

EDITAL DE LICITAÇÃO CONCORRÊNCIA Nº 003/2026

O **MUNICÍPIO DE DIAMANTE-PB**, no uso das atribuições que lhe são constitucionalmente conferidas, faz publicizar o presente edital de licitação, nos termos da Lei nº 14.133, de 1º de abril de 2021, e posteriores dispositivos relacionados, bem como nos termos das condições e exigências estabelecidas neste instrumento convocatório e anexos, conforme abaixo informado.

MODALIDADE: CONCORRÊNCIA

CRITÉRIO DE JULGAMENTO: MENOR PREÇO

REGIME DE EXECUÇÃO: EMPREITADA POR PREÇO GLOBAL

ENDEREÇO DE REALIZAÇÃO: www.portaldecompraspublicas.com.br

DISPUTA DE LANCES: (ABERTO E FECHADO)

INICIO CADASTRO DA PROPOSTA: 20/08/2026, A PARTIR DAS 23:59HORAS

LIMITE PARA ESCLARECIMENTOS E IMPUGNAÇÕES: 31/08/2026, 23:59 HORAS

LIMITE PARA CADASTRO DA PROPOSTA: 03/09/2026, 08:59 HORAS

DATA DA SESSÃO DE JULGAMENTO: 03/09/2026, 09:00 HORAS

1. DO OBJETO

Contratação de empresa especializada para a pavimentação de diversas ruas do município de Diamante-PB, sob emenda parlamentar – 202612830005, 202641410014 e 202640880004 previstas na Lei municipal 604/2026. A presente licitação será realizada na modalidade de **Concorrência**, de acordo com o arrimado pelo art. 6º, inciso XXXVIII; art. 28, II; art. 29, parágrafo único; todos da Lei n.º 14.133/2021, considerando a oportunidade de maior concorrência e competitividade aos interessados, a fim de oportunizar, igualmente, maior vantajosidade e economicidade ao ente público ordenador na escala de preços a serem ofertados, bem como pela oportunidade de descentralização operacional das obras, viabilizando efetividade para concomitância da execução.

1.2. O critério de julgamento adotado será o **menor preço GLOBAL**, nos termos do art. 6º, inciso XXXVIII, alínea “a)”, da Lei n.º 14.133/2021, observadas as exigências contidas neste Edital e seus Anexos quanto às especificações técnicas do objeto.

1.3. A licitação será realizada de acordo com as regras específicas para o regime de execução por **empreitada por preço global**, nos termos do art. 46, inciso II, da Lei n.º 14.133/2021.

1.4. A sessão virtual da concorrência eletrônica será realizada no endereço e horário descritos no preâmbulo, podendo as propostas e os documentos serem enviados em unico arquivo no formato PDF, observando o horário de Brasília.

2. DA PARTICIPAÇÃO E REGISTRO CADASTRAL

2.1. Para participar do certame, o licitante deve providenciar o seu credenciamento, como pessoa jurídica junto ao portal eletrônico www.portaldecompraspublicas.com.br, através de chave e senha, regulamento e instruções para a sua correta utilização, sendo de responsabilidade do participante o

ESTADO DA PARAIBA
PREFEITURA MUNICIPAL DE DIAMANTE
CNPJ nº 08.942.229/0001-57

cadastro prévio do sistema eletrônico.

2.2. Possuir código de atividade empresarial compatível para prestar o objeto desta licitação.

2.3. As instruções para o credenciamento podem ser acessadas no sítio eletrônico ou solicitadas por meio do suporte técnico do www.portaldecompraspublicas.com.br.

2.4. É de responsabilidade do licitante, além de credenciar-se previamente no sistema eletrônico utilizado no certame e de cumprir as regras do presente edital:

2.4.1. Responsabilizar-se formalmente pelas transações efetuadas em seu nome, assumir como firmes e verdadeiras suas propostas e seus lances, inclusive os atos praticados diretamente ou por seu representante, excluída a responsabilidade do provedor do sistema ou do órgão ou entidade promotora da licitação por eventuais danos decorrentes de uso indevido da senha, ainda que por terceiros;

2.4.2. Acompanhar as operações no sistema eletrônico durante o processo licitatório e responsabilizar-se pelo ônus decorrente da perda de negócios diante da inobservância de mensagens emitidas pelo sistema ou de sua desconexão;

2.4.3. Comunicar imediatamente ao provedor do sistema qualquer acontecimento que possa comprometer o sigilo ou a inviabilidade do uso da senha, para imediato bloqueio de acesso;

2.4.4. Utilizar a chave de identificação e a senha de acesso para participar da licitação na forma eletrônica, através de cadastro por CNPJ; e

2.4.5. Solicitar o cancelamento da chave de identificação ou da senha de acesso por interesse próprio.

2.5. Poderão participar da presente licitação todos os interessados, com CNPJ do ramo pertinente, que comprovarem eficazmente os requisitos deste Edital.

2.6. A participante que pretender utilizar os benefícios previstos nos art. 42 a 45 da Lei Complementar 123, de 14 de dezembro de 2006, alterada pela Lei Complementar 147/2014, que se enquadre na receita de ME ou EPP, deverá apresentar declaração de ser elegível aos benefícios do tratamento aludido.

2.7. Em caso de necessidade de desenquadramento da condição de microempresa ou empresa de pequeno porte, ou seja, quando houver faturamento superior exigido 2.3 e na respectiva legislação supracitada, compete aos licitantes interessados solicitá-lo. Caso o licitante não adote as providências necessárias para o desenquadramento e usufrua (ou tente usufruir) indevidamente dos benefícios extensíveis a esse enquadramento, poderá ser declarado inidôneo.

2.8. A microempresa e a empresa de pequeno porte e a cooperativa que atender ao item 2.4, mas possuir restrição em qualquer dos documentos de regularidade fiscal (Certidão Negativa de Tributos Municipais, Certidão Negativa de Débito Junto ao INSS – CND) e de regularidade trabalhista (Certidão de Regularidade Junto ao FGTS), terá sua habilitação condicionada à apresentação de nova documentação, que comprove a sua regularidade, no prazo de 5 (**cinco**) dias úteis, a contar da data em que for declarada como vencedora do certame.

2.9. O benefício de que trata o item anterior não eximirá a microempresa, a empresa de pequeno porte e a cooperativa da apresentação de todos os documentos, ainda que apresentem alguma restrição.

2.10. É de inteira responsabilidade do licitante o cadastro das informações no portaldecompraspublica, em que deverá ser feito o cadastro em nome da empresa participante da licitação.

2.11. A não regularização da documentação, nos prazos fixados nos itens

2.5 e 2.7, implicará na decadência do direito à contratação, sem prejuízo das penalidades previstas neste edital, sendo facultado à Administração convocar os licitantes remanescentes, na ordem de classificação, para a assinatura do contrato, ou revogar a licitação.

ESTADO DA PARAIBA
PREFEITURA MUNICIPAL DE DIAMANTE
CNPJ nº 08.942.229/0001-57

2.12. Não poderão participar da presente licitação as empresas que possuírem as seguintes restrições, a serem conferidas pelo agente de contratação ou pela comissão que coordenar:

2.12.1. Declarada inidônea de acordo com o previsto no inciso IV do art. 156 da Lei n.º 14.133/2021 e que não tenha restabelecido sua idoneidade;

2.12.2. Com falência decretada;

2.12.3. Consorciada;

2.12.4. Suspensa de participar de licitações pela Prefeitura de Diamante-PB ou demais órgão público;

2.12.5. Em regime de concordata;

2.12.6. Pessoa jurídica que, dentre seus dirigentes, responsáveis técnicos ou legais, dentre suas equipes técnicas, bem assim dentre eventuais subcontratados figure quem seja ocupante decargo ou emprego na Administração Direta ou Indireta do Município de Diamante;

2.12.7. De servidores ou dirigentes e da entidade contratante ou responsável.

3. DOS PRAZOS GERAIS

3.1. Na contagem dos prazos estabelecidos neste Edital, excluir-se-á o dia do início e incluir-se-á o do vencimento.

3.2. Só se iniciam e vencem os prazos referidos neste edital em dias úteis.

3.3. A obra, objeto desta licitação, deverá ser **CONCLUIDA** no prazo máximo de **180 (cento e oitenta) dias**, conforme cronograma, iniciada a contagem a partir da data de emissão da ordem dos serviços.

3.4. **O prazo de vigência do contrato será de até 12 meses, contados de sua assinatura.**

3.5. No caso de o contrato ultrapassar o exercício sem que a execução da obra tenha se completado, seja por atraso no termo de início ou em razão de eventuais suspensões, deverá a administração atualizar, por meio de apostila e de forma unilateral, as disposições que assim se permitirem, inclusive a própria rubrica orçamentária da lei em vigor.

3.6. A Prefeitura Municipal convocará a licitante vencedora para assinatura do contrato, devendo efetivar a avença no prazo máximo de 05 (cinco) dias úteis, contados a partir do recebimento, sob as penas previstas em lei.

3.7. O prazo de convocação poderá ser prorrogado 1 (uma) vez, por igual período, mediante solicitação da parte durante seu transcurso, devidamente justificada, e desde que o motivo apresentado seja aceito pela Administração.

3.8. O início dos trabalhos deverá ser em até 05 (cinco) dias úteis a partir do recebimento do Termo de início de Obra, e ordem de serviços, sob pena de aplicação de penalidades.

3.9. É facultado à Administração, quando o convocado não assinar o termo de contrato ou não aceitar ou não retirar o instrumento equivalente no prazo e nas condições estabelecidas, convocar os licitantes remanescentes, na ordem de classificação, para a celebração do contrato nas condições propostas pelo licitante vencedor, sem prejuízo das sanções estabelecidas neste edital e na Lei n.º 14.133/2021.

3.10. A recusa injustificada do adjudicatário em assinar o contrato ou em aceitar ou retirar o instrumento equivalente no prazo estabelecido pela Administração caracterizará o descumprimento

ESTADO DA PARAIBA
PREFEITURA MUNICIPAL DE DIAMANTE
CNPJ nº 08.942.229/0001-57

total da obrigação assumida e o sujeitará às penalidades legalmente estabelecidas e à imediata perda da garantia de proposta em favor do órgão ou entidade licitante, não se aplicando tal regra na hipótesedo subitem 3.9.1.

3.11. Na hipótese de nenhum dos licitantes aceitar a contratação nos termos do subitem 3.7, a Administração, observados o valor estimado e sua eventual atualização nos termos do edital, poderá:

3.11.1. Convocar os licitantes remanescentes para negociação, na ordem de classificação, com vistas à obtenção de preço melhor, mesmo que acima do preço do adjudicatário;

3.11.2. Adjudicar e celebrar o contrato nas condições ofertadas pelos licitantes remanescentes, atendida a ordem classificatória, quando frustrada a negociação de melhor condição.

3.12. Decorrido o prazo de validade da proposta indicado no edital sem convocação para a contratação, ficarão os licitantes liberados dos compromissos assumidos.

4. DA FORMA DE APRESENTAÇÃO DOS DOCUMENTOS E PROPOSTAS

4.1. A proposta deverá ser enviada exclusivamente por meio do portal eletrônico, www.portaldecompraspublicas.com.br, até a data e horário estabelecidos neste edital, observando os itens deste instrumento.

4.2. O licitante deverá elaborar a proposta de preços mediante planilhas de preço anexa ao edital, sob pena da perda do direito e classificação.

4.3. O licitante deverá declarar, em campo próprio do sistema, sendo que a falsidade da declaração sujeitará o licitante às sanções legais:

4.3.1. O cumprimento dos requisitos legais para a qualificação como microempresa ou empresa de pequeno porte, microempreendedor individual ou sociedade cooperativa de consumo, se for o caso, estando apto a usufruir do tratamento favorecido estabelecido nos arts. 42 ao 49 da Lei Complementar nº 123, de 2006, como condição para aplicação do disposto nos itens 01 e 02, deste edital.

4.4. No preço proposto deverão constar e serem computadas todas as despesas indispensáveis à realização dos serviços, mão-de-obra, materiais, máquinas e equipamentos, encargos das leis sociais e quaisquer despesas acessórias e necessárias, não especificado neste Edital, e relativo aos trabalhos objeto desta licitação.

4.5. O preço proposto será considerado completo e suficiente para a execução total dos serviços objeto desta licitação, de modo que não será considerada qualquer reivindicação de pagamento adicional quando devido a erro ou má interpretação de parte da licitante.

5. DA HABILITAÇÃO

5.1. Para garantir a condição de habilitação do licitante no presente procedimento, exigir-se-á dos interessados, a apresentação de toda a documentação com data de validade compatível, relativa a:

5.2. HABILITAÇÃO JURÍDICA:

5.2.1. Requerimento de empresário ou instrumento de sociedade unipessoal e suas alterações, se for o caso, tudo devidamente arquivado na Junta Comercial do estado de origem, no caso de empresa individual;

5.2.2. Ato constitutivo (estatuto ou contrato social) e suas alterações, se for o caso, em vigor, tudo

devidamente arquivado na Junta Comercial do Estado de origem da licitante, em se tratando de sociedade comercial, e, no caso de sociedade por ações, acompanhado de documentos de eleição de seus administradores;

5.2.3. Documento com foto do(s) sócio(s);

5.3. HABILITAÇÃO FISCAL, SOCIAL E TRABALHISTA

5.3.1. Inscrição no Cadastro Nacional da Pessoa Jurídica (CNPJ);

5.3.2. Inscrição no cadastro de contribuintes estadual ou municipal, se houver, relativo ao domicílio ou sede do licitante, pertinente ao seu ramo de atividade e compatível com o objeto contratual;

5.3.3. Prova de regularidade com a Fazenda Nacional, relativos aos Tributos federais, inclusive contribuições previdenciárias, tanto no âmbito Federal quanto no âmbito da procuradoria da Fazenda Nacional (Certidão Unificada, conforme portaria MF 358, de 05 de setembro de 2014, alterada pela Portaria MF nº 443, de 17 de outubro de 2014), assegurada a regra para as microempresas e empresas de pequeno porte, nos termos do art. 43 da Lei Complementar Nº 123, de 14 de dezembro de 2006;

5.3.4. Prova de regularidade com a Fazenda Estadual do domicílio ou sede da interessada;

5.3.5. Fazenda Municipal do domicílio ou sede da interessada;

5.3.6. Regularidade relativa à Seguridade Social e ao FGTS, que demonstre cumprimento dos encargos sociais instituídos por lei (CRF/FGTS);

5.3.7. Regularidade perante a Justiça do Trabalho (CNDT);

5.4. QUALIFICAÇÃO TÉCNICA-PROFISSIONAL E TÉCNICA-OPERACIONAL:

5.4.1. Certidão de registro junto ao Conselho Regional de Engenharia e Arquitetura (CREA/CAU), da pessoa jurídica;

5.4.2. Certidão de registro junto ao Conselho Regional de Engenharia e Arquitetura (CREA/CAU), da pessoa física (responsável técnico);

5.4.3. Comprovação de vínculo do responsável técnico da empresa licitante, poderá ser:

I) vínculo como sócio ou titular da empresa através do ato constitutivo ou alterações, devidamente registro no órgão competente;

II) como empregado por meio de Carteira de Trabalho (CTPS) devidamente registrada;

III) Contrato de Prestação de Serviços devidamente assinado pelo engenheiro e sócio administrador da empresa; ou

IV) Declaração de comprometimento de vinculação contratual futura, quando a empresa não possuir responsável técnico a tempo da licitação, devidamente assinada pelo engenheiro e sócio da empresa, atendendo as exigências das alíneas “b” e “c”.

V) Carteira de Inscrição no órgão de classe do responsável técnico.

5.4.4. ATESTADO DE CAPACIDADE TÉCNICA PROFISSIONAL.

5.4.5. Mediante comprovação de possuir em seu quadro permanente até a data prevista desta licitação, de pelo pelo menos 01 (um) atestado, através de engenheiro civil devidamente reconhecido pelo CREA/ CAU, detentores de certidões ou atestados de responsabilidade técnica (ART), fornecidos por pessoa jurídica de direito público ou privado, devidamente acompanhada de Certidão de Acervo Técnico, expedida e registrado pelo CREA, de características iguais ou semelhantes, limitadas exclusivamente às parcelas de maior relevância e valor significativo do objeto da licitação, acompanhado de documentos comprobatórios emitidos na forma do § 3º do art. 88 da Lei nº

14.133/2021, mediante comprovação de itens de maior relevância a seguir:

				QUANT. MÍNIMA
94273	SINAPI	ASSENTAMENTO DE GUIA (MEIO-FIO) EM TRECHO RETO, CONFECCIONADA EM CONCRETO PRÉ-FABRICADO, DIMENSÕES 100X15X13X30 CM (COMPRIMENTO X BASE INFERIOR X BASE SUPERIOR X ALTURA). AF_01/2024	M	780,73
101169	SINAPI	EXECUÇÃO DE PAVIMENTO EM PARALELEPÍPEDOS, REJUNTAMENTO COM ARGAMASSA TRAÇO 1:3 (CIMENTO E AREIA). AF_05/2020	m²	2.685,66

5.4.5. ATESTADO DE CAPACIDADE TÉCNICA OPERACIONAL

5.4.6. Pelo menos 01 (um) atestado fornecido por pessoa jurídica de direito público ou privado, em nome do licitante, comprovando a aptidão para desempenho de atividade pertinente e compatível com o objeto licitado, acompanhado de documentos comprobatórios emitidos na forma do § 3º do art. 88 da Lei nº 14.133/2021, mediante comprovação de itens de maior relevância, com demonstração da capacidade técnico-operacional de execução, pelo menos 25% do quantitativo, com o registro no CREA, com os itens a seguir:

				QUANT. MÍNIMA
94273	SINAPI	ASSENTAMENTO DE GUIA (MEIO-FIO) EM TRECHO RETO, CONFECCIONADA EM CONCRETO PRÉ-FABRICADO, DIMENSÕES 100X15X13X30 CM (COMPRIMENTO X BASE INFERIOR X BASE SUPERIOR X ALTURA). AF_01/2024	M	780,73
101169	SINAPI	EXECUÇÃO DE PAVIMENTO EM PARALELEPÍPEDOS, REJUNTAMENTO COM ARGAMASSA TRAÇO 1:3 (CIMENTO E AREIA). AF_05/2020	m²	2.685,66

- Declaração de que não utiliza mão-de-obra direta ou indireta de menores, conforme art. 7º da CF de 88. Elabora individualmente e assinada e datada;
- Declaração de inexistência de fato superveniente impeditivo da licitar com a prefeitura municipal de Diamante-PB;
- Declaração de que manterá na obra e/ou serviço como responsável técnico, o profissional indicado no subitem 6.2.3, alínea “c”, admitindo-se a substituição por outro de experiência equivalente ou superior, desde que aprovada pela Prefeitura de Diamante-PB. Assinada pelo representante da empresa e o responsável técnico.
- Declaração apresentada pela licitante, declarando que conhece as condições e peculiaridades para contratação.
- Declaração da empresa licitante que não foi declarada inidônea para licitar e contratar com a Administração Pública.
- Declaração da empresa licitante que não possui em seu quadro societário (sócio administrador) servidor público da ativa, empregado de empresa pública e de sociedade de economia mista.
- declaração de que atende aos requisitos de habilitação, nos termos do art. 63, I da Lei 14.133/2021.
- Declaração de elaboração independente de proposta.
- Declaração de conhecimento do local da execução dos serviços.

5.5. QUALIFICAÇÃO ECONÔMICO-FINANCEIRA

- 5.5.1. Certidão negativa de feitos sobre falência expedida pelo distribuidor da sede do licitante.
- 5.5.2. Alvará de Localização e funcionamento.



ESTADO DA PARAIBA
PREFEITURA MUNICIPAL DE DIAMANTE
CNPJ nº 08.942.229/0001-57

5.5.3. Balanço patrimonial e demonstrações contábeis (Demonstrações Resultado de Exercício, Demonstração dos Fluxos de Caixa, Demonstração das Mutações do Patrimônio Líquido, Notas explicativas, índices, termo de abertura e encerramento) dos dois últimos exercícios sociais, registrados na junta comercial ou Autenticação do SPED, que comprovem a boa situação financeira da empresa, vedada a sua substituição por balancetes ou balanços provisórios;

5.5.3.1. Comprovação da boa situação financeira mediante apresentação, *índices igual ou superior a 1*, assinada por contador registrado no Conselho Regional de Contabilidade (CRC) e com timbre da empresa licitante, as demonstrações contábeis abaixo indicadas, calculadas a partir do Balanço Patrimonial resultantes da aplicação das fórmulas:

Ativo Circulante + Realizável a Longo Prazo

$$LG = \frac{\text{Ativo Circulante + Realizável a Longo Prazo}}{\text{Passivo Circulante + Passivo Não Circulante}}$$

Ativo Total

$$SG = \frac{\text{Ativo Total}}{\text{Passivo Circulante + Passivo Não Circulante}}$$

Ativo Circulante

$$LC = \frac{\text{Ativo Circulante}}{\text{Passivo Circulante}}$$

5.5.3.2. Os balanços emitidos via Sistema Público de Escrituração Fiscal Digital - Sped Fiscal, serão aceitos devidamente autenticados, mediante recibo de entrega emitido pelo Sped, conforme autoriza o art. 78 –A, §1.º e § 2.º do Decreto n.º 1.800/1996, alterado pelo Decreto n.º 8.683/2016.

5.5.3.3. O balanço patrimonial e demonstração contábeis, comprovando índices de Liquidez Geral – LG, Liquidez Corrente – LC, e Solvência Geral – SG superiores a 1 (um);

5.5.3.4. O balanço patrimonial deverá estar assinado pelo profissional da área contábil e pelo(s) sócio(s) da empresa.

5.5.3.5. A pessoa jurídica constituída durante os dois últimos anos deverá apresentar o balanço de abertura.

5.6. DA ANÁLISE DOS DOCUMENTOS:

Os documentos exigidos para habilitação deverão ser enviados no prazo de até **02 (DUAS) horas**, mediante convocação pelo agente de contratação, mediante a seguir:

5.6.1. Em formato original, por qualquer processo de cópia legível em mídia PDF com seu conteúdo em impressão passível de seu conteúdo.

5.6.2. O prazo poderá ser renovado, mediante justificativa.

5.7. Será processada a abertura dos documentos de habilitação no sistema apenas do licitante vencedor, exceto quando a licitante não enviar sua documentação, sendo convocado o licitante subsequente.

5.8. Serão exigidos os documentos relativos à regularidade fiscal, em qualquer caso, somente em momento posterior ao julgamento das propostas e apenas do licitante mais bem classificado.

5.9. Deverão os licitantes emitir declaração de que cumpre as exigências de reserva de cargos para pessoa com deficiência e para reabilitado da Previdência Social, previstas em lei e em outras normas específicas.

5.10. Deverão os licitantes, sob pena de desclassificação, emitir declaração de que suas propostas

ESTADO DA PARAIBA
PREFEITURA MUNICIPAL DE DIAMANTE
CNPJ nº 08.942.229/0001-57

econômicas compreendem a integralidade dos custos para atendimento dos direitos trabalhistas assegurados na Constituição Federal, nas leis trabalhistas, nas normas infra legais, nas convenções coletivas de trabalho e nos termos de ajustamento de conduta vigentes na data de entrega das propostas.

5.11. Após a inserção no sistema dos documentos para habilitação, não será permitida a substituição ou a apresentação de novos documentos, salvo em sede de diligência, para:

5.11.1. Complementação de informações acerca dos documentos já apresentados pelos licitantes e desde que necessária para apurar fatos existentes à época da abertura do certame;

5.11.2. Atualização de documentos cuja validade tenha expirado após a data de recebimento das propostas.

5.12. Na análise dos documentos de habilitação, o Agente de Contratação poderá sanar erros ou falhas que não alterem a substância dos documentos e sua validade jurídica, mediante despacho fundamentado registrado e acessível a todos, atribuindo-lhes eficácia para fins de habilitação e classificação.

5.13. Nos casos em que se já houver encerrada a fase de habilitação, quando o edital prever expressa e justificadamente a inversão das fases e esta anteceder ao julgamento, não caberá exclusão de licitante por motivo relacionado à habilitação, salvo em razão de fatos supervenientes ou só conhecidos após o julgamento.

5.14. A documentação deverá estar em formato PDF, na sequência dos itens acima.

5.15. As declarações deverão estar assinada, por meio manuscrito ou por certificado digital com chave passível de comprovação, devidamente reconhecida pelo governo federal.

5.16. Durante a análise de documentos, o agente de contratação auxiliado pela equipe de apoio poderão verificar as autenticidades da documentação apresentada, donde ocorrendo alguma ilegitimidade poderá considerar como licitante inabilitado.

Poderá ser consultada o CNPJ no portal CEIS e <https://certidoes-apf.apps.tcu.gov.br/>, para fins de verificação. Havendo a comprovação de inidoneidade ou suspensão será declarada inabilitada.

5.6. Como fundamento de declassificação ou classificação, o agente de contratação solicitará do engenheiro civil deste município, a análise dos documentos técnicos (CAT e Atestados, Certidões CREA-CAU) para embasamento da decisão do agente de contratação.

5.7. A comprovação de vínculo com o profissional técnico poderá ser demonstrada até o momento de juntada da documentação, não sendo exigido qualquer vínculo com data preterita, ou seja, o profissional poderá se vincular a empresa até mesmo horas antes da comprovação da documentação.

5.8. O atestado de capacidade técnica operacional deverá ser registrado no CREA, nos termos do art. 67, inciso II da Lei 14.133/2021, uma inovação da nova lei de licitação, a qual possibilita a exigência de atestado operacional com registro.

6. DA PROPOSTA

6.6. A proposta de preços readequada deverá ser enviada no prazo de **até 2 (duas) horas EM FORMATO DE EXCEL E PDF**, pelo licitante classificado em primeiro lugar, ou os subsequentes quando o anterior for desclassificado, em formato EXCEL E PDF em papel timbrado da empresa, assinado pelo responsável técnico e sócio administrador.

6.6.1. O prazo poderá ser prorrogado mediante justificativa.

No ato do cadastro da proposta, a empresa licitante deverá juntar a GARANTIA/CAUÇÃO da proposta como requisito de pre-habilitação de participação na presente licitação e participação

ESTADO DA PARAIBA
PREFEITURA MUNICIPAL DE DIAMANTE
CNPJ nº 08.942.229/0001-57

dos lances, nos termos do **art. 58 e §1º no valor de 1% (um por cento)**, da estimativa de contratação, a garantia terá que se acompanhado do boleto e comprovante de pagamento.

6.7.1. Caberá a empresa optar pelas modalidades: *caução, seguro-garantia, fiança bancaria, título de capitalização.*

6.8. Validade da proposta não inferior a sessenta (180) dias da abertura do certame licitatório vertente.

6.9. Proposta/planilha de Preço, em papel timbrado, assinada por responsável técnico e sócio da empresa, datada, com preço global igual ao classificado na disputa, considerando a aplicação de preços unitários não superiores ao da planilha projeto básico.

6.10. Os preços unitários deverão ser arredondados não poderão conter fração decimal/Dízima periódica.

6.11. A licitante deverá, também, juntar a proposta em mídia excel para conferência dos cálculos.

6.12. Planilha Orçamentária devidamente assinada pelo responsável técnico da licitante, cujo nome e número de registro no CREA/CAU deverão estar apostos de maneira legível.

6.13. Cronograma Físico-Financeiro, devidamente assinado (s) pelo responsável técnico da licitante, cujo nome e número de registro no CREA/CAU deverão estar apostos de maneira legível.

6.14. Apresentar composição de preços unitários.

6.15. Proposta em formato PDF separado dos documentos, assinada em todos as páginas manuscrito ou certificado digital.

6.16. Não será aceita proposta que contenha preços unitários acima do estimado no projeto, sendo submetida a empresa para correção.

6.17. Quando a empresa convocada para correção da proposta, por conter preços unitários acima do estimado, e não atender a diligência, será desclassificada

6.18. Não será aceita proposta/planilha sem assinatura do responsável técnico e/ou sócio da empresa.

6.19. O agente de contratação suspenderá a sessão e encaminhará a proposta de preços, classificada, para engenharia civil do município avaliar e emitir parecer técnico o qual servirá de fundamento para decisão da fase de julgamento de proposta.

6.20. Poderá ser realizado diligência para certificação de exequibilidade de preço(s) unitário(s), cabendo a empresa demonstrar por meio de documentos comprobatórios que o preço daquele item diligenciado se encontra dentro dos custos de mercado, evitando, assim possíveis, futuras inexecuções contratuais. A licitante que não comprovar será desclassificada.

6.21. Pequenos vícios, tais como, falta de timbre da empresa, descrição do número da licitação, erros de digitação, poderão ser retificados, através de diligência. Sobretudo o não atendimento da

diligencia acarretará a perda da manutenção de condição de classificada.

6.22. A falta de garantia exigida no item 5.7.5 deste edital será considerada desclassificada.

6.23. Poderá ser desclassificada a proposta que apresente item com valor significativamente inexecuível, após realizada diligencia e não for comprovada a oferta.

7. DO JULGAMENTO

7.1. Esta licitação será processada para execução de empreitada por preço global, com critério de julgamento tipo menor preço, nos termos do art. 6º, XXXVIII, alíneas “a)”, da Lei n.º 14.133/2021.

O modo de disputa será adotado para o envio de lances na licitação o modo de disputa aberto/fechado, em que os licitantes apresentarão lances públicos e sucessivos com 15 minutos de disputa com 10 minutos randômicos, abrindo direito de lance para os 10% mais próximos ao vencedor.

7.3. O intervalo mínimo entre os lances será correspondente a **R\$ 100,00(cem reais)**, nos termos do art. 57 da Lei nº 14.133/2021.

7.4. Após a definição da menor proposta, se a diferença em relação à proposta classificada em segundo lugar for de pelo menos 5% (cinco por cento) àquela, a Administração, através do agente de contratação, **poderá** admitir o reinício da disputa aberta.

7.5. Após o julgamento, o licitante vencedor deverá reelaborar e anexado ao portal, eletronicamente, a Planilha Orçamentaria (PO) com indicação dos quantitativos e dos custos unitários, bem como com detalhamento das Bonificações e Despesas Indiretas (BDI) e dos Encargos Sociais (ES), Conograma Físico Financeiro (CFF), Composição de Preços Unitários (CPU) com os respectivos valores adequados ao valor final da proposta vencedora, admitida a utilização dos preços unitários.

7.6. Serão desclassificadas as licitantes que apresentarem desconformidade, total ou parcial, com as seguintes ocorrências:

7.6.1. Planilhas sem assinaturas do profissional e responsável pela empresa;

7.6.2. Não apresentar BDI;

7.6.3. Não apresentar Encargos Sociais;

7.6.4. Não apresentar Planilha Orçamentaria;

7.6.5. Contiverem vícios insanáveis;

7.6.6. Não obedecerem às especificações técnicas pormenorizadas no edital;

7.6.7. Apresentarem preços inexequíveis ou permanecerem acima do orçamento estimado para a contratação;

7.6.8. Não tiverem sua exequibilidade demonstrada, quando exigido pela Administração;

7.6.9. Apresentarem desconformidade com quaisquer outras exigências do edital, desde que insanáveis.

7.7. A verificação da conformidade das propostas poderá ser feita exclusivamente em relação à

ESTADO DA PARAIBA
PREFEITURA MUNICIPAL DE DIAMANTE
CNPJ nº 08.942.229/0001-57

proposta mais bem classificada, após disputa de lances.

7.8. Será considerado vencedor o licitante que apresentar o **menor preço**, após encerrada a disputa de lances e apresente toda documentação exigida sem vícios.

7.9. A Administração poderá realizar diligências para aferir a exequibilidade das propostas ou exigir do licitante que ela seja demonstrada.

7.10. serão consideradas inexequíveis as propostas cujos valores forem inferiores a 75% (setenta e cinco por cento) do valor orçado pela Administração, nos termos do art. 59, §4º, da Lei nº 14.133/2021.

7.11. Para efeito de avaliação da exequibilidade e de sobrepreço, serão considerados o preço global, os quantitativos e os preços unitários tidos como relevantes, observado o critério de aceitabilidade de preços unitário e global a ser fixado no edital, conforme as especificidades do mercado correspondente.

7.12. O Agente de Contratação poderá suspender a sessão, se entender necessário, para maior exame dos documentos apresentados ou dos recursos interpostos. Neste caso, após decisão da habilitação, será dada ciência aos interessados através da imprensa oficial municipal, estadual ou federal.

8. DO CRITÉRIO DE DESEMPATE

8.1. Como critério de desempate, será assegurada preferência de contratação para as microempresas e as empresas de pequeno porte que atenderem ao item 2.5 deste edital.

Entende-se como empate aquelas situações em que as propostas apresentadas pela microempresa e pela empresa de pequeno porte sejam iguais ou superiores em até 10% (dez por cento) à proposta de menor valor.

8.3. Ocorrendo o empate, na forma do item anterior, proceder-se-á da seguinte forma:

8.3.1. A microempresa ou a empresa de pequeno porte, detentora da proposta de menor valor dentre as remanescentes de empate ficto, poderá apresentar, no prazo de 10 (dez) minutos, nova proposta no sistema, inferior àquela considerada, até então, de menor preço, situação em que será declarada vencedora do certame.

8.3.2. Se a microempresa ou a empresa de pequeno porte, na forma do subitem anterior, não apresentar nova proposta, inferior à de menor preço, será facultada, pela ordem de classificação, às demais microempresas, empresas de pequeno porte ou cooperativas remanescentes, que se enquadrarem na hipótese do subitem 8.2 deste edital, a apresentação de nova proposta, no prazo e na forma prevista no subitem 8.3.1.

8.3.3. Se houver duas ou mais microempresas e/ou empresas de pequeno porte com propostas iguais, será realizado sorteio pelo próprio sistema eletrônico, para estabelecer a ordem em que serão convocadas para a apresentação de nova proposta, na forma das alíneas anteriores.

8.3.4. Se nenhuma microempresa ou empresa de pequeno porte satisfizer as exigências do item 8.3 deste edital, será declarado vencedor do certame o licitante detentor da proposta originariamente de menor valor.

8.4. O disposto nos itens 8.1 a 8.3 deste edital não se aplica às hipóteses em que a proposta de menor valor da fase de julgamento inicial tiver sido apresentada por microempresa ou empresa de pequeno porte (e que satisfaça as exigências do item 2.5 deste edital).

8.5. Subsidiariamente às disposições refletidas aos itens 8.1 a 8.3, adotar-se-á às regras dispostas no art. 60 da Lei nº 14.133/2021.

9. DA NEGOCIAÇÃO

9.1. Definido o resultado do julgamento, a Administração poderá negociar condições mais vantajosas com o primeiro colocado.

9.1.1. A negociação poderá ser feita com os demais licitantes, segundo a ordem de classificação inicialmente estabelecida, quando o primeiro colocado, mesmo após a negociação, for desclassificado em razão de sua proposta permanecer acima do preço máximo definido pela Administração.

9.1.2. A negociação será conduzida por agente de contratação, e, depois de concluída, terá seu resultado divulgado a todos os licitantes e anexado aos autos do processo licitatório.

10. DOS RECURSOS ADMINISTRATIVOS

10.1. É dada como regra inquestionável e imutável a apresentação de recursos, somente, por meio eletrônico através do portal www.portaldecompraspublicas.com.br, por tanto não será aceita qualquer peça recursal por meio presencial ou por e-mail.

10.2. Qualquer pessoa é parte legítima para impugnar edital de licitação por irregularidade na aplicação deste edital ou para solicitar esclarecimento sobre os seus termos, devendo protocolar o pedido até 3 (três) dias úteis antes da data de abertura do certame.

10.2.1. A resposta à impugnação ou ao pedido de esclarecimento será divulgada em sítio eletrônico oficial no prazo de até 3 (três) dias úteis, limitado ao último dia útil anterior à data da abertura do certame.

10.3. Dos atos da Administração decorrentes da aplicação deste edital cabem:

10.3.1. Recurso, no prazo de 3 (três) dias úteis, contado da data de intimação ou de lavratura da ata, em face de:

10.3.1.1. Ato que defira ou indefira pedido de pré-qualificação de interessado ou de inscrição em registro cadastral, sua alteração ou cancelamento;

10.3.1.2. Julgamento das propostas;

10.3.1.3. Ato de habilitação ou inabilitação de licitante;

10.3.1.4. Anulação ou revogação da licitação;

5. Extinção do contrato, quando determinada por ato unilateral e escrito da Administração;

10.3.2. Pedido de reconsideração, no prazo de 3 (três) dias úteis, contado da data de intimação, relativamente a ato do qual não caiba recurso hierárquico.

10.4. Quanto ao recurso apresentado em virtude do disposto nos subitens anteriores, a intenção de recorrer deverá ser manifestada imediatamente após os atos, sob pena de preclusão, e o prazo para apresentação das razões recursais, previsto no subitem 10.2.1, será iniciado na data de intimação ou de lavratura da ata de habilitação ou inabilitação, de forma que a apreciação dar-se-á em fase única.

10.5. O recurso de que trata subitem 10.2.1 será dirigido à autoridade que tiver editado o ato ou proferido a decisão recorrida, que, se não reconsiderar o ato ou a decisão no prazo de 3 (três) dias úteis, encaminhará o recurso com a sua motivação à autoridade superior, a qual deverá proferir sua

decisão no prazo máximo de 10 (dez) dias úteis, contado do recebimento dos autos.

10.6. O acolhimento do recurso implicará invalidação apenas de ato insuscetível de aproveitamento.

10.7. O prazo para apresentação de contrarrazões será o mesmo do recurso e terá início na data de intimação pessoal ou de divulgação da interposição do recurso.

10.8. Será assegurado ao licitante vista dos elementos indispensáveis à defesa de seus interesses.

10.9. Da aplicação das sanções de multa, advertência e/ou impedimento de licitar ou contratar caberá recurso no prazo de 15 (quinze) dias úteis, contado da data da intimação. O recurso será dirigido à autoridade que tiver proferido a decisão recorrida, que, se não a reconsiderar no prazo de 5 (cinco) dias úteis, encaminhará o recurso com sua motivação à autoridade superior, a qual deverá proferir sua decisão no prazo máximo de 20 (vinte) dias úteis, contado do recebimento dos autos.

10.10. Da aplicação da sanção de declaração de inidoneidade para licitar ou contratar caberá apenas pedido de reconsideração, que deverá ser apresentado no prazo de 15 (quinze) dias úteis, contado da data da intimação, e decidido no prazo máximo de 20 (vinte) dias úteis, contado do seu recebimento.

10.11. O recurso e o pedido de reconsideração terão efeito suspensivo do ato ou da decisão recorrida até que sobrevenha decisão final da autoridade competente.

10.12. Os recursos deverão ser digitados, devidamente fundamentados e conter a assinatura do Representante Legal da recorrente ou de seu procurador devidamente habilitado.

10.13. DO ENCERRAMENTO RECURSAL

10.13.1. Encerradas as fases de julgamento e habilitação, e exauridos os recursos administrativos, o processo licitatório será encaminhado à autoridade superior, que poderá:

10.13.1.1. Determinar o retorno dos autos para saneamento de irregularidades;

10.13.1.2. Revogar a licitação por motivo de conveniência e oportunidade;

10.13.1.3. Proceder à anulação da licitação, de ofício ou mediante provocação de terceiros, sempre que presente ilegalidade insanável;

10.13.1.4. Adjudicar o objeto e homologar a licitação.

10.13.2. Ao pronunciar a nulidade, a autoridade indicará expressamente os atos com vícios insanáveis, tornando sem efeito todos os subsequentes que deles dependam, e dará ensejo à apuração de responsabilidade de quem lhes tenha dado causa.

10.13.3. O motivo determinante para a revogação do processo licitatório deverá ser resultante de fato superveniente devidamente comprovado.

10.13.4. Nos casos de anulação e revogação, deverá ser assegurada a prévia manifestação dos interessados, no prazo de 3 (três) dias úteis.

11. DA FORMALIZAÇÃO E EXECUÇÃO DO CONTRATO ADMINISTRATIVO

11.1. A execução dos contratos administrativos se regerá pelo estabelecido nos arts. 115 a 123 da Lei 14.133/2021, bem como pelos regulamentos próprios municipais editados e vigentes, parte integrante deste edital e demais atos subsequentes.

11.2. O contrato administrativo a ser firmado entre a Prefeitura Municipal e a licitante vencedora, obedecerá à minuta sob Anexo II, dentro do prazo convocatório estabelecido.

11.3. Antes de formalizar o contrato, a Administração deverá verificar a regularidade fiscal do contratado, consultar o Cadastro Nacional de Empresas Inidôneas e Suspensas (Ceis) e o Cadastro Nacional de Empresas Punidas (Cnep), emitir as certidões negativas de inidoneidade, de impedimento e de débitos trabalhistas e juntá-las ao respectivo processo.

11.4. Por ocasião da assinatura do contrato, mais precisamente, antes de sua assinatura, a licitante vencedora:

11.5. Poderá ser cobrada garantia de contratual.

11.6. A desistência/revogação do procedimento pela órgão ou entidade promotora da licitação de contratar com a licitante mais bem classificada não lhe confere o direito à indenização ou reembolso de qualquer espécie.

11.7. Por motivo técnico e havendo recurso orçamentário, bem como atendidas as demais exigências dos artigos 16 e 17 da Lei Complementar nº 101/01, a Administração Municipal poderá aditar o contrato, mantidas as condições da proposta inicial.

A Administração Municipal não responderá por indenizações oriundas de danos causados a terceiros por culpa ou dolo da Contratada, quando da execução do serviço de que trata este edital.

11.9. O fiscal do contrato anotarà em registro próprio todas as ocorrências relacionadas à execução do contrato, determinando o que for necessário para a regularização das faltas ou dos defeitos observados. O fiscal do contrato informará a seus superiores, em tempo hábil para a adoção das medidas convenientes, a situação que demandar decisão ou providência que ultrapasse sua competência.

11.10. DA SUBCONTRATAÇÃO

11.10.1. Na execução do contrato e sem prejuízo das responsabilidades contratuais e legais, o contratado poderá subcontratar partes da obra, do serviço ou do fornecimento até o limite autorizado, em cada caso, após pedido formal protocolado perante a contratante.

11.10.2. O contratado apresentará à Administração documentação que comprove a capacidade técnica do subcontratado, que será avaliada e juntada aos autos do processo correspondente.

11.10.3. Será vedada a subcontratação de pessoa física ou jurídica, se aquela ou os dirigentes desta mantiverem vínculo de natureza técnica, comercial, econômica, financeira, trabalhista ou civil com dirigente do órgão ou entidade contratante ou com agente público que desempenhe função na licitação ou atue na fiscalização ou na gestão do contrato, ou se deles forem cônjuge, companheiro ou parente em linha reta, colateral, ou por afinidade, até o terceiro grau.

11.11. DA GARANTIA E DO RECEBIMENTO PROVISÓRIO E DEFINITIVO

11.11.1. O recebimento provisório da obra/serviço será feito por servidor responsável por seu acompanhamento e fiscalização, mediante termo circunstanciado ou documento hábil que o substitua, assinado pelas partes em até 15 (quinze) dias úteis da comunicação escrita do contratado.

11.11.2. O recebimento definitivo, pelo responsável técnico designado pela Administração Municipal, dar-se-á mediante termo circunstanciado ou outro documento hábil que o substitua, assinado pelas partes envolvidas, após a vistoria que comprove a adequação do objeto aos termos contratuais, respeitando a previsão do art. 119 da Lei nº 14.133/2021.

11.11.3. O recebimento definitivo pela Administração não eximirá o contratado, pelo prazo mínimo de 5 (cinco) anos, admitida a previsão de prazo de garantia superior no edital e no contrato, da responsabilidade objetiva pela solidez e pela segurança dos materiais e dos serviços executados e pela funcionalidade da construção, da reforma, da recuperação ou da ampliação do bem imóvel, e, em caso de vício, defeito ou incorreção identificados, o contratado ficará responsável pela reparação, pela correção, pela reconstrução ou pela substituição necessárias.

11.12. DO REGISTRO POR APOSTILA

11.12.1. Registros que não caracterizam alteração do contrato podem ser realizados por simples apostila, unilateralmente pela Administração, dispensada a celebração de termo aditivo, como nas seguintes situações:

11.12.1.1. Variação do valor contratual para fazer face ao reajuste ou à repactuação de preços previstos no próprio contrato;

11.12.1.2. Atualizações, compensações ou penalizações financeiras decorrentes das condições de pagamento previstas no contrato;

11.12.1.3. Alterações na razão ou na denominação social do contratado;

11.12.1.4. Empenho de dotações orçamentárias.

11.13. DA ALTERAÇÃO DOS CONTRATOS

11.13.1. Os contratos poderão ser alterados, com as devidas justificativas, nos seguintes casos:

11.13.1.1. Unilateralmente pela Administração:

11.13.1.1.1. Quando houver modificação do projeto ou das especificações, para melhor adequação técnica a seus objetivos, desde que não transfigure o objeto da contratação;

11.13.1.1.2. Quando for necessária a modificação do valor contratual em decorrência de acréscimo ou diminuição quantitativa de seu objeto, desde que este não se transfigure.

11.13.1.1.3. O contratado será obrigado a aceitar, nas mesmas condições contratuais, acréscimos ou supressões de até 25% (vinte e cinco por cento) do valor inicial atualizado do contrato que se fizerem nas obras, nos serviços ou nas compras, e, no caso de reforma de edifício ou de equipamento, o limite para os acréscimos será de 50% (cinquenta por cento), porcentagens estas aplicáveis aos dois subitens anteriores.

11.13.1.2. Por acordo entre as partes:

11.13.1.2.1. Quando conveniente a substituição da garantia de execução;

11.13.1.2.2. Quando necessária a modificação do regime de execução da obra ou do serviço, bem como do modo de fornecimento, em face de verificação técnica da inaplicabilidade dos termos contratuais originários;

11.13.1.2.3. Quando necessária a modificação da forma de pagamento por imposição de circunstâncias supervenientes, mantido o valor inicial atualizado e vedada a antecipação do pagamento em relação ao cronograma financeiro fixado sem a correspondente contraprestação de fornecimento de bens ou execução de obra ou serviço;

11.13.1.2.4. Para restabelecer o equilíbrio econômico-financeiro inicial do contrato em caso de força maior, caso fortuito ou fato do príncipe ou em decorrência de fatos imprevisíveis ou previsíveis de consequências incalculáveis, que inviabilizem a execução do contrato tal como pactuado, respeitada, em qualquer caso, a repartição objetiva de risco estabelecida no contrato.

11.13.2. Se forem decorrentes de falhas de projeto, as alterações de contratos de obras e

serviços de engenharia ensejarão a apuração de responsabilidade do responsável técnico e a adoção das providências necessárias para o ressarcimento dos danos causados à Administração.

11.13.3. Será aplicado o disposto no subitem 11.15.2.4 às contratações de obras e serviços de engenharia, quando a execução for obstada pelo atraso na conclusão de procedimentos de desapropriação, desocupação, servidão administrativa ou licenciamento ambiental, por circunstâncias alheias ao contratado.

11.13.4. A formalização do termo aditivo é condição para a execução, pelo contratado, das prestações determinadas pela Administração no curso da execução do contrato, salvo nos casos de justificada necessidade de antecipação de seus efeitos, hipótese em que a formalização deverá ocorrer no prazo máximo de 1 (um) mês.

5.

Os preços contratados serão alterados, para mais ou para menos, conforme o caso, se houver, após a data da apresentação da proposta, criação, alteração ou extinção de quaisquer tributos ou encargos legais ou a superveniência de disposições legais, com comprovada repercussão sobre os preços contratados.

11.13.6. Antes de prorrogar o prazo de vigência do contrato em termo aditivo, a Administração deverá verificar a regularidade fiscal do contratado, consultar o Cadastro Nacional de Empresas Inidôneas e Suspensas (Ceis) e o Cadastro Nacional de Empresas Punidas (Cnep), emitir as certidões negativas de inidoneidade, de impedimento e de débitos trabalhistas e juntá-las ao respectivo processo.

11.14. DA EXECUÇÃO, FISCALIZAÇÃO E CONTROLE EXECUTIVO DOS CONTRATOS

11.14.1. Os contratos administrativos deverão possuir dois servidores públicos designados a atuarem como fiscal de contrato e gestor de contrato, nos termos do regulamento municipal.

11.15. DA PUBLICIZAÇÃO DOS CONTRATOS

11.15.1. A divulgação no Portal Nacional de Contratações Públicas (PNCP) é condição indispensável para a eficácia do contrato e de seus aditamentos e deverá ocorrer no prazo de **20 (vinte) dias úteis contados da data de sua assinatura**.

11.15.2. Os contratos celebrados em caso de urgência terão eficácia a partir de sua assinatura e deverão ser publicados no prazo estabelecido no subitem anterior, sob pena de nulidade.

11.15.3. Administração divulgará em sítio eletrônico oficial de fiscalização, em até o décimo dia útil do mês seguinte à assinatura do contrato, com os quantitativos e os preços unitários e totais que contratar.

11.16. DO REAJUSTAMENTO EM SENTIDO ESTRITO

11.16.1. Nos termos do art. 25, §7º, da Lei nº 14.133/2021, o presente edital consigna, como forma de manutenção do equilíbrio econômico-financeiro do contrato e reajustamento de preços, o índice do IPCA ou outro que houve por substituí-lo, caso mais favorável à Administração Pública, como critério de atualização monetária.

11.16.2. A data-base estará vinculada à data do orçamento estimado e adjudicado ao licitante vencedor.

11.16.3. A extinção do contrato não configurará óbice para o reconhecimento do desequilíbrio econômico-financeiro, hipótese em que será concedida indenização por meio de termo indenizatório.

11.16.4. O pedido de restabelecimento do equilíbrio econômico-financeiro deverá ser formulado durante a vigência do contrato e antes de eventual prorrogação, nos termos do art. 107 e

131, parágrafo único, da Lei nº 14.133/2021.

12. DO PAGAMENTO E DA DOTAÇÃO ORÇAMENTÁRIA

12.1. Os pagamentos se darão em etapas de acordo com o desembolso de operação de crédito realizada através do agente financeiro contratado pela Administração Municipal e/ou conforme convênio (Federal), emenda parlamentares, bem como nos termos da medição dos eventos previstos no (s) projeto (s) da Administração, anexo ao edital, vinculados ao cronograma físico-financeiro de desembolso orçado, nas rubricas:

Plano de Ação: 09032026-094444 / 2026

Programa: 09032026

Situação do Plano de Ação: Ciente

Emenda Parlamentar: 202612830005

Plano de Ação: 09032026-089056 / 2026

Programa: 09032026

Situação do Plano de Ação: Ciente

Emenda Parlamentar: 202640880004

Plano de Ação: 09032026-096564 / 2026

Programa: 09032026

Situação do Plano de Ação: Ciente

Emenda Parlamentar: 202641410014

Lei municipal 604/2026, classificação orçamentaria Nº15.451.1028.1021, implantação de pavimentação.

UNIDADE ORÇAMENTARIA: 02.080 Secretaria de Infraestrutura;

ELEMENDO DE DESPESA: 15 451 1028 1021 Implantação de Pavimentação; 27 813 1028 1024 Construção, Reconstrução, Ampliação de Praças, Parques, Jardins e Vias Urbanas;

PROGRAMA: 1028 Programa de melhoria da infraestrutura do município

AÇÃO: 1024 Construção de portal e calçada na cidade; 1.706.3110 - Transferência Especial da União - Transferências da União decorrentes de emendas parlamentares individuais 4.4.90.51 OBRAS E INSTALAÇÕES.

12.2. No valor proposto e adjudicado estão incluídos todos os custos diretos e indiretos para execução dos serviços, cujos pagamentos serão efetuados em moeda corrente, fixando-se o valor máximo global a ser pago por esta Administração nos termos da planilha orçamentária que acompanha cada objeto deste edital.

12.3. Apenas serão realizados pagamentos mediante a comprovação de liquidação da despesa já empenhada, de acordo com a etapa do cronograma físico-financeiro executado e boletins de medição apresentados, devendo constar neste a data do documento e período de apuração, devidamente atestados pelo fiscal de contrato, bem como, posteriormente à aferição, acompanhado da competente nota fiscal.

12.4. Após confirmada a execução do objeto, nos termos do subitem 13.3, a Administração contratante terá prazo de até 15 (quinze) dias úteis para realizar o pagamento, contados da data de entrega da nota fiscal pela contratada, quando solicitada pela secretaria municipal ordenadora da despesa, devidamente acompanhada dos boletins de medição aferidos pela contratada e atestados pelo (a) fiscal de contrato.

Do valor apurado pela nota fiscal serão retidos os tributos a que competem a titularidade e/ou administração pela Administração Municipal, tais como ISS, IRRF e outros que assim tiverem fato gerador.

13. DAS INFRAÇÕES LICITATÓRIAS E CONTRATUAIS

13.1. O licitante ou o contratado será responsabilizado administrativamente pelas seguintes infrações

13.2. Não assinar o termo contratual por ação ou omissão;

13.2.1. Dar causa à inexecução parcial do contrato;

14.2.2. Dar causa à inexecução parcial do contrato que cause grave dano à Administração, ao funcionamento dos serviços públicos ou ao interesse coletivo;

14.2.3. Dar causa à inexecução total do contrato;

14.2.4. Deixar de entregar a documentação exigida para o certame;

14.2.5. Não manter a proposta, salvo em decorrência de fato superveniente devidamente justificado;

14.2.6. Não celebrar o contrato ou não entregar a documentação exigida para a contratação, quando convocado dentro do prazo de validade de sua proposta;

14.2.7. Ensejar o retardamento da execução ou da entrega do objeto da licitação sem motivo justificado;

Apresentar declaração ou documentação falsa exigida para o certame ou prestar declaração falsa durante a licitação ou a execução do contrato;

14.2.9. Fraudar a licitação ou praticar ato fraudulento na execução do contrato;

14.2.10. Comportar-se de modo inidôneo ou cometer fraude de qualquer natureza;

14.2.11. Praticar atos ilícitos com vistas a frustrar os objetivos da licitação;

14.2.12. Praticar ato lesivo previsto no art. 5º da Lei nº 12.846, de 1º de agosto de 2013.

14. DAS PENALIDADES

14.1. Pelo atraso e inexecução total ou parcial deste contrato, bem como outras infrações, ressalvados os motivos de força maior devidamente comprovados e a critério do CONTRATANTE, a CONTRATADA sujeitar-se-á às seguintes sanções:

14.2. ADVERTÊNCIA

14.2.1. A advertência será aplicada exclusivamente nos casos em que a CONTRATADA der causa à inexecução do contrato, nos termos do art. 156, §1º, e art. 155, inciso I, da Lei nº 14.133/2021.

14.3. MULTA

14.3.1. Pelo atraso injustificado na execução da obra, será aplicada multa de 0,1% (zero vírgula um por cento) ao dia de atraso, calculado sobre o valor total do contrato.

14.3.2. Pelo atraso injustificado na execução da obra superior a 30 (trinta) dias, contados do termo de ordem de início, será aplicada multa de 0,5% (zero vírgula cinco por cento) ao dia de atraso, em substituição ao item 15.3.1, desde o primeiro dia de atraso, calculado sobre o valor total do contrato.

14.3.3. Pelo descumprimento injustificado de quaisquer das outras cláusulas contratuais que não

aquelas relacionadas ao atraso na execução da obra, será aplicada multa de 2% (dois por cento) sobre o valor do contrato.

14.3.4. A multa não impede que o CONTRATANTE rescinda unilateralmente este contrato e aplique outras sanções.

14.3.5. A multa, aplicada após regular processo administrativo, será descontada nos pagamentos eventualmente devidos pela CONTRATANTE, inclusive de eventual garantia prestada, ou cobrada judicialmente.

14.3.6. Da aplicação de qualquer multa será a CONTRATADA intimada para recolhê-la aos cofres do CONTRATANTE no prazo de trinta dias úteis.

14.3.7. O montante de multas aplicadas à CONTRATADA não poderá ultrapassar a 30% (trinta por cento) do valor global do contrato, nos termos do art. 156, §3º, da Lei nº 14.133/2021.

14.4. IMPEDIMENTO DE LICITAR E CONTRATAR

14.4.1. Suspensão temporária de participação em licitações e impedimento de contratar com a Prefeitura pelo prazo de até 3(tres) anos, aplicada pelo (a) Prefeito (a) Municipal, nos termos do art. 156, §4º, da Lei nº 14.133/2021.

14.5. DECLARAÇÃO DE INIDONEIDADE PARA LICITAR E CONTRATAR

14.5.1. Declaração de inidoneidade para licitar ou contratar com a Prefeitura enquanto perdurarem os motivos determinantes da sanção ou até que seja requerida a reabilitação ao Prefeito

(a) Municipal, a qual será concedida sempre que a contratada ressarcir à Prefeitura pelos prejuízos resultantes da infração e depois de decorrido o prazo de um ano, facultada a defesa da contratada no prazo de dez dias da abertura de visto, nos termos do art. 156, §5º e §6º, da Lei nº 14.133/2021.

14.6. As sanções de suspensão temporária e declaração de inidoneidade para licitar ou contratar poderão ser aplicadas juntamente com a multa, facultada a defesa prévia da CONTRATADA, no prazo de cinco dias úteis.

14.7. Nenhum pagamento será efetuado à CONTRATADA se esta deixar de recolher qualquer multa que lhe for imposta, dentro do prazo previsto.

14.8. Os montantes pecuniários derivados da aplicação das multas e demais sanções contratuais serão atualizados monetariamente pelo IPCA vigente, ou outro índice que venha o substituir, bem como a incidência de juros de mora de 0,5% sobre o montante total devido.

15. DA EXTINÇÃO DO CONTRATO

15.1. Constituirão motivos para extinção do contrato, a qual deverá ser formalmente motivada nos autos do processo, assegurados o contraditório e a ampla defesa, às seguintes situações:

15.1.1. Não cumprimento ou cumprimento irregular de normas editalícias ou de cláusulas contratuais, de especificações, de projetos ou de prazos;

15.1.2. Desatendimento das determinações regulares emitidas pela autoridade designada para acompanhar e fiscalizar sua execução ou por autoridade superior;

15.1.3. Alteração social ou modificação da finalidade ou da estrutura da empresa que restrinja sua capacidade de concluir o contrato;

15.1.4. Decretação de falência ou de insolvência civil, dissolução da sociedade ou falecimento do

contratado;

15.1.5. Caso fortuito ou força maior, regularmente comprovados, impeditivos da execução do contrato;

15.1.6. Atraso na obtenção da licença ambiental, ou impossibilidade de obtê-la, ou alteração substancial do anteprojeto que dela resultar, ainda que obtida no prazo previsto;

15.1.7. Atraso na liberação das áreas sujeitas a desapropriação, a desocupação ou a servidão administrativa, ou impossibilidade de liberação dessas áreas;

15.1.8. Razões de interesse público, justificadas pela autoridade máxima do órgão ou da entidade contratante;

15.1.9. Não cumprimento das obrigações relativas à reserva de cargos prevista em lei, bem como em outras normas específicas, para pessoa com deficiência, para reabilitado da Previdência Social ou para aprendiz.

15.2. DA FORMA DE EXTINÇÃO CONTRATUAL

15.2.1. A extinção do contrato poderá ser:

15.2.1.1. Determinada por ato unilateral e escrito da Administração, exceto no caso de descumprimento decorrente de sua própria conduta;

15.2.1.2. Consensual, por acordo entre as partes, por conciliação, por mediação ou por comitê de resolução de disputas, desde que haja interesse da Administração;

15.2.1.3. Determinada por decisão arbitral, em decorrência de cláusula compromissória ou compromisso arbitral, ou por decisão judicial.

15.2.2. A extinção determinada por ato unilateral da Administração e a extinção consensual deverão ser precedidas de autorização escrita e fundamentada da autoridade competente e reduzidas a termo no respectivo processo.

15.3. DO DIREITO DE RESCISÃO PELO CONTRATADO

15.3.1. O contratado terá direito à extinção do contrato nas seguintes hipóteses:

15.3.1.1. Supressão, por parte da Administração, de obras, serviços ou compras que acarrete modificação do valor inicial do contrato além do limite permitido no art. 125 desta Lei nº 14.133/2021;

15.3.1.2. Suspensão de execução do contrato, por ordem escrita da Administração, por prazo superior a 3 (três) meses;

15.3.1.3. Repetidas suspensões que totalizem 90 (noventa) dias úteis, independentemente do pagamento obrigatório de indenização pelas sucessivas e contratualmente imprevistas desmobilizações e mobilizações e outras previstas;

15.3.1.4. Atraso superior a 2 (dois) meses, contado da emissão da nota fiscal, dos pagamentos ou de parcelas de pagamentos devidos pela Administração por despesas de obras, serviços ou fornecimentos;

15.3.1.5. Não liberação pela Administração, nos prazos contratuais, de área, local ou objeto, para execução de obra, serviço ou fornecimento, e de fontes de materiais naturais especificadas no projeto, inclusive devido a atraso ou descumprimento das obrigações atribuídas pelo contrato à Administração relacionadas a desapropriação, a desocupação de áreas públicas ou a licenciamento ambiental.

15.3.2. As hipóteses de extinção a que se referem os subitens 16.3.1.2, 16.3.1.3 e

16.3.1.4 observarão as seguintes disposições:



ESTADO DA PARAIBA
PREFEITURA MUNICIPAL DE DIAMANTE
CNPJ nº 08.942.229/0001-57

15.3.2.1. Não serão admitidas em caso de calamidade pública, de grave perturbação da ordem interna ou de guerra, bem como quando decorrerem de ato ou fato que o contratado tenha praticado, do qual tenha participado ou para o qual tenha contribuído;

15.3.2.2. Assegurarão ao contratado o direito de optar pela suspensão do cumprimento das obrigações assumidas até a normalização da situação, admitido o restabelecimento do equilíbrio econômico-financeiro do contrato, na forma da alínea “d” do inciso II do caput do art. 124 da Lei nº 14.133/2021.

15.4. DOS EFEITOS DA EXTINÇÃO CONTRATUAL:

15.4.1. **CULPA EXCLUSIVA DA ADMINISTRAÇÃO:** Quando a extinção decorrer de culpa exclusiva da Administração, o contratado será ressarcido pelos prejuízos regularmente comprovados que houver sofrido e terá direito a:

15.4.1.1. Devolução da garantia;

15.4.1.2. Pagamentos devidos pela execução do contrato até a data de extinção;

15.4.1.3. Pagamento do custo da desmobilização.

15.4.2. DETERMINADA UNILATERALMENTE PELA ADMINISTRAÇÃO:

A extinção determinada por ato unilateral da Administração poderá acarretar, sem prejuízo das sanções previstas neste edital, as seguintes consequências:

15.4.2.1. Assunção imediata do objeto do contrato, no estado e local em que se encontrar, por ato próprio da Administração;

15.4.2.2. Ocupação e utilização do local, das instalações, dos equipamentos, do material e do pessoal empregados na execução do contrato e necessários à sua continuidade;

15.4.2.3. Execução da garantia contratual para:

15.4.2.3.1. Ressarcimento da Administração Pública por prejuízos decorrentes da não execução;

15.4.2.3.2. Pagamento de verbas trabalhistas, fundiárias e previdenciárias, quando cabível;

15.4.2.3.3. Pagamento das multas devidas à Administração Pública;

15.4.2.3.4. Exigência da assunção da execução e da conclusão do objeto do contrato pela seguradora, quando cabível;

4. Retenção dos créditos decorrentes do contrato até o limite dos prejuízos causados à Administração Pública e das multas aplicadas.

15.4.3. A aplicação das medidas previstas nos subitens 15.4.2.1 e

15.4.2.2 ficará a critério da Administração, que poderá dar continuidade à obra ou ao serviço por execução direta ou indireta.

15.4.4. Na hipótese do subitem 15.4.2.2, o ato deverá ser precedido de autorização expressa do secretário municipal competente, conforme o caso.

15.5. Caso a proponente vencedora da licitação não execute, total ou parcialmente, quaisquer itens ou serviços previstos, a contratante reserva-se o direito de executá-los, direta ou indiretamente, inclusive remanescentes, hipótese em que aquela licitante ou contratada responderá pelos custos, através de glosas de créditos e/ou cauções e/ou pagamentos, direto à contratante, bem como reparação de eventuais danos a esta ou a terceiros.

15.6. DA NULIDADE CONTRATUAL

15.6.1. Constatada irregularidade no procedimento licitatório ou na execução contratual, caso não

ESTADO DA PARAIBA
PREFEITURA MUNICIPAL DE DIAMANTE
CNPJ nº 08.942.229/0001-57

seja possível o saneamento, a decisão sobre a suspensão da execução ou sobre a declaração de nulidade do contrato somente será adotada na hipótese em que se revelar medida de interesse público, com avaliação, entre outros, dos seguintes aspectos:

- 15.6.1.1. Impactos econômicos e financeiros decorrentes do atraso na fruição dos benefícios do objeto do contrato;
- 15.6.1.2. Riscos sociais, ambientais e à segurança da população local decorrentes do atraso na fruição dos benefícios do objeto do contrato;
- 15.6.1.3. Motivação social e ambiental do contrato;
- 15.6.1.4. Custo da deterioração ou da perda das parcelas executadas;
- 15.6.1.5. Despesa necessária à preservação das instalações e dos serviços já executados;
- 15.6.1.6. Despesa inerente à desmobilização e ao posterior retorno às atividades;
- 15.6.1.7. Medidas efetivamente adotadas pelo titular do órgão ou entidade para o saneamento dos indícios de irregularidades apontados;
- 15.6.1.8. Custo total e estágio de execução física e financeira dos contratos, dos convênios, das obras ou das parcelas envolvidas;
- 15.6.1.9. Fechamento de postos de trabalho diretos e indiretos em razão da paralisação;
- 15.6.1.10. Custo para realização de nova licitação ou celebração de novo contrato;
- 15.6.1.11. Custo de oportunidade do capital durante o período de paralisação.

15.6.2. Caso a paralisação ou anulação não se revele medida de interesse público, o poder público deverá optar pela continuidade do contrato e pela solução da irregularidade por meio de indenização por perdas e danos, sem prejuízo da apuração de responsabilidade e da aplicação de penalidades cabíveis.

15.6.3. A declaração de nulidade do contrato administrativo requererá análise prévia do interesse público envolvido, na forma do art. 147 da Lei n.º 14.133/2021, e operará retroativamente, impedindo os efeitos jurídicos que o contrato deveria produzir ordinariamente e desconstituindo os já produzidos.

15.6.3.1. Caso não seja possível o retorno à situação fática anterior, a nulidade será resolvida pela indenização por perdas e danos, sem prejuízo da apuração de responsabilidade e aplicação das penalidades cabíveis.

15.6.3.2. A nulidade não exonerará a Administração do dever de indenizar o contratado pelo que houver executado até a data em que for declarada ou tornada eficaz, bem como por outros prejuízos regularmente comprovados, desde que não lhe seja imputável, e será promovida a responsabilização de quem lhe tenha dado causa.

15.6.3.3. Nenhuma contratação será feita sem a caracterização adequada de seu objeto e sem a indicação dos créditos orçamentários para pagamento das parcelas contratuais vincendas no exercício em que for realizada a contratação, sob pena de nulidade do ato e derresponsabilização de quem lhe tiver dado causa.

15.7. DA MODULAÇÃO DE EFEITOS NA DECLARAÇÃO DE NULIDADE CONTRATUAL

15.7.1. Ao declarar a nulidade do contrato, a autoridade, com vistas à continuidade da atividade administrativa, poderá decidir que ela só tenha eficácia em momento futuro, suficiente para efetuar nova contratação, por prazo de até 6 (seis) meses, prorrogável uma única vez.

16. DOS MEIOS ALTERNATIVOS DE RESOLUÇÃO DE CONTROVÉRSIAS

16.1. Controvérsias oriundas da execução contratual e relacionadas a direitos patrimoniais disponíveis; restabelecimento do equilíbrio econômico-financeiro do contrato; inadimplemento de obrigações contratuais por quaisquer das partes; e ao cálculo de indenizações poderão ser encaminhadas à tentativa de resolução através da Câmara de Conciliação e Mediação Municipal, parte integrante da Procuradoria-Geral do Município, bem como às demais formas alternativas indicadas pelos arts. 151 a 154 da Lei n.º 14.133/2021.

17. DAS DISPOSIÇÕES GERAIS E FINAIS

17.1. As instalações provisórias de água e luz, assim como as despesas de taxas de consumo, eventuais taxas de pedido de prorrogação de vigência do convênio que necessitem ser feitas, e serviço de segurança da obra e instalações, durante a execução do serviço, serão de responsabilidade da contratada.

17.2. É responsabilidade da contratada a qualidade das obras, materiais e serviços executados ou fornecidos para esta finalidade, inclusive a promoção de adequações, sempre que detectadas impropriedades que possam comprometer a consecução do objeto ajustado.

17.3. A administração reserva-se o direito de, a qualquer tempo, anular ou revogar o procedimento licitatório por ilegalidade ou por razões de interesse público advindas de fato superveniente devidamente comprovado.

17.4. Os casos omissos serão decididos pelo Agente de Contratação, Comissão de Contratação e/ou Equipe de Apoio, nos termos dos regulamentos municipais condizentes com a Lei n.º 14.133/2021, bem como nos termos das demais legislações em vigor e Princípios Gerais de Direito.

17.5. A apresentação de proposta implicará a plena, total e irrevogável aceitação, por parte dos licitantes, de todos os termos e condições deste instrumento convocatório.

17.6. Se os interessados discordarem dos quantitativos da planilha orçamentária aposta ao presente certame, deverão a contestar no prazo previsto o prazo de impugnação ao edital, não cabendo pedidos posteriores, por ocasião da homologação, adjudicação e/ou assinatura do contrato, sobre matéria não impugnada tempestivamente.

17.7. Em se tratando de Cooperativa, quando da assinatura do contrato, deve-se comprovar a constituição do Fundo de Reserva previsto no art. 28, inciso I, da Lei n.º 5.764/71 e o objeto da licitação deverá ser prestado por cooperativado integrante da relação de associados entregue quando da habilitação neste certame.

17.8. Os dados pessoais decorrentes da execução deste edital ficam, desde já, autorizados por pelos licitantes e respectivos representantes, inclusive a eventual vencedor do certame e contratado (s), à disponibilidade pública nos sítios oficiais de informação e publicidade, nos termos do art. 7º,



ESTADO DA PARAIBA
PREFEITURA MUNICIPAL DE DIAMANTE
CNPJ nº 08.942.229/0001-57

inciso I, da Lei n.º 13.709, de 14 de agosto de 2018.

17.9. O edital estará disponível a todos interessados, gratuitamente, nos sites eletrônicos oficiais www.diamante.pb.gov.br, www.portaldecompras.com.br, <https://tce.pb.gov.br>.

17.10. Cópia do Projeto, Memorial Descritivo, da Planilha de Orçamento Global e Cronograma Físico-Financeiro poderão ser obtidos **separadamente do arquivo do edital, estando todos disponíveis nas páginas eletrônicas do Município e da plataforma eletrônica, como anexo.**

Diamante-PB, 14 de agosto de 2026.

SECRETARIA DE INFRAESTRUTURA

ESTUDO TÉCNICO PRELIMINAR – ETP

1. DESCRIÇÃO DA NECESSIDADE DA CONTRATAÇÃO

A Prefeitura Municipal de Diamante-PB necessita executar obras de pavimentação em vias urbanas que ainda apresentam deficiência de infraestrutura, com o objetivo de melhorar a mobilidade, reduzir os transtornos decorrentes das condições das vias e proporcionar melhores condições de segurança e conforto à população.

O memorial descritivo informa que o Município é carente de infraestrutura em parte de sua área de expansão, principalmente em pavimentação de ruas, e que a intervenção busca reduzir transtornos, em especial nos períodos chuvosos, e proporcionar deslocamento adequado do trânsito.

2. PREVISÃO NO PLANEJAMENTO E DISPONIBILIDADE DOS RECURSOS

Os documentos fornecidos registram recursos de investimento para pavimentação no Município de Diamante-PB, com os seguintes planos de ação: R\$ 597.000,00 (emenda 202612830005); R\$ 398.000,00 (emenda 202640880004); e R\$ 398.000,00 (emenda 202641410014). Os planos registram situação do plano de trabalho como aprovado.

Os recursos estão classificados na Secretaria de Infraestrutura, ação 15 451 1028 1021 – Implantação de Pavimentação, elemento 4.4.90.51 – Obras e Instalações.

O valor total dos três planos identificados é de R\$ 1.393.000,00. O valor definitivo da contratação deverá ser aquele apurado na planilha orçamentária e compatível com os recursos disponíveis e com o escopo efetivamente licitado.

3. REQUISITOS DA CONTRATAÇÃO

- Execução por empresa especializada e habilitada para serviços/obras de engenharia compatíveis com o objeto.
- Observância integral dos projetos, memorial descritivo, especificações técnicas, planilha orçamentária e cronograma físico-financeiro.
- Emprego de materiais novos e em conformidade com as especificações técnicas e normas aplicáveis.
- Disponibilização de equipe, equipamentos, ferramentas e instalações necessárias à execução.
- Cumprimento das normas de segurança do trabalho e das obrigações ambientais e legais aplicáveis.
- Submissão dos materiais à fiscalização antes de sua aplicação, conforme previsto no memorial.
- Manutenção de condições adequadas de canteiro, sinalização e segurança durante a execução.

O memorial determina que os materiais que entrarem no canteiro somente serão considerados recebidos e aplicáveis após inspeção e aprovação da fiscalização.

4. LEVANTAMENTO DAS SOLUÇÕES DISPONÍVEIS

Foram consideradas, em termos de solução técnica, a pavimentação das vias com paralelepípedo, conforme projeto e memorial, e outras soluções de pavimentação que poderiam ser tecnicamente possíveis. Para esta contratação, a solução em paralelepípedo é a que se mostra compatível com o objeto já definido nos documentos técnicos e com a destinação dos recursos.

Não se recomenda substituir a solução por outra tecnologia sem prévia revisão dos projetos, orçamento e instrumentos de transferência, pois o memorial especifica pavimentação em paralelepípedo com meio-fio de concreto pré-moldado.

5. DESCRIÇÃO DA SOLUÇÃO COMO UM TODO

A solução compreende a contratação de empresa especializada para execução integral da obra, abrangendo serviços preliminares, locação/topografia, regularização da superfície, meio-fio, pavimentação em paralelepípedo, rejuntamento, travamentos quando previstos, limpeza final e sinalização viária.

O memorial prevê regularização de 20 cm da superfície, pavimentação sobre colchão de areia de 10 cm e preenchimento das juntas com argamassa de cimento e areia no traço 1:3, além das especificações para o meio-fio e sinalização.



A sinalização inclui caiação dos meios-fios, placas de identificação das ruas, sinalização vertical e suportes, conforme as especificações técnicas.

6. ESTIMATIVA DAS QUANTIDADES

As quantidades exatas de pavimentação, meio-fio, areia, argamassa, sinalização e demais serviços deverão ser extraídas da planilha orçamentária e dos projetos da obra. Os documentos disponibilizados nesta etapa não apresentam, em texto pesquisável, a planilha quantitativa completa; portanto, não são inventadas quantidades neste ETP.

Como referência física, o memorial especifica meio-fio de concreto pré-moldado de dimensões 100 x 15 x 13 x 30 cm e pavimentação com colchão de areia de 10 cm.

7. ESTIMATIVA DO VALOR DA CONTRATAÇÃO

Valor máximo de planejamento: R\$ 1.393.000,00, correspondente à soma dos recursos de investimento constantes dos três planos de ação fornecidos. A estimativa de preços para a licitação deverá ser formalizada pela Administração mediante planilha orçamentária e pesquisa/compilação de preços conforme a legislação aplicável.

Fonte/Plano	Finalidade registrada	Valor
09032026-094444 / Emenda 202612830005	Pavimentação de ruas	R\$ 597.000,00
09032026-089056 / Emenda 202640880004	Pavimentação de vias urbanas	R\$ 398.000,00
09032026-096564 / Emenda 202641410014	Pavimentação em paralelepípedo em vias urbanas	R\$ 398.000,00
TOTAL	Recursos de investimento identificados	R\$ 1.393.000,00

8. JUSTIFICATIVA PARA O PARCELAMENTO OU NÃO DA CONTRATAÇÃO

Em princípio, recomenda-se avaliar a contratação como uma única obra/objeto, com execução por etapas e frentes de serviço definidas no cronograma físico-financeiro, quando os projetos e as fontes de recurso permitirem. A solução integrada favorece a coordenação da execução, fiscalização, padronização dos serviços e gestão do cronograma.

Caso a Administração identifique que as fontes de recurso, trechos ou projetos possuem autonomia técnica e financeira que justifique a divisão em lotes, o parcelamento deverá ser tecnicamente motivado no processo e estruturado de modo a preservar a competitividade e a execução adequada.

9. RESULTADOS PRETENDIDOS

- Execução das obras de pavimentação previstas nos projetos.
- Melhoria das condições de circulação e segurança viária.
- Redução de transtornos em períodos chuvosos.
- Melhoria da infraestrutura urbana e valorização funcional das vias.
- Aplicação eficiente e regular dos recursos de investimento destinados à pavimentação.
- Entrega de obra funcional, segura, durável e compatível com as especificações técnicas.

10. PROVIDÊNCIAS A SEREM ADOTADAS PELA ADMINISTRAÇÃO

- Confirmar os trechos de vias que integrarão o objeto e sua compatibilidade com os planos de ação.
- Consolidar projeto, planilha orçamentária, composição de custos e cronograma físico-financeiro.
- Designar formalmente os responsáveis pela fiscalização e gestão do contrato.
- Verificar licenças, autorizações e interferências de redes de infraestrutura quando aplicáveis.
- Definir a estratégia de contratação e os critérios de habilitação e julgamento em conformidade com a Lei nº 14.133/2021.
- Conferir a compatibilidade do orçamento com os recursos disponíveis e com as regras das transferências especiais.

11. POSSÍVEIS IMPACTOS AMBIENTAIS E MEDIDAS MITIGADORAS

A execução poderá gerar impactos temporários típicos de obras viárias, tais como geração de resíduos da construção, poeira, ruído, movimentação de solo e interferências no trânsito. Devem ser adotadas medidas de controle, incluindo organização do canteiro, destinação adequada dos resíduos, limpeza periódica, sinalização e segurança das áreas de trabalho, controle de materiais e recomposição/limpeza das áreas afetadas.

O memorial prevê remoção periódica de entulho e detritos acumulados durante a obra e estabelece medidas de segurança e organização do canteiro.

12. VIABILIDADE DA CONTRATAÇÃO

Considerando a necessidade pública apresentada, a existência de recursos de investimento destinados à pavimentação, a existência de memorial descritivo e especificações técnicas e a possibilidade de execução por empresa especializada, a contratação mostra-se tecnicamente viável, condicionada à conclusão dos projetos, planilha orçamentária, demais documentos de engenharia e à regular instrução do processo administrativo.

13. CONCLUSÃO

Conclui-se pela viabilidade da contratação de empresa especializada para execução da implantação de pavimentação em vias urbanas do Município de Diamante-PB, observando-se os projetos, o memorial descritivo, a planilha orçamentária e os instrumentos de transferência de recursos. O processo deverá ser instruído com os documentos técnicos e orçamentários necessários e seguir a modalidade/critério de contratação juridicamente cabível.

Diamante-PB, 10 de agosto de 2026.

Responsável pela elaboração do ETP

Autoridade competente

SECRETARIA DE INFRAESTRUTURA

ANEXO I – TERMO DE REFERENCIA

1.1. **OBJETO: Contratação de empresa especializada para a pavimentação de diversas ruas do município de Diamante-PB, sob emenda parlamentar – 202612830005, 202641410014 e 202640880004 previstas na Lei municipal 604/2026.**

1.2. Justificamos a escolha desta contratação, o licitante que apresentar melhor preço e comprovar regularidade através de documentação.

1.3. A deflagração desta licitação comina em recebimento de recursos de emenda parlamentar provocada por meio de proposta técnica solicitada pelo gestor municipal afim de estruturar a infra estrutura esportiva do município, trazendo insentivo e deselvolver aos municipes.

LOTE	DESCRIÇÃO	UND	QUANT	VALOR GLOBAL
01	contratação de empresa especializada para a pavimentação de diversas ruas do município de Diamante-PB, sob emenda parlamentar – 202612830005, 202641410014 e 202640880004 previstas na Lei municipal 604/2026	SERVIÇO	1	R\$ 1.393.000,00 (um milhão e trezentos e noventa e três mil reais)

2. FUNDAMENTAÇÃO E DESCRIÇÃO DA NECESSIDADE DA CONTRATAÇÃO (art. 6º, incisoXXIII, alínea ‘b’ da Lei n. 14.133/2021).

2.1. A Fundamentação da Contratação e seus quantitativos encontram-se pormenorizada em Tópico específico do memorial descritivo, projeto orçamentario, planilha de calculos, apêndice deste Termo de Referência.

2.2. Tendo em vista a existencia de projetos executivos e basico, fica dispensado o Estudo Técnico Preliminar, nos termos do art. 18, § 3º da Lei 14.133/21.

3. REQUISITOS DA CONTRATAÇÃO (art. 6º, XXIII, alínea ‘d’ da Lei nº 14.133/21)

3.1. Os critérios de sustentabilidade são aqueles previstos nas especificações do objeto e/ou obrigações da contratada como requisito previsto em lei especial.

3.2. Não será admitida a subcontratação de todo o objeto contratado.

3.3. Não haverá exigência da garantia da contratação dos arts. 96 e seguintes da Lei nº 14.133/21.

4. MODELO DE EXECUÇÃO CONTRATUAL (arts. 6º, XXIII, alínea “e” da Lei n. 14.133/2021).

4.1. O prazo de execução dos serviços é de 60 (sessenta) dias com virgencia de contrato de 12 (doze) meses, com início na dada de assinatura do contrato.

4.2. Os serviços serão prestados no em enderços a ser definidos no projeto executivo.

4.3. O contrato será empreitado por PREÇO GLOBAL.

5. MODELO DE GESTÃO DO CONTRATO (art. 6º, XXIII, alínea “f” da Lei nº 14.133/21)

5.1. ROTINAS DE FISCALIZAÇÃO CONTRATUAL

ESTADO DA PARAIBA
PREFEITURA MUNICIPAL DE DIAMANTE
CNPJ nº 08.942.229/0001-57

5.1.1. O contrato deverá ser executado fielmente pelas partes, de acordo com as cláusulas avençadas e as normas da Lei nº 14.133, de 2021, e cada parte responderá pelas consequências de sua inexecução total ou parcial (Lei nº 14.133/2021, art. 115, *caput*).

5.1.2. Em caso de impedimento, ordem de paralisação ou suspensão do contrato, o cronograma de execução será prorrogado automaticamente pelo tempo correspondente, anotadas tais circunstâncias mediante simples apostila (Lei nº 14.133/2021, art. 115, §5º).

5.1.3. A execução do contrato deverá ser acompanhada e fiscalizada pelo(s) fiscal(is) do contrato, ou pelos respectivos substitutos (Lei nº 14.133/2021, art. 117, *caput*).

5.1.4. O fiscal do contrato anotará em registro próprio todas as ocorrências relacionadas à execução do contrato, determinando o que for necessário para a regularização das faltas ou dos defeitos observados (Lei nº 14.133/2021, art. 117, §1º).

5.1.5. O fiscal do contrato informará a seus superiores, em tempo hábil para a adoção das medidas convenientes, a situação que demandar decisão ou providência que ultrapasse sua competência (Lei nº 14.133/2021, art. 117, §2º).

5.1.6. O contratado deverá manter preposto aceito pela Administração no local da obra ou do serviço para representá-lo na execução do contrato. (Lei nº 14.133/2021, art. 118).

5.1.7. A indicação ou a manutenção do preposto da empresa poderá ser recusada pelo órgão ou entidade, desde que devidamente justificada, devendo a empresa designar outro para o exercício da atividade.

5.1.8. O contratado será obrigado a reparar, corrigir, remover, reconstruir ou substituir, a suas expensas, no total ou em parte, o objeto do contrato em que se verificarem vícios, defeitos ou incorreções resultantes de sua execução ou de materiais nela empregados (Lei nº 14.133/2021, art. 119).

5.1.9. O contratado será responsável pelos danos causados diretamente à Administração ou a terceiros em razão da execução do contrato, e não excluirá nem reduzirá essa responsabilidade a fiscalização ou o acompanhamento pelo contratante (Lei nº 14.133/2021, art. 120).

5.1.10. Somente o contratado será responsável pelos encargos trabalhistas, previdenciários, fiscais e comerciais resultantes da execução do contrato (Lei nº 14.133/2021, art. 121, *caput*).

5.1.11. A inadimplência do contratado em relação aos encargos trabalhistas, fiscais e comerciais não transferirá à Administração a responsabilidade pelo seu pagamento e não poderá onerar o objeto do contrato (Lei nº 14.133/2021, art. 121, §1º).

5.1.12. As comunicações entre o órgão ou entidade e a contratada devem ser realizadas por escrito sempre que o ato exigir tal formalidade, admitindo-se, excepcionalmente, o uso de mensagem eletrônica para esse fim.

5.1.13. O órgão ou entidade poderá convocar representante da empresa para adoção de providências que devam ser cumpridas de imediato.

5.1.14. Após a assinatura do contrato ou instrumento equivalente, o órgão ou entidade poderá convocar o representante da empresa contratada para reunião inicial para apresentação do plano de fiscalização, que conterá informações acerca das obrigações contratuais, dos mecanismos de fiscalização, das estratégias para execução do objeto, do plano complementar de execução da contratada, quando houver, do método de aferição dos resultados e das sanções aplicáveis, dentre outros.

5.1.15. A nota fiscal deverá estar acompanhada de nota fiscal.

5.1.16. Serão exigidos a Certidão Negativa de Débito (CND) relativa a Créditos Tributários Federais e à Dívida Ativa da União, o Certificado de Regularidade do FGTS (CRF) e a Certidão Negativa de Débitos Trabalhistas (CNDT), caso esses documentos não estejam regularizados no SICAF.

5.1.17. A avaliação da execução do objeto utilizará o Instrumento de Medição de Resultado (IMR), devendo haver o redimensionamento no pagamento com base nos indicadores estabelecidos, sempre que a CONTRATADA:

a) não produzir os resultados, deixar de executar, ou não executar com a qualidade mínima exigida as atividades contratadas; ou

b) deixar de utilizar materiais e recursos humanos exigidos para a execução do serviço, ou utilizá-los com qualidade ou quantidade inferior à demandada.

5.1.18. Nos termos do item 1, do Anexo VIII-A da Instrução Normativa SEGES/MP nº 05, de 2017, será indicada a retenção ou glosa no pagamento, proporcional à irregularidade verificada, sem prejuízo das sanções cabíveis, caso se constate que a Contratada:



ESTADO DA PARAIBA
PREFEITURA MUNICIPAL DE DIAMANTE
CNPJ nº 08.942.229/0001-57

- 5.1.18.1. Não produziu os resultados acordados;
5.1.18.2. Deixou de executar as atividades contratadas, ou não as executou com a qualidade mínima exigida;
5.1.18.3. Deixou de utilizar os materiais e recursos humanos exigidos para a execução do serviço, ou utilizou-os com qualidade ou quantidade inferior à demandada.

6. DO RECEBIMENTO

- 6.1. Os serviços serão recebidos provisoriamente, mediante boletim de medição, sendo recebido em sua totalidade mediante termo de finalização de obra ART, formalizada pela contratada em papel timbrado, em duas vias, protocolando na administração.
- 6.2. O contratante realizará inspeção minuciosa de todos os serviços executados, por meio de profissionais técnicos competentes, acompanhados do secretário, com a finalidade de verificar a adequação dos serviços e constatar e relacionar os arremates, retoques e revisões finais que se fizerem necessários.
- 6.3. Para efeito de recebimento provisório, ao final do faturamento, os fiscais, técnicos, do contrato apurará o resultado das avaliações da execução do objeto e, se for o caso, a análise do desempenho e qualidade da prestação dos serviços realizados em consonância com os indicadores previstos, que poderá resultar no redimensionamento de valores a serem pagos à contratada, registrando em relatório a ser encaminhado ao gestor do contrato.
- 6.4. O Contratado fica obrigado a reparar, corrigir, remover, reconstruir ou substituir, às suas expensas, no todo ou em parte, o objeto em que se verificarem vícios, defeitos ou incorreções resultantes da execução ou materiais empregados, cabendo à fiscalização não atestar a última e/ou única medição de serviços até que sejam sanadas todas as eventuais pendências que possam vir a ser apontadas no Recebimento Provisório.
- 6.5. O recebimento provisório também ficará sujeito, quando cabível, à conclusão de todos os testes de campo e à entrega dos Manuais e Instruções exigíveis.
- 6.6. No prazo supracitado para o recebimento provisório, cada fiscal ou a equipe de fiscalização deverá elaborar Relatório Circunstanciado em consonância com suas atribuições, e encaminhá-lo ao gestor do contrato.
- 6.7. Quando a fiscalização for exercida por um único servidor, o relatório circunstanciado deverá conter o registro, a análise e a conclusão acerca das ocorrências na execução do contrato, em relação à fiscalização técnica e administrativa e demais documentos que julgar necessários, devendo encaminhá-los ao gestor do contrato para recebimento definitivo.
- 6.8. Os serviços poderão ser rejeitados, no todo ou em parte, quando em desacordo com as especificações constantes neste Termo de Referência e na proposta, devendo ser corrigidos/refeitos/substituídos de imediato, a contar da notificação da contratada, sem prejuízo da aplicação das penalidades.
- 6.9. Os serviços serão recebidos definitivamente, por servidor ou comissão designada pela autoridade competente, após a verificação da qualidade e quantidade do serviço e consequente aceitação mediante termo detalhado, obedecendo as seguintes diretrizes:
- 6.9.1. Realizar a análise dos relatórios e de toda a documentação apresentada pela fiscalização e, caso haja irregularidades que impeçam a liquidação e o pagamento da despesa, indicar as cláusulas contratuais pertinentes, solicitando à CONTRATADA, por escrito, as respectivas correções;
- 6.9.2. Emitir Termo Circunstanciado para efeito de recebimento definitivo dos serviços prestados, com base nos relatórios e documentações apresentadas; e
- 6.9.3. Comunicar a empresa para que emita a Nota Fiscal ou Fatura, com o valor exato dimensionado pela fiscalização, com base no Boletim de Medição de (BM), ou instrumento substituto.
- 6.10. O recebimento provisório ou definitivo não excluirá a responsabilidade civil pela solidez e pela segurança do serviço nem a responsabilidade ético-profissional pela perfeita execução do contrato.

7. ESTIMATIVA DE PREÇOS E PREÇOS REFERENCIAIS.

- 7.1 O custo estimado da contratação é **R\$ 1.393.000,00 (um milhão e trezentos e noventa e três mil reais)**

8. DOS RECURSOS ORÇAMENTÁRIOS.

- 8.1. As despesas para atender a esta licitação estão programadas em dotação orçamentária própria,

ESTADO DA PARAIBA
PREFEITURA MUNICIPAL DE DIAMANTE
CNPJ nº 08.942.229/0001-57

prevista no orçamento da União para o exercício de 2026, na **classificação abaixo:**

Plano de Ação: 09032026-094444 / 2026

Programa: 09032026

Situação do Plano de Ação: Ciente

Emenda Parlamentar: 202612830005

Plano de Ação: 09032026-089056 / 2026

Programa: 09032026

Situação do Plano de Ação: Ciente

Emenda Parlamentar: 202640880004

Plano de Ação: 09032026-096564 / 2026

Programa: 09032026

Situação do Plano de Ação: Ciente

Emenda Parlamentar: 202641410014

Lei municipal 604/2026, classificação orçamentaria Nº15.451.1028.1021, implantação de pavimentação.

UNIDADE ORÇAMENTARIA: 02.080 Secretaria de Infraestrutura;

ELEMENDO DE DESPESA: 15 451 1028 1021 Implantação de Pavimentação; 27 813 1028 1024 Construção, Reconstrução, Ampliação de Praças, Parques, Jardins e Vias Urbanas;

PROGRAMA: 1028 Programa de melhoria da infraestrutura do município

AÇÃO: 1024 Construção de portal e calçada na cidade; 1.706.3110 - Transferência Especial da União - Transferências da União decorrentes de emendas parlamentares individuais 4.4.90.51 OBRAS E INSTALAÇÕES.

SECRETARIA DE INFRAESTRUTURA



ESTADO DA PARAIBA
PREFEITURA MUNICIPAL DE DIAMANTE
CNPJ nº 08.942.229/0001-57

A N E X O II - MODELO DE DECLARAÇÃO DE FATOS IMPEDITIVOS

DECLARAÇÃO

A empresa _____, inscrita no CNPJ sob o nº _____, por intermédio de seu representante legal o(a) Sr(a). _____, portador(a) da Carteira de Identidade nº _____ e do CPF nº _____, declara, sob as penas da Lei, que até a presente data inexistem fatos impeditivos para sua participação e habilitação no processo licitatório CONCORRENCIA n. 0003/2026, ciente da obrigatoriedade de declarar ocorrências posteriores de qualquer procedimento punição.

Local. _____, UF, _____ de _____ de 2026.

CARIMBO E ASSINATURA

ANEXO III – DECLARAÇÃO QUE NÃO EMPREGA MÃO DE OBRA DE MENOR DE 18 ANOS

A empresa _____, inscrita no CNPJ sob o nº _____, por intermédio de seu representante legal o(a) Sr(a). _____, portador(a) da Carteira de Identidade nº _____ e do CPF nº _____, DECLARA, para fins do disposto na lei 14.133/2021, que não emprega menor de dezoito anos em trabalho noturno, perigoso ou insalubre e não emprega menor de dezesseis anos.

Ressalva: emprega menor, a partir de quatorze anos, na condição de aprendiz ()

Cidade / data.

Carimbo e assinatura

ANEXO IV - MODELO DE DECLARAÇÃO INDEPENDENTE DE PROPOSTA
REF.: CONCORRENCIA Nº 0003/2026

PREFEITURA MUNICIPAL DE DIAMANTE

1.0 - DECLARAÇÃO de elaboração independente de proposta.

(identificação completa do representante do licitante), declara, sob as penas da lei, em especial o art. 299 do Código Penal Brasileiro, que:

- a) a proposta apresentada para participar da CONCORRENCIA Nº 003/2026 foi elaborada de maneira independente pelo licitante, e o conteúdo da proposta não foi, no todo ou em parte, direta ou indiretamente, informado, discutido ou recebido de qualquer outro participante potencial ou de fato da CONCORRENCIA Nº 003/2026, por qualquer meio ou por qualquer pessoa;
- b) a intenção de apresentar a proposta elaborada para participar do CONCORRENCIA Nº 003/2026 não foi informada, discutida ou recebida de qualquer outro participante potencial ou de fato do CONCORRENCIA Nº 003/2026, por qualquer meio ou por qualquer pessoa;
- c) que não tentou, por qualquer meio ou por qualquer pessoa, influir na decisão de qualquer outro participante potencial ou de fato da CONCORRENCIA Nº 003/2026 quanto a participar ou não da referida licitação;
- d) que o conteúdo da proposta apresentada para participar do CONCORRENCIA Nº 003/2026 não será, no todo ou em parte, direta ou indiretamente, comunicado ou discutido com qualquer outro participante potencial ou de fato da CONCORRENCIA Nº 003/2026 antes da adjudicação do objeto da referida licitação;
- e) que o conteúdo da proposta apresentada para participação da CONCORRENCIA Nº 003/2026 não foi, no todo ou em parte, direta ou indiretamente, discutido ou recebido de qualquer integrante da Prefeitura Municipal de Diamante antes da abertura oficial das propostas;
- f) que está plenamente ciente do teor e da extensão desta declaração e que detém plenos poderes e informações para firmá-la.

Local e Data.

CARIMBO E ASSINATURA



ESTADO DA PARAIBA
PREFEITURA MUNICIPAL DE DIAMANTE
CNPJ nº 08.942.229/0001-57

ANEXO V – MODELO DE DECLARAÇÃO DE VISITA DO LOCAL DA OBRA

Prefeitura Municipal de Diamante-PB

Declaramos, sob as penas da lei, que tomamos conhecimento de todas as condições e local da execução da obra objeto do edital da CONCORRENCIA Nº 003/2026 onde não encontramos situações ou condições de trabalho em desacordo com a Planilha de Quantidades e Preço, estando portanto, ciente das condições físicas locais para o cumprimento do objeto da licitação.

Local e data...../...../2026

Carimbo e Assinatura



ESTADO DA PARAIBA
PREFEITURA MUNICIPAL DE DIAMANTE
CNPJ nº 08.942.229/0001-57

**A N E X O VI – MODELO DE DECLARAÇÃO QUE MANTERÁ PROFISSIONAL NA OBRA
CONCORRENCIA Nº 003/2026**

Declaração de que manterá na obra e/ou serviço, em tempo integral, o profissional, o Sr....., CRA nº....., indicado na certidão CREA pessoa jurídica, admitindo-se a substituição por profissionais de experiência equivalente ou superior, desde que aprovada pela Prefeitura municipal de Diamante-PB.

Local e data...../...../2026

Carimbo e Assinatura da empresa

Carimbo e Assinatura do responsável técnico



ESTADO DA PARAIBA
PREFEITURA MUNICIPAL DE DIAMANTE
CNPJ nº 08.942.229/0001-57

ANEXO VII – MODELO DE DECLARAÇÃO DE IDONEIDADE

DECLARAMOS, sob as penas da lei, para fins do processo licitatório CONCORRENCIA Nº 0003/2026, que não estamos sob qualquer declaração de INIDÔNEA para licitar ou contratar com a Administração Pública, bem como que comunicarei qualquer fato ou evento superveniente à entrega dos documentos de habilitação que venha alterar a atual situação quanto à capacidade jurídica, técnica, regularidade fiscal e idoneidade econômico-financeira.

Local e data...../...../2026

Carimbo e Assinatura



ESTADO DA PARAIBA
PREFEITURA MUNICIPAL DE DIAMANTE
CNPJ nº 08.942.229/0001-57

ANEXO – VIII - DECLARAÇÃO QUE NÃO POSSUI SOCIOS ADMINISTRADOR SERVIDOR PUBLICO

DECLARAÇÃO

A empresa,, inscrita no CNPJ Nº, sediada na rua, cidade....., por intermédio de seu representante legal, o(a) Sr.(a)....., portador(a) da Carteira de Identidade nºe do CPF nº DECLARA que não possui em seu quadro societário ADMINISTRADOR servidor público da ativa, empregado de empresa pública e de sociedade de economia mista.

....., de de 2026.

Carimbo e assinatura



ESTADO DA PARAÍBA
PREFEITURA MUNICIPAL DE DIAMANTE - PB
CNPJ – 08.942.229/0001-57

ANEXO IX - MINUTA DE CONTRATO DE EXECUÇÃO DE OBRA – Nº ____/2026

O Município de DIAMANTE, entidade de Direito Público Interno, Órgão de Regime Jurídico Único, sediada á Rua Possidônio José da Costa, nº 881 centro, Diamante - Estado da Paraíba, inscrita no Cadastro Nacional da Pessoa Jurídica sob o nº 08.942.229/0001-57, representada neste ato pelo Senhor Prefeito municipal **HERMES MANGUEIRA DINIZ FILHO**, brasileiro, casado, residente e domiciliado neste município, portador do CPF: nº 930.974.174-00, doravante denominada de **CONTRATANTE**, e, de outro lado, a empresa, pessoa jurídica de direito privado, inscrita no CNPJ sob n.º, com sede na,n.º, Bairro, CEP, na cidade de, neste ato representado por, Sr(a)., CPF n.ºe do RG n.º, doravante denominado simplesmente **CONTRATADA**, têm justos e contratados o presente contrato entre si, de acordo com o EDITAL DE CONCORRÊNCIA N.º 003/2026 na melhor forma de direito, conforme Lei n.º 14.133/2021, mediante as cláusulas e condições seguintes:

1. CLÁUSULA PRIMEIRA – DO OBJETO

Contratação de empresa especializada para a pavimentação de diversas ruas do município de Diamante-PB, sob emenda parlamentar – 202612830005, 202641410014 e 202640880004 previstas na Lei municipal 604/2026. A obra será desenvolvida segundo especificações técnicas constantes no projeto que acompanha o processo, como se aqui estivesse reproduzido, que é composto dos documentos que seguem.

- 1.2. Projeto Arquitetônico;
- 1.3. Memorial Técnico Descritivo;
- 1.4. Planilha de Orçamento Global;
- 1.5. Cronograma Físico-Financeiro.
- 1.6. Composição de BDI (Benefícios e Despesas Indiretas).

2. CLÁUSULA SEGUNDA – DO REGIME DE EXECUÇÃO

2.1. Os serviços serão executados em conformidade com as especificações constantes nos projetos básicos, os quais compõem memorial descritivo, planta baixa, planilha orçamentária, cronograma físico-financeiro, composição de BDI e demais documentos complementares, todos dispostos no processo de licitatório do qual este contrato decorre.

3. CLÁUSULA TERCEIRA – DO VALOR

3.1. O valor deste instrumento para efeitos financeiros, fiscais e orçamentários é de **R\$.....(..)**, conforme PROPOSTA DE PREÇOS adjudicada, executadas de acordo com os Cronogramas Físico-Financeiros.

4. CLÁUSULA QUARTA – DAS CONDIÇÕES DE PAGAMENTO

4.1. O pagamento será realizado conforme cronograma físico-financeiro, de acordo com a



ESTADO DA PARAÍBA
PREFEITURA MUNICIPAL DE DIAMANTE - PB
CNPJ – 08.942.229/0001-57

medição em eventos previsto naquele, perfectibilizando-se por meio de boletins, mediante apresentação da nota fiscal e conforme liberação do crédito pelo concedente do recurso estadual, para movimentação da conta bancária do convênio.

4.2. Os pagamentos dos serviços oriundos deste contrato ficam condicionados à liberação de recursos financeiros por parte do ente financiador.

4.3. Fica a contratada condicionada a apresentar cópias da GFIP/SEFIP com a relação dos empregados, conforme competência, com respectivo comprovante de quitação e Certidão Negativa de Débitos Trabalhistas – CNDT válida, a fim de que seja comprovado o recolhimento das contribuições previdenciárias, juntamente com a apresentação da Nota Fiscal de Prestação de Serviços, que será emitida quando solicitada pelo setor responsável, atendendo aos dados informados na solicitação, como número do contrato de repasse (se houver), número do empenho, número do contrato, número da licitação, número do pagamento e demais dados que a secretaria municipal ordenadora da contratação do objeto entender necessários, bem como a Certidão Negativa de Dívida Federal e da Dívida Ativa da União.

4.4. Com base no § 1º, do Art. 31 da Lei nº 8.212/91, fica ressalvado o direito regressivo do CONTRATANTE contra o executor do serviço e, ainda, admitida a retenção das obrigações previdenciárias decorrentes do presente contrato.

4.5. Apresentação da matrícula da inscrição da obra junto ao INSS, por ocasião do início da obra.

4.6. A empresa deverá emitir a nota fiscal eletrônica, **devendo constar, obrigatoriamente**, o número do contrato de repasse, número do empenho, número do contrato administrativo, número da licitação, número do boletim de medição e demais dados que a CONTRATANTE entender necessários.

5. CLÁUSULA QUINTA – DOS PRAZOS

5.1. O prazo de execução da obra é de **180 (cento e oitenta) dias, a partir da ordem de serviço para início da obra**, prorrogável até o limite permitido em lei. O Termo de Início dos serviços será fornecido pelo fiscal engenheiro do Município em conjunto com o gestor municipal.

5.2. Salvo motivo de força maior ou caso fortuito perfeitamente justificável, o prazo de execução dos serviços (conclusão da obra) hipótese em que o prazo poderá ser prorrogado para a conclusão dos serviços.

5.3. Caso houver suspensão do andamento da obra, o contrato também terá sua vigência suspensa.

5.4. **O prazo de vigência deste contrato será de 12 meses contados da sua assinatura.**

5.5. A vigência deste contrato poderá ser renovado no limite previsto na lei 14.133/21, enquanto ainda não concluída toda a obra, sem prejuízo de apostilamento para adequações orçamentária quando transgredido exercício orçamentários.

5.6. Enquanto não realizado o termo de início da obra, o contrato, ainda que assinado, terá prazo de vigência suspenso.

5.7. Por ocasião do pagamento da última parcela, a CONTRATADA deverá apresentar a CND da referida obra.

6. CLÁUSULA SEXTA – RECURSOS ORÇAMENTÁRIO



ESTADO DA PARAÍBA
PREFEITURA MUNICIPAL DE DIAMANTE - PB
CNPJ – 08.942.229/0001-57

6.1. Os recursos orçamentários para fazer face às despesas do objeto da presente contratação, para o exercício que lhe corresponda, correrão por conta de dotações orçamentárias a seguir:

Plano de Ação: 09032026-094444 / 2026

Programa: 09032026

Situação do Plano de Ação: Ciente

Emenda Parlamentar: 202612830005

Plano de Ação: 09032026-089056 / 2026

Programa: 09032026

Situação do Plano de Ação: Ciente

Emenda Parlamentar: 202640880004

Plano de Ação: 09032026-096564 / 2026

Programa: 09032026

Situação do Plano de Ação: Ciente

Emenda Parlamentar: 202641410014

Lei municipal 604/2026, classificação orçamentaria N°15.451.1028.1021, implantação de pavimentação.

UNIDADE ORÇAMENTARIA: 02.080 Secretaria de Infraestrutura;

ELEMENDO DE DESPESA: 15 451 1028 1021 Implantação de Pavimentação; 27 813 1028 1024 Construção, Reconstrução, Ampliação de Praças, Parques, Jardins e Vias Urbanas;

PROGRAMA: 1028 Programa de melhoria da infraestrutura do município

AÇÃO: 1024 Construção de portal e calçadão na cidade; 1.706.3110 - Transferência Especial da União - Transferências da União decorrentes de emendas parlamentares individuais 4.4.90.51 OBRAS E INSTALAÇÕES.

7. CLÁUSULA SÉTIMA – RESPONSABILIDADES DO CONTRATANTE.
O CONTRATANTE OBRIGA-SE A:

7.1. Fornecer os elementos básicos e dados complementares necessários à prestação dos serviços.

7.2. Notificar a CONTRATADA, por escrito, quaisquer irregularidades que venham ocorrer, em função da prestação dos serviços.

7.3. Efetuar os pagamentos devidos à CONTRATADA, na forma estabelecida neste contrato.

7.4. Liberar o local a ser executado os serviços, mediante documento licença ambiental para o bom andamento.

7.5. Facilitar o acesso dos técnicos da CONTRATADA às áreas de trabalho, registros, documentação e demais informações necessárias ao bom desempenho das funções.

8. CLÁUSULA OITAVA – DA RESPONSABILIDADE DA CONTRATADA.
A CONTRATADA OBRIGA-SE A:

8.1. Realizar as instalações provisórias de água e energia elétrica (quando necessários), assim como arcar com as despesas de taxas de consumo, de serviço de segurança da obra, de suas instalações e seus equipamentos, durante a execução dos serviços, sendo de responsabilidade da CONTRATADA.



ESTADO DA PARAÍBA
PREFEITURA MUNICIPAL DE DIAMANTE - PB
CNPJ – 08.942.229/0001-57

- 8.2.** Iniciar a obra, após expedida a liberação de início de execução pelo órgão competente tomada ciência pela prefeitura, no prazo de até 5 (cinco) dias corridos, sob pena das punições elencadas neste edital e no contrato.
- 8.3.** Sempre que necessário ou solicitado pelo CONTRATANTE, atualizar e/ou melhorar os serviços prestados de forma a atender a legislação Federal e/ou Estadual, especialmente, à Lei de Responsabilidade Fiscal, de acordo com as melhores técnicas praticadas e com pessoal capacitado, sem custo para o CONTRATANTE.
- 8.4.** Não transferir a outrem, no todo ou em parte, a execução do presente contrato, em subempreitada, sem prévia e expressa anuência do CONTRATANTE.
- 8.5.** Executar satisfatoriamente e em consonância com as regras contratuais o serviço ajustado nos termos da Cláusula Primeira.
- 8.6.** Utilizar, na execução do serviço contratado, pessoal qualificado para o exercício das atividades que lhe forem confiadas.
- 8.7.** Manter, durante a execução do contrato, compatibilidade com as obrigações e condições de habilitação, por si assumidas (regularidade fiscal, previdenciária, social e trabalhista), todas as condições e prazos firmados.
- 8.8.** Manter o(s) servidor(es) do CONTRATANTE, encarregado(s) de acompanhar os trabalhos, a par do andamento do projeto, prestando-lhe(s) as informações necessárias, entregando a ele tutorial dos sistemas.
- 8.9.** Responder pelos encargos trabalhistas, previdenciários, fiscais resultantes da execução deste contrato;
- 8.10.** Desenvolver todas as atividades constantes no presente edital, bem como seguir as especificações funcionais do mesmo;
- 8.11.** Aceitar os acréscimos ou supressões que o CONTRATANTE solicitar, bem como a prestar os serviços conforme as especificações deste edital, nos termos do art. 65, §1º, da Lei n.º 14.133/2021;
- 8.12.** Garantir a efetiva assistência técnica necessária durante a execução dos serviços, conforme especificações próprias, e apresentar a ART (Anotação de Responsabilidade Técnica) e CND (Certidão Negativa de débito) do INSS válidas, esta referente à mão de obra utilizada nos serviços, quando da conclusão da obra;
- 8.13.** Realizar o cumprimento integral, de própria responsabilidade, dos encargos trabalhistas, previdenciários, fiscais e comerciais, de toda espécie, resultantes da execução do presente contrato. A inadimplência da CONTRATADA, com relação aos encargos elencados nesta cláusula, não transfere ao CONTRATANTE a responsabilidade por seu pagamento, nem poderá onerar o objeto do contrato;
- 8.14.** Prestar garantia contratual de 5% do valor total do objeto descrito na cláusula primeira deste instrumento, bem como mantê-la em renovação, se for o caso, em uma das opções delimitadas pelo art. 96, §1º, da Lei n.º 14.133/2021, se requerida pela administração;
- 8.15.** No caso de inadimplemento ou inexecução pela CONTRATADA e a prestação da garantia se der na modalidade de seguro-garantia, através de apólice.
- 8.16.** Fazer cumprir as normas trabalhistas, empregando Equipamentos Proteção Individual (EPI), sempre fiscalizando os empregados;
- 8.17.** A contratada se responsabilizará pelo prazo quinquenal, definido pelo art. 618 do Código Civil, no qual têm responsabilidade objetiva pelos defeitos verificados na obra.

9. CLÁUSULA NONA – DO DIÁRIO DA OBRA E DA FISCALIZAÇÃO

- 9.1.** A CONTRATADA ficará obrigada a manter no canteiro de obras o relatório (Diário de obra) da obra, através do qual fará as anotações inerentes à execução dos serviços, bem como



ESTADO DA PARAÍBA
PREFEITURA MUNICIPAL DE DIAMANTE - PB
CNPJ – 08.942.229/0001-57

instalar placa de identificação dos recursos de financiamento da obra, conforme modelo a ser fornecido pelo CONTRATANTE.

9.2. Para fins de cumprimento do art. 117, §1º, §2º e §3º, da Lei n.º 14.133/2021, o CONTRATANTE designa fiscal e gestor de contrato.

9.3. A CONTRATADA ficará sujeita à fiscalização do CONTRATANTE, que a qualquer momento, terá poderes de interferir no andamento dos serviços, fazer a análise dos materiais, os quais devem ser de primeira qualidade, usada com a aplicação da melhor técnica, reservando-se ainda o direito de recusar o recebimento dos serviços caso não estiverem de acordo com os padrões técnicos especificados e exigidos pelo projeto.

9.4. É responsabilidade da CONTRATADA a qualidade das obras, materiais e serviços executados ou fornecidos para esta finalidade, inclusive a promoção de readaptações, sempre que detectadas impropriedades que possam comprometer a consecução do objeto ajustado. No caso de convênios federais, dever-se-á respeitar a previsão arrolada no artigo 7º, XV da Portaria Interministerial 424/2016.

10. CLÁUSULA DÉCIMA – DAS PENALIDADES

10.1. Pelo atraso e inexecução total ou parcial deste contrato, bem como outras infrações, ressalvados os motivos de força maior devidamente comprovados e a critério do CONTRATANTE, a CONTRATADA sujeitar-se-á às seguintes sanções:

10.2. ADVERTÊNCIA

10.2.1. A advertência será aplicada exclusivamente nos casos em que a CONTRATADA der causa à inexecução do contrato, nos termos do art. 156, §1º, e art. 155, inciso I, da Lei n.º 14.133/2021.

10.3. MULTA

10.3.1. Pelo atraso injustificado na execução da obra, será aplicada multa de 0,1% (zero vírgula um por cento) ao dia de atraso, calculado sobre o valor total do contrato.

10.3.2. Pelo atraso injustificado na execução da obra superior a 30 (trinta) dias, contados do termo de ordem de início, será aplicada multa de 5% (cinco por cento) ao dia de atraso, em substituição ao item 10.3.1, desde o primeiro dia de atraso, calculado sobre o valor total do contrato.

10.3.3. Pelo descumprimento injustificado de quaisquer das outras cláusulas contratuais que não aquelas relacionadas ao atraso na execução da obra, será aplicada multa de 2% (dois por cento) sobre o valor do contrato.

10.3.4. A multa não impede que o CONTRATANTE rescinda unilateralmente este contrato e aplique outras sanções.

10.3.5. Abandono da obra, injustificada, será-lhe aplicada a multa de 10% (dez por cento) sobre o valor total da contratação.

10.3.6. A multa, aplicada após regular processo administrativo, será descontada nos pagamentos eventualmente devidos pela CONTRATANTE, inclusive de eventual garantia prestada, ou cobrada judicialmente.

10.3.7. Da aplicação de qualquer multa será a CONTRATADA intimada para recolhê-la aos cofres do CONTRATANTE no prazo de trinta dias úteis.

10.3.8. O montante de multas aplicadas à CONTRATADA não poderá ultrapassar a 30% (trinta por cento) do valor global do contrato, nos termos do art. 156, §3º, da Lei n.º 14.133/2021.

10.4. IMPEDIMENTO DE LICITAR E CONTRATAR



ESTADO DA PARAÍBA
PREFEITURA MUNICIPAL DE DIAMANTE - PB
CNPJ – 08.942.229/0001-57

10.4.1. Suspensão temporária de participação em licitações e impedimento de contratar com a Prefeitura pelo prazo de até um ano, aplicada pelo(a) Prefeito(a) Municipal, nos termos do art. 156, §4º, da Lei n.º 14.133/2021.

10.5. DECLARAÇÃO DE INIDONEIDADE PARA LICITAR E CONTRATAR

10.5.1. Declaração de inidoneidade para licitar ou contratar com a Prefeitura enquanto perdurarem os motivos determinantes da sanção ou até que seja requerida a reabilitação ao Prefeito(a) Municipal, a qual será concedida sempre que a contratada ressarcir à Prefeitura pelos prejuízos resultantes da infração e depois de decorrido o prazo de um ano, facultada a defesa da contratada no prazo de dez dias da abertura de visto, nos termos do art. 156, §5º e §6º, da Lei n.º 14.133/2021.

10.6. As sanções de suspensão temporária e declaração de inidoneidade para licitar ou contratar poderão ser aplicadas juntamente com a multa, facultada a defesa prévia da CONTRATADA, no prazo de cinqüedias úteis.

10.7. Nenhum pagamento será efetuado à CONTRATADA se esta deixar de recolher qualquer multa que lhe for imposta, dentro do prazo previsto.

10.8. Os montantes pecuniários derivados da aplicação das multas e demais sanções contratuais serão atualizados monetariamente pelo IPCA vigente, ou outro índice que venha o substituir, bem como a incidência de juros de mora de 0,5% sobre o montante total devido.

11. CLÁUSULA DÉCIMA PRIMEIRA – DAS PRERROGATIVAS DO CONTRATANTE

11.1. São prerrogativas do CONTRATANTE sobre o presente contrato, nos termos do art. 104 da Lei n.º 14.133/2021:

11.1.1. modificá-lo, unilateralmente, para melhor adequação às finalidades de interesse público, respeitados os direitos do contratado;

11.1.2. extingui-lo, unilateralmente, nos casos especificados nesta Lei;

11.1.3. fiscalizar sua execução;

11.1.4. apostilar informações;

11.1.5. aplicar sanções motivadas pela inexecução total ou parcial do ajuste;

11.1.6. ocupar provisoriamente bens móveis e imóveis e utilizar pessoal e serviços vinculados ao objeto do contrato nas hipóteses de:

11.1.6.1. risco à prestação de serviços essenciais;

11.1.6.2. necessidade de acautelar apuração administrativa de faltas contratuais pelo contratado, inclusive após extinção do contrato.

11.2. As cláusulas econômico-financeiras e monetárias dos contratos não poderão ser alteradas sem prévia concordância do contratado.

11.3. Na hipótese prevista 11.1.1, as cláusulas econômico-financeiras do contrato deverão ser revistas para que se mantenha o equilíbrio contratual.

12. CLÁUSULA DÉCIMA SEGUNDA – DA RESCISÃO

12.1. A ocorrência de quaisquer das hipóteses previstas no art. 137 da Lei n.º 14.133/2021 ensejará a extinção do contrato.

12.2. A rescisão poderá se processar pelas hipóteses definidas no art. 138, inciso I, II e III, e estará sob as consequências determinadas pelo art. 139, todos da Lei n.º 14.133/2021.

12.3. Os casos de rescisão contratual serão formalmente motivados nos autos do processo, assegurados o contraditório e a ampla defesa.

12.4. Em caso de inadimplemento por parte do CONTRATANTE, o presente contrato poderá ser



ESTADO DA PARAÍBA
PREFEITURA MUNICIPAL DE DIAMANTE - PB
CNPJ – 08.942.229/0001-57

rescindido ou suspenso, bem como eventuais residuais pecuniários de inadimplência, inclusive no caso de perdas e danos, serão atualizados pelo IPCA, ou outro que o venha substituir, e incidentes de juros moratórios de 0,5% ao mês para quem der causa à inadimplência.

12.5. A alteração de qualquer dos dispositivos estabelecidos neste contrato, somente se reputará válida se tomadas expressamente em instrumento aditivo, passando a dele fazer parte.

12.6. As partes poderão adotar meios alternativos de resolução de controvérsias, nos termos do disposto pelos arts. 151, 152, 153 e 154 da Lei n.º 14.133/2021.

13. CLÁUSULA DÉCIMA TERCEIRA - DOS CASOS OMISSOS

13.1. Para as situações não previstas neste contrato, aplicar-se-á o regramento dado pela Lei n.º 14.133/2021, no que ela prever, bem como demais legislações pertinentes ao objeto deste instrumento.

14. CLÁUSULA DÉCIMA QUARTA – DA LIBERAÇÃO DO PAGAMENTO

14.1. A Secretaria Municipal da Fazenda só poderá efetuar a liberação do pagamento, se a CONTRATADA estiver rigorosamente em dia com os tributos Federal, Estadual e Municipal.

14.2. O pagamento ocorrerá mediante liberação de recurso com ente financiador do convênio.

15. CLAUSULA DECIMA QUINTA - DA GARANTIA DE EXECUÇÃO

15.1. Poderá ser exigida da CONTRATADA a apresentação à Administração do CONTRATANTE de garantia de execução.

16. CLAUSULA DECIMA SEXTA - DO REAJUSTE REEQUILIBRIO CONTRATUAL

16.1. Os preços inicialmente contratados são fixos e irredutíveis no prazo de um ano contado da data do orçamento estimado;

16.2. Após o interregno de um ano, e independentemente de pedido da CONTRATADA, os preços iniciais serão reajustados, mediante a aplicação, pelo CONTRATANTE, do Índice Nacional da Construção Civil - INCC, exclusivamente para as obrigações iniciadas e concluídas após a ocorrência da anualidade;

16.3. Nos reajustes subsequentes ao primeiro, o interregno mínimo de um ano será contado a partir dos efeitos financeiros do último reajuste;

16.4. No caso de atraso ou não divulgação do INCC, a CONTRATANTE pagará à CONTRATADA a importância calculada pela última variação conhecida, liquidando a diferença correspondente tão logo seja divulgado o índice definitivo.

16.5. Caso o INCC venha a ser extinto) ou de qualquer forma não possa mais ser utilizado, será(ão) adotado(s), em substituição, o(s) que vier(em) a ser determinado(s) pela legislação então em vigor;

16.6. Na ausência de previsão legal quanto ao índice substituto, as partes elegerão novo índice oficial, para reajustamento do preço do valor remanescente, por meio de termo aditivo.

16.7. A Administração, mediante acordo com o contratado, restabelecerá o equilíbrio econômico-financeiro inicial do contrato, diante de fatos que desequilibre financeiramente o pacto, inviabilizando a execução da obra, enquadrados na álea extraordinária e extracontratual, nos termos do art. 124 e 134, ambos da Lei 14.133/2021, decorrentes de:

- a. força maior ou caso fortuito, nos termos do art. 134;
- b. fato do príncipe. Nesse sentido, a Lei dispõe que os preços contratados serão alterados, para mais ou para menos, conforme o caso, se houver criação, alteração ou extinção de quaisquer tributos ou encargos legais após a data da apresentação da proposta, ou a superveniência de disposições legais com comprovada repercussão sobre os preços contratados;



ESTADO DA PARAÍBA
PREFEITURA MUNICIPAL DE DIAMANTE - PB
CNPJ – 08.942.229/0001-57

- c. fato da Administração, quando, por exemplo, a execução de obras e serviços de engenharia for obstada pelo atraso na conclusão de procedimentos de desapropriação, desocupação, servidão administrativa ou licenciamento ambiental, por circunstâncias alheias ao contratado; e
- d. outros fatos imprevisíveis ou previsíveis, porém, de consequências incalculáveis, que inviabilizem a execução do objeto conforme contratado.

16.8. Em qualquer caso, o fato causador do desequilíbrio deve ser superveniente à data de apresentação da proposta. Se a ocorrência tornar impossível a execução contratual, o contrato será extinto, nos termos do art. 137, incisos V a VII. Da lei 14.133/2021.

17. CLAUSULA DÉCIMA SÉTIMA - DA EXTINÇÃO CONTRATUAL

17.1. O contrato se extingue quando cumpridas as obrigações de ambas as partes, ainda que isso ocorra antes do prazo estipulado para tanto;

17.2. Se as obrigações não forem cumpridas no prazo estipulado, a vigência ficará prorrogada até a conclusão do objeto, caso em que deverá a Administração providenciar a readequação do cronograma físico-financeiro;

17.3. O contrato pode ser extinto antes do prazo nele fixado, sem ônus para o Contratante, quando esta não dispuser de créditos orçamentários para sua continuidade ou quando entender que o contrato não mais lhe oferece vantagem;

17.4. A extinção nesta hipótese ocorrerá na próxima data de aniversário do contrato, desde que haja a notificação do contratado pelo contratante nesse sentido com pelo menos 2 (dois) meses de antecedência desse dia;

17.5. Caso a notificação da não-continuidade do contrato de que trata este subitem ocorra com menos de 2 (dois) meses da data de aniversário, a extinção contratual ocorrerá após 2 (dois) meses da data da comunicação.

17.6. O contrato também poderá ser extinto antes de cumpridas as obrigações nele estipuladas, ou antes do prazo nele fixado, por algum dos motivos previstos no artigo 137 da Lei nº 14.133, de 1º de abril de 2021, bem como amigavelmente, assegurados o contraditório e a ampla defesa.

a) Nesta hipótese, aplicam-se também os artigos 138 e 139 da mesma Lei.

17.7. O termo de rescisão, sempre que possível, será precedido:

- a) Balanço dos eventos contratuais já cumpridos ou parcialmente cumpridos;
- b) Relação dos pagamentos já efetuados e ainda devidos;
- c) Indenizações e multas.

18. CLÁUSULA DÉCIMA OITAVA - DAS OBRIGAÇÕES PERTINENTES À LGPD:

14.1. As partes contratantes deverão cumprir a Lei nº 13.709, de 14 de Agosto de 2018, que é a Lei Geral de Proteção de Dados Pessoais LGPD, quanto a todos os dados pessoais a que tenham acesso em razão deste contrato, independentemente de declaração ou de aceitação expressa.

14.2. Os dados obtidos somente poderão ser utilizados para as finalidades que justificaram seu acesso e de acordo com a boa-fé e com os princípios do Art. 6º, da Lei 13.709/18.

14.3. É vedado o compartilhamento com terceiros de qualquer dado obtido, fora das hipóteses permitidas em Lei.

14.4. Constitui atribuição do Contratado orientar e treinar seus empregados, quando for o caso, sobre os deveres, requisitos e responsabilidades decorrentes da LGPD.



ESTADO DA PARAÍBA
PREFEITURA MUNICIPAL DE DIAMANTE - PB
CNPJ – 08.942.229/0001-57

18. CLÁUSULA DÉCIMA NONA – DO FORO

18.1. As partes elegem o foro da Comarca de Itaporanga/PB, para dirimir dúvidas ou divergências, que poderão advir ao presente Contrato, nos termos do art. 92, §1º, da Lei 14.133/2021.

E por estarem às partes plenamente de acordo com todas as cláusulas e condições, firmam o presente instrumento para que surta os jurídicos e legais efeitos.

Diamante -PB, ... do.....do 2026.

.....
PREFEITURA MUNICIPAL DE DIAMANTE-PB
HERMES MANGUEIRA DINIZ FILHO
PREFEITO

.....
EMPRESA



ESTADO DA PARAÍBA
PREFEITURA MUNICIPAL DE DIAMANTE
OBRA: IMPLANTAÇÃO DE PAVIMENTAÇÃO NO MUNICÍPIO DE DIAMANTE-PB

MEMORIAL DESCRITIVO E ESPECIFICAÇÕES TÉCNICAS

DIAMANTE/PB
JUNHO/2026



ESTADO DA PARAÍBA
PREFEITURA MUNICIPAL DE DIAMANTE
OBRA: IMPLANTAÇÃO DE PAVIMENTAÇÃO

ÍNDICE:

SERVIÇOS PRELIMINARES	06
TERRAPLANAGEM	06
PAVIMENTAÇÃO	06
SINALIZAÇÃO VIÁRIA	08
CONSIDERAÇÕES FINAIS	08

ESTADO DA PARAÍBA
PREFEITURA MUNICIPAL DE DIAMANTE
OBRA: IMPLANTAÇÃO DE PAVIMENTAÇÃO

FINALIDADE

A presente especificação tem por finalidade descrever de forma clara os serviços a serem executados e materiais a empregar, definindo Normas e Condutas Técnicas a serem observadas na execução da Implantação de Pavimentação no Município de Imaculada-PB.

OBJETO DA OBRA

A obra consiste na construção de pavimentação em Paralelepípedo com Meio-fio (Guia) de concreto pré-moldado.

O município é carente de infraestrutura em grande parte da sua área de expansão, principalmente em pavimentação de ruas. Com o objetivo de diminuir os transtornos da população, em especial nos períodos chuvosos e para dar um deslocamento tranquilo do trânsito será feita a pavimentação das ruas apresentadas no projeto.

FISCALIZAÇÃO

A FISCALIZAÇÃO é o preposto direto da PREFEITURA junto às obras, que dá as instruções para execução dos serviços, podendo rejeitar ou alterar processos de execução, aplicação de mão-de-obra, de material e equipamentos considerados inadequados à execução do projeto.

Toda liberação será tomada tendo em vista o conteúdo destas Especificações. Os casos omissos serão resolvidos mediante consulta à FISCALIZAÇÃO. As dúvidas suscitadas na interpretação do Projeto e das Especificações serão encaminhadas, inicialmente, à FISCALIZAÇÃO que, caso julgue necessário, consultará sua instância superior.

Todos os pagamentos de taxas e licenças serão de responsabilidade da CONTRATADA, bem como a execução e fixação, em local a ser definido pela FISCALIZAÇÃO, de placas indicativas da obra, nas dimensões e modelos fornecidos pela Prefeitura.

Será mantido no escritório da construção, um livro de ocorrência onde serão anotados, pela CONTRATADA e pela FISCALIZAÇÃO, todos os fatos que interfiram no desenvolvimento dos trabalhos.

Consideram-se como partes integrantes destas especificações, as instruções registradas no livro de ocorrência, concernentes a serviços, materiais, equipamentos e mão-de-obra.

ESTADO DA PARAÍBA
PREFEITURA MUNICIPAL DE DIAMANTE
OBRA: IMPLANTAÇÃO DE PAVIMENTAÇÃO

Os materiais que derem entrada no canteiro, só serão considerados recebidos e aplicáveis, depois de inspecionados e aprovados pela FISCALIZAÇÃO.

A CONTRATADA facilitará ao pessoal da FISCALIZAÇÃO, livre e seguro acesso e trânsito no canteiro de trabalho.

As obras, a serem executadas, obedecerão aos cálculos, desenhos, memórias justificativas do projeto e a estas Especificações.

No caso de eventuais divergências entre elementos do projeto, serão observados os seguintes critérios:

- A.** - as cotas assinaladas prevalecerão sobre as respectivas dimensões em escala;
- B.** - os desenhos de maior escala prevalecerão sobre os de menor escala;
- C.** - em outras divergências, prevalecerá a interpretação da FISCALIZAÇÃO;
- D.** - os casos omissos ou particulares do projeto, que não estejam detalhados e especificados, serão decididos pela FISCALIZAÇÃO ou pela instância superior, prevalecendo, em qualquer caso, o que estabelecem os quantitativos constantes da Planilha Orçamentária, objeto da Licitação.

A EMPREITEIRA deverá providenciar as seguintes instalações no canteiro de obra:

- A.** Sanitários para operários;
- B.** Tanques para água da construção;
- C.** Equipamentos mecânicos;
- D.** Canteiro para depósito de material exposto ao tempo;
- E.** Instalação de água potável;
- F.** Escritório para FISCALIZAÇÃO;
- G.** Colocação de placas indicativas da obra com desenhos fornecidos pela PREFEITURA;
- H.** Instalação elétrica para a obra;
- I.** Almoxarifado;
- J.** Alojamento para operários, se necessário.

ESTADO DA PARAÍBA
PREFEITURA MUNICIPAL DE DIAMANTE
OBRA: IMPLANTAÇÃO DE PAVIMENTAÇÃO

ADMINISTRAÇÃO DA OBRA

Será exercida por ENGENHEIROS responsáveis, mestres gerais e demais elementos necessários para a boa execução dos serviços.

Será procedida periodicamente a remoção de todo o entulho, ou detritos, que venham a se acumular no decorrer da obra.

Deverão ser apresentados à FISCALIZAÇÃO, “croquis” indicativos das instalações, antes de sua efetiva execução”.

ABASTECIMENTO E SERVIÇOS PÚBLICOS

O abastecimento d’água é realizado através da CAGEPA regional e a energia elétrica ficara por conta da ENERGISA ou qualquer outra atividade que se faça necessária para perfeita execução da Obra.

DISPOSITIVOS PRELIMINARES

- 0.1.** A execução de todos os serviços contratados obedecerá, rigorosamente, os projetos fornecidos e as especificações, que complementam, no que couber, deverá ser combinado previamente entre as partes.
- 0.2.** Compete ao Construtor fazer prévia visita ao local da obra para proceder a minucioso exame das condições locais, averiguarem os serviços e material a empregar. Qualquer dúvida ou irregularidade observada nos projetos ou especificações deverá ser previamente esclarecida com o proprietário e autor do projeto.
- 0.3.** No intuito de tomar todas as precauções necessárias a evitar a ocorrência de acidentes na obra, informamos que durante a execução dos trabalhos deverá ser rigorosamente observada as Norma Regulamentadora do Ministério do Trabalho (NR -18 Obras de Construção, Demolição e Reparos).



ESTADO DA PARAÍBA
PREFEITURA MUNICIPAL DE DIAMANTE
OBRA: IMPLANTAÇÃO DE PAVIMENTAÇÃO

1.0 SERVIÇOS PRELIMINARES

Antes do início das obras, a empreiteira se responsabilizará em entrar em contato com a concessionária de energia local para remanejamento de qualquer poste que por ventura esteja nas faixas de rolamento a serem pavimentadas.

1.1- Placa Indicativa de obra

Será em chapa de aço galvanizado, tamanho 4,00x 2,00m.

1.2- Serviços topográficos

A locação deverá ser executada com instrumentos topográficos de precisão, devidamente aferidos antes do início dos trabalhos.

A locação será feita sempre usando as medidas calculadas sobre as cotas do projeto.

Em caso de dúvidas, deverá ser consultada a FISCALIZAÇÃO.

A ocorrência de erro na locação da obra projetada implicará para a CONTRATADA, na obrigação de fazer, por sua conta e risco e, nos prazos estipulados, as modificações, demolições e reposições necessárias.

2.0 TERRAPLANAGEM

2.1- Regularização de Superfícies com Motoniveladora

Após a regularização de 20 cm da superfície a via deverá estar perfeitamente regularizada e consolidada, obedecendo às condições de alinhamento, greide e seção transversal especificadas no Projeto Topográfico.

3.0 PAVIMENTAÇÃO

3.1 – Meio Fios



ESTADO DA PARAÍBA
PREFEITURA MUNICIPAL DE DIAMANTE
OBRA: IMPLANTAÇÃO DE PAVIMENTAÇÃO

Os meios-fios serão assentados e alinhados ao longo da pista de rolamento como mostram o projeto anexo. Serão em concreto pré-moldado, dimensões 100x15x13x30cm, rejuntado com argamassa 1:4 (cimento: areia), incluindo escavação e reaterro. Os meios-fios deverão ter suas faces aparentes sem falhas ou depressões. Quando curvos, os meios-fios deverão obedecer aos raios de curva projetada.

A face livre deverá ficar aproximadamente vertical ao meio-fio, constituindo o ressalto, com 15 a 20 cm de altura exposta. O piso superior do meio-fio deverá ter de 15 a 20 cm de largura.

3.2 – Pavimentação

Os pavimentos graníticos serão constituídos de pedras entalhadas em forma de paralelepípedos e assentados sobre colchão de areia com espessura de 10 cm de modo conveniente a fim de possibilitar o entrosamento necessário e obedecer a condições projetadas de greide, alinhamento e perfil transversal. As juntas serão preenchidas com argamassa de cimento e areia no traço 1:3, alternadas em relação às duas fiadas vizinhas, de tal modo que cada junta ficasse dentro do terço médio do paralelepípedo vizinho.

A penetração da argamassa do rejunte entre as pedras deve ser, no mínimo, de 1/3 da altura da pedra (3,3 a 4,0 cm).

O espaçamento entre as pedras (espessura) deve ser de 1,5 a 2,0cm.

Os meios-fios deverão ter suas arestas rigorosamente alinhadas como estabelecida em projeto e serão rejuntados com argamassa.

3.3 – Meio fios graníticos

Será utilizado como cinturão de travamento nas extremidades que não tenham pavimento existente.

3.4 – Limpeza final da obra

Após o termino de cada trecho de pavimentação, será feita a limpeza da mesma com vassoura.



ESTADO DA PARAÍBA
PREFEITURA MUNICIPAL DE DIAMANTE
OBRA: IMPLANTAÇÃO DE PAVIMENTAÇÃO

4.0 SINALIZAÇÃO VIÁRIA

4.1 – Caiação

Será executada a caiação do meio fio, após o seu assentamento.

4.2 – Placas de identificação de rua

Deverá ser providenciada placa de identificação para todas as ruas. Terão dimensões de 45x20cm e colocadas em local de fácil visualização. Serão em chapa esmaltada.

4.2 – Placas de sinalização vertical

O projeto de sinalização viária segue os seguintes volumes:

- Volume I - Sinalização Vertical de Regulamentação
 - Volume II - Sinalização Vertical de Advertência
 - Volume IV - Sinalização horizontal
- DEVEM SER COLOCADAS NA POSIÇÃO VERTICAL, FAZENDO UM ÂNGULO DE 93° A 95° EM RELAÇÃO AO SENTIDO DO FLUXO DE TRÁFEGO, VOLTADAS PARA O LADO EXTERNO DA VIA;
- O AFASTAMENTO LATERAL DAS PLACAS, MEDIDO ENTRE A BORDA LATERAL DA MESMA E DA PISTA, DEVE SER, NO MÍNIMO, 0,30 METROS PARA TRECHOS RETOS DA VIA, E 0,40 METROS NOS TRECHOS CURVOS;
- DEVERÁ SER COLOCADA NO MÁXIMO A 10,00 METROS DO PROLONGAMENTO DO MEIO-FIO OU DO BORDO DA PISTA TRANSVERSAL;
- LOCALIZADA DO LADO DIREITO DA VIA (EXCETO QUANDO SUA VISIBILIDADE ESTIVER PREJUDICADA).

4.3 – Suporte Para Sinalização Vertical

Será implantado suporte para placa de sinalização em madeira de lei tratada 8 x 8 cm - fornecimento e implantação.

5.0 CONSIDERAÇÕES FINAIS

Em caso de divergência entre as informações existentes no projeto topográfico e memorial descritivo com os presentes na planilha orçamentária, deverão prevalecer as informações da planilha orçamentária.

Diamante - PB, Junho de 2026.

PAULA CRISTINA
ARAUJO

LEITAO:09693634438

Assinado de forma digital por
PAULA CRISTINA ARAUJO
LEITAO:09693634438
Dados: 2026.07.02 14:34:39 -03'00'

Obra:	IMPLANTAÇÃO DE PAVIMENTAÇÃO NO MUNICÍPIO DE DIAMANTE – PB	Valor da Obra:	Valor de Repasse:
Endereço da obra:	DIVERSAS RUAS DO MUNICÍPIO DE DIAMANTE	1.429.768,47	R\$ 1.393.000,00
Fonte de dados:	SINAPI - 04/2026 - PARAÍBA; ORSE - 03/2026 - SERGIPE; SICRO3 - 01/2026 - PARAÍBA	BDI:	Contrapartida:
Encargos Sociais:	NÃO DESONERADOS - (HORISTA: 118,19% MENSALISTA: 72,66%)	19,60%	R\$ 36.768,47
Convênio:	09032026-094444; 09032026-089056; 09032026-096564		



PREFEITURA DE
DIAMANTE
CONSTRUINDO COM TRABALHO

ESTADO DA PARAÍBA
PREFEITURA MUNICIPAL DE DIAMANTE

Cronograma Físico e Financeiro								
Item	Descrição	Total Por Etapa	30 DIAS	60 DIAS	90 DIAS	120 DIAS	150 DIAS	180 DIAS
1	TRECHO DA RUA LUÍS VIÊIRA MARTINS	100,00% 227.400,45	100,00% 227.400,45	100,00% 198.566,17				
2	TRECHO DA RUA CELESTINA MANGUEIRA	100,00% 198.566,17						
3	RUA GETÚLIO VARGAS	100,00% 131.367,12			80,00% 105.093,70			
4	TRECHO DA RUA VER. AMÉRICO PEREIRA	100,00% 101.776,63			100,00% 101.776,63			
5	TRECHO DA RUA POSSIDÔNIO JOSÉ DA COSTA	100,00% 26.253,65			20,00% 5.250,73	80,00% 21.002,92		
6	TRECHO DA RUA SÃO JOSÉ	100,00% 57.249,42			20,00% 11.449,88	80,00% 45.799,54		
7	TRECHO DA RUA PROJETADA 16	100,00% 258.441,66				70,00% 180.909,16	30,00% 77.532,50	
8	TRECHO DA RUA DAURA FERREIRA GOMES	100,00% 179.106,30					70,00% 125.374,41	30,00% 53.731,89
9	RUA PROJETADA 13	100,00% 101.310,50						100,00% 101.310,50
10	RUA PROJETADA 14	100,00% 93.156,33					40,00% 37.262,53	60,00% 55.893,80
11	RUA PROJETADA 15	100,00% 55.140,24				20,00% 11.028,05	80,00% 44.112,19	
Porcentagem			15,9%	15,73%	15,64%	17,33%	17,57%	17,84%
Custo			227.400,45	224.839,59	223.570,94	247.711,61	251.197,48	255.048,38
Porcentagem Acumulado			15,9%	31,63%	47,27%	64,59%	82,16%	100,0%
Custo Acumulado			227.400,45	452.240,04	675.810,98	923.522,59	1.174.720,07	1.429.768,47

PAULA CRISTINA
ARAUJO
LEITAO:09693634438

Assinado de forma digital por
PAULA CRISTINA ARAUJO
LEITAO:09693634438
Dados: 2026.07.02 14:27:36 -03'00'



PAULA
CRISTINA
ARAUJO
LEITAO:0
9693634
438

Assinado de
forma digital
por PAULA
CRISTINA
ARAUJO
LEITAO:096936
34438
Dados:
2026.07.02
14:38:15 -03'00'

PLANTA DE LOCALIZAÇÃO
SEM ESCALA

PROPRIETÁRIO

ENGENHEIRO

01
/01

PLANTA DE LOCALIZAÇÃO

PROJETO: IMPLANTAÇÃO DE PAVIMENTAÇÃO EM PARALELEPÍEDO
CONVÊNIOS: 09032026-094444; 09032026-089056; 09032026-096564
ENDEREÇO: DIVERSAS RUAS DO MUNICÍPIO
PROPRIETÁRIO: PREFEITURA MUNICIPAL DE DIAMANTE - PB

VISTO

RESPONSÁVEL

DATA

REVISÃO

01/2026

ESCALA

PLANTA DE LOCALIZAÇÃO

SEM ESCALA



FONE: (83) 3512-7838 JOÃO PESSOA-PB
(83) 3421-7838 PATOS-PB

Obra:	IMPLANTAÇÃO DE PAVIMENTAÇÃO NO MUNICÍPIO DE DIAMANTE – PB			 ESTADO DA PARAÍBA PREFEITURA MUNICIPAL DE DIAMANTE
Endereço da obra:	DIVERSAS RUAS DO MUNICÍPIO DE DIAMANTE	R\$ 1.429.768,47		
Fonte de dados:	SINAPI - 04/2026 - PARAÍBA; ORSE - 03/2026 - SERGIPE; SICRO3 - 01/2026 - PARAÍBA	BDI:		
Encargos Sociais:	NÃO DESONERADOS - (HORISTA: 118,19% MENSALISTA: 72,66%)	19,60%		
Convênio:	09032026-094444; 09032026-089056; 09032026-096564			
MEMÓRIA DE CÁLCULO				
Item	Descrição	Und	Quant.	Observações
1	TRECHO DA RUA LUÍS VIÊIRA MARTINS			
1.1	SERVIÇOS PRELIMINARES			
1.1.1	FORNECIMENTO E INSTALAÇÃO DE PLACA DE OBRA COM CHAPA GALVANIZADA E ESTRUTURA DE MADEIRA. AF_03/2022_PS	m²	8,0	A= (Comprimento x Largura) A= (4,00*2,00) A= 8,00 m²
1.1.2	LOCAÇÃO DE PAVIMENTAÇÃO.	M	217,25	C= (Comprimento da Rua à ser Pavimentada) C= (Est.0 á Est.11+10,25) - (Comprimento da pavimentação existente da ruas que cruzam a pavimentação projetada) C= (230,25) - (6,00+7,00) C= 217,25 m
1.2	TERRAPLENAGEM			
1.2.1	DEMOLIÇÃO DE PISO DE CONCRETO SIMPLES, DE FORMA MANUAL, SEM REAPROVEITAMENTO. AF_09/2023	m³	6,34	(Para demolição das Calçadas Existentes que estejam prejudicando a pista de rolamento) (Área de Calçada à Demolir x Altura Media das Calçadas) V= (Metragem quadrada de projeto * Altura) V= (31,70 * 0,20) V= 6,34 m³
1.2.2	REGULARIZAÇÃO DE SUPERFÍCIES COM MOTONIVELADORA. AF_09/2024	m²	1.702,75	(Est.0 á Est.11+10,25) Para regularização da pista de rolamento (Comprimento x Largura) - Área de pavimentação existente da ruas que cruzam a pavimentação projetada (Comprimento x Largura) A= (230,25*7,00) - ((6,00*7,00)+(7,00*7,00)) A= 1702,75 m²
1.3	PAVIMENTAÇÃO			

1.3.1	ASSENTAMENTO DE GUIA (MEIO-FIO) EM TRECHO RETO, CONFECCIONADA EM CONCRETO PRÉ-FABRICADO, DIMENSÕES 100X15X13X30 CM (COMPRIMENTO X BASE INFERIOR X BASE SUPERIOR X ALTURA). AF_01/2024	M	434,5	C = (Comprimento da Rua x 2 lados)-(Abertura de Ruas) C= (230,25*2,00) - (6,00+6,00+7,00+7,00) C= 434,50 m
1.3.2	EXECUÇÃO DE PAVIMENTO EM PARALELEPÍPEDOS, REJUNTAMENTO COM ARGAMASSA TRAÇO 1:3 (CIMENTO E AREIA). AF_05/2020	m²	1.702,75	(Est.0 á Est.11+10,25) Para execução da pavimentação (Comprimento x Largura) - Área de pavimentação existente da ruas que cruzam a pavimentação projetada (Comprimento x Largura) A= (230,25*7,00) - ((6,00*7,00)+(7,00*7,00)) A= 1702,75 m²
1.3.3	FORNECIMENTO E APLICAÇÃO DE MEIO FIO EM PEDRA GRANÍTICA.	M	7,0	C= Cinturão de Travamento C= 7,00m
1.3.4	Limpeza de ruas (varrição e remoção de entulhos)	M²	1.702,75	(Est.0 á Est.11+10,25) Para limpeza da rua (Comprimento x Largura) - Área de pavimentação existente da ruas que cruzam a pavimentação projetada (Comprimento x Largura) A= (230,25*7,00) - ((6,00*7,00)+(7,00*7,00)) A= 1702,75 m²
1.4	SINALIZAÇÃO VIÁRIA			
1.4.1	PINTURA DE MEIO-FIO COM TINTA BRANCA A BASE DE CAL (CAIAÇÃO). AF_05/2021	M	434,5	C= (Comprimento da Rua x 2 lados)-(Abertura de Ruas) C= (230,25*2,00) - (6,00+6,00+7,00+7,00) C= 434,50 m
1.4.2	PLACA DE ACO ESMALTADA PARA IDENTIFICACAO DE RUA, *45 CM X 20* CM	UN	2,0	(Placas de Identificação de Rua) Q= 2,00 unidades
1.4.3	Placa em aço nº 16 galvanizado com película retrorrefletiva tipo I + III - confecção	m²	3,53	A= (Areá da PLACA DE PARE) A= ((8*0,35*0,42/2)*6) A= 3,53 m²
1.4.4	Suporte para placa de sinalização em madeira de lei tratada 8 x 8 cm - fornecimento e implantação	un	8,0	(Quantidade de Suporte das Placas de Ruas + Suporte de placas de PARE) Q= (2,00+6,00) Q= 8,00 unidades
2	TRECHO DA RUA CELESTINA MANGUEIRA			
2.1	SERVIÇOS PRELIMINARES			
2.1.1	LOCAÇÃO DE PAVIMENTAÇÃO.	M	231,7	C= (Comprimento da Rua à ser Pavimentada) C= (Est.0 á Est.11+11.70) C= 231,70 m
2.2	TERRAPLANAGEM			

2.2.1	DEMOLIÇÃO DE PISO DE CONCRETO SIMPLES, DE FORMA MANUAL, SEM REAPROVEITAMENTO. AF_09/2023	m³	2,2	(Para demolição das calçadas e do piso existentes que estejam prejudicando a pista de rolamento) (Área de Calçada e Piso à Demolir x Altura Média das Calçadas) V= (Metragem quadrada de projeto * Altura) V= (11,00 * 0,20) V= 2,20 m³
2.2.2	REGULARIZAÇÃO DE SUPERFÍCIES COM MOTONIVELADORA. AF_09/2024	m²	1.483,7	(Est.0 à Est.11+11.70) Para regularização da pista de rolamento (Comprimento x Largura) + (Bocas de rua) A= (231,70*6,00) + (((5,00*7,00)*2)+(5,00*4,70)) A= 1.483,70 m²
2.3	PAVIMENTAÇÃO			
2.3.1	ASSENTAMENTO DE GUIA (MEIO-FIO) EM TRECHO RETO, CONFECCIONADA EM CONCRETO PRÉ-FABRICADO, DIMENSÕES 100X15X13X30 CM (COMPRIMENTO X BASE INFERIOR X BASE SUPERIOR X ALTURA). AF_01/2024	M	474,7	C= (Comprimento da Rua x 2 lados) + (Bocas de ruas) - (Abertura de Ruas) C= (231,70*2,00) + (5,00*6) - (7,00+7,00+4,70) C= 474,70 m
2.3.2	EXECUÇÃO DE PAVIMENTO EM PARALELEPÍPEDOS, REJUNTAMENTO COM ARGAMASSA TRAÇO 1:3 (CIMENTO E AREIA). AF_05/2020	m²	1.483,7	(Est.0 à Est.11+11.70) Para execução da pavimentação (Comprimento x Largura) + (Bocas de rua) A= (231,70*6,00) + (((5,00*7,00)*2)+(5,00*4,70)) A= 1.483,70 m²
2.3.3	FORNECIMENTO E APLICAÇÃO DE MEIO FIO EM PEDRA GRANÍTICA.	M	24,7	C= Cinturão de Travamento C= 24,70 m
2.3.4	Limpeza de ruas (varrição e remoção de entulhos)	M²	1.483,7	(Est.0 à Est.11+11.70) Para limpeza da rua (Comprimento x Largura) + (Bocas de rua) A= (231,70*6,00) + (((5,00*7,00)*2)+(5,00*4,70)) A= 1.483,70 m²
2.4	SINALIZAÇÃO VIÁRIA			
2.4.1	PINTURA DE MEIO-FIO COM TINTA BRANCA A BASE DE CAL (CAIAÇÃO). AF_05/2021	M	474,7	C= (Comprimento da Rua x 2 lados) + (Bocas de ruas) - (Abertura de Ruas) C= (231,70*2,00) + (5,00*6) - (7,00+7,00+4,70) C= 474,70 m
2.4.2	PLACA DE ACO ESMALTADA PARA IDENTIFICACAO DE RUA, *45 CM X 20* CM	UN	2,0	(Placas de Identificação de Rua) Q= 2,00 unidades
2.4.3	Placa em aço nº 16 galvanizado com película retrorrefletiva tipo I + III - confecção	m²	1,77	A= (Área da PLACA DE PARE) A= ((8*0,35*0,42/2)*3) A= 1,77 m²

2.4.4	Suporte para placa de sinalização em madeira de lei tratada 8 x 8 cm - fornecimento e implantação	un	5,0	(Quantidade de Suporte das Placas de Ruas + Suporte de placas de PARE) Q= (2,00+3,00) Q= 5,00 unidades
3	RUA GETÚLIO VARGAS			
3.1	SERVIÇOS PRELIMINARES			
3.1.1	LOCAÇÃO DE PAVIMENTAÇÃO.	M	155,0	C= (Comprimento da Rua à ser Pavimentada) C= (Est.0 á Est.7+15.00) C= 155,00 m
3.2	TERRAPLANAGEM			
3.2.1	DEMOLIÇÃO DE PISO DE CONCRETO SIMPLES, DE FORMA MANUAL, SEM REAPROVEITAMENTO. AF_09/2023	m³	0,11	(Para demolição das calçadas existentes que estejam prejudicando a pista de rolamento) (Área de Calçada à Demolir x Altura Media das Calçadas) V= (Metragem quadrada de projeto * Altura) V= (0,55 * 0,20) V= 0,11 m³
3.2.2	REGULARIZAÇÃO DE SUPERFÍCIES COM MOTONIVELADORA. AF_09/2024	m²	980,1	(Est.0 á Est.11+11.70) Para regularização da pista de rolamento (Comprimento x Largura) + (Bocas de rua) A= (155,00*6,00) + ((1,30*7,00)+(5,00*7,00)+(1,20*5,00)) A= 980,10 m²
3.3	PAVIMENTAÇÃO			
3.3.1	ASSENTAMENTO DE GUIA (MEIO-FIO) EM TRECHO RETO, CONFECCIONADA EM CONCRETO PRÉ-FABRICADO, DIMENSÕES 100X15X13X30 CM (COMPRIMENTO X BASE INFERIOR X BASE SUPERIOR X ALTURA). AF_01/2024	M	306,0	C= (Comprimento da Rua x 2 lados) + (Bocas de ruas) - (Abertura de Ruas) C= (155,00*2,00) + ((1,30*2,00)+(5,00*2,00)+(1,20*2,00)) - (7,00+7,00+5,00) C= 306,00 m
3.3.2	EXECUÇÃO DE PAVIMENTO EM PARALELEPÍPEDOS, REJUNTAMENTO COM ARGAMASSA TRAÇO 1:3 (CIMENTO E AREIA). AF_05/2020	m²	980,1	(Est.0 á Est.11+11.70) Para execução da pavimentação (Comprimento x Largura) + (Bocas de rua) A= (155,00*6,00) + ((1,30*7,00)+(5,00*7,00)+(1,20*5,00)) A= 980,10 m²
3.3.3	FORNECIMENTO E APLICAÇÃO DE MEIO FIO EM PEDRA GRANÍTICA.	M	13,0	C= Cinturão de Travamento C= 13,00 m
3.3.4	Limpeza de ruas (varrição e remoção de entulhos)	M²	980,1	(Est.0 á Est.11+11.70) Para limpeza da rua (Comprimento x Largura) + (Bocas de rua) A= (155,00*6,00) + ((1,30*7,00)+(5,00*7,00)+(1,20*5,00)) A= 980,10 m²
3.4	SINALIZAÇÃO VIÁRIA			

3.4.1	PINTURA DE MEIO-FIO COM TINTA BRANCA A BASE DE CAL (CAIAÇÃO). AF_05/2021	M	306,0	$C = (\text{Comprimento da Rua} \times 2 \text{ lados}) + (\text{Bocas de ruas}) - (\text{Abertura de Ruas})$ $C = (155,00 \times 2,00) + ((1,30 \times 2,00) + (5,00 \times 2,00) + (1,20 \times 2,00)) - (7,00 + 7,00 + 5,00)$ $C = 306,00 \text{ m}$
3.4.2	PLACA DE ACO ESMALTADA PARA IDENTIFICACAO DE RUA, *45 CM X 20* CM	UN	2,0	(Placas de Identificação de Rua) $Q = 2,00 \text{ unidades}$
3.4.3	Placa em aço nº 16 galvanizado com película retrorrefletiva tipo I + III - confecção	m²	2,35	$A = (\text{Areá da PLACA DE PARE})$ $A = ((8 \times 0,35 \times 0,42 / 2) \times 4)$ $A = 2,35 \text{ m}^2$
3.4.4	Suporte para placa de sinalização em madeira de lei tratada 8 x 8 cm - fornecimento e implantação	un	6,0	(Quantidade de Suporte das Placas de Ruas + Suporte de placas de PARE) $Q = (2,00 + 4,00)$ $Q = 6,00 \text{ unidades}$
4	TRECHO DA RUA VER. AMÉRICO PEREIRA			
4.1	SERVIÇOS PRELIMINARES			
4.1.1	LOCAÇÃO DE PAVIMENTAÇÃO.	M	116,0	$C = (\text{Comprimento da Rua à ser Pavimentada})$ $C = (\text{Est.0 à Est.5} + 16,00)$ $C = 116,00 \text{ m}$
4.2	TERRAPLANAGEM			
4.2.1	DEMOLIÇÃO DE PISO DE CONCRETO SIMPLES, DE FORMA MANUAL, SEM REAPROVEITAMENTO. AF_09/2023	m³	0,03	(Para demolição das calçadas existentes que estejam prejudicando a pista de rolamento) (Área de Calçada à Demolir x Altura Media das Calçadas) $V = (\text{Metragem quadrada de projeto} \times \text{Altura})$ $V = (0,15 \times 0,20)$ $V = 0,03 \text{ m}^3$
4.2.2	REGULARIZAÇÃO DE SUPERFÍCIES COM MOTONIVELADORA. AF_09/2024	m²	751,0	(Est.0 à Est.5+16.00) Para regularização da pista de rolamento (Comprimento x Largura) + (Bocas de rua) $A = (116,00 \times 6,00) + ((5,00 \times 5,00) + (6,00 \times 5,00))$ $A = 751,00 \text{ m}^2$
4.3	PAVIMENTAÇÃO			
4.3.1	ASSENTAMENTO DE GUIA (MEIO-FIO) EM TRECHO RETO, CONFECCIONADA EM CONCRETO PRÉ-FABRICADO, DIMENSÕES 100X15X13X30 CM (COMPRIMENTO X BASE INFERIOR X BASE SUPERIOR X ALTURA). AF_01/2024	M	241,0	$C = (\text{Comprimento da Rua} \times 2 \text{ lados}) + (\text{Bocas de ruas}) - (\text{Abertura de Ruas})$ $C = (116,00 \times 2,00) + (5,00 \times 4,00) - (5,00 + 6,00)$ $C = 241,00 \text{ m}$

4.3.2	EXECUÇÃO DE PAVIMENTO EM PARALELEPÍPEDOS, REJUNTAMENTO COM ARGAMASSA TRAÇO 1:3 (CIMENTO E AREIA). AF_05/2020	m²	751,0	(Est.0 á Est.5+16.00) Para execução da pavimentação (Comprimento x Largura) + (Bocas de rua) A= (116,00*6,00) + ((5,00*5,00)+(6,00*5,00)) A= 751,00 m²
4.3.3	FORNECIMENTO E APLICAÇÃO DE MEIO FIO EM PEDRA GRANÍTICA.	M	35,0	C= Cinturão de Travamento C= 35,00 m
4.3.4	Limpeza de ruas (varrição e remoção de entulhos)	M²	751,0	(Est.0 á Est.5+16.00) Para limpeza da rua (Comprimento x Largura) + (Bocas de rua) A= (116,00*6,00) + ((5,00*5,00)+(6,00*5,00)) A= 751,00 m²
4.4	SINALIZAÇÃO VIÁRIA			
4.4.1	PINTURA DE MEIO-FIO COM TINTA BRANCA A BASE DE CAL (CAIAÇÃO). AF_05/2021	M	241,0	C= (Comprimento da Rua x 2 lados) + (Bocas de ruas) - (Abertura de Ruas) C= (116,00*2,00) + (5,00*4,00) - (5,00+6,00) C= 241,00 m
4.4.2	PLACA DE ACO ESMALTADA PARA IDENTIFICACAO DE RUA, *45 CM X 20* CM	UN	2,0	(Placas de Identificação de Rua) Q= 2,00 unidades
4.4.3	Placa em aço nº 16 galvanizado com película retrorrefletiva tipo I + III - confecção	m²	1,18	A= (Área da PLACA DE PARE) A= ((8*0,35*0,42/2)*2) A= 1,18 m²
4.4.4	Suporte para placa de sinalização em madeira de lei tratada 8 x 8 cm - fornecimento e implantação	un	4,0	(Quantidade de Suporte das Placas de Ruas + Suporte de placas de PARE) Q= (2,00+2,00) Q= 4,00 unidades
5	TRECHO DA RUA POSSIDÔNIO JOSÉ DA COSTA			
5.1	SERVIÇOS PRELIMINARES			
5.1.1	LOCAÇÃO DE PAVIMENTAÇÃO.	M	27,1	C= (Comprimento da Rua à ser Pavimentada) C= (Est.0 á Est.1+7.10) C= 27,10 m
5.2	TERRAPLANAGEM			
5.2.1	REGULARIZAÇÃO DE SUPERFÍCIES COM MOTONIVELADORA. AF_09/2024	m²	189,7	(Est.0 á Est.1+7.10) Para regularização da pista de rolamento (Comprimento x Largura) A= (27,10*7,00) A= 189,70 m²
5.3	PAVIMENTAÇÃO			

5.3.1	ASSENTAMENTO DE GUIA (MEIO-FIO) EM TRECHO RETO, CONFECCIONADA EM CONCRETO PRÉ-FABRICADO, DIMENSÕES 100X15X13X30 CM (COMPRIMENTO X BASE INFERIOR X BASE SUPERIOR X ALTURA). AF_01/2024	M	54,2	C= (Comprimento da Rua x 2 lados) C= (27,10*2,00) C= 54,20 m
5.3.2	EXECUÇÃO DE PAVIMENTO EM PARALELEPÍPEDOS, REJUNTAMENTO COM ARGAMASSA TRAÇO 1:3 (CIMENTO E AREIA). AF_05/2020	m²	189,7	(Est.0 á Est.1+7.10) Para execução da pavimentação (Comprimento x Largura) A= (27,10*7,00) A= 189,70 m²
5.3.3	FORNECIMENTO E APLICAÇÃO DE MEIO FIO EM PEDRA GRANÍTICA.	M	14,0	C= Cinturão de Travamento C= 14,00 m
5.3.4	Limpeza de ruas (varrição e remoção de entulhos)	M²	189,7	(Est.0 á Est.1+7.10) Para limpeza da rua (Comprimento x Largura) A= (27,10*7,00) A= 189,70 m²
5.4	SINALIZAÇÃO VIÁRIA			
5.4.1	PINTURA DE MEIO-FIO COM TINTA BRANCA A BASE DE CAL (CAIAÇÃO). AF_05/2021	M	54,2	C= (Comprimento da Rua x 2 lados) C= (27,10*2,00) C= 54,20 m
5.4.2	PLACA DE ACO ESMALTADA PARA IDENTIFICACAO DE RUA, *45 CM X 20* CM	UN	2,0	(Placas de Identificação de Rua) Q= 2,00 unidades
5.4.3	Placa em aço nº 16 galvanizado com película retrorrefletiva tipo I + III - confecção	m²	0,59	A= (Areá da PLACA DE PARE) A= ((8*0,35*0,42/2)*1) A= 0,59 m²
5.4.4	Suporte para placa de sinalização em madeira de lei tratada 8 x 8 cm - fornecimento e implantação	un	3,0	(Quantidade de Suporte das Placas de Ruas + Suporte de placas de PARE) Q= (2,00+1,00) Q= 3,00 unidades
6	TRECHO DA RUA SÃO JOSÉ			
6.1	SERVIÇOS PRELIMINARES			
6.1.1	LOCAÇÃO DE PAVIMENTAÇÃO.	M	61,0	C= (Comprimento da Rua à ser Pavimentada) C= (Est.0 á Est.3+1.00) C= 61,00 m
6.2	TERRAPLANAGEM			
6.2.1	REGULARIZAÇÃO DE SUPERFÍCIES COM MOTONIVELADORA. AF_09/2024	m²	427,0	(Est.0 á Est.3+1.00) Para regularização da pista de rolamento (Comprimento x Largura) A= (61,00*7,00) A= 427,00 m²

6.3	PAVIMENTAÇÃO			
6.3.1	ASSENTAMENTO DE GUIA (MEIO-FIO) EM TRECHO RETO, CONFECCIONADA EM CONCRETO PRÉ-FABRICADO, DIMENSÕES 100X15X13X30 CM (COMPRIMENTO X BASE INFERIOR X BASE SUPERIOR X ALTURA). AF_01/2024	M	122,0	C= (Comprimento da Rua x 2 lados) C= (61,00*2,00) C= 122,00 m
6.3.2	EXECUÇÃO DE PAVIMENTO EM PARALELEPÍPEDOS, REJUNTAMENTO COM ARGAMASSA TRAÇO 1:3 (CIMENTO E AREIA). AF_05/2020	m²	427,0	(Est.0 á Est.3+1.00) Para execução da pavimentação (Comprimento x Largura) A= (61,00*7,00) A= 427,00 m²
6.3.3	FORNECIMENTO E APLICAÇÃO DE MEIO FIO EM PEDRA GRANÍTICA.	M	21,0	C= Cinturão de Travamento C= 21,00 m
6.3.4	Limpeza de ruas (varrição e remoção de entulhos)	M²	427,0	(Est.0 á Est.3+1.00) Para limpeza da rua (Comprimento x Largura) A= (61,00*7,00) A= 427,00 m²
6.4	SINALIZAÇÃO VIÁRIA			
6.4.1	PINTURA DE MEIO-FIO COM TINTA BRANCA A BASE DE CAL (CAIAÇÃO). AF_05/2021	M	122,0	C= (Comprimento da Rua x 2 lados) C= (61,00*2,00) C= 122,00 m
6.4.2	PLACA DE ACO ESMALTADA PARA IDENTIFICACAO DE RUA, *45 CM X 20* CM	UN	2,0	(Placas de Identificação de Rua) Q= 2,00 unidades
6.4.3	Placa em aço nº 16 galvanizado com película retrorrefletiva tipo I + III - confecção	m²	0,59	A= (Área da PLACA DE PARE) A= ((8*0,35*0,42/2)*1) A= 0,59 m²
6.4.4	Suporte para placa de sinalização em madeira de lei tratada 8 x 8 cm - fornecimento e implantação	un	3,0	(Quantidade de Suporte das Placas de Ruas + Suporte de placas de PARE) Q= (2,00+1,00) Q= 3,00 unidades
7	TRECHO DA RUA PROJETADA 16			
7.1	SERVIÇOS PRELIMINARES			
7.1.1	LOCAÇÃO DE PAVIMENTAÇÃO.	M	314,2	C= (Comprimento da Rua à ser Pavimentada) C= (Est.0 á Est.15) C= 314,20 m
7.2	TERRAPLENAGEM			

7.2.1	DEMOLIÇÃO DE PISO DE CONCRETO SIMPLES, DE FORMA MANUAL, SEM REAPROVEITAMENTO. AF_09/2023	m³	0,47	(Para demolição das Calçadas Existentes que estejam prejudicando a pista de rolamento) (Área de Calçada à Demolir x Altura Media das Calçadas) V= (Metragem quadrada de projeto * Altura) V= (2,34 * 0,20) V= 0,47 m³
7.2.2	REGULARIZAÇÃO DE SUPERFÍCIES COM MOTONIVELADORA. AF_09/2024	m²	1.951,4	(Est.0 á Est.15) Para regularização da pista de rolamento (Comprimento x Largura) + (Bocas de rua) A= (314,20*6,00) + ((5,00*7,00)+(5,00*6,00)+(0,80*1,50)) A= 1951,40 m²
7.3	PAVIMENTAÇÃO			
7.3.1	ASSENTAMENTO DE GUIA (MEIO-FIO) EM TRECHO RETO, CONFECCIONADA EM CONCRETO PRÉ-FABRICADO, DIMENSÕES 100X15X13X30 CM (COMPRIMENTO X BASE INFERIOR X BASE SUPERIOR X ALTURA). AF_01/2024	M	607,5	C= (Comprimento da Rua x 2 lados) + (Bocas de ruas) - (Abertura de Ruas) C= (314,20*2,00) + ((5,00*4)+(0,80*2)) - (6,00+6,00+7,00+7,00+7,00+8,00+1,50) C= 607,50 m
7.3.2	EXECUÇÃO DE PAVIMENTO EM PARALELEPÍPEDOS, REJUNTAMENTO COM ARGAMASSA TRAÇO 1:3 (CIMENTO E AREIA). AF_05/2020	m²	1.951,4	(Est.0 á Est.15) Para execução da pavimentação (Comprimento x Largura) + (Bocas de rua) A= (314,20*6,00) + ((5,00*7,00)+(5,00*6,00)+(0,80*1,50)) A= 1951,40 m²
7.3.3	FORNECIMENTO E APLICAÇÃO DE MEIO FIO EM PEDRA GRANÍTICA.	M	32,5	C= Cinturão de Travamento C= 32,50 m
7.3.4	Limpeza de ruas (varrição e remoção de entulhos)	M²	1.951,4	(Est.0 á Est.15) Para limpeza da rua (Comprimento x Largura) + (Bocas de rua) A= (314,20*6,00) + ((5,00*7,00)+(5,00*6,00)+(0,80*1,50)) A= 1951,40 m²
7.4	SINALIZAÇÃO VIÁRIA			
7.4.1	PINTURA DE MEIO-FIO COM TINTA BRANCA A BASE DE CAL (CAIAÇÃO). AF_05/2021	M	607,5	C= (Comprimento da Rua x 2 lados) + (Bocas de ruas) - (Abertura de Ruas) C= (314,20*2,00) + ((5,00*4)+(0,80*2)) - (6,00+6,00+7,00+7,00+7,00+8,00+1,50) C= 607,50 m
7.4.2	PLACA DE ACO ESMALTADA PARA IDENTIFICACAO DE RUA, *45 CM X 20* CM	UN	2,0	(Placas de Identificação de Rua) Q= 2,00 unidades
7.4.3	Placa em aço nº 16 galvanizado com película retrorrefletiva tipo I + III - confecção	m²	1,18	A= (Areá da PLACA DE PARE) A= ((8*0,35*0,42/2)*2) A= 1,18 m²
7.4.4	Suporte para placa de sinalização em madeira de lei tratada 8 x 8 cm - fornecimento e implantação	un	4,0	(Quantidade de Suporte das Placas de Ruas + Suporte de placas de PARE) Q= (2,00+2,00) Q= 4,00 unidades

8	TRECHO DA RUA DAURA FERREIRA GOMES			
8.1	SERVIÇOS PRELIMINARES			
8.1.1	LOCAÇÃO DE PAVIMENTAÇÃO.	M	160,0	C= (Comprimento da Rua à ser Pavimentada) C= (Est.0 á Est.8) C= 160,00 m
8.2	TERRAPLANAGEM			
8.2.1	DEMOLIÇÃO DE PISO DE CONCRETO SIMPLES, DE FORMA MANUAL, SEM REAPROVEITAMENTO. AF_09/2023	m³	0,58	(Para demolição das calçadas existentes que estejam prejudicando a pista de rolamento) (Área de Calçada à Demolir x Altura Media das Calçadas) V= (Metragem quadrada de projeto * Altura) V= (2,90 * 0,20) V= 0,58 m³
8.2.2	REGULARIZAÇÃO DE SUPERFÍCIES COM MOTONIVELADORA. AF_09/2024	m²	1.385,0	(Est.0 á Est.8) Para regularização da pista de rolamento (Comprimento x Largura) + (Bocas de rua) A= (160,00*8,00) + ((7,00*5,00)*3) A= 1385,00 m²
8.3	PAVIMENTAÇÃO			
8.3.1	ASSENTAMENTO DE GUIA (MEIO-FIO) EM TRECHO RETO, CONFECCIONADA EM CONCRETO PRÉ-FABRICADO, DIMENSÕES 100X15X13X30 CM (COMPRIMENTO X BASE INFERIOR X BASE SUPERIOR X ALTURA). AF_01/2024	M	329,0	C= (Comprimento da Rua x 2 lados) + (Bocas de ruas) - (Abertura de Ruas) C= (160,00*2,00) + (5,00*6,00) - (7,00+7,00+7,00) C= 329,00 m
8.3.2	EXECUÇÃO DE PAVIMENTO EM PARALELEPÍPEDOS, REJUNTAMENTO COM ARGAMASSA TRAÇO 1:3 (CIMENTO E AREIA). AF_05/2020	m²	1.385,0	(Est.0 á Est.8) Para execução da pavimentação (Comprimento x Largura) + (Bocas de rua) A= (160,00*8,00) + ((7,00*5,00)*3) A= 1385,00 m²
8.3.3	FORNECIMENTO E APLICAÇÃO DE MEIO FIO EM PEDRA GRANÍTICA.	M	29,0	C= Cinturão de Travamento C= 29,00 m
8.3.4	Limpeza de ruas (varrição e remoção de entulhos)	M²	1.385,0	(Est.0 á Est.8) Para limpeza da rua (Comprimento x Largura) + (Bocas de rua) A= (160,00*8,00) + ((7,00*5,00)*3) A= 1385,00 m²
8.4	SINALIZAÇÃO VIÁRIA			

8.4.1	PINTURA DE MEIO-FIO COM TINTA BRANCA A BASE DE CAL (CAIAÇÃO). AF_05/2021	M	329,0	C= (Comprimento da Rua x 2 lados) + (Bocas de ruas) - (Abertura de Ruas) C= (160,00*2,00) + (5,00*6,00) - (7,00+7,00+7,00) C= 329,00 m
8.4.2	PLACA DE ACO ESMALTADA PARA IDENTIFICACAO DE RUA, *45 CM X 20* CM	UN	2,0	(Placas de Identificação de Rua) Q= 2,00 unidades
8.4.3	Placa em aço nº 16 galvanizado com película retrorrefletiva tipo I + III - confecção	m²	2,35	A= (Área da PLACA DE PARE) A= ((8*0,35*0,42/2)*4) A= 2,35 m²
8.4.4	Suporte para placa de sinalização em madeira de lei tratada 8 x 8 cm - fornecimento e implantação	un	6,0	(Quantidade de Suporte das Placas de Ruas + Suporte de placas de PARE) Q= (2,00+4,00) Q= 6,00 unidades
9	R. PROJETADA 13			
9.1	SERVIÇOS PRELIMINARES			
9.1.1	LOCAÇÃO DE PAVIMENTAÇÃO.	M	110,0	C= (Comprimento da Rua à ser Pavimentada) C= (Est.0 á Est.5+10.00) C= 110,00 m
9.2	TERRAPLENAGEM			
9.2.1	REGULARIZAÇÃO DE SUPERFÍCIES COM MOTONIVELADORA. AF_09/2024	m²	770,0	(Est.0 á Est.5+10.00) Para regularização da pista de rolamento (Comprimento x Largura) A= (110,00*7,00) A= 770,00 m²
9.3	PAVIMENTAÇÃO			
9.3.1	ASSENTAMENTO DE GUIA (MEIO-FIO) EM TRECHO RETO, CONFECCIONADA EM CONCRETO PRÉ-FABRICADO, DIMENSÕES 100X15X13X30 CM (COMPRIMENTO X BASE INFERIOR X BASE SUPERIOR X ALTURA). AF_01/2024	M	220,0	C= (Comprimento da Rua x 2 lados) C= (110,00*2,00) C= 220,00 m
9.3.2	EXECUÇÃO DE PAVIMENTO EM PARALELEPÍPEDOS, REJUNTAMENTO COM ARGAMASSA TRAÇO 1:3 (CIMENTO E AREIA). AF_05/2020	m²	770,0	(Est.0 á Est.5+10.00) Para execução da pavimentação (Comprimento x Largura) A= (110,00*7,00) A= 770,00 m²
9.3.3	FORNECIMENTO E APLICAÇÃO DE MEIO FIO EM PEDRA GRANÍTICA.	M	14,0	C= Cinturão de Travamento C= 14,00m

9.3.4	Limpeza de ruas (varrição e remoção de entulhos)	M²	770,0	(Est.0 á Est.5+10.00) Para limpeza da rua (Comprimento x Largura) A= (110,00*7,00) A= 770,00 m²
9.4	SINALIZAÇÃO VIÁRIA			
9.4.1	PINTURA DE MEIO-FIO COM TINTA BRANCA A BASE DE CAL (CAIAÇÃO). AF_05/2021	M	220,0	C= (Comprimento da Rua x 2 lados) C= (110,00*2,00) C= 220,00 m
9.4.2	PLACA DE ACO ESMALTADA PARA IDENTIFICACAO DE RUA, *45 CM X 20* CM	UN	2,0	(Placas de Identificação de Rua) Q= 2,00 unidades
9.4.3	Placa em aço nº 16 galvanizado com película retrorrefletiva tipo I + III - confecção	m²	0,59	A= (Área da PLACA DE PARE) A= ((8*0,35*0,42/2)*1) A= 0,59 m²
9.4.4	Suporte para placa de sinalização em madeira de lei tratada 8 x 8 cm - fornecimento e implantação	un	3,0	(Quantidade de Suporte das Placas de Ruas + Suporte de placas de PARE) Q= (2,00+1,00) Q= 3,00 unidades
10	R. PROJETADA 14			
10.1	SERVIÇOS PRELIMINARES			
10.1.1	LOCAÇÃO DE PAVIMENTAÇÃO.	M	100,0	C= (Comprimento da Rua à ser Pavimentada) C= (Est.0 á Est.5) C= 100,00 m
10.2	TERRAPLENAGEM			
10.2.1	DEMOLIÇÃO DE PISO DE CONCRETO SIMPLES, DE FORMA MANUAL, SEM REAPROVEITAMENTO. AF_09/2023	m³	1,1	(Para demolição das Calçadas Existentes que estejam prejudicando a pista de rolamento) (Área de Calçada à Demolir x Altura Media das Calçadas) V= (Metragem quadrada de projeto * Altura) V= (5,50 * 0,20) V= 1,10 m³
10.2.2	REGULARIZAÇÃO DE SUPERFÍCIES COM MOTONIVELADORA. AF_09/2024	m²	700,0	(Est.0 á Est.5) Para regularização da pista de rolamento (Comprimento x Largura) A= (100,00*7,00) A= 700,00 m²
10.3	PAVIMENTAÇÃO			

10.3.1	ASSENTAMENTO DE GUIA (MEIO-FIO) EM TRECHO RETO, CONFECCIONADA EM CONCRETO PRÉ-FABRICADO, DIMENSÕES 100X15X13X30 CM (COMPRIMENTO X BASE INFERIOR X BASE SUPERIOR X ALTURA). AF_01/2024	M	200,0	C= (Comprimento da Rua x 2 lados) C= (100,00*2,00) C= 200,00 m
10.3.2	EXECUÇÃO DE PAVIMENTO EM PARALELEPÍPEDOS, REJUNTAMENTO COM ARGAMASSA TRAÇO 1:3 (CIMENTO E AREIA). AF_05/2020	m²	700,0	(Est.0 á Est.5) Para execução da pavimentação (Comprimento x Largura) A= (100,00*7,00) A= 700,00 m²
10.3.3	FORNECIMENTO E APLICAÇÃO DE MEIO FIO EM PEDRA GRANÍTICA.	M	28,0	C= Cinturão de Travamento C= 28,00m
10.3.4	Limpeza de ruas (varrição e remoção de entulhos)	M²	700,0	(Est.0 á Est.5) Para limpeza da rua (Comprimento x Largura) A= (100,00*7,00) A= 700,00 m²
10.4	SINALIZAÇÃO VIÁRIA			
10.4.1	PINTURA DE MEIO-FIO COM TINTA BRANCA A BASE DE CAL (CAIAÇÃO). AF_05/2021	M	200,0	C= (Comprimento da Rua x 2 lados) C= (100,00*2,00) C= 200,00 m
10.4.2	PLACA DE ACO ESMALTADA PARA IDENTIFICACAO DE RUA, *45 CM X 20* CM	UN	2,0	(Placas de Identificação de Rua) Q= 2,00 unidades
10.4.3	Placa em aço nº 16 galvanizado com película retrorrefletiva tipo I + III - confecção	m²	0,59	A= (Areá da PLACA DE PARE) A= ((8*0,35*0,42/2)*1) A= 0,59 m²
10.4.4	Suporte para placa de sinalização em madeira de lei tratada 8 x 8 cm - fornecimento e implantação	un	3,0	(Quantidade de Suporte das Placas de Ruas + Suporte de placas de PARE) Q= (2,00+1,00) Q= 3,00 unidades
11	R. PROJETADA 15			
11.1	SERVIÇOS PRELIMINARES			
11.1.1	LOCAÇÃO DE PAVIMENTAÇÃO.	M	67,0	C= (Comprimento da Rua à ser Pavimentada) C= (Est.0 á Est.5) C= 67,00 m
11.2	TERRAPLENAGEM			
11.2.1	REGULARIZAÇÃO DE SUPERFÍCIES COM MOTONIVELADORA. AF_09/2024	m²	402,0	(Est.0 á Est.3+7.00) Para regularização da pista de rolamento (Comprimento x Largura) A= (67,00*6,00) A= 402,00 m²

11.3	PAVIMENTAÇÃO			
11.3.1	ASSENTAMENTO DE GUIA (MEIO-FIO) EM TRECHO RETO, CONFECCIONADA EM CONCRETO PRÉ-FABRICADO, DIMENSÕES 100X15X13X30 CM (COMPRIMENTO X BASE INFERIOR X BASE SUPERIOR X ALTURA). AF_01/2024	M	134,0	C= (Comprimento da Rua x 2 lados) C= (67,00*2,00) C= 134,00 m
11.3.2	EXECUÇÃO DE PAVIMENTO EM PARALELEPÍPEDOS, REJUNTAMENTO COM ARGAMASSA TRAÇO 1:3 (CIMENTO E AREIA). AF_05/2020	m²	402,0	(Est.0 á Est.3+7.00) Para execução da pavimentação (Comprimento x Largura) A= (67,00*6,00) A= 402,00 m²
11.3.3	FORNECIMENTO E APLICAÇÃO DE MEIO FIO EM PEDRA GRANÍTICA.	M	21,0	C= Cinturão de Travamento C= 21,00m
11.3.4	Limpeza de ruas (varrição e remoção de entulhos)	M²	402,0	(Est.0 á Est.3+7.00) Para limpeza da rua (Comprimento x Largura) A= (67,00*6,00) A= 402,00 m²
11.4	SINALIZAÇÃO VIÁRIA			
11.4.1	PINTURA DE MEIO-FIO COM TINTA BRANCA A BASE DE CAL (CAIAÇÃO). AF_05/2021	M	134,0	C= (Comprimento da Rua x 2 lados) C= (67,00*2,00) C= 134,00 m
11.4.2	PLACA DE ACO ESMALTADA PARA IDENTIFICACAO DE RUA, *45 CM X 20* CM	UN	2,0	(Placas de Identificação de Rua) Q= 2,00 unidades
11.4.3	Placa em aço nº 16 galvanizado com película retrorrefletiva tipo I + III - confecção	m²	0,59	A= (Área da PLACA DE PARE) A= ((8*0,35*0,42/2)*1) A= 0,59 m²
11.4.4	Suporte para placa de sinalização em madeira de lei tratada 8 x 8 cm - fornecimento e implantação	un	3,0	(Quantidade de Suporte das Placas de Ruas + Suporte de placas de PARE) Q= (2,00+1,00) Q= 3,00 unidades
Havendo divergências entre Planilha Orçamentária, Especificações e/ou Memorial Descritivo e demais Projetos Gráficos, prevalecerá a Planilha Orçamentária.			Total sem BDI	R\$ 1.195.667,42
			Total do BDI	R\$ 234.101,05
			Total Geral	R\$ 1.429.768,47

PAULA CRISTINA
ARAUJO
LEITAO:09693634438

Assinado de forma digital por
PAULA CRISTINA ARAUJO
LEITAO:09693634438
Dados: 2026.07.02 14:33:43
-03'00'

Obra:	IMPLANTAÇÃO DE PAVIMENTAÇÃO NO MUNICÍPIO DE DIAMANTE – PB				Valor da Obra:	Valor de Repasse:		
Endereço da obra:	DIVERSAS RUAS DO MUNICÍPIO DE DIAMANTE				R\$ 1.429.768,47	R\$ 1.393.000,00		
Fonte de dados:	SINAPI - 04/2026 - PARAÍBA; ORSE - 03/2026 - SERGIPE; SICRO3 - 01/2026 - PARAÍBA				BDI:	Contrapartida:		
Encargos Sociais:	NÃO DESONERADOS - (HORISTA: 118,19% MENSALISTA: 72,66%)				19,60%	R\$ 36.768,47		
Convênio:	09032026-094444; 09032026-089056; 09032026-096564							
PLANILHA ORÇAMENTARIA								
Item	Código	Banco	Descrição	Und	Quant.	Valor Unit	Valor Unit com BDI	Total
1			TRECHO DA RUA LUÍS VIÊIRA MARTINS		1		227.400,45	227.400,45
1.1			SERVIÇOS PRELIMINARES		1		5.006,87	5.006,87
1.1.1	103689	SINAPI	FORNECIMENTO E INSTALAÇÃO DE PLACA DE OBRA COM CHAPA GALVANIZADA E ESTRUTURA DE MADEIRA. AF_03/2022_PS	m²	8	504,45	603,32	4.826,56
1.1.2	105137	Próprio	LOCAÇÃO DE PAVIMENTAÇÃO.	M	217,25	0,70	0,83	180,31
1.2			TERRAPLENAGEM		1		2.918,63	2.918,63
1.2.1	104789	SINAPI	DEMOLIÇÃO DE PISO DE CONCRETO SIMPLES, DE FORMA MANUAL, SEM REAPROVEITAMENTO. AF_09/2023	m³	6,34	223,23	266,98	1.692,65
1.2.2	100575	SINAPI	REGULARIZAÇÃO DE SUPERFÍCIES COM MOTONIVELADORA. AF_09/2024	m²	1702,75	0,61	0,72	1.225,98
1.3			PAVIMENTAÇÃO		1		215.161,82	215.161,82
1.3.1	94273	SINAPI	ASSENTAMENTO DE GUIA (MEIO-FIO) EM TRECHO RETO, CONFECCIONADA EM CONCRETO PRÉ-FABRICADO, DIMENSÕES 100X15X13X30 CM (COMPRIMENTO X BASE INFERIOR X BASE SUPERIOR X ALTURA). AF_01/2024	M	434,5	47,00	56,21	24.423,24
1.3.2	101169	SINAPI	EXECUÇÃO DE PAVIMENTO EM PARALELEPÍPEDOS, REJUNTAMENTO COM ARGAMASSA TRAÇO 1:3 (CIMENTO E AREIA). AF_05/2020	m²	1702,75	92,74	110,91	188.852,00
1.3.3	(04.910.02) - (DER-PB)	Próprio	FORNECIMENTO E APLICAÇÃO DE MEIO FIO EM PEDRA GRANÍTICA.	M	7	36,20	43,29	303,03
1.3.4	152	Próprio	Limpeza de ruas (varrição e remoção de entulhos)	M²	1702,75	0,78	0,93	1.583,55
1.4			SINALIZAÇÃO VIÁRIA		1		4.313,13	4.313,13
1.4.1	102498	SINAPI	PINTURA DE MEIO-FIO COM TINTA BRANCA A BASE DE CAL (CAIAÇÃO). AF_05/2021	M	434,5	1,77	2,11	916,79
1.4.2	00013521	SINAPI	PLACA DE ACO ESMALTADA PARA IDENTIFICACAO DE RUA, *45 CM X 20* CM	UN	2	142,56	170,50	341,00



ESTADO DA PARAÍBA
PREFEITURA MUNICIPAL DE DIAMANTE

1.4.3	5213417	SICRO3	Placa em aço nº 16 galvanizado com película retrorrefletiva tipo I + III - confecção	m²	3,53	427,56	511,36	1.805,10
1.4.4	5216111	SICRO3	Suporte para placa de sinalização em madeira de lei tratada 8 x 8 cm - fornecimento e implantação	un	8	130,67	156,28	1.250,24
2			TRECHO DA RUA CELESTINA MANGUEIRA		1		198.566,17	198.566,17
2.1			SERVIÇOS PRELIMINARES		1		192,31	192,31
2.1.1	105137	Próprio	LOCAÇÃO DE PAVIMENTAÇÃO.	M	231,7	0,70	0,83	192,31
2.2			TERRAPLANAGEM		1		1.655,61	1.655,61
2.2.1	104789	SINAPI	DEMOLIÇÃO DE PISO DE CONCRETO SIMPLES, DE FORMA MANUAL, SEM REAPROVEITAMENTO. AF_09/2023	m³	2,2	223,23	266,98	587,35
2.2.2	100575	SINAPI	REGULARIZAÇÃO DE SUPERFÍCIES COM MOTONIVELADORA. AF_09/2024	m²	1483,7	0,61	0,72	1.068,26
2.3			PAVIMENTAÇÃO		1		193.689,14	193.689,14
2.3.1	94273	SINAPI	ASSENTAMENTO DE GUIA (MEIO-FIO) EM TRECHO RETO, CONFECCIONADA EM CONCRETO PRÉ-FABRICADO, DIMENSÕES 100X15X13X30 CM (COMPRIMENTO X BASE INFERIOR X BASE SUPERIOR X ALTURA). AF_01/2024	M	474,7	47,00	56,21	26.682,88
2.3.2	101169	SINAPI	EXECUÇÃO DE PAVIMENTO EM PARALELEPÍPEDOS, REJUNTAMENTO COM ARGAMASSA TRAÇO 1:3 (CIMENTO E AREIA). AF_05/2020	m²	1483,7	92,74	110,91	164.557,16
2.3.3	(04.910.02) - (DER-PB)	Próprio	FORNECIMENTO E APLICAÇÃO DE MEIO FIO EM PEDRA GRANÍTICA.	M	24,7	36,20	43,29	1.069,26
2.3.4	152	Próprio	Limpeza de ruas (varrição e remoção de entulhos)	M²	1483,7	0,78	0,93	1.379,84
2.4			SINALIZAÇÃO VIÁRIA		1		3.029,11	3.029,11
2.4.1	102498	SINAPI	PINTURA DE MEIO-FIO COM TINTA BRANCA A BASE DE CAL (CAIAÇÃO). AF_05/2021	M	474,7	1,77	2,11	1.001,61
2.4.2	00013521	SINAPI	PLACA DE ACO ESMALTADA PARA IDENTIFICACAO DE RUA, *45 CM X 20* CM	UN	2	142,56	170,50	341,00
2.4.3	5213417	SICRO3	Placa em aço nº 16 galvanizado com película retrorrefletiva tipo I + III - confecção	m²	1,77	427,56	511,36	905,10
2.4.4	5216111	SICRO3	Suporte para placa de sinalização em madeira de lei tratada 8 x 8 cm - fornecimento e implantação	un	5	130,67	156,28	781,40
3			RUA GETÚLIO VARGAS		1		131.367,12	131.367,12
3.1			SERVIÇOS PRELIMINARES		1		128,65	128,65
3.1.1	105137	Próprio	LOCAÇÃO DE PAVIMENTAÇÃO.	M	155	0,70	0,83	128,65

3.2			TERRAPLANAGEM		1		735,03	735,03
3.2.1	104789	SINAPI	DEMOLIÇÃO DE PISO DE CONCRETO SIMPLES, DE FORMA MANUAL, SEM REAPROVEITAMENTO. AF_09/2023	m³	0,11	223,23	266,98	29,36
3.2.2	100575	SINAPI	REGULARIZAÇÃO DE SUPERFÍCIES COM MOTONIVELADORA. AF_09/2024	m²	980,1	0,61	0,72	705,67
3.3			PAVIMENTAÇÃO		1		127.377,41	127.377,41
3.3.1	94273	SINAPI	ASSENTAMENTO DE GUIA (MEIO-FIO) EM TRECHO RETO, CONFECCIONADA EM CONCRETO PRÉ-FABRICADO, DIMENSÕES 100X15X13X30 CM (COMPRIMENTO X BASE INFERIOR X BASE SUPERIOR X ALTURA). AF_01/2024	M	306	47,00	56,21	17.200,26
3.3.2	101169	SINAPI	EXECUÇÃO DE PAVIMENTO EM PARALELEPÍPEDOS, REJUNTAMENTO COM ARGAMASSA TRAÇO 1:3 (CIMENTO E AREIA). AF_05/2020	m²	980,1	92,74	110,91	108.702,89
3.3.3	(04.910.02) - (DER-PB)	Próprio	FORNECIMENTO E APLICAÇÃO DE MEIO FIO EM PEDRA GRANÍTICA.	M	13	36,20	43,29	562,77
3.3.4	152	Próprio	Limpeza de ruas (varrição e remoção de entulhos)	M²	980,1	0,78	0,93	911,49
3.4			SINALIZAÇÃO VIÁRIA		1		3.126,03	3.126,03
3.4.1	102498	SINAPI	PINTURA DE MEIO-FIO COM TINTA BRANCA A BASE DE CAL (CAIAÇÃO). AF_05/2021	M	306	1,77	2,11	645,66
3.4.2	00013521	SINAPI	PLACA DE AÇO ESMALTADA PARA IDENTIFICACAO DE RUA, *45 CM X 20* CM	UN	2	142,56	170,50	341,00
3.4.3	5213417	SICRO3	Placa em aço nº 16 galvanizado com película retrorrefletiva tipo I + III - confecção	m²	2,35	427,56	511,36	1.201,69
3.4.4	5216111	SICRO3	Suporte para placa de sinalização em madeira de lei tratada 8 x 8 cm - fornecimento e implantação	un	6	130,67	156,28	937,68
4			TRECHO DA RUA VER. AMÉRICO PEREIRA		1		101.776,63	101.776,63
4.1			SERVIÇOS PRELIMINARES		1		96,28	96,28
4.1.1	105137	Próprio	LOCAÇÃO DE PAVIMENTAÇÃO.	M	116	0,70	0,83	96,28
4.2			TERRAPLANAGEM		1		548,72	548,72
4.2.1	104789	SINAPI	DEMOLIÇÃO DE PISO DE CONCRETO SIMPLES, DE FORMA MANUAL, SEM REAPROVEITAMENTO. AF_09/2023	m³	0,03	223,23	266,98	8,00
4.2.2	100575	SINAPI	REGULARIZAÇÃO DE SUPERFÍCIES COM MOTONIVELADORA. AF_09/2024	m²	751	0,61	0,72	540,72

4.3			PAVIMENTAÇÃO		1		99.053,60	99.053,60
4.3.1	94273	SINAPI	ASSENTAMENTO DE GUIA (MEIO-FIO) EM TRECHO RETO, CONFECCIONADA EM CONCRETO PRÉ-FABRICADO, DIMENSÕES 100X15X13X30 CM (COMPRIMENTO X BASE INFERIOR X BASE SUPERIOR X ALTURA). AF_01/2024	M	241	47,00	56,21	13.546,61
4.3.2	101169	SINAPI	EXECUÇÃO DE PAVIMENTO EM PARALELEPÍPEDOS, REJUNTAMENTO COM ARGAMASSA TRAÇO 1:3 (CIMENTO E AREIA). AF_05/2020	m²	751	92,74	110,91	83.293,41
4.3.3	(04.910.02) - (DER-PB)	Próprio	FORNECIMENTO E APLICAÇÃO DE MEIO FIO EM PEDRA GRANÍTICA.	M	35	36,20	43,29	1.515,15
4.3.4	152	Próprio	Limpeza de ruas (varrição e remoção de entulhos)	M²	751	0,78	0,93	698,43
4.4			SINALIZAÇÃO VIÁRIA		1		2.078,03	2.078,03
4.4.1	102498	SINAPI	PINTURA DE MEIO-FIO COM TINTA BRANCA A BASE DE CAL (CAIAÇÃO). AF_05/2021	M	241	1,77	2,11	508,51
4.4.2	00013521	SINAPI	PLACA DE ACO ESMALTADA PARA IDENTIFICACAO DE RUA, *45 CM X 20* CM	UN	2	142,56	170,50	341,00
4.4.3	5213417	SICRO3	Placa em aço nº 16 galvanizado com película retrorrefletiva tipo I + III - confecção	m²	1,18	427,56	511,36	603,40
4.4.4	5216111	SICRO3	Suporte para placa de sinalização em madeira de lei tratada 8 x 8 cm - fornecimento e implantação	un	4	130,67	156,28	625,12
5			TRECHO DA RUA POSSIDÔNIO JOSÉ DA COSTA		1		26.253,65	26.253,65
5.1			SERVIÇOS PRELIMINARES		1		22,49	22,49
5.1.1	105137	Próprio	LOCAÇÃO DE PAVIMENTAÇÃO.	M	27,1	0,70	0,83	22,49
5.2			TERRAPLANAGEM		1		136,58	136,58
5.2.1	100575	SINAPI	REGULARIZAÇÃO DE SUPERFÍCIES COM MOTONIVELADORA. AF_09/2024	m²	189,7	0,61	0,72	136,58
5.3			PAVIMENTAÇÃO		1		24.868,68	24.868,68
5.3.1	94273	SINAPI	ASSENTAMENTO DE GUIA (MEIO-FIO) EM TRECHO RETO, CONFECCIONADA EM CONCRETO PRÉ-FABRICADO, DIMENSÕES 100X15X13X30 CM (COMPRIMENTO X BASE INFERIOR X BASE SUPERIOR X ALTURA). AF_01/2024	M	54,2	47,00	56,21	3.046,58
5.3.2	101169	SINAPI	EXECUÇÃO DE PAVIMENTO EM PARALELEPÍPEDOS, REJUNTAMENTO COM ARGAMASSA TRAÇO 1:3 (CIMENTO E AREIA). AF_05/2020	m²	189,7	92,74	110,91	21.039,62
5.3.3	(04.910.02) - (DER-PB)	Próprio	FORNECIMENTO E APLICAÇÃO DE MEIO FIO EM PEDRA GRANÍTICA.	M	14	36,20	43,29	606,06
5.3.4	152	Próprio	Limpeza de ruas (varrição e remoção de entulhos)	M²	189,7	0,78	0,93	176,42

5.4			SINALIZAÇÃO VIÁRIA		1		1.225,90	1.225,90
5.4.1	102498	SINAPI	PINTURA DE MEIO-FIO COM TINTA BRANCA A BASE DE CAL (CAIAÇÃO). AF_05/2021	M	54,2	1,77	2,11	114,36
5.4.2	00013521	SINAPI	PLACA DE ACO ESMALTADA PARA IDENTIFICACAO DE RUA, *45 CM X 20* CM	UN	2	142,56	170,50	341,00
5.4.3	5213417	SICRO3	Placa em aço nº 16 galvanizado com película retrorrefletiva tipo I + III - confecção	m²	0,59	427,56	511,36	301,70
5.4.4	5216111	SICRO3	Suporte para placa de sinalização em madeira de lei tratada 8 x 8 cm - fornecimento e implantação	un	3	130,67	156,28	468,84
6			TRECHO DA RUA SÃO JOSÉ		1		57.249,42	57.249,42
6.1			SERVIÇOS PRELIMINARES		1		50,63	50,63
6.1.1	105137	Próprio	LOCAÇÃO DE PAVIMENTAÇÃO.	M	61	0,70	0,83	50,63
6.2			TERRAPLANAGEM		1		307,44	307,44
6.2.1	100575	SINAPI	REGULARIZAÇÃO DE SUPERFÍCIES COM MOTONIVELADORA. AF_09/2024	m²	427	0,61	0,72	307,44
6.3			PAVIMENTAÇÃO		1		55.522,39	55.522,39
6.3.1	94273	SINAPI	ASSENTAMENTO DE GUIA (MEIO-FIO) EM TRECHO RETO, CONFECCIONADA EM CONCRETO PRÉ-FABRICADO, DIMENSÕES 100X15X13X30 CM (COMPRIMENTO X BASE INFERIOR X BASE SUPERIOR X ALTURA). AF_01/2024	M	122	47,00	56,21	6.857,62
6.3.2	101169	SINAPI	EXECUÇÃO DE PAVIMENTO EM PARALELEPÍPEDOS, REJUNTAMENTO COM ARGAMASSA TRAÇO 1:3 (CIMENTO E AREIA). AF_05/2020	m²	427	92,74	110,91	47.358,57
6.3.3	(04.910.02) - (DER-PB)	Próprio	FORNECIMENTO E APLICAÇÃO DE MEIO FIO EM PEDRA GRANÍTICA.	M	21	36,20	43,29	909,09
6.3.4	152	Próprio	Limpeza de ruas (varrição e remoção de entulhos)	M²	427	0,78	0,93	397,11
6.4			SINALIZAÇÃO VIÁRIA		1		1.368,96	1.368,96
6.4.1	102498	SINAPI	PINTURA DE MEIO-FIO COM TINTA BRANCA A BASE DE CAL (CAIAÇÃO). AF_05/2021	M	122	1,77	2,11	257,42
6.4.2	00013521	SINAPI	PLACA DE ACO ESMALTADA PARA IDENTIFICACAO DE RUA, *45 CM X 20* CM	UN	2	142,56	170,50	341,00
6.4.3	5213417	SICRO3	Placa em aço nº 16 galvanizado com película retrorrefletiva tipo I + III - confecção	m²	0,59	427,56	511,36	301,70
6.4.4	5216111	SICRO3	Suporte para placa de sinalização em madeira de lei tratada 8 x 8 cm - fornecimento e implantação	un	3	130,67	156,28	468,84

7			TRECHO DA RUA PROJETADA 16		1		258.441,66	258.441,66
7.1			SERVIÇOS PRELIMINARES		1		260,78	260,78
7.1.1	105137	Próprio	LOCAÇÃO DE PAVIMENTAÇÃO.	M	314,2	0,70	0,83	260,78
7.2			TERRAPLENAGEM		1		1.530,48	1.530,48
7.2.1	104789	SINAPI	DEMOLIÇÃO DE PISO DE CONCRETO SIMPLES, DE FORMA MANUAL, SEM REAPROVEITAMENTO. AF_09/2023	m³	0,47	223,23	266,98	125,48
7.2.2	100575	SINAPI	REGULARIZAÇÃO DE SUPERFÍCIES COM MOTONIVELADORA. AF_09/2024	m²	1951,4	0,61	0,72	1.405,00
7.3			PAVIMENTAÇÃO		1		253.799,06	253.799,06
7.3.1	94273	SINAPI	ASSENTAMENTO DE GUIA (MEIO-FIO) EM TRECHO RETO, CONFECCIONADA EM CONCRETO PRÉ-FABRICADO, DIMENSÕES 100X15X13X30 CM (COMPRIMENTO X BASE INFERIOR X BASE SUPERIOR X ALTURA). AF_01/2024	M	607,5	47,00	56,21	34.147,57
7.3.2	101169	SINAPI	EXECUÇÃO DE PAVIMENTO EM PARALELEPÍPEDOS, REJUNTAMENTO COM ARGAMASSA TRAÇO 1:3 (CIMENTO E AREIA). AF_05/2020	m²	1951,4	92,74	110,91	216.429,77
7.3.3	(04.910.02) - (DER-PB)	Próprio	FORNECIMENTO E APLICAÇÃO DE MEIO FIO EM PEDRA GRANÍTICA.	M	32,5	36,20	43,29	1.406,92
7.3.4	152	Próprio	Limpeza de ruas (varrição e remoção de entulhos)	M²	1951,4	0,78	0,93	1.814,80
7.4			SINALIZAÇÃO VIÁRIA		1		2.851,34	2.851,34
7.4.1	102498	SINAPI	PINTURA DE MEIO-FIO COM TINTA BRANCA A BASE DE CAL (CAIAÇÃO). AF_05/2021	M	607,5	1,77	2,11	1.281,82
7.4.2	00013521	SINAPI	PLACA DE AÇO ESMALTADA PARA IDENTIFICACAO DE RUA, *45 CM X 20* CM	UN	2	142,56	170,50	341,00
7.4.3	5213417	SICRO3	Placa em aço nº 16 galvanizado com película retrorrefletiva tipo I + III - confecção	m²	1,18	427,56	511,36	603,40
7.4.4	5216111	SICRO3	Suporte para placa de sinalização em madeira de lei tratada 8 x 8 cm - fornecimento e implantação	un	4	130,67	156,28	625,12
8			TRECHO DA RUA DAURA FERREIRA GOMES		1		179.106,30	179.106,30
8.1			SERVIÇOS PRELIMINARES		1		132,80	132,80
8.1.1	105137	Próprio	LOCAÇÃO DE PAVIMENTAÇÃO.	M	160	0,70	0,83	132,80
8.2			TERRAPLANAGEM		1		1.152,04	1.152,04
8.2.1	104789	SINAPI	DEMOLIÇÃO DE PISO DE CONCRETO SIMPLES, DE FORMA MANUAL, SEM REAPROVEITAMENTO. AF_09/2023	m³	0,58	223,23	266,98	154,84

8.2.2	100575	SINAPI	REGULARIZAÇÃO DE SUPERFÍCIES COM MOTONIVELADORA. AF_09/2024	m²	1385	0,61	0,72	997,20
8.3			PAVIMENTAÇÃO		1		174.646,90	174.646,90
8.3.1	94273	SINAPI	ASSENTAMENTO DE GUIA (MEIO-FIO) EM TRECHO RETO, CONFECCIONADA EM CONCRETO PRÉ-FABRICADO, DIMENSÕES 100X15X13X30 CM (COMPRIMENTO X BASE INFERIOR X BASE SUPERIOR X ALTURA). AF_01/2024	M	329	47,00	56,21	18.493,09
8.3.2	101169	SINAPI	EXECUÇÃO DE PAVIMENTO EM PARALELEPÍPEDOS, REJUNTAMENTO COM ARGAMASSA TRAÇO 1:3 (CIMENTO E AREIA). AF_05/2020	m²	1385	92,74	110,91	153.610,35
8.3.3	(04.910.02) - (DER-PB)	Próprio	FORNECIMENTO E APLICAÇÃO DE MEIO FIO EM PEDRA GRANÍTICA.	M	29	36,20	43,29	1.255,41
8.3.4	152	Próprio	Limpeza de ruas (varrição e remoção de entulhos)	M²	1385	0,78	0,93	1.288,05
8.4			SINALIZAÇÃO VIÁRIA		1		3.174,56	3.174,56
8.4.1	102498	SINAPI	PINTURA DE MEIO-FIO COM TINTA BRANCA A BASE DE CAL (CAIAÇÃO). AF_05/2021	M	329	1,77	2,11	694,19
8.4.2	00013521	SINAPI	PLACA DE AÇO ESMALTADA PARA IDENTIFICACAO DE RUA, *45 CM X 20* CM	UN	2	142,56	170,50	341,00
8.4.3	5213417	SICRO3	Placa em aço nº 16 galvanizado com película retrorrefletiva tipo I + III - confecção	m²	2,35	427,56	511,36	1.201,69
8.4.4	5216111	SICRO3	Suporte para placa de sinalização em madeira de lei tratada 8 x 8 cm - fornecimento e implantação	un	6	130,67	156,28	937,68
9			R. PROJETADA 13		1		101.310,50	101.310,50
9.1			SERVIÇOS PRELIMINARES		1		91,30	91,30
9.1.1	105137	Próprio	LOCAÇÃO DE PAVIMENTAÇÃO.	M	110	0,70	0,83	91,30
9.2			TERRAPLENAGEM		1		554,40	554,40
9.2.1	100575	SINAPI	REGULARIZAÇÃO DE SUPERFÍCIES COM MOTONIVELADORA. AF_09/2024	m²	770	0,61	0,72	554,40
9.3			PAVIMENTAÇÃO		1		99.089,06	99.089,06
9.3.1	94273	SINAPI	ASSENTAMENTO DE GUIA (MEIO-FIO) EM TRECHO RETO, CONFECCIONADA EM CONCRETO PRÉ-FABRICADO, DIMENSÕES 100X15X13X30 CM (COMPRIMENTO X BASE INFERIOR X BASE SUPERIOR X ALTURA). AF_01/2024	M	220	47,00	56,21	12.366,20
9.3.2	101169	SINAPI	EXECUÇÃO DE PAVIMENTO EM PARALELEPÍPEDOS, REJUNTAMENTO COM ARGAMASSA TRAÇO 1:3 (CIMENTO E AREIA). AF_05/2020	m²	770	92,74	110,91	85.400,70
9.3.3	(04.910.02) - (DER-PB)	Próprio	FORNECIMENTO E APLICAÇÃO DE MEIO FIO EM PEDRA GRANÍTICA.	M	14	36,20	43,29	606,06

9.3.4	152	Próprio	Limpeza de ruas (varrição e remoção de entulhos)	M²	770	0,78	0,93	716,10
9.4			SINALIZAÇÃO VIÁRIA		1		1.575,74	1.575,74
9.4.1	102498	SINAPI	PINTURA DE MEIO-FIO COM TINTA BRANCA A BASE DE CAL (CAIAÇÃO). AF_05/2021	M	220	1,77	2,11	464,20
9.4.2	00013521	SINAPI	PLACA DE ACO ESMALTADA PARA IDENTIFICACAO DE RUA, *45 CM X 20* CM	UN	2	142,56	170,50	341,00
9.4.3	5213417	SICRO3	Placa em aço nº 16 galvanizado com película retrorrefletiva tipo I + III - confecção	m²	0,59	427,56	511,36	301,70
9.4.4	5216111	SICRO3	Suporte para placa de sinalização em madeira de lei tratada 8 x 8 cm - fornecimento e implantação	un	3	130,67	156,28	468,84
10			R. PROJETADA 14		1		93.156,33	93.156,33
10.1			SERVIÇOS PRELIMINARES		1		83,00	83,00
10.1.1	105137	Próprio	LOCAÇÃO DE PAVIMENTAÇÃO.	M	100	0,70	0,83	83,00
10.2			TERRAPLENAGEM		1		797,67	797,67
10.2.1	104789	SINAPI	DEMOLIÇÃO DE PISO DE CONCRETO SIMPLES, DE FORMA MANUAL, SEM REAPROVEITAMENTO. AF_09/2023	m³	1,1	223,23	266,98	293,67
10.2.2	100575	SINAPI	REGULARIZAÇÃO DE SUPERFÍCIES COM MOTONIVELADORA. AF_09/2024	m²	700	0,61	0,72	504,00
10.3			PAVIMENTAÇÃO		1		90.742,12	90.742,12
10.3.1	94273	SINAPI	ASSENTAMENTO DE GUIA (MEIO-FIO) EM TRECHO RETO, CONFECCIONADA EM CONCRETO PRÉ-FABRICADO, DIMENSÕES 100X15X13X30 CM (COMPRIMENTO X BASE INFERIOR X BASE SUPERIOR X ALTURA). AF_01/2024	M	200	47,00	56,21	11.242,00
10.3.2	101169	SINAPI	EXECUÇÃO DE PAVIMENTO EM PARALELEPÍPEDOS, REJUNTAMENTO COM ARGAMASSA TRAÇO 1:3 (CIMENTO E AREIA). AF_05/2020	m²	700	92,74	110,91	77.637,00
10.3.3	(04.910.02) - (DER-PB)	Próprio	FORNECIMENTO E APLICAÇÃO DE MEIO FIO EM PEDRA GRANÍTICA.	M	28	36,20	43,29	1.212,12
10.3.4	152	Próprio	Limpeza de ruas (varrição e remoção de entulhos)	M²	700	0,78	0,93	651,00
10.4			SINALIZAÇÃO VIÁRIA		1		1.533,54	1.533,54
10.4.1	102498	SINAPI	PINTURA DE MEIO-FIO COM TINTA BRANCA A BASE DE CAL (CAIAÇÃO). AF_05/2021	M	200	1,77	2,11	422,00
10.4.2	00013521	SINAPI	PLACA DE ACO ESMALTADA PARA IDENTIFICACAO DE RUA, *45 CM X 20* CM	UN	2	142,56	170,50	341,00

10.4.3	5213417	SICRO3	Placa em aço nº 16 galvanizado com película retrorrefletiva tipo I + III - confecção	m²	0,59	427,56	511,36	301,70
10.4.4	5216111	SICRO3	Suporte para placa de sinalização em madeira de lei tratada 8 x 8 cm - fornecimento e implantação	un	3	130,67	156,28	468,84
11			R. PROJETADA 15		1		55.140,24	55.140,24
11.1			SERVIÇOS PRELIMINARES		1		55,61	55,61
11.1.1	105137	Próprio	LOCAÇÃO DE PAVIMENTAÇÃO.	M	67	0,70	0,83	55,61
11.2			TERRAPLENAGEM		1		289,44	289,44
11.2.1	100575	SINAPI	REGULARIZAÇÃO DE SUPERFÍCIES COM MOTONIVELADORA. AF_09/2024	m²	402	0,61	0,72	289,44
11.3			PAVIMENTAÇÃO		1		53.400,91	53.400,91
11.3.1	94273	SINAPI	ASSENTAMENTO DE GUIA (MEIO-FIO) EM TRECHO RETO, CONFECCIONADA EM CONCRETO PRÉ-FABRICADO, DIMENSÕES 100X15X13X30 CM (COMPRIMENTO X BASE INFERIOR X BASE SUPERIOR X ALTURA). AF_01/2024	M	134	47,00	56,21	7.532,14
11.3.2	101169	SINAPI	EXECUÇÃO DE PAVIMENTO EM PARALELEPÍPEDOS, REJUNTAMENTO COM ARGAMASSA TRAÇO 1:3 (CIMENTO E AREIA). AF_05/2020	m²	402	92,74	110,91	44.585,82
11.3.3	(04.910.02) - (DER-PB)	Próprio	FORNECIMENTO E APLICAÇÃO DE MEIO FIO EM PEDRA GRANÍTICA.	M	21	36,20	43,29	909,09
11.3.4	152	Próprio	Limpeza de ruas (varrição e remoção de entulhos)	M²	402	0,78	0,93	373,86
11.4			SINALIZAÇÃO VIÁRIA		1		1.394,28	1.394,28
11.4.1	102498	SINAPI	PINTURA DE MEIO-FIO COM TINTA BRANCA A BASE DE CAL (CAIAÇÃO). AF_05/2021	M	134	1,77	2,11	282,74
11.4.2	00013521	SINAPI	PLACA DE ACO ESMALTADA PARA IDENTIFICACAO DE RUA, *45 CM X 20* CM	UN	2	142,56	170,50	341,00
11.4.3	5213417	SICRO3	Placa em aço nº 16 galvanizado com película retrorrefletiva tipo I + III - confecção	m²	0,59	427,56	511,36	301,70
11.4.4	5216111	SICRO3	Suporte para placa de sinalização em madeira de lei tratada 8 x 8 cm - fornecimento e implantação	un	3	130,67	156,28	468,84
Havendo divergências entre Planilha Orçamentária, Especificações e/ou Memorial Descritivo e demais Projetos Gráficos, prevalecerá a Planilha Orçamentária.							Total sem BDI Total do BDI Total Geral	R\$ 1.195.667,42 R\$ 234.101,05 R\$ 1.429.768,47
Engenheiro Responsável								
PLANILHA ORÇAMENTARIA GLOBAL								

Item	Código	Banco	Descrição	Und	Quant.	Valor Unit	Valor Unit com BDI	Total
1			SERVIÇOS PRELIMINARES		1			6.120,72
1.1	103689	SINAPI	FORNECIMENTO E INSTALAÇÃO DE PLACA DE OBRA COM CHAPA GALVANIZADA E ESTRUTURA DE MADEIRA. AF_03/2022_PS	m²	8	504,45	603,32	4.826,56
1.2	105137	Próprio	LOCAÇÃO DE PAVIMENTAÇÃO.	M	1559,25	0,70	0,83	1.294,16
2			TERRAPLENAGEM		1			10.626,04
2.1	104789	SINAPI	DEMOLIÇÃO DE PISO DE CONCRETO SIMPLES, DE FORMA MANUAL, SEM REAPROVEITAMENTO. AF_09/2023	m³	10,83	223,23	266,98	2.891,35
2.2	100575	SINAPI	REGULARIZAÇÃO DE SUPERFÍCIES COM MOTONIVELADORA. AF_09/2024	m²	10742,65	0,61	0,72	7.734,69
3			PAVIMENTAÇÃO		1			1.387.351,09
3.1	94273	SINAPI	ASSENTAMENTO DE GUIA (MEIO-FIO) EM TRECHO RETO, CONFECCIONADA EM CONCRETO PRÉ-FABRICADO, DIMENSÕES 100X15X13X30 CM (COMPRIMENTO X BASE INFERIOR X BASE SUPERIOR X ALTURA). AF_01/2024	M	3122,9	47,00	56,21	175.538,19
3.2	101169	SINAPI	EXECUÇÃO DE PAVIMENTO EM PARALELEPÍPEDOS, REJUNTAMENTO COM ARGAMASSA TRAÇO 1:3 (CIMENTO E AREIA). AF_05/2020	m²	10742,65	92,74	110,91	1.191.467,29
3.3	(04.910.02) - (DER-PB)	Próprio	FORNECIMENTO E APLICAÇÃO DE MEIO FIO EM PEDRA GRANÍTICA.	M	239,2	36,20	43,29	10.354,96
3.4	152	Próprio	Limpeza de ruas (varrição e remoção de entulhos)	M²	10742,65	0,78	0,93	9.990,65
4			SINALIZAÇÃO VIÁRIA		1			25.670,62
4.1	102498	SINAPI	PINTURA DE MEIO-FIO COM TINTA BRANCA A BASE DE CAL (CAIAÇÃO). AF_05/2021	M	3122,9	1,77	2,11	6.589,30
4.2	00013521	SINAPI	PLACA DE AÇO ESMALTADA PARA IDENTIFICACAO DE RUA, *45 CM X 20* CM	UN	22	142,56	170,50	3.751,00
4.3	5213417	SICRO3	Placa em aço nº 16 galvanizado com película retrorrefletiva tipo I + III - confecção	m²	15,31	427,56	511,36	7.828,88
4.4	5216111	SICRO3	Suporte para placa de sinalização em madeira de lei tratada 8 x 8 cm - fornecimento e implantação	un	48	130,67	156,28	7.501,44
Havendo divergências entre Planilha Orçamentária, Especificações e/ou Memorial Descritivo e demais Projetos Gráficos, prevalecerá a Planilha Orçamentária.							Total sem BDI	R\$ 1.195.667,42
							Total do BDI	R\$ 234.101,05
							Total Geral	R\$ 1.429.768,47
Engenheiro Responsável								

PAULA CRISTINA
ARAUJO
LEITAO:09693634438

Assinado de forma digital por
PAULA CRISTINA ARAUJO
LEITAO:09693634438
Dados: 2026.07.02 14:36:19 -03'00'

Obra:	IMPLANTAÇÃO DE PAVIMENTAÇÃO NO MUNICÍPIO DE DIAMANTE – PB	Valor da Obra:	Valor de Repasse:	  ESTADO DA PARAÍBA PREFEITURA MUNICIPAL DE DIAMANTE
Endereço da obra:	DIVERSAS RUAS DO MUNICÍPIO DE DIAMANTE	R\$ 1.429.768,47	R\$ 1.393.000,00	
Fonte de dados:	SINAPI - 04/2026 - PARAÍBA; ORSE - 03/2026 - SERGIPE; SICRO3 - 01/2026 - PARAÍBA	BDI:	Contrapartida:	
Encargos Socias:	NÃO DESONERADOS - (HORISTA: 118,19% MENSALISTA: 72,66%)	19,60%	R\$ 36.768,47	
Convênio:	09032026-094444; 09032026-089056; 09032026-096564			
PLANILHA ORÇAMENTARIA RESUMIDA				
Item	Descrição	Quant.	Total	Peso (%)
1	TRECHO DA RUA LUÍS VIÊIRA MARTINS	1	227.400,45	15,90 %
2	TRECHO DA RUA CELESTINA MANGUEIRA	1	198.566,17	13,89 %
3	RUA GETÚLIO VARGAS	1	131.367,12	9,19 %
4	TRECHO DA RUA VER. AMÉRICO PEREIRA	1	101.776,63	7,12 %
5	TRECHO DA RUA POSSIDÔNIO JOSÉ DA COSTA	1	26.253,65	1,84 %
6	TRECHO DA RUA SÃO JOSÉ	1	57.249,42	4,00 %
7	TRECHO DA RUA PROJETADA 16	1	258.441,66	18,08 %
8	TRECHO DA RUA DAURA FERREIRA GOMES	1	179.106,30	12,53 %
9	RUA PROJETADA 13	1	101.310,50	7,09 %
10	RUA PROJETADA 14	1	93.156,33	6,52 %
11	RUA PROJETADA 15	1	55.140,24	3,86 %
Engenheiro Responsável			Total sem BDI	R\$ 1.195.667,42
			Total do BDI	R\$ 234.101,05
			Total Geral	R\$ 1.429.768,47

PAULA CRISTINA
ARAUJO
LEITAO:09693634438

Assinado de forma digital por
PAULA CRISTINA ARAUJO
LEITAO:09693634438
Dados: 2026.07.02 14:35:17
-03'00'

Obra:	IMPLANTAÇÃO DE PAVIMENTAÇÃO NO MUNICÍPIO DE DIAMANTE – PB	Valor da Obra:	1.429.768,47	 PREFEITURA DE DIAMANTE CONSTRUINDO COM TRABALHO ESTADO DA PARAÍBA PREFEITURA MUNICIPAL DE DIAMANTE
Endereço da obra:	DIVERSAS RUAS DO MUNICÍPIO DE DIAMANTE	BDI:	19,60%	
Fonte de dados:	SINAPI - 04/2026 - PARAIBA; ORSE - 03/2026 - SERGIPE; SICRO3 - 01/2026 - PARAIBA			
Encargos Sociais:	NÃO DESONERADOS - (HORISTA: 118,19% MENSALISTA: 72,66%)			
Convênio:	09032026-094444; 09032026-089056; 09032026-096564			
BENEFÍCIOS E DESPESAS INDIRETAS (BDI)				
Conforme legislação tributária municipal, definir estimativa de percentual da base de cálculo para o ISS:			40,00%	
Sobre a base de cálculo, definir a respectiva alíquota do ISS (entre 2% e 5%):			5,00%	
BDI 1				
TIPO DE OBRA				
Construção de Praças Urbanas, Rodovias, Ferrovias e recapeamento e pavimentação de vias urbanas				
Itens			Siglas	% Adotado
Administração Central			AC	3,80%
Seguro e Garantia			SG	0,32%
Risco			R	0,50%
Despesas Financeiras			DF	1,02%
Lucro			L	6,77%
Tributos (impostos COFINS 3%, e PIS 0,65%)			CP	3,65%
Tributos (ISS, variável de acordo com o município)			ISS	2,00%
Tributos (Contribuição Previdenciária sobre a Receita Bruta - 0% ou 4,5% - Desoneração)			CPRB	
BDI SEM desoneração (Fórmula Acórdão TCU)			BDI PAD	19,60%
BDI SEM DESONERAÇÃO			BDI DES	19,60%
Os valores de BDI foram calculados com o emprego da fórmula: $BDI = \frac{(1+AC + S + R + G) * (1 + DF) * (1+L)}{(1-CP-ISS-CRPB)} - 1$				
Declaro para os devidos fins que, conforme legislação tributária municipal, a base de cálculo deste tipo de obra corresponde a 40%, com a respectiva alíquota de 5%.				
Declaro para os devidos fins que o regime de Contribuição Previdenciária sobre a Receita Bruta adotado para elaboração do orçamento foi , e que esta é a alternativa mais adequada para a Administração Pública.				
Declaro para os devidos fins que a data-base adotada para elaboração do orçamento foi				
Observações:				

PAULA CRISTINA
ARAÚJO
LEITAO:09693634438

Assinado de forma digital por
PAULA CRISTINA ARAÚJO
LEITAO:09693634438
Dados: 2026.07.02 14:27:19
-03'00'

Obra:	IMPLANTAÇÃO DE PAVIMENTAÇÃO NO MUNICÍPIO DE DIAMANTE – PB	Valor da Obra:	Valor de Repasse:
Endereço da obra:	DIVERSAS RUAS DO MUNICÍPIO DE DIAMANTE	R\$ 1.429.768,47	R\$ 1.393.000,00
Fonte de dados:	SINAPI - 04/2026 - PARAÍBA; ORSE - 03/2026 - SERGIPE; SICRO3 - 01/2026 - PARAÍBA	BDI:	Contrapartida:
Encargos Sociais:	NÃO DESONERADOS - (HORISTA: 118,19% MENSALISTA: 72,66%)	19,60%	R\$ 36.768,47
Convênio:	09032026-094444; 09032026-089056; 09032026-096564		



PREFEITURA DE
DIAMANTE
CONSTRUINDO COM TRABALHO

ESTADO DA PARAÍBA
PREFEITURA MUNICIPAL DE DIAMANTE

Composições Analíticas com Preço Unitário

Composições Principais								
1.1.2	Código	Banco	Descrição	Tipo	Und	Quant.	Valor Unit	Total
Composição	105137	Próprio	LOCAÇÃO DE PAVIMENTAÇÃO.	SERP - SERVIÇOS PRELIMINARES	M	1,0000000	0,70	0,70
Composição Auxiliar	105136	Próprio	LOCAÇÃO DE PONTO PARA REFERÊNCIA TOPOGRÁFICA	SERP - SERVIÇOS PRELIMINARES	UNID	0,0500000	14,05	0,70
				MO sem LS =>	0,56	LS =>	0,00	MO com LS =>
				Valor do BDI =>	0,13			Valor com BDI =>

1.3.3	Código	Banco	Descrição	Tipo	Und	Quant.	Valor Unit	Total	
Composição		Próprio	FORNECIMENTO E APLICAÇÃO DE MEIO FIO EM PEDRA	PAVI - PAVIMENTAÇÃO	M	1,0000000	36,20	36,20	
Insumo		Próprio	Meio fio de pedra granítica	Material	M	1,0000000	36,20	36,20	
MO sem LS =>					0,00	LS =>	0,00	MO com LS =>	0,00
Valor do BDI =>					7,09	Valor com BDI =>			43,29

1.3.4	Código	Banco	Descrição	Tipo	Und	Quant.	Valor Unit	Total	
Composição	152	Próprio	Limpeza de ruas (varrição e remoção de entulhos)	SEDI - SERVIÇOS DIVERSOS	M²	1,0000000	0,78	0,78	
Composição Auxiliar	72840	SINAPI	TRANSPORTE COMERCIAL COM CAMINHAO CARROCERIA 9 T, RODOVIA PAVIMENTADA	MOVT - MOVIMENTO DE TERRA	TXKM	0,0600000	1,06	0,06	
Composição Auxiliar	88316	SINAPI	SERVENTE COM ENCARGOS COMPLEMENTARES	Livro SINAPI: Cálculos e Parâmetros	H	0,0300000	24,05	0,72	
MO sem LS =>					0,52	LS =>	0,00	MO com LS =>	0,52
Valor do BDI =>					0,15			Valor com BDI =>	0,93

Composições Auxiliares								
	Código	Banco	Descrição	Tipo	Und	Quant.	Valor Unit	Total
Composição	105136	Próprio	LOCAÇÃO DE PONTO PARA REFERÊNCIA TOPOGRÁFICA	SERP - SERVIÇOS PRELIMINARES	UNID	1,0000000	14,05	14,05
Composição Auxiliar	90781	SINAPI	TOPOGRAFO COM ENCARGOS COMPLEMENTARES	Livro SINAPI: Cálculos e Parâmetros	H	0,2345000	44,39	10,40
Composição Auxiliar	88253	SINAPI	AUXILIAR DE TOPÓGRAFO COM ENCARGOS COMPLEMENTARES	Livro SINAPI: Cálculos e Parâmetros	H	0,1172000	22,76	2,66
Insumo	00007247	SINAPI	LOCACAO DE TEODOLITO ELETRONICO, PRECISAO ANGULAR DE 5 A 7 SEGUNDOS, INCLUINDO TRIPE	Equipamento	H	0,1759000	2,48	0,43
Insumo	00000032	SINAPI	ACO CA-50, 6,3 MM, VERGALHAO	Material	KG	0,0735000	7,71	0,56
				MO sem LS =>	11,28	LS =>	0,00	MO com LS =>
				Valor do BDI =>	2,75			Valor com BDI =>

Engenheiro Responsável

Total sem BDI R\$ 1.195.667,42
Total do BDI R\$ 234.101,05
Total Geral R\$ 1.429.768,47

PAULA CRISTINA
ARAUJO
LEITAO:09693634438

Assinado de forma digital por
PAULA CRISTINA ARAUJO
LEITAO:09693634438
Dados: 2026.07.02 14:29:09 -03'00'

Coordenadas GMS (Graus, Minutos e Segundos) de Início e Fim dos Trechos a ser Licenciados e extensão						
	Coordenadas Início		Coordenadas Fim		Extensão	Área de Pavimentação
Rua	Latitude	Longitude	Latitude	Longitude	Comprimento (m)	Área (m²)
TRECHO DA RUA LUÍS VIÊIRA MARTINS	7°25'45.56"S	38°15'47.09"O	7°25'41.54"S	38°15'40.74"O	230,25	1702,75
TRECHO DA RUA CELESTINA MANGUEIRA	7°25'28.99"S	38°15'50.84"O	7°25'26.34"S	38°15'43.80"O	231,70	1483,70
RUA GETÚLIO VARGAS	7°25'26.53"S	38°16'1.18"O	7°25'25.09"S	38°15'56.39"O	155,00	980,10
TRECHO DA RUA VER. AMÉRICO PEREIRA	7°25'49.66"S	38°16'2.71"O	7°25'48.02"S	38°15'59.29"O	116,00	751,00
TRECHO DA RUA POSSIDÔNIO JOSÉ DA COSTA	7°25'36.70"S	38°16'3.19"O	7°25'36.34"S	38°16'2.37"O	27,10	189,70
TRECHO DA RUA SÃO JOSÉ	7°25'43.08"S	38°16'3.80"O	7°25'42.26"S	38°16'1.97"O	61,00	427,00
TRECHO DA RUA PROJETADA 16	7°25'49.44"S	38°15'52.86"O	7°25'59.60"S	38°15'52.06"O	314,20	1951,40
TRECHO DA RUA DAURA FERREIRA GOMES	7°25'49.70"S	38°15'52.96"O	7°25'52.15"S	38°15'57.55"O	160,00	1385,00
R. PROJETADA 13	7°25'57.75"S	38°15'55.72"O	7°25'55.86"S	38°15'52.65"O	110,00	770,00
R. PROJETADA 14	7°25'59.41"S	38°15'55.22"O	7°25'57.71"S	38°15'52.45"O	100,00	700,00
R. PROJETADA 15	7°26'0.55"S	38°15'54.08"O	7°25'59.60"S	38°15'52.06"O	67,00	402,00
TOTAL:					1572,25	10742,65

ENG CIVIL


PAULA CRISTINA
ARAUJO
LEITAO:09693634438

Assinado de forma digital por
PAULA CRISTINA ARAUJO
LEITAO:09693634438
Dados: 2026.07.02 14:28:28 -03'00'


Obra:	IMPLANTAÇÃO DE PAVIMENTAÇÃO NO MUNICÍPIO DE DIAMANTE – PB	Valor da Obra:	 PREFEITURA DE DIAMANTE CONSTRUINDO COM TRABALHO ESTADO DA PARAÍBA PREFEITURA MUNICIPAL DE DIAMANTE
Endereço da obra:	DIVERSAS RUAS DO MUNICÍPIO DE DIAMANTE	1.429.768,47	
Fonte de dados:	SINAPI - 04/2026 - PARAÍBA; ORSE - 03/2026 - SERGIPE; SICRO3 - 01/2026 - PARAÍBA	BDI:	
Encargos Sociais:	NÃO DESONERADOS - (HORISTA: 118,19% MENSALISTA: 72,66%)	19,60%	
Convênio:	09032026-094444; 09032026-089056; 09032026-096564		
ENCARGOS SOCIAIS NÃO DESONERADOS			
Item	Discriminação	Horista	Mensalista
GRUPO A			
A1	INSS	20,00%	20,00%
A2	SESI	1,50%	1,50%
A3	SENAI	1,00%	1,00%
A4	INCRA	0,20%	0,20%
A5	SEBRAE	0,60%	0,60%
A6	SALÁRIO EDUCAÇÃO	2,50%	2,50%
A7	SEGURO CONTRA ACIDENTES DE TRABALHO	3,00%	3,00%
A8	FGTS	8,00%	8,00%
A9	SECONCI	0,00%	0,00%
A	Total	36,80%	36,80%
GRUPO B			
B1	REPOUSO SEMANAL REMUNERADO	17,90%	Não incide
B2	FERIADOS	4,28%	Não incide
B3	AUXILIO - ENFERMIDADE	0,90%	0,67%
B4	13º SALARIO	11,13%	8,31%
B5	LICENÇA PATERNIDADE	0,07%	0,05%
B6	FALTAS JUSTIFICADAS	0,74%	0,56%
B7	DIAS DE CHUVAS	2,21%	Não incide
B8	AUXILIO ACIDENTE DE TRABALHO	0,03%	0,02%
B9	FÉRIAS GOZADAS	12,67%	9,46%
B10	SALÁRIO MATERNIDADE	0,04%	0,03%
B	Total	49,97%	19,10%
GRUPO C			
C1	AVISO PRÉVIO INDENIZADO	6,74%	5,03%
C2	AVISO PRÉVIO TRABALHADO	0,17%	0,13%
C3	FÉRIAS INDENIZADAS	2,08%	1,55%
C4	DEPÓSITO RECISÃO SEM JUSTA CAUSA	2,87%	2,15%
C5	INDENIZAÇÃO ADICIONAL	0,57%	0,42%
C	Total	12,43%	9,28%
GRUPO D			
D1	REINCIDENCIA DE GRUPO A SOBRE GRUPO B	18,39%	7,03%
D2	REINCIDENCIA DE GRUPO A SOBRE AVISO PRÉVIO TRABALHADO E REINCIDENCIA DO FGTS SOBRE AVISO PRÉVIO INDENIZADO	0,60%	0,45%
D	Total	18,99%	7,48%
TOTAL (A+B+C+D)		118,19%	72,66%

PAULA CRISTINA
 ARAUJO
 LEITAO:09693634438

Assinado de forma digital por
 PAULA CRISTINA ARAUJO
 LEITAO:09693634438
 Dados: 2026.07.02 14:29:45 -03'00'

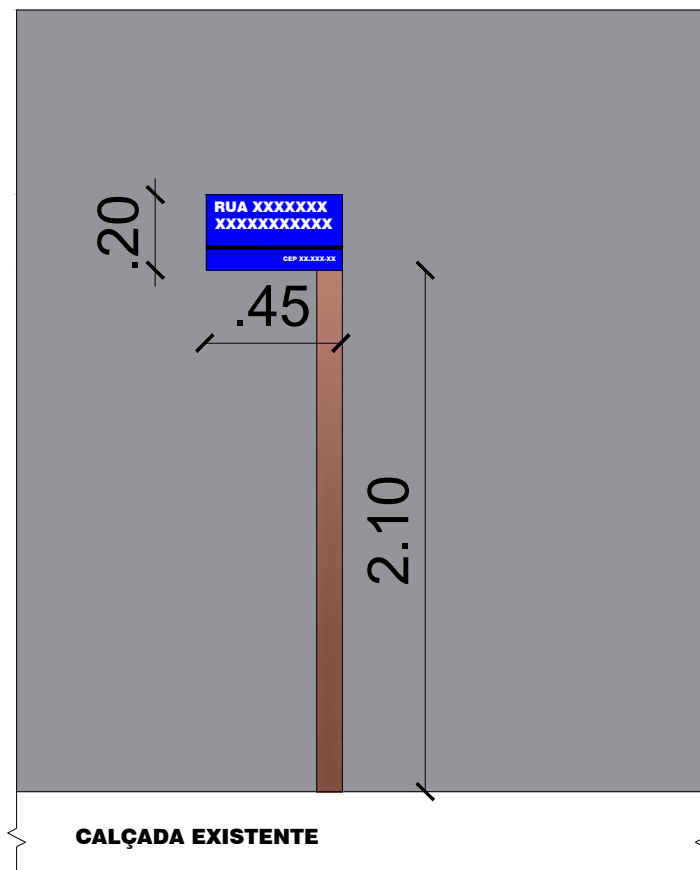

PLACA DE IDENTIFICAÇÃO DA RUA
ESC _____ 1/25

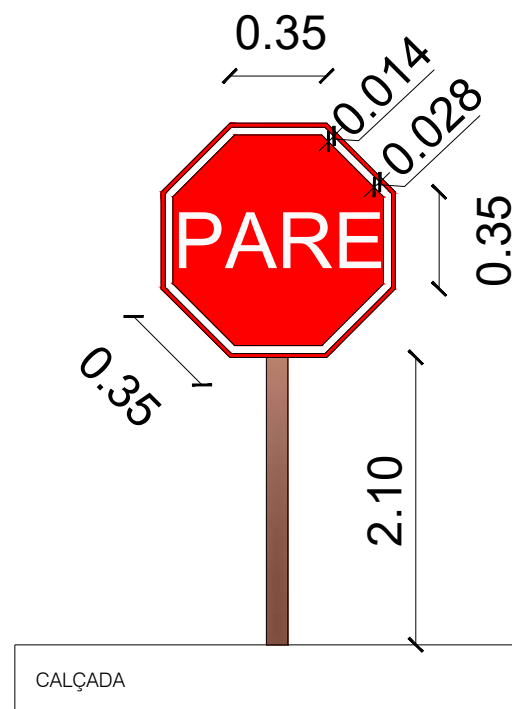

PLACA DE SINALIZAÇÃO
ESC _____ SEM ESCALA

PLACAS DE SINALIZAÇÃO

- DEVEM SER COLOCADAS NA POSIÇÃO VERTICAL, FAZENDO UM ÂNGULO DE 93° A 95° EM RELAÇÃO AO SENTIDO DO FLUXO DE TRÁFEGO, VOLTADAS PARA O LADO EXTERNO DA VIA;
- O AFASTAMENTO LATERAL DAS PLACAS, MEDIDO ENTRE A BORDA LATERAL DA MESMA E DA PISTA, DEVE SER, NO MÍNIMO, 0,30 METROS PARA TRECHOS RETOS DA VIA, E 0,40 METROS NOS TRECHOS CURVOS;
- DEVERÁ SER COLOCADA NO MÁXIMO A 10,00 METROS DO PROLONGAMENTO DO MEIO-FIO OU DO BORDO DA PISTA TRANSVERSAL;
- LOCALIZADA DO LADO DIREITO DA VIA (EXCETO QUANDO SUA VISIBILIDADE ESTIVER PREJUDICADA);

PAULA CRISTINA ARAUJO
LEITAO:09693634438

Assinado de forma digital por PAULA
CRISTINA ARAUJO LEITAO:09693634438
Dados: 2026.07.02 14:29:28 -03'00'

PROPRIETÁRIO

ENGENHEIRO

01
/01


DETALHE: PLACAS

PROJETO: IMPLANTAÇÃO DE PAVIMENTAÇÃO EM PARALELEPÍPEDO
CONVÊNIOS: 09032026-094444; 09032026-089056; 09032026-096564
ENDEREÇO: DIVERSAS RUAS DO MUNICÍPIO
PROPRIETÁRIO: PREFEITURA MUNICIPAL DE DIAMANTE - PB

VISTO	RESPONSÁVEL	DATA	REVISÃO
		06/2026	
DETALHE PLACAS			ESCALA
			SEM ESCALA



FONE: (83) 3512-7838 JOÃO PESSOA-PB
(83) 3421-7838 PATOS-PB

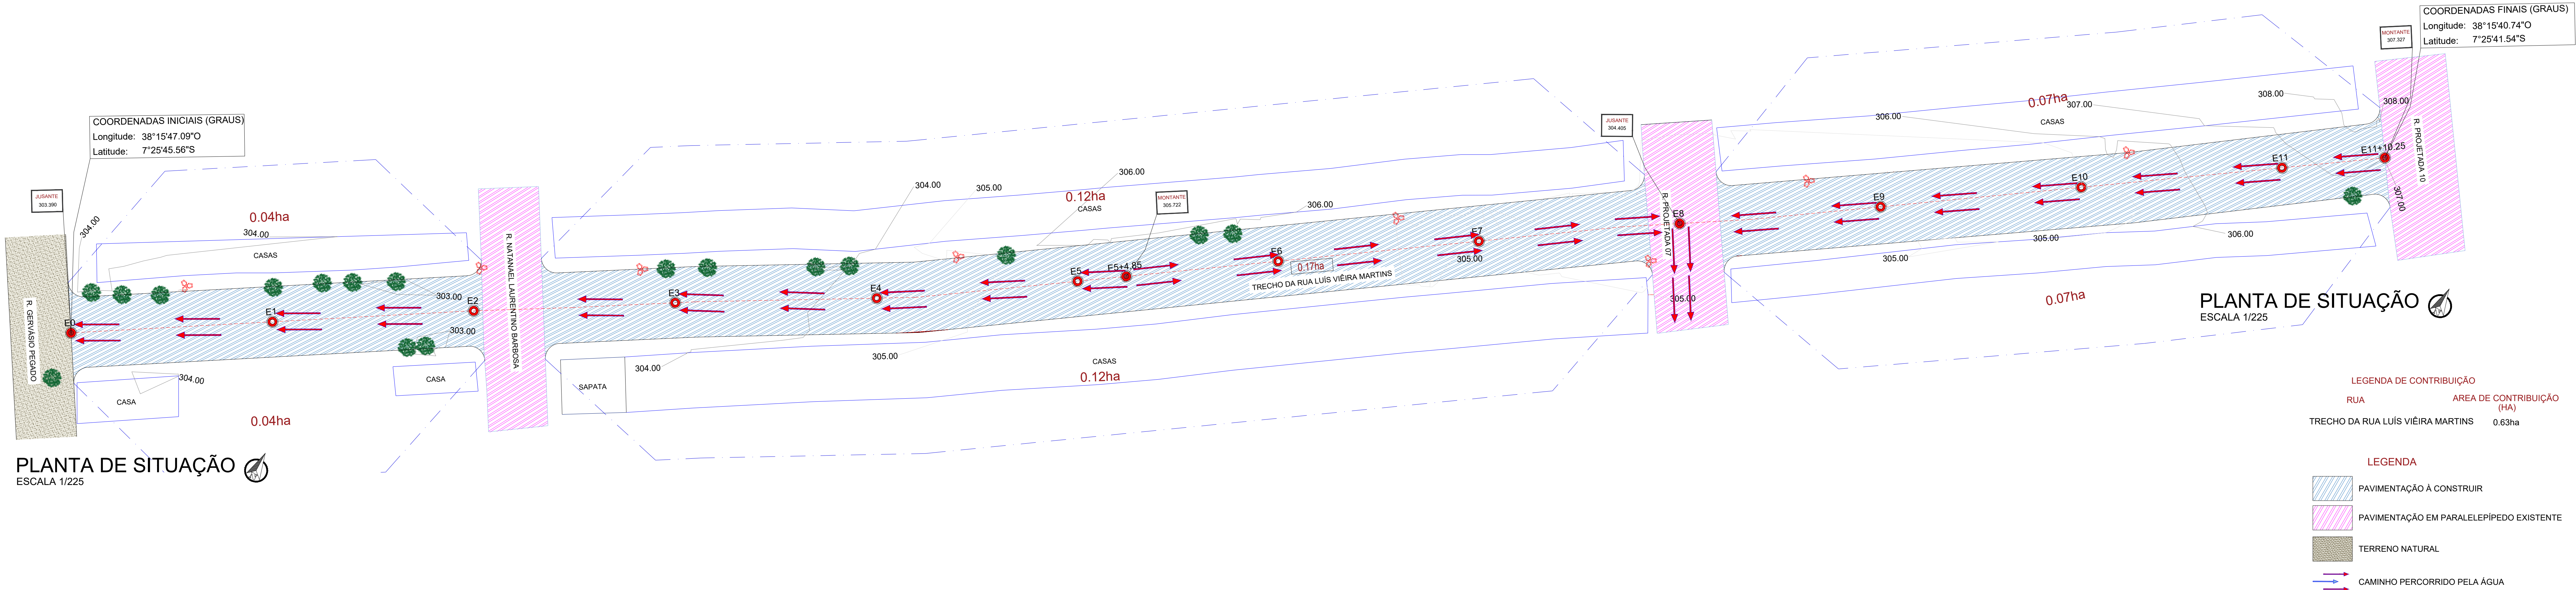

PLANTA DE LOCALIZAÇÃO
SEM ESCALA

BACIA HIDROGRÁFICA			
PROJETO:	IMPLANTAÇÃO DE PAVIMENTAÇÃO EM PARALELEPÍPEDO		
CONVÊNIOS:	09032026-094444; 09032026-089056; 09032026-096564		
ENDEREÇO:	TRECHO DA RUA LUIS VIEIRA MARTINS		
PROPRIETÁRIO:	PREFEITURA MUNICIPAL DE DIAMANTE - PB		
RESPONSÁVEL	ASSINATURA	REVISÃO	DATA
PROPRIETÁRIO			JUNHO DE 2026
ENGENHEIRO	PAULA CRISTINA ARAUJO 0969363448 8	Assinado de forma digital por PAULA CRISTINA ARAUJO 0969363448 8 Data: 2026.06.20 16:42:22 -03'00'	
PRANCHA	DESENHO	ESCALA	
01 / 07	INDICADOS	INDICADAS	
			



BACIA HIDROGRÁFICA			
PROJETO:	IMPLANTAÇÃO DE PAVIMENTAÇÃO EM PARALELEPÍPEDO		
CONVÊNIOS:	09032026-694444. 09032026-680956. 09032026-696564		
ENDEREÇO:	TRECHO DA RUA CELESTINA MANGUEIRA		
PROPRIETÁRIO:	PREFEITURA MUNICIPAL DE DIAMANTE - PB		
RESPONSÁVEL	ASSINATURA	REVISÃO	DATA
PROPRIETÁRIO			JUNHO DE 2026
ENGENHEIRO	PAULA CRISTINA ARAÚJO LETUA0209693634438 Assinado de forma digital por PAULA CRISTINA ARAÚJO CN=PAULA CRISTINA ARAÚJO S=PAULA CRISTINA ARAÚJO C=Brasil; OU=PAULA CRISTINA ARAÚJO E=paulara@diama.pb.gov.br		
PRANCHA	DESENHO	ESCALA	
02 /07	INDICADOS	INDICADAS	 INEP ENGENHARIA E ARQUITETURA FONE (031) 3622-7888 / 3622-7889 BR 3402, 1000 - DIAMANTE - PB

COORDENADAS INICIAIS (GRAUS)
Longitude: 38°16'2.71"O
Latitude: 7°25'49.66"S

COORDENADAS FINAIS (GRAUS)
Longitude: 38°15'59.29"O
Latitude: 7°25'48.02"S

PLANTA DE SITUAÇÃO
ESCALA 1/200


- LEGENDA DE CONTRIBUIÇÃO
- | | |
|------------------------------------|---------------------------|
| RUA | AREA DE CONTRIBUIÇÃO (HA) |
| TRECHO DA RUA VER. AMÉRICO PEREIRA | 0.30ha |
- LEGENDA
- PAVIMENTAÇÃO A CONSTRUIR
 - PAVIMENTAÇÃO EM PARALELEPÍPEDO EXISTENTE
 - TERRENO NATURAL
 - CAMINHO PERCORRIDO PELA ÁGUA



PLANTA DE LOCALIZAÇÃO
SEM ESCALA

BACIA HIDROGRÁFICA

PROJETO:	IMPLANTAÇÃO DE PAVIMENTAÇÃO EM PARALELEPÍPEDO		
CONVÊNIOS:	09032026-094444; 09032026-089056; 09032026-096564		
ENDEREÇO:	TRECHO DA RUA VER. AMÉRICO PEREIRA		
PROPRIETÁRIO:	PREFEITURA MUNICIPAL DE DIAMANTE - PB		
RESPONSÁVEL	ASSINATURA	REVISÃO	DATA
PROPRIETÁRIO			JUNHO DE 2026
ENGENHEIRO	Assinado de forma digital por PAULA CRISTINA ARAUJO LEITAO:09693634438 0969: 2026.07.02 14:25:33 -03'00'		
PRANCHA	DESENHO	ESCALA	
04 /07	INDICADOS	INDICADAS	

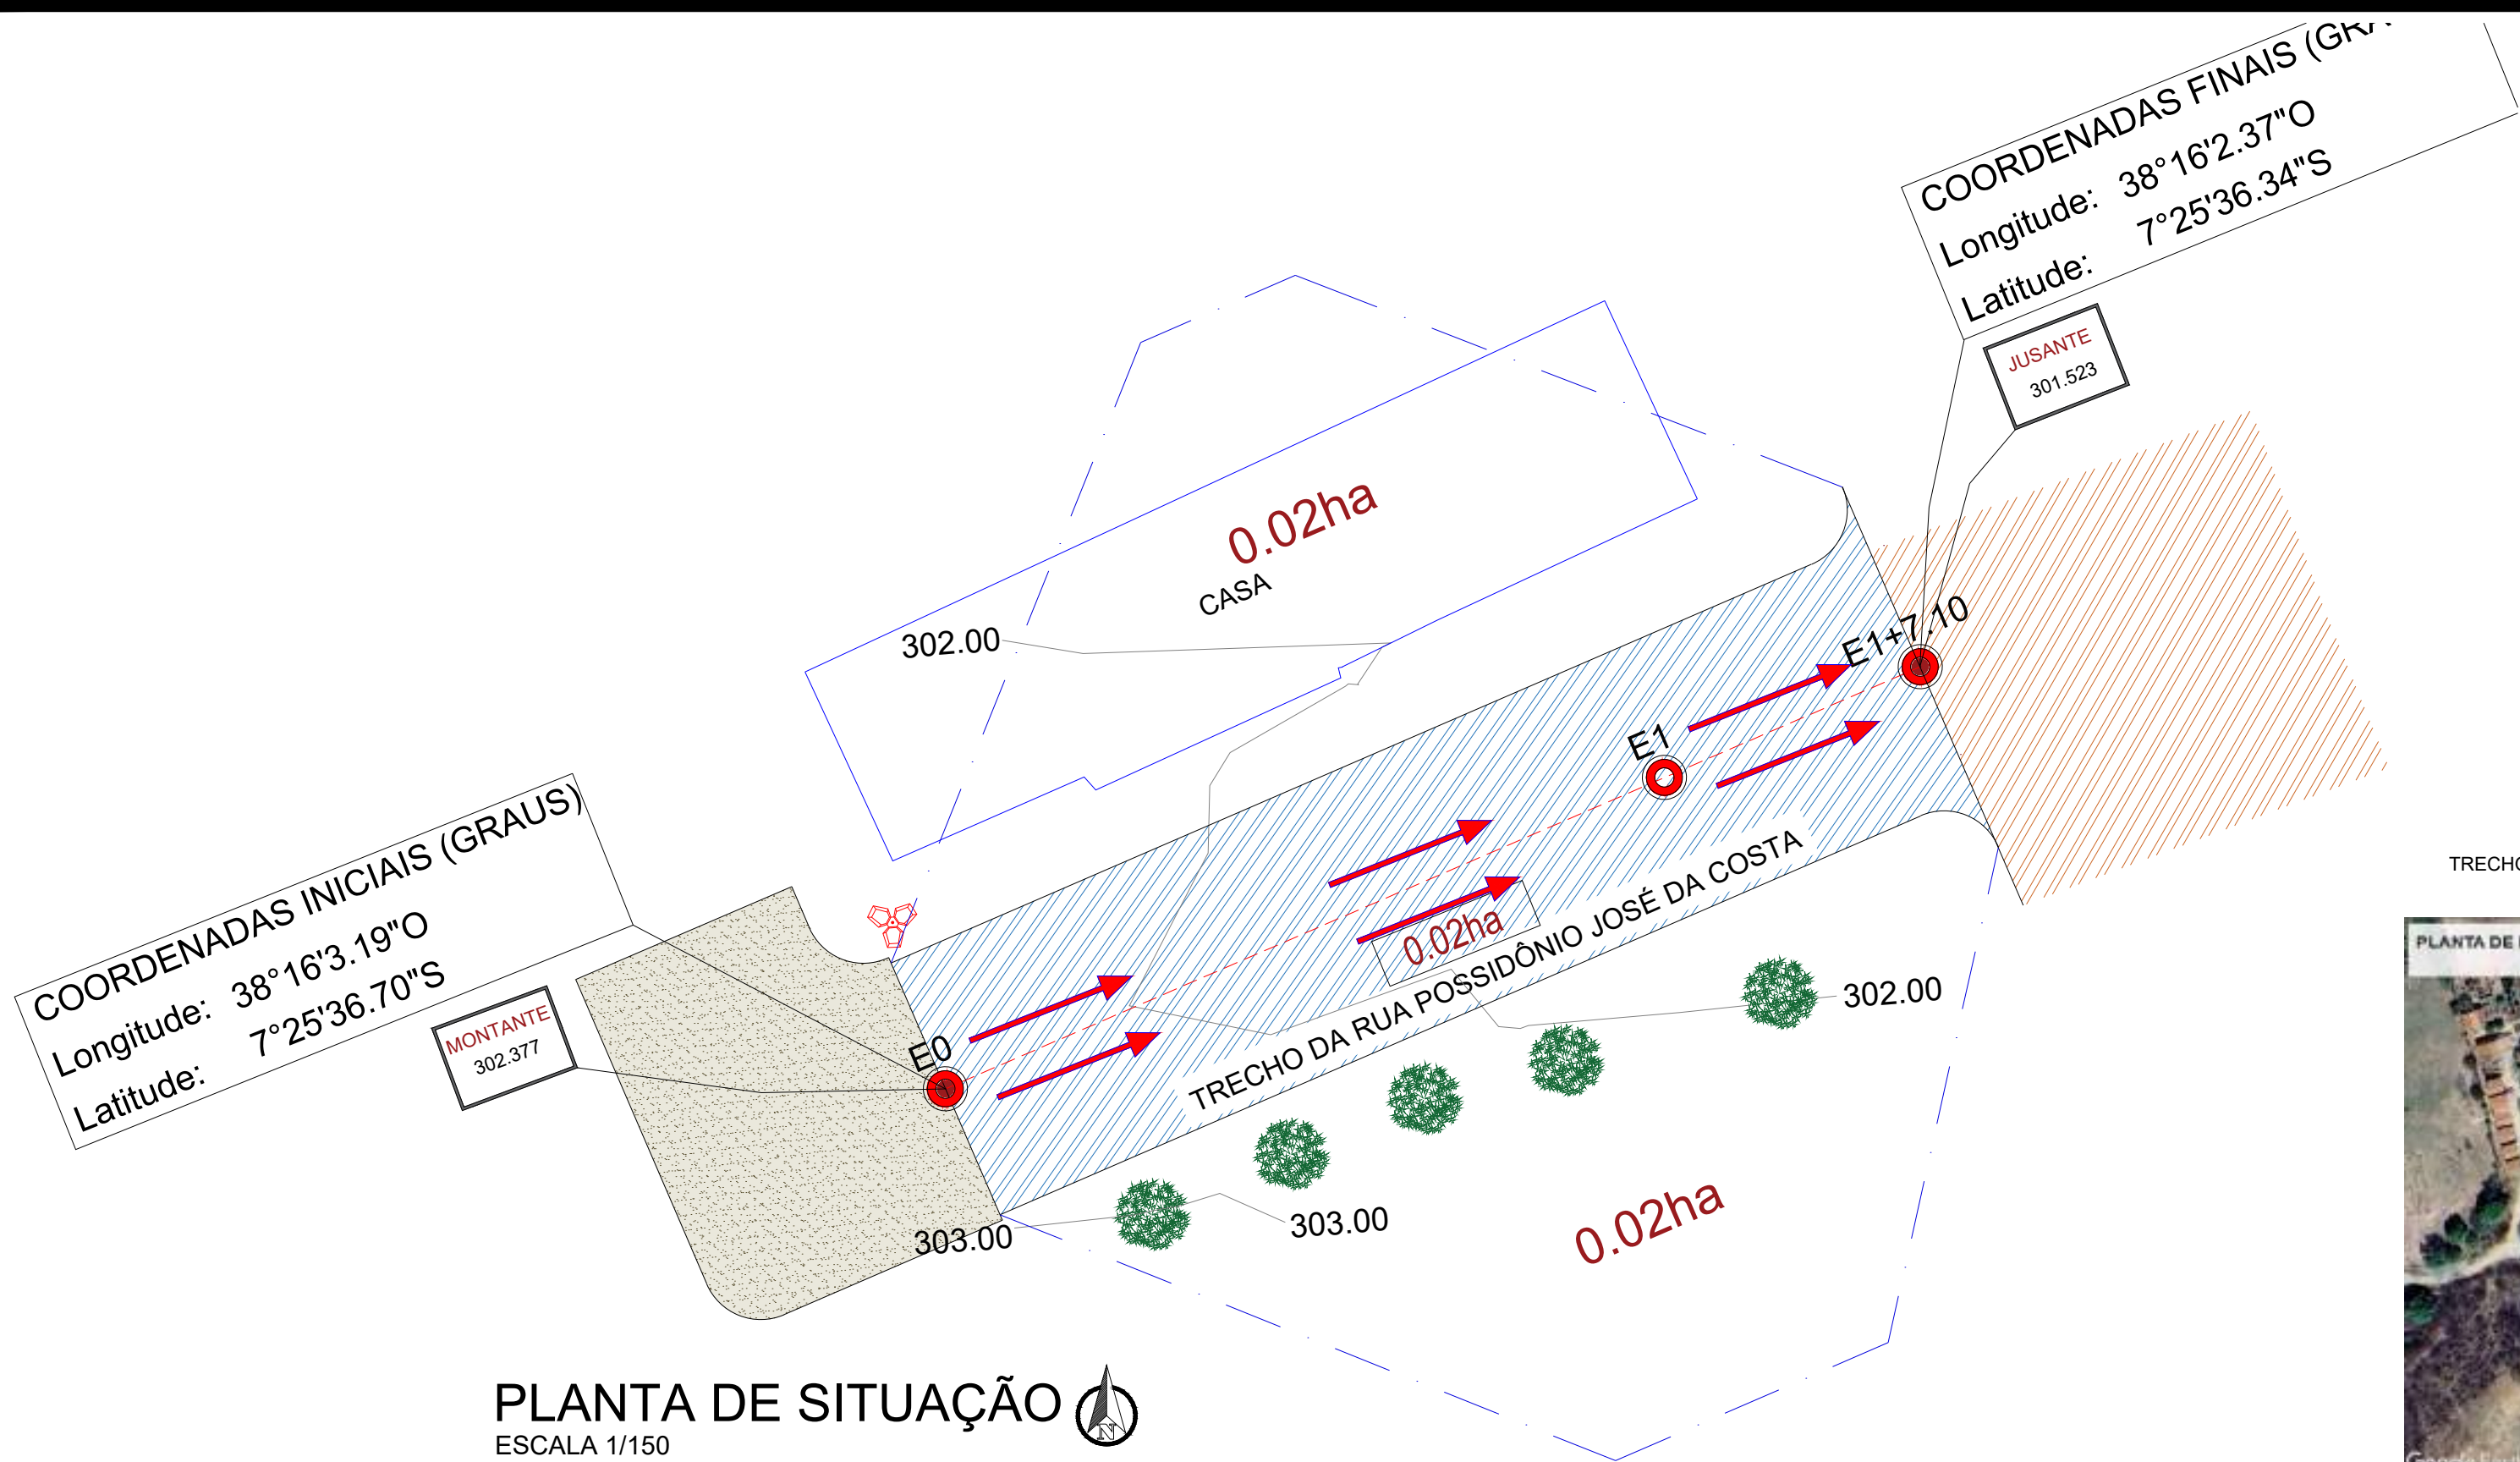

- LEGENDA
- PAVIMENTAÇÃO A CONSTRUIR
 - PAVIMENTAÇÃO ASFÁLTICA EXISTENTE
 - TERRENO NATURAL
 - CAMINHO PERCORRIDO PELA ÁGUA
- LEGENDA DE CONTRIBUIÇÃO
- | RUA | AREA DE CONTRIBUIÇÃO (HA) |
|--|---------------------------|
| TRECHO DA RUA POSSIDÔNIO JOSÉ DA COSTA | 0.06ha |




PLANTA DE LOCALIZAÇÃO
SEM ESCALA

BACIA HIDROGRÁFICA

PROJETO:	IMPLANTAÇÃO DE PAVIMENTAÇÃO EM PARALELEPÍPEDO		
CONVÊNIOS:	09032026-094444; 09032026-089056; 09032026-096564		
ENDEREÇO:	TRECHO DA RUA POSSIDÔNIO JOSÉ DA COSTA		
PROPRIETÁRIO:	PREFEITURA MUNICIPAL DE DIAMANTE - PB		
RESPONSÁVEL	ASSINATURA	REVISÃO	DATA
PROPRIETÁRIO			JUNHO DE 2026
ENGENHEIRO	PAULA CRISTINA ARAUJO LEITAO:09693634438	Assinado de forma digital por PAULA CRISTINA ARAUJO LEITAO:09693634438 Dados: 2026.07.02 14:26:02 -03'00'	
PRANCHA	DESENHO	ESCALA	 FONE: (83) 3512-7838 / 3421-7838 IOÃO PESSOA-PB
05 /07	INDICADOS	INDICADAS	

COORDENADAS INICIAIS (GRAUS)
Longitude: 38°16'3.80"O
Latitude: 7°25'43.08"S

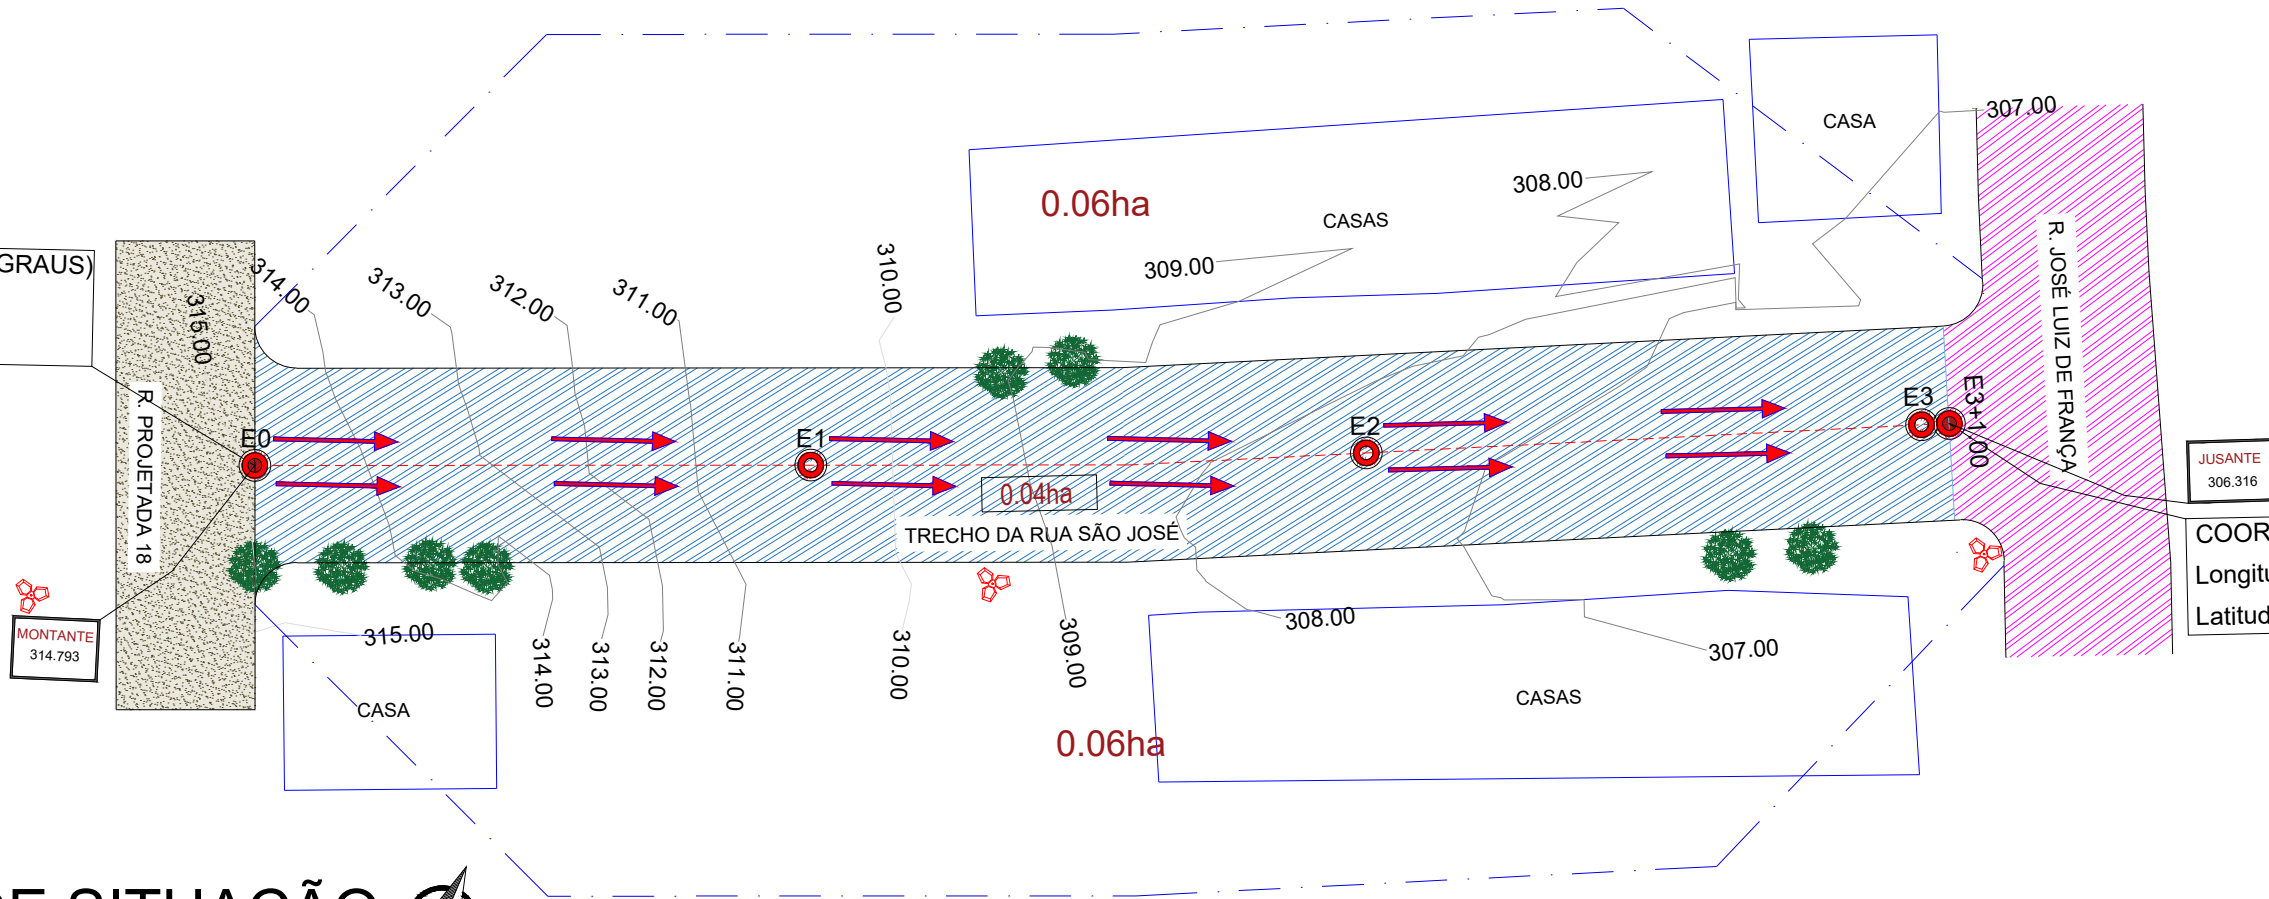

LEGENDA DE CONTRIBUIÇÃO

RUA	AREA DE CONTRIBUIÇÃO (HA)
TRECHO DA RUA SÃO JOSÉ	0.16ha

LEGENDA

- PAVIMENTAÇÃO À CONSTRUIR
- PAVIMENTAÇÃO EM PARALELEPÍPEDO EXISTENTE
- TERRENO NATURAL
- CAMINHO PERCORRIDO PELA ÁGUA


PLANTA DE SITUAÇÃO
ESCALA 1/250



PLANTA DE LOCALIZAÇÃO
SEM ESCALA

BACIA HIDROGRÁFICA

PROJETO:	IMPLANTAÇÃO DE PAVIMENTAÇÃO EM PARALELEPÍPEDO		
CONVÊNIOS:	09032026-094444; 09032026-089056; 09032026-096564		
ENDEREÇO:	TRECHO DA RUA SÃO JOSÉ		
PROPRIETÁRIO:	PREFEITURA MUNICIPAL DE DIAMANTE - PB		
RESPONSÁVEL	ASSINATURA	REVISÃO	DATA
PROPRIETÁRIO			JUNHO DE 2026
ENGENHEIRO	PAULA CRISTINA ARAUJO LEITAO:09693634438	Assinado de forma digital por PAULA CRISTINA ARAUJO LEITAO:09693634438 Dados: 2026.07.02 14:26:24 -03'00'	
PRANCHA	DESENHO	ESCALA	
06 /07	INDICADOS	INDICADAS	 FONE: (83) 3512-7838 0800-100-0000 (83) 3421-7838 PATOS-PB

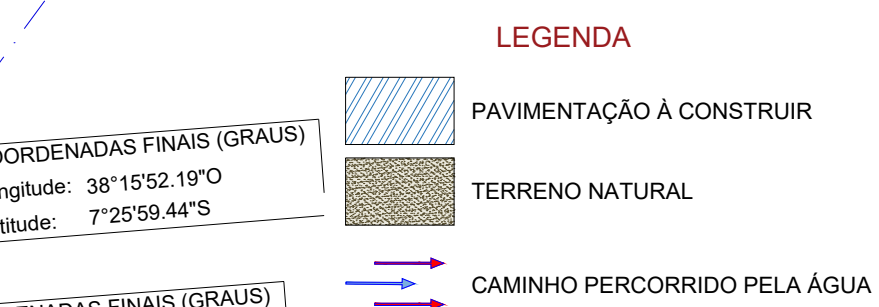

BACIA HIDROGRÁFICA


PROJETO:	IMPLANTAÇÃO DE PAVIMENTAÇÃO EM PARALELEPÍPEDO
CONVÊNIOS:	09032026-094444; 09032026-089056; 09032026-096564
ENDEREÇO:	DIVERSAS RUAS DO MUNICÍPIO DE DIAMANTE
PROPRIETÁRIO:	PREFEITURA MUNICIPAL DE DIAMANTE - PB

RESPONSÁVEL	ASSINATURA	REVISÃO	DATA
PROPRIETÁRIO			JUNHO DE 2026
ENGENHEIRO	PAULA CRISTINA ARAUJO LEITAO 09369334349 Assinatura de forma digital por PAULA CRISTINA ARAUJO CPF: 020670240438 Data: 2024.07.10 14:52:53		
PRANCHA	DESENHO	ESCALA	
07/07	INDICADOS	INDICADAS	 END: RUA DOS PAZES, 100 - PARQUE DOS PAZES - SÃO PAULO - SP



COORDENADAS INICIAIS (GRAUS)
Longitude: 38°15'47.09"O
Latitude: 7°25'45.56"S


PLANTA DE SITUAÇÃO
ESCALA 1/225

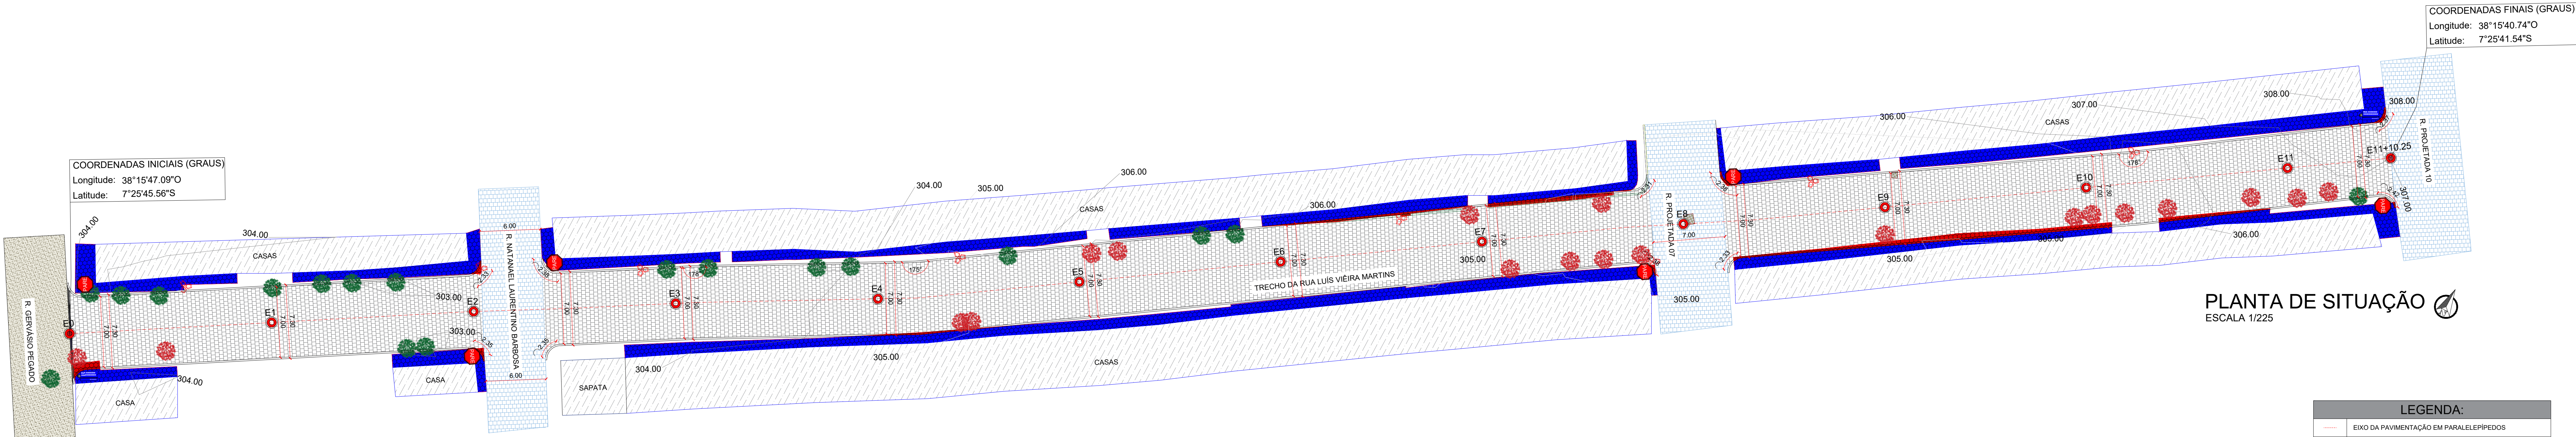

PLANTA DE SITUAÇÃO
ESCALA 1/225




PLANTA DE LOCALIZAÇÃO
SEM ESCALA

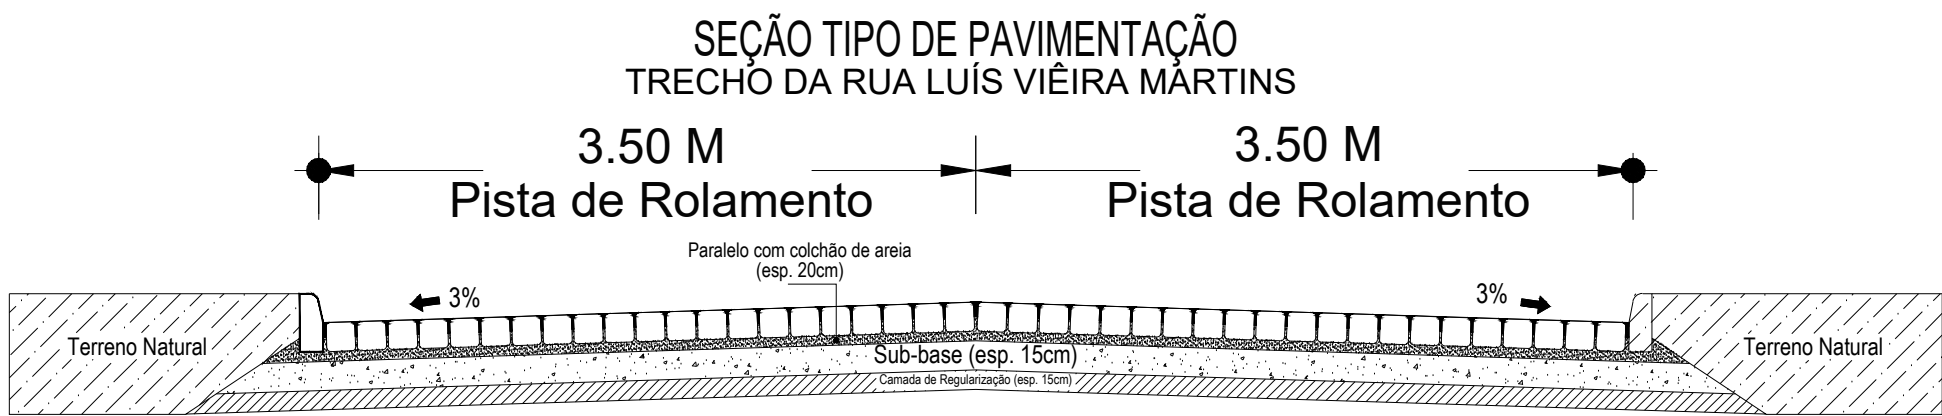

DETALHAMENTO DA SEÇÃO
ESCALA 1/75

TRECHO DA RUA LUIS VIÊIRA MARTINS
PERFIL LONGITUDINAL
ESCALA: H.....1/5.000 V.....1/500

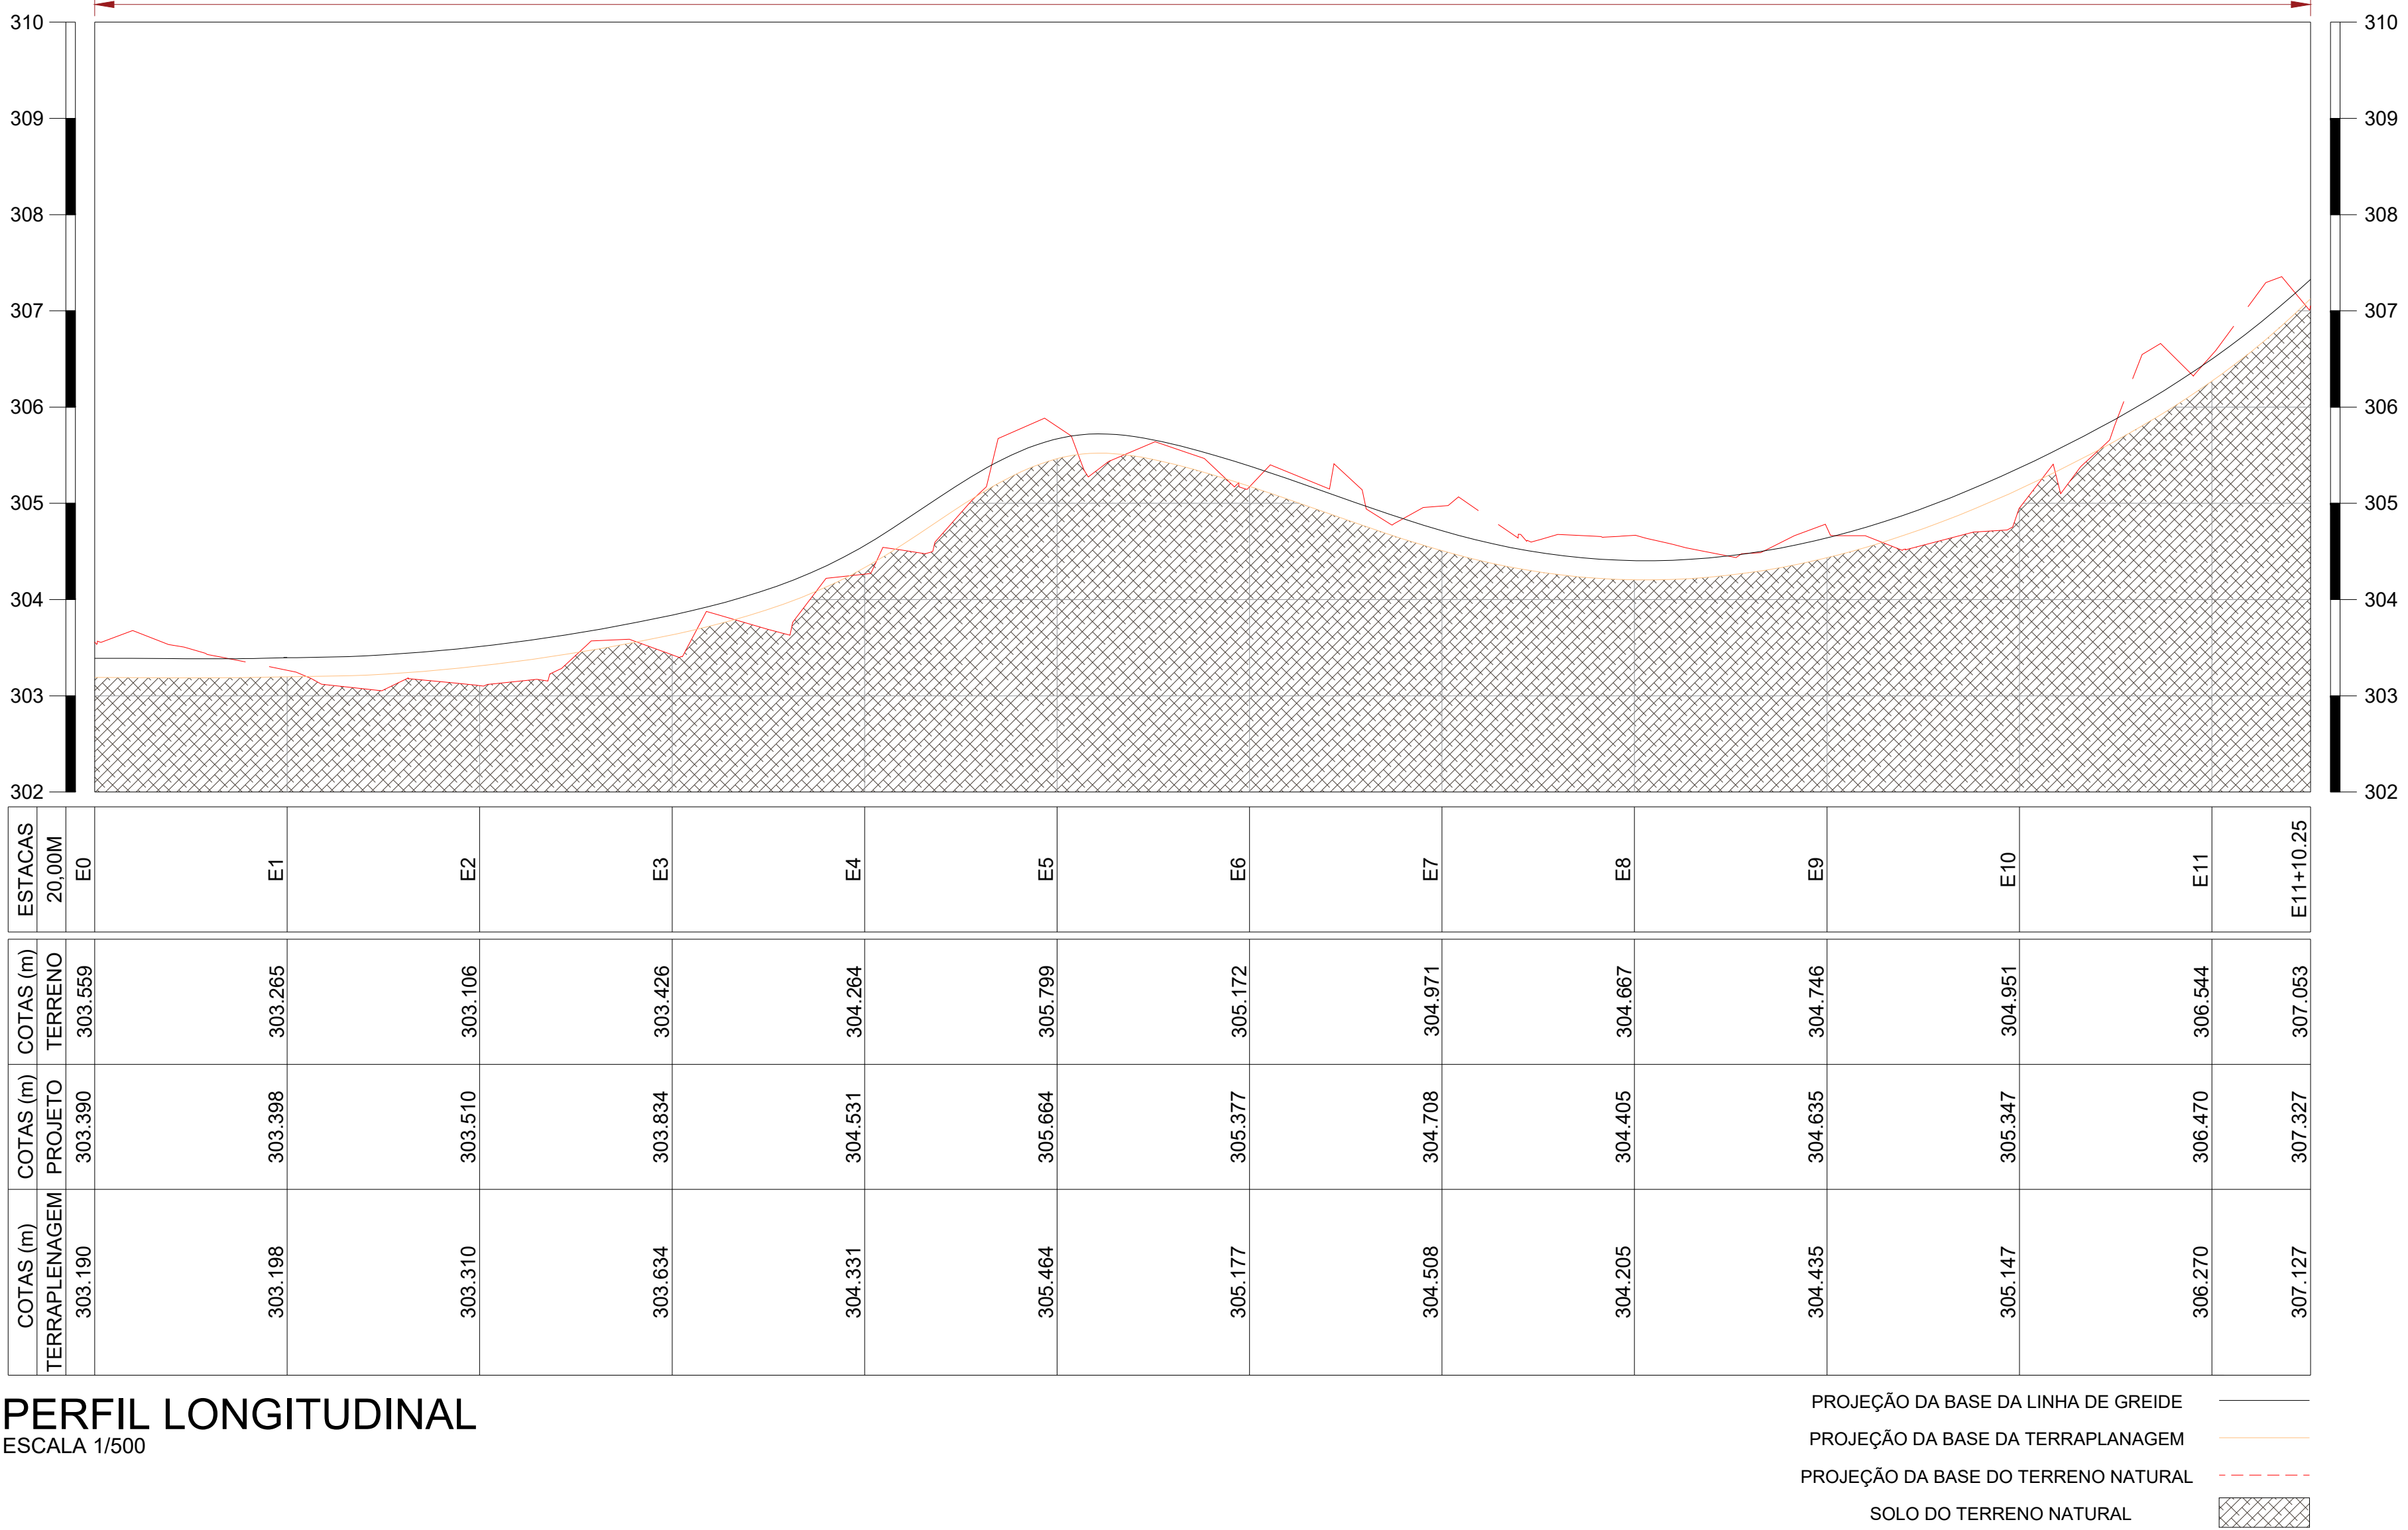

LEGENDA:	
	EIXO DA PAVIMENTAÇÃO EM PARALELEPÉDOS
	MEIO FIO EXISTENTE A SER RETIRADO
	MEIO FIO EXISTENTE
	MEIO FIO PROJETO
	PAVIMENTAÇÃO A CONSTRUIR
	PAVIMENTAÇÃO EXISTENTE
	SOLO NATURAL EXISTENTE
	CALÇADA EXISTENTE
	CALÇADA EXISTENTE A DEMOLIR
	CASAS EXISTENTE
	SAPATA EXISTENTE
	CINTURA DE TRAVAMENTO
	POÇO DE VISITA EXISTENTE
	POSTE EXISTENTE
	ÁRVORE EXISTENTE QUE SERÁ REMANEJADA
	ÁRVORE EXISTENTE
	PLACA DE IDENTIFICAÇÃO DA RUA
	PLACA DE PARE EM PROJETO
	CURVAS DE NÍVEL MESTRAS
	CURVAS DE NÍVEL INTERMEDIÁRIAS

MEMÓRIA DE CÁLCULO:	
ENDEREÇO: MARTINS	TRECHO DA RUA LUIS VIÊIRA
COMPRIMENTO DA RUA	230.25 M
ABERTURA DE RUAS	26.50 M
MEIO FIO EM CONCRETO	434.50 M
LARGURA DA FAIXA DE ROLAMENTO	7.00 M
CINTURA DE TRAVAMENTO	7.00 M
ÁREA DE CALÇADA A DEMOLIR	31.70 M²
ÁREA DE PAVIMENTAÇÃO A CONSTRUIR	1702.75 M²

PROJETO GEOMÉTRICO


PROJETO: IMPLANTAÇÃO DE PAVIMENTAÇÃO EM PARALELEPÉDO
CONVÊNIOS: 09032026-094444; 09032026-089056; 09032026-096564
ENDEREÇO: TRECHO DA RUA LUIS VIÊIRA MARTINS
PROPRIETÁRIO: PREFEITURA MUNICIPAL DE DIAMANTE - PB

RESPONSÁVEL	ASSINATURA	REVISÃO	DATA
PROPRIETÁRIO			JUNHO DE 2026

ENGENHEIRO	PAULA CRISTINA ARAUJO LEITAO/0969363443 R	Assinatura do Responsável pelo Projeto PAULA CRISTINA ARAUJO LEITAO/0969363443 R	
------------	---	---	--

PRANCHA	DESENHO	ESCALA
01/08	INDICADOS	INDICADAS




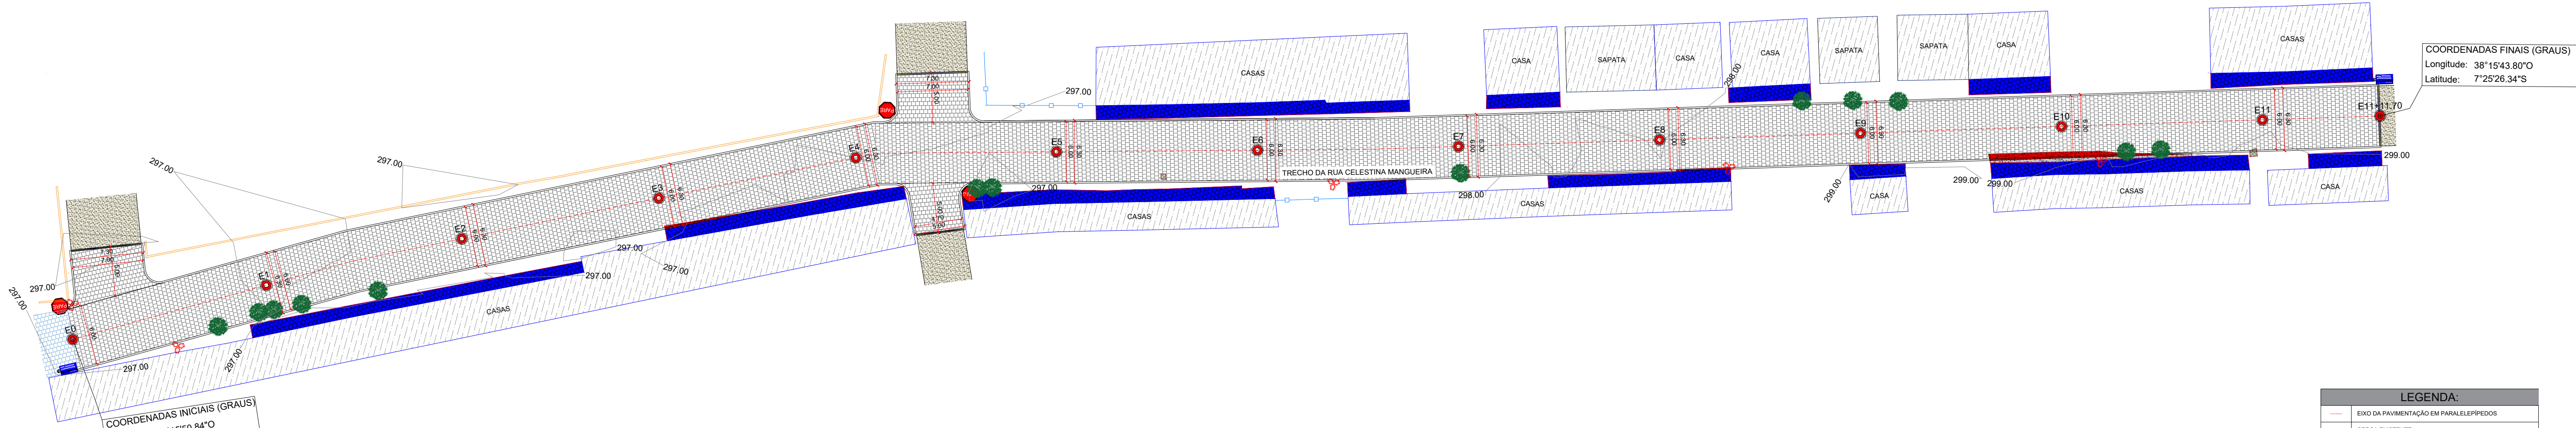


PLANTA DE SITUAÇÃO
ESCALA 1/225



PLANTA DE LOCALIZAÇÃO
SEM ESCALA

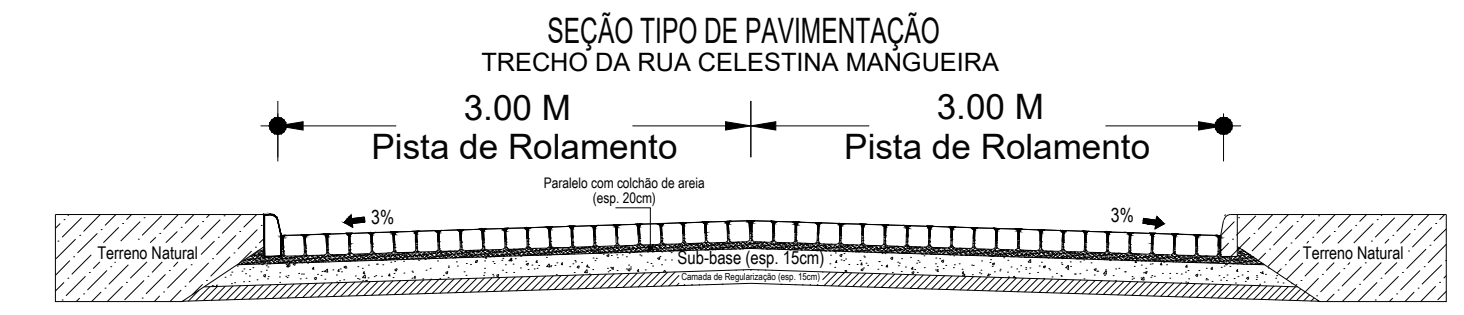

DETALHAMENTO DA SEÇÃO
ESCALA 1/75

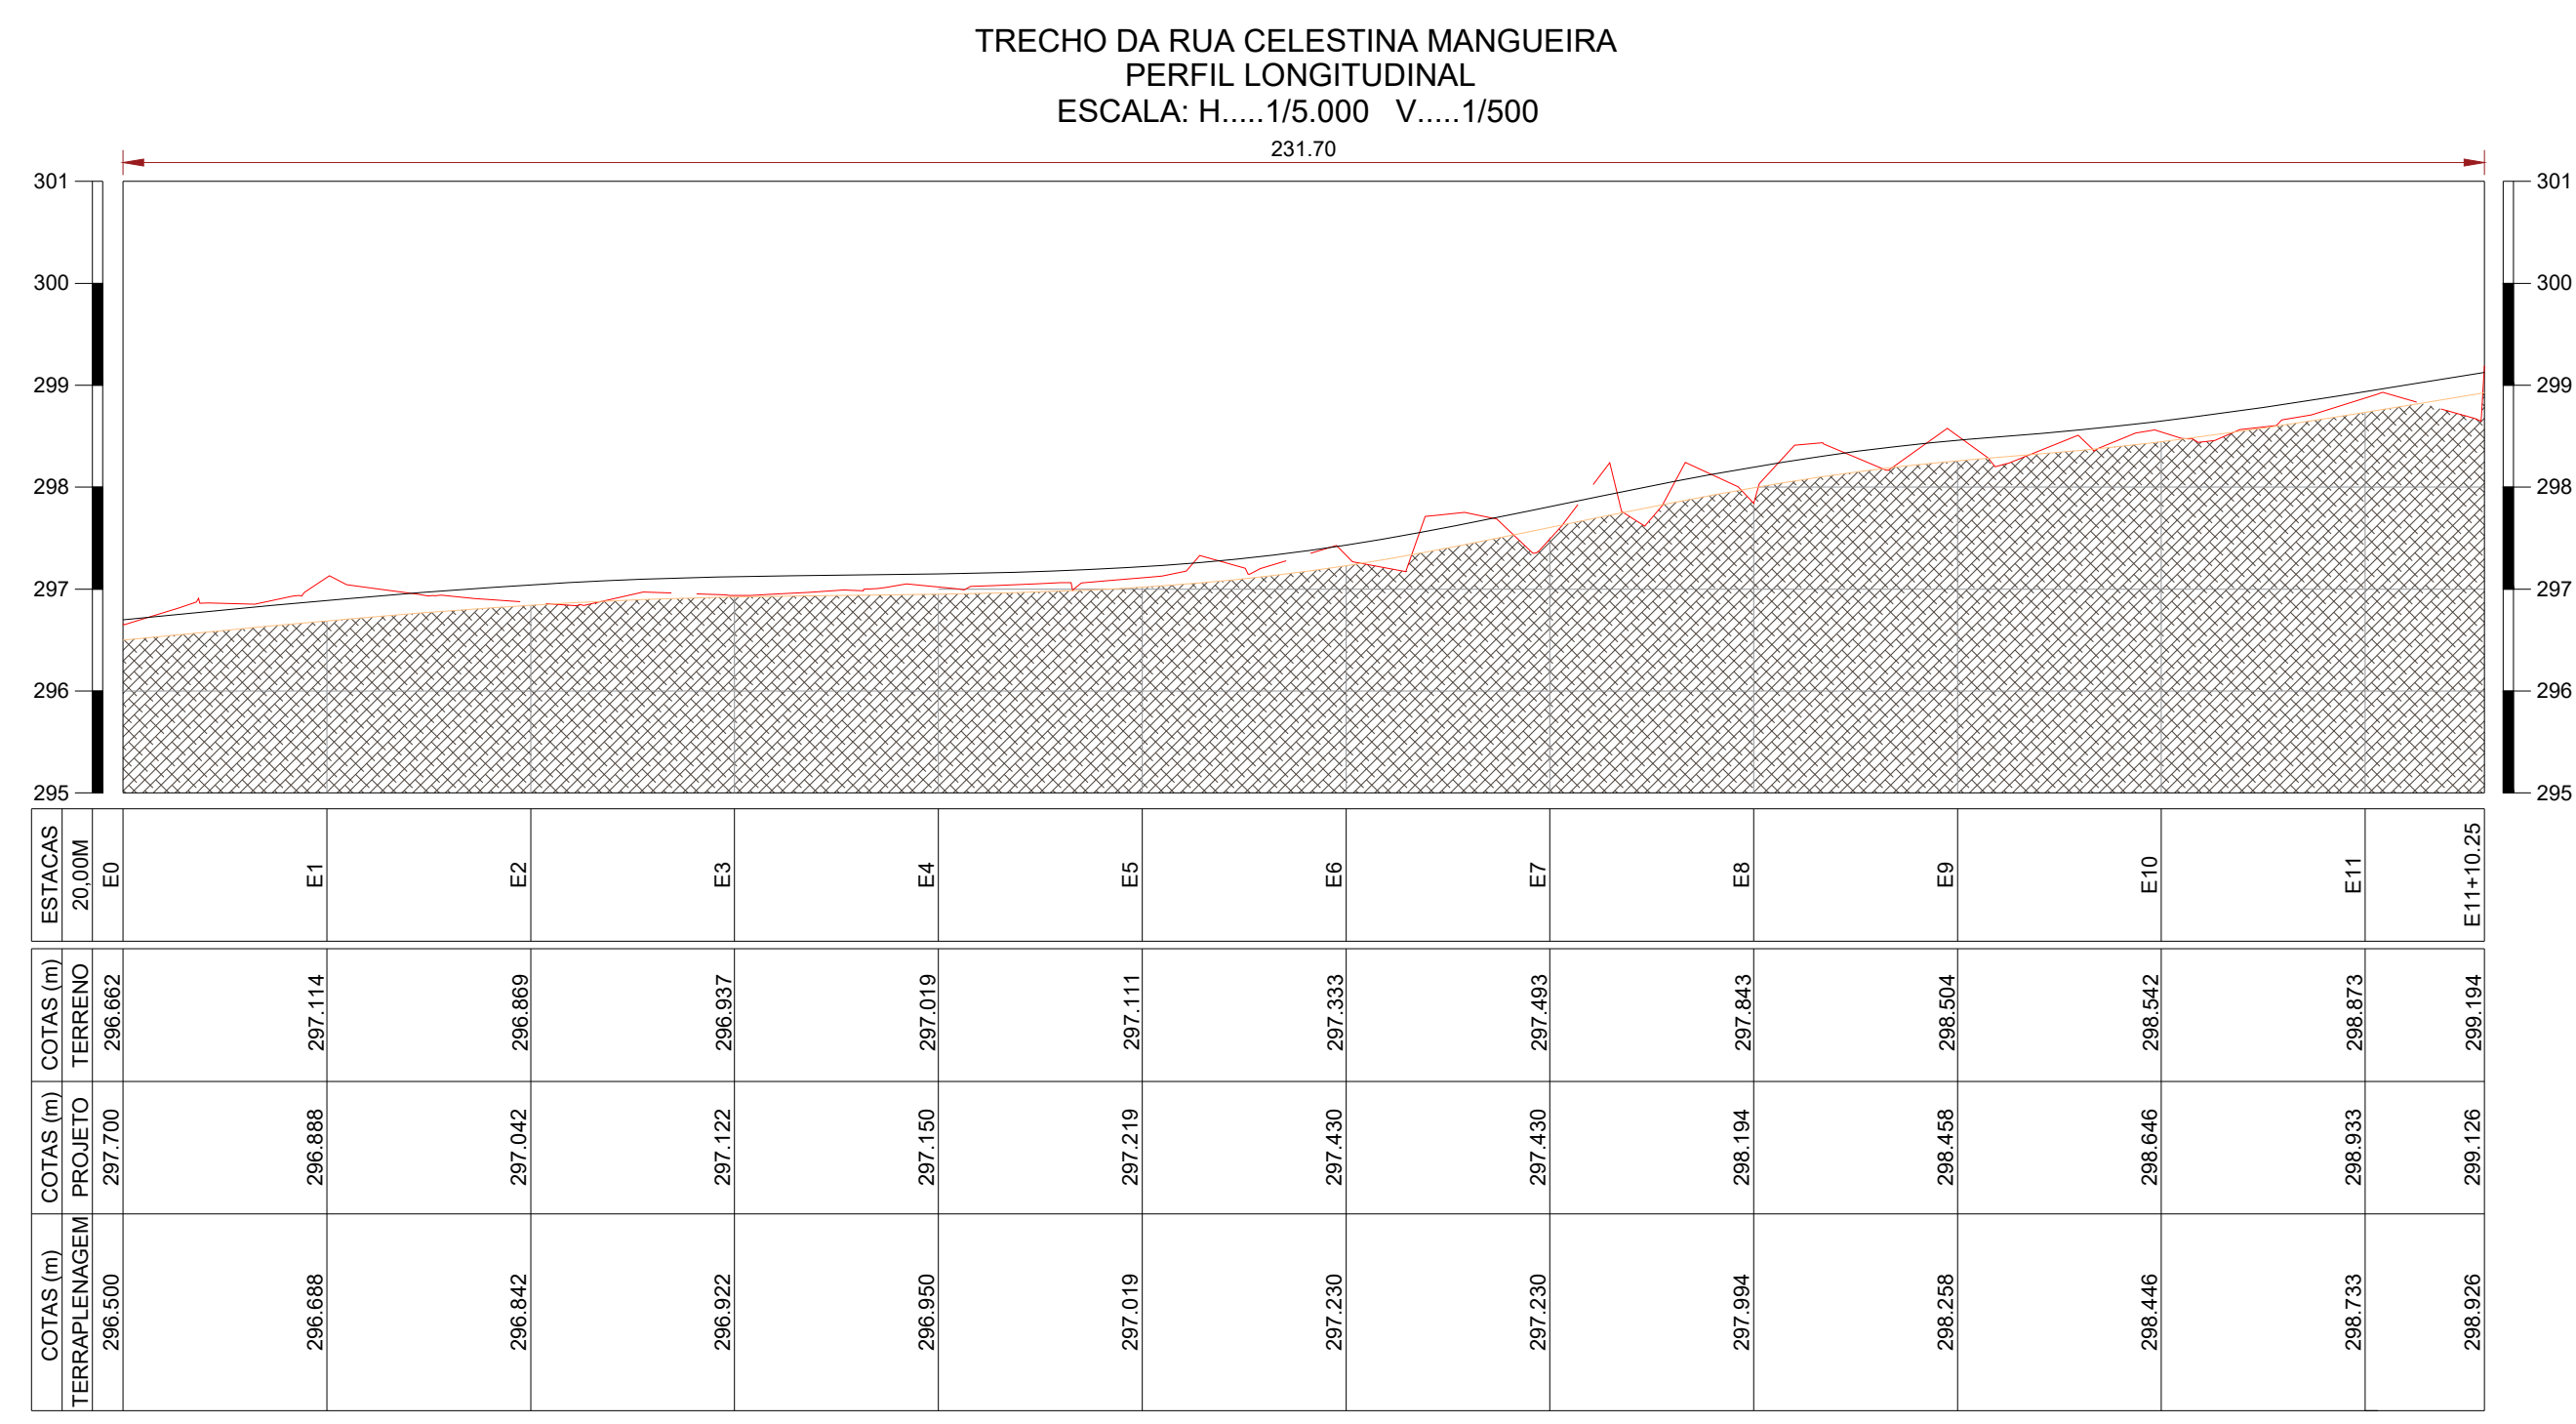

PERFIL LONGITUDINAL
ESCALA 1/500

PROJEÇÃO DA BASE DA LINHA DE GREIDE
PROJEÇÃO DA BASE DA TERRAPLENAGEM
PROJEÇÃO DA BASE DO TERRENO NATURAL
SOLO DO TERRENO NATURAL

LEGENDA:	
	EIXO DA PAVIMENTAÇÃO EM PARALELEPÍPEDO
	CERCA EXISTENTE
	MURADA EXISTENTE
	MEIO FIO PROJETO
	PAVIMENTAÇÃO A CONSTRUIR
	PAVIMENTAÇÃO EXISTENTE
	SOLO NATURAL EXISTENTE
	CALÇADA EXISTENTE
	CALÇADA EXISTENTE A DEMOLIR
	PISO EXISTENTE
	PISO EXISTENTE A DEMOLIR
	CASAS EXISTENTE
	SAPATA EXISTENTE
	CINTURÃO DE TRAVAMENTO
	POÇO DE VISITA EXISTENTE
	POSTE EXISTENTE
	ÁRVORE EXISTENTE QUE SERÁ REMANEJADA
	ÁRVORE EXISTENTE
	PLACA DE IDENTIFICAÇÃO DA RUA
	PLACA DE PARE PROJETO
	CURVAS DE NÍVEL MESTRAS
	CURVAS DE NÍVEL INTERMEDIÁRIAS


MEMÓRIA DE CÁLCULO:	
ENDEREÇO: TRECHO DA RUA CELESTINA MANGUEIRA	QUANTIDADE
COMPRIMENTO DA RUA	231.70 M
ABERTURA DE RUAS	18.70 M
MEIO FIO EM CONCRETO	674.50 M
LARGURA DA FAIXA DE ROLAMENTO	6.00 M
CINTURÃO DE TRAVAMENTO	24.30 M
ÁREA DE CALÇADA E PISO A DEMOLIR	11.00 M²
ÁREA DE PAVIMENTAÇÃO A CONSTRUIR	1483.70 M²

PROJETO GEOMÉTRICO

PROJETO: IMPLANTAÇÃO DE PAVIMENTAÇÃO EM PARALELEPÍPEDO
CONVÊNIOS: 09032026-094444; 09032026-089056; 09032026-096564
ENDEREÇO: TRECHO DA RUA CELESTINA MANGUEIRA
PROPRIETÁRIO: PREFEITURA MUNICIPAL DE DIAMANTE - PB

RESPONSÁVEL	ASSINATURA	REVISÃO	DATA
PROPRIETÁRIO			JUNHO DE 2026
ENGENHEIRO	Assinado eletronicamente por PAULA CRISTINA ARAUJO LOPES em 06/07/2025 às 14:39:08 (0000)		
PRANCHA	DESENHO	ESCALA	
02/108	INDICADOS	INDICADAS	


INSTITUTO NACIONAL DE ENGENHARIA E ARQUITETURA
FONE: (83) 3532-7838 SÃO CARLOS/SC - PB
(83) 3532-7838 FORTALEZA - CE

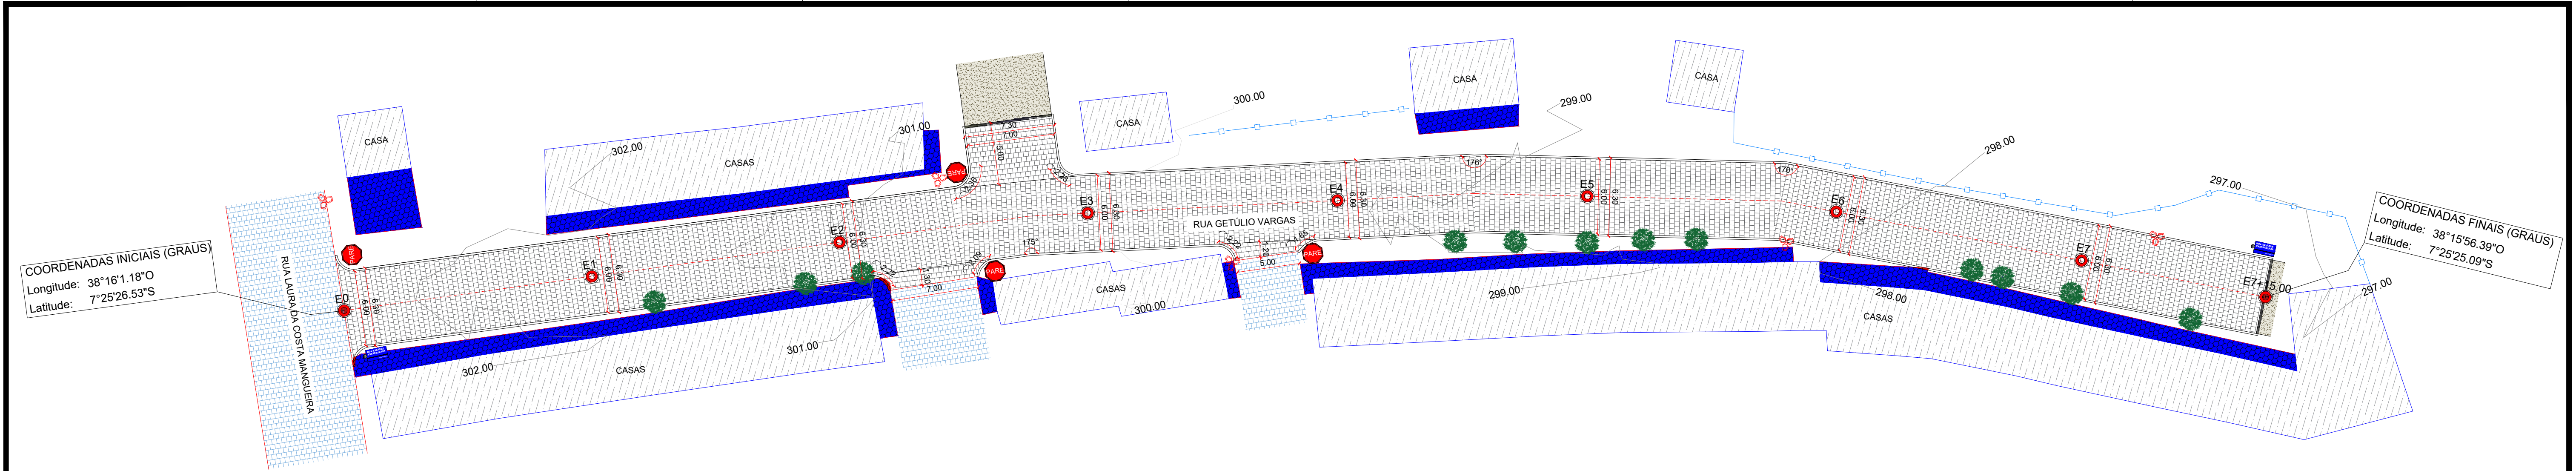


PLANTA DE SITUAÇÃO
ESCALA 1/200




PLANTA DE LOCALIZAÇÃO
SEM ESCALA

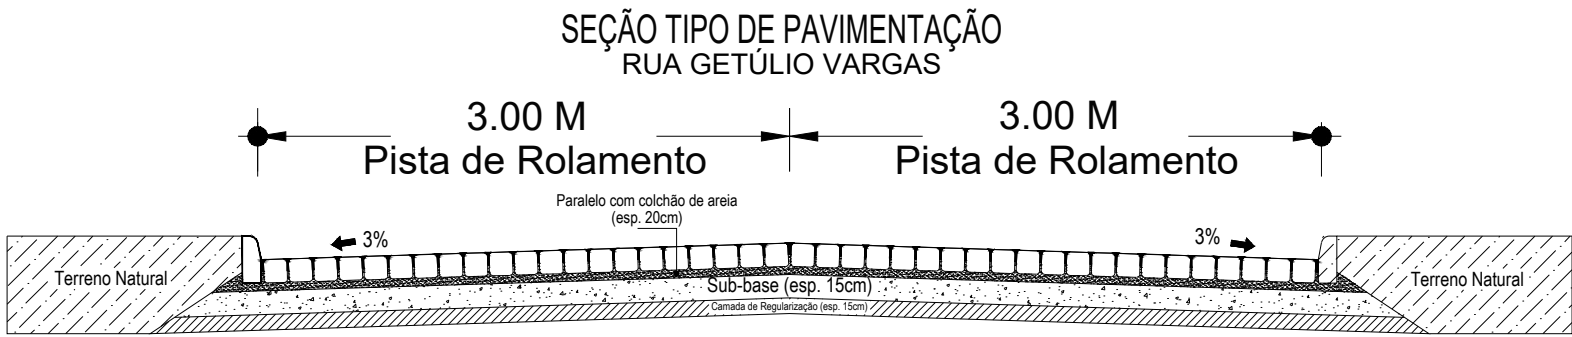

DETALHAMENTO DA SEÇÃO
ESCALA 1/75

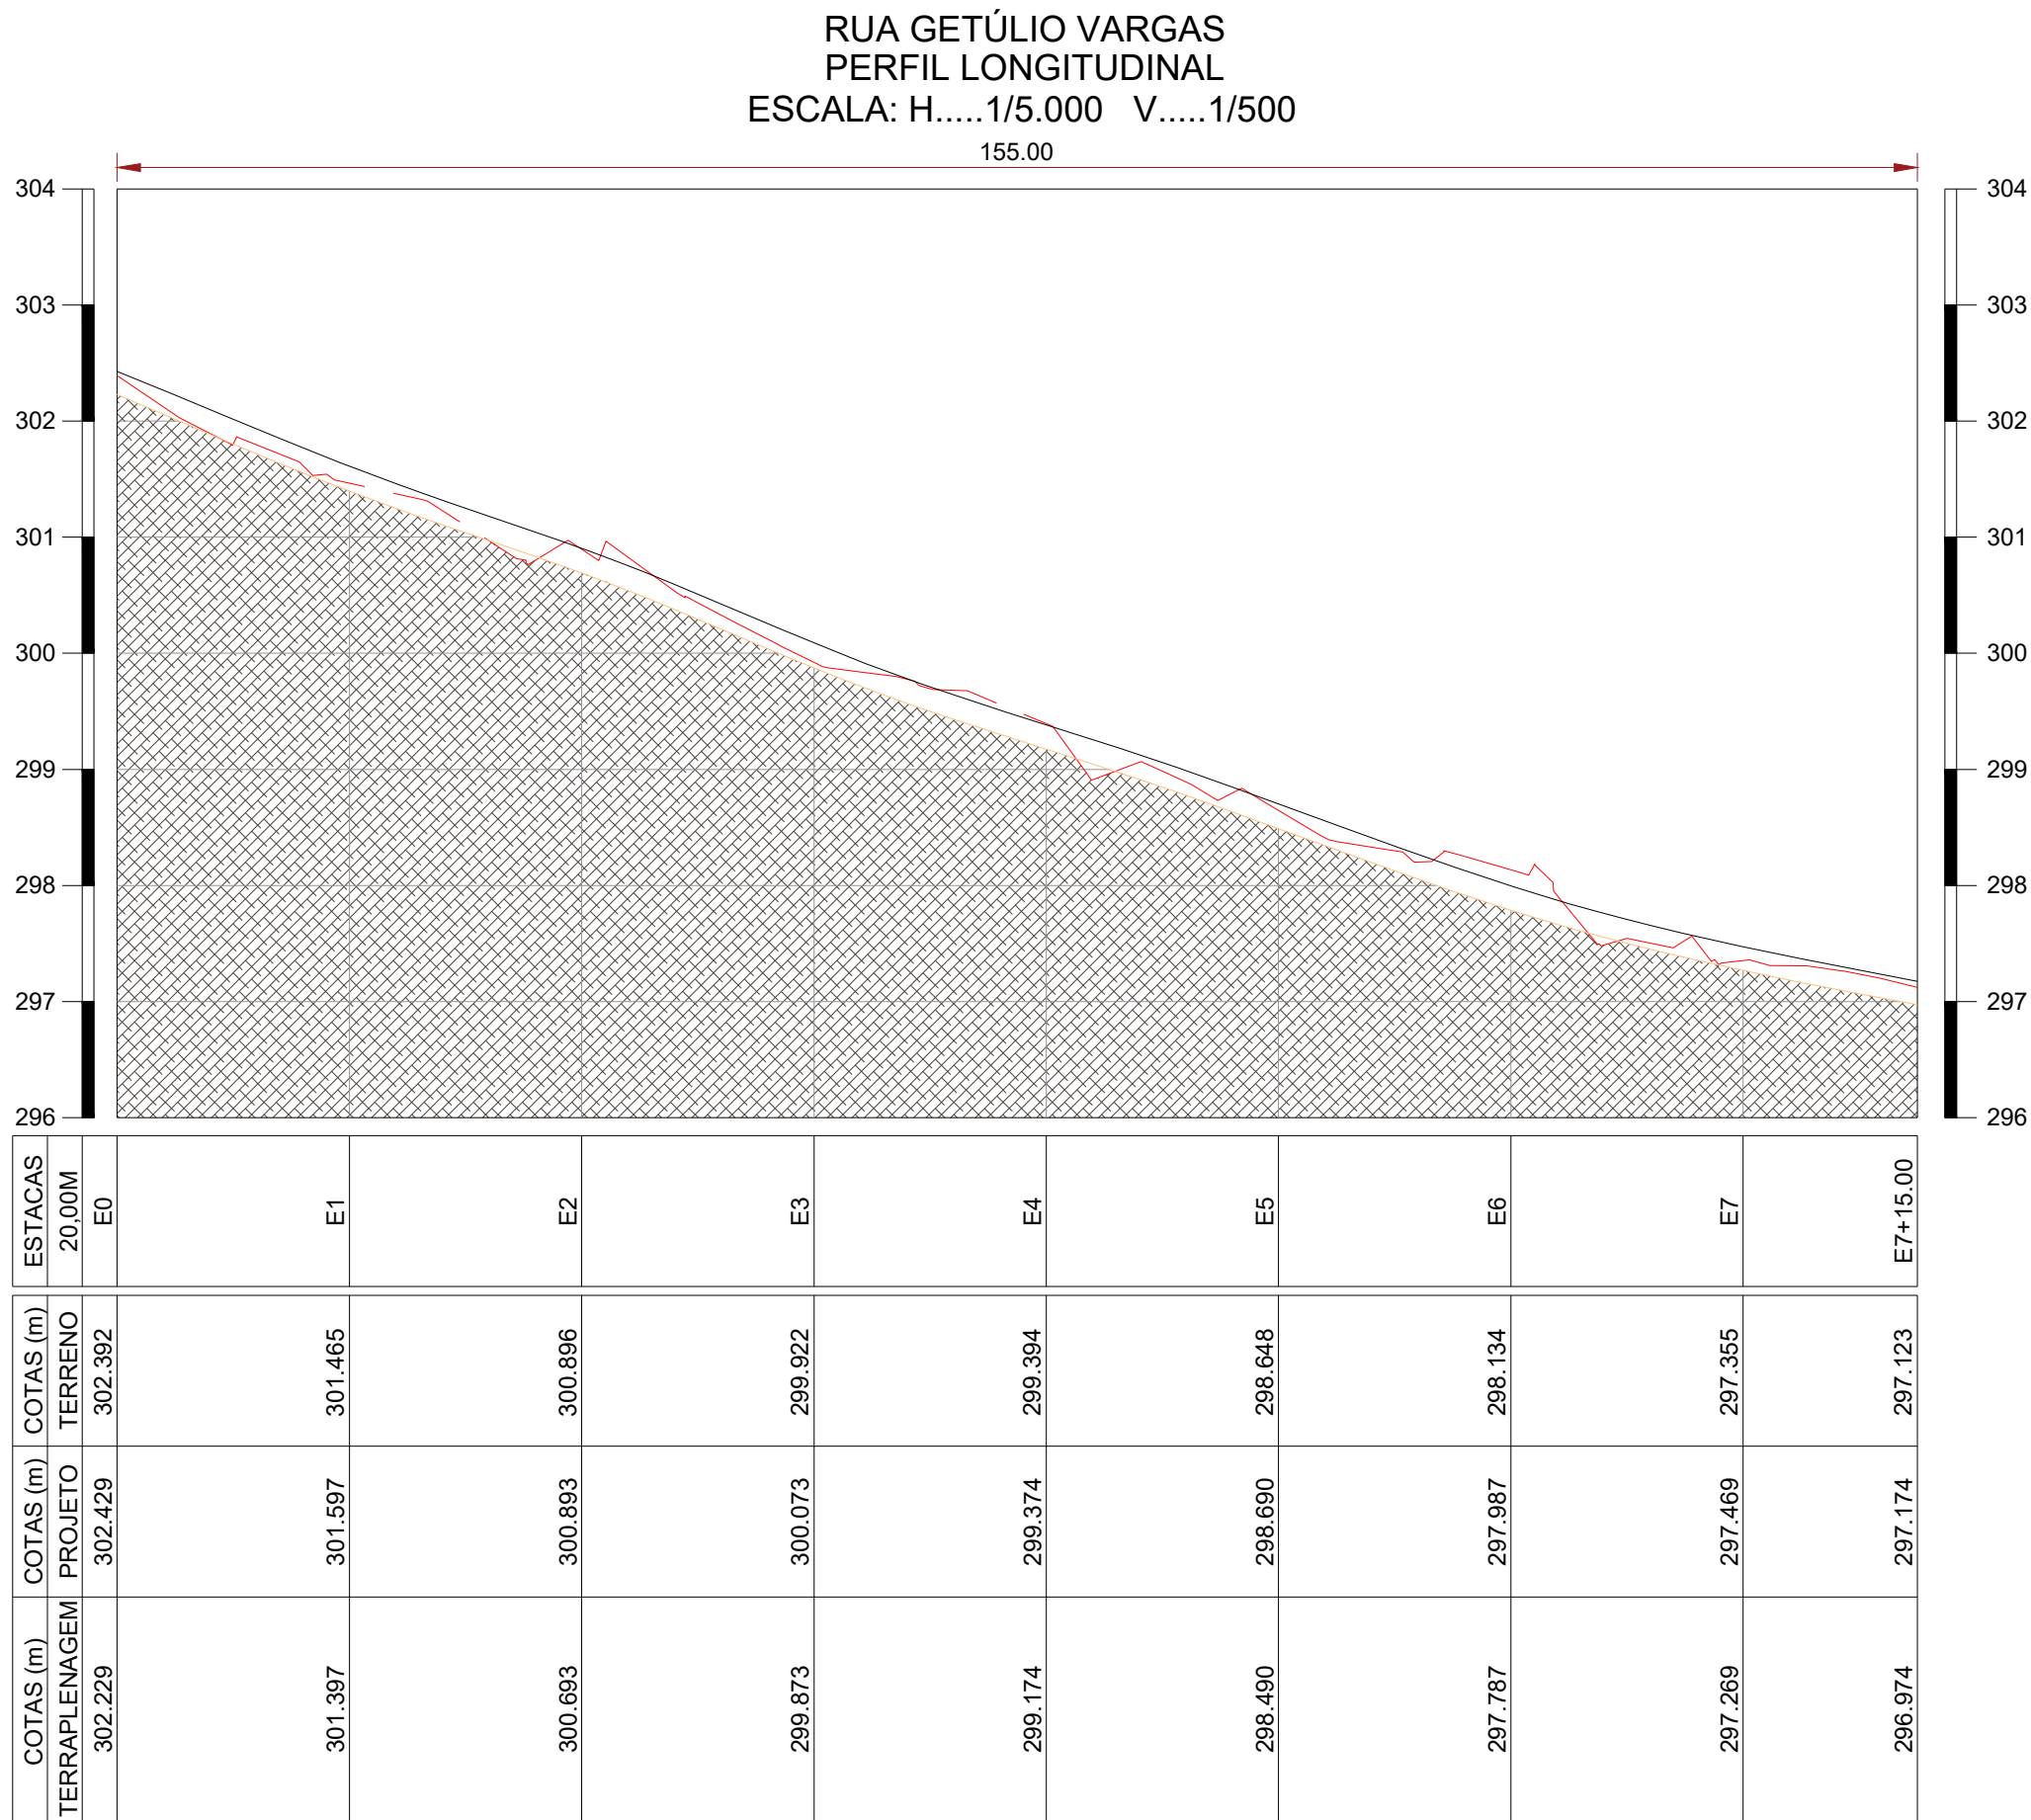

PERFIL LONGITUDINAL
ESCALA 1/500

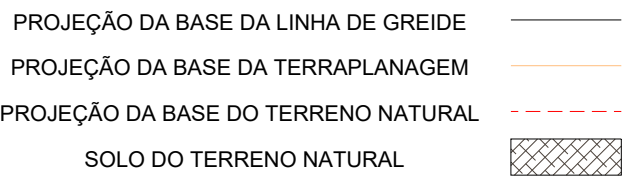

LEGENDA:	
	EIXO DA PAVIMENTAÇÃO EM PARALELEPÍPEDOS
	CERCA EXISTENTE
	MEIO FIO PROJETO
	PAVIMENTAÇÃO A CONSTRUIR
	PAVIMENTAÇÃO EXISTENTE
	SOLO NATURAL EXISTENTE
	CALÇADA EXISTENTE
	CALÇADA EXISTENTE A DEMOLIR
	CASAS EXISTENTE
	CINTURÃO DE TRAVAMENTO
	POSTE EXISTENTE
	ÁRVORE EXISTENTE
	PLACA DE IDENTIFICAÇÃO DA RUA
	PLACA DE PARE EM PROJETO
	CURVAS DE NÍVEL MESTRAS
	CURVAS DE NÍVEL INTERMEDIÁRIAS

MEMÓRIA DE CÁLCULO:	
ENDERECO: RUA GETÚLIO VARGAS	QUANTIDADE
COMPRIMENTO DA RUA	155.00 M
ABERTURA DE RUAS	19.00 M
MEIO FIO EM CONCRETO	306.00 M
LARGURA DA FAIXA DE ROLAMENTO	6.00 M
CINTURÃO DE TRAVAMENTO	13.00 M
ÁREA DE CALÇADA A DEMOLIR	0.55 M²
ÁREA DE PAVIMENTAÇÃO A CONSTRUIR	980.10 M²

PROJETO GEOMÉTRICO

PROJETO: IMPLANTAÇÃO DE PAVIMENTAÇÃO EM PARALELEPÍPEDO
CONVÊNIOS: 09032026-094444; 09032026-089056; 09032026-096564
ENDEREÇO: RUA GETÚLIO VARGAS
PROPRIETÁRIO: PREFEITURA MUNICIPAL DE DIAMANTE - PB

RESPONSÁVEL: ASSINATURA: REVISÃO: DATA: JUNHO DE 2026

ENGENHEIRO: PAULA CRISTINA ARAUJO LEITAO/0969363443 Assinado de forma digital por PAULA CRISTINA ARAUJO LEITAO/0969363443 Data: 2026.07.23 14:48:29 -03'00'

PRANCHA: DESENHO: ESCALA: 03/08 INDICADOS INDICADAS




COORDENADAS INICIAIS (GRAUS)
Longitude: 38°16'2.71"O
Latitude: 7°25'49.66"S

COORDENADAS FINAIS (GRAUS)
Longitude: 38°15'59.29"O
Latitude: 7°25'48.02"S

PLANTA DE SITUAÇÃO

ESCALA 1/200

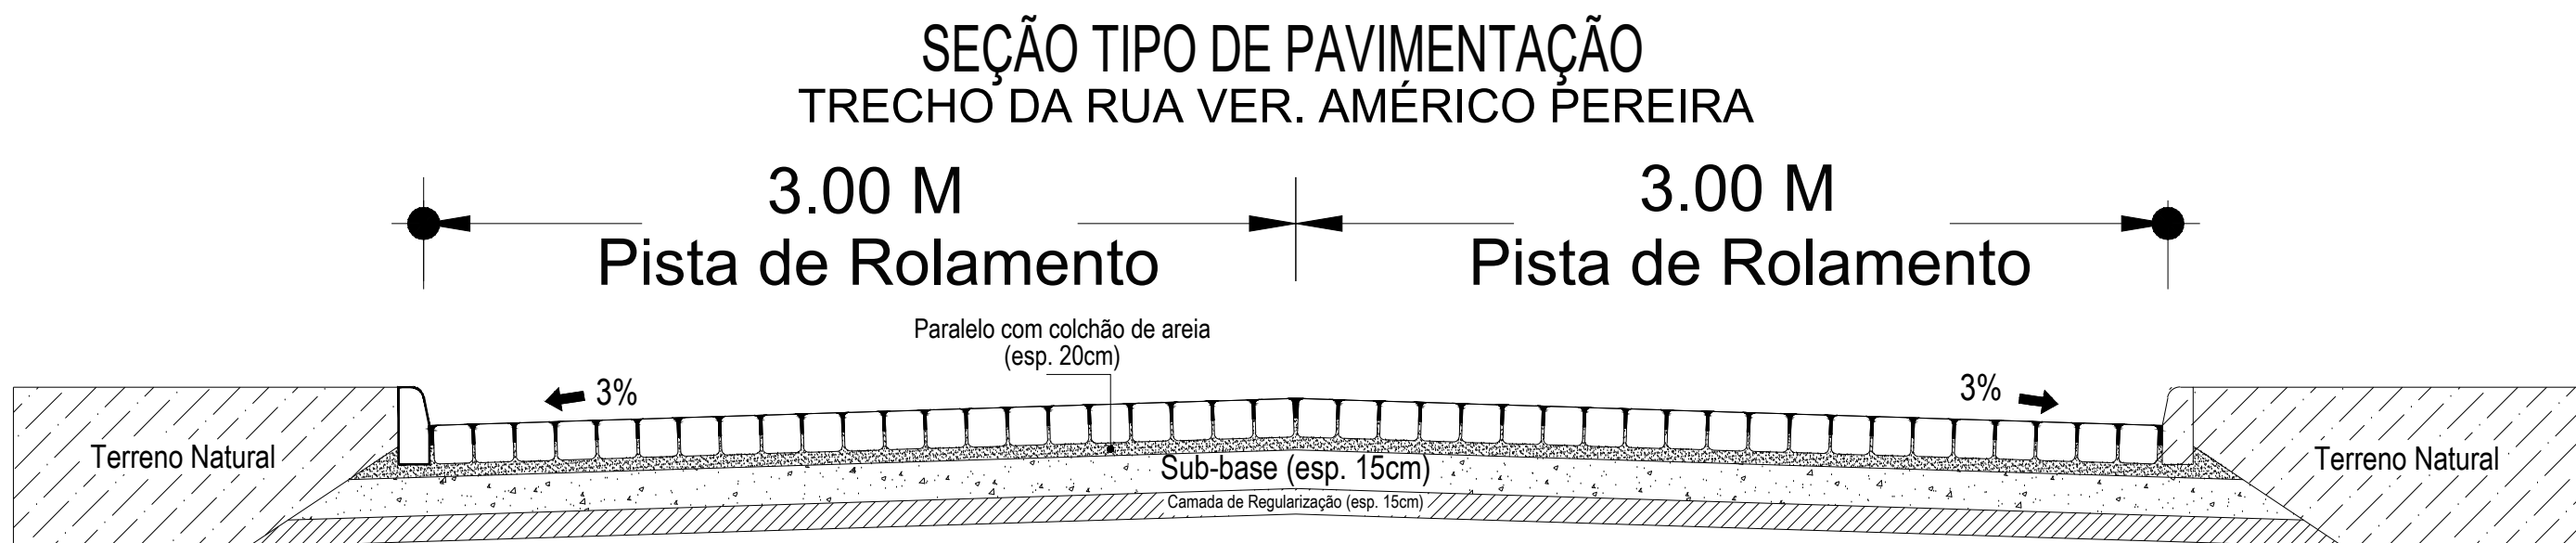


DETALHAMENTO DA SEÇÃO

ESCALA 1/75

TRECHO DA RUA VER. AMÉRICO PEREIRA PERFIL LONGITUDINAL

ESCALA: H.....1/6.000 V.....1/600

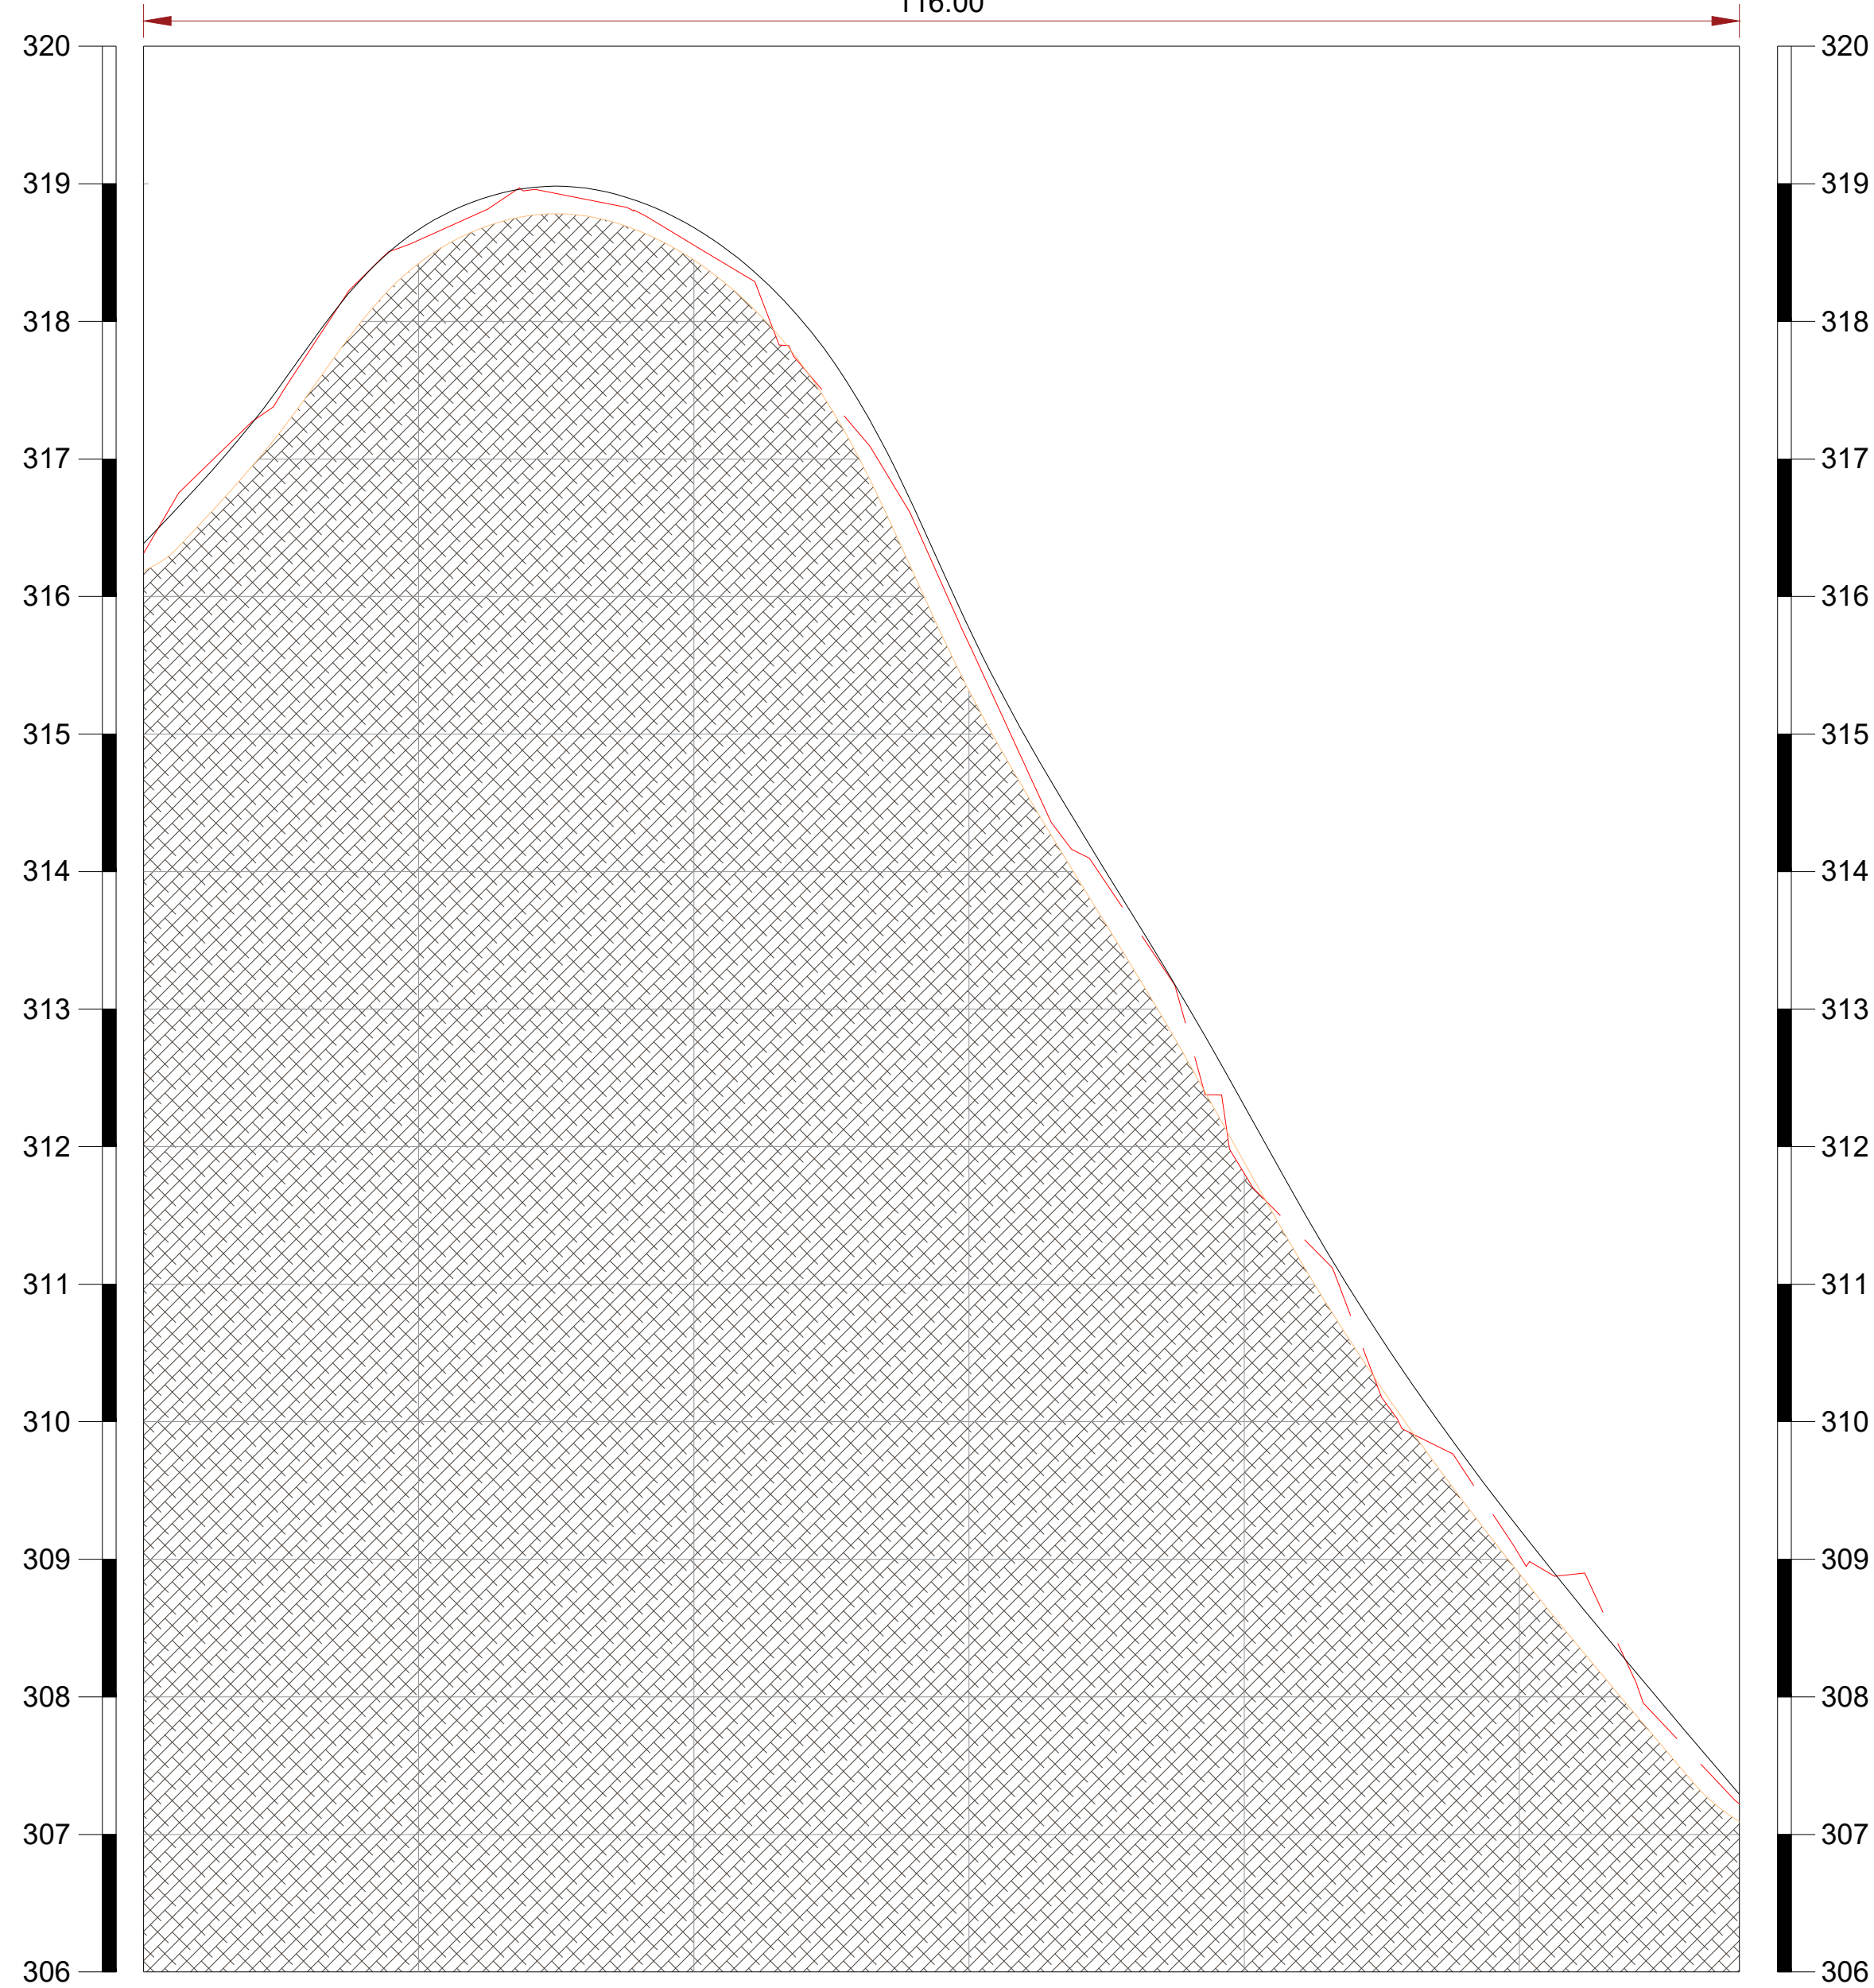

ESTACAS	20,00M	E0	E1	E2	E3	E4	E5	E5+16,00
COTAS (m) TERRENO	316.312	318.591	318.555	315.654	311.906	309.033	307.225	
COTAS (m) PROJETO	316.385	318.623	318.646	315.516	312.086	309.096	307.291	
COTAS (m) TERRAPLENAGEM	316.185	318.423	318.446	315.316	311.886	308.896	307.091	

PERFIL LONGITUDINAL

ESCALA 1/600

PROJEÇÃO DA BASE DA LINHA DE GREIDE
PROJEÇÃO DA BASE DA TERRAPLENAGEM
PROJEÇÃO DA BASE DO TERRENO NATURAL
SOLO DO TERRENO NATURAL

LEGENDA:	
	EIXO DA PAVIMENTAÇÃO EM PARALELEPÍPEDOS
	MEIO FIO PROJETO
	PAVIMENTAÇÃO A CONSTRUIR
	PAVIMENTAÇÃO EXISTENTE
	SOLO NATURAL EXISTENTE
	CALÇADA EXISTENTE
	CALÇADA EXISTENTE A DEMOLIR
	CASAS EXISTENTE
	CINTURÃO DE TRAVAMENTO
	POSTE EXISTENTE
	ARVORE EXISTENTE
	PLACA DE IDENTIFICAÇÃO DA RUA
	PLACA DE PARE EM PROJETO
	CURVAS DE NIVEL MESTRAS
	CURVAS DE NIVEL INTERMEDIÁRIAS

MEMÓRIA DE CÁLCULO:		
ENDEREÇO	TRECHO DA RUA VER. AMÉRICO PEREIRA	QUANTIDADE
COMPRIMENTO DA RUA	116.00 M	
ABERTURA DE RUAS	11.00 M	
MEIO FIO EM CONCRETO	241.00 M	
LARGURA DA FAIXA DE ROLAMENTO	6.00 M	
CINTURÃO DE TRAVAMENTO	35.00 M	
ÁREA DE CALÇADA A DEMOLIR	0.15 M²	
ÁREA DE PAVIMENTAÇÃO A CONSTRUIR	751.00 M²	



PLANTA DE LOCALIZAÇÃO

SEM ESCALA

PROJETO GEOMÉTRICO

PROJETO: IMPLANTAÇÃO DE PAVIMENTAÇÃO EM PARALELEPÍPEDO
CONVÊNIOS: 09032026-094444; 09032026-089056; 09032026-096564
ENDEREÇO: TRECHO DA RUA VER. AMÉRICO PEREIRA
PROPRIETÁRIO: PREFEITURA MUNICIPAL DE DIAMANTE - PB


RESPONSÁVEL	ASSINATURA	REVISÃO	DATA
PROPRIETÁRIO			JUNHO DE 2026
ENGENHEIRO	PAULA CRISTINA ARAUJO LEITAO:09693634438 Assinado de forma digital por PAULA CRISTINA ARAUJO LEITAO:09693634438 Data: 2026.07.02 14:40:59 -03'00'		
PRANCHA	DESENHO	ESCALA	
04/08	INDICADOS	INDICADAS	






PLANTA DE LOCALIZAÇÃO
SEM ESCALA

COORDENADAS INICIAIS (GRAUS)
Longitude: 38°16'3.19"O
Latitude: 7°25'36.70"S

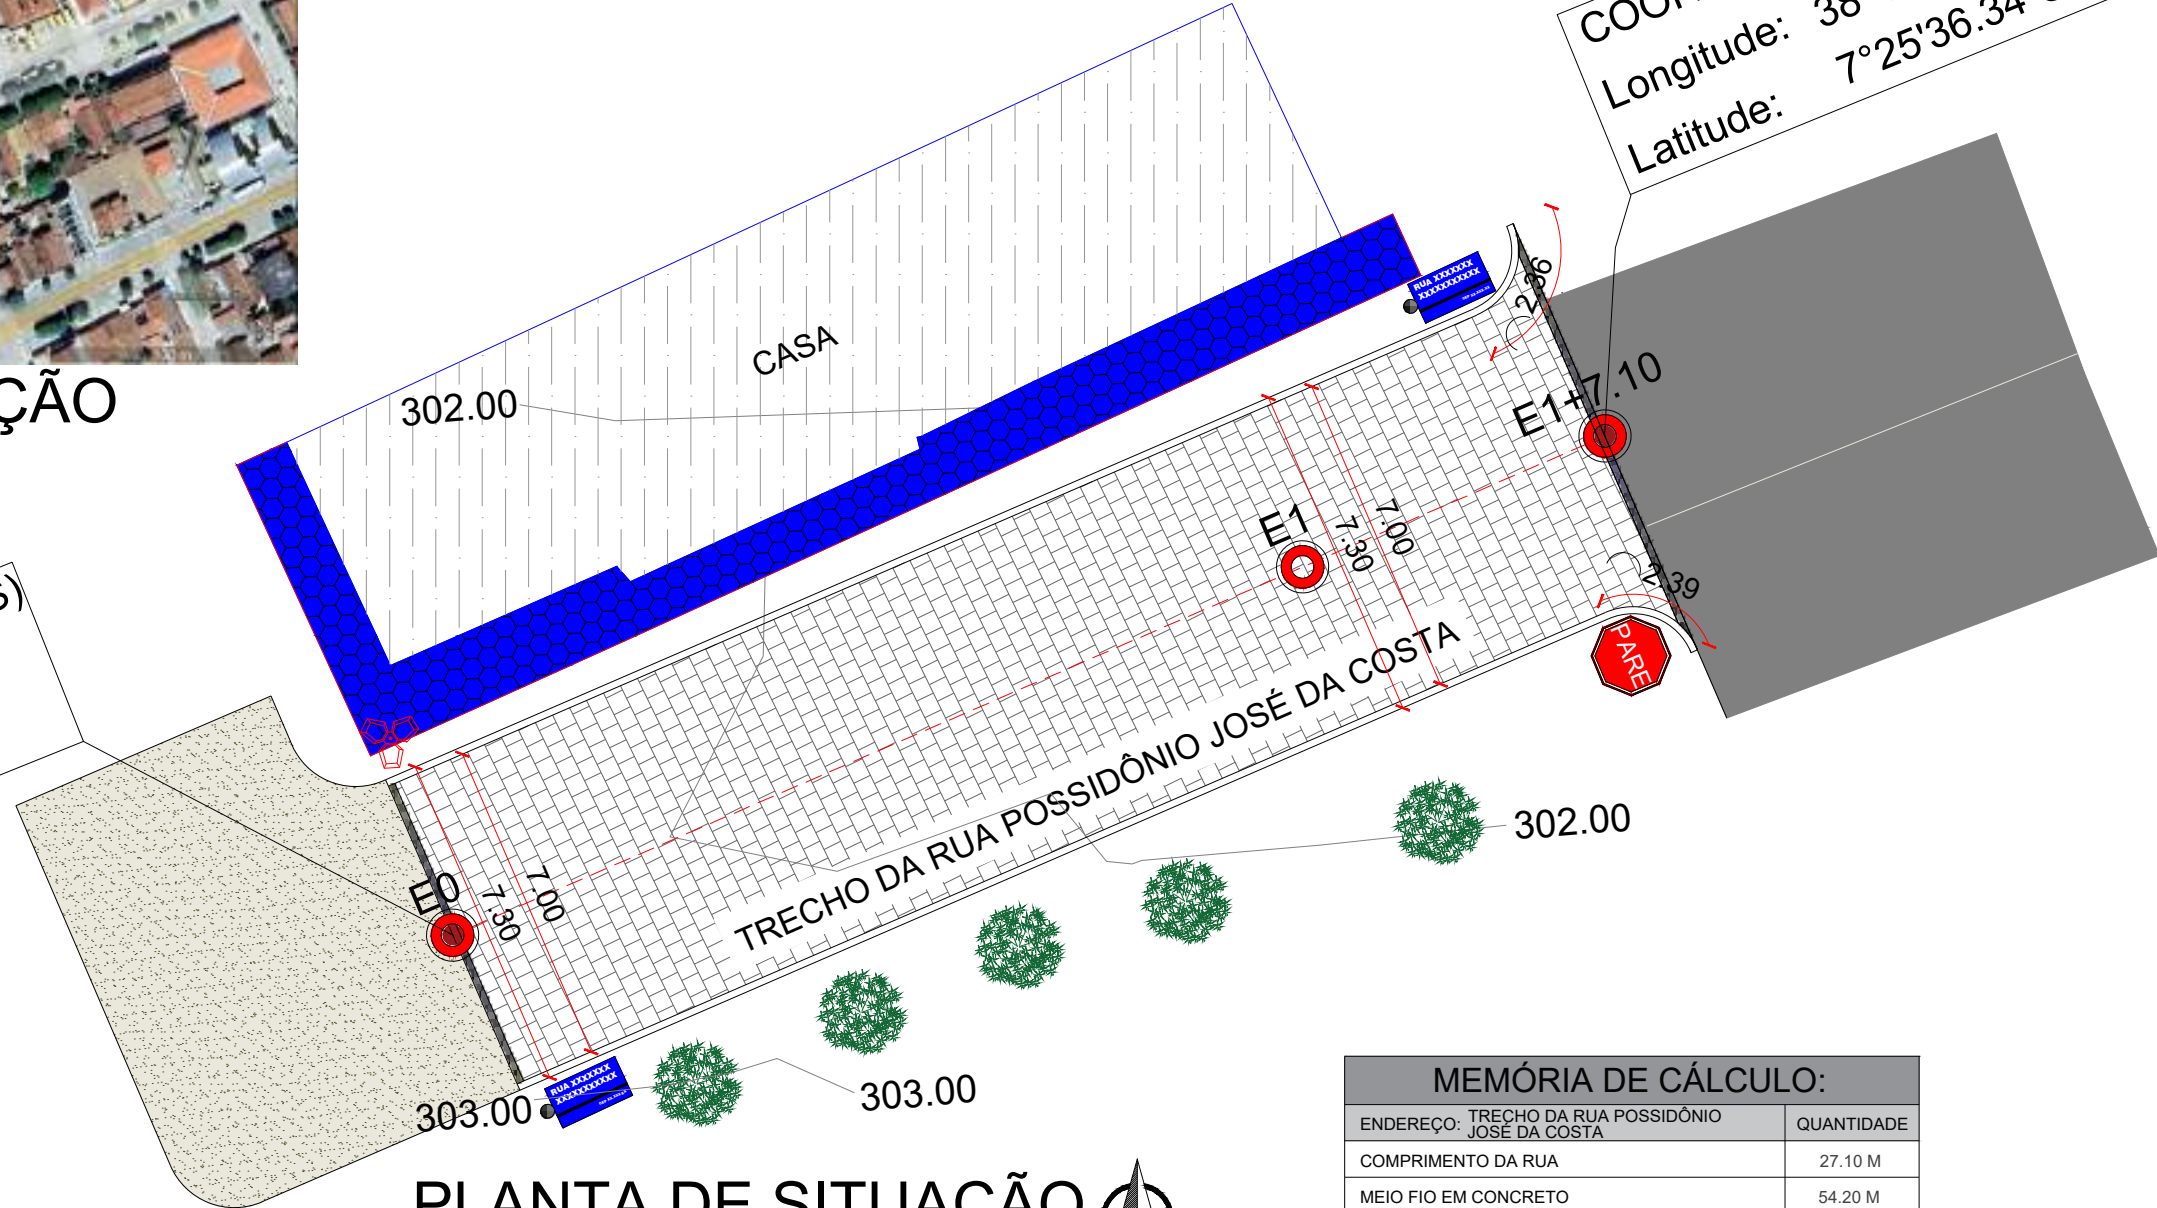

PLANTA DE SITUAÇÃO
ESCALA 1/150

COORDENADAS FINAIS (GRAUS)
Longitude: 38°16'2.37"O
Latitude: 7°25'36.34"S

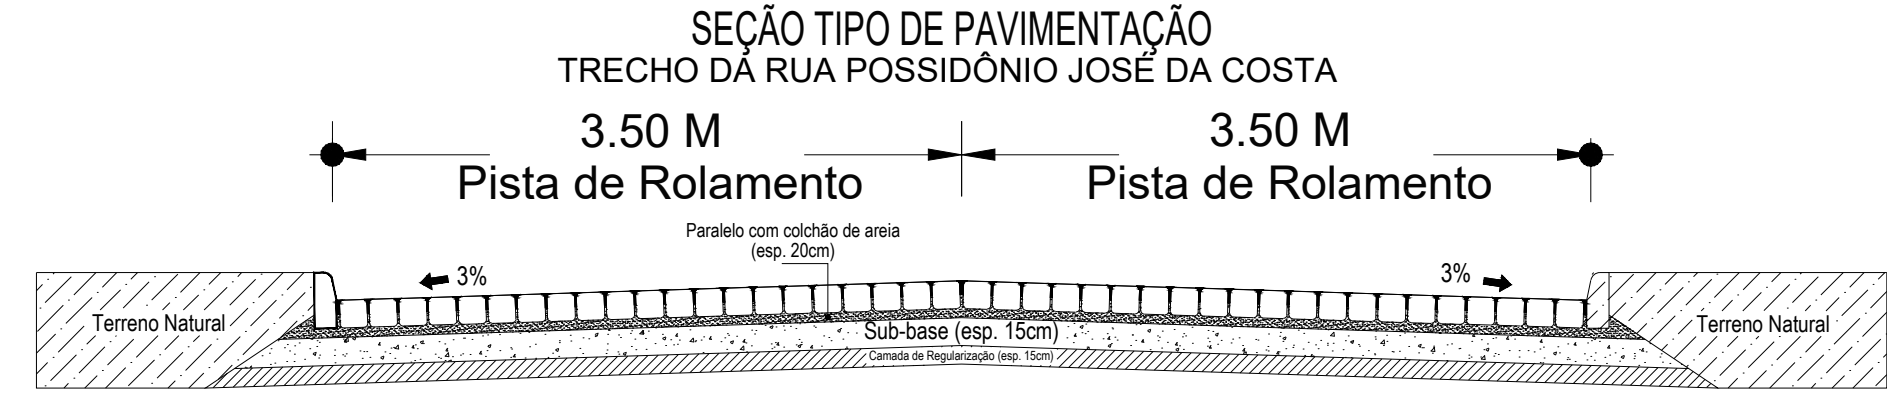


DETALHAMENTO DA SEÇÃO
ESCALA 1/75

MEMÓRIA DE CÁLCULO:	
ENDEREÇO: TRECHO DA RUA POSSIDÔNIO JOSÉ DA COSTA	QUANTIDADE
COMPRIMENTO DA RUA	27.10 M
MEIO FIO EM CONCRETO	54.20 M
LARGURA DA FAIXA DE ROLAMENTO	7.00 M
CINTURÃO DE TRAVAMENTO	14.00 M
ÁREA DE PAVIMENTAÇÃO A CONSTRUIR	189.70 M²

LEGENDA:	
	EIXO DA PAVIMENTAÇÃO EM PARALELEPÍPEDOS
	MEIO FIO PROJETO
	PAVIMENTAÇÃO À CONSTRUIR
	PAVIMENTAÇÃO ASFÁLTICA EXISTENTE
	SOLO NATURAL EXISTENTE
	CALÇADA EXISTENTE
	CASAS EXISTENTE
	CINTURÃO DE TRAVAMENTO
	POSTE EXISTENTE
	ÁRVORE EXISTENTE
	PLACA DE IDENTIFICAÇÃO DA RUA
	PLACA DE PARE EM PROJETO
	CURVAS DE NIVEL MESTRAS
	CURVAS DE NIVEL INTERMEDIÁRIAS

TRECHO DA RUA POSSIDÔNIO JOSÉ DA COSTA
PERFIL LONGITUDINAL
ESCALA: H.....1/5.500 V.....1/550

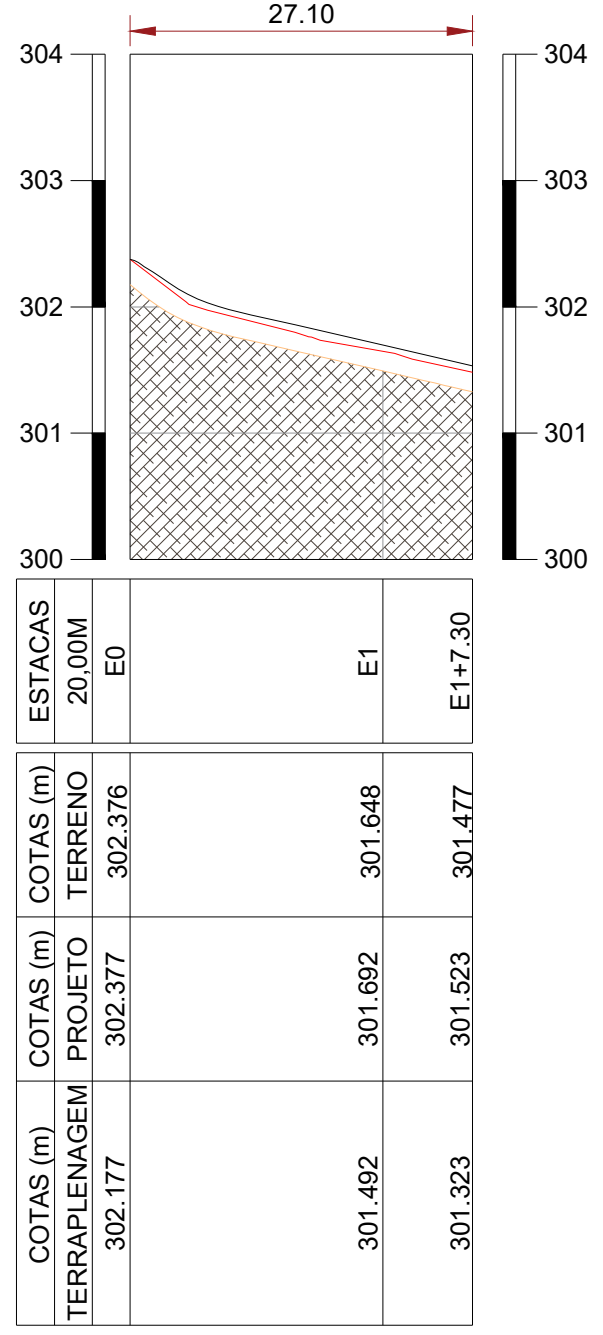

PROJEÇÃO DA BASE DA LINHA DE GREIDE
PROJEÇÃO DA BASE DA TERRAPLENAGEM
PROJEÇÃO DA BASE DO TERRENO NATURAL
SOLO DO TERRENO NATURAL

PERFIL LONGITUDINAL
ESCALA 1/550

PROJETO GEOMÉTRICO


PROJETO: IMPLANTAÇÃO DE PAVIMENTAÇÃO EM PARALELEPÍPEDO
CONVÊNIOS: 09032026-094444; 09032026-089056; 09032026-096564
ENDEREÇO: TRECHO DA RUA POSSIDÔNIO JOSÉ DA COSTA
PROPRIETÁRIO: PREFEITURA MUNICIPAL DE DIAMANTE - PB

RESPONSÁVEL	ASSINATURA	REVISÃO	DATA
PROPRIETÁRIO			JUNHO DE 2026

ENGENHEIRO	PAULA CRISTINA ARAUJO LEITAO:09693634438	Assinado de forma digital por PAULA CRISTINA ARAUJO LEITAO:09693634438 Dados: 2026.07.02 14:41:30 -03'00'	
------------	---	--	--

PRANCHA	DESENHO	ESCALA	
05 /08	INDICADOS	INDICADAS	

TRECHO DA RUA SÃO JOSÉ
PERFIL LONGITUDINAL
ESCALA: H.....1/6.000 V.....1/600

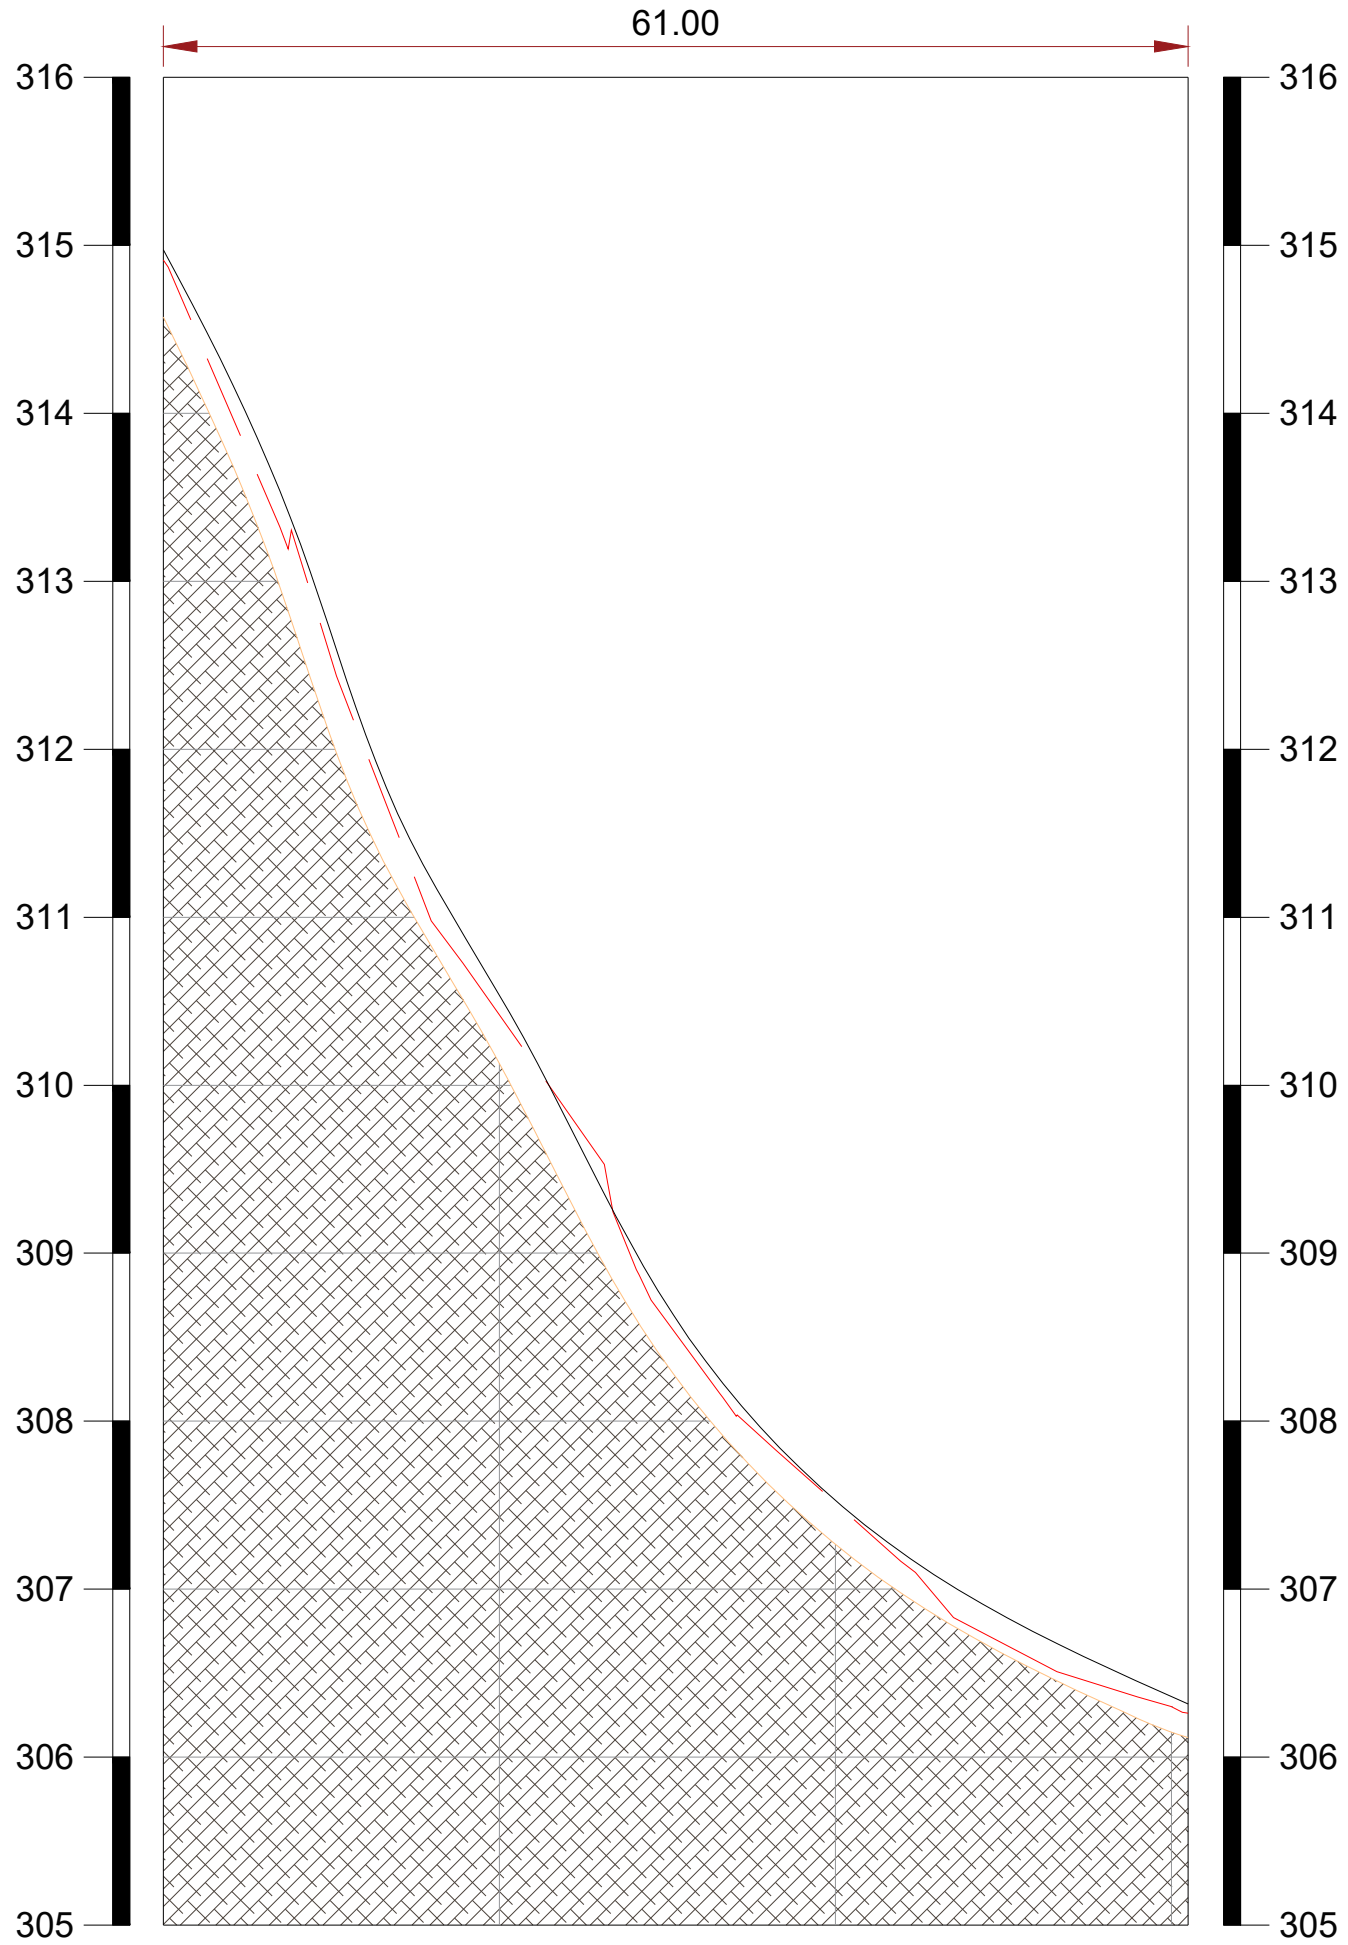

ESTACAS	20,00M	E0	E1	E2	E3
COTAS (m)					
TERRAPLENAGEM	314.573		310.131	307.267	306.150
COTAS (m)					
PROJETO	314.793		310.331	307.467	306.350
TERRENO	314.912		310.419	307.514	306.301


PROJEÇÃO DA BASE DA LINHA DE GREIDE
PROJEÇÃO DA BASE DA TERRAPLENAGEM
PROJEÇÃO DA BASE DO TERRENO NATURAL
SOLO DO TERRENO NATURAL

PERFIL LONGITUDINAL
ESCALA 1/600

COORDENADAS INICIAIS (GRAUS)
Longitude: 38°16'3.80"O
Latitude: 7°25'43.08"S

COORDENADAS FINAIS (GRAUS)
Longitude: 38°16'1.97"O
Latitude: 7°25'42.26"S

PLANTA DE SITUAÇÃO
ESCALA 1/250

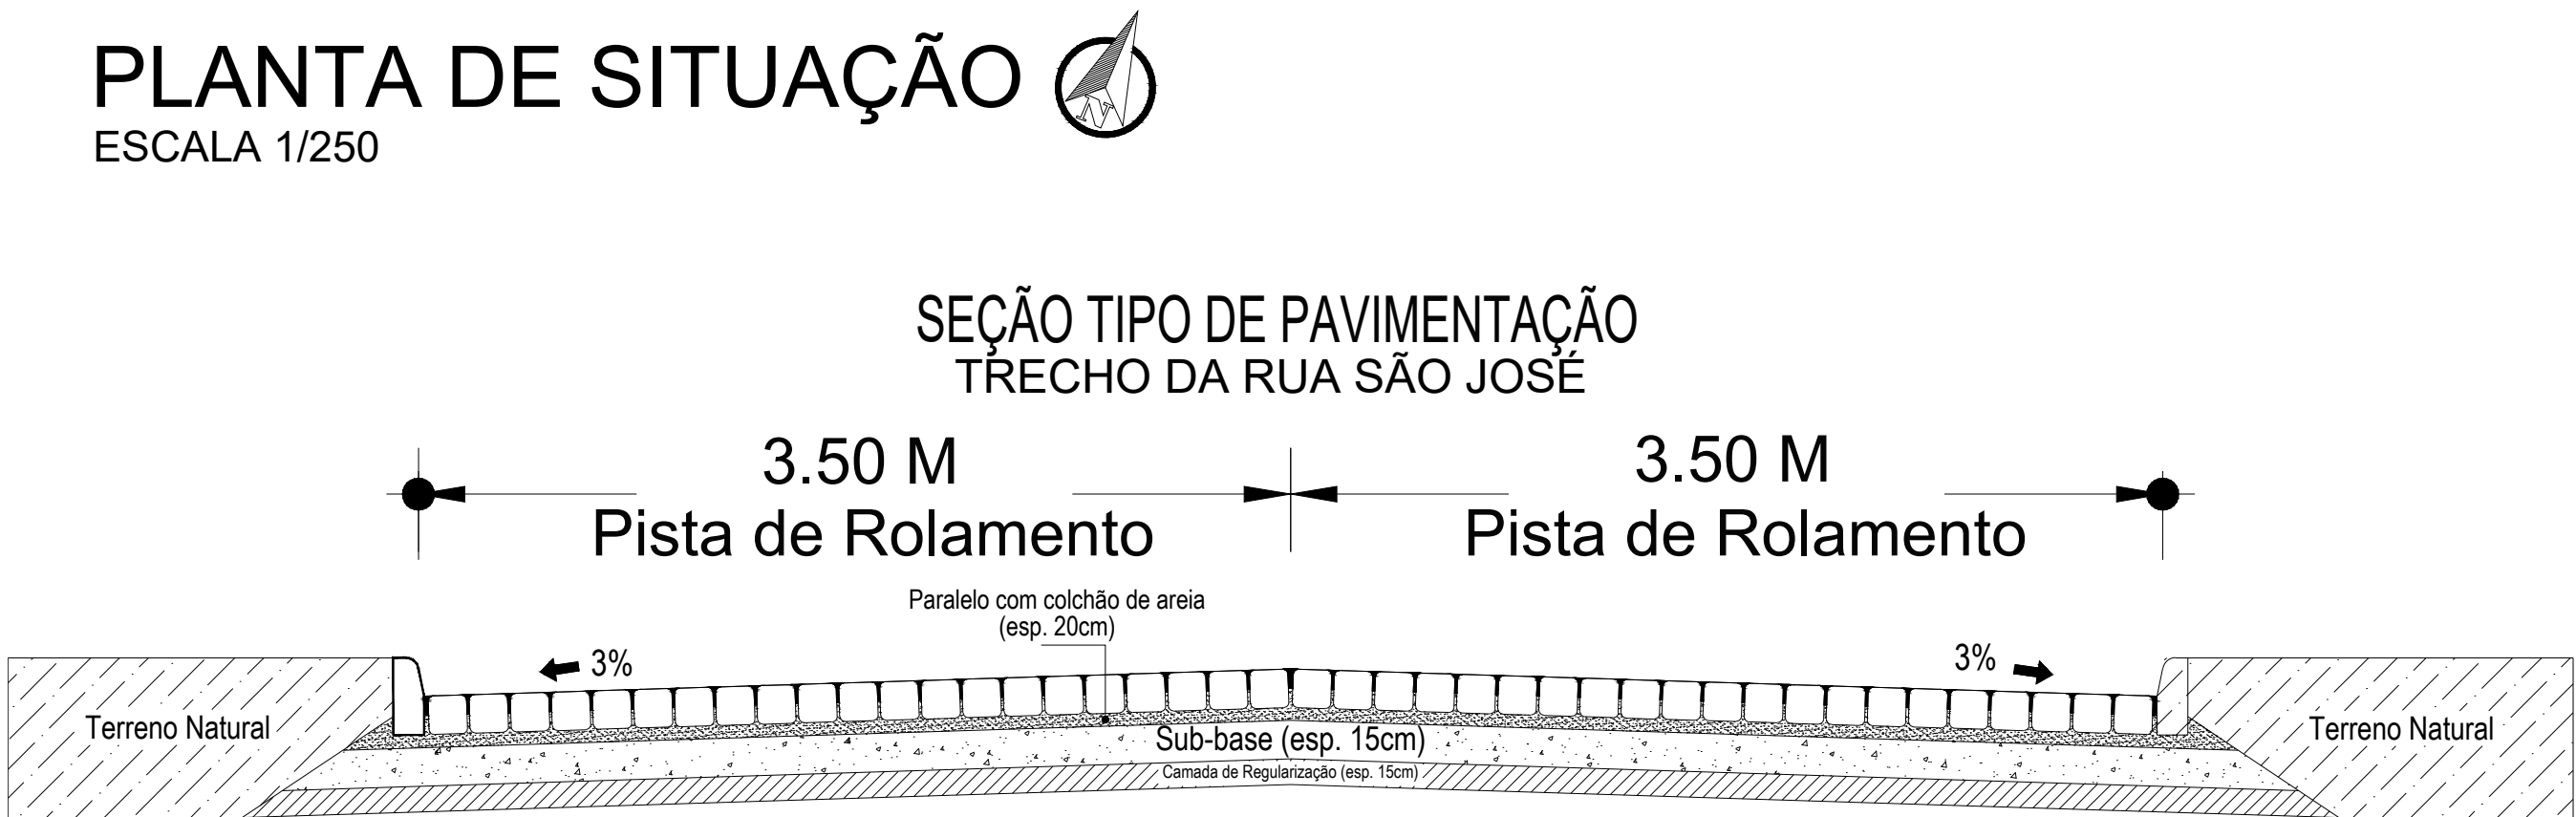

DETALHAMENTO DA SEÇÃO
ESCALA 1/75



PLANTA DE LOCALIZAÇÃO
SEM ESCALA

MEMÓRIA DE CÁLCULO:	
ENDEREÇO: TRECHO DA RUA SÃO JOSÉ	QUANTIDADE
COMPRIMENTO DA RUA	61.00 M
MEIO FIO EM CONCRETO	122.00 M
LARGURA DA FAIXA DE ROLAMENTO	7.00 M
CINTURÃO DE TRAVAMENTO	21.00 M
ÁREA DE PAVIMENTAÇÃO A CONSTRUIR	427.00 M²

LEGENDA:


---	EIXO DA PAVIMENTAÇÃO EM PARALELEPÍPEDOS
---	MEIO FIO EXISTENTE A SER RETIRADO
---	MEIO FIO EXISTENTE
---	MEIO FIO PROJETO
---	PAVIMENTAÇÃO A CONSTRUIR
---	PAVIMENTAÇÃO EXISTENTE
---	PAVIMENTAÇÃO EXISTENTE A SER RETIRADA
---	SOLO NATURAL EXISTENTE
---	CALÇADA EXISTENTE
---	CASAS EXISTENTE
---	CINTURÃO DE TRAVAMENTO
---	POSTE EXISTENTE
---	ARVORE EXISTENTE
---	PLACA DE IDENTIFICAÇÃO DA RUA
---	PLACA DE PARE EM PROJETO
---	CURVAS DE NIVEL MESTRAS
---	CURVAS DE NIVEL INTERMEDIÁRIAS

PROJETO GEOMÉTRICO

PROJETO: IMPLANTAÇÃO DE PAVIMENTAÇÃO EM PARALELEPÍPEDO
CONVÊNIOS: 09032026-094444; 09032026-089056; 09032026-096564
ENDEREÇO: TRECHO DA RUA SÃO JOSÉ
PROPRIETÁRIO: PREFEITURA MUNICIPAL DE DIAMANTE - PB

RESPONSÁVEL	ASSINATURA	REVISÃO	DATA
PROPRIETÁRIO			JUNHO DE 2026
ENGENHEIRO	PAULA CRISTINA ARAUJO LEITAO:09693634438 Assinado de forma digital por PAULA CRISTINA ARAUJO LEITAO:09693634438 Dados: 2026.07.02 14:44:21 -03'00'		
PRANCHA	DESENHO	ESCALA	
06/08	INDICADOS	INDICADAS	



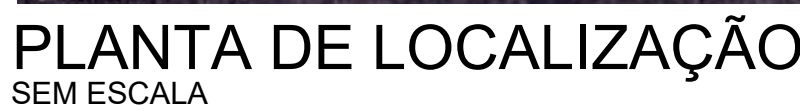


PROJETO GEOMÉTRICO


PROJETO: IMPLANTAÇÃO DE PAVIMENTAÇÃO EM PARALELEPÍEDO
CONVÊNIOS: 09032026-094444; 09032026-089056; 09032026-096564
ENDEREÇO: DIVERSAS RUAS DO MUNICÍPIO DE DIAMANTE
PROPRIETÁRIO: PREFEITURA MUNICIPAL DE DIAMANTE - PB

RESPONSÁVEL PROPRIETÁRIO	ASSINATURA	REVISÃO	DATA
ENGENHEIRO	PAULA CRISTINA PAULA CRISTINA DE SOUZA PEREIRA PAULA CRISTINA PEREIRA LEITAO/06923634438		JUNHO DE 2026
PRANCHA	DESENHO	ESCALA	
07 /08	INDICADOS	INDICADAS	


DETALHAMENTO DA SEÇÃO

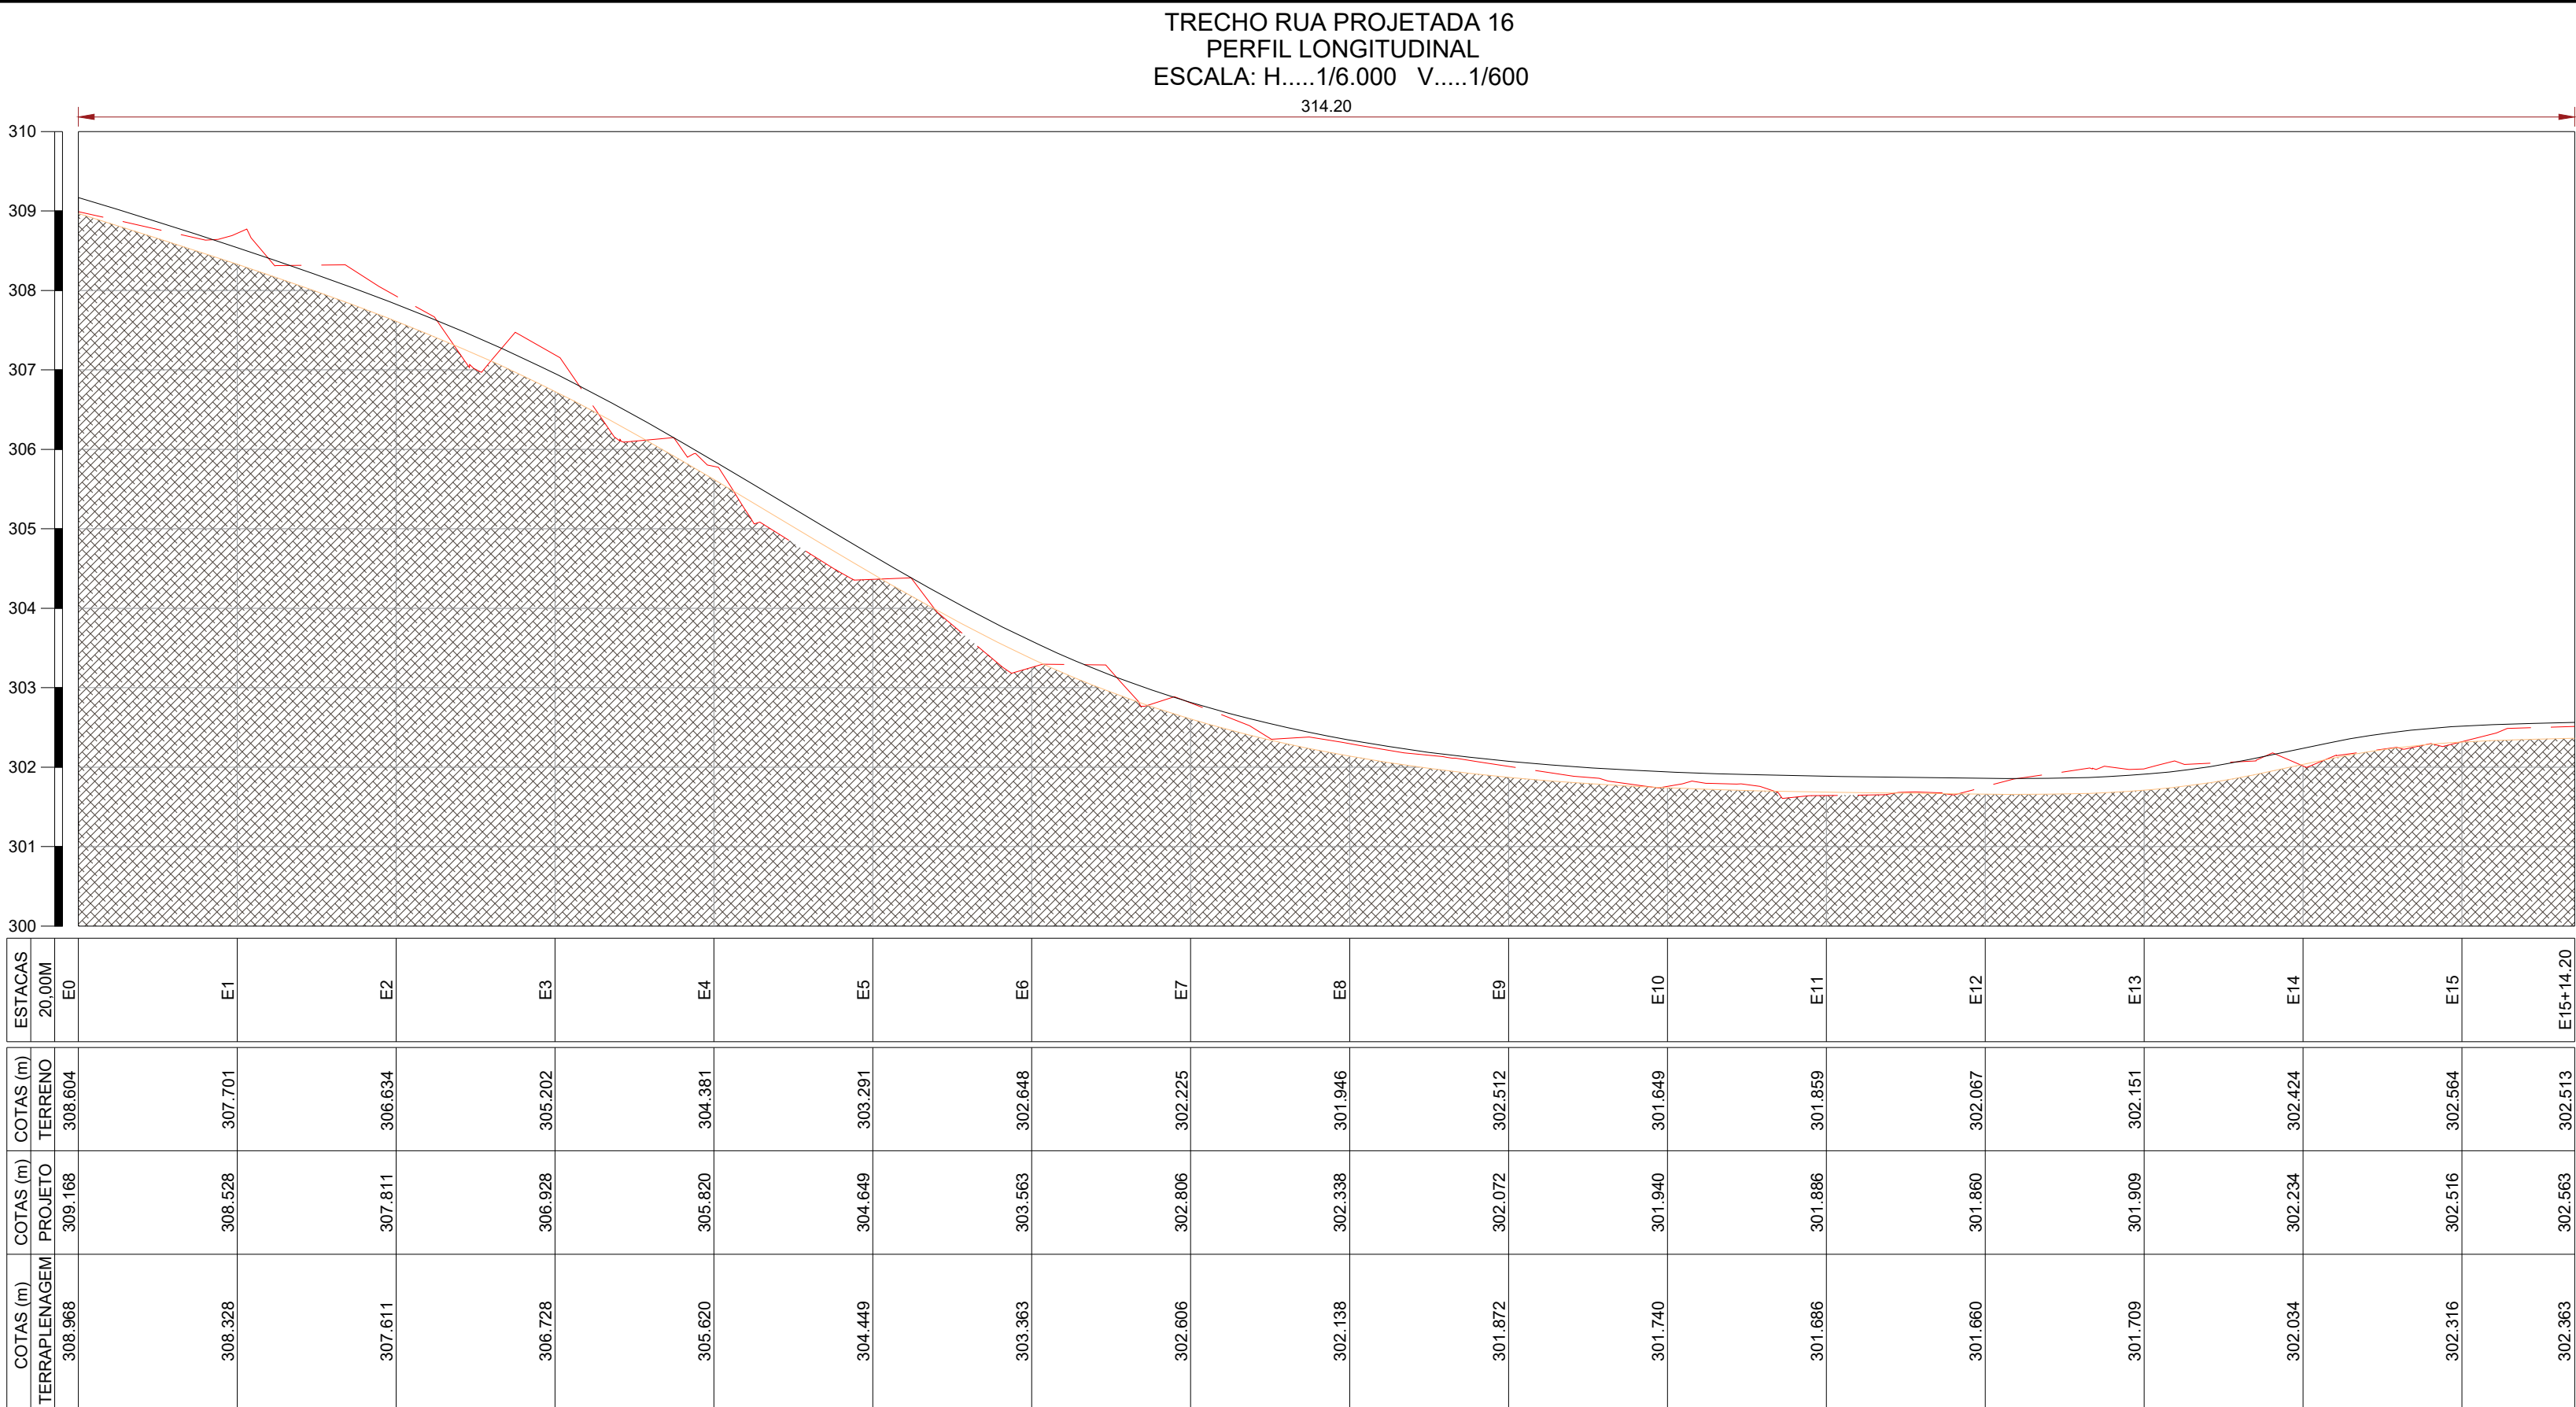


PERFIL LONGITUDINAL TRECHO R. PROJETADA 16
ESCALA 1/600

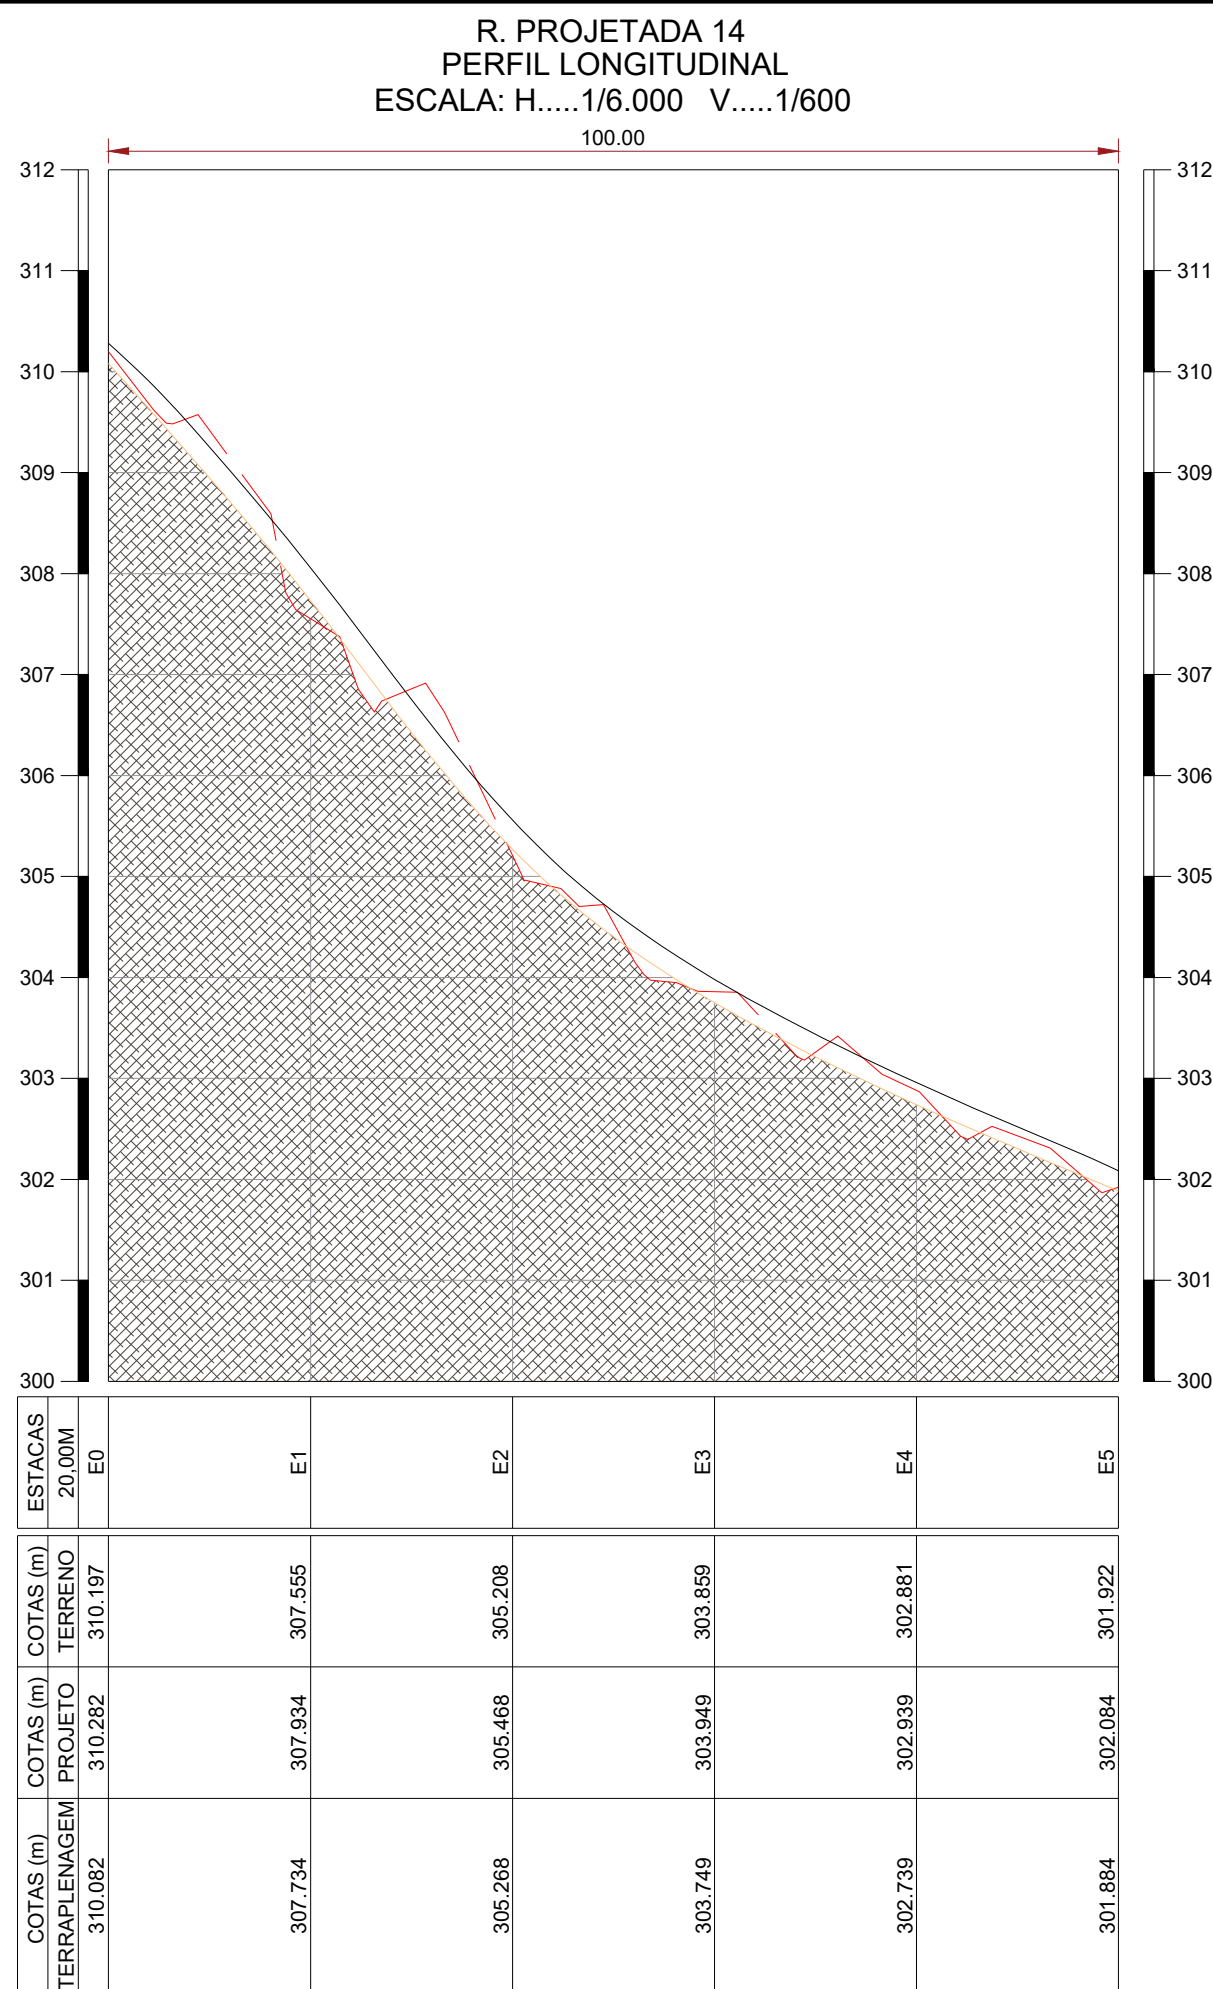


PERFIL LONGITUDINAL R. PROJETADA 14
ESCALA 1/600

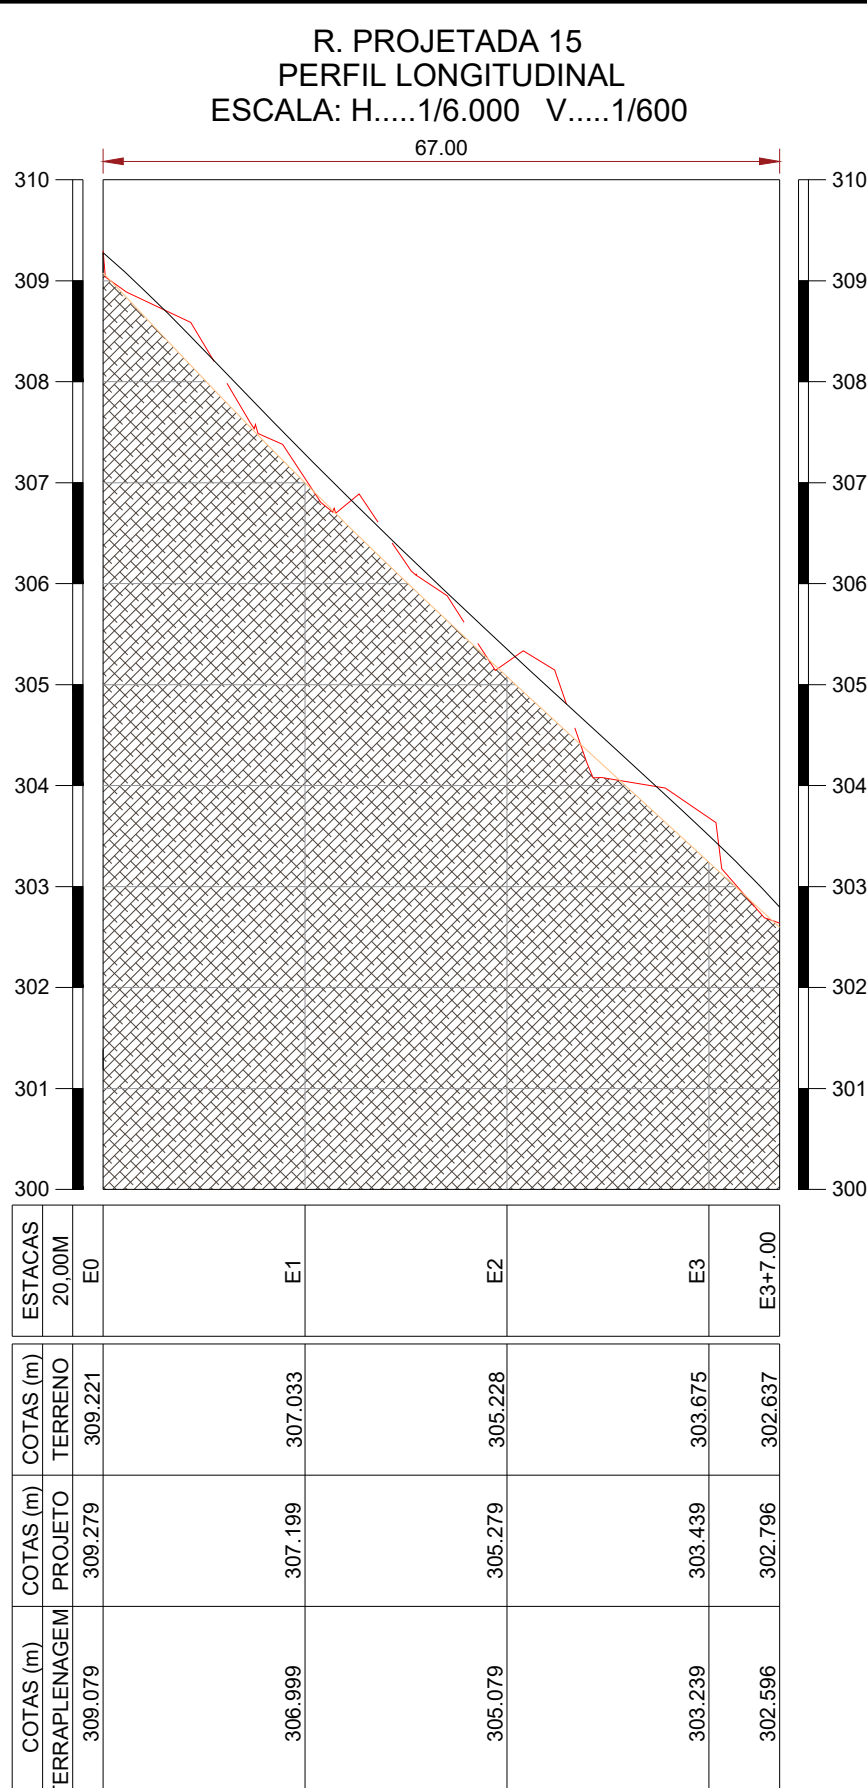

PERFIL LONGITUDINAL R. PROJETADA 15
ESCALA 1/600

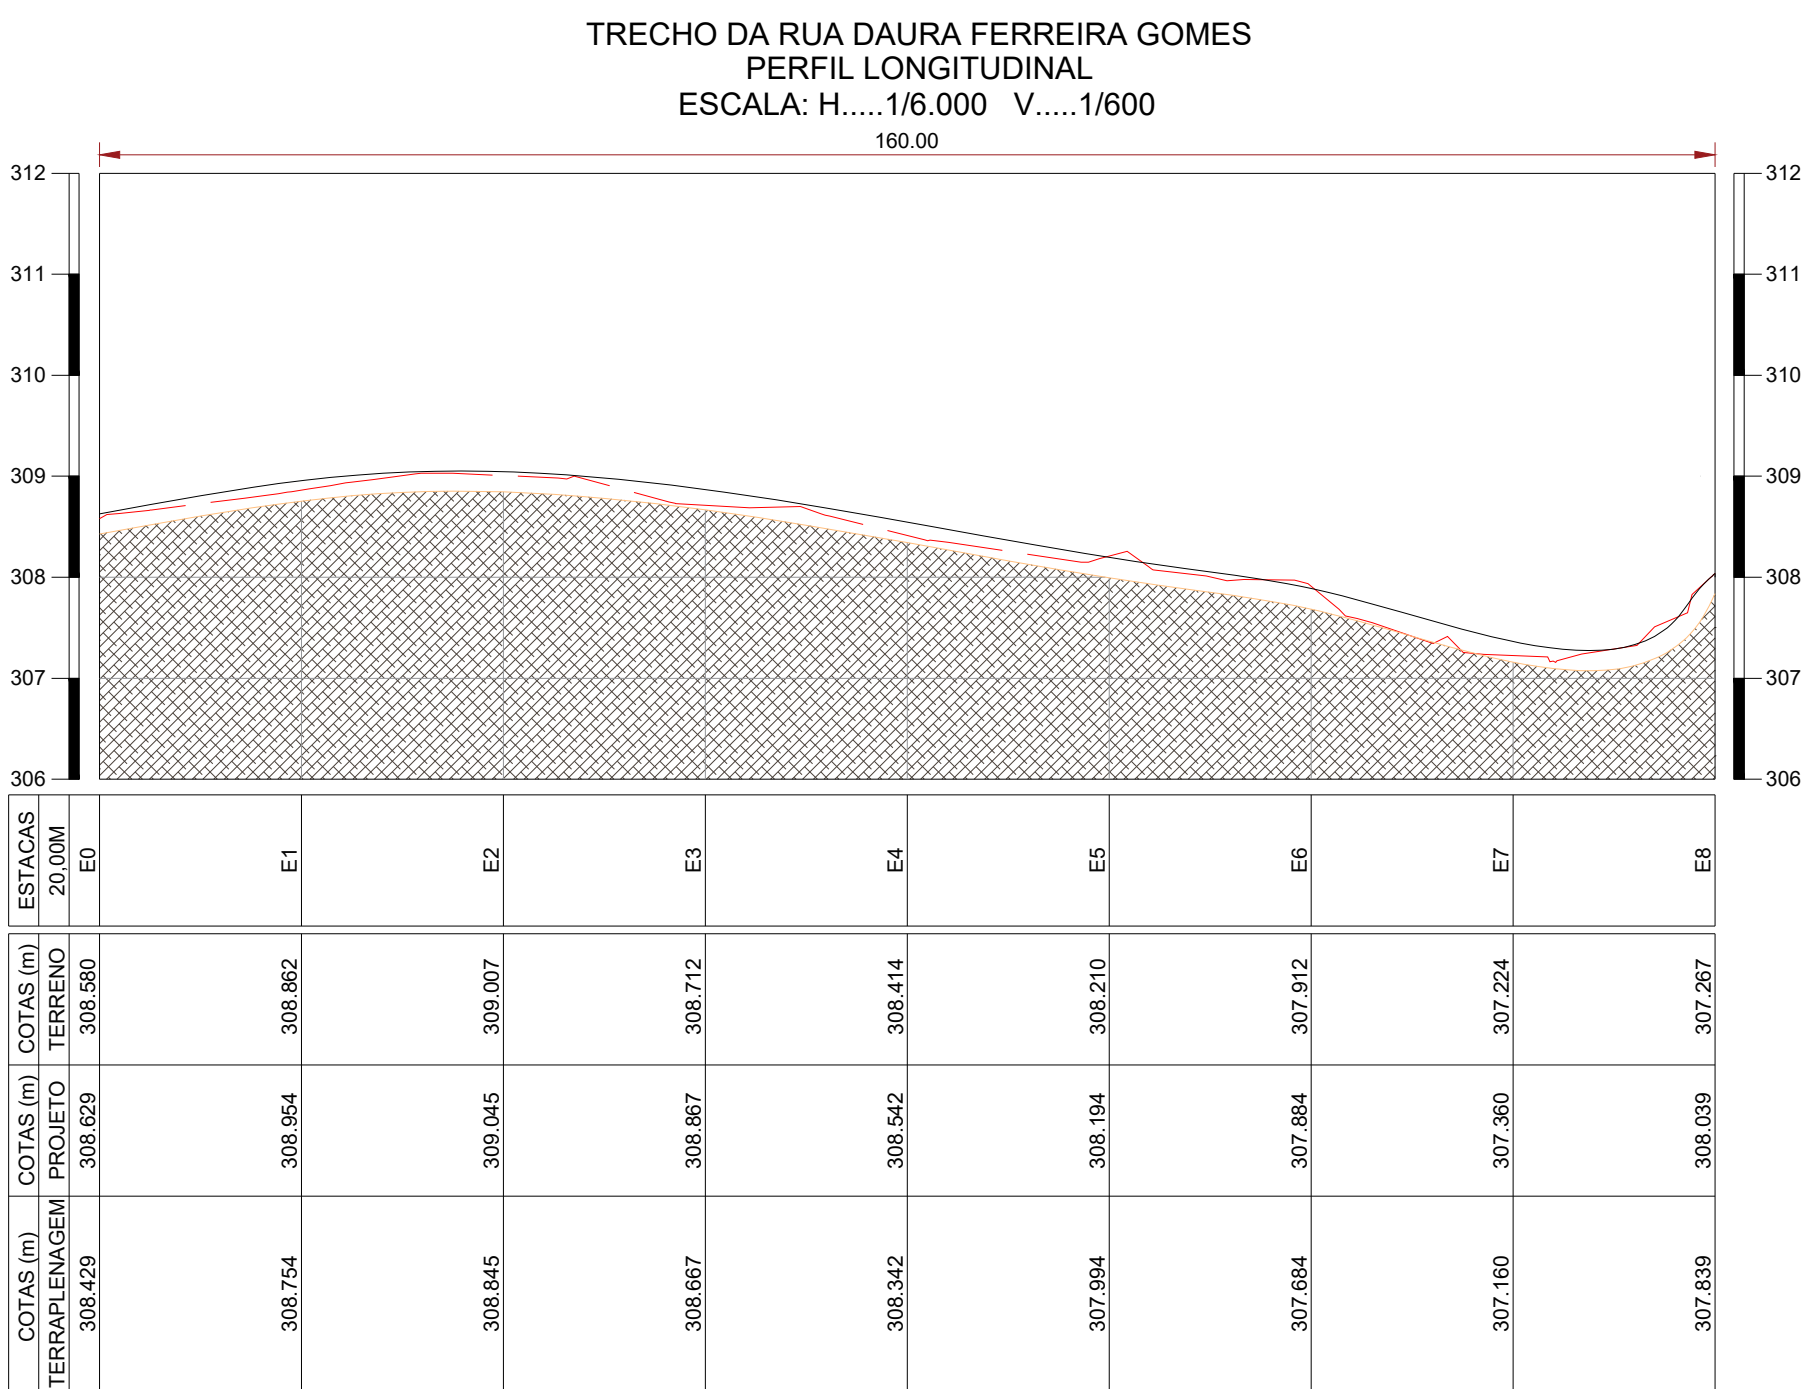

PERFIL LONGITUDINAL R. DAURA F. GOMES
ESCALA 1/600

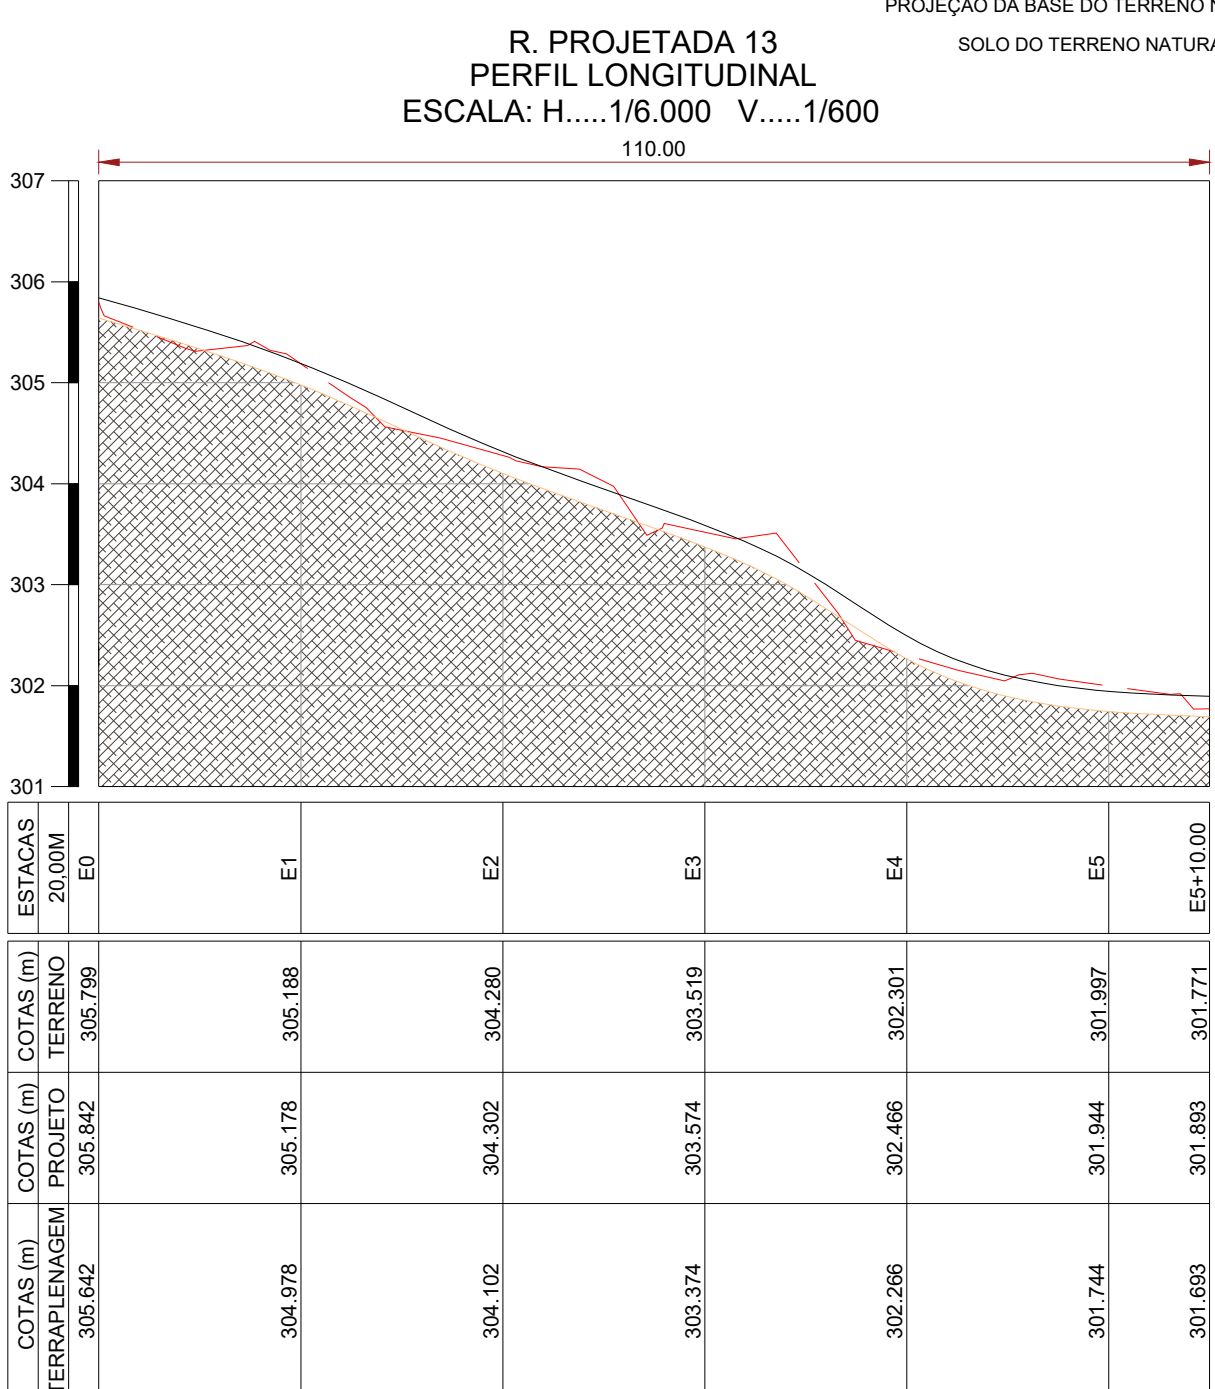

PERFIL LONGITUDINAL R. PROJETADA 13
ESCALA 1/600

PROJETO GEOMÉTRICO			
PROJETO:	IMPLANTAÇÃO DE PAVIMENTAÇÃO EM PARALELEPÍPEDO		
CONVÊNIOS:	09032026-094444; 09032026-089056; 09032026-096564		
ENDEREÇO:	DIVERSAS RUAS DO MUNICÍPIO DE DIAMANTE		
PROPRIETÁRIO:	PREFEITURA MUNICIPAL DE DIAMANTE - PB		
RESPONSÁVEL	ASSINATURA	REVISÃO	DATA
PROPRIETÁRIO			JUNHO DE 2026
ENGENHEIRO	PAULA CRISTINA ARAUJO LEITAO:09693634438		
PRANCHA	DESENHO	ESCALA	
08/08	INDICADOS	INDICADAS	
			



PREFEITURA DE
DIAMANTE
CONSTRUINDO COM TRABALHO

ESTADO DA PARAÍBA
PREFEITURA MUNICIPAL DE DIAMANTE
OBRA: IMPLANTAÇÃO DE PAVIMENTAÇÃO MUNICÍPIO DE DIAMANTE - PB

TRECHO DA RUA LUÍS VIÊIRA MARTINS

Imagem 1



Imagem 2



Convênio:



PREFEITURA DE
DIAMANTE
CONSTRUINDO COM TRABALHO

ESTADO DA PARAÍBA
PREFEITURA MUNICIPAL DE DIAMANTE
OBRA: IMPLANTAÇÃO DE PAVIMENTAÇÃO MUNICÍPIO DE DIAMANTE - PB

Imagem 3



Imagem 4



Convênio:



PREFEITURA DE
DIAMANTE
CONSTRUINDO COM TRABALHO

ESTADO DA PARAÍBA
PREFEITURA MUNICIPAL DE DIAMANTE
OBRA: IMPLANTAÇÃO DE PAVIMENTAÇÃO MUNICÍPIO DE DIAMANTE - PB

Imagem 5



Imagem 6



Convênio:



PREFEITURA DE
DIAMANTE
CONSTRUINDO COM TRABALHO

ESTADO DA PARAÍBA
PREFEITURA MUNICIPAL DE DIAMANTE
OBRA: IMPLANTAÇÃO DE PAVIMENTAÇÃO MUNICÍPIO DE DIAMANTE - PB

TRECHO DA RUA CELESTINA MANGUEIRA

Imagem 1



Imagem 2



Convênio:



PREFEITURA DE
DIAMANTE
CONSTRUINDO COM TRABALHO

ESTADO DA PARAÍBA
PREFEITURA MUNICIPAL DE DIAMANTE
OBRA: IMPLANTAÇÃO DE PAVIMENTAÇÃO MUNICÍPIO DE DIAMANTE - PB

Imagem 3



Imagem 4



Convênio:



PREFEITURA DE
DIAMANTE
CONSTRUINDO COM TRABALHO

ESTADO DA PARAÍBA
PREFEITURA MUNICIPAL DE DIAMANTE
OBRA: IMPLANTAÇÃO DE PAVIMENTAÇÃO MUNICÍPIO DE DIAMANTE - PB

Imagem 5



Imagem 6



Convênio:



PREFEITURA DE
DIAMANTE
CONSTRUINDO COM TRABALHO

ESTADO DA PARAÍBA
PREFEITURA MUNICIPAL DE DIAMANTE
OBRA: IMPLANTAÇÃO DE PAVIMENTAÇÃO MUNICÍPIO DE DIAMANTE - PB

RUA GETÚLIO VARGAS

Imagem 1



Imagem 2



Convênio:



PREFEITURA DE
DIAMANTE
CONSTRUINDO COM TRABALHO

ESTADO DA PARAÍBA
PREFEITURA MUNICIPAL DE DIAMANTE
OBRA: IMPLANTAÇÃO DE PAVIMENTAÇÃO MUNICÍPIO DE DIAMANTE - PB

Imagem 3



Imagem 4



Convênio:



PREFEITURA DE
DIAMANTE
CONSTRUINDO COM TRABALHO

ESTADO DA PARAÍBA
PREFEITURA MUNICIPAL DE DIAMANTE
OBRA: IMPLANTAÇÃO DE PAVIMENTAÇÃO MUNICÍPIO DE DIAMANTE - PB

Imagem 5



Imagem 6



Convênio:



PREFEITURA DE
DIAMANTE
CONSTRUINDO COM TRABALHO

ESTADO DA PARAÍBA
PREFEITURA MUNICIPAL DE DIAMANTE
OBRA: IMPLANTAÇÃO DE PAVIMENTAÇÃO MUNICÍPIO DE DIAMANTE - PB
TRECHO DA RUA VER. AMÉRICO PEREIRA

Imagem 1



Imagem 2



Convênio:



PREFEITURA DE
DIAMANTE
CONSTRUINDO COM TRABALHO

ESTADO DA PARAÍBA
PREFEITURA MUNICIPAL DE DIAMANTE
OBRA: IMPLANTAÇÃO DE PAVIMENTAÇÃO MUNICÍPIO DE DIAMANTE - PB

Imagem 3



Imagem 4



Convênio:



PREFEITURA DE
DIAMANTE
CONSTRUINDO COM TRABALHO

ESTADO DA PARAÍBA
PREFEITURA MUNICIPAL DE DIAMANTE
OBRA: IMPLANTAÇÃO DE PAVIMENTAÇÃO MUNICÍPIO DE DIAMANTE - PB

TRECHO DA RUA POSSIDÔNIO JOSÉ DA COSTA

Imagem 1



Imagem 2



Convênio:



PREFEITURA DE
DIAMANTE
CONSTRUINDO COM TRABALHO

ESTADO DA PARAÍBA
PREFEITURA MUNICIPAL DE DIAMANTE
OBRA: IMPLANTAÇÃO DE PAVIMENTAÇÃO MUNICÍPIO DE DIAMANTE - PB

TRECHO DA RUA SÃO JOSÉ

Imagem 1



Imagem 2



Convênio:



PREFEITURA DE
DIAMANTE
CONSTRUINDO COM TRABALHO

ESTADO DA PARAÍBA
PREFEITURA MUNICIPAL DE DIAMANTE
OBRA: IMPLANTAÇÃO DE PAVIMENTAÇÃO MUNICÍPIO DE DIAMANTE - PB

TRECHO DA RUA PROJETADA 16

Imagem 1



Imagem 2



Convênio:



PREFEITURA DE
DIAMANTE
CONSTRUINDO COM TRABALHO

ESTADO DA PARAÍBA
PREFEITURA MUNICIPAL DE DIAMANTE
OBRA: IMPLANTAÇÃO DE PAVIMENTAÇÃO MUNICÍPIO DE DIAMANTE - PB

Imagem 3



Imagem 4



Convênio:



PREFEITURA DE
DIAMANTE
CONSTRUINDO COM TRABALHO

ESTADO DA PARAÍBA
PREFEITURA MUNICIPAL DE DIAMANTE
OBRA: IMPLANTAÇÃO DE PAVIMENTAÇÃO MUNICÍPIO DE DIAMANTE - PB

Imagem 5



Imagem 6



Convênio:



PREFEITURA DE
DIAMANTE
CONSTRUINDO COM TRABALHO

ESTADO DA PARAÍBA
PREFEITURA MUNICIPAL DE DIAMANTE
OBRA: IMPLANTAÇÃO DE PAVIMENTAÇÃO MUNICÍPIO DE DIAMANTE - PB

Imagem 5



Imagem 6



Convênio:



PREFEITURA DE
DIAMANTE
CONSTRUINDO COM TRABALHO

ESTADO DA PARAÍBA
PREFEITURA MUNICIPAL DE DIAMANTE
OBRA: IMPLANTAÇÃO DE PAVIMENTAÇÃO MUNICÍPIO DE DIAMANTE - PB

TRECHO DA RUA DAURA FERREIRA GOMES

Imagem 1



Imagem 2



Convênio:



PREFEITURA DE
DIAMANTE
CONSTRUINDO COM TRABALHO

ESTADO DA PARAÍBA
PREFEITURA MUNICIPAL DE DIAMANTE
OBRA: IMPLANTAÇÃO DE PAVIMENTAÇÃO MUNICÍPIO DE DIAMANTE - PB

Imagem 3



Imagem 4



Convênio:



PREFEITURA DE
DIAMANTE
CONSTRUINDO COM TRABALHO

ESTADO DA PARAÍBA
PREFEITURA MUNICIPAL DE DIAMANTE
OBRA: IMPLANTAÇÃO DE PAVIMENTAÇÃO MUNICÍPIO DE DIAMANTE - PB

Imagem 5



Imagem 6



Convênio:



ESTADO DA PARAÍBA
PREFEITURA MUNICIPAL DE DIAMANTE
OBRA: IMPLANTAÇÃO DE PAVIMENTAÇÃO MUNICÍPIO DE DIAMANTE - PB

RUA PROJETADA 13

Imagem 1



Imagem 2



Convênio:



PREFEITURA DE
DIAMANTE
CONSTRUINDO COM TRABALHO

ESTADO DA PARAÍBA
PREFEITURA MUNICIPAL DE DIAMANTE
OBRA: IMPLANTAÇÃO DE PAVIMENTAÇÃO MUNICÍPIO DE DIAMANTE - PB

Imagem 3



Imagem 4



Convênio:



PREFEITURA DE
DIAMANTE
CONSTRUINDO COM TRABALHO

ESTADO DA PARAÍBA
PREFEITURA MUNICIPAL DE DIAMANTE
OBRA: IMPLANTAÇÃO DE PAVIMENTAÇÃO MUNICÍPIO DE DIAMANTE - PB

RUA PROJETADA 14

Imagem 1



Imagem 2



Convênio:



PREFEITURA DE
DIAMANTE
CONSTRUINDO COM TRABALHO

ESTADO DA PARAÍBA
PREFEITURA MUNICIPAL DE DIAMANTE
OBRA: IMPLANTAÇÃO DE PAVIMENTAÇÃO MUNICÍPIO DE DIAMANTE - PB

Imagem 3



Imagem 4



Convênio:



PREFEITURA DE
DIAMANTE
CONSTRUINDO COM TRABALHO

ESTADO DA PARAÍBA
PREFEITURA MUNICIPAL DE DIAMANTE
OBRA: IMPLANTAÇÃO DE PAVIMENTAÇÃO MUNICÍPIO DE DIAMANTE - PB

RUA PROJETADA 15

Imagem 1



Imagem 2



Convênio:



PREFEITURA DE
DIAMANTE
CONSTRUINDO COM TRABALHO

ESTADO DA PARAÍBA
PREFEITURA MUNICIPAL DE DIAMANTE
OBRA: IMPLANTAÇÃO DE PAVIMENTAÇÃO MUNICÍPIO DE DIAMANTE - PB

Imagem 3



Imagem 4



Convênio:

PAULA CRISTINA
ARAUJO
LEITAO:09693634438

Assinado de forma digital por
PAULA CRISTINA ARAUJO
LEITAO:09693634438
Dados: 2026.07.02 14:46:17 -03'00'

Junho de 2026, Diamante-PB.