



ESTADO DA PARAÍBA
MUNICÍPIO DE VÁRZEA
PREFEITURA MUNICIPAL
CNPJ: 08.884.066/0001-01

EDITAL DE LICITAÇÃO
CONCORRÊNCIA Nº 00004/2026
LEI Nº 14.133/21

A Prefeitura Municipal Várzea/PB, CNPJ nº 08.884.066/0001-01, pessoa jurídica de direito público, com sede na Rua Manoel Dantas, 279, Bairro Centro, nesta cidade de Várzea – PB, torna público, para conhecimento dos interessados, que a Prefeitura Municipal, realizará licitação, na modalidade **CONCORRÊNCIA**, na forma **ELETRÔNICA**, com critério de julgamento **MENOR PREÇO GLOBAL**, na execução indireta, sob o regime de empreitada por preço global, nos termos do art. 46, inciso II da Lei nº 14.133, de 01 de abril de 2021, Lei Complementar nº 123, de 14 de dezembro de 2006 e suas alterações, e as exigências estabelecidas neste Edital. A presente licitação será processada e julgada pelo Agente de Contratação da Prefeitura Municipal.

ÓRGÃO INTERESSADO:	PREFEITURA MUNICIPAL DE VÁRZEA
DATA E HORA FINAL DAS PROPOSTAS:	08:59HS/MIM DO DIA 16/06/2026 (HORÁRIO DE BRASÍLIA).
DATA DE ABERTURA DAS PROPOSTAS – SESSÃO PÚBLICA:	09:00HS DO DIA 16/06/2026 (HORÁRIO DE BRASÍLIA).
LOCAL:	www.portaldecompraspublicas.com.br
MODO DE DISPUTA	ABERTO
EMAIL:	licitacao@varzea.pb.gov.br
REFERÊNCIA DE TEMPO	(HORÁRIO DE BRASÍLIA).

1. DO OBJETO.

1.1. O objeto da presente licitação consiste na escolha da proposta mais vantajosa para a **Contratação de empresa especializada de engenharia para execução da obra de Construção de uma Arena Esportiva, no município de Várzea-PB, conforme Convênio Estadual FDE Nº 158/2026**, compreendendo o fornecimento de mão de obra, materiais, equipamentos e serviços necessários à completa execução do objeto, em conformidade com o projeto básico, planilhas, memorial descritivo e demais anexos do edital.

1.2. O Valor Global estimado em planilhas em anexo é **R\$ 274.092,15 (duzentos e setenta e quatro mil, noventa e dois reais e quinze centavos)**. O critério de julgamento adotado será o **menor preço global**, considerado o menor dispêndio para a Administração, nos termos do art. 34 da Lei nº 14.133/2021, e observadas as exigências contidas neste Edital e seus Anexos quanto às especificações do objeto.

1.3. Será respeitado o prazo mínimo de 10 (dez) dias úteis entre a veiculação do extrato do edital e a sessão para apresentação de propostas e lances, conforme disposto na alínea "a", inciso II, art. 55 da Lei nº 14.133/2021.



2. DOS RECURSOS ORÇAMENTÁRIOS.

2.1. As despesas para atender a esta licitação estão programadas em dotação orçamentária prevista no orçamento na classificação abaixo:

CONVÊNIO ESTADUAL FDE Nº 158/2026, CELEBRADO ENTRE GOVERNO DO ESTADO DA PARAÍBA, ATRAVÉS DA SECRETARIA DE ESTADO DO PLANEJAMENTO, ORÇAMENTO E GESTÃO, COM RECURSOS DO FUNDO DE DESENVOLVIMENTO DO ESTADO DA PARAÍBA-FDE, CONFORME A SEGUIR DESCRIMINADA:

37.000 - SECRETARIA DE ESTADO DO PLANEJAMENTO, ORÇAMENTO E GESTÃO;

37.902 - FUNDO DE DESENVOLVIMENTO DO ESTADO;

FUNÇÃO: 08 - ASSISTÊNCIA SOCIAL;

SUBFUNÇÃO: 845 - TRANSFERÊNCIA;

PROGRAMA: 5001 – GESTÃO DINÂMICA E EFICIENTE;

PROJETO: 1990 – TRANSFERÊNCIAS A MUNICÍPIOS FDE;

NATUREZA DE DESPESA: 4440.42 - AUXÍLIOS;

FONTE DE RECURSOS: 500.00 – RECURSOS NÃO VINCULADOS DE IMPOSTOS.

NÚMERO DA RESERVA ORÇAMENTÁRIA: 251/2026.

E CONTRAPARTIDA DA PREFEITURA DE VÁRZEA ATRAVÉS DA CLASSIFICAÇÃO ORÇAMENTÁRIA:

02.100 SECRETARIA DE CULTURA, DESPORTO E TURISMO

27 812 1046 1065 IMPLANTAÇÃO DE INFRAESTRUTURA ESPORTIVA

1.701.0000 OUTRAS TRANSFERÊNCIAS DE CONVÊNIOS OU INSTRUMENTOS CONGÊNERES DOS ESTADOS

4490.5100 OBRAS E INSTALAÇÕES.

3.0. DO CREDENCIAMENTO.

3.1. O Credenciamento é o nível básico do registro cadastral no **PORTAL DE COMPRAS PÚBLICAS** que permite a participação dos interessados na modalidade LICITATÓRIA CONCORRÊNCIA, em sua FORMA ELETRÔNICA.

3.2. O cadastro deverá ser feito no Portal de Compras Públicas, no sítio www.portaldecompraspublicas.com.br;

3.3. O credenciamento junto ao provedor do sistema implica a responsabilidade do licitante ou de seu representante legal e a presunção de sua capacidade técnica para realização das transações inerentes a esta licitação.

3.4. O licitante responsabiliza-se exclusiva e formalmente pelas transações efetuadas em seu nome, assume como firmes e verdadeiras suas propostas e seus lances, inclusive os atos praticados diretamente ou por seu representante, excluída a responsabilidade do provedor do sistema ou do órgão ou entidade promotora da licitação por eventuais danos decorrentes de uso indevido das credenciais de acesso, ainda que por terceiros.

3.5. É de responsabilidade do cadastrado conferir a exatidão dos seus dados cadastrais no **PORTAL DE COMPRAS PÚBLICAS** e mantê-los atualizados junto aos órgãos responsáveis pela informação, devendo proceder, imediatamente, à correção ou à alteração dos registros tão logo identifique incorreção ou aqueles se tornem desatualizados.



3.6. A não observância do disposto no subitem anterior poderá ensejar desclassificação no momento da habilitação.

4. DA PARTICIPAÇÃO NA CONCORRÊNCIA.

4.1. Poderão participar desta Concorrência interessados cujo ramo de atividade seja compatível com o objeto desta licitação, e que estejam com Credenciamento regular no **PORTAL DE COMPRAS PÚBLICAS**.

4.2. Será concedido tratamento favorecido para as microempresas e empresas de pequeno porte, para as sociedades cooperativas mencionadas no artigo 34 da Lei nº 11.488/2007, para o microempreendedor individual – MEI, nos limites previstos da Lei Complementar nº 123/2006 e no artigo 4º da Lei nº 14.133/2021.

4.3. A obtenção de benefícios a que se refere o item 4.2 fica limitada às microempresas e às empresas de pequeno porte que, no ano-calendário de realização da licitação, ainda não tenham celebrado contratos com a Administração Pública cujos valores somados extrapolem a receita bruta máxima admitida para fins de enquadramento como empresa de pequeno porte.

4.4. As licitantes enquadradas como Microempresa ou empresa de pequeno porte deverão apresentar declaração de que preenche os requisitos estabelecidos na LC 123/2006 e que no ano-calendário da licitação, ainda não tenham celebrado contratos com a Administração Pública cujos valores somados extrapolem a receita bruta máxima admitida para fins de enquadramento como empresa de pequeno porte.

4.5. Não poderão participar desta licitação os interessados:

4.5.1. Autor do anteprojeto, do projeto básico ou do projeto executivo, pessoa física ou jurídica, quando a licitação versar sobre obra, serviços ou fornecimento de bens a ele relacionados;

4.5.2. Empresa, isoladamente ou em consórcio, responsável pela elaboração do projeto básico ou do projeto executivo, ou empresa da qual o autor do projeto seja dirigente, gerente, controlador, acionista ou detentor de mais de 5% (cinco por cento) do capital com direito a voto, responsável técnico ou subcontratado, quando a licitação versar sobre obra, serviços ou fornecimento de bens a ela necessários.

4.5.3. Pessoa jurídica que se encontre, ao tempo da licitação, impossibilitada de participar da licitação em decorrência de sanção que lhe foi imposta;

4.5.4. Pessoa que mantenha vínculo de natureza técnica, comercial, econômica, financeira, trabalhista ou civil com dirigente do órgão ou entidade contratante ou com agente público que desempenhe função na licitação ou atue na fiscalização ou na gestão do contrato, ou que deles seja cônjuge, companheiro ou parente em linha reta, colateral ou por afinidade, até o terceiro grau, devendo essa proibição constar expressamente do edital de licitação;

4.5.5. Empresas controladoras, controladas ou coligadas, nos termos da Lei nº 6.404, de 15 de dezembro de 1976, concorrendo entre si;

4.5.6. Pessoa jurídica que, nos 5 (cinco) anos anteriores à divulgação do edital, tenha sido condenada judicialmente, com trânsito em julgado, por exploração de trabalho infantil, por submissão de trabalhadores a condições análogas às de escravo ou por contratação de adolescentes nos casos vedados pela legislação trabalhista;

4.5.7. Impedidos de licitar e contratar no âmbito da Administração Pública direta e indireta Municipal, nos termos do art. 156, III, § 4º, da Lei n. 14.133/2021;



- 4.5.8. Declarados inidôneos para licitar ou contratar com a Administração Pública, na forma do art. 156, IV, § 5º, da Lei n. 14.133/2021;
- 4.5.9. Estrangeiros que não tenham representação legal no Brasil com poderes expressos para receber citação e responder administrativa e judicialmente;
- 4.6. Como condição para participação na concorrência, a licitante assinalará "sim" ou "não" em campo próprio do sistema eletrônico, relativo às seguintes declarações:
- 4.6.1. Que cumpre os requisitos estabelecidos no artigo 3º da Lei Complementar nº 123, de 2006, estando apta a usufruir do tratamento favorecido estabelecido em seus arts. 42 a 49;
- 4.6.1.1. Declaro, sob as penas da Lei, que não ultrapassei o limite de faturamento e cumpro os requisitos estabelecidos no Art. 3º da Lei Complementar nº 123, de 14 de dezembro de 2006, sendo apto a usufruir do tratamento favorecido estabelecido nos artigos 42 ao 49 da referida Lei Complementar, se for o caso;
- 4.6.2. Que está ciente e concorda com as condições contidas no Edital e seus anexos;
- 4.6.3. Que cumpre os requisitos para a habilitação definidos no Edital e que a proposta apresentada está em conformidade com as exigências editalícias;
- 4.6.4. Que inexistem fatos impeditivos para sua habilitação no certame, ciente da obrigatoriedade de declarar ocorrências posteriores;
- 4.6.5. Que não emprega menor de 18 anos em trabalho noturno, perigoso ou insalubre e não emprega menor de 16 anos, salvo menor, a partir de 14 anos, na condição de aprendiz, nos termos do artigo 7º, XXXIII, da Constituição;
- 4.6.6. Que a proposta foi elaborada de forma independente, nos termos da Instrução Normativa SLTI/MP nº 2, de 16 de setembro de 2009.
- 4.6.7. Que não possui, em sua cadeia produtiva, empregados executando trabalho degradante ou forçado, observando o disposto nos incisos III e IV do art. 1º e no inciso III do art. 5º da Constituição Federal;
- 4.6.8. Que os serviços são prestados por empresas que comprovem cumprimento de reserva de cargos prevista em lei para pessoa com deficiência ou para reabilitado da Previdência Social e que atendam às regras de acessibilidade previstas na legislação, conforme disposto no art. 93 da Lei nº 8.213, de 24 de julho de 1991.
- 4.7. A declaração falsa relativa ao cumprimento de qualquer condição sujeitará o licitante às sanções previstas em lei e neste Edital.

5. DA APRESENTAÇÃO DA PROPOSTA E DOS DOCUMENTOS DE HABILITAÇÃO.

- 5.1. Os licitantes encaminharão, exclusivamente por meio do sistema, proposta com a descrição do objeto ofertado e o preço, bem como a comprovação da garantia da proposta, nos termos deste edital por meio de chave de acesso e senha, até a data e o horário estabelecidos para abertura da sessão pública, quando, então, encerrar-se-á automaticamente a etapa de envio dessa documentação.
- 5.2. A garantia da proposta, exigida neste Edital, ocorrerá, conforme instruções a seguir:

5.2.1. A licitante deverá realizar a emissão e pagamento da garantia da proposta até a data e horário previstos para abertura da sessão pública.



5.2.2. A garantia de proposta será de R\$ 2.740,92 (dois mil, setecentos e quarenta reais e noventa e dois centavos) referente a 1% (um por cento) do valor estimado para a contratação.

5.2.2.1. Encerrada a etapa de envio de lances e após a avaliação da conformidade da proposta, em relação ao licitante provisoriamente vencedor, o referido comprovante de garantia e pagamento deverá ser encaminhado por esse licitante, no prazo de 02 (duas) horas, contado da solicitação do Agente de Contratação ou se anexado no momento de cadastramento da proposta, será dispensada a solicitação.

5.2.3. A garantia de proposta poderá ser prestada nas seguintes modalidades:

5.2.3.1. Caução em dinheiro ou em títulos da dívida pública emitidos sob a forma escritural, mediante registro em sistema centralizado de liquidação e de custódia autorizado pelo Banco Central do Brasil, e avaliados por seus valores econômicos, conforme definido pelo Ministério da Economia. Caso a caução do valor referente à garantia da proposta, seja em dinheiro, deverá ser transferido à conta: Agência nº 1127-4 - Conta Corrente nº 5155-1, Banco do Brasil, em nome da Prefeitura Municipal de Várzea - CNPJ nº 08.884.066/0001-01.

5.2.3.2. Seguro-garantia;

5.2.3.3. Fiança bancária emitida por banco ou instituição financeira devidamente autorizada a operar no País pelo Banco Central do Brasil.

5.2.4. A garantia de proposta será devolvida aos licitantes no prazo de 10 (dez) dias úteis, contado da assinatura do contrato ou da data em que for declarada fracassada a licitação.

5.2.5. A recusa injustificada do adjudicatário em assinar o contrato ou em apresentar os documentos necessários à contratação implicará execução integral da garantia da proposta, nos termos do art. 58, §3º, da Lei nº 14.133/2021.

5.2.6. O não atendimento do disposto no item 5.1 ensejará a desclassificação do licitante.

5.2.7. Caso seja fornecido seguro garantia ou fiança bancária para garantia de participação na licitação, qualquer um deles deverá ser válido por pelo menos 30 (trinta) dias além da validade da proposta e revalidado na mesma condição pelas prorrogações que porventura houver.

5.2.8. Quando a garantia for realizada através de seguro-garantia, a mesma deverá ser emitida por instituição devidamente autorizada pela Superintendência de Seguros Privados-SUSEP e quando se tratar de fiança bancária junto ao Banco Central do Brasil, conforme dispõe o Acórdão TCU n.º 498/2011 - plenário.

5.3. Incumbirá ao licitante acompanhar as operações no sistema eletrônico durante a sessão pública da Concorrência, ficando responsável pelo ônus decorrente da perda de negócios, diante da inobservância de quaisquer mensagens emitidas pelo sistema ou de sua desconexão.

5.4. Até a abertura da sessão pública, os licitantes poderão retirar ou substituir a proposta anteriormente inseridas no sistema;

5.5. Não será estabelecida, nessa etapa do certame, ordem de classificação entre as propostas apresentadas, o que somente ocorrerá após fase do envio dos lances.

5.6. Será exigida a apresentação dos documentos de habilitação apenas pelo licitante vencedor, o qual será convocado em campo próprio do sistema.

5.7. Após convocação via sistema, o licitante melhor classificado terá o prazo de **até 02 (duas) horas** para envio dos documentos de habilitação.



5.8. As Microempresas e Empresas de Pequeno Porte deverão encaminhar a documentação de habilitação, ainda que haja alguma restrição de regularidade fiscal e trabalhista, nos termos do art. 43, § 1º da LC nº 123, de 2006.

5.9. Os documentos que compõem a proposta e a habilitação do licitante melhor classificado somente serão disponibilizados para avaliação da Agente de Contratação e para acesso público após o encerramento do envio de lances.

6. DO PREENCHIMENTO DA PROPOSTA.

6.1. O licitante deverá enviar sua proposta mediante o preenchimento, no sistema eletrônico, com os seguintes campos:

6.1.1. Valor total da obra/serviços.

6.1.2. Descrição detalhada do objeto, contendo as informações similares à especificação do Projeto Básico.

6.2. Todas as especificações do objeto contidas na proposta vinculam a Contratada.

6.3. Nos valores propostos estarão inclusos todos os custos operacionais, encargos previdenciários, trabalhistas, tributários, comerciais e quaisquer outros que incidam direta ou indiretamente na execução dos serviços.

6.4. Os preços ofertados, tanto na proposta inicial, quanto na etapa de lances, serão de exclusiva responsabilidade do licitante, não lhe assistindo o direito de pleitear qualquer alteração, sob alegação de erro, omissão ou qualquer outro pretexto.

6.5. O prazo de validade da proposta não será inferior a 60 (sessenta) dias, a contar da data de sua apresentação.

6.6. Os licitantes devem respeitar os preços máximos estabelecidos nas normas de regência de contratações públicas, quando participarem de licitações públicas.

7. DA ABERTURA DA SESSÃO, CLASSIFICAÇÃO DAS PROPOSTAS E FORMULAÇÃO DE LANCES.

7.1. A abertura da presente licitação dar-se-á em sessão pública, por meio de sistema eletrônico, na data, horário e local indicados neste Edital.

7.2. O Agente de contratação verificará as propostas apresentadas, desclassificando desde logo aquelas que não estejam em conformidade com os requisitos estabelecidos neste Edital, contenham vícios insanáveis ou não apresentem as especificações técnicas exigidas no Projeto Básico.

7.2.1. Também será desclassificada a proposta que identifique o licitante.

7.2.2. A desclassificação será sempre fundamentada e registrada no sistema, com acompanhamento em tempo real por todos os participantes.

7.2.3. A não desclassificação da proposta não impede o seu julgamento definitivo em sentido contrário, levado a efeito na fase de aceitação.

7.3. O sistema ordenará automaticamente as propostas classificadas, sendo que somente estas participarão da fase de lances.

7.4. O sistema disponibilizará campo próprio para troca de mensagens entre o Agente de contratação e os licitantes.



7.5. Iniciada a etapa competitiva, os licitantes deverão encaminhar lances exclusivamente por meio do sistema eletrônico, sendo imediatamente informados do seu recebimento e do valor consignado no registro.

7.5.1. O lance deverá ser ofertado pelo VALOR GLOBAL.

7.6. Os licitantes poderão oferecer lances sucessivos, observando o horário fixado para abertura da sessão e as regras estabelecidas no Edital.

7.7. O licitante somente poderá oferecer lance de valor inferior ou percentual de desconto superior ao último por ele ofertado e registrado pelo sistema.

7.8. O intervalo mínimo de diferença de valores ou percentuais entre os lances, que incidirá tanto em relação aos lances intermediários quanto em relação à proposta que cobrir a melhor oferta deverá ser R\$ 10,00 (DEZ REAIS).

7.9. Será adotado para o envio de lances na Concorrência eletrônica o modo de disputa "aberto". Os licitantes apresentarão lances públicos e com prorrogações.

7.10. A etapa de lances da sessão pública terá duração de dez minutos e, após isso, será prorrogada automaticamente pelo sistema quando houver lance ofertado nos últimos 02 (dois) minutos do período de duração da sessão pública.

7.11. A prorrogação automática da etapa de lances, de que trata o subitem anterior, será de dois minutos e ocorrerá sucessivamente sempre que houver lances enviados nesse período de prorrogação, inclusive no caso de lances intermediários.

7.11.1. Não havendo novos lances na forma estabelecida nos itens anteriores, a sessão pública encerrar-se-á automaticamente, e o sistema ordenará e divulgará os lances conforme a ordem final de classificação.

7.11.2. Definida a melhor proposta, se a diferença em relação à proposta classificada em segundo lugar for de pelo menos 5% (cinco por cento), o Agente de Contratação, poderá admitir o reinício da disputa aberta, para a definição das demais colocações.

7.11.3. Após o reinício previsto no item supra, os licitantes serão convocados para apresentar lances intermediários.

7.12. Não serão aceitos dois ou mais lances de mesmo valor, prevalecendo aquele que for recebido e registrado primeiro.

7.13. Durante o transcurso da sessão pública, os licitantes serão informados, em tempo real, do valor do menor lance registrado, vedada a identificação do licitante.

7.14. No caso de desconexão com o Agente de Contratação, no decorrer da etapa competitiva da Concorrência, o sistema eletrônico poderá permanecer acessível aos licitantes para a recepção dos lances.

7.15. Quando a desconexão do sistema eletrônico para o Agente de Contratação persistir por tempo superior a 10 (dez) minutos, a sessão pública será suspensa e reiniciada somente após decorridas vinte e quatro horas da comunicação do fato pelo Operador do Sistema aos participantes, no sítio eletrônico: www.portaldecompraspublicas.com.br.

7.16. Caso o licitante não apresente lances, concorrerá com o valor de sua proposta.

7.17. Em relação a itens não exclusivos para participação de microempresas e empresas de pequeno porte, uma vez encerrada a etapa de lances, será efetivada a verificação automática, junto à Receita Federal, do porte da entidade empresarial. O sistema identificará em coluna própria as microempresas e empresas de pequeno porte participantes, procedendo à comparação com os valores da primeira colocada, se esta for empresa de maior porte, assim



como das demais classificadas, para o fim de aplicar-se o disposto nos arts. 44 e 45 da Lei Complementar nº 123, de 2006, regulamentada pelo Decreto nº 8.538, de 2015.

7.17.1. Nessas condições, as propostas de microempresas e empresas de pequeno porte que se encontrarem na faixa de até 10% (dez por cento) acima da melhor proposta ou melhor lance serão consideradas empatadas com a primeira colocada.

7.17.2. A melhor classificada nos termos do subitem anterior terá o direito de encaminhar uma última oferta para desempate, obrigatoriamente em valor inferior ao da primeira colocada, no prazo de 5 (cinco) minutos controlados pelo sistema, contados após a comunicação automática para tanto.

7.17.3. Caso a microempresa ou a empresa de pequeno porte melhor classificada desista ou não se manifeste no prazo estabelecido, serão convocadas as demais licitantes microempresa e empresa de pequeno porte que se encontrem naquele intervalo de 10% (dez por cento), na ordem de classificação, para o exercício do mesmo direito, no prazo estabelecido no subitem anterior.

7.18. Encerrada a etapa de envio de lances da sessão pública, na hipótese da proposta do primeiro colocado permanecer acima do preço máximo definido para a contratação, o Agente de Contratação poderá negociar condições mais vantajosas, após definido o resultado do julgamento.

7.18.1. A negociação poderá ser feita com os demais licitantes, segundo a ordem de classificação inicialmente estabelecida, quando o primeiro colocado, mesmo após a negociação, for desclassificado em razão de sua proposta permanecer acima do preço máximo definido pela Administração.

7.18.2. A negociação será realizada por meio do sistema, podendo ser acompanhada pelos demais licitantes.

7.18.3. O resultado da negociação será divulgado a todos os licitantes e anexado aos autos do processo licitatório.

7.18.4. O Agente de Contratação solicitará ao licitante mais bem classificado que, no prazo não inferior a 2 (duas) horas, envie a proposta adequada ao último lance ofertado após a negociação realizada, acompanhada, se for o caso, dos documentos complementares, quando necessários à confirmação daqueles exigidos neste Edital e já apresentados.

7.18.5. É facultado ao Agente de Contratação prorrogar o prazo estabelecido, a partir de solicitação fundamentada feita no chat pelo licitante, antes de findo o prazo.

7.19. Após a negociação do preço, o Agente de Contratação iniciará a fase de aceitação e julgamento da proposta.

8. DO JULGAMENTO DAS PROPOSTAS E DA NEGOCIAÇÃO.

8.1. Encerrada a etapa de negociação, o Agente de contratação examinará a proposta classificada em primeiro lugar quanto à adequação ao objeto e à compatibilidade do preço em relação ao máximo estipulado para contratação no edital, observado o disposto na Lei nº 14.133/2021.

8.2. Será desclassificada a proposta ou o lance vencedor, que:

8.2.1. Contiverem vícios insanáveis;

8.2.2. Não obedecerem às especificações técnicas pormenorizadas no edital;



- 8.2.3. Apresentarem preços inexequíveis ou permanecerem acima do orçamento estimado para a contratação;
- 8.2.4. Não tiverem sua exequibilidade demonstrada, quando exigido pela Administração;
- 8.2.5. Apresentarem desconformidade com quaisquer outras exigências do edital, desde que insanável;
- 8.2.6. Que identifique o licitante.
- 8.3. Para efeito de avaliação da exequibilidade e de sobrepreço, serão considerados o preço global, os quantitativos e os preços unitários tidos como relevantes, observado o critério de aceitabilidade de preços unitário e global a ser fixado no edital, conforme as especificidades do mercado correspondente.
- 8.4. Serão consideradas inexequíveis as propostas cujos valores forem inferiores a 75% (setenta e cinco por cento) do valor orçado pela Administração.
- 8.4.1. A inexequibilidade, na hipótese de que trata o item 8.4, só será considerada após diligência do agente de contratação, que comprove:
- 8.4.1.1. Que o custo do licitante ultrapassa o valor da proposta; e;
- 8.4.1.2. Inexistirem custos de oportunidade capazes de justificar o vulto da oferta.
- 8.5. Qualquer interessado poderá requerer que se realizem diligências para aferir a exequibilidade e a legalidade das propostas, devendo apresentar as provas ou os indícios que fundamentam a suspeita;
- 8.6. Na hipótese de necessidade de suspensão da sessão pública para a realização de diligências, com vistas ao saneamento das propostas, a sessão pública somente poderá ser reiniciada mediante aviso prévio no sistema com, no mínimo, vinte e quatro horas de antecedência, e a ocorrência será registrada em ata;
- 8.7. O Agente de contratação poderá convocar o licitante para enviar documento digital complementar, por meio de funcionalidade disponível no sistema, no prazo de no prazo de 02 (DUAS) HORAS sob pena de não aceitação da proposta.
- 8.7.1. É facultado ao Agente de contratação prorrogar o prazo estabelecido, a partir de solicitação fundamentada feita no chat pelo licitante, antes de findo o prazo.
- 8.8. Se a proposta ou lance vencedor for desclassificado, o Agente de contratação examinará a proposta ou lance subsequente, e, assim sucessivamente, na ordem de classificação.
- 8.9. Havendo necessidade, o Agente de contratação suspenderá a sessão, informando no "chat" a nova data e horário para a sua continuidade.
- 8.10. O Agente de contratação poderá encaminhar, por meio do sistema eletrônico, contraproposta ao licitante que apresentou o lance mais vantajoso, com o fim de negociar a obtenção de melhor preço, vedada a negociação em condições diversas das previstas neste Edital.
- 8.10.1. Também nas hipóteses em que o Agente de contratação não aceitar a proposta e passar à subsequente, poderá negociar com o licitante para que seja obtido preço melhor.
- 8.10.2. A negociação será realizada por meio do sistema, podendo ser acompanhada pelos demais licitantes.
- 8.11. Nos itens não exclusivos para a participação de microempresas e empresas de pequeno porte, sempre que a proposta não for aceita, e antes de o Agente de contratação passar à subsequente, haverá nova verificação, pelo sistema, da eventual ocorrência do empate ficto,



previsto nos artigos 44 e 45 da LC nº 123, de 2006, seguindo-se a disciplina antes estabelecida, se for o caso.

9. DO ENCAMINHAMENTO DA PROPOSTA VENCEDORA

9.1. A proposta final readequada ao último lance do licitante declarado vencedor deverá ser encaminhada no prazo de até 24 (VINTE E QUATRO) HORAS a contar da solicitação do Agente de contratação no sistema eletrônico e deverá:

9.1.1. Ser escrita em língua portuguesa, com data e local de sua realização, sem emendas, rasuras, entrelinhas ou ressalvas, devendo a última folha ser assinada pelo licitante ou seu representante legal.

9.1.2. A proposta deverá ser identificada e assinada por pessoa física ou jurídica em meio eletrônico, mediante assinatura eletrônica simples, avançada ou qualificada, nos termos da Lei nº 14.063/2020.

9.1.3. Conter preferencialmente a indicação do banco, número da conta e agência do licitante vencedor, para fins de pagamento.

9.2. A proposta final readequada ao último lance do licitante vencedor deverá vir acompanhada dos seguintes documentos:

9.2.1. Planilha de Quantitativos e Preços global, preenchida com seus respectivos custos unitários e globais, como a totalização por item e geral, conforme orçamento base fornecido neste edital;

9.2.2. Composição de custos;

9.2.3. Composição da taxa de B.D.I.- Bonificação de Despesas Indiretas;

9.2.4. A licitante também deverá encaminhar, no prazo estipulado no item 9.1, os documentos mencionados nos itens 9.2.1, 9.2.2 e 9.2.3 em formato Excel via sistema ou, caso o formato do documento não seja compatível, e em caráter excepcional e mediante autorização do Agente de Contratação para o endereço de e-mail: **licitacao@varzea.pb.gov.br**.

9.3. Ocorrendo divergência entre os preços unitários e o preço global, prevalecerão os primeiros; no caso de divergência entre os valores numéricos e os valores expressos por extenso, prevalecerão estes últimos.

9.4. Havendo erros, falhas ou omissões na proposta de preço, o Agente de contratação poderá sanar através da abertura de diligência, desde que não alterem a substância dos documentos e sua validade jurídica, mediante despacho fundamentado registrado e acessível a todos, atribuindo-lhes eficácia para fins de classificação.

9.5. "A vedação à inclusão de novo documento não alcança documento destinado a comprovar condição preexistente à abertura da sessão pública, que não tenha sido apresentado por equívoco ou falha, podendo o Agente de Contratação promover diligência para sua apresentação" (Acórdão 1211/2021-Plenário TCU).

10. DA HABILITAÇÃO.



10.1. Encerrada a análise e aceitação da proposta de preço, o licitante melhor classificado será convocado via chat para apresentar os documentos de habilitação no prazo de até 02 (DUAS) horas, os quais deverão ser enviados via sistema Compras Públicas.

10.2. COMO CONDIÇÃO PRÉVIA AO EXAME DA DOCUMENTAÇÃO DE HABILITAÇÃO DO LICITANTE DETENTOR DA PROPOSTA CLASSIFICADA EM PRIMEIRO LUGAR, O AGENTE DE CONTRATAÇÃO VERIFICARÁ O EVENTUAL DESCUMPRIMENTO DAS CONDIÇÕES DE PARTICIPAÇÃO, ESPECIALMENTE QUANTO À EXISTÊNCIA DE SANÇÃO QUE IMPEÇA A PARTICIPAÇÃO NO CERTAME OU A FUTURA CONTRATAÇÃO, MEDIANTE A CONSULTA AOS DOCUMENTOS INSERIDOS NO PORTAL DE COMPRAS PÚBLICAS, E AINDA NOS SEGUINTE CADASTROS:

10.2.1. Cadastro Nacional de Empresas Inidôneas e Suspensas – CEIS e o e o Cadastro Nacional de Empresas Punidas – CNEP (www.portaldatransparencia.gov.br/);

10.2.2. Cadastro Nacional de Condenações Cíveis por Atos de Improbidade Administrativa, mantido pelo Conselho Nacional de Justiça (www.cnj.jus.br/improbidade_adm/consultar_requerido.php).

10.2.3. Lista de Inidôneos, mantida pelo Tribunal de Contas da União – TCU <https://contas.tcu.gov.br/ords/f?p=1660:3:0>

10.2.4. A consulta aos cadastros será realizada em nome da empresa licitante e também de seu sócio majoritário, por força do artigo 12 da Lei nº 8.429/1992, que prevê, dentre as sanções impostas ao responsável pela prática de ato de improbidade administrativa, a proibição de contratar com o Poder Público, inclusive por intermédio de pessoa jurídica da qual seja sócio majoritário.

10.2.5. Caso conste na Consulta de Situação do Fornecedor a existência de Ocorrências Impeditivas Indiretas, o gestor diligenciará para verificar se houve fraude por parte das empresas apontadas no Relatório de Ocorrências Impeditivas Indiretas.

10.2.6. A tentativa de burla será verificada por meio dos vínculos societários, linhas de fornecimento similares, dentre outros.

10.2.7. O licitante será convocado para manifestação previamente à sua desclassificação.

10.2.8. Constatada a existência de sanção, o Agente de Contratação reputará o licitante inabilitado, por falta de condição de participação.

10.2.9. No caso de inabilitação, haverá nova verificação, pelo sistema, da eventual ocorrência do empate ficto, previsto nos arts. 44 e 45 da Lei Complementar nº 123/ 2006, seguindo-se a disciplina antes estabelecida para aceitação da proposta subsequente.

10.2.10. Caso atendidas as condições de participação, a habilitação dos licitantes será verificada por meio do **PORTAL DE COMPRAS PÚBLICAS**, em relação à habilitação jurídica, à regularidade fiscal e trabalhista, à qualificação econômica financeira e habilitação técnica.

10.2.11. É dever do licitante atualizar previamente as comprovações constantes do **PORTAL DE COMPRAS PÚBLICAS**, para que estejam vigentes na data da abertura da sessão pública,



ou encaminhar, em conjunto com a apresentação da proposta, a respectiva documentação atualizada.

10.2.12. Havendo a necessidade de envio de documentos de habilitação complementares, necessários à confirmação daqueles exigidos neste Edital e já apresentados, o licitante será convocado a encaminhá-los, em formato digital, via sistema, no prazo de 02 (DUAS) HORAS, sob pena de inabilitação.

10.2.13. Somente haverá a necessidade de comprovação do preenchimento de requisitos mediante apresentação dos documentos originais não-digitais quando houver dúvida em relação à integridade do documento digital.

10.2.14. Não serão aceitos documentos de habilitação com indicação de CNPJ/CPF diferentes, salvo aqueles legalmente permitidos.

10.2.15. Se o licitante for a matriz, todos os documentos deverão estar em nome da matriz, e se o licitante for a filial, todos os documentos deverão estar em nome da filial, exceto aqueles documentos que, pela própria natureza, comprovadamente, forem emitidos somente em nome da matriz.

10.2.16. Serão aceitos registros de CNPJ de licitante matriz e filial com diferenças de números de documentos pertinentes a CND e ao CRF/FGTS, quando for comprovada a centralização do recolhimento dessas contribuições.

10.2.17. Ressalvado o disposto no item 5, os licitantes deverão encaminhar, nos termos deste Edital, a documentação relacionada nos itens a seguir, para fins de habilitação:

10.3. DAS DECLARAÇÕES:

10.3.1. Que cumpre os requisitos estabelecidos no artigo 3º da Lei Complementar nº 123, de 2006, estando apta a usufruir do tratamento favorecido estabelecido em seus arts. 42 a 49;

10.3.2. Declaro, sob as penas da Lei, que não ultrapassei o limite de faturamento e cumpro os requisitos estabelecidos no Art. 3º da Lei Complementar nº 123, de 14 de dezembro de 2006, sendo apto a usufruir do tratamento favorecido estabelecido nos artigos 42 ao 49 da referida Lei Complementar, se for o caso;

10.3.3. Que está ciente e concorda com as condições contidas no Edital e seus anexos;

10.3.4. Que cumpre os requisitos para a habilitação definidos no Edital e que a proposta apresentada está em conformidade com as exigências editalícias;

10.3.5. Que inexistem fatos impeditivos para sua habilitação no certame, ciente da obrigatoriedade de declarar ocorrências posteriores;

10.3.6. Que não emprega menor de 18 anos em trabalho noturno, perigoso ou insalubre e não emprega menor de 16 anos, salvo menor, a partir de 14 anos, na condição de aprendiz, nos termos do artigo 7º, XXXIII, da Constituição;

10.3.7. Que a proposta foi elaborada de forma independente, nos termos da Instrução Normativa SLTI/MP nº 2, de 16 de setembro de 2009.

10.3.8. Que não possui, em sua cadeia produtiva, empregados executando trabalho degradante ou forçado, observando o disposto nos incisos III e IV do art. 1º e no inciso III do art. 5º da Constituição Federal;

10.3.9. Que os serviços são prestados por empresas que comprovem cumprimento de reserva de cargos prevista em lei para pessoa com deficiência ou para reabilitado da Previdência Social



e que atendam às regras de acessibilidade previstas na legislação, conforme disposto no art. 93 da Lei nº 8.213, de 24 de julho de 1991.

10.4. As declarações acima mencionadas serão apresentadas através do sistema Compras Públicas, devendo as licitantes assinalarem os campos respectivos no sistema.

10.5. HABILITAÇÃO JURÍDICA:

10.5.1. No caso de empresário individual: inscrição no Registro Público de Empresas Mercantis, a cargo da Junta Comercial da respectiva sede;

10.5.2. Em se tratando de microempreendedor individual – MEI: Certificado da Condição de Microempreendedor Individual - CCMEI, cuja aceitação ficará condicionada à verificação da autenticidade no sítio www.portaldoempreendedor.gov.br;

10.5.3. No caso de sociedade empresária ou empresa individual de responsabilidade limitada - LTDA: ato constitutivo, estatuto ou contrato social em vigor, devidamente registrado na Junta Comercial da respectiva sede, acompanhado de documento comprobatório de seus administradores;

10.5.4. Inscrição no Registro Público de Empresas Mercantis onde opera, com averbação no Registro onde tem sede a matriz, no caso de ser o participante sucursal, filial ou agência;

10.5.5. No caso de sociedade simples: inscrição do ato constitutivo no Registro Civil das Pessoas Jurídicas do local de sua sede, acompanhada de prova da indicação dos seus administradores;

10.5.6. No caso de empresa ou sociedade estrangeira em funcionamento no País: decreto de autorização;

10.5.7. Os documentos acima deverão estar acompanhados de todas as alterações ou da consolidação respectiva;

10.5.8. Documento de identificação do (s) sócio responsável, através de Cédula de Identidade ou outro equivalente.

10.6. HABILITAÇÃO FISCAL, SOCIAL E TRABALHISTA:

10.6.1. Prova de inscrição no Cadastro Nacional de Pessoas Jurídicas (CNPJ) ou no Cadastro de Pessoas Físicas (CPF), conforme o caso;

10.6.2. Prova de inscrição no cadastro de contribuintes estadual e/ou municipal, se houver relativo ao domicílio ou sede do licitante, pertinente ao seu ramo de atividade e compatível com o objeto contratual;

10.6.3. Prova de regularidade fiscal perante a Fazenda Nacional, mediante apresentação de certidão expedida conjuntamente pela Secretaria da Receita Federal do Brasil (RFB) e pela Procuradoria-Geral da Fazenda Nacional (PGFN), referente a todos os créditos tributários federais e à Dívida Ativa da União (DAU) por elas administrados, inclusive aqueles relativos à Seguridade Social, nos termos da Portaria Conjunta nº 1.751, de 02/10/2014, do Secretário da Receita Federal do Brasil e da Procuradora-Geral da Fazenda Nacional.



10.6.4. Prova de regularidade junto à Fazenda Estadual, através da Certidão Negativa conjunta junto aos Tributos Estaduais, emitida pela Secretaria da Fazenda Estadual onde a empresa for sediada;

10.6.5. Prova de regularidade junto à Fazenda Municipal, através da Certidão Negativa junto aos Tributos Municipais, emitida pela Secretaria da Fazenda Municipal onde a empresa for sediada;

10.6.6. Prova de regularidade com o Fundo de Garantia do Tempo de Serviço (FGTS);

10.6.7. Prova de inexistência de débitos inadimplidos perante a justiça do trabalho, mediante a apresentação de certidão negativa ou positiva com efeito de negativa, nos termos do Título VII-A da Consolidação das Leis do Trabalho, aprovada pelo Decreto-Lei nº 5.452/1943;

10.7. Caso o licitante detentor do menor preço seja qualificado como microempresa ou empresa de pequeno porte deverá apresentar toda a documentação exigida para efeito de comprovação de regularidade fiscal, mesmo que esta apresente alguma restrição, sob pena de inabilitação.

10.8. HABILITAÇÃO ECONÔMICO-FINANCEIRA.

10.8.1. Certidão Negativa de falência, de concordata, de recuperação judicial ou extrajudicial (Lei nº 11.101/2005), expedida pelo distribuidor da sede da empresa, datado dos últimos 30 (trinta) dias, ou que esteja dentro do prazo de validade expresso na própria Certidão;

10.8.1.1. No caso de certidão positiva de recuperação judicial ou extrajudicial, o licitante deverá apresentar a comprovação de que o respectivo plano de recuperação foi acolhido judicialmente, na forma do art. 58, da Lei n.º 11.101, de 09 de fevereiro de 2005, sob pena de inabilitação, devendo, ainda, comprovar todos os demais requisitos de habilitação.

10.8.2. Balanço patrimonial, demonstração de resultado de exercício e demais demonstrações contábeis dos 2 (dois) últimos exercícios sociais, comprovando:

10.8.2.1. Índices de Liquidez Geral (LG), Liquidez Corrente (LC), e Solvência Geral (SG) superiores a 1 (um);

10.8.3. As empresas criadas no exercício financeiro da licitação deverão atender a todas as exigências da habilitação e poderão substituir os demonstrativos contábeis pelo balanço de abertura. (Lei nº 14.133, de 2021, art. 65, §1º).

10.8.4. Os documentos referidos acima limitar-se-ão ao último exercício no caso de a pessoa jurídica ter sido constituída há menos de 2 (dois) anos;

10.8.5. Caso a empresa licitante apresente resultado inferior ou igual a 1 (um) em qualquer dos índices de Liquidez Geral (LG), Solvência Geral (SG) e Liquidez Corrente (LC), será exigido para fins de habilitação a comprovação de capital ou patrimônio líquido mínimo de 10% (dez por cento) do valor total estimado da contratação ou dos itens pertinentes.

10.8.6. As empresas criadas no exercício financeiro da licitação deverão atender a todas as exigências da habilitação e poderão substituir os demonstrativos contábeis pelo balanço de abertura. (Lei nº 14.133, de 2021, art. 65, §1º).

10.8.7. O Agente de Contratação poderá durante a sessão pública realizar diligência para sanear dúvidas referentes ao Balanço Patrimonial.

10.9. QUALIFICAÇÃO TÉCNICA.



10.9.1. Certidão de Registro do CREA - Conselho Regional de Engenharia e Agronomia ou CAU, conforme Inciso I e V do Art. 67 da Lei 14.133/2021 c/c com o Art. 69 da Lei 5.194/66, da sede da licitante, da empresa e seu responsável técnico.

10.9.2. COMPROVAÇÃO DE CAPACIDADE TÉCNICO-PROFISSIONAL

10.9.2.1. Comprovação de que possui em seu quadro, até a data da abertura da sessão, Profissional, detentor de Atestado de Responsabilidade Técnica acompanhado de CAT (Certidão de Acervo Técnico) emitida pelo CREA ou outro conselho competente, de execução de obra ou serviço com características semelhantes ao objeto deste certame licitatório.

10.9.3. A comprovação exigida acima dar-se-á através da apresentação de cópia de carteira de trabalho do profissional que comprove a condição de que pertence ao quadro da licitante, de contrato social que demonstre a condição de sócio do profissional, contrato de prestação de serviços ou, ainda, da declaração de contratação futura do profissional responsável, acompanhada da anuência deste profissional.

10.9.4. COMPROVAÇÃO DE CAPACIDADE TÉCNICO-OPERACIONAL

10.9.4.1. Apresentação de certidões ou atestado de Capacidade Técnica, em nome da empresa licitante conforme preceitua o inciso II, art. 67 da Lei nº 14.133/2021, acompanhado da CAT (Certidão de Acervo Técnico) emitida pelo CREA ou outro conselho competente, em nome do responsável técnico, por execução de obra ou serviço com características semelhantes de complexidade equivalente ou superior escolhidos com base nos projetos de arquitetura e engenharia e descritos a seguir, constante dos autos:

a) Execução de pavimentação intertravada, mínimo de 207,00 m²;

b) Fornecimento e Espalhamento de Colchão de Areia, mínimo de 95,00 m³;

10.9.4.2. Declaração com indicação do pessoal técnico, das instalações e do aparelhamento adequados e disponíveis para a realização do objeto da licitação, bem como da qualificação de cada membro da equipe técnica que se responsabilizará pelos trabalhos.

10.9.4.3. Declaração de que o licitante tomou conhecimento de todas as informações e das condições locais para o cumprimento das obrigações objeto da licitação.

10.9.4.4. Os itens constantes no item 10.9.4.1, letra, a e b são os que tem valor igual ou superior a 4% do valor total estimado da licitação e os quantitativos se referem a 50% (cinquenta por cento) dos quantitativos totais dos serviços de maior relevância técnica ou financeira previstos na planilha orçamentária, anexa ao projeto básico.

10.9.4.4. A Documentação Técnica da licitante será analisada pelo setor de engenharia do município, que emitirá parecer técnico a respeito da mesma.



10.9.4.5. Será permitida a soma de atestados para atingir os quantitativos mínimos, conforme autoriza o Artigo 67, § 2º da Lei nº 14.133/2021.

10.10. A existência de restrição relativamente à regularidade fiscal e trabalhista não impede que a licitante qualificada como microempresa ou empresa de pequeno porte seja declarada vencedora, uma vez que atenda a todas as demais exigências do edital.

10.11. A declaração do vencedor acontecerá no momento imediatamente posterior à fase de habilitação.

10.12. Caso a proposta mais vantajosa seja ofertada por licitante qualificada como microempresa ou empresa de pequeno porte, e uma vez constatada a existência de alguma restrição no que tange à regularidade fiscal e trabalhista, a mesma será convocada para, no prazo de 5 (cinco) dias úteis, após a declaração do vencedor, comprovar a regularização. O prazo poderá ser prorrogado por igual período, a critério da administração pública, quando requerida pelo licitante, mediante apresentação de justificativa.

10.13. A não-regularização fiscal e trabalhista no prazo previsto no subitem anterior acarretará a inabilitação do licitante, sem prejuízo das sanções previstas neste Edital, sendo facultada a convocação dos licitantes remanescentes, na ordem de classificação. Se, na ordem de classificação, seguir-se outra microempresa, empresa de pequeno porte ou sociedade cooperativa com alguma restrição na documentação fiscal e trabalhista, será concedido o mesmo prazo para regularização.

10.14. Havendo necessidade de analisar minuciosamente os documentos exigidos, o Agente de Contratação suspenderá a sessão, informando no "chat" a nova data e horário para a continuidade da mesma.

10.15. Havendo erros, falhas ou omissões dos documentos de habilitação, o Agente de contratação poderá sanar através da abertura de diligência, desde que não alterem a substância dos documentos e sua validade jurídica, mediante despacho fundamentado registrado e acessível a todos, atribuindo-lhes eficácia para fins de habilitação e classificação.

10.16. A vedação à inclusão de novo documento, prevista no art. 64 da Lei 14.133/2022, não alcança documento ausente, comprobatório de condição atendida pelo licitante quando apresentou sua proposta, que não foi juntado com os demais comprovantes de habilitação e da proposta, por equívoco ou falha, o qual deverá ser solicitado e avaliado pelo Agente de contratação (Acórdão 1211/2021-Plenário TCU).

10.17. Será inabilitado o licitante que não comprovar sua habilitação, seja por não apresentar quaisquer dos documentos exigidos, ou apresentá-los em desacordo com o estabelecido neste Edital.

10.18. Constatado o atendimento às exigências de habilitação fixadas no Edital, o licitante será declarado vencedor.

11. DOS RECURSOS

11.1. Qualquer licitante poderá, durante o prazo concedido na sessão pública, não inferior a 10 minutos, de forma imediata após o término do julgamento das propostas e do ato de habilitação ou inabilitação, em campo próprio do sistema, manifestar sua intenção de recorrer,



sob pena de preclusão, ficando a autoridade superior autorizada a adjudicar o objeto ao licitante declarado vencedor.

11.2. As razões do recurso deverão ser apresentadas em momento único, em campo próprio no sistema, no prazo de três dias úteis, contados a partir da data de intimação ou de lavratura da ata de habilitação ou inabilitação ou, na hipótese de adoção da inversão de fases.

11.3. Os demais licitantes ficarão intimados para se desejarem, apresentar suas contrarrazões, no prazo de três dias úteis, contado da data de intimação pessoal ou de divulgação da interposição do recurso.

11.4. Será assegurado ao licitante vista dos elementos indispensáveis à defesa de seus interesses.

11.5. O acolhimento do recurso importará na invalidação apenas dos atos que não possam ser aproveitados.

12. DA REABERTURA DA SESSÃO PÚBLICA.

12.1. A sessão pública poderá ser reaberta:

12.2. Nas hipóteses de provimento de recurso que leve à anulação de atos anteriores à realização da sessão pública precedente ou em que seja anulada a própria sessão pública, situação em que serão repetidos os atos anulados e os que dele dependam.

12.3. Quando houver erro na aceitação do preço melhor classificado ou quando o licitante declarado vencedor não assinar o contrato, não retirar o instrumento equivalente ou não comprovar a regularização fiscal e trabalhista, nos termos do art. 43, §1º da LC nº 123/2006. Nessas hipóteses, serão adotados os procedimentos imediatamente posteriores ao encerramento da etapa de lances.

12.4. Todos os licitantes remanescentes deverão ser convocados para acompanhar a sessão reaberta.

12.5. A convocação se dará por meio do sistema eletrônico ("chat"), ou e-mail, ou de acordo com a fase do procedimento licitatório.

12.6. A convocação feita por e-mail dar-se-á de acordo com os dados contidos no **CADASTRO DO PORTAL DE COMPRAS PÚBLICAS**, sendo responsabilidade do licitante manter seus dados cadastrais atualizados.

13. DA ADJUDICAÇÃO E HOMOLOGAÇÃO.

13.1. Julgados os recursos, constatada a regularidade dos atos praticados, a Autoridade Superior adjudicará e homologará a licitação.

14. DA GARANTIA DE EXECUÇÃO.

14.1. A licitante deverá apresentar garantia contratual exigida no art. 96 da Lei Federal nº 14.133/2021, equivalente a 5% (cinco por cento) do valor inicial do contrato.

14.2. Caberá ao contratado optar por uma das seguintes modalidades de garantia:

14.2.1. caução em dinheiro ou em títulos da dívida pública emitidos sob a forma escritural, mediante registro em sistema centralizado de liquidação e de custódia autorizado pelo Banco



Central do Brasil, e avaliados por seus valores econômicos, conforme definido pelo Ministério da Economia;

14.2.2. seguro-garantia;

14.2.3. fiança bancária emitida por banco ou instituição financeira devidamente autorizada a operar no País pelo Banco Central do Brasil.

14.3. O prazo de vigência da apólice será igual ou superior ao prazo estabelecido no contrato principal e deverá acompanhar as modificações referentes à vigência deste mediante a emissão do respectivo endosso pela seguradora.

14.4. O seguro-garantia continuará em vigor mesmo se o contratado não tiver pago o prêmio nas datas convencionadas.

14.5. Quando o contratado optar pela modalidade seguro-garantia, terá o prazo de 1 (um) mês, contado da data de homologação da licitação e anterior à assinatura do contrato, para a prestação da garantia.

14.6. A garantia prestada pelo contratado será liberada ou restituída após a fiel execução do contrato ou após a sua extinção por culpa exclusiva da Administração e, quando em dinheiro, atualizada monetariamente.

14.7. Quando a garantia for realizada através de seguro-garantia, a mesma deverá ser emitida por instituição devidamente autorizada pela Superintendência de Seguros Privados-SUSEP e quando se tratar de fiança bancária junto ao Banco Central do Brasil, conforme dispõe o Acórdão TCU n.º 498/2011 - plenário.

15. DO TERMO DE CONTRATO OU INSTRUMENTO EQUIVALENTE

15.1. Após a homologação da licitação, em sendo realizada a contratação, será firmado Termo de Contrato ou emitido instrumento equivalente.

15.2. O adjudicatário terá o prazo de 05 (cinco) dias úteis, contados a partir da data de sua convocação, para assinar o Termo de Contrato ou aceitar instrumento equivalente, conforme o caso (Nota de Empenho/Carta Contrato/Autorização), sob pena de decair do direito à contratação, sem prejuízo das sanções previstas neste Edital.

15.3. Alternativamente à convocação para comparecer perante o órgão ou entidade para a assinatura do Termo de Contrato equivalente, a Administração poderá encaminhá-lo para assinatura ou aceite da Adjudicatária, mediante correspondência postal com aviso de recebimento (AR) ou meio eletrônico, para que seja assinado ou aceito no prazo de 05 (CINCO) dias, a contar da data de seu recebimento.

15.4. O prazo previsto no subitem anterior poderá ser prorrogado, por igual período, por solicitação justificada do adjudicatário e aceita pela Administração

15.5. A contratada se vincula à sua proposta e às previsões contidas no edital e seus anexos;

15.6. A contratada reconhece que as hipóteses de rescisão são aquelas previstas no artigo 137 da Lei nº 14.133/2021 e reconhece os direitos da Administração previstos nos artigos 138 e 139 da mesma Lei.

15.7. Antes de formalizar o contrato, a Administração deverá verificar a regularidade fiscal do contratado, consultar o Cadastro Nacional de Empresas Inidôneas e Suspensas (CEIS) e o Cadastro Nacional de Empresas Punidas (CNEP), emitir as certidões negativas de inidoneidade, de impedimento e de débitos trabalhistas e juntá-las ao respectivo processo.



15.8. Na hipótese de o vencedor da licitação não comprovar as condições de habilitação consignadas no edital ou se recusar a assinar o contrato, a Administração, sem prejuízo da aplicação das sanções das demais cominações legais cabíveis a esse licitante, poderá convocar os licitantes remanescentes, na ordem de classificação, para a celebração do contrato nas condições propostas pelo licitante vencedor.

16. DOS PRAZOS

16.1. O prazo de execução das obras/serviços objeto desta Concorrência será de: **120 (cento e vinte) dias**, contados a partir do primeiro dia útil após a expedição da ordem de serviços.

16.1.1. Em caso de impedimento, ordem de paralisação ou suspensão do contrato, o cronograma de execução será prorrogado automaticamente pelo tempo correspondente, anotadas tais circunstâncias mediante simples apostila.

16.1.2. Após a comunicação da Ordem de Serviço, será dado um prazo de 72 (setenta e duas) horas para o contratado recebê-la.

Caso o mesmo não a tenha recebido neste período será dado início à contagem do prazo para entrega dos trabalhos.

16.2. O prazo do (s) contrato (s) oriundo (s) do presente processo licitatório será de: **12 (doze) meses**, contados a partir do primeiro dia útil após a expedição da ordem de serviços;

16.2.1. O prazo do subitem anterior será automaticamente prorrogado quando seu objeto não for concluído no período firmado no contrato.

16.2.2. Quando a não conclusão decorrer de culpa do contratado:

I - O contratado será constituído em mora, aplicáveis a ele as respectivas sanções administrativas;

II - A Administração poderá optar pela extinção do contrato e, nesse caso, adotará as medidas admitidas em lei para a continuidade da execução contratual.

17. DO REAJUSTAMENTO EM SENTIDO GERAL.

17.1. Os preços contratados serão fixos e irrevogáveis, pelo período de 12 (doze) meses a partir da data do orçamento estimado.

17.2. O valor do contrato será fixo e irrevogável, porém poderá ser corrigido anualmente mediante requerimento da contratada, após o interregno mínimo de um ano, contado a partir da data limite do orçamento estimado, pela variação do IGP-M (Índice Geral de Preços do Mercado), tomando-se por base a data da apresentação da proposta.

17.3. A periodicidade do reajuste é anual, aplicado somente aos pagamentos de valores referentes a eventos físicos realizados a partir do 1º (primeiro) dia imediatamente subsequente ao término do 12º (décimo segundo) mês e, assim, sucessivamente, contado desde a data da apresentação da proposta e de acordo com a vigência do contrato.

17.4. Após a aplicação do reajuste nos termos deste documento, o novo valor da parcela ou saldo contratual terá vigência e passará a ser praticado, pelo próximo período de 01 (um) ano, sem reajuste adicional e, assim, sucessivamente, durante a existência jurídica do contrato.

17.5. Ocorrendo o desequilíbrio econômico-financeiro do contrato, poderá ser restabelecida a relação que as partes pactuaram inicialmente, nos termos do Art. 124, Inciso II, Alínea d, da Lei 14.133/2021, mediante comprovação documental e requerimento expresso do Contratado.



17.6. O reequilíbrio econômico deverá ser precedido de pesquisa de preços prévia no mercado, banco de dados, índices ou tabelas oficiais e/ou outros meios disponíveis que assegurem o levantamento adequado das condições de mercado, envolvendo todos os elementos veículos para fins de guardar a justa remuneração do objeto contratado e no embasamento da decisão de deferir ou rejeitar o pedido.

18. DO RECEBIMENTO DO OBJETO E DA FISCALIZAÇÃO.

18.1. Os serviços serão recebidos provisoriamente, em até 15 (quinze) dias após a entrega pela contratada, pelo responsável por seu acompanhamento e fiscalização, mediante termo detalhado, quando verificado o cumprimento das exigências de caráter técnico.

18.2. Definitivamente, pelo gestor da obra ou serviço, em até 30 (trinta) dias após entrega definitiva da obra, mediante termo detalhado que comprove o atendimento das exigências contratuais.

18.3. O objeto do contrato poderá ser rejeitado, no todo ou em parte, quando estiver em desacordo com o contrato.

18.4. O recebimento provisório ou definitivo não excluirá a responsabilidade civil pela solidez e pela segurança da obra ou serviço nem a responsabilidade ético-profissional pela perfeita execução do contrato, nos limites estabelecidos pela lei ou pelo contrato.

19. DAS OBRIGAÇÕES DA CONTRATANTE E DA CONTRATADA.

19.1. As obrigações da Contratante e da Contratada são as estabelecidas no Termo de Contrato.

20. PAGAMENTO

20.1. Para fins de pagamento, o valor será por unidade solicitado.

a) O pagamento será efetuado em até 15 (quinze) dias úteis contados da data da liberação da Nota Fiscal, devidamente atesta pelo setor competente, do(s) serviço(s) efetivamente realizado(s). O pagamento será efetuado em favor da licitante vencedora, mediante depósito bancário em sua conta corrente. Nenhum pagamento será efetuado à CONTRATADA enquanto pendente de liquidação qualquer obrigação financeira que lhe for imposta em virtude de penalidade ou inadimplência contratual.

21. DAS SANÇÕES ADMINISTRATIVAS.

21.1. O licitante ou o contratado será responsabilizado administrativamente pelas seguintes infrações:

- I - Dar causa à inexecução parcial do contrato;
- II - Dar causa à inexecução parcial do contrato que cause grave dano à Administração, ao funcionamento dos serviços públicos ou ao interesse coletivo;
- III - Dar causa à inexecução total do contrato;
- IV - Deixar de entregar a documentação exigida para o certame;
- V - Não manter a proposta, salvo em decorrência de fato superveniente devidamente justificado;



- VI - Não celebrar o contrato ou não entregar a documentação exigida para a contratação, quando convocado dentro do prazo de validade de sua proposta;
- VII - Ensejar o retardamento da execução ou da entrega do objeto da licitação sem motivo justificado;
- VIII - Apresentar declaração ou documentação falsa exigida para o certame ou prestar declaração falsa durante a licitação ou a execução do contrato;
- IX - Fraudar a licitação ou praticar ato fraudulento na execução do contrato;
- X - Comportar-se de modo inidôneo ou cometer fraude de qualquer natureza;
- XI - Praticar atos ilícitos com vistas a frustrar os objetivos da licitação;
- XII - Praticar ato lesivo previsto no art. 5º da Lei nº 12.846, de 1º de agosto de 2013.

21.2. Serão aplicadas ao responsável pelas infrações administrativas previstas nesta Lei as seguintes sanções:

- I - Advertência;
- II - Multa;
- III - Impedimento de licitar e contratar;
- IV - Declaração de inidoneidade para licitar ou contratar.

21.3. Na aplicação das sanções serão considerados:

- I - A natureza e a gravidade da infração cometida;
- II - As peculiaridades do caso concreto;
- III - As circunstâncias agravantes ou atenuantes;
- IV - Os danos que dela provierem para a Administração Pública;
- V - A implantação ou o aperfeiçoamento de programa de integridade, conforme normas e orientações dos órgãos de controle.

21.4. A sanção prevista no inciso I do item 21.2, será aplicada exclusivamente pela infração administrativa prevista no inciso I do caput do art. 155 da Lei 14.133/2021, quando não se justificar a imposição de penalidade mais grave.

21.5. A sanção prevista no inciso II do item 21.2, calculada na forma do contrato, será de 15% (quinze por cento) do valor do contrato celebrado e será aplicada ao responsável por qualquer das infrações administrativas previstas no art. 155 da Lei 14.133/2021.

21.6. A sanção prevista no inciso III do item 21.2 deste termo será aplicada ao responsável pelas infrações administrativas previstas nos incisos II, III, IV, V, VI e VII do caput do art. 155 da Lei 14.133/2021, quando não se justificar a imposição de penalidade mais grave, e impedirá o responsável de licitar ou contratar no âmbito da Administração Pública direta e indireta da Prefeitura Municipal de Várzea, pelo prazo de 3 (três) anos.

21.7. A sanção prevista no inciso IV do item 21.2. deste termo será aplicada ao responsável pelas infrações administrativas previstas nos incisos VIII, IX, X, XI e XII do caput do art. 155 da Lei 14.133/2021, bem como pelas infrações administrativas previstas nos incisos II, III, IV, V, VI e VII do caput do referido artigo que justifiquem a imposição de penalidade mais grave que a sanção referida no item 21.6, e impedirá o responsável de licitar ou contratar no âmbito da



Administração Pública direta e indireta de todos os entes federativos, pelo prazo mínimo de 3 (três) anos e máximo de 6 (seis) anos.

21.8. A sanção estabelecida no inciso IV do item 21.2 deste termo será precedida de análise jurídica e observará as seguintes regras: I - quando aplicada por órgão do Poder Executivo, será de competência exclusiva do prefeito municipal.

21.9. As sanções previstas nos incisos I, III e IV do item 21.2. deste termo, poderão ser aplicadas cumulativamente com a prevista no inciso II do mesmo item.

21.10. Se a multa aplicada e as indenizações cabíveis forem superiores ao valor de pagamento eventualmente devido pela Administração ao contratado, além da perda desse valor, a diferença será descontada da garantia prestada ou será cobrada judicialmente.

21.11. A aplicação das sanções previstas no item 21.2 não exclui, em hipótese alguma, a obrigação de reparação integral do dano causado à Administração Pública.

21.12. Na aplicação da sanção prevista no inciso II do item 21.2. deste termo, será facultada a defesa do interessado no prazo de 15 (quinze) dias úteis, contado da data de sua intimação.

21.13. A aplicação das sanções previstas nos incisos III e IV do item 21.2, requererá a instauração de processo de responsabilização, a ser conduzido por comissão composta de 2 (dois) ou mais servidores, que avaliará fatos e circunstâncias conhecidos e intimará o contratado para, no prazo de 15 (quinze) dias úteis, contado da data de intimação, apresentar defesa escrita e especificar as provas que pretenda produzir.

22.DA IMPUGNAÇÃO AO EDITAL E DO PEDIDO DE ESCLARECIMENTO.

22.1. Até 03 (três) dias úteis antes da data designada para a abertura da sessão pública, qualquer pessoa poderá impugnar este Edital e/ou apresentar pedido de esclarecimento.

22.2. A IMPUGNAÇÃO e/ou PEDIDO DE ESCLARECIMENTO DEVERÃO ser feitos EXCLUSIVAMENTE por FORMA ELETRÔNICA no sistema www.portaldecompraspublicas.com.br.

22.3. Caberá ao Agente de contratação, auxiliado pelo órgão de assessoramento jurídico, decidir sobre a impugnação no prazo de três dias úteis, limitado ao último dia útil anterior à data da abertura do certame.

22.4. Acolhida a impugnação, será definida e publicada nova data para a realização do certame.

22.5. Os pedidos de esclarecimentos referentes ao processo licitatório serão enviados ao Agente de contratação, até três dias úteis anteriores à data fixada para abertura da sessão pública, por meio eletrônico, na forma do edital, exclusivamente por meio eletrônico via internet, em campo próprio do Sistema Portal de Compras Públicas no endereço eletrônico www.portaldecompraspublicas.com.br.

22.6. O Agente de contratação responderá aos pedidos de esclarecimentos no prazo de até 3 (três) dias úteis, limitado ao último dia útil anterior à data da abertura do certame.

22.7. As impugnações e pedidos de esclarecimentos não suspendem os prazos previstos no certame.

22.8. A concessão de efeito suspensivo à impugnação é medida excepcional e deverá ser motivada pelo Agente de contratação, nos autos do processo de licitação.



22.9. As respostas aos pedidos de esclarecimentos serão divulgadas pelo sistema e vincularão os participantes e a administração.

22.10. As respostas às impugnações e aos esclarecimentos solicitados, bem como outros avisos de ordem geral, serão cadastradas no sítio www.portaldecompraspublicas.com.br, sendo de responsabilidade dos licitantes, seu acompanhamento.

22.11. Não serão conhecidas as impugnações apresentadas após o respectivo prazo legal ou, no caso de empresas, que estejam subscritas por representante não habilitado legalmente ou não identificado no processo para responder pela proponente.

22.12. A petição de impugnação apresentada por empresa deve ser firmada por sócio, pessoa designada para a administração da sociedade empresária, ou procurador, e vir acompanhada, conforme o caso, de estatuto ou contrato social e suas posteriores alterações, se houver, do ato de designação do administrador, ou de procuração pública ou particular (instrumento de mandato com poderes para impugnar o Edital).

23.DA SUBCONTRATAÇÃO

23.1. Em conformidade com o disposto no Art. 122 da Lei Federal nº 14.133/2021 parte do serviço poderá ser subcontratado, desde que indispensável para execução do objeto e com anuência da contratante.

24.DAS DISPOSIÇÕES GERIS.

24.1. Da sessão pública da Concorrência divulgar-se-á Ata no sistema eletrônico.

24.2. Não havendo expediente ou ocorrendo qualquer fato superveniente que impeça a realização do certame na data marcada, a sessão será automaticamente transferida para o primeiro dia útil subsequente, no mesmo horário anteriormente estabelecido, desde que não haja comunicação em contrário, pelo Agente de Contratação.

24.3. Todas as referências de tempo no Edital, no aviso e durante a sessão pública observarão o horário de Brasília – DF.

24.4. No julgamento das propostas e da habilitação, o Agente de Contratação poderá sanar erros ou falhas que não alterem a substância das propostas, dos documentos e sua validade jurídica, mediante despacho fundamentado, registrado em ata e acessível a todos, atribuindo-lhes validade e eficácia para fins de habilitação e classificação.

24.5. A homologação do resultado desta licitação não implicará direito à contratação.

24.6. As normas disciplinadoras da licitação serão sempre interpretadas em favor da ampliação da disputa entre os interessados, desde que não comprometam o interesse da Administração, o princípio da isonomia, a finalidade e a segurança da contratação.

24.7. Os licitantes assumem todos os custos de preparação e apresentação de suas propostas e a Administração não será, em nenhum caso, responsável por esses custos, independentemente da condução ou do resultado do processo licitatório.

24.8. Na contagem dos prazos estabelecidos neste Edital e seus Anexos, excluir-se-á o dia do início e incluir-se-á o do vencimento. Só se iniciam e vencem os prazos em dias de expediente na Administração.



24.9. O desatendimento de exigências formais não essenciais não importará o afastamento do licitante, desde que seja possível o aproveitamento do ato, observados os princípios da isonomia e do interesse público.

24.10. O licitante é o responsável pela fidelidade e legitimidade das informações prestadas e dos documentos apresentados em qualquer fase da licitação.

24.11. A falsidade de qualquer documento apresentado ou a inverdade das informações nele contidas implicará a imediata desclassificação do proponente que o tiver apresentado, ou, caso tenha sido o vencedor, a rescisão do contrato ou do documento equivalente, sem prejuízo das demais sanções cabíveis.

24.12. Em caso de divergência entre disposições deste Edital e de seus anexos ou demais peças que compõem o processo, prevalecerá as deste Edital.

24.13. A Administração, poderá revogar este Concorrência por razões de interesse público decorrente de fato superveniente que constitua óbice manifesto e incontornável, ou anulá-lo por ilegalidade, de ofício ou por provocação de terceiros, salvo quando for viável a convalidação do ato ou do procedimento viciado, desde que observados os princípios da ampla defesa e contraditório.

24.14. A anulação da Concorrência induz à do contrato.

24.15. A anulação da licitação por motivo de ilegalidade não gera obrigação de indenizar.

24.16. É facultado à Autoridade Superior, em qualquer fase deste Concorrência, promover diligência destinada a esclarecer ou completar a instrução do processo, vedada a inclusão posterior de informação ou de documentos que deveriam ter sido apresentados para fins de classificação e habilitação.

24.17. O Edital está disponibilizado, na íntegra, no endereço eletrônico: **www.portaldecompraspublicas.com.br**, e também poderão ser lidos e/ou obtidos no endereço: Av. 29 de abril, 96, Bairro Centro, Várzea - PB, nos dias úteis, no horário das 08hs às 12hs, no mesmo endereço e período em que os autos do processo administrativo permanecerão com acesso e vista franqueada aos interessados.

24.18. Integram este Edital, para todos os fins e efeitos, os seguintes anexos:

ANEXO I – ESTUDO TÉCNICO PRELIMINAR;

ANEXO II - MODELO DE PROPOSTA DE PREÇOS;

ANEXO III – MINUTA DO CONTRATO.

ANEXO IV – PROJETO BÁSICO;

Várzea - PB, 25 de maio de 2026.

Yolly Yasmin de Medeiros Vanderlei
Secretaria de Administração

Raphael Costa Azevedo
Assessor Técnico



ANEXO I – ESTUDO TECNICO PRELIMINAR

INTRODUÇÃO

O presente Estudo Técnico Preliminar regulamenta a fase preparatória da contratação de empresa especializada de engenharia para execução da obra de construção de uma Arena Esportiva no Município de Várzea, objetivando o atendimento da necessidade descrita no Documento de Formalização da Demanda – DFD, bem como demonstrar a viabilidade técnica e econômica da solução proposta, fornecendo as informações necessárias para subsidiar o respectivo processo licitatório, nos termos da legislação vigente e conforme especificações constantes no Plano de Trabalho, CONVÊNIO FDE nº 158/2026 e PROCESSO SEPLAG nº SEG-PRC-2025/00966.

I. DESCRIÇÃO DA NECESSIDADE DA CONTRATAÇÃO

O Município de Várzea, integrante da Região Metropolitana de Patos, possui a necessidade de ampliação e fortalecimento da infraestrutura esportiva e de lazer, visando proporcionar melhores condições para a prática de atividades esportivas, recreativas e sociais à população local.

A presente contratação tem por objetivo a execução da obra de construção de uma Arena Esportiva no Município de Várzea, destinada à promoção do esporte, incentivo à integração social, realização de atividades recreativas, esportivas e comunitárias, além de contribuir para o desenvolvimento social e a melhoria da qualidade de vida da população.

A inexistência de estrutura adequada para a prática esportiva e realização de eventos comunitários limita o desenvolvimento de atividades voltadas aos jovens, estudantes e demais munícipes, tornando necessária a implantação de um espaço apropriado, seguro, moderno e funcional, capaz de atender às demandas esportivas e sociais do município.

Dessa forma, a contratação pretendida mostra-se indispensável para atender ao interesse público, fomentar políticas públicas de esporte e lazer e proporcionar um ambiente adequado para o desenvolvimento de atividades esportivas, culturais e sociais no Município de Várzea, conforme previsto no Plano de Trabalho, CONVÊNIO FDE nº 158/2026 e PROCESSO SEPLAG nº SEG-PRC-2025/00966.

II. ALINHAMENTO COM O PLANEJAMENTO DA ADMINISTRAÇÃO

A contratação destinada à execução da obra de construção de uma Arena Esportiva no Município de Várzea está em consonância com o planejamento estratégico da Administração Municipal, integrando as ações voltadas ao fortalecimento da infraestrutura urbana, incentivo ao esporte e promoção da inclusão social.

A implantação do equipamento esportivo atende às metas governamentais de ampliação dos espaços públicos destinados à prática esportiva, recreativa e de convivência social, contribuindo diretamente para o desenvolvimento de políticas públicas voltadas à juventude, educação, lazer e bem-estar da população.

A iniciativa possui compatibilidade com os instrumentos de planejamento e gestão orçamentária do município, especialmente o Plano Plurianual – PPA, a Lei de Diretrizes Orçamentárias – LDO



e a Lei Orçamentária Anual – LOA, observando as prioridades da Administração Pública quanto à realização de investimentos estruturantes e melhoria dos serviços ofertados à coletividade. Além disso, a execução da obra proporcionará benefícios sociais relevantes, promovendo a valorização dos espaços públicos, o incentivo à prática esportiva e a criação de ambiente adequado para realização de atividades comunitárias, educacionais e esportivas, atendendo às necessidades identificadas pela gestão municipal e às disposições previstas no Plano de Trabalho, CONVÊNIO FDE nº 158/2026 e PROCESSO SEPLAG nº SEG-PRC-2025/00966.

III. REQUISITOS DA CONTRATAÇÃO

Trata-se de uma contratação de obra de engenharia, a ser contratado mediante licitação na modalidade Concorrência, no formato Eletrônico, nos termos da Lei nº 14.133/2021.

A contratada deverá planejar, desenvolver, implantar e executar os serviços e obras objeto do contrato de acordo com os requisitos e exigências estabelecidos no projeto básico, suas especificações técnicas e descritivas, além do que estabelece a licença ambiental e tudo o que mais contém o edital da licitação.

A contratada se responsabilizará pelo recolhimento de todos os tributos Federais, Estaduais e Municipais, presente ou futuros que, direta ou indiretamente incidam ou venham a incidir sobre o serviço/obra relacionado ao objeto contratual.

A contratada deverá manter, durante toda a execução do contrato, compatibilidade com as obrigações assumidas, todas as condições de habilitação e qualificação exigidas na licitação, conforme preceitua o inciso XVI do art. 92 da lei nº 14.133/2021.

Ficará a contratada com a responsabilidade de comunicar, imediatamente e por escrito, a Contratante, tão logo sejam do seu conhecimento, os procedimentos fiscais, ainda que de caráter interpretativo, os quais possam ter reflexos financeiros sobre o contrato.

Manter sempre à frente dos serviços, profissional devidamente habilitado na entidade profissional competente e pessoal adequado e disponível na quantidade necessária para execução das obras e serviços.

A mão-de-obra empregada pela contratada, na execução dos serviços, objeto do contrato, não terá nenhuma vinculação empregatícia com a Contratante, descabendo, portanto, imputação de qualquer obrigação social a esta, observando-se o disposto no art. 121, da lei nº 14.133/2021. Todas as obrigações tributárias, fiscais, previdenciárias e/ ou sociais, bem como os danos e prejuízos que a qualquer título causar ao contratante e/ou a terceiros em decorrência da execução dos serviços objeto deste contrato, serão de inteira responsabilidade da CONTRATADA. Dentro do prazo de prescrição estabelecido pela lei civil ou administrativa, a CONTRATADA deverá se responsabilizar e arcar com ônus de todas as reclamações e/ ou ações jurídicas decorrentes de ofensas ou danos causados ao direito de propriedade de terceiros, resultante da execução dos serviços. Ao longo do desenvolvimento da obra, a contratante poderá alterar, reduzir e/ ou suprimir serviços, em comum acordo com a CONTRATADA, ou unilateralmente, obedecendo ao que dispõe no art. 124 e seguintes, da Lei 14.133/2021.

Obedecer a todas as Normas Técnicas da ABNT vigentes e que venham a vigorar na execução os serviços, e fornecer, a qualquer época, os esclarecimentos e as informações técnicas que venham a ser solicitadas pela contratante, sobre o objeto do contrato a ser firmado.



A CONTRATADA é obrigada a reparar, corrigir, remover, reconstruir ou substituir, às suas expensas, no total ou em parte, o objeto do contrato em que se verificarem vícios, defeitos ou incorreções resultantes da execução ou de materiais empregados.

O contratado será responsável pelos danos causados diretamente à Administração ou a terceiros em razão da execução do contrato, e não excluirá nem reduzirá essa responsabilidade a fiscalização ou o acompanhamento pelo contratante, na forma do art. 120, da Lei nº 14.133/2021, e do art. 37, § 6º, da Constituição Federal.

Manter permanentemente no escritório da obra LIVRO DE OCORRÊNCIA, autenticado pela contratante, no qual a fiscalização e a licitante contratada anotarão todas e quaisquer ocorrências que mereçam registro, devendo ser entregue a contratante quando da medição final e entrega da obra.

Permitir e facilitar à fiscalização, a inspeção ao local das obras, em qualquer dia e hora devendo prestar os esclarecimentos solicitados.

A contratada deverá manter placas de sinalização e segurança em toda a obra, de acordo com os modelos disponíveis pela contratante. A contratada deverá providenciar a inscrição da obra no cadastro nacional de obras, tendo em vista a instrução normativa RFB 2061, de 2021 e os Acórdãos 368/2010 – Segunda Câmara do TCU, Acórdão 758/2015 – Plenário do TCU e Acórdão 2044/2016 – Primeira Câmara do TCU.

Fica a contratada obrigada a providenciar a emissão das licenças ambientais de instalação e operação, nos termos do Inciso I, § 5º, art. 25 da lei nº 14.133/2021 c/c Resoluções Conama nº 237/1997, art. 52 e seguintes do Código Municipal do Meio Ambiente (LC nº 29/2002) e Manual de Obras do TCU, página 16.

A CONTRATADA deverá obter os alvarás de construção e demolição necessários à execução da obra licitada devendo agendar junto a Prefeitura Municipal de Várzea vistoria com vistas à obtenção de habite-se para as obras em que tal licença seja exigível, conforme Manual TCU Obras Públicas – Recomendações Básicas para a contratação e fiscalização de obras e edificações públicas, p. 45. Elaborar o plano de gerenciamento de resíduos da construção civil e demolição – PGRDC – Resolução CONAMA nº 307/2002. A contratada será responsável durante o prazo irredutível de cinco anos, pela solidez e segurança do trabalho, assim em razão dos materiais, como do solo, nos termos da Orientação técnica – IBR 003/2011 e do art. 618 do Código Civil.

Os serviços deverão ser executados com utilização de materiais de primeira qualidade e mão-de-obra qualificada, devendo o contratado dispor de equipamentos, ferramental e todos os acessórios indispensáveis para cumprimento dos projetos, memoriais, planilhas e demais documentos que integram o presente expediente.

IV. DAS CONDIÇÕES DE SEGURANÇA DO TRABALHO

Deverão ser observadas pela CONTRATADA, todas as condições de segurança e higiene, medicina e meio ambiente do trabalho, necessárias a preservação da integridade física e Educação de seus colaboradores, do patrimônio da CONTRATANTE e ao público afeto e dos materiais envolvidos no serviço, de acordo com as normas regulamentadas pelo Ministério do Trabalho, bem como outros dispositivos legais e normas específicas da CONTRATANTE.



A CONTRATADA se responsabilizará ainda por atrasos ou prejuízos decorrentes da suspensão dos trabalhos quando não acatar a legislação básica vigente na época, no que se referir à Engenharia de Segurança e Medicina do Trabalho.

V. DA GRANTIA DA PROPOSTA

A Licitante deverá enviar, juntamente com a proposta, comprovação do recolhimento de quantia a título de garantia de proposta. A garantia de proposta será de 1% (um por cento) do valor estimado para a contratação. A garantia de proposta será devolvida aos licitantes no prazo de 10 (dez) dias úteis, contado da assinatura do contrato ou da data em que for declarada fracassada a licitação. Implicará execução do valor integral da garantia de proposta a recusa em assinar o contrato ou a não apresentação dos documentos para a contratação. Caso a licitante não apresente a garantia da proposta, a mesma deverá ser desclassificada do certame. A garantia da proposta se justifica em face da necessidade de os licitantes demonstrarem que possuem lastro econômico-financeiro para participar do certame e executar o objeto licitado.

VI. DA GARANTIA DE EXECUÇÃO

A licitante deverá apresentar garantia contratual exigida no art. 96 da Lei Federal nº 14.133/2021, equivalente a 5% (cinco por cento) do valor inicial do contrato. O prazo de vigência da apólice será igual ou superior ao prazo estabelecido no contrato principal e deverá acompanhar as modificações referentes à vigência deste mediante a emissão do respectivo endosso pela seguradora. O seguro-garantia continuará em vigor mesmo se o contratado não tiver pago o prêmio nas datas convencionadas. Quando o contratado optar pela modalidade seguro-garantia, terá o prazo de 1 (um) mês, contado da data de homologação da licitação e anterior à assinatura do contrato, para a prestação da garantia. A garantia prestada pelo contratado será liberada ou restituída após a fiel execução do contrato ou após a sua extinção por culpa exclusiva da Administração e, quando em dinheiro, atualizada monetariamente. Quando a garantia for realizada através de seguro-garantia, a mesma deverá ser emitida por instituição devidamente autorizada pela Superintendência de Seguros Privados-SUSEP e quando se tratar de fiança bancária junto ao Banco Central do Brasil, conforme dispõe o Acórdão TCU nº 498/2011 - plenário.

VII. DO CRITÉRIO DE JULGAMENTO

A licitação deverá ser realizada com o critério de julgamento será o de menor preço global pela vantagem técnica e econômica existente.

VIII. ESTIMATIVA DO QUANTITATIVO

Os quantitativos previstos foram definidos com base nos projetos técnicos, memória de cálculo e planilha orçamentária elaborados para a execução da obra de construção de uma Arena Esportiva no Município de Várzea, observando as especificações técnicas, os serviços necessários à completa execução do empreendimento e os documentos que integram o presente Estudo Técnico Preliminar.



IX. LEVANTAMENTO DE MERCADO

A execução da obra de construção de uma Arena Esportiva no Município de Várzea requer estrutura operacional compatível com a complexidade dos serviços a serem executados, envolvendo mão de obra qualificada, equipamentos específicos, materiais adequados e acompanhamento técnico especializado, a fim de assegurar a correta execução do empreendimento, observando os padrões de qualidade, segurança e eficiência exigidos para obras públicas.

Para atendimento da demanda apresentada, foram analisadas alternativas capazes de viabilizar a execução do objeto, dentre as quais:

1. Execução direta pela Administração Municipal, com utilização de servidores, equipamentos e estrutura própria do Município;
2. Contratação de empresa especializada em engenharia para execução integral da obra, incluindo fornecimento de materiais, mão de obra, equipamentos e demais insumos necessários.

Após avaliação técnica e operacional, constatou-se que a contratação de empresa especializada representa a solução mais adequada e vantajosa para a Administração Pública, considerando a natureza dos serviços e a necessidade de cumprimento dos prazos e especificações estabelecidos no projeto.

A execução direta pelo Município mostra-se limitada diante da insuficiência de equipe técnica especializada e da indisponibilidade de equipamentos e estrutura operacional necessários para execução integral da obra, situação que poderia comprometer tanto o andamento do empreendimento quanto a continuidade das atividades administrativas e serviços públicos já executados pelo Município.

Além disso, a execução por administração direta demandaria diversos procedimentos paralelos para aquisição de materiais, contratação complementar de serviços e locação de equipamentos, aumentando a complexidade da gestão contratual, os custos administrativos e o tempo de execução da obra.

Nesse contexto, a contratação de empresa especializada apresenta-se como a alternativa mais eficiente para atender ao interesse público, proporcionando maior controle técnico, economicidade, celeridade e segurança na execução da Arena Esportiva, garantindo a adequada entrega do empreendimento conforme as condições e especificações previstas nos documentos técnicos que compõem o processo.

X. ESTIMATIVA DE VALOR

O custo foi obtido através de Projeto Básico, onde a equipe técnica, em respeito ao interesse público, elabora um orçamento para a obra com a descrição dos serviços a serem executados através da tabela SINAPI, e outras fontes quando não for possível utilizar SINAPI, para melhor atender aos importantes requisitos preconizados pelo ordenamento jurídico brasileiro, com sua precificação devidamente justificada na Memória de Cálculo, concluindo ser tecnicamente e economicamente viável a execução indireta dos serviços.

Para tanto segue em anexo planilha orçamentária com estimativa de custos.

O valor estimado da obra é de R\$ 274.092,15 (duzentos e setenta e quatro mil noventa e quatro reais e quinze centavos). O procedimento de estimativa do preço obedeceu aos requisitos do art. 23, da Lei 14.133/2021.



XI. DESCRIÇÃO DA SOLUÇÃO COMO UM TODO

Foi realizado estudo de mercado visando identificar a alternativa mais adequada para atendimento da demanda da Administração Municipal, considerando critérios de eficiência, viabilidade técnica, economicidade e capacidade operacional para execução do empreendimento pretendido.

Após análise das possibilidades existentes, concluiu-se que a solução mais vantajosa consiste na contratação de empresa especializada em engenharia para execução da obra de construção de uma Arena Esportiva no Município de Várzea.

A contratação abrangerá a execução completa dos serviços necessários ao empreendimento, compreendendo o fornecimento de mão de obra, materiais, equipamentos, ferramentas e demais insumos indispensáveis à perfeita execução da obra, conforme os projetos técnicos, memorial descritivo, planilhas orçamentárias, cronograma físico-financeiro, Plano de Trabalho, CONVÊNIO FDE nº 158/2026, PROCESSO SEPLAG nº SEG-PRC-2025/00966 e demais documentos integrantes do processo licitatório.

Os serviços deverão ser executados em conformidade com as normas técnicas e legislações aplicáveis às obras públicas de engenharia, observando os padrões exigidos de qualidade, segurança, acessibilidade, funcionalidade e desempenho, bem como as diretrizes estabelecidas pela Associação Brasileira de Normas Técnicas – ABNT.

A execução da obra seguirá as especificações e metodologias definidas no Projeto Básico elaborado pela equipe técnica responsável, garantindo compatibilidade entre as etapas executivas e o adequado atendimento das necessidades da Administração Municipal.

A implantação da Arena Esportiva contribuirá diretamente para a melhoria da infraestrutura pública do município, oferecendo espaço adequado para práticas esportivas, atividades recreativas e eventos comunitários, fortalecendo as ações de inclusão social, incentivo ao esporte e promoção da qualidade de vida da população.

XII. JUSTIFICATIVA PARA O PARCELAMENTO OU NÃO DA SOLUÇÃO

O estudo técnico foi desenvolvido para que possamos fazer uma contratação seguindo todos os critérios exigidos por lei, para que haja seleção de empresa da área da construção civil, especializada em obra equivalente ao objeto deste pedido, e que tenha capacidade e competência capaz de atender as necessidades da instituição com eficiência, e economicidade, fazendo uma obra de qualidade para evitar danos ao erário e a população que utilizará o espaço. O estudo técnico preliminar demonstra que o objeto está enquadrado como obra, e deverá ser licitada **por preço global**, incluindo várias etapas, devendo ser avaliado os preços unitários das planilhas orçamentária.

XIII. JUSTIFICATIVA VEDAÇÃO DA PARTICIPAÇÃO DE CONSÓRCIOS

O ato convocatório admitirá ou não a participação de empresas em consórcio, devendo justificar a vedação, nos termos do art. 15 da Lei 14.133/2021. Trata-se de escolha discricionária da Administração Pública devidamente motivada, o que evidentemente não significa autorização para decisões arbitrárias ou imotivadas. Com base nas informações técnicas citadas no ETP e Projeto Básico constante aos autos, a OBRA é comum e a adjudicação do objeto é por preço global, a fim de justificar a participação de consórcio. A vedação à



participação de empresas interessadas que se apresentem constituída sob forma de consórcio se justifica na medida em que nas contratações para obras e serviços comuns, perfeitamente pertinente e compatível para empresas atuantes do ramo licitado, é bastante comum à participação de empresas de pequeno e médio porte, às quais, em sua maioria, apresentam o mínimo exigido no tocante a qualificação técnica-operacional e econômico financeira, condições suficientes para a execução de contratos dessa natureza, o que não tornará restrito o universo de possíveis licitantes individuais. Tendo em vista que é prerrogativa do Poder Público, na condição de contratante, a escolha da participação, ou não, de empresas constituídas sob a forma de consórcio, com as devidas justificativas, conforme se depreende da literalidade do texto da Lei nº 14.133/2021, que em seu artigo 15 que atribui à Administração a prerrogativa de não permitir a participação de consórcios em licitações por elas promovidas, pelos motivos já expostos, conclui-se que a vedação de constituição de empresas em consórcio, para o caso concreto, é o que melhor atende o interesse público, por prestigiar os princípios da competitividade, economicidade e moralidade. Ressalte-se que a decisão com relação à vedação à participação de consórcio, considerando que se trata de uma obra comum e de baixa complexidade técnica e financeira, levando-se em conta que existem várias empresas que sozinhas podem executar o objeto da licitação ampliando a competitividade, proporcionando assim a seleção de uma proposta mais vantajosa para Administração.

XIV. DEMONSTRATIVO DOS RESULTADOS PRETENDIDOS

A contratação de empresa especializada para execução da obra de construção de uma Arena Esportiva no Município de Várzea tem como finalidade proporcionar melhorias estruturais voltadas ao esporte, lazer e convivência social, atendendo às necessidades da população e aos objetivos da Administração Pública Municipal.

Com a execução do empreendimento, pretende-se alcançar os seguintes resultados:

- Ampliação da infraestrutura esportiva do município, disponibilizando espaço adequado para realização de práticas esportivas, recreativas e atividades comunitárias;
- Incentivo à prática de esportes e atividades de lazer, promovendo inclusão social, integração comunitária e melhoria da qualidade de vida da população;
- Disponibilização de ambiente seguro, funcional e acessível para utilização por crianças, jovens, adultos e demais munícipes;
- Fortalecimento das políticas públicas voltadas ao esporte, lazer e desenvolvimento social;
- Criação de espaço apropriado para realização de eventos esportivos, educacionais, culturais e comunitários;
- Valorização da infraestrutura urbana municipal, contribuindo para o desenvolvimento local e melhoria dos equipamentos públicos disponibilizados à população;
- Garantia de execução da obra com observância aos padrões técnicos, de segurança, acessibilidade e qualidade exigidos para obras públicas de engenharia;
- Melhor aproveitamento dos recursos públicos mediante execução planejada, eficiente e compatível com as necessidades identificadas pela Administração Municipal.

Os resultados pretendidos estão alinhados às metas institucionais do Município e às disposições constantes no Plano de Trabalho, CONVÊNIO FDE nº 158/2026 e PROCESSO SEPLAG nº SEG-PRC-2025/00966.



XV. PROVIDÊNCIAS A SEREM ADOTADAS PELA ADMINISTRAÇÃO PREVIAMENTE À CELEBRAÇÃO DO CONTRATO

Não serão necessários tomar outras providências previamente à celebração do contrato, com exceção da indicação de profissionais para fiscalização e gestão contratual.

XVI. CONTRATAÇÕES CORRELATAS E/OU INTERDEPENDENTES

Não se faz necessária a realização de contratações correlatas e/ou interdependentes para a viabilidade e contratação desta demanda.

XVII - POSSÍVEIS IMPACTOS AMBIENTAIS

A contratada deverá atender aos critérios de qualidade ambiental, sustentabilidade socioambiental, respeitando as normas de proteção ao meio ambiente. A contratada será responsável pela destinação correta de todos os resíduos gerados na execução dos serviços. Portanto, a obra deverá ser projetada de forma a causar baixo impacto no ecossistema, bem como executada de forma a favorecer a economia local e priorizar o bem estar social, executando os serviços de acordo com a melhor técnica aplicável, com zelo e diligência, em observância ao direito administrativo, à legislação ambiental e trabalhista, e aos regulamentos infra legais aplicáveis ao setor da construção civil, assim como às normas da Associação Brasileira de Normas Técnicas (ABNT), às posturas e boas práticas, inclusive de segurança e medicina do trabalho e de segurança pública, difundidas no mercado, mantendo, ademais, sua área de trabalho continuamente limpa e desimpedida.

XVIII - DECLARAÇÃO DE VIABILIDADE

A viabilidade deste ETP verifica-se visto que a necessidade da contratação atende adequadamente as demandas formuladas, os benefícios a serem alcançados são adequados, os custos previstos são compatíveis e caracteriza uma economicidade, os riscos envolvidos são administráveis. Considerando as informações do presente ETP, entende-se que a presente contratação se configura tecnicamente VIÁVEL.

Yolly Yasmin de Medeiros Vanderlei
Secretaria de Administração

José Jubson Souto Dantas
Planejamento e Finanças



ESTADO DA PARAÍBA
MUNICÍPIO DE VÁRZEA
PREFEITURA MUNICIPAL
CNPJ: 08.884.066/0001-01

ANEXO II – PROPOSTA DE PREÇOS (MODELO)

CONCORRÊNCIA ELETRÔNICA Nº 00004/2026

SESSÃO PÚBLICA: ----/----/2026, ÀS ----H----MIN (----) HORAS.

IDENTIFICAÇÃO DA PROPONENTE

NOME DE FANTASIA:					
RAZÃO SOCIAL:					
CNPJ:					
INSC. EST.:					
OPTANTE PELO SIMPLES? SIM () NÃO()					
ENDEREÇO:					
BAIRRO:			CIDADE:		
CEP:			E-MAIL:		
TELEFONE:			FAX:		
CONTATO DA LICITANTE:			TELEFONE:		
BANCO DA LICITANTE:			CONTA BANCÁRIA DA LICITANTE:		
Nº DA AGÊNCIA:					
ITE NS	DESCRIÇÃO	QUANT.	UNIDADE	VALOR UNITÁRIO R\$	VALOR TOTAL R\$
1.					
TOTAL POR EXTENSO:					

A EMPRESA: DECLARA QUE:

1. ESTÃO INCLUSAS NO VALOR COTADO TODAS AS DESPESAS COM MÃO DE OBRA E, BEM COMO, TODOS OS TRIBUTOS E ENCARGOS FISCAIS, SOCIAIS, TRABALHISTAS, PREVIDENCIÁRIOS E COMERCIAIS E, AINDA, OS GASTOS COM TRANSPORTE E ACONDICIONAMENTO DOS PRODUTOS EM EMBALAGENS ADEQUADAS.

2. VALIDADE DA PROPOSTA: 60 (SESSENTA) DIAS.

LOCAL E DATA

CARIMBO DA EMPRESA/ASSINATURA DO RESPONSÁVEL

OBS. SERÃO DESCLASSIFICADAS AS PROPOSTAS QUE APRESENTAREM COTAÇÕES CONTENDO PREÇOS EXCESSIVOS, SIMBÓLICOS, DE VALOR ZERO OU INEXEQUÍVEIS, NA FORMA DA LEGISLAÇÃO EM VIGOR, OU AINDA, QUE OFEREÇAM PREÇOS OU VANTAGENS BASEADAS NAS OFERTAS DOS DEMAIS LICITANTES.



ANEXO III – MINUTA DO CONTRATO ADMINISTRATIVO Nº ____/2026
CONCORRÊNCIA Nº 00004/2026

TERMO DE CONTRATO, QUE FAZEM ENTRE SI A
PREFEITURA MUNICIPAL DE VARZEA/PB E A EMPRESA

Pelo presente instrumento particular, de um lado a O MUNICÍPIO DE, entidade de Direito Público Interno, Órgão de Regime Jurídico Único, sediada á, ... – Prédio da Prefeitura Municipal de- Estado da Paraíba, inscrita no Cadastro Nacional da Pessoa Jurídica do Ministério da Fazenda sob o nº ;....., neste ato representada pelo Prefeito Municipal, ..., brasileiro, casado, residente na - PB, portador do RG nº SSP/PB e CPF nº, infra-assinados doravante designada simplesmente CONTRATANTE, e o(a) inscrito(a) no **CNPJ/MF sob o nº**, sediado(a) na, em doravante designada **CONTRATADA**, neste ato representada pelo(a) Sr.(a), portador(a) da Carteira de Identidade nº, expedida pela (o), e CPF nº, tendo em vista o que consta no Processo nº xxxxx/2026 e em observância às disposições da Lei nº 14.133/2021, da Lei nº 123/2006 e Decretos Municipais, resolvem celebrar o presente Termo de Contrato, decorrente do Concorrência nº 00002/2026, mediante as cláusulas e condições a seguir enunciadas.

1.CLÁUSULA PRIMEIRA – OBJETO.

1.1. O objeto do presente Termo de Contrato é a **Contratação de empresa especializada de engenharia para execução da obra de Construção de uma Arena Esportiva, no município de Várzea-PB, conforme Convênio Estadual FDE Nº 158/2026**, compreendendo o fornecimento de mão de obra, materiais, equipamentos e serviços necessários à completa execução do objeto, em conformidade com o projeto básico, planilhas, memorial descritivo e demais anexos do edital.

1.2. **Aplica-se ao presente contrato, como se nele estivessem integralmente transcritos, os documentos, a seguir relacionados, de cujo inteiro teor e forma as partes declaram, expressamente, ter pleno conhecimento:**

- a) Processo Administrativo nº xxxxx/2026;
- b) Concorrência Eletrônica nº 00004/2026;

c) Proposta do contratado, nos termos aceitos pela CONTRATANTE.

1.3. A partir da assinatura do presente contrato, a este, passarão a ser aplicáveis tudo que resultem em termos aditivos que vierem a ser realizados e que importem em alteração de condições contratuais, desde que assinados pelos representantes credenciados das partes.

2.CLÁUSULA SEGUNDA – VIGÊNCIA.

2.1. O prazo de vigência deste Termo de Contrato é 12 (doze) meses, prorrogável na forma do art. 107 da Lei nº 14.133/2021.



2.2. O prazo do subitem anterior será automaticamente prorrogado quando seu objeto não for concluído no período firmado no contrato.

2.3. O prazo de início da obra: 03 (três) dias úteis, após emissão da Ordem de Serviços.

2.4. Quando a não conclusão decorrer de culpa do contratado:

I - o contratado será constituído em mora, aplicáveis a ele as respectivas sanções administrativas;

II - a Administração poderá optar pela extinção do contrato e, nesse caso, adotará as medidas admitidas em lei para a continuidade da execução contratual.

2.5. O prazo de execução das obras/serviços objeto desta Concorrência será de: **120 (cento e vinte) dias**, contados a partir do primeiro dia útil após a expedição da ordem de serviços;

2.6. Em caso de impedimento, ordem de paralisação ou suspensão do contrato, o cronograma de execução será prorrogado automaticamente pelo tempo correspondente, anotadas tais circunstâncias mediante simples apostila.

2.7. Após a comunicação da Ordem de Serviço, será dado um prazo de 72 (setenta e duas) horas para o contratado recebê-la. Caso o mesmo não a tenha recebido neste período será dado início à contagem do prazo para entrega dos trabalhos.

3.CLÁUSULA TERCEIRA – PREÇO.

3.1. O valor do presente Termo de Contrato é de **R\$ (.....)**.

3.2. No valor acima estão incluídas todas as despesas ordinárias diretas e indiretas decorrentes da execução contratual, inclusive tributos e/ou impostos, encargos sociais, trabalhistas, previdenciários, fiscais e comerciais incidentes, taxa de administração, frete, seguro e outros necessários ao cumprimento integral do objeto da contratação.

4.CLÁUSULA QUARTA – DOTAÇÃO ORÇAMENTÁRIA.

4.1. As despesas decorrentes desta contratação estão programadas em dotação orçamentária, prevista na classificação abaixo:

CONVÊNIO ESTADUAL FDE Nº 158/2026, CELEBRADO ENTRE GOVERNO DO ESTADO DA PARAÍBA, ATRAVÉS DA SECRETARIA DE ESTADO DO PLANEJAMENTO, ORÇAMENTO E GESTÃO, COM RECURSOS DO FUNDO DE DESENVOLVIMENTO DO ESTADO DA PARAIBA-FDE, CONFORME A SEGUIR DESCRIMINADA:

37.000 - SECRETARIA DE ESTADO DO PLANEJAMENTO, ORÇAMENTO E GESTÃO;

37.902 - FUNDO DE DESENVOLVIMENTO DO ESTADO;

FUNÇÃO: 08 - ASSISTÊNCIA SOCIAL;

SUBFUNÇÃO: 845 - TRANSFERÊNCIA;

PROGRAMA: 5001 – GESTÃO DINÂMICA E EFICIENTE;

PROJETO: 1990 – TRANSFERÊNCIAS A MUNICÍPIOS FDE;

NATUREZA DE DESPESA: 4440.42 - AUXÍLIOS;

FONTE DE RECURSOS: 500.00 – RECURSOS NÃO VINCULADOS DE IMPOSTOS.

NÚMERO DA RESERVA ORÇAMENTÁRIA: 251/2026.

E CONTRAPARTIDA DA PREFEITURA DE VÁRZEA ATRAVÉS DA CLASSIFICAÇÃO ORÇAMENTÁRIA:

02.100 SECRETARIA DE CULTURA, DESPORTO E TURISMO

27 812 1046 1065 IMPLANTAÇÃO DE INFRAESTRUTURA ESPORTIVA



1.701.0000 OUTRAS TRANSFERÊNCIAS DE CONVÊNIOS OU INSTRUMENTOS CONGÊNERES DOS ESTADOS
4490.5100 OBRAS E INSTALAÇÕES.

5.CLÁUSULA QUINTA – DA SEGURANÇA DOS TRABALHOS

5.1. Deverão ser observadas pela CONTRATADA, todas as condições de segurança e higiene, medicina e meio ambiente do trabalho, necessárias a preservação da integridade física e Educação de seus colaboradores, do patrimônio da CONTRATANTE e ao público afeto e dos materiais envolvidos no serviço, de acordo com as normas regulamentadas pelo Ministério do Trabalho, bem como outros dispositivos legais e normas específicas da CONTRATANTE.

5.2. A CONTRATADA se responsabilizará ainda por atrasos ou prejuízos decorrentes da suspensão dos trabalhos quando não acatar a legislação básica vigente na época, no que se referir à Engenharia de Segurança e Medicina do Trabalho.

6.CLÁUSULA SEXTA – DO PREÇO, DO REAJUSTAMENTO EM SENTIDO ESTRITO E DO REEQUILÍBRIO ECONÔMICO DO CONTRATO

6.1. O valor do contrato será fixo e irrevogável pelo período de 12 (doze) meses, porém poderá ser corrigido anualmente mediante requerimento da contratada, após o interregno mínimo de um ano, contado da data do orçamento estimado da contratação, pela variação do Índice Nacional da Construção Civil – INCC/FGV, tomando-se por base a data do orçamento, e afetará exclusivamente as etapas/parcelas do empreendimento cujo atraso não decorra de culpa da contratada.

6.2. A periodicidade do reajuste é anual, aplicado somente aos pagamentos de valores referentes a eventos físicos realizados a partir do 1º (primeiro) dia imediatamente subsequente ao término do 12º (décimo segundo) mês e, assim, sucessivamente, contado desde a data do orçamento e de acordo com a vigência do contrato.

6.3. Após a aplicação do reajuste nos termos deste documento, o novo valor da parcela ou saldo contratual terá vigência e passará a ser praticado, pelo próximo período de 01 (um) ano, sem reajuste adicional e, assim, sucessivamente, durante a existência jurídica do contrato.

6.4. Caso o índice estabelecido para reajustamento venha a ser extinto ou de qualquer forma não possa mais ser utilizado, será adotado, em substituição, o que vier a ser determinado pela legislação então em vigor.

6.5. Na ausência de previsão legal quanto ao índice substituto, as partes elegerão novo índice oficial, para reajustamento do preço do valor remanescente, por meio de termo aditivo.

6.6. O reajuste será realizado por apostilamento e deverá ser requerido pelo contratado.

6.7. Para restabelecer o equilíbrio econômico-financeiro inicial do contrato em caso de força maior, caso fortuito ou fato do príncipe ou em decorrência de fatos imprevisíveis ou previsíveis de consequências incalculáveis, que inviabilizem a execução do contrato tal como pactuado, respeitada, em qualquer caso, a repartição objetiva de risco estabelecida no contrato.

6.8. Para fins do reequilíbrio econômico-financeiro do contrato, as partes devem apresentar solicitação, anexando planilha detalhada dos custos do insumo, fazendo uma comparativo com a composição dos custos para obtenção dos preços inicialmente contratados e planilha dos custos para fins do reequilíbrio econômico do contrato.

6.9. O reequilíbrio econômico do contrato será realizado por meio de termo aditivo.



6.10. A extinção do contrato não configurará óbice para o reconhecimento do desequilíbrio econômico-financeiro, desde que seja requerido durante a vigência do contrato, hipótese em que será concedida indenização por meio de termo indenizatório.

7. CLÁUSULA SÉTIMA – DAS MEDIÇÕES E PAGAMENTO

7.1. Os quantitativos de serviços efetivamente executados pela firma e aceitos pela fiscalização serão objeto de lançamentos no Boletim de Medição, que depois de conferido, será assinado pelo Engenheiro da Prefeitura e pelo responsável da contratada;

7.2. Os autos do processo de pagamento deverão ser encaminhados para a Prefeitura CONTRATANTE para providenciar, mediante verificação da sua viabilidade técnica e jurídica a Ordem de Pagamento.

7.3. As medições serão mensais com intervalo nunca inferior a 30 (trinta) dias corridos, excetuando-se as medições inicial e final. Os boletins de medições deverão ser realizados entre os dias 25 e 30 de cada mês, sendo os pagamentos efetuados num prazo máximo de 30 (trinta) dias, contados a partir da data final do adimplemento de cada parcela;

7.4. Ao requerer o pagamento da primeira medição, a contratada deverá apresentar o comprovante de que o contrato teve sua Anotação de Responsabilidade Técnica -ART efetuada no CREA ou CAU-PB, nos termos da Resolução nº 257 de 19/09/78 do CONFEA, sob pena do não recebimento da medição requerida;

7.5. A contratada fica obrigada a apresentar cópia autenticada da Guia de Recolhimento Prévio, das Contribuições Previdenciárias, incidentes sobre a remuneração dos segurados, incluída em Nota Fiscal ou Fatura, correspondente aos serviços executados, quando da quitação da referida Nota Fiscal ou Fatura, na forma prevista da Lei n.º 8.212/91, alterada pela Lei n.º 9.032/95 de 28.04.95, e regulamentos instituídos pelo Regime Geral de Previdência Social – RGPS, bem como as Certidões Negativas de Débitos com a RECEITA FEDERAL, com a RECEITA ESTADUAL, com a DÍVIDA ATIVA DA UNIÃO e com a RECEITA MUNICIPAL;

7.6. A contratada fica obrigada a apresentar no encerramento do contrato, quando da expedição do TERMO DE RECEBIMENTO DEFINITIVO da obra, CND – Certidão Negativa de Débito da respectiva obra;

7.7. A contratada fica obrigada a apresentar para liberação da última medição o “AS BUILT” da obra, ou seja, a contratada deverá apresentar o cadastro técnico e/ou projetos executivos que foram executados na obra.

7.8. Deverá ser mantido o programa de desembolso geral da obra, conforme cronograma específico apresentado pelo CONTRATADO quando do processo de Licitação que deu origem ao presente CONTRATO.

7.9. Se, com aprovação prévia, o cronograma de construção for modificado, excepcionalmente e nas hipóteses em que a lei assim permitir, a previsão de desembolso será revisada.

7.10. Para recebimento das obras e serviços deverá ser observado o seguinte:

7.10.1. As obras e serviços serão recebidas provisoriamente, em até 15 (quinze) dias após a entrega da obra pela contratada, pelo responsável por seu acompanhamento e fiscalização, mediante termo detalhado, quando verificado o cumprimento das exigências de caráter técnico.

7.10.2. Definitivamente, pelo gestor da obra, em até 30 (trinta) dias após entrega definitiva da obra, mediante termo detalhado que comprove o atendimento das exigências contratuais.

7.11. O objeto do contrato poderá ser rejeitado, no todo ou em parte, quando estiver em desacordo com o contrato.



7.12. O recebimento provisório ou definitivo não excluirá a responsabilidade civil pela solidez e pela segurança da obra ou serviço nem a responsabilidade ético-profissional pela perfeita execução do contrato, nos limites estabelecidos pela lei ou pelo contrato.

8. CLÁUSULA OITAVA – GARANTIA DE EXECUÇÃO.

8.1. A licitante deverá apresentar garantia contratual exigida no art. 96 da Lei Federal nº 14.133/2021, equivalente a 5% (cinco por cento) do valor inicial do contrato.

8.2. Caberá ao contratado optar por uma das seguintes modalidades de garantia:

8.2.1. Caução em dinheiro ou em títulos da dívida pública emitidos sob a forma escritural, mediante registro em sistema centralizado de liquidação e de custódia autorizado pelo Banco Central do Brasil, e avaliados por seus valores econômicos, conforme definido pelo Ministério da Economia;

8.2.2. Seguro-garantia;

8.2.3. Fiança bancária emitida por banco ou instituição financeira devidamente autorizada a operar no País pelo Banco Central do Brasil.

8.3. O prazo de vigência da apólice será igual ou superior ao prazo estabelecido no contrato principal e deverá acompanhar as modificações referentes à vigência deste mediante a emissão do respectivo endosso pela seguradora.

8.4. O seguro-garantia continuará em vigor mesmo se o contratado não tiver pago o prêmio nas datas convencionadas.

8.5. Quando o contratado optar pela modalidade seguro-garantia, terá o prazo de 1 (um) mês, contado da data de homologação da licitação e anterior à assinatura do contrato, para a prestação da garantia.

8.6. A garantia prestada pelo contratado será liberada ou restituída após a fiel execução do contrato ou após a sua extinção por culpa exclusiva da Administração e, quando em dinheiro, atualizada monetariamente.

8.7. Quando a garantia for realizada através de seguro-garantia, a mesma deverá ser emitida por instituição devidamente autorizada pela Superintendência de Seguros Privados-SUSEP e quando se tratar de fiança bancária junto ao Banco Central do Brasil, conforme dispõe o Acórdão TCU n.º 498/2011 - plenário.

9. CLÁUSULA NONA - ENTREGA E RECEBIMENTO DO OBJETO.

9.1. As obras e serviços serão recebidas provisoriamente, em até 15 (quinze) dias após a entrega da obra pela contratada, pelo responsável por seu acompanhamento e fiscalização, mediante termo detalhado, quando verificado o cumprimento das exigências de caráter técnico.

9.2. Definitivamente, pelo gestor da obra, em até 30 (trinta) dias após entrega definitiva da obra, mediante termo detalhado que comprove o atendimento das exigências contratuais.

9.3. O objeto do contrato poderá ser rejeitado, no todo ou em parte, quando estiver em desacordo com o contrato.

9.4. O recebimento provisório ou definitivo não excluirá a responsabilidade civil pela solidez e pela segurança da obra ou serviço nem a responsabilidade ético-profissional pela perfeita execução do contrato, nos limites estabelecidos pela lei ou pelo contrato.

10. CLÁUSULA DÉCIMA – FISCALIZAÇÃO.



10.1. O contrato deverá ser executado fielmente pelas partes, de acordo com as cláusulas avençadas e as normas da Lei nº 14.133, de 2021, e cada parte responderá pelas consequências de sua inexecução total ou parcial.

10.2. Em caso de impedimento, ordem de paralisação ou suspensão do contrato, o cronograma de execução será prorrogado automaticamente pelo tempo correspondente, anotadas tais circunstâncias mediante simples apostila.

10.3. As comunicações entre o órgão ou entidade e a contratada devem ser realizadas por escrito sempre que o ato exigir tal formalidade, admitindo-se o uso de mensagem eletrônica para esse fim.

10.4. O órgão ou entidade poderá convocar representante da empresa para adoção de providências que devam ser cumpridas de imediato.

10.5. Após a assinatura do contrato ou instrumento equivalente, o órgão ou entidade poderá convocar o representante da empresa contratada para reunião inicial para apresentação do plano de fiscalização, que conterá informações acerca das obrigações contratuais, dos mecanismos de fiscalização, das estratégias para execução do objeto, do plano complementar de execução da contratada, quando houver, do método de aferição dos resultados e das sanções aplicáveis, dentre outros.

Fiscalização

10.6. A execução do contrato deverá ser acompanhada e fiscalizada pelo(s) fiscal(is) do contrato, ou pelos respectivos substitutos (Lei nº 14.133, de 2021, art. 117, caput).

Fiscalização Técnica

10.7. O fiscal técnico do contrato acompanhará a execução do contrato, para que sejam cumpridas todas as condições estabelecidas no contrato, de modo a assegurar os melhores resultados para a Administração.

10.7.1. O fiscal técnico do contrato anotará no histórico de gerenciamento do contrato todas as ocorrências relacionadas à execução do contrato, com a descrição do que for necessário para a regularização das faltas ou dos defeitos observados. (Lei nº 14.133, de 2021, art. 117, §1º, e Decreto nº 11.246, de 2022, art. 22, II);

10.7.2. Identificada qualquer inexecução ou irregularidade, o fiscal técnico do contrato emitirá notificações para a correção da execução do contrato, determinando prazo para a correção.

10.7.3. O fiscal técnico do contrato informará ao gestor do contrato, em tempo hábil, a situação que demandar decisão ou adoção de medidas que ultrapassem sua competência, para que adote as medidas necessárias e saneadoras, se for o caso.

10.7.4. No caso de ocorrências que possam inviabilizar a execução do contrato nas datas aprezadas, o fiscal técnico do contrato comunicará o fato imediatamente ao gestor do contrato.

10.7.5. O fiscal técnico do contrato comunicará ao gestor do contrato, em tempo hábil, o término do contrato sob sua responsabilidade, com vistas à renovação tempestiva ou à prorrogação contratual.

Fiscalização Administrativa quando for o caso

10.8. O fiscal administrativo do contrato verificará a manutenção das condições de habilitação da contratada, acompanhará o empenho, o pagamento, as garantias, as glosas e a formalização de apostilamento e termos aditivos, solicitando quaisquer documentos comprobatórios pertinentes, caso necessário.

10.8.1. Caso ocorra descumprimento das obrigações contratuais, o fiscal administrativo do contrato atuará tempestivamente na solução do problema, reportando ao gestor do contrato para que tome as providências cabíveis, quando ultrapassar a sua competência;

Gestor do Contrato

10.9. O gestor do contrato coordenará a atualização do processo de acompanhamento e fiscalização do contrato contendo todos os registros formais da execução no histórico de gerenciamento do contrato,



a exemplo da ordem de serviço, do registro de ocorrências, das alterações e das prorrogações contratuais, elaborando relatório com vistas à verificação da necessidade de adequações do contrato para fins de atendimento da finalidade da administração.

10.10. O gestor do contrato acompanhará os registros realizados pelos fiscais do contrato, de todas as ocorrências relacionadas à execução do contrato e as medidas adotadas, informando, se for o caso, à autoridade superior àquelas que ultrapassarem a sua competência.

10.11. O gestor do contrato acompanhará a manutenção das condições de habilitação da contratada, para fins de empenho de despesa e pagamento, e anotar os problemas que obstem o fluxo normal da liquidação e do pagamento da despesa no relatório de riscos eventuais.

10.12. O gestor do contrato emitirá documento comprobatório da avaliação realizada pelos fiscais técnico, administrativo e setorial quanto ao cumprimento de obrigações assumidas pelo contratado, com menção ao seu desempenho na execução contratual, baseado nos indicadores objetivamente definidos e aferidos, e a eventuais penalidades aplicadas, devendo constar do cadastro de atesto de cumprimento de obrigações.

10.13. O gestor do contrato tomará providências para a formalização de processo administrativo de responsabilização para fins de aplicação de sanções, a ser conduzido pela comissão de que trata o art. 158 da Lei nº 14.133, de 2021, ou pelo agente ou pelo setor com competência para tal, conforme o caso.

10.14. O gestor do contrato deverá elaborar relatório final com informações sobre a consecução dos objetivos que tenham justificado a contratação e eventuais condutas a serem adotadas para o aprimoramento das atividades da Administração.

10.15. O gestor do contrato deverá enviar a documentação pertinente ao setor de contratos para a formalização dos procedimentos de liquidação e pagamento, no valor dimensionado pela fiscalização e gestão nos termos do contrato.

11. CLÁUSULA DÉCIMA PRIMEIRA – OBRIGAÇÕES DA CONTRATANTE

11.1. Efetuar o pagamento relativo ao objeto contratado efetivamente realizado, de acordo com as cláusulas do respectivo contrato ou equivalente.

11.2. Proporcionar ao Contratado todos os meios necessários para a fiel execução do objeto da presente contratação, nos termos do correspondente instrumento de ajuste.

11.3. Notificar o Contratado sobre qualquer irregularidade encontrada quanto à qualidade dos produtos ou serviços, exercendo a mais ampla e completa fiscalização, o que não exime o Contratado de suas responsabilidades pactuadas e preceitos legais.

11.4. Designar representante(s), denominado (s) GESTOR E FISCAL DO CONTRATO, com competência legal para promover o acompanhamento e a fiscalização do Contrato e dos respectivos serviços, sob os aspectos qualitativos e quantitativos, e o qual notificará à CONTRATADA sobre todas as ocorrências relacionadas com a sua execução, determinando o que for necessário à regularização das faltas, falhas, problemas ou defeitos observados;

11.5. Emitir termo de encerramento contratual, a partir do qual qualquer serviço/compra prestado, após sua assinatura pelas partes, não terá amparo contratual, não ficando a CONTRATANTE obrigada ou sujeita aos pagamentos que porventura venham a ser posteriormente pleiteados pela CONTRATADA.

11.6. Acompanhar, fiscalizar, conferir e avaliar a prestação dos serviços contratados e o exato cumprimento das cláusulas e demais condições contratuais, por intermédio do FISCAL DO CONTRATO, ao qual competirá fazer o acompanhamento da execução do Contrato, dirimindo e desembaraçando eventuais pendências, prestando todos os esclarecimentos solicitados pela CONTRATADA, bem como



não permitindo a execução de e/ou ordenando que sejam refeitas quaisquer tarefas em desacordo com os termos acordados;

11.7. Notificar, por escrito, a CONTRATADA sobre qualquer falta ou irregularidade observada no curso da execução do objeto do Contrato e/ou sobre quaisquer falhas ou defeitos apresentados pelo equipamento ou instalações, prestando todos os esclarecimentos e informações necessários e interrompendo o uso do mesmo, se assim for recomendado, bem como fixar prazo para a devida solução do problema, caso já não haja previsão contratual a respeito;

11.8. Rejeitar os serviços executados em desacordo com as obrigações assumidas pela empresa CONTRATADA, exigindo sua correção imediata, ressalvados os casos fortuitos ou de força maior, devidamente justificado e aceito pela CONTRATANTE;

11.9. Efetuar, quando julgar necessário, inspeção com a finalidade de verificar a prestação dos serviços/fornecimento do bem e o atendimento das exigências contratuais;

11.10. A Prefeitura, através da autoridade competente ou por pessoa por ela designada, será o Gestor da Execução do contrato firmado com a licitante ganhadora, sendo de sua responsabilidade todos os atos decorrentes da execução do mesmo.

11.11. Atestar as faturas correspondentes, por intermédio de servidor competente, formalmente designado fiscal e Gestor do Contrato;

11.12. Verificar, antes de cada pagamento, a manutenção das condições de habilitação da contratada, bem como consulta online às certidões respectivas ao Cadastro nacional de Empresas Inidôneas e Suspensas (CEIS), Cadastro Nacional de Condenações Cíveis por Ato de improbidade Administrativa disponível no CNJ, Certidão Negativa de Inidôneos do TCU.

12. CLÁUSULA DÉCIMA SEGUNDA – OBRIGAÇÕES DA CONTRATADA

12.1. A contratada deverá planejar, desenvolver, implantar e executar os serviços e obras objeto desse contrato de acordo com os requisitos e exigências estabelecidos no projeto básico, suas especificações técnicas e descritivas, além do que estabelece a licença ambiental e tudo o que mais contém o edital da licitação.

12.2. A contratada se responsabilizará pelo recolhimento de todos os tributos Federais, Estaduais e Municipais, presente ou futuros que, direta ou indiretamente incidam ou venham a incidir sobre o serviço/obra relacionado ao objeto contratual.

12.3. Manter, durante toda a execução do contrato, compatibilidade com as obrigações assumidas, todas as condições de habilitação e qualificação exigidas na licitação, conforme preceitua o inciso XVI do art. 92 da lei nº 14.133/2021.

12.4. Ficará a contratada com a responsabilidade de comunicar, imediatamente e por escrito, a Contratante, tão logo sejam do seu conhecimento, os procedimentos fiscais, ainda que de caráter interpretativo, os quais possam ter reflexos financeiros sobre o contrato.

12.5. Manter sempre à frente dos serviços, profissional devidamente habilitado na entidade profissional competente e pessoal adequado e disponível na quantidade necessária para execução das obras e serviços.

12.6. A mão-de-obra empregada pela contratada, na execução dos serviços, objeto do contrato, não terá nenhuma vinculação empregatícia com a Contratante, descabendo, portanto, imputação de qualquer obrigação social a esta, observando-se o disposto no art. 121, da lei nº 14.133/2021.

12.7. Todas as obrigações tributárias, fiscais, previdenciárias e/ ou sociais, bem como os danos e prejuízos que a qualquer título causar ao contratante e/ou a terceiros em decorrência da execução dos serviços objeto deste contrato, serão de inteira responsabilidade da CONTRATADA.



12.8. Dentro do prazo de prescrição estabelecido pela lei civil ou administrativa, a CONTRATADA deverá se responsabilizar e arcar com ônus de todas as reclamações e/ ou ações jurídicas decorrentes de ofensas ou danos causados ao direito de propriedade de terceiros, resultante da execução dos serviços.

12.9. Ao longo do desenvolvimento da obra, a contratante poderá alterar, reduzir e/ ou suprimir serviços, em comum acordo com a CONTRATADA, ou unilateralmente, obedecendo ao que dispõe o art. 124 e seguintes, da Lei 14.133/2021.

12.10. Obedecer a todas as Normas Técnicas da ABNT vigentes e que venham a vigorar na execução os serviços, e fornecer, a qualquer época, os esclarecimentos e as informações técnicas que venham a ser solicitadas pela contratante, sobre o objeto do contrato a ser firmado.

12.11. A CONTRATADA é obrigada a reparar, corrigir, remover, reconstruir ou substituir, às suas expensas, no total ou em parte, o objeto do contrato em que se verificarem vícios, defeitos ou incorreções resultantes da execução ou de materiais empregados.

12.12. O contratado será responsável pelos danos causados diretamente à Administração ou a terceiros em razão da execução do contrato, e não excluirá nem reduzirá essa responsabilidade a fiscalização ou o acompanhamento pelo contratante,

na forma do art. 120, da Lei nº 14.133/2021, e do art. 37, § 6º, da Constituição Federal.

12.13. Manter permanentemente no escritório da obra LIVRO DE OCORRÊNCIA, autenticado pela contratante, no qual a fiscalização e a licitante contratada anotarão todas e quaisquer ocorrências que mereçam registro, devendo ser entregue a contratante quando da medição final e entrega da obra.

12.14. Permitir e facilitar à fiscalização, a inspeção ao local das obras, em qualquer dia e hora devendo prestar os esclarecimentos solicitados.

12.15. A contratada deverá manter placas de sinalização e segurança em toda a obra, de acordo com os modelos disponíveis pela contratante.

12.16. A contratada deverá providenciar a inscrição da obra no cadastro nacional de obras, tendo em vista a instrução normativa RFB 2061, de 2021 e os Acórdãos 368/2010 – Segunda Câmara do TCU, Acórdão 758/2015 – Plenário do TCU e Acórdão 2044/2016 – Primeira Câmara do TCU.

12.17. Fica a contratada obrigada a providenciar a emissão das licenças ambientais de instalação e operação, nos termos do Inciso I, § 5º, art. 25 da lei nº 14.133/2021 c/c Resoluções Conama nº 237/1997, art. 52 e seguintes do Código Municipal do Meio Ambiente (LC nº 29/2002) e Manual de Obras do TCU, página 16.

12.18. A CONTRATADA deverá obter os alvarás de construção e demolição necessários à execução da obra licitada devendo agendar junto a Prefeitura Municipal vistoria com vistas à obtenção de habite-se para as obras em que tal licença seja exigível, conforme Manual TCU Obras Públicas – Recomendações Básicas para a contratação e fiscalização de obras e edificações públicas, p. 45.

12.19. Elaborar o plano de gerenciamento de resíduos da construção civil e demolição – PGRDC – Resolução CONAMA nº 307/2002.

13. CLÁUSULA DÉCIMA TERCEIRA – SANÇÕES ADMINISTRATIVAS.

13.1. O licitante ou o contratado será responsabilizado administrativamente pelas seguintes infrações:

I - Dar causa à inexecução parcial do contrato;

II - Dar causa à inexecução parcial do contrato que cause grave dano à Administração, ao funcionamento dos serviços públicos ou ao interesse coletivo;

III - Dar causa à inexecução total do contrato;

IV - Deixar de entregar a documentação exigida para o certame;



- V - Não manter a proposta, salvo em decorrência de fato superveniente devidamente justificado;
- VI - Não celebrar o contrato ou não entregar a documentação exigida para a contratação, quando convocado dentro do prazo de validade de sua proposta;
- VII - Ensejar o retardamento da execução ou da entrega do objeto da licitação sem motivo justificado;
- VIII - Apresentar declaração ou documentação falsa exigida para o certame ou prestar declaração falsa durante a licitação ou a execução do contrato;
- IX - Fraudar a licitação ou praticar ato fraudulento na execução do contrato;
- X - Comportar-se de modo inidôneo ou cometer fraude de qualquer natureza;
- XI - Praticar atos ilícitos com vistas a frustrar os objetivos da licitação;
- XII - Praticar ato lesivo previsto no art. 5º da Lei nº 12.846, de 1º de agosto de 2013.

13.2. Serão aplicadas ao responsável pelas infrações administrativas previstas nesta Lei as seguintes sanções:

- I - Advertência;
- II - Multa;
- III - Impedimento de licitar e contratar;
- IV - Declaração de inidoneidade para licitar ou contratar.

13.3. Na aplicação das sanções serão considerados:

- I - A natureza e a gravidade da infração cometida;
- II - As peculiaridades do caso concreto;
- III - As circunstâncias agravantes ou atenuantes;
- IV - Os danos que dela provierem para a Administração Pública;
- V - A implantação ou o aperfeiçoamento de programa de integridade, conforme normas e orientações dos órgãos de controle.

13.4. A sanção prevista no inciso I do item 13.2, será aplicada exclusivamente pela infração administrativa prevista no inciso I do caput do art. 155 da Lei 14.133/2021, quando não se justificar a imposição de penalidade mais grave.

13.5. A sanção prevista no inciso II do item 13.2, calculada na forma do contrato, será de 15% (quinze por cento) do valor do contrato celebrado e será aplicada ao responsável por qualquer das infrações administrativas previstas no art. 155 da Lei 14.133/2021.

13.6. A sanção prevista no inciso III do item 13.2 deste termo será aplicada ao responsável pelas infrações administrativas previstas nos incisos II, III, IV, V, VI e VII do caput do art. 155 da Lei 14.133/2021, quando não se justificar a imposição de penalidade mais grave, e impedirá o responsável de licitar ou contratar no âmbito da Administração Pública direta e indireta da Prefeitura Municipal de Várzea, pelo prazo de 3 (três) anos.

13.7. A sanção prevista no inciso IV do item 13.2. deste termo será aplicada ao responsável pelas infrações administrativas previstas nos incisos VIII, IX, X, XI e XII do caput do art. 155 da Lei 14.133/2021, bem como pelas infrações administrativas previstas nos incisos II, III, IV, V, VI e VII do caput do referido artigo que justifiquem a imposição de penalidade mais grave que a sanção referida no item 13.6, e impedirá o responsável de licitar ou contratar no âmbito da Administração Pública direta e indireta de todos os entes federativos, pelo prazo mínimo de 3 (três) anos e máximo de 6 (seis) anos.

13.8. A sanção estabelecida no inciso IV do item 13.2 deste termo será precedida de análise jurídica e observará as seguintes regras: I - quando aplicada por órgão do Poder Executivo, será de competência exclusiva do prefeito municipal.



13.9. As sanções previstas nos incisos I, III e IV do item 13.2. deste termo, poderão ser aplicadas cumulativamente com a prevista no inciso II do mesmo item.

13.10. Se a multa aplicada e as indenizações cabíveis forem superiores ao valor de pagamento eventualmente devido pela Administração ao contratado, além da perda desse valor, a diferença será descontada da garantia prestada ou será cobrada judicialmente.

13.11. A aplicação das sanções previstas no item 13.2 não exclui, em hipótese alguma, a obrigação de reparação integral do dano causado à Administração Pública.

13.12. Na aplicação da sanção prevista no inciso II do item 13.2. deste termo, será facultada a defesa do interessado no prazo de 15 (quinze) dias úteis, contado da data de sua intimação.

13.13. A aplicação das sanções previstas nos incisos III e IV do item 13.2. requererá a instauração de processo de responsabilização, a ser conduzido por comissão composta de 2 (dois) ou mais servidores, que avaliará fatos e circunstâncias conhecidos e intimará o contratado para, no prazo de 15 (quinze) dias úteis, contado da data de intimação, apresentar defesa escrita e especificar as provas que pretenda produzir.

14. CLÁUSULA DÉCIMA QUARTA – EXTINÇÃO.

14.1. O PRESENTE TERMO DE CONTRATO PODERÁ SER EXTINTO:

I - Não cumprimento ou cumprimento irregular de cláusulas contratuais, de especificações, de projetos ou de prazos;

II - Desatendimento das determinações regulares emitidas pela autoridade designada para acompanhar e fiscalizar sua execução ou por autoridade superior;

III - Alteração social ou modificação da finalidade ou da estrutura da empresa que restrinja sua capacidade de concluir o contrato;

IV - Decretação de falência ou de insolvência civil, dissolução da sociedade ou falecimento do contratado;

V - Caso fortuito ou força maior, regularmente comprovados, impeditivos da execução do contrato;

VI - Razões de interesse público, justificadas pela autoridade máxima do órgão ou da entidade contratante;

14.2. O contratado terá direito à extinção do contrato nas seguintes hipóteses:

I - Supressão, por parte da Administração, de serviços que acarrete modificação do valor inicial do contrato além do limite permitido no art. 125 da Lei 14.133/2021;

II - Suspensão de execução do contrato, por ordem escrita da Administração, por prazo superior a 3 (três) meses;

III - Repetidas suspensões que totalizem 90 (noventa) dias úteis, independentemente do pagamento obrigatório de indenização pelas sucessivas e contratualmente imprevistas desmobilizações e mobilizações e outras previstas;

IV - Atraso superior a 2 (dois) meses, contado da emissão da nota fiscal, dos pagamentos ou de parcelas de pagamentos devidos pela Administração por despesas de obras, serviços ou fornecimentos;

V - Não liberação pela Administração, nos prazos contratuais, de área, local ou objeto, para execução de obra, serviço ou fornecimento, e de fontes de materiais naturais especificadas no projeto, inclusive devido a atraso ou descumprimento das obrigações atribuídas pelo contrato à Administração relacionadas a desapropriação, a desocupação de áreas públicas ou a licenciamento ambiental.

§ 3º As hipóteses de extinção a que se referem os incisos II, III e IV do item 14.2 observarão as seguintes disposições:



I - Não serão admitidas em caso de calamidade pública, de grave perturbação da ordem interna ou de guerra, bem como quando decorrerem de ato ou fato que o contratado tenha praticado, do qual tenha participado ou para o qual tenha contribuído;

II - Assegurarão ao contratado o direito de optar pela suspensão do cumprimento das obrigações assumidas até a normalização da situação, admitido o restabelecimento do equilíbrio econômico-financeiro do contrato, na forma da alínea "d" do inciso II do caput do art. 124 da Lei 14.133/2021.

14.3. A extinção do contrato poderá ser:

I - Determinada por ato unilateral e escrito da Administração, exceto no caso de descumprimento decorrente de sua própria conduta;

II - Consensual, por acordo entre as partes, por conciliação, por mediação ou por comitê de resolução de disputas, desde que haja interesse da Administração;

III - determinada por decisão arbitral, em decorrência de cláusula compromissória ou compromisso arbitral, ou por decisão judicial.

14.3.1. A extinção determinada por ato unilateral da Administração e a extinção consensual deverão ser precedidas de autorização escrita e fundamentada da autoridade competente e reduzidas a termo no respectivo processo.

14.3.2. Quando a extinção decorrer de culpa exclusiva da Administração, o contratado será ressarcido pelos prejuízos regularmente comprovados que houver sofrido e terá direito a:

I - Devolução da garantia;

II - Pagamentos devidos pela execução do contrato até a data de extinção;

III - Pagamento do custo da desmobilização.

14.4. A extinção determinada por ato unilateral da Administração poderá acarretar, sem prejuízo das sanções previstas na Lei, as seguintes consequências:

I - Assunção imediata do objeto do contrato, no estado e local em que se encontrar, por ato próprio da Administração;

II - Ocupação e utilização do local, das instalações, dos equipamentos, do produtos e do pessoal empregados na execução do contrato e necessários à sua continuidade;

III - execução da garantia contratual para:

a) Ressarcimento da Administração Pública por prejuízos decorrentes da não execução;

b) Pagamento de verbas trabalhistas, fundiárias e previdenciárias, quando cabível;

c) Pagamento das multas devidas à Administração Pública;

d) Exigência da assunção da execução e da conclusão do objeto do contrato pela seguradora, quando cabível;

IV - Retenção dos créditos decorrentes do contrato até o limite dos prejuízos causados à Administração Pública e das multas aplicadas.

14.4.1. A aplicação das medidas previstas nos incisos I e II deste item ficará a critério da Administração, que poderá dar continuidade à obra ou ao serviço por execução direta ou indireta.

14.4.2. Na hipótese do inciso II deste item, o ato deverá ser precedido de autorização expressa da autoridade competente.

15. CLÁUSULA DÉCIMA QUINTA – ALTERAÇÕES.

15.1. Eventuais alterações no contrato devem ser realizadas através de termo aditivo nas hipóteses previstas no art. 124 da Lei 14.133/2021 e serão regulados pelas mesmas condições do contrato resultante da licitação, aplicando-se aos preços base da CONTRATANTE, um redutor, no mesmo percentual encontrado entre o valor global da proposta vencedora e o preço base incluso neste edital.



15.2. A CONTRATANTE, como parte contratante, gestora e fiscalizadora deste contrato, também ficará responsável pela abertura dos processos de aditivos e solicitações de acréscimos e supressões, se houver, do instrumento contratual, inserindo todos os elementos técnicos e jurídicos exigidos por Lei e encaminhando os autos do processo para a secretaria CONTRATANTE para análise, mediante verificação da sua viabilidade técnica e jurídica, dos TERMOS ADITIVOS, sendo posteriormente, conforme o caso, assinado por ambas as contratantes, observado o disposto no art. 124 da Lei Federal nº 14.133/2021.

16.CLÁUSULA DÉCIMA SEXTA - DOS CASOS OMISSOS.

16.1. Os casos omissos serão decididos pela CONTRATANTE, segundo as disposições contidas na Lei nº 14.133/2021 e demais normas de licitações e contratos administrativos e, subsidiariamente, segundo as normas e princípios gerais dos contratos.

17.CLÁUSULA DÉCIMA SÉTIMA – VEDAÇÕES.

17.1. É VEDADO À CONTRATADA:

17.1.1. Caucionar ou utilizar este Termo de Contrato para qualquer operação financeira;

17.2. Interromper a execução contratual sob alegação de inadimplemento por parte da CONTRATANTE, salvo nos casos previstos em lei.

18.CLÁUSULA DÉCIMA OITAVA – PUBLICAÇÃO.

18.1. Incumbirá à CONTRATANTE providenciar a publicação deste instrumento, por extrato, no Diário Oficial, de acordo com o previsto na Lei nº 14.133/2021.

19.CLÁUSULA DÉCIMA NONA – FORO.

19.1. É eleito o Foro da Comarca de Varzea/PB para dirimir os litígios que decorrerem da execução deste Termo de Contrato que não possam ser compostos pela conciliação, conforme art. 92, §1º da Lei nº 14.133/2021.

Para firmeza e validade do pactuado, o presente Termo de Contrato foi lavrado em 02 (duas) vias de igual teor, que, depois de lido e achado em ordem, vai assinado pelos contraentes.

....., ... DE DE 2026.

Responsável legal da CONTRATANTE

Responsável legal da CONTRATADA

Testemunhas



ESTADO DA PARAÍBA
MUNICÍPIO DE VÁRZEA
PREFEITURA MUNICIPAL
CNPJ: 08.884.066/0001-01

ANEXO IV – PROJETO BÁSICO



ESTADO DA PARAÍBA
PREFEITURA MUNICIPAL DE VARZEA
CNPJ 08.884.066/0001-01

OBRA: Construção de Arena Esportiva

LOCAL: Rua Dr. Kival A. Gonçalves

CONTRATO: Estado da Paraíba

PROJETO TÉCNICO DE ENGENHARIA

FEVEREIRO/2026
VÁRZEA – PB

Memorial Descritivo e Especificações Técnicas



ESTADO DA PARAÍBA
PREFEITURA MUNICIPAL DE VARZEA
CNPJ 08.884.066/0001-01

OBRA: Construção de Arena Esportiva

LOCAL: Rua Dr. Kival A. Gonçalves

CONTRATO: Estado da Paraíba

01 – Considerações gerais:

A obra compreende a “Construção de UMA ARENA ESPORTIVA”, de Propriedade da Prefeitura Municipal de Varzea - PB.

A FISCALIZAÇÃO é o preposto direto da PREFEITURA junto às obras, que dá as instruções para execução dos serviços, podendo rejeitar ou alterar processos de execução, aplicação de mão-de-obra, de material e equipamentos considerados inadequados à execução do projeto.

Toda liberação será tomada tendo em vista o conteúdo das Especificações Técnicas. Os casos omissos serão resolvidos mediante consulta à FISCALIZAÇÃO. As dúvidas suscitadas na interpretação do projeto e das Especificações serão encaminhadas, inicialmente, à FISCALIZAÇÃO que, caso julgue necessário, consultará sua instância superior.

Todos os pagamentos de taxas e licenças serão de responsabilidade da CONTRATADA, bem como a execução e fixação, em local a ser definido pela FISCALIZAÇÃO, de placas indicativas da obra, nas dimensões e modelos fornecidos pela CEF.

Será mantido no escritório da construção, um livro de ocorrência onde serão anotados, pela CONTRATADA e pela FISCALIZAÇÃO, todos os fatos que interfiram no desenvolvimento dos trabalhos.

Consideram-se como partes integrantes destas especificações, as instruções registradas no livro de ocorrência, concernentes a serviços, materiais, equipamentos e mão-de-obra.

Os materiais que derem entrada no canteiro, só serão considerados recebidos e aplicáveis, depois de inspecionados e aprovados pela FISCALIZAÇÃO.

A CONTRATADA facilitará ao pessoal da FISCALIZAÇÃO, livre e seguro acesso e trânsito no canteiro de trabalho.

As obras, a serem executadas, obedecerão aos cálculos, desenhos, memórias justificativas do projeto e a estas Especificações.

No caso de eventuais divergências entre elementos do projeto, serão observados os seguintes critérios:

- a – as cotas assinaladas prevalecerão sobre as respectivas dimensões em escala;
- b – os desenhos de maior escala prevalecerão sobre os de menor escala;
- c – em outras divergências, prevalecerá a interpretação da FISCALIZAÇÃO;
- d- os casos omissos ou particulares do projeto, que não estejam detalhados e especificados, serão decididos pela FISCALIZAÇÃO ou pela instância superior, prevalecendo, em qualquer caso, o que estabelecem os quantitativos constantes da Planilha Orçamentária, objeto da Licitação.

A EMPREITEIRA deverá providenciar as seguintes instalações no canteiro de obra:

- a. Sanitários para operários;
- b. Tanques para água da construção;
- c. Equipamentos mecânicos;
- d. Canteiro para depósito de material exposto ao tempo;
- e. Instalação de água potável;
- f. Escritório para FISCALIZAÇÃO;



ESTADO DA PARAÍBA
PREFEITURA MUNICIPAL DE VARZEA
CNPJ 08.884.066/0001-01

OBRA: Construção de Arena Esportiva

LOCAL: Rua Dr. Kival A. Gonçalves

CONTRATO: Estado da Paraíba

- g. Colocação de placas indicativas da obra com desenhos fornecidos pela PREFEITURA;
- h. Instalação elétrica para a obra;
- i. Almoxarifado;
- j. Alojamento para operários.

Deverão ser apresentados à FISCALIZAÇÃO, “croquis” indicativos das instalações, antes de sua efetiva execução.

00-DISPOSITIVOS PRELIMINARES

0.1. A execução de todos os serviços contratados obedecerá, rigorosamente, os projetos fornecidos e as especificações, que complementam, no que couber, deverá ser combinado previamente entre as partes.

0.2. Compete ao Construtor fazer prévia visita ao local da obra para proceder minucioso exame das condições locais, averiguarem os serviços e material a empregar. Qualquer dúvida ou irregularidade observada nos projetos ou especificações deverá ser previamente esclarecida com o proprietário e autor do projeto.

0.3. No intuito de tomar todas as precauções necessárias a evitar a ocorrência de acidentes na obra, informamos que, durante a execução dos trabalhos deverá ser rigorosamente observada “Norma Regulamentadora do Ministério do Trabalho” “(NR -18 Obras de Construção, Demolição e Reparos)”.

1.0-DESCRIÇÃO DO OBJETO

1.1 DO QUE SE TRATA A OBRA

A Arena Esportiva tem por objetivo atender à demanda do entorno por equipamentos de esportivos. Atendo-se à prática projetual o objetivo é a construção de um Campo Society, Quadra de Basquete, Academia da Saúde e Playground, assim possibilitando o uso simultâneo com diferentes atividades. A arena disponibilizará de percursos com acessibilidade com a execução de rampas vencendo os respectivos desníveis e piso tátil. Por fim toda a iluminação será distribuída em toda arena com postes de aço cônico contínuo reto, engastado com h=9m, contendo 2 luminárias de 200W em LED. A iluminação do campo society conterà em seus postes Refletores com altura de 11m com 4 luminárias de led de potência de 300w cada.



ESTADO DA PARAÍBA
PREFEITURA MUNICIPAL DE VARZEA
CNPJ 08.884.066/0001-01

OBRA: Construção de Arena Esportiva

LOCAL: Rua Dr. Kival A. Gonçalves

CONTRATO: Estado da Paraíba

ESPECIFICAÇÃO TÉCNICA PARA CONSTRUÇÃO DE PRAÇA

PRELIMINARES

- DISPOSIÇÕES GERAIS

- Os serviços contratados serão executados rigorosamente de acordo com as normas a seguir.
- Todos os materiais serão de primeira qualidade e serão inteiramente fornecidos pelo construtor.
- A mão de obra a empregar será especializada sempre que necessário. Será também de primeira qualidade e o acabamento esmerado. O construtor manterá na obra, engenheiro responsável, mestre e funcionários ao bom andamento da obra.
- Será mantido pela firma, serviço de vigilância contínuo, durante a execução e até a entrega definida da obra, cabendo-lhe a responsabilidade dos danos que possam ocorrer pôr negligência.
- Serão impugnados, pela fiscalização, todos os trabalhos que não satisfaçam as condições contratuais.
- Ficará o construtor, obrigado a demolir e refazer os trabalhos rejeitados, logo após o recebimento da ordem de serviços correspondente, ficando por sua exclusiva conta as despesas decorrentes desses serviços.
- Nestas especificações, deve ficar perfeitamente claro que em todos os casos de caracterização de matérias especificados que tenham necessidade de serem substituídos por outros equivalentes, só poderão ser feitos com a prévia autorização da fiscalização.
- Todos os materiais aproveitáveis oriundos de demolições, substituições, retiradas, etc, serão relacionadas e com o visto da fiscalização encaminhada ao almoxarifado, com o transporte por conta da contratada.

LOCAÇÃO E DEMARCAÇÃO DA OBRA

- A locação da obra é de responsabilidade do construtor, o qual deverá obedecer rigorosamente às cotas indicadas no projeto, utilizando para tanto, instrumentos como, nível e trena de aço, além de tábuas e pontaletes de madeira.
- Após as marcações dos alinhamentos e pontos de níveis, o construtor comunicará a fiscalização, a qual fará as aferições que julgar oportunas.
- Ocorrendo erro na locação da obra, o construtor se obriga a refazer por sua conta, os serviços que se fizerem necessários, a critério da fiscalização.

ELABORAÇÃO DE PROJETOS

- Os projetos deverão ser apresentados com os respectivos registros do CREA e ART's dos responsáveis, aprovados pelos órgãos concessivos dos respectivos serviços e acompanhados das planilhas de quantitativos, especificações técnicas e memória descritiva de cálculo.



ESTADO DA PARAÍBA
PREFEITURA MUNICIPAL DE VARZEA
CNPJ 08.884.066/0001-01

OBRA: Construção de Arena Esportiva

LOCAL: Rua Dr. Kival A. Gonçalves

CONTRATO: Estado da Paraíba

LICENÇAS E TAXAS

- No canteiro ou em local determinado pela fiscalização, será colocada uma placa indicativa das características da obra, obedecendo ao modelo fornecido pela CEF, caso se faça necessário, a fiscalização poderá solicitar a colocação de outras placas em pontos estratégicos, que sirvam de referencial.

INSTALAÇÃO DA OBRA

- Deverá ser feita pela firma contratada todas as instalações provisórias necessárias ao bom funcionamento da obra como: ligação d'água, energia elétrica, barracão para fiscalização e administração dotados de W.C, almoxarife, etc., de maneira a atender as necessidades da obra e facilitar a execução dos serviços.
 - Cabe ao construtor fornecer toda ferramenta, maquinário e equipamentos necessários à perfeita execução dos serviços contratados.
-

1. SERVIÇOS PRELIMINARES

1.1. LOCAÇÃO DA OBRA

- A locação compreenderá todo o perímetro da Arena Esportiva, sendo esta do tipo convencional, através de piquetes de madeira, sendo a unidade em m².

1.2. PLACA DA OBRA

- A placa de obra deverá seguir todos os padrões definidos no "Manual Visual de Placas de Obras" do Governo Federal. Será confeccionada em chapa galvanizada nº 22 fixada com estrutura de madeira. Terá área de 3,00 m², com altura de 2,00 m e largura de 1,50 m, e deverá ser afixada em local visível, preferencialmente no acesso principal do empreendimento ou voltadas para a via que favoreça a melhor visualização.

-As placas deverão ser mantidas em bom estado de conservação, inclusive quanto à integridade do padrão das cores, durante todo o período de execução das obras.

2. DRENAGEM

2.1. Drenagem do Campo Society

A drenagem do campo society se dará através de drenos com manta geotêxtil, drenos com tubos de PVC Corrugado flexível perfurado de DN 100 e tubos PVC corrugado rígido perfurado DN 150, que ficarão

Memorial Descritivo e Especificações Técnicas



ESTADO DA PARAÍBA
PREFEITURA MUNICIPAL DE VARZEA
CNPJ 08.884.066/0001-01

OBRA: Construção de Arena Esportiva

LOCAL: Rua Dr. Kival A. Gonçalves

CONTRATO: Estado da Paraíba

aterrados abaixo do nível de jogo, havendo escavação manual para instalações dos drenos e posteriormente reaterro manual apiloado com soquete. As águas pluviais drenagem serão direcionadas através de caixas de inspeção em concreto pré-moldado DN 60cm com tampa e altura h=60cm, e lançada em destino final indicado em projeto.

3. PAVIMENTAÇÃO

Os pisos só poderão ser executados após estarem concluídas todas as canalizações que devem ficar embutidas, bem como após a conclusão dos revestimentos das paredes e tetos.

3.1. *Piso Intertravado:*

➤ **Colchão de areia**

O pavimento intertravado é assentado sobre um colchão de areia. Este colchão deve ter altura entre 4,0 cm e 8,0 cm. Quanto melhor estiver a base, mais fino ficará o colchão de areia. Esse colchão pode ser de areia de dreno para assentamento de pavimento (mais barata), ou areia comum, ou pó de pedra (mais cara). O colchão de areia deve ser mestrado com a utilização de tubos de ferro 3/4" ou barras de ferro de seção quadrada. Feitas as mestras sarrafeie a areia com a régua de alumínio ou rodo de alumínio.

➤ **Definição do alinhamento**

O alinhamento do pavimento geralmente é paralelo ao meio fio da rua a ser calçada, ou na longitudinal da rua, para que as peças de intertravado fiquem perpendiculares (90°) com o meio-fio, travando todo o pavimento. Puxe uma linha bem esticada para definir o alinhamento.

➤ **Assentar bloquetes da mestra**

Ao longo do alinhamento definido no passo anterior assente os blocos intertravados definindo assim a mestra. Feito isso você já pode retirar a linha.

➤ **Assentamento dos bloquetes**

Comece assentando os bloquetes da mestra para o meio-fio, fazendo panos inteiros, deixando apenas o arremate junto ao meio-fio para fazer depois.

- Descarregue os bloquetes o mais próximo possível do local de assentamento.
- Utilize um carrinho paleteira para movimentar os paletes de intertravado para que eles fiquem mais próximo do local de assentamento;

Memorial Descritivo e Especificações Técnicas



ESTADO DA PARAÍBA
PREFEITURA MUNICIPAL DE VARZEA
CNPJ 08.884.066/0001-01

OBRA: Construção de Arena Esportiva

LOCAL: Rua Dr. Kival A. Gonçalves

CONTRATO: Estado da Paraíba

➤ **Salgar o Piso**

Salgue todo o piso assentado espalhando areia sobre toda a sua superfície. Essa areia é a mesma utilizada para o colchão. Essa areia irá penetrar por todas as juntas que existem entre um bloquete e outro.

➤ **Compactar o piso**

Todo o pano de intertravado assentado e salgado deve, no final do dia, ser compactado ou batido. Com uma placa vibratória CM-13 bata todo o piso para que ele termine de assentar sobre o colchão de areia e as juntas entre um bloquete e outro também se acertem.

➤ **Arremates de cantos**

Após assentar um pano grande de intertravado é hora de fazer os arremates dos cantos. Risque os bloquetes para que eles se encaixem nos cantos. Em seguida corte-os com uma guilhotina ou uma serra Clipper de mão (portátil). São os arremates junto ao meio-fio que vão travar todo o piso.

- Os pedacinhos pequenos não conseguem arrematar o piso com qualidade, assim, preencha os pequenos espaços com concreto ao invés de pedacinhos de bloquete intertravado. Não preencha com areia.
- Evite transitar com carros e máquinas sobre o piso que não estiver travado.

3.2. Assentamento de meio-fio

- Escavação da porção anexa ao bordo do pavimento, obedecendo aos alinhamentos, cotas e dimensões indicado no projeto;
- Execução de base de brita para regularização do terreno e apoio dos meios-fios;
- Instalação e assentamento dos meios-fios pré-moldados, de forma compatível com o projeto-tipo considerado;
- Rejuntamento com argamassa cimento areia, traço 1:3, em massa.
- Os meios-fios ou guias deverão ser pré-moldados em fôrmas metálicas ou de madeira revestida que conduza a igual acabamento, sendo submetidos a adensamento por vibração. As peças deverão ter no máximo 1,0m, devendo esta dimensão ser reduzida para segmentos em curva.

3.3. Piso podotátil (alerta e direcional)

Os pisos táteis externos serão no modelo alerta, assentado sobre lastro de concreto. As placas podotáteis caracterizam-se pela diferenciação de textura e cor em relação ao piso



ESTADO DA PARAÍBA
PREFEITURA MUNICIPAL DE VARZEA
CNPJ 08.884.066/0001-01

OBRA: Construção de Arena Esportiva

LOCAL: Rua Dr. Kival A. Gonçalves

CONTRATO: Estado da Paraíba

adjacente, destinado a construir alerta ou linha de guia, perceptível por pessoas com deficiência visual.

Modelo:

- Piso Tátil de Alerta - tem a função de sinalizar perigo ou mudança de direção, com superfície em relevo tronco-cônico. O piso tátil será em concreto com dimensões de 25 x 25 cm, na cor amarela para piso direcional e piso alerta.

A base de aplicação deve ser o lastro de concreto que compõe a calçada. A execução do piso deve estar de acordo com o projeto de arquitetura, atendendo também às recomendações da NBR 9050 - Acessibilidade a edificações, mobiliário, espaços e equipamentos urbanos.

As placas devem ser assentadas de forma que o sentido longitudinal do relevo coincida com a direção do deslocamento. Normas Técnicas NBR9050 05 2004 - Acessibilidade a edificações, mobiliário, espaços e equipamentos urbanos.

3.4. *Piso para basquete*

Execução de piso asfáltico para quadra de tênis. Inclusive camada de regularizador 70/80. Inclusive pintura com tinta PA acrílica texturizada 70/80 - 90/100 (cores diversas). Inclusive demarcação da quadra.

Deverá ser realizado a limpeza de todas as impurezas da superfície do piso após a finalização.

3.5. *Piso de grama sintética para campo de futebol society*

O piso de saibro para o campo de futebol deverá ser executado conforme as Normas Técnicas vigentes e conforme orientação e recomendações da instaladora.

Considerações importantes na preparação do piso para a aplicação da grama sintética:

- Execução de levantamento planialtimétrico dos locais onde serão executados os campos de futebol, incluindo a definição e marcação dos níveis;
- Execução de limpeza de toda área, incluindo a remoção da camada vegetal existente, numa espessura média de 40 cm, incluindo bota fora;
- Execução de terraplanagem e compactação de toda área, incluindo a execução de caimento de 1% (um por cento) a partir do eixo longitudinal para as laterais, obedecendo ao levantamento planialtimétrico;

Execução de sistema de drenagem do tipo “espinha de peixe”, próprio para campos de futebol de saibro, composto por abertura de vala principal disposta no sentido longitudinal do campo e valas secundárias transversais (em relação a canaleta principal) eqüidistantes entre si, e a 45º em relação ao dreno principal. As valas serão escavadas mecanicamente, e deverão ser dimensionadas para atender a vazão de drenagem necessária para garantir que não ocorram acúmulos de água. As valas serão preenchidas internamente com tubo perfurado, especial para

Memorial Descritivo e Especificações Técnicas



ESTADO DA PARAÍBA
PREFEITURA MUNICIPAL DE VARZEA
CNPJ 08.884.066/0001-01

OBRA: Construção de Arena Esportiva

LOCAL: Rua Dr. Kival A. Gonçalves

CONTRATO: Estado da Paraíba

dreno, com diâmetro de 4", recobertas com brita nº 1 e totalmente envelopados com manta geotextil do tipo Bidim, ou equivalente.

- O sistema de drenagem deverá ser conectado aos sistemas de captação e escoamento de águas pluviais, que serão fornecidos por esta Prefeitura junto aos campos;
- Execução de muretas de confinamento em todo o perímetro do campo executada com alvenaria de blocos de alvenaria revestida interna e externamente por argamassa de cimento e areia e pintura com látex acrílico.
- Execução do piso natural em 02 camadas, sendo a primeira com 10 cm de espessura composta por brita graduada vibrocompactada, sobre ela será aplicada camada de saibro com 5 cm de espessura, rolado e vibrocompactado. O campo terá sistema de drenagem profundo do tipo espinha de peixe, com uma canaleta principal no eixo longitudinal do campo e canaletas adjacentes executadas com brita envelopada por tecido geotextil tipo Bidim OP 20, bem como contará com caimento de 1%.

Grama sintética

A grama sintética deverá estar em conformidade com as normas dos laboratórios oficiais da FIFA e das demais normas vigentes quanto na sua qualidade, da instalação e no nivelamento adequado do material que compõe o sistema de amortecimento, reduzindo lesões e proporcionando muito mais conforto e segurança ao atleta.

Considerações importantes na preparação do piso para a aplicação da grama sintética:

- Execução de levantamento planialtimétrico dos locais onde serão executados os campos de futebol, incluindo a definição e marcação dos níveis;
- Execução de limpeza de toda área, incluindo a remoção da camada vegetal existente, numa espessura média de 40 cm, incluindo bota fora;
- Execução de terraplanagem e compactação de toda área, incluindo a execução de caimento de 1% (um por cento) a partir do eixo longitudinal para as laterais, obedecendo ao levantamento planialtimétrico;
- Execução de mureta perimetral com alambrado, em alvenaria de blocos de concreto 15 x 20 x 40 cm, revestidos interna e externamente com chapisco, emboço, reboco e pintura acrílica na cor verde;
- Fornecimento e instalação de gramado sintético especial, próprio para a prática de futebol, cor verde, confeccionado em rolos com tapete de 30cm. O gramado será composto de base primária confeccionada em fibra de polipropileno revestida com dupla camada de látex,

Memorial Descritivo e Especificações Técnicas



ESTADO DA PARAÍBA
PREFEITURA MUNICIPAL DE VARZEA
CNPJ 08.884.066/0001-01

OBRA: Construção de Arena Esportiva

LOCAL: Rua Dr. Kival A. Gonçalves

CONTRATO: Estado da Paraíba

reforçada por camada de tecido geotextil e fibras de poliéster do tipo “angel hair”, com a finalidade de suportar os rigores das intempéries e esforços mecânicos a que será submetida. A base primária deverá ainda ter micropóros dimensionados para permeabilidade de 184 litros de água por hora. A grama será composta por fios monofilamentares de polietileno LSR de baixa abrasividade, tratados com protetores de raios ultravioleta terá altura total de 52 mm, alta densidade de tufo, com aproximadamente 8.000 tufo por metro quadrado, conferindo ao gramado as condições ideais para receber a camada amortecedora composta de areia sendo 30KG/m² classificada com granulometria 40/50 ou 50/60 e grânulos de borracha SBR especial, malha 10, limpa, peneirada e isenta de metais, que será aplicada superficialmente e entre fios, na proporção de 10 Kg por metro quadrado. Os rolos de grama sintética serão unidos por fita reforçada de poliéster entrelaçado não direcional (seaming tape), e adesivo especial de poliuretano, bicomponente e à prova de água. As linhas demarcatórias de cor branca deverão ser confeccionadas com o mesmo material e especificações da grama sintética verde.

4. ELEVÇÃO

4.1. Alvenaria em bloco cerâmico

- Alvenaria de 1 vez
- Toda a elevação da rampa será em alvenaria de 1 vez;
- Será executada em obediência e alinhamentos indicados no projeto. As espessuras indicadas referem-se às paredes depois de revestidas;
- As paredes de 1 vez, serão em tijolos de dimensão 19x19x39cm;
- Os tijolos deverão ser molhados antes de sua colocação;
- A argamassa usada para o assentamento dos tijolos será no traço no traço 1:2:8 (cimento, cal e areia média);
- As fiadas serão assentadas perfeitamente em nível, alinhadas e aprumadas;

4.2. Alambrado

Conforme especificações do projeto arquitetônico, os serviços de serralheria serão executados de acordo com as boas normas indicadas e serão confeccionadas em perfis metálicos tubulares. O alambrado será em tela de aço galvanizado soldada, malha retangular, modulada nas dimensões 3,00m de altura por 2,00m de largura. O alambrado será fixado junto ao pilar metálico com grampos apropriados e padronizados pelo fabricante. Os pilares metálicos terão seção 8cm x 8cm, com altura de 3m, sendo 0,75m enterrado e chumbado com concreto. Todos os materiais utilizados nas confecções das serralherias deverão ser novos e sem defeito de fabricação. Todos os quadros fixos ou móveis serão perfeitamente esquadrejados com ângulo bem esmerilhados e lixados de modo a desaparecerem as

Memorial Descritivo e Especificações Técnicas



ESTADO DA PARAÍBA
PREFEITURA MUNICIPAL DE VARZEA
CNPJ 08.884.066/0001-01

OBRA: Construção de Arena Esportiva

LOCAL: Rua Dr. Kival A. Gonçalves

CONTRATO: Estado da Paraíba

rebarbas e saliências. Os portões metálicos deverão ser protegidos com tinta antioxidante (zarcão).

5. ESQUADRIAS

Para fechamento do alambrado e acesso ao Campo Society haverá um portão em tela de arame galvanizado nº 12, malha de 2" e moldura em tubo de aço com duas folhas de abrir.

6. INSTALAÇÃO ELÉTRICA

6.1. **ENTRADA E MEDIÇÃO DE ENERGIA ELETRICA:**

O projeto para fornecimento de energia elétrica abrangerá a interligação da Rede da Concessionária até a alimentação do medidor a ser construído.

6.2. **QUADRO DE DISTRIBUIÇÃO:**

A partir do Posto de medição, será instalado o Quadro Geral de Distribuição em Baixa Tensão. (QDF)

A partir do QDC, sairão os circuitos alimentadores BIFÁSICOS, que alimentarão o quadro de Comando de onde sairá a alimentação para os circuitos alimentadores.

No caso da rede de iluminação dos postes/refletores, estes estão dispostos conforme circuitos 1, 2, 3, 4, 5, 6, 7, 8 e 9 com cabos de alimentação #2,5mm², respectivamente através da tubulação (eletrodutos), subterrânea envelopada, para os postes para alimentação dos refletores, com todos esses caminhamentos conforme constando nos desenhos de Projeto Elétrico anexo.

6.3. **CRITÉRIOS DE DIMENSIONAMENTO:**

Os Eletrodutos, Fiação e Quadros de distribuição foram projetados, conforme os circuitos de distribuição Elétrica com suas fases equilibradas. As caixas de passagem, deverão ser instaladas nas posições indicadas nos desenhos de Projeto e nos locais necessário à correta passagem da fiação.

As tubulações deverão ser cuidadosamente instaladas para não ficar em local onde passara equipamentos de perfuração, corte ou peso para não correr o risco de danificar a fiação elétrica.

6.4. **SISTEMA DE DISTRIBUIÇÃO DE ILUMINAÇÃO:**

As luminárias serão dos ambientes serão em LED de embutir conforme especificadas no Projeto Elétrico. Cada alimentação será feita com cabo de bitola # 2,5 mm².

6.5. **ELETRODUTOS E CAIXAS:**

Os Eletrodutos flexíveis e rígidos para a passagem da fiação para alimentar as luminárias e tomadas, instalados sobre o forro e descendo até o piso, e através de caixas de passagem, para facilitar a passagem dos cabos elétricos.



ESTADO DA PARAÍBA
PREFEITURA MUNICIPAL DE VARZEA
CNPJ 08.884.066/0001-01

OBRA: Construção de Arena Esportiva

LOCAL: Rua Dr. Kival A. Gonçalves

CONTRATO: Estado da Paraíba

As Caixas de passagem, estão indicadas nos desenhos de Projetos e tamanhos a serem utilizadas.

6.6. FIAÇÃO ELETRICA:

A fiação elétrica sairá do quadro de Distribuição e vai até o Quadro de Comando, e desse quadro ira ser distribuído, até as luminárias, interruptores e tomadas, conforme descrito no Projeto.

6.7. DESCRIÇÃO DAS INSTALAÇÕES A SEREM FEITAS
GENERALIDADES

O projeto deverá ser executado de acordo com informações contidas nos originais de projeto, bem como as disposições dos equipamentos;

O projeto de Entrada após ter sido construído deverá ser vistoriado pela concessionária, podendo ser efetuada a sua execução sem aprovação da mesma;

Conter disjuntor monopolar de alimentação, atendendo as normas NBR IEC 947-2 e NBR IEC 898, com capacidade de ruptura mínima de 15 KA;

Os disjuntores parciais deverão atender as normas NBR IEC 947-2 e NBR IEC 898, com capacidade de ruptura mínima de 5 KA;

CONDUTORES

Os cabos alimentadores farão Projetados de modo a serem identificados facilmente nos desenhos, não permitindo assim erros de dimensionamento na hora da execução;

Os fios e cabos deverão seguir o seguinte Código de Cores:

Fase R	Vermelho
Neutro	Azul Claro
Terra (PE)	Verde

Todos os condutores da Rede de Iluminação devem estar instalados em eletrodutos corretamente montados com continuidade elétrica assegurada;



ESTADO DA PARAÍBA
PREFEITURA MUNICIPAL DE VARZEA
CNPJ 08.884.066/0001-01

OBRA: Construção de Arena Esportiva

LOCAL: Rua Dr. Kival A. Gonçalves

CONTRATO: Estado da Paraíba

A seção mínima dos condutores de potência e iluminação será de 2,5 mm² mesmo que seja por norma admitida seção inferior;

Não serão admitidos condutores fixos aparentes;

Qualquer isolamento de emendas de condutores, deverá ser feito com fita isolante tipo auto fusão.

Todos os circuitos deverão ser identificados em seus quadros.

ELETRODUTOS

Todos os eletrodutos serão do tipo flexível, de diâmetro mínimo 20mm e percorridos pelo condutor de proteção PE. Não devem ter costuras, rebarbas ou cantos vivos;

Todas as derivações e terminações devem ficar em quadros ou caixas metálicas de ferro galvanizado, com tampa fixada com parafusos do tipo imperdíveis;

As caixas de derivações, quando embutidas, deverão ser de ferro galvanizado;

Toda a tubulação sem fiação ("seca"), deverá ter em seu interior um arame guia para passagem futura de cabos;

EQUIPAMENTOS EM GERAL

- A caixa de medição monofásica deverá seguir o padrão da concessionária, sendo com caixa metálica em chapa 18, com porta, onde serão colocados o medidor e a chave geral (disjuntor de 10 a 30 A). O quadro de distribuição a ser utilizado será para até 18 circuitos e deverá ser em chapa metálica, do tipo de embutir, para 3 (três) disjuntores, sem barramento, divididos da seguinte forma: 03 (três) disjuntores que serão termomagnéticos monopolares (DTM) de 10 a 30A x 240V (todos de 15 A).

ESPECIFICAÇÃO GERAL DOS PROJETOS:

- As especificações e os desenhos destinam-se a descrição para uma execução de obra completamente acabada.

Eles devem ser considerados completamente entre si, e o que constar de um dos documentos, e tão obrigatório como se constasse em ambos.

O executor dos serviços deverá ser responsável pela verificação das quantificações dos materiais e qualquer divergência deverá ser consultada o Eng.º Responsável e Arquiteto.



ESTADO DA PARAÍBA
PREFEITURA MUNICIPAL DE VARZEA
CNPJ 08.884.066/0001-01

OBRA: Construção de Arena Esportiva

LOCAL: Rua Dr. Kival A. Gonçalves

CONTRATO: Estado da Paraíba

O executor deves satisfazer a todos os requisitos constantes dos desenhos ou das especificações.

As cotas que constarem dos desenhos deverão prevalecer.

NORMAS BÁSICAS PARA EXECUÇÃO:

- Para os serviços de execução das instalações constantes do projeto e descritos no respectivo memorial, o executor se obriga a seguir as normas oficiais vigentes, bem como as práticas usuais consagradas para uma perfeita execução dos serviços.

O executor, deverá manter contato sempre com o Eng. Responsável a fim de obter as necessárias aprovações dos serviços a serem executados, conforme o projeto, bem como fazer pedido de ligação e inspeção.

Os serviços deverão ser executados em perfeito sincronismo com o andamento da obra geral, devendo ser observadas as seguintes condições: deverão ser empregadas ferramentas adequadas a cada caso, e durante a concretagem todas as pontas de tubos expostos, bem como as caixas, deverão ser vedadas; os serviços, equipamentos e todos os materiais, deverão atender a norma Técnicas da ABNT; pintar todas as tubulações, quadros, equipamentos, caixas de passagem expostos a "calor e umidade".

7. REVESTIMENTO

7.1. Chapisco

- Toda a alvenaria a ser revestida será chapiscada depois de convenientemente limpa e umedecida. O chapisco será executado com argamassa de cimento e areia peneirada, com traço de 1:3 e ter espessura máxima de 5mm. Serão chapiscadas também todas as superfícies lisas de concreto, montantes, vergas e outros elementos da estrutura que ficarão em contato com a alvenaria, inclusive fundo de vigas. Serão de responsabilidade da CONTRATADA todos os materiais, equipamentos e mão-de-obra necessários para a perfeita execução dos serviços acima discriminados.

7.2. Massa única (Reboco)

- Massa única, para recebimento de pintura, em argamassa traço 1:2:8, preparo mecânico com betoneira 400l, aplicada manualmente em faces internas de paredes, espessura de 20mm, com execução de taliscas.

A execução do reboco será iniciada após 48 horas do lançamento do emboço, com a superfície limpa e molhada com broxa. Antes de ser iniciado o reboco, dever-se-á verificar se os marcos, batentes e peitoris já se encontram perfeitamente colocados. Os rebocos regularizados e desempenados, à régua e desempenadeira, deverão apresentar aspecto uniforme, com paramentos perfeitamente planos, não



ESTADO DA PARAÍBA
PREFEITURA MUNICIPAL DE VARZEA
CNPJ 08.884.066/0001-01

OBRA: Construção de Arena Esportiva

LOCAL: Rua Dr. Kival A. Gonçalves

CONTRATO: Estado da Paraíba

sendo tolerada qualquer ondulação ou desigualdade na superfície. O acabamento final deverá ser executado com desempenadeira revestida com feltro, camurça ou borracha macia. Quando houver possibilidade de chuvas, a aplicação do reboco externo não será iniciada ou, caso já o tenha sido, será interrompida. Na eventualidade da ocorrência de temperaturas elevadas, os rebocos externos executados em uma jornada de trabalho terão as suas superfícies molhadas ao término dos trabalhos. Serão de responsabilidade da CONTRATADA todos os materiais, equipamentos e mão-de-obra necessários para a perfeita execução dos serviços acima discriminados.

8. PINTURA

A CONTRATADA deverá, antes de aplicar a tinta, preparar a superfície tornando-a limpa, seca, lisa, isenta de graxas, óleos, poeiras, ceras, resinas, sais solúveis e ferrugem, corrigindo-se a porosidade, quando exagerada. As superfícies de acabamento (paredes) receberão acabamento aplicação da tinta.

Antes da realização da pintura é obrigatória a realização de um teste de coloração, utilizando a base com a cor selecionada pela FISCALIZAÇÃO. Deverão ser usadas as tintas já preparadas em fábricas, não sendo permitidas composições, salvo se especificadas pelo projeto ou FISCALIZAÇÃO. As tintas aplicadas serão diluídas conforme orientação do fabricante e aplicadas na proporção recomendada. As camadas serão uniformes, sem corrimento, falhas ou marcas de pincéis. Para a execução de qualquer tipo de pintura as superfícies a serem pintadas serão cuidadosamente limpas, escovadas e raspadas, de modo a remover sujeiras, poeiras e outras substâncias estranhas, serão protegidas quando perfeitamente secas e lixadas, cada demão de tinta somente será aplicada quando a precedente estiver perfeitamente seca, devendo-se observar um intervalo de 24 horas entre demãos sucessivas, igual cuidado deverá ser tomado entre demãos de tinta e de massa plástica, observando um intervalo mínimo de 48 horas após cada demão de massa, deverão ser adotadas precauções especiais, a fim de evitar respingos de tinta em superfícies não destinadas à pintura como ferragens e outras.

As superfícies e peças deverão ser protegidas e isoladas com tiras de papel, pano ou outros materiais e os salpicos deverão ser removidos, enquanto a tinta estiver fresca, empregando-se um removedor adequado, sempre que necessário.

Serão de responsabilidade da CONTRATADA todos os materiais, equipamentos e mão-de-obra necessários para a perfeita execução dos serviços acima discriminados.



ESTADO DA PARAÍBA
PREFEITURA MUNICIPAL DE VARZEA
CNPJ 08.884.066/0001-01

OBRA: Construção de Arena Esportiva

LOCAL: Rua Dr. Kival A. Gonçalves

CONTRATO: Estado da Paraíba

9. URBANIZAÇÃO E VEGETAÇÃO

9.1. PREPARO DO SOLO

Deverão ser eliminados do local, pragas e ervas daninhas, bem como deverão ser removidos todos os entulhos existentes, após a limpeza deverá ser executado o preparo da terra: afofamento, nivelamento e adubação, com adição ao solo de super simples, calcário e cama de frango; em seguida deverá ser realizado o plantio das mudas.

9.2. PLANTIO DA VEGETAÇÃO

Deverá ser executado nas áreas indicadas no projeto de arquitetura, sendo que a formação e plantio dos canteiros ornamentais deverão ser executados após a concretagem do contrapiso.

- Plantio de árvores, com altura superior a 2,00m, inclusive transporte, terra preta e tutor de madeira.

OBS: Os tipos de árvores e plantas serão determinados pelos fiscais do contrato obedecendo os seguintes critérios:

- Condições climáticas da região;
- Resistência das espécies (plantas para áreas externas);
- Tipo de solo da região.

O Contratado será responsável pela saúde da vegetação até 60 dias após a entrega da obra.

10. MOBILIÁRIO URBANO/ DIVERSOS

10.1. LIXEIRA

Conjunto de lixeira de coleta seletiva com 4 (QUATRO) cestos de 50L. Os cestos serão de plástico polietileno de alta densidade com proteção UV e estrutura metálica confeccionada em aço carbono 1020 galvanizado com pintura epóxi na cor preto, fixadas em base de concreto fck=15Mpa com lançamento manual

Nota: A Resolução nº 275 (25 de abril de 2001) do CONAMA (Conselho Nacional do Meio Ambiente) estabeleceu um código de cores para padronizar a coleta seletiva de lixo. A saber: AZUL: papel e papelão / VERMELHO: plástico / VERDE: vidro / AMARELO: metal / PRETO: madeira



ESTADO DA PARAÍBA
PREFEITURA MUNICIPAL DE VARZEA
CNPJ 08.884.066/0001-01

OBRA: Construção de Arena Esportiva

LOCAL: Rua Dr. Kival A. Gonçalves

CONTRATO: Estado da Paraíba

/ LARANJA: resíduos perigosos / BRANCO: resíduos ambulatoriais e de serviços de saúde / ROXO: resíduos radioativos / MARROM: resíduos orgânicos / CINZA: resíduo geral não reciclável ou misturado, ou contaminado não passível de separação.

10.2. BANCOS

Serão instalados bancos de praça em ripas de madeira maciça em locais indicados em projeto. Em outros locais serão instalados bancos de alvenaria com blocos cerâmicos furados na horizontal de dimensões 9x19x19cm, com assento de concreto fck=15Mpa, armado com tela de aço Q-92, CA-60, 4,2mm, malha 15x15cm e revestido com chapisco de traço 1:4, massa única de traço 1:2:8, preparo mecânico. Para a pintura do banco será feita a aplicação de fundo selador acrílico em uma demão, posteriormente será feito emassamento em massa látex em duas demãos e por ultimo aplicação manual de pintura com tinta látex acrílica em duas demãos.

11. EQUIPAMENTOS

- Conjunto para futsal com traves oficiais de 5,00 x 2,20 m em tubo de aço galvanizado 3" com requadro em tubo de 1", pintura em primer com tinta esmalte sintético e redes de polietileno fio 4mm.
- Equipamentos da Academia da Saúde : Serão de Concreto armado e tubo de aço galvanizado fixados em base de concreto fck=15Mpa traço 1:3,4:3,5. Devem seguir rigorosamente as especificações contidas nos projetos e assegurar a funcionalidade destes, uma vez que serão de uso comum e indispensável.
- Brinquedos para playground: Em local indicado em projeto será instalado um playground com brinquedos de ferro e de madeira indicados para variadas faixas etárias. Estes devem ser adquiridos em fornecedores regulamentados, seguindo as normas de segurança vigentes afim de evitar acidentes.
- Estrutura metálica fixa, para tabela em fibra de vidro, com aro e cesta para basquete, padrão oficial, em tubo galvanizado d=5".

12. SERVIÇO FINAL

A CONTRATADA deverá entregar a obra em perfeito estado de limpeza e conservação, devendo apresentar funcionamento perfeito de todas as suas instalações e aparelhos e com as instalações definitivamente ligadas.



ESTADO DA PARAÍBA
PREFEITURA MUNICIPAL DE VARZEA
CNPJ 08.884.066/0001-01

OBRA: Construção de Arena Esportiva

LOCAL: Rua Dr. Kival A. Gonçalves

CONTRATO: Estado da Paraíba

O canteiro da obra deverá ser mantido limpo, removendo lixos e entulhos para locais próprios que não causem prejuízos ao andamento da construção.

Deverão ser devidamente removidos da obra todos os materiais e equipamentos, assim como as peças remanescentes e sobras utilizáveis de materiais, ferramentas e acessórios.

Todos os pisos deverão ser totalmente limpos, e todos os detritos que ficarem aderentes deverão ser removidos, sem danos às superfícies.

Durante a limpeza da obra deve-se ter o cuidado de vedar todos os ralos para que os detritos provenientes da limpeza não venham a obstruí-los posteriormente.

Todos os metais, ferragens e louças deverão ficar totalmente limpas, polidos, tendo sido removido todo o material aderente que se obtenha suas condições normais. Todas as ferragens serão limpas e lubrificadas, substituindo-se aquelas que não apresentarem perfeito funcionamento e acabamento.

Deverá ser realizada a remoção de todo o entulho da obra, deixando-a completamente desimpedida de todos os resíduos de construção, bem como cuidadosamente varridos os seus acessos.

A limpeza dos elementos deverá ser realizada de modo a não danificar outras partes ou componentes da edificação, utilizando-se produtos que não prejudiquem as superfícies a serem limpas.

Particular cuidado deverá ser aplicado na remoção de quaisquer detritos ou salpicos de argamassa endurecida das superfícies.

Deverão ser cuidadosamente removidas todas as manchas e salpicos de tinta de todas as partes e componentes da edificação, dando-se especial atenção à limpeza dos vidros, ferragens, esquadrias, luminárias e peças e metais sanitários.

A CONTRATADA deverá promover a suas custas toda recuperação da área destruída ou danificada no andamento da obra, incluindo a recomposição de camada vegetal ou pavimentação quando necessária. A recuperação é considerada como parte integrante da obra e deverá ser aprovada pela FISCALIZAÇÃO, sendo pré-requisito para liberação da medição. Serão de responsabilidade da CONTRATADA todos os materiais, equipamentos e mão-de-obra necessários para a perfeita execução dos serviços acima discriminados.

Varzea-PB, Fevereiro de 2026.

PAULA CRISTINA
ARAUJO
LEITAO:09693634438

Assinado de forma digital por
PAULA CRISTINA ARAUJO
LEITAO:09693634438
Dados: 2026.02.23 16:37:41 -03'00'

Memorial Descritivo e Especificações Técnicas



ESTADO DA PARAÍBA
PREFEITURA MUNICIPAL DE VÁRZEA

Obra:	Construção de Arena Esportiva	Contrato:	Estado	Data Base :	out/25
Município:	VÁRZEA - PB	Valor da Obra:	R\$ 274.092,15	BDI CONST:	19,60%
Endereço:		Valor do repasse:	R\$ 250.000,00	BDI EQUIP:	13,24%
		Contrapartida	R\$ 24.092,15		

SINAPI - 10/2025 - Paraíba; SICRO3 - 10/2025 - Paraíba; ORSE - 10/2025 - Sergipe; SEINFRA - 028 - Ceará
ENCARGOS SOCIAIS NÃO DESONERADOS
Data base: Outubro de 2025

Planilha Orçamentária Sintética

Item	Código	Banco	Descrição	Und	Quant.	Valor Unit	Valor Unit com BDI	Total
1			SERVIÇOS PRELIMINARES					3.364,80
1.1	103689	SINAPI	FORNECIMENTO E INSTALAÇÃO DE PLACA DE OBRA COM CHAPA GALVANIZADA E ESTRUTURA DE MADEIRA. AF_03/2022_PS	m²	3	465,89	557,20	1.671,60
1.2	18	Próprio	LOCAÇÃO COM PIQUETES DE MADEIRA	m²	2015,71	0,70	0,84	1.693,20
2			PAVIMENTAÇÃO					68.482,11
2.1	94275	SINAPI	ASSENTAMENTO DE GUIA (MEIO-FIO) EM TRECHO RETO, CONFECCIONADA EM CONCRETO PRÉ-FABRICADO, DIMENSÕES 100X15X13X20 CM (COMPRIMENTO X BASE INFERIOR X BASE SUPERIOR X ALTURA). AF_01/2024	M	299,73	36,31	43,43	13.017,27
2.2	92396	SINAPI	EXECUÇÃO DE PASSEIO EM PISO INTERTRAVADO, COM BLOCO RETANGULAR COR NATURAL DE 20 X 10 CM, ESPESSURA 6 CM. AF_10/2022	m²	414,03	79,87	95,52	39.548,15
2.3	93679	SINAPI	EXECUÇÃO DE PASSEIO EM PISO INTERTRAVADO, COM BLOCO RETANGULAR COLORIDO DE 20 X 10 CM, ESPESSURA 6 CM. AF_10/2022	m²	45,14	93,65	112,01	5.056,13
2.4	94990	SINAPI	EXECUÇÃO DE PASSEIO (CALÇADA) OU PISO DE CONCRETO COM CONCRETO MOLDADO IN LOCO, FEITO EM OBRA, ACABAMENTO CONVENCIONAL, NÃO ARMADO. AF_08/2022	m³	2,6	783,40	936,95	2.436,07
2.5			PISO TÁTIL					8.424,49
2.5.1	94342	SINAPI	ATERRO MANUAL DE VALAS COM AREIA PARA ATERRO. AF_08/2023	m³	2,48	122,52	146,53	363,39
2.5.2	95240	SINAPI	LASTRO DE CONCRETO MAGRO, APLICADO EM PISOS, LAJES SOBRE SOLO OU RADIER, ESPESSURA DE 3 CM. AF_01/2024	m²	61,88	19,10	22,84	1.413,34
2.5.3	CPU-123	Próprio	PISO PODOTÁTIL DE CONCRETO - DIRECIONAL E ALERTA, *25 X 25* CM	M²	61,88	81,19	97,10	6.008,55
2.5.4	102494	SINAPI	PINTURA DE PISO COM TINTA EPÓXI, APLICAÇÃO MANUAL, 2 DEMÃOS, INCLUSO PRIMER EPÓXI. AF_05/2021	m²	8,96	59,65	71,34	639,21
3			PINTURA					152,96
3.1	102498	SINAPI	PINTURA DE MEIO-FIO COM TINTA BRANCA A BASE DE CAL (CAIAÇÃO). AF_05/2021	M	80,93	1,58	1,89	152,96



ESTADO DA PARAÍBA
PREFEITURA MUNICIPAL DE VÁRZEA

Obra:	Construção de Arena Esportiva	Contrato:	Estado	Data Base :	out/25
Município:	VÁRZEA - PB	Valor da Obra:	R\$ 274.092,15	BDI CONST:	19,60%
Endereço:		Valor do repasse:	R\$ 250.000,00	BDI EQUIP:	13,24%
		Contrapartida	R\$ 24.092,15		

SINAPI - 10/2025 - Paraíba; SICRO3 - 10/2025 - Paraíba; ORSE - 10/2025 - Sergipe; SEINFRA - 028 - Ceará
ENCARGOS SOCIAIS NÃO DESONERADOS
Data base: Outubro de 2025

Planilha Orçamentária Sintética

Item	Código	Banco	Descrição	Und	Quant.	Valor Unit	Valor Unit com BDI	Total
4			QUADRA DE AREIA					38.891,09
4.1			CONTENÇÃO					6.388,84
4.1.1	94273	SINAPI	ASSENTAMENTO DE GUIA (MEIO-FIO) EM TRECHO RETO, CONFECCIONADA EM CONCRETO PRÉ-FABRICADO, DIMENSÕES 100X15X13X30 CM (COMPRIMENTO X BASE INFERIOR X BASE SUPERIOR X ALTURA). AF_01/2024	M	128,6	39,96	47,79	6.145,79
4.1.2	102498	SINAPI	PINTURA DE MEIO-FIO COM TINTA BRANCA A BASE DE CAL (CAIAÇÃO). AF_05/2021	M	128,6	1,58	1,89	243,05
4.2			PAVIMENTAÇÃO					29.696,50
4.2.1	3212	ORSE	Colchão de areia	m³	190,35	130,44	156,01	29.696,50
4.3			EQUIPAMENTOS					2.805,75
4.3.1	00025399	SINAPI	CONJUNTO PARA QUADRA DE VOLEI COM POSTES EM TUBO DE ACO GALVANIZADO 3", H = *255* CM, PINTURA EM TINTA ESMALTE SINTETICO, REDE DE NYLON COM 2 MM, MALHA 10 X 10 CM E ANTENAS OFICIAIS EM FIBRA DE VIDRO	UN	1	2.477,70	2.805,75	2.805,75
5			QUADRA DE BASQUETE					19.634,96
5.1			FUNDAÇÃO					2.378,61
5.1.1	93358	SINAPI	ESCAVAÇÃO MANUAL DE VALA. AF_09/2024	m³	12,87	84,33	100,86	1.298,07
5.1.2	101616	SINAPI	PREPARO DE FUNDO DE VALA COM LARGURA MENOR QUE 1,5 M (ACERTO DO SOLO NATURAL). AF_08/2020	m²	6,04	6,21	7,43	44,88
5.1.3	94963	SINAPI	CONCRETO FCK = 15MPA, TRAÇO 1:3,4:3,5 (EM MASSA SECA DE CIMENTO/ AREIA MÉDIA/ BRITA 1) - PREPARO MECÂNICO COM BETONEIRA 400 L. AF_05/2021	m³	0,06	450,61	538,93	32,34
5.1.4	89470	SINAPI	ALVENARIA DE BLOCOS DE CONCRETO ESTRUTURAL 14X19X39 CM (ESPESSURA 14 CM), FBK = 4,5 MPA, UTILIZANDO COLHER DE PEDREIRO. AF_10/2022	m²	7,51	109,38	130,82	982,46
5.1.5	103670	SINAPI	LANÇAMENTO COM USO DE BALDES, ADENSAMENTO E ACABAMENTO DE CONCRETO EM ESTRUTURAS. AF_02/2022	m³	0,06	290,70	347,68	20,86
5.2			PAVIMENTAÇÃO					13.079,74



ESTADO DA PARAÍBA
PREFEITURA MUNICIPAL DE VÁRZEA

Obra:	Construção de Arena Esportiva	Contrato:	Estado	Data Base :	out/25
Município:	VÁRZEA - PB	Valor da Obra:	R\$ 274.092,15	BDI CONST:	19,60%
Endereço:		Valor do repasse:	R\$ 250.000,00	BDI EQUIP:	13,24%
		Contrapartida	R\$ 24.092,15		

SINAPI - 10/2025 - Paraíba; SICRO3 - 10/2025 - Paraíba; ORSE - 10/2025 - Sergipe; SEINFRA - 028 - Ceará
ENCARGOS SOCIAIS NÃO DESONERADOS
Data base: Outubro de 2025

Planilha Orçamentária Sintética

Item	Código	Banco	Descrição	Und	Quant.	Valor Unit	Valor Unit com BDI	Total
5.2.1	100576	SINAPI	REGULARIZAÇÃO E COMPACTAÇÃO DE SUBLEITO DE SOLO PREDOMINANTEMENTE ARGILOSO, PARA OBRAS DE CONSTRUÇÃO DE PAVIMENTOS. AF_09/2024	m²	45,4	2,74	3,28	148,91
5.2.2	95241	SINAPI	LASTRO DE CONCRETO MAGRO, APLICADO EM PISOS, LAJES SOBRE SOLO OU RADIERS, ESPESSURA DE 5 CM. AF_01/2024	m²	45,4	36,82	44,04	1.999,42
5.2.3	94994	SINAPI	EXECUÇÃO DE PASSEIO (CALÇADA) OU PISO DE CONCRETO COM CONCRETO MOLDADO IN LOCO, FEITO EM OBRA, ACABAMENTO CONVENCIONAL, ESPESSURA 8 CM, ARMADO. AF_08/2022	m²	45,4	90,70	108,48	4.924,99
5.2.4	13930	ORSE	Execução de piso asfáltico para quadra de tênis. Inclusive camada de regularizador 70/80. Inclusive pintura com tinta PA acrílica texturizada 70/80 - 90/100 (cores diversas). Inclusive demarcação da quadra. Exclusive pó de pedra e pedrisco	m²	45,4	110,62	132,30	6.006,42
5.3			EQUIPAMENTO					4.176,61
5.3.1	2449	ORSE	Estrutura metálica fixa, p/ tabela em fibra de vidro, com aro e cesta para basquete, padrão oficial, em tubo galvanizado d=5" - instalada	un	1	3.492,15	4.176,61	4.176,61
6			PLAYGROUND					18.064,12
6.1			MOVIMENTAÇÃO DE TERRA					6.144,92
6.1.1	93358	SINAPI	ESCAVAÇÃO MANUAL DE VALA COM PROFUNDIDADE MENOR OU IGUAL A 1,30 M. AF_03/2016	m³	18,28	84,33	100,86	1.843,72
6.1.2	101616	SINAPI	PREPARO DE FUNDO DE VALA COM LARGURA MENOR QUE 1,5 M (ACERTO DO SOLO NATURAL). AF_08/2020	m²	71,4	6,21	7,43	530,50
6.1.3	004400	Próprio	CAMADA HORIZONTAL DRENANTE C/ PEDRA BRITADA 1 E 2	m³	10,71	177,65	212,47	2.275,55
6.1.4	3212	ORSE	Colchão de areia	m³	7,14	130,44	156,01	1.113,91
6.1.5	94963	SINAPI	CONCRETO FCK = 15MPA, TRAÇO 1:3,4:3,5 (EM MASSA SECA DE CIMENTO/ AREIA MÉDIA/ BRITA 1) - PREPARO MECÂNICO COM BETONEIRA 400 L. AF_05/2021	m³	0,43	450,61	538,93	231,74
6.1.6	103670	SINAPI	LANÇAMENTO COM USO DE BALDES, ADENSAMENTO E ACABAMENTO DE CONCRETO EM ESTRUTURAS. AF_02/2022	m³	0,43	290,70	347,68	149,50
6.2			BRINQUEDOS					11.919,20



ESTADO DA PARAÍBA
PREFEITURA MUNICIPAL DE VÁRZEA

Obra:	Construção de Arena Esportiva	Contrato:	Estado	Data Base :	out/25
Município:	VÁRZEA - PB	Valor da Obra:	R\$ 274.092,15	BDI CONST:	19,60%
Endereço:		Valor do repasse:	R\$ 250.000,00	BDI EQUIP:	13,24%
		Contrapartida	R\$ 24.092,15		

SINAPI - 10/2025 - Paraíba; SICRO3 - 10/2025 - Paraíba; ORSE - 10/2025 - Sergipe; SEINFRA - 028 - Ceará
ENCARGOS SOCIAIS NÃO DESONERADOS
Data base: Outubro de 2025

Planilha Orçamentária Sintética

Item	Código	Banco	Descrição	Und	Quant.	Valor Unit	Valor Unit com BDI	Total
6.2.1	13082	ORSE	Brinquedo - Balanço Duplo, modelo M117, da Lúdico Brinquedos Inteligentes ou similar	un	1	2.077,13	2.484,25	2.484,25
6.2.2	9160	ORSE	Brinquedo - Gira-gira (carrossel $\varnothing=1,70m$), em tubo de ferro galvanizado de 1 1/2" e assento em chapa galvanizada $e=1/4"$, sergipark ou similar	un	1	3.898,75	4.662,91	4.662,91
6.2.3	2440	ORSE	Gangorra com 3 pranchas em aço industrial ou madeira (Sergipark ou similar)	un	1	3.990,00	4.772,04	4.772,04
7			ACADEMIA DA SAÚDE					14.982,19
7.1			MOVIMENTAÇÃO DE TERRA					536,44
7.1.1	93358	SINAPI	ESCAVAÇÃO MANUAL DE VALA COM PROFUNDIDADE MENOR OU IGUAL A 1,30 M. AF_03/2016	m³	0,53	84,33	100,86	53,46
7.1.2	101616	SINAPI	PREPARO DE FUNDO DE VALA COM LARGURA MENOR QUE 1,5 M (ACERTO DO SOLO NATURAL). AF_08/2020	m²	1,76	6,21	7,43	13,08
7.1.3	94963	SINAPI	CONCRETO FCK = 15MPA, TRAÇO 1:3,4:3,5 (CIMENTO/ AREIA MÉDIA/ BRITA 1) - PREPARO MECÂNICO COM BETONEIRA 400 L. AF_07/2016	m³	0,53	450,61	538,93	285,63
7.1.4	103670	SINAPI	LANÇAMENTO COM USO DE BALDES, ADENSAMENTO E ACABAMENTO DE CONCRETO EM ESTRUTURAS. AF_02/2022	m³	0,53	290,70	347,68	184,27
7.2			EQUIPAMENTOS ACADEMIA DA SAÚDE					14.445,75
7.2.1	103188	SINAPI	INSTALAÇÃO DE SIMULADOR DE CAVALGADA TRIPLO, EM TUBO DE AÇO CARBONO - EQUIPAMENTO DE GINÁSTICA PARA ACADEMIA AO AR LIVRE / ACADEMIA DA TERCEIRA IDADE - ATI, INSTALADO SOBRE PISO DE CONCRETO EXISTENTE. AF_10/2021	UN	1	5.241,64	6.269,00	6.269,00
7.2.2	103187	SINAPI	INSTALAÇÃO DE SIMULADOR DE CAMINHADA TRIPLO, EM TUBO DE AÇO CARBONO - EQUIPAMENTO DE GINÁSTICA PARA ACADEMIA AO AR LIVRE / ACADEMIA DA TERCEIRA IDADE - ATI, INSTALADO SOBRE PISO DE CONCRETO EXISTENTE. AF_10/2021	UN	1	4.875,31	5.830,87	5.830,87
7.2.3	103208	SINAPI	INSTALAÇÃO DE ROTAÇÃO VERTICAL DUPLO, EM TUBO DE AÇO CARBONO - EQUIPAMENTO DE GINASTICA PARA ACADEMIA AO AR LIVRE / ACADEMIA DA TERCEIRA IDADE - ATI, INSTALADO SOBRE PISO DE CONCRETO EXISTENTE. AF_10/2021	UN	1	1.961,44	2.345,88	2.345,88
8			BANCOS					5.733,76



ESTADO DA PARAÍBA
PREFEITURA MUNICIPAL DE VÁRZEA

Obra:	Construção de Arena Esportiva	Contrato:	Estado	Data Base :	out/25
Município:	VÁRZEA - PB	Valor da Obra:	R\$ 274.092,15	BDI CONST:	19,60%
Endereço:		Valor do repasse:	R\$ 250.000,00	BDI EQUIP:	13,24%
		Contrapartida	R\$ 24.092,15		

SINAPI - 10/2025 - Paraíba; SICRO3 - 10/2025 - Paraíba; ORSE - 10/2025 - Sergipe; SEINFRA - 028 - Ceará
ENCARGOS SOCIAIS NÃO DESONERADOS
Data base: Outubro de 2025

Planilha Orçamentária Sintética

Item	Código	Banco	Descrição	Und	Quant.	Valor Unit	Valor Unit com BDI	Total
8.1	93358	SINAPI	ESCAVAÇÃO MANUAL DE VALA COM PROFUNDIDADE MENOR OU IGUAL A 1,30 M. AF_03/2016	m³	1,81	84,33	100,86	182,56
8.2	101616	SINAPI	PREPARO DE FUNDO DE VALA COM LARGURA MENOR QUE 1,5 M (ACERTO DO SOLO NATURAL). AF_08/2020	m²	7,22	6,21	7,43	53,64
8.3	103336	SINAPI	ALVENARIA DE VEDAÇÃO DE BLOCOS VAZADOS DE CONCRETO APARENTE DE 9X19X39 CM (ESPESSURA 9 CM) E ARGAMASSA DE ASSENTAMENTO COM PREPARO EM BETONEIRA. AF_12/2021	m²	24,59	92,41	110,52	2.717,69
8.4	104737	SINAPI	REATERRO MANUAL DE VALAS, COM PLACA VIBRATÓRIA. AF_08/2023	m³	1,46	21,40	25,59	37,36
8.5	92431	SINAPI	MONTAGEM E DESMONTAGEM DE FÔRMA DE PILARES RETANGULARES E ESTRUTURAS SIMILARES, PÉ-DIREITO SIMPLES, EM CHAPA DE MADEIRA COMPENSADA PLASTIFICADA, 10 UTILIZAÇÕES. AF_09/2020	m²	0,86	53,07	63,47	54,58
8.6	97088	SINAPI	ARMAÇÃO PARA EXECUÇÃO DE RADIER, PISO DE CONCRETO OU LAJE SOBRE SOLO, COM USO DE TELA Q-92. AF_09/2021	KG	4,03	13,89	16,61	66,94
8.7	94963	SINAPI	CONCRETO FCK = 15MPA, TRAÇO 1:3,4:3,5 (CIMENTO/ AREIA MÉDIA/ BRITA 1) - PREPARO MECÂNICO COM BETONEIRA 400 L. AF_07/2016	m³	0,4	450,61	538,93	215,57
8.8	103670	SINAPI	LANÇAMENTO COM USO DE BALDES, ADENSAMENTO E ACABAMENTO DE CONCRETO EM ESTRUTURAS. AF_02/2022	m³	0,4	290,70	347,68	139,07
8.9	87894	SINAPI	CHAPISCO APLICADO EM ALVENARIA (SEM PRESENÇA DE VÃOS) E ESTRUTURAS DE CONCRETO DE FACHADA, COM COLHER DE PEDREIRO. ARGAMASSA TRAÇO 1:3 COM PREPARO EM BETONEIRA 400L. AF_10/2022	m²	29	6,70	8,01	232,29
8.10	87547	SINAPI	MASSA ÚNICA, EM ARGAMASSA TRAÇO 1:2:8, PREPARO MECÂNICO, APLICADA MANUALMENTE EM PAREDES INTERNAS DE AMBIENTES COM ÁREA ENTRE 5M² E 10M², E = 10MM, COM TALISCAS. AF_03/2024	m²	29	25,63	30,65	888,85
8.11	88485	SINAPI	FUNDO SELADOR ACRÍLICO, APLICAÇÃO MANUAL EM PAREDE, UMA DEMÃO. AF_04/2023	m²	29	3,90	4,66	135,14
8.12	88497	SINAPI	EMASSAMENTO COM MASSA LÁTEX, APLICAÇÃO EM PAREDE, DUAS DEMÃOS, LIXAMENTO MANUAL. AF_04/2023	m²	29	16,47	19,70	571,30
8.13	88489	SINAPI	PINTURA LÁTEX ACRÍLICA PREMIUM, APLICAÇÃO MANUAL EM PAREDES, DUAS DEMÃOS. AF_04/2023	m²	29	12,65	15,13	438,77



ESTADO DA PARAÍBA
PREFEITURA MUNICIPAL DE VÁRZEA

Obra:	Construção de Arena Esportiva	Contrato:	Estado	Data Base :	out/25
Município:	VÁRZEA - PB	Valor da Obra:	R\$ 274.092,15	BDI CONST:	19,60%
Endereço:		Valor do repasse:	R\$ 250.000,00	BDI EQUIP:	13,24%
		Contrapartida	R\$ 24.092,15		

SINAPI - 10/2025 - Paraíba; SICRO3 - 10/2025 - Paraíba; ORSE - 10/2025 - Sergipe; SEINFRA - 028 - Ceará
ENCARGOS SOCIAIS NÃO DESONERADOS
Data base: Outubro de 2025

Planilha Orçamentária Sintética

Item	Código	Banco	Descrição	Und	Quant.	Valor Unit	Valor Unit com BDI	Total
9			INSTALAÇÕES ELÉTRICAS					99.823,51
9.1	101632	SINAPI	RELÉ FOTOELÉTRICO PARA COMANDO DE ILUMINAÇÃO EXTERNA 1000 W - FORNECIMENTO E INSTALAÇÃO. AF_02/2025	UN	12	34,85	41,68	500,16
9.2	91926	SINAPI	CABO DE COBRE FLEXÍVEL ISOLADO, 2,5 MM², ANTI-CHAMA 450/750 V, PARA CIRCUITOS TERMINAIS - FORNECIMENTO E INSTALAÇÃO. AF_03/2023	M	720,8	4,72	5,65	4.072,52
9.3	91930	SINAPI	CABO DE COBRE FLEXÍVEL ISOLADO, 6 MM², ANTI-CHAMA 450/750 V, PARA CIRCUITOS TERMINAIS - FORNECIMENTO E INSTALAÇÃO. AF_03/2023	M	400,8	10,34	12,37	4.957,90
9.4	91928	SINAPI	CABO DE COBRE FLEXÍVEL ISOLADO, 4 MM², ANTI-CHAMA 450/750 V, PARA CIRCUITOS TERMINAIS - FORNECIMENTO E INSTALAÇÃO. AF_03/2023	M	395,7	7,37	8,81	3.486,12
9.5	91931	SINAPI	CABO DE COBRE FLEXÍVEL ISOLADO, 6 MM², ANTI-CHAMA 0,6/1,0 KV, PARA CIRCUITOS TERMINAIS - FORNECIMENTO E INSTALAÇÃO. AF_03/2023	M	3,3	11,21	13,41	44,25
9.6	101875	SINAPI	QUADRO DE DISTRIBUIÇÃO DE ENERGIA EM CHAPA DE AÇO GALVANIZADO, DE EMBUTIR, COM BARRAMENTO TRIFÁSICO, PARA 12 DISJUNTORES DIN 100A - FORNECIMENTO E INSTALAÇÃO. AF_07/2025	UN	1	373,17	446,31	446,31
9.7	101636	SINAPI	BRAÇO PARA ILUMINAÇÃO PÚBLICA, EM TUBO DE AÇO GALVANIZADO, COMPRIMENTO DE 1,50 M, PARA FIXAÇÃO EM POSTE DE CONCRETO - FORNECIMENTO E INSTALAÇÃO. AF_02/2025_PS	UN	14	138,86	166,08	2.325,12
9.8	91868	SINAPI	ELETRODUTO RÍGIDO ROSCÁVEL, PVC, DN 32 MM (1"), PARA CIRCUITOS TERMINAIS, INSTALADO EM LAJE - FORNECIMENTO E INSTALAÇÃO. AF_03/2023	M	4,9	13,95	16,68	81,73
9.9	91867	SINAPI	ELETRODUTO RÍGIDO ROSCÁVEL, PVC, DN 25 MM (3/4"), PARA CIRCUITOS TERMINAIS, INSTALADO EM LAJE - FORNECIMENTO E INSTALAÇÃO. AF_03/2023	M	106,2	9,99	11,95	1.269,09
9.10	91869	SINAPI	ELETRODUTO RÍGIDO ROSCÁVEL, PVC, DN 40 MM (1 1/4"), PARA CIRCUITOS TERMINAIS, INSTALADO EM LAJE - FORNECIMENTO E INSTALAÇÃO. AF_03/2023	M	69,1	17,80	21,29	1.471,14



ESTADO DA PARAÍBA
PREFEITURA MUNICIPAL DE VÁRZEA

Obra:	Construção de Arena Esportiva	Contrato:	Estado	Data Base :	out/25
Município:	VÁRZEA - PB	Valor da Obra:	R\$ 274.092,15	BDI CONST:	19,60%
Endereço:		Valor do repasse:	R\$ 250.000,00	BDI EQUIP:	13,24%
		Contrapartida	R\$ 24.092,15		

SINAPI - 10/2025 - Paraíba; SICRO3 - 10/2025 - Paraíba; ORSE - 10/2025 - Sergipe; SEINFRA - 028 - Ceará
ENCARGOS SOCIAIS NÃO DESONERADOS
Data base: Outubro de 2025

Planilha Orçamentária Sintética

Item	Código	Banco	Descrição	Und	Quant.	Valor Unit	Valor Unit com BDI	Total
9.11	93008	SINAPI	ELETRODUTO RÍGIDO ROSCÁVEL, PVC, DN 50 MM (1 1/2"), PARA REDE ENTERRADA DE DISTRIBUIÇÃO DE ENERGIA ELÉTRICA - FORNECIMENTO E INSTALAÇÃO. AF_12/2021	M	114	18,63	22,28	2.539,92
9.12	91855	SINAPI	ELETRODUTO FLEXÍVEL CORRUGADO REFORÇADO, PVC, DN 25 MM (3/4"), PARA CIRCUITOS TERMINAIS, INSTALADO EM PAREDE - FORNECIMENTO E INSTALAÇÃO. AF_03/2023	M	357,1	10,91	13,05	4.660,16
9.13	00000393	SINAPI	ABRACADEIRA EM ACO PARA AMARRACAO DE ELETRODUTOS, TIPO D, COM 1" E PARAFUSO DE FIXACAO	UN	4	2,50	2,99	11,96
9.14	00039131	SINAPI	ABRACADEIRA EM ACO PARA AMARRACAO DE ELETRODUTOS, TIPO D, COM 1 1/2" E CUNHA DE FIXACAO	UN	112	4,25	5,08	568,96
9.15	00039130	SINAPI	ABRACADEIRA EM ACO PARA AMARRACAO DE ELETRODUTOS, TIPO D, COM 1 1/4" E CUNHA DE FIXACAO	UN	68	3,88	4,64	315,52
9.16	00039128	SINAPI	ABRACADEIRA EM ACO PARA AMARRACAO DE ELETRODUTOS, TIPO D, COM 3/4" E CUNHA DE FIXACAO	UN	99	2,23	2,67	264,33
9.17	93653	SINAPI	DISJUNTOR MONOPOLAR TIPO DIN, CORRENTE NOMINAL DE 10A - FORNECIMENTO E INSTALAÇÃO. AF_07/2025	UN	4	10,33	12,35	49,40
9.18	93665	SINAPI	DISJUNTOR BIPOLAR TIPO DIN, CORRENTE NOMINAL DE 40A - FORNECIMENTO E INSTALAÇÃO. AF_07/2025	UN	1	58,96	70,52	70,52
9.19	91941	SINAPI	CAIXA RETANGULAR 4" X 2" BAIXA (0,30 M DO PISO), PVC, INSTALADA EM PAREDE - FORNECIMENTO E INSTALAÇÃO. AF_03/2023	UN	12	10,14	12,13	145,56
9.20	91937	SINAPI	CAIXA OCTOGONAL 3" X 3", PVC, INSTALADA EM LAJE - FORNECIMENTO E INSTALAÇÃO. AF_03/2023	UN	35	13,48	16,12	564,20
9.21	97607	SINAPI	LUMINÁRIA ARANDELA TIPO TARTARUGA, DE SOBREPOR, COM 1 LÂMPADA LED DE 6 W, SEM REATOR - FORNECIMENTO E INSTALAÇÃO. AF_09/2024	UN	35	101,43	121,31	4.245,85
9.22	77	Próprio	LUMINÁRIA PÚBLICA DE LED 200W P/POSTE. - (Referência base: 12160/ORSE)	un	14	509,75	609,66	8.535,24
9.23	92	Próprio	LUMINÁRIA LED PÚBLICA 300W LUZ BRANCA CHIP 70275-6K	un	16	812,57	971,83	15.549,28
9.24	CPU-2681	Próprio	CAIXA DE PASSAGEM 30X30X40 COM TAMPA E DRENO BRITA	un	15	226,17	270,50	4.057,50



ESTADO DA PARAÍBA
PREFEITURA MUNICIPAL DE VÁRZEA

Obra:	Construção de Arena Esportiva	Contrato:	Estado	Data Base :	out/25
Município:	VÁRZEA - PB	Valor da Obra:	R\$ 274.092,15	BDI CONST:	19,60%
Endereço:		Valor do repasse:	R\$ 250.000,00	BDI EQUIP:	13,24%
		Contrapartida	R\$ 24.092,15		

SINAPI - 10/2025 - Paraíba; SICRO3 - 10/2025 - Paraíba; ORSE - 10/2025 - Sergipe; SEINFRA - 028 - Ceará
ENCARGOS SOCIAIS NÃO DESONERADOS
Data base: Outubro de 2025

Planilha Orçamentária Sintética

Item	Código	Banco	Descrição	Und	Quant.	Valor Unit	Valor Unit com BDI	Total
9.25	92870	SINAPI	CAIXA RETANGULAR 4" X 4" ALTA (2,00 M DO PISO), METÁLICA, INSTALADA EM PAREDE - FORNECIMENTO E INSTALAÇÃO. AF_03/2023	UN	3	31,93	38,19	114,57
9.26	C.P.U 4	Próprio	QUADRO DE MEDIÇÃO MONOFÁSICA COM CAIXA EM NORIL	UND	1	566,23	677,21	677,21
9.27	00005036	SINAPI	POSTE DE CONCRETO CIRCULAR, 400 KG, H = 14 M (NBR 8451)	UN	4	2.576,06	3.080,97	12.323,88
9.28	100591	SINAPI	ASSENTAMENTO DE POSTE DE CONCRETO COM COMPRIMENTO NOMINAL DE 14 M, CARGA NOMINAL MENOR OU IGUAL A 1000 DAN, ENGASTAMENTO SIMPLES COM 2 M DE SOLO (NÃO INCLUI FORNECIMENTO). AF_04/2025	UN	4	884,17	1.057,47	4.229,88
9.29	100620	SINAPI	POSTE DE AÇO CÔNICO CONTÍNUO CURVO SIMPLES, FLANGEADO, H=9M - FORNECIMENTO E INSTALAÇÃO. AF_04/2025	UN	7	2.657,10	3.177,89	22.245,23
10			URBANIZAÇÃO					1.872,54
10.1	98509	SINAPI	PLANTIO DE ARBUSTO OU CERCA VIVA. AF_07/2024	UN	4	48,42	57,91	231,64
10.2	98510	SINAPI	PLANTIO DE ÁRVORE ORNAMENTAL COM ALTURA DE MUDA MENOR OU IGUAL A 2,00 M . AF_07/2024	UN	10	83,40	99,75	997,50
10.3	98504	SINAPI	PLANTIO DE GRAMA BATATAIS EM PLACAS. AF_07/2024	m²	34,26	15,70	18,78	643,40
11			SERVIÇOS DIVERSOS					3.090,11
11.1			LIXEIRAS					3.090,11
11.1.1	93358	SINAPI	ESCAVAÇÃO MANUAL DE VALA. AF_09/2024	m³	0,16	84,33	100,86	16,14
11.1.2	94963	SINAPI	CONCRETO FCK = 15MPa, TRAÇO 1:3,4:3,5 (EM MASSA SECA DE CIMENTO/ AREIA MÉDIA/ BRITA 1) - PREPARO MECÂNICO COM BETONEIRA 400 L. AF_05/2021	m³	0,16	450,61	538,93	86,23
11.1.3	103670	SINAPI	LANÇAMENTO COM USO DE BALDES, ADENSAMENTO E ACABAMENTO DE CONCRETO EM ESTRUTURAS. AF_02/2022	m³	0,16	290,70	347,68	55,63
11.1.4	7674	Próprio	KIT COM 4 LIXEIRAS DE 50 L PARA COLETA SELETIVA COM TRAVE METÁLICA E SUPORTE METÁLICO	UND	3	863,10	977,37	2.932,11
						Total Geral	R\$ 274.092,15	

PAULA CRISTINA ARAUJO
LEITAO:09693634438

Assinado de forma digital por
PAULA CRISTINA ARAUJO
LEITAO:09693634438
Dados: 2026.02.23 16:38:12 -03'00'

	Obra	Bancos	B.D.I.		Encargos Sociais	
	CONSTRUÇÃO DE ARENA ESPORTIVA	SINAPI - 10/2025 - Paraíba SICRO3 - 10/2025 - Paraíba ORSE - 10/2025 - Sergipe SEINFRA - 028 - Ceará	19,60% - CONSTRUÇÃO 13,24% - EQUIPAMENTO		Não Desonerado	
Cronograma Físico e Financeiro						
Item	Descrição	Total Por Etapa	30 DIAS	60 DIAS	90 DIAS	120 DIAS
1	SERVIÇOS PRELIMINARES	100,00% 3.364.80	100,00% 3.364.80			
2	PAVIMENTAÇÃO	100,00% 68.482.11	40,00% 27.392.84	40,00% 27.392.84	20,00% 13.696.42	
3	PINTURA	100,00% 152.96				100,00% 152.96
4	CAMPO SOCITY	100,00% 38.891.09	20,00% 7.778.22	40,00% 15.556.44	20,00% 7.778.22	20,00% 7.778.22
5	QUADRA DE BASQUETE	100,00% 19.634.96		20,00% 3.926.99	80,00% 15.707.97	
6	PLAYGROUND	100,00% 18.064.12		10,00% 1.806.41	90,00% 16.257.71	
7	ACADEMIA DA SAÚDE	100,00% 14.982.19	50,00% 7.491.10	50,00% 7.491.10		
8	BANCOS	100,00% 5.733.76	50,00% 2.866.88	50,00% 2.866.88		
9	INSTALAÇÕES ELÉTRICAS	100,00% 99.823.51	30,00% 29.947.05		20,00% 19.964.70	50,00% 49.911.76
10	URBANIZAÇÃO	100,00% 1.872.54				100,00% 1.872.54
11	SERVIÇOS DIVERSOS	100,00% 3.090.11				100,00% 3.090.11
Porcentagem			28,76%	21,54%	26,78%	22,91%
Custo			78.840,89	59.040,65	73.405,01	62.805,58
Porcentagem Acumulado			28,76%	50,3%	77,09%	100,0%
Custo Acumulado			78.840,89	137.881,54	211.286,55	274.092,15

PAULA CRISTINA
ARAUJO
LEITAO:09693634438

Assinado de forma digital por
PAULA CRISTINA ARAUJO
LEITAO:09693634438
Dados: 2026.02.23 16:35:11
-03'00'

	Composições Analíticas com Preço Unitário		Bancos	B.D.I.	Encargos Sociais
	Construção de Arena Esportiva		SINAPI - 10/2025 - Paraíba SICRO3 - 10/2025 - Paraíba ORSE - 10/2025 - Sergipe	19,60% - CONSTRUÇÃO 13,24% - EQUIPAMENTO	Não Desonerado
Composições Analíticas com Preço Unitário					

1.2	Código	Banco	Descrição	Tipo	Und	Quant.	Valor Unit	Total	
Composição	18	Próprio	LOCAÇÃO COM PIQUETES DE MADEIRA	CANT - CANTEIRO DE	m²	1,0000000	0,70	0,70	
Composição	90781	SINAPI	TOPOGRAFO COM ENCARGOS COMPLEMENTARES	Livro SINAPI: Cálculos e	H	0,0050000	38,02	0,19	
Composição	88316	SINAPI	SERVENTE COM ENCARGOS COMPLEMENTARES	Livro SINAPI: Cálculos e	H	0,0100000	21,32	0,21	
Composição	88253	SINAPI	AUXILIAR DE TOPÓGRAFO COM ENCARGOS COMPLEMENTARES	Livro SINAPI: Cálculos e	H	0,0050000	19,30	0,09	
Insumo	00005074	SINAPI	PREGO DE ACO POLIDO COM CABECA 15 X 18 (1 1/2 X 13)	Material	KG	0,0010000	25,07	0,02	
Insumo	00004513	SINAPI	CAIBRO 5 X 5 CM EM PINUS, MISTA OU EQUIVALENTE DA REGIAO - BRUTA	Material	M	0,0240000	8,27	0,19	
MO sem LS =>					0,40	LS =>	0,00	MO com LS =>	0,40
Valor do BDI =>					0,14			Valor com BDI =>	0,84

Observação
Composição Baseada na fonte: 04280/ ORSE

2.5.3	Código	Banco	Descrição	Tipo	Und	Quant.	Valor Unit	Total	
Composição	CPU-123	Próprio	PISO PODOTÁTIL DE CONCRETO - DIRECIONAL E ALERTA, *25 X 25* CM	ASTU - ASSENTAMENTO	M²	1,0000000	81,19	81,19	
Composição Auxiliar	88309	SINAPI	PEDREIRO COM ENCARGOS COMPLEMENTARES	Livro SINAPI: Cálculos e Parâmetros	H	0,5000000	26,90	13,45	
Composição Auxiliar	88316	SINAPI	SERVENTE COM ENCARGOS COMPLEMENTARES	Livro SINAPI: Cálculos e Parâmetros	H	0,6000000	21,32	12,79	
Insumo	00000370	SINAPI	AREIA MEDIA - POSTO JAZIDA/FORNECEDOR (RETIRADO NA JAZIDA, SEM	Material	m³	0,0100000	140,00	1,40	
Insumo	00001379	SINAPI	CIMENTO PORTLAND COMPOSTO CP II-32	Material	KG	7,5000000	0,74	5,55	
Insumo	00000037	Próprio	PISO PODOTATIL DE CONCRETO - DIRECIONAL E ALERTA, *25 X 25* CM	Material	und	16,0000000	3,00	48,00	
MO sem LS =>					20,44	LS =>	0,00	MO com LS =>	20,44
Valor do BDI =>					15,91			Valor com BDI =>	97,10

Observação
Composição Baseada na fonte: 9418/ORSE

	Composições Analíticas com Preço Unitário	Bancos	B.D.I.	Encargos Sociais
	Construção de Arena Esportiva	SINAPI - 10/2025 - Paraíba SICRO3 - 10/2025 - Paraíba ORSE - 10/2025 - Sergipe	19,60% - CONSTRUÇÃO 13,24% - EQUIPAMENTO	Não Desonerado
Composições Analíticas com Preço Unitário				

6.1.3	Código	Banco	Descrição	Tipo	Und	Quant.	Valor Unit	Total		
Composição	004400	Próprio	CAMADA HORIZONTAL DRENANTE C/ PEDRA BRITADA 1 E 2	DROP - DRENAGEM/OBRAS DE CONTENÇÃO / POÇOS	m³	1,0000000	177,65	177,65		
Composição Auxiliar	88316	SINAPI	SERVENTE COM ENCARGOS COMPLEMENTARES	Livro SINAPI: Cálculos e Parâmetros	H	3,0000000	21,32	63,96		
Insumo	00004718	SINAPI	PEDRA BRITADA N. 2 (19 A 38 MM) POSTO PEDREIRA/FORNECEDOR, SEM	Material	m³	0,5700000	100,00	57,00		
Insumo	00004721	SINAPI	PEDRA BRITADA N. 1 (9,5 a 19 MM) POSTO PEDREIRA/FORNECEDOR, SEM	Material	m³	0,5700000	99,47	56,69		
					MO sem LS =>	48,27	LS =>	0,00	MO com LS	48,27
					Valor do BDI =>	34,82			Valor com BDI =>	212,47

Observação
 Baseado no item da SINAPI (83683)

9.22	Código	Banco	Descrição	Tipo	Und	Quant.	Valor Unit	Total		
Composição	77	Próprio	LUMINÁRIA PÚBLICA DE LED 200W P/POSTE. - (Referência base:	INEL - INSTALAÇÃO	un	1,0000000	509,75	509,75		
Composição Auxiliar	88316	SINAPI	SERVENTE COM ENCARGOS COMPLEMENTARES	Livro SINAPI: Cálculos e Parâmetros	H	1,0000000	21,32	21,32		
Composição Auxiliar	88264	SINAPI	ELETRICISTA COM ENCARGOS COMPLEMENTARES	Livro SINAPI: Cálculos e Parâmetros	H	1,0000000	27,27	27,27		
Insumo	00042248	SINAPI	LUMINARIA DE LED PARA ILUMINACAO PUBLICA, DE 181 W ATE 239 W, INVOLUCRO EM ALUMINIO OU ACO INOX	Material	UN	1,0000000	461,16	461,16		
					MO sem LS =>	38,01	LS =>	0,00	MO com LS =>	38,01
					Valor do BDI =>	99,91		Valor com BDI =>		609,66

Observação
 Referência base: 12160/ORSE

	Composições Analíticas com Preço Unitário	Bancos	B.D.I.	Encargos Sociais
	Construção de Arena Esportiva	SINAPI - 10/2025 - Paraíba SICRO3 - 10/2025 - Paraíba ORSE - 10/2025 - Sergipe	19,60% - CONSTRUÇÃO 13,24% - EQUIPAMENTO	Não Desonerado
Composições Analíticas com Preço Unitário				

9.23	Código	Banco	Descrição	Tipo	Und	Quant.	Valor Unit	Total		
Composição	92	Próprio	LUMINÁRIA LED PÚBLICA 300W LUZ BRANCA CHIP 70275-6K	83	un	1,0000000	812,57	812,57		
Composição	88316	SINAPI	SERVENTE COM ENCARGOS COMPLEMENTARES	Livro SINAPI: Cálculos e	H	1,0000000	21,32	21,32		
Composição	88264	SINAPI	ELETRICISTA COM ENCARGOS COMPLEMENTARES	Livro SINAPI: Cálculos e	H	1,0000000	27,27	27,27		
Insumo	00042249	SINAPI	LUMINARIA DE LED PARA ILUMINACAO PUBLICA, DE 240 W ATE 350 W, INVOLUCRO EM ALUMINIO OU ACO INOX	Material	UN	1,0000000	763,98	763,98		
					MO sem LS =>	38,01	LS =>	0,00	MO com LS	38,01
							=>			
					Valor do BDI =>		159,26	Valor com BDI =>		971,83

Observação

Composição baseada na fonte: 12338/ORSE

9.24	Código	Banco	Descrição	Tipo	Und	Quant.	Valor Unit	Total
Composição	CPU-2681	Próprio	CAIXA DE PASSAGEM 30X30X40 COM TAMPA E DRENO BRITA	ASTU - ASSENTAMENTO DE TUBOS E PECAS	un	1,0000000	226,17	226,17
Composição Auxiliar	88309	SINAPI	PEDREIRO COM ENCARGOS COMPLEMENTARES	Livro SINAPI: Cálculos e Parâmetros	H	1,6789000	26,90	45,16
Composição Auxiliar	88316	SINAPI	SERVENTE COM ENCARGOS COMPLEMENTARES	Livro SINAPI: Cálculos e Parâmetros	H	4,4832000	21,32	95,58
Insumo	00000370	SINAPI	AREIA MEDIA - POSTO JAZIDA/FORNECEDOR (RETIRADO NA JAZIDA, SEM TRANSPORTE)	Material	m³	0,0653000	140,00	9,14
Insumo	00001106	SINAPI	CAL HIDRATADA CH-I PARA ARGAMASSAS	Material	KG	3,0096000	1,12	3,37
Insumo	00001358	SINAPI	CHAPA DE MADEIRA COMPENSADA RESINADA PARA FORMA DE	Material	m²	0,0600000	27,53	1,65
Insumo	00001379	SINAPI	CIMENTO PORTLAND COMPOSTO CP II-32	Material	KG	18,5084000	0,74	13,69
Insumo	00004721	SINAPI	PEDRA BRITADA N. 1 (9,5 a 19 MM) POSTO PEDREIRA/FORNECEDOR, SEM	Material	m³	0,0365000	99,47	3,63
Insumo	00004722	SINAPI	PEDRA BRITADA N. 3 (38 A 50 MM) POSTO PEDREIRA/FORNECEDOR, SEM	Material	m³	0,0040000	93,96	0,37
Insumo	00007258	SINAPI	TIJOLO CERAMICO MACICO *5 X 10 X 20* CM	Material	UN	60,4800000	0,65	39,31

	Composições Analíticas com Preço Unitário		Bancos	B.D.I.	Encargos Sociais
	Construção de Arena Esportiva		SINAPI - 10/2025 - Paraíba SICRO3 - 10/2025 - Paraíba ORSE - 10/2025 - Sergipe	19,60% - CONSTRUÇÃO 13,24% - EQUIPAMENTO	Não Desonerado

Composições Analíticas com Preço Unitário									
---	--	--	--	--	--	--	--	--	--

Insumo	00043059	SINAPI	ACO CA-60, 4,2 MM, OU 5,0 MM, OU 6,0 MM, OU 7,0 MM, VERGALHAO	Material	KG	2,1560000	6,62	14,27	
				MO sem LS =>	108,36	LS =>	0,00	MO com LS	108,36
				Valor do BDI =>	44,33			Valor com BDI =>	270,50

Observação

Baseado no item 83446/sinapi

9.26	Código	Banco	Descrição	Tipo	Und	Quant.	Valor Unit	Total
Composição	C.P.U 4	Próprio	QUADRO DE MEDIÇÃO MONOFÁSICA COM CAIXA EM NORIL	INEL - INSTALAÇÃO	UND	1,0000000	566,23	566,23
Composição Auxiliar	88264	SINAPI	ELETRICISTA COM ENCARGOS COMPLEMENTARES	Livro SINAPI: Cálculos e Parâmetros	H	4,0000000	27,27	109,08
Composição Auxiliar	88316	SINAPI	SERVENTE COM ENCARGOS COMPLEMENTARES	Livro SINAPI: Cálculos e Parâmetros	H	4,0000000	21,32	85,28
Insumo	00039175	SINAPI	BUCHA EM ALUMINIO, COM ROSCA, DE 3/4", PARA ELETRODUTO	Material	UN	3,0000000	1,06	3,18
Insumo	00000940	SINAPI	FIO DE COBRE, SOLIDO, CLASSE 1, ISOLACAO EM PVC/A, ANTICHAMA	Material	M	1,0000000	6,68	6,68
Insumo	00000416	SINAPI	GRAMPO METALICO TIPO OLHAL PARA HASTE DE ATERRAMENTO DE 3/4",	Material	UN	1,0000000	12,25	12,25
Insumo	00039253	SINAPI	ELETRODUTO/CONDULETE DE PVC RIGIDO, LISO, COR CINZA, DE 3/4",	Material	M	1,5000000	15,26	22,89
Insumo	00003380	SINAPI	!EM PROCESSO DE DESATIVACAO! HASTE DE ATERRAMENTO EM ACO	Material	UN	1,0000000	82,90	82,90
Insumo	00039209	SINAPI	ARRUELA EM ALUMINIO, COM ROSCA, DE 3/4", PARA ELETRODUTO	Material	UN	1,0000000	0,55	0,55
Insumo	00000862	SINAPI	CABO DE COBRE NU 10 MM2 MEIO-DURO	Material	M	2,0000000	12,36	24,72
Insumo	00001062	SINAPI	CAIXA INTERNA/EXTERNA DE MEDICAO PARA 1 MEDIDOR TRIFASICO,	Material	UN	1,0000000	218,70	218,70

MO sem LS => 152,04 LS => 0,00 MO com LS 152,04
Valor do BDI => 110,98 Valor com BDI => 677,21

Observação

Composição baseada no item 0337/ORSE.

PAULA CRISTINA
ARAUJO
LEITAO:09693634438

Assinado de forma digital por
PAULA CRISTINA ARAUJO
LEITAO:09693634438
Dados: 2026.02.23 16:34:54
-03'00'



ESTADO DA PARAÍBA
PREFEITURA MUNICIPAL DE VARZEA

Obra:	Construção de Arena Esportiva	TOTAL GERAL: R\$ 274.092,15
Município:	VÁRZEA - PB	BDI CONSTRUÇÃO: 19,60%
Endereço:	0	BDI EQUIPAMENTO: 13,24%
Nº Contrato:	Estado	SINAPI - 10/2025 - Paraíba; SICRO3 - 10/2025 - Paraíba; ORSE - 10/2025 - Sergipe; SEINFRA - 028 - Ceará ENCARGOS SOCIAIS NÃO DESONERADOS Data base: Outubro de 2025

Memória de Cálculo

Item	Descrição	Und	Quant.	Memória de Cálculo
1	SERVIÇOS PRELIMINARES			
1.1	FORNECIMENTO E INSTALAÇÃO DE PLACA DE OBRA COM CHAPA GALVANIZADA E ESTRUTURA DE MADEIRA. AF_03/2022_P5	m²	3,0	= (Placa Indicativa da Obra) A=(2,00*1,50) A=(3,00)
1.2	LOCAÇÃO COM PIQUETES DE MADEIRA	m²	2.015,71	= A = 51,50 x 39,14
2	PAVIMENTAÇÃO			
2.1	ASSENTAMENTO DE GUIA (MEIO-FIO) EM TRECHO RETO, CONFECCIONADA EM CONCRETO PRÉ-FABRICADO, DIMENSÕES 100X15X13X20 CM (COMPRIMENTO X BASE INFERIOR X BASE SUPERIOR X ALTURA). AF_01/2024	M	299,73	= Comprimento de meio fio = extensão linear de canteiros + extensão de perímetro da praça L = 2,32+2,32+21,15+4,64+4,64+14,36+3,85+4,27+2,32+3,10+0,60+4,64+0,60+4,64+ ((0,60+10,65+0,60+10,65)*2)+51,50+39,14+51,50+39,14
2.2	EXECUÇÃO DE PASSEIO EM PISO INTERTRAVADO, COM BLOCO RETANGULAR COR NATURAL DE 20 X 10 CM, ESPESSURA 6 CM. AF_10/2022	m²	414,03	= Conforme Legenda de Pisos: Área de piso intertravado A = 414,03
2.3	EXECUÇÃO DE PASSEIO EM PISO INTERTRAVADO, COM BLOCO RETANGULAR COLORIDO DE 20 X 10 CM, ESPESSURA 6 CM. AF_10/2022	m²	45,14	= Conforme Legenda de Pisos A = 45,14
2.4	EXECUÇÃO DE PASSEIO (CALÇADA) OU PISO DE CONCRETO COM CONCRETO MOLDADO IN LOCO, FEITO EM OBRA, ACABAMENTO CONVENCIONAL, NÃO ARMADO. AF_08/2022	m³	2,6	= Volume = Rebaixamentos de Calçada + Rampas V = (((1,60*1,60)/2)*2+(1,20*1,60))*3+23,63)*0,07
2.5	PISO TÁTIL			
2.5.1	ATERRO MANUAL DE VALAS COM AREIA PARA ATERRO. AF_08/2023	m³	2,48	= Volume = Área de Piso Podo tátil x Espessura de 4cm V = (61,88 x 0,04)
2.5.2	LASTRO DE CONCRETO MAGRO, APLICADO EM PISOS, LAJES SOBRE SOLO OU RADIERS, ESPESSURA DE 3 CM. AF_01/2024	m²	61,88	= Área = (Alerta + Direcional) x dimensões por peça A = (121 + 869)*0,25*0,25
2.5.3	PISO PODOTÁTIL DE CONCRETO - DIRECIONAL E ALERTA, *25 X 25* CM	M²	61,88	= Área de piso = área de lastro
2.5.4	PINTURA DE PISO COM TINTA EPÓXI, APLICAÇÃO MANUAL, 2 DEMÃOS, INCLUSO PRIMER EPÓXI. AF_05/2021	m²	8,96	= Área de pintura = ((1,60*1,60)+(1,20*1,60))*2,0 Obs.: Prevista no piso podo tátil das rampas



ESTADO DA PARAÍBA
PREFEITURA MUNICIPAL DE VARZEA

Obra:	Construção de Arena Esportiva	TOTAL GERAL: R\$ 274.092,15
Município:	VÁRZEA - PB	BDI CONSTRUÇÃO: 19,60%
Endereço	0	BDI EQUIPAMENTO: 13,24%
Nº Contrato:	Estado	SINAPI - 10/2025 - Paraíba; SICRO3 - 10/2025 - Paraíba; ORSE - 10/2025 - Sergipe; SEINFRA - 028 - Ceará ENCARGOS SOCIAIS NÃO DESONERADOS Data base: Outubro de 2025

Memória de Cálculo

Item	Descrição	Und	Quant.	Memória de Cálculo
3	PINTURA			
3.1	PINTURA DE MEIO-FIO COM TINTA BRANCA A BASE DE CAL (CAIAÇÃO). AF_05/2021	M	80,93	= Área de caiação = Perímetro de Meio-fio x faces expostas A = 299,73*(0,15+0,12)
4	QUADRA DE AREIA			
4.1	CONTENÇÃO			
4.1.1	ASSENTAMENTO DE GUIA (MEIO-FIO) EM TRECHO RETO, CONFECCIONADA EM CONCRETO PRÉ-FABRICADO, DIMENSÕES 100X15X13X30 CM (COMPRIMENTO X BASE INFERIOR X BASE SUPERIOR X ALTURA). AF_01/2024	M	128,6	Comprimento =(47,30*2+27,00*2)
4.1.2	PINTURA DE MEIO-FIO COM TINTA BRANCA A BASE DE CAL (CAIAÇÃO). AF_05/2021	M	128,6	Comprimento =(47,30*2+27,00*2)
4.2	PAVIMENTAÇÃO			
4.2.1	Colchão de areia	m³	190,35	Volume =1269,00*0,15
4.3	EQUIPAMENTOS			
4.3.1	CONJUNTO PARA QUADRA DE VOLEI COM POSTES EM TUBO DE ACO GALVANIZADO 3", H = *255* CM, PINTURA EM TINTA ESMALTE SINTETICO, REDE DE NYLON COM 2 MM, MALHA 10 X 10 CM E ANTENAS OFICIAIS EM FIBRA DE VIDRO	UN	1,0	Quantidade = 1 conjunto
5	QUADRA DE BASQUETE			
5.1	FUNDAÇÃO			
5.1.1	ESCAVAÇÃO MANUAL DE VALA. AF_09/2024	m³	12,87	= Volume de escavação = Área da Quadra x Altura + Seção do bloco para fixação da Tabela de Basquete x altura Volume total = ((9,78*5,24*0,25)+(0,50*0,40*0,30))
5.1.2	PREPARO DE FUNDO DE VALA COM LARGURA MENOR QUE 1,5 M (ACERTO DO SOLO NATURAL). AF_08/2020	m²	6,04	= Área da seção dos blocos = (5,84+(0,50*0,40))



ESTADO DA PARAÍBA
PREFEITURA MUNICIPAL DE VARZEA

Obra:	Construção de Arena Esportiva	TOTAL GERAL: R\$ 274.092,15
Município:	VARZEA - PB	BDI CONSTRUÇÃO: 19,60%
Endereço:	0	BDI EQUIPAMENTO: 13,24%
Nº Contrato:	Estado	SINAPI - 10/2025 - Paraíba; SICRO3 - 10/2025 - Paraíba; ORSE - 10/2025 - Sergipe; SEINFRA - 028 - Ceará ENCARGOS SOCIAIS NÃO DESONERADOS Data base: Outubro de 2025

Memória de Cálculo

Item	Descrição	Und	Quant.	Memória de Cálculo
5.1.3	CONCRETO FCK = 15MPA, TRAÇO 1:3,4:3,5 (EM MASSA SECA DE CIMENTO/ AREIA MÉDIA/ BRITA 1) - PREPARO MECÂNICO COM BETONEIRA 400 L. AF_05/2021	m³	0,06	= Volume de concreto: Seção do bloco para fixação da Tabela de Basquete x altura Volume total = (0,50*0,40*0,30)
5.1.4	ALVENARIA DE BLOCOS DE CONCRETO ESTRUTURAL 14X19X39 CM (ESPESSURA 14 CM), FBK = 4,5 MPA, UTILIZANDO COLHER DE PEDREIRO. AF_10/2022	m²	7,51	= Área da seção dos blocos = Perímetro x altura A = (30,03*0,25)
5.1.5	LANÇAMENTO COM USO DE BALDES, ADENSAMENTO E ACABAMENTO DE CONCRETO EM ESTRUTURAS. AF_02/2022	m³	0,06	= Volume de concreto: Seção do bloco para fixação da Tabela de Basquete x altura Volume total = (0,50*0,40*0,30)
5.2	PAVIMENTAÇÃO			
5.2.1	REGULARIZAÇÃO E COMPACTAÇÃO DE SUBLEITO DE SOLO PREDOMINANTEMENTE ARGILOSO, PARA OBRAS DE CONSTRUÇÃO DE PAVIMENTOS. AF_09/2024	m²	45,4	= Área da Quadra de Basquete = Comprimento x largura A = (9,38*4,84)
5.2.2	LASTRO DE CONCRETO MAGRO, APLICADO EM PISOS, LAJES SOBRE SOLO OU RADIERS, ESPESSURA DE 5 CM. AF_01/2024	m²	45,4	= Área da Quadra de Basquete = Comprimento x largura A = (9,38*4,84)
5.2.3	EXECUÇÃO DE PASSEIO (CALÇADA) OU PISO DE CONCRETO COM CONCRETO MOLDADO IN LOCO, FEITO EM OBRA, ACABAMENTO CONVENCIONAL, ESPESSURA 8 CM, ARMADO. AF_08/2022	m²	45,4	= Área da Quadra de Basquete = Comprimento x largura A = (9,38*4,84)
5.2.4	Execução de piso asfáltico para quadra de tênis. Inclusive camada de regularizador 70/80. Inclusive pintura com tinta PA acrílica texturizada 70/80 - 90/100 (cores diversas). Inclusive demarcação da quadra. Exclusive pó de pedra e pedrisco	m²	45,4	= Área da Quadra de Basquete = Comprimento x largura A = (9,38*4,84)
5.3	EQUIPAMENTO			
5.3.1	Estrutura metálica fixa, p/ tabela em fibra de vidro, com aro e cesta para basquete, padrão oficial, em tubo galvanizado d=5" - instalada	un	1,0	= Quantidade = 1 unidade
6	PLAYGROUND			
6.1	MOVIMENTAÇÃO DE TERRA			



ESTADO DA PARAÍBA
PREFEITURA MUNICIPAL DE VARZEA

Obra:	Construção de Arena Esportiva	TOTAL GERAL: R\$ 274.092,15
Município:	VÁRZEA - PB	BDI CONSTRUÇÃO: 19,60%
Endereço:	0	BDI EQUIPAMENTO: 13,24%
Nº Contrato:	Estado	SINAPI - 10/2025 - Paraíba; SICRO3 - 10/2025 - Paraíba; ORSE - 10/2025 - Sergipe; SEINFRA - 028 - Ceará ENCARGOS SOCIAIS NÃO DESONERADOS Data base: Outubro de 2025

Memória de Cálculo

Item	Descrição	Und	Quant.	Memória de Cálculo
6.1.1	ESCAVAÇÃO MANUAL DE VALA COM PROFUNDIDADE MENOR OU IGUAL A 1,30 M. AF_03/2016	m³	18,28	= Volume de escavação = área de playground x altura + seção dos blocos para fixação dos brinquedos x altura Volume total = $71,40 \times 0,25 + (0,05 \times 0,05 \times 0,05) + 16 \times (0,30 \times 0,30 \times 0,30) = 18,28 \text{ m}^3$
6.1.2	PREPARO DE FUNDO DE VALA COM LARGURA MENOR QUE 1,5 M (ACERTO DO SOLO NATURAL). AF_08/2020	m²	71,4	= Área total = $71,40 \text{ m}^2$ (Retirada do software Autocad)
6.1.3	CAMADA HORIZONTAL DRENANTE C/ PEDRA BRITADA 1 E 2	m³	10,71	= Volume da camada = $71,40 \times 0,15 = 10,71 \text{ m}^3$
6.1.4	Colchão de areia	m³	7,14	=
6.1.5	CONCRETO FCK = 15MPA, TRAÇO 1:3,4:3,5 (EM MASSA SECA DE CIMENTO/ AREIA MÉDIA/ BRITA 1) - PREPARO MECÂNICO COM BETONEIRA 400 L. AF_05/2021	m³	0,43	= Volume de concreto: seção dos blocos para fixação dos brinquedos x altura Volume total = $(0,05 \times 0,05 \times 0,05) + 16 \times (0,30 \times 0,30 \times 0,30) = 0,86 \text{ m}^3$
6.1.6	LANÇAMENTO COM USO DE BALDES, ADENSAMENTO E ACABAMENTO DE CONCRETO EM ESTRUTURAS. AF_02/2022	m³	0,43	= Volume de lançamento = volume de concreto
6.2	BRINQUEDOS			
6.2.1	Brinquedo - Balanço Duplo, modelo M117, da Lúdico Brinquedos Inteligentes ou similar	un	1,0	= Quantidade = 1 unidade
6.2.2	Brinquedo - Gira-gira (carrossel $\varnothing=1,70\text{m}$), em tubo de ferro galvanizado de 1 1/2" e assento em chapa galvanizada e=1/4", sergipark ou similar	un	1,0	= Quantidade = 1 unidade
6.2.3	Gangorra com 3 pranchas em aço industrial ou madeira (Sergipark ou similar)	un	1,0	= Quantidade = 1 unidade
7	ACADEMIA DA SAÚDE			
7.1	MOVIMENTAÇÃO DE TERRA			
7.1.1	ESCAVAÇÃO MANUAL DE VALA COM PROFUNDIDADE MENOR OU IGUAL A 1,30 M. AF_03/2016	m³	0,53	= Volume de escavação = área de playground x altura + seção dos blocos para fixação dos brinquedos x altura Volume total = $2 \times (0,40 \times 0,40 \times 0,30) + 3 \times 2 \times (0,30 \times 0,30 \times 0,50) + 2 \times 3 \times (0,30 \times 0,30 \times 0,30)$
7.1.2	PREPARO DE FUNDO DE VALA COM LARGURA MENOR QUE 1,5 M (ACERTO DO SOLO NATURAL). AF_08/2020	m²	1,76	= Área da seção dos blocos : $2 \times (0,40 \times 0,40) + 3 \times 2 \times (0,30 \times 0,50) + 2 \times 3 \times (0,30 \times 0,30)$



ESTADO DA PARAÍBA
PREFEITURA MUNICIPAL DE VARZEA

Obra:	Construção de Arena Esportiva	TOTAL GERAL: R\$ 274.092,15
Município:	VÁRZEA - PB	BDI CONSTRUÇÃO: 19,60%
Endereço:	0	BDI EQUIPAMENTO: 13,24%
Nº Contrato:	Estado	SINAPI - 10/2025 - Paraíba; SICRO3 - 10/2025 - Paraíba; ORSE - 10/2025 - Sergipe; SEINFRA - 028 - Ceará ENCARGOS SOCIAIS NÃO DESONERADOS Data base: Outubro de 2025

Memória de Cálculo

Item	Descrição	Und	Quant.	Memória de Cálculo
7.1.3	CONCRETO FCK = 15MPa, TRAÇO 1:3,4:3,5 (CIMENTO/ AREIA MÉDIA/ BRITA 1) - PREPARO MECÂNICO COM BETONEIRA 400 L. AF_07/2016	m³	0,53	= Volume de concreto: seção dos blocos para fixação dos equipamentos x altura Volume total = $2*(0,40*0,40*0,30)+3*2*(0,30*0,30*0,50)+2*(0,30*0,30*0,30)$
7.1.4	LANÇAMENTO COM USO DE BALDES, ADENSAMENTO E ACABAMENTO DE CONCRETO EM ESTRUTURAS. AF_02/2022	m³	0,53	= Volume de lançamento = volume de concreto
7.2	EQUIPAMENTOS ACADEMIA DA SAÚDE			
7.2.1	INSTALAÇÃO DE SIMULADOR DE CAVALGADA TRIPLO, EM TUBO DE AÇO CARBONO - EQUIPAMENTO DE GINÁSTICA PARA ACADEMIA AO AR LIVRE / ACADEMIA DA TERCEIRA IDADE - ATI, INSTALADO SOBRE PISO DE CONCRETO EXISTENTE. AF_10/2021	UN	1,0	= Quantidade = 1 unidade
7.2.2	INSTALAÇÃO DE SIMULADOR DE CAMINHADA TRIPLO, EM TUBO DE AÇO CARBONO - EQUIPAMENTO DE GINÁSTICA PARA ACADEMIA AO AR LIVRE / ACADEMIA DA TERCEIRA IDADE - ATI, INSTALADO SOBRE PISO DE CONCRETO EXISTENTE. AF_10/2021	UN	1,0	= Quantidade = 1 unidade
7.2.3	INSTALAÇÃO DE ROTAÇÃO VERTICAL DUPLO, EM TUBO DE AÇO CARBONO - EQUIPAMENTO DE GINÁSTICA PARA ACADEMIA AO AR LIVRE / ACADEMIA DA TERCEIRA IDADE - ATI, INSTALADO SOBRE PISO DE CONCRETO EXISTENTE. AF_10/2021	UN	1,0	= Quantidade = 1 unidade
8	BANCOS			
8.1	ESCAVAÇÃO MANUAL DE VALA COM PROFUNDIDADE MENOR OU IGUAL A 1,30 M. AF_03/2016	m³	1,81	= Volume de escavação = extensão linear x (largura x altura) da base Volume total = (Banco 1)((3,83+3,92+3,03+3,64+0,89+0,55+0,55+0,73)+(Banco 2)(2,44+2,32+0,70+0,57+2,56+2,25+0,55+0,35))x0,25x0,25
8.2	PREPARO DE FUNDO DE VALA COM LARGURA MENOR QUE 1,5 M (ACERTO DO SOLO NATURAL). AF_08/2020	m²	7,22	= Área de preparo = extensão linear x largura da base Volume total = (Banco 1)((3,83+3,92+3,03+3,64+0,89+0,55+0,55+0,73)+(Banco 2)(2,44+2,32+0,70+0,57+2,56+2,25+0,55+0,35))x0,25
8.3	ALVENARIA DE VEDAÇÃO DE BLOCOS VAZADOS DE CONCRETO APARENTE DE 9X19X39 CM (ESPESSURA 9 CM) E ARGAMASSA DE ASSENTAMENTO COM PREPARO EM BETONEIRA. AF_12/2021	m²	24,59	= Área de alvenaria = extensão linear x altura $\hat{A} = ((3,83+3,82+0,89+0,97+0,73+0,60+0,35+0,35)+(2,32+2,44+0,35+0,35+0,60+0,57+0,76+0,70))*1,00+((3,04+2,06+1,80+1,65)*0,58)$



ESTADO DA PARAÍBA
PREFEITURA MUNICIPAL DE VARZEA

Obra:	Construção de Arena Esportiva	TOTAL GERAL: R\$ 274.092,15
Município:	VÁRZEA - PB	BDI CONSTRUÇÃO: 19,60%
Endereço:	0	BDI EQUIPAMENTO: 13,24%
Nº Contrato:	Estado	SINAPI - 10/2025 - Paraíba; SICRO3 - 10/2025 - Paraíba; ORSE - 10/2025 - Sergipe; SEINFRA - 028 - Ceará ENCARGOS SOCIAIS NÃO DESONERADOS Data base: Outubro de 2025

Memória de Cálculo

Item	Descrição	Und	Quant.	Memória de Cálculo
8.4	REATERRO MANUAL DE VALAS, COM PLACA VIBRATÓRIA. AF_08/2023	m³	1,46	= Volume de reaterro = extensão linear x seção de aterro (p/ preencher o interior dos bancos) $V = (1,19 + 0,32 + 0,37 + 1,97) * 0,38$
8.5	MONTAGEM E DESMONTAGEM DE FÔRMA DE PILARES RETANGULARES E ESTRUTURAS SIMILARES, PÉ-DIREITO SIMPLES, EM CHAPA DE MADEIRA COMPENSADA PLASTIFICADA, 10 UTILIZAÇÕES. AF_09/2020	m²	0,86	= Área de forma = extensão linear x Altura Área total = $(3,04 + 2,06 + 1,80 + 1,65) * 0,1$
8.6	ARMAÇÃO PARA EXECUÇÃO DE RADIER, PISO DE CONCRETO OU LAJE SOBRE SOLO, COM USO DE TELA Q-92. AF_09/2021	KG	4,03	= Área dos acentos = conforme detalhe dos bancos $\hat{A} = (2,49 + 1,54)$
8.7	CONCRETO FCK = 15MPA, TRAÇO 1:3,4:3,5 (CIMENTO/ AREIA MÉDIA/ BRITA 1) - PREPARO MECÂNICO COM BETONEIRA 400 L. AF_07/2016	m³	0,4	= Volume de concreto = área de bancos x altura Volume total = $(2,49 + 1,54) * 0,1$
8.8	LANÇAMENTO COM USO DE BALDES, ADENSAMENTO E ACABAMENTO DE CONCRETO EM ESTRUTURAS. AF_02/2022	m³	0,4	= Volume de lançamento = volume de concreto
8.9	CHAPISCO APLICADO EM ALVENARIA (SEM PRESENÇA DE VÃOS) E ESTRUTURAS DE CONCRETO DE FACHADA, COM COLHER DE PEDREIRO. ARGAMASSA TRAÇO 1:3 COM PREPARO EM BETONEIRA 400L. AF_10/2022	m²	29,0	= Área de chapisco = extensão linear x faces dos bancos + área de assentos $(10,76 + 7,37) * 0,80 + (3,45 + 5,09) * 0,45 + (7,16 + 2,43 + 1,50 + 4,43 + 1,91 + 1,50)) * 0,35 + 4,03$
8.10	MASSA ÚNICA, EM ARGAMASSA TRAÇO 1:2:8, PREPARO MECÂNICO, APLICADA MANUALMENTE EM PAREDES INTERNAS DE AMBIENTES COM ÁREA ENTRE 5M² E 10M², E = 10MM, COM TALISCAS. AF_03/2024	m²	29,0	= Área de massa = Área de chapisco
8.11	FUNDO SELADOR ACRÍLICO, APLICAÇÃO MANUAL EM PAREDE, UMA DEMÃO. AF_04/2023	m²	29,0	= Área de fundo selador = Área de chapisco
8.12	EMASSAMENTO COM MASSA LÁTEX, APLICAÇÃO EM PAREDE, DUAS DEMÃOS, LIXAMENTO MANUAL. AF_04/2023	m²	29,0	= Área de massa = Área de chapisco
8.13	PINTURA LÁTEX ACRÍLICA PREMIUM, APLICAÇÃO MANUAL EM PAREDES, DUAS DEMÃOS. AF_04/2023	m²	29,0	= Área de pintura = Área de chapisco
9	INSTALAÇÕES ELÉTRICAS			
9.1	RELÉ FOTOELÉTRICO PARA COMANDO DE ILUMINAÇÃO EXTERNA 1000 W - FORNECIMENTO E INSTALAÇÃO. AF_02/2025	UN	12,0	= Quantidade = 12 unidades



ESTADO DA PARAÍBA
PREFEITURA MUNICIPAL DE VARZEA

Obra:	Construção de Arena Esportiva	TOTAL GERAL: R\$ 274.092,15
Município:	VÁRZEA - PB	BDI CONSTRUÇÃO: 19,60%
Endereço:	0	BDI EQUIPAMENTO: 13,24%
Nº Contrato:	Estado	SINAPI - 10/2025 - Paraíba; SICRO3 - 10/2025 - Paraíba; ORSE - 10/2025 - Sergipe; SEINFRA - 028 - Ceará ENCARGOS SOCIAIS NÃO DESONERADOS Data base: Outubro de 2025

Memória de Cálculo

Item	Descrição	Und	Quant.	Memória de Cálculo
9.2	CABO DE COBRE FLEXÍVEL ISOLADO, 2,5 MM², ANTI-CHAMA 450/750 V, PARA CIRCUITOS TERMINAIS - FORNECIMENTO E INSTALAÇÃO. AF_03/2023	M	720,8	= Comprimento = 720,8 m
9.3	CABO DE COBRE FLEXÍVEL ISOLADO, 6 MM², ANTI-CHAMA 450/750 V, PARA CIRCUITOS TERMINAIS - FORNECIMENTO E INSTALAÇÃO. AF_03/2023	M	400,8	= Comprimento = 400,80 m
9.4	CABO DE COBRE FLEXÍVEL ISOLADO, 4 MM², ANTI-CHAMA 450/750 V, PARA CIRCUITOS TERMINAIS - FORNECIMENTO E INSTALAÇÃO. AF_03/2023	M	395,7	= Comprimento = 395,70 m
9.5	CABO DE COBRE FLEXÍVEL ISOLADO, 6 MM², ANTI-CHAMA 0,6/1,0 KV, PARA CIRCUITOS TERMINAIS - FORNECIMENTO E INSTALAÇÃO. AF_03/2023	M	3,3	= Comprimento = 3,30 m
9.6	QUADRO DE DISTRIBUIÇÃO DE ENERGIA EM CHAPA DE AÇO GALVANIZADO, DE EMBUTIR, COM BARRAMENTO TRIFÁSICO, PARA 12 DISJUNTORES DIN 100A - FORNECIMENTO E INSTALAÇÃO. AF_07/2025	UN	1,0	= Quantidade = 1 unidade
9.7	BRAÇO PARA ILUMINAÇÃO PÚBLICA, EM TUBO DE AÇO GALVANIZADO, COMPRIMENTO DE 1,50 M, PARA FIXAÇÃO EM POSTE DE CONCRETO - FORNECIMENTO E INSTALAÇÃO. AF_02/2025 PS	UN	14,0	= Quantidade = 14 unidades
9.8	ELETRODUTO RÍGIDO ROSCÁVEL, PVC, DN 32 MM (1"), PARA CIRCUITOS TERMINAIS, INSTALADO EM LAJE - FORNECIMENTO E INSTALAÇÃO. AF_03/2023	M	4,9	= Comprimento = 4,90 m
9.9	ELETRODUTO RÍGIDO ROSCÁVEL, PVC, DN 25 MM (3/4"), PARA CIRCUITOS TERMINAIS, INSTALADO EM LAJE - FORNECIMENTO E INSTALAÇÃO. AF_03/2023	M	106,2	= Comprimento = 106,20 m
9.10	ELETRODUTO RÍGIDO ROSCÁVEL, PVC, DN 40 MM (1 1/4"), PARA CIRCUITOS TERMINAIS, INSTALADO EM LAJE - FORNECIMENTO E INSTALAÇÃO. AF_03/2023	M	69,1	= Comprimento = 69,1 m



ESTADO DA PARAÍBA
PREFEITURA MUNICIPAL DE VARZEA

Obra:	Construção de Arena Esportiva	TOTAL GERAL: R\$ 274.092,15
Município:	VÁRZEA - PB	BDI CONSTRUÇÃO: 19,60%
Endereço:	0	BDI EQUIPAMENTO: 13,24%
Nº Contrato:	Estado	SINAPI - 10/2025 - Paraíba; SICRO3 - 10/2025 - Paraíba; ORSE - 10/2025 - Sergipe; SEINFRA - 028 - Ceará ENCARGOS SOCIAIS NÃO DESONERADOS Data base: Outubro de 2025

Memória de Cálculo

Item	Descrição	Und	Quant.	Memória de Cálculo
9.11	ELETRODUTO RÍGIDO ROSCÁVEL, PVC, DN 50 MM (1 1/2"), PARA REDE ENTERRADA DE DISTRIBUIÇÃO DE ENERGIA ELÉTRICA - FORNECIMENTO E INSTALAÇÃO. AF_12/2021	M	114,0	= Comprimento = 114,0 m
9.12	ELETRODUTO FLEXÍVEL CORRUGADO REFORÇADO, PVC, DN 25 MM (3/4"), PARA CIRCUITOS TERMINAIS, INSTALADO EM PAREDE - FORNECIMENTO E INSTALAÇÃO. AF_03/2023	M	357,1	= Comprimento = 357,10 m
9.13	ABRACADEIRA EM ACO PARA AMARRACAO DE ELETRODUTOS, TIPO D, COM 1" E PARAFUSO DE FIXACAO	UN	4,0	= Quantidade = 4 unidades
9.14	ABRACADEIRA EM ACO PARA AMARRACAO DE ELETRODUTOS, TIPO D,	UN	112,0	= Quantidade = 112 unidades
9.15	ABRACADEIRA EM ACO PARA AMARRACAO DE ELETRODUTOS, TIPO D, COM 1 1/4" E CUNHA DE FIXACAO	UN	68,0	= Quantidade = 68 unidades
9.16	ABRACADEIRA EM ACO PARA AMARRACAO DE ELETRODUTOS, TIPO D, COM 3/4" E CUNHA DE FIXACAO	UN	99,0	= Quantidade = 99 unidades
9.17	DISJUNTOR MONOPOLAR TIPO DIN, CORRENTE NOMINAL DE 10A - FORNECIMENTO E INSTALAÇÃO. AF_07/2025	UN	4,0	= Quantidade = 4 unidades
9.18	DISJUNTOR BIPOLAR TIPO DIN, CORRENTE NOMINAL DE 40A - FORNECIMENTO E INSTALAÇÃO. AF_07/2025	UN	1,0	= Quantidade = 1 unidade
9.19	CAIXA RETANGULAR 4" X 2" BAIXA (0,30 M DO PISO), PVC, INSTALADA EM PAREDE - FORNECIMENTO E INSTALAÇÃO. AF_03/2023	UN	12,0	= Quantidade = 12 unidades
9.20	CAIXA OCTOGONAL 3" X 3", PVC, INSTALADA EM LAJE - FORNECIMENTO E INSTALAÇÃO. AF_03/2023	UN	35,0	= Quantidade = 35 unidades
9.21	LUMINÁRIA ARANDELA TIPO TARTARUGA, DE SOBREPOR, COM 1 LÂMPADA LED DE 6 W, SEM REATOR - FORNECIMENTO E INSTALAÇÃO. AF_09/2024	UN	35,0	= Quantidade = 35 unidades
9.22	LUMINÁRIA PÚBLICA DE LED 200W P/POSTE. - (Referência base: 12160/ORSE)	un	14,0	= Quantidade = 14 unidades
9.23	LUMINÁRIA LED PÚBLICA 300W LUZ BRANCA CHIP 70275-6K	un	16,0	= Quantidade = 16 unidades



ESTADO DA PARAÍBA
PREFEITURA MUNICIPAL DE VARZEA

Obra:	Construção de Arena Esportiva	TOTAL GERAL: R\$ 274.092,15
Município:	VÁRZEA - PB	BDI CONSTRUÇÃO: 19,60%
Endereço:	0	BDI EQUIPAMENTO: 13,24%
Nº Contrato:	Estado	SINAPI - 10/2025 - Paraíba; SICRO3 - 10/2025 - Paraíba; ORSE - 10/2025 - Sergipe; SEINFRA - 028 - Ceará ENCARGOS SOCIAIS NÃO DESONERADOS Data base: Outubro de 2025

Memória de Cálculo

Item	Descrição	Und	Quant.	Memória de Cálculo
9.24	CAIXA DE PASSAGEM 30X30X40 COM TAMPA E DRENO BRITA	un	15,0	= Quantidade = 15 unidades
9.25	CAIXA RETANGULAR 4" X 4" ALTA (2,00 M DO PISO), METÁLICA, INSTALADA EM PAREDE - FORNECIMENTO E INSTALAÇÃO. AF_03/2023	UN	3,0	= Quantidade = 3 unidades
9.26	QUADRO DE MEDIÇÃO MONOFÁSICA COM CAIXA EM NORIL	UND	1,0	= Quantidade = 1 unidade
9.27	POSTE DE CONCRETO CIRCULAR, 400 KG, H = 14 M (NBR 8451)	UN	4,0	= Quantidade = 4 unidades
9.28	ASSENTAMENTO DE POSTE DE CONCRETO COM COMPRIMENTO NOMINAL DE 14 M, CARGA NOMINAL MENOR OU IGUAL A 1000 DAN, ENGASTAMENTO SIMPLES COM 2 M DE SOLO (NÃO INCLUI FORNECIMENTO). AF_04/2025	UN	4,0	= Quantidade = 4 unidades
9.29	POSTE DE AÇO CÔNICO CONTÍNUO CURVO SIMPLES, FLANGEADO, H=9M - FORNECIMENTO E INSTALAÇÃO. AF_04/2025	UN	7,0	= Quantidade = 7 unidades
10	URBANIZAÇÃO			
10.1	PLANTIO DE ARBUSTO OU CERCA VIVA. AF_07/2024	UN	4,0	= Quantidade = 4 unidades
10.2	PLANTIO DE ÁRVORE ORNAMENTAL COM ALTURA DE MUDA MENOR OU IGUAL A 2,00 M . AF_07/2024	UN	10,0	= Quantidade = 10 unidades
10.3	PLANTIO DE GRAMA BATATAIS EM PLACAS. AF_07/2024	m²	34,26	= Conforme projeto arquitetônico - legenda de elementos
11	SERVIÇOS DIVERSOS			
11.1	LIXEIRAS			
11.1.1	ESCAVAÇÃO MANUAL DE VALA. AF_09/2024	m³	0,16	Volume de escavação = Seção das valas * altura * quantidade $V = 0,30 \times 0,30 \times 0,30 \times 2$
11.1.2	CONCRETO FCK = 15MPa, TRAÇO 1:3,4:3,5 (EM MASSA SECA DE CIMENTO/ AREIA MÉDIA/ BRITA 1) - PREPARO MECÂNICO COM BETONEIRA 400 L. AF_05/2021	m³	0,16	Volume de concreto = volume de escavação
11.1.3	LANÇAMENTO COM USO DE BALDES, ADENSAMENTO E ACABAMENTO DE CONCRETO EM ESTRUTURAS. AF_02/2022	m³	0,16	Volume de concreto = volume de escavação
11.1.4	KIT COM 4 LIXEIRAS DE 50 L PARA COLETA SELETIVA COM TRAVE METÁLICA E SUPORTE METÁLICO	UND	3,0	Quantidade = 3 unidades

PAULA CRISTINA ARAUJO
LEITAO:09693634438

Assinado de forma digital por PAULA
CRISTINA ARAUJO LEITAO:09693634438
Dados: 2026.02.23 16:37:20 -03'00'



ESTADO DA PARAÍBA
PREFEITURA MUNICIPAL DE VÁRZEA

COMPOSIÇÃO DE B.D.I. - CONSTRUÇÃO

OBRA: Construção de Arena Esportiva

MUNICÍPIO: Várzea- PB

CONTRATO: Estado da Paraíba

CÁLCULO DE BDI		Construção de Edifícios			Rodovias e Ferrovias - Infra Urbana, praças, calçadas, etc.			Abastecimento de Água, Coleta de Esgoto			Fornecimento de materiais e equipamentos			Construção e Manutenção de Estações e Redes de Distribuição de Energia Elétrica			Portuárias, Marítimas e Fluviais		
Item componente do BDI	% Informado	1º Q	Médio	3º Q	1º Q	Médio	3º Q	1º Q	Médio	3º Q	1º Q	Médio	3º Q	1º Q	Médio	3º Q	1º Q	Médio	3º Q
Administração Central (AC)	3,80	3,00	4,00	5,50	3,80	4,01	4,67	3,43	4,93	6,71	1,50	3,45	4,49	5,29	5,92	7,93	4,00	5,52	7,85
Seguro (S) e Garantia (G)	0,32	0,80	0,80	1,00	0,32	0,40	0,74	0,28	0,49	0,75	0,30	0,48	0,82	0,25	0,51	0,56	0,81	1,22	1,99
Risco (R)	0,50	0,97	1,27	1,27	0,50	0,56	0,97	1,00	1,39	1,74	0,56	0,85	0,89	1,00	1,48	1,97	1,46	2,32	3,16
Despesas Financeiras (DF)	1,02	0,59	1,23	1,39	1,02	1,11	1,21	0,94	0,99	1,17	0,85	0,85	1,11	1,01	1,07	1,11	0,94	1,02	1,33
Lucro (L)	6,77	6,16	7,40	8,96	6,64	7,30	8,69	6,74	8,04	9,40	3,50	5,11	6,22	8,00	8,31	9,51	7,14	8,40	10,43
Impostos (I) - PIS, COFINS, ISSQN E CPRB	5,65	Conforme Legislação Específica																	

Observações

- 1) Preencher apenas a coluna % Informado (Coluna B)
- 2) Os Tributos normalmente aplicáveis são: PIS (0,65%), COFINS (3,00%), ISS (2,00% conforme declaração em anexo).
- 3) O cálculo do BDI se baseia na fórmula abaixo utilizada pelo Acórdão 2622/13 do TCU, conforme CE GEPAD 354/2013 de 17/10/2013.

B.D.I = 19,60%

Fórmula Utilizada:

$$BDI = \left\{ \left[\frac{(1 + AC + G + R) * (1 + DF) * (1 + L)}{1 - I} \right] - 1 \right\} * 100$$

Observações sobre os % informados no cálculo do BDI, neste caso:

OBRAS DE REDES DE ÁGUA E ESGOTO

OS VALORES % INFORMADO ENQUADRAM-SE NOS LIMITES DO ACÓRDÃO 2622/2013-TCU-PLENÁRIO

OS VALORES % INFORMADO DE AC,DF E L ESTÃO NOS VALORES MÁXIMOS DOS LIMITES DO ACÓRDÃO 2622/2013-TCU-PLENÁRIO

OS VALORES % INFORMADO DE S+G E R FORAM CONSIDERADOS ZERADOS OU SEJA, ABAIXO DO MÍNIMO DOS LIMITES DO ACÓRDÃO 2622/2013-TCU-PLENÁRIO

VALORES DE BDI POR TIPO DE OBRA			
Tipo de Obra	1º Q	Médio	3º Q
Construção de Edifícios	20,34	22,12	25,00
Construção de Rodovias e Ferrovias - Infra Urbana, praças, etc.	19,60	20,97	24,23
Rede de Abastecimento de Água, Coleta de Esgotos	20,76	24,18	26,44
Estações e Redes de Distribuição de Energia Elétrica	24,00	25,84	27,86
Obras Portuárias, Marítimas e Fluviais	22,80	27,48	30,95
Fornecimento de Materiais e Equipamentos	11,10	14,02	16,80

PAULA CRISTINA
ARAUJO
LEITAO:09693634438

Assinado de forma digital por
PAULA CRISTINA ARAUJO
LEITAO:09693634438
Dados: 2026.02.23 16:33:30
-03'00'



ESTADO DA PARAÍBA
PREFEITURA MUNICIPAL DE VÁRZEA

COMPOSIÇÃO DE B.D.I. - EQUIPAMENTOS

OBRA: Construção de Arena Esportiva

MUNICÍPIO: Várzea - PB

CONTRATO: Estado da Paraíba

CÁLCULO DE BDI		Construção de Edifícios			Rodovias e Ferrovias - Infra Urbana, praças, calçadas, etc.			Abastecimento de Água, Coleta de Esgoto			Fornecimento de materiais e equipamentos			Construção e Manutenção de Estações e Redes de Distribuição de Energia Elétrica			Portuárias, Marítimas e Fluviais		
Item componente do BDI	% Informado	1º Q	Médio	3º Q	1º Q	Médio	3º Q	1º Q	Médio	3º Q	1º Q	Médio	3º Q	1º Q	Médio	3º Q	1º Q	Médio	3º Q
Administração Central (AC)	1,50	3,00	4,00	5,50	3,80	4,01	4,67	3,43	4,93	6,71	1,50	3,45	4,49	5,29	5,92	7,93	4,00	5,52	7,85
Seguro (S) e Garantia (G)	0,30	0,80	0,80	1,00	0,32	0,40	0,74	0,28	0,49	0,75	0,30	0,48	0,82	0,25	0,51	0,56	0,81	1,22	1,99
Risco (R)	0,56	0,97	1,27	1,27	0,50	0,56	0,97	1,00	1,39	1,74	0,56	0,85	0,89	1,00	1,48	1,97	1,46	2,32	3,16
Despesas Financeiras (DF)	0,85	0,59	1,23	1,39	1,02	1,11	1,21	0,94	0,99	1,17	0,85	0,85	1,11	1,01	1,07	1,11	0,94	1,02	1,33
Lucro (L)	3,50	6,16	7,40	8,96	6,64	7,30	8,69	6,74	8,04	9,40	3,50	5,11	6,22	8,00	8,31	9,51	7,14	8,40	10,43
Impostos (I) - PIS, COFINS, ISSQN	5,65	Conforme Legislação Específica																	

Observações

- 1) Preencher apenas a coluna % Informado (Coluna B)
- 2) Os Tributos normalmente aplicáveis são: PIS (0,65%), COFINS (3,00%), ISS (2,00% conforme declaração em anexo).
- 3) O cálculo do BDI se baseia na fórmula abaixo utilizada pelo Acórdão 2622/13 do TCU, conforme CE GEPAD 354/2013 de 17/10/2013.

B.D.I = 13,24%

Fórmula Utilizada:

$$BDI = \left[\frac{(1 + AC + G + R) * (1 + DF) * (1 + L)}{1 - I} - 1 \right] * 100$$

Observações sobre os % informados no cálculo do BDI, neste caso:

OBRAS DE REDES DE ÁGUA E ESGOTO

OS VALORES % INFORMADO ENQUADRAM-SE NOS LIMITES DO ACÓRDÃO 2622/2013-TCU-PLENÁRIO

OS VALORES % INFORMADO DE AC,DF E L ESTÃO NOS VALORES MÁXIMOS DOS LIMITES DO ACÓRDÃO 2622/2013-TCU-PLENÁRIO

OS VALORES % INFORMADO DE S+G E R FORAM CONSIDERADOS ZERADOS OU SEJA, ABAIXO DO MÍNIMO DOS LIMITES DO ACÓRDÃO 2622/2013-TCU-PLENÁRIO

VALORES DE BDI POR TIPO DE OBRA			
Tipo de Obra	1º Q	Médio	3º Q
Construção de Edifícios	20,34	22,12	25,00
Construção de Rodovias e Ferrovias - Infra Urbana, praças, etc.	19,60	20,97	24,23
Rede de Abastecimento de Água, Coleta de Esgotos	20,76	24,18	26,44
Estações e Redes de Distribuição de Energia Elétrica	24,00	25,84	27,86
Obras Portuárias, Marítimas e Fluviais	22,80	27,48	30,95
Fornecimento de Materiais e Equipamentos	11,10	14,02	16,80

PAULA CRISTINA
ARAUJO
LEITAO:09693634438

Assinado de forma digital por
PAULA CRISTINA ARAUJO
LEITAO:09693634438
Dados: 2026.02.23 16:33:51
-03'00'



ESTADO DA PARAÍBA
PREFEITURA MUNICIPAL DE VÁRZEA

OBRA: Construção de Arena Esportiva
PROPRIETÁRIO: Prefeitura Municipal de Várzea
LOCAL: 0
CONTRATO: Estado
TOTAL GERAL: R\$ 274.092,15
DATA BASE: Outubro de 2025

COTAÇÕES

DESCRIÇÃO	UND	EMPRESA FORNECEDORA	CNPJ	CONTATO	PREÇO UNITÁRIO	Valor adotado (MÍNIMO)
TRAVE DE FUTEBOL SOCIETY OFICIAL 5,00 x 2,20 M	PAR	Tryanon Ind. e Com. de Equip. e Mat. Esportivos Eirelli – EPP	02.932.891/0001-40	(19) 3016-4553	R\$ 7.056,99	R\$ 5.680,00
		Mercadão Dos Esportes	60.955.325/0001-50	(11) 3322-0300	R\$ 5.769,99	
		J&V Ind. e Com. de Construções Esportivas Ltda	04.010.163/0001-06	(11) 4564-6806	R\$ 5.680,00	
Piso podotátil de concreto - DIRECIONAL E ALERTA, *25 X 25* CM	UND	Industria de Artefatos de Cimentos Ltda - Epp	15.170.465/0001-68	(83) 99614-2301	R\$ 3,60	R\$ 3,00
		Dinho Pré- MOLDADOS	08.212.698/0001-10	(83) 98831-5868	R\$ 3,00	
		INTERBLOCK ARTEFATOS DE CIMENTO	11.803.338/0001-88	(83) 3234-0607	R\$ 3,50	
Kit com 4 lixeiras de 50 L para coleta seletiva com trave metálica e suporte metálico	UND	GRUPLAST	46.681.831/0001-77	(11) 4570-0127	R\$ 863,10	R\$ 863,10
		PLASTCOMP	07.265.068/0001-41	(11) 4198-7400	R\$ 1.273,44	
		PETROPOSHE	05.833.225/0001-42	(21) 3656-6102	R\$ 919,00	

PAULA CRISTINA
ARAUJO

LEITAO:09693634438

Assinado de forma digital por
PAULA CRISTINA ARAUJO
LEITAO:09693634438
Dados: 2026.02.23 16:34:09 -03'00'

RELATÓRIO FOTOGRÁFICO

CONSTRUÇÃO DE ARENA ESPORTIVA NO MUNICÍPIO DE VÁRZEA -
PB

PAULA CRISTINA DE ARAÚJO LEITÃO

23 de Fevereiro de 2025

CREA: 161.559.760-3

RELATÓRIO FOTOGRÁFICO

CONSTRUÇÃO DE ARENA ESPORTIVA NO MUNICÍPIO DE VÁRZEA - PB

OBJETIVO

Este relatório tem por objetivo apresentar a área de implantação da Construção de uma Arena Esportiva no Município de Várzea, contemplado no contrato firmado entre a Prefeitura Municipal de Várzea e o Estado da Paraíba.

INTERVENÇÃO








CONCLUSÃO

Com o exposto esperamos auxiliar a análise deste projeto.


PAULA CRISTINA
ARAUJO
LEITAO:09693634438

Assinado de forma digital por
PAULA CRISTINA ARAUJO
LEITAO:09693634438
Dados: 2026.02.23 16:38:35 -03'00'

PAULA CRISTINA ARAÚJO LEITÃO
Engenheiro (a) civil
CREA: 161.559.760-3

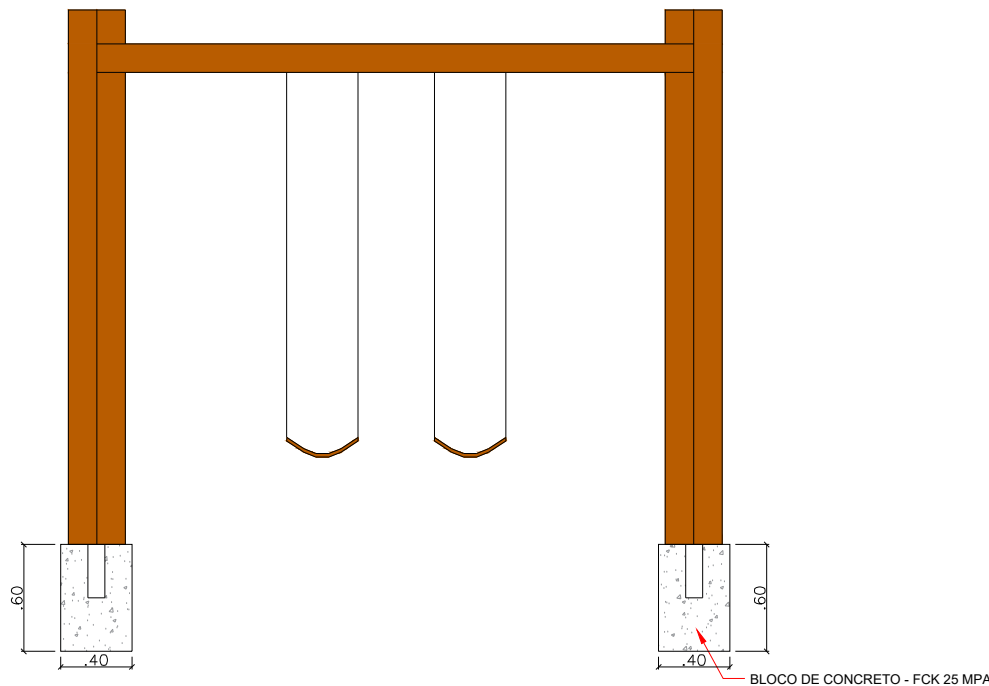


VISTA FRONTAL
BALANÇO 02 LUGARES
SEM ESCALA

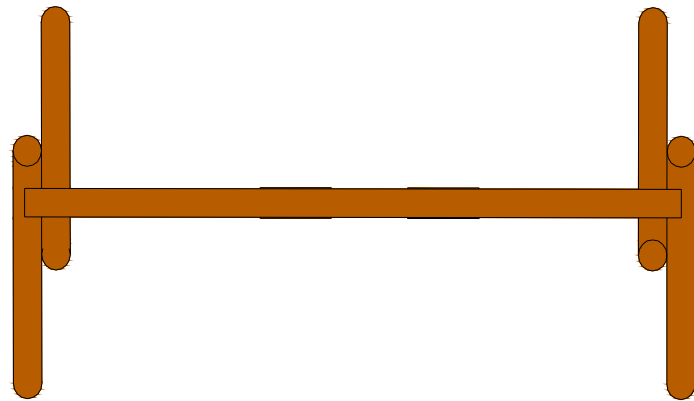


VISTA SUPERIOR
BALANÇO 02 LUGARES
SEM ESCALA

DESCRIÇÃO BALANÇO
- Playground em madeira - Balanço 2 lugares

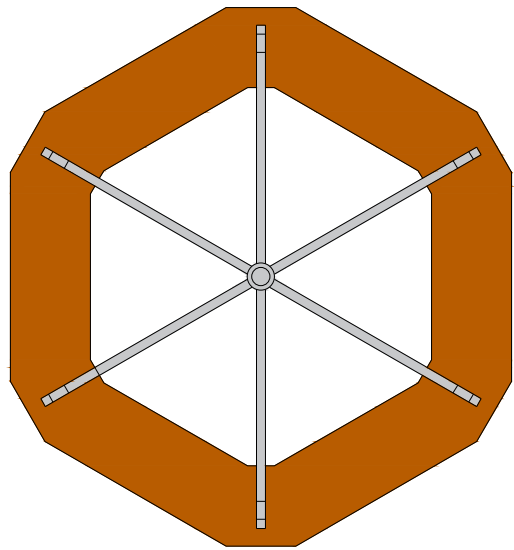


VISTA SUPERIOR
GIRA GIRA
SEM ESCALA

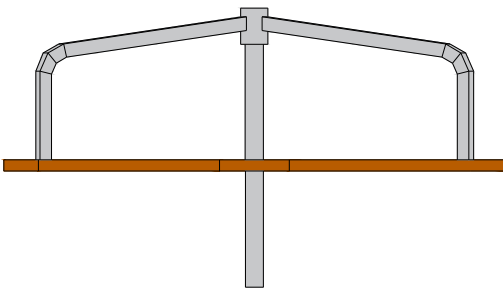


VISTA FRONTAL
GIRA GIRA
SEM ESCALA


DESCRIÇÃO GIRA - GIRA
- Assento de madeira - Estrutura metálica na cor preta - 06 lugares

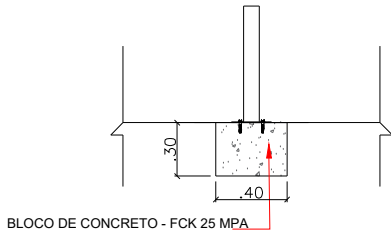


CORTE
GIRA GIRA
SEM ESCALA

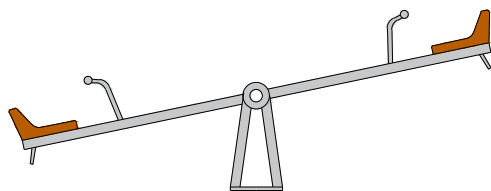

VISTA FRONTAL
GANGORRA
SEM ESCALA

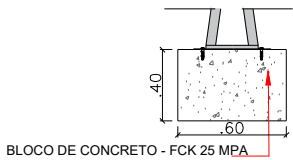

CORTE
GANGORRA
SEM ESCALA

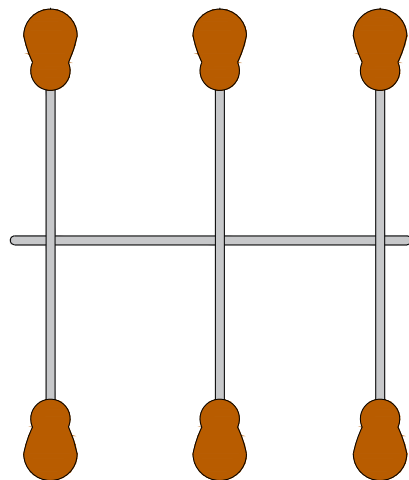


VISTA SUPERIOR
GANGORRA
SEM ESCALA


DESCRIÇÃO GANGORRA
- Assento de madeira - Estrutura metálica na cor preta - 06 lugares

DETALHE PLAYGROUND


PROJETO:	CONSTRUÇÃO DE ARENA ESPORTIVA		
MUNICÍPIO:	ESTADO		
ENDEREÇO:	RUA DR. KIVAL A. GONÇALVES		
PROPRIETÁRIO:	PREFEITURA MUNICIPAL DE VÁRZEA - PB		
RESPONSÁVEL	ASSINATURA	REVISÃO	DATA
PROPRIETÁRIO			2025
ENGENHEIRO	PAULA CRISTINA ARAUJO LEITAO:09693634438 Assinado de forma digital por PAULA CRISTINA ARAUJO LEITAO:09693634438 Dados: 2026.02.23 16:20:06 -03'00'		
PRANCHA	DESENHO	ESCALA	IND.
01 /01			
 FONE: (83) 3512-7838 JOÃO PESSOA-PB (83) 3421-7838 PATOS-PB			

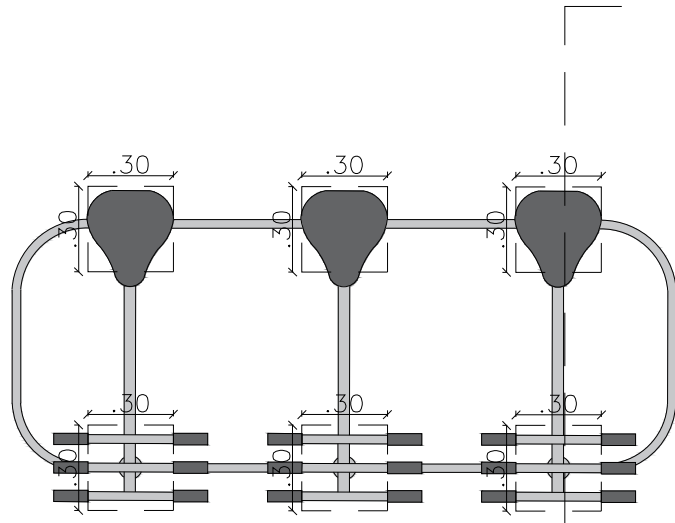


EQUIPAMENTO TIPO 1 - PLANTA
CALVAGADA SIMPLES
ESCALA 1/25

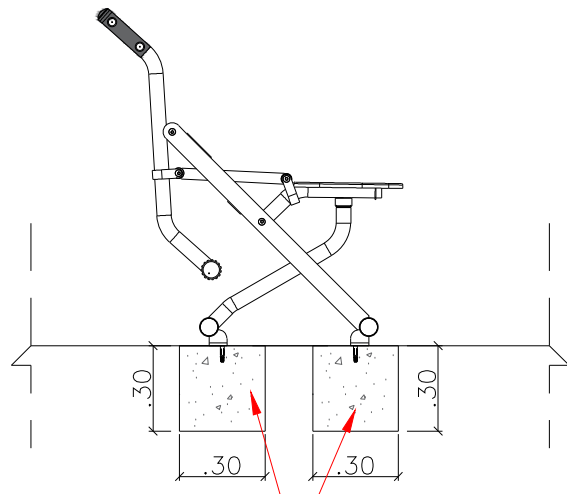


EQUIPAMENTO TIPO 1 - CORTE
CALVAGADA SIMPLES
ESCALA 1/25

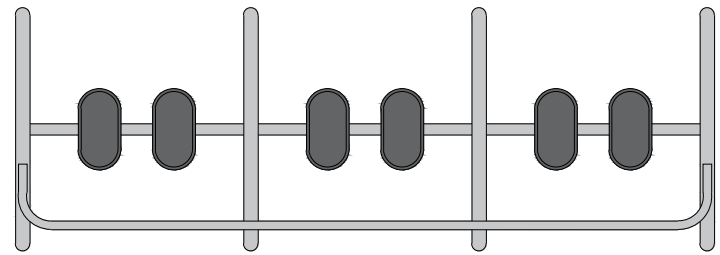


EQUIPAMENTO TIPO 3 - PLANTA
SIMULADOR DE CAMINHADA
ESCALA 1/25

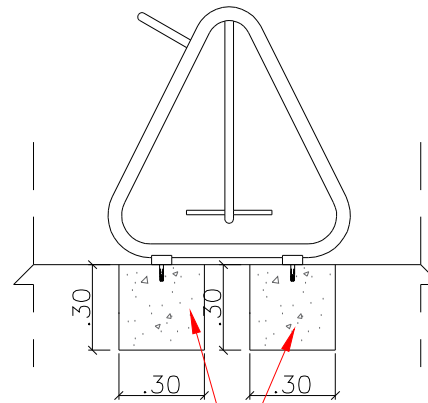

EQUIPAMENTO TIPO 3 - CORTE
SIMULADOR DE CAMINHADA
ESCALA 1/25

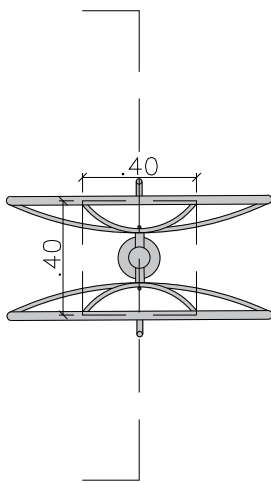

EQUIPAMENTO TIPO 2 - PLANTA
ROTAÇÃO VERTICAL DUPLO
ESCALA 1/25

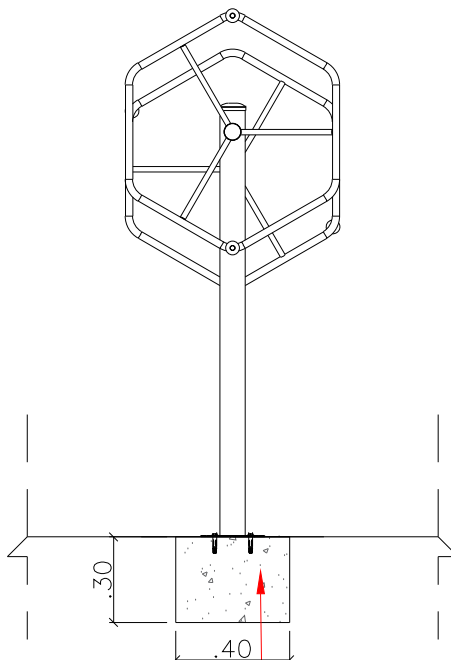

BLOCO DE CONCRETO - FCK 25 MPA

EQUIPAMENTO TIPO 2 - CORTE
ROTAÇÃO VERTICAL DUPLO
ESCALA 1/25


DET EQUIPAM. DE SAÚDE

PROJETO: CONSTRUÇÃO DE ARENA ESPORTIVA
MUNICÍPIO: ESTADO
ENDEREÇO: RUA DR. KIVAL A. GONÇALVES
PROPRIETÁRIO: PREFEITURA MUNICIPAL DE VÁRZEA - PB


RESPONSÁVEL	ASSINATURA	REVISÃO	DATA
PROPRIETÁRIO			2025
ENGENHEIRO	PAULA CRISTINA ARAUJO LEITAO:0969363443 8	Assinado de forma digital por PAULA CRISTINA ARAUJO LEITAO:09693634438 Dados: 2026.02.23 16:20:30 -03'00'	
PRANCHA	DESENHO	ESCALA	
01 /01	INDICADO	IND.	

ENGENHARIA E ARQUITETURA

FONE: (83) 3512-7838 JOÃO PESSOA-PB
(83) 3421-7838 PATOS-PB

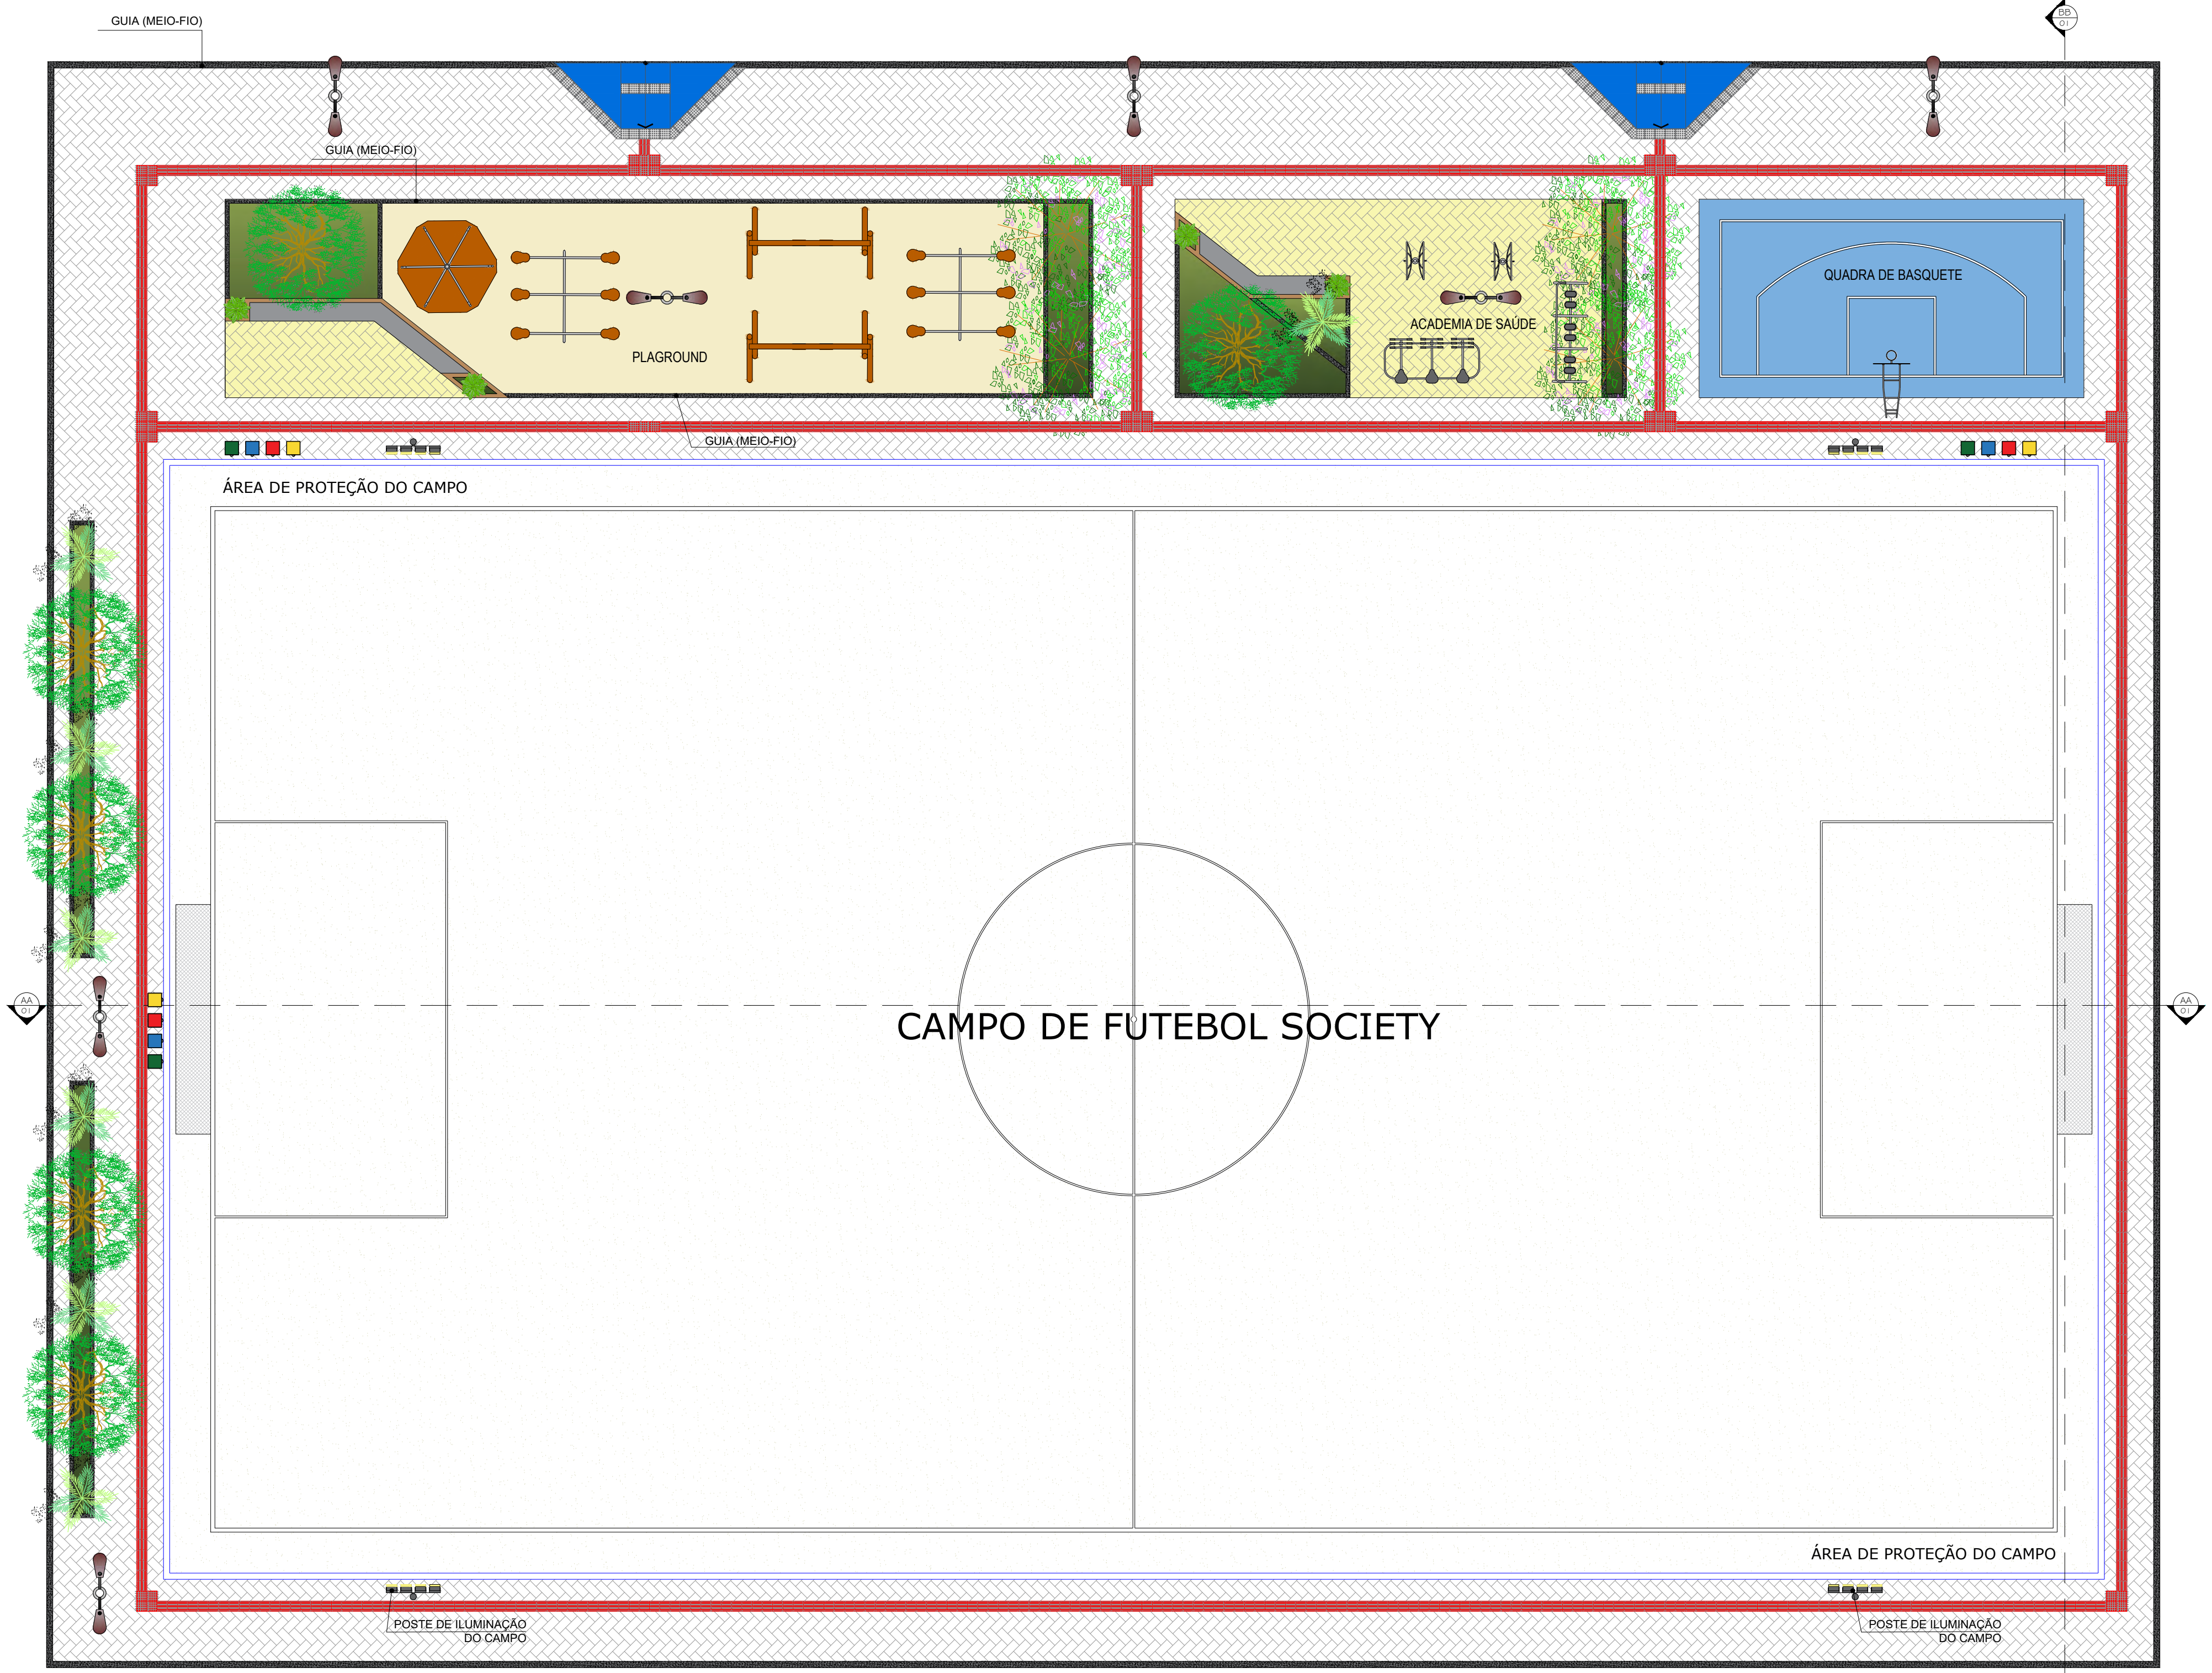

1 PLANTA BAIXA - LAYOUT
escala: 1/100

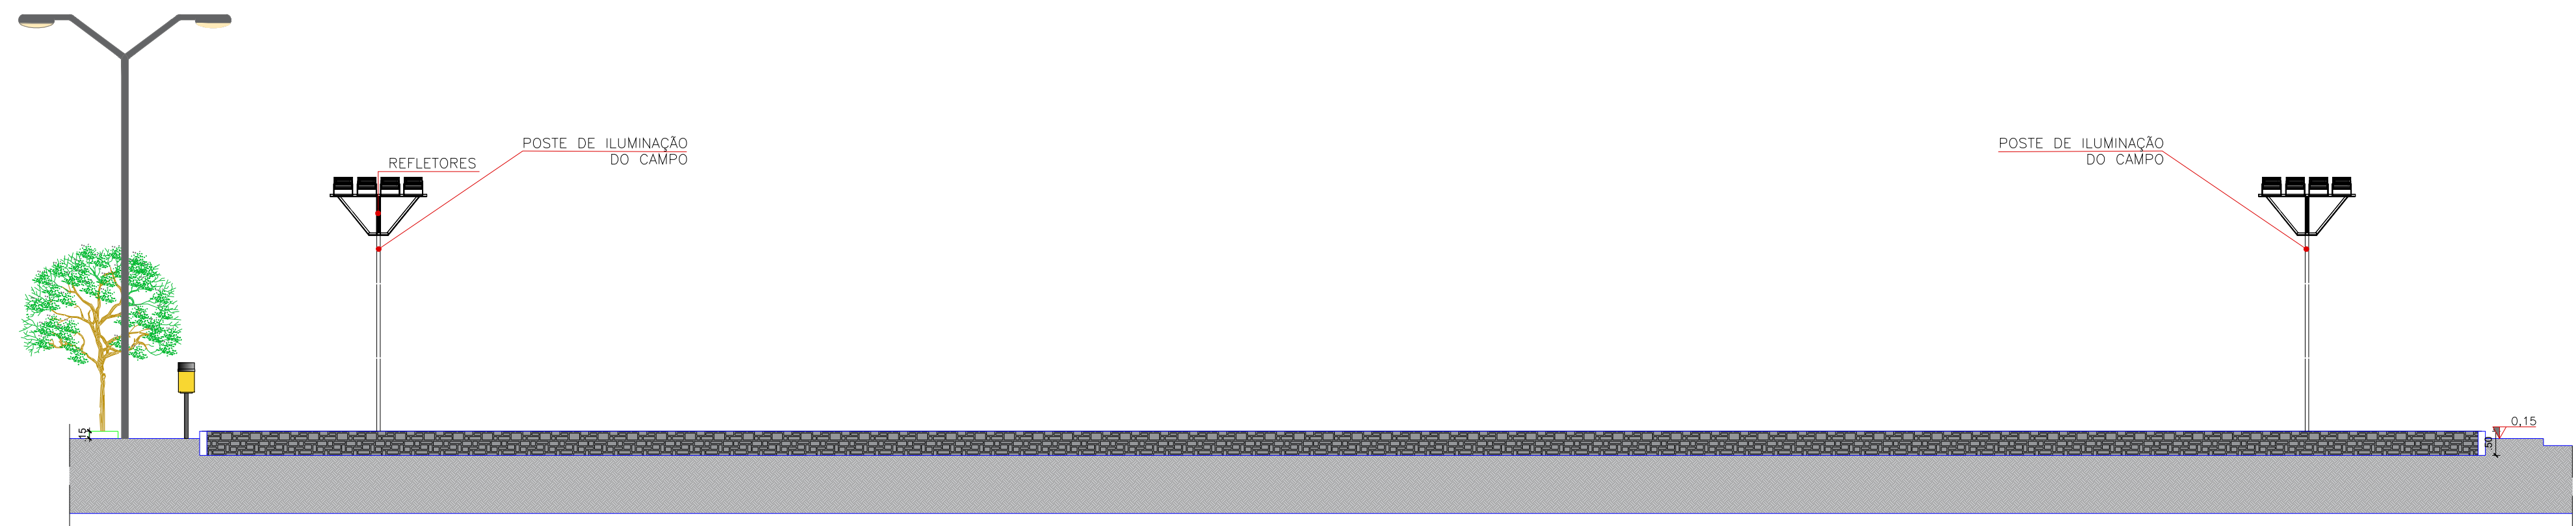


1 CORTE AA
escala: 1/100


ARQUITETÔNICO

PROJETO:	CONSTRUÇÃO DE ARENA ESPORTIVA		
MUNICÍPIO:	ESTADO		
ENDEREÇO:	RUA DR. KIVAL A. GONÇALVES		
PROPRIETÁRIO:	PREFEITURA MUNICIPAL DE VÁRZEA - PB		
RESPONSÁVEL	ASSINATURA	REVISÃO	DATA
PROPRIETÁRIO			2025
ARQUITETA	PAULA CRISTINA ARAUJO LEITAC:09693634438	Assinado de forma digital por PAULA CRISTINA ARAUJO LEITAC:09693634438 Data: 2025.02.23 16:23:22 -03'00'	
PRANCHA	DESENHO	ESCALA	
01 /04	INDICADO	IND.	













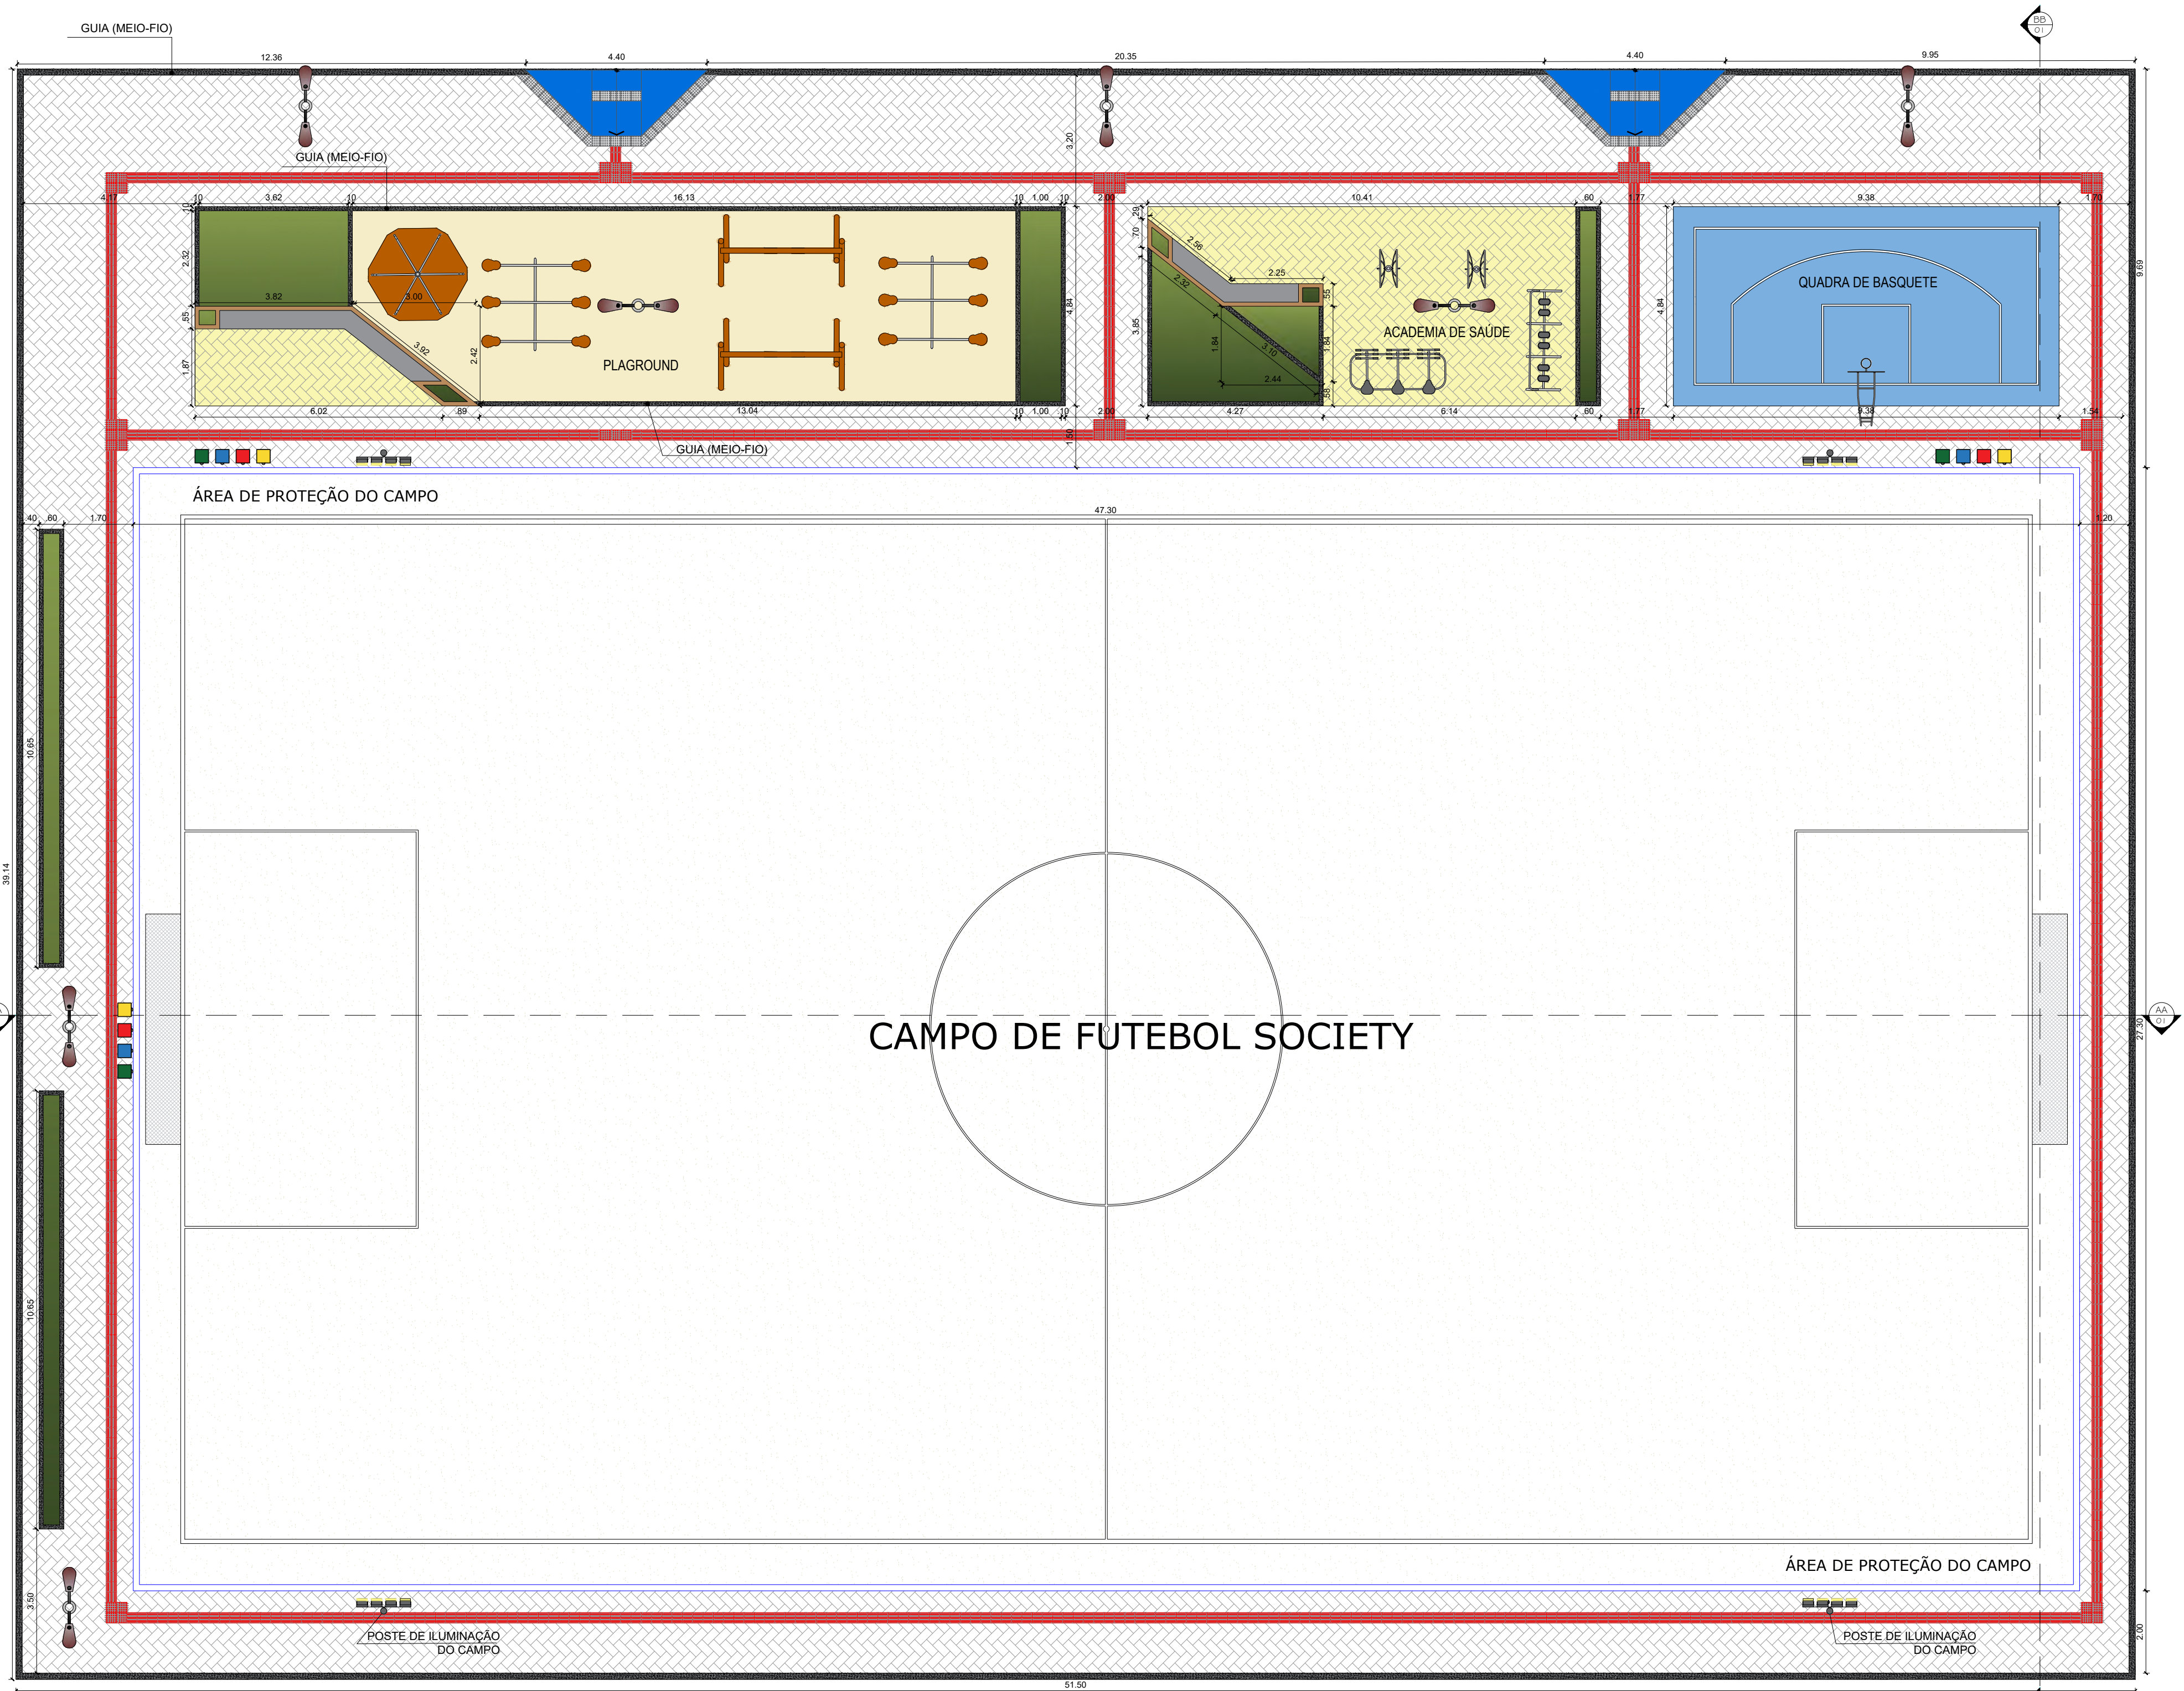

1 PLANTA BAIXA - TECNICA
escala: 1/100

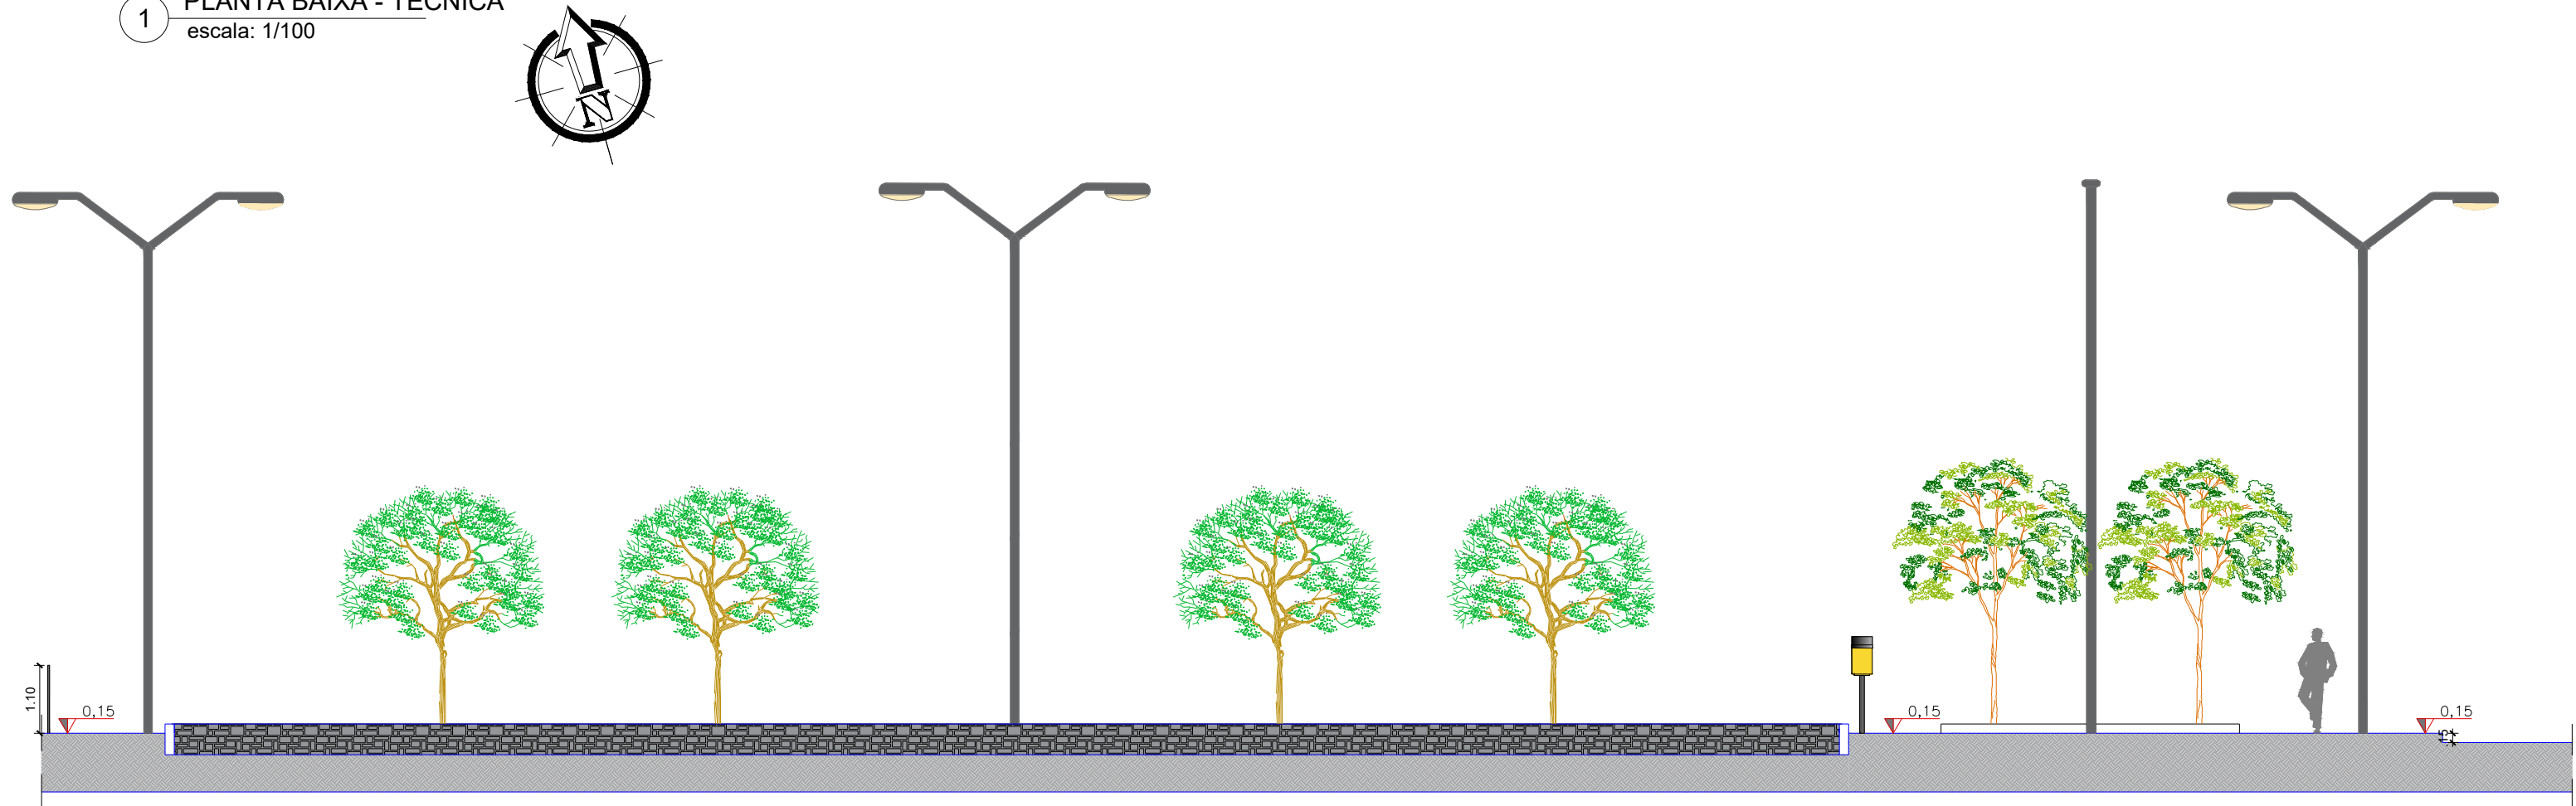


1 CORTE BB
escala: 1/100

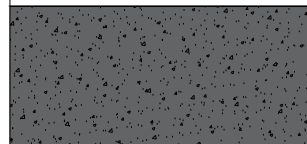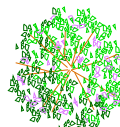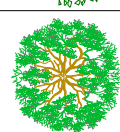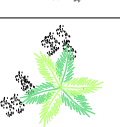 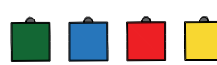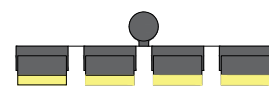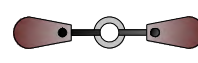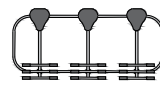
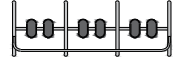
LEGENDA DE PISO		
Código	Tipo	
	GUIA (MEIO-FIO) EM CONCRETO PRÉ-FABRICADO Cor - (Natural)	
	PISO INTERTRAVADO - 45,14 m² Cor - (Amarelo)	
	PISO INTERTRAVADO - 414,03m² Cor - (Cinza)	
	PISO DE CONCRETO - PASSEIO - 45,08 m² Cor - (AZUL)	
LEGENDA VEGETAÇÃO		
Ítem	Tipo	Quantidade
	ARVORE MAIORES QUE 2m	04 UNID
	ARVORE MAIORES QUE 2m	06 UNID
	PALMEIRA	07 UNID
	ARBUSTO	04 UNID
	AREIA MÉDIA	71,40m²
	GRAMAS EM PLACAS	34,26m²
LEGENDA EQUIPAMENTOS		
Ítem	Tipo	Quantidade
	LIXEIRA	03 UNID
	REFLETORES	04 UNID
	POSTE - 9m	07 UNID
	CALVAGADA SIMPLES	01 UNID
	SIMULADOR DE CAMINHADA	01 UNID
	ROTAÇÃO VERTICAL DUPLO	02 UNID

ARQUITETÔNICO


PROJETO:	CONSTRUÇÃO DE ARENA ESPORTIVA		
MUNICÍPIO:	ESTADO		
ENDEREÇO:	RUA DR. KIVAL A. GONÇALVES		
PROPRIETÁRIO:	PREFEITURA MUNICIPAL DE VÁRZEA - PB		
RESPONSÁVEL	ASSINATURA	REVISÃO	DATA
PROPRIETÁRIO			2025
ARQUITETA	PAULA CRISTINA ARAUJO LEITAO:09693634438	Assinado de forma digital por PAULA CRISTINA ARAUJO LEITAO:09693634438 Data: 2025.02.23 16:27:57 -0300	
PRANCHA	DESENHO	ESCALA	
02 /04	INDICADO	IND.	

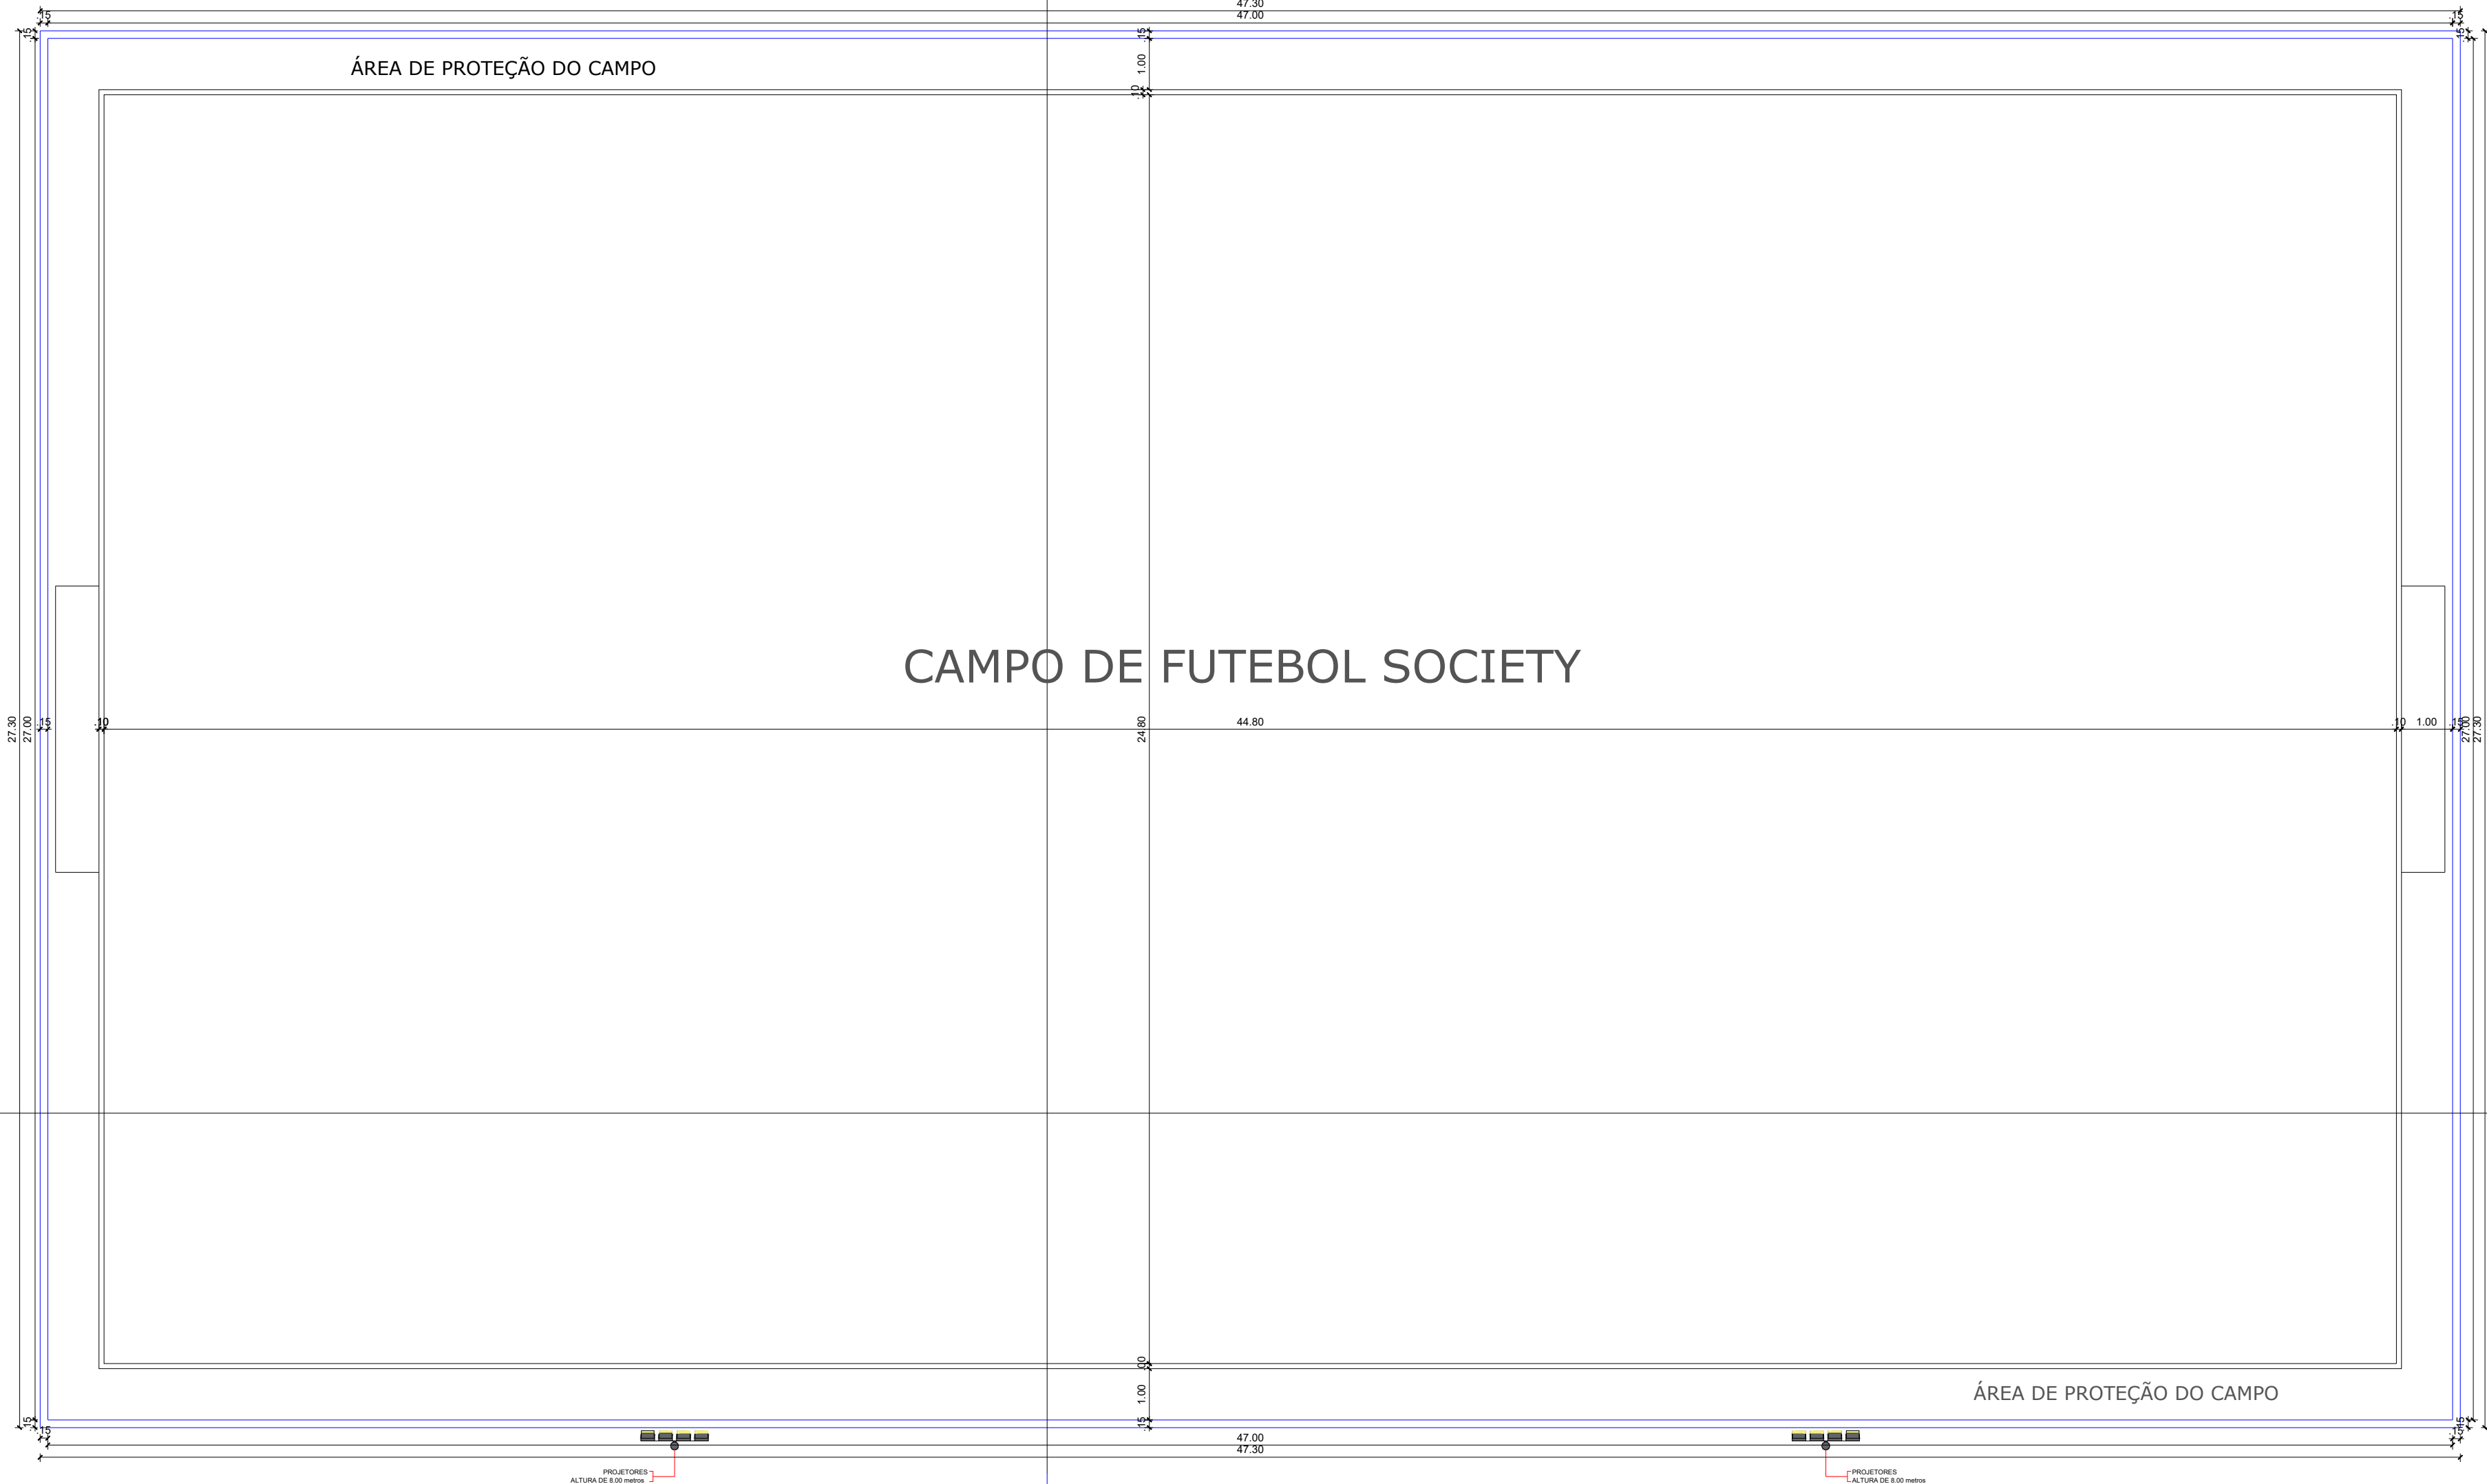

PLANTA BAIXA
ESCALA 1/100

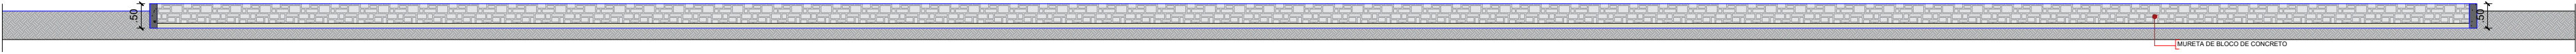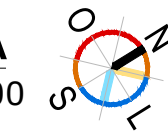

DETALHE: CORTE AA
ESCALA 1/100

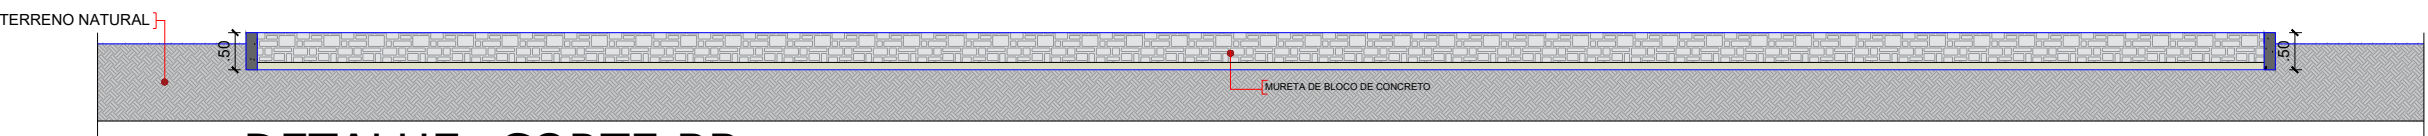

DETALHE: CORTE BB
ESCALA

ARQUITETÔNICO

PROJETO: CONSTRUÇÃO DE ARENA ESPORTIVA
MUNICÍPIO: ESTADO
ENDEREÇO: RUA DR. KIVAL A. GONÇALVES
PROPRIETÁRIO: PREFEITURA MUNICIPAL DE VÁRZEA - PB


RESPONSÁVEL	ASSINATURA	REVISÃO	DATA
PROPRIETÁRIO			2025

ARQUITETA	PAULA CRISTINA ARAUJO LEITAO:09693634438 Assinado eletronicamente por PAULA CRISTINA ARAUJO LEITAO:09693634438 Data: 2025.02.23 16:32:19 '0300'		
-----------	---	--	--

PRANCHA	DESENHO	ESCALA	IND.
03 /04	INDICADO		



ENGENHARIA E ARQUITETURA
FONE: (83) 3512-7838 SÃO PAULO - PB
(83) 3421-7838 PATOS-PB

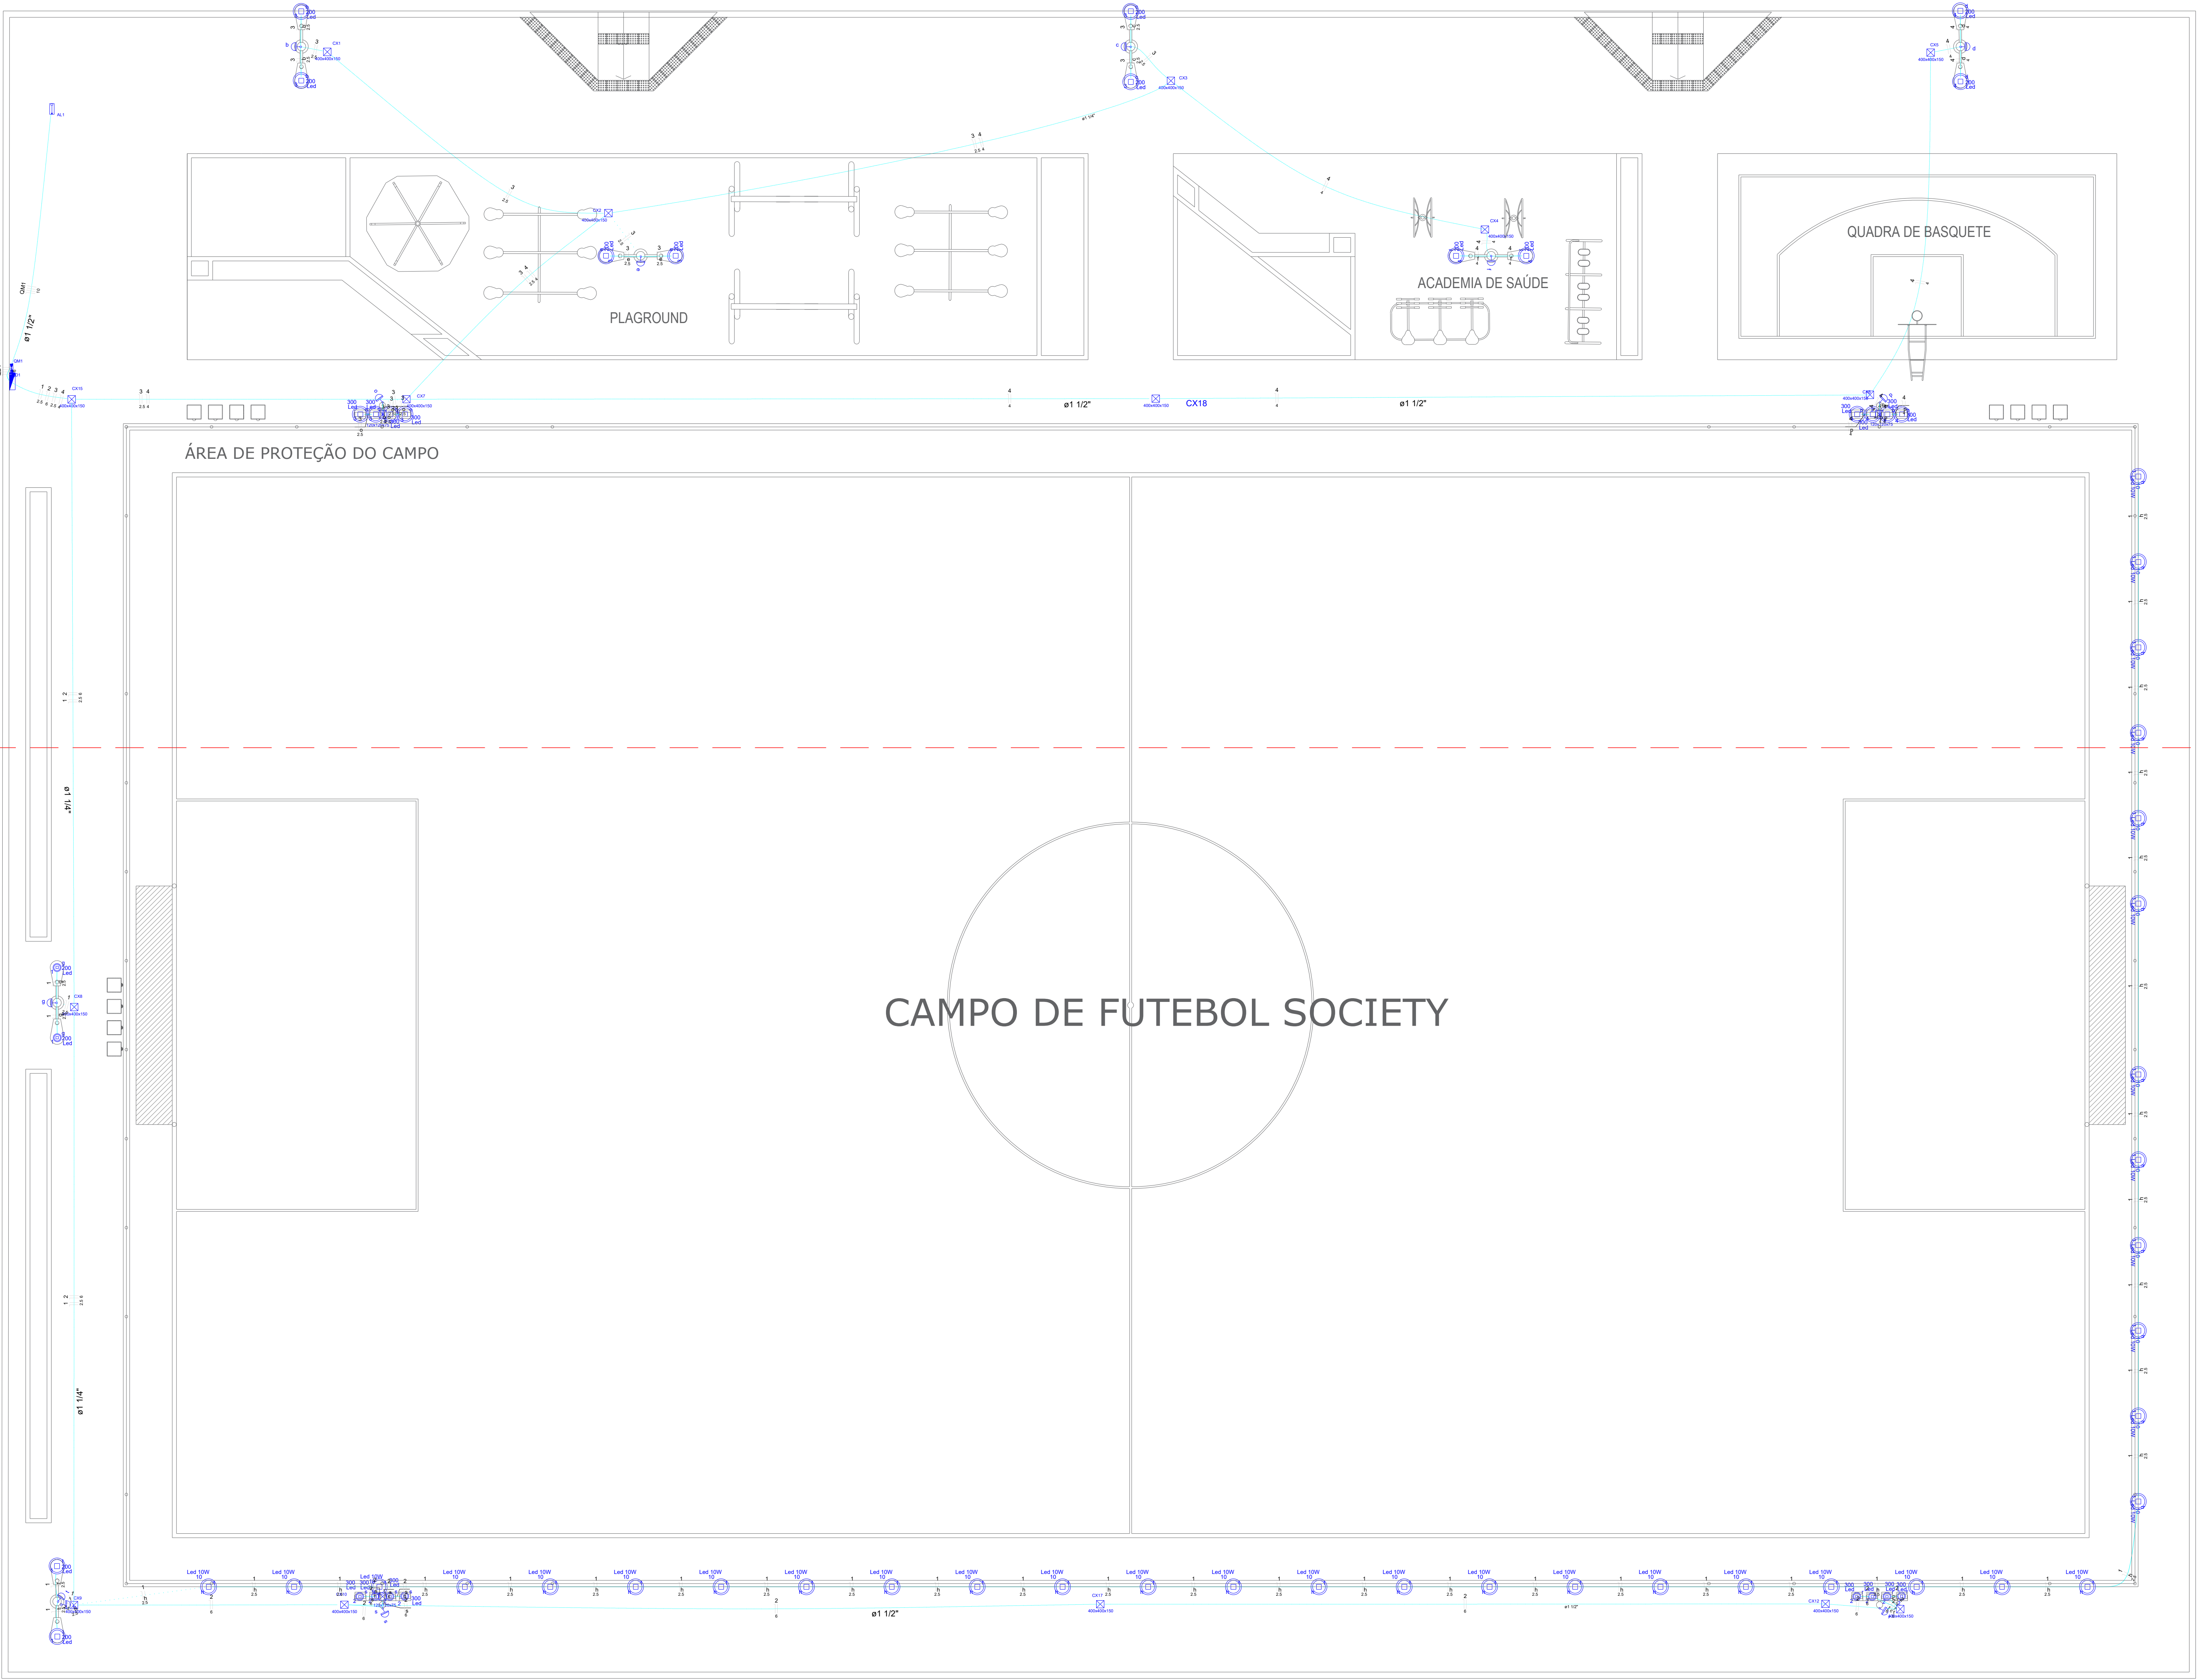

Lista de Materiais	
Acessórios p/ eletrodutos	
Caixa PVC	
4x2"	12 pq
Caixa PVC octogonal 3x3"	35 pq
Linha PVC rosca 1"	1 pq
1.1/2"	36 pq
1.1/4"	21 pq
3/4"	29 pq
Acessórios uso geral	
Arnela de pressão galvan.	
1/4"	4 pq
Bucha de nylon	
S4	69 pq
S8	186 pq
Parafuso fenda galvan. cab. panela	
2.9x25mm autotarrachante	69 pq
4.2x32mm autotarrachante	184 pq
8.8x55mm autotarrachante	4 pq
Cabos Unipolar (cabo)	
isol.HEPR - ench.EVA - 0.6/1kV	
6 mm²	3.30 m
isol.PVC - 450/750V	
2.5 mm²	720.80 m
4 mm²	385.70 m
6 mm²	400.80 m
Caixa de passagem - embute	
Tempa e chento brta 30x30x40 mm	15 pq
Caixa de passagem - sobrepor	
Metálica 20x20x75 mm	3 pq
Dispositivo Elétrico - embuido	
Placa 2x4"	12 pq
Placa cf.furo	
Dispositivo de Comando 220V - 100W cf fotocélula	12 pq
Dispositivo de Proteção	
Disjuntor Unipolar Termomagnético - norma DIN 10 A	2 pq
15 A	2 pq
40 A	1 pq
Eletroduto PVC textvel	
Eletroduto leve 3/4"	357.10 m
Eletroduto PVC rosca	
Bracadeta galvan. tipo cunha 1"	4 pq
1.1/2"	112 pq
1.1/4"	68 pq
3/4"	69 pq
Eletroduto, vara 3,0m 1"	4.80 m
1.1/2"	114.00 m
1.1/4"	69.10 m
3/4"	106.20 m
Luminária e acessórios	
Plafon	
Plafon para Led	35 pq
Soque	
base E 27	35 pq
Lâmpada LED	
PAR 20 LED 10W	35 pq
Posse/Refleto	
LED 200W	14 pq
LED 300W	16 pq
Quadro de medição	
Caixa de medição	
Medidor monofásico	1 pq
Quadro distrib. chapa pintada - sobrepor	
Sem barr. - DIN	
Cap. 8 dis. unip.	1 pq

Legenda	
	Caixa de medição embutir a 1,50m do piso
	Caixa de passagem de embutir no piso
	Caixa de passagem de sobrepor no teto
	Entrada de serviço aérea - Saída aérea
	Lâmpada LED 200 W
	Lâmpada LED 300 W
	Lâmpada de LED 10W
	Quadro de distribuição - sobrepor a 1,50m do piso
	Relé fotoelétrico a 3,00m do piso

ELÉTRICO

PROJETO: CONSTRUÇÃO DE ARENA ESPORTIVA

MUNICÍPIO: ESTADO

ENDEREÇO: RUA DR. KIVAL A. GONÇALVES

PROPRIETÁRIO: PREFEITURA MUNICIPAL DE VÁRZEA - PB

RESPONSÁVEL

ASSINATURA

REVISÃO

DATA

2025

ENGENHEIRO

PAULA CRISTINA ARAUJO

LEITACD09693634538

Autenticado de forma digital por PAULA CRISTINA ARAUJO LEITACD09693634538 Data: 2024.02.23 às 09:36:02

PRANCHA

DESENHO


ESCALA

01 / 03



INDICADO

IND.


BANCO 01

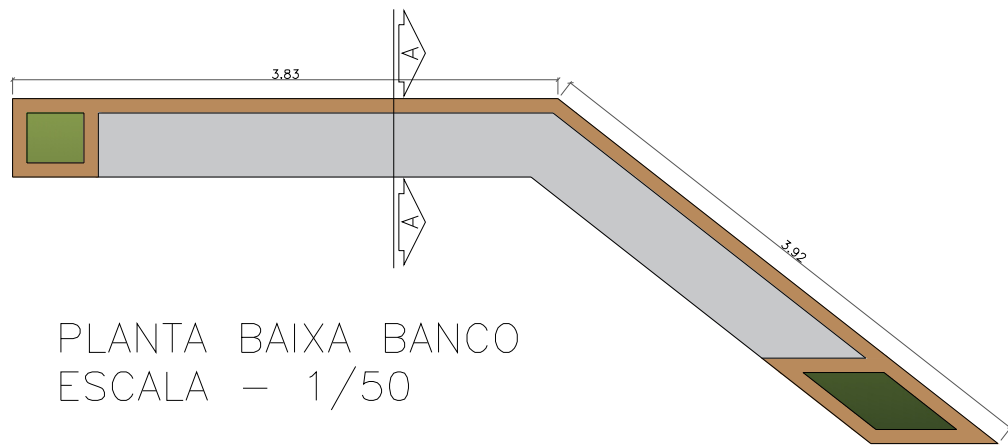

PLANTA BAIXA BANCO
ESCALA – 1/50

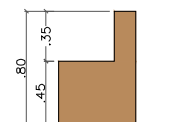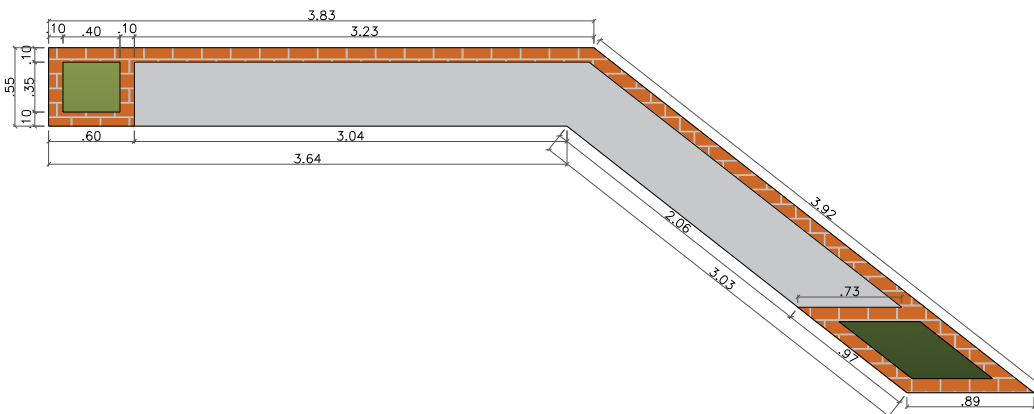


VISTA
LATERAL
BANCO

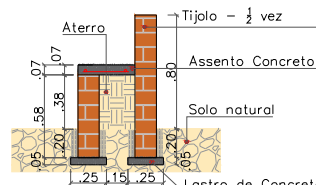


CORTE AA

BANCO 02

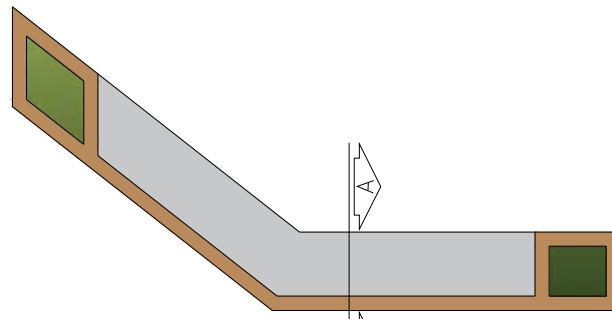


PLANTA BAIXA BANCO
ESCALA – 1/50

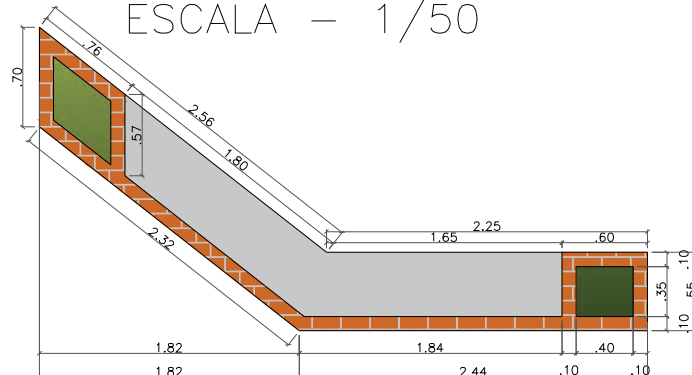


VISTA SUPERIOR




VISTA FRONTAL
DETALHE: LIXEIRAS
ESCALA 1/20

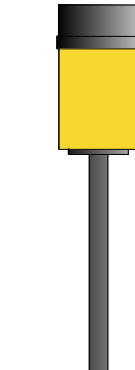

VISTA LATERAL

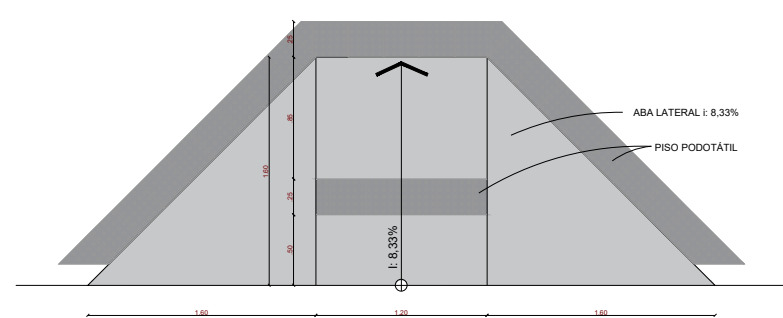

DETALHAMENTO DA RAMPA
ESCALA 1/50

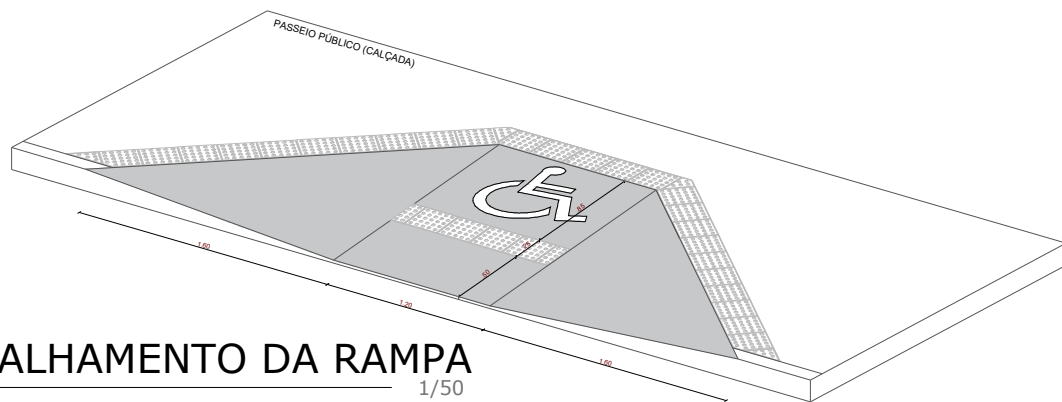


DETALHE PLAYGROUND

PROJETO: CONSTRUÇÃO DE ARENA ESPORTIVA
MUNICÍPIO: ESTADO
ENDEREÇO: RUA DR. KIVAL A. GONÇALVES
PROPRIETÁRIO: PREFEITURA MUNICIPAL DE VÁRZEA - PB

RESPONSÁVEL	ASSINATURA	REVISÃO	DATA
PROPRIETÁRIO			2025
ENGENHEIRO	PAULA CRISTINA ARAUJO LEITAO:09693634438	Assinado de forma digital por PAULA CRISTINA ARAUJO LEITAO:09693634438 Dados: 2026.02.23 16:32:45 -03'00'	
PRANCHA	DESENHO	ESCALA	
04 /04		IND.	


INEP
ENGENHARIA E ARQUITETURA
FONE: (83) 3512-7838 JOÃO PESSOA-PB
(83) 3421-7838 PATOS-PB

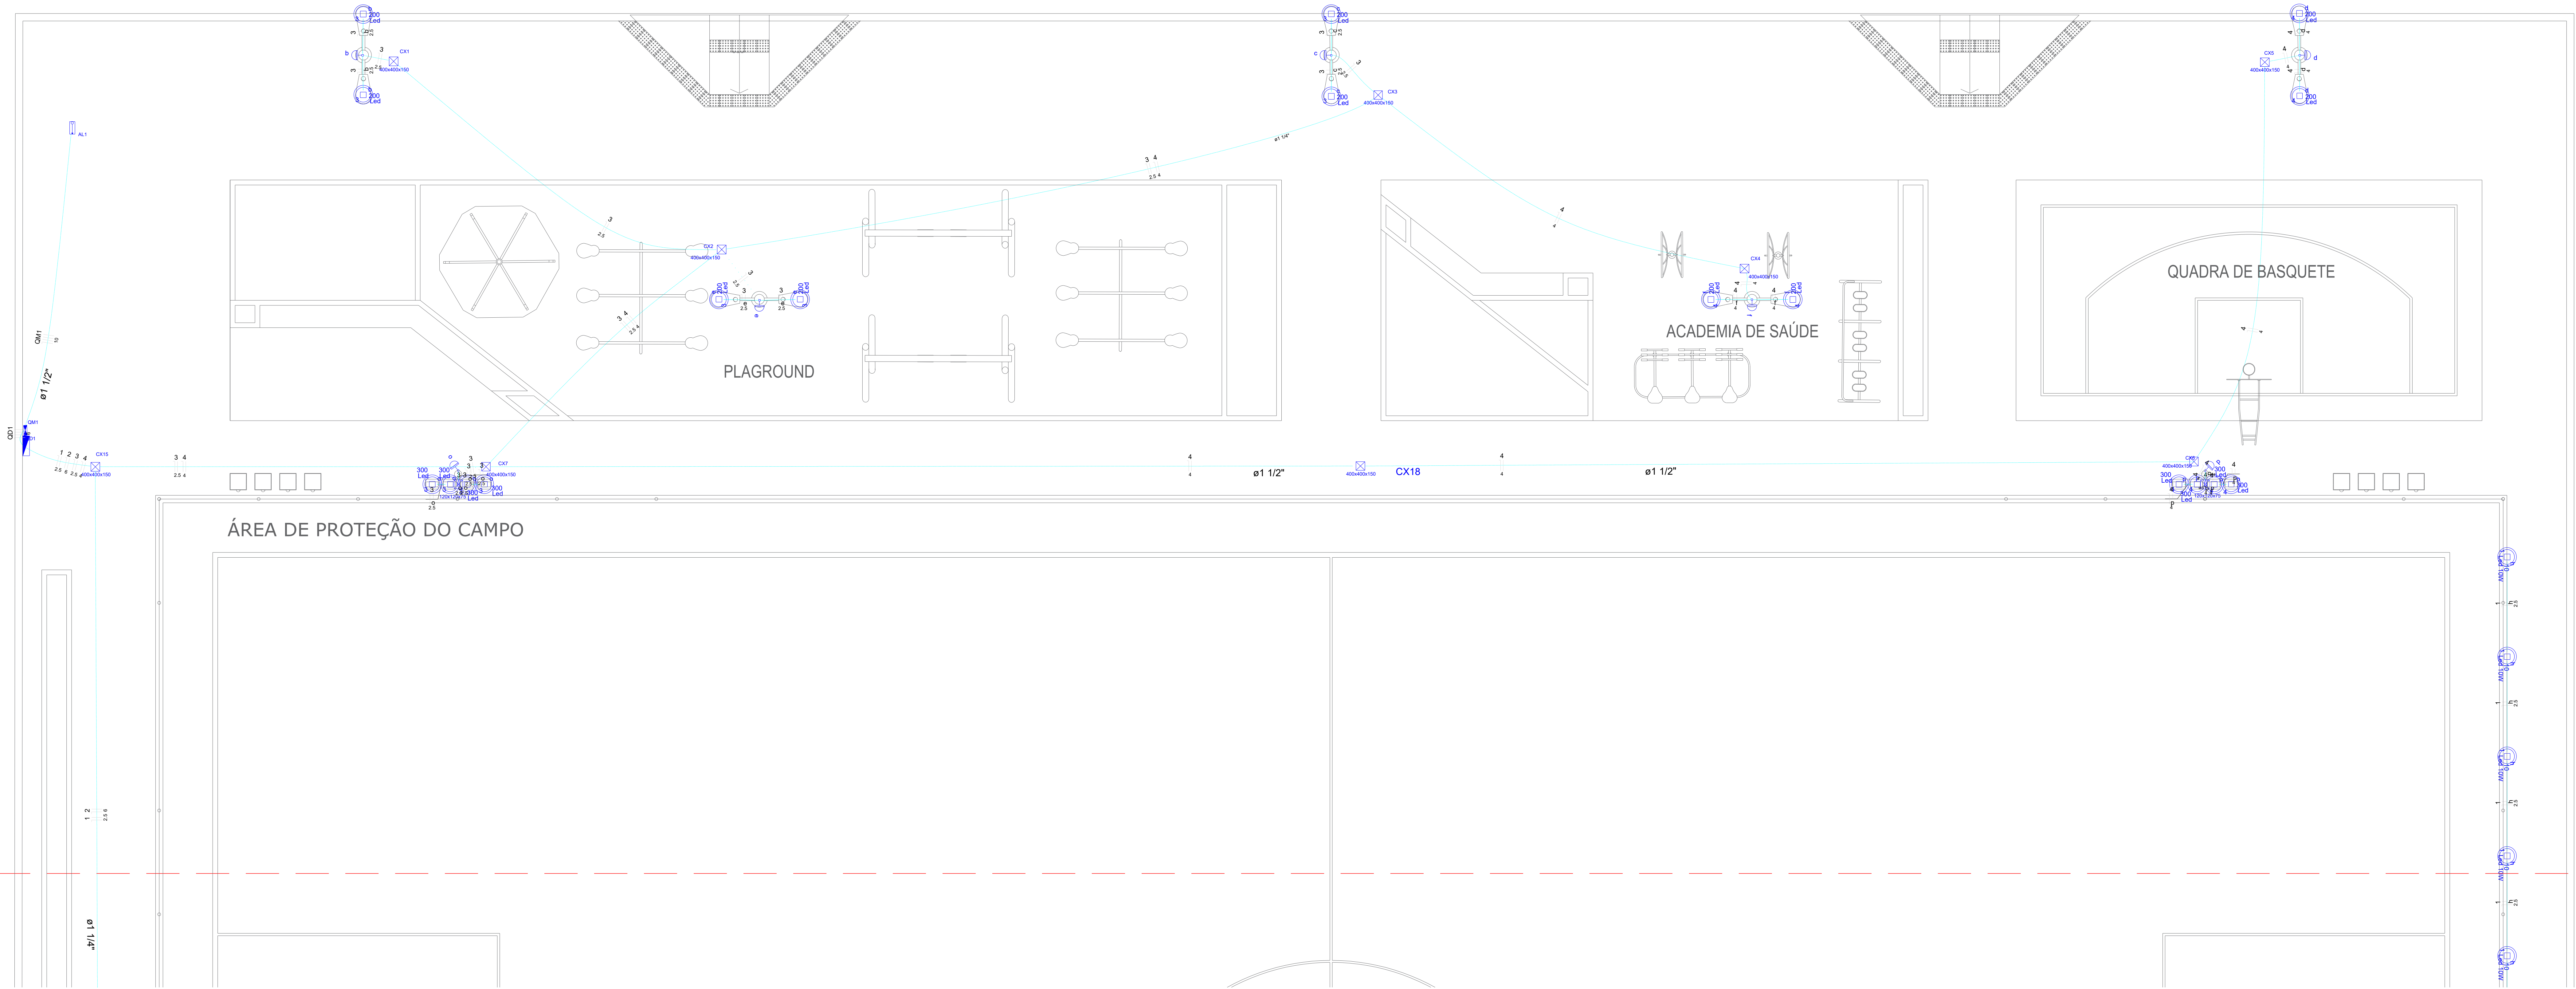


Quadro de Cargas (QD1)

Circuito	Descrição	Esquema	Método de inst.	V (V)	Iluminação (W)			Pot. total. (VA)	Pot. total. (W)	Fases	Pot. - R (W)	Pot. - S (W)	Pot. - T (W)	FCT	FCA	In' (A)	Seção (mm2)	Ic (A)	Disj (A)	dV parc (%)	dV total (%)	Status
1	Iluminação	F+N	B1	220 V	35	4	300	1150	1150	R	1150			1.00	0.65	8.0	2.5	24.0	10.0	2.89	4.73	Ok
2	Postes Campo	F+N	B1	220 V			8	2400	2400	R	2400			1.00	0.65	16.8	6	41.0	13.0	3.03	4.86	Ok
3	Postes Campo	F+N	B1	220 V		6	4	2400	2400	R	2400			1.00	0.65	16.8	2.5	24.0	13.0	2.06	3.90	Ok
4	Postes Campo	F+N	B1	220 V		4	4	2000	2000	R	2000			1.00	0.65	14.0	4	32.0	10.0	2.83	4.66	Ok
TOTAL					35	14	16	7950	7950	R+S+T	7950	0	0									

QM1

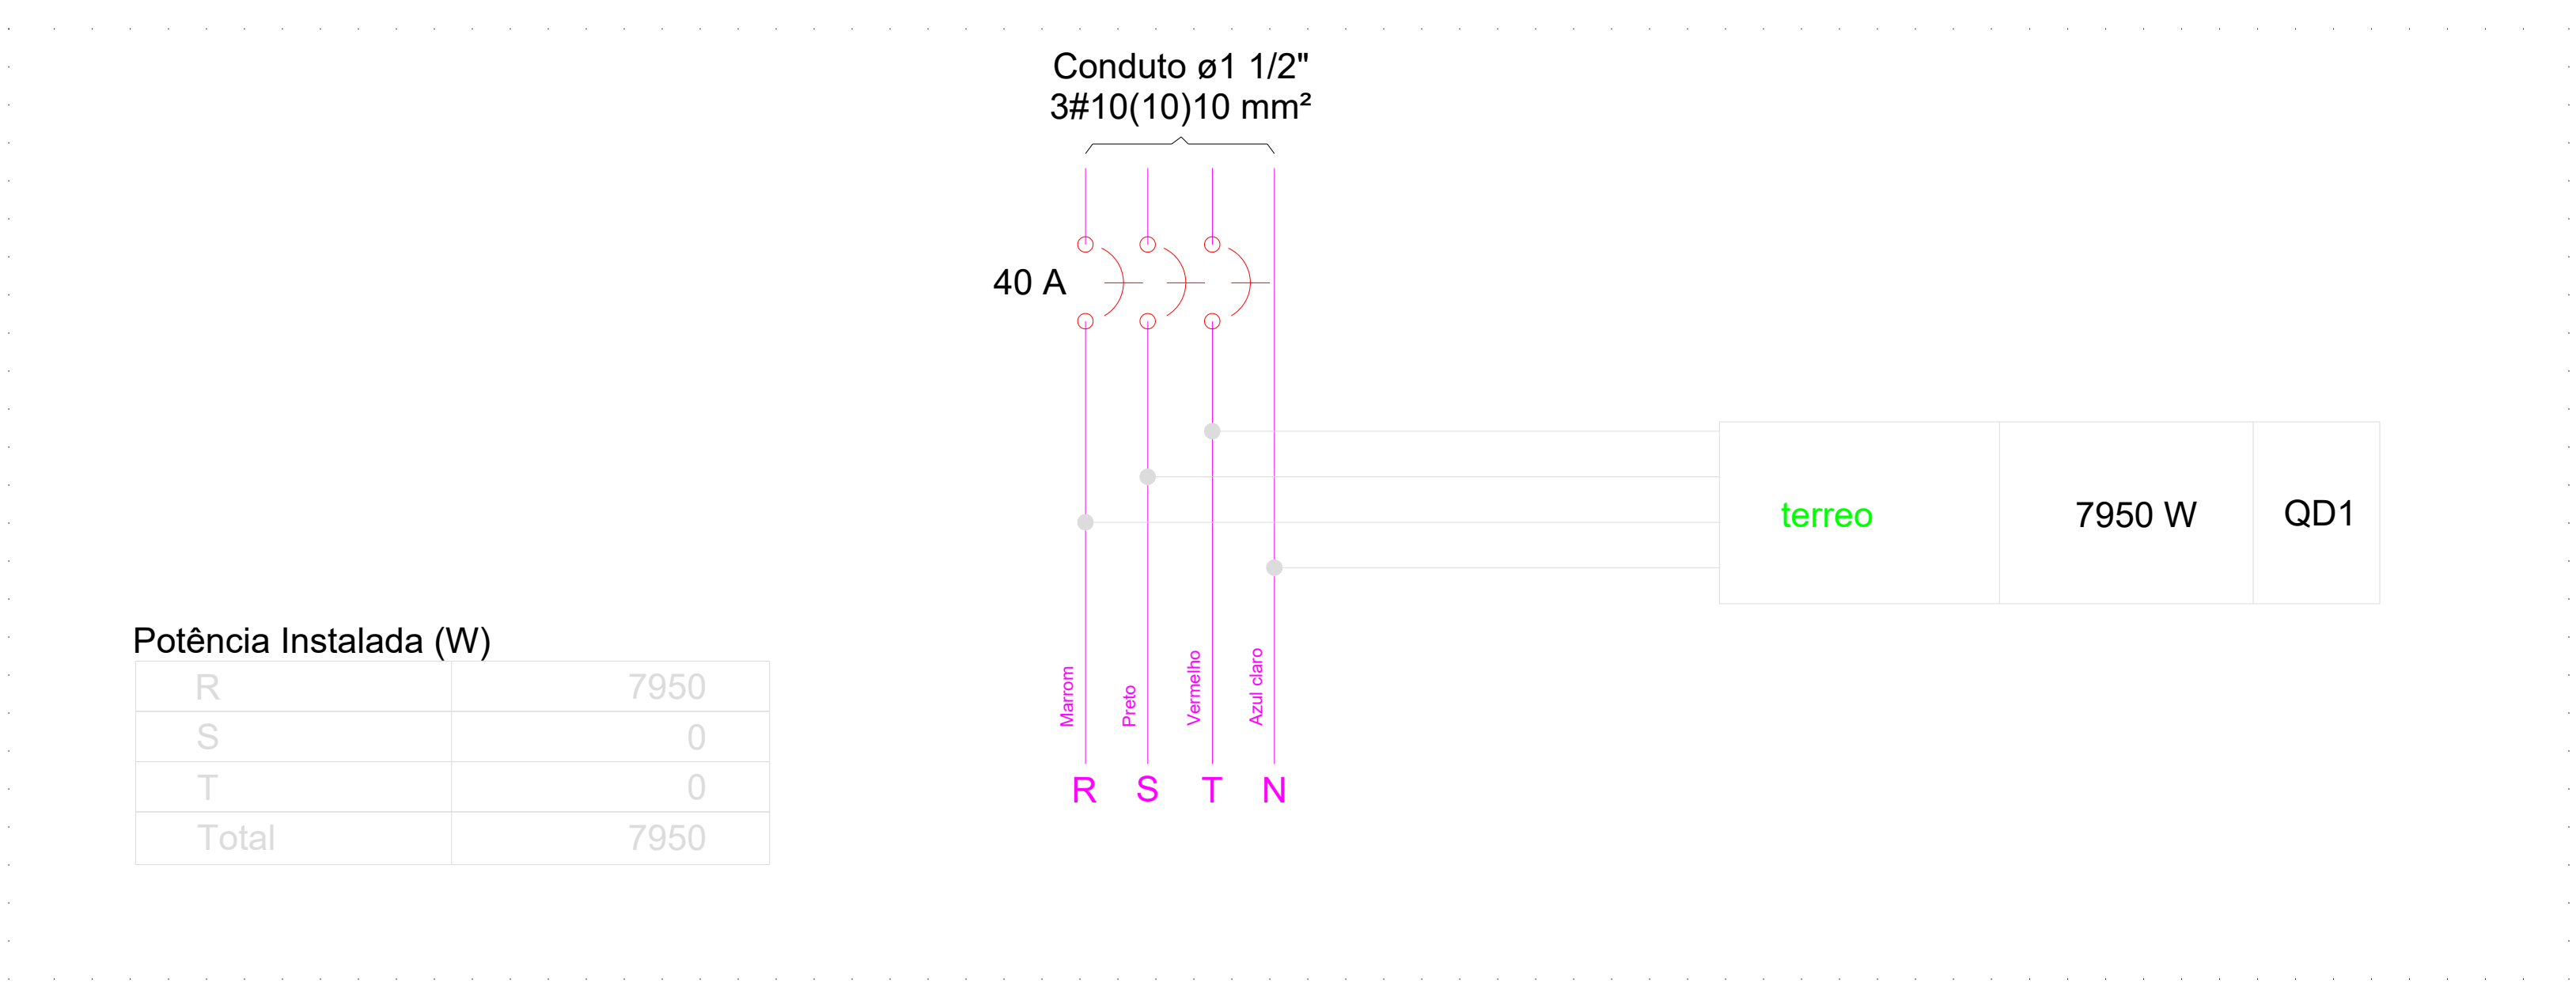

QD1

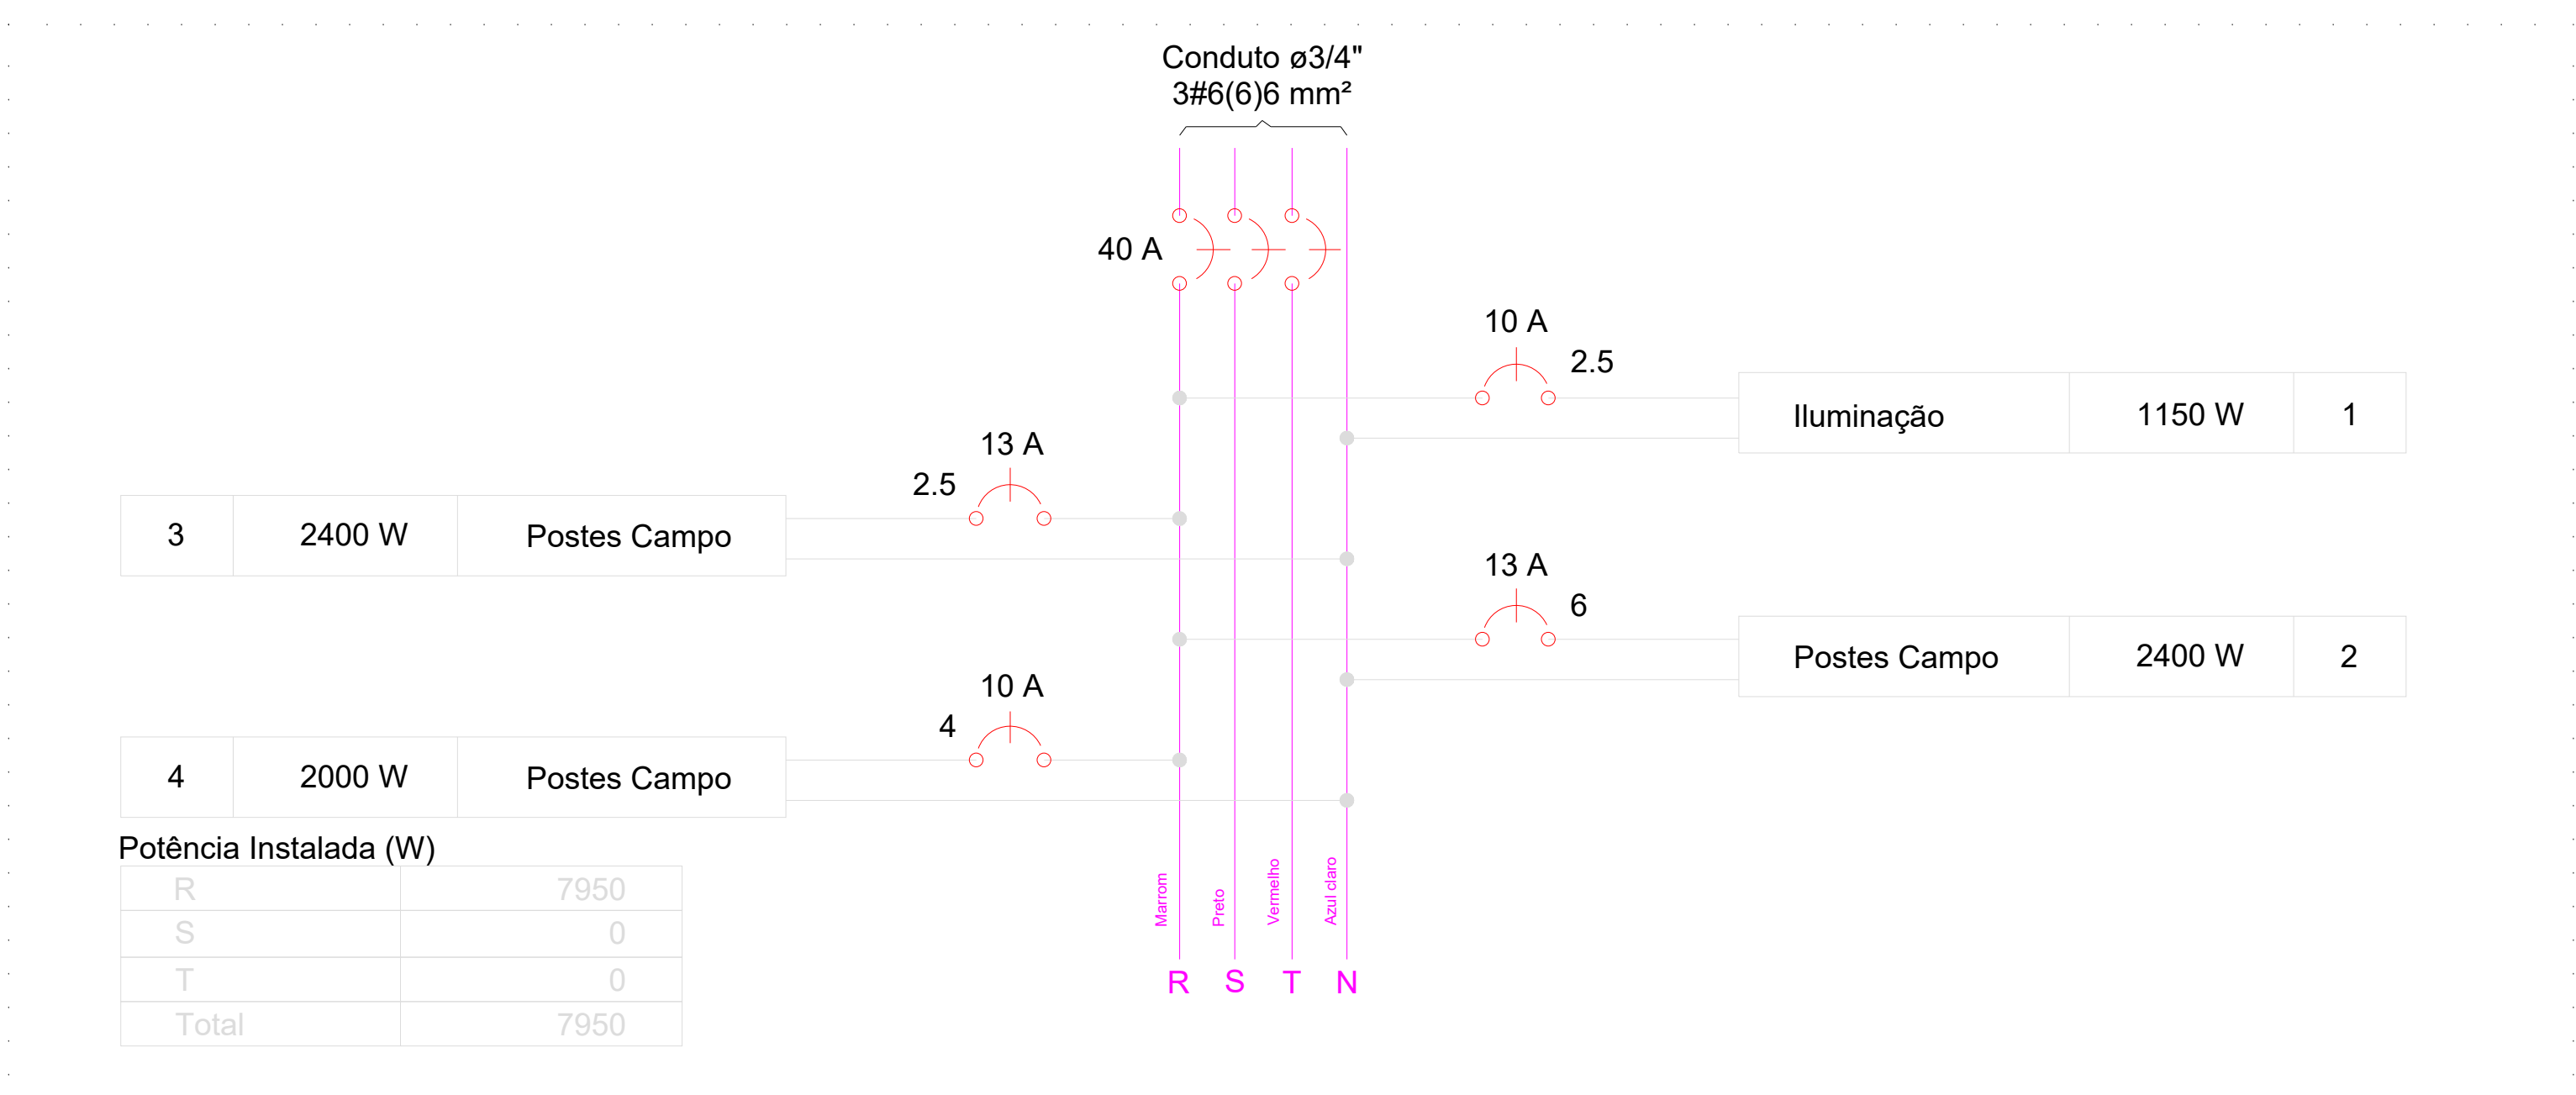

ELÉTRICO			
PROJETO:	CONSTRUÇÃO DE ARENA ESPORTIVA		
MUNICÍPIO:	ESTADO		
ENDEREÇO:	RUA DR. KIVAL A. GONÇALVES		
PROPRIETÁRIO:	PREFEITURA MUNICIPAL DE VÁRZEA - PB		
RESPONSÁVEL	ASSINATURA	REVISÃO	DATA
PROPRIETÁRIO			2025
ENGENHEIRO	PAULA CRISTINA ASSUNÇÃO LEITAO-09693634458 Data: 2024.02.22 16:36:09 e-CPF: 0797		
PRANCHA	DESENHO	ESCALA	
02 / 03	INDICADO	IND.	





ELÉTRICO					
PROJETO:	CONSTRUÇÃO DE ARENA ESPORTIVA				
MUNICÍPIO:	ESTADO				
ENDEREÇO:	RUA DR. KIVAL A. GONÇALVES				
PROPRIETÁRIO:	PREFEITURA MUNICIPAL DE VÁRZEA - PB				
RESPONSÁVEL	ASSINATURA	REVISÃO	DATA		
PROPRÍETARIO			2025		
ENGENHEIRO	Assinado em formato digital por PAULA CRISTINA ASSAULO LEITAO-09693634318 Data: 2025.02.23 10:39:34 e3d9f7				
PRANCHA	DESENHO	ESCALA			
03 /03	INDICADO	IND.	 FONE: 0800-3084-0000 FAX: 0800-3084-0000 WWW.SBC-SP-0000-0000		