



PREFEITURA MUNICIPAL DE MANAÍRA
CNPJ.: 09.148.131/0001-95

COMPROVANTE DE RETIRADA DE EDITAL

Visando a comunicação futura entre este Município e sua empresa, solicitamos o preenchimento do recibo de retirada do Edital e que seja o mesmo enviado ao Setor de Licitações, por meio de e-mail: licitacaoprefeiturademanaira@gmail.com.

A não remessa do recibo exime a Prefeitura do Município de Manaíra da responsabilidade da comunicação, por meio de e-mail, de eventuais esclarecimentos e retificações ocorridas no instrumento convocatório, bem como de quaisquer informações adicionais, não cabendo posteriormente qualquer reclamação.

RECIBO

MODALIDADE: TOMADA DE PREÇOS Nº 00014/2022
TIPO: MENOR PREÇO

OBJETO: Contratação de empresa especializada para Implantação de pavimentação em vias públicas urbanas do município de Manaíra/PB, conforme Contrato de Repasse Nº 923773/2021/MDR/CAIXA.

PREFEITURA MUNICIPAL DE MANAÍRA
RUA JOSÉ ROSAS, S/N – CENTRO, MANAÍRA - PB.

Razão Social: _____
CNPJ Nº _____
Endereço: _____
E-mail: _____
Cidade: _____ Estado: _____
Telefone: _____ Fax: _____
Pessoa para contato: _____
Recebemos, nesta data, cópia do instrumento convocatório da licitação acima identificada.
Local: _____, _____ de _____ de 20XX.

ASSINATURA



PREFEITURA MUNICIPAL DE MANAÍRA
CNPJ.: 09.148.131/0001-95

EDITAL – LICITAÇÃO

PROCESSO ADMINISTRATIVO Nº 221208TP00014

LICITAÇÃO Nº. 00014/2022

MODALIDADE: TOMADA DE PREÇOS

TIPO: MENOR PREÇO GLOBAL

Órgão Realizador do Certame:
PREFEITURA MUNICIPAL DE MANAÍRA
RUA JOSÉ ROSAS, S/N - MANAÍRA - PB.

O Órgão Realizador do Certame acima qualificado, inscrito no CNPJ 09.148.131/0001-95, doravante denominado simplesmente ORC, torna público para conhecimento de quantos possam interessar que fará realizar através da Comissão Permanente de Licitação, doravante denominada simplesmente Comissão, **às 10:00 horas do dia 04 de Janeiro de 2023** no endereço acima indicado, licitação na modalidade Tomada de Preços nº. 00014/2022, tipo menor preço, e sob o regime de empreitada por preço global; tudo de acordo com este instrumento e em observância a Lei Federal nº 8.666, de 21 de Junho de 1993; Lei Complementar nº 123, de 14 de Dezembro de 2006; e legislação pertinente, consideradas as alterações posteriores das referidas normas; conforme os critérios e procedimentos a seguir definidos, objetivando obter a melhor proposta para: OBJETO: Contratação de empresa especializada para Implantação de pavimentação em vias públicas urbanas do município de Manaíra/PB, conforme Contrato de Repasse Nº 923773/2021/MDR/CAIXA.

1.0.DO OBJETO

1.1.Constitui objeto da presente licitação: Contratação de empresa especializada para Implantação de pavimentação em vias públicas urbanas do município de Manaíra/PB, conforme Contrato de Repasse Nº 923773/2021/MDR/CAIXA.

1.2. O Valor de referência da licitação é de **R\$ 453.113,64 (Quatrocentos e cinquenta e três mil, cento e treze reais e sessenta e quatro centavos)**. Sendo este valor o máximo aceitável pela administração, atendendo o disposto no inc. X, art. 40 da Lei nº 8.666/93. As propostas que apresentarem PREÇO GLOBAL SUPERIOR AO ORÇAMENTO BASE FORNECIDO PELA PREFEITURA MUNICIPAL DE MANAÍRA/PB serão DESCLASSIFICADAS.

1.3.A contratação acima descrita, que será processada nos termos deste instrumento convocatório, especificações técnicas e informações complementares que o acompanham, quando for o caso, justifica-se: O município de Manaíra localiza-se na Mesorregião do Sertão Paraibano e na Microrregião Serra do Teixeira, possui uma área de 352.57 Km². Limita-se com o Estado de Pernambuco e com os municípios de São José de Princesa (6,5 km), Princesa Isabel (18 km), Curral Velho (15 km) e Santana de Mangueira (26 km). A temperatura média anual desse município oscila em torno de 26°C. Apresenta uma vegetação de Caatinga arbórea (Mata Serrana) e sua população é de 10.972 de acordo com o censo do IBGE 2020. A presente licitação justifica-se pela necessidade de pavimentação em vias públicas e esgotamento sanitário, visando a melhoria de vida da população deste município, sabemos que o pavimento traz muitos benefícios, começando pela diminuição de doenças provocadas por poeiras e pela água parada que se formar nas vias, sem contar da valorização dos imóveis urbanos.

2.0.DO LOCAL E DATA E DA IMPUGNAÇÃO DO EDITAL

2.1.Os envelopes contendo a documentação relativa à habilitação e a proposta de preços para execução do objeto desta licitação, deverão ser entregues à Comissão até **às 10:00 horas do dia 04 de Janeiro de 2023** no endereço constante do preâmbulo deste instrumento. Neste mesmo local, data e horário será realizada a sessão pública para abertura dos referidos envelopes.

2.2.Informações ou esclarecimentos sobre esta licitação, serão prestados nos horários normais de expediente: 08h00min Às 12h00min.

2.3.Qualquer cidadão é parte legítima para impugnar o ato convocatório deste certame por irregularidade na aplicação da Lei 8.666/93 e legislação pertinente, se manifestada por escrito e dirigida a Comissão, protocolizando o original até



PREFEITURA MUNICIPAL DE MANAÍRA
CNPJ.: 09.148.131/0001-95

05 (cinco) dias úteis antes da data fixada para realização da respectiva sessão pública para abertura dos envelopes de habilitação, nos horários de expediente acima indicado, exclusivamente no seguinte endereço: Rua José Rosas, s/n - Manaíra - PB.

2.4. Caberá à Comissão, auxiliada pelos setores responsáveis pela elaboração deste ato convocatório e seus anexos, decidir sobre a respectiva impugnação, respondendo ao cidadão interessado no prazo de até 03 (três) dias úteis, considerados da data em que foi protocolizada a petição.

2.5. Decairá do direito de impugnar as falhas ou irregularidades que viciariam o ato convocatório deste certame, o licitante que não o fizer por escrito e dirigida a Comissão, protocolizando o original até o 2º (segundo) dia útil que anteceder a abertura dos envelopes com as propostas, nos horários de expediente acima indicado, exclusivamente no seguinte endereço: Rua José Rosas, s/n - Manaíra - PB.

2.6. Para a abertura do Processo administrativo para o recebimento de impugnação ou recursos deverão conter os seguintes documentos:

- a) Ato Constitutivo Social e/ou Documento de Eleição do Administrador, devidamente registrado na Junta Comercial ou no Cartório de Pessoa Jurídicas;
- b) Instrumento público ou particular (procuração) para o caso de pessoa devidamente credenciada contendo, obrigatoriamente, o número do respectivo R.G. – Registro Geral e CPF/MF – Cadastro de Pessoa Física do Ministério da Fazenda e, em especial dando plenos poderes irrevogáveis e irretroatáveis para impetrar, impugnar ou desistir de recursos, e em geral, para tomar todas e qualquer deliberações atinentes a esta Tomada de Preço;
- c) cópias do R.G. – Registro Geral e CPF/MF – Cadastro de Pessoa Física do Ministério da Fazenda.

3.0. DOS ELEMENTOS PARA LICITAÇÃO

3.1. Aos participantes, serão fornecidos os seguintes elementos:

3.1.1. ANEXO I - TERMO DE REFERÊNCIA - ESPECIFICAÇÕES;

3.1.2. ANEXO II - FOLHA 01/02 - MODELOS DE DECLARAÇÕES;

3.1.3. ANEXO II – FOLHA 02/02 - DECLARAÇÃO DE ELABORAÇÃO INDEPENDENTE DE PROPOSTA;

3.1.4. ANEXO III - MODELO DO TERMO DE RENÚNCIA;

3.1.5. ANEXO IV - MODELO DE DECLARAÇÃO DE INEXISTÊNCIA DE PARENTESCO COM INTEGRANTES DO PODER MUNICIPAL;

3.1.6. ANEXO V - MODELO DE DECLARAÇÃO DE INEXISTÊNCIA DE SERVIDOR PÚBLICO MUNICIPAL NOS QUADROS DA EMPRESA;

3.1.7. ANEXO VI – MODELO DE DECLARAÇÃO QUE, EM CASO DE SUA CONTRATAÇÃO, IRÁ PROMOVER E CUMPRIR A GESTÃO DOS RESÍDUOS SÓLIDOS

3.1.8. ANEXO VII - MINUTA DO CONTRATO;

3.1.9. ANEXO VIII – PROJETO BÁSICO – MEMORIAL DESCRITIVO, PLANILHA ORÇAMENTÁRIA E CRONOGRAMA FÍSICO-FINANCEIRO;

3.2. A obtenção do instrumento convocatório será feita junto a Comissão e no site do Tribunal de Contas do Estado (TCE), correspondente ao custo de reprodução gráfica dos elementos: Fornecimento gratuito.

4.0. DO SUPORTE LEGAL

4.1. Está licitação reger-se-á pela Lei Federal nº 8.666, de 21 de Junho de 1993; Lei Complementar nº 123, de 14 de Dezembro de 2006; e legislação pertinente, consideradas as alterações posteriores das referidas normas; que ficam fazendo partes integrantes deste instrumento, independente de transcrição.

5.0. DO PRAZO E DOTAÇÃO

5.1. O prazo máximo para a execução do objeto ora licitado, conforme suas características e as necessidades do ORC, e que admite prorrogação nos casos previstos pela Lei 8.666/93, está abaixo indicado e será considerado a partir da emissão da Ordem de Serviço:

Início: 3 (três) dias

Conclusão: 04 (quatro) meses



PREFEITURA MUNICIPAL DE MANAÍRA
CNPJ.: 09.148.131/0001-95

5.2.O prazo de vigência do correspondente contrato será determinado: 12 (doze) meses, considerado da data de sua assinatura;

5.3.A vigência do respectivo contrato, poderá ser prorrogada por iguais e sucessivos períodos, mediante acordo entre as partes, conforme o disposto no Art. 57, da Lei 8.666/93, observadas as características do objeto licitado.

5.4.As despesas decorrentes do objeto da presente licitação, correrão por conta da seguinte dotação: RECURSOS: - Contrato de Repasse Nº 923773/2021/MDR/CAIXA, OPERAÇÃO 1081392-35 E CONTRAPARTIDA DO MUNICÍPIO DE MANAÍRA, ATRAVÉS DA SEGUINTE DOTAÇÃO: 20.500 SECRETARIA DE INFRAESTRUTURA - PROGRAMA DE TRABALHO - 15 451 1014 1018 PAVIMENTAÇÃO DE RUAS E CONSTRUÇÃO EM PARALELÍPIEDO/IMPLANTAÇÃO DE MEIO-FIOS - ELEMENTO DE DESPESA - 4490.51 - OBRAS E INSTALAÇÕES.

6.0.DAS CONDIÇÕES DE PARTICIPAÇÃO

6.1.Poderão participar deste certame, os licitantes devidamente cadastrados no ORC ou que atenderem a todas as condições para cadastramento até o terceiro dia anterior à data prevista para o recebimento das propostas.

Os proponentes deverão entregar a Comissão dois envelopes fechados indicando, respectivamente, DOCUMENTAÇÃO e PROPOSTA DE PREÇOS, devidamente identificados nos termos definidos neste instrumento convocatório.

6.2.A participação neste certame é aberta a quaisquer interessados, inclusive as Microempresas, Empresas de Pequeno Porte e Equiparados, nos termos da legislação vigente.

6.3.Não poderão participar os interessados que se encontrem sob o regime falimentar, empresas estrangeiras que não funcionem no país, nem aqueles que tenham sido declarados inidôneos para licitar ou contratar com a Administração Pública ou que estejam cumprindo a sanção de suspensão do direito de licitar e contratar com a Administração Pública municipal, com a Administração Pública Estadual e com Administração Federal.

6.4.Os licitantes que desejarem enviar seus envelopes Documentação e Proposta de Preços via postal - com Aviso de Recebimento AR -, deverão remetê-los em tempo hábil ao endereço constante do preâmbulo deste instrumento, aos cuidados da Presidente da Comissão de Licitação. Não sendo rigorosamente observadas as exigências deste item, os respectivos envelopes não serão aceitos e o licitante, portanto, desconsiderado para efeito de participação no certame.

6.5.Quando observada a ocorrência da entrega apenas dos envelopes junto a Comissão, sem a permanência de representante credenciado na respectiva sessão pública, é facultado ao licitante, não sendo condição para sua habilitação, a inclusão no envelope Documentação, da declaração expressa de renunciar ao direito de interpor recurso e ao prazo correspondente relativo à Fase de Habilitação, concordando com o prosseguimento do certame, previsto no Art. 43, III, da Lei 8.666/93, conforme modelo - Anexo III.

6.6.É vedada à participação em consórcio.

6.7.Não será admitida para esta licitação a empresa suspensa ou impedida de licitar com qualquer órgão/entidade da Administração Pública Federal, Estadual e Municipal.

6.8.Não será admitida a representação concomitante de um mesmo representante para mais de uma empresa licitante.

6.9.Não poderão participar deste Processo:

6.10.1.Empresa suspenso de participar de licitação e impedido de contratar com o ORC e com Administração Pública, durante o prazo da sanção aplicada;

6.10.2.Empresa declarado inidôneo para licitar ou contratar com a Administração Pública, enquanto perdurarem os motivos determinantes da punição ou até que seja promovida sua reabilitação;

6.10.3.Empresa impedido de licitar e contratar com a União, Estado e Município, durante o prazo da sanção aplicada;

6.10.4.Empresa proibido de contratar com o Poder Público, em razão do disposto no art.72, § 8º, V, da Lei nº 9.605/98;

6.10.5.Empresa proibido de contratar com o Poder Público, nos termos do art. 12 da Lei nº 8.429/92;

6.11.Quaisquer interessados enquadrados nas vedações previstas no art. 9º da Lei nº 8.666/93;

6.11.1.Entende-se por "participação indireta" a que alude o art. 9º da Lei nº 8.666/93 a participação no certame de empresa em que uma das pessoas listadas no mencionado dispositivo legal figure como sócia, pouco importando o seu conhecimento técnico acerca do objeto da licitação ou mesmo a atuação no processo licitatório.

6.12.Sociedade estrangeira não autorizada a funcionar no País;



PREFEITURA MUNICIPAL DE MANAÍRA
CNPJ.: 09.148.131/0001-95

- 6.13. Empresa cujo estatuto ou contrato social não seja pertinente e compatível com o objeto desta licitação;
- 6.14. Empresa/Empresário que se encontre em processo de dissolução, recuperação judicial, recuperação extrajudicial, falência, concordata, fusão, cisão, ou incorporação;
- 6.15. Sociedades integrantes de um mesmo grupo econômico, assim entendidas aquelas que tenham diretores, sócios ou representantes legais comuns, ou que utilizem recursos materiais, tecnológicos ou humanos em comum, exceto se demonstrado que não agem representando interesse econômico em comum;
- 6.16. Tenha objeto social, atividade principal e/ou secundária incompatível com o objeto licitado, de acordo com a tabela CNAE.

6.17. DO CERTIFICADO DE REGISTRO DE LICITANTE:

Para efeitos de cadastramento das empresas ou interessados ainda não cadastrados junto ao Serviço de Registro Cadastral desta Prefeitura Municipal, os interessados deverão apresentar até o terceiro dia anterior à abertura das propostas os seguintes documentos:

6.17.1. Habilitação Jurídica:

a) Registro comercial, no caso de empresa individual; ou ato constitutivo, estatuto ou contrato social em vigor, acompanhado das alterações, devidamente registradas, em se tratando de sociedades comerciais e, no caso de sociedades por ações, acompanhado de documentos de eleição de seus administradores; ou inscrição do ato constitutivo, no caso de sociedade civil, acompanhada de prova de diretoria em exercício e respectivas alterações contratuais.

6.17.2. Regularidade Fiscal:

- a) Prova de inscrição no Cadastro Nacional de Pessoas Jurídicas (CNPJ/MF);
- b) Certidões negativas das Fazendas Estadual e Municipal da sede do licitante ou outro equivalente na forma da Lei;
- c) Prova de regularidade para com a Fazenda Federal, mediante a apresentação de certidão negativa expedida pela Procuradoria da Fazenda Nacional (Dívida Ativa da União) e da Secretaria da Receita Federal, Negativa Estadual e Municipal, do domicílio ou sede do licitante;
- e) Prova de regularidade de situação junto ao Fundo de Garantia por Tempo de Serviço (FGTS).
- f) Prova de inexistência de débitos inadimplidos perante a Justiça do Trabalho, mediante a apresentação de certidão negativa, nos termos do Título VII-A da Consolidação das Leis do Trabalho, aprovada pelo Decreto-Lei no 5.452, de 1º de maio de 1943 (Certidão Negativa de Débitos Trabalhistas), em seu prazo de validade.
- g) Prova de Inscrição no Cadastro de Contribuinte Estadual (FIC) ou Municipal (Cartão de Inscrição Municipal ou Alvará), relativo ao domicílio ou sede do proponente, pertinente ao ramo de atividade e compatível com o objeto da presente licitação;

6.17.3. Qualificação Econômico-financeira:

a) Certidão Negativa de Falência ou Concordata, dentro do prazo de validade previsto dentro da própria certidão, ou, na omissão desta, expedida a no máximo 30 (trinta) dias da data prevista para abertura das propostas.

7.0. DA REPRESENTAÇÃO E DO CREDENCIAMENTO

7.1. O licitante deverá se apresentar, para credenciamento junto a Comissão, quando for o caso, através de um representante, com os documentos que o credenciam a participar deste procedimento licitatório. Cada licitante credenciará apenas um representante que será o único admitido a intervir nas fases do certame na forma prevista neste instrumento, podendo ser substituído posteriormente por outro devidamente credenciado.

7.2. Para o credenciamento deverão ser apresentados os seguintes documentos:

7.2.1. Tratando-se do representante legal: o instrumento constitutivo da empresa na forma da lei, quando for o caso, devidamente registrado no órgão competente, no qual estejam expressos seus poderes para exercer direitos e assumir obrigações em decorrência de tal investidura;



PREFEITURA MUNICIPAL DE MANAÍRA
CNPJ.: 09.148.131/0001-95

7.2.2. Tratando-se de procurador: a procuração por instrumento público ou particular da qual constem os necessários poderes para, firmar declarações, desistir ou apresentar as razões de recurso e praticar todos os demais atos pertinentes ao certame; acompanhada do correspondente instrumento de constituição da empresa, quando for o caso, que comprove os poderes do mandante para a outorga. Caso a procuração seja particular, deverá ser reconhecida a firma em cartório do respectivo signatário.

7.2.3. O representante legal e o procurador deverão identificar-se apresentando documento oficial que contenha foto.

7.3. Estes documentos deverão ser entregues a Comissão - antes do início da sessão pública - em original, por qualquer processo de cópia autenticada por cartório competente ou membro da Comissão.

7.4. A não apresentação ou ainda a incorreção insanável de qualquer dos documentos de credenciamento impedirá a participação ativa do representante do licitante no presente certame. Esta ocorrência não inabilitará sumariamente o concorrente, apenas perderá o direito a manifestar-se nas correspondentes fases do processo licitatório. Para tanto, a Comissão receberá regularmente do referido concorrente seus envelopes, declarações e outros elementos necessários à participação no certame, desde que apresentados na forma definida neste instrumento.

8.0. DA HABILITAÇÃO

8.1. Os documentos necessários à habilitação dos licitantes, deverão ser apresentados em 01 (uma) via, dentro de envelope lacrado, contendo as seguintes indicações no anverso:

PREFEITURA MUNICIPAL DE MANAÍRA
DOCUMENTAÇÃO - TOMADA DE PREÇOS Nº. 00014/2022
NOME PROPONENTE
ENDEREÇO E CNPJ DO PROPONENTE

O ENVELOPE DOCUMENTAÇÃO deverá conter os seguintes elementos:

8.2. PESSOA JURÍDICA

8.2.1. Registro comercial, no caso de empresa individual; ato constitutivo, estatuto ou contrato social em vigor e todas as alterações contratuais, devidamente registrado, em se tratando de sociedades comerciais, e, no caso de sociedades por ações, acompanhado de documentos de eleição de seus administradores; inscrição do ato constitutivo, no caso de sociedades civis, acompanhada de prova de diretoria em exercício; decreto de autorização, em se tratando de empresa ou sociedade estrangeira em funcionamento no País, e ato de registro ou autorização para funcionamento expedido pelo órgão competente, quando a atividade assim o exigir; documento dos sócios e procuradores em se tratando de procurador a procuração acompanhada.

8.2.3. Documento de Identidade e CPF dos sócios das empresas licitantes interessadas em participar desta Licitação.

8.3. REGULARIDADE FISCAL

8.3.1. Prova de inscrição no Cadastro Nacional de Pessoa Jurídica CNPJ.

8.3.2. Regularidade para com a Fazenda Federal - certidão conjunta negativa de débitos relativos a Tributos Federais e à Dívida Ativa da União.

8.3.3. Prova de Inscrição no Cadastro de Contribuintes Estadual ou Municipal (Alvará ou Cartão de Inscrição), relativo ao domicílio ou sede da licitante, pertinente ao seu ramo de atividade e compatível com o objetivo licitado.

8.3.4. Certidões negativas das Fazendas Estadual e Municipal da sede do licitante ou outro equivalente na forma da Lei.

8.3.5. Comprovação de regularidade relativa ao Fundo de Garantia por Tempo de Serviço FGTS-CRF, apresentando a correspondente certidão fornecida pela Caixa Econômica Federal.

8.3.6. Prova de inexistência de débitos inadimplidos perante a Justiça do Trabalho, mediante a apresentação de Certidão Negativa de Débitos Trabalhistas CNDT, nos termos do Título VII-A da Consolidação das Leis do Trabalho, aprovada pelo Decreto-Lei nº 5.452, de 1º de maio de 1943.

8.4. QUALIFICAÇÃO ECONÔMICO-FINANCEIRA



PREFEITURA MUNICIPAL DE MANAÍRA
CNPJ.: 09.148.131/0001-95

8.4.1. Certidão Negativa de Falência ou Concordata, dentro do prazo de validade previsto dentro da própria certidão, ou, na omissão desta, expedida a no máximo 30 (trinta) dias da data prevista para abertura das propostas.

8.4.2. **Balanco Patrimonial e demonstrações contábeis** do último exercício social, apresentados na forma da Lei, que comprove a boa situação financeira da proponente, com indicação das páginas correspondentes do livro diário em que o mesmo se encontra, **bem como apresentação dos competentes termos de abertura e encerramento do livro diário**, assinados por profissional habilitado e devidamente registrados na junta comercial competente, vedada a sua substituição por balancetes ou balanços provisórios, exceto para empresas criadas neste exercício, que deverão apresentar balanço de abertura para suprir a exigência deste item. A comprovação da boa situação financeira da empresa proponente, será efetuada com base no balanço apresentado, e deverá, obrigatoriamente, ser formulada, formalizada e apresentada pela empresa proponente em papel timbrado da empresa, assinada por profissional registrado no Conselho de Contabilidade e pelo diretor, sócio ou representante da empresa licitante com poderes para tal investidura, aferida mediante índices e fórmulas abaixo especificadas:

- $ILG = (AC + RLP) / (PC + ELP) \geq 1$
- $ILC = (AC) / (PC) \geq 1$
- $ISG = AT / (PC + ELP) \geq 1$

Onde: ILG = índice de liquidez geral

ILC = índice de liquidez corrente

ISG = índice de solvência geral

AT = ativo total

AC = ativo circulante

RLP = realizável a longo prazo

PC = passivo circulante

ELP = exigível a longo prazo

PL = patrimônio líquido

8.4.2.1. A licitante que apresentar resultado menor que 1 (um) em qualquer um dos índices ILG, ILC e ISG, nos termos da fórmula acima estará automaticamente inabilitada para o certame.

8.4.2.2. Para o atendimento da alínea 8.4.2 acima elencados, serão considerados aceitos na forma da lei os Balanços Patrimoniais e demonstrações contábeis que atendam as seguintes exigências:

8.4.2.2.1. Quando se tratar por sociedade por Ações (Sociedade empresária do Tipo S.A.), o balanço deverá ser apresentado por publicação em Diário Oficial e em jornal de grande circulação, editado na localidade em que está situada a sede do licitante, conforme caput do art. 289 e o parágrafo 5º da Lei 6.404/76 e comprovação de autenticação pelo Órgão do Registro do Comércio do domicílio ou sede do licitante;

8.4.2.2.2. Quando se tratar de Sociedade Comercial (LTDA) e demais constituições (Empresas Individuais, ME e EPP): deverá ser apresentado necessariamente o Balanço acompanhado das cópias dos Termos de abertura e encerramento, extraídos do Livro Diário (Art. 5º, § 2º do Decreto Lei nº 486/69, Art. 39.A da Lei nº 8.934/94 e Art. 10, alínea "b" da Resolução CFC nº 1.330/11), devidamente registrado na Junta Comercial da sede ou domicílio da licitante, contendo:

I - Assinaturas legíveis do(s) sócio(s) da empresa e Assinatura legível (chancela) do responsável contábil da empresa, devidamente registrado no CRC – Conselho Regional de Contabilidade (art. 177, § 4º da Lei nº 6.404/76, art. 1.184, § 2º da Lei nº 10406/02 e art. 13 da Resolução CFC nº 1.330/11), sem prejuízo de se observar as exigências contida no item 11.13 deste edital.

II – Para aquelas empresas com obrigatoriedade ou adesão voluntária de entrega do SPED, será aceito o Recibo de Entrega de Livro fiscal, acompanhado dos TERMOS DE ABERTURA E ENCERRAMENTO E DAS DEMONSTRAÇÕES FINANCEIRAS GERADAS A PARTIR DO PRÓPRIO SPED, DEVIDAMENTE ASSINADAS PELO REPRESENTANTE LEGAL DA EMPRESA E RESPONSÁVEL TÉCNICO CONTÁBIL, CONFORME O DECRETO 9.555/2018.



PREFEITURA MUNICIPAL DE MANAÍRA
CNPJ.: 09.148.131/0001-95

8.4.3. A licitante deverá prestar Garantia (caução) de participação na presente licitação no valor de **R\$ 4.531,14 (Quatro mil quinhentos e trinta e um reais e quatorze centavos)**, correspondente a 1% (hum por cento) do valor da obra, nos termos do artigo 31, inciso III da Lei 8.666/93 e suas alterações. A garantia da proposta deverá ser realizada, nas modalidades abaixo, nos termos da Lei 8.666/93 e alterações posteriores.

- a) Caução em dinheiro* em conta a ser designada pela Administração;
- b) Seguro – Garantia;
- c) Fiança Bancária;
- d) Título da Dívida Pública¹;

8.4.3.1. Quando a garantia for realizada através de seguro-garantia, a mesma deverá ser emitida por instituição devidamente autorizada pela Superintendência de Seguros Privados-SUSEP e quando se tratar de fiança bancária junto ao Banco Central do Brasil, conforme dispõe o Acórdão TCU n.º 498/2011 - plenário.

8.4.3.2. A garantia em dinheiro poderá ser realizada através de transferência identificada de fundos (DOC ou TED) ou depósito, realizado pela licitante para a Conta Bancária de titularidade da Prefeitura de Manaíra /PB;

8.4.3.3. A comprovação da realização da garantia será realizada através da apresentação da cópia da apólice ou original do comprovante de transferência/depósito bancário, que deverá constar no envelope dos documentos de habilitação da Licitante.

8.5. QUALIFICAÇÃO TÉCNICA

8.5.1. Apresentar Certidão de registro ou inscrição perante o Conselho Regional de Engenharia e Arquitetura – CREA **da empresa participante e do responsável técnico** indicado para execução da obra.

8.5.2. Atestado de Capacidade Técnica Profissional, emitido por pessoa jurídica de direito público ou privado, devidamente registrado no Conselho Regional de Engenharia e Agronomia CREA/CRQ, acompanhado de sua respectiva CAT – Certidão de Acervo Técnico, que comprove ter o profissional executado para órgão ou entidade da Administração Pública direta ou indireta, federal, estadual ou municipal, ou ainda empresa privada, **serviços característicos do objeto da presente licitação**. Somente serão aceitas as certidões acompanhadas de seus devidos atestados fornecidos por pessoas jurídicas de direito público ou privado, devidamente certificados pelo Conselho Regional de Engenharia e Agronomia CREA.

8.5.3. COMPROVAÇÃO DE CAPACIDADE TÉCNICO-OPERACIONAL

8.5.3.1. Atestado de Capacidade Técnico Operacional emitido por pessoa jurídica de direito público ou privado, em nome da Licitante que comprove expressamente a execução de Obras e Serviços de características semelhantes, limitada exclusivamente às parcelas de maior relevância e valor significativo do objeto licitado.

8.5.5. Comprovação da Licitante de possuir em seu corpo, na data prevista para entrega da proposta, profissionais técnicos legalmente habilitados junto ao CREA, Engenheiro Civil. A comprovação poderá ser feita através da apresentação de qualquer um dos seguintes documentos, a critério do licitante: I) cópia da carteira profissional CTPS ou da ficha de registro do empregado, juntamente com a última guia de recolhimento do FGTS relativo ao respectivo funcionário; II) instrumento de contrato de prestação de serviços específico; III) contrato social, alteração contratual ou equivalente na forma da Lei, no caso do responsável técnico ser sócio da empresa ou IV) declaração de contratação futura do profissional responsável, acompanhada da anuência deste profissional e com cópia de um documento que

¹ **Os títulos da Dívida Pública devem atender as exigências legais do inciso I do Art. 56 da Lei 8.666/93 e estarem reconhecidamente válidos pelo Governo Federal..**



PREFEITURA MUNICIPAL DE MANAÍRA
CNPJ.: 09.148.131/0001-95

comprove a assinatura do mesmo.

8.5.6.No caso de dois ou mais licitantes apresentarem um mesmo profissional, para ser o responsável técnico do objeto, os mesmo serão inabilitados.

8.5.7.No decorrer da execução do objeto, os profissionais de que trata este subitem poderão ser substituídos, nos termos do artigo 30, §10, da Lei nº. 8.666/93, por profissionais de experiência equivalente ou superior, desde que a substituição seja aprovada pela Administração.

8.5.8.As licitantes, quando solicitadas, deverão disponibilizar todas as informações necessárias à comprovação da legitimidade dos atestados solicitados, apresentando, dentre outros documentos, cópia do contrato que deu suporte à contratação e das correspondentes Certidões de Acervo Técnico (CAT), endereço atual da contratante e local em que foram executadas as obras e serviços de engenharia.

8.6.DOCUMENTAÇÃO ESPECÍFICA:

8.6.1.Comprovação de visita ao local das obras ou serviços. O correspondente atestado de visita deverá ser formalmente elaborado pelo próprio licitante e assinado pelo seu responsável da empresa, contendo a identificação da empresa e do signatário, a data que foi efetuada a visita. No caso do licitante desejar efetuar a visita com o acompanhamento de um responsável do ORC, deverá comunicar previamente a Comunicação com a devida antecedência, observado o prazo máximo de realização da referida visita, necessária para que seja feito o agendamento junto ao setor competente do órgão. O endereço que o responsável da empresa deverá submeter para a referida visita será o da Secretaria de Infraestrutura- Rua José Rosas, s/n, Centro, Manaíra - 08:00 às 12:00.

8.6.2.Declaração do licitante: de cumprimento do disposto no Art. 7º, Inciso XXXIII, da Constituição Federal - Art. 27, Inciso V, da Lei 8.666/93; de superveniência de fato impeditivo no que diz respeito à participação na licitação; e de submeter-se a todas as cláusulas e condições do presente instrumento convocatório, conforme modelo - Anexo II.

8.6.3. Declaração de Elaboração Independente de Proposta - Anexo II

8.6.4. Termo de Renúncia, caso o participante envie apenas seus envelopes, sem representante credenciado e desejar renunciar ao direito de interpor recurso e ao prazo respectivo relativo à Fase de Habilitação, concordando com o prosseguimento do certame licitatório, conforme modelo - Anexo III.

8.6.5.Declaração de inexistência de parentesco com integrantes do Poder Municipal, conforme modelo - Anexo IV.

8.6.6.Declaração de inexistência de servidor público municipal nos quadros da empresa, conforme modelo - Anexo V.

8.6.7.Declaração com assinatura do engenheiro e do representante legal da empresa, que o engenheiro passará 02 dias por semana para averiguar os serviços da referida obra.

8.6.8. Declaração que em sua contratação irá promover e cumprir a Gestão dos Resíduos Sólidos, conforme estabelece a Resolução do CONAMA nº 307, de 5 de julho de 2002 (alterada pela Resolução 448/2012). e, ainda, que irá observar, prevenir e fazer cumprir os artigos 46, 49 e 60 da Lei nº 9.605, de 12 de fevereiro de 1998, que dispõe sobre as sanções penais e administrativas derivadas de condutas e atividades lesivas ao meio ambiente, conforme Anexo VI deste edital.

8.6.9. Comprovação de que o licitante se enquadra nos termos do Art. 3º da Lei 123/06, se for o caso, sendo considerada microempresa ou empresa de pequeno porte e recebendo, portanto, tratamento diferenciado e simplificando na forma definida pela legislação vigente. Tal comprovação poderá ser feita através da apresentação de qualquer um dos seguintes documentos, a critério do licitante: a) declaração expressa formalmente assinada pelo profissional da área contábil, devidamente habilitado; b) certidão simplificada emitida pela junta comercial da sede do licitante ou equivalente, na forma da legislação pertinente. A ausência da referida declaração ou certidão simplificada não é suficiente motivo para a inabilitação do licitante, apenas perderá, durante o presente certame, o direito ao tratamento diferenciado e simplificado dispensado a ME ou EPP, previstos na Lei 123/06.

8.7.Os documentos de Habilitação deverão ser organizados na ordem descrita neste instrumento, precedidos por um índice correspondente, podendo ser apresentados em original, por qualquer processo de cópia autenticada por cartório



PREFEITURA MUNICIPAL DE MANAÍRA
CNPJ.: 09.148.131/0001-95

competente, membro da Comissão ou publicação em órgão da imprensa oficial, quando for o caso. Estando perfeitamente legíveis, sem conter borrões, rasuras, emendas ou entrelinhas, dentro do prazo de validade, e encerrados em envelope devidamente lacrado e indevassável. Por ser apenas uma formalidade que visa facilitar os trabalhos, a ausência do índice de que trata este item, não inabilitará o licitante.

8.8.A falta de qualquer documento exigido, o seu vencimento, a ausência das cópias devidamente autenticadas ou das vias originais para autenticação pela Comissão ou da publicação em órgão na imprensa oficial, a apresentação de documentos de habilitação fora do envelope específico, tornará o respectivo licitante inabilitado. Quando o documento for obtido via Internet sua legalidade será comprovada nos endereços eletrônicos correspondentes. Poderão ser utilizados, a critério da Comissão os documentos cadastrais de fornecedores, constantes dos arquivos do ORC, para comprovação da autenticidade de elementos apresentados pelos licitantes, quando for o caso.

8.9. As certidões e os documentos exigidos neste Edital deverão estar com prazo de validade em vigor na data marcada para recebimento dos envelopes e poderão ser apresentadas no original ou por qualquer processo de cópia autenticada em cartório competente. Para aquelas certidões que não possuem prazo de validade, somente, serão aceitas com data não excedente a 90 (noventa) dias de antecedência da data prevista para apresentação das propostas.

9.0.DA PROPOSTA

9.1.A proposta deverá ser apresentada em 01(uma) via, dentro de envelope lacrado, contendo as seguintes indicações no anverso:

PREFEITURA MUNICIPAL DE MANAÍRA
PROPOSTA DE PREÇOS - TOMADA DE PREÇOS Nº. 00014/2022
NOME DO PROPONENTE
ENDEREÇO E CNPJ DO PROPONENTE

O ENVELOPE PROPOSTA DE PREÇOS deverá conter os seguintes elementos:

9.2. A proposta deverá ser apresentada em uma via, datilografada ou processada em computador, com os valores expressos em moeda corrente do país, sem rasuras, emendas e borrões com identificação da empresa proponente, assinada pelo representante legal da empresa, constando, obrigatoriamente;

9.3.A Proposta de Preços deverá também:

9.3.1.Fazer menção ao número desta Tomada de Preços e conter a razão social do licitante, o CNPJ, número(s) de telefone(s) e de fax e e-mail, se houver, e o respectivo endereço com CEP;

9.3.2.Deverão ser anotadas quaisquer outras informações julgadas necessárias e convenientes pelo licitante.

9.4.Indicação do preço global da proposta, que correspondera ao somatório total da planilha orçamentária, incluindo o B.D.I.

9.5.Planilha orçamentária, referente a todos os serviços a serem executados, preenchida nas colunas de preços unitários, parcial e total;

9.6. Composição de Custos Unitários;

9.7.Planilha de composição do B.D.I (Bonificações Diretas ou Indiretas) e encargos, detalhando todos os seus componentes e contendo seus respectivos percentuais;

9.8.Cronograma físico-financeiro compatível com o prazo de execução dos serviços.

9.9. Prazo de validade da proposta não inferior a 60 (sessenta) dias, a contar da data de apresentação;

9.9.1. Se a proposta for omissa quanto ao prazo estabelecido neste item, o prazo acima mencionado será considerado como se nela constasse, não sendo, portanto, motivo de desclassificação.

9.10. A licitante será responsável pelos quantitativos apresentados com base nos projetos e especificações que integram a presente licitação.

9.11. Com o recebimento da proposta, a Comissão entendera que todos os projetos, prazos, especificações e local das instalações foram detalhadamente analisados pelo licitante e que todos os materiais e mão-de-obra foram considerados para a execução dos serviços;



PREFEITURA MUNICIPAL DE MANAÍRA
CNPJ.: 09.148.131/0001-95

- 9.12. Não se admitirá, na proposta de preços, custos identificados mediante o uso da expressão “verba” ou de unidades genéricas.
- 9.13. O licitante deverá observar o valor máximo especificado no Projeto Básico, sob pena de desclassificação de sua proposta.
- 9.14. Em nenhuma hipótese poderá ser alterado o teor das propostas apresentadas, seja quanto ao preço ou quaisquer outras condições que importem em modificações de seus termos originais, ressalvadas apenas as alterações absolutamente formais, destinadas a sanar evidentes erros materiais, sem nenhuma alteração do conteúdo e das condições referidas, desde que não venham a causar prejuízos aos demais licitantes.
- 9.14.1 Serão corrigidos automaticamente pela Comissão Permanente de Licitação quaisquer erros aritméticos, bem como as divergências que porventura ocorrerem entre o preço unitário/total de cada item componente das Planilhas de Preços, hipótese na qual prevalecerá sempre o preço unitário.
- 9.14.2 A falta de data, assinatura e/ou rubrica da proposta poderá ser suprida pelo representante legal presente à reunião de abertura do nº 02 - PROPOSTA DE PREÇOS e com poderes para esse fim, sendo desclassificado o licitante que não satisfizer tal exigência.
- 9.14.3 A falta do CNPJ e/ou endereço completo poderá também ser preenchida pelos dados constantes dos documentos apresentados dentro do Envelope Documentos de Habilitação.
- 9.14.4 As alterações de que trata este subitem serão submetidas à apreciação da Comissão, com a devida anuência de todos os licitantes.
- 9.15. Não será aceita reclamação posterior relativamente às propostas, sem que tenha sido devidamente registrada em ata, salvo se prevista em lei.
- 9.16. Decorrido o prazo de validade das propostas, sem convocação para contratação, ficam os licitantes liberados dos compromissos assumidos.
- 9.17. Cabe ao licitante acompanhar os atos desta Tomada de Preços, ficando responsável pelo ônus decorrente da perda de negócios diante da inobservância de qualquer ato praticado pela Presidente da Comissão Permanente de Licitação.
- 9.18. É facultado ao licitante, apresentar a proposta no próprio modelo fornecido pelo ORC, desde que esteja devidamente preenchido.
- 9.19. Apresentar preferencialmente a Planilha Eletrônica de dados (PROPOSTA) em CD ROM. Havendo divergência entre os valores constantes da Proposta Escrita e da Planilha Eletrônica de dados, prevalecerá àqueles constantes da Proposta Escrita, mesmo que sejam de valores superiores ao da Planilha Eletrônica.
- 9.20. Serão desclassificadas as propostas que deixarem de atender as disposições deste instrumento.

10.0.DO CRITÉRIO PARA JULGAMENTO

- 10.1.Será declarado vencedor deste certame o licitante que, atendidas todas as exigências do presente instrumento, apresentar proposta com menor valor global no correspondente item cotado, relacionado no Anexo I - Termo de Referência -, na coluna código.
- 10.2.Havendo igualdade de valores entre duas ou mais propostas, e após obedecido o disposto nos Arts. 44 e 45 da Lei Complementar 123/06 e no Art. 3º, §2º, da Lei 8.666/93, a classificação se fará através de sorteio.
- 10.3.Na presente licitação será assegurada, como critério de desempate, preferência de contratação para as microempresas e empresas de pequeno porte.
- 10.4.Para efeito do disposto neste instrumento, entende-se por empate aquelas situações em que as propostas apresentadas pelas microempresas e empresas de pequeno porte sejam iguais ou até 10% (dez por cento) superiores à proposta mais bem classificada.
- 10.5.Ocorrendo a situação de empate conforme acima definida, proceder-se-á da seguinte forma:
- 10.5.1.A microempresa ou empresa de pequeno porte mais bem classificada poderá apresentar proposta de preço inferior àquela considerada vencedora do certame, situação em que será adjudicado em seu favor o objeto licitado;
- 10.5.2.Não ocorrendo a contratação da microempresa ou empresa de pequeno porte, na forma do item anterior, serão convocadas as demais remanescentes que por ventura se enquadrem na situação de empate acima definida, na ordem de classificação, para exercício do mesmo direito;



PREFEITURA MUNICIPAL DE MANAÍRA
CNPJ.: 09.148.131/0001-95

10.5.3.No caso de equivalência de valores apresentados pelas microempresas e empresas de pequeno porte que se encontrem no intervalo estabelecido como situação de empate, será realizado sorteio entre elas para que se identifique aquela que primeiro poderá apresentar melhor oferta.

10.6.Na hipótese de não-contratação nos termos acima previstos, em que foi observada a situação de empate e assegurado o tratamento diferenciado a microempresa e empresa de pequeno porte, o objeto licitado será adjudicado em favor da proposta originalmente vencedora do certame.

10.7.A situação de empate, na forma acima definida, somente se aplicará quando a melhor oferta inicial não tiver sido apresentada por microempresa ou empresa de pequeno porte.

10.8. Da proposta de preço;

10.8.1. Para o julgamento da proposta mais vantajosa, levar-se-á em conta, como fator determinante, o menor preço global da proposta, desde que observadas as especificações e atendidos os requisitos estabelecidos neste ato convocatório e os previstos na legislação pertinente;

10.8.2. Considera-se preço global da proposta a soma dos valores relativos ao custo total apresentado na planilha somado ao BDI;

10.8.3. A empresa licitante deverá apresentar composições dos preços unitários dos serviços e obras objeto desta licitação como elemento de avaliação da consistência na formação dos preços unitários e global dos serviços, devendo o preço incluir todas as despesas com encargos fiscais, trabalhistas, previdenciários e comerciais, bem como despesas com materiais, mão-de-obra, transportes, ferramentas, equipamentos, taxas de administração, lucros e quaisquer outras despesas incidentes sobre os serviços, desde que tenha alterado o preço da planilha fornecida pela Gerencia de Engenharia;

10.8.4. Não serão considerados motivos para desclassificação, simples omissões ou erros materiais na proposta ou da documentação, desde que sejam irrelevantes e não prejudiquem o processamento da licitação e o entendimento da proposta, e que não firam os direitos dos demais licitantes;

10.8.5. As normas disciplinadoras desta licitação serão sempre interpretadas em favor da ampliação da disputa entre os interessados, desde que não comprometam o interesse da Administração, a finalidade e a segurança da contratação;

10.9. Será desclassificada a proposta que:

10.9.1. Não atender aos requisitos deste instrumento convocatório;

10.9.2. Não respeitar o preço máximo proposto pela Administração, deixar de cotar qualquer dos itens da obra e/ou alterar quantidade constante da planilha;

10.9.3. Contiver preços excessivos ou manifestamente inexequíveis;

a) considerar-se-á excessivo o preço global e/ou unitário fixado em valor superior ao orçado pela Coordenadoria de Engenharia, constante da planilha de orçamento anexa a este Edital;

b) considerar-se-á inexequível:

b.1) Proposta cujo valor global seja inferior a 70% (setenta por cento) do menor dos seguintes valores:

b.1.1) Valor orçado pela Administração;

b.1.2) média aritmética dos valores das propostas superiores a 50% (cinquenta por cento) do valor orçado pelo Município;

b.2) Proposta com valor(es) unitário(s): simbólico, irrisório, de valor zero, incompatível com os preços de mercado inclusive dos insumos e salários de mercado, acrescidos dos respectivos encargos;

b.2.1) Propostas com valores unitários que não venham a ser demonstrada sua viabilidade através de documentação que comprove que os custos dos insumos são coerentes com os de mercado e que os coeficientes de produtividade e composição dos custos unitários sejam compatíveis com a execução do objeto do contrato (art. 48, II da 8.666/93);

10.9.4. Apresentar preço baseado em outra(s) proposta(s), inclusive com oferecimento de redução sobre a de menor valor;

10.9.5. Contiver em seu texto rasuras, emendas, borrões, entrelinhas, irregularidades ou defeito de linguagem capaz de dificultar o julgamento, assim como aquelas que enquadrem em qualquer das situações previstas no art. 48 da Lei 8.666/93;



PREFEITURA MUNICIPAL DE MANAÍRA
CNPJ.: 09.148.131/0001-95

10.10. No julgamento da documentação e das propostas a Comissão permanente de Licitação poderá, a seu critério, solicitar o assessoramento técnico de órgãos ou de profissionais especializados;

11.0.DA ORDEM DOS TRABALHOS

11.1.Para o recebimento dos envelopes e início dos trabalhos será observada uma tolerância de 10 (dez) minutos após o horário fixado. Encerrado o prazo para recebimento dos envelopes, nenhum outro será aceito.

11.2.Declarada aberta à sessão pública pelo Presidente, será efetuado o devido credenciamento dos interessados. Somente participará ativamente da reunião um representante de cada licitante, podendo, no entanto, ser assistida por qualquer pessoa que se interessar.

11.3.O não comparecimento do representante de qualquer dos licitantes não impedirá a efetivação da reunião, sendo que, a simples participação neste certame implica na total aceitação de todas as condições estabelecidas neste Instrumento Convocatório e seus anexos.

11.4.Em nenhuma hipótese será concedido prazo para a apresentação de documentação e/ou substituição dos envelopes ou de qualquer elemento exigido e não apresentado na reunião destinada à habilitação.

11.5.A Comissão receberá de cada representante os envelopes Documentação e Proposta de Preços, e rubricará juntamente com os participantes os fechos do segundo.

11.6.Posteriormente abrirá os envelopes Documentação, rubricará o seu conteúdo e solicitará dos licitantes que examinem a documentação neles contidas. Quaisquer impugnações levantadas deverão ser comunicadas a Comissão, que as consignará na Ata de reunião.

11.7.Prosseguindo os trabalhos, a Comissão analisará os documentos e as impugnações porventura formuladas pelos licitantes, dando-lhes ciência, em seguida, do resultado da Fase de Habilitação. Entretanto, se assim julgar necessário, poderá divulgar o resultado numa nova reunião, registrando-se na Ata, ou mediante publicação na imprensa oficial ou ainda emitindo aviso por escrito, observada, nestes casos, a devida antecedência necessária - não inferior a 48 (quarenta e oito) horas.

11.8.Ocorrendo à desistência expressa dos licitantes ao direito de recorrer na Fase de Habilitação, conforme previsto no Art. 43, III, da Lei 8.666/93, na mesma sessão poderá haver a abertura dos envelopes Propostas, caso contrário será marcada nova data, com observância ao prazo recursal estabelecido na legislação pertinente.

11.9.O envelope Proposta de Preços, devidamente fechado e lacrado, será devolvido ao licitante inabilitado, desde que não tenha havido recurso ou após sua denegação.

11.10.Encerrada a Fase de Habilitação e observados os ditames deste instrumento, a Comissão procederá então à abertura dos envelopes Proposta de Preços dos proponentes declarados habilitados, rubricará o seu conteúdo e facultará o exame da documentação neles contidas a todos os participantes, os quais poderão efetuar impugnações, devidamente consignadas na Ata de reunião, quando for o caso.

11.11.A Comissão examinará os elementos apresentados, as observações eventualmente apontadas, declarando, em seguida, vencedor o licitante que, atendidas as exigências e considerados os critérios definidos neste instrumento, apresentar proposta mais vantajosa para o ORC.

11.12.Da reunião lavrar-se-á Ata circunstanciada, na qual serão registradas todas as ocorrências e que, ao final, será assinada pela Comissão e licitantes presentes.

11.13.Em decorrência da Lei Complementar 123/06, a comprovação de regularidade fiscal e trabalhista das microempresas e empresas de pequeno porte somente será exigida para efeito de assinatura do contrato, observando-se o seguinte procedimento:

11.13.1.As microempresas e empresas de pequeno porte, por ocasião da participação nesta licitação, deverão apresentar toda a documentação exigida para comprovação de regularidade fiscal e trabalhista, dentre os documentos enumerados neste instrumento para efeito de Habilitação e integrantes do envelope Documentação, mesmo que esta apresente alguma restrição;

11.13.2.Havendo alguma restrição na comprovação da regularidade fiscal e trabalhista, será assegurado o prazo de 05(cinco) dias úteis, cujo termo inicial corresponderá ao momento em que o licitante for declarado vencedor, prorrogáveis por igual período, a critério do ORC, para a regularização da documentação, pagamento ou parcelamento do débito, e emissão de eventuais certidões negativas ou positivas com efeito de certidão negativa;



PREFEITURA MUNICIPAL DE MANAÍRA
CNPJ.: 09.148.131/0001-95

11.13.3.A não-regularização da documentação, no prazo acima previsto, implicará decadência do direito à contratação, sem prejuízo das sanções previstas no Art. 81, da Lei 8.666/93, sendo facultado ao ORC convocar os licitantes remanescentes, na ordem de classificação, para assinatura do contrato, ou revogar a licitação.

11.14.Os documentos apresentados pelos licitantes no Credenciamento e os elementos constantes dos envelopes Documentação e Proposta de Preços que forem abertos, serão retidos pela Comissão e anexados aos autos do processo. No mesmo contexto, o envelope Proposta de Preços, ainda lacrado, do licitante inabilitado que não for retirado por seu representante legal no prazo de 60 (sessenta) dias consecutivos da data de homologação do presente certame, será sumariamente destruído.

12.0.DO CRITÉRIO DE ACEITABILIDADE DE PREÇOS

12.1.Havendo proposta com **preço unitário para qualquer um dos serviços indicados na respectiva planilha**, superior ao estimado pelo ORC que está devidamente detalhado na competente planilha dos serviços a serem executados, constante do instrumento convocatório; ou com valor para o respectivo item relacionado no Anexo I - Termo de Referência - Especificações, na coluna código, manifestamente inexecutável nos termos do Art. 48, II, §1º e §2º, da Lei 8.666/93; o mesmo será desconsiderado. Esta ocorrência não desclassifica automaticamente a proposta, quando for o caso, apenas o item correspondente.

12.2.O valor estimado que o ORC se propõe a pagar pelo objeto ora licitado - Valor de Referência, que representa o total dos preços relacionados na competente planilha dos serviços a serem executados, está informado no respectivo elemento deste instrumento - ANEXO I.

13.0.DOS RECURSOS

13.1.Dos atos decorrentes deste procedimento licitatório, caberão recursos nos termos do Art. 109 da Lei Federal n.º 8.666/93.

13.2.O recurso será dirigido à autoridade superior do ORC, por intermédio da Comissão, devendo ser protocolizado o original, nos horários normais de expediente das 08:00 as 12:00 horas, exclusivamente no seguinte endereço: Rua José Rosas, s/n - Manaíra - PB.

14.0.DA HOMOLOGAÇÃO E ADJUDICAÇÃO

14.1.Concluído o julgamento das propostas apresentadas, a Comissão emitirá relatório conclusivo dos trabalhos desenvolvidos no certame, remetendo-o a autoridade superior do ORC, juntamente com os elementos constitutivos do processo, necessários à Homologação e Adjudicação da respectiva licitação, quando for o caso.

14.2.A autoridade superior poderá, no entanto, tendo em vista sempre a defesa dos interesses do ORC, discordar e deixar de homologar, total ou parcialmente, o resultado apresentado pela Comissão, revogar ou considerar nula a Licitação, desde que apresente a devida fundamentação exigida pela legislação vigente, resguardados os direitos dos licitantes.

15.0.DO CONTRATO

15.1.Após a homologação pela Autoridade Superior do ORC, o licitante vencedor será notificado para, dentro do prazo de 05 (cinco) dias consecutivos da data de recebimento da notificação, assinar o respectivo contrato, quando for o caso, elaborado em conformidade com as modalidades permitidas pela Lei Federal n.º 8.666/93, podendo o mesmo sofrer alterações nos termos definidos pela referida norma.

15.2.Não atendendo à convocação para assinar o contrato, e ocorrendo esta dentro do prazo de validade de sua proposta, o licitante perderá todos os direitos que porventura tenha obtido como vencedor da licitação.

15.3.É permitido ao ORC, no caso do licitante vencedor não comparecer para assinatura do contrato no prazo e condições estabelecidos, convocar os licitantes remanescentes, na ordem de classificação, para fazê-lo em igual prazo e nas mesmas condições do licitante vencedor, inclusive quanto ao preço, ou revogar a presente licitação.

15.4.O contrato que eventualmente venha a ser assinado pelo licitante vencedor, poderá ser alterado, unilateralmente pelo Contratante ou por acordo entre as partes, nos casos previstos no Art. 65 e será rescindido, de pleno direito,



PREFEITURA MUNICIPAL DE MANAÍRA
CNPJ.: 09.148.131/0001-95

conforme o disposto nos Arts. 77, 78 e 79, todos da Lei 8.666/93; e executado sob o regime de empreitada por preço global.

15.5.O Contratado fica obrigado a aceitar nas mesmas condições contratuais, os acréscimos ou supressões que se fizerem necessários, até 25% (vinte e cinco por cento) do valor inicial atualizado do contrato, e, no caso de reforma de edifício ou equipamento, até o limite de 50% (cinquenta por cento) para seus acréscimos.

16.0.DAS SANÇÕES ADMINISTRATIVAS

16.1.A recusa injusta em deixar de cumprir as obrigações assumidas e preceitos legais, sujeitará o Contratado, garantida a prévia defesa, às seguintes penalidades previstas nos Arts. 86 e 87 da Lei 8.666/93: a - advertência; b - multa de mora de 0,5% (zero vírgula cinco por cento) aplicada sobre o valor do contrato por dia de atraso na entrega, no início ou na execução do objeto ora contratado; c - multa de 10% (dez por cento) sobre o valor contratado pela inexecução total ou parcial do contrato; d - suspensão temporária de participar em licitação e impedimento de contratar com a Administração, por prazo de até 02 (dois) anos; e - declaração de inidoneidade para licitar ou contratar com a Administração Pública enquanto perdurarem os motivos determinantes da punição ou até que seja promovida sua reabilitação perante a própria autoridade que aplicou a penalidade; f - simultaneamente, qualquer das penalidades cabíveis fundamentadas na Lei 8.666/93.

16.2.Se o valor da multa ou indenização devida não for recolhido no prazo de 15 dias após a comunicação ao Contratado, será automaticamente descontado da primeira parcela do pagamento a que o Contratado vier a fazer jus, acrescido de juros moratórios de 1% (um por cento) ao mês, ou, quando for o caso, cobrado judicialmente.

16.3.Após a aplicação de quaisquer das penalidades previstas, realizar-se-á comunicação escrita ao Contratado, e publicado na imprensa oficial, excluídas as penalidades de advertência e multa de mora quando for o caso, constando o fundamento legal da punição, informando ainda que o fato será registrado no cadastro correspondente.

17.0. DO RECEBIMENTO DA OBRA

O recebimento do objeto do presente contrato obedecerá ao disposto nas alíneas "a" e "b", do inciso I, do artigo 73 e seus parágrafos, da Lei nº. 8.666/93, e será procedido da seguinte forma:

PARÁGRAFO PRIMEIRO - Concluída a obra, a Contratada notificará a Contratante por meio de carta entregue ao Fiscal do Contrato mediante contra recibo, para a entrega e aceitação da obra.

PARÁGRAFO SEGUNDO - DO RECEBIMENTO PROVISÓRIO – Em até 15 (quinze) dias consecutivos após o recebimento da notificação mencionada no parágrafo anterior ou o término do prazo de execução contratual, o Fiscal do Contrato efetuará vistoria da obra, para fins de recebimento provisório.

PARÁGRAFO TERCEIRO - Uma vez verificado o cumprimento de todas as condições contratuais, o Fiscal do Contrato receberá a obra provisoriamente, lavrando o Termo de Recebimento Provisório, que será assinado pelas partes e encaminhado à autoridade contratante.

PARÁGRAFO QUARTO - Caso seja constatado o não-cumprimento ou o cumprimento irregular de qualquer das condições contratuais, o Fiscal do Contrato lavrará relatório circunstanciado dirigido à autoridade contratante, que adotará as medidas cabíveis.

PARÁGRAFO QUINTO - À Contratada caberá uma vez notificada, sanar as irregularidades apontadas no relatório circunstanciado, submetendo os itens impugnados à nova verificação, ficando sobrestado o pagamento até a execução das correções necessárias.

PARÁGRAFO SEXTO - DO RECEBIMENTO DEFINITIVO - Após o Recebimento Provisório, a autoridade contratante designará a Comissão de Recebimento Definitivo, composta de engenheiros ou arquitetos habilitados, que será encarregada de vistoriar a obra para verificar o cumprimento de todas as obrigações contratuais e técnicas, e efetuar o Recebimento Definitivo em até 15 (quinze) dias consecutivos após o decurso do prazo de observação, que será de 45 (quarenta e cinco) dias.

PARÁGRAFO SÉTIMO - No caso do cumprimento total e adequado aos termos do contrato, a comissão receberá a obra definitivamente, lavrando o Termo de Recebimento Definitivo, que será assinado pelas partes e encaminhado à autoridade contratante.



PREFEITURA MUNICIPAL DE MANAÍRA
CNPJ.: 09.148.131/0001-95

PARÁGRAFO OITAVO - No caso da vistoria constatar a ocorrência de vícios, defeitos ou incorreções resultantes da execução do contrato, a Comissão lavrará relatório de verificação circunstanciado, dirigido à autoridade contratante, no qual relatará o que houver constatado e, se for o caso, juntará orçamento das despesas que se fizerem necessárias para corrigir ou refazer a obra, no todo ou em parte.

PARÁGRAFO NONO - DAS FALHAS OU IRREGULARIDADES APONTADAS – O Prefeito do Município, à vista do relatório circunstanciado de que trata o parágrafo anterior, deverá adotar uma das seguintes providências, independentemente da aplicação das sanções cabíveis:

- a) notificar a Contratada para sanar as irregularidades constatadas, no prazo a ser determinado na notificação, ao término do qual se deve proceder à nova vistoria; ou;
- b) aceitar a obra com o abatimento no preço correspondente ao orçamento apresentado pela comissão, e, se o valor da garantia for insuficiente para atender ao valor do mencionado orçamento, notificar a Contratada para pagamento da diferença no prazo de 05 (cinco) dias úteis.

PARÁGRAFO DÉCIMO - O Termo de Recebimento Definitivo não exclui a responsabilidade da Contratada pela perfeita execução da obra, cabendo-lhe sanar quaisquer irregularidades ou incompatibilidades detectadas posteriormente, subsistindo a sua responsabilidade na forma da lei.

PARÁGRAFO DÉCIMO PRIMEIRO - Para o recebimento definitivo dos serviços concluídos, o Contratante nomeará uma Comissão, de no mínimo 02 (dois) técnicos, que visitará as obras e emitirá o termo de Recebimento.

18.0.DO PAGAMENTO

O pagamento será efetuado pela Prefeitura Municipal de Manaíra, em moeda corrente nacional, mediante Ordem Bancária ou Cheque Nominal, em parcelas mensais, de acordo com o cronograma Físico-financeiro e no valor correspondente ao somatório das etapas dos diversos itens efetivamente concluídas, segundo as aferições mensais efetuadas pelo Fiscal do Contrato. No caso da parcela relativa à última fase, o pagamento somente será efetuado após o Recebimento Provisório.

PARÁGRAFO PRIMEIRO - Cumprido o disposto no Parágrafo Quarto da Cláusula Quinta, a contratada emitirá a nota fiscal/fatura, obrigatoriamente com o número de inscrição no CNPJ apresentado nos documentos de habilitação e de proposta de preço e no próprio instrumento de contrato, não se admitindo notas fiscais/faturas emitidas com outro CNPJ, mesmo aquele de filial ou da matriz.

PARÁGRAFO SEGUNDO - Na nota fiscal/fatura apresentada deverá estar destacados a parcela correspondente à mão-de-obra e o valor retido a título de contribuição previdenciária.

PARÁGRAFO TERCEIRO - Antes de qualquer pagamento deverá ser observada a comprovação da regularidade do cadastramento e da habilitação parcial no SICAF. Em caso de irregularidade da contratada junto ao SICAF, a Contratante notificará a Contratada para regularizar a sua situação junta aquele sistema no prazo de trinta dias ou, no mesmo prazo, apresentar sua defesa, sob pena de rescisão do contrato. O prazo citado poderá ser prorrogado por igual período, a critério da Administração.

PARÁGRAFO QUARTO - Antes de qualquer pagamento será observada a comprovação por parte da Contratada do recolhimento das contribuições sociais (FGTS e Previdência Social), correspondentes ao mês da última competência vencidas e referentes a todos os trabalhadores envolvidos na obra.

PARÁGRAFO QUINTO - O pagamento à Contratada será efetuado em até 10 (dez) dias úteis após o recebimento, pelo Fiscal do Contrato, da nota fiscal/fatura acompanhada de todos os documentos exigidos.

PARÁGRAFO SEXTO - Nos casos de eventuais atrasos de pagamento, por culpa da Contratante, o valor devido será acrescido de encargos moratórios a partir do dia subsequente ao do vencimento da obrigação até a data do efetivo pagamento, devendo ser equivalente a:

- um por cento no mês do vencimento, calculados pro rata tempore-die, de forma não composta;
- a taxa referencial do Sistema de Liquidação e Custódia – SELIC, nos meses intermediários;
- um por cento no mês do pagamento, calculados pro rata tempore-die, de forma não composta.

PARÁGRAFO SÉTIMO - A seu critério, a Contratante poderá utilizar valores devidos à Contratada, relativos ao preço contratual, para cobrir eventuais dívidas da mesma para com a Contratante, decorrentes de imposição de multa por violação de cláusulas do contrato.



PREFEITURA MUNICIPAL DE MANAÍRA
CNPJ.: 09.148.131/0001-95

PARÁGRAFO OITAVO - Serão retidos na fonte os tributos e contribuições sobre os pagamentos efetuados, utilizando-se as alíquotas previstas para o tipo de serviço objeto desta licitação, conforme previsto na legislação em vigor.

19.0.DO REAJUSTAMENTO

19.1. Os preços serão fixos e irrevogáveis pelo período de 12 (doze) meses contados da data limite para apresentação da proposta por ocasião da abertura da licitação. Caso o período de execução ultrapasse 12 (doze) meses por determinação da Administração, as parcelas do cronograma físico financeiro que ultrapassarem esta periodicidade serão reajustados, utilizando-se o Índice Nacional de Custo da Construção - INCC-M(FGV) como índice de reajustamento.

19.2. Ocorrendo o desequilíbrio econômico-financeiro do contrato, poderá ser restabelecida a relação que as partes pactuaram inicialmente, nos termos do Art. 65, Inciso II, Alínea d, da Lei 8.666/93, mediante comprovação documental e requerimento expresso do Contratado.

20.0.OBRIGAÇÕES DO CONTRATANTE:

- a - Efetuar o pagamento relativo a execução dos serviços efetivamente realizados, de acordo com as respectivas cláusulas do presente contrato;
- b - Proporcionar ao Contratado todos os meios necessários para a fiel execução dos serviços contratados;
- c - Notificar o Contratado sobre qualquer irregularidade encontrada quanto à qualidade dos serviços, exercendo a mais ampla e completa fiscalização, o que não exime o Contratado de suas responsabilidades contratuais e legais.
- d - Proporcionar todas as facilidades para que a Contratada possa desempenhar seus serviços, dentro das normas deste contrato;
- e - Prestar aos funcionários da Contratada todas as informações e esclarecimentos que eventualmente venham a ser solicitados sobre os serviços;
- f - Acompanhar, fiscalizar e avaliar a execução do contrato;
- g - Atestar notas fiscais/faturas e efetuar os pagamentos à Contratada;
- h- Efetuar o pagamento da última fase após o recebimento provisório da obra;
- i - Notificar a Contratada da aceitação definitiva da obra, após a vistoria e recebimento definitivo por parte da Comissão de Recebimento da Obra e;
- j - Efetuar a devolução da garantia à Contratada após o recebimento definitivo da obra;
- k - Aplicar as sanções administrativas contratuais.

21.0.OBRIGAÇÕES DO CONTRATADO:

- a - Executar devidamente os serviços descritos na Cláusula correspondente do presente contrato, dentro dos melhores parâmetros de qualidade estabelecidos para o ramo de atividade relacionada ao objeto contratual, com observância aos prazos estipulados;
- b - Responsabilizar-se por todos os ônus e obrigações concernentes à legislação fiscal, civil, tributária e trabalhista, bem como por todas as despesas e compromissos assumidos, a qualquer título, perante seus fornecedores ou terceiros em razão da execução do objeto contratado;
- c - Manter preposto capacitado e idôneo, aceito pelo Contratante, quando da execução de contrato, que o represente integralmente em todos os seus atos;
- d - Permitir e facilitar a fiscalização do Contratante devendo prestar os informes e esclarecimentos solicitados;
- e - Será responsável pelos danos causados diretamente ao Contratante ou a terceiros, decorrentes de sua culpa ou dolo na execução do contrato, não excluindo ou reduzindo essa responsabilidade a fiscalização ou o acompanhamento pelo órgão interessado;
- f - Não ceder, transferir ou sub-contratar, no todo ou em parte, o objeto deste instrumento, sem o conhecimento e a devida autorização expressa do Contratante;



PREFEITURA MUNICIPAL DE MANAÍRA
CNPJ.: 09.148.131/0001-95

- g - Manter, durante a vigência do contrato, em compatibilidade com as obrigações assumidas, todas as condições de habilitação e qualificação exigidas no respectivo processo licitatório, apresentando ao Contratante os documentos necessários, sempre que solicitado.
- H - Manter durante todo o período de execução do contrato situação regular da empresa e dos profissionais envolvidos na obra perante o CREA/PB;
- I - Promover a anotação, registro, aprovação, licenças, matrícula da obra no INSS e outras exigências dos órgãos competentes com relação à obra, inclusive responsabilizando-se por todos os ônus decorrentes;
- J - Executar a obra sob a responsabilidade técnica do(s) profissional (is) detentor (es) do(s) atestado(s) apresentado(s) para habilitação da empresa na licitação
- K- Ter representante no local da obra, Arquiteto ou Engenheiro residente, com formação profissional devidamente comprovada, anotado no CREA como um dos responsáveis técnicos pela execução da obra, que assuma perante a fiscalização do contrato a responsabilidade de deliberar sobre qualquer determinação de urgência que se torne necessária;
- L - Obter aprovação dos projetos nos órgãos competentes e na forma exigida em normas legais vigentes, bem como obter todas as licenças, aprovações e franquias necessárias aos serviços que contratar, pagando os respectivos emolumentos e as taxas e obedecendo às leis, aos regulamentos e às posturas referentes aos serviços e à segurança pública. É obrigada, também, a cumprir quaisquer formalidades e a pagar, à sua custa, as multas porventura impostas por esses órgãos;
- M - Submeter à prévia aprovação do Fiscal do Contrato, com antecedência mínima de cinco dias do início do item a executar, a indicação da empresa ou profissional que pretenda subcontratar para executar serviços que exijam responsabilidade técnica, obrigatoriamente acompanhada da Certidão de Registro no CREA da empresa ou do profissional;
- N - Assumir todos os ônus, encargos sociais, trabalhistas, fiscais e previdenciários concernentes à execução de seus serviços, inclusive os resultantes de acidentes no trabalho e incêndios;
- O - Efetuar às suas expensas todos os ensaios, testes e demais provas exigidas por normas técnicas oficiais para a boa execução do objeto do contrato;
- P - Responder pelas perdas e danos causados por seus sócios, empregados, prepostos ou subcontratados, ainda que involuntariamente, às instalações dos prédios, mobiliários, máquinas, equipamentos e demais bens da União ou de propriedade de terceiros, durante a execução dos serviços;
- Q - Responder por quaisquer acidentes que possam ser vítimas seus empregados, servidores públicos ou mesmo terceiros quando da prestação dos serviços;
- R - Acatar, cumprir e fazer cumprir por parte de seus empregados, as disposições contidas na legislação específica do trabalho;
- S - Observar, quanto ao pessoal, às disposições da lei de nacionalização do trabalho;
- T - Responsabilizar-se pela guarda, segurança e proteção de todo o material, equipamentos e ferramentas utilizadas na obra, até a conclusão dos trabalhos;
- U - Proceder a minucioso exame de todos os elementos técnicos fornecidos pela contratante para a perfeita execução da obra;
- V - Fornecer, para emprego na execução das obras, somente material de primeira mão e qualidade, bem como observar, rigorosamente, as especificações técnicas e a regulamentação aplicáveis a cada caso, especialmente as recomendações das Práticas da SEAP - Manual de Construção, executando todos os serviços com esmero e perfeição;
- X - Manter no local da obra, com fácil acesso à fiscalização, um "Diário de Ocorrências" em que as partes lançarão diariamente os eventos ocorridos, servindo para dirimir dúvidas quando for o caso. O referido diário, encadernado e contendo as informações relativas à obra, com folhas em três vias, das quais duas destacáveis serão fornecidas pela Contratada; Acatar as decisões e observações feitas pelo Fiscal do Contrato, que serão formuladas por escrito em duas vias e entregues mediante recibo ou registrada no "Diário de Ocorrências"; Retirar do local da obra qualquer empregado que não corresponder à confiança, ou perturbar a ação da fiscalização, nos termos da notificação desta;
- Z - Retirar, nos termos da notificação da fiscalização, todo o material rejeitado, bem como demolir e refazer imediatamente, por sua conta, o tudo que for impugnado, quer em razão de material ou da mão-de-obra; E Entregar os



PREFEITURA MUNICIPAL DE MANAÍRA
CNPJ.: 09.148.131/0001-95

documentos previstos em contrato nos prazos fixados, incluindo o Relatório de Serviços Executados (contendo todas as atividades desenvolvidas no período, incluindo todas as alterações dos projetos e/ou serviços) ao final de cada fase e, sempre que o Fiscal do Contrato exigir, pareceres técnicos sobre fatos relevantes ocorridos no transcorrer da execução dos projetos e/ou serviços;

W - Sempre que pretender aplicar material ou equipamento "similar" na execução da obra, submeter à Contratante, por intermédio do Fiscal do Contrato, a correspondente consulta, acompanhada de laudos ou pareceres e levantamento de custos para a análise e decisão, não servindo tal consulta para justificar o não-cumprimento dos prazos previstos no contrato; Apresentar mensalmente, em conjunto com as notas fiscais/faturas relativas a cada uma das fases, a cópia autenticada dos comprovantes dos recolhimentos relativos à Seguridade Social, referentes ao do mês anterior; Comunicar por escrito ao Fiscal do Contrato a conclusão da obra e indicar preposto para acompanhar as vistorias para recebimento provisório e definitivo da obra; Obter a Certidão Negativa de Débitos junto ao INSS, pagando os respectivos emolumentos e as taxas; Entregar ao Fiscal do Contrato, ao término da obra e antes do recebimento provisório, os seguintes documentos:

1) aprovação nos órgãos competentes, quando exigível, dos projetos que sofreram modificações no decorrer da obra;

2) aprovação da obra pelos concessionários públicos;

3) documentos de garantia e manuais completos de instrução (instalação, manutenção, operação e outros que sejam necessários) dos equipamentos instalados na obra;

Y - Apresentar a Certidão Negativa de Débitos junto ao INSS, relativa à matrícula CEI da obra, antes do recebimento definitivo; Aceitar, nas mesmas condições contratuais e mediante Termo Aditivo, os acréscimos ou supressões no quantitativo dos materiais e serviços que se fizerem necessários em razão de alterações do Projeto Básico Completo, em até 25% do valor inicial deste contrato; Os autores dos projetos deverão ceder, à Contratante, os direitos patrimoniais referentes aos serviços objetos deste contrato, conforme determina o artigo 111 da Lei 8.666/93;

PARÁGRAFO PRIMEIRO - Qualquer proposta de substituição de profissionais indicados durante a licitação para assumir a responsabilidade técnica pela execução da obra somente será admitida por profissionais com experiência equivalente, devidamente comprovada, e dependerá de prévia aprovação do Fiscal do Contrato.

PARÁGRAFO SEGUNDO - Salvo por caso fortuito ou força maior, a eventual substituição de profissional não poderá, em nenhuma hipótese, ser alegada como motivo para a alteração de quaisquer das condições deste contrato, particularmente dos prazos contratados.

PARÁGRAFO TERCEIRO - Todos os projetos e serviços mencionados em qualquer documento que integre o presente contrato serão executados sob responsabilidade direta e exclusiva da Contratada.

22.0.DAS DISPOSIÇÕES GERAIS

22.1.Não será devida aos proponentes pela elaboração e/ou apresentação de documentação relativa ao certame, qualquer tipo de indenização.

22.2.Nenhuma pessoa física, ainda que credenciada por procuração legal, poderá representar mais de uma Licitante.

22.3.A presente licitação somente poderá vir a ser revogada por razões de interesse público decorrente de fato superveniente devidamente comprovado, ou anulada no todo ou em parte, por ilegalidade, de ofício ou por provocação de terceiros, mediante parecer escrito e devidamente fundamentado.

22.4.Caso as datas previstas para a realização dos eventos da presente licitação sejam declaradas feriado, e não havendo ratificação da convocação, ficam transferidos automaticamente para o primeiro dia útil subsequente, no mesmo local e hora anteriormente previstos.

22.5.Ocorrendo a supressão de serviços, se o Contratado já houver adquirido os materiais e postos no local de trabalho, os mesmos deverão ser pagos pelo ORC, pelo preço de aquisição regularmente comprovado, desde que sejam de boa qualidade e aceitos pela fiscalização.

22.6.Os preços unitários para a realização de novos serviços surgidos durante a execução do contrato, serão propostos pelo Contratado e submetidos à apreciação do ORC. A execução dos serviços não previstos será regulada pelas condições e cláusulas do contrato original.



PREFEITURA MUNICIPAL DE MANAÍRA
CNPJ.: 09.148.131/0001-95

22.7.O ORC por conveniência administrativa ou técnica, se reserva no direito de paralisar a qualquer tempo a execução dos serviços, cientificando devidamente o Contratado.

22.8.Decairá do direito de impugnar perante o ORC nos termos do presente instrumento, aquele que, tendo-o aceitado sem objeção, venha a apresentar, depois do julgamento, falhas ou irregularidades que o viciaram hipótese em que tal comunicado não terá efeito de recurso.

22.9.Nos valores apresentados pelos licitantes, já deverão estar incluídos os custos com aquisição de material, mão-de-obra utilizada, impostos, encargos, fretes e outros que venham a incidir sobre os respectivos preços.

22.10.Este instrumento convocatório e todos os seus elementos constitutivos, estão disponibilizados em meio magnético, podendo ser obtidos junto a Comissão, observados os procedimentos definidos pelo ORC.

22.11.As dúvidas surgidas após a apresentação das propostas e os casos omissos neste instrumento, ficarão única e exclusivamente sujeitos a interpretação da Comissão, sendo facultada a mesma ou a autoridade superior do ORC, em qualquer fase da licitação, a promoção de diligência destinada a esclarecer ou a complementar a instrução do processo.

22.12.Para dirimir controvérsias decorrentes deste certame, excluído qualquer outro, o foro competente é o da Comarca de Princesa Isabel.

Manaíra - PB, 15 de Dezembro de 2022.

JOSÉ ALBERTO TAVARES JUNIOR
Presidente

LIMA & AZEVEDO CONSULTORIA LTDA
Assessoria Técnica



PREFEITURA MUNICIPAL DE MANAÍRA
CNPJ.: 09.148.131/0001-95

ANEXO I - TOMADA DE PREÇOS Nº 00014/2022
TERMO DE REFERÊNCIA - ESPECIFICAÇÕES

1.0.DO OBJETO

1.1. Constitui objeto desta licitação: Contratação de empresa especializada para Implantação de pavimentação em vias públicas urbanas do município de Manaíra/PB, conforme Contrato de Repasse Nº 923773/2021/MDR/CAIXA.

1.2. Os Serviços de Pavimentação em paralelepípedo serão realizados nas ruas José Aécio Nogueira, Manoel Rafael de Andrade, Rua Projetada 1, Rua Projetada 2 e Rua Tobias Barreto, localizadas no município de Manaíra/PB.

2.0.JUSTIFICATIVA

2.1. Para a contratação:

2.1.1. A contratação acima descrita, que será processada nos termos deste instrumento, especificações técnicas e informações complementares que o acompanham, quando for o caso, justifica-se: O município de Manaíra localiza-se na Mesorregião do Sertão Paraibano e na Microrregião Serra do Teixeira, possui uma área de 352.57 Km². Limita-se com o Estado de Pernambuco e com os municípios de São José de Princesa (6,5 km), Princesa Isabel (18 km), Curral Velho (15 km) e Santana de Mangueira (26 km). A temperatura média anual desse município oscila em torno de 26°C. Apresenta uma vegetação de Caatinga arbórea (Mata Serrana) e sua população é de 10.972 de acordo com o censo do IBGE 2020. A presente licitação justifica-se pela necessidade de pavimentação em vias públicas e esgotamento sanitário, visando a melhoria de vida da população deste município, sabemos que o pavimento traz muitos benefícios, começando pela diminuição de doenças provocadas por poeiras e pela água parada que se formar nas vias, sem contar da valorização dos imóveis urbanos.

3.0.DA OBRA

3.1. As características e especificações do objeto da referida contratação são conforme o Memorial Descritivo e Planilha Orçamentária em Anexo ao Edital.

4.0.DO TRATAMENTO DIFERENCIADO PARA ME/EPP

4.1. A participação no certame, portanto, deverá ser aberta a quaisquer interessados, inclusive as Microempresas, Empresas de Pequeno Porte e Equiparados, nos termos da legislação vigente.

5.0.DAS OBRIGAÇÕES DO CONTRATANTE

5.1. Efetuar o pagamento relativo a execução dos serviços efetivamente realizados, de acordo com as respectivas cláusulas do presente contrato;

5.2. Proporcionar ao Contratado todos os meios necessários para a fiel execução dos serviços contratados;

5.3. Notificar o Contratado sobre qualquer irregularidade encontrada quanto à qualidade dos serviços, exercendo a mais ampla e completa fiscalização, o que não exime o Contratado de suas responsabilidades contratuais e legais.

5.4. Proporcionar todas as facilidades para que a Contratada possa desempenhar seus serviços, dentro das normas deste contrato;

5.5. Prestar aos funcionários da Contratada todas as informações e esclarecimentos que eventualmente venham a ser solicitados sobre os serviços;

5.6. Acompanhar, fiscalizar e avaliar a execução do contrato;

5.7. Atestar notas fiscais/faturas e efetuar os pagamentos à Contratada;

5.8. Efetuar o pagamento da última fase após o recebimento provisório da obra;

5.9. Notificar a Contratada da aceitação definitiva da obra, após a vistoria e recebimento definitivo por parte da Comissão de Recebimento da Obra e;

5.10. Efetuar a devolução da garantia à Contratada após o recebimento definitivo da obra;

5.11. Aplicar as sanções administrativas contratuais.

6.0.DAS OBRIGAÇÕES DO CONTRATADO



PREFEITURA MUNICIPAL DE MANAÍRA
CNPJ.: 09.148.131/0001-95

- 6.1. Executar devidamente os serviços descritos na Cláusula correspondente do presente contrato, dentro dos melhores parâmetros de qualidade estabelecidos para o ramo de atividade relacionada ao objeto contratual, com observância aos prazos estipulados;
- 6.2. Responsabilizar-se por todos os ônus e obrigações concernentes à legislação fiscal, civil, tributária e trabalhista, bem como por todas as despesas e compromissos assumidos, a qualquer título, perante seus fornecedores ou terceiros em razão da execução do objeto contratado;
- 6.3. Manter preposto capacitado e idôneo, aceito pelo Contratante, quando da execução de contrato, que o represente integralmente em todos os seus atos;
- 6.4. Permitir e facilitar a fiscalização do Contratante devendo prestar os informes e esclarecimentos solicitados;
- 6.5. Será responsável pelos danos causados diretamente ao Contratante ou a terceiros, decorrentes de sua culpa ou dolo na execução do contrato, não excluindo ou reduzindo essa responsabilidade a fiscalização ou o acompanhamento pelo órgão interessado;
- 6.6. Não ceder, transferir ou sub-contratar, no todo ou em parte, o objeto deste instrumento, sem o conhecimento e a devida autorização expressa do Contratante;
- 6.7. Manter, durante a vigência do contrato, em compatibilidade com as obrigações assumidas, todas as condições de habilitação e qualificação exigidas no respectivo processo licitatório, apresentando ao Contratante os documentos necessários, sempre que solicitado.
- 6.8. Manter durante todo o período de execução do contrato situação regular da empresa e dos profissionais envolvidos na obra perante o CREA/PB;
- 6.9. Promover a anotação, registro, aprovação, licenças, matrícula da obra no INSS e outras exigências dos órgãos competentes com relação à obra, inclusive responsabilizando-se por todos os ônus decorrentes;
- 6.10. Executar a obra sob a responsabilidade técnica do(s) profissional (is) detentor (es) do(s) atestado(s) apresentado(s) para habilitação da empresa na licitação
- 6.11. Ter representante no local da obra, Arquiteto ou Engenheiro residente, com formação profissional devidamente comprovada, anotado no CREA como um dos responsáveis técnicos pela execução da obra, que assuma perante a fiscalização do contrato a responsabilidade de deliberar sobre qualquer determinação de urgência que se torne necessária;
- 6.12. Obter aprovação dos projetos nos órgãos competentes e na forma exigida em normas legais vigentes, bem como obter todas as licenças, aprovações e franquias necessárias aos serviços que contratar, pagando os respectivos emolumentos e as taxas e obedecendo às leis, aos regulamentos e às posturas referentes aos serviços e à segurança pública. É obrigada, também, a cumprir quaisquer formalidades e a pagar, à sua custa, as multas porventura impostas por esses órgãos;
- 6.13. Submeter à prévia aprovação do Fiscal do Contrato, com antecedência mínima de cinco dias do início do item a executar, a indicação da empresa ou profissional que pretenda subcontratar para executar serviços que exijam responsabilidade técnica, obrigatoriamente acompanhada da Certidão de Registro no CREA da empresa ou do profissional;
- 6.14. Assumir todos os ônus, encargos sociais, trabalhistas, fiscais e previdenciários concernentes à execução de seus serviços, inclusive os resultantes de acidentes no trabalho e incêndios;
- 6.15. Efetuar às suas expensas todos os ensaios, testes e demais provas exigidas por normas técnicas oficiais para a boa execução do objeto do contrato;
- 6.16. Responder pelas perdas e danos causados por seus sócios, empregados, prepostos ou subcontratados, ainda que involuntariamente, às instalações dos prédios, mobiliários, máquinas, equipamentos e demais bens da União ou de propriedade de terceiros, durante a execução dos serviços;
- 6.17. Responder por quaisquer acidentes que possam ser vítimas seus empregados, servidores públicos ou mesmo terceiros quando da prestação dos serviços;
- 6.18. Acatar, cumprir e fazer cumprir por parte de seus empregados, as disposições contidas na legislação específica do trabalho;
- 6.19. Observar, quanto ao pessoal, às disposições da lei de nacionalização do trabalho;



PREFEITURA MUNICIPAL DE MANAÍRA
CNPJ.: 09.148.131/0001-95

6.20. Responsabilizar-se pela guarda, segurança e proteção de todo o material, equipamentos e ferramentas utilizadas na obra, até a conclusão dos trabalhos;

6.22. Proceder a minucioso exame de todos os elementos técnicos fornecidos pela contratante para a perfeita execução da obra;

6.23. Fornecer, para emprego na execução das obras, somente material de primeira mão e qualidade, bem como observar, rigorosamente, as especificações técnicas e a regulamentação aplicáveis a cada caso, especialmente as recomendações das Práticas da SEAP - Manual de Construção, executando todos os serviços com esmero e perfeição;

6.24. Manter no local da obra, com fácil acesso à fiscalização, um "Diário de Ocorrências" em que as partes lançarão diariamente os eventos ocorridos, servindo para dirimir dúvidas quando for o caso. O referido diário, encadernado e contendo as informações relativas à obra, com folhas em três vias, das quais duas destacáveis serão fornecidas pela Contratada; Acatar as decisões e observações feitas pelo Fiscal do Contrato, que serão formuladas por escrito em duas vias e entregues mediante recibo ou registrada no "Diário de Ocorrências"; Retirar do local da obra qualquer empregado que não corresponder à confiança, ou perturbar a ação da fiscalização, nos termos da notificação desta;

6.25. Retirar, nos termos da notificação da fiscalização, todo o material rejeitado, bem como demolir e refazer imediatamente, por sua conta, o tudo que for impugnado, quer em razão de material ou da mão-de-obra; E Entregar os documentos previstos em contrato nos prazos fixados, incluindo o Relatório de Serviços Executados (contendo todas as atividades desenvolvidas no período, incluindo todas as alterações dos projetos e/ou serviços) ao final de cada fase e, sempre que o Fiscal do Contrato exigir, pareceres técnicos sobre fatos relevantes ocorridos no transcorrer da execução dos projetos e/ou serviços;

6.26. Sempre que pretender aplicar material ou equipamento "similar" na execução da obra, submeter à Contratante, por intermédio do Fiscal do Contrato, a correspondente consulta, acompanhada de laudos ou pareceres e levantamento de custos para a análise e decisão, não servindo tal consulta para justificar o não-cumprimento dos prazos previstos no contrato; Apresentar mensalmente, em conjunto com as notas fiscais/faturas relativas a cada uma das fases, a cópia autenticada dos comprovantes dos recolhimentos relativos à Seguridade Social, referentes ao do mês anterior; Comunicar por escrito ao Fiscal do Contrato a conclusão da obra e indicar preposto para acompanhar as vistorias para recebimento provisório e definitivo da obra; Obter a Certidão Negativa de Débitos junto ao INSS, pagando os respectivos emolumentos e as taxas; Entregar ao Fiscal do Contrato, ao término da obra e antes do recebimento provisório, os seguintes documentos:

1) aprovação nos órgãos competentes, quando exigível, dos projetos que sofreram modificações no decorrer da obra;

2) aprovação da obra pelos concessionários públicos;

3) documentos de garantia e manuais completos de instrução (instalação, manutenção, operação e outros que sejam necessários) dos equipamentos instalados na obra;

6.27. Apresentar a Certidão Negativa de Débitos junto ao INSS, relativa à matrícula CEI da obra, antes do recebimento definitivo; Aceitar, nas mesmas condições contratuais e mediante Termo Aditivo, os acréscimos ou supressões no quantitativo dos materiais e serviços que se fizerem necessários em razão de alterações do Projeto Básico Completo, em até 25% do valor inicial deste contrato; Os autores dos projetos deverão ceder, à Contratante, os direitos patrimoniais referentes aos serviços objetos deste contrato, conforme determina o artigo 111 da Lei 8.666/93;

PARÁGRAFO PRIMEIRO - Qualquer proposta de substituição de profissionais indicados durante a licitação para assumir a responsabilidade técnica pela execução da obra somente será admitida por profissionais com experiência equivalente, devidamente comprovada, e dependerá de prévia aprovação do Fiscal do Contrato.

PARÁGRAFO SEGUNDO - Salvo por caso fortuito ou força maior, a eventual substituição de profissional não poderá, em nenhuma hipótese, ser alegada como motivo para a alteração de quaisquer das condições deste contrato, particularmente dos prazos contratados.

PARÁGRAFO TERCEIRO - Todos os projetos e serviços mencionados em qualquer documento que integre o presente contrato serão executados sob responsabilidade direta e exclusiva da Contratada.

7.0.DOS PRAZOS



PREFEITURA MUNICIPAL DE MANAÍRA
CNPJ.: 09.148.131/0001-95

7.1.O prazo máximo para a execução do objeto desta contratação e que admite prorrogação nos casos previstos na legislação vigente, está abaixo indicado e será considerado a partir da emissão da Ordem de Serviço:

Início: 3 (três) dias

Conclusão: 04 (quatro) meses

7.2.O prazo de vigência do correspondente contrato será determinado: 12 (doze) meses, considerado da data de sua assinatura.

PARÁGRAFO PRIMEIRO - O prazo de execução só poderá ser prorrogado, a critério da administração, desde que ocorra um dos motivos previstos no Parágrafo Primeiro do Artigo 57 da Lei nº 8.666/93, devidamente autuado em processo próprio e aprovado pela autoridade competente.

8.0.DO REAJUSTAMENTO

8.1. Os preços serão fixos e irremovíveis pelo período de 12 (doze) meses contados da data limite para apresentação da proposta por ocasião da abertura da licitação. Caso o período de execução ultrapasse 12 (doze) meses por determinação da Administração, as parcelas do cronograma físico financeiro que ultrapassarem esta periodicidade serão reajustados, utilizando-se o Índice Nacional de Custo da Construção - INCC-M(FGV) como índice de reajustamento.

8.2. Ocorrendo o desequilíbrio econômico-financeiro do contrato, poderá ser restabelecida a relação que as partes pactuaram inicialmente, nos termos do Art. 65, Inciso II, Alínea d, da Lei 8.666/93, mediante comprovação documental e requerimento expresso do Contratado.

9.0.DO PAGAMENTO

9.1.O pagamento será efetuado pela Prefeitura Municipal de Manaíra, em moeda corrente nacional, mediante Ordem Bancária ou Cheque Nominal, em parcelas mensais, de acordo com o cronograma Físico-financeiro e no valor correspondente ao somatório das etapas dos diversos itens efetivamente concluídas, segundo as aferições mensais efetuadas pelo Fiscal do Contrato. No caso da parcela relativa à última fase, o pagamento somente será efetuado após o Recebimento Provisório.

PARÁGRAFO PRIMEIRO - Cumprido o disposto no Parágrafo Quarto da Cláusula Quinta, a contratada emitirá a nota fiscal/fatura, obrigatoriamente com o número de inscrição no CNPJ apresentado nos documentos de habilitação e de proposta de preço e no próprio instrumento de contrato, não se admitindo notas fiscais/faturas emitidas com outro CNPJ, mesmo aquele de filial ou da matriz.

PARÁGRAFO SEGUNDO - Na nota fiscal/fatura apresentada deverá estar destacados a parcela correspondente à mão-de-obra e o valor retido a título de contribuição previdenciária.

PARÁGRAFO TERCEIRO - Antes de qualquer pagamento deverá ser observada a comprovação da regularidade do cadastramento e da habilitação parcial no SICAF. Em caso de irregularidade da contratada junto ao SICAF, a Contratante notificará a Contratada para regularizar a sua situação junta aquele sistema no prazo de trinta dias ou, no mesmo prazo, apresentar sua defesa, sob pena de rescisão do contrato. O prazo citado poderá ser prorrogado por igual período, a critério da Administração.

PARÁGRAFO QUARTO - Antes de qualquer pagamento será observada a comprovação por parte da Contratada do recolhimento das contribuições sociais (FGTS e Previdência Social), correspondentes ao mês da última competência vencidas e referentes a todos os trabalhadores envolvidos na obra.

PARÁGRAFO QUINTO - O pagamento à Contratada será efetuado em até 10 (dez) dias úteis após o recebimento, pelo Fiscal do Contrato, da nota fiscal/fatura acompanhada de todos os documentos exigidos.

PARÁGRAFO SEXTO - Nos casos de eventuais atrasos de pagamento, por culpa da Contratante, o valor devido será acrescido de encargos moratórios a partir do dia subsequente ao do vencimento da obrigação até a data do efetivo pagamento, devendo ser equivalente a:

- um por cento no mês do vencimento, calculados pro rata tempore-die, de forma não composta;
- a taxa referencial do Sistema de Liquidação e Custódia – SELIC, nos meses intermediários;
- um por cento no mês do pagamento, calculados pro rata tempore-die, de forma não composta.



PREFEITURA MUNICIPAL DE MANAÍRA
CNPJ.: 09.148.131/0001-95

PARÁGRAFO SÉTIMO - A seu critério, a Contratante poderá utilizar valores devidos à Contratada, relativos ao preço contratual, para cobrir eventuais dívidas da mesma para com a Contratante, decorrentes de imposição de multa por violação de cláusulas do contrato.

PARÁGRAFO OITAVO - Serão retidos na fonte os tributos e contribuições sobre os pagamentos efetuados, utilizando-se as alíquotas previstas para o tipo de serviço objeto desta licitação, conforme previsto na legislação em vigor.

10.0.DAS SANÇÕES ADMINISTRATIVAS

10.1.No caso de inexecução parcial ou total do contrato, erro de execução, execução imperfeita, mora de execução, inadimplemento contratual ou não veracidade das informações prestadas, a Contratada estará sujeita às seguintes sanções administrativas, garantida a prévia defesa:

PARÁGRAFO PRIMEIRO:

I. Advertência;

II. Multas;

III. Suspensão temporária de participação em licitação e impedimento de contratar com a Prefeitura Municipal de Manaíra, por prazo não superior a dois anos;

IV. Declaração de inidoneidade para licitar ou contratar com a Administração Pública, enquanto perdurarem os motivos determinantes da punição ou até que seja promovida a reabilitação perante a autoridade que aplicou a sanção, depois do ressarcimento à Administração pelos prejuízos resultantes e depois de decorrido o prazo da sanção aplicada com base no inciso anterior.

PARÁGRAFO SEGUNDO - No processo de aplicação da sanção administrativa é assegurado o direito ao contraditório e à ampla defesa, facultada a defesa prévia do interessado no respectivo processo, no prazo de cinco dias úteis.

PARÁGRAFO TERCEIRO - As sanções previstas nos incisos I, III e IV, desta Cláusula, poderão ser aplicadas juntamente com as do inciso II.

PARÁGRAFO QUARTO - O valor das multas aplicadas deverá ser recolhido no prazo de 05 (cinco) dias, a contar do recebimento da notificação.

PARÁGRAFO QUINTO - Se o valor da multa não for pago ou depositado, será automaticamente descontado do valor da garantia previsto na Cláusula Quarta deste contrato, e, se necessário, do pagamento a que a Contratada fizer jus. Em caso de inexistência ou insuficiência de crédito da Contratada o valor devido será cobrado administrativa e/ou judicialmente.

PARÁGRAFO SEXTO - Na execução do contrato, cabe recurso, representação ou pedido de reconsideração contra os atos da Administração, decorrentes da aplicação da Lei no 8.666/93, na forma constante do artigo 109 da referida lei.

10.2.A recusa injusta em deixar de cumprir as obrigações assumidas e preceitos legais, sujeitará o Contratado, garantida a prévia defesa, às seguintes penalidades previstas nos Arts. 86 e 87 da Lei 8.666/93: a - advertência; b - multa de mora de 0,5% (zero vírgula cinco por cento) aplicada sobre o valor do contrato por dia de atraso na entrega, no início ou na execução do objeto ora contratado; c - multa de 10% (dez por cento) sobre o valor contratado pela inexecução total ou parcial do contrato; d - suspensão temporária de participar em licitação e impedimento de contratar com a Administração, por prazo de até 02 (dois) anos; e - declaração de inidoneidade para licitar ou contratar com a Administração Pública enquanto perdurarem os motivos determinantes da punição ou até que seja promovida sua reabilitação perante a própria autoridade que aplicou a penalidade; f - simultaneamente, qualquer das penalidades cabíveis fundamentadas na Lei 8.666/93.

10.3.Se o valor da multa ou indenização devida não for recolhido no prazo de 15 dias após a comunicação ao Contratado, será automaticamente descontado da primeira parcela do pagamento a que o Contratado vier a fazer jus, acrescido de juros moratórios de 1% (um por cento) ao mês, ou, quando for o caso, cobrado judicialmente.

10.4.Após a aplicação de quaisquer das penalidades previstas, realizar-se-á comunicação escrita ao Contratado, e publicado na imprensa oficial, excluídas as penalidades de advertência e multa de mora quando for o caso, constando o fundamento legal da punição, informando ainda que o fato será registrado no cadastro correspondente.



PREFEITURA MUNICIPAL DE MANAÍRA
CNPJ.: 09.148.131/0001-95

11.0.DO CRITÉRIO DE ACEITABILIDADE DE PREÇOS

11.1.Havendo proposta com valor global superior ao estimado pelo ORC ou manifestamente inexequível nos termos do Art. 48, II, §1º e §2º, da Lei 8.666/93, o mesmo será desconsiderado. Esta ocorrência não desclassifica automaticamente a proposta, quando for o caso, apenas o item correspondente, relacionado neste anexo.

11.2.O valor estimado que o ORC se propõe a pagar pelo objeto ora licitado - Valor de Referência -, está acima indicado.

12.0.MODELO DA PROPOSTA

12.1.É parte integrante deste Termo de Referência o modelo de proposta de preços correspondente, podendo o licitante apresentar a sua proposta no próprio modelo fornecido, desde que seja devidamente preenchido, conforme faculta o instrumento convocatório - Anexo 01.

Secretário de Infraestrutura



PREFEITURA MUNICIPAL DE MANAÍRA
CNPJ.: 09.148.131/0001-95

FOLHA 01/02

ANEXO II - TOMADA DE PREÇOS Nº 00014/2022

MODELOS DE DECLARAÇÕES

REF.: TOMADA DE PREÇOS Nº 00014/2022
PREFEITURA MUNICIPAL DE MANAÍRA

PROPONENTE
CNPJ

1.0 - DECLARAÇÃO de cumprimento do disposto no Art. 7º, Inciso XXXIII, da CF - Art. 27, Inciso V, da Lei 8.666/93.

O proponente acima qualificado, sob penas da Lei e em acatamento ao disposto no Art. 7º inciso XXXIII da Constituição Federal, Lei 9.854, de 27 de outubro de 1999, declara não possuir em seu quadro de pessoal, funcionários menores de dezoito anos em trabalho noturno, insalubre ou perigoso e nem menores de dezesseis anos, em qualquer trabalho; podendo existir menores de quatorze anos na condição de aprendiz na forma da legislação vigente.

2.0 - DECLARAÇÃO de superveniência de fato impeditivo no que diz respeito a participação na licitação.

Conforme exigência contida na Lei 8.666/93, Art. 32, §2º, o proponente acima qualificado, declara não haver, até a presente data, fato impeditivo no que diz respeito à habilitação/participação na presente licitação, não se encontrando em concordata ou estado falimentar, estando ciente da obrigatoriedade de informar ocorrências posteriores. Ressalta, ainda, não estar sofrendo penalidade de declaração de idoneidade no âmbito da administração Federal, Estadual, Municipal ou do Distrito Federal, arcando civil e criminalmente pela presente afirmação.

3.0 - DECLARAÇÃO de submeter-se a todas as cláusulas e condições do correspondente instrumento convocatório.

O proponente acima qualificado declara ter conhecimento e aceitar todas as cláusulas do respectivo instrumento convocatório e submeter-se as condições nele estipuladas.

Local e Data.

NOME/ASSINATURA/CARGO
Representante legal do proponente.

OBSERVAÇÃO:
AS DECLARAÇÕES DEVERÃO SER ELABORADAS EM PAPEL TIMBRADO DO LICITANTE, QUANDO FOR O CASO.



PREFEITURA MUNICIPAL DE MANAÍRA
CNPJ.: 09.148.131/0001-95

FOLHA 02/02

REF.: TOMADA DE PREÇOS Nº 00014/2022
PREFEITURA MUNICIPAL DE MANAÍRA

PROPONENTE:
CNPJ:

4.0 - DECLARAÇÃO de elaboração independente de proposta.

(identificação completa do representante do licitante), como representante devidamente constituído de (identificação completa do licitante ou do consórcio), doravante denominado (licitante/consórcio), para fins do disposto no item 7.5.1. do Edital da Tomada de Preços nº 00014/2022, declara, sob as penas da lei, em especial o art. 299 do Código Penal Brasileiro, que:

a) a proposta apresentada para participar da Tomada de Preços nº 00014/2022 foi elaborada de maneira independente pelo licitante, e o conteúdo da proposta não foi, no todo ou em parte, direta ou indiretamente, informado, discutido ou recebido de qualquer outro participante potencial ou de fato da Tomada de Preços nº 00014/2022, por qualquer meio ou por qualquer pessoa;

b) a intenção de apresentar a proposta elaborada para participar da Tomada de Preços nº 00014/2022 não foi informada, discutida ou recebida de qualquer outro participante potencial ou de fato da Tomada de Preços nº 00014/2022, por qualquer meio ou por qualquer pessoa;

c) que não tentou, por qualquer meio ou por qualquer pessoa, influir na decisão de qualquer outro participante potencial ou de fato da Tomada de Preços nº 00014/2022 quanto a participar ou não da referida licitação;

d) que o conteúdo da proposta apresentada para participar da Tomada de Preços nº 00014/2022 não será, no todo ou em parte, direta ou indiretamente, comunicado ou discutido com qualquer outro participante potencial ou de fato da Tomada de Preços nº 00014/2022 antes da adjudicação do objeto da referida licitação;

e) que o conteúdo da proposta apresentada para participação da Tomada de Preços nº 00014/2022 não foi, no todo ou em parte, direta ou indiretamente, discutido ou recebido de qualquer integrante da Prefeitura Municipal de Manaíra antes da abertura oficial das propostas; e

f) que está plenamente ciente do teor e da extensão desta declaração e que detém plenos poderes e informações para firmá-la.

Local e Data.

NOME/ASSINATURA/CARGO
Representante legal do proponente

OBSERVAÇÃO:
AS DECLARAÇÕES DEVERÃO SER ELABORADAS EM PAPEL TIMBRADO DO LICITANTE, QUANDO FOR O CASO.



PREFEITURA MUNICIPAL DE MANAÍRA
CNPJ.: 09.148.131/0001-95

ANEXO III - TOMADA DE PREÇOS Nº 00014/2022

MODELOS DO TERMO DE RENÚNCIA

REF.: TOMADA DE PREÇOS Nº 00014/2022
PREFEITURA MUNICIPAL DE MANAÍRA

PROPONENTE
CNPJ

1.0 - TERMO DE RENÚNCIA ao recurso conforme previsto no Art. 43, Inciso III, da Lei 8.666/93.

O proponente acima qualificado, declara, na forma do disposto no Art. 43, III, da Lei 8.666/93, aceitar o resultado divulgado pela Comissão, que analisou a documentação preliminar do processo em epigrafe, efetuada nos termos do respectivo instrumento convocatório, desistindo, assim, expressamente de qualquer interposição de recurso previsto na legislação vigente, bem com ao prazo correspondente e concordando, portanto, com o prosseguimento do certame. Declara ainda que, em havendo a ocorrência de qualquer igualdade de valores entre sua proposta e a dos demais licitantes e após observado o disposto no Art. 3º, § 2º, da Lei 8.666/93, fica autorizado a realização do sorteio para definição da respectiva classificação, não sendo necessário a sua convocação para o correspondente ato público, conforme previsto no Art. 44, § 2º, do referido diploma legal.

Local e Data.

NOME/ASSINATURA/CARGO
Representante legal do proponente.

OBSERVAÇÃO:
O TERMO DE RENÚNCIA DEVERÁ SER ELABORADO EM PAPEL TIMBRADO DO LICITANTE, QUANDO FOR O CASO.



PREFEITURA MUNICIPAL DE MANAÍRA
CNPJ.: 09.148.131/0001-95

ANEXO IV - MODELO DE DECLARAÇÃO DE INEXISTÊNCIA DE PARENTESCO COM INTEGRANTES DO PODER MUNICIPAL

REF.: TOMADA DE PREÇOS Nº 00014/2022
PREFEITURA MUNICIPAL DE MANAÍRA

PROPONENTE
CNPJ

A Empresa (inserir razão social), inscrita no CNPJ nº (inserir número) por intermédio de seu representante legal o(a) Sr(a) (inserir nome), portador(a) da Carteira de Identidade nº (inserir número e órgão emissor) e do CPF nº (inserir número), DECLARA, que, os sócios da empresa não são pessoas ligadas a integrantes do poder Municipal (Prefeito, Vice-Prefeito, Vereadores ou Servidores Municipais) por laço de matrimônio ou parentesco afim ou consanguíneo até o segundo grau. (inserir local e data) (assinatura do representante legal) Observação: Esta Declaração deverá ser apresentada em papel timbrado da empresa e assinada pelo seu representante legal ou mandatário.

Local e Data.

NOME/ASSINATURA/CARGO
Representante legal do proponente.

OBSERVAÇÃO:
A DECLARAÇÃO DEVERÁ SER ELABORADO EM PAPEL TIMBRADO DO LICITANTE, QUANDO FOR O CASO.



PREFEITURA MUNICIPAL DE MANAÍRA
CNPJ.: 09.148.131/0001-95

ANEXO V - MODELO DE DECLARAÇÃO DE INEXISTÊNCIA DE SERVIDOR PÚBLICO MUNICIPAL NOS QUADROS DA EMPRESA

REF.: TOMADA DE PREÇOS Nº 00014/2022
PREFEITURA MUNICIPAL DE MANAÍRA

PROPONENTE
CNPJ

A Empresa (inserir razão social), inscrita no CNPJ nº (inserir número) por intermédio de seu representante legal o(a) Sr(a) (inserir nome), portador(a) da Carteira de Identidade nº (inserir número e órgão emissor) e do CPF nº (inserir número), DECLARA, que, não possui em seu quadro funcional servidor público ou dirigente de órgão ou entidade contratante ou responsável pela licitação. (inserir local e data) (assinatura do representante legal) Observação: Esta Declaração deverá ser apresentada em papel timbrado da empresa e assinada pelo seu representante legal ou mandatário.

Local e Data.

NOME/ASSINATURA/CARGO
Representante legal do proponente.

OBSERVAÇÃO:
A DECLARAÇÃO DEVERÁ SER ELABORADO EM PAPEL TIMBRADO DO LICITANTE, QUANDO FOR O CASO.



PREFEITURA MUNICIPAL DE MANAÍRA
CNPJ.: 09.148.131/0001-95

ANEXO VI – MODELO DE DECLARAÇÃO QUE, EM CASO DE SUA CONTRATAÇÃO, IRÁ PROMOVER E CUMPRIR A GESTÃO DOS RESÍDUOS SÓLIDOS

À

PREFEITURA MUNICIPAL DE MANAÍRA

REF.: TOMADA DE PREÇOS Nº 00014/2022

A empresa _____, inscrita no CNPJ nº _____, por intermédio do seu representante legal o (a) Sr (a) _____, portador(a) Carteira de Identidade _____ e do CPF nº _____ **DECLARA** que em sua contratação irá promover e cumprir a Gestão dos Resíduos Sólidos, conforme estabelece a Resolução do CONAMA nº 307, de 5 de julho de 2002 (alterada pela Resolução 448/2012). E, ainda, que irá observar, prevenir e fazer cumprir os artigos 46, 49 e 60 da Lei nº 9.605, de 12 de fevereiro de 1998, que dispõe sobre as sanções penais e administrativas derivadas de condutas e atividades lesivas ao meio ambiente.

(local e data) _____, _____ de _____ de 2022.

(representante legal do licitante/ consórcio, no âmbito da licitação, com identificação completa)



PREFEITURA MUNICIPAL DE MANAÍRA
CNPJ.: 09.148.131/0001-95

ANEXO VII- TOMADA DE PREÇOS Nº 00014/2022
MINUTA DO CONTRATO Nº:/...

TERMO DE CONTRATO QUE ENTRE SI CELEBRAM PREFEITURA MUNICIPAL DE MANAÍRA E, PARA EXECUÇÃO DOS SERVIÇOS CONFORME DISCRIMINADO NESTE INSTRUMENTO NA FORMA ABAIXO:

Pelo presente instrumento particular de contrato, de um lado Prefeitura Municipal de Manaíra/PB – Rua José Rosas, S/N - Centro - Manaíra- PB, CNPJ nº 09.148.131/0001-95, neste ato representada pelo seu Prefeito Constitucional Dr. Manoel Virgulino Simão, Brasileiro, Casado, Médico, residente e domiciliado à Rua Braz Mandú, S/N, Bairro Barrocão - Manaíra- PB, CPF nº 021.050.874-42, Carteira de Identidade nº 1899305 SSDPB, doravante simplesmente CONTRATANTE, e do outro lado - - - - ..., CNPJ nº, neste ato representado por residente e domiciliado na, - - - - ..., CPF nº, Carteira de Identidade nº, doravante simplesmente CONTRATADO, decidiram as partes contratantes assinar o presente contrato, o qual se regerá pelas cláusulas e condições seguintes:

CLÁUSULA PRIMEIRA - DOS FUNDAMENTOS DO CONTRATO:

Este contrato decorre da licitação modalidade Tomada de Preços nº 00014/2022, processada nos termos da Lei Federal nº 8.666, de 21 de Junho de 1993; Lei Complementar nº 123, de 14 de Dezembro de 2006; e legislação pertinente, consideradas as alterações posteriores das referidas normas.

CLÁUSULA SEGUNDA - DO OBJETO DO CONTRATO:

O presente contrato tem por objeto: Contratação de empresa especializada para Implantação de pavimentação em vias públicas urbanas do município de Manaíra/PB, conforme Contrato de Repasse Nº 923773/2021/MDR/CAIXA.

Os serviços deverão ser executados rigorosamente de acordo com as condições expressas neste instrumento, proposta apresentada, especificações técnicas, Tomada de Preços nº 00014/2022 e instruções do Contratante, documentos esses que ficam fazendo partes integrantes do presente contrato, independente de transcrição; e sob o regime de empreitada por preço global.

CLÁUSULA TERCEIRA - DO VALOR E PREÇOS:

O valor total deste contrato, a base do preço proposto, é de R\$... (...).

Os preços a serem aplicados para execução dos serviços referidos neste contrato serão os constantes na proposta apresentada, que é parte integrante deste instrumento.

CLÁUSULA QUARTA - DO REAJUSTAMENTO:

4.1. Os preços serão fixos e irrevogáveis pelo período de 12 (doze) meses contados da data limite para apresentação da proposta por ocasião da abertura da licitação. Caso o período de execução ultrapasse 12 (doze) meses por determinação da Administração, as parcelas do cronograma físico financeiro que ultrapassarem esta periodicidade serão reajustados, utilizando-se o Índice Nacional de Custo da Construção - INCC-M(FGV) como índice de reajustamento.

4.2. Ocorrendo o desequilíbrio econômico-financeiro do contrato, poderá ser restabelecida a relação que as partes pactuaram inicialmente, nos termos do Art. 65, Inciso II, Alínea d, da Lei 8.666/93, mediante comprovação documental e requerimento expresso do Contratado.

CLÁUSULA QUINTA - DA DOTAÇÃO:



PREFEITURA MUNICIPAL DE MANAÍRA
CNPJ.: 09.148.131/0001-95

As despesas correrão por conta da seguinte dotação, constante do orçamento vigente: RECURSOS: - Contrato de Repasse Nº 923773/2021/MDR/CAIXA, OPERAÇÃO 1081392-35 E CONTRAPARTIDA DO MUNICÍPIO DE MANAÍRA, ATRAVÉS DA SEGUINTE DOTAÇÃO: 20.500 SECRETARIA DE INFRAESTRUTURA - PROGRAMA DE TRABALHO - 15 451 1014 1018 PAVIMENTAÇÃO DE RUAS E CONSTRUÇÃO EM PARALELÍPEDO/IMPLANTAÇÃO DE MEIOS - ELEMENTO DE DESPESA - 4490.51 - OBRAS E INSTALAÇÕES.

CLÁUSULA SEXTA - DO PAGAMENTO:

O pagamento será efetuado pela Prefeitura Municipal de Manaíra, em moeda corrente nacional, mediante Ordem Bancária ou Cheque Nominal, em parcelas mensais, de acordo com o cronograma Físico-financeiro e no valor correspondente ao somatório das etapas dos diversos itens efetivamente concluídas, segundo as aferições mensais efetuadas pelo Fiscal do Contrato. No caso da parcela relativa à última fase, o pagamento somente será efetuado após o Recebimento Provisório.

PARÁGRAFO PRIMEIRO - Cumprido o disposto no Parágrafo Quarto da Cláusula Quinta, a contratada emitirá a nota fiscal/fatura, obrigatoriamente com o número de inscrição no CNPJ apresentado nos documentos de habilitação e de proposta de preço e no próprio instrumento de contrato, não se admitindo notas fiscais/faturas emitidas com outro CNPJ, mesmo aquele de filial ou da matriz.

PARÁGRAFO SEGUNDO - Na nota fiscal/fatura apresentada deverá estar destacados a parcela correspondente à mão-de-obra e o valor retido a título de contribuição previdenciária.

PARÁGRAFO TERCEIRO - Antes de qualquer pagamento deverá ser observada a comprovação da regularidade do cadastramento e da habilitação parcial no SICAF. Em caso de irregularidade da contratada junto ao SICAF, a Contratante notificará a Contratada para regularizar a sua situação junta aquele sistema no prazo de trinta dias ou, no mesmo prazo, apresentar sua defesa, sob pena de rescisão do contrato. O prazo citado poderá ser prorrogado por igual período, a critério da Administração.

PARÁGRAFO QUARTO - Antes de qualquer pagamento será observada a comprovação por parte da Contratada do recolhimento das contribuições sociais (FGTS e Previdência Social), correspondentes ao mês da última competência vencidas e referentes a todos os trabalhadores envolvidos na obra.

PARÁGRAFO QUINTO - O pagamento à Contratada será efetuado em até 10 (dez) dias úteis após o recebimento, pelo Fiscal do Contrato, da nota fiscal/fatura acompanhada de todos os documentos exigidos.

PARÁGRAFO SEXTO - Nos casos de eventuais atrasos de pagamento, por culpa da Contratante, o valor devido será acrescido de encargos moratórios a partir do dia subsequente ao do vencimento da obrigação até a data do efetivo pagamento, devendo ser equivalente a:

- um por cento no mês do vencimento, calculados pro rata tempore-die, de forma não composta;
- a taxa referencial do Sistema de Liquidação e Custódia – SELIC, nos meses intermediários;
- um por cento no mês do pagamento, calculados pro rata tempore-die, de forma não composta.

PARÁGRAFO SÉTIMO - A seu critério, a Contratante poderá utilizar valores devidos à Contratada, relativos ao preço contratual, para cobrir eventuais dívidas da mesma para com a Contratante, decorrentes de imposição de multa por violação de cláusulas do contrato.

PARÁGRAFO OITAVO - Serão retidos na fonte os tributos e contribuições sobre os pagamentos efetuados, utilizando-se as alíquotas previstas para o tipo de serviço objeto desta licitação, conforme previsto na legislação em vigor.

CLÁUSULA SÉTIMA - DOS PRAZOS:

Os prazos para início e conclusão do objeto ora contratado, que admite prorrogação nos casos previstos pela Lei 8.666/93, estão abaixo indicados e serão considerados a partir da emissão da Ordem de Serviço:

Início: 03 (três) dias

Conclusão: 04 (quatro) meses

O prazo de vigência do correspondente contrato será determinado: 12 (doze) meses, considerado da data de sua assinatura, ou seja, início em: --- de ----- de 2022 e término em: -- de ----- de -----.



PREFEITURA MUNICIPAL DE MANAÍRA
CNPJ.: 09.148.131/0001-95

PARÁGRAFO PRIMEIRO - O prazo de execução só poderá ser prorrogado, a critério da administração, desde que ocorra um dos motivos previstos no Parágrafo Primeiro do Artigo 57 da Lei nº 8.666/93, devidamente autuado em processo próprio e aprovado pela autoridade competente.

CLÁUSULA OITAVA - DAS OBRIGAÇÕES DO CONTRATANTE:

- a - Efetuar o pagamento relativo a execução dos serviços efetivamente realizados, de acordo com as respectivas cláusulas do presente contrato;
- b - Proporcionar ao Contratado todos os meios necessários para a fiel execução dos serviços contratados;
- c - Notificar o Contratado sobre qualquer irregularidade encontrada quanto à qualidade dos serviços, exercendo a mais ampla e completa fiscalização, o que não exime o Contratado de suas responsabilidades contratuais e legais.
- D - Proporcionar todas as facilidades para que a Contratada possa desempenhar seus serviços, dentro das normas deste contrato;
- E - Prestar aos funcionários da Contratada todas as informações e esclarecimentos que eventualmente venham a ser solicitados sobre os serviços;
- F - Acompanhar, fiscalizar e avaliar a execução do contrato;
- G - Atestar notas fiscais/faturas e efetuar os pagamentos à Contratada;
- H- Efetuar o pagamento da última fase após o recebimento provisório da obra;
- I- Notificar a Contratada da aceitação definitiva da obra, após a vistoria e recebimento definitivo por parte da Comissão de Recebimento da Obra e;
- J- Efetuar a devolução da garantia à Contratada após o recebimento definitivo da obra;
- K - Aplicar as sanções administrativas contratuais.

CLÁUSULA NONA - DAS OBRIGAÇÕES DO CONTRATADO:

- a - Executar devidamente os serviços descritos na Cláusula correspondente do presente contrato, dentro dos melhores parâmetros de qualidade estabelecidos para o ramo de atividade relacionada ao objeto contratual, com observância aos prazos estipulados;
- b - Responsabilizar-se por todos os ônus e obrigações concernentes à legislação fiscal, civil, tributária e trabalhista, bem como por todas as despesas e compromissos assumidos, a qualquer título, perante seus fornecedores ou terceiros em razão da execução do objeto contratado;
- c - Manter preposto capacitado e idôneo, aceito pelo Contratante, quando da execução de contrato, que o represente integralmente em todos os seus atos;
- d - Permitir e facilitar a fiscalização do Contratante devendo prestar os informes e esclarecimentos solicitados;
- e - Será responsável pelos danos causados diretamente ao Contratante ou a terceiros, decorrentes de sua culpa ou dolo na execução do contrato, não excluindo ou reduzindo essa responsabilidade a fiscalização ou o acompanhamento pelo órgão interessado;
- f - Não ceder, transferir ou sub-contratar, no todo ou em parte, o objeto deste instrumento, sem o conhecimento e a devida autorização expressa do Contratante;
- g - Manter, durante a vigência do contrato, em compatibilidade com as obrigações assumidas, todas as condições de habilitação e qualificação exigidas no respectivo processo licitatório, apresentando ao Contratante os documentos necessários, sempre que solicitado.
- H - Manter durante todo o período de execução do contrato situação regular da empresa e dos profissionais envolvidos na obra perante o CREA/PB;
- I - Promover a anotação, registro, aprovação, licenças, matrícula da obra no INSS e outras exigências dos órgãos competentes com relação à obra, inclusive responsabilizando-se por todos os ônus decorrentes;
- J - Executar a obra sob a responsabilidade técnica do(s) profissional (is) detentor (es) do(s) atestado(s) apresentado(s) para habilitação da empresa na licitação
- K- Ter representante no local da obra, Arquiteto ou Engenheiro residente, com formação profissional devidamente comprovada, anotado no CREA como um dos responsáveis técnicos pela execução da obra, que assumam perante a



PREFEITURA MUNICIPAL DE MANAÍRA
CNPJ.: 09.148.131/0001-95

fiscalização do contrato a responsabilidade de deliberar sobre qualquer determinação de urgência que se torne necessária;

L - Obter aprovação dos projetos nos órgãos competentes e na forma exigida em normas legais vigentes, bem como obter todas as licenças, aprovações e franquias necessárias aos serviços que contratar, pagando os respectivos emolumentos e as taxas e obedecendo às leis, aos regulamentos e às posturas referentes aos serviços e à segurança pública. É obrigada, também, a cumprir quaisquer formalidades e a pagar, à sua custa, as multas porventura impostas por esses órgãos;

M - Submeter à prévia aprovação do Fiscal do Contrato, com antecedência mínima de cinco dias do início do item a executar, a indicação da empresa ou profissional que pretenda subcontratar para executar serviços que exijam responsabilidade técnica, obrigatoriamente acompanhada da Certidão de Registro no CREA da empresa ou do profissional;

N - Assumir todos os ônus, encargos sociais, trabalhistas, fiscais e previdenciários concernentes à execução de seus serviços, inclusive os resultantes de acidentes no trabalho e incêndios;

O - Efetuar às suas expensas todos os ensaios, testes e demais provas exigidas por normas técnicas oficiais para a boa execução do objeto do contrato;

P - Responder pelas perdas e danos causados por seus sócios, empregados, prepostos ou subcontratados, ainda que involuntariamente, às instalações dos prédios, mobiliários, máquinas, equipamentos e demais bens da União ou de propriedade de terceiros, durante a execução dos serviços;

Q - Responder por quaisquer acidentes que possam ser vítimas seus empregados, servidores públicos ou mesmo terceiros quando da prestação dos serviços;

R - Acatar, cumprir e fazer cumprir por parte de seus empregados, as disposições contidas na legislação específica do trabalho;

S - Observar, quanto ao pessoal, às disposições da lei de nacionalização do trabalho;

T - Responsabilizar-se pela guarda, segurança e proteção de todo o material, equipamentos e ferramentas utilizadas na obra, até a conclusão dos trabalhos;

U - Proceder a minucioso exame de todos os elementos técnicos fornecidos pela contratante para a perfeita execução da obra;

V - Fornecer, para emprego na execução das obras, somente material de primeira mão e qualidade, bem como observar, rigorosamente, as especificações técnicas e a regulamentação aplicáveis a cada caso, especialmente as recomendações das Práticas da SEAP - Manual de Construção, executando todos os serviços com esmero e perfeição;

X - Manter no local da obra, com fácil acesso à fiscalização, um "Diário de Ocorrências" em que as partes lançarão diariamente os eventos ocorridos, servindo para dirimir dúvidas quando for o caso. O referido diário, encadernado e contendo as informações relativas à obra, com folhas em três vias, das quais duas destacáveis serão fornecidas pela Contratada; Acatar as decisões e observações feitas pelo Fiscal do Contrato, que serão formuladas por escrito em duas vias e entregues mediante recibo ou registrada no "Diário de Ocorrências"; Retirar do local da obra qualquer empregado que não corresponder à confiança, ou perturbar a ação da fiscalização, nos termos da notificação desta;

Z - Retirar, nos termos da notificação da fiscalização, todo o material rejeitado, bem como demolir e refazer imediatamente, por sua conta, o tudo que for impugnado, quer em razão de material ou da mão-de-obra; E Entregar os documentos previstos em contrato nos prazos fixados, incluindo o Relatório de Serviços Executados (contendo todas as atividades desenvolvidas no período, incluindo todas as alterações dos projetos e/ou serviços) ao final de cada fase e, sempre que o Fiscal do Contrato exigir, pareceres técnicos sobre fatos relevantes ocorridos no transcorrer da execução dos projetos e/ou serviços;

W - Sempre que pretender aplicar material ou equipamento "similar" na execução da obra, submeter à Contratante, por intermédio do Fiscal do Contrato, a correspondente consulta, acompanhada de laudos ou pareceres e levantamento de custos para a análise e decisão, não servindo tal consulta para justificar o não-cumprimento dos prazos previstos no contrato; Apresentar mensalmente, em conjunto com as notas fiscais/faturas relativas a cada uma das fases, a cópia autenticada dos comprovantes dos recolhimentos relativos à Seguridade Social, referentes ao do mês anterior; Comunicar por escrito ao Fiscal do Contrato a conclusão da obra e indicar preposto para acompanhar as vistorias para recebimento provisório e definitivo da obra; Obter a Certidão Negativa de Débitos junto ao INSS, pagando os



PREFEITURA MUNICIPAL DE MANAÍRA
CNPJ.: 09.148.131/0001-95

respectivos emolumentos e as taxas; Entregar ao Fiscal do Contrato, ao término da obra e antes do recebimento provisório, os seguintes documentos:

1) aprovação nos órgãos competentes, quando exigível, dos projetos que sofreram modificações no decorrer da obra;

2) aprovação da obra pelos concessionários públicos;

3) documentos de garantia e manuais completos de instrução (instalação, manutenção, operação e outros que sejam necessários) dos equipamentos instalados na obra;

Y - Apresentar a Certidão Negativa de Débitos junto ao INSS, relativa à matrícula CEI da obra, antes do recebimento definitivo; Aceitar, nas mesmas condições contratuais e mediante Termo Aditivo, os acréscimos ou supressões no quantitativo dos materiais e serviços que se fizerem necessários em razão de alterações do Projeto Básico Completo, em até 25% do valor inicial deste contrato; Os autores dos projetos deverão ceder, à Contratante, os direitos patrimoniais referentes aos serviços objetos deste contrato, conforme determina o artigo 111 da Lei 8.666/93;

PARÁGRAFO PRIMEIRO - Qualquer proposta de substituição de profissionais indicados durante a licitação para assumir a responsabilidade técnica pela execução da obra somente será admitida por profissionais com experiência equivalente, devidamente comprovada, e dependerá de prévia aprovação do Fiscal do Contrato.

PARÁGRAFO SEGUNDO - Salvo por caso fortuito ou força maior, a eventual substituição de profissional não poderá, em nenhuma hipótese, ser alegada como motivo para a alteração de quaisquer das condições deste contrato, particularmente dos prazos contratados.

PARÁGRAFO TERCEIRO - Todos os projetos e serviços mencionados em qualquer documento que integre o presente contrato serão executados sob responsabilidade direta e exclusiva da Contratada.

CLÁUSULA DÉCIMA - DOS SERVIÇOS NÃO PREVISTOS:

A execução dos serviços não previstos será regulada pelas mesmas condições e cláusulas do contrato original.

CLÁUSULA DÉCIMA PRIMEIRA - DA PARALIZAÇÃO:

O Contratante por conveniência administrativa ou técnica, se reserva no direito de paralisar, a qualquer tempo, a execução dos serviços, cientificando devidamente o Contratado de tal decisão.

CLÁUSULA DÉCIMA SEGUNDA - DA ALTERAÇÃO E RESCISÃO DO CONTRATO:

Este contrato poderá ser alterado, unilateralmente pelo Contratante ou por acordo entre as partes, nos casos previstos no Art. 65 e será rescindido, de pleno direito, conforme o disposto nos Arts. 77, 78 e 79 da Lei 8.666/93.

O Contratado fica obrigado a aceitar nas mesmas condições contratuais, os acréscimos ou supressões que se fizerem necessários, até 25% (vinte e cinco por cento) do valor inicial atualizado do contrato, e, no caso de reforma de edifício, até 50% (cinquenta por cento) para seus acréscimos.

DA RESCISÃO - Constituem motivo para a rescisão do contrato:

I. O não-cumprimento de cláusulas contratuais, especificações, projetos ou prazos;

II. O cumprimento irregular de cláusulas contratuais, especificações, projetos ou prazos;

III. A lentidão do seu cumprimento, levando a Administração a comprovar a impossibilidade de conclusão da obra nos prazos estipulados;

IV. O atraso injustificado do início da obra, sem justa causa e prévia comunicação à Administração;

V. a paralisação da obra, sem justa causa e prévia comunicação à Administração;

VI. A subcontratação total do seu objeto, a subcontratação de serviços não admitida no Edital ou neste Instrumento de Contrato, a associação do contratado com outrem, a cessão ou transferência, total ou parcial, de posição contratual, bem como fusão, cisão ou incorporação da contratada, e desde que prejudique a execução do contrato ou implique descumprimento ou violação, ainda que indireta das normas legais que disciplinam as licitações;

VII. O desatendimento das determinações regulares da autoridade designada para acompanhar e fiscalizar a sua execução, assim como as de seus superiores;



PREFEITURA MUNICIPAL DE MANAÍRA
CNPJ.: 09.148.131/0001-95

VIII. O cometimento reiterado de faltas na sua execução, anotadas na forma do parágrafo primeiro, do artigo 67, da Lei nº. 8.666/93;

IX. A decretação de falência ou a instauração de insolvência civil;

X. A dissolução da sociedade;

XI. A alteração social ou a modificação da finalidade ou estrutura da empresa, desde que prejudique a execução do contrato;

XII. Razões de interesse público, de alta relevância e amplo conhecimento justificadas e determinadas pela máxima autoridade da esfera administrativa a qual está subordinada a Contratante e exaradas no processo administrativo a que se refere o presente contrato;

XIII. A supressão, por parte da Administração, da obra acarretando modificações do valor inicial do contrato além do limite permitido no parágrafo primeiro, do artigo 65, da Lei nº. 8.666/93;

XIV. A suspensão de sua execução, por ordem escrita da Administração, por prazo superior a 180 dias, salvo em caso de calamidade pública, grave perturbação da ordem interna ou guerra, ou ainda por repetidas suspensões que totalizem o mesmo prazo, independentemente do pagamento obrigatório de indenizações pelas sucessivas e contratualmente imprevisas desmobilizações e mobilizações e outras previstas, assegurando à Contratada, o direito de optar pela suspensão do cumprimento de suas obrigações até que seja normalizada a situação;

XV. O atraso superior a trinta dias dos pagamentos devidos pela Administração decorrentes de obras já recebidas ou executadas, salvo em caso de calamidade pública, grave perturbação da ordem interna ou guerra, assegurado à Contratada o direito de optar pela suspensão do cumprimento de suas obrigações até que seja normalizada a situação;

XVI. A não-liberação, por parte da Administração, de área, local ou objeto para execução da obra, nos prazos contratuais, bem como das fontes de materiais naturais especificadas no projeto;

XVII. A ocorrência de caso fortuito ou de força maior, regularmente comprovada impeditiva da execução do contrato;

XVIII. O descumprimento do disposto no inciso V do art. 27, da Lei nº. 8.666/93, sem prejuízo das sanções penais cabíveis.

PARÁGRAFO SEGUNDO - FORMALIZAÇÃO DA RESCISÃO – Quanto à sua forma, a rescisão poderá ser:

I. Por ato unilateral e escrito da Administração, nos casos enumerados nos incisos I a XII, XVII e XVIII desta Cláusula;

II. Amigável, por acordo entre as partes, reduzida a termo no processo da licitação, desde que haja conveniência para a Administração;

III. Judicial, nos termos da legislação.

PARÁGRAFO TERCEIRO - RESCISÃO ADMINISTRATIVA OU AMIGÁVEL - Nos casos de rescisão administrativa ou amigável de que tratam os incisos I e II, do parágrafo anterior, a rescisão será precedida de autorização escrita e fundamentada do Prefeito Municipal.

PARÁGRAFO QUARTO - RESCISÃO COM RESSARCIMENTO DE PREJUÍZOS - No caso de rescisão do contrato com base nos incisos XII a XVII, sem que haja culpa da Contratada, será esta ressarcida dos prejuízos regularmente comprovados que houver sofrido, tendo ainda direito a:

I. Devolução da garantia;

II. Pagamentos devidos pela execução do contrato, no estado em que se encontrar, por ato próprio da Administração;

III. Pagamento do custo de desmobilização, conforme parágrafo segundo, do artigo 79 da Lei nº. 8.666/93.

PARÁGRAFO QUINTO - CONSEQUÊNCIAS DA RESCISÃO ADMINISTRATIVA POR INADIMPLÊNCIA CULPOSA - A rescisão de que tratam os incisos I a XII e XVII desta Cláusula, desde que verificada negligência, imprudência ou imperícia da Contratada, acarreta as seguintes consequências, sem prejuízo das sanções previstas na Lei nº. 8.666/93:

I. Assunção imediata do objeto do contrato, no estado em que se encontrar por ato próprio da Administração;

II. Ocupação e utilização do local, instalações, equipamentos, material e pessoal empregados na execução do contrato, necessários a sua continuidade, na forma prevista no inciso V, do artigo 58, da Lei nº. 8.666/93;



PREFEITURA MUNICIPAL DE MANAÍRA
CNPJ.: 09.148.131/0001-95

III. Execução da garantia contratual, para ressarcimento da Administração, e dos valores das multas e indenizações a ela devidos;

IV. Retenção dos créditos decorrentes do contrato até o limite dos prejuízos causados à Administração.

PARÁGRAFO SEXTO - A aplicação das medidas previstas nos incisos "I" e "II" do parágrafo anterior fica a critério do Prefeito Municipal.

PARÁGRAFO SÉTIMO - CONCORDATA - É permitido à Contratante, no caso de concordata da contratada, manter o presente contrato, assumindo o controle de determinadas atividades necessárias à execução da obra.

CLÁUSULA DÉCIMA TERCEIRA – DA NULIDADE DO CONTRATO

A declaração de nulidade do contrato administrativo opera retroativamente impedindo os efeitos jurídicos que ele, ordinariamente, deveria produzir, além de desconstituir os já produzidos, observando os preceitos constantes dos artigos 49, 50 e 59, da Lei nº. 8.666/93.

CLÁUSULA DÉCIMA QUARTA - DA VALIDADE E DA EFICÁCIA

O presente contrato só terá validade depois de publicado, por extrato, no "Diário Oficial", de conformidade com o disposto no parágrafo único do art. 61, da Lei nº. 8.666/93.

PARÁGRAFO ÚNICO - DA PUBLICAÇÃO – A publicação resumida do Instrumento de Contrato, ou de seus eventuais aditamentos, no DO, será providenciada e custeada pela Administração, mediante remessa do texto do extrato a ser publicado até o quinto dia útil do mês seguinte ao de sua assinatura, para que ocorra efetivamente no prazo de vinte dias contados da mencionada remessa.

CLÁUSULA DÉCIMA QUINTA - DAS PENALIDADES:

A recusa injusta em deixar de cumprir as obrigações assumidas e preceitos legais, sujeitará o Contratado, garantida a prévia defesa, às seguintes penalidades previstas nos Arts. 86 e 87 da Lei 8.666/93: a - advertência; b - multa de mora de 0,5% (zero vírgula cinco por cento) aplicada sobre o valor do contrato por dia de atraso na entrega, no início ou na execução do objeto ora contratado; c - multa de 10% (dez por cento) sobre o valor contratado pela inexecução total ou parcial do contrato; d - suspensão temporária de participar em licitação e impedimento de contratar com a Administração, por prazo de até 02 (dois) anos; e - declaração de inidoneidade para licitar ou contratar com a Administração Pública enquanto perdurarem os motivos determinantes da punição ou até que seja promovida sua reabilitação perante a própria autoridade que aplicou a penalidade; f - simultaneamente, qualquer das penalidades cabíveis fundamentadas na Lei 8.666/93.

CLÁUSULA DÉCIMA SEXTA - DOS ACRÉCIMOS OU SUPRESSÕES DE SERVIÇOS:

O Contratado fica obrigado a aceitar, nas mesmas condições contratuais, os acréscimos ou supressões que se fizerem nos serviços, conforme os percentuais estabelecidos no Art. 65, § 1º, da Lei 8.666/93 e suas alterações.

CLÁUSULA DECIMA SETIMA - DA EXECUÇÃO E FISCALIZAÇÃO DO CONTRATO

A execução do contrato será acompanhada e fiscalizada por representante da Contratante especialmente designado pela autoridade contratante, por meio de portaria, doravante denominado Fiscal do Contrato, podendo ser auxiliado por empresa especializada a ser contratada para esse fim.

PARÁGRAFO PRIMEIRO - A Contratada deverá, observado o Cronograma Físico-financeiro, no prazo de até 05 (cinco) dias úteis após a data prevista para o encerramento dos serviços relativos a cada fase, notificar a Contratante da conclusão dos serviços, por meio de carta, em duas vias, entregue ao Fiscal do Contrato mediante recibo e acompanhada do respectivo Relatório de Serviços Executados, informando as etapas concluídas.

PARÁGRAFO SEGUNDO - Uma etapa será considerada efetivamente concluída quando os serviços previstos para aquela etapa, no Cronograma Físico-financeiro, estiverem executados em sua totalidade e aceitos pelo Fiscal do



PREFEITURA MUNICIPAL DE MANAÍRA
CNPJ.: 09.148.131/0001-95

Contrato. Não será considerada como serviços executados a simples entrega e/ou estocagem de materiais no canteiro de trabalho.

PARÁGRAFO TERCEIRO - Nos 05 (cinco) dias úteis imediatamente seguintes ao recebimento da notificação de que trata o Parágrafo Primeiro, o Fiscal do Contrato vistoriará a obra e verificará se, na execução das etapas, foram atendidas pela Contratada todas as condições contratuais. Expirado o prazo para notificação, sem que esta ocorra, o Fiscal do Contrato efetuará a vistoria.

PARÁGRAFO QUARTO - Em caso de conformidade, o Fiscal do Contrato informará à Contratada a aceitação das etapas e autorizará a emissão dos documentos de cobrança.

PARÁGRAFO QUINTO - Em caso de alguns dos serviços não estarem em conformidade com o contrato, o Fiscal do Contrato impugnará as respectivas etapas, discriminando através de termo as falhas ou irregularidades encontradas, ficando a Contratada, com o recebimento do termo, cientificada das irregularidades apontadas e de que estará, conforme o caso, passível das sanções cabíveis. À contratada caberá sanar as falhas apontadas, submetendo posteriormente às etapas impugnadas a nova verificação do Fiscal do Contrato.

PARÁGRAFO SEXTO - A fiscalização será exercida no interesse da Contratante e não exclui nem reduz a responsabilidade da Contratada, inclusive perante terceiros, por quaisquer irregularidades, e, na sua ocorrência, não implica co-responsabilidade do Poder Público ou de seus agentes e prepostos.

PARÁGRAFO SÉTIMO - Quaisquer exigências do Fiscal do Contrato, inerentes ao fiel cumprimento do contrato, deverão ser prontamente atendidas pela Contratada sem ônus para a Contratante.

PARÁGRAFO OITAVO - A Contratante se reserva o direito de rejeitar no todo ou em parte as etapas da obra ou serviços entregues, bem como os materiais utilizados, se em desacordo com o contrato, Edital e seus Anexos.

PARÁGRAFO NONO - Mediante autorização do Fiscal do Contrato, poderão ser alteradas, em parte, as especificações, desde que os novos materiais a serem empregados sejam equivalentes em preço e qualidade aos especificados no Projeto Básico Completo e sem que a alteração prejudique a estrutura, a segurança, a estética, a finalidade, o preço e o prazo de entrega da obra.

PARÁGRAFO DÉCIMO - A alteração de especificações que resultar na utilização de material ou equipamento que desempenha idêntica função, mas não apresenta as mesmas características exigidas no Projeto Básico Completo, somente poderá ser autorizada pela autoridade contratante, com a correspondente compensação financeira para uma das partes e efetivada por meio de aditivo contratual.

PARÁGRAFO DÉCIMO PRIMEIRO - Findo o prazo contratual e caso a obra ainda não esteja concluída, o Fiscal do Contrato comunicará o fato à autoridade contratante, através de termo circunstanciado no qual discriminará os serviços não concluídos. Neste caso, a Contratada estará sujeita às sanções administrativas previstas na Cláusula Décima Terceira.

CLÁUSULA DÉCIMA OITAVA - DO RECEBIMENTO DA OBRA

O recebimento do objeto do presente contrato obedecerá ao disposto nas alíneas "a" e "b", do inciso I, do artigo 73 e seus parágrafos, da Lei nº. 8.666/93, e será procedido da seguinte forma:

PARÁGRAFO PRIMEIRO - Concluída a obra, a Contratada notificará a Contratante por meio de carta entregue ao Fiscal do Contrato mediante contra recibo, para a entrega e aceitação da obra.

PARÁGRAFO SEGUNDO - DO RECEBIMENTO PROVISÓRIO – Em até 15 (quinze) dias consecutivos após o recebimento da notificação mencionada no parágrafo anterior ou o término do prazo de execução contratual, o Fiscal do Contrato efetuará vistoria da obra, para fins de recebimento provisório.

PARÁGRAFO TERCEIRO - Uma vez verificado o cumprimento de todas as condições contratuais, o Fiscal do Contrato receberá a obra provisoriamente, lavrando o Termo de Recebimento Provisório, que será assinado pelas partes e encaminhado à autoridade contratante.

PARÁGRAFO QUARTO - Caso seja constatado o não-cumprimento ou o cumprimento irregular de qualquer das condições contratuais, o Fiscal do Contrato lavrará relatório circunstanciado dirigido à autoridade contratante, que adotará as medidas cabíveis.



PREFEITURA MUNICIPAL DE MANAÍRA
CNPJ.: 09.148.131/0001-95

PARÁGRAFO QUINTO - À Contratada caberá uma vez notificada, sanar as irregularidades apontadas no relatório circunstanciado, submetendo os itens impugnados à nova verificação, ficando sobrestado o pagamento até a execução das correções necessárias.

PARÁGRAFO SEXTO - DO RECEBIMENTO DEFINITIVO - Após o Recebimento Provisório, a autoridade contratante designará a Comissão de Recebimento Definitivo, composta de engenheiros ou arquitetos habilitados, que será encarregada de vistoriar a obra para verificar o cumprimento de todas as obrigações contratuais e técnicas, e efetuar o Recebimento Definitivo em até 15 (quinze) dias consecutivos após o decurso do prazo de observação, que será de 45 (quarenta e cinco) dias.

PARÁGRAFO SÉTIMO - No caso do cumprimento total e adequado aos termos do contrato, a comissão receberá a obra definitivamente, lavrando o Termo de Recebimento Definitivo, que será assinado pelas partes e encaminhado à autoridade contratante.

PARÁGRAFO OITAVO - No caso da vistoria constatar a ocorrência de vícios, defeitos ou incorreções resultantes da execução do contrato, a Comissão lavrará relatório de verificação circunstanciado, dirigido à autoridade contratante, no qual relatará o que houver constatado e, se for o caso, juntará orçamento das despesas que se fizerem necessárias para corrigir ou refazer a obra, no todo ou em parte.

PARÁGRAFO NONO - DAS FALHAS OU IRREGULARIDADES APONTADAS – O Prefeito do Município, à vista do relatório circunstanciado de que trata o parágrafo anterior, deverá adotar uma das seguintes providências, independentemente da aplicação das sanções cabíveis:

a) notificar a Contratada para sanar as irregularidades constatadas, no prazo a ser determinado na notificação, ao término do qual se deve proceder à nova vistoria; ou;

b) aceitar a obra com o abatimento no preço correspondente ao orçamento apresentado pela comissão, e, se o valor da garantia for insuficiente para atender ao valor do mencionado orçamento, notificar a Contratada para pagamento da diferença no prazo de 05 (cinco) dias úteis.

PARÁGRAFO DÉCIMO - O Termo de Recebimento Definitivo não exclui a responsabilidade da Contratada pela perfeita execução da obra, cabendo-lhe sanar quaisquer irregularidades ou in-compatibilidades detectadas posteriormente, subsistindo a sua responsabilidade na forma da lei.

PARÁGRAFO DÉCIMO PRIMEIRO - Para o recebimento definitivo dos serviços concluídos, o Contratante nomeará uma Comissão, de no mínimo 02 (dois) técnicos, que visitará as obras e emitirá o termo de Recebimento.

CLÁUSULA DÉCIMA NONA - DAS SANÇÕES ADMINISTRATIVAS E DIREITO DE PETIÇÃO

No caso de inexecução parcial ou total do contrato, erro de execução, execução imperfeita, mora de execução, inadimplemento contratual ou não veracidade das informações prestadas, a Contratada estará sujeita às seguintes sanções administrativas, garantida a prévia defesa:

PARÁGRAFO PRIMEIRO:

I. Advertência;

II. Multas;

III. Suspensão temporária de participação em licitação e impedimento de contratar com a Prefeitura Municipal de Manaíra, por prazo não superior a dois anos;

IV. Declaração de inidoneidade para licitar ou contratar com a Administração Pública, enquanto perdurarem os motivos determinantes da punição ou até que seja promovida a reabilitação perante a autoridade que aplicou a sanção, depois do ressarcimento à Administração pelos prejuízos resultantes e depois de decorrido o prazo da sanção aplicada com base no inciso anterior.

PARÁGRAFO SEGUNDO - No processo de aplicação da sanção administrativa é assegurado o direito ao contraditório e à ampla defesa, facultada a defesa prévia do interessado no respectivo processo, no prazo de cinco dias úteis.

PARÁGRAFO TERCEIRO - As sanções previstas nos incisos I, III e IV, desta Cláusula, poderão ser aplicadas juntamente com as do inciso II.



PREFEITURA MUNICIPAL DE MANAÍRA
CNPJ.: 09.148.131/0001-95

PARÁGRAFO QUARTO - O valor das multas aplicadas deverá ser recolhido no prazo de 05 (cinco) dias, a contar do recebimento da notificação.

PARÁGRAFO QUINTO - Se o valor da multa não for pago ou depositado, será automaticamente descontado do valor da garantia previsto na Cláusula Quarta deste contrato, e, se necessário, do pagamento a que a Contratada fizer jus. Em caso de inexistência ou insuficiência de crédito da Contratada o valor devido será cobrado administrativa e/ou judicialmente.

PARÁGRAFO SEXTO - Na execução do contrato, cabe recurso, representação ou pedido de reconsideração contra os atos da Administração, decorrentes da aplicação da Lei no 8.666/93, na forma constante do artigo 109 da referida lei.

CLÁUSULA VIGÉSSIMA - DO FORO:

Para dirimir as questões decorrentes deste contrato, as partes elegem o Foro da Comarca de Princesa Isabel.

E, por estarem de pleno acordo, foi lavrado o presente contrato em 02(duas) vias, o qual vai assinado pelas partes e por duas testemunhas.

Manaíra - PB, ... de de

TESTEMUNHAS

PELO CONTRATANTE

.....

PELO CONTRATADO

.....



PREFEITURA MUNICIPAL DE MANAÍRA
CNPJ.: 09.148.131/0001-95

ANEXO VII

PROJETO – MEMORIAL DESCRITIVO, PLANILHA ORÇAMENTÁRIA E
CRONOGRAMA



Estado da Paraíba


Prefeitura Municipal de Manaíra-PB

Obra: Implantação de Pavimentação em paralelepípedo
em vias Públicas e urbanas do Município.

MEMORIAL DESCRITIVO E ESPECIFICAÇÕES TÉCNICAS

PAVIMENTAÇÃO EM PARALELEPÍPEDO

Pedro Souza dos S. Leite Nunes
Engenheiro Civil
CREA /PB: 16160/632-5





Estado da Paraíba
Prefeitura Municipal de Manaíra-PB
Obra: Implantação de Pavimentação em paralelepípedo
em vias Públicas e urbanas do Município.

ÍNDICE:

SERVIÇOS PRELIMINARES	07
TERRAPLANAGEM	07
PAVIMENTAÇÃO	08
SINALIZAÇÃO VIÁRIA	10

Pedro Souza dos S. Leite Nunes
Engenheiro Civil
CREA /PB: 161604632-5



Estado da Paraíba

Prefeitura Municipal de Manaíra-PB

Obra: Implantação de Pavimentação em paralelepípedo
em vias Públicas e urbanas do Município.

DADOS DA OBRA

PROJETO: Implantação de Pavimentação em paralelepípedo em vias públicas e urbanas do município.

PROPRIETÁRIO: Prefeitura Municipal de Manaíra-PB

LOCALIZAÇÃO: Diversas Ruas no município de Manaíra, no Estado da Paraíba.

ÁREA DE PAVIMENTAÇÃO: 4.969,36m²²

FINALIDADE

A presente especificação tem por finalidade descrever de forma clara os serviços a serem executados e materiais a empregar, definindo Normas e Condutas Técnicas a serem observadas na execução da pavimentação em paralelepípedo no município de Manaíra-PB.

OBJETO DA OBRA

O município é carente de infraestrutura em grande parte da sua área de expansão, principalmente em pavimentação de ruas. Com o objetivo de diminuir os transtornos da população, em especial nos períodos chuvosos e para dar um deslocamento tranquilo do trânsito.

Será construída uma pavimentação em pedras graníticas constituídas de pedras entalhadas em forma de paralelepípedos, rejuntado com argamassa no traço de 1:3, com Meio-fio (Guia) em concreto pré-fabricado, Meio-fio em pedra granítica para travamento, construção de calçadas com 7 cm de espessura, alvenaria de 1Vez para contenção das calçadas e rampas em concreto, conforme apresenta projeto anexo. Foram contempladas no referido projeto de pavimentação as Ruas:

1. Rua José Aécio Nogueira
2. Rua Manoel Rafael de Andrade
3. Rua Projetada 1
4. Rua Projetada 2
5. Rua Tobias Barreto

Pedro Souza dos S. Leitão Alves
Engenheiro Civil
CREA /PB: 161604632-5



Estado da Paraíba

Prefeitura Municipal de Manaíra-PB

Obra: Implantação de Pavimentação em paralelepípedo
em vias Públicas e urbanas do Município.

FISCALIZAÇÃO

A FISCALIZAÇÃO é o preposto direto da PREFEITURA junto às obras, que dá as instruções para execução dos serviços, podendo rejeitar ou alterar processos de execução, aplicação de mão-de-obra, de material e equipamentos considerados inadequados à execução do projeto.

Toda liberação será tomada tendo em vista o conteúdo destas Especificações. Os casos omissos serão resolvidos mediante consulta à FISCALIZAÇÃO. As dúvidas suscitadas na interpretação do Projeto e das Especificações serão encaminhadas, inicialmente, à FISCALIZAÇÃO que, caso julgue necessário, consultará sua instância superior.

Todos os pagamentos de taxas e licenças serão de responsabilidade da CONTRATADA, bem como a execução e fixação, em local a ser definido pela FISCALIZAÇÃO, de placas indicativas da obra, nas dimensões e modelos fornecidos pela Prefeitura.

Será mantido no escritório da construção, um livro de ocorrência onde serão anotados, pela CONTRATADA e pela FISCALIZAÇÃO, todos os fatos que interfiram no desenvolvimento dos trabalhos.

Consideram-se como partes integrantes destas especificações, as instruções registradas no livro de ocorrência, concernentes a serviços, materiais, equipamentos e mão-de-obra.

Os materiais que derem entrada no canteiro, só serão considerados recebidos e aplicáveis, depois de inspecionados e aprovados pela FISCALIZAÇÃO.

A CONTRATADA facilitará ao pessoal da FISCALIZAÇÃO, livre e seguro acesso e trânsito no canteiro de trabalho.

As obras, a serem executadas, obedecerão aos cálculos, desenhos, memórias justificativas do projeto e a estas Especificações.

No caso de eventuais divergências entre elementos do projeto, serão observados os seguintes critérios:

- A. - as cotas assinaladas prevalecerão sobre as respectivas dimensões em escala;
- B. - os desenhos de maior escala prevalecerão sobre os de menor escala;
- C. - em outras divergências, prevalecerá a interpretação da FISCALIZAÇÃO;



Estado da Paraíba

Prefeitura Municipal de Manairá-PB

Obra: Implantação de Pavimentação em paralelepípedo
em vias Públicas e urbanas do Município.

D. - os casos omissos ou particulares do projeto, que não estejam detalhados e especificados, serão decididos pela FISCALIZAÇÃO ou pela instância superior prevalecendo, em qualquer caso, o que estabelecem os quantitativos constantes da Planilha Orçamentária, objeto da Licitação.

A EMPREITEIRA deverá providenciar as seguintes instalações no canteiro de obra:

- A. Sanitários para operários;
- B. Tanques para água da construção;
- C. Equipamentos mecânicos;
- D. Canteiro para depósito de material exposto ao tempo;
- E. Instalação de água potável;
- F. Escritório para FISCALIZAÇÃO;
- G. Colocação de placas indicativas da obra com desenhos fornecidos pela PREFEITURA;
- H. Instalação elétrica para a obra;
- I. Almojarifado;
- J. Alojamento para operários, se necessário.

ADMINISTRAÇÃO DA OBRA

Serão exercidos por ENGENHEIROS responsáveis, mestres gerais e demais elementos necessários para a boa execução dos serviços.

Será procedida periodicamente a remoção de todo o entulho, ou detritos, que venham a se acumular no decorrer da obra.

Deverão ser apresentados à FISCALIZAÇÃO, “croquis” indicativos das instalações, antes de sua efetiva execução”.

Pedro Souza dos S. Leite Nunes
Engenheiro Civil
CREA /PB: 161604632-5



Estado da Paraíba

Prefeitura Municipal de Manaíra-PB

Obra: Implantação de Pavimentação em paralelepípedo
em vias Públicas e urbanas do Município.

ABASTECIMENTO E SERVIÇOS PÚBLICOS

O abastecimento d'água é realizado através da CAGEPA regional e a energia elétrica ficará por conta da ENERGISA ou qualquer outra atividade que se faça necessária para perfeita execução da Obra.

DISPOSITIVOS PRELIMINARES

- 0.1. A execução de todos os serviços contratados obedecerá, rigorosamente, os projetos fornecidos e as especificações, que complementam, no que couber, deverá ser combinado previamente entre as partes.
- 0.2. Compete ao Construtor fazer prévia visita ao local da obra para proceder a minucioso exame das condições locais, averiguarem os serviços e material a empregar. Qualquer dúvida ou irregularidade observada nos projetos ou especificações deverá ser previamente esclarecida com o proprietário e autor do projeto.
- 0.3. No intuito de tomar todas as precauções necessárias a evitar a ocorrência de acidentes na obra, informamos que durante a execução dos trabalhos deverá ser rigorosamente observada as Norma Regulamentadora do Ministério do Trabalho (NR -18 Obras de Construção, Demolição e Reparos).



Estado da Paraíba

Prefeitura Municipal de Manaíra-PB

Obra: Implantação de Pavimentação em paralelepípedo
em vias Públicas e urbanas do Município.

1.0 SERVIÇOS PRELIMINARES

Antes do início das obras, a empreiteira se responsabilizará em entrar em contato com a concessionária de energia local para remanejamento de qualquer poste que por ventura esteja nas faixas de rolamento a serem pavimentadas.

1.1- Placa Indicativa de obra

Será em chapa de aço galvanizado, tamanho 2,00x 4,00m, devendo obedecer rigorosamente ao modelo fornecido pela CAIXA ECONÔMICA FEDERAL.

1.2- Locação de Pavimentação.

A locação da obra consiste na locação do eixo do traçado, seu nivelamento e seccionamento transversal, a marcação e nivelamento dos “offsets”, bem como alocação de todos os demais serviços previstos para a execução da obra. Os controles geométricos que serão realizados visando aferir os resultados obtidos pela contratada e que pressupõem a utilização de tais serviços serão conduzidos em conformidade com os termos e condições estabelecidos.

2.0 TERRAPLANAGEM

2.1- Demolição de Concreto Simples.

Todas as calçadas que interferirem na acessibilidade serão demolidas, seguindo a risca o projeto topográfico e orçamento anexo.

2.2- Alvenaria de vedação de blocos cerâmicos

Serão utilizadas para contenção do aterro das calçadas, conforme apresenta as seções transversais do projeto topográfico, as paredes serão em alvenaria cerâmica empregando tijolos de 8 furos nas dimensões 19x19x39cm ou Similar. A argamassa de assentamento dos tijolos será em cimento, cal e areia média, no traço 1:2:8. As alvenarias deverão ser executadas com obediência a planicidade, prumo e alinhamento. A parte interna das paredes recebem apenas chapisco, já a parte

Pedro Souza dos S. Leitão Nunes

Engenheiro Civil

CREA /PB: 161604632-5



Estado da Paraíba

Prefeitura Municipal de Manaíra-PB

Obra: Implantação de Pavimentação em paralelepípedo
em vias Públicas e urbanas do Município.

externa recebe chapisco e reboco isto é, simultaneamente à execução elas devem ser limpas com espuma, para que o acabamento final seja liso.

2.3- Regularização de Superfícies com Moto niveladora.

Após a regularização de 20 cm da superfície a via deverá estar perfeitamente regularizada e consolidada, obedecendo às condições de alinhamento, greide e seção transversal especificadas em Projeto Topográfico.

3.0 PAVIMENTAÇÃO

3.1- Meio-fio (Guia) em concreto pré-fabricado

Os meios-fios serão assentados e alinhados ao longo da pista de rolamento como mostram o projeto anexo. Serão em concreto pré-fabricado, dimensões 100x15x13x30cm, rejuntado com argamassa 1:4 (cimento: areia), incluindo escavação e reaterro. Os meios-fios deverão ter suas faces aparentes sem falhas ou depressões. Quando curvos, os meios-fios deverão obedecer aos raios de curva projetada.

A face livre deverá ficar aproximadamente vertical ao meio-fio, constituindo o ressalto, com 15 a 20 cm de altura exposta. O piso superior do meio-fio deverá ter de 15 a 20 cm de largura.

Os meios-fios deverão ter suas arestas rigorosamente alinhadas como estabelecida em projeto e serão rejuntados com argamassa.

3.2- Pavimentação

Os pavimentos graníticos serão constituídos de pedras entalhadas em forma de paralelepípedos e assentados sobre colchão de areia ou pó de pedra com espessura de 10 cm de modo conveniente a fim de possibilitar o entrosamento necessário e obedecer a condições projetadas de greide, alinhamento e perfil transversal. As juntas serão preenchidas com argamassa de cimento e areia no traço 1:3, alternadas em relação às duas fiadas vizinhas, de tal modo que cada junta ficasse dentro do terço médio do paralelepípedo vizinho.



Estado da Paraíba

Prefeitura Municipal de Manaíra-PB

Obra: Implantação de Pavimentação em paralelepípedo
em vias Públicas e urbanas do Município.

A penetração da argamassa do rejunte entre as pedras deve ser, no mínimo, de 1/3 da altura da pedra (3,3 a 4,0 cm).

O espaçamento entre as pedras (espessura) deve ser de 1,5 a 2,0cm.

3.3- Meio fio em Pedra granítica

O assentamento segue o mesmo processo do meio-fio (Guia) em concreto pré-fabricado, serão executados como cinturão de travamento no final da pavimentação travando o pavimento, devendo a face superior ficar no nível do pavimento acabado conforme demonstrado em projeto topográfico.

3.4- Calçada

Será executada em concreto não estrutural moldado in loco no traço 1:3:5 (cimento:areia:brita), $F_{ck} = 12$ Mpa, Com espessura de 7 cm, preparo manual.

3.5- Rampas de Acessibilidade

As rampas terão pisos táteis direcionais e de alerta (ladrilhos) dispostos na rampa de acordo com projeto em ANEXO. Os pisos táteis serão em blocos de concreto pré-moldado (ladrilho) e obedecerá ao dimensionamento do projeto específico.

3.6- Piso Podotátil

Serão executadas placas de concreto, direcional e alerta com dimensões de 25x25cm, assentadas com argamassa.

3.7- Limpeza final da obra

Após o termino de cada rua, será feita a limpeza da mesma com vassoura.

Pedro Souza dos S. Leitão Nunes
Engenheiro Civil
CREA /PB: 161604632-5



Estado da Paraíba

Prefeitura Municipal de Manaíra-PB

Obra: Implantação de Pavimentação em paralelepípedo
em vias Públicas e urbanas do Município.

4.0 SINALIZAÇÃO VIÁRIA

4.1- Pintura de meio-fio com tinta branca a base de cal (caiação)

Será executada a caiação do meio fio (Guia) em concreto pré-fabricado, após o seu assentamento.

4.2- Placas de identificação de rua

Deverá ser providenciada placa de identificação para todas as ruas. Terão dimensões de 45x25cm e colocadas em local de fácil visualização. Serão em chapa esmaltada.

4.3- Confeção de placa em aço nº 16 galvanizado

As placas para sinalização vertical têm por finalidade regulamentar o uso, advertir sobre perigos potenciais e orientar os usuários durante os seus deslocamentos na rodovia. Esta comunicação é feita por mensagens padronizadas, quanto a sua forma, tamanho e cores de modo a permitir a compreensão fácil, rápida e eficaz pelos motoristas e demais usuários da via, sendo assim sua confecção devesse atender os requisitos estabelecidos no projeto de sinalização viária, segue os seguintes volumes:

- Volume I - Sinalização Vertical de Regulamentação
- Volume II - Sinalização Vertical de Advertência
- Volume IV- Sinalização horizontal

·Devem ser colocadas na posição vertical, fazendo um ângulo de 93° a 95° em relação ao sentido do fluxo de tráfego, voltadas para o lado externo da via;

·O afastamento lateral das placas, medido entre a borda lateral da mesma e da pista, deve ser, no mínimo, 0,30 metros para trechos retos da via, e 0,40 metros nos trechos curvos;


·Deverá ser colocada no máximo a 10,00 metros do prolongamento do meio-fio ou do bordo da pista transversal;

·Localizada do lado direito da via (exceto quando sua visibilidade estiver prejudicada)

4.4- Suporte e travessa para placa de sinalização

Os suportes e pórticos para a sustentação das placas devem atender às mesmas especificações técnicas da confecção de placa acima.


Pedro Souza dos S. Leitão Nunes
Engenheiro Civil
CREA /PB: 161604632-5
Manaíra-PB
Junho de 2022.

Obra:	Implantação de pavimentação em vias publicas urbanas do municipio de Manaira-PB	Repasse:		
Município:	Manaira-PB	R\$	432.655,00	
Endereço:	Diversas Ruas do Municipio	Contrato de Nº:		
Fonte de dados:	Sinapi - 03/2022 - Paraíba Sicro3 - 01/2022 - Paraíba		1081392-35	
Encargos Sociais Desonerados:	Desonerada Horista 85,69% Mensalista 48,16%	BDI:	26,14%	DATA BASE (REFERÊNCIAS): SINAPI/PB - Março de 2022 DESONERADO

MEMÓRIA DE CÁLCULO

ITEM	DISCRIMINAÇÃO DOS SERVIÇOS	UND	QTD.	CÁLCULO
1	Rua José Aécio Nogueira			
1.1	SERVIÇOS PRELIMINARES			
1.1.1	PLACA INDICATIVA DE OBRA	M2		A=(Comprimento x Largura) B A=(4,00*2,00) A=(8,00)
1.1.2	LOCAÇÃO DE PAVIMENTAÇÃO. AF_10/2018	M	110,1	L= Comprimento da Via L=110,10
1.2	TERRAPLANAGEM			
1.2.1	DEMOLIÇÃO DE CONCRETO SIMPLES	M3	7,37	D=área de calçada a demolir*0,25 D=29,48*0,25 D=7,37
1.2.2	ALVENARIA DE VEDAÇÃO DE BLOCOS CERÂMICOS FURADOS NA VERTICAL DE 19X19X39 CM (ESPESSURA 19 CM) E ARGAMASSA DE ASSENTAMENTO COM PREPARO EM BETONEIRA. AF_12/2021	M2	32,96	A=Comprimento*Altura Media A=((33,07+49,32)*0,40 A=32,96
1.2.3	REGULARIZAÇÃO DE SUPERFÍCIES COM MOTONIVELADORA. AF_11/2019	M2	974,57	((Est.0 a Est.5+10,10)) (((Comprimento*Largura da Rua com calçada)) P=(110,10*Variável Obtida pelo auto cad) P= 974,57
1.3	PAVIMENTAÇÃO			
1.3.1	ASSENTAMENTO DE GUIA (MEIO-FIO) EM TRECHO RETO. CONFECCIONADA EM CONCRETO PRÉ-FABRICADO, DIMENSÕES 100X15X13X30 CM (COMPRIMENTO X BASE INFERIOR X BASE SUPERIOR X ALTURA), PARA VIAS URBANAS (USO VIÁRIO). AF_06/2016	M	203,75	M=Comprimento da Rua*2 lados -Abertura de Ruas M=((110,10*2,00))-((7,00+4,45+5,00)) M=((220,20)-(16,45)) M=203,75
1.3.2	EXECUÇÃO DE PAVIMENTO EM PARALELEPÍEDOS, REJUNTAMENTO COM ARGAMASSA TRAÇO 1:3 (CIMENTO E AREIA). AF_05/2020	M2	677,27	((Est.0 a Est.5+10,10)) (((Comprimento*Largura da Rua com calçada)) P=(110,10*Variável Obtida pelo auto cad) P= 677,27
1.3.3	FORNECIMENTO E APLICAÇÃO DE MEIO FIO EM PEDRA GRANÍTICA	M	9	F=Cinturão de Travamento F=9,00
1.3.4	EXECUÇÃO DE PASSEIO (CALÇADA) OU PISO DE CONCRETO COM CONCRETO MOLDADO IN LOCO, FEITO EM OBRA, ACABAMENTO CONVENCIONAL, NÃO ARMADO. AF_07/2016	M3	13,43	Obs: Já está sendo descontada a largura (15 cm) do meio-fio da Calçada Fórmula-> (comprimento da rua*2 lados-Abertura de Ruas)*largura de calçada)- ((Área de Rampa)*Qtde))* Espessura do Piso - (Desconto do Piso Podotátil) A=(((110,10*2-16,45))*1,2)-(8,28*4)*0,07-(45,59*0,03) A=(13,43)
1.3.5	Rampas de acessibilidade utilizadas nas pavimentações (utilizadas em calçadas com largura de 1,20 metros sem contar o meio fio)	UNID	4	R=rampas de 1,20m R=4,00 Unidades
1.3.6	PISO PODOTÁTIL EM PLACA CIMENTÍCIA - DIRECIONAL E ALERTA 25X25CM, ASSENTADO COM ARGAMASSA	M2	45,59	A=((comprimento da rua *2 lados + podotátil fim de percurso)-(comprimento da rampa * quantidade+Abertura de Rua)*largura do podotátil) A=(((110,10*2,00+9,00)-(7,60*4,00+16,45))*0,25) A=(45,59)
1.3.7	LIMPEZA FINAL DE OBRA (PAVIMENTAÇÃO)	M2	974,57	((Est.0 a Est.5+10,10)) (((Comprimento*Largura da Rua com calçada)) P=(110,10*Variável Obtida pelo auto cad) P= 974,57
1.4	SINALIZAÇÃO VIÁRIA			
1.4.1	PINTURA DE MEIO-FIO COM TINTA BRANCA A BASE DE CAL (CAIAÇÃO). AF_05/2021	M	203,75	P=Comprimento do meio fio a construir P=203,75
1.4.2	PLACA ESMALTADA PARA IDENTIFICAÇÃO NR DE RUA, DIMENSÕES 45X25 CM	UNID	2	Q Quantidades de placas de rua Q=(2,00) unidades
1.4.3	Confecção de placa em aço nº 16 galvanizado, com película retrorrefletiva tipo I + III	M2	0,4	A=(Área da PLACA DE VELOCIDADE) A=((0,20)*2) A=0,40
1.4.4	FORNECIMENTO E INSTALAÇÃO DE SUPORTE DE MADEIRA PARA PLACAS DE SINALIZAÇÃO, EM SOLO, COM H= DE 2,5 M E SEÇÃO DE 7,5 X 7,5 CM. AF_03/2022	UNID	2	Q= Quantidades de suporte de placas de sinalização Q=(2,00) unidades
2	Rua Manoel Rafael de Andrade			
2.1	SERVIÇOS PRELIMINARES			
2.1.1	LOCAÇÃO DE PAVIMENTAÇÃO. AF_10/2018	M	110,6	L= Comprimento da Via L=110,60


Pedro Souza dos S. Leitão Nunes
 Engenheiro Civil
 CREA /PB: 161604632-5

Obra:	Implantação de pavimentação em vias publicas urbanas do municipio de Manaira-PB	Repasse:		
Município:	Manaira-PB	R\$	432.655,00	
Endereço:	Diversas Ruas do Municipio	Contrato de Nº:		
Fonte de dados:	Sinapi - 03/2022 - Paraíba Sicro3 - 01/2022 - Paraíba		1081392-35	
Encargos Sociais Desonerados:	Desonerada Horista 85,69% Mensalista 48,16%	BDI:	26,14%	DATA BASE (REFERÊNCIAS): SINAPI/PB - Março de 2022 DESONERADO


MEMÓRIA DE CÁLCULO


ITEM	DISCRIMINAÇÃO DOS SERVIÇOS	UND	QTD.	CÁLCULO
2.2	TERRAPLANAGEM			
2.2.1	DEMOLIÇÃO DE CONCRETO SIMPLES	M3	16,05	D=área de calçada a demolir*0,35 D=45,85*0,35 D=16,05
2.2.2	REGULARIZAÇÃO DE SUPERFÍCIES COM MOTONIVELADORA. AF_11/2019	M2	1.017,52	((Est.0 a Est.5+10,60)) (((Comprimento*Largura da Rua com calçada)) P=(110,60*9,20) P= 1.017,52
2.3	PAVIMENTAÇÃO			
2.3.1	ASSENTAMENTO DE GUIA (MEIO-FIO) EM TRECHO RETO, CONFECCIONADA EM CONCRETO PRÉ-FABRICADO, DIMENSÕES 100X15X13X30 CM (COMPRIMENTO X BASE INFERIOR X BASE SUPERIOR X ALTURA), PARA VIAS URBANAS (USO VIÁRIO). AF_06/2016	M	202,3	M=Comprimento da Rua*2 lados -Abertura de Ruas M=((110,60*2,00))-((7,00+4,45+5,00)) M=((221,20)-(18,90)) M=202,30
2.3.2	EXECUÇÃO DE PAVIMENTO EM PARALELEPÍEDOS, REJUNTAMENTO COM ARGAMASSA TRAÇO 1:3 (CIMENTO E AREIA). AF_05/2020	M2	718,9	((Est.0 a Est.5+10,60)) (((Comprimento*Largura da Rua)) P=(110,60*6,50) P= 718,90
2.3.3	FORNECIMENTO E APLICAÇÃO DE MEIO FIO EM PEDRA GRANÍTICA	M	9,2	F=Cinturão de Travamento F=9,20
2.3.4	EXECUÇÃO DE PASSEIO (CALÇADA) OU PISO DE CONCRETO COM CONCRETO MOLDADO IN LOCO, FEITO EM OBRA, ACABAMENTO CONVENCIONAL, NÃO ARMADO. AF_07/2016	M3	13,31	UDS: Ja esta sendo descontada a largura (10 cm) do meio-fio da Calçada Fórmula> (comprimento da rua*2 lados-Abertura de Ruas)*largura de calçada- ((Área de Rampa*Qtd)) * Espessura do Piso - (Desconto do Piso Podotátil) A=(((110,60*2-18,90))*1,2)-(8,28*4)*0,07-(45,60*0,03) A=13,31
2.3.5	Rampas de acessibilidade utilizadas nas pavimentações (utilizadas em calçadas com largura de 1,20 metros sem contar o meio fio)	UNID	4	R=rampas de 1,20m R=4,00 Unidades
2.3.6	PISO PODOTÁTIL EM PLACA CIMENTÍCIA - DIRECIONAL E ALERTA 25X25CM, ASSENTADO COM ARGAMASSA	M2	45,6	A=((comprimento da rua *2 lados + podotátil fim de percurso)-(comprimento da rampa * quantidade+Abertura de Rua)*largura do podotátil) A=(((110,60*2,00+10,50)-(7,60*4,00+18,90))*0,25) A=(45,60)
2.3.7	LIMPEZA FINAL DE OBRA (PAVIMENTAÇÃO)	M2	1.017,52	((Est.0 a Est.5+10,60)) (((Comprimento*Largura da Rua com calçada)) P=(110,60*9,20) P= 1.017,52
2.4	SINALIZAÇÃO VIÁRIA			
2.4.1	PINTURA DE MEIO-FIO COM TINTA BRANCA A BASE DE CAL (CALIÇÃO). AF_05/2021	M	202,3	P=Comprimento do meio fio a construir P=202,30
2.4.2	PLACA ESMALTADA PARA IDENTIFICAÇÃO NR DE RUA, DIMENSÕES 45X25 CM	UNID	2	Q=Quantidades de placas de rua Q=(2,00) unidades
2.4.3	Confecção de placa em aço nº 16 galvanizado, com película retrorrefletiva tipo I + III	M2	0,8	A=(Área da PLACA DE VELOCIDADE)+(Sentido PROIBIDO) A((0,20)*2)+((0,20)*2) A=0,80
2.4.4	FORNECIMENTO E INSTALAÇÃO DE SUPORTE DE MADEIRA PARA PLACAS DE SINALIZAÇÃO, EM SOLO, COM H= DE 2,5 M E SEÇÃO DE 7,5 X 7,5 CM. AF_03/2022	UNID	4	Q= Quantidades de suporte de placas de sinalização Q=(4,00 unidades)
3	Rua Projetada 1			
3.1	SERVIÇOS PRELIMINARES			
3.1.1	LOCAÇÃO DE PAVIMENTAÇÃO. AF_10/2018	M	148,7	L= Comprimento da Via L=148,70
3.2	TERRAPLANAGEM			
3.2.1	DEMOLIÇÃO DE CONCRETO SIMPLES	M3	9,36	D=área de calçada a demolir*0,30 D=31,19*0,30 D=9,36
3.2.2	REGULARIZAÇÃO DE SUPERFÍCIES COM MOTONIVELADORA. AF_11/2019	M2	1.178,49	((Est.0 a Est.7+8,70)) (((Comprimento*Largura da Rua com calçada)) P=(148,70*Variável Obtida pelo auto cad) P= 1.178,49
3.3	PAVIMENTAÇÃO			
3.3.1	ASSENTAMENTO DE GUIA (MEIO-FIO) EM TRECHO RETO, CONFECCIONADA EM CONCRETO PRÉ-FABRICADO, DIMENSÕES 100X15X13X30 CM (COMPRIMENTO X BASE INFERIOR X BASE SUPERIOR X ALTURA), PARA VIAS URBANAS (USO VIÁRIO). AF_06/2016	M	272,6	M=Comprimento da Rua*2 lados -Abertura de Ruas M=((148,70*2,00))-((6,50+6,50+6,30+5,50)) M=((297,40)-(24,80)) M=272,60

Pedro Souza dos S. Leitão Nunes
 Engenheiro Civil
 CREA /PB: 161604632-5

Obra:	Implantação de pavimentação em vias públicas urbanas do município de Manaira-PB	Repasse:		
Município:	Manaira-PB	R\$	432.655,00	
Endereço:	Diversas Ruas do Município	Contrato de Nº:		
Fonte de dados:	Sinapi - 03/2022 - Paraíba Sicro3 - 01/2022 - Paraíba		1081392-35	
Encargos Sociais Desonerados:	Desonerada Horista 85,69% Mensalista 48,16%	BDI:	26,14%	DATA BASE (REFERÊNCIAS): SINAPI/PB - Março de 2022 DESONERADO

MEMÓRIA DE CÁLCULO				
ITEM	DISCRIMINAÇÃO DOS SERVIÇOS	UND	QTD.	CÁLCULO
3.3.2	EXECUÇÃO DE PAVIMENTO EM PARALELEPÍPEDOS, REJUNTAMENTO COM ARGAMASSA TRAÇO 1:3 (CIMENTO E AREIA). AF_05/2020	M2	718,41	$((Est.0 \text{ a } Est.7+8.70))$ $((Comprimento * Largura da Rua com calçada))$ $P=(148.70 * Variável Obtida pelo auto cad)$ $P=718,41$
3.3.3	FORNECIMENTO E APLICAÇÃO DE MEIO FIO EM PEDRA GRANÍTICA	M	24,8	$F=Cinturão de Travamento$ $F=(4,45+4,45+4,45+4,45+7,00)$ $F=24,80$
3.3.4	EXECUÇÃO DE PASSEIO (CALÇADA) OU PISO DE CONCRETO COM CONCRETO MOLDADO IN LOCO, FEITO EM OBRA, ACABAMENTO CONVENCIONAL, NÃO ARMADO. AF_07/2016	M3	17,63	<p>Obs: Já está sendo descontada a largura (15 cm) do meio-fio da Calçada</p> <p>Fórmula- $(comprimento da rua * 2 \text{ lados} - Abertura de Ruas) * largura de calçada -$ $(Área de Rampa * Qtd) * Espessura do Piso - (Desconto do Piso Podotátil)$ $A=(((148,70 * 2 - 24,80) * 1,2) - (8,28 * 6)) * 0,07 - (59,62 * 0,03)$ $A=(17,63)$</p>
3.3.5	Rampas de acessibilidade utilizadas nas pavimentações (utilizadas em calçadas com largura de 1,20 metros sem contar o meio fio)	UNID	6	$R=rampas de 1,20m$ $R=6,00 \text{ Unidades}$
3.3.6	PISO PODOTÁTIL EM PLACA CIMENTÍCIA - DIRECIONAL E ALERTA 25X25CM, ASSENTADO COM ARGAMASSA	M2	59,62	$A=((comprimento da rua * 2 \text{ lados} + \text{podotátil fim de percurso}) - (comprimento da rampa * quantidade + Abertura de Rua) * largura do podotátil)$ $A=(((148,70 * 2,00 + 11,50) - (7,60 * 6,00 + 24,80)) * 0,25)$ $A=(59,62)$
3.3.7	LIMPEZA FINAL DE OBRA (PAVIMENTAÇÃO)	M2	1.178,49	$((Est.0 \text{ a } Est.7+8.70))$ $((Comprimento * Largura da Rua com calçada))$ $P=(148.70 * Variável Obtida pelo auto cad)$ $P=1.178,49$
3.4	SINALIZAÇÃO VIÁRIA			
3.4.1	PINTURA DE MEIO-FIO COM TINTA BRANCA A BASE DE CAL (CALIÇÃO). AF_05/2021	M	272,6	$P=Comprimento do meio fio a construir$ $P=272,60$
3.4.2	PLACA ESMALTADA PARA IDENTIFICAÇÃO NR DE RUA, DIMENSÕES 45X25 CM	UNID	3	$Q \text{ Quantidades de placas de rua}$ $Q=(3,00) \text{ unidades}$
3.4.3	Confeção de placa em aço nº 16 galvanizado, com película retrorefletiva tipo I + III	M2	2,97	$A=(Área da PLACA DE VELOCIDADE)+(Área da PLACA DE PARE)+(PLACA SENTIDO UNICO)$ $A((20,20 * 4) + ((8 * 0,35 * 0,42 / 2) * 3)) + (0,20 * 2,00)$ $A=2,97$
3.4.4	FORNECIMENTO E INSTALAÇÃO DE SUPORTE DE MADEIRA PARA PLACAS DE SINALIZAÇÃO, EM SOLO, COM H= DE 2,5 M E SEÇÃO DE 7,5 X 7,5 CM. AF_03/2022	UNID	9	$Quantidades de suporte de placas de sinalização$ $Q=(9,00 \text{ unidades})$
4	Rua Projetada 2			
4.1	SERVIÇOS PRELIMINARES			
4.1.1	LOCAÇÃO DE PAVIMENTAÇÃO. AF_10/2018	M	102	$L= Comprimento de Via$ $L=102,00$
4.2	TERRAPLANAGEM			
4.2.1	DEMOLIÇÃO DE CONCRETO SIMPLES	M3	8,99	$D=área de calçada a demoli * 0,30$ $D=29,98 * 0,30$ $D=8,99$
4.2.2	REGULARIZAÇÃO DE SUPERFÍCIES COM MOTONIVELADORA. AF_11/2019	M2	785,4	$((Est.0 \text{ a } Est.5+2.00))$ $((Comprimento * Largura da Rua com calçada))$ $P=(102,00 * 7,70)$ $P=785,40$
4.3	PAVIMENTAÇÃO			
4.3.1	ASSENTAMENTO DE GUIA (MEIO-FIO) EM TRECHO RETO, CONFECCIONADA EM CONCRETO PRÉ-FABRICADO, DIMENSÕES 100X15X13X30 CM (COMPRIMENTO X BASE INFERIOR X BASE SUPERIOR X ALTURA), PARA VIAS URBANAS (USO VIÁRIO). AF_06/2016	M	191	$M=Comprimento da Rua * 2 \text{ lados} - Abertura de Ruas$ $M=((102 * 2,00) - ((6,50 + 6,50)))$ $M=((204,00) - (13,00))$ $M=191,00$
4.3.2	EXECUÇÃO DE PAVIMENTO EM PARALELEPÍPEDOS, REJUNTAMENTO COM ARGAMASSA TRAÇO 1:3 (CIMENTO E AREIA). AF_05/2020	M2	477,5	$((Est.0 \text{ a } Est.5+2.00))$ $((Comprimento * Largura da Rua)) - (Pavimentação a descontar)$ $P=(102,00 * 5,00) - (32,50)$ $P=477,50$
4.3.3	EXECUÇÃO DE PASSEIO (CALÇADA) OU PISO DE CONCRETO COM CONCRETO MOLDADO IN LOCO, FEITO EM OBRA, ACABAMENTO CONVENCIONAL, NÃO ARMADO. AF_07/2016	M3	12,48	<p>Obs: Já está sendo descontada a largura (15 cm) do meio-fio da Calçada</p> <p>Fórmula- $(comprimento da rua * 2 \text{ lados} - Abertura de Ruas) * largura de calçada -$ $(Área de Rampa * Qtd) * Espessura do Piso - (Desconto do Piso Podotátil)$ $A=(((102 * 2 - 13,00) * 1,2) - (8,28 * 4)) * 0,07 - (41,65 * 0,03)$ $A=(12,48)$</p>



 Pedro Souza dos S. Leitão Nunes
 Engenheiro Civil
 CREA /PB: 161604632-5

Obra:	Implantação de pavimentação em vias públicas urbanas do município de Manaira-PB	Repasse:		
Município:	Manaira-PB	RS	432.655,00	
Endereço:	Diversas Ruas do Município	Contrato de Nº:		
Fonte de dados:	Sinapi - 03/2022 - Paraíba Sicro3 - 01/2022 - Paraíba		1081392-35	
Encargos Sociais Desonerados:	Desonerada Horista 85,69% Mensalista 48,16%	BDI: 26,14%		DATA BASE (REFERÊNCIAS): SINAPI/PB - Março de 2022 DESONERADO

MEMÓRIA DE CÁLCULO

ITEM	DISCRIMINAÇÃO DOS SERVIÇOS	UND	QTD.	CÁLCULO
4.3.4	Rampas de acessibilidade utilizadas nas pavimentações (utilizadas em calçadas com largura de 1,20 metros sem contar o meio fio)	UNID	4	R=rampas de 1,20m R=4,00 Unidades
4.3.5	PISO PODOTÁTIL EM PLACA CIMENTÍCIA - DIRECIONAL E ALERTA 25X25CM, ASSENTADO COM ARGAMASSA	M2	41,65	A=((comprimento da rua *2 lados + podotátil fim de percurso)-(comprimento da rampa * quantidade+Abertura de Rua)*largura do podotátil) A=(((102*2,00+6,00)-(7,60*4,00+13,00))*0,25) A=(41,65)
4.3.6	LIMPEZA FINAL DE OBRA (PAVIMENTAÇÃO)	M2	785,4	((Est.0 a Est.5+2,00)) (((Comprimento*Largura da Rua com calçada)) P=(102,00*7,70) P= 785,40
4.4	SINALIZAÇÃO VIÁRIA			
4.4.1	PINTURA DE MEIO-FIO COM TINTA BRANCA A BASE DE CAL (CAIAÇÃO). AF_05/2021	M	191	P=Comprimento do meio fio a construir P=191,00
4.4.2	PLACA ESMALTADA PARA IDENTIFICAÇÃO NR DE RUA, DIMENSÕES 45X25 CM	UNID	2	Q Quantidades de placas de rua Q=(2,00) unidades
4.4.3	Confeção de placa em aço nº 16 galvanizado, com película retrorrefletiva tipo I + III	M2	3,16	A=(Área da PLACA DE PARE)+ (PLACA DE LIMITE DE VELOCIDADE) A=((8*0,35*0,42/2)*4+(0,20*4,00)) A=3,16
4.4.4	FORNECIMENTO E INSTALAÇÃO DE SUPORTE DE MADEIRA PARA PLACAS DE SINALIZAÇÃO, EM SOLO, COM H= DE 2,5 M E SEÇÃO DE 7,5 X 7,5 CM. AF_03/2022	UNID	8	Q= Quantidades de suporte de placas de sinalização Q=(8,00 unidades)
5	Rua Tobias Barreto			
5.1	SERVIÇOS PRELIMINARES			
5.1.1	LOCAÇÃO DE PAVIMENTAÇÃO. AF_10/2018	M	110,15	L= Comprimento da Via L=110,15
5.2	TERRAPLANAGEM			
5.2.1	DEMOLIÇÃO DE CONCRETO SIMPLES	M3	3,6	D=área de calçada a demoli*0,25 D=14,40*0,25 D=3,60
5.2.2	ALVENARIA DE VEDAÇÃO DE BLOCOS CERÂMICOS FURADOS NA VERTICAL DE 19X19X39 CM (ESPESSURA 19 CM) E ARGAMASSA DE ASSENTAMENTO COM PREPARO EM BETONEIRA. AF_12/2021	M2	29,57	A=Comprimento*Altura Media A=((32,02+49,71+16,84)*0,30) A=29,57
5.2.3	REGULARIZAÇÃO DE SUPERFÍCIES COM MOTONIVELADORA. AF_11/2019	M2	1.013,38	((Est.0 a Est.5+10,15)) (((Comprimento*Largura da Rua com calçada)) P=(110,15*9,20) P= 1.013,38
5.3	PAVIMENTAÇÃO			
5.3.1	ASSENTAMENTO DE GUIA (MEIO-FIO) EM TRECHO RETO, CONFECCIONADA EM CONCRETO PRÉ-FABRICADO, DIMENSÕES 100X15X13X30 CM (COMPRIMENTO X BASE INFERIOR X BASE SUPERIOR X ALTURA), PARA VIAS URBANAS (USO VIÁRIO). AF_06/2016	M	199,25	M=Comprimento da Rua*2 lados -Abertura de Ruas M=((110,15*2,00))-((5,00+4,45+5,00+6,60)) M=(220,30)-(21,05)) M=199,25
5.3.2	EXECUÇÃO DE PAVIMENTO EM PARALELEPÍEDOS, REJUNTAMENTO COM ARGAMASSA TRAÇO 1:3 (CIMENTO E AREIA). AF_05/2020	M2	729,9	((Est.0 a Est.5+10,15)) (((Comprimento*Largura da Rua))+ (Bocas de Rua) P=(110,15*6,50)+((5,00+6,60)*1,20)) P= 729,90
5.3.3	FORNECIMENTO E APLICAÇÃO DE MEIO FIO EM PEDRA GRANÍTICA	M	20,8	F=Cinturão de Travamento F=5,00+6,60+9,20 F=20,80
5.3.4	EXECUÇÃO DE PASSEIO (CALÇADA) OU PISO DE CONCRETO COM CONCRETO MOLDADO IN LOCO, FEITO EM OBRA, ACABAMENTO CONVENCIONAL, NÃO ARMADO. AF_07/2016	M3	13,1	Obs: Já está sendo descontada a largura (15 cm) do meio-fio da Calçada Fórmula-> (comprimento da rua*2 lados-Abertura de Ruas)*largura de calçada)- (Área de Rampa)*Qtde))* Espessura do Piso - (Desconto do Piso Podotátil) A=(((110,15*2-21,05))*1,2)-(8,28*4))*0,07)-(43,96*0,03) A=(13,10)
5.3.5	Rampas de acessibilidade utilizadas nas pavimentações (utilizadas em calçadas com largura de 1,20 metros sem contar o meio fio)	UNID	4	R=rampas de 1,20m R=4,00 Unidades
5.3.6	PISO PODOTÁTIL EM PLACA CIMENTÍCIA - DIRECIONAL E ALERTA 25X25CM, ASSENTADO COM ARGAMASSA	M2	43,96	A=((comprimento da rua *2 lados + podotátil fim de percurso)-(comprimento da rampa * quantidade+Abertura de Rua)*largura do podotátil) A=(((110,15*2,00+7,00)-(7,60*4,00+21,05))*0,25) A=(43,96)

Pedro Souza dos S. Leitão Nunes
 Engenheiro Civil
 CREA /PB: 161604632-5


Obra:	Implantação de pavimentação em vias publicas urbanas do municipio de Manaira-PB	Repasse:		
Município:	Manaira-PB	R\$	432.655,00	
Endereço:	Diversas Ruas do Municipio	Contrato de Nº:		
Fonte de dados:	Sinapi - 03/2022 - Paraíba Sicro3 - 01/2022 - Paraíba		1081392-35	
Encargos Sociais Desonerados:	Desonerada Horista 85,69% Mensalista 48,16%	BDI: 26,14%		DATA BASE (REFERÊNCIAS): SINAPI/PB - Março de 2022 DESONERADO

MEMÓRIA DE CÁLCULO

ITEM	DISCRIMINAÇÃO DOS SERVIÇOS	UND	QTD.	CÁLCULO
5.3.7	LIMPEZA FINAL DE OBRA (PAVIMENTAÇÃO)	M2	1.013,38	$((Est.0 \text{ a } Est.5+10,15))$ $((Comprimento*Largura \text{ da Rua com calçada}))$ $P=(110,15*9,20)$ $P= 1.013,38$
5.4	SINALIZAÇÃO VIÁRIA			
5.4.1	PINTURA DE MEIO-FIO COM TINTA BRANCA A BASE DE CAL (CAIAÇÃO). AF_05/2021	M	199,25	$P=Comprimento \text{ do meio fio a construir}$ $P=199,25$
5.4.2	PLACA ESMALTADA PARA IDENTIFICAÇÃO NR DE RUA, DIMENSÕES 45X25 CM	UNID	2	$Q \text{ Quantidades de placas de rua}$ $Q=(2,00) \text{ unidades}$
5.4.3	Confecção de placa em aço nº 16 galvanizado, com película retrorrefletiva tipo I + III	M2	0,8	$A=(\text{Área da PLACA DE VELOCIDADE})+(\text{PLACA DE SENTIDO PROIBIDO})$ $A((0,20)^2)+((0,20)^2)$ $A=0,80$
5.4.4	FORNECIMENTO E INSTALAÇÃO DE SUPORTE DE MADEIRA PARA PLACAS DE SINALIZAÇÃO, EM SOLO, COM H= DE 2,5 M E SEÇÃO DE 7,5 X 7,5 CM. AF_03/2022	UNID	4	$Q= \text{Quantidades de suporte de placas de sinalização}$ $Q=(4,00) \text{ unidades}$

Engenharia Patos
Setor de Engenharia


Pedro Souza dos S. Leitão Nunes
Engenheiro Civil
CREA /PB: 161604632-5

Obra: Implantação de pavimentação em vias públicas urbanas do município de Manaira-PB				Repasse:					
Município: Manaira-PB				R\$ 432.655,00					
Endereço: Diversas Ruas do Município				Conta Partida					
Fonte de dados: Sinapi - 03/2022 - Paraíba Sicro3 - 01/2022 - Paraíba				R\$ 20.458,64					
Encargos Sociais Desonerados: Desonerada Horista 85,69% Mensalista 48,16%				BDI: 26,14%		Contrato de N°1081392-35		DATA BASE (REFERÊNCIAS): SINAPI/PB - Março de 2022 DESONERADO	
PLANILHA ORÇAMENTÁRIA SINTÉTICA									
Item	Código	Banco	Descrição	Und	Quant.	Valor Unit	Valor Unit com BDI	Total	
1 Rua José Aécio Nogueira 93.007,41									
1.1 SERVIÇOS PRELIMINARES 3.078,16									
1.1.1	06.201.00/DER	Próprio	PLACA INDICATIVA DE OBRA	M2	8	298,80	376,65	3.013,20	
1.1.2	99064	SINAPI	LOCAÇÃO DE PAVIMENTAÇÃO. AF_10/2018	M	110,1	0,47	0,59	64,96	
1.2 TERRAPLANAGEM 4.895,90									
1.2.1	DER03.999.13	Próprio	DEMOLIÇÃO DE CONCRETO SIMPLES	M3	7,37	204,14	257,50	1.887,78	
1.2.2	103326	SINAPI	ALVENARIA DE VEDAÇÃO DE BLOCOS CERÂMICOS FURADOS NA VERTICAL DE 19X19X39 CM (ESPESSURA 19 CM) E ARGAMASSA DE ASSENTAMENTO COM PREPARO EM BETONEIRA. AF_12/2021	M2	32,96	69,53	87,71	2.680,92	
1.2.3	100575	SINAPI	REGULARIZAÇÃO DE SUPERFÍCIES COM MOTONIVELADORA. AF_11/2019	M2	974,57	0,09	0,11	107,20	
1.3 PAVIMENTAÇÃO 84.128,87									
1.3.1	94273	SINAPI	ASSENTAMENTO DE GUIA (MEIO-FIO) EM TRECHO RETO, CONFECCIONADA EM CONCRETO PRÉ-FABRICADO, DIMENSÕES 100X15X13X30 CM (COMPRIMENTO X BASE INFERIOR X BASE SUPERIOR X ALTURA), PARA VIAS URBANAS (USO VIÁRIO). AF_06/2016	M	203,75	42,30	53,36	10.872,10	
1.3.2	101169	SINAPI	EXECUÇÃO DE PAVIMENTO EM PARALELEPÍEDOS, REJUNTAMENTO COM ARGAMASSA TRAÇO 1:3 (CIMENTO E AREIA). AF_05/2020	M2	677,27	96,46	83,83	56.775,54	
1.3.3	0491002(DER-PB)	Próprio	FORNECIMENTO E APLICAÇÃO DE MEIO FIO EM PEDRA GRANÍTICA	M	9	28,91	36,47	328,23	
1.3.4	94990	SINAPI	EXECUÇÃO DE PASSEIO (CALÇADA) OU PISO DE CONCRETO COM CONCRETO MOLDADO IN LOCO, FEITO EM OBRA, ACABAMENTO CONVENCIONAL, NÃO ARMADO. AF_07/2016	M3	13,43	602,24	759,67	10.202,37	
1.3.5	9050-Rampa1,20	Próprio	Rampas de acessibilidade utilizadas nas pavimentações (utilizadas em calçadas com largura de 1,20 metros sem contar o meio fio)	UNID	4	458,25	578,04	2.312,16	
1.3.6	1	Próprio	PISO PODOTÁTIL EM PLACA CIMENTÍCIA - DIRECIONAL E ALERTA 25X25CM, ASSENTADO COM ARGAMASSA	M2	45,59	54,80	69,12	3.151,18	
1.3.7	84523(GIDURJ/P)	Próprio	LIMPEZA FINAL DE OBRA (PAVIMENTAÇÃO)	M2	974,57	0,40	0,50	487,29	
1.4 SINALIZAÇÃO VIÁRIA 904,48									
1.4.1	102498	SINAPI	PINTURA DE MEIO-FIO COM TINTA BRANCA A BASE DE CAL (CAIAÇÃO). AF_05/2021	M	203,75	1,06	1,34	273,03	
1.4.2	06/2020	Próprio	PLACA ESMALTADA PARA IDENTIFICAÇÃO NR DE RUA, DIMENSÕES 45X25 CM	UNID	2	80,18	101,14	202,28	
1.4.3	5213417	SICRO3	Confecção de placa em aço nº 16 galvanizado, com película retrorrefletiva tipo I + III	M2	0,4	342,10	431,52	172,61	
1.4.4	103694	SINAPI	FORNECIMENTO E INSTALAÇÃO DE SUPORTE DE MADEIRA PARA PLACAS DE SINALIZAÇÃO, EM SOLO, COM H= DE 2,5 M E SEÇÃO DE 7,5 X 7,5 CM. AF_03/2022	UNID	2	101,70	128,28	256,96	
2 Rua Manoel Rafael de Andrade 93.121,40									
2.1 SERVIÇOS PRELIMINARES 85,25									
2.1.1	99064	SINAPI	LOCAÇÃO DE PAVIMENTAÇÃO. AF_10/2018	M	110,6	0,47	0,59	85,25	
2.2 TERRAPLANAGEM 4.244,81									
2.2.1	DER03.999.13	Próprio	DEMOLIÇÃO DE CONCRETO SIMPLES	M3	16,05	204,14	257,50	4.132,88	
2.2.2	100575	SINAPI	REGULARIZAÇÃO DE SUPERFÍCIES COM MOTONIVELADORA. AF_11/2019	M2	1017,52	0,09	0,11	111,93	
2.3 PAVIMENTAÇÃO 87.479,84									
2.3.1	94273	SINAPI	ASSENTAMENTO DE GUIA (MEIO-FIO) EM TRECHO RETO, CONFECCIONADA EM CONCRETO PRÉ-FABRICADO, DIMENSÕES 100X15X13X30 CM (COMPRIMENTO X BASE INFERIOR X BASE SUPERIOR X ALTURA), PARA VIAS URBANAS (USO VIÁRIO). AF_06/2016	M	202,3	42,30	53,36	10.794,73	

Pedro Souza dos S. Leitão Nunes
Engenheiro Civil
CREA /PB: 161604632-5


Obra:	Implantação de pavimentação em vias públicas urbanas do município de Manaira-PB		Repasse:	
Município:	Manaira-PB		R\$	432.655,00
Endereço:	Diversas Ruas do Município		Conta Partida	
Fonte de dados:	Sinapi - 03/2022 - Paraíba Sicros3 - 01/2022 - Paraíba		R\$	20.458,64
Encargos Sociais Desonerados:	Desonerada Horista	85,60%	Mensalista	46,16%
			BDI: 26,14%	Contrato de N°1081392-35
DATA BASE (REFERÊNCIAS): SINAPI/PB - Março de 2022 DESONERADO				




PLANILHA ORÇAMENTÁRIA SINTÉTICA

Item	Código	Banco	Descrição	Und	Quant.	Valor Unit	Valor Unit com BDI	Total
2.3.2	101169	SINAPI	EXECUÇÃO DE PAVIMENTO EM PARALELEPÍPEDOS, REJUNTAMENTO COM ARGAMASSA TRAÇO 1:3 (CIMENTO E AREIA). AF_05/2020	M2	718,9	66,46	83,83	60.265,39
2.3.3	0491002(DER-PB)	Próprio	FORNECIMENTO E APLICAÇÃO DE MEIO FIO EM PEDRA GRANÍTICA	M	9,2	28,91	36,47	335,52
2.3.4	94990	SINAPI	EXECUÇÃO DE PASSEIO (CALÇADA) OU PISO DE CONCRETO COM CONCRETO MOLDADO IN LOCO, FEITO EM OBRA, ACABAMENTO CONVENCIONAL, NÃO ARMADO. AF_07/2016	M3	13,31	602,24	759,67	10.111,21
2.3.5	9050-Rampa1,20	Próprio	Rampas de acessibilidade utilizadas nas pavimentações (utilizadas em calçadas com largura de 1,20 metros sem contar o meio fio)	UNID	4	458,25	578,04	2.312,16
2.3.6	1	Próprio	PISO PODOTÁTIL EM PLACA CIMENTÍCIA - DIRECIONAL E ALERTA 25X25CM, ASSENTADO COM ARGAMASSA	M2	45,6	54,80	69,12	3.151,87
2.3.7	84523(GIDUR,JP)	Próprio	LIMPEZA FINAL DE OBRA (PAVIMENTAÇÃO)	M2	1017,52	0,40	0,50	508,76
2.4	SINALIZAÇÃO VIÁRIA							1.331,70
2.4.1	102498	SINAPI	PINTURA DE MEIO-FIO COM TINTA BRANCA A BASE DE CAL (CALÇAÇÃO). AF_05/2021	M	202,3	1,06	1,34	271,08
2.4.2	06/2020	Próprio	PLACA ESMALTADA PARA IDENTIFICAÇÃO NR DE RUA, DIMENSÕES 45X25 CM	UNID	2	80,18	101,14	202,28
2.4.3	5213417	SICRO3	Confeção de placa em aço nº 16 galvanizado, com película retrorrefletiva tipo I + III	M2	0,8	342,10	431,52	345,22
2.4.4	103694	SINAPI	FORNECIMENTO E INSTALAÇÃO DE SUPORTE DE MADEIRA PARA PLACAS DE SINALIZAÇÃO, EM SOLO, COM H= DE 2,5 M E SEÇÃO DE 7,5 X 7,5 CM. AF_03/2022	UNID	4	101,70	128,28	513,12
3	Rua Projetada 1							102.978,60
3.1	SERVIÇOS PRELIMINARES							87,73
3.1.1	09064	SINAPI	LOCAÇÃO DE PAVIMENTAÇÃO. AF_10/2018	M	148,7	0,47	0,59	87,73
3.2	TERRAPLANAGEM							2.539,83
3.2.1	DER03.999.13	Próprio	DEMOIÇÃO DE CONCRETO SIMPLES	M3	9,36	204,14	257,50	2.410,20
3.2.2	100575	SINAPI	REGULARIZAÇÃO DE SUPERFÍCIES COM MOTONIVELADORA. AF_11/2019	M2	1178,49	0,09	0,11	129,63
3.3	PAVIMENTAÇÃO							97.246,11
3.3.1	94273	SINAPI	ASSENTAMENTO DE GUIA (MEIO-FIO) EM TRECHO RETO, CONFECCIONADA EM CONCRETO PRÉ-FABRICADO, DIMENSÕES 100X15X13X30 CM (COMPRIMENTO X BASE INFERIOR X BASE SUPERIOR X ALTURA), PARA VIAS URBANAS (USO VIÁRIO). AF_08/2016	M	272,6	42,30	53,36	14.545,04
3.3.2	101169	SINAPI	EXECUÇÃO DE PAVIMENTO EM PARALELEPÍPEDOS, REJUNTAMENTO COM ARGAMASSA TRAÇO 1:3 (CIMENTO E AREIA). AF_05/2020	M2	718,41	66,46	83,83	60.224,31
3.3.3	0491002(DER-PB)	Próprio	FORNECIMENTO E APLICAÇÃO DE MEIO FIO EM PEDRA GRANÍTICA	M	24,8	28,91	36,47	904,46
3.3.4	94990	SINAPI	EXECUÇÃO DE PASSEIO (CALÇADA) OU PISO DE CONCRETO COM CONCRETO MOLDADO IN LOCO, FEITO EM OBRA, ACABAMENTO CONVENCIONAL, NÃO ARMADO. AF_07/2016	M3	17,63	602,24	759,67	13.392,06
3.3.5	9050-Rampa1,20	Próprio	Rampas de acessibilidade utilizadas nas pavimentações (utilizadas em calçadas com largura de 1,20 metros sem contar o meio fio)	UNID	6	458,25	578,04	3.466,24
3.3.6	1	Próprio	PISO PODOTÁTIL EM PLACA CIMENTÍCIA - DIRECIONAL E ALERTA 25X25CM, ASSENTADO COM ARGAMASSA	M2	59,62	54,80	69,12	4.120,93
3.3.7	84523(GIDUR,JP)	Próprio	LIMPEZA FINAL DE OBRA (PAVIMENTAÇÃO)	M2	1178,49	0,40	0,50	589,25
3.4	SINALIZAÇÃO VIÁRIA							3.104,83
3.4.1	102498	SINAPI	PINTURA DE MEIO-FIO COM TINTA BRANCA A BASE DE CAL (CALÇAÇÃO). AF_05/2021	M	272,6	1,06	1,34	365,28
3.4.2	06/2020	Próprio	PLACA ESMALTADA PARA IDENTIFICAÇÃO NR DE RUA, DIMENSÕES 45X25 CM	UNID	3	80,18	101,14	303,42
3.4.3	5213417	SICRO3	Confeção de placa em aço nº 16 galvanizado, com película retrorrefletiva tipo I + III	M2	2,97	342,10	431,52	1.281,61
3.4.4	103694	SINAPI	FORNECIMENTO E INSTALAÇÃO DE SUPORTE DE MADEIRA PARA PLACAS DE SINALIZAÇÃO, EM SOLO, COM H= DE 2,5 M E SEÇÃO DE 7,5 X 7,5 CM. AF_03/2022	UNID	9	101,70	128,28	1.154,52

Pedro Souza dos S. Leitão Nunes
 Engenheiro Civil
 CREA /PB: 161604632-5

Obrs: Implantação de pavimentação em vias públicas urbanas do município de Manaira-PB					Repose:					
Município: Manaira-PB					R\$ 432.655,00					
Endereço: Diversas Ruas do Município					Contra Partida					
Fonte de dados: Sinapi - 03/2022 - Paraíba Siro3 - 01/2022 - Paraíba					R\$ 20.458,64					
Encargos Sociais Desonerados: Desonerada Horista 85,69% Mensalista 48,16%					BDI: 26,14%		Contrato de N°1061392-35		DATA BASE (REFERÊNCIAS): SINAPI/PB - Março de 2022 DESONERADO	
PLANILHA ORÇAMENTÁRIA SINTÉTICA										
Item	Código	Banco	Descrição	Und	Quant.	Valor Unit	Valor Unit com BDI	Total		
4										
Rua Projetada 2 70.594,54										
4.1										
SERVIÇOS PRELIMINARES 60,18										
4.1.1	99064	SINAPI	LOCAÇÃO DE PAVIMENTAÇÃO. AF_10/2018	M	102	0,47	0,59	60,18		
4.2										
TERRAPLANAGEM 2.401,32										
4.2.1	DER03.999.13	Próprio	DEMOLIÇÃO DE CONCRETO SIMPLES	M3	8,99	204,14	257,50	2.314,93		
4.2.2	100575	SINAPI	REGULARIZAÇÃO DE SUPERFÍCIES COM MOTONIVELADORA. AF_11/2019	M2	785,4	0,09	0,11	86,39		
4.3										
PAVIMENTAÇÃO 65.284,98										
4.3.1	94273	SINAPI	ASSENTAMENTO DE GUIA (MEIO-FIO) EM TRECHO RETO, CONFECCIONADA EM CONCRETO PRÉ-FABRICADO, DIMENSÕES 100X15X13X30 CM (COMPRIMENTO X BASE INFERIOR X BASE SUPERIOR X ALTURA), PARA VIAS URBANAS (USO VIÁRIO). AF_06/2016	M	191	42,30	53,36	10.191,78		
4.3.2	101169	SINAPI	EXECUÇÃO DE PAVIMENTO EM PARALELEPÍPEDOS, REJUNTAMENTO COM ARGAMASSA TRAÇO 1:3 (CIMENTO E AREIA). AF_05/2020	M2	477,5	66,46	83,83	40.026,83		
4.3.3	94990	SINAPI	EXECUÇÃO DE PASSEIO (CALÇADA) OU PISO DE CONCRETO COM CONCRETO MOLDADO IN LOCO, FEITO EM OBRA, ACABAMENTO CONVENCIONAL, NÃO ARMADO. AF_07/2016	M3	12,48	602,24	759,67	9.480,68		
4.3.4	9050-Rampa1,20	Próprio	Rampas de acessibilidade utilizadas nas pavimentações (utilizadas em calçadas com largura de 1,20 metros sem contar o meio fio)	UNID	4	458,25	578,04	2.312,16		
4.3.5	1	Próprio	PISO PODOTÁTIL EM PLACA CIMENTÍCIA - DIRECIONAL E ALERTA 25X25CM, ASSENTADO COM ARGAMASSA	M2	41,85	54,80	69,12	2.878,85		
4.3.6	84523(GIDURJP)	Próprio	LIMPEZA FINAL DE OBRA (PAVIMENTAÇÃO)	M2	785,4	0,40	0,50	392,70		
4.4										
SINALIZAÇÃO VIÁRIA 2.848,06										
4.4.1	102498	SINAPI	PINTURA DE MEIO-FIO COM TINTA BRANCA A BASE DE CAL (CAIAÇÃO). AF_05/2021	M	191	1,06	1,34	255,94		
4.4.2	06/2020	Próprio	PLACA ESMALTADA PARA IDENTIFICAÇÃO NR DE RUA, DIMENSÕES 45X25 CM	UNID	2	80,18	101,14	202,28		
4.4.3	5213417	SICRO3	Confeção de placa em aço nº 16 galvanizado, com película retrorefletiva tipo I + III	M2	3,16	342,10	431,52	1.363,60		
4.4.4	103894	SINAPI	FORNECIMENTO E INSTALAÇÃO DE SUPORTE DE MADEIRA PARA PLACAS DE SINALIZAÇÃO, EM SOLO, COM H= DE 2,5 M E SEÇÃO DE 7,5 X 7,5 CM. AF_03/2022	UNID	8	101,70	126,28	1.026,24		
5										
Rua Tobias Barreto 93.411,79										
5.1										
SERVIÇOS PRELIMINARES 64,99										
5.1.1	99064	SINAPI	LOCAÇÃO DE PAVIMENTAÇÃO. AF_10/2018	M	110,15	0,47	0,59	64,99		
5.2										
TERRAPLANAGEM 3.632,05										
5.2.1	DER03.999.13	Próprio	DEMOLIÇÃO DE CONCRETO SIMPLES	M3	3,8	204,14	257,50	927,00		
5.2.2	103326	SINAPI	ALVENARIA DE VEDAÇÃO DE BLOCOS CERÂMICOS FURADOS NA VERTICAL DE 19X19X39 CM (ESPESSURA 19 CM) E ARGAMASSA DE ASSENTAMENTO COM PREPARO EM BETONEIRA. AF_12/2021	M2	29,57	69,53	87,71	2.593,58		
5.2.3	100575	SINAPI	REGULARIZAÇÃO DE SUPERFÍCIES COM MOTONIVELADORA. AF_11/2019	M2	1013,38	0,09	0,11	111,47		
5.3										
PAVIMENTAÇÃO 88.387,13										
5.3.1	94273	SINAPI	ASSENTAMENTO DE GUIA (MEIO-FIO) EM TRECHO RETO, CONFECCIONADA EM CONCRETO PRÉ-FABRICADO, DIMENSÕES 100X15X13X30 CM (COMPRIMENTO X BASE INFERIOR X BASE SUPERIOR X ALTURA), PARA VIAS URBANAS (USO VIÁRIO). AF_06/2016	M	199,25	42,30	53,36	10.631,98		
5.3.2	101169	SINAPI	EXECUÇÃO DE PAVIMENTO EM PARALELEPÍPEDOS, REJUNTAMENTO COM ARGAMASSA TRAÇO 1:3 (CIMENTO E AREIA). AF_05/2020	M2	729,9	66,46	83,83	61.167,52		
5.3.3	0491002(DER-PB)	Próprio	FORNECIMENTO E APLICAÇÃO DE MEIO FIO EM PEDRA GRANÍTICA	M	20,8	28,91	36,47	758,58		
5.3.4	94990	SINAPI	EXECUÇÃO DE PASSEIO (CALÇADA) OU PISO DE CONCRETO COM CONCRETO MOLDADO IN LOCO, FEITO EM OBRA, ACABAMENTO CONVENCIONAL, NÃO ARMADO. AF_07/2016	M3	13,1	602,24	759,67	9.951,68		
5.3.5	9050-Rampa1,20	Próprio	Rampas de acessibilidade utilizadas nas pavimentações (utilizadas em calçadas com largura de 1,20 metros sem contar o meio fio)	UNID	4	458,25	578,04	2.312,16		

Pedro Souza dos S. Leitão Nunes
Engenheiro Civil
CREA /PB: 161604632-5

Obra:	Implantação de pavimentação em vias públicas urbanas do município de Manaira-PB	Repasse:		
Município:	Manaira-PB	R\$	432.655,00	
Endereço:	Diversas Ruas do Município	Contra Partida		
Fonte de dados:	Sinapi - 03/2022 - Paraíba Sicró3 - 01/2022 - Paraíba	R\$	20.458,64	
Encargos Sociais Desonerados:	Desonerada Horista 85,69% Mensalista 48,16%	BDI: 26,14%	Contrato de N°1081392-35	DATA BASE (REFERÊNCIAS): SINAPI/PB - Março de 2022 DESONERADO

PLANILHA ORÇAMENTÁRIA SINTÉTICA


Item	Código	Banco	Descrição	Und	Quant.	Valor Unit	Valor Unit com BDI	Total
5.3.6	1	Próprio	PISO PODOTÁTIL EM PLACA CIMENTÍCIA - DIRECIONAL E ALERTA 25X25CM, ASSENTADO COM ARGAMASSA	M2	43,96	54,80	69,12	3.038,52
5.3.7	84523(GIDURJP)	Próprio	LIMPEZA FINAL DE OBRA (PAVIMENTAÇÃO)	M2	1013,38	0,40	0,50	506,69
5.4 SINALIZAÇÃO VIÁRIA								1.327,62
5.4.1	102498	SINAPI	PINTURA DE MEIO-FIO COM TINTA BRANCA A BASE DE CAL (CAIAÇÃO). AF_05/2021	M	199,25	1,06	1,34	267,00
5.4.2	08/2020	Próprio	PLACA ESMALTADA PARA IDENTIFICAÇÃO NR DE RUA, DIMENSÕES 45X25 CM	UNID	2	80,18	101,14	202,28
5.4.3	5213417	SICRO3	Confecção de placa em aço nº 16 galvanizado, com película retrorrefletiva tipo I + III	M2	0,8	342,10	431,52	345,22
5.4.4	103694	SINAPI	FORNECIMENTO E INSTALAÇÃO DE SUPORTE DE MADEIRA PARA PLACAS DE SINALIZAÇÃO, EM SOLO, COM H= DE 2,5 M E SEÇÃO DE 7,5 X 7,5 CM. AF_03/2022	UNID	4	101,70	128,28	513,12

PLANILHA ORÇAMENTÁRIA GLOBAL


1.0 SERVIÇOS PRELIMINARES								R\$ 3.356,31
1.1	06.201.00/DER	Próprio	PLACA INDICATIVA DE OBRA	M2	8	296,60	376,65	3013,2
1.2	99064	SINAPI	LOCAÇÃO DE PAVIMENTAÇÃO. AF_10/2018	M	581,55	0,47	0,59	343,11
2.0 TERRAPLANAGEM								R\$ 17.713,91
2.1	DER03.999.13	Próprio	DEMOLIÇÃO DE CONCRETO SIMPLES	M3	45,37	204,14	257,50	11682,79
2.2	103326	SINAPI	ALVENARIA DE VEDAÇÃO DE BLOCOS CERÂMICOS FURADOS NA VERTICAL DE 19X19X39 CM (ESPESSURA 19 CM) E ARGAMASSA DE ASSENTAMENTO COM PREPARO EM BETONEIRA. AF_12/2021	M2	62,53	69,53	87,71	5494,5
2.3	100575	SINAPI	REGULARIZAÇÃO DE SUPERFÍCIES COM MOTONIVELADORA. AF_11/2019	M2	4969,36	0,09	0,11	546,62
3.0 PAVIMENTAÇÃO								R\$ 422.528,73
3.1	94273	SINAPI	ASSENTAMENTO DE GUIA (MEIO-FIO) EM TRECHO RETO, CONFECCIONADA EM CONCRETO PRÉ-FABRICADO, DIMENSÕES 100X15X13X30 CM (COMPRIMENTO X BASE INFERIOR X BASE SUPERIOR X ALTURA), PARA VIAS URBANAS (USO VIÁRIO). AF_08/2016	M	1068,9	42,30	53,36	57036,51
3.2	101169	SINAPI	EXECUÇÃO DE PAVIMENTO EM PARALELEPÍPEDOS, REJUNTAMENTO COM ARGAMASSA TRAÇO 1:3 (CIMENTO E AREIA). AF_05/2020	M2	3321,98	66,46	83,83	276481,59
3.3	0491002(DER-PB)	Próprio	FORNECIMENTO E APLICAÇÃO DE MEIO FIO EM PEDRA GRANÍTICA	M	63,8	28,91	36,47	2326,79
3.4	94990	SINAPI	EXECUÇÃO DE PASSEIO (CALÇADA) OU PISO DE CONCRETO COM CONCRETO MOLDADO IN LOCO, FEITO EM OBRA, ACABAMENTO CONVENCIONAL, NÃO ARMADO. AF_07/2016	M3	69,95	602,24	759,67	53138,92
3.5	9050-Rampa1,20	Próprio	Rampas de acessibilidade utilizadas nas pavimentações (utilizadas em calçadas com largura de 1,20 metros sem contar o meio fio)	UNID	22	458,25	578,04	12716,88
3.6	1	Próprio	PISO PODOTÁTIL EM PLACA CIMENTÍCIA - DIRECIONAL E ALERTA 25X25CM, ASSENTADO COM ARGAMASSA	M2	236,42	54,80	69,12	16341,35
3.7	84523(GIDURJP)	Próprio	LIMPEZA FINAL DE OBRA (PAVIMENTAÇÃO)	M2	4969,36	0,40	0,50	2484,69
4.0 SINALIZAÇÃO VIÁRIA								R\$ 9.516,69
4.1	102498	SINAPI	PINTURA DE MEIO-FIO COM TINTA BRANCA A BASE DE CAL (CAIAÇÃO). AF_05/2021	M	1068,9	1,06	1,34	1432,33
4.2	08/2020	Próprio	PLACA ESMALTADA PARA IDENTIFICAÇÃO NR DE RUA, DIMENSÕES 45X25 CM	UNID	11	80,18	101,14	1112,54
4.3	5213417	SICRO3	Confecção de placa em aço nº 16 galvanizado, com película retrorrefletiva tipo I + III	M2	8,13	342,10	431,52	3508,26
4.4	103694	SINAPI	FORNECIMENTO E INSTALAÇÃO DE SUPORTE DE MADEIRA PARA PLACAS DE SINALIZAÇÃO, EM SOLO, COM H= DE 2,5 M E SEÇÃO DE 7,5 X 7,5 CM. AF_03/2022	UNID	27	101,70	128,28	3463,56
Total sem BDI						R\$	359.250,59	
Total do BDI						R\$	93.863,05	
Total Geral						R\$	453.113,64	


Engenharia Patro
Setor de Engenharia

Pedro Souza dos S. Leite Nunes
Engenheiro Civil
CREA /PB: 161604632-5

Obra:	Implantação de pavimentação em vias públicas urbanas do município de Mensais-PB			Repasse:					
Município:	Mensais-PB			R\$	432.655,00				
Endereço:	Diversas Ruas do Município			Contrato de N.º:					
Fonte de dados:	Sinapi - 03/2022 - Paraíba Sico3 - 01/2022 - Paraíba				1081392-35				
Encargos Sociais Desonerados:	Desonerada Horária 65,99% Mensalistas 48,16%			BDI: 26,14%	DATA BASE (REFERÊNCIAS): SINAPI/PB - Março de 2022 DESONERADO				
Composições Analíticas com Preço Unitário									
Composições Principais									
1.1.1	Código	Banco	Descrição	Tipo	Und	Quant.	Valor Unit	Total	
Composição	06.201.00/DER	Próprio	PLACA INDICATIVA DE OBRA	ASTU - ASSENTAMENTO DE TUBOS E PECAS	m²	1,0000000	298,60	298,60	
Insumo	4021	Próprio	PLACA INDICATIVA DE OBRA	Material	m²	1,1304281	264,15	298,60	
				MO sem LS =>	0,00	LS =>	0,00	MO com LS =>	0,00
				Valor de BDI =>	78,05			Valor com BDI =>	376,65
1.2.1	Código	Banco	Descrição	Tipo	Und	Quant.	Valor Unit	Total	
Composição	DER03.999.13	Próprio	DEMOLIÇÃO DE CONCRETO SIMPLES	SEDI - SERVIÇOS DIVERSOS	M²	1,0000000	204,14	204,14	
Insumo	03.999.13	Próprio	DEMOLICAO DE CONCRETO SIMPLES	Serviços	M²	1,0755628	189,80	204,14	
				MO sem LS =>	0,00	LS =>	0,00	MO com LS =>	0,00
				Valor de BDI =>	53,36			Valor com BDI =>	257,50
1.3.3	Código	Banco	Descrição	Tipo	Und	Quant.	Valor Unit	Total	
Composição	0491002(DER-PB)	Próprio	FORNECIMENTO E APLICAÇÃO DE MEIO FIO EM PEDRA GRANÍTICA	PAVI - PAVIMENTAÇÃO	m	1,0000000	28,91	28,91	
Insumo	2	Próprio	Meio fio de pedra granitica	Outros	m	2,1709443	13,32	28,91	
				MO sem LS =>	0,00	LS =>	0,00	MO com LS =>	0,00
				Valor de BDI =>	7,56			Valor com BDI =>	36,47
1.3.5	Código	Banco	Descrição	Tipo	Und	Quant.	Valor Unit	Total	
Composição	9050-Rampa1,20	Próprio	Rampas de acessibilidade utilizadas nas pavimentações (utilizadas em calçadas com largura de 1,20 metros sem contar o meio fio)	PAVI - PAVIMENTAÇÃO	unid	1,0000000	458,25	458,25	
Composição Auxiliar	04993	SINAPI	CONCRETO FCK = 15MPa, TRAÇO 1:3,4:3,5 (CIMENTO/ AREIA MÉDIA/ BRITA 1) - PREPARO MECÂNICO COM BETONEIRA 400 L. AF_07/2016	FUES - FUNDAÇÕES E ESTRUTURAS	m³	0,5800000	328,27	190,39	
Composição Auxiliar	1	Próprio	PISO PODOTÁTIL EM PLACA CIMENTÍCIA - DIRECIONAL E ALERTA 25X25CM, ASSENTADO COM ARGAMASSA	PAVI - PAVIMENTAÇÃO	m²	1,0500000	54,80	57,54	
Composição Auxiliar	92873	SINAPI	LANÇAMENTO COM USO DE BALDES, ADENSAMENTO E ACABAMENTO DE CONCRETO EM ESTRUTURAS. AF_12/2015	FUES - FUNDAÇÕES E ESTRUTURAS	m³	0,5800000	150,64	87,37	
Composição Auxiliar	102491	SINAPI	PINTURA DE PISO COM TINTA ACRÍLICA, APLICAÇÃO MANUAL, 2 DEMÃOES, INCLUSO FUNDO PREPARADOR. AF_05/2021	PINT - PINTURAS	m²	6,2800000	14,85	122,65	
				MO sem LS =>	77,19	LS =>	66,14	MO com LS =>	143,33
				Valor de BDI =>	119,79			Valor com BDI =>	578,04
1.3.6	Código	Banco	Descrição	Tipo	Und	Quant.	Valor Unit	Total	
Composição	1	Próprio	PISO PODOTÁTIL EM PLACA CIMENTÍCIA - DIRECIONAL E ALERTA 25X25CM, ASSENTADO COM ARGAMASSA	PAVI - PAVIMENTAÇÃO	m²	1,0000000	54,80	54,80	
Composição Auxiliar	88309	SINAPI	PEDREIRO COM ENCARGOS COMPLEMENTARES	SEDI - SERVIÇOS DIVERSOS	H	0,5000000	18,18	9,09	
Composição Auxiliar	88316	SINAPI	SERVELENTE COM ENCARGOS COMPLEMENTARES	SEDI - SERVIÇOS DIVERSOS	H	0,6000000	14,60	8,76	
Insumo	370	SINAPI	AREIA MEDIA - POSTO JAZIDA/FORNECEDOR (RETIRADO NA JAZIDA, SEM TRANSPORTE)	Material	m³	0,0100000	90,00	0,90	
Insumo	1379	SINAPI	CIMENTO PORTLAND COMPOSTO CP II-32	Material	KG	7,5000000	0,54	4,05	
Insumo	37	Próprio	PISO PODOTÁTIL DE CONCRETO - DIRECIONAL E ALERTA, "25 X 25" CM	Material	unid	16,0000000	2,00	32,00	
				MO sem LS =>	7,09	LS =>	6,08	MO com LS =>	13,17
				Valor de BDI =>	14,32			Valor com BDI =>	69,12
1.3.7	Código	Banco	Descrição	Tipo	Und	Quant.	Valor Unit	Total	
Composição	84523(GIDURJP)	Próprio	LIMPEZA FINAL DE OBRA (PAVIMENTAÇÃO)	PAVI - PAVIMENTAÇÃO	m²	1,0000000	0,40	0,40	
Insumo	4	Próprio	Limpeza Final pavimentação	Outros	m²	1,0000000	0,40	0,40	

Pedro Souza dos S. Leirão Nunes
 Engenheiro Civil
 CREA /PB: 161604632-5

Obra:	Implantação de pavimentação em vias públicas urbanas do município de Menaíra-PB			Repeses:							
Município:	Menaíra-PB			R\$	432.655,00						
Endereço:	Diversas Ruas do Município			Contrato de N.º:							
Fonte de dados:	Sinapi - 03/2022 - Paraíba Sico3 - 01/2022 - Paraíba				1081392-35						
Encargos Sociais Desonerados:	Desonerada Horista 85,69% Mensalista 48,16%			BDI:	26,14%	DATA BASE (REFERÊNCIAS): SINAPI/PB - Março de 2022 DESONERADO					
Composições Analíticas com Preço Unitário											
				MO sem LS =>	0,00	LS =>	0,00	MO com LS =>	0,00		
				Valor do BDI =>	0,10		Valor com BDI =>	0,50			
1.4.2	Código	Banco	Descrição	Tipo	Und	Quant.	Valor Unit	Total			
Composição	06/2020	Próprio	PLACA ESMALTADA PARA IDENTIFICAÇÃO NR DE RUA, DIMENSÕES 45X25 CM	PAVI - PAVIMENTAÇÃO	UNID	1,0000000	80,18	80,18			
Composição Auxiliar	88316	SINAPI	SERVENTE COM ENCARGOS COMPLEMENTARES	SEDI - SERVIÇOS DIVERSOS	H	0,4000000	14,60	5,84			
Insumo	11950	SINAPI	BUCHA DE NYLON SEM ABA 58, COM PARAFUSO DE 4,20 X 40 MM EM AÇO ZINCADO COM ROSCA SOBERBA, CABECA CHATA E FENDA PHILLIPS	Material	UN	0,4000000	0,24	0,09			
Insumo	13521	SINAPI	PLACA DE AÇO ESMALTADA PARA IDENTIFICAÇÃO DE RUA, 45 CM X 20 CM	Material	UN	1,0000000	74,25	74,25			
				MO sem LS =>	2,24	LS =>	1,82	MO com LS =>	4,16		
				Valor do BDI =>	20,96		Valor com BDI =>	101,14			
<hr/> Engenharia Patos Setor de Engenharia											


Pedro Souza dos S. Leite
Engenheiro Civil
CREA /PB: 161604632-5

Obra: Implantação de pavimentação em vias públicas urbanas do município de Manaira-PB

Município: Manaira-PB

Endereço: Diversas Ruas do Município

Fonte de dados: Sinapi - 03/2022 - Paraíba Sicro3 - 01/2022 - Paraíba

Encargos Sociais Desonerados: Desonerada Horista 85,69% Mensalista 48,16%

Repasse: R\$ 432.655,00 **Contrato de N°** 1081392-35

Contra Partida **BDI:**

R\$ 20.458,64 **26,14%**

DATA BASE (REFERÊNCIAS): SINAPI/PB - Março de 2022 DESONERADO



Item componente do BDI	Construção de Edifícios			Rodovias e Ferrovias - Infra Urbana, praças, calçadas, etc.			Abastecimento de Água, Coleta de Esgoto			Fornecimento de materiais e equipamentos			Construção e Manutenção de Estações e Redes de Distribuição de Energia Elétrica			Portuárias, Marítimas e Fluviais		
	1º Q	Médio	3º Q	1º Q	Médio	3º Q	1º Q	Médio	3º Q	1º Q	Médio	3º Q	1º Q	Médio	3º Q	1º Q	Médio	3º Q
Administração Central (AC)	3,00	4,00	5,50	3,80	4,01	4,67	3,43	4,93	6,71	1,50	3,45	4,49	5,29	5,92	7,93	4,00	5,52	7,85
Seguro (S) e Garantia (G)	0,80	0,80	1,00	0,32	0,40	0,74	0,28	0,49	0,75	0,30	0,48	0,82	0,25	0,51	0,56	0,81	1,22	1,99
Risco (R)	0,97	1,27	1,27	0,50	0,56	0,97	1,00	1,39	1,74	0,56	0,85	0,89	1,00	1,48	1,97	1,46	2,32	3,16
Despesas Financeiras (DF)	0,59	1,23	1,39	1,02	1,11	1,21	0,94	0,99	1,17	0,85	0,85	1,11	1,01	1,07	1,11	0,94	1,02	1,33
Lucro (L)	6,16	7,40	8,96	6,64	7,30	8,69	6,74	8,04	9,40	3,50	5,11	6,22	8,00	8,31	9,51	7,14	8,40	10,43
Impostos (I) - PIS, COFINS, ISSQN	10,65																	

Conforme Legislação Específica

Tipo de Obra	VALORES DE BDI POR TIPO DE OBRA		
	1º Q	Médio	3º Q
Construção de Edifícios	20,34	22,12	25,00
Construção de Rodovias e Ferrovias - Infra Urbana, praças, etc.	19,60	20,97	24,23
Rede de Abastecimento de Água, Coleta de Esgotos	20,76	24,18	26,44
Estações e Redes de Distribuição de Energia Elétrica	24,00	25,64	27,86
Obras Portuárias, Marítimas e Fluviais	22,80	27,48	30,95
Fornecimento de Materiais e Equipamentos	11,10	14,02	16,80

Observações

- 1) Preencher apenas a colúna % informado (Coluna B)
- 2) Os Tributos normalmente aplicáveis são: PIS (0,65%), COFINS (3,00%), ISS (2,50% conforme o município) e CPRB (4,50%)
- 3) O cálculo do BDI se baseia na fórmula abaixo utilizada pelo Acórdão 2622/2013 do TCU, conforme

B.D.I = 26,14%

Fórmula Utilizada:

$$BDI = \left[\frac{(1 + AC + G + R) * (1 + DF) * (1 + L)}{1 - I} - 1 \right] * 100$$

Observações sobre os % informados no cálculo do BDI, neste caso:

OBRA: Construção de Rodovias e Ferrovias - Infra Urbana, praças, etc.

OS VALORES % INFORMADO ENQUADRAM-SE NOS LIMITES DO ACÓRDÃO 2622/2013-TCU-PLENÁRIO

OS VALORES % INFORMADO DE AC,DF E L ESTÃO NOS VALORES MÁXIMOS DOS LIMITES DO ACÓRDÃO 2622/2013-TCU-PLENÁRIO

OS VALORES % INFORMADO DE S+G E R FORAM CONSIDERADOS ZERADOS OU SEJA, ABAIXO DO MÍNIMO DOS LIMITES DO ACÓRDÃO 2622/2013-TCU-PLENÁRIO

Engenharia Patos
Setor de Engenharia

Pedro Souza dos S. Leitão Nunes
Engenheiro Civil
CREA /PB: 161604632-5



Objeto:		Município:		Endereço:		Fonte de dados:		Encargos Sociais Desonerados:		Repassar:		Contrato de Nº								
Implantação da pavimentação em ruas públicas urbanas do município de Maranhão-PB		Maranhão-PB		Diversas Ruas do Município		Sinapi - 03/2022 - Paraíba São3 - 01/2022 - Paraíba		Desonre edis hioribis 85,65% Mensalizin 48,19%		R\$ 432.656,00 1081302,35		BDI: 26,14%								
TABELA DE CÁLCULO DE CONTRIBUIÇÃO										DAT A BASE (REFERÊNCIAS): SIMAPIPB - Março de 2022 DESONERADO										
Cálculo	Nome da rua	Trecho	Cotas do Terreno		Distância do trecho (L)	Declividade (I)	Largura da rua (L)	Capacidade da rua (Q)	Cotas de distâncias máximas		Distância Máxima a	Dchcv. Milímet (mm)	Tempo de Concom. (Tc)	Intens. (I)	Coef. de escoamento (C)	Área de contribuição (A)	Vazão no trecho (Q)	Vazão a captar (Q)		
			Montante	Juante					resistente	Juante										
	1	2	3	4	5	6	7	8	9	10	11	12	13	14	15	16	17	18	19	20
Cálculo	Rua José Acácio Nogueira	E8 e E1	742,82	742,03	0,89	20,00	0,0446	5,50	5,13	743,92	742,03	0,892	20,00	0,0446	10,29	117,1162048	0,50	0,05	8,133219938	-504,8667980
Cálculo	Rua José Acácio Nogueira	E1 e E3+5,30	743,04	742,03	1,01	45,30	0,0223	6,30	382	743,04	742,03	1,012	45,30	0,022339956	10,67	116,0774178	0,50	0,15	24,18223735	-357,817627
Cálculo	Rua José Acácio Nogueira	E8+5,30 e E3+15,30	742,42	743,04	0,62	10,00	0,0619	6,30	617	743,04	742,42	0,619	10,00	0,0619	10,14	117,5190044	0,50	0,03	4,896723116	-612,1032769
Cálculo	Rua José Acácio Nogueira	E8+15,30 e E5+10,10	743,04	742,42	0,62	34,80	0,0178	6,30	342	743,04	742,42	0,621	34,80	0,01784828	10,52	116,4814222	0,50	0,12	19,41955864	-322,5860414
Cálculo	Rua José Barbosa dos Santos	E8 e E3+1,50	746,45	744,85	0,58	61,50	0,0094	6,35	242	745,43	744,85	0,579	61,50	0,009414634	10,94	115,2424709	0,50	0,23	36,84624846	-205,4537515
Cálculo	Rua Manoel Rafael de Andrade	E8 e E5+10,60	740,13	739,33	0,80	110,60	0,0072	6,50	242	740,13	739,33	0,801	110,60	0,007242315	11,71	113,3242856	1,50	0,31	146,3801298	-95,6198702
Cálculo	Rua Projeteada 1	E8 e E7+4,70	747,02	733,95	13,07	148,70	0,0879	5,75	726	747,02	733,95	13,075	148,70	0,087928716	12,08	112,2774871	2,50	0,56	437,0322013	-288,9676987
Cálculo	Rua Projeteada 2	E8 e E5+2,00	742,28	734,87	7,37	102,00	0,0722	5,00	663	742,23	734,87	7,366	102,00	0,072215686	11,44	114,0288914	3,50	0,43	454,5197257	-208,4602743
Cálculo	Rua Tobias Barreto	E8 e E1	734,66	733,50	1,16	20,00	0,0580	6,50	593	734,66	733,50	1,16	20,00	0,058	10,28	117,243128	4,50	0,04	58,6033262	-554,1366724
Cálculo	Rua Tobias Barreto	E1a E5+10,15	736,71	733,50	3,20	90,15	0,0355	6,50	484	736,71	733,50	3,204	90,15	0,035540765	11,31	114,3709664	5,50	0,24	419,3663972	-64,65360285

Pedro Souza dos S. Leites Nimes
Engenheiro Civil
CREA/PB: 161604632-5

CCI - QUADRO DE COMPOSIÇÃO DO INVESTIMENTO

Nº OPERAÇÃO 1081392-35	Nº SICONV 923773	GESTOR MDR	PROGRAMA Desenvolvimento regional, territorial e urbano	ACÃO / MODALIDADE	Grau de Sigilo #PÚBLICO
PROPORIENTE / TOMADOR Prefeitura Municipal de Manaira-PB	MUNICÍPIO / UF Manaira-PB	LOCALIDADE / ENDEREÇO Diversas Ruas do Município	RECURSO OGU nbo-PAC	VALORES CONTRATADOS (R\$)	
OBJETO Implantação de pavimentação em vias públicas urbanas do município de Manaira-PB	APELIDO DO EMPREENDIMENTO Implantação de pavimentação em vias públicas urbanas do município de Manaira-432.655,00			REPASSÉ	INVESTIMENTO 453.113,64

Etapa	Meta / Sub-Meta	Item de Investimento	Sub-Item de Investimento	Descrição da Meta / Sub-Meta	Situação	Quantidade	Unid.	Lote de Licitação / nº CTEF	Saldo a Reprogramar		Outros (R\$)	Investimento (R\$)
									Repassé (R\$)	Contrapartida (R\$)		
1	TOTAL								432.655,00	20.458,64	(0,00%)	453.113,64
	Meta 1.	Pavimentação	Pavimentação de vias	Implantação de pavimentação em vias públicas urbanas do município de Manaira-PB		4.989,36	m²		432.655,00	20.458,64	(0,00%)	453.113,64
	Sub-Meta 1.1			Implantação de pavimentação em vias públicas urbanas do município de Manaira-PB	Em Análise			Lote 1	432.655,00	20.458,64	-	453.113,64

TOTAL - ETAPA	1	2	3
	432.655,00	20.458,64	453.113,64

Representante Tomador / Agente Promotor
 Nome: Manoel Virgolino Simão
 Cargo: Prefeito

Local: Manaira-PB
 Data: 11 de outubro de 2022

Pedro Souza dos S. Leite
 Engenheiro Civil
 CREA / PB: 16160-482-5

Nº OPERAÇÃO 1081992-35	Nº SIGONV 922773	GIGOV JOAO PESSOA	GESTOR Ministério do Desenvolvimento	PROGRAMA Desenvolvimento Regional, Territorial e Urbano	ACÃO / MODALIDADE	DATA ASSINATURA #PUBLICO
PROponente / TOMADOR Prefeitura Municipal de Manaira-PB	MUNICIPIO / UF Manaira-PB	LOCALIDADE / ENDEREÇO Diversas ruas do Município	OBJETO DO CTEF Implantação de pavimentação em vias públicas urbanas do município de Manaira-PB	OBJETO Implantação de pavimentação em vias públicas urbanas do município de Manaira-PB	INICIO DA OBRA 14/09/2022	
Nº CTEF EMPRESA EXECUTORA	CNPJ	OBJETO DO CTEF Implantação de pavimentação em vias públicas urbanas do município de Manaira-PB				

1	93.007,40	102.978,92	70.594,54	93.411,77
2	93.121,40			
3				
4				
5				
6				

Evento	Item Orç.	Título dos Eventos / Descrição Serviço	Unid.	Valor de Investimento: R\$ 453.113,64	Total por Frente (R\$):	Quêd.
1	Evento	Administração Local	R\$	-	-	-
2	Evento	Serviços Preliminares	R\$	3.356,31	-	-
2	1.1	PLACA INDICATIVA DE OBRA	M2	8,00	60,16	64,98
2	1.2	LOCAÇÃO DE PAVIMENTAÇÃO AF_10/2018	M	581,55	102,00	110,15
3	Evento	Terraplanagem	R\$	17.713,91	2.539,83	2.401,32
3	2.1	DEMOLIÇÃO DE CONCRETO SIMPLES	M3	45,37	9,36	3,60
3	2.2	ALVENARIA DE VEDAÇÃO DE BLOCOS CERÂMICOS FURADOS NA VERTICAL DE 19X19X39 CM (ESPESSURA 19 CM) E ARGAMASSA DE ASSENTAMENTO COM PREPARO EM BETONEIRA. AF_12/2021	M2	62,53	-	28,57
3	2.3	AF_11/2019	M2	4.969,35	1.178,49	1.013,38
4	Evento	Pavimentação E Meio-Fio (Exceto Passeio)	R\$	337.844,89	75.674,71	72.576,08
4	3.1	ASSENTAMENTO DE GUIA (MEIO-FIO) EM TRECHO RETO, CONFECIONADA EM CONCRETO PRE-FABRICADO, DIMENSÕES 100X15X13X30 CM (COMPRIMENTO X BASE INFERIOR X BASE SUPERIOR X ALTURA), PARA VIAS URBANAS (USO VIÁRIO). AF_06/2016	M	1.068,90	191,00	199,25
4	3.2	EXECUÇÃO DE PAVIMENTO EM PARALELEPÍPEDOS, REJUNTAMENTO COM ARGAMASSA TRAÇO 1:3 (CIMENTO E AREIA). AF_05/2020	M2	3.321,88	718,41	729,90
4	3.3	FORNECIMENTO E APLICAÇÃO DE MEIO FIO EM PEDRA GRANÍTICA	M	63,80	24,80	20,80
5	Evento	Passeio e Rampas	R\$	84.681,84	21.571,40	15.809,04
5	3.4	EXECUÇÃO DE PASSEIO (CALÇADA) OU PISO DE CONCRETO COM CONCRETO MOLDADO IN LOCO, FEITO EM OBRA, ACABAMENTO CONVENCIONAL, NÃO ARMADO. AF_07/2016	M3	86,95	17,63	13,10
5	3.5	Rampas de acessibilidade utilizadas nas pavimentações (utilizadas em calçadas com largura de 1,20 metros sem contar o meio fio)	UNID	22,00	6,00	4,00
5	3.6	PISO PODOTÁTIL EM PLACA CIMENTÍCIA - DIRECIONAL E ALERTA	M2	238,42	59,62	43,96
5	3.7	LIMPEZA FINAL DE OBRA (PAVIMENTAÇÃO)	M2	4.969,35	1.178,49	1.013,38
6	Evento	Calçada e Sinalização Viária	R\$	9.516,69	3.104,84	1.327,61
6	4.1	PINTURA DE MEIO-FIO COM TINTA BRANCA A BASE DE CAL (CAIÇÃO). AF_05/2021	M	1.068,90	272,60	199,25
6	4.2	PLACA ESMALTADA PARA IDENTIFICAÇÃO NR DE RUA, DIMENSÕES 45X25 CM	UNID	11,00	3,00	2,00
6	4.3	Confeção de placa em aço nº 16 galvanizado, com película retrorrefletiva tipo I + III	M2	8,13	2,97	0,80
6	4.4	FORNECIMENTO E INSTALAÇÃO DE SUORTE DE MADEIRA PARA PLACAS DE SINALIZAÇÃO, EM SOLO, COM H= DE 2,5 M E SEÇÃO DE 7,5 X 7,5 CM. AF_03/2022	UNID	27,00	9,00	4,00

Serviços:

Modo de Exibição:

Frente de Obra:

Manaira-PB, 22 de Junho de 2022.
Local e Data

Responsável Técnico: 0
CREA / CAU: 0

Pedro Souza dos S. Leão Nunes
Engenheiro Civil
CREA /PB: 161604632-5




PLANTA DE LOCALIZAÇÃO

AREA DE CONTRIBUICAO

- 01- Rua José Aécio Nogueira 0.35 ha
- 02- Rua Manoel Rafael de Andrade 0.31 ha
- 03- Rua Projetada 1 0.56 ha
- 04- Rua Projetada 2 0.41 ha
- 05- Rua Tobias Barreto 0.28 ha

LEGENDA

- Ruas Contempladas
- Rua com Pavimentação Existente
- Ruas Com Cobertura Natural

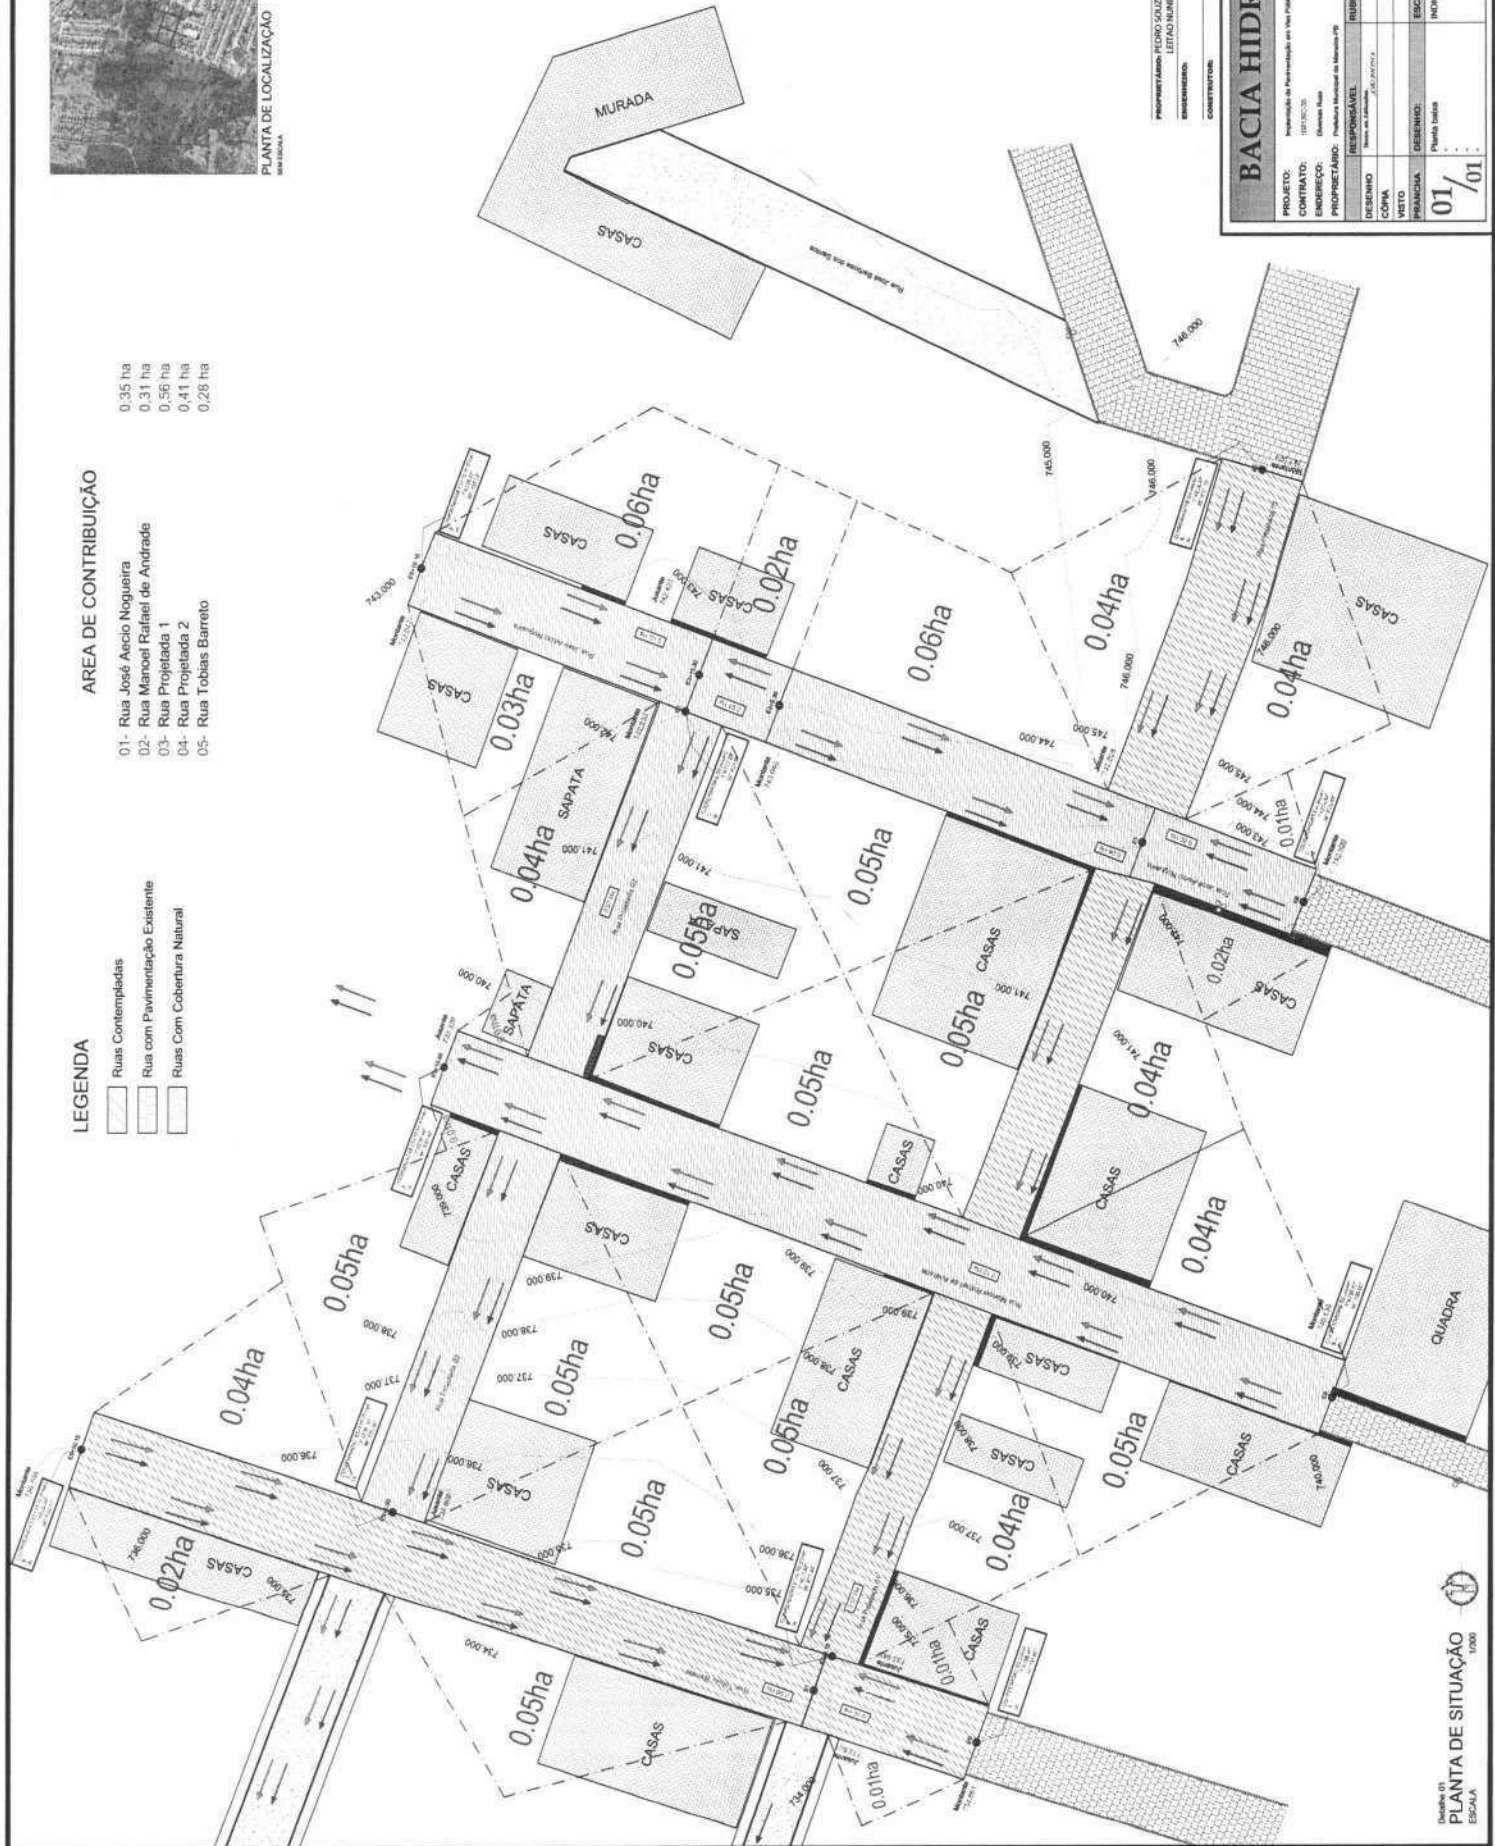


PROPRIETÁRIO: PEDRO SOUZA DOS SANTOS
 ENDEREÇO: LITANO NUNES 0906/372433
 CONTRATO: 01/01

BACIA HIDROGRÁFICA



Representação de Hidrografia em Área Urbana (Urbanas do Município de Marabá-PA)

PROJETO:	PROPRIETÁRIO:	DATA:	REVISÃO:
CONTRATO:	PROPRIETÁRIO:	DATA:	REVISÃO:
ENGENHEIRO:	PROPRIETÁRIO:	DATA:	REVISÃO:
DESENHADO:	PROPRIETÁRIO:	DATA:	REVISÃO:
CORRETO:	PROPRIETÁRIO:	DATA:	REVISÃO:
PROJETO:	PROPRIETÁRIO:	DATA:	REVISÃO:
PROJETO:	PROPRIETÁRIO:	DATA:	REVISÃO:

01/01

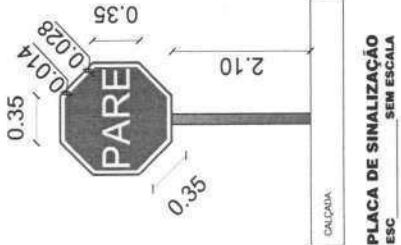


PLACA DE IDENTIFICAÇÃO DA RUA
ESC 1/25

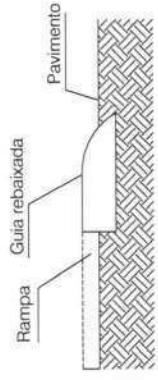
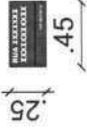


PLACA DE SINALIZAÇÃO SEM ESCALA

DETALHE DO ACESSO À RAMPA
ESCALA SEM ESCALA

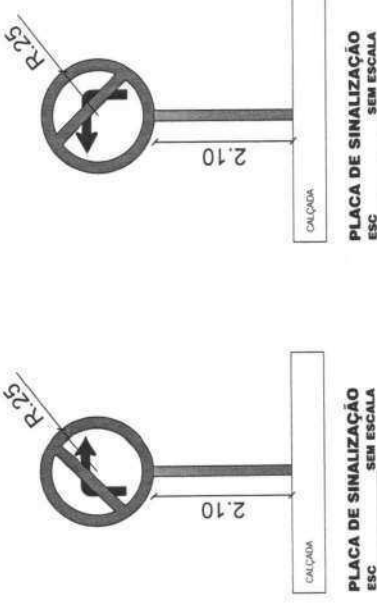

- PLACAS DE SINALIZAÇÃO**
- DEVEM SER COLOCADAS NA POSIÇÃO VERTICAL, FAZENDO UM ÂNGULO DE 93° A 95° EM RELAÇÃO AO SENTIDO DO FLUXO DE TRÁFEGO, VOLTADAS PARA O LADO EXTERNO DA VIA;
 - O AFASTAMENTO LATERAL DAS PLACAS, MEDIDO ENTRE A BORDA LATERAL DA MESMA E DA PISTA, DEVE SER, NO MÍNIMO, 0.30 METROS PARA TRECHOS RETOS DA VIA, E 0.40 METROS NOS TRECHOS CURVOS;
 - DEVERÁ SER COLOCADA NO MÁXIMO A 10.00 METROS DO PROLONGAMENTO DO MEIO-FIO OU DO BORDO DA PISTA TRANSVERSAL;
 - LOCALIZADA DO LADO DIREITO DA VIA (EXCETO QUANDO SUA VISIBILIDADE ESTIVER PREJUDICADA);

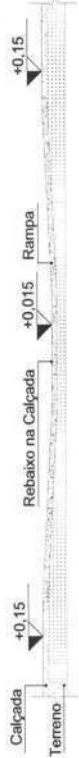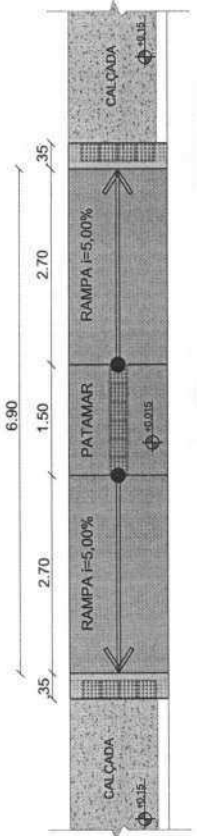

DETALHE DA RAMPA DE ACESSIBILIDADE

As rampas deverão ser executadas com o mesmo material da calçada!
Piso Alerta - 0,25 x 0,25m
Indicação: obstáculo, mudança de rota, rampa, etc.


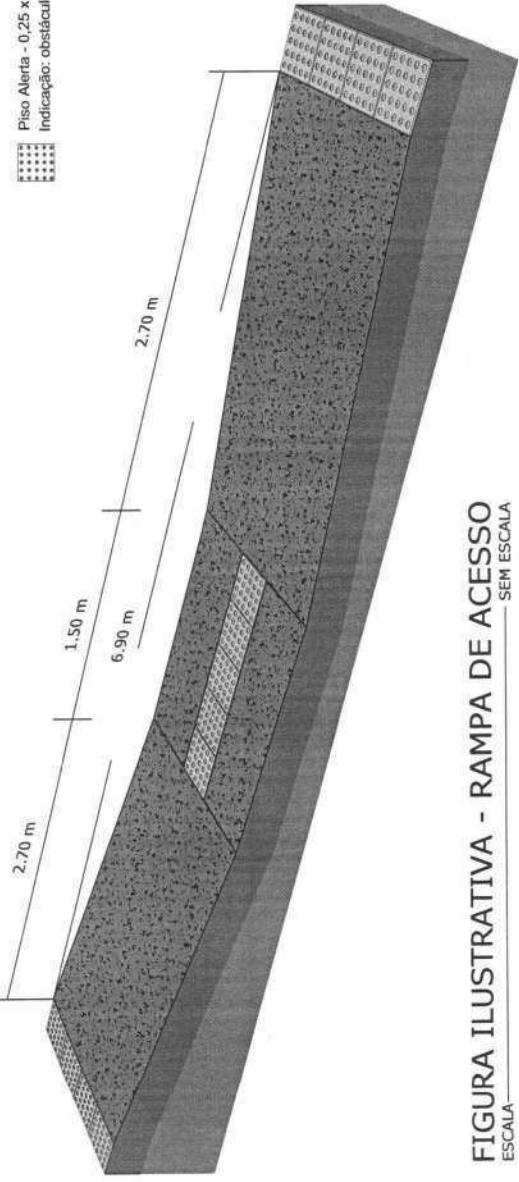


FIGURA ILUSTRATIVA - RAMPA DE ACESSO
ESCALA SEM ESCALA

PROPRIETÁRIO: PEDRO SOUZA DOS SANTOS
LEITAO NUNES-09063925433
ENGENHEIRO;
CONSTRUTOR


DETALHE: PLACAS E RAMPAS			
PROJETO:	Implementação de Pavimentação em Vias Públicas Urbanas do Município de Maratá-PA	DATA:	REVISÃO:
CONTRATO:	1041336-35	RUBRICA:	
ENDEREÇO:	Diversas Ruas	RESPONSÁVEL:	
PROPRIETÁRIO:	Prefeitura Municipal de Maratá-PA	DESENHO:	
DESENHO	Marcos de Lacerda	PLANTA BAIXA	
CÓPIA	470/2023/PA - 03.10.2023	ESCALA:	INDICADAS
VISTO			
PRANCHA			
01 / 01			



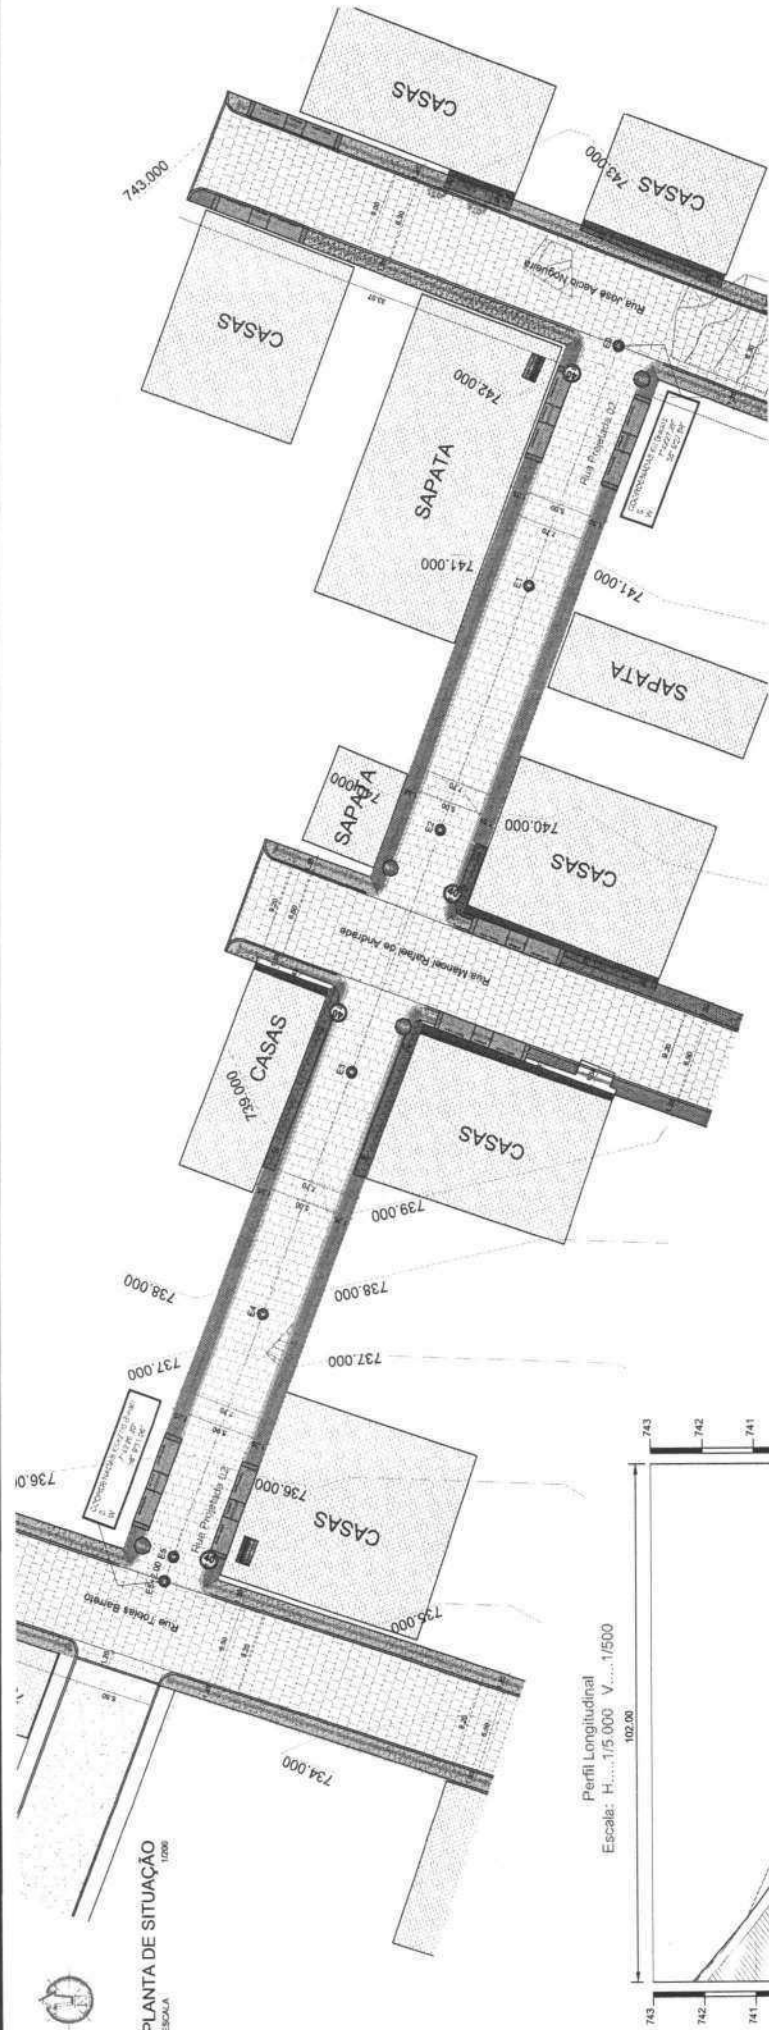


PLANTA DE SITUAÇÃO
ESCALA 1/2000

Rua Projeteira 02
 Comprimento da Rua : 102,00m
 Largura da Faixa de Rolamento : 5,00m
 Abertura de Ruas a Descontar : 13,00m
 Meio fio a Construir : 191,00m
 Área de Pavimentação : 477,50m²
 Calçada a Demolir : 29,98m²
 Calçada a Construir : 12,48m²
 Rampas de Acessibilidade : 04 unid

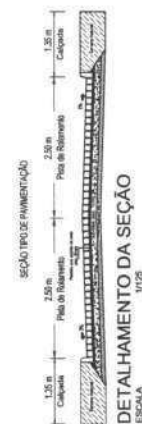


- LEGENDA:**
- MEIO FIO EXISTENTE
 - MEIO FIO PROPOSTO
 - EDGE DA PAVIMENTAÇÃO DE PARALELEPÍEDROS
 - CAÇAMA A CONSTRUIR
 - CAÇAMA EXISTENTE A DEMOLIR (SOMENTE ANEXO 2)
 - CAÇAMA EXISTENTE A DEMOLIR (SOMENTE ANEXO 1)
 - CAÇAMA EXISTENTE A DEMOLIR (SOMENTE ANEXO 3)
 - CAÇAMA EXISTENTE (PARA SER DEMOLIDA)
 - PAVIMENTAÇÃO A CONSTRUIR
 - PAVIMENTAÇÃO EXISTENTE
 - PAVIMENTAÇÃO A CONSTRUIR EM OUTRO CONTRATO
 - PAVIMENTAÇÃO A CONSTRUIR NO MESMO CONTRATO
 - COBERTURA COM SOLO NATURAL
 - ROCHA EXISTENTE SEM DEMOLICÃO CONFORME DECLARAÇÃO ANTERIOR
 - CURVA DE TRATAMENTO
 - POTE EXISTENTE
 - POÇO DE VISTA EXISTENTE
 - ÁRVORE EXISTENTE
 - ÁRVORE QUE SERÁ REMANECIDA
 - PLACA DE IDENTIFICAÇÃO DA RUA

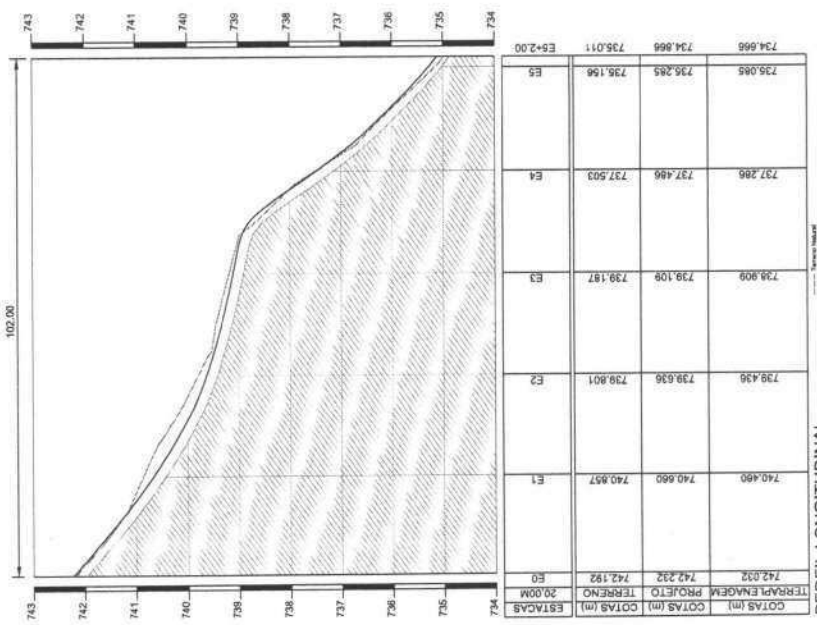

TOPOGRAFIA	
Projeto de Pavimentação em Via Pública (Linha de Município de Maripá - PR)	
PROJETO:	151712-00
CONTRATO:	Rua Projeteira 02
PROPRIETÁRIO:	Prefeitura Municipal de Maripá - PR
RESPONSÁVEL:	Eng. Civil - F. A. S. N. - CR. 11.288-1/PR
DESENHO:	151712-00 - 01 - 01 - 01
VISTO:	27/03/2023
FRANCA:	Projeto Final
DESEMI:	
ESCALA:	INDICADAS
DATA:	02-08-2023
SERVIÇO:	


PROPRIETÁRIO: PREFEITURA MUNICIPAL DE MARIPÁ - PR
 ENDEREÇO: RUA PROJETEIRA 02
 MARIPÁ - PARANÁ
 CEP: 83.200-000
 FONE: (41) 3365-1234
 FAX: (41) 3365-1234
 E-MAIL: INEP@INEP.COM.BR
 CNPJ: 06.740.250/0001-00

Perfil Longitudinal
Escala: H.....15.000 V.....1/500

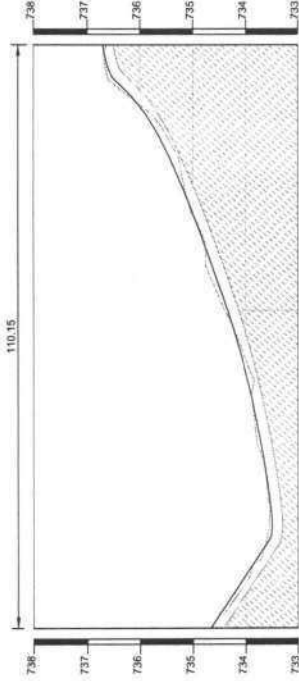

ESTACAS	COIÇAS (m)	PROJETO	TERRENO	20,00m
E0	734,461	734,661	734,587	
E1	733,401	733,501	733,554	
E2	733,813	733,813	733,899	
E3	734,145	734,345	734,398	
E4	734,870	735,070	735,083	
E5	735,927	736,127	736,159	
E6	736,505	736,705	736,628	ES+10,15

PERFIL LONGITUDINAL
ESCALA 1/500

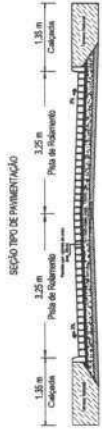

DETALHAMENTO DA SEÇÃO
ESCALA 1/125

- Rua Tobias Barreto
- Comprimento da Rua : 110,15m
- Largura da Faixa de Rolamento : 6,50m
- Abertura de Ruas a Descontar : 21,05m
- Cinturão de Tracramento : 20,80m
- Meio fio a Construir : 199,25m
- Área de Pavimentação : 729,90m²
- Calçada a Demolir : 14,40m²
- Calçada a Construir : 13,10m²
- Rampas de Acessibilidade : 04 unid
- Ávenaria de 1 VEZ : 29,57m²

PROFESSOR PEDRO SOUZA DOS SANTOS
LEITAO NUNES 07000.932433
ENGENHEIRO
CONSTRUTOR

TOPOGRAFIA

Projeto de Pavimentação em Uma Via Urbana (Urbanização do loteamento de terreno nº 10/01-2)

CONTRATO: 10/01-2
ENGENHEIRO: Dr. Carlos Augusto
PROPRIETÁRIO: Paulo Roberto de Almeida - PE

RESPONSÁVEL: Eng.º A. J. P. S. - 14.128-1/2014
DATA: 10/01-2012
REVISÃO: 01/01


DESENHO: Paulo Roberto de Almeida - PE
VISTO: [assinatura]
PRIMEIRA: Paulo Roberto de Almeida - PE
ESCALA: INDICADAS
INDICADAS

INEP
INSTITUTO NACIONAL DE ENGENHARIA E PROFISSÃO



PLANTA DE LOCALIZAÇÃO
ESCALA 1/500

- LEGENDA:**
- MEIOFIOS EXISTENTES
 - MEIOFIOS PROJETOS
 - EDIO DA PAVIMENTAÇÃO EM PARALELOS
 - CALÇADA A CONSTRUIR
 - CALÇADA EXISTENTE
 - CALÇADA EXISTENTE A SER DEMOLIDA (segundo a realidade)
 - CALÇADA EXISTENTE A SER DEMOLIDA (segundo o projeto)
 - CALÇADA EXISTENTE (Pavimento em Ávenaria)
 - PAVIMENTAÇÃO A CONSTRUIR
 - PAVIMENTAÇÃO EXISTENTE
 - PAVIMENTAÇÃO A CONSTRUIR EM OUTRO CONTRATO
 - PAVIMENTAÇÃO A CONSTRUIR NO MESMO CONTRATO
 - COBERTURA COM SOLO NATURAL
 - ROCHA EXISTENTE SERÁ DEMOLIDA CONFORME DECLARAÇÃO ANEXA
 - ONDULAÇÃO DE TRACAMENTO
 - POSTE EXISTENTE
 - POÇO DE VISITA EXISTENTE
 - ÁRVORE EXISTENTE
 - ÁRVORE QUE SERÁ REMANUEADA
 - PLACA DE IDENTIFICAÇÃO DA RUA

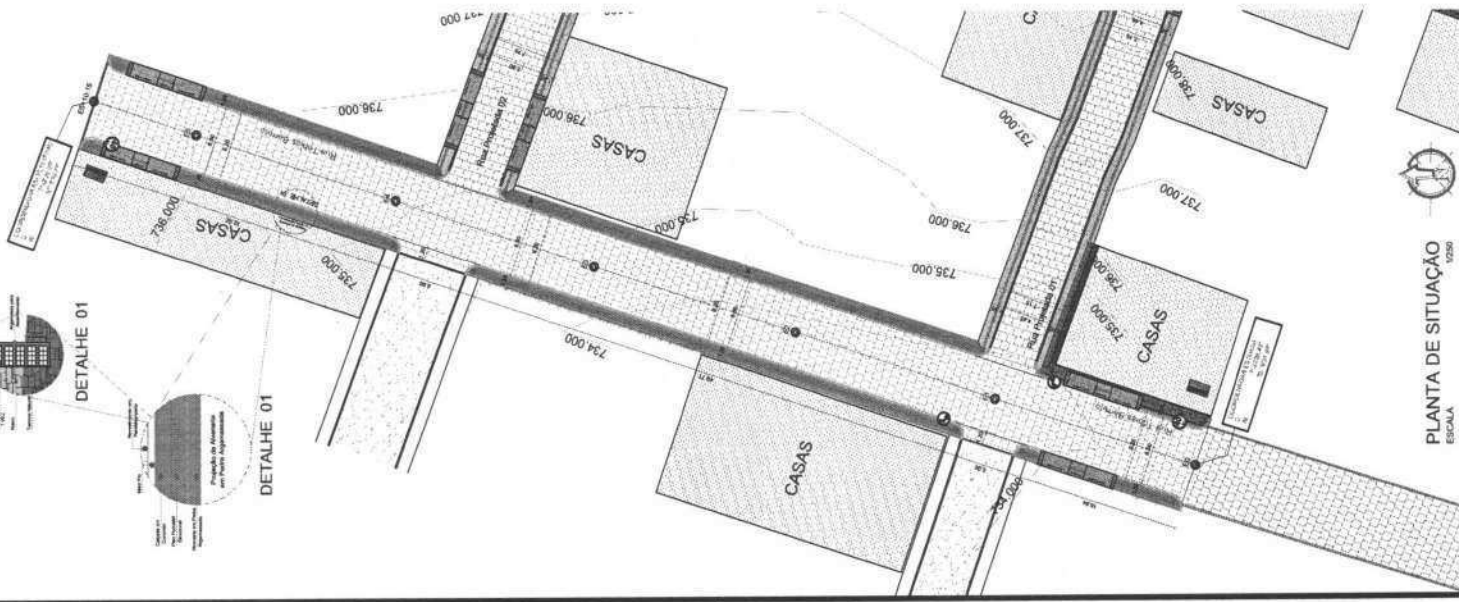

PLANTA DE SITUAÇÃO
ESCALA 1/500


DETALHE 01

Proposta de Ávenaria em Pavimento Asfáltico

Proposta de Ávenaria em Pavimento Asfáltico


Proposta de Ávenaria em Pavimento Asfáltico

Perfil Longitudinal
Escala: H.....1/4.000 V.....1/400

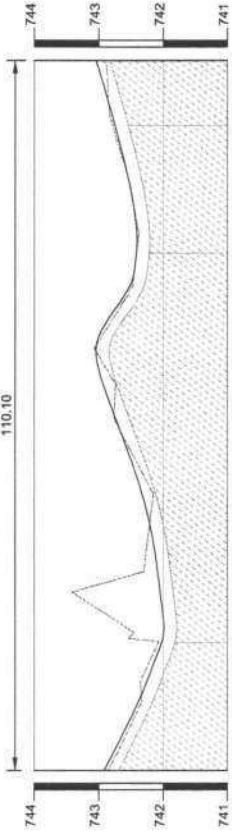

ESTACAS	E0	E1	E2	E3	E4	E5	E5+10.10
COTAS (m)	742.720	741.828	742.055	742.741	742.221	742.551	742.842
COTAS (m)	742.920	742.028	742.255	742.941	742.421	742.751	743.042
PROJETO	742.920	742.028	742.255	742.941	742.421	742.751	743.042
TERRAPLENAGEM	742.920	742.028	742.255	742.941	742.421	742.751	743.042

PERFIL LONGITUDINAL
ESCALA 1/400

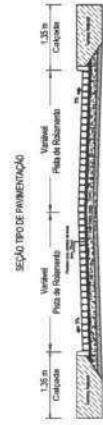


DETALHAMENTO DA SEÇÃO
ESCALA 1/125

Rua José Aécio Nogueira
Comprimento da Rua : 110.10m
Variável
Largura da Faixa de Rolamento : 16.45m
Abertura de Ruas a Descortiar : 9.00m
Cinturão de Tratamento: 203.75m
Meio fio a Construir : 677.27m²
Área de Pavimentação : 29.48m²
Calçada a Demolir : 13.43m³
Calçada a Construir : 04 unid
Rampas de Acessibilidade :
Avenaneta de 1 VEZ: 32.96m²


- LEGENDA:**
- MURTO EXISTENTE
 - MURTO PROJETO
 - EDO DA PAVIMENTAÇÃO EM PARALELÉFIDOS
 - CALÇADA A CONSTRUIR
 - CALÇADA EXISTENTE
 - CALÇADA EXISTENTE A DEMOLIR (Sempre Assinalada)
 - CALÇADA EXISTENTE A DESCORTIAR (Sempre Assinalada)
 - CALÇADA EXISTENTE (Sempre em Aberto)
 - PAVIMENTAÇÃO A CONSTRUIR
 - PAVIMENTAÇÃO EXISTENTE
 - PAVIMENTAÇÃO A CONSTRUIR EM OUTRO CONTRATO
 - PAVIMENTAÇÃO A CONSTRUIR NO MESMO CONTRATO
 - COBERTURA COM SOLO NATURAL
 - ROCHA EXISTENTE SERÁ DEIXADA CONFORME REGULAMENTO ANEA
 - CINTURÃO DE TRATAMENTO
 - POSE EXISTENTE
 - POÇO DE VISTA EXISTENTE
 - ÁRVORE EXISTENTE
 - ÁRVORE QUE SERÁ REMANECIDA
 - PLACA DE IDENTIFICAÇÃO DA RUA



PLANTA DE LOCALIZAÇÃO
ESCALA

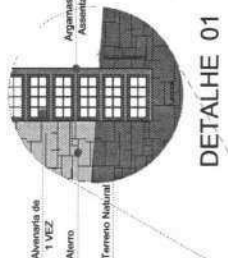

DETALHE 01

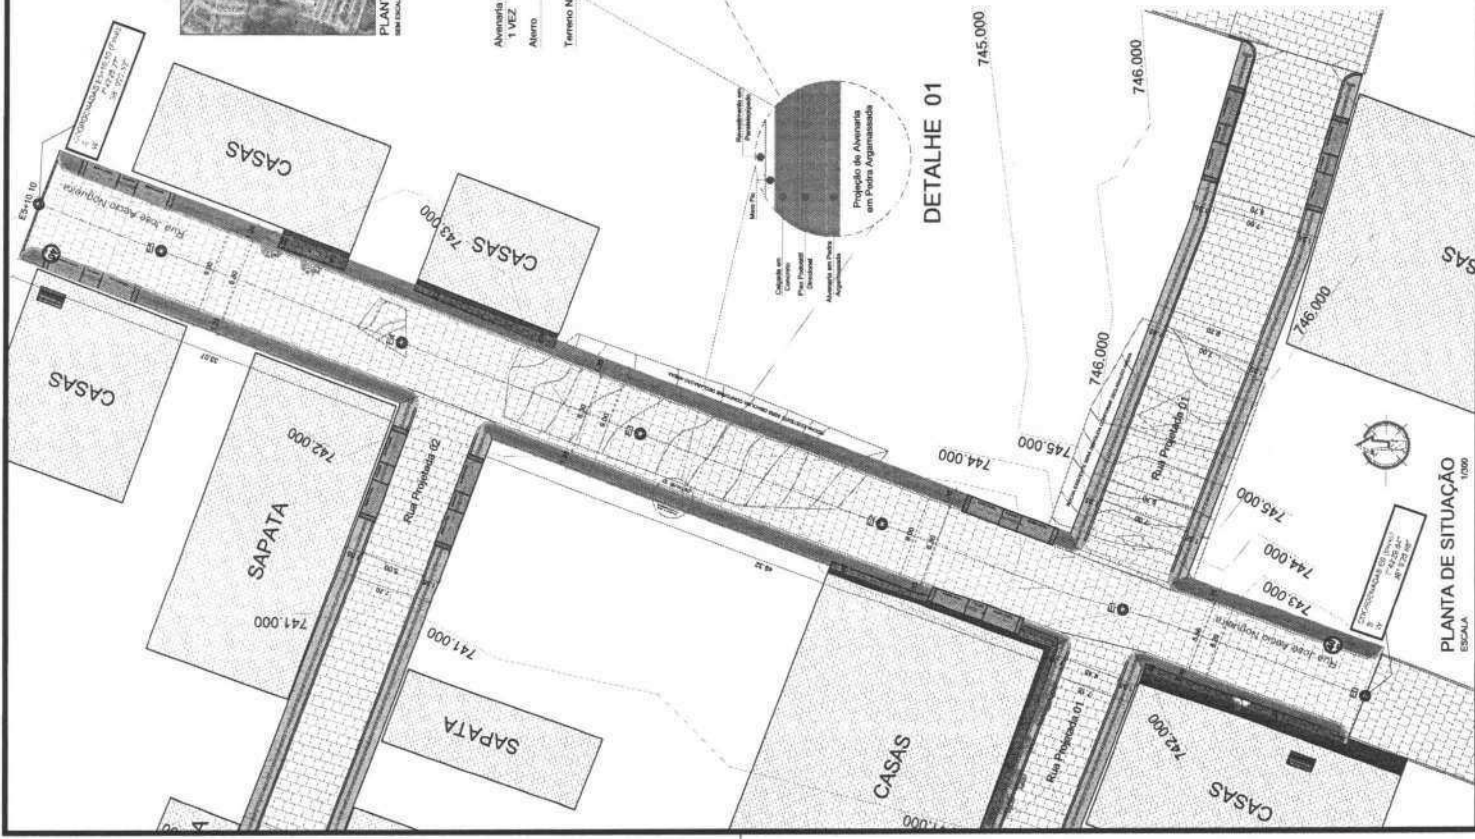

PLANTA DE SITUAÇÃO
ESCALA 1/200

TOPOGRAFIA

PROJETO: Implantação de Pavimentação em Vias Públicas (Urbanização de Município de Maracá-PA)

CONTRATO: Nº 123/2018 - Prefeitura Municipal de Maracá-PA

EMPRESA: Engenharia e Arquitetura S/A

PROFESSOR RESPONSÁVEL: Eng.º Civil - Nº 12345-PA

DATA: 15/05/2018

DESENHO: 01/01

ESCALA: INDICADAS

INDICADAS


INEP

PROFESSOR RESPONSÁVEL: PEDRO SOUZA DOS SANTOS
LEITADO Nº 12345-PA/2018

INSCRIÇÃO Nº 12345-PA

CATEGORIA: TOPOGRAFIA


Perfil Longitudinal
Escala: H.....1/4.000 V.....1/400

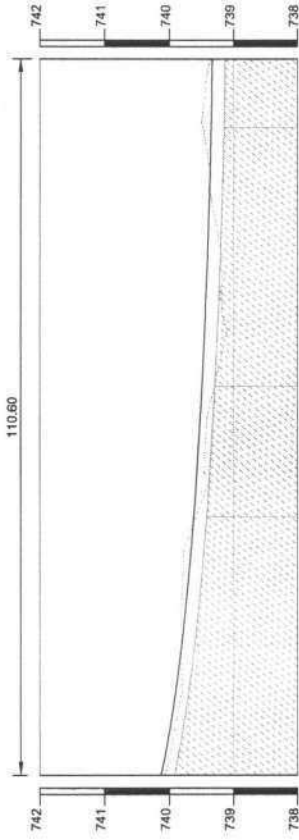

ESTACAS	20,00M	E0	E1	E2	E3	E4	E5	E5+10,60
COTAS (m)	740,130	739,811	739,607	739,419	739,292	739,205	739,148	739,129
COTAS (m) PROJETO	740,066	739,807	739,587	739,492	739,405	739,348	739,329	739,349
TERRAPLENAGEM								

PERFIL LONGITUDINAL
ESCALA 1/400

Rua Manoel Rajael de Andrade
Comprimento da Rua : 110,60m
Largura da Faixa de Rolamento : 6,50m
Abertura de Ruas a Descontar : 18,90m
Cinturão de Travessamento : 9,20m
Meio fio a Construir : 202,30m
Área de Pavimentação : 718,90m²
Calçada a Demolir : 45,85m²
Calçada a Construir : 13,31m²
Rampas de Acessibilidade : 04 unid

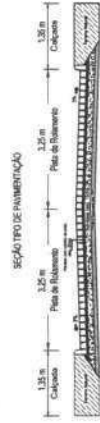

DETALHAMENTO DA SEÇÃO
ESCALA 1/125

- LEGENDA:**
- MEIO EXISTENTE
 - MEIO PROJETO
 - EDO DA PAVIMENTAÇÃO EM PARALELEPÍPEDOS
 - CALÇADA A CONSTRUIR
 - CALÇADA EXISTENTE A DEMOLIR (Ondulado Assinalado)
 - CALÇADA EXISTENTE A DESCONTAR (Ondulado Assinalado)
 - CALÇADA EXISTENTE (Ondulado sem Assinalado)
 - PAVIMENTAÇÃO A CONSTRUIR
 - PAVIMENTAÇÃO EXISTENTE
 - PAVIMENTAÇÃO A CONSTRUIR EM OUTRO CONTRATO
 - PAVIMENTAÇÃO A CONSTRUIR NO MESMO CONTRATO
 - COBERTURA COM SOLO NATURAL
 - ROCHA EXISTENTE SERÁ DEMOLIDA CONFORME DECLARAÇÃO ANTERIOR
 - OBRUSO DE TRAVESSAMENTO
 - POSTE EXISTENTE
 - POÇO DE VISTA EXISTENTE
 - ÁRVORE EXISTENTE
 - ÁRVORE QUE SERÁ REMANUEADA
 - PLACA DE IDENTIFICAÇÃO DA RUA




PLANTA DE LOCALIZAÇÃO
EM ESCALA

TOPOGRAFIA

Representação da Pavimentação em Uma Via Urbana (Norma de Execução de Serviço nº 1)


PROJETO:	101102-01	Rua Manoel Rajael de Andrade	RUBRICA:	DATA:	REVISÃO:
CONTRATO:					
EMPRESA:					
PROPRIETÁRIO:	Diretoria Municipal de Obras nº 11		RESPONSÁVEL:	DATA:	REVISÃO:
DESENHO:					
CÓPIA:					
VISTO:					
PROJETA:					
DESENHO:					
PROJETA:					

01 / 01

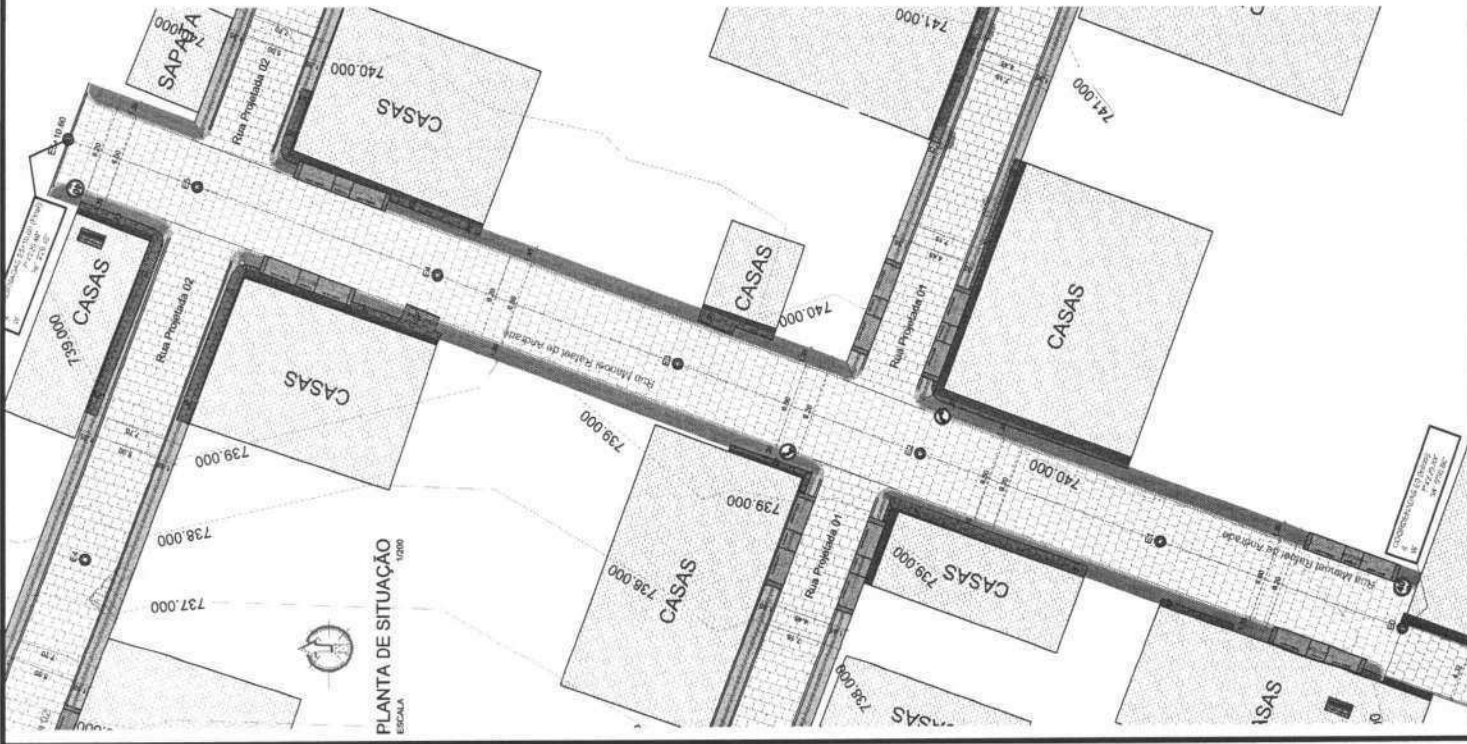

PLANTA DE SITUAÇÃO
ESCALA 1/2000

Perfil Longitudinal
Escala: H.....1/4.000 V.....1/400

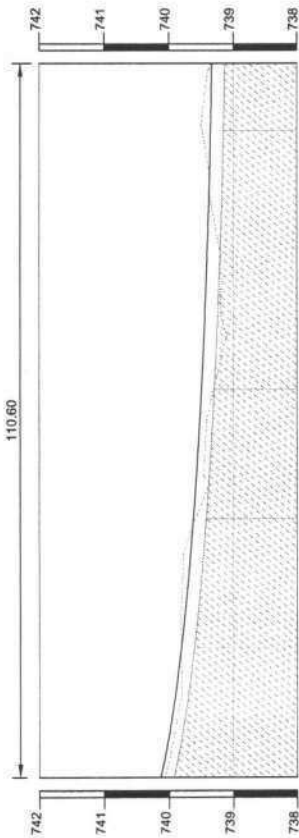

ESTACAS	COTAS (m) TERRENO	COTAS (m) PROJETO	COTAS (m) TERRENO	COTAS (m) PROJETO	COTAS (m) TERRENO	COTAS (m) PROJETO
E0	740,066	740,130	739,811	739,807	739,619	739,587
E1			739,811	739,807	739,619	739,587
E2			739,587	739,619	739,619	739,587
E3			739,301	739,492	739,492	739,282
E4			739,182	739,405	739,405	739,205
E5			739,474	739,348	739,348	739,148
E5+10.60			739,349	739,329	739,329	739,129

PERFIL LONGITUDINAL
ESCALA: H.....1/4.000 V.....1/400

Rua Manoel Raiel de Andrade
Comprimento da Rua : 110,60m
Largura da Faixa de Rolamento : 6,50m
Abertura de Ruas a Descontar : 18,90m
Cinturão de Tratamento : 9,20m
Meio fio a Construir : 202,30m
Área de Pavimentação : 718,90m²
Calçada a Demolir : 45,85m²
Calçada a Construir : 13,31m²
Rampas de Acessibilidade : 04 unid




DETALHAMENTO DA SEÇÃO
ESCALA: 1/20

- LEGENDA:**
- MEIO FIO EXISTENTE
 - MEIO FIO A CONSTRUIR
 - FAIXA DE ROLAMENTO EXISTENTE
 - FAIXA DE ROLAMENTO A CONSTRUIR
 - FAIXA DE ROLAMENTO A CONSTRUIR EM OUTRO CONTRATO
 - FAIXA DE ROLAMENTO A CONSTRUIR NO MESMO CONTRATO
 - COBERTURA COM SOLO NATURAL
 - RODA EXISTENTE SEM DEMOLIR CONFORME DECLARAÇÃO ANEXA
 - RODA EXISTENTE A DEMOLIR (sem Assinalar)
 - RODA EXISTENTE A RECONSTRUIR (sem Assinalar)
 - RODA EXISTENTE A RECONSTRUIR (sem Assinalar)
 - RODA EXISTENTE (sem Assinalar)
 - RODA A CONSTRUIR
 - PAVIMENTAÇÃO EXISTENTE
 - PAVIMENTAÇÃO A CONSTRUIR
 - PAVIMENTAÇÃO A CONSTRUIR EM OUTRO CONTRATO
 - PAVIMENTAÇÃO A CONSTRUIR NO MESMO CONTRATO
 - COBERTURA COM SOLO NATURAL
 - RODA EXISTENTE SEM DEMOLIR CONFORME DECLARAÇÃO ANEXA
 - ENTRADA DE TRATAMENTO
 - POSTE EXISTENTE
 - POSTE DE VISTA EXISTENTE
 - ARBORE EXISTENTE
 - ARBORE A CONSTRUIR
 - PLACA DE IDENTIFICAÇÃO DA RUA



PLANTA DE LOCALIZAÇÃO
EM ESCALA

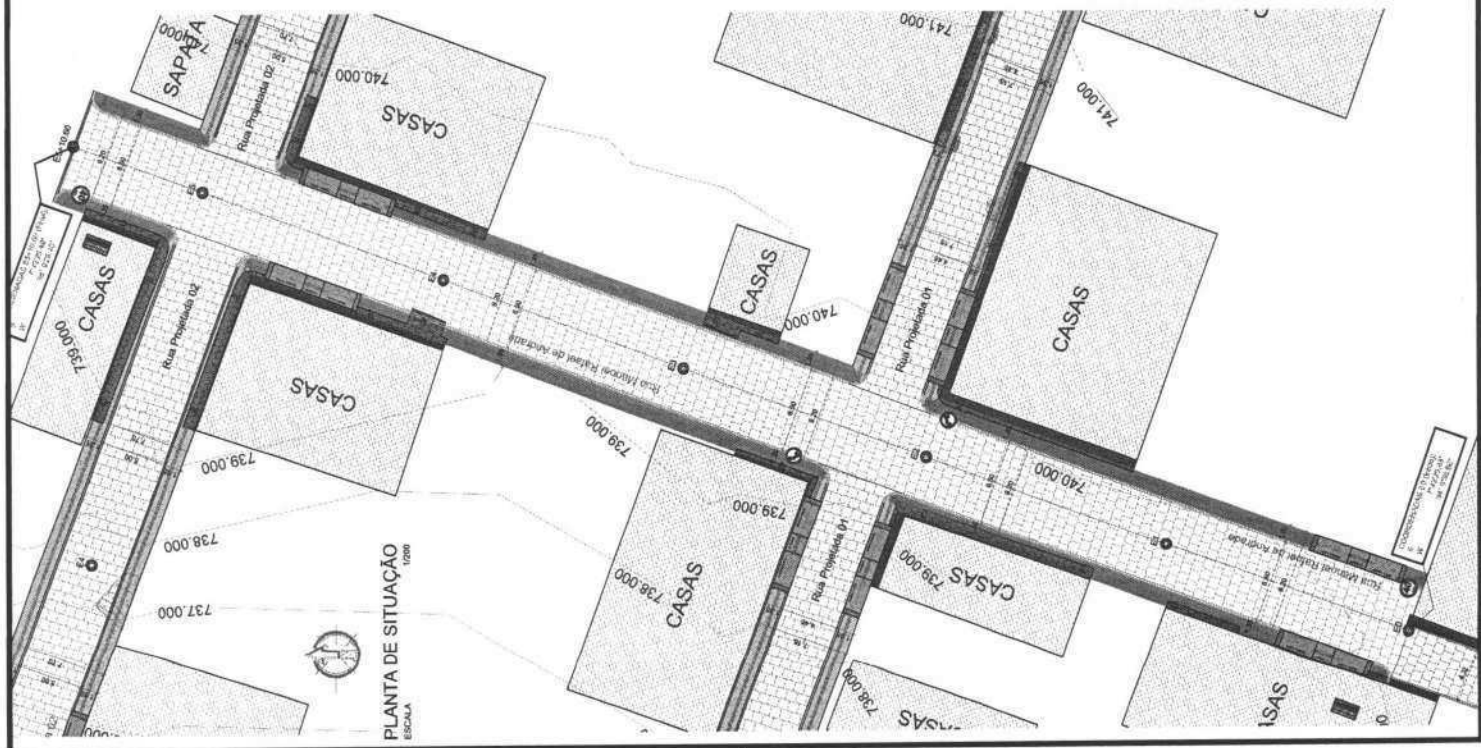


PLANTA DE SITUAÇÃO
ESCALA: 1/200


TOPOGRAFIA			
PROJETO:	Implantação de Pavimentação em Via Pública Urbana de Manoel de Andrade		
CONTRATO:	19182/20		
ENFERMEIRO:	Rui Manoel Raiel de Andrade		
PROPRIETÁRIO:	Proprietário Manoel de Andrade		
RESPONSÁVEL:	Rui Manoel Raiel de Andrade		
DESENHO:	Rui Manoel Raiel de Andrade		
CORREÇÃO:	Rui Manoel Raiel de Andrade		
VISTO:	Rui Manoel Raiel de Andrade		
FRANQUIA:	Pierres Sampaio		
DESENHO:	RUI MANOEL RAIEL DE ANDRADE		
ESCALA:	RECADAS		
RECADAS:	RUI MANOEL RAIEL DE ANDRADE		
DATA:	20/09/2022		
REVISÃO:	01/01		



PLANTA DE SITUAÇÃO
ESCALA 1:250

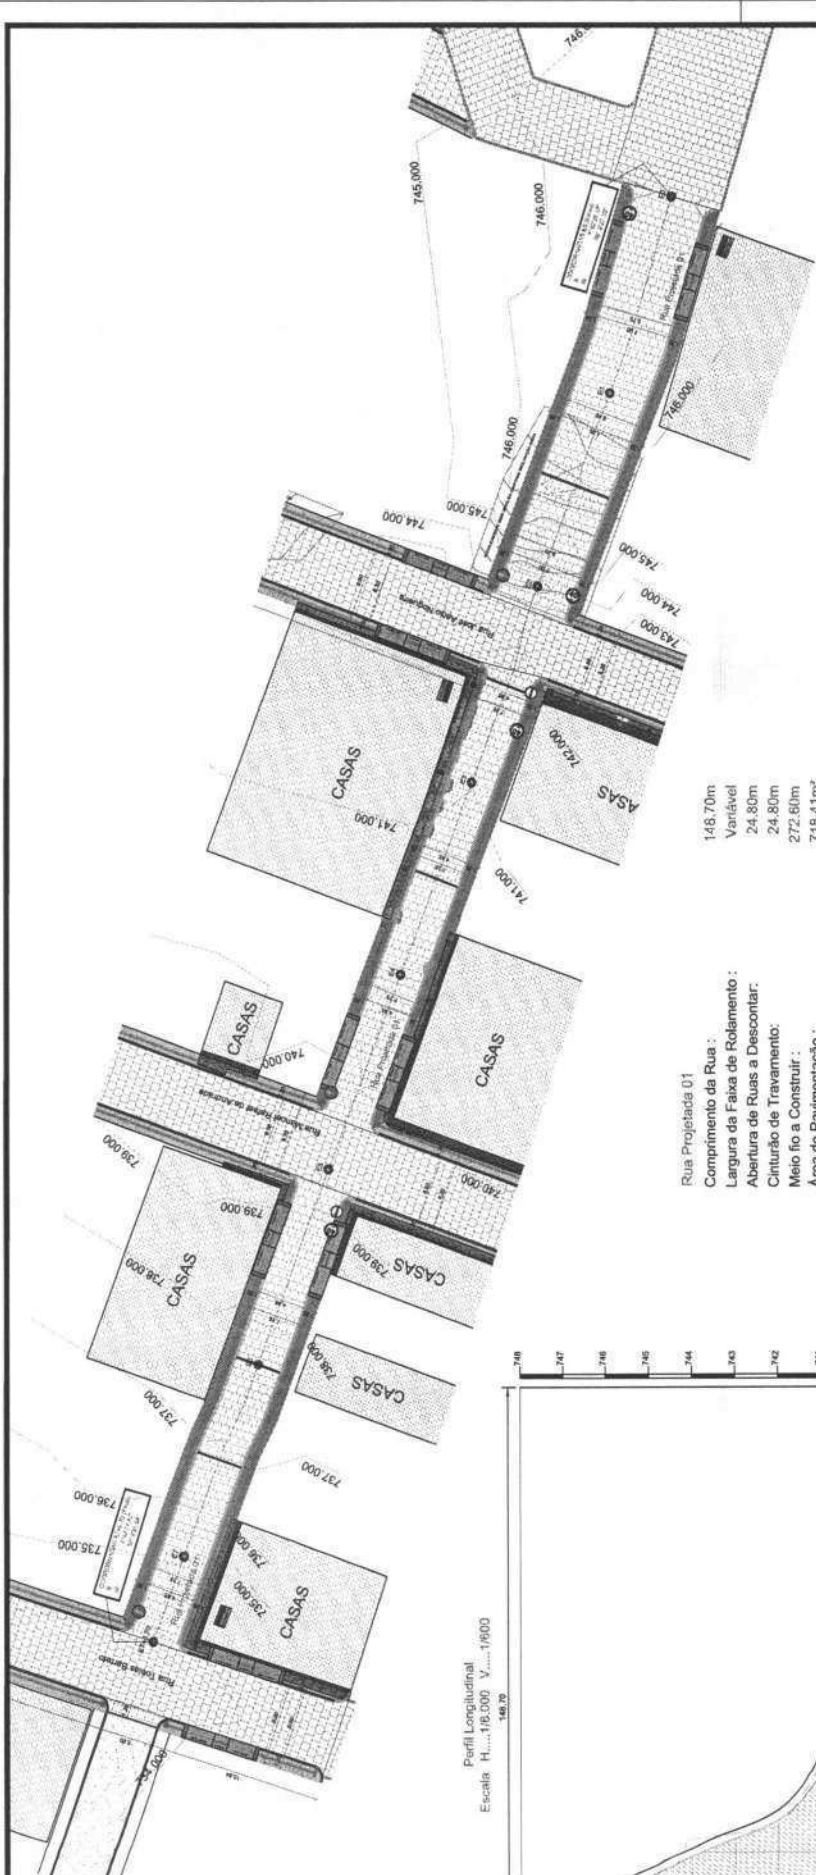

Perfil Longitudinal
Escala: H.....1/100.000 V.....1/600

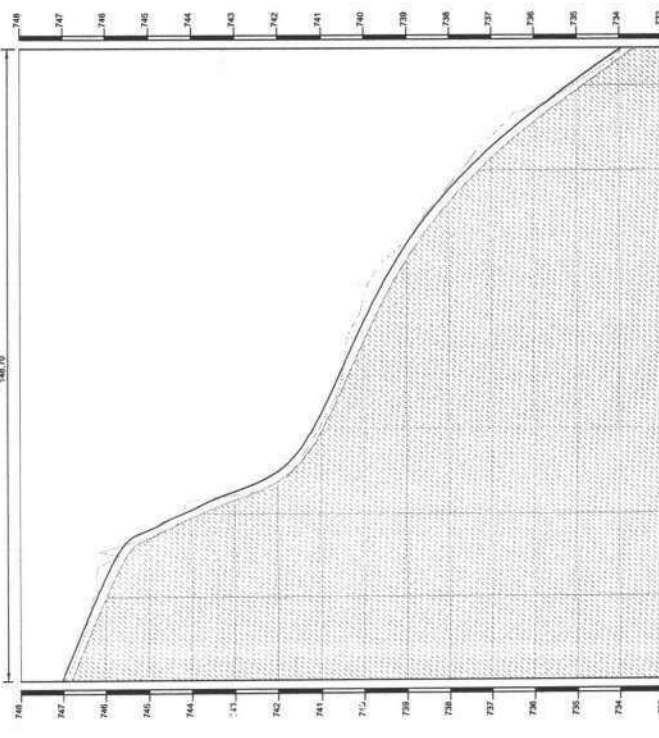


ESTACAS	COTAS (m)	COTAS (m)	COTAS (m)	COTAS (m)	COTAS (m)	COTAS (m)	COTAS (m)	COTAS (m)	COTAS (m)
E0	746,800	747,000	746,900	746,800	746,700	746,600	746,500	746,400	746,300
E1	746,200	746,200	746,200	746,200	746,200	746,200	746,200	746,200	746,200
E2	744,200	744,200	744,200	744,200	744,200	744,200	744,200	744,200	744,200
E3	741,100	741,100	741,100	741,100	741,100	741,100	741,100	741,100	741,100
E4	740,400	740,400	740,400	740,400	740,400	740,400	740,400	740,400	740,400
E5	738,100	738,100	738,100	738,100	738,100	738,100	738,100	738,100	738,100
E6	737,700	737,700	737,700	737,700	737,700	737,700	737,700	737,700	737,700
E7	735,100	735,100	735,100	735,100	735,100	735,100	735,100	735,100	735,100
E8	733,100	733,100	733,100	733,100	733,100	733,100	733,100	733,100	733,100

PERFIL LONGITUDINAL
ESCALA 1:600

- Rua Projeteada 01
- Comprimento da Rua : 148,70m
 - Variável
 - Largura da Faixa de Rolamento : 24,80m
 - Abertura de Ruas a Descontar : 24,80m
 - Cinturão de Tratamento : 272,60(m)
 - Melo fio a Construir : 718,41m²
 - Área de Pavimentação : 31,19m²
 - Calçada a Demolir : 17,63m²
 - Calçada a Construir : 06 UNID
 - Rampas de Acessibilidade :

LEGENDA:

- MEIO EXISTENTE
- MEIO PROJETO
- MEIO PROJEÇÃO DE PARALELEPÍPEDOS
- CALÇADA A CONSTRUIR
- CALÇADA A DEMOLIR
- CALÇADA EXISTENTE A DEMOLIR (sem acessibilidade)
- CALÇADA EXISTENTE A DESCONTAR (sem acessibilidade)
- CALÇADA EXISTENTE A DESCONTAR (sem acessibilidade)
- CALÇADA EXISTENTE (sem acessibilidade)
- PAVIMENTAÇÃO A CONSTRUIR
- PAVIMENTAÇÃO EXISTENTE
- PAVIMENTAÇÃO A CONSTRUIR EM OUTRO CONTRATO
- PAVIMENTAÇÃO A CONSTRUIR NO MESMO CONTRATO
- CURTUBA COM SOLO NATURAL
- MOEDA EXISTENTE SEM CIRCUNFERÊNCIA DECLARAÇÃO ANUA
- CANTARÃO DE PAVIMENTO
- POSTE EXISTENTE
- POÇO DE VISTA EXISTENTE
- ÁRVORE EXISTENTE
- ÁRVORE QUE SERÁ REMANESCIDO
- PLACA DE IDENTIFICAÇÃO DA RUA

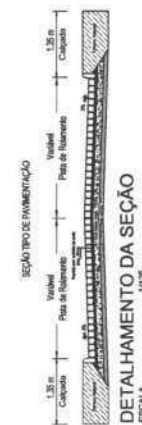

DETALHAMENTO DA SEÇÃO
ESCALA 1:125



PLANTA DE LOCALIZAÇÃO

TOPOGRAFIA

PROPRIETÁRIO: PEDRO SOUZA DOS SANTOS
LÍDIA TUNES SOARES (97243)

PROJETO: Intervenção de Pavimentação em Via (Valença - Município de Maracá - PA)

CONTRATO: 007/13-2

ENDEREÇO: Rua Projeteada 01

PROPRIETÁRIO: Prefeitura Municipal de Maracá - PA

RESPONSÁVEL: [Nome]

DESENHO: [Nome]

VERBO: [Nome]

FRANQUIA: [Nome]

DESENHADO: [Nome]

ESCALA: INDICADAS

DATA: 02-04-2022

REVISÃO: [Número]

01/01

INEP
INSTITUTO NACIONAL DE ENGENHARIA E PROFISSÃO