Tribunal de Contas do Estado da Paraíba

Documento Nº

86945/25

EXERCÍCIO:	2025
SUBCATEGORIA:	Licitações
JURISDICIONADO:	Prefeitura Municipal de Várzea
DATA DE ENTRADA:	07/07/2025
ASSUNTO:	Licitação - 00019/2025 - Dispensa (Lei Nº 14.133/2021) - Contratação de empresa especializada para execução da reforma e ampliação do CAE (Centro de Atendimento Especializado) do Município de Várzea/PB.
INTERESSADOS:	Maristela Rocha de Medeiros Paulo Nobrega de Medeiros

EasyWeb
E-MAIL

Prefeitura de varzea pb setor de licitacao <licitacao@varzea.pb.gov.br>

CPL
Fls. nº 000112
VÁRZEA - PB

DISPENSA Nº 00019/2025.

1 mensagem

E & M Construções LTDA <eemadmconstrucoes@gmail.com> 12 de junho de 2025 às 16:51
Para: "licitacao@varzea.pb.gov.br" <licitacao@varzea.pb.gov.br>

Prezado(a),

A empresa E&M CONSTRUÇÕES LTDA, pessoa jurídica de direito privado, inscrita no Cadastro Nacional de Pessoas Jurídica (CNPJ) sob o nº 40.714.462/0001-95, com sede na Rua Severino Arnaldo de Medeiros, nº 117, Centro, São José do Sabugi/PB - CEP 58.610-000, por seu representante legal, abaixo assinado, em atendimento ao Edital de Dispensa nº 00019/2025 do Município de Várzea/PB vimos pela presente apresentar nossa Proposta para EXECUÇÃO DA REFORMA E AMPLIAÇÃO DO CAE – CENTRO DE ATENDIMENTO ESPECIALIZADO DO MUNICÍPIO DE VÁRZEA/PB.

Solicitamos, juntamente da ATA do Certame, o envio de comprovações do envio de todas as propostas, constando imagens comprovando o arquivo enviado e o respectivo horário de envio.

Favor, confirmar recebimento.

Respeitosamente,
Manoel Domiciano Dantas Filho
Sócio Proprietário

--

E&M Construções LTDA

CNPJ: 40.714.462/0001-95
Contato: (83) 9 9634-9295 - Email: eemadmconstrucoes@gmail.com
Rua Severino Arnaldo de Medeiros, nº 117, Centro
São José do Sabugi/PB - CEP 58.610-000

Proposta E&M Construções DE 019 2025 Várzea.pdf
1578K

Proposta e Anexos - E&M ADMINISTRAÇÃO DE IMOVE... Doc. 86945/25. Data: 07/07/2025 10:05. Responsável: Maristela R. de Medeiros.
Impresso por convidado em 01/10/2025 03:15. Validação: 4E1F.566A.45EE.5DB1.8027.66B6.B7E8.54BA.

E&M CONSTRUÇÕES LTDA
CNPJ: 40.714.462/0001-95
Contato: (83) 9 9634-9295 – E-mail: eemadmconstrucoes@gmail.com
Rua Severino Arnaldo de Medeiros, nº 117, Centro, São José do Sabugi/PB - CEP 58.610-000

C. P.
Fls. nº 000113
VÁRZEA - PB

PROPOSTA DE PREÇOS

REF.:
TOMADA DE PREÇOS Nº 00019/2025
MODALIDADE: DISPENSA DE LICITAÇÃO
TIPO: MENOR PREÇO
LEGISLAÇÃO: LEI 14.133/2021

OBJETO: CONTRATAÇÃO DE EMPRESA ESPECIALIZADA PARA EXECUÇÃO DA REFORMA E AMPLIAÇÃO DO CAE – CENTRO DE ATENDIMENTO ESPECIALIZADO DO MUNICÍPIO DE VÁRZEA/PB.

PROPONENTE: E&M CONSTRUÇÕES LTDA
CNPJ: 40.714.462/0001-95
Prezados Senhores,

Nos termos da licitação em epígrafe, apresentamos proposta conforme abaixo:

A empresa **E&M CONSTRUÇÕES LTDA**, pessoa jurídica de direito privado, inscrita no Cadastro Nacional de Pessoas Jurídica (CNPJ) sob o nº 40.714.462/0001-95, com sede na Rua Severino Arnaldo de Medeiros, nº 117, Centro, São José do Sabugi/PB - CEP 58.610-000, por seu representante legal, abaixo assinado, em atendimento ao Edital de **Dispensa nº 00019/2025** do Município de **Várzea/PB** vimos pela presente apresentar nossa Proposta para execução dos serviços a seguir descriminados:

CÓDIGO	DISCRIMINAÇÃO	UNID.	QUANT.	PREÇO UNIT. (R$)	PREÇO TOTAL (R$)
1	EXECUÇÃO DA REFORMA E AMPLIAÇÃO DO CAE – CENTRO DE ATENDIMENTO ESPECIALIZADO DO MUNICÍPIO DE VÁRZEA/PB	Serviço	1	R$ 94.002,78	R$ 94.002,78
				Valor Total	**R$ 94.002,78**

VALOR TOTAL DA PROPOSTA - R$ 94.002,78 (noventa e quatro mil, dois reais, e setenta e oito centavos).

PRAZO DE EXECUÇÃO – Conforme Edital;
PAGAMENTO – Conforme Edital;
VALIDADE DA PROPOSTA – 60 (sessenta) dias;

Declaramos para todos os efeitos legais, que ao apresentar esta proposta, com os preços e prazos acima indicados, estamos de pleno acordo com as condições estabelecidas para esta licitação, as quais nos submetemos incondicionalmente e integralmente.

Declaramos que em nossos preços estão incluídos todos os custos diretos e indiretos para perfeita execução os serviços, inclusive a integralidade dos custos para atendimento dos direitos trabalhistas assegurados na Constituição Federal, nas leis trabalhistas, nas normas infralegais, nas convenções coletivas de trabalho e nos termos de ajustamento de conduta vigentes na data de entrega das propostas, inclusive das despesas com materiais e equipamentos, mão de obra especializada ou não, seguros em geral, encargos trabalhistas e previdenciários, responsabilidade civil por qualquer dano causado a terceiros ou dispêndios resultantes

Proposta e Anexos - E&M ADMINISTRAÇÃO DE IMOVE... Doc. 86945/25. Data: 07/07/2025 10:05. Responsável: Maristela R. de Medeiros.
Impresso por convidado em 01/10/2025 03:15. Validação: 4E1F.566A.45EE.5DB1.8027.66B6.B7E8.54BA.

E&M CONSTRUÇÕES LTDA
CNPJ: 40.714.462/0001-95
Contato: (83) 9 9634-9295 – E-mail: eemadmconstrucoes@gmail.com
Rua Severino Arnaldo de Medeiros, nº 117, Centro, São José do Sabugi/PB - CEP 58.610-000

de tributos, taxas, regulamentos e posturas municipais, estaduais e federais, enfim tudo o que for necessário para a execução total e completa dos serviços, bem como nosso lucro, conforme especificações constantes do Edital, sem que nos caiba, em qualquer caso, direito regressivo em relação à contratante.

Utilizaremos os equipamentos e as equipes técnica e administrativa que forem necessárias para a perfeita execução dos serviços, comprometendo-nos desde já, a substituir ou aumentar a quantidade dos equipamentos e do pessoal, desde que seja necessário para o cumprimento das obrigações assumidas.

CPL
Fls. 000114
VÁRZEA - PB

DADOS BANCÁRIOS:

CAIXA ECONÔMICA FEDERAL
AGÊNCIA: 3485
CONTA: 577971351-7
OP: 1292
RESPONSÁVEL: E&M CONSTRUÇÕES LTDA
CNPJ: 40.714.462/0001-95

Responsável pela assinatura do contrato será o Sr. **MANOEL DOCIMIANO DANTAS FILHO**, brasileiro, solteiro, empresário, portador da Cédula de Identidade nº 4.006.137-SSDS/PB, inscrito no CPF nº 102.547.034-61, residente e domiciliando a Rua Joventino Josias de Araújo, nº 202 – Centro – São José do Sabugi/PB, Sócio, telefone (83) 99634-9295, endereço eletrônico eemadmconstrucoes@gmail.com, como responsável legal desta empresa.

São José do Sabugi/PB, 12 de junho de 2025.

gov.br Documento assinado digitalmente
MANOEL DOMICIANO DANTAS FILHO
Data: 12/06/2025 14:44:00-0300
Verifique em https://validar.iti.gov.br

MANOEL DOMICIANO DANTAS FILHO
CPF Nº: 102.547.034-61
SÓCIO PROPRIETÁRIO
CREA/PB Nº 161986729-0
ENGENHEIRO CIVIL

Proposta e Anexos - E&M ADMINISTRAÇÃO DE IMOVE... Doc. 86945/25. Data: 07/07/2025 10:05. Responsável: Maristela R. de Medeiros.
Impresso por convidado em 01/10/2025 03:15. Validação: 4E1F.566A.45EE.5DB1.8027.66B6.B7E8.54BA.

CPL
000113
Fls. nº
VÁRZEA - PB

E&M Construções LTDA

E&M CONSTRUÇÕES LTDA
CNPJ:40.714.462/0001-95
Contato: (83) 9 9634-9295 - Email: eemadmconstrucoes@gmail.com
Rua Severino Arnaldo de Medeiros, nº 117, Centro, São José do Sabugi/PB - CEP 58.610-000

DISPENSA Nº 00019/2025
OBJETO: REFORMA E AMPLIAÇÃO DO CENTRO DE ATENDIMENTO ESPECIALIZADO
LOCAL: MUNICÍPIO DE VÁRZEA/PB

Data Base: SINAPI/PB - 04/2025; ORSE/SE - 02/2025; SEINFRA - 028.
BDI 1: 26,61%; Encargos Sociais: Desonerados.

PLANILHA ORÇAMENTÁRIA GLOBAL

ITEM	CÓDIGO	BANCO	DESCRIÇÃO	UND	QUANT.	VALOR UNIT.	VALOR UNIT. COM BDI	TOTAL	PESO (%)
1			SERVIÇOS PRELIMINARES E DEMOLIÇÃO					R$ 2.645,60	2,71 %
1.1	73948/016	SINAPI	LIMPEZA MANUAL DO TERRENO (C/ RASPAGEM SUPERFICIAL)	m²	469,085	R$ 4,27	R$ 5,40	R$ 2.533,05	2,69 %
1.2	97622	SINAPI	DEMOLIÇÃO DE ALVENARIA DE BLOCO FURADO, DE FORMA MANUAL, SEM REAPROVEITAMENTO. AF_09/2023	m³	0,218	R$ 45,10	R$ 57,05	R$ 12,45	0,01 %
2			PAREDES E PAINÉIS					R$ 10.118,45	10,76 %
2.1	101162	SINAPI	ALVENARIA DE VEDAÇÃO COM ELEMENTO VAZADO DE CERÂMICA (COBOGÓ) DE 7X20X20CM E ARGAMASSA DE ASSENTAMENTO COM PREPARO EM BETONEIRA. AF_05/2020	m²	29,730	R$ 113,37	R$ 143,42	R$ 4.263,87	4,54 %
2.2	87893	SINAPI	CHAPISCO APLICADO EM ALVENARIA (SEM PRESENÇA DE VÃOS) E ESTRUTURAS DE CONCRETO DE FACHADA, COM COLHER DE PEDREIRO. ARGAMASSA TRAÇO 1:3 COM PREPARO MANUAL. AF_10/2022	m²	85,971	R$ 5,58	R$ 7,05	R$ 606,09	0,64 %
2.3	104221	SINAPI	EMBOÇO OU MASSA ÚNICA EM ARGAMASSA TRAÇO 1:2:8, PREPARO MECÂNICA COM BETONEIRA 400 L, APLICADA MANUALMENTE EM PANOS DE FACHADA COM PRESENÇA DE VÃOS, ESPESSURA DE 35 MM, ACESSO POR ANDAIME. AF_08/2022	m²	85,971	R$ 48,26	R$ 61,05	R$ 5.248,49	5,58 %
3			ESQUADRIAS					R$ 959,04	1,02 %
3.1	90843	SINAPI	KIT DE PORTA DE MADEIRA PARA PINTURA, SEMI-OCA (LEVE OU MÉDIA), PADRÃO MÉDIO, 60X210CM, ESPESSURA DE 3,5CM, ITENS INCLUSOS: DOBRADIÇAS, MONTAGEM E INSTALAÇÃO DO BATENTE, FECHADURA COM EXECUÇÃO DO FURO - FORNECIMENTO E INSTALAÇÃO. AF_12/2019	UN	1,000	R$ 758,08	R$ 959,04	R$ 959,04	1,02 %
4			ELÉTRICA					R$ 9.560,76	10,17 %
4.1	13148	ORSE	Refletor Slim LED 100W de potência, branco Frio, 6500k, Autovolt, marca G-light ou similar	un	2,000	R$ 63,50	R$ 80,33	R$ 160,66	0,17 %
4.2	13678	ORSE	Arandela externa para parede em alumínio dois focos, cor preta, medidas 12 x 9 x 4.5 cm, para lâmpara em LED g9 halopin 60W 127V	un	7,000	R$ 85,84	R$ 108,59	R$ 760,13	0,81 %
4.3	11384	ORSE	Poste decorativo com 02 pétalas, em aço galvanizado com difusor em vidro transparente temperado, ref. PT-301/2, da Aladin ou similar, com 3,00m, inclusivelâmpada de led 10w	un	8,000	R$ 705,83	R$ 892,94	R$ 7.143,52	7,60 %
4.4	91845	SINAPI	ELETRODUTO FLEXÍVEL CORRUGADO REFORÇADO, PVC, DN 25 MM (3/4"), PARA CIRCUITOS TERMINAIS, INSTALADO EM LAJE - FORNECIMENTO E INSTALAÇÃO. AF_03/2023	M	80,000	R$ 6,01	R$ 7,60	R$ 608,00	0,65 %
4.5	10351	ORSE	Luminária tipo espeto para jardim com lâmpada led 3w	un	2,000	R$ 51,07	R$ 64,60	R$ 129,20	0,14 %
4.6	91924	SINAPI	CABO DE COBRE FLEXÍVEL ISOLADO, 1,5 MM², ANTI-CHAMA 450/750 V, PARA CIRCUITOS TERMINAIS - FORNECIMENTO E INSTALAÇÃO. AF_03/2023	M	240,000	R$ 2,37	R$ 2,99	R$ 717,60	0,76 %
4.7	93653	SINAPI	DISJUNTOR MONOPOLAR TIPO DIN, CORRENTE NOMINAL DE 10A - FORNECIMENTO E INSTALAÇÃO. AF_10/2020	UN	1,000	R$ 7,67	R$ 9,70	R$ 9,70	0,01 %
4.8	101632	SINAPI	RELÉ FOTOELÉTRICO PARA COMANDO DE ILUMINAÇÃO EXTERNA 1000 W - FORNECIMENTO E INSTALAÇÃO. AF_02/2025	UN	1,000	R$ 25,26	R$ 31,95	R$ 31,95	0,03 %
5			PINTURA					R$ 14.907,54	15,86 %
5.1	102491	SINAPI	PINTURA DE PISO COM TINTA ACRÍLICA, APLICAÇÃO MANUAL, 2 DEMÃOS, INCLUSO FUNDO PREPARADOR. AF_05/2021	m²	33,558	R$ 14,75	R$ 18,66	R$ 626,19	0,67 %
5.2	95626	SINAPI	APLICAÇÃO MANUAL DE TINTA LÁTEX ACRÍLICA EM PAREDE EXTERNAS DE CASAS, DUAS DEMÃOS. AF_03/2024	m²	420,420	R$ 11,27	R$ 14,25	R$ 5.990,98	6,37 %
5.3	88497	SINAPI	EMASSAMENTO COM MASSA LÁTEX, APLICAÇÃO EM PAREDE, DUAS DEMÃOS, LIXAMENTO MANUAL. AF_04/2023	m²	420,420	R$ 12,48	R$ 15,78	R$ 6.634,22	7,06 %
5.4	88415	SINAPI	APLICAÇÃO MANUAL DE FUNDO SELADOR ACRÍLICO EM PAREDES EXTERNAS DE CASAS. AF_03/2024	m²	420,420	R$ 3,12	R$ 3,94	R$ 1.656,45	1,76 %
6			PISO					R$ 26.015,25	27,67 %
6.1	93680	SINAPI	EXECUÇÃO DE PAVIMENTO EM PISO INTERTRAVADO, COM BLOCO RETANGULAR COLORIDO DE 20 X 10 CM, ESPESSURA 6 CM. AF_10/2022	m²	200,000	R$ 50,59	R$ 64,00	R$ 12.800,00	13,62 %
6.2	98679	SINAPI	PISO CIMENTADO, TRAÇO 1:3 (CIMENTO E AREIA), ACABAMENTO LISO, ESPESSURA 2,0 CM, PREPARO MECÂNICO DA ARGAMASSA. AF_09/2020	m²	75,760	R$ 26,92	R$ 34,05	R$ 2.579,62	2,74 %
6.3	105004	SINAPI	RAMPA DE ACESSIBILIDADE EM CONCRETO MOLDADO IN LOCO, EM CALÇADA NOVA COM LARGURA MENOR À 3,00 M, FCK 25MPA, COM PISO PODOTÁTIL. AF_03/2024	m²	60,275	R$ 87,42	R$ 110,59	R$ 6.665,81	7,09 %
6.4	87765	SINAPI	CONTRAPISO EM ARGAMASSA TRAÇO 1:4 (CIMENTO E AREIA), PREPARO MECÂNICO COM BETONEIRA 400 L, APLICADO EM ÁREAS MOLHADAS SOBRE IMPERMEABILIZAÇÃO, ACABAMENTO NÃO REFORÇADO, ESPESSURA 4CM. AF_07/2021	m²	75,760	R$ 41,42	R$ 52,40	R$ 3.969,82	4,22 %
7			PAISAGISMO E URBANISMO					R$ 9.441,11	10,04 %

Proposta e Anexos - E&M ADMINISTRAÇÃO DE IMOVE... Doc. 86945/25. Data: 07/07/2025 10:05. Responsável: Maristela R. de Medeiros.
Impresso por convidado em 01/10/2025 03:15. Validação: 4E1F.566A.45EE.5DB1.8027.66B6.B7E8.54BA.

E&M CONSTRUÇÕES LTDA
CNPJ:40.714.462/0001-95
Contato: (83) 9 9634-9295 - Email: eemadmconstrucoes@gmail.com
Rua Severino Arnaldo de Medeiros, nº 117, Centro, São José do Sabugi/PB - CEP 58.610-000

CPL
Fls. 000116
VÁRZEA - PB

DISPENSA Nº 00018/2025
OBJETO: REFORMA E AMPLIAÇÃO DO CENTRO DE ATENDIMENTO ESPECIALIZADO
LOCAL: MUNICÍPIO DE VÁRZEA/PB

Data Base: SINAPI/PB - 04/2025; ORSE/SE - 02/2025; SEINFRA - 028.
BDI 1: 26,61%; Encargos Sociais: Desonerados.

PLANILHA ORÇAMENTÁRIA GLOBAL

ITEM	CÓDIGO	BANCO	DESCRIÇÃO	UND.	QUANT.	VALOR UNIT.	VALOR UNIT. COM BDI	TOTAL	PESO (%)
7.1	98517	SINAPI	PLANTIO DE PALMEIRA COM ALTURA DE MUDA MAIOR QUE 2,00 M E MENOR OU IGUAL A 4,00 M. AF_07/2024	UN	4,000	R$ 168,07	R$ 212,62	R$ 850,48	0,90 %
7.2	9320	ORSE	Plantio de mudas de plantas com h=1,50m, sem fornecimento	un	17,000	R$ 41,42	R$ 52,40	R$ 890,80	0,95 %
7.3	103948	SINAPI	PLANTIO DE GRAMA ESMERALDA OU SÃO CARLOS OU CURITIBANA, EM PLACAS. AF_07/2024	m²	171,263	R$ 14,67	R$ 18,55	R$ 3.176,92	3,38 %
7.4	3226	ORSE	Banco de concreto em alvenaria de tijolos, assento em concreto armado, sem encosto, pintado com tinta acrílica, 2 demãos	m	16,000	R$ 167,33	R$ 211,68	R$ 3.386,88	3,60 %
7.5	C2997	SEINFRA	ESCORREGADOR GRANDE, CONFECÇÃO EM TUBO VAPOR E PINTURA ESMALTE SINTÉTICO	UN	1,000	R$ 689,14	R$ 871,83	R$ 871,83	0,93 %
7.6	103216	SINAPI	INSTALAÇÃO DE ESCORREGADOR METÁLICO EM TUBOS E CHAPAS DE AÇO CARBONO, INSTALADO SOBRE PISO DE CONCRETO EXISTENTE. AF_10/2021	UN	1,000	R$ 208,84	R$ 264,20	R$ 264,20	0,28 %
8			**ESQUADRIAS E METAIS**					**R$ 14.328,70**	**15,24 %**
8.1	10891	ORSE	Portão de abrir, 2 folhas, com quadro em tubo galvanizado 2", com barra quadrada de 3/4" na vertical e esticador redondo de 3/4", inclusive fechadura e dobradiças	m²	24,360	R$ 406,45	R$ 514,19	R$ 12.525,66	13,32 %
8.2	99856	SINAPI	CORRIMÃO SIMPLES, DIÂMETRO EXTERNO = 1 1/2", EM AÇO INOX. AF_04/2019	M	32,330	R$ 44,09	R$ 55,77	R$ 1.803,04	1,92 %
9			**SERVIÇOS DIVERSOS**					**R$ 4.409,20**	**4,69 %**
9.1	10709	ORSE	Letreiro em chapa galvanizada L=50cm, sem pintura ou plotagem em adesivo	m	4,000	R$ 73,31	R$ 92,74	R$ 370,96	0,39 %
9.2	11988	ORSE	Placa de inauguração em alumínio com Acrílico, 60x60cm,com logomarca e moldura	un	1,000	R$ 919,25	R$ 1.162,94	R$ 1.162,94	1,24 %
9.3	93441	SINAPI	BANCADA GRANITO CINZA 150 X 60 CM, COM CUBA DE EMBUTIR DE AÇO, VÁLVULA AMERICANA EM METAL, SIFÃO FLEXÍVEL EM PVC, ENGATE FLEXÍVEL 30 CM, TORNEIRA CROMADA LONGA, DE PAREDE, 1/2" OU 3/4", P/ COZINHA, PADRÃO POPULAR - FORNEC. E INSTALAÇÃO. AF_01/2020	UN	3,000	R$ 757,62	R$ 958,46	R$ 2.875,38	3,06 %
10			**SERVIÇOS FINAIS**					**R$ 1.716,85**	**1,83 %**
10.1	9537	SINAPI	LIMPEZA FINAL DA OBRA	m²	469,085	R$ 2,90	R$ 3,66	R$ 1.716,85	1,83 %

TOTAL SEM BDI	**R$**	**74.321,68**
TOTAL DO BDI	**R$**	**19.680,90**
TOTAL GERAL	**R$**	**94.002,78**

A presente peça orçamentária referente a contratação de empresa especializada na Execução da Reforma e Ampliação do CAE - Centro de Atendimento Especializado do Município de Várzea/PB, está orçada no valor de R$ 94.002,78 (noventa e quatro mil, dois reais, e setenta e oito centavos).

São José do Sabugi/PB, 12 de junho de 2025.

gov.br

MANOEL DOMICIANO DANTAS FILHO
RG: 4.006.137 SSDS/PB
CPF: 102.547.034-61
ENGENHEIRO CIVIL - CREA Nº 161986729-0

Proposta e Anexos - E&M ADMINISTRAÇÃO DE IMOVE... Doc. 86945/25. Data: 07/07/2025 10:05. Responsável: Maristela R. de Medeiros.
Impresso por convidado em 01/10/2025 03:15. Validação: 4E1F.566A.45EE.5DB1.8027.66B6.B7E8.54BA.

CPL
Fls. nº 000117
VÁRZEA - PB

E&M CONSTRUÇÕES LTDA
CNPJ:40.714.462/0001-95
Contato: (83) 9 9634-9295 - Email: eemadmconstrucoes@gmail.com
Rua Severino Arnaldo de Medeiros, nº 117, Centro, São José do Sabugi/PB - CEP 58.610-000

DISPENSA Nº 00019/2025
OBJETO: REFORMA E AMPLIAÇÃO DO CENTRO DE ATENDIMENTO ESPECIALIZADO
LOCAL: MUNICÍPIO DE VÁRZEA/PB

Encargos Sociais: Desonerados.

COMPOSIÇÃO DO BDI 1

CÁLCULO DE BDI		Construção de Edifícios			Rodovias e Ferrovias - Infra Urbana, praças, calçadas, etc.			Abastecimento de Água, Coleta de Esgoto			Fornecimento de materiais e equipamentos			Construção e Manutenção de Estações e Redes de Distribuição de Energia Elétrica			Portuárias, Marítimas e Fluviais		
Item componente do BDI	% Informado	1ºQ	Médio	3º Q	1ºQ	Médio	3º Q	1ºQ	Médio	3º Q	1ºQ	Médio	3º Q	1ºQ	Médio	3º Q	1ºQ	Médio	3º Q
Administração Central (AC)	4,00%	3,00	4,00	5,50	3,60	4,01	4,67	3,43	4,03	6,71	1,50	3,45	4,49	5,29	5,92	7,93	4,00	5,52	7,65
Seguro (S) e Garantia (G)	0,80%	0,80	0,80	1,00	0,32	0,40	0,74	0,28	0,49	0,75	0,30	0,48	0,82	0,25	0,51	0,56	0,81	1,22	1,99
Risco (R)	0,97%	0,97	1,27	1,27	0,50	0,56	0,97	1,00	1,39	1,74	0,56	0,85	0,89	1,00	1,48	1,97	1,48	2,32	3,16
Despesas Financeiras (DF)	1,23%	0,59	1,23	1,39	1,02	1,11	1,21	0,94	0,99	1,17	0,85	0,85	1,11	1,01	1,07	1,11	0,94	1,02	1,33
Lucro (L)	8,13%	6,16	7,40	8,96	6,64	7,30	8,89	6,74	8,04	9,40	3,50	5,11	6,22	8,00	8,31	9,51	7,14	8,40	10,43
Impostos (I) - PIS (0,65%), COFINS (3,00%), ISS (2,50%)	10,15%	Conforme Legislação Específica																	

Observações

1) Preencher apenas a coluna % Informado (Coluna B)

2) Os Tributos normalmente aplicáveis são: PIS (0,65%), COFINS (3,00%) e ISS (variável, dependendo do município) e CPRB (4,50%).

3) O cálculo do BDI se baseia na fórmula abaixo utilizada pelo Acórdão 2622/13 do TCU, conforme CE GEPAD 354/2013 de 17/10/2013.

BDI = 29,51%

Fórmula Utilizada:

$$BDI = \left\{ \left[\frac{(1 + AC + G + R) * (1 + DF) * (1 + L)}{1 - I} \right] - 1 \right\} * 100$$

VALORES DE BDI POR TIPO DE OBRA

Tipo de Obra	1ºQ	Médio	3º Q
Construção de Edifícios	20,34	22,12	25,00
Construção de Rodovias e Ferrovias - Infra Urbana, praças, etc.	19,60	20,97	24,23
Rede de Abastecimento de Água, Coleta de Esgotos	20,76	24,18	28,44
Estações e Redes de Distribuição de Energia Elétrica	24,00	25,84	27,66
Obras Portuárias, Marítimas e Fluviais	22,50	27,48	30,95
Fornecimento de Materiais e Equipamentos	11,10	14,02	16,60

Observações sobre os % informados no cálculo do BDI, neste caso:

São José do Sabugi/PB, 12 de junho de 2025.

gov.br

MANOEL DOMICIANO DANTAS FILHO
RG: 4.006.137 SSDS/PB
CPF: 102.547.034-61
ENGENHEIRO CIVIL - CREA Nº 161986729-0

Proposta e Anexos - E&M ADMINISTRAÇÃO DE IMOVE... Doc. 86945/25. Data: 07/07/2025 10:05. Responsável: Maristela R. de Medeiros.
Impresso por convidado em 01/10/2025 03:15. Validação: 4E1F.566A.45EE.5DB1.8027.66B6.B7E8.54BA.

CPL
Fls. nº 000118
VÁRZEA - PB

E&M Construções LTDA

E&M CONSTRUÇÕES LTDA
CNPJ:40.714.462/0001-95
Contato: (83) 9 9634-9295 - Email: eemadmconstrucoes@gmail.com
Rua Severino Arnaldo de Medeiros, nº 117, Centro,
São José do Sabugi/PB - CEP 58.610-000

DISPENSA Nº 00019/2025
OBJETO: REFORMA E AMPLIAÇÃO DO CENTRO DE ATENDIMENTO ESPECIALIZADO
LOCAL: MUNICÍPIO DE VÁRZEA/PB

Data Base: SINAPI/PB - 04/2025; ORSE/SE - 02/2025; SEINFRA - 028.
BDI 1: 26,51%; Encargos Sociais: Desonerados.

PLANILHA DE QUANTITATIVO GLOBAL

ITEM	DESCRIÇÃO	UNIDADE	QUANT.	MEMÓRIA DE CÁLCULO
1	SERVIÇOS PRELIMINARES E DEMOLIÇÃO			
1.1	LIMPEZA MANUAL DO TERRENO (C/ RASPAGEM SUPERFICIAL)	m²	469,085	= Área: 469,085 m²
1.2	DEMOLIÇÃO DE ALVENARIA DE BLOCO FURADO, DE FORMA MANUAL, SEM REAPROVEITAMENTO. AF_09/2023	m³	0,2184	= Volume: 0,2184 m³
2	PAREDES E PAINEIS			
2.1	ALVENARIA DE VEDAÇÃO COM ELEMENTO VAZADO DE CERÂMICA (COBOGÓ) DE 7X20X20CM E ARGAMASSA DE ASSENTAMENTO COM PREPARO EM BETONEIRA. AF_05/2020	m²	29,73	= Área: 29,73 m²
2.2	CHAPISCO APLICADO EM ALVENARIA (SEM PRESENÇA DE VÃOS) E ESTRUTURAS DE CONCRETO DE FACHADA, COM COLHER DE PEDREIRO. ARGAMASSA TRAÇO 1:3 COM PREPARO MANUAL. AF_10/2022	m²	85,9705	= Área: 85,9705 m²
2.3	EMBOÇO OU MASSA ÚNICA EM ARGAMASSA TRAÇO 1:2:8, PREPARO MECÂNICA COM BETONEIRA 400 L, APLICADA MANUALMENTE EM PANOS DE FACHADA COM PRESENÇA DE VÃOS, ESPESSURA DE 35 MM, ACESSO POR ANDAIME. AF_08/2022	m²	85,9705	= Área: 85,9705 m²
3	ESQUADRIAS			
3.1	KIT DE PORTA DE MADEIRA PARA PINTURA, SEMI-OCA (LEVE OU MÉDIA), PADRÃO MÉDIO, 80X210CM, ESPESSURA DE 3,5CM, ITENS INCLUSOS: DOBRADIÇAS, MONTAGEM E INSTALAÇÃO DO BATENTE, FECHADURA COM EXECUÇÃO DO FURO - FORNECIMENTO E INSTALAÇÃO. AF_12/2019	UN	1,0	= Quantidade: 1,00 un
4	ELÉTRICA			
4.1	Refletor Slim LED 100W de potência, branco Frio, 6500k, Autovolt, marca G-light ou similar	un	2,0	= Quantidade: 2,00 un
4.2	Arandela externa para parede em alumínio dois focos, cor preta, medidas 12 x 9 x 4.5 cm, para lâmpara em LED g9 halopin 60W 127V	un	7,0	= Quantidade: 7,00 un
4.3	Poste decorativo com 02 pétalas, em aço galvanizado com difusor em vidro transparente temperado, ref. PT-301/2, da Aladin ou similar, com 3,00m, inclusivelâmpada de led 10w	un	8,0	= Quantidade: 8,00 un
4.4	ELETRODUTO FLEXÍVEL CORRUGADO REFORÇADO, PVC, DN 25 MM (3/4"), PARA CIRCUITOS TERMINAIS, INSTALADO EM LAJE - FORNECIMENTO E INSTALAÇÃO. AF_03/2023	M	80,0	= Comprimento: 80,00 m
4.5	Luminária tipo espeto para jardim com lâmpada led 3w	un	2,0	= Quantidade: 2,00 un
4.6	CABO DE COBRE FLEXÍVEL ISOLADO, 1,5 MM², ANTI-CHAMA 450/750 V, PARA CIRCUITOS TERMINAIS - FORNECIMENTO E INSTALAÇÃO. AF_03/2023	M	240,0	= Comprimento: 240,00 m
4.7	DISJUNTOR MONOPOLAR TIPO DIN, CORRENTE NOMINAL DE 10A - FORNECIMENTO E INSTALAÇÃO. AF_10/2020	UN	1,0	= Quantidade: 1,00 un
4.8	RELÉ FOTOELÉTRICO PARA COMANDO DE ILUMINAÇÃO EXTERNA 1000 W - FORNECIMENTO E INSTALAÇÃO. AF_02/2025	UN	1,0	= Quantidade: 1,00 un
5	PINTURA			
5.1	PINTURA DE PISO COM TINTA ACRÍLICA, APLICAÇÃO MANUAL, 2 DEMÃOS, INCLUSO FUNDO PREPARADOR. AF_05/2021	m²	33,558	= Área: 33,558 m²
5.2	APLICAÇÃO MANUAL DE TINTA LÁTEX ACRÍLICA EM PAREDE EXTERNAS DE CASAS, DUAS DEMÃOS. AF_03/2024	m²	420,42	= Área: 420,42 m²

Proposta e Anexos - E&M ADMINISTRAÇÃO DE IMOVE... Doc. 86945/25. Data: 07/07/2025 10:05. Responsável: Maristela R. de Medeiros.
Impresso por convidado em 01/10/2025 03:15. Validação: 4E1F.566A.45EE.5DB1.8027.66B6.B7E8.54BA.

CPL
Fls. n000119
VÁRZEA - PB

E&M Construções LTDA

E&M CONSTRUÇÕES LTDA
CNPJ:40.714.462/0001-95
Contato: (83) 9 9634-9295 - Email: eemadmconstrucoes@gmail.com
Rua Severino Arnaldo de Medeiros, nº 117, Centro,
São José do Sabugi/PB - CEP 58.610-000

DISPENSA Nº 00019/2025
OBJETO: REFORMA E AMPLIAÇÃO DO CENTRO DE ATENDIMENTO ESPECIALIZADO
LOCAL: MUNICÍPIO DE VÁRZEA/PB

Data Base: SINAPI/PB - 04/2025; ORSE/SE - 02/2025; SEINFRA - 028.
BDI 1: 26,51%; Encargos Sociais: Desonerados.

PLANILHA DE QUANTITATIVO GLOBAL

ITEM	DESCRIÇÃO	UNIDADE	QUANT.	MEMÓRIA DE CÁLCULO
5.3	EMASSAMENTO COM MASSA LÁTEX, APLICAÇÃO EM PAREDE, DUAS DEMÃOS, LIXAMENTO MANUAL. AF_04/2023	m²	420,42	= Área: 420,42 m²
5.4	APLICAÇÃO MANUAL DE FUNDO SELADOR ACRÍLICO EM PAREDES EXTERNAS DE CASAS. AF_03/2024	m²	420,42	= Área: 420,42 m²
6	PISO			
6.1	EXECUÇÃO DE PAVIMENTO EM PISO INTERTRAVADO, COM BLOCO RETANGULAR COLORIDO DE 20 X 10 CM, ESPESSURA 6 CM. AF_10/2022	m²	200,0	= Área: 200,00 m²
6.2	PISO CIMENTADO, TRAÇO 1:3 (CIMENTO E AREIA), ACABAMENTO LISO, ESPESSURA 2,0 CM, PREPARO MECÂNICO DA ARGAMASSA. AF_09/2020	m²	75,76	= Área: 75,76 m²
6.3	RAMPA DE ACESSIBILIDADE EM CONCRETO MOLDADO IN LOCO, EM CALÇADA NOVA COM LARGURA MENOR À 3,00 M, FCK 25MPA, COM PISO PODOTÁTIL. AF_03/2024	m²	60,275	= Área: 60,275 m²
6.4	CONTRAPISO EM ARGAMASSA TRAÇO 1:4 (CIMENTO E AREIA), PREPARO MECÂNICO COM BETONEIRA 400 L, APLICADO EM ÁREAS MOLHADAS SOBRE IMPERMEABILIZAÇÃO, ACABAMENTO NÃO REFORÇADO, ESPESSURA 4CM. AF_07/2021	m²	75,76	= Área: 75,76 m²
7	PAISAGISMO E URBANISMO			
7.1	PLANTIO DE PALMEIRA COM ALTURA DE MUDA MAIOR QUE 2,00 M E MENOR OU IGUAL A 4,00 M. AF_07/2024	UN	4,0	= Quantidade: 4,00 un
7.2	Plantio de mudas de plantas com h=1,50m, sem fornecimento	un	17,0	= Quantidade: 17,00 un
7.3	PLANTIO DE GRAMA ESMERALDA OU SÃO CARLOS OU CURITIBANA, EM PLACAS. AF_07/2024	m²	171,26275	= Área: 171,26275 m²
7.4	Banco de concreto em alvenaria de tijolos, assento em concreto armado, sem encosto, pintado com tinta acrílica, 2 demãos	m	16,0	= Comprimento: 16,00 m
7.5	ESCORREGADOR GRANDE, CONFECÇÃO EM TUBO VAPOR E PINTURA ESMALTE SINTÉTICO	UN	1,0	= Quantidade: 1,00 un
7.6	INSTALAÇÃO DE ESCORREGADOR METÁLICO EM TUBOS E CHAPAS DE AÇO CARBONO, INSTALADO SOBRE PISO DE CONCRETO EXISTENTE. AF_10/2021	UN	1,0	= Quantidade: 4,00 un
8	ESQUADRIAS E METAIS			
8.1	Portão de abrir, 2 folhas, com quadro em tubo galvanizado 2", com barra quadrada de 3/4" na vertical e esticador redondo de 3/4", inclusive fechadura e dobradiças	m²	24,36	= Área: 24,36 m²
8.2	CORRIMÃO SIMPLES, DIÂMETRO EXTERNO = 1 1/2", EM AÇO INOX. AF_04/2019	M	32,33	= Comprimento: 32,33 m
9	SERVIÇOS DIVERSOS			
9.1	Letreiro em chapa galvanizada L=50cm, sem pintura ou plotagem em adesivo	m	4,0	= Comprimento: 4,00 m
9.2	Placa de inauguração em alumínio com Acrílico, 80x60cm,com logomarca e moldura	un	1,0	= Quantidade: 1,00 un
9.3	BANCADA GRANITO CINZA 150 X 60 CM, COM CUBA DE EMBUTIR DE AÇO, VÁLVULA AMERICANA EM METAL, SIFÃO FLEXÍVEL EM PVC, ENGATE FLEXÍVEL 30 CM, TORNEIRA CROMADA LONGA, DE PAREDE, 1/2" OU 3/4", P/ COZINHA, PADRÃO POPULAR - FORNEC. E INSTALAÇÃO. AF_01/2020	UN	3,0	= Quantidade: 3,00 un
10	SERVIÇOS FINAIS			
10.1	LIMPEZA FINAL DA OBRA	m²	469,085	= Área: 469,085 m²

TOTAL SEM BDI	**R$**	**74.321,88**
TOTAL DO BDI	**R$**	**19.680,90**

Proposta e Anexos - E&M ADMINISTRAÇÃO DE IMOVE... Doc. 86945/25. Data: 07/07/2025 10:05. Responsável: Maristela R. de Medeiros.
Impresso por convidado em 01/10/2025 03:15. Validação: 4E1F.566A.45EE.5DB1.8027.66B6.B7E8.54BA.

CPL
Fls. nº 000120
VÁRZEA - PB

E&M Construções LTDA

E&M CONSTRUÇÕES LTDA
CNPJ:40.714.462/0001-95
Contato: (83) 9 9634-9295 - Email: eemadmconstrucoes@gmail.com
Rua Severino Arnaldo de Medeiros, nº 117, Centro,
São José do Sabugi/PB - CEP 58.610-000

DISPENSA Nº 00019/2025
OBJETO: REFORMA E AMPLIAÇÃO DO CENTRO DE ATENDIMENTO ESPECIALIZADO
LOCAL: MUNICÍPIO DE VÁRZEA/PB

Data Base: SINAPI/PB - 04/2025; ORSE/SE - 02/2025; SEINFRA - 028.
BDI 1: 26,61%; Encargos Sociais: Desonerados.

PLANILHA DE QUANTITATIVO GLOBAL

ITEM	DESCRIÇÃO	UNIDADE	QUANT.	MEMÓRIA DE CÁLCULO	
		TOTAL GERAL		R$	94.002,78


A presente peça orçamentária referente a contratação de empresa especializada na Execução da Reforma e Ampliação do CAE - Centro de Atendimento Especializado do Município de Várzea/PB, está orçada no valor de R$ 94.002,78 (noventa e quatro mil, dois reais, e setenta e oito centavos).

gov.br Documento assinado digitalmente MANOEL DOMICIANO DANTAS FILHO Data: 12/06/2025 14:46:47 -0300 Verifique em https://validar.iti.gov.br

São José do Sabugi/PB, 12 de junho de 2025.

MANOEL DOMICIANO DANTAS FILHO
RG: 4.008.137 SSDS/PB
CPF: 102.547.034-61
ENGENHEIRO CIVIL - CREA Nº 161966729-0

Proposta e Anexos - E&M ADMINISTRAÇÃO DE IMOVE... Doc. 86945/25. Data: 07/07/2025 10:05. Responsável: Maristela R. de Medeiros.
Impresso por convidado em 01/10/2025 03:15. Validação: 4E1F.566A.45EE.5DB1.8027.66B6.B7E8.54BA.

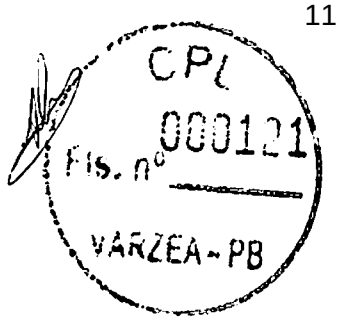

E&M CONSTRUÇÕES LTDA
CNPJ nº 10.714.462/0001-91
Contato: (83) 9 9634-9295 – Email: emadministracao@gmail.com

DISPENSA Nº 02018/2025
OBJETO: REFORMA E AMPLIAÇÃO DO CENTRO DE ATENDIMENTO
LOCAL: MUNICÍPIO DE VARZEA/PB

Data Base: SINAPI/PB - 04/2025; ORSE/SE - 03/2025; SEINFRA - 028.
BDI 1: 28,51%; Encargos Sociais: Desonerados.

CRONOGRAMA FÍSICO FINANCEIRO

Item	Descrição	Peso (%)	Mês 01	Mês 02	Mês 03	Mês 04	Mês 05	Mês 06	Mês 07	Mês 08	Mês 09	Mês 10	Mês 11	Mês 12	Mês 13
1	SERVIÇOS PRELIMINARES E DEMOLIÇÃO	100,00%	100,00%												
		7.545,00	7.545,00												
2	PAREDES E PAINÉIS	100,00%	50,00%	50,00%											
		18.118,46	9.059,23	9.059,23											
3	ESQUADRIAS	100,00%		100,00%											
		993,04		993,04											
4	ELÉTRICA	100,00%	60,00%	40,00%											
		9.459,35	5.675,61	3.783,74											
5	PINTURA	100,00%	30,00%	70,00%											
		14.907,98	4.472,39	10.435,59											
6	PISO	100,00%	100,00%												
		20.013,75	20.013,75												
7	PARAFUSOS E LEVANTAMENTO	100,00%		100,00%											
		9.441,11		9.441,11											
8	ESQUADRIAS E METAIS	100,00%		100,00%											
		14.329,70		14.329,70											
9	SERVIÇOS DIVERSOS	100,00%		100,00%											
		4.633,23		4.633,23											
10	SERVIÇOS FINAIS	100,00%		100,00%											
		1.712,05		1.712,05											
Percentagem			46,57%	53,39%											
Custo			43.636,70	50.173,09											
Percentagem Acumulada			46,57%	100,0%											
Custo Acumulado			43.636,70	94.002,78											

TOTAL SEM BDI	R$	74.321,85
TOTAL DO BDI	R$	19.680,93
TOTAL GERAL	R$	94.002,78

A presente peça orçamentária referente a contratação de empresa especializada na Execução da Reforma e Ampliação do CAE - Centro de Atendimento Especializado do Município de Várzea/PB, está orçada no valor de R$ 94.002,78 (noventa e quatro mil, dois reais, e setenta e oito centavos).

São José do Sabugi/PB, 12 de junho de 2025.

MANOEL DOMINGOS DANTAS FILHO
RG: 4.006.137 SSP/PB
CPF: 122.547.034-91
ENGENHEIRO CIVIL - CREA Nº 181935729-0

Proposta e Anexos - E&M ADMINISTRAÇÃO DE IMOVE... Doc. 86945/25. Data: 07/07/2025 10:05. Responsável: Maristela R. de Medeiros.
Impresso por convidado em 01/10/2025 03:15. Validação: 4E1F.566A.45EE.5DB1.8027.66B6.B7E8.54BA.



E&M Construções LTDA
CNPJ:40.714.462/0001-95
Contato: (83) 9 9634-9295 - Email:
eemadmconstrucoes@gmail.com
Rua Severino Arnaldo de Medeiros, 117 - Centro
São José do Sabugi-PB - CEP:58610-000

DISPENSA Nº 00019/2025
OBJETO: REFORMA E AMPLIAÇÃO DO CENTRO DE ATENDIMENTO ESPECIALIZADO
LOCAL: MUNICÍPIO DE VÁRZEA/PB

Data Base: SINAPI/PB - 04/2025;
ORSE/SE - 02/2025; SEINFRA - 028.
BDI 1: 26,51%.
Encargos Sociais: Desonerados.

ENCARGOS SOCIAIS SOBRE A MAO DE OBRA					
		COM DESONERAÇÃO		SEM DESONERAÇÃO	
CÓDIGO	DESCRIÇÃO	HORISTA %	MENSALISTA %	HORISTA %	MENSALISTA %
GRUPO A					
A1	INSS	5,00%	5,00%		
A2	SESI	1,50%	1,50%		
A3	SENAI	1,00%	1,00%		
A4	INCRA	0,20%	0,20%		
A5	SEBRAE	0,60%	0,60%		
A6	Salário Educação	2,50%	2,50%		
A7	Seguro Contra Acidentes de Trabalho	3,00%	3,00%		
A8	FGTS	8,00%	8,00%		
A9	SECONCI	0,00%	0,00%		
A	Total	21,80%	21,80%		
GRUPO B					
B1	Repouso Semanal Remunerado	18,02%	Não incide		
B2	Feriados	4,31%	Não incide		
B3	Auxílio - Enfermidade	0,86%	0,65%		
B4	13º Salário	10,96%	8,33%		
B5	Licença Paternidade	0,07%	0,05%		
B6	Faltas Justificadas	0,73%	0,56%		
B7	Dias de Chuvas	2,04%	Não incide		
B8	Auxílio Acidente de Trabalho	0,10%	0,07%		
B9	Férias Gozadas	9,76%	7,42%		
B10	Salário Maternidade	0,03%	0,03%		
B	Total	46,88%	17,11%		
GRUPO C					
C1	Aviso Prévio Indenizado	4,53%	3,45%		
C2	Aviso Prévio Trabalhado	0,11%	0,08%		
C3	Férias Indenizadas	4,29%	3,26%		
C4	Depósito Rescisão Sem Justa Causa	2,96%	2,25%		
C5	Indenização Adicional	0,38%	0,29%		
C	Total	12,27%	9,33%		
GRUPO D					
D1	Reincidência de Grupo A sobre Grupo B	9,67%	3,31%		

Proposta e Anexos - E&M ADMINISTRAÇÃO DE IMOVE... Doc. 86945/25. Data: 07/07/2025 10:05. Responsável: Maristela R. de Medeiros.
Impresso por convidado em 01/10/2025 03:15. Validação: 4E1F.566A.45EE.5DB1.8027.66B6.B7E8.54BA.

E&M Construções LTDA

E&M Construções LTDA
CNPJ:40.714.462/0001-95
Contato: (83) 9 9634-9295 - Email:
eemadmconstrucoes@gmail.com
Rua Severino Arnaldo de Medeiros, 117 - Centro
São José do Sabugi-PB - CEP:58610-000

CPL
Fls. nº 000123
VÁRZEA - PB

DISPENSA Nº 00019/2025
OBJETO: REFORMA E AMPLIAÇÃO DO CENTRO DE ATENDIMENTO ESPECIALIZADO
LOCAL: MUNICÍPIO DE VÁRZEA/PB

Data Base: SINAPI/PB - 04/2025;
ORSE/SE - 02/2025; SEINFRA - 028.
BDI 1: 26,51%.
Encargos Sociais: Desonerados.

ENCARGOS SOCIAIS SOBRE A MÃO DE OBRA					
		COM DESONERAÇÃO		SEM DESONERAÇÃO	
CÓDIGO	DESCRIÇÃO	HORISTA %	MENSALISTA %	HORISTA %	MENSALISTA %
D2	Reincidência de Grupo A sobre Aviso Prévio Trabalhado e Reincidência do FGTS sobre Aviso Prévio Indenizado	0,39%	0,29%		
D	Total	10,06%	3,60%		
	TOTAL (A+B+C+D)	91,01%	51,84%		

TOTAL SEM BDI	R$	74.321,88
TOTAL DO BDI	R$	19.680,90
TOTAL GERAL	R$	94.002,78

A presente peça orçamentária referente a contratação de empresa especializada na Execução da Reforma e Ampliação do CAE - Centro de Atendimento Especializado do Município de Várzea/PB, está orçada no valor de R$ 94.002,78 (noventa e quatro mil, dois reais, e setenta e oito centavos).

São José do Sabugi/PB, 12 de junho de 2025.

gov.br Documento assinado digitalmente
MANOEL DOMICIANO DANTAS FILHO
Data: 12/06/2025 14:44:00-0300
Verifique em https://validar.iti.gov.br

MANOEL DOMICIANO DANTAS FILHO
RG: 4.006.137 SSDS/PB
CPF: 102.547.034-61
ENGENHEIRO CIVIL - CREA Nº 161986729-0

Proposta e Anexos - E&M ADMINISTRAÇÃO DE IMOVE... Doc. 86945/25. Data: 07/07/2025 10:05. Responsável: Maristela R. de Medeiros.
Impresso por convidado em 01/10/2025 03:15. Validação: 4E1F.566A.45EE.5DB1.8027.66B6.B7E8.54BA.

CPL
Fls. nº 000124
VÁRZEA - PB

E&M CONSTRUÇÕES LTDA
CNPJ:40.714.462/0001-95
Contato: (83) 9 9634-9295 - Email: eemadmconstrucoes@gmail.com
Rua Severino Arnaldo de Medeiros, nº 117, Centro, São José do Sabugi/PB - CEP 58.610-000

DISPENSA Nº 00019/2025
OBJETO: REFORMA E AMPLIAÇÃO DO CENTRO DE ATENDIMENTO ESPECIALIZADO
LOCAL: MUNICÍPIO DE VÁRZEA/PB

Data Base: SINAPI/PB - 04/2025; ORSE/SE - 02/2025; SEINFRA - 028.
BDI 1: 26,51%; Encargos Sociais: Desonerados.

Composições Analíticas com Preço Unitário

1		**SERVIÇOS PRELIMINARES E DEMOLIÇÃO**					**2.545,50**
1.1	**Código Banco**	**Descrição**	**Tipo**	**Und**	**Quant.**	**Valor Unit**	**Total**
Composição	73948/016 SINAPI	LIMPEZA MANUAL DO TERRENO (C/ RASPAGEM SUPERFICIAL)	SEDI - SERVIÇOS DIVERSOS	m²	1,0000000	4,27	4,27
Composição Auxiliar	88316 SINAPI	SERVENTE COM ENCARGOS COMPLEMENTARES	Livro SINAPI: Cálculos e Parâmetros	H	0,2500000	17,08	4,27
			MO sem LS => 3,38	LS =>	0,00	MO com LS =>	3,38
			Valor do BDI => 1,13			Valor com BDI =>	5,40
				Quant. =>	469,0850000	Preço Total =>	2.533,05
1.2	**Código Banco**	**Descrição**	**Tipo**	**Und**	**Quant.**	**Valor Unit**	**Total**
Composição	97622 SINAPI	DEMOLIÇÃO DE ALVENARIA DE BLOCO FURADO, DE FORMA MANUAL, SEM REAPROVEITAMENTO. AF_09/2023	Demolições e Remoções	m³	1,0000000	45,10	45,10
Composição Auxiliar	88309 SINAPI	PEDREIRO COM ENCARGOS COMPLEMENTARES	Livro SINAPI: Cálculos e Parâmetros	H	0,3541000	21,48	7,60
Composição Auxiliar	88316 SINAPI	SERVENTE COM ENCARGOS COMPLEMENTARES	Livro SINAPI: Cálculos e Parâmetros	H	2,1957000	17,08	37,50
			MO sem LS => 35,60	LS =>	0,00	MO com LS =>	35,60
			Valor do BDI => 11,95			Valor com BDI =>	57,05
				Quant. =>	0,2184000	Preço Total =>	12,45
2		**PAREDES E PAINEIS**					**10.118,45**
2.1	**Código Banco**	**Descrição**	**Tipo**	**Und**	**Quant.**	**Valor Unit**	**Total**
Composição	101102 SINAPI	ALVENARIA DE VEDAÇÃO COM ELEMENTO VAZADO DE CERÂMICA (COBOGÓ) DE 7X20X20CM E ARGAMASSA DE ASSENTAMENTO COM PREPARO EM BETONEIRA. AF_05/2020	Alvenarias Diversas	m²	1,0000000	113,37	113,37
Composição Auxiliar	100469 SINAPI	ARGAMASSA TRAÇO 1:3 (EM VOLUME DE CIMENTO E AREIA MÉDIA ÚMIDA), PREPARO MECÂNICO COM BETONEIRA 600 L. AF_08/2019	Argamassas	m³	0,0230000	392,37	9,02
Composição Auxiliar	88309 SINAPI	PEDREIRO COM ENCARGOS COMPLEMENTARES	Livro SINAPI: Cálculos e Parâmetros	H	2,2200000	21,48	47,68
Composição Auxiliar	88316 SINAPI	SERVENTE COM ENCARGOS COMPLEMENTARES	Livro SINAPI: Cálculos e Parâmetros	H	1,1100000	17,08	18,95
Insumo	00007272 SINAPI	ELEMENTO VAZADO CERAMICO QUADRADO (TIPO RETO OU REDONDO) DE *7 A 9 X 20 X 20* CM (L X A X C)	Material	UN	23,2900000	1,62	37,72
			MO sem LS => 55,23	LS =>	0,00	MO com LS =>	55,23
			Valor do BDI => 30,05			Valor com BDI =>	143,42
				Quant. =>	29,7300000	Preço Total =>	4.263,87
2.2	**Código Banco**	**Descrição**	**Tipo**	**Und**	**Quant.**	**Valor Unit**	**Total**
Composição	87693 SINAPI	CHAPISCO APLICADO EM ALVENARIA (SEM PRESENÇA DE VÃOS) E ESTRUTURAS DE CONCRETO DE FACHADA, COM COLHER DE PEDREIRO. ARGAMASSA TRAÇO 1:3 COM PREPARO MANUAL. AF_10/2022	Chapisco	m²	1,0000000	5,58	5,58
Composição Auxiliar	87377 SINAPI	ARGAMASSA TRAÇO 1:3 (EM VOLUME DE CIMENTO E AREIA GROSSA ÚMIDA) PARA CHAPISCO CONVENCIONAL, PREPARO MANUAL. AF_05/2019	Argamassas	m³	0,0037000	487,96	1,80
Composição Auxiliar	88309 SINAPI	PEDREIRO COM ENCARGOS COMPLEMENTARES	Livro SINAPI: Cálculos e Parâmetros	H	0,1394000	21,48	2,99
Composição Auxiliar	88316 SINAPI	SERVENTE COM ENCARGOS COMPLEMENTARES	Livro SINAPI: Cálculos e Parâmetros	H	0,0465000	17,08	0,79
			MO sem LS => 3,63	LS =>	0,00	MO com LS =>	3,63
			Valor do BDI => 1,47			Valor com BDI =>	7,05
				Quant. =>	85,9705000	Preço Total =>	606,09
2.3	**Código Banco**	**Descrição**	**Tipo**	**Und**	**Quant.**	**Valor Unit**	**Total**
Composição	104221 SINAPI	EMBOÇO OU MASSA ÚNICA EM ARGAMASSA TRAÇO 1:2:8, PREPARO MECÂNICA COM BETONEIRA 400 L, APLICADA MANUALMENTE EM PANOS DE FACHADA COM PRESENÇA DE VÃOS, ESPESSURA DE 35 MM, ACESSO POR ANDAIME. AF_08/2022	Massa Única Externa	m²	1,0000000	48,26	48,26
Composição Auxiliar	87292 SINAPI	ARGAMASSA TRAÇO 1:2:8 (EM VOLUME DE CIMENTO, CAL E AREIA MÉDIA ÚMIDA) PARA EMBOÇO/MASSA ÚNICA/ASSENTAMENTO DE ALVENARIA DE VEDAÇÃO, PREPARO MECÂNICO COM BETONEIRA 400 L. AF_08/2019	Argamassas	m³	0,0421000	406,61	17,11
Composição Auxiliar	88309 SINAPI	PEDREIRO COM ENCARGOS COMPLEMENTARES	Livro SINAPI: Cálculos e Parâmetros	H	0,7690000	21,48	16,51
Composição Auxiliar	88316 SINAPI	SERVENTE COM ENCARGOS COMPLEMENTARES	Livro SINAPI: Cálculos e Parâmetros	H	0,7690000	17,08	13,13
Insumo	00037411 SINAPI	TELA DE ACO SOLDADA GALVANIZADA/ZINCADA PARA ALVENARIA, FIO D = *1,24 MM, MALHA 25 X 25 MM	Material	m²	0,1386000	10,68	1,51
			MO sem LS => 26,11	LS =>	0,00	MO com LS =>	26,11
			Valor do BDI => 12,79			Valor com BDI =>	61,05
				Quant. =>	85,9705000	Preço Total =>	5.248,49
3		**ESQUADRIAS**					**959,04**
3.1	**Código Banco**	**Descrição**	**Tipo**	**Und**	**Quant.**	**Valor Unit**	**Total**
Composição	90843 SINAPI	KIT DE PORTA DE MADEIRA PARA PINTURA, SEMI-OCA (LEVE OU MÉDIA), PADRÃO MÉDIO, 80X210CM, ESPESSURA DE 3,5CM, ITENS INCLUSOS: DOBRADIÇAS, MONTAGEM E INSTALAÇÃO DO BATENTE, FECHADURA COM EXECUÇÃO DO FURO - FORNECIMENTO E INSTALAÇÃO. AF_12/2019	Esquadrias - Portas	UN	1,0000000	758,03	758,03
Composição Auxiliar	100659 SINAPI	ALIZAR DE 5X1,5CM PARA PORTA FIXADO COM PREGOS, PADRÃO MÉDIO - FORNECIMENTO E INSTALAÇÃO. AF_12/2019	Esquadrias - Portas	M	10,0000000	7,90	79,00
Composição Auxiliar	90806 SINAPI	BATENTE PARA PORTA DE MADEIRA, FIXAÇÃO COM ARGAMASSA, PADRÃO MÉDIO - FORNECIMENTO E INSTALAÇÃO. AF_12/2019	Esquadrias - Portas	UN	1,0000000	289,75	289,75
Composição Auxiliar	90822 SINAPI	PORTA DE MADEIRA PARA PINTURA, SEMI-OCA (LEVE OU MÉDIA), 80X210CM, ESPESSURA DE 3,5CM, INCLUSO DOBRADIÇAS - FORNECIMENTO E INSTALAÇÃO. AF_12/2019	Esquadrias - Portas	UN	1,0000000	273,60	273,60
Composição Auxiliar	90830 SINAPI	FECHADURA DE EMBUTIR COM CILINDRO, EXTERNA, COMPLETA, ACABAMENTO PADRÃO MÉDIO, INCLUSO EXECUÇÃO DE FURO - FORNECIMENTO E INSTALAÇÃO. AF_12/2019	Esquadrias - Portas	UN	1,0000000	115,73	115,73
			MO sem LS => 187,95	LS =>	0,00	MO com LS =>	187,95
			Valor do BDI => 200,96			Valor com BDI =>	959,04
				Quant. =>	1,0000000	Preço Total =>	959,04

Proposta e Anexos - E&M ADMINISTRAÇÃO DE IMOVE... Doc. 86945/25. Data: 07/07/2025 10:05. Responsável: Maristela R. de Medeiros.
Impresso por convidado em 01/10/2025 03:15. Validação: 4E1F.566A.45EE.5DB1.8027.66B6.B7E8.54BA.

CPL
Fls. nº 000125
VÁRZEA - PB

E&M CONSTRUÇOES LTDA
CNPJ:40.714.462/0001-95
Contato: (83) 9 9634-9295 - Email: eemadmconstrucoes@gmail.com
Rua Severino Arnaldo de Medeiros, nº 117, Centro, São José do Sabugi/PB - CEP 58.610-000

DISPENSA Nº 00019/2025
OBJETO: REFORMA E AMPLIAÇÃO DO CENTRO DE ATENDIMENTO ESPECIALIZADO
LOCAL: MUNICÍPIO DE VÁRZEA/PB

Data Base: SINAPI/PB - 04/2025; ORSE/SE - 02/2025; SEINFRA - 028.
BDI 1: 26,51%; Encargos Sociais: Desonerados.

Composições Analíticas com Preço Unitário

4 ELÉTRICA — **9.560,76**

4.1	Código	Banco	Descrição	Tipo	Und	Quant.	Valor Unit	Total
Composição	13148	ORSE	Refletor Slim LED 100W de potência, branco Frio, 6500k, Autovolt, marca G-light ou similar	Luminárias Externas	un	1,0000000	63,50	63,50
Composição Auxiliar	10549	ORSE	Encargos Complementares - Servente	Provisórios	h	0,3000000	2,62	0,78
Composição Auxiliar	10552	ORSE	Encargos Complementares - Eletricista	Provisórios	h	0,5000000	2,53	1,26
Insumo	00002436/SINAPI	ORSE	Eletricista (horista)	Mão de Obra	h	0,5000000	19,02	9,51
Insumo	00008111/SINAPI	ORSE	Servente de obras (horista)	Mão de Obra	h	0,3000000	14,58	4,37
Insumo	13791	ORSE	Refletor Slim LED 100W de potência, branco Frio, 6500k, Autovolt, marca G-light ou similar	Material	un	1,0000000	48,38	48,38
Insumo	1691	ORSE	Parafuso metal 2 1/2" x 12 p/ bucha s-10	Material	un	2,0000000	0,61	1,22
				MO sem LS => 13,88	LS =>	0,00	MO com LS =>	13,88
				Valor do BDI => 18,83			Valor com BDI =>	80,33
					Quant. =>	2,0000000	Preço Total =>	160,66

4.2	Código	Banco	Descrição	Tipo	Und	Quant.	Valor Unit	Total
Composição	13678	ORSE	Arandela externa para parede em alumínio dois focos, cor preta, medidas 12 x 9 x 4,5 cm, para lâmpara em LED g9 halopin 60W 127V	Luminárias Externas	un	1,0000000	85,84	85,84
Composição Auxiliar	10549	ORSE	Encargos Complementares - Servente	Provisórios	h	1,0000000	2,62	2,62
Composição Auxiliar	10552	ORSE	Encargos Complementares - Eletricista	Provisórios	h	1,0000000	2,53	2,53
Insumo	00002436/SINAPI	ORSE	Eletricista (horista)	Mão de Obra	h	1,0000000	19,02	19,02
Insumo	00008111/SINAPI	ORSE	Servente de obras (horista)	Mão de Obra	h	1,0000000	14,58	14,58
Insumo	14486	ORSE	Arandela externa para parede em alumínio dois focos, cor preta, medidas 12 x 9 x 4,5 cm, para lâmpara em LED g9 halopin. Exclusive lâmpada	Material	un	1,0000000	44,41	44,41
Insumo	14487	ORSE	Lâmpada LED g9 halopin 60w 127V	Material	un	1,0000000	2,68	2,68
				MO sem LS => 33,60	LS =>	0,00	MO com LS =>	33,60
				Valor do BDI => 22,75			Valor com BDI =>	108,59
					Quant. =>	7,0000000	Preço Total =>	760,13

4.3	Código	Banco	Descrição	Tipo	Und	Quant.	Valor Unit	Total
Composição	11364	ORSE	Poste decorativo com 02 pétalas, em aço galvanizado com difusor em vidro transparente temperado, ref. PT-301/2, da Aladin ou similar, com 3,00m, inclusiveLâmpada de led 10w	Postes Tubulares de Ferro Galvanizado	un	1,0000000	705,83	705,83
Composição Auxiliar	10549	ORSE	Encargos Complementares - Servente	Provisórios	h	2,5000000	2,62	6,55
Composição Auxiliar	10552	ORSE	Encargos Complementares - Eletricista	Provisórios	h	2,5000000	2,53	6,32
Composição Auxiliar	128	ORSE	Concreto simples fabricado na obra, fck=15 mpa, lançado e adensado	Concreto Simples	m³	0,0270000	450,35	12,15
Insumo	00002436/SINAPI	ORSE	Eletricista (horista)	Mão de Obra	h	2,5000000	19,02	47,55
Insumo	00008111/SINAPI	ORSE	Servente de obras (horista)	Mão de Obra	h	2,5000000	14,58	36,45
Insumo	00038194/SINAPI	ORSE	Lampada led 10 w bivolt branca, formato tradicional (base e27)	Material	un	2,0000000	2,92	5,84
Insumo	11142	ORSE	Poste decorativo com 02 pétalas, em aço galvanizado, difusor em vidro transparente temperado, ref. PT-301/2 da Aladin ou similar, com 3,00m	Material	un	1,0000000	590,97	590,97
				MO sem LS => 87,46	LS =>	0,00	MO com LS =>	87,46
				Valor do BDI => 187,11			Valor com BDI =>	692,94
					Quant. =>	8,0000000	Preço Total =>	7.143,52

4.4	Código	Banco	Descrição	Tipo	Und	Quant.	Valor Unit	Total
Composição	91845	SINAPI	ELETRODUTO FLEXÍVEL CORRUGADO REFORÇADO, PVC, DN 25 MM (3/4"), PARA CIRCUITOS TERMINAIS, INSTALADO EM LAJE - FORNECIMENTO E INSTALAÇÃO. AF 03/2023	Instalações Elétricas - Eletrodutos Embutidos, Caixas, Caixas, Tomadas e Interruptores	M	1,0000000	6,01	6,01
Composição Auxiliar	88247	SINAPI	AUXILIAR DE ELETRICISTA COM ENCARGOS COMPLEMENTARES	Livro SINAPI: Cálculos e Parâmetros	H	0,0710000	18,18	1,28
Composição Auxiliar	88264	SINAPI	ELETRICISTA COM ENCARGOS COMPLEMENTARES	Livro SINAPI: Cálculos e Parâmetros	H	0,0710000	21,80	1,54
Insumo	00039244	SINAPI	ELETRODUTO PVC FLEXÍVEL CORRUGADO, REFORCADO, COR LARANJA, DE 25 MM, PARA LAJES E PISOS	Material	M	1,1000000	2,88	3,16
Insumo	00043132	SINAPI	ARAME RECOZIDO 18 BWG, D = 1,65 MM (0,016 KG/M) OU 18 BWG, D = 1,25 MM (0,01 KG/M)	Material	KG	0,0018000	17,03	0,03
				MO sem LS => 2,30	LS =>	0,00	MO com LS =>	2,30
				Valor do BDI => 1,59			Valor com BDI =>	7,60
					Quant. =>	80,0000000	Preço Total =>	608,00

4.5	Código	Banco	Descrição	Tipo	Und	Quant.	Valor Unit	Total
Composição	10351	ORSE	Luminária tipo espeto para jardim com lâmpada led 3w	Luminárias Internas	un	1,0000000	51,07	51,07
Composição Auxiliar	10549	ORSE	Encargos Complementares - Servente	Provisórios	h	0,8000000	2,62	2,09
Composição Auxiliar	10552	ORSE	Encargos Complementares - Eletricista	Provisórios	h	0,8000000	2,53	2,02
Insumo	00002436/SINAPI	ORSE	Eletricista (horista)	Mão de Obra	h	0,8000000	19,02	15,21
Insumo	00008111/SINAPI	ORSE	Servente de obras (horista)	Mão de Obra	h	0,8000000	14,58	11,66
Insumo	11129	ORSE	Luminária tipo espeto para jardim com lâmpada led 3w	Material	un	1,0000000	20,09	20,09
				MO sem LS => 26,87	LS =>	0,00	MO com LS =>	26,87
				Valor do BDI => 13,53			Valor com BDI =>	64,60

Proposta e Anexos - E&M ADMINISTRAÇÃO DE IMOVE... Doc. 86945/25. Data: 07/07/2025 10:05. Responsável: Maristela R. de Medeiros.
Impresso por convidado em 01/10/2025 03:15. Validação: 4E1F.566A.45EE.5DB1.8027.66B6.B7E8.54BA.

CPL
Fls. nº 000126
VÁRZEA - PB

E&M CONSTRUÇÕES LTDA
CNPJ:40.714.462/0001-95
Contato: (83) 9 9634-9295 - Email: eemadmconstrucoes@gmail.com
Rua Severino Arnaldo de Medeiros, nº 117, Centro, São José do Sabugi/PB - CEP 58.610-000

DISPENSA Nº 00019/2025
OBJETO: REFORMA E AMPLIAÇÃO DO CENTRO DE ATENDIMENTO ESPECIALIZADO
LOCAL: MUNICÍPIO DE VÁRZEA/PB

Data Base: SINAPI/PB - 04/2025; ORSE/SE - 02/2025; SEINFRA - 028.
BDI 1: 26,51%; Encargos Sociais: Desonerados.

Composições Analíticas com Preço Unitário

				Quant. =>	2,0000000	Preço Total =>	129,20
4.6	**Código Banco**	**Descrição**	**Tipo**	**Und**	**Quant.**	**Valor Unit**	**Total**
Composição	91924 SINAPI	CABO DE COBRE FLEXÍVEL ISOLADO, 1,5 MM², ANTI-CHAMA 450/750 V, PARA CIRCUITOS TERMINAIS - FORNECIMENTO E INSTALAÇÃO. AF_03/2023	Instalações Elétricas - Eletrodutos Embutidos, Cabos, Caixas, Tomadas e Interruptores	M	1,0000000	2,37	2,37
Composição Auxiliar	88247 SINAPI	AUXILIAR DE ELETRICISTA COM ENCARGOS COMPLEMENTARES	Livro SINAPI: Cálculos e Parâmetros	H	0,0230000	18,16	0,41
Composição Auxiliar	88264 SINAPI	ELETRICISTA COM ENCARGOS COMPLEMENTARES	Livro SINAPI: Cálculos e Parâmetros	H	0,0230000	21,80	0,50
Insumo	00001013 SINAPI	CABO DE COBRE, FLEXIVEL, CLASSE 4 OU 5, ISOLACAO EM PVC/A, ANTICHAMA BWF-B, 1 CONDUTOR, 450/750 V, SECAO NOMINAL 1,5 MM2	Material	M	1,2434000	1,16	1,44
Insumo	00021127 SINAPI	FITA ISOLANTE ADESIVA ANTICHAMA, USO ATE 750 V, EM ROLO DE 19 MM X 5 M	Material	UN	0,0094000	2,38	0,02
			MO sem LS => 0,74	LS =>	0,00	MO com LS =>	0,74
			Valor do BDI => 0,82			Valor com BDI =>	2,99
				Quant. =>	240,0000000	Preço Total =>	717,60
4.7	**Código Banco**	**Descrição**	**Tipo**	**Und**	**Quant.**	**Valor Unit**	**Total**
Composição	93653 SINAPI	DISJUNTOR MONOPOLAR TIPO DIN, CORRENTE NOMINAL DE 10A - FORNECIMENTO E INSTALAÇÃO. AF_10/2020	Instalações Elétricas - Quadros, Cabos, Disjuntores, Contatores e	UN	1,0000000	7,67	7,67
Composição Auxiliar	88247 SINAPI	AUXILIAR DE ELETRICISTA COM ENCARGOS COMPLEMENTARES	Livro SINAPI: Cálculos e Parâmetros	H	0,0352000	18,16	0,63
Composição Auxiliar	88264 SINAPI	ELETRICISTA COM ENCARGOS COMPLEMENTARES	Livro SINAPI: Cálculos e Parâmetros	H	0,0352000	21,80	0,76
Insumo	00001570 SINAPI	TERMINAL A COMPRESSAO EM COBRE ESTANHADO PARA CABO 2,5 MM2, 1 FURO E 1 COMPRESSAO, PARA PARAFUSO DE FIXACAO M5	Material	UN	1,0000000	0,65	0,65
Insumo	00034853 SINAPI	DISJUNTOR TERMOMAGNETICO PARA TRILHO DIN (IEC), MONOPOLAR, 6 - 32 A	Material	UN	1,0000000	5,63	5,63
			MO sem LS => 1,13	LS =>	0,00	MO com LS =>	1,13
			Valor do BDI => 2,03			Valor com BDI =>	9,70
				Quant. =>	1,0000000	Preço Total =>	9,70
4.8	**Código Banco**	**Descrição**	**Tipo**	**Und**	**Quant.**	**Valor Unit**	**Total**
Composição	101832 SINAPI	RELÉ FOTOELÉTRICO PARA COMANDO DE ILUMINAÇÃO EXTERNA 1000 W - FORNECIMENTO E INSTALAÇÃO. AF_02/2025	Luminárias Externas	UN	1,0000000	25,28	25,28
Composição Auxiliar	88247 SINAPI	AUXILIAR DE ELETRICISTA COM ENCARGOS COMPLEMENTARES	Livro SINAPI: Cálculos e Parâmetros	H	0,0146000	18,16	0,28
Composição Auxiliar	88264 SINAPI	ELETRICISTA COM ENCARGOS COMPLEMENTARES	Livro SINAPI: Cálculos e Parâmetros	H	0,0146000	21,80	0,31
Insumo	00002510 SINAPI	RELE FOTOELETRICO INTERNO E EXTERNO BIVOLT 1000 W, DE CONECTOR, SEM BASE	Material	UN	1,0000000	24,65	24,65
Insumo	00021127 SINAPI	FITA ISOLANTE ADESIVA ANTICHAMA, USO ATE 750 V, EM ROLO DE 19 MM X 5 M	Material	UN	0,0210000	2,38	0,04
			MO sem LS => 0,47	LS =>	0,00	MO com LS =>	0,47
			Valor do BDI => 6,69			Valor com BDI =>	31,95
				Quant. =>	1,0000000	Preço Total =>	31,95
5		**PINTURA**					**14.907,84**
5.1	**Código Banco**	**Descrição**	**Tipo**	**Und**	**Quant.**	**Valor Unit**	**Total**
Composição	102491 SINAPI	PINTURA DE PISO COM TINTA ACRÍLICA, APLICAÇÃO MANUAL, 2 DEMÃOS, INCLUSO FUNDO PREPARADOR. AF_05/2021	Pintura para Pisos e para Sinalização Horizontal e Vertical	m²	1,0000000	14,75	14,75
Composição Auxiliar	88310 SINAPI	PINTOR COM ENCARGOS COMPLEMENTARES	Livro SINAPI: Cálculos e Parâmetros	H	0,2750000	22,36	6,14
Composição Auxiliar	88316 SINAPI	SERVENTE COM ENCARGOS COMPLEMENTARES	Livro SINAPI: Cálculos e Parâmetros	H	0,1150000	17,08	1,96
Insumo	00006085 SINAPI	SELADOR ACRILICO OPACO PREMIUM INTERIOR/EXTERIOR	Material	L	0,1600000	5,82	0,93
Insumo	00007348 SINAPI	TINTA ACRILICA PREMIUM PARA PISO	Material	L	0,4270000	13,30	5,67
Insumo	00012815 SINAPI	FITA CREPE ROLO DE "25" MM X 50 M	Material	UN	0,0100000	5,69	0,05
			MO sem LS => 6,32	LS =>	0,00	MO com LS =>	6,32
			Valor do BDI => 3,91			Valor com BDI =>	18,66
				Quant. =>	33,5550000	Preço Total =>	626,19
5.2	**Código Banco**	**Descrição**	**Tipo**	**Und**	**Quant.**	**Valor Unit**	**Total**
Composição	95626 SINAPI	APLICAÇÃO MANUAL DE TINTA LÁTEX ACRÍLICA EM PAREDE EXTERNAS DE CASAS, DUAS DEMÃOS. AF_03/2024	Pintura Externa	m²	1,0000000	11,27	11,27
Composição Auxiliar	88310 SINAPI	PINTOR COM ENCARGOS COMPLEMENTARES	Livro SINAPI: Cálculos e Parâmetros	H	0,2866000	22,36	6,40
Composição Auxiliar	88316 SINAPI	SERVENTE COM ENCARGOS COMPLEMENTARES	Livro SINAPI: Cálculos e Parâmetros	H	0,0466000	17,08	0,79
Insumo	00007356 SINAPI	TINTA LATEX ACRILICA PREMIUM, COR BRANCO FOSCO	Material	L	0,2081500	19,83	4,08
			MO sem LS => 5,60	LS =>	0,00	MO com LS =>	5,60
			Valor do BDI => 2,98			Valor com BDI =>	14,25
				Quant. =>	420,4200000	Preço Total =>	5.990,98
5.3	**Código Banco**	**Descrição**	**Tipo**	**Und**	**Quant.**	**Valor Unit**	**Total**
Composição	88497 SINAPI	EMASSAMENTO COM MASSA LÁTEX, APLICAÇÃO EM PAREDE, DUAS DEMÃOS, LIXAMENTO MANUAL. AF_04/2023	Pintura Interna	m²	1,0000000	12,48	12,48
Composição Auxiliar	88310 SINAPI	PINTOR COM ENCARGOS COMPLEMENTARES	Livro SINAPI: Cálculos e Parâmetros	H	0,3810000	22,36	8,07
Composição Auxiliar	88316 SINAPI	SERVENTE COM ENCARGOS COMPLEMENTARES	Livro SINAPI: Cálculos e Parâmetros	H	0,1203000	17,08	2,05
Insumo	00003787 SINAPI	LIXA EM FOLHA PARA PAREDE OU MADEIRA, NUMERO 120, COR VERMELHA	Material	UN	0,0802000	0,58	0,04
Insumo	00043626 SINAPI	MASSA CORRIDA PARA SUPERFICIES DE AMBIENTES INTERNOS	Material	KG	1,3389000	1,74	2,32
			MO sem LS => 7,89	LS =>	0,00	MO com LS =>	7,89
			Valor do BDI => 3,30			Valor com BDI =>	15,78
				Quant. =>	420,4200000	Preço Total =>	6.634,22
5.4	**Código Banco**	**Descrição**	**Tipo**	**Und**	**Quant.**	**Valor Unit**	**Total**

Proposta e Anexos - E&M ADMINISTRAÇÃO DE IMOVE... Doc. 86945/25. Data: 07/07/2025 10:05. Responsável: Maristela R. de Medeiros.
Impresso por convidado em 01/10/2025 03:15. Validação: 4E1F.566A.45EE.5DB1.8027.66B6.B7E8.54BA.

CPL
Fls. nº 000127
VÁRZEA - PB

E&M CONSTRUÇÕES LTDA
CNPJ:40.714.462/0001-95
Contato: (83) 9 9634-9295 - Email: eemadmconstrucoes@gmail.com
Rua Severino Arnaldo de Medeiros, nº 117, Centro, São José do Sabugi/PB - CEP 58.610-000

DISPENSA Nº 00019/2025
OBJETO: REFORMA E AMPLIAÇÃO DO CENTRO DE ATENDIMENTO ESPECIALIZADO
LOCAL: MUNICÍPIO DE VÁRZEA/PB

Data Base: SINAPI/PB - 04/2025; ORSE/SE - 02/2025; SEINFRA - 028.
BDI 1: 26,51%; Encargos Sociais: Desonerados.

Composições Analíticas com Preço Unitário

Composição	88415 SINAPI	APLICAÇÃO MANUAL DE FUNDO SELADOR ACRÍLICO EM PAREDES EXTERNAS DE CASAS. AF_03/2024	Pintura Externa		m²	1,0000000	3,12	3,12
Composição Auxiliar	88310 SINAPI	PINTOR COM ENCARGOS COMPLEMENTARES	Livro SINAPI: Cálculos e Parâmetros		H	0,0566000	22,36	1,26
Composição Auxiliar	88316 SINAPI	SERVENTE COM ENCARGOS COMPLEMENTARES	Livro SINAPI: Cálculos e Parâmetros		H	0,0092000	17,08	0,15
Insumo	00006085 SINAPI	SELADOR ACRILICO OPACO PREMIUM INTERIOR/EXTERIOR	Material		L	0,2947200	5,82	1,71
			MO sem LS =>	1,10	LS =>	0,00	MO com LS =>	1,10
			Valor do BDI =>	0,82			Valor com BDI =>	3,94
					Quant. =>	420,4200000	Preço Total =>	1.656,45

6		PISO						26.015,25
6.1	Código Banco	Descrição	Tipo		Und	Quant.	Valor Unit	Total
Composição	93680 SINAPI	EXECUÇÃO DE PAVIMENTO EM PISO INTERTRAVADO, COM BLOCO RETANGULAR COLORIDO DE 20 X 10 CM, ESPESSURA 6 CM. AF_10/2022	Pavimento Intertravado		m²	1,0000000	50,59	50,59
Composição Auxiliar	88260 SINAPI	CALCETEIRO COM ENCARGOS COMPLEMENTARES	Livro SINAPI: Cálculos e Parâmetros		H	0,2015000	21,32	4,29
Composição Auxiliar	88316 SINAPI	SERVENTE COM ENCARGOS COMPLEMENTARES	Livro SINAPI: Cálculos e Parâmetros		H	0,2015000	17,08	3,44
Composição Auxiliar	91277 SINAPI	PLACA VIBRATÓRIA REVERSÍVEL COM MOTOR 4 TEMPOS A GASOLINA, FORÇA CENTRÍFUGA DE 25 KN (2500 KGF), POTÊNCIA 5,5 CV - CHP DIURNO. AF 08/2015	Custos Horários Produtivo e Improdutivo dos Equipamentos		CHP	0,0041000	7,20	0,02
Composição Auxiliar	91278 SINAPI	PLACA VIBRATÓRIA REVERSÍVEL COM MOTOR 4 TEMPOS A GASOLINA, FORÇA CENTRÍFUGA DE 25 KN (2500 KGF), POTÊNCIA 5,5 CV - CHI DIURNO. AF 08/2015	Custos Horários Produtivo e Improdutivo dos Equipamentos		CHI	0,0997000	0,49	0,04
Composição Auxiliar	91283 SINAPI	CORTADORA DE PISO COM MOTOR 4 TEMPOS A GASOLINA, POTÊNCIA DE 13 HP, COM DISCO DE CORTE DIAMANTADO SEGMENTADO PARA CONCRETO, DIÂMETRO DE 350 MM, FURO DE 1" (14 X 1") - CHP DIURNO. AF 08/2015	Custos Horários Produtivo e Improdutivo dos Equipamentos		CHP	0,0038000	7,50	0,02
Composição Auxiliar	91285 SINAPI	CORTADORA DE PISO COM MOTOR 4 TEMPOS A GASOLINA, POTÊNCIA DE 13 HP, COM DISCO DE CORTE DIAMANTADO SEGMENTADO PARA CONCRETO, DIÂMETRO DE 350 MM, FURO DE 1" (14 X 1") - CHI DIURNO. AF 08/2015	Custos Horários Produtivo e Improdutivo dos Equipamentos		CHI	0,0970000	0,61	0,05
Insumo	00000370 SINAPI	AREIA MEDIA - POSTO JAZIDA/FORNECEDOR (RETIRADO NA JAZIDA, SEM TRANSPORTE)	Material		m³	0,0568000	97,31	5,52
Insumo	00004741 SINAPI	PO DE PEDRA (POSTO PEDREIRA/FORNECEDOR, SEM FRETE)	Material		m³	0,0098000	65,31	0,64
Insumo	00038156 SINAPI	BLOQUETE/PISO INTERTRAVADO DE CONCRETO - MODELO ONDA/16 FACES/RETANGULAR/TIJOLINHO/PAVER/HOLANDES/PARALELEPIPEDO, "20 X 10" CM, E = 6 CM, RESISTENCIA DE 35 MPA, COLORIDO	Material		m²	1,0041000	36,43	36,57
			MO sem LS =>	6,25	LS =>	0,00	MO com LS =>	6,25
			Valor do BDI =>	13,41			Valor com BDI =>	64,00
					Quant. =>	200,0000000	Preço Total =>	12.800,00

6.2	Código Banco	Descrição	Tipo		Und	Quant.	Valor Unit	Total
Composição	98679 SINAPI	PISO CIMENTADO, TRAÇO 1:3 (CIMENTO E AREIA), ACABAMENTO LISO, ESPESSURA 2,0 CM, PREPARO MECÂNICO DA ARGAMASSA. AF_09/2020	Pisos		m²	1,0000000	28,92	28,92
Composição Auxiliar	87268 SINAPI	ARGAMASSA TRAÇO 1:3 (EM VOLUME DE CIMENTO E AREIA MÉDIA ÚMIDA) PARA CONTRAPISO, PREPARO MECÂNICO COM BETONEIRA 400 L. AF 08/2019	Argamassas		m²	0,0310000	468,93	14,53
Composição Auxiliar	88309 SINAPI	PEDREIRO COM ENCARGOS COMPLEMENTARES	Livro SINAPI: Cálculos e Parâmetros		H	0,3540000	21,48	7,60
Composição Auxiliar	88316 SINAPI	SERVENTE COM ENCARGOS COMPLEMENTARES	Livro SINAPI: Cálculos e Parâmetros		H	0,1770000	17,08	3,02
Insumo	00001379 SINAPI	CIMENTO PORTLAND COMPOSTO CP II-32	Material		KG	0,5000000	0,49	0,24
Insumo	00003671 SINAPI	JUNTA PLASTICA DE DILATACAO PARA PISOS, COR CINZA, 17 X 3 MM (ALTURA X ESPESSURA)	Material		M	1,6700000	0,92	1,53
			MO sem LS =>	10,19	LS =>	0,00	MO com LS =>	10,19
			Valor do BDI =>	7,13			Valor com BDI =>	34,05
					Quant. =>	75,7600000	Preço Total =>	2.579,62

..3	Código Banco	Descrição	Tipo		Und	Quant.	Valor Unit	Total
Composição	105004 SINAPI	RAMPA DE ACESSIBILIDADE EM CONCRETO MOLDADO IN LOCO, EM CALÇADA NOVA COM LARGURA MENOR À 3,00 M, FCK 25MPA, COM PISO PODOTÁTIL. AF 03/2024	Acessibilidade		m²	1,0000000	87,42	87,42
Composição Auxiliar	104658 SINAPI	PISO PODOTÁTIL DE ALERTA OU DIRECIONAL, DE CONCRETO, ASSENTADO SOBRE ARGAMASSA. AF_03/2024	Acessibilidade		m²	0,0576577	99,15	5,71
Composição Auxiliar	88309 SINAPI	PEDREIRO COM ENCARGOS COMPLEMENTARES	Livro SINAPI: Cálculos e Parâmetros		H	0,6300000	21,48	13,53
Composição Auxiliar	88316 SINAPI	SERVENTE COM ENCARGOS COMPLEMENTARES	Livro SINAPI: Cálculos e Parâmetros		H	1,2610000	17,08	21,53
Composição Auxiliar	94965 SINAPI	CONCRETO FCK = 25MPA, TRAÇO 1:2,3:2,7 (EM MASSA SECA DE CIMENTO/ AREIA MÉDIA/ BRITA 1) - PREPARO MECÂNICO COM BETONEIRA 400 L. AF_05/2021	Produção do Concreto		m³	0,1231527	350,18	43,12
Insumo	00004509 SINAPI	SARRAFO "2,5 X 10" CM EM PINUS, MISTA OU EQUIVALENTE DA REGIAO - BRUTA	Material		M	0,7399399	4,24	3,13
Insumo	00004718 SINAPI	PEDRA BRITADA N. 2 (19 A 38 MM) POSTO PEDREIRA/FORNECEDOR, SEM FRETE	Material		m³	0,0050000	69,51	0,34
Insumo	00005088 SINAPI	PREGO DE ACO POLIDO COM CABECA 17 X 21 (2 X 11)	Material		KG	0,0044079	14,14	0,06
			MO sem LS =>	35,81	LS =>	0,00	MO com LS =>	35,81
			Valor do BDI =>	23,17			Valor com BDI =>	110,59
					Quant. =>	60,2750000	Preço Total =>	6.665,81

6.4	Código Banco	Descrição	Tipo		Und	Quant.	Valor Unit	Total
Composição	87765 SINAPI	CONTRAPISO EM ARGAMASSA TRAÇO 1:4 (CIMENTO E AREIA), PREPARO MECÂNICO COM BETONEIRA 400 L, APLICADO EM ÁREAS MOLHADAS SOBRE IMPERMEABILIZAÇÃO, ACABAMENTO NÃO REFORÇADO, ESPESSURA 4CM. AF 07/2021	Contrapiso		m²	1,0000000	41,42	41,42
Composição Auxiliar	87301 SINAPI	ARGAMASSA TRAÇO 1:4 (EM VOLUME DE CIMENTO E AREIA MÉDIA ÚMIDA) PARA CONTRAPISO, PREPARO MECÂNICO COM BETONEIRA 400 L. AF_08/2019	Argamassas		m³	0,0530000	428,22	22,69
Composição Auxiliar	88309 SINAPI	PEDREIRO COM ENCARGOS COMPLEMENTARES	Livro SINAPI: Cálculos e Parâmetros		H	0,6160000	21,48	13,23
Composição Auxiliar	88316 SINAPI	SERVENTE COM ENCARGOS COMPLEMENTARES	Livro SINAPI: Cálculos e Parâmetros		H	0,3080000	17,08	5,26
Insumo	00001379 SINAPI	CIMENTO PORTLAND COMPOSTO CP II-32	Material		KG	0,5000000	0,49	0,24
			MO sem LS =>	17,95	LS =>	0,00	MO com LS =>	17,95

Proposta e Anexos - E&M ADMINISTRAÇÃO DE IMOVE... Doc. 86945/25. Data: 07/07/2025 10:05. Responsável: Maristela R. de Medeiros.
Impresso por convidado em 01/10/2025 03:15. Validação: 4E1F.566A.45EE.5DB1.8027.66B6.B7E8.54BA.

CPL
Fls. 000128
VÁRZEA - PB

E&M CONSTRUÇÕES LTDA
CNPJ:40.714.462/0001-95
Contato: (83) 9 9634-9295 - Email: eemadmconstrucoes@gmail.com
Rua Severino Arnaldo de Medeiros, nº 117, Centro, São José do Sabugi/PB - CEP 58.610-000

DISPENSA Nº 00019/2025
OBJETO: REFORMA E AMPLIAÇÃO DO CENTRO DE ATENDIMENTO ESPECIALIZADO
LOCAL: MUNICÍPIO DE VÁRZEA/PB

Data Base: SINAPI/PB - 04/2025; ORSE/SE - 02/2025; SEINFRA - 028.
BDI 1: 26,51%; Encargos Sociais; Desonerados.

Composições Analíticas com Preço Unitário

			Valor do BDI =>	10,98			Valor com BDI =>	52,40
					Quant. =>	76,7600000	Preço Total =>	3.969,82
7		**PAISAGISMO E URBANISMO**						**9.441,11**
7.1	**Código Banco**	**Descrição**	**Tipo**		**Und**	**Quant.**	**Valor Unit**	**Total**
Composição	98517 SINAPI	PLANTIO DE PALMEIRA COM ALTURA DE MUDA MAIOR QUE 2,00 M E MENOR OU IGUAL A 4,00 M. AF_07/2024	Paisagismo - Plantio		UN	1,0000000	168,07	168,07
Composição Auxiliar	88316 SINAPI	SERVENTE COM ENCARGOS COMPLEMENTARES	Livro SINAPI: Cálculos e Parâmetros		H	3,4953000	17,08	59,69
Composição Auxiliar	88441 SINAPI	JARDINEIRO COM ENCARGOS COMPLEMENTARES	Livro SINAPI: Cálculos e Parâmetros		H	0,6991000	17,88	12,49
Composição Auxiliar	91834 SINAPI	GUINDAUTO HIDRÁULICO, CAPACIDADE MÁXIMA DE CARGA 6500 KG, MOMENTO MÁXIMO DE CARGA 5,8 TM, ALCANCE MÁXIMO HORIZONTAL 7,60 M, INCLUSIVE CAMINHÃO TOCO PBT 9.700 KG, POTÊNCIA DE 160 CV - CHP DIURNO. AF 08/2015	Custos Horários Produtivo e Improdutivo dos Equipamentos		CHP	0,2829000	168,07	47,54
Composição Auxiliar	91835 SINAPI	GUINDAUTO HIDRÁULICO, CAPACIDADE MÁXIMA DE CARGA 6500 KG, MOMENTO MÁXIMO DE CARGA 5,8 TM, ALCANCE MÁXIMO HORIZONTAL 7,60 M, INCLUSIVE CAMINHÃO TOCO PBT 9.700 KG, POTÊNCIA DE 160 CV - CHI DIURNO. AF 08/2015	Custos Horários Produtivo e Improdutivo dos Equipamentos		CHI	1,0041000	47,46	47,65
Insumo	00044182 SINAPI	MUDA DE PALMEIRA, ARECA, H= *3,00* M	Material		UN	1,0000000	0,70	0,70
			MO sem LS =>	84,29	LS =>	0,00	MO com LS =>	84,29
			Valor do BDI =>	44,55			Valor com BDI =>	212,62
					Quant. =>	4,0000000	Preço Total =>	850,48
7.2	**Código Banco**	**Descrição**	**Tipo**		**Und**	**Quant.**	**Valor Unit**	**Total**
Composição	9320 ORSE	Plantio de mudas de plantas com h=1,50m, sem fornecimento	Paisagismo		un	1,0000000	41,42	41,42
Composição Auxiliar	10549 ORSE	Encargos Complementares - Servente	Provisórios		h	0,2300000	2,62	0,60
Composição Auxiliar	10581 ORSE	Encargos Complementares - Jardineiro	Provisórios		h	1,1800000	2,62	3,09
Insumo	ORSE 00006111/SINAPI	Servente de obras (horista)	Mão de Obra		h	0,2300000	14,58	3,35
Insumo	ORSE 00044503/SINAPI	Jardineiro (horista)	Mão de Obra		h	1,1800000	16,57	19,55
Insumo	140 ORSE	Adubo orgânico bovino, cacau ou similar	Material		m³	0,0500000	15,76	0,78
Insumo	2208 ORSE	Terra vegetal	Material		m³	0,2050000	59,57	12,21
Insumo	3800 ORSE	Adubo mineral NPK (10-10-10)	Material		kg	0,6000000	2,31	1,84
			MO sem LS =>	22,90	LS =>	0,00	MO com LS =>	22,90
			Valor do BDI =>	10,98			Valor com BDI =>	52,40
					Quant. =>	17,0000000	Preço Total =>	890,80
7.3	**Código Banco**	**Descrição**	**Tipo**		**Und**	**Quant.**	**Valor Unit**	**Total**
Composição	103946 SINAPI	PLANTIO DE GRAMA ESMERALDA OU SÃO CARLOS OU CURITIBANA, EM PLACAS. AF_07/2024	Paisagismo - Plantio		m²	1,0000000	14,67	14,67
Composição Auxiliar	88316 SINAPI	SERVENTE COM ENCARGOS COMPLEMENTARES	Livro SINAPI: Cálculos e Parâmetros		H	0,1366000	17,08	2,36
Composição Auxiliar	88441 SINAPI	JARDINEIRO COM ENCARGOS COMPLEMENTARES	Livro SINAPI: Cálculos e Parâmetros		H	0,0277000	17,88	0,49
Insumo	00003322 SINAPI	GRAMA ESMERALDA OU SAO CARLOS OU CURITIBANA, EM PLACAS, SEM PLANTIO	Material		m²	1,0000000	11,82	11,82
			MO sem LS =>	2,25	LS =>	0,00	MO com LS =>	2,25
			Valor do BDI =>	3,88			Valor com BDI =>	18,55
					Quant. =>	171,2627500	Preço Total =>	3.176,92
7.4	**Código Banco**	**Descrição**	**Tipo**		**Und**	**Quant.**	**Valor Unit**	**Total**
Composição	3228 ORSE	Banco de concreto em alvenaria de tijolo, assento em concreto armado, com encosto, pintado com tinta acrílica, 2 demãos	Conversão InfoWOrco		m	1,0000000	167,33	167,33
Composição Auxiliar	115 ORSE	Forma plana para estruturas, em compensado resinado de 12mm, 02 usos, inclusive escoramento - Rev 02_04/2022	Formas		m²	0,2000000	104,13	20,82
Composição Auxiliar	140 ORSE	Aço CA - 50 Ø 6,3 a 12,5mm, inclusive corte, dobragem, montagem e colocacao de ferragens nas formas, para superestruturas e fundações - R1	Armaduras Convencionais		kg	1,6000000	9,83	15,72
Composição Auxiliar	151 ORSE	Alvenaria bloco cerâmico vedação, 9x19x24cm, e=9cm, com argamassa t5 - 1:2:8 (cimento/cal/areia), junta=1cm - Rev.09	Alvenarias de Vedação		m²	1,0000000	42,63	42,63
Composição Auxiliar	1908 ORSE	Reboco ou emboço externo, de parede, com argamassa traço t5 - 1:2:8 (cimento / cal / areia), espessura 2,0 cm	Argamassas		m²	0,8000000	31,52	25,21
Composição Auxiliar	2295 ORSE	Pintura para exteriores, sobre paredes, com fixamento, aplicação de 01 demão de selador acrílico, 02 demãos de massa acrílica e 02 demãos de tinta acrílica convencional - Rev 03	Latex PVA		m²	0,9000000	40,71	36,63
Composição Auxiliar	3310 ORSE	Chapisco em parede com argamassa traço t1 - 1:3 (cimento / areia) - Revisado 08/2015	Conversão InfoWOrco		m²	2,0000000	5,77	11,54
Composição Auxiliar	77 ORSE	Aterro de calcão de edificação, com fornec. de areia, adensada com água	Aterros / Reaterros / Compactações		m³	0,0500000	135,01	6,75
Composição Auxiliar	98 ORSE	Concreto simples usinado fck=15mpa, bombeado, lançado e adensado em superestrura	Alvenarias de Pedra e Concretos para Fundações		m³	0,0200000	401,70	8,03
			MO sem LS =>	82,98	LS =>	0,00	MO com LS =>	82,98
			Valor do BDI =>	44,35			Valor com BDI =>	211,68
					Quant. =>	16,0000000	Preço Total =>	3.386,88
7.5	**Código Banco**	**Descrição**	**Tipo**		**Und**	**Quant.**	**Valor Unit**	**Total**
Composição	C2997 SEINFRA	ESCORREGADOR GRANDE, CONFECÇÃO EM TUBO VAPOR E PINTURA ESMALTE SINTÉTICO	0		UN	1,0000000	669,14	669,14
Composição Auxiliar	C0838 SEINFRA	CONCRETO P/MBR., FCK 10 MPa COM AGREGADO ADQUIRIDO	0		m³	0,1200000	359,53	43,14
Composição Auxiliar	C1604 SEINFRA	LANÇAMENTO E APLICAÇÃO DE CONCRETO S/ ELEVAÇÃO	0		m³	0,1200000	159,08	19,08
Composição Auxiliar	C2764 SEINFRA	ESCAVAÇÃO MANUAL SOLO DE 1A.CAT. PROF. ATÉ 1.50m	0		m³	0,1200000	48,91	5,86
Insumo	I2475 SEINFRA	ESCORREGADOR GRANDE, CONFEC. EM TUBO VAPOR E PINTURA ESMALTE SINTETICO	Material		UN	1,0000000	621,06	621,06
			MO sem LS =>	38,23	LS =>	0,00	MO com LS =>	38,23
			Valor do BDI =>	182,69			Valor com BDI =>	671,83
					Quant. =>	1,0000000	Preço Total =>	671,83

Proposta e Anexos - E&M ADMINISTRAÇÃO DE IMOVE... Doc. 86945/25. Data: 07/07/2025 10:05. Responsável: Maristela R. de Medeiros.
Impresso por convidado em 01/10/2025 03:15. Validação: 4E1F.566A.45EE.5DB1.8027.66B6.B7E8.54BA.

CPL
Fls. nº 000129
VÁRZEA - PB

E&M CONSTRUÇÕES LTDA
CNPJ:40.714.462/0001-95
Contato: (83) 9 9634-9295 - Email: eemadmconstrucoes@gmail.com
Rua Severino Arnaldo de Medeiros, nº 117, Centro, São José do Sabugi/PB - CEP 58.610-000

DISPENSA Nº 00019/2025
OBJETO: REFORMA E AMPLIAÇÃO DO CENTRO DE ATENDIMENTO ESPECIALIZADO
LOCAL: MUNICÍPIO DE VÁRZEA/PB

Data Base: SINAPI/PB - 04/2025; ORSE/SE - 02/2025; SEINFRA - 026.
BDI 1: 26,51%; Encargos Sociais: Desonerados

Composições Analíticas com Preço Unitário

7.6	Código Banco	Descrição	Tipo	Und	Quant.	Valor Unit	Total
Composição	103218 SINAPI	INSTALAÇÃO DE ESCORREGADOR METÁLICO EM TUBOS E CHAPAS DE AÇO CARBONO, INSTALADO SOBRE PISO DE CONCRETO EXISTENTE. AF_10/2021	Parquinhos e Equipamentos de Ginástica ao Ar Livre	UN	1,0000000	208,84	208,84
Composição Auxiliar	102488 SINAPI	CONCRETO FCK = 15MPA, TRAÇO 1:3,4:3,4 (EM MASSA SECA DE CIMENTO/ AREIA MÉDIA/ SEIXO ROLADO) - PREPARO MANUAL. AF_05/2021	Produção de Concreto	m³	0,0119000	461,74	5,49
Composição Auxiliar	5795 SINAPI	MARTELETE OU ROMPEDOR PNEUMÁTICO MANUAL, 28 KG, COM SILENCIADOR - CHP DIURNO. AF_07/2016	Custos Horários Produtivo e Improdutivo dos Equipamentos	CHP	0,2333000	17,11	3,99
Composição Auxiliar	5952 SINAPI	MARTELETE OU ROMPEDOR PNEUMÁTICO MANUAL, 28 KG, COM SILENCIADOR - CHI DIURNO. AF_07/2016	Custos Horários Produtivo e Improdutivo dos Equipamentos	CHI	2,5687000	15,35	39,39
Composição Auxiliar	87298 SINAPI	ARGAMASSA TRAÇO 1:3 (EM VOLUME DE CIMENTO E AREIA MÉDIA ÚMIDA) PARA CONTRAPISO, PREPARO MECÂNICO COM BETONEIRA 400 L. AF_08/2019	Argamassas	m³	0,0009000	468,93	0,42
Composição Auxiliar	88309 SINAPI	PEDREIRO COM ENCARGOS COMPLEMENTARES	Livro SINAPI: Cálculos e Parâmetros	H	5,2905000	21,48	113,63
Composição Auxiliar	88316 SINAPI	SERVENTE COM ENCARGOS COMPLEMENTARES	Livro SINAPI: Cálculos e Parâmetros	H	2,6453000	17,08	45,18
Insumo	00004721 SINAPI	PEDRA BRITADA N. 1 (9,5 A 19 MM) POSTO PEDREIRA/FORNECEDOR, SEM FRETE	Material	m³	0,0007000	69,14	0,04
Insumo	00044425 SINAPI	ESCORREGADOR PARA PARQUINHO, METALICO EM TUBOS E CHAPAS EM ACO CARBONO PINTURA AUTOMOTIVA, DIMENSAO PRANCHA ESCORREGA DE 3,00 M	Material	UN	1,0000000	0,70	0,70
			MO sem LS => 160,73	LS =>	0,00	MO com LS =>	160,73
			Valor do BDI => 55,36			Valor com BDI =>	264,20
				Quant. =>	1,0000000	Preço Total =>	264,20

		ESQUADRIAS E METAIS					14.328,70
8.1	Código Banco	Descrição	Tipo	Und	Quant.	Valor Unit	Total
Composição	10891 ORSE	Portão de abrir, 2 folhas, com quadro em tubo galvanizado 2", com barra quadrada do 3/4" na vertical e esticador redondo do 3/4", inclusive fechadura e dobradiças	Esquadrias de Alumínio	m²	1,0000000	408,45	408,45
Composição Auxiliar	10549 ORSE	Encargos Complementares - Servente	Provisórios	h	4,0000000	2,62	10,48
Composição Auxiliar	10550 ORSE	Encargos Complementares - Pedreiro	Provisórios	h	4,0000000	2,53	10,12
Composição Auxiliar	1903 ORSE	Argamassa cimento e areia traço t-1 (1:3) - 1 saco cimento 50kg / 3 padiolas areia dim. 0.35 x 0.45 x 0.23 m - Confecção mecânica e transporte	Argamassas	m³	0,0300000	383,53	11,50
Insumo	ORSE 00004750/SINAPI	Pedreiro (horista)	Mão de Obra	h	4,0000000	19,02	76,08
Insumo	ORSE 00006111/SINAPI	Servente de obras (horista)	Mão de Obra	h	4,0000000	14,58	58,32
Insumo	11841 ORSE	Portão em barras de ferro vert. quadr. 3/4", com quadro de tubo galv. 2", montantes em tubo galvanizado de 4" e esticador redondo e=1/2", inclusive fechadura e dobradiças	Material	m²	1,0000000	239,95	239,95
			MO sem LS => 136,14	LS =>	0,00	MO com LS =>	136,14
			Valor do BDI => 107,74			Valor com BDI =>	514,19
				Quant. =>	24,3600000	Preço Total =>	12.525,66

8.2	Código Banco	Descrição	Tipo	Und	Quant.	Valor Unit	Total
Composição	93656 SINAPI	CORRIMÃO SIMPLES, DIÂMETRO EXTERNO = 1 1/2", EM AÇO INOX. AF_04/2019	Guarda-Corpo, Corrimão e Grade para Escadrias	M	1,0000000	44,09	44,09
Composição Auxiliar	88251 SINAPI	AUXILIAR DE SERRALHEIRO COM ENCARGOS COMPLEMENTARES	Livro SINAPI: Cálculos e Parâmetros	H	0,9500000	17,78	16,89
Composição Auxiliar	88315 SINAPI	SERRALHEIRO COM ENCARGOS COMPLEMENTARES	Livro SINAPI: Cálculos e Parâmetros	H	1,1500000	21,32	24,84
Insumo	00005104 SINAPI	REBITE DE REPUXO EM ALUMINIO VAZADO, DIAMETRO 3,2 X 8 MM DE COMPRIMENTO (1KG = 1025 UNIDADES)	Material	KG	0,0020000	51,81	0,10
Insumo	00007568 SINAPI	BUCHA DE NYLON SEM ABA S10, COM PARAFUSO DE 6,10 X 65 MM EM ACO ZINCADO COM ROSCA SOBERBA, CABECA CHATA E FENDA PHILLIPS	Material	UN	2,1820000	0,42	0,91
...umo	00011002 SINAPI	ELETRODO REVESTIDO AWS - E6013, DIAMETRO IGUAL A 2,50 MM	Material	KG	0,0040000	19,01	0,07
Insumo	00044188 SINAPI	SUPORTE PARA FIXACAO CORRIMAO TUBULAR NA PAREDE EM, ACO INOX POLIDO, PARA APOIO BARRA CURVA DE 1/2" E BERCO, COM CANOPLA	Material	UN	1,0910000	0,70	0,76
Insumo	00044382 SINAPI	TUBO REDONDO DE ACO INOX 304, E = 1,50 MM, DIAMETRO = 1 1/2"	Material	M	1,0290000	0,70	0,72
			MO sem LS => 33,73	LS =>	0,00	MO com LS =>	33,73
			Valor do BDI => 11,68			Valor com BDI =>	55,77
				Quant. =>	32,3300000	Preço Total =>	1.803,04

9		SERVIÇOS DIVERSOS					4.409,28
9.1	Código Banco	Descrição	Tipo	Und	Quant.	Valor Unit	Total
Composição	10709 ORSE	Letreiro em chapa galvanizada L=50cm, com pintura ou plotagem em adesivo	Diversos	m	1,0000000	73,31	73,31
Composição Auxiliar	10549 ORSE	Encargos Complementares - Servente	Provisórios	h	0,5000000	2,62	1,31
Composição Auxiliar	10550 ORSE	Encargos Complementares - Pedreiro	Provisórios	h	0,5000000	2,53	1,26
Insumo	ORSE 00004750/SINAPI	Pedreiro (horista)	Mão de Obra	h	0,5000000	19,02	9,51
Insumo	ORSE 00006111/SINAPI	Servente de obras (horista)	Mão de Obra	h	0,5000000	14,58	7,29
Insumo	ORSE 00011948/SINAPI	Parafuso zincado, sextavado, com rosca soberba, diametro 5/16", comprimento 40 mm	Material	un	2,0000000	0,49	0,98
Insumo	2682 ORSE	Parafuso c/ bucha S-6	Material	un	6,0000000	0,08	0,48
Insumo	3662 ORSE	Chapa de aço galvanizado nº 18 - e=1,2mm - dimensões 2,00x1,00m	Material	m²	0,6600000	79,53	52,48
			MO sem LS => 16,80	LS =>	0,00	MO com LS =>	16,80
			Valor do BDI => 19,43			Valor com BDI =>	92,74
				Quant. =>	4,0000000	Preço Total =>	370,96

9.2	Código Banco	Descrição	Tipo	Und	Quant.	Valor Unit	Total

Proposta e Anexos - E&M ADMINISTRAÇÃO DE IMOVE... Doc. 86945/25. Data: 07/07/2025 10:05. Responsável: Maristela R. de Medeiros.
Impresso por convidado em 01/10/2025 03:15. Validação: 4E1F.566A.45EE.5DB1.8027.66B6.B7E8.54BA.

CPL
Fls. nº 000130
VÁRZEA - PB

E&M CONSTRUÇÕES LTDA
CNPJ:40.714.462/0001-95
Contato: (83) 9 9634-9295 - Email: eemadmconstrucoes@gmail.com
Rua Severino Arnaldo de Medeiros, nº 117, Centro, São José do Sabugi/PB - CEP 58.610-000

DISPENSA Nº 00019/2025
OBJETO: REFORMA E AMPLIAÇÃO DO CENTRO DE ATENDIMENTO ESPECIALIZADO
LOCAL: MUNICÍPIO DE VÁRZEA/PB

Data Base: SINAPI/PB - 04/2025; ORSE/SE - 02/2025; SEINFRA - 028.
BDI 1: 26,51%; Encargos Sociais: Desonerados.

Composições Analíticas com Preço Unitário

Composição	11968 ORSE	Placa de inauguração em alumínio com Acrílico, 80x60cm,com logomarca e moldura	Conversão InfoWOrca	un	1,0000000	919,25	919,25
Composição Auxiliar	10550 ORSE	Encargos Complementares - Pedreiro	Provisórios	h	0,6000000	2,53	1,51
Insumo	00004750/SINAPI ORSE	Pedreiro (horista)	Mão de Obra	h	0,6000000	19,02	11,41
Insumo	12736 ORSE	Placa de inauguração em alumínio com Acrílico, 80x60cm,com logomarca e moldura	Material	un	1,0000000	908,33	908,33
			MO sem LS => 11,41	LS =>	0,00	MO com LS =>	11,41
			Valor do BDI => 243,69			Valor com BDI =>	1.162,94
				Quant. =>	1,0000000	Preço Total =>	1.162,94

9.3	Código Banco	Descrição	Tipo	Und	Quant.	Valor Unit	Total
Composição	93441 SINAPI	BANCADA GRANITO CINZA 150 X 60 CM, COM CUBA DE EMBUTIR DE AÇO, VÁLVULA AMERICANA EM METAL, SIFÃO FLEXÍVEL EM PVC, ENGATE FLEXÍVEL 30 CM, TORNEIRA CROMADA LONGA, DE PAREDE, 1/2" OU 3/4", P/ COZINHA, PADRÃO POPULAR - FORNEC. E INSTALAÇÃO. AF_01/2020	Louças e Metais	UN	1,0000000	757,62	757,62
Composição Auxiliar	86884 SINAPI	ENGATE FLEXÍVEL EM PLÁSTICO BRANCO, 1/2" X 30CM - FORNECIMENTO E INSTALAÇÃO. AF_01/2020	Louças e Metais	UN	1,0000000	7,65	7,65
Composição Auxiliar	86889 SINAPI	BANCADA DE GRÂNITO CINZA POLIDO, DE 1,50 X 0,60 M, PARA PIA DE COZINHA - FORNECIMENTO E INSTALAÇÃO. AF_01/2020	Louças e Metais	UN	1,0000000	462,81	462,81
Composição Auxiliar	86911 SINAPI	TORNEIRA CROMADA LONGA, DE PAREDE, 1/2" OU 3/4", PARA PIA DE COZINHA, PADRÃO POPULAR - FORNECIMENTO E INSTALAÇÃO. AF_01/2020	Louças e Metais	UN	1,0000000	68,03	68,03
Composição Auxiliar	86935 SINAPI	CUBA DE EMBUTIR DE AÇO INOXIDÁVEL MÉDIA, INCLUSO VÁLVULA TIPO AMERICANA EM METAL CROMADO E SIFÃO FLEXÍVEL EM PVC - FORNECIMENTO E INSTALAÇÃO. AF_01/2020	Louças e Metais	UN	1,0000000	219,13	219,13
			MO sem LS => 61,46	LS =>	0,00	MO com LS =>	61,46
			Valor do BDI => 200,64			Valor com BDI =>	958,46
				Quant. =>	3,0000000	Preço Total =>	2.875,38

10		SERVIÇOS FINAIS					1.716,85
10.1	Código Banco	Descrição	Tipo	Und	Quant.	Valor Unit	Total
Composição	9537 SINAPI	LIMPEZA FINAL DA OBRA	SEDI - SERVIÇOS DIVERSOS	m²	1,0000000	2,90	2,90
Composição Auxiliar	88316 SINAPI	SERVENTE COM ENCARGOS COMPLEMENTARES	Livro SINAPI: Cálculos e Parâmetros	H	0,1400000	17,08	2,39
Insumo	00000003 SINAPI	ACIDO CLORIDRICO / ACIDO MURIATICO, DILUICAO 10% A 12% PARA USO EM LIMPEZA	Material	L	0,0500000	10,23	0,51
			MO sem LS => 1,88	LS =>	0,00	MO com LS =>	1,88
			Valor do BDI => 0,76			Valor com BDI =>	3,68
				Quant. =>	469,0550000	Preço Total =>	1.716,85

TOTAL SEM BDI	**R$**	**74.321,88**
TOTAL DO BDI	**R$**	**19.680,90**
TOTAL GERAL	**R$**	**94.002,78**

A presente peça orçamentária referente a contratação de empresa especializada na Execução da Reforma e Ampliação do CAE - Centro de Atendimento Especializado do Município de Várzea/PB, está orçada no valor de R$ 94.002,78 (noventa e quatro mil, dois reais, e setenta e oito centavos).

São José do Sabugi/PB, 12 de junho de 2025.

govbr

MANOEL DOMICIANO DANTAS FILHO
RG: 4.006.137 SSDS/PB
CPF: 102.547.034-61
ENGENHEIRO CIVIL - CREA Nº 161986729-0

Proposta e Anexos - E&M ADMINISTRAÇÃO DE IMOVE... Doc. 86945/25. Data: 07/07/2025 10:05. Responsável: Maristela R. de Medeiros.
Impresso por convidado em 01/10/2025 03:15. Validação: 4E1F.566A.45EE.5DB1.8027.66B6.B7E8.54BA.

ESTADO DA PARAÍBA
MUNICÍPIO DE VÁRZEA
PREFEITURA MUNICIPAL
CNPJ: 08.884.066/0001-01

CPL
Fls. nº 000432
VÁRZEA - PB

PARECER JURÍDICO

PROCESSO: DISPENSA DE LICITAÇÃO Nº 00019/2025
ORIGEM: SETOR JURÍDICO
PARA: COMISSÃO DE CONTRATAÇÃO

A Assessoria Jurídica do Município de Várzea-PB, atendendo solicitação do Exmo. Sr. Agente de Contratação deste Município emite parecer sobre viabilidade jurídica da dispensa de licitação para a Contratação de empresa especializada para execução da reforma e ampliação do CAE – Centro de Atendimento Especializado do Município de Várzea/PB, pelo que ***emito o seguinte parecer":***

No caso é dever da Assessoria Jurídica analisar a contratação sem licitação em razão da dispensa, o aviso da mesma ou edital quando for caso e ainda analisar a minuta de contrato e justificativa da comissão.

Quanto à dispensa: Escolha do fornecedor: o caso é de contratação com a finalidade de fornecimento/prestação de serviços com o fornecedor: E&M CONSTRUÇÕES LTDA, CNPJ nº 40.714.462/0001-95, com sede na Rua Severino Arnaldo de Medeiros, nº 117 - CEP: 58.610-000 – Centro – São José do Sabugi-PB, com o valor total estimado de R$ 94.002,78 (noventa e quatro mil, dois reais e setenta e oito centavos), vencendo o único item.

O objeto acima descrito encontra fundamento no art. 75, I da Lei 14.133/2021, o qual apresentou nos autos toda documentação comprobatória de regularidade jurídica, fiscal e trabalhista, dentro dos ditames legais.

Do preço: Foi realizado projeto pelo setor de engenharia nos termos da Lei 14.133/21. Além disso, o município publicou na imprensa oficial Aviso de Dispensa de Licitação, visando propostas adicionais à contratação, sendo que apenas duas empresas apresentaram proposta dentro do prazo estimado no edital e, conciliando com o preço médio, verificado pela Comissão de Contratação, com base em pesquisa de preço de mercado, o preço proposto é razoável e está dentro de parâmetros aceitáveis e, portanto, compatível com os preços de mercado.

Dessa forma a escolha, com base no menor preço, recaiu sobre o fornecedor: E&M CONSTRUÇÕES, CNPJ nº 40.714.462/0001-95 com sede na Rua Severino Arnaldo de Medeiros, nº 117 - CEP: 58.610-000 – Centro – São José do Sabugi-PB, R$ 94.002,78 (noventa e quatro mil, dois reais e setenta e oito centavos), vencendo o único item.

Deste modo, temos que o preço proposto é razoável e está dentro de parâmetros aceitáveis e, portanto, compatível com os preços de mercado.

A exigência de realização de procedimento licitatório como providência preliminar à celebração de contratos pela Administração Pública tem sólidos fundamentos constitucionais. Entretanto, embora a exigência de licitação seja a regra geral, é certo que tal regra não é absoluta, comportando exceções que são disciplinadas pela legislação ordinária.

Análise jurídica da contratação. Doc. 86945/25. Data: 07/07/2025 10:05. Responsável: Maristela R. de Medeiros.
Impresso por convidado em 01/10/2025 03:15. Validação: 47CE.17B9.0E64.82D4.3222.8999.B394.EA88.

CPL
Fls. nº 000433
VÁRZEA - PB

Para os efeitos deste estudo, o principal dispositivo sobre esse assunto é o que consta do inciso I do art. 75 da Lei nº 14.133/2021, cujo teor é o seguinte:

"Art. 75 - É dispensável a licitação:

I - para contratação que envolva valores inferiores a R$ 100.000,00 (cem mil reais), no caso de obras e serviços de engenharia ou de serviços de manutenção de veículos automotores; (Vide Decreto nº 10.922, de 2021) (Vigência) (Vide Decreto nº 11.317, de 2022) Vigência (Vide Decreto nº 11.871, de 2023) Vigência (Vide Decreto nº 12.343, de 2024) Vigência

Quanto a Justificativa – Com arrimo no Art. 75, inciso II, da Lei Federal nº 14.133/2021, o Secretário bem justificou no seu oficio, o qual transcrevo a seguir:

O CAE desempenha um papel fundamental na oferta de serviços de saúde e assistência social especializada à população, atendendo a demandas específicas.

A reforma e ampliação são, portanto, essenciais para adequar o CAE às normas técnicas e de segurança, expandir a capacidade de atendimento e garantir um ambiente digno e funcional para usuários e profissionais.

No entanto, visando buscar o maior número de propostas adicionais de eventuais interessados e buscando selecionar a proposta mais vantajosa para a administração municipal, solicitamos que seja divulgado no sítio eletrônico da Prefeitura Municipal de Várzea, aviso de convocação de interessados para que apresentem sua manifestação de interesse através do oferecimento de proposta de preço

De todo modo, ambas são efetivamente contempladas, expressa ou implicitamente, pela prescrição constante do inciso II do art. 75 da Lei nº 14.133/2021, acima transcrito.

Quanto à minuta de Contrato - A minuta de Contrato foi feita com observância ao Art.18 da Lei nº 14.133/2021. Os preceitos de direito público estão evidenciados, entre eles a possibilidade do poder público modificar unilateralmente a avença, extingui-la, impor sanções ao particular e exigir, em alguns casos o cumprimento das prestações alheias sem observância ao princípio da *excetio non adimpleti contractus*, pelo que neste sentido afirmo que o contrato está perfeito.

O Contrato contém, ainda, as cláusulas previstas Art. 92 da Lei já citada, pelo que não merece qualquer correção, assim podendo ser formalizado com segurança.

Diante do exposto, entende esta Assessoria Jurídica, que o presente certame vem se desenvolvendo na modalidade dispensa de licitação, que é o correto, visto que atende ao exposto no Art. 75, e inciso I, Lei nº. 14.133/2021, as Justificativas estão corretas e a proposta de Contrato enquadra-se dentro do que preceitua à Lei aqui apontada, pelo que o presente Processo pode e deva ter o curso normal. *SALVO MELHOR JUÍZO É O PARECER.*

Análise jurídica da contratação. Doc. 86945/25. Data: 07/07/2025 10:05. Responsável: Maristela R. de Medeiros.
Impresso por convidado em 01/10/2025 03:15. Validação: 47CE.17B9.0E64.82D4.3222.8999.B394.EA88.

ESTADO DA PARAÍBA
MUNICÍPIO DE VÁRZEA
PREFEITURA MUNICIPAL
CNPJ: 08.884.066/0001-01

CPL
Fls. nº 000134
VÁRZEA - PB

Várzea/PB, 30 de junho de 2025.

POLLYANNA GUEDES OLIVEIRA
Assessoria Jurídica
OAB-PB 12.801

Análise jurídica da contratação. Doc. 86945/25. Data: 07/07/2025 10:05. Responsável: Maristela R. de Medeiros.
Impresso por convidado em 01/10/2025 03:15. Validação: 47CE.17B9.0E64.82D4.3222.8999.B394.EA88.

ESTADO DA PARAÍBA
MUNICÍPIO DE VÁRZEA
PREFEITURA MUNICIPAL
CNPJ: 08.884.066/0001-01

CPL
Fls. nº 000135
VÁRZEA - PB

DESPACHO DE RATIFICAÇÃO

Contratação Direta - Dispensa nº 00019/2025- LEI N. 14.133/2021

OBJETO: Contratação de empresa especializada para execução da reforma e ampliação do CAE – Centro de Atendimento Especializado do Município de Várzea/PB.

O Prefeito do Município de Várzea, Estado da Paraíba, no uso das atribuições legais que lhe são conferidas pela legislação em vigor,

RESOLVE:

Após concluir todas as etapas, RATIFICO, com base nas informações constantes do Processo acima citado, e ADJUDICO o item a seu respectivo vencedor, com base no relatório apresentado, em consequência, fica CONVOCADO o licitante vencedor: E&M Construções LTDA, CNPJ nº 40.714.462/0001-95, VALOR: R$ 94.002,78 (noventa e quatro mil e dois reais e setenta e oito centavos) para assinar o contrato ou aceitar instrumento equivalente, conforme o caso (Nota de Empenho/Carta Contrato/Autorização no prazo de 03 (três) dias úteis, a contar do recebimento da convocação, nos termos do art. 90 da Lei nº 14.133/2021, como também que se proceda à publicação legal deste termo.
O fornecedor vencedor será convocado.

Publique-se
Cumpra-se

Varzea-PB, 30 de Junho de 2025.

Paulo Nobrega de Medeiros
PREFEITO

Autorização da autoridade competente. Doc. 86945/25. Data: 07/07/2025 10:05. Responsável: Maristela R. de Medeiros.
Impresso por convidado em 01/10/2025 03:15. Validação: D6C0.9A48.10CB.DDEA.ACD7.1AE2.95E7.34EA.

CPL
Fls. nº 000003
VÁRZEA - PB

PREFEITURA MUNICIPAL DE VÁZEA – PB

PROJETO BÁSICO DE ENGENHARIA

EXECUÇÃO DE REFORMA E AMPLIAÇÃO DO CAE (CENTRO DE ATENDIMENTO ESPECIALIZADO) EM VÁRZEA - PB

VÁRZEA - PB

MAIO DE 2025

Estimativa da despesa. Doc. 86945/25. Data: 07/07/2025 10:05. Responsável: Maristela R. de Medeiros.
Impresso por convidado em 01/10/2025 03:15. Validação: 2113.3223.C8B5.FEED.61EF.75BE.15EE.FA34.

CPL
Fls. nº 000004
VÁRZEA - PB

Sumário

INTRODUÇÃO 3
CARACTERIZAÇÃO DA OBRA 3
DISPOSIÇÕES GERAIS 3
ACESSIBILIDADE 4
ESPECIFICAÇÃO TÉCNICA DE SERVIÇOS 4
SERVIÇOS PRELIMINARES 3
DEMOLIÇÃO 3
PAREDES E PAINÉS 3
PINTURAS 4
PISOS 5
INSTALAÇÕES ELÉTRICAS 5
PAISAGISMO E URBANISMO 6
SERVIÇOS FINAIS 7
ENTREGA DA OBRA 7

Estimativa da despesa. Doc. 86945/25. Data: 07/07/2025 10:05. Responsável: Maristela R. de Medeiros.
Impresso por convidado em 01/10/2025 03:15. Validação: 2113.3223.C8B5.FEED.61EF.75BE.15EE.FA34.

EXECUÇÃO DA REFORMA E APLIAÇÃO DO CAE – CENTRO DE ATENDIMENTO ESPECIALIZADO NO MUNICIPIO DE VÁRZEA – PARAÍBA

Fls. 11 000395
VÁRZEA - PB


INTRODUÇÃO

O presente memorial descritivo tem por finalidade apresentar a descrição da reforma que será objeto da licitação para a contratação de uma empresa de engenharia civil para a execução dos serviços de Reforma e Ampliação do CAE – Centro de Atendimento Especializado, em Várzea – PB.

CARACTERIZAÇÃO DA OBRA

A edificação a ser reformada trata-se do Centro de Atendimento Especializado, situada na Rua Dr. Kirval A. Gorgonio, localizado na cidade Várzea - PB. A edificação possui acesso de ruas pavimentadas e infraestrutura de energia e água das concessionárias.

Foto da CAE – Centro de Atendimento Especializado

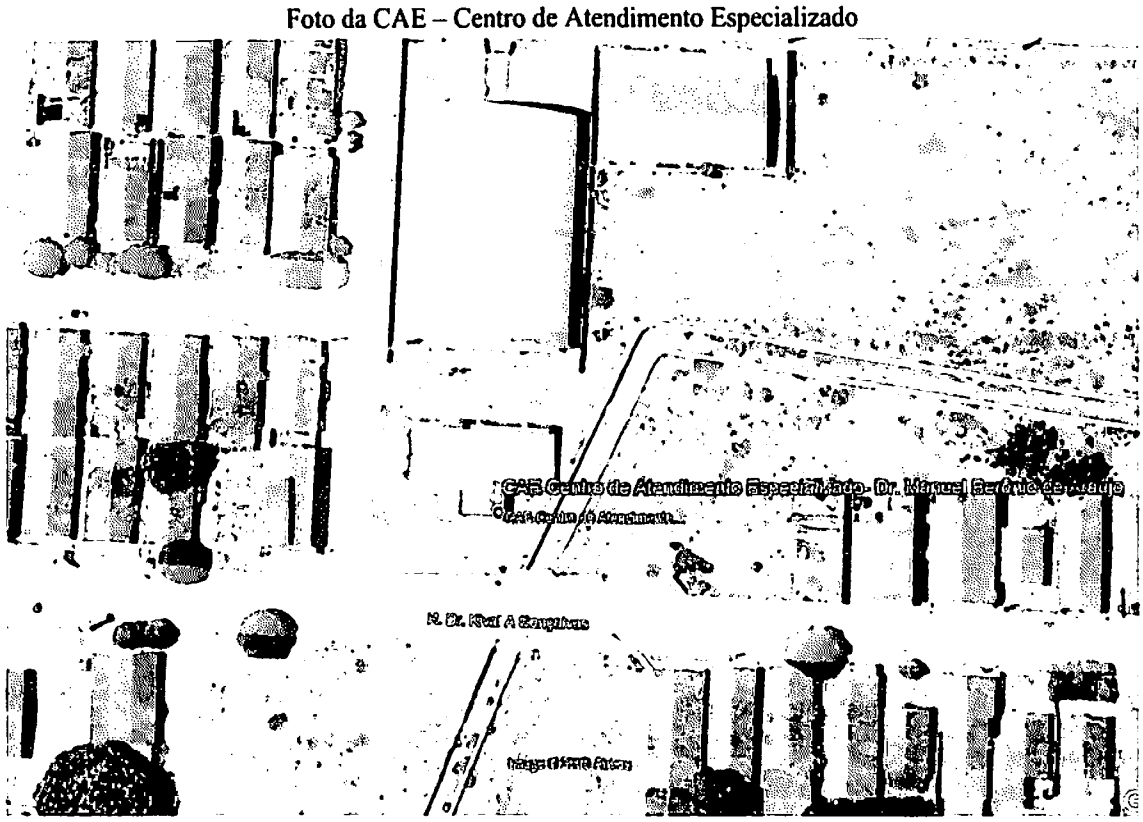

Fonte: Google Earth, 2025

DISPOSIÇÕES GERAIS

Estas especificações têm objetivo de discriminar e estabelecer normas e diretrizes a serem observadas na execução da obra de e Ampliação do CAE, no município de Várzea - PB.

A obra deverá ser realizada obedecendo, rigorosamente, os projetos, detalhes e especificações, bem como as normas da ABNT referentes à execução dos serviços e materiais a serem empregados. Em caso de dúvida sobre acabamento, projeto ou técnica a serem empregados, deverá ser consultado a fiscalização, que solicitará a assessoria do autor do projeto para solução do assunto.

CPL
VÁRZEA - PB

O empreiteiro ao apresentar o preço para esta construção esclarecerá que não teve dúvidas na interpretação dos detalhes construtivos e das recomendações constantes das presentes especificações, e que está ciente de que as especificações prevalecem sobre os desenhos.
Serão de responsabilidade da construtora, fornecimento de materiais, mão de obra especializada, ferramentas adequadas, bem como a utilização de equipamentos necessários à perfeita execução dos serviços.
O projeto foi elaborado em conformidade com normas brasileiras em suas últimas versões.
A lista de material é preliminar cabendo à Construtora indicar, quantificar e cotar eventuais omissões.
O prazo total para execução dos trabalhos será de – 120 (Cento e Vinte) dias corridos, contados a partir da data de recebimento da Ordem de Serviço pela contratada.
As especificações servem de base exclusiva do tipo e definição técnica dos materiais, equipamentos e acessórios a serem usados no local dos serviços e o modo de instalação dos mesmos, cabendo aos licitantes a responsabilidade de verificar, através de minuciosa análise destas especificações, dos projetos construtivos e de vistoria ao local da obra, os quantitativos e as condições de realização dos serviços.
As marcas citadas neste Caderno de Especificações Técnicas servem apenas de referência para definir o padrão a ser utilizado e objetivando a composição dos custos, podendo a licitante ofertar marcas similares, desde que mantido o padrão de qualidade e bom acabamento, o que será avaliado tecnicamente, comparando-se as características do material ou equipamento ofertado, com o material ou equipamento especificado.

ACESSIBILIDADE

Com base no artigo 80 do Decreto Federal N°5.296, de 2 de dezembro de 2004, acessibilidade é definida como "Condição para utilização, com segurança e autonomia, total ou assistida, dos espaços, mobiliários e equipamentos urbanos, das edificações, dos serviços de transporte e dos dispositivos, sistemas e meios de comunicação e informação, por pessoa portadora de deficiência ou com mobilidade reduzida".
O projeto arquitetônico baseado na norma ABNT NBR 9050 - Acessibilidade a edificações, mobiliário, espaços e equipamentos urbanos, prevê além dos espaços com dimensionamentos adequados, todos os equipamentos de acordo com o especificado na norma, tais como: barras de apoio, equipamentos sanitários, sinalizações visuais e táteis.
Tendo em vista a legislação vigente sobre o assunto, o projeto prevê:

- Rampa de acesso, que deve adequar-se à topografia do terreno escolhido;
- Piso tátil direcional e de alerta perceptível por pessoas com deficiência visual;.

ESPECIFICAÇÃO TÉCNICA DE SERVIÇOS

SERVIÇOS PRELIMINARES

- A Empreiteira deverá fornecer e instalar, em local previamente indicado pela fiscalização, uma placa de identificação da obra em chapa de aço galvanizada nº22, dimensões **1,20x2,40m**, conforme SINAPI, instalada em local visível, com detalhe fornecido pela Fiscalização.

DEMOLIÇÃO

DEMOLIÇÃO DE ALVENARIA

- A empreiteira deverá demolir todas as paredes especificadas no projeto arquitetônico, bem como, abrir portas e janelas e aumentar vãos de portas, conforme indicado nas pranchas, carregar, transportar e descarregar o entulho em local apropriado esta atividade. Objetos pesados ou volumosos devem ser removidos mediante o emprego de dispositivos mecânicos,

Impresso por convidado em 01/10/2023 03:13. Validação: 2113.5225.C0B3.22D3.6121.4DBE.0E1A.F1B8

Fls. nº 000007
VARZEA - PB

ficando proibido o lançamento em queda livre de qualquer material.

PAREDES E PAINÉS

ALVENARIA DE VEDAÇÃO(COBOGÓ)

- Demarcar a alvenaria - materialização dos eixos de referência, demarcação das faces das paredes a partir dos eixos ortogonais, distribuir as peças no vão de forma a criar um gabarito das juntas, executar a primeira fiada; elevação da alvenaria - assentar as peças com juntas a prumo, utilizando argamassa aplicada com colher de pedreiro: conferir que a inclinação das aletas conduza as àguas pluviais para o exterior do edificio; rejuntar as peças utilizando um molde sulcador para assegurar a uniformidade do rejuntamento

ACABAMENTO

CHAPISCO

- Antes de começar a aplicação, a superficie da base deve estar limpa (livre de irregularidades, incrustações metálicas, poeira, graxas ou óleos); umedecer a base para evitar ressecamento da argamassa; com a argamassa preparada conforme especificado pelo projetista, aplicar com colher de pedreiro vigorosamente, formando uma camada uniforme de espessura de 3 a 5 mm. O chapisco deve ser aplicado 3 dias antes da aplicação do revestimento a base de cimento.

EMBOÇO/MASSA ÚNICA

- Primeiramente deve ser feito o taliscamento da base e execução das mestras; Lançamento da argamassa com colher de pedreiro; Compressão da camada com o dorso da colher de pedreiro; Sarrafeamento da camada com a régua metálica, seguindo as mestras executadas, retirando-se o excesso. Acabamento superficial: desempenamento com desempenadeira de madeira e posteriormente com desempenadeira com espuma com movimentos circulares.

PINTURAS

- Considera-se a aplicação de uma camada de retoque, além das duas demãos; observar a superficie deve estar limpa, seca, sem poeira, gordura, graxa, sabão ou bolor antes de qualquer aplicação; Diluir a tinta em água potável, conforme fabricante; Aplicar duas demãos de tinta com rolo ou trincha. Respeitar o intervalo de tempo entre as duas aplicações. Adotaram-se as tintas classificadas como Premium, uma vez que, devido ao seu poder de cobertura e necessidade de um número menor de demãos, torna mais econômico o serviço de pintura que

Impresso por convidado em 01/10/2025 03:15. Validação: 2113.3223.C8B5.FEED.61EF.75BE.15EE.FA34.

Fls. 000003
VÁRZEA - PB

as demais. Sendo assim, esse nível de desempenho não se aplica para as tintas econômica e Standard.

EMASSAMEMTO COM MASSA LATEX

- Observar a superfície: deve estar limpa, seca, sem poeira, gordura, graxa, sabão ou bolor antes de qualquer aplicação; Se necessário, amolecer o produto em água potável, conforme fabricante; Aplicar em camadas finas com espátula ou desempenadeira até obter o nivelamento desejado; Aguardar a secagem da primeira demão e aplicar a segunda demão de massa; Aguardar a secagem final para efetuar o lixamento manual final e remoção do pó.

SELADOR ACRÍLICO

- Observar a superfície: deve estar limpa, seca, sem poeira, gordura, graxa, sabão ou mofo antes de qualquer aplicação; Diluir o selador em água potável, conforme fabricante; Aplicar uma ou duas demãos de fundo selador com rolo de lã.

PISOS E REVESTIMENTOS

CONTRAPISO COM ARGAMASSA AUTONIVELANTE

- Limpar a base, incluindo lavar e molhar; delimitar as áreas de execução do contrapiso com argamassa autonivelante; definir os níveis do contrapiso; posicionar niveletas com auxílio de nível a laser; camada de aderência: aplicar a emulsão polimérica diluída; lançar mecanicamente a argamassa de contrapiso até o nível determinado; agitar superficialmente com rodo graduado.

PISO CIMENTADO

- Sobre o contrapiso limpo e nivelado, definir os pontos de nível e assentar as juntas plásticas com a própria argamassa do piso; Lançar e espalhar a argamassa traço 1:3, procurando obter o máximo de adensamento contra a base; Nivelar com sarrafo e desempenar com desempenadeira de madeira, efetuar o polvilhamento de cimento e alisar com desempenadeira de aço, de modo a obter uma camada superficial de pasta de cimento de 1mm.

INSTALAÇÕES ELÉTRICAS

As luminárias serão do tipo arandela em alumínio metálico na cor preta com luz neutra conforme definido pela FISCALIZAÇÃO. As luminárias especificadas no projeto preveem lâmpadas de baixo consumo de energia como as fluorescentes e a vapor metálica, reatores eletrônicos de alta eficiência, alto fator de potência e baixa taxa de distorção harmônica. Todas as instalações elétricas serão executadas com esmero e bom acabamento, os condutores, condutos e

CPL
VÁRZEA - PB

equipamentos cuidadosamente. Todo o equipamento será preso ao local de instalação, provendo-se meios de suspensão ou fixação condizentes com a natureza do suporte e com o peso e as dimensões do equipamento considerado. As partes vivas expostas dos circuitos dos equipamentos elétricos serão protegidas contra contatos acidentais, seja pôr um invólucro protetor, seja pela sua colocação fora do alcance das pessoas não qualificadas.

ESQUADRIAS E METAIS

PORTA DE MADEIRA

- Utilizar gabarito para portas de 80x210cm devidamente no esquadro; pregar a travessa nos dois montantes utilizando os pregos de 18x30; pregar os sarrafos utilizados como travas nos dois ângulos superiores e em dois pontos perpendiculares aos montantes, em ambos os lados do batente, com pregos de 12x12, garantindo o esquadro da estrutura.
- Posicionar a folha de porta no marco / batente para marcar (riscar) os trechos que devem ser ajustados. O ajuste deve ser feito deixando-se folga de 3 mm em relação a todo o contorno do marco / batente e de 8mm em relação ao nível final do piso acabado. Os cortes, se necessários, devem ser feitos com plaina e formão; marcar a posição das dobradiças; marcar, com auxílio do traçador de altura (graminho), a profundidade do corte para a instalação das dobradiças; mas posições marcadas, executar os encaixes das dobradiças com o auxílio de formão bem afiado; parafusar as dobradiças na folha de porta; posicionar a folha de porta corretamente no vão, apoiá-la convenientemente e parafusar as dobradiças no batente.
- Medir a travessa superior do marco e recortar o trecho correspondente do alizar com pequena folga; com auxílio de gabarito, executar os cortes a 45° (meia-esquadria) nas extremidades da peça que guarnecerá o topo do marco / batente; verificar a altura dos alizares que serão fixados nos montantes dos batentes e serrar o excedente; apontar dois pregos na parte central da peça anteriormente recortada e posicioná-la exatamente no topo do marco / batente; não promover a fixação definitiva; encaixar na peça pré-fixada os alizares nos montantes do marco / batente (na sua posição final) e riscar com lápis a posição do corte a 45°, utilizando como gabarito a peça pré-fixada; promover o corte a 45° das extremidades dos alizares (peças correspondentes aos montantes) e fixar os alizares com pregos sem cabeça, espaçados a cada 20 ou 25cm, iniciando pela peça superior.

CORRIMÃO

Conferir medidas na obra; Fazer as marcações nas paredes e fixar os suportes utilizando os parafusos com bucha de nylon; Cortar e perfurar o corrimão, conforme projeto; Lixar as linhas de corte e perfuração, eliminado as rebarbas; Montar o corrimão sobre os suportes utilizando os rebites; Utilizar luvas de aço inox para emenda de trechos; As

Impresso por convidado em 01/10/2025 03:15. Validação: 2113.3223.C8B3.FLED.61EF.75BE.15E2.FA34

extremidades dos corrimãos devem ser finalizadas em curva, sem emenda e avançando 30 cm em relação ao início e ao término da escada ou da rampa.

PAISAGISMO E URBANISMO

A execução do plantio das palmeiras e plantas com mudas menores de 1,50m, requer uma minuciosa execução, pois a vegetação plantada deve estar em bom estado de conservação, bem como a execução do playgound infantil, obedecendo as normas de segurança.

SERVIÇOS FINAIS

LIMPEZA FINAL DE OBRA

Caso existam respingos de tinta, retirar com auxílio de uma espátula; Varrer toda a área com vassoura adequada para pisos internos; Umedecer o pano de chão com água, posicioná-lo sob o rodo e passar em toda área; Repetir o procedimento, se necessário.

ENTREGA DA OBRA

No caso de serem constatadas imperfeições, por ocasião do recebimento da obra, a construtora deverá corrigí-las, correndo por conta da mesma todo ônus decorrente. A obra será recebida e aceita quando estiver completamente concluída e verificada pela Fiscalização o fiel cumprimento dos projetos, especificações e normas de serviço.

Várzea - PB. Maio de 2025.

Hélvio Rickhardson Araújo de Almeida
Engenheiro Civil
CREA: 162035774-7

Impresso por convidado em 01/10/2025 03:15. Validação: 2113.3225.CUBS.PLED.612F.7DB2.1022.A3F7

CPL
Fls. nº 000011
VARZEA - PB

Obra
PROJETO DE CAE - Orçamento Sintético

Bancos **B.D.I.**
SINAPI - 04/2025 - Paraíba 26,51%
ORSE - 02/2025 - Sergipe
SEINFRA - 028 - Ceará

Encargos Sociais
Desonerado: embutido nos preços unitários dos insumos de mão de obra, de acordo com as bases.

Orçamento Sintético

Item	Código	Banco	Descrição	Und	Quant.	Valor Unit	Valor Unit com BDI	Total	Peso (%)
1			**SERVIÇOS PRELIMINARES E DEMOLIÇÃO**		1		2.776,49	2.776,49	2,31 %
1.1	73948/016	SINAPI	LIMPEZA MANUAL DO TERRENO (C/ RASPAGEM SUPERFICIAL)	m²	469,085	4,66	5,89	2.762,91	2,30 %
Local			Descrição	Fórmula				Quantidade	
			((comprimento * largura)+((base*altura)/2))-(área do CAE)	((20,85*26,50)+((26,50*7,08)/2))-177,25				469,0850000	
1.2	97622	SINAPI	DEMOLIÇÃO DE ALVENARIA DE BLOCO FURADO, DE FORMA MANUAL, SEM REAPROVEITAMENTO. AF 09/2023	m³	0,2184	49,16	62,19	13,58	0,01 %
Local			Descrição	Fórmula				Quantidade	
			Alvenaria interna para aplicação de porta - Largura x altura x espessura	0,60*2,10*0,13				0,2184000	
2			**PAREDES E PAINEIS**		1		12.224,59	12.224,59	10,19 %
2.1	101162	SINAPI	ALVENARIA DE VEDAÇÃO COM ELEMENTO VAZADO DE CERÂMICA (COBOGÓ) DE 7X20X20CM E ARGAMASSA DE ASSENTAMENTO COM PREPARO EM BETONEIRA. AF 05/2020	m²	29,73	138,81	175,60	5.220,58	4,35 %
Local			Descrição	Fórmula				Quantidade	
			Área	29,73				29,7300000	
2.2	87893	SINAPI	CHAPISCO APLICADO EM ALVENARIA (SEM PRESENÇA DE VÃOS) E ESTRUTURAS DE CONCRETO DE FACHADA, COM COLHER DE PEDREIRO. ARGAMASSA TRAÇO 1:3 COM PREPARO MANUAL. AF_10/2022	m²	85,9705	6,42	8,12	698,08	0,58 %
Local			Descrição	Fórmula				Quantidade	
			comprimento x altura - parede externa	(((8,14*2)+6,05)*3,85)				85,9705000	
2.3	104221	SINAPI	EMBOÇO OU MASSA ÚNICA EM ARGAMASSA TRAÇO 1:2:8, PREPARO MECÂNICA COM BETONEIRA 400 L, APLICADA MANUALMENTE EM PANOS DE FACHADA COM PRESENÇA DE VÃOS, ESPESSURA DE 35 MM, ACESSO POR ANDAIME. AF 08/2022	m²	85,9705	57,98	73,35	6.305,93	5,26 %
Local			Descrição	Fórmula				Quantidade	
			comprimento x altura - parede externa	(((8,14*2)+6,05)*3,85)				85,9705000	
3			**ESQUADRIAS**		1		1.275,15	1.275,15	1,06 %
3.1	90843	SINAPI	KIT DE PORTA DE MADEIRA PARA PINTURA, SEMI-OCA (LEVE OU MÉDIA), PADRÃO MÉDIO, 80X210CM, ESPESSURA DE 3,5CM, ITENS INCLUSOS: DOBRADIÇAS, MONTAGEM E INSTALAÇÃO DO BATENTE, FECHADURA COM EXECUÇÃO DO FURO - FORNECIMENTO E INSTALAÇÃO. AF_12/2019	UN	1	1.007,95	1.275,15	1.275,15	1,06 %
Local			Descrição	Fórmula				Quantidade	
				1				1,0000000	
4			**ELÉTRICA**		1		12.995,53	12.995,53	10,83 %
4.1	13148	ORSE	Refletor Slim LED 100W de potência, branco Frio, 6500k, Autovolt, marca G-light ou similar	un	2	85,28	107,88	215,76	0,18 %
Local			Descrição	Fórmula				Quantidade	
			Quantidade de refletores	2				2,0000000	
4.2	13678	ORSE	Arandela externa para parede em alumínio dois focos, cor prata, medidas 12 x 9 x 4,5 cm, para lâmpara em LED g9 halopin 60W 127V	un	7	108,87	137,73	964,11	0,80 %
Local			Descrição	Fórmula				Quantidade	
			Quantidade de Arandelas	7				7,0000000	
4.3	11364	ORSE	Poste decorativo com 02 pétalas, em aço galvanizado com difusor em vidro transparente temperado, ref. PT-301/2, da Aladin ou similar, com 3,00m, inclusivelâmpada de led 10w	un	8	977,51	1.238,64	9.893,12	8,25 %
Local			Descrição	Fórmula				Quantidade	
			Quantidade de poste no projeto de arquitetura	8				8,0000000	
4.4	91845	SINAPI	ELETRODUTO FLEXÍVEL CORRUGADO REFORÇADO, PVC, DN 25 MM (3/4"), PARA CIRCUITOS TERMINAIS, INSTALADO EM LAJE - FORNECIMENTO E INSTALAÇÃO. AF_03/2023	M	80	7,65	9,67	773,60	0,64 %
Local			Descrição	Fórmula				Quantidade	
			Quantidade fornecida pelo projeto	80				80,0000000	
4.5	10351	ORSE	Luminária tipo espeto para jardim com lâmpada led 3w	un	2	61,77	78,14	156,28	0,13 %
Local			Descrição	Fórmula				Quantidade	
			Quantidade conforme o projeto de arquitetura	2				2,0000000	
4.6	91924	SINAPI	CABO DE COBRE FLEXÍVEL ISOLADO, 1,5 MM², ANTI-CHAMA 450/750 V, PARA CIRCUITOS TERMINAIS - FORNECIMENTO E INSTALAÇÃO. AF 03/2023	M	240	3,08	3,89	933,60	0,78 %
Local			Descrição	Fórmula				Quantidade	
			Instalação de fase, neutro e terra	80*3				240,0000000	
4.7	93653	SINAPI	DISJUNTOR MONOPOLAR TIPO DIN, CORRENTE NOMINAL DE 10A - FORNECIMENTO E INSTALAÇÃO. AF 10/2020	UN	1	10,54	13,33	13,33	0,01 %
Local			Descrição	Fórmula				Quantidade	
			Fornecido pelo projeto	1				1,0000000	
4.8	101632	SINAPI	RELÉ FOTOELÉTRICO PARA COMANDO DE ILUMINAÇÃO EXTERNA 1000 W - FORNECIMENTO E INSTALAÇÃO. AF 02/2025	UN	1	36,15	45,73	45,73	0,04 %
Local			Descrição	Fórmula				Quantidade	
			Fornecido pelo projeto	1				1,0000000	

Estimativa da despesa. Doc. 86945/25. Data: 07/07/2025 10:05. Responsável: Maristela R. de Medeiros.
Impresso por convidado em 01/10/2025 03:15. Validação: 2113.3223.C8B5.FEED.61EF.75BE.15EE.FA34.

CPL
Fls. nº 000012
VARZEA - PB

5			**PINTURA**			**1**		**17.948,97**	**17.948,97**	**14,36 %**
5.1	102491	SINAPI	PINTURA DE PISO COM TINTA ACRÍLICA, APLICAÇÃO MANUAL, 2 DEMÃOS, INCLUSO FUNDO PREPARADOR. AF_05/2021	m²	33,558	18,45	23,34	783,24	0,65 %
Local			Descrição	Fórmula				Quantidade	
			(comprimento da rampa x largura da rampa+ (comprimento do patamar * largura	(2,97*8,90)+(1,50*2,97)+((0,60*8,90)/2)				33,5580000	
5.2	95626	SINAPI	APLICAÇÃO MANUAL DE TINTA LÁTEX ACRÍLICA EM PAREDE EXTERNAS DE CASAS, DUAS DEMÃOS. AF 03/2024	m²	420,42	13,78	17,43	7.327,92	6,11 %
Local			Descrição	Fórmula				Quantidade	
			comprimento x altura - paredes internas e externas	(((19,16*2)+(8,14*2))*3,85)*2				420,4200000	
5.3	88497	SINAPI	EMASSAMENTO COM MASSA LÁTEX, APLICAÇÃO EM PAREDE, DUAS DEMÃOS, LIXAMENTO MANUAL. AF 04/2023	m²	420,42	14,49	18,33	7.706,29	6,42 %
Local			Descrição	Fórmula				Quantidade	
			comprimento x altura - paredes internas e externas	(((19,16*2)+(8,14*2))*3,85)*2				420,4200000	
5.4	88415	SINAPI	APLICAÇÃO MANUAL DE FUNDO SELADOR ACRÍLICO EM PAREDES EXTERNAS DE CASAS. AF 03/2024	m²	420,42	4,01	5,07	2.131,52	1,78 %
Local			Descrição	Fórmula				Quantidade	
			comprimento x altura - paredes internas e externas	(((19,16*2)+(8,14*2))*3,85)*2				420,4200000	
6			**PISO**			**1**	**34.338,40**	**34.338,40**	**28,62 %**
6.1	93680	SINAPI	EXECUÇÃO DE PAVIMENTO EM PISO INTERTRAVADO, COM BLOCO RETANGULAR COLORIDO DE 20 X 10 CM, ESPESSURA 6 CM. AF_10/2022	m²	200	70,09	88,67	17.734,00	14,78 %
Local			Descrição	Fórmula				Quantidade	
			Área fornecida pelo projeto arquitetônico, considerando percentual do porta e	200				200,0000000	
6.2	98679	SINAPI	PISO CIMENTADO, TRAÇO 1:3 (CIMENTO E AREIA), ACABAMENTO LISO, ESPESSURA 2,0 CM, PREPARO MECÂNICO DA ARGAMASSA. AF_09/2020	m²	75,76	34,19	43,25	3.276,62	2,73 %
Local			Descrição	Fórmula				Quantidade	
			comprimento x largura - Calçada	(26,50*1,60)+(20,85*1,60)				75,7600000	
6.3	105004	SINAPI	RAMPA DE ACESSIBILIDADE EM CONCRETO MOLDADO IN LOCO, EM CALÇADA NOVA COM LARGURA MENOR À 3,00 M, FCK 25MPA, COM PISO PODOTÁTIL. AF 03/2024	m²	60,275	109,93	139,07	8.382,44	6,99 %
Local			Descrição	Fórmula				Quantidade	
			Área das rampas - Comprimento x largura + 2 x rebaixo da calçada	(8,95*1,5)+(10,39*3,0)+(3,0*1,60)+2*(3,4*1,6)				60,2750000	
6.4	87765	SINAPI	CONTRAPISO EM ARGAMASSA TRAÇO 1:4 (CIMENTO E AREIA), PREPARO MECÂNICO COM BETONEIRA 400 L, APLICADO EM ÁREAS MOLHADAS SOBRE IMPERMEABILIZAÇÃO, ACABAMENTO NÃO REFORÇADO, ESPESSURA 4CM. AF 07/2021	m²	75,76	51,58	65,25	4.943,34	4,12 %
Local			Descrição	Fórmula				Quantidade	
			comprimento x largura - Calçada	(26,50*1,60)+(20,85*1,60)				75,7600000	
7			**PAISAGISMO E URBANISMO**			**1**	**12.130,79**	**12.130,79**	**10,11 %**
7.1	88517	SINAPI	PLANTIO DE PALMEIRA COM ALTURA DE MUDA MAIOR QUE 2,00 M E MENOR OU IGUAL A 4,00 M. AF 07/2024	UN	4	203,78	257,80	1.031,20	0,86 %
Local			Descrição	Fórmula				Quantidade	
			Quantidade de palmeiras	4				4,0000000	
7.2	9320	ORSE	Plantio de mudas de plantas com h=1,50m, sem fornecimento	un	17	49,63	62,78	1.067,26	0,89 %
Local			Descrição	Fórmula				Quantidade	
			(06 agave) + (02 yucca) + (02 ipê mirim) + (07 clúsia)	17				17,0000000	
7.3	103946	SINAPI	PLANTIO DE GRAMA ESMERALDA OU SÃO CARLOS OU CURITIBANA, EM PLACAS. AF 07/2024	m²	171,26275	20,12	25,45	4.358,63	3,63 %
Local			Descrição	Fórmula				Quantidade	
			(Comprimento x altura) + (base x altura)/2	(19,16*8,95)+(0,50*9,20)+(0,50*6,05)+((6,95*8,77)/2)				171,2627500	
7.4	3226	ORSE	Banco de concreto em alvenaria de tijolos, assento em concreto armado, sem encosto, pintado com tinta acrílica, 2 demãos	m	16	205,07	259,43	4.150,88	3,46 %
Local			Descrição	Fórmula				Quantidade	
			Cada unidade do banco com 2m	8*2				16,0000000	
7.5	C2997	SEINFRA	ESCORREGADOR GRANDE, CONFECÇÃO EM TUBO VAPOR E PINTURA ESMALTE SINTÉTICO	UN	1	974,85	1.233,28	1.233,28	1,03 %
Local			Descrição	Fórmula				Quantidade	
				1				1,0000000	
7.6	103216	SINAPI	INSTALAÇÃO DE ESCORREGADOR METÁLICO EM TUBOS E CHAPAS DE AÇO CARBONO, INSTALADO SOBRE PISO DE CONCRETO EXISTENTE. AF 10/2021	UN	1	228,87	289,54	289,54	0,24 %
Local			Descrição	Fórmula				Quantidade	
				1				1,0000000	
8			**ESQUADRIAS E METAIS**			**1**	**18.111,11**	**18.111,11**	**15,10 %**
8.1	10891	ORSE	Portão de abrir, 2 folhas, com quadro em tubo galvanizado 2", com barra quadrada de 3/4" na vertical e esticador redondo de 3/4", inclusive fechadura e dobradiças	m²	24,36	525,97	665,40	16.209,14	13,51 %
Local			Descrição	Fórmula				Quantidade	
			comprimento x altura x quantidade	(2,9*2,1)*4				24,3600000	
8.2	99856	SINAPI	CORRIMÃO SIMPLES, DIÂMETRO EXTERNO = 1 1/2", EM AÇO INOX. AF 04/2019	M	32,33	46,51	58,83	1.901,97	1,59 %
Local			Descrição	Fórmula				Quantidade	
			corrimão das rampas - o comprimento	(8,90*2)+5,78+8,75				32,3300000	

Estimativa da despesa. Doc. 86945/25. Data: 07/07/2025 10:05. Responsável: Maristela R. de Medeiros.
Impresso por convidado em 01/10/2025 03:15. Validação: 2113.3223.C8B5.FEED.61EF.75BE.15EE.FA34.

Obra
PROJETO DE CAE - CENTRO DE ATENDIMENTO ESPECIALIZADO

Bancos
SINAPI - 04/2025 - Paraíba
ORSE - 02/2025 - Sergipe
SEINFRA - 028 - Ceará

B.D.I.
26,51%

Encargos
Desonerado: embutido nos preços unitário dos insumos de mão de obra, de acordo com as bases.

Cronograma Físico e Financeiro

Item	Descrição	Total Por Etapa	30 DIAS	60 DIAS
1	SERVIÇOS PRELIMINARES E DEMOLIÇÃO	100,00%	100,00%	
		2.776,49	2.776,49	
2	PAREDES E PAINEIS	100,00%	50,00%	50,00%
		12.224,59	6.112,30	6.112,30
3	ESQUADRIAS	0,00%		
		1.275,15		
4	ELÉTRICA	100,00%	60,00%	40,00%
		12.985,53	7.787,32	5.188,21
5	PINTURA	100,00%	30,00%	70,00%
		17.948,97	5.384,69	12.564,28
6	PISO	100,00%	100,00%	
		34.336,40	34.336,40	
7	PAISAGISMO E URBANISMO	100,00%		100,00%
		12.130,79		12.130,79
8	ESQUADRIAS E METAIS	100,00%		100,00%
		18.111,11		18.111,11
9	SERVIÇOS DIVERSOS	100,00%		100,00%
		6.198,09		6.198,09
10	SERVIÇOS FINAIS	100,00%		100,00%
		1.979,53		1.979,53
Porcentagem			47,02%	51,92%
Custo			56.407,19	62.294,30
Porcentagem Acumulado			47,02%	98,94%
Custo Acumulado			56.407,19	118.701,49

Hélvio Rickhardson Araújo de Almeida
Engenheiro Civil
CREA: 162035774-7

CPL
000018
Fls. nº
VÁRZEA - PB

Estimativa da despesa. Doc. 86945/25. Data: 07/07/2025 10:05. Responsável: Maristela R. de Medeiros.
Impresso por convidado em 01/10/2025 03:15. Validação: 2113.3223.C8B5.FEED.61EF.75BE.15EE.FA34.

CPL
Fls. nº 000014

Obra
PROJETO DE CAE - CENTRO DE ATENDIMENTO ESPECIALIZADO

Bancos **B.D.I.**
SINAPI - 04/2025 - Paraíba 26,51%
ORSE - 02/2025 - Sergipe
SEINFRA - 028 - Ceará

Encargos Sociais
Desonerado: embutido nos preços unitários dos insumos de mão de obra, de acordo com as bases.

Orçamento Sintético

Item	Código	Banco	Descrição	Und	Quant.	Valor Unit	Valor Unit com BDI	Total	Peso (%)
1			SERVIÇOS PRELIMINARES E DEMOLIÇÃO		1		2.776,49	2.776,49	2,31 %
1.1	73948/016	SINAPI	LIMPEZA MANUAL DO TERRENO (C/ RASPAGEM SUPERFICIAL)	m²	469,085	4,66	5,89	2.762,91	2,30 %
1.2	97622	SINAPI	DEMOLIÇÃO DE ALVENARIA DE BLOCO FURADO, DE FORMA MANUAL, SEM REAPROVEITAMENTO. AF_09/2023	m³	0,2184	49,16	62,19	13,58	0,01 %
2			PAREDES E PAINEIS		1		12.224,59	12.224,59	10,19 %
2.1	101162	SINAPI	ALVENARIA DE VEDAÇÃO COM ELEMENTO VAZADO DE CERÂMICA (COBOGÓ) DE 7X20X20CM E ARGAMASSA DE ASSENTAMENTO COM PREPARO EM BETONEIRA. AF_05/2020	m²	29,73	138,81	175,60	5.220,58	4,35 %
2.2	87893	SINAPI	CHAPISCO APLICADO EM ALVENARIA (SEM PRESENÇA DE VÃOS) E ESTRUTURAS DE CONCRETO DE FACHADA, COM COLHER DE PEDREIRO. ARGAMASSA TRAÇO 1:3 COM PREPARO MANUAL. AF_10/2022	m²	85,9705	6,42	8,12	698,08	0,58 %
2.3	104221	SINAPI	EMBOÇO OU MASSA ÚNICA EM ARGAMASSA TRAÇO 1:2:8, PREPARO MECÂNICA COM BETONEIRA 400 L, APLICADA MANUALMENTE EM PANOS DE FACHADA COM PRESENÇA DE VÃOS, ESPESSURA DE 35 MM, ACESSO POR ANDAIME. AF_08/2022	m²	85,9705	57,98	73,35	6.305,93	5,26 %
3			ESQUADRIAS		1		1.275,15	1.275,15	1,06 %
3.1	90843	SINAPI	KIT DE PORTA DE MADEIRA PARA PINTURA, SEMI-OCA (LEVE OU MEDIA), PADRÃO MÉDIO, 80X210CM, ESPESSURA DE 3,5CM, ITENS INCLUSOS: DOBRADIÇAS, MONTAGEM E INSTALAÇÃO DO BATENTE, FECHADURA COM EXECUÇÃO DO FURO - FORNECIMENTO E INSTALAÇÃO. AF_12/2019	UN	1	1.007,95	1.275,15	1.275,15	1,06 %
4			ELÉTRICA		1		12.995,53	12.995,53	10,83 %
4.1	13148	ORSE	Refletor Slim LED 100W de potência, branco Frio, 6500k, Autovolt, marca G-light ou similar	un	2	85,28	107,88	215,76	0,18 %
4.2	13678	ORSE	Arandela externa para parede em alumínio dois focos, cor preta, medidas 12 x 9 x 4,5 cm, para lâmpara em LED g9 halopin 60W 127V	un	7	108,87	137,73	964,11	0,80 %
4.3	11364	ORSE	Posto decorativo com 02 pétalas, em aço galvanizado com difusor em vidro transparente temperado, ref. PT-301/2, da Aladin ou similar, com 3,00m, inclusivelâmpada de led 10w	un	8	977,51	1.236,64	9.893,12	8,25 %
4.4	91845	SINAPI	ELETRODUTO FLEXÍVEL CORRUGADO REFORÇADO, PVC, DN 25 MM (3/4"), PARA CIRCUITOS TERMINAIS, INSTALADO EM LAJE - FORNECIMENTO E INSTALAÇÃO. AF_03/2023	M	60	7,65	9,67	773,60	0,64 %
4.5	10351	ORSE	Luminária tipo espeto para jardim com lâmpada led 3w	un	2	61,77	78,14	156,28	0,13 %
4.6	91924	SINAPI	CABO DE COBRE FLEXÍVEL ISOLADO, 1,5 MM², ANTI-CHAMA 450/750 V, PARA CIRCUITOS TERMINAIS - FORNECIMENTO E INSTALAÇÃO. AF_03/2023	M	240	3,08	3,89	933,60	0,78 %
4.7	93653	SINAPI	DISJUNTOR MONOPOLAR TIPO DIN, CORRENTE NOMINAL DE 10A - FORNECIMENTO E INSTALAÇÃO. AF_10/2020	UN	1	10,54	13,33	13,33	0,01 %
4.8	101632	SINAPI	RELÉ FOTOELÉTRICO PARA COMANDO DE ILUMINAÇÃO EXTERNA 1000 W - FORNECIMENTO E INSTALAÇÃO. AF_02/2025	UN	1	36,15	45,73	45,73	0,04 %
5			PINTURA		1		17.948,97	17.948,97	14,96 %
5.1	102491	SINAPI	PINTURA DE PISO COM TINTA ACRÍLICA, APLICAÇÃO MANUAL, 2 DEMÃOS, INCLUSO FUNDO PREPARADOR. AF_05/2021	m²	33,558	18,45	23,34	783,24	0,65 %
5.2	95626	SINAPI	APLICAÇÃO MANUAL DE TINTA LÁTEX ACRÍLICA EM PAREDE EXTERNAS DE CASAS, DUAS DEMÃOS. AF_03/2024	m²	420,42	13,78	17,43	7.327,92	6,11 %
5.3	88497	SINAPI	EMASSAMENTO COM MASSA LÁTEX, APLICAÇÃO EM PAREDE, DUAS DEMÃOS, LIXAMENTO MANUAL. AF_04/2023	m²	420,42	14,49	18,33	7.706,29	6,42 %
5.4	88415	SINAPI	APLICAÇÃO MANUAL DE FUNDO SELADOR ACRÍLICO EM PAREDES EXTERNAS DE CASAS. AF_03/2024	m²	420,42	4,01	5,07	2.131,52	1,78 %
6			PISO		1		34.336,40	34.336,40	28,62 %
6.1	93680	SINAPI	EXECUÇÃO DE PAVIMENTO EM PISO INTERTRAVADO, COM BLOCO RETANGULAR COLORIDO DE 20 X 10 CM, ESPESSURA 6 CM. AF_10/2022	m²	200	70,09	88,67	17.734,00	14,78 %
6.2	98679	SINAPI	PISO CIMENTADO, TRAÇO 1:3 (CIMENTO E AREIA), ACABAMENTO LISO, ESPESSURA 2,0 CM, PREPARO MECÂNICO DA ARGAMASSA. AF_09/2020	m²	75,76	34,19	43,25	3.276,62	2,73 %
6.3	105004	SINAPI	RAMPA DE ACESSIBILIDADE EM CONCRETO MOLDADO IN LOCO, EM CALÇADA NOVA COM LARGURA MENOR À 3,00 M, FCK 25MPA, COM PISO PODOTÁTIL. AF_03/2024	m²	60,275	109,93	139,07	8.382,44	6,99 %
6.4	87765	SINAPI	CONTRAPISO EM ARGAMASSA TRAÇO 1:4 (CIMENTO E AREIA), PREPARO MECÂNICO COM BETONEIRA 400 L, APLICADO EM ÁREAS MOLHADAS SOBRE IMPERMEABILIZAÇÃO, ACABAMENTO NÃO REFORÇADO, ESPESSURA 4CM. AF_07/2021	m²	75,76	51,58	65,25	4.943,34	4,12 %
7			PAISAGISMO E URBANISMO		1		12.130,79	12.130,79	10,11 %
7.1	98517	SINAPI	PLANTIO DE PALMEIRA COM ALTURA DE MUDA MAIOR QUE 2,00 M E MENOR OU IGUAL A 4,00 M. AF_07/2024	UN	4	203,78	257,60	1.031,20	0,86 %
7.2	9320	ORSE	Plantio de mudas de plantas com h=1,50m, sem fornecimento	un	17	49,63	62,78	1.067,26	0,89 %
7.3	103946	SINAPI	PLANTIO DE GRAMA ESMERALDA OU SÃO CARLOS OU CURITIBANA, EM PLACAS. AF_07/2024	m²	171,26275	20,12	25,45	4.358,63	3,63 %
7.4	3226	ORSE	Banco de concreto em alvenaria de tijolos, assento em concreto armado, sem encosto, pintado com tinta acrílica, 2 demãos	m	16	205,07	259,43	4.150,88	3,46 %
7.5	C2997	SEINFRA	ESCORREGADOR GRANDE, CONFECÇÃO EM TUBO VAPOR E PINTURA ESMALTE SINTÉTICO	UN	1	974,85	1.233,28	1.233,28	1,03 %
7.6	103216	SINAPI	INSTALAÇÃO DE ESCORREGADOR METÁLICO EM TUBOS E CHAPAS DE AÇO CARBONO, INSTALADO SOBRE PISO DE CONCRETO EXISTENTE. AF_10/2021	UN	1	228,87	289,54	289,54	0,24 %
8			ESQUADRIAS E METAIS		1		18.111,11	18.111,11	15,10 %
8.1	10891	ORSE	Portão de abrir, 2 folhas, com quadro em tubo galvanizado 2", com barra quadrada de 3/4" na vertical e esticador redondo de 3/4", inclusive fechadura e dobradiças	m²	24,36	525,97	665,40	16.209,14	13,51 %

Estimativa da despesa. Doc. 86945/25. Data: 07/07/2025 10:05. Responsável: Maristela R. de Medeiros.
Impresso por convidado em 01/10/2025 03:15. Validação: 2113.3223.C8B5.FEED.61EF.75BE.15EE.FA34.

8.2	99856	SINAPI	CORRIMÃO SIMPLES, DIÂMETRO EXTERNO = 1 1/2", EM AÇO INOX. AF_04/2019	M	32,33	46,51	58,83	1.901,97	1,59 %
9			SERVIÇOS DIVERSOS		1		6.198,09	6.198,09	5,17 %
9.1	10709	ORSE	Letreiro em chapa galvanizada L=50cm. sem pintura ou plotagem em adesivo	m	4	98,17	124,19	496,76	0,41 %
9.2	11986	ORSE	Placa de inauguração em alumínio com Acrílico, 60x60cm,com logomarca e moldura	un	1	1.317,51	1.666,78	1.666,78	1,39 %
9.3	93441	SINAPI	BANCADA GRANITO CINZA 150 X 60 CM, COM CUBA DE EMBUTIR DE AÇO, VÁLVULA AMERICANA EM METAL, SIFÃO FLEXÍVEL EM PVC, ENGATE FLEXÍVEL 30 CM, TORNEIRA CROMADA LONGA, DE PAREDE, 1/2" OU 3/4", P/ COZINHA, PADRÃO POPULAR - FORNEC. E INSTALAÇÃO. AF_01/2020	UN	3	1.063,04	1.344,85	4.034,55	3,36 %
10			SERVIÇOS FINAIS		1		1.979,53	1.979,53	1,65 %
10.1	9537	SINAPI	LIMPEZA FINAL DA OBRA	m²	469,085	3,34	4,22	1.979,53	1,65 %

Total sem BDI	94.846,12
Total do BDI	25.130,53
Total Geral	119.976,65

Hélvio Rickhardson Araújo de Almeida
Engenheiro Civil
CREA: 162035774-7

CPL
Fls. nº 000015
VÁRZEA - PB

Estimativa da despesa. Doc. 86945/25. Data: 07/07/2025 10:05. Responsável: Maristela R. de Medeiros.
Impresso por convidado em 01/10/2025 03:15. Validação: 2113.3223.C8B5.FEED.61EF.75BE.15EE.FA34.

CPL
Fls. nº 000016
VÁRZEA - PB

Obra
PROJETO DE CAE - CENTRO DE ATENDIMENTO ESPECIALIZADO

Bancos
SINAPI - 04/2025 - Paraíba
ORSE - 02/2025 - Sergipe
SEINFRA - 026 - Ceará

B.D.I.
26,5 %

Encargos Sociais
Desonerado: embutido nos preços unitário dos insumos de mão de obra, de acordo com as bases.

Planilha Orçamentária Analítica

1								
		SERVIÇOS PRELIMINARES E DEMOLIÇÃO						2.776,49
1.1	**Código**	**Banco**	**Descrição**	**Tipo**	**Und**	**Quant.**	**Valor Unit**	**Total**
Composição	73948/016	SINAPI	LIMPEZA MANUAL DO TERRENO (C/ RASPAGEM SUPERFICIAL)	SEDI - SERVIÇOS DIVERSOS	m²	1,0000000	4,66	4,66
Composição Auxiliar	88316	SINAPI	SERVENTE COM ENCARGOS COMPLEMENTARES	SEDI - SERVIÇOS DIVERSOS	H	0,2500000	18,67	4,68
				MO sem LS => 3,36	LS =>	0,00	MO com LS =>	3,36
				Valor do BDI => 1,23			Valor com BDI =>	5,89
					Quant. =>	469,065	Preço Total =>	2.762,91

1.2	**Código**	**Banco**	**Descrição**	**Tipo**	**Und**	**Quant.**	**Valor Unit**	**Total**
Composição	97622	SINAPI	DEMOLIÇÃO DE ALVENARIA DE BLOCO FURADO, DE FORMA MANUAL, SEM REAPROVEITAMENTO. AF 09/2023	SERP - SERVIÇOS PRELIMINARES	m³	1,0000000	49,16	49,16
Composição Auxiliar	88309	SINAPI	PEDREIRO COM ENCARGOS COMPLEMENTARES	SEDI - SERVIÇOS DIVERSOS	H	0,3541000	23,10	8,17
Composição Auxiliar	88316	SINAPI	SERVENTE COM ENCARGOS COMPLEMENTARES	SEDI - SERVIÇOS DIVERSOS	H	2,1957000	18,67	40,99
				MO sem LS => 35,80	LS =>	0,00	MO com LS =>	35,80
				Valor do BDI => 13,03			Valor com BDI =>	62,19
					Quant. =>	0,2184	Preço Total =>	13,58


2								
		PAREDES E PAINEIS						12.224,59
2.1	**Código**	**Banco**	**Descrição**	**Tipo**	**Und**	**Quant.**	**Valor Unit**	**Total**
Composição	101162	SINAPI	ALVENARIA DE VEDAÇÃO COM ELEMENTO VAZADO DE CERÂMICA (COBOGÓ) DE 7X20X20CM E ARGAMASSA DE ASSENTAMENTO COM PREPARO EM BETONEIRA. AF 05/2020	PARE - PAREDES/PAINEIS	m²	1,0000000	138,81	138,81
Composição Auxiliar	100489	SINAPI	ARGAMASSA TRAÇO 1:3 (EM VOLUME DE CIMENTO E AREIA MÉDIA ÚMIDA), PREPARO MECÂNICO COM BETONEIRA 600 L. AF_08/2019	SEDI - SERVIÇOS DIVERSOS	m³	0,0230000	545,70	12,55
Composição Auxiliar	88316	SINAPI	SERVENTE COM ENCARGOS COMPLEMENTARES	SEDI - SERVIÇOS DIVERSOS	H	1,1100000	18,67	20,72
Composição Auxiliar	88309	SINAPI	PEDREIRO COM ENCARGOS COMPLEMENTARES	SEDI - SERVIÇOS DIVERSOS	H	2,2200000	23,10	51,28
Insumo	00007272	SINAPI	ELEMENTO VAZADO CERAMICO QUADRADO (TIPO RETO OU REDONDO) DE "7 A 9 X 20 X 20" CM (L X A X C)	Material	UN	23,2900000	2,33	54,26
				MO sem LS => 55,23	LS =>	0,00	MO com LS =>	55,23
				Valor do BDI => 36,79			Valor com BDI =>	175,60
					Quant. =>	29,73	Preço Total =>	5.220,58

2.2	**Código**	**Banco**	**Descrição**	**Tipo**	**Und**	**Quant.**	**Valor Unit**	**Total**
Composição	87893	SINAPI	CHAPISCO APLICADO EM ALVENARIA (SEM PRESENÇA DE VÃOS) E ESTRUTURAS DE CONCRETO DE FACHADA, COM COLHER DE PEDREIRO. ARGAMASSA TRAÇO 1:3 COM PREPARO MANUAL. AF_10/2022	REVE - REVESTIMENTO E TRATAMENTO DE SUPERFÍCIES	m²	1,0000000	6,42	6,42
Composição Auxiliar	87377	SINAPI	ARGAMASSA TRAÇO 1:3 (EM VOLUME DE CIMENTO E AREIA GROSSA ÚMIDA) PARA CHAPISCO CONVENCIONAL, PREPARO MANUAL. AF 08/2019	SEDI - SERVIÇOS DIVERSOS	m³	0,0037000	634,90	2,34
Composição Auxiliar	88316	SINAPI	SERVENTE COM ENCARGOS COMPLEMENTARES	SEDI - SERVIÇOS DIVERSOS	H	0,0465000	18,67	0,86
Composição Auxiliar	88309	SINAPI	PEDREIRO COM ENCARGOS COMPLEMENTARES	SEDI - SERVIÇOS DIVERSOS	H	0,1394000	23,10	3,22
				MO sem LS -> 3,63	LS ->	0,00	MO com LS ->	3,63
				Valor do BDI => 1,70			Valor com BDI =>	8,12
					Quant. =>	85,9705	Preço Total =>	698,08

2.3	**Código**	**Banco**	**Descrição**	**Tipo**	**Und**	**Quant.**	**Valor Unit**	**Total**
Composição	104221	SINAPI	EMBOÇO OU MASSA ÚNICA EM ARGAMASSA TRAÇO 1:2:8, PREPARO MECÂNICA COM BETONEIRA 400 L, APLICADA MANUALMENTE EM PANOS DE FACHADA COM PRESENÇA DE VÃOS, ESPESSURA DE 35 MM, ACESSO POR ANDAIME. AF 08/2022	REVE - REVESTIMENTO E TRATAMENTO DE SUPERFÍCIES	m²	1,0000000	57,98	57,98
Composição Auxiliar	87292	SINAPI	ARGAMASSA TRAÇO 1:2:8 (EM VOLUME DE CIMENTO, CAL E AREIA MÉDIA ÚMIDA) PARA EMBOÇO/MASSA ÚNICA/ASSENTAMENTO DE ALVENARIA DE VEDAÇÃO, PREPARO MECÂNICO COM BETONEIRA 400 L. AF_08/2019	SEDI - SERVIÇOS DIVERSOS	m³	0,0421000	563,05	23,70
Composição Auxiliar	88309	SINAPI	PEDREIRO COM ENCARGOS COMPLEMENTARES	SEDI - SERVIÇOS DIVERSOS	H	0,7690000	23,10	17,76
Composição Auxiliar	88316	SINAPI	SERVENTE COM ENCARGOS COMPLEMENTARES	SEDI - SERVIÇOS DIVERSOS	H	0,7690000	18,67	14,35
Insumo	00037411	SINAPI	TELA DE ACO SOLDADA GALVANIZADA/ZINCADA PARA ALVENARIA, FIO D = "1,24 MM, MALHA 25 X 25 MM	Material	M²	0,1388000	15,65	2,17
				MO sem LS => 26,11	LS =>	0,00	MO com LS =>	26,11
				Valor do BDI => 15,37			Valor com BDI =>	73,35
					Quant. =>	85,9705	Preço Total =>	6.305,93

3								
		ESQUADRIAS						1.275,15
3.1	**Código**	**Banco**	**Descrição**	**Tipo**	**Und**	**Quant.**	**Valor Unit**	**Total**
Composição	90843	SINAPI	KIT DE PORTA DE MADEIRA PARA PINTURA, SEMI-OCA (LEVE OU MÉDIA), PADRÃO MÉDIO, 80X210CM, ESPESSURA DE 3,5CM, ITENS INCLUSOS: DOBRADIÇAS, MONTAGEM E INSTALAÇÃO DO BATENTE, FECHADURA COM EXECUÇÃO DO FURO - FORNECIMENTO E INSTALAÇÃO. AF_12/2019	ESQV - ESQUADRIAS/FERRAGENS/VIDROS	UN	1,0000000	1.007,95	1.007,95
Composição Auxiliar	90822	SINAPI	PORTA DE MADEIRA PARA PINTURA, SEMI-OCA (LEVE OU MÉDIA), 80X210CM, ESPESSURA DE 3,5CM, INCLUSO DOBRADIÇAS - FORNECIMENTO E INSTALAÇÃO. AF 12/2019	ESQV - ESQUADRIAS/FERRAGENS/VIDROS	UN	1,0000000	377,77	377,77
Composição Auxiliar	90808	SINAPI	BATENTE PARA PORTA DE MADEIRA, FIXAÇÃO COM ARGAMASSA, PADRÃO MÉDIO - FORNECIMENTO E INSTALAÇÃO. AF_12/2019	ESQV - ESQUADRIAS/FERRAGENS/VIDROS	UN	1,0000000	367,35	367,35

Estimativa da despesa. Doc. 86945/25. Data: 07/07/2025 10:05. Responsável: Maristela R. de Medeiros.
Impresso por convidado em 01/10/2025 03:15. Validação: 2113.3223.C8B5.FEED.61EF.75BE.15EE.FA34.

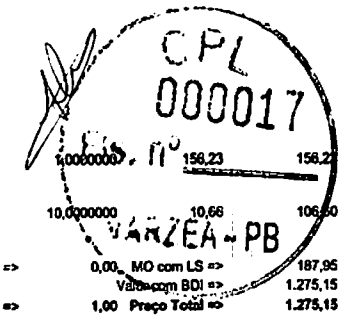

Composição Auxiliar	90330 SINAPI	FECHADURA DE EMBUTIR COM CILINDRO, EXTERNA, COMPLETA, ACABAMENTO PADRÃO MÉDIO, INCLUSO EXECUÇÃO DE FURO - FORNECIMENTO E INSTALAÇÃO. AF_12/2019	ESQV - ESQUADRIAS/FERRAGENS/VIDROS	UN	1,0000000	156,23	156,23
Composição Auxiliar	100659 SINAPI	ALIZAR DE 5X1,5CM PARA PORTA FIXADO COM PREGOS, PADRÃO MÉDIO - FORNECIMENTO E INSTALAÇÃO. AF_12/2019	ESQV - ESQUADRIAS/FERRAGENS/VIDROS	M	10,0000000	10,66	106,60
			MO sem LS => 187,95	LS =>	0,00	MO com LS =>	187,95
			Valor do BDI => 267,20			Valor com BDI =>	1.275,15
				Quant. =>	1,00	Preço Total =>	1.275,15

4		ELÉTRICA					12.995,53
4.1	**Código Banco**	**Descrição**	**Tipo**	**Und**	**Quant.**	**Valor Unit**	**Total**
Composição	13148 ORSE	Refletor Slim LED 100W de potência, branco Frio, 6500k, Autovolt, marca G-light ou similar	Luminárias Externas	un	1,0000000	85,28	85,28
Item	**Código Banco**	**Descrição**	**Tipo**	**Und**	**Quant.**	**Valor Unit**	**Total**
Insumo	1691 ORSE	Parafuso metal 2 1/2" x 12 p/ bucha s-10	Material	un	2,0000000	0,88	1,76
Insumo	13791 ORSE	Refletor Slim LED 100W de potência, branco Frio, 6500k, Autovolt, marca G-light ou similar	Material	un	1,0000000	66,70	66,70
Insumo	00002436/SIN ORSE	Eletricista (horista)	Mão de Obra	h	0,5000000	19,02	9,51
Composição	10552 ORSE	Encargos Complementares - Eletricista	Provisórios	h	0,5000000	3,66	1,83
Insumo	00006111/SIN ORSE	Servente de obras (horista)	Mão de Obra	h	0,3000000	14,58	4,37
Composição	10548 ORSE	Encargos Complementares - Servente	Provisórios	h	0,3000000	3,80	1,14

Detalhamento de Cálculo ORSE

Item	**Código Banco**	**Descrição**	**Tipo**	**Und**	**Quant.**	**Valor Unit**	**Total**
Insumo	1691 ORSE	Parafuso metal 2 1/2" x 12 p/ bucha s-10	Material	un	2,0000000	0,88	1,76
Insumo	13791 ORSE	Refletor Slim LED 100W de potência, branco Frio, 6500k, Autovolt, marca G-light ou similar	Material	un	1,0000000	66,70	66,70
Insumo	00002436/SIN ORSE	Eletricista (horista)	Mão de Obra	h	0,5000000	19,02	9,51
Insumo	10579 ORSE	Chave de fenda chata 30 cm	Material	un	0,0001000	26,89	0,00
Insumo	11240 ORSE	Alicate com isolamento	Material	un	0,0001000	47,69	0,00
Insumo	10517 ORSE	Exames admissionais/demissionais (checkup)	Serviços	cj	0,0003200	300,00	0,09
Insumo	158 ORSE	Almoço (Participação do empregador)	Material	un	0,0814400	14,00	1,14
Insumo	00012892/SIN ORSE	Luva raspa de couro, cano curto (punho "7" cm)	Material	par	0,0018400	12,37	0,02
Insumo	10761 ORSE	Refeição - café da manhã (café com leite e dois pães com manteiga)	Serviços	un	0,0814400	5,00	0,40
Insumo	1651 ORSE	Óculos branco proteção	Material	pr	0,0006400	6,70	0,00
Insumo	11241 ORSE	Alicate volt-amperimetro	Material	un	0,0001000	155,00	0,01
Insumo	10599 ORSE	Protetor solar fps 30 com 120ml	Material	un	0,0014400	18,00	0,02
Insumo	10492 ORSE	Cesta Básica	Material	un	0,0036000	190,00	0,68
Insumo	11242 ORSE	Chave inglesa 12"	Material	un	0,0000500	34,00	0,00
Insumo	10362 ORSE	Seguro de vida e acidente em grupo	Serviços	un	0,0036000	12,54	0,04
Insumo	2378 ORSE	Vale transporte	Material	un	0,0609300	4,50	0,27
Insumo	00012895/SIN ORSE	Capacete de segurança aba frontal com suspensao de polietileno, sem jugular (classe b)	Material	un	0,0004800	13,75	0,00
Insumo	941 ORSE	Fardamento com mangas curta	Material	un	0,0012000	193,44	0,23
Insumo	10596 ORSE	Protetor auricular	Material	un	0,0036000	4,90	0,01
Insumo	00012894/SIN ORSE	Capa para chuva em pvc com forro de poliester, com capuz (amarela ou azul)	Material	un	0,0001600	17,87	0,00
Insumo	00012893/SIN ORSE	Bota de seguranca com biqueira de aco e colarinho acolchoado	Material	par	0,0005900	66,00	0,03
Insumo	00006111/SIN ORSE	Servente de obras (horista)	Mão de Obra	h	0,3000000	14,58	4,37
Insumo	4728 ORSE	Talhadeira chata 10"	Material	un	0,0000900	18,58	0,00
Insumo	4729 ORSE	Marreta 1 kg com cabo	Material	un	0,0000300	37,80	0,00
Insumo	00002711/SIN ORSE	Carrinho de mao, em aco, com capacidade de "45 a 65" l / "100" kg, pneu com camara	Material	un	0,0000600	155,05	0,00
Insumo	10788 ORSE	Pá quadrada	Material	un	0,0000600	36,90	0,00
			MO sem LS => 13,88	LS =>	0,00	MO com LS =>	13,88
			Valor do BDI => 22,60			Valor com BDI =>	107,68
				Quant. =>	2,00	Preço Total =>	215,76

4.2	**Código Banco**	**Descrição**	**Tipo**	**Und**	**Quant.**	**Valor Unit**	**Total**
Composição	13678 ORSE	Arandela externa para parede em aluminio dois focos, cor preta, medidas 12 x 9 x 4.5 cm, para lâmpara em LED g9 halopin 60W 127V	Luminárias Externas	un	1,0000000	108,87	108,87
Item	**Código Banco**	**Descrição**	**Tipo**	**Und**	**Quant.**	**Valor Unit**	**Total**
Insumo	00006111/SIN ORSE	Servente de obras (horista)	Mão de Obra	h	1,0000000	14,58	14,58
Composição	10552 ORSE	Encargos Complementares - Eletricista	Provisórios	h	1,0000000	3,66	3,66
Composição	10548 ORSE	Encargos Complementares - Servente	Provisórios	h	1,0000000	3,80	3,80
Insumo	14486 ORSE	Arandela externa para parede em aluminio dois focos, cor preta, medidas 12 x 9 x 4.5 cm, para lâmpara em LED g9 halopin. Exclusive lâmpada	Material	un	1,0000000	63,89	63,89
Insumo	00002436/SIN ORSE	Eletricista (horista)	Mão de Obra	h	1,0000000	19,02	19,02
Insumo	14487 ORSE	Lâmpada LED g9 halopin 60w 127V	Material	un	1,0000000	3,85	3,85

Detalhamento de Cálculo ORSE

Item	**Código Banco**	**Descrição**	**Tipo**	**Und**	**Quant.**	**Valor Unit**	**Total**

Estimativa da despesa. Doc. 86945/25. Data: 07/07/2025 10:05. Responsável: Maristela R. de Medeiros. Impresso por convidado em 01/10/2025 03:15. Validação: 2113.3223.C8B5.FEED.61EF.75BE.15EE.FA34.

39

CPL
Fls. nº 000018
VÁRZEA - PB

Insumo	ORSE 00006111/SIN	Servente de obras (horista)	Mão de Obra	h	1,0000000	14,58	14,58
Insumo	10579 ORSE	Chave de fenda chata 30 cm	Material	un	0,0002000	26,69	0,00
Insumo	11240 ORSE	Alicate com isolamento	Material	un	0,0002000	47,69	0,00
Insumo	10517 ORSE	Exames admissionais/demissionais (checkup)	Serviços	cj	0,0008000	300,00	0,24
Insumo	158 ORSE	Almoço (Participação do empregador)	Material	un	0,2036000	14,00	2,85
Insumo	ORSE 00012692/SIN	Luva raspa de couro, cano curto (punho "7" cm)	Material	par	0,0046000	12,37	0,05
Insumo	10761 ORSE	Refeição - café da manhã (café com leite e dois pães com manteiga)	Serviços	un	0,2036000	5,00	1,01
Insumo	1851 ORSE	Óculos branco proteção	Material	pr	0,0016000	6,70	0,01
Insumo	11241 ORSE	Alicate volt-amperimetro	Material	un	0,0002000	155,00	0,03
Insumo	10599 ORSE	Protetor solar fps 30 com 120ml	Material	un	0,0036000	18,00	0,06
Insumo	10492 ORSE	Cesta Básica	Material	un	0,0090000	190,00	1,71
Insumo	11242 ORSE	Chave inglesa 12"	Material	un	0,0001000	34,00	0,00
Insumo	10362 ORSE	Seguro de vida e acidente em grupo	Serviços	un	0,0090000	12,54	0,11
Insumo	2378 ORSE	Vale transporte	Material	un	0,1595000	4,50	0,71
Insumo	ORSE 00012695/SIN	Capacete de segurança aba frontal com suspensao do polietileno, sem jugular (classe b)	Material	un	0,0012000	13,75	0,01
Insumo	941 ORSE	Fardamento com mangas curta	Material	un	0,0030000	193,44	0,58
Insumo	10598 ORSE	Protetor auricular	Material	un	0,0090000	4,90	0,04
Insumo	ORSE 00012694/SIN	Capa para chuva em pvc com forro de poliester, com capuz (amarela ou azul)	Material	un	0,0004000	17,87	0,00
Insumo	ORSE 00012693/SIN	Bota de segurança com biqueira de aco e colarinho acolchoado	Material	par	0,0015000	66,00	0,09
Insumo	4728 ORSE	Talhadeira chata 10"	Material	un	0,0003000	18,58	0,00
Insumo	4729 ORSE	Marreta 1 kg com cabo	Material	un	0,0001000	37,80	0,00
Insumo	ORSE 00002711/SIN	Carrinho de mao, em aco, com capacidade de "45 a 65" l / "100" kg, pneu com camara	Material	un	0,0002000	155,05	0,03
Insumo	10768 ORSE	Pá quadrada	Material	un	0,0002000	36,90	0,00
Insumo	14486 ORSE	Arandela externa para parede em aluminio dois focos, cor preta, medidas 12 x 9 x 4.5 cm, para lâmpada em LED g9 halopin. Exclusive lâmpada	Material	un	1,0000000	63,89	63,89
Insumo	ORSE 00002436/SIN	Eletricista (horista)	Mão de Obra	h	1,0000000	19,02	19,02
Insumo	14487 ORSE	Lâmpada LED g9 halopin 60w 127V	Material	un	1,0000000	3,85	3,85
			MO sem LS => 33,60	LS =>	0,00	MO com LS =>		33,60
			Valor do BDI => 28,68			Valor com BDI =>		137,73
				Quant. =>	7,00	Preço Total =>		964,11

4.3	Código	Banco	Descrição	Tipo	Und	Quant.	Valor Unit	Total
Composição	11364	ORSE	Posto decorativo com 02 pétalas, em aço galvanizado com difusor em vidro transparente temperado, ref. PT-301/2, da Aladin ou similar, com 3,00m, inclusivelâmpada de led 10w	Postes Tubulares de Ferro Galvanizado	un	1,0000000	977,51	977,51
Item	**Código**	**Banco**	**Descrição**	**Tipo**	**Und**	**Quant.**	**Valor Unit**	**Total**
Insumo	ORSE 00006111/SIN		Servente de obras (horista)	Mão de Obra	h	2,5000000	14,58	36,45
Composição	10552	ORSE	Encargos Complementares - Eletricista	Provisórios	h	2,5000000	3,66	9,15
Composição	126	ORSE	Concreto simples fabricado na obra, fck=15 mpa, lançado e adensado	Concreto Simples	m³	0,0270000	591,83	15,97
Insumo	ORSE 00038194/SIN		Lampada led 10 w bivolt branca, formato tradicional (base e27)	Material	un	2,0000000	4,20	8,40
Composição	10549	ORSE	Encargos Complementares - Servente	Provisórios	h	2,5000000	3,80	9,50
Insumo	11142	ORSE	Posto decorativo com 02 pétalas, em aço galvanizado, difusor em vidro transparente temperado, ref. PT-301/2 da Aladin ou similar, com 3,00m	Material	un	1,0000000	850,22	850,22
Insumo	ORSE 00002436/SIN		Eletricista (horista)	Mão de Obra	h	2,5000000	19,02	47,55

Detalhamento do Cálculo ORSE

Item	Código	Banco	Descrição	Tipo	Und	Quant.	Valor Unit	Total
Insumo	ORSE 00006111/SIN		Servente de obras (horista)	Mão de Obra	h	2,7057400	14,58	39,46
Insumo	10579	ORSE	Chave de fenda chata 30 cm	Material	un	0,0005019	26,69	0,01
Insumo	11240	ORSE	Alicate com isolamento	Material	un	0,0005000	47,69	0,02
Insumo	10517	ORSE	Exames admissionais/demissionais (checkup)	Serviços	cj	0,0020320	300,00	0,62
Insumo	158	ORSE	Almoço (Participação do empregador)	Material	un	0,5324181	14,00	7,45
Insumo	ORSE 00012692/SIN		Luva raspa de couro, cano curto (punho "7" cm)	Material	par	0,0120291	12,37	0,14
Insumo	10761	ORSE	Refeição - café da manhã (café com leite e dois pães com manteiga)	Serviços	un	0,5324181	5,00	2,66
Insumo	1851	ORSE	Óculos branco proteção	Material	pr	0,0041831	6,70	0,02
Insumo	11241	ORSE	Alicate volt-amperimetro	Material	un	0,0005000	155,00	0,07
Insumo	10599	ORSE	Protetor solar fps 30 com 120ml	Material	un	0,0094141	18,00	0,16
Insumo	10492	ORSE	Cesta Básica	Material	un	0,0233352	190,00	4,47
Insumo	11242	ORSE	Chave inglesa 12"	Material	un	0,0002500	34,00	0,00
Insumo	10362	ORSE	Seguro de vida e acidente em grupo	Serviços	un	0,0235352	12,54	0,29
Insumo	2378	ORSE	Vale transporte	Material	un	0,4166994	4,50	1,88
Insumo	ORSE 00012695/SIN		Capacete de segurança aba frontal com suspensao do polietileno, sem jugular (classe b)	Material	un	0,0031360	13,75	0,04
Insumo	941	ORSE	Fardamento com mangas curta	Material	un	0,0078451	193,44	1,51

Estimativa da despesa. Doc. 86945/25. Data: 07/07/2025 10:05. Responsável: Marisiela R. de Medeiros.
Impresso por convidado em 01/10/2025 03:15. Validação: 2113.3223.C8B5.FEED.61EF.75BE.15EE.FA34.

40

CPL
000019
Fls. nº
VÁRZEA - PB

Insumo	10596	ORSE	Protetor auricular	Material	un	0,0235352	4,90	0,11
Insumo		ORSE	Capa para chuva em pvc com forro de poliester, com capuz (amarela ou azul)	Material	un	0,0040400	17,47	0,01
	00012894/SIN							
Insumo		ORSE	Bota de segurança com biqueira de aco e colarinho acolchoado	Material	par	0,0039334	66,00	0,25
	00012893/SIN							
Insumo	10585	ORSE	Arco de serra	Material	un	0,0000010	19,90	0,00
Insumo	10586	ORSE	Torquesa	Material	un	0,0000010	39,00	0,00
Insumo		ORSE	Armador (horista)	Mão de Obra	h	0,0046600	19,02	0,09
	00000378/SIN							
Insumo	4722	ORSE	Colher de pedreiro	Material	un	0,0000039	18,60	0,00
Insumo	11265	ORSE	Martelo de borracha com cabo	Material	un	0,0000039	18,75	0,00
Insumo	11264	ORSE	Marreta de 1/2 kg com cabo	Material	un	0,0000019	13,52	0,00
Insumo	4174	ORSE	Desempenadeira de aço lisa, cabo madeira, ref:143, Atlas ou similar	Material	un	0,0000049	12,00	0,00
Insumo	11243	ORSE	Martelo sem unha	Material	un	0,0000010	28,00	0,00
Insumo	11247	ORSE	Serra mármore	Material	un	0,0000010	327,60	0,00
Insumo	10789	ORSE	Nível de bolha de madeira	Material	un	0,0000019	15,40	0,00
Insumo	10790	ORSE	Prumo de fisco	Material	un	0,0000010	25,95	0,00
Insumo	11245	ORSE	Desempoladeira de madeira 12x22	Material	un	0,0000068	11,60	0,00
Insumo	11246	ORSE	Escala métrica de bambú	Material	Un	0,0000068	10,22	0,00
Insumo	10262	ORSE	Regua de aluminio c/ 2,00m (para pedreiro)	Material	un	0,0000019	44,00	0,00
Insumo		ORSE	Pedreiro (horista)	Mão de Obra	h	0,0097200	19,02	0,18
	00004750/SIN							
Insumo		ORSE	Carpinteiro de formas para concreto (horista)	Mão de Obra	h	0,0097200	19,02	0,18
	00001213/SIN							
Insumo	11244	ORSE	Martelo com unha	Material	un	0,0000019	48,95	0,00
Insumo	11249	ORSE	Serra circular eletrica portatil	Equipamento	un	0,0000010	617,95	0,00
Insumo	10578	ORSE	Formão grande	Material	un	0,0000019	15,15	0,00
Insumo	10577	ORSE	Serrote 40cm	Material	un	0,0000010	29,90	0,00
Insumo	11248	ORSE	Furadeira e Parafusadeira elotrica Bosch ou Similar profissional	Equipamento	un	0,0000010	248,00	0,00
Insumo	4728	ORSE	Talhadeira chata 10"	Material	un	0,0008117	18,58	0,01
Insumo	4729	ORSE	Marreta 1 kg com cabo	Material	un	0,0002706	37,80	0,01
Insumo		ORSE	Carrinho de mao, em aco, com capacidade de *45 a 65* l / *100* kg, pneu com camara	Material	un	0,0005411	155,05	0,09
	00002711/SIN							
Insumo	10788	ORSE	Pá quadrada	Material	un	0,0005411	36,90	0,01
Insumo		ORSE	Cimento portland composto cp ii-32	Material	kg	7,9110000	0,76	6,01
	00001379/SIN							
Insumo		ORSE	Pedra britada n. 2 (19 a 38 mm) posto pedreira/fornecedor, sem frete	Material	m³	0,0169290	138,48	2,34
	00004718/SIN							
Insumo		ORSE	Pedra britada n. 1 (9,5 a 19 mm) posto pedreira/fornecedor, sem frete	Material	m³	0,0056430	137,75	0,77
	00004721/SIN							
Insumo		ORSE	Areia grossa - posto jazida/fornecedor (retirado na jazida, com transporte)	Material	m³	0,0246510	101,30	2,49
	00000367/SIN							
Insumo		ORSE	Lampada led 10 w bivolt branca, formato tradicional (base e27)	Material	un	2,0000000	4,20	8,40
	00038194/SIN							
Insumo	11142	ORSE	Poste decorativo com 02 pétalas, em aço galvanizado, difusor em vidro transparente temperado, ref. PT-301/2 da Aladin ou similar, com 3,00m	Material	un	1,0000000	850,22	850,22
Insumo		ORSE	Eletricista (horista)	Mão de Obra	h	2,5000000	19,02	47,55
	00002436/SIN							
				MO sem LS -> 87,46	LS ->	0,00	MO com LS ->	87,46
				Valor do BDI => 259,13			Valor com BDI =>	1.236,64
					Quant. =>	8,00	Preço Total =>	9.893,12

4.4	Código	Banco	Descrição	Tipo	Und	Quant.	Valor Unit	Total
Composição	91845	SINAPI	ELETRODUTO FLEXÍVEL CORRUGADO REFORÇADO, PVC, DN 25 MM (3/4"), PARA CIRCUITOS TERMINAIS, INSTALADO EM LAJE - FORNECIMENTO E INSTALAÇÃO. AF_03/2023	INEL - INSTALAÇÃO ELÉTRICA/ELETRIFICAÇÃO E ILUMINAÇÃO EXTERNA	M	1,0000000	7,65	7,65
Composição Auxiliar	88247	SINAPI	AUXILIAR DE ELETRICISTA COM ENCARGOS COMPLEMENTARES	SEDI - SERVIÇOS DIVERSOS	H	0,0710000	19,78	1,40
Composição Auxiliar	88264	SINAPI	ELETRICISTA COM ENCARGOS COMPLEMENTARES	SEDI - SERVIÇOS DIVERSOS	H	0,0710000	23,42	1,66
Insumo	00039244	SINAPI	ELETRODUTO PVC FLEXÍVEL CORRUGADO, REFORÇADO, COR LARANJA, DE 25 MM, PARA LAJES E PISOS	Material	M	1,1000000	4,14	4,55
Insumo	00043132	SINAPI	ARAME RECOZIDO 16 BWG, D = 1,65 MM (0,016 KG/M) OU 18 BWG, D = 1,25 MM (0,01 KG/M)	Material	KG	0,0016000	24,50	0,04
				MO sem LS => 2,30	LS =>	0,00	MO com LS =>	2,30
				Valor do BDI => 2,02			Valor com BDI =>	9,67
					Quant. =>	80,00	Preço Total =>	773,60

4.5	Código	Banco	Descrição	Tipo	Und	Quant.	Valor Unit	Total
Composição	10351	ORSE	Luminária tipo espeto para jardim com lâmpada led 3w	Luminárias Internas	un	1,0000000	61,77	61,77
Item	**Código**	**Banco**	**Descrição**	**Tipo**	**Und**	**Quant.**	**Valor Unit**	**Total**
Composição	10552	ORSE	Encargos Complementares - Eletricista	Provisórios	h	0,8000000	3,66	2,92
Insumo		ORSE	Eletricista (horista)	Mão de Obra	h	0,8000000	19,02	15,21
	00002436/SIN							
Composição	10549	ORSE	Encargos Complementares - Servente	Provisórios	h	0,8000000	3,80	3,04
Insumo		ORSE	Servente de obras (horista)	Mão de Obra	h	0,8000000	14,58	11,66
	00006111/SIN							
Insumo	11129	ORSE	Luminária tipo espeto para jardim com lâmpada led 3w	Material	un	1,0000000	28,90	28,90

Detalhamento de Cálculo ORSE

Item	Código	Banco	Descrição	Tipo	Und	Quant.	Valor Unit	Total

Estimativa da despesa. Doc. 86945/25. Data: 07/07/2025 10:05. Responsável: Mariatela R. de Medeiros.
Impresso por convidado em 01/10/2025 03:15. Validação: 2113.3223.C8B5.FEED.61EF.75BE.15EE.FA34.

41

CPL
000020
Fls. nº
VÁRZEA-PB

Insumo	10579 ORSE	Chave de fenda chata 30 cm	Material	un	0,0001600	26,09		0,00
Insumo	11240 ORSE	Alicate com isolamento	Material	un	0,0001600	47,69		0,00
Insumo	10517 ORSE	Exames admissionais/demissionais (checkup)	Serviços	cj	0,0001600	79,00		0,19
Insumo	158 ORSE	Almoço (Participação do empregador)	Material	un	0,1628800	14,00		2,28
Insumo	ORSE 00012892/SIN	Luva raspa de couro, cano curto (punho "7" cm)	Material	par	0,0036800	12,37		0,04
Insumo	10761 ORSE	Refeição - café da manhã (café com leite e dois pães com manteiga)	Serviços	un	0,1628800	5,00		0,81
Insumo	1651 ORSE	Óculos branco proteção	Material	pr	0,0012800	6,70		0,00
Insumo	11241 ORSE	Alicate volt-amperimetro	Material	un	0,0001600	156,00		0,02
Insumo	10569 ORSE	Protetor solar fps 30 com 120ml	Material	un	0,0028800	18,00		0,05
Insumo	10492 ORSE	Cesta Básica	Material	un	0,0072000	190,00		1,36
Insumo	11242 ORSE	Chave inglesa 12"	Material	un	0,0000800	34,00		0,00
Insumo	10362 ORSE	Seguro de vida e acidente em grupo	Serviços	un	0,0072000	12,54		0,09
Insumo	2378 ORSE	Vale transporte	Material	un	0,1276000	4,50		0,57
Insumo	ORSE 00012895/SIN	Capacete de segurança aba frontal com suspensao de polietileno, sem jugular (classe b)	Material	un	0,0009600	13,75		0,01
Insumo	941 ORSE	Fardamento com mangas curta	Material	un	0,0024000	193,44		0,46
Insumo	10598 ORSE	Protetor auricular	Material	un	0,0072000	4,90		0,03
Insumo	ORSE 00012894/SIN	Capa para chuva em pvc com forro de poliester, com capuz (amarela ou azul)	Material	un	0,0003200	17,87		0,00
Insumo	ORSE 00012893/SIN	Bota de segurança com biqueira de aco e colarinho acolchoado	Material	par	0,0012000	66,00		0,07
Insumo	ORSE 00002436/SIN	Eletricista (horista)	Mão de Obra	h	0,8000000	19,02		15,21
Insumo	4728 ORSE	Talhadeira chata 10"	Material	un	0,0002400	18,58		0,00
Insumo	4729 ORSE	Marreta 1 kg com cabo	Material	un	0,0000800	37,80		0,00
Insumo	ORSE 00002711/SIN	Carrinho de mao, em aco, com capacidade de "45 a 65" l / "100" kg, pneu com camara	Material	un	0,0001600	155,05		0,02
Insumo	10788 ORSE	Pá quadrada	Material	un	0,0001600	36,90		0,00
Insumo	ORSE 00008111/SIN	Servente de obras (horista)	Mão de Obra	h	0,8000000	14,58		11,66
Insumo	11129 ORSE	Luminária tipo espeto para jardim com lâmpada led 3w	Material	un	1,0000000	28,90		28,90
			MO sem LS =>	26,87	LS =>	0,00	MO com LS =>	26,87
			Valor do BDI =>	16,37			Valor com BDI =>	78,14
					Quant. =>	2,00	Preço Total =>	156,28

4.6	Código Banco	Descrição	Tipo		Und	Quant.	Valor Unit	Total
Composição	91924 SINAPI	CABO DE COBRE FLEXÍVEL ISOLADO, 1,5 MM², ANTI-CHAMA 450/750 V, PARA CIRCUITOS TERMINAIS - FORNECIMENTO E INSTALAÇÃO. AF 03/2023	INEL - INSTALAÇÃO ELÉTRICA/ELETRIFICAÇÃO E ILUMINAÇÃO EXTERNA		M	1,0000000	3,08	3,08
Composição Auxiliar	88247 SINAPI	AUXILIAR DE ELETRICISTA COM ENCARGOS COMPLEMENTARES	SEDI - SERVIÇOS DIVERSOS		H	0,0230000	19,78	0,45
Composição Auxiliar	88264 SINAPI	ELETRICISTA COM ENCARGOS COMPLEMENTARES	SEDI - SERVIÇOS DIVERSOS		H	0,0230000	23,42	0,53
Insumo	00001013 SINAPI	CABO DE COBRE, FLEXIVEL, CLASSE 4 OU 5, ISOLACAO EM PVC/A, ANTICHAMA BWF-B, 1 CONDUTOR, 450/750 V, SECAO NOMINAL 1,5 MM2	Material		M	1,2434000	1,67	2,07
Insumo	00021127 SINAPI	FITA ISOLANTE ADESIVA ANTICHAMA, USO ATE 750 V, EM ROLO DE 19 MM X 5 M	Material		UN	0,0094000	3,40	0,03
			MO sem LS =>	0,74	LS =>	0,00	MO com LS =>	0,74
			Valor do BDI =>	0,81			Valor com BDI =>	3,89
					Quant. =>	240,00	Preço Total =>	933,60

4.7	Código Banco	Descrição	Tipo		Und	Quant.	Valor Unit	Total
Composição	93653 SINAPI	DISJUNTOR MONOPOLAR TIPO DIN, CORRENTE NOMINAL DE 10A - FORNECIMENTO E INSTALAÇÃO. AF 10/2020	INEL - INSTALAÇÃO ELÉTRICA/ELETRIFICAÇÃO E		UN	1,0000000	10,54	10,54
Composição Auxiliar	88247 SINAPI	AUXILIAR DE ELETRICISTA COM ENCARGOS COMPLEMENTARES	SEDI - SERVIÇOS DIVERSOS		H	0,0352000	19,78	0,69
Composição Auxiliar	88264 SINAPI	ELETRICISTA COM ENCARGOS COMPLEMENTARES	SEDI - SERVIÇOS DIVERSOS		H	0,0352000	23,42	0,82
Insumo	00034653 SINAPI	DISJUNTOR TERMOMAGNETICO PARA TRILHO DIN (IEC), MONOPOLAR, 6 - 32 A	Material		UN	1,0000000	8,10	8,10
Insumo	00001570 SINAPI	TERMINAL A COMPRESSAO EM COBRE ESTANHADO PARA CABO 2,5 MM2, 1 FURO E 1 COMPRESSAO, PARA PARAFUSO DE FIXACAO M5	Material		UN	1,0000000	0,93	0,93
			MO sem LS =>	1,13	LS =>	0,00	MO com LS =>	1,13
			Valor do BDI =>	2,79			Valor com BDI =>	13,33
					Quant. =>	1,00	Preço Total =>	13,33

4.8	Código Banco	Descrição	Tipo		Und	Quant.	Valor Unit	Total
Composição	101632 SINAPI	RELÉ FOTOELÉTRICO PARA COMANDO DE ILUMINAÇÃO EXTERNA 1000 W - FORNECIMENTO E INSTALAÇÃO. AF 02/2025	INEL - INSTALAÇÃO ELÉTRICA/ELETRIFICAÇÃO E		UN	1,0000000	36,15	36,15
Composição Auxiliar	88247 SINAPI	AUXILIAR DE ELETRICISTA COM ENCARGOS COMPLEMENTARES	SEDI - SERVIÇOS DIVERSOS		H	0,0146000	19,78	0,28
Composição Auxiliar	88264 SINAPI	ELETRICISTA COM ENCARGOS COMPLEMENTARES	SEDI - SERVIÇOS DIVERSOS		H	0,0146000	23,42	0,34
Insumo	00002510 SINAPI	RELE FOTOELETRICO INTERNO E EXTERNO BIVOLT 1000 W, DE CONECTOR, SEM BASE	Material		UN	1,0000000	35,46	35,46
Insumo	00021127 SINAPI	FITA ISOLANTE ADESIVA ANTICHAMA, USO ATE 750 V, EM ROLO DE 19 MM X 5 M	Material		UN	0,0210000	3,40	0,07
			MO sem LS =>	0,47	LS =>	0,00	MO com LS =>	0,47
			Valor do BDI =>	9,58			Valor com BDI =>	45,73
					Quant. =>	1,00	Preço Total =>	45,73

5		PINTURA						17.948,97
5.1	Código Banco	Descrição	Tipo		Und	Quant.	Valor Unit	Total

Estimativa da despesa. Doc. 86945/25. Data: 07/07/2025 10:05. Responsável: Maristela Tavares Medeiros.
Impresso por convidado em 01/10/2025 03:15. Validação: 2113.3223.C8B5.FEED.61EF.75BE.15EE.FA34.

CPL
000021
Fls. nº
ARZEA - PB

Composição	102491 SINAPI	PINTURA DE PISO COM TINTA ACRÍLICA, APLICAÇÃO MANUAL, 2 DEMÃOS, INCLUSO FUNDO PREPARADOR. AF_05/2021	PINT - PINTURAS	m²	1,0000000	18,45	18,45
Composição Auxiliar	88316 SINAPI	SERVENTE COM ENCARGOS COMPLEMENTARES	SEDI - SERVIÇOS DIVERSOS	H	0,1150000	18,67	2,14
Composição Auxiliar	88310 SINAPI	PINTOR COM ENCARGOS COMPLEMENTARES	SEDI - SERVIÇOS DIVERSOS	H	0,2750000	24,53	6,74
Insumo	00012615 SINAPI	FITA CREPE ROLO DE "25" MM X 50 M	Material	UN	0,0100000	8,18	0,08
Insumo	00007348 SINAPI	TINTA ACRILICA PREMIUM PARA PISO	Material	L	0,4270000	19,13	8,16
Insumo	00006085 SINAPI	SELADOR ACRILICO OPACO PREMIUM INTERIOR/EXTERIOR	Material	L	0,1600000	8,37	1,33
			MO sem LS => 6,32	LS =>	0,00	MO com LS =>	6,32
			Valor do BDI => 4,89			Valor com BDI =>	23,34
				Quant. =>	33,558	Preço Total =>	783,24

5.2	Código Banco	Descrição	Tipo	Und	Quant.	Valor Unit	Total
Composição	95626 SINAPI	APLICAÇÃO MANUAL DE TINTA LÁTEX ACRÍLICA EM PAREDE EXTERNAS DE CASAS, DUAS DEMÃOS. AF 03/2024	PINT - PINTURAS	m²	1,0000000	13,78	13,78
Composição Auxiliar	88316 SINAPI	SERVENTE COM ENCARGOS COMPLEMENTARES	SEDI - SERVIÇOS DIVERSOS	H	0,0468000	18,67	0,87
Composição Auxiliar	88310 SINAPI	PINTOR COM ENCARGOS COMPLEMENTARES	SEDI - SERVIÇOS DIVERSOS	H	0,2866000	24,53	7,03
Insumo	00007356 SINAPI	TINTA LATEX ACRILICA PREMIUM, COR BRANCO FOSCO	Material	L	0,2061500	28,53	5,88
			MO sem LS => 5,60	LS =>	0,00	MO com LS =>	5,60
			Valor do BDI => 3,65			Valor com BDI =>	17,43
				Quant. =>	420,42	Preço Total =>	7.327,92

5.3	Código Banco	Descrição	Tipo	Und	Quant.	Valor Unit	Total
Composição	88497 SINAPI	EMASSAMENTO COM MASSA LÁTEX, APLICAÇÃO EM PAREDE, DUAS DEMÃOS, LIXAMENTO MANUAL. AF 04/2023	PINT - PINTURAS	m²	1,0000000	14,49	14,49
Composição Auxiliar	88316 SINAPI	SERVENTE COM ENCARGOS COMPLEMENTARES	SEDI - SERVIÇOS DIVERSOS	H	0,1203000	18,67	2,24
Composição Auxiliar	88310 SINAPI	PINTOR COM ENCARGOS COMPLEMENTARES	SEDI - SERVIÇOS DIVERSOS	H	0,3610000	24,53	8,85
Insumo	00003767 SINAPI	LIXA EM FOLHA PARA PAREDE OU MADEIRA, NUMERO 120, COR VERMELHA	Material	UN	0,0602000	0,84	0,06
Insumo	00043626 SINAPI	MASSA CORRIDA PARA SUPERFICIES DE AMBIENTES INTERNOS	Material	KG	1,3369000	2,50	3,34
			MO sem LS => 7,89	LS =>	0,00	MO com LS =>	7,89
			Valor do BDI => 3,84			Valor com BDI =>	18,33
				Quant. =>	420,42	Preço Total =>	7.706,29

5.4	Código Banco	Descrição	Tipo	Und	Quant.	Valor Unit	Total
Composição	88415 SINAPI	APLICAÇÃO MANUAL DE FUNDO SELADOR ACRÍLICO EM PAREDES EXTERNAS DE CASAS. AF 03/2024	PINT - PINTURAS	m²	1,0000000	4,01	4,01
Composição Auxiliar	88316 SINAPI	SERVENTE COM ENCARGOS COMPLEMENTARES	SEDI - SERVIÇOS DIVERSOS	H	0,0092000	18,67	0,17
Composição Auxiliar	88310 SINAPI	PINTOR COM ENCARGOS COMPLEMENTARES	SEDI - SERVIÇOS DIVERSOS	H	0,0566000	24,53	1,38
Insumo	00006085 SINAPI	SELADOR ACRILICO OPACO PREMIUM INTERIOR/EXTERIOR	Material	L	0,2947200	8,37	2,46
			MO sem LS => 1,10	LS =>	0,00	MO com LS =>	1,10
			Valor do BDI => 1,06			Valor com BDI =>	5,07
				Quant. =>	420,42	Preço Total =>	2.131,52

6		PISO					34.338,40
6.1	Código Banco	Descrição	Tipo	Und	Quant.	Valor Unit	Total
Composição	93680 SINAPI	EXECUÇÃO DE PAVIMENTO EM PISO INTERTRAVADO, COM BLOCO RETANGULAR COLORIDO DE 20 X 10 CM, ESPESSURA 6 CM. AF_10/2022	PAVI - PAVIMENTAÇÃO	m²	1,0000000	70,09	70,09
Composição Auxiliar	91283 SINAPI	CORTADORA DE PISO COM MOTOR 4 TEMPOS A GASOLINA, POTÊNCIA DE 13 HP, COM DISCO DE CORTE DIAMANTADO SEGMENTADO PARA CONCRETO, DIÂMETRO DE 350 MM, FURO DE 1" (14 X 1") - CHP DIURNO. AF 03/2015	CHOR - CUSTOS HORÁRIOS DE MÁQUINAS E EQUIPAMENTOS	CHP	0,0038000	10,60	0,04
Composição Auxiliar	91277 SINAPI	PLACA VIBRATÓRIA REVERSÍVEL COM MOTOR 4 TEMPOS A GASOLINA, FORÇA CENTRÍFUGA DE 25 KN (2500 KGF), POTÊNCIA 5,5 CV - CHP DIURNO. AF 03/2015	CHOR - CUSTOS HORÁRIOS DE MÁQUINAS E EQUIPAMENTOS	CHP	0,0041000	10,37	0,04
Composição Auxiliar	88316 SINAPI	SERVENTE COM ENCARGOS COMPLEMENTARES	SEDI - SERVIÇOS DIVERSOS	H	0,2015000	18,67	3,76
Composição Auxiliar	91278 SINAPI	PLACA VIBRATÓRIA REVERSÍVEL COM MOTOR 4 TEMPOS A GASOLINA, FORÇA CENTRÍFUGA DE 25 KN (2500 KGF), POTÊNCIA 5,5 CV - CHI DIURNO. AF 03/2015	CHOR - CUSTOS HORÁRIOS DE MÁQUINAS E EQUIPAMENTOS	CHI	0,0967000	0,72	0,06
Composição Auxiliar	88260 SINAPI	CALCETEIRO COM ENCARGOS COMPLEMENTARES	SEDI - SERVIÇOS DIVERSOS	H	0,2015000	22,94	4,62
Composição Auxiliar	91285 SINAPI	CORTADORA DE PISO COM MOTOR 4 TEMPOS A GASOLINA, POTÊNCIA DE 13 HP, COM DISCO DE CORTE DIAMANTADO SEGMENTADO PARA CONCRETO, DIÂMETRO DE 350 MM, FURO DE 1" (14 X 1") - CHI DIURNO. AF 03/2015	CHOR - CUSTOS HORÁRIOS DE MÁQUINAS E EQUIPAMENTOS	CHI	0,0970000	0,89	0,09
Insumo	00036156 SINAPI	BLOQUETE/PISO INTERTRAVADO DE CONCRETO - MODELO ONDA/16 FACES/RETANGULAR/TIJOLINHO/PAVER/HOLANDES/PARALELEPIPEDO, "20 X 10" CM, E = 6 CM, RESISTENCIA DE 35 MPA, COLORIDO	Material	m²	1,0041000	52,41	52,62
Insumo	00004741 SINAPI	PO DE PEDRA (POSTO PEDREIRA/FORNECEDOR, SEM FRETE)	Material	M³	0,0098000	93,96	0,92
Insumo	00000370 SINAPI	AREIA MEDIA - POSTO JAZIDA/FORNECEDOR (RETIRADO NA JAZIDA, SEM TRANSPORTE)	Material	M³	0,0568000	140,00	7,95
			MO sem LS => 6,25	LS =>	0,00	MO com LS =>	6,25
			Valor do BDI => 18,58			Valor com BDI =>	88,67
				Quant. =>	200,00	Preço Total =>	17.734,00

6.2	Código Banco	Descrição	Tipo	Und	Quant.	Valor Unit	Total
Composição	98679 SINAPI	PISO CIMENTADO, TRAÇO 1:3 (CIMENTO E AREIA), ACABAMENTO LISO, ESPESSURA 2,0 CM, PREPARO MECÂNICO DA ARGAMASSA. AF_09/2020	PISO - PISOS	m²	1,0000000	34,19	34,19
Composição Auxiliar	88309 SINAPI	PEDREIRO COM ENCARGOS COMPLEMENTARES	SEDI - SERVIÇOS DIVERSOS	H	0,3540000	23,10	8,17

Estimativa da despesa. Doc. 86945/25. Data: 07/07/2025 10:05. Responsável: Mariastela R. de Medeiros.
Impresso por convidado em 01/10/2025 03:15. Validação: 2113.3223.C8B5.FEED.61EF.75BE.15EE.FA34.

43

CPL
000022
Fls. nº
VÁRZEA - PB

Composição Auxiliar	88316 SINAPI	SERVENTE COM ENCARGOS COMPLEMENTARES	SEDI - SERVIÇOS DIVERSOS	H	0,1700000	18,67	3,30
Composição Auxiliar	87298 SINAPI	ARGAMASSA TRAÇO 1:3 (EM VOLUME DE CIMENTO E AREIA MÉDIA ÚMIDA) PARA CONTRAPISO, PREPARO MECÂNICO COM BETONEIRA 400 L. AF 08/2019	SEDI - SERVIÇOS DIVERSOS	m³	0,0316000	649,06	20,75
Insumo	00001379 SINAPI	CIMENTO PORTLAND COMPOSTO CP II-32	Material	KG	0,5000000	0,70	0,35
Insumo	00003671 SINAPI	JUNTA PLASTICA DE DILATACAO PARA PISOS, COR CINZA, 17 X 3 MM (ALTURA X ESPESSURA)	Material	M	1,6700000	1,33	2,22
			MO sem LS -> 10,19	LS =>	0,00	MO com LS =>	10,19
			Valor do BDI => 9,06			Valor com BDI =>	43,25
				Quant. =>	75,76	Preço Total =>	3.276,62

6.3	Código Banco	Descrição	Tipo	Und	Quant.	Valor Unit	Total
Composição	105004 SINAPI	RAMPA DE ACESSIBILIDADE EM CONCRETO MOLDADO IN LOCO, EM CALÇADA NOVA COM LARGURA MENOR À 3,00 M, FCK 25MPA, COM PISO PODOTÁTIL. AF 03/2024	URBA - URBANIZAÇÃO	m²	1,0000000	109,93	109,93
Composição Auxiliar	88309 SINAPI	PEDREIRO COM ENCARGOS COMPLEMENTARES	SEDI - SERVIÇOS DIVERSOS	H	0,6300000	23,10	14,55
Composição Auxiliar	88316 SINAPI	SERVENTE COM ENCARGOS COMPLEMENTARES	SEDI - SERVIÇOS DIVERSOS	H	1,2610000	18,67	23,54
Composição Auxiliar	94965 SINAPI	CONCRETO FCK = 25MPA, TRAÇO 1:2,3:2,7 (EM MASSA SECA DE CIMENTO/ AREIA MÉDIA/ BRITA 1) - PREPARO MECÂNICO COM BETONEIRA 400 L. AF 05/2021	FUES - FUNDAÇÕES E ESTRUTURAS	m³	0,1231527	481,18	59,25
Composição Auxiliar	104658 SINAPI	PISO PODOTÁTIL DE ALERTA OU DIRECIONAL, DE CONCRETO, ASSENTADO SOBRE ARGAMASSA. AF 03/2024	PISO - PISOS	m²	0,0576577	130,11	7,50
Insumo	00005068 SINAPI	PREGO DE ACO POLIDO COM CABECA 17 X 21 (2 X 11)	Material	KG	0,0044079	20,34	0,08
Insumo	00004718 SINAPI	PEDRA BRITADA N. 2 (19 A 38 MM) POSTO PEDREIRA/FORNECEDOR, SEM FRETE	Material	M³	0,0050000	100,00	0,50
Insumo	00004509 SINAPI	SARRAFO "2,5 X 10" CM EM PINUS, MISTA OU EQUIVALENTE DA REGIAO - BRUTA	Material	M	0,7399399	6,10	4,51
			MO sem LS => 35,61	LS =>	0,00	MO com LS =>	35,61
			Valor do BDI => 29,14			Valor com BDI =>	139,07
				Quant. =>	60,275	Preço Total =>	8.382,44

6.4	Código Banco	Descrição	Tipo	Und	Quant.	Valor Unit	Total
Composição	87765 SINAPI	CONTRAPISO EM ARGAMASSA TRAÇO 1:4 (CIMENTO E AREIA), PREPARO MECÂNICO COM BETONEIRA 400 L, APLICADO EM ÁREAS MOLHADAS SOBRE IMPERMEABILIZAÇÃO, ACABAMENTO NÃO REFORÇADO, ESPESSURA 4CM. AF 07/2021	PISO - PISOS	m²	1,0000000	51,58	51,58
Composição Auxiliar	87301 SINAPI	ARGAMASSA TRAÇO 1:4 (EM VOLUME DE CIMENTO E AREIA MÉDIA ÚMIDA) PARA CONTRAPISO, PREPARO MECÂNICO COM BETONEIRA 400 L. AF 08/2019	SEDI - SERVIÇOS DIVERSOS	m³	0,0530000	569,92	31,26
Composição Auxiliar	88316 SINAPI	SERVENTE COM ENCARGOS COMPLEMENTARES	SEDI - SERVIÇOS DIVERSOS	H	0,3080000	18,67	5,75
Composição Auxiliar	88309 SINAPI	PEDREIRO COM ENCARGOS COMPLEMENTARES	SEDI - SERVIÇOS DIVERSOS	H	0,6160000	23,10	14,22
Insumo	00001379 SINAPI	CIMENTO PORTLAND COMPOSTO CP II-32	Material	KG	0,5000000	0,70	0,35
			MO sem LS => 17,95	LS =>	0,00	MO com LS =>	17,95
			Valor do BDI => 13,87			Valor com BDI =>	65,25
				Quant. =>	75,76	Preço Total =>	4.943,34

7		PAISAGISMO E URBANISMO					12.130,79
7.1	Código Banco	Descrição	Tipo	Und	Quant.	Valor Unit	Total
Composição	98517 SINAPI	PLANTIO DE PALMEIRA COM ALTURA DE MUDA MAIOR QUE 2,00 M E MENOR OU IGUAL A 4,00 M. AF 07/2024	Paisagismo - Plantio	UN	1,0000000	203,78	203,78
Composição Auxiliar	88441 SINAPI	JARDINEIRO COM ENCARGOS COMPLEMENTARES	SEDI - SERVIÇOS DIVERSOS	H	0,6991000	19,50	13,63
Composição Auxiliar	88316 SINAPI	SERVENTE COM ENCARGOS COMPLEMENTARES	SEDI - SERVIÇOS DIVERSOS	H	3,4953000	18,67	65,25
Composição Auxiliar	91634 SINAPI	GUINDAUTO HIDRÁULICO, CAPACIDADE MÁXIMA DE CARGA 6500 KG, MOMENTO MÁXIMO DE CARGA 5,8 TM, ALCANCE MÁXIMO HORIZONTAL 7,60 M, INCLUSIVE CAMINHÃO TOCO PBT 9.700 KG, POTÊNCIA DE 160 CV - CHP DIURNO. AF_08/2015	CHOR - CUSTOS HORÁRIOS DE MÁQUINAS E EQUIPAMENTOS	CHP	0,2829000	232,41	65,74
Composição Auxiliar	91635 SINAPI	GUINDAUTO HIDRÁULICO, CAPACIDADE MÁXIMA DE CARGA 6500 KG, MOMENTO MÁXIMO DE CARGA 5,8 TM, ALCANCE MÁXIMO HORIZONTAL 7,60 M, INCLUSIVE CAMINHÃO TOCO PBT 9.700 KG, POTÊNCIA DE 160 CV - CHI DIURNO. AF_08/2015	CHOR - CUSTOS HORÁRIOS DE MÁQUINAS E EQUIPAMENTOS	CHI	1,0041000	58,92	59,16
Insumo	00044162 SINAPI	MUDA DE PALMEIRA, ARECA, H= "3,00" M	Material	UN	1,0000000	0,00	0,00
			MO sem LS => 84,29	LS =>	0,00	MO com LS =>	84,29
			Valor do BDI => 54,02			Valor com BDI =>	257,60
				Quant. =>	4,00	Preço Total =>	1.031,20

7.2	Código Banco	Descrição	Tipo	Und	Quant.	Valor Unit	Total
Composição	9320 ORSE	Plantio de mudas de plantas com h=1,50m, sem fornecimento	Paisagismo	un	1,0000000	49,63	49,63
Item	**Código Banco**	**Descrição**	**Tipo**	**Und**	**Quant.**	**Valor Unit**	**Total**
Insumo	ORSE 00044503/SIN	Jardineiro (horista)	Mão de Obra	h	1,1800000	16,57	19,55
Insumo	140 ORSE	Adubo orgânico bovino, cacau ou similar	Material	m³	0,0500000	22,67	1,13
Composição	10581 ORSE	Encargos Complementares - Jardineiro	Provisórios	h	1,1800000	3,80	4,48
Insumo	3800 ORSE	Adubo mineral NPK (10-10-10)	Material	kg	0,8000000	3,33	2,66
Insumo	2208 ORSE	Terra vegetal	Material	m³	0,2050000	85,71	17,57
Insumo	ORSE 00006111/SIN	Servente de obras (horista)	Mão de Obra	h	0,2300000	14,58	3,35
Composição	10549 ORSE	Encargos Complementares - Servente	Provisórios	h	0,2300000	3,80	0,87

Detalhamento do Cálculo ORSE

Item	**Código Banco**	**Descrição**	**Tipo**	**Und**	**Quant.**	**Valor Unit**	**Total**
Insumo	ORSE 00044503/SIN	Jardineiro (horista)	Mão de Obra	h	1,1800000	16,57	19,55

Estimativa da despesa. Doc. 86945/25. Data: 07/07/2025 10:05. Responsável: Maristela R. de Medeiros.
Impresso por convidado em 01/10/2025 03:15. Validação: 2113.3223.C8B5.FEED.61EF.75BE.15EE.FA34.

CPL
000023
Fls. nº
VÁRZEA - PB

Insumo	140 ORSE	Adubo orgânico bovino, cacau ou similar	Material		m³	0,0500000	22,67	1,13
Insumo	10382 ORSE	Seguro de vida e acidente em grupo	Serviços		un	0,0063450	12,34	0,07
Insumo	ORSE 00012893/SIN	Bota de segurança com biqueira de aço e colarinho acolchoado	Material		par	0,0011280	66,00	0,07
Insumo	10492 ORSE	Cesta Básica	Material		un	0,0063450	190,00	1,20
Insumo	ORSE 00012895/SIN	Capacete de segurança aba frontal com suspensão de polietileno, sem jugular (classe b)	Material		un	0,0008460	13,75	0,01
Insumo	ORSE 00012894/SIN	Capa para chuva em pvc com forro de poliester, com capuz (amarela ou azul)	Material		un	0,0002820	17,87	0,00
Insumo	2378 ORSE	Vale transporte	Material		un	0,1326810	4,50	0,59
Insumo	10599 ORSE	Protetor solar fps 30 com 120ml	Material		un	0,0025360	18,00	0,04
Insumo	10788 ORSE	Pá quadrada	Material		un	0,0002820	36,90	0,01
Insumo	4729 ORSE	Marreta 1 kg com cabo	Material		un	0,0001410	37,80	0,00
Insumo	941 ORSE	Fardamento com mangas curta	Material		un	0,0021150	193,44	0,40
Insumo	4728 ORSE	Talhadeira chata 10"	Material		un	0,0004230	18,58	0,00
Insumo	1651 ORSE	Óculos branco proteção	Material		pr	0,0011280	6,70	0,00
Insumo	ORSE 00012882/SIN	Luva raspa de couro, cano curto (punho "7" cm)	Material		par	0,0032430	12,37	0,04
Insumo	10596 ORSE	Protetor auricular	Material		un	0,0063450	4,90	0,03
Insumo	158 ORSE	Almoço (Participação do empregador)	Material		un	0,1435380	14,00	2,00
Insumo	10761 ORSE	Refeição - café da manhã (café com leite e dois pães com manteiga)	Serviços		un	0,1435360	5,00	0,71
Insumo	10517 ORSE	Exames admissionais/demissionais (checkup)	Serviços		cj	0,0005640	300,00	0,16
Insumo	ORSE 00002711/SIN	Carrinho de mao, em aco, com capacidade de "45 a 65" l / "100" kg, pneu com camara	Material		un	0,0002820	155,05	0,04
Insumo	3800 ORSE	Adubo mineral NPK (10-10-10)	Material		kg	0,8000000	3,33	2,66
Insumo	2208 ORSE	Terra vegetal	Material		m³	0,2050000	85,71	17,57
Insumo	ORSE 00008111/SIN	Servente de obras (horista)	Mão de Obra		h	0,2300000	14,58	3,35
			MO sem LS =>	22,90	LS =>	0,00	MO com LS =>	22,90
			Valor do BDI =>	13,15			Valor com BDI =>	62,78
					Quant. =>	17,00	Preço Total =>	1.067,26

7.3	Código Banco	Descrição	Tipo		Und	Quant.	Valor Unit	Total
Composição	103946 SINAPI	PLANTIO DE GRAMA ESMERALDA OU SÃO CARLOS OU CURITIBANA, EM PLACAS. AF 07/2024	URBA - URBANIZAÇÃO		m²	1,0000000	20,12	20,12
Composição Auxiliar	88441 SINAPI	JARDINEIRO COM ENCARGOS COMPLEMENTARES	SEDI - SERVIÇOS DIVERSOS		H	0,0277000	19,50	0,54
Composição Auxiliar	88316 SINAPI	SERVENTE COM ENCARGOS COMPLEMENTARES	SEDI - SERVIÇOS DIVERSOS		H	0,1386000	18,67	2,58
Insumo	00003322 SINAPI	GRAMA ESMERALDA OU SAO CARLOS OU CURITIBANA, EM PLACAS, SEM PLANTIO	Material		M²	1,0000000	17,00	17,00
			MO com LS =>	2,25	LS =>	0,00	MO com LS =>	2,25
			Valor do BDI =>	5,33			Valor com BDI =>	25,45
					Quant. =>	171,26275	Preço Total =>	4.358,83

7.4	Código Banco	Descrição	Tipo	Und	Quant.	Valor Unit	Total
Composição	3226 ORSE	Banco de concreto em alvenaria de tijolos, assento em concreto armado, com encosto, pintado com tinta acrílica, 2 demãos	Conversão InfoWOrca	m	1,0000000	205,07	205,07

Item	Código Banco	Descrição	Tipo	Und	Quant.	Valor Unit	Total
Composição	3310 ORSE	Chapisco em parede com argamassa traço t1 - 1:3 (cimento / areia) - Revisado 03/2015	Conversão InfoWOrca	m²	2,0000000	6,68	13,36
Composição	1908 ORSE	Reboco ou emboço externo, de parede, com argamassa traço t5 - 1:2:8 (cimento / cal / areia), espessura 2,0 cm	Argamassas	m²	0,8000000	36,07	28,85
Composição	2295 ORSE	Pintura para exteriores, sobre paredes, com lixamento, aplicação de 01 demão de selador acrílico, 02 demãos de massa acrílica e 02 demãos de tinta acrílica convencional - Rev 03	Latex PVA	m²	0,9000000	47,29	42,56
Composição	115 ORSE	Forma plana para estruturas, em compensado resinado de 12mm, 02 usos, inclusive escoramento - Rev 02_04/2022	Formas	m²	0,2000000	129,34	25,86
Composição	151 ORSE	Alvenaria bloco cerâmico vedação, 9x19x24cm, e=9cm, com argamassa t5 - 1:2:8 (cimento/cal/areia), junta=1cm - Rev.09	Alvenarias de Vedação	m²	1,0000000	53,36	53,36
Composição	140 ORSE	Aço CA - 50 Ø 6,3 a 12,5mm, inclusive corte, dobragem, montagem e colocacao de ferragens nas formas, para superestruturas e fundações - R1	Armaduras Convencionais	kg	1,5000000	12,93	20,68
Composição	96 ORSE	Concreto simples usinado fck=15mpa, bombeado, lançado e adensado em superestrura	Alvenarias de Pedra e Concretos para Fundações	m³	0,0200000	560,28	11,20
Composição	77 ORSE	Aterro de caixão de edificação, com fornec. de areia, adensada com água	Aterros / Reaterros / Compactações	m³	0,0500000	175,31	8,76

Detalhamento de Cálculo ORSE

Item	Código Banco	Descrição	Tipo	Und	Quant.	Valor Unit	Total
Insumo	10761 ORSE	Refeição - café da manhã (café com leite e dois pães com manteiga)	Serviços	un	0,5000620	5,00	2,50
Insumo	941 ORSE	Fardamento com mangas curta	Material	un	0,0073683	193,44	1,42
Insumo	10599 ORSE	Protetor solar fps 30 com 120ml	Material	un	0,0088420	18,00	0,15
Insumo	10492 ORSE	Cesta Básica	Material	un	0,0221049	190,00	4,19
Insumo	158 ORSE	Almoço (Participação do empregador)	Material	un	0,5000620	14,00	7,00
Insumo	1651 ORSE	Óculos branco proteção	Material	pr	0,0039024	6,70	0,02
Insumo	4728 ORSE	Talhadeira chata 10"	Material	un	0,0006974	18,58	0,01
Insumo	4729 ORSE	Marreta 1 kg com cabo	Material	un	0,0002325	37,80	0,00
Insumo	ORSE 00012893/SIN	Bota de segurança com biqueira de aço e colarinho acolchoado	Material	par	0,0039024	66,00	0,25

Estimativa da despesa. Doc. 86945/25. Data: 07/07/2025 10:05. Responsável: Maristela R. de Medeiros
Impresso por convidado em 01/10/2025 03:15. Validação: 2113.3223.C8B5.FEED.61EF.75BE.15EE.FA34

Insumo	10382	ORSE	Seguro de vida e acidente em grupo	Serviços	un	0,022104	12,54	0,27
Insumo	2378	ORSE	Vale transporte	Material	un	0,387978	4,50	1,74
Insumo	00012892/SIN	ORSE	Luva raspa de couro, cano curto (punho "7" cm)	Material	par	0,010298	12,37	0,13
Insumo	00012895/SIN	ORSE	Capacete de segurança aba frontal com suspensão de polietileno, sem jugular (classe b)	Material	un	0,002947	13,25	0,04
Insumo	10517	ORSE	Exames admissionais/demissionais (incluso)	Serviços	d	0,001964	300,00	0,58
Insumo	00002711/SIN	ORSE	Cantina de inox, em aço, com capacidade de "45 a 65" l / "100" kg, pneu com cinturão	Material	un	0,000464	155,05	0,07
Insumo	00012894/SIN	ORSE	Capa para chuva em pvc com forro de poliester, com capuz (amarela ou azul)	Material	un	0,000982	17,87	0,01
Insumo	10598	ORSE	Protetor auricular	Material	un	0,022104	4,80	0,10
Insumo	10788	ORSE	Pá quadrada	Material	un	0,000464	38,90	0,01
Insumo	00006111/SIN	ORSE	Serventia de obras (horista)	Mão de Obra	h	2,324600	14,56	33,90
Insumo	00000370/SIN	ORSE	Areia média - posto jazida/fornecedor (retirado na jazida, sem transporte)	Material	m³	0,010800	100,00	1,08
Insumo	00001379/SIN	ORSE	Cimento portland composto cp ii-32	Material	kg	8,945600	0,76	7,55
Insumo	4722	ORSE	Calhar de pedreiro	Material	un	0,000537	18,60	0,00
Insumo	11265	ORSE	Martelo de borracha com cabo	Material	un	0,000532	18,75	0,00
Insumo	11264	ORSE	Marreta de 1/2 kg com cabo	Material	un	0,000265	13,52	0,00
Insumo	4174	ORSE	Desempenadeira de aço lisa, cabo madeira, ref.:143, Alba ou similar	Material	un	0,001091	12,00	0,01
Insumo	11243	ORSE	Martelo com unha	Material	un	0,000132	28,00	0,00
Insumo	11247	ORSE	Serra múrmore	Material	un	0,000132	327,60	0,04
Insumo	10789	ORSE	Nível de bolha de madeira	Material	un	0,000265	15,40	0,00
Insumo	10790	ORSE	Prumo de face	Material	un	0,000132	25,86	0,00
Insumo	11245	ORSE	Desempolhadeira de madeira 12x22	Material	un	0,000923	11,60	0,01
Insumo	11246	ORSE	Escala métrica de bambú	Material	Un	0,000923	10,22	0,00
Insumo	10262	ORSE	Régua de alumínio c/ 2,00m (para pedreiro)	Material	un	0,000265	44,00	0,01
Insumo	00000475/SIN	ORSE	Pedreiro (horista)	Mão de Obra	h	1,327200	19,02	25,24
Insumo	00001105/SIN	ORSE	Cal hidratada ch-i para argamassas	Material	kg	5,423600	1,30	7,05
Insumo	00000367/SIN	ORSE	Areia grossa - posto jazida/fornecedor (retirado na jazida, sem transporte)	Material	m³	0,036368	101,30	3,67
Insumo	4725	ORSE	Espátula	Material	un	0,000342	16,82	0,00
Insumo	11252	ORSE	Escada de alumínio de abrir com 7 degraus	Material	un	0,000085	259,00	0,02
Insumo	11250	ORSE	Rolo lã de carneiro 20cm	Material	un	0,001966	17,50	0,03
Insumo	11251	ORSE	Pincel de cerda 2"	Material	un	0,003847	26,90	0,10
Insumo	10583	ORSE	Trincha 3"	Material	un	0,003847	11,98	0,04
Insumo	00003767/SIN	ORSE	Lixa em folha para parede ou madeira, número 120, cor vermelha	Material	un	0,900000	0,89	0,80
Insumo	00006783/SIN	ORSE	Pintor (horista)	Mão de Obra	h	0,855000	19,02	16,26
Insumo	1332	ORSE	Lápis de carpinteiro	Material	l	0,180000	6,34	1,14
Insumo	00043851/SIN	ORSE	Massa acrílica para superfícies internas e externas	Material	kg	1,335000	4,75	6,62
Insumo	00007345/SIN	ORSE	Tinta látex acrílica premium, cor branco fosco	Material	l	0,162000	32,67	5,32
Insumo	00000558/SIN	ORSE	Prego de duo pulido com cabeça 17 x 21 (2 x 11)	Material	kg	0,005000	16,94	0,06
Insumo	00004509/SIN	ORSE	Sarrafo "2,5 x 10" cm em pinus, misto ou equivalente da região - bruta	Material	m	0,544400	5,51	2,99
Insumo	00006193/SIN	ORSE	Trolha (não apropriada "2,5 x 20" cm, com macaranduba/massaranduba, rongalm ou equivalente da região - bruta	Material	m	0,061200	14,83	0,90
Insumo	00001213/SIN	ORSE	Carpinteiro de formas para concreto (horista)	Mão de Obra	h	0,773800	19,02	5,20
Insumo	00043130/SIN	ORSE	Arame galvanizado 12 bwg, d = 2,76 mm (0,048 kg/m) ou 14 bwg, d = 2,11 mm (0,026 kg/m)	Material	kg	0,030000	25,35	0,76
Insumo	00002692/SIN	ORSE	Desmoldante protetor para formas de madeira, de base oleosa emulsionada em água	Material	l	0,004000	9,22	0,03
Insumo	1569	ORSE	Madeira mista serrada (barrote) 6 x 6cm - 0,0035 m3/m (angelim, louro)	Material	m	0,813400	6,48	3,88
Insumo	11244	ORSE	Martelo com unha	Material	un	0,000054	46,95	0,00
Insumo	11249	ORSE	Serra circular elétrica portátil	Equipamento	un	0,000027	617,86	0,01
Insumo	10578	ORSE	Formão grande	Material	un	0,000054	15,15	0,00
Insumo	10577	ORSE	Serrote 40cm	Material	un	0,000027	29,90	0,00
Insumo	11248	ORSE	Furadeira e Parafusadeira elétrica Bosch ou Similar profissional	Equipamento	un	0,000027	246,00	0,00
Insumo	10579	ORSE	Chave de fenda chata 30 cm	Material	un	0,000054	20,89	0,00
Insumo	630	ORSE	Compensado resinado 12mm - Madeirit ou similar	Material	m²	0,011660	44,17	5,15
Insumo	00000569/SIN	ORSE	Prego de aço polido com cabeça 17 x 27 (2 1/2 x 11)	Material	kg	0,020000	17,26	0,34
Insumo	2657	ORSE	Bloco cerâmico, de vedação, 6 furos horizontais, dim. 9 x 19 x 24 cm	Material	un	20,000000	1,20	24,00
Insumo	10585	ORSE	Arco de serra	Material	un	0,000026	18,80	0,00
Insumo	10566	ORSE	Torquesa	Material	un	0,000026	39,00	0,00
Insumo	00039017/SIN	ORSE	Espaçador / distanciador circular com entrada lateral, em plástico, para vergalhão 4,2 a 12,5" mm, cobrimento 20 mm	Material	un	0,640000	0,20	0,12
Insumo	00000137/SIN	ORSE	Armador (horista)	Mão de Obra	h	0,131600	19,02	2,50
Insumo	00033915/SIN	ORSE	Espaçador / distanciador tipo garra dupla, em plástico, colarinho "20" mm, para fechamento de lajes e fundo de viga	Material	un	0,640000	0,32	0,20

Estimativa da despesa. Doc. 86945/25. Data: 07/07/2025 10:05. Responsável: Maristela R. de Medeiros.
Impresso por convidado em 01/10/2025 03:15. Validação: 2113.3223.C8B5.FEED.61EF.75BE.15EE.FA34.

CPL
000025
Fls. nº
VÁRZEA - PB

Insumo	81	ORSE	Aço ca-50 6,3 a 12,5 mm	Material		kg	15,000000	9,62	14,43
Insumo	00043132/SIN	ORSE	Arame recozido 18 bwg, d = 1,65 mm (0,018 kg/m) ou 18 bwg, d = 1,25 mm (0,01 kg/m)	Material		kg	0,020000	25,35	0,5
Insumo	00044535/SIN	ORSE	Servico de bombeamento de concreto com consumo minimo de 40 m3, (disponibilizacao do bomba), sem o lancamento	Material		m³	0,020000	1	58
Insumo	634	API ORSE	Concreto usinado bombeavel b0-b1 fck=15mpa	Material		m³	0,020000	460,82	9,21
Insumo	00000368/SIN	ORSE	Areia fina - posto jazida/fornecedor (retirado na jazida, sem transporte)	Material		m³	0,060000	100,00	6,00
				MO sem LS =>	83,10	LS =>	0,00	MO com LS =>	83,10
				Valor do BDI =>	54,36			Valor com BDI =>	259,43
						Quant. =>	16,00	Preço Total =>	4.150,88

7.5	Código	Banco	Descrição	Tipo		Und	Quant.	Valor Unit	Total
Composição	C2997	SEINFRA	ESCORREGADOR GRANDE, CONFECÇÃO EM TUBO VAPOR E PINTURA ESMALTE SINTÉTICO	0		UN	1,0000000	974,85	974,85
Composição Auxiliar	C0838	SEINFRA	CONCRETO P/VIBR., FCK 10 MPa COM AGREGADO ADQUIRIDO	0		m³	0,1200000	469,94	56,39
Composição Auxiliar	C2784	SEINFRA	ESCAVAÇÃO MANUAL SOLO DE 1A CAT. PROF. ATÉ 1.50m	0		m³	0,1200000	48,91	5,86
Composição Auxiliar	C1604	SEINFRA	LANÇAMENTO E APLICAÇÃO DE CONCRETO S/ ELEVAÇÃO	0		m³	0,1200000	159,08	19,08
Insumo	I2475	SEINFRA	ESCORREGADOR GRANDE, CONFEC. EM TUBO VAPOR E PINTURA ESMALTE SINTETICO	Material		UN	1,0000000	893,52	893,52
				MO sem LS =>	38,23	LS =>	0,00	MO com LS =>	38,23
				Valor do BDI =>	258,43			Valor com BDI =>	1.233,28
						Quant. =>	1,00	Preço Total =>	1.233,28

7.6	Código	Banco	Descrição	Tipo		Und	Quant.	Valor Unit	Total
Composição	103216	SINAPI	INSTALAÇÃO DE ESCORREGADOR METÁLICO EM TUBOS E CHAPAS DE AÇO CARBONO, INSTALADO SOBRE PISO DE CONCRETO EXISTENTE. AF 10/2021	Parquinhos e Equipamentos de Ginástica ao Ar Livre		UN	1,0000000	228,87	228,87
Composição Auxiliar	88309	SINAPI	PEDREIRO COM ENCARGOS COMPLEMENTARES	SEDI - SERVIÇOS DIVERSOS		H	5,2905000	23,10	122,21
Composição Auxiliar	5795	SINAPI	MARTELETE OU ROMPEDOR PNEUMÁTICO MANUAL, 28 KG, COM SILENCIADOR - CHP DIURNO. AF 07/2016	CHOR - CUSTOS HORÁRIOS DE MÁQUINAS E EQUIPAMENTOS		CHP	0,2333000	19,89	4,64
Composição Auxiliar	102486	SINAPI	CONCRETO FCK = 15MPA, TRAÇO 1:3,4:3,4 (EM MASSA SECA DE CIMENTO/ AREIA MÉDIA/ SEIXO ROLADO) - PREPARO MANUAL. AF 05/2021	FUES - FUNDAÇÕES E ESTRUTURAS		m³	0,0119000	626,07	7,45
Composição Auxiliar	88316	SINAPI	SERVENTE COM ENCARGOS COMPLEMENTARES	SEDI - SERVIÇOS DIVERSOS		H	2,6453000	18,67	49,38
Composição Auxiliar	87298	SINAPI	ARGAMASSA TRAÇO 1:3 (EM VOLUME DE CIMENTO E AREIA MÉDIA ÚMIDA) PARA CONTRAPISO, PREPARO MECÂNICO COM BETONEIRA 400 L. AF 08/2019	SEDI - SERVIÇOS DIVERSOS		m³	0,0009000	650,08	0,58
Composição Auxiliar	5952	SINAPI	MARTELETE OU ROMPEDOR PNEUMÁTICO MANUAL, 28 KG, COM SILENCIADOR - CHI DIURNO. AF 07/2016	CHOR - CUSTOS HORÁRIOS DE MÁQUINAS E EQUIPAMENTOS		CHI	2,5667000	17,36	44,55
Insumo	00004721	SINAPI	PEDRA BRITADA N. 1 (9,5 A 19 MM) POSTO PEDREIRA/FORNECEDOR, SEM FRETE	Material		M³	0,0007000	99,47	0,06
Insumo	00044425	SINAPI	ESCORREGADOR PARA PARQUINHO, METALICO EM TUBOS E CHAPAS EM ACO CARBONO PINTURA AUTOMOTIVA, DIMENSAO PRANCHA ESCORREGA DE 3,00 M	Material		UN	1,0000000	0,00	0,00
				MO sem LS =>	160,73	LS =>	0,00	MO com LS =>	160,73
				Valor do BDI =>	60,87			Valor com BDI =>	259,54
						Quant. =>	1,00	Preço Total =>	259,54

8			ESQUADRIAS E METAIS						18.111,11
8.1	Código	Banco	Descrição	Tipo		Und	Quant.	Valor Unit	Total
Composição	10891	ORSE	Portão de abrir, 2 folhas, com quadro em tubo galvanizado 2", com barra quadrada de 3/4" na vertical e esticador redondo de 3/4", inclusive fechadura e dobradiças	Esquadrias de Aluminio		m²	1,0000000	525,97	525,97
Item	Código	Banco	Descrição	Tipo		Und	Quant.	Valor Unit	Total
Insumo	00004750/SIN	ORSE	Pedreiro (horista)	Mão de Obra		h	4,0000000	19,02	76,08
Insumo	11841	ORSE	Portão em barras de ferro vert. quadr. 3/4", com quadro de tubo galv. 2", montantes em tubo galvanizado de 4" e esticador redondo e=1/2", inclusive fechadura e dobradiças	Material		m²	1,0000000	345,22	345,22
Insumo	00004111/SIN	ORSE	Servente de obras (horista)	Mão de Obra		h	4,0000000	14,58	58,33
Composição	10550	ORSE	Encargos Complementares - Pedreiro	Provisorios		h	4,0000000	3,67	14,68
Composição	10549	ORSE	Encargos Complementares - Servente	Provisórios		h	4,0000000	3,80	15,20
Composição	1903	ORSE	Argamassa cimento e areia traço I-1 (1:3) - 1 saco cimento 50kg / 3 padiolas areia dim. 0.35 x 0.45 x 0.23 m - Confecção mecânica e transporte	Argamassas		m³	0,0300000	525,45	15,76

Detalhamento do Cálculo ORSE

Item	Código	Banco	Descrição	Tipo		Und	Quant.	Valor Unit	Total
Insumo	00004750/SIN	ORSE	Pedreiro (horista)	Mão de Obra		h	4,0000000	19,02	76,08
Insumo	11841	ORSE	Portão em barras de ferro vert. quadr. 3/4", com quadro de tubo galv. 2", montantes em tubo galvanizado de 4" e esticador redondo e=1/2", inclusive fechadura e dobradiças	Material		m²	1,0000000	345,22	345,22
Insumo	00004111/SIN	ORSE	Servente de obras (horista)	Mão de Obra		h	4,1200000	14,58	60,06
Insumo	941	ORSE	Fardamento com mangas curta	Material		un	0,0121800	193,44	2,35
Insumo	00012895/SIN	ORSE	Capacete de seguranca aba frontal com suspensao de polietileno, sem jugular (classe b)	Material		un	0,0048720	13,75	0,06
Insumo	10517	ORSE	Exames admissionais/demissionais (checkup)	Serviços		cj	0,0032460	300,00	0,97
Insumo	4722	ORSE	Colher de pedreiro	Material		un	0,0016000	18,80	0,03
Insumo	11265	ORSE	Martelo de borracha com cabo	Material		un	0,0016000	18,75	0,03
Insumo	00012894/SIN	ORSE	Capa para chuva em pvc com forro de poliester, com capuz (amarela ou azul)	Material		un	0,0018240	17,87	0,02
Insumo	00012887/SIN	ORSE	Luva raspa de couro, cano curto (punho "7" cm)	Material		par	0,0186760	12,37	0,23

Estimativa da despesa. Doc. 86945/25. Data: 07/07/2025 10:05. Responsável: Maristela R. de Medeiros
Impresso por convidado em 01/10/2025 03:15. Validação: 2113.3223.C8B5.FEED.61EF.75BE.15EE.FA34

CPL 000026 Fls. nº VÁRZEA - PB

48

Insumo	158	ORSE	Almoço (Participação do empregador)	Material		un	0,8288160	14,00	11,57
Insumo	11264	ORSE	Marreta de 1/2 kg com cabo	Material		un	0,0008000	21,52	0,0
Insumo	4174	ORSE	Desempenadeira de aço lisa, cabo madeira, ref:143, Atlas ou similar	Material		un	0,0020000	12,00	0,02
Insumo	11243	ORSE	Martelo sem unha	Material		un	0,0004000	28,00	0,01
Insumo	10599	ORSE	Protetor solar fps 30 com 120ml	Material		un	0,0148160	18,00	0,26
Insumo	10761	ORSE	Refeição - café da manhã (café com leite e dois pães com manteiga)	Serviços		un	0,8288160	5,00	4,13
Insumo	11247	ORSE	Serra mármore	Material		un	0,0004000	327,80	0,13
Insumo	10789	ORSE	Nível de bolha de madeira	Material		un	0,0008000	15,40	0,01
Insumo	10362	ORSE	Seguro de vida e acidente em grupo	Serviços		un	0,0365400	12,54	0,45
Insumo	1651	ORSE	Óculos branco proteção	Material		pr	0,0064960	6,70	0,04
Insumo	10790	ORSE	Prumo de face	Material		un	0,0004000	25,95	0,01
Insumo	11245	ORSE	Desempoladeira de madeira 12x22	Material		un	0,0022000	11,60	0,03
Insumo	10492	ORSE	Cesta Básica	Material		un	0,0365400	190,00	6,94
Insumo	11246	ORSE	Escala métrica de bambú	Material		Un	0,0028000	10,22	0,02
Insumo	00012893/SIN	ORSE	Bota de segurança com biqueira de aço e colarinho acolchoado	Material		par	0,0064960	66,00	0,42
Insumo	10598	ORSE	Protetor auricular	Material		un	0,0365400	4,90	0,17
Insumo	2378	ORSE	Vale transporte	Material		un	0,6492920	4,50	2,92
Insumo	10282	ORSE	Regua de alumínio c/ 2,00m (para pedreiro)	Material		un	0,0008000	44,00	0,03
Insumo	4728	ORSE	*Talhadeira chata 10"*	Material		un	0,0012360	18,58	0,02
Insumo	4729	ORSE	Marreta 1 kg com cabo	Material		un	0,0004120	37,80	0,01
Insumo	00002711/SIN	ORSE	*Carrinho de mao, em aco, com capacidade de *45 a 65* l / *100* kg, pneu com camara*	Material		un	0,0008240	155,05	0,12
Insumo	10788	ORSE	Pá quadrada	Material		un	0,0008240	36,90	0,03
Insumo	00000370/SIN	ORSE	Areia media - posto jazida/fornecedor (retirado na jazida, sem transporte)	Material		m³	0,0324000	100,00	3,24
Insumo	00001379/SIN	ORSE	Cimento portland composto cp II-32	Material		kg	13,5660000	0,76	10,31
				MO sem LS =>	136,16	LS =>	0,00	MO com LS =>	136,16
				Valor do BDI =>	139,43			Valor com BDI =>	665,40
						Quant. =>	24,36	Preço Total =>	16.209,14

8.2	Código	Banco	Descrição	Tipo	Und	Quant.	Valor Unit	Total
Composição	99856	SINAPI	CORRIMÃO SIMPLES, DIÂMETRO EXTERNO = 1 1/2", EM AÇO INOX. AF 04/2019	Guarda-Corpo, Corrimão e Grade para Escadrias	M	1,0000000	46,51	46,51
Composição Auxiliar	88315	SINAPI	SERRALHEIRO COM ENCARGOS COMPLEMENTARES	SEDI - SERVIÇOS DIVERSOS	H	1,1560000	22,94	26,51
Composição Auxiliar	88251	SINAPI	AUXILIAR DE SERRALHEIRO COM ENCARGOS COMPLEMENTARES	SEDI - SERVIÇOS DIVERSOS	H	0,9500000	19,40	18,43
Insumo	00044188	SINAPI	SUPORTE PARA FIXACAO CORRIMAO TUBULAR NA PAREDE EM, ACO INOX POLIDO, PARA APOIO BARRA CURVA DE 1/2" E BERCO, COM CANOPLA	Material	UN	1,0910000	0,00	0,00
Insumo	00044362	SINAPI	TUBO REDONDO DE ACO INOX 304, E = 1,50 MM, DIAMETRO = 1 1/2"	Material	M	1,0290000	0,00	0,00
Insumo	00005104	SINAPI	REBITE DE REPUXO EM ALUMINIO VAZADO, DIAMETRO 3,2 X 8 MM DE COMPRIMENTO (1KG = 1025 UNIDADES)	Material	KG	0,0020000	74,25	0,14
Insumo	00007568	SINAPI	BUCHA DE NYLON SEM ABA S10, COM PARAFUSO DE 6,10 X 65 MM EM ACO ZINCADO COM ROSCA SOBERBA, CABECA CHATA E FENDA PHILLIPS	Material	UN	2,1620000	0,61	1,33
Insumo	00011002	SINAPI	ELETRODO REVESTIDO AWS - E6013, DIAMETRO IGUAL A 2,50 MM	Material	KG	0,0040000	27,35	0,10
				MO sem LS =>	33,73	LS =>	0,00	MO com LS =>	33,73
				Valor do BDI =>	12,32			Valor com BDI =>	58,83
						Quant. =>	32,33	Preço Total =>	1.901,97

9			SERVIÇOS DIVERSOS					6.193,09
9.1	**Código**	**Banco**	**Descrição**	**Tipo**	**Und**	**Quant.**	**Valor Unit**	**Total**
Composição	10709	ORSE	Letreiro em chapa galvanizada L=50cm, sem pintura ou plotagem em adesivo	Diversos	m	1,0000000	98,17	98,17
Item	**Código**	**Banco**	**Descrição**	**Tipo**	**Und**	**Quant.**	**Valor Unit**	**Total**
Insumo	00006111/SIN	ORSE	Servente de obras (horista)	Mão de Obra	h	0,5000000	14,58	7,29
Composição	10550	ORSE	Encargos Complementares - Pedreiro	Provisórios	h	0,5000000	3,67	1,83
Insumo	3662	ORSE	Chapa de aço galvanizado nº 18 - e=1,2mm - dimensões 2,00x1,00m	Material	m²	0,6600000	114,42	75,51
Insumo	00004750/SIN	ORSE	Pedreiro (horista)	Mão de Obra	h	0,5000000	19,02	9,51
Insumo	00011948/SIN	ORSE	Parafuso zincado, sextavado, com rosca soberba, diametro 5/16", comprimento 40 mm	Material	un	2,0000000	0,71	1,42
Insumo	2682	ORSE	Parafuso c/ bucha S-6	Material	un	6,0000000	0,12	0,72
Composição	10549	ORSE	Encargos Complementares - Servente	Provisórios	h	0,5000000	3,80	1,90

Detalhamento de Cálculo ORSE

Item	Código	Banco	Descrição	Tipo	Und	Quant.	Valor Unit	Total
Insumo	00006111/SIN	ORSE	Servente de obras (horista)	Mão de Obra	h	0,5000000	14,58	7,29
Insumo	941	ORSE	Fardamento com mangas curta	Material	un	0,0015000	193,44	0,29
Insumo	00012895/SIN	ORSE	Capacete de segurança aba frontal com suspensao de polietileno, sem jugular (classe b)	Material	un	0,0006000	13,75	0,00
Insumo	10517	ORSE	Exames admissionais/demissionais (checkup)	Serviços	cj	0,0004000	300,00	0,12
Insumo	4722	ORSE	Colher de pedreiro	Material	un	0,0002000	18,80	0,00
Insumo	11265	ORSE	Martelo de borracha com cabo	Material	un	0,0002000	18,75	0,00

Estimativa da despesa. Doc. 86945/25, Data: 07/07/2025 10:05, Responsável: Maristela R. de Medeiros.
Impresso por convidado em 01/10/2025 03:15. Validação: 2113.3223.C8B5.FEED.61EF.75BE.15EE.FA34.

CPL
Fls. nº 000027
VÁRZEA - PB

Insumo		ORSE	Capa para chuva em pvc com forro de poliester, com capuz (amarela ou azul)	Material		un	0,0002000	17,87	0,00
Insumo	00012894/SIN	ORSE	Luva raspa de couro, cano curto (punho "7" cm)	Material		par	0,0023000	12,37	0,02
Insumo	00012893/SIN	ORSE	Almoço (Participação do empregador)	Material		un	0,1018000	14,00	1,42
Insumo	11264	ORSE	Marreta de 1/2 kg com cabo	Material		un	0,0001000	13,52	0,00
Insumo	4174	ORSE	Desempenadeira de aço lisa, cabo madeira, ref:143, Atlas ou similar	Material		un	0,0002500	12,00	0,00
Insumo	11243	ORSE	Martelo sem unha	Material		un	0,0000500	28,00	0,00
Insumo	10599	ORSE	Protetor solar fps 30 com 120ml	Material		un	0,0018000	18,00	0,03
Insumo	10761	ORSE	Refeição - café da manhã (café com leite e dois pães com manteiga)	Serviços		un	0,1018000	5,00	0,50
Insumo	11247	ORSE	Serra mármore	Material		un	0,0000500	327,80	0,01
Insumo	10789	ORSE	Nivel de bolha de madeira	Material		un	0,0001000	15,40	0,00
Insumo	10362	ORSE	Seguro de vida e acidente em grupo	Serviços		un	0,0045000	12,54	0,05
Insumo	1651	ORSE	Óculos branco proteção	Material		pr	0,0008000	6,70	0,00
Insumo	10790	ORSE	Prumo de face	Material		un	0,0000500	25,95	0,00
Insumo	11245	ORSE	Desempoladeira de madeira 12x22	Material		un	0,0003500	11,60	0,00
Insumo	10492	ORSE	Cesta Básica	Material		un	0,0045000	190,00	0,85
Insumo	11246	ORSE	Escala métrica de bambú	Material		Un	0,0003500	10,22	0,00
Insumo		ORSE	Bota de segurança com biqueira de aço e colarinho acolchoado	Material		par	0,0008000	66,00	0,05
Insumo	00012893/SIN	ORSE	Protetor auricular	Material		un	0,0045000	4,90	0,02
Insumo	10598	ORSE	Vale transporte	Material		un	0,0797500	4,50	0,35
Insumo	2378	ORSE	Regua de aluminio c/ 2,00m (para pedreiro)	Material		un	0,0001000	44,00	0,00
Insumo	10282	ORSE	Chapa de aço galvanizado nº 18 - e=1,2mm - dimensões 2,00x1,00m	Material		m²	0,6600000	114,42	75,51
Insumo	3562	ORSE	Pedreiro (horista)	Mão de Obra		h	0,5000000	19,02	9,51
Insumo		ORSE	Parafuso zincado, sextavado, com rosca soberba, diametro 5/16", comprimento 40 mm	Material		un	2,0000000	0,71	1,42
Insumo	00004750/SIN	ORSE	Parafuso c/ bucha S-6	Material		un	6,0000000	0,12	0,72
Insumo	00011948/SIN	ORSE	Talhadeira chata 10"	Material		un	0,0001500	18,58	0,00
Insumo	2682	ORSE	Marreta 1 kg com cabo	Material		un	0,0000500	37,80	0,00
Insumo	4728	ORSE	Carrinho de mao, em aco, com capacidade de "45 a 65" l / "100" kg, pneu com camara	Material		un	0,0001000	155,05	0,01
Insumo	4729	ORSE	Pá quadrada	Material		un	0,0001000	36,90	0,00
Insumo	00002711/SIN	ORSE							
Insumo	10788	ORSE							

MO sem LS =>	16,60	LS =>	0,00	MO com LS =>	16,60
Valor do BDI =>	26,02			Valor com BDI =>	124,19
		Quant. =>	4,00	Preço Total =>	496,76

9.2	Código	Banco	Descrição	Tipo	Und	Quant.	Valor Unit	Total
Composição	11686	ORSE	Placa de inauguração em aluminio com Acrilico, 80x60cm,com logomarca e moldura	Convenção InfoWOrca	un	1,0000000	1.317,51	1.317,51
Item	**Código**	**Banco**	**Descrição**	**Tipo**	**Und**	**Quant.**	**Valor Unit**	**Total**
Insumo	00004750/SIN	ORSE	Pedreiro (horista)	Mão de Obra	h	0,6000000	19,02	11,41
Insumo	12736	ORSE	Placa de inauguração em aluminio com Acrilico, 80x60cm,com logomarca e moldura	Material	un	1,0000000	1.303,93	1.303,93
Composição	10550	ORSE	Encargos Complementares - Pedreiro	Provisórios	h	0,6000000	3,67	2,20

Detalhamento de Cálculo ORSE

Item	**Código**	**Banco**	**Descrição**	**Tipo**	**Und**	**Quant.**	**Valor Unit**	**Total**
Insumo	00004750/SIN	ORSE	Pedreiro (horista)	Mão de Obra	h	0,6000000	19,02	11,41
Insumo	12736	ORSE	Placa de inauguração em aluminio com Acrilico, 80x60cm,com logomarca e moldura	Material	un	1,0000000	1.303,93	1.303,93
Insumo	941	ORSE	Fardamento com mangas curta	Material	un	0,0009000	193,44	0,17
Insumo	00012896/SIN	ORSE	Capacete de segurança aba frontal com suspensao de polietileno, sem jugular (classe b)	Material	un	0,0003600	13,75	0,00
Insumo	10517	ORSE	Exames admissionais/demissionais (checkup)	Serviços	cj	0,0002400	300,00	0,07
Insumo	4722	ORSE	Colhor de pedreiro	Material	un	0,0002400	18,60	0,00
Insumo	11265	ORSE	Martelo de borracha com cabo	Material	un	0,0002400	18,75	0,00
Insumo	00012894/SIN	ORSE	Capa para chuva em pvc com forro de poliester, com capuz (amarela ou azul)	Material	un	0,0001200	17,87	0,00
Insumo	00012893/SIN	ORSE	Luva raspa de couro, cano curto (punho "7" cm)	Material	par	0,0013800	12,37	0,01
Insumo	158	ORSE	Almoço (Participação do empregador)	Material	un	0,0610800	14,00	0,85
Insumo	11264	ORSE	Marreta de 1/2 kg com cabo	Material	un	0,0001200	13,52	0,00
Insumo	4174	ORSE	Desempenadeira de aço lisa, cabo madeira, ref:143, Atlas ou similar	Material	un	0,0003000	12,00	0,00
Insumo	11243	ORSE	Martelo sem unha	Material	un	0,0000600	28,00	0,00
Insumo	10599	ORSE	Protetor solar fps 30 com 120ml	Material	un	0,0010800	18,00	0,01
Insumo	10761	ORSE	Refeição - café da manhã (café com leite e dois pães com manteiga)	Serviços	un	0,0610800	5,00	0,30
Insumo	11247	ORSE	Serra mármore	Material	un	0,0000600	327,80	0,01
Insumo	10789	ORSE	Nivel de bolha de madeira	Material	un	0,0001200	15,40	0,00
Insumo	10362	ORSE	Seguro de vida e acidente em grupo	Serviços	un	0,0027000	12,54	0,03
Insumo	1651	ORSE	Óculos branco proteção	Material	pr	0,0004800	6,70	0,00
Insumo	10790	ORSE	Prumo de face	Material	un	0,0000600	25,95	0,00

Estimativa da despesa. Doc. 86945/25. Data: 07/07/2025 10:05. Responsável: Marcela R. de Medeiros.
Impresso por convidado em 01/10/2025 03:15. Validação: 2113.3223.C8B5.FEED.61EF.75BE.15EE.FA34.

49

CPL
0000018
Fls. nº
VÁRZEA - PB

Insumo	11245 ORSE	Descompoladeira de madeira 12x22	Material		un	0,0004200	11,60	0,00
Insumo	10492 ORSE	Costa Básica	Material		un	0,0027000	190,00	0,51
Insumo	11246 ORSE	Escala métrica de bambú	Material		Un	0,0004800	10,52	0,00
Insumo	ORSE 00012693/SIN	Bota de segurança com biqueira de aço e colarinho acolchoado	Material		par	0,0004800	66,00	0,03
Insumo	10598 ORSE	Protetor auricular	Material		un	0,0027000	4,90	0,01
Insumo	2378 ORSE	Vale transporte	Material		un	0,0392400	4,50	0,17
Insumo	10282 ORSE	Regua de alumínio c/ 2,00m (para pedreiro)	Material		un	0,0001200	44,00	0,00
			MO sem LS =>	11,41	LS =>	0,00	MO com LS =>	11,41
			Valor do BDI =>	349,27			Valor com BDI =>	1.666,78
					Quant. =>	1,00	Preço Total =>	1.666,78

9.3	Código Banco	Descrição	Tipo		Und	Quant.	Valor Unit	Total
Composição	93441 SINAPI	BANCADA GRANITO CINZA 150 X 60 CM, COM CUBA DE EMBUTIR DE AÇO, VÁLVULA AMERICANA EM METAL, SIFÃO FLEXÍVEL EM PVC, ENGATE FLEXÍVEL 30 CM, TORNEIRA CROMADA LONGA, DE PAREDE, 1/2" OU 3/4", P/ COZINHA, PADRÃO POPULAR - FORNEC. E INSTALAÇÃO. AF_01/2020	INHI - INSTALAÇÕES HIDROS SANITÁRIAS		UN	1,0000000	1.063,04	1.063,04
Composição Auxiliar	86911 SINAPI	TORNEIRA CROMADA LONGA, DE PAREDE, 1/2" OU 3/4", PARA PIA DE COZINHA, PADRÃO POPULAR - FORNECIMENTO E INSTALAÇÃO. AF_01/2020	INHI - INSTALAÇÕES HIDROS SANITÁRIAS		UN	1,0000000	96,77	96,77
Composição Auxiliar	86935 SINAPI	CUBA DE EMBUTIR DE AÇO INOXIDÁVEL MÉDIA, INCLUSO VÁLVULA TIPO AMERICANA EM METAL CROMADO E SIFÃO FLEXÍVEL EM PVC - FORNECIMENTO E INSTALAÇÃO. AF_01/2020	INHI - INSTALAÇÕES HIDROS SANITÁRIAS		UN	1,0000000	308,21	308,21
Composição Auxiliar	86889 SINAPI	BANCADA DE GRANITO CINZA POLIDO, DE 1,50 X 0,60 M, PARA PIA DE COZINHA - FORNECIMENTO E INSTALAÇÃO. AF_01/2020	INHI - INSTALAÇÕES HIDROS SANITÁRIAS		UN	1,0000000	648,50	648,50
Composição Auxiliar	86884 SINAPI	ENGATE FLEXÍVEL EM PLÁSTICO BRANCO, 1/2" X 30CM - FORNECIMENTO E INSTALAÇÃO. AF_01/2020	INHI - INSTALAÇÕES HIDROS SANITÁRIAS		UN	1,0000000	9,56	9,56
			MO sem LS ->	61,46	LS ->	0,00	MO com LS ->	61,46
			Valor do BDI =>	281,81			Valor com BDI =>	1.344,65
					Quant. =>	3,00	Preço Total =>	4.034,55

10		SERVIÇOS FINAIS						1.979,53
10.1	Código Banco	Descrição	Tipo		Und	Quant.	Valor Unit	Total
Composição	9537 SINAPI	LIMPEZA FINAL DA OBRA	SEDI - SERVIÇOS DIVERSOS		m²	1,0000000	3,34	3,34
Composição Auxiliar	88316 SINAPI	SERVENTE COM ENCARGOS COMPLEMENTARES	SEDI - SERVIÇOS DIVERSOS		H	0,1400000	18,67	2,61
Insumo	00000003 SINAPI	ACIDO CLORIDRICO / ACIDO MURIATICO, DILUICAO 10% A 12% PARA USO EM LIMPEZA	Material		L	0,0500000	14,72	0,73
			MO sem LS =>	1,88	LS =>	0,00	MO com LS =>	1,88
			Valor do BDI =>	0,88			Valor com BDI =>	4,22
					Quant. =>	469,085	Preço Total =>	1.979,53

Total sem BDI	94.846,12
Total do BDI	25.130,53
Total Geral	119.976,65

Hélvio Ricklhardson Araújo de Almeida
Engenheiro Civil
CREA 162035774-7

Estimativa da despesa. Doc. 86945/25. Data: 07/07/2025 10:05. Responsável: Maristela R. de Medeiros.
Impresso por convidado em 01/10/2025 03:15. Validação: 2113.3223.C8B5.FEED.61EF.75BE.15EE.FA34.

CPL
Fls. nº 000029
VÁRZEA - PB

Planilha de Detalhamento do BDI

Tomador	PREFEITURA MUNICIPAL DE VÁRZEA - PB
CNPJ do Tomador	08.884.066/0001-01
Nome da Obra	REFORMA DO CENTRO DE ATENDIMENTO ESPECIALIZADO
Município da Obra	VÁRZEA - PB
Tipo de Obra	Construção de edifícios
Contribuição Previdenciária	Orçamento COM A DESONERAÇÃO prevista na Lei 13.161/2015

Parcelas do BDI	Valor percentual adotado
(AC) - Administração Central	4,00
(S) + (G) - Seguro e Garantia	0,80
(R) - Risco	0,98
(DF) - Despesas Financeiras	1,23
(L) - Lucro	6,16
(I1) - PIS	0,65
(I2) - COFINS	3,00
(I3) - ISS	2,00
(I4) - Contrib. Previdenciária	4,50
BDI Adotado	**26,51**

Limites das parcelas do BDI para obras do tipo acima selecionado.
Acórdão TCU 2622/2013

Mín	Med.	Máx.
3,00	4,00	5,50
0,80	0,80	1,00
0,97	1,27	1,27
0,59	1,23	1,39
6,16	7,40	8,96
0,65	0,65	0,65
3,00	3,00	3,00
2,00	2,00	5,00

$$BDI = \frac{(1+AC+S+R+G)(1+DF)(1+L)}{(1-I)} - 1$$

Valor para simples conferência do enquadramento do BDI nos limites estabelecidos pelo Acórdão TCU 2622/2013	
BDI desconsiderando a parcela (I4) contribuição previdenciária	20,48

Limites do valor do BDI para obras do tipo acima selecionado.
Acórdão TCU 2622/2013

20,34	22,12	25,00

DECLARAÇÕES

DECLARO que, de acordo com a legislação tributária do município de VÁRZEA - PB, considerando a natureza da obra acima discriminada, para cálculo do valor de ISS a ser cobrado da empresa construtora, é aplicada a aliquota de 2% sobre o valor total da obra.

DECLARO que o percentual de encargos sociais utilizados no valor da mão-de-obra do orçamento são os encargos sociais praticados pelo SINAPI e/ou SICRO.

DECLARO que o orçamento da obra foi verificado com os custos nas duas possibilidades de CONTRIBUIÇÃO PREVIDENCIÁRIA e foi adotada a modalidade COM DESONERAÇÃO por ser a mais adequada ao Tomador

Hélvio Rickhardson Araújo de Almeida
Assinatura do Responsável Técnico pelo orçamento

Engº Civil - Hélvio Rickhardson Araújo de Almeida CREA: 162035774-7	05/06/2025
Título, Nome e CREA/CAU do Responsável Técnico pelo orçamento	Data

Estimativa da despesa. Doc. 86945/25. Data: 07/07/2025 10:05. Responsável: Maristela R. de Medeiros.
Impresso por convidado em 01/10/2025 03:15. Validação: 2113.3223.C8B5.FEED.61EF.75BE.15EE.FA34.

CPL
Fls. nº 000030
VÁRZEA - PB

Obra
PROJETO DE CAE - CENTRO DE ATENDIMENTO ESPECIALIZADO

Bancos
SINAPI - 04/2025 - Paraíba
ORSE - 02/2025 - Sergipe
SEINFRA - 028 - Ceará


B.D.I.
26,51%

DETALHAMENTO DOS ENCARGOS SOCIAIS E TRABALHISTAS (COM DESONERAÇÃO) – SINAPI/PB


	Grupo "A" – Obrigações sociais	Percentual horista	Percentual mensalista
A1	INSS	5,00%	5,00%
A2	SESI	1,50%	1,50%
A3	SENAC / SENAI	1,00%	1,00%
A4	INCRA	0,20%	0,20%
A5	SEBRAE	0,60%	0,60%
A6	SALARIO EDUCAÇÃO	2,50%	2,50%
A7	GIIL-RAT (Seguro Acidente de Trabalho)	3,00%	3,00%
A8	FGTS	8,00%	8,00%
A9	SECONCI		
	Total do Grupo "A"	**21,80%**	**21,80%**
	Grupo "B" – Gratificações e tempo não trabalhado	**Percentual**	**Percentual**
B1	Repouso semanal remunerado	18,02%	
B2	Feriados	4,31%	
B3	Auxílio-Enfermidade	0,86%	0,65%
B4	13º. Salário	10,96%	8,33%
B5	Licença Paternidade	0,07%	0,05%
B6	Faltas Justificadas	0,73%	0,56%
B7	Dias de chuvas	2,04%	
B8	Auxilio Acidente de trabalho	0,10%	0,07%
B9	Férias Gozadas	9,76%	7,42%
B10	Salario Maternidade	0,03%	0,03%
	Total do Grupo "B"	**46,88%**	**17,11%**
	Grupo "C" – Indenizações em rescisões sem justa causa	**Percentual**	**Percentual**
C1	Aviso Prévio Indenizado	4,53%	3,45%
C2	Aviso Prévio Trabalhado	0,11%	0,08%
C3	Férias indenizadas	4,29%	3,26%
C4	Deposito Rescisão sem Justa Causa	2,96%	2,25%
C5	Indenização Adicional	0,38%	0,29%
	Total do Grupo "C"	**12,27%**	**9,33%**
	Grupo "D" – Reincidências	**Percentual**	**Percentual**
D1	Reincidencia de Grupo "A" sobre o Grupo "B"	9,67%	3,31%
D2	Reincidencia de Grupo "A" sobre o aviso prévio trabalhado e reincidencia do FGTS sobre aviso Prévio indenizado.	0,39%	0,29%
	Total do Grupo "D"	**10,06%**	**3,60%**
	Grupo "E" – Encargos complementares	**Percentual**	**Percentual**
E1	Incidência do Grupo "A" sobre o Grupo "B"		
	Total do Grupo "E"		
	TOTAL DOS ENCARGOS (A+B+C+D+E)	**91,01%**	**51,84%**
OBS.: *Grupo E deverá ser apropriado como item de custo direto			

Estimativa da despesa. Doc. 86945/25. Data: 07/07/2025 10:05. Responsável: Maristela R. de Medeiros.
Impresso por convidado em 01/10/2025 03:15. Validação: 2113.3223.C8B5.FEED.61EF.75BE.15EE.FA34.

CPL
000031
Fls. nº
VÁRZEA - PB

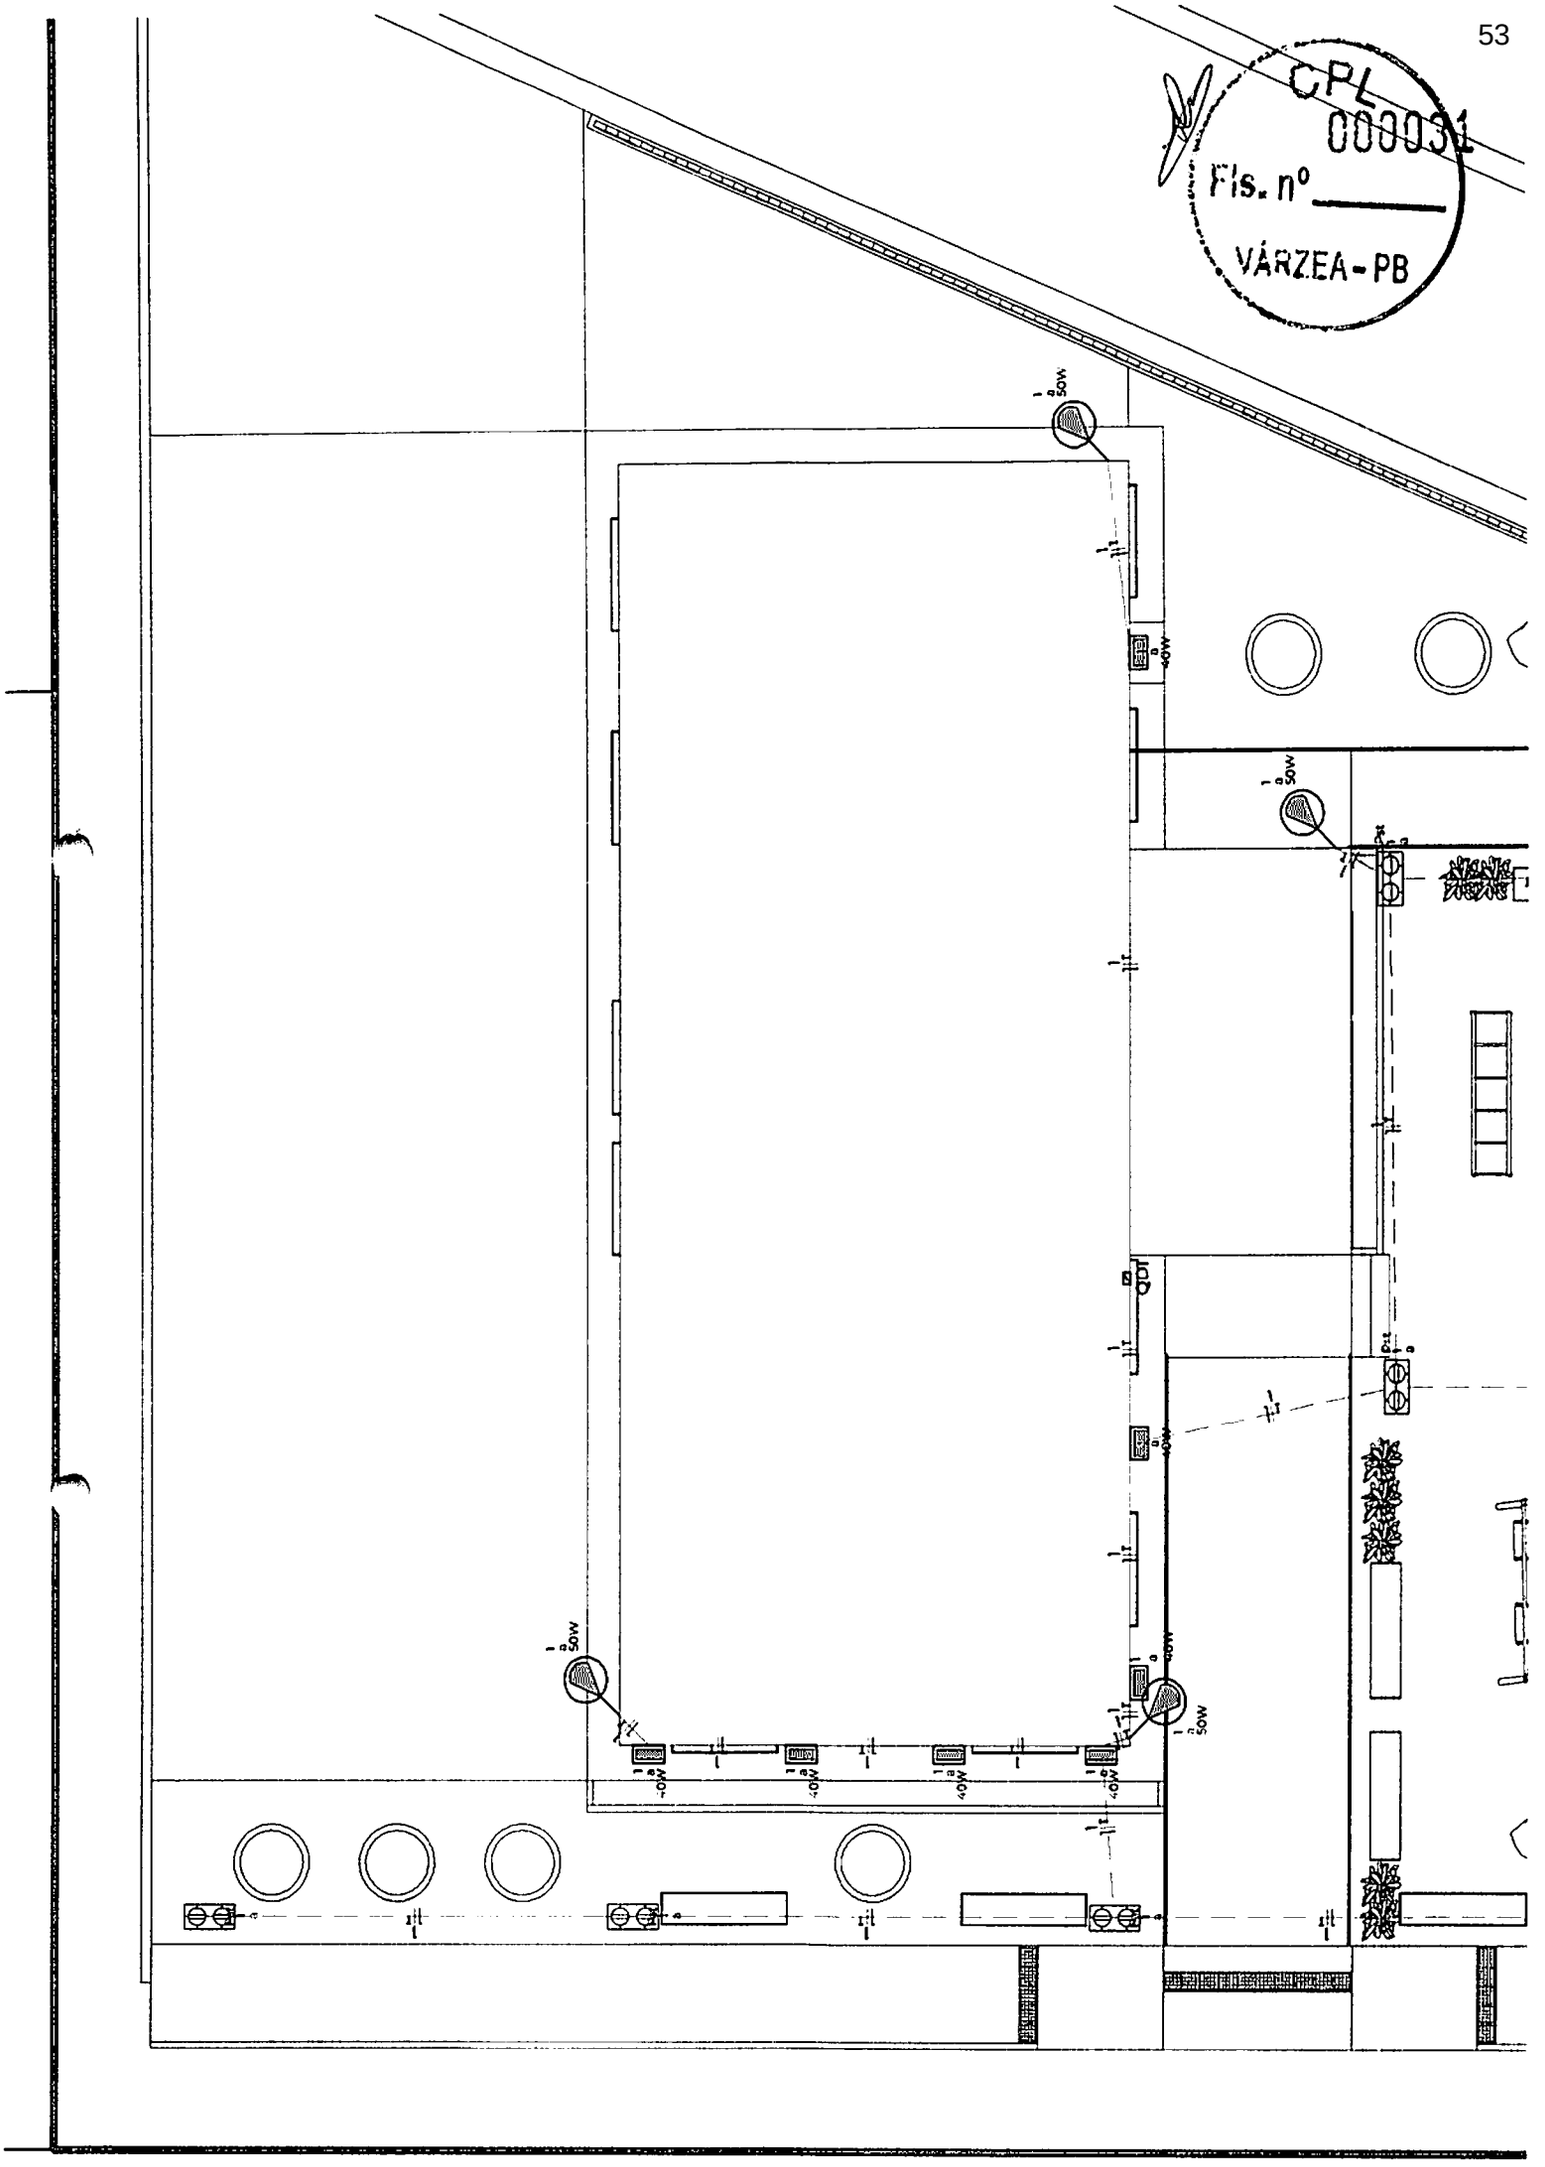


Estimativa da despesa. Doc. 86945/25. Data: 07/07/2025 10:05. Responsável: Maristela R. de Medeiros.
Impresso por convidado em 01/10/2025 03:15. Validação: 2113.3223.C8B5.FEED.61EF.75BE.15EE.FA34.

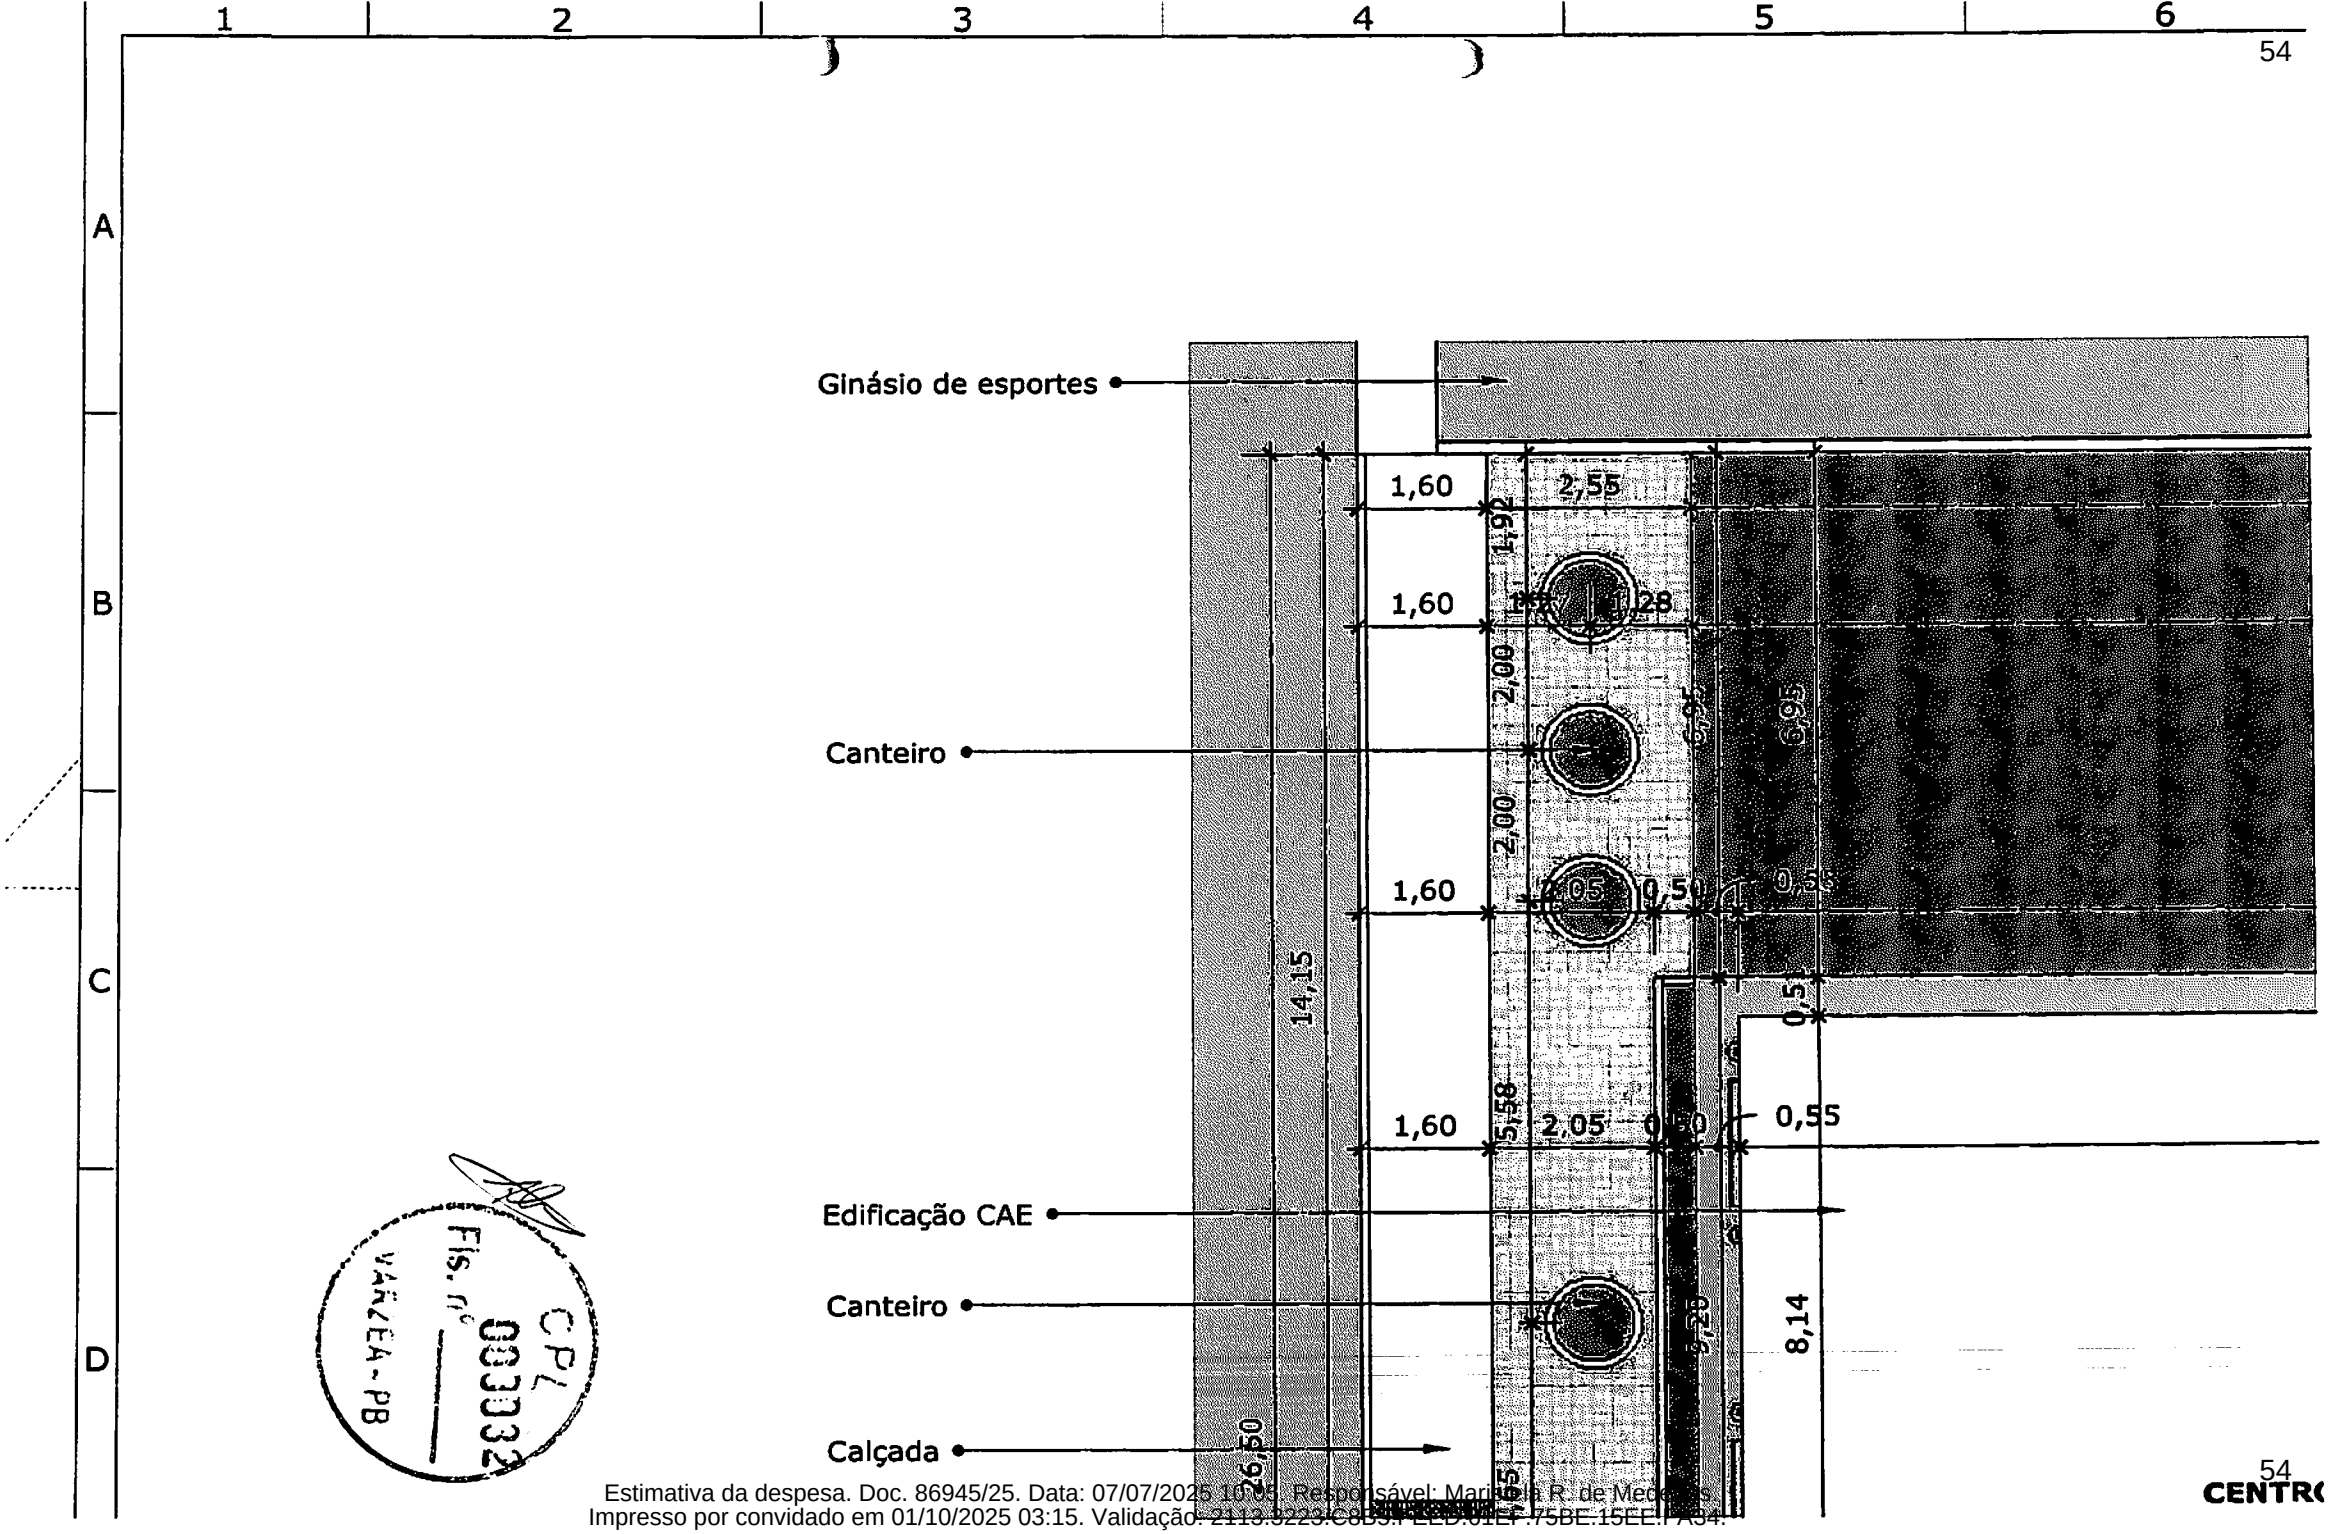


CPL
Fls. nº 000332
VÁRZEA - PB

Estimativa da despesa. Doc. 86945/25. Data: 07/07/2025 10:35. Responsável: Marinalva R. de Medeiros
Impresso por convidado em 01/10/2025 03:15. Validação: 2113.3223.C8D3.1EE0.01EF.75BE.15EE.1A34.

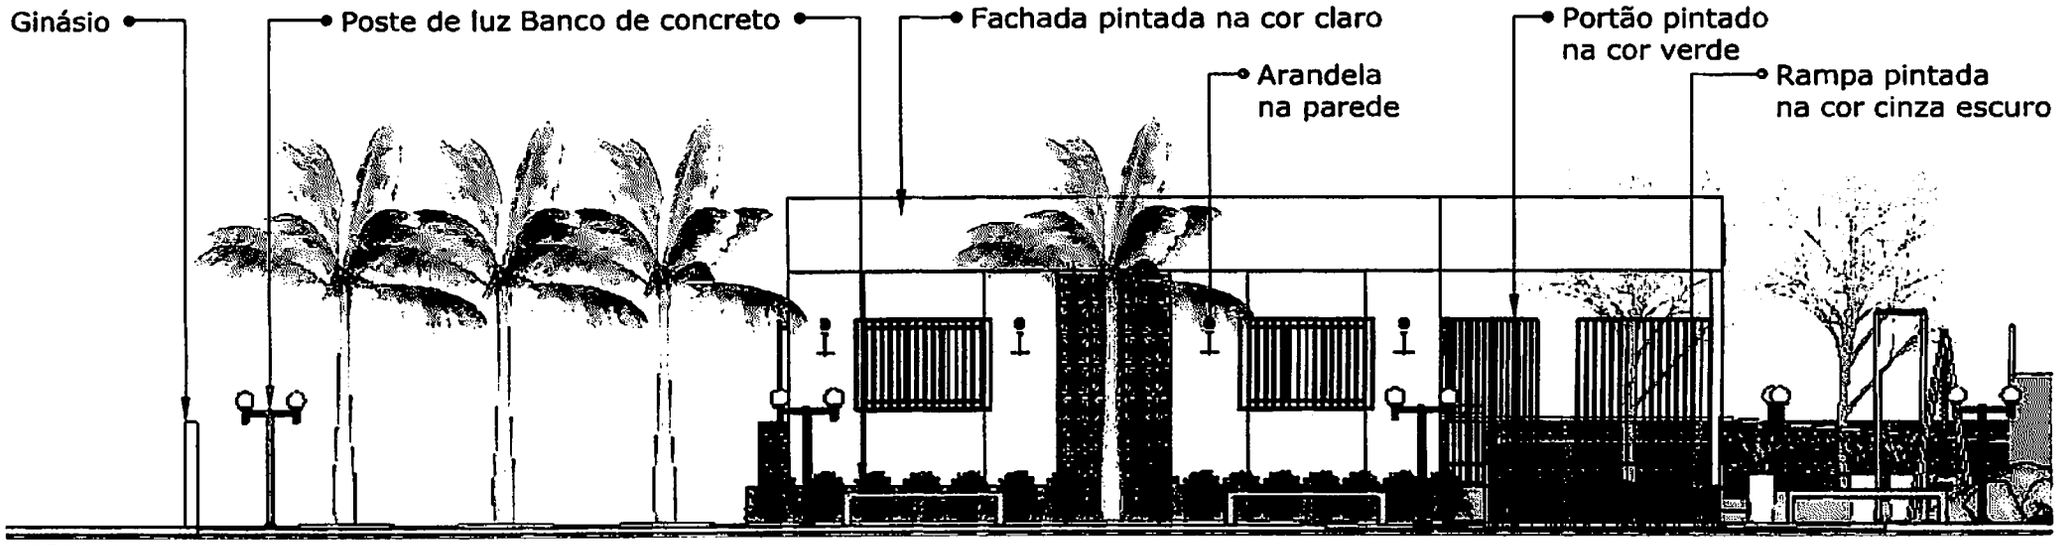


VISTA AA
ESCALA: 1/100

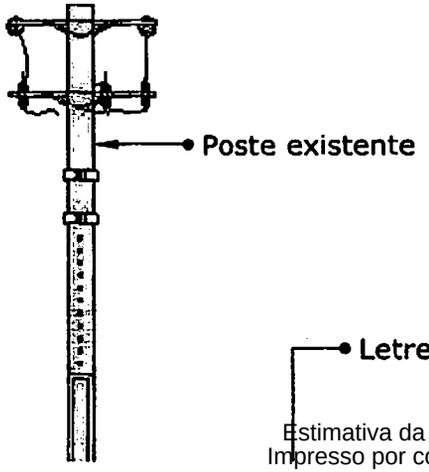

CPL
Fls. nº 000039
VÁRZEA - PB

Letreiro em concreto
Letreiro pintado em verde
Espaço destinado a placa do Brasil Sorridente
Logo da prefeitura
Ponte do

Estimativa da despesa. Doc. 86945/25. Data: 07/07/2025 10:05. Responsável: Maristela R. de Medeiros.
Impresso por convidado em 01/10/2025 03:15. Validação: 2113.3223.C8B5.FEED.61EF.75BE.15EE.FA34.

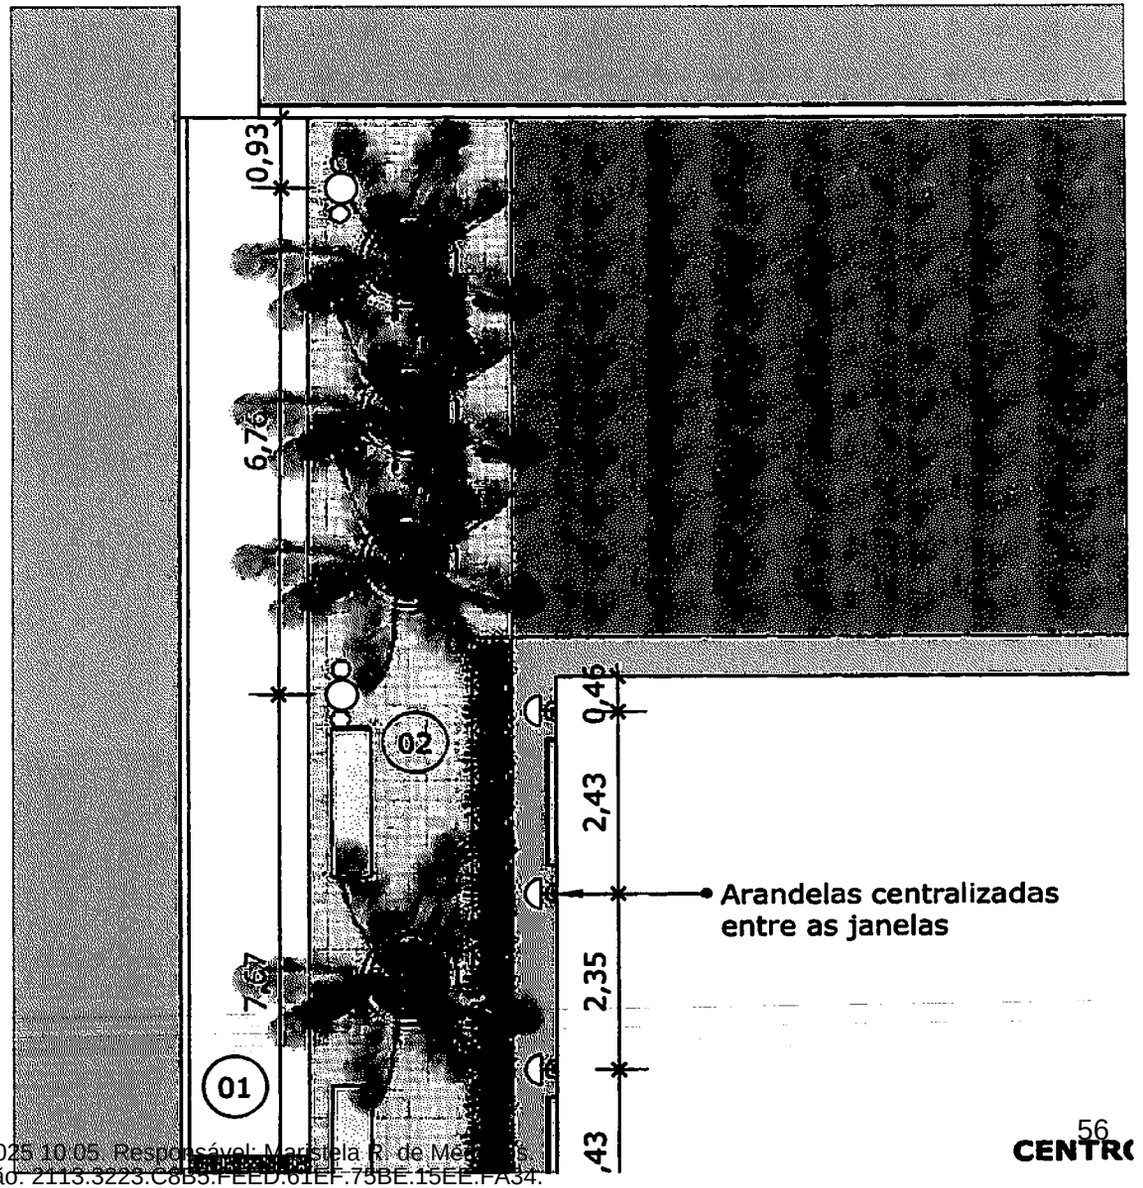

Fls. nº
VÁRZEA-PB
CPL 0003

Estimativa da despesa. Doc. 86945/25. Data: 07/07/2025 10:05. Responsável: Marcela R. de Medeiros.
Impresso por convidado em 01/10/2025 03:15. Validação: 2113.3223.C8B3.FEED.61EF.75BE.15EE.FA34.

LEGENDA PLANTAS:

01 Palmeira catolé (4 unidades)


02 Yucca ou Iúca (2 unidades)


03 Agave (6 unidades)

04 Ipê-mirim (2 unidades)

05 Grama-amendoim (canteiros)


06 Clúsia (7 vasos de plantas)

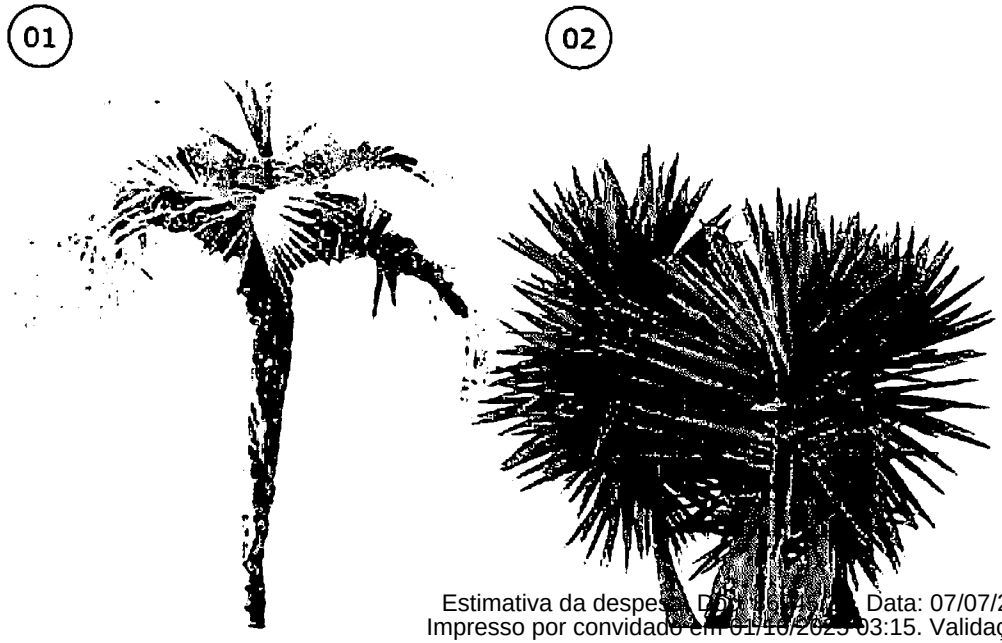


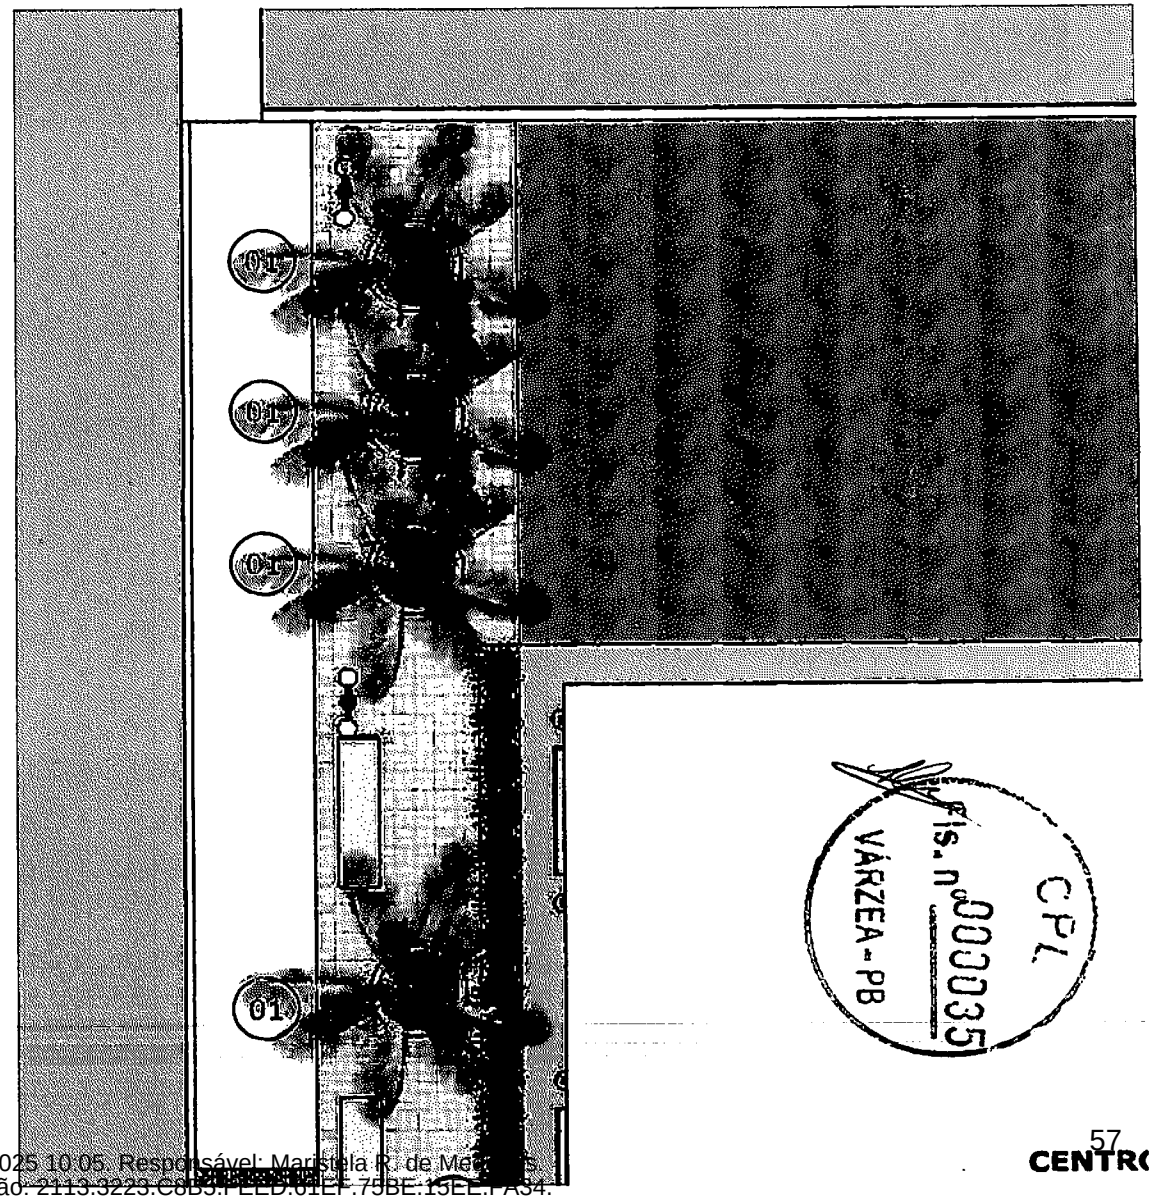

CPL
Fls. nº 000035
VÁRZEA - PB

Estimativa da despesa - DOM 06/05/... Data: 07/07/2025 10:05. Responsável: Marisela R. de Mo...s.
Impresso por convidado em 01/10/2025 03:15. Validação: 2113.3223.C8B3.FEED.01EF.75BE.15EE.FA34.

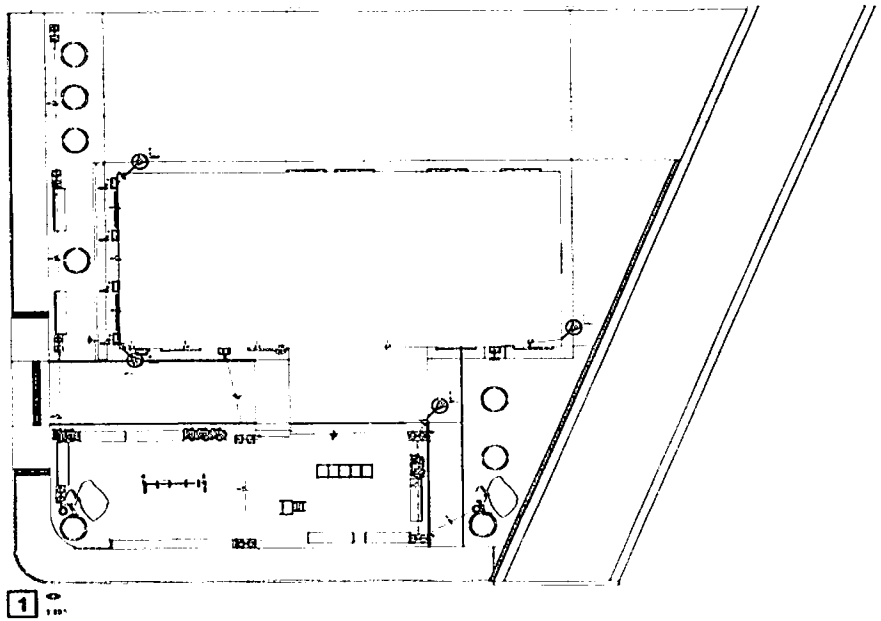

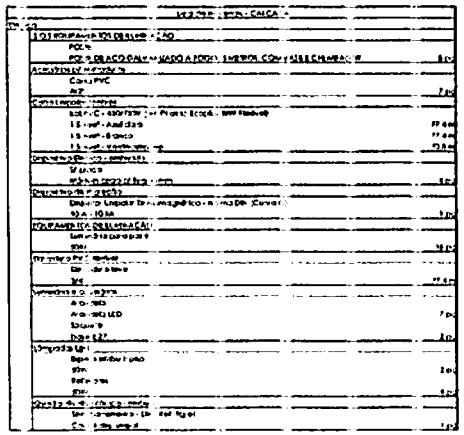

NOTAS GERAIS

1. Elaborado de acordo com as normas da ABNT (NBR 5410, 5419, 14039) e NR 10 e da Concessionária Local CEB NSD 611 e 617.
2. Não use medidas do projeto de arquitetura, com a cota [illegible] correspondente ao nível da arquitetura.
3. As dimensões das tubulações [illegible] estão em milímetros.
4. As dimensões das caixas e telefonia [illegible] estão em milímetros e referem-se [illegible] e à altura, respectivamente.
5. Qualquer inconsistência entre a estrutura [illegible] em projeto deverá ser resolvida [illegible] da instalação.
6. Utilizar conectores terminais pré-isolados nas conexões de fios dos Quadros.
7. É obrigatório a utilização de tipos de condutores especificados neste projeto.
8. É obrigatório a utilização de tipos de condutores especificados do diagrama unifilar do projeto.
9. Não serão aceitas emendas em cabos que alimentam Quadros. Todos os emendas em cabos alimentos devem ser executados [illegible] caixas de passagem [illegible] metais de cobre.
10. Todos os cabos que alimentam [illegible] serão identificados pelo circuito correspondente. Os cabos acima de 50A, quando [illegible] grupo de geradores, deverão possuir duplo isolamento (PE [illegible] unipolar, [illegible] anticorrosivo. Cabos identificados com [illegible] de diâmetro no respectivo [illegible] Elétrica, junto ao poste e com o número do [illegible]
11. Em caso de queda de tensão para cada [illegible] nos circuitos:
11.1 Ponto de entrega na alimentação 1%
11.2 QGBT nos Quadros de Distribuição 2%
11.3 Circuitos Terminais: 2%
11.4 Queda de tensão total, do alimentador até os Circuitos Terminais: 5%
12. Quando não indicado neste projeto, o cabo
12.1 Cabo de 0,5mm²
12.2 Eletroduto de Ø1"
12.3 Somente DPS com TCA
13. As eletrocalhas de suporte deverão ter [illegible] de passo.
14. Todos os cabos em subida deverão ser identificados
15. Todas as curvas e caixas dos pontos [illegible] em relação ao centro da caixa [illegible]

ATERRAMENTO E DPS

1. É obrigatório a instalação do aterramento e dos itens de [illegible] de proteção especificados em projeto.
2. O esquema de aterramento do projetado é o TN-S conforme [illegible] 61.8 e 6.1.7.
3. Todos os equipamentos [illegible] ao sistema de aterramento deverão ser aterrados conforme indicado nos esquemas de instalações.
4. Utilizar um DPS para cada Fase instalada e um para o Neutro.
5. Ao final da obra, verificar os equipamentos e ligação entre Fase, Neutro e Fases para [illegible] dos Quadros Elétricos. Caso não ocorra a equivalência das tensões, verificar as conexões do Neutro e Fase (PE).
6. Nome de referência Projeto de SPDA da edificação, providenciar [illegible] do Aterramento e DPS deste projeto.


DR/IDR

1. É obrigatória a instalação dos equipamentos de proteção especificados em projeto.
2. O teste para o padrão para [illegible] e [illegible]
3. O teste neutro não poderá ser [illegible] após ser ligado pelo [illegible] DR.
4. Cada grupo de DR deverá possuir [illegible] neutro exclusivo do Quadro de Distribuição.
5. Quando operar um IDR, instalar o dispositivo [illegible] após a [illegible] disjuntor(es) de [illegible]
6. Realizar teste em todos os disjuntores antes de ligar o cabo.
7. Adotar as seguintes seções de fios para [illegible] do [illegible] grupo DR, o comprimento [illegible] dos circuitos (30mA):

DR	1.450/750V	300/500V
25A:	4 mm²	4 mm²
40A:	10 mm²	6 mm²
63A:	16 mm²	10 mm²

[illegible]

CONVENÇÃO DOS CONDUTOS

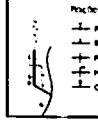

Proteção (Terra)
Retorno
Fase
Neutro
Comando

Seção do Condutor
D - Circular
R - Retangular

Material
Pv - PVC Rígido
Pvf - Ref. - PVC Reforçado
A - Aço Galvanizado
FE 0,6 - FEAD Corrugado
Mat. Fita, Manta, Flexível revestido em PVC

ELÉTRICA

NOMENCLATURAS

- Detalhe Elétrico "N"
- Caixa de passagem
- Alimentador do Condutor
- Quadro de medição
- Quadro de Distribuição
- Quadro de força
- Quadro de Automação

PROJETO ELÉTRICO PARA A REFORMA DO CAE

PREFEITURA MUNICIPAL DE VÁRZEA - PB

RUA PROJETADA, S/N, CENTRO, VÁRZEA - PB

RESPONSÁVEL TÉCNICO

KÉLVIO RICKHARDSON
PROJETOS | CONSTRUÇÕES | SERVIÇOS

PLANTA BAIXA - ELÉTRICA
DIAGRAMA UNIFILAR


KÉLVIO RICKHARDSON ARAÚJO DE ALMEIDA

EXECUTIVO	COMERCIAL	ESCALA	1/1

Estimativa da despesa. Doc. 86945/25. Data: 07/07/2025 10:05. Responsável: Marcstela R. de Medeiros.
Impresso por convidado em 01/10/2025 03:15. Validação: 2113.3223.C8B5.FEED.61EF.75BE.15EE.FA34.

58

CPL
Fls. nº 00033
VÁRZEA - PB

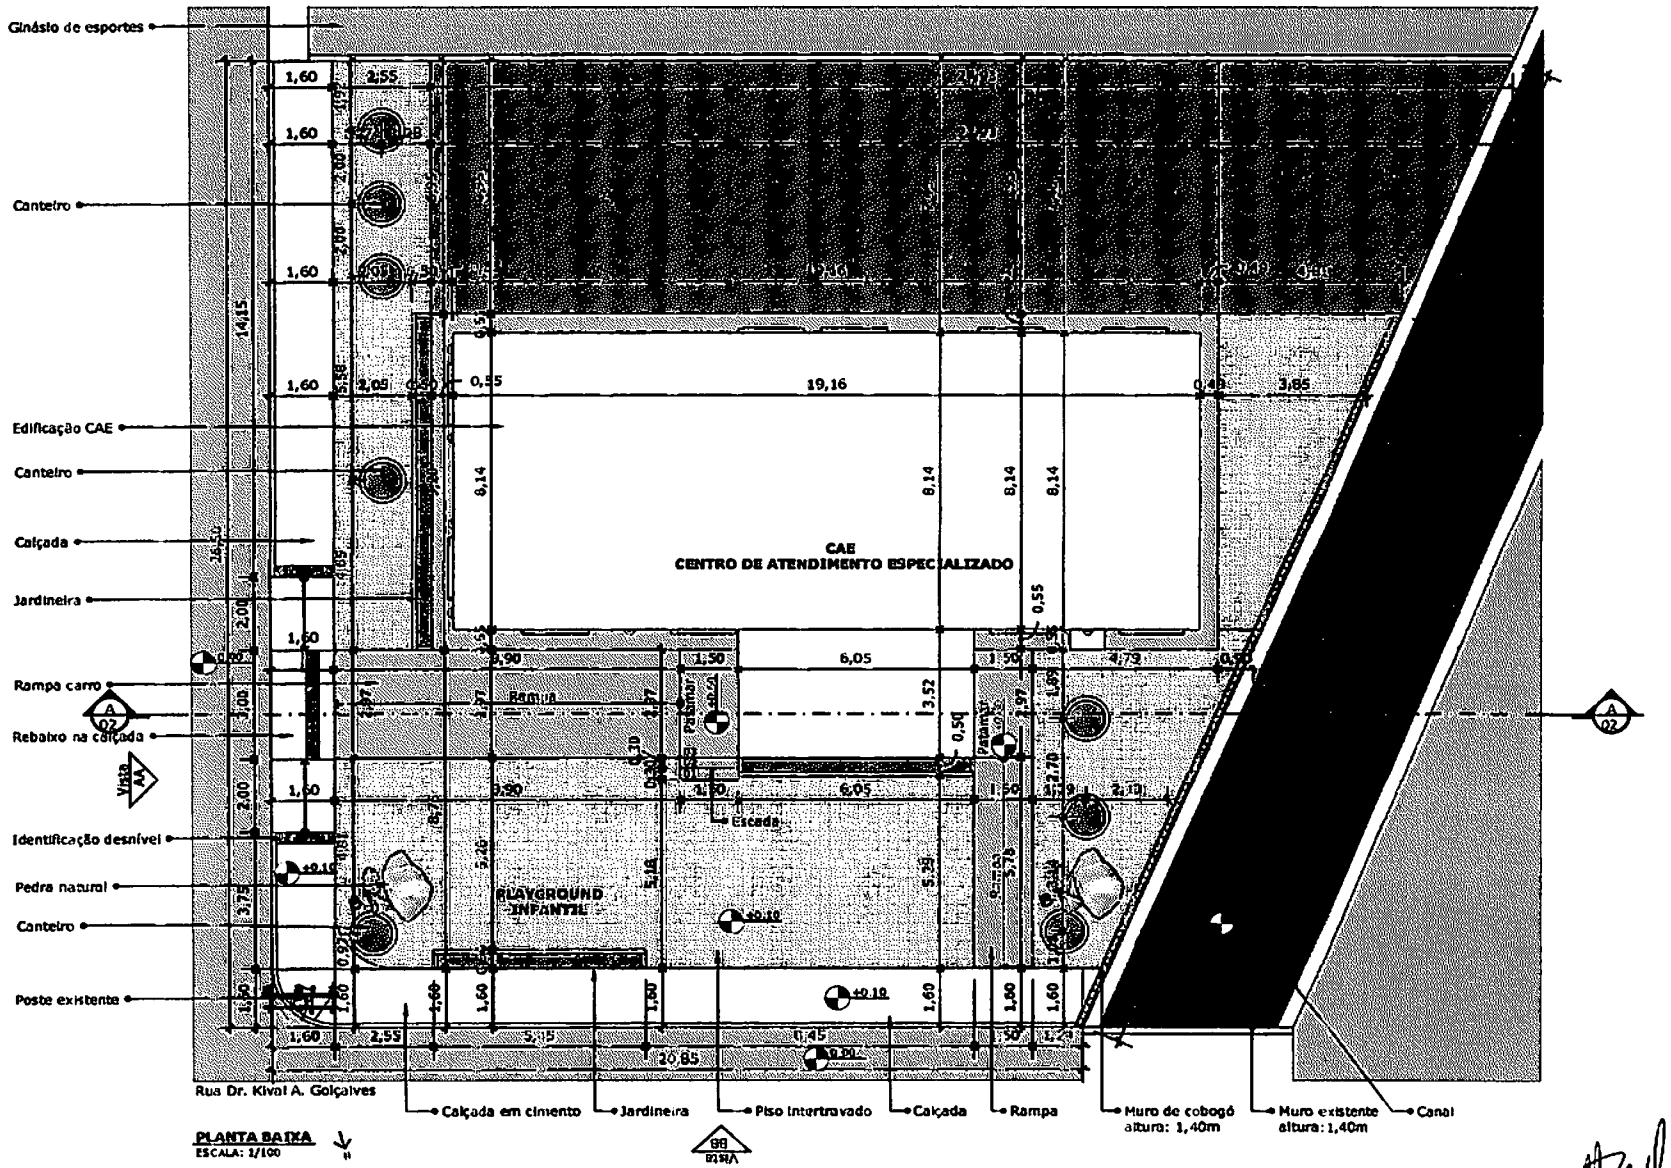

PLANTA BAIXA
ESCALA: 1/100

- COTAS EM METROS;
- COTAS DE NÍVEL EM METROS;
- CONFERIR MEDIDAS, ABERTURAS, NÍVEIS E PRUMOS NO LOCAL;
- MEDIDAS EM COTAS PREVALECEM SOBRE O DESENHO;
- ESSE DESENHO DEVE SER IMPRESSO COLORIDO

vsarq ARQUITETURA

RESPONSÁVEL: YARA SYNTHIA ARAÚJO SILVA
CAU: A249351-9
EMAIL: vsarq.arquitetura@gmail.com
TELEFONE: (83) 9 9306-0822


PROJETO: ARQUITETÔNICO
CLIENTE: PREFEITURA MUNICIPAL DE VÁRZEA
LOCALIZAÇÃO: RUA DR. KIVAL A. GONÇALVES, VÁRZEA, PB.

DATA: 23/05/2025
ESCALA: 1/100


PÁGINA: 01/04

Estimativa da despesa. Doc. 86945/25. Data: 07/10/2025. Responsável: Marcela R. de Medeiros.
Impresso por convidado em 01/10/2025 03:15. Validação: 2113.3223.C8B5.FEED.61EF.75BE.15EE.FA34.


CPL
Fls. nº 000033
VÁRZEA - PB

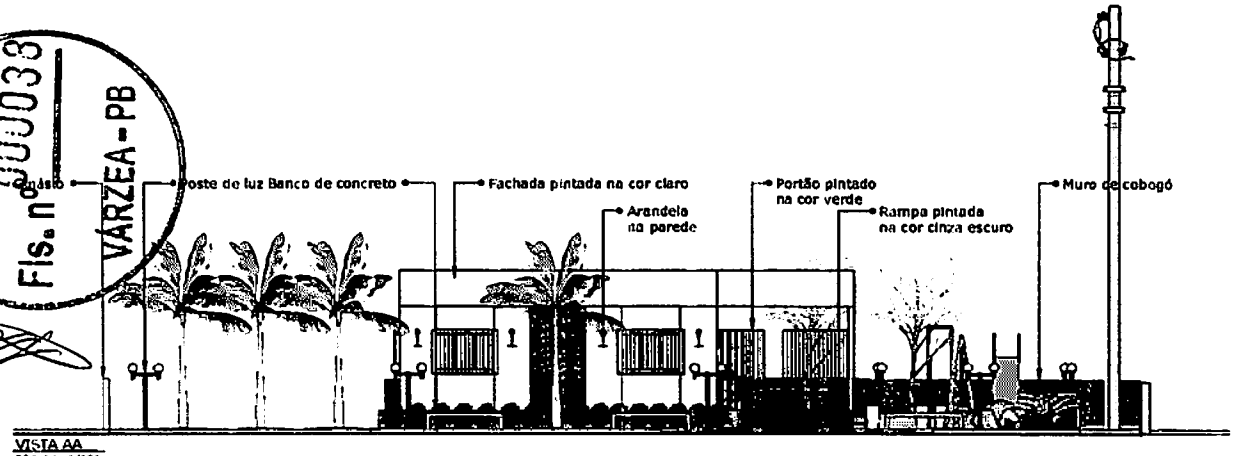


VISTA AA
ESCALA: 1/100

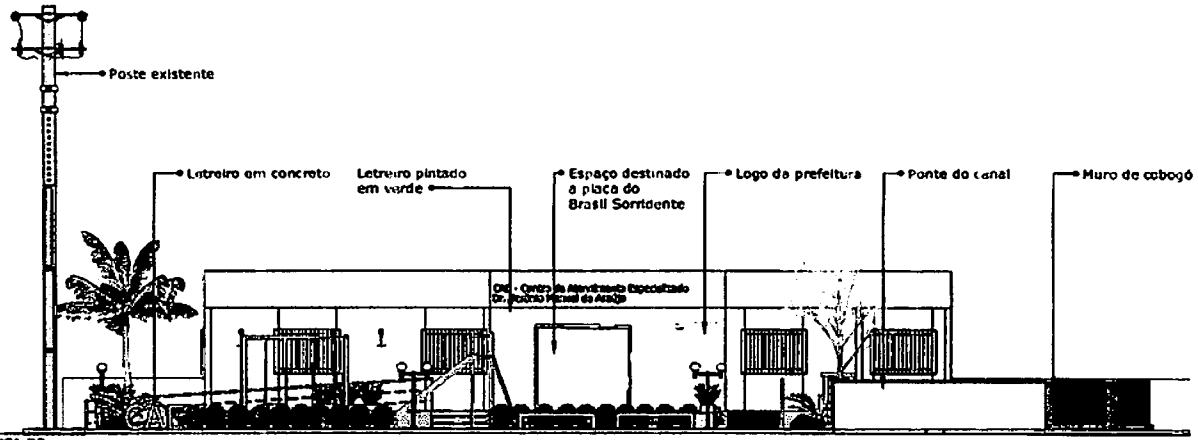


VISTA BB
ESCALA: 1/100

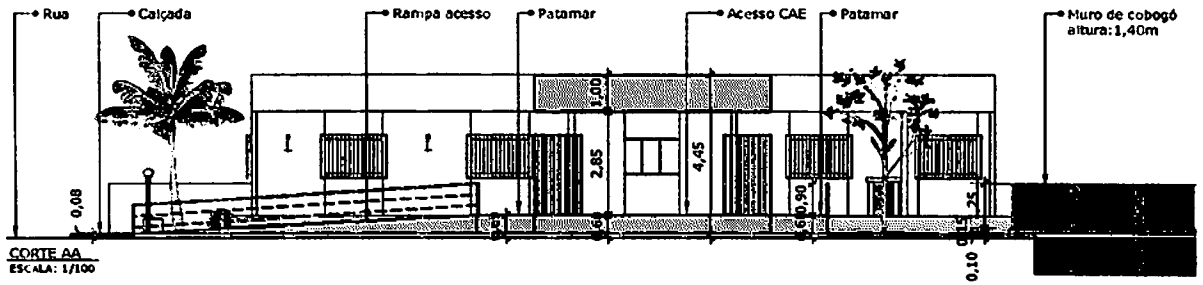

CORTE AA
ESCALA: 1/100

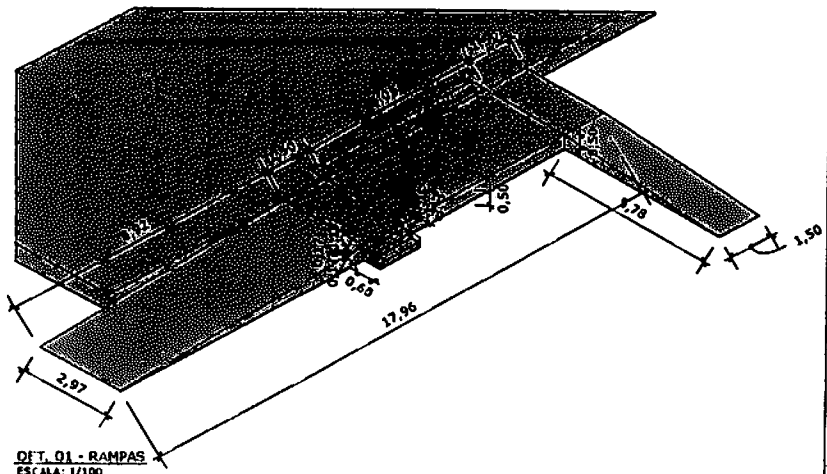

OFT. 01 - RAMPAS
ESCALA: 1/100

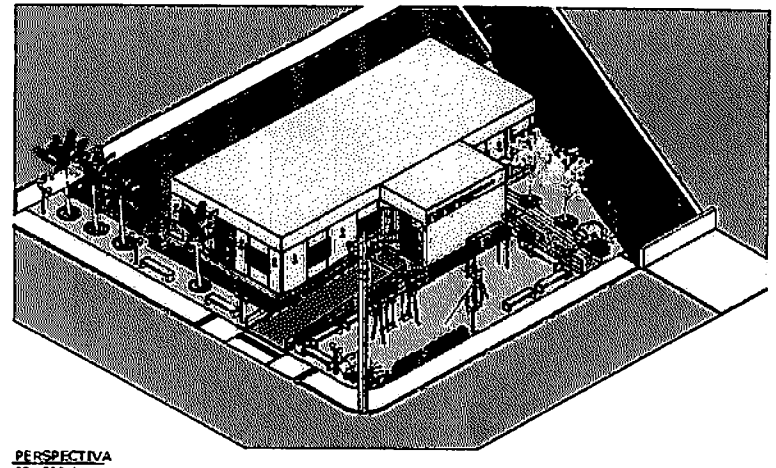

PERSPECTIVA
SEM ESCALA

- COTAS EM METROS;
- COTAS DE NÍVEL EM METROS;
- CONFERIR MEDIDAS, ABERTURAS, NÍVEIS E PRUMOS NO LOCAL;
- MEDIDAS EM COTAS PREVALECEM SOBRE O DESENHO;
- ESSE DESENHO DEVE SER IMPRESSO COLORIDO.

vsarq
ARQUITETURA


RESPONSÁVEL: YARA SYNTHIA ARAÚJO SILVA
CAU: A249351-9
EMAIL: ysarq.arquitetura@gmail.com
TELEFONE: (83) 9 9806-0627

PROJETO: ARQUITETÔNICO
CLIENTE: PREFEITURA MUNICIPAL DE VÁRZEA
LOCALIZAÇÃO: RUA DR. KIVAL A. GONÇALVES, VÁRZEA, PB.

DATA: 23/05/2025
ESCALA: 1/100
PÁGINA: 02/04

Estimativa da despesa. Doc. 86945/25. Data: 07/07/2025 10:05. Responsável: Marcela R. de Medeiros.
Impresso por convidado em 01/10/2025 03:15. Validação: 2113.3223.C8B5.FEED.61EF.75BE.15EE.FA34.

CPL
Fls. nº 000039
VÁRZEA - PB

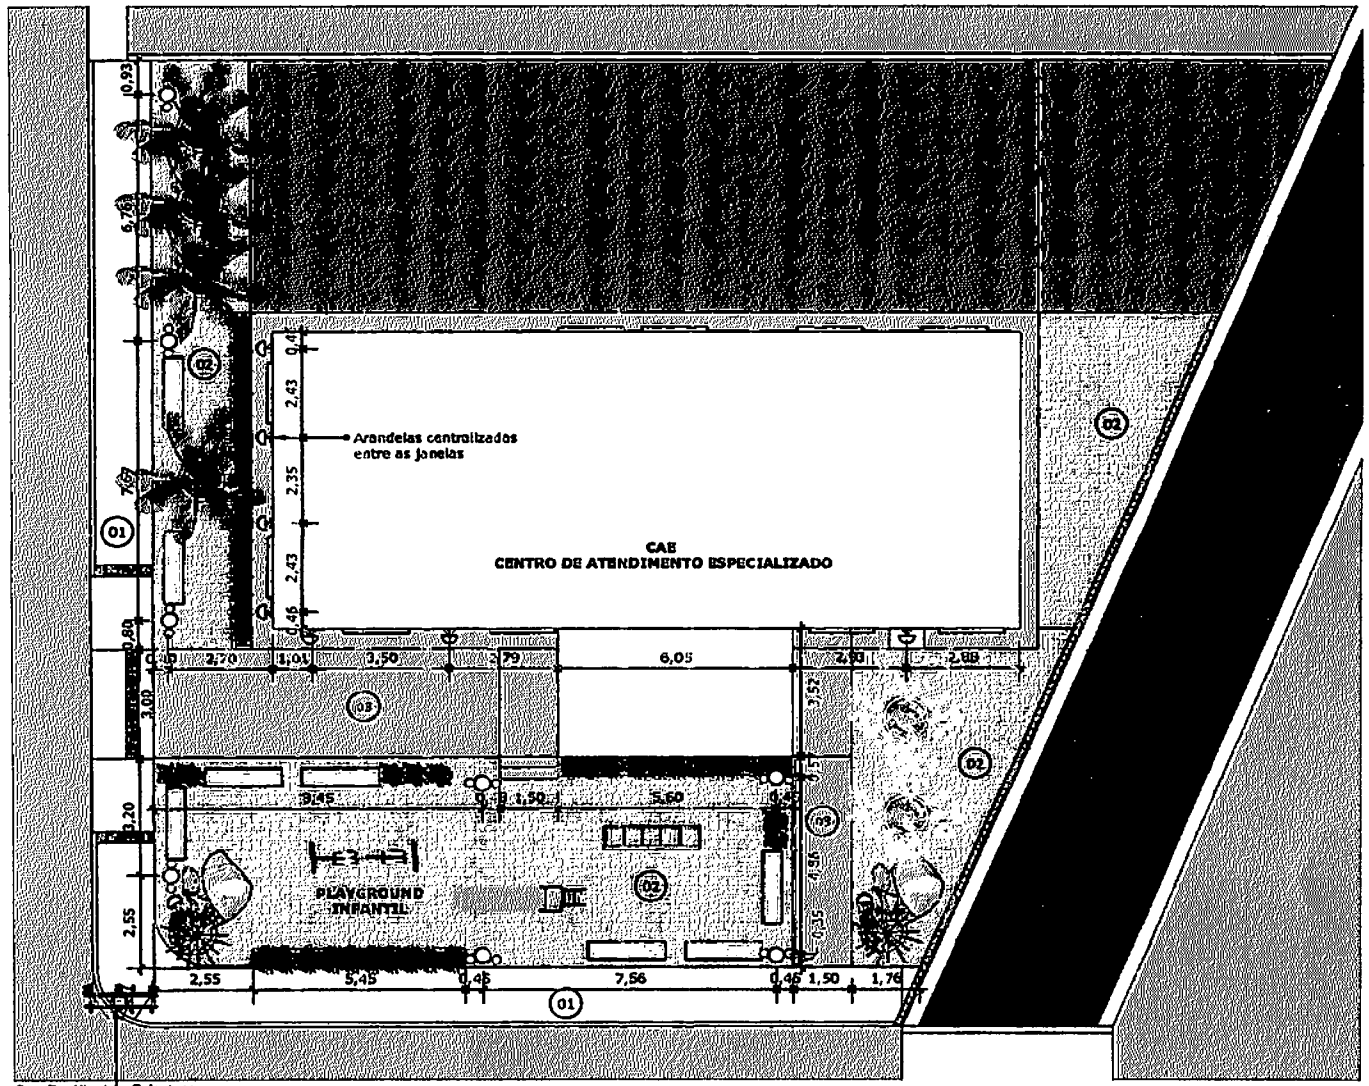

Rua Dr. Kival A. Gonçalves

Poste de energia existente

PLANTA BAIXA ILUMINAÇÃO
ESCALA: 1/100

LEGENDA ILUMINAÇÃO:

- Arandela metal preto (altura:2,15m / 7 unidades)
- Poste de luz duplo de jardim em metal preto (altura:2,30m / 8 unidades)
- Refletores de piso (2 unidades)

LEGENDA PAGINAÇÃO:

- 01 Piso cimentício
- 02 Piso intertravado de concreto (área total aprox.: 200,00m²)
- 03 Piso cimentício pintado na cor concreto do iquine

-COTAS EM METROS;
-COTAS DE NÍVEL EM METROS;
-CONFERIR MEDIDAS, ABERTURAS, NÍVEIS E PRUMOS NO LOCAL;
-MEDIDAS EM COTAS PREVALECEM SOBRE O DESENHO;
-ESSE DESENHO DEVE SER IMPRESSO EM COLORIDO

vsarq ARQUITETURA

RESPONSÁVEL: YARA SYNTHIA ARAÚJO SILVA
CAU: A2493S1-9
EMAIL: ysarq.arquitetura@gmail.com
TELEFONE: (83) 99915-0622

PROJETO: ARQUITETÔNICO
CLIENTE: PREFEITURA MUNICIPAL DE VÁRZEA
LOCALIZAÇÃO: RUA DR. KIVAL A. GONÇALVES, VÁRZEA, PB.


DATA: 23/05/2025
ESCALA: 1/100

PÁGINA: 03/04

Estimativa da despesa. Doc. 86945/25. Data: 07/10/2025 10:05. Responsável: Marstela R. de Medeiros.
Impresso por convidado em 01/10/2025 03:15. Validação: 2113.3223.C8B5.FEED.61EF.75BE.15EE.FA34.


LEGENDA PLANTAS:

01 Palmeira catolé (4 unidades)
02 Yucca ou Iúca (2 unidades)
03 Agave (6 unidades)
04 Ipê-mirim (2 unidades)
05 Grama-amendoim (canteiros)
06 Clúsia (7 vasos de plantas)

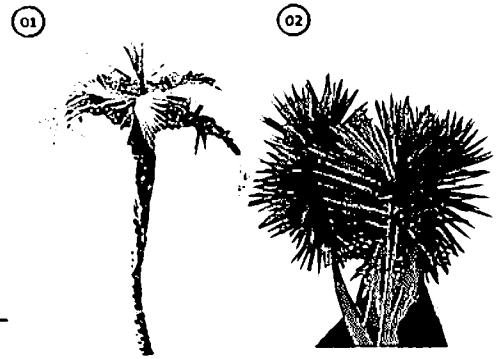





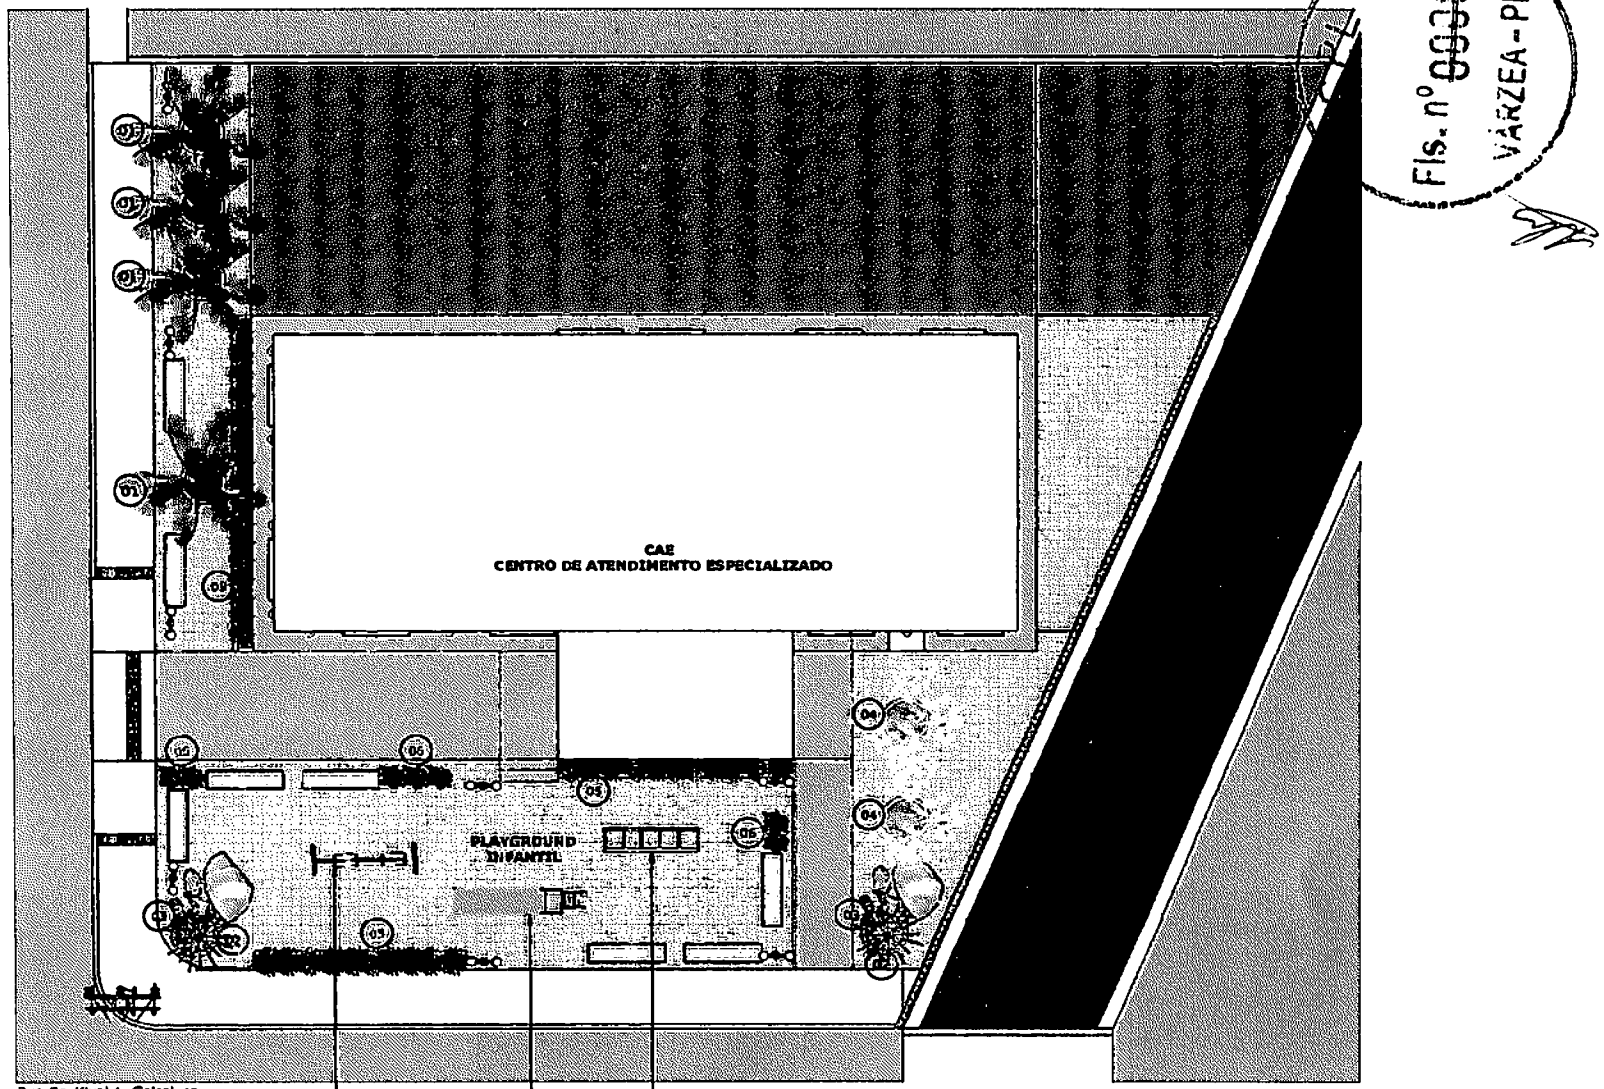

PLANTA BAIXA PAISAGISMO
ESCALA: 1/100

Fls. nº 00334
VÁRZEA - PB

-COTAS EM METROS;
-COTAS DE NÍVEL EM METROS;
-CONFERIR MEDIDAS, ABERTURAS, NÍVEIS E PRUMOS NO LOCAL;
-MEDIDAS EM COTAS PREVALECEM SOBRE O DESENHO;
-ESSE DESENHO DEVE SER IMPRESSO EM COLORIDO

vsarq

RESPONSÁVEL: YARA SYNTHIA ARAÚJO SILVA
CAU: A249351-9
EMAIL: ysarq.arquitetura@gmail.com
TELEFONE: (83) 9 9816-0627

PROJETO: ARQUITETÔNICO
CLIENTE: PREFEITURA MUNICIPAL DE VÁRZEA
LOCALIZAÇÃO: RUA DR. KIVAL A. GONÇALVES, VÁRZEA, PB.

DATA: 23/05/2025
ESCALA: 1/100

PÁGINA: 04/04

Estimativa da despesa: Doc. 86945/25. Data: 07/07/2025 10:05. Responsável: Marcela R. de Medeiros.
Impresso por convidado em 01/10/2025 03:15. Validação: 2113.3223.C8B5.FEED.61EF.75BE.15EE.FA34.

ESTADO DA PARAÍBA
MUNICÍPIO DE VÁRZEA
PREFEITURA MUNICIPAL
CNPJ: 08.884.066/0001-01

CPL
Fls. n° 000041
VÁRZEA - PB

TERMO DE REFERÊNCIA

1. DO OBJETO:
1.1 Constitui objeto desta Dispensa: **Contratação de empresa especializada para execução da reforma e ampliação do CAE – Centro de Atendimento Especializado do Município de Várzea/PB.**

2. DA FUNDAMENTAÇÃO:
2.2. A presente contratação tem fundamento com base na Lei 14.133/2021.

3. DA ESPECIFICAÇÃO
3.1. A contratação será realizada, conforme tabela constante abaixo.

ITEM	DESCRIÇÃO	UNID	QUANT
1	Contratação de empresa especializada para execução da reforma e ampliação do CAE – Centro de Atendimento Especializado do Município de Várzea/PB	UNID	01

4. DA JUSTIFICATIVA
A presente contratação se justifica pela necessidade de fortalecer a comunicação institucional, promovendo a transparência da gestão pública, o acesso à informação por parte da população e a valorização das políticas públicas municipais. A veiculação desses conteúdos nas redes sociais oficiais da Prefeitura é uma estratégia eficiente para alcançar um público amplo e diversificado, além de favorecer o engajamento da comunidade com os projetos, obras, eventos e demais ações promovidas pelo Poder Executivo local.
A produção profissional de materiais visuais e audiovisuais também assegura qualidade técnica e estética às publicações institucionais, o que contribui para a credibilidade da informação e para a imagem positiva da Administração Pública. Considerando que o Município não dispõe de equipe técnica interna e nem dos equipamentos necessários para atender a esta demanda com a devida qualidade, a contratação de empresa especializada se mostra imprescindível.
Assim, a presente contratação visa garantir a continuidade e o aprimoramento da política de comunicação institucional da Prefeitura Municipal de Várzea/PB, em consonância com os princípios da eficiência, publicidade e interesse público.

5. DESCRIÇÃO DA SOLUÇÃO COMO UM TODO CONSIDERADO O CICLO DE VIDA DO OBJETO

A solução para a contratação é a Dispensa por Valor - Contratação Direta tendo em vista que o valor orçado se enquadra nos limites do art. 75, I, da Lei 14.133/21. Tendo em vista que a solução para atender à necessidade de contratação de empresa para execução da reforma e ampliação do CAE – Centro de Atendimento Especializado do Município de Várzea já era previamente conhecida e que o valor da contratação se enquadra nos limites do inciso I do art. 75 da Lei nº 14.133/ 2021, foi dispensada a elaboração dos Estudos Preliminares.

6. REQUISITOS DA CONTRATAÇÃO
5.1. Trata-se da contratação mediante dispensa licitação, nos termos do inciso I, art. 75, da Lei n°

Estimativa da despesa. Doc. 86945/25. Data: 07/07/2025 10:05. Responsável: Maristela R. de Medeiros.
Impresso por convidado em 01/10/2025 03:15. Validação: 2113.3223.C8B5.FEED.61EF.75BE.15EE.FA34.

CPL
Fls. nº 000043
VÁRZEA - PB

14.133/2021;
5.2. Os serviços a serem contratados se enquadram como de categoria comum, nos termos do Regulamento da Prefeitura Municipal;
5.3. Ao longo de toda a execução do contrato, o contratado deverá cumprir a reserva de cargos prevista em lei para pessoa com deficiência, para reabilitado da Previdência Social ou para aprendiz, bem como as reservas de cargos previstas em outras normas específicas.
5.4. A Contratada deverá prestar os serviços constantes do objeto no prazo estipulado a contar do recebimento da solicitação emitida pelo setor competente da Prefeitura.
5.5. A execução dos serviços serão acompanhados, fiscalizados e atestados pelo engenheiro indicado pela Prefeitura.

7. DO ESTUDO TECNICO PRELIMINAR DA ANÁLISE DE RISCOS
7.1. Tendo em vista que o valor do objeto para atender à necessidade da Prefeitura Municipal se enquadra nos limites do inciso II do art. 75 da Lei nº 14.133/2021 foi dispensada a elaboração de estudo técnico preliminar e análise de riscos.

8. DO PRAZO DE EXECUÇÃO DOS SERVIÇOS, PAGAMENTO E DA VIGÊNCIA
8.1. A contratada deverá iniciar o objeto em até 03 (três) dias úteis após a emissão da ordem de serviços, atendo a descrição do item e as disposições deste Termo de Referência.
8.2. Prazo de Conclusão: conforme Cronograma Físico Financeiro: 60 (sessenta) dias.
8.3. O pagamento será efetuado, de acordo com os serviços prestados, em moeda corrente nacional, mediante Ordem Bancária, de acordo com o cronograma Físico-financeiro e no valor correspondente ao somatório das etapas dos diversos itens efetivamente concluídas, segundo as aferições mensais efetuadas pelo Fiscal do Contrato. No caso da parcela relativa à última fase, o pagamento somente será efetuado após o Recebimento Provisório.
8.4. O contrato terá validade da data de sua assinatura até 31 de dezembro de 2025 podendo o mesmo ser prorrogado por iguais e sucessivos períodos, de acordo com o Art. 107 da Lei Federal nº14.133/2021, caso seja de interesse público da Administração.

9. OBRIGAÇÕES DA CONTRATANTE
12.1. Notificar à Contratada, imediatamente, sobre as faltas e defeitos observados na execução do especificado neste Contrato;
12.2. Efetuar o pagamento relativo à prestação dos serviços efetivamente realizados, de acordo com as respectivas cláusulas do presente contrato;
12.3. Proporcionar ao Contratado todos os meios necessários para o fiel comprimento do contrato;
12.4. Notificar ao Contratado qualquer irregularidade encontrada quanto à qualidade dos serviços, exercendo a mais ampla e completa fiscalização, o que não exime o Contratado de suas responsabilidades contratuais e legais.
12.5. Fornecer à CONTRATADA a relação de dados necessários a execução contratual, imediatamente após emissão da Ordem de Serviço.

10. OBRIGAÇÕES DA CONTRATADA
13.1. A Contratada deve cumprir todas as obrigações constantes no Termo de Referência e sua

Estimativa da despesa. Doc. 86945/25. Data: 07/07/2025 10:05. Responsável: Maristela R. de Medeiros.
Impresso por convidado em 01/10/2025 03:15. Validação: 2113.3223.C8B5.FEED.61EF.75BE.15EE.FA34.

CPL
Fls. nº 000043
VÁRZEA - PB

proposta, assumindo como exclusivamente seus os riscos e as despesas decorrentes da boa e perfeita execução do objeto e, ainda:

13.2. Responsabilizar-se pelos vícios e danos decorrentes do objeto, de acordo com o Código de Defesa do Consumidor (Lei nº 8.078, de 1990);

13.3. Comunicar ao contratante, no prazo máximo de 24 (vinte e quatro) horas que antecede a data da entrega, os motivos que impossibilitem o cumprimento do prazo previsto, com a devida comprovação;

13.4. Atender às determinações regulares emitidas pelo fiscal ou gestor do contrato ou autoridade superior (art. 137, II, da Lei n.º 14.133, de 2021) e prestar todo esclarecimento ou informação por eles solicitados;

13.5. Reparar, corrigir, remover, reconstruir ou substituir, às suas expensas, no total ou em parte, no prazo fixado pelo fiscal do contrato, os bens nos quais se verificarem vícios, defeitos ou incorreções resultantes da execução ou dos materiais empregados;

13.6. Responsabilizar-se pelos vícios e danos decorrentes da execução do objeto, bem como por todo e qualquer dano causado à Administração ou terceiros, não reduzindo essa responsabilidade a fiscalização ou o acompanhamento da execução contratual pelo contratante, que ficará autorizado a descontar dos pagamentos devidos ou da garantia, caso exigida, o valor correspondente aos danos sofridos;

13.7. Responsabilizar-se pelo cumprimento de todas as obrigações trabalhistas, previdenciárias, fiscais, comerciais e as demais previstas em legislação específica, cuja inadimplência não transfere a responsabilidade ao contratante e não poderá onerar o objeto do contrato;

13.8. Comunicar ao Fiscal do contrato, no prazo de 24 (vinte e quatro) horas, qualquer ocorrência anormal ou acidente que se verifique no local da execução do objeto contratual.

13.9. Paralisar, por determinação do contratante, qualquer atividade que não esteja sendo executada de acordo com a boa técnica ou que ponha em risco a segurança de pessoas ou bens de terceiros.

13.10. Manter durante toda a vigência do contrato, em compatibilidade com as obrigações assumidas, todas as condições exigidas para habilitação na licitação;

13.11. Cumprir, durante todo o período de execução do contrato, a reserva de cargos prevista em lei para pessoa com deficiência, para reabilitado da Previdência Social ou para aprendiz, bem como as reservas de cargos previstas na legislação (art. 116, da Lei n.º 14.133, de 2021);

13.12. Guardar sigilo sobre todas as informações obtidas em decorrência do cumprimento do contrato;

13.13. Arcar com o ônus decorrente de eventual equívoco no dimensionamento dos quantitativos de sua proposta, inclusive quanto aos custos variáveis decorrentes de fatores futuros e incertos, devendo complementá-los, caso o previsto inicialmente em sua proposta não seja satisfatório para o atendimento do objeto da contratação, exceto quando ocorrer algum dos eventos arrolados no art.124, II, d, da Lei nº 14.133, de 2021.

13.14. Cumprir, além dos postulados legais vigentes de âmbito federal, estadual ou municipal, as normas de segurança do contratante;

13.15. Manter durante todo o período de execução do contrato situação regular da empresa e dos profissionais envolvidos na obra perante o CREA/PB;

13.16. Executar a obra sob a responsabilidade técnica do(s) profissional (is) detentor (es) do(s)

Estimativa da despesa. Doc. 86945/25. Data: 07/07/2025 10:05. Responsável: Maristela R. de Medeiros.
Impresso por convidado em 01/10/2025 03:15. Validação: 2113.3223.C8B5.FEED.61EF.75BE.15EE.FA34.

CPL
Fls. nº 000044
VÁRZEA - PB

atestado(s) apresentado(s) para habilitação da empresa na licitação
13.17. Ter representante no local da obra, Engenheiro com formação profissional devidamente comprovada, anotado no CREA como um dos responsáveis técnicos pela execução da obra, que assuma perante a fiscalização do contrato a responsabilidade de deliberar sobre qualquer determinação de urgência que se torne necessária;
13.18. Responder por quaisquer acidentes que possam ser vítimas seus empregados, servidores públicos ou mesmo terceiros quando da prestação dos serviços;
13.19. Observar, quanto ao pessoal, às disposições da lei de nacionalização do trabalho;
13.20. Responsabilizar-se pela guarda, segurança e proteção de todo o material, equipamentos e ferramentas utilizadas na obra, até a conclusão dos trabalhos;
13.21. Manter no local da obra, com fácil acesso à fiscalização, um "Diário de Ocorrências" em que as partes lançarão diariamente os eventos ocorridos, servindo para dirimir dúvidas quando for o caso. O referido diário, encadernado e contendo as informações relativas à obra, com folhas em três vias, das quais duas destacáveis serão fornecidas pela Contratada; Acatar as decisões e observações feitas pelo Fiscal do Contrato, que serão formuladas por escrito em duas vias e entregues mediante recibo ou registrada no "Diário de Ocorrências"; Retirar do local da obra qualquer empregado que não corresponder à confiança, ou perturbar a ação da fiscalização, nos termos da notificação desta;

11. DO ACOMPANHAMENTO E FISCALIZAÇÃO DO CONTRATO
11.1. A fiscalização do presente Contrato será exercida por um representante da Administração, ao qual competirá dirimir as dúvidas que surgirem no curso da execução do contrato e de tudo dará ciência à Administração;
11.2. Durante todo o período de vigência deste contrato, a CONTRATADA deverá manter preposto aceito pela CONTRATANTE, para representá-la administrativamente sempre que for necessário;
11.3. A comunicação entre a fiscalização e a contratada será realizada através de correspondência oficial e anotações;
11.4. Todos os atos e instituições emanados ou emitidos pela fiscalização serão considerados como se fossem praticados pelo Contratante.

12. DAS SANÇÕES
12.1. Nos termos do art. 155 da Lei Federal 14.133/2021, o descumprimento total ou parcial das obrigações assumidas pela CONTRATADA, sem justificativa aceita, poderá acarretar as seguintes sanções:
a) Dar causa à inexecução parcial do contrato;
b) Dar causa à inexecução parcial do contrato que cause grave dano à Administração, o funcionamento dos serviços públicos ou ao interesse coletivo;
c) Dar causa à inexecução total do contrato;
d) Não manter a proposta, salvo em decorrência de fato superveniente devidamente justificado;
e) Não celebrar o contrato ou não entregar a documentação exigida para a contratação, quando convocado dentro do prazo de validade de sua proposta;
f) Ensejar o retardamento da execução ou da entrega do objeto da licitação sem motivo justificado;
g) Praticar atos ilícitos com vistas a frustrar os objetivos da licitação;
h) Praticar ato lesivo previsto no art. 5º da Lei nº 12.846, de 1º de agosto de 2013.

Estimativa da despesa. Doc. 86945/25. Data: 07/07/2025 10:05. Responsável: Maristela R. de Medeiros.
Impresso por convidado em 01/10/2025 03:15. Validação: 2113.3223.C8B5.FEED.61EF.75BE.15EE.FA34.

CPL
000045
Fls. nº
VÁRZEA - PB

Serão aplicadas ao responsável pelas infrações administrativas previstas acima, as seguintes penalidades, nos limites previstos no art. 156 da Lei Federal 14.133/2021.
a) O valor da multa, aplicada será descontado imediatamente no pagamento subsequente, sendo ainda aplicado juros de mora de 1,00% (um por cento) ao mês, ou 0,0333% por dia de atraso.
b) Na impossibilidade de desconto no pagamento subsequente, será liquidado do seguro caução previsto neste instrumento.
c) As sanções previstas nestes instrumentos poderão ser aplicadas cumulativamente, exceto as multas escalonadas por datas, e a multa de advertência.
d) No caso de multa, cuja apuração ainda esteja em processamento, ou seja, na fase da defesa prévia, o CONTRATANTE poderá fazer a retenção do valor correspondente à multa, até a decisão final da defesa prévia. Caso a defesa prévia seja aceita, ou aceita parcialmente, pelo CONTRATANTE, o valor retido correspondente será depositado em favor da CONTRATADA, em até 05 (cinco) dias úteis a contar da data da decisão final da defesa apresentada.

13. ESTIMATIVA DE VALOR:
13.1. O preço estimado da contratação é sigiloso e somente será disponibilizado após o fim da fase de propostas, permanecendo acessível aos órgãos de controle, conforme Art. 24 da Lei nº 14.133/21.
13.2. O orçamento será sigiloso haja vista que traz maior economia e poder de negociação a Administração, pois divulgar o preço estimado desestimula os licitantes a baixarem seus preços, pois já sabem qual o valor que a Administração pretende pagar.
13.3. Para determinar o valor referencial, foi realizada uma consulta junto a fornecedores do ramo pertinente, através do Método Matemático Aplicado: Média Aritmética.

14. DA ADEQUAÇÃO ORÇAMENTÁRIA
14.1. As despesas decorrentes da contratação estão programadas em dotação orçamentária, para exercício de 2025, na classificação abaixo: UNIDADE ORÇAMENTÁRIA: 02.020 SECRETARIA DE ADMINISTRAÇÃO - 04 122 2017 2008 MANUTENÇÃO DAS ATIVIDADES DA SECRETARIA DE ADMINISTRAÇÃO – ELEMENTO DE DESPESA: OUTROS SERVIÇOS DE TERCEIROS – PESSOA JURÍDICA.

Várzea/PB, 06 de Junho de 2025.

Analiza Nóbrega de Medeiros.
Analiza Nóbrega de Medeiros
Secretária de Saúde

José Jubson Souto Dantas
José Jubson Souto Dantas
Planejamento e Finanças

Estimativa da despesa. Doc. 86945/25. Data: 07/07/2025 10:05. Responsável: Maristela R. de Medeiros.
Impresso por convidado em 01/10/2025 03:15. Validação: 2113.3223.C8B5.FEED.61EF.75BE.15EE.FA34.

ESTADO DA PARAÍBA
MUNICÍPIO DE VÁRZEA
PREFEITURA MUNICIPAL
CNPJ: 08.884.066/0001-01

CPL
000001
FLS. Nº
VÁRZEA - PB

SECRETARIA DE ADMINISTRAÇÃO

DOCUMENTO DE FORMALIZAÇÃO DA DEMANDA

1. INTRODUÇÃO

De acordo com o inciso VII do art. 12 da Lei nº 14.133/21, o Documento de Formalização de Demanda (DFD) é o documento em que a área requisitante evidencia e detalha a necessidade de contratação

2.IDENTIFICAÇÃO DA ARÉA REQUISITANTE

UNIDADE REQUISITANTE	Secretária de Saúde
RESPONSÁVEL PELA DEMANDA	Anailza Nóbrega de Medeiros

3.OBJETO:

Contratação de empresa especializada para execução da reforma e ampliação do CAE – Centro de Atendimento Especializado do Município de Várzea/PB.

4.JUSTIFICATIVA:

O CAE desempenha um papel fundamental na oferta de serviços de saúde e assistência social
especializada à população, atendendo a demandas específicas.
A reforma e ampliação são, portanto, essenciais para adequar o CAE às normas técnicas e de
segurança, expandir a capacidade de atendimento e garantir um ambiente digno e funcional para
usuários e profissionais.
3.2. No entanto, visando buscar o maior número de propostas adicionais de eventuais interessados e
buscando selecionar a proposta mais vantajosa para a administração municipal, solicitamos que seja
divulgado no sítio eletrônico da Prefeitura Municipal de Varzea, aviso de convocação de interessados
para que apresentem sua manifestação de interesse através do oferecimento de proposta de preço.

5.QUANTIDADE A SER CONTRATADA.

Para definição dos quantitativos foram considerados quantitativos de anos anteriores e considerado aumento da demanda, de acordo com aumento das atividades.

6.MATERIAIS/SERVIÇOS

ITEM	DESCRIÇÃO	UNID	QUANT
1	Contratação de empresa especializada para execução da reforma e ampliação do CAE – Centro de Atendimento Especializado do Município de Várzea/PB	UNID	01

7.TIPO DE OBJETO:

( ) Serviço não continuado

Formalização de demanda. Doc. 86945/25. Data: 07/07/2025 10:05. Responsável: Marisiela R. de Medeiros.
Impresso por convidado em 01/10/2025 03:15. Validação: B4C3.FA72.120E.B6A0.3BE1.5F92.5C89.65EC.

ESTADO DA PARAÍBA
MUNICÍPIO DE VÁRZEA
PREFEITURA MUNICIPAL
CNPJ: 08.884.066/0001-01

CPL
Fls. nº 000002
VÁRZEA-PB

(x) Serviço continuado SEM dedicação exclusiva de mão de obra
( ) Serviço continuado COM dedicação exclusiva de mão de obra
( ) Material de consumo
( ) Material permanente / equipamento

8.PRAZO PREVISTO PARA CONCLUSÃO DA CONTRATAÇÃO:

8.1 O prazo do contrato será de 12 (doze) meses, contados da data da sua publicação, podendo ser prorrogado nos termos dos arts. 105 e 107, da Lei 14.133/2021.

9. GRAU DE PRIORIDADE DA CONTRATAÇÃO:

( ) baixo ( ) médio (x) alto

10. FONTE DE RECURSOS:

As despesas decorrentes desta contratação estão programadas em dotação orçamentária própria, prevista no orçamento do Poder Executivo Municipal de Várzea/PB, para exercício de 2025, conforme classificação orçamentária constante no Termo de Referência.

11.PRAZO DE ENTREGA/ EXECUÇÃO:

a) A contratada deverá iniciar o objeto em até 03 (três) dias úteis após a emissão da ordem de serviços, atendo a descrição do item e as disposições deste Termo de Referência.
b) O contrato terá validade da data de sua assinatura até o período de 12 (doze) meses podendo o mesmo ser prorrogado por iguais e sucessivos períodos, de acordo com o Art. 107 da Lei Federal nº 14.133/2021, caso seja de interesse público da Administração.

12. LOCAL DE ENTREGA:

A entrega será realizada de acordo com o endereço da Unidade Solicitante e informada mediante pedido.

Várzea/PB, 14 de Maio de 2025.

Anailza Nóbrega de Medeiros
Secretária de Saúde

Formalização de demanda. Doc. 86945/25. Data: 07/07/2025 10:05. Responsável: Maristela R. de Medeiros.
Impresso por convidado em 01/10/2025 03:15. Validação: B4C3.FA72.120E.B6A0.3BE1.5F92.5C89.65EC.

CPL
Fls. nº 000003
VÁRZEA - PB

PREFEITURA MUNICIPAL DE VÁZEA – PB


PROJETO BÁSICO DE ENGENHARIA

EXECUÇÃO DE REFORMA E AMPLIAÇÃO DO CAE (CENTRO DE ATENDIMENTO ESPECIALIZADO) EM VÁRZEA - PB

VÁRZEA - PB

MAIO DE 2025

Justificativa de preço. Doc. 86945/25. Data: 07/07/2025 10:05. Responsável: Maristela R. de Medeiros.
Impresso por convidado em 01/10/2025 03:15. Validação: 2113.3223.C8B5.FEED.61EF.75BE.15EE.FA34.

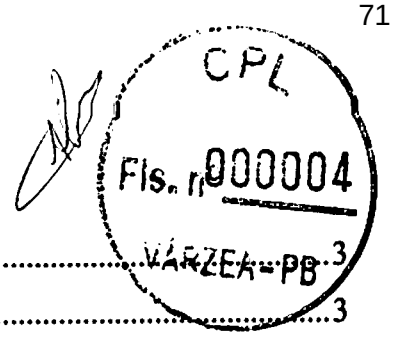

Sumário

INTRODUÇÃO 3
CARACTERIZAÇÃO DA OBRA 3
DISPOSIÇÕES GERAIS 3
ACESSIBILIDADE 4
ESPECIFICAÇÃO TÉCNICA DE SERVIÇOS 4
SERVIÇOS PRELIMINARES 3
DEMOLIÇÃO 3
PAREDES E PAINÉS 3
PINTURAS 4
PISOS 5
INSTALAÇÕES ELÉTRICAS 5
PAISAGISMO E URBANISMO 6
SERVIÇOS FINAIS 7
ENTREGA DA OBRA 7

Justificativa de preço. Doc. 86945/25. Data: 07/07/2025 10:05. Responsável: Maristela R. de Medeiros.
Impresso por convidado em 01/10/2025 03:15. Validação: 2113.3223.C8B5.FEED.61EF.75BE.15EE.FA34.

Fls. 11 000395
VÁRZEA - PB

EXECUÇÃO DA REFORMA E APLIAÇÃO DO CAE – CENTRO DE ATENDIMENTO ESPECIALIZADO NO MUNICIPIO DE VÁRZEA – PARAÍBA


INTRODUÇÃO

O presente memorial descritivo tem por finalidade apresentar a descrição da reforma que será objeto da licitação para a contratação de uma empresa de engenharia civil para a execução dos serviços de Reforma e Ampliação do CAE – Centro de Atendimento Especializado, em Várzea – PB.

CARACTERIZAÇÃO DA OBRA

A edificação a ser reformada trata-se do Centro de Atendimento Especializado, situada na Rua Dr. Kirval A. Gorgonio, localizado na cidade Várzea - PB. A edificação possui acesso de ruas pavimentadas e infraestrutura de energia e água das concessionárias.

Foto da CAE – Centro de Atendimento Especializado

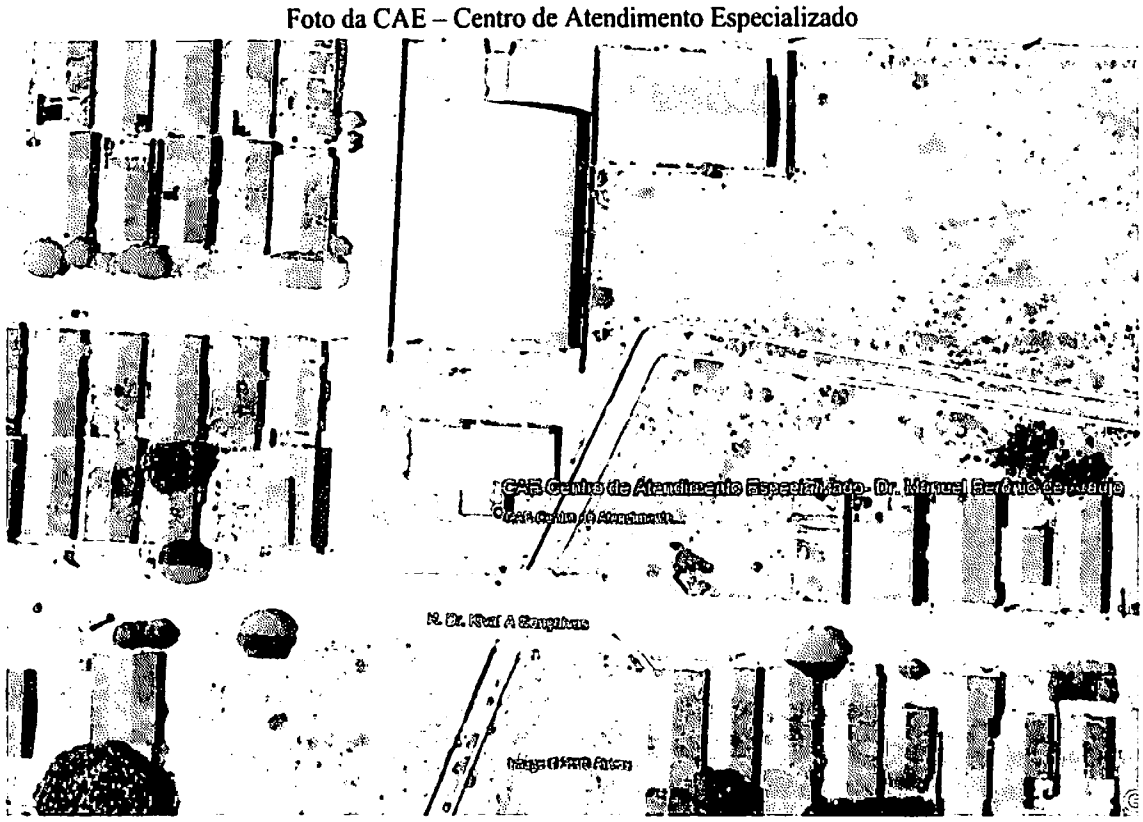

Fonte: Google Earth, 2025

DISPOSIÇÕES GERAIS

Estas especificações têm objetivo de discriminar e estabelecer normas e diretrizes a serem observadas na execução da obra de e Ampliação do CAE, no município de Várzea - PB.

A obra deverá ser realizada obedecendo, rigorosamente, os projetos, detalhes e especificações, bem como as normas da ABNT referentes à execução dos serviços e materiais a serem empregados. Em caso de dúvida sobre acabamento, projeto ou técnica a serem empregados, deverá ser consultado a fiscalização, que solicitará a assessoria do autor do projeto para solução do assunto.

CPL
000
VÁRZEA - PB

O empreiteiro ao apresentar o preço para esta construção esclarecerá que não teve dúvidas na interpretação dos detalhes construtivos e das recomendações constantes das presentes especificações, e que está ciente de que as especificações prevalecem sobre os desenhos.
Serão de responsabilidade da construtora, fornecimento de materiais, mão de obra especializada, ferramentas adequadas, bem como a utilização de equipamentos necessários à perfeita execução dos serviços.
O projeto foi elaborado em conformidade com normas brasileiras em suas últimas versões.
A lista de material é preliminar cabendo à Construtora indicar, quantificar e cotar eventuais omissões.
O prazo total para execução dos trabalhos será de – 120 (Cento e Vinte) dias corridos, contados a partir da data de recebimento da Ordem de Serviço pela contratada.
As especificações servem de base exclusiva do tipo e definição técnica dos materiais, equipamentos e acessórios a serem usados no local dos serviços e o modo de instalação dos mesmos, cabendo aos licitantes a responsabilidade de verificar, através de minuciosa análise destas especificações, dos projetos construtivos e de vistoria ao local da obra, os quantitativos e as condições de realização dos serviços.
As marcas citadas neste Caderno de Especificações Técnicas servem apenas de referência para definir o padrão a ser utilizado e objetivando a composição dos custos, podendo a licitante ofertar marcas similares, desde que mantido o padrão de qualidade e bom acabamento, o que será avaliado tecnicamente, comparando-se as características do material ou equipamento ofertado, com o material ou equipamento especificado.

ACESSIBILIDADE

Com base no artigo 80 do Decreto Federal N°5.296, de 2 de dezembro de 2004, acessibilidade é definida como "Condição para utilização, com segurança e autonomia, total ou assistida, dos espaços, mobiliários e equipamentos urbanos, das edificações, dos serviços de transporte e dos dispositivos, sistemas e meios de comunicação e informação, por pessoa portadora de deficiência ou com mobilidade reduzida".
O projeto arquitetônico baseado na norma ABNT NBR 9050 - Acessibilidade a edificações, mobiliário, espaços e equipamentos urbanos, prevê além dos espaços com dimensionamentos adequados, todos os equipamentos de acordo com o especificado na norma, tais como: barras de apoio, equipamentos sanitários, sinalizações visuais e táteis.
Tendo em vista a legislação vigente sobre o assunto, o projeto prevê:

- Rampa de acesso, que deve adequar-se à topografia do terreno escolhido;
- Piso tátil direcional e de alerta perceptível por pessoas com deficiência visual;.

ESPECIFICAÇÃO TÉCNICA DE SERVIÇOS

SERVIÇOS PRELIMINARES

- A Empreiteira deverá fornecer e instalar, em local previamente indicado pela fiscalização, uma placa de identificação da obra em chapa de aço galvanizada nº22, dimensões **1,20x2,40m**, conforme SINAPI, instalada em local visível, com detalhe fornecido pela Fiscalização.

DEMOLIÇÃO

DEMOLIÇÃO DE ALVENARIA

- A empreiteira deverá demolir todas as paredes especificadas no projeto arquitetônico, bem como, abrir portas e janelas e aumentar vãos de portas, conforme indicado nas pranchas, carregar, transportar e descarregar o entulho em local apropriado esta atividade. Objetos pesados ou volumosos devem ser removidos mediante o emprego de dispositivos mecânicos,

Impresso por convidado em 01/10/2023 03:13. Validação: 2113.5225.C0B3.EED.6...

Fls. nº 000007
VARZEA - PB

ficando proibido o lançamento em queda livre de qualquer material.

PAREDES E PAINÉS

ALVENARIA DE VEDAÇÃO(COBOGÓ)

- Demarcar a alvenaria - materialização dos eixos de referência, demarcação das faces das paredes a partir dos eixos ortogonais, distribuir as peças no vão de forma a criar um gabarito das juntas, executar a primeira fiada; elevação da alvenaria - assentar as peças com juntas a prumo, utilizando argamassa aplicada com colher de pedreiro: conferir que a inclinação das aletas conduza as àguas pluviais para o exterior do edificio; rejuntar as peças utilizando um molde sulcador para assegurar a uniformidade do rejuntamento

ACABAMENTO

CHAPISCO

- Antes de começar a aplicação, a superficie da base deve estar limpa (livre de irregularidades, incrustações metálicas, poeira, graxas ou óleos); umedecer a base para evitar ressecamento da argamassa; com a argamassa preparada conforme especificado pelo projetista, aplicar com colher de pedreiro vigorosamente, formando uma camada uniforme de espessura de 3 a 5 mm. O chapisco deve ser aplicado 3 dias antes da aplicação do revestimento a base de cimento.

EMBOÇO/MASSA ÚNICA

- Primeiramente deve ser feito o taliscamento da base e execução das mestras; Lançamento da argamassa com colher de pedreiro; Compressão da camada com o dorso da colher de pedreiro; Sarrafeamento da camada com a régua metálica, seguindo as mestras executadas, retirando-se o excesso. Acabamento superficial: desempenamento com desempenadeira de madeira e posteriormente com desempenadeira com espuma com movimentos circulares.

PINTURAS

- Considera-se a aplicação de uma camada de retoque, além das duas demãos; observar a superficie deve estar limpa, seca, sem poeira, gordura, graxa, sabão ou bolor antes de qualquer aplicação; Diluir a tinta em água potável, conforme fabricante; Aplicar duas demãos de tinta com rolo ou trincha. Respeitar o intervalo de tempo entre as duas aplicações. Adotaram-se as tintas classificadas como Premium, uma vez que, devido ao seu poder de cobertura e necessidade de um número menor de demãos, torna mais econômico o serviço de pintura que

Impresso por convidado em 01/10/2025 03:15. Validação: 2113.3223.C8B5.FEED.61EF.75BE.15EE.FA34.

Fls. 000003
VÁRZEA - PB

as demais. Sendo assim, esse nível de desempenho não se aplica para as tintas econômica e Standard.

EMASSAMEMTO COM MASSA LATEX

- Observar a superfície: deve estar limpa, seca, sem poeira, gordura, graxa, sabão ou bolor antes de qualquer aplicação; Se necessário, amolecer o produto em água potável, conforme fabricante; Aplicar em camadas finas com espátula ou desempenadeira até obter o nivelamento desejado; Aguardar a secagem da primeira demão e aplicar a segunda demão de massa; Aguardar a secagem final para efetuar o lixamento manual final e remoção do pó.

SELADOR ACRÍLICO

- Observar a superfície: deve estar limpa, seca, sem poeira, gordura, graxa, sabão ou mofo antes de qualquer aplicação; Diluir o selador em água potável, conforme fabricante; Aplicar uma ou duas demãos de fundo selador com rolo de lã.

PISOS E REVESTIMENTOS

CONTRAPISO COM ARGAMASSA AUTONIVELANTE

- Limpar a base, incluindo lavar e molhar; delimitar as áreas de execução do contrapiso com argamassa autonivelante; definir os níveis do contrapiso; posicionar niveletas com auxílio de nível a laser; camada de aderência: aplicar a emulsão polimérica diluída; lançar mecanicamente a argamassa de contrapiso até o nível determinado; agitar superficialmente com rodo graduado.

PISO CIMENTADO

- Sobre o contrapiso limpo e nivelado, definir os pontos de nível e assentar as juntas plásticas com a própria argamassa do piso; Lançar e espalhar a argamassa traço 1:3, procurando obter o máximo de adensamento contra a base; Nivelar com sarrafo e desempenar com desempenadeira de madeira, efetuar o polvilhamento de cimento e alisar com desempenadeira de aço, de modo a obter uma camada superficial de pasta de cimento de 1mm.

INSTALAÇÕES ELÉTRICAS

As luminárias serão do tipo arandela em alumínio metálico na cor preta com luz neutra conforme definido pela FISCALIZAÇÃO. As luminárias especificadas no projeto preveem lâmpadas de baixo consumo de energia como as fluorescentes e a vapor metálica, reatores eletrônicos de alta eficiência, alto fator de potência e baixa taxa de distorção harmônica. Todas as instalações elétricas serão executadas com esmero e bom acabamento, os condutores, condutos e

CPL
VÁRZEA - PB

equipamentos cuidadosamente. Todo o equipamento será preso ao local de instalação, provendo-se meios de suspensão ou fixação condizentes com a natureza do suporte e com o peso e as dimensões do equipamento considerado. As partes vivas expostas dos circuitos dos equipamentos elétricos serão protegidas contra contatos acidentais, seja pôr um invólucro protetor, seja pela sua colocação fora do alcance das pessoas não qualificadas.

ESQUADRIAS E METAIS

PORTA DE MADEIRA

- Utilizar gabarito para portas de 80x210cm devidamente no esquadro; pregar a travessa nos dois montantes utilizando os pregos de 18x30; pregar os sarrafos utilizados como travas nos dois ângulos superiores e em dois pontos perpendiculares aos montantes, em ambos os lados do batente, com pregos de 12x12, garantindo o esquadro da estrutura.
- Posicionar a folha de porta no marco / batente para marcar (riscar) os trechos que devem ser ajustados. O ajuste deve ser feito deixando-se folga de 3 mm em relação a todo o contorno do marco / batente e de 8mm em relação ao nível final do piso acabado. Os cortes, se necessários, devem ser feitos com plaina e formão; marcar a posição das dobradiças; marcar, com auxílio do traçador de altura (graminho), a profundidade do corte para a instalação das dobradiças; mas posições marcadas, executar os encaixes das dobradiças com o auxílio de formão bem afiado; parafusar as dobradiças na folha de porta; posicionar a folha de porta corretamente no vão, apoiá-la convenientemente e parafusar as dobradiças no batente.
- Medir a travessa superior do marco e recortar o trecho correspondente do alizar com pequena folga; com auxílio de gabarito, executar os cortes a 45° (meia-esquadria) nas extremidades da peça que guarnecerá o topo do marco / batente; verificar a altura dos alizares que serão fixados nos montantes dos batentes e serrar o excedente; apontar dois pregos na parte central da peça anteriormente recortada e posicioná-la exatamente no topo do marco / batente; não promover a fixação definitiva; encaixar na peça pré-fixada os alizares nos montantes do marco / batente (na sua posição final) e riscar com lápis a posição do corte a 45°, utilizando como gabarito a peça pré-fixada; promover o corte a 45° das extremidades dos alizares (peças correspondentes aos montantes) e fixar os alizares com pregos sem cabeça, espaçados a cada 20 ou 25cm, iniciando pela peça superior.

CORRIMÃO

Conferir medidas na obra; Fazer as marcações nas paredes e fixar os suportes utilizando os parafusos com bucha de nylon; Cortar e perfurar o corrimão, conforme projeto; Lixar as linhas de corte e perfuração, eliminado as rebarbas; Montar o corrimão sobre os suportes utilizando os rebites; Utilizar luvas de aço inox para emenda de trechos; As

Impresso por convidado em 01/10/2025 03:15. Validação: 2113.3223.C8B3.1 LED.61EF.75BE.15E2.1 A34

extremidades dos corrimãos devem ser finalizadas em curva, sem emenda e avançando 30 cm em relação ao início e ao término da escada ou da rampa.

PAISAGISMO E URBANISMO

A execução do plantio das palmeiras e plantas com mudas menores de 1,50m, requer uma minuciosa execução, pois a vegetação plantada deve estar em bom estado de conservação, bem como a execução do playgound infantil, obedecendo as normas de segurança.

SERVIÇOS FINAIS

LIMPEZA FINAL DE OBRA

Caso existam respingos de tinta, retirar com auxílio de uma espátula; Varrer toda a área com vassoura adequada para pisos internos; Umedecer o pano de chão com água, posicioná-lo sob o rodo e passar em toda área; Repetir o procedimento, se necessário.

ENTREGA DA OBRA

No caso de serem constatadas imperfeições, por ocasião do recebimento da obra, a construtora deverá corrigí-las, correndo por conta da mesma todo ônus decorrente. A obra será recebida e aceita quando estiver completamente concluída e verificada pela Fiscalização o fiel cumprimento dos projetos, especificações e normas de serviço.

Várzea - PB. Maio de 2025.

Hélvio Rickhardson Araújo de Almeida
Engenheiro Civil
CREA: 162035774-7

Impresso por convidado em 01/10/2025 03:15. Validação: 2113.3225.C0B5.FEE5.612F.7DE2.1022.A3F7

CPL
Fls. nº 000011
VARZEA - PB

Obra
PROJETO DE CAE - Orçamento Sintético

Bancos **B.D.I.**
SINAPI - 04/2025 - Paraíba 26,51%
ORSE - 02/2025 - Sergipe
SEINFRA - 028 - Ceará

Encargos Sociais
Desonerado: embutido nos preços unitários dos insumos de mão de obra, de acordo com as bases.

Orçamento Sintético

Item	Código	Banco	Descrição	Und	Quant.	Valor Unit	Valor Unit com BDI	Total	Peso (%)
1			**SERVIÇOS PRELIMINARES E DEMOLIÇÃO**		**1**		**2.776,49**	**2.776,49**	**2,31 %**
1.1	73948/016	SINAPI	LIMPEZA MANUAL DO TERRENO (C/ RASPAGEM SUPERFICIAL)	m²	469,085	4,66	5,89	2.762,91	2,30 %
Local			Descrição	Fórmula				Quantidade	
			((comprimento * largura)+((base*altura)/2))-(área do CAE)	((20,85*26,50)+((26,50*7,08)/2))-177,25				469,0850000	
1.2	97622	SINAPI	DEMOLIÇÃO DE ALVENARIA DE BLOCO FURADO, DE FORMA MANUAL, SEM REAPROVEITAMENTO. AF 09/2023	m³	0,2184	49,16	62,19	13,58	0,01 %
Local			Descrição	Fórmula				Quantidade	
			Alvenaria interna para aplicação de porta - Largura x altura x espessura	0,60*2,10*0,13				0,2184000	
2			**PAREDES E PAINEIS**		**1**		**12.224,59**	**12.224,59**	**10,19 %**
2.1	101162	SINAPI	ALVENARIA DE VEDAÇÃO COM ELEMENTO VAZADO DE CERÂMICA (COBOGÓ) DE 7X20X20CM E ARGAMASSA DE ASSENTAMENTO COM PREPARO EM BETONEIRA. AF 05/2020	m²	29,73	138,81	175,60	5.220,58	4,35 %
Local			Descrição	Fórmula				Quantidade	
			Área	29,73				29,7300000	
2.2	87893	SINAPI	CHAPISCO APLICADO EM ALVENARIA (SEM PRESENÇA DE VÃOS) E ESTRUTURAS DE CONCRETO DE FACHADA, COM COLHER DE PEDREIRO. ARGAMASSA TRAÇO 1:3 COM PREPARO MANUAL. AF_10/2022	m²	85,9705	6,42	8,12	698,08	0,58 %
Local			Descrição	Fórmula				Quantidade	
			comprimento x altura - parede externa	(((8,14*2)+6,05)*3,85)				85,9705000	
2.3	104221	SINAPI	EMBOÇO OU MASSA ÚNICA EM ARGAMASSA TRAÇO 1:2:8, PREPARO MECÂNICA COM BETONEIRA 400 L, APLICADA MANUALMENTE EM PANOS DE FACHADA COM PRESENÇA DE VÃOS, ESPESSURA DE 35 MM, ACESSO POR ANDAIME. AF 08/2022	m²	85,9705	57,98	73,35	6.305,93	5,26 %
Local			Descrição	Fórmula				Quantidade	
			comprimento x altura - parede externa	(((8,14*2)+6,05)*3,85)				85,9705000	
3			**ESQUADRIAS**		**1**		**1.275,15**	**1.275,15**	**1,06 %**
3.1	90843	SINAPI	KIT DE PORTA DE MADEIRA PARA PINTURA, SEMI-OCA (LEVE OU MÉDIA), PADRÃO MÉDIO, 80X210CM, ESPESSURA DE 3,5CM, ITENS INCLUSOS: DOBRADIÇAS, MONTAGEM E INSTALAÇÃO DO BATENTE, FECHADURA COM EXECUÇÃO DO FURO - FORNECIMENTO E INSTALAÇÃO. AF_12/2019	UN	1	1.007,95	1.275,15	1.275,15	1,06 %
Local			Descrição	Fórmula				Quantidade	
				1				1,0000000	
4			**ELÉTRICA**		**1**		**12.995,53**	**12.995,53**	**10,83 %**
4.1	13148	ORSE	Refletor Slim LED 100W de potência, branco Frio, 6500k, Autovolt, marca G-light ou similar	un	2	85,28	107,88	215,76	0,18 %
Local			Descrição	Fórmula				Quantidade	
			Quantidade de refletores	2				2,0000000	
4.2	13678	ORSE	Arandela externa para parede em alumínio dois focos, cor prata, medidas 12 x 9 x 4,5 cm, para lâmpara em LED g9 halopin 60W 127V	un	7	108,87	137,73	964,11	0,80 %
Local			Descrição	Fórmula				Quantidade	
			Quantidade de Arandelas	7				7,0000000	
4.3	11364	ORSE	Poste decorativo com 02 pétalas, em aço galvanizado com difusor em vidro transparente temperado, ref. PT-301/2, da Aladin ou similar, com 3,00m, inclusivelâmpada de led 10w	un	8	977,51	1.238,64	9.893,12	8,25 %
Local			Descrição	Fórmula				Quantidade	
			Quantidade de poste no projeto de arquitetura	8				8,0000000	
4.4	91845	SINAPI	ELETRODUTO FLEXÍVEL CORRUGADO REFORÇADO, PVC, DN 25 MM (3/4"), PARA CIRCUITOS TERMINAIS, INSTALADO EM LAJE - FORNECIMENTO E INSTALAÇÃO. AF_03/2023	M	80	7,65	9,67	773,60	0,64 %
Local			Descrição	Fórmula				Quantidade	
			Quantidade fornecida pelo projeto	80				80,0000000	
4.5	10351	ORSE	Luminária tipo espeto para jardim com lâmpada led 3w	un	2	61,77	78,14	156,28	0,13 %
Local			Descrição	Fórmula				Quantidade	
			Quantidade conforme o projeto de arquitetura	2				2,0000000	
4.6	91924	SINAPI	CABO DE COBRE FLEXÍVEL ISOLADO, 1,5 MM², ANTI-CHAMA 450/750 V, PARA CIRCUITOS TERMINAIS - FORNECIMENTO E INSTALAÇÃO. AF 03/2023	M	240	3,08	3,89	933,60	0,78 %
Local			Descrição	Fórmula				Quantidade	
			Instalação de fase, neutro e terra	80*3				240,0000000	
4.7	93653	SINAPI	DISJUNTOR MONOPOLAR TIPO DIN, CORRENTE NOMINAL DE 10A - FORNECIMENTO E INSTALAÇÃO. AF 10/2020	UN	1	10,54	13,33	13,33	0,01 %
Local			Descrição	Fórmula				Quantidade	
			Fornecido pelo projeto	1				1,0000000	
4.8	101632	SINAPI	RELÉ FOTOELÉTRICO PARA COMANDO DE ILUMINAÇÃO EXTERNA 1000 W - FORNECIMENTO E INSTALAÇÃO. AF 02/2025	UN	1	36,15	45,73	45,73	0,04 %
Local			Descrição	Fórmula				Quantidade	
			Fornecido pelo projeto	1				1,0000000	

Justificativa de preço. Doc. 86945/25. Data: 07/07/2025 10:05. Responsável: Maristela R. de Medeiros.
Impresso por convidado em 01/10/2025 03:15. Validação: 2113.3223.C8B5.FEED.61EF.75BE.15EE.FA34.

CPL
Fls. n 000012
VARZEA - PB

5			PINTURA		1		17.948,97	17.948,97	14,56 %
5.1	102491	SINAPI	PINTURA DE PISO COM TINTA ACRÍLICA, APLICAÇÃO MANUAL, 2 DEMÃOS, INCLUSO FUNDO PREPARADOR. AF_05/2021	m²	33,558	18,45	23,34	783,24	0,65 %
Local			Descrição	Fórmula				Quantidade	
			(comprimento da rampa x largura da rampa+ (comprimento do patamar * largura	(2,97*8,90)+(1,50*2,97)+((0,60*8,90)/2)				33,5580000	
5.2	95626	SINAPI	APLICAÇÃO MANUAL DE TINTA LÁTEX ACRÍLICA EM PAREDE EXTERNAS DE CASAS, DUAS DEMÃOS. AF 03/2024	m²	420,42	13,78	17,43	7.327,92	6,11 %
Local			Descrição	Fórmula				Quantidade	
			comprimento x altura - paredes internas e externas	(((19,16*2)+(8,14*2))*3,85)*2				420,4200000	
5.3	88497	SINAPI	EMASSAMENTO COM MASSA LÁTEX, APLICAÇÃO EM PAREDE, DUAS DEMÃOS, LIXAMENTO MANUAL. AF 04/2023	m²	420,42	14,49	18,33	7.706,29	6,42 %
Local			Descrição	Fórmula				Quantidade	
			comprimento x altura - paredes internas e externas	(((19,16*2)+(8,14*2))*3,85)*2				420,4200000	
5.4	88415	SINAPI	APLICAÇÃO MANUAL DE FUNDO SELADOR ACRÍLICO EM PAREDES EXTERNAS DE CASAS. AF 03/2024	m²	420,42	4,01	5,07	2.131,52	1,78 %
Local			Descrição	Fórmula				Quantidade	
			comprimento x altura - paredes internas e externas	(((19,16*2)+(8,14*2))*3,85)*2				420,4200000	
6			PISO		1		34.338,40	34.338,40	28,62 %
6.1	93680	SINAPI	EXECUÇÃO DE PAVIMENTO EM PISO INTERTRAVADO, COM BLOCO RETANGULAR COLORIDO DE 20 X 10 CM, ESPESSURA 6 CM. AF_10/2022	m²	200	70,09	88,67	17.734,00	14,78 %
Local			Descrição	Fórmula				Quantidade	
			Área fornecida pelo projeto arquitetônico, considerando percentual do porta e	200				200,0000000	
6.2	98679	SINAPI	PISO CIMENTADO, TRAÇO 1:3 (CIMENTO E AREIA), ACABAMENTO LISO, ESPESSURA 2,0 CM, PREPARO MECÂNICO DA ARGAMASSA. AF_09/2020	m²	75,76	34,19	43,25	3.276,62	2,73 %
Local			Descrição	Fórmula				Quantidade	
			comprimento x largura - Calçada	(26,50*1,60)+(20,85*1,60)				75,7600000	
6.3	105004	SINAPI	RAMPA DE ACESSIBILIDADE EM CONCRETO MOLDADO IN LOCO, EM CALÇADA NOVA COM LARGURA MENOR À 3,00 M, FCK 25MPA, COM PISO PODOTÁTIL. AF 03/2024	m²	60,275	109,93	139,07	8.382,44	6,99 %
Local			Descrição	Fórmula				Quantidade	
			Área das rampas - Comprimento x largura + 2 x rebaixo da calçada	(8,95*1,5)+(10,39*3,0)+(3,0*1,60)+2*(3,4*1,6)				60,2750000	
6.4	87765	SINAPI	CONTRAPISO EM ARGAMASSA TRAÇO 1:4 (CIMENTO E AREIA), PREPARO MECÂNICO COM BETONEIRA 400 L, APLICADO EM ÁREAS MOLHADAS SOBRE IMPERMEABILIZAÇÃO, ACABAMENTO NÃO REFORÇADO, ESPESSURA 4CM. AF 07/2021	m²	75,76	51,58	65,25	4.943,34	4,12 %
Local			Descrição	Fórmula				Quantidade	
			comprimento x largura - Calçada	(26,50*1,60)+(20,85*1,60)				75,7600000	
7			PAISAGISMO E URBANISMO		1		12.130,79	12.130,79	10,11 %
7.1	98517	SINAPI	PLANTIO DE PALMEIRA COM ALTURA DE MUDA MAIOR QUE 2,00 M E MENOR OU IGUAL A 4,00 M. AF 07/2024	UN	4	203,78	257,80	1.031,20	0,86 %
Local			Descrição	Fórmula				Quantidade	
			Quantidade de palmeiras	4				4,0000000	
7.2	9320	ORSE	Plantio de mudas de plantas com h=1,50m, sem fornecimento	un	17	49,63	62,78	1.067,26	0,89 %
Local			Descrição	Fórmula				Quantidade	
			(06 agave) + (02 yucca) + (02 ipê mirim) + (07 clúsia)	17				17,0000000	
7.3	103946	SINAPI	PLANTIO DE GRAMA ESMERALDA OU SÃO CARLOS OU CURITIBANA, EM PLACAS. AF 07/2024	m²	171,26275	20,12	25,45	4.358,63	3,63 %
Local			Descrição	Fórmula				Quantidade	
			(Comprimento x altura) + (base x altura)/2	(19,16*8,95)+(0,50*9,20)+(0,50*6,05)+((6,95*8,77)/2)				171,2627500	
7.4	3226	ORSE	Banco de concreto em alvenaria de tijolos, assento em concreto armado, sem encosto, pintado com tinta acrílica, 2 demãos	m	16	205,07	259,43	4.150,88	3,46 %
Local			Descrição	Fórmula				Quantidade	
			Cada unidade do banco com 2m	8*2				16,0000000	
7.5	C2997	SEINFRA	ESCORREGADOR GRANDE, CONFECÇÃO EM TUBO VAPOR E PINTURA ESMALTE SINTÉTICO	UN	1	974,85	1.233,28	1.233,28	1,03 %
Local			Descrição	Fórmula				Quantidade	
				1				1,0000000	
7.6	103216	SINAPI	INSTALAÇÃO DE ESCORREGADOR METÁLICO EM TUBOS E CHAPAS DE AÇO CARBONO, INSTALADO SOBRE PISO DE CONCRETO EXISTENTE. AF 10/2021	UN	1	228,87	289,54	289,54	0,24 %
Local			Descrição	Fórmula				Quantidade	
				1				1,0000000	
8			ESQUADRIAS E METAIS		1		18.111,11	18.111,11	15,10 %
8.1	10891	ORSE	Portão de abrir, 2 folhas, com quadro em tubo galvanizado 2", com barra quadrada de 3/4" na vertical e esticador redondo de 3/4", inclusive fechadura e dobradiças	m²	24,36	525,97	665,40	16.209,14	13,51 %
Local			Descrição	Fórmula				Quantidade	
			comprimento x altura x quantidade	(2,9*2,1)*4				24,3600000	
8.2	99856	SINAPI	CORRIMÃO SIMPLES, DIÂMETRO EXTERNO = 1 1/2", EM AÇO INOX. AF 04/2019	M	32,33	46,51	58,83	1.901,97	1,59 %
Local			Descrição	Fórmula				Quantidade	
			corrimão das rampas - o comprimento	(8,90*2)+5,78+8,75				32,3300000	

Justificativa de preço. Doc. 86945/25. Data: 07/07/2025 10:05. Responsável: Maristela R. de Medeiros.
Impresso por convidado em 01/10/2025 03:15. Validação: 2113.3223.C8B5.FEED.61EF.75BE.15EE.FA34.

Obra
PROJETO DE CAE - CENTRO DE ATENDIMENTO ESPECIALIZADO

Bancos
SINAPI - 04/2025 - Paraíba
ORSE - 02/2025 - Sergipe
SEINFRA - 028 - Ceará

B.D.I.
26,51%

Encargos
Desonerado: embutido nos preços unitário dos insumos de mão de obra, de acordo com as bases.

Cronograma Físico e Financeiro

Item	Descrição	Total Por Etapa	30 DIAS	60 DIAS
1	SERVIÇOS PRELIMINARES E DEMOLIÇÃO	100,00% 2.776,49	100,00% 2.776,49	
2	PAREDES E PAINEIS	100,00% 12.224,59	50,00% 6.112,30	50,00% 6.112,30
3	ESQUADRIAS	0,00% 1.275,15		
4	ELÉTRICA	100,00% 12.985,53	60,00% 7.787,32	40,00% 5.198,21
5	PINTURA	100,00% 17.948,97	30,00% 5.384,69	70,00% 12.564,28
6	PISO	100,00% 34.336,40	100,00% 34.336,40	
7	PAISAGISMO E URBANISMO	100,00% 12.130,79		100,00% 12.130,79
8	ESQUADRIAS E METAIS	100,00% 18.111,11		100,00% 18.111,11
9	SERVIÇOS DIVERSOS	100,00% 6.198,09		100,00% 6.198,09
10	SERVIÇOS FINAIS	100,00% 1.979,53		100,00% 1.979,53
	Porcentagem		47,02%	51,92%
	Custo		56.407,19	62.294,30
	Porcentagem Acumulado		47,02%	98,94%
	Custo Acumulado		56.407,19	118.701,49

Hélvio Rickhardson Araújo de Almeida
Engenheiro Civil
CREA: 162035774-7

CPL
000018
Fls. nº
VÁRZEA - PB

Justificativa de preço. Doc. 86945/25. Data: 07/07/2025 10:05. Responsável: Maristela R. de Medeiros.
Impresso por convidado em 01/10/2025 03:15. Validação: 2113.3223.C8B5.FEED.61EF.75BE.15EE.FA34.

CPL
Fls. nº 000014
ENCARGOS

Obra
PROJETO DE CAE - CENTRO DE ATENDIMENTO ESPECIALIZADO

Bancos **B.D.I.**
SINAPI - 04/2025 - Paraíba 26,51%
ORSE - 02/2025 - Sergipe
SEINFRA - 028 - Ceará

Encargos Sociais
Desonerado: embutido nos preços unitários dos insumos de mão de obra, de acordo com as bases.

Orçamento Sintético

Item	Código	Banco	Descrição	Und	Quant.	Valor Unit	Valor Unit com BDI	Total	Peso (%)
1			SERVIÇOS PRELIMINARES E DEMOLIÇÃO		1		2.776,49	2.776,49	2,31 %
1.1	73948/016	SINAPI	LIMPEZA MANUAL DO TERRENO (C/ RASPAGEM SUPERFICIAL)	m²	469,085	4,66	5,89	2.762,91	2,30 %
1.2	97622	SINAPI	DEMOLIÇÃO DE ALVENARIA DE BLOCO FURADO, DE FORMA MANUAL, SEM REAPROVEITAMENTO. AF_09/2023	m³	0,2184	49,16	62,19	13,58	0,01 %
2			PAREDES E PAINEIS		1		12.224,59	12.224,59	10,19 %
2.1	101162	SINAPI	ALVENARIA DE VEDAÇÃO COM ELEMENTO VAZADO DE CERÂMICA (COBOGÓ) DE 7X20X20CM E ARGAMASSA DE ASSENTAMENTO COM PREPARO EM BETONEIRA. AF_05/2020	m²	29,73	138,81	175,60	5.220,58	4,35 %
2.2	87893	SINAPI	CHAPISCO APLICADO EM ALVENARIA (SEM PRESENÇA DE VÃOS) E ESTRUTURAS DE CONCRETO DE FACHADA, COM COLHER DE PEDREIRO. ARGAMASSA TRAÇO 1:3 COM PREPARO MANUAL. AF_10/2022	m²	85,9705	6,42	8,12	698,08	0,58 %
2.3	104221	SINAPI	EMBOÇO OU MASSA ÚNICA EM ARGAMASSA TRAÇO 1:2:8, PREPARO MECÂNICA COM BETONEIRA 400 L, APLICADA MANUALMENTE EM PANOS DE FACHADA COM PRESENÇA DE VÃOS, ESPESSURA DE 35 MM, ACESSO POR ANDAIME. AF_08/2022	m²	85,9705	57,98	73,35	6.305,93	5,26 %
3			ESQUADRIAS		1		1.275,15	1.275,15	1,06 %
3.1	90843	SINAPI	KIT DE PORTA DE MADEIRA PARA PINTURA, SEMI-OCA (LEVE OU MEDIA), PADRÃO MÉDIO, 80X210CM, ESPESSURA DE 3,5CM, ITENS INCLUSOS: DOBRADIÇAS, MONTAGEM E INSTALAÇÃO DO BATENTE, FECHADURA COM EXECUÇÃO DO FURO - FORNECIMENTO E INSTALAÇÃO. AF_12/2019	UN	1	1.007,95	1.275,15	1.275,15	1,06 %
4			ELÉTRICA		1		12.995,53	12.995,53	10,83 %
4.1	13148	ORSE	Refletor Slim LED 100W de potência, branco Frio, 6500k, Autovolt, marca G-light ou similar	un	2	85,28	107,88	215,76	0,18 %
4.2	13678	ORSE	Arandela externa para parede em alumínio dois focos, cor preta, medidas 12 x 9 x 4,5 cm, para lâmpara em LED g9 halopin 60W 127V	un	7	108,87	137,73	964,11	0,80 %
4.3	11364	ORSE	Posto decorativo com 02 pétalas, em aço galvanizado com difusor em vidro transparente temperado, ref. PT-301/2, da Aladin ou similar, com 3,00m, inclusivelâmpada de led 10w	un	8	977,51	1.236,64	9.893,12	8,25 %
4.4	91845	SINAPI	ELETRODUTO FLEXÍVEL CORRUGADO REFORÇADO, PVC, DN 25 MM (3/4"), PARA CIRCUITOS TERMINAIS, INSTALADO EM LAJE - FORNECIMENTO E INSTALAÇÃO. AF_03/2023	M	60	7,65	9,67	773,60	0,64 %
4.5	10351	ORSE	Luminária tipo espeto para jardim com lâmpada led 3w	un	2	61,77	78,14	156,28	0,13 %
4.6	91924	SINAPI	CABO DE COBRE FLEXÍVEL ISOLADO, 1,5 MM², ANTI-CHAMA 450/750 V, PARA CIRCUITOS TERMINAIS - FORNECIMENTO E INSTALAÇÃO. AF_03/2023	M	240	3,08	3,89	933,60	0,78 %
4.7	93653	SINAPI	DISJUNTOR MONOPOLAR TIPO DIN, CORRENTE NOMINAL DE 10A - FORNECIMENTO E INSTALAÇÃO. AF_10/2020	UN	1	10,54	13,33	13,33	0,01 %
4.8	101632	SINAPI	RELÉ FOTOELÉTRICO PARA COMANDO DE ILUMINAÇÃO EXTERNA 1000 W - FORNECIMENTO E INSTALAÇÃO. AF_02/2025	UN	1	36,15	45,73	45,73	0,04 %
5			PINTURA		1		17.948,97	17.948,97	14,96 %
5.1	102491	SINAPI	PINTURA DE PISO COM TINTA ACRÍLICA, APLICAÇÃO MANUAL, 2 DEMÃOS, INCLUSO FUNDO PREPARADOR. AF_05/2021	m²	33,558	18,45	23,34	783,24	0,65 %
5.2	95626	SINAPI	APLICAÇÃO MANUAL DE TINTA LÁTEX ACRÍLICA EM PAREDE EXTERNAS DE CASAS, DUAS DEMÃOS. AF_03/2024	m²	420,42	13,78	17,43	7.327,92	6,11 %
5.3	88497	SINAPI	EMASSAMENTO COM MASSA LÁTEX, APLICAÇÃO EM PAREDE, DUAS DEMÃOS, LIXAMENTO MANUAL. AF_04/2023	m²	420,42	14,49	18,33	7.706,29	6,42 %
5.4	88415	SINAPI	APLICAÇÃO MANUAL DE FUNDO SELADOR ACRÍLICO EM PAREDES EXTERNAS DE CASAS. AF_03/2024	m²	420,42	4,01	5,07	2.131,52	1,78 %
6			PISO		1		34.336,40	34.336,40	28,62 %
6.1	93680	SINAPI	EXECUÇÃO DE PAVIMENTO EM PISO INTERTRAVADO, COM BLOCO RETANGULAR COLORIDO DE 20 X 10 CM, ESPESSURA 6 CM. AF_10/2022	m²	200	70,09	88,67	17.734,00	14,78 %
6.2	98679	SINAPI	PISO CIMENTADO, TRAÇO 1:3 (CIMENTO E AREIA), ACABAMENTO LISO, ESPESSURA 2,0 CM, PREPARO MECÂNICO DA ARGAMASSA. AF_09/2020	m²	75,76	34,19	43,25	3.276,62	2,73 %
6.3	105004	SINAPI	RAMPA DE ACESSIBILIDADE EM CONCRETO MOLDADO IN LOCO, EM CALÇADA NOVA COM LARGURA MENOR À 3,00 M, FCK 25MPA, COM PISO PODOTÁTIL. AF_03/2024	m²	60,275	109,93	139,07	8.382,44	6,99 %
6.4	87765	SINAPI	CONTRAPISO EM ARGAMASSA TRAÇO 1:4 (CIMENTO E AREIA), PREPARO MECÂNICO COM BETONEIRA 400 L, APLICADO EM ÁREAS MOLHADAS SOBRE IMPERMEABILIZAÇÃO, ACABAMENTO NÃO REFORÇADO, ESPESSURA 4CM. AF_07/2021	m²	75,76	51,58	65,25	4.943,34	4,12 %
7			PAISAGISMO E URBANISMO		1		12.130,79	12.130,79	10,11 %
7.1	98517	SINAPI	PLANTIO DE PALMEIRA COM ALTURA DE MUDA MAIOR QUE 2,00 M E MENOR OU IGUAL A 4,00 M. AF_07/2024	UN	4	203,78	257,60	1.031,20	0,86 %
7.2	9320	ORSE	Plantio de mudas de plantas com h=1,50m, sem fornecimento	un	17	49,63	62,78	1.067,26	0,89 %
7.3	103946	SINAPI	PLANTIO DE GRAMA ESMERALDA OU SÃO CARLOS OU CURITIBANA, EM PLACAS. AF_07/2024	m²	171,26275	20,12	25,45	4.358,63	3,63 %
7.4	3226	ORSE	Banco de concreto em alvenaria de tijolos, assento em concreto armado, sem encosto, pintado com tinta acrílica, 2 demãos	m	16	205,07	259,43	4.150,88	3,46 %
7.5	C2997	SEINFRA	ESCORREGADOR GRANDE, CONFECÇÃO EM TUBO VAPOR E PINTURA ESMALTE SINTÉTICO	UN	1	974,85	1.233,28	1.233,28	1,03 %
7.6	103216	SINAPI	INSTALAÇÃO DE ESCORREGADOR METÁLICO EM TUBOS E CHAPAS DE AÇO CARBONO, INSTALADO SOBRE PISO DE CONCRETO EXISTENTE. AF_10/2021	UN	1	228,87	289,54	289,54	0,24 %
8			ESQUADRIAS E METAIS		1		18.111,11	18.111,11	15,10 %
8.1	10891	ORSE	Portão de abrir, 2 folhas, com quadro em tubo galvanizado 2", com barra quadrada de 3/4" na vertical e esticador redondo de 3/4", inclusive fechadura e dobradiças	m²	24,36	525,97	665,40	16.209,14	13,51 %

Justificativa de preço. Doc. 86945/25. Data: 07/07/2025 10:05. Responsável: Maristela R. de Medeiros.
Impresso por convidado em 01/10/2025 03:15. Validação: 2113.3223.C8B5.FEED.61EF.75BE.15EE.FA34.

8.2	99856	SINAPI	CORRIMÃO SIMPLES, DIÂMETRO EXTERNO = 1 1/2", EM AÇO INOX. AF_04/2019	M	32,33	46,51	58,83	1.901,97	1,59 %
9			SERVIÇOS DIVERSOS		1		6.198,09	6.198,09	5,17 %
9.1	10709	ORSE	Letreiro em chapa galvanizada L=50cm, sem pintura ou plotagem em adesivo	m	4	98,17	124,19	496,76	0,41 %
9.2	11986	ORSE	Placa de inauguração em alumínio com Acrílico, 60x60cm,com logomarca e moldura	un	1	1.317,51	1.666,78	1.666,78	1,39 %
9.3	93441	SINAPI	BANCADA GRANITO CINZA 150 X 60 CM, COM CUBA DE EMBUTIR DE AÇO, VÁLVULA AMERICANA EM METAL, SIFÃO FLEXÍVEL EM PVC, ENGATE FLEXÍVEL 30 CM, TORNEIRA CROMADA LONGA, DE PAREDE, 1/2" OU 3/4", P/ COZINHA, PADRÃO POPULAR - FORNEC. E INSTALAÇÃO. AF_01/2020	UN	3	1.063,04	1.344,85	4.034,55	3,36 %
10			SERVIÇOS FINAIS		1		1.979,53	1.979,53	1,65 %
10.1	9537	SINAPI	LIMPEZA FINAL DA OBRA	m²	469,085	3,34	4,22	1.979,53	1,65 %

Total sem BDI	94.846,12
Total do BDI	25.130,53
Total Geral	119.976,65

Hélvio Rickhardson Araújo de Almeida
Engenheiro Civil
CREA: 162035774-7

CPL
Fls. nº 000015
VÁRZEA - PB

Justificativa de preço. Doc. 86945/25. Data: 07/07/2025 10:05. Responsável: Maristela R. de Medeiros.
Impresso por convidado em 01/10/2025 03:15. Validação: 2113.3223.C8B5.FEED.61EF.75BE.15EE.FA34.

CPL
Fls. nº 000016
VÁRZEA - PB

Obra
PROJETO DE CAE - CENTRO DE ATENDIMENTO ESPECIALIZADO

Bancos
SINAPI - 04/2025 - Paraíba
ORSE - 02/2025 - Sergipe
SEINFRA - 026 - Ceará

B.D.I.
26,5 %

Encargos Sociais
Desonerado: embutido nos preços unitário dos insumos de mão de obra, de acordo com as bases.

Planilha Orçamentária Analítica

1			SERVIÇOS PRELIMINARES E DEMOLIÇÃO					2.776,49
1.1	**Código**	**Banco**	**Descrição**	**Tipo**	**Und**	**Quant.**	**Valor Unit**	**Total**
Composição	73948/016	SINAPI	LIMPEZA MANUAL DO TERRENO (C/ RASPAGEM SUPERFICIAL)	SEDI - SERVIÇOS DIVERSOS	m²	1,0000000	4,66	4,66
Composição Auxiliar	88316	SINAPI	SERVENTE COM ENCARGOS COMPLEMENTARES	SEDI - SERVIÇOS DIVERSOS	H	0,2500000	18,67	4,68
				MO sem LS => 3,36	LS =>	0,00	MO com LS =>	3,36
				Valor do BDI => 1,23			Valor com BDI =>	5,89
					Quant. =>	469,065	Preço Total =>	2.762,91

1.2	**Código**	**Banco**	**Descrição**	**Tipo**	**Und**	**Quant.**	**Valor Unit**	**Total**
Composição	97622	SINAPI	DEMOLIÇÃO DE ALVENARIA DE BLOCO FURADO, DE FORMA MANUAL, SEM REAPROVEITAMENTO. AF 09/2023	SERP - SERVIÇOS PRELIMINARES	m³	1,0000000	49,16	49,16
Composição Auxiliar	88309	SINAPI	PEDREIRO COM ENCARGOS COMPLEMENTARES	SEDI - SERVIÇOS DIVERSOS	H	0,3541000	23,10	8,17
Composição Auxiliar	88316	SINAPI	SERVENTE COM ENCARGOS COMPLEMENTARES	SEDI - SERVIÇOS DIVERSOS	H	2,1957000	18,67	40,99
				MO sem LS => 35,80	LS =>	0,00	MO com LS =>	35,80
				Valor do BDI => 13,03			Valor com BDI =>	62,19
					Quant. =>	0,2184	Preço Total =>	13,58


2			PAREDES E PAINEIS					12.224,59
2.1	**Código**	**Banco**	**Descrição**	**Tipo**	**Und**	**Quant.**	**Valor Unit**	**Total**
Composição	101162	SINAPI	ALVENARIA DE VEDAÇÃO COM ELEMENTO VAZADO DE CERÂMICA (COBOGÓ) DE 7X20X20CM E ARGAMASSA DE ASSENTAMENTO COM PREPARO EM BETONEIRA. AF 05/2020	PARE - PAREDES/PAINEIS	m²	1,0000000	138,81	138,81
Composição Auxiliar	100489	SINAPI	ARGAMASSA TRAÇO 1:3 (EM VOLUME DE CIMENTO E AREIA MÉDIA ÚMIDA), PREPARO MECÂNICO COM BETONEIRA 600 L. AF_08/2019	SEDI - SERVIÇOS DIVERSOS	m³	0,0230000	545,70	12,55
Composição Auxiliar	88316	SINAPI	SERVENTE COM ENCARGOS COMPLEMENTARES	SEDI - SERVIÇOS DIVERSOS	H	1,1100000	18,67	20,72
Composição Auxiliar	88309	SINAPI	PEDREIRO COM ENCARGOS COMPLEMENTARES	SEDI - SERVIÇOS DIVERSOS	H	2,2200000	23,10	51,28
Insumo	00007272	SINAPI	ELEMENTO VAZADO CERAMICO QUADRADO (TIPO RETO OU REDONDO) DE "7 A 9 X 20 X 20" CM (L X A X C)	Material	UN	23,2900000	2,33	54,26
				MO sem LS => 55,23	LS =>	0,00	MO com LS =>	55,23
				Valor do BDI => 36,79			Valor com BDI =>	175,60
					Quant. =>	29,73	Preço Total =>	5.220,58

2.2	**Código**	**Banco**	**Descrição**	**Tipo**	**Und**	**Quant.**	**Valor Unit**	**Total**
Composição	87893	SINAPI	CHAPISCO APLICADO EM ALVENARIA (SEM PRESENÇA DE VÃOS) E ESTRUTURAS DE CONCRETO DE FACHADA, COM COLHER DE PEDREIRO. ARGAMASSA TRAÇO 1:3 COM PREPARO MANUAL. AF_10/2022	REVE - REVESTIMENTO E TRATAMENTO DE SUPERFÍCIES	m²	1,0000000	6,42	6,42
Composição Auxiliar	87377	SINAPI	ARGAMASSA TRAÇO 1:3 (EM VOLUME DE CIMENTO E AREIA GROSSA ÚMIDA) PARA CHAPISCO CONVENCIONAL, PREPARO MANUAL. AF 08/2019	SEDI - SERVIÇOS DIVERSOS	m³	0,0037000	634,90	2,34
Composição Auxiliar	88316	SINAPI	SERVENTE COM ENCARGOS COMPLEMENTARES	SEDI - SERVIÇOS DIVERSOS	H	0,0465000	18,67	0,86
Composição Auxiliar	88309	SINAPI	PEDREIRO COM ENCARGOS COMPLEMENTARES	SEDI - SERVIÇOS DIVERSOS	H	0,1394000	23,10	3,22
				MO sem LS => 3,63	LS =>	0,00	MO com LS =>	3,63
				Valor do BDI => 1,70			Valor com BDI =>	8,12
					Quant. =>	85,9705	Preço Total =>	698,08

2.3	**Código**	**Banco**	**Descrição**	**Tipo**	**Und**	**Quant.**	**Valor Unit**	**Total**
Composição	104221	SINAPI	EMBOÇO OU MASSA ÚNICA EM ARGAMASSA TRAÇO 1:2:8, PREPARO MECÂNICA COM BETONEIRA 400 L, APLICADA MANUALMENTE EM PANOS DE FACHADA COM PRESENÇA DE VÃOS, ESPESSURA DE 35 MM, ACESSO POR ANDAIME. AF 08/2022	REVE - REVESTIMENTO E TRATAMENTO DE SUPERFÍCIES	m²	1,0000000	57,98	57,98
Composição Auxiliar	87292	SINAPI	ARGAMASSA TRAÇO 1:2:8 (EM VOLUME DE CIMENTO, CAL E AREIA MÉDIA ÚMIDA) PARA EMBOÇO/MASSA ÚNICA/ASSENTAMENTO DE ALVENARIA DE VEDAÇÃO, PREPARO MECÂNICO COM BETONEIRA 400 L. AF_08/2019	SEDI - SERVIÇOS DIVERSOS	m³	0,0421000	563,05	23,70
Composição Auxiliar	88309	SINAPI	PEDREIRO COM ENCARGOS COMPLEMENTARES	SEDI - SERVIÇOS DIVERSOS	H	0,7690000	23,10	17,76
Composição Auxiliar	88316	SINAPI	SERVENTE COM ENCARGOS COMPLEMENTARES	SEDI - SERVIÇOS DIVERSOS	H	0,7690000	18,67	14,35
Insumo	00037411	SINAPI	TELA DE ACO SOLDADA GALVANIZADA/ZINCADA PARA ALVENARIA, FIO D = "1,24 MM, MALHA 25 X 25 MM	Material	M²	0,1388000	15,65	2,17
				MO sem LS => 26,11	LS =>	0,00	MO com LS =>	26,11
				Valor do BDI => 15,37			Valor com BDI =>	73,35
					Quant. =>	85,9705	Preço Total =>	6.305,93

3			ESQUADRIAS					1.275,15
3.1	**Código**	**Banco**	**Descrição**	**Tipo**	**Und**	**Quant.**	**Valor Unit**	**Total**
Composição	90843	SINAPI	KIT DE PORTA DE MADEIRA PARA PINTURA, SEMI-OCA (LEVE OU MÉDIA), PADRÃO MÉDIO, 80X210CM, ESPESSURA DE 3,5CM, ITENS INCLUSOS: DOBRADIÇAS, MONTAGEM E INSTALAÇÃO DO BATENTE, FECHADURA COM EXECUÇÃO DO FURO - FORNECIMENTO E INSTALAÇÃO. AF_12/2019	ESQV - ESQUADRIAS/FERRAGENS/VIDROS	UN	1,0000000	1.007,95	1.007,95
Composição Auxiliar	90822	SINAPI	PORTA DE MADEIRA PARA PINTURA, SEMI-OCA (LEVE OU MÉDIA), 80X210CM, ESPESSURA DE 3,5CM, INCLUSO DOBRADIÇAS - FORNECIMENTO E INSTALAÇÃO. AF 12/2019	ESQV - ESQUADRIAS/FERRAGENS/VIDROS	UN	1,0000000	377,77	377,77
Composição Auxiliar	90808	SINAPI	BATENTE PARA PORTA DE MADEIRA, FIXAÇÃO COM ARGAMASSA, PADRÃO MÉDIO - FORNECIMENTO E INSTALAÇÃO. AF_12/2019	ESQV - ESQUADRIAS/FERRAGENS/VIDROS	UN	1,0000000	367,35	367,35

Justificativa de preço. Doc. 86945/25. Data: 07/07/2025 10:05. Responsável: Maristela R. de Medeiros.
Impresso por convidado em 01/10/2025 03:15. Validação: 2113.3223.C8B5.FEED.61EF.75BE.15EE.FA34.

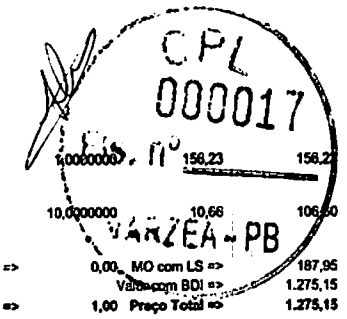

Composição Auxiliar	90330 SINAPI	FECHADURA DE EMBUTIR COM CILINDRO, EXTERNA, COMPLETA, ACABAMENTO PADRÃO MÉDIO, INCLUSO EXECUÇÃO DE FURO - FORNECIMENTO E INSTALAÇÃO. AF_12/2019	ESQV - ESQUADRIAS/FERRAGENS/VIDROS	UN	1,0000000	156,23	156,23
Composição Auxiliar	100659 SINAPI	ALIZAR DE 5X1,5CM PARA PORTA FIXADO COM PREGOS, PADRÃO MÉDIO - FORNECIMENTO E INSTALAÇÃO. AF_12/2019	ESQV - ESQUADRIAS/FERRAGENS/VIDROS	M	10,0000000	10,66	106,60
			MO sem LS => 187,95	LS =>	0,00	MO com LS =>	187,95
			Valor do BDI => 267,20			Valor com BDI =>	1.275,15
				Quant. =>	1,00	Preço Total =>	1.275,15

4		ELÉTRICA					12.995,53
4.1	**Código Banco**	**Descrição**	**Tipo**	**Und**	**Quant.**	**Valor Unit**	**Total**
Composição	13148 ORSE	Refletor Slim LED 100W de potência, branco Frio, 6500k, Autovolt, marca G-light ou similar	Luminárias Externas	un	1,0000000	85,28	85,28
Item	**Código Banco**	**Descrição**	**Tipo**	**Und**	**Quant.**	**Valor Unit**	**Total**
Insumo	1691 ORSE	Parafuso metal 2 1/2" x 12 p/ bucha s-10	Material	un	2,0000000	0,88	1,76
Insumo	13791 ORSE	Refletor Slim LED 100W de potência, branco Frio, 6500k, Autovolt, marca G-light ou similar	Material	un	1,0000000	66,70	66,70
Insumo	ORSE 00002436/SIN	Eletricista (horista)	Mão de Obra	h	0,5000000	19,02	9,51
Composição	10552 ORSE	Encargos Complementares - Eletricista	Provisórios	h	0,5000000	3,66	1,83
Insumo	ORSE 00006111/SIN	Servente de obras (horista)	Mão de Obra	h	0,3000000	14,58	4,37
Composição	10548 ORSE	Encargos Complementares - Servente	Provisórios	h	0,3000000	3,80	1,14

Detalhamento de Cálculo ORSE

Item	**Código Banco**	**Descrição**	**Tipo**	**Und**	**Quant.**	**Valor Unit**	**Total**
Insumo	1691 ORSE	Parafuso metal 2 1/2" x 12 p/ bucha s-10	Material	un	2,0000000	0,88	1,76
Insumo	13791 ORSE	Refletor Slim LED 100W de potência, branco Frio, 6500k, Autovolt, marca G-light ou similar	Material	un	1,0000000	66,70	66,70
Insumo	ORSE 00002436/SIN	Eletricista (horista)	Mão de Obra	h	0,5000000	19,02	9,51
Insumo	10579 ORSE	Chave de fenda chata 30 cm	Material	un	0,0001000	26,89	0,00
Insumo	11240 ORSE	Alicate com isolamento	Material	un	0,0001000	47,69	0,00
Insumo	10517 ORSE	Exames admissionais/demissionais (checkup)	Serviços	cj	0,0003200	300,00	0,09
Insumo	158 ORSE	Almoço (Participação do empregador)	Material	un	0,0814400	14,00	1,14
Insumo	ORSE 00012892/SIN	Luva raspa de couro, cano curto (punho "7" cm)	Material	par	0,0018400	12,37	0,02
Insumo	10761 ORSE	Refeição - café da manhã (café com leite e dois pães com manteiga)	Serviços	un	0,0814400	5,00	0,40
Insumo	1651 ORSE	Óculos branco proteção	Material	pr	0,0006400	6,70	0,00
Insumo	11241 ORSE	Alicate volt-amperimetro	Material	un	0,0001000	155,00	0,01
Insumo	10599 ORSE	Protetor solar fps 30 com 120ml	Material	un	0,0014400	18,00	0,02
Insumo	10492 ORSE	Cesta Básica	Material	un	0,0036000	190,00	0,68
Insumo	11242 ORSE	Chave inglesa 12"	Material	un	0,0000500	34,00	0,00
Insumo	10362 ORSE	Seguro de vida e acidente em grupo	Serviços	un	0,0036000	12,54	0,04
Insumo	2378 ORSE	Vale transporte	Material	un	0,0609300	4,50	0,27
Insumo	ORSE 00012895/SIN	Capacete de segurança aba frontal com suspensao de polietileno, sem jugular (classe b)	Material	un	0,0004800	13,75	0,00
Insumo	941 ORSE	Fardamento com mangas curta	Material	un	0,0012000	193,44	0,23
Insumo	10596 ORSE	Protetor auricular	Material	un	0,0036000	4,90	0,01
Insumo	ORSE 00012694/SIN	Capa para chuva em pvc com forro de poliester, com capuz (amarela ou azul)	Material	un	0,0001600	17,87	0,00
Insumo	ORSE 00012893/SIN	Bota de seguranca com biqueira de aco e calcanhar acolchoado	Material	par	0,0005900	66,00	0,03
Insumo	ORSE 00006111/SIN	Servente de obras (horista)	Mão de Obra	h	0,3000000	14,58	4,37
Insumo	4728 ORSE	Talhadeira chata 10"	Material	un	0,0000900	18,58	0,00
Insumo	4729 ORSE	Marreta 1 kg com cabo	Material	un	0,0000300	37,80	0,00
Insumo	ORSE 00002711/SIN	Carrinho de mao, em aco, com capacidade de "45 a 65" l / "100" kg, pneu com camara	Material	un	0,0000600	155,05	0,00
Insumo	10788 ORSE	Pá quadrada	Material	un	0,0000600	36,90	0,00
			MO sem LS => 13,88	LS =>	0,00	MO com LS =>	13,88
			Valor do BDI => 22,60			Valor com BDI =>	107,88
				Quant. =>	2,00	Preço Total =>	215,76

4.2	**Código Banco**	**Descrição**	**Tipo**	**Und**	**Quant.**	**Valor Unit**	**Total**
Composição	13678 ORSE	Arandela externa para parede em aluminio dois focos, cor preta, medidas 12 x 9 x 4.5 cm, para lâmpara em LED g9 halopin 60W 127V	Luminárias Externas	un	1,0000000	108,87	108,87
Item	**Código Banco**	**Descrição**	**Tipo**	**Und**	**Quant.**	**Valor Unit**	**Total**
Insumo	ORSE 00006111/SIN	Servente de obras (horista)	Mão de Obra	h	1,0000000	14,58	14,58
Composição	10552 ORSE	Encargos Complementares - Eletricista	Provisórios	h	1,0000000	3,66	3,66
Composição	10548 ORSE	Encargos Complementares - Servente	Provisórios	h	1,0000000	3,80	3,80
Insumo	14486 ORSE	Arandela externa para parede em aluminio dois focos, cor preta, medidas 12 x 9 x 4.5 cm, para lâmpara em LED g9 halopin. Exclusive lâmpada	Material	un	1,0000000	63,89	63,89
Insumo	ORSE 00002436/SIN	Eletricista (horista)	Mão de Obra	h	1,0000000	19,02	19,02
Insumo	14487 ORSE	Lâmpada LED g9 halopin 60w 127V	Material	un	1,0000000	3,85	3,85

Detalhamento de Cálculo ORSE

Item	**Código Banco**	**Descrição**	**Tipo**	**Und**	**Quant.**	**Valor Unit**	**Total**

Justificativa de preço. Doc. 86945/25. Data: 07/07/2025 10:05. Responsável: Marcela R. de Medeiros. Impresso por convidado em 01/10/2025 03:15. Validação: 2113.3223.C8B5.FEED.61EF.75BE.15EE.FA34.

84

CPL
Fls. nº 000018
VÁRZEA - PB

Insumo	ORSE 00006111/SIN	Servente de obras (horista)	Mão de Obra		h	1,0000000	14,58	14,58
Insumo	10579 ORSE	Chave de fenda chata 30 cm	Material		un	0,0002000	26,69	0,00
Insumo	11240 ORSE	Alicate com isolamento	Material		un	0,0002000	47,69	0,00
Insumo	10517 ORSE	Exames admissionais/demissionais (checkup)	Serviços		cj	0,0008000	300,00	0,24
Insumo	158 ORSE	Almoço (Participação do empregador)	Material		un	0,2036000	14,00	2,85
Insumo	ORSE 00012692/SIN	Luva raspa de couro, cano curto (punho "7" cm)	Material		par	0,0046000	12,37	0,05
Insumo	10761 ORSE	Refeição - café da manhã (café com leite e dois pães com manteiga)	Serviços		un	0,2036000	5,00	1,01
Insumo	1851 ORSE	Óculos branco proteção	Material		pr	0,0016000	6,70	0,01
Insumo	11241 ORSE	Alicate volt-amperimetro	Material		un	0,0002000	155,00	0,03
Insumo	10599 ORSE	Protetor solar fps 30 com 120ml	Material		un	0,0036000	18,00	0,06
Insumo	10492 ORSE	Cesta Básica	Material		un	0,0090000	190,00	1,71
Insumo	11242 ORSE	Chave inglesa 12"	Material		un	0,0001000	34,00	0,00
Insumo	10362 ORSE	Seguro de vida e acidente em grupo	Serviços		un	0,0090000	12,54	0,11
Insumo	2378 ORSE	Vale transporte	Material		un	0,1595000	4,50	0,71
Insumo	ORSE 00012695/SIN	Capacete de segurança aba frontal com suspensao de polietileno, sem jugular (classe b)	Material		un	0,0012000	13,75	0,01
Insumo	941 ORSE	Fardamento com mangas curta	Material		un	0,0030000	193,44	0,58
Insumo	10598 ORSE	Protetor auricular	Material		un	0,0090000	4,90	0,04
Insumo	ORSE 00012694/SIN	Capa para chuva em pvc com forro de poliester, com capuz (amarela ou azul)	Material		un	0,0004000	17,87	0,00
Insumo	ORSE 00012693/SIN	Bota de segurança com biqueira de aco e colarinho acolchoado	Material		par	0,0015000	66,00	0,09
Insumo	4728 ORSE	Talhadeira chata 10"	Material		un	0,0003000	18,58	0,00
Insumo	4729 ORSE	Marreta 1 kg com cabo	Material		un	0,0001000	37,80	0,00
Insumo	ORSE 00002711/SIN	Carrinho de mao, em aco, com capacidade de "45 a 65" l / "100" kg, pneu com camara	Material		un	0,0002000	155,05	0,03
Insumo	10768 ORSE	Pá quadrada	Material		un	0,0002000	36,90	0,00
Insumo	14486 ORSE	Arandela externa para parede em alumínio dois focos, cor preta, medidas 12 x 9 x 4.5 cm, para lâmpada em LED g9 halopin. Exclusive lâmpada	Material		un	1,0000000	63,89	63,89
Insumo	ORSE 00002436/SIN	Eletricista (horista)	Mão de Obra		h	1,0000000	19,02	19,02
Insumo	14487 ORSE	Lâmpada LED g9 halopin 60w 127V	Material		un	1,0000000	3,85	3,85
			MO sem LS =>	33,60	LS =>	0,00	MO com LS =>	33,60
			Valor do BDI =>	28,68			Valor com BDI =>	137,73
					Quant. =>	7,00	Preço Total =>	964,11

4.3	Código	Banco	Descrição	Tipo	Und	Quant.	Valor Unit	Total
Composição	11364	ORSE	Posto decorativo com 02 pétalas, em aço galvanizado com difusor em vidro transparente temperado, ref. PT-301/2, da Aladin ou similar, com 3,00m, inclusivelâmpada de led 10w	Postes Tubulares de Ferro Galvanizado	un	1,0000000	977,51	977,51

Item	Código	Banco	Descrição	Tipo	Und	Quant.	Valor Unit	Total
Insumo	00006111/SIN	ORSE	Servente de obras (horista)	Mão de Obra	h	2,5000000	14,58	36,45
Composição	10552	ORSE	Encargos Complementares - Eletricista	Provisórios	h	2,5000000	3,66	9,15
Composição	126	ORSE	Concreto simples fabricado na obra, fck=15 mpa, lançado e adensado	Concreto Simples	m³	0,0270000	591,83	15,97
Insumo	00038194/SIN	ORSE	Lampada led 10 w bivolt branca, formato tradicional (base e27)	Material	un	2,0000000	4,20	8,40
Composição	10549	ORSE	Encargos Complementares - Servente	Provisórios	h	2,5000000	3,80	9,50
Insumo	11142	ORSE	Posto decorativo com 02 pétalas, em aço galvanizado, difusor em vidro transparente temperado, ref. PT-301/2 da Aladin ou similar, com 3,00m	Material	un	1,0000000	850,22	850,22
Insumo	00002436/SIN	ORSE	Eletricista (horista)	Mão de Obra	h	2,5000000	19,02	47,55

Detalhamento do Cálculo ORSE

Item	Código	Banco	Descrição	Tipo	Und	Quant.	Valor Unit	Total
Insumo	00006111/SIN	ORSE	Servente de obras (horista)	Mão de Obra	h	2,7057400	14,58	39,46
Insumo	10579	ORSE	Chave de fenda chata 30 cm	Material	un	0,0005019	26,69	0,01
Insumo	11240	ORSE	Alicate com isolamento	Material	un	0,0005000	47,69	0,02
Insumo	10517	ORSE	Exames admissionais/demissionais (checkup)	Serviços	cj	0,0020320	300,00	0,62
Insumo	158	ORSE	Almoço (Participação do empregador)	Material	un	0,5324181	14,00	7,45
Insumo	00012692/SIN	ORSE	Luva raspa de couro, cano curto (punho "7" cm)	Material	par	0,0120291	12,37	0,14
Insumo	10761	ORSE	Refeição - café da manhã (café com leite e dois pães com manteiga)	Serviços	un	0,5324181	5,00	2,66
Insumo	1851	ORSE	Óculos branco proteção	Material	pr	0,0041831	6,70	0,02
Insumo	11241	ORSE	Alicate volt-amperimetro	Material	un	0,0005000	155,00	0,07
Insumo	10599	ORSE	Protetor solar fps 30 com 120ml	Material	un	0,0094141	18,00	0,16
Insumo	10492	ORSE	Cesta Básica	Material	un	0,0233352	190,00	4,47
Insumo	11242	ORSE	Chave inglesa 12"	Material	un	0,0002500	34,00	0,00
Insumo	10362	ORSE	Seguro de vida e acidente em grupo	Serviços	un	0,0235352	12,54	0,29
Insumo	2378	ORSE	Vale transporte	Material	un	0,4166994	4,50	1,88
Insumo	00012695/SIN	ORSE	Capacete de segurança aba frontal com suspensao de polietileno, sem jugular (classe b)	Material	un	0,0031360	13,75	0,04
Insumo	941	ORSE	Fardamento com mangas curta	Material	un	0,0078451	193,44	1,51

Justificativa de preço. Doc. 86945/25. Data: 07/07/2025 10:05. Responsável: Maristela R. de Medeiros.
Impresso por convidado em 01/10/2025 03:15. Validação: 2113.3223.C8B5.FEED.61EF.75BE.15EE.FA34.

85

CPL
000019
Fls. nº
VÁRZEA - PB

Insumo	10596	ORSE	Protetor auricular	Material	un	0,0235352	4,90	0,11
Insumo	00012894/SIN	ORSE	Capa para chuva em pvc com forro de poliester, com capuz (amarela ou azul)	Material	un	0,0040400	17,47	0,07
Insumo	00012893/SIN	ORSE	Bota de segurança com biqueira de aco e colarinho acolchoado	Material	par	0,0039394	66,00	0,25
Insumo	10585	ORSE	Arco de serra	Material	un	0,0000010	19,90	0,00
Insumo	10586	ORSE	Torquesa	Material	un	0,0000010	39,00	0,00
Insumo	00000378/SIN	ORSE	Armador (horista)	Mão de Obra	h	0,0046600	19,02	0,09
Insumo	4722	ORSE	Colher de pedreiro	Material	un	0,0000039	18,60	0,00
Insumo	11265	ORSE	Martelo de borracha com cabo	Material	un	0,0000039	18,75	0,00
Insumo	11264	ORSE	Marreta de 1/2 kg com cabo	Material	un	0,0000019	13,52	0,00
Insumo	4174	ORSE	Desempenadeira de aço lisa, cabo madeira, ref:143, Atlas ou similar	Material	un	0,0000049	12,00	0,00
Insumo	11243	ORSE	Martelo sem unha	Material	un	0,0000010	28,00	0,00
Insumo	11247	ORSE	Serra mármore	Material	un	0,0000010	327,60	0,00
Insumo	10789	ORSE	Nivel de bolha de madeira	Material	un	0,0000019	15,40	0,00
Insumo	10790	ORSE	Prumo de fio	Material	un	0,0000010	25,95	0,00
Insumo	11245	ORSE	Desempoladeira de madeira 12x22	Material	un	0,0000068	11,60	0,00
Insumo	11246	ORSE	Escala métrica de bambú	Material	Un	0,0000068	10,22	0,00
Insumo	10262	ORSE	Regua de aluminio c/ 2,00m (para pedreiro)	Material	un	0,0000019	44,00	0,00
Insumo	00004750/SIN	ORSE	Pedreiro (horista)	Mão de Obra	h	0,0097200	19,02	0,18
Insumo	00001213/SIN	ORSE	Carpinteiro de formas para concreto (horista)	Mão de Obra	h	0,0097200	19,02	0,18
Insumo	11244	ORSE	Martelo com unha	Material	un	0,0000019	48,95	0,00
Insumo	11249	ORSE	Serra circular eletrica portatil	Equipamento	un	0,0000010	617,95	0,00
Insumo	10578	ORSE	Formão grande	Material	un	0,0000019	15,15	0,00
Insumo	10577	ORSE	Serrote 40cm	Material	un	0,0000010	29,90	0,00
Insumo	11248	ORSE	Furadeira e Parafusadeira elotrica Bosch ou Similar profissional	Equipamento	un	0,0000010	248,00	0,00
Insumo	4728	ORSE	Talhadeira chata 10"	Material	un	0,0008117	18,58	0,01
Insumo	4729	ORSE	Marreta 1 kg com cabo	Material	un	0,0002706	37,80	0,01
Insumo	00002711/SIN	ORSE	Carrinho de mao, em aco, com capacidade de "45 a 65" l / "100" kg, pneu com camara	Material	un	0,0005411	155,05	0,09
Insumo	10788	ORSE	Pá quadrada	Material	un	0,0005411	36,90	0,01
Insumo	00001379/SIN	ORSE	Cimento portland composto cp ii-32	Material	kg	7,9110000	0,76	6,01
Insumo	00004716/SIN	ORSE	Pedra britada n. 2 (19 a 38 mm) posto pedreira/fornecedor, sem frete	Material	m³	0,0169290	138,48	2,34
Insumo	00004721/SIN	ORSE	Pedra britada n. 1 (9,5 a 19 mm) posto pedreira/fornecedor, sem frete	Material	m³	0,0056430	137,75	0,77
Insumo	00000367/SIN	ORSE	Areia grossa - posto jazida/fornecedor (retirado na jazida, com transporte)	Material	m³	0,0246510	101,30	2,49
Insumo	00038194/SIN	ORSE	Lampada led 10 w bivolt branca, formato tradicional (base e27)	Material	un	2,0000000	4,20	8,40
Insumo	11142	ORSE	Poste decorativo com 02 pétalas, em aço galvanizado, difusor em vidro transparente temperado, ref. PT-301/2 da Aladin ou similar, com 3,00m	Material	un	1,0000000	850,22	850,22
Insumo	00002434/SIN	ORSE	Eletricista (horista)	Mão de Obra	h	2,5000000	19,02	47,55
				MO sem LS -> 87,46		LS -> 0,00	MO com LS ->	87,46
				Valor do BDI => 259,13			Valor com BDI =>	1.236,64
						Quant. => 8,00	Preço Total =>	9.893,12

4.4	Código	Banco	Descrição	Tipo	Und	Quant.	Valor Unit	Total
Composição	91845	SINAPI	ELETRODUTO FLEXÍVEL CORRUGADO REFORÇADO, PVC, DN 25 MM (3/4"), PARA CIRCUITOS TERMINAIS, INSTALADO EM LAJE - FORNECIMENTO E INSTALAÇÃO. AF_03/2023	INEL - INSTALAÇÃO ELÉTRICA/ELETRIFICAÇÃO E ILUMINAÇÃO EXTERNA	M	1,0000000	7,65	7,65
Composição Auxiliar	88247	SINAPI	AUXILIAR DE ELETRICISTA COM ENCARGOS COMPLEMENTARES	SEDI - SERVIÇOS DIVERSOS	H	0,0710000	19,78	1,40
Composição Auxiliar	88264	SINAPI	ELETRICISTA COM ENCARGOS COMPLEMENTARES	SEDI - SERVIÇOS DIVERSOS	H	0,0710000	23,42	1,66
Insumo	00039244	SINAPI	ELETRODUTO PVC FLEXÍVEL CORRUGADO, REFORÇADO, COR LARANJA, DE 25 MM, PARA LAJES E PISOS	Material	M	1,1000000	4,14	4,55
Insumo	00043132	SINAPI	ARAME RECOZIDO 16 BWG, D = 1,65 MM (0,016 KG/M) OU 18 BWG, D = 1,25 MM (0,01 KG/M)	Material	KG	0,0016000	24,50	0,04
				MO sem LS => 2,30		LS => 0,00	MO com LS =>	2,30
				Valor do BDI => 2,02			Valor com BDI =>	9,67
						Quant. => 80,00	Preço Total =>	773,60

4.5	Código	Banco	Descrição	Tipo	Und	Quant.	Valor Unit	Total
Composição	10351	ORSE	Luminária tipo espeto para jardim com lâmpada led 3w	Luminárias Internas	un	1,0000000	61,77	61,77
Item	**Código**	**Banco**	**Descrição**	**Tipo**	**Und**	**Quant.**	**Valor Unit**	**Total**
Composição	10552	ORSE	Encargos Complementares - Eletricista	Provisórios	h	0,8000000	3,66	2,92
Insumo	00002434/SIN	ORSE	Eletricista (horista)	Mão de Obra	h	0,8000000	19,02	15,21
Composição	10549	ORSE	Encargos Complementares - Servente	Provisórios	h	0,8000000	3,80	3,04
Insumo	00006111/SIN	ORSE	Servente de obras (horista)	Mão de Obra	h	0,8000000	14,58	11,66
Insumo	11129	ORSE	Luminária tipo espeto para jardim com lâmpada led 3w	Material	un	1,0000000	28,90	28,90

Detalhamento de Cálculo ORSE

Item	Código	Banco	Descrição	Tipo	Und	Quant.	Valor Unit	Total

Justificativa de preço. Doc. 86945/25. Data: 07/07/2025 10:05. Responsável: Marcela R. de Medeiros. Impresso por convidado em 01/10/2025 03:15. Validação: 2113.3223.C8B5.FEED.61EF.75BE.15EE.FA34.

86

CPL
000020
Fls. nº
VÁRZEA-PB

Insumo	10579 ORSE	Chave de fenda chata 30 cm	Material	un	0,0001600	20,09		0,00
Insumo	11240 ORSE	Alicate com isolamento	Material	un	0,0001600	47,69		0,00
Insumo	10517 ORSE	Exames admissionais/demissionais (checkup)	Serviços	cj	0,0001600	79,00		0,19
Insumo	158 ORSE	Almoço (Participação do empregador)	Material	un	0,1628800	14,00		2,28
Insumo	ORSE 00012892/SIN	Luva raspa de couro, cano curto (punho "7" cm)	Material	par	0,0036800	12,37		0,04
Insumo	10761 ORSE	Refeição - café da manhã (café com leite e dois pães com manteiga)	Serviços	un	0,1628800	5,00		0,81
Insumo	1651 ORSE	Óculos branco proteção	Material	pr	0,0012800	6,70		0,00
Insumo	11241 ORSE	Alicate volt-amperimetro	Material	un	0,0001600	156,00		0,02
Insumo	10569 ORSE	Protetor solar fps 30 com 120ml	Material	un	0,0028800	18,00		0,05
Insumo	10492 ORSE	Cesta Básica	Material	un	0,0072000	190,00		1,36
Insumo	11242 ORSE	Chave inglesa 12"	Material	un	0,0000800	34,00		0,00
Insumo	10362 ORSE	Seguro de vida e acidente em grupo	Serviços	un	0,0072000	12,54		0,09
Insumo	2378 ORSE	Vale transporte	Material	un	0,1276000	4,50		0,57
Insumo	ORSE 00012895/SIN	Capacete de segurança aba frontal com suspensao de polietileno, sem jugular (classe b)	Material	un	0,0009600	13,75		0,01
Insumo	941 ORSE	Fardamento com mangas curta	Material	un	0,0024000	193,44		0,46
Insumo	10598 ORSE	Protetor auricular	Material	un	0,0072000	4,90		0,03
Insumo	ORSE 00012894/SIN	Capa para chuva em pvc com forro de poliester, com capuz (amarela ou azul)	Material	un	0,0003200	17,87		0,00
Insumo	ORSE 00012893/SIN	Bota de seguranca com biqueira de aco e colarinho acolchoado	Material	par	0,0012000	66,00		0,07
Insumo	ORSE 00002436/SIN	Eletricista (horista)	Mão de Obra	h	0,8000000	19,02		15,21
Insumo	4728 ORSE	Talhadeira chata 10"	Material	un	0,0002400	18,58		0,00
Insumo	4729 ORSE	Marreta 1 kg com cabo	Material	un	0,0000800	37,80		0,00
Insumo	ORSE 00002711/SIN	Carrinho de mao, em aco, com capacidade de "45 a 65" l / "100" kg, pneu com camara	Material	un	0,0001600	155,05		0,02
Insumo	10788 ORSE	Pá quadrada	Material	un	0,0001600	36,90		0,00
Insumo	ORSE 00006111/SIN	Servente de obras (horista)	Mão de Obra	h	0,8000000	14,58		11,66
Insumo	11129 ORSE	Luminária tipo espeto para jardim com lâmpada led 3w	Material	un	1,0000000	28,90		28,90
			MO sem LS =>	26,87	LS =>	0,00	MO com LS =>	26,87
			Valor do BDI =>	16,37			Valor com BDI =>	78,14
					Quant. =>	2,00	Preço Total =>	156,28

4.6	Código Banco	Descrição	Tipo		Und	Quant.	Valor Unit	Total
Composição	91924 SINAPI	CABO DE COBRE FLEXÍVEL ISOLADO, 1,5 MM², ANTI-CHAMA 450/750 V, PARA CIRCUITOS TERMINAIS - FORNECIMENTO E INSTALAÇÃO. AF 03/2023	INEL - INSTALAÇÃO ELÉTRICA/ELETRIFICAÇÃO E ILUMINAÇÃO EXTERNA		M	1,0000000	3,08	3,08
Composição Auxiliar	88247 SINAPI	AUXILIAR DE ELETRICISTA COM ENCARGOS COMPLEMENTARES	SEDI - SERVIÇOS DIVERSOS		H	0,0230000	19,78	0,45
Composição Auxiliar	88264 SINAPI	ELETRICISTA COM ENCARGOS COMPLEMENTARES	SEDI - SERVIÇOS DIVERSOS		H	0,0230000	23,42	0,53
Insumo	00001013 SINAPI	CABO DE COBRE, FLEXIVEL, CLASSE 4 OU 5, ISOLACAO EM PVC/A, ANTICHAMA BWF-B, 1 CONDUTOR, 450/750 V, SECAO NOMINAL 1,5 MM2	Material		M	1,2434000	1,67	2,07
Insumo	00021127 SINAPI	FITA ISOLANTE ADESIVA ANTICHAMA, USO ATE 750 V, EM ROLO DE 19 MM X 5 M	Material		UN	0,0094000	3,40	0,03
			MO sem LS =>	0,74	LS =>	0,00	MO com LS =>	0,74
			Valor do BDI =>	0,81			Valor com BDI =>	3,69
					Quant. =>	240,00	Preço Total =>	933,60

4.7	Código Banco	Descrição	Tipo		Und	Quant.	Valor Unit	Total
Composição	93653 SINAPI	DISJUNTOR MONOPOLAR TIPO DIN, CORRENTE NOMINAL DE 10A - FORNECIMENTO E INSTALAÇÃO. AF 10/2020	INEL - INSTALAÇÃO ELÉTRICA/ELETRIFICAÇÃO E		UN	1,0000000	10,54	10,54
Composição Auxiliar	88247 SINAPI	AUXILIAR DE ELETRICISTA COM ENCARGOS COMPLEMENTARES	SEDI - SERVIÇOS DIVERSOS		H	0,0352000	19,78	0,69
Composição Auxiliar	88264 SINAPI	ELETRICISTA COM ENCARGOS COMPLEMENTARES	SEDI - SERVIÇOS DIVERSOS		H	0,0352000	23,42	0,82
Insumo	00034653 SINAPI	DISJUNTOR TERMOMAGNETICO PARA TRILHO DIN (IEC), MONOPOLAR, 6 - 32 A	Material		UN	1,0000000	8,10	8,10
Insumo	00001570 SINAPI	TERMINAL A COMPRESSAO EM COBRE ESTANHADO PARA CABO 2,5 MM2, 1 FURO E 1 COMPRESSAO, PARA PARAFUSO DE FIXACAO M5	Material		UN	1,0000000	0,93	0,93
			MO sem LS =>	1,13	LS =>	0,00	MO com LS =>	1,13
			Valor do BDI =>	2,79			Valor com BDI =>	13,33
					Quant. =>	1,00	Preço Total =>	13,33

4.8	Código Banco	Descrição	Tipo		Und	Quant.	Valor Unit	Total
Composição	101632 SINAPI	RELÉ FOTOELÉTRICO PARA COMANDO DE ILUMINAÇÃO EXTERNA 1000 W - FORNECIMENTO E INSTALAÇÃO. AF 02/2025	INEL - INSTALAÇÃO ELÉTRICA/ELETRIFICAÇÃO E		UN	1,0000000	36,15	36,15
Composição Auxiliar	88247 SINAPI	AUXILIAR DE ELETRICISTA COM ENCARGOS COMPLEMENTARES	SEDI - SERVIÇOS DIVERSOS		H	0,0146000	19,78	0,28
Composição Auxiliar	88264 SINAPI	ELETRICISTA COM ENCARGOS COMPLEMENTARES	SEDI - SERVIÇOS DIVERSOS		H	0,0146000	23,42	0,34
Insumo	00002510 SINAPI	RELE FOTOELETRICO INTERNO E EXTERNO BIVOLT 1000 W, DE CONECTOR, SEM BASE	Material		UN	1,0000000	35,46	35,46
Insumo	00021127 SINAPI	FITA ISOLANTE ADESIVA ANTICHAMA, USO ATE 750 V, EM ROLO DE 19 MM X 5 M	Material		UN	0,0210000	3,40	0,07
			MO sem LS =>	0,47	LS =>	0,00	MO com LS =>	0,47
			Valor do BDI =>	9,58			Valor com BDI =>	45,73
					Quant. =>	1,00	Preço Total =>	45,73

5		PINTURA					17.948,97
5.1	Código Banco	Descrição	Tipo	Und	Quant.	Valor Unit	Total

Justificativa de preço. Doc. 86945/25. Data: 07/07/2025 10:05. Responsável: Maristela Medeiros.
Impresso por convidado em 01/10/2025 03:15. Validação: 2113.3223.C8B5.FEED.61EF.75BE.15EE.FA34.

CPL
000021
Fls. nº
ARZEA - PB

Composição	102491 SINAPI	PINTURA DE PISO COM TINTA ACRÍLICA, APLICAÇÃO MANUAL, 2 DEMÃOS, INCLUSO FUNDO PREPARADOR. AF_05/2021	PINT - PINTURAS	m²	1,0000000	18,45	18,45
Composição Auxiliar	88316 SINAPI	SERVENTE COM ENCARGOS COMPLEMENTARES	SEDI - SERVIÇOS DIVERSOS	H	0,1150000	18,67	2,14
Composição Auxiliar	88310 SINAPI	PINTOR COM ENCARGOS COMPLEMENTARES	SEDI - SERVIÇOS DIVERSOS	H	0,2750000	24,53	6,74
Insumo	00012615 SINAPI	FITA CREPE ROLO DE "25" MM X 50 M	Material	UN	0,0100000	8,18	0,08
Insumo	00007348 SINAPI	TINTA ACRILICA PREMIUM PARA PISO	Material	L	0,4270000	19,13	8,16
Insumo	00006085 SINAPI	SELADOR ACRILICO OPACO PREMIUM INTERIOR/EXTERIOR	Material	L	0,1600000	8,37	1,33
			MO sem LS => 6,32		LS => 0,00	MO com LS =>	6,32
			Valor do BDI => 4,89			Valor com BDI =>	23,34
					Quant. => 33,558	Preço Total =>	783,24

5.2	Código Banco	Descrição	Tipo	Und	Quant.	Valor Unit	Total
Composição	95626 SINAPI	APLICAÇÃO MANUAL DE TINTA LÁTEX ACRÍLICA EM PAREDE EXTERNAS DE CASAS, DUAS DEMÃOS. AF 03/2024	PINT - PINTURAS	m²	1,0000000	13,78	13,78
Composição Auxiliar	88316 SINAPI	SERVENTE COM ENCARGOS COMPLEMENTARES	SEDI - SERVIÇOS DIVERSOS	H	0,0468000	18,67	0,87
Composição Auxiliar	88310 SINAPI	PINTOR COM ENCARGOS COMPLEMENTARES	SEDI - SERVIÇOS DIVERSOS	H	0,2866000	24,53	7,03
Insumo	00007356 SINAPI	TINTA LATEX ACRILICA PREMIUM, COR BRANCO FOSCO	Material	L	0,2061500	28,53	5,88
		MO sem LS => 5,60		LS => 0,00	MO com LS =>		5,60
		Valor do BDI => 3,65			Valor com BDI =>		17,43
				Quant. => 420,42	Preço Total =>		7.327,92

5.3	Código Banco	Descrição	Tipo	Und	Quant.	Valor Unit	Total
Composição	88497 SINAPI	EMASSAMENTO COM MASSA LÁTEX, APLICAÇÃO EM PAREDE, DUAS DEMÃOS, LIXAMENTO MANUAL. AF 04/2023	PINT - PINTURAS	m²	1,0000000	14,49	14,49
Composição Auxiliar	88316 SINAPI	SERVENTE COM ENCARGOS COMPLEMENTARES	SEDI - SERVIÇOS DIVERSOS	H	0,1203000	18,67	2,24
Composição Auxiliar	88310 SINAPI	PINTOR COM ENCARGOS COMPLEMENTARES	SEDI - SERVIÇOS DIVERSOS	H	0,3610000	24,53	8,85
Insumo	00003767 SINAPI	LIXA EM FOLHA PARA PAREDE OU MADEIRA, NUMERO 120, COR VERMELHA	Material	UN	0,0602000	0,84	0,06
Insumo	00043626 SINAPI	MASSA CORRIDA PARA SUPERFICIES DE AMBIENTES INTERNOS	Material	KG	1,3369000	2,50	3,34
		MO sem LS => 7,89		LS => 0,00	MO com LS =>		7,89
		Valor do BDI => 3,84			Valor com BDI =>		18,33
				Quant. => 420,42	Preço Total =>		7.706,29

5.4	Código Banco	Descrição	Tipo	Und	Quant.	Valor Unit	Total
Composição	88415 SINAPI	APLICAÇÃO MANUAL DE FUNDO SELADOR ACRÍLICO EM PAREDES EXTERNAS DE CASAS. AF 03/2024	PINT - PINTURAS	m²	1,0000000	4,01	4,01
Composição Auxiliar	88316 SINAPI	SERVENTE COM ENCARGOS COMPLEMENTARES	SEDI - SERVIÇOS DIVERSOS	H	0,0092000	18,67	0,17
Composição Auxiliar	88310 SINAPI	PINTOR COM ENCARGOS COMPLEMENTARES	SEDI - SERVIÇOS DIVERSOS	H	0,0566000	24,53	1,38
Insumo	00006085 SINAPI	SELADOR ACRILICO OPACO PREMIUM INTERIOR/EXTERIOR	Material	L	0,2947200	8,37	2,46
		MO sem LS => 1,10		LS => 0,00	MO com LS =>		1,10
		Valor do BDI => 1,06			Valor com BDI =>		5,07
				Quant. => 420,42	Preço Total =>		2.131,52

6		PISO					34.338,40
6.1	Código Banco	Descrição	Tipo	Und	Quant.	Valor Unit	Total
Composição	93680 SINAPI	EXECUÇÃO DE PAVIMENTO EM PISO INTERTRAVADO, COM BLOCO RETANGULAR COLORIDO DE 20 X 10 CM, ESPESSURA 6 CM. AF_10/2022	PAVI - PAVIMENTAÇÃO	m²	1,0000000	70,09	70,09
Composição Auxiliar	91283 SINAPI	CORTADORA DE PISO COM MOTOR 4 TEMPOS A GASOLINA, POTÊNCIA DE 13 HP, COM DISCO DE CORTE DIAMANTADO SEGMENTADO PARA CONCRETO, DIÂMETRO DE 350 MM, FURO DE 1" (14 X 1") - CHP DIURNO. AF 03/2015	CHOR - CUSTOS HORÁRIOS DE MÁQUINAS E EQUIPAMENTOS	CHP	0,0038000	10,60	0,04
Composição Auxiliar	91277 SINAPI	PLACA VIBRATÓRIA REVERSÍVEL COM MOTOR 4 TEMPOS A GASOLINA, FORÇA CENTRÍFUGA DE 25 KN (2500 KGF), POTÊNCIA 5,5 CV - CHP DIURNO. AF 03/2015	CHOR - CUSTOS HORÁRIOS DE MÁQUINAS E EQUIPAMENTOS	CHP	0,0041000	10,37	0,04
Composição Auxiliar	88316 SINAPI	SERVENTE COM ENCARGOS COMPLEMENTARES	SEDI - SERVIÇOS DIVERSOS	H	0,2015000	18,67	3,76
Composição Auxiliar	91278 SINAPI	PLACA VIBRATÓRIA REVERSÍVEL COM MOTOR 4 TEMPOS A GASOLINA, FORÇA CENTRÍFUGA DE 25 KN (2500 KGF), POTÊNCIA 5,5 CV - CHI DIURNO. AF 03/2015	CHOR - CUSTOS HORÁRIOS DE MÁQUINAS E EQUIPAMENTOS	CHI	0,0967000	0,72	0,06
Composição Auxiliar	88260 SINAPI	CALCETEIRO COM ENCARGOS COMPLEMENTARES	SEDI - SERVIÇOS DIVERSOS	H	0,2015000	22,94	4,62
Composição Auxiliar	91285 SINAPI	CORTADORA DE PISO COM MOTOR 4 TEMPOS A GASOLINA, POTÊNCIA DE 13 HP, COM DISCO DE CORTE DIAMANTADO SEGMENTADO PARA CONCRETO, DIÂMETRO DE 350 MM, FURO DE 1" (14 X 1") - CHI DIURNO. AF 03/2015	CHOR - CUSTOS HORÁRIOS DE MÁQUINAS E EQUIPAMENTOS	CHI	0,0970000	0,89	0,09
Insumo	00036156 SINAPI	BLOQUETE/PISO INTERTRAVADO DE CONCRETO - MODELO ONDA/16 FACES/RETANGULAR/TIJOLINHO/PAVER/HOLANDES/PARALELEPIPEDO, "20 X 10" CM, E = 6 CM, RESISTENCIA DE 35 MPA, COLORIDO	Material	m²	1,0041000	52,41	52,62
Insumo	00004741 SINAPI	PO DE PEDRA (POSTO PEDREIRA/FORNECEDOR, SEM FRETE)	Material	M³	0,0098000	93,96	0,92
Insumo	00000370 SINAPI	AREIA MEDIA - POSTO JAZIDA/FORNECEDOR (RETIRADO NA JAZIDA, SEM TRANSPORTE)	Material	M³	0,0568000	140,00	7,95
		MO sem LS => 6,25		LS => 0,00	MO com LS =>		6,25
		Valor do BDI => 18,58			Valor com BDI =>		88,67
				Quant. => 200,00	Preço Total =>		17.734,00

6.2	Código Banco	Descrição	Tipo	Und	Quant.	Valor Unit	Total
Composição	98679 SINAPI	PISO CIMENTADO, TRAÇO 1:3 (CIMENTO E AREIA), ACABAMENTO LISO, ESPESSURA 2,0 CM, PREPARO MECÂNICO DA ARGAMASSA. AF_09/2020	PISO - PISOS	m²	1,0000000	34,19	34,19
Composição Auxiliar	88309 SINAPI	PEDREIRO COM ENCARGOS COMPLEMENTARES	SEDI - SERVIÇOS DIVERSOS	H	0,3540000	23,10	8,17

88

Impresso por convidado em 01/10/2025 03:15. Validação: 2113.3223.C8B5.FEED.61EF.75BE.15EE.FA34. Justificativa de preço Doc. 86945/25. Data: 07/07/2025 10:05. Responsável: Marcela R. de Medeiros.

CPL
000022
Fls. nº
VÁRZEA - PB

Composição Auxiliar	88316 SINAPI	SERVENTE COM ENCARGOS COMPLEMENTARES	SEDI - SERVIÇOS DIVERSOS	H	0,1700000	18,67	3,30
Composição Auxiliar	87298 SINAPI	ARGAMASSA TRAÇO 1:3 (EM VOLUME DE CIMENTO E AREIA MÉDIA ÚMIDA) PARA CONTRAPISO, PREPARO MECÂNICO COM BETONEIRA 400 L. AF 08/2019	SEDI - SERVIÇOS DIVERSOS	m³	0,0318000	640,06	20,35
Insumo	00001379 SINAPI	CIMENTO PORTLAND COMPOSTO CP II-32	Material	KG	0,5000000	0,70	0,35
Insumo	00003671 SINAPI	JUNTA PLASTICA DE DILATACAO PARA PISOS, COR CINZA, 17 X 3 MM (ALTURA X ESPESSURA)	Material	M	1,6700000	1,33	2,22
			MO sem LS -> 10,19	LS =>	0,00	MO com LS =>	10,19
			Valor do BDI => 9,06			Valor com BDI =>	43,25
				Quant. =>	75,76	Preço Total =>	3.276,62

6.3	Código Banco	Descrição	Tipo	Und	Quant.	Valor Unit	Total
Composição	105004 SINAPI	RAMPA DE ACESSIBILIDADE EM CONCRETO MOLDADO IN LOCO, EM CALÇADA NOVA COM LARGURA MENOR À 3,00 M, FCK 25MPA, COM PISO PODOTÁTIL. AF 03/2024	URBA - URBANIZAÇÃO	m²	1,0000000	109,93	109,93
Composição Auxiliar	88309 SINAPI	PEDREIRO COM ENCARGOS COMPLEMENTARES	SEDI - SERVIÇOS DIVERSOS	H	0,6300000	23,10	14,55
Composição Auxiliar	88316 SINAPI	SERVENTE COM ENCARGOS COMPLEMENTARES	SEDI - SERVIÇOS DIVERSOS	H	1,2610000	18,67	23,54
Composição Auxiliar	94965 SINAPI	CONCRETO FCK = 25MPA, TRAÇO 1:2,3:2,7 (EM MASSA SECA DE CIMENTO/ AREIA MÉDIA/ BRITA 1) - PREPARO MECÂNICO COM BETONEIRA 400 L. AF 05/2021	FUES - FUNDAÇÕES E ESTRUTURAS	m³	0,1231527	481,18	59,25
Composição Auxiliar	104658 SINAPI	PISO PODOTÁTIL DE ALERTA OU DIRECIONAL, DE CONCRETO, ASSENTADO SOBRE ARGAMASSA. AF 03/2024	PISO - PISOS	m²	0,0576577	130,11	7,50
Insumo	00005068 SINAPI	PREGO DE ACO POLIDO COM CABECA 17 X 21 (2 X 11)	Material	KG	0,0044079	20,34	0,08
Insumo	00004718 SINAPI	PEDRA BRITADA N. 2 (19 A 38 MM) POSTO PEDREIRA/FORNECEDOR, SEM FRETE	Material	M³	0,0050000	100,00	0,50
Insumo	00004509 SINAPI	SARRAFO "2,5 X 10" CM EM PINUS, MISTA OU EQUIVALENTE DA REGIAO - BRUTA	Material	M	0,7399399	6,10	4,51
			MO sem LS => 35,61	LS =>	0,00	MO com LS =>	35,61
			Valor do BDI => 29,14			Valor com BDI =>	139,07
				Quant. =>	60,275	Preço Total =>	8.382,44

6.4	Código Banco	Descrição	Tipo	Und	Quant.	Valor Unit	Total
Composição	87765 SINAPI	CONTRAPISO EM ARGAMASSA TRAÇO 1:4 (CIMENTO E AREIA), PREPARO MECÂNICO COM BETONEIRA 400 L, APLICADO EM ÁREAS MOLHADAS SOBRE IMPERMEABILIZAÇÃO, ACABAMENTO NÃO REFORÇADO, ESPESSURA 4CM. AF 07/2021	PISO - PISOS	m²	1,0000000	51,58	51,58
Composição Auxiliar	87301 SINAPI	ARGAMASSA TRAÇO 1:4 (EM VOLUME DE CIMENTO E AREIA MÉDIA ÚMIDA) PARA CONTRAPISO, PREPARO MECÂNICO COM BETONEIRA 400 L. AF 08/2019	SEDI - SERVIÇOS DIVERSOS	m³	0,0530000	569,92	31,26
Composição Auxiliar	88316 SINAPI	SERVENTE COM ENCARGOS COMPLEMENTARES	SEDI - SERVIÇOS DIVERSOS	H	0,3080000	18,67	5,75
Composição Auxiliar	88309 SINAPI	PEDREIRO COM ENCARGOS COMPLEMENTARES	SEDI - SERVIÇOS DIVERSOS	H	0,6160000	23,10	14,22
Insumo	00001379 SINAPI	CIMENTO PORTLAND COMPOSTO CP II-32	Material	KG	0,5000000	0,70	0,35
			MO sem LS => 17,95	LS =>	0,00	MO com LS =>	17,95
			Valor do BDI => 13,87			Valor com BDI =>	65,25
				Quant. =>	75,76	Preço Total =>	4.943,34

7		PAISAGISMO E URBANISMO					12.130,79
7.1	Código Banco	Descrição	Tipo	Und	Quant.	Valor Unit	Total
Composição	98517 SINAPI	PLANTIO DE PALMEIRA COM ALTURA DE MUDA MAIOR QUE 2,00 M E MENOR OU IGUAL A 4,00 M. AF 07/2024	Paisagismo - Plantio	UN	1,0000000	203,78	203,78
Composição Auxiliar	88441 SINAPI	JARDINEIRO COM ENCARGOS COMPLEMENTARES	SEDI - SERVIÇOS DIVERSOS	H	0,6991000	19,50	13,63
Composição Auxiliar	88316 SINAPI	SERVENTE COM ENCARGOS COMPLEMENTARES	SEDI - SERVIÇOS DIVERSOS	H	3,4953000	18,67	65,25
Composição Auxiliar	91634 SINAPI	GUINDAUTO HIDRÁULICO, CAPACIDADE MÁXIMA DE CARGA 6500 KG, MOMENTO MÁXIMO DE CARGA 5,8 TM, ALCANCE MÁXIMO HORIZONTAL 7,60 M, INCLUSIVE CAMINHÃO TOCO PBT 9.700 KG, POTÊNCIA DE 160 CV - CHP DIURNO. AF_08/2015	CHOR - CUSTOS HORÁRIOS DE MÁQUINAS E EQUIPAMENTOS	CHP	0,2829000	232,41	65,74
Composição Auxiliar	91635 SINAPI	GUINDAUTO HIDRÁULICO, CAPACIDADE MÁXIMA DE CARGA 6500 KG, MOMENTO MÁXIMO DE CARGA 5,8 TM, ALCANCE MÁXIMO HORIZONTAL 7,60 M, INCLUSIVE CAMINHÃO TOCO PBT 9.700 KG, POTÊNCIA DE 160 CV - CHI DIURNO. AF_08/2015	CHOR - CUSTOS HORÁRIOS DE MÁQUINAS E EQUIPAMENTOS	CHI	1,0041000	58,92	59,16
Insumo	00044162 SINAPI	MUDA DE PALMEIRA, ARECA, H= "3,00" M	Material	UN	1,0000000	0,00	0,00
			MO sem LS => 84,29	LS =>	0,00	MO com LS =>	84,29
			Valor do BDI => 54,02			Valor com BDI =>	257,60
				Quant. =>	4,00	Preço Total =>	1.031,20

7.2	Código Banco	Descrição	Tipo	Und	Quant.	Valor Unit	Total
Composição	9320 ORSE	Plantio de mudas de plantas com h=1,50m, sem fornecimento	Paisagismo	un	1,0000000	49,63	49,63
Item	**Código Banco**	**Descrição**	**Tipo**	**Und**	**Quant.**	**Valor Unit**	**Total**
Insumo	ORSE 00044503/SIN	Jardineiro (horista)	Mão de Obra	h	1,1800000	16,57	19,55
Insumo	140 ORSE	Adubo orgânico bovino, cacau ou similar	Material	m³	0,0500000	22,67	1,13
Composição	10581 ORSE	Encargos Complementares - Jardineiro	Provisórios	h	1,1800000	3,80	4,48
Insumo	3800 ORSE	Adubo mineral NPK (10-10-10)	Material	kg	0,8000000	3,33	2,66
Insumo	2208 ORSE	Terra vegetal	Material	m³	0,2050000	85,71	17,57
Insumo	ORSE 00006111/SIN	Servente de obras (horista)	Mão de Obra	h	0,2300000	14,58	3,35
Composição	10549 ORSE	Encargos Complementares - Servente	Provisórios	h	0,2300000	3,80	0,87

Detalhamento do Cálculo ORSE

Item	**Código Banco**	**Descrição**	**Tipo**	**Und**	**Quant.**	**Valor Unit**	**Total**
Insumo	ORSE 00044503/SIN	Jardineiro (horista)	Mão de Obra	h	1,1800000	16,57	19,55

Justificativa de preço. Doc. 86945/25. Data: 07/07/2025 10:05. Responsável: Maristela R. de Medeiros.
Impresso por convidado em 01/10/2025 03:15. Validação: 2113.3223.C8B5.FEED.61EF.75BE.15EE.FA34.

CPL
000023
Fls. nº
VÁRZEA - PB

Insumo	140 ORSE	Adubo orgânico bovino, cacau ou similar	Material		m³	0,0500000	22,67	1,13
Insumo	10382 ORSE	Seguro de vida e acidente em grupo	Serviços		un	0,0063450	12,34	0,07
Insumo	ORSE 00012893/SIN	Bota de segurança com biqueira de aço e colarinho acolchoado	Material		par	0,0011280	66,00	0,07
Insumo	10492 ORSE	Cesta Básica	Material		un	0,0063450	190,00	1,20
Insumo	ORSE 00012895/SIN	Capacete de segurança aba frontal com suspensão de polietileno, sem jugular (classe b)	Material		un	0,0008460	13,75	0,01
Insumo	ORSE 00012894/SIN	Capa para chuva em pvc com forro de poliester, com capuz (amarela ou azul)	Material		un	0,0002820	17,87	0,00
Insumo	2378 ORSE	Vale transporte	Material		un	0,1326810	4,50	0,59
Insumo	10599 ORSE	Protetor solar fps 30 com 120ml	Material		un	0,0025360	18,00	0,04
Insumo	10788 ORSE	Pá quadrada	Material		un	0,0002820	36,90	0,01
Insumo	4729 ORSE	Marreta 1 kg com cabo	Material		un	0,0001410	37,80	0,00
Insumo	941 ORSE	Fardamento com mangas curta	Material		un	0,0021150	193,44	0,40
Insumo	4728 ORSE	Talhadeira chata 10"	Material		un	0,0004230	18,58	0,00
Insumo	1651 ORSE	Óculos branco proteção	Material		pr	0,0011280	6,70	0,00
Insumo	ORSE 00012882/SIN	Luva raspa de couro, cano curto (punho "7" cm)	Material		par	0,0032430	12,37	0,04
Insumo	10596 ORSE	Protetor auricular	Material		un	0,0063450	4,90	0,03
Insumo	158 ORSE	Almoço (Participação do empregador)	Material		un	0,1435380	14,00	2,00
Insumo	10761 ORSE	Refeição - café da manhã (café com leite e dois pães com manteiga)	Serviços		un	0,1435360	5,00	0,71
Insumo	10517 ORSE	Exames admissionais/demissionais (checkup)	Serviços		cj	0,0005640	300,00	0,16
Insumo	ORSE 00002711/SIN	Carrinho de mao, em aco, com capacidade de "45 a 65" l / "100" kg, pneu com camara	Material		un	0,0002820	155,05	0,04
Insumo	3800 ORSE	Adubo mineral NPK (10-10-10)	Material		kg	0,8000000	3,33	2,66
Insumo	2208 ORSE	Terra vegetal	Material		m³	0,2050000	85,71	17,57
Insumo	ORSE 00008111/SIN	Servente de obras (horista)	Mão de Obra		h	0,2300000	14,58	3,35
			MO sem LS =>	22,90	LS =>	0,00	MO com LS =>	22,90
			Valor do BDI =>	13,15			Valor com BDI =>	62,78
					Quant. =>	17,00	Preço Total =>	1.067,26

7.3	Código Banco	Descrição	Tipo	Und	Quant.	Valor Unit	Total
Composição	103946 SINAPI	PLANTIO DE GRAMA ESMERALDA OU SÃO CARLOS OU CURITIBANA, EM PLACAS. AF 07/2024	URBA - URBANIZAÇÃO	m²	1,0000000	20,12	20,12
Composição Auxiliar	88441 SINAPI	JARDINEIRO COM ENCARGOS COMPLEMENTARES	SEDI - SERVIÇOS DIVERSOS	H	0,0277000	19,50	0,54
Composição Auxiliar	88316 SINAPI	SERVENTE COM ENCARGOS COMPLEMENTARES	SEDI - SERVIÇOS DIVERSOS	H	0,1386000	18,67	2,58
Insumo	00003322 SINAPI	GRAMA ESMERALDA OU SAO CARLOS OU CURITIBANA, EM PLACAS, SEM PLANTIO	Material	M²	1,0000000	17,00	17,00
		MO com LS => 2,25	LS =>	0,00	MO com LS =>		2,25
		Valor do BDI => 5,33			Valor com BDI =>		25,45
			Quant. =>	171,26275	Preço Total =>		4.358,83

7.4	Código Banco	Descrição	Tipo	Und	Quant.	Valor Unit	Total
Composição	3226 ORSE	Banco de concreto em alvenaria de tijolos, assento em concreto armado, com encosto, pintado com tinta acrílica, 2 demãos	Conversão InfoWOrca	m	1,0000000	205,07	205,07

Item	Código Banco	Descrição	Tipo	Und	Quant.	Valor Unit	Total
Composição	3310 ORSE	Chapisco em parede com argamassa traço t1 - 1:3 (cimento / areia) - Revisado 03/2015	Conversão InfoWOrca	m²	2,0000000	6,68	13,36
Composição	1908 ORSE	Reboco ou emboço externo, de parede, com argamassa traço t5 - 1:2:8 (cimento / cal / areia), espessura 2,0 cm	Argamassas	m²	0,8000000	36,07	28,85
Composição	2295 ORSE	Pintura para exteriores, sobre paredes, com lixamento, aplicação de 01 demão de selador acrílico, 02 demãos de massa acrílica e 02 demãos de tinta acrílica convencional - Rev 03	Latex PVA	m²	0,9000000	47,29	42,56
Composição	115 ORSE	Forma plana para estruturas, em compensado resinado de 12mm, 02 usos, inclusive escoramento - Rev 02_04/2022	Formas	m²	0,2000000	129,34	25,86
Composição	151 ORSE	Alvenaria bloco cerâmico vedação, 9x19x24cm, e=9cm, com argamassa t5 - 1:2:8 (cimento/cal/areia), junta=1cm - Rev.09	Alvenarias de Vedação	m²	1,0000000	53,36	53,36
Composição	140 ORSE	Aço CA - 50 Ø 6,3 a 12,5mm, inclusive corte, dobragem, montagem e colocacao de ferragens nas formas, para superestruturas e fundações - R1	Armaduras Convencionais	kg	1,6000000	12,93	20,68
Composição	96 ORSE	Concreto simples usinado fck=15mpa, bombeado, lançado e adensado em superestrura	Alvenarias de Pedra e Concretos para Fundações	m³	0,0200000	560,28	11,20
Composição	77 ORSE	Aterro de caixão de edificação, com fornec. de areia, adensada com água	Aterros / Reaterros / Compactações	m³	0,0500000	175,31	8,76

Detalhamento de Cálculo ORSE

Item	Código Banco	Descrição	Tipo	Und	Quant.	Valor Unit	Total
Insumo	10761 ORSE	Refeição - café da manhã (café com leite e dois pães com manteiga)	Serviços	un	0,5000620	5,00	2,50
Insumo	941 ORSE	Fardamento com mangas curta	Material	un	0,0073683	193,44	1,42
Insumo	10599 ORSE	Protetor solar fps 30 com 120ml	Material	un	0,0088420	18,00	0,15
Insumo	10492 ORSE	Cesta Básica	Material	un	0,0221049	190,00	4,19
Insumo	158 ORSE	Almoço (Participação do empregador)	Material	un	0,5000620	14,00	7,00
Insumo	1651 ORSE	Óculos branco proteção	Material	pr	0,0039024	6,70	0,02
Insumo	4728 ORSE	Talhadeira chata 10"	Material	un	0,0006974	18,58	0,01
Insumo	4729 ORSE	Marreta 1 kg com cabo	Material	un	0,0002325	37,80	0,00
Insumo	ORSE 00012893/SIN	Bota de segurança com biqueira de aço e colarinho acolchoado	Material	par	0,0039024	66,00	0,25

Justificativa de preço. Doc. 86945/25. Data: 07/07/2025 10:05. Responsável: Maristela R. de Medeiros
Impresso por convidado em 01/10/2025 03:15. Validação: 2113.3223.C8B5.FEED.61EF.75BE.15EE.FA34

Insumo	10382	ORSE	Seguro de vida e acidente em grupo	Serviços	un	0,022104	12,54	0,27
Insumo	2378	ORSE	Vale transporte	Material	un	0,387978	4,50	1,74
Insumo	00012892/SIN	ORSE	Luva raspa de couro, cano curto (punho "7" cm)	Material	par	0,010298	12,37	0,13
Insumo	00012895/SIN	ORSE	Capacete de segurança aba frontal com suspensão de polietileno, sem jugular (classe b)	Material	un	0,002947	13,25	0,04
Insumo	10517	ORSE	Exames admissionais/demissionais (incluso)	Serviços	cj	0,001964	300,00	0,58
Insumo	00002711/SIN	ORSE	Carrinho de mão, em aço, com capacidade de "45 a 65" l / "100" kg, pneu com câmara	Material	un	0,000464	155,05	0,07
Insumo	00012894/SIN	ORSE	Capa para chuva em pvc com forro de poliester, com capuz (amarela ou azul)	Material	un	0,000982	17,87	0,01
Insumo	10598	ORSE	Protetor auricular	Material	un	0,022104	4,80	0,10
Insumo	10788	ORSE	Pá quadrada	Material	un	0,000464	38,90	0,01
Insumo	00006111/SIN	ORSE	Servente de obras (horista)	Mão de Obra	h	2,324600	14,56	33,90
Insumo	00003370/SIN	ORSE	Areia média - posto jazida/fornecedor (retirado na jazida, sem transporte)	Material	m³	0,010800	100,00	1,08
Insumo	00001137/SIN	ORSE	Cimento portland composto cp ii-32	Material	kg	8,945600	0,76	7,55
Insumo	4722	ORSE	Calhar de pedreiro	Material	un	0,000537	18,60	0,00
Insumo	11265	ORSE	Martelo de borracha com cabo	Material	un	0,000532	18,75	0,00
Insumo	11264	ORSE	Marreta de 1/2 kg com cabo	Material	un	0,000265	13,52	0,00
Insumo	4174	ORSE	Desempenadeira de aço lisa, cabo madeira, ref.:143, Adas ou similar	Material	un	0,001091	12,00	0,01
Insumo	11243	ORSE	Martelo com unha	Material	un	0,000132	28,00	0,00
Insumo	11247	ORSE	Serra múrmore	Material	un	0,000132	327,80	0,04
Insumo	10789	ORSE	Nível de bolha de madeira	Material	un	0,000265	15,40	0,00
Insumo	10790	ORSE	Prumo de face	Material	un	0,000132	25,86	0,00
Insumo	11245	ORSE	Desempolhadeira de madeira 12x22	Material	un	0,000923	11,60	0,01
Insumo	11246	ORSE	Escova métrica de bambú	Material	Un	0,000923	10,22	0,00
Insumo	10262	ORSE	Régua de alumínio c/ 2,00m (para pedreiro)	Material	un	0,000265	44,00	0,01
Insumo	00004750/SIN	ORSE	Pedreiro (horista)	Mão de Obra	h	1,327200	19,02	25,24
Insumo	00001105/SIN	ORSE	Cal hidratada ch-i para argamassas	Material	kg	5,423600	1,30	7,05
Insumo	00003637/SIN	ORSE	Areia grossa - posto jazida/fornecedor (retirado na jazida, sem transporte)	Material	m³	0,036368	101,30	3,67
Insumo	4725	ORSE	Espátula	Material	un	0,000342	16,82	0,00
Insumo	11252	ORSE	Escada de alumínio de abrir com 7 degraus	Material	un	0,000085	269,00	0,02
Insumo	11250	ORSE	Rolo lã de carneiro 20cm	Material	un	0,001966	17,50	0,03
Insumo	11251	ORSE	Pincel de cerda 2"	Material	un	0,003847	26,90	0,10
Insumo	10583	ORSE	Trincha 3"	Material	un	0,003847	11,98	0,04
Insumo	00003767/SIN	ORSE	Lixa em folha para parede ou madeira, número 120, cor vermelha	Material	un	0,900000	0,89	0,80
Insumo	00006783/SIN	ORSE	Pintor (horista)	Mão de Obra	h	0,855000	19,02	16,26
Insumo	1332	ORSE	Lápis de carpinteiro	Material	un	0,180000	6,34	1,14
Insumo	00043851/SIN	ORSE	Massa acrílica para superfícies internas e externas	Material	kg	1,335000	4,75	6,62
Insumo	00007345/SIN	ORSE	Trena latex emfibra premium, cor branco fosco	Material	I	0,162000	32,67	5,32
Insumo	00005655/SIN	ORSE	Prego de duo pulido com cabeça 17 x 21 (2 x 11)	Material	kg	0,005000	16,94	0,06
Insumo	00004509/SIN	ORSE	Sarrafo "2,5 x 10" cm em pinus, mista ou equivalente da região - bruta	Material	m	0,544400	5,51	2,99
Insumo	00006193/SIN	ORSE	Trolha nos aparelhada "2,5 x 20" cm, com macaranduba/massaranduba, rongdum ou equivalente da região - bruta	Material	m	0,061200	14,83	0,90
Insumo	00001213/SIN	ORSE	Carpinteiro de formas para concreto (horista)	Mão de Obra	h	0,773000	19,02	5,20
Insumo	00043130/SIN	ORSE	Arame galvanizado 12 bwg, d = 2,76 mm (0,048 kg/m) ou 14 bwg, d = 2,11 mm (0,026 kg/m)	Material	kg	0,030000	25,35	0,76
Insumo	00002692/SIN	ORSE	Desmoldante protetor para formas de madeira, de base oleosa emulsionada em água	Material	l	0,004000	9,22	0,03
Insumo	1569	ORSE	Madeira mista serrada (barrote) 6 x 6cm - 0,0035 m3/m (angelim, louro)	Material	m	0,813400	6,48	3,88
Insumo	11244	ORSE	Martelo com unha	Material	un	0,000054	46,95	0,00
Insumo	11249	ORSE	Serra circular elétrica portátil	Equipamento	un	0,000027	617,86	0,01
Insumo	10578	ORSE	Formão grande	Material	un	0,000054	15,15	0,00
Insumo	10577	ORSE	Serrote 40cm	Material	un	0,000027	29,90	0,00
Insumo	11248	ORSE	Furadeira e Parafusadeira elétrica Bosch ou Similar profissional	Equipamento	un	0,000027	246,00	0,00
Insumo	10579	ORSE	Chave de fenda chata 30 cm	Material	un	0,000054	20,89	0,00
Insumo	630	ORSE	Compensado resinado 12mm - Madeit ou similar	Material	m²	0,011660	44,17	5,15
Insumo	00005069/SIN	ORSE	Prego de aço polido com cabeça 17 x 27 (2 1/2 x 11)	Material	kg	0,020000	17,26	0,34
Insumo	2657	ORSE	Bloco cerâmico, de vedação, 6 furos horizontais, dim. 9 x 19 x 24 cm	Material	un	20,000000	1,20	24,00
Insumo	10585	ORSE	Arco de serra	Material	un	0,000026	18,80	0,00
Insumo	10566	ORSE	Torquesa	Material	un	0,000026	39,00	0,00
Insumo	00039017/SIN	ORSE	Espaçador / distanciador circular com entrada lateral, em plástico, para vergalhão 4,2 a 12,5" mm, cobrimento 20 mm	Material	un	0,640000	0,20	0,12
Insumo	00000137/SIN	ORSE	Armador (horista)	Mão de Obra	h	0,131600	19,02	2,50
Insumo	00033915/SIN	ORSE	Espaçador / distanciador tipo garra dupla, em plástico, colarinho "20" mm, para fechamentos de lajes e fundo de vigas	Material	un	0,640000	0,32	0,20

Justificativa de preço. Doc. 86945/25. Data: 07/07/2025 10:05. Responsável: Maristela R. de Medeiros.
Impresso por convidado em 01/10/2025 03:15. Validação: 2113.3223.C8B5.FEED.61EF.75BE.15EE.FA34.

CPL 000025 Fls. nº VÁRZEA - PB

Insumo	81	ORSE	Aço ca-50 6,3 a 12,5 mm	Material		kg	1,5000000	9,62	14,43
Insumo		ORSE	Arame recozido 18 bwg, d = 1,65 mm (0,018 kg/m) ou 18 bwg, d = 1,25 mm (0,01 kg/m)	Material		kg	0,0220000	25,35	0,6
Insumo	00043132/SIN	ORSE	Servico de bombeamento de concreto com consumo minimo de 40 m3, (disponibilizacao da bomba), sem o lancamento	Material		m³	0,0200000	[illegible]	58
Insumo	00044535/SIN API		Concreto usinado bombeavel b0-b1 fck=15mpa	Material		m³	0,0200000	460,82	9,21
Insumo	634	ORSE	Areia fina - posto jazida/fornecedor (retirado na jazida, sem transporte)	Material		m³	0,0600000	100,00	6,00
	00000368/SIN								
				MO sem LS =>	83,10	LS =>	0,00	MO com LS =>	83,10
				Valor do BDI =>	54,36			Valor com BDI =>	259,43
						Quant. =>	16,00	Preço Total =>	4.150,88

7.5	Código	Banco	Descrição	Tipo		Und	Quant.	Valor Unit	Total
Composição	C2997	SEINFRA	ESCORREGADOR GRANDE, CONFECÇÃO EM TUBO VAPOR E PINTURA ESMALTE SINTÉTICO	0		UN	1,0000000	974,85	974,85
Composição Auxiliar	C0838	SEINFRA	CONCRETO FVIBR., FCK 10 MPa COM AGREGADO ADQUIRIDO	0		m³	0,1200000	469,94	56,39
Composição Auxiliar	C2784	SEINFRA	ESCAVAÇÃO MANUAL SOLO DE 1A CAT. PROF. ATÉ 1.50m	0		m³	0,1200000	48,91	5,86
Composição Auxiliar	C1604	SEINFRA	LANÇAMENTO E APLICAÇÃO DE CONCRETO S/ ELEVAÇÃO	0		m³	0,1200000	159,08	19,08
Insumo	I2475	SEINFRA	ESCORREGADOR GRANDE, CONFEC. EM TUBO VAPOR E PINTURA ESMALTE SINTETICO	Material		UN	1,0000000	893,52	893,52
				MO sem LS =>	38,23	LS =>	0,00	MO com LS =>	38,23
				Valor do BDI =>	258,43			Valor com BDI =>	1.233,28
						Quant. =>	1,00	Preço Total =>	1.233,28

7.6	Código	Banco	Descrição	Tipo		Und	Quant.	Valor Unit	Total
Composição	103216	SINAPI	INSTALAÇÃO DE ESCORREGADOR METÁLICO EM TUBOS E CHAPAS DE AÇO CARBONO, INSTALADO SOBRE PISO DE CONCRETO EXISTENTE. AF 10/2021	Parquinhos e Equipamentos de Ginástica ao Ar Livre		UN	1,0000000	228,87	228,87
Composição Auxiliar	88309	SINAPI	PEDREIRO COM ENCARGOS COMPLEMENTARES	SEDI - SERVIÇOS DIVERSOS		H	5,2905000	23,10	122,21
Composição Auxiliar	5795	SINAPI	MARTELETE OU ROMPEDOR PNEUMÁTICO MANUAL, 28 KG, COM SILENCIADOR - CHP DIURNO. AF 07/2016	CHOR - CUSTOS HORÁRIOS DE MÁQUINAS E EQUIPAMENTOS		CHP	0,2333000	19,89	4,64
Composição Auxiliar	102486	SINAPI	CONCRETO FCK = 15MPA, TRAÇO 1:3,4:3,4 (EM MASSA SECA DE CIMENTO/ AREIA MÉDIA/ SEIXO ROLADO) - PREPARO MANUAL. AF 05/2021	FUES - FUNDAÇÕES E ESTRUTURAS		m³	0,0119000	626,07	7,45
Composição Auxiliar	88316	SINAPI	SERVENTE COM ENCARGOS COMPLEMENTARES	SEDI - SERVIÇOS DIVERSOS		H	2,6453000	18,67	49,38
Composição Auxiliar	87298	SINAPI	ARGAMASSA TRAÇO 1:3 (EM VOLUME DE CIMENTO E AREIA MÉDIA ÚMIDA) PARA CONTRAPISO, PREPARO MECÂNICO COM BETONEIRA 400 L. AF 08/2019	SEDI - SERVIÇOS DIVERSOS		m³	0,0009000	650,08	0,58
Composição Auxiliar	5952	SINAPI	MARTELETE OU ROMPEDOR PNEUMÁTICO MANUAL, 28 KG, COM SILENCIADOR - CHI DIURNO. AF 07/2016	CHOR - CUSTOS HORÁRIOS DE MÁQUINAS E EQUIPAMENTOS		CHI	2,5667000	17,36	44,55
Insumo	00004721	SINAPI	PEDRA BRITADA N. 1 (9,5 A 19 MM) POSTO PEDREIRA/FORNECEDOR, SEM FRETE	Material		M³	0,0007000	99,47	0,06
Insumo	00044425	SINAPI	ESCORREGADOR PARA PARQUINHO, METALICO EM TUBOS E CHAPAS EM ACO CARBONO PINTURA AUTOMOTIVA, DIMENSAO PRANCHA ESCORREGA DE 3,00 M	Material		UN	1,0000000	0,00	0,00
				MO sem LS =>	160,73	LS =>	0,00	MO com LS =>	160,73
				Valor do BDI =>	60,87			Valor com BDI =>	259,54
						Quant. =>	1,00	Preço Total =>	259,54

8			ESQUADRIAS E METAIS						18.111,11
8.1	Código	Banco	Descrição	Tipo		Und	Quant.	Valor Unit	Total
Composição	10891	ORSE	Portão de abrir, 2 folhas, com quadro em tubo galvanizado 2", com barra quadrada de 3/4" na vertical e esticador redondo de 3/4", inclusive fechadura e dobradiças	Esquadrias de Alumínio		m²	1,0000000	525,97	525,97
Item	Código	Banco	Descrição	Tipo		Und	Quant.	Valor Unit	Total
Insumo	00004750/SIN	ORSE	Pedreiro (horista)	Mão de Obra		h	4,0000000	19,02	76,08
Insumo	11841	ORSE	Portão em barras de ferro vert. quadr. 3/4", com quadro de tubo galv. 2", montantes em tubo galvanizado de 4" e esticador redondo e=1/2", inclusive fechadura e dobradiças	Material		m²	1,0000000	345,22	345,22
Insumo	00004111/SIN	ORSE	Servente de obras (horista)	Mão de Obra		h	4,0000000	14,58	58,33
Composição	10550	ORSE	Encargos Complementares - Pedreiro	Provisorios		h	4,0000000	3,67	14,68
Composição	10549	ORSE	Encargos Complementares - Servente	Provisórios		h	4,0000000	3,80	15,20
Composição	1903	ORSE	Argamassa cimento e areia traço I-1 (1:3) - 1 saco cimento 50kg / 3 padiolas areia dim. 0.35 x 0.45 x 0.23 m - Confecção mecânica e transporte	Argamassas		m³	0,0300000	525,45	15,76

Detalhamento do Cálculo ORSE

Item	Código	Banco	Descrição	Tipo		Und	Quant.	Valor Unit	Total
Insumo	00004750/SIN	ORSE	Pedreiro (horista)	Mão de Obra		h	4,0000000	19,02	76,08
Insumo	11841	ORSE	Portão em barras de ferro vert. quadr. 3/4", com quadro de tubo galv. 2", montantes em tubo galvanizado de 4" e esticador redondo e=1/2", inclusive fechadura e dobradiças	Material		m²	1,0000000	345,22	345,22
Insumo	00004111/SIN	ORSE	Servente de obras (horista)	Mão de Obra		h	4,1200000	14,58	60,06
Insumo	941	ORSE	Fardamento com mangas curta	Material		un	0,0121800	193,44	2,35
Insumo	00012895/SIN	ORSE	Capacete de seguranca aba frontal com suspensao de polietileno, sem jugular (classe b)	Material		un	0,0048720	13,75	0,06
Insumo	10517	ORSE	Exames admissionais/demissionais (checkup)	Serviços		cj	0,0032460	300,00	0,97
Insumo	4722	ORSE	Colher de pedreiro	Material		un	0,0016000	18,80	0,03
Insumo	11265	ORSE	Martelo de borracha com cabo	Material		un	0,0016000	18,75	0,03
Insumo	00012894/SIN	ORSE	Capa para chuva em pvc com forro de poliester, com capuz (amarela ou azul)	Material		un	0,0018240	17,87	0,02
Insumo	00012887/SIN	ORSE	Luva raspa de couro, cano curto (punho "7" cm)	Material		par	0,0186760	12,37	0,23

Justificativa de preço. Doc. 86945/25. Data: 07/07/2025 10:05. Responsável: Maristela R. de Medeiros
Impresso por convidado em 01/10/2025 03:15. Validação: 2113.3223.C8B5.FEED.61EF.75BE.15EE.FA34

CPL 000026 Fls. nº VÁRZEA - PB

93

Insumo	158	ORSE	Almoço (Participação do empregador)	Material		un	0,8288160	14,00	11,57
Insumo	11264	ORSE	Marreta de 1/2 kg com cabo	Material		un	0,0008000	21,52	0,0
Insumo	4174	ORSE	Desempenadeira de aço lisa, cabo madeira, ref:143, Atlas ou similar	Material		un	0,0020000	12,00	0,02
Insumo	11243	ORSE	Martelo sem unha	Material		un	0,0004000	28,00	0,01
Insumo	10599	ORSE	Protetor solar fps 30 com 120ml	Material		un	0,0148160	18,00	0,26
Insumo	10761	ORSE	Refeição - café da manhã (café com leite e dois pães com manteiga)	Serviços		un	0,8288160	5,00	4,13
Insumo	11247	ORSE	Serra mármore	Material		un	0,0004000	327,80	0,13
Insumo	10789	ORSE	Nível de bolha de madeira	Material		un	0,0008000	15,40	0,01
Insumo	10362	ORSE	Seguro de vida e acidente em grupo	Serviços		un	0,0365400	12,54	0,45
Insumo	1651	ORSE	Óculos branco proteção	Material		pr	0,0064960	6,70	0,04
Insumo	10790	ORSE	Prumo de face	Material		un	0,0004000	25,95	0,01
Insumo	11245	ORSE	Desempoladeira de madeira 12x22	Material		un	0,0022000	11,60	0,03
Insumo	10492	ORSE	Cesta Básica	Material		un	0,0365400	190,00	6,94
Insumo	11246	ORSE	Escala métrica de bambú	Material		Un	0,0028000	10,22	0,02
Insumo	00012893/SIN	ORSE	Bota de segurança com biqueira de aço e colarinho acolchoado	Material		par	0,0064960	66,00	0,42
Insumo	10598	ORSE	Protetor auricular	Material		un	0,0365400	4,90	0,17
Insumo	2378	ORSE	Vale transporte	Material		un	0,6492920	4,50	2,92
Insumo	10282	ORSE	Regua de alumínio c/ 2,00m (para pedreiro)	Material		un	0,0008000	44,00	0,03
Insumo	4728	ORSE	*Talhadeira chata 10"*	Material		un	0,0012360	18,58	0,02
Insumo	4729	ORSE	Marreta 1 kg com cabo	Material		un	0,0004120	37,80	0,01
Insumo	00002711/SIN	ORSE	*Carrinho de mao, em aco, com capacidade de *45 a 65* l / *100* kg, pneu com camara*	Material		un	0,0008240	155,05	0,12
Insumo	10788	ORSE	Pá quadrada	Material		un	0,0008240	36,90	0,03
Insumo	00000370/SIN	ORSE	Areia media - posto jazida/fornecedor (retirado na jazida, sem transporte)	Material		m³	0,0324000	100,00	3,24
Insumo	00001379/SIN	ORSE	Cimento portland composto cp II-32	Material		kg	13,5660000	0,76	10,31
				MO sem LS =>	136,16	LS =>	0,00	MO com LS =>	136,16
				Valor do BDI =>	139,43			Valor com BDI =>	665,40
						Quant. =>	24,36	Preço Total =>	16.209,14

8.2	Código	Banco	Descrição	Tipo	Und	Quant.	Valor Unit	Total
Composição	99856	SINAPI	CORRIMÃO SIMPLES, DIÂMETRO EXTERNO = 1 1/2", EM AÇO INOX. AF 04/2019	Guarda-Corpo, Corrimão e Grade para Escadrias	M	1,0000000	46,51	46,51
Composição Auxiliar	88315	SINAPI	SERRALHEIRO COM ENCARGOS COMPLEMENTARES	SEDI - SERVIÇOS DIVERSOS	H	1,1560000	22,94	26,51
Composição Auxiliar	88251	SINAPI	AUXILIAR DE SERRALHEIRO COM ENCARGOS COMPLEMENTARES	SEDI - SERVIÇOS DIVERSOS	H	0,9500000	19,40	18,43
Insumo	00044188	SINAPI	SUPORTE PARA FIXACAO CORRIMAO TUBULAR NA PAREDE EM, ACO INOX POLIDO, PARA APOIO BARRA CURVA DE 1/2" E BERCO, COM CANOPLA	Material	UN	1,0910000	0,00	0,00
Insumo	00044362	SINAPI	TUBO REDONDO DE ACO INOX 304, E = 1,50 MM, DIAMETRO = 1 1/2"	Material	M	1,0290000	0,00	0,00
Insumo	00005104	SINAPI	REBITE DE REPUXO EM ALUMINIO VAZADO, DIAMETRO 3,2 X 8 MM DE COMPRIMENTO (1KG = 1025 UNIDADES)	Material	KG	0,0020000	74,25	0,14
Insumo	00007568	SINAPI	BUCHA DE NYLON SEM ABA S10, COM PARAFUSO DE 6,10 X 65 MM EM ACO ZINCADO COM ROSCA SOBERBA, CABECA CHATA E FENDA PHILLIPS	Material	UN	2,1620000	0,61	1,33
Insumo	00011002	SINAPI	ELETRODO REVESTIDO AWS - E6013, DIAMETRO IGUAL A 2,50 MM	Material	KG	0,0040000	27,35	0,10
				MO sem LS =>	33,73	LS =>	0,00	MO com LS =>	33,73
				Valor do BDI =>	12,32			Valor com BDI =>	58,83
						Quant. =>	32,33	Preço Total =>	1.901,97

9			SERVIÇOS DIVERSOS					6.193,09
9.1	**Código**	**Banco**	**Descrição**	**Tipo**	**Und**	**Quant.**	**Valor Unit**	**Total**
Composição	10709	ORSE	Letreiro em chapa galvanizada L=50cm, sem pintura ou plotagem em adesivo	Diversos	m	1,0000000	98,17	98,17
Item	**Código**	**Banco**	**Descrição**	**Tipo**	**Und**	**Quant.**	**Valor Unit**	**Total**
Insumo	00006111/SIN	ORSE	Servente de obras (horista)	Mão de Obra	h	0,5000000	14,58	7,29
Composição	10550	ORSE	Encargos Complementares - Pedreiro	Provisórios	h	0,5000000	3,67	1,83
Insumo	3662	ORSE	Chapa de aço galvanizado nº 18 - e=1,2mm - dimensões 2,00x1,00m	Material	m²	0,6600000	114,42	75,51
Insumo	00004750/SIN	ORSE	Pedreiro (horista)	Mão de Obra	h	0,5000000	19,02	9,51
Insumo	00011948/SIN	ORSE	Parafuso zincado, sextavado, com rosca soberba, diametro 5/16", comprimento 40 mm	Material	un	2,0000000	0,71	1,42
Insumo	2682	ORSE	Parafuso c/ bucha S-6	Material	un	6,0000000	0,12	0,72
Composição	10549	ORSE	Encargos Complementares - Servente	Provisórios	h	0,5000000	3,80	1,90

Detalhamento de Cálculo ORSE

Item	Código	Banco	Descrição	Tipo	Und	Quant.	Valor Unit	Total
Insumo	00006111/SIN	ORSE	Servente de obras (horista)	Mão de Obra	h	0,5000000	14,58	7,29
Insumo	941	ORSE	Fardamento com mangas curta	Material	un	0,0015000	193,44	0,29
Insumo	00012895/SIN	ORSE	Capacete de segurança aba frontal com suspensao de polietileno, sem jugular (classe b)	Material	un	0,0006000	13,75	0,00
Insumo	10517	ORSE	Exames admissionais/demissionais (checkup)	Serviços	cj	0,0004000	300,00	0,12
Insumo	4722	ORSE	Colher de pedreiro	Material	un	0,0002000	18,80	0,00
Insumo	11265	ORSE	Martelo de borracha com cabo	Material	un	0,0002000	18,75	0,00

Justificativa de preço. Doc. 86945/25. Data: 07/07/2025 10:05. Responsável: Maristela R. de Medeiros.
Impresso por convidado em 01/10/2025 03:15. Validação: 2113.3223.C8B5.FEED.61EF.75BE.15EE.FA34.

CPL
Fls. nº 000027
VÁRZEA - PB

Insumo		ORSE	Capa para chuva em pvc com forro de poliester, com capuz (amarela ou azul)	Material		un	0,0002000	17,87	0,00
Insumo	00012894/SIN	ORSE	Luva raspa de couro, cano curto (punho "7" cm)	Material		par	0,0023000	12,37	0,02
Insumo	00012893/SIN	ORSE	Almoço (Participação do empregador)	Material		un	0,1018000	14,00	1,42
Insumo	158	ORSE	Marreta de 1/2 kg com cabo	Material		un	0,0001000	13,52	0,00
Insumo	11264	ORSE	Desempenadeira de aço lisa, cabo madeira, ref:143, Atlas ou similar	Material		un	0,0002500	12,00	0,00
Insumo	4174	ORSE	Martelo sem unha	Material		un	0,0000500	28,00	0,00
Insumo	11243	ORSE	Protetor solar fps 30 com 120ml	Material		un	0,0018000	18,00	0,03
Insumo	10599	ORSE	Refeição - café da manhã (café com leite e dois pães com manteiga)	Serviços		un	0,1018000	5,00	0,50
Insumo	10761	ORSE	Serra mármore	Material		un	0,0000500	327,80	0,01
Insumo	11247	ORSE	Nivel de bolha de madeira	Material		un	0,0001000	15,40	0,00
Insumo	10789	ORSE	Seguro de vida e acidente em grupo	Serviços		un	0,0045000	12,54	0,05
Insumo	10362	ORSE	Óculos branco proteção	Material		pr	0,0008000	6,70	0,00
Insumo	1651	ORSE	Prumo de face	Material		un	0,0000500	25,95	0,00
Insumo	10790	ORSE	Desempoladeira de madeira 12x22	Material		un	0,0003500	11,60	0,00
Insumo	11245	ORSE	Cesta Básica	Material		un	0,0045000	190,00	0,85
Insumo	10492	ORSE	Escala métrica de bambú	Material		Un	0,0003500	10,22	0,00
Insumo	11246	ORSE	Bota de segurança com biqueira de aço e colarinho acolchoado	Material		par	0,0008000	66,00	0,05
Insumo	00012893/SIN	ORSE	Protetor auricular	Material		un	0,0045000	4,90	0,02
Insumo	10598	ORSE	Vale transporte	Material		un	0,0797500	4,50	0,35
Insumo	2378	ORSE	Regua de aluminio c/ 2,00m (para pedreiro)	Material		un	0,0001000	44,00	0,00
Insumo	10282	ORSE	Chapa de aço galvanizado nº 18 - e=1,2mm - dimensões 2,00x1,00m	Material		m²	0,6699000	114,42	75,51
Insumo	3562	ORSE	Pedreiro (horista)	Mão de Obra		h	0,5000000	19,02	9,51
Insumo	00004750/SIN	ORSE	Parafuso zincado, sextavado, com rosca soberba, diametro 5/16", comprimento 40 mm	Material		un	2,0000000	0,71	1,42
Insumo	00011948/SIN	ORSE	Parafuso c/ bucha S-6	Material		un	6,0000000	0,12	0,72
Insumo	2682	ORSE	Talhadeira chata 10"	Material		un	0,0001500	18,58	0,00
Insumo	4728	ORSE	Marreta 1 kg com cabo	Material		un	0,0000500	37,80	0,00
Insumo	4729	ORSE	Carrinho de mao, em aco, com capacidade de "45 a 65" l / "100" kg, pneu com camara	Material		un	0,0001000	155,05	0,01
Insumo	00002711/SIN	ORSE	Pá quadrada	Material		un	0,0001000	36,90	0,00
Insumo	10788	ORSE							

MO sem LS =>	16,60	LS =>	0,00	MO com LS =>	16,60
Valor do BDI =>	26,02			Valor com BDI =>	124,19
		Quant. =>	4,00	Preço Total =>	496,76

9.2	Código	Banco	Descrição	Tipo	Und	Quant.	Valor Unit	Total
Composição	11686	ORSE	Placa de inauguração em aluminio com Acrilico, 80x60cm,com logomarca e moldura	Convenção IndoWOrca	un	1,0000000	1.317,51	1.317,51
Item	**Código**	**Banco**	**Descrição**	**Tipo**	**Und**	**Quant.**	**Valor Unit**	**Total**
Insumo	00004750/SIN	ORSE	Pedreiro (horista)	Mão de Obra	h	0,6000000	19,02	11,41
Insumo	12736	ORSE	Placa de inauguração em aluminio com Acrilico, 80x60cm,com logomarca e moldura	Material	un	1,0000000	1.303,93	1.303,93
Composição	10550	ORSE	Encargos Complementares - Pedreiro	Provisórios	h	0,6000000	3,67	2,20

Detalhamento de Cálculo ORSE

Item	**Código**	**Banco**	**Descrição**	**Tipo**	**Und**	**Quant.**	**Valor Unit**	**Total**
Insumo	00004750/SIN	ORSE	Pedreiro (horista)	Mão de Obra	h	0,6000000	19,02	11,41
Insumo	12736	ORSE	Placa de inauguração em aluminio com Acrilico, 80x60cm,com logomarca e moldura	Material	un	1,0000000	1.303,93	1.303,93
Insumo	941	ORSE	Fardamento com mangas curta	Material	un	0,0009000	193,44	0,17
Insumo	00012896/SIN	ORSE	Capacete de segurança aba frontal com suspensao de polietileno, sem jugular (classe b)	Material	un	0,0003600	13,75	0,00
Insumo	10517	ORSE	Exames admissionais/demissionais (checkup)	Serviços	cj	0,0002400	300,00	0,07
Insumo	4722	ORSE	Colhor de pedreiro	Material	un	0,0002400	18,60	0,00
Insumo	11265	ORSE	Martelo de borracha com cabo	Material	un	0,0002400	18,75	0,00
Insumo	00012894/SIN	ORSE	Capa para chuva em pvc com forro de poliestor, com capuz (amarela ou azul)	Material	un	0,0001200	17,87	0,00
Insumo	00012893/SIN	ORSE	Luva raspa de couro, cano curto (punho "7" cm)	Material	par	0,0013800	12,37	0,01
Insumo	158	ORSE	Almoço (Participação do empregador)	Material	un	0,0610800	14,00	0,85
Insumo	11264	ORSE	Marreta de 1/2 kg com cabo	Material	un	0,0001200	13,52	0,00
Insumo	4174	ORSE	Desempenadeira de aço lisa, cabo madeira, ref:143, Atlas ou similar	Material	un	0,0003000	12,00	0,00
Insumo	11243	ORSE	Martelo sem unha	Material	un	0,0000600	28,00	0,00
Insumo	10599	ORSE	Protetor solar fps 30 com 120ml	Material	un	0,0010800	18,00	0,01
Insumo	10761	ORSE	Refeição - café da manhã (café com leite e dois pães com manteiga)	Serviços	un	0,0610800	5,00	0,30
Insumo	11247	ORSE	Serra mármore	Material	un	0,0000600	327,80	0,01
Insumo	10789	ORSE	Nivel de bolha de madeira	Material	un	0,0001200	15,40	0,00
Insumo	10362	ORSE	Seguro de vida e acidente em grupo	Serviços	un	0,0027000	12,54	0,03
Insumo	1651	ORSE	Óculos branco proteção	Material	pr	0,0004800	6,70	0,00
Insumo	10790	ORSE	Prumo de face	Material	un	0,0000600	25,95	0,00

Justificativa de preço. Doc. 86945725. Data: 07/07/2025 10:05. Responsável: Marcela R. de Medeiros.
Impresso por convidado em 01/10/2025 03:15. Validação: 2113.3223.C8B5.FEED.61EF.75BE.15EE.FA34.

94

CPL
0000018
Fls. nº
VÁRZEA - PB

Insumo	11245 ORSE	Descompoladeira de madeira 12x22	Material		un	0,0004200	11,60	0,00
Insumo	10492 ORSE	Costa Básica	Material		un	0,0027000	190,00	0,51
Insumo	11246 ORSE	Escala métrica de bambú	Material		Un	0,0004800	10,52	0,00
Insumo	ORSE 00012693/SIN	Bota de segurança com biqueira de aço e colarinho acolchoado	Material		par	0,0004800	66,00	0,03
Insumo	10598 ORSE	Protetor auricular	Material		un	0,0027000	4,90	0,01
Insumo	2378 ORSE	Vale transporte	Material		un	0,0392400	4,50	0,17
Insumo	10282 ORSE	Regua de aluminio c/ 2,00m (para pedreiro)	Material		un	0,0001200	44,00	0,00
			MO sem LS =>	11,41	LS =>	0,00	MO com LS =>	11,41
			Valor do BDI =>	349,27			Valor com BDI =>	1.666,78
					Quant. =>	1,00	Preço Total =>	1.666,78

9.3	Código Banco	Descrição	Tipo		Und	Quant.	Valor Unit	Total
Composição	93441 SINAPI	BANCADA GRANITO CINZA 150 X 60 CM, COM CUBA DE EMBUTIR DE AÇO, VÁLVULA AMERICANA EM METAL, SIFÃO FLEXÍVEL EM PVC, ENGATE FLEXÍVEL 30 CM, TORNEIRA CROMADA LONGA, DE PAREDE, 1/2" OU 3/4", P/ COZINHA, PADRÃO POPULAR - FORNEC. E INSTALAÇÃO. AF_01/2020	INHI - INSTALAÇÕES HIDROS SANITÁRIAS		UN	1,0000000	1.063,04	1.063,04
Composição Auxiliar	86911 SINAPI	TORNEIRA CROMADA LONGA, DE PAREDE, 1/2" OU 3/4", PARA PIA DE COZINHA, PADRÃO POPULAR - FORNECIMENTO E INSTALAÇÃO. AF_01/2020	INHI - INSTALAÇÕES HIDROS SANITÁRIAS		UN	1,0000000	96,77	96,77
Composição Auxiliar	86935 SINAPI	CUBA DE EMBUTIR DE AÇO INOXIDÁVEL MÉDIA, INCLUSO VÁLVULA TIPO AMERICANA EM METAL CROMADO E SIFÃO FLEXÍVEL EM PVC - FORNECIMENTO E INSTALAÇÃO. AF_01/2020	INHI - INSTALAÇÕES HIDROS SANITÁRIAS		UN	1,0000000	308,21	308,21
Composição Auxiliar	86889 SINAPI	BANCADA DE GRANITO CINZA POLIDO, DE 1,50 X 0,60 M, PARA PIA DE COZINHA - FORNECIMENTO E INSTALAÇÃO. AF_01/2020	INHI - INSTALAÇÕES HIDROS SANITÁRIAS		UN	1,0000000	648,50	648,50
Composição Auxiliar	86884 SINAPI	ENGATE FLEXÍVEL EM PLÁSTICO BRANCO, 1/2" X 30CM - FORNECIMENTO E INSTALAÇÃO. AF_01/2020	INHI - INSTALAÇÕES HIDROS SANITÁRIAS		UN	1,0000000	9,56	9,56
			MO sem LS ->	61,46	LS ->	0,00	MO com LS ->	61,46
			Valor do BDI =>	281,81			Valor com BDI =>	1.344,65
					Quant. =>	3,00	Preço Total =>	4.034,55

10		SERVIÇOS FINAIS						1.979,53
10.1	Código Banco	Descrição	Tipo		Und	Quant.	Valor Unit	Total
Composição	9537 SINAPI	LIMPEZA FINAL DA OBRA	SEDI - SERVIÇOS DIVERSOS		m²	1,0000000	3,34	3,34
Composição Auxiliar	88316 SINAPI	SERVENTE COM ENCARGOS COMPLEMENTARES	SEDI - SERVIÇOS DIVERSOS		H	0,1400000	18,67	2,61
Insumo	00000003 SINAPI	ACIDO CLORIDRICO / ACIDO MURIATICO, DILUICAO 10% A 12% PARA USO EM LIMPEZA	Material		L	0,0500000	14,72	0,73
			MO sem LS =>	1,88	LS =>	0,00	MO com LS =>	1,88
			Valor do BDI =>	0,88			Valor com BDI =>	4,22
					Quant. =>	469,085	Preço Total =>	1.979,53

Total sem BDI	94.846,12
Total do BDI	25.130,53
Total Geral	119.976,65

Hélvio Ricklhardson Araújo de Almeida
Engenheiro Civil
CREA 162035774-7

Justificativa de preço. Doc. 86945/25. Data: 07/07/2025 10:05. Responsável: Maristela R. de Medeiros.
Impresso por convidado em 01/10/2025 03:15. Validação: 2113.3223.C8B5.FEED.61EF.75BE.15EE.FA34.

CPL
Fls. nº 000029
VÁRZEA - PB

Planilha de Detalhamento do BDI

Tomador	PREFEITURA MUNICIPAL DE VÁRZEA - PB
CNPJ do Tomador	08.884.066/0001-01
Nome da Obra	REFORMA DO CENTRO DE ATENDIMENTO ESPECIALIZADO
Município da Obra	VÁRZEA - PB
Tipo de Obra	Construção de edifícios
Contribuição Previdenciária	Orçamento COM A DESONERAÇÃO prevista na Lei 13.161/2015

Parcelas do BDI	Valor percentual adotado
(AC) - Administração Central	4,00
(S) + (G) - Seguro e Garantia	0,80
(R) - Risco	0,98
(DF) - Despesas Financeiras	1,23
(L) - Lucro	6,16
(I1) - PIS	0,65
(I2) - COFINS	3,00
(I3) - ISS	2,00
(I4) - Contrib. Previdenciária	4,50
BDI Adotado	**26,51**

Limites das parcelas do BDI para obras do tipo acima selecionado. Acórdão TCU 2622/2013		
Mín	Med.	Máx.
3,00	4,00	5,50
0,80	0,80	1,00
0,97	1,27	1,27
0,59	1,23	1,39
6,16	7,40	8,96
0,65	0,65	0,65
3,00	3,00	3,00
2,00	2,00	5,00

$$BDI = \frac{(1+AC+S+R+G)(1+DF)(1+L)}{(1-I)} - 1$$

Valor para simples conferência do enquadramento do BDI nos limites estabelecidos pelo Acórdão TCU 2622/2013	
BDI desconsiderando a parcela (I4) contribuição previdenciária	20,48

Limites do valor do BDI para obras do tipo acima selecionado. Acórdão TCU 2622/2013		
20,34	22,12	25,00

DECLARAÇÕES

DECLARO que, de acordo com a legislação tributária do município de VÁRZEA - PB, considerando a natureza da obra acima discriminada, para cálculo do valor de ISS a ser cobrado da empresa construtora, é aplicada a aliquota de 2% sobre o valor total da obra.

DECLARO que o percentual de encargos sociais utilizados no valor da mão-de-obra do orçamento são os encargos sociais praticados pelo SINAPI e/ou SICRO.

DECLARO que o orçamento da obra foi verificado com os custos nas duas possibilidades de CONTRIBUIÇÃO PREVIDENCIÁRIA e foi adotada a modalidade COM DESONERAÇÃO por ser a mais adequada ao Tomador

Hélvio Rickhardson Araújo de Almeida

Assinatura do Responsável Técnico pelo orçamento

Engº Civil - Hélvio Rickhardson Araújo de Almeida CREA: 162035774-7	05/06/2025
Título, Nome e CREA/CAU do Responsável Técnico pelo orçamento	Data

Justificativa de preço. Doc. 86945/25. Data: 07/07/2025 10:05. Responsável: Maristela R. de Medeiros.
Impresso por convidado em 01/10/2025 03:15. Validação: 2113.3223.C8B5.FEED.61EF.75BE.15EE.FA34.

B.D.I. CPL
26,51% 000030
Fls. nº
VÁRZEA - PB

Obra
PROJETO DE CAE - CENTRO DE ATENDIMENTO ESPECIALIZADO


Bancos
SINAPI - 04/2025 - Paraíba
ORSE - 02/2025 - Sergipe
SEINFRA - 028 - Ceará

DETALHAMENTO DOS ENCARGOS SOCIAIS E TRABALHISTAS (COM DESONERAÇÃO) – SINAPI/PB


	Grupo "A" – Obrigações sociais	Percentual horista	Percentual mensalista
A1	INSS	5,00%	5,00%
A2	SESI	1,50%	1,50%
A3	SENAC / SENAI	1,00%	1,00%
A4	INCRA	0,20%	0,20%
A5	SEBRAE	0,60%	0,60%
A6	SALARIO EDUCAÇÃO	2,50%	2,50%
A7	GIIL-RAT (Seguro Acidente de Trabalho)	3,00%	3,00%
A8	FGTS	8,00%	8,00%
A9	SECONCI		
	Total do Grupo "A"	**21,80%**	**21,80%**
	Grupo "B" – Gratificações e tempo não trabalhado	**Percentual**	**Percentual**
B1	Repouso semanal remunerado	18,02%	
B2	Feriados	4,31%	
B3	Auxílio-Enfermidade	0,86%	0,65%
B4	13º. Salário	10,96%	8,33%
B5	Licença Paternidade	0,07%	0,05%
B6	Faltas Justificadas	0,73%	0,56%
B7	Dias de chuvas	2,04%	
B8	Auxilio Acidente de trabalho	0,10%	0,07%
B9	Férias Gozadas	9,76%	7,42%
B10	Salario Maternidade	0,03%	0,03%
	Total do Grupo "B"	**46,88%**	**17,11%**
	Grupo "C" – Indenizações em rescisões sem justa causa	**Percentual**	**Percentual**
C1	Aviso Prévio Indenizado	4,53%	3,45%
C2	Aviso Prévio Trabalhado	0,11%	0,08%
C3	Férias indenizadas	4,29%	3,26%
C4	Deposito Rescisão sem Justa Causa	2,96%	2,25%
C5	Indenização Adicional	0,38%	0,29%
	Total do Grupo "C"	**12,27%**	**9,33%**
	Grupo "D" – Reincidências	**Percentual**	**Percentual**
D1	Reincidencia de Grupo "A" sobre o Grupo "B"	9,67%	3,31%
D2	Reincidencia de Grupo "A" sobre o aviso prévio trabalhado e reincidencia do FGTS sobre aviso Prévio indenizado.	0,39%	0,29%
	Total do Grupo "D"	**10,06%**	**3,60%**
	Grupo "E" – Encargos complementares	**Percentual**	**Percentual**
E1	Incidência do Grupo "A" sobre o Grupo "B"		
	Total do Grupo "E"		
	TOTAL DOS ENCARGOS (A+B+C+D+E)	**91,01%**	**51,84%**
OBS.: *Grupo E deverá ser apropriado como item de custo direto			

Justificativa de preço. Doc. 86945/25. Data: 07/07/2025 10:05. Responsável: Maristela R. de Medeiros.
Impresso por convidado em 01/10/2025 03:15. Validação: 2113.3223.C8B5.FEED.61EF.75BE.15EE.FA34.

CPL
000031
Fls. nº
VÁRZEA - PB

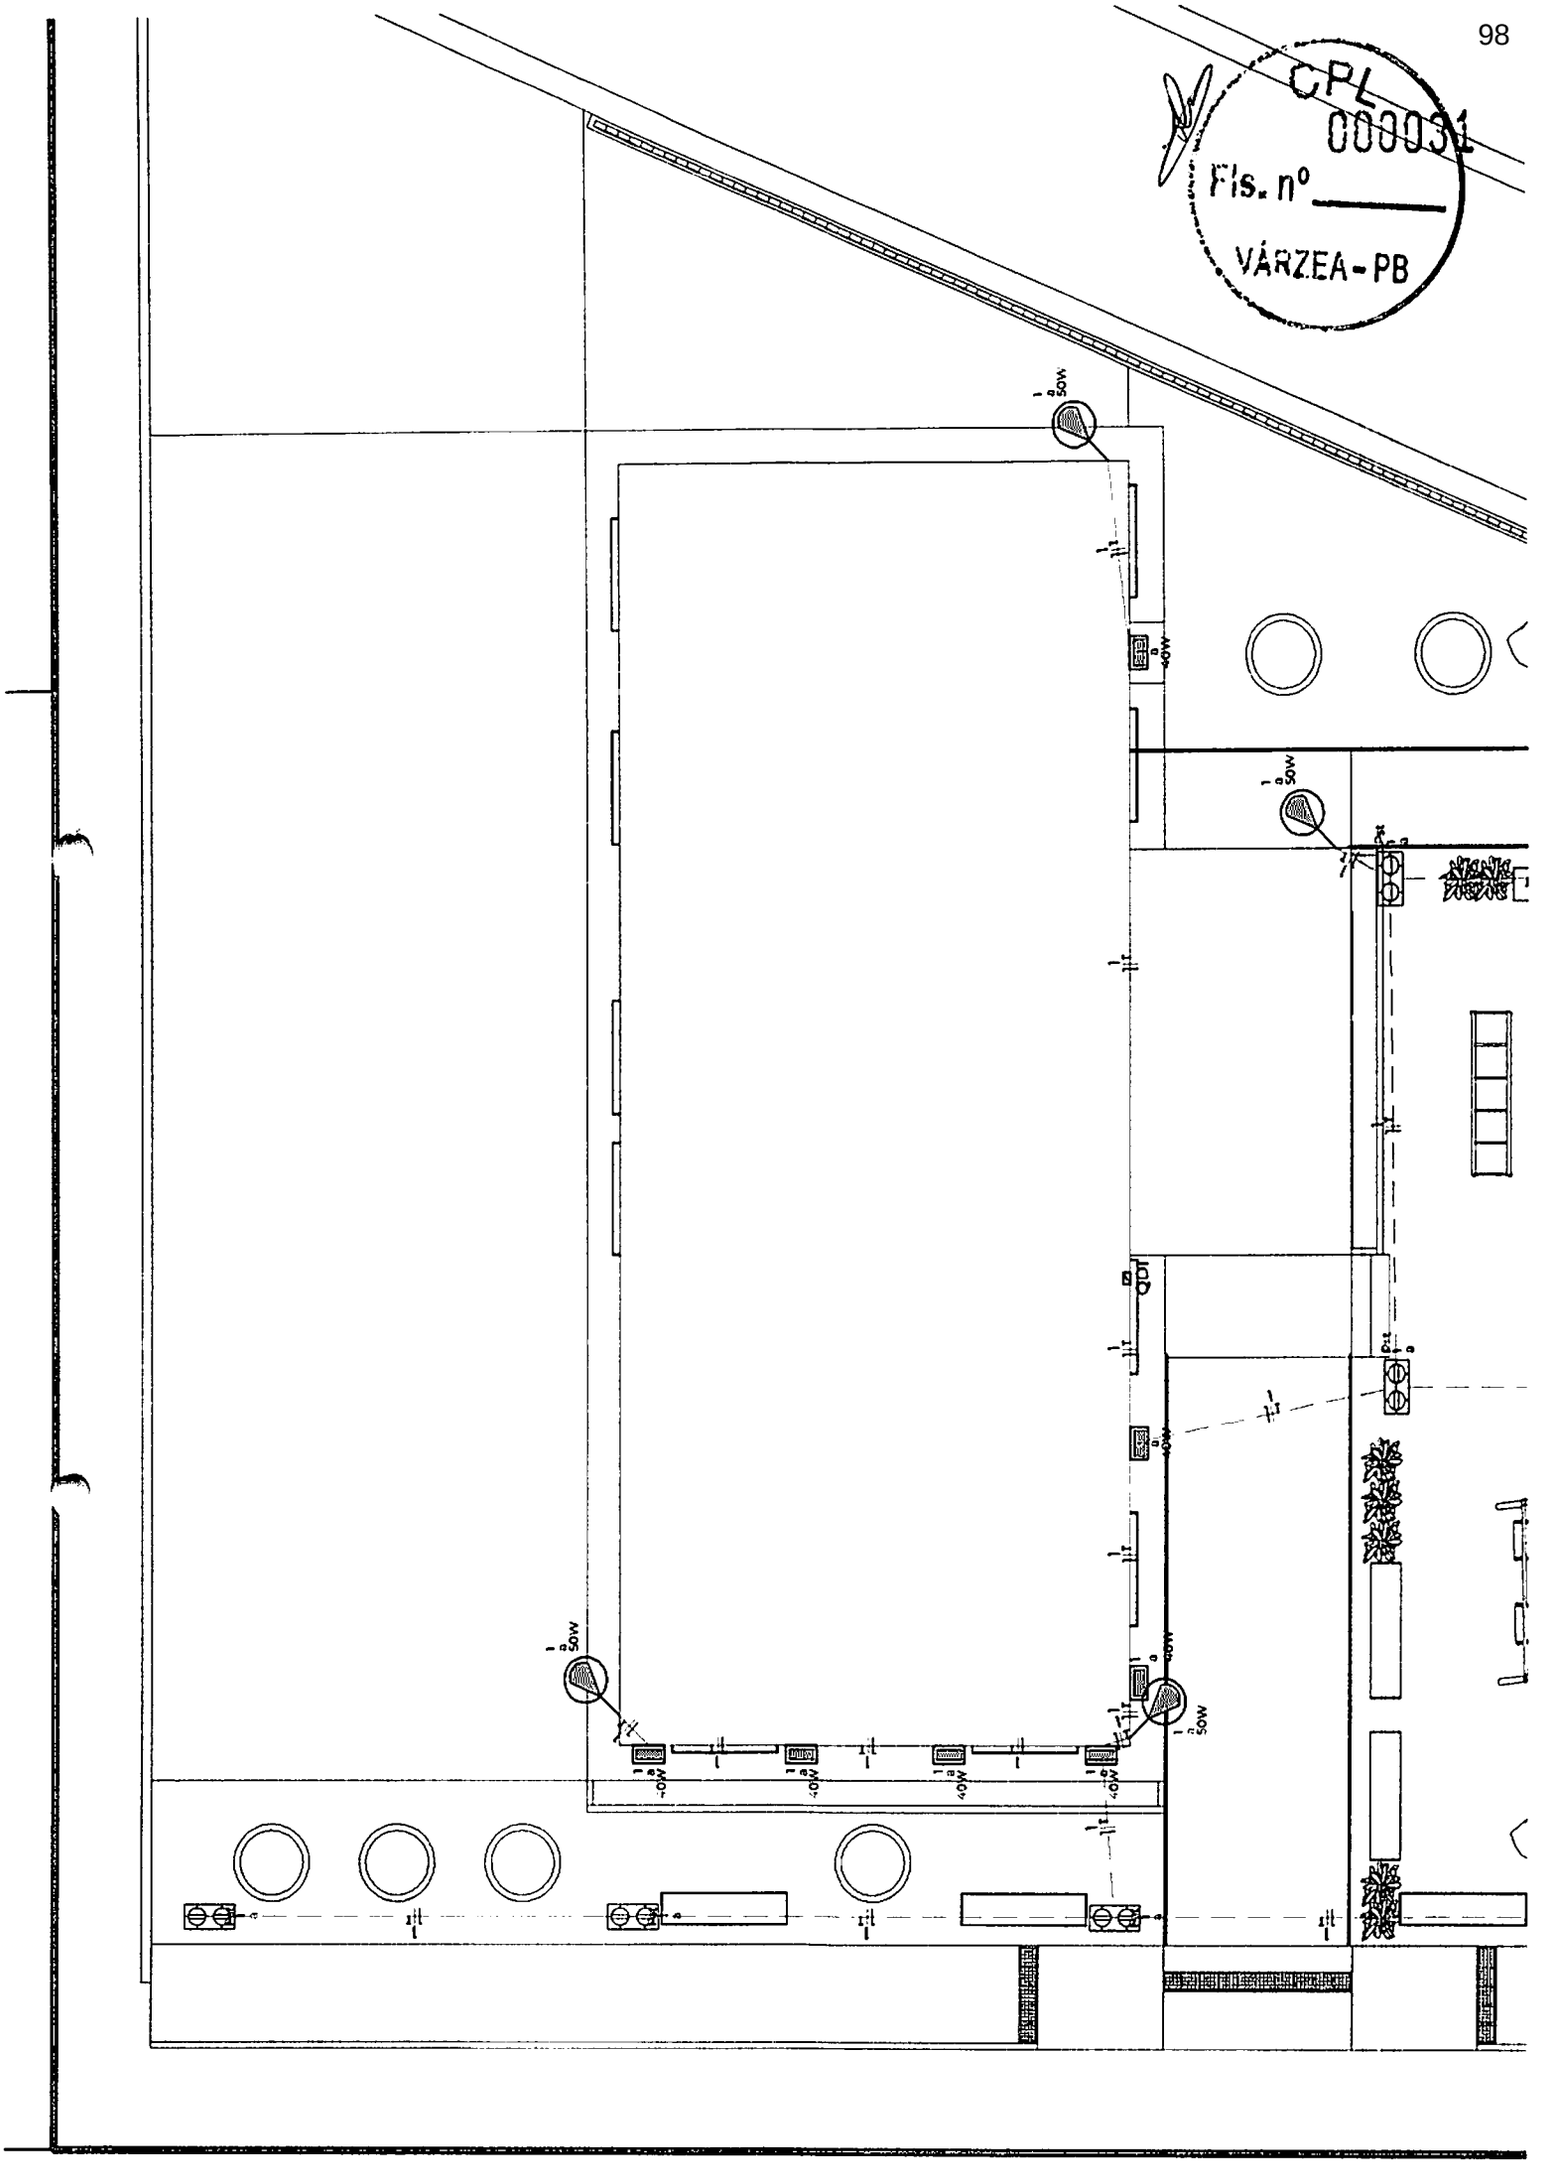


Justificativa de preço. Doc. 86945/25. Data: 07/07/2025 10:05. Responsável: Maristela R. de Medeiros.
Impresso por convidado em 01/10/2025 03:15. Validação: 2113.3223.C8B5.FEED.61EF.75BE.15EE.FA34.

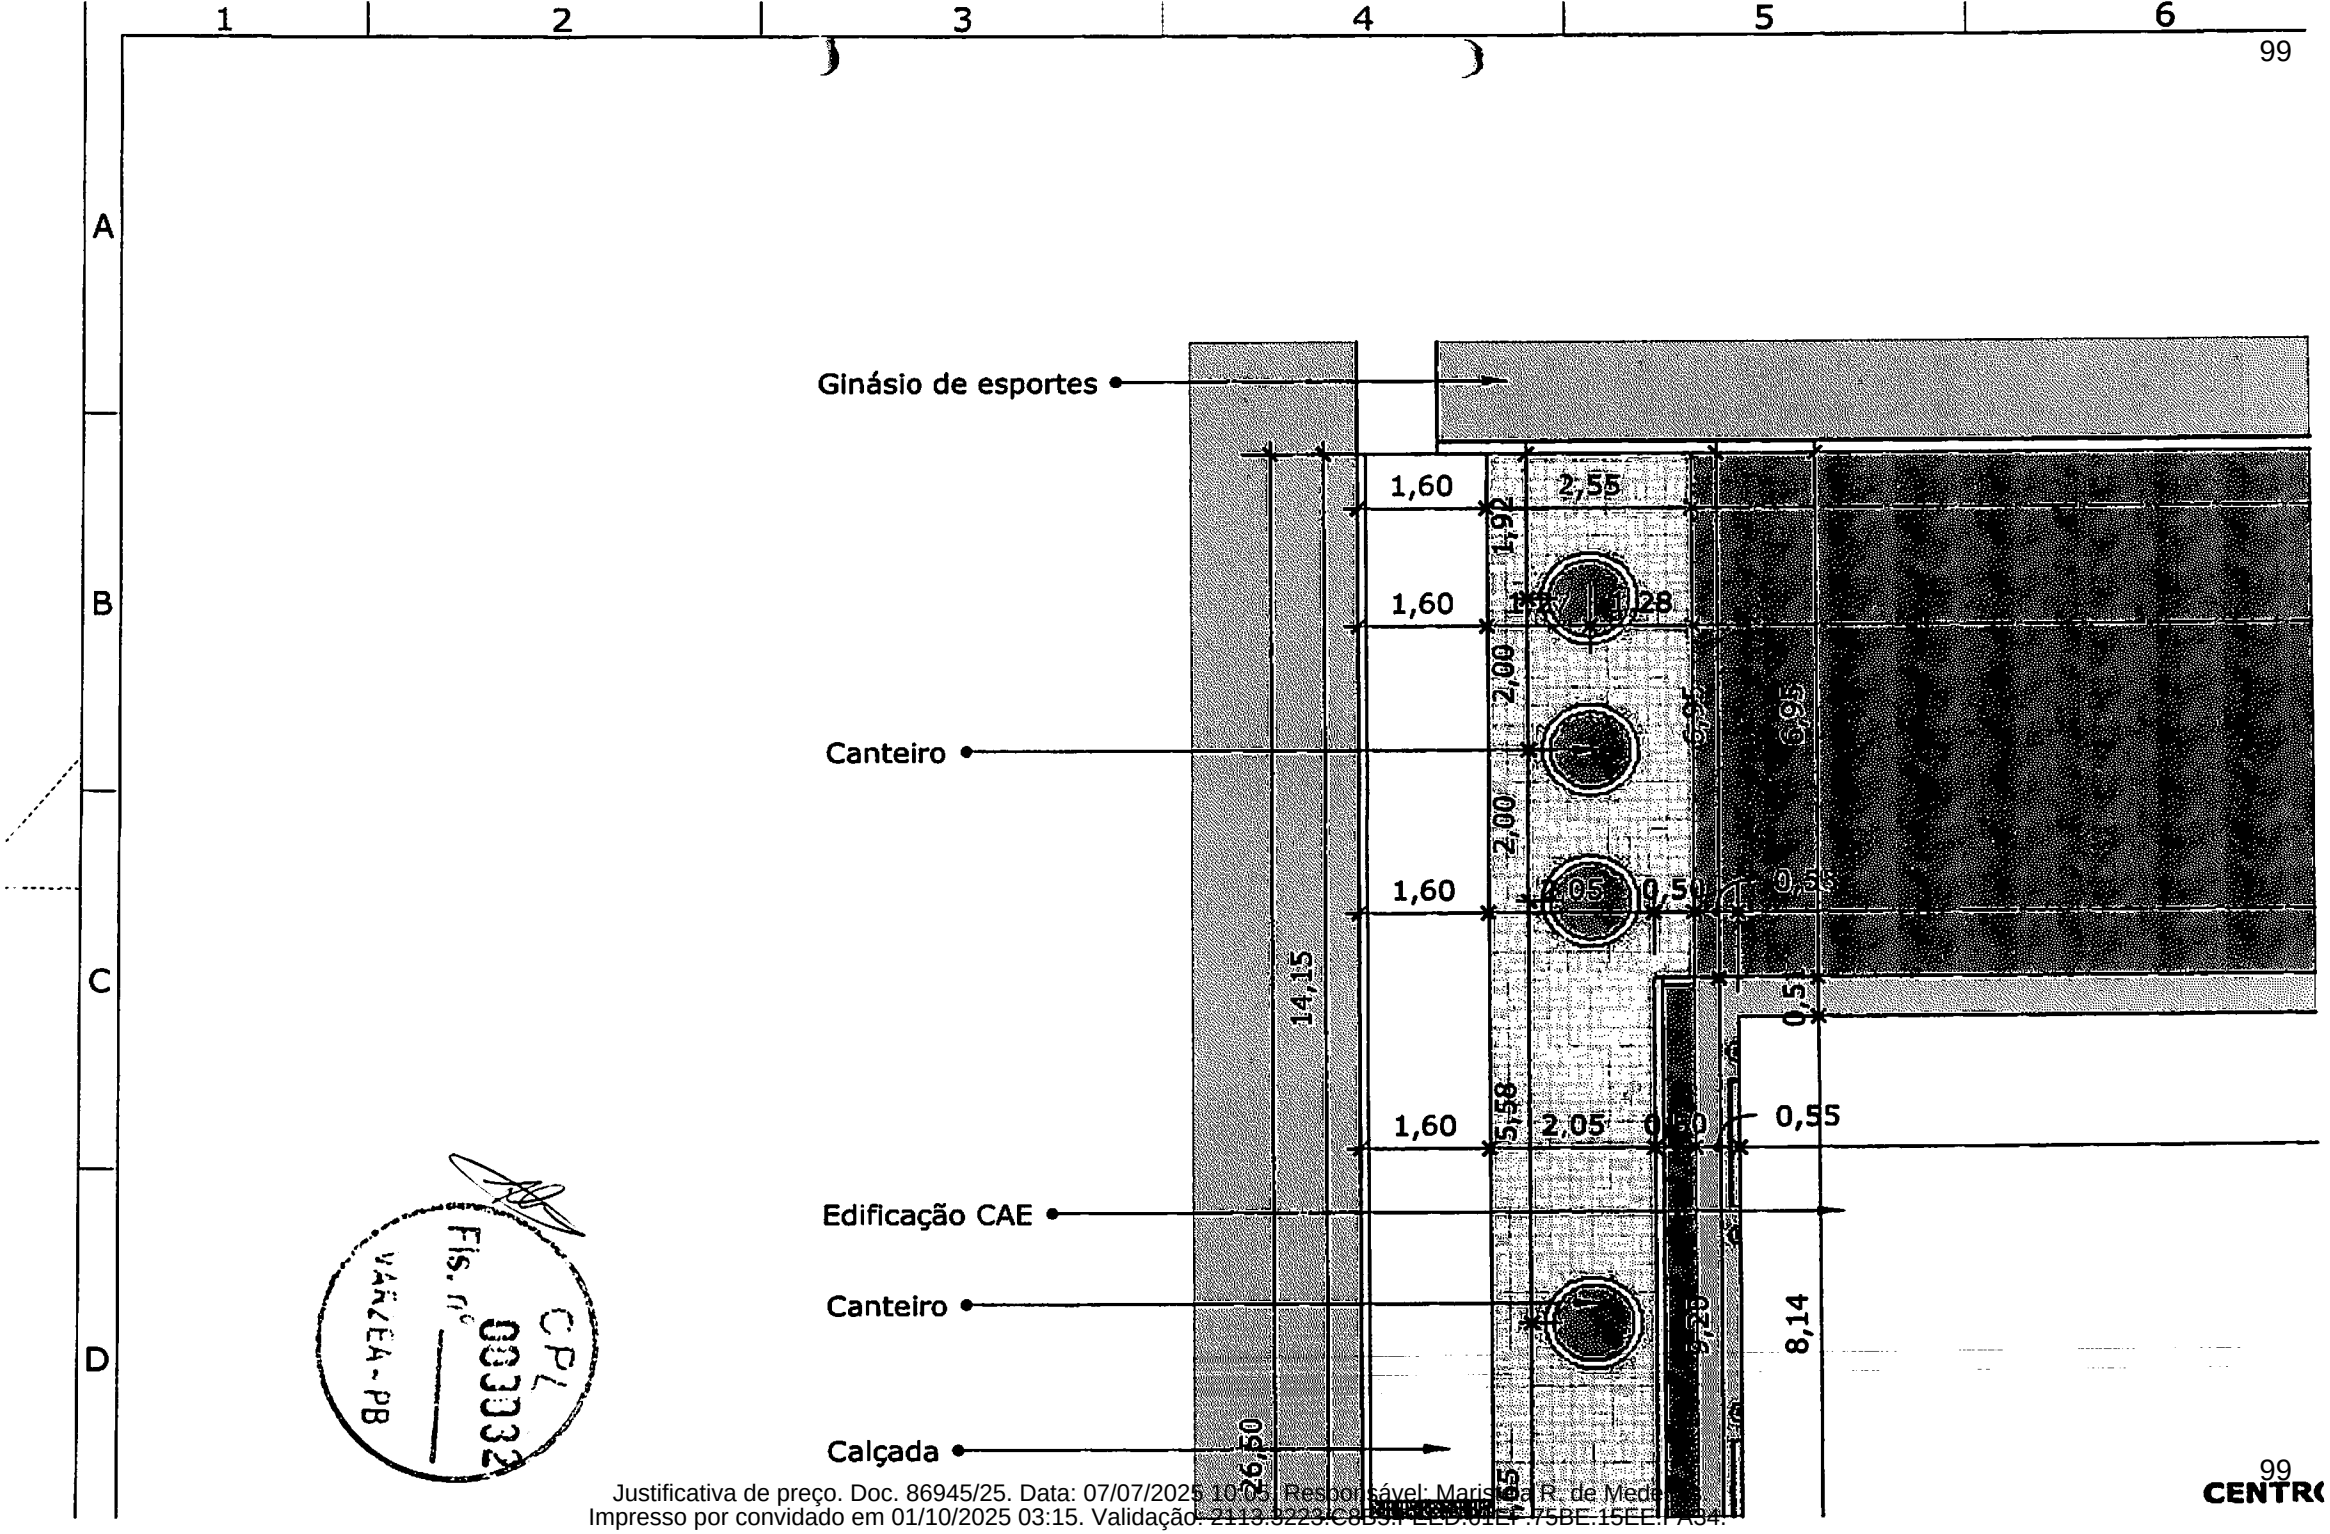


CPL
Fls. nº 003032
VÁRZEA - PB

Justificativa de preço. Doc. 86945/25. Data: 07/07/2025 10:26. Responsável: Marisleia R. de Medeiros.
Impresso por convidado em 01/10/2025 03:15. Validação: 2113.3223.C8D3.1EED.01EF.75BE.15EE.7A84.

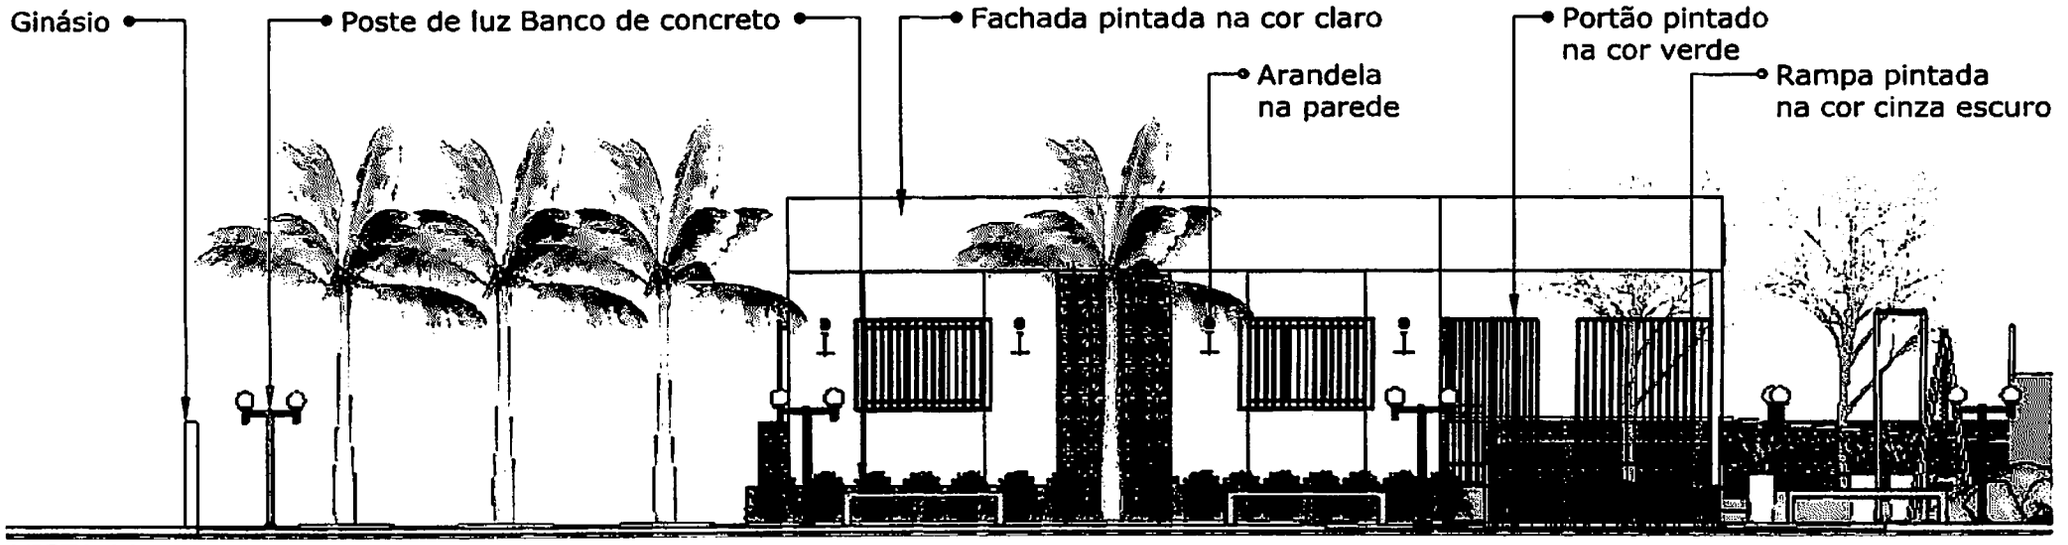


VISTA AA
ESCALA: 1/100

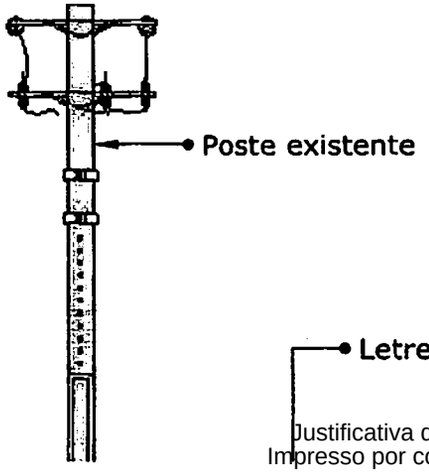

CPL
003038
Fls. nº
VÁRZEA - PB

Letreiro em concreto
Letreiro pintado em verde
Espaço destinado a placa do Brasil Sorridente
Logo da prefeitura
Ponte do

Justificativa de preço. Doc. 86945/25. Data: 07/07/2025 10:05. Responsável: Maristela R. de Medeiros.
Impresso por convidado em 01/10/2025 03:15. Validação: 2113.3223.C8B5.FEED.61EF.75BE.15EE.FA34.

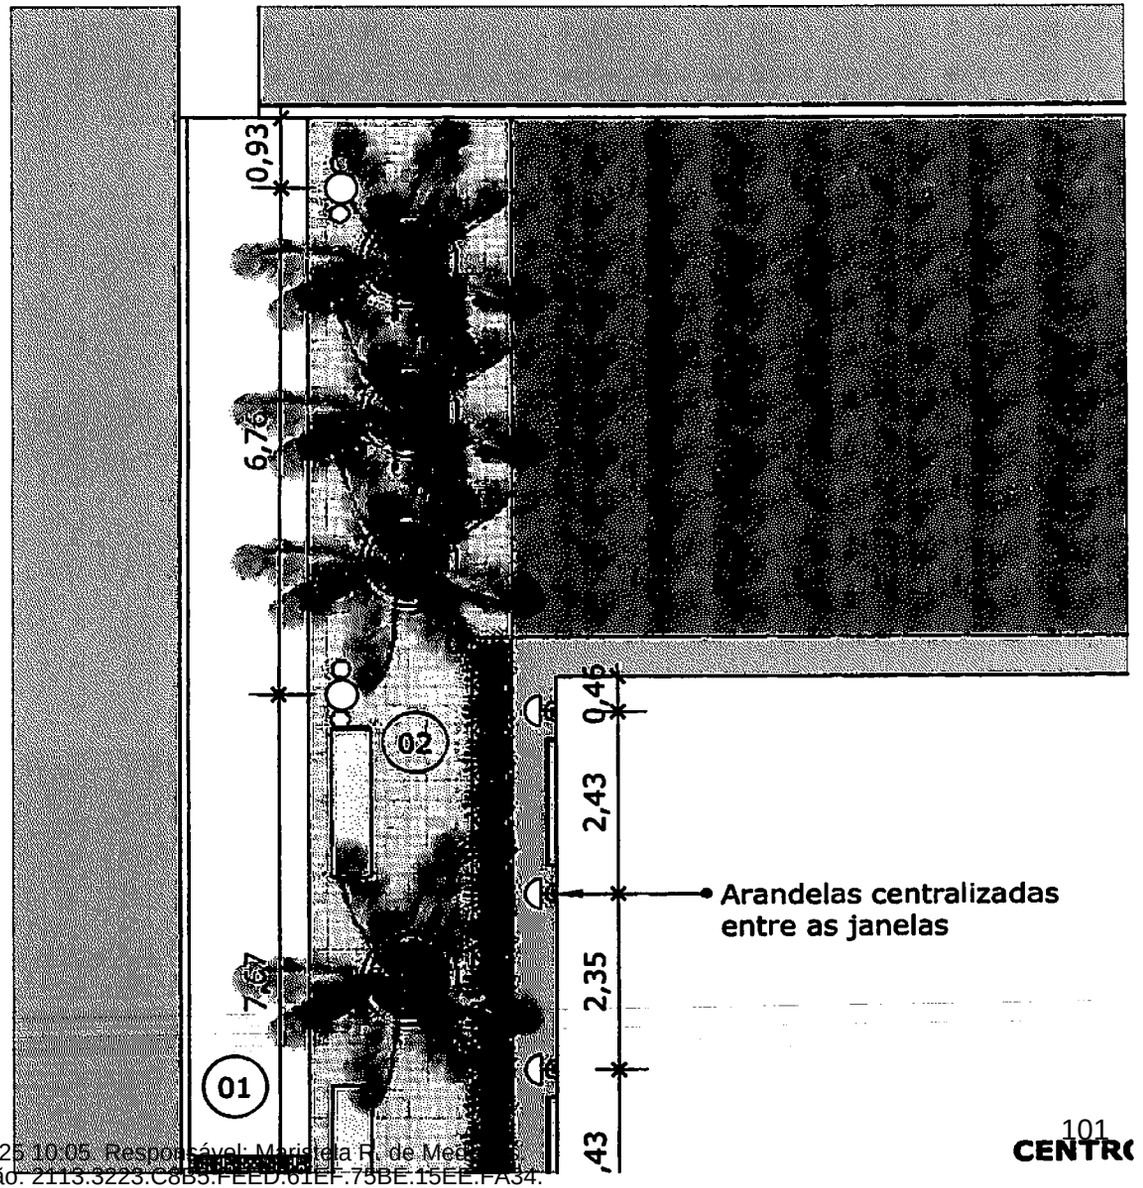

Fls. nº
CPL 0003384
VÁRZEA - PB

Justificativa de preço. Doc. 86945/25. Data: 07/07/2025 10:05. Responsável: Maristela R. de Med
Impresso por convidado em 01/10/2025 03:15. Validação: 2113.3223.C8B3.FEED.61EF.75BE.15EE.FA34.

LEGENDA PLANTAS:

01 Palmeira catolé (4 unidades)


02 Yucca ou Iúca (2 unidades)


03 Agave (6 unidades)

04 Ipê-mirim (2 unidades)

05 Grama-amendoim (canteiros)


06 Clúsia (7 vasos de plantas)

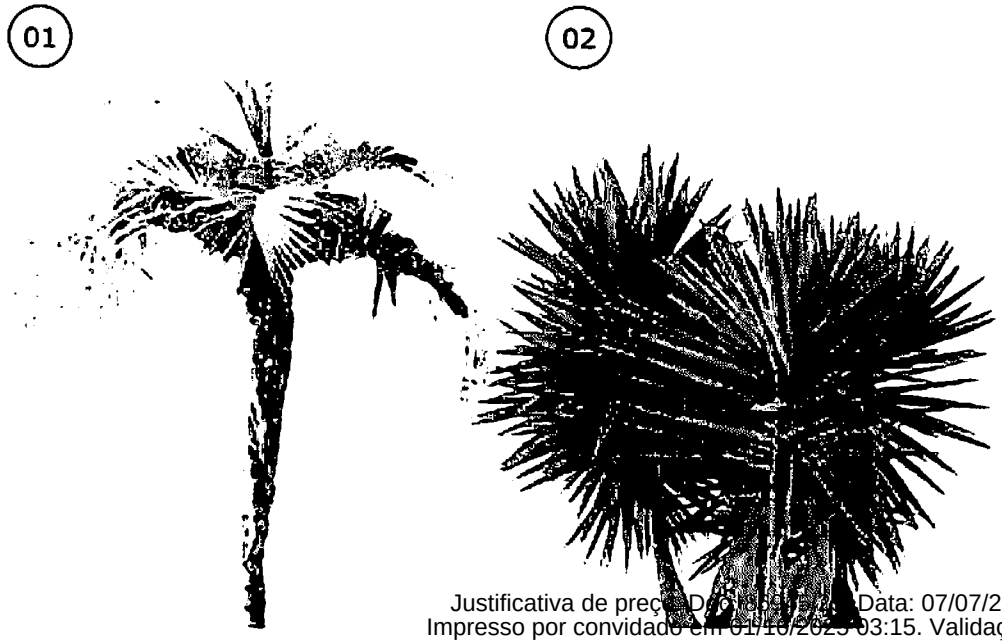


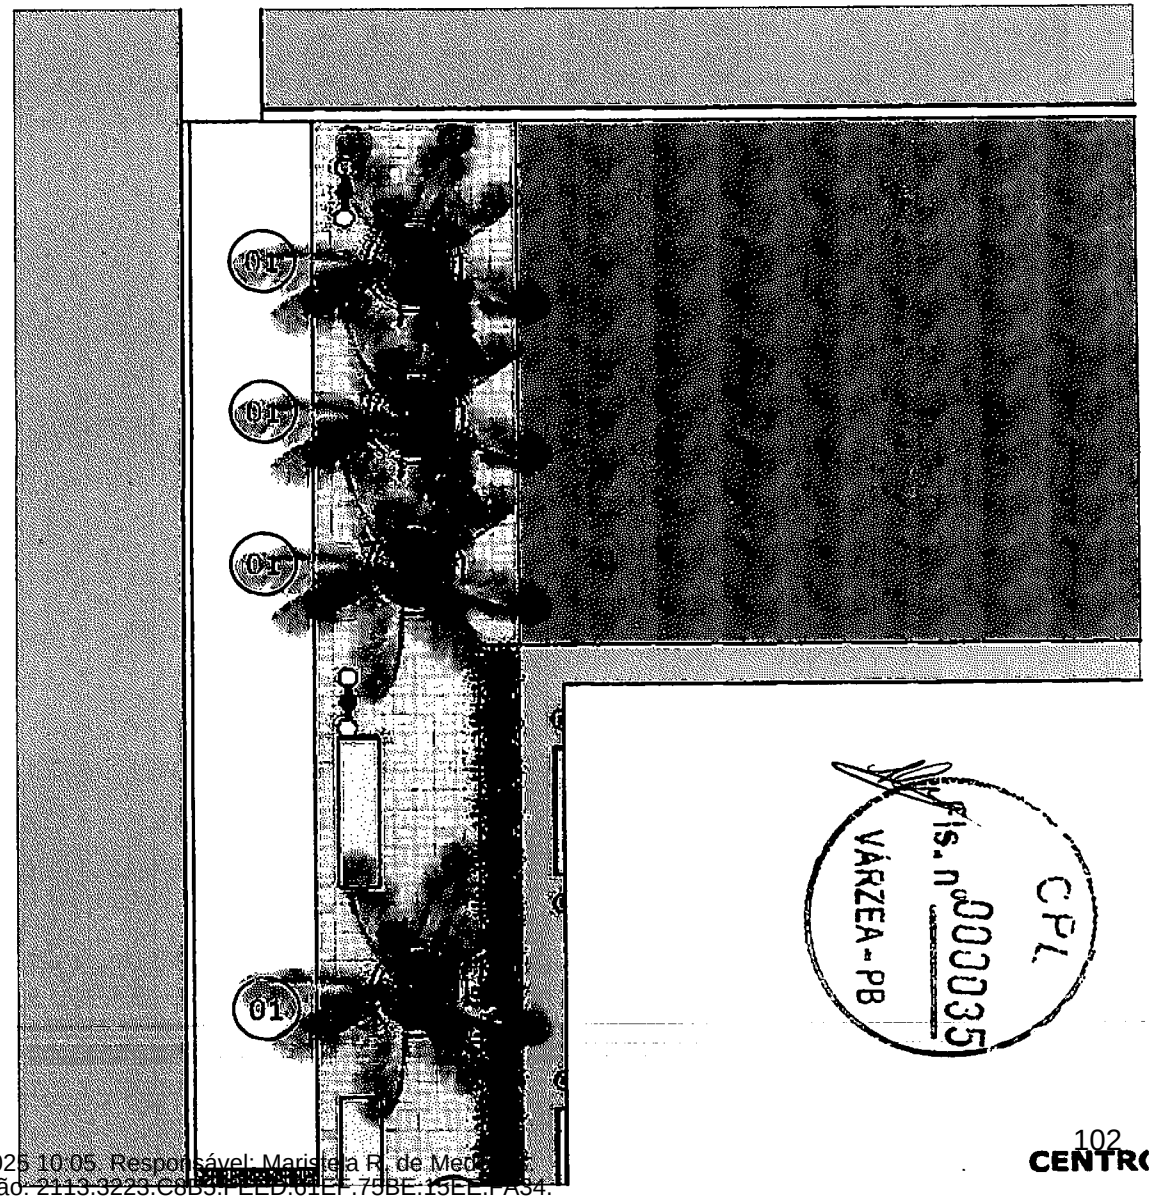



CPL
Fls. nº 000035
VÁRZEA - PB

Justificativa de preço - Doc:5911... Data: 07/07/2025 10:05. Responsável: Maristela R. de Medeiros.
Impresso por convidado em 01/10/2025 03:15. Validação: 2113.3223.C8B3.FEED.01EF.75BE.15EE.FA34.

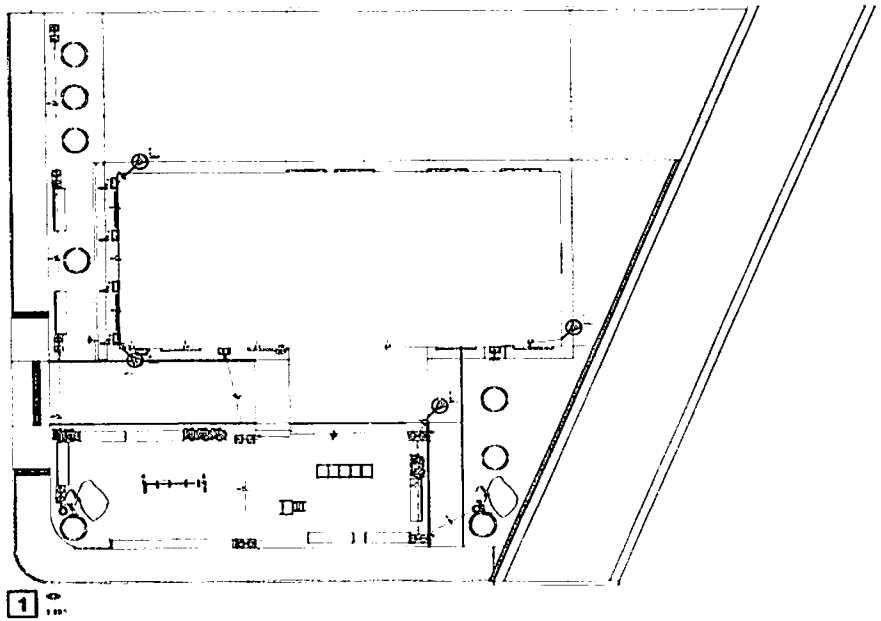

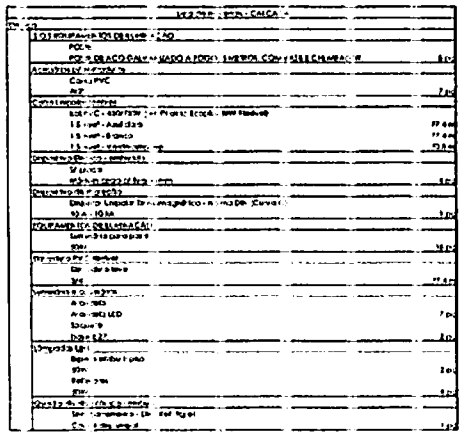

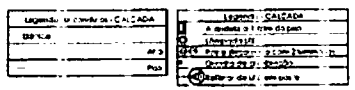

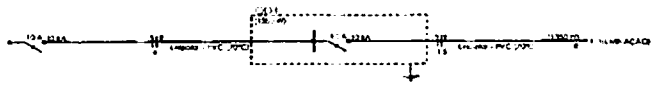

NOTAS GERAIS

1. Elaborado de acordo com as normas da ABNT (NBR 5410, 5419, 14039) e RIC da Concessionária Local CEB NSD 61 e 67.
2. Não se responsabiliza pelo projeto de arquitetura com a casa não acompanhando o nível da arquitetura.
3. As dimensões das tubulações são indicativas e devem ser conferidas no local antes do início.
4. As dimensões das caixas e telefonia (triangular) estão em milímetros e referem-se à frente e à altura, respectivamente.
5. Qualquer inconsistência entre a estrutura existente e não prevista em projeto deverá ser reportada ao projetista responsável.
6. Utilizar conectores terminais pré-isolados nas conexões de fios dos Quadros.
7. É obrigatório a utilização dos tipos de circuitos especificados neste projeto.
8. É obrigatório a utilização dos tipos de circuitos especificados do diagrama unifilar do projeto.
9. Não serão aceitas emendas em cabos que alimentam Quadros. Todos os emendas em cabos alimentos devem ser executados em caixas de passagem metálicas de 4"x4" ou 4"x2".
10. Todos os cabos que alimentam equipamentos ou estão envolvidos pelo concreto, alvenaria, caixas de passagem, SCA, quando mediterrâneos, ou de gerador, devem possuir duplo isolamento (PVC ou EPR) ou (PR) unipolar, (polietileno reticulado) encapsulamento Classe 2 e serem identificados com a seção de cada um no respectivo cabo.
Elétrico, junto ao poste e com o número do poste.
11. Em caso de dúvida de leitura procedida nos circuitos:
11.1 Para o aterramento na edificação 1%
11.2 Quadros de Distribuição 2%
11.3 Circuitos Terminais: 2%
11.4 Quadros de Iluminação e Circuitos Terminais 3%
12. Quando não indicado neste projeto, o cabo
12.1 Cabo de 0,5mm²
12.2 Cabo de 0,5²
12.3 Somente 2P+T com TCA
13. As eletrocalhas de suporte deverão ter tampa de proteção.
14. Todos os cabos em eletrocalhas deverão ser identificados.
15. Todas as curvas e caixas dos pontos de iluminação e centro da caixa de passagem.

ATERRAMENTO E DPS

1. É obrigatório a instalação do aterramento e de todos os dispositivos de proteção especificados em projeto.
2. O esquema de aterramento do projetado é TN-S conforme NBR 5410 e 61.7.
3. Todos os equipamentos ligados na edificação deverão ser aterrados conforme indicado nos esquemas e fabricantes.
4. Utilizar um DPS para cada Fase instalada e um para o Neutro.
5. Ao finalizar a obra, verificar os equipamentos e ligação entre Fase, Neutro e Fases para (PE) dos Quadros Elétricos. Caso não ocorra a quebra da isolação, verificar as conexões do Neutro e Terra (PE).
6. Nesta edificação Projeto de SPDA da edificação, providenciar o laudo de Aterramento e DPS deste projeto.

DR/IDR

1. É obrigatório a instalação do equipamento de proteção especificado em projeto.
2. O teste para o padrão pelo menos uma vez semana.
3. O teste não pode ser realizado após ligado pelo fabricante DR.
4. Cada grupo de DR deverá possuir barramento neutro exclusivo no Quadro de Distribuição.
5. Quando operar um IDR, entrar o dispositivo somente após a identificação do(s) Disjuntor(es) de [illegible]
6. Realizar teste em todos os dispositivos antes de ligar o cabo.
7. Adotar as seguintes seções de fios para conectar o DR (mínimo neutro, do grupo DR, o comprimento por fase do quadro 220V):

DR	1.450/7 EV	...AWG
25A:	4 mm²	4 mm²
40A:	10 mm²	6 mm²
63A:	16 mm²	10 mm²

CONVENÇÃO DOS CONDUTOS

Fase
Neutro
Comando
Retorno
Proteção (Terra)

Tipo de Condutor
D - Circular
R - Retangular

Material
Pv - PVC Flexível
Pvr - Rígido - PVC Reforçado
A - Aço Galvanizado 300
PEAD - PEAD Corrugado
Mat. Piso, Parede, Flexível revestido em PVC

ELÉTRICA

NOMENCLATURAS

...o Distribuição "N"
...o Caixa de passagem
...o Alimentador do Concessionária
...o Quadro de medição existente
QD - Quadro de Distribuição
QF - Quadro de força
QAT - Quadro de Automação

CPF 033336 Fls. nº VARZEA - PB

PROJETO ELÉTRICO PARA A REFORMA DO CAE

PREFEITURA MUNICIPAL DE VÁRZEA - PB

RUA PROJETADA, S/N, CENTRO, VÁRZEA - PB

RESPONSÁVEL TÉCNICO

KÉLVIO RICKHARDSON
PROJETOS | CONSTRUÇÕES | SERVIÇOS

PLANTA BAIXA - ELÉTRICA
DIAGRAMA UNIFILAR

KÉLVIO RICKHARDSON ARAÚJO DE ALMEIDA

...PROJETO	...ERCIAL	...ALA	1/1


ELÉTRICO

ELÉTRICO

103

Justificativa de preço Doc. 86945/25. Data: 07/07/2025 10:05. Responsável: Maristela R. de Medeiros.
Impresso por convidado em 01/10/2025 03:15. Validação: 2113.3223.C8B5.FEED.61EF.75BE.15EE.FA34.

CPL
Fls. nº 00033
VÁRZEA - PB

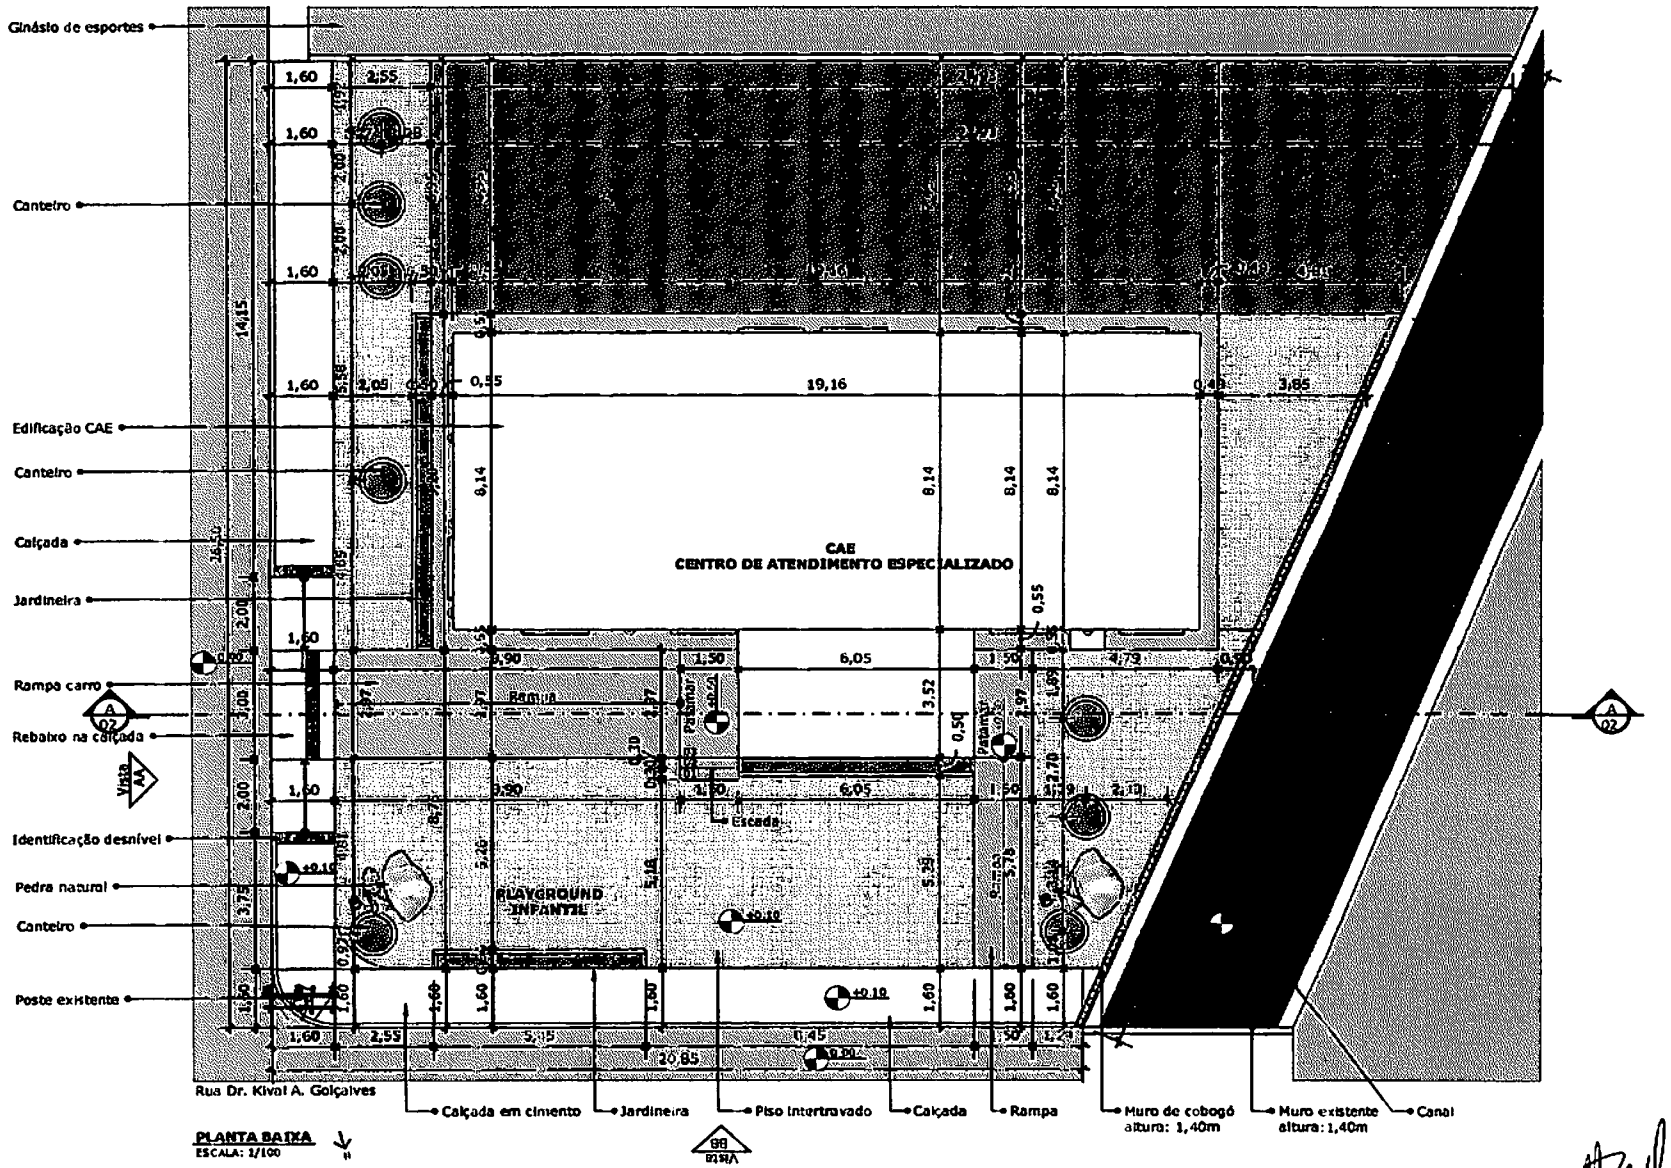

PLANTA BAIXA
ESCALA: 1/100

- COTAS EM METROS;
- COTAS DE NÍVEL EM METROS;
- CONFERIR MEDIDAS, ABERTURAS, NÍVEIS E PRUMOS NO LOCAL;
- MEDIDAS EM COTAS PREVALECEM SOBRE O DESENHO;
- ESSE DESENHO DEVE SER IMPRESSO COLORIDO

vsarq ARQUITETURA

RESPONSÁVEL: YARA SYNTHIA ARAÚJO SILVA
CAU: A249351-9
EMAIL: vsarq.arquitetura@gmail.com
TELEFONE: (83) 9 9915-0622


PROJETO: ARQUITETÔNICO
CLIENTE: PREFEITURA MUNICIPAL DE VÁRZEA
LOCALIZAÇÃO: RUA DR. KIVAL A. GONÇALVES, VÁRZEA, PB.

DATA: 23/05/2025
ESCALA: 1/100


PÁGINA: 01/04

Justificativa de Preço Doc. 86945/25. Data: 07/10/2025 09:15. Responsável: Marinela R. de Medeiros.
Impresso por convidado em 01/10/2025 03:15. Validação: 2113.3223.C8B5.FEED.61EF.75BE.15EE.FA34.


CPL
Fls. nº 000033
VÁRZEA - PB

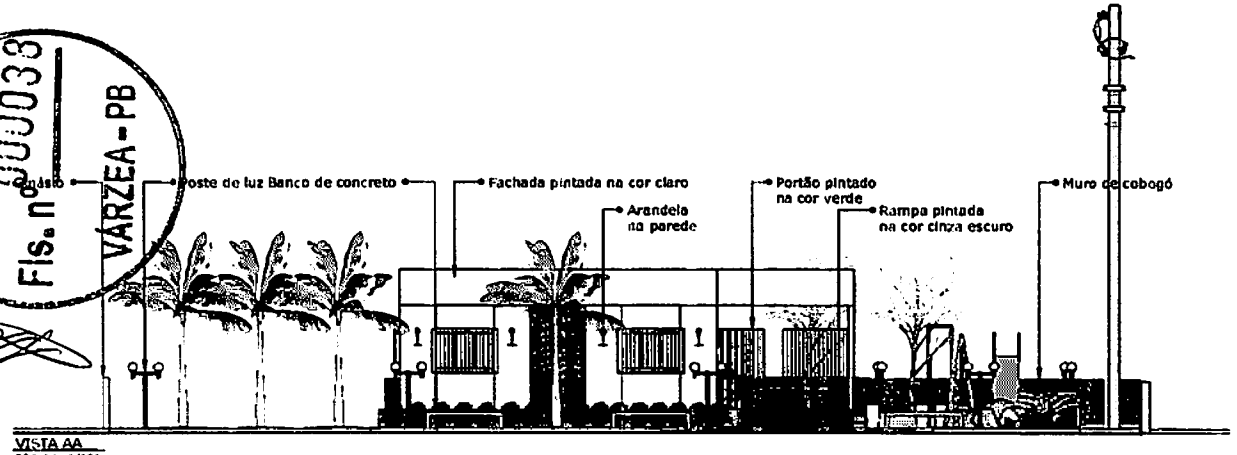


VISTA AA
ESCALA: 1/100

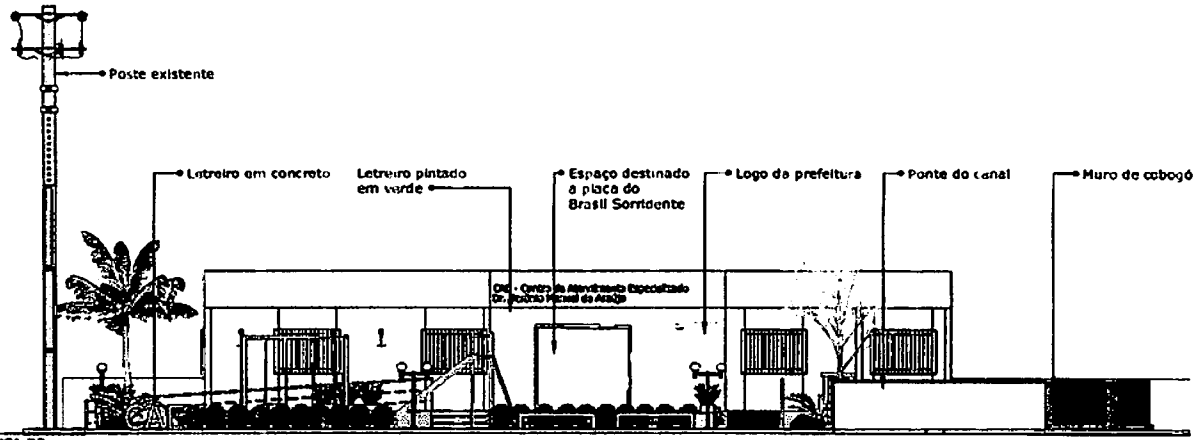


VISTA BB
ESCALA: 1/100

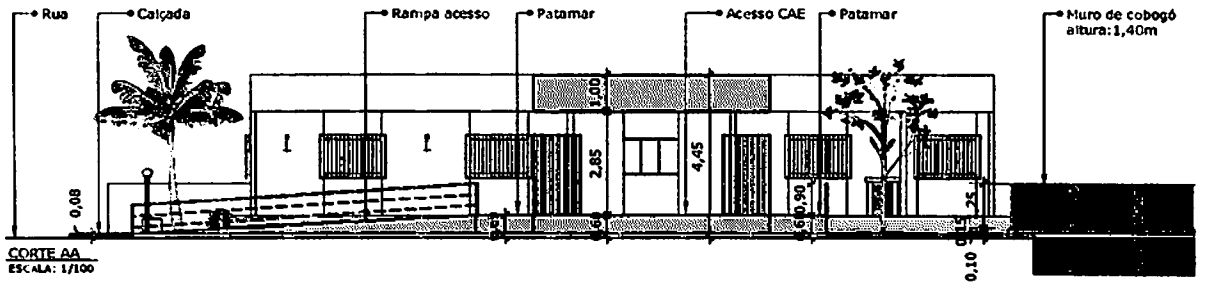

CORTE AA
ESCALA: 1/100

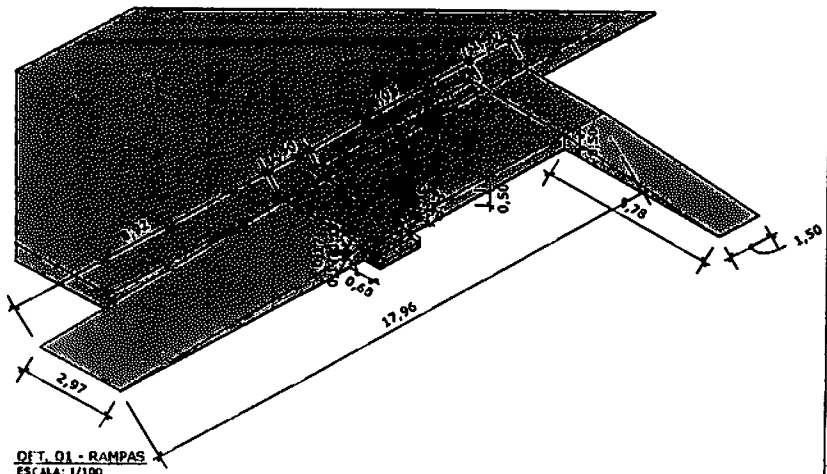

OFT. 01 - RAMPAS
ESCALA: 1/100

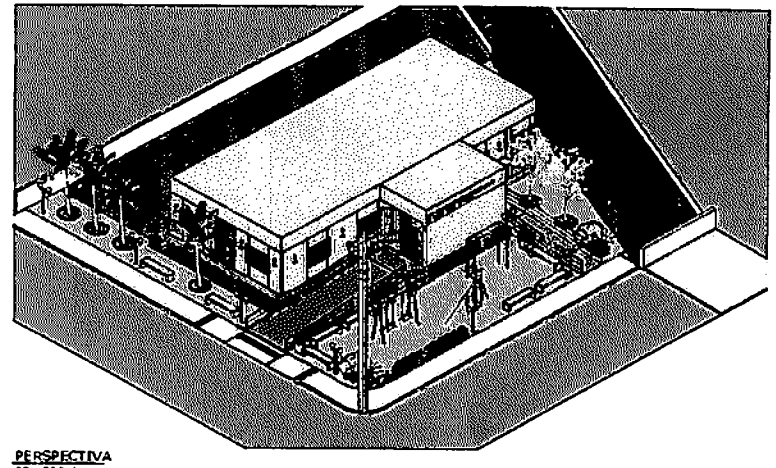

PERSPECTIVA
SEM ESCALA

- COTAS EM METROS;
- COTAS DE NÍVEL EM METROS;
- CONFERIR MEDIDAS, ABERTURAS, NÍVEIS E PRUMOS NO LOCAL;
- MEDIDAS EM COTAS PREVALECEM SOBRE O DESENHO;
- ESSE DESENHO DEVE SER IMPRESSO COLORIDO.

vsarq ARQUITETURA

RESPONSÁVEL: YARA SYNTHIA ARAÚJO SILVA
CAU: A249351-9
EMAIL: ysarq.arquitetura@gmail.com
TELEFONE: (83) 9815-0622


PROJETO: ARQUITETÔNICO
CLIENTE: PREFEITURA MUNICIPAL DE VÁRZEA
LOCALIZAÇÃO: RUA DR. KIVAL A. GONÇALVES, VÁRZEA, PB.

DATA: 23/05/2025
ESCALA: 1/100

PÁGINA: 02/04

Justificativa de preços Doc. 86945/25. Data: 07/07/2026 10:05. Responsável: Maritela R. de Medeiros.
Impresso por convidado em 01/10/2025 03:15. Validação: 2113.3223.C8B5.FEED.61EF.75BE.15EE.FA34.

CPL
Fls. nº 000039
VÁRZEA - PB

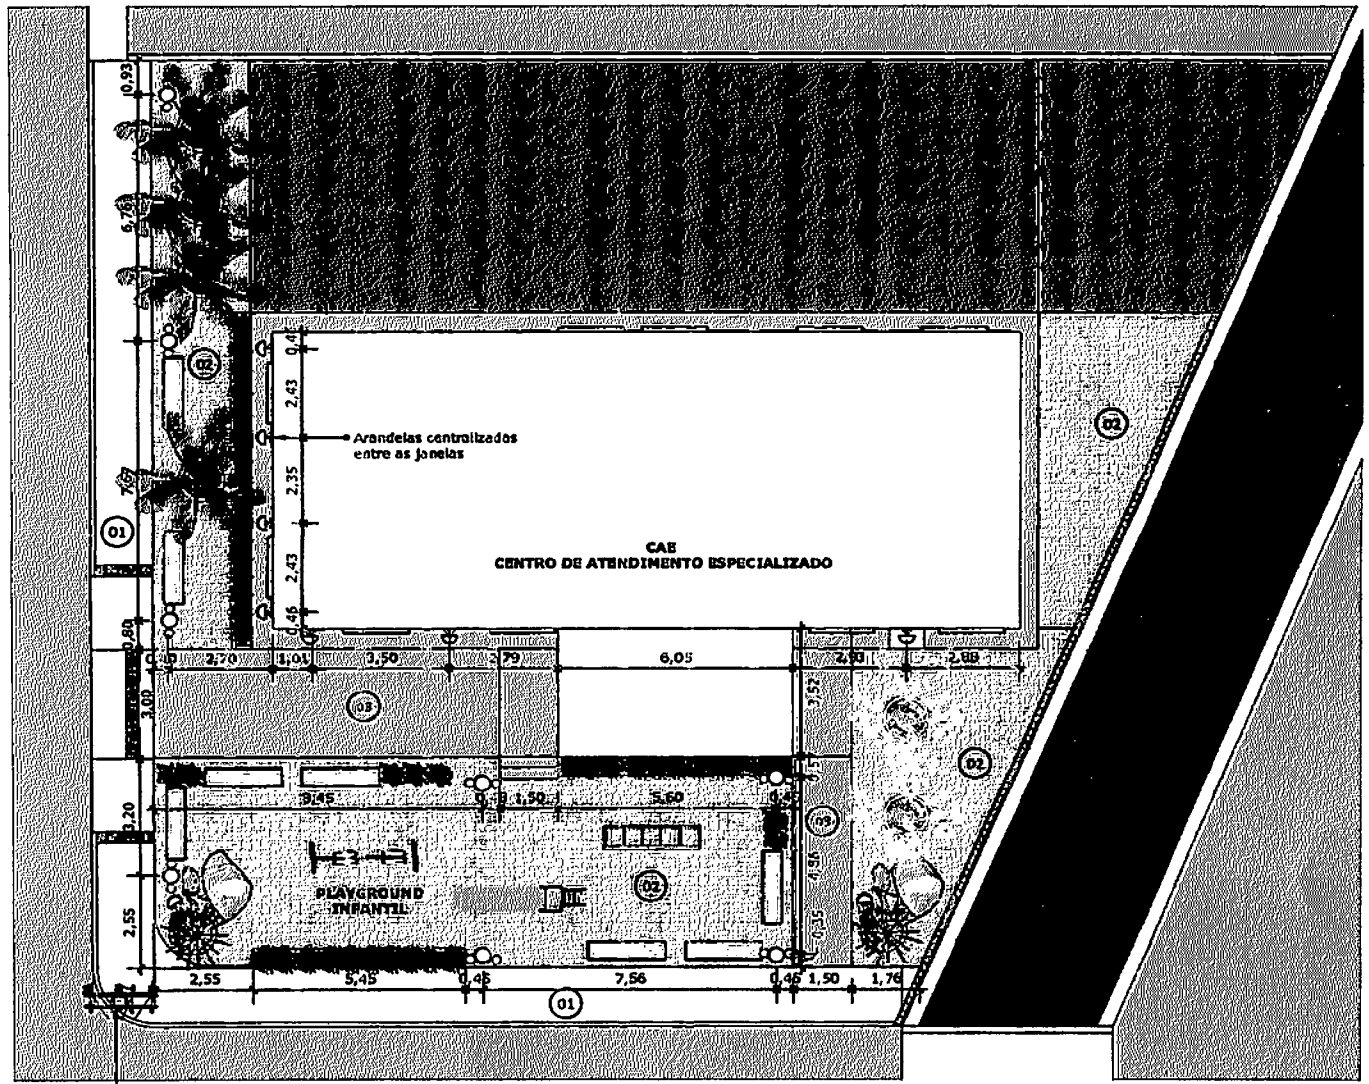

PLANTA BAIXA ILUMINAÇÃO
ESCALA: 1/100

LEGENDA ILUMINAÇÃO:
- Arandela metal preto (altura:2,15m / 7 unidades)
- Poste de luz duplo de jardim em metal preto (altura:2,30m / 8 unidades)
- Refletores de piso (2 unidades)

LEGENDA PAGINAÇÃO:
- 01 Piso cimentício
- 02 Piso intertravado de concreto (área total aprox.: 200,00m²)
- 03 Piso cimentício pintado na cor concreto do iquine

-COTAS EM METROS;
-COTAS DE NÍVEL EM METROS;
-CONFERIR MEDIDAS, ABERTURAS, NÍVEIS E PRUMOS NO LOCAL;
-MEDIDAS EM COTAS PREVALECEM SOBRE O DESENHO;
-ESSE DESENHO DEVE SER IMPRESSO EM COLORIDO

vsarq ARQUITETURA

RESPONSÁVEL: YARA SYNTHIA ARAÚJO SILVA
CAU: A2493S1-9
EMAIL: ysarq.arquitetura@gmail.com
TELEFONE: (83) 9 9955-0823

PROJETO: ARQUITETÔNICO
CLIENTE: PREFEITURA MUNICIPAL DE VÁRZEA
LOCALIZAÇÃO: RUA DR. KIVAL A. GONÇALVES, VÁRZEA, PB.


DATA: 23/05/2025
ESCALA: 1/100

PÁGINA: 03/04


Justificativa de preços (Doc. 86945/25. Data: 07/08/2025 10:09. Responsável: Maristela R. de Medeiros.
Impresso por convidado em 01/10/2025 03:15. Validação: 2113.3223.C8B5.FEED.61EF.75BE.15EE.FA34.


LEGENDA PLANTAS:

01 Palmeira catolé (4 unidades)
02 Yucca ou Iúca (2 unidades)
03 Agave (6 unidades)
04 Ipê-mirim (2 unidades)
05 Grama-amendoim (canteiros)
06 Clúsia (7 vasos de plantas)

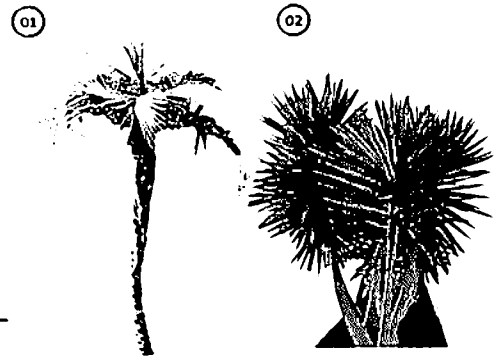



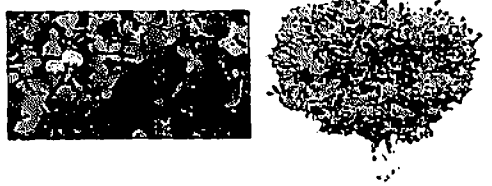

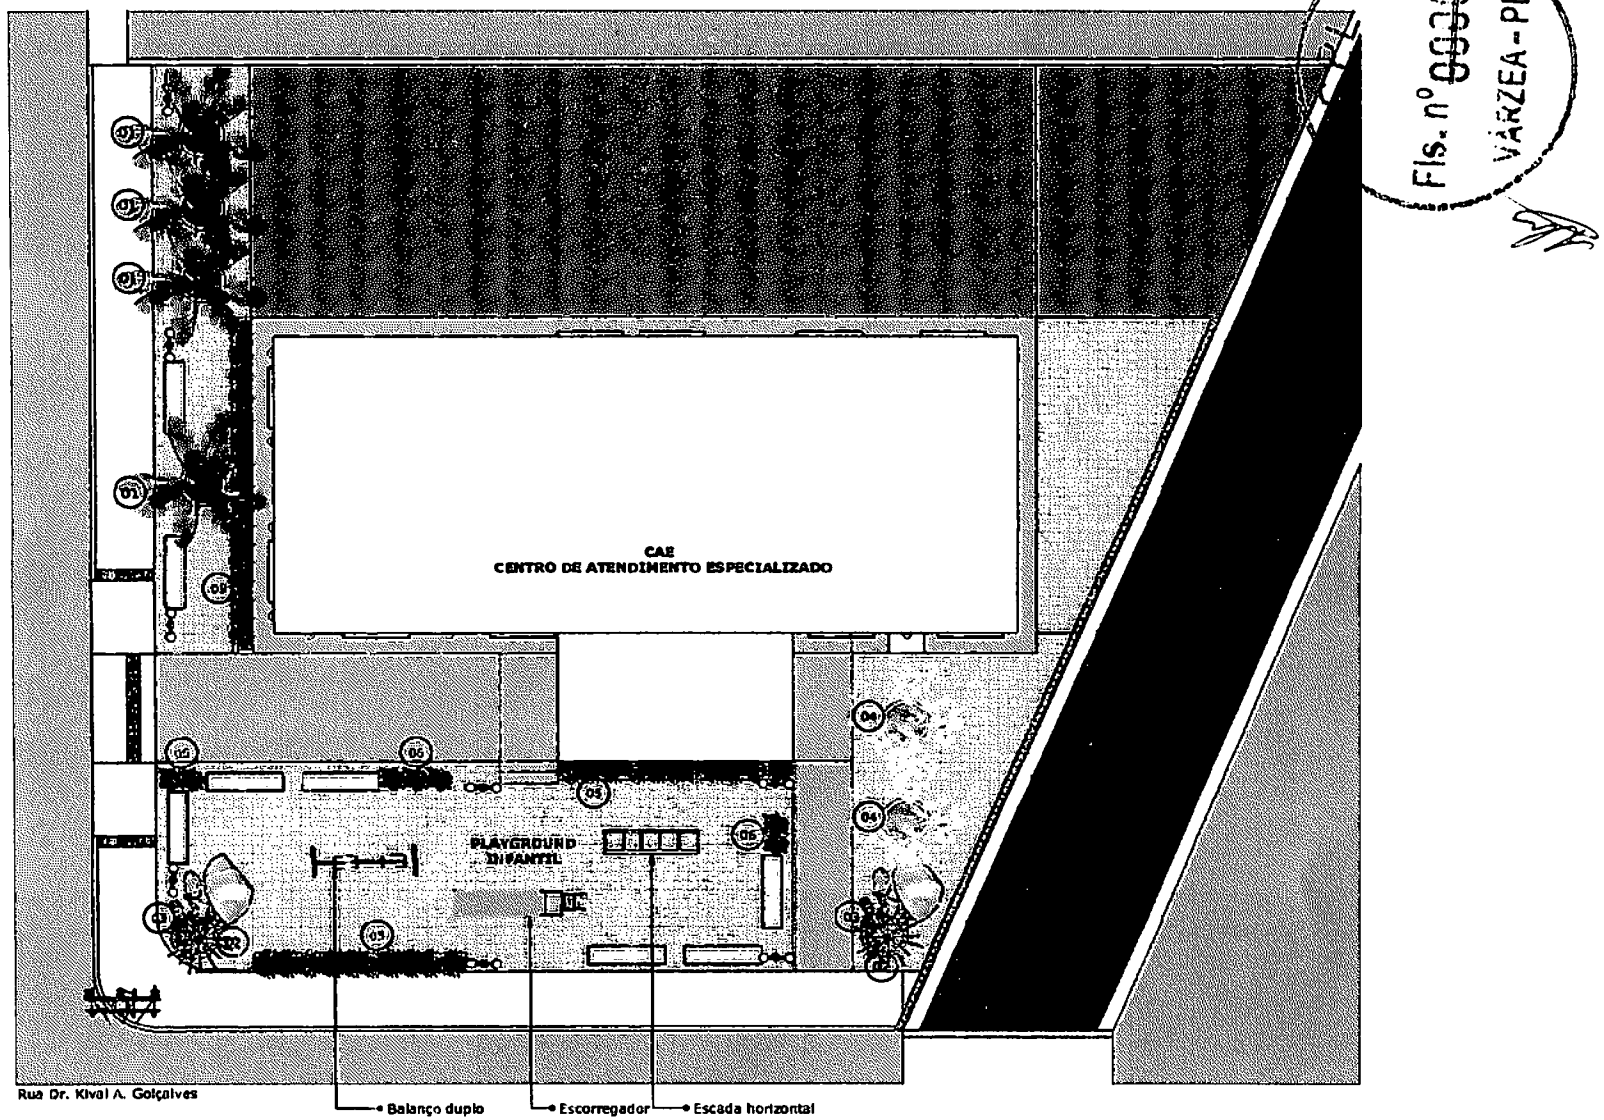

PLANTA BAIXA PAISAGISMO
ESCALA: 1/100

Fls. nº 000347
VÁRZEA - PB

-COTAS EM METROS;
-COTAS DE NÍVEL EM METROS;
-CONFERIR MEDIDAS, ABERTURAS, NÍVEIS E PRUMOS NO LOCAL;
-MEDIDAS EM COTAS PREVALECEM SOBRE O DESENHO;
-ESSE DESENHO DEVE SER IMPRESSO EM COLORIDO

vsarq

RESPONSÁVEL: YARA SYNTHIA ARAÚJO SILVA
CAU: A249351-9
EMAIL: ysarq.arquitetura@gmail.com
TELEFONE: (83) 9 9816-0627

PROJETO: ARQUITETÔNICO
CLIENTE: PREFEITURA MUNICIPAL DE VÁRZEA
LOCALIZAÇÃO: RUA DR. KIVAL A. GONÇALVES, VÁRZEA, PB.

DATA: 23/05/2025
ESCALA: 1/100

PÁGINA: 04/04 107

Justificativa de preço. Doc: 86945/25. Data: 07/07/2025 10:05. Responsável: Maristela R. de Medeiros.
Impresso por convidado em 01/10/2025 03:15. Validação: 2113.3223.C8B5.FEED.61EF.75BE.15EE.FA34.

ESTADO DA PARAÍBA
MUNICÍPIO DE VÁRZEA
PREFEITURA MUNICIPAL
CNPJ: 08.884.066/0001-01

CPL
Fls. n 000041
VÁRZEA - PB

TERMO DE REFERÊNCIA

1. DO OBJETO:
1.1 Constitui objeto desta Dispensa: **Contratação de empresa especializada para execução da reforma e ampliação do CAE – Centro de Atendimento Especializado do Município de Várzea/PB.**

2. DA FUNDAMENTAÇÃO:
2.2. A presente contratação tem fundamento com base na Lei 14.133/2021.

3. DA ESPECIFICAÇÃO
3.1. A contratação será realizada, conforme tabela constante abaixo.

ITEM	DESCRIÇÃO	UNID	QUANT
1	Contratação de empresa especializada para execução da reforma e ampliação do CAE – Centro de Atendimento Especializado do Município de Várzea/PB	UNID	01

4. DA JUSTIFICATIVA
A presente contratação se justifica pela necessidade de fortalecer a comunicação institucional, promovendo a transparência da gestão pública, o acesso à informação por parte da população e a valorização das políticas públicas municipais. A veiculação desses conteúdos nas redes sociais oficiais da Prefeitura é uma estratégia eficiente para alcançar um público amplo e diversificado, além de favorecer o engajamento da comunidade com os projetos, obras, eventos e demais ações promovidas pelo Poder Executivo local.
A produção profissional de materiais visuais e audiovisuais também assegura qualidade técnica e estética às publicações institucionais, o que contribui para a credibilidade da informação e para a imagem positiva da Administração Pública. Considerando que o Município não dispõe de equipe técnica interna e nem dos equipamentos necessários para atender a esta demanda com a devida qualidade, a contratação de empresa especializada se mostra imprescindível.
Assim, a presente contratação visa garantir a continuidade e o aprimoramento da política de comunicação institucional da Prefeitura Municipal de Várzea/PB, em consonância com os princípios da eficiência, publicidade e interesse público.

5. DESCRIÇÃO DA SOLUÇÃO COMO UM TODO CONSIDERADO O CICLO DE VIDA DO OBJETO

A solução para a contratação é a Dispensa por Valor - Contratação Direta tendo em vista que o valor orçado se enquadra nos limites do art. 75, I, da Lei 14.133/21. Tendo em vista que a solução para atender à necessidade de contratação de empresa para execução da reforma e ampliação do CAE – Centro de Atendimento Especializado do Município de Várzea já era previamente conhecida e que o valor da contratação se enquadra nos limites do inciso I do art. 75 da Lei nº 14.133/ 2021, foi dispensada a elaboração dos Estudos Preliminares.

6. REQUISITOS DA CONTRATAÇÃO
5.1. Trata-se da contratação mediante dispensa licitação, nos termos do inciso I, art. 75, da Lei n°

Justificativa de preço. Doc. 86945/25. Data: 07/07/2025 10:05. Responsável: Maristela R. de Medeiros.
Impresso por convidado em 01/10/2025 03:15. Validação: 2113.3223.C8B5.FEED.61EF.75BE.15EE.FA34.

CPL
Fls. nº 000043
VÁRZEA - PB

14.133/2021;
5.2. Os serviços a serem contratados se enquadram como de categoria comum, nos termos do Regulamento da Prefeitura Municipal;
5.3. Ao longo de toda a execução do contrato, o contratado deverá cumprir a reserva de cargos prevista em lei para pessoa com deficiência, para reabilitado da Previdência Social ou para aprendiz, bem como as reservas de cargos previstas em outras normas específicas.
5.4. A Contratada deverá prestar os serviços constantes do objeto no prazo estipulado a contar do recebimento da solicitação emitida pelo setor competente da Prefeitura.
5.5. A execução dos serviços serão acompanhados, fiscalizados e atestados pelo engenheiro indicado pela Prefeitura.

7. DO ESTUDO TECNICO PRELIMINAR DA ANÁLISE DE RISCOS
7.1. Tendo em vista que o valor do objeto para atender à necessidade da Prefeitura Municipal se enquadra nos limites do inciso II do art. 75 da Lei nº 14.133/2021 foi dispensada a elaboração de estudo técnico preliminar e análise de riscos.

8. DO PRAZO DE EXECUÇÃO DOS SERVIÇOS, PAGAMENTO E DA VIGÊNCIA
8.1. A contratada deverá iniciar o objeto em até 03 (três) dias úteis após a emissão da ordem de serviços, atendo a descrição do item e as disposições deste Termo de Referência.
8.2. Prazo de Conclusão: conforme Cronograma Físico Financeiro: 60 (sessenta) dias.
8.3. O pagamento será efetuado, de acordo com os serviços prestados, em moeda corrente nacional, mediante Ordem Bancária, de acordo com o cronograma Físico-financeiro e no valor correspondente ao somatório das etapas dos diversos itens efetivamente concluídas, segundo as aferições mensais efetuadas pelo Fiscal do Contrato. No caso da parcela relativa à última fase, o pagamento somente será efetuado após o Recebimento Provisório.
8.4. O contrato terá validade da data de sua assinatura até 31 de dezembro de 2025 podendo o mesmo ser prorrogado por iguais e sucessivos períodos, de acordo com o Art. 107 da Lei Federal nº14.133/2021, caso seja de interesse público da Administração.

9. OBRIGAÇÕES DA CONTRATANTE
12.1. Notificar à Contratada, imediatamente, sobre as faltas e defeitos observados na execução do especificado neste Contrato;
12.2. Efetuar o pagamento relativo à prestação dos serviços efetivamente realizados, de acordo com as respectivas cláusulas do presente contrato;
12.3. Proporcionar ao Contratado todos os meios necessários para o fiel comprimento do contrato;
12.4. Notificar ao Contratado qualquer irregularidade encontrada quanto à qualidade dos serviços, exercendo a mais ampla e completa fiscalização, o que não exime o Contratado de suas responsabilidades contratuais e legais.
12.5. Fornecer à CONTRATADA a relação de dados necessários a execução contratual, imediatamente após emissão da Ordem de Serviço.

10. OBRIGAÇÕES DA CONTRATADA
13.1. A Contratada deve cumprir todas as obrigações constantes no Termo de Referência e sua

Justificativa de preço. Doc. 86945/25. Data: 07/07/2025 10:05. Responsável: Maristela R. de Medeiros.
Impresso por convidado em 01/10/2025 03:15. Validação: 2113.3223.C8B5.FEED.61EF.75BE.15EE.FA34.

CPL
Fls. nº 000043
VÁRZEA - PB

proposta, assumindo como exclusivamente seus os riscos e as despesas decorrentes da boa e perfeita execução do objeto e, ainda:

13.2. Responsabilizar-se pelos vícios e danos decorrentes do objeto, de acordo com o Código de Defesa do Consumidor (Lei nº 8.078, de 1990);

13.3. Comunicar ao contratante, no prazo máximo de 24 (vinte e quatro) horas que antecede a data da entrega, os motivos que impossibilitem o cumprimento do prazo previsto, com a devida comprovação;

13.4. Atender às determinações regulares emitidas pelo fiscal ou gestor do contrato ou autoridade superior (art. 137, II, da Lei n.º 14.133, de 2021) e prestar todo esclarecimento ou informação por eles solicitados;

13.5. Reparar, corrigir, remover, reconstruir ou substituir, às suas expensas, no total ou em parte, no prazo fixado pelo fiscal do contrato, os bens nos quais se verificarem vícios, defeitos ou incorreções resultantes da execução ou dos materiais empregados;

13.6. Responsabilizar-se pelos vícios e danos decorrentes da execução do objeto, bem como por todo e qualquer dano causado à Administração ou terceiros, não reduzindo essa responsabilidade a fiscalização ou o acompanhamento da execução contratual pelo contratante, que ficará autorizado a descontar dos pagamentos devidos ou da garantia, caso exigida, o valor correspondente aos danos sofridos;

13.7. Responsabilizar-se pelo cumprimento de todas as obrigações trabalhistas, previdenciárias, fiscais, comerciais e as demais previstas em legislação específica, cuja inadimplência não transfere a responsabilidade ao contratante e não poderá onerar o objeto do contrato;

13.8. Comunicar ao Fiscal do contrato, no prazo de 24 (vinte e quatro) horas, qualquer ocorrência anormal ou acidente que se verifique no local da execução do objeto contratual.

13.9. Paralisar, por determinação do contratante, qualquer atividade que não esteja sendo executada de acordo com a boa técnica ou que ponha em risco a segurança de pessoas ou bens de terceiros.

13.10. Manter durante toda a vigência do contrato, em compatibilidade com as obrigações assumidas, todas as condições exigidas para habilitação na licitação;

13.11. Cumprir, durante todo o período de execução do contrato, a reserva de cargos prevista em lei para pessoa com deficiência, para reabilitado da Previdência Social ou para aprendiz, bem como as reservas de cargos previstas na legislação (art. 116, da Lei n.º 14.133, de 2021);

13.12. Guardar sigilo sobre todas as informações obtidas em decorrência do cumprimento do contrato;

13.13. Arcar com o ônus decorrente de eventual equívoco no dimensionamento dos quantitativos de sua proposta, inclusive quanto aos custos variáveis decorrentes de fatores futuros e incertos, devendo complementá-los, caso o previsto inicialmente em sua proposta não seja satisfatório para o atendimento do objeto da contratação, exceto quando ocorrer algum dos eventos arrolados no art.124, II, d, da Lei nº 14.133, de 2021.

13.14. Cumprir, além dos postulados legais vigentes de âmbito federal, estadual ou municipal, as normas de segurança do contratante;

13.15. Manter durante todo o período de execução do contrato situação regular da empresa e dos profissionais envolvidos na obra perante o CREA/PB;

13.16. Executar a obra sob a responsabilidade técnica do(s) profissional (is) detentor (es) do(s)

Justificativa de preço. Doc. 86945/25. Data: 07/07/2025 10:05. Responsável: Maristela R. de Medeiros.
Impresso por convidado em 01/10/2025 03:15. Validação: 2113.3223.C8B5.FEED.61EF.75BE.15EE.FA34.

CPL
Fls. nº 000044
VÁRZEA - PB

atestado(s) apresentado(s) para habilitação da empresa na licitação
13.17. Ter representante no local da obra, Engenheiro com formação profissional devidamente comprovada, anotado no CREA como um dos responsáveis técnicos pela execução da obra, que assuma perante a fiscalização do contrato a responsabilidade de deliberar sobre qualquer determinação de urgência que se torne necessária;
13.18. Responder por quaisquer acidentes que possam ser vítimas seus empregados, servidores públicos ou mesmo terceiros quando da prestação dos serviços;
13.19. Observar, quanto ao pessoal, às disposições da lei de nacionalização do trabalho;
13.20. Responsabilizar-se pela guarda, segurança e proteção de todo o material, equipamentos e ferramentas utilizadas na obra, até a conclusão dos trabalhos;
13.21. Manter no local da obra, com fácil acesso à fiscalização, um "Diário de Ocorrências" em que as partes lançarão diariamente os eventos ocorridos, servindo para dirimir dúvidas quando for o caso. O referido diário, encadernado e contendo as informações relativas à obra, com folhas em três vias, das quais duas destacáveis serão fornecidas pela Contratada; Acatar as decisões e observações feitas pelo Fiscal do Contrato, que serão formuladas por escrito em duas vias e entregues mediante recibo ou registrada no "Diário de Ocorrências"; Retirar do local da obra qualquer empregado que não corresponder à confiança, ou perturbar a ação da fiscalização, nos termos da notificação desta;

11. DO ACOMPANHAMENTO E FISCALIZAÇÃO DO CONTRATO

11.1. A fiscalização do presente Contrato será exercida por um representante da Administração, ao qual competirá dirimir as dúvidas que surgirem no curso da execução do contrato e de tudo dará ciência à Administração;
11.2. Durante todo o período de vigência deste contrato, a CONTRATADA deverá manter preposto aceito pela CONTRATANTE, para representá-la administrativamente sempre que for necessário;
11.3. A comunicação entre a fiscalização e a contratada será realizada através de correspondência oficial e anotações;
11.4. Todos os atos e instituições emanados ou emitidos pela fiscalização serão considerados como se fossem praticados pelo Contratante.

12. DAS SANÇÕES

12.1. Nos termos do art. 155 da Lei Federal 14.133/2021, o descumprimento total ou parcial das obrigações assumidas pela CONTRATADA, sem justificativa aceita, poderá acarretar as seguintes sanções:
a) Dar causa à inexecução parcial do contrato;
b) Dar causa à inexecução parcial do contrato que cause grave dano à Administração, o funcionamento dos serviços públicos ou ao interesse coletivo;
c) Dar causa à inexecução total do contrato;
d) Não manter a proposta, salvo em decorrência de fato superveniente devidamente justificado;
e) Não celebrar o contrato ou não entregar a documentação exigida para a contratação, quando convocado dentro do prazo de validade de sua proposta;
f) Ensejar o retardamento da execução ou da entrega do objeto da licitação sem motivo justificado;
g) Praticar atos ilícitos com vistas a frustrar os objetivos da licitação;
h) Praticar ato lesivo previsto no art. 5º da Lei nº 12.846, de 1º de agosto de 2013.

Justificativa de preço. Doc. 86945/25. Data: 07/07/2025 10:05. Responsável: Maristela R. de Medeiros.
Impresso por convidado em 01/10/2025 03:15. Validação: 2113.3223.C8B5.FEED.61EF.75BE.15EE.FA34.

ESTADO DA PARAÍBA
MUNICÍPIO DE VÁRZEA
PREFEITURA MUNICIPAL
CNPJ: 08.884.066/0001-01

CPL
000045
Fls. nº
VÁRZEA - PB

Serão aplicadas ao responsável pelas infrações administrativas previstas acima, as seguintes penalidades, nos limites previstos no art. 156 da Lei Federal 14.133/2021.
a) O valor da multa, aplicada será descontado imediatamente no pagamento subsequente, sendo ainda aplicado juros de mora de 1,00% (um por cento) ao mês, ou 0,0333% por dia de atraso.
b) Na impossibilidade de desconto no pagamento subsequente, será liquidado do seguro caução previsto neste instrumento.
c) As sanções previstas nestes instrumentos poderão ser aplicadas cumulativamente, exceto as multas escalonadas por datas, e a multa de advertência.
d) No caso de multa, cuja apuração ainda esteja em processamento, ou seja, na fase da defesa prévia, o CONTRATANTE poderá fazer a retenção do valor correspondente à multa, até a decisão final da defesa prévia. Caso a defesa prévia seja aceita, ou aceita parcialmente, pelo CONTRATANTE, o valor retido correspondente será depositado em favor da CONTRATADA, em até 05 (cinco) dias úteis a contar da data da decisão final da defesa apresentada.

13. ESTIMATIVA DE VALOR:
13.1. O preço estimado da contratação é sigiloso e somente será disponibilizado após o fim da fase de propostas, permanecendo acessível aos órgãos de controle, conforme Art. 24 da Lei nº 14.133/21.
13.2. O orçamento será sigiloso haja vista que traz maior economia e poder de negociação a Administração, pois divulgar o preço estimado desestimula os licitantes a baixarem seus preços, pois já sabem qual o valor que a Administração pretende pagar.
13.3. Para determinar o valor referencial, foi realizada uma consulta junto a fornecedores do ramo pertinente, através do Método Matemático Aplicado: Média Aritmética.

14. DA ADEQUAÇÃO ORÇAMENTÁRIA
14.1. As despesas decorrentes da contratação estão programadas em dotação orçamentária, para exercício de 2025, na classificação abaixo: UNIDADE ORÇAMENTÁRIA: 02.020 SECRETARIA DE ADMINISTRAÇÃO - 04 122 2017 2008 MANUTENÇÃO DAS ATIVIDADES DA SECRETARIA DE ADMINISTRAÇÃO – ELEMENTO DE DESPESA: OUTROS SERVIÇOS DE TERCEIROS – PESSOA JURÍDICA.

Várzea/PB, 06 de Junho de 2025.

Analiza Nóbrega de Medeiros.
Analiza Nóbrega de Medeiros
Secretária de Saúde

José Jubson Souto Dantas
José Jubson Souto Dantas
Planejamento e Finanças

Justificativa de preço. Doc. 86945/25. Data: 07/07/2025 10:05. Responsável: Maristela R. de Medeiros.
Impresso por convidado em 01/10/2025 03:15. Validação: 2113.3223.C8B5.FEED.61EF.75BE.15EE.FA34.

CPL
Fls. nº 000003
VÁRZEA - PB

PREFEITURA MUNICIPAL DE VÁZEA – PB


PROJETO BÁSICO DE ENGENHARIA

EXECUÇÃO DE REFORMA E AMPLIAÇÃO DO CAE (CENTRO DE ATENDIMENTO ESPECIALIZADO) EM VÁRZEA - PB

VÁRZEA - PB

MAIO DE 2025

Justificativa para a escolha do contratado. Doc. 86945/25. Data: 07/07/2025 10:05. Responsável: Maristela R. de Medeiros.
Impresso por convidado em 01/10/2025 03:15. Validação: 2113.3223.C8B5.FEED.61EF.75BE.15EE.FA34.

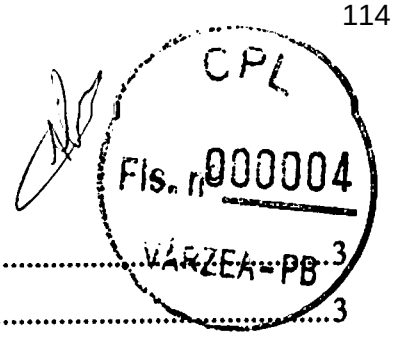

Sumário

INTRODUÇÃO 3
CARACTERIZAÇÃO DA OBRA 3
DISPOSIÇÕES GERAIS 3
ACESSIBILIDADE 4
ESPECIFICAÇÃO TÉCNICA DE SERVIÇOS 4
SERVIÇOS PRELIMINARES 3
DEMOLIÇÃO 3
PAREDES E PAINÉS 3
PINTURAS 4
PISOS 5
INSTALAÇÕES ELÉTRICAS 5
PAISAGISMO E URBANISMO 6
SERVIÇOS FINAIS 7
ENTREGA DA OBRA 7

Justificativa para a escolha do contratado. Doc. 86945/25. Data: 07/07/2025 10:05. Responsável: Maristela R. de Medeiros.
Impresso por convidado em 01/10/2025 03:15. Validação: 2113.3223.C8B5.FEED.61EF.75BE.15EE.FA34.

HÉLVIO RICKHARDSON
EMPREENDIMENTOS IMOBILIÁRIOS

Fls. 11 000395
VÁRZEA - PB

EXECUÇÃO DA REFORMA E APLIAÇÃO DO CAE – CENTRO DE ATENDIMENTO ESPECIALIZADO NO MUNICIPIO DE VÁRZEA – PARAÍBA


INTRODUÇÃO

O presente memorial descritivo tem por finalidade apresentar a descrição da reforma que será objeto da licitação para a contratação de uma empresa de engenharia civil para a execução dos serviços de Reforma e Ampliação do CAE – Centro de Atendimento Especializado, em Várzea – PB.

CARACTERIZAÇÃO DA OBRA

A edificação a ser reformada trata-se do Centro de Atendimento Especializado, situada na Rua Dr. Kirval A. Gorgonio, localizado na cidade Várzea - PB. A edificação possui acesso de ruas pavimentadas e infraestrutura de energia e água das concessionárias.

Foto da CAE – Centro de Atendimento Especializado

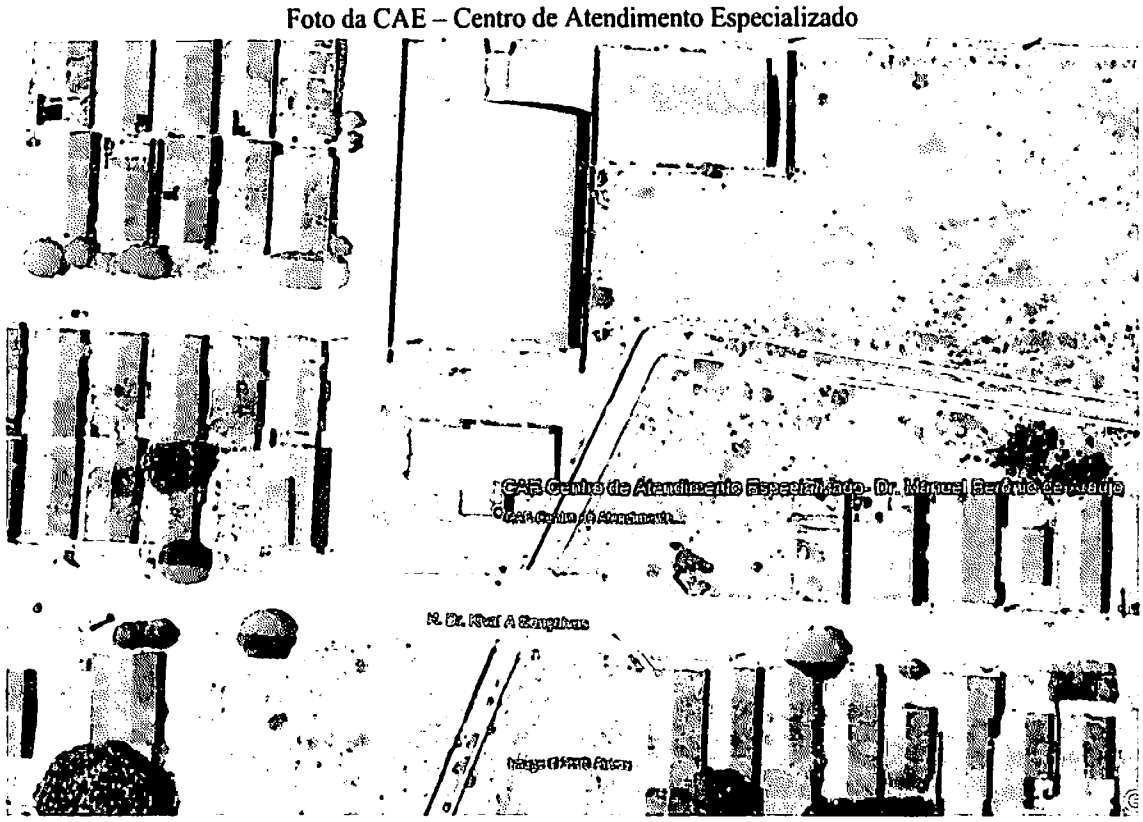

Fonte: Google Earth, 2025

DISPOSIÇÕES GERAIS

Estas especificações têm objetivo de discriminar e estabelecer normas e diretrizes a serem observadas na execução da obra de e Ampliação do CAE, no município de Várzea - PB.

A obra deverá ser realizada obedecendo, rigorosamente, os projetos, detalhes e especificações, bem como as normas da ABNT referentes à execução dos serviços e materiais a serem empregados. Em caso de dúvida sobre acabamento, projeto ou técnica a serem empregados, deverá ser consultado a fiscalização, que solicitará a assessoria do autor do projeto para solução do assunto.

CPL
VÁRZEA - PB

O empreiteiro ao apresentar o preço para esta construção esclarecerá que não teve dúvidas na interpretação dos detalhes construtivos e das recomendações constantes das presentes especificações, e que está ciente de que as especificações prevalecem sobre os desenhos.
Serão de responsabilidade da construtora, fornecimento de materiais, mão de obra especializada, ferramentas adequadas, bem como a utilização de equipamentos necessários à perfeita execução dos serviços.
O projeto foi elaborado em conformidade com normas brasileiras em suas últimas versões.
A lista de material é preliminar cabendo à Construtora indicar, quantificar e cotar eventuais omissões.
O prazo total para execução dos trabalhos será de – 120 (Cento e Vinte) dias corridos, contados a partir da data de recebimento da Ordem de Serviço pela contratada.
As especificações servem de base exclusiva do tipo e definição técnica dos materiais, equipamentos e acessórios a serem usados no local dos serviços e o modo de instalação dos mesmos, cabendo aos licitantes a responsabilidade de verificar, através de minuciosa análise destas especificações, dos projetos construtivos e de vistoria ao local da obra, os quantitativos e as condições de realização dos serviços.
As marcas citadas neste Caderno de Especificações Técnicas servem apenas de referência para definir o padrão a ser utilizado e objetivando a composição dos custos, podendo a licitante ofertar marcas similares, desde que mantido o padrão de qualidade e bom acabamento, o que será avaliado tecnicamente, comparando-se as características do material ou equipamento ofertado, com o material ou equipamento especificado.

ACESSIBILIDADE

Com base no artigo 80 do Decreto Federal N°5.296, de 2 de dezembro de 2004, acessibilidade é definida como "Condição para utilização, com segurança e autonomia, total ou assistida, dos espaços, mobiliários e equipamentos urbanos, das edificações, dos serviços de transporte e dos dispositivos, sistemas e meios de comunicação e informação, por pessoa portadora de deficiência ou com mobilidade reduzida".
O projeto arquitetônico baseado na norma ABNT NBR 9050 - Acessibilidade a edificações, mobiliário, espaços e equipamentos urbanos, prevê além dos espaços com dimensionamentos adequados, todos os equipamentos de acordo com o especificado na norma, tais como: barras de apoio, equipamentos sanitários, sinalizações visuais e táteis.
Tendo em vista a legislação vigente sobre o assunto, o projeto prevê:

- Rampa de acesso, que deve adequar-se à topografia do terreno escolhido;
- Piso tátil direcional e de alerta perceptível por pessoas com deficiência visual;.

ESPECIFICAÇÃO TÉCNICA DE SERVIÇOS

SERVIÇOS PRELIMINARES

- A Empreiteira deverá fornecer e instalar, em local previamente indicado pela fiscalização, uma placa de identificação da obra em chapa de aço galvanizada nº22, dimensões **1,20x2,40m**, conforme SINAPI, instalada em local visível, com detalhe fornecido pela Fiscalização.

DEMOLIÇÃO

DEMOLIÇÃO DE ALVENARIA

- A empreiteira deverá demolir todas as paredes especificadas no projeto arquitetônico, bem como, abrir portas e janelas e aumentar vãos de portas, conforme indicado nas pranchas, carregar, transportar e descarregar o entulho em local apropriado esta atividade. Objetos pesados ou volumosos devem ser removidos mediante o emprego de dispositivos mecânicos,

Impresso por convidado em 01/10/2023 03:13. Validação: 2113.5225.C0B3.EED.6

Fls. nº 000007
VARZEA - PB

ficando proibido o lançamento em queda livre de qualquer material.

PAREDES E PAINÉS

ALVENARIA DE VEDAÇÃO(COBOGÓ)

- Demarcar a alvenaria - materialização dos eixos de referência, demarcação das faces das paredes a partir dos eixos ortogonais, distribuir as peças no vão de forma a criar um gabarito das juntas, executar a primeira fiada; elevação da alvenaria - assentar as peças com juntas a prumo, utilizando argamassa aplicada com colher de pedreiro: conferir que a inclinação das aletas conduza as àguas pluviais para o exterior do edificio; rejuntar as peças utilizando um molde sulcador para assegurar a uniformidade do rejuntamento

ACABAMENTO

CHAPISCO

- Antes de começar a aplicação, a superficie da base deve estar limpa (livre de irregularidades, incrustações metálicas, poeira, graxas ou óleos); umedecer a base para evitar ressecamento da argamassa; com a argamassa preparada conforme especificado pelo projetista, aplicar com colher de pedreiro vigorosamente, formando uma camada uniforme de espessura de 3 a 5 mm. O chapisco deve ser aplicado 3 dias antes da aplicação do revestimento a base de cimento.

EMBOÇO/MASSA ÚNICA

- Primeiramente deve ser feito o taliscamento da base e execução das mestras; Lançamento da argamassa com colher de pedreiro; Compressão da camada com o dorso da colher de pedreiro; Sarrafeamento da camada com a régua metálica, seguindo as mestras executadas, retirando-se o excesso. Acabamento superficial: desempenamento com desempenadeira de madeira e posteriormente com desempenadeira com espuma com movimentos circulares.

PINTURAS

- Considera-se a aplicação de uma camada de retoque, além das duas demãos; observar a superficie deve estar limpa, seca, sem poeira, gordura, graxa, sabão ou bolor antes de qualquer aplicação; Diluir a tinta em água potável, conforme fabricante; Aplicar duas demãos de tinta com rolo ou trincha. Respeitar o intervalo de tempo entre as duas aplicações. Adotaram-se as tintas classificadas como Premium, uma vez que, devido ao seu poder de cobertura e necessidade de um número menor de demãos, torna mais econômico o serviço de pintura que

Justificativa para escolha do consultor: [illegible]
Impresso por convidado em 01/10/2025 03:15. Validação: 2113.3223.C8B5.FEED.61EF.75BE.15EE.FA34.

Fls. 000003
VÁRZEA - PB

as demais. Sendo assim, esse nível de desempenho não se aplica para as tintas econômica e Standard.

EMASSAMEMTO COM MASSA LATEX

- Observar a superfície: deve estar limpa, seca, sem poeira, gordura, graxa, sabão ou bolor antes de qualquer aplicação; Se necessário, amolecer o produto em água potável, conforme fabricante; Aplicar em camadas finas com espátula ou desempenadeira até obter o nivelamento desejado; Aguardar a secagem da primeira demão e aplicar a segunda demão de massa; Aguardar a secagem final para efetuar o lixamento manual final e remoção do pó.

SELADOR ACRÍLICO

- Observar a superfície: deve estar limpa, seca, sem poeira, gordura, graxa, sabão ou mofo antes de qualquer aplicação; Diluir o selador em água potável, conforme fabricante; Aplicar uma ou duas demãos de fundo selador com rolo de lã.

PISOS E REVESTIMENTOS

CONTRAPISO COM ARGAMASSA AUTONIVELANTE

- Limpar a base, incluindo lavar e molhar; delimitar as áreas de execução do contrapiso com argamassa autonivelante; definir os níveis do contrapiso; posicionar niveletas com auxílio de nível a laser; camada de aderência: aplicar a emulsão polimérica diluída; lançar mecanicamente a argamassa de contrapiso até o nível determinado; agitar superficialmente com rodo graduado.

PISO CIMENTADO

- Sobre o contrapiso limpo e nivelado, definir os pontos de nível e assentar as juntas plásticas com a própria argamassa do piso; Lançar e espalhar a argamassa traço 1:3, procurando obter o máximo de adensamento contra a base; Nivelar com sarrafo e desempenar com desempenadeira de madeira, efetuar o polvilhamento de cimento e alisar com desempenadeira de aço, de modo a obter uma camada superficial de pasta de cimento de 1mm.

INSTALAÇÕES ELÉTRICAS

As luminárias serão do tipo arandela em alumínio metálico na cor preta com luz neutra conforme definido pela FISCALIZAÇÃO. As luminárias especificadas no projeto preveem lâmpadas de baixo consumo de energia como as fluorescentes e a vapor metálica, reatores eletrônicos de alta eficiência, alto fator de potência e baixa taxa de distorção harmônica. Todas as instalações elétricas serão executadas com esmero e bom acabamento, os condutores, condutos e

CPL
VÁRZEA - PB

equipamentos cuidadosamente. Todo o equipamento será preso ao local de instalação, provendo-se meios de suspensão ou fixação condizentes com a natureza do suporte e com o peso e as dimensões do equipamento considerado. As partes vivas expostas dos circuitos dos equipamentos elétricos serão protegidas contra contatos acidentais, seja pôr um invólucro protetor, seja pela sua colocação fora do alcance das pessoas não qualificadas.

ESQUADRIAS E METAIS

PORTA DE MADEIRA

- Utilizar gabarito para portas de 80x210cm devidamente no esquadro; pregar a travessa nos dois montantes utilizando os pregos de 18x30; pregar os sarrafos utilizados como travas nos dois ângulos superiores e em dois pontos perpendiculares aos montantes, em ambos os lados do batente, com pregos de 12x12, garantindo o esquadro da estrutura.
- Posicionar a folha de porta no marco / batente para marcar (riscar) os trechos que devem ser ajustados. O ajuste deve ser feito deixando-se folga de 3 mm em relação a todo o contorno do marco / batente e de 8mm em relação ao nível final do piso acabado. Os cortes, se necessários, devem ser feitos com plaina e formão; marcar a posição das dobradiças; marcar, com auxílio do traçador de altura (graminho), a profundidade do corte para a instalação das dobradiças; mas posições marcadas, executar os encaixes das dobradiças com o auxílio de formão bem afiado; parafusar as dobradiças na folha de porta; posicionar a folha de porta corretamente no vão, apoiá-la convenientemente e parafusar as dobradiças no batente.
- Medir a travessa superior do marco e recortar o trecho correspondente do alizar com pequena folga; com auxílio de gabarito, executar os cortes a 45° (meia-esquadria) nas extremidades da peça que guarnecerá o topo do marco / batente; verificar a altura dos alizares que serão fixados nos montantes dos batentes e serrar o excedente; apontar dois pregos na parte central da peça anteriormente recortada e posicioná-la exatamente no topo do marco / batente; não promover a fixação definitiva; encaixar na peça pré-fixada os alizares nos montantes do marco / batente (na sua posição final) e riscar com lápis a posição do corte a 45°, utilizando como gabarito a peça pré-fixada; promover o corte a 45° das extremidades dos alizares (peças correspondentes aos montantes) e fixar os alizares com pregos sem cabeça, espaçados a cada 20 ou 25cm, iniciando pela peça superior.

CORRIMÃO

Conferir medidas na obra; Fazer as marcações nas paredes e fixar os suportes utilizando os parafusos com bucha de nylon; Cortar e perfurar o corrimão, conforme projeto; Lixar as linhas de corte e perfuração, eliminado as rebarbas; Montar o corrimão sobre os suportes utilizando os rebites; Utilizar luvas de aço inox para emenda de trechos; As

Impresso por convidado em 01/10/2025 03:15. Validação: 2113.3223.C8B3.1 LED.61EF.75BE.15E2.1 A34

extremidades dos corrimãos devem ser finalizadas em curva, sem emenda e avançando 30 cm em relação ao início e ao término da escada ou da rampa.

PAISAGISMO E URBANISMO

A execução do plantio das palmeiras e plantas com mudas menores de 1,50m, requer uma minuciosa execução, pois a vegetação plantada deve estar em bom estado de conservação, bem como a execução do playgound infantil, obedecendo as normas de segurança.

SERVIÇOS FINAIS

LIMPEZA FINAL DE OBRA

Caso existam respingos de tinta, retirar com auxílio de uma espátula; Varrer toda a área com vassoura adequada para pisos internos; Umedecer o pano de chão com água, posicioná-lo sob o rodo e passar em toda área; Repetir o procedimento, se necessário.

ENTREGA DA OBRA

No caso de serem constatadas imperfeições, por ocasião do recebimento da obra, a construtora deverá corrigí-las, correndo por conta da mesma todo ônus decorrente. A obra será recebida e aceita quando estiver completamente concluída e verificada pela Fiscalização o fiel cumprimento dos projetos, especificações e normas de serviço.

Várzea - PB. Maio de 2025.

Hélvio Rickhardson Araújo de Almeida
Engenheiro Civil
CREA: 162035774-7

Impresso por convidado em 01/10/2025 03:15. Validação: 2113.3225.CUBS.PLED.612F.7DB2.1022.A3

CPL
Fls. nº 000011
VARZEA - PB

Obra
PROJETO DE CAE - Orçamento Sintético

Bancos **B.D.I.**
SINAPI - 04/2025 - Paraíba 26,51%
ORSE - 02/2025 - Sergipe
SEINFRA - 028 - Ceará

Encargos Sociais
Desonerado: embutido nos preços unitários dos insumos de mão de obra, de acordo com as bases.

Orçamento Sintético

Item	Código	Banco	Descrição	Und	Quant.	Valor Unit	Valor Unit com BDI	Total	Peso (%)
1			**SERVIÇOS PRELIMINARES E DEMOLIÇÃO**		1		2.776,49	2.776,49	2,31 %
1.1	73948/016	SINAPI	LIMPEZA MANUAL DO TERRENO (C/ RASPAGEM SUPERFICIAL)	m²	469,085	4,66	5,89	2.762,91	2,30 %
Local			Descrição	Fórmula				Quantidade	
			((comprimento * largura)+((base*altura)/2))-(área do CAE)	((20,85*26,50)+((26,50*7,08)/2))-177,25				469,0850000	
1.2	97622	SINAPI	DEMOLIÇÃO DE ALVENARIA DE BLOCO FURADO, DE FORMA MANUAL, SEM REAPROVEITAMENTO. AF 09/2023	m³	0,2184	49,16	62,19	13,58	0,01 %
Local			Descrição	Fórmula				Quantidade	
			Alvenaria interna para aplicação de porta - Largura x altura x espessura	0,60*2,10*0,13				0,2184000	
2			**PAREDES E PAINEIS**		1		12.224,59	12.224,59	10,19 %
2.1	101162	SINAPI	ALVENARIA DE VEDAÇÃO COM ELEMENTO VAZADO DE CERÂMICA (COBOGÓ) DE 7X20X20CM E ARGAMASSA DE ASSENTAMENTO COM PREPARO EM BETONEIRA. AF 05/2020	m²	29,73	138,81	175,60	5.220,58	4,35 %
Local			Descrição	Fórmula				Quantidade	
			Área	29,73				29,7300000	
2.2	87893	SINAPI	CHAPISCO APLICADO EM ALVENARIA (SEM PRESENÇA DE VÃOS) E ESTRUTURAS DE CONCRETO DE FACHADA, COM COLHER DE PEDREIRO. ARGAMASSA TRAÇO 1:3 COM PREPARO MANUAL. AF_10/2022	m²	85,9705	6,42	8,12	698,08	0,58 %
Local			Descrição	Fórmula				Quantidade	
			comprimento x altura - parede externa	(((8,14*2)+6,05)*3,85)				85,9705000	
2.3	104221	SINAPI	EMBOÇO OU MASSA ÚNICA EM ARGAMASSA TRAÇO 1:2:8, PREPARO MECÂNICA COM BETONEIRA 400 L, APLICADA MANUALMENTE EM PANOS DE FACHADA COM PRESENÇA DE VÃOS, ESPESSURA DE 35 MM, ACESSO POR ANDAIME. AF 08/2022	m²	85,9705	57,98	73,35	6.305,93	5,26 %
Local			Descrição	Fórmula				Quantidade	
			comprimento x altura - parede externa	(((8,14*2)+6,05)*3,85)				85,9705000	
3			**ESQUADRIAS**		1		1.275,15	1.275,15	1,06 %
3.1	90843	SINAPI	KIT DE PORTA DE MADEIRA PARA PINTURA, SEMI-OCA (LEVE OU MÉDIA), PADRÃO MÉDIO, 80X210CM, ESPESSURA DE 3,5CM, ITENS INCLUSOS: DOBRADIÇAS, MONTAGEM E INSTALAÇÃO DO BATENTE, FECHADURA COM EXECUÇÃO DO FURO - FORNECIMENTO E INSTALAÇÃO. AF_12/2019	UN	1	1.007,95	1.275,15	1.275,15	1,06 %
Local			Descrição	Fórmula				Quantidade	
				1				1,0000000	
4			**ELÉTRICA**		1		12.995,53	12.995,53	10,83 %
4.1	13148	ORSE	Refletor Slim LED 100W de potência, branco Frio, 6500k, Autovolt, marca G-light ou similar	un	2	85,28	107,88	215,76	0,18 %
Local			Descrição	Fórmula				Quantidade	
			Quantidade de refletores	2				2,0000000	
4.2	13678	ORSE	Arandela externa para parede em alumínio dois focos, cor preta, medidas 12 x 9 x 4,5 cm, para lâmpara em LED g9 halopin 60W 127V	un	7	108,87	137,73	964,11	0,80 %
Local			Descrição	Fórmula				Quantidade	
			Quantidade de Arandelas	7				7,0000000	
4.3	11364	ORSE	Poste decorativo com 02 pétalas, em aço galvanizado com difusor em vidro transparente temperado, ref. PT-301/2, da Aladin ou similar, com 3,00m, inclusivelâmpada de led 10w	un	8	977,51	1.238,64	9.893,12	8,25 %
Local			Descrição	Fórmula				Quantidade	
			Quantidade de poste no projeto de arquitetura	8				8,0000000	
4.4	91845	SINAPI	ELETRODUTO FLEXÍVEL CORRUGADO REFORÇADO, PVC, DN 25 MM (3/4"), PARA CIRCUITOS TERMINAIS, INSTALADO EM LAJE - FORNECIMENTO E INSTALAÇÃO. AF_03/2023	M	80	7,65	9,67	773,60	0,64 %
Local			Descrição	Fórmula				Quantidade	
			Quantidade fornecida pelo projeto	80				80,0000000	
4.5	10351	ORSE	Luminária tipo espeto para jardim com lâmpada led 3w	un	2	61,77	78,14	156,28	0,13 %
Local			Descrição	Fórmula				Quantidade	
			Quantidade conforme o projeto de arquitetura	2				2,0000000	
4.6	91924	SINAPI	CABO DE COBRE FLEXÍVEL ISOLADO, 1,5 MM², ANTI-CHAMA 450/750 V, PARA CIRCUITOS TERMINAIS - FORNECIMENTO E INSTALAÇÃO. AF 03/2023	M	240	3,08	3,89	933,60	0,78 %
Local			Descrição	Fórmula				Quantidade	
			Instalação de fase, neutro e terra	80*3				240,0000000	
4.7	93653	SINAPI	DISJUNTOR MONOPOLAR TIPO DIN, CORRENTE NOMINAL DE 10A - FORNECIMENTO E INSTALAÇÃO. AF 10/2020	UN	1	10,54	13,33	13,33	0,01 %
Local			Descrição	Fórmula				Quantidade	
			Fornecido pelo projeto	1				1,0000000	
4.8	101632	SINAPI	RELÉ FOTOELÉTRICO PARA COMANDO DE ILUMINAÇÃO EXTERNA 1000 W - FORNECIMENTO E INSTALAÇÃO. AF 02/2025	UN	1	36,15	45,73	45,73	0,04 %
Local			Descrição	Fórmula				Quantidade	
			Fornecido pelo projeto	1				1,0000000	

Justificativa para a escolha do contratado. Doc. 86945/25. Data: 07/07/2025 10:05. Responsável: Maristela R. de Medeiros.
Impresso por convidado em 01/10/2025 03:15. Validação: 2113.3223.C8B5.FEED.61EF.75BE.15EE.FA34.

CPL
Fls. n 000012
VÁRZEA - PB

5			PINTURA			1		17.948,97	17.948,97	14,36 %
5.1	102491	SINAPI	PINTURA DE PISO COM TINTA ACRÍLICA, APLICAÇÃO MANUAL, 2 DEMÃOS, INCLUSO FUNDO PREPARADOR. AF_05/2021	m²	33,558	18,45	23,34	783,24	0,65 %
Local			Descrição	Fórmula				Quantidade	
			(comprimento da rampa x largura da rampa+ (comprimento do patamar * largura	(2,97*8,90)+(1,50*2,97)+((0,60*8,90)/2)				33,5580000	
5.2	95626	SINAPI	APLICAÇÃO MANUAL DE TINTA LÁTEX ACRÍLICA EM PAREDE EXTERNAS DE CASAS, DUAS DEMÃOS. AF 03/2024	m²	420,42	13,78	17,43	7.327,92	6,11 %
Local			Descrição	Fórmula				Quantidade	
			comprimento x altura - paredes internas e externas	(((19,16*2)+(8,14*2))*3,85)*2				420,4200000	
5.3	88497	SINAPI	EMASSAMENTO COM MASSA LÁTEX, APLICAÇÃO EM PAREDE, DUAS DEMÃOS, LIXAMENTO MANUAL. AF 04/2023	m²	420,42	14,49	18,33	7.706,29	6,42 %
Local			Descrição	Fórmula				Quantidade	
			comprimento x altura - paredes internas e externas	(((19,16*2)+(8,14*2))*3,85)*2				420,4200000	
5.4	88415	SINAPI	APLICAÇÃO MANUAL DE FUNDO SELADOR ACRÍLICO EM PAREDES EXTERNAS DE CASAS. AF 03/2024	m²	420,42	4,01	5,07	2.131,52	1,78 %
Local			Descrição	Fórmula				Quantidade	
			comprimento x altura - paredes internas e externas	(((19,16*2)+(8,14*2))*3,85)*2				420,4200000	
6			PISO			1		34.338,40	34.338,40	28,62 %
6.1	93680	SINAPI	EXECUÇÃO DE PAVIMENTO EM PISO INTERTRAVADO, COM BLOCO RETANGULAR COLORIDO DE 20 X 10 CM, ESPESSURA 6 CM. AF_10/2022	m²	200	70,09	88,67	17.734,00	14,78 %
Local			Descrição	Fórmula				Quantidade	
			Área fornecida pelo projeto arquitetônico, considerando percentual do porta e	200				200,0000000	
6.2	98679	SINAPI	PISO CIMENTADO, TRAÇO 1:3 (CIMENTO E AREIA), ACABAMENTO LISO, ESPESSURA 2,0 CM, PREPARO MECÂNICO DA ARGAMASSA. AF_09/2020	m²	75,76	34,19	43,25	3.276,62	2,73 %
Local			Descrição	Fórmula				Quantidade	
			comprimento x largura - Calçada	(26,50*1,60)+(20,85*1,60)				75,7600000	
6.3	105004	SINAPI	RAMPA DE ACESSIBILIDADE EM CONCRETO MOLDADO IN LOCO, EM CALÇADA NOVA COM LARGURA MENOR À 3,00 M, FCK 25MPA, COM PISO PODOTÁTIL. AF 03/2024	m²	60,275	109,93	139,07	8.382,44	6,99 %
Local			Descrição	Fórmula				Quantidade	
			Área das rampas - Comprimento x largura + 2 x rebaixo da calçada	(8,95*1,5)+(10,39*3,0)+(3,0*1,60)+2*(3,4*1,6)				60,2750000	
6.4	87765	SINAPI	CONTRAPISO EM ARGAMASSA TRAÇO 1:4 (CIMENTO E AREIA), PREPARO MECÂNICO COM BETONEIRA 400 L, APLICADO EM ÁREAS MOLHADAS SOBRE IMPERMEABILIZAÇÃO, ACABAMENTO NÃO REFORÇADO, ESPESSURA 4CM. AF 07/2021	m²	75,76	51,58	65,25	4.943,34	4,12 %
Local			Descrição	Fórmula				Quantidade	
			comprimento x largura - Calçada	(26,50*1,60)+(20,85*1,60)				75,7600000	
7			PAISAGISMO E URBANISMO			1		12.130,79	12.130,79	10,11 %
7.1	98517	SINAPI	PLANTIO DE PALMEIRA COM ALTURA DE MUDA MAIOR QUE 2,00 M E MENOR OU IGUAL A 4,00 M. AF 07/2024	UN	4	203,78	257,80	1.031,20	0,86 %
Local			Descrição	Fórmula				Quantidade	
			Quantidade de palmeiras	4				4,0000000	
7.2	9320	ORSE	Plantio de mudas de plantas com h=1,50m, sem fornecimento	un	17	49,63	62,78	1.067,26	0,89 %
Local			Descrição	Fórmula				Quantidade	
			(06 agave) + (02 yucca) + (02 ipê mirim) + (07 clúsia)	17				17,0000000	
7.3	103946	SINAPI	PLANTIO DE GRAMA ESMERALDA OU SÃO CARLOS OU CURITIBANA, EM PLACAS. AF 07/2024	m²	171,26275	20,12	25,45	4.358,63	3,63 %
Local			Descrição	Fórmula				Quantidade	
			(Comprimento x altura) + (base x altura)/2	(19,16*8,95)+(0,50*9,20)+(0,50*6,05)+((6,95*8,77)/2)				171,2627500	
7.4	3226	ORSE	Banco de concreto em alvenaria de tijolos, assento em concreto armado, sem encosto, pintado com tinta acrílica, 2 demãos	m	16	205,07	259,43	4.150,88	3,46 %
Local			Descrição	Fórmula				Quantidade	
			Cada unidade do banco com 2m	8*2				16,0000000	
7.5	C2997	SEINFRA	ESCORREGADOR GRANDE, CONFECÇÃO EM TUBO VAPOR E PINTURA ESMALTE SINTÉTICO	UN	1	974,85	1.233,28	1.233,28	1,03 %
Local			Descrição	Fórmula				Quantidade	
				1				1,0000000	
7.6	103216	SINAPI	INSTALAÇÃO DE ESCORREGADOR METÁLICO EM TUBOS E CHAPAS DE AÇO CARBONO, INSTALADO SOBRE PISO DE CONCRETO EXISTENTE. AF 10/2021	UN	1	228,87	289,54	289,54	0,24 %
Local			Descrição	Fórmula				Quantidade	
				1				1,0000000	
8			ESQUADRIAS E METAIS			1		18.111,11	18.111,11	15,10 %
8.1	10891	ORSE	Portão de abrir, 2 folhas, com quadro em tubo galvanizado 2", com barra quadrada de 3/4" na vertical e esticador redondo de 3/4", inclusive fechadura e dobradiças	m²	24,36	525,97	665,40	16.209,14	13,51 %
Local			Descrição	Fórmula				Quantidade	
			comprimento x altura x quantidade	(2,9*2,1)*4				24,3600000	
8.2	99856	SINAPI	CORRIMÃO SIMPLES, DIÂMETRO EXTERNO = 1 1/2", EM AÇO INOX. AF 04/2019	M	32,33	46,51	58,83	1.901,97	1,59 %
Local			Descrição	Fórmula				Quantidade	
			corrimão das rampas - o comprimento	(8,90*2)+5,78+8,75				32,3300000	

Justificativa para a escolha do contratado. Doc. 86945/25. Data: 07/07/2025 10:05. Responsável: Maristela R. de Medeiros.
Impresso por convidado em 01/10/2025 03:15. Validação: 2113.3223.C8B5.FEED.61EF.75BE.15EE.FA34.

Obra
PROJETO DE CAE - CENTRO DE ATENDIMENTO ESPECIALIZADO

Bancos
SINAPI - 04/2025 - Paraíba
ORSE - 02/2025 - Sergipe
SEINFRA - 028 - Ceará

B.D.I.
26,51%

Encargos
Desonerado: embutido nos preços unitário dos insumos de mão de obra, de acordo com as bases.

Cronograma Físico e Financeiro

Item	Descrição	Total Por Etapa	30 DIAS	60 DIAS
1	SERVIÇOS PRELIMINARES E DEMOLIÇÃO	100,00%	100,00%	
		2.776,49	2.776,49	
2	PAREDES E PAINEIS	100,00%	50,00%	50,00%
		12.224,59	6.112,30	6.112,30
3	ESQUADRIAS	0,00%		
		1.275,15		
4	ELÉTRICA	100,00%	60,00%	40,00%
		12.985,53	7.787,32	5.188,21
5	PINTURA	100,00%	30,00%	70,00%
		17.948,97	5.384,69	12.564,28
6	PISO	100,00%	100,00%	
		34.336,40	34.336,40	
7	PAISAGISMO E URBANISMO	100,00%		100,00%
		12.130,79		12.130,79
8	ESQUADRIAS E METAIS	100,00%		100,00%
		18.111,11		18.111,11
9	SERVIÇOS DIVERSOS	100,00%		100,00%
		6.198,09		6.198,09
10	SERVIÇOS FINAIS	100,00%		100,00%
		1.979,53		1.979,53
Porcentagem			47,02%	51,92%
Custo			56.407,19	62.294,30
Porcentagem Acumulado			47,02%	98,94%
Custo Acumulado			56.407,19	118.701,49

Hélvio Rickhardson Araújo de Almeida
Engenheiro Civil
CREA: 162035774-7

CPL
000018
Fls. nº
VÁRZEA - PB

Justificativa para a escolha do contratado. Doc. 86945/25. Data: 07/07/2025 10:05. Responsável: Maristela R. de Medeiros.
Impresso por convidado em 01/10/2025 03:15. Validação: 2113.3223.C8B5.FEED.61EF.75BE.15EE.FA34.

CPL
Fls. nº 000014
Encargos Sociais
Desonerado: embutido nos preços unitários dos insumos de mão de obra, de acordo com as bases.

Obra
PROJETO DE CAE - CENTRO DE ATENDIMENTO ESPECIALIZADO

Bancos **B.D.I.**
SINAPI - 04/2025 - Paraíba 26,51%
ORSE - 02/2025 - Sergipe
SEINFRA - 028 - Ceará

Orçamento Sintético

Item	Código	Banco	Descrição	Und	Quant.	Valor Unit	Valor Unit com BDI	Total	Peso (%)
1			SERVIÇOS PRELIMINARES E DEMOLIÇÃO		1		2.776,49	2.776,49	2,31 %
1.1	73948/016	SINAPI	LIMPEZA MANUAL DO TERRENO (C/ RASPAGEM SUPERFICIAL)	m²	469,085	4,66	5,89	2.762,91	2,30 %
1.2	97622	SINAPI	DEMOLIÇÃO DE ALVENARIA DE BLOCO FURADO, DE FORMA MANUAL, SEM REAPROVEITAMENTO. AF_09/2023	m³	0,2184	49,16	62,19	13,58	0,01 %
2			PAREDES E PAINEIS		1		12.224,59	12.224,59	10,19 %
2.1	101162	SINAPI	ALVENARIA DE VEDAÇÃO COM ELEMENTO VAZADO DE CERÂMICA (COBOGÓ) DE 7X20X20CM E ARGAMASSA DE ASSENTAMENTO COM PREPARO EM BETONEIRA. AF_05/2020	m²	29,73	138,81	175,60	5.220,58	4,35 %
2.2	87893	SINAPI	CHAPISCO APLICADO EM ALVENARIA (SEM PRESENÇA DE VÃOS) E ESTRUTURAS DE CONCRETO DE FACHADA, COM COLHER DE PEDREIRO. ARGAMASSA TRAÇO 1:3 COM PREPARO MANUAL. AF_10/2022	m²	85,9705	6,42	8,12	698,08	0,58 %
2.3	104221	SINAPI	EMBOÇO OU MASSA ÚNICA EM ARGAMASSA TRAÇO 1:2:8, PREPARO MECÂNICA COM BETONEIRA 400 L, APLICADA MANUALMENTE EM PANOS DE FACHADA COM PRESENÇA DE VÃOS, ESPESSURA DE 35 MM, ACESSO POR ANDAIME. AF_08/2022	m²	85,9705	57,98	73,35	6.305,93	5,26 %
3			ESQUADRIAS		1		1.275,15	1.275,15	1,06 %
3.1	90843	SINAPI	KIT DE PORTA DE MADEIRA PARA PINTURA, SEMI-OCA (LEVE OU MEDIA), PADRÃO MÉDIO, 80X210CM, ESPESSURA DE 3,5CM, ITENS INCLUSOS: DOBRADIÇAS, MONTAGEM E INSTALAÇÃO DO BATENTE, FECHADURA COM EXECUÇÃO DO FURO - FORNECIMENTO E INSTALAÇÃO. AF_12/2019	UN	1	1.007,95	1.275,15	1.275,15	1,06 %
4			ELÉTRICA		1		12.995,53	12.995,53	10,83 %
4.1	13148	ORSE	Refletor Slim LED 100W de potência, branco Frio, 6500k, Autovolt, marca G-light ou similar	un	2	85,28	107,88	215,76	0,18 %
4.2	13678	ORSE	Arandela externa para parede em alumínio dois focos, cor preta, medidas 12 x 9 x 4,5 cm, para lâmpara em LED g9 halopin 60W 127V	un	7	108,87	137,73	964,11	0,80 %
4.3	11364	ORSE	Posto decorativo com 02 pétalas, em aço galvanizado com difusor em vidro transparente temperado, ref. PT-301/2, da Aladin ou similar, com 3,00m, inclusivelâmpada de led 10w	un	8	977,51	1.236,64	9.893,12	8,25 %
4.4	91845	SINAPI	ELETRODUTO FLEXÍVEL CORRUGADO REFORÇADO, PVC, DN 25 MM (3/4"), PARA CIRCUITOS TERMINAIS, INSTALADO EM LAJE - FORNECIMENTO E INSTALAÇÃO. AF_03/2023	M	60	7,65	9,67	773,60	0,64 %
4.5	10351	ORSE	Luminária tipo espeto para jardim com lâmpada led 3w	un	2	61,77	78,14	156,28	0,13 %
4.6	91924	SINAPI	CABO DE COBRE FLEXÍVEL ISOLADO, 1,5 MM², ANTI-CHAMA 450/750 V, PARA CIRCUITOS TERMINAIS - FORNECIMENTO E INSTALAÇÃO. AF_03/2023	M	240	3,08	3,89	933,60	0,78 %
4.7	93653	SINAPI	DISJUNTOR MONOPOLAR TIPO DIN, CORRENTE NOMINAL DE 10A - FORNECIMENTO E INSTALAÇÃO. AF_10/2020	UN	1	10,54	13,33	13,33	0,01 %
4.8	101632	SINAPI	RELÉ FOTOELÉTRICO PARA COMANDO DE ILUMINAÇÃO EXTERNA 1000 W - FORNECIMENTO E INSTALAÇÃO. AF_02/2025	UN	1	36,15	45,73	45,73	0,04 %
5			PINTURA		1		17.948,97	17.948,97	14,96 %
5.1	102491	SINAPI	PINTURA DE PISO COM TINTA ACRÍLICA, APLICAÇÃO MANUAL, 2 DEMÃOS, INCLUSO FUNDO PREPARADOR. AF_05/2021	m²	33,558	18,45	23,34	783,24	0,65 %
5.2	95626	SINAPI	APLICAÇÃO MANUAL DE TINTA LÁTEX ACRÍLICA EM PAREDE EXTERNAS DE CASAS, DUAS DEMÃOS. AF_03/2024	m²	420,42	13,78	17,43	7.327,92	6,11 %
5.3	88497	SINAPI	EMASSAMENTO COM MASSA LÁTEX, APLICAÇÃO EM PAREDE, DUAS DEMÃOS, LIXAMENTO MANUAL. AF_04/2023	m²	420,42	14,49	18,33	7.706,29	6,42 %
5.4	88415	SINAPI	APLICAÇÃO MANUAL DE FUNDO SELADOR ACRÍLICO EM PAREDES EXTERNAS DE CASAS. AF_03/2024	m²	420,42	4,01	5,07	2.131,52	1,78 %
6			PISO		1		34.336,40	34.336,40	28,62 %
6.1	93680	SINAPI	EXECUÇÃO DE PAVIMENTO EM PISO INTERTRAVADO, COM BLOCO RETANGULAR COLORIDO DE 20 X 10 CM, ESPESSURA 6 CM. AF_10/2022	m²	200	70,09	88,67	17.734,00	14,78 %
6.2	98679	SINAPI	PISO CIMENTADO, TRAÇO 1:3 (CIMENTO E AREIA), ACABAMENTO LISO, ESPESSURA 2,0 CM, PREPARO MECÂNICO DA ARGAMASSA. AF_09/2020	m²	75,76	34,19	43,25	3.276,62	2,73 %
6.3	105004	SINAPI	RAMPA DE ACESSIBILIDADE EM CONCRETO MOLDADO IN LOCO, EM CALÇADA NOVA COM LARGURA MENOR À 3,00 M, FCK 25MPA, COM PISO PODOTÁTIL. AF_03/2024	m²	60,275	109,93	139,07	8.382,44	6,99 %
6.4	87765	SINAPI	CONTRAPISO EM ARGAMASSA TRAÇO 1:4 (CIMENTO E AREIA), PREPARO MECÂNICO COM BETONEIRA 400 L, APLICADO EM ÁREAS MOLHADAS SOBRE IMPERMEABILIZAÇÃO, ACABAMENTO NÃO REFORÇADO, ESPESSURA 4CM. AF_07/2021	m²	75,76	51,58	65,25	4.943,34	4,12 %
7			PAISAGISMO E URBANISMO		1		12.130,79	12.130,79	10,11 %
7.1	98517	SINAPI	PLANTIO DE PALMEIRA COM ALTURA DE MUDA MAIOR QUE 2,00 M E MENOR OU IGUAL A 4,00 M. AF_07/2024	UN	4	203,78	257,80	1.031,20	0,86 %
7.2	9320	ORSE	Plantio de mudas de plantas com h=1,50m, sem fornecimento	un	17	49,63	62,78	1.067,26	0,89 %
7.3	103946	SINAPI	PLANTIO DE GRAMA ESMERALDA OU SÃO CARLOS OU CURITIBANA, EM PLACAS. AF_07/2024	m²	171,26275	20,12	25,45	4.358,63	3,63 %
7.4	3226	ORSE	Banco de concreto em alvenaria de tijolos, assento em concreto armado, sem encosto, pintado com tinta acrílica, 2 demãos	m	16	205,07	259,43	4.150,88	3,46 %
7.5	C2997	SEINFRA	ESCORREGADOR GRANDE, CONFECÇÃO EM TUBO VAPOR E PINTURA ESMALTE SINTÉTICO	UN	1	974,85	1.233,28	1.233,28	1,03 %
7.6	103216	SINAPI	INSTALAÇÃO DE ESCORREGADOR METÁLICO EM TUBOS E CHAPAS DE AÇO CARBONO, INSTALADO SOBRE PISO DE CONCRETO EXISTENTE. AF_10/2021	UN	1	228,87	289,54	289,54	0,24 %
8			ESQUADRIAS E METAIS		1		18.111,11	18.111,11	15,10 %
8.1	10891	ORSE	Portão de abrir, 2 folhas, com quadro em tubo galvanizado 2", com barra quadrada de 3/4" na vertical e esticador redondo de 3/4", inclusive fechadura e dobradiças	m²	24,36	525,97	665,40	16.209,14	13,51 %

Justificativa para a escolha do contratado. Doc. 86945/25. Data: 07/07/2025 10:05. Responsável: Maristela R. de Medeiros.
Impresso por convidado em 01/10/2025 03:15. Validação: 2113.3223.C8B5.FEED.61EF.75BE.15EE.FA34.

8.2	99856	SINAPI	CORRIMÃO SIMPLES, DIÂMETRO EXTERNO = 1 1/2", EM AÇO INOX. AF_04/2019	M	32,33	46,51	58,83	1.901,97	1,59 %
9			SERVIÇOS DIVERSOS		1		6.198,09	6.198,09	5,17 %
9.1	10709	ORSE	Letreiro em chapa galvanizada L=50cm, sem pintura ou plotagem em adesivo	m	4	98,17	124,19	496,76	0,41 %
9.2	11986	ORSE	Placa de inauguração em alumínio com Acrílico, 60x60cm,com logomarca e moldura	un	1	1.317,51	1.666,78	1.666,78	1,39 %
9.3	93441	SINAPI	BANCADA GRANITO CINZA 150 X 60 CM, COM CUBA DE EMBUTIR DE AÇO, VÁLVULA AMERICANA EM METAL, SIFÃO FLEXÍVEL EM PVC, ENGATE FLEXÍVEL 30 CM, TORNEIRA CROMADA LONGA, DE PAREDE, 1/2" OU 3/4", P/ COZINHA, PADRÃO POPULAR - FORNEC. E INSTALAÇÃO. AF_01/2020	UN	3	1.063,04	1.344,85	4.034,55	3,36 %
10			SERVIÇOS FINAIS		1		1.979,53	1.979,53	1,65 %
10.1	9537	SINAPI	LIMPEZA FINAL DA OBRA	m²	469,085	3,34	4,22	1.979,53	1,65 %

Total sem BDI	94.846,12
Total do BDI	25.130,53
Total Geral	119.976,65

Hélvio Rickhardson Araújo de Almeida
Engenheiro Civil
CREA: 162035774-7

CPL
Fls. nº 000015
VÁRZEA - PB

Justificativa para a escolha do contratado. Doc. 86945/25. Data: 07/07/2025 10:05. Responsável: Maristela R. de Medeiros.
Impresso por convidado em 01/10/2025 03:15. Validação: 2113.3223.C8B5.FEED.61EF.75BE.15EE.FA34.

CPL
Fls. nº 000016
VÁRZEA - PB

Obra
PROJETO DE CAE - CENTRO DE ATENDIMENTO ESPECIALIZADO

Bancos
SINAPI - 04/2025 - Paraíba
ORSE - 02/2025 - Sergipe
SEINFRA - 026 - Ceará

B.D.I.
26,5 %

Encargos Sociais
Desonerado: embutido nos preços unitário dos insumos de mão de obra, de acordo com as bases.

Planilha Orçamentária Analítica

1								2.776,49
		SERVIÇOS PRELIMINARES E DEMOLIÇÃO						
1.1	**Código Banco**	**Descrição**	**Tipo**	**Und**	**Quant.**	**Valor Unit**		**Total**
Composição	73948/016 SINAPI	LIMPEZA MANUAL DO TERRENO (C/ RASPAGEM SUPERFICIAL)	SEDI - SERVIÇOS DIVERSOS	m²	1,0000000	4,66		4,66
Composição Auxiliar	88316 SINAPI	SERVENTE COM ENCARGOS COMPLEMENTARES	SEDI - SERVIÇOS DIVERSOS	H	0,2500000	18,67		4,68
			MO sem LS => 3,36	LS =>	0,00	MO com LS =>		3,36
			Valor do BDI => 1,23			Valor com BDI =>		5,89
				Quant. =>	469,665	Preço Total =>		2.782,91

1.2	**Código Banco**	**Descrição**	**Tipo**	**Und**	**Quant.**	**Valor Unit**		**Total**
Composição	97622 SINAPI	DEMOLIÇÃO DE ALVENARIA DE BLOCO FURADO, DE FORMA MANUAL, SEM REAPROVEITAMENTO. AF 09/2023	SERP - SERVIÇOS PRELIMINARES	m³	1,0000000	49,16		49,16
Composição Auxiliar	88309 SINAPI	PEDREIRO COM ENCARGOS COMPLEMENTARES	SEDI - SERVIÇOS DIVERSOS	H	0,3541000	23,10		8,17
Composição Auxiliar	88316 SINAPI	SERVENTE COM ENCARGOS COMPLEMENTARES	SEDI - SERVIÇOS DIVERSOS	H	2,1957000	18,67		40,99
			MO sem LS => 35,80	LS =>	0,00	MO com LS =>		35,80
			Valor do BDI => 13,03			Valor com BDI =>		62,19
				Quant. =>	0,2184	Preço Total =>		13,58


2								12.224,59
		PAREDES E PAINEIS						
2.1	**Código Banco**	**Descrição**	**Tipo**	**Und**	**Quant.**	**Valor Unit**		**Total**
Composição	101162 SINAPI	ALVENARIA DE VEDAÇÃO COM ELEMENTO VAZADO DE CERÂMICA (COBOGÓ) DE 7X20X20CM E ARGAMASSA DE ASSENTAMENTO COM PREPARO EM BETONEIRA. AF 05/2020	PARE - PAREDES/PAINEIS	m²	1,0000000	138,81		138,81
Composição Auxiliar	100489 SINAPI	ARGAMASSA TRAÇO 1:3 (EM VOLUME DE CIMENTO E AREIA MÉDIA ÚMIDA), PREPARO MECÂNICO COM BETONEIRA 600 L. AF_08/2019	SEDI - SERVIÇOS DIVERSOS	m³	0,0230000	545,70		12,55
Composição Auxiliar	88316 SINAPI	SERVENTE COM ENCARGOS COMPLEMENTARES	SEDI - SERVIÇOS DIVERSOS	H	1,1100000	18,67		20,72
Composição Auxiliar	88309 SINAPI	PEDREIRO COM ENCARGOS COMPLEMENTARES	SEDI - SERVIÇOS DIVERSOS	H	2,2200000	23,10		51,28
Insumo	00007272 SINAPI	ELEMENTO VAZADO CERAMICO QUADRADO (TIPO RETO OU REDONDO) DE "7 A 9 X 20 X 20" CM (L X A X C)	Material	UN	23,2900000	2,33		54,26
			MO sem LS => 55,23	LS =>	0,00	MO com LS =>		55,23
			Valor do BDI => 36,79			Valor com BDI =>		175,60
				Quant. =>	29,73	Preço Total =>		5.220,58

2.2	**Código Banco**	**Descrição**	**Tipo**	**Und**	**Quant.**	**Valor Unit**		**Total**
Composição	87893 SINAPI	CHAPISCO APLICADO EM ALVENARIA (SEM PRESENÇA DE VÃOS) E ESTRUTURAS DE CONCRETO DE FACHADA, COM COLHER DE PEDREIRO. ARGAMASSA TRAÇO 1:3 COM PREPARO MANUAL. AF_10/2022	REVE - REVESTIMENTO E TRATAMENTO DE SUPERFÍCIES	m²	1,0000000	6,42		6,42
Composição Auxiliar	87377 SINAPI	ARGAMASSA TRAÇO 1:3 (EM VOLUME DE CIMENTO E AREIA GROSSA ÚMIDA) PARA CHAPISCO CONVENCIONAL, PREPARO MANUAL. AF 08/2019	SEDI - SERVIÇOS DIVERSOS	m³	0,0037000	634,90		2,34
Composição Auxiliar	88316 SINAPI	SERVENTE COM ENCARGOS COMPLEMENTARES	SEDI - SERVIÇOS DIVERSOS	H	0,0465000	18,67		0,86
Composição Auxiliar	88309 SINAPI	PEDREIRO COM ENCARGOS COMPLEMENTARES	SEDI - SERVIÇOS DIVERSOS	H	0,1394000	23,10		3,22
			MO sem LS -> 3,63	LS ->	0,00	MO com LS ->		3,63
			Valor do BDI => 1,70			Valor com BDI =>		8,12
				Quant. =>	85,9705	Preço Total =>		698,08

2.3	**Código Banco**	**Descrição**	**Tipo**	**Und**	**Quant.**	**Valor Unit**		**Total**
Composição	104221 SINAPI	EMBOÇO OU MASSA ÚNICA EM ARGAMASSA TRAÇO 1:2:8, PREPARO MECÂNICA COM BETONEIRA 400 L, APLICADA MANUALMENTE EM PANOS DE FACHADA COM PRESENÇA DE VÃOS, ESPESSURA DE 35 MM, ACESSO POR ANDAIME. AF 08/2022	REVE - REVESTIMENTO E TRATAMENTO DE SUPERFÍCIES	m²	1,0000000	57,98		57,98
Composição Auxiliar	87292 SINAPI	ARGAMASSA TRAÇO 1:2:8 (EM VOLUME DE CIMENTO, CAL E AREIA MÉDIA ÚMIDA) PARA EMBOÇO/MASSA ÚNICA/ASSENTAMENTO DE ALVENARIA DE VEDAÇÃO, PREPARO MECÂNICO COM BETONEIRA 400 L. AF_08/2019	SEDI - SERVIÇOS DIVERSOS	m³	0,0421000	563,05		23,70
Composição Auxiliar	88309 SINAPI	PEDREIRO COM ENCARGOS COMPLEMENTARES	SEDI - SERVIÇOS DIVERSOS	H	0,7690000	23,10		17,76
Composição Auxiliar	88316 SINAPI	SERVENTE COM ENCARGOS COMPLEMENTARES	SEDI - SERVIÇOS DIVERSOS	H	0,7690000	18,67		14,35
Insumo	00037411 SINAPI	TELA DE ACO SOLDADA GALVANIZADA/ZINCADA PARA ALVENARIA, FIO D = "1,24 MM, MALHA 25 X 25 MM	Material	M²	0,1388000	15,65		2,17
			MO sem LS => 26,11	LS =>	0,00	MO com LS =>		26,11
			Valor do BDI => 15,37			Valor com BDI =>		73,35
				Quant. =>	85,9705	Preço Total =>		6.305,93

3								1.275,15
		ESQUADRIAS						
3.1	**Código Banco**	**Descrição**	**Tipo**	**Und**	**Quant.**	**Valor Unit**		**Total**
Composição	90843 SINAPI	KIT DE PORTA DE MADEIRA PARA PINTURA, SEMI-OCA (LEVE OU MÉDIA), PADRÃO MÉDIO, 80X210CM, ESPESSURA DE 3,5CM, ITENS INCLUSOS: DOBRADIÇAS, MONTAGEM E INSTALAÇÃO DO BATENTE, FECHADURA COM EXECUÇÃO DO FURO - FORNECIMENTO E INSTALAÇÃO. AF_12/2019	ESQV - ESQUADRIAS/FERRAGENS/VIDROS	UN	1,0000000	1.007,95		1.007,95
Composição Auxiliar	90822 SINAPI	PORTA DE MADEIRA PARA PINTURA, SEMI-OCA (LEVE OU MÉDIA), 80X210CM, ESPESSURA DE 3,5CM, INCLUSO DOBRADIÇAS - FORNECIMENTO E INSTALAÇÃO. AF 12/2019	ESQV - ESQUADRIAS/FERRAGENS/VIDROS	UN	1,0000000	377,77		377,77
Composição Auxiliar	90808 SINAPI	BATENTE PARA PORTA DE MADEIRA, FIXAÇÃO COM ARGAMASSA, PADRÃO MÉDIO - FORNECIMENTO E INSTALAÇÃO. AF_12/2019	ESQV - ESQUADRIAS/FERRAGENS/VIDROS	UN	1,0000000	367,35		367,35

Justificativa para a escolha do contratado. Doc. 86945/25. Data: 07/07/2025 10:05. Responsável: Maristela R. de Medeiros.
Impresso por convidado em 01/10/2025 03:15. Validação: 2113.3223.C8B5.FEED.61EF.75BE.15EE.FA34.

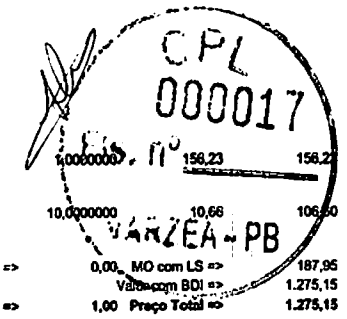

Composição Auxiliar	90330 SINAPI	FECHADURA DE EMBUTIR COM CILINDRO, EXTERNA, COMPLETA, ACABAMENTO PADRÃO MÉDIO, INCLUSO EXECUÇÃO DE FURO - FORNECIMENTO E INSTALAÇÃO. AF_12/2019	ESQV - ESQUADRIAS/FERRAGENS/VIDROS	UN	1,0000000	156,23	156,23
Composição Auxiliar	100659 SINAPI	ALIZAR DE 5X1,5CM PARA PORTA FIXADO COM PREGOS, PADRÃO MÉDIO - FORNECIMENTO E INSTALAÇÃO. AF_12/2019	ESQV - ESQUADRIAS/FERRAGENS/VIDROS	M	10,0000000	10,66	106,60
			MO sem LS => 187,95	LS =>	0,00	MO com LS =>	187,95
			Valor do BDI => 267,20			Valor com BDI =>	1.275,15
				Quant. =>	1,00	Preço Total =>	1.275,15

4		ELÉTRICA					12.995,53
4.1	**Código Banco**	**Descrição**	**Tipo**	**Und**	**Quant.**	**Valor Unit**	**Total**
Composição	13148 ORSE	Refletor Slim LED 100W de potência, branco Frio, 6500k, Autovolt, marca G-light ou similar	Luminárias Externas	un	1,0000000	85,28	85,28
Item	**Código Banco**	**Descrição**	**Tipo**	**Und**	**Quant.**	**Valor Unit**	**Total**
Insumo	1691 ORSE	Parafuso metal 2 1/2" x 12 p/ bucha s-10	Material	un	2,0000000	0,88	1,76
Insumo	13791 ORSE	Refletor Slim LED 100W de potência, branco Frio, 6500k, Autovolt, marca G-light ou similar	Material	un	1,0000000	66,70	66,70
Insumo	ORSE 00002436/SIN	Eletricista (horista)	Mão de Obra	h	0,5000000	19,02	9,51
Composição	10552 ORSE	Encargos Complementares - Eletricista	Provisórios	h	0,5000000	3,66	1,83
Insumo	ORSE 00006111/SIN	Servente de obras (horista)	Mão de Obra	h	0,3000000	14,58	4,37
Composição	10548 ORSE	Encargos Complementares - Servente	Provisórios	h	0,3000000	3,80	1,14

Detalhamento de Cálculo ORSE

Item	**Código Banco**	**Descrição**	**Tipo**	**Und**	**Quant.**	**Valor Unit**	**Total**
Insumo	1691 ORSE	Parafuso metal 2 1/2" x 12 p/ bucha s-10	Material	un	2,0000000	0,88	1,76
Insumo	13791 ORSE	Refletor Slim LED 100W de potência, branco Frio, 6500k, Autovolt, marca G-light ou similar	Material	un	1,0000000	66,70	66,70
Insumo	ORSE 00002436/SIN	Eletricista (horista)	Mão de Obra	h	0,5000000	19,02	9,51
Insumo	10579 ORSE	Chave de fenda chata 30 cm	Material	un	0,0001000	26,89	0,00
Insumo	11240 ORSE	Alicate com isolamento	Material	un	0,0001000	47,69	0,00
Insumo	10517 ORSE	Exames admissionais/demissionais (checkup)	Serviços	cj	0,0003200	300,00	0,09
Insumo	158 ORSE	Almoço (Participação do empregador)	Material	un	0,0814400	14,00	1,14
Insumo	ORSE 00012892/SIN	Luva raspa de couro, cano curto (punho "7" cm)	Material	par	0,0018400	12,37	0,02
Insumo	10761 ORSE	Refeição - café da manhã (café com leite e dois pães com manteiga)	Serviços	un	0,0814400	5,00	0,40
Insumo	1651 ORSE	Óculos branco proteção	Material	pr	0,0006400	6,70	0,00
Insumo	11241 ORSE	Alicate volt-amperimetro	Material	un	0,0001000	155,00	0,01
Insumo	10599 ORSE	Protetor solar fps 30 com 120ml	Material	un	0,0014400	18,00	0,02
Insumo	10492 ORSE	Cesta Básica	Material	un	0,0036000	190,00	0,68
Insumo	11242 ORSE	Chave inglesa 12"	Material	un	0,0000500	34,00	0,00
Insumo	10362 ORSE	Seguro de vida e acidente em grupo	Serviços	un	0,0036000	12,54	0,04
Insumo	2378 ORSE	Vale transporte	Material	un	0,0609300	4,50	0,27
Insumo	ORSE 00012895/SIN	Capacete de segurança aba frontal com suspensao de polietileno, sem jugular (classe b)	Material	un	0,0004800	13,75	0,00
Insumo	941 ORSE	Fardamento com mangas curta	Material	un	0,0012000	193,44	0,23
Insumo	10596 ORSE	Protetor auricular	Material	un	0,0036000	4,90	0,01
Insumo	ORSE 00012694/SIN	Capa para chuva em pvc com forro de poliester, com capuz (amarela ou azul)	Material	un	0,0001600	17,87	0,00
Insumo	ORSE 00012893/SIN	Bota de seguranca com biqueira de aco e calcanhar acolchoado	Material	par	0,0005900	66,00	0,03
Insumo	ORSE 00006111/SIN	Servente de obras (horista)	Mão de Obra	h	0,3000000	14,58	4,37
Insumo	4728 ORSE	Talhadeira chata 10"	Material	un	0,0000900	18,58	0,00
Insumo	4729 ORSE	Marreta 1 kg com cabo	Material	un	0,0000300	37,80	0,00
Insumo	ORSE 00002711/SIN	Carrinho de mao, em aco, com capacidade de "45 a 65" l / "100" kg, pneu com camara	Material	un	0,0000600	155,05	0,00
Insumo	10788 ORSE	Pá quadrada	Material	un	0,0000600	36,90	0,00
			MO sem LS => 13,88	LS =>	0,00	MO com LS =>	13,88
			Valor do BDI => 22,60			Valor com BDI =>	107,88
				Quant. =>	2,00	Preço Total =>	215,76

4.2	**Código Banco**	**Descrição**	**Tipo**	**Und**	**Quant.**	**Valor Unit**	**Total**
Composição	13678 ORSE	Arandela externa para parede em aluminio dois focos, cor preta, medidas 12 x 9 x 4.5 cm, para lâmpara em LED g9 halopin 60W 127V	Luminárias Externas	un	1,0000000	108,87	108,87
Item	**Código Banco**	**Descrição**	**Tipo**	**Und**	**Quant.**	**Valor Unit**	**Total**
Insumo	ORSE 00006111/SIN	Servente de obras (horista)	Mão de Obra	h	1,0000000	14,58	14,58
Composição	10552 ORSE	Encargos Complementares - Eletricista	Provisórios	h	1,0000000	3,66	3,66
Composição	10548 ORSE	Encargos Complementares - Servente	Provisórios	h	1,0000000	3,80	3,80
Insumo	14486 ORSE	Arandela externa para parede em aluminio dois focos, cor preta, medidas 12 x 9 x 4.5 cm, para lâmpara em LED g9 halopin. Exclusive lâmpada	Material	un	1,0000000	63,89	63,89
Insumo	ORSE 00002436/SIN	Eletricista (horista)	Mão de Obra	h	1,0000000	19,02	19,02
Insumo	14487 ORSE	Lâmpada LED g9 halopin 60w 127V	Material	un	1,0000000	3,85	3,85

Detalhamento de Cálculo ORSE

Item	**Código Banco**	**Descrição**	**Tipo**	**Und**	**Quant.**	**Valor Unit**	**Total**

Justificativa para a escolha do contratado. Doc: 86945/25. Data: 07/07/2025 10:05. Responsável: Maristela R. de Medeiros. Impresso por convidado em 01/10/2025 03:15. Validação: 2113.3223.C8B5.FEED.61EF.75BE.15EE.FA34.

127

CPL
Fls. nº 000018
VÁRZEA - PB

Insumo	ORSE 00006111/SIN	Servente de obras (horista)	Mão de Obra		h	1,0000000	14,58	14,58
Insumo	10579 ORSE	Chave de fenda chata 30 cm	Material		un	0,0002000	26,69	0,00
Insumo	11240 ORSE	Alicate com isolamento	Material		un	0,0002000	47,69	0,00
Insumo	10517 ORSE	Exames admissionais/demissionais (checkup)	Serviços		cj	0,0008000	300,00	0,24
Insumo	158 ORSE	Almoço (Participação do empregador)	Material		un	0,2036000	14,00	2,85
Insumo	ORSE 00012692/SIN	Luva raspa de couro, cano curto (punho "7" cm)	Material		par	0,0046000	12,37	0,05
Insumo	10761 ORSE	Refeição - café da manhã (café com leite e dois pães com manteiga)	Serviços		un	0,2036000	5,00	1,01
Insumo	1851 ORSE	Óculos branco proteção	Material		pr	0,0016000	6,70	0,01
Insumo	11241 ORSE	Alicate volt-amperimetro	Material		un	0,0002000	155,00	0,03
Insumo	10599 ORSE	Protetor solar fps 30 com 120ml	Material		un	0,0036000	18,00	0,06
Insumo	10492 ORSE	Cesta Básica	Material		un	0,0090000	190,00	1,71
Insumo	11242 ORSE	Chave inglesa 12"	Material		un	0,0001000	34,00	0,00
Insumo	10362 ORSE	Seguro de vida e acidente em grupo	Serviços		un	0,0090000	12,54	0,11
Insumo	2378 ORSE	Vale transporte	Material		un	0,1595000	4,50	0,71
Insumo	ORSE 00012695/SIN	Capacete de segurança aba frontal com suspensao do polietileno, sem jugular (classe b)	Material		un	0,0012000	13,75	0,01
Insumo	941 ORSE	Fardamento com mangas curta	Material		un	0,0030000	193,44	0,58
Insumo	10598 ORSE	Protetor auricular	Material		un	0,0090000	4,90	0,04
Insumo	ORSE 00012694/SIN	Capa para chuva em pvc com forro de poliester, com capuz (amarela ou azul)	Material		un	0,0004000	17,87	0,00
Insumo	ORSE 00012693/SIN	Bota de segurança com biqueira de aco e colarinho acolchoado	Material		par	0,0015000	66,00	0,09
Insumo	4728 ORSE	Talhadeira chata 10"	Material		un	0,0003000	18,58	0,00
Insumo	4729 ORSE	Marreta 1 kg com cabo	Material		un	0,0001000	37,80	0,00
Insumo	ORSE 00002711/SIN	Carrinho de mao, em aco, com capacidade de "45 a 65" l / "100" kg, pneu com camara	Material		un	0,0002000	155,05	0,03
Insumo	10768 ORSE	Pá quadrada	Material		un	0,0002000	36,90	0,00
Insumo	14486 ORSE	Arandela externa para parede em alumínio dois focos, cor preta, medidas 12 x 9 x 4.5 cm, para lâmpada em LED g9 halopin. Exclusive lâmpada	Material		un	1,0000000	63,89	63,89
Insumo	ORSE 00002436/SIN	Eletricista (horista)	Mão de Obra		h	1,0000000	19,02	19,02
Insumo	14487 ORSE	Lâmpada LED g9 halopin 60w 127V	Material		un	1,0000000	3,85	3,85
			MO sem LS =>	33,60	LS =>	0,00	MO com LS =>	33,60
			Valor do BDI =>	28,68			Valor com BDI =>	137,73
					Quant. =>	7,00	Preço Total =>	964,11

4.3	Código	Banco	Descrição	Tipo	Und	Quant.	Valor Unit	Total
Composição	11364	ORSE	Posto decorativo com 02 pétalas, em aço galvanizado com difusor em vidro transparente temperado, ref. PT-301/2, da Aladin ou similar, com 3,00m, inclusivelâmpada de led 10w	Postes Tubulares de Ferro Galvanizado	un	1,0000000	977,51	977,51

Item	Código	Banco	Descrição	Tipo	Und	Quant.	Valor Unit	Total
Insumo	00006111/SIN	ORSE	Servente de obras (horista)	Mão de Obra	h	2,5000000	14,58	36,45
Composição	10552	ORSE	Encargos Complementares - Eletricista	Provisórios	h	2,5000000	3,66	9,15
Composição	126	ORSE	Concreto simples fabricado na obra, fck=15 mpa, lançado e adensado	Concreto Simples	m³	0,0270000	591,83	15,97
Insumo	00038194/SIN	ORSE	Lampada led 10 w bivolt branca, formato tradicional (base e27)	Material	un	2,0000000	4,20	8,40
Composição	10549	ORSE	Encargos Complementares - Servente	Provisórios	h	2,5000000	3,80	9,50
Insumo	11142	ORSE	Posto decorativo com 02 pétalas, em aço galvanizado, difusor em vidro transparente temperado, ref. PT-301/2 da Aladin ou similar, com 3,00m	Material	un	1,0000000	850,22	850,22
Insumo	00002436/SIN	ORSE	Eletricista (horista)	Mão de Obra	h	2,5000000	19,02	47,55

Detalhamento do Cálculo ORSE

Item	Código	Banco	Descrição	Tipo	Und	Quant.	Valor Unit	Total
Insumo	00006111/SIN	ORSE	Servente de obras (horista)	Mão de Obra	h	2,7057400	14,58	39,46
Insumo	10579	ORSE	Chave de fenda chata 30 cm	Material	un	0,0005019	26,69	0,01
Insumo	11240	ORSE	Alicate com isolamento	Material	un	0,0005000	47,69	0,02
Insumo	10517	ORSE	Exames admissionais/demissionais (checkup)	Serviços	cj	0,0020320	300,00	0,62
Insumo	158	ORSE	Almoço (Participação do empregador)	Material	un	0,5324181	14,00	7,45
Insumo	00012692/SIN	ORSE	Luva raspa de couro, cano curto (punho "7" cm)	Material	par	0,0120291	12,37	0,14
Insumo	10761	ORSE	Refeição - café da manhã (café com leite e dois pães com manteiga)	Serviços	un	0,5324181	5,00	2,66
Insumo	1851	ORSE	Óculos branco proteção	Material	pr	0,0041831	6,70	0,02
Insumo	11241	ORSE	Alicate volt-amperimetro	Material	un	0,0005000	155,00	0,07
Insumo	10599	ORSE	Protetor solar fps 30 com 120ml	Material	un	0,0094141	18,00	0,16
Insumo	10492	ORSE	Cesta Básica	Material	un	0,0235352	190,00	4,47
Insumo	11242	ORSE	Chave inglesa 12"	Material	un	0,0002500	34,00	0,00
Insumo	10362	ORSE	Seguro de vida e acidente em grupo	Serviços	un	0,0235352	12,54	0,29
Insumo	2378	ORSE	Vale transporte	Material	un	0,4166994	4,50	1,88
Insumo	00012695/SIN	ORSE	Capacete de segurança aba frontal com suspensao do polietileno, sem jugular (classe b)	Material	un	0,0031360	13,75	0,04
Insumo	941	ORSE	Fardamento com mangas curta	Material	un	0,0078451	193,44	1,51

Justificativa para a escolha do contratado. Doc. 86945/25. Data: 07/07/2025 10:05. Responsável: Maristela R. de Medeiros.
Impresso por convidado em 01/10/2025 03:15. Validação: 2113.3223.C8B5.FEED.61EF.75BE.15EE.FA34.

128

CPL
000019
Fls. nº
VÁRZEA - PB

Insumo	10596	ORSE	Protetor auricular	Material		un	0,0235352	4,90	0,11
Insumo	00012894/SIN	ORSE	Capa para chuva em pvc com forro de poliester, com capuz (amarela ou azul)	Material		un	0,0040400	17,47	0,07
Insumo	00012893/SIN	ORSE	Bota de seguranca com biqueira de aco e colarinho acolchoado	Material		par	0,0039394	66,00	0,25
Insumo	10585	ORSE	Arco de serra	Material		un	0,0000010	19,90	0,00
Insumo	10586	ORSE	Torquesa	Material		un	0,0000010	39,00	0,00
Insumo	00000378/SIN	ORSE	Armador (horista)	Mão de Obra		h	0,0048600	19,02	0,09
Insumo	4722	ORSE	Colher de pedreiro	Material		un	0,0000039	18,60	0,00
Insumo	11265	ORSE	Martelo de borracha com cabo	Material		un	0,0000039	18,75	0,00
Insumo	11264	ORSE	Marreta de 1/2 kg com cabo	Material		un	0,0000019	13,52	0,00
Insumo	4174	ORSE	Desempenadeira de aço lisa, cabo madeira, ref:143, Atlas ou similar	Material		un	0,0000049	12,00	0,00
Insumo	11243	ORSE	Martelo sem unha	Material		un	0,0000010	28,00	0,00
Insumo	11247	ORSE	Serra mármore	Material		un	0,0000010	327,60	0,00
Insumo	10789	ORSE	Nivel de bolha de madeira	Material		un	0,0000019	15,40	0,00
Insumo	10790	ORSE	Prumo de faco	Material		un	0,0000010	25,95	0,00
Insumo	11245	ORSE	Desempoladeira de madeira 12x22	Material		un	0,0000068	11,60	0,00
Insumo	11246	ORSE	Escala métrica de bambú	Material		Un	0,0000068	10,22	0,00
Insumo	10262	ORSE	Regua de aluminio c/ 2,00m (para pedreiro)	Material		un	0,0000019	44,00	0,00
Insumo	00004750/SIN	ORSE	Pedreiro (horista)	Mão de Obra		h	0,0097200	19,02	0,18
Insumo	00001213/SIN	ORSE	Carpinteiro de formas para concreto (horista)	Mão de Obra		h	0,0097200	19,02	0,18
Insumo	11244	ORSE	Martelo com unha	Material		un	0,0000019	48,85	0,00
Insumo	11249	ORSE	Serra circular eletrica portatil	Equipamento		un	0,0000010	617,95	0,00
Insumo	10578	ORSE	Formão grande	Material		un	0,0000019	15,15	0,00
Insumo	10577	ORSE	Serrote 40cm	Material		un	0,0000010	29,90	0,00
Insumo	11248	ORSE	Furadeira e Parafusadeira elotrica Bosch ou Similar profissional	Equipamento		un	0,0000010	248,00	0,00
Insumo	4728	ORSE	Talhadeira chata 10"	Material		un	0,0008117	18,58	0,01
Insumo	4729	ORSE	Marreta 1 kg com cabo	Material		un	0,0002706	37,80	0,01
Insumo	00002711/SIN	ORSE	Carrinho de mao, em aco, com capacidade de *45 a 65* l / *100* kg, pneu com camara	Material		un	0,0005411	155,05	0,09
Insumo	10788	ORSE	Pá quadrada	Material		un	0,0005411	36,90	0,01
Insumo	00001379/SIN	ORSE	Cimento portland composto cp ii-32	Material		kg	7,9110000	0,76	6,01
Insumo	00004718/SIN	ORSE	Pedra britada n. 2 (19 a 38 mm) posto pedreira/fornecedor, sem frete	Material		m³	0,0169290	138,48	2,34
Insumo	00004721/SIN	ORSE	Pedra britada n. 1 (9,5 a 19 mm) posto pedreira/fornecedor, sem frete	Material		m³	0,0056430	137,75	0,77
Insumo	00000367/SIN	ORSE	Areia grossa - posto jazida/fornecedor (retirado na jazida, com transporte)	Material		m³	0,0246510	101,30	2,49
Insumo	00038194/SIN	ORSE	Lampada led 10 w bivolt branca, formato tradicional (base e27)	Material		un	2,0000000	4,20	8,40
Insumo	11142	ORSE	Poste decorativo com 02 pétalas, em aço galvanizado, difusor em vidro transparente temperado, ref. PT-301/2 da Aladin ou similar, com 3,00m	Material		un	1,0000000	850,22	850,22
Insumo	00002434/SIN	ORSE	Eletricista (horista)	Mão de Obra		h	2,5000000	19,02	47,55
				MO sem LS ->	87,46	LS ->	0,00	MO com LS ->	87,46
				Valor do BDI =>	259,13			Valor com BDI =>	1.236,64
						Quant. =>	8,00	Preço Total =>	9.893,12

4.4	Código	Banco	Descrição	Tipo		Und	Quant.	Valor Unit	Total
Composição	91845	SINAPI	ELETRODUTO FLEXÍVEL CORRUGADO REFORÇADO, PVC, DN 25 MM (3/4"), PARA CIRCUITOS TERMINAIS, INSTALADO EM LAJE - FORNECIMENTO E INSTALAÇÃO. AF_03/2023	INEL - INSTALAÇÃO ELÉTRICA/ELETRIFICAÇÃO E ILUMINAÇÃO EXTERNA		M	1,0000000	7,65	7,65
Composição Auxiliar	88247	SINAPI	AUXILIAR DE ELETRICISTA COM ENCARGOS COMPLEMENTARES	SEDI - SERVIÇOS DIVERSOS		H	0,0710000	19,78	1,40
Composição Auxiliar	88264	SINAPI	ELETRICISTA COM ENCARGOS COMPLEMENTARES	SEDI - SERVIÇOS DIVERSOS		H	0,0710000	23,42	1,66
Insumo	00039244	SINAPI	ELETRODUTO PVC FLEXÍVEL CORRUGADO, REFORÇADO, COR LARANJA, DE 25 MM, PARA LAJES E PISOS	Material		M	1,1000000	4,14	4,55
Insumo	00043132	SINAPI	ARAME RECOZIDO 16 BWG, D = 1,65 MM (0,016 KG/M) OU 18 BWG, D = 1,25 MM (0,01 KG/M)	Material		KG	0,0016000	24,50	0,04
				MO sem LS =>	2,30	LS =>	0,00	MO com LS =>	2,30
				Valor do BDI =>	2,02			Valor com BDI =>	9,67
						Quant. =>	80,00	Preço Total =>	773,60

4.5	Código	Banco	Descrição	Tipo	Und	Quant.	Valor Unit	Total
Composição	10351	ORSE	Luminária tipo espeto para jardim com lâmpada led 3w	Luminárias Internas	un	1,0000000	61,77	61,77
Item	**Código**	**Banco**	**Descrição**	**Tipo**	**Und**	**Quant.**	**Valor Unit**	**Total**
Composição	10552	ORSE	Encargos Complementares - Eletricista	Provisórios	h	0,8000000	3,66	2,92
Insumo	00002434/SIN	ORSE	Eletricista (horista)	Mão de Obra	h	0,8000000	19,02	15,21
Composição	10549	ORSE	Encargos Complementares - Servente	Provisórios	h	0,8000000	3,80	3,04
Insumo	00006111/SIN	ORSE	Servente de obras (horista)	Mão de Obra	h	0,8000000	14,58	11,66
Insumo	11129	ORSE	Luminária tipo espeto para jardim com lâmpada led 3w	Material	un	1,0000000	28,90	28,90

Detalhamento de Cálculo ORSE

Item	Código	Banco	Descrição	Tipo	Und	Quant.	Valor Unit	Total

Justificativa para a escolha do contratado. Doc. 86945/25. Data: 07/07/2025 10:05. Responsável: Maristela R. de Medeiros. Impresso por convidado em 01/10/2025 03:15. Validação: 2113.3223.C8B5.FEED.61EF.75BE.15EE.FA34.

129

CPL
000020
Fls. nº
VÁRZEA-PB

Insumo	10579 ORSE	Chave de fenda chata 30 cm	Material	un	0,0001600	26,09		0,00
Insumo	11240 ORSE	Alicate com isolamento	Material	un	0,0001600	47,69		0,00
Insumo	10517 ORSE	Exames admissionais/demissionais (checkup)	Serviços	cj	0,0001600	79,00		0,19
Insumo	158 ORSE	Almoço (Participação do empregador)	Material	un	0,1628800	14,00		2,28
Insumo	ORSE 00012892/SIN	Luva raspa de couro, cano curto (punho "7" cm)	Material	par	0,0036800	12,37		0,04
Insumo	10761 ORSE	Refeição - café da manhã (café com leite e dois pães com manteiga)	Serviços	un	0,1628800	5,00		0,81
Insumo	1651 ORSE	Óculos branco proteção	Material	pr	0,0012800	6,70		0,00
Insumo	11241 ORSE	Alicate volt-amperimetro	Material	un	0,0001600	156,00		0,02
Insumo	10569 ORSE	Protetor solar fps 30 com 120ml	Material	un	0,0028800	18,00		0,05
Insumo	10492 ORSE	Cesta Básica	Material	un	0,0072000	190,00		1,36
Insumo	11242 ORSE	Chave inglesa 12"	Material	un	0,0000800	34,00		0,00
Insumo	10362 ORSE	Seguro de vida e acidente em grupo	Serviços	un	0,0072000	12,54		0,09
Insumo	2378 ORSE	Vale transporte	Material	un	0,1276000	4,50		0,57
Insumo	ORSE 00012895/SIN	Capacete de segurança aba frontal com suspensao de polietileno, sem jugular (classe b)	Material	un	0,0009600	13,75		0,01
Insumo	941 ORSE	Fardamento com mangas curta	Material	un	0,0024000	193,44		0,46
Insumo	10598 ORSE	Protetor auricular	Material	un	0,0072000	4,90		0,03
Insumo	ORSE 00012894/SIN	Capa para chuva em pvc com forro de poliester, com capuz (amarela ou azul)	Material	un	0,0003200	17,87		0,00
Insumo	ORSE 00012893/SIN	Bota de seguranca com biqueira de aco e colarinho acolchoado	Material	par	0,0012000	66,00		0,07
Insumo	ORSE 00002436/SIN	Eletricista (horista)	Mão de Obra	h	0,8000000	19,02		15,21
Insumo	4728 ORSE	Talhadeira chata 10"	Material	un	0,0002400	18,58		0,00
Insumo	4729 ORSE	Marreta 1 kg com cabo	Material	un	0,0000800	37,80		0,00
Insumo	ORSE 00002711/SIN	Carrinho de mao, em aco, com capacidade de "45 a 65" l / "100" kg, pneu com camara	Material	un	0,0001600	155,05		0,02
Insumo	10788 ORSE	Pá quadrada	Material	un	0,0001600	36,90		0,00
Insumo	ORSE 00008111/SIN	Servente de obras (horista)	Mão de Obra	h	0,8000000	14,58		11,66
Insumo	11129 ORSE	Luminária tipo espeto para jardim com lâmpada led 3w	Material	un	1,0000000	28,90		28,90
			MO sem LS =>	26,87	LS =>	0,00	MO com LS =>	26,87
			Valor do BDI =>	16,37			Valor com BDI =>	78,14
					Quant. =>	2,00	Preço Total =>	156,28

4.6	Código Banco	Descrição	Tipo		Und	Quant.	Valor Unit	Total
Composição	91924 SINAPI	CABO DE COBRE FLEXÍVEL ISOLADO, 1,5 MM², ANTI-CHAMA 450/750 V, PARA CIRCUITOS TERMINAIS - FORNECIMENTO E INSTALAÇÃO. AF 03/2023	INEL - INSTALAÇÃO ELÉTRICA/ELETRIFICAÇÃO E ILUMINAÇÃO EXTERNA		M	1,0000000	3,08	3,08
Composição Auxiliar	88247 SINAPI	AUXILIAR DE ELETRICISTA COM ENCARGOS COMPLEMENTARES	SEDI - SERVIÇOS DIVERSOS		H	0,0230000	19,78	0,45
Composição Auxiliar	88264 SINAPI	ELETRICISTA COM ENCARGOS COMPLEMENTARES	SEDI - SERVIÇOS DIVERSOS		H	0,0230000	23,42	0,53
Insumo	00001013 SINAPI	CABO DE COBRE, FLEXIVEL, CLASSE 4 OU 5, ISOLACAO EM PVC/A, ANTICHAMA BWF-B, 1 CONDUTOR, 450/750 V, SECAO NOMINAL 1,5 MM2	Material		M	1,2434000	1,67	2,07
Insumo	00021127 SINAPI	FITA ISOLANTE ADESIVA ANTICHAMA, USO ATE 750 V, EM ROLO DE 19 MM X 5 M	Material		UN	0,0094000	3,40	0,03
			MO sem LS =>	0,74	LS =>	0,00	MO com LS =>	0,74
			Valor do BDI =>	0,81			Valor com BDI =>	3,69
					Quant. =>	240,00	Preço Total =>	933,60

4.7	Código Banco	Descrição	Tipo		Und	Quant.	Valor Unit	Total
Composição	93653 SINAPI	DISJUNTOR MONOPOLAR TIPO DIN, CORRENTE NOMINAL DE 10A - FORNECIMENTO E INSTALAÇÃO. AF 10/2020	INEL - INSTALAÇÃO ELÉTRICA/ELETRIFICAÇÃO E		UN	1,0000000	10,54	10,54
Composição Auxiliar	88247 SINAPI	AUXILIAR DE ELETRICISTA COM ENCARGOS COMPLEMENTARES	SEDI - SERVIÇOS DIVERSOS		H	0,0352000	19,78	0,69
Composição Auxiliar	88264 SINAPI	ELETRICISTA COM ENCARGOS COMPLEMENTARES	SEDI - SERVIÇOS DIVERSOS		H	0,0352000	23,42	0,82
Insumo	00034653 SINAPI	DISJUNTOR TERMOMAGNETICO PARA TRILHO DIN (IEC), MONOPOLAR, 6 - 32 A	Material		UN	1,0000000	8,10	8,10
Insumo	00001570 SINAPI	TERMINAL A COMPRESSAO EM COBRE ESTANHADO PARA CABO 2,5 MM2, 1 FURO E 1 COMPRESSAO, PARA PARAFUSO DE FIXACAO M5	Material		UN	1,0000000	0,93	0,93
			MO sem LS =>	1,13	LS =>	0,00	MO com LS =>	1,13
			Valor do BDI =>	2,79			Valor com BDI =>	13,33
					Quant. =>	1,00	Preço Total =>	13,33

4.8	Código Banco	Descrição	Tipo		Und	Quant.	Valor Unit	Total
Composição	101632 SINAPI	RELÉ FOTOELÉTRICO PARA COMANDO DE ILUMINAÇÃO EXTERNA 1000 W - FORNECIMENTO E INSTALAÇÃO. AF 02/2025	INEL - INSTALAÇÃO ELÉTRICA/ELETRIFICAÇÃO E		UN	1,0000000	36,15	36,15
Composição Auxiliar	88247 SINAPI	AUXILIAR DE ELETRICISTA COM ENCARGOS COMPLEMENTARES	SEDI - SERVIÇOS DIVERSOS		H	0,0146000	19,78	0,28
Composição Auxiliar	88264 SINAPI	ELETRICISTA COM ENCARGOS COMPLEMENTARES	SEDI - SERVIÇOS DIVERSOS		H	0,0146000	23,42	0,34
Insumo	00002510 SINAPI	RELE FOTOELETRICO INTERNO E EXTERNO BIVOLT 1000 W, DE CONECTOR, SEM BASE	Material		UN	1,0000000	35,46	35,46
Insumo	00021127 SINAPI	FITA ISOLANTE ADESIVA ANTICHAMA, USO ATE 750 V, EM ROLO DE 19 MM X 5 M	Material		UN	0,0210000	3,40	0,07
			MO sem LS =>	0,47	LS =>	0,00	MO com LS =>	0,47
			Valor do BDI =>	9,58			Valor com BDI =>	45,73
					Quant. =>	1,00	Preço Total =>	45,73

5		PINTURA					17.948,97
5.1	Código Banco	Descrição	Tipo	Und	Quant.	Valor Unit	Total

Justificativa para a escolha do contratado. Doc. 86945/25. Data: 07/07/2025 10:05. Responsável: Mariana R. de Medeiros.
Impresso por convidado em 01/10/2025 03:15. Validação: 2113.3223.C8B5.FEED.61EF.75BE.15EE.FA34.

CPL
000021
Fls. nº
ARZEA - PB

Composição	102491 SINAPI	PINTURA DE PISO COM TINTA ACRÍLICA, APLICAÇÃO MANUAL, 2 DEMÃOS, INCLUSO FUNDO PREPARADOR. AF_05/2021	PINT - PINTURAS	m²	1,0000000	18,45	18,45
Composição Auxiliar	88316 SINAPI	SERVENTE COM ENCARGOS COMPLEMENTARES	SEDI - SERVIÇOS DIVERSOS	H	0,1150000	18,67	2,14
Composição Auxiliar	88310 SINAPI	PINTOR COM ENCARGOS COMPLEMENTARES	SEDI - SERVIÇOS DIVERSOS	H	0,2750000	24,53	6,74
Insumo	00012615 SINAPI	FITA CREPE ROLO DE "25" MM X 50 M	Material	UN	0,0100000	8,18	0,08
Insumo	00007348 SINAPI	TINTA ACRILICA PREMIUM PARA PISO	Material	L	0,4270000	19,13	8,16
Insumo	00006085 SINAPI	SELADOR ACRILICO OPACO PREMIUM INTERIOR/EXTERIOR	Material	L	0,1600000	8,37	1,33
			MO sem LS => 6,32	LS =>	0,00	MO com LS =>	6,32
			Valor do BDI => 4,89			Valor com BDI =>	23,34
				Quant. =>	33,558	Preço Total =>	783,24

5.2	Código Banco	Descrição	Tipo	Und	Quant.	Valor Unit	Total
Composição	95626 SINAPI	APLICAÇÃO MANUAL DE TINTA LÁTEX ACRÍLICA EM PAREDE EXTERNAS DE CASAS, DUAS DEMÃOS. AF 03/2024	PINT - PINTURAS	m²	1,0000000	13,78	13,78
Composição Auxiliar	88316 SINAPI	SERVENTE COM ENCARGOS COMPLEMENTARES	SEDI - SERVIÇOS DIVERSOS	H	0,0468000	18,67	0,87
Composição Auxiliar	88310 SINAPI	PINTOR COM ENCARGOS COMPLEMENTARES	SEDI - SERVIÇOS DIVERSOS	H	0,2866000	24,53	7,03
Insumo	00007356 SINAPI	TINTA LATEX ACRILICA PREMIUM, COR BRANCO FOSCO	Material	L	0,2061500	28,53	5,88
		MO sem LS => 5,60		LS =>	0,00	MO com LS =>	5,60
		Valor do BDI => 3,65				Valor com BDI =>	17,43
				Quant. =>	420,42	Preço Total =>	7.327,92

5.3	Código Banco	Descrição	Tipo	Und	Quant.	Valor Unit	Total
Composição	88497 SINAPI	EMASSAMENTO COM MASSA LÁTEX, APLICAÇÃO EM PAREDE, DUAS DEMÃOS, LIXAMENTO MANUAL. AF 04/2023	PINT - PINTURAS	m²	1,0000000	14,49	14,49
Composição Auxiliar	88316 SINAPI	SERVENTE COM ENCARGOS COMPLEMENTARES	SEDI - SERVIÇOS DIVERSOS	H	0,1203000	18,67	2,24
Composição Auxiliar	88310 SINAPI	PINTOR COM ENCARGOS COMPLEMENTARES	SEDI - SERVIÇOS DIVERSOS	H	0,3610000	24,53	8,85
Insumo	00003767 SINAPI	LIXA EM FOLHA PARA PAREDE OU MADEIRA, NUMERO 120, COR VERMELHA	Material	UN	0,0602000	0,84	0,06
Insumo	00043626 SINAPI	MASSA CORRIDA PARA SUPERFICIES DE AMBIENTES INTERNOS	Material	KG	1,3369000	2,50	3,34
		MO sem LS => 7,89		LS =>	0,00	MO com LS =>	7,89
		Valor do BDI => 3,84				Valor com BDI =>	18,33
				Quant. =>	420,42	Preço Total =>	7.706,29

5.4	Código Banco	Descrição	Tipo	Und	Quant.	Valor Unit	Total
Composição	88415 SINAPI	APLICAÇÃO MANUAL DE FUNDO SELADOR ACRÍLICO EM PAREDES EXTERNAS DE CASAS. AF 03/2024	PINT - PINTURAS	m²	1,0000000	4,01	4,01
Composição Auxiliar	88316 SINAPI	SERVENTE COM ENCARGOS COMPLEMENTARES	SEDI - SERVIÇOS DIVERSOS	H	0,0092000	18,67	0,17
Composição Auxiliar	88310 SINAPI	PINTOR COM ENCARGOS COMPLEMENTARES	SEDI - SERVIÇOS DIVERSOS	H	0,0566000	24,53	1,38
Insumo	00006085 SINAPI	SELADOR ACRILICO OPACO PREMIUM INTERIOR/EXTERIOR	Material	L	0,2947200	8,37	2,46
		MO sem LS => 1,10		LS =>	0,00	MO com LS =>	1,10
		Valor do BDI => 1,06				Valor com BDI =>	5,07
				Quant. =>	420,42	Preço Total =>	2.131,52

6		PISO					34.338,40
6.1	Código Banco	Descrição	Tipo	Und	Quant.	Valor Unit	Total
Composição	93680 SINAPI	EXECUÇÃO DE PAVIMENTO EM PISO INTERTRAVADO, COM BLOCO RETANGULAR COLORIDO DE 20 X 10 CM, ESPESSURA 6 CM. AF_10/2022	PAVI - PAVIMENTAÇÃO	m²	1,0000000	70,09	70,09
Composição Auxiliar	91283 SINAPI	CORTADORA DE PISO COM MOTOR 4 TEMPOS A GASOLINA, POTÊNCIA DE 13 HP, COM DISCO DE CORTE DIAMANTADO SEGMENTADO PARA CONCRETO, DIÂMETRO DE 350 MM, FURO DE 1" (14 X 1") - CHP DIURNO. AF 03/2015	CHOR - CUSTOS HORÁRIOS DE MÁQUINAS E EQUIPAMENTOS	CHP	0,0038000	10,60	0,04
Composição Auxiliar	91277 SINAPI	PLACA VIBRATÓRIA REVERSÍVEL COM MOTOR 4 TEMPOS A GASOLINA, FORÇA CENTRÍFUGA DE 25 KN (2500 KGF), POTÊNCIA 5,5 CV - CHP DIURNO. AF 03/2015	CHOR - CUSTOS HORÁRIOS DE MÁQUINAS E EQUIPAMENTOS	CHP	0,0041000	10,37	0,04
Composição Auxiliar	88316 SINAPI	SERVENTE COM ENCARGOS COMPLEMENTARES	SEDI - SERVIÇOS DIVERSOS	H	0,2015000	18,67	3,76
Composição Auxiliar	91278 SINAPI	PLACA VIBRATÓRIA REVERSÍVEL COM MOTOR 4 TEMPOS A GASOLINA, FORÇA CENTRÍFUGA DE 25 KN (2500 KGF), POTÊNCIA 5,5 CV - CHI DIURNO. AF 03/2015	CHOR - CUSTOS HORÁRIOS DE MÁQUINAS E EQUIPAMENTOS	CHI	0,0967000	0,72	0,06
Composição Auxiliar	88260 SINAPI	CALCETEIRO COM ENCARGOS COMPLEMENTARES	SEDI - SERVIÇOS DIVERSOS	H	0,2015000	22,94	4,62
Composição Auxiliar	91285 SINAPI	CORTADORA DE PISO COM MOTOR 4 TEMPOS A GASOLINA, POTÊNCIA DE 13 HP, COM DISCO DE CORTE DIAMANTADO SEGMENTADO PARA CONCRETO, DIÂMETRO DE 350 MM, FURO DE 1" (14 X 1") - CHI DIURNO. AF 03/2015	CHOR - CUSTOS HORÁRIOS DE MÁQUINAS E EQUIPAMENTOS	CHI	0,0970000	0,89	0,09
Insumo	00036156 SINAPI	BLOQUETE/PISO INTERTRAVADO DE CONCRETO - MODELO ONDA/16 FACES/RETANGULAR/TIJOLINHO/PAVER/HOLANDES/PARALELEPIPEDO, "20 X 10" CM, E = 6 CM, RESISTENCIA DE 35 MPA, COLORIDO	Material	m²	1,0041000	52,41	52,62
Insumo	00004741 SINAPI	PO DE PEDRA (POSTO PEDREIRA/FORNECEDOR, SEM FRETE)	Material	M³	0,0098000	93,96	0,92
Insumo	00000370 SINAPI	AREIA MEDIA - POSTO JAZIDA/FORNECEDOR (RETIRADO NA JAZIDA, SEM TRANSPORTE)	Material	M³	0,0568000	140,00	7,95
		MO sem LS => 6,25		LS =>	0,00	MO com LS =>	6,25
		Valor do BDI => 18,58				Valor com BDI =>	88,67
				Quant. =>	200,00	Preço Total =>	17.734,00

6.2	Código Banco	Descrição	Tipo	Und	Quant.	Valor Unit	Total
Composição	98679 SINAPI	PISO CIMENTADO, TRAÇO 1:3 (CIMENTO E AREIA), ACABAMENTO LISO, ESPESSURA 2,0 CM, PREPARO MECÂNICO DA ARGAMASSA. AF_09/2020	PISO - PISOS	m²	1,0000000	34,19	34,19
Composição Auxiliar	88309 SINAPI	PEDREIRO COM ENCARGOS COMPLEMENTARES	SEDI - SERVIÇOS DIVERSOS	H	0,3540000	23,10	8,17

Justificativa para a escolha do contratado. Doc. 86945/25. Data: 07/07/2025 10:05. Responsável: Maristela R. de Medeiros. Impresso por convidado em 01/10/2025 03:15. Validação: 2113.3223.C8B5.FEED.61EF.75BE.15EE.FA34.

131

CPL
000022
Fls. nº
VÁRZEA - PB

Composição Auxiliar	88316 SINAPI	SERVENTE COM ENCARGOS COMPLEMENTARES	SEDI - SERVIÇOS DIVERSOS	H	0,1700000	18,67	3,30
Composição Auxiliar	87298 SINAPI	ARGAMASSA TRAÇO 1:3 (EM VOLUME DE CIMENTO E AREIA MÉDIA ÚMIDA) PARA CONTRAPISO, PREPARO MECÂNICO COM BETONEIRA 400 L. AF 08/2019	SEDI - SERVIÇOS DIVERSOS	m³	0,0318000	640,06	20,35
Insumo	00001379 SINAPI	CIMENTO PORTLAND COMPOSTO CP II-32	Material	KG	0,5000000	0,70	0,35
Insumo	00003671 SINAPI	JUNTA PLASTICA DE DILATACAO PARA PISOS, COR CINZA, 17 X 3 MM (ALTURA X ESPESSURA)	Material	M	1,6700000	1,33	2,22
			MO sem LS -> 10,19	LS =>	0,00	MO com LS =>	10,19
			Valor do BDI => 9,06			Valor com BDI =>	43,25
				Quant. =>	75,76	Preço Total =>	3.276,62

6.3	Código Banco	Descrição	Tipo	Und	Quant.	Valor Unit	Total
Composição	105004 SINAPI	RAMPA DE ACESSIBILIDADE EM CONCRETO MOLDADO IN LOCO, EM CALÇADA NOVA COM LARGURA MENOR À 3,00 M, FCK 25MPA, COM PISO PODOTÁTIL. AF 03/2024	URBA - URBANIZAÇÃO	m²	1,0000000	109,93	109,93
Composição Auxiliar	88309 SINAPI	PEDREIRO COM ENCARGOS COMPLEMENTARES	SEDI - SERVIÇOS DIVERSOS	H	0,6300000	23,10	14,55
Composição Auxiliar	88316 SINAPI	SERVENTE COM ENCARGOS COMPLEMENTARES	SEDI - SERVIÇOS DIVERSOS	H	1,2610000	18,67	23,54
Composição Auxiliar	94965 SINAPI	CONCRETO FCK = 25MPA, TRAÇO 1:2,3:2,7 (EM MASSA SECA DE CIMENTO/ AREIA MÉDIA/ BRITA 1) - PREPARO MECÂNICO COM BETONEIRA 400 L. AF 05/2021	FUES - FUNDAÇÕES E ESTRUTURAS	m³	0,1231527	481,18	59,25
Composição Auxiliar	104658 SINAPI	PISO PODOTÁTIL DE ALERTA OU DIRECIONAL, DE CONCRETO, ASSENTADO SOBRE ARGAMASSA. AF 03/2024	PISO - PISOS	m²	0,0576577	130,11	7,50
Insumo	00005068 SINAPI	PREGO DE ACO POLIDO COM CABECA 17 X 21 (2 X 11)	Material	KG	0,0044079	20,34	0,08
Insumo	00004718 SINAPI	PEDRA BRITADA N. 2 (19 A 38 MM) POSTO PEDREIRA/FORNECEDOR, SEM FRETE	Material	M³	0,0050000	100,00	0,50
Insumo	00004509 SINAPI	SARRAFO "2,5 X 10" CM EM PINUS, MISTA OU EQUIVALENTE DA REGIAO - BRUTA	Material	M	0,7399399	6,10	4,51
			MO sem LS => 35,61	LS =>	0,00	MO com LS =>	35,61
			Valor do BDI => 29,14			Valor com BDI =>	139,07
				Quant. =>	60,275	Preço Total =>	8.382,44

6.4	Código Banco	Descrição	Tipo	Und	Quant.	Valor Unit	Total
Composição	87765 SINAPI	CONTRAPISO EM ARGAMASSA TRAÇO 1:4 (CIMENTO E AREIA), PREPARO MECÂNICO COM BETONEIRA 400 L, APLICADO EM ÁREAS MOLHADAS SOBRE IMPERMEABILIZAÇÃO, ACABAMENTO NÃO REFORÇADO, ESPESSURA 4CM. AF 07/2021	PISO - PISOS	m²	1,0000000	51,58	51,58
Composição Auxiliar	87301 SINAPI	ARGAMASSA TRAÇO 1:4 (EM VOLUME DE CIMENTO E AREIA MÉDIA ÚMIDA) PARA CONTRAPISO, PREPARO MECÂNICO COM BETONEIRA 400 L. AF 08/2019	SEDI - SERVIÇOS DIVERSOS	m³	0,0530000	569,92	31,26
Composição Auxiliar	88316 SINAPI	SERVENTE COM ENCARGOS COMPLEMENTARES	SEDI - SERVIÇOS DIVERSOS	H	0,3080000	18,67	5,75
Composição Auxiliar	88309 SINAPI	PEDREIRO COM ENCARGOS COMPLEMENTARES	SEDI - SERVIÇOS DIVERSOS	H	0,6160000	23,10	14,22
Insumo	00001379 SINAPI	CIMENTO PORTLAND COMPOSTO CP II-32	Material	KG	0,5000000	0,70	0,35
			MO sem LS => 17,95	LS =>	0,00	MO com LS =>	17,95
			Valor do BDI => 13,87			Valor com BDI =>	65,25
				Quant. =>	75,76	Preço Total =>	4.943,34

7		PAISAGISMO E URBANISMO					12.130,79
7.1	Código Banco	Descrição	Tipo	Und	Quant.	Valor Unit	Total
Composição	98517 SINAPI	PLANTIO DE PALMEIRA COM ALTURA DE MUDA MAIOR QUE 2,00 M E MENOR OU IGUAL A 4,00 M. AF 07/2024	Paisagismo - Plantio	UN	1,0000000	203,78	203,78
Composição Auxiliar	88441 SINAPI	JARDINEIRO COM ENCARGOS COMPLEMENTARES	SEDI - SERVIÇOS DIVERSOS	H	0,6991000	19,50	13,63
Composição Auxiliar	88316 SINAPI	SERVENTE COM ENCARGOS COMPLEMENTARES	SEDI - SERVIÇOS DIVERSOS	H	3,4953000	18,67	65,25
Composição Auxiliar	91634 SINAPI	GUINDAUTO HIDRÁULICO, CAPACIDADE MÁXIMA DE CARGA 6500 KG, MOMENTO MÁXIMO DE CARGA 5,8 TM, ALCANCE MÁXIMO HORIZONTAL 7,60 M, INCLUSIVE CAMINHÃO TOCO PBT 9.700 KG, POTÊNCIA DE 160 CV - CHP DIURNO. AF_08/2015	CHOR - CUSTOS HORÁRIOS DE MÁQUINAS E EQUIPAMENTOS	CHP	0,2829000	232,41	65,74
Composição Auxiliar	91635 SINAPI	GUINDAUTO HIDRÁULICO, CAPACIDADE MÁXIMA DE CARGA 6500 KG, MOMENTO MÁXIMO DE CARGA 5,8 TM, ALCANCE MÁXIMO HORIZONTAL 7,60 M, INCLUSIVE CAMINHÃO TOCO PBT 9.700 KG, POTÊNCIA DE 160 CV - CHI DIURNO. AF_08/2015	CHOR - CUSTOS HORÁRIOS DE MÁQUINAS E EQUIPAMENTOS	CHI	1,0041000	58,92	59,16
Insumo	00044162 SINAPI	MUDA DE PALMEIRA, ARECA, H= "3,00" M	Material	UN	1,0000000	0,00	0,00
			MO sem LS => 84,29	LS =>	0,00	MO com LS =>	84,29
			Valor do BDI => 54,02			Valor com BDI =>	257,60
				Quant. =>	4,00	Preço Total =>	1.031,20

7.2	Código Banco	Descrição	Tipo	Und	Quant.	Valor Unit	Total
Composição	9320 ORSE	Plantio de mudas de plantas com h=1,50m, sem fornecimento	Paisagismo	un	1,0000000	49,63	49,63
Item	**Código Banco**	**Descrição**	**Tipo**	**Und**	**Quant.**	**Valor Unit**	**Total**
Insumo	ORSE 00044503/SIN	Jardineiro (horista)	Mão de Obra	h	1,1800000	16,57	19,55
Insumo	140 ORSE	Adubo orgânico bovino, cacau ou similar	Material	m³	0,0500000	22,67	1,13
Composição	10581 ORSE	Encargos Complementares - Jardineiro	Provisórios	h	1,1800000	3,80	4,48
Insumo	3800 ORSE	Adubo mineral NPK (10-10-10)	Material	kg	0,8000000	3,33	2,66
Insumo	2208 ORSE	Terra vegetal	Material	m³	0,2050000	85,71	17,57
Insumo	ORSE 00006111/SIN	Servente de obras (horista)	Mão de Obra	h	0,2300000	14,58	3,35
Composição	10549 ORSE	Encargos Complementares - Servente	Provisórios	h	0,2300000	3,80	0,87

Detalhamento do Cálculo ORSE

Item	**Código Banco**	**Descrição**	**Tipo**	**Und**	**Quant.**	**Valor Unit**	**Total**
Insumo	ORSE 00044503/SIN	Jardineiro (horista)	Mão de Obra	h	1,1800000	16,57	19,55

Justificativa para a escolha do contratado. Doc. 86945/25. Data: 07/07/2025 10:05. Responsável: Maristela R. de Medeiros.
Impresso por convidado em 01/10/2025 03:15. Validação: 2113.3223.C8B5.FEED.61EF.75BE.15EE.FA34.

CPL
000023
Fls. nº
VÁRZEA - PB

Insumo	140 ORSE	Adubo orgânico bovino, cacau ou similar	Material		m³	0,0500000	22,67	1,13
Insumo	10382 ORSE	Seguro de vida e acidente em grupo	Serviços		un	0,0063450	12,34	0,07
Insumo	ORSE 00012893/SIN	Bota de segurança com biqueira de aço e colarinho acolchoado	Material		par	0,0011280	66,00	0,07
Insumo	10492 ORSE	Cesta Básica	Material		un	0,0063450	190,00	1,20
Insumo	ORSE 00012895/SIN	Capacete de segurança aba frontal com suspensão de polietileno, sem jugular (classe b)	Material		un	0,0008460	13,75	0,01
Insumo	ORSE 00012894/SIN	Capa para chuva em pvc com forro de poliester, com capuz (amarela ou azul)	Material		un	0,0002820	17,87	0,00
Insumo	2378 ORSE	Vale transporte	Material		un	0,1326810	4,50	0,59
Insumo	10599 ORSE	Protetor solar fps 30 com 120ml	Material		un	0,0025360	18,00	0,04
Insumo	10788 ORSE	Pá quadrada	Material		un	0,0002820	36,90	0,01
Insumo	4729 ORSE	Marreta 1 kg com cabo	Material		un	0,0001410	37,80	0,00
Insumo	941 ORSE	Fardamento com mangas curta	Material		un	0,0021150	193,44	0,40
Insumo	4728 ORSE	Talhadeira chata 10"	Material		un	0,0004230	18,58	0,00
Insumo	1651 ORSE	Óculos branco proteção	Material		pr	0,0011280	6,70	0,00
Insumo	ORSE 00012882/SIN	Luva raspa de couro, cano curto (punho "7" cm)	Material		par	0,0032430	12,37	0,04
Insumo	10596 ORSE	Protetor auricular	Material		un	0,0063450	4,90	0,03
Insumo	158 ORSE	Almoço (Participação do empregador)	Material		un	0,1435380	14,00	2,00
Insumo	10761 ORSE	Refeição - café da manhã (café com leite e dois pães com manteiga)	Serviços		un	0,1435380	5,00	0,71
Insumo	10517 ORSE	Exames admissionais/demissionais (checkup)	Serviços		cj	0,0005640	300,00	0,16
Insumo	ORSE 00002711/SIN	Carrinho de mao, em aco, com capacidade de "45 a 65" l / "100" kg, pneu com camara	Material		un	0,0002820	155,05	0,04
Insumo	3800 ORSE	Adubo mineral NPK (10-10-10)	Material		kg	0,8000000	3,33	2,66
Insumo	2208 ORSE	Terra vegetal	Material		m³	0,2050000	85,71	17,57
Insumo	ORSE 00008111/SIN	Servente de obras (horista)	Mão de Obra		h	0,2300000	14,58	3,35
			MO sem LS =>	22,90	LS =>	0,00	MO com LS =>	22,90
			Valor do BDI =>	13,15			Valor com BDI =>	62,78
					Quant. =>	17,00	Preço Total =>	1.067,26

7.3	Código Banco	Descrição	Tipo		Und	Quant.	Valor Unit	Total
Composição	103946 SINAPI	PLANTIO DE GRAMA ESMERALDA OU SÃO CARLOS OU CURITIBANA, EM PLACAS. AF 07/2024	URBA - URBANIZAÇÃO		m²	1,0000000	20,12	20,12
Composição Auxiliar	88441 SINAPI	JARDINEIRO COM ENCARGOS COMPLEMENTARES	SEDI - SERVIÇOS DIVERSOS		H	0,0277000	19,50	0,54
Composição Auxiliar	88316 SINAPI	SERVENTE COM ENCARGOS COMPLEMENTARES	SEDI - SERVIÇOS DIVERSOS		H	0,1386000	18,67	2,58
Insumo	00003322 SINAPI	GRAMA ESMERALDA OU SAO CARLOS OU CURITIBANA, EM PLACAS, SEM PLANTIO	Material		M²	1,0000000	17,00	17,00
			MO com LS =>	2,25	LS =>	0,00	MO com LS =>	2,25
			Valor do BDI =>	5,33			Valor com BDI =>	25,45
					Quant. =>	171,26275	Preço Total =>	4.358,83

7.4	Código Banco	Descrição	Tipo	Und	Quant.	Valor Unit	Total
Composição	3226 ORSE	Banco de concreto em alvenaria de tijolos, assento em concreto armado, com encosto, pintado com tinta acrílica, 2 demãos	Conversão InfoWOrca	m	1,0000000	205,07	205,07

Item	Código Banco	Descrição	Tipo	Und	Quant.	Valor Unit	Total
Composição	3310 ORSE	Chapisco em parede com argamassa traço t1 - 1:3 (cimento / areia) - Revisado 03/2015	Conversão InfoWOrca	m²	2,0000000	6,68	13,36
Composição	1908 ORSE	Reboco ou emboço externo, de parede, com argamassa traço t5 - 1:2:8 (cimento / cal / areia), espessura 2,0 cm	Argamassas	m²	0,8000000	36,07	28,85
Composição	2295 ORSE	Pintura para exteriores, sobre paredes, com lixamento, aplicação de 01 demão de selador acrílico, 02 demãos de massa acrílica e 02 demãos de tinta acrílica convencional - Rev 03	Latex PVA	m²	0,9000000	47,29	42,56
Composição	115 ORSE	Forma plana para estruturas, em compensado resinado de 12mm, 02 usos, inclusive escoramento - Rev 02_04/2022	Formas	m²	0,2000000	129,34	25,86
Composição	151 ORSE	Alvenaria bloco cerâmico vedação, 9x19x24cm, e=9cm, com argamassa t5 - 1:2:8 (cimento/cal/areia), junta=1cm - Rev.09	Alvenarias de Vedação	m²	1,0000000	53,36	53,36
Composição	140 ORSE	Aço CA - 50 Ø 6,3 a 12,5mm, inclusive corte, dobragem, montagem e colocacao de ferragens nas formas, para superestruturas e fundações - R1	Armaduras Convencionais	kg	1,5000000	12,93	20,68
Composição	96 ORSE	Concreto simples usinado fck=15mpa, bombeado, lançado e adensado em superestrura	Alvenarias de Pedra e Concretos para Fundações	m³	0,0200000	560,28	11,20
Composição	77 ORSE	Aterro de caixão de edificação, com fornec. de areia, adensada com água	Aterros / Reaterros / Compactações	m³	0,0500000	175,31	8,76

Detalhamento de Cálculo ORSE

Item	Código Banco	Descrição	Tipo	Und	Quant.	Valor Unit	Total
Insumo	10761 ORSE	Refeição - café da manhã (café com leite e dois pães com manteiga)	Serviços	un	0,5000620	5,00	2,50
Insumo	941 ORSE	Fardamento com mangas curta	Material	un	0,0073683	193,44	1,42
Insumo	10599 ORSE	Protetor solar fps 30 com 120ml	Material	un	0,0088420	18,00	0,15
Insumo	10492 ORSE	Cesta Básica	Material	un	0,0221049	190,00	4,19
Insumo	158 ORSE	Almoço (Participação do empregador)	Material	un	0,5000620	14,00	7,00
Insumo	1651 ORSE	Óculos branco proteção	Material	pr	0,0039024	6,70	0,02
Insumo	4728 ORSE	Talhadeira chata 10"	Material	un	0,0006974	18,58	0,01
Insumo	4729 ORSE	Marreta 1 kg com cabo	Material	un	0,0002325	37,80	0,00
Insumo	ORSE 00012893/SIN	Bota de segurança com biqueira de aço e colarinho acolchoado	Material	par	0,0039024	66,00	0,25

Justificativa para a escolha do contratado. Doc. 86945/25. Data: 07/07/2025 10:05. Responsável: Maristela Medeiros.
Impresso por convidado em 01/10/2025 03:15. Validação: 2113.3223.C8B5.FEED.61EF.75BE.15EE.FA34

Insumo	10382	ORSE	Seguro de vida e acidente em grupo	Serviços	un	0,022104	12,54	0,27
Insumo	2378	ORSE	Vale transporte	Material	un	0,337973	4,50	1,74
Insumo	00012892/SIN	ORSE	Luva raspa de couro, cano curto (punho "7" cm)	Material	par	0,011298	12,37	0,13
Insumo	00012895/SIN	ORSE	Capacete de segurança aba frontal com suspensão de polietileno, sem jugular (classe b)	Material	un	0,002947	13,25	0,04
Insumo	10517	ORSE	Exames admissionais/demissionais (incluso)	Serviços	cj	0,001964	300,00	0,58
Insumo	00002711/SIN	ORSE	Cantoneira de aço, em aço, com carpeteada de "45 a 65" / "100" kg, pneu com camara	Material	un	0,000464	155,05	0,07
Insumo	00012894/SIN	ORSE	Capa para chuva em pvc com forro de poliester, com capuz (amarela ou azul)	Material	un	0,000982	17,87	0,01
Insumo	10598	ORSE	Protetor auricular	Material	un	0,022104	4,80	0,10
Insumo	10788	ORSE	P4 quadrada	Material	un	0,000464	38,90	0,01
Insumo	00006111/SIN	ORSE	Serventia de obras (horista)	Mão de Obra	h	2,324600	14,56	33,90
Insumo	00000370/SIN	ORSE	Areia média - posto jazida/fornecedor (rebitado na jazida, sem transporte)	Material	m³	0,010800	100,00	1,08
Insumo	00001379/SIN	ORSE	Cimento portland composto cp ii-32	Material	kg	8,945600	0,76	7,55
Insumo	4722	ORSE	Cal/cor de pedreiro	Material	un	0,000537	18,60	0,00
Insumo	11265	ORSE	Mourão de bornadra com cabo	Material	un	0,000532	18,75	0,00
Insumo	11264	ORSE	Marreta de 1/2 kg com cabo	Material	un	0,000265	13,52	0,00
Insumo	4174	ORSE	Desempenadeira de aço lisa, cabo madeira, ref.:143, Adas ou similar	Material	un	0,001091	12,00	0,01
Insumo	11243	ORSE	Martelo com unha	Material	un	0,000132	28,00	0,00
Insumo	11247	ORSE	Serra múrmore	Material	un	0,000132	327,80	0,04
Insumo	10789	ORSE	Nível de bolha de madeira	Material	un	0,000265	15,40	0,00
Insumo	10790	ORSE	Prumo de face	Material	un	0,000132	25,86	0,00
Insumo	11245	ORSE	Desempolhadeira de madeira 12x22	Material	un	0,000923	11,60	0,01
Insumo	11246	ORSE	Escala métrica de bambú	Material	Un	0,000923	10,22	0,00
Insumo	10262	ORSE	Régua de alumínio c/ 2,00m (para pedreiro)	Material	un	0,000265	44,00	0,01
Insumo	00000475/SIN	ORSE	Pedreiro (horista)	Mão de Obra	h	1,327200	19,02	25,24
Insumo	00001105/SIN	ORSE	Cal hidratada ch-i para argamassas	Material	kg	5,423600	1,30	7,05
Insumo	00000367/SIN	ORSE	Areia grossa - posto jazida/fornecedor (retirado na jazida, sem transporte)	Material	m³	0,036368	101,30	3,67
Insumo	4725	ORSE	Espátula	Material	un	0,000342	16,82	0,00
Insumo	11252	ORSE	Escada de alumínio de abrir com 7 degraus	Material	un	0,000085	259,00	0,02
Insumo	11250	ORSE	Rolo lã de carneiro 20cm	Material	un	0,001966	17,50	0,03
Insumo	11251	ORSE	Pincel de cerda 2"	Material	un	0,003847	28,90	0,10
Insumo	10583	ORSE	Trincha 3"	Material	un	0,003847	11,98	0,04
Insumo	00003767/SIN	ORSE	Lixa em folha para parede ou madeira, número 120, cor vermelha	Material	un	0,900000	0,89	0,80
Insumo	00006783/SIN	ORSE	Pintor (horista)	Mão de Obra	h	0,855000	19,02	16,26
Insumo	1332	ORSE	Lápis de carpinteiro	Material	l	0,180000	6,34	1,14
Insumo	00043851/SIN	ORSE	Massa acrílica para superfícies internas e externas	Material	kg	1,335000	4,75	6,62
Insumo	00007345/SIN	ORSE	Tinta látex acrílica premium, cor branco fosco	Material	l	0,162000	32,67	5,32
Insumo	00000558/SIN	ORSE	Prego de duo pulido com cabeça 17 x 21 (2 x 11)	Material	kg	0,005000	16,94	0,06
Insumo	00004509/SIN	ORSE	Sarrafo "2,5 x 10" cm em pinus, misto ou equivalente da região - bruta	Material	m	0,544400	5,51	2,99
Insumo	00006193/SIN	ORSE	Trolha (não apontada "2,5 x 20" cm, com macaranduba/massaranduba, rongalm ou equivalente da região - bruta	Material	m	0,061200	14,83	0,90
Insumo	00001213/SIN	ORSE	Carpinteiro de formas para concreto (horista)	Mão de Obra	h	0,773000	19,02	5,20
Insumo	00043130/SIN	ORSE	Arame galvanizado 12 bwg, d = 2,76 mm (0,048 kg/m) ou 14 bwg, d = 2,11 mm (0,026 kg/m)	Material	kg	0,030000	25,35	0,76
Insumo	00002692/SIN	ORSE	Desmoldante protetor para formas de madeira, de base oleosa emulsionada em água	Material	l	0,004000	9,22	0,03
Insumo	1569	ORSE	Madeira mista serrada (barrote) 6 x 6cm - 0,0035 m3/m (angelim, louro)	Material	m	0,813400	6,48	3,88
Insumo	11244	ORSE	Martelo com unha	Material	un	0,000054	46,95	0,00
Insumo	11249	ORSE	Serra circular elétrica portátil	Equipamento	un	0,000027	617,86	0,01
Insumo	10578	ORSE	Formão grande	Material	un	0,000054	15,15	0,00
Insumo	10577	ORSE	Serrote 40cm	Material	un	0,000027	29,90	0,00
Insumo	11248	ORSE	Furadeira e Parafusadeira elétrica Bosch ou Similar profissional	Equipamento	un	0,000027	246,00	0,00
Insumo	10579	ORSE	Chave de fenda chata 30 cm	Material	un	0,000054	20,89	0,00
Insumo	630	ORSE	Compensado resinado 12mm - Madeirit ou similar	Material	m²	0,011660	44,17	5,15
Insumo	00000569/SIN	ORSE	Prego de aço polido com cabeça 17 x 27 (2 1/2 x 11)	Material	kg	0,020000	17,26	0,34
Insumo	2657	ORSE	Bloco cerâmico, de vedação, 6 furos horizontais, dim. 9 x 19 x 24 cm	Material	un	20,000000	1,20	24,00
Insumo	10585	ORSE	Arco de serra	Material	un	0,000026	18,80	0,00
Insumo	10566	ORSE	Torquesa	Material	un	0,000026	39,00	0,00
Insumo	00039017/SIN	ORSE	Espaçador / distanciador circular com entrada lateral, em plástico, para vergalhão 4,2 a 12,5" mm, cobrimento 20 mm	Material	un	0,640000	0,20	0,12
Insumo	00000137/SIN	ORSE	Armador (horista)	Mão de Obra	h	0,131600	19,02	2,50
Insumo	00033915/SIN	ORSE	Espaçador / distanciador tipo garra dupla, em plástico, colarinho "20" mm, para fixação de telas e fundo de vigas	Material	un	0,640000	0,32	0,20

CPL
Fls. nº 000024
VARZEA-PB
12,54

Justificativa para a escolha do contratado. Doc. 86945/25. Data: 07/07/2025 10:05. Responsável: Maristela R. de Medeiros.
Impresso por convidado em 01/10/2025 03:15. Validação: 2113.3223.C8B5.FEED.61EF.75BE.15EE.FA34.

CPL
000025
Fls. nº
VÁRZEA - PB

Insumo	81 ORSE	Aço ca-50 6,3 a 12,5 mm	Material		kg	1,5000000	9,62	14,43
Insumo	ORSE 00043132/SIN	Arame recozido 18 bwg, d = 1,65 mm (0,018 kg/m) ou 18 bwg, d = 1,25 mm (0,01 kg/m)	Material		kg	0,0220000	25,35	0,6
Insumo	ORSE 00044535/SIN	Servico de bombeamento de concreto com consumo minimo de 40 m3, (disponibilizacao da bomba), sem o lancamento	Material		m³	0,0200000	[illegible]	58
Insumo	API 634 ORSE	Concreto usinado bombeavel b0-b1 fck=15mpa	Material		m³	0,0200000	460,82	9,21
Insumo	ORSE 00000368/SIN	Areia fina - posto jazida/fornecedor (retirado na jazida, sem transporte)	Material		m³	0,0600000	100,00	6,00
			MO sem LS =>	83,10	LS =>	0,00	MO com LS =>	83,10
			Valor do BDI =>	54,36			Valor com BDI =>	259,43
					Quant. =>	16,00	Preço Total =>	4.150,88

7.5	Código Banco	Descrição	Tipo		Und	Quant.	Valor Unit	Total
Composição	C2997 SEINFRA	ESCORREGADOR GRANDE, CONFECÇÃO EM TUBO VAPOR E PINTURA ESMALTE SINTÉTICO	0		UN	1,0000000	974,85	974,85
Composição Auxiliar	C0838 SEINFRA	CONCRETO P/VIBR., FCK 10 MPa COM AGREGADO ADQUIRIDO	0		m³	0,1200000	469,94	56,39
Composição Auxiliar	C2784 SEINFRA	ESCAVAÇÃO MANUAL SOLO DE 1A CAT. PROF. ATÉ 1.50m	0		m³	0,1200000	48,91	5,86
Composição Auxiliar	C1604 SEINFRA	LANÇAMENTO E APLICAÇÃO DE CONCRETO S/ ELEVAÇÃO	0		m³	0,1200000	159,08	19,08
Insumo	I2475 SEINFRA	ESCORREGADOR GRANDE, CONFEC. EM TUBO VAPOR E PINTURA ESMALTE SINTETICO	Material		UN	1,0000000	893,52	893,52
			MO sem LS =>	38,23	LS =>	0,00	MO com LS =>	38,23
			Valor do BDI =>	258,43			Valor com BDI =>	1.233,28
					Quant. =>	1,00	Preço Total =>	1.233,28

7.6	Código Banco	Descrição	Tipo		Und	Quant.	Valor Unit	Total
Composição	103216 SINAPI	INSTALAÇÃO DE ESCORREGADOR METÁLICO EM TUBOS E CHAPAS DE AÇO CARBONO, INSTALADO SOBRE PISO DE CONCRETO EXISTENTE. AF 10/2021	Parquinhos e Equipamentos de Ginástica ao Ar Livre		UN	1,0000000	228,87	228,87
Composição Auxiliar	88309 SINAPI	PEDREIRO COM ENCARGOS COMPLEMENTARES	SEDI - SERVIÇOS DIVERSOS		H	5,2905000	23,10	122,21
Composição Auxiliar	5795 SINAPI	MARTELETE OU ROMPEDOR PNEUMÁTICO MANUAL, 28 KG, COM SILENCIADOR - CHP DIURNO. AF 07/2016	CHOR - CUSTOS HORÁRIOS DE MÁQUINAS E EQUIPAMENTOS		CHP	0,2333000	19,89	4,64
Composição Auxiliar	102486 SINAPI	CONCRETO FCK = 15MPA, TRAÇO 1:3,4:3,4 (EM MASSA SECA DE CIMENTO/ AREIA MÉDIA/ SEIXO ROLADO) - PREPARO MANUAL. AF 05/2021	FUES - FUNDAÇÕES E ESTRUTURAS		m³	0,0119000	626,07	7,45
Composição Auxiliar	88316 SINAPI	SERVENTE COM ENCARGOS COMPLEMENTARES	SEDI - SERVIÇOS DIVERSOS		H	2,6453000	18,67	49,38
Composição Auxiliar	87298 SINAPI	ARGAMASSA TRAÇO 1:3 (EM VOLUME DE CIMENTO E AREIA MÉDIA ÚMIDA) PARA CONTRAPISO, PREPARO MECÂNICO COM BETONEIRA 400 L. AF 08/2019	SEDI - SERVIÇOS DIVERSOS		m³	0,0009000	650,08	0,58
Composição Auxiliar	5952 SINAPI	MARTELETE OU ROMPEDOR PNEUMÁTICO MANUAL, 28 KG, COM SILENCIADOR - CHI DIURNO. AF 07/2016	CHOR - CUSTOS HORÁRIOS DE MÁQUINAS E EQUIPAMENTOS		CHI	2,5667000	17,36	44,55
Insumo	00004721 SINAPI	PEDRA BRITADA N. 1 (9,5 A 19 MM) POSTO PEDREIRA/FORNECEDOR, SEM FRETE	Material		MP	0,0007000	99,47	0,06
Insumo	00044425 SINAPI	ESCORREGADOR PARA PARQUINHO, METALICO EM TUBOS E CHAPAS EM ACO CARBONO PINTURA AUTOMOTIVA, DIMENSAO PRANCHA ESCORREGA DE 3,00 M	Material		UN	1,0000000	0,00	0,00
			MO sem LS =>	160,73	LS =>	0,00	MO com LS =>	160,73
			Valor do BDI =>	60,87			Valor com BDI =>	259,54
					Quant. =>	1,00	Preço Total =>	259,54

8		ESQUADRIAS E METAIS						18.111,11
8.1	Código Banco	Descrição	Tipo		Und	Quant.	Valor Unit	Total
Composição	10891 ORSE	Portão de abrir, 2 folhas, com quadro em tubo galvanizado 2", com barra quadrada de 3/4" na vertical e esticador redondo de 3/4", inclusive fechadura e dobradiças	Esquadrias de Aluminio		m²	1,0000000	525,97	525,97

Item	Código Banco	Descrição	Tipo	Und	Quant.	Valor Unit	Total
Insumo	ORSE 00004750/SIN	Pedreiro (horista)	Mão de Obra	h	4,0000000	19,02	76,08
Insumo	11841 ORSE	Portão em barras de ferro vert. quadr. 3/4", com quadro de tubo galv. 2", montantes em tubo galvanizado de 4" e esticador redondo e=1/2", inclusive fechadura e dobradiças	Material	m²	1,0000000	345,22	345,22
Insumo	ORSE 00004111/SIN	Servente de obras (horista)	Mão de Obra	h	4,0000000	14,58	58,33
Composição	10550 ORSE	Encargos Complementares - Pedreiro	Provisorios	h	4,0000000	3,67	14,68
Composição	10549 ORSE	Encargos Complementares - Servente	Provisórios	h	4,0000000	3,80	15,20
Composição	1903 ORSE	Argamassa cimento e areia traço I-1 (1:3) - 1 saco cimento 50kg / 3 padiolas areia dim. 0.35 x 0.45 x 0.23 m - Confecção mecânica e transporte	Argamassas	m³	0,0300000	525,45	15,76

Detalhamento do Cálculo ORSE

Item	Código Banco	Descrição	Tipo	Und	Quant.	Valor Unit	Total
Insumo	ORSE 00004750/SIN	Pedreiro (horista)	Mão de Obra	h	4,0000000	19,02	76,08
Insumo	11841 ORSE	Portão em barras de ferro vert. quadr. 3/4", com quadro de tubo galv. 2", montantes em tubo galvanizado de 4" e esticador redondo e=1/2", inclusive fechadura e dobradiças	Material	m²	1,0000000	345,22	345,22
Insumo	ORSE 00004111/SIN	Servente de obras (horista)	Mão de Obra	h	4,1200000	14,58	60,06
Insumo	941 ORSE	Fardamento com mangas curta	Material	un	0,0121800	193,44	2,35
Insumo	ORSE 00012895/SIN	Capacete de segurança aba frontal com suspensão de polietileno, sem jugular (classe b)	Material	un	0,0048720	13,75	0,06
Insumo	10517 ORSE	Exames admissionais/demissionais (checkup)	Serviços	cj	0,0032460	300,00	0,97
Insumo	4722 ORSE	Colher de pedreiro	Material	un	0,0016000	18,60	0,03
Insumo	11265 ORSE	Martelo de borracha com cabo	Material	un	0,0016000	18,75	0,03
Insumo	ORSE 00012894/SIN	Capa para chuva em pvc com forro de poliester, com capuz (amarela ou azul)	Material	un	0,0018240	17,87	0,02
Insumo	ORSE 00012887/SIN	Luva raspa de couro, cano curto (punho "7" cm)	Material	par	0,0186760	12,37	0,23

Justificativa para a escolha do contratado. Doc. 86945/25. Data: 07/07/2025 10:05. Responsável: Maristela R. de Medeiros.
Impresso por convidado em 01/10/2025 03:15. Validação: 2113.3223.C8B5.FEED.61EF.75BE.15EE.FA34

CPL 000026 Fls. nº VÁRZEA - PB

136

Insumo	158	ORSE	Almoço (Participação do empregador)	Material	un	0,8288160	14,00	11,57
Insumo	11264	ORSE	Marreta de 1/2 kg com cabo	Material	un	0,0008000	21,52	0,01
Insumo	4174	ORSE	Desempenadeira de aço lisa, cabo madeira, ref:143, Atlas ou similar	Material	un	0,0020000	12,00	0,02
Insumo	11243	ORSE	Martelo sem unha	Material	un	0,0004000	28,00	0,01
Insumo	10599	ORSE	Protetor solar fps 30 com 120ml	Material	un	0,0148160	18,00	0,26
Insumo	10761	ORSE	Refeição - café da manhã (café com leite e dois pães com manteiga)	Serviços	un	0,8288160	5,00	4,13
Insumo	11247	ORSE	Serra mármore	Material	un	0,0004000	327,80	0,13
Insumo	10789	ORSE	Nível de bolha de madeira	Material	un	0,0008000	15,40	0,01
Insumo	10362	ORSE	Seguro de vida e acidente em grupo	Serviços	un	0,0365400	12,54	0,45
Insumo	1651	ORSE	Óculos branco proteção	Material	pr	0,0064960	6,70	0,04
Insumo	10790	ORSE	Prumo de face	Material	un	0,0004000	25,95	0,01
Insumo	11245	ORSE	Desempoladeira de madeira 12x22	Material	un	0,0022000	11,60	0,03
Insumo	10492	ORSE	Cesta Básica	Material	un	0,0365400	190,00	6,94
Insumo	11246	ORSE	Escala métrica de bambú	Material	Un	0,0028000	10,22	0,02
Insumo	00012893/SIN	ORSE	Bota de segurança com biqueira de aço e colarinho acolchoado	Material	par	0,0064960	66,00	0,42
Insumo	10598	ORSE	Protetor auricular	Material	un	0,0365400	4,90	0,17
Insumo	2378	ORSE	Vale transporte	Material	un	0,6492920	4,50	2,92
Insumo	10282	ORSE	Regua de alumínio c/ 2,00m (para pedreiro)	Material	un	0,0008000	44,00	0,03
Insumo	4728	ORSE	*Talhadeira chata 10"*	Material	un	0,0012360	18,58	0,02
Insumo	4729	ORSE	Marreta 1 kg com cabo	Material	un	0,0004120	37,80	0,01
Insumo	00002711/SIN	ORSE	*Carrinho de mao, em aco, com capacidade de *45 a 65* l / *100* kg, pneu com camara*	Material	un	0,0008240	155,05	0,12
Insumo	10788	ORSE	Pá quadrada	Material	un	0,0008240	36,90	0,03
Insumo	00000370/SIN	ORSE	Areia media - posto jazida/fornecedor (retirado na jazida, sem transporte)	Material	m³	0,0324000	100,00	3,24
Insumo	00001379/SIN	ORSE	Cimento portland composto cp II-32	Material	kg	13,5660000	0,76	10,31
				MO sem LS =>	136,16	LS =>	0,00	MO com LS => 136,16
				Valor do BDI =>	139,43			Valor com BDI => 665,40
						Quant. =>	24,36	Preço Total => 16.209,14

8.2	Código	Banco	Descrição	Tipo	Und	Quant.	Valor Unit	Total
Composição	99856	SINAPI	CORRIMÃO SIMPLES, DIÂMETRO EXTERNO = 1 1/2", EM AÇO INOX. AF 04/2019	Guarda-Corpo, Corrimão e Grade para Escadrias	M	1,0000000	46,51	46,51
Composição Auxiliar	88315	SINAPI	SERRALHEIRO COM ENCARGOS COMPLEMENTARES	SEDI - SERVIÇOS DIVERSOS	H	1,1560000	22,94	26,51
Composição Auxiliar	88251	SINAPI	AUXILIAR DE SERRALHEIRO COM ENCARGOS COMPLEMENTARES	SEDI - SERVIÇOS DIVERSOS	H	0,9500000	19,40	18,43
Insumo	00044188	SINAPI	SUPORTE PARA FIXACAO CORRIMAO TUBULAR NA PAREDE EM, ACO INOX POLIDO, PARA APOIO BARRA CURVA DE 1/2" E BERCO, COM CANOPLA	Material	UN	1,0910000	0,00	0,00
Insumo	00044362	SINAPI	TUBO REDONDO DE ACO INOX 304, E = 1,50 MM, DIAMETRO = 1 1/2"	Material	M	1,0290000	0,00	0,00
Insumo	00005104	SINAPI	REBITE DE REPUXO EM ALUMINIO VAZADO, DIAMETRO 3,2 X 8 MM DE COMPRIMENTO (1KG = 1025 UNIDADES)	Material	KG	0,0020000	74,25	0,14
Insumo	00007568	SINAPI	BUCHA DE NYLON SEM ABA S10, COM PARAFUSO DE 6,10 X 65 MM EM ACO ZINCADO COM ROSCA SOBERBA, CABECA CHATA E FENDA PHILLIPS	Material	UN	2,1620000	0,61	1,33
Insumo	00011002	SINAPI	ELETRODO REVESTIDO AWS - E6013, DIAMETRO IGUAL A 2,50 MM	Material	KG	0,0040000	27,35	0,10
				MO sem LS =>	33,73	LS =>	0,00	MO com LS => 33,73
				Valor do BDI =>	12,32			Valor com BDI => 58,83
						Quant. =>	32,33	Preço Total => 1.901,97

9			SERVIÇOS DIVERSOS					6.193,09
9.1	**Código**	**Banco**	**Descrição**	**Tipo**	**Und**	**Quant.**	**Valor Unit**	**Total**
Composição	10709	ORSE	Letreiro em chapa galvanizada L=50cm, sem pintura ou plotagem em adesivo	Diversos	m	1,0000000	98,17	98,17
Item	**Código**	**Banco**	**Descrição**	**Tipo**	**Und**	**Quant.**	**Valor Unit**	**Total**
Insumo	00006111/SIN	ORSE	Servente de obras (horista)	Mão de Obra	h	0,5000000	14,58	7,29
Composição	10550	ORSE	Encargos Complementares - Pedreiro	Provisórios	h	0,5000000	3,67	1,83
Insumo	3662	ORSE	Chapa de aço galvanizado nº 18 - e=1,2mm - dimensões 2,00x1,00m	Material	m²	0,6600000	114,42	75,51
Insumo	00004750/SIN	ORSE	Pedreiro (horista)	Mão de Obra	h	0,5000000	19,02	9,51
Insumo	00011948/SIN	ORSE	Parafuso zincado, sextavado, com rosca soberba, diametro 5/16", comprimento 40 mm	Material	un	2,0000000	0,71	1,42
Insumo	2682	ORSE	Parafuso c/ bucha S-6	Material	un	6,0000000	0,12	0,72
Composição	10549	ORSE	Encargos Complementares - Servente	Provisórios	h	0,5000000	3,80	1,90

Detalhamento de Cálculo ORSE

Item	Código	Banco	Descrição	Tipo	Und	Quant.	Valor Unit	Total
Insumo	00006111/SIN	ORSE	Servente de obras (horista)	Mão de Obra	h	0,5000000	14,58	7,29
Insumo	941	ORSE	Fardamento com mangas curta	Material	un	0,0015000	193,44	0,29
Insumo	00012895/SIN	ORSE	Capacete de segurança aba frontal com suspensao de polietileno, sem jugular (classe b)	Material	un	0,0006000	13,75	0,00
Insumo	10517	ORSE	Exames admissionais/demissionais (checkup)	Serviços	cj	0,0004000	300,00	0,12
Insumo	4722	ORSE	Colher de pedreiro	Material	un	0,0002000	18,80	0,00
Insumo	11265	ORSE	Martelo de borracha com cabo	Material	un	0,0002000	18,75	0,00

Justificativa para a escolha do contratado. Doc. 86945/25. Data: 07/07/2025 10:05. Responsável: Maristela R. de Medeiros.
Impresso por convidado em 01/10/2025 03:15. Validação: 2113.3223.C8B5.FEED.61EF.75BE.15EE.FA34.

CPL
Fls. nº 000027
VÁRZEA - PB

Insumo		ORSE	Capa para chuva em pvc com forro de poliester, com capuz (amarela ou azul)	Material		un	0,0002000	17,87	0,00
Insumo	00012894/SIN	ORSE	Luva raspa de couro, cano curto (punho "7" cm)	Material		par	0,0023000	12,37	0,02
Insumo	00012893/SIN	ORSE	Almoço (Participação do empregador)	Material		un	0,1018000	14,00	1,42
Insumo	158	ORSE	Marreta de 1/2 kg com cabo	Material		un	0,0001000	13,52	0,00
Insumo	11264	ORSE	Desempenadeira de aço lisa, cabo madeira, ref:143, Atlas ou similar	Material		un	0,0002500	12,00	0,00
Insumo	4174	ORSE	Martelo sem unha	Material		un	0,0000500	28,00	0,00
Insumo	11243	ORSE	Protetor solar fps 30 com 120ml	Material		un	0,0018000	18,00	0,03
Insumo	10599	ORSE	Refeição - café da manhã (café com leite e dois pães com manteiga)	Serviços		un	0,1018000	5,00	0,50
Insumo	10761	ORSE	Serra mármore	Material		un	0,0000500	327,80	0,01
Insumo	11247	ORSE	Nivel de bolha de madeira	Material		un	0,0001000	15,40	0,00
Insumo	10789	ORSE	Seguro de vida e acidente em grupo	Serviços		un	0,0045000	12,54	0,05
Insumo	10362	ORSE	Óculos branco proteção	Material		pr	0,0008000	6,70	0,00
Insumo	1651	ORSE	Prumo de face	Material		un	0,0000500	25,95	0,00
Insumo	10790	ORSE	Desempoladeira de madeira 12x22	Material		un	0,0003500	11,60	0,00
Insumo	11245	ORSE	Cesta Básica	Material		un	0,0045000	190,00	0,85
Insumo	10492	ORSE	Escala métrica de bambú	Material		Un	0,0003500	10,22	0,00
Insumo	11246	ORSE	Bota de segurança com biqueira de aço e colarinho acolchoado	Material		par	0,0008000	66,00	0,05
Insumo	00012893/SIN	ORSE	Protetor auricular	Material		un	0,0045000	4,90	0,02
Insumo	10598	ORSE	Vale transporte	Material		un	0,0797500	4,50	0,35
Insumo	2378	ORSE	Regua de aluminio c/ 2,00m (para pedreiro)	Material		un	0,0001000	44,00	0,00
Insumo	10282	ORSE	Chapa de aço galvanizado nº 18 - e=1,2mm - dimensões 2,00x1,00m	Material		m²	0,6699000	114,42	75,51
Insumo	3562	ORSE	Pedreiro (horista)	Mão de Obra		h	0,5000000	19,02	9,51
Insumo	00004750/SIN	ORSE	Parafuso zincado, sextavado, com rosca soberba, diametro 5/16", comprimento 40 mm	Material		un	2,0000000	0,71	1,42
Insumo	00011948/SIN	ORSE	Parafuso c/ bucha S-6	Material		un	6,0000000	0,12	0,72
Insumo	2682	ORSE	Talhadeira chata 10"	Material		un	0,0001500	18,58	0,00
Insumo	4728	ORSE	Marreta 1 kg com cabo	Material		un	0,0000500	37,80	0,00
Insumo	4729	ORSE	Carrinho de mao, em aco, com capacidade de "45 a 65" l / "100" kg, pneu com camara	Material		un	0,0001000	155,05	0,01
Insumo	00002711/SIN	ORSE	Pá quadrada	Material		un	0,0001000	36,90	0,00
Insumo	10788	ORSE							
				MO sem LS =>	16,60	LS =>	0,00	MO com LS =>	16,60
				Valor do BDI =>	26,02			Valor com BDI =>	124,19
						Quant. =>	4,00	Preço Total =>	496,76

9.2	Código	Banco	Descrição	Tipo	Und	Quant.	Valor Unit	Total
Composição	11686	ORSE	Placa de inauguração em aluminio com Acrilico, 80x60cm,com logomarca e moldura	Convenção IndoWOrca	un	1,0000000	1.317,51	1.317,51
Item	**Código**	**Banco**	**Descrição**	**Tipo**	**Und**	**Quant.**	**Valor Unit**	**Total**
Insumo	00004750/SIN	ORSE	Pedreiro (horista)	Mão de Obra	h	0,6000000	19,02	11,41
Insumo	12736	ORSE	Placa de inauguração em aluminio com Acrilico, 80x60cm,com logomarca e moldura	Material	un	1,0000000	1.303,93	1.303,93
Composição	10550	ORSE	Encargos Complementares - Pedreiro	Provisórios	h	0,6000000	3,67	2,20

Detalhamento de Cálculo ORSE

Item	**Código**	**Banco**	**Descrição**	**Tipo**	**Und**	**Quant.**	**Valor Unit**	**Total**
Insumo	00004750/SIN	ORSE	Pedreiro (horista)	Mão de Obra	h	0,6000000	19,02	11,41
Insumo	12736	ORSE	Placa de inauguração em aluminio com Acrilico, 80x60cm,com logomarca e moldura	Material	un	1,0000000	1.303,93	1.303,93
Insumo	941	ORSE	Fardamento com mangas curta	Material	un	0,0009000	193,44	0,17
Insumo	00012896/SIN	ORSE	Capacete de segurança aba frontal com suspensao de polietileno, sem jugular (classe b)	Material	un	0,0003600	13,75	0,00
Insumo	10517	ORSE	Exames admissionais/demissionais (checkup)	Serviços	cj	0,0002400	300,00	0,07
Insumo	4722	ORSE	Colhor de pedreiro	Material	un	0,0002400	18,60	0,00
Insumo	11265	ORSE	Martelo de borracha com cabo	Material	un	0,0002400	18,75	0,00
Insumo	00012894/SIN	ORSE	Capa para chuva em pvc com forro de poliester, com capuz (amarela ou azul)	Material	un	0,0001200	17,87	0,00
Insumo	00012893/SIN	ORSE	Luva raspa de couro, cano curto (punho "7" cm)	Material	par	0,0013800	12,37	0,01
Insumo	158	ORSE	Almoço (Participação do empregador)	Material	un	0,0610800	14,00	0,85
Insumo	11264	ORSE	Marreta de 1/2 kg com cabo	Material	un	0,0001200	13,52	0,00
Insumo	4174	ORSE	Desempenadeira de aço lisa, cabo madeira, ref:143, Atlas ou similar	Material	un	0,0003000	12,00	0,00
Insumo	11243	ORSE	Martelo sem unha	Material	un	0,0000600	28,00	0,00
Insumo	10599	ORSE	Protetor solar fps 30 com 120ml	Material	un	0,0010800	18,00	0,01
Insumo	10761	ORSE	Refeição - café da manhã (café com leite e dois pães com manteiga)	Serviços	un	0,0610800	5,00	0,30
Insumo	11247	ORSE	Serra mármore	Material	un	0,0000600	327,80	0,01
Insumo	10789	ORSE	Nivel de bolha de madeira	Material	un	0,0001200	15,40	0,00
Insumo	10362	ORSE	Seguro de vida e acidente em grupo	Serviços	un	0,0027000	12,54	0,03
Insumo	1651	ORSE	Óculos branco proteção	Material	pr	0,0004800	6,70	0,00
Insumo	10790	ORSE	Prumo de face	Material	un	0,0000600	25,95	0,00

Justificativa para a escolha do contratado. Doc: 86945/25. Data: 07/07/2025 10:05. Responsável: Marisfela R. de Medeiros.
Impresso por convidado em 01/10/2025 03:15. Validação: 2113.3223.C8B5.FEED.61EF.75BE.15EE.FA34.

137

CPL
0000
Fls nº
VÁRZEA - PB

Insumo	11245 ORSE	Descompoladeira de madeira 12x22	Material		un	0,0000200	11,60	0,00
Insumo	10492 ORSE	Costa Básica	Material		un	0,0027000	190,00	0,51
Insumo	11246 ORSE	Escala métrica de bambú	Material		Un	0,0000200	10,00	0,00
Insumo	ORSE 00012693/SIN	Bota de segurança com biqueira de aço e colarinho acolchoado	Material		par	0,0004800	66,00	0,03
Insumo	10598 ORSE	Protetor auricular	Material		un	0,0027000	4,90	0,01
Insumo	2378 ORSE	Vale transporte	Material		un	0,0392400	4,50	0,17
Insumo	10282 ORSE	Regua de aluminio c/ 2,00m (para pedreiro)	Material		un	0,0001200	44,00	0,00
			MO sem LS =>	11,41	LS =>	0,00	MO com LS =>	11,41
			Valor do BDI =>	349,27			Valor com BDI =>	1.666,78
					Quant. =>	1,00	Preço Total =>	1.666,78

9.3	Código Banco	Descrição	Tipo		Und	Quant.	Valor Unit	Total
Composição	93441 SINAPI	BANCADA GRANITO CINZA 150 X 60 CM, COM CUBA DE EMBUTIR DE AÇO, VÁLVULA AMERICANA EM METAL, SIFÃO FLEXÍVEL EM PVC, ENGATE FLEXÍVEL 30 CM, TORNEIRA CROMADA LONGA, DE PAREDE, 1/2" OU 3/4", P/ COZINHA, PADRÃO POPULAR - FORNEC. E INSTALAÇÃO. AF_01/2020	INHI - INSTALAÇÕES HIDROS SANITÁRIAS		UN	1,0000000	1.063,04	1.063,04
Composição Auxiliar	86911 SINAPI	TORNEIRA CROMADA LONGA, DE PAREDE, 1/2" OU 3/4", PARA PIA DE COZINHA, PADRÃO POPULAR - FORNECIMENTO E INSTALAÇÃO. AF_01/2020	INHI - INSTALAÇÕES HIDROS SANITÁRIAS		UN	1,0000000	96,77	96,77
Composição Auxiliar	86935 SINAPI	CUBA DE EMBUTIR DE AÇO INOXIDÁVEL MÉDIA, INCLUSO VÁLVULA TIPO AMERICANA EM METAL CROMADO E SIFÃO FLEXÍVEL EM PVC - FORNECIMENTO E INSTALAÇÃO. AF_01/2020	INHI - INSTALAÇÕES HIDROS SANITÁRIAS		UN	1,0000000	308,21	308,21
Composição Auxiliar	86889 SINAPI	BANCADA DE GRANITO CINZA POLIDO, DE 1,50 X 0,60 M, PARA PIA DE COZINHA - FORNECIMENTO E INSTALAÇÃO. AF_01/2020	INHI - INSTALAÇÕES HIDROS SANITÁRIAS		UN	1,0000000	648,50	648,50
Composição Auxiliar	86884 SINAPI	ENGATE FLEXÍVEL EM PLÁSTICO BRANCO, 1/2" X 30CM - FORNECIMENTO E INSTALAÇÃO. AF_01/2020	INHI - INSTALAÇÕES HIDROS SANITÁRIAS		UN	1,0000000	9,56	9,56
			MO sem LS ->	61,46	LS ->	0,00	MO com LS ->	61,46
			Valor do BDI =>	281,81			Valor com BDI =>	1.344,65
					Quant. =>	3,00	Preço Total =>	4.034,55

10		SERVIÇOS FINAIS						1.979,53
10.1	Código Banco	Descrição	Tipo		Und	Quant.	Valor Unit	Total
Composição	9537 SINAPI	LIMPEZA FINAL DA OBRA	SEDI - SERVIÇOS DIVERSOS		m²	1,0000000	3,34	3,34
Composição Auxiliar	88316 SINAPI	SERVENTE COM ENCARGOS COMPLEMENTARES	SEDI - SERVIÇOS DIVERSOS		H	0,1400000	18,67	2,61
Insumo	00000003 SINAPI	ACIDO CLORIDRICO / ACIDO MURIATICO, DILUICAO 10% A 12% PARA USO EM LIMPEZA	Material		L	0,0500000	14,72	0,73
			MO sem LS =>	1,88	LS =>	0,00	MO com LS =>	1,88
			Valor do BDI =>	0,88			Valor com BDI =>	4,22
					Quant. =>	469,085	Preço Total =>	1.979,53

Total sem BDI	94.846,12
Total do BDI	25.130,53
Total Geral	119.976,65

Hélvio Ricklhardson Araújo de Almeida
Engenheiro Civil
CREA 162035774-7

Justificativa para a escolha do contratado. Doc. 86945/25. Data: 07/07/2025 10:05. Responsável: Maristela R. de Medeiros.
Impresso por convidado em 01/10/2025 03:15. Validação: 2113.3223.C8B5.FEED.61EF.75BE.15EE.FA34.

CPL
Fls. nº 000029
VÁRZEA - PB

Planilha de Detalhamento do BDI

Tomador	PREFEITURA MUNICIPAL DE VÁRZEA - PB
CNPJ do Tomador	08.884.066/0001-01
Nome da Obra	REFORMA DO CENTRO DE ATENDIMENTO ESPECIALIZADO
Município da Obra	VÁRZEA - PB
Tipo de Obra	Construção de edifícios
Contribuição Previdenciária	Orçamento COM A DESONERAÇÃO prevista na Lei 13.161/2015

Parcelas do BDI	Valor percentual adotado
(AC) - Administração Central	4,00
(S) + (G) - Seguro e Garantia	0,80
(R) - Risco	0,98
(DF) - Despesas Financeiras	1,23
(L) - Lucro	6,16
(I1) - PIS	0,65
(I2) - COFINS	3,00
(I3) - ISS	2,00
(I4) - Contrib. Previdenciária	4,50
BDI Adotado	**26,51**

Limites das parcelas do BDI para obras do tipo acima selecionado.
Acórdão TCU 2622/2013

Mín	Med.	Máx.
3,00	4,00	5,50
0,80	0,80	1,00
0,97	1,27	1,27
0,59	1,23	1,39
6,16	7,40	8,96
0,65	0,65	0,65
3,00	3,00	3,00
2,00	2,00	5,00

$$BDI = \frac{(1+AC+S+R+G)(1+DF)(1+L)}{(1-I)} - 1$$

Valor para simples conferência do enquadramento do BDI nos limites estabelecidos pelo Acórdão TCU 2622/2013	
BDI desconsiderando a parcela (I4) contribuição previdenciária	20,48

Limites do valor do BDI para obras do tipo acima selecionado.
Acórdão TCU 2622/2013

20,34	22,12	25,00

DECLARAÇÕES

DECLARO que, de acordo com a legislação tributária do município de VÁRZEA - PB, considerando a natureza da obra acima discriminada, para cálculo do valor de ISS a ser cobrado da empresa construtora, é aplicada a aliquota de 2% sobre o valor total da obra.

DECLARO que o percentual de encargos sociais utilizados no valor da mão-de-obra do orçamento são os encargos sociais praticados pelo SINAPI e/ou SICRO.

DECLARO que o orçamento da obra foi verificado com os custos nas duas possibilidades de CONTRIBUIÇÃO PREVIDENCIÁRIA e foi adotada a modalidade COM DESONERAÇÃO por ser a mais adequada ao Tomador

Hélvio Rickhardson Araújo de Almeida
Assinatura do Responsável Técnico pelo orçamento

Engº Civil - Hélvio Rickhardson Araújo de Almeida CREA: 162035774-7	05/06/2025
Título, Nome e CREA/CAU do Responsável Técnico pelo orçamento	Data

Justificativa para a escolha do contratado. Doc. 86945/25. Data: 07/07/2025 10:05. Responsável: Maristela R. de Medeiros.
Impresso por convidado em 01/10/2025 03:15. Validação: 2113.3223.C8B5.FEED.61EF.75BE.15EE.FA34.

B.D.I. CPL 26,51% 000030 Fls. nº VÁRZEA - PB

Obra
PROJETO DE CAE - CENTRO DE ATENDIMENTO ESPECIALIZADO


Bancos
SINAPI - 04/2025 - Paraíba
ORSE - 02/2025 - Sergipe
SEINFRA - 028 - Ceará

DETALHAMENTO DOS ENCARGOS SOCIAIS E TRABALHISTAS (COM DESONERAÇÃO) – SINAPI/PB


	Grupo "A" – Obrigações sociais	Percentual horista	Percentual mensalista
A1	INSS	5,00%	5,00%
A2	SESI	1,50%	1,50%
A3	SENAC / SENAI	1,00%	1,00%
A4	INCRA	0,20%	0,20%
A5	SEBRAE	0,60%	0,60%
A6	SALARIO EDUCAÇÃO	2,50%	2,50%
A7	GIIL-RAT (Seguro Acidente de Trabalho)	3,00%	3,00%
A8	FGTS	8,00%	8,00%
A9	SECONCI		
	Total do Grupo "A"	**21,80%**	**21,80%**
	Grupo "B" – Gratificações e tempo não trabalhado	**Percentual**	**Percentual**
B1	Repouso semanal remunerado	18,02%	
B2	Feriados	4,31%	
B3	Auxílio-Enfermidade	0,86%	0,65%
B4	13º. Salário	10,96%	8,33%
B5	Licença Paternidade	0,07%	0,05%
B6	Faltas Justificadas	0,73%	0,56%
B7	Dias de chuvas	2,04%	
B8	Auxilio Acidente de trabalho	0,10%	0,07%
B9	Férias Gozadas	9,76%	7,42%
B10	Salario Maternidade	0,03%	0,03%
	Total do Grupo "B"	**46,88%**	**17,11%**
	Grupo "C" – Indenizações em rescisões sem justa causa	**Percentual**	**Percentual**
C1	Aviso Prévio Indenizado	4,53%	3,45%
C2	Aviso Prévio Trabalhado	0,11%	0,08%
C3	Férias indenizadas	4,29%	3,26%
C4	Deposito Rescisão sem Justa Causa	2,96%	2,25%
C5	Indenização Adicional	0,38%	0,29%
	Total do Grupo "C"	**12,27%**	**9,33%**
	Grupo "D" – Reincidências	**Percentual**	**Percentual**
D1	Reincidencia de Grupo "A" sobre o Grupo "B"	9,67%	3,31%
D2	Reincidencia de Grupo "A" sobre o aviso prévio trabalhado e reincidencia do FGTS sobre aviso Prévio indenizado.	0,39%	0,29%
	Total do Grupo "D"	**10,06%**	**3,60%**
	Grupo "E" – Encargos complementares	**Percentual**	**Percentual**
E1	Incidência do Grupo "A" sobre o Grupo "B"		
	Total do Grupo "E"		
	TOTAL DOS ENCARGOS (A+B+C+D+E)	**91,01%**	**51,84%**
OBS.: *Grupo E deverá ser apropriado como item de custo direto			

Justificativa para a escolha do contratado. Doc. 86945/25. Data: 07/07/2025 10:05. Responsável: Maristela R. de Medeiros.
Impresso por convidado em 01/10/2025 03:15. Validação: 2113.3223.C8B5.FEED.61EF.75BE.15EE.FA34.

CPL
000031
Fls. nº
VÁRZEA - PB

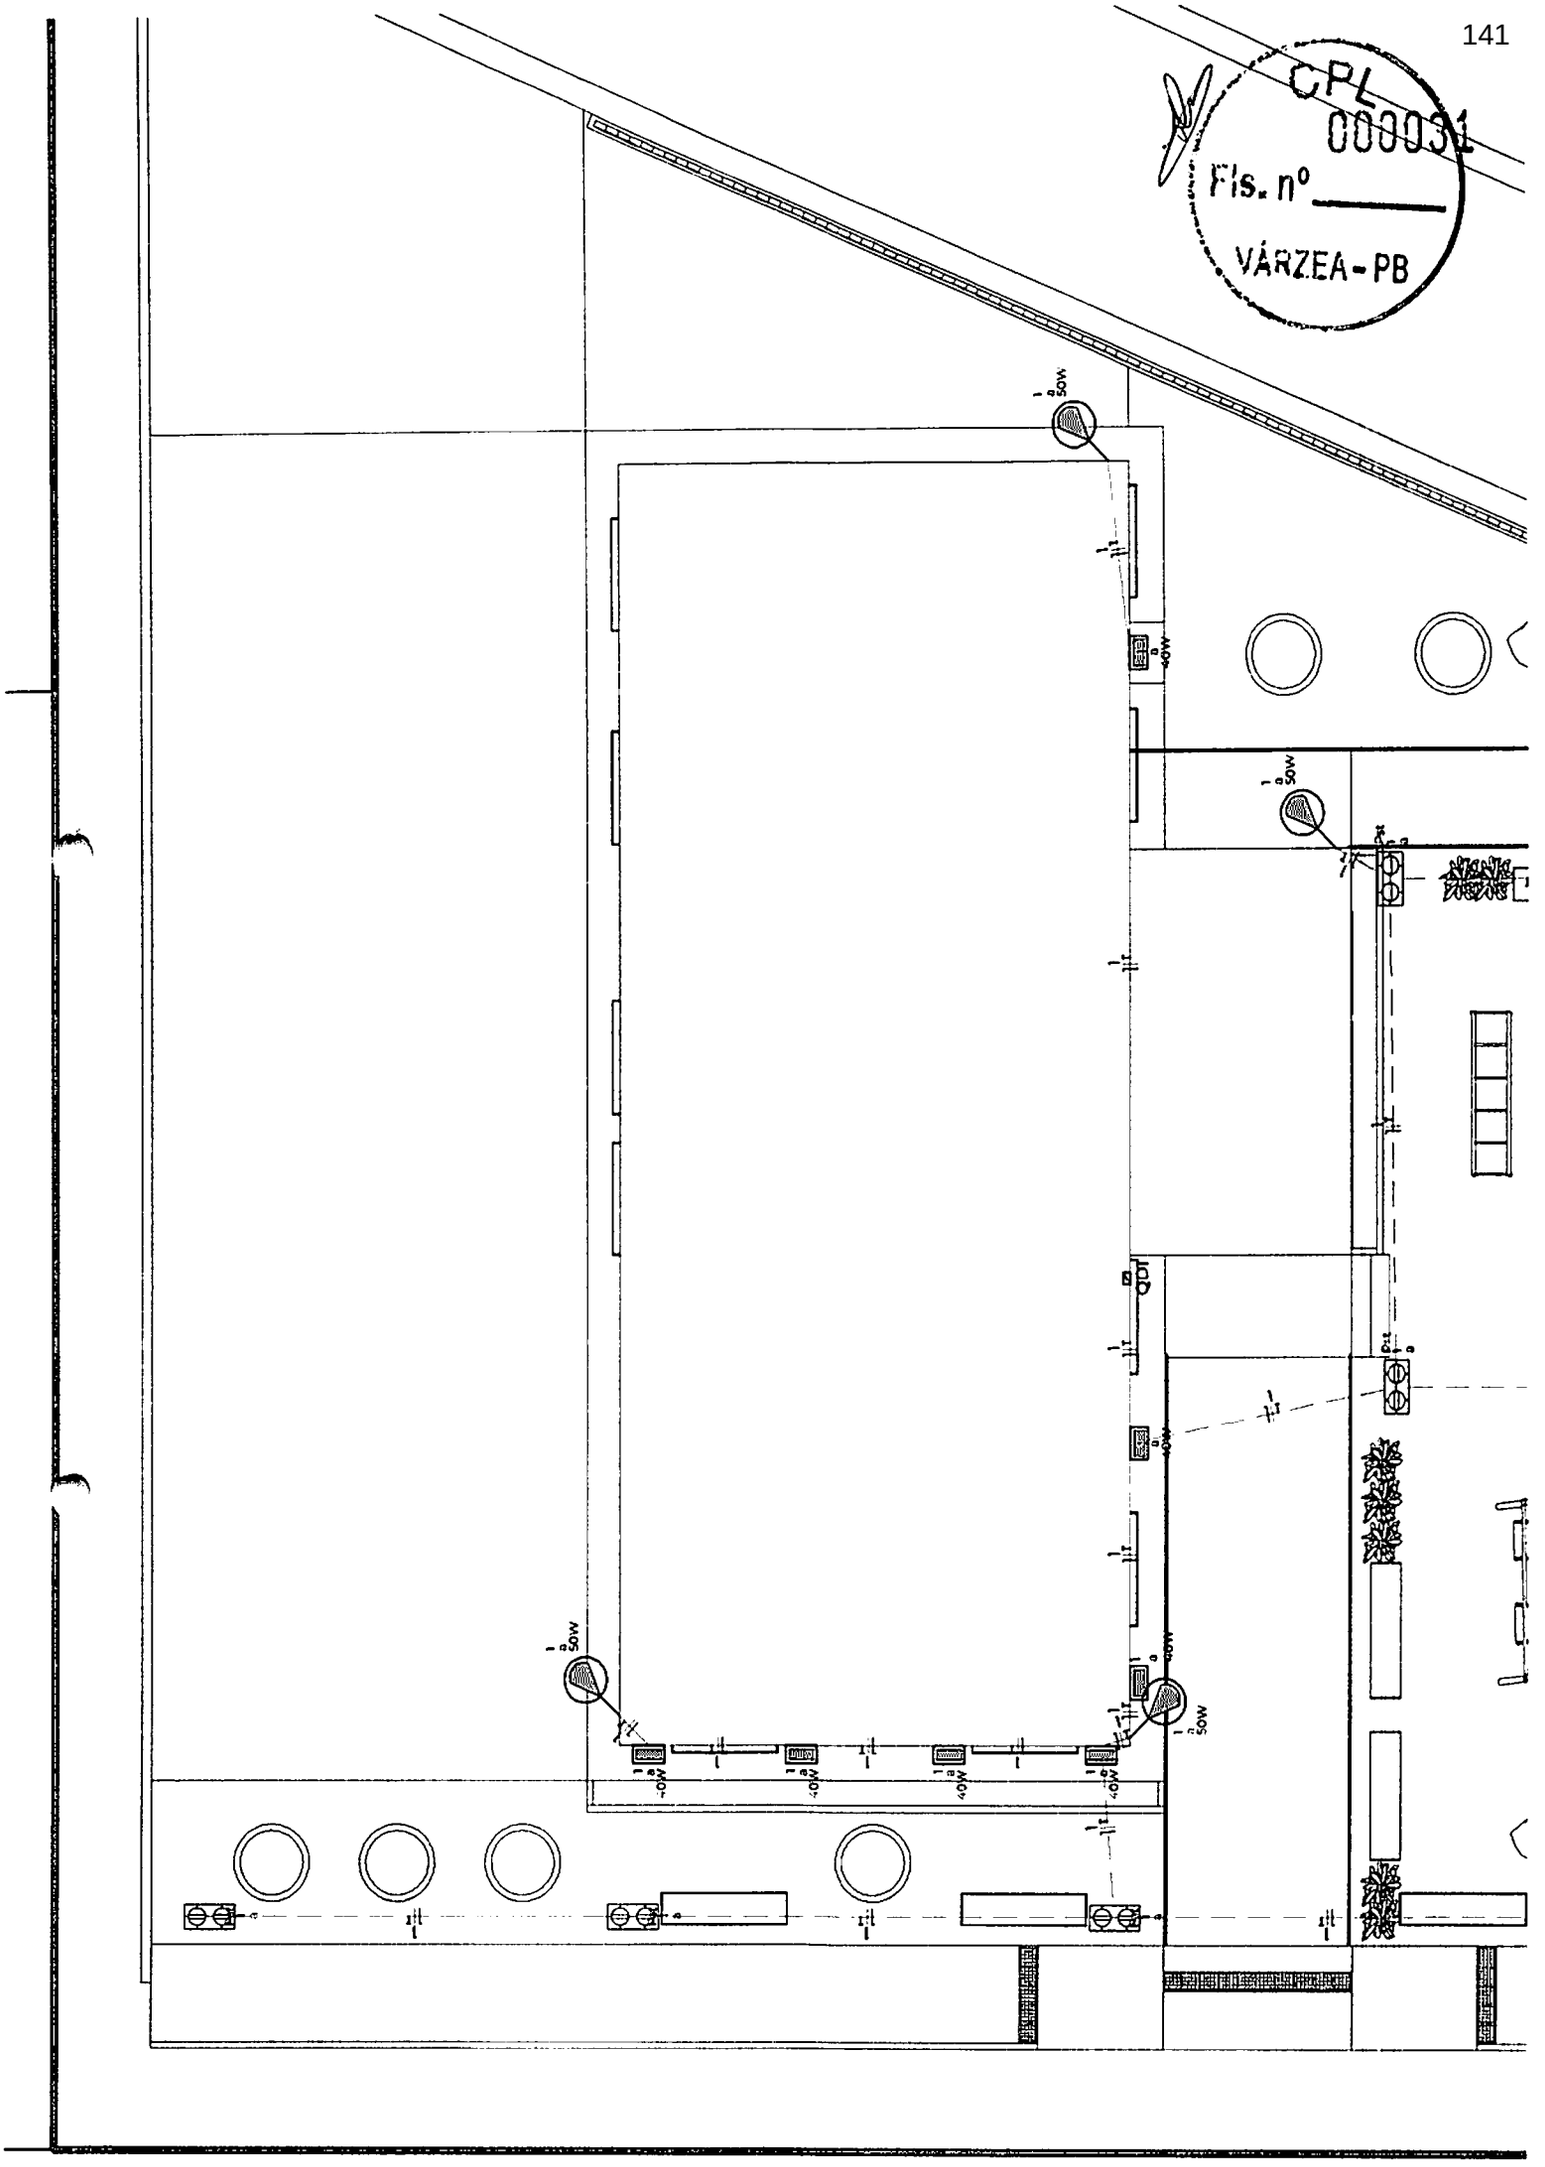


Justificativa para a escolha do contratado. Doc. 86945/25. Data: 07/07/2025 10:05. Responsável: Maristela R. de Medeiros.
Impresso por convidado em 01/10/2025 03:15. Validação: 2113.3223.C8B5.FEED.61EF.75BE.15EE.FA34.

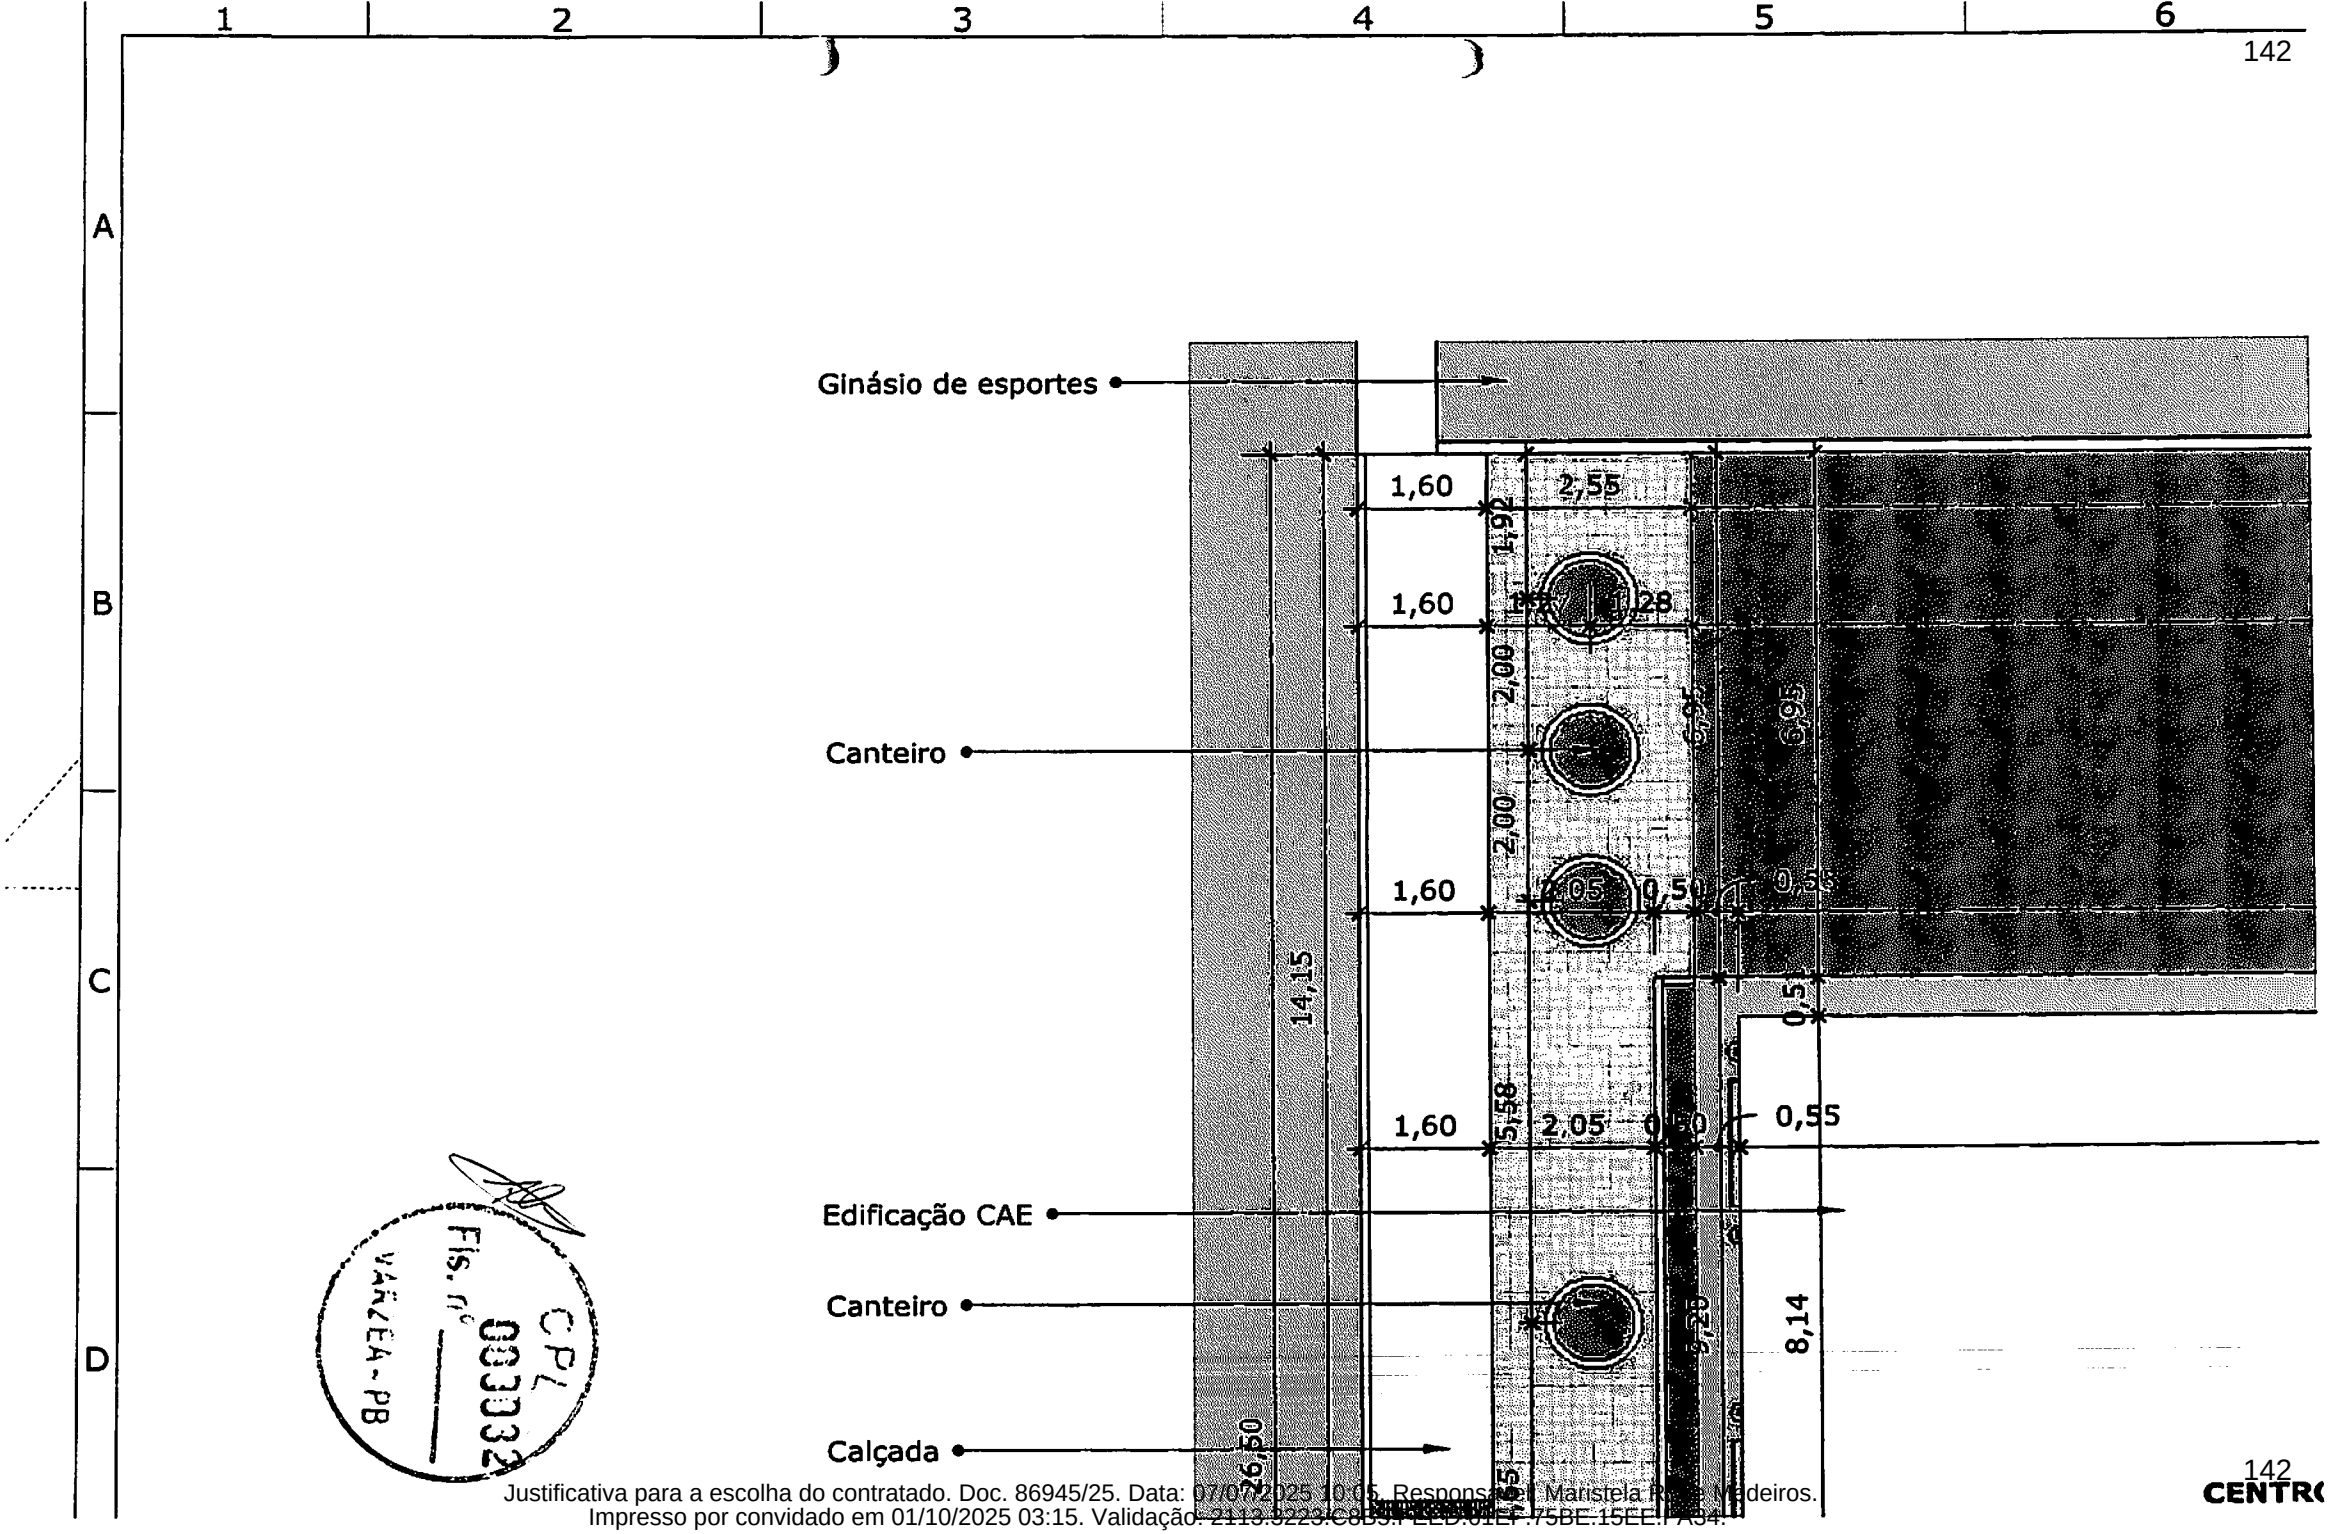


CPL
Fls. nº 000332
VÁRZEA - PB

Justificativa para a escolha do contratado. Doc. 86945/25. Data: 07/07/2025 10:05. Responsável: Marisiela Reis Medeiros.
Impresso por convidado em 01/10/2025 03:15. Validação: 2113.3223.C8D3.1EE0.01EF.75BE.15EE.1A84.

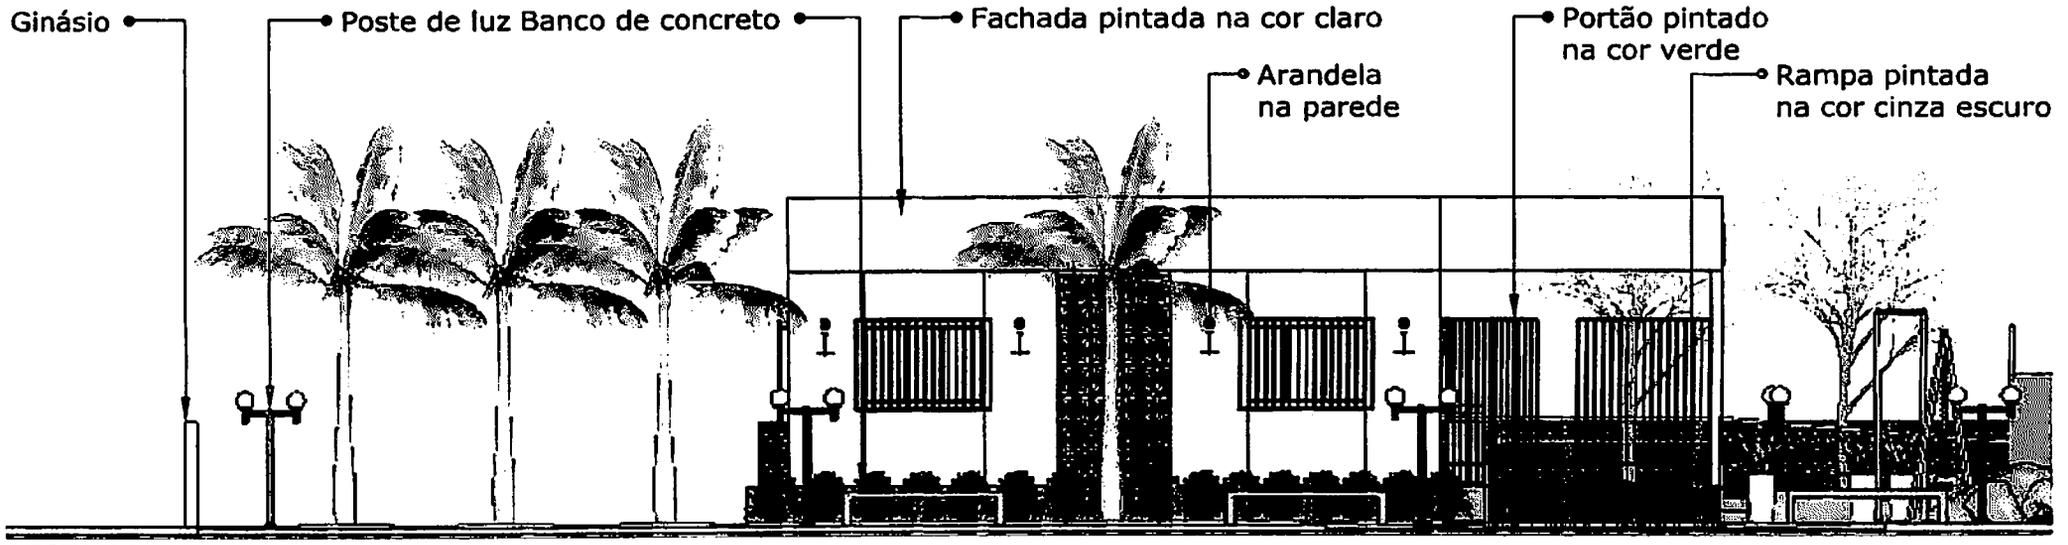


VISTA AA
ESCALA: 1/100

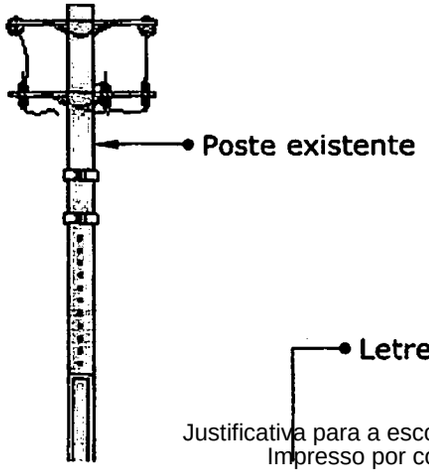

CPL
Fls. nº 000038
VÁRZEA - PB

Letreiro em concreto
Letreiro pintado em verde
Espaço destinado a placa do Brasil Sorridente
Logo da prefeitura
Ponte do

Justificativa para a escolha do contratado. Doc. 86945/25. Data: 07/07/2025 10:05. Responsável: Maristela R. de Medeiros.
Impresso por convidado em 01/10/2025 03:15. Validação: 2113.3223.C8B5.FEED.61EF.75BE.15EE.FA34.

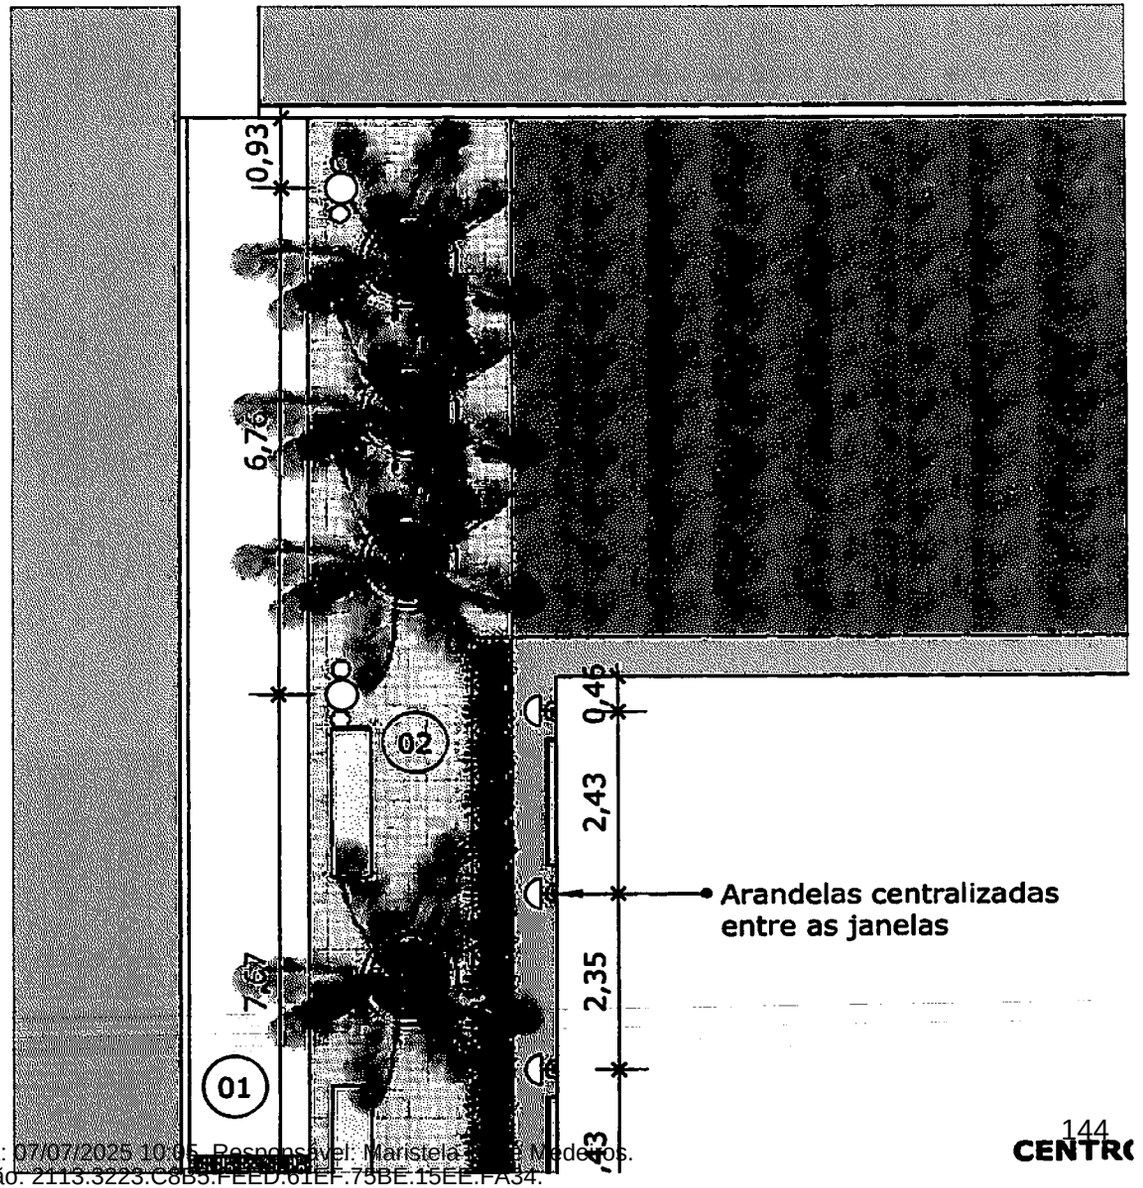

Fls. nº
CPL 00034
VÁRZEA-PB

Justificativa para a escolha do contratado. Doc. 86945/25. Data: 07/07/2025 10:05. Responsável: Maristela [illegible] Medeiros.
Impresso por convidado em 01/10/2025 03:15. Validação: 2113.3223.C8B3.FEED.61EF.75BE.15EE.FA34.

LEGENDA PLANTAS:

01 Palmeira catolé (4 unidades)

02 Yucca ou Iúca (2 unidades)


03 Agave (6 unidades)

04 Ipê-mirim (2 unidades)

05 Grama-amendoim (canteiros)


06 Clúsia (7 vasos de plantas)




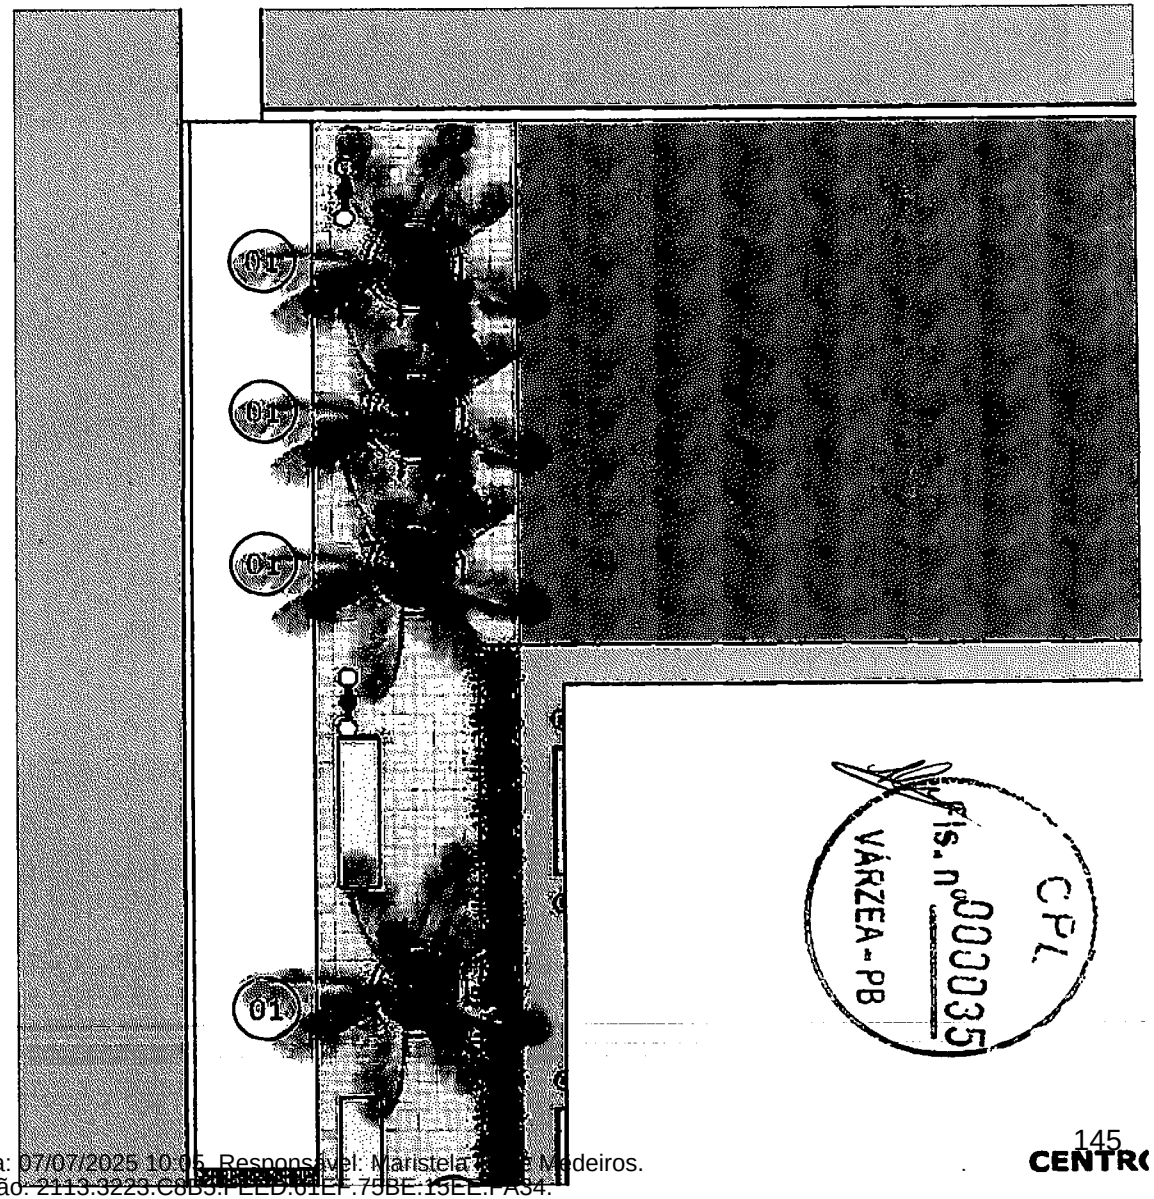



CPL
Fls. nº 000035
VÁRZEA - PB

Justificativa para a escolha do [illegible] 86945/25. Data: 07/07/2025 10:06. Responsável: Maristela [illegible] Medeiros.
Impresso por convidado em 01/10/2025 03:15. Validação: 2113.3223.C8B3.FEED.01EF.75BE.15EE.FA34.

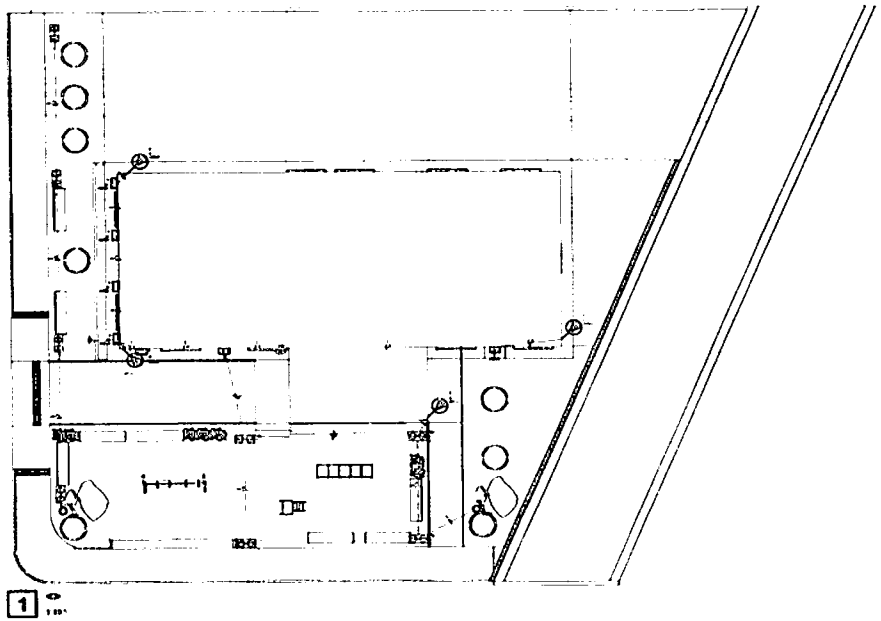

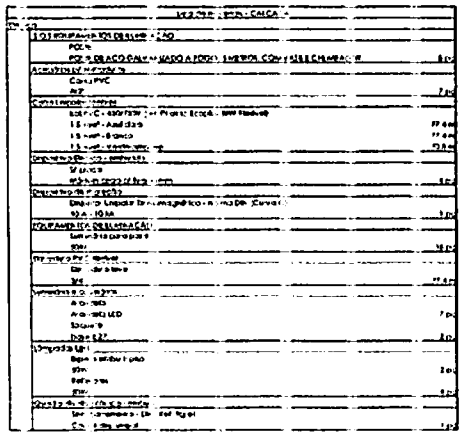

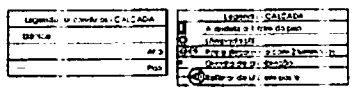

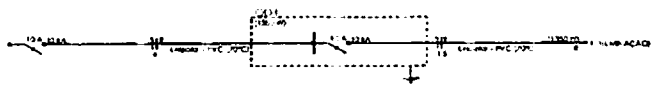

NOTAS GERAIS

1. Elaborado de acordo com as normas da ABNT (NBR 5410, 5419, 14039) e NR 10 e das Concessionárias Locais CEB NSD 611 e 617.
2. Não serão aceitos projetos de arquitetura com cotas incompatíveis com as cotas da arquitetura.
3. As dimensões das tubulações são indicadas em milímetros e referem-se ao diâmetro interno.
4. As dimensões das calhas e leitos (seção retangular) estão em milímetros e referem-se à largura e à altura, respectivamente.
5. Qualquer incompatibilidade entre a estrutura existente e o projeto deverá ser resolvida antes da execução das instalações.
6. Utilizar conectores terminais pré-isolados nas conexões de cabos de cobre.
7. É obrigatório a utilização de tipos de conduletes específicos para cada uso.
8. É obrigatório a utilização de tipos de eletrodutos específicos do local e seu uso previsto no projeto.
9. Não serão aceitas emendas em cabos que ultrapassem 6 metros de comprimento. Todas as emendas em cabos deverão ser executadas em caixas de passagem ou caixas de inspeção.
10. Todas as caixas que ultrapassem metade da altura da parede deverão ser instaladas com a face superior nivelada com o piso acabado.
11. Todos os circuitos terminais deverão ser identificados com a respectiva numeração nos quadros de distribuição.
12. Quando não indicado neste projeto, os condutores deverão ser dimensionados para uma queda de tensão máxima de 4% entre o ponto de entrega e o ponto de utilização mais distante.
13. Todos os condutores deverão ser identificados com anilhas ou etiquetas nas extremidades.
14. Todas as caixas de passagem deverão ser providas de tampa.
15. Todas as caixas de passagem deverão ser providas de tampa.

ATERRAMENTO E DPS

1. É obrigatório a instalação do aterramento e de todos os dispositivos de proteção especificados neste projeto.
2. O sistema de aterramento projetado é do tipo TN-S, conforme a NBR 5410.
3. Todos os equipamentos metálicos não condutores deverão ser aterrados conforme indicado nos esquemas de instalações.
4. Utilizar um DPS para cada Fase instalada e um para o Neutro.
5. Após a instalação, verificar o equipamento e a ligação entre Fase, Neutro e Fases Terra (PE) dos Quadros Elétricos. Caso não ocorra a supervisão das tensões, verificar as conexões do Neutro e Terra (PE).
6. Nenhum dispositivo Projeto de DPDA da edificação (pára-raios) vigente à hora de dimensionamento e DPS deste projeto.

DR/IDR

1. É obrigatório a instalação dos dispositivos de proteção especificados em projeto.
2. O teste mensal deverá ser feito pelo usuário ou responsável.
3. O teste anual deverá ser realizado após a instalação pelo instalador DR.
4. Cada grupo de DR deverá possuir barramento de neutro exclusivo no Quadro de Distribuição.
5. Quando operar, o IDR, através do dispositivo [illegible] [illegible]
6. Realizar teste em todos os circuitos antes de energizar o sistema.
7. Adotar as seguintes seções de fios para conectar o DR mínimo nesse grupo DR, o comprimento por fase do circuito (25cm):

DR	1.450/750V	...kV/1kV
25A:	4 mm²	4 mm²
40A:	10 mm²	6 mm²
63A:	16 mm²	10 mm²

CONVENÇÃO DOS CONDUTOS

Fase
Neutro
Comando
Retorno
Proteção (Terra)

NOMENCLATURAS

- QGBT = Quadro Geral de Baixa Tensão
- QDC = Quadro de Distribuição
- QF = Quadro de Força
- QAT = Quadro de Automação

PROJETO ELÉTRICO PARA A REFORMA DO CAE

PREFEITURA MUNICIPAL DE VÁRZEA - PB

RUA PROJETADA, S/N, CENTRO, VÁRZEA - PB

KÉLVIO RICKHARDSON
PROJETOS | CONSTRUÇÕES | SERVIÇOS

PLANTA BAIXA - ELÉTRICA
DIAGRAMA UNIFILAR


KÉLVIO RICKHARDSON ARAÚJO DE ALMEIDA

1/1

ELÉTRICO

Justificativa para a escolha do contratado. Doc. 86945/25. Data: 07/07/2025 10:05. Responsável: Maristela R. de Medeiros.
Impresso por convidado em 01/10/2025 03:15. Validação: 2113.3223.C8B5.FEED.61EF.75BE.15EE.FA34.

CPL
Fls. nº 00033
VÁRZEA - PB

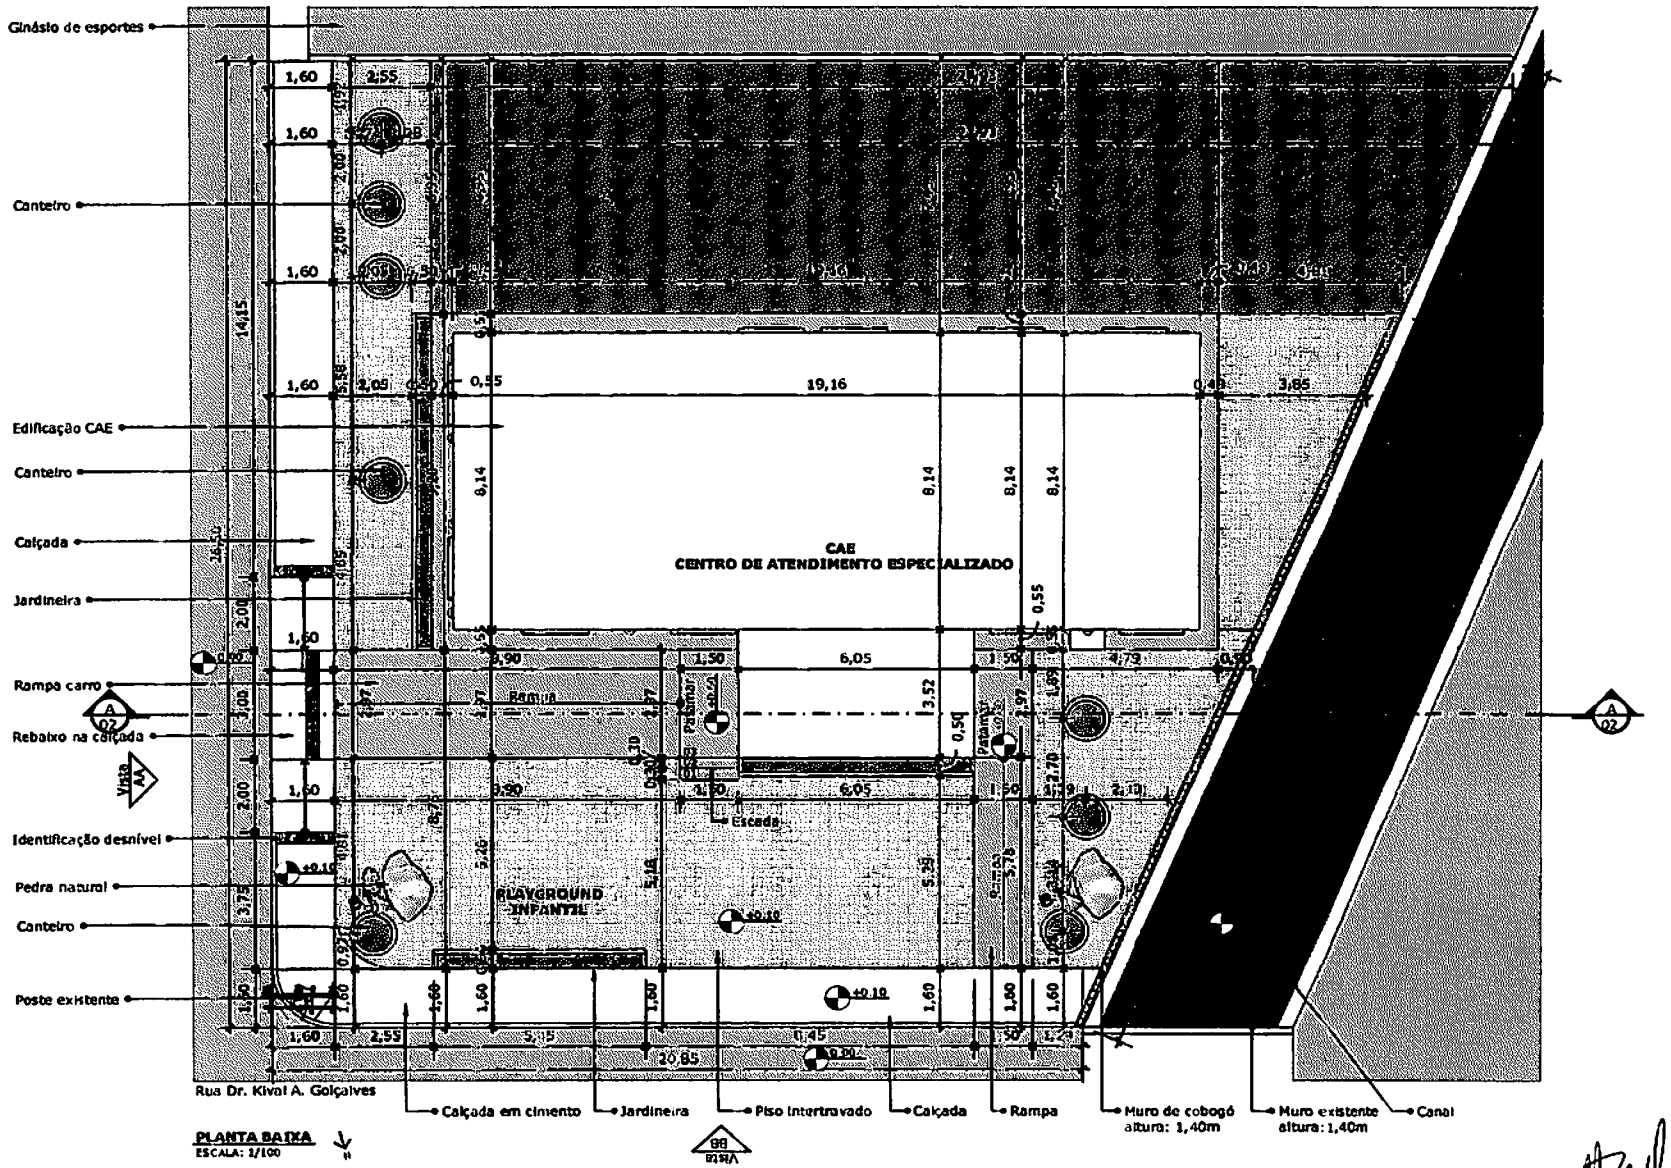

PLANTA BAIXA
ESCALA: 1/100

-COTAS EM METROS;
-COTAS DE NÍVEL EM METROS;
-CONFERIR MEDIDAS, ABERTURAS, NÍVEIS E PRUMOS NO LOCAL;
-MEDIDAS EM COTAS PREVALECEM SOBRE O DESENHO;
-ESSE DESENHO DEVE SER IMPRESSO EM PLANTA A1

vsarq ARQUITETURA

RESPONSÁVEL: YARA SYNTHIA ARAÚJO SILVA
CAU: A249351-9
EMAIL: ysarq.arquitetura@gmail.com
TELEFONE: (87) 99[illegible]


PROJETO: ARQUITETÔNICO
CLIENTE: PREFEITURA MUNICIPAL DE VÁRZEA
LOCALIZAÇÃO: RUA DR. KIVAL A. GONÇALVES, VÁRZEA, PB.

DATA: 23/05/2025
ESCALA: 1/100


PÁGINA: 01/04

Cópia ilustrativa para a escola ou contratado. Doc. 86945/25 gerado em 10:05. Responsável: Maristela R. de Medeiros.
Impresso por convidado em 01/10/2025 03:15. Validação: 2113.3223.C8B5.FEED.61EF.75BE.15EE.FA34.


CPL
Fls. nº 000033
VÁRZEA - PB

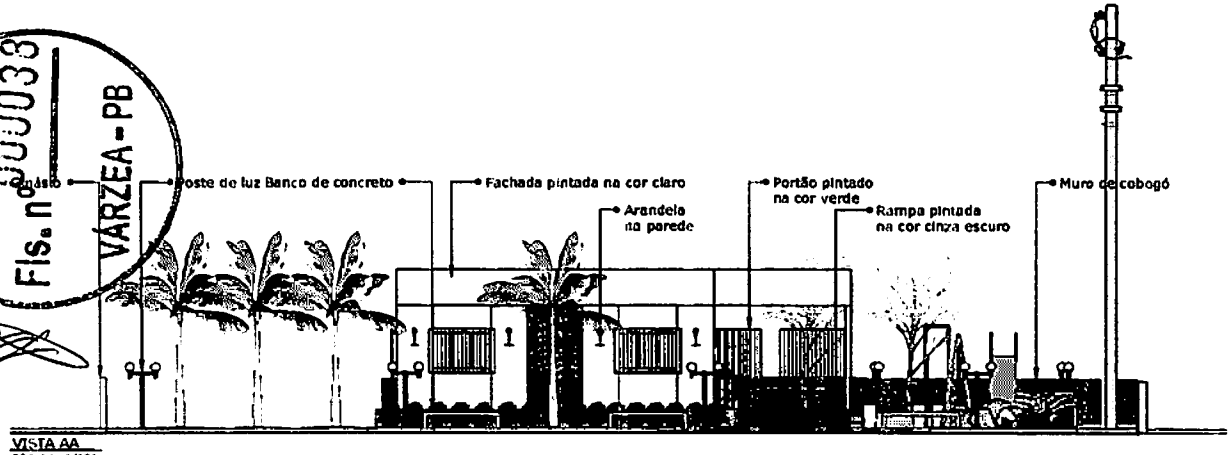


VISTA AA
ESCALA: 1/100

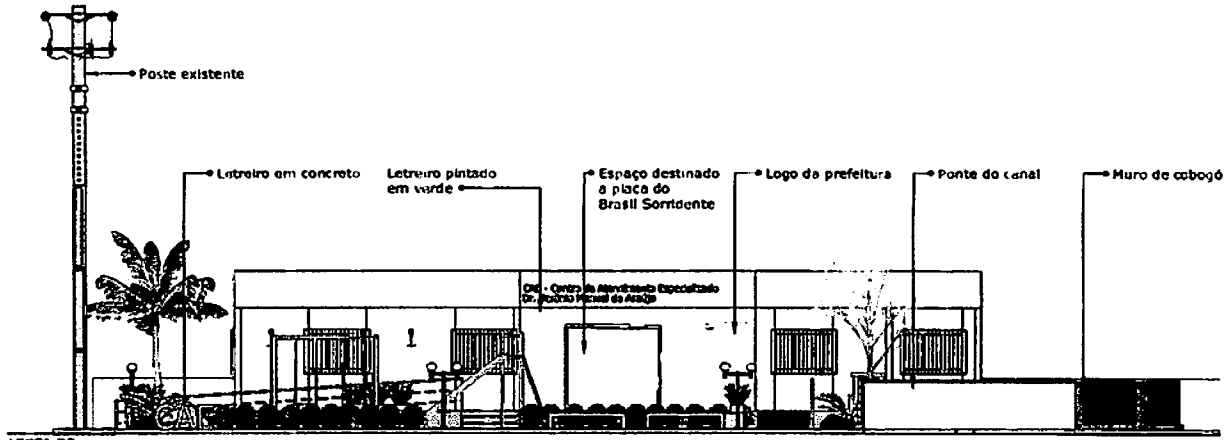


VISTA BB
ESCALA: 1/100

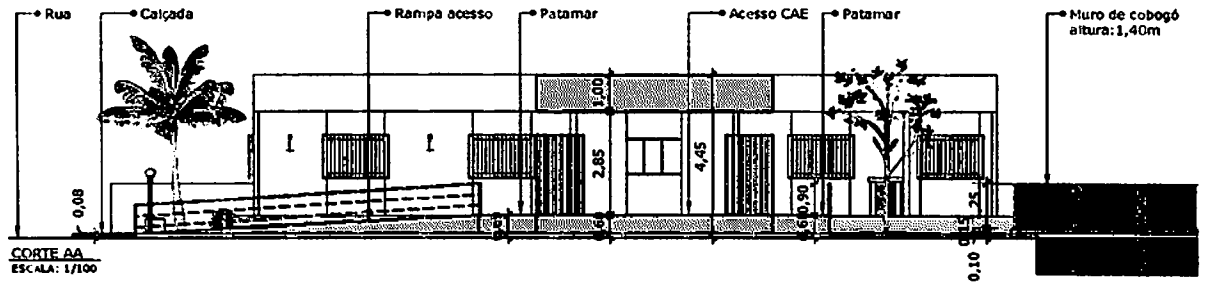

CORTE AA
ESCALA: 1/100

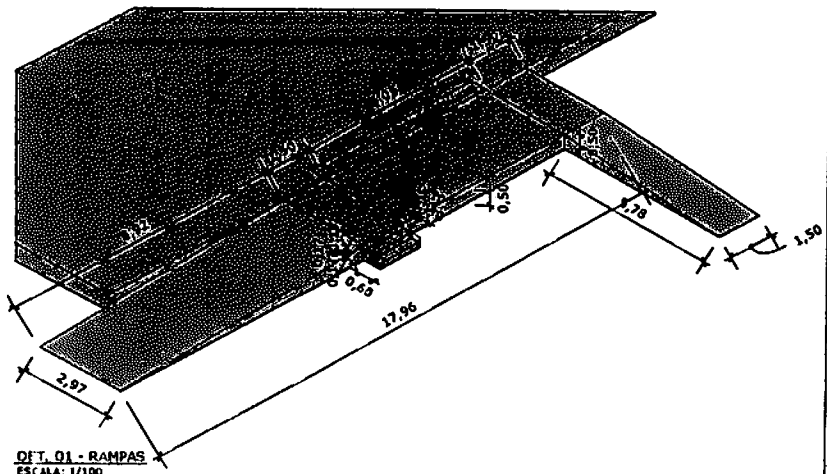

OFT. 01 - RAMPAS
ESCALA: 1/100

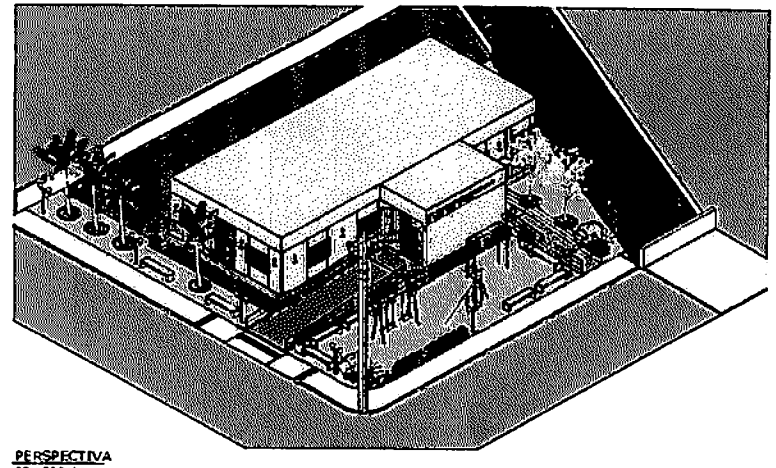

PERSPECTIVA
SEM ESCALA

- COTAS EM METROS;
- COTAS DE NÍVEL EM METROS;
- CONFERIR MEDIDAS, ABERTURAS, NÍVEIS E PRUMOS NO LOCAL;
- MEDIDAS EM COTAS PREVALECEM SOBRE O DESENHO;
- ESSE DESENHO DEVE SER IMPRESSO COLORIDO

vsarq
ARQUITETURA

RESPONSÁVEL: YARA SYNTHIA ARAÚJO SILVA
CAU: A249351-9
EMAIL: ysarq.arquitetura@gmail.com
TELEFONE: (83) 99910-0627


PROJETO: ARQUITETÔNICO
CLIENTE: PREFEITURA MUNICIPAL DE VÁRZEA
LOCALIZAÇÃO: RUA DR. KIVAL A. GONÇALVES, VÁRZEA, PB.

DATA: 23/05/2025
ESCALA: 1/100

PÁGINA: 02/04

Justificativa para a escolha do contratado. Doc. 86945/25. Data: 07/07/2025 10:05. Responsável: Maristela R. de Medeiros.
Impresso por convidado em 01/10/2025 03:15. Validação: 2113.3223.C8B5.FEED.61EF.75BE.15EE.FA34.

CPL
Fls. nº 000039
VÁRZEA - PB

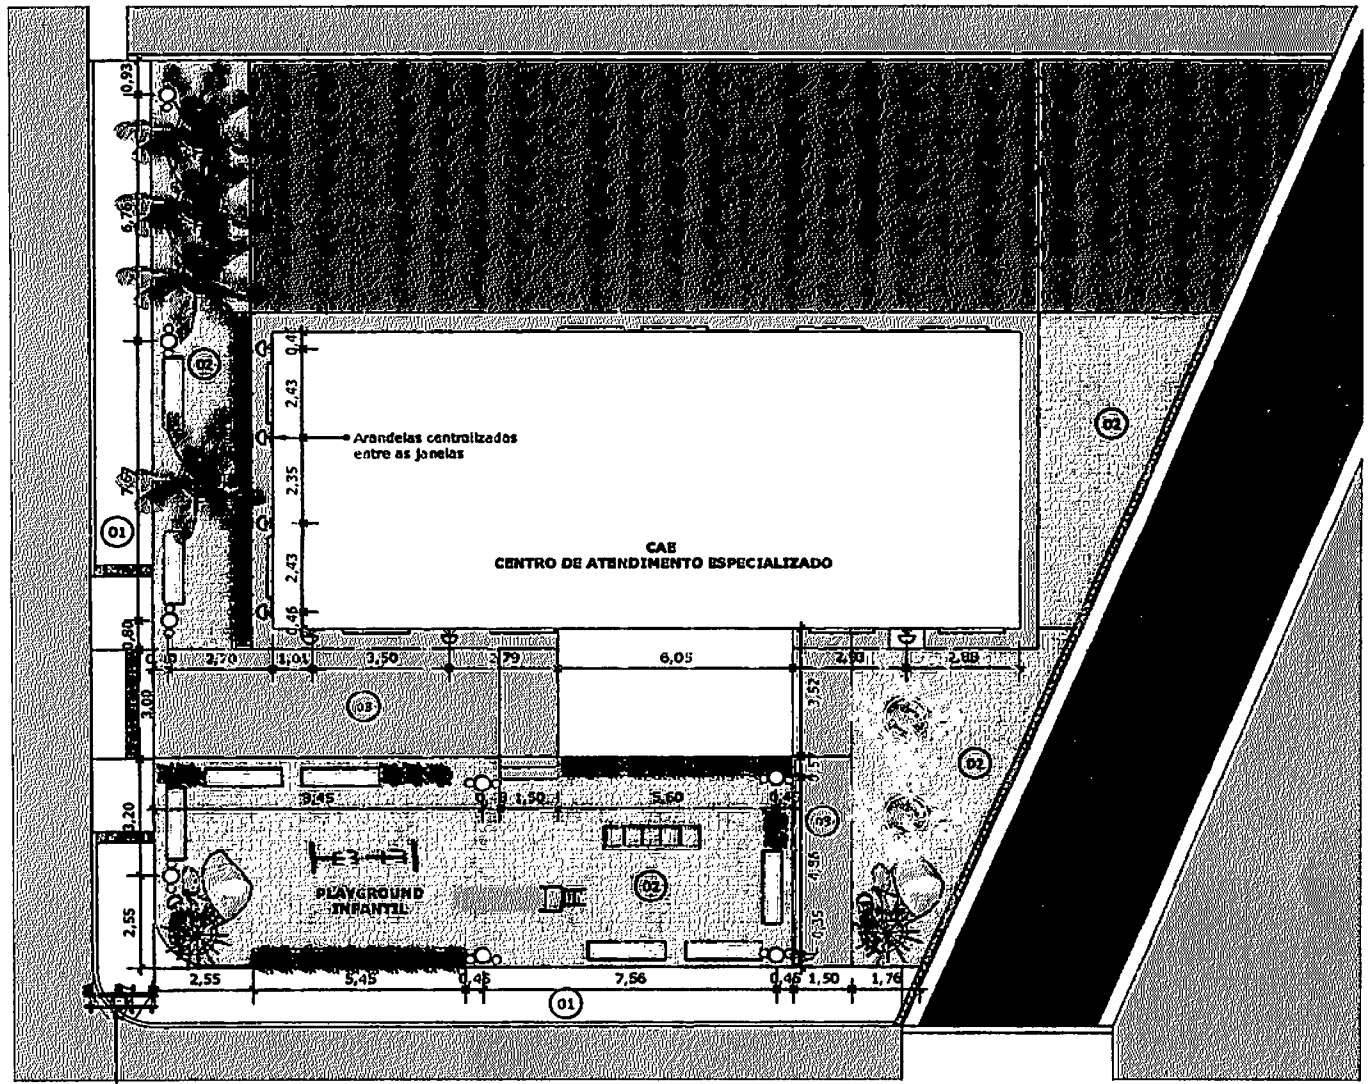

PLANTA BAIXA ILUMINAÇÃO
ESCALA: 1/100

LEGENDA ILUMINAÇÃO:
- Arandela metal preto (altura:2,15m / 7 unidades)
- Poste de luz duplo de jardim em metal preto (altura:2,30m / 8 unidades)
- Refletores de piso (2 unidades)

LEGENDA PAGINAÇÃO:
- 01 Piso cimentício
- 02 Piso intertravado de concreto (área total aprox.: 200,00m²)
- 03 Piso cimentício pintado na cor concreto do iquine

-COTAS EM METROS;
-COTAS DE NÍVEL EM METROS;
-CONFERIR MEDIDAS, ABERTURAS, NÍVEIS E PRUMOS NO LOCAL;
-MEDIDAS EM COTAS PREVALECEM SOBRE O DESENHO;
-ESSE DESENHO DEVE SER IMPRESSO COLORIDO

vsarq ARQUITETURA

RESPONSÁVEL: YARA SYNTHIA ARAÚJO SILVA
CAU: A2493S1-9
EMAIL: ysarq.arquitetura@gmail.com
TELEFONE: (83) 9 9916 6087

PROJETO: ARQUITETÔNICO
CLIENTE: PREFEITURA MUNICIPAL DE VÁRZEA
LOCALIZAÇÃO: RUA DR. KIVAL A. GONÇALVES, VÁRZEA, PB.


DATA: 23/05/2025
ESCALA: 1/100

PÁGINA: 03/04

Autenticativa para a escolha do contratado. Doc. 86945/25. Data: 01/10/2025 10:05. Responsável: Maristela R. de Medeiros.
Impresso por convidado em 01/10/2025 03:15. Validação: 2113.3223.C8B5.FEED.61EF.75BE.15EE.FA34.


LEGENDA PLANTAS:

01 Palmeira catolé (4 unidades)
02 Yucca ou Iúca (2 unidades)
03 Agave (6 unidades)
04 Ipê-mirim (2 unidades)
05 Grama-amendoim (canteiros)
06 Clúsia (7 vasos de plantas)

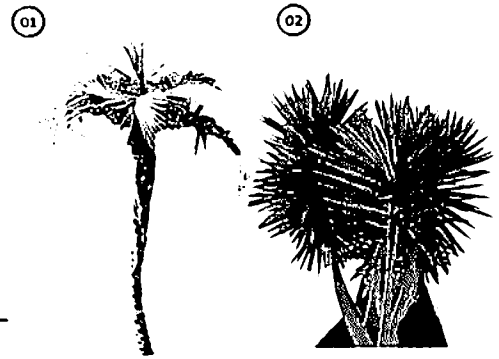





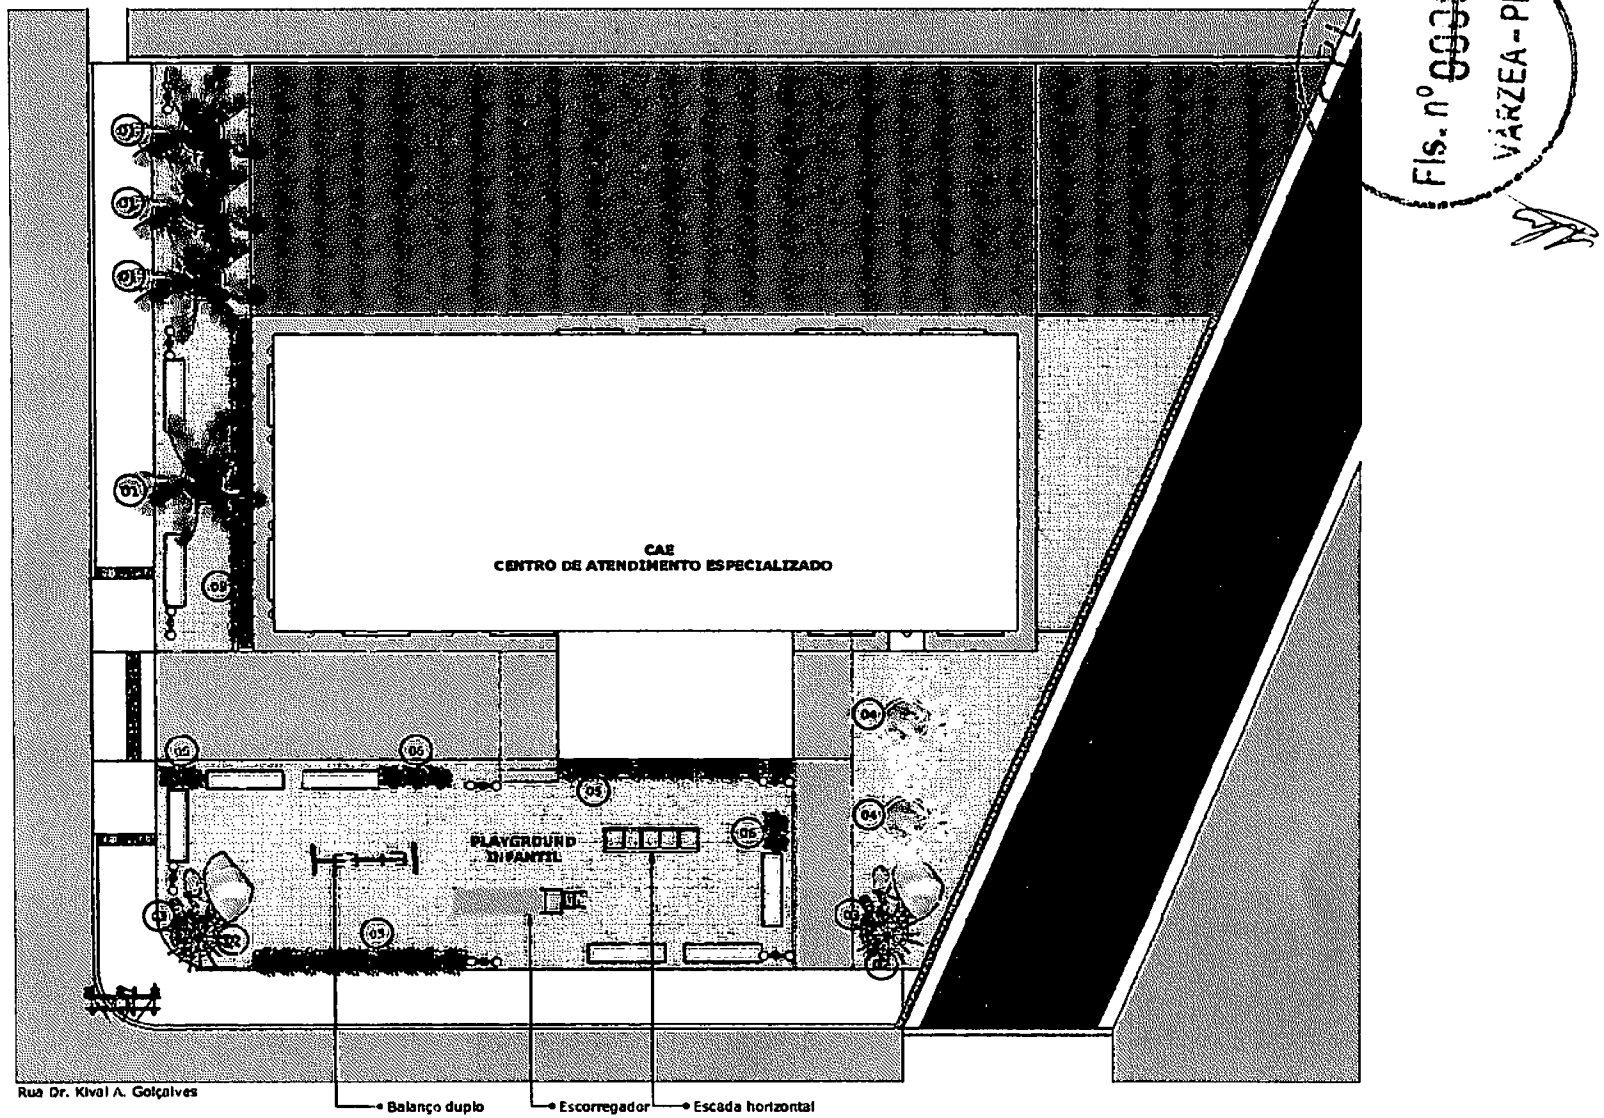

PLANTA BAIXA PAISAGISMO
ESCALA: 1/100

Fls. nº 000347
VÁRZEA - PB

-COTAS EM METROS;
-COTAS DE NÍVEL EM METROS;
-CONFERIR MEDIDAS, ABERTURAS, NÍVEIS E PRUMOS NO LOCAL;
-MEDIDAS EM COTAS PREVALECEM SOBRE O DESENHO;
-ESSE DESENHO DEVE SER IMPRESSO EM COLORIDO

vsarq arquitetura

RESPONSÁVEL: YARA SYNTHIA ARAÚJO SILVA
CAU: A249351-9
EMAIL: ysarq.arquitetura@gmail.com
TELEFONE: (83) 9 9916-0627

PROJETO: ARQUITETÔNICO
CLIENTE: PREFEITURA MUNICIPAL DE VÁRZEA
LOCALIZAÇÃO: RUA DR. KIVAL A. GONÇALVES, VÁRZEA, PB.

DATA: 23/05/2025
ESCALA: 1/100

PÁGINA: 04/04

Impressão meramente ilustrativa para a escolha de contratado. Doc. 86945/25. Data: 07/07/2025 10:05. Responsável: Maristela R. de Medeiros.
Impresso por convidado em 01/10/2025 03:15. Validação: 2113.3223.C8B5.FEED.61EF.75BE.15EE.FA34.

ESTADO DA PARAÍBA
MUNICÍPIO DE VÁRZEA
PREFEITURA MUNICIPAL
CNPJ: 08.884.066/0001-01

CPL
Fls. n° 000041
VÁRZEA - PB

TERMO DE REFERÊNCIA

1. DO OBJETO:
1.1 Constitui objeto desta Dispensa: **Contratação de empresa especializada para execução da reforma e ampliação do CAE – Centro de Atendimento Especializado do Município de Várzea/PB.**

2. DA FUNDAMENTAÇÃO:
2.2. A presente contratação tem fundamento com base na Lei 14.133/2021.

3. DA ESPECIFICAÇÃO
3.1. A contratação será realizada, conforme tabela constante abaixo.

ITEM	DESCRIÇÃO	UNID	QUANT
1	Contratação de empresa especializada para execução da reforma e ampliação do CAE – Centro de Atendimento Especializado do Município de Várzea/PB	UNID	01

4. DA JUSTIFICATIVA
A presente contratação se justifica pela necessidade de fortalecer a comunicação institucional, promovendo a transparência da gestão pública, o acesso à informação por parte da população e a valorização das políticas públicas municipais. A veiculação desses conteúdos nas redes sociais oficiais da Prefeitura é uma estratégia eficiente para alcançar um público amplo e diversificado, além de favorecer o engajamento da comunidade com os projetos, obras, eventos e demais ações promovidas pelo Poder Executivo local.
A produção profissional de materiais visuais e audiovisuais também assegura qualidade técnica e estética às publicações institucionais, o que contribui para a credibilidade da informação e para a imagem positiva da Administração Pública. Considerando que o Município não dispõe de equipe técnica interna e nem dos equipamentos necessários para atender a esta demanda com a devida qualidade, a contratação de empresa especializada se mostra imprescindível.
Assim, a presente contratação visa garantir a continuidade e o aprimoramento da política de comunicação institucional da Prefeitura Municipal de Várzea/PB, em consonância com os princípios da eficiência, publicidade e interesse público.

5. DESCRIÇÃO DA SOLUÇÃO COMO UM TODO CONSIDERADO O CICLO DE VIDA DO OBJETO

A solução para a contratação é a Dispensa por Valor - Contratação Direta tendo em vista que o valor orçado se enquadra nos limites do art. 75, I, da Lei 14.133/21. Tendo em vista que a solução para atender à necessidade de contratação de empresa para execução da reforma e ampliação do CAE – Centro de Atendimento Especializado do Município de Várzea já era previamente conhecida e que o valor da contratação se enquadra nos limites do inciso I do art. 75 da Lei nº 14.133/ 2021, foi dispensada a elaboração dos Estudos Preliminares.

6. REQUISITOS DA CONTRATAÇÃO
5.1. Trata-se da contratação mediante dispensa licitação, nos termos do inciso I, art. 75, da Lei n°

Justificativa para a escolha do contratado. Doc. 86945/25. Data: 07/07/2025 10:05. Responsável: Maristela R. de Medeiros.
Impresso por convidado em 01/10/2025 03:15. Validação: 2113.3223.C8B5.FEED.61EF.75BE.15EE.FA34.

CPL
Fls. nº 000042
VÁRZEA - PB

14.133/2021;
5.2. Os serviços a serem contratados se enquadram como de categoria comum, nos termos do Regulamento da Prefeitura Municipal;
5.3. Ao longo de toda a execução do contrato, o contratado deverá cumprir a reserva de cargos prevista em lei para pessoa com deficiência, para reabilitado da Previdência Social ou para aprendiz, bem como as reservas de cargos previstas em outras normas específicas.
5.4. A Contratada deverá prestar os serviços constantes do objeto no prazo estipulado a contar do recebimento da solicitação emitida pelo setor competente da Prefeitura.
5.5. A execução dos serviços serão acompanhados, fiscalizados e atestados pelo engenheiro indicado pela Prefeitura.

7. DO ESTUDO TECNICO PRELIMINAR DA ANÁLISE DE RISCOS
7.1. Tendo em vista que o valor do objeto para atender à necessidade da Prefeitura Municipal se enquadra nos limites do inciso II do art. 75 da Lei nº 14.133/2021 foi dispensada a elaboração de estudo técnico preliminar e análise de riscos.

8. DO PRAZO DE EXECUÇÃO DOS SERVIÇOS, PAGAMENTO E DA VIGÊNCIA
8.1. A contratada deverá iniciar o objeto em até 03 (três) dias úteis após a emissão da ordem de serviços, atendo a descrição do item e as disposições deste Termo de Referência.
8.2. Prazo de Conclusão: conforme Cronograma Físico Financeiro: 60 (sessenta) dias.
8.3. O pagamento será efetuado, de acordo com os serviços prestados, em moeda corrente nacional, mediante Ordem Bancária, de acordo com o cronograma Físico-financeiro e no valor correspondente ao somatório das etapas dos diversos itens efetivamente concluídas, segundo as aferições mensais efetuadas pelo Fiscal do Contrato. No caso da parcela relativa à última fase, o pagamento somente será efetuado após o Recebimento Provisório.
8.4. O contrato terá validade da data de sua assinatura até 31 de dezembro de 2025 podendo o mesmo ser prorrogado por iguais e sucessivos períodos, de acordo com o Art. 107 da Lei Federal nº14.133/2021, caso seja de interesse público da Administração.

9. OBRIGAÇÕES DA CONTRATANTE
12.1. Notificar à Contratada, imediatamente, sobre as faltas e defeitos observados na execução do especificado neste Contrato;
12.2. Efetuar o pagamento relativo à prestação dos serviços efetivamente realizados, de acordo com as respectivas cláusulas do presente contrato;
12.3. Proporcionar ao Contratado todos os meios necessários para o fiel comprimento do contrato;
12.4. Notificar ao Contratado qualquer irregularidade encontrada quanto à qualidade dos serviços, exercendo a mais ampla e completa fiscalização, o que não exime o Contratado de suas responsabilidades contratuais e legais.
12.5. Fornecer à CONTRATADA a relação de dados necessários a execução contratual, imediatamente após emissão da Ordem de Serviço.

10. OBRIGAÇÕES DA CONTRATADA
13.1. A Contratada deve cumprir todas as obrigações constantes no Termo de Referência e sua

Justificativa para a escolha do contratado. Doc. 86945/25. Data: 07/07/2025 10:05. Responsável: Maristela R. de Medeiros.
Impresso por convidado em 01/10/2025 03:15. Validação: 2113.3223.C8B5.FEED.61EF.75BE.15EE.FA34.

CPL
Fls. nº 000043
VÁRZEA - PB

proposta, assumindo como exclusivamente seus os riscos e as despesas decorrentes da boa e perfeita execução do objeto e, ainda:

13.2. Responsabilizar-se pelos vícios e danos decorrentes do objeto, de acordo com o Código de Defesa do Consumidor (Lei nº 8.078, de 1990);

13.3. Comunicar ao contratante, no prazo máximo de 24 (vinte e quatro) horas que antecede a data da entrega, os motivos que impossibilitem o cumprimento do prazo previsto, com a devida comprovação;

13.4. Atender às determinações regulares emitidas pelo fiscal ou gestor do contrato ou autoridade superior (art. 137, II, da Lei n.º 14.133, de 2021) e prestar todo esclarecimento ou informação por eles solicitados;

13.5. Reparar, corrigir, remover, reconstruir ou substituir, às suas expensas, no total ou em parte, no prazo fixado pelo fiscal do contrato, os bens nos quais se verificarem vícios, defeitos ou incorreções resultantes da execução ou dos materiais empregados;

13.6. Responsabilizar-se pelos vícios e danos decorrentes da execução do objeto, bem como por todo e qualquer dano causado à Administração ou terceiros, não reduzindo essa responsabilidade a fiscalização ou o acompanhamento da execução contratual pelo contratante, que ficará autorizado a descontar dos pagamentos devidos ou da garantia, caso exigida, o valor correspondente aos danos sofridos;

13.7. Responsabilizar-se pelo cumprimento de todas as obrigações trabalhistas, previdenciárias, fiscais, comerciais e as demais previstas em legislação específica, cuja inadimplência não transfere a responsabilidade ao contratante e não poderá onerar o objeto do contrato;

13.8. Comunicar ao Fiscal do contrato, no prazo de 24 (vinte e quatro) horas, qualquer ocorrência anormal ou acidente que se verifique no local da execução do objeto contratual.

13.9. Paralisar, por determinação do contratante, qualquer atividade que não esteja sendo executada de acordo com a boa técnica ou que ponha em risco a segurança de pessoas ou bens de terceiros.

13.10. Manter durante toda a vigência do contrato, em compatibilidade com as obrigações assumidas, todas as condições exigidas para habilitação na licitação;

13.11. Cumprir, durante todo o período de execução do contrato, a reserva de cargos prevista em lei para pessoa com deficiência, para reabilitado da Previdência Social ou para aprendiz, bem como as reservas de cargos previstas na legislação (art. 116, da Lei n.º 14.133, de 2021);

13.12. Guardar sigilo sobre todas as informações obtidas em decorrência do cumprimento do contrato;

13.13. Arcar com o ônus decorrente de eventual equívoco no dimensionamento dos quantitativos de sua proposta, inclusive quanto aos custos variáveis decorrentes de fatores futuros e incertos, devendo complementá-los, caso o previsto inicialmente em sua proposta não seja satisfatório para o atendimento do objeto da contratação, exceto quando ocorrer algum dos eventos arrolados no art.124, II, d, da Lei nº 14.133, de 2021.

13.14. Cumprir, além dos postulados legais vigentes de âmbito federal, estadual ou municipal, as normas de segurança do contratante;

13.15. Manter durante todo o período de execução do contrato situação regular da empresa e dos profissionais envolvidos na obra perante o CREA/PB;

13.16. Executar a obra sob a responsabilidade técnica do(s) profissional (is) detentor (es) do(s)

Justificativa para a escolha do contratado. Doc. 86945/25. Data: 07/07/2025 10:05. Responsável: Maristela R. de Medeiros.
Impresso por convidado em 01/10/2025 03:15. Validação: 2113.3223.C8B5.FEED.61EF.75BE.15EE.FA34.

CPL
Fls. nº 000044
VÁRZEA - PB

atestado(s) apresentado(s) para habilitação da empresa na licitação
13.17. Ter representante no local da obra, Engenheiro com formação profissional devidamente comprovada, anotado no CREA como um dos responsáveis técnicos pela execução da obra, que assuma perante a fiscalização do contrato a responsabilidade de deliberar sobre qualquer determinação de urgência que se torne necessária;
13.18. Responder por quaisquer acidentes que possam ser vítimas seus empregados, servidores públicos ou mesmo terceiros quando da prestação dos serviços;
13.19. Observar, quanto ao pessoal, às disposições da lei de nacionalização do trabalho;
13.20. Responsabilizar-se pela guarda, segurança e proteção de todo o material, equipamentos e ferramentas utilizadas na obra, até a conclusão dos trabalhos;
13.21. Manter no local da obra, com fácil acesso à fiscalização, um "Diário de Ocorrências" em que as partes lançarão diariamente os eventos ocorridos, servindo para dirimir dúvidas quando for o caso. O referido diário, encadernado e contendo as informações relativas à obra, com folhas em três vias, das quais duas destacáveis serão fornecidas pela Contratada; Acatar as decisões e observações feitas pelo Fiscal do Contrato, que serão formuladas por escrito em duas vias e entregues mediante recibo ou registrada no "Diário de Ocorrências"; Retirar do local da obra qualquer empregado que não corresponder à confiança, ou perturbar a ação da fiscalização, nos termos da notificação desta;

11. DO ACOMPANHAMENTO E FISCALIZAÇÃO DO CONTRATO
11.1. A fiscalização do presente Contrato será exercida por um representante da Administração, ao qual competirá dirimir as dúvidas que surgirem no curso da execução do contrato e de tudo dará ciência à Administração;
11.2. Durante todo o período de vigência deste contrato, a CONTRATADA deverá manter preposto aceito pela CONTRATANTE, para representá-la administrativamente sempre que for necessário;
11.3. A comunicação entre a fiscalização e a contratada será realizada através de correspondência oficial e anotações;
11.4. Todos os atos e instituições emanados ou emitidos pela fiscalização serão considerados como se fossem praticados pelo Contratante.

12. DAS SANÇÕES
12.1. Nos termos do art. 155 da Lei Federal 14.133/2021, o descumprimento total ou parcial das obrigações assumidas pela CONTRATADA, sem justificativa aceita, poderá acarretar as seguintes sanções:
a) Dar causa à inexecução parcial do contrato;
b) Dar causa à inexecução parcial do contrato que cause grave dano à Administração, o funcionamento dos serviços públicos ou ao interesse coletivo;
c) Dar causa à inexecução total do contrato;
d) Não manter a proposta, salvo em decorrência de fato superveniente devidamente justificado;
e) Não celebrar o contrato ou não entregar a documentação exigida para a contratação, quando convocado dentro do prazo de validade de sua proposta;
f) Ensejar o retardamento da execução ou da entrega do objeto da licitação sem motivo justificado;
g) Praticar atos ilícitos com vistas a frustrar os objetivos da licitação;
h) Praticar ato lesivo previsto no art. 5º da Lei nº 12.846, de 1º de agosto de 2013.

Justificativa para a escolha do contratado. Doc. 86945/25. Data: 07/07/2025 10:05. Responsável: Maristela R. de Medeiros.
Impresso por convidado em 01/10/2025 03:15. Validação: 2113.3223.C8B5.FEED.61EF.75BE.15EE.FA34.

ESTADO DA PARAÍBA
MUNICÍPIO DE VÁRZEA
PREFEITURA MUNICIPAL
CNPJ: 08.884.066/0001-01

CPL
000045
Fls. nº
VÁRZEA - PB

Serão aplicadas ao responsável pelas infrações administrativas previstas acima, as seguintes penalidades, nos limites previstos no art. 156 da Lei Federal 14.133/2021.
a) O valor da multa, aplicada será descontado imediatamente no pagamento subsequente, sendo ainda aplicado juros de mora de 1,00% (um por cento) ao mês, ou 0,0333% por dia de atraso.
b) Na impossibilidade de desconto no pagamento subsequente, será liquidado do seguro caução previsto neste instrumento.
c) As sanções previstas nestes instrumentos poderão ser aplicadas cumulativamente, exceto as multas escalonadas por datas, e a multa de advertência.
d) No caso de multa, cuja apuração ainda esteja em processamento, ou seja, na fase da defesa prévia, o CONTRATANTE poderá fazer a retenção do valor correspondente à multa, até a decisão final da defesa prévia. Caso a defesa prévia seja aceita, ou aceita parcialmente, pelo CONTRATANTE, o valor retido correspondente será depositado em favor da CONTRATADA, em até 05 (cinco) dias úteis a contar da data da decisão final da defesa apresentada.

13. ESTIMATIVA DE VALOR:
13.1. O preço estimado da contratação é sigiloso e somente será disponibilizado após o fim da fase de propostas, permanecendo acessível aos órgãos de controle, conforme Art. 24 da Lei nº 14.133/21.
13.2. O orçamento será sigiloso haja vista que traz maior economia e poder de negociação a Administração, pois divulgar o preço estimado desestimula os licitantes a baixarem seus preços, pois já sabem qual o valor que a Administração pretende pagar.
13.3. Para determinar o valor referencial, foi realizada uma consulta junto a fornecedores do ramo pertinente, através do Método Matemático Aplicado: Média Aritmética.

14. DA ADEQUAÇÃO ORÇAMENTÁRIA
14.1. As despesas decorrentes da contratação estão programadas em dotação orçamentária, para exercício de 2025, na classificação abaixo: UNIDADE ORÇAMENTÁRIA: 02.020 SECRETARIA DE ADMINISTRAÇÃO - 04 122 2017 2008 MANUTENÇÃO DAS ATIVIDADES DA SECRETARIA DE ADMINISTRAÇÃO – ELEMENTO DE DESPESA: OUTROS SERVIÇOS DE TERCEIROS – PESSOA JURÍDICA.

Várzea/PB, 06 de Junho de 2025.

Analiza Nóbrega de Medeiros.
Analiza Nóbrega de Medeiros
Secretária de Saúde

José Jubson Souto Dantas
José Jubson Souto Dantas
Planejamento e Finanças

Justificativa para a escolha do contratado. Doc. 86945/25. Data: 07/07/2025 10:05. Responsável: Maristela R. de Medeiros.
Impresso por convidado em 01/10/2025 03:15. Validação: 2113.3223.C8B5.FEED.61EF.75BE.15EE.FA34.

ESTADO DA PARAÍBA
MUNICÍPIO DE VÁRZEA
PREFEITURA MUNICIPAL
CNPJ: 08.884.066/0001-01

CPL
Fls. nº 000051
VÁRZEA - PB

TESOURARIA

VÁRZEA/PB, 10 de Junho de 2025.

Em atenção à solicitação de Vossa Senhoria, informamos a existência de previsão de recursos orçamentários, orçada à presente dispensa de licitação no valor global estimado de R$ 118.701,49 (cento e dezoito mil setecentos e um reais e quarenta e nove centavos), para assegurar o pagamento das obrigações decorrentes para Contratação de empresa especializada para execução da reforma e ampliação do CAE – Centro de Atendimento Especializado do Município de Várzea/PB, através da Dotação Orçamentária, pelo período de 12 (doze) meses ou até o termino de processo licitatório.

Informamos que existe disponibilidade orçamentária:
02.050 Secretaria de Saúde 10 301 1020 1077 - Contruir, Ampliar, Reformar e Equipar Obras de Infra-Estrutura na Saúde 1.500.0000 Recursos não Vinculados de Impostos 0824 4490.51 00 OBRAS E INSTALAÇÕES 1.500.1002 Recursos Vinculados de Impostos – ASPS 0825 4490.51 00 OBRAS E INSTALAÇÕES 02.051 Fundo Municipal de Saúde 10 302 1021 1020 - Construção, Ampliação, Reforma e Aquisição de Equipamentos para as Unidades Básicas de Saúde/Academia de Saúde. 1.500.1002 Recursos Vinculados de Impostos – ASPS 0988 4490.51 00 OBRAS E INSTALAÇÕES

Atenciosamente,

Breno Rubens dos Santos Batista
Tesoureiro

Previsão Orçamentária. Doc. 86945/25. Data: 07/07/2025 10:05. Responsável: Maristela R. de Medeiros.
Impresso por convidado em 01/10/2025 03:15. Validação: 934D.6047.DA69.80E2.F115.3B91.C633.D0C5.

CPL
Fls. nº 000003
VÁRZEA - PB

PREFEITURA MUNICIPAL DE VÁZEA – PB

PROJETO BÁSICO DE ENGENHARIA

EXECUÇÃO DE REFORMA E AMPLIAÇÃO DO CAE (CENTRO DE ATENDIMENTO ESPECIALIZADO) EM VÁRZEA - PB

VÁRZEA - PB

MAIO DE 2025

Projeto básico ou termo de referência, conform... Doc. 86945/25. Data: 07/07/2025 10:05. Responsável: Maristela R. de Medeiros.
Impresso por convidado em 01/10/2025 03:15. Validação: 2113.3223.C8B5.FEED.61EF.75BE.15EE.FA34.

CPL
Fls. nº 000004
VÁRZEA - PB

Sumário

INTRODUÇÃO 3
CARACTERIZAÇÃO DA OBRA 3
DISPOSIÇÕES GERAIS 3
ACESSIBILIDADE 4
ESPECIFICAÇÃO TÉCNICA DE SERVIÇOS 4
SERVIÇOS PRELIMINARES 3
DEMOLIÇÃO 3
PAREDES E PAINÉS 3
PINTURAS 4
PISOS 5
INSTALAÇÕES ELÉTRICAS 5
PAISAGISMO E URBANISMO 6
SERVIÇOS FINAIS 7
ENTREGA DA OBRA 7

Projeto básico ou termo de referência, conform... Doc. 86945/25. Data: 07/07/2025 10:05. Responsável: Maristela R. de Medeiros.
Impresso por convidado em 01/10/2025 03:15. Validação: 2113.3223.C8B5.FEED.61EF.75BE.15EE.FA34.

HÉLVIO RICKHARDSON
EMPREENDIMENTOS IMOBILIÁRIOS

Fls. 11 000395
VÁRZEA - PB

EXECUÇÃO DA REFORMA E APLIAÇÃO DO CAE – CENTRO DE ATENDIMENTO ESPECIALIZADO NO MUNICIPIO DE VÁRZEA – PARAÍBA


INTRODUÇÃO

O presente memorial descritivo tem por finalidade apresentar a descrição da reforma que será objeto da licitação para a contratação de uma empresa de engenharia civil para a execução dos serviços de Reforma e Ampliação do CAE – Centro de Atendimento Especializado, em Várzea – PB.

CARACTERIZAÇÃO DA OBRA

A edificação a ser reformada trata-se do Centro de Atendimento Especializado, situada na Rua Dr. Kirval A. Gorgonio, localizado na cidade Várzea - PB. A edificação possui acesso de ruas pavimentadas e infraestrutura de energia e água das concessionárias.

Foto da CAE – Centro de Atendimento Especializado

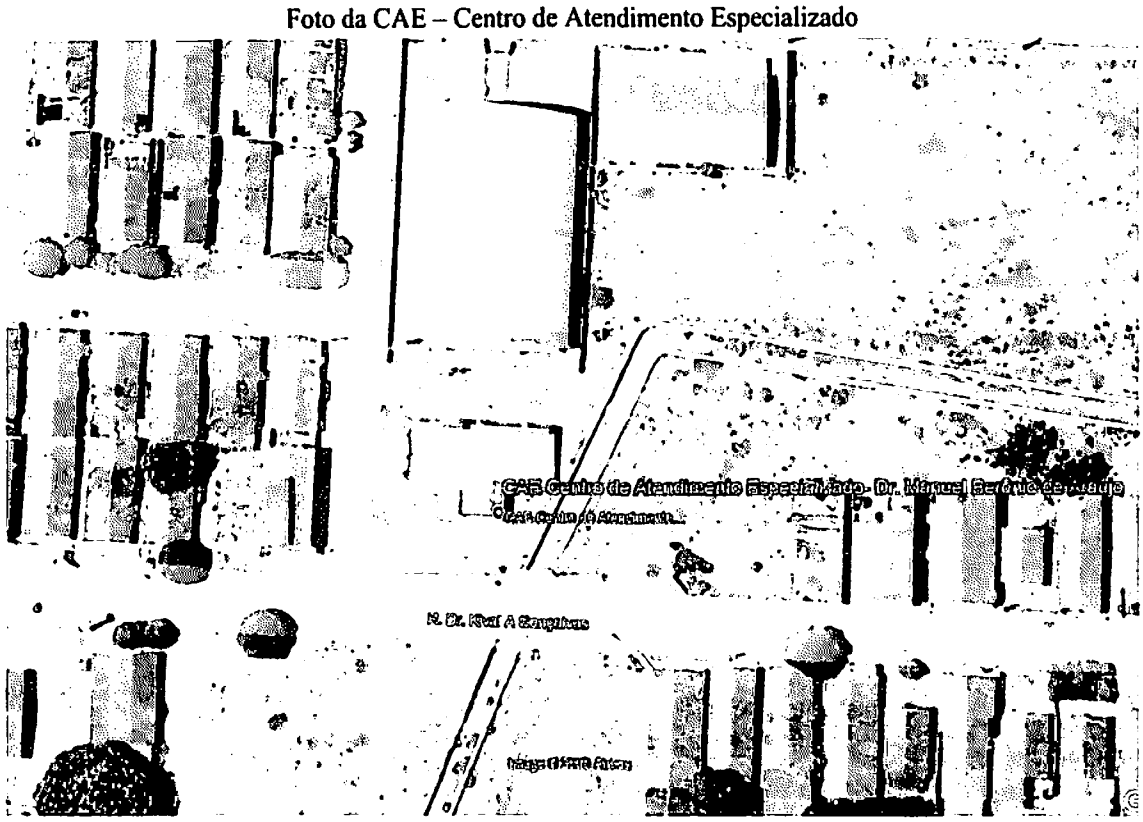

Fonte: Google Earth, 2025

DISPOSIÇÕES GERAIS

Estas especificações têm objetivo de discriminar e estabelecer normas e diretrizes a serem observadas na execução da obra de e Ampliação do CAE, no município de Várzea - PB.

A obra deverá ser realizada obedecendo, rigorosamente, os projetos, detalhes e especificações, bem como as normas da ABNT referentes à execução dos serviços e materiais a serem empregados. Em caso de dúvida sobre acabamento, projeto ou técnica a serem empregados, deverá ser consultado a fiscalização, que solicitará a assessoria do autor do projeto para solução do assunto.

CPL
000
VÁRZEA - PB

O empreiteiro ao apresentar o preço para esta construção esclarecerá que não teve dúvidas na interpretação dos detalhes construtivos e das recomendações constantes das presentes especificações, e que está ciente de que as especificações prevalecem sobre os desenhos.
Serão de responsabilidade da construtora, fornecimento de materiais, mão de obra especializada, ferramentas adequadas, bem como a utilização de equipamentos necessários à perfeita execução dos serviços.
O projeto foi elaborado em conformidade com normas brasileiras em suas últimas versões.
A lista de material é preliminar cabendo à Construtora indicar, quantificar e cotar eventuais omissões.
O prazo total para execução dos trabalhos será de – 120 (Cento e Vinte) dias corridos, contados a partir da data de recebimento da Ordem de Serviço pela contratada.
As especificações servem de base exclusiva do tipo e definição técnica dos materiais, equipamentos e acessórios a serem usados no local dos serviços e o modo de instalação dos mesmos, cabendo aos licitantes a responsabilidade de verificar, através de minuciosa análise destas especificações, dos projetos construtivos e de vistoria ao local da obra, os quantitativos e as condições de realização dos serviços.
As marcas citadas neste Caderno de Especificações Técnicas servem apenas de referência para definir o padrão a ser utilizado e objetivando a composição dos custos, podendo a licitante ofertar marcas similares, desde que mantido o padrão de qualidade e bom acabamento, o que será avaliado tecnicamente, comparando-se as características do material ou equipamento ofertado, com o material ou equipamento especificado.

ACESSIBILIDADE

Com base no artigo 80 do Decreto Federal N°5.296, de 2 de dezembro de 2004, acessibilidade é definida como "Condição para utilização, com segurança e autonomia, total ou assistida, dos espaços, mobiliários e equipamentos urbanos, das edificações, dos serviços de transporte e dos dispositivos, sistemas e meios de comunicação e informação, por pessoa portadora de deficiência ou com mobilidade reduzida".
O projeto arquitetônico baseado na norma ABNT NBR 9050 - Acessibilidade a edificações, mobiliário, espaços e equipamentos urbanos, prevê além dos espaços com dimensionamentos adequados, todos os equipamentos de acordo com o especificado na norma, tais como: barras de apoio, equipamentos sanitários, sinalizações visuais e táteis.
Tendo em vista a legislação vigente sobre o assunto, o projeto prevê:

- Rampa de acesso, que deve adequar-se à topografia do terreno escolhido;
- Piso tátil direcional e de alerta perceptível por pessoas com deficiência visual;.

ESPECIFICAÇÃO TÉCNICA DE SERVIÇOS

SERVIÇOS PRELIMINARES

- A Empreiteira deverá fornecer e instalar, em local previamente indicado pela fiscalização, uma placa de identificação da obra em chapa de aço galvanizada nº22, dimensões **1,20x2,40m**, conforme SINAPI, instalada em local visível, com detalhe fornecido pela Fiscalização.

DEMOLIÇÃO

DEMOLIÇÃO DE ALVENARIA

- A empreiteira deverá demolir todas as paredes especificadas no projeto arquitetônico, bem como, abrir portas e janelas e aumentar vãos de portas, conforme indicado nas pranchas, carregar, transportar e descarregar o entulho em local apropriado esta atividade. Objetos pesados ou volumosos devem ser removidos mediante o emprego de dispositivos mecânicos,

Impresso por convidado em 01/10/2023 03:13. Validação: 2113.5225.C0B3.EED.6

Fls. nº 000007
VARZEA - PB

ficando proibido o lançamento em queda livre de qualquer material.

PAREDES E PAINÉS

ALVENARIA DE VEDAÇÃO(COBOGÓ)

- Demarcar a alvenaria - materialização dos eixos de referência, demarcação das faces das paredes a partir dos eixos ortogonais, distribuir as peças no vão de forma a criar um gabarito das juntas, executar a primeira fiada; elevação da alvenaria - assentar as peças com juntas a prumo, utilizando argamassa aplicada com colher de pedreiro: conferir que a inclinação das aletas conduza as àguas pluviais para o exterior do edificio; rejuntar as peças utilizando um molde sulcador para assegurar a uniformidade do rejuntamento

ACABAMENTO

CHAPISCO

- Antes de começar a aplicação, a superficie da base deve estar limpa (livre de irregularidades, incrustações metálicas, poeira, graxas ou óleos); umedecer a base para evitar ressecamento da argamassa; com a argamassa preparada conforme especificado pelo projetista, aplicar com colher de pedreiro vigorosamente, formando uma camada uniforme de espessura de 3 a 5 mm. O chapisco deve ser aplicado 3 dias antes da aplicação do revestimento a base de cimento.

EMBOÇO/MASSA ÚNICA

- Primeiramente deve ser feito o taliscamento da base e execução das mestras; Lançamento da argamassa com colher de pedreiro; Compressão da camada com o dorso da colher de pedreiro; Sarrafeamento da camada com a régua metálica, seguindo as mestras executadas, retirando-se o excesso. Acabamento superficial: desempenamento com desempenadeira de madeira e posteriormente com desempenadeira com espuma com movimentos circulares.

PINTURAS

- Considera-se a aplicação de uma camada de retoque, além das duas demãos; observar a superficie deve estar limpa, seca, sem poeira, gordura, graxa, sabão ou bolor antes de qualquer aplicação; Diluir a tinta em água potável, conforme fabricante; Aplicar duas demãos de tinta com rolo ou trincha. Respeitar o intervalo de tempo entre as duas aplicações. Adotaram-se as tintas classificadas como Premium, uma vez que, devido ao seu poder de cobertura e necessidade de um número menor de demãos, torna mais econômico o serviço de pintura que

Impresso por convidado em 01/10/2025 03:15. Validação: 2113.3223.C8B5.FEED.61EF.75BE.15EE.FA34.

Fls. 000003
VÁRZEA - PB

as demais. Sendo assim, esse nível de desempenho não se aplica para as tintas econômica e Standard.

EMASSAMEMTO COM MASSA LATEX

- Observar a superfície: deve estar limpa, seca, sem poeira, gordura, graxa, sabão ou bolor antes de qualquer aplicação; Se necessário, amolecer o produto em água potável, conforme fabricante; Aplicar em camadas finas com espátula ou desempenadeira até obter o nivelamento desejado; Aguardar a secagem da primeira demão e aplicar a segunda demão de massa; Aguardar a secagem final para efetuar o lixamento manual final e remoção do pó.

SELADOR ACRÍLICO

- Observar a superfície: deve estar limpa, seca, sem poeira, gordura, graxa, sabão ou mofo antes de qualquer aplicação; Diluir o selador em água potável, conforme fabricante; Aplicar uma ou duas demãos de fundo selador com rolo de lã.

PISOS E REVESTIMENTOS

CONTRAPISO COM ARGAMASSA AUTONIVELANTE

- Limpar a base, incluindo lavar e molhar; delimitar as áreas de execução do contrapiso com argamassa autonivelante; definir os níveis do contrapiso; posicionar niveletas com auxílio de nível a laser; camada de aderência: aplicar a emulsão polimérica diluída; lançar mecanicamente a argamassa de contrapiso até o nível determinado; agitar superficialmente com rodo graduado.

PISO CIMENTADO

- Sobre o contrapiso limpo e nivelado, definir os pontos de nível e assentar as juntas plásticas com a própria argamassa do piso; Lançar e espalhar a argamassa traço 1:3, procurando obter o máximo de adensamento contra a base; Nivelar com sarrafo e desempenar com desempenadeira de madeira, efetuar o polvilhamento de cimento e alisar com desempenadeira de aço, de modo a obter uma camada superficial de pasta de cimento de 1mm.

INSTALAÇÕES ELÉTRICAS

As luminárias serão do tipo arandela em alumínio metálico na cor preta com luz neutra conforme definido pela FISCALIZAÇÃO. As luminárias especificadas no projeto preveem lâmpadas de baixo consumo de energia como as fluorescentes e a vapor metálica, reatores eletrônicos de alta eficiência, alto fator de potência e baixa taxa de distorção harmônica. Todas as instalações elétricas serão executadas com esmero e bom acabamento, os condutores, condutos e

CPL
VÁRZEA - PB

equipamentos cuidadosamente. Todo o equipamento será preso ao local de instalação, provendo-se meios de suspensão ou fixação condizentes com a natureza do suporte e com o peso e as dimensões do equipamento considerado. As partes vivas expostas dos circuitos dos equipamentos elétricos serão protegidas contra contatos acidentais, seja pôr um invólucro protetor, seja pela sua colocação fora do alcance das pessoas não qualificadas.

ESQUADRIAS E METAIS

PORTA DE MADEIRA

- Utilizar gabarito para portas de 80x210cm devidamente no esquadro; pregar a travessa nos dois montantes utilizando os pregos de 18x30; pregar os sarrafos utilizados como travas nos dois ângulos superiores e em dois pontos perpendiculares aos montantes, em ambos os lados do batente, com pregos de 12x12, garantindo o esquadro da estrutura.
- Posicionar a folha de porta no marco / batente para marcar (riscar) os trechos que devem ser ajustados. O ajuste deve ser feito deixando-se folga de 3 mm em relação a todo o contorno do marco / batente e de 8mm em relação ao nível final do piso acabado. Os cortes, se necessários, devem ser feitos com plaina e formão; marcar a posição das dobradiças; marcar, com auxílio do traçador de altura (graminho), a profundidade do corte para a instalação das dobradiças; mas posições marcadas, executar os encaixes das dobradiças com o auxílio de formão bem afiado; parafusar as dobradiças na folha de porta; posicionar a folha de porta corretamente no vão, apoiá-la convenientemente e parafusar as dobradiças no batente.
- Medir a travessa superior do marco e recortar o trecho correspondente do alizar com pequena folga; com auxílio de gabarito, executar os cortes a 45° (meia-esquadria) nas extremidades da peça que guarnecerá o topo do marco / batente; verificar a altura dos alizares que serão fixados nos montantes dos batentes e serrar o excedente; apontar dois pregos na parte central da peça anteriormente recortada e posicioná-la exatamente no topo do marco / batente; não promover a fixação definitiva; encaixar na peça pré-fixada os alizares nos montantes do marco / batente (na sua posição final) e riscar com lápis a posição do corte a 45°, utilizando como gabarito a peça pré-fixada; promover o corte a 45° das extremidades dos alizares (peças correspondentes aos montantes) e fixar os alizares com pregos sem cabeça, espaçados a cada 20 ou 25cm, iniciando pela peça superior.

CORRIMÃO

Conferir medidas na obra; Fazer as marcações nas paredes e fixar os suportes utilizando os parafusos com bucha de nylon; Cortar e perfurar o corrimão, conforme projeto; Lixar as linhas de corte e perfuração, eliminado as rebarbas; Montar o corrimão sobre os suportes utilizando os rebites; Utilizar luvas de aço inox para emenda de trechos; As

Impresso por convidado em 01/10/2025 03:15. Validação: 2113.3223.C8B3.FLED.61EF.75BE.15E2.FA34

extremidades dos corrimãos devem ser finalizadas em curva, sem emenda e avançando 30 cm em relação ao início e ao término da escada ou da rampa.

PAISAGISMO E URBANISMO

A execução do plantio das palmeiras e plantas com mudas menores de 1,50m, requer uma minuciosa execução, pois a vegetação plantada deve estar em bom estado de conservação, bem como a execução do playgound infantil, obedecendo as normas de segurança.

SERVIÇOS FINAIS

LIMPEZA FINAL DE OBRA

Caso existam respingos de tinta, retirar com auxílio de uma espátula; Varrer toda a área com vassoura adequada para pisos internos; Umedecer o pano de chão com água, posicioná-lo sob o rodo e passar em toda área; Repetir o procedimento, se necessário.

ENTREGA DA OBRA

No caso de serem constatadas imperfeições, por ocasião do recebimento da obra, a construtora deverá corrigí-las, correndo por conta da mesma todo ônus decorrente. A obra será recebida e aceita quando estiver completamente concluída e verificada pela Fiscalização o fiel cumprimento dos projetos, especificações e normas de serviço.

Várzea - PB. Maio de 2025.

Hélvio Rickhardson Araújo de Almeida
Engenheiro Civil
CREA: 162035774-7

Impresso por convidado em 01/10/2025 03:15. Validação: 2113.3225.C0B5.FEE5.612F.7DE2.1022.A3

CPL
Fls. nº 000011
Encargos Sociais
Desonerado: embutido nos preços unitários dos insumos de mão de obra, de acordo com as bases.
VARZEA - PB

Obra
PROJETO DE CAE - Orçamento Sintético

Bancos **B.D.I.**
SINAPI - 04/2025 - Paraíba 26,51%
ORSE - 02/2025 - Sergipe
SEINFRA - 028 - Ceará

Orçamento Sintético

Item	Código	Banco	Descrição	Und	Quant.	Valor Unit	Valor Unit com BDI	Total	Peso (%)
1			**SERVIÇOS PRELIMINARES E DEMOLIÇÃO**		**1**		**2.776,49**	**2.776,49**	**2,31 %**
1.1	73948/016	SINAPI	LIMPEZA MANUAL DO TERRENO (C/ RASPAGEM SUPERFICIAL)	m²	469,085	4,66	5,89	2.762,91	2,30 %
Local			Descrição	Fórmula				Quantidade	
			((comprimento * largura)+((base*altura)/2))-(área do CAE)	((20,85*26,50)+((26,50*7,08)/2))-177,25				469,0850000	
1.2	97622	SINAPI	DEMOLIÇÃO DE ALVENARIA DE BLOCO FURADO, DE FORMA MANUAL, SEM REAPROVEITAMENTO. AF 09/2023	m³	0,2184	49,16	62,19	13,58	0,01 %
Local			Descrição	Fórmula				Quantidade	
			Alvenaria interna para aplicação de porta - Largura x altura x espessura	0,60*2,10*0,13				0,2184000	
2			**PAREDES E PAINEIS**		**1**		**12.224,59**	**12.224,59**	**10,19 %**
2.1	101162	SINAPI	ALVENARIA DE VEDAÇÃO COM ELEMENTO VAZADO DE CERÂMICA (COBOGÓ) DE 7X20X20CM E ARGAMASSA DE ASSENTAMENTO COM PREPARO EM BETONEIRA. AF 05/2020	m²	29,73	138,81	175,60	5.220,58	4,35 %
Local			Descrição	Fórmula				Quantidade	
			Área	29,73				29,7300000	
2.2	87893	SINAPI	CHAPISCO APLICADO EM ALVENARIA (SEM PRESENÇA DE VÃOS) E ESTRUTURAS DE CONCRETO DE FACHADA, COM COLHER DE PEDREIRO. ARGAMASSA TRAÇO 1:3 COM PREPARO MANUAL. AF_10/2022	m²	85,9705	6,42	8,12	698,08	0,58 %
Local			Descrição	Fórmula				Quantidade	
			comprimento x altura - parede externa	(((8,14*2)+6,05)*3,85)				85,9705000	
2.3	104221	SINAPI	EMBOÇO OU MASSA ÚNICA EM ARGAMASSA TRAÇO 1:2:8, PREPARO MECÂNICA COM BETONEIRA 400 L, APLICADA MANUALMENTE EM PANOS DE FACHADA COM PRESENÇA DE VÃOS, ESPESSURA DE 35 MM, ACESSO POR ANDAIME. AF 08/2022	m²	85,9705	57,98	73,35	6.305,93	5,26 %
Local			Descrição	Fórmula				Quantidade	
			comprimento x altura - parede externa	(((8,14*2)+6,05)*3,85)				85,9705000	
3			**ESQUADRIAS**		**1**		**1.275,15**	**1.275,15**	**1,06 %**
3.1	90843	SINAPI	KIT DE PORTA DE MADEIRA PARA PINTURA, SEMI-OCA (LEVE OU MÉDIA), PADRÃO MÉDIO, 80X210CM, ESPESSURA DE 3,5CM, ITENS INCLUSOS: DOBRADIÇAS, MONTAGEM E INSTALAÇÃO DO BATENTE, FECHADURA COM EXECUÇÃO DO FURO - FORNECIMENTO E INSTALAÇÃO. AF_12/2019	UN	1	1.007,95	1.275,15	1.275,15	1,06 %
Local			Descrição	Fórmula				Quantidade	
				1				1,0000000	
4			**ELÉTRICA**		**1**		**12.995,53**	**12.995,53**	**10,83 %**
4.1	13148	ORSE	Refletor Slim LED 100W de potência, branco Frio, 6500k, Autovolt, marca G-light ou similar	un	2	85,28	107,88	215,76	0,18 %
Local			Descrição	Fórmula				Quantidade	
			Quantidade de refletores	2				2,0000000	
4.2	13678	ORSE	Arandela externa para parede em alumínio dois focos, cor preta, medidas 12 x 9 x 4,5 cm, para lâmpara em LED g9 halopin 60W 127V	un	7	108,87	137,73	964,11	0,80 %
Local			Descrição	Fórmula				Quantidade	
			Quantidade de Arandelas	7				7,0000000	
4.3	11364	ORSE	Poste decorativo com 02 pétalas, em aço galvanizado com difusor em vidro transparente temperado, ref. PT-301/2, da Aladin ou similar, com 3,00m, inclusivelâmpada de led 10w	un	8	977,51	1.238,64	9.893,12	8,25 %
Local			Descrição	Fórmula				Quantidade	
			Quantidade de poste no projeto de arquitetura	8				8,0000000	
4.4	91845	SINAPI	ELETRODUTO FLEXÍVEL CORRUGADO REFORÇADO, PVC, DN 25 MM (3/4"), PARA CIRCUITOS TERMINAIS, INSTALADO EM LAJE - FORNECIMENTO E INSTALAÇÃO. AF_03/2023	M	80	7,65	9,67	773,60	0,64 %
Local			Descrição	Fórmula				Quantidade	
			Quantidade fornecida pelo projeto	80				80,0000000	
4.5	10351	ORSE	Luminária tipo espeto para jardim com lâmpada led 3w	un	2	61,77	78,14	156,28	0,13 %
Local			Descrição	Fórmula				Quantidade	
			Quantidade conforme o projeto de arquitetura	2				2,0000000	
4.6	91924	SINAPI	CABO DE COBRE FLEXÍVEL ISOLADO, 1,5 MM², ANTI-CHAMA 450/750 V, PARA CIRCUITOS TERMINAIS - FORNECIMENTO E INSTALAÇÃO. AF 03/2023	M	240	3,08	3,89	933,60	0,78 %
Local			Descrição	Fórmula				Quantidade	
			Instalação de fase, neutro e terra	80*3				240,0000000	
4.7	93653	SINAPI	DISJUNTOR MONOPOLAR TIPO DIN, CORRENTE NOMINAL DE 10A - FORNECIMENTO E INSTALAÇÃO. AF 10/2020	UN	1	10,54	13,33	13,33	0,01 %
Local			Descrição	Fórmula				Quantidade	
			Fornecido pelo projeto	1				1,0000000	
4.8	101632	SINAPI	RELÉ FOTOELÉTRICO PARA COMANDO DE ILUMINAÇÃO EXTERNA 1000 W - FORNECIMENTO E INSTALAÇÃO. AF 02/2025	UN	1	36,15	45,73	45,73	0,04 %
Local			Descrição	Fórmula				Quantidade	
			Fornecido pelo projeto	1				1,0000000	

Projeto básico ou termo de referência, conform... Doc. 86945/25. Data: 07/07/2025 10:05. Responsável: Maristela R. de Medeiros.
Impresso por convidado em 01/10/2025 03:15. Validação: 2113.3223.C8B5.FEED.61EF.75BE.15EE.FA34.

CPL
Fls. n 000012
VÁRZEA - PB

5			PINTURA		1		17.948,97	17.948,97	14,56 %
5.1	102491	SINAPI	PINTURA DE PISO COM TINTA ACRÍLICA, APLICAÇÃO MANUAL, 2 DEMÃOS, INCLUSO FUNDO PREPARADOR. AF_05/2021	m²	33,558	18,45	23,34	783,24	0,65 %
Local			Descrição	Fórmula				Quantidade	
			(comprimento da rampa x largura da rampa+ (comprimento do patamar * largura	(2,97*8,90)+(1,50*2,97)+((0,60*8,90)/2)				33,5580000	
5.2	95626	SINAPI	APLICAÇÃO MANUAL DE TINTA LÁTEX ACRÍLICA EM PAREDE EXTERNAS DE CASAS, DUAS DEMÃOS. AF 03/2024	m²	420,42	13,78	17,43	7.327,92	6,11 %
Local			Descrição	Fórmula				Quantidade	
			comprimento x altura - paredes internas e externas	(((19,16*2)+(8,14*2))*3,85)*2				420,4200000	
5.3	88497	SINAPI	EMASSAMENTO COM MASSA LÁTEX, APLICAÇÃO EM PAREDE, DUAS DEMÃOS, LIXAMENTO MANUAL. AF 04/2023	m²	420,42	14,49	18,33	7.706,29	6,42 %
Local			Descrição	Fórmula				Quantidade	
			comprimento x altura - paredes internas e externas	(((19,16*2)+(8,14*2))*3,85)*2				420,4200000	
5.4	88415	SINAPI	APLICAÇÃO MANUAL DE FUNDO SELADOR ACRÍLICO EM PAREDES EXTERNAS DE CASAS. AF 03/2024	m²	420,42	4,01	5,07	2.131,52	1,78 %
Local			Descrição	Fórmula				Quantidade	
			comprimento x altura - paredes internas e externas	(((19,16*2)+(8,14*2))*3,85)*2				420,4200000	
6			PISO		1		34.338,40	34.338,40	28,62 %
6.1	93680	SINAPI	EXECUÇÃO DE PAVIMENTO EM PISO INTERTRAVADO, COM BLOCO RETANGULAR COLORIDO DE 20 X 10 CM, ESPESSURA 6 CM. AF_10/2022	m²	200	70,09	88,67	17.734,00	14,78 %
Local			Descrição	Fórmula				Quantidade	
			Área fornecida pelo projeto arquitetônico, considerando percentual do porta e	200				200,0000000	
6.2	98679	SINAPI	PISO CIMENTADO, TRAÇO 1:3 (CIMENTO E AREIA), ACABAMENTO LISO, ESPESSURA 2,0 CM, PREPARO MECÂNICO DA ARGAMASSA. AF_09/2020	m²	75,76	34,19	43,25	3.276,62	2,73 %
Local			Descrição	Fórmula				Quantidade	
			comprimento x largura - Calçada	(26,50*1,60)+(20,85*1,60)				75,7600000	
6.3	105004	SINAPI	RAMPA DE ACESSIBILIDADE EM CONCRETO MOLDADO IN LOCO, EM CALÇADA NOVA COM LARGURA MENOR À 3,00 M, FCK 25MPA, COM PISO PODOTÁTIL. AF 03/2024	m²	60,275	109,93	139,07	8.382,44	6,99 %
Local			Descrição	Fórmula				Quantidade	
			Área das rampas - Comprimento x largura + 2 x rebaixo da calçada	(8,95*1,5)+(10,39*3,0)+(3,0*1,60)+2*(3,4*1,6)				60,2750000	
6.4	87765	SINAPI	CONTRAPISO EM ARGAMASSA TRAÇO 1:4 (CIMENTO E AREIA), PREPARO MECÂNICO COM BETONEIRA 400 L, APLICADO EM ÁREAS MOLHADAS SOBRE IMPERMEABILIZAÇÃO, ACABAMENTO NÃO REFORÇADO, ESPESSURA 4CM. AF 07/2021	m²	75,76	51,58	65,25	4.943,34	4,12 %
Local			Descrição	Fórmula				Quantidade	
			comprimento x largura - Calçada	(26,50*1,60)+(20,85*1,60)				75,7600000	
7			PAISAGISMO E URBANISMO		1		12.130,79	12.130,79	10,11 %
7.1	98517	SINAPI	PLANTIO DE PALMEIRA COM ALTURA DE MUDA MAIOR QUE 2,00 M E MENOR OU IGUAL A 4,00 M. AF 07/2024	UN	4	203,78	257,80	1.031,20	0,86 %
Local			Descrição	Fórmula				Quantidade	
			Quantidade de palmeiras	4				4,0000000	
7.2	9320	ORSE	Plantio de mudas de plantas com h=1,50m, sem fornecimento	un	17	49,63	62,78	1.067,26	0,89 %
Local			Descrição	Fórmula				Quantidade	
			(06 agave) + (02 yucca) + (02 ipê mirim) + (07 clúsia)	17				17,0000000	
7.3	103946	SINAPI	PLANTIO DE GRAMA ESMERALDA OU SÃO CARLOS OU CURITIBANA, EM PLACAS. AF 07/2024	m²	171,26275	20,12	25,45	4.358,63	3,63 %
Local			Descrição	Fórmula				Quantidade	
			(Comprimento x altura) + (base x altura)/2	(19,16*8,95)+(0,50*9,20)+(0,50*6,05)+((6,95*8,77)/2)				171,2527500	
7.4	3226	ORSE	Banco de concreto em alvenaria de tijolos, assento em concreto armado, sem encosto, pintado com tinta acrílica, 2 demãos	m	16	205,07	259,43	4.150,88	3,46 %
Local			Descrição	Fórmula				Quantidade	
			Cada unidade do banco com 2m	8*2				16,0000000	
7.5	C2997	SEINFRA	ESCORREGADOR GRANDE, CONFECÇÃO EM TUBO VAPOR E PINTURA ESMALTE SINTÉTICO	UN	1	974,85	1.233,28	1.233,28	1,03 %
Local			Descrição	Fórmula				Quantidade	
				1				1,0000000	
7.6	103216	SINAPI	INSTALAÇÃO DE ESCORREGADOR METÁLICO EM TUBOS E CHAPAS DE AÇO CARBONO, INSTALADO SOBRE PISO DE CONCRETO EXISTENTE. AF 10/2021	UN	1	228,87	289,54	289,54	0,24 %
Local			Descrição	Fórmula				Quantidade	
				1				1,0000000	
8			ESQUADRIAS E METAIS		1		18.111,11	18.111,11	15,10 %
8.1	10891	ORSE	Portão de abrir, 2 folhas, com quadro em tubo galvanizado 2", com barra quadrada de 3/4" na vertical e esticador redondo de 3/4", inclusive fechadura e dobradiças	m²	24,36	525,97	665,40	16.209,14	13,51 %
Local			Descrição	Fórmula				Quantidade	
			comprimento x altura x quantidade	(2,9*2,1)*4				24,3600000	
8.2	99856	SINAPI	CORRIMÃO SIMPLES, DIÂMETRO EXTERNO = 1 1/2", EM AÇO INOX. AF 04/2019	M	32,33	46,51	58,83	1.901,97	1,59 %
Local			Descrição	Fórmula				Quantidade	
			corrimão das rampas - o comprimento	(8,90*2)+5,78+8,75				32,3300000	

Projeto básico ou termo de referência, conform... Doc. 86945/25. Data: 07/07/2025 10:05. Responsável: Maristela R. de Medeiros.
Impresso por convidado em 01/10/2025 03:15. Validação: 2113.3223.C8B5.FEED.61EF.75BE.15EE.FA34.

Obra
PROJETO DE CAE - CENTRO DE ATENDIMENTO ESPECIALIZADO

Bancos
SINAPI - 04/2025 - Paraíba
ORSE - 02/2025 - Sergipe
SEINFRA - 028 - Ceará

B.D.I.
26,51%

Encargos
Desonerado: embutido nos preços unitário dos insumos de mão de obra, de acordo com as bases.

Cronograma Físico e Financeiro

Item	Descrição	Total Por Etapa	30 DIAS	60 DIAS
1	SERVIÇOS PRELIMINARES E DEMOLIÇÃO	100,00% 2.776,49	100,00% 2.776,49	
2	PAREDES E PAINEIS	100,00% 12.224,59	50,00% 6.112,30	50,00% 6.112,30
3	ESQUADRIAS	0,00% 1.275,15		
4	ELÉTRICA	100,00% 12.985,53	60,00% 7.787,32	40,00% 5.198,21
5	PINTURA	100,00% 17.948,97	30,00% 5.384,69	70,00% 12.564,28
6	PISO	100,00% 34.336,40	100,00% 34.336,40	
7	PAISAGISMO E URBANISMO	100,00% 12.130,79		100,00% 12.130,79
8	ESQUADRIAS E METAIS	100,00% 18.111,11		100,00% 18.111,11
9	SERVIÇOS DIVERSOS	100,00% 6.198,09		100,00% 6.198,09
10	SERVIÇOS FINAIS	100,00% 1.979,53		100,00% 1.979,53
	Porcentagem		47,02%	51,92%
	Custo		56.407,19	62.294,30
	Porcentagem Acumulado		47,02%	98,94%
	Custo Acumulado		56.407,19	118.701,49

Hélvio Rickhardson Araújo de Almeida
Engenheiro Civil
CREA: 162035774-7

CPL
000018
Fls. nº
VÁRZEA - PB

Projeto básico ou termo de referência, conform... Doc. 86945/25. Data: 07/07/2025 10:05. Responsável: Maristela R. de Medeiros.
Impresso por convidado em 01/10/2025 03:15. Validação: 2113.3223.C8B5.FEED.61EF.75BE.15EE.FA34.

CPL
Fls. nº 000014
Encargos Sociais
Desonerado: embutido nos preços unitários dos insumos de mão de obra, de acordo com as bases.

Obra
PROJETO DE CAE - CENTRO DE ATENDIMENTO ESPECIALIZADO

Bancos **B.D.I.**
SINAPI - 04/2025 - Paraíba 26,51%
ORSE - 02/2025 - Sergipe
SEINFRA - 028 - Ceará

Orçamento Sintético

Item	Código	Banco	Descrição	Und	Quant.	Valor Unit	Valor Unit com BDI	Total	Peso (%)
1			SERVIÇOS PRELIMINARES E DEMOLIÇÃO		1		2.776,49	2.776,49	2,31 %
1.1	73948/016	SINAPI	LIMPEZA MANUAL DO TERRENO (C/ RASPAGEM SUPERFICIAL)	m²	469,085	4,66	5,89	2.762,91	2,30 %
1.2	97622	SINAPI	DEMOLIÇÃO DE ALVENARIA DE BLOCO FURADO, DE FORMA MANUAL, SEM REAPROVEITAMENTO. AF_09/2023	m³	0,2184	49,16	62,19	13,58	0,01 %
2			PAREDES E PAINEIS		1		12.224,59	12.224,59	10,19 %
2.1	101162	SINAPI	ALVENARIA DE VEDAÇÃO COM ELEMENTO VAZADO DE CERÂMICA (COBOGÓ) DE 7X20X20CM E ARGAMASSA DE ASSENTAMENTO COM PREPARO EM BETONEIRA. AF_05/2020	m²	29,73	138,81	175,60	5.220,58	4,35 %
2.2	87893	SINAPI	CHAPISCO APLICADO EM ALVENARIA (SEM PRESENÇA DE VÃOS) E ESTRUTURAS DE CONCRETO DE FACHADA, COM COLHER DE PEDREIRO. ARGAMASSA TRAÇO 1:3 COM PREPARO MANUAL. AF_10/2022	m²	85,9705	6,42	8,12	698,08	0,58 %
2.3	104221	SINAPI	EMBOÇO OU MASSA ÚNICA EM ARGAMASSA TRAÇO 1:2:8, PREPARO MECÂNICA COM BETONEIRA 400 L, APLICADA MANUALMENTE EM PANOS DE FACHADA COM PRESENÇA DE VÃOS, ESPESSURA DE 35 MM, ACESSO POR ANDAIME. AF_08/2022	m²	85,9705	57,98	73,35	6.305,93	5,26 %
3			ESQUADRIAS		1		1.275,15	1.275,15	1,06 %
3.1	90843	SINAPI	KIT DE PORTA DE MADEIRA PARA PINTURA, SEMI-OCA (LEVE OU MEDIA), PADRÃO MÉDIO, 80X210CM, ESPESSURA DE 3,5CM, ITENS INCLUSOS: DOBRADIÇAS, MONTAGEM E INSTALAÇÃO DO BATENTE, FECHADURA COM EXECUÇÃO DO FURO - FORNECIMENTO E INSTALAÇÃO. AF_12/2019	UN	1	1.007,95	1.275,15	1.275,15	1,06 %
4			ELÉTRICA		1		12.995,53	12.995,53	10,83 %
4.1	13148	ORSE	Refletor Slim LED 100W de potência, branco Frio, 6500k, Autovolt, marca G-light ou similar	un	2	85,28	107,88	215,76	0,18 %
4.2	13678	ORSE	Arandela externa para parede em alumínio dois focos, cor preta, medidas 12 x 9 x 4,5 cm, para lâmpara em LED g9 halopin 60W 127V	un	7	108,87	137,73	964,11	0,80 %
4.3	11364	ORSE	Posto decorativo com 02 pétalas, em aço galvanizado com difusor em vidro transparente temperado, ref. PT-301/2, da Aladin ou similar, com 3,00m, inclusivelâmpada de led 10w	un	8	977,51	1.236,64	9.893,12	8,25 %
4.4	91845	SINAPI	ELETRODUTO FLEXÍVEL CORRUGADO REFORÇADO, PVC, DN 25 MM (3/4"), PARA CIRCUITOS TERMINAIS, INSTALADO EM LAJE - FORNECIMENTO E INSTALAÇÃO. AF_03/2023	M	60	7,65	9,67	773,60	0,64 %
4.5	10351	ORSE	Luminária tipo espeto para jardim com lâmpada led 3w	un	2	61,77	78,14	156,28	0,13 %
4.6	91924	SINAPI	CABO DE COBRE FLEXÍVEL ISOLADO, 1,5 MM², ANTI-CHAMA 450/750 V, PARA CIRCUITOS TERMINAIS - FORNECIMENTO E INSTALAÇÃO. AF_03/2023	M	240	3,08	3,89	933,60	0,78 %
4.7	93653	SINAPI	DISJUNTOR MONOPOLAR TIPO DIN, CORRENTE NOMINAL DE 10A - FORNECIMENTO E INSTALAÇÃO. AF_10/2020	UN	1	10,54	13,33	13,33	0,01 %
4.8	101632	SINAPI	RELÉ FOTOELÉTRICO PARA COMANDO DE ILUMINAÇÃO EXTERNA 1000 W - FORNECIMENTO E INSTALAÇÃO. AF_02/2025	UN	1	36,15	45,73	45,73	0,04 %
5			PINTURA		1		17.948,97	17.948,97	14,96 %
5.1	102491	SINAPI	PINTURA DE PISO COM TINTA ACRÍLICA, APLICAÇÃO MANUAL, 2 DEMÃOS, INCLUSO FUNDO PREPARADOR. AF_05/2021	m²	33,558	18,45	23,34	783,24	0,65 %
5.2	95626	SINAPI	APLICAÇÃO MANUAL DE TINTA LÁTEX ACRÍLICA EM PAREDE EXTERNAS DE CASAS, DUAS DEMÃOS. AF_03/2024	m²	420,42	13,78	17,43	7.327,92	6,11 %
5.3	88497	SINAPI	EMASSAMENTO COM MASSA LÁTEX, APLICAÇÃO EM PAREDE, DUAS DEMÃOS, LIXAMENTO MANUAL. AF_04/2023	m²	420,42	14,49	18,33	7.706,29	6,42 %
5.4	88415	SINAPI	APLICAÇÃO MANUAL DE FUNDO SELADOR ACRÍLICO EM PAREDES EXTERNAS DE CASAS. AF_03/2024	m²	420,42	4,01	5,07	2.131,52	1,78 %
6			PISO		1		34.336,40	34.336,40	28,62 %
6.1	93680	SINAPI	EXECUÇÃO DE PAVIMENTO EM PISO INTERTRAVADO, COM BLOCO RETANGULAR COLORIDO DE 20 X 10 CM, ESPESSURA 6 CM. AF_10/2022	m²	200	70,09	88,67	17.734,00	14,78 %
6.2	98679	SINAPI	PISO CIMENTADO, TRAÇO 1:3 (CIMENTO E AREIA), ACABAMENTO LISO, ESPESSURA 2,0 CM, PREPARO MECÂNICO DA ARGAMASSA. AF_09/2020	m²	75,76	34,19	43,25	3.276,62	2,73 %
6.3	105004	SINAPI	RAMPA DE ACESSIBILIDADE EM CONCRETO MOLDADO IN LOCO, EM CALÇADA NOVA COM LARGURA MENOR À 3,00 M, FCK 25MPA, COM PISO PODOTÁTIL. AF_03/2024	m²	60,275	109,93	139,07	8.382,44	6,99 %
6.4	87765	SINAPI	CONTRAPISO EM ARGAMASSA TRAÇO 1:4 (CIMENTO E AREIA), PREPARO MECÂNICO COM BETONEIRA 400 L, APLICADO EM ÁREAS MOLHADAS SOBRE IMPERMEABILIZAÇÃO, ACABAMENTO NÃO REFORÇADO, ESPESSURA 4CM. AF_07/2021	m²	75,76	51,58	65,25	4.943,34	4,12 %
7			PAISAGISMO E URBANISMO		1		12.130,79	12.130,79	10,11 %
7.1	98517	SINAPI	PLANTIO DE PALMEIRA COM ALTURA DE MUDA MAIOR QUE 2,00 M E MENOR OU IGUAL A 4,00 M. AF_07/2024	UN	4	203,78	257,80	1.031,20	0,86 %
7.2	9320	ORSE	Plantio de mudas de plantas com h=1,50m, sem fornecimento	un	17	49,63	62,78	1.067,26	0,89 %
7.3	103946	SINAPI	PLANTIO DE GRAMA ESMERALDA OU SÃO CARLOS OU CURITIBANA, EM PLACAS. AF_07/2024	m²	171,26275	20,12	25,45	4.358,63	3,63 %
7.4	3226	ORSE	Banco de concreto em alvenaria de tijolos, assento em concreto armado, sem encosto, pintado com tinta acrílica, 2 demãos	m	16	205,07	259,43	4.150,88	3,46 %
7.5	C2997	SEINFRA	ESCORREGADOR GRANDE, CONFECÇÃO EM TUBO VAPOR E PINTURA ESMALTE SINTÉTICO	UN	1	974,85	1.233,28	1.233,28	1,03 %
7.6	103216	SINAPI	INSTALAÇÃO DE ESCORREGADOR METÁLICO EM TUBOS E CHAPAS DE AÇO CARBONO, INSTALADO SOBRE PISO DE CONCRETO EXISTENTE. AF_10/2021	UN	1	228,87	289,54	289,54	0,24 %
8			ESQUADRIAS E METAIS		1		18.111,11	18.111,11	15,10 %
8.1	10891	ORSE	Portão de abrir, 2 folhas, com quadro em tubo galvanizado 2", com barra quadrada de 3/4" na vertical e esticador redondo de 3/4", inclusive fechadura e dobradiças	m²	24,36	525,97	665,40	16.209,14	13,51 %

Projeto básico ou termo de referência, conform... Doc. 86945/25. Data: 07/07/2025 10:05. Responsável: Maristela R. de Medeiros.
Impresso por convidado em 01/10/2025 03:15. Validação: 2113.3223.C8B5.FEED.61EF.75BE.15EE.FA34.

8.2	99856	SINAPI	CORRIMÃO SIMPLES, DIÂMETRO EXTERNO = 1 1/2", EM AÇO INOX. AF_04/2019	M	32,33	46,51	58,83	1.901,97	1,59 %
9			SERVIÇOS DIVERSOS		1		6.198,09	6.198,09	5,17 %
9.1	10709	ORSE	Letreiro em chapa galvanizada L=50cm. sem pintura ou plotagem em adesivo	m	4	98,17	124,19	496,76	0,41 %
9.2	11986	ORSE	Placa de inauguração em alumínio com Acrílico, 80x60cm,com logomarca e moldura	un	1	1.317,51	1.666,78	1.666,78	1,39 %
9.3	93441	SINAPI	BANCADA GRANITO CINZA 150 X 60 CM, COM CUBA DE EMBUTIR DE AÇO, VÁLVULA AMERICANA EM METAL, SIFÃO FLEXÍVEL EM PVC, ENGATE FLEXÍVEL 30 CM, TORNEIRA CROMADA LONGA, DE PAREDE, 1/2" OU 3/4", P/ COZINHA, PADRÃO POPULAR - FORNEC. E INSTALAÇÃO. AF_01/2020	UN	3	1.063,04	1.344,85	4.034,55	3,36 %
10			SERVIÇOS FINAIS		1		1.979,53	1.979,53	1,65 %
10.1	9537	SINAPI	LIMPEZA FINAL DA OBRA	m²	469,085	3,34	4,22	1.979,53	1,65 %

Total sem BDI	94.846,12
Total do BDI	25.130,53
Total Geral	119.976,65

Hélvio Rickhardson Araújo de Almeida
Engenheiro Civil
CREA: 162035774-7

CPL
Fls. nº 000015
VÁRZEA - PB

Projeto básico ou termo de referência, conform... Doc. 86945/25. Data: 07/07/2025 10:05. Responsável: Maristela R. de Medeiros.
Impresso por convidado em 01/10/2025 03:15. Validação: 2113.3223.C8B5.FEED.61EF.75BE.15EE.FA34.

CPL
Fls. nº 000016
VÁRZEA - PB

Obra
PROJETO DE CAE - CENTRO DE ATENDIMENTO ESPECIALIZADO

Bancos
SINAPI - 04/2025 - Paraíba
ORSE - 02/2025 - Sergipe
SEINFRA - 026 - Ceará

B.D.I
26,5 %

Encargos Sociais
Desonerado: embutido nos preços unitário dos insumos de mão de obra, de acordo com as bases.

Planilha Orçamentária Analítica

1			SERVIÇOS PRELIMINARES E DEMOLIÇÃO					2.776,49
1.1	**Código**	**Banco**	**Descrição**	**Tipo**	**Und**	**Quant.**	**Valor Unit**	**Total**
Composição	73948/016	SINAPI	LIMPEZA MANUAL DO TERRENO (C/ RASPAGEM SUPERFICIAL)	SEDI - SERVIÇOS DIVERSOS	m²	1,0000000	4,66	4,66
Composição Auxiliar	88316	SINAPI	SERVENTE COM ENCARGOS COMPLEMENTARES	SEDI - SERVIÇOS DIVERSOS	H	0,2500000	18,67	4,68
				MO sem LS => 3,36	LS =>	0,00	MO com LS =>	3,36
				Valor do BDI => 1,23			Valor com BDI =>	5,89
					Quant. =>	469,665	Preço Total =>	2.782,91

1.2	**Código**	**Banco**	**Descrição**	**Tipo**	**Und**	**Quant.**	**Valor Unit**	**Total**
Composição	97622	SINAPI	DEMOLIÇÃO DE ALVENARIA DE BLOCO FURADO, DE FORMA MANUAL, SEM REAPROVEITAMENTO. AF 09/2023	SERP - SERVIÇOS PRELIMINARES	m³	1,0000000	49,16	49,16
Composição Auxiliar	88309	SINAPI	PEDREIRO COM ENCARGOS COMPLEMENTARES	SEDI - SERVIÇOS DIVERSOS	H	0,3541000	23,10	8,17
Composição Auxiliar	88316	SINAPI	SERVENTE COM ENCARGOS COMPLEMENTARES	SEDI - SERVIÇOS DIVERSOS	H	2,1957000	18,67	40,99
				MO sem LS => 35,80	LS =>	0,00	MO com LS =>	35,80
				Valor do BDI => 13,03			Valor com BDI =>	62,19
					Quant. =>	0,2184	Preço Total =>	13,58


2			PAREDES E PAINEIS					12.224,59
2.1	**Código**	**Banco**	**Descrição**	**Tipo**	**Und**	**Quant.**	**Valor Unit**	**Total**
Composição	101162	SINAPI	ALVENARIA DE VEDAÇÃO COM ELEMENTO VAZADO DE CERÂMICA (COBOGÓ) DE 7X20X20CM E ARGAMASSA DE ASSENTAMENTO COM PREPARO EM BETONEIRA. AF 05/2020	PARE - PAREDES/PAINEIS	m²	1,0000000	138,81	138,81
Composição Auxiliar	100489	SINAPI	ARGAMASSA TRAÇO 1:3 (EM VOLUME DE CIMENTO E AREIA MÉDIA ÚMIDA), PREPARO MECÂNICO COM BETONEIRA 600 L. AF_08/2019	SEDI - SERVIÇOS DIVERSOS	m³	0,0230000	545,70	12,55
Composição Auxiliar	88316	SINAPI	SERVENTE COM ENCARGOS COMPLEMENTARES	SEDI - SERVIÇOS DIVERSOS	H	1,1100000	18,67	20,72
Composição Auxiliar	88309	SINAPI	PEDREIRO COM ENCARGOS COMPLEMENTARES	SEDI - SERVIÇOS DIVERSOS	H	2,2200000	23,10	51,28
Insumo	00007272	SINAPI	ELEMENTO VAZADO CERAMICO QUADRADO (TIPO RETO OU REDONDO) DE "7 A 9 X 20 X 20" CM (L X A X C)	Material	UN	23,2900000	2,33	54,26
				MO sem LS => 55,23	LS =>	0,00	MO com LS =>	55,23
				Valor do BDI => 36,79			Valor com BDI =>	175,60
					Quant. =>	29,73	Preço Total =>	5.220,58

2.2	**Código**	**Banco**	**Descrição**	**Tipo**	**Und**	**Quant.**	**Valor Unit**	**Total**
Composição	87893	SINAPI	CHAPISCO APLICADO EM ALVENARIA (SEM PRESENÇA DE VÃOS) E ESTRUTURAS DE CONCRETO DE FACHADA, COM COLHER DE PEDREIRO. ARGAMASSA TRAÇO 1:3 COM PREPARO MANUAL. AF_10/2022	REVE - REVESTIMENTO E TRATAMENTO DE SUPERFÍCIES	m²	1,0000000	6,42	6,42
Composição Auxiliar	87377	SINAPI	ARGAMASSA TRAÇO 1:3 (EM VOLUME DE CIMENTO E AREIA GROSSA ÚMIDA) PARA CHAPISCO CONVENCIONAL, PREPARO MANUAL. AF 08/2019	SEDI - SERVIÇOS DIVERSOS	m³	0,0037000	634,90	2,34
Composição Auxiliar	88316	SINAPI	SERVENTE COM ENCARGOS COMPLEMENTARES	SEDI - SERVIÇOS DIVERSOS	H	0,0465000	18,67	0,86
Composição Auxiliar	88309	SINAPI	PEDREIRO COM ENCARGOS COMPLEMENTARES	SEDI - SERVIÇOS DIVERSOS	H	0,1394000	23,10	3,22
				MO sem LS -> 3,63	LS ->	0,00	MO com LS ->	3,63
				Valor do BDI => 1,70			Valor com BDI =>	8,12
					Quant. =>	85,9705	Preço Total =>	698,08

2.3	**Código**	**Banco**	**Descrição**	**Tipo**	**Und**	**Quant.**	**Valor Unit**	**Total**
Composição	104221	SINAPI	EMBOÇO OU MASSA ÚNICA EM ARGAMASSA TRAÇO 1:2:8, PREPARO MECÂNICA COM BETONEIRA 400 L, APLICADA MANUALMENTE EM PANOS DE FACHADA COM PRESENÇA DE VÃOS, ESPESSURA DE 35 MM, ACESSO POR ANDAIME. AF 08/2022	REVE - REVESTIMENTO E TRATAMENTO DE SUPERFÍCIES	m²	1,0000000	57,98	57,98
Composição Auxiliar	87292	SINAPI	ARGAMASSA TRAÇO 1:2:8 (EM VOLUME DE CIMENTO, CAL E AREIA MÉDIA ÚMIDA) PARA EMBOÇO/MASSA ÚNICA/ASSENTAMENTO DE ALVENARIA DE VEDAÇÃO, PREPARO MECÂNICO COM BETONEIRA 400 L. AF_08/2019	SEDI - SERVIÇOS DIVERSOS	m³	0,0421000	563,05	23,70
Composição Auxiliar	88309	SINAPI	PEDREIRO COM ENCARGOS COMPLEMENTARES	SEDI - SERVIÇOS DIVERSOS	H	0,7690000	23,10	17,76
Composição Auxiliar	88316	SINAPI	SERVENTE COM ENCARGOS COMPLEMENTARES	SEDI - SERVIÇOS DIVERSOS	H	0,7690000	18,67	14,35
Insumo	00037411	SINAPI	TELA DE ACO SOLDADA GALVANIZADA/ZINCADA PARA ALVENARIA, FIO D = "1,24 MM, MALHA 25 X 25 MM	Material	M²	0,1388000	15,65	2,17
				MO sem LS => 26,11	LS =>	0,00	MO com LS =>	26,11
				Valor do BDI => 15,37			Valor com BDI =>	73,35
					Quant. =>	85,9705	Preço Total =>	6.305,93

3			ESQUADRIAS					1.275,15
3.1	**Código**	**Banco**	**Descrição**	**Tipo**	**Und**	**Quant.**	**Valor Unit**	**Total**
Composição	90843	SINAPI	KIT DE PORTA DE MADEIRA PARA PINTURA, SEMI-OCA (LEVE OU MÉDIA), PADRÃO MÉDIO, 80X210CM, ESPESSURA DE 3,5CM, ITENS INCLUSOS: DOBRADIÇAS, MONTAGEM E INSTALAÇÃO DO BATENTE, FECHADURA COM EXECUÇÃO DO FURO - FORNECIMENTO E INSTALAÇÃO. AF_12/2019	ESQV - ESQUADRIAS/FERRAGENS/VIDROS	UN	1,0000000	1.007,95	1.007,95
Composição Auxiliar	90822	SINAPI	PORTA DE MADEIRA PARA PINTURA, SEMI-OCA (LEVE OU MÉDIA), 80X210CM, ESPESSURA DE 3,5CM, INCLUSO DOBRADIÇAS - FORNECIMENTO E INSTALAÇÃO. AF 12/2019	ESQV - ESQUADRIAS/FERRAGENS/VIDROS	UN	1,0000000	377,77	377,77
Composição Auxiliar	90808	SINAPI	BATENTE PARA PORTA DE MADEIRA, FIXAÇÃO COM ARGAMASSA, PADRÃO MÉDIO - FORNECIMENTO E INSTALAÇÃO. AF_12/2019	ESQV - ESQUADRIAS/FERRAGENS/VIDROS	UN	1,0000000	367,35	367,35

Projeto básico ou termo de referência, conform... Doc. 86945/25. Data: 07/07/2025 10:05. Responsável: Maristela R. de Medeiros.
Impresso por convidado em 01/10/2025 03:15. Validação: 2113.3223.C8B5.FEED.61EF.75BE.15EE.FA34.

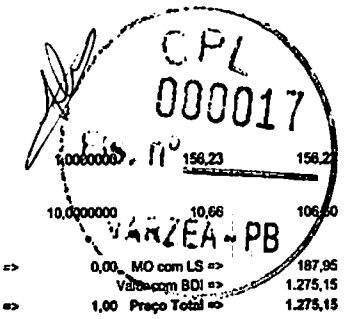

Composição Auxiliar	90330 SINAPI	FECHADURA DE EMBUTIR COM CILINDRO, EXTERNA, COMPLETA, ACABAMENTO PADRÃO MÉDIO, INCLUSO EXECUÇÃO DE FURO - FORNECIMENTO E INSTALAÇÃO. AF_12/2019	ESQV - ESQUADRIAS/FERRAGENS/VIDROS	UN	1,0000000	156,23	156,23
Composição Auxiliar	100659 SINAPI	ALIZAR DE 5X1,5CM PARA PORTA FIXADO COM PREGOS, PADRÃO MÉDIO - FORNECIMENTO E INSTALAÇÃO. AF_12/2019	ESQV - ESQUADRIAS/FERRAGENS/VIDROS	M	10,0000000	10,66	106,60
			MO sem LS => 187,95	LS =>	0,00	MO com LS =>	187,95
			Valor do BDI => 267,20			Valor com BDI =>	1.275,15
				Quant. =>	1,00	Preço Total =>	1.275,15

4		ELÉTRICA					12.995,53
4.1	**Código Banco**	**Descrição**	**Tipo**	**Und**	**Quant.**	**Valor Unit**	**Total**
Composição	13148 ORSE	Refletor Slim LED 100W de potência, branco Frio, 6500k, Autovolt, marca G-light ou similar	Luminárias Externas	un	1,0000000	85,28	85,28
Item	**Código Banco**	**Descrição**	**Tipo**	**Und**	**Quant.**	**Valor Unit**	**Total**
Insumo	1691 ORSE	Parafuso metal 2 1/2" x 12 p/ bucha s-10	Material	un	2,0000000	0,88	1,76
Insumo	13791 ORSE	Refletor Slim LED 100W de potência, branco Frio, 6500k, Autovolt, marca G-light ou similar	Material	un	1,0000000	66,70	66,70
Insumo	ORSE 00002436/SIN	Eletricista (horista)	Mão de Obra	h	0,5000000	19,02	9,51
Composição	10552 ORSE	Encargos Complementares - Eletricista	Provisórios	h	0,5000000	3,66	1,83
Insumo	ORSE 00006111/SIN	Servente de obras (horista)	Mão de Obra	h	0,3000000	14,58	4,37
Composição	10548 ORSE	Encargos Complementares - Servente	Provisórios	h	0,3000000	3,80	1,14

Detalhamento de Cálculo ORSE

Item	**Código Banco**	**Descrição**	**Tipo**	**Und**	**Quant.**	**Valor Unit**	**Total**
Insumo	1691 ORSE	Parafuso metal 2 1/2" x 12 p/ bucha s-10	Material	un	2,0000000	0,88	1,76
Insumo	13791 ORSE	Refletor Slim LED 100W de potência, branco Frio, 6500k, Autovolt, marca G-light ou similar	Material	un	1,0000000	66,70	66,70
Insumo	ORSE 00002436/SIN	Eletricista (horista)	Mão de Obra	h	0,5000000	19,02	9,51
Insumo	10579 ORSE	Chave de fenda chata 30 cm	Material	un	0,0001000	26,89	0,00
Insumo	11240 ORSE	Alicate com isolamento	Material	un	0,0001000	47,69	0,00
Insumo	10517 ORSE	Exames admissionais/demissionais (checkup)	Serviços	cj	0,0003200	300,00	0,09
Insumo	158 ORSE	Almoço (Participação do empregador)	Material	un	0,0814400	14,00	1,14
Insumo	ORSE 00012892/SIN	Luva raspa de couro, cano curto (punho "7" cm)	Material	par	0,0018400	12,37	0,02
Insumo	10761 ORSE	Refeição - café da manhã (café com leite e dois pães com manteiga)	Serviços	un	0,0814400	5,00	0,40
Insumo	1651 ORSE	Óculos branco proteção	Material	pr	0,0006400	6,70	0,00
Insumo	11241 ORSE	Alicate volt-amperimetro	Material	un	0,0001000	155,00	0,01
Insumo	10599 ORSE	Protetor solar fps 30 com 120ml	Material	un	0,0014400	18,00	0,02
Insumo	10492 ORSE	Cesta Básica	Material	un	0,0036000	190,00	0,68
Insumo	11242 ORSE	Chave inglesa 12"	Material	un	0,0000500	34,00	0,00
Insumo	10362 ORSE	Seguro de vida e acidente em grupo	Serviços	un	0,0036000	12,54	0,04
Insumo	2378 ORSE	Vale transporte	Material	un	0,0609300	4,50	0,27
Insumo	ORSE 00012895/SIN	Capacete de segurança aba frontal com suspensao de polietileno, sem jugular (classe b)	Material	un	0,0004800	13,75	0,00
Insumo	941 ORSE	Fardamento com mangas curta	Material	un	0,0012000	193,44	0,23
Insumo	10596 ORSE	Protetor auricular	Material	un	0,0036000	4,90	0,01
Insumo	ORSE 00012694/SIN	Capa para chuva em pvc com forro de poliester, com capuz (amarela ou azul)	Material	un	0,0001600	17,87	0,00
Insumo	ORSE 00012893/SIN	Bota de seguranca com biqueira de aco e calcanhar acolchoado	Material	par	0,0005900	66,00	0,03
Insumo	ORSE 00006111/SIN	Servente de obras (horista)	Mão de Obra	h	0,3000000	14,58	4,37
Insumo	4728 ORSE	Talhadeira chata 10"	Material	un	0,0000900	18,58	0,00
Insumo	4729 ORSE	Marreta 1 kg com cabo	Material	un	0,0000300	37,80	0,00
Insumo	ORSE 00002711/SIN	Carrinho de mao, em aco, com capacidade de "45 a 65" l / "100" kg, pneu com camara	Material	un	0,0000600	155,05	0,00
Insumo	10788 ORSE	Pá quadrada	Material	un	0,0000600	36,90	0,00
			MO sem LS => 13,88	LS =>	0,00	MO com LS =>	13,88
			Valor do BDI => 22,60			Valor com BDI =>	107,88
				Quant. =>	2,00	Preço Total =>	215,76

4.2	**Código Banco**	**Descrição**	**Tipo**	**Und**	**Quant.**	**Valor Unit**	**Total**
Composição	13678 ORSE	Arandela externa para parede em aluminio dois focos, cor preta, medidas 12 x 9 x 4.5 cm, para lâmpara em LED g9 halopin 60W 127V	Luminárias Externas	un	1,0000000	108,87	108,87
Item	**Código Banco**	**Descrição**	**Tipo**	**Und**	**Quant.**	**Valor Unit**	**Total**
Insumo	ORSE 00006111/SIN	Servente de obras (horista)	Mão de Obra	h	1,0000000	14,58	14,58
Composição	10552 ORSE	Encargos Complementares - Eletricista	Provisórios	h	1,0000000	3,66	3,66
Composição	10548 ORSE	Encargos Complementares - Servente	Provisórios	h	1,0000000	3,80	3,80
Insumo	14486 ORSE	Arandela externa para parede em aluminio dois focos, cor preta, medidas 12 x 9 x 4.5 cm, para lâmpara em LED g9 halopin. Exclusive lâmpada	Material	un	1,0000000	63,89	63,89
Insumo	ORSE 00002436/SIN	Eletricista (horista)	Mão de Obra	h	1,0000000	19,02	19,02
Insumo	14487 ORSE	Lâmpada LED g9 halopin 60w 127V	Material	un	1,0000000	3,85	3,85

Detalhamento de Cálculo ORSE

Item	**Código Banco**	**Descrição**	**Tipo**	**Und**	**Quant.**	**Valor Unit**	**Total**

Projeto básico ou termo de referência, conform... Doc. 86945/25. Data: 07/07/2025 10:05. Responsável: Maristela R. de Medeiros.
Impresso por convidado em 01/10/2025 03:15. Validação: 2113.3223.C8B5.FEED.61EF.75BE.15EE.FA34.

171

CPL
Fls. nº 000018
VÁRZEA - PB

Insumo	ORSE 00006111/SIN	Servente de obras (horista)	Mão de Obra		h	1,0000000	14,58	14,58
Insumo	10579 ORSE	Chave de fenda chata 30 cm	Material		un	0,0002000	26,69	0,00
Insumo	11240 ORSE	Alicate com isolamento	Material		un	0,0002000	47,69	0,00
Insumo	10517 ORSE	Exames admissionais/demissionais (checkup)	Serviços		cj	0,0008000	300,00	0,24
Insumo	158 ORSE	Almoço (Participação do empregador)	Material		un	0,2036000	14,00	2,85
Insumo	ORSE 00012692/SIN	Luva raspa de couro, cano curto (punho "7" cm)	Material		par	0,0046000	12,37	0,05
Insumo	10761 ORSE	Refeição - café da manhã (café com leite e dois pães com manteiga)	Serviços		un	0,2036000	5,00	1,01
Insumo	1851 ORSE	Óculos branco proteção	Material		pr	0,0016000	6,70	0,01
Insumo	11241 ORSE	Alicate volt-amperimetro	Material		un	0,0002000	155,00	0,03
Insumo	10599 ORSE	Protetor solar fps 30 com 120ml	Material		un	0,0036000	18,00	0,06
Insumo	10492 ORSE	Cesta Básica	Material		un	0,0090000	190,00	1,71
Insumo	11242 ORSE	Chave inglesa 12"	Material		un	0,0001000	34,00	0,00
Insumo	10362 ORSE	Seguro de vida e acidente em grupo	Serviços		un	0,0090000	12,54	0,11
Insumo	2378 ORSE	Vale transporte	Material		un	0,1595000	4,50	0,71
Insumo	ORSE 00012695/SIN	Capacete de segurança aba frontal com suspensao do polietileno, sem jugular (classe b)	Material		un	0,0012000	13,75	0,01
Insumo	941 ORSE	Fardamento com mangas curta	Material		un	0,0030000	193,44	0,58
Insumo	10598 ORSE	Protetor auricular	Material		un	0,0090000	4,90	0,04
Insumo	ORSE 00012694/SIN	Capa para chuva em pvc com forro de poliester, com capuz (amarela ou azul)	Material		un	0,0004000	17,87	0,00
Insumo	ORSE 00012693/SIN	Bota de segurança com biqueira de aco e colarinho acolchoado	Material		par	0,0015000	66,00	0,09
Insumo	4728 ORSE	Talhadeira chata 10"	Material		un	0,0003000	18,58	0,00
Insumo	4729 ORSE	Marreta 1 kg com cabo	Material		un	0,0001000	37,80	0,00
Insumo	ORSE 00002711/SIN	Carrinho de mao, em aco, com capacidade de "45 a 65" l / "100" kg, pneu com camara	Material		un	0,0002000	155,05	0,03
Insumo	10768 ORSE	Pá quadrada	Material		un	0,0002000	36,90	0,00
Insumo	14486 ORSE	Arandela externa para parede em alumínio dois focos, cor preta, medidas 12 x 9 x 4.5 cm, para lâmpada em LED g9 halopin. Exclusive lâmpada	Material		un	1,0000000	63,89	63,89
Insumo	ORSE 00002436/SIN	Eletricista (horista)	Mão de Obra		h	1,0000000	19,02	19,02
Insumo	14487 ORSE	Lâmpada LED g9 halopin 60w 127V	Material		un	1,0000000	3,85	3,85
			MO sem LS =>	33,60	LS =>	0,00	MO com LS =>	33,60
			Valor do BDI =>	28,68			Valor com BDI =>	137,73
					Quant. =>	7,00	Preço Total =>	964,11

4.3	Código	Banco	Descrição	Tipo	Und	Quant.	Valor Unit	Total
Composição	11364	ORSE	Posto decorativo com 02 pétalas, em aço galvanizado com difusor em vidro transparente temperado, ref. PT-301/2, da Aladin ou similar, com 3,00m, inclusivelâmpada de led 10w	Postes Tubulares de Ferro Galvanizado	un	1,0000000	977,51	977,51

Item	Código	Banco	Descrição	Tipo	Und	Quant.	Valor Unit	Total
Insumo	00006111/SIN	ORSE	Servente de obras (horista)	Mão de Obra	h	2,5000000	14,58	36,45
Composição	10552	ORSE	Encargos Complementares - Eletricista	Provisórios	h	2,5000000	3,66	9,15
Composição	126	ORSE	Concreto simples fabricado na obra, fck=15 mpa, lançado e adensado	Concreto Simples	m³	0,0270000	591,83	15,97
Insumo	00038194/SIN	ORSE	Lampada led 10 w bivolt branca, formato tradicional (base e27)	Material	un	2,0000000	4,20	8,40
Composição	10549	ORSE	Encargos Complementares - Servente	Provisórios	h	2,5000000	3,80	9,50
Insumo	11142	ORSE	Posto decorativo com 02 pétalas, em aço galvanizado, difusor em vidro transparente temperado, ref. PT-301/2 da Aladin ou similar, com 3,00m	Material	un	1,0000000	850,22	850,22
Insumo	00002436/SIN	ORSE	Eletricista (horista)	Mão de Obra	h	2,5000000	19,02	47,55

Detalhamento do Cálculo ORSE

Item	Código	Banco	Descrição	Tipo	Und	Quant.	Valor Unit	Total
Insumo	00006111/SIN	ORSE	Servente de obras (horista)	Mão de Obra	h	2,7057400	14,58	39,46
Insumo	10579	ORSE	Chave de fenda chata 30 cm	Material	un	0,0005019	26,69	0,01
Insumo	11240	ORSE	Alicate com isolamento	Material	un	0,0005000	47,69	0,02
Insumo	10517	ORSE	Exames admissionais/demissionais (checkup)	Serviços	cj	0,0020320	300,00	0,62
Insumo	158	ORSE	Almoço (Participação do empregador)	Material	un	0,5324181	14,00	7,45
Insumo	00012692/SIN	ORSE	Luva raspa de couro, cano curto (punho "7" cm)	Material	par	0,0120291	12,37	0,14
Insumo	10761	ORSE	Refeição - café da manhã (café com leite e dois pães com manteiga)	Serviços	un	0,5324181	5,00	2,66
Insumo	1851	ORSE	Óculos branco proteção	Material	pr	0,0041831	6,70	0,02
Insumo	11241	ORSE	Alicate volt-amperimetro	Material	un	0,0005000	155,00	0,07
Insumo	10599	ORSE	Protetor solar fps 30 com 120ml	Material	un	0,0094141	18,00	0,16
Insumo	10492	ORSE	Cesta Básica	Material	un	0,0235352	190,00	4,47
Insumo	11242	ORSE	Chave inglesa 12"	Material	un	0,0002500	34,00	0,00
Insumo	10362	ORSE	Seguro de vida e acidente em grupo	Serviços	un	0,0235352	12,54	0,29
Insumo	2378	ORSE	Vale transporte	Material	un	0,4166994	4,50	1,88
Insumo	00012695/SIN	ORSE	Capacete de segurança aba frontal com suspensao do polietileno, sem jugular (classe b)	Material	un	0,0031360	13,75	0,04
Insumo	941	ORSE	Fardamento com mangas curta	Material	un	0,0078451	193,44	1,51

Projeto básico ou termo de referência, conform... Doc. 86945/25. Data: 07/07/2025 10:05. Responsável: Maristela R. de Medeiros. Impresso por convidado em 01/10/2025 03:15. Validação: 2113.3223.C8B5.FEED.61EF.75BE.15EE.FA34.

172

CPL
000019
Fls. nº
VÁRZEA - PB

Insumo	10596	ORSE	Protetor auricular	Material	un	0,0235352	4,90	0,11
Insumo	00012894/SIN	ORSE	Capa para chuva em pvc com forro de poliester, com capuz (amarela ou azul)	Material	un	0,0040400	17,47	0,01
Insumo	00012893/SIN	ORSE	Bota de seguranca com biqueira de aco e colarinho acolchoado	Material	par	0,0039394	66,00	0,25
Insumo	10585	ORSE	Arco de serra	Material	un	0,0000010	19,90	0,00
Insumo	10586	ORSE	Torquesa	Material	un	0,0000010	39,00	0,00
Insumo	00000378/SIN	ORSE	Armador (horista)	Mão de Obra	h	0,0048600	19,02	0,09
Insumo	4722	ORSE	Colher de pedreiro	Material	un	0,0000039	18,60	0,00
Insumo	11265	ORSE	Martelo de borracha com cabo	Material	un	0,0000039	18,75	0,00
Insumo	11264	ORSE	Marreta de 1/2 kg com cabo	Material	un	0,0000019	13,52	0,00
Insumo	4174	ORSE	Desempenadeira de aço lisa, cabo madeira, ref:143, Atlas ou similar	Material	un	0,0000049	12,00	0,00
Insumo	11243	ORSE	Martelo sem unha	Material	un	0,0000010	28,00	0,00
Insumo	11247	ORSE	Serra mármore	Material	un	0,0000010	327,60	0,00
Insumo	10789	ORSE	Nivel de bolha de madeira	Material	un	0,0000019	15,40	0,00
Insumo	10790	ORSE	Prumo de fio	Material	un	0,0000010	25,95	0,00
Insumo	11245	ORSE	Desempoladeira de madeira 12x22	Material	un	0,0000068	11,60	0,00
Insumo	11246	ORSE	Escala métrica de bambú	Material	Un	0,0000068	10,22	0,00
Insumo	10262	ORSE	Regua de aluminio c/ 2,00m (para pedreiro)	Material	un	0,0000019	44,00	0,00
Insumo	00004750/SIN	ORSE	Pedreiro (horista)	Mão de Obra	h	0,0097200	19,02	0,18
Insumo	00001213/SIN	ORSE	Carpinteiro de formas para concreto (horista)	Mão de Obra	h	0,0097200	19,02	0,18
Insumo	11244	ORSE	Martelo com unha	Material	un	0,0000019	48,95	0,00
Insumo	11249	ORSE	Serra circular eletrica portatil	Equipamento	un	0,0000010	617,95	0,00
Insumo	10578	ORSE	Formão grande	Material	un	0,0000019	15,15	0,00
Insumo	10577	ORSE	Serrote 40cm	Material	un	0,0000010	29,90	0,00
Insumo	11248	ORSE	Furadeira e Parafusadeira elotrica Bosch ou Similar profissional	Equipamento	un	0,0000010	248,00	0,00
Insumo	4728	ORSE	Talhadeira chata 10"	Material	un	0,0008117	18,58	0,01
Insumo	4729	ORSE	Marreta 1 kg com cabo	Material	un	0,0002706	37,80	0,01
Insumo	00002711/SIN	ORSE	Carrinho de mao, em aco, com capacidade de *45 a 65* l / *100* kg, pneu com camara	Material	un	0,0005411	155,05	0,09
Insumo	10788	ORSE	Pá quadrada	Material	un	0,0005411	36,90	0,01
Insumo	00001379/SIN	ORSE	Cimento portland composto cp ii-32	Material	kg	7,9110000	0,76	6,01
Insumo	00004718/SIN	ORSE	Pedra britada n. 2 (19 a 38 mm) posto pedreira/fornecedor, sem frete	Material	m³	0,0169290	138,48	2,34
Insumo	00004721/SIN	ORSE	Pedra britada n. 1 (9,5 a 19 mm) posto pedreira/fornecedor, sem frete	Material	m³	0,0056430	137,75	0,77
Insumo	00000367/SIN	ORSE	Areia grossa - posto jazida/fornecedor (retirado na jazida, com transporte)	Material	m³	0,0246510	101,30	2,49
Insumo	00038194/SIN	ORSE	Lampada led 10 w bivolt branca, formato tradicional (base e27)	Material	un	2,0000000	4,20	8,40
Insumo	11142	ORSE	Poste decorativo com 02 pétalas, em aço galvanizado, difusor em vidro transparente temperado, ref. PT-301/2 da Aladin ou similar, com 3,00m	Material	un	1,0000000	850,22	850,22
Insumo	00002436/SIN	ORSE	Eletricista (horista)	Mão de Obra	h	2,5000000	19,02	47,55
				MO sem LS -> 87,46		LS -> 0,00	MO com LS ->	87,46
				Valor do BDI => 259,13			Valor com BDI =>	1.236,64
						Quant. => 8,00	Preço Total =>	9.893,12

4.4	Código	Banco	Descrição	Tipo	Und	Quant.	Valor Unit	Total
Composição	91845	SINAPI	ELETRODUTO FLEXÍVEL CORRUGADO REFORÇADO, PVC, DN 25 MM (3/4"), PARA CIRCUITOS TERMINAIS, INSTALADO EM LAJE - FORNECIMENTO E INSTALAÇÃO. AF_03/2023	INEL - INSTALAÇÃO ELÉTRICA/ELETRIFICAÇÃO E ILUMINAÇÃO EXTERNA	M	1,0000000	7,65	7,65
Composição Auxiliar	88247	SINAPI	AUXILIAR DE ELETRICISTA COM ENCARGOS COMPLEMENTARES	SEDI - SERVIÇOS DIVERSOS	H	0,0710000	19,78	1,40
Composição Auxiliar	88264	SINAPI	ELETRICISTA COM ENCARGOS COMPLEMENTARES	SEDI - SERVIÇOS DIVERSOS	H	0,0710000	23,42	1,66
Insumo	00039244	SINAPI	ELETRODUTO PVC FLEXIVEL CORRUGADO, REFORCADO, COR LARANJA, DE 25 MM, PARA LAJES E PISOS	Material	M	1,1000000	4,14	4,55
Insumo	00043132	SINAPI	ARAME RECOZIDO 16 BWG, D = 1,65 MM (0,016 KG/M) OU 18 BWG, D = 1,25 MM (0,01 KG/M)	Material	KG	0,0016000	24,50	0,04
				MO sem LS => 2,30		LS => 0,00	MO com LS =>	2,30
				Valor do BDI => 2,02			Valor com BDI =>	9,67
						Quant. => 80,00	Preço Total =>	773,60

4.5	Código	Banco	Descrição	Tipo	Und	Quant.	Valor Unit	Total
Composição	10351	ORSE	Luminária tipo espeto para jardim com lâmpada led 3w	Luminárias Internas	un	1,0000000	61,77	61,77
Item	**Código**	**Banco**	**Descrição**	**Tipo**	**Und**	**Quant.**	**Valor Unit**	**Total**
Composição	10552	ORSE	Encargos Complementares - Eletricista	Provisórios	h	0,8000000	3,66	2,92
Insumo	00002436/SIN	ORSE	Eletricista (horista)	Mão de Obra	h	0,8000000	19,02	15,21
Composição	10549	ORSE	Encargos Complementares - Servente	Provisórios	h	0,8000000	3,80	3,04
Insumo	00006111/SIN	ORSE	Servente de obras (horista)	Mão de Obra	h	0,8000000	14,58	11,66
Insumo	11129	ORSE	Luminária tipo espeto para jardim com lâmpada led 3w	Material	un	1,0000000	28,90	28,90

Detalhamento de Cálculo ORSE

Item	Código	Banco	Descrição	Tipo	Und	Quant.	Valor Unit	Total

Projeto básico ou termo de referência, conform... Doc. 86945/25. Data: 07/07/2025 10:05. Responsável: Maristela R. de Medeiros.
Impresso por convidado em 01/10/2025 03:15. Validação: 2113.3223.C8B5.FEED.61EF.75BE.15EE.FA34.

173

CPL
000020
Fls. nº
VÁRZEA-PB

Insumo	10579 ORSE	Chave de fenda chata 30 cm	Material	un	0,0001600	26,09		0,00
Insumo	11240 ORSE	Alicate com isolamento	Material	un	0,0001600	47,69		0,00
Insumo	10517 ORSE	Exames admissionais/demissionais (checkup)	Serviços	cj	0,0001600	120,00		0,19
Insumo	158 ORSE	Almoço (Participação do empregador)	Material	un	0,1628800	14,00		2,28
Insumo	ORSE 00012892/SIN	Luva raspa de couro, cano curto (punho "7" cm)	Material	par	0,0036800	12,37		0,04
Insumo	10761 ORSE	Refeição - café da manhã (café com leite e dois pães com manteiga)	Serviços	un	0,1628800	5,00		0,81
Insumo	1651 ORSE	Óculos branco proteção	Material	pr	0,0012800	6,70		0,00
Insumo	11241 ORSE	Alicate volt-amperimetro	Material	un	0,0001600	156,00		0,02
Insumo	10569 ORSE	Protetor solar fps 30 com 120ml	Material	un	0,0028800	18,00		0,05
Insumo	10492 ORSE	Cesta Básica	Material	un	0,0072000	190,00		1,36
Insumo	11242 ORSE	Chave inglesa 12"	Material	un	0,0000800	34,00		0,00
Insumo	10362 ORSE	Seguro de vida e acidente em grupo	Serviços	un	0,0072000	12,54		0,09
Insumo	2378 ORSE	Vale transporte	Material	un	0,1276000	4,50		0,57
Insumo	ORSE 00012895/SIN	Capacete de segurança aba frontal com suspensao de polietileno, sem jugular (classe b)	Material	un	0,0009600	13,75		0,01
Insumo	941 ORSE	Fardamento com mangas curta	Material	un	0,0024000	193,44		0,46
Insumo	10598 ORSE	Protetor auricular	Material	un	0,0072000	4,90		0,03
Insumo	ORSE 00012894/SIN	Capa para chuva em pvc com forro de poliester, com capuz (amarela ou azul)	Material	un	0,0003200	17,87		0,00
Insumo	ORSE 00012893/SIN	Bota de seguranca com biqueira de aco e colarinho acolchoado	Material	par	0,0012000	66,00		0,07
Insumo	ORSE 00002436/SIN	Eletricista (horista)	Mão de Obra	h	0,8000000	19,02		15,21
Insumo	4728 ORSE	Talhadeira chata 10"	Material	un	0,0002400	18,58		0,00
Insumo	4729 ORSE	Marreta 1 kg com cabo	Material	un	0,0000800	37,80		0,00
Insumo	ORSE 00002711/SIN	Carrinho de mao, em aco, com capacidade de "45 a 65" l / "100" kg, pneu com camara	Material	un	0,0001600	155,05		0,02
Insumo	10788 ORSE	Pá quadrada	Material	un	0,0001600	36,90		0,00
Insumo	ORSE 00006111/SIN	Servente de obras (horista)	Mão de Obra	h	0,8000000	14,58		11,66
Insumo	11129 ORSE	Luminária tipo espeto para jardim com lâmpada led 3w	Material	un	1,0000000	28,90		28,90
			MO sem LS =>	26,87	LS =>	0,00	MO com LS =>	26,87
			Valor do BDI =>	16,37			Valor com BDI =>	78,14
					Quant. =>	2,00	Preço Total =>	156,28

4.6	Código Banco	Descrição	Tipo		Und	Quant.	Valor Unit	Total
Composição	91924 SINAPI	CABO DE COBRE FLEXÍVEL ISOLADO, 1,5 MM², ANTI-CHAMA 450/750 V, PARA CIRCUITOS TERMINAIS - FORNECIMENTO E INSTALAÇÃO. AF 03/2023	INEL - INSTALAÇÃO ELÉTRICA/ELETRIFICAÇÃO E ILUMINAÇÃO EXTERNA		M	1,0000000	3,08	3,08
Composição Auxiliar	88247 SINAPI	AUXILIAR DE ELETRICISTA COM ENCARGOS COMPLEMENTARES	SEDI - SERVIÇOS DIVERSOS		H	0,0230000	19,78	0,45
Composição Auxiliar	88264 SINAPI	ELETRICISTA COM ENCARGOS COMPLEMENTARES	SEDI - SERVIÇOS DIVERSOS		H	0,0230000	23,42	0,53
Insumo	00001013 SINAPI	CABO DE COBRE, FLEXIVEL, CLASSE 4 OU 5, ISOLACAO EM PVC/A, ANTICHAMA BWF-B, 1 CONDUTOR, 450/750 V, SECAO NOMINAL 1,5 MM2	Material		M	1,2434000	1,67	2,07
Insumo	00021127 SINAPI	FITA ISOLANTE ADESIVA ANTICHAMA, USO ATE 750 V, EM ROLO DE 19 MM X 5 M	Material		UN	0,0094000	3,40	0,03
			MO sem LS =>	0,74	LS =>	0,00	MO com LS =>	0,74
			Valor do BDI =>	0,81			Valor com BDI =>	3,69
					Quant. =>	240,00	Preço Total =>	933,60

4.7	Código Banco	Descrição	Tipo		Und	Quant.	Valor Unit	Total
Composição	93653 SINAPI	DISJUNTOR MONOPOLAR TIPO DIN, CORRENTE NOMINAL DE 10A - FORNECIMENTO E INSTALAÇÃO. AF 10/2020	INEL - INSTALAÇÃO ELÉTRICA/ELETRIFICAÇÃO E		UN	1,0000000	10,54	10,54
Composição Auxiliar	88247 SINAPI	AUXILIAR DE ELETRICISTA COM ENCARGOS COMPLEMENTARES	SEDI - SERVIÇOS DIVERSOS		H	0,0352000	19,78	0,69
Composição Auxiliar	88264 SINAPI	ELETRICISTA COM ENCARGOS COMPLEMENTARES	SEDI - SERVIÇOS DIVERSOS		H	0,0352000	23,42	0,82
Insumo	00034653 SINAPI	DISJUNTOR TERMOMAGNETICO PARA TRILHO DIN (IEC), MONOPOLAR, 6 - 32 A	Material		UN	1,0000000	8,10	8,10
Insumo	00001570 SINAPI	TERMINAL A COMPRESSAO EM COBRE ESTANHADO PARA CABO 2,5 MM2, 1 FURO E 1 COMPRESSAO, PARA PARAFUSO DE FIXACAO M5	Material		UN	1,0000000	0,93	0,93
			MO sem LS =>	1,13	LS =>	0,00	MO com LS =>	1,13
			Valor do BDI =>	2,79			Valor com BDI =>	13,33
					Quant. =>	1,00	Preço Total =>	13,33

4.8	Código Banco	Descrição	Tipo		Und	Quant.	Valor Unit	Total
Composição	101632 SINAPI	RELÉ FOTOELÉTRICO PARA COMANDO DE ILUMINAÇÃO EXTERNA 1000 W - FORNECIMENTO E INSTALAÇÃO. AF 02/2025	INEL - INSTALAÇÃO ELÉTRICA/ELETRIFICAÇÃO E		UN	1,0000000	36,15	36,15
Composição Auxiliar	88247 SINAPI	AUXILIAR DE ELETRICISTA COM ENCARGOS COMPLEMENTARES	SEDI - SERVIÇOS DIVERSOS		H	0,0146000	19,78	0,28
Composição Auxiliar	88264 SINAPI	ELETRICISTA COM ENCARGOS COMPLEMENTARES	SEDI - SERVIÇOS DIVERSOS		H	0,0146000	23,42	0,34
Insumo	00002510 SINAPI	RELE FOTOELETRICO INTERNO E EXTERNO BIVOLT 1000 W, DE CONECTOR, SEM BASE	Material		UN	1,0000000	35,46	35,46
Insumo	00021127 SINAPI	FITA ISOLANTE ADESIVA ANTICHAMA, USO ATE 750 V, EM ROLO DE 19 MM X 5 M	Material		UN	0,0210000	3,40	0,07
			MO sem LS =>	0,47	LS =>	0,00	MO com LS =>	0,47
			Valor do BDI =>	9,58			Valor com BDI =>	45,73
					Quant. =>	1,00	Preço Total =>	45,73

5		PINTURA					17.948,97
5.1	Código Banco	Descrição	Tipo	Und	Quant.	Valor Unit	Total

Projeto básico ou termo de referência, conform... Doc. 86945/25. Data: 07/07/2025 10:05. Responsável: Marstela R. de Medeiros.
Impresso por convidado em 01/10/2025 03:15. Validação: 2113.3223.C8B5.FEED.61EF.75BE.15EE.FA34.

CPL
000021
Fls. nº
ARZEA - PB

Composição	102491 SINAPI	PINTURA DE PISO COM TINTA ACRÍLICA, APLICAÇÃO MANUAL, 2 DEMÃOS, INCLUSO FUNDO PREPARADOR. AF_05/2021	PINT - PINTURAS	m²	1,0000000	18,45	18,45
Composição Auxiliar	88316 SINAPI	SERVENTE COM ENCARGOS COMPLEMENTARES	SEDI - SERVIÇOS DIVERSOS	H	0,1150000	18,67	2,14
Composição Auxiliar	88310 SINAPI	PINTOR COM ENCARGOS COMPLEMENTARES	SEDI - SERVIÇOS DIVERSOS	H	0,2750000	24,53	6,74
Insumo	00012615 SINAPI	FITA CREPE ROLO DE "25" MM X 50 M	Material	UN	0,0100000	8,18	0,08
Insumo	00007348 SINAPI	TINTA ACRILICA PREMIUM PARA PISO	Material	L	0,4270000	19,13	8,16
Insumo	00006085 SINAPI	SELADOR ACRILICO OPACO PREMIUM INTERIOR/EXTERIOR	Material	L	0,1600000	8,37	1,33
			MO sem LS => 6,32	LS =>	0,00	MO com LS =>	6,32
			Valor do BDI => 4,89			Valor com BDI =>	23,34
				Quant. =>	33,558	Preço Total =>	783,24

5.2	Código Banco	Descrição	Tipo	Und	Quant.	Valor Unit	Total
Composição	95626 SINAPI	APLICAÇÃO MANUAL DE TINTA LÁTEX ACRÍLICA EM PAREDE EXTERNAS DE CASAS, DUAS DEMÃOS. AF 03/2024	PINT - PINTURAS	m²	1,0000000	13,78	13,78
Composição Auxiliar	88316 SINAPI	SERVENTE COM ENCARGOS COMPLEMENTARES	SEDI - SERVIÇOS DIVERSOS	H	0,0468000	18,67	0,87
Composição Auxiliar	88310 SINAPI	PINTOR COM ENCARGOS COMPLEMENTARES	SEDI - SERVIÇOS DIVERSOS	H	0,2866000	24,53	7,03
Insumo	00007356 SINAPI	TINTA LATEX ACRILICA PREMIUM, COR BRANCO FOSCO	Material	L	0,2061500	28,53	5,88
		MO sem LS => 5,60		LS =>	0,00	MO com LS =>	5,60
		Valor do BDI => 3,65				Valor com BDI =>	17,43
				Quant. =>	420,42	Preço Total =>	7.327,92

5.3	Código Banco	Descrição	Tipo	Und	Quant.	Valor Unit	Total
Composição	88497 SINAPI	EMASSAMENTO COM MASSA LÁTEX, APLICAÇÃO EM PAREDE, DUAS DEMÃOS, LIXAMENTO MANUAL. AF 04/2023	PINT - PINTURAS	m²	1,0000000	14,49	14,49
Composição Auxiliar	88316 SINAPI	SERVENTE COM ENCARGOS COMPLEMENTARES	SEDI - SERVIÇOS DIVERSOS	H	0,1203000	18,67	2,24
Composição Auxiliar	88310 SINAPI	PINTOR COM ENCARGOS COMPLEMENTARES	SEDI - SERVIÇOS DIVERSOS	H	0,3610000	24,53	8,85
Insumo	00003767 SINAPI	LIXA EM FOLHA PARA PAREDE OU MADEIRA, NUMERO 120, COR VERMELHA	Material	UN	0,0602000	0,84	0,06
Insumo	00043626 SINAPI	MASSA CORRIDA PARA SUPERFICIES DE AMBIENTES INTERNOS	Material	KG	1,3369000	2,50	3,34
		MO sem LS => 7,89		LS =>	0,00	MO com LS =>	7,89
		Valor do BDI => 3,84				Valor com BDI =>	18,33
				Quant. =>	420,42	Preço Total =>	7.706,29

5.4	Código Banco	Descrição	Tipo	Und	Quant.	Valor Unit	Total
Composição	88415 SINAPI	APLICAÇÃO MANUAL DE FUNDO SELADOR ACRÍLICO EM PAREDES EXTERNAS DE CASAS. AF 03/2024	PINT - PINTURAS	m²	1,0000000	4,01	4,01
Composição Auxiliar	88316 SINAPI	SERVENTE COM ENCARGOS COMPLEMENTARES	SEDI - SERVIÇOS DIVERSOS	H	0,0092000	18,67	0,17
Composição Auxiliar	88310 SINAPI	PINTOR COM ENCARGOS COMPLEMENTARES	SEDI - SERVIÇOS DIVERSOS	H	0,0566000	24,53	1,38
Insumo	00006085 SINAPI	SELADOR ACRILICO OPACO PREMIUM INTERIOR/EXTERIOR	Material	L	0,2947200	8,37	2,46
		MO sem LS => 1,10		LS =>	0,00	MO com LS =>	1,10
		Valor do BDI => 1,06				Valor com BDI =>	5,07
				Quant. =>	420,42	Preço Total =>	2.131,52

6		PISO					34.338,40
6.1	Código Banco	Descrição	Tipo	Und	Quant.	Valor Unit	Total
Composição	93680 SINAPI	EXECUÇÃO DE PAVIMENTO EM PISO INTERTRAVADO, COM BLOCO RETANGULAR COLORIDO DE 20 X 10 CM, ESPESSURA 6 CM. AF_10/2022	PAVI - PAVIMENTAÇÃO	m²	1,0000000	70,09	70,09
Composição Auxiliar	91283 SINAPI	CORTADORA DE PISO COM MOTOR 4 TEMPOS A GASOLINA, POTÊNCIA DE 13 HP, COM DISCO DE CORTE DIAMANTADO SEGMENTADO PARA CONCRETO, DIÂMETRO DE 350 MM, FURO DE 1" (14 X 1") - CHP DIURNO. AF 03/2015	CHOR - CUSTOS HORÁRIOS DE MÁQUINAS E EQUIPAMENTOS	CHP	0,0038000	10,60	0,04
Composição Auxiliar	91277 SINAPI	PLACA VIBRATÓRIA REVERSÍVEL COM MOTOR 4 TEMPOS A GASOLINA, FORÇA CENTRÍFUGA DE 25 KN (2500 KGF), POTÊNCIA 5,5 CV - CHP DIURNO. AF 03/2015	CHOR - CUSTOS HORÁRIOS DE MÁQUINAS E EQUIPAMENTOS	CHP	0,0041000	10,37	0,04
Composição Auxiliar	88316 SINAPI	SERVENTE COM ENCARGOS COMPLEMENTARES	SEDI - SERVIÇOS DIVERSOS	H	0,2015000	18,67	3,76
Composição Auxiliar	91278 SINAPI	PLACA VIBRATÓRIA REVERSÍVEL COM MOTOR 4 TEMPOS A GASOLINA, FORÇA CENTRÍFUGA DE 25 KN (2500 KGF), POTÊNCIA 5,5 CV - CHI DIURNO. AF 03/2015	CHOR - CUSTOS HORÁRIOS DE MÁQUINAS E EQUIPAMENTOS	CHI	0,0967000	0,72	0,06
Composição Auxiliar	88260 SINAPI	CALCETEIRO COM ENCARGOS COMPLEMENTARES	SEDI - SERVIÇOS DIVERSOS	H	0,2015000	22,94	4,62
Composição Auxiliar	91285 SINAPI	CORTADORA DE PISO COM MOTOR 4 TEMPOS A GASOLINA, POTÊNCIA DE 13 HP, COM DISCO DE CORTE DIAMANTADO SEGMENTADO PARA CONCRETO, DIÂMETRO DE 350 MM, FURO DE 1" (14 X 1") - CHI DIURNO. AF 03/2015	CHOR - CUSTOS HORÁRIOS DE MÁQUINAS E EQUIPAMENTOS	CHI	0,0970000	0,89	0,09
Insumo	00036156 SINAPI	BLOQUETE/PISO INTERTRAVADO DE CONCRETO - MODELO ONDA/16 FACES/RETANGULAR/TIJOLINHO/PAVER/HOLANDES/PARALELEPIPEDO, "20 X 10" CM, E = 6 CM, RESISTENCIA DE 35 MPA, COLORIDO	Material	m²	1,0041000	52,41	52,62
Insumo	00004741 SINAPI	PO DE PEDRA (POSTO PEDREIRA/FORNECEDOR, SEM FRETE)	Material	M³	0,0098000	83,96	0,82
Insumo	00000370 SINAPI	AREIA MEDIA - POSTO JAZIDA/FORNECEDOR (RETIRADO NA JAZIDA, SEM TRANSPORTE)	Material	M³	0,0568000	140,00	7,95
		MO sem LS => 6,25		LS =>	0,00	MO com LS =>	6,25
		Valor do BDI => 18,58				Valor com BDI =>	88,67
				Quant. =>	200,00	Preço Total =>	17.734,00

6.2	Código Banco	Descrição	Tipo	Und	Quant.	Valor Unit	Total
Composição	98679 SINAPI	PISO CIMENTADO, TRAÇO 1:3 (CIMENTO E AREIA), ACABAMENTO LISO, ESPESSURA 2,0 CM, PREPARO MECÂNICO DA ARGAMASSA. AF_09/2020	PISO - PISOS	m²	1,0000000	34,19	34,19
Composição Auxiliar	88309 SINAPI	PEDREIRO COM ENCARGOS COMPLEMENTARES	SEDI - SERVIÇOS DIVERSOS	H	0,3540000	23,10	8,17

Projeto básico ou termo de referência, conform... Doc. 86945/25. Data: 07/07/2025 10:05. Responsável: Maristela R. de Medeiros.
Impresso por convidado em 01/10/2025 03:15. Validação: 2113.3223.C8B5.FEED.61EF.75BE.15EE.FA34.

175

CPL
000022
Fls. nº
VÁRZEA - PB

Composição Auxiliar	88316 SINAPI	SERVENTE COM ENCARGOS COMPLEMENTARES	SEDI - SERVIÇOS DIVERSOS	H	0,1700000	18,67	3,30
Composição Auxiliar	87298 SINAPI	ARGAMASSA TRAÇO 1:3 (EM VOLUME DE CIMENTO E AREIA MÉDIA ÚMIDA) PARA CONTRAPISO, PREPARO MECÂNICO COM BETONEIRA 400 L. AF 08/2019	SEDI - SERVIÇOS DIVERSOS	m³	0,0316000	649,06	20,75
Insumo	00001379 SINAPI	CIMENTO PORTLAND COMPOSTO CP II-32	Material	KG	0,5000000	0,70	0,35
Insumo	00003671 SINAPI	JUNTA PLASTICA DE DILATACAO PARA PISOS, COR CINZA, 17 X 3 MM (ALTURA X ESPESSURA)	Material	M	1,6700000	1,33	2,22
			MO sem LS -> 10,19	LS =>	0,00	MO com LS =>	10,19
			Valor do BDI => 9,06			Valor com BDI =>	43,25
				Quant. =>	75,76	Preço Total =>	3.276,62

6.3	Código Banco	Descrição	Tipo	Und	Quant.	Valor Unit	Total
Composição	105004 SINAPI	RAMPA DE ACESSIBILIDADE EM CONCRETO MOLDADO IN LOCO, EM CALÇADA NOVA COM LARGURA MENOR À 3,00 M, FCK 25MPA, COM PISO PODOTÁTIL. AF 03/2024	URBA - URBANIZAÇÃO	m²	1,0000000	109,93	109,93
Composição Auxiliar	88309 SINAPI	PEDREIRO COM ENCARGOS COMPLEMENTARES	SEDI - SERVIÇOS DIVERSOS	H	0,6300000	23,10	14,55
Composição Auxiliar	88316 SINAPI	SERVENTE COM ENCARGOS COMPLEMENTARES	SEDI - SERVIÇOS DIVERSOS	H	1,2610000	18,67	23,54
Composição Auxiliar	94965 SINAPI	CONCRETO FCK = 25MPA, TRAÇO 1:2,3:2,7 (EM MASSA SECA DE CIMENTO/ AREIA MÉDIA/ BRITA 1) - PREPARO MECÂNICO COM BETONEIRA 400 L. AF 05/2021	FUES - FUNDAÇÕES E ESTRUTURAS	m³	0,1231527	481,18	59,25
Composição Auxiliar	104658 SINAPI	PISO PODOTÁTIL DE ALERTA OU DIRECIONAL, DE CONCRETO, ASSENTADO SOBRE ARGAMASSA. AF 03/2024	PISO - PISOS	m²	0,0576577	130,11	7,50
Insumo	00005068 SINAPI	PREGO DE ACO POLIDO COM CABECA 17 X 21 (2 X 11)	Material	KG	0,0044079	20,34	0,09
Insumo	00004718 SINAPI	PEDRA BRITADA N. 2 (19 A 38 MM) POSTO PEDREIRA/FORNECEDOR, SEM FRETE	Material	M³	0,0050000	100,00	0,50
Insumo	00004509 SINAPI	SARRAFO "2,5 X 10" CM EM PINUS, MISTA OU EQUIVALENTE DA REGIAO - BRUTA	Material	M	0,7399399	6,10	4,51
			MO sem LS => 35,61	LS =>	0,00	MO com LS =>	35,61
			Valor do BDI => 29,14			Valor com BDI =>	139,07
				Quant. =>	60,275	Preço Total =>	8.382,44

6.4	Código Banco	Descrição	Tipo	Und	Quant.	Valor Unit	Total
Composição	87765 SINAPI	CONTRAPISO EM ARGAMASSA TRAÇO 1:4 (CIMENTO E AREIA), PREPARO MECÂNICO COM BETONEIRA 400 L, APLICADO EM ÁREAS MOLHADAS SOBRE IMPERMEABILIZAÇÃO, ACABAMENTO NÃO REFORÇADO, ESPESSURA 4CM. AF 07/2021	PISO - PISOS	m²	1,0000000	51,58	51,58
Composição Auxiliar	87301 SINAPI	ARGAMASSA TRAÇO 1:4 (EM VOLUME DE CIMENTO E AREIA MÉDIA ÚMIDA) PARA CONTRAPISO, PREPARO MECÂNICO COM BETONEIRA 400 L. AF 08/2019	SEDI - SERVIÇOS DIVERSOS	m³	0,0530000	569,92	31,26
Composição Auxiliar	88316 SINAPI	SERVENTE COM ENCARGOS COMPLEMENTARES	SEDI - SERVIÇOS DIVERSOS	H	0,3080000	18,67	5,75
Composição Auxiliar	88309 SINAPI	PEDREIRO COM ENCARGOS COMPLEMENTARES	SEDI - SERVIÇOS DIVERSOS	H	0,6160000	23,10	14,22
Insumo	00001379 SINAPI	CIMENTO PORTLAND COMPOSTO CP II-32	Material	KG	0,5000000	0,70	0,35
			MO sem LS => 17,95	LS =>	0,00	MO com LS =>	17,95
			Valor do BDI => 13,87			Valor com BDI =>	65,25
				Quant. =>	75,76	Preço Total =>	4.943,34

7		PAISAGISMO E URBANISMO					12.130,79
7.1	Código Banco	Descrição	Tipo	Und	Quant.	Valor Unit	Total
Composição	98517 SINAPI	PLANTIO DE PALMEIRA COM ALTURA DE MUDA MAIOR QUE 2,00 M E MENOR OU IGUAL A 4,00 M. AF 07/2024	Paisagismo - Plantio	UN	1,0000000	203,78	203,78
Composição Auxiliar	88441 SINAPI	JARDINEIRO COM ENCARGOS COMPLEMENTARES	SEDI - SERVIÇOS DIVERSOS	H	0,6991000	19,50	13,63
Composição Auxiliar	88316 SINAPI	SERVENTE COM ENCARGOS COMPLEMENTARES	SEDI - SERVIÇOS DIVERSOS	H	3,4953000	18,67	65,25
Composição Auxiliar	91634 SINAPI	GUINDAUTO HIDRÁULICO, CAPACIDADE MÁXIMA DE CARGA 6500 KG, MOMENTO MÁXIMO DE CARGA 5,8 TM, ALCANCE MÁXIMO HORIZONTAL 7,60 M, INCLUSIVE CAMINHÃO TOCO PBT 9.700 KG, POTÊNCIA DE 160 CV - CHP DIURNO. AF_08/2015	CHOR - CUSTOS HORÁRIOS DE MÁQUINAS E EQUIPAMENTOS	CHP	0,2829000	232,41	65,74
Composição Auxiliar	91635 SINAPI	GUINDAUTO HIDRÁULICO, CAPACIDADE MÁXIMA DE CARGA 6500 KG, MOMENTO MÁXIMO DE CARGA 5,8 TM, ALCANCE MÁXIMO HORIZONTAL 7,60 M, INCLUSIVE CAMINHÃO TOCO PBT 9.700 KG, POTÊNCIA DE 160 CV - CHI DIURNO. AF_08/2015	CHOR - CUSTOS HORÁRIOS DE MÁQUINAS E EQUIPAMENTOS	CHI	1,0041000	58,92	59,16
Insumo	00044162 SINAPI	MUDA DE PALMEIRA, ARECA, H= "3,00" M	Material	UN	1,0000000	0,00	0,00
			MO sem LS => 84,29	LS =>	0,00	MO com LS =>	84,29
			Valor do BDI => 54,02			Valor com BDI =>	257,60
				Quant. =>	4,00	Preço Total =>	1.031,20

7.2	Código Banco	Descrição	Tipo	Und	Quant.	Valor Unit	Total
Composição	9320 ORSE	Plantio de mudas de plantas com h=1,50m, sem fornecimento	Paisagismo	un	1,0000000	49,63	49,63
Item	**Código Banco**	**Descrição**	**Tipo**	**Und**	**Quant.**	**Valor Unit**	**Total**
Insumo	ORSE 00044503/SIN	Jardineiro (horista)	Mão de Obra	h	1,1800000	16,57	19,55
Insumo	140 ORSE	Adubo orgânico bovino, cacau ou similar	Material	m³	0,0500000	22,67	1,13
Composição	10581 ORSE	Encargos Complementares - Jardineiro	Provisórios	h	1,1800000	3,80	4,48
Insumo	3800 ORSE	Adubo mineral NPK (10-10-10)	Material	kg	0,8000000	3,33	2,66
Insumo	2208 ORSE	Terra vegetal	Material	m³	0,2050000	85,71	17,57
Insumo	ORSE 00006111/SIN	Servente de obras (horista)	Mão de Obra	h	0,2300000	14,58	3,35
Composição	10549 ORSE	Encargos Complementares - Servente	Provisórios	h	0,2300000	3,80	0,87

Detalhamento do Cálculo ORSE

Item	**Código Banco**	**Descrição**	**Tipo**	**Und**	**Quant.**	**Valor Unit**	**Total**
Insumo	ORSE 00044503/SIN	Jardineiro (horista)	Mão de Obra	h	1,1800000	16,57	19,55

Projeto básico ou termo de referência, conform... Doc. 86945/25. Data: 07/07/2025 10:05. Responsável: Maristela R. de Medeiros.
Impresso por convidado em 01/10/2025 03:15. Validação: 2113.3223.C8B5.FEED.61EF.75BE.15EE.FA34.

CPL
000023
Fls. nº
VÁRZEA - PB

Insumo	140 ORSE	Adubo orgânico bovino, cacau ou similar	Material		m³	0,0500000	22,67	1,13
Insumo	10382 ORSE	Seguro de vida e acidente em grupo	Serviços		un	0,0063450	12,34	0,07
Insumo	ORSE 00012893/SIN	Bota de segurança com biqueira de aço e colarinho acolchoado	Material		par	0,0011280	66,00	0,07
Insumo	10492 ORSE	Cesta Básica	Material		un	0,0063450	190,00	1,20
Insumo	ORSE 00012895/SIN	Capacete de segurança aba frontal com suspensão de polietileno, sem jugular (classe b)	Material		un	0,0008460	13,75	0,01
Insumo	ORSE 00012894/SIN	Capa para chuva em pvc com forro de poliester, com capuz (amarela ou azul)	Material		un	0,0002820	17,87	0,00
Insumo	2378 ORSE	Vale transporte	Material		un	0,1326810	4,50	0,59
Insumo	10599 ORSE	Protetor solar fps 30 com 120ml	Material		un	0,0025360	18,00	0,04
Insumo	10788 ORSE	Pá quadrada	Material		un	0,0002820	36,90	0,01
Insumo	4729 ORSE	Marreta 1 kg com cabo	Material		un	0,0001410	37,80	0,00
Insumo	941 ORSE	Fardamento com mangas curta	Material		un	0,0021150	193,44	0,40
Insumo	4728 ORSE	Talhadeira chata 10"	Material		un	0,0004230	18,58	0,00
Insumo	1651 ORSE	Óculos branco proteção	Material		pr	0,0011280	6,70	0,00
Insumo	ORSE 00012882/SIN	Luva raspa de couro, cano curto (punho "7" cm)	Material		par	0,0032430	12,37	0,04
Insumo	10596 ORSE	Protetor auricular	Material		un	0,0063450	4,90	0,03
Insumo	158 ORSE	Almoço (Participação do empregador)	Material		un	0,1435380	14,00	2,00
Insumo	10761 ORSE	Refeição - café da manhã (café com leite e dois pães com manteiga)	Serviços		un	0,1435360	5,00	0,71
Insumo	10517 ORSE	Exames admissionais/demissionais (checkup)	Serviços		cj	0,0005640	300,00	0,16
Insumo	ORSE 00002711/SIN	Carrinho de mao, em aco, com capacidade de "45 a 65" l / "100" kg, pneu com camara	Material		un	0,0002820	155,05	0,04
Insumo	3800 ORSE	Adubo mineral NPK (10-10-10)	Material		kg	0,8000000	3,33	2,66
Insumo	2208 ORSE	Terra vegetal	Material		m³	0,2050000	85,71	17,57
Insumo	ORSE 00008111/SIN	Servente de obras (horista)	Mão de Obra		h	0,2300000	14,58	3,35
			MO sem LS =>	22,90	LS =>	0,00	MO com LS =>	22,90
			Valor do BDI =>	13,15			Valor com BDI =>	62,78
					Quant. =>	17,00	Preço Total =>	1.067,26

7.3	Código Banco	Descrição	Tipo		Und	Quant.	Valor Unit	Total
Composição	103946 SINAPI	PLANTIO DE GRAMA ESMERALDA OU SÃO CARLOS OU CURITIBANA, EM PLACAS. AF 07/2024	URBA - URBANIZAÇÃO		m²	1,0000000	20,12	20,12
Composição Auxiliar	88441 SINAPI	JARDINEIRO COM ENCARGOS COMPLEMENTARES	SEDI - SERVIÇOS DIVERSOS		H	0,0277000	19,50	0,54
Composição Auxiliar	88316 SINAPI	SERVENTE COM ENCARGOS COMPLEMENTARES	SEDI - SERVIÇOS DIVERSOS		H	0,1386000	18,67	2,58
Insumo	00003322 SINAPI	GRAMA ESMERALDA OU SAO CARLOS OU CURITIBANA, EM PLACAS, SEM PLANTIO	Material		M²	1,0000000	17,00	17,00
			MO com LS =>	2,25	LS =>	0,00	MO com LS =>	2,25
			Valor do BDI =>	5,33			Valor com BDI =>	25,45
					Quant. =>	171,26275	Preço Total =>	4.358,83

7.4	Código Banco	Descrição	Tipo	Und	Quant.	Valor Unit	Total
Composição	3226 ORSE	Banco de concreto em alvenaria de tijolos, assento em concreto armado, com encosto, pintado com tinta acrílica, 2 demãos	Conversão InfoWOrca	m	1,0000000	205,07	205,07

Item	Código Banco	Descrição	Tipo	Und	Quant.	Valor Unit	Total
Composição	3310 ORSE	Chapisco em parede com argamassa traço t1 - 1:3 (cimento / areia) - Revisado 03/2015	Conversão InfoWOrca	m²	2,0000000	6,68	13,36
Composição	1908 ORSE	Reboco ou emboço externo, de parede, com argamassa traço t5 - 1:2:8 (cimento / cal / areia), espessura 2,0 cm	Argamassas	m²	0,8000000	36,07	28,85
Composição	2295 ORSE	Pintura para exteriores, sobre paredes, com lixamento, aplicação de 01 demão de selador acrílico, 02 demãos de massa acrílica e 02 demãos de tinta acrílica convencional - Rev 03	Latex PVA	m²	0,9000000	47,29	42,56
Composição	115 ORSE	Forma plana para estruturas, em compensado resinado de 12mm, 02 usos, inclusive escoramento - Rev 02_04/2022	Formas	m²	0,2000000	129,34	25,86
Composição	151 ORSE	Alvenaria bloco cerâmico vedação, 9x19x24cm, e=9cm, com argamassa t5 - 1:2:8 (cimento/cal/areia), junta=1cm - Rev.09	Alvenarias de Vedação	m²	1,0000000	53,36	53,36
Composição	140 ORSE	Aço CA - 50 Ø 6,3 a 12,5mm, inclusive corte, dobragem, montagem e colocacao de forragens nas formas, para superestruturas e fundações - R1	Armaduras Convencionais	kg	1,5000000	12,93	20,68
Composição	96 ORSE	Concreto simples usinado fck=15mpa, bombeado, lançado e adensado em superestrura	Alvenarias de Pedra e Concretos para Fundações	m³	0,0200000	560,28	11,20
Composição	77 ORSE	Aterro de caixão de edificação, com fornec. de areia, adensada com água	Aterros / Reaterros / Compactações	m³	0,0500000	175,31	8,76

Detalhamento de Cálculo ORSE

Item	Código Banco	Descrição	Tipo	Und	Quant.	Valor Unit	Total
Insumo	10761 ORSE	Refeição - café da manhã (café com leite e dois pães com manteiga)	Serviços	un	0,5000620	5,00	2,50
Insumo	941 ORSE	Fardamento com mangas curta	Material	un	0,0073683	193,44	1,42
Insumo	10599 ORSE	Protetor solar fps 30 com 120ml	Material	un	0,0088420	18,00	0,16
Insumo	10492 ORSE	Cesta Básica	Material	un	0,0221049	190,00	4,19
Insumo	158 ORSE	Almoço (Participação do empregador)	Material	un	0,5000620	14,00	7,00
Insumo	1651 ORSE	Óculos branco proteção	Material	pr	0,0039024	6,70	0,02
Insumo	4728 ORSE	Talhadeira chata 10"	Material	un	0,0006974	18,58	0,01
Insumo	4729 ORSE	Marreta 1 kg com cabo	Material	un	0,0002325	37,80	0,00
Insumo	ORSE 00012893/SIN	Bota de segurança com biqueira de aço e colarinho acolchoado	Material	par	0,0039024	66,00	0,25

Projeto básico ou termo de referência, conform... Doc. 86945/25. Data: 07/07/2025 10:05. Responsável: Marisleide Maria Medeiros.
Impresso por convidado em 01/10/2025 03:15. Validação: 2113.3223.C8B5.FEED.61EF.75BE.15EE.FA34

Insumo	10382	ORSE	Seguro de vida e acidente em grupo	Serviços	un	0,022104	12,54	0,27
Insumo	2378	ORSE	Vale transporte	Material	un	0,337973	4,50	1,74
Insumo	00012892/SIN	ORSE	Luva raspa de couro, cano curto (punho "7" cm)	Material	par	0,011298	12,37	0,13
Insumo	00012895/SIN	ORSE	Capacete de segurança aba frontal com suspensão de polietileno, sem jugular (classe b)	Material	un	0,002947	13,25	0,04
Insumo	10517	ORSE	Exames admissionais/demissionais (incluso)	Serviços	cj	0,001964	300,00	0,58
Insumo	00002711/SIN	ORSE	Carrinho de mão, em aço, com capacidade de "45 a 65" l / "100" kg, pneu com câmara	Material	un	0,000464	155,05	0,07
Insumo	00012894/SIN	ORSE	Capa para chuva em pvc com forro de poliester, com capuz (amarela ou azul)	Material	un	0,000982	17,87	0,01
Insumo	10598	ORSE	Protetor auricular	Material	un	0,022104	4,80	0,10
Insumo	10788	ORSE	Pá quadrada	Material	un	0,000464	38,90	0,01
Insumo	00008111/SIN	ORSE	Serventia de obras (horista)	Mão de Obra	h	2,324600	14,56	33,90
Insumo	00003370/SIN	ORSE	Areia média - posto jazida/fornecedor (rebitado na jazida, sem transporte)	Material	m³	0,010800	100,00	1,08
Insumo	00001379/SIN	ORSE	Cimento portland composto cp ii-32	Material	kg	8,945600	0,76	7,55
Insumo	4722	ORSE	Caibro de peroba	Material	un	0,000537	18,60	0,00
Insumo	11265	ORSE	Martelo de borracha com cabo	Material	un	0,000539	18,75	0,00
Insumo	11264	ORSE	Marreta de 1/2 kg com cabo	Material	un	0,000265	13,52	0,00
Insumo	4174	ORSE	Desempenadeira de aço lisa, cabo madeira, ref.:143, Adas ou similar	Material	un	0,001091	12,00	0,01
Insumo	11243	ORSE	Martelo com unha	Material	un	0,000132	28,00	0,00
Insumo	11247	ORSE	Serra múrmore	Material	un	0,000132	327,80	0,04
Insumo	10789	ORSE	Nível de bolha de madeira	Material	un	0,000265	15,40	0,00
Insumo	10790	ORSE	Prumo de face	Material	un	0,000132	25,86	0,00
Insumo	11245	ORSE	Desempolhadeira de madeira 12x22	Material	un	0,000923	11,60	0,01
Insumo	11246	ORSE	Escala métrica de bambú	Material	Un	0,000923	10,22	0,00
Insumo	10262	ORSE	Régua de alumínio c/ 2,00m (para pedreiro)	Material	un	0,000265	44,00	0,01
Insumo	00004750/SIN	ORSE	Pedreiro (horista)	Mão de Obra	h	1,327200	19,02	25,24
Insumo	00001106/SIN	ORSE	Cal hidratada ch-i para argamassas	Material	kg	5,423600	1,30	7,05
Insumo	00000367/SIN	ORSE	Areia grossa - posto jazida/fornecedor (retirado na jazida, sem transporte)	Material	m³	0,036368	101,30	3,67
Insumo	4725	ORSE	Espátula	Material	un	0,000342	16,82	0,00
Insumo	11252	ORSE	Escada de alumínio de abrir com 7 degraus	Material	un	0,000085	259,00	0,02
Insumo	11250	ORSE	Rolo lã de carneiro 20cm	Material	un	0,001966	17,50	0,03
Insumo	11251	ORSE	Pincel de cerda 2"	Material	un	0,003847	26,90	0,10
Insumo	10583	ORSE	Trincha 3"	Material	un	0,003847	11,98	0,04
Insumo	00003767/SIN	ORSE	Lixa em folha para parede ou madeira, número 120, cor vermelha	Material	un	0,900000	0,89	0,80
Insumo	00006783/SIN	ORSE	Pintor (horista)	Mão de Obra	h	0,855000	19,02	16,26
Insumo	1332	ORSE	Líquido solidor acrílico	Material	l	0,180000	6,34	1,14
Insumo	00043851/SIN	ORSE	Massa acrílica para superfícies internas e externas	Material	kg	1,335000	4,75	6,62
Insumo	00007345/SIN	ORSE	Tinta latex acrílica premium, cor branco fosco	Material	l	0,162000	32,67	5,32
Insumo	00007559/SIN	ORSE	Prego de duo pulido com cabeça 17 x 21 (2 x 11)	Material	kg	0,005000	16,94	0,06
Insumo	00004509/SIN	ORSE	Sarrafo "2,5 x 10" cm em pinus, misto ou equivalente da região - bruta	Material	m	0,544400	5,51	2,99
Insumo	00006193/SIN	ORSE	Tábua nao aparelhada "2,5 x 20" cm, com macaranduba/massaranduba, angelim ou equivalente da região - bruta	Material	m	0,061200	14,83	0,90
Insumo	00001213/SIN	ORSE	Carpinteiro de formas para concreto (horista)	Mão de Obra	h	0,773000	19,02	5,20
Insumo	00043130/SIN	ORSE	Arame galvanizado 12 bwg, d = 2,76 mm (0,048 kg/m) ou 14 bwg, d = 2,11 mm (0,026 kg/m)	Material	kg	0,030000	25,35	0,76
Insumo	00002692/SIN	ORSE	Desmoldante protetor para formas de madeira, de base oleosa emulsionada em água	Material	l	0,004000	9,22	0,03
Insumo	1569	ORSE	Madeira mista serrada (barrote) 6 x 6cm - 0,0035 m3/m (angelim, louro)	Material	m	0,813400	6,48	3,88
Insumo	11244	ORSE	Martelo com unha	Material	un	0,000054	46,95	0,00
Insumo	11249	ORSE	Serra circular elétrica portátil	Equipamento	un	0,000027	617,86	0,01
Insumo	10578	ORSE	Formão grande	Material	un	0,000054	15,15	0,00
Insumo	10577	ORSE	Serrote 40cm	Material	un	0,000027	29,90	0,00
Insumo	11248	ORSE	Furadeira e Parafusadeira elétrica Bosch ou Similar profissional	Equipamento	un	0,000027	246,00	0,00
Insumo	10579	ORSE	Chave de fenda chata 30 cm	Material	un	0,000054	20,89	0,00
Insumo	630	ORSE	Compensado resinado 12mm - Madeirit ou similar	Material	m²	0,011660	44,17	5,15
Insumo	00000569/SIN	ORSE	Prego de aço polido com cabeça 17 x 27 (2 1/2 x 11)	Material	kg	0,020000	17,26	0,34
Insumo	2657	ORSE	Bloco cerâmico, de vedação, 6 furos horizontais, dim. 9 x 19 x 24 cm	Material	un	20,000000	1,20	24,00
Insumo	10585	ORSE	Arco de serra	Material	un	0,000026	18,80	0,00
Insumo	10566	ORSE	Torquesa	Material	un	0,000026	39,00	0,00
Insumo	00039017/SIN	ORSE	Espaçador / distanciador circular com entrada lateral, em plástico, para vergalhão 4,2 a 12,5" mm, cobrimento 20 mm	Material	un	0,640000	0,20	0,12
Insumo	00000137/SIN	ORSE	Armador (horista)	Mão de Obra	h	0,131600	19,02	2,50
Insumo	00033915/SIN	ORSE	Espaçador / distanciador tipo garra dupla, em plástico, colocamento "20" mm, para ferragens de lajes e fundo de vigas	Material	un	0,640000	0,32	0,20

CPL
Fls. nº 000024
VARZEA-PB

Projeto básico ou termo de referência, conform... Doc. 86945/25. Data: 07/07/2025 10:05. Responsável: Maristela R. de Medeiros.
Impresso por convidado em 01/10/2025 03:15. Validação: 2113.3223.C8B5.FEED.61EF.75BE.15EE.FA34.

CPL 000025 Fls. nº VÁRZEA - PB

Insumo	81	ORSE	Aço ca-50 6,3 a 12,5 mm	Material		kg	1,5000000	9,62	14,43
Insumo	00043132/SIN	ORSE	Arame recozido 18 bwg, d = 1,65 mm (0,018 kg/m) ou 18 bwg, d = 1,25 mm (0,01 kg/m)	Material		kg	0,0220000	25,35	0,6
Insumo	00044535/SIN	ORSE	Servico de bombeamento de concreto com consumo minimo de 40 m3, (disponibilizacao do bomba), sem o lancamento	Material		m³	0,0200000	[illegible]	58
Insumo	634	API ORSE	Concreto usinado bombeavel b0-b1 fck=15mpa	Material		m³	0,0200000	460,82	9,21
Insumo	00000368/SIN	ORSE	Areia fina - posto jazida/fornecedor (retirado na jazida, sem transporte)	Material		m³	0,0600000	100,00	6,00
				MO sem LS =>	83,10	LS =>	0,00	MO com LS =>	83,10
				Valor do BDI =>	54,36			Valor com BDI =>	259,43
						Quant. =>	16,00	Preço Total =>	4.150,88

7.5	Código	Banco	Descrição	Tipo		Und	Quant.	Valor Unit	Total
Composição	C2997	SEINFRA	ESCORREGADOR GRANDE, CONFECÇÃO EM TUBO VAPOR E PINTURA ESMALTE SINTÉTICO	0		UN	1,0000000	974,85	974,85
Composição Auxiliar	C0838	SEINFRA	CONCRETO FVIBR., FCK 10 MPa COM AGREGADO ADQUIRIDO	0		m³	0,1200000	469,94	56,39
Composição Auxiliar	C2784	SEINFRA	ESCAVAÇÃO MANUAL SOLO DE 1A CAT. PROF. ATÉ 1.50m	0		m³	0,1200000	48,91	5,86
Composição Auxiliar	C1604	SEINFRA	LANÇAMENTO E APLICAÇÃO DE CONCRETO S/ ELEVAÇÃO	0		m³	0,1200000	159,08	19,08
Insumo	I2475	SEINFRA	ESCORREGADOR GRANDE, CONFEC. EM TUBO VAPOR E PINTURA ESMALTE SINTETICO	Material		UN	1,0000000	893,52	893,52
				MO sem LS =>	38,23	LS =>	0,00	MO com LS =>	38,23
				Valor do BDI =>	258,43			Valor com BDI =>	1.233,28
						Quant. =>	1,00	Preço Total =>	1.233,28

7.6	Código	Banco	Descrição	Tipo		Und	Quant.	Valor Unit	Total
Composição	103216	SINAPI	INSTALAÇÃO DE ESCORREGADOR METÁLICO EM TUBOS E CHAPAS DE AÇO CARBONO, INSTALADO SOBRE PISO DE CONCRETO EXISTENTE. AF 10/2021	Parquinhos e Equipamentos de Ginástica ao Ar Livre		UN	1,0000000	228,87	228,87
Composição Auxiliar	88309	SINAPI	PEDREIRO COM ENCARGOS COMPLEMENTARES	SEDI - SERVIÇOS DIVERSOS		H	5,2905000	23,10	122,21
Composição Auxiliar	5795	SINAPI	MARTELETE OU ROMPEDOR PNEUMÁTICO MANUAL, 28 KG, COM SILENCIADOR - CHP DIURNO. AF 07/2016	CHOR - CUSTOS HORÁRIOS DE MÁQUINAS E EQUIPAMENTOS		CHP	0,2333000	19,89	4,64
Composição Auxiliar	102486	SINAPI	CONCRETO FCK = 15MPA, TRAÇO 1:3,4:3,4 (EM MASSA SECA DE CIMENTO/ AREIA MÉDIA/ SEIXO ROLADO) - PREPARO MANUAL. AF 05/2021	FUES - FUNDAÇÕES E ESTRUTURAS		m³	0,0119000	626,07	7,45
Composição Auxiliar	88316	SINAPI	SERVENTE COM ENCARGOS COMPLEMENTARES	SEDI - SERVIÇOS DIVERSOS		H	2,6453000	18,67	49,38
Composição Auxiliar	87298	SINAPI	ARGAMASSA TRAÇO 1:3 (EM VOLUME DE CIMENTO E AREIA MÉDIA ÚMIDA) PARA CONTRAPISO, PREPARO MECÂNICO COM BETONEIRA 400 L. AF 08/2019	SEDI - SERVIÇOS DIVERSOS		m³	0,0009000	650,08	0,58
Composição Auxiliar	5952	SINAPI	MARTELETE OU ROMPEDOR PNEUMÁTICO MANUAL, 28 KG, COM SILENCIADOR - CHI DIURNO. AF 07/2016	CHOR - CUSTOS HORÁRIOS DE MÁQUINAS E EQUIPAMENTOS		CHI	2,5667000	17,36	44,55
Insumo	00004721	SINAPI	PEDRA BRITADA N. 1 (9,5 A 19 MM) POSTO PEDREIRA/FORNECEDOR, SEM FRETE	Material		M³	0,0007000	99,47	0,06
Insumo	00044425	SINAPI	ESCORREGADOR PARA PARQUINHO, METALICO EM TUBOS E CHAPAS EM ACO CARBONO PINTURA AUTOMOTIVA, DIMENSAO PRANCHA ESCORREGA DE 3,00 M	Material		UN	1,0000000	0,00	0,00
				MO sem LS =>	160,73	LS =>	0,00	MO com LS =>	160,73
				Valor do BDI =>	60,87			Valor com BDI =>	259,54
						Quant. =>	1,00	Preço Total =>	259,54

8			ESQUADRIAS E METAIS						18.111,11
8.1	Código	Banco	Descrição	Tipo		Und	Quant.	Valor Unit	Total
Composição	10891	ORSE	Portão de abrir, 2 folhas, com quadro em tubo galvanizado 2", com barra quadrada de 3/4" na vertical e esticador redondo de 3/4", inclusive fechadura e dobradiças	Esquadrias de Alumínio		m²	1,0000000	525,97	525,97
Item	Código	Banco	Descrição	Tipo		Und	Quant.	Valor Unit	Total
Insumo	00004750/SIN	ORSE	Pedreiro (horista)	Mão de Obra		h	4,0000000	19,02	76,08
Insumo	11841	ORSE	Portão em barras de ferro vert. quadr. 3/4", com quadro de tubo galv. 2", montantes em tubo galvanizado de 4" e esticador redondo e=1/2", inclusive fechadura e dobradiças	Material		m²	1,0000000	345,22	345,22
Insumo	00004111/SIN	ORSE	Servente de obras (horista)	Mão de Obra		h	4,0000000	14,58	58,33
Composição	10550	ORSE	Encargos Complementares - Pedreiro	Provisorios		h	4,0000000	3,67	14,68
Composição	10549	ORSE	Encargos Complementares - Servente	Provisórios		h	4,0000000	3,80	15,20
Composição	1903	ORSE	Argamassa cimento e areia traço I-1 (1:3) - 1 saco cimento 50kg / 3 padiolas areia dim. 0.35 x 0.45 x 0.23 m - Confecção mecânica e transporte	Argamassas		m³	0,0300000	525,45	15,76

Detalhamento do Cálculo ORSE

Item	Código	Banco	Descrição	Tipo		Und	Quant.	Valor Unit	Total
Insumo	00004750/SIN	ORSE	Pedreiro (horista)	Mão de Obra		h	4,0000000	19,02	76,08
Insumo	11841	ORSE	Portão em barras de ferro vert. quadr. 3/4", com quadro de tubo galv. 2", montantes em tubo galvanizado de 4" e esticador redondo e=1/2", inclusive fechadura e dobradiças	Material		m²	1,0000000	345,22	345,22
Insumo	00004111/SIN	ORSE	Servente de obras (horista)	Mão de Obra		h	4,1200000	14,58	60,06
Insumo	941	ORSE	Fardamento com mangas curta	Material		un	0,0121800	193,44	2,35
Insumo	00012895/SIN	ORSE	Capacete de seguranca aba frontal com suspensao de polietileno, sem jugular (classe b)	Material		un	0,0048720	13,75	0,06
Insumo	10517	ORSE	Exames admissionais/demissionais (checkup)	Serviços		cj	0,0032460	300,00	0,97
Insumo	4722	ORSE	Colher de pedreiro	Material		un	0,0016000	18,80	0,03
Insumo	11265	ORSE	Martelo de borracha com cabo	Material		un	0,0016000	18,75	0,03
Insumo	00012894/SIN	ORSE	Capa para chuva em pvc com forro de poliester, com capuz (amarela ou azul)	Material		un	0,0018240	17,87	0,02
Insumo	00012887/SIN	ORSE	Luva raspa de couro, cano curto (punho "7" cm)	Material		par	0,0186760	12,37	0,23

Projeto básico ou termo de referência, conform... Doc. 86945/25. Data: 07/07/2025 10:05. Responsável: Marisleia Rocha de Medeiros.
Impresso por convidado em 01/10/2025 03:15. Validação: 2113.3223.C8B5.FEED.61EF.75BE.15EE.FA34

CPL 000026 Fls. nº VÁRZEA - PB

180

Insumo	158	ORSE	Almoço (Participação do empregador)	Material	un	0,8288160	14,00	11,57
Insumo	11264	ORSE	Marreta de 1/2 kg com cabo	Material	un	0,0008000	21,52	0,01
Insumo	4174	ORSE	Desempenadeira de aço lisa, cabo madeira, ref:143, Atlas ou similar	Material	un	0,0020000	12,00	0,02
Insumo	11243	ORSE	Martelo sem unha	Material	un	0,0004000	28,00	0,01
Insumo	10599	ORSE	Protetor solar fps 30 com 120ml	Material	un	0,0148160	18,00	0,26
Insumo	10761	ORSE	Refeição - café da manhã (café com leite e dois pães com manteiga)	Serviços	un	0,8288160	5,00	4,13
Insumo	11247	ORSE	Serra mármore	Material	un	0,0004000	327,80	0,13
Insumo	10789	ORSE	Nível de bolha de madeira	Material	un	0,0008000	15,40	0,01
Insumo	10362	ORSE	Seguro de vida e acidente em grupo	Serviços	un	0,0365400	12,54	0,45
Insumo	1651	ORSE	Óculos branco proteção	Material	pr	0,0064960	6,70	0,04
Insumo	10790	ORSE	Prumo de face	Material	un	0,0004000	25,95	0,01
Insumo	11245	ORSE	Desempoladeira de madeira 12x22	Material	un	0,0028000	11,60	0,03
Insumo	10492	ORSE	Cesta Básica	Material	un	0,0365400	190,00	6,94
Insumo	11246	ORSE	Escala métrica de bambú	Material	Un	0,0028000	10,22	0,02
Insumo	00012893/SIN	ORSE	Bota de segurança com biqueira de aço e colarinho acolchoado	Material	par	0,0064960	66,00	0,42
Insumo	10598	ORSE	Protetor auricular	Material	un	0,0365400	4,90	0,17
Insumo	2378	ORSE	Vale transporte	Material	un	0,6492920	4,50	2,92
Insumo	10282	ORSE	Regua de alumínio c/ 2,00m (para pedreiro)	Material	un	0,0008000	44,00	0,03
Insumo	4728	ORSE	*Talhadeira chata 10"*	Material	un	0,0012360	18,58	0,02
Insumo	4729	ORSE	Marreta 1 kg com cabo	Material	un	0,0004120	37,80	0,01
Insumo	00002711/SIN	ORSE	*Carrinho de mao, em aco, com capacidade de *45 a 65* l / *100* kg, pneu com camara*	Material	un	0,0008240	155,05	0,12
Insumo	10788	ORSE	Pá quadrada	Material	un	0,0008240	36,90	0,03
Insumo	00000370/SIN	ORSE	Areia media - posto jazida/fornecedor (retirado na jazida, sem transporte)	Material	m³	0,0324000	100,00	3,24
Insumo	00001379/SIN	ORSE	Cimento portland composto cp II-32	Material	kg	13,5660000	0,76	10,31
				MO sem LS =>	136,16	LS =>	0,00	MO com LS => 136,16
				Valor do BDI =>	139,43			Valor com BDI => 665,40
						Quant. =>	24,36	Preço Total => 16.209,14

8.2	Código	Banco	Descrição	Tipo	Und	Quant.	Valor Unit	Total
Composição	99856	SINAPI	CORRIMÃO SIMPLES, DIÂMETRO EXTERNO = 1 1/2", EM AÇO INOX. AF 04/2019	Guarda-Corpo, Corrimão e Grade para Escadrias	M	1,0000000	46,51	46,51
Composição Auxiliar	88315	SINAPI	SERRALHEIRO COM ENCARGOS COMPLEMENTARES	SEDI - SERVIÇOS DIVERSOS	H	1,1560000	22,94	26,51
Composição Auxiliar	88251	SINAPI	AUXILIAR DE SERRALHEIRO COM ENCARGOS COMPLEMENTARES	SEDI - SERVIÇOS DIVERSOS	H	0,9500000	19,40	18,43
Insumo	00044188	SINAPI	SUPORTE PARA FIXACAO CORRIMAO TUBULAR NA PAREDE EM, ACO INOX POLIDO, PARA APOIO BARRA CURVA DE 1/2" E BERCO, COM CANOPLA	Material	UN	1,0910000	0,00	0,00
Insumo	00044362	SINAPI	TUBO REDONDO DE ACO INOX 304, E = 1,50 MM, DIAMETRO = 1 1/2"	Material	M	1,0290000	0,00	0,00
Insumo	00005104	SINAPI	REBITE DE REPUXO EM ALUMINIO VAZADO, DIAMETRO 3,2 X 8 MM DE COMPRIMENTO (1KG = 1025 UNIDADES)	Material	KG	0,0020000	74,25	0,14
Insumo	00007568	SINAPI	BUCHA DE NYLON SEM ABA S10, COM PARAFUSO DE 6,10 X 65 MM EM ACO ZINCADO COM ROSCA SOBERBA, CABECA CHATA E FENDA PHILLIPS	Material	UN	2,1620000	0,61	1,33
Insumo	00011002	SINAPI	ELETRODO REVESTIDO AWS - E6013, DIAMETRO IGUAL A 2,50 MM	Material	KG	0,0040000	27,35	0,10
				MO sem LS =>	33,73	LS =>	0,00	MO com LS => 33,73
				Valor do BDI =>	12,32			Valor com BDI => 58,83
						Quant. =>	32,33	Preço Total => 1.901,97

9			SERVIÇOS DIVERSOS					6.193,09
9.1	**Código**	**Banco**	**Descrição**	**Tipo**	**Und**	**Quant.**	**Valor Unit**	**Total**
Composição	10709	ORSE	Letreiro em chapa galvanizada L=50cm, sem pintura ou plotagem em adesivo	Diversos	m	1,0000000	98,17	98,17
Item	**Código**	**Banco**	**Descrição**	**Tipo**	**Und**	**Quant.**	**Valor Unit**	**Total**
Insumo	00006111/SIN	ORSE	Servente de obras (horista)	Mão de Obra	h	0,5000000	14,58	7,29
Composição	10550	ORSE	Encargos Complementares - Pedreiro	Provisórios	h	0,5000000	3,67	1,83
Insumo	3662	ORSE	Chapa de aço galvanizado nº 18 - e=1,2mm - dimensões 2,00x1,00m	Material	m²	0,6600000	114,42	75,51
Insumo	00004750/SIN	ORSE	Pedreiro (horista)	Mão de Obra	h	0,5000000	19,02	9,51
Insumo	00011948/SIN	ORSE	Parafuso zincado, sextavado, com rosca soberba, diametro 5/16", comprimento 40 mm	Material	un	2,0000000	0,71	1,42
Insumo	2682	ORSE	Parafuso c/ bucha S-6	Material	un	6,0000000	0,12	0,72
Composição	10549	ORSE	Encargos Complementares - Servente	Provisórios	h	0,5000000	3,80	1,90

Detalhamento de Cálculo ORSE

Item	Código	Banco	Descrição	Tipo	Und	Quant.	Valor Unit	Total
Insumo	00006111/SIN	ORSE	Servente de obras (horista)	Mão de Obra	h	0,5000000	14,58	7,29
Insumo	941	ORSE	Fardamento com mangas curta	Material	un	0,0015000	193,44	0,29
Insumo	00012895/SIN	ORSE	Capacete de segurança aba frontal com suspensao de polietileno, sem jugular (classe b)	Material	un	0,0006000	13,75	0,00
Insumo	10517	ORSE	Exames admissionais/demissionais (checkup)	Serviços	cj	0,0004000	300,00	0,12
Insumo	4722	ORSE	Colher de pedreiro	Material	un	0,0002000	18,80	0,00
Insumo	11265	ORSE	Martelo de borracha com cabo	Material	un	0,0002000	18,75	0,00

Projeto básico ou termo de referência, conform... Doc. 86945/25. Data: 07/07/2025 10:05. Responsável: Maristela R. de Medeiros. Impresso por convidado em 01/10/2025 03:15. Validação: 2113.3223.C8B5.FEED.61EF.75BE.15EE.FA34.

CPL
Fls. nº 000027
VÁRZEA - PB

Insumo	ORSE 00012894/SIN	Capa para chuva em pvc com forro de poliester, com capuz (amarela ou azul)	Material		un	0,0002000	17,87	0,00
Insumo	ORSE 00012892/SIN	Luva raspa de couro, cano curto (punho "7" cm)	Material		par	0,0023000	12,37	0,02
Insumo	158 ORSE	Almoço (Participação do empregador)	Material		un	0,1018800	14,00	1,42
Insumo	11264 ORSE	Marreta de 1/2 kg com cabo	Material		un	0,0001000	13,52	0,00
Insumo	4174 ORSE	Desempenadeira de aço lisa, cabo madeira, ref:143, Atlas ou similar	Material		un	0,0002500	12,00	0,00
Insumo	11243 ORSE	Martelo sem unha	Material		un	0,0000500	28,00	0,00
Insumo	10599 ORSE	Protetor solar fps 30 com 120ml	Material		un	0,0018000	18,00	0,03
Insumo	10761 ORSE	Refeição - café da manhã (café com leite e dois pães com manteiga)	Serviços		un	0,1018000	5,00	0,50
Insumo	11247 ORSE	Serra mármore	Material		un	0,0000500	327,80	0,01
Insumo	10789 ORSE	Nivel de bolha de madeira	Material		un	0,0001000	15,40	0,00
Insumo	10362 ORSE	Seguro de vida e acidente em grupo	Serviços		un	0,0045000	12,54	0,05
Insumo	1651 ORSE	Óculos branco proteção	Material		pr	0,0008000	6,70	0,00
Insumo	10790 ORSE	Prumo de face	Material		un	0,0000500	25,95	0,00
Insumo	11245 ORSE	Desempoladeira de madeira 12x22	Material		un	0,0003500	11,60	0,00
Insumo	10492 ORSE	Cesta Básica	Material		un	0,0045000	190,00	0,85
Insumo	11246 ORSE	Escala métrica de bambú	Material		Un	0,0003500	10,22	0,00
Insumo	ORSE 00012893/SIN	Bota de segurança com biqueira de aço e colarinho acolchoado	Material		par	0,0008000	66,00	0,05
Insumo	10598 ORSE	Protetor auricular	Material		un	0,0045000	4,90	0,02
Insumo	2378 ORSE	Vale transporte	Material		un	0,0797500	4,50	0,35
Insumo	10282 ORSE	Regua de aluminio c/ 2,00m (para pedreiro)	Material		un	0,0001000	44,00	0,00
Insumo	3562 ORSE	Chapa de aço galvanizado nº 18 - e=1,2mm - dimensões 2,00x1,00m	Material		m²	0,6600000	114,42	75,51
Insumo	ORSE 00004750/SIN	Pedreiro (horista)	Mão de Obra		h	0,5000000	19,02	9,51
Insumo	ORSE 00011948/SIN	Parafuso zincado, sextavado, com rosca soberba, diametro 5/16", comprimento 40 mm	Material		un	2,0000000	0,71	1,42
Insumo	2682 ORSE	Parafuso c/ bucha S-6	Material		un	6,0000000	0,12	0,72
Insumo	4728 ORSE	Talhadeira chata 10"	Material		un	0,0001500	18,58	0,00
Insumo	4729 ORSE	Marreta 1 kg com cabo	Material		un	0,0000500	37,80	0,00
Insumo	ORSE 00002711/SIN	Carrinho de mao, em aco, com capacidade de "45 a 65" l / "100" kg, pneu com camara	Material		un	0,0001000	155,05	0,01
Insumo	10788 ORSE	Pá quadrada	Material		un	0,0001000	36,90	0,00
			MO sem LS =>	16,60	LS =>	0,00	MO com LS =>	16,60
			Valor do BDI =>	26,02			Valor com BDI =>	124,19
					Quant. =>	4,00	Preço Total =>	496,76

9.2	Código	Banco	Descrição	Tipo	Und	Quant.	Valor Unit	Total
Composição	11686	ORSE	Placa de inauguração em aluminio com Acrilico, 80x60cm,com logomarca e moldura	Conversão IndexWOrca	un	1,0000000	1.317,51	1.317,51
Item	**Código**	**Banco**	**Descrição**	**Tipo**	**Und**	**Quant.**	**Valor Unit**	**Total**
Insumo	ORSE 00004750/SIN		Pedreiro (horista)	Mão de Obra	h	0,6000000	19,02	11,41
Insumo	12736	ORSE	Placa de inauguração em aluminio com Acrilico, 80x60cm,com logomarca e moldura	Material	un	1,0000000	1.303,93	1.303,93
Composição	10550	ORSE	Encargos Complementares - Pedreiro	Provisórios	h	0,6000000	3,67	2,20

Detalhamento de Cálculo ORSE

Item	**Código**	**Banco**	**Descrição**	**Tipo**	**Und**	**Quant.**	**Valor Unit**	**Total**
Insumo	ORSE 00004750/SIN		Pedreiro (horista)	Mão de Obra	h	0,6000000	19,02	11,41
Insumo	12736	ORSE	Placa de inauguração em aluminio com Acrilico, 80x60cm,com logomarca e moldura	Material	un	1,0000000	1.303,93	1.303,93
Insumo	941	ORSE	Fardamento com mangas curta	Material	un	0,0009000	193,44	0,17
Insumo	ORSE 00012896/SIN		Capacete de segurança aba frontal com suspensao de polietileno, sem jugular (classe b)	Material	un	0,0003600	13,75	0,00
Insumo	10517	ORSE	Exames admissionais/demissionais (checkup)	Serviços	cj	0,0002400	300,00	0,07
Insumo	4722	ORSE	Colher de pedreiro	Material	un	0,0002400	18,60	0,00
Insumo	11265	ORSE	Martelo de borracha com cabo	Material	un	0,0002400	18,75	0,00
Insumo	ORSE 00012894/SIN		Capa para chuva em pvc com forro de poliestor, com capuz (amarela ou azul)	Material	un	0,0001200	17,87	0,00
Insumo	ORSE 00012892/SIN		Luva raspa de couro, cano curto (punho "7" cm)	Material	par	0,0013800	12,37	0,01
Insumo	158	ORSE	Almoço (Participação do empregador)	Material	un	0,0610800	14,00	0,85
Insumo	11264	ORSE	Marreta de 1/2 kg com cabo	Material	un	0,0001200	13,52	0,00
Insumo	4174	ORSE	Desempenadeira de aço lisa, cabo madeira, ref:143, Atlas ou similar	Material	un	0,0003000	12,00	0,00
Insumo	11243	ORSE	Martelo sem unha	Material	un	0,0000600	28,00	0,00
Insumo	10599	ORSE	Protetor solar fps 30 com 120ml	Material	un	0,0010800	18,00	0,01
Insumo	10761	ORSE	Refeição - café da manhã (café com leite e dois pães com manteiga)	Serviços	un	0,0610800	5,00	0,30
Insumo	11247	ORSE	Serra mármore	Material	un	0,0000600	327,80	0,01
Insumo	10789	ORSE	Nivel de bolha de madeira	Material	un	0,0001200	15,40	0,00
Insumo	10362	ORSE	Seguro de vida e acidente em grupo	Serviços	un	0,0027000	12,54	0,03
Insumo	1651	ORSE	Óculos branco proteção	Material	pr	0,0004800	6,70	0,00
Insumo	10790	ORSE	Prumo de face	Material	un	0,0000600	25,95	0,00

Projeto básico ou termo de referência, conform... Doc: 86945/25. Data: 07/07/2025 10:05. Responsável: Maristela R. de Medeiros.
Impresso por convidado em 01/10/2025 03:15. Validação: 2113.3223.C8B5.FEED.61EF.75BE.15EE.FA34.

181

CPL
0000118
Fls. nº
VÁRZEA - PB

Insumo	11245 ORSE	Descompoladeira de madeira 12x22	Material		un	0,0008200	11,60	0,00
Insumo	10492 ORSE	Costa Básica	Material		un	0,0027000	190,00	0,51
Insumo	11246 ORSE	Escala métrica de bambú	Material		Un	0,0004800	10,52	0,00
Insumo	ORSE 00012693/SIN	Bota de segurança com biqueira de aço e colarinho acolchoado	Material		par	0,0004800	66,00	0,03
Insumo	10598 ORSE	Protetor auricular	Material		un	0,0027000	4,90	0,01
Insumo	2378 ORSE	Vale transporte	Material		un	0,0392400	4,50	0,17
Insumo	10282 ORSE	Regua de aluminio c/ 2,00m (para pedreiro)	Material		un	0,0001200	44,00	0,00
			MO sem LS =>	11,41	LS =>	0,00	MO com LS =>	11,41
			Valor do BDI =>	349,27			Valor com BDI =>	1.666,78
					Quant. =>	1,00	Preço Total =>	1.666,78

9.3	Código Banco	Descrição	Tipo	Und	Quant.	Valor Unit	Total
Composição	93441 SINAPI	BANCADA GRANITO CINZA 150 X 60 CM, COM CUBA DE EMBUTIR DE AÇO, VÁLVULA AMERICANA EM METAL, SIFÃO FLEXÍVEL EM PVC, ENGATE FLEXÍVEL 30 CM, TORNEIRA CROMADA LONGA, DE PAREDE, 1/2" OU 3/4", P/ COZINHA, PADRÃO POPULAR - FORNEC. E INSTALAÇÃO. AF_01/2020	INHI - INSTALAÇÕES HIDROS SANITÁRIAS	UN	1,0000000	1.063,04	1.063,04
Composição Auxiliar	86911 SINAPI	TORNEIRA CROMADA LONGA, DE PAREDE, 1/2" OU 3/4", PARA PIA DE COZINHA, PADRÃO POPULAR - FORNECIMENTO E INSTALAÇÃO. AF_01/2020	INHI - INSTALAÇÕES HIDROS SANITÁRIAS	UN	1,0000000	96,77	96,77
Composição Auxiliar	86935 SINAPI	CUBA DE EMBUTIR DE AÇO INOXIDÁVEL MÉDIA, INCLUSO VÁLVULA TIPO AMERICANA EM METAL CROMADO E SIFÃO FLEXÍVEL EM PVC - FORNECIMENTO E INSTALAÇÃO. AF_01/2020	INHI - INSTALAÇÕES HIDROS SANITÁRIAS	UN	1,0000000	308,21	308,21
Composição Auxiliar	86889 SINAPI	BANCADA DE GRANITO CINZA POLIDO, DE 1,50 X 0,60 M, PARA PIA DE COZINHA - FORNECIMENTO E INSTALAÇÃO. AF_01/2020	INHI - INSTALAÇÕES HIDROS SANITÁRIAS	UN	1,0000000	648,50	648,50
Composição Auxiliar	86884 SINAPI	ENGATE FLEXÍVEL EM PLÁSTICO BRANCO, 1/2" X 30CM - FORNECIMENTO E INSTALAÇÃO. AF_01/2020	INHI - INSTALAÇÕES HIDROS SANITÁRIAS	UN	1,0000000	9,56	9,56
			MO sem LS ->	61,46	LS ->	0,00	MO com LS ->	61,46
			Valor do BDI =>	281,81			Valor com BDI =>	1.344,65
					Quant. =>	3,00	Preço Total =>	4.034,55

10		SERVIÇOS FINAIS					1.979,53
10.1	Código Banco	Descrição	Tipo	Und	Quant.	Valor Unit	Total
Composição	9537 SINAPI	LIMPEZA FINAL DA OBRA	SEDI - SERVIÇOS DIVERSOS	m²	1,0000000	3,34	3,34
Composição Auxiliar	88316 SINAPI	SERVENTE COM ENCARGOS COMPLEMENTARES	SEDI - SERVIÇOS DIVERSOS	H	0,1400000	18,67	2,61
Insumo	00000003 SINAPI	ACIDO CLORIDRICO / ACIDO MURIATICO, DILUICAO 10% A 12% PARA USO EM LIMPEZA	Material	L	0,0500000	14,72	0,73
			MO sem LS => 1,88	LS =>	0,00	MO com LS =>	1,88
			Valor do BDI => 0,88			Valor com BDI =>	4,22
				Quant. =>	469,085	Preço Total =>	1.979,53

Total sem BDI	94.846,12
Total do BDI	25.130,53
Total Geral	119.976,65

Hélvio Ricklhardson Araújo de Almeida
Engenheiro Civil
CREA 162035774-7

Projeto básico ou termo de referência, conform... Doc. 86945/25. Data: 07/07/2025 10:05. Responsável: Maristela R. de Medeiros.
Impresso por convidado em 01/10/2025 03:15. Validação: 2113.3223.C8B5.FEED.61EF.75BE.15EE.FA34.

CPL
Fls. nº 000029
VÁRZEA - PB

Planilha de Detalhamento do BDI

Tomador	PREFEITURA MUNICIPAL DE VÁRZEA - PB
CNPJ do Tomador	08.884.066/0001-01
Nome da Obra	REFORMA DO CENTRO DE ATENDIMENTO ESPECIALIZADO
Município da Obra	VÁRZEA - PB
Tipo de Obra	Construção de edifícios
Contribuição Previdenciária	Orçamento COM A DESONERAÇÃO prevista na Lei 13.161/2015

Parcelas do BDI	Valor percentual adotado
(AC) - Administração Central	4,00
(S) + (G) - Seguro e Garantia	0,80
(R) - Risco	0,98
(DF) - Despesas Financeiras	1,23
(L) - Lucro	6,16
(I1) - PIS	0,65
(I2) - COFINS	3,00
(I3) - ISS	2,00
(I4) - Contrib. Previdenciária	4,50
BDI Adotado	**26,51**

Limites das parcelas do BDI para obras do tipo acima selecionado. Acórdão TCU 2622/2013		
Mín	Med.	Máx.
3,00	4,00	5,50
0,80	0,80	1,00
0,97	1,27	1,27
0,59	1,23	1,39
6,16	7,40	8,96
0,65	0,65	0,65
3,00	3,00	3,00
2,00	2,00	5,00

$$BDI = \frac{(1+AC+S+R+G)(1+DF)(1+L)}{(1-I)} - 1$$

Valor para simples conferência do enquadramento do BDI nos limites estabelecidos pelo Acórdão TCU 2622/2013	
BDI desconsiderando a parcela (I4) contribuição previdenciária	20,48

Limites do valor do BDI para obras do tipo acima selecionado. Acórdão TCU 2622/2013		
20,34	22,12	25,00

DECLARAÇÕES

DECLARO que, de acordo com a legislação tributária do município de VÁRZEA - PB, considerando a natureza da obra acima discriminada, para cálculo do valor de ISS a ser cobrado da empresa construtora, é aplicada a aliquota de 2% sobre o valor total da obra.

DECLARO que o percentual de encargos sociais utilizados no valor da mão-de-obra do orçamento são os encargos sociais praticados pelo SINAPI e/ou SICRO.

DECLARO que o orçamento da obra foi verificado com os custos nas duas possibilidades de CONTRIBUIÇÃO PREVIDENCIÁRIA e foi adotada a modalidade COM DESONERAÇÃO por ser a mais adequada ao Tomador

Hélvio Rickhardson Araújo de Almeida
Assinatura do Responsável Técnico pelo orçamento

Engº Civil - Hélvio Rickhardson Araújo de Almeida CREA: 162035774-7	05/06/2025
Título, Nome e CREA/CAU do Responsável Técnico pelo orçamento	Data

Projeto básico ou termo de referência, conform... Doc. 86945/25. Data: 07/07/2025 10:05. Responsável: Maristela R. de Medeiros.
Impresso por convidado em 01/10/2025 03:15. Validação: 2113.3223.C8B5.FEED.61EF.75BE.15EE.FA34.

CPL
Fls. nº 000030
VÁRZEA - PB

Obra
PROJETO DE CAE - CENTRO DE ATENDIMENTO ESPECIALIZADO

Bancos
SINAPI - 04/2025 - Paraíba
ORSE - 02/2025 - Sergipe
SEINFRA - 028 - Ceará


B.D.I.
26,51%

DETALHAMENTO DOS ENCARGOS SOCIAIS E TRABALHISTAS (COM DESONERAÇÃO) – SINAPI/PB


	Grupo "A" – Obrigações sociais	Percentual horista	Percentual mensalista
A1	INSS	5,00%	5,00%
A2	SESI	1,50%	1,50%
A3	SENAC / SENAI	1,00%	1,00%
A4	INCRA	0,20%	0,20%
A5	SEBRAE	0,60%	0,60%
A6	SALARIO EDUCAÇÃO	2,50%	2,50%
A7	GIIL-RAT (Seguro Acidente de Trabalho)	3,00%	3,00%
A8	FGTS	8,00%	8,00%
A9	SECONCI		
	Total do Grupo "A"	**21,80%**	**21,80%**
	Grupo "B" – Gratificações e tempo não trabalhado	**Percentual**	**Percentual**
B1	Repouso semanal remunerado	18,02%	
B2	Feriados	4,31%	
B3	Auxílio-Enfermidade	0,86%	0,65%
B4	13º. Salário	10,96%	8,33%
B5	Licença Paternidade	0,07%	0,05%
B6	Faltas Justificadas	0,73%	0,56%
B7	Dias de chuvas	2,04%	
B8	Auxilio Acidente de trabalho	0,10%	0,07%
B9	Férias Gozadas	9,76%	7,42%
B10	Salario Maternidade	0,03%	0,03%
	Total do Grupo "B"	**46,88%**	**17,11%**
	Grupo "C" – Indenizações em rescisões sem justa causa	**Percentual**	**Percentual**
C1	Aviso Prévio Indenizado	4,53%	3,45%
C2	Aviso Prévio Trabalhado	0,11%	0,08%
C3	Férias indenizadas	4,29%	3,26%
C4	Deposito Rescisão sem Justa Causa	2,96%	2,25%
C5	Indenização Adicional	0,38%	0,29%
	Total do Grupo "C"	**12,27%**	**9,33%**
	Grupo "D" – Reincidências	**Percentual**	**Percentual**
D1	Reincidencia de Grupo "A" sobre o Grupo "B"	9,67%	3,31%
D2	Reincidencia de Grupo "A" sobre o aviso prévio trabalhado e reincidencia do FGTS sobre aviso Prévio indenizado.	0,39%	0,29%
	Total do Grupo "D"	**10,06%**	**3,60%**
	Grupo "E" – Encargos complementares	**Percentual**	**Percentual**
E1	Incidência do Grupo "A" sobre o Grupo "B"		
	Total do Grupo "E"		
	TOTAL DOS ENCARGOS (A+B+C+D+E)	**91,01%**	**51,84%**
OBS.: *Grupo E deverá ser apropriado como item de custo direto			


Projeto básico ou termo de referência, conform... Doc. 86945/25. Data: 07/07/2025 10:05. Responsável: Maristela R. de Medeiros.
Impresso por convidado em 01/10/2025 03:15. Validação: 2113.3223.C8B5.FEED.61EF.75BE.15EE.FA34.

CPL
000031
Fls. nº
VÁRZEA - PB

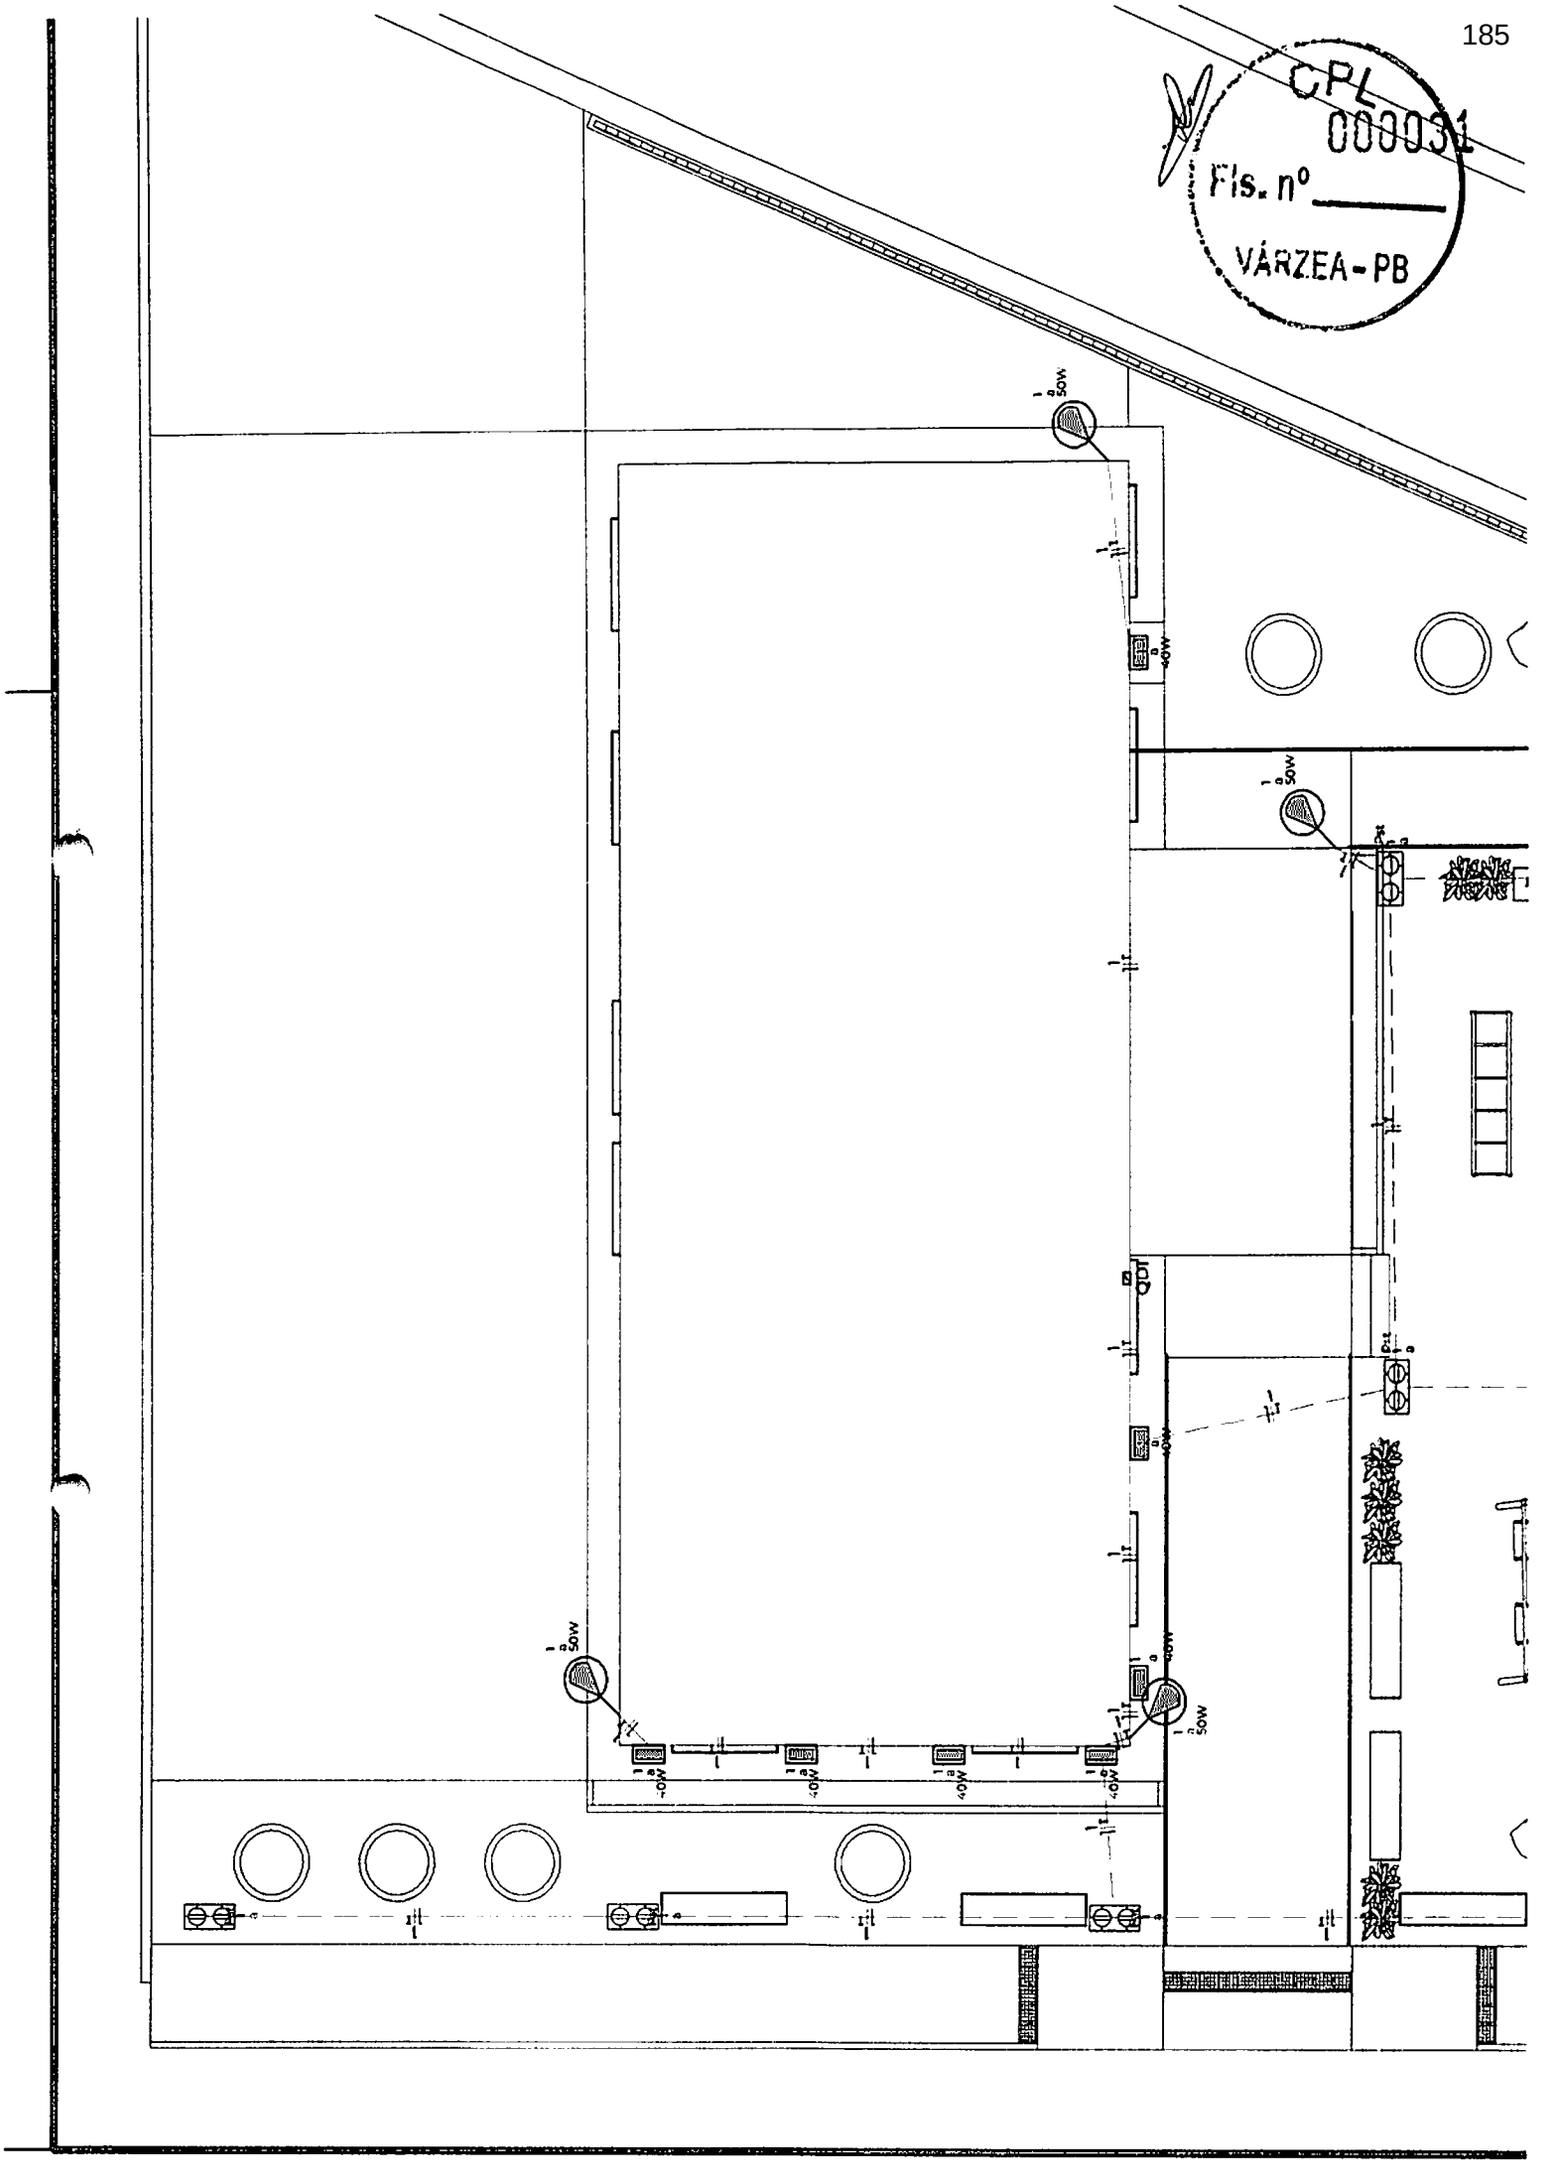


Projeto básico ou termo de referência, conform... Doc. 86945/25. Data: 07/07/2025 10:05. Responsável: Maristela R. de Medeiros.
Impresso por convidado em 01/10/2025 03:15. Validação: 2113.3223.C8B5.FEED.61EF.75BE.15EE.FA34.

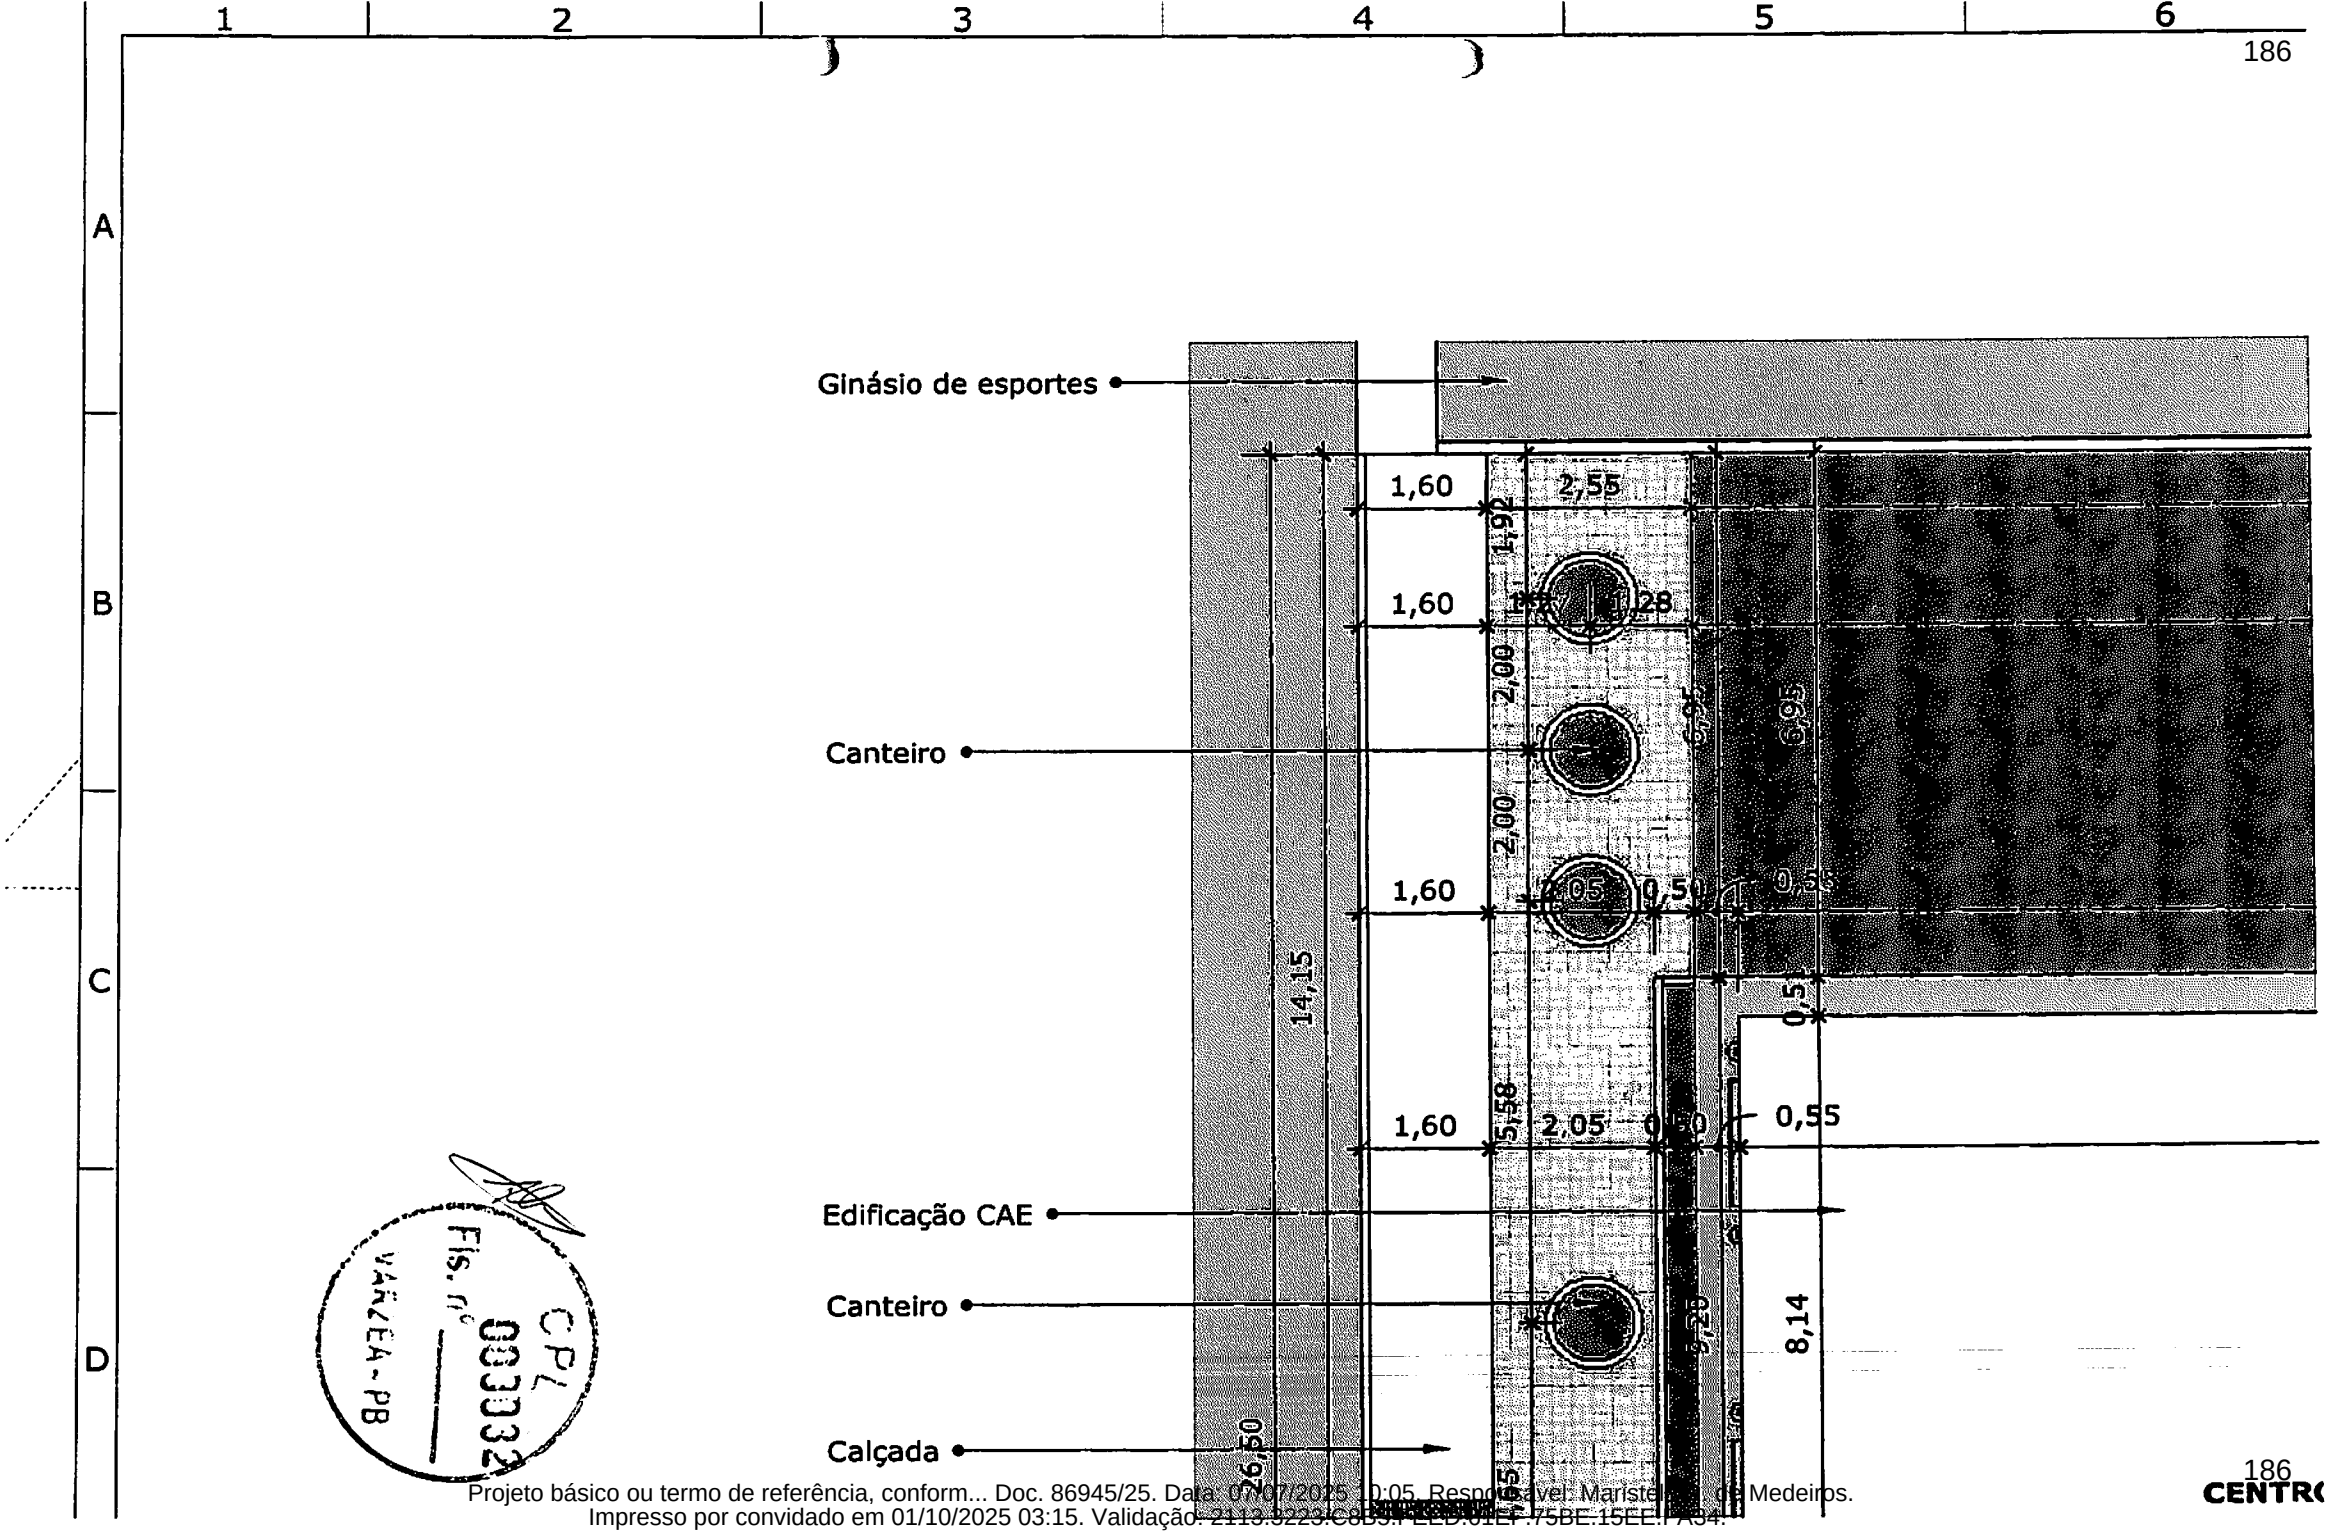
1
2
3
4
5
6
A
B
C
D
Ginásio de esportes
Canteiro
Edificação CAE
Canteiro
Calçada
1,60
1,60
1,60
1,60
2,55
2,05
0,50
2,05
0,50
2,00
2,00
1,92
1,28
6,95
14,15
5,58
8,14
0,51
0,55
0,55
0,55

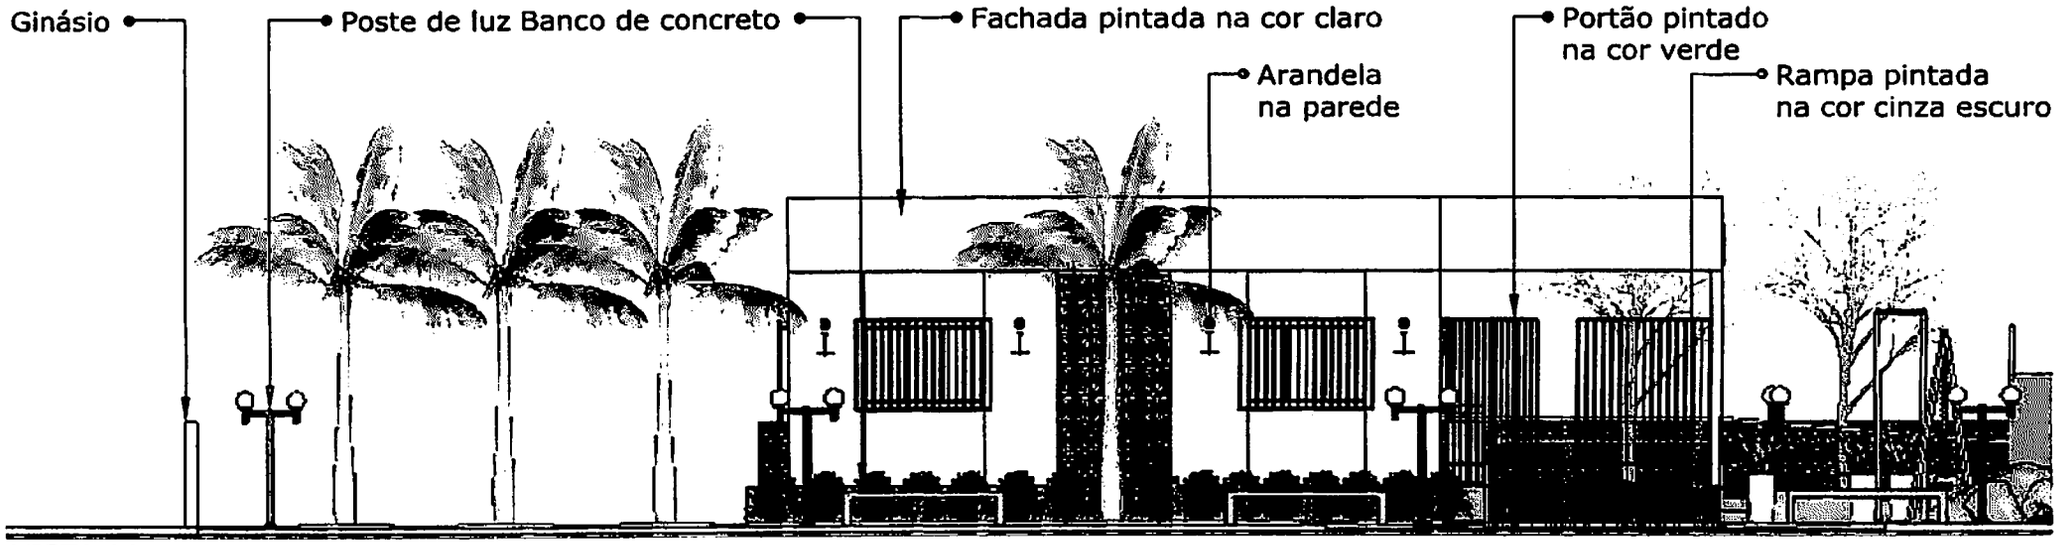


VISTA AA
ESCALA: 1/100

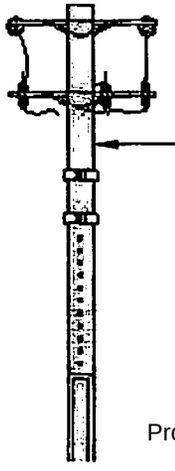

CPL
Fls. nº 000038
VÁRZEA - PB

Letreiro em concreto
Letreiro pintado em verde
Espaço destinado a placa do Brasil Sorridente
Logo da prefeitura
Ponte do

Projeto básico ou termo de referência, conform... Doc. 86945/25. Data: 07/07/2025 10:05. Responsável: Maristela R. de Medeiros.
Impresso por convidado em 01/10/2025 03:15. Validação: 2113.3223.C8B5.FEED.61EF.75BE.15EE.FA34.

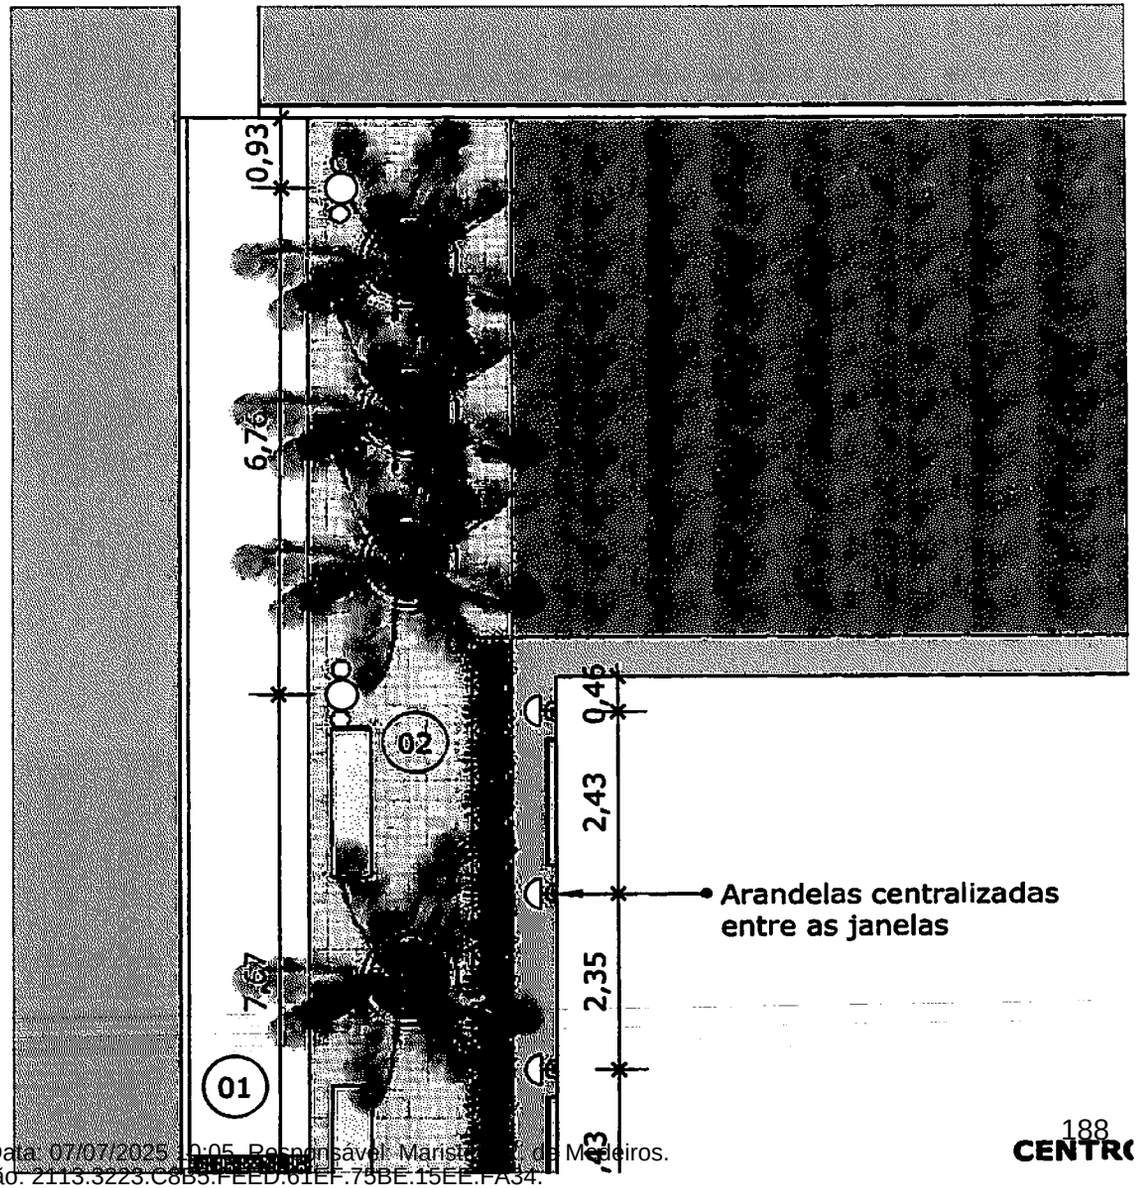

Fls. nº
CPL 0003/24
VÁRZEA - PB

Projeto básico ou termo de referência, conform... Doc. 86945/25. Data: 07/07/2025 10:05. Responsável: Marist[illegible] de Medeiros.
Impresso por convidado em 01/10/2025 03:15. Validação: 2113.3223.C8B3.FEED.61EF.75BE.15EE.FA34.

LEGENDA PLANTAS:

01 Palmeira catolé (4 unidades)

02 Yucca ou Iúca (2 unidades)


03 Agave (6 unidades)

04 Ipê-mirim (2 unidades)

05 Grama-amendoim (canteiros)


06 Clúsia (7 vasos de plantas)




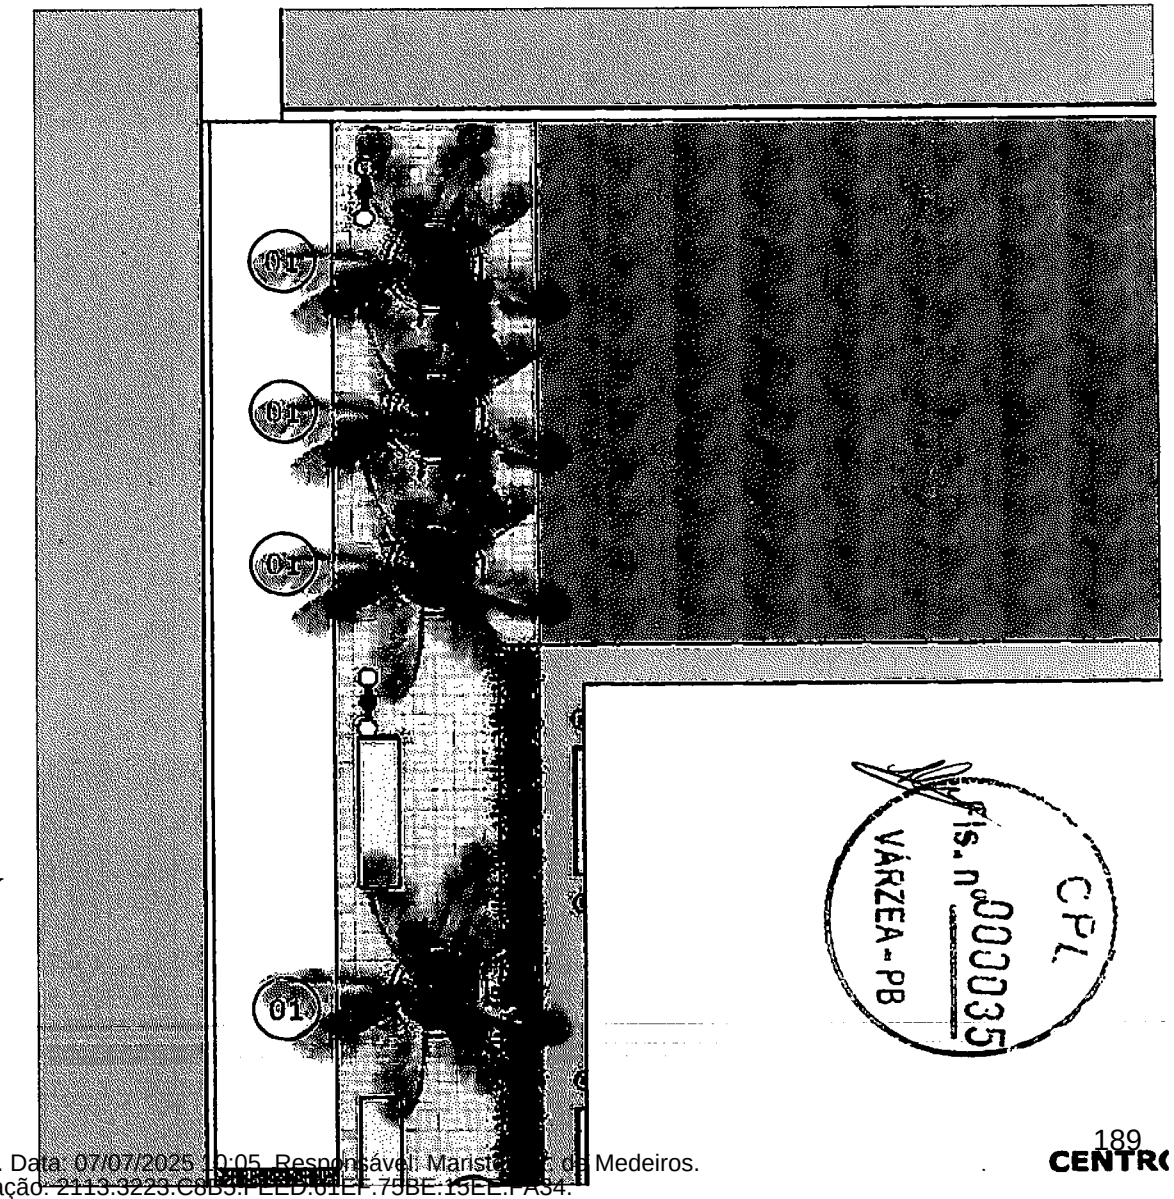



C.P.L.
Fls. nº 000035
VÁRZEA - PB

Projeto básico ou termo de referência com ID PNCP Doc. 86945/25. Data: 07/07/2025 10:05. Responsável: Marisa [illegible] de Medeiros.
Impresso por convidado em 01/10/2025 03:15. Validação: 2113.3223.C8B3.FEED.01EF.75BE.15EE.FA34.

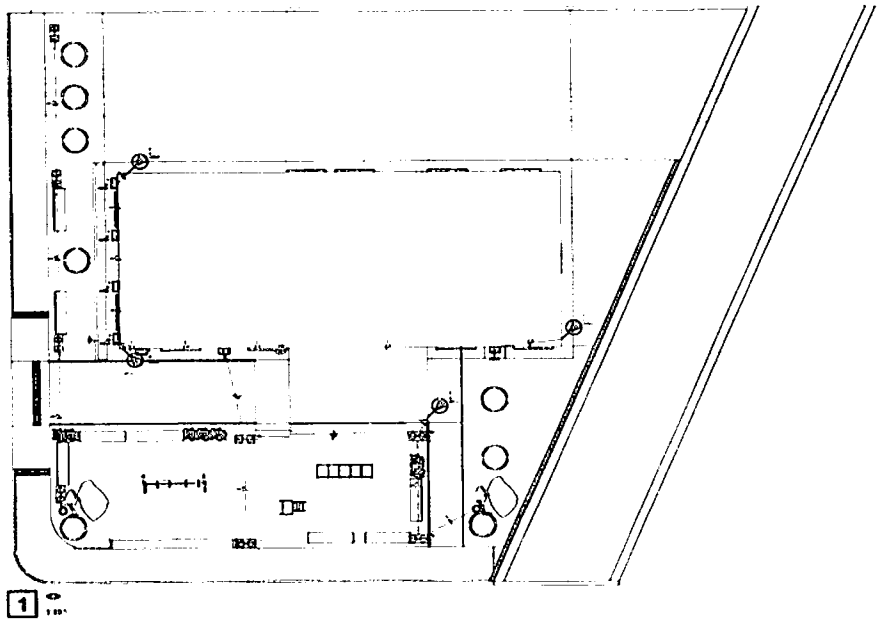

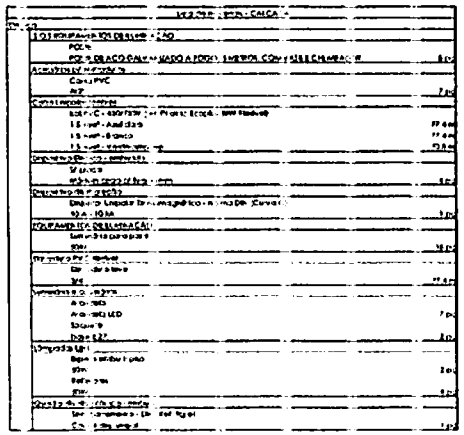

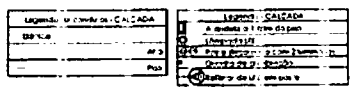

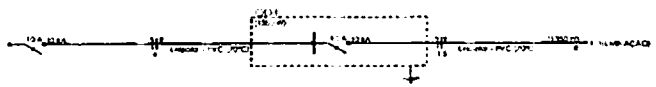

NOTAS GERAIS

1. Elaborado de acordo com as normas da ABNT (NBR 5410, 5419, 14039) e NR 10 e das Concessionárias Locais CEB NSD 611 e 617.
2. Não se responsabiliza ao projeto de arquitetura com a casa (...) são exclusivamente da responsabilidade do arquiteto.
3. As dimensões das tubulações (eletrodutos) estão em milímetros (mm), salvo indicação em contrário.
4. As dimensões das caixas de inspeção (enterradas) estão em milímetros e referem-se (...) interna e à altura, respectivamente.
5. Qualquer incompatibilidade entre a estrutura existente e o projeto deverá ser comunicada ao responsável pelo projeto para as devidas correções.
6. Utilizar conectores tipo parafuso para conexões entre dois Quadros.
7. É obrigatório a utilização de tipos de condutores especificados neste projeto.
8. É obrigatório a utilização de tipos de condutores especificados (...) unifilar do projeto.
9. Não serão aceitas emendas em cabos que alimentam Quadros. Todos os emendas nos cabos alimentadores devem ser executadas (...) caixas de passagem e com proteção mecânica adequada.
10. Todos os cabos que alimentam circuitos terminais devem ser providos (...) Quadros. Os cabos acima de 50A, quando (...) medidores, devem possuir (...) acima de 3 (três) metros.
11. Em caso de falta de fornecimento de energia elétrica pela concessionária, (...) Quadros de Distribuição (QD) e Quadros de Força (QF) (...) Elétrica, junto ao poste e com o número de ordem.
11.1 Para (...) Entrada de energia na edificação: 1%
11.2 Circuitos Quadros de Distribuição: 2%
11.3 Circuitos Terminais: 2%
11.4 Queda de tensão total, da alimentação (...) até os Circuitos Terminais: 5%
12. Quando não indicado neste projeto, (...)
13.1 Cabos de 0,5 mm²
13.2 Eletrodutos de Ø1"
13.3 Somente (2P+T) com 10A
14. As eletrocalhas de sobrepor deverão ter tampa de proteção.
15. Todos os cabos em eletrocalhas deverão ser identificados.
16. Todos os furos e cortes nos pontos de interligação (...) entre as caixas.

ATERRAMENTO E DPS

1. É obrigatório a instalação do aterramento e dos itens de (...) conforme as prescrições específicas em projeto.
2. O esquema de aterramento do projetado é o TN-S, conforme (...) 5410 item 6.3.1 e 6.3.2.
3. Todos os equipamentos metálicos não energizados deverão ser aterrados conforme indicado nos esquemas (...) luminárias.
4. Utilizar um DPS para cada Fase instalada, e um para o Neutro.
5. Ao finalizar a obra, verificar o equipamento e a ligação entre Fase, Neutro e Fases para (PE) dos Quadros Elétricos. Caso não ocorra a queda/ausência da tensão, verificar as conexões do Neutro e Terra (PE).
6. Nome do responsável Projeto DPDA da edificação, preencher (...) e Nota de Aterramento e DPS deste projeto.

DR/IDR

1. É obrigatório a instalação do dispositivo de proteção especificado em projeto.
2. O teste pode ser realizado por pessoa treinada e qualificada.
3. O teste não pode ser realizado após ter sido pelo fabricante DR.
4. Cada grupo de DR deverá possuir barramento de neutro exclusivo do Quadro de Distribuição.
5. Quando operar (...) DR, manter o dispositivo (...) mínimo após a (...) Disjuntor(es) de proteção.
6. Realizar teste em todos os dispositivos antes de energizar o sistema.
7. Adotar as seguintes seções de fios para conectar o DR (...) grupo DR, o comprimento (...) para as seguintes correntes nominais (In):

	25(A)	40(A)	63(A)
DR	1.5(Ø)/2.5(Ø) mm²	4 mm²	6 mm²
ZSA:	4 mm²	4 mm²	6 mm²
IDA:	10 mm²	6 mm²	6 mm²
63A:	16 mm²	10 mm²	10 mm²

(...) Disjuntor Termomagnético (...) Diferencial Residual (...)

CONVENÇÃO DOS CONDUTOS

Fases: Preto, Branco, Vermelho
Retorno: Preto
Fase: Preto
Neutro: Azul Claro
Comando: Preto
Terra: Verde
Seção do Condutor: D - Circular; R - Retangular
Material: Pv - PVC Rígido; Pvf - PVC Reforçado; A - Aço Galvanizado; FE - Ferro Fundido; Mat - Plástico, Metálico, Flexível revestido em PVC

NOMENCLATURAS

- Tipo de Eletroduto: M - Metálico, P - PVC
- Tipo de Caixa de passagem
- QA = Alimentador do Concessionária
- QM = Quadro de medição
- QD = Quadro de Distribuição
- QF = Quadro de Força
- QAT = Quadro de Automação

PROJETO ELÉTRICO PARA A REFORMA DO CAE

PREFEITURA MUNICIPAL DE VÁRZEA - PB

RUA PROJETADA, S/N, CENTRO, VÁRZEA - PB

KÉLVIO RICKHARDSON
PROJETOS | CONSTRUÇÕES | SERVIÇOS

RESPONSÁVEL TÉCNICO

PLANTA BAIXA - ELÉTRICA
DIAGRAMA UNIFILAR

KÉLVIO RICKHARDSON ARAÚJO DE ALMEIDA


EXECUTIVO	COMERCIAL	ESCALA DE IMPRESSÃO	1/1

ELÉTRICO

Projeto básico ou termo de referência, conform... Doc. 86945/25. Data: 07/07/2025 10:05. Responsável: Maristela R. de Medeiros.
Impresso por convidado em 01/10/2025 03:15. Validação: 2113.3223.C8B5.FEED.61EF.75BE.15EE.FA34.

190

CPL
Fls. nº 00033
VÁRZEA - PB

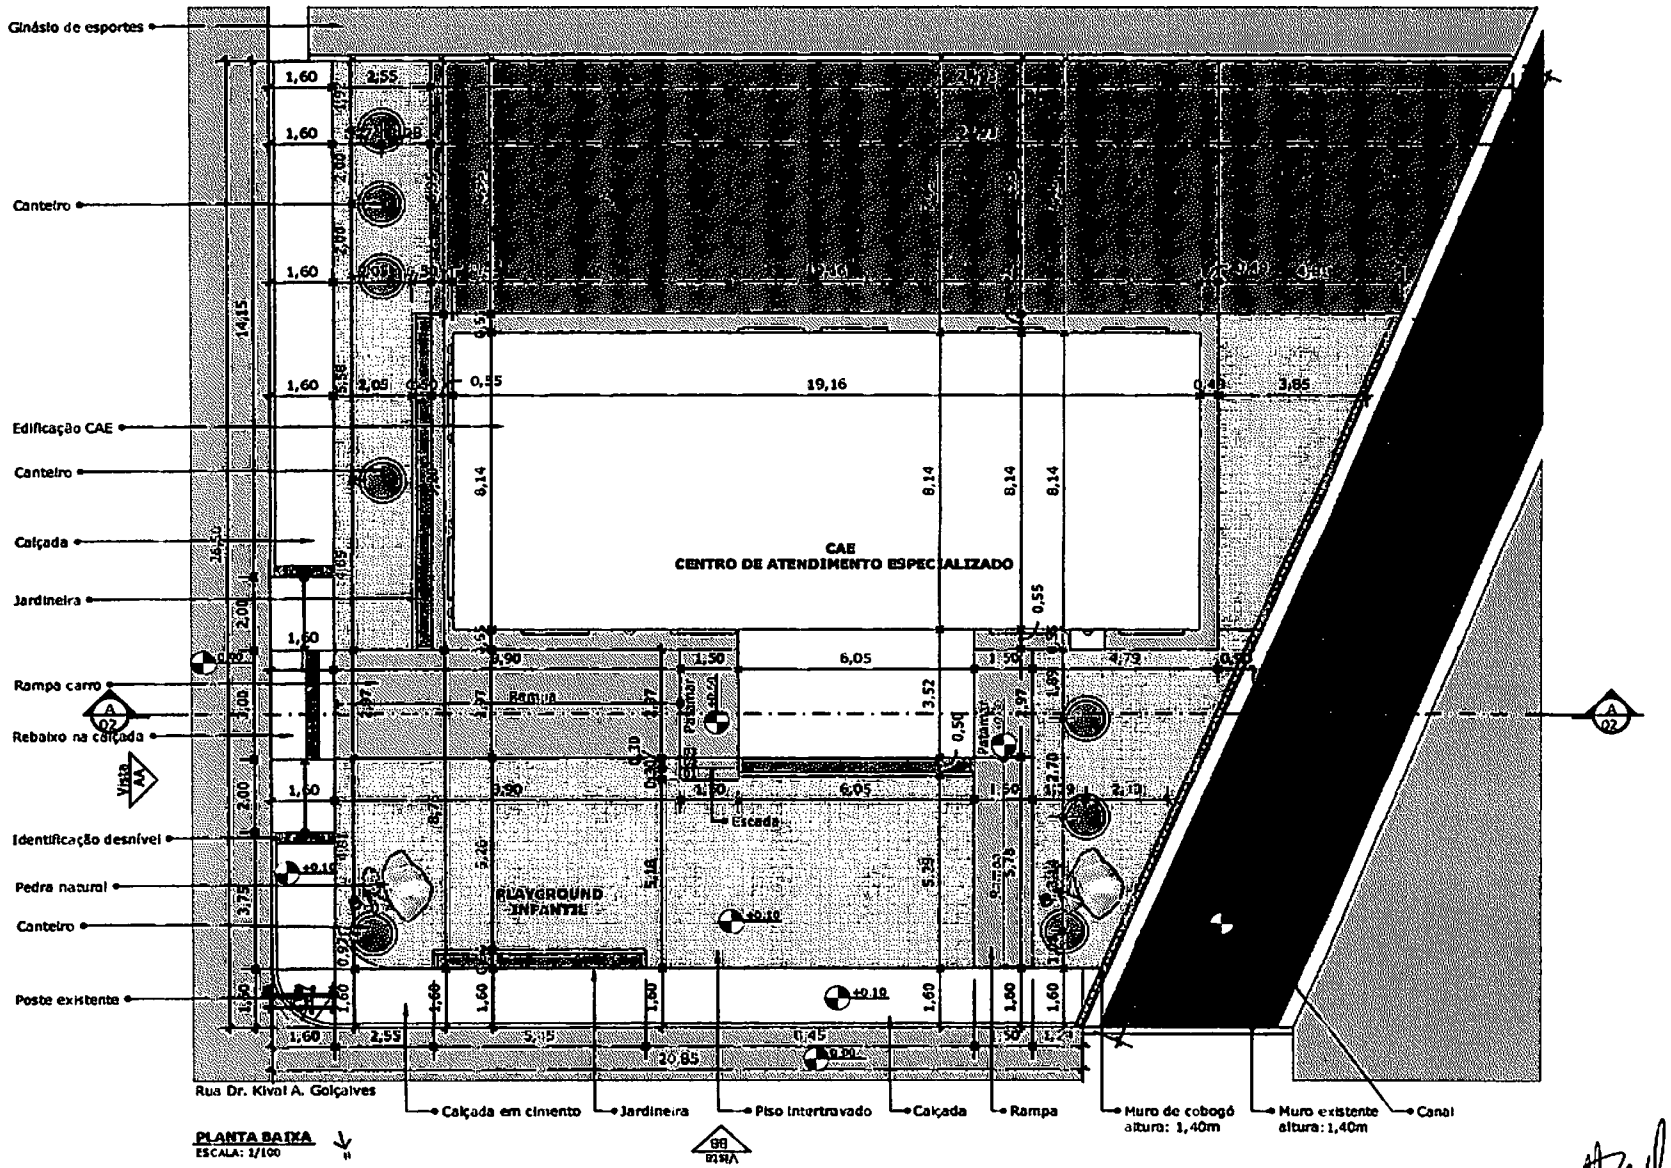

PLANTA BAIXA
ESCALA: 1/100

-COTAS EM METROS;
-COTAS DE NÍVEL EM METROS;
-CONFERIR MEDIDAS, ABERTURAS, NÍVEIS E PRUMOS NO LOCAL;
-MEDIDAS EM COTAS PREVALECEM SOBRE O DESENHO;
-ESSE DESENHO DEVE SER IMPRESSO EM PLANTA A1

vsarq
ARQUITETURA

RESPONSÁVEL: YARA SYNTHIA ARAÚJO SILVA
CAU: A249351-9
EMAIL: vsarq.arquitetura@gmail.com
TELEFONE: (83) 9 8810-0420


PROJETO: ARQUITETÔNICO
CLIENTE: PREFEITURA MUNICIPAL DE VÁRZEA
LOCALIZAÇÃO: RUA DR. KIVAL A. GONÇALVES, VÁRZEA, PB.

DATA: 23/05/2025
ESCALA: 1/100


PÁGINA: 01/04

Este documento é cópia do original, assinado digitalmente por Maristela Rodrigues de Medeiros e Tribunal de Contas do Estado da Paraíba, conforme... Doc. 8694526 assinado digitalmente em 01/10/2025 10:05. Responsável: Maristela R. de Medeiros.
Impresso por convidado em 01/10/2025 03:15. Validação: 2113.3223.C8B5.FEED.61EF.75BE.15EE.FA34.


CPL
Fls. nº 000033
VÁRZEA - PB

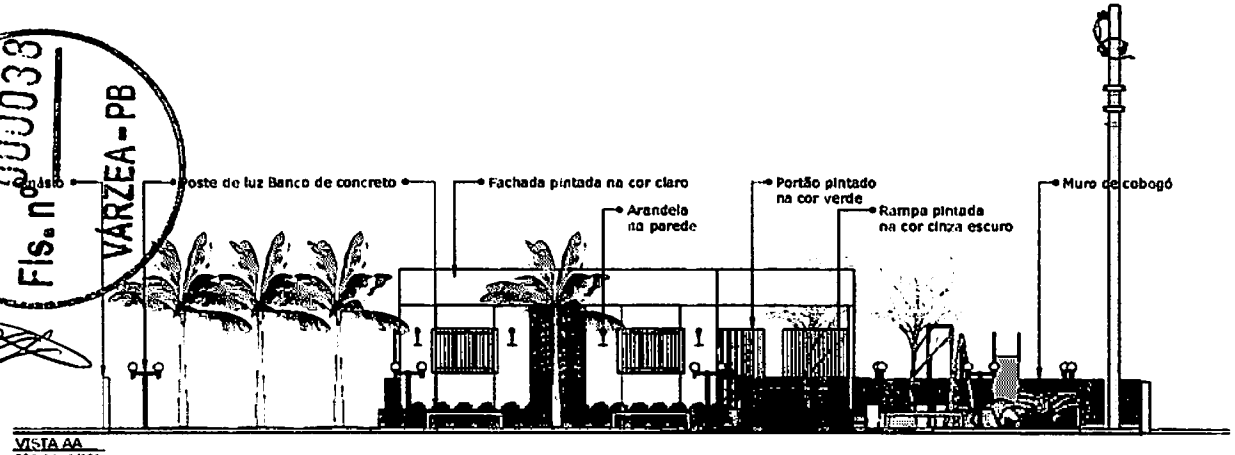


VISTA AA
ESCALA: 1/100

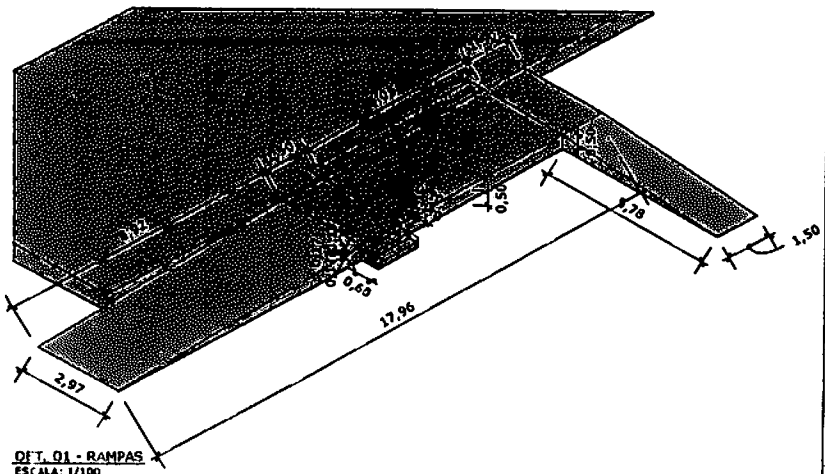


OFT. 01 - RAMPAS
ESCALA: 1/100

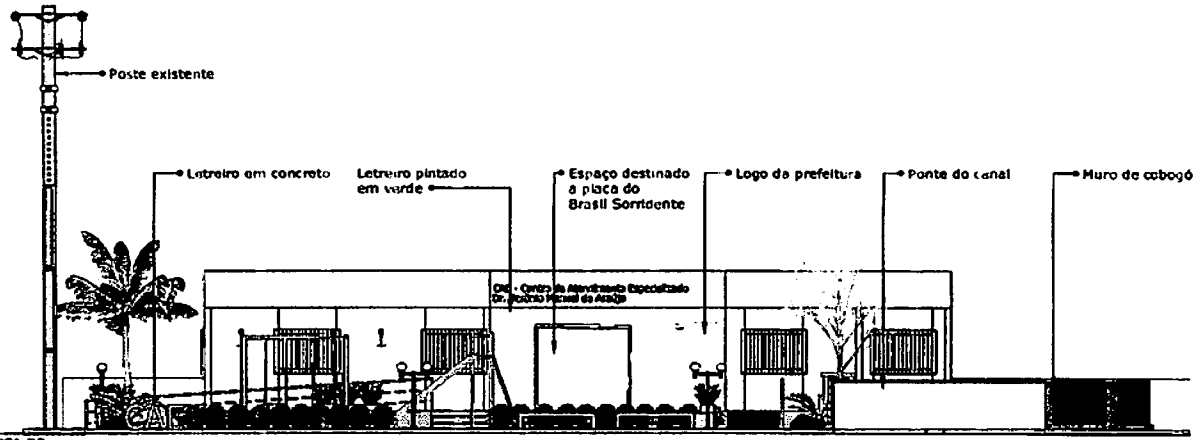

VISTA BB
ESCALA: 1/100

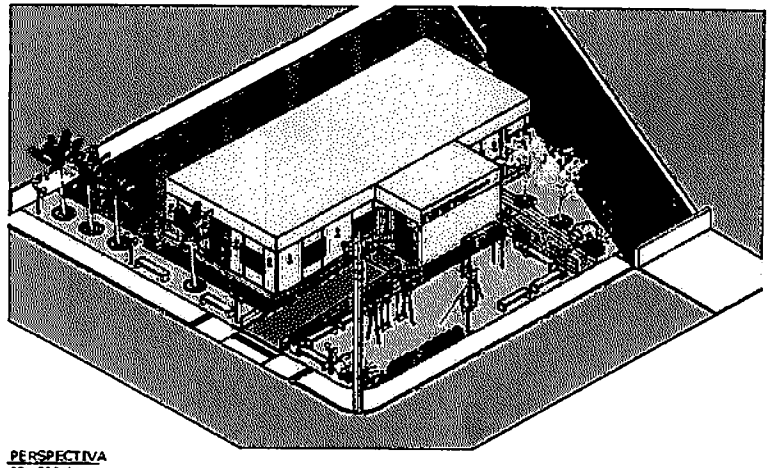

PERSPECTIVA
SEM ESCALA

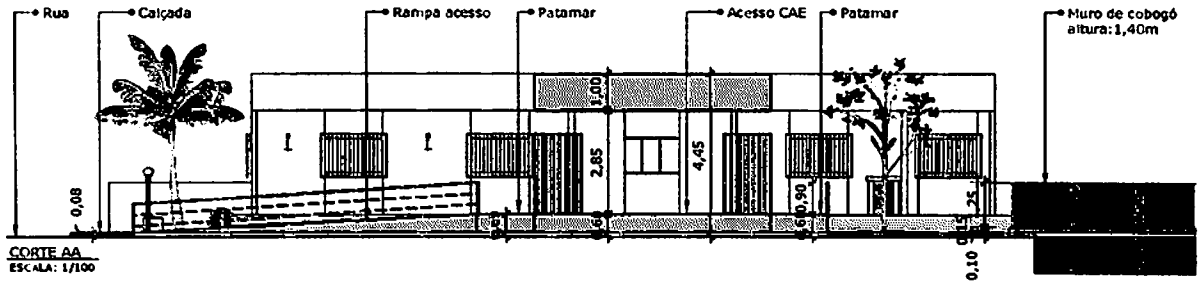

CORTE AA
ESCALA: 1/100

-COTAS EM METROS;
-COTAS DE NÍVEL EM METROS;
-CONFERIR MEDIDAS, ABERTURAS, NÍVEIS E PRUMOS NO LOCAL;
-MEDIDAS EM COTAS PREVALECEM SOBRE O DESENHO;
-ESSE DESENHO DEVE SER IMPRESSO COLORIDO.

vsarq ARQUITETURA

RESPONSÁVEL: YARA SYNTHIA ARAÚJO SILVA
CAU: A249351-9
EMAIL: ysarq.arquitetura@gmail.com
TELEFONE: (83) 9 9810-0627


PROJETO: ARQUITETÔNICO
CLIENTE: PREFEITURA MUNICIPAL DE VÁRZEA
LOCALIZAÇÃO: RUA DR. KIVAL A. GONÇALVES, VÁRZEA, PB.

DATA: 23/05/2025
ESCALA: 1/100

PÁGINA: 02/04

Projeto básico ou termo de referência, conform... Doc. 8694525. Data: 07/07/2025 10:05. Responsável: Maristela R. de Medeiros.
Impresso por convidado em 01/10/2025 03:15. Validação: 2113.3223.C8B5.FEED.61EF.75BE.15EE.FA34.

CPL
Fls. nº 000039
VÁRZEA - PB

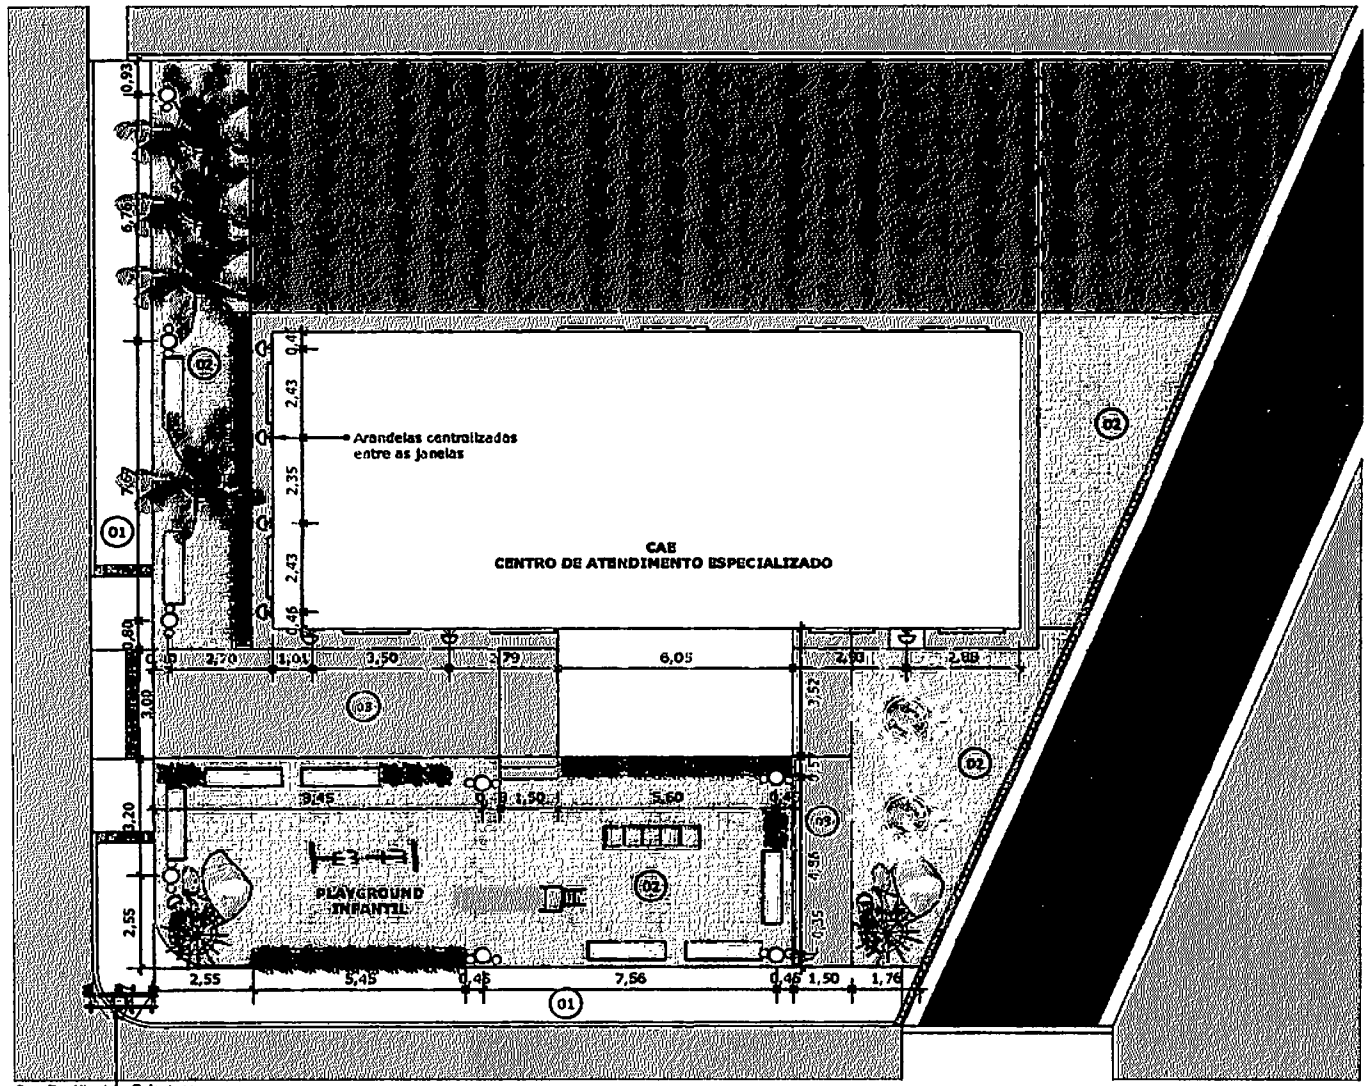

PLANTA BAIXA ILUMINAÇÃO
ESCALA: 1/100

LEGENDA ILUMINAÇÃO:
- Arandela metal preto (altura:2,15m / 7 unidades)
- Poste de luz duplo de jardim em metal preto (altura:2,30m / 8 unidades)
- Refletores de piso (2 unidades)

LEGENDA PAGINAÇÃO:
- 01 Piso cimentício
- 02 Piso intertravado de concreto (área total aprox.: 200,00m²)
- 03 Piso cimentício pintado na cor concreto do iquine

-COTAS EM METROS;
-COTAS DE NÍVEL EM METROS;
-CONFERIR MEDIDAS, ABERTURAS, NÍVEIS E PRUMOS NO LOCAL;
-MEDIDAS EM COTAS PREVALECEM SOBRE O DESENHO;
-ESSE DESENHO DEVE SER IMPRESSO EM COLORIDO

vsarq ARQUITETURA

RESPONSÁVEL: YARA SYNTHIA ARAÚJO SILVA
CAU: A2493S1-9
EMAIL: ysarq.arquitetura@gmail.com
TELEFONE: (83) 9 9816-7627

PROJETO: ARQUITETÔNICO
CLIENTE: PREFEITURA MUNICIPAL DE VÁRZEA
LOCALIZAÇÃO: RUA DR. KIVAL A. GONÇALVES, VÁRZEA, PB.


DATA: 23/05/2025
ESCALA: 1/100

PÁGINA: 03/04

Este documento é cópia do original, assinado digitalmente por Projeto básico ou termo de referência, conform.. Doc. 8694525.25. Data: 01/10/2025 10:05. Responsável: Maristela R. de Medeiros.
Impresso por convidado em 01/10/2025 03:15. Validação: 2113.3223.C8B5.FEED.61EF.75BE.15EE.FA34.


LEGENDA PLANTAS:

01 Palmeira catolé (4 unidades)
02 Yucca ou Iúca (2 unidades)
03 Agave (6 unidades)
04 Ipê-mirim (2 unidades)
05 Grama-amendoim (canteiros)
06 Clúsia (7 vasos de plantas)

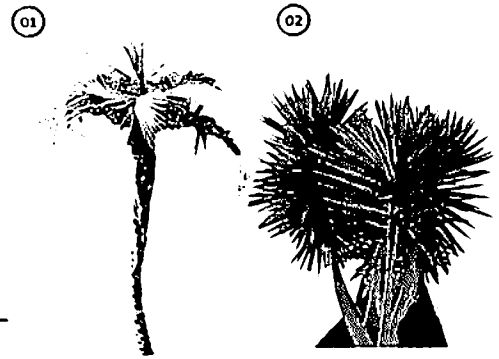





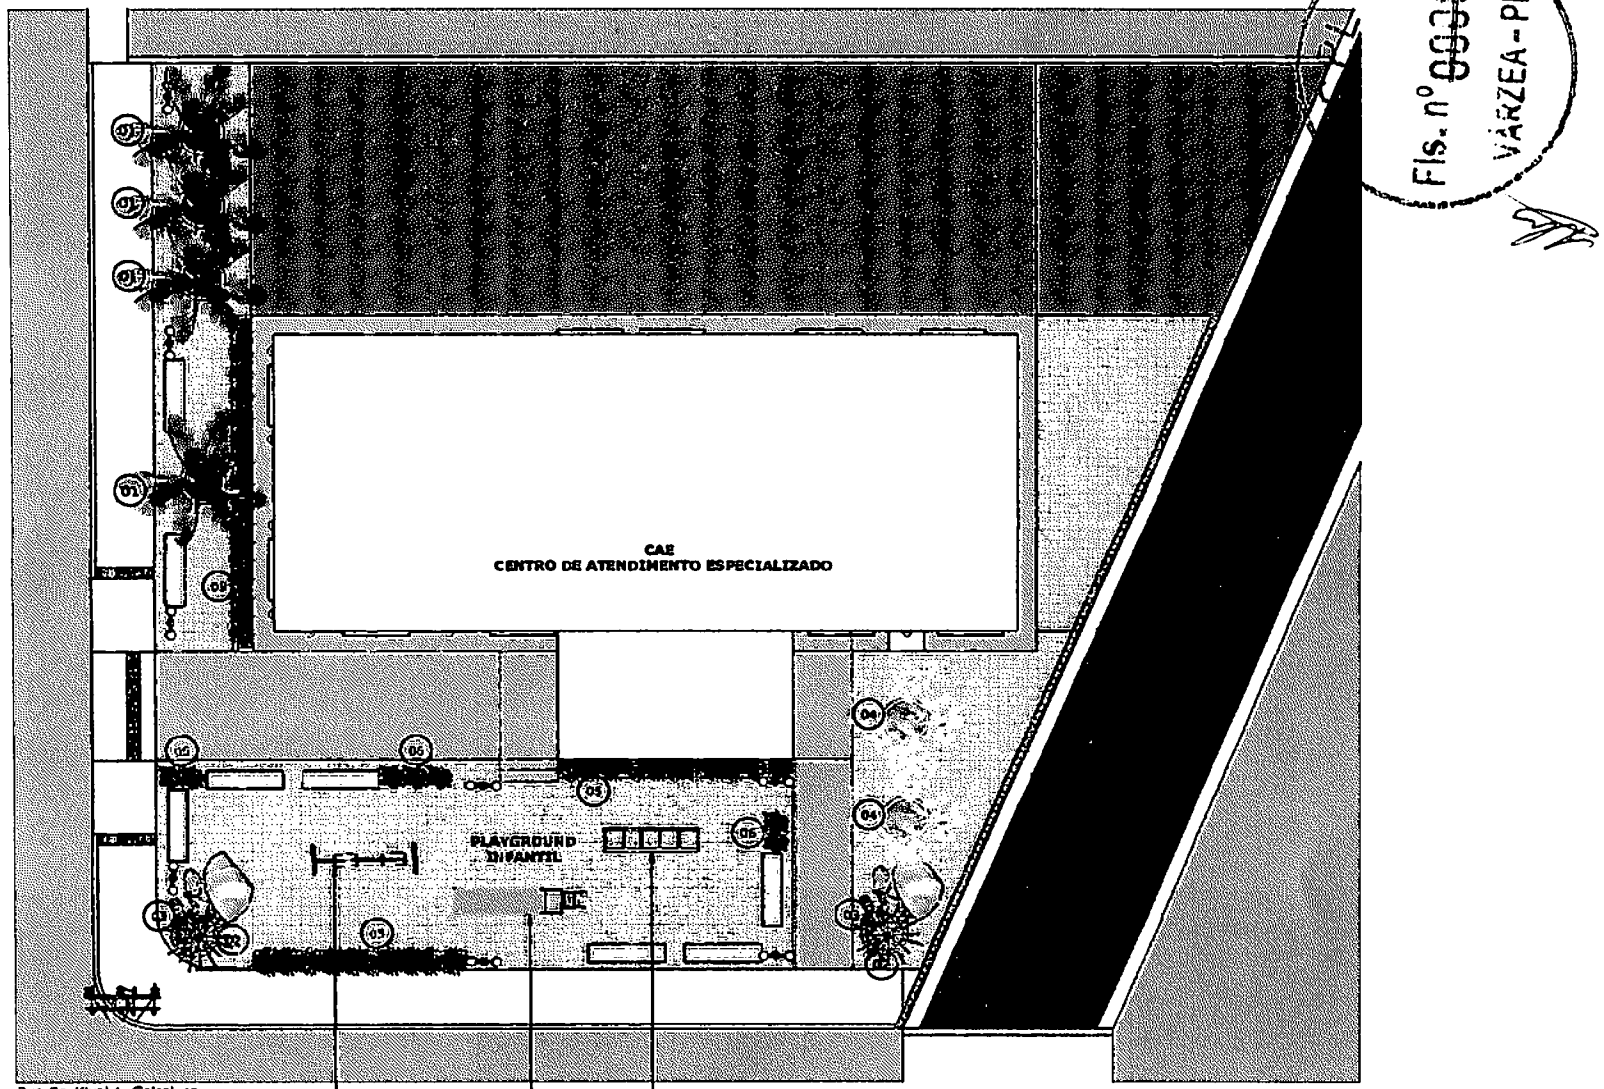

PLANTA BAIXA PAISAGISMO
ESCALA: 1/100

Fls. nº 000347
VÁRZEA - PB

-COTAS EM METROS;
-COTAS DE NÍVEL EM METROS;
-CONFERIR MEDIDAS, ABERTURAS, NÍVEIS E PRUMOS NO LOCAL;
-MEDIDAS EM COTAS PREVALECEM SOBRE O DESENHO;
-ESSE DESENHO DEVE SER IMPRESSO COLORIDO

vsarq
ARQUITETURA

RESPONSÁVEL: YARA SYNTHIA ARAÚJO SILVA
CAU: A249351-9
EMAIL: ysarq.arquitetura@gmail.com
TELEFONE: (83) 9 9816-9637

PROJETO: ARQUITETÔNICO
CLIENTE: PREFEITURA MUNICIPAL DE VÁRZEA
LOCALIZAÇÃO: RUA DR. KIVAL A. GONÇALVES, VÁRZEA, PB.

DATA: 23/05/2025
ESCALA: 1/100

PÁGINA: 04/04 194

Projeto básico ou termo de referência, conforme Doc. 86945/25. Data: 07/07/2025 10:05. Responsável: Maristela R. de Medeiros.
Impresso por convidado em 01/10/2025 03:15. Validação: 2113.3223.C8B5.FEED.61EF.75BE.15EE.FA34.

ESTADO DA PARAÍBA
MUNICÍPIO DE VÁRZEA
PREFEITURA MUNICIPAL
CNPJ: 08.884.066/0001-01

CPL
Fls. n 000041
VÁRZEA - PB

TERMO DE REFERÊNCIA

1. DO OBJETO:
1.1 Constitui objeto desta Dispensa: **Contratação de empresa especializada para execução da reforma e ampliação do CAE – Centro de Atendimento Especializado do Município de Várzea/PB.**

2. DA FUNDAMENTAÇÃO:
2.2. A presente contratação tem fundamento com base na Lei 14.133/2021.

3. DA ESPECIFICAÇÃO
3.1. A contratação será realizada, conforme tabela constante abaixo.

ITEM	DESCRIÇÃO	UNID	QUANT
1	Contratação de empresa especializada para execução da reforma e ampliação do CAE – Centro de Atendimento Especializado do Município de Várzea/PB	UNID	01

4. DA JUSTIFICATIVA
A presente contratação se justifica pela necessidade de fortalecer a comunicação institucional, promovendo a transparência da gestão pública, o acesso à informação por parte da população e a valorização das políticas públicas municipais. A veiculação desses conteúdos nas redes sociais oficiais da Prefeitura é uma estratégia eficiente para alcançar um público amplo e diversificado, além de favorecer o engajamento da comunidade com os projetos, obras, eventos e demais ações promovidas pelo Poder Executivo local.
A produção profissional de materiais visuais e audiovisuais também assegura qualidade técnica e estética às publicações institucionais, o que contribui para a credibilidade da informação e para a imagem positiva da Administração Pública. Considerando que o Município não dispõe de equipe técnica interna e nem dos equipamentos necessários para atender a esta demanda com a devida qualidade, a contratação de empresa especializada se mostra imprescindível.
Assim, a presente contratação visa garantir a continuidade e o aprimoramento da política de comunicação institucional da Prefeitura Municipal de Várzea/PB, em consonância com os princípios da eficiência, publicidade e interesse público.

5. DESCRIÇÃO DA SOLUÇÃO COMO UM TODO CONSIDERADO O CICLO DE VIDA DO OBJETO

A solução para a contratação é a Dispensa por Valor - Contratação Direta tendo em vista que o valor orçado se enquadra nos limites do art. 75, I, da Lei 14.133/21. Tendo em vista que a solução para atender à necessidade de contratação de empresa para execução da reforma e ampliação do CAE – Centro de Atendimento Especializado do Município de Várzea já era previamente conhecida e que o valor da contratação se enquadra nos limites do inciso I do art. 75 da Lei nº 14.133/ 2021, foi dispensada a elaboração dos Estudos Preliminares.

6. REQUISITOS DA CONTRATAÇÃO
5.1. Trata-se da contratação mediante dispensa licitação, nos termos do inciso I, art. 75, da Lei n°

Projeto básico ou termo de referência, conform... Doc. 86945/25. Data: 07/07/2025 10:05. Responsável: Maristela R. de Medeiros.
Impresso por convidado em 01/10/2025 03:15. Validação: 2113.3223.C8B5.FEED.61EF.75BE.15EE.FA34.

CPL
Fls. nº 000043
VÁRZEA - PB

14.133/2021;
5.2. Os serviços a serem contratados se enquadram como de categoria comum, nos termos do Regulamento da Prefeitura Municipal;
5.3. Ao longo de toda a execução do contrato, o contratado deverá cumprir a reserva de cargos prevista em lei para pessoa com deficiência, para reabilitado da Previdência Social ou para aprendiz, bem como as reservas de cargos previstas em outras normas específicas.
5.4. A Contratada deverá prestar os serviços constantes do objeto no prazo estipulado a contar do recebimento da solicitação emitida pelo setor competente da Prefeitura.
5.5. A execução dos serviços serão acompanhados, fiscalizados e atestados pelo engenheiro indicado pela Prefeitura.

7. DO ESTUDO TECNICO PRELIMINAR DA ANÁLISE DE RISCOS
7.1. Tendo em vista que o valor do objeto para atender à necessidade da Prefeitura Municipal se enquadra nos limites do inciso II do art. 75 da Lei nº 14.133/2021 foi dispensada a elaboração de estudo técnico preliminar e análise de riscos.

8. DO PRAZO DE EXECUÇÃO DOS SERVIÇOS, PAGAMENTO E DA VIGÊNCIA
8.1. A contratada deverá iniciar o objeto em até 03 (três) dias úteis após a emissão da ordem de serviços, atendo a descrição do item e as disposições deste Termo de Referência.
8.2. Prazo de Conclusão: conforme Cronograma Físico Financeiro: 60 (sessenta) dias.
8.3. O pagamento será efetuado, de acordo com os serviços prestados, em moeda corrente nacional, mediante Ordem Bancária, de acordo com o cronograma Físico-financeiro e no valor correspondente ao somatório das etapas dos diversos itens efetivamente concluídas, segundo as aferições mensais efetuadas pelo Fiscal do Contrato. No caso da parcela relativa à última fase, o pagamento somente será efetuado após o Recebimento Provisório.
8.4. O contrato terá validade da data de sua assinatura até 31 de dezembro de 2025 podendo o mesmo ser prorrogado por iguais e sucessivos períodos, de acordo com o Art. 107 da Lei Federal nº14.133/2021, caso seja de interesse público da Administração.

9. OBRIGAÇÕES DA CONTRATANTE
12.1. Notificar à Contratada, imediatamente, sobre as faltas e defeitos observados na execução do especificado neste Contrato;
12.2. Efetuar o pagamento relativo à prestação dos serviços efetivamente realizados, de acordo com as respectivas cláusulas do presente contrato;
12.3. Proporcionar ao Contratado todos os meios necessários para o fiel comprimento do contrato;
12.4. Notificar ao Contratado qualquer irregularidade encontrada quanto à qualidade dos serviços, exercendo a mais ampla e completa fiscalização, o que não exime o Contratado de suas responsabilidades contratuais e legais.
12.5. Fornecer à CONTRATADA a relação de dados necessários a execução contratual, imediatamente após emissão da Ordem de Serviço.

10. OBRIGAÇÕES DA CONTRATADA
13.1. A Contratada deve cumprir todas as obrigações constantes no Termo de Referência e sua

Projeto básico ou termo de referência, conform... Doc. 86945/25. Data: 07/07/2025 10:05. Responsável: Maristela R. de Medeiros.
Impresso por convidado em 01/10/2025 03:15. Validação: 2113.3223.C8B5.FEED.61EF.75BE.15EE.FA34.

CPL
Fls. nº 000043
VÁRZEA - PB

proposta, assumindo como exclusivamente seus os riscos e as despesas decorrentes da boa e perfeita execução do objeto e, ainda:

13.2. Responsabilizar-se pelos vícios e danos decorrentes do objeto, de acordo com o Código de Defesa do Consumidor (Lei nº 8.078, de 1990);

13.3. Comunicar ao contratante, no prazo máximo de 24 (vinte e quatro) horas que antecede a data da entrega, os motivos que impossibilitem o cumprimento do prazo previsto, com a devida comprovação;

13.4. Atender às determinações regulares emitidas pelo fiscal ou gestor do contrato ou autoridade superior (art. 137, II, da Lei n.º 14.133, de 2021) e prestar todo esclarecimento ou informação por eles solicitados;

13.5. Reparar, corrigir, remover, reconstruir ou substituir, às suas expensas, no total ou em parte, no prazo fixado pelo fiscal do contrato, os bens nos quais se verificarem vícios, defeitos ou incorreções resultantes da execução ou dos materiais empregados;

13.6. Responsabilizar-se pelos vícios e danos decorrentes da execução do objeto, bem como por todo e qualquer dano causado à Administração ou terceiros, não reduzindo essa responsabilidade a fiscalização ou o acompanhamento da execução contratual pelo contratante, que ficará autorizado a descontar dos pagamentos devidos ou da garantia, caso exigida, o valor correspondente aos danos sofridos;

13.7. Responsabilizar-se pelo cumprimento de todas as obrigações trabalhistas, previdenciárias, fiscais, comerciais e as demais previstas em legislação específica, cuja inadimplência não transfere a responsabilidade ao contratante e não poderá onerar o objeto do contrato;

13.8. Comunicar ao Fiscal do contrato, no prazo de 24 (vinte e quatro) horas, qualquer ocorrência anormal ou acidente que se verifique no local da execução do objeto contratual.

13.9. Paralisar, por determinação do contratante, qualquer atividade que não esteja sendo executada de acordo com a boa técnica ou que ponha em risco a segurança de pessoas ou bens de terceiros.

13.10. Manter durante toda a vigência do contrato, em compatibilidade com as obrigações assumidas, todas as condições exigidas para habilitação na licitação;

13.11. Cumprir, durante todo o período de execução do contrato, a reserva de cargos prevista em lei para pessoa com deficiência, para reabilitado da Previdência Social ou para aprendiz, bem como as reservas de cargos previstas na legislação (art. 116, da Lei n.º 14.133, de 2021);

13.12. Guardar sigilo sobre todas as informações obtidas em decorrência do cumprimento do contrato;

13.13. Arcar com o ônus decorrente de eventual equívoco no dimensionamento dos quantitativos de sua proposta, inclusive quanto aos custos variáveis decorrentes de fatores futuros e incertos, devendo complementá-los, caso o previsto inicialmente em sua proposta não seja satisfatório para o atendimento do objeto da contratação, exceto quando ocorrer algum dos eventos arrolados no art.124, II, d, da Lei nº 14.133, de 2021.

13.14. Cumprir, além dos postulados legais vigentes de âmbito federal, estadual ou municipal, as normas de segurança do contratante;

13.15. Manter durante todo o período de execução do contrato situação regular da empresa e dos profissionais envolvidos na obra perante o CREA/PB;

13.16. Executar a obra sob a responsabilidade técnica do(s) profissional (is) detentor (es) do(s)

Projeto básico ou termo de referência, conform... Doc. 86945/25. Data: 07/07/2025 10:05. Responsável: Maristela R. de Medeiros.
Impresso por convidado em 01/10/2025 03:15. Validação: 2113.3223.C8B5.FEED.61EF.75BE.15EE.FA34.

CPL
Fls. nº 000044
VÁRZEA - PB

atestado(s) apresentado(s) para habilitação da empresa na licitação
13.17. Ter representante no local da obra, Engenheiro com formação profissional devidamente comprovada, anotado no CREA como um dos responsáveis técnicos pela execução da obra, que assuma perante a fiscalização do contrato a responsabilidade de deliberar sobre qualquer determinação de urgência que se torne necessária;
13.18. Responder por quaisquer acidentes que possam ser vítimas seus empregados, servidores públicos ou mesmo terceiros quando da prestação dos serviços;
13.19. Observar, quanto ao pessoal, às disposições da lei de nacionalização do trabalho;
13.20. Responsabilizar-se pela guarda, segurança e proteção de todo o material, equipamentos e ferramentas utilizadas na obra, até a conclusão dos trabalhos;
13.21. Manter no local da obra, com fácil acesso à fiscalização, um "Diário de Ocorrências" em que as partes lançarão diariamente os eventos ocorridos, servindo para dirimir dúvidas quando for o caso. O referido diário, encadernado e contendo as informações relativas à obra, com folhas em três vias, das quais duas destacáveis serão fornecidas pela Contratada; Acatar as decisões e observações feitas pelo Fiscal do Contrato, que serão formuladas por escrito em duas vias e entregues mediante recibo ou registrada no "Diário de Ocorrências"; Retirar do local da obra qualquer empregado que não corresponder à confiança, ou perturbar a ação da fiscalização, nos termos da notificação desta;

11. DO ACOMPANHAMENTO E FISCALIZAÇÃO DO CONTRATO

11.1. A fiscalização do presente Contrato será exercida por um representante da Administração, ao qual competirá dirimir as dúvidas que surgirem no curso da execução do contrato e de tudo dará ciência à Administração;
11.2. Durante todo o período de vigência deste contrato, a CONTRATADA deverá manter preposto aceito pela CONTRATANTE, para representá-la administrativamente sempre que for necessário;
11.3. A comunicação entre a fiscalização e a contratada será realizada através de correspondência oficial e anotações;
11.4. Todos os atos e instituições emanados ou emitidos pela fiscalização serão considerados como se fossem praticados pelo Contratante.

12. DAS SANÇÕES

12.1. Nos termos do art. 155 da Lei Federal 14.133/2021, o descumprimento total ou parcial das obrigações assumidas pela CONTRATADA, sem justificativa aceita, poderá acarretar as seguintes sanções:
a) Dar causa à inexecução parcial do contrato;
b) Dar causa à inexecução parcial do contrato que cause grave dano à Administração, o funcionamento dos serviços públicos ou ao interesse coletivo;
c) Dar causa à inexecução total do contrato;
d) Não manter a proposta, salvo em decorrência de fato superveniente devidamente justificado;
e) Não celebrar o contrato ou não entregar a documentação exigida para a contratação, quando convocado dentro do prazo de validade de sua proposta;
f) Ensejar o retardamento da execução ou da entrega do objeto da licitação sem motivo justificado;
g) Praticar atos ilícitos com vistas a frustrar os objetivos da licitação;
h) Praticar ato lesivo previsto no art. 5º da Lei nº 12.846, de 1º de agosto de 2013.

Projeto básico ou termo de referência, conform... Doc. 86945/25. Data: 07/07/2025 10:05. Responsável: Maristela R. de Medeiros.
Impresso por convidado em 01/10/2025 03:15. Validação: 2113.3223.C8B5.FEED.61EF.75BE.15EE.FA34.

ESTADO DA PARAÍBA
MUNICÍPIO DE VÁRZEA
PREFEITURA MUNICIPAL
CNPJ: 08.884.066/0001-01

CPL
000045
Fls. nº
VÁRZEA - PB

Serão aplicadas ao responsável pelas infrações administrativas previstas acima, as seguintes penalidades, nos limites previstos no art. 156 da Lei Federal 14.133/2021.
a) O valor da multa, aplicada será descontado imediatamente no pagamento subsequente, sendo ainda aplicado juros de mora de 1,00% (um por cento) ao mês, ou 0,0333% por dia de atraso.
b) Na impossibilidade de desconto no pagamento subsequente, será liquidado do seguro caução previsto neste instrumento.
c) As sanções previstas nestes instrumentos poderão ser aplicadas cumulativamente, exceto as multas escalonadas por datas, e a multa de advertência.
d) No caso de multa, cuja apuração ainda esteja em processamento, ou seja, na fase da defesa prévia, o CONTRATANTE poderá fazer a retenção do valor correspondente à multa, até a decisão final da defesa prévia. Caso a defesa prévia seja aceita, ou aceita parcialmente, pelo CONTRATANTE, o valor retido correspondente será depositado em favor da CONTRATADA, em até 05 (cinco) dias úteis a contar da data da decisão final da defesa apresentada.

13. ESTIMATIVA DE VALOR:
13.1. O preço estimado da contratação é sigiloso e somente será disponibilizado após o fim da fase de propostas, permanecendo acessível aos órgãos de controle, conforme Art. 24 da Lei nº 14.133/21.
13.2. O orçamento será sigiloso haja vista que traz maior economia e poder de negociação a Administração, pois divulgar o preço estimado desestimula os licitantes a baixarem seus preços, pois já sabem qual o valor que a Administração pretende pagar.
13.3. Para determinar o valor referencial, foi realizada uma consulta junto a fornecedores do ramo pertinente, através do Método Matemático Aplicado: Média Aritmética.

14. DA ADEQUAÇÃO ORÇAMENTÁRIA
14.1. As despesas decorrentes da contratação estão programadas em dotação orçamentária, para exercício de 2025, na classificação abaixo: UNIDADE ORÇAMENTÁRIA: 02.020 SECRETARIA DE ADMINISTRAÇÃO - 04 122 2017 2008 MANUTENÇÃO DAS ATIVIDADES DA SECRETARIA DE ADMINISTRAÇÃO – ELEMENTO DE DESPESA: OUTROS SERVIÇOS DE TERCEIROS – PESSOA JURÍDICA.

Várzea/PB, 06 de Junho de 2025.

Analiza Nóbrega de Medeiros.
Analiza Nóbrega de Medeiros
Secretária de Saúde

José Jubson Souto Dantas
José Jubson Souto Dantas
Planejamento e Finanças

Projeto básico ou termo de referência, conform... Doc. 86945/25. Data: 07/07/2025 10:05. Responsável: Maristela R. de Medeiros.
Impresso por convidado em 01/10/2025 03:15. Validação: 2113.3223.C8B5.FEED.61EF.75BE.15EE.FA34.

RECIBO DE PROTOCOLO

O Tribunal de Contas do Estado da Paraíba certifica que em 07/07/2025 às 10:05:16 foi protocolizado o documento sob o Nº 86945/25 da subcategoria Licitações , exercício 2025, referente a(o) Prefeitura Municipal de Várzea, mediante o recebimento de informações/arquivos eletrônicos encaminhados por Maristela Rocha de Medeiros.

Jurisdicionado: Prefeitura Municipal de Várzea
Número da Licitação: 00019/2025
Órgão de Publicação: Diário Oficial do Estado
Data de Homologação: 30/06/2025
Responsável pela Homologação: Prefeitura Municipal de Várzea
Modalidade: Dispensa (Lei Nº 14.133/2021)
Regime de Execução: Empreitada por preço global
Tipo do Objeto: Obras e Serviços de engenharia
Valor: R$ 94.002,78
Fontes de Recursos: Recursos não Vinculados de Impostos (500).
Objeto: Contratação de empresa especializada para execução da reforma e ampliação do CAE (Centro de Atendimento Especializado) do Município de Várzea/PB.

[INFORMAÇÃO DO SISTEMA] Envio Fora do Prazo: Não
Proposta 1 - Valor da Proposta: R$ 94.002,78
Proposta 1 - Proponente Pessoa Jurídica (Nome): E&M ADMINISTRAÇÃO DE IMOVEIS E CONTRUÇÕES LTDA
Proposta 1 - Proponente Pessoa Jurídica (CNPJ): 40.714.462/0001-95
Proposta 1 - Situação: Vencedora

Documento	Informado?	Autenticação
Análise jurídica da contratação	Sim	47ce17b90e6482d432228999b394ea88
Autorização da autoridade competente	Sim	d6c09a4810cbddeaacd71ae295e734ea
Estimativa da despesa	Sim	21133223c8b5feed61ef75be15eefa34
Estudo Técnico Preliminar	Não	
Formalização de demanda	Sim	b4c3fa72120eb6a03be15f925c8965ec
Justificativa de preço	Sim	21133223c8b5feed61ef75be15eefa34
Justificativa para a escolha do contratado	Sim	21133223c8b5feed61ef75be15eefa34
Previsão Orçamentária	Sim	934d6047da6980e2f1153b91c633d0c5
Projeto básico ou termo de referência, conforme o caso	Sim	21133223c8b5feed61ef75be15eefa34
Proposta 1 - Proposta e Anexos - E&M ADMINISTRAÇÃO DE IMOVEIS E CONTRUÇÕES LTDA	Sim	4e1f566a45ee5db1802766b6b7e854ba

João Pessoa, 07 de Julho de 2025

Assinado Eletronicamente
conforme LC 192/2024 e Regimento Interno - RN-TC nº 07/2024

Sistema de Processo Eletrônico do TCE-PB

RECIBO PROTOCOLO. Doc. 86945/25. Data: 07/07/2025 10:05. Responsável: tramita.
Impresso por convidado em 01/10/2025 03:15. Validação: 24D3.208B.C4B7.82AC.7C50.F425.4281.261D.

EasyWeb
E-MAIL

Prefeitura de varzea pb setor de licitacao <licitacao@varzea.pb.gov.br>

CPL
Fls. nº 000441
VÁRZEA - PB

Contrato para Assinatura Dispensa 00019

2 mensagens

Prefeitura de varzea pb setor de licitacao <licitacao@varzea.pb.gov.br> 1 de julho de 2025 às 10:15
Para: E & M Administração de Imoveis e Construções LTDA <eemadmconstrucoes@gmail.com>

Bom dia!
Segue em anexo contrato referente a Dispensa 00019/2025 com o objeto Contratação de empresa especializada para execução da reforma e ampliação do CAE – Centro de Atendimento Especializado do Município de Várzea/PB. Peço encarecidamente que a assinatura seja na forma digital para agilizar o processo.

Atenciosamente,
Antônio Thomas de Medeiros Bisneto
Agente de Contratação
Contato: (83)9-9936-3554

19 Contrato Dispensa 00019-2025 Obra CAE.pdf
216K

E & M Construções LTDA <eemadmconstrucoes@gmail.com> 1 de julho de 2025 às 16:09
Para: Prefeitura de varzea pb setor de licitacao <licitacao@varzea.pb.gov.br>

Prezado(a),

Segue em anexo o contrato assinado referente a Dispensa 00019/2025, para assinatura do Prefeito.

Atenciosamente,
Yuri Emanuel Silva Andrade
[Texto das mensagens anteriores oculto]
--

E&M Construções LTDA

CNPJ: 40.714.462/0001-95
Contato: (83) 9 9634-9295 - Email: eemadmconstrucoes@gmail.com
Rua Severino Arnaldo de Medeiros, nº 117, Centro
São José do Sabugi/PB - CEP 58.610-000

19_Contrato_Dispensa_00019-2025_Obra_CAE_assinado.pdf
245K

Contrato ou instrumento equivalente. Doc. 86945/25. Data: 07/07/2025 10:18. Responsável: Maristela R. de Medeiros.
Impresso por convidado em 01/10/2025 03:15. Validação: DCC7.F8BB.FF98.BDE5.0098.7BF7.B081.9A24.

ESTADO DA PARAÍBA
MUNICÍPIO DE VÁRZEA
PREFEITURA MUNICIPAL
CNPJ: 08.884.066/0001-01

CPL
Fls. nº 000442
VÁRZEA-PB

CONTRATO Nº 20119/2025
DISPENSA N° 00019/2025

CONTRATO QUE ENTRE SI CELEBRAM O MUNICIPIO DE VARZEA, ESTADO DA PARAIBA, E A EMPRESA E&M CONSTRUÇÕES LTDA, CNPJ Nº 40.714.462/0001-95, TENDO POR OBJETO: CONTRATAÇÃO DE EMPRESA ESPECIALIZADA PARA EXECUÇÃO DA REFORMA E AMPLIAÇÃO DO CAE – CENTRO DE ATENDIMENTO ESPECIALIZADO DO MUNICÍPIO DE VÁRZEA/PB.

Pelo presente instrumento particular, de um lado a PREFEITURA MUNICIPAL DE VÁRZEA, ESTADO DA PARAÍBA, CNPJ nº 08.884.066/0001-01, com sede na Rua Manoel Dantas, 279, Bairro Centro, nesta cidade de Várzea - PB - CEP Nº 58620-000, neste ato representada pelo Prefeito Municipal, o Sr. Paulo Nóbrega de Medeiros, brasileiro, casado, Professor, RG Nº 2366556 SSP/PB e CPF Nº 010.557.614-03, residente e domiciliado na Rua Izabel Leopoldina, n° 11 - Bairro Centro na cidade de Várzea-PB, infra-assinados doravante designado simplesmente CONTRATANTE, e de outro lado, como CONTRATADO, e assim denominado no presente instrumento, a empresa E&M Construções LTDA, com sede na Rua Severino Arnaldo de Medeiros, nº 117, centro, São José do Sabugi/PB, CEP nº 58.610-000, neste ato representado por Manoel Domiciano Dantas Filho, brasileiro, empresário, inscrito no CPF sob nº 102.547.034-61 e RG nº 4006137 – SSDS/PB, têm entre si ajustado o presente Contrato, fundamentado na Lei n. 14.133/2021, via Dispensa de licitação, está evidenciado no art. 74, e demais normas correlatas, aplicáveis aos casos omissos, e mediante as seguintes cláusulas e condições:

CLÁUSULA PRIMEIRA - DOS FUNDAMENTOS DO CONTRATO:
2.1 - O presente contrato é decorrente do processo de Dispensa nº 00019/2025, realizada com base na Lei nº 14.133/2021.

CLÁUSULA SEGUNDA - DO OBJETO DO CONTRATO:
2.1. O objeto do presente Termo de Contrato é a Contratação de empresa especializada para execução da reforma e ampliação do CAE – Centro de Atendimento Especializado do Município de Várzea/PB.

2.3. Vinculam esta contratação, independentemente de transcrição:
2.3.1. O Termo de Referência;
2.3.2. A Proposta do contratado;
2.3.4. Eventuais anexos dos documentos supracitados.

CLÁUSULA TERCEIRA – DO PRAZO DE EXECUÇÃO E VIGÊNCIA DO CONTRATO
3.1. A contratada deverá iniciar o objeto em até 03 (três) dias úteis após a emissão da ordem de serviços;
3.2. Prazo de Conclusão: conforme Cronograma Físico Financeiro: 60 (sessenta) dias.
3.3. O contrato terá validade até 31 de dezembro de 2025, podendo o mesmo ser prorrogado por iguais e sucessivos períodos, de acordo com o Art. 107 da Lei Federal nº 14.133/2021, caso seja de interesse público da Administração.

CLÁUSULA QUARTA – PREÇO.
4.1. O valor do presente Termo de Contrato é de R$ 94.002,78 (noventa e quatro mil, dois reais e setenta e oito centavos)
4.2. No valor acima estão incluídas todas as despesas ordinárias diretas e indiretas decorrentes da execução contratual, inclusive tributos e/ou impostos, encargos sociais, trabalhistas, previdenciários, fiscais e comerciais incidentes, taxa de administração, frete, seguro e outros necessários ao cumprimento integral do objeto da contratação.

PAULO NOBREGA DE MEDEIROS:01055761403

Assinado de forma digital por PAULO NOBREGA DE MEDEIROS:01055761403
Dados: 2025.07.01 16:24:37 -03'00'

Contrato ou instrumento equivalente. Doc. 86945/25. Data: 07/07/2025 10:18. Responsável: Maristela R. de Medeiros.
Impresso por convidado em 01/10/2025 03:15. Validação: DCC7.F8BB.FF98.BDE5.0098.7BF7.B081.9A24.

ESTADO DA PARAÍBA
MUNICÍPIO DE VÁRZEA
PREFEITURA MUNICIPAL
CNPJ: 08.884.066/0001-01

CPL
Fls. nº 000143
VÁRZEA - PB

CLÁUSULA QUINTA – DOTAÇÃO ORÇAMENTÁRIA.
5.1. As despesas para atender a esta contratação estão programadas em dotação orçamentária própria, prevista no orçamento e correrão por conta da seguinte dotação:
02.050 Secretaria de Saúde
10 301 1020 1077 - Construir, Ampliar, Reformar e Equipar Obras de Infra-Estrutura na Saúde
1.500.0000 Recursos não Vinculados de Impostos
0824 4490.51 00 OBRAS E INSTALAÇÕES
1.500.1002 Recursos Vinculados de Impostos - ASPS
0825 4490.51 00 OBRAS E INSTALAÇÕES
02.051 Fundo Municipal de Saúde
10 302 1021 1020 - Construção, Ampliação, Reforma e Aquisição de Equipamentos para as Unidades Básicas de Saúde/Academia de Saúde.
1.500.1002 Recursos Vinculados de Impostos - ASPS
0988 4490.51 00 OBRAS E INSTALAÇÕES

CLÁUSULA SEXTA – PAGAMENTO.
6.1. O pagamento será efetuado, de acordo com os serviços prestados, em moeda corrente nacional, mediante Ordem Bancária, de acordo com o cronograma Físico-financeiro e no valor correspondente ao somatório das etapas dos diversos itens efetivamente concluídas, segundo as aferições mensais efetuadas pelo Fiscal do Contrato. No caso da parcela relativa à última fase, o pagamento somente será efetuado após o Recebimento Provisório.
PARÁGRAFO PRIMEIRO - Emitir a nota fiscal/fatura, obrigatoriamente com o número de inscrição no CNPJ apresentado nos documentos de habilitação e de proposta de preço e no próprio instrumento de contrato, não se admitindo notas fiscais/faturas emitidas com outro CNPJ, mesmo aquele de filial ou da matriz.

CLÁUSULA SÉTIMA – REAJUSTE.
7.1. O valor do contrato será fixo e irreajustável pelo período de 12 (doze) meses, porém poderá ser corrigido anualmente mediante requerimento da contratada, após o interregno mínimo de um ano, contado da data do orçamento estimado da contratação, pela variação do Índice Nacional da Construção Civil – INCC/FGV, tomando-se por base a data do orçamento, e afetará exclusivamente as etapas/parcelas do empreendimento cujo atraso não decorra de culpa da contratada.

CLÁUSULA OITAVA – GARANTIA DE EXECUÇÃO.
8.1. Não haverá exigência de garantia de execução para a presente contratação.

CLÁUSULA NONA – DA EXECUÇÃO E GESTÃO CONTRATUAL.
9.1. O contrato deverá ser executado fielmente pelas partes, de acordo com as cláusulas avençadas e as normas desta Lei, e cada parte responderá pelas consequências de sua inexecução total ou parcial.
9.2. A execução do contrato deverá ser acompanhada e fiscalizada por (um) fiscal do contrato, representantes da Administração especialmente designados conforme requisitos estabelecidos no art. 7º da Lei 14.133/2021, ou pelos respectivos substitutos, permitida a contratação de terceiros para assisti-los e subsidiá-los com informações pertinentes a essa atribuição.
9.2.2. O fiscal do contrato informará a seus superiores, em tempo hábil para a adoção das medidas convenientes, a situação que demandar decisão ou providência que ultrapasse sua competência.

PAULO NOBREGA DE MEDEIROS:01055761403

Assinado de forma digital por PAULO NOBREGA DE MEDEIROS:01055761403
Dados: 2025.07.01 16:24:51 -03'00'

Contrato ou instrumento equivalente. Doc. 86945/25. Data: 07/07/2025 10:18. Responsável: Maristela R. de Medeiros.
Impresso por convidado em 01/10/2025 03:15. Validação: DCC7.F8BB.FF98.BDE5.0098.7BF7.B081.9A24.

CPL
Fls. nº 000144
VÁRZEA - PB

9.2.3. O fiscal do contrato será auxiliado pelos órgãos de assessoramento jurídico e de controle interno da Administração, que deverão dirimir dúvidas e subsidiá-lo com informações relevantes para prevenir riscos na execução contratual.
9.3. O contratado deverá manter preposto aceito pela Administração durante a prestação do serviço e/ou fornecimento do bem para representá-lo na execução do contrato.
9.4. O contratado será obrigado a reparar, corrigir, remover, reconstruir ou substituir, a suas expensas, no total ou em parte, o objeto do contrato em que se verificarem vícios, defeitos ou incorreções resultantes de sua execução ou de materiais nela empregados.
9.5. O contratado será responsável pelos danos causados diretamente à Administração ou a terceiros em razão da execução do contrato, e não excluirá nem reduzirá essa responsabilidade a fiscalização ou o acompanhamento pelo contratante.
9.6. Somente o contratado será responsável pelos encargos trabalhistas, previdenciários, fiscais e comerciais resultantes da execução do contrato.
9.7. A inadimplência do contratado em relação aos encargos trabalhistas, fiscais e comerciais não transferirá à Administração a responsabilidade pelo seu pagamento e não poderá onerar o objeto do contrato nem restringir a regularização e o uso das obras e das edificações, inclusive perante o registro de imóveis, ressalvada a hipótese prevista no § 2º do art. 121 da Lei nº 14.133/2021.

CLÁUSULA DÉCIMA – OBRIGAÇÕES DA CONTRATANTE
10.1. Notificar à Contratada, imediatamente, sobre as faltas e defeitos observados na execução do especificado neste Contrato;
10.2. Efetuar o pagamento relativo à prestação dos serviços efetivamente realizados, de acordo com as respectivas cláusulas do presente contrato;
10.3. Proporcionar ao Contratado todos os meios necessários para o fiel comprimento do contrato;
10.4. Notificar ao Contratado qualquer irregularidade encontrada quanto à qualidade dos serviços, exercendo a mais ampla e completa fiscalização, o que não exime o Contratado de suas responsabilidades contratuais e legais.
10.5. Fornecer à CONTRATADA a relação de dados necessários a execução contratual, imediatamente após emissão da Ordem de Serviço.

CLÁUSULA DÉCIMA PRIMEIRA – OBRIGAÇÕES DA CONTRATADA.
11.1. A Contratada deve cumprir todas as obrigações constantes no Termo de Referencia e sua proposta, assumindo como exclusivamente seus os riscos e as despesas decorrentes da boa e perfeita execução do objeto e, ainda:
11.2. Responsabilizar-se pelos vícios e danos decorrentes do objeto, de acordo com o Código de Defesa do Consumidor (Lei nº 8.078, de 1990);
11.3. Comunicar ao contratante, no prazo máximo de 24 (vinte e quatro) horas que antecede a data da entrega, os motivos que impossibilitem o cumprimento do prazo previsto, com a devida comprovação;
11.4. Atender às determinações regulares emitidas pelo fiscal ou gestor do contrato ou autoridade superior (art. 137, II, da Lei n.º 14.133, de 2021) e prestar todo esclarecimento ou informação por eles solicitados;
11.5. Reparar, corrigir, remover, reconstruir ou substituir, às suas expensas, no total ou em parte, no prazo fixado pelo fiscal do contrato, os bens nos quais se verificarem vícios, defeitos ou incorreções resultantes da execução ou dos materiais empregados;
11.6. Responsabilizar-se pelos vícios e danos decorrentes da execução do objeto, bem como por todo e qualquer dano causado à Administração ou terceiros, não reduzindo essa responsabilidade a fiscalização ou o acompanhamento da execução contratual pelo contratante, que ficará autorizado a descontar dos pagamentos devidos ou da garantia, caso exigida, o valor correspondente aos danos sofridos;

PAULO NOBREGA DE MEDEIROS:01055761403
Assinado de forma digital por PAULO NOBREGA DE MEDEIROS:01055761403
Dados: 2025.07.01 16:25:07 -03'00'

Contrato ou instrumento equivalente. Doc. 86945/25. Data: 07/07/2025 10:18. Responsável: Maristela R. de Medeiros.
Impresso por convidado em 01/10/2025 03:15. Validação: DCC7.F8BB.FF98.BDE5.0098.7BF7.B081.9A24.

ESTADO DA PARAÍBA
MUNICÍPIO DE VÁRZEA
PREFEITURA MUNICIPAL
CNPJ: 08.884.066/0001-01

CPL
Fls. nº 000145
VÁRZEA - PB

11.7. Responsabilizar-se pelo cumprimento de todas as obrigações trabalhistas, previdenciárias, fiscais, comerciais e as demais previstas em legislação específica, cuja inadimplência não transfere a responsabilidade ao contratante e não poderá onerar o objeto do contrato;
11.8. Comunicar ao Fiscal do contrato, no prazo de 24 (vinte e quatro) horas, qualquer ocorrência anormal ou acidente que se verifique no local da execução do objeto contratual.
11.9. Paralisar, por determinação do contratante, qualquer atividade que não esteja sendo executada de acordo com a boa técnica ou que ponha em risco a segurança de pessoas ou bens de terceiros.
11.10. Manter durante toda a vigência do contrato, em compatibilidade com as obrigações assumidas, todas as condições exigidas para habilitação na licitação;
11.11. Cumprir, durante todo o período de execução do contrato, a reserva de cargos prevista em lei para pessoa com deficiência, para reabilitado da Previdência Social ou para aprendiz, bem como as reservas de cargos previstas na legislação (art. 116, da Lei n.º 14.133, de 2021);
11.12. Guardar sigilo sobre todas as informações obtidas em decorrência do cumprimento do contrato;
11.13. Arcar com o ônus decorrente de eventual equívoco no dimensionamento dos quantitativos de sua proposta, inclusive quanto aos custos variáveis decorrentes de fatores futuros e incertos, devendo complementá-los, caso o previsto inicialmente em sua proposta não seja satisfatório para o atendimento do objeto da contratação, exceto quando ocorrer algum dos eventos arrolados no art. 124, II, d, da Lei nº 14.133, de 2021.
11.14. Cumprir, além dos postulados legais vigentes de âmbito federal, estadual ou municipal, as normas de segurança do contratante;
11.15. Manter durante todo o período de execução do contrato situação regular da empresa e dos profissionais envolvidos na obra perante o CREA/PB;
11.16. Executar a obra sob a responsabilidade técnica do(s) profissional (is) detentor (es) do(s) atestado(s) apresentado(s) para habilitação da empresa na licitação
11.17. Ter representante no local da obra, Engenheiro com formação profissional devidamente comprovada, anotado no CREA como um dos responsáveis técnicos pela execução da obra, que assuma perante a fiscalização do contrato a responsabilidade de deliberar sobre qualquer determinação de urgência que se torne necessária;
11.18. Responder por quaisquer acidentes que possam ser vítimas seus empregados, servidores públicos ou mesmo terceiros quando da prestação dos serviços;
11.19. Observar, quanto ao pessoal, às disposições da lei de nacionalização do trabalho;
11.20. Responsabilizar-se pela guarda, segurança e proteção de todo o material, equipamentos e ferramentas utilizadas na obra, até a conclusão dos trabalhos;
11.21. Manter no local da obra, com fácil acesso à fiscalização, um "Diário de Ocorrências" em que as partes lançarão diariamente os eventos ocorridos, servindo para dirimir dúvidas quando for o caso. O referido diário, encadernado e contendo as informações relativas à obra, com folhas em três vias, das quais duas destacáveis serão fornecidas pela Contratada; Acatar as decisões e observações feitas pelo Fiscal do Contrato, que serão formuladas por escrito em duas vias e entregues mediante recibo ou registrada no "Diário de Ocorrências"; Retirar do local da obra qualquer empregado que não corresponder à confiança, ou perturbar a ação da fiscalização, nos termos da notificação desta;

CLÁUSULA DÉCIMA SEGUNDA – RESCISÃO.
12.1. As hipóteses de rescisão são aquelas previstas nos artigos 137 e 138 da Lei nº 14.133/21;
12.2. O TERMO DE RESCISÃO SERÁ PRECEDIDO DE RELATÓRIO INDICATIVO DOS SEGUINTES ASPECTOS, CONFORME O CASO:
12.2.1. Balanço dos eventos contratuais já cumpridos ou parcialmente cumpridos;

PAULO NOBREGA DE MEDEIROS:01055761403
Assinado de forma digital por PAULO NOBREGA DE MEDEIROS:01055761403
Dados: 2025.07.01 16:25:25 -03'00'

Contrato ou instrumento equivalente. Doc. 86945/25. Data: 07/07/2025 10:18. Responsável: Maristela R. de Medeiros.
Impresso por convidado em 01/10/2025 03:15. Validação: DCC7.F8BB.FF98.BDE5.0098.7BF7.B081.9A24.

ESTADO DA PARAÍBA
MUNICÍPIO DE VÁRZEA
PREFEITURA MUNICIPAL
CNPJ: 08.884.066/0001-01

CPL
Fls. nº 000146
VÁRZEA - PB

12.2.2. Relação dos pagamentos já efetuados e ainda devidos;
12.2.3. Indenizações e multas.

CLÁUSULA DÉCIMA TERCEIRA – SANÇÕES ADMINISTRATIVAS.
13.1. Comete infração administrativa, nos termos da Lei nº 14.133, de 2021, o Contratado que:
a - dar causa à inexecução parcial do contrato;
b - dar causa à inexecução parcial do contrato que cause grave dano à Administração, ao funcionamento dos serviços públicos ou ao interesse coletivo;
c - dar causa à inexecução total do contrato;
d - deixar de entregar a documentação exigida para o certame;
e - não manter a proposta, salvo em decorrência de fato superveniente devidamente justificado;
f - não celebrar o contrato ou não entregar a documentação exigida para a contratação, quando convocado dentro do prazo de validade de sua proposta;
g - ensejar o retardamento da execução ou da entrega do objeto da licitação sem motivo justificado;
h - apresentar declaração ou documentação falsa exigida para o certame ou prestar declaração falsa durante a licitação ou a execução do contrato;
i - fraudar a licitação ou praticar ato fraudulento na execução do contrato;
j - comportar-se de modo inidôneo ou cometer fraude de qualquer natureza;
k - praticar atos ilícitos com vistas a frustrar os objetivos da licitação;
l - praticar ato lesivo previsto no art. 5º da Lei nº 12.846, de 1º de agosto de 2013.
13.2. Serão aplicadas ao responsável pelas infrações administrativas acima descritas as seguintes sanções:
a) Advertência, quando o Contratado der causa à inexecução parcial do contrato, sempre que não se justificar a imposição de penalidade mais grave;
b) Impedimento de licitar e contratar, quando praticadas as condutas descritas nas alíneas b, c, d, e, f e g do subitem acima, sempre que não se justificar a imposição de penalidade mais grave;
c) Declaração de inidoneidade para licitar e contratar, quando praticadas as condutas descritas nas alíneas h, i, j, k e l do subitem acima, bem como nas alíneas b, c, d, e, f e g, que justifiquem a imposição de penalidade mais grave;
d) Multa: - moratória de 2% (dois por cento) por dia de atraso injustificado sobre o valor da parcela inadimplida, até o limite de 15 (quinze) dias;
- O atraso superior a 30 (trinta) dias autoriza a Administração a promover a rescisão do contrato por descumprimento ou cumprimento irregular de suas cláusulas, conforme dispõe o inciso I do art. 137 da Lei n. 14.133, de 2021.
- compensatória de 5% (cinco por cento) sobre o valor total do contrato, no caso de inexecução total do objeto;
13.3. As sanções de advertência, impedimento de licitar e contratar e declaração de inidoneidade poderão ser aplicadas cumulativamente com a sanção de multa.
13.4. Na aplicação das penalidades serão admitidos os recursos em lei, observando-se o contraditório e a ampla defesa.

CLÁUSULA DÉCIMA QUARTA – DA EXTINÇÃO DO CONTRATO
14.1.Constituirão motivos para extinção do contrato, a qual deverá ser formalmente motivada nos autos do processo, assegurados o contraditório e a ampla defesa, as seguintes situações: I - não cumprimento ou cumprimento irregular de cláusulas contratuais, de especificações, de projetos ou de prazos;
II- desatendimento das determinações regulares emitidas pela autoridade designada para acompanhar e fiscalizar sua execução ou por autoridade superior;

PAULO NOBREGA DE MEDEIROS:01055761403
Assinado de forma digital por PAULO NOBREGA DE MEDEIROS:01055761403
Dados: 2025.07.01 16:25:42 -03'00'

Contrato ou instrumento equivalente. Doc. 86945/25. Data: 07/07/2025 10:18. Responsável: Maristela R. de Medeiros.
Impresso por convidado em 01/10/2025 03:15. Validação: DCC7.F8BB.FF98.BDE5.0098.7BF7.B081.9A24.

CPL
Fls. nº 000447
VÁRZEA - PB

III- alteração social ou modificação da finalidade ou da estrutura da empresa que restrinja sua capacidade de concluir o contrato;
IV- decretação de falência ou de insolvência civil, dissolução da sociedade ou falecimento do contratado;
V- caso fortuito ou força maior, regularmente comprovados, impeditivos da execução do contrato;
VI- razões de interesse público, justificadas pela autoridade máxima do órgão ou da entidade contratante;
14.2.O contratado terá direito à extinção do contrato nas seguintes hipóteses:
I- supressão, por parte da Administração, de serviços que acarrete modificação do valor inicial do contrato além do limite permitido no art. 125 da Lei 14.133/2021;
II- suspensão de execução do contrato, por ordem escrita da Administração, por prazo superior a 3 (três) meses;
III- repetidas suspensões que totalizem 90 (noventa) dias úteis, independentemente do pagamento obrigatório de indenização pelas sucessivas e contratualmente imprevistas desmobilizações e mobilizações e outras previstas;
IV- atraso superior a 2 (dois) meses, contado da emissão da nota fiscal, dos pagamentos ou de parcelas de pagamentos devidos pela Administração por despesas de obras, serviços ou fornecimentos;
V- não liberação pela Administração, nos prazos contratuais, de área, local ou objeto, para execução de obra, serviço ou fornecimento, e de fontes de materiais naturais especificadas no projeto, inclusive devido a atraso ou descumprimento das obrigações atribuídas pelo contrato à Administração relacionadas a desapropriação, a desocupação de áreas públicas ou a licenciamento ambiental.
§ 3º As hipóteses de extinção a que se referem os incisos II, III e IV do item 14.2 observarão as seguintes disposições:
I- não serão admitidas em caso de calamidade pública, de grave perturbação da ordem interna ou de guerra, bem como quando decorrerem de ato ou fato que o contratado tenha praticado, do qual tenha participado ou para o qual tenha contribuído;
II- assegurarão ao contratado o direito de optar pela suspensão do cumprimento das obrigações assumidas até a normalização da situação, admitido o restabelecimento do equilíbrio econômico-financeiro do contrato, na forma da alínea "d" do inciso II do caput do art. 124 da Lei 14.133/2021.
14.3.A extinção do contrato poderá ser:
I- determinada por ato unilateral e escrito da Administração, exceto no caso de descumprimento decorrente de sua própria conduta;
II- consensual, por acordo entre as partes, por conciliação, por mediação ou por comitê de resolução de disputas, desde que haja interesse da Administração;
III- determinada por decisão arbitral, em decorrência de cláusula compromissória ou compromisso arbitral, ou por decisão judicial.
14.3.1. A extinção determinada por ato unilateral da Administração e a extinção consensual deverão ser precedidas de autorização escrita e fundamentada da autoridade competente e reduzidas a termo no respectivo processo.
14.3.2.Quando a extinção decorrer de culpa exclusiva da Administração, o contratado será ressarcido pelos prejuízos regularmente comprovados que houver sofrido e terá direito a:
I- devolução da garantia;
II- pagamentos devidos pela execução do contrato até a data de extinção; III - pagamento do custo da desmobilização.
14.4. A extinção determinada por ato unilateral da Administração poderá acarretar, sem prejuízo das sanções previstas na Lei, as seguintes consequências:
I- assunção imediata do objeto do contrato, no estado e local em que se encontrar, por ato próprio da Administração;

PAULO NOBREGA DE MEDEIROS:01055761403

Assinado de forma digital por PAULO NOBREGA DE MEDEIROS:01055761403
Dados: 2025.07.01 16:25:57 -03'00'

Contrato ou instrumento equivalente. Doc. 86945/25. Data: 07/07/2025 10:18. Responsável: Maristela R. de Medeiros.
Impresso por convidado em 01/10/2025 03:15. Validação: DCC7.F8BB.FF98.BDE5.0098.7BF7.B081.9A24.

ESTADO DA PARAÍBA
MUNICÍPIO DE VÁRZEA
PREFEITURA MUNICIPAL
CNPJ: 08.884.066/0001-01

CPL
Fls. nº 000448
VARZEA-PB

II- ocupação e utilização do local, das instalações, dos equipamentos, do material e do pessoal empregados na execução do contrato e necessários à sua continuidade;
III- execução da garantia contratual para:
a) ressarcimento da Administração Pública por prejuízos decorrentes da não execução;
b) pagamento de verbas trabalhistas, fundiárias e previdenciárias, quando cabível;
c) pagamento das multas devidas à Administração Pública;
d) exigência da assunção da execução e da conclusão do objeto do contrato pela seguradora, quando cabível;
IV- retenção dos créditos decorrentes do contrato até o limite dos prejuízos causados à Administração Pública e das multas aplicadas.
14.4.1.A aplicação das medidas previstas nos incisos I e II deste item ficará a critério da Administração, que poderá dar continuidade à obra ou ao serviço por execução direta ou indireta.
14.4.2.Na hipótese do inciso II deste item, o ato deverá ser precedido de autorização expressa da autoridade competente.

CLÁUSULA DÉCIMA QUINTA – ALTERAÇÕES.
15.1. Eventuais alterações contratuais reger-se-ão pela disciplina dos arts. 124 e seguintes da Lei nº 14.133, de 2021.
15.2. O contratado é obrigado a aceitar, nas mesmas condições contratuais, os acréscimos ou supressões que se fizerem necessários, até o limite de 25% (vinte e cinco por cento) do valor inicial atualizado do contrato.
15.3. As alterações contratuais deverão ser promovidas mediante celebração de termo aditivo, submetido à prévia aprovação da consultoria jurídica do contratante, salvo nos casos de justificada necessidade de antecipação de seus efeitos, hipótese em que a formalização do aditivo deverá ocorrer no prazo máximo de 01 (um) mês (art. 132 da Lei nº 14.133, de 2021).
15.4. Registros que não caracterizam alteração do contrato podem ser realizados por simples apostila, dispensada a celebração de termo aditivo, na forma do art. 136 da Lei nº 14.133, de 2021.
15.5. A Administração, como parte contratante, gestora e fiscalizadora deste contrato, também ficará responsável pela abertura dos processos de aditivos e solicitações de acréscimos e supressões, se houver, do instrumento contratual, inserindo todos os elementos técnicos e jurídicos exigidos por Lei e encaminhando os autos do processo para a secretaria CONTRATANTE para análise, mediante verificação da sua viabilidade técnica e jurídica, dos TERMOS ADITIVOS, sendo posteriormente, conforme o caso, assinado por ambas as contratantes, observado o disposto no art. 124 da Lei Federal nº 14.133/2021.

CLÁUSULA DÉCIMA SEXTA – DA PARALISAÇÃO DO SERVIÇO
16.1 – A Administração, se reserva o direito de paralisar, a qualquer tempo, a execução dos serviços/fornecimento dos bens, cientificando oficialmente à licitante contratada tal decisão.
16.1.1 – Em caso de impedimento, ordem de paralisação ou suspensão do contrato, o cronograma de execução será prorrogado automaticamente pelo tempo correspondente, anotadas tais circunstâncias mediantes simples apostila.

CLÁUSULA DÉCIMA SÉTIMA – DA SUBCONTRATAÇÃO
17.1. Não será admitida a subcontratação do objeto licitatório.

CLÁUSULA DÉCIMA OITAVA – PUBLICAÇÃO
18.1 Incumbirá ao contratante divulgar o presente no respectivo sítio oficial na Internet, em atenção ao art. 91, caput, da Lei n.º 14.133, de 2021.

PAULO NOBREGA DE MEDEIROS:01055761403

Assinado de forma digital por PAULO NOBREGA DE MEDEIROS:01055761403
Dados: 2025.07.01 16:26:13 -03'00'

Contrato ou instrumento equivalente. Doc. 86945/25. Data: 07/07/2025 10:18. Responsável: Maristela R. de Medeiros.
Impresso por convidado em 01/10/2025 03:15. Validação: DCC7.F8BB.FF98.BDE5.0098.7BF7.B081.9A24.

ESTADO DA PARAÍBA
MUNICÍPIO DE VÁRZEA
PREFEITURA MUNICIPAL
CNPJ: 08.884.066/0001-01

CPL
Fls. nº 000149
VÁRZEA - PB

CLÁUSULA NONA– FORO.

19.1. Fica eleito o FORO da cidade de Santa Luzia, com a expressa renúncia de qualquer outro, por mais privilegiado que seja para dirimir as questões decorrentes da execução deste Contrato. E por estarem assim justas e contratadas, as partes assinam o presente instrumento em 03 (três) vias, de igual teor e forma, na presença das testemunhas abaixo assinadas, para que se produzam seus jurídicos e legais efeitos.

Várzea, 01 de Julho de 2025

PAULO NOBREGA DE MEDEIROS:01055761403

Assinado de forma digital por PAULO NOBREGA DE MEDEIROS:01055761403
Dados: 2025.07.01 16:26:30 -03'00'

PREFEITURA MUNICIPAL DE VÁRZEA-PB
CNPJ nº 08.884.066/0001-01
CONTRATANTE

gov.br
Documento assinado digitalmente
MANOEL DOMICIANO DANTAS FILHO
Data: 01/07/2025 16:03:04-0300
Verifique em https://validar.iti.gov.br

E&M Construções LTDA
CNPJ nº 40.714.462/0001-95
CONTRATADO

TESTEMUNHAS

1.º_____
CPF Nº:

2.º_____
CPF Nº:

Contrato ou instrumento equivalente. Doc. 86945/25. Data: 07/07/2025 10:18. Responsável: Maristela R. de Medeiros.
Impresso por convidado em 01/10/2025 03:15. Validação: DCC7.F8BB.FF98.BDE5.0098.7BF7.B081.9A24.

DIÁRIO OFICIAL

ESTADO DA PARAÍBA
PREFEITURA MUNICIPAL DE VÁRZEA

Lei Municipal Nº 003, de 14 de março de 1977 — Várzea- PB, 3 de junho de 2025

CPL 000153 VÁRZEA - PB

EXTRATO DO CONTRATO

CONTRATO Nº 20119/2025.
ORIGEM: DISPENSA Nº 00019/2025
CONTRATANTE: PREFEITURA MUNICIPAL DE VÁRZEA-PB, CNPJ Nº 08.884.066/0001-01. CONTRATADA: E&M Construções LTDA, CNPJ nº 40.714.462/0001-95. OBJETO: Contratação de empresa especializada para execução da reforma e ampliação do CAE – Centro de Atendimento Especializado do Município de Várzea/PB. VALOR GLOBAL: R$ 94.002,78 (noventa e quatro mil e dois reais e setenta e oito centavos), vencendo o único item, conforme proposta da vencedora anexa ao processo. PRAZO DE VIGÊNCIA: 31 de dezembro de 2025.

DATA DO CONTRATO: 2 de julho de 2025.

PAULO NÓBREGA DE MEDEIROS
Prefeito

Comprovante de publicidade. Doc. 86945/25. Data: 07/07/2025 10:18. Responsável: Maristela R. de Medeiros.
Impresso por convidado em 01/10/2025 03:15. Validação: 6220.C38C.3AA1.305F.CDC6.56B5.6D07.0D2F.

CPL
Fls. nº 000454
VÁRZEA - PB

Prefeitura Municipal de Uiraúna

LICITAÇÃO

PREFEITURA MUNICIPAL DE UIRAÚNA

HOMOLOGAÇÃO
CONCORRÊNCIA ELETRÔNICA Nº 00007/2025

Nos termos do relatório final apresentado pelo Agente de Contratação e observado parecer da Assessoria Jurídica, referente a Concorrência Eletrônica nº 00007/2025, que objetiva: Contratação de empresa especializada em engenharia civil para execução da obra de edificação do "Pórtico dos Médicos", localizado na BR-405, no município de Uiraúna/PB; HOMOLOGO o correspondente certame: licitação fracassada.

Uiraúna - PB, 26 de Junho de 2025

MARIA SULENE DANTAS SARMENTO
PREFEITA CONSTITUCIONAL

Prefeitura Municipal de Várzea

EXTRATO

PREFEITURA MUNICIPAL DE VÁRZEA-PB

EXTRATO DO CONTRATO
CONTRATO Nº 20119/2025.
ORIGEM: DISPENSA Nº 00019/2025
CONTRATANTE: PREFEITURA MUNICIPAL DE VÁRZEA-PB, CNPJ Nº 08.884.066/0001-01.CONTRATADA: E&M Construções LTDA, CNPJ nº 40.714.462/0001-95. OBJETO: Contratação de empresa especializada para execução da reforma e ampliação do CAE – Centro de Atendimento Especializado do Município de Várzea/PB.VALOR GLOBAL: R$ 94.002,78 (noventa e quatro mil e dois reais e setenta e oito centavos), vencendo o único item, conforme proposta da vencedora anexa ao processo. PRAZO DE VIGÊNCIA: 31 de dezembro de 2025.
DATA DO CONTRATO: 2 de julho de 2025.
PAULO NÓBREGA DE MEDEIROS
PREFEITO

Câmara Municipal de Sumé

LICITAÇÃO

CÂMARA MUNICIPAL DE SUMÉ

ADJUDICAÇÃO E HOMOLOGAÇÃO
PREGÃO ELETRÔNICO Nº 00004/2025

Nos termos do relatório final apresentado pelo Pregoeiro e observado parecer da Assessoria Jurídica, referente ao Pregão Eletrônico nº 00004/2025, que objetiva: CONTRATAÇÃO DE PESSOA JURÍDICA DE DIREIRO PRIVADO PARA FORNECIMENTO PARCELADO DE COMBUSTÍVEIS DESTINADOS AO ABASTECIMENTO DOS VEÍCULOS DA CÂMARA MUNICIPAL DE SUMÉ – PB; ADJUDICO o objeto e HOMOLOGO a licitação, com base nos elementos constantes do processo correspondente, os quais apontam como proponente vencedor:.

Sumé - PB, 1º de Julho de 2025

JEFFESON FIGUEIREDO MENEZES
VEREADOR PRESIDENTE

Câmara Municipal de São Bento

LICITAÇÃO

CÂMARA MUNICIPAL DE SÃO BENTO

ADJUDICAÇÃO E HOMOLOGAÇÃO
PREGÃO ELETRÔNICO Nº 00003/2025

Nos termos do relatório final apresentado pelo Pregoeiro e observado parecer da Assessoria Jurídica, referente ao Pregão Eletrônico nº 00003/2025, que objetiva: LOCAÇÃO DE 01 (HUM) VEÍCULO AUTOMOTOR, SEM CONDUTOR, TIPO CAMINHONETE 4x4, CARROCERIA FECHADA, 05 PORTAS, AUTOMÁTICO, COM AR CONDICIONADO, TRAVAS E VIDROS ELÉTRICOS, DIESEL, DIREÇÃO HIDRÁULICA, ANO/MODELO MÍNIMO 2022 OU SUPERIOR, COM SEGURO COMPLETO INCLUSO E TODOS OS ITENS DE SEGURANÇA OBRIGATÓRIOS PELA LEGISLAÇÃO BRASILEIRA; ADJUDICO o objeto e HOMOLOGO a licitação, com base nos elementos constantes do processo correspondente, os quais apontam como proponente vencedor: GABRIEL PEDRO DA SILVA NETO - CPF: ***.065.514-** - R$ 107.760,00.

São Bento - PB, 1º de Julho de 2025

FABRÍCIO BESERRA LIMA
PRESIDENTE DA CÂMARA MUNICIPAL

ATOS EMPRESARIAIS

CENTRO PROLETÁRIO ALBERTO DE BRITO

EDITAL DE CONVOCAÇÃO DE ASSEMBLEIA GERAL EXTRAORDINÁRIA

A presidente do CENTRO PROLETARIO ALBERTO DE BRITO, inscrito no CNPJ nº 09.249.541/0001-22, CONVOCA através do presente edital, todos os demais Associados para a Assembléia Geral extraordinária, que será realizada dia 16/07/2025 as 19:00 horas na Av. Germiniano da Franca, número 621, Torre, João Pessoa – PB, bem como por link através do Google Meets que será disponibilizado, caso o associado faça o requerimento, com a seguinte ordem do dia:

I. Eleição da diretoria do biênio 2025/2027;

II. Alienação do imóvel localizado na Av. Carneiro da Cunha, nº 95, Torre, João Pessoa – PB. Justificativa: De acordo com o parecer conclusivo do Engenheiro Civil, José Ricardo Bezerra Xavier, CREA/PB 160442664-0, o imóvel encontra-se em péssimo estado de conservação, necessitando de várias correções para adequar o seu uso com um alto custo, o que não é possível diante das condições financeiras da associação.

Os Associados que não puderem comparecer na data e no horário marcados poderão nomear procuradores, através de instrumento com firma devidamente reconhecida em Cartório, para representá-los, dando-lhes, inclusive, poder para votar em seu nome.

Contando com a presença e participação de todos Associados, subscreve-se o presente edital de convocação.

João Pessoa – PB, 01de junho de 2025

GLÁUCIA MARIA MACÊDO CABRAL

COMPLEXO EDUCACIONAL DO CARIRI – CNPJ 23.466.918/0001-26

O diretor da INSTITUIÇÃO de Ensino Complexo Educacional do Cariri, situado na Avenida Professora Maria Salete Pereira Bezerra, Nº267, Alto São Vicente, Município de Monteiro-PB. No Uso De Suas Atribuições Legais, Credenciamento Nº 186/2022, Resolução de Autorização Nº 187/2022, CEE/PB – Ensino Médio Modalidade de Jovens e Adultos – EJA EAD, INEP 25129791. **Torna pública a sua relação parcial de alunos concluintes:**

Ressalte-Se, Acerca Da Validade Dos Documentos Emitidos Pelo Complexo Educacional do Cariri, A Disposição Instituída Pelo Cee Do Estado Da Paraíba, Adiante Transcrito:

"Resolução 30/2016, Art. 9º, § 2º. A Certificação De Eja Do Ensino Fundamental E Do Ensino Médio Terá Validade Nacional. Em Âmbito Nacional, Cujo Órgão Regulamentador É O Conselho Nacional De Educação Tem-Se, Cne/Ceb - Resolução 01/2021 De 25 De Maio De 2021, Art. 29, Caput E Parágrafo Terceiro. Em Consonância Como Titulo Iv Da Lei No 9.394/1996, Que Estabelece A Forma De Organização Da Educação Nacional, A Certicação Decorrente Dos Exames Da Eja Deve Ser Competência Dos Sistemas De Ensino. § 3º Toda Certicação Decorrente Dessas Competências Possui Validade Nacional Garantindo Padrão De Qualidade.".

Por Fim, E Ainda Para Assegurar O Compromisso Do Complexo Educacional do Cariri Com A Transparência E Lisura Dos Seus Processos Educacionais, Que Todos Os Certificados Emitidos São Publicados No Diário Oficial Do Estado Da Paraíba, Permanecendo, Portanto, Disponíveis Para Consulta Pública, Permitindo Que Suas Autenticidades Possam Ser Conferidas, Também, No Site Da Instituição, No Endereço Https://ceceducacional.sistemasiga.net/validador.

Advirta-Se Que A Recusa Abusiva E Injustificada No Recebimento Da Certicação Emitida De Acordo Com A Legislação Vigente É Ato Passível De Responsabilização Civil, Acaso Configurado Dano, Nos Termos Do Art. 927 E Ss. Do Código Civil Brasileiro E De Acordo Com O Entendimento Dos Tribunais Pátrios.

RELAÇÃO PARCIAL DE ALUNOS CONCLUINTES:

Bernardo Tenorio de Albuquerque;Clara Rocha Kyrillos;Gabriela Luana de Souza;Joao Pedro Pedrosa Luna;Jose Luan Alves Pimentel;KellyVantini Feliciano dos Santos;Lara Beatriz OuriquesCosta;Marcos Aurelio Ramos Santos*2022;Maria Eduarda Miranda da Costa;MateusFazio Rosado Pimentel;Rafael Neves Baptista de Vasconcelos Reis Pereira;Rebeca Vitoria Menezes Pretti;Wanderson Fernandes de Oliveira.

COMPLEXO EDUCACIONAL DO CARIRI – CNPJ 23.466.918/0001-26

O diretor da INSTITUIÇÃO de Ensino Complexo Educacional do Cariri, situado na Avenida Professora Maria Salete Pereira Bezerra, Nº267, Alto São Vicente, Município de Monteiro-PB, credenciado pelo o Processo de Autorização Nº 188/2018 – CEE/PB – Ensino Fundamental e Médio na Modalidade de Jovens e Adultos, INEP 25129791. Torna pública a sua relação parcial de alunos concluintes do Ensino Médio e Fundamental II.

RELAÇÃO PARCIAL DE ALUNOS CONCLUINTES:

Jefferson Jose Leite Sousa*2019.

EDITAL DE CONVOCAÇÃO PARA ASSEMBLEIA GERAL DE FUNDAÇÃO DO SINDICATO NACIONAL DOS VIGILANTES DESARMADOS, EVENTOS SOCIAIS, VIGILANTE DE SEGURANÇAELETRÔNICA, OPERADOR DE MONITORAMENTO DE CFTV, VIGILANTE DE PRONTA RESPOSTA DE ALARMES, SUPERVISÃO DE VIGILÂNCIA, GESTOR DE SEGURANÇA PRIVADA, FISCAL DE LOJA, CONTROLADOR DE ACESSO, SEGURANÇA DE CONDOMÍNIO, RONDANTE, FISCAL DE PERDAS – SNV

A Comissão Pró-Fundação do Sindicato Nacional dos Vigilantes Desarmados, Eventos Sociais, Vigilante de Segurança Eletrônica, Operador de Monitoramento de CFTV, Vigilante de Pronta Resposta de Alarmes, Supervisão de Vigilância, Gestor de Segurança Privada, Fiscal de loja, Controlador de acesso, Segurança de condomínio, Rondante, Fiscal de perdas - SNV, com fundamento na Lei nº 14.967/2024, convoca todos os trabalhadores das categorias representadas para a Assembleia Geral de Fundação, a realizar-se no dia 23 de agosto 2025, às 21:30 horas, no sitio Vale dos Pequis, localizado à BERTO VIEIRA E CAPAO ALTO, 9999 CS - AREA RURAL - Estrada de São José do Almeida para Jaboticatubas, sede social SNV no distrito de São José do Almeida na cidade de Jaboticatubas/MG, CEP:35835-000, com a seguinte pauta: fundação do sindicato, aprovação do estatuto, eleição e posse da diretoria, definição da sede e subsedes, e demais assuntos pertinentes. A participação é aberta a profissionais da área, mediante apresentação de documento de identidade e comprovação do exercício da função. Este edital será publicado no Diário Oficial da União, dos Estados e do Distrito Federal para ampla divulgação.

COMISSÃO PRÓ-FUNDAÇÃO DO SNV
CÁSSIO ANTÔNIO FERNANDES
(31)97110-0564

Comprovante de publicidade. Doc. 86945/25. Data: 07/07/2025 10:18. Responsável: Maristela R. de Medeiros.
Impresso por convidado em 01/10/2025 03:15. Validação: 6220.C38C.3AA1.305F.CDC6.56B5.6D07.0D2F.

213

CPL
000455
VARZEA - PB

EDUCAÇÃO PARA WARAO

MP, Estado e PMJP apoiam indígenas

Proposta avança nas tratativas de elaboração de uma política pública permanente para a comunidade que vive em JP

O Ministério Público da Paraíba (MPPB) e o Ministério Público Federal (MPF) promoveram, na manhã da terça-feira (2), uma reunião com os secretários de Educação do Estado e do Município de João Pessoa para avançar nas tratativas de elaboração de uma política pública permanente para garantir o direito fundamental básico à educação à comunidade indígena da etnia Warao, que vive no município de João Pessoa.

E entre as medidas deliberadas, está a formalização e publicação, nos próximos 15 dias, do Grupo de Trabalho (GT), que será instituído para a elaboração dessa política e do Plano de Ação com medidas a curto, médio e longo prazos. Além da criação do GT, outra medida de curto prazo já deliberada foi a contratação pelo município de educadores sociais (intérpretes) da etnia para auxiliar as escolas municipais e estadual que têm alunos waraos.

O GT deverá ser integrado por representantes do Estado, do Município e da comunidade Warao. Também serão convidados representantes da Fundação Nacional dos Povos Indígenas (Funai) e da universidade. O grupo deverá trabalhar para que, a partir de janeiro de 2026, uma escola estadual de João Pessoa passe a atender crianças, adolescentes e adultos waraos. A médio prazo, deverá ser elaborado um Plano Estadual de Educação Warao, com a participação de representantes da etnia. A longo prazo, a ideia é ter uma escola referência para atender essa comunidade, com profissionais capacitados para lidar com as peculiaridades culturais e linguísticas desse povo, incluindo a contratação de intérpretes e professores waraos.



Nessa reunião foram deliberadas medidas para a formalização e publicação, nos próximos 15 dias, do Grupo de Trabalho para o plano de ação

> O GT deverá ser integrado por representantes do Estado, do Município e da comunidade Warao

A reunião aconteceu na Sala de Sessões da Procuradoria-Geral de Justiça, em João Pessoa, e foi presidida pela coordenadora do Centro de Apoio Operacional às Promotorias de Justiça de Defesa da Criança e do Adolescente e da Educação, Fábia Cristina Dantas Pereira, e pelo procurador da República do MPF, Douglas Araújo. Participaram o secretário de Estado da Educação, Wilson Santiago Filho; a secretária de Educação de João Pessoa, Maria América Castro; representantes das procuradorias do Estado e do Município e técnicos das duas secretarias de Educação, do Centro de Referência de Migrantes e Refugiados (Cemir) e da Gerência Executiva de Direitos Humanos, órgãos da Secretaria de Desenvolvimento Humano do Estado.

Comunidade é formada por aproximadamente 650 pessoas

A promotora de Justiça Fábia Cristina explicou que o objetivo do MPPB e do MPF é mediar uma solução para que o Poder Público garanta direitos fundamentais, com destaque para a educação destinada à comunidade indígena da etnia Warao, que atualmente tem cerca de 200 famílias, totalizando aproximadamente 650 pessoas, sendo que 80 delas já são waraos brasileiros.

A curto prazo, uma das medidas propostas pelo Ministério Público foi a pactuação de recursos entre Estado e Município para viabilizar ações governamentais voltadas a esse público. "Hoje, a Paraíba é referência por receber indígenas waraos. Precisamos dar uma educação de qualidade a essa comunidade e isso exige adequações, porque não temos um modelo educacional para atender às especificidades dessa comunidade. Apesar de ser uma etnia indígena, essa comunidade não é aldeada, por isso não está contemplada legalmente para a educação indígena. Por outro lado, as escolas da rede municipal e estadual não estão preparadas e capacitadas para lidar com as peculiaridades culturais, nutricionais e linguísticas desse grupo. Por isso, precisamos pensar em estratégias de curto, médio e longo prazos para ofertar políticas públicas educacionais a esses alunos", explicou.

O procurador da República, por sua vez, defendeu a necessidade de se criar um modelo educacional próprio e específico para os waraos, uma vez que eles têm uma cultura muito diferente dos indígenas territorializados na Paraíba (tabajaras e potiguaras). "O Ministério Público está como parceiro para auxiliar na construção de uma política pública. Essa é uma questão nova. Ninguém nunca lidou com essa questão, mas já tem quatro anos que essa problemática é apresentada e chegou o momento de se incorporar uma política pública permanente para essa comunidade", defendeu.

Atendimento educacional

De acordo com a Secretaria Municipal da Educação, duas escolas da rede atendem cerca de 140 alunos (crianças e adolescentes) da etnia Warao: as Escolas Municipais de Ensino Fundamental Damásio Barbosa da Franca e Santos Dumont, localizadas nas Trincheiras e no Varadouro, respectivamente. Já a rede estadual de ensino tem alunos waraos na Educação de Jovens e Adultos (EJA) e no Ensino Fundamental da Escola Estadual de Ensino Fundamental Padre Azevedo, localizada em Jaguaribe.

A principal ideia discutida na reunião com o MPPB foi a pactuação entre Estado e Município de João Pessoa para que, a partir de janeiro do ano que vem, os alunos waraos das escolas municipais de Ensino Fundamental sejam remanejados para a escola estadual e os alunos não indígenas da escola estadual sejam absorvidos pela rede municipal de ensino para que, a médio e longo prazos, a escola Padre Azevedo seja estruturada e capacitada e passe a funcionar como unidade de ensino de referência para a educação dos indígenas waraos, em João Pessoa.

Outra medida discutida que deverá ser detalhada pelo GT, em reunião marcada para 15 de julho, às 9h, na Secretaria de Educação do Estado, é a contratação, pelo município de João Pessoa, de intérpretes waraos para atuar nas escolas municipais já no segundo semestre deste ano e, em 2026, na escola estadual que deverá receber os alunos waraos.

O GT deverá encaminhar, bimestralmente, ao MPPB e ao MPF um relatório sobre as providências adotadas para fins de acompanhamento da elaboração da política pública educacional dos indígenas waraos, em João Pessoa.

PREFEITURA MUNICIPAL DE POÇO DE JOSÉ DE MOURA
AVISO DE LICITAÇÃO
PREGÃO ELETRÔNICO Nº 90332/2025

Torna público que fará realizar através do Pregoeiro Oficial e Equipe de Apoio, por meio do site www.portaldecompraspublicas.com.br licitação modalidade Pregão Eletrônico do tipo menor preço, cujo objeto é Contratação de empresa para o fornecimento de 1 (um) veículo automotor, 0 (zero) quilômetro, com capacidade mínima para 7 (sete) lugares, destinado ao transporte de pacientes ao Ambulatório do Secretaria Municipal de Saúde do Município de Poço de José de Moura/PB, com recursos provenientes da Emenda Individual Impositiva 2025/30225 - Secretaria de Estado do Desenvolvimento) e da Arrecadação Municipal da Paraíba. Abertura da sessão pública: 08:00 horas do dia 16 de julho de 2025. Início da fase de lances para cadastro nesse mesmo sessão pública. Horário de Brasília-DF. Fundamento legal: Lei Federal nº 14.133/21. Informações: das 30º às 12h dos dias úteis. E-mail: licitacao@pocodejosedemoura.pb.gov.br

POÇO DE JOSÉ DE MOURA-PB, 02 DE JULHO DE 2025
PATRICIA BATISTA DUARTE
Pregoeira Oficial

PREFEITURA MUNICIPAL DE SÃO JOSÉ DOS RAMOS
AVISO DE LICITAÇÃO
PREGÃO ELETRÔNICO Nº 90208/2025

Torna público que fará realizar através do Pregoeiro Oficial e Equipe de Apoio, sediada na Praça José Rodrigues de Lima, S/N - Centro - São José dos Ramos - PB, por meio do site www.portaldecompraspublicas.com.br/1.0, licitação modalidade Pregão Eletrônico, do tipo menor preço, visando formar Sistema de Registro de Preços objetivando contratações futuras, para: SERVIÇOS DE LOCAÇÃO DE BANHEIROS QUÍMICOS E DE LIMPEZA DE FOSSAS SÉPTICAS. Abertura de sessão pública: 10:00 horas do dia 18 de Julho de 2025. Início da fase de lances: para ocorrer nesse mesmo sessão pública. Referências: horário de Brasília - DF. Recursos previstos no orçamento vigente. Fundamento legal: Lei Federal nº 14.133/21, Lei Complementar nº 123/06, Decreto Federal nº 11.462/23, Instrução Normativa nº 73 SEGES/ME/22, e legislação pertinente, consideradas as alterações posteriores das referidas normas. Informações: das 08:00 as 14:00 horas dos dias úteis, no endereço supracitado. Telefone: ( ) ... E-mail: licitacao@saojosedosramos.pb.gov.br Edital: www.saojosedosramos.pb.gov.br www.tce.pb.gov.br, www.portaldecompraspublicas.com.br/18, www.gov.br/pncp

São José dos Ramos - PB, 02 de Julho de 2025
EDIMILSON JUNIOR BEZERRA DA SILVA
Pregoeiro Oficial

PREFEITURA MUNICIPAL DE SOUSA
AVISO DE DISPENSA DE LICITAÇÃO Nº 823/2025

I. I. A. O Prefeito, torna público para conhecimento dos interessados a realização de DISPENSA DE LICITAÇÃO nº 823/2025, cujo objeto é a Aquisição de bandeiras padrões do município de Sousa, para a manutenção das bandeiras municipais, mantendo-as em perfeito estado, substituindo-as regularmente para garantir que o símbolo municipal seja sempre exibido com o devido honra e respeito, conforme as descrições, quantidades, especificações e condições descritas no Termo de Referência do Edital, com critério de julgamento MENOR PREÇO POR ITEM nos termos do Art. 75, inciso II da Lei nº 14.133/2021, e de acordo com as condições, critérios e procedimentos estabelecidos no Termo de Referência e seus anexos, objetivando obter a melhor proposta, que será realizado no site eletrônico https://www.portaldecompraspublicas.com.br/, MODO DE DISPUTA: aberto. RECEBIMENTO DAS PROPOSTAS: 04/07/2025 às 08:30hs. FINAL DO RECEBIMENTO DAS PROPOSTAS: 09/07/2025 às 08:29hs. LIMITE PARA IMPUGNAÇÃO E ESCLARECIMENTOS: 08/07/2025 às 23:59. ABERTURA DA FASE DE LANCES: 09/07/2025 às 08:30hs. ENCERRAMENTO DA FASE DE LANCES: 09/07/2025 às 14:30hs.

Sousa - PB, 02 de Julho de 2025

PREFEITURA MUNICIPAL DE SOUSA
ADJUDICAÇÃO E HOMOLOGAÇÃO
DISPENSA ELETRÔNICA Nº 820/2025

Nos termos do relatório final apresentado pela agente de contratação e observado o parecer da Assessoria Jurídica referente ao Dispensa Eletrônica nº 820/2025, que objetiva: Contratação de pessoa jurídica para a prestação de serviços de monitoramento eletrônico com fornecimento de tecnologia fiscal durante os 36 (trinta) dias do evento festivo São Julho 2025, para atender as necessidades da Secretaria Municipal de Turismo, conforme as descrições, quantidades, especificações e condições descritas no Termo de Referência do Edital ADJUDICO e HOMOLOGO o correspondente procedimento licitatório em favor AMQ COMERCIO E SERVIÇOS LTDA, e convoco para assinatura do contrato no prazo de 3 dias.

Sousa - PB, 02 de JULHO de 2025
HELDER MOREIRA ABRANTES DE CARVALHO
Prefeito

PREFEITURA MUNICIPAL DE SOUSA
ADJUDICAÇÃO E HOMOLOGAÇÃO
DISPENSA ELETRÔNICA Nº 819/2025

Nos termos do relatório final apresentado pela agente de contratação e observado o parecer da Assessoria Jurídica referente ao Dispensa Eletrônica nº 819/2025, que objetiva: contratação de empresa para contratação de pessoa jurídica especializada na prestação de serviços de suporte técnico na manutenção, instalação e reparo de equipamentos eletrocardiógrafos, conforme natureza, condições, quantidades e exigências estabelecidas Termo de Referência do Edital ADJUDICO e HOMOLOGO o correspondente procedimento licitatório em favor AMQ COMERCIO E SERVIÇOS LTDA, e convoco para assinatura do contrato no prazo de 3 dias.

Sousa - PB, 02 de JULHO de 2025
HELDER MOREIRA ABRANTES DE CARVALHO
Prefeito

PREFEITURA MUNICIPAL DE TEIXEIRA
AVISO DE LICITAÇÃO
PREGÃO ELETRÔNICO Nº 035/2025
PROCESSO ADMINISTRATIVO Nº 535/2025

OBJETIVO Aquisição parcelada de aparelhos de climatização (tipo ar-condicionado e ventiladores), com as respectivas potências e especificações técnicas, conforme demanda, para atender as necessidades das diversas Secretarias Municipais da Prefeitura de Teixeira/PB
DATA DA SESSÃO DE LANCES: 15 de Julho de 2025, às 08h30min
LOCAL: Portal de Compras Públicas - www.portaldecompraspublicas.com.br
INFORMAÇÕES: Na sede da sessão, na Rua Coronel João de Oliveira Lins, 67, 1º Andar, Centro, Teixeira/PB, ou pelo site www.tce.pb.gov.br
Teixeira - PB, 02 de Julho de 2025

CHARLLES MARÇAL SOARES
PREGOEIRO OFICIAL PMT

PREFEITURA MUNICIPAL DE VARZEA
EXTRATO DO CONTRATO
CONTRATO Nº 20119/2025. ORIGEM: DISPENSA Nº 08819/2025
CONTRATANTE: PREFEITURA MUNICIPAL DE VARZEA-PB. CNPJ Nº 08.624.006/0001-01
CONTRATADA: E&M Construções LTDA. CNPJ nº 40.714.462/0001-95. OBJETO: Contratação de empresa especializada para a execução de reforma e ampliação do CAE - Centro de Atendimento Especializado do Município de Várzea/PB. VALOR GLOBAL: R$ 94.002,79 (noventa e quatro mil e dois reais e setenta e nove centavos), vencendo o único item, conforme proposta do vencedora anexa ao processo. PRAZO DE VIGÊNCIA: 31 de dezembro de 2025
DATA DO CONTRATO: 2 de julho de 2025.
PAULO MORREGA DE MEDEIROS

PREFEITURA MUNICIPAL DE TEIXEIRA
AVISO DE LICITAÇÃO
PREGÃO ELETRÔNICO Nº 036/2025
PROCESSO ADMINISTRATIVO Nº 363/2025

OBJETIVO Aquisição parcelada de equipamentos de informática destinados a atender ao Comando nº 179/2021, firmado entre a Secretaria de Estado da Educação (SEE) e o Município de Teixeira/PB
DATA DA SESSÃO DE LANCES: 16 de Julho de 2025, às 08h30min
LOCAL: Portal de Compras Públicas - www.portaldecompraspublicas.com.br
INFORMAÇÕES: Na sede da sessão, na Rua Coronel João de Oliveira Lins, 67, 1º Andar, Centro, Teixeira/PB, em todos os dias úteis, de segunda-a sexta-feira, das 8h às 13h, ou interessados poderão obter o Edital exclusivamente pelos site www.tce.pb.gov.br, www.portaldecompraspublicas.com.br e pelo site do www.tce.pb.gov.br

Teixeira - PB, 02 de Julho de 2025

CHARLLES MARÇAL SOARES
PREGOEIRO OFICIAL PMT

PREFEITURA MUNICIPAL DE UIRAUNA
AVISO DE LICITAÇÃO
PREGÃO ELETRÔNICO Nº 088/2025

Torna público que fará realizar através do Pregoeiro Oficial e Equipe de Apoio, por meio do site www.portaldecompraspublicas.com.br/ licitação modalidade Pregão Eletrônico, do tipo menor preço, visando formar Sistema de Registro de Preços objetivando contratações futuras, para: Contratação de empresa para o fornecimento de materiais e equipamentos diversos, destinados a atender as necessidades da Secretaria Municipal de Agricultura do Município de Uiraúna/PB. Abertura de sessão pública: 10:00 horas do dia 17 de Julho de 2025. Início da fase de lances para ocorrer nesse mesmo sessão pública. Horário de Brasília-DF. Fundamento legal: Lei Federal nº 14.133/21, cas 08:00 as 12:00 horas dos dias úteis, no endereço supracitado. Telefone (83) 3142-1330. E-mail: cpl@pmuirauna.pb.gov.br

Uiraúna - PB, 02 de Julho de 2025
EXELMY BARBOSA SILVA
Pregoeiro Oficial

MINISTÉRIO PÚBLICO DA PARAÍBA
PROCURADORIA GERAL DE JUSTIÇA

RESULTADO DE JULGAMENTO DE IMPUGNAÇÃO
PREGÃO ELETRÔNICO Nº 091/2025

INTERESSADA: GRAN FORTE SEGURANÇA PRIVADA LTDA

O Pregoeiro do Ministério Público da Paraíba, torna público, aos licitantes interessados, no uso de suas atribuições legais, que conheceu, e no mérito, negou a impugnação interposta pela empresa GRAN FORTE SEGURANÇA PRIVADA LTDA., CNPJ nº 11.730.274/0001-62, mantendo assim a data da sessão. Para o interessado e demais interados da decisão.

João Pessoa, 02 de Julho de 2025

Francisco de Assis Martins Junior

213
Comprovante de publicidade. Doc. 86945/25. Data: 07/07/2025 10:18. Responsável: Maristela R. de Medeiros.
Impresso por convidado em 01/10/2025 03:15. Validação: 6220.C38C.3AA1.305F.CDC6.56B5.6D07.0D2F.

DIÁRIO OFICIAL

ESTADO DA PARAÍBA
PREFEITURA MUNICIPAL DE VÁRZEA

Lei Municipal Nº 003, de 14 de março de 1977 — Várzea- PB, 08 de maio de 2025

CPL 000452 VÁRZEA - PB

PORTARIA Nº 125/2025

O PREFEITO CONSTITUCIONAL DE VÁRZEA, Estado da Paraíba, usando das atribuições que lhe confere o Art. 61, Inciso VI da Lei Orgânica Municipal e Legislação posteriores.

R E S O L V E

Art. 1º - Nomear a Sra. **MARIA EDUARDA MARINHEIRO OLIVEIRA**, em comissão a Função de Fiscal de Contrato e o Sr. **JEAN DE FIGUEIREDO PEREIRA**, na Função de Gestor de Contrato, conforme preceitua a Lei 14.133/21

Art.2º - Esta portaria entra em vigor na data de sua publicação;

Art.3º - Revogam-se as disposições em contrário.

Gabinete do Prefeito Municipal de Várzea – PB, em 08 de maio de 2025.

Paulo Nóbrega de Medeiros
PREFEITO

Designação do gestor do contrato. Doc. 86945/25. Data: 07/07/2025 10:18. Responsável: Maristela R. de Medeiros.
Impresso por convidado em 01/10/2025 03:15. Validação: 85F8.45C9.5C39.C326.E047.CACA.4C9E.4B65.

ESTADO DA PARAÍBA
MUNICÍPIO DE VÁRZEA
PREFEITURA MUNICIPAL
CNPJ: 08.884.066/0001-01

CPL
Fls. nº 000051
VÁRZEA - PB

TESOURARIA

VÁRZEA/PB, 10 de Junho de 2025.

Em atenção à solicitação de Vossa Senhoria, informamos a existência de previsão de recursos orçamentários, orçada à presente dispensa de licitação no valor global estimado de R$ 118.701,49 (cento e dezoito mil setecentos e um reais e quarenta e nove centavos), para assegurar o pagamento das obrigações decorrentes para Contratação de empresa especializada para execução da reforma e ampliação do CAE – Centro de Atendimento Especializado do Município de Várzea/PB, através da Dotação Orçamentária, pelo período de 12 (doze) meses ou até o termino de processo licitatório.

Informamos que existe disponibilidade orçamentária:
02.050 Secretaria de Saúde 10 301 1020 1077 - Contruir, Ampliar, Reformar e Equipar Obras de Infra-Estrutura na Saúde 1.500.0000 Recursos não Vinculados de Impostos 0824 4490.51 00 OBRAS E INSTALAÇÕES 1.500.1002 Recursos Vinculados de Impostos – ASPS 0825 4490.51 00 OBRAS E INSTALAÇÕES 02.051 Fundo Municipal de Saúde 10 302 1021 1020 - Construção, Ampliação, Reforma e Aquisição de Equipamentos para as Unidades Básicas de Saúde/Academia de Saúde. 1.500.1002 Recursos Vinculados de Impostos – ASPS 0988 4490.51 00 OBRAS E INSTALAÇÕES

Atenciosamente,

Breno Rubens dos Santos Batista
Tesoureiro

Comprovação da existência de dotação orçamentária. Doc. 86945/25. Data: 07/07/2025 10:18. Responsável: Maristela R. de Medeiros.
Impresso por convidado em 01/10/2025 03:15. Validação: 934D.6047.DA69.80E2.F115.3B91.C633.D0C5.

EasyWeb
E-MAIL

Prefeitura de varzea pb setor de licitacao <licitacao@varzea.pb.gov.br>

CPL
Fls. nº 000165
VÁRZEA - PB

Ata 02 Dispensa 00019-2025 Obra CAE

2 mensagens

Prefeitura de varzea pb setor de licitacao <licitacao@varzea.pb.gov.br> 23 de junho de 2025 às 08:55
Para: E & M Administração de Imoveis e Construções LTDA <eemadmconstrucoes@gmail.com>, sb.engenhariaprata@gmail.com

Bom dia, dando prosseguimento ao processo de dispensa 00019-2025, segue em anexo, a ata 02 de análise do parecer técnico de engenharia civil. Aproveito o momento para solicitar a documentação de habilitação da empresa vencedora.

Atenciosamente,
Antônio Thomas de Medeiros Bisneto
Agente de Contratação

12.1 Ata 02 Dispensa 00019-2025 Obra CAE Assinada.pdf
432K

& M Construções LTDA <eemadmconstrucoes@gmail.com> 23 de junho de 2025 às 16:54
Para: Prefeitura de varzea pb setor de licitacao <licitacao@varzea.pb.gov.br>

Prezado(a),

Em atenção a solicitação feita, segue em anexo a habilitação referente a dispensa 00019/2025 da empresa E&M Construções LTDA.

Atenciosamente,
Yuri Emanuel Silva Andrade

HABILITAÇÃO CORRETA - DISPENSA 00019 2025 - VARZEA PB.pdf

[Texto das mensagens anteriores oculto]

--

E&M Construções LTDA

CNPJ: 40.714.462/0001-95
Contato: (83) 9 9634-9295 - Email: eemadmconstrucoes@gmail.com
Rua Severino Arnaldo de Medeiros, nº 117, Centro
São José do Sabugi/PB - CEP 58.610-000

Comprovantes de regularidade da contratada. Doc. 86945/25. Data: 07/07/2025 10:18. Responsável: Maristela R. de Medeiros.
Impresso por convidado em 01/10/2025 03:15. Validação: 356B.B7C0.9D6B.F671.0847.8670.3542.06A8.

CPL
Fls 000166
VÁRZEA - PB

E&M CONSTRUÇÕES LTDA
CNPJ: 40.714.462/0001-95
Contato: (83 9 9634-9295 – E-mail:eemadmconstrucoes@gmail.com
Rua Severino Arnaldo de Medeiros, 117 - Centro - CEP:58610-000 - São José do Sabugi-PB

INSTRUMENTO PARTICULAR DE PROCURAÇÃO PÚBLICA

OUTORGANTE: **E&M CONSTRUÇÕES LTDA**, CNPJ: 40.714.462/0001-95, com sede Rua Severino Arnaldo de Medeiros, 117 – Centro, na cidade de São José do Sabugí/PB, representada por seu titular Sr **MANOEL DOMICIANO DANTAS FILHO**, brasileiro, solteiro, empresário, inscrito no CPF sob o nº 102.547.034-61 e R.G.: 4.006.137-SSDS/PB, residente e domiciliado a Rua Joventino Josias de Araújo, Centro, na cidade de São José do Sabugí/PB.

OUTORGADO: **ALMIR DOS SANTOS SILVA**, inscrito(a) no CPF sob o nº e no RG, brasileiro, casado, funcionário público municipal, portador da cédula de Identidade nº nº 1.087.800-SSP/RN e inscrito no Cadastro Nacional de Pessoas Físicas – CPF sob o nº 736.247.214-53, residente e domiciliado a Rua Manoel Azevedo da Costa, 509 – Centro – Ouro Branco/RN – CEP 59.347-000.

PODERES: Das cláusulas ad judicia et extra, e com poderes para confessar transigir, desistir, fazer acordos, dar quitação, requerer medidas preventivas e assecutórias de direito, defender os direitos da outorgante em qualquer juízo, instância ou Tribunal, inclusive em repartições públicas Federais, Estaduais e Municipais e suas autarquias, interpor recursos, representar a outorgante em **PROCESSOS LICITATÓRIOS** em todas as esferas de poder, podendo para tanto ofertar lances, desistir, impugnar, interpor recursos, assinar atas, contratos, documentos e enfim, praticar todos os demais atos em proi da empresa outorgante, inclusive substabelecer este em que lhe convier, o qual dá desde logo, por firme e valioso.

São José do Sabugi-PB, 18 de abril de 2023.

Rec. Firma

MANOEL DOMICIANO DANTAS FILHO
SÓCIO

Comprovantes de regularidade da contratada. Doc. 86945/25. Data: 07/07/2025 10:18. Responsável: Maristela R. de Medeiros.
Impresso por convidado em 01/10/2025 03:15. Validação: 356B.B7C0.9D6B.F671.0847.8670.3542.06A8.

CPL
Fls. nº 000167
VARZEA - PB


CARTÓRIO REG.CIVIL JUCÉLIO OLIVEIRA
Rua Manoel Alves da Silva, S/N, Centro - São José do Sabugi/PB
Reconheço, por autenticidade, a(s) firma(s) de:
Manoel Domiciano Dantas Filho
Dou fé. São José do Sabugi/PB - 02/05/2023
Tabelião Bel: Jucélio de Oliveira Santos
Selo Digital:AOE83423-QDLL
Consulte a autenticidade em https://selodigital.tjpb.jus.br
Emol R$11,28 Funpen R$0,34 MP R$0,18 Fepj R$2,08

CARTÓRIO JUCÉLIO OLIVEIRA
1 TABELIONATO DE NOTAS
5 REG. CIVIL DE PESSOAS NATURAIS

Patrícia Lopes da Costa Araújo
Aux. Cartório

Patricia Lopes da Costa Araujo

Comprovantes de regularidade da contratada. Doc. 86945/25. Data: 07/07/2025 10:18. Responsável: Maristela R. de Medeiros.
Impresso por convidado em 01/10/2025 03:15. Validação: 356B.B7C0.9D6B.F671.0847.8670.3542.06A8.

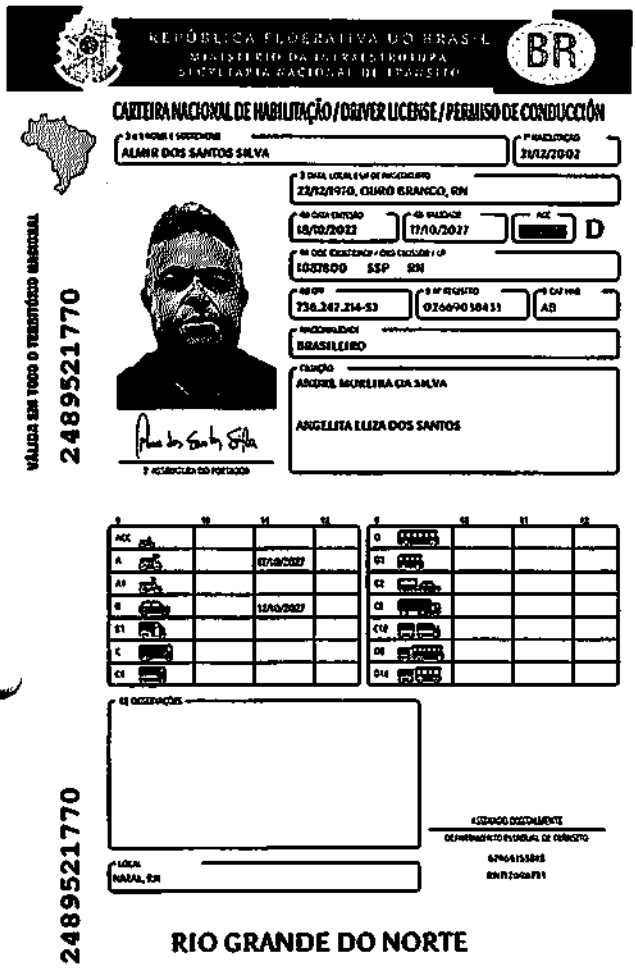
REPÚBLICA FEDERATIVA DO BRASIL
MINISTÉRIO DA INFRAESTRUTURA
SECRETARIA NACIONAL DE TRÂNSITO
BR

CARTEIRA NACIONAL DE HABILITAÇÃO / DRIVER LICENSE / PERMISO DE CONDUCCIÓN

ALMIR DOS SANTOS SILVA

21/12/2002

22/12/1970, CURRAIS NOVOS, RN

18/02/2022 — 17/10/2027 — AE — D

1037600 SSP RN

736.247.214-53 — 07669058431 — AB

BRASILEIRO

ANDRÉ MURILEIRA DA SILVA

ANGELITA ELIZA DOS SANTOS

VÁLIDA EM TODO O TERRITÓRIO NACIONAL

2489521770

A		07/10/2027	
B		17/10/2027	

NATAL, RN

RIO GRANDE DO NORTE

2489521770

QR-CODE

Documento assinado com certificado digital em conformidade com a Medida Provisória nº 2200-2/2001. Sua validade poderá ser confirmada por meio do programa Assinador Serpro.

As orientações para instalar o Assinador Serpro e realizar a validação do documento digital estão disponíveis em: https://www.serpro.gov.br/assinador-digital.

SERPRO/SENATRAN

I<BRA026690384<330<<<<<<<<<<<
7012222M2710176BRA<<<<<<<<<<<4
ALMIR<<DOS<SANTOS<SILVA<<<<<<<

CPL
000163
Fls. nº
VÁRZEA - PB

Comprovantes de regularidade da contratada. Doc. 86945/25. Data: 07/07/2025 10:18. Responsável: Maristela R. de Medeiros.
Impresso por convidado em 01/10/2025 03:15. Validação: 356B.B7C0.9D6B.F671.0847.8670.3542.06A8.

CPL
Fls. nº 000109
VÁRZEA - PB

CONTRATO SOCIAL DE CONSTITUIÇÃO DE SOCIEDADE EMPRESARIAL LIMITADA
E&M ADMINISTRAÇÃO DE IMOVEIS E CONSTRUÇÕES EM GERAL LTDA

Os abaixo assinados:
EMANUEL DE ARAUJO DOMICIANO DANTAS, brasileiro, solteiro, empresário, portador da cédula de identidade RG. nº: 3.573.353 – 2ª via, SSDS/PB. e inscrito no CPF sob o nº: 090.569.074-50, residente e domiciliado na Rua Joventino Josias de Araujo nº 202 – centro – CEP 58610-000, São José do Sabugi - PB; e **MANOEL DOMICIANO DANTAS FILHO**, brasileiro, solteiro, empresário, portador da cédula de identidade RG. nº: 4.006.137 – 2ª via, SSDS/PB. e inscrito no CPF sob o nº:102.547.034-61, residente e domiciliado na Rua Joventino Josias de Araujo nº 202 – centro – CEP 58610-000, São José do Sabugi - PB; têm entre si justo e contratados a constituição de uma Sociedade Empresária Limitada, na forma da Lei, mediante às condições e cláusulas seguintes:

Cláusula Primeira - Da Denominação Social e Sede

A sociedade girará sob o nome empresarial de **E&M ADMINISTRAÇÃO DE IMOVEIS LTDA** e terá sua sede na Rua Joventino Josias de Araujo nº 202, sala A, centro – CEP 58610-000, São José do Sabugi - PB, podendo a qualquer tempo, constituir filiais no pais por deliberação dos sócios.

Cláusula Segunda - Do Objeto Social

A Sociedade terá como objeto social 6822-6/00 - Gestão e administração da propriedade imobiliária, 3811-4/00 - Coleta de resíduos não-perigosos, 3811-4/00 - Coleta de resíduos não-perigosos, 4213-8/00 - Obras de urbanização - ruas, praças e calçadas, 4221-9/03 - Manutenção de redes de distribuição de energia elétrica, 4299-5/01 - Construção de instalações esportivas e recreativas, 4299-5/99 - Outras obras de engenharia civil não especificadas anteriormente, 4313-4/00 - Obras de terraplenagem, 4321-5/00 - Instalação e manutenção elétrica, 4322-3/01 - Instalações hidráulicas, sanitárias e de gás, 4330-4/04 - Serviços de pintura de edifícios em geral, 4330-4/99 - Outras obras de acabamento da construção, 4399-1/01 - Administração de obras, 4399-1/02 - Montagem e desmontagem de andaimes e outras estruturas temporárias, 4399-1/03 - Obras de alvenaria, 4399-1/04 - Serviços de operação e fornecimento de equipamentos para transporte e elevação de cargas e pessoas para uso em obras E 4789-0/04 - Comércio varejista de animais vivos e de artigos e alimentos para animais de estimação.

Comprovantes de regularidade da contratada. Doc: 86945/25. Data: 07/07/2025 10:18. Responsável: Marisleia R. de Medeiros.
Impresso por convidado em 01/10/2025 03:15. Validação: 356B.B7C0.9D6B.F671.0847.8670.3542.06A8.

CPL
Fls. nº 000170
VÁRZEA - PB

CONTINUAÇÃO DO CONTRATO SOCIAL DE CONSTITUIÇÃO DE SOCIEDADE EMPRESARIAL LIMITADA E&M ADMINISTRAÇÃO DE IMOVEIS LTDA

Cláusula Terceira - Do Capital Social

O capital social será de R$ 90.000,00 (noventa mil reais), dividido em 90.000 quotas de valor nominal de R$ 1,00 (um real), cada uma, subscritas e integralizadas, em moeda corrente do país, e assim distribuídas aos sócios:

SOCIO	QUOTAS	VALOR	%
EMANUEL DE ARAUJO DOMICIANO DANTAS	45.000	R$ 45.000,00	50
MANOEL DOMICIANO DANTAS FILHO	45.000	R$ 45.000,00	50
	90.000	R$ 90.000,00	100

Paragrafo único: A responsabilidade dos sócios é restrita ao valor de suas quotas, mas todos respondem solidariamente pelo capital social, de acordo com Art. 1052 do Código Civil/2002.

Cláusula Quarta - Da Cessão e Transferência das Quotas

As quotas da sociedade são indivisíveis e não poderão ser cedidas ou transferidas sem o expresso consentimento dos demais sócios, cabendo em igualdade de condições e preço, o direito de preferência ao sócio que queira adquiri-las. O sócio que pretenda ceder ou transferir todas ou parte de suas quotas, deverá manifestar sua intenção por escrito aos outros sócios, assistindo a estes o prazo de 30 (trinta) dias para que possam exercer o direito de preferência, ou, ainda, optar pela dissolução da sociedade antes mesmo da cessão ou transferência das cotas.

Cláusula Quinta – Início das Atividades e Prazo de Duração

A sociedade iniciará suas atividades em 09/12/2020 e seu prazo de duração é por tempo indeterminado.

Cláusula Sexta – Da Administração

A administração e representação da sociedade, em juízo ou fora dela caberá a ambos os sócios, que assinarão juntos ou isoladamente e supervisionarão os negócios sociais, podendo praticar todo e qualquer ato necessário à defesa dos interesses e direitos da sociedade, bem como adquirir, alienar ou onerar bens móveis e imóveis.

Cláusula Sétima – Do Pro-Labore

Comprovantes de regularidade da contratada. Doc. 86945/25. Data: 07/07/2025 10:18. Responsável: Maristela R. de Medeiros.
Impresso por convidado em 01/10/2025 03:15. Validação: 356B.B7C0.9D6B.F671.0847.8670.3542.06A8.

CPL
Fls nº 000171
VÁRZEA - PB

Os Sócios terão direito a uma retirada a título de pró-labore que será fixado de comum acordo entre os sócios, obedecidos os limites legais da legislação do imposto de renda.

Cláusula Oitava – Do Balanço e Prestação de contas

No dia 31 de dezembro de cada ano, os administradores procederão ao levantamento do balanço patrimonial, de resultado econômico e, apurados os resultados do exercício, após as deduções previstas em lei e formação das reservas que forem consideradas necessárias, os lucros e prejuízos serão distribuídos e suportados pelos sócios, proporcionalmente às quotas do capital social que detiverem. Nos quatro meses seguintes ao término do exercício social, os sócios deliberarão sobre as contas e designarão administrador, quando for o caso.

Cláusula Nona - Do Falecimento ou Incapacidade Superveniente

No caso de falecimento ou incapacidade superveniente de quaisquer dos sócios será realizado em 30 (trinta) dias da ocorrência, um balanço especial. Convindo aos sócios remanescentes e concordando os herdeiros, será lavrado termo de alteração contratual com a inclusão destes. Caso não venham os herdeiros a integrar a sociedade, estes receberão seus haveres em moeda corrente, apurados até a data do impedimento ou falecimento, em 10 (dez) prestações mensais e sucessivas, corrigidas monetariamente pelo IGP-M (FGV), ou outro índice que o venha substituir, vencendo-se a primeira parcela após 30 (trinta) dias da data do balanço especial. Em permanecendo apenas um sócio, este terá o prazo de 180 (cento e oitenta) dias para recompor a pluralidade social, com o que, não recomposta, continuará o mesmo com todo o ativo e passivo na forma de firma individual ou extinta.

Cláusula Décima – Desimpedimento Criminal

Os Administradores declaram, sob as penas da Lei, que não esta impedidos de exercerem a Administração da empresa, por Lei especial, ou em virtude de condenação criminal, ou por se encontrarem sob os efeitos dela, a pena que vede, ainda que temporariamente, o acesso a cargos públicos, ou por crime falimentar, de prevaricação, peita ou suborno, concussão, peculato, ou contra a economia popular, contra o sistema financeiro nacional, contra normas de defesa de concorrência, contra as relações de consumo, fé pública, ou a propriedade (art. 1.011, Lei 10.406 de 10/01/2.002)

Cláusula Décima Primeira - Do Foro

Comprovantes de regularidade da contratada. Doc. 86945/25. Data: 07/07/2025 10:18. Responsável: Maristela R. de Medeiros.
Impresso por convidado em 01/10/2025 03:15. Validação: 356B.B7C0.9D6B.F671.0847.8670.3542.06A8.

CPL
Fls. nº 000172
VÁRZEA - PB

Fica eleito o Foro da Comarca de Santa Luzia - PB, para qualquer ação fundada neste contrato, com exclusão expressa de qualquer outro, por mais privilegiado que seja.

E por se acharem em perfeito acordo, em tudo quanto neste instrumento particular de constituição contratual foi lavrado, obriga-se a cumprir o presente contrato, assinando-o, com uma das vias destinadas para registro e arquivamento na Junta Comercial do Estado da Paraíba.

26 de dezembro de 2020, São José do Sabugi – PB

EMANUEL DE ARAUJO DOMICIANO DANTAS

MANOEL DOMICIANO DANTAS FILHO

Manoel Domiciano Dantas Filho

CARTÓRIO REG.CIVIL FRANCISCO FERREIRA
Rua Luzia M.Lima, 35, Centro, São José do Sabugi - PB
Reconheço, por autenticidade, a(s) firma(s) de:
Emanuel de Araújo Domiciano Dantas
Dou fé. São José do Sabugi/PB - 19/01/2021
Escrevente: Maria da Glória Medeiros
Selo Digital:AKX29254-4LZ8
Consulte a autenticidade em https://selodigital.tjpb.jus.br
Emol R$11,08 Farpen R$0,27 MP R$0,18 Fepj R$0,00
Patrícia Lopes da Costa Araújo

CARTÓRIO REG.CIVIL FRANCISCO FERREIRA
Rua Luzia M.Lima, 35, Centro, São José do Sabugi - PB
Reconheço, por autenticidade, a(s) firma(s) de:
Manoel Domiciano Dantas Filho
Dou fé. São José do Sabugi/PB - 19/01/2021
Escrevente: Maria da Glória Medeiros
Selo Digital:AKX29255-VTKM
Consulte a autenticidade em https://selodigital.tjpb.jus.br
Emol R$11,08 Farpen R$0,27 MP R$0,18 Fepj R$0,00
Patrícia Lopes da Costa Araújo

JUCEP

CERTIFICO O REGISTRO EM 04/02/2021 14:23 SOB Nº 25200926498.
PROTOCOLO: 204561477 DE 04/02/2021.
CÓDIGO DE VERIFICAÇÃO: 12100787620. CNPJ DA SEDE: 40714462000195.
NIRE: 25200926498. COM EFEITOS DO REGISTRO EM: 11/01/2021.
E&M ADMINISTRACAO DE IMOVEIS E CONSTRUCOES LTDA

MARIA DE FATIMA VENTURA VENANCIO
SECRETÁRIA-GERAL
redesim.pb.gov.br

A validade deste documento, se impresso, fica sujeito à comprovação de sua autenticidade nos respectivos portais, informando seus respectivos códigos de verificação.

Comprovantes de regularidade da contratada. Doc. 86945/25. Data: 07/07/2025 10:18. Responsável: Maristela R. de Medeiros.
Impresso por convidado em 01/10/2025 03:15. Validação: 356B.B7C0.9D6B.F671.0847.8670.3542.06A8.

CPL
000173
Fls. nº
VÁRZEA - PB

INSTRUMENTO PARTICULAR DE RE-RATIFICAÇÃO DO CONTRATO SOCIAL E CONSOLIDAÇÃO
E&M ADMINISTRAÇÃO DE IMOVEIS E CONSTRUÇÕES LTDA

Pelo presente instrumento particular de Re-Ratificação, os sócios abaixo assinados:

EMANUEL DE ARAUJO DOMICIANO DANTAS, brasileiro, solteiro, empresário, portador da cédula de identidade RG. nº: 3.573.353 – 2ª via, SSDS/PB. e inscrito no CPF sob o nº: 090.569.074-50, residente e domiciliado na Rua Joventino Josias de Araujo nº 202 – centro – CEP 58610-000, São José do Sabugi - PB; e **MANOEL DOMICIANO DANTAS FILHO,** brasileiro, solteiro, empresário, portador da cédula de identidade RG. nº: 4.006.137 – 2ª via, SSDS/PB. e inscrito no CPF sob o nº: 102.547.034-61, residente e domiciliado na Rua Joventino Josias de Araújo nº 202 – centro – CEP 58610-000, São José do Sabugi - PB; únicos sócios da sociedade Empresarial Limitada **E&M ADMINISTRAÇÃO DE IMOVEIS E CONSTRUÇÕES LTDA,** CNPJ Nº 40.714.462/0001-95, com sede na Rua Joventino Josias de Araújo nº 202, sala A, centro – CEP 58610-000, São José do Sabugi – PB e registro na Junta Comercial do Estado da Paraiba sob o NIRE 25200926498 em 04/02/2021, resolvem de comum acordo proceder as seguintes alterações, re-ratificando o presente instrumento conforme cláusulas abaixo:

CLÁUSULA PRIMEIRA: Os Sócios Resolvem Re-Ratificar o cabeçalho do contrato de constituição da empresa, aonde informou erroneamente o nome da empresa, devendo constar da seguinte forma **E&M ADMINISTRAÇÃO DE IMOVEIS E CONSTRUÇÕES LTDA.**

CLÁUSULA SEGUNDA: Ficam inalteradas todas as demais cláusulas do contrato social.

CLÁUSULA TERCEIRA: A vista das modificações ora ajustada, consolida-se o contrato social mediante das seguintes cláusulas:

I - Da Denominação, da Sede, do Foro e do Prazo de Duração.

CLÁUSULA PRIMEIRA: A sociedade denomina-se **E&M ADMINISTRAÇÃO DE IMOVEIS E CONSTRUÇÕES LTDA,** com sede na Rua Joventino Josias de Araujo nº 202, sala A, centro – CEP 58610-000, São José do Sabugi - PB, podendo estabelecer filiais, agências, escritórios, representações e sucursais em qualquer ponto do território nacional ou no exterior, se julgadas convenientes ao desenvolvimento dos negócios sociais.

CLÁUSULA SEGUNDA: A sociedade iniciou suas atividades em 04/02/2021, e seu prazo de duração é por tempo INDETERMINADO.

Comprovantes de regularidade da contratada. Doc. 86945/25. Data: 07/07/2025 10:18. Responsável: Maristela R. de Medeiros.
Impresso por convidado em 01/10/2025 03:15. Validação: 356B.B7C0.9D6B.F671.0847.8670.3542.06A8.

CPL
Página 2 de 8
Fls. nº 00017
VÁRZEA - PB

II - Do Objeto Social.

CLÁUSULA TERCEIRA: O objeto social é: 6822-6/00 - Gestão e administração da propriedade imobiliária, 3811-4/00 - Coleta de resíduos não-perigosos, 3811-4/00 - Coleta de resíduos não-perigosos, 4213-8/00 - Obras de urbanização - ruas, praças e calçadas, 4221-9/03 - Manutenção de redes de distribuição de energia elétrica, 4299-5/01 - Construção de instalações esportivas e recreativas, 4299-5/99 - Outras obras de engenharia civil não especificadas anteriormente, 4313-4/00 - Obras de terraplenagem, 4321-5/00 - Instalação e manutenção elétrica, 4322-3/01 - Instalações hidráulicas, sanitárias e de gás, 4330-4/04 - Serviços de pintura de edifícios em geral, 4330-4/99 - Outras obras de acabamento da construção, 4399-1/01 - Administração de obras, 4399-1/02 - Montagem e desmontagem de andaimes e outras estruturas temporárias, 4399-1/03 - Obras de alvenaria, 4399-1/04 - Serviços de operação e fornecimento de equipamentos para transporte e elevação de cargas e pessoas para uso em obras E 4789-0/04 - Comércio varejista de animais vivos e de artigos e alimentos para animais de estimação.

III - Do Capital Social.

CLÁUSULA QUARTA: O capital da sociedade é de R$ 90.000,00 (Noventa mil reais), totalmente integralizados, divididos em 90.000 (Noventa mil) quotas com valor nominal de R$ 1,00 (um real) cada uma, atribuída aos sócios na seguinte proporção:

A) Sócia **EMANUEL DE ARAUJO DOMICIANO DANTAS**, detentora de 45.000 quotas de capital social no valor total de R$. 45.000,00 (Quarenta cinco mil reais).

B) Sócio **MANOEL DOMICIANO DANTAS FILHO**, detentor de 45.000 quotas de capital social no valor total de R$. 45.000,00 (Quarenta e cinco mil reais).

Parágrafo Primeiro: A cada quota corresponde um voto nas deliberações sociais.

Parágrafo Segundo: A responsabilidade de cada sócio é restrita ao valor de suas quotas, mas todos respondem solidariamente pela integralização do capital social.

Parágrafo Terceiro: Os sócios não responderão subsidiariamente pelas obrigações sociais, conforme estabelece o Artigo 1054 c/c o Artigo 997, do Código Civil, Lei. N° 10.406/2002.

IV –Da Administração.

CLÁUSULA QUINTA: A administração e representação da sociedade, em juízo ou fora dela caberá a ambos os sócios, que assinarão juntos ou isoladamente e supervisionarão os negócios sociais, podendo praticar todo e qualquer ato necessário à defesa dos

Comprovantes de regularidade da contratada. Doc. 86945/25. Data: 07/07/2025 10:18. Responsável: Maristela R. de Medeiros.
Impresso por convidado em 01/10/2025 03:15. Validação: 356B.B7C0.9D6B.F671.0847.8670.3542.06A8.

Página 3 de 8
000175
Fls. nº
VÁRZEA - PB

interesses e direitos da sociedade, bem como adquirir, alienar ou onerar bens móveis e imóveis.

Parágrafo Primeiro: Os sócios administradores poderão receber remuneração mensal que será levada à conta de despesas administrativas, fixada em comum acordo entre os sócios.

Parágrafo. Segundo: Aos Administradores ficam vedado os avais, fianças ou outras garantias de favor, bem como o uso ou emprego do nome empresarial social em negócios ou transações estranhas aos objetivos sociais.

CLÁUSULA SEXTA: Poderá a sociedade ser representada por um ou mais procuradores, nomeados pelos administradores, nos limites estabelecidos pelos respectivos instrumentos de mandato.

V - Do Direito de Preferência e Cessão de Quotas:

CLÁUSULA SÉTIMA: As quotas sociais e os direitos de subscrição somente poderão ser cedidos a terceiros após terem sido ofertados, preferencialmente, aos sócios atuais, segundo o seu percentual de participação, com prazo de 30 (trinta) dias, para exercerem o direito de preferência. Após o prazo de 40 (quarenta) dias e em igualdade de condições, podem ser ofertadas a terceiros, estranhos à sociedade, como se sociedade de capital puro fosse. A notificação, por intermédio de carta registrada e / ou e-email, conterá a quantidade de quotas e/ou o direito de subscrição e o preço por elas pedido, bem como as condições de pagamento.

Parágrafo Primeiro: Se todos os sócios manifestarem seu direito de preferência, a cessão das quotas e/ou direitos de subscrição se fará na proporção das quotas que então possuírem. Se nem todos exercerem o direito de preferência, os demais sócios poderão, no prazo adicional de 10(dez) dias, adquirir, *pro rata*, as quotas e/ou direitos que sobejarem.

Parágrafo segundo: Se não efetivada a cessão nesse preço ofertado e persistir o sócio na intenção de alienar suas quotas sociais, todo o procedimento, referente ao exercício do direito de preferência, terá que ser renovado e repetido, tendo em vista a nova oferta de preço mínimo.

CLÁUSULA OITAVA: Os sócios não poderão oferecer ou dar suas quotas em garantia do cumprimento de quaisquer obrigações pessoais ou mesmo assumidas em nome da sociedade, ficando expressamente vedada a transferência de quotas, por meio de cessão, penhor, caução, ou qualquer outra disposição de vontade ou forma de dação em garantia, respeitada o disposto na cláusula quinta acima.

Comprovantes de regularidade da contratada. Doc. 86945/25. Data: 07/07/2025 10:18. Responsável: Maristela R. de Medeiros.
Impresso por convidado em 01/10/2025 03:15. Validação: 356B.B7C0.9D6B.F671.0847.8670.3542.06A8.

Fls. nº 000176
VÁRZEA - PB

VI - Do Conselho Fiscal.

CLÁUSULA NONA: A sociedade poderá instituir Conselho Fiscal a qualquer tempo, composto de três membros efetivos e suplentes, sócios ou não, vedada a participação de administradores, eleitos e destituídos pela reunião de sócios.

VII - Da Reunião e Deliberação Sociais:

CLÁUSULA DÉCIMA: As deliberações sociais serão tomadas em reuniões de sócios, presididas e secretariadas pelos sócios presentes, que lavrarão uma Ata de Reunião levada posteriormente o registro em órgão competente, ficando a sociedade dispensada da manutenção e lavratura de Livro de ATA, conforme Art. 1072, Parágrafo 6º, da Lei nº 10.406/02.

Parágrafo Primeiro: A reunião de sócios será convocada por quaisquer dos sócios, a qualquer tempo, por meio de carta, *fac-símile* ou correio eletrônico (e-mail), especificando a ordem do dia, data, hora e local, com antecedência de 10 (dez) dias entre a data da convocação e da realização da reunião, dispensando-se as formalidades da publicação do anúncio, conforme § 6º, do Artigo 1.072, da Lei nº 10.406/02.

Parágrafo Segundo: A reunião instalar-se-á com a presença, em primeira convocação, de titulares de no mínimo 3/4 (três quarto) do capital social, e com qualquer número em segunda convocação.

Parágrafo Terceiro: O sócio poderá fazer-se representar por outro sócio ou por terceiros, com procuração particular, sem necessidade de reconhecimento de firma, ou pública, com poderes expressos para tal fim.

Parágrafo Quarto: Fica dispensada a reunião de sócios, quando estes decidirem por escrito sobre as matérias objeto de deliberação, nos termos do § 3°, do Art. 1.072 da Lei n° 10.406/2002.

CLÁUSULA DÉCIMA PRIMEIRA: As deliberações sociais, respeitados os *quoruns* específicos previstos nos incisos I e II do artigo 1076 da Lei 10.406, de 10 de janeiro de 2002, serão tomadas pelos votos representantes da maioria absoluta do capital social.

CLÁUSULA DÉCIMA SEGUNDA: A sociedade poderá transformar-se em outro tipo societário mediante deliberação dos sócios, tomada pelos votos representantes da maioria absoluta do capital social.

Comprovantes de regularidade da contratada. Doc. 86945/25. Data: 07/07/2025 10:18. Responsável: Maristela R. de Medeiros.
Impresso por convidado em 01/10/2025 03:15. Validação: 356B.B7C0.9D6B.F671.0847.8670.3542.06A8.

CPL
Fls. nº 000177
VÁRZEA - PB

VIII -Do Exercício Social e das Demonstrações Contábeis.

CLÁUSULA DÉCIMA TERCEIRA: O exercício social iniciar-se-á a primeiro de janeiro e terminará a trinta e um de dezembro de cada ano, quando será levantado balanço patrimonial e demais demonstrações contábeis previstas em Lei ou neste Contrato Social que serão apreciadas na reunião de sócios.

Parágrafo Primeiro - A sociedade deliberará em reunião dos sócios, devidamente convocada, a respeito da distribuição dos resultados, desproporcional aos percentuais de participação do quadro societário, segundo autoriza o Artigo 1.007 da Lei nº 10.406/2002.

Parágrafo Segundo - Fica a sociedade autorizada a distribuir antecipadamente lucros do exercício, com base em levantamento de balanço intermediário, observada a reposição de lucros, quando a distribuição afetar o capital social, conforme estabelece o Artigo 1.059 da Lei nº 10.406/2002.

IX – Da Retirada de Sócio, Dissolução e Extinção da Sociedade.

CLÁUSULA DÉCIMA QUARTA: A morte, incapacidade, retirada ou insolvência de qualquer dos sócios não acarretará a dissolução da sociedade, que continuará existindo com os sócios remanescentes, sendo permitido aos herdeiros, meeiros ou sucessores do sócio falecido ou interdito, o ingresso na sociedade, mediante a concordância dos sócios remanescentes, sendo-lhes também assegurado o direito de receber, caso não queiram integrar o quadro social, os haveres do falecido ou interdito.

Estes terão o direito de preferência na aquisição das quotas do sócio falecido, incapacitado, retirante ou insolvente, pelo valor apurado em balanço levantado especialmente para esse fim, na forma das cláusulas 16ª e 17ª abaixo, caso aqueles não demonstrarem interesse em permanecerem na sociedade.

Parágrafo único: Não será motivo para dissolução da sociedade a falta de pluralidade de sócios pelo prazo máximo de cento e oitenta dias, conforme inciso IV do artigo 1.033 da Lei nº 10.406/2002.

CLÁUSULA DÉCIMA QUINTA: O sócio que desejar se retirar da sociedade, deverá comunicar a decisão, por escrito, aos demais sócios, com prazo mínimo de 60 (sessenta) dias de antecedência. Seus haveres serão apurados e pagos na forma das cláusulas 16ª e 17ª deste contrato, respectivamente.

Comprovantes de regularidade da contratada. Doc. 86945/25. Data: 07/07/2025 10:18. Responsável: Maristela R. de Medeiros.
Impresso por convidado em 01/10/2025 03:15. Validação: 356B.B7C0.9D6B.F671.0847.8670.3542.06A8.

CPL
000178
FLS. 11
VÁRZEA - PB

CLÁSULA DÉCIMA SEXTA: A apuração de haveres do sócio tomará por base exclusivamente critérios contábeis, inclusive na avaliação dos bens e direitos intangíveis, devendo ser levantado um balanço especial da sociedade para esse fim.

CLÁUSULA DÉCIMA SÉTIMA: O pagamento dos haveres do sócio será efetuado a ele ou a seus sucessores legais, no prazo máximo de 12 (doze) meses, contados a partir do levantamento do balanço especial, sempre com base nos valores lançados na escrituração contábil da sociedade. Os valores devidos serão atualizados de acordo com os índices de variação do INPC ou outro índice que venha substituí-lo, ocorridos entre a data do balanço especial e do efetivo pagamento.

CLÁUSULA DÉCIMA OITAVA: A exclusão de sócio que somente poderá ser deliberada em reunião de sócios, respeitados os procedimentos previstos na cláusula 9ª deste instrumento, caso seja entendido que sua permanência colocará em risco a continuidade da sociedade, por ato de inegável gravidade. Seus haveres serão apurados e pagos conforme o disposto nas cláusulas 16ª e 17ª, respectivamente.

Parágrafo único: São considerados, para fins do presente instrumento, atos de inegável gravidade, entre outros: a insolvência civil, a violação de quaisquer obrigações sociais ou contratuais, violação de quaisquer normas internas estabelecidas pela sociedade, desmerecimento da confiança dos demais sócios, ou a existência de outro motivo, com fundamento na pessoa do sócio, que leve à quebra da *affectio societatis* e justifique a exclusão, e a fuga, ausência ou a prática de quaisquer crimes definidos em lei.

X - Da Liquidação da Sociedade.

CLÁUSULA DÉCIMA NONA: A sociedade será liquidada nos casos e na forma prevista em lei, podendo também ser dissolvida por mútuo acordo entre os sócios.

Parágrafo único: Na hipótese de dissolução da sociedade, caberá aos sócios deliberar sobre a forma de liquidação e nomear o liquidante.

XI - Do Foro.

CLÁUSULA VIGÉSIMA: Para dirimir as questões oriundas do presente contrato, fica eleito o foro da comarca da sede da sociedade, com renúncia de qualquer outro foro, por mais privilegiado que seja.

Comprovantes de regularidade da contratada. Doc. 86945/25. Data: 07/07/2025 10:18. Responsável: Maristela R. de Medeiros.
Impresso por convidado em 01/10/2025 03:15. Validação: 356B.B7C0.9D6B.F671.0847.8670.3542.06A8.

CPL
000179
Fls. nº
VÁRZEA - PB

XII - Disposições Gerais.

CLÁUSULA VIGÉSIMA PRIMEIRA: Os casos não previstos neste contrato e na legislação aplicável às sociedades limitadas serão regidos subsidiariamente, pelas normas da Lei nº 6.404/76.

CLÁUSULA VIGÉSIMA SEGUNDA: Os Administradores declaram sob as penas da lei que não estão impedidos de exercerem a administração da sociedade, por lei especial, ou em virtude de condenação criminal, ou por se encontrarem sob os efeitos de pena que vede, ainda que temporariamente, o acesso a cargos públicos; ou por crime falimentar, de prevaricação, peita ou suborno, concussão, peculato, ou contra a economia popular, contra o sistema financeiro nacional, contra normas de defesa da concorrência, contra as relações de consumo, fé pública, ou a propriedade.

E por se acharem em perfeito acordo, em tudo quanto neste instrumento particular de alteração contratual foi lavrado, obriga-se a cumprir o presente contrato, assinando-o, com uma das vias destinadas para registro e arquivamento na Junta Comercial do Estado da Paraíba.

São José do Sabugi, 17 de junho de 2021.

EMANUEL DE ARAUJO DOMICIANO DANTAS

CARTÓRIO REG CIVIL FRANCISCO FERREIRA
Rua Luzia M Lima, 35, Centro, São José do Sabugi - PB
Reconheço, por autenticidade, a(s) firma(s) de:
Emanuel de Araújo Domiciano Dantas
Dou fé. São José do Sabugi PB - 21/06/2021
Escrevente: Maria da Gloria Medeiros
Selo Digital: ALP67269-X644
Consulte a autenticidade em https://selodigital.tjpb.jus.br
Emol R$10,47 Farpen R$0,31 MP R$0,17 Fepj R$1,93
Cartório do Registro Civil Francisco Ferreira Maria da Gloria Medeiros Titular São José do Sabugi - Paraíba

MANOEL DOMICIANO DANTAS FILHO

CARTÓRIO REG CIVIL FRANCISCO FERREIRA
Rua Luzia M Lima, 35, Centro, São José do Sabugi - PB
Reconheço, por autenticidade, a(s) firma(s) de:
Manoel Domiciano Dantas Filho
Dou fé. São José do Sabugi PB - 21/06/2021
Escrevente: Maria da Gloria Medeiros
Selo Digital: ALP67270-DFHR
Consulte a autenticidade em https://selodigital.tjpb.jus.br
Emol R$10,47 Farpen R$0,31 MP R$0,17 Fepj R$1,93
Cartório do Registro Civil Francisco Ferreira Maria da Gloria Medeiros Titular São José do Sabugi - Paraíba

Comprovantes de regularidade da contratada. Doc. 86945/25. Data: 07/07/2025 10:18. Responsável: Maristela R. de Medeiros.
Impresso por convidado em 01/10/2025 03:15. Validação: 356B.B7C0.9D6B.F671.0847.8670.3542.06A8.

MINISTÉRIO DA ECONOMIA
Secretaria Especial de Desburocratização, Gestão e Governo Digital
Secretaria de Governo Digital
Departamento Nacional de Registro Empresarial e Integração

CPL
Fls. nº 000130
VÁRZEA - PB

TERMO DE AUTENTICIDADE

Eu, IRWEN DANIEL MEDEIROS DE FIGUEIREDO, com inscrição ativa no CRC/PB, sob o nº 010177, expedida em 24/09/2010, inscrito no CPF nº 04823821475, DECLARO, sob as penas da Lei Penal, e sem prejuízo das sanções administrativas e cíveis, que este documento é autêntico e condiz com o original.

IDENTIFICAÇÃO DO(S) ASSINANTE(S)		
CPF	Nº do Registro	Nome
04823821475	010177	IRWEN DANIEL MEDEIROS DE FIGUEIREDO

CERTIFICO O REGISTRO EM 28/06/2021 11:20 SOB Nº 20211471127.
PROTOCOLO: 211471127 DE 22/06/2021.
CÓDIGO DE VERIFICAÇÃO: 12104562550. CNPJ DA SEDE: 40714462000195.
NIRE: 25200926498. COM EFEITOS DO REGISTRO EM: 17/06/2021.
E&M ADMINISTRAÇÃO DE IMOVEIS E CONSTRUÇÕES LTDA

JUCEP
JUNTA

MARIA DE FATIMA VENTURA VENANCIO
SECRETÁRIA-GERAL
www.redesim.pb.gov.br

A validade deste documento, se impresso, fica sujeito à comprovação de sua autenticidade nos respectivos portais, informando seus respectivos códigos de verificação.

Comprovantes de regularidade da contratada. Doc. 86945/25. Data: 07/07/2025 10:18. Responsável: Maristela R. de Medeiros.
Impresso por convidado em 01/10/2025 03:15. Validação: 356B.B7C0.9D6B.F671.0847.8670.3542.06A8.

CPL
Fls. nº 00013
VÁRZEA - PB

Instrumento particular de alteração e consolidação contratual de Nº 01 da Sociedade Empresarial Limitada.

E&M ADMINISTRAÇÃO DE IMOVEIS E CONSTRUÇÕES LTDA

CNPJ Nº 40.714.462/0001-95 - NIRE 25200926498

Por este instrumento particular de alteração contratual e consolidação contratual.

EMANUEL DE ARAUJO DOMICIANO DANTAS, brasileiro, solteiro, empresário, natural de Santa Luzia – PB, portador da cédula de identidade RG. nº 3.573.353 – 2ª via, SSDS/PB, inscrito no CPF sob o nº 090.569.074-50, residente e domiciliado na Rua Joventino Josias de Araújo nº 202 –centro – CEP 58610-000, São José do Sabugi - PB;

MANOEL DOMICIANO DANTAS FILHO, brasileiro, solteiro, empresário, natural de São Mamede – PB, portador da cédula de identidade RG. nº 4.006.137 – 2ª via, SSDS/PB, inscrito no CPF sob o nº: 102.547.034-61, residente e domiciliado na Rua Joventino Josias de Araújo nº 202 – centro – CEP 58610-000, São José do Sabugi – PB.

Únicos sócios da sociedade empresarial limitada **E&M ADMINISTRAÇÃO DE IMOVEIS E CONSTRUÇÕES LTDA, CNPJ Nº 40.714.462/0001-95**, com sede na Rua Joventino Josias de Araújo nº 202, sala A, centro – CEP 58610-000, São José do Sabugi – PB e registro na Junta Comercial do Estado da Paraiba sob o NIRE 25200926498 em **04/02/2021**, resolvem de comum acordo proceder as seguintes alterações e consolidação contratual, o presente instrumento conforme cláusulas abaixo:

Cláusula Primeira - Da Sede. Fica alterado o endereço da empresa, para **Rua Severino Arnaldo de Medeiros, nº 117, Centro, São José – PB CEP 58.610-000.**

Cláusula Segunda – Da Denominação Empresarial. A sociedade altera o nome empresarial passa a ser **E&M CONSTRUÇÕES LTDA.**

Cláusula Terceira – Do Capital Social. O capital social que era de **R$ 90.000,00** (noventa mil reais), passa a ser de **R$ 180.000,00** (Cento e oitenta mil reais) representado por **180.000** (cento e oitenta mil) quotas de capital, no valor nominal de **R$ 1,00** (um real) cada uma, cujo aumento é totalmente subscrito e integralizado, neste ato, em moeda corrente nacional, pelos sócios.

Em decorrência do aumento de capital social, este fica assim distribuído:

Comprovantes de regularidade da contratada. Doc. 86945/25. Data: 07/07/2025 10:18. Responsável: Maristela R. de Medeiros.
Impresso por convidado em 01/10/2025 03:15. Validação: 356B.B7C0.9D6B.F671.0847.8670.3542.06A8.

CPL
000182
Fls. nº
VARZEA - PB

A) Sócio **EMANUEL DE ARAUJO DOMICIANO DANTAS**, detentor de 90.000 (noventa mil) quotas de capital social no valor total de R$. 90.000,00 (Noventa mil reais).

B) Sócio **MANOEL DOMICIANO DANTAS FILHO**, detentor de 90.000 (noventa mil) quotas de capital social no valor total de R$. 90.000,00 (Noventa mil reais).

Parágrafo único. A responsabilidade dos sócios é restrita ao valor de suas quotas, mas todos respondem solidariamente pela integralização do capital social, na forma do art. 1052 da Lei 10.406/02. Cada quota é indivisível e confere a seu titular o direito a voto nas deliberações sociais.

Cláusula Quarta - Das demais clausulas. As Cláusulas e condições estabelecidas em atos já arquivados e que não foram expressamente modificadas por esta alteração continuam em vigor.

Cláusula Quinta – Da Consolidação: A vista das modificações ora ajustada, consolida-se o contrato social mediante das seguintes cláusulas:

I - Da Denominação, da Sede, do Foro e do Prazo de Duração.

CLÁUSULA PRIMEIRA: A sociedade denomina-se **E&M CONSTRUÇÕES LTDA**, com sede na Rua Severino Arnaldo de Medeiros, nº 117, Centro, São José – PB CEP 58.610-000, podendo estabelecer filiais, agências, escritórios, representações e sucursais em qualquer ponto do território nacional ou no exterior, se julgadas convenientes ao desenvolvimento dos negócios sociais.

CLÁUSULA SEGUNDA: A sociedade iniciou suas atividades em **04/02/2021**, e seu prazo de duração é por tempo INDETERMINADO.

II - Do Objeto Social.

CLÁUSULA TERCEIRA: O objeto social é: 7112-0/00 - Serviços de engenharia, 3811-4/00 - Coleta de resíduos não-perigosos, 3811-4/00 - Coleta de resíduos não-perigosos, 4213-8/00 - Obras de urbanização - ruas, praças e calçadas, 4221-9/03 - Manutenção de redes de distribuição de energia elétrica, 4299-5/01 - Construção de instalações esportivas e recreativas, 4299-5/99 - Outras obras de engenharia civil não especificadas anteriormente, 4313-4/00 - Obras de terraplenagem, 4321-5/00 - Instalação e manutenção elétrica, 4322-3/01 - Instalações hidráulicas, sanitárias e de gás, 4330-4/04 - Serviços de pintura de edifícios em geral, 4330-4/99 - Outras obras de acabamento da construção, 4399-1/01 - Administração de obras, 4399-1/02 - Montagem e desmontagem de andaimes e outras estruturas temporárias, 4399-1/03 - Obras de alvenaria, 4399-1/04 - Serviços de operação e fornecimento de equipamentos para transporte e elevação de cargas e pessoas para uso em obras E 4789-0/04 - Comércio varejista de animais vivos e de artigos e alimentos para animais de estimação.

Comprovantes de regularidade da contratada. Doc. 86945/25. Data: 07/07/2025 10:18. Responsável: Maristela R. de Medeiros.
Impresso por convidado em 01/10/2025 03:15. Validação: 356B.B7C0.9D6B.F671.0847.8670.3542.06A8.

CPL
Fls. nº 000183
VÁRZEA - PB

III - Do Capital Social.

CLÁUSULA QUARTA: O capital da sociedade é de **R$ 180.000,00** (Cento e oitenta mil reais), totalmente integralizados, divididos em **10.000** (Cento e oitenta mil) quotas com valor nominal de **R$ 1,00** (um real) cada uma, atribuída aos sócios na seguinte proporção:

A) Sócio **EMANUEL DE ARAUJO DOMICIANO DANTAS**, detentor de 90.000 (noventa mil) quotas de capital social no valor total de R$. 90.000,00 (Noventa mil reais).

B) Sócio **MANOEL DOMICIANO DANTAS FILHO**, detentor de 90.000 (noventa mil) quotas de capital social no valor total de R$. 90.000,00 (Noventa mil reais).

Parágrafo Primeiro: A cada quota corresponde um voto nas deliberações sociais.

Parágrafo Segundo: A responsabilidade de cada sócio é restrita ao valor de suas quotas, mas todos respondem solidariamente pela integralização do capital social.

Parágrafo Terceiro: Os sócios não responderão subsidiariamente pelas obrigações sociais, conforme estabelece o Artigo 1054 c/c o Artigo 997, do Código Civil, Lei. N° 10.406/2002.

IV –Da Administração.

CLÁUSULA QUINTA: A administração e representação da sociedade, em juízo ou fora dela caberá a ambos os sócios, que assinarão juntos ou isoladamente e supervisionarão os negócios sociais, podendo praticar todo e qualquer ato necessário à defesa dos interesses e direitos da sociedade, bem como adquirir, alienar ou onerar bens móveis e imóveis.

Parágrafo Primeiro: Os sócios administradores poderão receber remuneração mensal que será levada à conta de despesas administrativas, fixada em comum acordo entre os sócios.

Parágrafo. Segundo: Aos Administradores ficam vedado os avais, fianças ou outras garantias de favor, bem como o uso ou emprego do nome empresarial social em negócios ou transações estranhas aos objetivos sociais.

CLÁUSULA SEXTA: Poderá a sociedade ser representada por um ou mais procuradores, nomeados pelos administradores, nos limites estabelecidos pelos respectivos instrumentos de mandato.

Comprovantes de regularidade da contratada. Doc. 86945/25. Data: 07/07/2025 10:18. Responsável: Maristela R. de Medeiros.
Impresso por convidado em 01/10/2025 03:15. Validação: 356B.B7C0.9D6B.F671.0847.8670.3542.06A8.

CPL
Fls. nº 000104
VÁRZEA - PB

V - Do Direito de Preferência e Cessão de Quotas:

CLÁUSULA SÉTIMA: As quotas sociais e os direitos de subscrição somente poderão ser cedidos a terceiros após terem sido ofertados, preferencialmente, aos sócios atuais, segundo o seu percentual de participação, com prazo de 30 (trinta) dias, para exercerem o direito de preferência. Após o prazo de 40 (quarenta) dias e em igualdade de condições, podem ser ofertadas a terceiros, estranhos à sociedade, como se sociedade de capital puro fosse. A notificação, por intermédio de carta registrada e / ou e-email, conterá a quantidade de quotas e/ou o direito de subscrição e o preço por elas pedido, bem como as condições de pagamento.

Parágrafo Primeiro: Se todos os sócios manifestarem seu direito de preferência, a cessão das quotas e/ou direitos de subscrição se fará na proporção das quotas que então possuírem. Se nem todos exercerem o direito de preferência, os demais sócios poderão, no prazo adicional de 10(dez) dias, adquirir, *pro rata*, as quotas e/ou direitos que sobejarem.

Parágrafo segundo: Se não efetivada a cessão nesse preço ofertado e persistir o sócio na intenção de alienar suas quotas sociais, todo o procedimento, referente ao exercício do direito de preferência, terá que ser renovado e repetido, tendo em vista a nova oferta de preço mínimo.

CLÁUSULA OITAVA: Os sócios não poderão oferecer ou dar suas quotas em garantia do cumprimento de quaisquer obrigações pessoais ou mesmo assumidas em nome da sociedade, ficando expressamente vedada a transferência de quotas, por meio de cessão, penhor, caução, ou qualquer outra disposição de vontade ou forma de dação em garantia, respeitada o disposto na cláusula quinta acima.

VI - Do Conselho Fiscal.

CLÁUSULA NONA: A sociedade poderá instituir Conselho Fiscal a qualquer tempo, composto de três membros efetivos e suplentes, sócios ou não, vedada a participação de administradores, eleitos e destituídos pela reunião de sócios.

VII - Da Reunião e Deliberação Sociais:

CLÁUSULA DÉCIMA: As deliberações sociais serão tomadas em reuniões de sócios, presididas e secretariadas pelos sócios presentes, que lavrarão uma Ata de Reunião levada posteriormente o registro em órgão competente, ficando a sociedade dispensada da manutenção e lavratura de Livro de ATA, conforme Art. 1072, Parágrafo 6º, da Lei nº 10.406/02.

Parágrafo Primeiro: A reunião de sócios será convocada por quaisquer dos sócios, a qualquer tempo, por meio de carta, *fac-símile* ou correio eletrônico (e-mail), especificando a ordem do dia, data, hora e local, com antecedência de 10 (dez) dias entre a data da convocação e da realização da reunião, dispensando-se as formalidades da publicação do anúncio, conforme § 6º, do

Comprovantes de regularidade da contratada. Doc. 86945/25. Data: 07/07/2025 10:18. Responsável: Maristela R. de Medeiros.
Impresso por convidado em 01/10/2025 03:15. Validação: 356B.B7C0.9D6B.F671.0847.8670.3542.06A8.

CPL
Página 5 de 8
Fls. nº 000185
VÁRZEA - PB

Artigo 1.072, da Lei nº 10.406/02.

Parágrafo Segundo: A reunião instalar-se-á com a presença, em primeira convocação, de titulares de no mínimo 3/4 (três quarto) do capital social, e com qualquer número em segunda convocação.

Parágrafo Terceiro: O sócio poderá fazer-se representar por outro sócio ou por terceiros, com procuração particular, sem necessidade de reconhecimento de firma, ou pública, com poderes expressos para tal fim.

Parágrafo Quarto: Fica dispensada a reunião de sócios, quando estes decidirem por escrito sobre as matérias objeto de deliberação, nos termos do § 3°, do Art. 1.072 da Lei n° 10.406/2002.

CLÁUSULA DÉCIMA PRIMEIRA: As deliberações sociais, respeitados os *quoruns* específicos previstos nos incisos I e II do artigo 1076 da Lei 10.406, de 10 de janeiro de 2002, serão tomadas pelos votos representantes da maioria absoluta do capital social.

CLÁUSULA DÉCIMA SEGUNDA: A sociedade poderá transformar-se em outro tipo societário mediante deliberação dos sócios, tomada pelos votos representantes da maioria absoluta do capital social.

VIII -Do Exercício Social e das Demonstrações Contábeis.

CLÁUSULA DÉCIMA TERCEIRA: O exercício social iniciar-se-á a primeiro de janeiro e terminará a trinta e um de dezembro de cada ano, quando será levantado balanço patrimonial e demais demonstrações contábeis previstas em Lei ou neste Contrato Social que serão apreciadas na reunião de sócios.

Parágrafo Primeiro - A sociedade deliberará em reunião dos sócios, devidamente convocada, a respeito da distribuição dos resultados, desproporcional aos percentuais de participação do quadro societário, segundo autoriza o Artigo 1.007 da Lei nº 10.406/2002.

Parágrafo Segundo - Fica a sociedade autorizada a distribuir antecipadamente lucros do exercício, com base em levantamento de balanço intermediário, observada a reposição de lucros, quando a distribuição afetar o capital social, conforme estabelece o Artigo 1.059 da Lei nº 10.406/2002.

IX – Da Retirada de Sócio, Dissolução e Extinção da Sociedade.

CLÁUSULA DÉCIMA QUARTA: A morte, incapacidade, retirada ou insolvência de qualquer dos sócios não acarretará a dissolução da sociedade, que continuará existindo com os sócios remanescentes, sendo permitido aos herdeiros, meeiros ou sucessores do sócio falecido ou interdito, o ingresso na sociedade, mediante a concordância dos sócios remanescentes, sendo-lhes também assegurado o

Comprovantes de regularidade da contratada. Doc. 86945/25. Data: 07/07/2025 10:18. Responsável: Maristela R. de Medeiros.
Impresso por convidado em 01/10/2025 03:15. Validação: 356B.B7C0.9D6B.F671.0847.8670.3542.06A8.

C.P.L.
Fls. nº 000186
VÁRZEA - PB

direito de receber, caso não queiram integrar o quadro social, os haveres do falecido ou interdito.

Estes terão o direito de preferência na aquisição das quotas do sócio falecido, incapacitado, retirante ou insolvente, pelo valor apurado em balanço levantado especialmente para esse fim, na forma das cláusulas 16ª e 17ª abaixo, caso aqueles não demonstrarem interesse em permanecerem na sociedade.

Parágrafo único: Não será motivo para dissolução da sociedade a falta de pluralidade de sócios pelo prazo máximo de cento e oitenta dias, conforme inciso IV do artigo 1.033 da Lei nº 10.406/2002.

CLÁUSULA DÉCIMA QUINTA: O sócio que desejar se retirar da sociedade, deverá comunicar a decisão, por escrito, aos demais sócios, com prazo mínimo de 60 (sessenta) dias de antecedência. Seus haveres serão apurados e pagos na forma das cláusulas 16ª e 17ª deste contrato, respectivamente.

CLÁSULA DÉCIMA SEXTA: A apuração de haveres do sócio tomará por base exclusivamente critérios contábeis, inclusive na avaliação dos bens e direitos intangíveis, devendo ser levantado um balanço especial da sociedade para esse fim.

CLÁUSULA DÉCIMA SÉTIMA: O pagamento dos haveres do sócio será efetuado a ele ou a seus sucessores legais, no prazo máximo de 12 (doze) meses, contados a partir do levantamento do balanço especial, sempre com base nos valores lançados na escrituração contábil da sociedade. Os valores devidos serão atualizados de acordo com os índices de variação do INPC ou outro índice que venha substituí-lo, ocorridos entre a data do balanço especial e do efetivo pagamento.

CLÁUSULA DÉCIMA OITAVA: A exclusão de sócio que somente poderá ser deliberada em reunião de sócios, respeitados os procedimentos previstos na cláusula 9ª deste instrumento, caso seja entendido que sua permanência colocará em risco a continuidade da sociedade, por ato de inegável gravidade. Seus haveres serão apurados e pagos conforme o disposto nas cláusulas 16ª e 17ª, respectivamente.

Parágrafo único: São considerados, para fins do presente instrumento, atos de inegável gravidade, entre outros: a insolvência civil, a violação de quaisquer obrigações sociais ou contratuais, violação de quaisquer normas internas estabelecidas pela sociedade, desmerecimento da confiança dos demais sócios, ou a existência de outro motivo, com fundamento na pessoa do sócio, que leve à quebra da *affectio societatis* e justifique a exclusão, e a fuga, ausência ou a prática de quaisquer crimes definidos em lei.

X - Da Liquidação da Sociedade.

CLÁUSULA DÉCIMA NONA: A sociedade será liquidada nos casos e na forma

Comprovantes de regularidade da contratada. Doc. 86945/25. Data: 07/07/2025 10:18. Responsável: Maristela R. de Medeiros.
Impresso por convidado em 01/10/2025 03:15. Validação: 356B.B7C0.9D6B.F671.0847.8670.3542.06A8.

Página 7 de 8
Fls. nº 000187
VÁRZEA - PB

prevista em lei, podendo também ser dissolvida por mútuo acordo entre os sócios.

Parágrafo único: Na hipótese de dissolução da sociedade, caberá aos sócios deliberar sobre a forma de liquidação e nomear o liquidante.

XI - Do Foro.

CLÁUSULA VIGÉSIMA: Para dirimir as questões oriundas do presente contrato, fica eleito o foro da comarca da sede da sociedade, com renúncia de qualquer outro foro, por mais privilegiado que seja.

XII - Disposições Gerais.

CLÁUSULA VIGÉSIMA PRIMEIRA: Os casos não previstos neste contrato e na legislação aplicável às sociedades limitadas serão regidos subsidiariamente, pelas normas da Lei nº 6.404/76.

CLÁUSULA VIGÉSIMA SEGUNDA: Os Administradores declaram sob as penas da lei que não estão impedidos de exercerem a administração da sociedade, por lei especial, ou em virtude de condenação criminal, ou por se encontrarem sob os efeitos de pena que vede, ainda que temporariamente, o acesso a cargos públicos; ou por crime falimentar, de prevaricação, peita ou suborno, concussão, peculato, ou contra a economia popular, contra o sistema financeiro nacional, contra normas de defesa da concorrência, contra as relações de consumo, fé pública, ou a propriedade.

E por se acharem em perfeito acordo, em tudo quanto neste instrumento particular de alteração contratual foi lavrado, obriga-se a cumprir o presente contrato, assinando-o, com uma das vias destinadas para registro e arquivamento na Junta Comercial do Estado da Paraíba.

São José do Sabugi - PB, 26 de janeiro de 2023.

EMANUEL DE ARAUJO DOMICIANO DANTAS

MANOEL DOMICIANO DANTAS FILHO

Comprovantes de regularidade da contratada. Doc. 86945/25. Data: 07/07/2025 10:18. Responsável: Maristela R. de Medeiros.
Impresso por convidado em 01/10/2025 03:15. Validação: 356B.B7C0.9D6B.F671.0847.8670.3542.06A8.

MINISTÉRIO DA ECONOMIA
Secretaria Especial de Desburocratização, Gestão e Governo Digital
Secretaria de Governo Digital
Departamento Nacional de Registro Empresarial e Integração

CPL
000168
Fls. nº
VÁRZEA - PB

ASSINATURA ELETRÔNICA

Certificamos que o ato da empresa E&M CONSTRUCOES LTDA consta assinado digitalmente por:

IDENTIFICAÇÃO DO(S) ASSINANTE(S)	
CPF/CNPJ	Nome
09056907450	EMANUEL DE ARAUJO DOMICIANO DANTAS
10254703461	MANOEL DOMICIANO DANTAS FILHO

JUCEP DIGITAL

CERTIFICO O REGISTRO EM 29/03/2023 12:53 SOB Nº 20233071610.
PROTOCOLO: 233071610 DE 27/03/2023.
CÓDIGO DE VERIFICAÇÃO: 12304247477. CNPJ DA SEDE: 40714462000195.
NIRE: 25200926490. COM EFEITOS DO REGISTRO EM: 29/03/2023.
E&M CONSTRUCOES LTDA


MARIA DE FATIMA VENTURA VENANCIO
SECRETÁRIA-GERAL
www.redesim.pb.gov.br

A validade deste documento, se impresso, fica sujeito à comprovação de sua autenticidade nos respectivos portais, informando seus respectivos códigos de verificação.

Comprovantes de regularidade da contratada. Doc. 86945/25. Data: 07/07/2025 10:18. Responsável: Maristela R. de Medeiros.
Impresso por convidado em 01/10/2025 03:15. Validação: 356B.B7C0.9D6B.F671.0847.8670.3542.06A8.

CNH Digital

Departamento Nacional de Trânsito

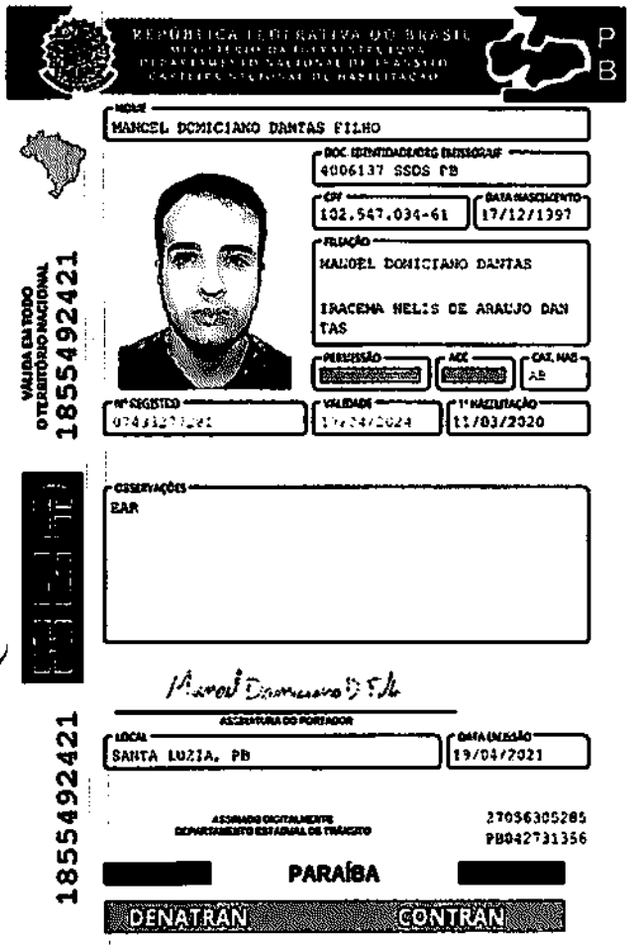

REPÚBLICA FEDERATIVA DO BRASIL
MINISTÉRIO DA INFRAESTRUTURA
DEPARTAMENTO NACIONAL DE TRÂNSIO
CARTEIRA NACIONAL DE HABILITAÇÃO

PB

NOME
MANOEL DOMICIANO DANTAS FILHO

DOC IDENTIDADE/ORG EMISSOR/UF
4006137 SSDS PB

CPF
102.547.034-61

DATA NASCIMENTO
17/12/1997

FILIAÇÃO
MANOEL DOMICIANO DANTAS

IRACEMA NELIS DE ARAUJO DAN TAS

PERMISSÃO

ACC

CAT. HAB
AB

Nº REGISTRO

VALIDADE

1ª HABILITAÇÃO
11/03/2020

OBSERVAÇÕES
EAR

ASSINATURA DO PORTADOR

LOCAL
SANTA LUZIA, PB

DATA EMISSÃO
19/04/2021

ASSINADO DIGITALMENTE
DEPARTAMENTO ESTADUAL DE TRÂNSITO

27056305285
PB042731356

PARAÍBA

DENATRAN CONTRAN

VÁLIDA EM TODO O TERRITÓRIO NACIONAL

1855492421

1855492421

QR-CODE


Documento assinado com certificado digital em conformidade com a Medida Provisória nº 2200-2/2001. Sua validade poderá ser confirmada por meio do programa Assinador Serpro.

As orientações para instalar o Assinador Serpro e realizar a validação do documento digital estão disponíveis em: < http://www.serpro.gov.br/assinador-digital >, opção Validar Assinatura.

SERPRO / DENATRAN

CPL
000139
Fls. nº _____
VARZEA-PB

Comprovantes de regularidade da contratada. Doc. 86945/25. Data: 07/07/2025 10:18. Responsável: Maristela R. de Medeiros.
Impresso por convidado em 01/10/2025 03:15. Validação: 356B.B7C0.9D6B.F671.0847.8670.3542.06A8.

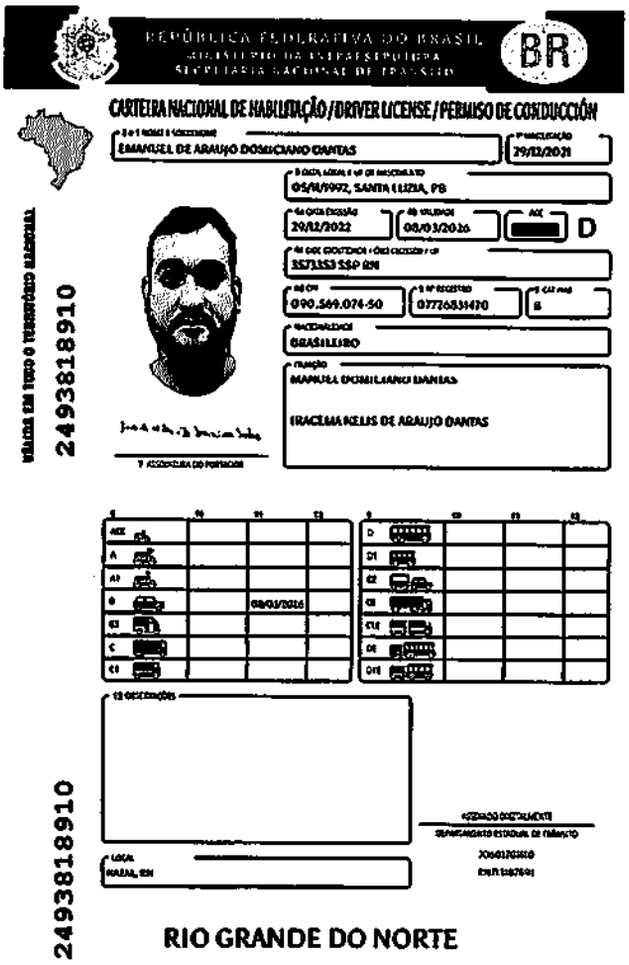
REPÚBLICA FEDERATIVA DO BRASIL
MINISTÉRIO DA INFRAESTRUTURA
SECRETARIA NACIONAL DE TRÂNSITO
BR

CARTEIRA NACIONAL DE HABILITAÇÃO / DRIVER LICENSE / PERMISO DE CONDUCCIÓN

2493818910

EMANUEL DE ARAUJO DOMICIANO DANTAS

29/12/2021

05/11/1997, SANTA LUZIA, PB

29/12/2022

08/03/2026

ACC

D

357353 SSP RN

090.569.074-50

07726331470

B

BRASILEIRO

MANUEL DOMICIANO DANTAS

IRACEMA NELLIS DE ARAUJO DANTAS

08/03/2026

RIO GRANDE DO NORTE

2493818910

2 e 1 Nome e Sobrenome / Name and Surname / Nombre y Apellidos - Prenom e Prénoms / First Given Names / Prenom e Nomes de Família - 3 Data e Local de Nascimento / Date and Place of Birth DD/MM/YYYY / Fecha y lugar de Nacimiento - 4a Data de Emissão / Issuing Date DD/MM/YYYY / Fecha de Emisión - 4b Data de Validade / Expiration Date DD/MM/YYYY / Válido Hasta - ACC - 4d. Documento Identidade - Órgão Emissor / Identity Document - Issuing Authority / Documento de Identificación - Autoridad Expedidora - 4d CPF - 5. Número de registro da CNH / Driver License Number / Número de Permiso de Conducir - 9 Categoria de Veículos da Carteira de Habilitação / Driver license Class / Categoría de Permiso de Conducir - Nacionalidade / Nationality / Nacionalidad - Filiação / Filiation / Filiación - 12. Observações / Observations / Observaciones - Local / Place / Lugar

I<BRA077268314<705<<<<<<<<<<<<
9211052M2603081BRA<<<<<<<<<<<6
EMANUEL<<ARAU<DOMICIANO<DANTAS

QR-CODE

Documento assinado com certificado digital em conformidade com a Medida Provisória nº 2200-2/2001. Sua validade poderá ser confirmada por meio do programa Assinador Serpro.

As orientações para instalar o Assinador Serpro e realizar a validação do documento digital estão disponíveis em: https://www.serpro.gov.br/assinador-digital.

SERPRO / SENATRAN

CPL
000199
Fls. nº
VÁRZEA - PB

Comprovantes de regularidade da contratada. Doc. 86945/25. Data: 07/07/2025 10:18. Responsável: Maristela R. de Medeiros.
Impresso por convidado em 01/10/2025 03:15. Validação: 356B.B7C0.9D6B.F671.0847.8670.3542.06A8.

CPL 000191 Fls. nº VÁRZEA - PB

REPÚBLICA FEDERATIVA DO BRASIL

CADASTRO NACIONAL DA PESSOA JURÍDICA

NÚMERO DE INSCRIÇÃO	COMPROVANTE DE INSCRIÇÃO E DE SITUAÇÃO CADASTRAL	DATA DE ABERTURA
40.714.462/0001-95 MATRIZ		04/02/2021

NOME EMPRESARIAL
E&M CONSTRUCOES LTDA

TÍTULO DO ESTABELECIMENTO (NOME DE FANTASIA)	PORTE
E&M ADMINISTRACAO DE IMOVEIS E CONTRUCOES	ME

CÓDIGO E DESCRIÇÃO DA ATIVIDADE ECONÔMICA PRINCIPAL
71.12-0-00 - Serviços de engenharia

CÓDIGO E DESCRIÇÃO DAS ATIVIDADES ECONÔMICAS SECUNDÁRIAS
38.11-4-00 - Coleta de resíduos não-perigosos
42.11-1-01 - Construção de rodovias e ferrovias
42.13-8-00 - Obras de urbanização - ruas, praças e calçadas
42.21-9-03 - Manutenção de redes de distribuição de energia elétrica
42.99-5-01 - Construção de instalações esportivas e recreativas
42.99-5-99 - Outras obras de engenharia civil não especificadas anteriormente
43.13-4-00 - Obras de terraplenagem
43.21-5-00 - Instalação e manutenção elétrica
43.22-3-01 - Instalações hidráulicas, sanitárias e de gás
43.30-4-04 - Serviços de pintura de edifícios em geral
43.30-4-99 - Outras obras de acabamento da construção
43.99-1-01 - Administração de obras
43.99-1-02 - Montagem e desmontagem de andaimes e outras estruturas temporárias
43.99-1-03 - Obras de alvenaria
43.99-1-04 - Serviços de operação e fornecimento de equipamentos para transporte e elevação de cargas e pessoas para uso em obras
47.89-0-04 - Comércio varejista de animais vivos e de artigos e alimentos para animais de estimação (Dispensada *)

CÓDIGO E DESCRIÇÃO DA NATUREZA JURÍDICA
206-2 - Sociedade Empresária Limitada

LOGRADOURO	NÚMERO	COMPLEMENTO
R SEVERINO ARNALDO DE MEDEIROS	117	********

CEP	BAIRRO/DISTRITO	MUNICÍPIO	UF
58.610-000	CENTRO	SAO JOSE DO SABUGI	PB

ENDEREÇO ELETRÔNICO	TELEFONE
EEMADMCONSTRUCOES@GMAIL.COM	(83) 9634-9295

ENTE FEDERATIVO RESPONSÁVEL (EFR)
*****

SITUAÇÃO CADASTRAL	DATA DA SITUAÇÃO CADASTRAL
ATIVA	04/02/2021

MOTIVO DE SITUAÇÃO CADASTRAL

SITUAÇÃO ESPECIAL	DATA DA SITUAÇÃO ESPECIAL
********	********

(*) A dispensa de alvarás e licenças é direito do empreendedor que atende aos requisitos constantes na Resolução CGSIM nº 51, de 11 de junho de 2019, ou de legislação própria encaminhada ao CGSIM pelos entes federativos, não tendo a Receita Federal qualquer responsabilidade quanto às atividades dispensadas.

Aprovado pela Instrução Normativa RFB nº 2.119, de 06 de dezembro de 2022.

Emitido no dia **13/06/2025** às **12:45:17** (data e hora de Brasília). Página: **1/1**

Comprovantes de regularidade da contratada. Doc. 86945/25. Data: 07/07/2025 10:18. Responsável: Maristela R. de Medeiros.
Impresso por convidado em 01/10/2025 03:15. Validação: 356B.B7C0.9D6B.F671.0847.8670.3542.06A8.

CPL
Fls. nº 000192
VÁRZEA - PB

MINISTÉRIO DA FAZENDA
Secretaria da Receita Federal do Brasil
Procuradoria-Geral da Fazenda Nacional

CERTIDÃO POSITIVA COM EFEITOS DE NEGATIVA DE DÉBITOS RELATIVOS AOS TRIBUTOS FEDERAIS E À DÍVIDA ATIVA DA UNIÃO

Nome: E&M CONSTRUCOES LTDA
CNPJ: 40.714.462/0001-95

Ressalvado o direito de a Fazenda Nacional cobrar e inscrever quaisquer dívidas de responsabilidade do sujeito passivo acima identificado que vierem a ser apuradas, é certificado que:

1. constam débitos administrados pela Secretaria da Receita Federal do Brasil (RFB) com exigibilidade suspensa nos termos do art. 151 da Lei nº 5.172, de 25 de outubro de 1966 - Código Tributário Nacional (CTN), ou objeto de decisão judicial que determina sua desconsideração para fins de certificação da regularidade fiscal, ou ainda não vencidos; e

2. não constam inscrições em Dívida Ativa da União (DAU) na Procuradoria-Geral da Fazenda Nacional (PGFN).

Conforme disposto nos arts. 205 e 206 do CTN, este documento tem os mesmos efeitos da certidão negativa.

Esta certidão é válida para o estabelecimento matriz e suas filiais e, no caso de ente federativo, para todos os órgãos e fundos públicos da administração direta a ele vinculados. Refere-se à situação do sujeito passivo no âmbito da RFB e da PGFN e abrange inclusive as contribuições sociais previstas nas alíneas 'a' a 'd' do parágrafo único do art. 11 da Lei nº 8.212, de 24 de julho de 1991.

A aceitação desta certidão está condicionada à verificação de sua autenticidade na Internet, nos endereços <http://rfb.gov.br> ou <http://www.pgfn.gov.br>.

Certidão emitida gratuitamente com base na Portaria Conjunta RFB/PGFN nº 1.751, de 2/10/2014.
Emitida às 08:06:39 do dia 17/04/2025 <hora e data de Brasília>.
Válida até 14/10/2025.
Código de controle da certidão: **B7AA.8B30.55A8.3A44**
Qualquer rasura ou emenda invalidará este documento.

Comprovantes de regularidade da contratada. Doc. 86945/25. Data: 07/07/2025 10:18. Responsável: Maristela R. de Medeiros.
Impresso por convidado em 01/10/2025 03:15. Validação: 356B.B7C0.9D6B.F671.0847.8670.3542.06A8.

GOVERNO DO ESTADO DA PARAÍBA
SECRETARIA DE ESTADO DA FAZENDA - SEFAZ

CPL
Fls. nº 000193
VÁRZEA - PB

CERTIDÃO

CÓDIGO: **6609.94C3.5A3B.E93B** Emitida no dia 10/06/2025 às 11:26:05

Nome Empresarial: **E&M CONSTRUCOES LTDA**			
Endereço: **SEVERINO ARNALDO**		Número: **117**	Complemento:
Bairro: **CENTRO**	Município: **SAO JOSE DO SABUGI**		CEP: **58610-000**
Inscr. Estadual: **16.389.446-9**	Situação Cadastral: **ATIVO**	CNPJ/CPF: **40.714.462/0001-95**	

Certifico, observadas as disposições da legislação vigente e de acordo com os assentamentos existentes neste órgão, que o Contribuinte supra identificado está em situação **REGULAR** perante a Fazenda Pública Estadual, **com relação a débitos fiscais administrativos definitivamente constituídos e inscritos em Dívida Ativa.**

A presente Certidão não compreende débitos cuja exigibilidade esteja suspensa, nem exclui o direito de a Fazenda Pública Estadual, a qualquer tempo, cobrar valores a ela porventura devidos pelo referido Contribuinte.

Esta certidão é válida **por 60 (sessenta) dias a partir da data de sua emissão,** devendo ser confirmada a sua autenticidade através do serviço *Validar Certidão de Débito* na página www.sefaz.pb.gov.br.

Certidão de Débito emitida via 'Internet'.

Comprovantes de regularidade da contratada. Doc. 86945/25. Data: 07/07/2025 10:18. Responsável: Maristela R. de Medeiros.
Impresso por convidado em 01/10/2025 03:15. Validação: 356B.B7C0.9D6B.F671.0847.8670.3542.06A8.

CPL
Fls. nº 000194
VÁRZEA - PB

Prefeitura Municipal de sabugi

Rua Francisco Vicente de Morais, 123, CENTRO, SÃO JOSÉ DO SABUGI - 58610-000

CERTIDÃO NEGATIVA DE DÉBITOS MUNICIPAIS

Nº DE AUTENTICAÇÃO: 23506D37986CA0000

IDENTIFICAÇÃO DO REQUERENTE

Nome / Razão Social:
E&M CONSTRUCOES LTDA - 40.714.462/0001-95

Endereço:
SEVERINO ARNALDO, 117, CENTRO - SÃO JOSÉ DO SABUGI (PB) - 58610-000

Ressalvado o direito de a Fazenda Pública Municipal lançar e inscrever quaisquer dívidas que vierem a ser apuradas, fica certificado que, até a presente data, não constam em nome do requerente acima qualificado pendências relativas às receitas municipais, inclusive as de natureza tributária ou não, inscritas ou não no Registro da Dívida Ativa do Municipal.

OBSERVAÇÕES

Esta certidão é valida por 60 dias, e sua aceitação está condicionada à inexistência de emendas ou rasuras, bem como à verificação de sua autenticidade na Internet, no portal da Prefeitura Municipal de sabugi.

Certidão emitida gratuitamente em 13/05/2025.

Utilize este QrCode para garantir a autenticidade desta certidão.

Consulta realizada gratuitamente em 13/05/2025 10:33:53.

Comprovantes de regularidade da contratada. Doc. 86945/25. Data: 07/07/2025 10:18. Responsável: Maristela R. de Medeiros.
Impresso por convidado em 01/10/2025 03:15. Validação: 356B.B7C0.9D6B.F671.0847.8670.3542.06A8.

CPL
Fls. nº 000195
VÁRZEA - PB

Voltar | Imprimir

CAIXA
CAIXA ECONÔMICA FEDERAL

Certificado de Regularidade do FGTS - CRF

Inscrição: 40.714.462/0001-95
Razão Social: EM CONSTRUCOES LTDA
Endereço: - RUA SEVERINO ARNALDO DE MEDEIROS 117 - / - / SAO JOSE DO SABUGI / PB / 58610-000

A Caixa Econômica Federal, no uso da atribuição que lhe confere o Art. 7, da Lei 8.036, de 11 de maio de 1990, certifica que, nesta data, a empresa acima identificada encontra-se em situação regular perante o Fundo de Garantia do Tempo de Servico - FGTS.

O presente Certificado não servirá de prova contra cobrança de quaisquer débitos referentes a contribuições e/ou encargos devidos, decorrentes das obrigações com o FGTS.

Validade: 12/06/2025 a 11/07/2025

Certificação Número: 2025061207365573879401

Informação obtida em 23/06/2025 16:37:12

A utilização deste Certificado para os fins previstos em Lei esta condicionada a verificação de autenticidade no site da Caixa: **www.caixa.gov.br**

Comprovantes de regularidade da contratada. Doc. 86945/25. Data: 07/07/2025 10:18. Responsável: Maristela R. de Medeiros.
Impresso por convidado em 01/10/2025 03:15. Validação: 356B.B7C0.9D6B.F671.0847.8670.3542.06A8.

CPL
Fls. nº 000196
VÁRZEA - PB

PODER JUDICIÁRIO
JUSTIÇA DO TRABALHO

CERTIDÃO NEGATIVA DE DÉBITOS TRABALHISTAS

Nome: E&M CONSTRUCOES LTDA (MATRIZ E FILIAIS)
CNPJ: 40.714.462/0001-95
Certidão nº: 15464974/2025
Expedição: 17/03/2025, às 10:58:00
Validade: 13/09/2025 - 180 (cento e oitenta) dias, contados da data de sua expedição.

Certifica-se que **E&M CONSTRUCOES LTDA (MATRIZ E FILIAIS)**, inscrito(a) no CNPJ sob o nº **40.714.462/0001-95, NÃO CONSTA** como inadimplente no Banco Nacional de Devedores Trabalhistas.
Certidão emitida com base nos arts. 642-A e 883-A da Consolidação das Leis do Trabalho, acrescentados pelas Leis ns.º 12.440/2011 e 13.467/2017, e no Ato 01/2022 da CGJT, de 21 de janeiro de 2022.
Os dados constantes desta Certidão são de responsabilidade dos Tribunais do Trabalho.
No caso de pessoa jurídica, a Certidão atesta a empresa em relação a todos os seus estabelecimentos, agências ou filiais.
A aceitação desta certidão condiciona-se à verificação de sua autenticidade no portal do Tribunal Superior do Trabalho na Internet (http://www.tst.jus.br).
Certidão emitida gratuitamente.

INFORMAÇÃO IMPORTANTE
Do Banco Nacional de Devedores Trabalhistas constam os dados necessários à identificação das pessoas naturais e jurídicas inadimplentes perante a Justiça do Trabalho quanto às obrigações estabelecidas em sentença condenatória transitada em julgado ou em acordos judiciais trabalhistas, inclusive no concernente aos recolhimentos previdenciários, a honorários, a custas, a emolumentos ou a recolhimentos determinados em lei; ou decorrentes de execução de acordos firmados perante o Ministério Público do Trabalho, Comissão de Conciliação Prévia ou demais títulos que, por disposição legal, contiver força executiva.

Comprovantes de regularidade da contratada. Doc. 86945/25. Data: 07/07/2025 10:18. Responsável: Maristela R. de Medeiros.
Impresso por convidado em 01/10/2025 03:15. Validação: 356B.B7C0.9D6B.F671.0847.8670.3542.06A8.

PREFEITURA MUNICIPAL DE SÃO JOSÉ DO SABUGI
Rua Francisco Vicente de Morais Nº123 CEP:58610000
ESTADO DA PARAÍBA
Secretaria da Fazenda

CPL
000197
Fls. nº
VÁRZEA - PB

00000000264417043780

ALVARÁ

ALVARÁ DE LOCALIZAÇÃO E FUNCIONAMENTO

No. Alvará : 00378 **Tipo do Alvará :** Comercial

Inscrição: 0211202055 CPF/CNPJ: 40.714.462/0001-95

Razão Social: E&M CONSTRUCOES LTDA

Nome Fantasia: E&M CONSTRUCOES LTDA

Endereço: SEVERINO ARNALDO

Numero: 117 Complemento:

Bairro: CENTRO

Atividade: 6822-6/00 Gestão e administração da propriedade imobiliária

Classificação da Atividade:

38.11-4-00 Coleta de resíduos não-perigosos
42.11-1-01 Construção de rodovias e ferrovias
42.13-8-00 Obras de urbanização - ruas, praças e calçadas
42.21-9-03 Manutenção de redes de distribuição de energia elétrica
42.99-5-01 Construção de instalações esportivas e recreativas
42.99-5-99 Outras obras de engenharia civil não especificadas anteriormente
43.13-4-00 Obras de terraplenagem

Observacões:

COMPETÊNCIA: 2025

EMITIDO: 07/01/2025 **VALIDADE:** 31/12/2025

Auditor/Fiscal de Tributos

Coordenador de Tributos

Secretário de Finanças
Sandra Braz de Araújo
CPF: 873.444.674-53
Secretário de Finanças

ESTE ALVARÁ DEVE SER COLOCADO EM LUGAR DE DESTAQUE

http://portalcontribuinte.etcons.com.br/alvara/validacaoqrcode/08883217000107/37

Comprovantes de regularidade da contratada. Doc. 86945/25. Data: 07/07/2025 10:18. Responsável: Maristela R. de Medeiros.
Impresso por convidado em 01/10/2025 03:15. Validação: 356B.B7C0.9D6B.F671.0847.8670.3542.06A8.

CPL
000193
Fls. nº
VÁRZEA - PB

GOVERNO DO ESTADO DA PARAÍBA
SECRETARIA DE ESTADO DA RECEITA - SER
CADASTRO DE CONTRIBUINTES DO ICMS

FICHA DE INSCRIÇÃO DO CONTRIBUINTE

NÚMERO DE INSCRIÇÃO	SITUAÇÃO	
16.389.446-9	ATIVO	28/01/2021 Portaria 00033/2021/CAD - Portaria de Situação Cadastral - Restabelecimento Imediato - RESTABELECIMENTO DE INSCRIÇÃO SUSPENSA

FIRMA OU RAZÃO SOCIAL
E&M CONSTRUCOES LTDA

NOME FANTASIA
E&M ADMINISTRACAO DE IMOVEIS E CONTRUCOES

CNPJ/CPF	INSC. JUNTA COMERCIAL
40.714.462/0001-95	2520092649-8

LOGRADOURO	NÚMERO
R SEVERINO ARNALDO	117

COMPLEMENTO	BAIRRO
	CENTRO

MUNICÍPIO	CEP
SAO JOSE DO SABUGI	58610-000

ATIVIDADE ECONÔMICA

ICMS 4789-0/04	DENOMINAÇÃO COMERCIO VAREJISTA DE ANIMAIS VIVOS E DE ARTIGOS E ALIMENTOS PARA ANIMAIS DE ESTIMACAO
PRINCIPAL 7112-0/00	DENOMINAÇÃO SERVICOS DE ENGENHARIA
SECUNDÁRIO 4399-1/01 4213-8/00 3811-4/00 4211-1/01 4221-9/03 4299-5/01 4299-5/99 4313-4/00 4321-5/00 4322-3/01 4330-4/04 4330-4/99 4399-1/02 4399-1/03 4399-1/04 4789-0/04	DENOMINAÇÃO ADMINISTRACAO DE OBRAS OBRAS DE URBANIZACAO RUAS, PRACAS E CALCADAS COLETA DE RESIDUOS NAOPERIGOSOS CONSTRUCAO DE RODOVIAS E FERROVIAS MANUTENCAO DE REDES DE DISTRIBUICAO DE ENERGIA ELETRICA CONSTRUCAO DE INSTALACOES ESPORTIVAS E RECREATIVAS OUTRAS OBRAS DE ENGENHARIA CIVIL NAO ESPECIFICADAS ANTERIORMENTE OBRAS DE TERRAPLENAGEM INSTALACAO E MANUTENCAO ELETRICA INSTALACOES HIDRAULICAS, SANITARIAS E DE GAS SERVICOS DE PINTURA DE EDIFICIOS EM GERAL OUTRAS OBRAS DE ACABAMENTO DA CONSTRUCAO MONTAGEM E DESMONTAGEM DE ANDAIMES E OUTRAS ESTRUTURAS TEMPORARIAS OBRAS DE ALVENARIA SERVICOS DE OPERACAO E FORNECIMENTO DE EQUIPAMENTOS PARA TRANSPORTE E ELEVACAO DE COMERCIO VAREJISTA DE ANIMAIS VIVOS E DE ARTIGOS E ALIMENTOS PARA ANIMAIS DE ESTIMACAO

NATUREZA JURÍDICA	COD. NATUREZA JURÍDICA
SOCIEDADE EMPRESÁRIA LIMITADA	2062

TIPO DE ESTABELECIMENTO
MATRIZ

TIPO DE UNIDADE
SEDE

FORMA DE ATUAÇÃO

REGIME DE APURAÇÃO	INÍCIO DE ATIVIDADE
SIMPLES NACIONAL	08/02/2021

QUADRO DE SÓCIOS E ADMINISTRADORES	CARGO
EMANUEL DE ARAUJO DOMICIANO DANTAS	SÓCIO-ADMINISTRADOR
MANOEL DOMICIANO DANTAS FILHO	SÓCIO-ADMINISTRADOR

REPARTIÇÃO FISCAL	VALIDADE
UNIDADE DE ATENDIMENTO AO CIDADÃO DA GR4 DA DIRETORIA	13/12/2025

CONTROLE	DATA DE EMISSÃO
202506131250328378	13/06/2025 12:50:32

AFIXAR EM LOCAL VISÍVEL

Comprovantes de regularidade da contratada. Doc. 86945/25. Data: 07/07/2025 10:18. Responsável: Maristela R. de Medeiros.
Impresso por convidado em 01/10/2025 03:15. Validação: 356B.B7C0.9D6B.F671.0847.8670.3542.06A8.

PODER JUDICIÁRIO
TRIBUNAL DE JUSTIÇA DA PARAÍBA
TELEJUDICIÁRIO - CENTRAL DE CERTIDÕES
Praça João Pessoa, s/n - CEP 58013-902 - João Pessoa (PB)
Telefone: (83) 3216-1440

CERTIDÃO NEGATIVA

FALÊNCIA / RECUPERAÇÃO JUDICIAL E EXTRAJUDICIAL

Certificamos que, em pesquisa realizada nos registros de distribuição de feitos de falência e recuperação ativos nos cartórios comuns e/ou especializados, em todas as comarcas do Estado da Paraíba, **nada consta** contra:

CNPJ: 40.714.462/0001-95
Razão Social: E&MCONSTRUCOES LTDA
Nome Fantasia: E&MADMINISTRACAO DE IMOVEIS E CONTRUCOES

CPL
000199
Fls. nº
VÁRZEA - PB

Certidão emitida às 16:41 de 23/06/2025.

Validade 30 dias

1. Esta certidão foi expedida gratuitamente, através da internet, com base na Resolução nº 17/2010, da Presidência do TJPB e na Resolução nº 121/2010 do CNJ.
2. O número do documento constante nesta certidão foi informado pelo próprio solicitante. Sua autenticidade deverá ser conferida pelo interessado confrontando com o documento original (ex: CPF e RG).
3. Esta certidão não tera validade para fins de instrução de processos judiciais, exceto ANTECEDENTES CRIMINAIS.
4. A pesquisa é restrita aos dados fornecidos pelo solicitante, ficando ressalvados os registros cadastrados de forma diversa.
5. A pesquisa foi realizada nos seguintes sistemas processuais: PJE1G.

Para confirmar a autenticidade deste documento acesse **http://app.tjpb.jus.br/certo/validarcertidao** e insira o código de validação: **+rPyDIt6**. Você pode também ler o codigo QR apresentado no cabeçalho.

Comprovantes de regularidade da contratada. Doc. 86945/25. Data: 07/07/2025 10:18. Responsável: Maristela R. de Medeiros.
Impresso por convidado em 01/10/2025 03:15. Validação: 356B.B7C0.9D6B.F671.0847.8670.3542.06A8.

CPL
Fls. nº 000200
VRPJE-56

CERTIDÃO DE REGISTRO E QUITAÇÃO
PESSOA JURIDICA
Lei Federal Nº 5194 de 24 de Dezembro de 1966

CREA-PB

Conselho Regional de Engenharia e Agronomia da Paraíba

Nº 214606/2025
Emissão: 29/03/2025
Validade: 25/09/2025
Chave: 3bAcD

CERTIFICAMOS que a Empresa mencionada encontra-se registrada neste Conselho, nos Termos da Lei 5.194/66, conforme os dados impressos nesta certidão. CERTIFICAMOS, ainda, que a referida pessoa jurídica e seu(s) responsável(is) técnico(s) estão quites com as suas anuidades e demais obrigações junto ao Conselho Regional de Engenharia e Agronomia da Paraíba - CREA-PB, estando habilitada a exercer suas atividades, circunscrita à(s) atribuição(ções) de seu(s) responsável(veis) técnico(s).

Interessado(a)

Empresa: E&M CONSTRUÇÕES LTDA

CNPJ: 40.714.462/0001-95

Registro: 0003520137

Categoria: Matriz

Capital Social: R$ 180.000,00

Data do Capital: 29/03/2023

Faixa: 2

Objetivo Social: 7112-0/00 - SERVIÇOS DE ENGENHARIA, 3811-4/00 - COLETA DE RESÍDUOS NÃO PERIGOSOS, 4213-8/00 - OBRAS DE URBANIZAÇÃO - RUAS, PRAÇAS E CALÇADAS, 4221-9/03 - MANUTENÇÃO DE REDES DE DISTRIBUIÇÃO DE ENERGIA ELÉTRICA, 4299-5/01 - CONSTRUÇÃO DE INSTALAÇÕES ESPORTIVAS E RECREATIVAS, 4299-5/99 - OUTRAS OBRAS DE ENGENHARIA CIVIL NÃO ESPECIFICADAS ANTERIORMENTE, 4313-4/00 - OBRAS DE TERRAPLENAGEM, 4321-5/00 - INSTALAÇÃO E MANUTENÇÃO ELÉTRICA, 4322-3/01 - INSTALAÇÕES HIDRÁULICAS, SANITÁRIAS E DE GÁS, 4330-4/04 - SERVIÇOS DE PINTURA DE EDÍCIOS EM GERAL, 4330-4/99 - OUTRAS OBRAS DE ACABAMENTO DA CONSTRUÇÃO, 4399-1/01 - ADMINISTRAÇÃO DE OBRAS, 4399-1/02 - MONTAGEM E DESMONTAGEM DE ANDAIMES E OUTRAS ESTRUTURAS TEMPORÁRIAS, 4399-1/03 - OBRAS DE ALVENARIA, 4399-1/04 - SERVIÇOS DE OPERAÇÃO E FORNECIMENTO DE EQUIPAMENTOS PARA TRANSPORTE E ELEVAÇÃO DE CARGAS E PESSOAS PARA USO EM OBRAS e 4789-0/04 - COMÉRCIO VAREJISTA DE ANIMAIS VIVOS E DE ARTIGOS E ALIMENTOS PARA ANIMAIS DE ESTIMAÇÃO. (CONF. INSTRUMENTO PARTICULAR DE ALTERAÇÃO E CONSOLIDAÇÃO CONTRATUAL Nº 01 REGISTRADO NA JUNTA COMERCIAL DO ESTADO DA PARAÍBA, EM 29/03/2023)**********OBS.: HABILITADA PARA EXECUÇÃO DAS ATIVIDADES TÉCNICAS DESCRITAS EM SEU OBJETO SOCIAL, EXCLUSIVAMENTE NO ÂMBITO DAS ATRIBUIÇÕES DO PROFISSIONAL DO SEU QUADRO TÉCNICO.

Restrições Relativas ao Objetivo Social:

Endereço Matriz: RUA SEVERINO ARNALDO DE MEDEIROS, 117, **********, CENTRO, SÃO JOSÉ DO SABUGI, PB, 58610000

Tipo de Registro: Registro Definitivo de Empresa

Data Inicial: 26/02/2021

Data Final: Indefinido

Registro Regional: 0003520137DDPB

Descrição

CERTIDÃO DE REGISTRO E QUITAÇÃO PESSOA JURIDICA

Informações / Notas

- A capacidade técnico-profissional da empresa é comprovada pelo conjunto dos acervos técnicos dos profissionais constantes de seu quadro técnico.
- Esta certidão perderá a validade, caso ocorra qualquer alteração posterior dos elementos cadastrais nela contidos

Última Anuidade Paga

Ano: 2025 (1/1)

Autos de Infração

Nada consta

Responsáveis Técnicos

Profissional: MANOEL DOMICIANO DANTAS FILHO

Registro: 1619867290

CPF: ***.547.034-**

Data Início: 26/02/2021

Data Fim: Indefinido

Data Fim de Contrato: Indefinido

Títulos do Profissional:

ENGENHEIRO CIVIL

Atribuição: Artigo 5 da Resolucao 1.073 2016 do CONFEA para o desempenho das competencias relacionadas no artigo 7 da Resolucao 2318 73 do CONFEA.

Tipo de Responsabilidade: RESPONSAVEL TÉCNICO

Sócios

Sócio: MANOEL DOMICIANO DANTAS FILHO

A autenticidade desta Certidão pode ser verificada em: http://crea-pb.sitac.com.br/publico/, com a chave: 3bAcD
Impresso em: 29/03/2025 às 10:46:17 por: adapt, ip: 187.19.131.29

Comprovantes de regularidade da contratada. Doc. 86945/25. Data: 07/07/2025 10:18. Responsável: Maristela R. de Medeiros.
Impresso por convidado em 01/10/2025 03:15. Validação: 356B.B7C0.9D6B.F671.0847.8670.3542.06A8.

CERTIDÃO DE REGISTRO E QUITAÇÃO
PESSOA JURIDICA
Lei Federal Nº 5194 de 24 de Dezembro de 1966

CREA-PB

Nº 214606/2025
Emissão: 29/03/2025
Validade: 25/09/2025
Chave: 3bAcD

Conselho Regional de Engenharia e Agronomia da Paraíba

CPF: ***.547.034-**
Função: ENGENHEIRO CIVIL

Sócio: EMANUEL DE ARAÚJO DOMICIANO DANTAS
CPF: ***.569.074-**
Função: EMPRESÁRIO

CPL
000201
Fls. nº
VÁRZEA - PB

A autenticidade desta Certidão pode ser verificada em: http://crea-pb.sitac.com.br/pub5co/, com a chave: 3bAcD
Impresso em: 29/03/2025 às 10:46:17 por: adapt, ip: 187.19.131.29

Comprovantes de regularidade da contratada. Doc. 86945/25. Data: 07/07/2025 10:18. Responsável: Maristela R. de Medeiros.
Impresso por convidado em 01/10/2025 03:15. Validação: 356B.B7C0.9D6B.F671.0847.8670.3542.06A8.

CERTIDÃO DE REGISTRO E QUITAÇÃO
PESSOA FÍSICA
Lei Federal Nº 5194 de 24 de Dezembro de 1966

CREA-PB

Conselho Regional de Engenharia e Agronomia da Paraíba

Fls. nº 000202
Nº 214605/2025
Emissão: 29/03/2025
Validade: 27/04/2025
Chave: 3xWc3
CREA PB

CERTIFICAMOS que o profissional mencionado encontra-se registrado neste Conselho, nos termos da Lei 5.194/66, de 24/12/1966, conforme os dados acima. CERTIFICAMOS, ainda, face o estabelecimento nos artigos 68 e 69 da referida Lei, que o interessado não se encontra em débito com o CREA-PB.

Interessado(a)

Profissional: MANOEL DOMICIANO DANTAS FILHO

Registro: 1619867290

CPF: ***.547.034-**

Endereço: **********

Tipo de Registro: Registro Definitivo de Profissional (DIPLOMADO NO PAÍS)

Data de registro: 11/02/2021

Título(s)

GRADUAÇÃO

ENGENHEIRO CIVIL

Atribuição: Artigo 5 da Resolucao 1.073 2016 do CONFEA para o desempenho das competencias relacionadas no artigo 7 da Resolucao 2318 73 do CONFEA.

Restrições: Sem Identificação

Instituição de Ensino: UNIVERSIDADE FEDERAL DE CAMPINA GRANDE - CAMPUS PATOS

Data de Formação: 22/01/2021

Descrição

CERTIDÃO DE REGISTRO E QUITAÇÃO PESSOA FÍSICA

Informações / Notas

- A falsificação deste documento constitui-se em crime previsto no Código Penal Brasileiro, sujeitando o(a) autor(a) à respectiva ação penal.
- CERTIFICAMOS que caso ocorra(m) alteração(ões) no(s) elemento(s) contido(s) neste documento, esta Certidão perderá a sua validade para todos os efeitos.
- Esta certidão perderá a validade, caso ocorra qualquer alteração posterior dos elementos cadastrais nela contidos.
- Válido em todo território nacional.

Última Anuidade Paga

Ano: 2025 (1/1)

Autos de Infração

Nada consta

Responsabilidades Técnicas

Empresa: E&M CONSTRUÇÕES LTDA

Registro: 0003520137

CNPJ: 40.714.462/0001-95

Data Início: 26/02/2021

Data Fim: Indefinido

Data Fim de Contrato: Indefinido

Tipo de Responsabilidade: RESPONSAVEL TÉCNICO

Carga Horária: Domingo: Nenhum horário cadastrado para este dia; Segunda-Feira: 14:00:00 às 18:00:00; Terça-Feira: 14:00:00 às 18:00:00; Quarta-Feira: 14:00:00 às 18:00:00; Quinta-Feira: 14:00:00 às 18:00:00; Sexta-Feira: 14:00:00 às 18:00:00; Sábado: 08:00:00 às 14:00:00;

Observação: SÓCIO - 26 HORAS SEMANAIS.

Empresa: INPLANT ENGENHARIA E PLANEJAMENTO LTDA

Registro: 0003580547

CNPJ: 46.919.946/0001-57

Data Início: 14/05/2024

Data Fim: Indefinido

Data Fim de Contrato: Indefinido

Tipo de Responsabilidade: RESPONSAVEL TÉCNICO

Carga Horária: Domingo: Nenhum horário cadastrado para este dia; Segunda-Feira: 08:00:00 às 12:00:00; Terça-Feira: 08:00:00 às 12:00:00; Quarta-Feira: 08:00:00 às 12:00:00; Quinta-Feira: 08:00:00 às 12:00:00; Sexta-Feira: 08:00:00 às 12:00:00; Sábado: Nenhum horário cadastrado para este dia;

Observação: CONTRATO

A autenticidade desta Certidão pode ser verificada em: http://crea-pb.sitac.com.br/publico/, com a chave: 3xWc3
Impresso em: 29/03/2025 às 10:44:07 por: adapt, ip: 187.19.131.28

Comprovantes de regularidade da contratada. Doc. 86945/25. Data: 07/07/2025 10:18. Responsável: Maristela R. de Medeiros.
Impresso por convidado em 01/10/2025 03:15. Validação: 356B.B7C0.9D6B.F671.0847.8670.3542.06A8.

Certidão de Acervo Técnico - CAT
Resolução Nº 1025 de 30 de Outubro de 2009
Resolução Nº 218 de 29 de Junho de 1973

CREA-RN

CAT COM REGISTRO DE ATESTADO

1419700/2023

Atividade concluída

Conselho Regional de Engenharia e Agronomia do Rio Grande do Norte

CERTIFICAMOS, em cumprimento ao disposto na Resolução nº 1.025, de 30 de outubro de 2009, do Confea, que consta dos assentamentos deste Conselho Regional de Engenharia e Agronomia do Rio Grande do Norte - Crea-RN, o Acervo Técnico do profissional **MANOEL DOMICIANO DANTAS FILHO** referente à(s) Anotação(ões) de Responsabilidade Técnica - ART abaixo discriminada(s):

Profissional: **MANOEL DOMICIANO DANTAS FILHO**
Registro: **15289RN** RNP: **1619867290**
Título profissional: ENGENHEIRO CIVIL

Número da ART: **RN20226548730** Tipo de ART: Obra/Serviço Registrada em: 26/10/2022 Baixada em: 28/07/2023
Forma de registro: INICIAL Participação técnica: INDIVIDUAL
Empresa contratada: **E&M ADMINISTRAÇÃO DE IMÓVEIS E CONSTRUÇÕES LTDA**

Contratante: **FUNDO MUNICIPAL DE SAÚDE DE SANTANA DO SERIDÓ/RN** CPF/CNPJ: **10.709.689/0001-81**
Endereço do contratante: RUA ZEZÉ APRÍGIO Nº: 173
Complemento: Bairro: CENTRO
Cidade: SANTANA DO SERIDÓ UF: RN CEP: 59350000
Contrato: 062/2022 Celebrado em: 10/10/2022
Valor do contrato: R$ 140.483,64 Tipo de contratantee: Pessoa Jurídica de Direito Público
Ação institucional: NÃO SE APLICA
Endereço da obra/serviço: OUTROS COMUNIDADE SÃO BENTO Nº: S/N
Complemento: Bairro: ZONA RURAL
Cidade: SANTANA DO SERIDÓ UF: RN CEP: 59350000
Data de início: 10/10/2022 Conclusão efetiva: 10/10/2023
Finalidade:
Proprietário: FUNDO MUNICIPAL DE SAÚDE DE SANTANA DO SERIDÓ/RN CPF/CNPJ: 10.709.689/0001-81

Atividade Técnica: 16 - Execução CONSTRUÇÃO CIVIL > EDIFICAÇÕES > DE EDIFICAÇÃO > #1.1.1.1 - DE ALVENARIA 49 - Execução de obra 156.30 metro quadrado; 16 - Execução CONSTRUÇÃO CIVIL > MATERIAIS DE CONSTRUÇÃO CIVIL > #1.2.5 - DE IMPERMEABILIZAÇÃO APLICADA À CONSTRUÇÃO CIVIL 49 - Execução de obra 31.00 metro quadrado; 16 - Execução ESTRUTURAS > ESTRUTURAS DE CONCRETO E ARGAMASSA ARMADA > #2.1.1 - DE ESTRUTURA DE CONCRETO ARMADO 49 - Execução de obra 3.24 metro cúbico; 16 - Execução ESTRUTURAS > ESTRUTURAS DE CONCRETO E ARGAMASSA ARMADA > #2.1.4 - DE ESTRUTURA DE CONCRETO CICLÓPICO 49 - Execução de obra 4.99 metro cúbico; 16 - Execução GEOTECNIA E GEOLOGIA DA ENGENHARIA > OBRAS DE TERRA > DE OBRAS DE TERRA > #3.3.1.1 - ESCAVAÇÃO 49 - Execução de obra 15.29 metro cúbico; 16 - Execução GEOTECNIA E GEOLOGIA DA ENGENHARIA > OBRAS DE TERRA > DE OBRAS DE TERRA > #3.3.1.3 - ATERRO 49 - Execução de obra 39.77 metro cúbico; 16 - Execução GEOTECNIA E GEOLOGIA DA ENGENHARIA > OBRAS DE TERRA > DE OBRAS DE TERRA > #3.3.1.4 - COMPACTAÇÃO 49 - Execução de obra 39.77 metro cúbico; 16 - Execução GEOTECNIA E GEOLOGIA DA ENGENHARIA > OBRAS DE TERRA > DE OBRAS DE TERRA > #3.3.1.5 - REATERRO 49 - Execução de obra 16.81 metro cúbico; 16 - Execução TRANSPORTES > INFRAESTRUTURA URBANA > DE PAVIMENTAÇÃO > #4.2.1.1 - EM CONCRETO PARA VIAS URBANAS 49 - Execução de obra 460.53 metro quadrado; 16 - Execução TRANSPORTES > INFRAESTRUTURA URBANA > DE PAVIMENTAÇÃO > #4.2.1.4 - EM PEDRA PARA VIAS URBANAS 49 - Execução de obra 517.66 metro quadrado;

Observações

TOMADA DE PREÇO Nº 04/2022; CONTRATO Nº 062/2022 - CONTRATAÇÃO DE EMPRESA PARA CONSTRUÇÃO DE UMA CADEMIA DE SAÚDE, LOCALIZADA NA COMUNIDADE SÃO BENTO, ZONA RURAL DESTE MINICÍPIO, POR MIO DA EMENDA PARLAMENTAR Nº 39170004-OGU/2021.

Informações Complementares

- "O atestado está registrado apenas para atividades técnicas constantes da ART, não sendo contempladas neste registro o item: 12.7 – Luminária 4 pétalas em poste de concreto circular H=12 m, altura livre 10,20 m, lâmpada vapor metálico de 400 W, por se tratar de atividade fora da atribuição do profissional".

CPL
000203
Fls. nº
VÁRZEA - PB

Comprovantes de regularidade da contratada. Doc. 86945/25. Data: 07/07/2025 10:18. Responsável: Maristela R. de Medeiros.
Impresso por convidado em 01/10/2025 03:15. Validação: 356B.B7C0.9D6B.F671.0847.8670.3542.06A8.

Certidão de Acervo Técnico - CAT
Resolução Nº 1025 de 30 de Outubro de 2009
Resolução Nº 218 de 29 de Junho de 1973

CREA-RN

Conselho Regional de Engenharia e Agronomia do Rio Grande do Norte

CAT COM REGISTRO DE ATESTADO
1419700/2023
Atividade concluída

CERTIFICAMOS, finalmente, que se encontra vinculado à presente Certidão de Acervo Técnico – CAT, o atestado contendo 12 folha(s), expedido pelo contratante da obra/serviço, a quem cabe a responsabilidade pela veracidade e exatidão das informações nele constantes.

Certidão de Acervo Técnico nº 1419700/2023
12/09/2023, 09:41
9ZcxW

A Certidão de Acervo Técnico (CAT) à qual o atestado está vinculado constituirá prova da capacidade técnico-profissional da pessoa jurídica somente se o responsável técnico indicado estiver ou venha a ser integrado ao seu quadro técnico por meio de declaração entregue no momento da habilitação ou da entrega das propostas.

Certificamos que se encontra vinculado à presente CAT o atestado apresentado em cumprimento à Lei nº 8.666/93, expedido pela pessoa jurídica contratante, a quem cabe a responsabilidade pela veracidade e exatidão das informações nele constantes. É de responsabilidade deste Conselho a verificação da atividade profissional em conformidade com a Lei nº 5.194/66 e Resoluções do Conselho Federal de Engenharia e Agronomia - CONFEA.

Esta certidão perderá a validade caso ocorra qualquer alteração posterior dos elementos cadastrais nela contidos.

O(s) Atestado(s), Declaração(ões) e/ou Certidão(ões), averbada(s) a esta CAT, é(são) parte integrante(s) da mesma, somente o(s) serviço(s) a que se refere(m) as atribuições do profissional acima citado.

A autenticidade desta Certidão pode ser verificada em: http://crea-rn.sitac.com.br/publico/, com a chave: 9ZcxW

CPL
000204
Fls. nº
VÁRZEA - PB

Comprovantes de regularidade da contratada. Doc. 86945/25. Data: 07/07/2025 10:18. Responsável: Maristela R. de Medeiros.
Impresso por convidado em 01/10/2025 03:15. Validação: 356B.B7C0.9D6B.F671.0847.8670.3542.06A8.

CPL
Fls. nº 000205
VÁRZEA - PB

ESTADO DO RIO GRANDE DO NORTE
PREFEITURA MUNICIPAL DE SANTANA DO SERIDO-RN
Av ZEZE APRIGIO, Nº 173 CENTRO CEP 59 350-000
CNPJ 08 088 247/0001 13
Fo (84) 3476 0014
E mail

ATESTADO FINAL DE CONCLUSÃO DE OBRA

O FUNDO MUNICIPAL DE SAÚDE DE SANTANA DO SERIDÓ/RN, inscrito sob o **CNPJ nº 10.709.689/0001-81**, com sede na Rua José Matias Pereira, nº 489, Centro, Santana do Seridó/RN, vem, por meio de seu representante legal, o Sr. **Neilton Lima dos Santos**, Secretário Municipal de Saúde, Solteiro, residente e domiciliado na Rua Manoel Mendes de Morais, nº 73, Centro, Santana do Seridó/RN, e pela Sra. **Alexandra Palmeira de Azevedo Bezerra, Engenheira Civil, Fiscal de Obra**, portadora de **CREA RN nº 211564110-8, ATESTAR**, para os devidos fins, que a **E&M CONSTRUÇÕES LTDA**, inscrita sob **CNPJ nº 40.714.462/0001-95**, foi contratada pelo **FUNDO MUNICIPAL DE SAÚDE DE SANTANA DO SERIDÓ/RN** para a realização dos serviços abaixo relacionados com as seguintes características:

DADOS DA OBRA OU SERVIÇOS TECNICOS

1. Contrato: **062/2022**
2. Objeto do Contrato: **Contratação de Empresa para Construção de uma Academia da Saúde Localizada na Comunidade São Bento, Zona Rural do Município de Santana do Seridó/RN, por meio da Emenda Parlamentar Nº 39170004-OGU/2021.**
3. Endereço da (Obra ou Serviço Técnico): **Comunidade São Bento, Zona Rural do Município de Santana do Seridó/RN**
4. Empresa Contratada: **E&M Construções LTDA**
   CNPJ: 40.714.462/0001-95
5. Contratante e Proprietário: **Fundo Municipal de Saúde de Santana do Seridó/RN**
   CNPJ: 10.709.689/0001-81
6. ART nº: **RN20220548730**
7. Responsável Técnico: Engenheiro Civil - **Manoel Domiciano Dantas Filho**
   CREA nº 1619867290
8. Principais atividades executadas sob a sua responsabilidade técnica (dados

Alexandra Palmeira de Azevedo Bezerra
Engenheira Civil
CREA 211.564.110-8

Este documento encontra-se registrado no Conselho Regional de Engenharia e Agronomia do Rio Grande do Norte, vinculado à Certidão nº 1419700/2023, em 12/09/2023

Certidão nº 1419700/2023
12/09/2023, 11:17
Chave de Impressão: 9ZcxW
O documento neste ato registrado foi emitido em 11/09/2023 e contém 12 folhas

Comprovantes de regularidade da contratada. Doc. 86945/25. Data: 07/07/2025 10:18. Responsável: Maristela R. de Medeiros.
Impresso por convidado em 01/10/2025 03:15. Validação: 356B.B7C0.9D6B.F671.0847.8670.3542.06A8.

ESTADO DO RIO GRANDE DO NORTE
PREFEITURA MUNICIPAL DE SANTANA DO SERIDO-RN
Av ZEZE APRIGIO, Nº 173 CENTRO CEP 59 350 000
CNPJ 08 088 247/0001 13
Tel: (84) 3476 0014
E-mail: [illegible]

CPL
Fls. nº 000206
VÁRZEA - PB

conforme ART de Execução):

Atividade Técnica	Unidade	Quantidade
#3.3.1.1 – Escavação	M³	15,29
#3.3.1.5 – Reaterro	M³	16,81
#3.3.1.3 – Aterro	M³	39,77
#3.3.1.4 – Compactação	M³	39,77
#2.1.4 – De Estrutura de Concreto Ciclópico	M³	4,99
#2.1.1 – De Estrutura de Concreto Armado	M³	3,24
#1.1.1.1 – De Alvenaria	M²	156,30
#1.2.5 – De Impermeabilização Aplicada à Construção Civil	M²	31,00
#4.2.1.4 – Em Pedra Para Vias Urbanas	M²	517,66
#4.2.1.4 – Em Concreto Para Vias Urbanas	M²	460,53

9. Período de participação nos serviços:
Data de início: **10/10/2022** Data de Término: **04/07/2023**

10. Fiscal: Engenheira Civil **Alexandra Palmeira de Azevedo Bezerra**
CREA RN nº 211564110-8
ART de fiscalização nº: **RN20220552696**

11. Responsável Legal/Proprietário: **Neilton Lima dos Santos**
Secretário Municipal de Saúde
CPF Nº: 092.661.164-08

Em anexo, estão listados em Planilhas todos os itens, serviços, unidades de medidas e quantitativos prestados e executados pela contratada, sob responsabilidade do seu Responsável Técnico supracitado, perante o Objeto do Contrato firmado entre as partes envolvidas, **ATESTADOS POR MEIO DESTE**. Os anexos estão descritos da seguinte forma:

Alexandra Palmeira de Azevedo Bezerra
Engenheira Civil
CREA 211.564.110-8

Este documento encontra-se registrado no Conselho Regional de Engenharia e Agronomia do Rio Grande do Norte, vinculado à Certidão nº 1419700/2023, em 12/09/2023

Certidão nº 1419700/2023
12/09/2023, 11:17
Chave de Impressão: 9ZcxW
O documento neste ato registrado foi emitido em 11/09/2023 e contém 12 folhas

Comprovantes de regularidade da contratada. Doc. 86945/25. Data: 07/07/2025 10:18. Responsável: Maristela R. de Medeiros.
Impresso por convidado em 01/10/2025 03:15. Validação: 356B.B7C0.9D6B.F671.0847.8670.3542.06A8.

ESTADO DO RIO GRANDE DO NORTE
PREFEITURA MUNICIPAL DE SANTANA DO SERIDÓ-RN
Av ZEZE APRÍGIO, Nº 173 CENTRO CEP 59350 000
CNPJ 08 088 247/0001 13
Te (084) 3476 0014
E mail

CPL
Fls. nº 000207
VÁRZEA - PB

- **Anexo I** – Itens, serviços, unidades de medidas e quantitativos contratado pela Planilha Base;
- **Anexo II** - Itens, serviços, unidades de medidas e quantitativos contratado pela Planilha do Aditivo de Serviços e Quantitativos 01;
- **Anexo III** - Itens, serviços, unidades de medidas e quantitativos contratado pela Planilha do Aditivo de Serviços e Quantitativos 02.

ATESTAMOS ainda que a obra e os serviços acima relacionados foram CONCLUÍDOS dentro do prazo estipulado em contrato, e que obedecem aos padrões técnicos exigidos, atendendo plenamente a comunidade, estando tudo dentro das especificações exigidas e de acordo com o plano de trabalho, previamente aprovado, pelo Fundo Municipal de Saúde de Santana do Seridó/RN.

Santana do Seridó/RN, em 31 de julho de 2023.

Alexandra Palmeira de Azevedo Bezerra
Engenheira Civil, Técnica em Segurança do Trabalho - Fiscal
CPF nº 009.902.584-16
CREA RN nº 211564110-8

Neilton Lima dos Santos
Secretário Municipal de Saúde
CPF nº 092.661.164-08

Ofício Único de Santana do Seridó/RN
Av. José Aprígio, 165 - Centro CEP: 59350-000
(84) 98796-6394

Reconheço por SEMELHANÇA a(s) firma(s) de:
ALEXANDRA PALMEIRA DE AZEVEDO BEZERRA / NEILTON LIMA DOS SANTOS

Selo Digital: RN20230094864000216BYLX
Confira a autenticidade em http://atodigital.tjrn.jus.br/ato
1 de Setembro de 2023 - 11:03:32
MARIA GISELE PEREIRA SILVA
TABELIÃ SUBSTITUTA
AB274453

Este documento encontra-se registrado no Conselho Regional de Engenharia e Agronomia do Rio Grande do Norte, vinculado à Certidão nº 1419700/2023, em 12/09/2023 emitida

Certidão nº 1419700/2023
12/09/2023, 11:17
Chave de Impressão: 9ZcxW
O documento neste ato registrado foi emitido em 11/09/2023 e contém 12 folhas

Comprovantes de regularidade da contratada. Doc. 86945/25. Data: 07/07/2025 10:18. Responsável: Maristela R. de Medeiros.
Impresso por convidado em 01/10/2025 03:15. Validação: 356B.B7C0.9D6B.F671.0847.8670.3542.06A8.

CPL
Fls. nº 000203
VÁRZEA - PB

ESTADO DO RIO GRANDE DO NORTE
PREFEITURA MUNICIPAL DE SANTANA DO SERIDÓ-RN
AV ZEZÉ APRÍGIO, Nº 173 CENTRO CEP 59 350 000
CNPJ 08 088 247/0001 13
Tel: (84) 3476 0014
E-mail: [illegible]

Este documento encontra-se registrado no Conselho Regional de Engenharia e Agronomia do Rio Grande do Norte, vinculado à Certidão nº 1419700/2023, emitida em 12/09/2023

Anexo I

Itens, serviços, unidades de medidas e quantitativos contratados pela Planilha Base

[illegible]
Engenheira Civil
CREA 211.964.110-8

Certidão nº 1419700/2023
12/09/2023, 11:17
Chave de impressão: 9ZcxW
O documento neste ato registrado foi emitido em 11/09/2023 e contém 12 folhas

Comprovantes de regularidade da contratada. Doc. 86945/25. Data: 07/07/2025 10:18. Responsável: Maristela R. de Medeiros.
Impresso por convidado em 01/10/2025 03:15. Validação: 356B.B7C0.9D6B.F671.0847.8670.3542.06A8.

CPL
Fls. nº 000209
VÁRZEA - PB

ESTADO DO RIO GRANDE DO NORTE
PREFEITURA MUNICIPAL DE SANTANA DO SERIDÓ-RN
AV. ZEZÉ APRIGIO, Nº 173 CENTRO CEP 59 350 000
CNPJ 08 035 247/0001 13
Tel: (084) 3476 0014
E-mail: santanadosseridoadm@hotmail.com

TOMADA DE PREÇOS: 004/2022
OBRA: CONSTRUÇÃO DE UMA ACADEMIA DA SAÚDE
LOCAL: COMUNIDADE SÃO BENTO, ZONA RURAL DO MUNICÍPIO DE SANTANA DO SERIDÓ/RN
EMPRESA CONTRATADA: EAM CONSTRUÇÕES LTDA
RESPONSÁVEL TÉCNICO: ENGENHEIRO CIVIL MANOEL DOMICIANO DANTAS FILHO, CREA nº 161986729-0

ART de Execução nº RN20220548730

PLANILHA DE QUANTITATIVOS - ANEXO I

ITEM	CÓDIGO	BANCO	DESCRIÇÃO	UND	QUANT.
1			SERVIÇOS PRELIMINARES		
1.1	98524	SINAPI	LIMPEZA MANUAL DE VEGETAÇÃO EM TERRENO COM ENXADA AF_05/2018	m²	565,86
1.2	C4541	SEINFRA	PLACA PADRÃO DE OBRA, TIPO BANNER	m²	6
2			MOVIMENTO DE TERRA		
2.1	93358	SINAPI	ESCAVAÇÃO MANUAL DE VALA COM PROFUNDIDADE MENOR OU IGUAL A 1,30 M AF_02/2021	m³	15,29
2.2	96995	SINAPI	REATERRO MANUAL APILOADO COM SOQUETE. AF_10/2017	m³	16,81
2.3	C0329	SEINFRA	ATERRO C/COMPACTAÇÃO MECÂNICA E CONTROLE. MAT. PRODUZIDO (S/TRANSP.)	m³	39,77
3			FUNDAÇÕES		
3.1	C0829	SEINFRA	CONCRETO CICLÓPICO FCK 10 MPa COM AGREGADO PRODUZIDO (S/TRANSP)	m³	4,99
3.2	C0054	SEINFRA	ALVENARIA DE EMBASAMENTO DE PEDRA ARGAMASSADA	m³	10,3
3.4	C4592	Próprio	ALVENARIA DE EMBASAMENTO EM TIJOLO CERÂMICO FURADO C/ ARGAMASSA CIMENTO E AREIA 1:4	m³	14,33
4			ESTRUTURA		
4.1	92915	SINAPI	ARMAÇÃO DE ESTRUTURAS DE CONCRETO ARMADO, EXCETO VIGAS, PILARES, LAJES E FUNDAÇÕES, UTILIZANDO AÇO CA-60 DE 5,0 MM - MONTAGEM. AF_12/2015	KG	88,8
4.2	92917	SINAPI	ARMAÇÃO DE ESTRUTURAS DE CONCRETO ARMADO, EXCETO VIGAS, PILARES, LAJES E FUNDAÇÕES, UTILIZANDO AÇO CA-50 DE 8,0 MM - MONTAGEM. AF_12/2015	KG	155,4
4.3	92919	SINAPI	ARMAÇÃO DE ESTRUTURAS DE CONCRETO ARMADO, EXCETO VIGAS, PILARES, LAJES E FUNDAÇÕES, UTILIZANDO AÇO CA-50 DE 10,0 MM - MONTAGEM. AF_12/2015	KG	288,6
4.4	97747	SINAPI	MONTAGEM E DESMONTAGEM DE FORMA DE PILARES CIRCULARES, COM ÁREA MÉDIA DAS SEÇÕES MAIOR QUE 0,28 M², PÉ-DIREITO DUPLO, EM MADEIRA, 2 UTILIZAÇÕES. AF_09/2017	m²	8,88
4.5	92740	SINAPI	CONCRETAGEM DE VIGAS E LAJES, FCK=20 MPA, PARA LAJES MACIÇAS OU NERVURADAS COM GRUA DE CAÇAMBA DE 500 L EM EDIFICAÇÃO DE MULTIPAVIMENTOS ATÉ 16 ANDARES, COM ÁREA MÉDIA DE LAJES MAIOR QUE 20 M² - LANÇAMENTO, ADENSAMENTO E ACABAMENTO. AF_12/2015	m³	2,56
4.6	93198	SINAPI	CONTRAVERGA MOLDADA IN LOCO COM UTILIZAÇÃO DE BLOCOS CANALETA PARA VÃOS DE ATÉ 1,5 M DE COMPRIMENTO. AF_03/2016	M	9
4.7	92718	SINAPI	CONCRETAGEM DE PILARES, FCK = 25 MPA, COM USO DE BALDES EM EDIFICAÇÃO COM SEÇÃO MÉDIA DE PILARES MENOR OU IGUAL A 0,25 M² - LANÇAMENTO, ADENSAMENTO E ACABAMENTO. AF_12/2015	m³	1,68
4.8	101963	SINAPI	LAJE PRÉ-MOLDADA UNIDIRECIONAL, BIAPOIADA, PARA PISO, ENCHIMENTO EM CERÂMICA, VIGOTA CONVENCIONAL, ALTURA TOTAL DA LAJE (ENCHIMENTO+CAPA) = (8+4). AF_11/2020	m²	3,24
5			ALVENARIA		
5.1	87472	SINAPI	ALVENARIA DE VEDAÇÃO DE BLOCOS CERÂMICOS FURADOS NA VERTICAL DE 9X19X39CM (ESPESSURA 9CM) DE PAREDES COM ÁREA LÍQUIDA MENOR QUE 6M² SEM VÃOS E ARGAMASSA DE ASSENTAMENTO COM PREPARO MANUAL. AF_06/2014	m²	144,4
5.2	87475	SINAPI	ALVENARIA DE VEDAÇÃO DE BLOCOS CERÂMICOS FURADOS NA VERTICAL DE 19X19X39CM (ESPESSURA 19CM) DE PAREDES COM ÁREA LÍQUIDA MENOR QUE 6M² SEM VÃOS E ARGAMASSA DE ASSENTAMENTO COM PREPARO EM BETONEIRA. AF_06/2014	m²	11,9
6			IMPERMEABILIZAÇÃO		
6.1	98560	SINAPI	IMPERMEABILIZAÇÃO DE PISO COM ARGAMASSA DE CIMENTO E AREIA, COM ADITIVO IMPERMEABILIZANTE, E = 2CM. AF_06/2018	m²	31
7			COBERTURA		
7.1	C0802	Próprio	COBERTURA C/TELHA ONDULADA DE FIBRO-CIMENTO E= 6mm (C/MADEIRAMENTO)	m²	48,4
7.2	C3652	SEINFRA	RUFO/ALGEIROZ EM CONCRETO PRÉ-MOLDADO L=30CM	M	1,2
7.3	C0773	SEINFRA	CHAPIM PRÉ-MOLDADO DE CONCRETO	m²	4,65
8			PISO		
8.1	87620	SINAPI	CONTRAPISO EM ARGAMASSA TRAÇO 1:4 (CIMENTO E AREIA), PREPARO MECÂNICO COM BETONEIRA 400 L, APLICADO EM ÁREAS SECAS SOBRE LAJE, ADERIDO, ACABAMENTO NÃO REFORÇADO, ESPESSURA 2CM. AF_07/2021	m²	460,53
8.2	88471	SINAPI	CONTRAPISO COM ARGAMASSA AUTONIVELANTE, APLICADO SOBRE LAJE, NÃO ADERIDO, ESPESSURA 4CM. AF_07/2021	m²	48,2

Veranda Patrícia Cavalcanti Oliveira Bezerra
Engenheira Civil
CREA 211.564.110-6

Este documento encontra-se registrado no Conselho Regional de Engenharia e Agronomia do Rio Grande do Norte, vinculado à Certidão nº 1419700/2023, em 12/09/2023 emitida

Certidão nº 1419700/2023
12/09/2023, 11:17
Chave de Impressão: 9ZcxW
O documento neste ato registrado foi emitido em 11/09/2023 e contém 12 folhas

Comprovantes de regularidade da contratada. Doc. 86945/25. Data: 07/07/2025 10:18. Responsável: Maristela R. de Medeiros.
Impresso por convidado em 01/10/2025 03:15. Validação: 356B.B7C0.9D6B.F671.0847.8670.3542.06A8.

CPL
Fls. nº 000210
VÁRZEA - PB

ESTADO DO RIO GRANDE DO NORTE
PREFEITURA MUNICIPAL DE SANTANA DO SERIDÓ-RN
AV ZEZE APRIGIO, Nº 173 CENTRO CEP 59 390 000
CNPJ 08 098 247/0001 13
Tel (084) 3476 0014
E mail santanadoseridorn@hotmail.com

TOMADA DE PREÇOS: 004/2022
OBRA: CONSTRUÇÃO DE UMA ACADEMIA DA SAÚDE
LOCAL: COMUNIDADE SÃO BENTO, ZONA RURAL DO MUNICÍPIO DE SANTANA DO SERIDÓ/RN
EMPRESA CONTRATADA: E&M CONSTRUÇÕES LTDA
RESPONSÁVEL TÉCNICO: ENGENHEIRO CIVIL MANOEL DOMICIANO DANTAS FILHO, CREA nº 161986726-0

ART de Execução nº RN20220546736

PLANILHA DE QUANTITATIVOS - ANEXO I

ITEM	CÓDIGO	BANCO	DESCRIÇÃO	UNID.	QUANT.
8.3	C2996	SEINFRA	CERÂMICA ESMALTADA RETIFICADA C/ ARG PRÉ-FABRICADA ATÉ 30x30 cm (900 cm²) - PEI-5/PEI-4 - P/ PISO	m²	48.2
8.4	92396	SINAPI	EXECUÇÃO DE PASSEIO EM PISO INTERTRAVADO, COM BLOCO RETANGULAR COR NATURAL DE 20 X 10 CM, ESPESSURA 6 CM AF_12/2015	m²	105.33
8.5	C1863	SEINFRA	PEDRA CARIRI ESP = 2cm, C/ ARGAMASSA MISTA DE CIMENTO CAL HIDRATADA E AREIA	m²	412.33
9			REVESTIMENTO DE PAREDES		
9.1	87677	SINAPI	CHAPISCO APLICADO EM ALVENARIAS E ESTRUTURAS DE CONCRETO INTERNAS, COM ROLO PARA TEXTURA ACRÍLICA, ARGAMASSA INDUSTRIALIZADA COM PREPARO EM MISTURADOR 300 KG AF_06/2014	m²	363.46
9.2	87546	SINAPI	EMBOÇO, PARA RECEBIMENTO DE CERÂMICA, EM ARGAMASSA TRAÇO 1:2:8, PREPARO MANUAL, APLICADO MANUALMENTE EM FACES INTERNAS DE PAREDES, PARA AMBIENTE COM ÁREA MENOR QUE 5M2, ESPESSURA DE 10MM, COM EXECUÇÃO DE TALISCAS AF_06/2014	m²	24.67
9.3	87275	SINAPI	REVESTIMENTO CERÂMICO PARA PAREDES INTERNAS COM PLACAS TIPO ESMALTADA EXTRA DE DIMENSÕES 33X45 CM APLICADAS EM AMBIENTES DE ÁREA MAIOR QUE 5 M² A MEIA ALTURA DAS PAREDES. AF_06/2014	m²	24.67
9.4	96113	SINAPI	FORRO EM PLACAS DE GESSO, PARA AMBIENTES COMERCIAIS AF_05/2017_P	m²	46.46
9.5	90409	SINAPI	MASSA ÚNICA, PARA RECEBIMENTO DE PINTURA, EM ARGAMASSA TRAÇO 1:2:8, PREPARO MANUAL, APLICADA MANUALMENTE EM TETO, ESPESSURA DE 10MM, COM EXECUÇÃO DE TALISCAS AF_03/2015	m²	338.79
10			ELEMENTO VAZADO		
10.1	C0052	SEINFRA	ALVENARIA DE ELEMENTO VAZADO DE CONCRETO (50X50X8cm) C/ARG CIMENTO E AREIA TRACO 1:3 ANTI-CHUVA	m²	1.5
11			ESQUADRIAS		
11.1	C1970	SEINFRA	PORTA DE FERRO EM CHAPA	m²	5.04
11.2	C1517	SEINFRA	JANELA DE FERRO TIPO CAIXILHO BASCULANTE OU FIXO	m²	1.75
11.3	C4758	SEINFRA	PRATELEIRA DE GRANITO CINZA ESP =2CM	m²	0.59
12			INSTALAÇÕES ELÉTRICAS		
12.1	93128	SINAPI	PONTO DE ILUMINAÇÃO RESIDENCIAL INCLUINDO INTERRUPTOR SIMPLES, CAIXA ELÉTRICA, ELETRODUTO, CABO, RASGO, QUEBRA E CHUMBAMENTO (EXCLUINDO LUMINÁRIA E LÂMPADA) AF_01/2016	UN	12
12.2	93141	SINAPI	PONTO DE TOMADA RESIDENCIAL INCLUINDO TOMADA 10A/250V, CAIXA ELÉTRICA, ELETRODUTO, CABO, RASGO, QUEBRA E CHUMBAMENTO AF_01/2016	UN	4
12.3	97587	SINAPI	LUMINÁRIA TIPO CALHA, DE EMBUTIR, COM 2 LÂMPADAS FLUORESCENTES DE 14 W, COM REATOR DE PARTIDA RÁPIDA - FORNECIMENTO E INSTALAÇÃO AF_02/2020	UN	2
12.4	97592	SINAPI	LUMINÁRIA TIPO PLAFON DE SOBREPOR, COM 1 LÂMPADA LED DE 12/13 W, SEM REATOR - FORNECIMENTO E INSTALAÇÃO AF_02/2020	UN	2
12.5	101890	SINAPI	DISJUNTOR MONOPOLAR TIPO NEMA, CORRENTE NOMINAL DE 10 ATÉ 30A - FORNECIMENTO E INSTALAÇÃO AF_10/2020	UN	4
12.6	101876	SINAPI	QUADRO DE DISTRIBUIÇÃO DE ENERGIA EM PVC, DE EMBUTIR, SEM BARRAMENTO, PARA 6 DISJUNTORES - FORNECIMENTO E INSTALAÇÃO AF_10/2020	UN	1
12.7	C4983	Próprio	LUMINÁRIA 4 PÉTALAS EM POSTE DE CONCRETO CIRCULAR H=12M, ALTURA LIVRE 10,20M, LÂMPADA VAPOR METÁLICO DE 400W, INCLUSIVE O POSTE	UN	2
12.8	101493	SINAPI	ENTRADA DE ENERGIA ELÉTRICA, AÉREA, MONOFÁSICA, COM CAIXA DE EMBUTIR, CABO DE 10 MM2 E DISJUNTOR DIN 50A (NÃO INCLUSO O POSTE DE CONCRETO) AF_07/2020_P	UN	1
12.9	C1030	SEINFRA	CÉLULA FOTOELÉTRICA P/ LÂMPADA, ATÉ 1000W	UN	2
13			INSTALAÇÕES HIDRÁULICAS E SANITÁRIAS		
13.1	89957	SINAPI	PONTO DE CONSUMO TERMINAL DE ÁGUA FRIA (SUBRAMAL) COM TUBULAÇÃO DE PVC, DN 25 MM, INSTALADO EM RAMAL DE ÁGUA, INCLUSOS RASGO E CHUMBAMENTO EM ALVENARIA AF_12/2014	UN	1
13.2	C1950	SEINFRA	PONTO SANITÁRIO, MATERIAL E EXECUÇÃO	PT	1
13.3	C1903	SEINFRA	PIA DE AÇO INOX (1,50X0,58)m C/ 1 CUBA E ACESSÓRIOS	UN	1
13.4	C3442	SEINFRA	CAIXA D'ÁGUA EM FYBERGLASS - CAP. 1000L	UN	1
13.5	C2159	SEINFRA	REGISTRO DE GAVETA BRUTO Ø= 32mm (1 1/4")	UN	1
14			PINTURA		

Alexandre Patrício de Queiroz Barbosa
Engenheiro Civil
CREA 111.564.110-8

Este documento encontra-se registrado no Conselho Regional de Engenharia e Agronomia do Rio Grande do Norte, vinculado à Certidão nº 1419700/2023, em 12/09/2023 emitida

Certidão nº 1419700/2023
12/09/2023, 11:17
Chave de Impressão: 9ZcxW
O documento neste ato registrado foi emitido em 11/09/2023 e contém 12 folhas

Comprovantes de regularidade da contratada. Doc. 86945/25. Data: 07/07/2025 10:18. Responsável: Maristela R. de Medeiros.
Impresso por convidado em 01/10/2025 03:15. Validação: 356B.B7C0.9D6B.F671.0847.8670.3542.06A8.

CPL
Fls. nº 00021
VÁRZEA - PB

ESTADO DO RIO GRANDE DO NORTE
PREFEITURA MUNICIPAL DE SANTANA DO SERIDÓ-RN
AV. JOSÉ APRÍGIO, Nº 173 CENTRO CEP 59 390 000
CNPJ 08 096 247/0001 13
Tel. +(84) 3476 0014
E-mail: [illegible]

TOMADA DE PREÇOS: 004/2022
OBRA: CONSTRUÇÃO DE UMA ACADEMIA DA SAÚDE
LOCAL: COMUNIDADE SÃO BENTO, ZONA RURAL DO MUNICÍPIO DE SANTANA DO SERIDÓ/RN
EMPRESA CONTRATADA: E&M CONSTRUÇÕES LTDA
RESPONSÁVEL TÉCNICO: ENGENHEIRO CIVIL MANOEL DOMICIANO DANTAS FILHO, CREA nº 181886729-0

ART de Execução nº RN20220548730

PLANILHA DE QUANTITATIVOS - ANEXO I

ITEM	CÓDIGO	BANCO	DESCRIÇÃO	UNID.	QUANT.
14.1	88483	SINAPI	APLICAÇÃO DE FUNDO SELADOR LÁTEX PVA EM PAREDES, UMA DEMÃO AF_06/2014	m²	338.79
14.2	88485	SINAPI	APLICAÇÃO DE FUNDO SELADOR ACRÍLICO EM PAREDES, UMA DEMÃO AF_06/2014	m²	48.48
14.3	C1616	Próprio	LATEX TRÊS DEMÃOS EM PAREDES EXTERNAS S/MASSA	m²	385.27
14.4	C1280	SEINFRA	ESMALTE DUAS DEMÃOS EM ESQUADRIAS DE MADEIRA	m²	13.58
15			EQUIPAMENTOS E SERVIÇOS FINAIS		
15.1	MERCADO 01	Próprio	BARRA DUPLA DE ALONGAMENTO EM PILARES DE MADEIRA E TUBO DE AÇO GALVANIZADO	m²	2
15.2	MERCADO 02	Próprio	CONJUNTO DE ALONGAMENTO DE GINÁSTICA COM PILARES DE MADEIRA E TUBOS DE AÇO GALVANIZADO	m²	1
15.3	MERCADO 03	Próprio	PRANCHA ABDOMINAL EM MADEIRA COM APOIO EM AÇO GALVANIZADO	m²	3
15.4	MERCADO	Próprio	BARRA PARALELA DE GINÁSTICA COM PILARES DE MADEIRA E TUBOS DE AÇO GALVANIZADO	m²	3
15.5	9537	SINAPI	LIMPEZA FINAL DE OBRA	m²	565.86

Santana do Seridó/RN, 31 de julho de 2023.

Alexandra Palmeira de Azevedo Bezerra
Engenheira Civil Técnica em Segurança do Trabalho - Fiscal
CPF nº 009 902 584-16
CREA RN nº 211564110-8

Nailton Lima dos Santos
Secretário Municipal de Saúde
CPF Nº 092 661 164-08

Ofício Único de Santana do Seridó/RN
Av. José Aprígio, 185 - Centro CEP: 59390-000
(84) 98704-0194

CARTÓRIO ÚNICO

Reconheço por SEMELHANÇA a(s) firma(s) de:
ALEXANDRA PALMEIRA DE AZEVEDO BEZERRA / NEILTON LIMA DOS SANTOS

Selo Digital: RN20230094054000218 9PLU
Confira a autenticidade em http://selodigital.tjrn.jus.br/selo
1 de Setembro de 2023 - 11:09:23
MARIA CIBELE PEREIRA SILVA
TABELIÃ SUBSTITUTA

Este documento encontra-se registrado no Conselho Regional de Engenharia e Agronomia do Rio Grande do Norte, vinculado à Certidão nº 1419700/2023, emitida em 12/09/2023

Certidão nº 1419700/2023
12/09/2023, 11:17
Chave de impressão: 9ZcxtW
O documento neste ato registrado foi emitido em 11/09/2023 e contém 12 folhas

Comprovantes de regularidade da contratada. Doc. 86945/25. Data: 07/07/2025 10:18. Responsável: Maristela R. de Medeiros.
Impresso por convidado em 01/10/2025 03:15. Validação: 356B.B7C0.9D6B.F671.0847.8670.3542.06A8.

ESTADO DO RIO GRANDE DO NORTE
PREFEITURA MUNICIPAL DE SANTANA DO SERIDO-RN
Av ZEZE APRIGIO, Nº 173 - CENTRO CEP 59 350 000
CNPJ 08 088 247/0001 13
Tel: (84) 3476 0014
E-mail: [illegible]

CPL
Fls. nº 000212
VÁRZEA - PB

Este documento encontra-se registrado no Conselho Regional de Engenharia e Agronomia do Rio Grande do Norte, vinculado à Certidão nº 1419700/2023, em 12/09/2023 emitida

Anexo II

Itens, serviços, unidades de medidas e quantitativos contratados pela Planilha do Aditivo de Serviços e Quantitativos 01

Engenheiro Civil
CREA-RN 064.110-8

Certidão nº 1419700/2023
12/09/2023, 11:17
Chave de Impressão: 9ZcaW
O documento neste ato registrado foi emitido em 11/09/2023 e contém 12 folhas

Comprovantes de regularidade da contratada. Doc. 86945/25. Data: 07/07/2025 10:18. Responsável: Maristela R. de Medeiros.
Impresso por convidado em 01/10/2025 03:15. Validação: 356B.B7C0.9D6B.F671.0847.8670.3542.06A8.

CPL
Fls. nº000213
VÁRZEA - PB

ESTADO DO RIO GRANDE DO NORTE
PREFEITURA MUNICIPAL DE SANTANA DO SERIDÓ-RN
AV. ZEZE APRÍGIO, Nº 173 - CENTRO - CEP 59 350 000
CNPJ 08 068 247/0001-13
Tel. (84) 3476-0014

TOMADA DE PREÇOS: 004/2022
OBRA: CONSTRUÇÃO DE UMA ACADEMIA DA SAÚDE
LOCAL: COMUNIDADE SÃO BENTO, ZONA RURAL DO MUNICÍPIO DE SANTANA DO SERIDÓ/RN
EMPRESA CONTRATADA: E&M CONSTRUÇÕES LTDA
RESPONSÁVEL TÉCNICO: ENGENHEIRO CIVIL MANOEL DOMICIANO DANTAS FILHO, CREA nº 161686729-0

ART de Execução nº RN20220548730

PLANILHA DE QUANTITATIVOS - ANEXO II

ITEM	CÓDIGO	BANCO	DESCRIÇÃO	UND.	QUANT.
1			MOVIMENTO DE TERRA		
1.1	93358	SINAPI	ESCAVAÇÃO MANUAL DE VALA COM PROFUNDIDADE MENOR OU IGUAL A 1,30 M AF_02/2021	m³	21.93
2			FUNDAÇÕES		
2.1	C0829	SEINFRA	CONCRETO CICLÓPICO FCK 10 MPa COM AGREGADO PRODUZIDO (S/TRANSP)	m³	5.41
2.2	C0054	SEINFRA	ALVENARIA DE EMBASAMENTO DE PEDRA ARGAMASSADA	m³	1.36
3			ESTRUTURA		
3.1	92919	SINAPI	ARMAÇÃO DE ESTRUTURAS DE CONCRETO ARMADO, EXCETO VIGAS, PILARES, LAJES E FUNDAÇÕES, UTILIZANDO AÇO CA-50 DE 10,0 MM - MONTAGEM AF_12/2015	KG	167.07
3.2	97747	SINAPI	MONTAGEM E DESMONTAGEM DE FORMA DE PILARES CIRCULARES, COM ÁREA MÉDIA DAS SEÇÕES MAIOR QUE 0,28 M², PÉ-DIREITO DUPLO, EM MADEIRA, 2 UTILIZAÇÕES. AF_09/2017	m²	40.79
3.3	93198	SINAPI	CONTRAVERGA MOLDADA IN LOCO COM UTILIZAÇÃO DE BLOCOS CANALETA PARA VÃOS DE ATÉ 1,5 M DE COMPRIMENTO. AF_03/2016	M	5.69
3.4	92718	SINAPI	CONCRETAGEM DE PILARES, FCK = 25 MPA, COM USO DE BALDES EM EDIFICAÇÃO COM SEÇÃO MÉDIA DE PILARES MENOR OU IGUAL A 0,25 M² - LANÇAMENTO, ADENSAMENTO E ACABAMENTO. AF_12/2015	m³	0.30
4			ALVENARIA		
4.1	87472	SINAPI	ALVENARIA DE VEDAÇÃO DE BLOCOS CERÂMICOS FURADOS NA VERTICAL DE 9X19X39CM (ESPESSURA 9CM) DE PAREDES COM ÁREA LÍQUIDA MENOR QUE 6M² SEM VÃOS E ARGAMASSA DE ASSENTAMENTO COM PREPARO MANUAL. AF_06/2014	m²	25.45
4.2	87475	SINAPI	ALVENARIA DE VEDAÇÃO DE BLOCOS CERÂMICOS FURADOS NA VERTICAL DE 19X19X39CM (ESPESSURA 19CM) DE PAREDES COM ÁREA LÍQUIDA MENOR QUE 6M² SEM VÃOS E ARGAMASSA DE ASSENTAMENTO COM PREPARO EM BETONEIRA. AF_06/2014	m²	59.94
5			IMPERMEABILIZAÇÃO		
5.1	98560	SINAPI	IMPERMEABILIZAÇÃO DE PISO COM ARGAMASSA DE CIMENTO E AREIA, COM ADITIVO IMPERMEABILIZANTE, E = 2CM. AF_06/2018	m²	9.44
6			PISO		
6.1	87620	SINAPI	CONTRAPISO EM ARGAMASSA TRAÇO 1:4 (CIMENTO E AREIA), PREPARO MECÂNICO COM BETONEIRA 400 L, APLICADO EM ÁREAS SECAS SOBRE LAJE, ADERIDO, ACABAMENTO NÃO REFORÇADO, ESPESSURA 2CM AF_07/2021	m²	403.55
6.2	C1883	SEINFRA	PEDRA CARIRI ESP = 2cm, C/ ARGAMASSA MISTA DE CIMENTO CAL HIDRATADA E AREIA	m²	19.31
7			SERVIÇOS EXTRAS		
7.1			LOCAÇÃO DE OBRA		
7.1.1	C1630	SEINFRA	LOCAÇÃO DA OBRA - EXECUÇÃO DE GABARITO	m²	80.00
7.2			DEMOLIÇÕES		
7.2.1	97626	SINAPI	DEMOLIÇÃO DE PILARES E VIGAS EM CONCRETO ARMADO, DE FORMA MANUAL, SEM REAPROVEITAMENTO. AF_12/2017	m³	2.11
7.2.2	97627	SINAPI	DEMOLIÇÃO DE ALVENARIA DE BLOCO FURADO, DE FORMA MANUAL, COM REAPROVEITAMENTO. AF_12/2017	m³	3.11
7.2.3	C2992	SEINFRA	DEMOLIÇÃO DE ALVENARIA DE PEDRA COM REMOÇÃO LATERAL	m³	0.83

Santana do Seridó/RN, 31 de julho de 2023

Alexandra Patrícia de Azevedo Bezerra
Engenheira Civil - Técnica em Segurança do Trabalho - Fiscal
CPF nº 009 902 584-16
CREA RN nº 211564110-9

SELO NO VERSO OU FINAL DO DOCUMENTO

Este documento encontra-se registrado no Conselho Regional de Engenharia e Agronomia do Rio Grande do Norte, vinculado à Certidão nº 1419700/2023, emitida em 12/09/2023

Certidão nº 1419700/2023
12/09/2023, 11:17
Chave de impressão: 9ZcxW
O documento neste ato registrado foi emitido em 11/09/2023 e contém 12 folhas

Comprovantes de regularidade da contratada. Doc. 86945/25. Data: 07/07/2025 10:18. Responsável: Maristela R. de Medeiros.
Impresso por convidado em 01/10/2025 03:15. Validação: 356B.B7C0.9D6B.F671.0847.8670.3542.06A8.

CPL
Fls. nº 00021
VÁRZEA - PB

ESTADO DO RIO GRANDE DO NORTE
PREFEITURA MUNICIPAL DE SANTANA DO SERIDÓ-RN
AV. ZEZÉ APRÍGIO Nº 173 CENTRO CEP 59 350 000
CNPJ 08 098 247/0001 12
Tel (084) 3476 0014
E-mail: santanadosserido@hotmail.com

TOMADA DE PREÇOS: 004/2022
OBRA: CONSTRUÇÃO DE UMA ACADEMIA DA SAÚDE
LOCAL: COMUNIDADE SÃO BENTO, ZONA RURAL DO MUNICÍPIO DE SANTANA DO SERIDÓ/RN
EMPRESA CONTRATADA: E&M CONSTRUÇÕES LTDA
RESPONSÁVEL TÉCNICO: ENGENHEIRO CIVIL MANOEL DOMICIANO DANTAS FILHO, CREA nº 181936729-6

ART de Execução nº
RN20220548730

PLANILHA DE QUANTITATIVOS - ANEXO II

ITEM	CÓDIGO	BANCO	DESCRIÇÃO	UNID.	QUANT.

Nelson Lima dos Santos
Secretário Municipal de Saúde
CPF Nº 092 981 164-03

CARTÓRIO ÚNICO Santana do Seridó

Ofício Único de Santana do Seridó/RN
Av. Zezé Agrício, 165 - Centro CEP: 59350-000
(84) 99784-0304

Reconheço por SEMELHANÇA a(s) firma(s) de:
ALEXANDRA PALMEIRA DE AZEVEDO BEZERRA e NELTON LIMA DOS SANTOS

Selo Digital: RN20230094054000021B1EBF
Confira a autenticidade em http://extrajudicial.tjrn.jus.br/selo
1 de fevereiro de 2023 - 11:05:45
ADT4458
MARIA GISELE PEREIRA SILVA
TABELIÃ SUBSTITUTA

Este documento encontra-se registrado no Conselho Regional de Engenharia e Agronomia do Rio Grande do Norte, vinculado à Certidão nº 1419700/2023, emitida em 12/09/2023

Certidão nº 1418700/2023
12/09/2023, 11:17
Chave de Impressão: 9ZcaW
O documento neste ato registrado foi emitido em 11/09/2023 e contém 12 folhas

Comprovantes de regularidade da contratada. Doc. 86945/25. Data: 07/07/2025 10:18. Responsável: Maristela R. de Medeiros.
Impresso por convidado em 01/10/2025 03:15. Validação: 356B.B7C0.9D6B.F671.0847.8670.3542.06A8.

CPL
Fls. nº 000216
VÁRZEA - PB

ESTADO DO RIO GRANDE DO NORTE
PREFEITURA MUNICIPAL DE SANTANA DO SERIDO-RN
AV. ZEZE APRIGIO, Nº 173 CENTRO CEP 59.350-000
CNPJ 08.088.247/0001-13
Fone: (84) 3476 0014
E-mail: [illegible]

Este documento encontra-se registrado no Conselho Regional de Engenharia e Agronomia do Rio Grande do Norte, vinculado à Certidão nº 1419700/2023, emitida em 12/09/2023

Anexo III

Itens, serviços, unidades de medidas e quantitativos contratados pela Planilha do Aditivo de Serviços e Quantitativos 02.

[illegible] de Azevedo Bezerra
Engenheira Civil
CREA 211.564.110-8

Certidão nº 1419700/2023
12/09/2023, 11:17
Chave de impressão: 9ZcxW
O documento neste ato registrado foi emitido em 11/09/2023 e contém 12 folhas

Comprovantes de regularidade da contratada. Doc. 86945/25. Data: 07/07/2025 10:18. Responsável: Maristela R. de Medeiros.
Impresso por convidado em 01/10/2025 03:15. Validação: 356B.B7C0.9D6B.F671.0847.8670.3542.06A8.

CPL
Fls. nº 00021
VÁRZEA - PB

ESTADO DO RIO GRANDE DO NORTE
PREFEITURA MUNICIPAL DE SANTANA DO SERIDÓ-RN
Av. JOSÉ APOLÍGIO, Nº 193 CENTRO CEP 59.250-000
CNPJ 08.038.247/0001-43
Tel: (84) 3476-0014
E-mail: [illegible]

TOMADA DE PREÇOS: 004/2022
OBRA: CONSTRUÇÃO DE UMA ACADEMIA DA SAÚDE
LOCAL: COMUNIDADE SÃO BENTO, ZONA RURAL DO MUNICÍPIO DE SANTANA DO SERIDÓ/RN
EMPRESA CONTRATADA: E&M CONSTRUÇÕES LTDA
RESPONSÁVEL TÉCNICO: ENGENHEIRO CIVIL MANOEL DOMICIANO DANTAS FILHO, CREA nº 161986729-0

ART de Execução nº RN20220546730

PLANILHA DE QUANTITATIVOS - ANEXO III

ITEM	CÓDIGO	BANCO	DESCRIÇÃO	UNID.	QUANT.
1			INSTALAÇÕES ELÉTRICAS		
1.1	93128	SINAPI	PONTO DE ILUMINAÇÃO RESIDENCIAL INCLUINDO INTERRUPTOR SIMPLES, CAIXA ELÉTRICA, ELETRODUTO, CABO, RASGO, QUEBRA E CHUMBAMENTO (EXCLUINDO LUMINÁRIA E LÂMPADA) AF_01/2016	UN	2,00
1.2	93141	SINAPI	PONTO DE TOMADA RESIDENCIAL INCLUINDO TOMADA 10A/250V, CAIXA ELÉTRICA, ELETRODUTO, CABO, RASGO, QUEBRA E CHUMBAMENTO AF_01/2016	UN	1,00
1.3	97592	SINAPI	LUMINÁRIA TIPO PLAFON, DE SOBREPOR, COM 1 LÂMPADA LED DE 12/13 W, SEM REATOR - FORNECIMENTO E INSTALAÇÃO. AF_02/2020	UN	2,00
2			INSTALAÇÕES HIDRÁULICAS E SANITÁRIAS		
2.1	89957	SINAPI	PONTO DE CONSUMO TERMINAL DE ÁGUA FRIA (SUBRAMAL) COM TUBULAÇÃO DE PVC, DN 25 MM, INSTALADO EM RAMAL DE ÁGUA, INCLUSOS RASGO E CHUMBAMENTO EM ALVENARIA. AF_12/2014	UN	2,00
3			PINTURA		
3.1	C1260	SEINFRA	ESMALTE DUAS DEMÃOS EM ESQUADRIAS DE MADEIRA	m²	12,36
4			SERVIÇOS EXTRAS		
4.1			COBERTURA		
4.1.1	94227	SINAPI	CALHA EM CHAPA DE AÇO GALVANIZADO NÚMERO 24, DESENVOLVIMENTO DE 33 CM, INCLUSO TRANSPORTE VERTICAL. AF_07/2019	M	3,00
4.1.2	94228	SINAPI	CALHA EM CHAPA DE AÇO GALVANIZADO NÚMERO 24, DESENVOLVIMENTO DE 50 CM, INCLUSO TRANSPORTE VERTICAL. AF_07/2019	M	7,50

Santana do Seridó/RN, 31 de julho de 2023

Alexandra Palmeira de Azevedo Bezerra
Engenheira Civil. Técnica em Segurança do Trabalho - Fiscal
CPF nº 009.602.584-16
CREA RN nº 211564110-8

Nelton Lima dos Santos
Secretário Municipal de Saúde
CPF Nº 092.681.164-08

CARTÓRIO ÚNICO Santana do Seridó

Ofício Único de Santana do Seridó/RN
Av. José Apolígio, 193 - Centro CEP: 59259-000
(84) 98704-0134

Reconheço por SEMELHANÇA a(s) firma(s) de:
ALEXANDRA PALMEIRA DE AZEVEDO BEZERRA / NELTON LIMA DOS SANTOS

Selo Digital: RN20230084554000216ORPJ
Confira a autenticidade em http://selodigital.gov.br/sistema
1 de Setembro de 2023 - 11:06:46
MARIA ANGELA PEREIRA SILVA
TABELIÃ SUBSTITUTA
AEP14487

Este documento encontra-se registrado no Conselho Regional de Engenharia e Agronomia do Rio Grande do Norte, vinculado à Certidão nº 1419700/2023, 12/09/2023 em emitida

Certidão nº 1419700/2023
12/09/2023, 11:17
Chave de Impressão: 9ZcxW
O documento neste ato registrado foi emitido em 11/09/2023 e contém 12 folhas

Comprovantes de regularidade da contratada. Doc. 86945/25. Data: 07/07/2025 10:18. Responsável: Maristela R. de Medeiros.
Impresso por convidado em 01/10/2025 03:15. Validação: 356B.B7C0.9D6B.F671.0847.8670.3542.06A8.

Certidão de Acervo Técnico - CAT

Lei Federal Nº 5194 de 24 de Dezembro de 1966
Lei Federal Nº 6496 de 07 de Dezembro de 1977
Resolução Nº 1050 de 13 de Dezembro de 2013
Resolução Nº 1137 de 31 de Março de 2023

CREA-PB

Conselho Regional de Engenharia e Agronomia da Paraíba

CAT COM REGISTRO DE ATESTADO

208252/2024

Atividade concluída

CPL
Fls. nº 00021
VÁRZEA - PB

CERTIFICAMOS, para os devidos fins, que consta em nossos arquivos o registro de Acervo referente a(s) Anotação(ões) de Responsabilidade(s) Técnica(s) - ARTs, constante(s) da Presente CERTIDÃO, tendo sido comprovada a execução e conclusão da(s) obra(s) e/ou serviço(s) indicado(s) conforme descrição(ões) abaixo.

Profissional: **MANOEL DOMICIANO DANTAS FILHO**
Registro: **11368262021PB** RNP: **1619867290**
Título profissional: **ENGENHEIRO CIVIL**

Número da ART: **PB20230567292** Tipo de ART: **OBRA / SERVIÇO** Registrada em: **09/10/2023** Baixada em: **09/07/2024**
Forma de registro: **INICIAL** Participação técnica: **INDIVIDUAL**
Empresa contratada: **E&M CONSTRUÇÕES LTDA**

Contratante: **Prefeitura Municipal de Tenório/PB** CPF/CNPJ: **01.612.649/0001-26**
Endereço do contratante: **RUA 14 DE AGOSTO** Nº: **103**
Complemento: Bairro: **CENTRO**
Cidade: **TENÓRIO** UF: **PB** CEP: **58665000**
Contrato: **Nº 008/2023** Celebrado em: **06/09/2023**
Valor do contrato: **R$ 304.501,71** Tipo de contratante: **Pessoa Jurídica de Direito Público**
Ação institucional: **Órgão Público**
Endereço da obra/serviço: **RODOVIA PB 195** Nº: **S/N**
Complemento: Bairro: **CENTRO**
Cidade: **TENÓRIO** UF: **PB** CEP: **58665000**
Data de início: **06/09/2023** Conclusão efetiva: **06/09/2024**
Finalidade: **Outro**
Proprietário: **Prefeitura Municipal de Tenório/PB** CPF/CNPJ: **01.612.649/0001-26**

Atividade Técnica: **16 - Execução CONSTRUÇÃO CIVIL > EDIFICAÇÕES > DE CERCAMENTO > #TOS_1.1.7.1 - POR ALAMBRADO OU GRADES 49 - Execução de obra 125.12 metro quadrado; 16 - Execução CONSTRUÇÃO CIVIL > EDIFICAÇÕES > DE VEDAÇÃO > #TOS_1.1.8.1 - EM ALVENARIA 49 - Execução de obra 82.05 metro quadrado; 16 - Execução ESTRUTURAS > ESTRUTURAS DE CONCRETO E ARGAMASSA ARMADA > #TOS_2.1.1 - DE ESTRUTURA DE CONCRETO ARMADO 49 - Execução de obra 6.18 metro cúbico; 16 - Execução ESTRUTURAS > FUNDAÇÕES > DE FUNDAÇÕES SUPERFICIAIS > #TOS_2.9.1.1 - EM ALVENARIA DE PEDRA 49 - Execução de obra 25.02 metro cúbico; 16 - Execução GEOTECNIA E GEOLOGIA DA ENGENHARIA > OBRAS DE TERRA > DE OBRAS DE TERRA > #TOS_3.3.1.1 - ESCAVAÇÃO 49 - Execução de obra 75.81 metro cúbico; 16 - Execução GEOTECNIA E GEOLOGIA DA ENGENHARIA > OBRAS DE TERRA > DE OBRAS DE TERRA > #TOS_3.3.1.3 - ATERRO 49 - Execução de obra 776.98 metro cúbico;**

Observações

EXECUÇÃO DAS OBRAS E SERVIÇOS DE ENGENHARIA PARA EXECUÇÃO DOS SERVIÇOS DE CONSTRUÇÃO DE ESPAÇO DESTINADO A FEIRA DO GADO, NO MUNICÍPIO DE TENÓRIO/PB, CONFORME CONTRATO Nº 008/2023.

Informações Complementares

CERTIFICAMOS, finalmente, que se encontra vinculado à presente Certidão de Acervo Técnico – CAT, o atestado contendo 11 folha(s), expedido pelo contratante da obra/serviço, a quem cabe a responsabilidade pela veracidade e exatidão das informações nele constantes.

Certidão de Acervo Técnico nº 208252/2024
16/09/2024, 10:19
0d5bC

A Certidão de Acervo Técnico (CAT) à qual o atestado está vinculado constituirá prova da capacidade técnico-profissional da pessoa jurídica somente se o responsável técnico indicado estiver na Certidão de Registro e Quitação (CRQ) apresentada.

A Certidão perderá a validade no caso de modificação dos dados técnicos qualitativos ou quantitativos nela contidos em razão de substituição ou anulação de ART.

Certificamos que se encontra vinculado à presente CAT o atestado apresentado em cumprimento à Lei nº 14.133/21, expedido pela pessoa jurídica contratante/proprietário, a quem cabe a responsabilidade pela veracidade e exatidão das informações nele constantes. É de responsabilidade deste Conselho a verificação da atividade profissional em conformidade com a Lei nº 5.194/66 e Resoluções do Conselho Federal de Engenharia e Agronomia - CONFEA

A autenticidade desta Certidão pode ser verificada em: http://crea-pb.sitac.com.br/publico/, com a chave: 0d5bC

Comprovantes de regularidade da contratada. Doc. 86945/25. Data: 07/07/2025 10:18. Responsável: Maristela R. de Medeiros.
Impresso por convidado em 01/10/2025 03:15. Validação: 356B.B7C0.9D6B.F671.0847.8670.3542.06A8.

PREFEITURA MUNICIPAL
DE TENÓRIO/PB

CPL
Fls. nº 000213
VÁRZEA - PB

ATESTADO FINAL DE CONCLUSÃO DE OBRA

A **PREFEITURA MUNICIPAL DE TENÓRIO/PB**, inscrito sob o **CNPJ nº 01.612.649/0001-26**, com sede na Rua 14 de Agosto, nº 103, Centro, Tenório/PB, vem, por meio de seu representante legal, o Sr. **Manoel Vasconcelos**, Prefeito Constitucional, Brasileiro, Casado, Empresário, Residente e Domiciliado no Sítio Serra da Gruta, Zona Rural do Município de Tenório/PB, CPF nº 077.626.484-29, e pelo Sr. **Cayo Farias Pereira, Engenheiro Civil, Fiscal de Obra**, portador de **CREA PB nº 161084071-2, ATESTAR**, para os devidos fins, que a **E&M CONSTRUÇÕES LTDA,** inscrita sob **CNPJ nº 40.714.462/0001-95**, foi contratada pela **PREFEITURA MUNICIPAL DE TENÓRIO/PB** para a realização dos serviços abaixo relacionados com as seguintes características:

DADOS DA OBRA OU SERVIÇOS TECNICOS

1. Contrato: **008/2023**
2. Objeto do Contrato: **Contratação de Empresa para Execução dos Serviços de Construção de Espaço destinado a Feira do Gado, no Município do Tenório/PB.**
3. Endereço da (Obra ou Serviço Técnico): **Município de Tenório/PB**
4. Empresa Contratada: **E&M Construções LTDA**
   CNPJ: 40.714.462/0001-95
5. Contratante e Proprietário: **Prefeitura Municipal de Tenório/PB**
   CNPJ: 01.612.649/0001-26
6. ART nº: **PB20230567292**
7. Responsável Técnico: Engenheiro Civil - **Manoel Domiciano Dantas Filho**
   CREA nº 1619867290
8. Principais atividades executadas sob a sua responsabilidade técnica (dados conforme ART de Execução):

Este documento encontra-se registrado no Conselho Regional de Engenharia e Agronomia da Paraíba, vinculado à Certidão nº 208252/2024, emitida em 16/09/2024

Certidão nº 208252/2024
24/09/2024, 14:39
Chave de Impressão: 0d5bC
O documento neste ato registrado foi emitido em 16/09/2024 e contém 11 folhas

Comprovantes de regularidade da contratada. Doc. 86945/25. Data: 07/07/2025 10:18. Responsável: Maristela R. de Medeiros.
Impresso por convidado em 01/10/2025 03:15. Validação: 356B.B7C0.9D6B.F671.0847.8670.3542.06A8.

PREFEITURA MUNICIPAL
DE TENÓRIO/PB

CPL
Fls. nº 000219
VÁRZEA - PB

Atividade Técnica	Unidade	Quantidade
#3.3.1.1 – Escavação	M³	75,81
#3.3.1.3 – Aterro	M³	776,96
#2.9.1.1 – Alvenaria de pedra	M³	25,02
#2.1.1 – De Estrutura de Concreto Armado	M³	6,18
#1.1.8.1 – De Alvenaria	M²	82,05
#1.1.7.1 – De Alambrado ou Grades	M²	125,12

9. Período de participação nos serviços:
Data de início: **06/09/2023** Data de Término: **17/07/2024**

10. Fiscal: Engenheira Civil **Cayo Farias Pereira**
CREA PB nº **161084071-2**
ART de fiscalização nº: **PB20230567726**

11. Responsável Legal/Proprietário: **Manoel Vasconcelos**
Prefeito Constitucional
CPF Nº: 077.626.484-29

Em anexo, estão listados em Planilhas todos os itens, serviços, unidades de medidas e quantitativos prestados e executados pela contratada, sob responsabilidade do seu Responsável Técnico supracitado, perante o Objeto do Contrato firmado entre as partes envolvidas, **ATESTADOS POR MEIO DESTE.** Os anexos estão descritos da seguinte forma:

- **Anexo I –** Itens, serviços, unidades de medidas e quantitativos contratado pela Planilha Base;
- **Anexo II -** Itens, serviços, unidades de medidas e quantitativos contratado pela Planilha do Aditivo de Serviços e Quantitativos 01;

ATESTAMOS ainda que a obra e os serviços acima relacionados foram CONCLUÍDOS dentro do prazo estipulado em contrato, e que obedecem aos padrões técnicos exigidos, atendendo plenamente a comunidade, estando tudo

Este documento encontra-se registrado no Conselho Regional de Engenharia e Agronomia da Paraíba, vinculado à Certidão nº 208252/2024, emitida em 16/09/2024

Certidão nº 208252/2024
24/09/2024, 14:39
Chave de impressão: 0d5bC
O documento neste ato registrado foi emitido em 16/09/2024 e contém 11 folhas

Comprovantes de regularidade da contratada. Doc. 86945/25. Data: 07/07/2025 10:18. Responsável: Maristela R. de Medeiros.
Impresso por convidado em 01/10/2025 03:15. Validação: 356B.B7C0.9D6B.F671.0847.8670.3542.06A8.

PREFEITURA MUNICIPAL
DE TENÓRIO/PB

CPL
Fls. nº 000229
VÁRZEA - PB

dentro das especificações exigidas e de acordo com o plano de trabalho, previamente aprovado, pela Prefeitura Municipal de Tenório/PB.

Tenório/PB, em 17 de julho de 2024.

CAYO FARIAS PEREIRA: 06857737444

Assinado digitalmente por CAYO FARIAS PEREIRA:06857737444
Dados: 0=ICP-Brasil, OU=27164239000171, OU=Secretaria da Receita Federal do Brasil - RFB, OU=RFB e-CPF A1, OU=EM GRANCOL, OU=Presencial, CN=CAYO FARIAS PEREIRA:06857737444
Razão: Eu estou aprovando este documento
Localização: Campina Grande

Cayo Farias Pereira
Engenheiro Civil, Engenheiro de Segurança do Trabalho - Fiscal
CPF nº 068.577.374-44
CREA PB nº 161084071-2

MANOEL VASCONCELOS:07762648429

Assinado digitalmente por MANOEL VASCONCELOS:07762648429
Razão: Eu estou aprovando este documento
Foxit PDF Reader Versão: 2024.2.3

Manoel Vasconcelos
Prefeito Constitucional
CPF nº 077.626.484-29

Este documento encontra-se registrado no Conselho Regional de Engenharia e Agronomia da Paraíba, vinculado à Certidão nº 208252/2024, emitida em 16/09/2024

Certidão nº 208252/2024
24/09/2024, 14:39
Chave de Impressão: 0d5bC
O documento neste ato registrado foi emitido em 16/09/2024 e contém 11 folhas

Comprovantes de regularidade da contratada. Doc. 86945/25. Data: 07/07/2025 10:18. Responsável: Maristela R. de Medeiros.
Impresso por convidado em 01/10/2025 03:15. Validação: 356B.B7C0.9D6B.F671.0847.8670.3542.06A8.

PREFEITURA MUNICIPAL
DE TENÓRIO/PB

CPL
Fls. nº 000224
VÁRZEA - PB

Anexo I

Itens, serviços, unidades de medidas e quantitativos contratados pela Planilha Base

Este documento encontra-se registrado no Conselho Regional de Engenharia e Agronomia da Paraíba, vinculado à Certidão nº 208252/2024, emitida em 16/09/2024

Certidão nº 208252/2024
24/09/2024, 14:39
Chave de Impressão: 0d5bC
O documento neste ato registrado foi emitido em 16/09/2024 e contém 11 folhas

Comprovantes de regularidade da contratada. Doc. 86945/25. Data: 07/07/2025 10:18. Responsável: Maristela R. de Medeiros.
Impresso por convidado em 01/10/2025 03:15. Validação: 356B.B7C0.9D6B.F671.0847.8670.3542.06A8.

CPL
Fls. nº 000222
VÁRZEA - PB

PREFEITURA MUNICIPAL
DE TENÓRIO/PB

TOMADA DE PREÇOS: 002/2023
OBRA: CONSTRUÇÃO DE ESPAÇO DESTINADO A FEIRA DO GADO
LOCAL: MUNICÍPIO DE TENÓRIO/PB
EMPRESA CONTRATADA: E&M CONSTRUÇÕES LTDA
RESPONSÁVEL TÉCNICO: ENGENHEIRO CIVIL MANOEL DOMICIANO DANTAS FILHO, CREA nº 161336729-0

ART de Execução nº
PB20230567292

PLANILHA DE QUANTITATIVOS - ANEXO I

ITEM	CÓDIGO	BANCO	DESCRIÇÃO	UND	QUANT
1			SERVIÇOS PRELIMINARES		
1.1	06.201.00	DER/PB	PLACA INDICATIVA DE OBRA	m²	8,00
1.2	99059	SINAPI	LOCACAO CONVENCIONAL DE OBRA, UTILIZANDO GABARITO DE TÁBUAS CORRIDAS PONTALETADAS A CADA 2,00M - 2 UTILIZAÇÕES. AF_10/2018	M	221,58
2			REGULARIZAÇÃO		
2.1	100575	SINAPI	REGULARIZAÇÃO DE SUPERFÍCIES COM MOTONIVELADORA. AF_11/2019	m²	1575,60
2.2	90091	SINAPI	ESCAVAÇÃO MECANIZADA DE VALA COM PROF. ATÉ 1,5 M (MÉDIA MONTANTE E JUSANTE/UMA COMPOSIÇÃO POR TRECHO), ESCAVADEIRA (0,8 M3), LARG. DE 1,5 M A 2,5 M, EM SOLO DE 1A CATEGORIA, LOCAIS COM BAIXO NÍVEL DE INTERFERÊNCIA. AF_02/2021	m³	68,38
2.3	94328	SINAPI	ATERRO MECANIZADO DE VALA COM ESCAVADEIRA HIDRÁULICA (CAPACIDADE DA CAÇAMBA: 0,8 M³ / POTÊNCIA: 111 HP), LARGURA ATÉ 1,5 M, PROFUNDIDADE DE 1,5 A 3,0 M, COM AREIA PARA ATERRO. AF_05/2016	m³	776,98
2.4	1508055	SICRO3	Pedra argamassada com cimento e areia 1:3 - areia e pedra de mão comercial - fornecimento e assentamento	m³	22,46
3			INFRAESTRUTURA		
3.1	93358	SINAPI	ESCAVAÇÃO MANUAL DE VALA COM PROFUNDIDADE MENOR OU IGUAL A 1,30 M. AF_02/2021	m³	4,89
3.2	101616	SINAPI	PREPARO DE FUNDO DE VALA COM LARGURA MENOR QUE 1,5 M (ACERTO DO SOLO NATURAL). AF_09/2020	m³	4,89
3.3	96619	SINAPI	LASTRO DE CONCRETO MAGRO, APLICADO EM BLOCOS DE COROAMENTO OU SAPATAS, ESPESSURA DE 5 CM. AF_08/2017	m³	4,89
3.4	96543	SINAPI	ARMAÇÃO DE BLOCO, VIGA BALDRAME E SAPATA UTILIZANDO AÇO CA-60 DE 5 MM - MONTAGEM. AF_06/2017	KG	47,20
3.5	96545	SINAPI	ARMAÇÃO DE BLOCO, VIGA BALDRAME OU SAPATA UTILIZANDO AÇO CA-50 DE 8 MM - MONTAGEM. AF_06/2017	KG	113,40
3.6	96546	SINAPI	ARMAÇÃO DE BLOCO, VIGA BALDRAME OU SAPATA UTILIZANDO AÇO CA-50 DE 10 MM - MONTAGEM. AF_06/2017	KG	70,60
3.7	94971	SINAPI	CONCRETO FCK = 25MPA, TRAÇO 1:2,3:2,7 (EM MASSA SECA DE CIMENTO/ AREIA MÉDIA/ BRITA 1) - PREPARO MECÂNICO COM BETONEIRA 600 L. AF_05/2021	m³	3,65
3.8	103670	SINAPI	LANÇAMENTO COM USO DE BALDES, ADENSAMENTO E ACABAMENTO DE CONCRETO EM ESTRUTURAS. AF_02/2022	m³	3,65
4			SUPERESTRUTURA		
4.1	92443	SINAPI	MONTAGEM E DESMONTAGEM DE FÔRMA DE PILARES RETANGULARES E ESTRUTURAS SIMILARES, PÉ-DIREITO SIMPLES, EM CHAPA DE MADEIRA COMPENSADA PLASTIFICADA, 18 UTILIZAÇÕES. AF_09/2020	m²	45,00
4.2	92759	SINAPI	ARMAÇÃO DE PILAR OU VIGA DE ESTRUTURA CONVENCIONAL DE CONCRETO ARMADO UTILIZANDO AÇO CA-60 DE 5,0 MM - MONTAGEM. AF_06/2022	KG	58,00
4.3	92761	SINAPI	ARMAÇÃO DE PILAR OU VIGA DE ESTRUTURA CONVENCIONAL DE CONCRETO ARMADO UTILIZANDO AÇO CA-50 DE 8,0 MM - MONTAGEM. AF_06/2022	KG	40,10
4.4	92762	SINAPI	ARMAÇÃO DE PILAR OU VIGA DE ESTRUTURA CONVENCIONAL DE CONCRETO ARMADO UTILIZANDO AÇO CA-50 DE 10,0 MM - MONTAGEM. AF_06/2022	KG	79,50
4.5	94971	SINAPI	CONCRETO FCK = 25MPA, TRAÇO 1:2,3:2,7 (EM MASSA SECA DE CIMENTO/ AREIA MÉDIA/ BRITA 1) - PREPARO MECÂNICO COM BETONEIRA 600 L. AF_05/2021	m³	2,53
4.6	103670	SINAPI	LANÇAMENTO COM USO DE BALDES, ADENSAMENTO E ACABAMENTO DE CONCRETO EM ESTRUTURAS. AF_02/2022	m³	2,53
5			ELEVAÇÃO		
5.1	103322	SINAPI	ALVENARIA DE VEDAÇÃO DE BLOCOS CERÂMICOS FURADOS NA VERTICAL DE 9X19X39 CM (ESPESSURA 9 CM) E ARGAMASSA DE ASSENTAMENTO COM PREPARO EM BETONEIRA. AF_12/2021	m²	58,12

Este documento encontra-se registrado no Conselho Regional de Engenharia e Agronomia da Paraíba, vinculado à Certidão nº 208252/2024, emitida em 16/09/2024

Certidão nº 208252/2024
24/09/2024, 14:39
Chave de Impressão: 065bC
O documento neste ato registrado foi emitido em 16/09/2024 e contém 11 folhas

Comprovantes de regularidade da contratada. Doc. 86945/25. Data: 07/07/2025 10:18. Responsável: Maristela R. de Medeiros.
Impresso por convidado em 01/10/2025 03:15. Validação: 356B.B7C0.9D6B.F671.0847.8670.3542.06A8.

CPI
Fls. nº 000228
VÁRZEA - PB

PREFEITURA MUNICIPAL DE TENÓRIO/PB

TOMADA DE PREÇOS: 002/2023
OBRA: CONSTRUÇÃO DE ESPAÇO DESTINADO A FEIRA DO GADO
LOCAL: MUNICÍPIO DE TENÓRIO/PB
EMPRESA CONTRATADA: E&M CONSTRUÇÕES LTDA
RESPONSÁVEL TÉCNICO: ENGENHEIRO CIVIL MANOEL DOMICIANO DANTAS FILHO, CREA nº 161988729-0

ART de Execução nº PB20230567202

PLANILHA DE QUANTITATIVOS - ANEXO I

ITEM	CÓDIGO	BANCO	DESCRIÇÃO	UNID.	QUANT.
5.2	1868	SINAPI	Grade de ferro padrão escola, altura 1,55 m, com montantes em perfil "u" de chapa udc 75 x 38 x 2,65 mm (dupla) a cada 3.00m, barras verticais de seção quadrada de 1/2" e barras chata de 1 1/2" x 3/16" (dupla) horizontais , inclusive mureta h=0,40m	M	72,40
6			ESQUADRIAS		
6.1			PORTAS		
6.1.1	100701	SINAPI	PORTA DE FERRO, DE ABRIR, TIPO GRADE COM CHAPA, COM GUARNIÇÕES. AF_12/2019	m²	1,20
6.1.2	CPU 10056	Próprio	Porteira de madeira com mourão de 13x13 e réguas de madeira 10x2,5cm, inclusive dobradiças - Fornecimento e Instalação	m²	16,33
6.1.3	CPU 16887	Próprio	FERROLHO COM FIO REDONDO - FORNECIMENTO E INSTALAÇÃO	UN	11,00
6.1.4	100701	SINAPI	PORTA DE FERRO, DE ABRIR, TIPO GRADE COM CHAPA, COM GUARNIÇÕES. AF_12/2019	m²	6,09
7			INSTALAÇÕES HIDRÁULICAS		
7.1	86913	SINAPI	TORNEIRA CROMADA 1/2"OU 3/4"PARA TANQUE, PADRÃO POPULAR - FORNECIMENTO E INSTALAÇÃO. AF_01/2020	UN	9,00
7.2	104014	SINAPI	BUCHA DE REDUÇÃO, LONGA, PVC, SOLDÁVEL, DN 40 X 25 MM, INSTALADO EM RAMAL DE DISTRIBUIÇÃO DE ÁGUA - FORNECIMENTO E INSTALAÇÃO. AF_06/2022	UN	1,00
7.3	89362	SINAPI	JOELHO 90 GRAUS, PVC, SOLDÁVEL, DN 25MM, INSTALADO EM RAMAL OU SUB-RAMAL DE ÁGUA - FORNECIMENTO E INSTALAÇÃO. AF_06/2022	UN	9,00
7.4	103980	SINAPI	JOELHO 90 GRAUS, PVC, SOLDÁVEL, DN 40MM, INSTALADO EM RAMAL DE DISTRIBUIÇÃO DE ÁGUA - FORNECIMENTO E INSTALAÇÃO. AF_06/2022	UN	1,00
7.5	90373	SINAPI	JOELHO 90 GRAUS COM BUCHA DE LATÃO, PVC, SOLDÁVEL, DN 25MM, X 1/2, INSTALADO EM RAMAL OU SUB-RAMAL DE ÁGUA - FORNECIMENTO E INSTALAÇÃO. AF_06/2022	UN	10,00
7.6	104012	SINAPI	TÊ DE REDUÇÃO, PVC, SOLDÁVEL, DN 40MM X 32MM, INSTALADO EM RAMAL DE DISTRIBUIÇÃO DE ÁGUA - FORNECIMENTO E INSTALAÇÃO. AF_06/2022	UN	8,00
7.7	89395	SINAPI	TÊ, PVC, SOLDÁVEL, DN 25MM, INSTALADO EM RAMAL OU SUB-RAMAL DE ÁGUA - FORNECIMENTO E INSTALAÇÃO. AF_06/2022	UN	2,00
7.8	89356	SINAPI	TUBO, PVC, SOLDÁVEL, DN 25MM, INSTALADO EM RAMAL OU SUB-RAMAL DE ÁGUA - FORNECIMENTO E INSTALAÇÃO. AF_06/2022	M	64,30
7.9	103978	SINAPI	TUBO, PVC, SOLDÁVEL, DN 40MM, INSTALADO EM RAMAL DE DISTRIBUIÇÃO DE ÁGUA - FORNECIMENTO E INSTALAÇÃO. AF_06/2022	M	36,15
8			COBERTURA		
8.1	92566	SINAPI	FABRICAÇÃO E INSTALAÇÃO DE ESTRUTURA PONTALETADA DE MADEIRA NÃO APARELHADA PARA TELHADOS COM ATÉ 2 ÁGUAS E PARA TELHA ONDULADA DE FIBROCIMENTO, METÁLICA, PLÁSTICA OU TERMOACÚSTICA, INCLUSO TRANSPORTE VERTICAL. AF_12/2015	m²	32,77
8.2	94207	SINAPI	TELHAMENTO COM TELHA ONDULADA DE FIBROCIMENTO E = 6 MM, COM RECOBRIMENTO LATERAL DE 1/4 DE ONDA PARA TELHADO COM INCLINAÇÃO MAIOR QUE 10°, COM ATÉ 2 ÁGUAS, INCLUSO IÇAMENTO. AF_07/2019	m²	16,69
8.3	94201	SINAPI	TELHAMENTO COM TELHA CERÂMICA CAPA-CANAL, TIPO COLONIAL, COM ATÉ 2 ÁGUAS, INCLUSO TRANSPORTE VERTICAL. AF_07/2019	m²	14,20
8.4	92543	SINAPI	TRAMA DE MADEIRA COMPOSTA POR TERÇAS PARA TELHADOS DE ATÉ 2 ÁGUAS PARA TELHA ONDULADA DE FIBROCIMENTO, METÁLICA, PLÁSTICA OU TERMOACÚSTICA, INCLUSO TRANSPORTE VERTICAL. AF_07/2019	m²	32,77
9			PAVIMENTAÇÃO		
9.1	94319	SINAPI	ATERRO MANUAL DE VALAS COM SOLO ARGILO-ARENOSO E COMPACTAÇÃO MECANIZADA. AF_05/2016	m³	7,00
9.2	00000367	SINAPI	AREIA GROSSA - POSTO JAZIDA/FORNECEDOR (RETIRADO NA JAZIDA, SEM TRANSPORTE)	m³	228,16
10			REVESTIMENTO/PINTURA		
10.1	87879	SINAPI	CHAPISCO APLICADO EM ALVENARIAS E ESTRUTURAS DE CONCRETO INTERNAS, COM COLHER DE PEDREIRO. ARGAMASSA TRAÇO 1:3 COM PREPARO EM BETONEIRA 400L. AF_10/2022	m²	116,24

Este documento encontra-se registrado no Conselho Regional de Engenharia e Agronomia da Paraíba, vinculado à Certidão nº 208252/2024, emitida em 16/09/2024

Certidão nº 208252/2024
24/09/2024, 14:39
Chave de Impressão: 0d5bC
O documento neste ato registrado foi emitido em 16/09/2024 e contém 11 folhas

Comprovantes de regularidade da contratada. Doc. 86945/25. Data: 07/07/2025 10:18. Responsável: Maristela R. de Medeiros.
Impresso por convidado em 01/10/2025 03:15. Validação: 356B.B7C0.9D6B.F671.0847.8670.3542.06A8.

CPL
Fls. nº 000224
VÁRZEA - PB

PREFEITURA MUNICIPAL
DE TENÓRIO/PB

TOMADA DE PREÇOS: 002/2023
OBRA: CONSTRUÇÃO DE ESPAÇO DESTINADO A FEIRA DO GADO
LOCAL: MUNICÍPIO DE TENÓRIO/PB
EMPRESA CONTRATADA: E&M CONSTRUÇÕES LTDA
RESPONSÁVEL TÉCNICO: ENGENHEIRO CIVIL MANOEL DOMICIANO DANTAS FILHO, CREA nº 161988729-0

ART de Execução nº
PB20230567292

PLANILHA DE QUANTITATIVOS - ANEXO I

ITEM	CÓDIGO	BANCO	DESCRIÇÃO	UND.	QUANT.
10.2	87547	SINAPI	MASSA ÚNICA, PARA RECEBIMENTO DE PINTURA, EM ARGAMASSA TRAÇO 1:2:8, PREPARO MECÂNICO COM BETONEIRA 400L, APLICADA MANUALMENTE EM FACES INTERNAS DE PAREDES, ESPESSURA DE 10MM, COM EXECUÇÃO DE TALISCAS. AF_06/2014	m²	116,24
10.3	88485	SINAPI	APLICAÇÃO DE FUNDO SELADOR ACRÍLICO EM PAREDES, UMA DEMÃO. AF_06/2014	m²	116,24
10.4	88495	SINAPI	APLICAÇÃO E LIXAMENTO DE MASSA LÁTEX EM PAREDES, UMA DEMÃO. AF_06/2014	m²	116,24
10.5	88489	SINAPI	APLICAÇÃO MANUAL DE PINTURA COM TINTA LÁTEX ACRÍLICA EM PAREDES, DUAS DEMÃOS. AF_06/2014	m²	116,24
10.6	100758	SINAPI	PINTURA COM TINTA ALQUÍDICA DE ACABAMENTO (ESMALTE SINTÉTICO ACETINADO) APLICADA A ROLO OU PINCEL SOBRE SUPERFÍCIES METÁLICAS (EXCETO PERFIL) EXECUTADO EM OBRA (02 DEMÃOS). AF_01/2020	m²	22,98
10.7	102234	SINAPI	PINTURA IMUNIZANTE PARA MADEIRA, 2 DEMÃOS. AF_01/2021	m²	256,43
11			CURRAL		
11.1			CERCA		
11.1.1	CPU 0005146	Próprio	Cerca de madeira para curral em mourões de maçaranduba 10x10cm a cada 1,30m com réguas de 2,5x10cm	M	149,18
11.2			BEBEDOUROS		
11.2.1	93358	SINAPI	ESCAVAÇÃO MANUAL DE VALA COM PROFUNDIDADE MENOR OU IGUAL A 1,30 M. AF_02/2021	m³	2,56
11.2.2	1506055	SICRO3	Pedra argamassada com cimento e areia 1:3 - areia e pedra de mão comerciais - fornecimento e assentamento	m³	2,56
11.2.3	103334	SINAPI	ALVENARIA DE VEDAÇÃO DE BLOCOS CERÂMICOS FURADOS NA HORIZONTAL DE 14X9X19 CM (ESPESSURA 14 CM, BLOCO DEITADO) E ARGAMASSA DE ASSENTAMENTO COM PREPARO EM BETONEIRA. AF_12/2021	m²	17,09
11.2.4	87905	SINAPI	CHAPISCO APLICADO EM ALVENARIA (COM PRESENÇA DE VÃOS) E ESTRUTURAS DE CONCRETO DE FACHADA, COM COLHER DE PEDREIRO. ARGAMASSA TRAÇO 1:3 COM PREPARO EM BETONEIRA 400L. AF_10/2022	m²	17,09
11.2.5	87548	SINAPI	MASSA ÚNICA, PARA RECEBIMENTO DE PINTURA, EM ARGAMASSA TRAÇO 1:2:8, PREPARO MANUAL, APLICADA MANUALMENTE EM FACES INTERNAS DE PAREDES, ESPESSURA DE 10MM, COM EXECUÇÃO DE TALISCAS. AF_06/2014	m²	17,09
11.2.6	88485	SINAPI	APLICAÇÃO DE FUNDO SELADOR ACRÍLICO EM PAREDES, UMA DEMÃO. AF_06/2014	m²	17,09
11.2.7	88489	SINAPI	APLICAÇÃO MANUAL DE PINTURA COM TINTA LÁTEX ACRÍLICA EM PAREDES, DUAS DEMÃOS. AF_06/2014	m²	17,09
11.2.8	95240	SINAPI	LASTRO DE CONCRETO MAGRO, APLICADO EM PISOS, LAJES SOBRE SOLO OU RADIERS, ESPESSURA DE 3 CM. AF_07/2016	m²	7,16
11.2.9	87620	SINAPI	CONTRAPISO EM ARGAMASSA TRAÇO 1:4 (CIMENTO E AREIA), PREPARO MECÂNICO COM BETONEIRA 400 L, APLICADO EM ÁREAS SECAS SOBRE LAJE, ADERIDO, ACABAMENTO NÃO REFORÇADO, ESPESSURA 2CM. AF_07/2021	m²	7,16
11.3			PEDILÚVIO		
11.3.1	93358	SINAPI	ESCAVAÇÃO MANUAL DE VALA COM PROFUNDIDADE MENOR OU IGUAL A 1,30 M. AF_02/2021	m³	0,23
11.3.2	103334	SINAPI	ALVENARIA DE VEDAÇÃO DE BLOCOS CERÂMICOS FURADOS NA HORIZONTAL DE 14X9X19 CM (ESPESSURA 14 CM, BLOCO DEITADO) E ARGAMASSA DE ASSENTAMENTO COM PREPARO EM BETONEIRA. AF_12/2021	m²	1,14
11.3.3	103328	SINAPI	ALVENARIA DE VEDAÇÃO DE BLOCOS CERÂMICOS FURADOS NA HORIZONTAL DE 9X19X19 CM (ESPESSURA 9 CM) E ARGAMASSA DE ASSENTAMENTO COM PREPARO EM BETONEIRA. AF_12/2021	m²	1,14
11.3.4	87905	SINAPI	CHAPISCO APLICADO EM ALVENARIA (COM PRESENÇA DE VÃOS) E ESTRUTURAS DE CONCRETO DE FACHADA, COM COLHER DE PEDREIRO. ARGAMASSA TRAÇO 1:3 COM PREPARO EM BETONEIRA 400L. AF_10/2022	m²	2,28
11.3.5	95240	SINAPI	LASTRO DE CONCRETO MAGRO, APLICADO EM PISOS, LAJES SOBRE SOLO OU RADIERS, ESPESSURA DE 3 CM. AF_07/2016	m²	1,93

Este documento encontra-se registrado no Conselho Regional de Engenharia e Agronomia da Paraíba, vinculado à Certidão nº 208252/2024, emitida em 16/09/2024

Certidão nº 208252/2024
24/09/2024, 14:39
Chave de Impressão: 065bC
O documento neste ato registrado foi emitido em 16/09/2024 e contém 11 folhas

Comprovantes de regularidade da contratada. Doc. 86945/25. Data: 07/07/2025 10:18. Responsável: Maristela R. de Medeiros.
Impresso por convidado em 01/10/2025 03:15. Validação: 356B.B7C0.9D6B.F671.0847.8670.3542.06A8.

CPL
Fls. nº 000225
VÁRZEA - PB

PREFEITURA MUNICIPAL
DE TENÓRIO/PB

TOMADA DE PREÇOS: 002/2023
OBRA: CONSTRUÇÃO DE ESPAÇO DESTINADO A FEIRA DO GADO
LOCAL: MUNICÍPIO DE TENÓRIO/PB
EMPRESA CONTRATADA: E&M CONSTRUÇÕES LTDA
RESPONSÁVEL TÉCNICO: ENGENHEIRO CIVIL MANOEL DOMICIANO DANTAS FILHO, CREA nº 161936729-0

ART de Execução nº PB20230567292

PLANILHA DE QUANTITATIVOS - ANEXO I

ITEM	CÓDIGO	BANCO	DESCRIÇÃO	UND	QUANT.
11.3.6	100491	SINAPI	ARGAMASSA TRAÇO 1:3 (EM VOLUME DE CIMENTO E AREIA MÉDIA ÚMIDA) COM ADIÇÃO DE IMPERMEABILIZANTE, PREPARO MECÂNICO COM BETONEIRA 600 L. AF_08/2019	m²	0,15
12			RAMPA DE DESCARGA		
12.1	93358	SINAPI	ESCAVAÇÃO MANUAL DE VALA COM PROFUNDIDADE MENOR OU IGUAL A 1,30 M. AF_02/2021	m³	0,67
12.2	1506055	SICRO3	Pedra argamassada com cimento e areia 1:3 - areia e pedra de mão comercial - fornecimento e assentamento	m³	0,67
12.3	96995	SINAPI	REATERRO MANUAL APILOADO COM SOQUETE. AF_10/2017	m³	0,92
12.4	D18	Próprio	ALVENARIA EM TIJOLO CERAMICO FURADO 9X19X19CM, 1 VEZ (ESPESSURA 19 CM), ASSENTADO EM ARGAMASSA TRACO 1:4 (CIMENTO E AREIA MEDIA NAO PENEIRADA), PREPARO MANUAL, JUNTA1 CM. INC_11/2016	m²	4,56
12.5	87905	SINAPI	CHAPISCO APLICADO EM ALVENARIA (COM PRESENÇA DE VÃOS) E ESTRUTURAS DE CONCRETO DE FACHADA, COM COLHER DE PEDREIRO. ARGAMASSA TRAÇO 1:3 COM PREPARO EM BETONEIRA 400L. AF_10/2022	m²	4,56
12.6	87548	SINAPI	MASSA ÚNICA, PARA RECEBIMENTO DE PINTURA, EM ARGAMASSA TRAÇO 1:2:8, PREPARO MANUAL, APLICADA MANUALMENTE EM FACES INTERNAS DE PAREDES, ESPESSURA DE 10MM, COM EXECUÇÃO DE TALISCAS. AF_06/2014	m²	4,56
12.7	88485	SINAPI	APLICAÇÃO DE FUNDO SELADOR ACRÍLICO EM PAREDES, UMA DEMÃO. AF_06/2014	m²	4,56
12.8	88489	SINAPI	APLICAÇÃO MANUAL DE PINTURA COM TINTA LÁTEX ACRÍLICA EM PAREDES, DUAS DEMÃOS. AF_06/2014	m²	4,56
12.9	95240	SINAPI	LASTRO DE CONCRETO MAGRO, APLICADO EM PISOS, LAJES SOBRE SOLO OU RADIERS, ESPESSURA DE 3 CM. AF_07/2016	m²	2,94
12.10	87620	SINAPI	CONTRAPISO EM ARGAMASSA TRAÇO 1:4 (CIMENTO E AREIA), PREPARO MECÂNICO COM BETONEIRA 400 L, APLICADO EM ÁREAS SECAS SOBRE LAJE, ADERIDO, ACABAMENTO NÃO REFORÇADO, ESPESSURA 2CM. AF_07/2021	m²	2,94
13			SERVIÇOS DIVERSOS/FINAIS		
13.1	12058	ORSE	Letra em alumínio 50 x 50cm - instalado	un	11,00
13.2	12056	ORSE	Letra em alumínio 25 x 25cm - instalado	un	7,00
13.3	102362	SINAPI	ALAMBRADO PARA QUADRA POLIESPORTIVA, ESTRUTURADO POR TUBOS DE AÇO GALVANIZADO, (MONTANTES COM DIÂMETRO 2", TRAVESSAS E ESCORAS COM DIÂMETRO 1 ½), COM TELA DE ARAME GALVANIZADO, FIO 14 BWG E MALHA QUADRADA 5X5CM (EXCETO MURETA). AF_03/2021	m²	11,70

Tenório/PB, 17 de julho de 2024.

CAYO FARIAS PEREIRA:06857737444
Assinado digitalmente por CAYO FARIAS PEREIRA:06857737444
OU=ICP-Brasil, OU=27104230000171, OU=Secretaria da Receita Federal do Brasil - RFB, OU=RFB e-CPF A1, OU=(EM BRANCO), OU=Presencial, CN=CAYO FARIAS PEREIRA:06857737444
Razão: Eu sou o autor deste documento
Localização: Campina Grande

Cayo Farias Pereira
Engenheiro Civil, Engenheiro de Segurança do Trabalho - Fiscal
CPF nº 068.577.374-44
CREA PB nº 161084071-2

MANOEL VASCONCELOS:07762648429
Assinado digitalmente por MANOEL VASCONCELOS:07762648429
Razão: Eu estou aprovando este documento
Foxit PDF Reader Versão: 2024.2.3

Manoel Vasconcelos
Prefeito Constitucional
CPF nº 077.626.484-29

Este documento encontra-se registrado no Conselho Regional de Engenharia e Agronomia da Paraíba, vinculado à Certidão nº 2082252/2024, emitida em 16/09/2024

Certidão nº 2082252/2024
24/09/2024, 14:39
Chave de Impressão: 0d5bC
O documento neste ato registrado foi emitido em 16/09/2024 e contém 11 folhas

Comprovantes de regularidade da contratada. Doc. 86945/25. Data: 07/07/2025 10:18. Responsável: Maristela R. de Medeiros.
Impresso por convidado em 01/10/2025 03:15. Validação: 356B.B7C0.9D6B.F671.0847.8670.3542.06A8.

PREFEITURA MUNICIPAL
DE TENÓRIO/PB

CPL
Fls. nº 000226
VÁRZEA - PB

Anexo II

Itens, serviços, unidades de medidas e quantitativos contratados pela Planilha do Aditivo de Serviços e Quantitativos 01

Este documento encontra-se registrado no Conselho Regional de Engenharia e Agronomia da Paraíba, vinculado à Certidão nº 208252/2024, emitida em 16/09/2024

Certidão nº 208252/2024
24/09/2024, 14:39
Chave de Impressão: 0d5bC
O documento neste ato registrado foi emitido em 16/09/2024 e contém 11 folhas

Comprovantes de regularidade da contratada. Doc. 86945/25. Data: 07/07/2025 10:18. Responsável: Maristela R. de Medeiros.
Impresso por convidado em 01/10/2025 03:15. Validação: 356B.B7C0.9D6B.F671.0847.8670.3542.06A8.

CPL
Fls. nº 000227
VÁRZEA - PB

PREFEITURA MUNICIPAL DE TENÓRIO/PB

TOMADA DE PREÇOS: 002/2023
OBRA: CONSTRUÇÃO DE ESPAÇO DESTINADO A FEIRA DO GADO
LOCAL: MUNICÍPIO DE TENÓRIO/PB
EMPRESA CONTRATADA: E&M CONSTRUÇÕES LTDA
RESPONSÁVEL TÉCNICO: ENGENHEIRO CIVIL MANOEL DOMICIANO DANTAS FILHO, CREA nº 161988729-4

ART de Execução nº PB20230567292

PLANILHA DE QUANTITATIVOS - ANEXO II

ITEM	CÓDIGO	BANCO	DESCRIÇÃO	UND.	QUANT.
1			**REGULARIZAÇÃO**		
1.1	1508055	SICRO3	Pedra argamassada com cimento e areia 1:3 - areia e pedra de mão comercial - fornecimento e assentamento	m³	67,99
2			**INFRAESTRUTURA**		
2.1	93358	SINAPI	ESCAVAÇÃO MANUAL DE VALA COM PROFUNDIDADE MENOR OU IGUAL A 1,30 M. AF_02/2021	m³	5,38
2.2	94971	SINAPI	ALVENARIA EM TIJOLO CERAMICO FURADO 9X19X19CM, 1 VEZ (ESPESSURA 19 CM), ASSENTADO EM ARGAMASSA TRACO 1:4 (CIMENTO E AREIA MEDIA NAO PENEIRADA), PREPARO MANUAL, JUNTA1 CM. INC_11/2016	m²	24,77
3			**SUPERESTRUTURA**		
3.1	92443	SINAPI	MONTAGEM E DESMONTAGEM DE FÔRMA DE PILARES RETANGULARES E ESTRUTURAS SIMILARES, PÉ-DIREITO SIMPLES, EM CHAPA DE MADEIRA COMPENSADA PLASTIFICADA, 18 UTILIZAÇÕES. AF_09/2020	m²	60,26
4			**ELEVAÇÃO**		
4.1	103322	SINAPI	ALVENARIA DE VEDAÇÃO DE BLOCOS CERÂMICOS FURADOS NA VERTICAL DE 9X19X39 CM (ESPESSURA 9 CM) E ARGAMASSA DE ASSENTAMENTO COM PREPARO EM BETONEIRA. AF_12/2021	m²	12,13
5			**ESQUADRIAS**		
5.1			**PORTAS**		
5.1.1	CPU 10058	Próprio	Porteira de madeira com mourão de 13x13 e réguas de madeira 10x2,5cm, inclusive dobradiças - Fornecimento e instalação	m²	6,62
6			**INSTALAÇÕES HIDRÁULICAS**		
6.1	86913	SINAPI	TORNEIRA CROMADA 1/2"OU 3/4"PARA TANQUE, PADRÃO POPULAR - FORNECIMENTO E INSTALAÇÃO. AF_01/2020	UN	1,00
7			**REVESTIMENTO/PINTURA**		
7.1	87879	SINAPI	CHAPISCO APLICADO EM ALVENARIAS E ESTRUTURAS DE CONCRETO INTERNAS, COM COLHER DE PEDREIRO. ARGAMASSA TRAÇO 1:3 COM PREPARO EM BETONEIRA 400L. AF_10/2022	m²	24,26
7.2	87547	SINAPI	MASSA ÚNICA, PARA RECEBIMENTO DE PINTURA, EM ARGAMASSA TRAÇO 1:2:8, PREPARO MECÂNICO COM BETONEIRA 400L, APLICADA MANUALMENTE EM FACES INTERNAS DE PAREDES, ESPESSURA DE 10MM, COM EXECUÇÃO DE TALISCAS. AF_06/2014	m²	24,26
7.3	88485	SINAPI	APLICAÇÃO DE FUNDO SELADOR ACRÍLICO EM PAREDES, UMA DEMÃO. AF_06/2014	m²	24,26
7.4	88495	SINAPI	APLICAÇÃO E LIXAMENTO DE MASSA LÁTEX EM PAREDES, UMA DEMÃO. AF_06/2014	m²	24,26
7.5	88489	SINAPI	APLICAÇÃO MANUAL DE PINTURA COM TINTA LÁTEX ACRÍLICA EM PAREDES, DUAS DEMÃOS. AF_06/2014	m²	24,26
8			**CURRAL**		
8.1			**CERCA**		
8.1.1	CPU 0005146	Próprio	Cerca de madeira para curral em mourões de maçaranduba 10x10cm a cada 1,30m com réguas de 2,5x10cm	M	30,35
8.2			**BEBEDOUROS**		
8.2.1	87905	SINAPI	CHAPISCO APLICADO EM ALVENARIA (COM PRESENÇA DE VÃOS) E ESTRUTURAS DE CONCRETO DE FACHADA, COM COLHER DE PEDREIRO. ARGAMASSA TRAÇO 1:3 COM PREPARO EM BETONEIRA 400L. AF_10/2022	m²	17,09
8.2.2	87548	SINAPI	MASSA ÚNICA, PARA RECEBIMENTO DE PINTURA, EM ARGAMASSA TRAÇO 1:2:8, PREPARO MANUAL, APLICADA MANUALMENTE EM FACES INTERNAS DE PAREDES, ESPESSURA DE 10MM, COM EXECUÇÃO DE TALISCAS. AF_06/2014	m²	17,09
8.2.3	88485	SINAPI	APLICAÇÃO DE FUNDO SELADOR ACRÍLICO EM PAREDES, UMA DEMÃO. AF_06/2014	m²	17,09
8.2.4	88489	SINAPI	APLICAÇÃO MANUAL DE PINTURA COM TINTA LÁTEX ACRÍLICA EM PAREDES, DUAS DEMÃOS. AF_06/2014	m²	17,09

Este documento encontra-se registrado no Conselho Regional de Engenharia e Agronomia da Paraíba, vinculado à Certidão nº 208252/2024, emitida em 16/09/2024

Certidão nº 208252/2024
24/09/2024, 14:39
Chave de Impressão: 0d5bC
O documento neste ato registrado foi emitido em 16/09/2024 e contém 11 folhas

Comprovantes de regularidade da contratada. Doc. 86945/25. Data: 07/07/2025 10:18. Responsável: Maristela R. de Medeiros.
Impresso por convidado em 01/10/2025 03:15. Validação: 356B.B7C0.9D6B.F671.0847.8670.3542.06A8.

CPL
Fls. nº 000228
VÁRZEA - PB

PREFEITURA MUNICIPAL
DE TENÓRIO/PB

TOMADA DE PREÇOS: 002/2023
OBRA: CONSTRUÇÃO DE ESPAÇO DESTINADO A FEIRA DO GADO
LOCAL: MUNICÍPIO DE TENÓRIO/PB
EMPRESA CONTRATADA: E&M CONSTRUÇÕES LTDA
RESPONSÁVEL TÉCNICO: ENGENHEIRO CIVIL MANOEL DOMICIANO DANTAS FILHO, CREA nº 161936729-0

ART de Execução nº PB20236567292

PLANILHA DE QUANTITATIVOS - ANEXO I

ITEM	CÓDIGO	BANCO	DESCRIÇÃO	UND.	QUANT.
9			RAMPA DE DESCARGA		
9.1	96995	SINAPI	REATERRO MANUAL APILOADO COM SOQUETE. AF_10/2017	m³	1,18
9.2	D18	Próprio	ALVENARIA EM TIJOLO CERAMICO FURADO 9X19X19CM, 1 VEZ (ESPESSURA 19 CM), ASSENTADO EM ARGAMASSA TRACO 1:4 (CIMENTO E AREIA MEDIA NAO PENEIRADA), PREPARO MANUAL, JUNTA1 CM. INC_11/2016	m²	1,68
9.3	87905	SINAPI	CHAPISCO APLICADO EM ALVENARIA (COM PRESENÇA DE VÃOS) E ESTRUTURAS DE CONCRETO DE FACHADA, COM COLHER DE PEDREIRO. ARGAMASSA TRAÇO 1:3 COM PREPARO EM BETONEIRA 400L. AF_10/2022	m²	1,68
9.4	87548	SINAPI	MASSA ÚNICA, PARA RECEBIMENTO DE PINTURA, EM ARGAMASSA TRAÇO 1:2:8, PREPARO MANUAL, APLICADA MANUALMENTE EM FACES INTERNAS DE PAREDES, ESPESSURA DE 10MM, COM EXECUÇÃO DE TALISCAS. AF_06/2014	m²	1,68
9.5	88485	SINAPI	APLICAÇÃO DE FUNDO SELADOR ACRÍLICO EM PAREDES, UMA DEMÃO. AF_06/2014	m²	1,68
9.6	88489	SINAPI	APLICAÇÃO MANUAL DE PINTURA COM TINTA LÁTEX ACRÍLICA EM PAREDES, DUAS DEMÃOS. AF_06/2014	m²	1,68
10			INSTALAÇÕES ELÉTRICAS		
10.1	12055	ORSE	Letra em alumínio 25 x 25cm - instalado	un	3,00
10.2	102362	SINAPI	ALAMBRADO PARA QUADRA POLIESPORTIVA, ESTRUTURADO POR TUBOS DE ACO GALVANIZADO, (MONTANTES COM DIAMETRO 2", TRAVESSAS E ESCORAS COM DIÂMETRO 1 ¼), COM TELA DE ARAME GALVANIZADO, FIO 14 BWG E MALHA QUADRADA 5X5CM (EXCETO MURETA). AF_03/2021	m²	10,31

Tenório/PB, 17 de julho de 2024.

CAYO FARIAS PEREIRA: 06857737444

Cayo Farias Pereira
Engenheiro Civil, Engenheiro de Segurança do Trabalho - Fiscal
CPF nº 068.577.374-44
CREA PB nº 161084071-2

MANOEL VASCONCELOS:07762648429
Assinado digitalmente por MANOEL VASCONCELOS:07762648429
Razão: Eu estou aprovando este documento
Foxit PDF Reader Versão: 2024.2.3

Manoel Vasconcelos
Prefeito Constitucional
CPF nº 077.626.484-29

Este documento encontra-se registrado no Conselho Regional de Engenharia e Agronomia da Paraíba, vinculado à Certidão nº 208252/2024, emitida em 16/09/2024

Certidão nº 208252/2024
24/09/2024, 14:39
Chave de Impressão: 0d5bC
O documento neste ato registrado foi emitido em 16/09/2024 e contém 11 folhas

Comprovantes de regularidade da contratada. Doc. 86945/25. Data: 07/07/2025 10:18. Responsável: Marisleia R. de Medeiros.
Impresso por convidado em 01/10/2025 03:15. Validação: 356B.B7C0.9D6B.F671.0847.8670.3542.06A8.

Certidão de Acervo Técnico - CAT
Resolução Nº 1025 de 30 de Outubro de 2009
Resolução Nº 218 de 29 de Junho de 1973

CREA-RN

CAT COM REGISTRO DE ATESTADO
1409332/2023
Atividade concluída

Conselho Regional de Engenharia e Agronomia do Rio Grande do Norte

CERTIFICAMOS, em cumprimento ao disposto na Resolução nº 1.025, de 30 de outubro de 2009, do Confea, que consta dos assentamentos deste Conselho Regional de Engenharia e Agronomia do Rio Grande do Norte - Crea-RN, o Acervo Técnico do profissional **MANOEL DOMICIANO DANTAS FILHO** referente à(s) Anotação(ões) de Responsabilidade Técnica - ART abaixo discriminada(s):

Profissional: **MANOEL DOMICIANO DANTAS FILHO**
Registro: **15269RN** RNP: **1619867290**
Título profissional: ENGENHEIRO CIVIL

Número da ART: **RN20220497091** Tipo de ART: Obra/Serviço Registrada em: 13/04/2022 Baixada em: 20/01/2023
Forma de registro: INICIAL Participação técnica: INDIVIDUAL
Empresa contratada: **E&M ADMINISTRAÇÃO DE IMÓVEIS E CONSTRUÇÕES LTDA**

Contratante: **PREFEITURA MUNICIPAL DE SANTANA DO SERÍDO** CPF/CNPJ: **08.088.247/0001-13**
Endereço do contratante: RUA ZEZÉ APRÍGIO Nº: 73
Complemento: Bairro: CENTRO
Cidade: SANTANA DO SERIDÓ UF: RN CEP: 59350000
Contrato: 022/2022 Celebrado em: 07/04/2022
Valor do contrato: R$ 204.418,48 Tipo de contratantee: Pessoa Jurídica de Direito Público
Ação institucional: NÃO SE APLICA
Endereço da obra/serviço: RUA MANOEL MENDES DE MORAIS Nº: S/N
Complemento: Bairro: CENTRO
Cidade: SANTANA DO SERIDÓ UF: RN CEP: 59350000
Data de início: 06/04/2022 Conclusão efetiva: 06/08/2022
Finalidade: Industrial
Proprietário: PREFEITURA MUNICIPAL DE SANTANA DO SERÍDO CPF/CNPJ: 08.088.247/0001-13

Atividade Técnica: **16 - Execução ELETROTÉCNICA > INSTALAÇÕES ELÉTRICAS > DE INSTALAÇÕES ELÉTRICAS EM BAIXA TENSÃO > #11.10.1.4 - PARA FINS INDUSTRIAIS 49 - Execução de obra 83.00 pontos; 16 - Execução CONSTRUÇÃO CIVIL > EDIFICAÇÕES > DE EDIFICAÇÃO > #1.1.1.1 - DE ALVENARIA 49 - Execução de obra 357.46 metro quadrado; 16 - Execução CONSTRUÇÃO CIVIL > INSTALAÇÕES HIDROSSANITÁRIAS > #1.4.1 - DE SISTEMA DE ÁGUA POTÁVEL 49 - Execução de obra 7.00 pontos; 16 - Execução CONSTRUÇÃO CIVIL > INSTALAÇÕES HIDROSSANITÁRIAS > #1.4.3 - DE INSTALAÇÃO DE SISTEMA DE ESGOTO SANITÁRIO 49 - Execução de obra 6.00 pontos; 16 - Execução ESTRUTURAS > ESTRUTURAS DE CONCRETO E ARGAMASSA ARMADA > #2.1.1 - DE ESTRUTURA DE CONCRETO ARMADO 49 - Execução de obra 5.46 metro cúbico; 16 - Execução ESTRUTURAS > ESTRUTURAS DE CONCRETO E ARGAMASSA ARMADA > #2.1.4 - DE ESTRUTURA DE CONCRETO CICLÓPICO 49 - Execução de obra 5.37 metro cúbico; 16 - Execução ESTRUTURAS > PRÉ-MOLDADOS E PRÉ-FABRICADOS > #2.8.3 - DE LAJES PRÉ-FABRICADAS 49 - Execução de obra 9.90 metro quadrado; 16 - Execução ESTRUTURAS > FUNDAÇÕES > DE FUNDAÇÕES SUPERFICIAIS > #2.9.1.1 - EM ALVENARIA DE PEDRA 49 - Execução de obra 6.66 metro cúbico; 16 - Execução GEOTECNIA E GEOLOGIA DA ENGENHARIA > OBRAS DE TERRA > DE OBRAS DE TERRA > #3.3.1.1 - ESCAVAÇÃO 49 - Execução de obra 12.03 metro cúbico; 16 - Execução TRANSPORTES > INFRAESTRUTURA URBANA > DE PAVIMENTAÇÃO > #4.2.1.1 - EM CONCRETO PARA VIAS URBANAS 49 - Execução de obra 48.48 metro quadrado;**

Observações
CONSTRUÇÃO DE UM GALPÃO INDUSTRIAL NO MUNICÍPIO DE SANTANA DO SERIDÓ/RN.

Número da ART: **RN20220566984** Tipo de ART: Obra/Serviço Registrada em: 27/12/2022 Baixada em: 30/01/2023
Forma de registro: COMPLEMENTAÇÃO DE PRAZO Participação técnica: INDIVIDUAL
Empresa contratada: **E&M ADMINISTRAÇÃO DE IMÓVEIS E CONSTRUÇÕES LTDA**

Contratante: **PREFEITURA MUNICIPAL DE SANTANA DO SERÍDO** CPF/CNPJ: **08.088.247/0001-13**
Endereço do contratante: RUA ZEZÉ APRÍGIO Nº: 73
Complemento: Bairro: CENTRO
Cidade: SANTANA DO SERIDÓ UF: RN CEP: 59350000
Contrato: 022/2022 Celebrado em: 07/04/2022
Valor do contrato: R$ 204.418,48 Tipo de contratantee: Pessoa Jurídica de Direito Público
Ação institucional: NÃO SE APLICA
Endereço da obra/serviço: RUA MANOEL MENDES DE MORAIS Nº: S/N
Complemento: Bairro: CENTRO
Cidade: SANTANA DO SERIDÓ UF: RN CEP: 59350000
Data de início: 09/08/2022 Conclusão efetiva: 05/01/2023
Finalidade: Industrial
Proprietário: PREFEITURA MUNICIPAL DE SANTANA DO SERÍDO CPF/CNPJ: 08.088.247/0001-13

Comprovantes de regularidade da contratada. Doc. 86945/25. Data: 07/07/2025 10:18. Responsável: Maristela R. de Medeiros.
Impresso por convidado em 01/10/2025 03:15. Validação: 356B.B7C0.9D6B.F671.0847.8670.3542.06A8.

Certidão de Acervo Técnico - CAT
Resolução Nº 1025 de 30 de Outubro de 2009
Resolução Nº 218 de 29 de Junho de 1973

CREA-RN

CAT COM REGISTRO DE ATESTADO
1409332/2023
Atividade concluída

Conselho Regional de Engenharia e Agronomia do Rio Grande do Norte

Atividade Técnica: 16 - Execução ELETROTÉCNICA > INSTALAÇÕES ELÉTRICAS > DE INSTALAÇÕES ELÉTRICAS EM BAIXA TENSÃO > #11.10.1.4 - PARA FINS INDUSTRIAIS 49 - Execução de obra 83.00 pontos; 16 - Execução CONSTRUÇÃO CIVIL > EDIFICAÇÕES > DE EDIFICAÇÃO > #1.1.1.1 - DE ALVENARIA 49 - Execução de obra 357.46 metro quadrado; 16 - Execução CONSTRUÇÃO CIVIL > INSTALAÇÕES HIDROSSANITÁRIAS > #1.4.1 - DE SISTEMA DE ÁGUA POTÁVEL 49 - Execução de obra 7.00 pontos; 16 - Execução CONSTRUÇÃO CIVIL > INSTALAÇÕES HIDROSSANITÁRIAS > #1.4.3 - DE INSTALAÇÃO DE SISTEMA DE ESGOTO SANITÁRIO 49 - Execução de obra 6.00 pontos; 16 - Execução ESTRUTURAS > ESTRUTURAS DE CONCRETO E ARGAMASSA ARMADA > #2.1.1 - DE ESTRUTURA DE CONCRETO ARMADO 49 - Execução de obra 5.46 metro cúbico; 16 - Execução ESTRUTURAS > ESTRUTURAS DE CONCRETO E ARGAMASSA ARMADA > #2.1.4 - DE ESTRUTURA DE CONCRETO CICLÓPICO 49 - Execução de obra 5.37 metro cúbico; 16 - Execução ESTRUTURAS > PRÉ-MOLDADOS E PRÉ-FABRICADOS > #2.8.3 - DE LAJES PRÉ-FABRICADAS 49 - Execução de obra 9.90 metro quadrado; 16 - Execução ESTRUTURAS > FUNDAÇÕES > DE FUNDAÇÕES SUPERFICIAIS > #2.9.1.1 - EM ALVENARIA DE PEDRA 49 - Execução de obra 6.66 metro cúbico; 16 - Execução GEOTECNIA E GEOLOGIA DA ENGENHARIA > OBRAS DE TERRA > DE OBRAS DE TERRA > #3.3.1.1 - ESCAVAÇÃO 49 - Execução de obra 12.03 metro cúbico; 16 - Execução TRANSPORTES > INFRAESTRUTURA URBANA > DE PAVIMENTAÇÃO > #4.2.1.1 - EM CONCRETO PARA VIAS URBANAS 49 - Execução de obra 48.48 metro quadrado;

Observações

CONSTRUÇÃO DE UM GALPÃO INDUSTRIAL NO MUNICÍPIO DE SANTANA DO SERIDÓ/RN.
Aditivo: 3º Termo de Aditivo de Prazo.

Número da ART: RN20230577822 Tipo de ART: Obra/Serviço Registrada em: 02/02/2023 Baixada em: 03/02/2023
Forma de registro: SUBSTITUIÇÃO Participação técnica: INDIVIDUAL
Empresa contratada: E&M ADMINISTRAÇÃO DE IMÓVEIS E CONSTRUÇÕES LTDA

Contratante: PREFEITURA MUNICIPAL DE SANTANA DO SERÍDO CPF/CNPJ: 08.088.247/0001-13
Endereço do contratante: RUA ZEZÉ APRÍGIO Nº: 73
Complemento: Bairro: CENTRO
Cidade: SANTANA DO SERIDÓ UF: RN CEP: 59350000
Contrato: 022/2022 Celebrado em: 07/04/2022
Valor do contrato: R$ 204.418,48 Tipo de contratantee: Pessoa Jurídica de Direito Público
Ação institucional: NÃO SE APLICA
Endereço da obra/serviço: RUA MANOEL MENDES DE MORAIS Nº: S/N
Complemento: Bairro: CENTRO
Cidade: SANTANA DO SERIDÓ UF: RN CEP: 59350000
Data de início: 06/01/2023 Conclusão efetiva: 29/03/2023
Finalidade: Industrial
Proprietário: PREFEITURA MUNICIPAL DE SANTANA DO SERÍDO CPF/CNPJ: 08.088.247/0001-13

Atividade Técnica: 16 - Execução ELETROTÉCNICA > INSTALAÇÕES ELÉTRICAS > DE INSTALAÇÕES ELÉTRICAS EM BAIXA TENSÃO > #11.10.1.4 - PARA FINS INDUSTRIAIS 49 - Execução de obra 83.00 pontos; 16 - Execução CONSTRUÇÃO CIVIL > EDIFICAÇÕES > DE EDIFICAÇÃO > #1.1.1.1 - DE ALVENARIA 49 - Execução de obra 357.46 metro quadrado; 16 - Execução CONSTRUÇÃO CIVIL > INSTALAÇÕES HIDROSSANITÁRIAS > #1.4.1 - DE SISTEMA DE ÁGUA POTÁVEL 49 - Execução de obra 7.00 pontos; 16 - Execução CONSTRUÇÃO CIVIL > INSTALAÇÕES HIDROSSANITÁRIAS > #1.4.3 - DE INSTALAÇÃO DE SISTEMA DE ESGOTO SANITÁRIO 49 - Execução de obra 6.00 pontos; 16 - Execução ESTRUTURAS > ESTRUTURAS DE CONCRETO E ARGAMASSA ARMADA > #2.1.1 - DE ESTRUTURA DE CONCRETO ARMADO 49 - Execução de obra 5.46 metro cúbico; 16 - Execução ESTRUTURAS > ESTRUTURAS DE CONCRETO E ARGAMASSA ARMADA > #2.1.4 - DE ESTRUTURA DE CONCRETO CICLÓPICO 49 - Execução de obra 5.37 metro cúbico; 16 - Execução ESTRUTURAS > PRÉ-MOLDADOS E PRÉ-FABRICADOS > #2.8.3 - DE LAJES PRÉ-FABRICADAS 49 - Execução de obra 9.90 metro quadrado; 16 - Execução ESTRUTURAS > FUNDAÇÕES > DE FUNDAÇÕES SUPERFICIAIS > #2.9.1.1 - EM ALVENARIA DE PEDRA 49 - Execução de obra 6.66 metro cúbico; 16 - Execução GEOTECNIA E GEOLOGIA DA ENGENHARIA > OBRAS DE TERRA > DE OBRAS DE TERRA > #3.3.1.1 - ESCAVAÇÃO 49 - Execução de obra 12.03 metro cúbico; 16 - Execução TRANSPORTES > INFRAESTRUTURA URBANA > DE PAVIMENTAÇÃO > #4.2.1.1 - EM CONCRETO PARA VIAS URBANAS 49 - Execução de obra 48.48 metro quadrado;

Observações

CONSTRUÇÃO DE UM GALPÃO INDUSTRIAL NO MUNICÍPIO DE SANTANA DO SERIDÓ/RN. Aditivo: 4º Termo de Aditivo.

Informações Complementares

CPI
000239
FLS.
VARZEA - PB

Comprovantes de regularidade da contratada. Doc. 86945/25. Data: 07/07/2025 10:18. Responsável: Maristela R. de Medeiros.
Impresso por convidado em 01/10/2025 03:15. Validação: 356B.B7C0.9D6B.F671.0847.8670.3542.06A8.

Certidão de Acervo Técnico - CAT
Resolução Nº 1025 de 30 de Outubro de 2009
Resolução Nº 218 de 29 de Junho de 1973

CREA-RN

Conselho Regional de Engenharia e Agronomia do Rio Grande do Norte

CAT COM REGISTRO DE ATESTADO

1409332/2023

Atividade concluída

CERTIFICAMOS, finalmente, que se encontra vinculado à presente Certidão de Acervo Técnico – CAT, o atestado contendo 22 folha(s), expedido pelo contratante da obra/serviço, a quem cabe a responsabilidade pela veracidade e exatidão das informações nele constantes.

Certidão de Acervo Técnico nº 1409332/2023
07/02/2023, 11:42
72CWx

A Certidão de Acervo Técnico (CAT) à qual o atestado está vinculado constituirá prova da capacidade técnico-profissional da pessoa jurídica somente se o responsável técnico indicado estiver ou venha a ser integrado ao seu quadro técnico por meio de declaração entregue no momento da habilitação ou da entrega das propostas.

Certificamos que se encontra vinculado à presente CAT o atestado apresentado em cumprimento à Lei nº 8.666/93, expedido pela pessoa jurídica contratante, a quem cabe a responsabilidade pela veracidade e exatidão das informações nele constantes. É de responsabilidade deste Conselho a verificação da atividade profissional em conformidade com a Lei nº 5.194/66 e Resoluções do Conselho Federal de Engenharia e Agronomia - CONFEA.

Esta certidão perderá a validade caso ocorra qualquer alteração posterior dos elementos cadastrais nela contidos.

O(s) Atestado(s), Declaração(ões) e/ou Certidão(ões), averbada(s) a esta CAT, é(são) parte integrante(s) da mesma, somente o(s) serviço(s) a que se refere(m) as atribuições do profissional acima citado.

A autenticidade desta Certidão pode ser verificada em: http://crea-rn.sitac.com.br/publico/, com a chave: 72CWx

CPL
Fls. nº 000231
VÁRZEA - PB

Comprovantes de regularidade da contratada. Doc. 86945/25. Data: 07/07/2025 10:18. Responsável: Maristela R. de Medeiros.
Impresso por convidado em 01/10/2025 03:15. Validação: 356B.B7C0.9D6B.F671.0847.8670.3542.06A8.

ESTADO DO RIO GRANDE DO NORTE
PREFEITURA MUNICIPAL DE SANTANA DO SERIDÓ-RN
AV. ZEZÉ APRÍGIO, Nº 173 - CENTRO - CEP:59.350-000
CNPJ: 08.088.247/0001-13
Tel: (84) 3476-0014
E-mail: santanadoserido.rn@hotmail.com

CPL
Fls. nº 000232
VÁRZEA - PB

ATESTADO DE CONCLUSÃO DE OBRA

ATESTAMOS para os devidos fins que o Sr. **MANOEL DOMICIANO DANTAS FILHO**, Engenheiro Civil, com registro do CREA nº 1619867290, **RESPONSÁVEL TÉCNICO** da empresa **E&M ADMINISTRAÇÃO DE IMÓVEIS E CONSTRUÇÕES LTDA**, com inscrição no CNPJ com o número 40.714.462/0001-95, contratada pela **PREFEITURA MUNICIPAL DE SANTANA DO SERIDÓ/RN**, inscrita no CNPJ sob o número 08.088.247/0001-13, representada pelo Sr. **Hudson Pereira de Brito**, Prefeito Constitucional, portador de CPF nº 155.925.454-87, para prestação e execução dos serviços de **CONSTRUÇÃO DE UM GALPÃO INDUSTRIAL, NO MUNICÍPIO DE SANTANA DO SERIDÓ/RN**, conforme **Contrato nº 022/2022**. A execução foi realizada na Rua Manoel Mendes de Morais, S/N, Centro, Santana do Seridó/RN, CEP 59.350-000, no período entre 08 de abril de 2022 e 20 de janeiro de 2023.

Segue dados detalhados da obra:

DADOS DA OBRA

1. Contrato: **022/2022.**
2. Objeto do Contrato: **Construção de Galpão Industrial no Município de Santana do Seridó/RN.**
3. Endereço da Obra: **Rua Manoel Mendes de Morais, S/N, Centro, Santana do Seridó/RN, CEP 59.350-000.**
4. Empresa Contratada: **E&M Administração de Imóveis e Construções LTDA CNPJ: 40.714.462/0001-95**
5. Contratante e Proprietário: **Prefeitura Municipal de Santana do Seridó/RN CNPJ: 08.088.247/0001-13,**
6. ART de Execução nº:**RN20220497091; RN 20220566984; RN20230577522**
7. Responsável Técnico: Engenheiro Civil **Manoel Domiciano Dantas Filho**
   CREA nº 1619867290
   Registro Geral nº 4.006.137 SSDS/PB
   CPF nº 102.547.034-61
8. Principais atividades executadas sob a sua responsabilidade técnica, conforme descrição em ART de Execução:

Atividade Técnica	Unidade	Quantidade
#3.3.1.1 – Obras de terra > Escavação	M³	12,03

Hudson Pereira de Brito
CPF: 155.925.454-87
PREFEITO MUNICIPAL

Engenheiro Civil
CREA 2[illegible]110-8

Este documento encontra-se registrado no Conselho Regional de Engenharia e Agronomia do Rio Grande do Norte, vinculado à Certidão nº 1409332/2023, emitida em 07/02/2023

Certidão nº 1409332/2023
07/02/2023, 11:56
Chave da Impressão: 72CWx
O documento neste ato registrado foi emitido em 06/02/2023 e contém 22 folhas

Comprovantes de regularidade da contratada. Doc. 86945/25. Data: 07/07/2025 10:18. Responsável: Maristela R. de Medeiros.
Impresso por convidado em 01/10/2025 03:15. Validação: 356B.B7C0.9D6B.F671.0847.8670.3542.06A8.

CPL
Fls. nº 000213
VÁRZEA - PB

ESTADO DO RIO GRANDE DO NORTE
PREFEITURA MUNICIPAL DE SANTANA DO SERIDÓ-RN
AV. ZEZÉ APRÍGIO, Nº 173 · CENTRO · CEP:59.350-000
CNPJ: 08.088.247/0001-13
Tel: (84) 3476-0014
E-mail: santanadoserido.rn@hotmail.com

#2.1.4 – Estrutura de concreto e argamassa armada > Estrutura de concreto ciclópico	**M³**	**5,37**
#2.9.1.1 – Fundações superficiais > Alvenaria	**M³**	**6,66**
#2.1.1 – Estrutura de concreto e argamassa armada > Concreto Armado	**M³**	**5,46**
#2.8.3 – Pré-Moldados > Lajes pré-fabricadas	**M²**	**9,90**
#1.1.1.1 – Edificação > Alvenaria	**M²**	**357,46**
#4.2.1.1 – Pavimentação > Concreto para vias urbanas	**M²**	**48,48**
#11.10.1.4 – Instalações Elétricas > Fins Industriais	**Pontos**	**83,00**
#1.4.1 – Instalações Hidrossanitárias > Sistema de água potável	**Pontos**	**7,00**
#1.4.3 - Instalações Hidrossanitárias > Sistema de esgoto sanitário	**Pontos**	**6,00**

9. Período de participação nos serviços:
   Data de início: **08/04/2022** Data de Término: **20/03/2023**
10. Fiscal: Engenheira Civil, Técnica em Segurança do Trabalho:
    Alexandra Palmeira de Azevedo Bezerra
    CREA nº 211.564.110-8
    ART de fiscalização nº RN20220499483
    CPF nº 009.902.584-16

Em anexo, estão listados em Planilhas todos os itens, serviços, unidades de medidas e quantitativos prestados e executados pela contratada, sob responsabilidade do seu Responsável Técnico supracitado, perante o Objeto do Contrato firmado entre as partes envolvidas, **ATESTADOS POR MEIO DESTE**. Os anexos estão descritos da seguinte forma:

- **Anexo I** – Itens, serviços, unidades de medidas e quantitativos contratado pela Planilha Base;
- **Anexo II** - Itens, serviços, unidades de medidas e quantitativos contratado pela Planilha do Aditivo de Serviços e Quantitativos 01;
- **Anexo III** - Itens, serviços, unidades de medidas e quantitativos contratado pela Planilha do Aditivo de Serviços e Quantitativos 02.

ATESTAMOS ainda que a obra e os serviços relacionados foram **CONCLUÍDOS** dentro do prazo estipulado em contrato, e que obedecem aos padrões técnicos exigidos, atendendo

Alexandra Palmeira de Azevedo Bezerra
Engenheira Civil
CREA 211.564.110-8

Este documento encontra-se registrado no Conselho Regional de Engenharia e Agronomia do Rio Grande do Norte, vinculado à Certidão nº 1409332/2023, em 07/02/2023 emitida

Certidão nº 1409332/2023
07/02/2023, 11:56
Chave de Impressão: 72CWx
O documento neste ato registrado foi emitido em 08/02/2023 e contém 22 folhas

Comprovantes de regularidade da contratada. Doc. 86945/25. Data: 07/07/2025 10:18. Responsável: Maristela R. de Medeiros.
Impresso por convidado em 01/10/2025 03:15. Validação: 356B.B7C0.9D6B.F671.0847.8670.3542.06A8.

ESTADO DO RIO GRANDE DO NORTE
PREFEITURA MUNICIPAL DE SANTANA DO SERIDÓ-RN
AV. ZEZÉ APRÍGIO, Nº 173 - CENTRO - CEP:59.350-000
CNPJ: 08.088.247/0001-13
Tel: (84) 3476-0014
E-mail: santanadoseridorn@hotmail.com

CPL
Fls. nº 000234
VÁRZEA - PB

plenamente a comunidade, estando tudo dentro das especificações exigidas e de acordo com o plano de trabalho, previamente aprovado, pela Prefeitura Municipal de Santana do Seridó/RN.

Santana do Seridó/RN, em 23 de janeiro de 2023.

Alexandra Palmeira de Azevedo Bezerra
Engenheira Civil
CREA 241564-110-0

Alexandra Palmeira de Azevedo Bezerra
Engenheira Civil, Técnica em Segurança do Trabalho – Fiscal
CPF nº 009.902.584-16

Hudson Pereira de Brito
Prefeito Constitucional
CPF nº 155.925.454-87

Ofício Único de Santana do Seridó/RN
Av. Zezé Aprígio, 185 - Centro CEP: 59350-000
(84) 98794-0194

CARTÓRIO ÚNICO Santana do Seridó-RN

Reconheço por SEMELHANÇA a(s) firma(s) de:
HUDSON PEREIRA DE BRITO

Selo Digital: RN20230084854000022468FC
Confira a autenticidade em http://selodigital.tjrn.jus.br/sistema
25 de Janeiro de 2023 - 10:48:24
Mediante
AI271285 MAIZA GISELE PEREIRA SILVA
TABELIÃ SUBSTITUTA

Ofício Único de Santana do Seridó/RN
Av. Zezé Aprígio, 185 - Centro CEP: 59350-000
(84) 98794-0194

CARTÓRIO ÚNICO Santana do Seridó-RN

Reconheço por SEMELHANÇA a(s) firma(s) de:
ALEXANDRA PALMEIRA DE AZEVEDO BEZERRA

Selo Digital: RN20230084854000023OPRG
Confira a autenticidade em http://selodigital.tjrn.jus.br/sistema
25 de Janeiro de 2023 - 11:17:25
AI271283 MAIZA GISELE PEREIRA SILVA
TABELIÃ SUBSTITUTA

Este documento encontra-se registrado no Conselho Regional de Engenharia e Agronomia do Rio Grande do Norte, vinculado à Certidão nº 1409332/2023, em 07/02/2023
emitida

Certidão nº 1409332/2023
07/02/2023, 11:56
Chave de Impressão: 72CWx
O documento neste ato registrado foi emitido em 06/02/2023 e contém 22 folhas

Comprovantes de regularidade da contratada. Doc. 86945/25. Data: 07/07/2025 10:18. Responsável: Maristela R. de Medeiros.
Impresso por convidado em 01/10/2025 03:15. Validação: 356B.B7C0.9D6B.F671.0847.8670.3542.06A8.

CPL
Fls. nº 000215
VÁRZEA - PB

ESTADO DO RIO GRANDE DO NORTE
PREFEITURA MUNICIPAL DE SANTANA DO SERIDÓ-RN
AV. ZEZÉ APRÍGIO, Nº 173 - CENTRO - CEP:59.350-000
CNPJ: 08.088.247/0001-13
Tel: (84) 3476-0014
E-mail: santanadoseridó.rn@hotmail.com

Este documento encontra-se registrado no Conselho Regional de Engenharia e Agronomia do Rio Grande do Norte, vinculado à Certidão nº 1409332/2023, em 07/02/2023 emitida

Anexo I

Itens, serviços, unidades de medidas e quantitativos contratado pela Planilha Base

Certidão nº 1409332/2023
07/02/2023, 11:56
Chave de Impressão: 72CWx
O documento neste ato registrado foi emitido em 08/02/2023 e contém 22 folhas

Engenheira Civil
RE

Comprovantes de regularidade da contratada. Doc. 86945/25. Data: 07/07/2025 10:18. Responsável: Marisiela R. de Medeiros.
Impresso por convidado em 01/10/2025 03:15. Validação: 356B.B7C0.9D6B.F671.0847.8670.3542.06A8.

CPL
Fls. nº 000236
VÁRZEA - PB

ESTADO DO RIO GRANDE DO NORTE
PREFEITURA MUNICIPAL DE SANTANA DO SERIDÓ-RN
AV. ZEZÉ APRÍGIO, Nº 173 - CENTRO - CEP:59.350-000
CNPJ: 08.098.247/0001-13
Tel: (84) 3476-0014
E-mail: santanadoseridorn@hotmail.com

OBRA: CONSTRUÇÃO DE GALPÃO INDUSTRIAL NO MUNICÍPIO DE SANTANA DO SERIDÓ/RN (Contrato 022/2022)
LOCALIZAÇÃO: Rua Manoel Mendes de Morais, S/N, Centro
ART de Execução nº RN20220497091
Emp. Contratada: E&M Administração de Imóveis LTDA
Resp. Técnico: Engenheiro Civil Manoel Domiciano Dantas Filho

PLANILHA DE QUANTITATIVOS - ANEXO I

ITEM	CÓDIGO	BANCO	DESCRIÇÃO	UND.	QUANT.
1			SERVIÇOS PRELIMINARES		
1.1	C1630	SEINFRA	LOCAÇÃO DA OBRA - EXECUÇÃO DE GABARITO	m²	180,63
1.2	C2102	SEINFRA	RASPAGEM E LIMPEZA DO TERRENO	m²	250,00
1.3	C4541	SEINFRA	PLACA PADRÃO DE OBRA, TIPO BANNER	m²	3,00
2			MOVIMENTAÇÃO DE TERRA		
2.1	93358	SINAPI	ESCAVAÇÃO MANUAL DE VALA COM PROFUNDIDADE MENOR OU IGUAL A 1,30 M. AF_02/2021	m³	12,03
2.2	96995	SINAPI	REATERRO MANUAL APILOADO COM SOQUETE. AF_10/2017	m³	13,23
2.3	94319	SINAPI	ATERRO MANUAL DE VALAS COM SOLO ARGILO-ARENOSO E COMPACTAÇÃO MECANIZADA. AF_05/2016	m³	36,36
3			FUNDAÇÕES		
3.1	73361	SINAPI	CONCRETO CICLÓPICO FCK=10MPA 30% PEDRA DE MÃO INCLUSIVE	m³	5,37
3.2	C0055	SEINFRA	ALVENARIA DE EMBASAMENTO DE TIJOLO COMUM, C/ARGAMASSA MISTA C/ CAL HIDRATADA	m³	6,44
3.3	C0054	SEINFRA	ALVENARIA DE EMBASAMENTO DE PEDRA ARGAMASSADA	m³	6,66
4			ESTRUTURA		
4.1	92915	SINAPI	ARMAÇÃO DE ESTRUTURAS DE CONCRETO ARMADO, EXCETO VIGAS, PILARES, LAJES E FUNDAÇÕES, UTILIZANDO AÇO CA-60 DE 5,0 MM - MONTAGEM. AF_12/2015	KG	99,20
4.2	92761	SINAPI	ARMAÇÃO DE PILAR OU VIGA DE UMA ESTRUTURA CONVENCIONAL DE CONCRETO ARMADO EM UM EDIFÍCIO DE MÚLTIPLOS PAVIMENTOS UTILIZANDO AÇO CA-50 DE 8,0 MM - MONTAGEM. AF_12/2015	KG	124,00
4.3	92762	SINAPI	ARMAÇÃO DE PILAR OU VIGA DE UMA ESTRUTURA CONVENCIONAL DE CONCRETO ARMADO EM UM EDIFÍCIO DE MÚLTIPLOS PAVIMENTOS UTILIZANDO AÇO CA-50 DE 10,0 MM - MONTAGEM. AF_12/2015	KG	148,80
4.4	92464	SINAPI	MONTAGEM E DESMONTAGEM DE FÔRMA DE VIGA, ESCORAMENTO METÁLICO, PÉ-DIREITO SIMPLES, EM CHAPA DE MADEIRA RESINADA, 8 UTILIZAÇÕES. AF_09/2020	m²	24,80
4.5	92740	SINAPI	CONCRETAGEM DE VIGAS E LAJES, FCK=20 MPA, PARA LAJES MACIÇAS OU NERVURADAS COM GRUA DE CAÇAMBA DE 500 L EM EDIFICAÇÃO DE MULTIPAVIMENTOS ATÉ 16 ANDARES, COM ÁREA MÉDIA DE LAJES MAIOR QUE 20 M² - LANÇAMENTO, ADENSAMENTO E ACABAMENTO. AF_12/2015	m³	4,96
4.6	93198	SINAPI	CONTRAVERGA MOLDADA IN LOCO COM UTILIZAÇÃO DE BLOCOS CANALETA PARA VÃOS DE ATÉ 1,5 M DE COMPRIMENTO. AF_03/2016	M	32,00
4.7	92735	SINAPI	CONCRETAGEM DE VIGAS E LAJES, FCK=20 MPA, PARA LAJES PREMOLDADAS COM GRUA DE CAÇAMBA DE 350 L EM EDIFICAÇÃO DE MULTIPAVIMENTOS ATÉ 16 ANDARES, COM ÁREA MÉDIA DE LAJES MENOR OU IGUAL A 20 M² - LANÇAMENTO, ADENSAMENTO E ACABAMENTO. AF_12/2015	m³	0,50

Jacanda Palmeira Nogueira Bezerra
Engenheira Civil
REA 211.564.110-8

Este documento encontra-se registrado no Conselho Regional de Engenharia e Agronomia do Rio Grande do Norte, vinculado à Certidão nº 1409332/2023, em 07/02/2023

Certidão nº 1409332/2023
07/02/2023, 11:56
Chave de Impressão: 72CWx
O documento neste ato registrado foi emitido em 06/02/2023 e contém 22 folhas

Comprovantes de regularidade da contratada. Doc. 86945/25. Data: 07/07/2025 10:18. Responsável: Maristela R. de Medeiros.
Impresso por convidado em 01/10/2025 03:15. Validação: 356B.B7C0.9D6B.F671.0847.8670.3542.06A8.

CPL
Fls. nº 000237
VÁRZEA - PB

ESTADO DO RIO GRANDE DO NORTE
PREFEITURA MUNICIPAL DE SANTANA DO SERIDÓ-RN
Av. ZEZÉ APRIGIO, Nº 173 - CENTRO - CEP.59.350-000
CNPJ. 08.099.247/0001-13
Tel: (84) 3476-0014
E-mail: santanadoseridoadm@hotmail.com

OBRA: CONSTRUÇÃO DE GALPÃO INDUSTRIAL NO MUNICÍPIO DE SANTANA DO SERIDÓ/RN (Contrato 022/2022)
LOCALIZAÇÃO: Rua Manoel Mendes de Morais, S/N, Centro
ART do Execução nº RN20220497091
Emp. Contratada: E&M Administração de Imóveis LTDA
Resp. Técnico: Engenheiro Civil Manoel Domiciano Dantas Filho

PLANILHA DE QUANTITATIVOS - ANEXO I

ITEM	CÓDIGO	BANCO	DESCRIÇÃO	UND.	QUANT.
4.8	101963	SINAPI	LAJE PRÉ-MOLDADA UNIDIRECIONAL, BIAPOIADA, PARA PISO, ENCHIMENTO EM CERÂMICA, VIGOTA CONVENCIONAL, ALTURA TOTAL DA LAJE (ENCHIMENTO+CAPA) = (8+4), AF_11/2020	m²	9.90
5			ALVENARIA		
5.1	87472	SINAPI	ALVENARIA DE VEDAÇÃO DE BLOCOS CERÂMICOS FURADOS NA VERTICAL DE 9X19X39CM (ESPESSURA 9CM) DE PAREDES COM ÁREA LÍQUIDA MENOR QUE 6M² SEM VÃOS E ARGAMASSA DE ASSENTAMENTO COM PREPARO MANUAL, AF_06/2014	m²	326,40
5.2	87475	SINAPI	ALVENARIA DE VEDAÇÃO DE BLOCOS CERÂMICOS FURADOS NA VERTICAL DE 19X19X39CM (ESPESSURA 19CM) DE PAREDES COM ÁREA LÍQUIDA MENOR QUE 6M² SEM VÃOS E ARGAMASSA DE ASSENTAMENTO COM PREPARO EM BETONEIRA, AF_06/2014	m²	24,62
5.3	101161	SINAPI	ALVENARIA DE VEDAÇÃO COM ELEMENTO VAZADO DE CONCRETO (COBOGÓ) DE 7X50X50CM E ARGAMASSA DE ASSENTAMENTO COM PREPARO EM BETONEIRA AF_05/2020	m²	8,75
6			ESQUADRIA DE FERRO		
6.1	C4397	SEINFRA	PORTÃO DE ALUMÍNIO EM TUBOS DE 20 mm (FORNECIMENTO E MONTAGEM)	m²	12,00
7			COBERTURA		
7.1	C1326	SEINFRA	ESTRUTURA DE AÇO EM ARCO VÃO DE 20m	m²	177,30
7.2	94213	SINAPI	TELHAMENTO COM TELHA DE AÇO/ALUMÍNIO E = 0,5 MM, COM ATÉ 2 ÁGUAS, INCLUSO IÇAMENTO AF_07/2019	m²	177,30
8			PISOS		
8.1	87630	SINAPI	CONTRAPISO EM ARGAMASSA TRAÇO 1:4 (CIMENTO E AREIA), PREPARO MECÂNICO COM BETONEIRA 400 L, APLICADO EM ÁREAS SECAS SOBRE LAJE, ADERIDO, ESPESSURA 3CM, AF_06/2014	m²	149,36
8.2	88470	SINAPI	CONTRAPISO AUTONIVELANTE, APLICADO SOBRE LAJE, NÃO ADERIDO, ESPESSURA 3CM, AF_06/2014	m²	149,36
8.3	94992	SINAPI	EXECUÇÃO DE PASSEIO (CALÇADA) OU PISO DE CONCRETO COM CONCRETO MOLDADO IN LOCO, FEITO EM OBRA, ACABAMENTO CONVENCIONAL, ESPESSURA 6 CM, ARMADO AF_07/2016	m²	48,48
8.4	87250	SINAPI	REVESTIMENTO CERÂMICO PARA PISO COM PLACAS TIPO ESMALTADA EXTRA DE DIMENSÕES 45X45 CM APLICADA EM AMBIENTES DE ÁREA ENTRE 5 M2 E 10 M2 AF_06/2014	m²	149,36
9			REVESTIMENTOS DE PAREDES		
9.1	87878	SINAPI	CHAPISCO APLICADO EM ALVENARIAS E ESTRUTURAS DE CONCRETO INTERNAS, COM COLHER DE PEDREIRO. ARGAMASSA TRAÇO 1:3 COM PREPARO MANUAL AF_06/2014	m²	702,04
9.2	87546	SINAPI	EMBOÇO, PARA RECEBIMENTO DE CERÂMICA, EM ARGAMASSA TRAÇO 1:2:8, PREPARO MANUAL, APLICADO MANUALMENTE EM FACES INTERNAS DE PAREDES, PARA AMBIENTE COM ÁREA MENOR QUE 5M2, ESPESSURA DE 10MM, COM EXECUÇÃO DE TALISCAS AF_06/2014	m²	26,80

Engenheiro Civil
CREA 211.564.110-8

Este documento encontra-se registrado no Conselho Regional de Engenharia e Agronomia do Rio Grande do Norte, vinculado à Certidão nº 1409332/2023, em 07/02/2023

Certidão nº 1409332/2023
07/02/2023, 11:56
Chave de impressão: 72CWx
O documento neste ato registrado foi emitido em 06/02/2023 e contém 22 folhas

Comprovantes de regularidade da contratada. Doc. 86945/25. Data: 07/07/2025 10:18. Responsável: Maristela R. de Medeiros.
Impresso por convidado em 01/10/2025 03:15. Validação: 356B.B7C0.9D6B.F671.0847.8670.3542.06A8.

CPL
Fls. nº 000213
VÁRZEA - PB

ESTADO DO RIO GRANDE DO NORTE
PREFEITURA MUNICIPAL DE SANTANA DO SERIDÓ-RN
AV. ZEZÉ APRÍGIO, Nº 173 - CENTRO - CEP:59.350-000
CNPJ: 08.089.247/0001-13
Tel: (84) 3476-0014
E-mail: santanadoseridorn@hotmail.com

OBRA: CONSTRUÇÃO DE GALPÃO INDUSTRIAL NO MUNICÍPIO DE SANTANA DO SERIDÓ/RN (Contrato 022/2022)
LOCALIZAÇÃO: Rua Manoel Mendes de Morais, S/N, Centro
ART de Execução nº RN20220497091
Emp. Contratada: E&M Administração de Imóveis LTDA
Resp. Técnico: Engenheiro Civil Manoel Domiciano Dantas Filho

PLANILHA DE QUANTITATIVOS - ANEXO I

ITEM	CÓDIGO	BANCO	DESCRIÇÃO	UND.	QUANT.
9.3	87275	SINAPI	REVESTIMENTO CERÂMICO PARA PAREDES INTERNAS COM PLACAS TIPO ESMALTADA EXTRA DE DIMENSÕES 33X45 CM APLICADAS EM AMBIENTES DE ÁREA MAIOR QUE 5 M² A MEIA ALTURA DAS PAREDES. AF_06/2014	m²	26,80
9.4	90409	SINAPI	MASSA ÚNICA, PARA RECEBIMENTO DE PINTURA, EM ARGAMASSA TRAÇO 1:2:8, PREPARO MANUAL, APLICADA MANUALMENTE EM TETO, ESPESSURA DE 10MM, COM EXECUÇÃO DE TALISCAS. AF_03/2015	m²	675,24
10			TETO		
10.1	96109	SINAPI	FORRO EM PLACAS DE GESSO, PARA AMBIENTES RESIDENCIAIS. AF_05/2017_P	m²	15,40
11			ESQUADRIAS		
11.1	91321	SINAPI	KIT DE PORTA DE MADEIRA PARA PINTURA, SEMI-OCA (LEVE OU MÉDIA), PADRÃO POPULAR, 90X210CM, ESPESSURA DE 3,5CM, ITENS INCLUSOS: DOBRADIÇAS, MONTAGEM E INSTALAÇÃO DO BATENTE, SEM FECHADURA FORNECIMENTO E INSTALAÇÃO AF_12/2019	UN	2,00
11.2	91325	SINAPI	KIT DE PORTA DE MADEIRA PARA VERNIZ, SEMI-OCA (LEVE OU MÉDIA), PADRÃO POPULAR, 70X210CM, ESPESSURA DE 3,5CM, ITENS INCLUSOS: DOBRADIÇAS, MONTAGEM E INSTALAÇÃO DO BATENTE, SEM FECHADURA - FORNECIMENTO E INSTALAÇÃO. AF_12/2019	UN	3,00
11.3	94573	SINAPI	JANELA DE ALUMÍNIO DE CORRER COM 4 FOLHAS PARA VIDROS, COM VIDROS, BATENTE, ACABAMENTO COM ACETATO OU BRILHANTE E FERRAGENS, EXCLUSIVE ALIZAR E CONTRAMARCO FORNECIMENTO E INSTALAÇÃO. AF_12/2019	m²	1,50
12			INSTALAÇÕES ELÉTRICAS		
12.1	93128	SINAPI	PONTO DE ILUMINAÇÃO RESIDENCIAL INCLUINDO INTERRUPTOR SIMPLES, CAIXA ELÉTRICA, ELETRODUTO, CABO, RASGO, QUEBRA E CHUMBAMENTO (EXCLUINDO LUMINÁRIA E LÂMPADA). AF_01/2016	UN	39,00
12.2	93141	SINAPI	PONTO DE TOMADA RESIDENCIAL INCLUINDO TOMADA 10A/250V, CAIXA ELÉTRICA, ELETRODUTO, CABO, RASGO, QUEBRA E CHUMBAMENTO. AF_01/2016	UN	44,00
12.3	C1155	SEINFRA	OUTO PERFURADO - ELETROCALHA CHAPA DE AÇO (100X100)mm	M	27,70
12.4	97592	SINAPI	LUMINÁRIA TIPO PLAFON, DE SOBREPOR, COM 1 LÂMPADA LED DE 12/13 W, SEM REATOR - FORNECIMENTO E INSTALAÇÃO. AF_02/2020	UN	15,00
12.5	97586	SINAPI	LUMINÁRIA TIPO CALHA, DE SOBREPOR, COM 2 LÂMPADAS TUBULARES FLUORESCENTES DE 36 W, COM REATOR DE PARTIDA RÁPIDA - FORNECIMENTO E INSTALAÇÃO AF_02/2020	UN	9,00
12.6	101489	SINAPI	ENTRADA DE ENERGIA ELÉTRICA, AÉREA, MONOFÁSICA, COM CAIXA DE SOBREPOR, CABO DE 10 MM2 E DISJUNTOR DIN 50A (NÃO INCLUSO O POSTE DE CONCRETO). AF_07/2020_P	UN	1,00
12.7	97610	SINAPI	LÂMPADA COMPACTA DE LED 10 W, BASE E27 - FORNECIMENTO E INSTALAÇÃO. AF_02/2020	UN	3,00

Engenheiro Civil
CREA 211.564.110-8

Este documento encontra-se registrado no Conselho Regional de Engenharia e Agronomia do Rio Grande do Norte, vinculado à Certidão nº 1409332/2023, em 07/02/2023 emitida

Certidão nº 1409332/2023
07/02/2023, 11:56
Chave de Impressão: 72CWx
O documento neste ato registrado foi emitido em 08/02/2023 e contém 22 folhas

Comprovantes de regularidade da contratada. Doc. 86945/25. Data: 07/07/2025 10:18. Responsável: Maristela R. de Medeiros.
Impresso por convidado em 01/10/2025 03:15. Validação: 356B.B7C0.9D6B.F671.0847.8670.3542.06A8.

CPL
Fls. nº 000239
VÁRZEA - PB

ESTADO DO RIO GRANDE DO NORTE
PREFEITURA MUNICIPAL DE SANTANA DO SERIDÓ-RN
AV. ZEZÉ APRÍGIO, Nº 173 - CENTRO - CEP:59.350-000
CNPJ: 08.099.247/0001-13
Tel: (84) 3476-0014
E-mail: santanadoseridoarn@hotmail.com

OBRA: CONSTRUÇÃO DE GALPÃO INDUSTRIAL NO MUNICÍPIO DE SANTANA DO SERIDÓ/RN (Contrato 022/2022)
LOCALIZAÇÃO: Rua Manoel Mendes de Morais, S/N, Centro
ART de Execução nº RN20220497091
Emp. Contratada: E&M Administração de Imóveis LTDA
Resp. Técnico: Engenheiro Civil Manoel Domiciano Dantas Filho

PLANILHA DE QUANTITATIVOS - ANEXO I

ITEM	CÓDIGO	BANCO	DESCRIÇÃO	UND.	QUANT.
12.8	101875	SINAPI	QUADRO DE DISTRIBUIÇÃO DE ENERGIA EM CHAPA DE AÇO GALVANIZADO, DE EMBUTIR, COM BARRAMENTO TRIFÁSICO, PARA 12 DISJUNTORES DIN 100A - FORNECIMENTO E INSTALAÇÃO. AF_10/2020	UN	1,00
13			**INSTALAÇÕES HIDRÁULICAS E SANITÁRIAS**		
13.1	89957	SINAPI	PONTO DE CONSUMO TERMINAL DE ÁGUA FRIA (SUBRAMAL) COM TUBULAÇÃO DE PVC, DN 25 MM, INSTALADO EM RAMAL DE ÁGUA, INCLUSOS RASGO E CHUMBAMENTO EM ALVENARIA. AF_12/2014	UN	7,00
13.2	93358	SINAPI	COLETOR PREDIAL DE ESGOTO, DA CAIXA ATÉ A REDE (DISTÂNCIA = 6 M, LARGURA DA VALA = 0,65 M), INCLUINDO ESCAVAÇÃO MECANIZADA, PREPARO DE FUNDO DE VALA E REATERRO COM COMPACTAÇÃO MECANIZADA, TUBO PVC P/ REDE COLETORA ESGOTO JEI DN 100 MM E CONEXÕES - FORNECIMENTO E INSTALAÇÃO. AF_03/2016	UN	1,00
13.3	98102	SINAPI	CAIXA DE GORDURA SIMPLES, CIRCULAR, EM CONCRETO PRÉ-MOLDADO, DIÂMETRO INTERNO = 0,4 M, ALTURA INTERNA = 0,4 M. AF_12/2020	UN	1,00
13.4	00011692	SINAPI	BANCADA/ BANCA EM MARMORE, POLIDO, BRANCO COMUM, E= "3" CM	m²	3,20
13.5	86909	SINAPI	TORNEIRA CROMADA TUBO MÓVEL, DE MESA, 1/2 OU 3/4, PARA PIA DE COZINHA, PADRÃO ALTO - FORNECIMENTO E INSTALAÇÃO. AF_01/2020	UN	4,00
13.6	88503	SINAPI	CAIXA D'ÁGUA EM POLIETILENO, 1000 LITROS, COM ACESSÓRIOS	UN	3,00
13.7	89709	SINAPI	RALO SIFONADO, PVC, DN 100 X 40 MM, JUNTA SOLDÁVEL, FORNECIDO E INSTALADO EM RAMAL DE DESCARGA OU EM RAMAL DE ESGOTO SANITÁRIO. AF_12/2014	UN	3,00
13.8	86901	SINAPI	CUBA DE EMBUTIR OVAL EM LOUÇA BRANCA, 35 X 50CM OU EQUIVALENTE - FORNECIMENTO E INSTALAÇÃO. AF_01/2020	UN	1,00
13.9	86900	SINAPI	CUBA DE EMBUTIR RETANGULAR DE AÇO INOXIDÁVEL, 46 X 30 X 12 CM - FORNECIMENTO E INSTALAÇÃO. AF_01/2020	UN	1,00
13.10	86888	SINAPI	VASO SANITÁRIO SIFONADO COM CAIXA ACOPLADA LOUÇA BRANCA - FORNECIMENTO E INSTALAÇÃO. AF_01/2020	UN	3,00
13.11	86925	SINAPI	TANQUE DE MÁRMORE SINTÉTICO COM COLUNA, 22L OU EQUIVALENTE, INCLUSO SIFÃO FLEXÍVEL EM PVC, VÁLVULA PLÁSTICA E TORNEIRA DE METAL CROMADO PADRÃO POPULAR - FORNECIMENTO E INSTALAÇÃO. AF_01/2020.	UN	1,00
13.12	99855	SINAPI	CORRIMÃO SIMPLES, DIÂMETRO EXTERNO = 1 1/2", EM AÇO GALVANIZADO. AF_04/2019_P	M	1,80
13.13	C0606	SEINFRA	CAIXA DE INSPEÇÃO EM ALVENARIA - TAMPA DE CONCRETO ESP.= 5cm	m²	3,00
14			**PINTURA**		
14.1	88483	SINAPI	APLICAÇÃO DE FUNDO SELADOR LÁTEX PVA EM PAREDES, UMA DEMÃO. AF_06/2014	m²	675,24
14.2	88482	SINAPI	APLICAÇÃO DE FUNDO SELADOR LÁTEX PVA EM TETO, UMA DEMÃO. AF_06/2014	m²	15,40
14.3	C1616	SEINFRA	LATEX TRÊS DEMÃOS EM PAREDES EXTERNAS S/MASSA	m²	224,00

Alexandra Palmeira Fernandes Bezerra
Engenheira Civil
CREA 211.584.110-8

Este documento encontra-se registrado no Conselho Regional de Engenharia e Agronomia do Rio Grande do Norte, vinculado à Certidão nº 1409332/2023, em 07/02/2023 emitida

Certidão nº 1409332/2023
07/02/2023, 11:56
Chave de Impressão: 72CWx
O documento neste ato registrado foi emitido em 06/02/2023 e contém 22 folhas

Comprovantes de regularidade da contratada. Doc. 86945/25. Data: 07/07/2025 10:18. Responsável: Maristela R. de Medeiros.
Impresso por convidado em 01/10/2025 03:15. Validação: 356B.B7C0.9D6B.F671.0847.8670.3542.06A8.

CPL
Fls. nº 000240
VÁRZEA - PB

ESTADO DO RIO GRANDE DO NORTE
PREFEITURA MUNICIPAL DE SANTANA DO SERIDÓ-RN
Av. ZEZÉ APRIGIO, Nº 173 - CENTRO - CEP:59.350-000
CNPJ: 09.088.247/0001-13
Tel: (84) 3476-0014
E-mail: santanadoseridorn@hotmail.com

OBRA: CONSTRUÇÃO DE GALPÃO INDUSTRIAL NO MUNICÍPIO DE SANTANA DO SERIDÓ/RN (Contrato 022/2022)
LOCALIZAÇÃO: Rua Manoel Mendes de Morais, S/N, Centro
ART de Execução nº RN20220497091
Emp. Contratada: E&M Administração de Imóveis LTDA
Resp. Técnico: Engenheiro Civil Manoel Domiciano Dantas Filho

PLANILHA DE QUANTITATIVOS - ANEXO I

ITEM	CÓDIGO	BANCO	DESCRIÇÃO	UND.	QUANT.
14.4	88487	SINAPI	APLICAÇÃO MANUAL DE PINTURA COM TINTA LÁTEX PVA EM PAREDES, DUAS DEMÃOS. AF_06/2014	m²	451,24
14.5	102218	SINAPI	PINTURA TINTA DE ACABAMENTO (PIGMENTADA) ESMALTE SINTÉTICO FOSCO EM MADEIRA, 2 DEMÃOS AF_01/2021	m²	50,10
15			SERVIÇOS GERAIS		
15.1	C1628	SEINFRA	LIMPEZA GERAL	m²	149,36

TOTAL SEM BDI	R$	161.718,88
TOTAL DO BDI	R$	42.699,60
TOTAL GERAL	R$	204.418,48

A presente peça orçamentária referente a Construção de um Galpão Industrial, no Município de Santana do Seridó, está orçada no valor de R$ 204.418,48 (duzentos e quatro mil, quatrocentos e dezoito reais, e quarenta e oito centavos).

Banco Utilizados: SINAPI/RN - 03/2021
SEINFRA - 027.1

Santana do Seridó/RN, 23 de Janeiro de 2023.

Alexandra Palmeira de Azevedo Bezerra
Engenheira Civil
CREA 211.564.110-8

Alexandra Palmeira de Azevedo Bezerra
Engenheira Civil, Técnica em Segurança do Trabalho – Fiscal
CPF nº 609.902.584-16

Hudson Pereira de Brito
Prefeito Constitucional
CPF nº 155.925.454-87

Ofício Único de Santana do Seridó/RN
Av. Zezé Aprígio, 196 - Centro CEP: 59350-000
(84) 94784-0284

Reconheço por SEMELHANÇA a(s) firma(s) de:
HUDSON PEREIRA DE BRITO

Selo Digital: RN20230084654000022SGSS
Confira a autenticidade em http://selodigital.tjrn.jus.br/selo
26 de Janeiro de 2023 - 10:48:24
A273200
MARIA GISELE PEREIRA SILVA
TABELIÃ SUBSTITUTA

Ofício Único de Santana do Seridó/RN
Av. Zezé Aprígio, 196 - Centro CEP: 59350-000
(84) 94784-0284

Reconheço por SEMELHANÇA a(s) firma(s) de:
ALEXANDRA PALMEIRA DE AZEVEDO BEZERRA

Selo Digital: RN20230084654000023IJDW
Confira a autenticidade em http://selodigital.tjrn.jus.br/selo
26 de Janeiro de 2023 - 11:17:28
A273300
MARIA GISELE PEREIRA SILVA
TABELIÃ SUBSTITUTA

Este documento encontra-se registrado no Conselho Regional de Engenharia e Agronomia do Rio Grande do Norte, vinculado à Certidão nº 1409332/2023, emitida em 07/02/2023

Certidão nº 1409332/2023
07/02/2023, 11:55
Chave de Impressão: 72CWx
O documento neste ato registrado foi emitido em 06/02/2023 e contém 22 folhas

Comprovantes de regularidade da contratada. Doc. 86945/25. Data: 07/07/2025 10:18. Responsável: Marisiela R. de Medeiros.
Impresso por convidado em 01/10/2025 03:15. Validação: 356B.B7C0.9D6B.F671.0847.8670.3542.06A8.

ESTADO DO RIO GRANDE DO NORTE
PREFEITURA MUNICIPAL DE SANTANA DO SERIDÓ-RN
AV. ZEZÉ APRÍGIO, Nº 173 - CENTRO - CEP:59.350-000
CNPJ: 08.088.247/0001-13
Tel: (84) 3476-0014
E-mail: santanadoseridorn@hotmail.com

CPL
Fls. nº 000241
VÁRZEA - PB

Este documento encontra-se registrado no Conselho Regional de Engenharia e Agronomia do Rio Grande do Norte, vinculado à Certidão nº 1409332/2023, 07/02/2023 emitida em

Anexo II

Itens, serviços, unidades de medidas e quantitativos contratado pela Planilha do Aditivo de Serviços e Quantitativos 01

Engenheira Civil
CREA-211.564.110-8

Certidão nº 1409332/2023
07/02/2023, 11:56
Chave de Impressão: 72CWx
O documento neste ato registrado foi emitido em 06/02/2023 e contém 22 folhas

Comprovantes de regularidade da contratada. Doc. 86945/25. Data: 07/07/2025 10:18. Responsável: Marisiela R. de Medeiros.
Impresso por convidado em 01/10/2025 03:15. Validação: 356B.B7C0.9D6B.F671.0847.8670.3542.06A8.

CPL
Fls. nº 000242
VÁRZEA - PB

ESTADO DO RIO GRANDE DO NORTE
PREFEITURA MUNICIPAL DE SANTANA DO SERIDÓ-RN
Av. ZEZE APRÍGIO, Nº 173 - CENTRO - CEP:59.350-000
CNPJ: 08.098.247/0001-13
Tel. (84) 3476-0014
E-mail: santanadoseridorn@hotmail.com

OBRA: CONSTRUÇÃO DE GALPÃO INDUSTRIAL NO MUNICÍPIO DE SANTANA DO SERIDÓ/RN (Contrato 022/2022)
LOCALIZAÇÃO: Rua Manoel Mendes de Morais, S/N, Centro — **ART de Execução nº RN20220497091**
Emp. Contratada: E&M Administração de Imóveis LTDA
Resp. Técnico: Engenheiro Civil Manoel Domiciano Dantas Filho

PLANILHA DE QUANTITATIVOS - ANEXO II

ITEM	CÓDIGO	BANCO	DESCRIÇÃO	UND.	QUANT.
1			SERVIÇOS PRELIMINARES		
1.1	C1630	SEINFRA	LOCAÇÃO DA OBRA - EXECUÇÃO DE GABARITO	m²	0,00
1.2	C2102	SEINFRA	RASPAGEM E LIMPEZA DO TERRENO	m²	0,00
1.3	C4541	SEINFRA	PLACA PADRÃO DE OBRA, TIPO BANNER	m²	0,00
2			MOVIMENTAÇÃO DE TERRA		
2.1	93358	SINAPI	ESCAVAÇÃO MANUAL DE VALA COM PROFUNDIDADE MENOR OU IGUAL A 1,30 M. AF_02/2021	m³	0,00
2.2	96995	SINAPI	REATERRO MANUAL APILOADO COM SOQUETE AF_10/2017	m³	0,00
2.3	94319	SINAPI	ATERRO MANUAL DE VALAS COM SOLO ARGILO-ARENOSO E COMPACTAÇÃO MECANIZADA. AF_05/2016	m³	75,66
3			FUNDAÇÕES		
3.1	73361	SINAPI	CONCRETO CICLÓPICO FCK=10MPA 30% PEDRA DE MÃO INCLUSIVE	m³	0,00
3.2	C0055	SEINFRA	ALVENARIA DE EMBASAMENTO DE TIJOLO COMUM, C/ARGAMASSA MISTA C/ CAL HIDRATADA	m³	6,24
3.3	C0054	SEINFRA	ALVENARIA DE EMBASAMENTO DE PEDRA ARGAMASSADA	m³	0,00
4			ESTRUTURA		
4.1	92915	SINAPI	ARMAÇÃO DE ESTRUTURAS DE CONCRETO ARMADO, EXCETO VIGAS, PILARES, LAJES E FUNDAÇÕES, UTILIZANDO AÇO CA-60 DE 5,0 MM - MONTAGEM. AF_12/2015	KG	29,65
4.2	92761	SINAPI	ARMAÇÃO DE PILAR OU VIGA DE UMA ESTRUTURA CONVENCIONAL DE CONCRETO ARMADO EM UM EDIFÍCIO DE MÚLTIPLOS PAVIMENTOS UTILIZANDO AÇO CA-50 DE 8,0 MM - MONTAGEM. AF_12/2015	KG	0,00
4.3	92762	SINAPI	ARMAÇÃO DE PILAR OU VIGA DE UMA ESTRUTURA CONVENCIONAL DE CONCRETO ARMADO EM UM EDIFÍCIO DE MÚLTIPLOS PAVIMENTOS UTILIZANDO AÇO CA-50 DE 10,0 MM - MONTAGEM. AF_12/2015	KG	291,46
4.4	92464	SINAPI	MONTAGEM E DESMONTAGEM DE FÔRMA DE VIGA, ESCORAMENTO METÁLICO, PÉ-DIREITO SIMPLES, EM CHAPA DE MADEIRA RESINADA, 8 UTILIZAÇÕES. AF_09/2020	m²	109,06
4.5	92740	SINAPI	CONCRETAGEM DE VIGAS E LAJES, FCK=20 MPA, PARA LAJES MACIÇAS OU NERVURADAS COM GRUA DE CAÇAMBA DE 500 L EM EDIFICAÇÃO DE MULTIPAVIMENTOS ATÉ 16 ANDARES, COM ÁREA MÉDIA DE LAJES MAIOR QUE 20 M² - LANÇAMENTO, ADENSAMENTO E ACABAMENTO. AF_12/2015	m³	1,12
4.6	93198	SINAPI	CONTRAVERGA MOLDADA IN LOCO COM UTILIZAÇÃO DE BLOCOS CANALETA PARA VÃOS DE ATÉ 1,5 M DE COMPRIMENTO. AF_03/2016	M	6,90
4.7	92735	SINAPI	CONCRETAGEM DE VIGAS E LAJES, FCK=20 MPA, PARA LAJES PREMOLDADAS COM GRUA DE CAÇAMBA DE 350 L EM EDIFICAÇÃO DE MULTIPAVIMENTOS ATÉ 16 ANDARES, COM ÁREA MÉDIA DE LAJES MENOR OU IGUAL A 20 M² - LANÇAMENTO, ADENSAMENTO E ACABAMENTO. AF_12/2015	m²	0,00

Alexandre Patrício [illegible] Bezerra
Engenheiro Civil
CREA 211.564.110-8

Este documento encontra-se registrado no Conselho Regional de Engenharia e Agronomia do Rio Grande do Norte, vinculado à Certidão nº 1409332/2023, em 07/02/2023 emitida

Certidão nº 1409332/2023
07/02/2023, 11:56
Chave de Impressão: 72CWx
O documento neste ato registrado foi emitido em 06/02/2023 e contém 22 folhas

Comprovantes de regularidade da contratada. Doc. 86945/25. Data: 07/07/2025 10:18. Responsável: Marisiela R. de Medeiros.
Impresso por convidado em 01/10/2025 03:15. Validação: 356B.B7C0.9D6B.F671.0847.8670.3542.06A8.

CPL
Fls. nº 000243
VÁRZEA - PB

ESTADO DO RIO GRANDE DO NORTE
PREFEITURA MUNICIPAL DE SANTANA DO SERIDÓ-RN
Av. ZEZÉ APRÍGIO, Nº 173 - CENTRO - CEP:59.350-000
CNPJ: 08.088.247/0001-13
Tel: (84) 3476-0014
E-mail: santanadoseridorn@hotmail.com

OBRA: CONSTRUÇÃO DE GALPÃO INDUSTRIAL NO MUNICÍPIO DE SANTANA DO SERIDÓ/RN (Contrato 022/2022)
LOCALIZAÇÃO: Rua Manoel Mendes de Morais, S/N, Centro
ART de Execução nº RN20220497091
Emp. Contratada: E&M Administração de Imóveis LTDA
Resp. Técnico: Engenheiro Civil Manoel Domiciano Dantas Filho

PLANILHA DE QUANTITATIVOS - ANEXO II

ITEM	CÓDIGO	BANCO	DESCRIÇÃO	UND.	QUANT.
4.8	101963	SINAPI	LAJE PRÉ-MOLDADA UNIDIRECIONAL, BIAPOIADA, PARA PISO, ENCHIMENTO EM CERÂMICA, VIGOTA CONVENCIONAL, ALTURA TOTAL DA LAJE (ENCHIMENTO+CAPA) = (8+4), AF_11/2020	m²	0,00
5			ALVENARIA		
5.1	87472	SINAPI	ALVENARIA DE VEDAÇÃO DE BLOCOS CERÂMICOS FURADOS NA VERTICAL DE 9X19X39CM (ESPESSURA 9CM) DE PAREDES COM ÁREA LÍQUIDA MENOR QUE 6M² SEM VÃOS E ARGAMASSA DE ASSENTAMENTO COM PREPARO MANUAL, AF_06/2014	m²	0,00
5.2	87475	SINAPI	ALVENARIA DE VEDAÇÃO DE BLOCOS CERÂMICOS FURADOS NA VERTICAL DE 19X19X39CM (ESPESSURA 19CM) DE PAREDES COM ÁREA LÍQUIDA MENOR QUE 6M² SEM VÃOS E ARGAMASSA DE ASSENTAMENTO COM PREPARO EM BETONEIRA, AF_06/2014	m²	0,00
5.3	101161	SINAPI	ALVENARIA DE VEDAÇÃO COM ELEMENTO VAZADO DE CONCRETO (COBOGÓ) DE 7X50X50CM E ARGAMASSA DE ASSENTAMENTO COM PREPARO EM BETONEIRA AF_05/2020	m²	0,00
6			ESQUADRIA DE FERRO		
6.1	C4397	SEINFRA	PORTÃO DE ALUMÍNIO EM TUBOS DE 20 mm (FORNECIMENTO E MONTAGEM)	m²	0,00
7			COBERTURA		
7.1	C1326	SEINFRA	ESTRUTURA DE AÇO EM ARCO VÃO DE 20m	m²	0,00
7.2	94213	SINAPI	TELHAMENTO COM TELHA DE AÇO/ALUMÍNIO E = 0,5 MM, COM ATÉ 2 ÁGUAS, INCLUSO IÇAMENTO, AF_07/2019	m²	0,00
8			PISOS		
8.1	87630	SINAPI	CONTRAPISO EM ARGAMASSA TRAÇO 1:4 (CIMENTO E AREIA), PREPARO MECÂNICO COM BETONEIRA 400 L, APLICADO EM ÁREAS SECAS SOBRE LAJE, ADERIDO, ESPESSURA 3CM, AF_06/2014	m²	0,00
8.2	88470	SINAPI	CONTRAPISO AUTONIVELANTE, APLICADO SOBRE LAJE, NÃO ADERIDO, ESPESSURA 3CM, AF_06/2014	m²	0,00
8.3	94992	SINAPI	EXECUÇÃO DE PASSEIO (CALÇADA) OU PISO DE CONCRETO COM CONCRETO MOLDADO IN LOCO, FEITO EM OBRA, ACABAMENTO CONVENCIONAL, ESPESSURA 6 CM, ARMADO, AF_07/2016	m²	0,00
8.4	87250	SINAPI	REVESTIMENTO CERÂMICO PARA PISO COM PLACAS TIPO ESMALTADA EXTRA DE DIMENSÕES 45X45 CM APLICADA EM AMBIENTES DE ÁREA ENTRE 5 M2 E 10 M2 AF_06/2014	m²	0,00
9			REVESTIMENTOS DE PAREDES		
9.1	87878	SINAPI	CHAPISCO APLICADO EM ALVENARIAS E ESTRUTURAS DE CONCRETO INTERNAS, COM COLHER DE PEDREIRO. ARGAMASSA TRAÇO 1:3 COM PREPARO MANUAL. AF_06/2014	m²	28,32
9.2	87546	SINAPI	EMBOÇO, PARA RECEBIMENTO DE CERÂMICA, EM ARGAMASSA TRAÇO 1:2:8, PREPARO MANUAL, APLICADO MANUALMENTE EM FACES INTERNAS DE PAREDES, PARA AMBIENTE COM ÁREA MENOR QUE 5M2, ESPESSURA DE 10MM, COM EXECUÇÃO DE TALISCAS, AF_06/2014	m²	0,00

Engenheira Civil
CREA 211.564.110-8

Este documento encontra-se registrado no Conselho Regional de Engenharia e Agronomia do Rio Grande do Norte, vinculado à Certidão nº 1409332/2023, em 07/02/2023

Certidão nº 1409332/2023
07/02/2023, 11:56
Chave de Impressão: 72CWx
O documento neste ato registrado foi emitido em 08/02/2023 e contém 22 folhas

Comprovantes de regularidade da contratada. Doc. 86945/25. Data: 07/07/2025 10:18. Responsável: Maristela R. de Medeiros.
Impresso por convidado em 01/10/2025 03:15. Validação: 356B.B7C0.9D6B.F671.0847.8670.3542.06A8.

CPL
000244
Fls. nº
VÁRZEA-PB

ESTADO DO RIO GRANDE DO NORTE
PREFEITURA MUNICIPAL DE SANTANA DO SERIDÓ-RN
AV. ZEZÉ APRÍGIO, Nº 173 - CENTRO - CEP:59.350-000
CNPJ: 08.089.247/0001-13
Tel: (84) 3476-0014
E-mail: santanadoseridorn@hotmail.com

OBRA: CONSTRUÇÃO DE GALPÃO INDUSTRIAL NO MUNICÍPIO DE SANTANA DO SERIDÓ/RN (Contrato 022/2022)
LOCALIZAÇÃO: Rua Manoel Mendes de Morais, S/N, Centro
ART de Execução nº RN20220497091
Emp. Contratada: E&M Administração de Imóveis LTDA
Resp. Técnico: Engenheiro Civil Manoel Domiciano Dantas Filho

PLANILHA DE QUANTITATIVOS - ANEXO II

ITEM	CÓDIGO	BANCO	DESCRIÇÃO	UND.	QUANT.
9.3	87275	SINAPI	REVESTIMENTO CERÂMICO PARA PAREDES INTERNAS COM PLACAS TIPO ESMALTADA EXTRA DE DIMENSÕES 33X45 CM APLICADAS EM AMBIENTES DE ÁREA MAIOR QUE 5 M² A MEIA ALTURA DAS PAREDES. AF_06/2014	m²	0.00
9.4	80409	SINAPI	MASSA ÚNICA, PARA RECEBIMENTO DE PINTURA, EM ARGAMASSA TRAÇO 1:2:8, PREPARO MANUAL, APLICADA MANUALMENTE EM TETO, ESPESSURA DE 10MM, COM EXECUÇÃO DE TALISCAS. AF_03/2015	m²	28.32
10			TETO		
10.1	96109	SINAPI	FORRO EM PLACAS DE GESSO, PARA AMBIENTES RESIDENCIAIS. AF_05/2017_P	m²	0.00
11			ESQUADRIAS		
11.1	91321	SINAPI	KIT DE PORTA DE MADEIRA PARA PINTURA, SEMI-OCA (LEVE OU MÉDIA), PADRÃO POPULAR, 90X210CM, ESPESSURA DE 3,5CM, ITENS INCLUSOS: DOBRADIÇAS, MONTAGEM E INSTALAÇÃO DO BATENTE, SEM FECHADURA - FORNECIMENTO E INSTALAÇÃO. AF_12/2019	UN	0,00
11.2	91325	SINAPI	KIT DE PORTA DE MADEIRA PARA VERNIZ, SEMI-OCA (LEVE OU MÉDIA), PADRÃO POPULAR, 70X210CM, ESPESSURA DE 3,5CM, ITENS INCLUSOS: DOBRADIÇAS, MONTAGEM E INSTALAÇÃO DO BATENTE, SEM FECHADURA - FORNECIMENTO E INSTALAÇÃO. AF_12/2019	UN	0.00
11.3	94573	SINAPI	JANELA DE ALUMÍNIO DE CORRER COM 4 FOLHAS PARA VIDROS, COM VIDROS, BATENTE, ACABAMENTO COM ACETATO OU BRILHANTE E FERRAGENS, EXCLUSIVE ALIZAR E CONTRAMARCO, FORNECIMENTO E INSTALAÇÃO. AF_12/2019	m²	0,00
12			INSTALAÇÕES ELÉTRICAS		
12.1	93128	SINAPI	PONTO DE ILUMINAÇÃO RESIDENCIAL INCLUINDO INTERRUPTOR SIMPLES, CAIXA ELÉTRICA, ELETRODUTO, CABO, RASGO, QUEBRA E CHUMBAMENTO (EXCLUINDO LUMINÁRIA E LÂMPADA). AF_01/2016	UN	0,00
12.2	93141	SINAPI	PONTO DE TOMADA RESIDENCIAL INCLUINDO TOMADA 10A/250V, CAIXA ELÉTRICA, ELETRODUTO, CABO, RASGO, QUEBRA E CHUMBAMENTO. AF_01/2016	UN	0,00
12.3	C1155	SEINFRA	DUTO PERFURADO - ELETROCALHA CHAPA DE AÇO (100X100)mm	M	0,00
12.4	97592	SINAPI	LUMINÁRIA TIPO PLAFON, DE SOBREPOR, COM 1 LÂMPADA LED DE 12/13 W, SEM REATOR - FORNECIMENTO E INSTALAÇÃO. AF_02/2020	UN	0,00
12.5	97586	SINAPI	LUMINÁRIA TIPO CALHA, DE SOBREPOR, COM 2 LÂMPADAS TUBULARES FLUORESCENTES DE 36 W, COM REATOR DE PARTIDA RÁPIDA - FORNECIMENTO E INSTALAÇÃO. AF_02/2020	UN	0,00
12.6	101489	SINAPI	ENTRADA DE ENERGIA ELÉTRICA, AÉREA, MONOFÁSICA, COM CAIXA DE SOBREPOR, CABO DE 10 MM2 E DISJUNTOR DIN 50A (NÃO INCLUSO O POSTE DE CONCRETO). AF_07/2020_P	UN	0,00
12.7	97610	SINAPI	LÂMPADA COMPACTA DE LED 10 W, BASE E27 - FORNECIMENTO E INSTALAÇÃO. AF_02/2020	UN	0,00

Engenheiro Civil
CREA 211.584.110-8

Este documento encontra-se registrado no Conselho Regional de Engenharia e Agronomia do Rio Grande do Norte, vinculado à Certidão nº 1409332/2023, emitida em 07/02/2023

Certidão nº 1409332/2023
07/02/2023, 11:56
Chave de Impressão: 72CWx
O documento neste ato registrado foi emitido em 06/02/2023 e contém 22 folhas

Comprovantes de regularidade da contratada. Doc. 86945/25. Data: 07/07/2025 10:18. Responsável: Marisiela R. de Medeiros.
Impresso por convidado em 01/10/2025 03:15. Validação: 356B.B7C0.9D6B.F671.0847.8670.3542.06A8.

CPL
Fls. nº 000245
VÁRZEA - PB

ESTADO DO RIO GRANDE DO NORTE
PREFEITURA MUNICIPAL DE SANTANA DO SERIDÓ-RN
AV. ZEZE APRÍGIO, Nº 173 - CENTRO - CEP:59.350-000
CNPJ: 08.088.247/0001-13
Tel: (84) 3476-0014
E-mail: santanadoseridorn@hotmail.com

OBRA: CONSTRUÇÃO DE GALPÃO INDUSTRIAL NO MUNICÍPIO DE SANTANA DO SERIDÓ/RN (Contrato 022/2022)
LOCALIZAÇÃO: Rua Manoel Mendes de Morais, S/N, Centro
ART de Execução nº RN20220497091
Emp. Contratada: E&M Administração de Imóveis LTDA
Resp. Técnico: Engenheiro Civil Manoel Domiciano Dantas Filho

PLANILHA DE QUANTITATIVOS - ANEXO II

ITEM	CÓDIGO	BANCO	DESCRIÇÃO	UND.	QUANT.
12.8	101875	SINAPI	QUADRO DE DISTRIBUIÇÃO DE ENERGIA EM CHAPA DE AÇO GALVANIZADO, DE EMBUTIR, COM BARRAMENTO TRIFÁSICO, PARA 12 DISJUNTORES DIN 100A - FORNECIMENTO E INSTALAÇÃO. AF_10/2020	UN	0,00
13			INSTALAÇÕES HIDRÁULICAS E SANITÁRIAS		
13.1	89957	SINAPI	PONTO DE CONSUMO TERMINAL DE ÁGUA FRIA (SUBRAMAL) COM TUBULAÇÃO DE PVC, DN 25 MM, INSTALADO EM RAMAL DE ÁGUA, INCLUSOS RASGO E CHUMBAMENTO EM ALVENARIA. AF_12/2014	UN	0,00
13.2	93358	SINAPI	COLETOR PREDIAL DE ESGOTO, DA CAIXA ATÉ A REDE (DISTÂNCIA = 6 M, LARGURA DA VALA = 0,65 M), INCLUINDO ESCAVAÇÃO MECANIZADA, PREPARO DE FUNDO DE VALA E REATERRO COM COMPACTAÇÃO MECANIZADA, TUBO PVC P/ REDE COLETORA ESGOTO JEI DN 100 MM E CONEXÕES - FORNECIMENTO E INSTALAÇÃO. AF_03/2016	UN	0,00
13.3	98102	SINAPI	CAIXA DE GORDURA SIMPLES, CIRCULAR, EM CONCRETO PRÉ-MOLDADO, DIÂMETRO INTERNO = 0,4 M, ALTURA INTERNA = 0,4 M. AF_12/2020	UN	0,00
13.4	00011692	SINAPI	BANCADA/ BANCA EM MARMORE, POLIDO, BRANCO COMUM, E= "3" CM	m²	0,00
13.5	86909	SINAPI	TORNEIRA CROMADA TUBO MÓVEL, DE MESA, 1/2 OU 3/4, PARA PIA DE COZINHA, PADRÃO ALTO - FORNECIMENTO E INSTALAÇÃO. AF_01/2020	UN	0,00
13.6	88503	SINAPI	CAIXA D'ÁGUA EM POLIETILENO, 1000 LITROS, COM ACESSÓRIOS	UN	0,00
13.7	89709	SINAPI	RALO SIFONADO, PVC, DN 100 X 40 MM, JUNTA SOLDÁVEL, FORNECIDO E INSTALADO EM RAMAL DE DESCARGA OU EM RAMAL DE ESGOTO SANITÁRIO. AF_12/2014	UN	0,00
13.8	86901	SINAPI	CUBA DE EMBUTIR OVAL EM LOUÇA BRANCA, 35 X 50CM OU EQUIVALENTE - FORNECIMENTO E INSTALAÇÃO. AF_01/2020	UN	0,00
13.9	86900	SINAPI	CUBA DE EMBUTIR RETANGULAR DE AÇO INOXIDÁVEL, 46 X 30 X 12 CM - FORNECIMENTO E INSTALAÇÃO. AF_01/2020	UN	0,00
13.10	86888	SINAPI	VASO SANITÁRIO SIFONADO COM CAIXA ACOPLADA LOUÇA BRANCA - FORNECIMENTO E INSTALAÇÃO. AF_01/2020	UN	0,00
13.11	86925	SINAPI	TANQUE DE MÁRMORE SINTÉTICO COM COLUNA, 22L OU EQUIVALENTE, INCLUSO SIFÃO FLEXÍVEL EM PVC, VÁLVULA PLÁSTICA E TORNEIRA DE METAL CROMADO PADRÃO POPULAR - FORNECIMENTO E INSTALAÇÃO. AF_01/2020.	UN	0,00
13.12	99855	SINAPI	CORRIMÃO SIMPLES, DIÂMETRO EXTERNO = 1 1/2", EM AÇO GALVANIZADO. AF_04/2019_P	M	0,00
13.13	C0806	SEINFRA	CAIXA DE INSPEÇÃO EM ALVENARIA - TAMPA DE CONCRETO ESP.= 5cm	m²	0,00
14			PINTURA		
14.1	88483	SINAPI	APLICAÇÃO DE FUNDO SELADOR LÁTEX PVA EM PAREDES, UMA DEMÃO. AF_06/2014	m²	0,00
14.2	88482	SINAPI	APLICAÇÃO DE FUNDO SELADOR LÁTEX PVA EM TETO, UMA DEMÃO. AF_06/2014	m²	0,00
14.3	C1616	SEINFRA	LATEX TRÊS DEMÃOS EM PAREDES EXTERNAS S/MASSA	m²	0,00

Jeanderson Palmeira Medeiros Ferreira
Engenheiro Civil
CREA 211.584.110-8

Este documento encontra-se registrado no Conselho Regional de Engenharia e Agronomia do Rio Grande do Norte, vinculado à Certidão nº 1409332/2023, em 07/02/2023 emitida

Certidão nº 1409332/2023
07/02/2023, 11:56
Chave de Impressão: 72CWx
O documento neste ato registrado foi emitido em 06/02/2023 e contém 22 folhas

Comprovantes de regularidade da contratada. Doc. 86945/25. Data: 07/07/2025 10:18. Responsável: Maristela R. de Medeiros.
Impresso por convidado em 01/10/2025 03:15. Validação: 356B.B7C0.9D6B.F671.0847.8670.3542.06A8.

CPL
Fls. nº 000246
VÁRZEA - PB

ESTADO DO RIO GRANDE DO NORTE
PREFEITURA MUNICIPAL DE SANTANA DO SERIDÓ-RN
AV. ZEZÉ APRÍGIO, Nº 173 - CENTRO - CEP:59.350-000
CNPJ: 08.098.247/0001-13
Tel: (84) 3476-0014
E-mail: santanadoseridoem@hotmail.com

OBRA: CONSTRUÇÃO DE GALPÃO INDUSTRIAL NO MUNICÍPIO DE SANTANA DO SERIDÓ/RN (Contrato 022/2022)
LOCALIZAÇÃO: Rua Manoel Mendes de Morais, S/N, Centro
ART de Execução nº RN20220497091
Emp. Contratada: E&M Administração de Imóveis LTDA
Resp. Técnico: Engenheiro Civil Manoel Domiciano Dantas Filho

PLANILHA DE QUANTITATIVOS - ANEXO II

ITEM	CÓDIGO	BANCO	DESCRIÇÃO	UNID.	QUANT.
14.4	88487	SINAPI	APLICAÇÃO MANUAL DE PINTURA COM TINTA LÁTEX PVA EM PAREDES, DUAS DEMÃOS AF_06/2014	m²	0,00
14.5	102218	SINAPI	PINTURA TINTA DE ACABAMENTO (PIGMENTADA) ESMALTE SINTÉTICO FOSCO EM MADEIRA, 2 DEMÃOS. AF_01/2021	m²	0,00
16			SERVIÇOS GERAIS		
15.1	C1628	SEINFRA	LIMPEZA GERAL	m²	0,00

TOTAL SEM BDI	R$	18.805,83
TOTAL DO BDI	R$	4.965,89
TOTAL GERAL	R$	23.771,72

A presente peça orçamentária referente ao Primeiro Aditivo na Obra da Construção de um Galpão Industrial, no Município de Santana do Seridó, está orçada no valor de R$ 23.771,72 (vinte e três mil, setecentos e setenta e um reais, e setenta e dois centavos).

Banco Utilizados: SINAPI/RN - 03/2021
SEINFRA - 027.1

Santana do Seridó/RN, 23 de Janeiro de 2023.

Alexandra Palmeira de Azevedo Bezerra
Engenheira Civil
CREA 211.564.110-8

Alexandra Palmeira do Azevedo Bezerra
Engenheira Civil, Técnica em Segurança do Trabalho – Fiscal
CPF nº 009 902.584-16

Hudson Pereira de Brito
Prefeito Constitucional
CPF nº 155.925.454-87

Este documento encontra-se registrado no Conselho Regional de Engenharia e Agronomia do Rio Grande do Norte, vinculado à Certidão nº 14093332/2023, em 07/02/2023

Certidão nº 14093332/2023
07/02/2023, 11:56
Chave de Impressão: 72CWx
O documento neste ato registrado foi emitido em 06/02/2023 e contém 22 folhas

CARTÓRIO ÚNICO Santana do Seridó

Ofício Único de Santana do Seridó/RN
Av. Zezé Aprígio, 191 - Centro CEP: 59350-000
(84) 99794-4194

Reconheço por SEMELHANÇA a(s) firma(s) de:
HUDSON PEREIRA DE BRITO

Selo Digital: RN20230094854000022 6ENB
Confira a autenticidade em http://selodigital.tjrn.jus.br/selo
25 de Janeiro de 2023 - 10:48:34
AUTENTICADO POR MARIA GISELE PEREIRA SILVA
TABELIÃ SUBSTITUTA
AUT73297

CARTÓRIO ÚNICO Santana do Seridó

Ofício Único de Santana do Seridó/RN
Av. Zezé Aprígio, 191 - Centro CEP: 59350-000
(84) 99794-4194

Reconheço por SEMELHANÇA a(s) firma(s) de:
ALEXANDRA PALMEIRA DE AZEVEDO BEZERRA

Selo Digital: RN20230094854000023 3GQZ
Confira a autenticidade em http://selodigital.tjrn.jus.br/selo
25 de Janeiro de 2023 - 11:19:04
AUTENTICADO POR MARIA GISELE PEREIRA SILVA
TABELIÃ SUBSTITUTA
AUT73322

Comprovantes de regularidade da contratada. Doc. 86945/25. Data: 07/07/2025 10:18. Responsável: Maristela R. de Medeiros.
Impresso por convidado em 01/10/2025 03:15. Validação: 356B.B7C0.9D6B.F671.0847.8670.3542.06A8.

CPL
Fls. nº 000247
VÁRZEA - PB

ESTADO DO RIO GRANDE DO NORTE
PREFEITURA MUNICIPAL DE SANTANA DO SERIDÓ-RN
AV. ZEZÉ APRÍGIO, Nº 173 - CENTRO - CEP:59.350-000
CNPJ: 08.088.247/0001-13
Tel: (84) 3476-0014
E-mail: santanadoseridо.rn@hotmail.com

Este documento encontra-se registrado no Conselho Regional de Engenharia e Agronomia do Rio Grande do Norte, vinculado à Certidão nº 1409332/2023, em 07/02/2023 emitida

Anexo III

Itens, serviços, unidades de medidas e quantitativos contratado pela Planilha do Aditivo de Serviços e Quantitativos 02.

Alexandra Patrícia Fernandes Barbosa
Engenheira Civil
CREA 261.564.110-8

Certidão nº 1409332/2023
07/02/2023, 11:56
Chave de Impressão: 72CWx
O documento neste ato registrado foi emitido em 06/02/2023 e contém 22 folhas

Comprovantes de regularidade da contratada. Doc. 86945/25. Data: 07/07/2025 10:18. Responsável: Marisiela R. de Medeiros.
Impresso por convidado em 01/10/2025 03:15. Validação: 356B.B7C0.9D6B.F671.0847.8670.3542.06A8.

CPL
Fls. nº 000218
VÁRZEA - PB

ESTADO DO RIO GRANDE DO NORTE
PREFEITURA MUNICIPAL DE SANTANA DO SERIDÓ-RN
AV. ZEZÉ APRÍGIO, Nº 173 - CENTRO - CEP:59.350-000
CNPJ: 08.089 247/0001-13
Tel: (84) 3476-0014
E-mail: [illegible]

OBRA: CONSTRUÇÃO DE GALPÃO INDUSTRIAL NO MUNICÍPIO DE SANTANA DO SERIDÓ/RN (Contrato 022/2022)
LOCALIZAÇÃO: Rua Manoel Mendes de Morais, S/N, Centro
ART de Execução nº RN20220497091
Emp. Contratada: E&M Administração de Imóveis LTDA
Resp. Técnico: Engenheiro Civil Manoel Domiciano Dantas Filho

PLANILHA DE QUANTITATIVOS - ANEXO III

ITEM	CÓDIGO	BANCO	DESCRIÇÃO	UND.	QUANT.
1			SERVIÇOS PRELIMINARES		
1.1	C1630	SEINFRA	LOCAÇÃO DA OBRA - EXECUÇÃO DE GABARITO	m²	0,00
1.2	C2102	SEINFRA	RASPAGEM E LIMPEZA DO TERRENO	m²	0,00
1.3	C4541	SEINFRA	PLACA PADRÃO DE OBRA, TIPO BANNER	m²	0,00
2			MOVIMENTAÇÃO DE TERRA		
2.1	93358	SINAPI	ESCAVAÇÃO MANUAL DE VALA COM PROFUNDIDADE MENOR OU IGUAL A 1,30 M AF_02/2021	m³	0,00
2.2	98995	SINAPI	REATERRO MANUAL APILOADO COM SOQUETE. AF_10/2017	m³	0,00
2.3	94319	SINAPI	ATERRO MANUAL DE VALAS COM SOLO ARGILO-ARENOSO E COMPACTAÇÃO MECANIZADA AF_05/2016	m³	0,00
3			FUNDAÇÕES		
3.1	73361	SINAPI	CONCRETO CICLÓPICO FCK=10MPA 30% PEDRA DE MÃO INCLUSIVE	m³	0,00
3.2	C0055	SEINFRA	ALVENARIA DE EMBASAMENTO DE TIJOLO COMUM, C/ARGAMASSA MISTA C/ CAL HIDRATADA	m³	0,00
3.3	C0054	SEINFRA	ALVENARIA DE EMBASAMENTO DE PEDRA ARGAMASSADA	m³	0,00
4			ESTRUTURA		
4.1	92915	SINAPI	ARMAÇÃO DE ESTRUTURAS DE CONCRETO ARMADO, EXCETO VIGAS, PILARES, LAJES E FUNDAÇÕES, UTILIZANDO AÇO CA-60 DE 5,0 MM - MONTAGEM. AF_12/2015	KG	0,00
4.2	92761	SINAPI	ARMAÇÃO DE PILAR OU VIGA DE UMA ESTRUTURA CONVENCIONAL DE CONCRETO ARMADO EM UM EDIFÍCIO DE MÚLTIPLOS PAVIMENTOS UTILIZANDO AÇO CA-50 DE 8,0 MM - MONTAGEM. AF_12/2015	KG	0,00
4.3	92762	SINAPI	ARMAÇÃO DE PILAR OU VIGA DE UMA ESTRUTURA CONVENCIONAL DE CONCRETO ARMADO EM UM EDIFÍCIO DE MÚLTIPLOS PAVIMENTOS UTILIZANDO AÇO CA-50 DE 10,0 MM - MONTAGEM. AF_12/2015	KG	0,00
4.4	92464	SINAPI	MONTAGEM E DESMONTAGEM DE FÔRMA DE VIGA, ESCORAMENTO METÁLICO, PÉ-DIREITO SIMPLES, EM CHAPA DE MADEIRA RESINADA, 8 UTILIZAÇÕES. AF_09/2020	m²	0,00
4.5	92740	SINAPI	CONCRETAGEM DE VIGAS E LAJES, FCK=20 MPA, PARA LAJES MACIÇAS OU NERVURADAS COM GRUA DE CAÇAMBA DE 500 L EM EDIFICAÇÃO DE MULTIPAVIMENTOS ATÉ 16 ANDARES, COM ÁREA MÉDIA DE LAJES MAIOR QUE 20 M² - LANÇAMENTO, ADENSAMENTO E ACABAMENTO. AF_12/2015	m³	0,00
4.6	93198	SINAPI	CONTRAVERGA MOLDADA IN LOCO COM UTILIZAÇÃO DE BLOCOS CANALETA PARA VÃOS DE ATÉ 1,5 M DE COMPRIMENTO. AF_03/2016	M	0,00
4.7	92735	SINAPI	CONCRETAGEM DE VIGAS E LAJES, FCK=20 MPA, PARA LAJES PREMOLDADAS COM GRUA DE CAÇAMBA DE 350 L EM EDIFICAÇÃO DE MULTIPAVIMENTOS ATÉ 16 ANDARES, COM ÁREA MÉDIA DE LAJES MENOR OU IGUAL A 20 M² - LANÇAMENTO, ADENSAMENTO E ACABAMENTO. AF_12/2015	m³	0,00

Alexandre Palmeira de Azevedo Oliveira
Engenheiro Civil
CREA [illegible].364.110-8

Este documento encontra-se registrado no Conselho Regional de Engenharia e Agronomia do Rio Grande do Norte, vinculado à Certidão nº 1409332/2023, em 07/02/2023 emitida

Certidão nº 1409332/2023
07/02/2023, 11:56
Chave de Impressão: 72CWx
O documento neste ato registrado foi emitido em 06/02/2023 e contém 22 folhas

Comprovantes de regularidade da contratada. Doc. 86945/25. Data: 07/07/2025 10:18. Responsável: Maristela R. de Medeiros.
Impresso por convidado em 01/10/2025 03:15. Validação: 356B.B7C0.9D6B.F671.0847.8670.3542.06A8.

CPI
Fls. nº 000249
VÁRZEA - PB

ESTADO DO RIO GRANDE DO NORTE
PREFEITURA MUNICIPAL DE SANTANA DO SERIDÓ-RN
Av. 2EZE APRÍGIO, Nº 173 - CENTRO - CEP:59350-000
CNPJ: 08.098 247/0001-13
Tel: (84) 3476-0014
E-mail: santanadoseridoengenharia@hotmail.com

OBRA: CONSTRUÇÃO DE GALPÃO INDUSTRIAL NO MUNICÍPIO DE SANTANA DO SERIDÓ/RN (Contrato 022/2022)
LOCALIZAÇÃO: Rua Manoel Mendes de Morais, S/N, Centro — **ART do Exocução nº RN20220497091**
Emp. Contratada: E&M Administração de Imóveis LTDA
Resp. Técnico: Engenheiro Civil Manoel Domiciano Dantas Filho

PLANILHA DE QUANTITATIVOS - ANEXO III

ITEM	CÓDIGO	BANCO	DESCRIÇÃO	UND.	QUANT.
4.8	101963	SINAPI	LAJE PRÉ-MOLDADA UNIDIRECIONAL, BIAPOIADA, PARA PISO, ENCHIMENTO EM CERÂMICA, VIGOTA CONVENCIONAL, ALTURA TOTAL DA LAJE (ENCHIMENTO+CAPA) = (8+4), AF_11/2020	m²	0,00
5			ALVENARIA		
5.1	87472	SINAPI	ALVENARIA DE VEDAÇÃO DE BLOCOS CERÂMICOS FURADOS NA VERTICAL DE 9X19X39CM (ESPESSURA 9CM) DE PAREDES COM ÁREA LÍQUIDA MENOR QUE 6M² SEM VÃOS E ARGAMASSA DE ASSENTAMENTO COM PREPARO MANUAL, AF_06/2014	m²	5,87
5.2	87475	SINAPI	ALVENARIA DE VEDAÇÃO DE BLOCOS CERÂMICOS FURADOS NA VERTICAL DE 19X19X39CM (ESPESSURA 19CM) DE PAREDES COM ÁREA LÍQUIDA MENOR QUE 6M² SEM VÃOS E ARGAMASSA DE ASSENTAMENTO COM PREPARO EM BETONEIRA, AF_06/2014	m²	0,00
5.3	101161	SINAPI	ALVENARIA DE VEDAÇÃO COM ELEMENTO VAZADO DE CONCRETO (COBOGÓ) DE 7X50X50CM E ARGAMASSA DE ASSENTAMENTO COM PREPARO EM BETONEIRA AF_05/2020	m²	0,00
6			ESQUADRIA DE FERRO		
6.1	C4397	SEINFRA	PORTÃO DE ALUMÍNIO EM TUBOS DE 20 mm (FORNECIMENTO E MONTAGEM)	m²	0,00
7			COBERTURA		
7.1	C1326	SEINFRA	ESTRUTURA DE AÇO EM ARCO VÃO DE 20m	m²	0,00
7.2	94213	SINAPI	TELHAMENTO COM TELHA DE AÇO/ALUMÍNIO E = 0,5 MM, COM ATÉ 2 ÁGUAS, INCLUSO IÇAMENTO AF_07/2019	m²	0,00
8			PISOS		
8.1	87630	SINAPI	CONTRAPISO EM ARGAMASSA TRAÇO 1:4 (CIMENTO E AREIA), PREPARO MECÂNICO COM BETONEIRA 400 L, APLICADO EM ÁREAS SECAS SOBRE LAJE, ADERIDO, ESPESSURA 3CM, AF_06/2014	m²	0,00
8.2	88470	SINAPI	CONTRAPISO AUTONIVELANTE, APLICADO SOBRE LAJE, NÃO ADERIDO, ESPESSURA 3CM, AF_06/2014	m²	0,00
8.3	94992	SINAPI	EXECUÇÃO DE PASSEIO (CALÇADA) OU PISO DE CONCRETO COM CONCRETO MOLDADO IN LOCO, FEITO EM OBRA, ACABAMENTO CONVENCIONAL, ESPESSURA 6 CM, ARMADO, AF_07/2016	m²	0,00
8.4	87250	SINAPI	REVESTIMENTO CERÂMICO PARA PISO COM PLACAS TIPO ESMALTADA EXTRA DE DIMENSÕES 45X45 CM APLICADA EM AMBIENTES DE ÁREA ENTRE 5 M2 E 10 M2, AF_06/2014	m²	0,00
9			REVESTIMENTOS DE PAREDES		
9.1	87878	SINAPI	CHAPISCO APLICADO EM ALVENARIAS E ESTRUTURAS DE CONCRETO INTERNAS, COM COLHER DE PEDREIRO. ARGAMASSA TRAÇO 1:3 COM PREPARO MANUAL AF_06/2014	m²	24,52
9.2	87546	SINAPI	EMBOÇO, PARA RECEBIMENTO DE CERÂMICA, EM ARGAMASSA TRAÇO 1:2:8, PREPARO MANUAL, APLICADO MANUALMENTE EM FACES INTERNAS DE PAREDES, PARA AMBIENTE COM ÁREA MENOR QUE 5M2, ESPESSURA DE 10MM, COM EXECUÇÃO DE TALISCAS AF_06/2014	m²	0,00

Engenheira Civil
CREA 211.564.110-8

Este documento encontra-se registrado no Conselho Regional de Engenharia e Agronomia do Rio Grande do Norte, vinculado à Certidão nº 1409332/2023, em 07/02/2023 emitida

Certidão nº 1409332/2023
07/02/2023, 11:56
Chave de Impressão: 72CWx
O documento neste ato registrado foi emitido em 08/02/2023 e contém 22 folhas

Comprovantes de regularidade da contratada. Doc. 86945/25. Data: 07/07/2025 10:18. Responsável: Maristela R. de Medeiros.
Impresso por convidado em 01/10/2025 03:15. Validação: 356B.B7C0.9D6B.F671.0847.8670.3542.06A8.

CPL
Fls. nº 000250
VÁRZEA - PB

ESTADO DO RIO GRANDE DO NORTE
PREFEITURA MUNICIPAL DE SANTANA DO SERIDÓ-RN
Av. ZEZÉ APRÍGIO, Nº 173 - CENTRO - CEP:59.350-000
CNPJ: 08.088.247/0001-13
Tel: (84) 3476-0014
E-mail: santanadoseridorn@hotmail.com

OBRA: CONSTRUÇÃO DE GALPÃO INDUSTRIAL NO MUNICÍPIO DE SANTANA DO SERIDÓ/RN (Contrato 022/2022)
LOCALIZAÇÃO: Rua Manoel Mendes de Morais, S/N, Centro
ART de Execução nº RN20220497091
Emp. Contratada: E&M Administração de Imóveis LTDA
Resp. Técnico: Engenheiro Civil Manoel Domiciano Dantas Filho

PLANILHA DE QUANTITATIVOS - ANEXO III

ITEM	CÓDIGO	BANCO	DESCRIÇÃO	UND.	QUANT.
9.3	87275	SINAPI	REVESTIMENTO CERÂMICO PARA PAREDES INTERNAS COM PLACAS TIPO ESMALTADA EXTRA DE DIMENSÕES 33X45 CM APLICADAS EM AMBIENTES DE ÁREA MAIOR QUE 5 M² A MEIA ALTURA DAS PAREDES. AF_06/2014	m²	6,07
9.4	90409	SINAPI	MASSA ÚNICA, PARA RECEBIMENTO DE PINTURA, EM ARGAMASSA TRAÇO 1:2:8, PREPARO MANUAL, APLICADA MANUALMENTE EM TETO, ESPESSURA DE 10MM, COM EXECUÇÃO DE TALISCAS. AF_03/2015	m²	19,72
10			TETO		
10.1	96109	SINAPI	FORRO EM PLACAS DE GESSO, PARA AMBIENTES RESIDENCIAIS. AF_05/2017_P	m²	0,00
11			ESQUADRIAS		
11.1	91321	SINAPI	KIT DE PORTA DE MADEIRA PARA PINTURA, SEMI-OCA (LEVE OU MÉDIA), PADRÃO POPULAR, 90X210CM, ESPESSURA DE 3,5CM, ITENS INCLUSOS: DOBRADIÇAS, MONTAGEM E INSTALAÇÃO DO BATENTE, SEM FECHADURA FORNECIMENTO E INSTALAÇÃO AF_12/2019	UN	0,00
11.2	91325	SINAPI	KIT DE PORTA DE MADEIRA PARA VERNIZ, SEMI-OCA (LEVE OU MÉDIA), PADRÃO POPULAR, 70X210CM, ESPESSURA DE 3,5CM, ITENS INCLUSOS: DOBRADIÇAS, MONTAGEM E INSTALAÇÃO DO BATENTE, SEM FECHADURA - FORNECIMENTO E INSTALAÇÃO. AF_12/2019	UN	0,00
11.3	94573	SINAPI	JANELA DE ALUMÍNIO DE CORRER COM 4 FOLHAS PARA VIDROS, COM VIDROS, BATENTE, ACABAMENTO COM ACETATO OU BRILHANTE E FERRAGENS EXCLUSIVE ALIZAR E CONTRAMARCO. FORNECIMENTO E INSTALAÇÃO AF_12/2019	m²	0,00
12			INSTALAÇÕES ELÉTRICAS		
12.1	93128	SINAPI	PONTO DE ILUMINAÇÃO RESIDENCIAL INCLUINDO INTERRUPTOR SIMPLES, CAIXA ELÉTRICA, ELETRODUTO, CABO, RASGO, QUEBRA E CHUMBAMENTO (EXCLUINDO LUMINÁRIA E LÂMPADA). AF_01/2016	UN	1,00
12.2	93141	SINAPI	PONTO DE TOMADA RESIDENCIAL INCLUINDO TOMADA 10A/250V, CAIXA ELÉTRICA, ELETRODUTO, CABO, RASGO, QUEBRA E CHUMBAMENTO. AF_01/2016	UN	9,00
12.3	C1155	SEINFRA	DUTO PERFURADO - ELETROCALHA CHAPA DE AÇO (100X100)mm	M	7,35
12.4	97592	SINAPI	LUMINÁRIA TIPO PLAFON, DE SOBREPOR, COM 1 LÂMPADA LED DE 12/13 W, SEM REATOR - FORNECIMENTO E INSTALAÇÃO. AF_02/2020	UN	24,00
12.5	97586	SINAPI	LUMINÁRIA TIPO CALHA, DE SOBREPOR, COM 2 LÂMPADAS TUBULARES FLUORESCENTES DE 36 W, COM REATOR DE PARTIDA RÁPIDA - FORNECIMENTO E INSTALAÇÃO AF_02/2020	UN	0,00
12.6	101489	SINAPI	ENTRADA DE ENERGIA ELÉTRICA, AÉREA, MONOFÁSICA, COM CAIXA DE SOBREPOR, CABO DE 10 MM2 E DISJUNTOR DIN 50A (NÃO INCLUSO O POSTE DE CONCRETO) AF_07/2020_P	UN	0,00
12.7	97610	SINAPI	LÂMPADA COMPACTA DE LED 10 W, BASE E27 - FORNECIMENTO E INSTALAÇÃO. AF_02/2020	UN	0,00

Alexandra Patrícia Medeiros Bezerra
Engenheira Civil
CREA 211.564.110-8

Este documento encontra-se registrado no Conselho Regional de Engenharia e Agronomia do Rio Grande do Norte, vinculado à Certidão nº 1409332/2023, em 07/02/2023
emitida

Certidão nº 1409332/2023
07/02/2023, 11:56
Chave de Impressão: 72CWx
O documento neste ato registrado foi emitido em 06/02/2023 e contém 22 folhas

Comprovantes de regularidade da contratada. Doc. 86945/25. Data: 07/07/2025 10:18. Responsável: Maristela R. de Medeiros.
Impresso por convidado em 01/10/2025 03:15. Validação: 356B.B7C0.9D6B.F671.0847.8670.3542.06A8.

CPL
Fls. nº 000251
VÁRZEA - PB

ESTADO DO RIO GRANDE DO NORTE
PREFEITURA MUNICIPAL DE SANTANA DO SERIDÓ-RN
Av. ZEZÉ APRÍGIO, Nº 173 - CENTRO - CEP:59.350-000
CNPJ: 08.088.247/0001-13
Tel: (84) 3476-0014
E-mail: santanadoseridorn@hotmail.com

OBRA: CONSTRUÇÃO DE GALPÃO INDUSTRIAL NO MUNICÍPIO DE SANTANA DO SERIDÓ/RN (Contrato 022/2022)
LOCALIZAÇÃO: Rua Manoel Mendes de Morais, S/N, Centro
Emp. Contratada: E&M Administração de Imóveis LTDA
Resp. Técnico: Engenheiro Civil Manoel Domiciano Dantas Filho
ART de Execução nº RN20220497091

PLANILHA DE QUANTITATIVOS - ANEXO III

ITEM	CÓDIGO	BANCO	DESCRIÇÃO	UND.	QUANT.
12.8	101875	SINAPI	QUADRO DE DISTRIBUIÇÃO DE ENERGIA EM CHAPA DE AÇO GALVANIZADO, DE EMBUTIR, COM BARRAMENTO TRIFÁSICO, PARA 12 DISJUNTORES DIN 100A - FORNECIMENTO E INSTALAÇÃO. AF_10/2020	UN	0,00
13			INSTALAÇÕES HIDRÁULICAS E SANITÁRIAS		
13.1	89957	SINAPI	PONTO DE CONSUMO TERMINAL DE ÁGUA FRIA (SUBRAMAL) COM TUBULAÇÃO DE PVC, DN 25 MM, INSTALADO EM RAMAL DE ÁGUA, INCLUSOS RASGO E CHUMBAMENTO EM ALVENARIA. AF_12/2014	UN	0,00
13.2	93358	SINAPI	COLETOR PREDIAL DE ESGOTO, DA CAIXA ATÉ A REDE (DISTÂNCIA = 6 M, LARGURA DA VALA = 0,65 M), INCLUINDO ESCAVAÇÃO MECANIZADA, PREPARO DE FUNDO DE VALA E REATERRO COM COMPACTAÇÃO MECANIZADA, TUBO PVC P/ REDE COLETORA ESGOTO JEI DN 100 MM E CONEXÕES - FORNECIMENTO E INSTALAÇÃO. AF_03/2016	UN	0,00
13.3	98102	SINAPI	CAIXA DE GORDURA SIMPLES, CIRCULAR, EM CONCRETO PRÉ-MOLDADO, DIÂMETRO INTERNO = 0,4 M, ALTURA INTERNA = 0,4 M. AF_12/2020	UN	0,00
13.4	00011692	SINAPI	BANCADA/ BANCA EM MARMORE, POLIDO, BRANCO COMUM, E= "3" CM	m²	0,00
13.5	86909	SINAPI	TORNEIRA CROMADA TUBO MÓVEL, DE MESA, 1/2 OU 3/4, PARA PIA DE COZINHA, PADRÃO ALTO - FORNECIMENTO E INSTALAÇÃO. AF_01/2020	UN	0,00
13.6	88503	SINAPI	CAIXA D'ÁGUA EM POLIETILENO, 1000 LITROS, COM ACESSÓRIOS	UN	0,00
13.7	89709	SINAPI	RALO SIFONADO, PVC, DN 100 X 40 MM, JUNTA SOLDÁVEL, FORNECIDO E INSTALADO EM RAMAL DE DESCARGA OU EM RAMAL DE ESGOTO SANITÁRIO. AF_12/2014	UN	0,00
13.8	86901	SINAPI	CUBA DE EMBUTIR OVAL EM LOUÇA BRANCA, 35 X 50CM OU EQUIVALENTE - FORNECIMENTO E INSTALAÇÃO. AF_01/2020	UN	0,00
13.9	86900	SINAPI	CUBA DE EMBUTIR RETANGULAR DE AÇO INOXIDÁVEL, 46 X 30 X 12 CM - FORNECIMENTO E INSTALAÇÃO. AF_01/2020	UN	0,00
13.10	86898	SINAPI	VASO SANITÁRIO SIFONADO COM CAIXA ACOPLADA LOUÇA BRANCA - FORNECIMENTO E INSTALAÇÃO. AF_01/2020	UN	0,00
13.11	86925	SINAPI	TANQUE DE MÁRMORE SINTÉTICO COM COLUNA, 22L OU EQUIVALENTE, INCLUSO SIFÃO FLEXÍVEL EM PVC, VÁLVULA PLÁSTICA E TORNEIRA DE METAL CROMADO PADRÃO POPULAR - FORNECIMENTO E INSTALAÇÃO. AF_01/2020	UN	0,00
13.12	99855	SINAPI	CORRIMÃO SIMPLES, DIÂMETRO EXTERNO = 1 1/2", EM AÇO GALVANIZADO. AF_04/2019_P	M	0,00
13.13	C0606	SEINFRA	CAIXA DE INSPEÇÃO EM ALVENARIA - TAMPA DE CONCRETO ESP.= 5cm	m²	0,00
14			PINTURA		
14.1	88483	SINAPI	APLICAÇÃO DE FUNDO SELADOR LÁTEX PVA EM PAREDES, UMA DEMÃO. AF_06/2014	m²	29,20
14.2	88482	SINAPI	APLICAÇÃO DE FUNDO SELADOR LÁTEX PVA EM TETO, UMA DEMÃO. AF_06/2014	m²	0,00
14.3	C1616	SEINFRA	LATEX TRÊS DEMÃOS EM PAREDES EXTERNAS, SINAPA	m²	0,00

Engenheiro Civil
CREA 064.110-8

Este documento encontra-se registrado no Conselho Regional de Engenharia e Agronomia do Rio Grande do Norte, vinculado à Certidão nº 1409332/2023, em 07/02/2023 emitida

Certidão nº 1409332/2023
07/02/2023, 11:56
Chave de Impressão: 72CWx
O documento neste ato registrado foi emitido em 06/02/2023 e contém 22 folhas

Comprovantes de regularidade da contratada. Doc. 86945/25. Data: 07/07/2025 10:18. Responsável: Maristela R. de Medeiros.
Impresso por convidado em 01/10/2025 03:15. Validação: 356B.B7C0.9D6B.F671.0847.8670.3542.06A8.

CPL
Fls. nº 000252
VÁRZEA - PB

ESTADO DO RIO GRANDE DO NORTE
PREFEITURA MUNICIPAL DE SANTANA DO SERIDÓ-RN
Av. ZEZÉ APRÍGIO, Nº 173 - CENTRO - CEP-59.350-000
CNPJ: 08.088.247/0001-93
Tel: (84) 3476-0014
E-mail: santanadoseridoarn@hotmail.com

OBRA: CONSTRUÇÃO DE GALPÃO INDUSTRIAL NO MUNICÍPIO DE SANTANA DO SERIDÓ/RN (Contrato 022/2022)
LOCALIZAÇÃO: Rua Manoel Mendes de Morais, S/N, Centro **ART de Execução nº**
Emp. Contratada: E&M Administração de Imóveis LTDA **RN20220497091**
Resp. Técnico: Engenheiro Civil Manoel Domiciano Dantas Filho

PLANILHA DE QUANTITATIVOS - ANEXO III

ITEM	CÓDIGO	BANCO	DESCRIÇÃO	UND.	QUANT.
14.4	88487	SINAPI	APLICAÇÃO MANUAL DE PINTURA COM TINTA LÁTEX PVA EM PAREDES, DUAS DEMÃOS. AF_06/2014	m²	29,20
14.5	102218	SINAPI	PINTURA TINTA DE ACABAMENTO (PIGMENTADA) ESMALTE SINTÉTICO FOSCO EM MADEIRA, 2 DEMÃOS AF_01/2021	m²	0,00
15			**SERVIÇOS GERAIS**		
15.1	C1628	SEINFRA	LIMPEZA GERAL	m²	0,00
16			**SERVIÇOS EXTRAS**		
16.1			**VEDAÇÃO**		
16.1.1	C4507	SEINFRA	PAREDE DE BLOCO DE GESSO STAND, INCLUSIVE EMASSAMENTO - FORNECIMENTO E EXECUÇÃO	m²	4,68
16.2			**INSTALAÇÕES ELÉTRICAS**		
16.2.1	93655	SINAPI	DISJUNTOR MONOPOLAR TIPO DIN, CORRENTE NOMINAL DE 20A - FORNECIMENTO E INSTALAÇÃO AF_10/2020	UN	12,00
16.2.2	93657	SINAPI	DISJUNTOR MONOPOLAR TIPO DIN, CORRENTE NOMINAL DE 32A - FORNECIMENTO E INSTALAÇÃO. AF_10/2020	UN	1,00
16.2.3	96985	SINAPI	HASTE DE ATERRAMENTO 5/8 PARA SPDA - FORNECIMENTO E INSTALAÇÃO AF_12/2017	UN	3,00
16.2.4	72250	SINAPI	CABO DE COBRE NU 10MM2 - FORNECIMENTO E INSTALAÇAO	M	3,00
16.2.5	93143	SINAPI	PONTO DE TOMADA RESIDENCIAL INCLUINDO TOMADA 20A/250V, CAIXA ELÉTRICA, ELETRODUTO, CABO, RASGO, QUEBRA E CHUMBAMENTO AF_01/2016	UN	1,00
16.2.6	96562	SINAPI	SUPORTE PARA ELETROCALHA LISA OU PERFURADA EM AÇO GALVANIZADO, LARGURA 200 OU 400 MM E ALTURA 50 MM, ESPAÇADO A CADA 1,5 M, EM PERFILADO DE SEÇÃO 38X76 MM, POR METRO DE ELETRECOLHA FIXADA. AF_07/2017	M	12,00
16.2.7	41954	SINAPI	CABO DE ACO GALVANIZADO, DIAMETRO 9,53 MM (3/8"), COM ALMA DE FIBRA 6 X 25 F	KG	9,72
16.2.8	1597	SINAPI	CONECTOR DE ALUMINIO TIPO PRENSA CABO, BITOLA 3/8", PARA CABOS DE DIAMETRO DE 9 A 10 MM	UN	40,00
16.2.9	101509	SINAPI	ENTRADA DE ENERGIA ELÉTRICA, AÉREA, TRIFÁSICA, COM CAIXA DE EMBUTIR, CABO DE 10 MM2 E DISJUNTOR DIN 50A (NÃO INCLUSO O POSTE DE CONCRETO). AF_07/2020	UN	1,00
16.3			**INSTALAÇÕES HIDRÁULICAS E SANITÁRIAS**		
16.3.1	C4603	SEINFRA	PONTO DE ESGOTO EM PVC P/ SANITÁRIO INCLUSIVE COLUNA VENTILAÇÃO MSO FUNASA TIPO 10 (MATERIAL E EXECUÇÃO)	PT	3,00
16.3.2	C4602	SEINFRA	PONTO DE ESGOTO EM PVC P/ TANQUE E LAVATÓRIO MSO FUNASA TIPO 10 (MATERIAL E EXECUÇÃO)	PT	5,00
16.3.3	89710	SINAPI	RALO SECO, PVC, DN 100 X 40 MM, JUNTA SOLDÁVEL, FORNECIDO E INSTALADO EM RAMAL DE DESCARGA OU EM RAMAL DE ESGOTO SANITÁRIO. AF_12/2014	UN	1,00
16.3.4	89352	SINAPI	REGISTRO DE GAVETA BRUTO, LATÃO, ROSCÁVEL, 1/2", FORNECIDO E INSTALADO EM RAMAL DE ÁGUA. AF_12/2014	UN	1,00
16.3.5	C2845	SEINFRA	INST. DE HIDRÔMETRO E CAVALETE C/ CAIXA NO MURO P002 (CASO I)	UN	1,00

Manoel Domiciano Dantas Filho
Engenheiro Civil
CREA 271.584.110-8

Este documento encontra-se registrado no Conselho Regional de Engenharia e Agronomia do Rio Grande do Norte, vinculado à Certidão nº 1409332/2023, em 07/02/2023

Certidão nº 1409332/2023
07/02/2023, 11:56
Chave de impressão: 72CWx
O documento neste ato registrado foi emitido em 06/02/2023 e contém 22 folhas

Comprovantes de regularidade da contratada. Doc. 86945/25. Data: 07/07/2025 10:18. Responsável: Maristela R. de Medeiros.
Impresso por convidado em 01/10/2025 03:15. Validação: 356B.B7C0.9D6B.F671.0847.8670.3542.06A8.

CPL
Fls. nº 000253
VARZEA - PB

ESTADO DO RIO GRANDE DO NORTE
PREFEITURA MUNICIPAL DE SANTANA DO SERIDÓ-RN
Av ZEZÉ APRÍGIO, Nº 173 - CENTRO - CEP:59.350-000
CNPJ: 08.088.247/0001-13
Tel: (84) 3476-0014
E-mail: santanadoseridoadm@hotmail.com

OBRA: CONSTRUÇÃO DE GALPÃO INDUSTRIAL NO MUNICÍPIO DE SANTANA DO SERIDÓ/RN (Contrato 022/2022)
LOCALIZAÇÃO: Rua Manoel Mendes de Morais, S/N, Centro — **ART de Execução nº RN20220497091**
Emp. Contratada: E&M Administração de Imóveis LTDA
Resp. Técnico: Engenheiro Civil Manoel Domiciano Dantas Filho

PLANILHA DE QUANTITATIVOS - ANEXO III

ITEM	CÓDIGO	BANCO	DESCRIÇÃO	UND.	QUANT.
16.3.6	86904	SINAPI	LAVATÓRIO LOUÇA BRANCA SUSPENSO, 29,5 X 39CM OU EQUIVALENTE, PADRÃO POPULAR - FORNECIMENTO E INSTALAÇÃO. AF_01/2020	UN	2,00
16.3.7	86883	SINAPI	SIFÃO DO TIPO FLEXÍVEL EM PVC 1 X 1.1/2 - FORNECIMENTO E INSTALAÇÃO. AF_01/2020	UN	2,00
16.3.8	86879	SINAPI	VÁLVULA EM PLÁSTICO 1 PARA PIA, TANQUE OU LAVATÓRIO, COM OU SEM LADRÃO - FORNECIMENTO E INSTALAÇÃO AF_01/2020	UN	2,00
16.3.9	86884	SINAPI	ENGATE FLEXÍVEL EM PLÁSTICO BRANCO, 1/2 X 30CM - FORNECIMENTO E INSTALAÇÃO AF_01/2020	UN	2,00
16.4			PINTURA		
16.4.1	102491	SINAPI	PINTURA DE PISO COM TINTA ACRÍLICA, APLICAÇÃO MANUAL, 2 DEMÃOS, INCLUSO FUNDO PREPARADOR AF_05/2021	m²	67,81

TOTAL SEM BDI	R$	10.501,30
TOTAL DO BDI	R$	2.772,43
TOTAL GERAL	R$	13.273,73

A presente peça orçamentária referente ao Segundo Aditivo da Construção de um Galpão Industrial, no Município de Santana do Seridó, está orçada no valor de R$ 13.273,73 (treze mil, duzentos e setenta e três reais, e setenta e três centavos).

Banco Utilizados: SINAPI/RN - 03/2021
SEINFRA - 027 1

São José do Sabugi-PB, 23 de janeiro de 2023

Alexandra Palmeira de Azevedo Bezerra
Engenheira Civil
REA 211.564.110-8

Alexandra Palmeira de Azevedo Bezerra
Engenheira Civil, Técnica em Segurança do Trabalho – Fiscal
CPF nº 009.902.584-16

Hudson Pereira de Brito
Prefeito Constitucional
CPF nº 155.925.454-87

Ofício Único de Santana do Seridó/RN
Av. Zezé Aprígio, 195 - Centro CEP: 59350-000
(84) 99784-0284

Reconheço por SEMELHANÇA a(s) firma(s)
de:
HUDSON PEREIRA DE BRITO
Selo Digital: RN20230094854000022 7HFD
Confira a autenticidade em http://selodigital.tjrn.jus.br/selo
25 de Janeiro de 2023 - 10:48:24
LAYLA GISELE PEREIRA SILVA
TABELIÃ SUBSTITUTA
AI273252

Ofício Único de Santana do Seridó/RN
Av. Zezé Aprígio, 195 - Centro CEP: 59350-000
(84) 99784-0284

Reconheço por SEMELHANÇA a(s) firma(s)
de:
ALEXANDRA PALMEIRA DE AZEVEDO BEZERRA
Selo Digital: RN20230094854000023 2OCJ
Confira a autenticidade em http://selodigital.tjrn.jus.br/selo
25 de Janeiro de 2023 - 11:17:25
LAYLA GISELE PEREIRA SILVA
TABELIÃ SUBSTITUTA
AI273301

Este documento encontra-se registrado no Conselho Regional de Engenharia e Agronomia do Rio Grande do Norte, vinculado à Certidão nº 1409332/2023, emitida em 07/02/2023

Certidão nº 1409332/2023
07/02/2023, 11:56
Chave de Impressão: 72CWx
O documento neste ato registrado foi emitido em 06/02/2023 e contém 22 folhas

Comprovantes de regularidade da contratada. Doc. 86945/25. Data: 07/07/2025 10:18. Responsável: Maristela R. de Medeiros.
Impresso por convidado em 01/10/2025 03:15. Validação: 356B.B7C0.9D6B.F671.0847.8670.3542.06A8.

Anotação de Responsabilidade Técnica - ART
Lei nº 6.496, de 7 de dezembro de 1977

CREA-RN

ART Obra/Serviço
Nº RN20220497091

Conselho Regional de Engenharia e Agronomia do Rio Grande do Norte

INICIAL CPL
Fls. nº 000254
VÁRZEA - PB

1. Responsável Técnico

MANOEL DOMICIANO DANTAS FILHO
Título profissional: ENGENHEIRO CIVIL

RNP: 1619867290
Registro: 15289RN

Empresa contratada: E&M ADMINISTRAÇÃO DE IMÓVEIS E CONSTRUÇÕES LTDA

Registro : 2000076032-RN

2. Dados do Contrato

Contratante: PREFEITURA MUNICIPAL DE SANTANA DO SERÍDO
CPF/CNPJ: 08.088.247/0001-13
RUA ZEZÉ APRÍGIO
Nº: 73
Complemento:
Bairro: CENTRO
Cidade: SANTANA DO SERIDÓ
UF: RN
CEP: 59350000

Contrato: 022/2022
Celebrado em: 07/04/2022
Valor: R$ 204.418,48
Tipo de contratante: Pessoa Jurídica de Direito Público
Ação Institucional: NÃO SE APLICA

3. Dados da Obra/Serviço

RUA MANOEL MENDES DE MORAIS
Nº: S/N
Complemento:
Bairro: CENTRO
Cidade: SANTANA DO SERIDÓ
UF: RN
CEP: 59350000
Data de Início: 08/04/2022
Previsão de término: 08/08/2022
Coordenadas Geográficas: 0, 0
Finalidade: Industrial
Código: Não Especificado
Proprietário: PREFEITURA MUNICIPAL DE SANTANA DO SERÍDO
CPF/CNPJ: 08.088.247/0001-13

4. Atividade Técnica

16 - Execução	Quantidade	Unidade
49 - Execução de obra > GEOTECNIA E GEOLOGIA DA ENGENHARIA > OBRAS DE TERRA > DE OBRAS DE TERRA > #3.3.1.1 - ESCAVAÇÃO	12,03	m3
49 - Execução de obra > ESTRUTURAS > ESTRUTURAS DE CONCRETO E ARGAMASSA ARMADA > #2.1.4 - DE ESTRUTURA DE CONCRETO CICLÓPICO	5,37	m3
49 - Execução de obra > ESTRUTURAS > FUNDAÇÕES > DE FUNDAÇÕES SUPERFICIAIS > #2.9.1.1 - EM ALVENARIA DE PEDRA	6,66	m3
49 - Execução de obra > ESTRUTURAS > ESTRUTURAS DE CONCRETO E ARGAMASSA ARMADA > #2.1.1 - DE ESTRUTURA DE CONCRETO ARMADO	5,46	m3
49 - Execução de obra > ESTRUTURAS > PRÉ-MOLDADOS E PRÉ-FABRICADOS > #2.8.3 - DE LAJES PRÉ-FABRICADAS	9,90	m2
49 - Execução de obra > CONSTRUÇÃO CIVIL > EDIFICAÇÕES > DE EDIFICAÇÃO > #1.1.1.1 - DE ALVENARIA	357,46	m2
49 - Execução de obra > TRANSPORTES > INFRAESTRUTURA URBANA > DE PAVIMENTAÇÃO > #4.2.1.1 - EM CONCRETO PARA VIAS URBANAS	48,48	m2
49 - Execução de obra > ELETROTÉCNICA > INSTALAÇÕES ELÉTRICAS > DE INSTALAÇÕES ELÉTRICAS EM BAIXA TENSÃO > #11.10.1.4 - PARA FINS INDUSTRIAIS	83,00	pontos
49 - Execução de obra > CONSTRUÇÃO CIVIL > INSTALAÇÕES HIDROSSANITÁRIAS > #1.4.1 - DE SISTEMA DE ÁGUA POTÁVEL	7,00	pontos
49 - Execução de obra > CONSTRUÇÃO CIVIL > INSTALAÇÕES HIDROSSANITÁRIAS > #1.4.3 - DE INSTALAÇÃO DE SISTEMA DE ESGOTO SANITÁRIO	6,00	pontos

Após a conclusão das atividades técnicas o profissional deve proceder a baixa desta ART

5. Observações

CONSTRUÇÃO DE UM GALPÃO INDUSTRIAL NO MUNICÍPIO DE SANTANA DO SERIDÓ/RN.

6. Declarações

- Cláusula Compromissória: Qualquer conflito ou litígio originado do presente contrato, bem como sua interpretação ou execução, será resolvido por arbitragem, de acordo com a Lei no. 9.307, de 23 de setembro de 1996, por meio do Centro de Mediação e Arbitragem - CMA vinculado ao Crea-RN, nos termos do respectivo regulamento de arbitragem que, expressamente, as partes declaram concordar

- Declaro que estou cumprindo as regras de acessibilidade previstas nas normas técnicas da ABNT, na legislação específica e no decreto n. 5296/2004.

7. Entidade de Classe

Manoel Domiciano Dantas Filho
Engenheiro Civil
CREA 161986729-0

A autenticidade desta ART pode ser verificada em: https://crea-rn.sitac.com.br/publico/, com a chave: d8yxy
Impresso em: 20/04/2022 às 13:39:39 por: , ip: 177.51.4.118

Comprovantes de regularidade da contratada. Doc. 86945/25. Data: 07/07/2025 10:18. Responsável: Maristela R. de Medeiros.
Impresso por convidado em 01/10/2025 03:15. Validação: 356B.B7C0.9D6B.F671.0847.8670.3542.06A8.

Anotação de Responsabilidade Técnica - ART
Lei nº 6.496, de 7 de dezembro de 1977

CREA-RN

ART Obra/Serviço
Nº RN20220497091

Conselho Regional de Engenharia e Agronomia do Rio Grande do Norte

INICIAL

SEM INDICACAO DE ENTIDADE DE CLASSE

Manoel Domiciano Dantas Filho
Engenheiro Civil
CREA 161286729-0

8. Assinaturas

Declaro serem verdadeiras as informações acima

MANOEL DOMICIANO DANTAS FILHO - CPF: 102.647.034-61

_____, _____ de _____ de _____

Local data

PREFEITURA MUNICIPAL DE SANTANA DO SERIDO - CNPJ: 08.088.247/0001-13

9. Informações

* A ART é válida somente quando quitada, mediante apresentação do comprovante do pagamento ou conferência no site do Crea.

10. Valor

Valor da ART: R$ 233,94 Registrada em: 13/04/2022 Valor pago: R$ 233,94 Nosso Número: 8203956505

CPL
000255
Fls. nº
VÁRZEA - PB

A autenticidade desta ART pode ser verificada em: http://crea-rn.sitac.com.br/publico/, com a chave: d8yxy
Impresso em: 20/04/2022 às 13:39:40 por: , ip: 177.51.4.110

Comprovantes de regularidade da contratada. Doc. 86945/25. Data: 07/07/2025 10:18. Responsável: Maristela R. de Medeiros.
Impresso por convidado em 01/10/2025 03:15. Validação: 356B.B7C0.9D6B.F671.0847.8670.3542.06A8.

Anotação de Responsabilidade Técnica - ART
Lei nº 6.496, de 7 de dezembro de 1977

CREA-RN

ART Obra/Serviço
Nº RN20230571887

Conselho Regional de Engenharia e Agronomia do Rio Grande do Norte

COMPLEMENTAÇÃO à
RN20220497091

CPL
000256
Fls. nº
VÁRZEA - PB

1. Responsável Técnico

MANOEL DOMICIANO DANTAS FILHO
Título profissional: ENGENHEIRO CIVIL
RNP: 1619867290
Registro: 152895RN

Empresa contratada: E&M ADMINISTRAÇÃO DE IMÓVEIS E CONSTRUÇÕES LTDA
Registro : 2000076032-RN

2. Dados do Contrato

Contratante: PREFEITURA MUNICIPAL DE SANTANA DO SERÍDO
CPF/CNPJ: 08.088.247/0001-13
RUA ZEZÉ APRÍGIO
Nº: 73
Complemento:
Bairro: CENTRO
Cidade: SANTANA DO SERIDÓ
UF: RN
CEP: 59350000

Contrato: 022/2022
Celebrado em: 07/04/2022
Valor: R$ 204.418,48
Tipo de contratante: Pessoa Jurídica de Direito Público
Ação Institucional: NÃO SE APLICA

3. Dados da Obra/Serviço

RUA MANOEL MENDES DE MORAIS
Nº: S/N
Complemento:
Bairro: CENTRO
Cidade: SANTANA DO SERIDÓ
UF: RN
CEP: 59350000
Data de início: 08/04/2022
Previsão de término: 29/03/2023
Coordenadas Geográficas: 0, 0
Finalidade: Industrial
Código: Não Especificado
Proprietário: PREFEITURA MUNICIPAL DE SANTANA DO SERÍDO
CPF/CNPJ: 08.088.247/0001-13

4. Atividade Técnica

16 - Execução	Quantidade	Unidade
49 - Execução de obra > GEOTECNIA E GEOLOGIA DA ENGENHARIA > OBRAS DE TERRA > DE OBRAS DE TERRA > #3.3.1.1 - ESCAVAÇÃO	12,03	m3
49 - Execução de obra > ESTRUTURAS > ESTRUTURAS DE CONCRETO E ARGAMASSA ARMADA > #2.1.4 - DE ESTRUTURA DE CONCRETO CICLÓPICO	5,37	m3
49 - Execução de obra > ESTRUTURAS > FUNDAÇÕES > DE FUNDAÇÕES SUPERFICIAIS > #2.9.1.1 - EM ALVENARIA DE PEDRA	6,66	m3
49 - Execução de obra > ESTRUTURAS > ESTRUTURAS DE CONCRETO E ARGAMASSA ARMADA > #2.1.1 - DE ESTRUTURA DE CONCRETO ARMADO	5,46	m3
49 - Execução de obra > ESTRUTURAS > PRÉ-MOLDADOS E PRÉ-FABRICADOS > #2.8.3 - DE LAJES PRÉ-FABRICADAS	9,90	m2
49 - Execução de obra > CONSTRUÇÃO CIVIL > EDIFICAÇÕES > DE EDIFICAÇÃO > #1.1.1.1 - DE ALVENARIA	357,46	m2
49 - Execução de obra > TRANSPORTES > INFRAESTRUTURA URBANA > DE PAVIMENTAÇÃO > #4.2.1.1 - EM CONCRETO PARA VIAS URBANAS	48,48	m2
49 - Execução de obra > ELETROTÉCNICA > INSTALAÇÕES ELÉTRICAS > DE INSTALAÇÕES ELÉTRICAS EM BAIXA TENSÃO > #11.10.1.4 - PARA FINS INDUSTRIAIS	83,00	pontos
49 - Execução de obra > CONSTRUÇÃO CIVIL > INSTALAÇÕES HIDROSSANITÁRIAS > #1.4.1 - DE SISTEMA DE ÁGUA POTÁVEL	7,00	pontos
49 - Execução de obra > CONSTRUÇÃO CIVIL > INSTALAÇÕES HIDROSSANITÁRIAS > #1.4.3 - DE INSTALAÇÃO DE SISTEMA DE ESGOTO SANITÁRIO	6,00	pontos

Após a conclusão das atividades técnicas o profissional deve proceder a baixa desta ART

5. Observações

CONSTRUÇÃO DE UM GALPÃO INDUSTRIAL NO MUNICÍPIO DE SANTANA DO SERIDÓ/RN.
Aditivo: 4º Termo de Aditivo.

6. Declarações

7. Entidade de Classe

SEM INDICACAO DE ENTIDADE DE CLASSE

A autenticidade desta ART pode ser verificada em: http://crea-rn.sitac.com.br/publico/, com a chave: 0YW46
Impresso em: 12/01/2023 às 10:49:23 por: , ip: 170.82.175.13

Comprovantes de regularidade da contratada. Doc. 86945/25. Data: 07/07/2025 10:18. Responsável: Maristela R. de Medeiros.
Impresso por convidado em 01/10/2025 03:15. Validação: 356B.B7C0.9D6B.F671.0847.8670.3542.06A8.

Anotação de Responsabilidade Técnica - ART
Lei nº 6.496, de 7 de dezembro de 1977

CREA-RN

ART Obra/Serviço
Nº RN20230571887

Conselho Regional de Engenharia e Agronomia do Rio Grande do Norte

COMPLEMENTAÇÃO à
RN20220497091

8. Assinaturas

Declaro serem verdadeiras as informações acima

MANOEL DOMICIANO DANTAS FILHO - CPF: 102.547.034-61

_____, _____ de _____ de _____
Local data

PREFEITURA MUNICIPAL DE SANTANA DO SERIDÓ - CNPJ: 08.088.247/0001-13

9. Informações

* A ART é válida somente quando quitada, mediante apresentação do comprovante do pagamento ou conferência no site do Crea.

10. Valor

Esta ART é isenta de taxa

Registrada em: 12/01/2023

CPL
00025
Fls. nº _____
VÁRZEA - PB

A autenticidade desta ART pode ser verificada em: http://crea-rn.sitac.com.br/publico/, com a chave: 0YW46
Impresso em: 12/01/2023 às 10:49:23 por: , ip: 170.82.175.13

Comprovantes de regularidade da contratada. Doc. 86945/25. Data: 07/07/2025 10:18. Responsável: Maristela R. de Medeiros.
Impresso por convidado em 01/10/2025 03:15. Validação: 356B.B7C0.9D6B.F671.0847.8670.3542.06A8.

Certidão de Acervo Técnico - CAT
Resolução Nº 1025 de 30 de Outubro de 2009

CREA-PB

Conselho Regional de Engenharia e Agronomia da Paraíba

CAT COM REGISTRO DE ATESTADO
192163/2023
Atividade em andamento

CERTIFICAMOS, em cumprimento ao disposto na Resolução nº 1.025, de 30 de outubro de 2009, do Confea, que consta dos assentamentos deste Conselho Regional de Engenharia e Agronomia da Paraíba - Crea-PB, o Acervo Técnico do profissional **MANOEL DOMICIANO DANTAS FILHO** referente à(s) Anotação(ões) de Responsabilidade Técnica - ART abaixo discriminada(s):

Fls. nº 000258
VÁRZEA - PB

Profissional: **MANOEL DOMICIANO DANTAS FILHO**
Registro: **111568262021PB** RNP: **1619867290**
Título profissional: **ENGENHEIRO CIVIL**

Número da ART: **PB20230543058** Tipo de ART: **OBRA / SERVIÇO** Registrada em: **04/07/2023**
Forma de registro: **COMPLEMENTAÇÃO DE PRAZO** Participação técnica: **INDIVIDUAL**
Empresa contratada: **E&M CONSTRUÇÕES LTDA**

Contratante: **PREFEITURA MUNICIPAL DE AREIA DE BARAÚNAS/PB** CPF/CNPJ: **01.612.685/0001-90**
Endereço do contratante: **RUA VALDECI SALES** Nº: **579**
Complemento: Bairro: **CENTRO**
Cidade: **AREIA DE BARAÚNAS** UF: **PB** CEP: **58732000**
Contrato: **00030/2022** Celebrado em: **16/02/2022**
Valor do contrato: **R$ 563.695,33** Tipo de contratantee: **Pessoa Jurídica de Direito Público**
Ação institucional: **Outros**
Endereço da obra/serviço: **RUA PROJETADA 01, RUA ANA VICTOR, E RUA DORALICE MONTENEGRO** Nº: **S/N**
Complemento: Bairro: **CENTRO**
Cidade: **AREIA DE BARAÚNAS** UF: **PB** CEP: **58732000**
Data de início: **16/02/2022** Situação: **atividade em andamento**
Finalidade: **Infraestrutura**
Proprietário: **PREFEITURA MUNICIPAL DE AREIA DE BARAÚNAS/PB** CPF/CNPJ: **01.612.685/0001-90**

Atividade Técnica: **1 - DIRETA OBRAS E SERVIÇOS - CONSTRUÇÃO CIVIL > INFRA-ESTRUTURA TERRITORIAL > PAVIMENTAÇÃO > #1478 - EM PARALELEPÍPEDOS 15 - EXECUÇÃO 1881.18 metro quadrado; 1 - DIRETA OBRAS E SERVIÇOS - CONSTRUÇÃO CIVIL > SANEAMENTO > #1623 - MEIO FIO 15 - EXECUÇÃO 649.48 metro;**

Observações

CONTRATO Nº 00030/2022-CPL: PAVIMENTAÇÃO EM PARALELEPÍPEDO E DRENAGEM DE RUAS (RUA PROJETADA 01, RUA ANA VICTOR, E RUA DORALICE MONTENEGRO) NO BAIRRO CENTRO, NA SEDE DO MUNICÍPIO DE AREIA DE BARAÚNAS/PB, REFERENTE AO CONTRATO DE REPASSE Nº 1074533-55/2020, CONVÊNIO Nº 908977.
Aditivo: 2º TERMO DE ADITIVO DE PRAZO.

Informações Complementares

CERTIFICAMOS, finalmente, que se encontra vinculado à presente Certidão de Acervo Técnico – CAT, o atestado contendo 2 folha(s), expedido pelo contratante da obra/serviço, a quem cabe a responsabilidade pela veracidade e exatidão das informações nele constantes.

Certidão de Acervo Técnico nº 192163/2023
07/08/2023, 16:01
76715

A Certidão de Acervo Técnico (CAT) à qual o atestado está vinculado constituirá prova da capacidade técnico-profissional da pessoa jurídica somente se o responsável técnico indicado estiver na Certidão de Registro e Quitação (CRQ) apresentada.

Certificamos que se encontra vinculado à presente CAT o atestado apresentado em cumprimento à Lei nº 8.666/93, expedido pela pessoa jurídica contratante/proprietário, a quem cabe a responsabilidade pela veracidade e exatidão das informações nele constantes. É de responsabilidade deste Conselho a verificação da atividade profissional em conformidade com a Lei nº 5.194/66 e Resoluções do Conselho Federal de Engenharia e Agronomia - CONFEA

Esta certidão perderá a validade, caso ocorra qualquer alteração posterior dos elementos cadastrais nela contidos.

Esta certidão refere-se aos serviços realizados parcialmente conforme período ou quantitativos constantes do atestado anexo.

A autenticidade desta Certidão pode ser verificada em: http://crea-pb.sitac.com.br/publico/, com a chave: 76715

Comprovantes de regularidade da contratada. Doc. 86945/25. Data: 07/07/2025 10:18. Responsável: Marisleia R. de Medeiros.
Impresso por convidado em 01/10/2025 03:15. Validação: 356B.B7C0.9D6B.F671.0847.8670.3542.06A8.

CPL
000259
Fls. nº
VÁRZEA - PB

ESTADO DA PARAÍBA
PREFEITURA MUNICIPAL DE AREIA DE BARAÚNAS
Rua Valdeci Sales, 579 - Centro | CEP: 58.732-000
CNPJ: 01.612.685/0001-90

ATESTADO DE CAPACIDADE TÉCNICA (PARCIAL)

Atestamos junto ao CREA-PB que os serviços de **PAVIMENTAÇÃO EM PARALELEPÍPEDOS E DRENAGEM DE RUAS NA SEDE DO MUNICÍPIO DE AREIA DE BARAÚNAS, CONTRATO DE REPASSE Nº 1074.533-55/2020, CONFORME CONTRATO Nº 00030/2022-CPL**, foram executados pela empresa **E&M ADM DE IMÓVEIS E CONSTRUÇÕES LTDA**, inscrita no **CNPJ: 40.714.462/0001-95**, com sede na Rua Joventino Josias de Araujo 202, Centro, São José de Sabugi/PB conforme ART nº **PB20220431075**, tendo como responsável técnico o Engenheiro Civil **MANOEL DOMICIANO DANTAS FILHO, CREA 161986729-0**, e que executaram as quantidades dos seguintes serviços:

Período execução 16/02/2022 a 26/05/2023.

Item	Descrição	Unid.	Qtde.
1	**PAVIMENTAÇÃO DE DIVERSAS RUAS**		
1.1	Locação de pavimentação	m	1.965,10
1.2	Placa de obra em chapa aço galvanizado, instalada	m²	8,00
2.1	Regularização e compactação de subleito de solo predominantemente arenoso. af_11/2019	m²	5.505,99
2.2	Meio- Fio de concreto Tipo MFC-05	m	1.972,10
2.3	Forn. E aplicação de Meio-Fio em Pedra Granitica	m	299,00
2.4	Revestimento em paralelepípedo incluindo colchão de areia	m²	2.076,34
2.5	Pintura de meio-fio com tinta branca a base de cal(CAIÇÃO). AF_50/20	m²	148,31
2.6	Execução de passeio (calçada) ou piso de concreto com concreto moldado in loco, feito em obra, acabamento convencional, não armado.	m³	46,39
2.7	Alvenaria de vedação de blocos cerâmicos furados na horizontal de 9x19x19cm (espessura 9cm) de paredes com área líquida menor que 6m² sem vãos e argamassa de assentamento com preparo manual. Af_06/2014	m²	52,61
2.8	Rampa para acesso de deficientes, em concreto simples Fck=25MPa, desempolada, com pintura indicativa, 02 demãos (Rampa com 1,20m de largura)	unid	12,00
2.9	Piso tátil direcional e/ou alerta, de concreto, na cor natural, dim 25x25 cm - para deficiente visual	m²	64,33
2.10	Limpeza de ruas (varrição e remoção de entulhos)	m²	2.076,34

FERNANDO GOMES ARAUJO FILHO:05122480443
Assinado de forma digital por FERNANDO GOMES ARAUJO FILHO:05122480443
Dados: 2023.07.31 09:15:37 -03'00'

Este documento encontra-se registrado no Conselho Regional de Engenharia e Agronomia da Paraíba, vinculado à Certidão nº 192163/2023, emitida em 07/08/2023

Certidão nº 192163/2023
07/08/2023, 16:20
Chave de Impressão: 76715
O documento neste ato registrado foi emitido em 07/08/2023 e contém 2 folhas

Comprovantes de regularidade da contratada. Doc. 86945/25. Data: 07/07/2025 10:18. Responsável: Marisiela R. de Medeiros.
Impresso por convidado em 01/10/2025 03:15. Validação: 356B.B7C0.9D6B.F671.0847.8670.3542.06A8.

CPI
Fls. nº 000200
VÁRZEA - PB

ESTADO DA PARAÍBA
PREFEITURA MUNICIPAL DE AREIA DE BARAÚNAS
Rua Valdeci Sales, 579 - Centro | CEP: 58.732-000
CNPJ: 01.612.685/0001-90

3.1	Sinalização permanente, vertical, com placa octogonal de aço, padrão DNIT, R1- lado de 0,248m, com poste de metálico galvanizado	und	4,00
3.2	Placa 20x35 em chapa esmaltada para identificação de logradouros	und	4,00

Areia de Baraunas-PB, 31 de julho de 2023.

FERNANDO GOMES ARAUJO FILHO:05122480443
Assinado de forma digital por FERNANDO GOMES ARAUJO FILHO:05122480443
Dados: 2023.07.31 09:15:52 -03'00'

FERNANDO GOMES ARAUJO FILHO
Engenheiro Fiscal
CREA PB 161258497-7
ART de fiscalização nº PB20220431212

Este documento encontra-se registrado no Conselho Regional de Engenharia e Agronomia da Paraíba, vinculado à Certidão nº 192163/2023, emitida em 07/08/2023

Certidão nº 192163/2023
07/08/2023, 16:20
Chave de Impressão: 76715
O documento neste ato registrado foi emitido em 07/08/2023 e contém 2 folhas

Comprovantes de regularidade da contratada. Doc. 86945/25. Data: 07/07/2025 10:18. Responsável: Marisléia R. de Medeiros.
Impresso por convidado em 01/10/2025 03:15. Validação: 356B.B7C0.9D6B.F671.0847.8670.3542.06A8.

Certidão de Acervo Técnico - CAT
Resolução Nº 1025 de 30 de Outubro de 2009

CREA-PB

Conselho Regional de Engenharia e Agronomia da Paraíba

CAT COM REGISTRO DE ATESTADO
195223/2023
Atividade concluída

CERTIFICAMOS, em cumprimento ao disposto na Resolução nº 1.025, de 30 de outubro de 2009, do Confea, que consta dos assentamentos deste Conselho Regional de Engenharia e Agronomia da Paraíba - Crea-PB, o Acervo Técnico do profissional **MANOEL DOMICIANO DANTAS FILHO** referente à(s) Anotação(ões) de Responsabilidade Técnica - ART abaixo discriminada(s):

CPF 000261
Fls. nº
VÁRZEA - PB

Profissional: MANOEL DOMICIANO DANTAS FILHO
Registro: 113682620 21PB RNP: 1619867290
Título profissional: ENGENHEIRO CIVIL

Número da ART: PB20220486951 Tipo de ART: OBRA / SERVIÇO Registrada em: 03/11/2022 Baixada em: 09/06/2023
Forma de registro: SUBSTITUIÇÃO Participação técnica: INDIVIDUAL
Empresa contratada: E&M ADMINISTRAÇÃO DE IMÓVEIS E CONSTRUÇÕES LTDA

Contratante: Prefeitura Municipal de Salgadinho/PB CPF/CNPJ: 08.881.666/0001-08
Endereço do contratante: RUA José Marciel de Sousa Nº: 154
Complemento: Bairro: Centro
Cidade: SALGADINHO UF: PB CEP: 58650000
Contrato: 00067/2022 - CPL Celebrado em: 31/05/2022
Valor do contrato: R$ 89.978,48 Tipo de contratantee: Pessoa Jurídica de Direito Público
Ação Institucional: Outros
Endereço da obra/serviço: OUTROS COMUNIDADE OLHO D Nº: S/N
Complemento: Bairro: ZONA RURAL
Cidade: SALGADINHO UF: PB CEP: 58650000
Data de início: 31/05/2022 Conclusão efetiva: 31/05/2023
Finalidade: Infraestrutura
Proprietário: Prefeitura Municipal de Salgadinho/PB CPF/CNPJ: 08.881.666/0001-08

Atividade Técnica: 1 - DIRETA OBRAS E SERVIÇOS - CONSTRUÇÃO CIVIL > EDIFICAÇÕES > #1104 - REFORMA 15 - EXECUÇÃO 27.13 metro; 1 - DIRETA OBRAS E SERVIÇOS - CONSTRUÇÃO CIVIL > SISTEMAS CONSTRUTIVOS > SISTEMA CONSTRUTIVO > #1242 - EM ALVENARIA 15 - EXECUÇÃO 72.71 metro quadrado; 1 - DIRETA OBRAS E SERVIÇOS - CONSTRUÇÃO CIVIL > SISTEMAS ESTRUTURAIS > ESTRUTURA > #1258 - CONCRETO ARMADO 15 - EXECUÇÃO 4.74 metro cúbico; 1 - DIRETA OBRAS E SERVIÇOS - CONSTRUÇÃO CIVIL > INFRA-ESTRUTURA TERRITORIAL > PAVIMENTAÇÃO > #1476 - EM PEDRA 15 - EXECUÇÃO 106.03 metro quadrado;

Observações

CONTRATO Nº 00067/2022 - CPL. OBJETIVO: REFORMA DA UNIDADE DE SAÚDE SEVERINO LUCAS, LOCALIZADA NA COMUNIDADE OLHO D'ÁGUA DA VIRAÇÃO, ZONA RURAL DO MUNICÍPIO DE SALGADINHO/PB.

Informações Complementares

CERTIFICAMOS, finalmente, que se encontra vinculado à presente Certidão de Acervo Técnico – CAT, o atestado contendo 12 folha(s), expedido pelo contratante da obra/serviço, a quem cabe a responsabilidade pela veracidade e exatidão das informações nele constantes.

Certidão de Acervo Técnico nº 195223/2023
23/11/2023, 11:18
DzcbD

A Certidão de Acervo Técnico (CAT) à qual o atestado está vinculado constituirá prova da capacidade técnico-profissional da pessoa jurídica somente se o responsável técnico indicado estiver na Certidão de Registro e Quitação (CRQ) apresentada.

Certificamos que se encontra vinculado à presente CAT o atestado apresentado em cumprimento à Lei nº 8.666/93, expedido pela pessoa jurídica contratante/proprietário, a quem cabe a responsabilidade pela veracidade e exatidão das informações nele constantes. É de responsabilidade deste Conselho a verificação da atividade profissional em conformidade com a Lei nº 5.194/66 e Resoluções do Conselho Federal de Engenharia e Agronomia - CONFEA

Esta certidão perderá a validade, caso ocorra qualquer alteração posterior dos elementos cadastrais nela contidos.

A autenticidade desta Certidão pode ser verificada em: http://crea-pb.sitac.com.br/publico/, com a chave: DzcbD

Comprovantes de regularidade da contratada. Doc. 86945/25. Data: 07/07/2025 10:18. Responsável: Marisiela R. de Medeiros.
Impresso por convidado em 01/10/2025 03:15. Validação: 356B.B7C0.9D6B.F671.0847.8670.3542.06A8.

CPL
Fls. nº 000202
VÁRZEA - PB

ESTADO DA PARAÍBA
PREFEITURA MUNICIPAL DE SALGADINHO

ATESTADO FINAL DE CONCLUSÃO DE OBRA

1. A **PREFEITURA MUNICIPAL DE SALGADINHO/PB**, inscrita sob o **CNPJ nº 08.881.666/0001-08**, com sede na Rua José Marciel de Souza, 154, Centro, Salgadinho/PB, vem, por meio de seu representante legal, o Sr. **Marcos Antônio Alves**, Prefeito Constitucional, **CPF nº 034.688.804-21**, e pelo Sr. **Mayk Douglas Vilar Gambarra**, Engenheiro Civil, **Fiscal de Obra**, portador de **CREA nº 161656994-8**, **ATESTAR**, para os devidos fins, que a **E&M CONSTRUÇÕES LTDA**, inscrita sob**CNPJ nº 40.714.462/0001-95**, foi contratada pela **PREFEITURA MUNICIPAL DE SALGADINHO/PB** para a realização dos serviços abaixo relacionados com as seguintes características:

DADOS DA OBRA OU SERVIÇOS TECNICOS

1. Contrato: **00067/2022 – CPL**
2. Objeto do Contrato: **Contratação de Empresa Especializada na Reforma da Unidade de Saúde Severino Lucas, Localizada na Comunidade Olho D'Água da Viração, Zona Rural do Município de Salgadinho/PB.**
3. Endereço da (Obra ou Serviço Técnico): **Olho D'água da Viração, Salgadinho – PB, CEP: 58650-000.**
4. Empresa Contratada: **E&M Construções LTDA**
   CNPJ: 40.714.462/0001-95
5. Contratante e Proprietário: **Prefeitura Municipal de Salgadinho/PB**
   CNPJ: 08.881.666/0001-08
6. ART de Execução nº: **PB20220486951**
7. Responsável Técnico: Engenheiro Civil **Manoel Domiciano Dantas Filho**
   CREA nº 1619867290
8. Principais atividades executadas sob a sua responsabilidade técnica (dados conforme ART de Execução):

Mayk Douglas Vilar Gambarra
Engenheiro Civil
CREA 161656994

Este documento encontra-se registrado no Conselho Regional de Engenharia e Agronomia da Paraíba, vinculado à Certidão nº 195223/2023, emitida em 23/11/2023

Certidão nº 195223/2023
23/11/2023, 11:22
Chave de impressão: DzcbD
O documento neste ato registrado foi emitido em 23/11/2023 e contém 12 folhas

Comprovantes de regularidade da contratada. Doc. 86945/25. Data: 07/07/2025 10:18. Responsável: Manoela R. de Medeiros.
Impresso por convidado em 01/10/2025 03:15. Validação: 356B.B7C0.9D6B.F671.0847.8670.3542.06A8.

CPL
Fls. nº 000283
VÁRZEA - PB

ESTADO DA PARAÍBA
PREFEITURA MUNICIPAL DE SALGADINHO

Atividade Técnica	Unidade	Quantidade
#1104 – Edificações > Reforma	M	27,13
#1242 – Sistema Construtivo > Em Alvenaria	M²	72,71
#1476 – Pavimentação > Em Pedra	M²	106,03
#1258 – Estrutura > Concreto Armado	M³	4,74

9. Período de participação nos serviços:
Data de início: **31/05/2022** Previsão de Término: **31/05/2023**

10. Fiscal: Engenheiro Civil **Mayk Douglas Vilar Gambarra**
CREA nº 161656994-8
ART de fiscalização nº: **PB20220485861**

11. Responsável Legal/Proprietário: **Marcos Antônio Alves**, Prefeito Constitucional
CPF nº 034.688.804-21

Em anexo, estão listados em Planilhas todos os itens, serviços, unidades de medidas e quantitativos prestados e executados pela contratada, sob responsabilidade do seu Responsável Técnico supracitado, perante o Objeto do Contrato firmado entre as partes envolvidas, **ATESTADOS POR MEIO DESTE**. Os anexos estão descritos da seguinte forma:

- **Anexo I – Itens**, serviços, unidades de medidas e quantitativos contratado pela Planilha Base;
- **Anexo II - Itens**, serviços, unidades de medidas e quantitativos contratado pela Planilha do Aditivo de Serviços e Quantitativos 01;
- **Anexo III** - Itens, serviços, unidades de medidas e quantitativos contratado pela Planilha do Aditivo de Serviços e Quantitativos 02.

ATESTAMOS ainda que a obra e os serviços acima relacionados foram **CONCLUÍDOS**, obedecendo os padrões técnicos exigidos, atendendo plenamente a comunidade, estando tudo dentro das especificações exigidas e de acordo com o plano de trabalho, previamente aprovado, pela Prefeitura Municipal de Salgadinho/PB.

Salgadinho/PB, em 20 de junho de 2023.

Mayk Douglas Vilar Gambarra
Engenheiro Civil
CREA 161656994 - 5
CPF 086.141.174 - 93

Este documento encontra-se registrado no Conselho Regional de Engenharia e Agronomia da Paraíba, vinculado à Certidão nº 195223/2023, emitida em 23/11/2023

Certidão nº 195223/2023
23/11/2023, 11:22
Chave de Impressão: DzcbD
O documento neste ato registrado foi emitido em 23/11/2023 e contém 12 folhas

Comprovantes de regularidade da contratada. Doc. 86945/25. Data: 07/07/2025 10:18. Responsável: Marisiela R. de Medeiros.
Impresso por convidado em 01/10/2025 03:15. Validação: 356B.B7C0.9D6B.F671.0847.8670.3542.06A8.

CPL
Fls. nº 000204
VARZEA - PB

ESTADO DA PARAÍBA
PREFEITURA MUNICIPAL DE SALGADINHO

TABELIONATO DE NOTAS

Mayk Douglas Vilar Gambarra
Engenheiro Civil
CREA 161656994-8
CPF.: 086.141.174-93

Mayk Douglas Vilar Gambarra
CPF: 086.141.174-93
CREA nº 161656994-8
Engenheiro Civil – Fiscal

Marcos Antônio Alves
Prefeito Constitucional
CPF: 034.688.804-21

Cartório Salgadinho

Juliana Patrícia F. de Oliveira
Tabelia / Registradora
Cartório Salgadinho/PB

Reconheço por semelhança a(s) firma(s) de MARCOS ANTONIO ALVES. Em test. da verdade. Dou fé. Santa Luzia-PB, 03/10/2022.
LUZIA MESSIAS DOS SANTOS MEDEIROS
Selo Digital de Fiscalização Tipo Normal: AOU97365-6JGC
Confira o ato em https://sedeletronica.tjpb.jus.br
EUGLUD: 12,32 CARTEIR: 1,56 FERJ: 2,50 IP: 0,62

CARTÓRIO INÁCIO MACHADO - 1º OFÍCIO SANTA LUZIA
SERVIÇO NOTARIAL E REGISTRAL - INÁCIO MACHADO - 1º OFÍCIO
Luzia Messias dos Santos Medeiros
Escrevente
Santa Luzia - PB

Reconheço por semelhança a(s) firma(s) de Marcos Antonio Alves
Dou fé. Salgadinho/PB - 17/10/2023
Notário: JULIANA PATRÍCIA FIGUEIREDO DE OLIVEIRA
Selo Digital: AOU78345-AMO3
Consulte a autenticidade em https://sedeletronica.tjpb.jus.br
Emol R$12,50 Ferpen R$1,56 MP R$0,26 Ferpj R$2,50

CARTÓRIO DE SALGADINHO/PB
Rua Ana M. de Souza, 201, Centro, Salgadinho - PB

Este documento encontra-se registrado no Conselho Regional de Engenharia e Agronomia da Paraíba, vinculado à Certidão nº 195223/2023, emitida em 23/11/2023

Certidão nº 195223/2023
23/11/2023, 11:22
Chave de Impressão: DzobD
O documento neste ato registrado foi emitido em 23/11/2023 e contém 12 folhas

Comprovantes de regularidade da contratada. Doc. 86945/25. Data: 07/07/2025 10:18. Responsável: Marisiela R. de Medeiros.
Impresso por convidado em 01/10/2025 03:15. Validação: 356B.B7C0.9D6B.F671.0847.8670.3542.06A8.

CPL
000205
Fls. nº
VÁRZEA - PB

ESTADO DA PARAÍBA
PREFEITURA MUNICIPAL DE SALGADINHO

ANEXO I

Itens, serviços, unidades de medidas e quantitativos contratados pela Planilha Base

Douglas Vilar Gambarra
Engenheiro Civil
CREA 161656994 - 8
2196,141,174 - 93

Este documento encontra-se registrado no Conselho Regional de Engenharia e Agronomia da Paraíba, vinculado à Certidão nº 195223/2023, emitida em 23/11/2023

Certidão nº 195223/2023
23/11/2023, 11:22
Chave de Impressão: DzcbD
O documento neste ato registrado foi emitido em 23/11/2023 e contém 12 folhas

Comprovantes de regularidade da contratada. Doc. 86945/25. Data: 07/07/2025 10:18. Responsável: Marisleia R. de Medeiros.
Impresso por convidado em 01/10/2025 03:15. Validação: 356B.B7C0.9D6B.F671.0847.8670.3542.06A8.

CPL
Fls. nº 000206
VÁRZEA - PB

ESTADO DA PARAÍBA
PREFEITURA MUNICIPAL DE SALGADINHO

TOMADA DE PREÇOS 02/2022
OBRA: REFORMA E AMPLIAÇÃO DA UNIDADE BÁSICA DE SAÚDE SEVERINO LUCAS
LOCAL: OLHO D'ÁGUA DA VIRAÇÃO, MUNICÍPIO DE SALGADINHO-PB
EMPRESA CONTRATADA: E&N CONSTRUÇÕES - LTDA; CNPJ Nº 40.714.462/0001-95
RESPONSÁVEL TÉCNICO: MANOEL DOMICIANO DANTAS FILHO; CREA Nº 161985729-0

ART DE EXECUÇÃO Nº PB20220486961

PLANILHA DE QUANTITATIVOS - ANEXO I

ITEM	CÓDIGO	BANCO	DESCRIÇÃO	UND.	QUANT.
1			ADMINISTRAÇÃO		
1.1			SERVIÇOS PRELIMINARES		
1.1.1	00004813	SINAPI	PLACA DE OBRA (PARA CONSTRUCAO CIVIL) EM CHAPA GALVANIZADA "N 22", ADESIVADA, DE *2,0 X 1,125* M	m²	9.00
1.1.2	95059	SINAPI	LOCACAO CONVENCIONAL DE OBRA, UTILIZANDO GABARITO DE TÁBUAS CORRIDAS PONTALETADAS A CADA 2,00M - 2 UTILIZAÇÕES AF_10/2018	M	27.13
2			SERVIÇOS DE REMOÇÃO/DEMOLIÇÃO		
2.1			ESQUADRIAS/ALVENARIA		
2.1.1	97644	SINAPI	REMOÇÃO DE PORTAS, DE FORMA MANUAL, SEM REAPROVEITAMENTO AF_12/2017	m²	12.18
2.1.2	97622	SINAPI	DEMOLIÇÃO DE ALVENARIA DE BLOCO FURADO, DE FORMA MANUAL, SEM REAPROVEITAMENTO AF_12/2017	m³	8.98
3			REFORMA INTERNA		
3.1			ESQUADRIAS		
3.1.1	00039025	SINAPI	PORTA DE ABRIR EM ALUMINIO TIPO VENEZIANA, ACABAMENTO ANODIZADO NATURAL, SEM GUARNICAO/ALIZAR/VISTA, 87 X 210 CM	UN	7.00
3.1.2	94570	SINAPI	JANELA DE ALUMÍNIO DE CORRER COM 2 FOLHAS PARA VIDROS, COM VIDROS, BATENTE, ACABAMENTO COM ACETATO OU BRILHANTE E FERRAGENS, EXCLUSIVE ALIZAR E CONTRAMARCO. FORNECIMENTO E INSTALAÇÃO. AF_12/2019	m²	3.25
3.2			HIDRÁULICA/EQUIPAMENTOS		
3.2.1	89957	SINAPI	PONTO DE CONSUMO TERMINAL DE ÁGUA FRIA (SUBRAMAL) COM TUBULAÇÃO DE PVC, DN 25 MM, INSTALADO EM RAMAL DE ÁGUA, INCLUSOS RASGO E CHUMBAMENTO EM ALVENARIA. AF_12/2014	UN	1.00
3.2.2	00001370	SINAPI	DUCHA HIGIENICA PLASTICA COM REGISTRO METALICO 1/2 "	UN	1.00
3.2.3	95472	SINAPI	VASO SANITARIO SIFONADO CONVENCIONAL PARA PCD SEM FURO FRONTAL COM LOUÇA BRANCA SEM ASSENTO, INCLUSO CONJUNTO DE LIGAÇÃO PARA BACIA SANITÁRIA AJUSTÁVEL - FORNECIMENTO E INSTALAÇÃO. AF_01/2020	UN	1.00
3.2.4	00039204	SINAPI	BARRA DE APOIO RETA, EM ACO INOX POLIDO, COMPRIMENTO 60CM, DIAMETRO MINIMO 3 CM	UN	4.00
3.2.5	93396	SINAPI	BANCADA GRANITO CINZA, 50 X 60 CM, INCL. CUBA DE EMBUTIR OVAL LOUÇA BRANCA 35 X 50 CM, VÁLVULA METAL CROMADO, SIFÃO FLEXÍVEL PVC, ENGATE 30 CM FLEXÍVEL PLÁSTICO E TORNEIRA CROMADA DE MESA, PADRÃO POPULAR - FORNEC. E INSTALAÇÃO. AF_01/2020	UN	1.00
3.2.6	00021102	SINAPI	PORTA TOALHA BANHO EM METAL CROMADO, TIPO BARRA	UN	1.00
3.2.7	00011703	SINAPI	PAPELEIRA DE PAREDE EM METAL CROMADO SEM TAMPA	UN	1.00
3.2.8	00011186	SINAPI	ESPELHO CRISTAL E = 4 MM	m²	0.60
3.3			ALVENARIA/ACABAMENTOS		
3.3.1	89044	SINAPI	(COMPOSIÇÃO REPRESENTATIVA) DO SERVIÇO DE ALVENARIA DE VEDAÇÃO DE BLOCOS VAZADOS DE CONCRETO DE 9X19X39CM (ESPESSURA 9CM), PARA EDIFICAÇÃO HABITACIONAL MULTIFAMILIAR (PRÉDIO). AF_11/2014	m²	72.71
3.3.2	87351	SINAPI	ARGAMASSA TRAÇO 1:5 (EM VOLUME DE CIMENTO E AREIA GROSSA ÚMIDA) PARA CHAPISCO CONVENCIONAL, PREPARO MECÂNICO COM MISTURADOR DE EIXO HORIZONTAL DE 600 KG. AF_08/2019	m²	7.27
3.3.3	87553	SINAPI	EMBOÇO, PARA RECEBIMENTO DE CERÂMICA, EM ARGAMASSA TRAÇO 1:2:8, PREPARO MECÂNICO COM BETONEIRA 400L, APLICADO MANUALMENTE EM FACES INTERNAS DE PAREDES, PARA AMBIENTE COM ÁREA MAIOR QUE 10M2, ESPESSURA DE 10MM, COM EXECUÇÃO DE TALISCAS. AF_06/2014	m²	145.42
3.3.4	96135	SINAPI	APLICAÇÃO MANUAL DE MASSA ACRÍLICA EM PAREDES EXTERNAS DE CASAS, DUAS DEMÃOS. AF_05/2017	m²	184.84

Mayk Douglas Vitor Gambarra
Engenheiro Civil
CREA 161656994 - S
CPF: 086.141.174 - 93

Este documento encontra-se registrado no Conselho Regional de Engenharia e Agronomia da Paraíba, vinculado à Certidão nº 195223/2023, emitida em 23/11/2023

Certidão nº 195223/2023
23/11/2023, 11:22
Chave de Impressão: DzdbD
O documento neste site registrado foi emitido em 23/11/2023 e contém 12 folhas

Comprovantes de regularidade da contratada. Doc. 86945/25. Data: 07/07/2025 10:18. Responsável: Maristela R. de Medeiros.
Impresso por convidado em 01/10/2025 03:15. Validação: 356B.B7C0.9D6B.F671.0847.8670.3542.06A8.

CPL
Fls. nº 000207
VÁRZEA - PB

ESTADO DA PARAÍBA
PREFEITURA MUNICIPAL DE SALGADINHO

TOMADA DE PREÇOS 02/2022
OBRA: REFORMA E AMPLIAÇÃO DA UNIDADE BÁSICA DE SAÚDE SEVERINO LUCAS
LOCAL: OLHO D'ÁGUA DA VIRAÇÃO, MUNICÍPIO DE SALGADINHO-PB
EMPRESA CONTRATADA: ESAB CONSTRUÇÕES - LTDA; CNPJ Nº 40.714.462/0001-45
RESPONSÁVEL TÉCNICO: MANOEL DOMICIANO DANTAS FILHO; CREA Nº 161966729-0

ART DE EXECUÇÃO Nº PB20220468851

PLANILHA DE QUANTITATIVOS - ANEXO I

ITEM	CÓDIGO	BANCO	DESCRIÇÃO	UNID.	QUANT.
3.3.5	93391	SINAPI	REVESTIMENTO CERÂMICO PARA PISO COM PLACAS TIPO ESMALTADA PADRÃO POPULAR DE DIMENSÕES 35X35 CM APLICADA EM AMBIENTES DE ÁREA MAIOR QUE 10 M2 AF_06/2014	m²	29.40
3.3.6	C0336	SEINFRA	AZULEJOS JUNTA À PRUMO C/CIMENTO COLANTE	m²	12.48
3.3.7	87269	SINAPI	REVESTIMENTO CERÂMICO PARA PAREDES INTERNAS COM PLACAS TIPO ESMALTADA EXTRA DE DIMENSÕES 25X35 CM APLICADAS EM AMBIENTES DE ÁREA MAIOR QUE 5 M² NA ALTURA INTEIRA DAS PAREDES AF_06/2014	m²	312.26
3.3.8	95623	SINAPI	APLICAÇÃO MANUAL DE TINTA LÁTEX ACRÍLICA EM PANOS SEM PRESENÇA DE VÃOS DE EDIFÍCIOS DE MÚLTIPLOS PAVIMENTOS, DUAS DEMÃOS AF_11/2016	m²	354.09
3.3.9	97592	SINAPI	LUMINÁRIA TIPO PLAFON, DE SOBREPOR, COM 1 LÂMPADA LED DE 12/13 W, SEM REATOR - FORNECIMENTO E INSTALAÇÃO AF_02/2020	UN	29.00
3.3.10	92397	SINAPI	EXECUÇÃO DE PÁTIO/ESTACIONAMENTO EM PISO INTERTRAVADO, COM BLOCO RETANGULAR COR NATURAL DE 20 X 10 CM ESPESSURA 6 CM AF_12/2015	m²	106.03
3.4			COBERTURA/RETELHAMENTO		
3.4.1	00012669	SINAPI	TELHADOR	H	18.00
3.4.2	00007173	SINAPI	TELHA DE BARRO / CERÂMICA, NÃO ESMALTADA, TIPO COLONIAL, CANAL, PLAN, PAULISTA, COMPRIMENTO DE *44 A 50* CM, RENDIMENTO DE COBERTURA DE *26* TELHAS/M2	MIL	4.11
3.4.3	92541	SINAPI	TRAMA DE MADEIRA COMPOSTA POR RIPAS, CAIBROS E TERÇAS PARA TELHADOS DE ATÉ 2 ÁGUAS PARA TELHA CERÂMICA CAPA-CANAL, INCLUSO TRANSPORTE VERTICAL AF_07/2019	m²	27.02
3.4.4	92610	SINAPI	FABRICAÇÃO E INSTALAÇÃO DE TESOURA INTEIRA EM AÇO, VÃO DE 7 M, PARA TELHA ONDULADA DE FIBROCIMENTO, METÁLICA, PLÁSTICA OU TERMOACÚSTICA, INCLUSO ICAMENTO AF_12/2015	UN	2.00
3.4.5	92580	SINAPI	TRAMA DE AÇO COMPOSTA POR TERÇAS PARA TELHADOS DE ATÉ 2 ÁGUAS PARA TELHA ONDULADA DE FIBROCIMENTO, METÁLICA, PLÁSTICA OU TERMOACÚSTICA, INCLUSO TRANSPORTE VERTICAL AF_07/2019	m²	40.07
3.4.6	95957	SINAPI	(COMPOSIÇÃO REPRESENTATIVA) EXECUÇÃO DE ESTRUTURAS DE CONCRETO ARMADO, PARA EDIFICAÇÃO INSTITUCIONAL TERREA, FCK = 25 MPA AF_01/2017	m³	4.74
3.4.7	96113	SINAPI	FORRO EM PLACAS DE GESSO, PARA AMBIENTES COMERCIAIS AF_05/2017_P	m²	44.53
3.5			COMPLEMENTAÇÃO DA OBRA		
3.5.1	99811	SINAPI	LIMPEZA DE CONTRAPISO COM VASSOURA A SECO AF_04/2019	m²	180.86

Salgadinho/PB, 20 de junho de 2023

1º OFÍCIO DE NOTAS

Mayk Douglas Vilar Gamboarra
Engenheiro Civil
CREA 161656994 - 9
CPF.: 086.141.174 - 93

Mayk Douglas Vilar Gamboarra
CPF 086 141 174-93
CREA nº 161656994-9
Engenheiro Civil – Fiscal

Marcos Antonio Alves
Marcos Antônio Alves
Prefeito Constitucional
CPF 034 688 604-21

SERVIÇO NOTARIAL E REGISTRAL - INÁCIO MACHADO
Lucia Mesquita dos Santos Medeiros
Escrevente
Santa Luzia - PB

CARTÓRIO INÁCIO MACHADO 1º OFÍCIO - SANTA LUZIA - PB
Reconhecido POR SEMELHANÇA à firma de MAYK DOUGLAS
VILAR GAMBOARRA. Em test. da verdade. Dou
fé. Santa Luzia-PB, 05/10/2023.
LUZIA MESQUITA DOS SANTOS MEDEIROS
Selo Digital de Fiscalização Tipo Normal: 15-AO097366-POHJ
Confira o ato em https://selodigital.tjpb.jus.br
EMOLUM.: 12,52 CARTEIRA: 2,50 TJPB: 2,50 ISS: 0,62

Este documento encontra-se registrado no Conselho Regional de Engenharia e Agronomia da Paraíba, vinculado à Certidão nº 195223/2023, emitida em 23/11/2023

Certidão nº 195223/2023
23/11/2023, 11:22
Chave de Impressão: DzcbD
O documento nesta ata registrado foi emitido em 23/11/2023 e contém 12 folhas

Comprovantes de regularidade da contratada. Doc. 86945/25. Data: 07/07/2025 10:18. Responsável: Marisleia R. de Medeiros.
Impresso por convidado em 01/10/2025 03:15. Validação: 356B.B7C0.9D6B.F671.0847.8670.3542.06A8.

CPL
Fls. nº 000208
VÁRZEA - PB

ESTADO DA PARAÍBA
PREFEITURA MUNICIPAL DE SALGADINHO

ANEXO II

Itens, serviços, unidades de medidas e quantitativos contratados pela Planilha do Aditivo de Serviços e Quantitativos 01

Mark Douglas Vitar Gamboarra
Engenheiro Civil
CREA 161636994 - 3
CPF - 086.141.174 - 93

Este documento encontra-se registrado no Conselho Regional de Engenharia e Agronomia da Paraíba, vinculado à Certidão nº 195223/2023, emitida em 23/11/2023

Certidão nº 195223/2023
23/11/2023, 11:22
Chave de Impressão: DzcbD
O documento neste ato registrado foi emitido em 23/11/2023 e contém 12 folhas

Comprovantes de regularidade da contratada. Doc. 86945/25. Data: 07/07/2025 10:18. Responsável: Marisiela R. de Medeiros.
Impresso por convidado em 01/10/2025 03:15. Validação: 356B.B7C0.9D6B.F671.0847.8670.3542.06A8.

CPL
000209
Fls. nº
VÁRZEA - PB

ESTADO DA PARAÍBA
PREFEITURA MUNICIPAL DE SALGADINHO

TOMADA DE PREÇOS 02/2022
OBRA: REFORMA E AMPLIAÇÃO DA UNIDADE BÁSICA DE SAÚDE SEVERINO LUCAS
LOCAL: OLHO D'ÁGUA DA VIRAÇÃO, MUNICÍPIO DE SALGADINHO-PB
EMPRESA CONTRATADA: E&M CONSTRUÇÕES - LTDA; CNPJ Nº 40.714.462/0001-95
RESPONSÁVEL TÉCNICO: MANOEL DOMICIANO DANTAS FILHO; CREA Nº 161986729-0

ART DE EXECUÇÃO Nº PB20220469951

PLANILHA DE QUANTITATIVOS - ANEXO II

ITEM	CÓDIGO	BANCO	DESCRIÇÃO	UNID.	QUANT.
1			SERVIÇOS DE REMOÇÃO/DEMOLIÇÃO		
1.1			ESQUADRIAS/ALVENARIA		
1.1.1	97622	SINAPI	DEMOLIÇÃO DE ALVENARIA DE BLOCO FURADO, DE FORMA MANUAL, SEM REAPROVEITAMENTO AF_12/2017	m³	1.91
2			REFORMA INTERNA		
2.1			ALVENARIA/ACABAMENTOS		
2.1.1	89044	SINAPI	(COMPOSIÇÃO REPRESENTATIVA) DO SERVIÇO DE ALVENARIA DE VEDAÇÃO DE BLOCOS VAZADOS DE CONCRETO DE 9X19X39CM (ESPESSURA 9CM). PARA EDIFICAÇÃO HABITACIONAL MULTIFAMILIAR (PRÉDIO) AF_11/2014	m²	9.83
2.1.2	87351	SINAPI	ARGAMASSA TRAÇO 1:5 (EM VOLUME DE CIMENTO E AREIA GROSSA ÚMIDA) PARA CHAPISCO CONVENCIONAL. PREPARO MECÂNICO COM MISTURADOR DE EIXO HORIZONTAL DE 600 KG AF_08/2019	m³	1.19
2.1.3	87553	SINAPI	EMBOÇO, PARA RECEBIMENTO DE CERÂMICA, EM ARGAMASSA TRAÇO 1:2:8, PREPARO MECÂNICO COM BETONEIRA 400L, APLICADO MANUALMENTE EM FACES INTERNAS DE PAREDES, PARA AMBIENTE COM ÁREA MAIOR QUE 10M2, ESPESSURA DE 10MM, COM EXECUÇÃO DE TALISCAS AF_06/2014	m²	23.86
2.2			COBERTURA/RETELHAMENTO		
2.2.1	95957	SINAPI	(COMPOSIÇÃO REPRESENTATIVA) EXECUÇÃO DE ESTRUTURAS DE CONCRETO ARMADO, PARA EDIFICAÇÃO INSTITUCIONAL TÉRREA, FCK = 25 MPA AF_01/2017	m³	1.40
3			SERVIÇOS EXTRAS		
3.1			EMBASAMENTO		
3.1.1	93358	Próprio	ESCAVAÇÃO MANUAL DE VALA COM PROFUNDIDADE MENOR OU IGUAL A 1,30 M AF_02/2021	m³	1.46
3.1.2	C4592	Próprio	ALVENARIA DE EMBASAMENTO EM TIJOLO CERÂMICO FURADO C/ ARGAMASSA CIMENTO E AREIA 1:4	m³	1.81
3.2			DEMOLIÇÕES		
3.2.1	97633	Próprio	DEMOLIÇÃO DE REVESTIMENTO CERÂMICO, DE FORMA MANUAL, SEM REAPROVEITAMENTO AF_12/2017	m²	12.50
3.3			VERGAS E CONTRAVERGAS		
3.3.1	93188	Próprio	VERGA MOLDADA IN LOCO EM CONCRETO PARA PORTAS COM ATÉ 1,5 M DE VÃO AF_03/2016	M	6.00
3.3.2	93186	Próprio	VERGA MOLDADA IN LOCO EM CONCRETO PARA JANELAS COM ATÉ 1,5 M DE VÃO AF_03/2016	M	5.00
3.3.3	93184	Próprio	CONTRAVERGA PRÉ-MOLDADA PARA VÃOS DE ATÉ 1,5 M DE COMPRIMENTO AF_03/2016	M	5.00
3.4			PISO		
3.4.1	87630	Próprio	CONTRAPISO EM ARGAMASSA TRAÇO 1:4 (CIMENTO E AREIA), PREPARO MECÂNICO COM BETONEIRA 400 L, APLICADO EM ÁREAS SECAS SOBRE LAJE, ADERIDO, ESPESSURA 3CM AF_06/2014	m²	29.40
3.5			INSTALAÇÕES SANITÁRIAS		
3.5.1	C4603	Próprio	PONTO DE ESGOTO EM PVC P/ SANITÁRIO INCLUSIVE COLUNA VENTILAÇÃO MSD FUNASA TIPO 10 (MATERIAL E EXECUÇÃO)	PT	1.00
3.5.2	C1950	Próprio	PONTO SANITARIO, MATERIAL E EXECUÇÃO	PT	2.00
3.5.3	89707	Próprio	CAIXA SIFONADA, PVC, DN 100 X 100 X 50 MM, JUNTA ELÁSTICA, FORNECIDA E INSTALADA EM RAMAL DE DESCARGA OU EM RAMAL DE ESGOTO SANITÁRIO AF_12/2014	UN	1.00

Engº Douglas Vitor Gambôa
Engenheiro Civil
CREA 161656994 - 5
CPF.: 086.141.174 - 93

Este documento encontra-se registrado no Conselho Regional de Engenharia e Agronomia da Paraíba, vinculado à Certidão nº 195223/2023, emitida em 23/11/2023

Certidão nº 195223/2023
23/11/2023, 11:22
Chave de Impressão: DzcbD
O documento neste ato registrado foi emitido em 23/11/2023 e contém 12 folhas

Comprovantes de regularidade da contratada. Doc. 86945/25. Data: 07/07/2025 10:18. Responsável: Manoela R. de Medeiros.
Impresso por convidado em 01/10/2025 03:15. Validação: 356B.B7C0.9D6B.F671.0847.8670.3542.06A8.

CPL
Fls. nº 000210
VÁRZEA - PB

ESTADO DA PARAÍBA
PREFEITURA MUNICIPAL DE SALGADINHO

TOMADA DE PREÇOS 02/2022
OBRA: REFORMA E AMPLIAÇÃO DA UNIDADE BÁSICA DE SAÚDE SEVERINO LUCAS
LOCAL: OLHO D'ÁGUA DA VIRAÇÃO, MUNICÍPIO DE SALGADINHO-PB
EMPRESA CONTRATADA: E&M CONSTRUÇÕES - LTDA; CNPJ Nº 40.714.462/0001-85
RESPONSÁVEL TÉCNICO: MANOEL DOMICIANO DANTAS FILHO; CREA Nº 161956729-0

ART DE EXECUÇÃO Nº PB20220486951

PLANILHA DE QUANTITATIVOS - ANEXO II

ITEM	CÓDIGO	BANCO	DESCRIÇÃO	UND.	QUANT.
3.6			INSTALAÇÕES ELÉTRICAS		
3.6.1	93141	Próprio	PONTO DE TOMADA RESIDENCIAL INCLUINDO TOMADA 10A/250V, CAIXA ELÉTRICA, ELETRODUTO, CABO, RASGO, QUEBRA E CHUMBAMENTO. AF_01/2016	UN	13,00
3.7			COBERTURA		
3.7.1	94213	Próprio	TELHAMENTO COM TELHA DE AÇO/ALUMÍNIO E = 0,5 MM, COM ATÉ 2 ÁGUAS, INCLUSO IÇAMENTO. AF_07/2019	m²	42,25
3.7.2	94229	Próprio	CALHA EM CHAPA DE AÇO GALVANIZADO NÚMERO 24, DESENVOLVIMENTO DE 100 CM, INCLUSO TRANSPORTE VERTICAL. AF_07/2019	M	4,50

Salgadinho/PB, 20 de junho de 2023.

1º OFÍCIO DE NOTAS

Mayk Douglas Vitar Gamboa
Engenheiro Civil
CREA 161656994 - S
CPF 088.141.174-93
Mayk Douglas Vitar Gamboa
CPF 088 141 174-93
CREA nº 161656994-6
Engenheiro Civil – Fiscal

Marcos Antônio Alves
Marcos Antônio Alves
Prefeito Constitucional
CPF 034.688.604-21

CARTÓRIO INÁCIO MACHADO – 1º OFÍCIO – SANTA LUZIA – PB

Reconhecido por semelhança a firma de MAYK DOUGLAS VILAR GAMBARRA. Em test. da verdade. Dou fé. Santa Luzia-PB, 02/10/2023.

LUZIA MESSIAS DOS SANTOS MEDEIROS
Selo Digital de Fiscalização Tipo Normal B-AO09736?-AJCG
Confira o ato em https://selodigital.tjpb.jus.br
EMOLUM.: 12,27 TARCEN: 1,65 FERJ: 2,50 TFP: 0,62

SERVIÇO NOTARIAL E REGISTRAL – INÁCIO MACHADO
Escrevente
Santa Luzia - PB

Este documento encontra-se registrado no Conselho Regional de Engenharia e Agronomia da Paraíba, vinculado à Certidão nº 195223/2023, emitida em 23/11/2023

Certidão nº 195223/2023
23/11/2023, 11:22
Chave de Impressão: DzbbD
O documento neste ato registrado foi emitido em 23/11/2023 e contém 12 folhas

Comprovantes de regularidade da contratada. Doc. 86945/25. Data: 07/07/2025 10:18. Responsável: Maristela R. de Medeiros.
Impresso por convidado em 01/10/2025 03:15. Validação: 356B.B7C0.9D6B.F671.0847.8670.3542.06A8.

CPL
Fls. nº 0002
VÁRZEA - PB

ESTADO DA PARAÍBA
PREFEITURA MUNICIPAL DE SALGADINHO

ANEXO III

Itens, serviços, unidades de medidas e quantitativos contratados pela Planilha do Aditivo de Serviços e Quantitativos 02

Douglas Vitor Gamboa
Engenheiro Civil
CREA 161856994 - 3
CPF: 095.141.174 - 03

Este documento encontra-se registrado no Conselho Regional de Engenharia e Agronomia da Paraíba, vinculado à Certidão nº 195223/2023, emitida em 23/11/2023

Certidão nº 195223/2023
23/11/2023, 11:22
Chave de Impressão: DzobD
O documento neste ato registrado foi emitido em 23/11/2023 e contém 12 folhas

Comprovantes de regularidade da contratada. Doc. 86945/25. Data: 07/07/2025 10:18. Responsável: Maristela R. de Medeiros.
Impresso por convidado em 01/10/2025 03:15. Validação: 356B.B7C0.9D6B.F671.0847.8670.3542.06A8.

CPL
Fls. nº 000279
VÁRZEA - PB

ESTADO DA PARAÍBA
PREFEITURA MUNICIPAL DE SALGADINHO

TOMADA DE PREÇOS 03/2022
OBRA: REFORMA E AMPLIAÇÃO DA UNIDADE BÁSICA DE SAÚDE SEVERINO LUCAS
LOCAL: OLHO D'ÁGUA DA VIRAÇÃO, MUNICÍPIO DE SALGADINHO-PB
EMPRESA CONTRATADA: E&M CONSTRUÇÕES - LTDA; CNPJ Nº 40.714.462/0001-85
RESPONSÁVEL TÉCNICO: MANOEL DOMICIANO DANTAS FILHO; CREA Nº 161986729-0

ART DE EXECUÇÃO Nº PB20220488931

PLANILHA DE QUANTITATIVOS - ANEXO III

ITEM	CÓDIGO	BANCO	DESCRIÇÃO	UND.	QUANT.
1			SERVIÇOS DE REMOÇÃO/DEMOLIÇÃO		
1.1			ESQUADRIAS/ALVENARIA		
1.1.1	97622	SINAPI	DEMOLIÇÃO DE ALVENARIA DE BLOCO FURADO, DE FORMA MANUAL, SEM REAPROVEITAMENTO AF_12/2017	m³	20.97
2			REFORMA INTERNA		
2.1			ALVENARIA/ACABAMENTOS		
2.1.1	89044	SINAPI	(COMPOSIÇÃO REPRESENTATIVA) DO SERVIÇO DE ALVENARIA DE VEDAÇÃO DE BLOCOS VAZADOS DE CONCRETO DE 9X19X39CM (ESPESSURA 9CM), PARA EDIFICAÇÃO HABITACIONAL MULTIFAMILIAR (PRÉDIO) AF_11/2014	m²	20.52
2.1.2	87351	SINAPI	ARGAMASSA TRAÇO 1:5 (EM VOLUME DE CIMENTO E AREIA GROSSA ÚMIDA) PARA CHAPISCO CONVENCIONAL, PREPARO MECÂNICO COM MISTURADOR DE EIXO HORIZONTAL DE 600 KG AF_08/2019	m³	1.26
2.1.3	87553	SINAPI	EMBOÇO PARA RECEBIMENTO DE CERÂMICA, EM ARGAMASSA TRAÇO 1:2:8, PREPARO MECÂNICO COM BETONEIRA 400L, APLICADO MANUALMENTE EM FACES INTERNAS DE PAREDES, PARA AMBIENTE COM ÁREA MAIOR QUE 10M2, ESPESSURA DE 10MM, COM EXECUÇÃO DE TALISCAS AF_06/2014	m²	29.72
2.1.4	C0336	SEINFRA	AZULEJOS JUNTA À PRUMO C/CIMENTO COLANTE	m²	2.52
2.1.5	95623	SINAPI	APLICAÇÃO MANUAL DE TINTA LÁTEX ACRÍLICA EM PANOS SEM PRESENÇA DE VÃOS DE EDIFÍCIOS DE MÚLTIPLOS PAVIMENTOS, DUAS DEMÃOS AF_11/2016	m²	469.94
2.2			COBERTURA/RETELHAMENTO		
2.2.1	96957	SINAPI	(COMPOSIÇÃO REPRESENTATIVA) EXECUÇÃO DE ESTRUTURAS DE CONCRETO ARMADO, PARA EDIFICAÇÃO INSTITUCIONAL TÉRREA, FCK = 25 MPA, AF_01/2017	m³	0.11
3			SERVIÇOS EXTRAS		
3.1			PINTURA		
3.1.1	100760	SINAPI	PINTURA COM TINTA ALQUÍDICA DE ACABAMENTO (ESMALTE SINTÉTICO BRILHANTE) APLICADA A ROLO OU PINCEL SOBRE SUPERFÍCIES METÁLICAS (EXCETO PERFIL) EXECUTADO EM OBRA (02 DEMÃOS), AF_01/2020	m²	47.43
3.1.2	88485	SINAPI	APLICAÇÃO DE FUNDO SELADOR ACRÍLICO EM PAREDES, UMA DEMÃO AF_06/2014	m²	469.94
3.1.3	88488	SINAPI	APLICAÇÃO MANUAL DE PINTURA COM TINTA LÁTEX PVA EM TETO, DUAS DEMÃOS, AF_06/2014	m²	185.85
3.2			INSTALAÇÕES ELÉTRICAS		
3.2.1	7528	SINAPI	TOMADA 2P+T 10A, 250V, CONJUNTO MONTADO PARA EMBUTIR 4" X 2" (PLACA + SUPORTE + MÓDULO)	UN	21.00
3.2.2	36077	SINAPI	INTERRUPTOR SIMPLES + TOMADA 2P+T 10A, 250V, CONJUNTO MONTADO PARA EMBUTIR 4" X 2" (PLACA + SUPORTE + MÓDULOS)	UN	3.00
3.2.3	36068	SINAPI	INTERRUPTORES SIMPLES (2 MÓDULOS) 10A, 250V, CONJUNTO MONTADO PARA EMBUTIR 4" X 2" (PLACA + SUPORTE + MÓDULOS)	UN	2.00
3.2.4	36062	SINAPI	INTERRUPTOR SIMPLES 10A, 250V, CONJUNTO MONTADO PARA EMBUTIR 4" X 2" (PLACA + SUPORTE + MÓDULO)	UN	12.00
3.3			INSTALAÇÕES HIDRÁULICAS E SANITÁRIAS		
3.3.1	86883	SINAPI	SIFÃO DO TIPO FLEXÍVEL EM PVC 1 X 1 1/2 - FORNECIMENTO E INSTALAÇÃO AF_01/2020	UN	10.00
3.3.2	86879	SINAPI	VÁLVULA EM PLÁSTICO 1 PARA PIA, TANQUE OU LAVATÓRIO, COM OU SEM LADRÃO - FORNECIMENTO E INSTALAÇÃO AF_01/2020	UN	11.00
3.3.3	86885	SINAPI	ENGATE FLEXÍVEL EM PLÁSTICO BRANCO, 1/2" X 40CM - FORNECIMENTO E INSTALAÇÃO AF_01/2020	UN	7.00

Mark Douglas Vilar Gambarra
Engenheiro Civil
CREA 161656994 - 1

Este documento encontra-se registrado no Conselho Regional de Engenharia e Agronomia da Paraíba, vinculado à Certidão nº 195223/2023, emitida em 23/11/2023

Certidão nº 195223/2023
23/11/2023, 11:22
Chave de Impressão: DzcbD
O documento neste ato registrado foi emitido em 23/11/2023 e contém 12 folhas

Comprovantes de regularidade da contratada. Doc. 86945/25. Data: 07/07/2025 10:18. Responsável: Manisléa R. de Medeiros.
Impresso por convidado em 01/10/2025 03:15. Validação: 356B.B7C0.9D6B.F671.0847.8670.3542.06A8.

CPL
Fls. nº 000278
VÁRZEA - PB

ESTADO DA PARAÍBA
PREFEITURA MUNICIPAL DE SALGADINHO

TOMADA DE PREÇOS 02/2022
OBRA: REFORMA E AMPLIAÇÃO DA UNIDADE BÁSICA DE SAÚDE SEVERINO LUCAS
LOCAL: OLHO D'ÁGUA DA VIRAÇÃO, MUNICÍPIO DE SALGADINHO-PB
EMPRESA CONTRATADA: E&M CONSTRUÇÕES - LTDA; CNPJ Nº 40.714.462/0001-95
RESPONSÁVEL TÉCNICO: MANOEL DOMICIANO DANTAS FILHO; CREA Nº 161656729-0

ART DE EXECUÇÃO Nº PB20220468951

PLANILHA DE QUANTITATIVOS - ANEXO III

ITEM	CÓDIGO	BANCO	DESCRIÇÃO	UND.	QUANT.

Salgadinho/PB, 20 de junho de 2023

1º OFÍCIO DE NOTAS

Maya Douglas Vilar Gambarra
Engenheiro Civil
CREA 161656994-8
CPF 088.141.174-03
Maya Douglas Vilar Gambarra
CPF. 088 141 174-03
CREA nº 161656994-8
Engenheiro Civil – Fiscal

Marcos Antônio Alves
Prefeito Constitucional
CPF 034 688 604-21

IM CARTÓRIO INÁCIO MACHADO 1º OFÍCIO SANTA LUZIA - PB

Reconheço por semelhança a(s) firma(s) de MARK DOUGLAS VILAR CAMBARRA. Em test. ( ) da verdade. Dou fé. Santa Luzia-PB, 03/10/2022.

LUZIA MESSIAS DOS SANTOS MEDEIROS
Selo Digital de Fiscalização Tipo Normal B-AO097368-OE3Y
Confira o ato em https://selodigital.tjpb.jus.br
EMOLUM.: 12,32 FADEP: 1,55 FERJ: 2,50 DP: 0,62

SERVIÇO NOTARIAL E REGISTRAL - INÁCIO MACHADO 1º OFÍCIO
Luzia Messias dos Santos Medeiros
Escrevente
Santa Luzia - PB

Este documento encontra-se registrado no Conselho Regional de Engenharia e Agronomia da Paraíba, vinculado à Certidão nº 195223/2023, emitida em 23/11/2023

Certidão nº 195223/2023
23/11/2023, 11:22
Chave de Impressão: DzebD
O documento neste ato registrado foi emitido em 23/11/2023 e contém 12 folhas

Comprovantes de regularidade da contratada. Doc. 86945/25. Data: 07/07/2025 10:18. Responsável: Marisela R. de Medeiros.
Impresso por convidado em 01/10/2025 03:15. Validação: 356B.B7C0.9D6B.F671.0847.8670.3542.06A8.

Certidão de Acervo Técnico - CAT
Resolução Nº 1025 de 30 de Outubro de 2009

CREA-PB

Conselho Regional de Engenharia e Agronomia da Paraíba

CAT COM REGISTRO DE ATESTADO

196216/2023

Atividade concluída

CERTIFICAMOS, em cumprimento ao disposto na Resolução nº 1.025, de 30 de outubro de 2009, do Confea, que consta dos assentamentos deste Conselho Regional de Engenharia e Agronomia da Paraíba - Crea-PB, o Acervo Técnico do profissional **MANOEL DOMICIANO DANTAS FILHO** referente à(s) Anotação(ões) de Responsabilidade Técnica - ART abaixo discriminada(s):

Fls. nº 000274
VÁRZEA - PB

Profissional: **MANOEL DOMICIANO DANTAS FILHO**
Registro: **113682620 21PB** RNP: **1619867280**
Título profissional: ENGENHEIRO CIVIL

Número da ART: **PB20230534358** Tipo de ART: OBRA / SERVIÇO Registrada em: 25/05/2023 Baixada em: 07/07/2023
Forma de registro: COMPLEMENTAÇÃO DE PRAZO Participação técnica: INDIVIDUAL
Empresa contratada: **E&M CONSTRUÇÕES LTDA**

Contratante: **Prefeitura Municipal de Olivedos/PB** CPF/CNPJ: **08.740.102/0001-55**
Endereço do contratante: RUA ANANIAS DOS ANJOS Nº: 41
Complemento: Prédio Bairro: Centro
Cidade: OLIVEDOS UF: PB CEP: 58160000
Contrato: 0004/2022-GB Celebrado em: 03/03/2022
Valor do contrato: R$ 651.548,29 Tipo de contratantee: Pessoa Jurídica de Direito Privado
Ação institucional: Órgão Público
Endereço da obra/serviço: RUA MARIA JOSÉ COSTA DE ALBUQUERQUE Nº: S/N
Complemento: Bairro: CENTRO
Cidade: OLIVEDOS UF: PB CEP: 58160000
Data de início: 03/03/2022 Conclusão efetiva: 03/03/2024
Finalidade: Infraestrutura
Proprietário: Prefeitura Municipal de Olivedos/PB CPF/CNPJ: 08.740.102/0001-55

Atividade Técnica: **16 - Execução CONSTRUÇÃO CIVIL > EDIFICAÇÕES > DE EDIFICAÇÃO > #TOS_1.1.1.1 - DE ALVENARIA 49 - Execução de obra 417.74 metro quadrado; 16 - Execução ESTRUTURAS > ESTRUTURAS DE CONCRETO E ARGAMASSA ARMADA > #TOS_2.1.1 - DE ESTRUTURA DE CONCRETO ARMADO 49 - Execução de obra 59.50 metro cúbico; 16 - Execução ESTRUTURAS > PRÉ-MOLDADOS E PRÉ-FABRICADOS > #TOS_2.8.3 - DE LAJES PRÉ-FABRICADAS 49 - Execução de obra 28.12 metro quadrado; 16 - Execução GEOTECNIA E GEOLOGIA DA ENGENHARIA > OBRAS DE TERRA > DE OBRAS DE TERRA > #TOS_3.3.1.1 - ESCAVAÇÃO 49 - Execução de obra 76.89 metro cúbico; 16 - Execução TRANSPORTES > INFRAESTRUTURA URBANA > DE PAVIMENTAÇÃO > #TOS_4.2.1.1 - EM CONCRETO PARA VIAS URBANAS 49 - Execução de obra 1264.38 metro quadrado; 16 - Execução TRANSPORTES > INFRAESTRUTURA URBANA > DE PAVIMENTAÇÃO > #TOS_4.2.1.4 - EM PEDRA PARA VIAS URBANAS 49 - Execução de obra 358.68 metro quadrado; 16 - Execução OBRAS HIDRÁULICAS E RECURSOS HÍDRICOS > SISTEMAS DE DRENAGEM PARA OBRAS CIVIS > DE SISTEMAS DE DRENAGEM PARA OBRAS CIVIS > #TOS_5.3.1.7 - MEIO-FIO 49 - Execução de obra 355.04 metro;**

Observações

Execução de Obras de Construção do Mercado Público Municipal no Município de Olivedos/PB. Esta ART é um ART Complementar de Prazo da ART nº PB20220495034, referente ao Primeiro Termo de Aditivo de Prazo.

Informações Complementares

CERTIFICAMOS, finalmente, que se encontra vinculado à presente Certidão de Acervo Técnico – CAT, o atestado contendo 37 folha(s), expedido pelo contratante da obra/serviço, a quem cabe a responsabilidade pela veracidade e exatidão das informações nele constantes.

Certidão de Acervo Técnico nº 196216/2023
04/12/2023, 10:48
CZ9Wy

A Certidão de Acervo Técnico (CAT) à qual o atestado está vinculado constituirá prova da capacidade técnico-profissional da pessoa jurídica somente se o responsável técnico indicado estiver na Certidão de Registro e Quitação (CRQ) apresentada.

Certificamos que se encontra vinculado à presente CAT o atestado apresentado em cumprimento à Lei nº 8.666/93, expedido pela pessoa jurídica contratante/proprietário, a quem cabe a responsabilidade pela veracidade e exatidão das informações nele constantes. É de responsabilidade deste Conselho a verificação da atividade profissional em conformidade com a Lei nº 5.194/66 e Resoluções do Conselho Federal de Engenharia e Agronomia - CONFEA

Esta certidão perderá a validade, caso ocorra qualquer alteração posterior dos elementos cadastrais nela contidos.

A autenticidade desta Certidão pode ser verificada em: http://crea-pb.sitac.com.br/publico/, com a chave: CZ9Wy

Comprovantes de regularidade da contratada. Doc. 86945/25. Data: 07/07/2025 10:18. Responsável: Marisiela R. de Medeiros.
Impresso por convidado em 01/10/2025 03:15. Validação: 356B.B7C0.9D6B.F671.0847.8670.3542.06A8.

CPL
Fls. nº 000276
VÁRZEA - PB

ESTADO DA PARAÍBA
PREFEITURA MUNCIPAL DE OLIVEDOS – PB

ATESTADO FINAL DE CONCLUSÃO DE OBRA

1. A **PREFEITURA MUNICIPAL DE OLIVEDOS/PB**, inscrita sob o **CNPJ nº 08.740.102/0001-55**, com sede na Rua Ananias dos Anjos, nº 41, Centro, Olivedos/PB, vem, por meio de seu representante legal, o Sr **José de Deus Anibal Leonardo,** Prefeito Constitucional, **CPF nº 504.537.934-87**, e pela Sra. **Mariana Borges Souto, Engenheira Civil, Fiscal de Obra**, portadora de **CREA nº 162027406-0**. **ATESTAR**, para os devidos fins, que a **E&M CONSTRUÇÕES LTDA,** inscrita sob **CNPJ nº 40.714.462/0001-95**, foi contratada pela **PREFEITURA MUNICIPAL DE OLIVEDOS/PB** para a realização dos serviços abaixo relacionados com as seguintes características:

DADOS DA OBRA OU SERVIÇOS TECNICOS

1. Contrato: **004/2022 – GB**
2. Objeto do Contrato: **Execução de Obras de Construção do Mercado Público Municipal no Município de Olivedos/PB, Conforme Planilha Orçamentária e Projeto Básico em Anexo.**
3. Endereço da (Obra ou Serviço Técnico): **Olivedos/PB**
4. Empresa Contratada: **E&M Construções LTDA**
   CNPJ: 40.714.462/0001-95
5. Contratante e Proprietário: **Prefeitura Municipal de Olivedos/PB**
   CNPJ: 08.740.102/0001-55
6. ART nº: **PB20230534358**
7. Responsável Técnico: Engenheiro Civil - **Manoel Domiciano Dantas Filho**
   CREA nº 1619867290
8. Principais atividades executadas sob a sua responsabilidade técnica (dados conforme ART de Execução)

Atividade Técnica	Unidade	Quantidade
#TOS_3.3.1.1 – Escavação	M³	76,89

Este documento encontra-se registrado no Conselho Regional de Engenharia e Agronomia da Paraíba, vinculado à Certidão nº 196216/2023, emitida em 04/12/2023

Certidão nº 196216/2023
05/12/2023, 16:39
Chave de Impressão: CZ9WY
O documento neste ato registrado foi emitido em 04/12/2023 e contém 37 folhas

Comprovantes de regularidade da contratada. Doc. 86945/25. Data: 07/07/2025 10:18. Responsável: Marisiela R. de Medeiros.
Impresso por convidado em 01/10/2025 03:15. Validação: 356B.B7C0.9D6B.F671.0847.8670.3542.06A8.

CPL
Fls. nº 000276
VÁRZEA - PB

ESTADO DA PARAÍBA
PREFEITURA MUNCIPAL DE OLIVEDOS – PB

#TOS_1.1.1.1 – De Alvenaria	M²	417,74
#TOS_2.1.1 – De Estrutura de Concreto Armado	M³	59,50
#TOS_2.8.3 – De Lajes Pré-Fabricadas	M²	28,12
#TOS_5.3.1.7 – Meio Fio	M	355,04
#TOS_4.2.1.1 – Em Concreto Para Vias Urbanas	M²	1.264,38
#TOS_4.2.1.4 – Em Pedra Para Vias Urbanas	M²	358,68

9. Período de participação nos serviços:
Data de início: **03/03/2022** Data de Término: **20/06/2023**

10. Fiscal: Engenheira Civil **Mariana Borges Souto**
CREA nº 162027406-0
ART de fiscalização nº: **PB20220438529**

11. Responsável Legal/Proprietário: **José de Deus Aníbal Leonardo**
Prefeito Constitucional
CPF nº 504.537.934-87

Em anexo, estão listados em Planilhas todos os itens, serviços, unidades de medidas e quantitativos prestados e executados pela contratada, sob responsabilidade do seu Responsável Técnico supracitado, perante o Objeto do Contrato firmado entre as partes envolvidas, **ATESTADOS POR MEIO DESTE**. Os anexos estão descritos da seguinte forma:

- **Anexo I** – Itens, serviços, unidades de medidas e quantitativos contratado pela Planilha Base;
- **Anexo II** - Itens, serviços, unidades de medidas e quantitativos contratado pela Planilha do Aditivo de Serviços e Quantitativos 01;
- **Anexo III** - Itens, serviços, unidades de medidas e quantitativos contratado pela Planilha do Aditivo de Serviços e Quantitativos 02.

ATESTAMOS ainda que a obra e os serviços acima relacionados foram CONCLUÍDOS dentro do prazo estipulado em contrato, e que obedecem aos padrões técnicos exigidos, atendendo plenamente a comunidade, estando tudo

Este documento encontra-se registrado no Conselho Regional de Engenharia e Agronomia da Paraíba, vinculado à Certidão nº 196216/2023, emitida em 04/12/2023

Certidão nº 196216/2023
05/12/2023, 16:39
Chave de Impressão: CZ9Wy
O documento neste ato registrado foi emitido em 04/12/2023 e contém 37 folhas

Comprovantes de regularidade da contratada. Doc. 86945/25. Data: 07/07/2025 10:18. Responsável: Maristela R. de Medeiros.
Impresso por convidado em 01/10/2025 03:15. Validação: 356B.B7C0.9D6B.F671.0847.8670.3542.06A8.

CPL
Fls. nº 000237
VÁRZEA - PB

ESTADO DA PARAÍBA
PREFEITURA MUNCIPAL DE OLIVEDOS – PB

dentro das especificações exigidas e de acordo com o plano de trabalho, previamente aprovado, pela Prefeitura Municipal de Olivedos/PB.

Olivedos/PB, em 26 de Julho de 2023.

Mariana Borges Souto
Engenheira Civil – Fiscal de Obra
CREA nº 162027406-0

José de Deus Aníbal Leonardo
Prefeito Constitucional
CPF nº 504.537.934-87

Rainá C. de Figueiredo
Tabeliã/Registradora
CARTÓRIO OLIVEDOS / PB

Cartório OLIVEDOS/PB
Reconheço, por semelhança, a(s) firma(s) de:
MARIANA BORGES SOUTO e
José de Deus Aníbal Leonardo.
Olivedos/PB 02/11/2023
Em testemunho _____ da verdade. Dou fé.
Notaria: Rainá Costa de Figueiredo
Selos Digitais: ASY97024-MSMP, ASY97026-1J6E
Confira em https://selodigital.tjpb.jus.br
Emol R$28,00 Fercen R$3,12
Fepj R$ 4,60 MP R$0,40

Este documento encontra-se registrado no Conselho Regional de Engenharia e Agronomia da Paraíba, vinculado à Certidão nº 196216/2023, emitida em 04/12/2023

Certidão nº 196216/2023
05/12/2023, 16:39
Chave de impressão: C29Wy
O documento neste ato registrado foi emitido em 04/12/2023 e contém 37 folhas

Comprovantes de regularidade da contratada. Doc. 86945/25. Data: 07/07/2025 10:18. Responsável: Marisleia R. de Medeiros.
Impresso por convidado em 01/10/2025 03:15. Validação: 356B.B7C0.9D6B.F671.0847.8670.3542.06A8.

CPL
Fls. nº 000273
VÁRZEA - PB

ESTADO DA PARAÍBA
PREFEITURA MUNCIPAL DE OLIVEDOS – PB

Este documento encontra-se registrado no Conselho Regional de Engenharia e Agronomia da Paraíba, vinculado à Certidão nº 196216/2023, emitida em 04/12/2023

Anexo I

Itens, Serviços, Unidades de Medidas e Quantitativos Contratados Pela Planilha Base

Certidão nº 196216/2023
05/12/2023, 16:39
Chave de Impressão: C29Wy
O documento neste ato registrado foi emitido em 04/12/2023 e contém 37 folhas

Comprovantes de regularidade da contratada. Doc. 86945/25. Data: 07/07/2025 10:18. Responsável: Maristela R. de Medeiros.
Impresso por convidado em 01/10/2025 03:15. Validação: 356B.B7C0.9D6B.F671.0847.8670.3542.06A8.

CPL
Fls. nº 000179
VÁRZEA - PB

ESTADO DA PARAÍBA
PREFEITURA MUNICIPAL DE OLIVEDOS – PB

TOMADA DE PREÇOS: 02/2022
OBRA: EXECUÇÃO DE OBRAS DE CONSTRUÇÃO DO MERCADO PÚBLICO
LOCAL: MUNICÍPIO DE OLIVEDOS-PB
EMPRESA CONTRATADA: ESM CONSTRUÇÕES - LTDA; CNPJ Nº 40.714.462/0001-05
RESPONSAVEL TÉCNICO: MANOEL DOMICIANO DANTAS FILHO; CREA Nº 161508726-0

ART DE EXECUÇÃO Nº PB20230534358

PLANILHA DE QUANTITATIVOS - ANEXO I

ITEM	CÓDIGO	BANCO	DESCRIÇÃO	UNID.	QUANT.
1			MERCADO PÚBLICO		
1.1			PLACA INDICATIVA DA OBRA		
1.1.1	DER-PB 08.201.00	Proprio	PLACA INDICATIVA DE OBRA	M²	8
1.2			SERVIÇOS PRELIMINARES		
1.2.1	DER-PB 02.000.00	Proprio	REGULARIZAÇÃO DE SUBLEITO	M²	1903.89
1.2.2	CPU 268 - OLIVEDOS TP 02/2022	Proprio	LOCAÇÃO CONVENCIONAL DE OBRA ATRAVÉS DE GABARITO DE TÁBUAS CORRIDAS PONTALETADAS COM REAPROVEITAMENTO DE 10 VEZES (SINAPI 74077/2) AF_10/2021	M²	558.42
1.3			MOVIMENTO DE TERRA		
1.3.1	CPU 13 - OLIVEDOS TP 02/2022	Proprio	ESCAVAÇÃO MANUAL EM SOLO ATÉ PROF. DE 1,5M (SINAPI 79517/001)	M³	76.89
1.3.2	96995	SINAPI	REATERRO MANUAL APILOADO COM SOQUETE AF_10/2017	m³	49.82
1.4			INFRA E SUPERESTRUTURA		
1.4.1			FUNDAÇÃO		
1.4.1.1	CPU 01 - OLIVEDOS TP 02/2022	Proprio	ALVENARIA EM TIJOLO CERÂMICO FURADO 9X19X19 CM 1 VEZ (ESPESSURA 19 CM) ASSENTADO EM ARGAMASSA TRAÇO 1:2:8 (CIMENTO E AREIA MEDIA NÃO PENEIRADA) PREPARO MANUAL JUNTA 1 CM (TCPO_042*1.8.2) AF_11/2020 M2 95 63 101 72 SINAPI 87292 ARGAMASSA TRAÇO 1:2:8 (EM VOLUME DE CIMENTO CAL E AREIA	M²	45.94
1.4.1.2	96541	SINAPI	FABRICAÇÃO, MONTAGEM E DESMONTAGEM DE FÔRMA PARA SAPATA, EM CHAPA DE MADEIRA COMPENSADA RESINADA, E=17 MM, 4 UTILIZAÇÕES. AF_06/2017	m²	111.52
1.4.1.3	96542	SINAPI	FABRICAÇÃO, MONTAGEM E DESMONTAGEM DE FÔRMA PARA VIGA BALDRAME, EM CHAPA DE MADEIRA COMPENSADA RESINADA, E=17 MM, 4 UTILIZAÇÕES. AF_06/2017	m²	193.66
1.4.1.4	96620	SINAPI	LASTRO DE CONCRETO MAGRO, APLICADO EM PISOS OU LAJES SOBRE SOLO OU RADIERS, AF_08/2017	m²	2.15
1.4.1.5	94971	SINAPI	CONCRETO FCK = 25MPA, TRAÇO 1:2,3:2,7 (EM MASSA SECA DE CIMENTO/ AREIA MEDIA, BRITA 1) - PREPARO MECÂNICO COM BETONEIRA 600 L. AF_05/2021	m³	27.07
1.4.1.6	92873	SINAPI	LANÇAMENTO COM USO DE BALDES, ADENSAMENTO E ACABAMENTO DE CONCRETO EM ESTRUTURAS, AF_12/2015	m³	27.07
1.4.1.7	96545	SINAPI	ARMAÇÃO DE BLOCO, VIGA BALDRAME OU SAPATA UTILIZANDO AÇO CA-50 DE 8 MM - MONTAGEM. AF_06/2017	KG	592.45
1.4.1.8	96546	SINAPI	ARMAÇÃO DE BLOCO, VIGA BALDRAME OU SAPATA UTILIZANDO AÇO CA-50 DE 10 MM - MONTAGEM. AF_06/2017	KG	485.26
1.4.1.9	96547	SINAPI	ARMAÇÃO DE BLOCO, VIGA BALDRAME OU SAPATA UTILIZANDO AÇO CA-50 DE 12,5 MM - MONTAGEM. AF_06/2017	KG	60.09
1.4.1.10	96543	SINAPI	ARMAÇÃO DE BLOCO, VIGA BALDRAME E SAPATA UTILIZANDO AÇO CA-60 DE 5 MM - MONTAGEM. AF_06/2017	KG	253.72
1.4.1.11	98557	SINAPI	IMPERMEABILIZAÇÃO DE SUPERFICIE COM EMULSÃO ASFÁLTICA, 2 DEMÃOS AF_06/2018	m²	348
1.4.2			PILARES		
1.4.2.1	92443	SINAPI	MONTAGEM E DESMONTAGEM DE FÔRMA DE PILARES RETANGULARES E ESTRUTURAS SIMILARES, PÉ-DIREITO SIMPLES, EM CHAPA DE MADEIRA COMPENSADA PLASTIFICADA, 10 UTILIZAÇÕES. AF_09/2020	m²	178.4

Este documento encontra-se registrado no Conselho Regional de Engenharia e Agronomia da Paraíba, vinculado à Certidão nº 196216/2023, emitida em 04/12/2023

Certidão nº 196216/2023
05/12/2023, 16:39
Chave de Impressão: CZ9WY
O documento neste ato registrado foi emitido em 04/12/2023 e contém 37 folhas

Comprovantes de regularidade da contratada. Doc. 86945/25. Data: 07/07/2025 10:18. Responsável: Marisleia R. de Medeiros.
Impresso por convidado em 01/10/2025 03:15. Validação: 356B.B7C0.9D6B.F671.0847.8670.3542.06A8.

CPL
Fls. nº 000130
VÁRZEA - PB

ESTADO DA PARAÍBA
PREFEITURA MUNICIPAL DE OLIVEDOS – PB

TOMADA DE PREÇOS: 02/2022
OBRA: EXECUÇÃO DE OBRAS DE CONSTRUÇÃO DO MERCADO PÚBLICO
LOCAL: MUNICÍPIO DE OLIVEDOS-PB
EMPRESA CONTRATADA: E&M CONSTRUÇÕES - LTDA; CNPJ Nº 40.714.462/0001-05
RESPONSÁVEL TÉCNICO: MANOEL DOMICIANO DANTAS FILHO; CREA Nº 161858729-0

ART DE EXECUÇÃO Nº PB20230634158

PLANILHA DE QUANTITATIVOS - ANEXO I

ITEM	CÓDIGO	BANCO	DESCRIÇÃO	UND.	QUANT.
1.4.2	94971	SINAPI	CONCRETO FCK = 25MPA, TRAÇO 1:2,3:2,7 (EM MASSA SECA DE CIMENTO/ AREIA MEDIA, BRITA 1) - PREPARO MECÂNICO COM BETONEIRA 600 L. AF_05/2021	m³	11,21
1.4.3	92873	SINAPI	LANÇAMENTO COM USO DE BALDES, ADENSAMENTO E ACABAMENTO DE CONCRETO EM ESTRUTURAS. AF_12/2015	m³	11,21
1.4.4	96544	SINAPI	ARMAÇÃO DE BLOCO, VIGA BALDRAME OU SAPATA UTILIZANDO AÇO CA-50 DE 6,3 MM - MONTAGEM. AF_06/2017	KG	8,36
1.4.5	92778	SINAPI	ARMAÇÃO DE PILAR OU VIGA DE UMA ESTRUTURA CONVENCIONAL DE CONCRETO ARMADO EM UMA EDIFICAÇÃO TERREA OU SOBRADO UTILIZANDO AÇO CA-50 DE 10,0 MM - MONTAGEM. AF_12/2015	KG	354,61
1.4.6	92779	SINAPI	ARMAÇÃO DE PILAR OU VIGA DE UMA ESTRUTURA CONVENCIONAL DE CONCRETO ARMADO EM UMA EDIFICAÇÃO TERREA OU SOBRADO UTILIZANDO AÇO CA-50 DE 12,5 MM - MONTAGEM. AF_12/2015	KG	195
1.4.7	92775	SINAPI	ARMAÇÃO DE PILAR OU VIGA DE UMA ESTRUTURA CONVENCIONAL DE CONCRETO ARMADO EM UMA EDIFICAÇÃO TERREA OU SOBRADO UTILIZANDO AÇO CA-60 DE 5,0 MM - MONTAGEM. AF_12/2015	KG	216,9
1.4.3			VIGAS		
1.4.3.1	92460	SINAPI	MONTAGEM E DESMONTAGEM DE FÔRMA DE VIGA, ESCORAMENTO METÁLICO PÉ-DIREITO SIMPLES, EM CHAPA DE MADEIRA PLASTIFICADA, 18 UTILIZAÇÕES. AF_09/2020	m²	287,04
1.4.3.2	94971	SINAPI	CONCRETO FCK = 25MPA, TRAÇO 1:2,3:2,7 (EM MASSA SECA DE CIMENTO, AREIA MEDIA, BRITA 1) - PREPARO MECÂNICO COM BETONEIRA 600 L. AF_05/2021	m³	19,07
1.4.3.3	92873	SINAPI	LANÇAMENTO COM USO DE BALDES, ADENSAMENTO E ACABAMENTO DE CONCRETO EM ESTRUTURAS. AF_12/2015	m³	19,07
1.4.3.4	92776	SINAPI	ARMAÇÃO DE PILAR OU VIGA DE UMA ESTRUTURA CONVENCIONAL DE CONCRETO ARMADO EM UMA EDIFICAÇÃO TERREA OU SOBRADO UTILIZANDO AÇO CA-50 DE 8,0 MM - MONTAGEM. AF_12/2015	KG	1,54
1.4.3.5	92777	SINAPI	ARMAÇÃO DE PILAR OU VIGA DE UMA ESTRUTURA CONVENCIONAL DE CONCRETO ARMADO EM UMA EDIFICAÇÃO TERREA OU SOBRADO UTILIZANDO AÇO CA-50 DE 8,0 MM - MONTAGEM. AF_12/2015	KG	485,61
1.4.3.6	92778	SINAPI	ARMAÇÃO DE PILAR OU VIGA DE UMA ESTRUTURA CONVENCIONAL DE CONCRETO ARMADO EM UMA EDIFICAÇÃO TERREA OU SOBRADO UTILIZANDO AÇO CA-50 DE 10,0 MM - MONTAGEM. AF_12/2015	KG	347,99
1.4.3.7	92779	SINAPI	ARMAÇÃO DE PILAR OU VIGA DE UMA ESTRUTURA CONVENCIONAL DE CONCRETO ARMADO EM UMA EDIFICAÇÃO TERREA OU SOBRADO UTILIZANDO AÇO CA-50 DE 12,5 MM - MONTAGEM. AF_12/2015	KG	87,36
1.4.3.8	92775	SINAPI	ARMAÇÃO DE PILAR OU VIGA DE UMA ESTRUTURA CONVENCIONAL DE CONCRETO ARMADO EM UMA EDIFICAÇÃO TERREA OU SOBRADO UTILIZANDO AÇO CA-60 DE 5,0 MM - MONTAGEM. AF_12/2015	KG	278,63
1.4.4			LAJES		
1.4.4.1	CPU 17 - OLIVEDOS TP 02/2022	Próprio	LAJE PRÉ-FABRICADA TRELIÇADA PARA PISO OU COBERTURA INTEREIRO 38CM H=12CM EL ENCHIMENTO EM BLOCO CERÂMICO H=8CM INCLUSIVE ESCORAMENTO EM MADEIRA E CAPEAMENTO 4CM (04234 ORSE) AF_11/2020	M²	28,12
1.4.4.2	CPU 81 - OLIVEDOS TP 02/2022	Próprio	FORNECIMENTO E INSTALAÇÃO DE TELA DE AÇO SOLDADA NERVURADA CA-60 Q-92 (1,48 KG M2) DIAMETRO DO FIO = 4,2MM LARGURA = 2,45 X 6,0 M DE COMPRIMENTO ESPAÇAMENTO DA MALHA = 15 X 15 CM (3617 ORSE) AF_11/2020	M²	28,12
1.5			ELEVAÇÃO		
1.5.1	CPU 14 - OLIVEDOS TP 02/2022	Próprio	ALVENARIA DE VEDAÇÃO DE BLOCOS CERÂMICOS FURADOS NA HORIZONTAL DE 9X19X19CM E=9CM (1/2 VEZ) SEM EXECUÇÃO DE TELA DE AÇO SOLDADA (SINAPI 87503)	M²	371,8
1.5.2	93184	SINAPI	VERGA PRÉ-MOLDADA PARA PORTAS COM ATÉ 1,5 M DE VÃO. AF_03/2016	M	56
1.5.3	93182	SINAPI	VERGA PRÉ-MOLDADA PARA JANELAS COM ATÉ 1,5 M DE VÃO. AF_03/2016	M	3,2
1.5.4	93184	SINAPI	CONTRAVERGA PRÉ-MOLDADA PARA VÃOS DE ATÉ 1,5 M DE COMPRIMENTO. AF_03/2016	M	3,2
1.6			COBERTA		

Este documento encontra-se registrado no Conselho Regional de Engenharia e Agronomia da Paraíba, vinculado à Certidão nº 196216/2023, emitida em 04/12/2023

Certidão nº 196216/2023
05/12/2023, 16:39
Chave de Impressão: C2BWy
O documento neste ato registrado foi emitido em 04/12/2023 e contém 37 folhas

Comprovantes de regularidade da contratada. Doc. 86945/25. Data: 07/07/2025 10:18. Responsável: Marisiela R. de Medeiros.
Impresso por convidado em 01/10/2025 03:15. Validação: 356B.B7C0.9D6B.F671.0847.8670.3542.06A8.

CPL
Fls. nº 000201
VÁRZEA - PB

ESTADO DA PARAÍBA
PREFEITURA MUNICIPAL DE OLIVEDOS – PB

TOMADA DE PREÇOS: 02/2022
OBRA: EXECUÇÃO DE OBRAS DE CONSTRUÇÃO DO MERCADO PUBLICO
LOCAL: MUNICÍPIO DE OLIVEDOS-PB
EMPRESA CONTRATADA: E&M CONSTRUÇÕES - LTDA; CNPJ Nº 40.714.462/0001-05
RESPONSÁVEL TÉCNICO: MANOEL DOMICIANO DANTAS FILHO; CREA Nº 161986729-8

ART DE EXECUÇÃO Nº PB20238534358

PLANILHA DE QUANTITATIVOS - ANEXO I

ITEM	CÓDIGO	BANCO	DESCRIÇÃO	UNID.	QUANT.
1.6.1	96486	SINAPI	FORRO DE PVC LISO PARA AMBIENTES COMERCIAIS INCLUSIVE ESTRUTURA DE FIXAÇÃO AF_05/2017_P	m²	93
1.6.2	92544	SINAPI	TRAMA DE MADEIRA COMPOSTA POR TERÇAS PARA TELHADOS DE ATÉ 2 ÁGUAS PARA TELHA ESTRUTURAL DE FIBROCIMENTO INCLUSO TRANSPORTE VERTICAL AF_07/2019	m²	117.6
1.6.3	94207	SINAPI	TELHAMENTO COM TELHA ONDULADA DE FIBROCIMENTO E = 6 MM COM RECOBRIMENTO LATERAL DE 1/4 DE ONDA PARA TELHADO COM INCLINAÇÃO MAIOR QUE 10° COM ATÉ 2 ÁGUAS INCLUSO IÇAMENTO AF_07/2019	m²	117.6
1.6.4	94227	SINAPI	CALHA EM CHAPA DE AÇO GALVANIZADO NÚMERO 24 DESENVOLVIMENTO DE 33 CM INCLUSO TRANSPORTE VERTICAL AF_07/2019	M	31
1.7			PAVIMENTAÇÃO		
1.7.1			PISO INTERNO		
1.7.1.1	96620	SINAPI	LASTRO DE CONCRETO MAGRO, APLICADO EM PISOS OU LAJES SOBRE SOLO OU RADIERS, AF_08/2017	m²	23.59
1.7.1.2	87620	SINAPI	CONTRAPISO EM ARGAMASSA TRAÇO 1:4 (CIMENTO E AREIA), PREPARO MECÂNICO COM BETONEIRA 400 L, APLICADO EM ÁREAS SECAS SOBRE LAJE, ADERIDO, ESPESSURA 2CM, AF_06/2014	m²	470.78
1.7.1.3	101752	SINAPI	PISO EM GRANILITE, MARMORITE OU GRANITINA EM AMBIENTES INTERNOS, AF_09/2020	m²	356.20
1.7.1.4	87249	SINAPI	REVESTIMENTO CERÂMICO PARA PISO COM PLACAS TIPO ESMALTADA EXTRA DE DIMENSÕES 45X45 CM APLICADA EM AMBIENTES DE ÁREA MENOR QUE 5 M2, AF_06/2014	m²	5.1
1.7.1.5	87250	SINAPI	REVESTIMENTO CERÂMICO PARA PISO COM PLACAS TIPO ESMALTADA EXTRA DE DIMENSÕES 45X45 CM APLICADA EM AMBIENTES DE ÁREA ENTRE 5 M2 E 10 M2, AF_06/2014	m²	107.4
1.7.1.6	100324	SINAPI	LASTRO COM MATERIAL GRANULAR (PEDRA BRITADA N 1 E PEDRA BRITADA N 2), APLICADO EM PISOS OU LAJES SOBRE SOLO, ESPESSURA DE "12 CM", AF_07/2019	m³	9.02
1.7.2			PAVIMENTAÇÃO EXTERNA		
1.7.2.1	94990	SINAPI	EXECUÇÃO DE PASSEIO (CALÇADA) OU PISO DE CONCRETO COM CONCRETO MOLDADO IN LOCO, FEITO EM OBRA, ACABAMENTO CONVENCIONAL, NÃO ARMADO, AF_07/2016	M²	39.68
1.7.2.2	CPU 03 - OLIVEDOS TP 02/2022	Proprio	PISO TÁTIL DIRECIONAL E/OU ALERTA DE CONCRETO NATURAL P/DEFICIENTES VISUAIS DIMENSÕES 25X25CM APLICADO COM ARGAMASSA INDUSTRIALIZADA AC-II REJUNTADO EXCLUSIVE REGULARIZAÇÃO DE BASE (ORSE 07324)	M²	54.28
1.7.2.3	94275	SINAPI	ASSENTAMENTO DE GUIA (MEIO-FIO) EM TRECHO RETO CONFECCIONADA EM CONCRETO PRÉ-FABRICADO DIMENSÕES 100X15X13X20 CM (COMPRIMENTO X BASE INFERIOR X BASE SUPERIOR X ALTURA), PARA URBANIZAÇÃO INTERNA DE EMPREENDIMENTOS, AF_06/2016_P	M	355.04
1.7.2.4	102493	SINAPI	PINTURA DE PISO COM TINTA ACRÍLICA APLICAÇÃO MECÂNICA 2 DEMÃOS, INCLUSO FUNDO PREPARADOR, AF_05/2021	m²	54.28
1.7.2.5	CPU 07 - OLIVEDOS TP 02/2022	Proprio	RAMPA DE ACESSIBILIDADE ESP= 7CM TRAPEZOIDAL AF_08/2020	UN	4
1.7.2.6	CPU 119 - OLIVEDOS TP 02/2022	Proprio	EXECUÇÃO DE PÁTIO EM PISO INTERTRAVADO COM BLOCO RETANGULAR COLORIDO DE 20 X 10 CM, ESPESSURA 6 CM (SINAPI 93380)	M²	306.74
1.8			REVESTIMENTO		
1.8.1	87879	SINAPI	CHAPISCO APLICADO EM ALVENARIAS E ESTRUTURAS DE CONCRETO INTERNAS, COM COLHER DE PEDREIRO, ARGAMASSA TRAÇO 1:3 COM PREPARO EM BETONEIRA 400L, AF_06/2014	m²	1038.58
1.8.2	87531	SINAPI	EMBOÇO, PARA RECEBIMENTO DE CERÂMICA, EM ARGAMASSA TRAÇO 1:2:8, PREPARO MECÂNICO COM BETONEIRA 400L, APLICADO MANUALMENTE EM FACES INTERNAS DE PAREDES, PARA AMBIENTE COM ÁREA ENTRE 5M2 E 10M2, ESPESSURA DE 20MM, COM EXECUÇÃO DE TALISCAS, AF_06/2014	m²	224.54
1.8.3	87529	SINAPI	MASSA ÚNICA, PARA RECEBIMENTO DE PINTURA, EM ARGAMASSA TRAÇO 1:2:8, PREPARO MECÂNICO COM BETONEIRA 400L, APLICADA MANUALMENTE EM FACES INTERNAS DE PAREDES, ESPESSURA DE 20MM, COM EXECUÇÃO DE TALISCAS, AF_06/2014	m²	814.04

Este documento encontra-se registrado no Conselho Regional de Engenharia e Agronomia da Paraíba, vinculado à Certidão nº 196216/2023, emitida em 04/12/2023

Certidão nº 196216/2023
05/12/2023, 16:39
Chave de Impressão: C29Wy
O documento neste ato registrado foi emitido em 04/12/2023 e contém 37 folhas

Comprovantes de regularidade da contratada. Doc. 86945/25. Data: 07/07/2025 10:18. Responsável: Marisiela R. de Medeiros.
Impresso por convidado em 01/10/2025 03:15. Validação: 356B.B7C0.9D6B.F671.0847.8670.3542.06A8.

CPL
Fls. nº 000282
VÁRZEA - PB

ESTADO DA PARAÍBA
PREFEITURA MUNICIPAL DE OLIVEDOS – PB

TOMADA DE PREÇOS: 02/2022
OBRA: EXECUÇÃO DE OBRAS DE CONSTRUÇÃO DO MERCADO PÚBLICO
LOCAL: MUNICÍPIO DE OLIVEDOS-PB
EMPRESA CONTRATADA: E&M CONSTRUÇÕES - LTDA; CNPJ Nº 40.714.462/0001-85
RESPONSÁVEL TÉCNICO: MANOEL DOMICIANO DANTAS FILHO; CREA Nº 181836729-0

ART DE EXECUÇÃO Nº PB20230534358

PLANILHA DE QUANTITATIVOS - ANEXO I

ITEM	CÓDIGO	BANCO	DESCRIÇÃO	UNID.	QUANT.
1.8.4	87274	SINAPI	REVESTIMENTO CERÂMICO PARA PAREDES INTERNAS COM PLACAS TIPO ESMALTADA EXTRA DE DIMENSÕES 33X45 CM APLICADAS EM AMBIENTES DE ÁREA MENOR QUE 5 M² A MEIA ALTURA DAS PAREDES AF_06/2014	m²	224.54
1.9			PINTURA		
1.9.1	88497	SINAPI	APLICAÇÃO E LIXAMENTO DE MASSA LÁTEX EM PAREDES, DUAS DEMÃOS AF_06/2014	m²	814.04
1.9.2	88489	SINAPI	APLICAÇÃO MANUAL DE PINTURA COM TINTA LÁTEX ACRÍLICA EM PAREDES, DUAS DEMÃOS AF_06/2014	m²	712.96
1.9.3	CPU 342 - OLIVEDOS TP 02/2022	Próprio	PINTURA DE ACABAMENTO COM APLICAÇÃO DE 01 DEMÃO DE TINTA PVA LATEX COR BRANCA PARA INTERIORES/EXTERIORES (ORSE 03892)	M²	101.08
1.10			ESQUADRIAS		
1.10.1	100868	SINAPI	KIT DE PORTA DE MADEIRA FRISADA SEMI-OCA (LEVE OU MÉDIA) PADRÃO POPULAR 60X210CM ESPESSURA DE 3CM ITENS INCLUSOS DOBRADIÇAS MONTAGEM E INSTALAÇÃO DE BATENTE FECHADURA COM EXECUÇÃO DO FURO - FORNECIMENTO E INSTALAÇÃO AF_12/2019	UN	6
1.10.2	100680	SINAPI	KIT DE PORTA DE MADEIRA FRISADA SEMI-OCA (LEVE OU MÉDIA) PADRÃO POPULAR 80X210CM ESPESSURA DE 3,9CM ITENS INCLUSOS DOBRADIÇAS MONTAGEM E INSTALAÇÃO DE BATENTE FECHADURA COM EXECUÇÃO DO FURO - FORNECIMENTO E INSTALAÇÃO AF_12/2019	UN	12
1.10.3	91315	SINAPI	KIT DE PORTA DE MADEIRA PARA PINTURA SEMI-OCA (LEVE OU MÉDIA) PADRÃO POPULAR 90X210CM ESPESSURA DE 3,5CM ITENS INCLUSOS DOBRADIÇAS MONTAGEM E INSTALAÇÃO DO BATENTE FECHADURA COM EXECUÇÃO DO FURO - FORNECIMENTO E INSTALAÇÃO AF_12/2019	UN	2
1.10.4	CPU 335 - OLIVEDOS TP 02/2022	Próprio	PORTA AÇO EM CHAPA GALVANIZADA Nº 24 RAIADA DE ENROLAR (01897/ORSE) AF_12/2020	M²	50.4
1.10.5	37962 SINAPI	Próprio	PORTÃO DE CORRER EM GRADIL FIXO DE BARRA DE FERRO CHATA DE 3 X 1/4" NA VERTICAL SEM REQUADRO ACABAMENTO NATURAL COM TRILHOS E ROLDANAS	M²	30
1.10.6	CPU 29 - OLIVEDOS TP 02/2022	Próprio	GRADIL COM MONTANTES EM TUBO QUADRADO DE METALON 50X50MM BARRA CHATA DE FERRO DE (1"X3/16") NA VERTICAL E (1,2"X1/4") NA HORIZONTAL FORNECIMENTO E INSTALAÇÃO (SINAPI 99381) AF_10/2020	M²	73.5
1.10.7	94569	SINAPI	JANELA DE ALUMÍNIO TIPO MAXIM-AR COM VIDROS, BATENTE E FERRAGENS, EXCLUSIVE ALIZAR, ACABAMENTO E CONTRAMARCO FORNECIMENTO E INSTALAÇÃO AF_12/2019	m²	1.28
1.11			INSTALAÇÕES HIDRÁULICAS		
1.11.1			TUBULAÇÕES E CONEXÕES EM PVC		
1.11.1.1	00009856	SINAPI	TUBO PVC, ROSCAVEL, 1/2", ÁGUA FRIA PREDIAL	M	0.28
1.11.1.2	89401	SINAPI	TUBO PVC SOLDÁVEL DN 20MM INSTALADO EM RAMAL DE DISTRIBUIÇÃO DE ÁGUA - FORNECIMENTO E INSTALAÇÃO AF_12/2014	M	66.87
1.11.1.3	89402	SINAPI	TUBO PVC SOLDÁVEL DN 25MM INSTALADO EM RAMAL DE DISTRIBUIÇÃO DE ÁGUA - FORNECIMENTO E INSTALAÇÃO AF_12/2014	M	44.53
1.11.1.4	89403	SINAPI	TUBO PVC SOLDÁVEL DN 32MM INSTALADO EM RAMAL DE DISTRIBUIÇÃO DE ÁGUA - FORNECIMENTO E INSTALAÇÃO AF_12/2014	M	32.33
1.11.1.5	89449	SINAPI	TUBO PVC SOLDÁVEL DN 50MM INSTALADO EM PRUMADA DE ÁGUA - FORNECIMENTO E INSTALAÇÃO AF_12/2014	M	31.93
1.11.1.6	89404	SINAPI	JOELHO 90 GRAUS PVC SOLDÁVEL DN 20MM INSTALADO EM RAMAL DE DISTRIBUIÇÃO DE ÁGUA - FORNECIMENTO E INSTALAÇÃO AF_12/2014	UN	8
1.11.1.7	89362	SINAPI	JOELHO 90 GRAUS PVC SOLDÁVEL DN 25MM INSTALADO EM RAMAL OU SUB-RAMAL DE ÁGUA - FORNECIMENTO E INSTALAÇÃO AF_12/2014	UN	14
1.11.1.8	89501	SINAPI	JOELHO 90 GRAUS PVC SOLDÁVEL DN 50MM INSTALADO EM PRUMADA DE ÁGUA - FORNECIMENTO E INSTALAÇÃO AF_12/2014	UN	5
1.11.1.9	CPU 31 - OLIVEDOS TP 02/2022	Próprio	JOELHO DE REDUÇÃO 90 GRAUS PVC SOLDÁVEL DN 32X25MM INSTALADO EM RAMAL DE DISTRIBUIÇÃO DE ÁGUA - FORNECIMENTO E INSTALAÇÃO (SINAPI 89413)	UN	10

Este documento encontra-se registrado no Conselho Regional de Engenharia e Agronomia da Paraíba, vinculado à Certidão nº 196216/2023, emitida em 04/12/2023

Certidão nº 196216/2023
05/12/2023, 16:39
Chave de Impressão: C29Wy
O documento neste ato registrado foi emitido em 04/12/2023 e contém 37 folhas.

Comprovantes de regularidade da contratada. Doc. 86945/25. Data: 07/07/2025 10:18. Responsável: Marisléia R. de Medeiros.
Impresso por convidado em 01/10/2025 03:15. Validação: 356B.B7C0.9D6B.F671.0847.8670.3542.06A8.

CPL
Fls. nº 000283
VÁRZEA - PB

ESTADO DA PARAÍBA
PREFEITURA MUNICIPAL DE OLIVEDOS – PB

TOMADA DE PREÇOS: 02/2022
OBRA: EXECUÇÃO DE OBRAS DE CONSTRUÇÃO DO MERCADO PÚBLICO
LOCAL: MUNICÍPIO DE OLIVEDOS-PB
EMPRESA CONTRATADA: E&M CONSTRUÇÕES - LTDA; CNPJ Nº 40.714.462/0001-05
RESPONSÁVEL TÉCNICO: MANOEL DOMICIANO DANTAS FILHO; CREA Nº 161856729-0

ART DE EXECUÇÃO Nº PB20230534358

PLANILHA DE QUANTITATIVOS - ANEXO I

ITEM	CÓDIGO	BANCO	DESCRIÇÃO	UNID.	QUANT.
1.11.1.10	CPU 237 - OLIVEDOS TP 02/2022	Proprio	JOELHO 90 GRAUS COM BUCHA DE LATÃO PVC SOLDÁVEL DN 20MM X 1/2" INSTALADO EM RAMAL OU SUB-RAMAL DE ÁGUA - FORNECIMENTO E INSTALAÇÃO (SINAPI 90373)	UN	8
1.11.1.11	00003531	SINAPI	JOELHO PVC SOLDAVEL COM ROSCA 90 GRAUS 25 MM X 1/2" PARA AGUA FRIA PREDIAL	UN	24
1.11.1.12	00003904	SINAPI	LUVA PVC SOLDAVEL 25 MM PARA AGUA FRIA PREDIAL	UN	4
1.11.1.13	00003883	SINAPI	LUVA PVC SOLDAVEL 50 MM PARA AGUA FRIA PREDIAL	UN	1
1.11.1.14	94711	SINAPI	ADAPTADOR COM FLANGES LIVRES PVC SOLDÁVEL DN 50 MM X 1 1/2 INSTALADO EM RESERVAÇÃO DE AGUA DE EDIFICAÇÃO QUE POSSUA RESERVATORIO DE FIBRA/FIBROCIMENTO FORNECIMENTO E INSTALAÇÃO AF 06/2016	UN	3
1.11.1.15	69383	SINAPI	ADAPTADOR CURTO COM BOLSA E ROSCA PARA REGISTRO PVC SOLDAVEL DN 25MM X 3/4" INSTALADO EM RAMAL OU SUB-RAMAL DE AGUA - FORNECIMENTO E INSTALAÇÃO AF 12/2014	UN	8
1.11.1.16	69422	SINAPI	ADAPTADOR CURTO COM BOLSA E ROSCA PARA REGISTRO PVC SOLDAVEL DN 20MM X 1/2" INSTALADO EM RAMAL DE DISTRIBUIÇÃO DE ÁGUA - FORNECIMENTO E INSTALAÇÃO AF_12/2014	UN	2
1.11.1.17	69596	SINAPI	ADAPTADOR CURTO COM BOLSA E ROSCA PARA REGISTRO PVC SOLDAVEL DN 50MM X 1 1/2" INSTALADO EM PRUMADA DE AGUA - FORNECIMENTO E INSTALAÇÃO AF_12/2014	UN	2
1.11.1.18	00007138	SINAPI	TE SOLDÁVEL PVC 90 GRAUS 20 MM PARA AGUA FRIA PREDIAL (NBR 5648)	UN	2
1.11.1.19	89440	SINAPI	TE PVC SOLDÁVEL DN 25MM INSTALADO EM RAMAL DE DISTRIBUIÇÃO DE AGUA - FORNECIMENTO E INSTALAÇÃO AF_12/2014	UN	13
1.11.1.20	89825	SINAPI	TE PVC SOLDÁVEL DN 50MM INSTALADO EM PRUMADA DE ÁGUA - FORNECIMENTO E INSTALAÇÃO AF_12/2014	UN	6
1.11.1.21	00007130	SINAPI	TE DE REDUCAO PVC SOLDAVEL 90 GRAUS 50 MM X 32 MM PARA AGUA FRIA PREDIAL	UN	3
1.11.1.22	00000820	SINAPI	BUCHA DE REDUCAO DE PVC SOLDÁVEL LONGA COM 50 X 32 MM PARA AGUA FRIA PREDIAL	UN	7
1.11.1.23	00001402	SINAPI	COLAR TOMADA PVC COM TRAVAS SAIDA COM ROSCA DE 32 MM X 1/2" OU 32 MM X 3/4" PARA LIGACAO PREDIAL DE AGUA	UN	1
1.11.1.24	86886	SINAPI	ENGATE FLEXÍVEL EM INOX 1/2" X 30CM - FORNECIMENTO E INSTALAÇÃO AF_01/2020	UN	8
1.11.1.25	86884	SINAPI	ENGATE FLEXÍVEL EM PLÁSTICO BRANCO 1/2" X 30CM FORNECIMENTO E INSTALAÇÃO AF_01/2020	UN	14
1.11.2			REGISTROS E CONEXÕES		
1.11.2.1	89987	SINAPI	REGISTRO DE GAVETA BRUTO LATÃO ROSCÁVEL 3/4" COM ACABAMENTO E CANOPLA CROMADOS FORNECIDO E INSTALADO EM RAMAL DE AGUA AF_12/2014	UN	4
1.11.2.2	00011670	SINAPI	REGISTRO DE ESFERA PVC COM VOLANTE VS ROSCAVEL DN 1/2" COM CORPO DIVIDIDO	UN	1
1.11.2.3	00000036	SINAPI	REGISTRO DE ESFERA PVC COM BORBOLETA COM ROSCA EXTERNA DE 1/2	UN	1
1.11.3			LOUÇAS, METAIS E ACABAMENTOS		
1.11.3.1	00007602	SINAPI	TORNEIRA METAL AMARELO COM BICO PARA JARDIM PADRAO POPULAR 1/2" OU 3/4" (REF 1128)	UN	2
1.11.3.2	86911	SINAPI	TORNEIRA CROMADA LONGA DE PAREDE 1/2 OU 3/4 PARA PIA DE COZINHA PADRÃO POPULAR FORNECIMENTO E INSTALAÇÃO AF_01/2020	UN	10
1.11.3.3	86906	SINAPI	TORNEIRA CROMADA DE MESA 1/2 OU 3/4 PARA LAVATÓRIO PADRÃO POPULAR - FORNECIMENTO E INSTALAÇÃO AF_01/2020	UN	8
1.11.3.4	86888	SINAPI	VASO SANITÁRIO SIFONADO COM CAIXA ACOPLADA LOUÇA BRANCA - FORNECIMENTO E INSTALAÇÃO AF_01/2020	UN	8
1.11.3.5	86904	SINAPI	LAVATÓRIO LOUÇA BRANCA SUSPENSO 29,5 X 39CM OU EQUIVALENTE PADRÃO POPULAR - FORNECIMENTO E INSTALAÇÃO AF_01/2020	UN	4
1.11.3.6	86935	SINAPI	CUBA DE EMBUTIR DE AÇO INOXIDÁVEL MÉDIA INCLUSO VÁLVULA TIPO AMERICANA EM METAL CROMADO E SIFÃO FLEXÍVEL EM PVC - FORNECIMENTO E INSTALAÇÃO AF_01/2020	UN	2
1.11.3.7	CPU 36 - OLIVEDOS TP 02/2022	Proprio	BANCADA EM GRANITO CINZA E=2,5 CM (ORSE 10759)	M²	20,36
1.11.3.8	CPU 62 - OLIVEDOS TP 02/2022	Proprio	BARRA DE APOIO EM TUBO DE AÇO INOX 304 1 1/2" (38,10MM) EM CHAPA DE 18MM INCLUSIVE INSTALAÇÃO (ORSE 12177)	M	16

Este documento encontra-se registrado no Conselho Regional de Engenharia e Agronomia da Paraíba, vinculado à Certidão nº 196216/2023, emitida em 04/12/2023

Certidão nº 196216/2023
05/12/2023, 16:39
Chave de Impressão: C29Wy
O documento neste ato registrado foi emitido em 04/12/2023 e contém 37 folhas

Comprovantes de regularidade da contratada. Doc. 86945/25. Data: 07/07/2025 10:18. Responsável: Marisleia R. de Medeiros.
Impresso por convidado em 01/10/2025 03:15. Validação: 356B.B7C0.9D6B.F671.0847.8670.3542.06A8.

CPL
Fls. nº 000234
VÁRZEA - PB

ESTADO DA PARAÍBA
PREFEITURA MUNICIPAL DE OLIVEDOS – PB

TOMADA DE PREÇOS: 03/2022
OBRA: EXECUÇÃO DE OBRAS DE CONSTRUÇÃO DO MERCADO PÚBLICO
LOCAL: MUNICÍPIO DE OLIVEDOS-PB
EMPRESA CONTRATADA: E&M CONSTRUÇÕES - LTDA; CNPJ Nº 40.714.462/0001-95
RESPONSAVEL TÉCNICO: MANOEL DOMICIANO DANTAS FILHO; CREA Nº 161956729-0

ART DE EXECUÇÃO Nº PB20230534358

PLANILHA DE QUANTITATIVOS - ANEXO I

ITEM	CÓDIGO	BANCO	DESCRIÇÃO	UNID.	QUANT.
1.11.3.9	100867	SINAPI	BARRA DE APOIO RETA EM ACO INOX POLIDO COMPRIMENTO 70 CM FIXADA NA PAREDE - FORNECIMENTO E INSTALAÇÃO AF_01/2020	UN	2
1.11.3.10	100868	SINAPI	BARRA DE APOIO RETA EM ACO INOX POLIDO COMPRIMENTO 80 CM FIXADA NA PAREDE - FORNECIMENTO E INSTALAÇÃO AF_01/2020	UN	4
1.11.3.11	102257	SINAPI	DIVISORIA SANITARIA TIPO CABINE EM PAINEL DE GRANILITE ESP = 3CM, ASSENTADO COM ARGAMASSA COLANTE AC III-E EXCLUSIVE FERRAGENS AF_01/2021	m²	15.6
1.11.4			OUTROS		
1.11.4.1	68503	SINAPI	CAIXA D'AGUA EM POLIETILENO 1000 LITROS COM ACESSÓRIOS	UN	3
1.12			INSTALAÇÕES SANITÁRIAS		
1.12.1			TUBULAÇÕES E CONEXÕES		
1.12.1.1	89711	SINAPI	TUBO PVC SERIE NORMAL ESGOTO PREDIAL DN 40 MM FORNECIDO E INSTALADO EM RAMAL DE DESCARGA OU RAMAL DE ESGOTO SANITARIO AF_12/2014	M	9.96
1.12.1.2	89712	SINAPI	TUBO PVC SERIE NORMAL ESGOTO PREDIAL DN 50 MM FORNECIDO E INSTALADO EM RAMAL DE DESCARGA OU RAMAL DE ESGOTO SANITARIO AF_12/2014	M	50.16
1.12.1.3	89713	SINAPI	TUBO PVC SERIE NORMAL ESGOTO PREDIAL DN 75 MM FORNECIDO E INSTALADO EM RAMAL DE DESCARGA OU RAMAL DE ESGOTO SANITARIO AF_12/2014	M	30.51
1.12.1.4	89714	SINAPI	TUBO PVC SERIE NORMAL ESGOTO PREDIAL DN 100 MM FORNECIDO E INSTALADO EM RAMAL DE DESCARGA OU RAMAL DE ESGOTO SANITARIO AF_12/2014	M	116.09
1.12.1.5	89707	SINAPI	CAIXA SIFONADA PVC DN 100 X 100 X 50 MM JUNTA ELÁSTICA FORNECIDA E INSTALADA EM RAMAL DE DESCARGA OU EM RAMAL DE ESGOTO SANITARIO AF_12/2014	UN	2
1.12.1.6	CPU 46 - OLIVEDOS TP 02/2022	Proprio	CAIXA SIFONADA PVC DN 150 X 150 X 50 MM JUNTA ELÁSTICA FORNECIDA E INSTALADA EM RAMAL DE DESCARGA OU EM RAMAL DE ESGOTO SANITARIO (SINAPI 89707)	UN	11
1.12.1.7	89708	SINAPI	CAIXA SIFONADA PVC DN 150 X 185 X 75 MM JUNTA ELÁSTICA FORNECIDA E INSTALADA EM RAMAL DE DESCARGA OU EM RAMAL DE ESGOTO SANITARIO AF_12/2014	UN	1
1.12.1.9	89728	SINAPI	CURVA CURTA 90 GRAUS PVC SERIE NORMAL ESGOTO PREDIAL DN 40 MM JUNTA SOLDAVEL FORNECIDO E INSTALADO EM RAMAL DE DESCARGA OU RAMAL DE ESGOTO SANITARIO AF_12/2014	UN	6
1.12.1.9	89733	SINAPI	CURVA CURTA 90 GRAUS PVC SERIE NORMAL ESGOTO PREDIAL DN 50 MM JUNTA ELASTICA FORNECIDO E INSTALADO EM RAMAL DE DESCARGA OU RAMAL DE ESGOTO SANITARIO AF_12/2014	UN	3
1.12.1.10	89742	SINAPI	CURVA CURTA 90 GRAUS PVC SERIE NORMAL ESGOTO PREDIAL DN 75 MM JUNTA ELASTICA FORNECIDO E INSTALADO EM RAMAL DE DESCARGA OU RAMAL DE ESGOTO SANITARIO AF_12/2014	UN	2
1.12.1.11	89745	SINAPI	CURVA CURTA 90 GRAUS PVC SERIE NORMAL ESGOTO PREDIAL DN 100 MM JUNTA ELASTICA FORNECIDO E INSTALADO EM RAMAL DE DESCARGA OU RAMAL DE ESGOTO SANITARIO AF_12/2014	UN	3
1.12.1.12	CPU 50 - OLIVEDOS TP 02/2022	Proprio	CURVA 45 GRAUS PVC SERIE NORMAL ESGOTO PREDIAL DN 100 MM JUNTA ELASTICA FORNECIDO E INSTALADO EM RAMAL DE DESCARGA OU RAMAL DE ESGOTO SANITARIO (SINAPI 89743)	UN	1
1.12.1.13	00001989	SINAPI	CURVA PVC LONGA 45 GRAUS 100 MM PARA ESGOTO PREDIAL	UN	1
1.12.1.14	00010795	SINAPI	CURVA PVC LONGA 45G DN 50 MM PARA ESGOTO PREDIAL	UN	2
1.12.1.15	00010797	SINAPI	CURVA PVC LONGA 45G DN 75 MM PARA ESGOTO PREDIAL	UN	2
1.12.1.16	89731	SINAPI	JOELHO 90 GRAUS PVC SERIE NORMAL ESGOTO PREDIAL DN 50 MM JUNTA ELASTICA FORNECIDO E INSTALADO EM RAMAL DE DESCARGA OU RAMAL DE ESGOTO SANITARIO AF_12/2014	UN	41
1.12.1.17	00010835	SINAPI	JOELHO PVC COM BOLSA E ANEL 90 GRAUS DN 40 X 38" MM SERIE NORMAL PARA ESGOTO PREDIAL	UN	6
1.12.1.18	89726	SINAPI	JOELHO 45 GRAUS PVC SERIE NORMAL ESGOTO PREDIAL DN 40 MM JUNTA SOLDAVEL FORNECIDO E INSTALADO EM RAMAL DE DESCARGA OU RAMAL DE ESGOTO SANITARIO AF_12/2014	UN	9

Este documento encontra-se registrado no Conselho Regional de Engenharia e Agronomia da Paraíba, vinculado à Certidão nº 196216/2023, emitida em 04/12/2023

Certidão nº 196216/2023
05/12/2023, 16:39
Chave de Impressão: C29Wy
O documento neste ato registrado foi emitido em 04/12/2023 e contém 37 folhas

Comprovantes de regularidade da contratada. Doc. 86945/25. Data: 07/07/2025 10:18. Responsável: Maristela R. de Medeiros.
Impresso por convidado em 01/10/2025 03:15. Validação: 356B.B7C0.9D6B.F671.0847.8670.3542.06A8.

CPL
Fls. nº 000286
VÁRZEA - PB

ESTADO DA PARAÍBA
PREFEITURA MUNICIPAL DE OLIVEDOS – PB

TOMADA DE PREÇOS: 03/2022
OBRA: EXECUÇÃO DE OBRAS DE CONSTRUÇÃO DO MERCADO PÚBLICO
LOCAL: MUNICÍPIO DE OLIVEDOS-PB
EMPRESA CONTRATADA: E&M CONSTRUÇÕES - LTDA; CNPJ Nº 40.714.462/0001-95
RESPONSAVEL TÉCNICO: MANOEL DOMICIANO DANTAS FILHO. CREA Nº 161936729-0

ART DE EXECUÇÃO Nº PB20230534358

PLANILHA DE QUANTITATIVOS - ANEXO I

ITEM	CÓDIGO	BANCO	DESCRIÇÃO	UNID.	QUANT.
1.12.1.19	89602	SINAPI	JOELHO 45 GRAUS PVC SERIE NORMAL ESGOTO PREDIAL DN 50 MM JUNTA ELASTICA FORNECIDO E INSTALADO EM PRUMADA DE ESGOTO SANITARIO OU VENTILAÇÃO AF_12/2014	UN	1
1.12.1.20	CPU 91 - OLIVEDOS TP 02/2022	Próprio	JUNÇÃO SIMPLES PVC SERIE NORMAL ESGOTO PREDIAL DN 100 X 50 MM JUNTA ELASTICA FORNECIDO E INSTALADO EM RAMAL DE DESCARGA OU RAMAL DE ESGOTO SANITARIO (SINAPI 89797)	UN	7
1.12.1.21	CPU 92 - OLIVEDOS TP 02/2023	Próprio	JUNÇÃO SIMPLES PVC SERIE NORMAL ESGOTO PREDIAL DN 100 X 75 MM JUNTA ELASTICA FORNECIDO E INSTALADO EM RAMAL DE DESCARGA OU RAMAL DE ESGOTO SANITARIO (SINAPI 89569)	UN	2
1.12.1.22	89797	SINAPI	JUNÇÃO SIMPLES PVC SERIE NORMAL ESGOTO PREDIAL DN 100 X 100 MM JUNTA ELASTICA FORNECIDO E INSTALADO EM RAMAL DE DESCARGA OU RAMAL DE ESGOTO SANITARIO AF_12/2014	UN	6
1.12.1.23	89789	SINAPI	JUNÇÃO SIMPLES PVC SERIE NORMAL ESGOTO PREDIAL DN 50 X 50 MM JUNTA ELASTICA FORNECIDO E INSTALADO EM RAMAL DE DESCARGA OU RAMAL DE ESGOTO SANITARIO AF_12/2014	UN	2
1.12.1.24	CPU 139 - OLIVEDOS TP 02/2022	Próprio	JUNÇÃO DE REDUÇÃO PVC SERIE NORMAL ESGOTO PREDIAL DN 75 X 50 MM JUNTA ELASTICA FORNECIDO E INSTALADO EM RAMAL DE DESCARGA OU RAMAL DE ESGOTO SANITARIO (SINAPI 89788)	UN	3
1.12.1.25	89753	SINAPI	LUVA SIMPLES PVC SERIE NORMAL ESGOTO PREDIAL DN 50 MM JUNTA ELASTICA FORNECIDO E INSTALADO EM RAMAL DE DESCARGA OU RAMAL DE ESGOTO SANITARIO AF_12/2014	UN	18
1.12.1.26	89774	SINAPI	LUVA SIMPLES PVC SERIE NORMAL ESGOTO PREDIAL DN 75 MM JUNTA ELASTICA FORNECIDO E INSTALADO EM RAMAL DE DESCARGA OU RAMAL DE ESGOTO SANITARIO AF_12/2014	UN	5
1.12.1.27	89778	SINAPI	LUVA SIMPLES PVC SERIE NORMAL ESGOTO PREDIAL DN 100 MM JUNTA ELASTICA FORNECIDO E INSTALADO EM RAMAL DE DESCARGA OU RAMAL DE ESGOTO SANITARIO AF_12/2014	UN	9
1.12.1.28	89784	SINAPI	TE PVC SERIE NORMAL ESGOTO PREDIAL DN 50 X 50 MM JUNTA ELASTICA FORNECIDO E INSTALADO EM RAMAL DE DESCARGA OU RAMAL DE ESGOTO SANITARIO AF_12/2014	UN	18
1.12.1.29	CPU 138 - OLIVEDOS TP 02/2022	Próprio	TE DE REDUÇÃO PVC SERIE NORMAL ESGOTO PREDIAL DN 100 X 50 MM JUNTA ELASTICA FORNECIDO E INSTALADO EM RAMAL DE DESCARGA OU RAMAL DE ESGOTO SANITARIO (SINAPI 89796)	UN	1
1.12.1.30	00001857	SINAPI	TE SANITARIO PVC DN 75 X 50 MM SERIE NORMAL PARA ESGOTO PREDIAL	UN	2
1.12.1.31	00020042	SINAPI	REDUCAO EXCENTRICA PVC P ESG PREDIAL DN 75 X 50MM	UN	1
1.12.1.32	00020043	SINAPI	REDUCAO EXCENTRICA PVC P ESG PREDIAL DN 100 X 50MM	UN	1
1.12.1.33	00006149	SINAPI	SIFAO PLASTICO TIPO COPO PARA PIA OU LAVATORIO 1 X 1 1/2	UN	16
1.12.1.34	86879	SINAPI	VÁLVULA EM PLÁSTICO 1 PARA PIA, TANQUE OU LAVATÓRIO COM OU SEM LADRÃO - FORNECIMENTO E INSTALAÇÃO AF_01/2020	UN	16
1.12.1.35	00001200	SINAPI	CAP PVC SOLDAVEL DN 100 MM SERIE NORMAL PARA ESGOTO PREDIAL	UN	1
1.12.2			CAIXAS DE GORDURA/INSPEÇÃO		
1.12.2.1	98110	SINAPI	CAIXA DE GORDURA PEQUENA (CAPACIDADE 19 L) CIRCULAR EM PVC, DIÂMETRO INTERNO= 0,3 M AF_12/2020	UN	5
1.12.2.2	CPU 67 - OLIVEDOS TP 02/2022	Próprio	CAIXA DE INSPEÇÃO 60X60X60CM EM ALVENARIA - EXECUÇÃO (SINAPI 72269)	UN	4
1.12.2.3	CPU 68 - OLIVEDOS TP 02/2022	Próprio	CAIXA DE INSPEÇÃO 80X80X60CM EM ALVENARIA - EXECUÇÃO (SINAPI 72269)	UN	1
1.13			INSTALAÇÕES ELÉTRICAS		
1.13.1			QUADRO DE DISTRIBUIÇÃO		
1.13.1.1	101877	SINAPI	QUADRO DE DISTRIBUIÇÃO DE ENERGIA EM PVC, DE EMBUTIR, SEM BARRAMENTO, PARA 3 DISJUNTORES - FORNECIMENTO E INSTALAÇÃO AF_10/2020	UN	10
1.13.1.2	CPU 158 - OLIVEDOS TP 02/2022	Próprio	QUADRO DE DISTRIBUICAO DE ENERGIA EM PVC PARA 6 OU 8 DISJUNTORES TERMOMAGNETICOS MONOPOLARES SEM BARRAMENTO - FORNECIMENTO E INSTALACAO (SINAPI 93661)	UN	1
1.13.1.3	101890	SINAPI	DISJUNTOR MONOPOLAR TIPO NEMA CORRENTE NOMINAL DE 10 ATÉ 30A - FORNECIMENTO E INSTALAÇÃO AF_10/2020	UN	35

Este documento encontra-se registrado no Conselho Regional de Engenharia e Agronomia da Paraíba, vinculado à Certidão nº 196216/2023, emitida em 04/12/2023

Certidão nº 196216/2023
05/12/2023, 16:39
Chave de Impressão: C29Wy
O documento nesta ato registrado foi emitido em 04/12/2023 e contém 37 folhas

Conselho Regional de Engenharia e Agronomia da Paraíba
Av. Dom Pedro I, 809 - Tambiá - João Pessoa - PB
Tel: + 55 (83) 3533 2525 E-mail: creapb@creapb.org.br
CREA-PB
Impresso em: 05/12/2023, às 16:39.

Comprovantes de regularidade da contratada. Doc. 86945/25. Data: 07/07/2025 10:18. Responsável: Marisléia R. de Medeiros.
Impresso por convidado em 01/10/2025 03:15. Validação: 356B.B7C0.9D6B.F671.0847.8670.3542.06A8.

CPL
Fls. nº 000206
VÁRZEA - PB

ESTADO DA PARAÍBA
PREFEITURA MUNICIPAL DE OLIVEDOS – PB

TOMADA DE PREÇOS: 02/2022
OBRA: EXECUÇÃO DE OBRAS DE CONSTRUÇÃO DO MERCADO PÚBLICO
LOCAL: MUNICÍPIO DE OLIVEDOS-PB
EMPRESA CONTRATADA: E&M CONSTRUÇÕES - LTDA; CNPJ Nº 40.714.462/0001-95
RESPONSÁVEL TÉCNICO: MANOEL DOMICIANO DANTAS FILHO; CREA Nº 161956729-0

ART DE EXECUÇÃO Nº PB20230534358

PLANILHA DE QUANTITATIVOS - ANEXO I

ITEM	CÓDIGO	BANCO	DESCRIÇÃO	UNID.	QUANT.
1.13.1.4	00034868	SINAPI	DISJUNTOR TIPO DIN/IEC MONOPOLAR DE 63 A	UN	1
1.13.2			ELETRODUTOS E ACESSÓRIOS		
1.13.2.1	91854	SINAPI	ELETRODUTO FLEXÍVEL CORRUGADO PVC DN 25 MM (3/4") PARA CIRCUITOS TERMINAIS INSTALADO EM PAREDE - FORNECIMENTO E INSTALAÇÃO AF 12/2015	M	392.97
1.13.2.2	91856	SINAPI	ELETRODUTO FLEXÍVEL CORRUGADO PVC DN 32 MM (1") PARA CIRCUITOS TERMINAIS INSTALADO EM PAREDE - FORNECIMENTO E INSTALAÇÃO AF 12/2015	M	14.1
1.13.2.3	00002690	SINAPI	ELETRODUTO PVC FLEXÍVEL CORRUGADO COR AMARELA DE 32 MM	M	4.1
1.13.2.4	91856	SINAPI	ELETRODUTO FLEXÍVEL CORRUGADO PVC DN 32 MM (1") PARA CIRCUITOS TERMINAIS INSTALADO EM PAREDE - FORNECIMENTO E INSTALAÇÃO AF 12/2015	M	1.5
1.13.2.5	00039208	SINAPI	ARRUELA EM ALUMÍNIO COM ROSCA DE 1/2" PARA ELETRODUTO	UN	4
1.13.2.6	00039212	SINAPI	ARRUELA EM ALUMÍNIO COM ROSCA DE 1 1/2" PARA ELETRODUTO	UN	4
1.13.2.7	00039174	SINAPI	BUCHA EM ALUMÍNIO COM ROSCA DE 1/2" PARA ELETRODUTO	UN	4
1.13.2.8	00039178	SINAPI	BUCHA EM ALUMÍNIO COM ROSCA DE 1 1/2" PARA ELETRODUTO	UN	4
1.13.2.9	00001872	SINAPI	CAIXA DE PASSAGEM EM PVC DE 4" X 2" PARA ELETRODUTO FLEXÍVEL CORRUGADO	UN	82
1.13.2.10	91937	SINAPI	CAIXA OCTOGONAL 3" X 3" PVC INSTALADA EM LAJE - FORNECIMENTO E INSTALAÇÃO AF 12/2015	UN	5
1.13.2.11	91936	SINAPI	CAIXA OCTOGONAL 4" X 4" PVC INSTALADA EM LAJE - FORNECIMENTO E INSTALAÇÃO AF 12/2015	UN	10
1.13.2.12	00002950	SINAPI	CAIXA DE LUZ 4 X 2" EM AÇO ESMALTADA	UN	10
1.13.2.13	00001880	SINAPI	CURVA 135 GRAUS DE PVC RÍGIDO ROSCÁVEL DE 1" PARA ELETRODUTO	UN	2
1.13.2.14	00039271	SINAPI	CURVA 90 GRAUS CURTA DE PVC RÍGIDO ROSCÁVEL DE 1/2" PARA ELETRODUTO	UN	1
1.13.2.15	00039273	SINAPI	CURVA 90 GRAUS CURTA DE PVC RÍGIDO ROSCÁVEL DE 1" PARA ELETRODUTO	UN	2
1.13.2.16	00001891	SINAPI	LUVA EM PVC RÍGIDO ROSCÁVEL DE 3/4" PARA ELETRODUTO	UN	4
1.13.2.17	00001892	SINAPI	LUVA EM PVC RÍGIDO ROSCÁVEL DE 1" PARA ELETRODUTO	UN	13
1.13.2.18	00001893	SINAPI	LUVA EM PVC RÍGIDO ROSCÁVEL DE 1 1/2" PARA ELETRODUTO	UN	1
1.13.2.19	00011945	SINAPI	BUCHA DE NYLON SEM ABA S4	UN	82
1.13.2.20	00004375	SINAPI	BUCHA DE NYLON SEM ABA S6	UN	72
1.13.2.21	00039138	SINAPI	ABRACADEIRA EM AÇO PARA AMARRAÇÃO DE ELETRODUTOS TIPO U SIMPLES COM 3/4"	UN	62
1.13.2.22	00039139	SINAPI	ABRACADEIRA EM AÇO PARA AMARRAÇÃO DE ELETRODUTOS TIPO U SIMPLES COM 1"	UN	19
1.13.2.23	00039141	SINAPI	ABRACADEIRA EM AÇO PARA AMARRAÇÃO DE ELETRODUTOS TIPO U SIMPLES COM 1 1/2"	UN	9
1.13.2.24	00039142	SINAPI	ABRACADEIRA EM AÇO PARA AMARRAÇÃO DE ELETRODUTOS TIPO U SIMPLES COM 2"	UN	44
1.13.2.25	00002673	SINAPI	ELETRODUTO DE PVC RÍGIDO ROSCÁVEL DE 1/2" SEM LUVA	M	2
1.13.2.26	00002674	SINAPI	ELETRODUTO DE PVC RÍGIDO ROSCÁVEL DE 3/4" SEM LUVA	M	68.49
1.13.2.27	00002685	SINAPI	ELETRODUTO DE PVC RÍGIDO ROSCÁVEL DE 1" SEM LUVA	M	17.2
1.13.2.28	00002689	SINAPI	ELETRODUTO DE PVC RÍGIDO ROSCÁVEL DE 1 1/2" SEM LUVA	M	9.4
1.13.2.29	00002691	SINAPI	ELETRODUTO DE PVC RÍGIDO ROSCÁVEL DE 2" SEM LUVA	M	39.3
1.13.2.30	91872	SINAPI	ELETRODUTO RÍGIDO ROSCÁVEL PVC DN 32 MM (1") PARA CIRCUITOS TERMINAIS INSTALADO EM PAREDE - FORNECIMENTO E INSTALAÇÃO AF 12/2015	M	42
1.13.2.31	CPU - 248 TP 02-2022 OLIVEDOS	Próprio	ELETRODUTO RÍGIDO SOLDÁVEL PVC DN 32 MM (1") PARA CIRCUITOS TERMINAIS INSTALADO EM PISO - FORNECIMENTO E INSTALAÇÃO (SINAPI 91868)	M	188.57
1.13.3			CABOS E FIOS (CONDUTORES)		

Este documento encontra-se registrado no Conselho Regional de Engenharia e Agronomia da Paraíba, vinculado à Certidão nº 196216/2023, emitida em 04/12/2023

Certidão nº 196216/2023
05/12/2023, 16:39
Chave de Impressão: CZ9WY
O documento neste ato registrado foi emitido em 04/12/2023 e contém 37 folhas

Comprovantes de regularidade da contratada. Doc. 86945/25. Data: 07/07/2025 10:18. Responsável: Marisiela R. de Medeiros.
Impresso por convidado em 01/10/2025 03:15. Validação: 356B.B7C0.9D6B.F671.0847.8670.3542.06A8.

CPL
Fls. nº 000287
VÁRZEA - PB

ESTADO DA PARAÍBA
PREFEITURA MUNICIPAL DE OLIVEDOS – PB

TOMADA DE PREÇOS: 03/2022
OBRA: EXECUÇÃO DE OBRAS DE CONSTRUÇÃO DO MERCADO PÚBLICO
LOCAL: MUNICÍPIO DE OLIVEDOS-PB
EMPRESA CONTRATADA: EAM CONSTRUÇÕES - LTDA. CNPJ Nº 40.714.482/0001-95
RESPONSÁVEL TÉCNICO: MANOEL DOMICIANO DANTAS FILHO; CREA Nº 161980729-0

ART DE EXECUÇÃO Nº PB20230534350

PLANILHA DE QUANTITATIVOS - ANEXO I

ITEM	CÓDIGO	BANCO	DESCRIÇÃO	UNID.	QUANT.
1.13.3.1	91924	SINAPI	CABO DE COBRE FLEXÍVEL ISOLADO 1,5 MM² ANTI-CHAMA 450/750 V PARA CIRCUITOS TERMINAIS - FORNECIMENTO E INSTALAÇÃO AF 12/2015	M	258,69
1.13.3.2	91926	SINAPI	CABO DE COBRE FLEXÍVEL ISOLADO 2,5 MM² ANTI-CHAMA 450/750 V PARA CIRCUITOS TERMINAIS - FORNECIMENTO E INSTALAÇÃO AF 12/2015	M	1038,01
1.13.3.3	91928	SINAPI	CABO DE COBRE FLEXÍVEL ISOLADO 4 MM² ANTI-CHAMA 450/750 V PARA CIRCUITOS TERMINAIS - FORNECIMENTO E INSTALAÇÃO AF 12/2015	M	1962,91
1.13.3.4	91934	SINAPI	CABO DE COBRE FLEXÍVEL ISOLADO 16 MM² ANTI-CHAMA 450/750 V PARA CIRCUITOS TERMINAIS - FORNECIMENTO E INSTALAÇÃO AF 12/2015	M	123
1.13.4			ILUMINAÇÃO E TOMADAS		
1.13.4.1	91993	SINAPI	INTERRUPTOR SIMPLES (1 MÓDULO) 10A/250V INCLUINDO SUPORTE E PLACA - FORNECIMENTO E INSTALAÇÃO AF 12/2015	UN	9
1.13.4.2	91959	SINAPI	INTERRUPTOR SIMPLES (2 MÓDULOS) 10A/250V INCLUINDO SUPORTE E PLACA - FORNECIMENTO E INSTALAÇÃO AF 12/2015	UN	6
1.13.4.3	91967	SINAPI	INTERRUPTOR SIMPLES (3 MÓDULOS) 10A/250V INCLUINDO SUPORTE E PLACA - FORNECIMENTO E INSTALAÇÃO AF 12/2015	UN	2
1.13.4.4	00007528	SINAPI	TOMADA 2P+T 10A 250V CONJUNTO MONTADO PARA EMBUTIR 4" X 2" (PLACA + SUPORTE + MÓDULO)	UN	30
1.13.4.5	00036076	SINAPI	TOMADAS (2 MÓDULOS) 2P+T 10A 250V CONJUNTO MONTADO PARA EMBUTIR 4" X 2" (PLACA + SUPORTE + MÓDULOS)	UN	35
1.13.4.6	CPU 58 - OLIVEDOS TP 02/2024	Próprio	LUMINÁRIA LED QUADRADA 24 W BRANCO FRIO TEMPERATURA 6000K LUMENS 1636 LM (1554 LM - SOBREPOR) 30 CM X 30 CM (SINAPI 97592)	UN	15
1.13.4.7	CPU 243 - OLIVEDOS TP 02/2022	Próprio	LUMINÁRIA LED TUBULAR 18W BRANCO FRIO TEMPERATURA 6000K LUMENS 1840LM (SOBREPOR) 60 CM (SINAPI 97592)	UN	2
1.13.4.8	00014543	SINAPI	SOQUETE DE PVC TERMOPLASTICO BASE E27 COM CHAVE PARA LAMPADAS	UN	5
1.13.4.9	100903	SINAPI	LÂMPADA TUBULAR LED DE 18/20 W BASE G13 - FORNECIMENTO E INSTALAÇÃO AF 02/2020_P	UN	5
1.13.4.10	CPU 60 - OLIVEDOS TP 02/2022	Próprio	LUMINÁRIA DE LED PARA ILUMINAÇÃO PUBLICA 150W BRANCO FRIO 6000K (15000LM FORNECIMENTO E INSTALAÇÃO (SINAPI 97601)	UN	12
1.13.4.11	CPU 343 - OLIVEDOS TP 02/2022	Próprio	REFLETOR DE LED 30 W TEMPERATURA 3000K LUMENS 750LM (SINAPI 97801)	UN	8
1.13.5			POSTES E ACESSÓRIOS		
1.13.5.1	CPU 75 - OLIVEDOS TP 02/2023	Próprio	POSTE CONCRETO SEÇÃO CIRCULAR COMPRIMENTO=9M CARGA NOMINAL TOPO 200KG INCLUSIVE ESCAVAÇÃO EXCLUSIVE TRANSPORTE - FORNECIMENTO E COLOCAÇÃO (SINAPI 73783/005)	UN	6
1.13.5.2	CPU 225 - OLIVEDOS TP 02/2022	Próprio	SUPORTE EM AÇO PARA FIXAÇÃO DE 2 PÉTALAS PARA LUMINÁRIA PUBLICA DE POSTE (SINAPI 83401)	UN	6
1.13.5.3	101832	SINAPI	RELÉ FOTOELÉTRICO PARA COMANDO DE ILUMINAÇÃO EXTERNA 1000 W - FORNECIMENTO E INSTALAÇÃO AF 08/2020	UN	6
1.13.5.4	CPU 61 - OLIVEDOS TP 02/2023	Próprio	CAIXA DE PASSAGEM 40X40X50 FUNDO BRITA COM TAMPA (SINAPI 83447)	UN	7
1.13.5.5	CPU 159 - OLIVEDOS TP 02/2022	Próprio	CAIXA DE PASSAGEM EM PVC TIPO EMBUTIR NO FORRO 300X300MM (SINAPI 00393)	UN	14

Olivedos PB 26 de julho de 2023

Mariana Borges Souto
Mariana Borges Souto
Téc Civil - Fiscal
9702*405-0

Cartório Raimundo Costa - Olivedos/PB
Rua Antonio Francisco da Costa - Centro

Reconheço, por semelhança, a(s) firma(s) de:
MARIANA BORGES SOUTO.

Olivedos/PB 29/11/2023
Em testemunho _____ da verdade. Dou fé.
Notaria: Raimundo Costa de Figueiredo
Selo Digital: A0Y97031-48P2
Confira em https://selodigital.tjpb.jus.br
Emol R$12,80 Fersen R$1,66
Fepj R$ 2,39 MP R$0,26

Este documento encontra-se registrado no Conselho Regional de Engenharia e Agronomia da Paraíba, vinculado à Certidão nº 196216/2023, emitida em 04/12/2023

Certidão nº 196216/2023
05/12/2023, 16:39
Chave de Impressão: C29Wy
O documento neste ato registrado foi emitido em 04/12/2023 e contém 37 folhas

Comprovantes de regularidade da contratada. Doc. 86945/25. Data: 07/07/2025 10:18. Responsável: Maristela R. de Medeiros.
Impresso por convidado em 01/10/2025 03:15. Validação: 356B.B7C0.9D6B.F671.0847.8670.3542.06A8.

CPL
Fls. nº 000283
VÁRZEA - PB

ESTADO DA PARAÍBA
PREFEITURA MUNCIPAL DE OLIVEDOS – PB

TOMADA DE PREÇOS: 02/2022
OBRA: EXECUÇÃO DE OBRAS DE CONSTRUÇÃO DO MERCADO PUBLICO
LOCAL: MUNICÍPIO DE OLIVEDOS-PB
EMPRESA CONTRATADA: E&M CONSTRUÇÕES - LTDA; CNPJ Nº 40.714.482/0001-95
RESPONSÁVEL TÉCNICO: MANOEL DOMICIANO DANTAS FILHO, CREA Nº 161956729-0

ART DE EXECUÇÃO Nº PB20230534356

PLANILHA DE QUANTITATIVOS - ANEXO I

ITEM	CÓDIGO	BANCO	Nº	DESCRIÇÃO	UND.	QUANT.

José de Deus Anibal Leonardo
Prefeito Constitucional
CPF 504 537 934-87

Cartório Olivedos/PB
Rua ANTONIO FRANCISCO DA COSTA - CENTRO

Reconheço, por semelhança, a(s) firma(s) de:
José de Deus Anibal Leonardo.

Olivedos/PB 03/01/2023
Em testemunho ___ da verdade. Dou fé.
Notaria. Rainá Castro de Figueiredo
Selo Digital: A0Y97033-MBIC
Confira em https://selodigital.tjpb.jus.br
Emol R$12,80 Farsen R$1,66
Fepj R$ 2,30 FP R$0,20

Rainá Castro Figueiredo
Tabeliã/Registradora
Cartório Olivedos / PB

Este documento encontra-se registrado no Conselho Regional de Engenharia e Agronomia da Paraíba, vinculado à Certidão nº 196216/2023, emitida em 04/12/2023

Certidão nº 196216/2023
05/12/2023, 16:39
Chave de Impressão: CZ9Wy
O documento neste ato registrado foi emitido em 04/12/2023 e contém 37 folhas

Comprovantes de regularidade da contratada. Doc. 86945/25. Data: 07/07/2025 10:18. Responsável: Maristela R. de Medeiros.
Impresso por convidado em 01/10/2025 03:15. Validação: 356B.B7C0.9D6B.F671.0847.8670.3542.06A8.

CPL
Fls. nº 000209
VÁRZEA - PB

ESTADO DA PARAÍBA
PREFEITURA MUNCIPAL DE OLIVEDOS – PB

Anexo II

Itens, Serviços, Unidades de Medidas e Quantitativos Contratados Pela Planilha do Aditivo de Serviços e Quantitativos 01

Este documento encontra-se registrado no Conselho Regional de Engenharia e Agronomia da Paraíba, vinculado à Certidão nº 196216/2023, emitida em 04/12/2023

Certidão nº 196216/2023
05/12/2023, 16:39
Chave de Impressão: C29Wy
O documento neste ato registrado foi emitido em 04/12/2023 e contém 37 folhas

Comprovantes de regularidade da contratada. Doc. 86945/25. Data: 07/07/2025 10:18. Responsável: Marisiela R. de Medeiros.
Impresso por convidado em 01/10/2025 03:15. Validação: 356B.B7C0.9D6B.F671.0847.8670.3542.06A8.

CPL
Fls. nº 000290
VÁRZEA - PB

ESTADO DA PARAÍBA
PREFEITURA MUNCIPAL DE OLIVEDOS – PB

TOMADA DE PREÇOS: 02/2022
OBRA: EXECUÇÃO DE OBRAS DE CONSTRUÇÃO DO MERCADO PUBLICO
LOCAL: MUNICÍPIO DE OLIVEDOS-PB
EMPRESA CONTRATADA: E&M CONSTRUÇÕES - LTDA; CNPJ Nº 40.714.462/0001-65
RESPONSÁVEL TÉCNICO: MANOEL DOMICIANO DANTAS FILHO; CREA Nº 181965729-0

ART DE EXECUÇÃO Nº PB20230534358

PLANILHA DE QUANTITATIVOS - ANEXO II

ITEM	CÓDIGO	BANCO	DESCRIÇÃO	UND.	QUANT.
1			MERCADO PÚBLICO		
1.1			PLACA INDICATIVA DA OBRA		
1.1.1	DER-PB 08.201.00	Próprio	PLACA INDICATIVA DE OBRA	M²	0
1.2			SERVIÇOS PRELIMINARES		
1.2.1	DER-PB 02.000.00	Próprio	REGULARIZAÇÃO DE SUBLEITO	M²	0
1.2.2	CPU 288 - OLIVEDOS TP 02/2022	Próprio	LOCAÇÃO CONVENCIONAL DE OBRA ATRAVÉS DE GABARITO DE TABUAS CORRIDAS PONTALETADAS COM REAPROVEITAMENTO DE 10 VEZES (SINAPI 74077/2) AF_10/2021	M²	0
1.3			MOVIMENTO DE TERRA		
1.3.1	CPU 13 - OLIVEDOS TP 02/2022	Próprio	ESCAVAÇÃO MANUAL EM SOLO ATÉ PROF. DE 1,5M (SINAPI 79517/001)	M³	39,75
1.3.2	96995	SINAPI	REATERRO MANUAL APILOADO COM SOQUETE AF_10/2017	m³	0
1.4			INFRA E SUPERESTRUTURA		
1.4.1			FUNDAÇÃO		
1.4.1.1	CPU 01 - OLIVEDOS TP 02/2022	Próprio	ALVENARIA EM TIJOLO CERÂMICO FURADO 9X19X19 CM 1 VEZ (ESPESSURA 19 CM) ASSENTADO EM ARGAMASSA TRAÇO 1:2:8 (CIMENTO E AREIA MÉDIA NÃO PENEIRADA) PREPARO MANUAL JUNTA 1 CM (TCPO_04211.8.2) AF_11/2020 M2 95.63 101.72 SINAPI 87292 ARGAMASSA TRAÇO 1:2:8 EM VOLUME DE CIMENTO CAL E AREIA	M²	16,44
1.4.1.2	96541	SINAPI	FABRICAÇÃO, MONTAGEM E DESMONTAGEM DE FORMA PARA SAPATA, EM CHAPA DE MADEIRA COMPENSADA RESINADA, E=17 MM, 4 UTILIZAÇÕES. AF_09/2017	m²	0
1.4.1.3	96542	SINAPI	FABRICAÇÃO, MONTAGEM E DESMONTAGEM DE FORMA PARA VIGA BALDRAME, EM CHAPA DE MADEIRA COMPENSADA RESINADA, E=17 MM, 4 UTILIZAÇÕES. AF_09/2017	m²	0
1.4.1.4	96620	SINAPI	LASTRO DE CONCRETO MAGRO, APLICADO EM PISOS OU LAJES SOBRE SOLO OU RADIERS, AF_08/2017	m²	0
1.4.1.5	94971	SINAPI	CONCRETO FCK = 25MPA, TRAÇO 1:2,3:2,7 (EM MASSA SECA DE CIMENTO/ AREIA MÉDIA/ BRITA 1) - PREPARO MECÂNICO COM BETONEIRA 600 L. AF_05/2021	m³	0
1.4.1.6	92873	SINAPI	LANÇAMENTO COM USO DE BALDES, ADENSAMENTO E ACABAMENTO DE CONCRETO EM ESTRUTURAS. AF_12/2015	m³	0
1.4.1.7	96545	SINAPI	ARMAÇÃO DE BLOCO, VIGA BALDRAME OU SAPATA UTILIZANDO AÇO CA-50 DE 6 MM - MONTAGEM. AF_06/2017	KG	0
1.4.1.8	96546	SINAPI	ARMAÇÃO DE BLOCO, VIGA BALDRAME OU SAPATA UTILIZANDO AÇO CA-50 DE 10 MM - MONTAGEM. AF_06/2017	KG	0
1.4.1.9	96547	SINAPI	ARMAÇÃO DE BLOCO, VIGA BALDRAME OU SAPATA UTILIZANDO AÇO CA-50 DE 12,5 MM - MONTAGEM. AF_06/2017	KG	0
1.4.1.10	96543	SINAPI	ARMAÇÃO DE BLOCO, VIGA BALDRAME E SAPATA UTILIZANDO AÇO CA-60 DE 5 MM - MONTAGEM. AF_06/2017	KG	0
1.4.1.11	98557	SINAPI	IMPERMEABILIZAÇÃO DE SUPERFÍCIE COM EMULSÃO ASFÁLTICA, 2 DEMÃOS. AF_06/2018	m²	0
1.4.2			PILARES		
1.4.2.1	92443	SINAPI	MONTAGEM E DESMONTAGEM DE FORMA DE PILARES RETANGULARES E ESTRUTURAS SIMILARES, PÉ-DIREITO SIMPLES, EM CHAPA DE MADEIRA COMPENSADA PLASTIFICADA, 18 UTILIZAÇÕES. AF_09/2020	m²	23,13

Este documento encontra-se registrado no Conselho Regional de Engenharia e Agronomia da Paraíba, vinculado à Certidão nº 196216/2023, emitida em 04/12/2023

Certidão nº 196216/2023
05/12/2023, 16:39
Chave de Impressão: C29Wy
O documento nesta ato registrado foi emitido em 04/12/2023 e contém 37 folhas

Comprovantes de regularidade da contratada. Doc. 86945/25. Data: 07/07/2025 10:18. Responsável: Marisleia R. de Medeiros.
Impresso por convidado em 01/10/2025 03:15. Validação: 356B.B7C0.9D6B.F671.0847.8670.3542.06A8.

C.P.L.
Fls. nº 000297
VÁRZEA - PB

ESTADO DA PARAÍBA
PREFEITURA MUNCIPAL DE OLIVEDOS – PB

TOMADA DE PREÇOS 02/2022
OBRA: EXECUÇÃO DE OBRAS DE CONSTRUÇÃO DO MERCADO PUBLICO
LOCAL: MUNICÍPIO DE OLIVEDOS-PB
EMPRESA CONTRATADA: E&M CONSTRUÇÕES - LTDA: CNPJ Nº 40.714.462/0001-05
RESPONSÁVEL TÉCNICO: MANOEL DOMICIANO DANTAS FILHO. CREA Nº 161936729-0

ART DE EXECUÇÃO Nº PB20230534156

PLANILHA DE QUANTITATIVOS - ANEXO II

ITEM	CÓDIGO	BANCO	DESCRIÇÃO	UNID.	QUANT.
1.4.2.2	94971	SINAPI	CONCRETO FCK = 25MPA, TRAÇO 1:2,3:2,7 (EM MASSA SECA DE CIMENTO/ AREIA MÉDIA/ BRITA 1) - PREPARO MECÂNICO COM BETONEIRA 600 L. AF_05/2021	m³	1,41
1.4.2.3	92873	SINAPI	LANÇAMENTO COM USO DE BALDES, ADENSAMENTO E ACABAMENTO DE CONCRETO EM ESTRUTURAS. AF_12/2015	m³	1,41
1.4.2.4	96544	SINAPI	ARMAÇÃO DE BLOCO, VIGA BALDRAME OU SAPATA UTILIZANDO AÇO CA-50 DE 6,3 MM - MONTAGEM. AF_06/2017	KG	0
1.4.2.5	92776	SINAPI	ARMAÇÃO DE PILAR OU VIGA DE UMA ESTRUTURA CONVENCIONAL DE CONCRETO ARMADO EM UMA EDIFICAÇÃO TERREA OU SOBRADO UTILIZANDO AÇO CA-50 DE 10,0 MM - MONTAGEM. AF_12/2015	KG	43,89
1.4.2.6	92779	SINAPI	ARMAÇÃO DE PILAR OU VIGA DE UMA ESTRUTURA CONVENCIONAL DE CONCRETO ARMADO EM UMA EDIFICAÇÃO TERREA OU SOBRADO UTILIZANDO AÇO CA-50 DE 12,5 MM - MONTAGEM. AF_12/2015	KG	23,28
1.4.2.7	92775	SINAPI	ARMAÇÃO DE PILAR OU VIGA DE UMA ESTRUTURA CONVENCIONAL DE CONCRETO ARMADO EM UMA EDIFICAÇÃO TERREA OU SOBRADO UTILIZANDO AÇO CA-60 DE 5,0 MM - MONTAGEM. AF_12/2015	KG	19,51
1.4.3			VIGAS		
1.4.3.1	92460	SINAPI	MONTAGEM E DESMONTAGEM DE FORMA DE VIGA, ESCORAMENTO METÁLICO PÉ-DIREITO SIMPLES, EM CHAPA DE MADEIRA PLASTIFICADA, 10 UTILIZAÇÕES. AF_09/2020	m²	0
1.4.3.2	94971	SINAPI	CONCRETO FCK = 25MPA, TRAÇO 1:2,3:2,7 (EM MASSA SECA DE CIMENTO/ AREIA MÉDIA/ BRITA 1) - PREPARO MECÂNICO COM BETONEIRA 600 L. AF_05/2021	m³	0
1.4.3.3	92873	SINAPI	LANÇAMENTO COM USO DE BALDES, ADENSAMENTO E ACABAMENTO DE CONCRETO EM ESTRUTURAS. AF_12/2015	m³	0
1.4.3.4	92776	SINAPI	ARMAÇÃO DE PILAR OU VIGA DE UMA ESTRUTURA CONVENCIONAL DE CONCRETO ARMADO EM UMA EDIFICAÇÃO TERREA OU SOBRADO UTILIZANDO AÇO CA-50 DE 6,3 MM - MONTAGEM. AF_12/2015	KG	0
1.4.3.5	92777	SINAPI	ARMAÇÃO DE PILAR OU VIGA DE UMA ESTRUTURA CONVENCIONAL DE CONCRETO ARMADO EM UMA EDIFICAÇÃO TERREA OU SOBRADO UTILIZANDO AÇO CA-50 DE 8,0 MM - MONTAGEM. AF_12/2015	KG	0
1.4.3.6	92778	SINAPI	ARMAÇÃO DE PILAR OU VIGA DE UMA ESTRUTURA CONVENCIONAL DE CONCRETO ARMADO EM UMA EDIFICAÇÃO TERREA OU SOBRADO UTILIZANDO AÇO CA-50 DE 10,0 MM - MONTAGEM. AF_12/2015	KG	0
1.4.3.7	92779	SINAPI	ARMAÇÃO DE PILAR OU VIGA DE UMA ESTRUTURA CONVENCIONAL DE CONCRETO ARMADO EM UMA EDIFICAÇÃO TERREA OU SOBRADO UTILIZANDO AÇO CA-50 DE 12,5 MM - MONTAGEM. AF_12/2015	KG	0
1.4.3.8	92775	SINAPI	ARMAÇÃO DE PILAR OU VIGA DE UMA ESTRUTURA CONVENCIONAL DE CONCRETO ARMADO EM UMA EDIFICAÇÃO TERREA OU SOBRADO UTILIZANDO AÇO CA-60 DE 5,0 MM - MONTAGEM. AF_12/2015	KG	0
1.4.4			LAJES		
1.4.4.1	CPU 17 - OLIVEDOS TP 02/2022	Próprio	LAJE PRÉ-FABRICADA TRELIÇADA PARA PISO OU COBERTURA, INTEREIXO 38CM, H=12CM, EL. ENCHIMENTO EM BLOCO CERÂMICO H=8CM, INCLUSIVE ESCORAMENTO EM MADEIRA E CAPEAMENTO 4CM (04/254/ORSE) AF_11/2020	M²	0
1.4.4.2	CPU 61 - OLIVEDOS TP 02/2022	Próprio	FORNECIMENTO E INSTALAÇÃO DE TELA DE AÇO SOLDADA, NERVURADA, CA-60, Q-92, (1,48 KG/M2), DIÂMETRO DO FIO = 4,2MM, LARGURA = 2,45 X 6,0 M DE COMPRIMENTO, ESPAÇAMENTO DA MALHA = 15 X 15 CM (3937/ORSE) AF_11/2020	M²	0
1.5			ELEVAÇÃO		
1.5.1	CPU 14 - OLIVEDOS TP 02/2022	Próprio	ALVENARIA DE VEDAÇÃO DE BLOCOS CERÂMICOS FURADOS NA HORIZONTAL DE 9X19X19CM E=9CM (1/2 VEZ) SEM EXECUÇÃO DE TELA DE AÇO SOLDADA (SINAPI 87503)	M²	98,68
1.5.2	93184	SINAPI	VERGA PRÉ-MOLDADA PARA PORTAS COM ATÉ 1,5 M DE VÃO. AF_03/2016	M	0
1.5.3	93182	SINAPI	VERGA PRÉ-MOLDADA PARA JANELAS COM ATÉ 1,5 M DE VÃO. AF_03/2016	M	0

Este documento encontra-se registrado no Conselho Regional de Engenharia e Agronomia da Paraíba, vinculado à Certidão nº 196216/2023, emitida em 04/12/2023

Certidão nº 196216/2023
05/12/2023, 16:39
Chave de Impressão: C29Wy
O documento neste ato registrado foi emitido em 04/12/2023 e contém 37 folhas

Comprovantes de regularidade da contratada. Doc. 86945/25. Data: 07/07/2025 10:18. Responsável: Maristela R. de Medeiros.
Impresso por convidado em 01/10/2025 03:15. Validação: 356B.B7C0.9D6B.F671.0847.8670.3542.06A8.

CPL
Fls. nº 000292
VÁRZEA - PB

ESTADO DA PARAÍBA
PREFEITURA MUNICIPAL DE OLIVEDOS – PB

TOMADA DE PREÇOS: 02/2022
OBRA: EXECUÇÃO DE OBRAS DE CONSTRUÇÃO DO MERCADO PÚBLICO
LOCAL: MUNICÍPIO DE OLIVEDOS-PB
EMPRESA CONTRATADA: E&M CONSTRUÇÕES - LTDA: CNPJ Nº 40.714.462/0001-05
RESPONSÁVEL TÉCNICO: MANOEL DOMICIANO DANTAS FILHO; CREA Nº 161936729-0

ART DE EXECUÇÃO Nº PB20230534356

PLANILHA DE QUANTITATIVOS - ANEXO II

ITEM	CÓDIGO	BANCO	DESCRIÇÃO	UNID.	QUANT.
1.5.4	93194	SINAPI	CONTRAVERGA PRÉ-MOLDADA PARA VÃOS DE ATÉ 1,5 M DE COMPRIMENTO AF_03/2016	M	0
1.6			COBERTA		
1.6.1	96468	SINAPI	FORRO DE PVC LISO PARA AMBIENTES COMERCIAIS INCLUSIVE ESTRUTURA DE FIXAÇÃO AF_05/2017_P	m²	0
1.6.2	92544	SINAPI	TRAMA DE MADEIRA COMPOSTA POR TERÇAS PARA TELHADOS DE ATÉ 2 ÁGUAS PARA TELHA ESTRUTURAL DE FIBROCIMENTO INCLUSO TRANSPORTE VERTICAL AF_07/2019	m²	0
1.6.3	94207	SINAPI	TELHAMENTO COM TELHA ONDULADA DE FIBROCIMENTO E = 6 MM COM RECOBRIMENTO LATERAL DE 1/4 DE ONDA PARA TELHADO COM INCLINAÇÃO MAIOR QUE 10° COM ATÉ 2 ÁGUAS INCLUSO IÇAMENTO AF_07/2019	m²	0
1.6.4	94227	SINAPI	CALHA EM CHAPA DE AÇO GALVANIZADO NÚMERO 24 DESENVOLVIMENTO DE 33 CM INCLUSO TRANSPORTE VERTICAL AF_07/2019	M	0
1.7			PAVIMENTAÇÃO		
1.7.1			PISO INTERNO		
1.7.1.1	96630	SINAPI	LASTRO DE CONCRETO MAGRO APLICADO EM PISOS LAJES SOBRE SOLO OU RADIERS AF_08/2017	m²	0
1.7.1.2	87620	SINAPI	CONTRAPISO EM ARGAMASSA TRAÇO 1:4 (CIMENTO E AREIA) PREPARO MECÂNICO COM BETONEIRA 400 L APLICADO EM ÁREAS SECAS SOBRE LAJE ADERIDO ESPESSURA 2CM AF_06/2014	m²	0
1.7.1.3	101752	SINAPI	PISO EM GRANILITE MARMORITE OU GRANITINA EM AMBIENTES INTERNOS AF_09/2020	m²	0
1.7.1.4	87249	SINAPI	REVESTIMENTO CERÂMICO PARA PISO COM PLACAS TIPO ESMALTADA EXTRA DE DIMENSÕES 45X45 CM APLICADA EM AMBIENTES DE ÁREA MENOR QUE 5 M2 AF_06/2014	m²	0
1.7.1.5	87250	SINAPI	REVESTIMENTO CERÂMICO PARA PISO COM PLACAS TIPO ESMALTADA EXTRA DE DIMENSÕES 45X45 CM APLICADA EM AMBIENTES DE ÁREA ENTRE 5 M2 E 10 M2 AF_06/2014	m²	0
1.7.1.6	100324	SINAPI	LASTRO COM MATERIAL GRANULAR (PEDRA BRITADA N 1 E PEDRA BRITADA N 2) APLICADO EM PISOS OU LAJES SOBRE SOLO ESPESSURA DE *10 CM* AF_07/2015	m²	0
1.7.2			PAVIMENTAÇÃO EXTERNA		
1.7.2.1	94990 SINAPI	Próprio	EXECUÇÃO DE PASSEIO (CALÇADA) OU PISO DE CONCRETO COM CONCRETO MOLDADO IN LOCO FEITO EM OBRA ACABAMENTO CONVENCIONAL NÃO ARMADO AF_07/2016	M²	0
1.7.2.2	CPU 03 - OLIVEDOS TP 02/2022	Próprio	PISO TÁTIL DIRECIONAL E/OU ALERTA DE CONCRETO NATURAL P/DEFICIENTES VISUAIS DIMENSÕES 25X25CM APLICADO COM ARGAMASSA INDUSTRIALIZADA AC-II REJUNTADO EXCLUSIVE REGULARIZAÇÃO DE BASE (ORSE 37324)	M²	0
1.7.2.3	94275 SINAPI	Próprio	ASSENTAMENTO DE GUIA (MEIO-FIO) EM TRECHO RETO CONFECCIONADA EM CONCRETO PRÉ-FABRICADO DIMENSÕES 100X15X13X20 CM (COMPRIMENTO X BASE INFERIOR X BASE SUPERIOR X ALTURA) PARA URBANIZAÇÃO INTERNA DE EMPREENDIMENTOS AF_06/2016_P	M	0
1.7.2.4	102493	SINAPI	PINTURA DE PISO COM TINTA ACRÍLICA APLICAÇÃO MECÂNICA 2 DEMÃOS INCLUSO FUNDO PREPARADOR AF_05/2021	m²	0
1.7.2.5	CPU 07 - OLIVEDOS TP 02/2022	Próprio	RAMPA DE ACESSIBILIDADE ESP= 7CM TRAPEZOIDAL AF_06/2020	UN	0
1.7.2.6	CPU 119 - OLIVEDOS TP 02/2022	Próprio	EXECUÇÃO DE PÁTIO EM PISO INTERTRAVADO COM BLOCO RETANGULAR COLORIDO DE 20 X 10 CM ESPESSURA 6 CM (SINAPI 93660)	M²	0
1.8			REVESTIMENTO		
1.8.1	87879	SINAPI	CHAPISCO APLICADO EM ALVENARIAS E ESTRUTURAS DE CONCRETO INTERNAS COM COLHER DE PEDREIRO ARGAMASSA TRAÇO 1:3 COM PREPARO EM BETONEIRA 400L AF_06/2014	m²	197,36

Este documento encontra-se registrado no Conselho Regional de Engenharia e Agronomia da Paraíba, vinculado à Certidão nº 196216/2023, emitida em 04/12/2023

Certidão nº 196216/2023
05/12/2023, 16:39
Chave de Impressão: CZ9Wy
O documento nesta ato registrado foi emitido em 04/12/2023 e contém 37 folhas

Comprovantes de regularidade da contratada. Doc. 86945/25. Data: 07/07/2025 10:18. Responsável: Maristela R. de Medeiros.
Impresso por convidado em 01/10/2025 03:15. Validação: 356B.B7C0.9D6B.F671.0847.8670.3542.06A8.

CPL
Fls. nº 000293
VÁRZEA - PB

ESTADO DA PARAÍBA
PREFEITURA MUNICIPAL DE OLIVEDOS – PB

TOMADA DE PREÇOS 02/2022
OBRA: EXECUÇÃO DE OBRAS DE CONSTRUÇÃO DO MERCADO PÚBLICO
LOCAL: MUNICÍPIO DE OLIVEDOS-PB
EMPRESA CONTRATADA: E&M CONSTRUÇÕES - LTDA: CNPJ Nº 40 714 462/0001-93
RESPONSÁVEL TECNICO: MANOEL DONICIANO DANTAS FILHO, CREA Nº 161938729-0

ART DE EXECUÇÃO Nº PB20230534368

PLANILHA DE QUANTITATIVOS - ANEXO II

ITEM	CÓDIGO	BANCO	DESCRIÇÃO	UNID.	QUANT.
1.9.2	87531	SINAPI	EMBOÇO PARA RECEBIMENTO DE CERÂMICA EM ARGAMASSA TRAÇO 1:2:8, PREPARO MECÂNICO COM BETONEIRA 400L, APLICADO MANUALMENTE EM FACES INTERNAS DE PAREDES, PARA AMBIENTE COM ÁREA ENTRE 5M2 E 10M2, ESPESSURA DE 20MM, COM EXECUÇÃO DE TALISCAS. AF_06/2014	m²	0
1.9.3	87529	SINAPI	MASSA ÚNICA, PARA RECEBIMENTO DE PINTURA, EM ARGAMASSA TRAÇO 1:2:8, PREPARO MECÂNICO COM BETONEIRA 400L, APLICADA MANUALMENTE EM FACES INTERNAS DE PAREDES, ESPESSURA DE 20MM, COM EXECUÇÃO DE TALISCAS. AF_06/2014	m²	197,36
1.9.4	87274	SINAPI	REVESTIMENTO CERÂMICO PARA PAREDES INTERNAS COM PLACAS TIPO ESMALTADA EXTRA DE DIMENSÕES 33X45 CM APLICADAS EM AMBIENTES DE ÁREA MENOR QUE 5 M² A MEIA ALTURA DAS PAREDES. AF_06/2014	m²	0
1.9			PINTURA		
1.9.1	88497	SINAPI	APLICAÇÃO E LIXAMENTO DE MASSA LÁTEX EM PAREDES, DUAS DEMÃOS. AF_06/2014	m²	156,9
1.9.2	88489	SINAPI	APLICAÇÃO MANUAL DE PINTURA COM TINTA LÁTEX ACRÍLICA EM PAREDES, DUAS DEMÃOS. AF_06/2014	m²	156,9
1.9.3	CPU 342 - OLIVEDOS TP 02/2022	Próprio	PINTURA DE ACABAMENTO COM APLICAÇÃO DE 01 DEMÃO DE TINTA PVA LATEX COR BRANCA PARA INTERIORES/EXTERIORES (ORSE 03662)	M²	0
1.10			ESQUADRIAS		
1.10.1	100688	SINAPI	KIT DE PORTA DE MADEIRA FRISADA, SEMI-OCA (LEVE OU MÉDIA), PADRÃO POPULAR, 60X210CM, ESPESSURA DE 3CM, ITENS INCLUSOS: DOBRADIÇAS, MONTAGEM E INSTALAÇÃO DE BATENTE, FECHADURA COM EXECUÇÃO DO FURO - FORNECIMENTO E INSTALAÇÃO. AF_12/2019	UN	0
1.10.2	100690	SINAPI	KIT DE PORTA DE MADEIRA FRISADA, SEMI-OCA (LEVE OU MÉDIA), PADRÃO POPULAR, 80X210CM, ESPESSURA DE 3,5CM, ITENS INCLUSOS: DOBRADIÇAS, MONTAGEM E INSTALAÇÃO DE BATENTE, FECHADURA COM EXECUÇÃO DO FURO - FORNECIMENTO E INSTALAÇÃO. AF_12/2019	UN	0
1.10.3	91315	SINAPI	KIT DE PORTA DE MADEIRA PARA PINTURA, SEMI-OCA (LEVE OU MÉDIA), PADRÃO POPULAR, 90X210CM, ESPESSURA DE 3,5CM, ITENS INCLUSOS: DOBRADIÇAS, MONTAGEM E INSTALAÇÃO DO BATENTE, FECHADURA COM EXECUÇÃO DO FURO - FORNECIMENTO E INSTALAÇÃO. AF_12/2019	UN	0
1.10.4	CPU 335 - OLIVEDOS TP 02/2022	Próprio	PORTA AÇO EM CHAPA GALVANIZADA Nº 24, RAIADA, DE ENROLAR (01857/ORSE) AF_12/2020	M²	0
1.10.5	37562 SINAPI	Próprio	PORTAO DE CORRER EM GRADIL FIXO DE BARRA DE FERRO CHATA DE 3 X 1/4" NA VERTICAL SEM REQUADRO, ACABAMENTO NATURAL COM TRILHOS E ROLDANAS	M²	0
1.10.6	CPU 29 - OLIVEDOS TP 02/2022	Próprio	GRADIL COM MONTANTES EM TUBO QUADRADO DE METALON 50X50MM, BARRA CHATA DE FERRO DE (1"X3/16") NA VERTICAL E (1/2"X1/4") NA HORIZONTAL. FORNECIMENTO E INSTALAÇÃO (SINAPI 99861) AF_10/2020	M²	0
1.10.7	94569	SINAPI	JANELA DE ALUMÍNIO TIPO MAXIM-AR COM VIDROS, BATENTE E FERRAGENS, EXCLUSIVE ALIZAR, ACABAMENTO E CONTRAMARCO. FORNECIMENTO E INSTALAÇÃO. AF_12/2019	m²	0
1.11			INSTALAÇÕES HIDRÁULICAS		
1.11.1			TUBULAÇÕES E CONEXÕES EM PVC		
1.11.1.1	00009856	SINAPI	TUBO PVC, ROSCAVEL, 1/2", AGUA FRIA, PREDIAL	M	0
1.11.1.2	89401	SINAPI	TUBO PVC, SOLDAVEL, DN 20MM, INSTALADO EM RAMAL DE DISTRIBUIÇÃO DE AGUA - FORNECIMENTO E INSTALAÇÃO. AF_12/2014	M	0
1.11.1.3	89402	SINAPI	TUBO PVC, SOLDAVEL, DN 25MM, INSTALADO EM RAMAL DE DISTRIBUIÇÃO DE AGUA - FORNECIMENTO E INSTALAÇÃO. AF_12/2014	M	0
1.11.1.4	89403	SINAPI	TUBO PVC, SOLDAVEL, DN 32MM, INSTALADO EM RAMAL DE DISTRIBUIÇÃO DE AGUA - FORNECIMENTO E INSTALAÇÃO. AF_12/2014	M	0

Este documento encontra-se registrado no Conselho Regional de Engenharia e Agronomia da Paraíba, vinculado à Certidão nº 196216/2023, emitida em 04/12/2023

Certidão nº 196216/2023
05/12/2023, 16:39
Chave de Impressão: C29Wy
O documento neste ato registrado foi emitido em 04/12/2023 e contém 37 folhas

Comprovantes de regularidade da contratada. Doc. 86945/25. Data: 07/07/2025 10:18. Responsável: Marisiela R. de Medeiros.
Impresso por convidado em 01/10/2025 03:15. Validação: 356B.B7C0.9D6B.F671.0847.8670.3542.06A8.

CPL
Fls. nº 000294
VÁRZEA - PB

ESTADO DA PARAÍBA
PREFEITURA MUNICIPAL DE OLIVEDOS – PB

TOMADA DE PREÇOS. 02/2022
OBRA: EXECUÇÃO DE OBRAS DE CONSTRUÇÃO DO MERCADO PÚBLICO
LOCAL: MUNICÍPIO DE OLIVEDOS-PB
EMPRESA CONTRATADA: E&M CONSTRUÇÕES - LTDA; CNPJ Nº 40.714.462/0001-95
RESPONSÁVEL TÉCNICO: MANOEL DOMICIANO DANTAS FILHO, CREA Nº 161986729-0

ART DE EXECUÇÃO Nº PB20210534358

PLANILHA DE QUANTITATIVOS - ANEXO II

ITEM	CÓDIGO	BANCO	DESCRIÇÃO	UND.	QUANT.
1.11.5	89449	SINAPI	TUBO PVC SOLDÁVEL DN 50MM INSTALADO EM PRUMADA DE ÁGUA - FORNECIMENTO E INSTALAÇÃO AF_12/2014	M	0
1.11.6	89404	SINAPI	JOELHO 90 GRAUS PVC SOLDÁVEL DN 20MM INSTALADO EM RAMAL DE DISTRIBUIÇÃO DE ÁGUA - FORNECIMENTO E INSTALAÇÃO AF_12/2014	UN	0
1.11.7	89362	SINAPI	JOELHO 90 GRAUS PVC SOLDÁVEL DN 25MM INSTALADO EM RAMAL OU SUB-RAMAL DE ÁGUA - FORNECIMENTO E INSTALAÇÃO AF_12/2014	UN	0
1.11.8	89501	SINAPI	JOELHO 90 GRAUS PVC SOLDÁVEL DN 50MM INSTALADO EM PRUMADA DE ÁGUA - FORNECIMENTO E INSTALAÇÃO AF_12/2014	UN	0
1.11.9	CPU 31 - OLIVEDOS TP 02/2022	Próprio	JOELHO DE REDUÇÃO 90 GRAUS PVC SOLDÁVEL DN 32X25MM INSTALADO EM RAMAL DE DISTRIBUIÇÃO DE ÁGUA - FORNECIMENTO E INSTALAÇÃO (SINAPI 89413)	UN	0
1.11.10	CPU 237 - OLIVEDOS TP 02/2022	Próprio	JOELHO 90 GRAUS COM BUCHA DE LATÃO PVC SOLDÁVEL DN 20MM X 1/2" INSTALADO EM RAMAL OU SUB-RAMAL DE ÁGUA - FORNECIMENTO E INSTALAÇÃO (SINAPI 90373)	UN	0
1.11.11	00003631	SINAPI	JOELHO PVC SOLDÁVEL COM ROSCA 90 GRAUS 25 MM X 1/2" PARA AGUA FRIA PREDIAL	UN	0
1.11.12	00003904	SINAPI	LUVA PVC SOLDÁVEL 25 MM PARA AGUA FRIA PREDIAL	UN	0
1.11.13	00003883	SINAPI	LUVA PVC SOLDÁVEL 50 MM PARA AGUA FRIA PREDIAL	UN	0
1.11.14	94711	SINAPI	ADAPTADOR COM FLANGES LIVRES PVC SOLDÁVEL DN 50 MM X 1 1/2 INSTALADO EM RESERVAÇÃO DE AGUA DE EDIFICAÇÃO QUE POSSUA RESERVATORIO DE FIBRA/FIBROCIMENTO FORNECIMENTO E INSTALAÇÃO AF_08/2016	UN	0
1.11.15	89383	SINAPI	ADAPTADOR CURTO COM BOLSA E ROSCA PARA REGISTRO PVC SOLDÁVEL DN 25MM X 3/4" INSTALADO EM RAMAL OU SUB-RAMAL DE AGUA - FORNECIMENTO E INSTALAÇÃO AF_12/2014	UN	0
1.11.16	89422	SINAPI	ADAPTADOR CURTO COM BOLSA E ROSCA PARA REGISTRO PVC SOLDÁVEL DN 20MM X 1/2" INSTALADO EM RAMAL DE DISTRIBUIÇÃO DE AGUA - FORNECIMENTO E INSTALAÇÃO AF_12/2014	UN	0
1.11.17	89596	SINAPI	ADAPTADOR CURTO COM BOLSA E ROSCA PARA REGISTRO PVC SOLDÁVEL DN 50MM X 1 1/2 INSTALADO EM PRUMADA DE AGUA - FORNECIMENTO E INSTALAÇÃO AF_12/2014	UN	0
1.11.18	00007138	SINAPI	TE SOLDÁVEL PVC 90 GRAUS 20 MM PARA AGUA FRIA PREDIAL (NBR 5648)	UN	0
1.11.19	89440	SINAPI	TE PVC SOLDÁVEL DN 25MM INSTALADO EM RAMAL DE DISTRIBUIÇÃO DE AGUA - FORNECIMENTO E INSTALAÇÃO AF_12/2014	UN	0
1.11.20	89925	SINAPI	TE PVC SOLDÁVEL DN 50MM INSTALADO EM PRUMADA DE ÁGUA - FORNECIMENTO E INSTALAÇÃO AF_12/2014	UN	0
1.11.21	00007130	SINAPI	TE DE REDUÇÃO PVC SOLDÁVEL 90 GRAUS 50 MM X 32 MM PARA AGUA FRIA PREDIAL	UN	0
1.11.22	00000820	SINAPI	BUCHA DE REDUÇÃO DE PVC SOLDÁVEL LONGA COM 50 X 32 MM PARA AGUA FRIA PREDIAL	UN	0
1.11.23	00001402	SINAPI	COLAR TOMADA PVC COM TRAVAS SAÍDA COM ROSCA DE 32 MM X 1/2" OU 32 MM X 3/4" PARA LIGAÇÃO PREDIAL DE AGUA	UN	0
1.11.24	86886	SINAPI	ENGATE FLEXÍVEL EM INOX 1/2" X 30CM - FORNECIMENTO E INSTALAÇÃO AF_01/2020	UN	0
1.11.25	86884	SINAPI	ENGATE FLEXÍVEL EM PLÁSTICO BRANCO 1/2 X 30CM - FORNECIMENTO E INSTALAÇÃO AF_01/2020	UN	0
1.11.2			REGISTROS E CONEXÕES		
1.11.2.1	89987	SINAPI	REGISTRO DE GAVETA BRUTO LATÃO ROSCÁVEL 3/4" COM ACABAMENTO E CANOPLA CROMADOS FORNECIDO E INSTALADO EM RAMAL DE AGUA AF_12/2014	UN	0
1.11.2.2	00011670	SINAPI	REGISTRO DE ESFERA PVC COM VOLANTE VS ROSCAVEL DN 1/2" COM CORPO DIVIDIDO	UN	0
1.11.2.3	00006036	SINAPI	REGISTRO DE ESFERA PVC COM BORBOLETA COM ROSCA EXTERNA DE 1/2"	UN	0
1.11.3			LOUÇAS, METAIS E ACABAMENTOS		
1.11.3.1	00007602	SINAPI	TORNEIRA METAL AMARELO COM BICO PARA JARDIM PADRAO POPULAR 1/2" OU 3/4" (REF 1128)	UN	0

Este documento encontra-se registrado no Conselho Regional de Engenharia e Agronomia da Paraíba, vinculado à Certidão nº 196216/2023, emitida em 04/12/2023

Certidão nº 196216/2023
05/12/2023, 16:39
Chave da Impressão: CZ9Wy
O documento neste ato registrado foi emitido em 04/12/2023 e contém 37 folhas

Comprovantes de regularidade da contratada. Doc. 86945/25. Data: 07/07/2025 10:18. Responsável: Marisleia R. de Medeiros.
Impresso por convidado em 01/10/2025 03:15. Validação: 356B.B7C0.9D6B.F671.0847.8670.3542.06A8.

CPL
Fls. nº 000295
VÁRZEA – PB

ESTADO DA PARAÍBA
PREFEITURA MUNICIPAL DE OLIVEDOS – PB

TOMADA DE PREÇOS: 03/2022
OBRA: EXECUÇÃO DE OBRAS DE CONSTRUÇÃO DO MERCADO PUBLICO
LOCAL: MUNICÍPIO DE OLIVEDOS-PB
EMPRESA CONTRATADA: E&M CONSTRUÇÕES - LTDA: CNPJ Nº 40.714.462/0001-05
RESPONSÁVEL TÉCNICO: MANOEL DOMICIANO DANTAS FILHO, CREA Nº 161938729-0

ART DE EXECUÇÃO Nº PB20210834358

PLANILHA DE QUANTITATIVOS - ANEXO II

ITEM	CÓDIGO	BANCO	DESCRIÇÃO	UND.	QUANT.
1.11.3.2	86911	SINAPI	TORNEIRA CROMADA LONGA DE PAREDE 1/2" OU 3/4" PARA PIA DE COZINHA PADRÃO POPULAR - FORNECIMENTO E INSTALAÇÃO AF_01/2020	UN	0
1.11.3.3	86906	SINAPI	TORNEIRA CROMADA DE MESA 1/2" OU 3/4" PARA LAVATÓRIO PADRÃO POPULAR - FORNECIMENTO E INSTALAÇÃO AF_01/2020	UN	0
1.11.3.4	86888	SINAPI	VASO SANITÁRIO SIFONADO COM CAIXA ACOPLADA LOUÇA BRANCA - FORNECIMENTO E INSTALAÇÃO AF_01/2020	UN	0
1.11.3.5	86904	SINAPI	LAVATÓRIO LOUÇA BRANCA SUSPENSO 29,5 X 39CM OU EQUIVALENTE PADRÃO POPULAR - FORNECIMENTO E INSTALAÇÃO AF_01/2020	UN	0
1.11.3.6	86935	SINAPI	CUBA DE EMBUTIR DE AÇO INOXIDÁVEL MÉDIA INCLUSO VÁLVULA TIPO AMERICANA EM METAL CROMADO E SIFÃO FLEXÍVEL EM PVC - FORNECIMENTO E INSTALAÇÃO AF_01/2020	UN	0
1.11.3.7	CPU 36 - OLIVEDOS TP 02/2022	Proprio	BANCADA EM GRANITO CINZA E=2,5 CM (ORSE 107591	M²	0
1.11.3.8	CPU 62 - OLIVEDOS TP 02/2022	Proprio	BARRA DE APOIO EM TUBO DE AÇO INOX 304 1 1/2" (38,10MM) EM CHAPA DE 16MM INCLUSIVE INSTALAÇÃO (ORSE 121774	M	0
1.11.3.9	100857	SINAPI	BARRA DE APOIO RETA EM AÇO INOX POLIDO COMPRIMENTO 70 CM FIXADA NA PAREDE - FORNECIMENTO E INSTALAÇÃO AF_01/2020	UN	0
1.11.3.10	100858	SINAPI	BARRA DE APOIO RETA EM AÇO INOX POLIDO COMPRIMENTO 80 CM FIXADA NA PAREDE - FORNECIMENTO E INSTALAÇÃO AF_01/2020	UN	0
1.11.3.11	102257	SINAPI	DIVISÓRIA SANITÁRIA TIPO CABINE EM PAINEL DE GRANILITE ESP = 3CM ASSENTADO COM ARGAMASSA COLANTE AC III-E EXCLUSIVE FERRAGENS AF_01/2021	m²	0
1.11.4			OUTROS		
1.11.4.1	86903	SINAPI	CAIXA D'AGUA EM POLIETILENO 1000 LITROS COM ACESSÓRIOS	UN	0
1.12			INSTALAÇÕES SANITÁRIAS		
1.12.1			TUBULAÇÕES E CONEXÕES		
1.12.1.1	89711	SINAPI	TUBO PVC SÉRIE NORMAL ESGOTO PREDIAL DN 40 MM FORNECIDO E INSTALADO EM RAMAL DE DESCARGA OU RAMAL DE ESGOTO SANITÁRIO AF_12/2014	M	0
1.12.1.2	89712	SINAPI	TUBO PVC SÉRIE NORMAL ESGOTO PREDIAL DN 50 MM FORNECIDO E INSTALADO EM RAMAL DE DESCARGA OU RAMAL DE ESGOTO SANITÁRIO AF_12/2014	M	0
1.12.1.3	89713	SINAPI	TUBO PVC SÉRIE NORMAL ESGOTO PREDIAL DN 75 MM FORNECIDO E INSTALADO EM RAMAL DE DESCARGA OU RAMAL DE ESGOTO SANITÁRIO AF_12/2014	M	49
1.12.1.4	89714	SINAPI	TUBO PVC SÉRIE NORMAL ESGOTO PREDIAL DN 100 MM FORNECIDO E INSTALADO EM RAMAL DE DESCARGA OU RAMAL DE ESGOTO SANITÁRIO AF_12/2014	M	65
1.12.1.5	89707	SINAPI	CAIXA SIFONADA PVC DN 100 X 100 X 50 MM JUNTA ELÁSTICA FORNECIDA E INSTALADA EM RAMAL DE DESCARGA OU EM RAMAL DE ESGOTO SANITÁRIO AF_12/2014	UN	0
1.12.1.6	CPU 48 - OLIVEDOS TP 02/2022	Proprio	CAIXA SIFONADA PVC DN 150 X 150 X 50 MM JUNTA ELÁSTICA FORNECIDA E INSTALADA EM RAMAL DE DESCARGA OU EM RAMAL DE ESGOTO SANITÁRIO (SINAPI 89707)	UN	0
1.12.1.7	89708	SINAPI	CAIXA SIFONADA PVC DN 150 X 185 X 75 MM JUNTA ELÁSTICA FORNECIDA E INSTALADA EM RAMAL DE DESCARGA OU EM RAMAL DE ESGOTO SANITÁRIO AF_12/2014	UN	0
1.12.1.8	89728	SINAPI	CURVA CURTA 90 GRAUS PVC SÉRIE NORMAL ESGOTO PREDIAL DN 40 MM JUNTA SOLDÁVEL FORNECIDO E INSTALADO EM RAMAL DE DESCARGA OU RAMAL DE ESGOTO SANITÁRIO AF_12/2014	UN	0
1.12.1.9	89733	SINAPI	CURVA CURTA 90 GRAUS PVC SÉRIE NORMAL ESGOTO PREDIAL DN 50 MM JUNTA ELÁSTICA FORNECIDO E INSTALADO EM RAMAL DE DESCARGA OU RAMAL DE ESGOTO SANITÁRIO AF_12/2014	UN	0
1.12.1.10	89742	SINAPI	CURVA CURTA 90 GRAUS PVC SÉRIE NORMAL ESGOTO PREDIAL DN 75 MM JUNTA ELÁSTICA FORNECIDO E INSTALADO EM RAMAL DE DESCARGA OU RAMAL DE ESGOTO SANITÁRIO AF_12/2014	UN	2

Este documento encontra-se registrado no Conselho Regional de Engenharia e Agronomia da Paraíba, vinculado à Certidão nº 196216/2023, emitida em 04/12/2023

Certidão nº 196216/2023
05/12/2023, 16:39
Chave de Impressão: C29Wy
O documento neste ato registrado foi emitido em 04/12/2023 e contém 37 folhas

Comprovantes de regularidade da contratada. Doc. 86945/25. Data: 07/07/2025 10:18. Responsável: Marisleia R. de Medeiros.
Impresso por convidado em 01/10/2025 03:15. Validação: 356B.B7C0.9D6B.F671.0847.8670.3542.06A8.

CPL
Fls. nº 000296
VÁRZEA - PB

ESTADO DA PARAÍBA
PREFEITURA MUNICIPAL DE OLIVEDOS – PB

TOMADA DE PREÇOS. 02/2022
OBRA: EXECUÇÃO DE OBRAS DE CONSTRUÇÃO DO MERCADO PUBLICO
LOCAL: MUNICIPIO DE OLIVEDOS-PB
EMPRESA CONTRATADA: E&M CONSTRUÇÕES - LTDA; CNPJ Nº 40 714 462/0001-95
RESPONSÁVEL TÉCNICO. MANOEL DOMICIANO DANTAS FILHO, CREA Nº 161986729-0

ART DE EXECUÇÃO Nº PB20230534358

PLANILHA DE QUANTITATIVOS - ANEXO II

ITEM	CÓDIGO	BANCO	DESCRIÇÃO	UND.	QUANT.
1.12.1.11	89748	SINAPI	CURVA CURTA 90 GRAUS PVC SERIE NORMAL ESGOTO PREDIAL DN 100 MM JUNTA ELASTICA FORNECIDO E INSTALADO EM RAMAL DE DESCARGA OU RAMAL DE ESGOTO SANITARIO AF_12/2014	UN	3
1.12.1.12	CPU 50 - OLIVEDOS TP 02/2022	Proprio	CURVA 45 GRAUS PVC SERIE NORMAL ESGOTO PREDIAL DN 100 MM JUNTA ELASTICA FORNECIDO E INSTALADO EM RAMAL DE DESCARGA OU RAMAL DE ESGOTO SANITARIO (SINAPI 89743)	UN	0
1.12.1.13	00001985	SINAPI	CURVA PVC LONGA 45 GRAUS 100 MM PARA ESGOTO PREDIAL	UN	0
1.12.1.14	00010785	SINAPI	CURVA PVC LONGA 45G DN 50 MM PARA ESGOTO PREDIAL	UN	0
1.12.1.15	00010787	SINAPI	CURVA PVC LONGA 45G DN 75 MM PARA ESGOTO PREDIAL	UN	0
1.12.1.16	89731	SINAPI	JOELHO 90 GRAUS PVC SERIE NORMAL ESGOTO PREDIAL DN 50 MM JUNTA ELASTICA FORNECIDO E INSTALADO EM RAMAL DE DESCARGA OU RAMAL DE ESGOTO SANITARIO AF_12/2014	UN	0
1.12.1.17	00010835	SINAPI	JOELHO PVC COM BOLSA E ANEL 90 GRAUS DN 40 X 38" MM SERIE NORMAL PARA ESGOTO PREDIAL	UN	0
1.12.1.18	89726	SINAPI	JOELHO 45 GRAUS PVC SERIE NORMAL ESGOTO PREDIAL DN 40 MM JUNTA SOLDAVEL FORNECIDO E INSTALADO EM RAMAL DE DESCARGA OU RAMAL DE ESGOTO SANITARIO AF_12/2014	UN	0
1.12.1.19	89802	SINAPI	JOELHO 45 GRAUS PVC SERIE NORMAL ESGOTO PREDIAL DN 50 MM JUNTA ELASTICA FORNECIDO E INSTALADO EM PRUMADA DE ESGOTO SANITARIO OU VENTILAÇÃO AF_12/2014	UN	0
1.12.1.20	CPU 51 - OLIVEDOS TP 02/2022	Proprio	JUNÇÃO SIMPLES PVC SERIE NORMAL ESGOTO PREDIAL DN 100 X 50 MM JUNTA ELASTICA FORNECIDO E INSTALADO EM RAMAL DE DESCARGA OU RAMAL DE ESGOTO SANITARIO (SINAPI 89797)	UN	0
1.12.1.21	CPU 52 - OLIVEDOS TP 02/2023	Proprio	JUNÇÃO SIMPLES PVC SERIE NORMAL ESGOTO PREDIAL DN 100 X 75 MM JUNTA ELASTICA FORNECIDO E INSTALADO EM RAMAL DE DESCARGA OU RAMAL DE ESGOTO SANITARIO (SINAPI 89569)	UN	0
1.12.1.22	89797	SINAPI	JUNÇÃO SIMPLES PVC SERIE NORMAL ESGOTO PREDIAL DN 100 X 100 MM JUNTA ELASTICA FORNECIDO E INSTALADO EM RAMAL DE DESCARGA OU RAMAL DE ESGOTO SANITARIO AF_12/2014	UN	0
1.12.1.23	89785	SINAPI	JUNÇÃO SIMPLES PVC SERIE NORMAL ESGOTO PREDIAL DN 50 X 50 MM JUNTA ELASTICA FORNECIDO E INSTALADO EM RAMAL DE DESCARGA OU RAMAL DE ESGOTO SANITARIO AF_12/2014	UN	0
1.12.1.24	CPU 139 - OLIVEDOS TP 02/2022	Proprio	JUNÇÃO DE REDUÇÃO PVC SERIE NORMAL ESGOTO PREDIAL DN 75 X 50 MM JUNTA ELASTICA FORNECIDO E INSTALADO EM RAMAL DE DESCARGA OU RAMAL DE ESGOTO SANITARIO (SINAPI 89785)	UN	0
1.12.1.25	89753	SINAPI	LUVA SIMPLES PVC SERIE NORMAL ESGOTO PREDIAL DN 50 MM JUNTA ELASTICA FORNECIDO E INSTALADO EM RAMAL DE DESCARGA OU RAMAL DE ESGOTO SANITARIO AF_12/2014	UN	0
1.12.1.26	89774	SINAPI	LUVA SIMPLES PVC SERIE NORMAL ESGOTO PREDIAL DN 75 MM JUNTA ELASTICA FORNECIDO E INSTALADO EM RAMAL DE DESCARGA OU RAMAL DE ESGOTO SANITARIO AF_12/2014	UN	0
1.12.1.27	89778	SINAPI	LUVA SIMPLES PVC SERIE NORMAL ESGOTO PREDIAL DN 100 MM JUNTA ELASTICA FORNECIDO E INSTALADO EM RAMAL DE DESCARGA OU RAMAL DE ESGOTO SANITARIO AF_12/2014	UN	0
1.12.1.28	89784	SINAPI	TE PVC SERIE NORMAL ESGOTO PREDIAL DN 50 X 50 MM JUNTA ELASTICA FORNECIDO E INSTALADO EM RAMAL DE DESCARGA OU RAMAL DE ESGOTO SANITARIO AF_12/2014	UN	0
1.12.1.29	CPU 138 - OLIVEDOS TP 02/2022	Proprio	TE DE REDUÇÃO PVC SERIE NORMAL ESGOTO PREDIAL DN 100 X 50 MM JUNTA ELASTICA FORNECIDO E INSTALADO EM RAMAL DE DESCARGA OU RAMAL DE ESGOTO SANITARIO (SINAPI 89796)	UN	0
1.12.1.30	00011657	SINAPI	TE SANITARIO PVC DN 75 X 50 MM SERIE NORMAL PARA ESGOTO PREDIAL	UN	1
1.12.1.31	00020042	SINAPI	REDUCAO EXCENTRICA PVC P ESG PREDIAL DN 75 X 50MM	UN	0
1.12.1.32	00020043	SINAPI	REDUCAO EXCENTRICA PVC P ESG PREDIAL DN 100 X 50MM	UN	0
1.12.1.33	00006149	SINAPI	SIFAO PLASTICO TIPO COPO PARA PIA OU LAVATORIO 1 X 1 1/2	UN	0

Este documento encontra-se registrado no Conselho Regional de Engenharia e Agronomia da Paraíba, vinculado à Certidão nº 196216/2023, emitida em 04/12/2023

Certidão nº 196216/2023
05/12/2023, 16:39
Chave de Impressão: C29Wy
O documento nesta ato registrado foi emitido em 04/12/2023 e contém 37 folhas

Comprovantes de regularidade da contratada. Doc. 86945/25. Data: 07/07/2025 10:18. Responsável: Maristela R. de Medeiros.
Impresso por convidado em 01/10/2025 03:15. Validação: 356B.B7C0.9D6B.F671.0847.8670.3542.06A8.

CPL
Fls. nº 000297
VÁRZEA - PB

ESTADO DA PARAÍBA
PREFEITURA MUNICIPAL DE OLIVEDOS – PB

TOMADA DE PREÇOS. 02/2022
OBRA: EXECUÇÃO DE OBRAS DE CONSTRUÇÃO DO MERCADO PÚBLICO
LOCAL: MUNICÍPIO DE OLIVEDOS-PB
EMPRESA CONTRATADA: ESM CONSTRUÇÕES - LTDA; CNPJ Nº 40.714.482/0001-95
RESPONSÁVEL TÉCNICO: MANOEL DOMICIANO DANTAS FILHO; CREA Nº 161988729-0

ART DE EXECUÇÃO Nº PB20230534358

PLANILHA DE QUANTITATIVOS - ANEXO II

ITEM	CÓDIGO	BANCO	DESCRIÇÃO	UNID.	QUANT.
1.12.1.34	86879	SINAPI	VALVULA EM PLASTICO PARA PIA, TANQUE OU LAVATÓRIO COM OU SEM LADRÃO - FORNECIMENTO E INSTALAÇÃO AF_01/2020	UN	0
1.12.1.35	00001200	SINAPI	CAP PVC SOLDAVEL DN 100 MM SERIE NORMAL PARA ESGOTO PREDIAL	UN	0
1.12.2			CAIXAS DE GORDURA/INSPEÇÃO		
1.12.2.1	98110	SINAPI	CAIXA DE GORDURA PEQUENA (CAPACIDADE: 19 L) CIRCULAR EM PVC, DIÂMETRO INTERNO= 0,3 M. AF_12/2020	UN	0
1.12.2.2	CPU 67 - OLIVEDOS TP 02/2022	Proprio	CAIXA DE INSPEÇÃO 60X60X80CM EM ALVENARIA - EXECUÇÃO (SINAPI 72289)	UN	0
1.12.2.3	CPU 68 - OLIVEDOS TP 02/2022	Proprio	CAIXA DE INSPEÇÃO 60X60X80CM EM ALVENARIA - EXECUÇÃO (SINAPI 72289)	UN	0
1.13			INSTALAÇÕES ELÉTRICAS		
1.13.1			QUADRO DE DISTRIBUIÇÃO		
1.13.1.1	101877	SINAPI	QUADRO DE DISTRIBUIÇÃO DE ENERGIA EM PVC, DE EMBUTIR, SEM BARRAMENTO, PARA 3 DISJUNTORES - FORNECIMENTO E INSTALAÇÃO. AF_10/2020	UN	0
1.13.1.2	CPU 156 - OLIVEDOS TP 02/2022	Proprio	QUADRO DE DISTRIBUICAO DE ENERGIA EM PVC, PARA 6 OU 8 DISJUNTORES TERMOMAGNETICOS MONOPOLARES, SEM BARRAMENTO - FORNECIMENTO E INSTALACAO (SINAPI 83463)	UN	0
1.13.1.3	101890	SINAPI	DISJUNTOR MONOPOLAR TIPO NEMA, CORRENTE NOMINAL DE 10 ATÉ 30A - FORNECIMENTO E INSTALAÇÃO. AF_10/2020	UN	0
1.13.1.4	00034868	SINAPI	DISJUNTOR TIPO DIN, IEC, MONOPOLAR DE 63 A	UN	0
1.13.2			ELETRODUTOS E ACESSÓRIOS		
1.13.2.1	91854	SINAPI	ELETRODUTO FLEXÍVEL CORRUGADO, PVC, DN 25 MM (3/4"), PARA CIRCUITOS TERMINAIS, INSTALADO EM PAREDE - FORNECIMENTO E INSTALAÇÃO. AF_12/2015	M	0
1.13.2.2	91856	SINAPI	ELETRODUTO FLEXÍVEL CORRUGADO, PVC, DN 32 MM (1"), PARA CIRCUITOS TERMINAIS, INSTALADO EM PAREDE - FORNECIMENTO E INSTALAÇÃO. AF_12/2015	M	0
1.13.2.3	00002690	SINAPI	ELETRODUTO PVC FLEXIVEL CORRUGADO COR AMARELA DE 32 MM	M	0
1.13.2.4	91856	SINAPI	ELETRODUTO FLEXÍVEL CORRUGADO, PVC, DN 32 MM (1"), PARA CIRCUITOS TERMINAIS, INSTALADO EM PAREDE - FORNECIMENTO E INSTALAÇÃO. AF_12/2015	M	0
1.13.2.5	00039208	SINAPI	ARRUELA EM ALUMINIO COM ROSCA DE 1/2" PARA ELETRODUTO	UN	0
1.13.2.6	00039212	SINAPI	ARRUELA EM ALUMINIO COM ROSCA DE 1 1/2" PARA ELETRODUTO	UN	0
1.13.2.7	00039174	SINAPI	BUCHA EM ALUMINIO COM ROSCA DE 1/2" PARA ELETRODUTO	UN	0
1.13.2.8	00039178	SINAPI	BUCHA EM ALUMINIO COM ROSCA DE 1 1/2" PARA ELETRODUTO	UN	0
1.13.2.9	00001672	SINAPI	CAIXA DE PASSAGEM EM PVC DE 4" X 2" PARA ELETRODUTO FLEXIVEL CORRUGADO	UN	0
1.13.2.10	91937	SINAPI	CAIXA OCTOGONAL 3" X 3", PVC, INSTALADA EM LAJE - FORNECIMENTO E INSTALAÇÃO. AF_12/2015	UN	0
1.13.2.11	91936	SINAPI	CAIXA OCTOGONAL 4" X 4", PVC, INSTALADA EM LAJE - FORNECIMENTO E INSTALAÇÃO. AF_12/2015	UN	0
1.13.2.12	00002558	SINAPI	CAIXA DE LUZ 4" X 2" EM ACO ESMALTADA	UN	0
1.13.2.13	00001660	SINAPI	CURVA 135 GRAUS DE PVC RIGIDO ROSCAVEL DE 1" PARA ELETRODUTO	UN	0
1.13.2.14	00039271	SINAPI	CURVA 90 GRAUS CURTA DE PVC RIGIDO ROSCAVEL DE 1/2" PARA ELETRODUTO	UN	0
1.13.2.15	00039273	SINAPI	CURVA 90 GRAUS CURTA DE PVC RIGIDO ROSCAVEL DE 1" PARA ELETRODUTO	UN	0
1.13.2.16	00001691	SINAPI	LUVA EM PVC RIGIDO ROSCAVEL DE 3/4" PARA ELETRODUTO	UN	0
1.13.2.17	00001692	SINAPI	LUVA EM PVC RIGIDO ROSCAVEL DE 1" PARA ELETRODUTO	UN	0
1.13.2.18	00001693	SINAPI	LUVA EM PVC RIGIDO ROSCAVEL DE 1 1/2" PARA ELETRODUTO	UN	0

Este documento encontra-se registrado no Conselho Regional de Engenharia e Agronomia da Paraíba, vinculado à Certidão nº 196216/2023, emitida em 04/12/2023

Certidão nº 196216/2023
05/12/2023, 16:39
Chave de Impressão: CZ9Wy
O documento neste ato registrado foi emitido em 04/12/2023 e contém 37 folhas

Comprovantes de regularidade da contratada. Doc. 86945/25. Data: 07/07/2025 10:18. Responsável: Maristela R. de Medeiros.
Impresso por convidado em 01/10/2025 03:15. Validação: 356B.B7C0.9D6B.F671.0847.8670.3542.06A8.

CPL
Fls. nº 000298
VÁRZEA - PB

ESTADO DA PARAÍBA
PREFEITURA MUNCIPAL DE OLIVEDOS – PB

TOMADA DE PREÇOS: 02/2022
OBRA: EXECUÇÃO DE OBRAS DE CONSTRUÇÃO DO MERCADO PÚBLICO
LOCAL: MUNICÍPIO DE OLIVEDOS-PB
EMPRESA CONTRATADA: E&M CONSTRUÇÕES - LTDA; CNPJ Nº 40.714.452/0001-95
RESPONSÁVEL TÉCNICO: MANOEL DOMICIANO DANTAS FILHO, CREA Nº 181956729-6

ART DE EXECUÇÃO Nº PB20230534358

PLANILHA DE QUANTITATIVOS - ANEXO II

ITEM	CÓDIGO	BANCO	DESCRIÇÃO	UND	QUANT.
1.13.2.19	00011945	SINAPI	BUCHA DE NYLON SEM ABA S4	UN	0
1.13.2.20	00004375	SINAPI	BUCHA DE NYLON SEM ABA S6	UN	0
1.13.2.21	00039138	SINAPI	ABRACADEIRA EM AÇO PARA AMARRAÇÃO DE ELETRODUTOS TIPO U SIMPLES COM 3/4"	UN	0
1.13.2.22	00039139	SINAPI	ABRACADEIRA EM AÇO PARA AMARRAÇÃO DE ELETRODUTOS TIPO U SIMPLES COM 1"	UN	0
1.13.2.23	00039141	SINAPI	ABRACADEIRA EM AÇO PARA AMARRAÇÃO DE ELETRODUTOS TIPO U SIMPLES COM 1 1/2"	UN	0
1.13.2.24	00039142	SINAPI	ABRACADEIRA EM AÇO PARA AMARRAÇÃO DE ELETRODUTOS TIPO U SIMPLES COM 2"	UN	0
1.13.2.25	00002673	SINAPI	ELETRODUTO DE PVC RIGIDO ROSCAVEL DE 1/2" SEM LUVA	M	0
1.13.2.26	00002674	SINAPI	ELETRODUTO DE PVC RIGIDO ROSCAVEL DE 3/4" SEM LUVA	M	0
1.13.2.27	00002675	SINAPI	ELETRODUTO DE PVC RIGIDO ROSCAVEL DE 1" SEM LUVA	M	0
1.13.2.28	00002680	SINAPI	ELETRODUTO DE PVC RIGIDO ROSCAVEL DE 1 1/2" SEM LUVA	M	0
1.13.2.29	00002681	SINAPI	ELETRODUTO DE PVC RIGIDO ROSCAVEL DE 2" SEM LUVA	M	0
1.13.2.30	91872	SINAPI	ELETRODUTO RIGIDO ROSCÁVEL PVC DN 32 MM (1") PARA CIRCUITOS TERMINAIS INSTALADO EM PAREDE - FORNECIMENTO E INSTALAÇÃO AF 12/2015	M	0
1.13.2.31	CPU - 248 TP 02/2022 OLIVEDOS	Proprio	ELETRODUTO RIGIDO SOLDÁVEL PVC DN 32 MM (1", PARA CIRCUITOS TERMINAIS INSTALADO EM PISO - FORNECIMENTO E INSTALAÇÃO (SINAPI 91868)	M	0
1.13.3			CABOS E FIOS (CONDUTORES)		
1.13.3.1	91924	SINAPI	CABO DE COBRE FLEXÍVEL ISOLADO 1,5 MM² ANTI-CHAMA 450/750 V PARA CIRCUITOS TERMINAIS - FORNECIMENTO E INSTALAÇÃO AF 12/2015	M	0
1.13.3.2	91926	SINAPI	CABO DE COBRE FLEXÍVEL ISOLADO 2,5 MM² ANTI-CHAMA 450/750 V PARA CIRCUITOS TERMINAIS - FORNECIMENTO E INSTALAÇÃO AF 12/2015	M	0
1.13.3.3	91928	SINAPI	CABO DE COBRE FLEXÍVEL ISOLADO 4 MM² ANTI-CHAMA 450/750 V PARA CIRCUITOS TERMINAIS - FORNECIMENTO E INSTALAÇÃO AF 12/2015	M	0
1.13.3.4	91934	SINAPI	CABO DE COBRE FLEXÍVEL ISOLADO 16 MM² ANTI-CHAMA 450/750 V PARA CIRCUITOS TERMINAIS - FORNECIMENTO E INSTALAÇÃO AF 12/2015	M	0
1.13.4			ILUMINAÇÃO E TOMADAS		
1.13.4.1	91953	SINAPI	INTERRUPTOR SIMPLES (1 MÓDULO) 10A/250V INCLUINDO SUPORTE E PLACA - FORNECIMENTO E INSTALAÇÃO AF 12/2015	UN	0
1.13.4.2	91959	SINAPI	INTERRUPTOR SIMPLES (2 MÓDULOS) 10A/250V INCLUINDO SUPORTE E PLACA - FORNECIMENTO E INSTALAÇÃO AF 12/2015	UN	0
1.13.4.3	91967	SINAPI	INTERRUPTOR SIMPLES (3 MÓDULOS) 10A/250V INCLUINDO SUPORTE E PLACA - FORNECIMENTO E INSTALAÇÃO AF 12/2015	UN	0
1.13.4.4	00007528	SINAPI	TOMADA 2P+T 10A 250V CONJUNTO MONTADO PARA EMBUTIR 4" X 2" (PLACA + SUPORTE + MÓDULO)	UN	0
1.13.4.5	00038076	SINAPI	TOMADAS (2 MÓDULOS) 2P+T 10A 250V CONJUNTO MONTADO PARA EMBUTIR 4" X 2" (PLACA + SUPORTE + MÓDULOS)	UN	0
1.13.4.6	CPU 58 - OLIVEDOS TP 02/2024	Proprio	LUMINÁRIA LED QUADRADA 24 W BRANCO FRIO TEMPERATURA 6000K LUMENS 1638 LM 1554 LM (SOBREPOR) 30 CM X 30 CM (SINAPI 97592	UN	0
1.13.4.7	CPU 243 - OLIVEDOS TP 02/2022	Proprio	LUMINARIA LED TUBULAR 18W BRANCO FRIO TEMPERATURA 6000K LUMENS 1840LM (SOBREPOR) 60 CM (SINAPI 97592)	UN	0
1.13.4.8	00014543	SINAPI	SOQUETE DE PVC TERMOPLASTICO BASE E27 COM CHAVE PARA LAMPADAS	UN	0
1.13.4.9	100903	SINAPI	LÂMPADA TUBULAR LED DE 18 20 W BASE G13 - FORNECIMENTO E INSTALAÇÃO AF 02/2020_P	UN	0
1.13.4.10	CPU 60 - OLIVEDOS TP 02/2022	Proprio	LUMINARIA DE LED PARA ILUMINAÇÃO PUBLICA 150W BRANCO FRIO 6000K 15000LM - FORNECIMENTO E INSTALAÇÃO (SINAPI 97601)	UN	0
1.13.4.11	CPU 343 - OLIVEDOS TP 02/2022	Proprio	REFLETOR DE LED 30 W TEMPERATURA 3000K LUMENS 750LM (SINAPI 97601)	UN	0

Este documento encontra-se registrado no Conselho Regional de Engenharia e Agronomia da Paraíba, vinculado à Certidão nº 196216/2023, emitida em 04/12/2023

Certidão nº 196216/2023
05/12/2023, 16:39
Chave de Impressão: CZ9Wy
O documento nesta ato registrado foi emitido em 04/12/2023 e contém 37 folhas

Comprovantes de regularidade da contratada. Doc. 86945/25. Data: 07/07/2025 10:18. Responsável: Maristela R. de Medeiros.
Impresso por convidado em 01/10/2025 03:15. Validação: 356B.B7C0.9D6B.F671.0847.8670.3542.06A8.

CPL
Fls. nº 000199
VÁRZEA - PB

ESTADO DA PARAÍBA
PREFEITURA MUNICIPAL DE OLIVEDOS – PB

TOMADA DE PREÇOS: 03/2022
OBRA: EXECUÇÃO DE OBRAS DE CONSTRUÇÃO DO MERCADO PÚBLICO
LOCAL: MUNICÍPIO DE OLIVEDOS-PB
EMPRESA CONTRATADA: E&M CONSTRUÇÕES - LTDA; CNPJ Nº 40.714.462/0001-95
RESPONSÁVEL TÉCNICO: MANOEL DOMICIANO DANTAS FILHO, CREA Nº 161934729-0

ART DE EXECUÇÃO Nº PB20230934356

PLANILHA DE QUANTITATIVOS - ANEXO II

ITEM	CÓDIGO	BANCO	DESCRIÇÃO	UNID.	QUANT.
1.13.5			POSTES E ACESSÓRIOS		
1.13.5.1	CPU 79 - OLIVEDOS TP 02/2023	Próprio	POSTE CONCRETO SEÇÃO CIRCULAR COMPRIMENTO=9M CARGA NOMINAL TOPO 200KG INCLUSIVE ESCAVAÇÃO EXCLUSIVE TRANSPORTE - FORNECIMENTO E COLOCAÇÃO (SINAPI 73783/003)	UN	0
1.13.5.2	CPU 229 - OLIVEDOS TP 02/2022	Próprio	SUPORTE EM AÇO PARA FIXAÇÃO DE 2 PETALAS PARA LUMINARIA PUBLICA DE POSTE (SINAPI 83401)	UN	0
1.13.5.3	101632	SINAPI	RELÉ FOTOELÉTRICO PARA COMANDO DE ILUMINAÇÃO EXTERNA 1000 W - FORNECIMENTO E INSTALAÇÃO AF 08/2020	UN	0
1.13.5.4	CPU 81 - OLIVEDOS TP 02/2023	Próprio	CAIXA DE PASSAGEM 40X40X50 FUNDO BRITA COM TAMPA (SINAPI 83447)	UN	0
1.13.5.5	CPU 159 - OLIVEDOS TP 02/2022	Próprio	CAIXA DE PASSAGEM EM PVC TIPO EMBUTIR NO FORRO 300X300MM (SINAPI 00393)	UN	0
2			SERVIÇOS EXTRAS		
2.1	C0030	SEINFRA	ATERRO C COMPACTAÇÃO MANUAL S CONTROLE MAT C/AQUISIÇÃO	m³	249,35
2.2	C0054	SEINFRA	ALVENARIA DE EMBASAMENTO DE PEDRA ARGAMASSADA	m³	38,75
2.3	94231	SINAPI	RUFO EM CHAPA DE AÇO GALVANIZADO NUMERO 24 CORTE DE 25 CM INCLUSO TRANSPORTE VERTICAL AF 07/2019	M	116,8

Olivedos/PB 28 de junho de 2023

Mariana Borges Souto
Mariana Borges Souto
Engenheira Civil - Fiscal
CREA nº 162027406-0

José de Deus Anibal Leonardo
Prefeito Constitucional
CPF 534 537 934-87

Cartório Olivedos/PB
Rua ANTONIO FRANCISCO DA COSTA - Centro
Reconheço, por semelhança, a(s) firma(s) de:
MARIANA BORGES SOUTO e
José de Deus Anibal Leonardo.
Olivedos/PB (28/11/2023
Em testemunho ___ da verdade. Dou fé.
Notaria: Rainá Costa de Figueiredo
Selos Digitais: A0197028-U5C9, A0197027-S8RM
Confira em https://selodigital.tjpb.jus.br
Emol R$20,00 Ferpen R$3,12
Fepj R$ 4,60 MP R$0,40

Rainá Costa de Figueiredo
Tabeliã/Registradora
CARTÓRIO OLIVEDOS

Este documento encontra-se registrado no Conselho Regional de Engenharia e Agronomia da Paraíba, vinculado à Certidão nº 196216/2023, emitida em 04/12/2023

Certidão nº 196216/2023
05/12/2023, 16:39
Chave de Impressão: CZ9Wy
O documento neste ato registrado foi emitido em 04/12/2023 e contém 37 folhas

Comprovantes de regularidade da contratada. Doc. 86945/25. Data: 07/07/2025 10:18. Responsável: Maristela R. de Medeiros.
Impresso por convidado em 01/10/2025 03:15. Validação: 356B.B7C0.9D6B.F671.0847.8670.3542.06A8.

CPL
Fls. nº 000300
VÁRZEA - PB

ESTADO DA PARAÍBA
PREFEITURA MUNCIPAL DE OLIVEDOS – PB

Este documento encontra-se registrado no Conselho Regional de Engenharia e Agronomia da Paraíba, vinculado à Certidão nº 196216/2023, emitida em 04/12/2023

Anexo III

Itens, Serviços, Unidades de Medidas e Quantitativos Contratados Pela Planilha do Aditivo de Serviços e Quantitativos 02.

Certidão nº 196216/2023
05/12/2023, 16:39
Chave de Impressão: C29Wy
O documento neste ato registrado foi emitido em 04/12/2023 e contém 37 folhas

Comprovantes de regularidade da contratada. Doc. 86945/25. Data: 07/07/2025 10:18. Responsável: Maristela R. de Medeiros.
Impresso por convidado em 01/10/2025 03:15. Validação: 356B.B7C0.9D6B.F671.0847.8670.3542.06A8.

CPL
Fls. nº 000301
VÁRZEA - PB

ESTADO DA PARAÍBA
PREFEITURA MUNICIPAL DE OLIVEDOS – PB

TOMADA DE PREÇOS: 02/2022
OBRA: EXECUÇÃO DE OBRAS DE CONSTRUÇÃO DO MERCADO PUBLICO
LOCAL: MUNICÍPIO DE OLIVEDOS-PB
EMPRESA CONTRATADA: E&M CONSTRUÇÕES - LTDA; CNPJ Nº 40.714.462/0001-95
RESPONSÁVEL TÉCNICO: MANOEL DONICIANO DANTAS FILHO: CREA Nº 161935729-0

ART DE EXECUÇÃO Nº
PB20210534356

PLANILHA DE QUANTITATIVOS - ANEXO III

ITEM	CÓDIGO	BANCO	DESCRIÇÃO	UND.	QUANT.
1			MERCADO PÚBLICO		
1.1			PLACA INDICATIVA DA OBRA		
1.1.1	DER-PB 06.201.00	Proprio	PLACA INDICATIVA DE OBRA	M²	0.00
1.2			SERVIÇOS PRELIMINARES		
1.2.1	DER-PB 02.000.00	Proprio	REGULARIZAÇÃO DE SUBLEITO	M²	0.00
1.2.2	CPU 288 - OLIVEDOS TP 02/2022	Proprio	LOCAÇÃO CONVENCIONAL DE OBRA ATRAVÉS DE GABARITO DE TÁBUAS CORRIDAS PONTALETADAS COM REAPROVEITAMENTO DE 10 VEZES (SINAPI 74077/2) AF_10/2021	M²	0.00
1.3			MOVIMENTO DE TERRA		
1.3.1	CPU 13 - OLIVEDOS TP 02/2022	Proprio	ESCAVAÇÃO MANUAL EM SOLO ATE PROF. DE 1,5M (SINAPI 79517/001)	M³	0.00
1.3.2	96995	SINAPI	REATERRO MANUAL APILOADO COM SOQUETE AF_10/2017	m³	0.00
1.4			INFRA E SUPERESTRUTURA		
1.4.1			FUNDAÇÃO		
1.4.1.1	CPU 01 - OLIVEDOS TP 02/2022	Proprio	ALVENARIA EM TIJOLO CERÂMICO FURADO 9X19X19 CM 1 VEZ (ESPESSURA 19 CM) ASSENTADO EM ARGAMASSA TRAÇO 1:2:8 (CIMENTO E AREIA MEDIA NÃO PENEIRADA) PREPARO MANUAL JUNTA 1 CM (TCPO_042118.2) AF_11/2020 M2 95.83 101.72 SINAPI 87292 ARGAMASSA TRAÇO 1:2:8 (EM VOLUME DE CIMENTO CAL E AREIA	M²	0.00
1.4.1.2	96541	SINAPI	FABRICAÇÃO, MONTAGEM E DESMONTAGEM DE FORMA PARA SAPATA EM CHAPA DE MADEIRA COMPENSADA RESINADA E=17 MM 4 UTILIZAÇÕES AF_06/2017	m²	0.00
1.4.1.3	96542	SINAPI	FABRICAÇÃO, MONTAGEM E DESMONTAGEM DE FORMA PARA VIGA BALDRAME EM CHAPA DE MADEIRA COMPENSADA RESINADA E=17 MM 4 UTILIZAÇÕES AF_06/2017	m²	0.00
1.4.1.4	96620	SINAPI	LASTRO DE CONCRETO MAGRO, APLICADO EM PISOS, LAJES SOBRE SOLO OU RADIERS, AF_08/2017	m²	0.00
1.4.1.5	94971	SINAPI	CONCRETO FCK = 25MPA, TRAÇO 1:2,3:2,7 (EM MASSA SECA DE CIMENTO/ AREIA MEDIA/ BRITA 1) - PREPARO MECÂNICO COM BETONEIRA 600 L. AF_05/2021	m³	0.00
1.4.1.6	92873	SINAPI	LANÇAMENTO COM USO DE BALDES, ADENSAMENTO E ACABAMENTO DE CONCRETO EM ESTRUTURAS, AF_12/2015	m³	0.00
1.4.1.7	96545	SINAPI	ARMAÇÃO DE BLOCO, VIGA BALDRAME OU SAPATA UTILIZANDO AÇO CA-50 DE 6 MM - MONTAGEM. AF_06/2017	KG	0.00
1.4.1.8	96546	SINAPI	ARMAÇÃO DE BLOCO, VIGA BALDRAME OU SAPATA UTILIZANDO AÇO CA-50 DE 10 MM - MONTAGEM. AF_06/2017	KG	0.00
1.4.1.9	96547	SINAPI	ARMAÇÃO DE BLOCO, VIGA BALDRAME OU SAPATA UTILIZANDO AÇO CA-50 DE 12,5 MM - MONTAGEM. AF_06/2017	KG	0.00
1.4.1.10	96543	SINAPI	ARMAÇÃO DE BLOCO, VIGA BALDRAME E SAPATA UTILIZANDO AÇO CA-60 DE 5 MM - MONTAGEM. AF_06/2017	KG	0.00
1.4.1.11	98557	SINAPI	IMPERMEABILIZAÇÃO DE SUPERFICIE COM EMULSÃO ASFÁLTICA, 2 DEMÃOS AF_06/2018	m²	0.00
1.4.2			PILARES		
1.4.2.1	92443	SINAPI	MONTAGEM E DESMONTAGEM DE FORMA DE PILARES RETANGULARES E ESTRUTURAS SIMILARES, PE-DIREITO SIMPLES EM CHAPA DE MADEIRA COMPENSADA PLASTIFICADA, 18 UTILIZAÇÕES. AF_09/2020	m²	0.00

Este documento encontra-se registrado no Conselho Regional de Engenharia e Agronomia da Paraíba, vinculado à Certidão nº 196216/2023, emitida em 04/12/2023

Certidão nº 196216/2023
05/12/2023, 16:39
Chave de Impressão: CZ9Wy
O documento neste ato registrado foi emitido em 04/12/2023 e contém 37 folhas

Comprovantes de regularidade da contratada. Doc. 86945/25. Data: 07/07/2025 10:18. Responsável: Maristela R. de Medeiros.
Impresso por convidado em 01/10/2025 03:15. Validação: 356B.B7C0.9D6B.F671.0847.8670.3542.06A8.

CPL
Fls. nº 000392
VÁRZEA - PB

ESTADO DA PARAÍBA
PREFEITURA MUNICIPAL DE OLIVEDOS – PB

TOMADA DE PREÇOS: 03/2022
OBRA: EXECUÇÃO DE OBRAS DE CONSTRUÇÃO DO MERCADO PÚBLICO
LOCAL: MUNICÍPIO DE OLIVEDOS-PB
EMPRESA CONTRATADA: E&M CONSTRUÇÕES - LTDA; CNPJ Nº 40.714.462/0001-65
RESPONSÁVEL TÉCNICO: MANOEL DOMICIANO GANTAS FILHO; CREA Nº 161988729-6

ART DE EXECUÇÃO Nº
PB20220534358

PLANILHA DE QUANTITATIVOS - ANEXO III

ITEM	CÓDIGO	BANCO	DESCRIÇÃO	UNID.	QUANT.
1.4.2	94971	SINAPI	CONCRETO FCK = 25MPA, TRAÇO 1:2,3:2,7 (EM MASSA SECA DE CIMENTO/ AREIA MÉDIA/ BRITA 1) - PREPARO MECÂNICO COM BETONEIRA 600 L. AF_05/2021	m³	0,00
1.4.3	92873	SINAPI	LANÇAMENTO COM USO DE BALDES, ADENSAMENTO E ACABAMENTO DE CONCRETO EM ESTRUTURAS. AF_12/2015	m³	0,00
1.4.4	96544	SINAPI	ARMAÇÃO DE BLOCO, VIGA BALDRAME OU SAPATA UTILIZANDO AÇO CA-50 DE 6,3 MM - MONTAGEM. AF_06/2017	KG	0,00
1.4.5	92776	SINAPI	ARMAÇÃO DE PILAR OU VIGA DE UMA ESTRUTURA CONVENCIONAL DE CONCRETO ARMADO EM UMA EDIFICAÇÃO TÉRREA OU SOBRADO UTILIZANDO AÇO CA-50 DE 10,0 MM - MONTAGEM. AF_12/2015	KG	0,00
1.4.6	92779	SINAPI	ARMAÇÃO DE PILAR OU VIGA DE UMA ESTRUTURA CONVENCIONAL DE CONCRETO ARMADO EM UMA EDIFICAÇÃO TÉRREA OU SOBRADO UTILIZANDO AÇO CA-50 DE 12,5 MM - MONTAGEM. AF_12/2015	KG	0,00
1.4.7	92775	SINAPI	ARMAÇÃO DE PILAR OU VIGA DE UMA ESTRUTURA CONVENCIONAL DE CONCRETO ARMADO EM UMA EDIFICAÇÃO TÉRREA OU SOBRADO UTILIZANDO AÇO CA-60 DE 5,0 MM - MONTAGEM. AF_12/2015	KG	0,00
1.4.3			VIGAS		
1.4.3.1	92480	SINAPI	MONTAGEM E DESMONTAGEM DE FORMA DE VIGA, ESCORAMENTO METÁLICO, PÉ-DIREITO SIMPLES, EM CHAPA DE MADEIRA PLASTIFICADA, 18 UTILIZAÇÕES. AF_09/2020	m²	0,00
1.4.3.2	94971	SINAPI	CONCRETO FCK = 25MPA, TRAÇO 1:2,3:2,7 (EM MASSA SECA DE CIMENTO/ AREIA MÉDIA/ BRITA 1) - PREPARO MECÂNICO COM BETONEIRA 600 L. AF_05/2021	m³	0,00
1.4.3.3	92873	SINAPI	LANÇAMENTO COM USO DE BALDES, ADENSAMENTO E ACABAMENTO DE CONCRETO EM ESTRUTURAS. AF_12/2015	m³	0,00
1.4.3.4	92776	SINAPI	ARMAÇÃO DE PILAR OU VIGA DE UMA ESTRUTURA CONVENCIONAL DE CONCRETO ARMADO EM UMA EDIFICAÇÃO TÉRREA OU SOBRADO UTILIZANDO AÇO CA-50 DE 6,3 MM - MONTAGEM. AF_12/2015	KG	0,00
1.4.3.5	92777	SINAPI	ARMAÇÃO DE PILAR OU VIGA DE UMA ESTRUTURA CONVENCIONAL DE CONCRETO ARMADO EM UMA EDIFICAÇÃO TÉRREA OU SOBRADO UTILIZANDO AÇO CA-50 DE 8,0 MM - MONTAGEM. AF_12/2015	KG	0,00
1.4.3.6	92778	SINAPI	ARMAÇÃO DE PILAR OU VIGA DE UMA ESTRUTURA CONVENCIONAL DE CONCRETO ARMADO EM UMA EDIFICAÇÃO TÉRREA OU SOBRADO UTILIZANDO AÇO CA-50 DE 10,0 MM - MONTAGEM. AF_12/2015	KG	0,00
1.4.3.7	92779	SINAPI	ARMAÇÃO DE PILAR OU VIGA DE UMA ESTRUTURA CONVENCIONAL DE CONCRETO ARMADO EM UMA EDIFICAÇÃO TÉRREA OU SOBRADO UTILIZANDO AÇO CA-50 DE 12,5 MM - MONTAGEM. AF_12/2015	KG	0,00
1.4.3.8	92775	SINAPI	ARMAÇÃO DE PILAR OU VIGA DE UMA ESTRUTURA CONVENCIONAL DE CONCRETO ARMADO EM UMA EDIFICAÇÃO TÉRREA OU SOBRADO UTILIZANDO AÇO CA-60 DE 5,0 MM - MONTAGEM. AF_12/2015	KG	0,00
1.4.4			LAJES		
1.4.4.1	CPU 17 - OLIVEDOS TP 02/2022	Próprio	LAJE PRÉ-FABRICADA TRELIÇADA PARA PISO OU COBERTURA INTEREIXO 35CM H=12CM EL. ENCHIMENTO EM BLOCO CERÂMICO H=8CM INCLUSIVE ESCORAMENTO EM MADEIRA E CAPEAMENTO 4CM (04254-ORSE) AF_11/2020	M²	0,00
1.4.4.2	CPU 81 - OLIVEDOS TP 02/2022	Próprio	FORNECIMENTO E INSTALAÇÃO DE TELA DE AÇO SOLDADA NERVURADA CA-60 Q-92 , 1,48 KG/M2 DIAMETRO DO FIO = 4,2MM LARGURA = 2,45 X 6,0 M DE COMPRIMENTO ESPAÇAMENTO DA MALHA = 15 X 15 CM (3837-ORSE) AF_11/2020	M²	0,00
1.5			ELEVAÇÃO		
1.5.1	CPU 14 - OLIVEDOS TP 02/2022	Próprio	ALVENARIA DE VEDAÇÃO DE BLOCOS CERÂMICOS FURADOS NA HORIZONTAL DE 9X19X19CM E=9CM (1/2 VEZ) SEM EXECUÇÃO DE TELA DE AÇO SOLDADA (SINAPI 87503)	M²	0,00
1.5.2	93184	SINAPI	VERGA PRÉ-MOLDADA PARA PORTAS COM ATÉ 1,5 M DE VÃO. AF_03/2016	M	0,00
1.5.3	93182	SINAPI	VERGA PRÉ-MOLDADA PARA JANELAS COM ATÉ 1,5 M DE VÃO. AF_03/2016	M	0,00
1.5.4	93184	SINAPI	CONTRAVERGA PRÉ-MOLDADA PARA VÃOS DE ATÉ 1,5 M DE COMPRIMENTO. AF_03/2016	M	0,00

Este documento encontra-se registrado no Conselho Regional de Engenharia e Agronomia da Paraíba, vinculado à Certidão nº 196216/2023, emitida em 04/12/2023

Certidão nº 196216/2023
05/12/2023, 16:39
Chave de Impressão: CZ9WY
O documento neste ato registrado foi emitido em 04/12/2023 e contém 37 folhas

Comprovantes de regularidade da contratada. Doc. 86945/25. Data: 07/07/2025 10:18. Responsável: Maristela R. de Medeiros.
Impresso por convidado em 01/10/2025 03:15. Validação: 356B.B7C0.9D6B.F671.0847.8670.3542.06A8.

CPL
Fls. nº 000373
VÁRZEA - PB

ESTADO DA PARAÍBA
PREFEITURA MUNICIPAL DE OLIVEDOS – PB

TOMADA DE PREÇOS: 02/2022
OBRA: EXECUÇÃO DE OBRAS DE CONSTRUÇÃO DO MERCADO PÚBLICO
LOCAL: MUNICÍPIO DE OLIVEDOS-PB
EMPRESA CONTRATADA: E&M CONSTRUÇÕES - LTDA; CNPJ Nº 40.714.462/0001-95
RESPONSÁVEL TÉCNICO: MANOEL DOMICIANO DANTAS FILHO; CREA Nº 161656729-0

ART DE EXECUÇÃO Nº
PB20220534356

PLANILHA DE QUANTITATIVOS - ANEXO III

ITEM	CÓDIGO	BANCO	DESCRIÇÃO	UND.	QUANT.
1.6			COBERTA		
1.6.1	96466	SINAPI	FORRO DE PVC LISO PARA AMBIENTES COMERCIAIS INCLUSIVE ESTRUTURA DE FIXAÇÃO AF_05/2017_P	m²	0.00
1.6.2	92544	SINAPI	TRAMA DE MADEIRA COMPOSTA POR TERÇAS PARA TELHADOS DE ATÉ 2 ÁGUAS PARA TELHA ESTRUTURAL DE FIBROCIMENTO INCLUSO TRANSPORTE VERTICAL AF_07/2019	m²	0.00
1.6.3	94207	SINAPI	TELHAMENTO COM TELHA ONDULADA DE FIBROCIMENTO E = 6 MM COM RECOBRIMENTO LATERAL DE 1/4 DE ONDA PARA TELHADO COM INCLINAÇÃO MAIOR QUE 10° COM ATÉ 2 ÁGUAS INCLUSO IÇAMENTO AF_07/2019	m²	0.00
1.6.4	94227	SINAPI	CALHA EM CHAPA DE AÇO GALVANIZADO NÚMERO 24 DESENVOLVIMENTO DE 33 CM INCLUSO TRANSPORTE VERTICAL AF_07/2019	M	0.00
1.7			PAVIMENTAÇÃO		
1.7.1			PISO INTERNO		
1.7.1.1	96620	SINAPI	LASTRO DE CONCRETO MAGRO APLICADO EM PISOS LAJES SOBRE SOLO OU RADIERS AF_08/2017	m²	0.00
1.7.1.2	87620	SINAPI	CONTRAPISO EM ARGAMASSA TRAÇO 1:4 (CIMENTO E AREIA) PREPARO MECÂNICO COM BETONEIRA 400 L APLICADO EM ÁREAS SECAS SOBRE LAJE ADERIDO ESPESSURA 2CM AF_06/2014	m²	350.11
1.7.1.3	101752	SINAPI	PISO EM GRANILITE MARMORITE OU GRANITINA EM AMBIENTES INTERNOS AF_09/2020	m²	77.46
1.7.1.4	87249	SINAPI	REVESTIMENTO CERÂMICO PARA PISO COM PLACAS TIPO ESMALTADA EXTRA DE DIMENSÕES 45X45 CM APLICADA EM AMBIENTES DE ÁREA MENOR QUE 5 M2 AF_06/2014	m²	0.00
1.7.1.5	87250	SINAPI	REVESTIMENTO CERÂMICO PARA PISO COM PLACAS TIPO ESMALTADA EXTRA DE DIMENSÕES 45X45 CM APLICADA EM AMBIENTES DE ÁREA ENTRE 5 M2 E 10 M2 AF_06/2014	m²	0.00
1.7.1.6	100324	SINAPI	LASTRO COM MATERIAL GRANULAR (PEDRA BRITADA N 1 E PEDRA BRITADA N 2) APLICADO EM PISOS OU LAJES SOBRE SOLO ESPESSURA DE "10 CM" AF_07/2019	m²	4.48
1.7.2			PAVIMENTAÇÃO EXTERNA		
1.7.2.1	94990 SINAPI	Proprio	EXECUÇÃO DE PASSEIO (CALÇADA) OU PISO DE CONCRETO COM CONCRETO MOLDADO IN LOCO FEITO EM OBRA ACABAMENTO CONVENCIONAL NÃO ARMADO AF_07/2016	M²	0.00
1.7.2.2	CPU 03 - OLIVEDOS TP 02/2022	Proprio	PISO TÁTIL DIRECIONAL E OU ALERTA DE CONCRETO NATURAL P/DEFICIENTES VISUAIS DIMENSÕES 25X25CM APLICADO COM ARGAMASSA INDUSTRIALIZADA AC-II REJUNTADO EXCLUSIVE REGULARIZAÇÃO DE BASE (ORSE 07324)	M²	13.25
1.7.2.3	94275 SINAPI	Proprio	ASSENTAMENTO DE GUIA (MEIO-FIO) EM TRECHO RETO CONFECCIONADA EM CONCRETO PRÉ-FABRICADO DIMENSÕES 100X15X13X20 CM (COMPRIMENTO X BASE INFERIOR X BASE SUPERIOR X ALTURA) PARA URBANIZAÇÃO INTERNA DE EMPREENDIMENTOS AF_06/2016_P	M	0.00
1.7.2.4	102493	SINAPI	PINTURA DE PISO COM TINTA ACRÍLICA APLICAÇÃO MECÂNICA 2 DEMÃOS INCLUSO FUNDO PREPARADOR AF_05/2021	m²	0.00
1.7.2.5	CPU 07 - OLIVEDOS TP 02/2022	Proprio	RAMPA DE ACESSIBILIDADE ESP= 7CM TRAPEZOIDAL AF_08/2020	UN	0.00
1.7.2.6	CPU 119 - OLIVEDOS TP 02/2022	Proprio	EXECUÇÃO DE PÁTIO EM PISO INTERTRAVADO COM BLOCO RETANGULAR COLORIDO DE 20 X 10 CM ESPESSURA 6 CM (SINAPI 93660)	M²	0.00
1.8			REVESTIMENTO		
1.8.1	87879	SINAPI	CHAPISCO APLICADO EM ALVENARIAS E ESTRUTURAS DE CONCRETO INTERNAS COM COLHER DE PEDREIRO ARGAMASSA TRAÇO 1:3 COM PREPARO EM BETONEIRA 400L AF_06/2014	m²	28.12
1.8.2	87531	SINAPI	EMBOÇO PARA RECEBIMENTO DE CERÂMICA EM ARGAMASSA TRAÇO 1:2:8 PREPARO MECÂNICO COM BETONEIRA 400L APLICADO MANUALMENTE EM FACES INTERNAS DE PAREDES PARA AMBIENTE COM ÁREA ENTRE 5M2 E 10M2 ESPESSURA DE 20MM COM EXECUÇÃO DE TALISCAS AF_06/2014	m²	0.00

Este documento encontra-se registrado no Conselho Regional de Engenharia e Agronomia da Paraíba, vinculado à Certidão nº 196216/2023, emitida em 04/12/2023

Certidão nº 196216/2023
05/12/2023, 16:39
Chave de Impressão: CZ9Wy
O documento neste ato registrado foi emitido em 04/12/2023 e contém 37 folhas

Comprovantes de regularidade da contratada. Doc. 86945/25. Data: 07/07/2025 10:18. Responsável: Maristela R. de Medeiros.
Impresso por convidado em 01/10/2025 03:15. Validação: 356B.B7C0.9D6B.F671.0847.8670.3542.06A8.

CPL
Fls. nº 000394
VÁRZEA - PB

ESTADO DA PARAÍBA
PREFEITURA MUNICIPAL DE OLIVEDOS – PB

TOMADA DE PREÇOS: 02/2022
OBRA: EXECUÇÃO DE OBRAS DE CONSTRUÇÃO DO MERCADO PÚBLICO
LOCAL: MUNICÍPIO DE OLIVEDOS-PB
EMPRESA CONTRATADA: E&M CONSTRUÇÕES - LTDA; CNPJ Nº 40.714.462/0001-95
RESPONSÁVEL TÉCNICO: MANOEL DOMICIANO DANTAS FILHO; CREA Nº 161936729-0

ART DE EXECUÇÃO Nº
PB20210534350

PLANILHA DE QUANTITATIVOS - ANEXO III

ITEM	CÓDIGO	BANCO	DESCRIÇÃO	UNID.	QUANT.
1.8.3	87529	SINAPI	MASSA UNICA PARA RECEBIMENTO DE PINTURA EM ARGAMASSA TRAÇO 1:2:8 PREPARO MECÂNICO COM BETONEIRA 400L APLICADA MANUALMENTE EM FACES INTERNAS DE PAREDES ESPESSURA DE 20MM COM EXECUÇÃO DE TALISCAS AF_06/2014	m²	49.72
1.8.4	87274	SINAPI	REVESTIMENTO CERAMICO PARA PAREDES INTERNAS COM PLACAS TIPO ESMALTADA EXTRA DE DIMENSÕES 33X45 CM APLICADAS EM AMBIENTES DE ÁREA MENOR QUE 5 M² A MEIA ALTURA DAS PAREDES AF_06/2014	m²	0.00
1.9			PINTURA		
1.9.1	88497	SINAPI	APLICAÇÃO E LIXAMENTO DE MASSA LÁTEX EM PAREDES DUAS DEMÃOS AF_06/2014	m²	0.00
1.9.2	88489	SINAPI	APLICAÇÃO MANUAL DE PINTURA COM TINTA LÁTEX ACRÍLICA EM PAREDES DUAS DEMÃOS AF_06/2014	m²	0.00
1.9.3	CPU 342 - OLIVEDOS TP 02/2022	Próprio	PINTURA DE ACABAMENTO COM APLICAÇÃO DE 01 DEMÃO DE TINTA PVA LATEX COR BRANCA PARA INTERIORES/EXTERIORES (ORSE 03862)	M²	0.00
1.10			ESQUADRIAS		
1.10.1	100868	SINAPI	KIT DE PORTA DE MADEIRA FRISADA SEMI-OCA (LEVE OU MEDIA) PADRÃO POPULAR 60X210CM ESPESSURA DE 3CM ITENS INCLUSOS DOBRADIÇAS MONTAGEM E INSTALAÇÃO DE BATENTE FECHADURA COM EXECUÇÃO DO FURO - FORNECIMENTO E INSTALAÇÃO AF_12/2019	UN	0.00
1.10.2	100890	SINAPI	KIT DE PORTA DE MADEIRA FRISADA SEMI-OCA (LEVE OU MEDIA) PADRÃO POPULAR 80X210CM ESPESSURA DE 3.5CM ITENS INCLUSOS DOBRADIÇAS MONTAGEM E INSTALAÇÃO DE BATENTE FECHADURA COM EXECUÇÃO DO FURO - FORNECIMENTO E INSTALAÇÃO AF_12/2019	UN	0.00
1.10.3	91315	SINAPI	KIT DE PORTA DE MADEIRA PARA PINTURA SEMI-OCA (LEVE OU MEDIA) PADRÃO POPULAR 90X210CM ESPESSURA DE 3.5CM ITENS INCLUSOS DOBRADIÇAS MONTAGEM E INSTALAÇÃO DO BATENTE FECHADURA COM EXECUÇÃO DO FURO - FORNECIMENTO E INSTALAÇÃO AF_12/2019	UN	0.00
1.10.4	CPU 335 - OLIVEDOS TP 02/2022	Próprio	PORTA AÇO EM CHAPA GALVANIZADA Nº 24 RALADA DE ENROLAR (01857/ORSE) AF_12/2020	M²	0.00
1.10.5	37562 SINAPI	Próprio	PORTÃO DE CORRER EM GRADIL FIXO DE BARRA DE FERRO CHATA DE 3 X 1/4" NA VERTICAL SEM REQUADRO ACABAMENTO NATURAL COM TRILHOS E ROLDANAS	M²	0.00
1.10.6	CPU 29 - OLIVEDOS TP 02/2022	Próprio	GRADIL COM MONTANTES EM TUBO QUADRADO DE METALON 50X50MM BARRA CHATA DE FERRO DE 1"X3/16"; NA VERTICAL E (1 2"X1/4 - NA HORIZONTAL FORNECIMENTO E INSTALAÇÃO (SINAPI 99881; AF_10/2020	M²	0.00
1.10.7	94569	SINAPI	JANELA DE ALUMÍNIO TIPO MAXIM-AR COM VIDROS BATENTE E FERRAGENS EXCLUSIVE ALIZAR ACABAMENTO E CONTRAMARCO FORNECIMENTO E INSTALAÇÃO AF_12/2019	m²	0.00
1.11			INSTALAÇÕES HIDRÁULICAS		
1.11.1			TUBULAÇÕES E CONEXÕES EM PVC		
1.11.1.1	00009866	SINAPI	TUBO PVC ROSCAVEL 1.2" AGUA FRIA PREDIAL	M	0.00
1.11.1.2	89401	SINAPI	TUBO PVC SOLDAVEL DN 20MM INSTALADO EM RAMAL DE DISTRIBUIÇÃO DE AGUA - FORNECIMENTO E INSTALAÇÃO AF_12/2014	M	0.00
1.11.1.3	89402	SINAPI	TUBO PVC SOLDAVEL DN 25MM INSTALADO EM RAMAL DE DISTRIBUIÇÃO DE AGUA - FORNECIMENTO E INSTALAÇÃO AF_12/2014	M	0.00
1.11.1.4	89403	SINAPI	TUBO PVC SOLDAVEL DN 32MM INSTALADO EM RAMAL DE DISTRIBUIÇÃO DE AGUA - FORNECIMENTO E INSTALAÇÃO AF_12/2014	M	0.00
1.11.1.5	89449	SINAPI	TUBO PVC SOLDÁVEL DN 50MM INSTALADO EM PRUMADA DE ÁGUA - FORNECIMENTO E INSTALAÇÃO AF_12/2014	M	0.00
1.11.1.6	89404	SINAPI	JOELHO 90 GRAUS PVC SOLDÁVEL DN 20MM INSTALADO EM RAMAL DE DISTRIBUIÇÃO DE AGUA - FORNECIMENTO E INSTALAÇÃO AF_12/2014	UN	0.00
1.11.1.7	89382	SINAPI	JOELHO 90 GRAUS PVC SOLDÁVEL DN 25MM INSTALADO EM RAMAL OU SUB-RAMAL DE AGUA - FORNECIMENTO E INSTALAÇÃO AF_12/2014	UN	0.00

Este documento encontra-se registrado no Conselho Regional de Engenharia e Agronomia da Paraíba, vinculado à Certidão nº 196216/2023, emitida em 04/12/2023

Certidão nº 196216/2023
05/12/2023, 16:39
Chave de impressão: CZ9Wy
O documento nesta ato registrado foi emitido em 04/12/2023 e contém 37 folhas

Comprovantes de regularidade da contratada. Doc. 86945/25. Data: 07/07/2025 10:18. Responsável: Maristela R. de Medeiros.
Impresso por convidado em 01/10/2025 03:15. Validação: 356B.B7C0.9D6B.F671.0847.8670.3542.06A8.

CPL
Fls. nº 000305
VÁRZEA - PB

ESTADO DA PARAÍBA
PREFEITURA MUNCIPAL DE OLIVEDOS – PB

TOMADA DE PREÇOS: 02/2022
OBRA: EXECUÇÃO DE OBRAS DE CONSTRUÇÃO DO MERCADO PÚBLICO
LOCAL: MUNICÍPIO DE OLIVEDOS-PB
EMPRESA CONTRATADA: E&M CONSTRUÇÕES - LTDA; CNPJ Nº 40.714.462/0001-93
RESPONSÁVEL TÉCNICO: MANOEL DOMICIANO DANTAS FILHO; CREA Nº 161558729-0

ART DE EXECUÇÃO Nº
PB20230534358

PLANILHA DE QUANTITATIVOS - ANEXO III

ITEM	CÓDIGO	BANCO	DESCRIÇÃO	UND.	QUANT.
1.11.8	89501	SINAPI	JOELHO 90 GRAUS PVC SOLDAVEL DN 50MM INSTALADO EM PRUMADA DE AGUA - FORNECIMENTO E INSTALAÇÃO AF_12/2014	UN	0,00
1.11.9	CPU 31 - OLIVEDOS TP 02/2022	Proprio	JOELHO DE REDUÇÃO 90 GRAUS PVC SOLDAVEL DN 32X25MM INSTALADO EM RAMAL DE DISTRIBUIÇÃO DE AGUA - FORNECIMENTO E INSTALAÇÃO (SINAPI 89413)	UN	0,00
1.11.10	CPU 237 - OLIVEDOS TP 02/2022	Proprio	JOELHO 90 GRAUS COM BUCHA DE LATÃO PVC SOLDAVEL DN 20MM X 1/2" INSTALADO EM RAMAL OU SUB-RAMAL DE AGUA - FORNECIMENTO E INSTALAÇÃO (SINAPI 90373)	UN	0,00
1.11.11	00003531	SINAPI	JOELHO PVC SOLDAVEL COM ROSCA 90 GRAUS 25 MM X 1/2" PARA AGUA FRIA PREDIAL	UN	0,00
1.11.12	00003904	SINAPI	LUVA PVC SOLDAVEL 25 MM PARA AGUA FRIA PREDIAL	UN	0,00
1.11.13	00003863	SINAPI	LUVA PVC SOLDAVEL 50 MM PARA AGUA FRIA PREDIAL	UN	0,00
1.11.14	94711	SINAPI	ADAPTADOR COM FLANGES LIVRES PVC SOLDAVEL DN 50 MM X 1 1/2" INSTALADO EM RESERVAÇÃO DE AGUA DE EDIFICAÇÃO QUE POSSUA RESERVATÓRIO DE FIBRA/FIBROCIMENTO FORNECIMENTO E INSTALAÇÃO AF_06/2016	UN	0,00
1.11.15	89393	SINAPI	ADAPTADOR CURTO COM BOLSA E ROSCA PARA REGISTRO PVC SOLDAVEL DN 25MM X 3/4" INSTALADO EM RAMAL OU SUB-RAMAL DE AGUA - FORNECIMENTO E INSTALAÇÃO AF_12/2014	UN	0,00
1.11.16	89422	SINAPI	ADAPTADOR CURTO COM BOLSA E ROSCA PARA REGISTRO PVC SOLDAVEL DN 20MM X 1/2" INSTALADO EM RAMAL DE DISTRIBUIÇÃO DE AGUA - FORNECIMENTO E INSTALAÇÃO AF_12/2014	UN	0,00
1.11.17	89568	SINAPI	ADAPTADOR CURTO COM BOLSA E ROSCA PARA REGISTRO PVC SOLDAVEL DN 50MM X 1 1/2" INSTALADO EM PRUMADA DE AGUA - FORNECIMENTO E INSTALAÇÃO AF_12/2014	UN	0,00
1.11.18	00007136	SINAPI	TE SOLDAVEL PVC 90 GRAUS 20 MM PARA AGUA FRIA PREDIAL (NBR 5648)	UN	0,00
1.11.19	89440	SINAPI	TE PVC SOLDAVEL DN 25MM INSTALADO EM RAMAL DE DISTRIBUIÇÃO DE AGUA - FORNECIMENTO E INSTALAÇÃO AF_12/2014	UN	0,00
1.11.20	89625	SINAPI	TE PVC SOLDÁVEL DN 50MM INSTALADO EM PRUMADA DE ÁGUA FORNECIMENTO E INSTALAÇÃO AF_12/2014	UN	0,00
1.11.21	00007130	SINAPI	TE DE REDUCAO PVC SOLDAVEL 90 GRAUS 50 MM X 32 MM PARA AGUA FRIA PREDIAL	UN	0,00
1.11.22	00000820	SINAPI	BUCHA DE REDUCAO DE PVC SOLDAVEL LONGA COM 50 X 32 MM PARA AGUA FRIA PREDIAL	UN	0,00
1.11.23	00001402	SINAPI	COLAR TOMADA PVC COM TRAVAS SAIDA COM ROSCA DE 32 MM X 1/2" OU 32 MM X 3/4" PARA LIGACAO PREDIAL DE AGUA	UN	0,00
1.11.24	86888	SINAPI	ENGATE FLEXÍVEL EM INOX 1/2 X 30CM - FORNECIMENTO E INSTALAÇÃO AF_01/2020	UN	0,00
1.11.25	86884	SINAPI	ENGATE FLEXÍVEL EM PLÁSTICO BRANCO 1/2 X 30CM - FORNECIMENTO E INSTALAÇÃO AF_01/2020	UN	2,00
1.11.2			REGISTROS E CONEXÕES		
1.11.2.1	89987	SINAPI	REGISTRO DE GAVETA BRUTO LATÃO ROSCAVEL 3/4" COM ACABAMENTO E CANOPLA CROMADOS FORNECIDO E INSTALADO EM RAMAL DE AGUA AF_12/2014	UN	0,00
1.11.2.2	00001670	SINAPI	REGISTRO DE ESFERA PVC COM VOLANTE VS ROSCAVEL DN 1/2" COM CORPO DIVIDIDO	UN	0,00
1.11.2.3	00006036	SINAPI	REGISTRO DE ESFERA PVC COM BORBOLETA COM ROSCA EXTERNA DE 1/2"	UN	0,00
1.11.3			LOUÇAS, METAIS E ACABAMENTOS		
1.11.3.1	00007602	SINAPI	TORNEIRA METAL AMARELO COM BICO PARA JARDIM PADRAO POPULAR 1/2" OU 3/4" (REF 1128)	UN	0,00
1.11.3.2	86911	SINAPI	TORNEIRA CROMADA LONGA DE PAREDE 1/2 OU 3/4 PARA PIA DE COZINHA PADRÃO POPULAR - FORNECIMENTO E INSTALAÇÃO AF_01/2020	UN	0,00
1.11.3.3	86906	SINAPI	TORNEIRA CROMADA DE MESA 1/2 OU 3/4 PARA LAVATÓRIO PADRÃO POPULAR - FORNECIMENTO E INSTALAÇÃO AF_01/2020	UN	2,00
1.11.3.4	86886	SINAPI	VASO SANITÁRIO SIFONADO COM CAIXA ACOPLADA LOUÇA BRANCA - FORNECIMENTO E INSTALAÇÃO AF_01/2020	UN	0,00
1.11.3.5	86904	SINAPI	LAVATÓRIO LOUÇA BRANCA SUSPENSO 29,5 X 39CM OU EQUIVALENTE PADRÃO POPULAR - FORNECIMENTO E INSTALAÇÃO AF_01/2020	UN	0,00

Este documento encontra-se registrado no Conselho Regional de Engenharia e Agronomia da Paraíba, vinculado à Certidão nº 196216/2023, emitida em 04/12/2023

Certidão nº 196216/2023
05/12/2023, 16:39
Chave de Impressão: C29WY
O documento neste ato registrado foi emitido em 04/12/2023 e contém 37 folhas

Comprovantes de regularidade da contratada. Doc. 86945/25. Data: 07/07/2025 10:18. Responsável: Maristela R. de Medeiros.
Impresso por convidado em 01/10/2025 03:15. Validação: 356B.B7C0.9D6B.F671.0847.8670.3542.06A8.

CPL
Fls. nº 000305
VÁRZEA - PB

ESTADO DA PARAÍBA
PREFEITURA MUNCIPAL DE OLIVEDOS – PB

TOMADA DE PREÇOS: 02/2022
OBRA: EXECUÇÃO DE OBRAS DE CONSTRUÇÃO DO MERCADO PÚBLICO
LOCAL: MUNICÍPIO DE OLIVEDOS-PB
EMPRESA CONTRATADA: E&M CONSTRUÇÕES - LTDA; CNPJ Nº 40.714.462/0001-95
RESPONSÁVEL TÉCNICO: MANOEL DOMICIANO DANTAS FILHO; CREA Nº 181666729-0

ART DE EXECUÇÃO Nº
PB20210534358

PLANILHA DE QUANTITATIVOS - ANEXO II

ITEM	CÓDIGO	BANCO	DESCRIÇÃO	UNID.	QUANT.
1.11.3.6	86935	SINAPI	CUBA DE EMBUTIR DE AÇO INOXIDÁVEL MÉDIA, INCLUSO VÁLVULA TIPO AMERICANA EM METAL CROMADO E SIFÃO FLEXÍVEL EM PVC - FORNECIMENTO E INSTALAÇÃO. AF_01/2020	UN	0,00
1.11.3.7	CPU 38 - OLIVEDOS TP 02/2022	Proprio	BANCADA EM GRANITO CINZA E=2,5 CM (ORSE 10759)	M²	0,00
1.11.3.8	CPU 62 - OLIVEDOS TP 02/2022	Proprio	BARRA DE APOIO EM TUBO DE AÇO INOX 304 1 1/2" (38,10MM) EM CHAPA DE 18MM, INCLUSIVE INSTALAÇÃO (ORSE 12177)	M	0,00
1.11.3.9	100867	SINAPI	BARRA DE APOIO RETA EM AÇO INOX POLIDO, COMPRIMENTO 70 CM, FIXADA NA PAREDE - FORNECIMENTO E INSTALAÇÃO. AF_01/2020	UN	0,00
1.11.3.10	100868	SINAPI	BARRA DE APOIO RETA EM AÇO INOX POLIDO, COMPRIMENTO 80 CM, FIXADA NA PAREDE - FORNECIMENTO E INSTALAÇÃO. AF_01/2020	UN	0,00
1.11.3.11	102257	SINAPI	DIVISÓRIA SANITÁRIA, TIPO CABINE, EM PAINEL DE GRANILITE, ESP. 3CM, ASSENTADO COM ARGAMASSA COLANTE AC III-E, EXCLUSIVE FERRAGENS. AF_01/2021	m²	0,00
1.11.4			OUTROS		
1.11.4.1	68503	SINAPI	CAIXA D'AGUA EM POLIETILENO 1000 LITROS COM ACESSORIOS	UN	0,00
1.12			INSTALAÇÕES SANITÁRIAS		
1.12.1			TUBULAÇÕES E CONEXÕES		
1.12.1.1	89711	SINAPI	TUBO PVC, SÉRIE NORMAL, ESGOTO PREDIAL, DN 40 MM, FORNECIDO E INSTALADO EM RAMAL DE DESCARGA OU RAMAL DE ESGOTO SANITÁRIO. AF_12/2014	M	0,00
1.12.1.2	89712	SINAPI	TUBO PVC, SÉRIE NORMAL, ESGOTO PREDIAL, DN 50 MM, FORNECIDO E INSTALADO EM RAMAL DE DESCARGA OU RAMAL DE ESGOTO SANITÁRIO. AF_12/2014	M	0,00
1.12.1.3	89713	SINAPI	TUBO PVC, SÉRIE NORMAL, ESGOTO PREDIAL, DN 75 MM, FORNECIDO E INSTALADO EM RAMAL DE DESCARGA OU RAMAL DE ESGOTO SANITÁRIO. AF_12/2014	M	0,00
1.12.1.4	89714	SINAPI	TUBO PVC, SÉRIE NORMAL, ESGOTO PREDIAL, DN 100 MM, FORNECIDO E INSTALADO EM RAMAL DE DESCARGA OU RAMAL DE ESGOTO SANITÁRIO. AF_12/2014	M	0,00
1.12.1.5	89707	SINAPI	CAIXA SIFONADA, PVC, DN 100 X 100 X 50 MM, JUNTA ELÁSTICA, FORNECIDA E INSTALADA EM RAMAL DE DESCARGA OU EM RAMAL DE ESGOTO SANITÁRIO. AF_12/2014	UN	0,00
1.12.1.6	CPU 48 - OLIVEDOS TP 02/2022	Proprio	CAIXA SIFONADA, PVC, DN 150 X 150 X 50 MM, JUNTA ELÁSTICA, FORNECIDA E INSTALADA EM RAMAL DE DESCARGA OU EM RAMAL DE ESGOTO SANITÁRIO (SINAPI 89707)	UN	0,00
1.12.1.7	89708	SINAPI	CAIXA SIFONADA, PVC, DN 150 X 185 X 75 MM, JUNTA ELÁSTICA, FORNECIDA E INSTALADA EM RAMAL DE DESCARGA OU EM RAMAL DE ESGOTO SANITÁRIO. AF_12/2014	UN	0,00
1.12.1.8	89728	SINAPI	CURVA CURTA 90 GRAUS, PVC, SÉRIE NORMAL, ESGOTO PREDIAL, DN 40 MM, JUNTA SOLDÁVEL, FORNECIDO E INSTALADO EM RAMAL DE DESCARGA OU RAMAL DE ESGOTO SANITÁRIO. AF_12/2014	UN	0,00
1.12.1.9	89733	SINAPI	CURVA CURTA 90 GRAUS, PVC, SÉRIE NORMAL, ESGOTO PREDIAL, DN 50 MM, JUNTA ELÁSTICA, FORNECIDO E INSTALADO EM RAMAL DE DESCARGA OU RAMAL DE ESGOTO SANITÁRIO. AF_12/2014	UN	0,00
1.12.1.10	89742	SINAPI	CURVA CURTA 90 GRAUS, PVC, SÉRIE NORMAL, ESGOTO PREDIAL, DN 75 MM, JUNTA ELÁSTICA, FORNECIDO E INSTALADO EM RAMAL DE DESCARGA OU RAMAL DE ESGOTO SANITÁRIO. AF_12/2014	UN	0,00
1.12.1.11	89748	SINAPI	CURVA CURTA 90 GRAUS, PVC, SÉRIE NORMAL, ESGOTO PREDIAL, DN 100 MM, JUNTA ELÁSTICA, FORNECIDO E INSTALADO EM RAMAL DE DESCARGA OU RAMAL DE ESGOTO SANITÁRIO. AF_12/2014	UN	0,00
1.12.1.12	CPU 50 - OLIVEDOS TP 02/2022	Proprio	CURVA 45 GRAUS, PVC, SÉRIE NORMAL, ESGOTO PREDIAL, DN 100 MM, JUNTA ELÁSTICA, FORNECIDO E INSTALADO EM RAMAL DE DESCARGA OU RAMAL DE ESGOTO SANITÁRIO (SINAPI 89743)	UN	0,00
1.12.1.13	00001985	SINAPI	CURVA PVC LONGA 45 GRAUS, 100 MM, PARA ESGOTO PREDIAL	UN	0,00
1.12.1.14	00010785	SINAPI	CURVA PVC LONGA 45G, DN 50 MM, PARA ESGOTO PREDIAL	UN	0,00

Este documento encontra-se registrado no Conselho Regional de Engenharia e Agronomia da Paraíba, vinculado à Certidão nº 196216/2023, emitida em 04/12/2023

Certidão nº 196216/2023
05/12/2023, 16:39
Chave de Impressão: C29Wy
O documento neste ato registrado foi emitido em 04/12/2023 e contém 37 folhas

Comprovantes de regularidade da contratada. Doc. 86945/25. Data: 07/07/2025 10:18. Responsável: Maristela R. de Medeiros.
Impresso por convidado em 01/10/2025 03:15. Validação: 356B.B7C0.9D6B.F671.0847.8670.3542.06A8.

CPL
Fls. nº 000307
VÁRZEA - PB

ESTADO DA PARAÍBA
PREFEITURA MUNICIPAL DE OLIVEDOS – PB

TOMADA DE PREÇOS: 02/2022
OBRA: EXECUÇÃO DE OBRAS DE CONSTRUÇÃO DO MERCADO PUBLICO
LOCAL: MUNICÍPIO DE OLIVEDOS-PB
EMPRESA CONTRATADA: E&M CONSTRUÇÕES - LTDA; CNPJ Nº 40.714.462/0001-95
RESPONSÁVEL TÉCNICO: MANOEL DOMICIANO DANTAS FILHO; CREA Nº 161956729-0

ART DE EXECUÇÃO Nº
PB20230834356

PLANILHA DE QUANTITATIVOS - ANEXO III

ITEM	CÓDIGO	BANCO	DESCRIÇÃO	UND.	QUANT.
1.12.1.15	00010767	SINAPI	CURVA PVC LONGA 45G DN 75 MM PARA ESGOTO PREDIAL	UN	0,00
1.12.1.16	89731	SINAPI	JOELHO 90 GRAUS PVC SERIE NORMAL ESGOTO PREDIAL DN 50 MM JUNTA ELASTICA FORNECIDO E INSTALADO EM RAMAL DE DESCARGA OU RAMAL DE ESGOTO SANITARIO AF 12/2014	UN	0,00
1.12.1.17	00010835	SINAPI	JOELHO PVC COM BOLSA E ANEL 90 GRAUS DN 40 X 38" MM SERIE NORMAL PARA ESGOTO PREDIAL	UN	0,00
1.12.1.18	89726	SINAPI	JOELHO 45 GRAUS PVC SERIE NORMAL ESGOTO PREDIAL DN 40 MM JUNTA SOLDAVEL FORNECIDO E INSTALADO EM RAMAL DE DESCARGA OU RAMAL DE ESGOTO SANITARIO AF 12/2014	UN	0,00
1.12.1.19	89802	SINAPI	JOELHO 45 GRAUS PVC SERIE NORMAL ESGOTO PREDIAL DN 50 MM JUNTA ELASTICA FORNECIDO E INSTALADO EM PRUMADA DE ESGOTO SANITARIO OU VENTILAÇÃO AF 12/2014	UN	0,00
1.12.1.20	CPU 51 - OLIVEDOS TP 02/2022	Proprio	JUNÇÃO SIMPLES PVC SERIE NORMAL ESGOTO PREDIAL DN 100 X 50 MM JUNTA ELASTICA FORNECIDO E INSTALADO EM RAMAL DE DESCARGA OU RAMAL DE ESGOTO SANITARIO (SINAPI 89797)	UN	0,00
1.12.1.21	CPU 52 - OLIVEDOS TP 02/2023	Proprio	JUNÇÃO SIMPLES PVC SERIE NORMAL ESGOTO PREDIAL DN 100 X 75 MM JUNTA ELASTICA FORNECIDO E INSTALADO EM RAMAL DE DESCARGA OU RAMAL DE ESGOTO SANITARIO (SINAPI 89569)	UN	0,00
1.12.1.22	89797	SINAPI	JUNÇÃO SIMPLES PVC SERIE NORMAL ESGOTO PREDIAL DN 100 X 100 MM JUNTA ELASTICA FORNECIDO E INSTALADO EM RAMAL DE DESCARGA OU RAMAL DE ESGOTO SANITARIO AF 12/2014	UN	0,00
1.12.1.23	89795	SINAPI	JUNÇÃO SIMPLES PVC SERIE NORMAL ESGOTO PREDIAL DN 50 X 50 MM JUNTA ELASTICA FORNECIDO E INSTALADO EM RAMAL DE DESCARGA OU RAMAL DE ESGOTO SANITARIO AF 12/2014	UN	0,00
1.12.1.24	CPU 139 - OLIVEDOS TP 02/2022	Proprio	JUNÇÃO DE REDUÇÃO PVC SERIE NORMAL ESGOTO PREDIAL DN 75 X 50 MM JUNTA ELASTICA FORNECIDO E INSTALADO EM RAMAL DE DESCARGA OU RAMAL DE ESGOTO SANITARIO (SINAPI 89786)	UN	0,00
1.12.1.25	89753	SINAPI	LUVA SIMPLES PVC SERIE NORMAL ESGOTO PREDIAL DN 50 MM JUNTA ELASTICA FORNECIDO E INSTALADO EM RAMAL DE DESCARGA OU RAMAL DE ESGOTO SANITARIO AF 12/2014	UN	0,00
1.12.1.26	89774	SINAPI	LUVA SIMPLES PVC SERIE NORMAL ESGOTO PREDIAL DN 75 MM JUNTA ELASTICA FORNECIDO E INSTALADO EM RAMAL DE DESCARGA OU RAMAL DE ESGOTO SANITARIO AF 12/2014	UN	0,00
1.12.1.27	89776	SINAPI	LUVA SIMPLES PVC SERIE NORMAL ESGOTO PREDIAL DN 100 MM JUNTA ELASTICA FORNECIDO E INSTALADO EM RAMAL DE DESCARGA OU RAMAL DE ESGOTO SANITARIO AF 12/2014	UN	0,00
1.12.1.28	89784	SINAPI	TE PVC SERIE NORMAL ESGOTO PREDIAL DN 50 X 50 MM JUNTA ELASTICA FORNECIDO E INSTALADO EM RAMAL DE DESCARGA OU RAMAL DE ESGOTO SANITARIO AF 12/2014	UN	0,00
1.12.1.29	CPU 138 - OLIVEDOS TP 02/2022	Proprio	TE DE REDUÇÃO PVC SERIE NORMAL ESGOTO PREDIAL DN 100 X 50 MM JUNTA ELASTICA FORNECIDO E INSTALADO EM RAMAL DE DESCARGA OU RAMAL DE ESGOTO SANITARIO (SINAPI 89798)	UN	0,00
1.12.1.30	00011857	SINAPI	TE SANITARIO PVC DN 75 X 50 MM SERIE NORMAL PARA ESGOTO PREDIAL	UN	0,00
1.12.1.31	00020042	SINAPI	REDUCAO EXCENTRICA PVC P ESG PREDIAL DN 75 X 50MM	UN	0,00
1.12.1.32	00020043	SINAPI	REDUCAO EXCENTRICA PVC P ESG PREDIAL DN 100 X 50MM	UN	0,00
1.12.1.33	00006149	SINAPI	SIFAO PLASTICO TIPO COPO PARA PIA OU LAVATORIO 1 X 1 1/2	UN	2,00
1.12.1.34	86879	SINAPI	VÁLVULA EM PLÁSTICO PARA PIA, TANQUE OU LAVATÓRIO, COM OU SEM LADRÃO - FORNECIMENTO E INSTALAÇÃO AF 01/2020	UN	4,00
1.12.1.35	00001200	SINAPI	CAP PVC SOLDAVEL DN 100 MM SERIE NORMAL PARA ESGOTO PREDIAL	UN	0,00
1.12.2			**CAIXAS DE GORDURA/INSPEÇÃO**		
1.12.2.1	98110	SINAPI	CAIXA DE GORDURA PEQUENA (CAPACIDADE 19 L) CIRCULAR EM PVC, DIÂMETRO INTERNO= 0,3 M AF 12/2020	UN	0,00
1.12.2.2	CPU 67 - OLIVEDOS TP 02/2022	Proprio	CAIXA DE INSPEÇÃO 60X60X60CM EM ALVENARIA - EXECUÇÃO (SINAPI 72289)	UN	0,00
1.12.2.3	CPU 68 - OLIVEDOS TP 02/2022	Proprio	CAIXA DE INSPEÇÃO 80X80X80CM EM ALVENARIA - EXECUÇÃO (SINAPI 72289)	UN	0,00

Este documento encontra-se registrado no Conselho Regional de Engenharia e Agronomia da Paraíba, vinculado à Certidão nº 196216/2023, emitida em 04/12/2023

Certidão nº 196216/2023
05/12/2023, 16:39
Chave de Impressão: CZ9Wy
O documento neste ato registrado foi emitido em 04/12/2023 e contém 37 folhas

Comprovantes de regularidade da contratada. Doc. 86945/25. Data: 07/07/2025 10:18. Responsável: Maristela R. de Medeiros.
Impresso por convidado em 01/10/2025 03:15. Validação: 356B.B7C0.9D6B.F671.0847.8670.3542.06A8.

CPL
Fls. nº 000303
VÁRZEA - PB

ESTADO DA PARAÍBA
PREFEITURA MUNCIPAL DE OLIVEDOS – PB

TOMADA DE PREÇOS: 02/2022
OBRA: EXECUÇÃO DE OBRAS DE CONSTRUÇÃO DO MERCADO PÚBLICO
LOCAL: MUNICÍPIO DE OLIVEDOS-PB
EMPRESA CONTRATADA: E&M CONSTRUÇÕES - LTDA; CNPJ Nº 40.714.462/0001-95
RESPONSÁVEL TÉCNICO: MANOEL DOMICIANO DANTAS FILHO; CREA Nº 161956729-0

ART DE EXECUÇÃO Nº
PB20230534358

PLANILHA DE QUANTITATIVOS - ANEXO II

ITEM	CÓDIGO	BANCO	DESCRIÇÃO	UND.	QUANT.
1.13			INSTALAÇÕES ELÉTRICAS		
1.13.1			QUADRO DE DISTRIBUIÇÃO		
1.13.1.1	101877	SINAPI	QUADRO DE DISTRIBUIÇÃO DE ENERGIA EM PVC, DE EMBUTIR, SEM BARRAMENTO, PARA 3 DISJUNTORES - FORNECIMENTO E INSTALAÇÃO. AF_10/2020	UN	0,00
1.13.1.2	CPU 158 - OLIVEDOS TP 02/2022	Próprio	QUADRO DE DISTRIBUIÇÃO DE ENERGIA EM PVC, PARA 6 OU 8 DISJUNTORES TERMOMAGNÉTICOS MONOPOLARES, SEM BARRAMENTO - FORNECIMENTO E INSTALAÇÃO (SINAPI 93663)	UN	0,00
1.13.1.3	101890	SINAPI	DISJUNTOR MONOPOLAR TIPO NEMA, CORRENTE NOMINAL DE 10 ATÉ 30A - FORNECIMENTO E INSTALAÇÃO. AF_10/2020	UN	4,00
1.13.1.4	00034666	SINAPI	DISJUNTOR TIPO DIN/IEC, MONOPOLAR DE 63 A	UN	1,00
1.13.2			ELETRODUTOS E ACESSÓRIOS		
1.13.2.1	91854	SINAPI	ELETRODUTO FLEXÍVEL CORRUGADO, PVC, DN 25 MM (3/4"), PARA CIRCUITOS TERMINAIS, INSTALADO EM PAREDE - FORNECIMENTO E INSTALAÇÃO. AF_12/2015	M	0,00
1.13.2.2	91856	SINAPI	ELETRODUTO FLEXÍVEL CORRUGADO, PVC, DN 32 MM (1"), PARA CIRCUITOS TERMINAIS, INSTALADO EM PAREDE - FORNECIMENTO E INSTALAÇÃO. AF_12/2015	M	0,00
1.13.2.3	00002690	SINAPI	ELETRODUTO PVC FLEXÍVEL CORRUGADO COR AMARELA DE 32 MM	M	0,00
1.13.2.4	91856	SINAPI	ELETRODUTO FLEXÍVEL CORRUGADO, PVC, DN 32 MM (1"), PARA CIRCUITOS TERMINAIS, INSTALADO EM PAREDE - FORNECIMENTO E INSTALAÇÃO. AF_12/2015	M	0,00
1.13.2.5	00038208	SINAPI	ARRUELA EM ALUMÍNIO COM ROSCA DE 1/2" PARA ELETRODUTO	UN	0,00
1.13.2.6	00039212	SINAPI	ARRUELA EM ALUMÍNIO COM ROSCA DE 1 1/2" PARA ELETRODUTO	UN	0,00
1.13.2.7	00039174	SINAPI	BUCHA EM ALUMÍNIO COM ROSCA DE 1/2" PARA ELETRODUTO	UN	0,00
1.13.2.8	00039178	SINAPI	BUCHA EM ALUMÍNIO COM ROSCA DE 1 1/2" PARA ELETRODUTO	UN	0,00
1.13.2.9	00001872	SINAPI	CAIXA DE PASSAGEM EM PVC DE 4" X 2" PARA ELETRODUTO FLEXÍVEL CORRUGADO	UN	0,00
1.13.2.10	91937	SINAPI	CAIXA OCTOGONAL 3" X 3", PVC, INSTALADA EM LAJE - FORNECIMENTO E INSTALAÇÃO. AF_12/2015	UN	0,00
1.13.2.11	91936	SINAPI	CAIXA OCTOGONAL 4" X 4", PVC, INSTALADA EM LAJE - FORNECIMENTO E INSTALAÇÃO. AF_12/2015	UN	0,00
1.13.2.12	00002556	SINAPI	CAIXA DE LUZ 4" X 2" EM AÇO ESMALTADA	UN	8,00
1.13.2.13	00001880	SINAPI	CURVA 135 GRAUS DE PVC RÍGIDO ROSCÁVEL DE 1" PARA ELETRODUTO	UN	0,00
1.13.2.14	00039271	SINAPI	CURVA 90 GRAUS CURTA DE PVC RÍGIDO ROSCÁVEL DE 1/2" PARA ELETRODUTO	UN	0,00
1.13.2.15	00039273	SINAPI	CURVA 90 GRAUS CURTA DE PVC RÍGIDO ROSCÁVEL DE 1" PARA ELETRODUTO	UN	0,00
1.13.2.16	00001891	SINAPI	LUVA EM PVC RÍGIDO ROSCÁVEL DE 3/4" PARA ELETRODUTO	UN	0,00
1.13.2.17	00001892	SINAPI	LUVA EM PVC RÍGIDO ROSCÁVEL DE 1" PARA ELETRODUTO	UN	0,00
1.13.2.18	00001893	SINAPI	LUVA EM PVC RÍGIDO ROSCÁVEL DE 1 1/2" PARA ELETRODUTO	UN	0,00
1.13.2.19	00011945	SINAPI	BUCHA DE NYLON SEM ABA S4	UN	0,00
1.13.2.20	00004375	SINAPI	BUCHA DE NYLON SEM ABA S6	UN	0,00
1.13.2.21	00039138	SINAPI	ABRACADEIRA EM AÇO PARA AMARRAÇÃO DE ELETRODUTOS TIPO U SIMPLES COM 3/4"	UN	0,00
1.13.2.22	00039139	SINAPI	ABRACADEIRA EM AÇO PARA AMARRAÇÃO DE ELETRODUTOS TIPO U SIMPLES COM 1"	UN	0,00
1.13.2.23	00039141	SINAPI	ABRACADEIRA EM AÇO PARA AMARRAÇÃO DE ELETRODUTOS TIPO U SIMPLES COM 1 1/2"	UN	100,00
1.13.2.24	00039142	SINAPI	ABRACADEIRA EM AÇO PARA AMARRAÇÃO DE ELETRODUTOS TIPO U SIMPLES COM 2"	UN	0,00
1.13.2.25	00002673	SINAPI	ELETRODUTO DE PVC RÍGIDO ROSCÁVEL DE 1/2" SEM LUVA	M	0,00
1.13.2.26	00002674	SINAPI	ELETRODUTO DE PVC RÍGIDO ROSCÁVEL DE 3/4" SEM LUVA	M	0,00
1.13.2.27	00002685	SINAPI	ELETRODUTO DE PVC RÍGIDO ROSCÁVEL DE 1" SEM LUVA	M	0,00

Este documento encontra-se registrado no Conselho Regional de Engenharia e Agronomia da Paraíba, vinculado à Certidão nº 196216/2023, emitida em 04/12/2023

Certidão nº 196216/2023
05/12/2023, 16:39
Chave de Impressão: CZ9Wy
O documento neste ato registrado foi emitido em 04/12/2023 e contém 37 folhas

Comprovantes de regularidade da contratada. Doc. 86945/25. Data: 07/07/2025 10:18. Responsável: Maristela R. de Medeiros.
Impresso por convidado em 01/10/2025 03:15. Validação: 356B.B7C0.9D6B.F671.0847.8670.3542.06A8.

CPL
Fls. nº 000309
VÁRZEA - PB

ESTADO DA PARAÍBA
PREFEITURA MUNICIPAL DE OLIVEDOS – PB

TOMADA DE PREÇOS: 02/2022
OBRA: EXECUÇÃO DE OBRAS DE CONSTRUÇÃO DO MERCADO PUBLICO
LOCAL: MUNICÍPIO DE OLIVEDOS-PB
EMPRESA CONTRATADA: E&M CONSTRUÇÕES - LTDA; CNPJ Nº 40.714.462/0001-95
RESPONSÁVEL TÉCNICO: MANOEL DOMICIANO DANTAS FILHO; CREA Nº 161985729-0

ART DE EXECUÇÃO Nº
PB20230634358

PLANILHA DE QUANTITATIVOS - ANEXO III

ITEM	CÓDIGO	BANCO	DESCRIÇÃO	UND.	QUANT.
1.13.2.28	00002660	SINAPI	ELETRODUTO DE PVC RIGIDO ROSCAVEL DE 1 1/2" SEM LUVA	M	0.00
1.13.2.29	00002661	SINAPI	ELETRODUTO DE PVC RIGIDO ROSCAVEL DE 2" SEM LUVA	M	0.00
1.13.2.30	91872	SINAPI	ELETRODUTO RIGIDO ROSCAVEL PVC DN 32 MM (1") PARA CIRCUITOS TERMINAIS INSTALADO EM PAREDE - FORNECIMENTO E INSTALAÇÃO AF 12/2015	M	0.00
1.13.2.31	CPU - 248 TP 02/2022 OLIVEDOS	Proprio	ELETRODUTO RIGIDO SOLDAVEL PVC DN 32 MM (1") PARA CIRCUITOS TERMINAIS INSTALADO EM PISO - FORNECIMENTO E INSTALAÇÃO (SINAPI 91888)	M	0.00
1.13.3			CABOS E FIOS (CONDUTORES)		
1.13.3.1	91924	SINAPI	CABO DE COBRE FLEXIVEL ISOLADO 1,5 MM² ANTI-CHAMA 450/750 V PARA CIRCUITOS TERMINAIS - FORNECIMENTO E INSTALAÇÃO AF 12/2015	M	0.00
1.13.3.2	91926	SINAPI	CABO DE COBRE FLEXIVEL ISOLADO 2,5 MM² ANTI-CHAMA 450/750 V PARA CIRCUITOS TERMINAIS - FORNECIMENTO E INSTALAÇÃO AF 12/2015	M	0.00
1.13.3.3	91928	SINAPI	CABO DE COBRE FLEXIVEL ISOLADO 4 MM² ANTI-CHAMA 450/750 V PARA CIRCUITOS TERMINAIS - FORNECIMENTO E INSTALAÇÃO AF 12/2015	M	0.00
1.13.3.4	91934	SINAPI	CABO DE COBRE FLEXIVEL ISOLADO 16 MM² ANTI-CHAMA 450/750 V PARA CIRCUITOS TERMINAIS - FORNECIMENTO E INSTALAÇÃO AF 12/2015	M	0.00
1.13.4			ILUMINAÇÃO E TOMADAS		
1.13.4.1	91953	SINAPI	INTERRUPTOR SIMPLES (1 MÓDULO) 10A/250V INCLUINDO SUPORTE E PLACA - FORNECIMENTO E INSTALAÇÃO AF 12/2015	UN	0.00
1.13.4.2	91959	SINAPI	INTERRUPTOR SIMPLES (2 MÓDULOS) 10A/250V INCLUINDO SUPORTE E PLACA - FORNECIMENTO E INSTALAÇÃO AF 12/2015	UN	0.00
1.13.4.3	91967	SINAPI	INTERRUPTOR SIMPLES (3 MÓDULOS) 10A/250V INCLUINDO SUPORTE E PLACA - FORNECIMENTO E INSTALAÇÃO AF 12/2015	UN	0.00
1.13.4.4	00007528	SINAPI	TOMADA 2P+T 10A 250V CONJUNTO MONTADO PARA EMBUTIR 4" X 2" (PLACA + SUPORTE + MÓDULO)	UN	0.00
1.13.4.5	00038076	SINAPI	TOMADAS (2 MÓDULOS) 2P+T 10A 250V CONJUNTO MONTADO PARA EMBUTIR 4" X 2" (PLACA + SUPORTE + MÓDULOS)	UN	0.00
1.13.4.6	CPU 58 - OLIVEDOS TP 02/2024	Proprio	LUMINÁRIA LED QUADRADA 24 W BRANCO FRIO TEMPERATURA 6000K LUMENS 1636 LM/1554 LM (SOBREPOR) 30 CM X 30 CM (SINAPI 97592)	UN	0.00
1.13.4.7	CPU 243 OLIVEDOS TP 02/2022	Proprio	LUMINARIA LED TUBULAR 18W BRANCO FRIO TEMPERATURA 6000K LUMENS 1840LM (SOBREPOR) 60 CM (SINAPI 97592)	UN	0.00
1.13.4.8	00014543	SINAPI	SOQUETE DE PVC / TERMOPLÁSTICO BASE E27 COM CHAVE PARA LAMPADAS	UN	0.00
1.13.4.9	100903	SINAPI	LÂMPADA TUBULAR LED DE 18/20 W BASE G13 - FORNECIMENTO E INSTALAÇÃO AF 02/2020 P	UN	0.00
1.13.4.10	CPU 60 - OLIVEDOS TP 02/2022	Proprio	LUMINARIA DE LED PARA ILUMINAÇÃO PUBLICA 150W BRANCO FRIO 6000K 15000LM - FORNECIMENTO E INSTALAÇÃO (SINAPI 97601.	UN	0.00
1.13.4.11	CPU 343 - OLIVEDOS TP 02/2022	Proprio	REFLETOR DE LED 30 W TEMPERATURA 3000K LUMENS 750LM (SINAPI 97601)	UN	0.00
1.13.5			POSTES E ACESSÓRIOS		
1.13.5.1	CPU 75 - OLIVEDOS TP 02/2023	Proprio	POSTE CONCRETO SEÇÃO CIRCULAR COMPRIMENTO=9M CARGA NOMINAL TOPO 200KG INCLUSIVE ESCAVAÇÃO EXCLUSIVE TRANSPORTE - FORNECIMENTO E COLOCAÇÃO (SINAPI 73783/005)	UN	0.00
1.13.5.2	CPU 225 - OLIVEDOS TP 02/2022	Proprio	SUPORTE EM AÇO PARA FIXAÇÃO DE 2 PETALAS PARA LUMINARIA PUBLICA DE POSTE (SINAPI 83401)	UN	0.00
1.13.5.3	101832	SINAPI	RELE FOTOELETRICO PARA COMANDO DE ILUMINAÇÃO EXTERNA 1000 W FORNECIMENTO E INSTALAÇÃO AF 08/2020	UN	0.00
1.13.5.4	CPU 51 - OLIVEDOS TP 02/2023	Proprio	CAIXA DE PASSAGEM 40X40X50 FUNDO BRITA COM TAMPA (SINAPI 83447)	UN	0.00
1.13.5.5	CPU 159 - OLIVEDOS TP 02/2022	Proprio	CAIXA DE PASSAGEM EM PVC TIPO EMBUTIR NO FORRO 300X300MM (SINAPI 00393)	UN	0.00
2			SERVIÇOS EXTRAS		
2.1			COBERTURA		

Este documento encontra-se registrado no Conselho Regional de Engenharia e Agronomia da Paraíba, vinculado à Certidão nº 196216/2023, emitida em 04/12/2023

Certidão nº 196216/2023
05/12/2023, 16:39
Chave de Impressão: CZ9Wy
O documento neste ato registrado foi emitido em 04/12/2023 e contém 37 folhas

Comprovantes de regularidade da contratada. Doc. 86945/25. Data: 07/07/2025 10:18. Responsável: Maristela R. de Medeiros.
Impresso por convidado em 01/10/2025 03:15. Validação: 356B.B7C0.9D6B.F671.0847.8670.3542.06A8.

CPL
Fls. nº 000311
VÁRZEA - PB

ESTADO DA PARAÍBA
PREFEITURA MUNCIPAL DE OLIVEDOS – PB

TOMADA DE PREÇOS: 02/2022
OBRA: EXECUÇÃO DE OBRAS DE CONSTRUÇÃO DO MERCADO PUBLICO
LOCAL: MUNICÍPIO DE OLIVEDOS-PB
EMPRESA CONTRATADA: E&M CONSTRUÇÕES - LTDA; CNPJ Nº 40.714.462/0001-95
RESPONSÁVEL TÉCNICO: MANOEL DOMICIANO DANTAS FILHO; CREA Nº 161956729-6

ART DE EXECUÇÃO Nº
PB20230534358

PLANILHA DE QUANTITATIVOS - ANEXO III

ITEM	CÓDIGO	BANCO	DESCRIÇÃO	UNID.	QUANT.
2.1.1	94223	SINAPI	CUMEEIRA PARA TELHA DE FIBROCIMENTO ONDULADA E = 6 MM INCLUSO ACESSÓRIOS DE FIXAÇÃO E ICAMENTO AF_07/2019	M	7.00
2.2			INSTALAÇÕES ELÉTRICAS		
2.2.1			ILUMINAÇÃO E TOMADAS		
2.2.1.1	93128	SINAPI	PONTO DE ILUMINAÇÃO RESIDENCIAL INCLUINDO INTERRUPTOR SIMPLES, CAIXA ELETRICA, ELETRODUTO, CABO, RASGO, QUEBRA E CHUMBAMENTO (EXCLUINDO LUMINARIA E LÂMPADA), AF_01/2016	UN	25.00
2.2.1.2	97807	SINAPI	LUMINÁRIA ARANDELA TIPO TARTARUGA DE SOBREPOR, COM 1 LÂMPADA LED DE 6 W, SEM REATOR - FORNECIMENTO E INSTALAÇÃO. AF_02/2020	UN	8.00
2.2.1.3	12769	ORSE	Tampa cega para 01 modulo de tomada para Mopast ref. 149-141 da Mopa ou similar	un	25.00
2.2.1.4	13291	ORSE	Refletor simples LED 150W de potencia, branco Frio 6500k, Bivolt, marca Margirius ou similar	un	20.00
2.2.3			MEDIDORES		
2.2.2.1	97360	SINAPI	QUADRO DE MEDIÇÃO GERAL DE ENERGIA COM 12 MEDIDORES - FORNECIMENTO E INSTALAÇÃO. AF_10/2020	UN	1.00
2.2.2.2	96985	SINAPI	HASTE DE ATERRAMENTO 5/8 PARA SPDA - FORNECIMENTO E INSTALAÇÃO. AF_12/2017	UN	3.00
2.2.2.3	00001539	SINAPI	CONECTOR METÁLICO TIPO PARAFUSO FENDIDO (SPLIT BOLT) PARA CABOS ATE 16 MM2	UN	3.00
2.2.2.4	00014166	SINAPI	POSTE CONICO CONTINUO EM AÇO GALVANIZADO RETO ENGASTADO, H = 7 M, DIAMETRO INFERIOR = 125 MM	UN	1.00
2.2.3			FIOS E CABOS		
2.2.3.1	91932	SINAPI	CABO DE COBRE FLEXÍVEL ISOLADO, 10 MM², ANTI-CHAMA, 450/750 V, PARA CIRCUITOS TERMINAIS - FORNECIMENTO E INSTALAÇÃO. AF_12/2015	M	45.00
2.2.3.2	91930	SINAPI	CABO DE COBRE FLEXÍVEL ISOLADO, 6 MM², ANTI-CHAMA, 450/750 V, PARA CIRCUITOS TERMINAIS - FORNECIMENTO E INSTALAÇÃO. AF_12/2015	M	110.00
2.2.3.3	95751	SINAPI	ELETRODUTO DE AÇO GALVANIZADO, CLASSE SEM, PESADO, DN 32 MM (1 1/4), APARENTE, INSTALADO EM PAREDE - FORNECIMENTO E INSTALAÇÃO. AF_11/2016_P	M	6.00
2.2.4			DISJUNTORES		
2.2.4.1	93672	SINAPI	DISJUNTOR TRIPOLAR TIPO DIN, CORRENTE NOMINAL DE 40A - FORNECIMENTO E INSTALAÇÃO. AF_10/2020	UN	1.00
2.2.4.2	00039469	SINAPI	DISPOSITIVO DPS CLASSE II, 1 POLO, TENSÃO MAXIMA DE 275 V, CORRENTE MAXIMA DE 20 KA (TIPO AC)	UN	1.00
2.2.5			CONEXÕES		
2.2.5.1	00001814	SINAPI	CURVA 90 GRAUS DE FERRO GALVANIZADO, COM ROSCA BSP, MACHO/FEMEA, DE 1 1/4"	UN	4.00
2.2.5.2	00003911	SINAPI	LUVA DE FERRO GALVANIZADO, COM ROSCA BSP, DE 1 1/4"	UN	3.00
2.2.5.3	00039211	SINAPI	ARRUELA EM ALUMINIO, COM ROSCA DE 1 1/4", PARA ELETRODUTO	UN	12.00
2.2.5.4	00039187	SINAPI	BUCHA DE REDUCAO EM ALUMINIO, COM ROSCA DE 1 1/4" X 3/4", PARA ELETRODUTO	UN	12.00
2.2.5.5	00001539	SINAPI	TERMINAL METÁLICO A PRESSÃO PARA 1 CABO DE 6 A 10 MM2, COM 1 FURO DE FIXAÇÃO	UN	29.00
2.2.5.6	00001099	SINAPI	CABECOTE PARA ENTRADA DE LINHA DE ALIMENTACAO PARA ELETRODUTO EM LIGA DE ALUMINIO COM ACABAMENTO ANTI CORROSIVO COM FIXACAO POR ENCAIXE LISO DE 360 GRAUS DE 1 1/4"	UN	1.00
2.2.5.7	00020111	SINAPI	FITA ISOLANTE ADESIVA ANTICHAMA USO ATE 750 V EM ROLO DE 19 MM X 20 M	UN	1.00
2.2.5.8	00000406	SINAPI	FITA ACO INOX PARA CINTAR POSTE L = 19 MM E = 0,5 MM (ROLO DE 30M)	UN	1.00
2.3			ESQUADRIAS		
2.3.1	00020017	SINAPI	GUARNICAO ALIZAR, VISTA MACICA E= 1" CM, L= 4,5" CM, EM CEDRINHO, ANGELIM COMERCIAL, EUCALIPTO, CURUPIXA, PEROBA, CUMARU OU EQUIVALENTE DA REGIAO	M	70.20

Olivedos-PB 26 de julho de 2023

Este documento encontra-se registrado no Conselho Regional de Engenharia e Agronomia da Paraíba, vinculado à Certidão nº 196216/2023, emitida em 04/12/2023

Certidão nº 196216/2023
05/12/2023, 16:39
Chave de Impressão: C2BWy
O documento neste ato registrado foi emitido em 04/12/2023 e contém 37 folhas

Comprovantes de regularidade da contratada. Doc. 86945/25. Data: 07/07/2025 10:18. Responsável: Maristela R. de Medeiros.
Impresso por convidado em 01/10/2025 03:15. Validação: 356B.B7C0.9D6B.F671.0847.8670.3542.06A8.

CPL
Fls. nº 000311
VÁRZEA - PB

ESTADO DA PARAÍBA
PREFEITURA MUNCIPAL DE OLIVEDOS – PB

TOMADA DE PREÇOS: 02/2022
OBRA: EXECUÇÃO DE OBRAS DE CONSTRUÇÃO DO MERCADO PÚBLICO
LOCAL: MUNICÍPIO DE OLIVEDOS-PB
EMPRESA CONTRATADA: E&M CONSTRUÇÕES - LTDA: CNPJ Nº 40.714.462/0001-05
RESPONSÁVEL TÉCNICO: MANOEL DOMICIANO DANTAS FILHO: CREA Nº 161988729-0

ART DE EXECUÇÃO Nº
PB20230534358

PLANILHA DE QUANTITATIVOS - ANEXO III

ITEM	CÓDIGO	BANCO	DESCRIÇÃO	UNID.	QUANT.

Mariana Borges Souto
Mariana Borges Souto
Engenheira Civil – Fiscal
CREA nº 192027406-0

Prefeito Constitucional
CPF 504 537 934-87

Rainá C. de Figueiredo
Tabeliã/Registradora
CARTÓRIO OLIVEDOS / PB

Cartório Olivedos/PB
Reconheço por semelhança, a(s) firma(s) de:
ROSALINDO BORGES SOUTO e
José de Deus Anibal Leonardo.
Olivedos/PB Em testemunho da verdade. Dou fé.
Selos Digitais: 00797528-00430, 00797528-2018
Confira em https://selodigital.tjpb.jus.br
Emol: R$28,00 Fercon R$5,12
Fapi R$ 4,60 RP R$0,48

Este documento encontra-se registrado no Conselho Regional de Engenharia e Agronomia da Paraíba, vinculado à Certidão nº 196216/2023, emitida em 04/12/2023

Certidão nº 196216/2023
05/12/2023, 16:39
Chave de Impressão: CZ9Wy
O documento nesta ato registrado foi emitido em 04/12/2023 e contém 37 folhas

Comprovantes de regularidade da contratada. Doc. 86945/25. Data: 07/07/2025 10:18. Responsável: Maristela R. de Medeiros.
Impresso por convidado em 01/10/2025 03:15. Validação: 356B.B7C0.9D6B.F671.0847.8670.3542.06A8.

Certidão de Acervo Técnico - CAT
Resolução Nº 1025 de 30 de Outubro de 2009

CREA-PB

Conselho Regional de Engenharia e Agronomia da Paraíba

CAT COM REGISTRO DE ATESTADO

195222/2023

Atividade concluída

CERTIFICAMOS, em cumprimento ao disposto na Resolução nº 1.025, de 30 de outubro de 2009, do Confea, que consta dos assentamentos deste Conselho Regional de Engenharia e Agronomia da Paraíba - Crea-PB, o Acervo Técnico do profissional **MANOEL DOMICIANO DANTAS FILHO** referente à(s) Anotação(ões) de Responsabilidade Técnica - ART abaixo discriminada(s):

CPL
Fls. nº 000312
VÁRZEA - PB

Profissional: MANOEL DOMICIANO DANTAS FILHO
Registro: 113682620210PB RNP: 1619867290
Título profissional: ENGENHEIRO CIVIL

Número da ART: PB20210404654 Tipo de ART: OBRA / SERVIÇO Registrada em: 21/10/2021 Baixada em: 27/11/2023
Forma de registro: INICIAL Participação técnica: INDIVIDUAL
Empresa contratada: E&M ADMINISTRAÇÃO DE IMÓVEIS E CONSTRUÇÕES LTDA

Contratante: Prefeitura Municipal de Salgadinho/PB CPF/CNPJ: 08.881.666/0001-08
Endereço do contratante: RUA José Marciel de Sousa Nº: 154
Complemento: Bairro: Centro
Cidade: SALGADINHO UF: PB CEP: 58650000
Contrato: 132/2021 Celebrado em: 06/10/2021
Valor do contrato: R$ 243.252,97 Tipo de contratantee: Pessoa Jurídica de Direito Público
Ação institucional: Órgão Público
Endereço da obra/serviço: SITIO Bomfim Nº: S/N
Complemento: Bairro: Zona Rural
Cidade: SALGADINHO UF: PB CEP: 58650000
Data de início: 06/10/2021 Conclusão efetiva: 06/01/2022
Finalidade: Esportivo
Proprietário: Prefeitura Municipal de Salgadinho/PB CPF/CNPJ: 08.881.666/0001-08

Atividade Técnica: 1 - DIRETA OBRAS E SERVIÇOS - CONSTRUÇÃO CIVIL > EDIFICAÇÕES > LOCAÇÃO > #1143 - OBRAS CIVIS 15 - EXECUÇÃO 1175.64 metro quadrado; 1 - DIRETA OBRAS E SERVIÇOS - CONSTRUÇÃO CIVIL > SISTEMAS ESTRUTURAIS > ESTRUTURA > #1258 - CONCRETO ARMADO 15 - EXECUÇÃO 91.65 metro cúbico; 1 - DIRETA OBRAS E SERVIÇOS - CONSTRUÇÃO CIVIL > SISTEMAS ESTRUTURAIS > #1292 - ALVENARIA 15 - EXECUÇÃO 397.26 metro quadrado; 1 - DIRETA OBRAS E SERVIÇOS - CONSTRUÇÃO CIVIL > INFRA-ESTRUTURA TERRITORIAL > PAVIMENTAÇÃO > #1475 - EM CONCRETO 15 - EXECUÇÃO 1175.64 metro quadrado;

Observações

Contrato nº: 132/2021. Objetivo: Construção de Quadra Poliesportiva Descoberta no Sitio Bomfim, Zona Rural do Município de Salgadinho/PB.

Número da ART: PB20220433641 Tipo de ART: OBRA / SERVIÇO Registrada em: 08/03/2022 Baixada em: 27/11/2023
Forma de registro: COMPLEMENTAÇÃO DE PRAZO Participação técnica: INDIVIDUAL
Empresa contratada: E&M ADMINISTRAÇÃO DE IMÓVEIS E CONSTRUÇÕES LTDA

Contratante: Prefeitura Municipal de Salgadinho/PB CPF/CNPJ: 08.881.666/0001-08
Endereço do contratante: RUA José Marciel de Sousa Nº: 154
Complemento: Bairro: Centro
Cidade: SALGADINHO UF: PB CEP: 58650000
Contrato: 132/2021 Celebrado em: 06/10/2021
Valor do contrato: R$ 243.252,97 Tipo de contratantee: Pessoa Jurídica de Direito Público
Ação institucional: Órgão Público
Endereço da obra/serviço: SITIO Bomfim Nº: S/N
Complemento: Bairro: Zona Rural
Cidade: SALGADINHO UF: PB CEP: 58650000
Data de início: 06/10/2021 Conclusão efetiva: 06/04/2022
Finalidade: Esportivo
Proprietário: Prefeitura Municipal de Salgadinho/PB CPF/CNPJ: 08.881.666/0001-08

Atividade Técnica: 1 - DIRETA OBRAS E SERVIÇOS - CONSTRUÇÃO CIVIL > EDIFICAÇÕES > LOCAÇÃO > #1143 - OBRAS CIVIS 15 - EXECUÇÃO 1175.64 metro quadrado; 1 - DIRETA OBRAS E SERVIÇOS - CONSTRUÇÃO CIVIL > SISTEMAS ESTRUTURAIS > ESTRUTURA > #1258 - CONCRETO ARMADO 15 - EXECUÇÃO 91.65 metro cúbico; 1 - DIRETA OBRAS E SERVIÇOS - CONSTRUÇÃO CIVIL > SISTEMAS ESTRUTURAIS > #1292 - ALVENARIA 15 - EXECUÇÃO 397.26 metro quadrado; 1 - DIRETA OBRAS E SERVIÇOS - CONSTRUÇÃO CIVIL > INFRA-ESTRUTURA TERRITORIAL > PAVIMENTAÇÃO > #1475 - EM CONCRETO 15 - EXECUÇÃO 1175.64 metro quadrado;

Observações

Contrato nº: 132/2021. Objetivo: Construção de Quadra Poliesportiva Descoberta no Sitio Bomfim, Zona Rural do Município de Salgadinho/PB.
Aditivo: Primeiro Aditivo Contratual

Comprovantes de regularidade da contratada. Doc. 86945/25. Data: 07/07/2025 10:18. Responsável: Maristela R. de Medeiros.
Impresso por convidado em 01/10/2025 03:15. Validação: 356B.B7C0.9D6B.F671.0847.8670.3542.06A8.

Certidão de Acervo Técnico - CAT
Resolução Nº 1025 de 30 de Outubro de 2009

CREA-PB

Conselho Regional de Engenharia e Agronomia da Paraíba

CAT COM REGISTRO DE ATESTADO
195222/2023
Atividade concluída

Número da ART: PB20220443780 Tipo de ART: OBRA / SERVIÇO Registrada em: 25/04/2022 Baixada em: 27/11/2023
Forma de registro: COMPLEMENTAÇÃO DE PRAZO Participação técnica: INDIVIDUAL
Empresa contratada: E&M ADMINISTRAÇÃO DE IMÓVEIS E CONSTRUÇÕES LTDA

Contratante: Prefeitura Municipal de Salgadinho/PB CPF/CNPJ: 08.881.666/0001-08
Endereço do contratante: RUA José Marciel de Sousa Nº: 154
Complemento: Bairro: Centro
Cidade: SALGADINHO UF: PB CEP: 58650000
Contrato: 132/2021 Celebrado em: 06/10/2021
Valor do contrato: R$ 243.252,97 Tipo de contratantee: Pessoa Jurídica de Direito Público
Ação institucional: Órgão Público
Endereço da obra/serviço: SITIO Bomfim Nº: S/N
Complemento: Bairro: Zona Rural
Cidade: SALGADINHO UF: PB CEP: 58650000
Data de início: 07/04/2022 Conclusão efetiva: 07/07/2022
Finalidade: Esportivo
Proprietário: Prefeitura Municipal de Salgadinho/PB CPF/CNPJ: 08.881.666/0001-08

Atividade Técnica: 1 - DIRETA OBRAS E SERVIÇOS - CONSTRUÇÃO CIVIL > EDIFICAÇÕES > LOCAÇÃO > #1143 - OBRAS CIVIS 15 - EXECUÇÃO 1175.64 metro quadrado; 1 - DIRETA OBRAS E SERVIÇOS - CONSTRUÇÃO CIVIL > SISTEMAS ESTRUTURAIS > ESTRUTURA > #1258 - CONCRETO ARMADO 15 - EXECUÇÃO 91.65 metro cúbico; 1 - DIRETA OBRAS E SERVIÇOS - CONSTRUÇÃO CIVIL > SISTEMAS ESTRUTURAIS > #1292 - ALVENARIA 15 - EXECUÇÃO 397.26 metro quadrado; 1 - DIRETA OBRAS E SERVIÇOS - CONSTRUÇÃO CIVIL > INFRA-ESTRUTURA TERRITORIAL > PAVIMENTAÇÃO > #1475 - EM CONCRETO 15 - EXECUÇÃO 1175.64 metro quadrado;

Observações

Contrato nº: 132/2021. Objetivo: Construção de Quadra Poliesportiva Descoberta no Sítio Bomfim, Zona Rural do Município de Salgadinho/PB.
Aditivo: Segundo Aditivo de Prazo

Número da ART: PB20220461869 Tipo de ART: OBRA / SERVIÇO Registrada em: 13/07/2022 Baixada em: 27/11/2023
Forma de registro: COMPLEMENTAÇÃO DE PRAZO Participação técnica: INDIVIDUAL
Empresa contratada: E&M ADMINISTRAÇÃO DE IMÓVEIS E CONSTRUÇÕES LTDA

Contratante: Prefeitura Municipal de Salgadinho/PB CPF/CNPJ: 08.881.666/0001-08
Endereço do contratante: RUA José Marciel de Sousa Nº: 154
Complemento: Bairro: Centro
Cidade: SALGADINHO UF: PB CEP: 58650000
Contrato: 132/2021 Celebrado em: 06/10/2021
Valor do contrato: R$ 243.252,97 Tipo de contratantee: Pessoa Jurídica de Direito Público
Ação institucional: Órgão Público
Endereço da obra/serviço: SITIO Bomfim Nº: S/N
Complemento: Bairro: Zona Rural
Cidade: SALGADINHO UF: PB CEP: 58650000
Data de início: 08/07/2022 Conclusão efetiva: 08/10/2022
Finalidade: Esportivo
Proprietário: Prefeitura Municipal de Salgadinho/PB CPF/CNPJ: 08.881.666/0001-08

Atividade Técnica: 1 - DIRETA OBRAS E SERVIÇOS - CONSTRUÇÃO CIVIL > EDIFICAÇÕES > LOCAÇÃO > #1143 - OBRAS CIVIS 15 - EXECUÇÃO 1175.64 metro quadrado; 1 - DIRETA OBRAS E SERVIÇOS - CONSTRUÇÃO CIVIL > SISTEMAS ESTRUTURAIS > ESTRUTURA > #1258 - CONCRETO ARMADO 15 - EXECUÇÃO 91.65 metro cúbico; 1 - DIRETA OBRAS E SERVIÇOS - CONSTRUÇÃO CIVIL > SISTEMAS ESTRUTURAIS > #1292 - ALVENARIA 15 - EXECUÇÃO 397.26 metro quadrado; 1 - DIRETA OBRAS E SERVIÇOS - CONSTRUÇÃO CIVIL > INFRA-ESTRUTURA TERRITORIAL > PAVIMENTAÇÃO > #1475 - EM CONCRETO 15 - EXECUÇÃO 1175.64 metro quadrado;

Observações

Contrato nº: 132/2021. Objetivo: Construção de Quadra Poliesportiva Descoberta no Sítio Bomfim, Zona Rural do Município de Salgadinho/PB.
Aditivo: Terceiro Termo de Aditivo

Número da ART: PB20230504005 Tipo de ART: OBRA / SERVIÇO Registrada em: 12/01/2023 Baixada em: 27/11/2023
Forma de registro: COMPLEMENTAÇÃO DE PRAZO Participação técnica: INDIVIDUAL
Empresa contratada: E&M ADMINISTRAÇÃO DE IMÓVEIS E CONSTRUÇÕES LTDA

Contratante: Prefeitura Municipal de Salgadinho/PB CPF/CNPJ: 08.881.666/0001-08
Endereço do contratante: RUA José Marciel de Sousa Nº: 154
Complemento: Bairro: Centro
Cidade: SALGADINHO UF: PB CEP: 58650000
Contrato: 132/2021 Celebrado em: 06/10/2021
Valor do contrato: R$ 243.252,97 Tipo de contratantee: Pessoa Jurídica de Direito Público
Ação institucional: Órgão Público

CPL
000313
Fls. nº
VÁRZEA - PB

Comprovantes de regularidade da contratada. Doc. 86945/25. Data: 07/07/2025 10:18. Responsável: Maristela R. de Medeiros.
Impresso por convidado em 01/10/2025 03:15. Validação: 356B.B7C0.9D6B.F671.0847.8670.3542.06A8.

Certidão de Acervo Técnico - CAT
Resolução Nº 1025 de 30 de Outubro de 2009

CREA-PB

Conselho Regional de Engenharia e Agronomia da Paraíba

CAT COM REGISTRO DE ATESTADO
195222/2023
Atividade concluída

Fls. nº 000314
VÁRZEA - PB

Endereço da obra/serviço: SÍTIO Bomfim — Nº: S/N
Complemento: — Bairro: Zona Rural
Cidade: SALGADINHO — UF: PB — CEP: 58650000
Data de início: 28/12/2022 — Conclusão efetiva: 26/03/2023
Finalidade: Esportivo
Proprietário: Prefeitura Municipal de Salgadinho/PB — CPF/CNPJ: 08.881.666/0001-08

Atividade Técnica: 1 - DIRETA OBRAS E SERVIÇOS - CONSTRUÇÃO CIVIL > EDIFICAÇÕES > LOCAÇÃO > #1143 - OBRAS CIVIS 15 - EXECUÇÃO 1175.64 metro quadrado; 1 - DIRETA OBRAS E SERVIÇOS - CONSTRUÇÃO CIVIL > SISTEMAS ESTRUTURAIS > ESTRUTURA > #1258 - CONCRETO ARMADO 15 - EXECUÇÃO 91.65 metro cúbico; 1 - DIRETA OBRAS E SERVIÇOS - CONSTRUÇÃO CIVIL > SISTEMAS ESTRUTURAIS > #1292 - ALVENARIA 15 - EXECUÇÃO 397.26 metro quadrado; 1 - DIRETA OBRAS E SERVIÇOS - CONSTRUÇÃO CIVIL > INFRA-ESTRUTURA TERRITORIAL > PAVIMENTAÇÃO > #1475 - EM CONCRETO 15 - EXECUÇÃO 1175.64 metro quadrado;

Observações

Contrato nº: 132/2021. Objetivo: Construção de Quadra Poliesportiva Descoberta no Sítio Bomfim, Zona Rural do Município de Salgadinho/PB.
Aditivo: 4º Termo de Aditivo de Prazo

Número da ART: PB20230529163 — Tipo de ART: OBRA / SERVIÇO — Registrada em: 04/05/2023 — Baixada em: 27/11/2023
Forma de registro: COMPLEMENTAÇÃO DE PRAZO — Participação técnica: INDIVIDUAL
Empresa contratada: E&M CONSTRUÇÕES LTDA

Contratante: Prefeitura Municipal de Salgadinho/PB — CPF/CNPJ: 08.881.666/0001-08
Endereço do contratante: RUA José Marciel de Sousa — Nº: 154
Complemento: — Bairro: Centro
Cidade: SALGADINHO — UF: PB — CEP: 58650000
Contrato: 132/2021 — Celebrado em: 06/10/2021
Valor do contrato: R$ 243.252,97 — Tipo de contratantee: Pessoa Jurídica de Direito Público
Ação institucional: Órgão Público
Endereço da obra/serviço: SÍTIO Bomfim — Nº: S/N
Complemento: — Bairro: Zona Rural
Cidade: SALGADINHO — UF: PB — CEP: 58650000
Data de início: 06/10/2021 — Conclusão efetiva: 24/06/2023
Finalidade: Esportivo
Proprietário: Prefeitura Municipal de Salgadinho/PB — CPF/CNPJ: 08.881.666/0001-08

Atividade Técnica: 1 - DIRETA OBRAS E SERVIÇOS - CONSTRUÇÃO CIVIL > EDIFICAÇÕES > LOCAÇÃO > #1143 - OBRAS CIVIS 15 - EXECUÇÃO 1175.64 metro quadrado; 1 - DIRETA OBRAS E SERVIÇOS - CONSTRUÇÃO CIVIL > SISTEMAS ESTRUTURAIS > ESTRUTURA > #1258 - CONCRETO ARMADO 15 - EXECUÇÃO 91.65 metro cúbico; 1 - DIRETA OBRAS E SERVIÇOS - CONSTRUÇÃO CIVIL > SISTEMAS ESTRUTURAIS > #1292 - ALVENARIA 15 - EXECUÇÃO 397.26 metro quadrado; 1 - DIRETA OBRAS E SERVIÇOS - CONSTRUÇÃO CIVIL > INFRA-ESTRUTURA TERRITORIAL > PAVIMENTAÇÃO > #1475 - EM CONCRETO 15 - EXECUÇÃO 1175.64 metro quadrado;

Observações

Contrato nº: 132/2021. Objetivo: Construção de Quadra Poliesportiva Descoberta no Sítio Bomfim, Zona Rural do Município de Salgadinho/PB.
Aditivo: 7º Termo de Aditivo de Prazo

Número da ART: PB20230542582 — Tipo de ART: OBRA / SERVIÇO — Registrada em: 30/06/2023 — Baixada em: 24/08/2023
Forma de registro: COMPLEMENTAÇÃO DE PRAZO — Participação técnica: INDIVIDUAL
Empresa contratada: E&M CONSTRUÇÕES LTDA

Contratante: Prefeitura Municipal de Salgadinho/PB — CPF/CNPJ: 08.881.666/0001-08
Endereço do contratante: RUA José Marciel de Sousa — Nº: 154
Complemento: — Bairro: Centro
Cidade: SALGADINHO — UF: PB — CEP: 58650000
Contrato: 132/2021 — Celebrado em: 06/10/2021
Valor do contrato: R$ 243.252,97 — Tipo de contratantee: Pessoa Jurídica de Direito Público
Ação institucional: Órgão Público
Endereço da obra/serviço: SÍTIO Bomfim — Nº: S/N
Complemento: — Bairro: Zona Rural
Cidade: SALGADINHO — UF: PB — CEP: 58650000
Data de início: 06/10/2021 — Conclusão efetiva: 24/09/2023
Finalidade: Esportivo
Proprietário: Prefeitura Municipal de Salgadinho/PB — CPF/CNPJ: 08.881.666/0001-08

Atividade Técnica: 1 - DIRETA OBRAS E SERVIÇOS - CONSTRUÇÃO CIVIL > EDIFICAÇÕES > LOCAÇÃO > #1143 - OBRAS CIVIS 15 - EXECUÇÃO 1175.64 metro quadrado; 1 - DIRETA OBRAS E SERVIÇOS - CONSTRUÇÃO CIVIL > SISTEMAS ESTRUTURAIS > ESTRUTURA > #1258 - CONCRETO ARMADO 15 - EXECUÇÃO 91.65 metro cúbico; 1 - DIRETA OBRAS E SERVIÇOS - CONSTRUÇÃO CIVIL > SISTEMAS ESTRUTURAIS > #1292 - ALVENARIA 15 - EXECUÇÃO 397.26 metro quadrado; 1 - DIRETA OBRAS E SERVIÇOS - CONSTRUÇÃO CIVIL > INFRA-ESTRUTURA TERRITORIAL > PAVIMENTAÇÃO > #1475 - EM CONCRETO 15 - EXECUÇÃO 1175.64 metro quadrado;

Observações

Comprovantes de regularidade da contratada. Doc. 86945/25. Data: 07/07/2025 10:18. Responsável: Maristela R. de Medeiros.
Impresso por convidado em 01/10/2025 03:15. Validação: 356B.B7C0.9D6B.F671.0847.8670.3542.06A8.

Certidão de Acervo Técnico - CAT
Resolução Nº 1025 de 30 de Outubro de 2009

CREA-PB

Conselho Regional de Engenharia e Agronomia da Paraíba

CAT COM REGISTRO DE ATESTADO

195222/2023

Atividade concluída

Contrato nº: 132/2021. Objetivo: Construção de Quadra Poliesportiva Descoberta no Sítio Bomfim, Zona Rural do Município de Salgadinho/PB. Aditivo: 8º Termo de Aditivo de Prazo.

Informações Complementares

CERTIFICAMOS, finalmente, que se encontra vinculado à presente Certidão de Acervo Técnico – CAT, o atestado contendo 11 folha(s), expedido pelo contratante da obra/serviço, a quem cabe a responsabilidade pela veracidade e exatidão das informações nele constantes.

Certidão de Acervo Técnico nº 195222/2023
20/12/2023, 10:05
ywwwc

A Certidão de Acervo Técnico (CAT) à qual o atestado está vinculado constituirá prova da capacidade técnico-profissional da pessoa jurídica somente se o responsável técnico indicado estiver na Certidão de Registro e Quitação (CRQ) apresentada.

Certificamos que se encontra vinculado à presente CAT o atestado apresentado em cumprimento à Lei nº 8.666/93, expedido pela pessoa jurídica contratante/proprietário, a quem cabe a responsabilidade pela veracidade e exatidão das informações nele constantes. É de responsabilidade deste Conselho a verificação da atividade profissional em conformidade com a Lei nº 5.194/66 e Resoluções do Conselho Federal de Engenharia e Agronomia - CONFEA

Esta certidão perderá a validade, caso ocorra qualquer alteração posterior dos elementos cadastrais nela contidos.

A autenticidade desta Certidão pode ser verificada em: http://crea-pb.sitac.com.br/publico/, com a chave: ywwwc

CPL
000315
Fls. nº
VÁRZEA - PB

Comprovantes de regularidade da contratada. Doc. 86945/25. Data: 07/07/2025 10:18. Responsável: Maristela R. de Medeiros.
Impresso por convidado em 01/10/2025 03:15. Validação: 356B.B7C0.9D6B.F671.0847.8670.3542.06A8.

CPL
Fls. nº 000316
VÁRZEA - PB

ESTADO DA PARAÍBA
PREFEITURA MUNICIPAL DE SALGADINHO

ATESTADO FINAL DE CONCLUSÃO DE OBRA

1. **A PREFEITURA MUNICIPAL DE SALGADINHO/PB**, inscrita sob o **CNPJ nº 08.881.666/0001-08**, com sede na Rua José Marciel de Souza, 154, Centro, Salgadinho/PB, vem, por meio de seu representante legal, o Sr. **Marcos Antônio Alves**, Prefeito Constitucional, **CPF nº 034.688.804-21**, e pelo Sr. **Mayk Douglas Vilar Gambarra**, Engenheiro Civil, **Fiscal de Obra**, portador de **CREA nº 161656994-8**, **ATESTAR**, para os devidos fins, que a **E&M CONSTRUÇÕES LTDA**, inscrita sob **CNPJ nº 40.714.462/0001-95**, foi contratada pela **PREFEITURA MUNICIPAL DE SALGADINHO/PB** para a realização dos serviços abaixo relacionados com as seguintes características:

DADOS DA OBRA OU SERVIÇOS TECNICOS

1. Contrato: **132/2021**
2. Objeto do Contrato: **Contratação de Empresa Especializada na Construção de Quadra Poliesportiva Descoberta, no Sítio Bomfim da Batalha, Zona Rural do Município de Salgadinho - PB.**
3. Endereço da (Obra ou Serviço Técnico): **Sítio Bomfim da Batalha, Zona Rural do Município de Salgadinho - PB, CEP: 58650-000.**
4. Empresa Contratada: **E&M Construções LTDA**
   CNPJ: 40.714.462/0001-95
5. Contratante e Proprietário: **Prefeitura Municipal de Salgadinho/PB**
   CNPJ: 08.881.666/0001-08
6. ART de Execução nº: **PB20230542582**
7. Responsável Técnico: Engenheiro Civil - **Manoel Domiciano Dantas Filho**
   CREA nº 1619867290
8. Principais atividades executadas sob a sua responsabilidade técnica (dados conforme ART de Execução):

Mayk Douglas Vilar Gambarra
Engenheiro Civil
CREA 161656994 - 3
085.[illegible].174 - 23

Este documento encontra-se registrado no Conselho Regional de Engenharia e Agronomia da Paraíba, vinculado à Certidão nº 195222/2023, emitida em 20/12/2023

Certidão nº 195222/2023
20/12/2023, 10:18
Chave de Impressão: ywwwc
O documento neste ato registrado foi emitido em 20/12/2023 e contém 11 folhas

Comprovantes de regularidade da contratada. Doc. 86945/25. Data: 07/07/2025 10:18. Responsável: Maristela R. de Medeiros.
Impresso por convidado em 01/10/2025 03:15. Validação: 356B.B7C0.9D6B.F671.0847.8670.3542.06A8.

CPL
Fls. nº 000317
VÁRZEA - PB

ESTADO DA PARAÍBA
PREFEITURA MUNICIPAL DE SALGADINHO

Atividade Técnica	Unidade	Quantidade
#1143 – Obras Civis	M²	1.175,64
#1258 – Concreto Armado	M³	91,65
#1475 – Em Concreto	M³	1.175,64
#1292 – Alvenaria	M³	397,26

9. Período de participação nos serviços:
Data de início: **06/10/2021** Data de Término: **28/07/2023**

10. Fiscal: Engenheiro Civil **Mayk Douglas Vilar Gambarra**
CREA nº 161656994-8
ART de fiscalização nº: **PB20210406932**

11. Responsável Legal/Proprietário: **Marcos Antônio Alves**. Prefeito Constitucional
CPF nº 034.688.804-21

Em anexo, estão listados em Planilhas todos os itens, serviços, unidades de medidas e quantitativos prestados e executados pela contratada, sob responsabilidade do seu Responsável Técnico supracitado, perante o Objeto do Contrato firmado entre as partes envolvidas, **ATESTADOS POR MEIO DESTE**. Os anexos estão descritos da seguinte forma:

- **Anexo I** – Itens, serviços, unidades de medidas e quantitativos contratado pela Planilha Base;
- **Anexo II** - Itens, serviços, unidades de medidas e quantitativos contratado pela Planilha do Aditivo de Serviços e Quantitativos 01;
- **Anexo III** - Itens, serviços, unidades de medidas e quantitativos contratado pela Planilha do Aditivo de Serviços e Quantitativos 02.

ATESTAMOS ainda que a obra e os serviços acima relacionados foram **CONCLUÍDOS**, obedecendo os padrões técnicos exigidos, atendendo plenamente a comunidade, estando tudo dentro das especificações exigidas e de acordo com o plano de trabalho, previamente aprovado, pela Prefeitura Municipal de Salgadinho/PB.

Salgadinho/PB, em 04 de setembro de 2023.

Engenheiro Civil
CREA 161656994-8
CPF: 086.141.174-93

Este documento encontra-se registrado no Conselho Regional de Engenharia e Agronomia da Paraíba, vinculado à Certidão nº 195222/2023, emitida em 20/12/2023

Certidão nº 195222/2023
20/12/2023, 10:18
Chave de Impressão: ywwwc
O documento neste ato registrado foi emitido em 20/12/2023 e contém 11 folhas

Comprovantes de regularidade da contratada. Doc. 86945/25. Data: 07/07/2025 10:18. Responsável: Maristela R. de Medeiros.
Impresso por convidado em 01/10/2025 03:15. Validação: 356B.B7C0.9D6B.F671.0847.8670.3542.06A8.

CPL
Fls. nº 000318
VÁRZEA - PB

ESTADO DA PARAÍBA
PREFEITURA MUNICIPAL DE SALGADINHO

1º OFÍCIO DE NOTAS

Mayk Douglas Vilar Gambarra
Engenheiro Civil
CREA 161656994-8
CPF: 086.141.174-93

Mayk Douglas Vilar Gambarra
CPF: 086.141.174-93
CREA nº 161656994-8
Engenheiro Civil – Fiscal

Marcos Antônio Alves
Prefeito Constitucional
CPF: 034.688.804-21

CARTÓRIO INACIO MACHADO 1º OFÍCIO SANTA LUZIA
Reconheço por semelhança a(s) firma(s) de MAYK DOUGLAS VILAR GAMBARRA. Em test. da verdade. Dou fé. Santa Luzia/PB, 03/10/2023.
LUZIA MESSIAS DOS SANTOS MEDEIROS
Selo Digital de Fiscalização Tipo Normal B AOV97359-PZNL
Consulte o ato em https://selodigital.tjpb.jus.br
EMOLUM.: 12,27 FADEP: 1,55 FERJ: 2,50 ISS: 0,62

SERVIÇO NOTARIAL E REGISTRAL - INÁCIO MACHADO 1º OFÍCIO
Luzia Messias dos Santos Medeiros
Escrevente
Santa Luzia - PB

Reconheço por semelhança a(s) firma(s) de Marcos Antonio Alves
Selo Digital: AOQ97343-AUAK
Consulte a autenticidade em https://selodigital.tjpb.jus.br
Total R$12,50 Ferpen R$1,36 MP R$0,20 Fepp R$2,30

CARTÓRIO DE SALGADINHO/PB
Rua José M. de Sousa, 201, Centro, Salgadinho - PB
Juliana Pereira Taquenede de Oliveira
Tabeliã / Registradora
Cartório Salgadinho/PB

Este documento encontra-se registrado no Conselho Regional de Engenharia e Agronomia da Paraíba, vinculado à Certidão nº 195222/2023, emitida em 20/12/2023

Certidão nº 195222/2023
20/12/2023, 10:18
Chave de impressão: ywwwc
O documento neste ato registrado foi emitido em 20/12/2023 e contém 11 folhas

Comprovantes de regularidade da contratada. Doc. 86945/25. Data: 07/07/2025 10:18. Responsável: Maristela R. de Medeiros.
Impresso por convidado em 01/10/2025 03:15. Validação: 356B.B7C0.9D6B.F671.0847.8670.3542.06A8.

CPL
Fls. nº 000319
VÁRZEA - PB

ESTADO DA PARAÍBA
PREFEITURA MUNICIPAL DE SALGADINHO

Este documento encontra-se registrado no Conselho Regional de Engenharia e Agronomia da Paraíba, vinculado à Certidão nº 195222/2023, emitida em 20/12/2023

ANEXO I

Itens, serviços, unidades de medidas e quantitativos contratados pela Planilha Base

Engenheiro Civil
CREA 161856994 - 3
CPF.: 086.141.174 - 93

Certidão nº 195222/2023
20/12/2023, 10:18
Chave de impressão: ywwwc
O documento neste ato registrado foi emitido em 20/12/2023 e contém 11 folhas

Comprovantes de regularidade da contratada. Doc. 86945/25. Data: 07/07/2025 10:18. Responsável: Maristela R. de Medeiros.
Impresso por convidado em 01/10/2025 03:15. Validação: 356B.B7C0.9D6B.F671.0847.8670.3542.06A8.

CPL
Fls. nº 000320
VÁRZEA - PB

ESTADO DA PARAÍBA
PREFEITURA MUNICIPAL DE SALGADINHO

TOMADA DE PREÇOS 01/2021
OBRA: CONSTRUÇÃO DE QUADRA POLIESPORTIVA DESCOBERTA
LOCAL: SÍTIO BOMFIM DA BATALHA, ZONA RURAL DO MUNICÍPIO DE SALGADINHO-PB
EMPRESA CONTRATADA: ESM CONSTRUÇÕES - LTDA; CNPJ Nº 40.714.462/0001-95
RESPONSÁVEL TÉCNICO: MANOEL DOMICIANO DANTAS FILHO; CREA Nº 161988729-0

ART DE EXECUÇÃO Nº PB20230543582

PLANILHA DE QUANTITATIVOS - ANEXO I

ITEM	CÓDIGO	BANCO	DESCRIÇÃO	UND.	QUANT.
1			SERVIÇOS PRELIMINARES		
1.1	00004813	SINAPI	PLACA DE OBRA (PARA CONSTRUCAO CIVIL) EM CHAPA GALVANIZADA "N 22", ADESIVADA, DE *2.0 X 1.125* M	m²	9
1.2	4175	ORSE	Locação de praça com piquetes de madeira	m²	1175.64
2			ESTRUTURA/FUNDAÇÃO		
2.1	00043081	SINAPI	ACO CA-60, 4,2 MM OU 5,0 MM, DOBRADO E CORTADO	KG	148.99
2.2	92777	SINAPI	ARMAÇÃO DE PILAR OU VIGA DE UMA ESTRUTURA CONVENCIONAL DE CONCRETO ARMADO EM UMA EDIFICAÇÃO TÉRREA OU SOBRADO UTILIZANDO AÇO CA-50 DE 6.0 MM - MONTAGEM AF_12/2015	KG	379.69
2.3	94970	SINAPI	CONCRETO FCK = 20MPA, TRAÇO 1:2,7:3 (CIMENTO/ AREIA MÉDIA/ BRITA 1) - PREPARO MECÂNICO COM BETONEIRA 600 L. AF_07/2016	m³	9.36
2.4	92423	SINAPI	MONTAGEM E DESMONTAGEM DE FÔRMA DE PILARES RETANGULARES E ESTRUTURAS SIMILARES, PÉ-DIREITO SIMPLES, EM CHAPA DE MADEIRA COMPENSADA RESINADA, 6 UTILIZAÇÕES. AF_09/2020	m²	101.84
3			EQUIPAMENTOS		
3.1	00042440	SINAPI	LIXEIRA DUPLA, COM CAPACIDADE VOLUMETRICA DE 60L*, FABRICADA EM TUBO DE ACO CARBONO, CESTOS EM CHAPA DE ACO E PINTURA NO PROCESSO ELETROSTATICO - PARA ACADEMIA AO AR LIVRE / ACADEMIA DA TERCEIRA IDADE - ATI	UN	1
3.2	00042433	SINAPI	SIMULADOR DE CAMINHADA TRIPLO, EM TUBO DE ACO CARBONO, PINTURA NO PROCESSO ELETROSTATICO - EQUIPAMENTO DE GINASTICA PARA ACADEMIA AO AR LIVRE / ACADEMIA DA TERCEIRA IDADE - ATI	UN	1
3.3	00042428	SINAPI	ALONGADOR COM TRES ALTURAS, EM TUBO DE ACO CARBONO, PINTURA NO PROCESSO ELETROSTATICO - EQUIPAMENTO DE GINASTICA PARA ACADEMIA AO AR LIVRE / ACADEMIA DA TERCEIRA IDADE - ATI	UN	1
3.4	00042429	SINAPI	ESQUI TRIPLO, EM TUBO DE ACO CARBONO, PINTURA NO PROCESSO ELETROSTATICO - EQUIPAMENTO DE GINASTICA PARA ACADEMIA AO AR LIVRE / ACADEMIA DA TERCEIRA IDADE - ATI	UN	1
3.5	00042437	SINAPI	ROTACAO VERTICAL DUPLO, EM TUBO DE ACO CARBONO, PINTURA NO PROCESSO ELETROSTATICO - EQUIPAMENTO DE GINASTICA PARA ACADEMIA AO AR LIVRE / ACADEMIA DA TERCEIRA IDADE - ATI	UN	1
3.6	00025398	SINAPI	CONJUNTO PARA FUTSAL COM TRAVES OFICIAIS DE 3,00 X 2,00 M EM TUBO DE ACO GALVANIZADO 3" COM REQUADRO EM TUBO DE 1", PINTURA EM PRIMER COM TINTA ESMALTE SINTETICO E REDES DE POLIETILENO FIO 4 MM	UN	1
3.7	00025399	SINAPI	CONJUNTO PARA QUADRA DE VOLEI COM POSTES EM TUBO DE ACO GALVANIZADO 3", H = *255* CM, PINTURA EM TINTA ESMALTE SINTETICO, REDE DE NYLON COM 2 MM, MALHA 10 X 10 CM E ANTENAS OFICIAIS EM FIBRA DE VIDRO	UN	1
4			ESCAVAÇÃO		
4.1	96617	SINAPI	LASTRO DE CONCRETO MAGRO, APLICADO EM BLOCOS DE COROAMENTO OU SAPATAS, ESPESSURA DE 3 CM. AF_08/2017	m²	13.66
4.2	96521	SINAPI	ESCAVAÇÃO MECANIZADA PARA BLOCO DE COROAMENTO OU SAPATA, COM PREVISÃO DE FÔRMA, COM RETROESCAVADEIRA. AF_06/2017	m³	3.34
5			PAVIMENTAÇÃO		

Wark Douglas Vilar Gambarra
Engenheiro Civil
CREA 161656994 - 5
CPF - 086.141.174 - 93

Este documento encontra-se registrado no Conselho Regional de Engenharia e Agronomia da Paraíba, vinculado à Certidão nº 195222/2023, emitida em 20/12/2023

Certidão nº 195222/2023
20/12/2023, 10:18
Chave de Impressão: ywwwc
O documento nesta ato registrado foi emitido em 20/12/2023 e contém 11 folhas

Comprovantes de regularidade da contratada. Doc. 86945/25. Data: 07/07/2025 10:18. Responsável: Maristela R. de Medeiros.
Impresso por convidado em 01/10/2025 03:15. Validação: 356B.B7C0.9D6B.F671.0847.8670.3542.06A8.

CPL
Fls. nº 000321
VÁRZEA - PB

ESTADO DA PARAÍBA
PREFEITURA MUNICIPAL DE SALGADINHO

TOMADA DE PREÇOS 01/2021
OBRA: CONSTRUÇÃO DE QUADRA POLIESPORTIVA DESCOBERTA
LOCAL: SÍTIO BOMFIM DA BATALHA, ZONA RURAL DO MUNICÍPIO DE SALGADINHO-PB
EMPRESA CONTRATADA: E&M CONSTRUÇÕES - LTDA; CNPJ Nº 46.714.462/0001-95
RESPONSÁVEL TÉCNICO: MANOEL DOMICIANO DANTAS FILHO; CREA Nº 161656729-0

ART DE EXECUÇÃO Nº PB20230542582

PLANILHA DE QUANTITATIVOS - ANEXO I

ITEM	CÓDIGO	BANCO	DESCRIÇÃO	UNID.	QUANT.
5 1	83693	SINAPI	CAIACAO EM MEIO FIO	m²	56.55
5 2	94275	SINAPI	ASSENTAMENTO DE GUIA (MEIO-FIO) EM TRECHO RETO, CONFECCIONADA EM CONCRETO PRÉ-FABRICADO, DIMENSÕES 100X15X13X20 CM (COMPRIMENTO X BASE INFERIOR X BASE SUPERIOR X ALTURA), PARA URBANIZAÇÃO INTERNA DE EMPREENDIMENTOS. AF_08/2018_P	M	171.36
5 3	92397	SINAPI	EXECUÇÃO DE PÁTIO/ESTACIONAMENTO EM PISO INTERTRAVADO, COM BLOCO RETANGULAR COR NATURAL DE 20 X 10 CM, ESPESSURA 6 CM. AF_12/2015	m²	621.81
5 4	95240	SINAPI	LASTRO DE CONCRETO MAGRO, APLICADO EM PISOS, LAJES SOBRE SOLO OU RADIERS, ESPESSURA DE 3 CM. AF_07/2016	m²	1175.64
5 5	94970	SINAPI	CONCRETO FCK = 20MPA, TRAÇO 1:2,7:3 (CIMENTO/ AREIA MÉDIA/ BRITA 1) - PREPARO MECÂNICO COM BETONEIRA 600 L. AF_07/2016	m³	82.29
5 6	C4071	Próprio	ARMADURA EM TELA SOLDÁVEL - ADAPTADA	M²	1155.92
5 7	97113	SINAPI	APLICAÇÃO DE LONA PLÁSTICA PARA EXECUÇÃO DE PAVIMENTOS DE CONCRETO. AF_11/2017	m²	1157.47
5 8	74245/001	SINAPI	PINTURA ACRÍLICA EM PISO CIMENTADO DUAS DEMÃOS	m²	600
5 9	41595	SINAPI	PINTURA ACRÍLICA DE FAIXAS DE DEMARCAÇÃO EM QUADRA POLIESPORTIVA, 5 CM DE LARGURA	M	281.75
6			MURETAS/ARQUIBANCADAS		
6 1	C0047	Próprio	ALVENARIA DE BLOCO CERÂMICO FURADO (9X19X39 CM) C/ ARGAMASSA MISTA DE CAL HIDRATADA, ESP = 9 CM - ADAPTADA	M²	397.26
6 2	87894	SINAPI	CHAPISCO APLICADO EM ALVENARIA (SEM PRESENÇA DE VÃOS) E ESTRUTURAS DE CONCRETO DE FACHADA, COM COLHER DE PEDREIRO. ARGAMASSA TRAÇO 1:3 COM PREPARO EM BETONEIRA 400L. AF_06/2014	m²	600.52
6 3	87535	SINAPI	EMBOÇO, PARA RECEBIMENTO DE CERÂMICA, EM ARGAMASSA TRAÇO 1:2:8, PREPARO MECÂNICO COM BETONEIRA 400L, APLICADO MANUALMENTE EM FACES INTERNAS DE PAREDES, PARA AMBIENTE COM ÁREA MAIOR QUE 10M2, ESPESSURA DE 20MM, COM EXECUÇÃO DE TALISCAS. AF_06/2014	m²	600.52
6 4	C3098	Próprio	PINTURA COM NATA DE CIMENTO EM DUAS DEMÃOS - ADAPTADA	M²	600.52
7			ILUMINAÇÃO		
7 1	93656	SINAPI	DISJUNTOR MONOPOLAR TIPO DIN, CORRENTE NOMINAL DE 25A - FORNECIMENTO E INSTALAÇÃO. AF_10/2020	UN	2
7 2	101878	SINAPI	QUADRO DE DISTRIBUIÇÃO DE ENERGIA EM PVC, DE EMBUTIR, SEM BARRAMENTO, PARA 6 DISJUNTORES - FORNECIMENTO E INSTALAÇÃO. AF_10/2020	UN	1
7 3	101493	SINAPI	ENTRADA DE ENERGIA ELÉTRICA, AÉREA, MONOFÁSICA, COM CAIXA DE EMBUTIR, CABO DE 10 MM2 E DISJUNTOR DIN 50A (NÃO INCLUSO O POSTE DE CONCRETO). AF_07/2020_P	UN	1
7 4	91929	SINAPI	CABO DE COBRE FLEXÍVEL ISOLADO, 4 MM², ANTI-CHAMA 0,6/1,0 KV, PARA CIRCUITOS TERMINAIS - FORNECIMENTO E INSTALAÇÃO. AF_12/2015	M	138.71
7 5	91929	SINAPI	CABO DE COBRE FLEXÍVEL ISOLADO, 4 MM², ANTI-CHAMA 0,6/1,0 KV, PARA CIRCUITOS TERMINAIS - FORNECIMENTO E INSTALAÇÃO. AF_12/2015	M	138.71
7 6	91929	SINAPI	CABO DE COBRE FLEXÍVEL ISOLADO, 4 MM², ANTI-CHAMA 0,6/1,0 KV, PARA CIRCUITOS TERMINAIS - FORNECIMENTO E INSTALAÇÃO. AF_12/2015	M	138.71
7 7	C4987	Próprio	PROJETOR (2 UNIDADES) EM POSTE DE CONCRETO CIRCULAR H = 10 M, ALTURA LIVRE 8,40 M. LÂMPADA DE VAPOR DE MERCÚRIO DE 400W, INLUCIVE O POSTE - ADAPTADA	UN	4
7 8	C0631	SEINFRA	CAIXA EM ALVENARIA (40X40X60cm) DE 1/2 TIJOLO COMUM, LASTRO DE BRITA E TAMPA DE CONCRETO	UN	7
7 9	C1198	SEINFRA	ELETRODUTO PVC ROSC INCL CONEXÕES D= 25mm (3/4")	M	98.71

Maria Douglas Vilar Gamboa
Engenheiro Civil
CREA 161656994 - 3
CPF.: 086.141.174 - 93

Este documento encontra-se registrado no Conselho Regional de Engenharia e Agronomia da Paraíba, vinculado à Certidão nº 195222/2023, emitida em 20/12/2023

Certidão nº 195222/2023
20/12/2023, 10:18
Chave de Impressão: ywwwc
O documento neste ato registrado foi emitido em 20/12/2023 e contém 11 folhas

Comprovantes de regularidade da contratada. Doc. 86945/25. Data: 07/07/2025 10:18. Responsável: Maristela R. de Medeiros.
Impresso por convidado em 01/10/2025 03:15. Validação: 356B.B7C0.9D6B.F671.0847.8670.3542.06A8.

CPL
Fls. nº 000329
VÁRZEA - PB

ESTADO DA PARAÍBA
PREFEITURA MUNICIPAL DE SALGADINHO

TOMADA DE PREÇOS 01/2021
OBRA: CONSTRUÇÃO DE QUADRA POLIESPORTIVA DESCOBERTA
LOCAL: SÍTIO BOMFIM DA BATALHA, ZONA RURAL DO MUNICÍPIO DE SALGADINHO-PB
EMPRESA CONTRATADA: ESM CONSTRUÇÕES - LTDA; CNPJ Nº 40.714.462/0001-05
RESPONSÁVEL TÉCNICO: MANOEL DOMICIANO DANTAS FILHO; CREA Nº 161956729-0

ART DE EXECUÇÃO Nº PB20230542662

PLANILHA DE QUANTITATIVOS - ANEXO I

ITEM	CÓDIGO	BANCO	DESCRIÇÃO	UNID.	QUANT.
8			ACESSIBILIDADE		
8.1			RAMPAS DE ACESSO PNE		
8.1.1	C4624	SEINFRA	PISO PODOTÁTIL EXTERNO EM PMC ESP. 3CM. ASSENTADO COM ARGAMASSA (FORNECIMENTO E ASSENTAMENTO)	m²	0.96
8.1.2	74245/001	SINAPI	PINTURA ACRÍLICA EM PISO CIMENTADO DUAS DEMAOS	m²	3.45
8.1.3	94970	SINAPI	CONCRETO FCK = 20MPA, TRAÇO 1:2,7:3 (CIMENTO/ AREIA MÉDIA/ BRITA 1) - PREPARO MECÂNICO COM BETONEIRA 600 L. AF_07/2016	m³	0,38
8.2			ACESSO AOS PONTOS DE ACESSIBILIDADE		
8.2.1	C4624	SEINFRA	PISO PODOTÁTIL EXTERNO EM PMC ESP. 3CM. ASSENTADO COM ARGAMASSA (FORNECIMENTO E ASSENTAMENTO)	m²	17,39
8.2.2	74245/001	SINAPI	PINTURA ACRÍLICA EM PISO CIMENTADO DUAS DEMAOS	m²	14,7
9			COMPLEMENTAÇÃO DA OBRA		
9.1	99814	SINAPI	LIMPEZA DE SUPERFÍCIE COM JATO DE ALTA PRESSÃO. AF_04/2019	m²	1157,47

Salgadinho/PB, 04 de setembro de 2023

Majº Douglas Vilar Gambarra
Engenheiro Civil
CREA 161656994 - 3

Majº Douglas Vilar Gambarra
CPF 088.141.174-93
CREA nº 161656994-9
Engenheiro Civil – Fiscal

Marcos Antônio Alves
Prefeito Constitucional
CPF 034.668.604-21

1º OFÍCIO DE NOTAS

CARTÓRIO INÁCIO MACHADO - 1º OFÍCIO - SANTA LUZIA - PB

Reconheço por semelhança a(s) firma(s) de MAJ. DOUGLAS VILAR GAMBARRA. Em test. da verdade. Dou fé. Santa Luzia-PB, 03/10/2023.

LUZIA MESSIAS DOS SANTOS MEDEIROS
Selo Digital de Fiscalização Tipo Normal B-AO097362-9B1L
Confira o ato em https://selodigital.tjpb.jus.br
EMOLUM.: 12,32 TAXA(FERC): 1,65 FERC: 250 DP: 0,62

SERVIÇO NOTARIAL E REGISTRAL - INÁCIO MACHADO - 1º OFÍCIO
Escrevente
Santa Luzia - PB

Este documento encontra-se registrado no Conselho Regional de Engenharia e Agronomia da Paraíba, vinculado à Certidão nº 195222/2023, emitida em 20/12/2023

Certidão nº 195222/2023
20/12/2023, 10:18
Chave de Impressão: ywwwc
O documento neste ato registrado foi emitido em 20/12/2023 e contém 11 folhas

Comprovantes de regularidade da contratada. Doc. 86945/25. Data: 07/07/2025 10:18. Responsável: Maristela R. de Medeiros.
Impresso por convidado em 01/10/2025 03:15. Validação: 356B.B7C0.9D6B.F671.0847.8670.3542.06A8.

CPL
Fls. nº 0003.13
VÁRZEA - PB

ESTADO DA PARAÍBA
PREFEITURA MUNICIPAL DE SALGADINHO

ANEXO II

Itens, serviços, unidades de medidas e quantitativos contratados pela Planilha do Aditivo de Serviços e Quantitativos 01

Este documento encontra-se registrado no Conselho Regional de Engenharia e Agronomia da Paraíba, vinculado à Certidão nº 195222/2023, emitida em 20/12/2023

Certidão nº 195222/2023
20/12/2023, 10:16
Chave de Impressão: ywwwc
O documento neste ato registrado foi emitido em 20/12/2023 e contém 11 folhas

Mayk Douglas Vitor Gambarra
Engenheiro Civil
CREA 161656994 - 3
CPF.: 086.141.174 - 93

Comprovantes de regularidade da contratada. Doc. 86945/25. Data: 07/07/2025 10:18. Responsável: Maristela R. de Medeiros.
Impresso por convidado em 01/10/2025 03:15. Validação: 356B.B7C0.9D6B.F671.0847.8670.3542.06A8.

CPL
Fls. nº 000374
VÁRZEA - PB

ESTADO DA PARAÍBA
PREFEITURA MUNICIPAL DE SALGADINHO

TOMADA DE PREÇOS 01/2021
OBRA: CONSTRUÇÃO DE QUADRA POLIESPORTIVA DESCOBERTA
LOCAL: SÍTIO BOMFIM DA BATALHA, ZONA RURAL DO MUNICÍPIO DE SALGADINHO-PB
EMPRESA CONTRATADA: E&M CONSTRUÇÕES - LTDA; CNPJ Nº 40.714.462/0001-85
RESPONSÁVEL TÉCNICO: MANOEL DOMICIANO DANTAS FILHO; CREA Nº 161936729-0

ART DE EXECUÇÃO Nº PB20230542562

PLANILHA DE QUANTITATIVOS - ANEXO II

ITEM	CÓDIGO	BANCO	DESCRIÇÃO	UND.	QUANT.
1			ESTRUTURA/FUNDAÇÃO		
1.1	00043061	SINAPI	AÇO CA-60, 4.2 MM OU 5.0 MM, DOBRADO E CORTADO	KG	73.04
1.2	92777	SINAPI	ARMAÇÃO DE PILAR OU VIGA DE UMA ESTRUTURA CONVENCIONAL DE CONCRETO ARMADO EM UMA EDIFICAÇÃO TÉRREA OU SOBRADO UTILIZANDO AÇO CA-50 DE 8.0 MM - MONTAGEM. AF_12/2015	KG	53.53
1.3	94970	SINAPI	CONCRETO FCK = 20MPA, TRAÇO 1:2,7:3 (CIMENTO/ AREIA MÉDIA/ BRITA 1) - PREPARO MECÂNICO COM BETONEIRA 600 L. AF_07/2016	m³	1.29
1.4	92423	SINAPI	MONTAGEM E DESMONTAGEM DE FÔRMA DE PILARES RETANGULARES E ESTRUTURAS SIMILARES, PÉ-DIREITO SIMPLES, EM CHAPA DE MADEIRA COMPENSADA RESINADA, 6 UTILIZAÇÕES. AF_09/2020	m²	21.68
2			ESCAVAÇÃO		
2.1	96521	SINAPI	ESCAVAÇÃO MECANIZADA PARA BLOCO DE COROAMENTO OU SAPATA, COM PREVISÃO DE FÔRMA, COM RETROESCAVADEIRA. AF_09/2017	m³	6.57
3			MURETAS/ARQUIBANCADAS		
3.1	87694	SINAPI	CHAPISCO APLICADO EM ALVENARIA (SEM PRESENÇA DE VÃOS) E ESTRUTURAS DE CONCRETO DE FACHADA, COM COLHER DE PEDREIRO. ARGAMASSA TRAÇO 1:3 COM PREPARO EM BETONEIRA 400L. AF_06/2014	m²	46.31
4			SERVIÇOS EXTRAS		
4.1	C0054	SEINFRA	ALVENARIA DE EMBASAMENTO DE PEDRA ARGAMASSADA	m³	6.57
4.2	87520	SINAPI	ALVENARIA DE VEDAÇÃO DE BLOCOS CERÂMICOS FURADOS NA HORIZONTAL DE 9X19X19CM (ESPESSURA 9CM) DE PAREDES COM ÁREA LÍQUIDA MAIOR OU IGUAL A 6M² COM VÃOS E ARGAMASSA DE ASSENTAMENTO COM PREPARO MANUAL. AF_06/2014	m²	117.11
4.3	98557	SINAPI	IMPERMEABILIZAÇÃO DE SUPERFÍCIE COM EMULSÃO ASFÁLTICA, 2 DEMÃOS. AF_06/2018	m²	227.17

Salgadinho/PB, 04 de setembro de 2023

1º OFÍCIO DE NOTAS

Mayk Douglas Vilar Gambarra
Engenheiro Civil
CREA 181656994-8
Mayk Douglas Vilar Gambarra
CPF 089 141 174-93
CREA nº 181656994-8
Engenheiro Civil - Fiscal

Marcos Antônio Alves
Prefeito Constitucional
CPF 034 688 804-21

IM CARTÓRIO INÁCIO MACHADO - 1º OFÍCIO - SANTA LUZIA - PB
Reconheço POR SEMELHANÇA a firma de MAYK DOUGLAS VILAR GAMBARRA. Em test.: da verdade. Dou fé. Santa Luzia/PB, 02/10/2022.
LUCIA NESSIAS DOS SANTOS MEDEIROS
Selo Digital de Fiscalização Tipo Normal: AOV97353-00ZR
Confira o ato em https://selodigital.tjpb.jus.br
EMOLUM: 17.27 TARIFA: 1.55 FRD: 2.59 ISS: 0.52

SERVIÇO NOTARIAL E REGISTRAL - INÁCIO MACHADO - CARTÓRIO
Lucia Nessias dos Santos Medeiros
Escrevente
Santa Luzia - PB

Este documento encontra-se registrado no Conselho Regional de Engenharia e Agronomia da Paraíba, vinculado à Certidão nº 195222/2023, emitida em 20/12/2023

Certidão nº 195222/2023
20/12/2023, 10:18
Chave de Impressão: ywwwc
O documento neste ato registrado foi emitido em 20/12/2023 e contém 11 folhas

Comprovantes de regularidade da contratada. Doc. 86945/25. Data: 07/07/2025 10:18. Responsável: Maristela R. de Medeiros.
Impresso por convidado em 01/10/2025 03:15. Validação: 356B.B7C0.9D6B.F671.0847.8670.3542.06A8.

CPL
Fls. nº 000325
VÁRZEA - PB

ESTADO DA PARAÍBA
PREFEITURA MUNICIPAL DE SALGADINHO

ANEXO III

Itens, serviços, unidades de medidas e quantitativos contratados pela Planilha do Aditivo de Serviços e Quantitativos 02

Mayk Douglas Vilar Gamboarra
Engenheiro Civil
CREA-161856994 - D
CPF: 088.141.174 - 13

Este documento encontra-se registrado no Conselho Regional de Engenharia e Agronomia da Paraíba, vinculado à Certidão nº 195222/2023, emitida em 20/12/2023

Certidão nº 195222/2023
20/12/2023, 10:18
Chave de Impressão: ywwwc
O documento nesta ato registrado foi emitido em 20/12/2023 e contém 11 folhas

Comprovantes de regularidade da contratada. Doc. 86945/25. Data: 07/07/2025 10:18. Responsável: Maristela R. de Medeiros.
Impresso por convidado em 01/10/2025 03:15. Validação: 356B.B7C0.9D6B.F671.0847.8670.3542.06A8.

CPI
Fls. nº 000326
VÁRZEA - PB

ESTADO DA PARAÍBA
PREFEITURA MUNICIPAL DE SALGADINHO

TOMADA DE PREÇOS 01/2021
OBRA: CONSTRUÇÃO DE QUADRA POLIESPORTIVA DESCOBERTA
LOCAL: SÍTIO BOMFIM DA BATALHA, ZONA RURAL DO MUNICÍPIO DE SALGADINHO-PB
EMPRESA CONTRATADA: E&M CONSTRUÇÕES - LTDA; CNPJ Nº 40.714.462/0001-85
RESPONSÁVEL TÉCNICO: MANOEL DOMICIANO DANTAS FILHO; CREA Nº 161956729-0

ART DE EXECUÇÃO Nº PB20230542582

PLANILHA DE QUANTITATIVOS - ANEXO III

ITEM	CÓDIGO	BANCO	DESCRIÇÃO	UNID.	QUANT.
1			SERVIÇOS EXTRAS		
1.1			PAVIMENTAÇÃO		
1.1.1	4923	ORSE	Acabamento superficial de concreto com tratamento e petimento	m²	1175.64
1.1.2	91283	SINAPI	CORTADORA DE PISO COM MOTOR 4 TEMPOS A GASOLINA POTÊNCIA DE 13 HP, COM DISCO DE CORTE DIAMANTADO SEGMENTADO PARA CONCRETO, DIÂMETRO DE 350 MM, FURO DE 1" (14 X 1") - CHP DIURNO. AF_08/2015	CHP	16.00
1.1.3	88297	SINAPI	OPERADOR DE MÁQUINAS E EQUIPAMENTOS COM ENCARGOS COMPLEMENTARES	H	16,00
1.1.4	2886	ORSE	Massaque de Poliuretano NP1, MBT, BASF ou similar, cartucho com 300ml	l	50,70
1.1.5	I2356	SEINFRA	INJETOR P/APLICAÇÃO RESINA POLIURETANA	UN	4.00
1.1.6	88316	SINAPI	SERVENTE COM ENCARGOS COMPLEMENTARES	H	96,00

Salgadinho/PB, 04 de setembro de 2023

Mayk Douglas Vilar Gambarra
Engenheiro Civil
CREA 161656994-8

1º OFÍCIO DE NOTAS

Mayk Douglas Vilar Gambarra
CPF 086 141 174-93
CREA nº 161656994-8
Engenheiro Civil – Fiscal

Marcos Antonio Alves
Prefeito Construcional
CPF 034 688 804-21

CARTÓRIO INÁCIO MACHADO - 1º OFÍCIO - SANTA LUZIA - PB
Reconheço POR SEMELHANÇA a firma de MAYK DOUGLAS VILAR GAMBARRA. Em test. ( ) da verdade. Dou fé. Santa Luzia-PB, 02/10/2023.
LUZIA LESSIA DOS SANTOS MEDEIROS
Selo Digital de Fiscalização Tipo Normal B-AO097354-91PV
Confira o ato em https://selodigital.tjpb.jus.br
EQUOLVIL: 12,07 FARPEN: 1,55 FEMP: 250 UP: 0,62

SERVIÇO NOTARIAL E REGISTRAL - INÁCIO MACHADO
Escrevente
Santa Luzia - PB

Este documento encontra-se registrado no Conselho Regional de Engenharia e Agronomia da Paraíba, vinculado à Certidão nº 195222/2023, emitida em 20/12/2023

Certidão nº 195222/2023
20/12/2023, 10:18
Chave de Impressão: ywwwc
O documento nesta ato registrado foi emitido em 20/12/2023 e contém 11 folhas

Comprovantes de regularidade da contratada. Doc. 86945/25. Data: 07/07/2025 10:18. Responsável: Maristela R. de Medeiros.
Impresso por convidado em 01/10/2025 03:15. Validação: 356B.B7C0.9D6B.F671.0847.8670.3542.06A8.

E&M CONSTRUÇÕES LTDA

CNPJ: 40.714.462/0001-95

Contato: (83 9 9634-9295 – E-mail:eemadmconstrucoes@gmail.com

Rua Severino Arnaldo de Medeiros, 117 - Centro - CEP:58610-000 - São José do Sabugi-PB

CPL
Fls. nº 000327
VÁRZEA - PB

DISPENSA Nº 00019/2025

PREFEITURA MUNICIPAL DE VÁRZEA/PB

DECLARAÇÕES

PROPONENTE **E&M CONSTRUÇÕES LTDA**
CNPJ 40.714.462/0001-95

A empresa **E&M CONSTRUÇÕES LTDA**, pessoa jurídica de direito privado, inscrita no CNPJ sob o nº 4O.714.462/OOO1-95, com sede à Rua Severino Arnaldo de Medeiros, nº 117 – Centro – São José do Sabugí/PB, por intermédio do seu procurador legal abaixo assinado, Sr **ALMIR DOS SANTOS SILVA,** portador do CPF 736.247.214-53 e RG nº 1.O87.8OO-SSP/RN, para fins de participação no Processo Licitatório Modalidade DISPENSA Nº 00019/2025, DECLARA que:

a) Que não possui em seu Quadro de Pessoal menor de 18 (dezoito) anos em trabalho noturno, perigoso ou insalubre ou menor de 14 (quatorze) anos em qualquer trabalho, salvo na condição de aprendiz, disposto no inciso XXXIII do art. 7º da Constituição Federal.

b) Que não possui vínculo de natureza técnica, comercial, econômica, financeira, trabalhista ou civil com dirigente do órgão ou entidade contratante ou com agente público que desempenhe função na licitação ou atue na fiscalização ou na gestão do contrato, ou que deles seja cônjuge, companheiro ou parente em linha reta, colateral ou por afinidade, até o terceiro grau;

c) Que a licitante tem conhecimento e atende a todas as exigências de habilitação e especificações técnicas previstas neste termo, e que os documentos anexados eletronicamente ou apresentados para digitalização, são fiéis aos originais e válidos para todos os efeitos legais.

d) Que em sua contratação irá promover e cumprir a Gestão dos Resíduos Sólidos, conforme estabelece a Resolução do CONAMA nº 307, de 5 de julho de 2002 (alterada pela Resolução 448/2012). E, ainda, que irá observar, prevenir e fazer cumprir os artigos 46, 49 e 60 da Lei nº 9.605, de 12 de fevereiro de 1998, que dispõe sobre as sanções penais e administrativas derivadas de condutas e atividades lesivas ao meio ambiente, conforme Anexo XIII, deste edital.

e) Que nos comprometemos a empregar 10%, em relação ao total dos empregados, da mão de obra local ou município onde está sendo executada obra.

São José do Sabugí/PB, 13 de junho de 2025.

ALMIR DOS SANTOS SILVA
Assinado de forma digital por ALMIR DOS SANTOS SILVA
Dados: 2025.06.13 12:41:37 -03'00'

ALMIR DOS SANTOS SILVA
CPF nº: 736.247.214-53
RG nº 1.087.800-SSP/RN
PROCURADOR

Comprovantes de regularidade da contratada. Doc. 86945/25. Data: 07/07/2025 10:18. Responsável: Maristela R. de Medeiros.
Impresso por convidado em 01/10/2025 03:15. Validação: 356B.B7C0.9D6B.F671.0847.8670.3542.06A8.

E&M CONSTRUÇÕES LTDA

CNPJ: 40.714.462/0001-95

Contato: (83 9 9634-9295 – E-mail:eemadmconstrucoes@gmail.com

Rua Severino Arnaldo de Medeiros, 117 - Centro - CEP:58610-000 - São José do Sabugi-PB

CPL
Fls. nº 000036
VÁRZEA - PB

DISPENSA Nº 00019/2025

PREFEITURA MUNICIPAL DE VÁRZEA/PB

DECLARAÇÃO DE RESÍDUOS SÓLIDOS

A empresa **E&M CONSTRUÇÕES LTDA**, pessoa jurídica de direito privado, inscrita no CNPJ sob o nº 40.714.462/0001-95, com sede à Rua Severino Arnaldo de Medeiros, nº 117 – Centro – São José do Sabugí/PB, através de seu procurador legal abaixo assinado, Sr **ALMIR DOS SANTOS SILVA**, portador do CPF 736.247.214-53 e RG nº 1.087.800-SSP/RN, Declaro que em sua contratação irá promover e cumprir a Gestão dos Resíduos Sólidos, conforme estabelece a Resolução do CONAMA nº 307, de 5 de julho de 2012 (alterada pela Resolução 448/2012). E, ainda, que irá observar, prevenir e fazer cumprir os artigos 46, 49 e 60 da Lei nº 9.605, de 12 de fevereiro de 1998, que dispõe sobre as sanções penais e administrativas derivadas de condutas e atividades lesivas ao meio ambiente.

São José do Sabugí/PB, 13 de junho de 2025.

ALMIR DOS SANTOS SILVA
Assinado de forma digital por ALMIR DOS SANTOS SILVA
Dados: 2025.06.13 12:41:52 -03'00'

ALMIR DOS SANTOS SILVA
CPF nº: 736.247.214-53
RG nº 1.087.800-SSP/RN
PROCURADOR

Comprovantes de regularidade da contratada. Doc. 86945/25. Data: 07/07/2025 10:18. Responsável: Maristela R. de Medeiros.
Impresso por convidado em 01/10/2025 03:15. Validação: 356B.B7C0.9D6B.F671.0847.8670.3542.06A8.

E&M CONSTRUÇÕES LTDA

CNPJ: 40.714.462/0001-95

Contato: (83 9 9634-9295 – E-mail:eemadmconstrucoes@gmail.com

Rua Severino Arnaldo de Medeiros, 117 - Centro - CEP:58610-000 - São José do Sabugi-PB

CPL
Fls. nº 00038
VÁRZEA - PB

DISPENSA Nº 00019/2025

PREFEITURA MUNICIPAL DE VÁRZEA/PB

DECLARAÇÕES

PROPONENTE E&M CONSTRUÇÕES LTDA
CNPJ 40.714.462/0001-95

ALMIR DOS SANTOS SILVA
Assinado de forma digital por ALMIR DOS SANTOS SILVA
Dados: 2025.06.13 12:42:09 -03'00'

1.0 - DECLARAÇÃO DE IDONEIDADE.

O proponente acima qualificado, **DECLARA** que não foi declarada inidônea para licitar e contratar com a administração pública, estando apta a cumprir com todos os seus compromissos assumidos e/ou por assumir.

2.0 - DECLARAÇÃO de cumprimento do disposto no Art. 7º, Inciso XXXIII, da CF.

O proponente acima qualificado, sob penas da Lei e em acatamento ao disposto no Art. 7º inciso XXXIII da Constituição Federal, Lei 9.854, de 27 de outubro de 1999, declara não possuir em seu quadro de pessoal, funcionários menores de dezoito anos em trabalho noturno, insalubre ou perigoso e nem menores de dezesseis anos, em qualquer trabalho; podendo existir menores de quatorze anos na condição de aprendiz na forma da legislação vigente.

3.0 - O proponente acima qualificado, **DECLARA** de que estar ciente das condições da licitação, que assume a responsabilidade pela autenticidade e veracidade de todos os documentos apresentados, sujeitando-se ás penalidades legais e a sumária desclassificação da licitação, e que fornecerá quaisquer informações complementares solicitadas pela CPL

4.0 – DECLARAÇÃO de submeter-se a todas as cláusulas e condições do correspondente instrumento convocatório.

O proponente acima qualificado declara ter conhecimento do objeto licitatório e aceitar todas as cláusulas do respectivo instrumento convocatório e submeter-se as condições nele estipuladas;

5.0 – O proponente cima qualificada, **DECLARA** que executará as obras de acordo com o projeto de engenharia, as especificações técnicas e as normas da ABNT e demais normas emanadas pela Prefeitura Municipal de VÁRZEA/PB, que serão tomadas todas as medidas necessárias para assegurar um controle adequado da qualidade da obra;

6.0 – O proponente acima qualificado, **DECLARA** que não possui em seu quadro societário servidor público da ativa, ou empregado de empresa pública ou de sociedade de economia mista, em papel timbrado da empresa licitante

7.0 - DECLARAÇÃO de superveniência de fato impeditivo no que diz respeito a participação na licitação.

O proponente acima qualificado, declara não haver, até a presente data, fato impeditivo no que diz respeito à habilitação/participação na presente licitação, não se encontrando em concordata ou estado falimentar, estando ciente da obrigatoriedade de informar ocorrências posteriores.
Ressalta, ainda, não estar sofrendo penalidade de declaração de idoneidade no âmbito da administração Federal, Estadual, Municipal ou do Distrito Federal, arcando civil e criminalmente pela presente afirmação.

Comprovantes de regularidade da contratada. Doc. 86945/25. Data: 07/07/2025 10:18. Responsável: Maristela R. de Medeiros.
Impresso por convidado em 01/10/2025 03:15. Validação: 356B.B7C0.9D6B.F671.0847.8670.3542.06A8.

E&M Administração de Imóveis e Construções - LTDA

E&M CONSTRUÇÕES LTDA

CNPJ: 40.714.462/0001-95

Contato: (83 9 9634-9295 – E-mail:eemadmconstrucoes@gmail.com

Rua Severino Arnaldo de Medeiros, 117 - Centro - CEP:58610-000 - São José do Sabugi-PB

8.0 - DECLARAÇÃO de cumprimento da reserva de cargo para deficiente e de acessibilidade

O proponente acima qualificado declara, sob as penas da Lei, que está ciente do cumprimento da reserva de carga prevista na norma vigente, consoante Art. 93, da Lei Federal nº 8.213, de 24 de julho de 1991, para pessoa com deficiência ou para reabilitado da Previdência Social e que, se aplicado ao número de funcionário da empresa, atende as regras de acessibilidade previstas.

9.0 - DECLARAÇÃO que a proposta econômica compreende a integralidade dos custos.

O proponente acima qualificado declara, sob as penas da Lei, que sua proposta econômica compreende a integralidade dos custos para atendimento dos direitos trabalhistas assegurados na Constituição Federal, nas leis trabalhistas, nas normas infralegais, nas convenções coletivas de trabalho e nos termos de ajustamento de conduta vigentes na data de entrega das propostas.

São José do Sabugí/PB, 13 de junho de 2025.

ALMIR DOS SANTOS SILVA

Assinado de forma digital por ALMIR DOS SANTOS SILVA
Dados: 2025.06.13 12:42:22 -03'00'

ALMIR DOS SANTOS SILVA
CPF nº: 736.247.214-53
RG nº 1.087.800-SSP/RN
PROCURADOR

CPL
000330
Fls. nº
VÁRZEA - PB

Comprovantes de regularidade da contratada. Doc. 86945/25. Data: 07/07/2025 10:18. Responsável: Maristela R. de Medeiros.
Impresso por convidado em 01/10/2025 03:15. Validação: 356B.B7C0.9D6B.F671.0847.8670.3542.06A8.

E&M CONSTRUÇÕES LTDA

CNPJ: 40.714.462/0001-95

Contato: (83 9 9634-9295 – E-mail:eemadmconstrucoes@gmail.com

Rua Severino Arnaldo de Medeiros, 117 - Centro - CEP:58610-000 - São José do Sabugi-PB

DISPENSA Nº 00019/2025

CPL
Fls. nº 00033
VÁRZEA - PB

PROPONENTE: EM CONSTRUÇÕES LTDA
CNPJ 40.714.462/0001-95

1.0 - DECLARAÇÃO de não empregar menor.

O proponente acima qualificado declara, sob as penas da Lei, que não emprega menor de dezoito anos em trabalho noturno, insalubre ou perigoso e nem menor de dezesseis anos, em qualquer trabalho, podendo existir menor, a partir de quatorze anos, na condição de aprendiz na forma da legislação vigente; em acatamento às disposições do Art. 7º, Inciso XXXIII, da Constituição Federal, acrescido pela Lei Federal nº 9.854, de 27 de outubro de 1999.

São José do Sabugí/PB, em 13 de junho de 2025.

ALMIR DOS SANTOS SILVA

Assinado de forma digital por ALMIR DOS SANTOS SILVA
Dados: 2025.06.13 12:42:34 -03'00'

ALMIR DOS SANTOS SILVA
CPF nº: 736.247.214-53
RG nº 1.087.800-SSP/RN
PROCURADOR

Comprovantes de regularidade da contratada. Doc. 86945/25. Data: 07/07/2025 10:18. Responsável: Maristela R. de Medeiros.
Impresso por convidado em 01/10/2025 03:15. Validação: 356B.B7C0.9D6B.F671.0847.8670.3542.06A8.

E&M CONSTRUÇÕES LTDA

CNPJ: 40.714.462/0001-95

Contato: (83 9 9634-9295 – E-mail:eemadmconstrucoes@gmail.com

Rua Severino Arnaldo de Medeiros, 117 - Centro - CEP:58610-000 - São José do Sabugi-PB

CPL
Fls. nº 000333
VÁRZEA - PB

REFERENTE: DISPENSA Nº 00019/2025
PREFEITURA MUNICIPAL DE VÁRZEA - PB.

PROPONENTE: **E&M CONSTRUÇÕES LTDA - ME**
CNPJ 4O.714.462/OOO1-95

DECLARAÇÃO - que a proposta compreende a integralidade dos custos

1.0 - DECLARAÇÃO que a proposta econômica compreende a integralidade dos custos.

O proponente acima qualificado declara, sob as penas da Lei, que sua proposta econômica compreende a integralidade dos custos para atendimento dos direitos trabalhistas assegurados na Constituição Federal, nas leis trabalhistas, nas normas infralegais, nas convenções coletivas de trabalho e nos termos de ajustamento de conduta vigentes na data de entrega das propostas.

São José do Sabugí/PB, em 13 de junho de 2025.

ALMIR DOS SANTOS SILVA
Assinado de forma digital por ALMIR DOS SANTOS SILVA
Dados: 2025.06.13 12:42:49 -03'00'

ALMIR DOS SANTOS SILVA
CPF nº: 736.247.214-53
RG nº 1.O87.8OO-SSP/RN
PROCURADOR

Comprovantes de regularidade da contratada. Doc. 86945/25. Data: 07/07/2025 10:18. Responsável: Maristela R. de Medeiros.
Impresso por convidado em 01/10/2025 03:15. Validação: 356B.B7C0.9D6B.F671.0847.8670.3542.06A8.

E&M CONSTRUÇÕES LTDA

CNPJ: 40.714.462/0001-95

Contato: (83 9 9634-9295 – E-mail:eemadmconstrucoes@gmail.com

Rua Severino Arnaldo de Medeiros, 117 - Centro - CEP:58610-000 - São José do Sabugi-PB

CPL
Fls. nº 000333
VÁRZEA - PB

DISPENSA Nº 00019/2025

OBJETO: **Contratação de empresa especializada para execução da reforma e ampliação do CAE – Centro de Atendimento Especializado do Município de Várzea/PB**

PROPONENTE: EM CONSTRUÇÕES LTDA
CNPJ 40.714.462/0001-95

DECLARAÇÃO DE CONHECIMENTO

O proponente acima qualificado declara, sob as penas da Lei, que tomou conhecimento de todas as informações e das condições locais para o cumprimento das obrigações objeto da licitação.

São José do Sabugí/PB, em 13 de junho de 2025.

ALMIR DOS SANTOS SILVA
Assinado de forma digital por ALMIR DOS SANTOS SILVA
Dados: 2025.06.13 12:43:02 -03'00'

ALMIR DOS SANTOS SILVA
CPF nº: 736.247.214-53
RG nº 1.087.800-SSP/RN
PROCURADOR

Comprovantes de regularidade da contratada. Doc. 86945/25. Data: 07/07/2025 10:18. Responsável: Maristela R. de Medeiros.
Impresso por convidado em 01/10/2025 03:15. Validação: 356B.B7C0.9D6B.F671.0847.8670.3542.06A8.

E&M CONSTRUÇÕES LTDA

CNPJ: 40.714.462/0001-95

Contato: (83 9 9634-9295 – E-mail:cemadmconstrucoes@gmail.com

Rua Severino Arnaldo de Medeiros, 117 - Centro - CEP:58610-000 - São José do Sabugi-PB

CPL
Fls. nº 000334
VÁRZEA - PB

DISPENSA Nº 00019/2025

PREFEITURA MUNICIPAL DE VÁRZEA/PB

DECLARAÇÃO DE ELABORAÇÃO INDEPENDENTE DE PROPOSTA

OBJETO: **Contratação de empresa especializada para execução da reforma e ampliação do CAE – Centro de Atendimento Especializado do Município de Várzea/PB**

ALMIR DOS SANTOS SILVA, portador do CPF 736.247.214-53 e RG nº 1.087.800-SSP/RN, como procurador devidamente constituído de **E&M CONSTRUÇÕES LTDA - ME,** pessoa jurídica de direito privado, inscrita no CNPJ sob o nº 40.714.462/0001-95, com sede à Rua Severino Arnaldo de Medeiros, nº 117 – Centro – São José do Sabugí/PB, doravante denominado Licitante, para fins do disposto no Edital de **DISPENSA Nº 00019/2025,** declara, sob as penas da lei, em especial o art. 299 do Código Penal Brasileiro, que:

(a) a proposta apresentada para participar da **DISPENSA Nº 00019/2025,** foi elaborada de maneira independente pela empresa **E&M CONSTRUÇÕES LTDA,** e o conteúdo da proposta não foi, no todo ou em parte, direta ou indiretamente, informado, discutido ou recebido de qualquer outro participante potencial ou de fato da **DISPENSA Nº 00019/2025,** por qualquer meio ou por qualquer pessoa;

(b) a intenção de apresentar a proposta elaborada para participar da **DISPENSA Nº 00019/2025,** não foi informada, discutida ou recebida de qualquer outro participante potencial ou de fato da **DISPENSA Nº 00019/2025,** por qualquer meio ou por qualquer pessoa;

(c) que não tentou, por qualquer meio ou por qualquer pessoa, influir na decisão de qualquer outro participante potencial ou de fato da **DISPENSA Nº 00019/2025** quanto a participar ou não da referida licitação;

(d) que o conteúdo da proposta apresentada para participar da **DISPENSA Nº 00019/2025** não será, no todo ou em parte, direta ou indiretamente, comunicado ou discutido com qualquer outro participante potencial ou de fato da **DISPENSA Nº 00019/2025** antes da adjudicação do objeto da referida licitação;

(e) que o conteúdo da proposta apresentada para participar da **DISPENSA Nº 00019/2025** não foi, no todo ou em parte, direta ou indiretamente, informado, discutido ou recebido de qualquer integrante da **Prefeitura Municipal de VÁRZEA/PB,** antes da abertura oficial das propostas; e

(f) que está plenamente ciente do teor e da extensão desta declaração e que detém plenos poderes e informações para firmá-la.

São José do Sabugí/PB, em 13 de junho de 2025.

ALMIR DOS SANTOS SILVA

Assinado de forma digital por ALMIR DOS SANTOS SILVA
Dados: 2025.06.13 12:43:17 -03'00'

ALMIR DOS SANTOS SILVA
CPF nº: 736.247.214-53
RG nº 1.087.800-SSP/RN
PROCURADOR

Comprovantes de regularidade da contratada. Doc. 86945/25. Data: 07/07/2025 10:18. Responsável: Maristela R. de Medeiros.
Impresso por convidado em 01/10/2025 03:15. Validação: 356B.B7C0.9D6B.F671.0847.8670.3542.06A8.

E&M CONSTRUÇÕES LTDA

CNPJ: 40.714.462/0001-95

Contato: (83 9 9634-9295 – E-mail:eemadmconstrucoes@gmail.com

Rua Severino Arnaldo de Medeiros, 117 - Centro - CEP:58610-000 - São José do Sabugi-PB

CPL
000335
Fls. nº
VÁRZEA - PB

DISPENSA Nº 00019/2025

DECLARAÇÕES - CUMPRIMENTO DE REQUISITOS NORMATIVOS
REFERENTE: DISPENSA Nº 00019/2025
PREFEITURA MUNICIPAL DE VÁRZEA - PB.

PROPONENTE **E&M CONSTRUÇÕES LTDA**
CNPJ 40.714.462/0001-95

1.0 - DECLARAÇÃO de ciência dos termos do Edital.
O proponente acima qualificado, declara sob as penas da Lei, que está ciente e concorda com as condições contidas no Edital e seus anexos.

2.0 - DECLARAÇÃO de inexistir fato impeditivo.
O proponente acima qualificado declara, sob as penas da Lei, que inexiste até a presente data fato impeditivo no que diz respeito à habilitação/participação na presente licitação, estando ciente da obrigatoriedade de informar ocorrências posteriores.

3.0 - DECLARAÇÃO de não possuir no quadro societário servidor da ativa do órgão.
O proponente acima qualificado declara, sob as penas da Lei, que não possui em seu quadro societário e de funcionários, qualquer servidor efetivo ou comissionado ou empregado da Prefeitura Municipal de VÁRZEA, como também em nenhum outro órgão ou entidade a ela vinculada, exercendo funções técnicas, gerenciais, comerciais, administrativas ou societárias.

4.0 - DECLARAÇÃO de não utilizar trabalho degradante ou forçado.
O proponente acima qualificado, declara sob as penas da Lei, que não possui em sua cadeia produtiva, nos termos do Art. 1º, Incisos III e IV, e do Art. 5º, Inciso III, da Constituição Federal, empregados executando trabalho degradante ou forçado.

5.0 - DECLARAÇÃO de cumprimento da reserva de cargo para deficiente e de acessibilidade.
O proponente acima qualificado, declara sob as penas da Lei, que está ciente do cumprimento da reserva de cargo prevista na norma vigente, consoante Art. 93, da Lei Federal nº 8.213, de 24 de julho de 1991, para pessoa com deficiência ou para reabilitado da Previdência Social e que, se aplicado ao número de funcionário da empresa, atende às regras de acessibilidade previstas.

6.0 - DECLARAÇÃO de observância do limite de contratação com a Administração Pública.
O proponente acima qualificado declara, sob as penas da Lei, que, na condição de microempresa ou empresa de pequeno porte, no presente ano-calendário, ainda não celebrou contratos com a Administração Pública cujos valores somados extrapolem a receita bruta máxima admitida para fins de enquadramento como EPP, nos termos do Art. 4º, §§ 2º e 3º, da Lei 14.133/21.

São José do Sabugí/PB, em 13 de junho de 2025.

ALMIR DOS SANTOS SILVA
Assinado de forma digital por ALMIR DOS SANTOS SILVA
Dados: 2025.06.13 12:43:30 -03'00'

ALMIR DOS SANTOS SILVA
CPF nº: 736.247.214-53
RG nº 1.087.800-SSP/RN
PROCURADOR

Comprovantes de regularidade da contratada. Doc. 86945/25. Data: 07/07/2025 10:18. Responsável: Maristela R. de Medeiros.
Impresso por convidado em 01/10/2025 03:15. Validação: 356B.B7C0.9D6B.F671.0847.8670.3542.06A8.

E&M CONSTRUÇÕES LTDA

CNPJ: 40.714.462/0001-95

Contato: (83 9 9634-9295 – E-mail:emadmconstrucoes@gmail.com

Rua Severino Arnaldo de Medeiros, 117 - Centro - CEP:58610-000 - São José do Sabugi-PB

CPL
000336
Fls.
VÁRZEA - PB

DISPENSA Nº 00019/2025

PREFEITURA MUNICIPAL DE VÁRZEA/PB

OBJETO: **Contratação de empresa especializada para execução da reforma e ampliação do CAE – Centro de Atendimento Especializado do Município de Várzea/PB.**

DECLARAÇÃO DAS INSTALAÇÕES E DOS EQUIPAMENTOS/APARELHAMENTOS E DO PESSOAL TÉCNICO ESPECIALIZADO

A empresa **E&M CONSTRUÇÕES LTDA**, pessoa jurídica de direito privado, inscrita no CNPJ sob o nº 4O.714.462/OOO1-95, com sede à Rua Severino Arnaldo de Medeiros, nº 117 – Centro – São José do Sabugí/PB, por intermédio do seu procurador legal abaixo assinado, Sr **ALMIR DOS SANTOS SILVA**, portador do CPF 736.247.214-53 e RG nº 1.O87.8OO-SSP/RN, DECLARA as instalações e equipamentos/aparelhamentos, bem como o pessoal técnico especializado, adequados e disponíveis, essenciais para o cumprimento do objeto da licitação, bem como da qualificação de cada dos membros da equipe técnica que se responsabilizará pelos trabalhos, sendo:

Máquinas:

Escavadeira, Retroescavadeira, Caçamba, Carregadeiras.

ALMIR DOS SANTOS SILVA — Assinado de forma digital por ALMIR DOS SANTOS SILVA Dados: 2025.06.13 12:43:47 -03'00'

Equipamentos:

Vibrador de imersão, diâmetro de ponteira 45mm, motor elétrico trifásico potência de 2 cv - chp diurno, betoneira 4OO l, fôrma de pilares em chapa de madeira compensada resinada, fôrma de viga, escoramento com garfo de madeira, em chapa de madeira resinada, folhas de compensando com espessura de 1O mm, escoras em peças de madeira 3"x3", padiolas para traço baldes, picaretas, pá de cabo longo e cabo curto, vanga, sarilho, trado, cones, fitas, cavaletes, pedestal com iluminação, placas de advertência, bandeirolas, grades de proteção, tapumes, sinalizadores luminosos, marretas, martelo demolidor, martelo rompedor, cortador de concreto, carrinho de mão, carregadeiras, serras, enxadas, régua, sarrafeador, lixadeira elétrica, serra manual, furadeira de impacto, compactador "sapo", policorte, andaimes, trena, medidor de nível, parafusadeiras, medidor de nível, ferramentas de cortes, lixadeiras, furadeira, esmerilhadeira, chave de aperto, alicate, talhadeira, escada, desempenadeira, cortador para piso, espaçadores, serrotes, pregos, linhas de nível (nylon), esquadros, pincel, baldes, colher de pedreiro, brocas, espátulas, prumo, alicate, cortador de aço, rolo de espuma, rolo de lã, pincel, bandeja, bancadas de corte de aço e/ou madeira, torno, Equipamentos de proteção individual

Comprovantes de regularidade da contratada. Doc. 86945/25. Data: 07/07/2025 10:18. Responsável: Maristela R. de Medeiros.
Impresso por convidado em 01/10/2025 03:15. Validação: 356B.B7C0.9D6B.F671.0847.8670.3542.06A8.

E&M CONSTRUÇÕES LTDA

CNPJ: 40.714.462/0001-95

Contato: (83 9 9634-9295 – E-mail:emadmconstrucoes@gmail.com

Rua Severino Arnaldo de Medeiros, 117 - Centro - CEP:58610-000 - São José do Sabugi-PB

CPL
000337
Fls. nº
VÁRZEA - PB

Equipe:

Engenheiro Civil, Mestre de Obra, Encarregado Geral, Pedreiros, Serventes e/ou ajudantes, Calceteiro, Marteleiro/Demolidores, Montadores, Soldadores, Marceneiro, Carpinteiro, Armador, Pintor, Operador de máquinas, Operador de betoneira, Eletricista, Gesseiro, Encanador, Vidraceiro, Ladrilheiros, Motoristas, Seguranças.

DECLARO ainda os profissionais abaixo:

MANOEL DOMICIANO DANTAS FILHO - Engenheiro Civil – CREA 1619867290/PB.

São José do Sabugí/PB, em 13 de junho de 2025.

ALMIR DOS SANTOS SILVA

Assinado de forma digital por ALMIR DOS SANTOS SILVA
Dados: 2025.06.13 12:43:59 -03'00'

ALMIR DOS SANTOS SILVA
CPF nº: 736.247.214-53
RG nº 1.087.800-SSP/RN
PROCURADOR

Comprovantes de regularidade da contratada. Doc. 86945/25. Data: 07/07/2025 10:18. Responsável: Maristela R. de Medeiros.
Impresso por convidado em 01/10/2025 03:15. Validação: 356B.B7C0.9D6B.F671.0847.8670.3542.06A8.

CPL
Fls. nº 000339
VARZEA-PB

BALANÇO PATRIMONIAL

E&M CONSTRUCOES LTDA

Severino Amaldo de Medeiros, 117 - Centro - Cep : 58810-000
SAO JOSE DO SABUGI / PB
CNPJ : 40.714.462/0001-95
Local de Registro : Jucep Pb
Período de Movimento : JANEIRO/2024 a DEZEMBRO/2024

Inscrição Estadual : 163894469
Data Registro : 04/02/2021

Número Registro: 25200926498
Folha: 71

ATIVO

CIRCULANTE	3.618.636,84	D
DISPONIVEL	3.618.636,84	D
CAIXA	3.618.636,84	D
CAIXA MATRIZ	3.618.636,84	D
PERMANENTE	4.592,00	D
IMOBILIZADO	4.592,00	D
IMOBILIZADO EM USO	4.592,00	D
MOVEIS E UTENSILOS	4.592,00	D
TOTAL DO ATIVO ====>	**3.623.428,84**	**D**

PASSIVO

CIRCULANTE	79.954,59	C
FORNECEDORES GERAIS	28.219,59	C
FORNECEDORES	28.219,59	C
FORNECEDORES GERAIS	28.219,59	C
OBRIGAÇÕES TRABALHISTAS	2.539,56	C
ENCARGOS SOCIAS A RECOLHER	2.539,56	C
INSS A RECOLHER	1.502,65	C
FGTS A RECOLHER	1.036,91	C
OBRIGAÇÕES TRIBUTARIAS	49.195,44	C
IMPOSTOS A RECOLHER	49.195,44	C
SIMPLES A RECOLHER	49.195,44	C
PATRIMONIO LIQUIDO	3.543.474,25	C
CAPITAL SOCIAL	180.000,00	C
CAPITAL SOCIAL SUBSCRITO	180.000,00	C
CAPITAL INTEGTRALIZADO	180.000,00	C
LUCROS OU PREJUIZOS ACUMULADOS	1.818.004,49	C
LUCROS EXERCICIO ANTERIOR	1.818.004,49	C
LUCROS ACUMULADOS	1.818.004,49	C
LUCRO OU PREJUIZO NO EXERCICIO	1.545.469,76	C
LUCRO NO EXERCICIO	1.545.469,76	C
LUCRO NO PERIODO	1.545.469,76	C
TOTAL DO PASSIVO ====>	**3.623.428,84**	**C**

AS INFORMAÇÃO QUE CONSTAM NESTE BALANCO PATRIMONIAL SÃO REFERENTES AS ESCRITURAÇÕES REGISTRADAS NO LIVRO DIÁRIO 05 DO PERÍODO DE 01/01/2024 A 31/12/2024. ESSE BALANÇO ESTÁ REGISTRADO NO LIVRO DIÁRIO 05 A PARTIR DA PÁGINA 71.

Reconhecemos a exatidão do presente BALANÇO PATRIMONIAL, totalizando tanto no Ativo como na soma do Passivo com o Patrimônio Líquido,

a importância de :

R$ 3.623.428,84 (Três Milhões e Seiscentos e Vinte e Três Mil e Quatrocentos e Vinte e Oito Reais e Oitenta e Quatro Centavos)

SAO JOSE DO SABUGI/PB, 31 de DEZEMBRO de 2024

FELIZARDO TRINDADE DE FIGUEIREDO NETO
CONTABILISTA
C.P.F. :008.666.814-40 RG : 2.516.988-SSP/PB
C.R.C. :PB-PB005528O4

MANOEL DOMICIANO DANTAS FILHO
SOCIO
C.P.F. :102.547.034-61
R.G. :4006137

Comprovantes de regularidade da contratada. Doc. 86945/25. Data: 07/07/2025 10:18. Responsável: Maristela R. de Medeiros.
Impresso por convidado em 01/10/2025 03:15. Validação: 356B.B7C0.9D6B.F671.0847.8670.3542.06A8.

CPL
00033
VÁRZEA - PB

DEMONSTRAÇÃO DO RESULTADO DO EXERCÍCIO EM 31/12/2024

E&M CONSTRUCOES LTDA 0257

Severino Arnaldo de Medeiros, 117 - Centro Cep : 58610-000
Sao Jose do Sabugi / PB
CNPJ / CEI : 40.714.462/0001-95 Inscrição Estadual: 163894469
Local de Registro: Jucep Pb Data do Registro: 04/02/2021 Nº do Registro: 25200926498
Período Movimento: JANEIRO/2024 a DEZEMBRO/2024 FOLHA: 72

Receita Bruta de vendas e/ou serviços		
RECEITAS DE PRESTAÇÃO DE SERVIÇOS		
SERVIÇOS PRESTADOS	2.556.407,14	2.556.407,14
(=) Receita Líquida de Vendas e/ou Serviços		2.556.407,14
(-) Custos de bens e/ou serviços vendidos		
CUSTOS DE VENDAS E SERVIÇOS		
CUSTAS DE PRESTAÇÃO DE SERVIÇOS (CPS)	539.824,82	539.824,82
(=) Lucro Bruto		2.016.582,32
(-) Despesas Operacionais		
DESPESAS COM PESOAL / MÃO-DE-OBRA		
SALARIOS	112.651,44	
FERIAS	6.593,47	
13º SALARIO	3.212,90	
FGTS	9.535,25	
INSS	22.497,80	154.490,86
DESPESAS ADMINISTRATIVAS		
SERVIÇOS PRESTADOS PESSOA JURÍDICA	40.614,60	40.614,60
DESPESAS TRIBUTARIAS		
ISS	62.578,52	
SIMPLES	213.428,58	276.007,10
(=) Lucro Operacional antes do Resultado Financeiro		1.545.469,76
(=) LUCRO LÍQUIDO DO EXERCÍCIO		1.545.469,76

SAO JOSE DO SABUGI / PB, 31 de Dezembro de 2024


FELIZARDO TRINDADE DE FIGUEIREDO NETO
CONTABILISTA
C.P.F. :008.686.814-40 RG : 2.516.988-SSP/PB
C.R.C. :PB-PB006528O4

MANOEL DOMICIANO DANTAS FILHO
SOCIO
C.P.F. :102.547.034-61
R.G. :4008137

Comprovantes de regularidade da contratada. Doc. 86945/25. Data: 07/07/2025 10:18. Responsável: Maristela R. de Medeiros.
Impresso por convidado em 01/10/2025 03:15. Validação: 356B.B7C0.9D6B.F671.0847.8670.3542.06A8.

NOTAS EXPLICATIVAS

E&M CONSTRUCOES LTDA
Severino Arnaldo de Medeiros, 117 - Centro - Cep : 58610-000
SAO JOSE DO SABUGI / PB
CNPJ: 40.714.462/0001-95 Inscrição Estadual: 163894469
Local de Registro: JUCEP PB Data de Registro: 04/02/2021
Nº do Registro: 25200926498

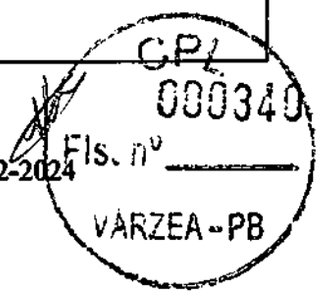

NOTAS EXPLICATIVAS ÁS DEMONSTRAÇÕES CONTÁBEIS EM 31-12-2024

1. Contexto Operacional

NOTA 01 - A empresa E & M CONSTRUCOES LTDA, é uma Sociedade Empresária LTDA constituída em 04/02/2021 que possui como atividade principal o Serviço de Engenharia.
NOTA 02 - As Demonstrações Contábeis e finalmentes, foram elaboradas de conformidade com a Lei Nº 6.404/76..
NOTA 03 - A prática contábil é pelo regime de competência.
NOTA 04 - As receitas da entidade são apuradas e contabilizadas através de comprovantes de recebimento, como sejam avisos bancários e recibos.
NOTA 05 - As despesas da entidade são apuradas através de Notas Fiscais e Recibos de conformidade com as exigências da Legislação Fiscal.
NOTA 06 - Demonstrações Contábeis referentes movimentações escrituradas nos Livros Diários 05, do período compreendido entre 01/01/2024 a 31/12/2024.

SAO JOSE DO SABUGI/PB, 31 de DEZEMBRO de 2024

FELIZARDO TRINDADE DE FIGUEIREDO NETO
CONTABILISTA
C.P.F. :008.686.814-40 RG : 2.516.988-SSP/PB
C.R.C. :PB-PB008528O4

MANOEL DOMICIANO DANTAS FILHO
SOCIO
C.P.F. :102.547.034-61
R.G. :4006137

Comprovantes de regularidade da contratada. Doc. 86945/25. Data: 07/07/2025 10:18. Responsável: Maristela R. de Medeiros.
Impresso por convidado em 01/10/2025 03:15. Validação: 356B.B7C0.9D6B.F671.0847.8670.3542.06A8.

CPL
Fls. nº 000341
VARZEA - PB

ANÁLISE DE DEMONSTRAÇÕES CONTÁBEIS

E&M CONSTRUCOES LTDA
Severino Arnaldo de Medeiros, 117 - Centro - Cep : 58610-000
SAO JOSE DO SABUGI / PB
CNPJ: 40.714.462/0001-95 I.E.: 163894469
Local de Registro: Jucep Pb Data do Registro: 04/02/2021 Nº do Registro: 25200926498
Período Movimento: JANEIRO/2024 a DEZEMBRO/2024

ÍNDICE DE LÍQUIDEZ

ÍNDICE DE LÍQUIDEZ GERAL

$$ILG = \frac{\text{Ativo Circulante + Realizável a Longo Prazo}}{\text{Passivo Circulante + Passivo não Circulante}} \quad ILG = \frac{3.618.836,84}{79.954,59} \quad ILG : 45,2612$$

ÍNDICE DE LÍQUIDEZ CORRENTE

$$ILC = \frac{\text{Ativo Circulante}}{\text{Passivo Circulante}} \quad ILC = \frac{3.618.836,84}{79.954,59} \quad ILC : 45,2612$$

ÍNDICE DE LÍQUIDEZ SECA

$$ILS = \frac{\text{Ativo Circulante - Estoque}}{\text{Passivo Circulante}} \quad ILS = \frac{3.618.836,84}{79.954,59} \quad ILS : 45,2612$$

ÍNDICE DE LÍQUIDEZ IMEDIATA

$$ILI = \frac{\text{Disponível}}{\text{Passivo Circulante}} \quad ILI = \frac{3.618.836,84}{79.954,59} \quad ILI : 45,2612$$

ÍNDICE DE ESTRUTURA DO ATIVO

ÍNDICE DE PARTICIPAÇÃO DO DISPONÍVEL

$$IPD = \frac{\text{Disponível}}{\text{Ativo Circulante}} \quad IPD = \frac{3.618.836,84}{3.618.836,84} \quad IPD : 1$$

ÍNDICE DE PARTICIPAÇÃO DOS ESTOQUES

$$IPE = \frac{\text{Estoque}}{\text{Ativo Circulante}} \quad IPE = \frac{0,00}{3.618.836,84} \quad IPE : 0$$

ÍNDICE DE PARTICIPAÇÃO DO ATIVO CIRCULANTE

$$IPAC = \frac{\text{Ativo Circulante}}{\text{Ativo}} \quad IPAC = \frac{3.618.836,84}{3.623.428,84} \quad IPAC : 0,9987$$

ÍNDICE DE PARTICIPAÇÃO DE CREDORES

$$IPC = \frac{\text{Fornecedores}}{\text{Ativo Circulante}} \quad IPC = \frac{28.219,59}{3.618.836,84} \quad IPC : 0,0078$$

Comprovantes de regularidade da contratada. Doc. 86945/25. Data: 07/07/2025 10:18. Responsável: Maristela R. de Medeiros.
Impresso por convidado em 01/10/2025 03:15. Validação: 356B.B7C0.9D6B.F671.0847.8670.3542.06A8.

CPL
Fls. nº 000342
VARZEA-PB

ANÁLISE DE DEMONSTRAÇÕES CONTÁBEIS

E&M CONSTRUCOES LTDA
Severino Arnaldo de Medeiros, 117 - Centro - Cep : 58610-000
SAO JOSE DO SABUGI / PB
CNPJ: 40.714.462/0001-85 I.E.: 163894469
Local de Registro: Jucep Pb Data do Registro: 04/02/2021 Nº do Registro: 25200926498
Período Movimento: JANEIRO/2024 a DEZEMBRO/2024

ÍNDICE DE ESTRUTURA DO PASSIVO

ÍNDICE DE VARIAÇÃO DOS RECURSOS PRÓPRIOS

$$IVRP = \frac{\text{Patrimônio Líquido}}{\text{Patrimônio Líquido Anterior}} \quad IVRP = \frac{3.543.474,25}{1.998.004,49} \quad IVRP : 1,7735$$

ÍNDICE DE PARTICIPAÇÃO DO E.L.P.

$$IPELP = \frac{\text{Patrimônio Líquido}}{\text{Passivo não Circulante}} \quad IPELP = \frac{3.543.474,25}{0,00} \quad IPELP : 3543474,25$$

ÍNDICE DE PARTICIPAÇÃO DO EXIGÍVEL TOTAL

$$IPET = \frac{\text{Patrimônio Líquido}}{\text{Passivo Circulante}} \quad IPET = \frac{3.543.474,25}{79.954,59} \quad IPET : 44,3186$$

ÍNDICE DE PARTICIPAÇÃO DO PASSIVO

$$IPP = \frac{\text{Patrimônio Líquido}}{\text{Passivo}} \quad IPP = \frac{3.543.474,25}{3.623.428,84} \quad IPP : 0,9779$$

ÍNDICE DE CAPITAL DE GIRO

CAPITALIZAÇÃO

$$C = \frac{\text{Patrimônio Líquido} * 100}{\text{Ativo}} \quad C = \frac{354.347.425,00}{3.623.428,84} \quad C : 97,7934$$

IMOBILIZAÇÃO DO CAPITAL PRÓPRIO

$$IC = \frac{\text{Ativo Imobilizado} * 100}{\text{Patrimônio Líquido}} \quad IC = \frac{459.200,00}{3.543.474,25} \quad IC : 0,1296$$

LÍQUIDEZ DOS RECURSOS PRÓPRIOS

$$LRP = \frac{\text{Capital de Giro}}{\text{Patrimônio Líquido}} \quad LRP = \frac{3.618.836,84}{3.543.474,25} \quad LRP : 1,0213$$

Comprovantes de regularidade da contratada. Doc. 86945/25. Data: 07/07/2025 10:18. Responsável: Maristela R. de Medeiros.
Impresso por convidado em 01/10/2025 03:15. Validação: 356B.B7C0.9D6B.F671.0847.8670.3542.06A8.

CPL
Fls nº 000343
VARZEA-PB

ANÁLISE DE DEMONSTRAÇÕES CONTÁBEIS

E&M CONSTRUCOES LTDA
Severino Amaldo de Medeiros, 117 - Centro - Cep : 58610-000
SAO JOSE DO SABUGI / PB
CNPJ: 40.714.462/0001-95 I.E.: 163894469
Local de Registro: Jucep Pb Data do Registro: 04/02/2021 Nº do Registro: 25200926498
Período Movimento: JANEIRO/2024 a DEZEMBRO/2024

ÍNDICE DE ENDIVIDAMENTO

ÍNDICE DE ENDIVIDAMENTO GERAL

$$IEG = \frac{\text{Passivo Circulante + Passivo não Circulante}}{\text{Ativo}} \quad IEG = \frac{79.954,59}{3.623.428,84} \quad IEG : 0,0221$$

ÍNDICE DE ENDIVIDAMENTO CORRENTE

$$IEC = \frac{\text{Passivo Circulante}}{\text{Ativo}} \quad IEC = \frac{79.954,59}{3.623.428,84} \quad IEC : 0,0221$$

ÍNDICE DE CAPITAL DE TERCEIROS

$$ICT = \frac{\text{Passivo Circulante + Passivo não Circulante}}{\text{Patrimônio Líquido}} \quad ICT = \frac{79.954,59}{3.543.474,25} \quad ICT : 0,0226$$

ÍNDICE DE RENTABILIDADE

ÍNDICE DE GIRO DO ATIVO

$$IGA = \frac{\text{Receitas}}{\text{Ativo}} \quad IGA = \frac{2.556.407,14}{3.623.428,84} \quad IGA : 0,7055$$

MARGEM OPERACIONAL

$$MO = \frac{\text{Lucro/Prejuizo Operacional}}{\text{Receitas}} \quad MO = \frac{1.818.004,49}{2.556.407,14} \quad MO : 1,711156083690174$$

RENTABILIDADE DO ATIVO

$$RA = \frac{\text{Lucro/Prejuizo do Exercício}}{\text{Ativo}} \quad RA = \frac{1.545.469,76}{3.623.428,84} \quad RA : 0,4265$$

RENTABILIDADE DO PATRIMÔNIO LÍQUIDO

$$RPL = \frac{\text{Lucro/Prejuizo do Exercício * 100}}{\text{Patrimônio Líquido}} \quad RPL = \frac{154.546.976,00}{3.543.474,25} \quad RPL : 43,6145$$

ÍNDICE RECEITAS SOBRE DESPESAS

$$IRD = \frac{\text{Receitas}}{\text{Despesas}} \quad IRD = \frac{2.556.407,14}{1.010.937,38} \quad IRD : 2,5287$$

Comprovantes de regularidade da contratada. Doc. 86945/25. Data: 07/07/2025 10:18. Responsável: Maristela R. de Medeiros.
Impresso por convidado em 01/10/2025 03:15. Validação: 356B.B7C0.9D6B.F671.0847.8670.3542.06A8.

CPL
FLS. Nº
000344
VARZEA - PB

ANÁLISE DE DEMONSTRAÇÕES CONTÁBEIS

E&M CONSTRUCOES LTDA
Severino Arnaldo de Medeiros, 117 - Centro - Cep : 58610-000
SAO JOSE DO SABUGI / PB
CNPJ: 40.714.462/0001-95 I.E.: 163894469
Local de Registro: Jucep Pb Data do Registro: 04/02/2021 Nº do Registro: 25200926498
Período Movimento: JANEIRO/2024 a DEZEMBRO/2024

ÍNDICE DE INDEPENDÊNCIA FINANCEIRA

ÍNDICE DE INDEPENDÊNCIA FINANCEIRA

$$IIF = \frac{\text{Patrimônio Líquido}}{\text{Ativo}} \quad IIF = \frac{3.543.474,25}{3.623.428,84} \quad IIF: 0,9779$$

ÍNDICE DE SOLVÊNCIA GERAL

ÍNDICE DE SOLVÊNCIA GERAL

$$ISG = \frac{\text{Ativo}}{\text{Passivo Circulante + Passivo não Circulante}} \quad ISG = \frac{3.623.428,84}{79.954,59} \quad ISG: 45,3186$$

ÍNDICE DE GRAU DE IMOBILIZAÇÃO

ÍNDICE DE GRAU DE IMOBILIZAÇÃO

$$IGI = \frac{\text{Ativo Imobilizado}}{\text{Patrimônio Líquido}} \quad IGI = \frac{4.592,00}{3.543.474,25} \quad IGI: 0,0013$$

SAO JOSE DO SABUGI/PB, 31 de DEZEMBRO de 2024

Comprovantes de regularidade da contratada. Doc. 86945/25. Data: 07/07/2025 10:18. Responsável: Maristela R. de Medeiros.
Impresso por convidado em 01/10/2025 03:15. Validação: 356B.B7C0.9D6B.F671.0847.8670.3542.06A8.

MINISTÉRIO DA ECONOMIA
Secretaria Especial de Desburocratização, Gestão e Governo Digital
Secretaria de Governo Digital
Departamento Nacional de Registro Empresarial e Integração

CPL
Fls. 000345
VARZEA - PB

ASSINATURA ELETRÔNICA

Certificamos que o ato da empresa E&M CONSTRUCOES LTDA consta assinado digitalmente por:

IDENTIFICAÇÃO DO(S) ASSINANTE(S)	
CPF/CNPJ	Nome
00868681440	
10254703461	

Comprovantes de regularidade da contratada. Doc. 86945/25. Data: 07/07/2025 10:18. Responsável: Maristela R. de Medeiros.
Impresso por convidado em 01/10/2025 03:15. Validação: 356B.B7C0.9D6B.F671.0847.8670.3542.06A8.



Termo de Abertura

Nome do Livro: DIÁRIO

Nº de Ordem: 5

O presente livro do tipo DIÁRIO contém registros numerados, do nº 01 ao nº 79, e servirá para a escrituração dos lançamentos próprios da empresa E&M CONSTRUCOES LTDA, município São José do Sabugi, CNPJ nº 40.714.462/0001-95, Número de Registro (NIRE) 25200926498.

DECLARAÇÃO DE RESPONSABILIDADE

Declaro(amos), sob as penas da Lei, que o livro apresentado para autenticação preenche todas as formalidades legais exigíveis, bem como que estou(amos) devidamente habilitado(s) para assinatura dos termos de abertura e de encerramento do livro.

Data do arquivamento dos atos constitutivos: 04/02/2021

Ato constitutivo: 25200926498

São José do Sabugi, 01/01/2024

FELIZARDO TRINDADE DE FIGUEIREDO NETO
PROFISSIONAL DA CONTABILIDADE
CRC/PB PB-006528/O-4

MANOEL DOMICIANO DANTAS FILHO
Administrador, Sócio
CPF 102.547.034-61

Comprovantes de regularidade da contratada. Doc. 86945/25. Data: 07/07/2025 10:18. Responsável: Maristela R. de Medeiros.
Impresso por convidado em 01/10/2025 03:15. Validação: 356B.B7C0.9D6B.F671.0847.8670.3542.06A8.

CPL
Fls. Nº 000347
VARZEA - PB

LIVRO DIÁRIO

E&M CONSTRUCOES LTDA 0257

Severino Arnaldo de Medeiros, 117 - Centro Cep : 58610-000
Sao Jose do Sabugi / PB
CNPJ / CEI : 40.714.462/0001-95 Inscrição Estadual: 163894469
Local de Registro : Jucep Pb Data do Registro : 04/02/2021 Nº do Registro : 25200926498
Período Movimento: 01/01/2024 a 31/12/2024 LIVRO : 0005 FOLHA: 1

Data	Lançamento	Conta Débito Conta Crédito Histórico / Complemento			Valor
Abert	Débito	1.01.01.01.0001 - CAIXA MATRIZ			2.060.961,98
Abert	Débito	1.03.02.01.0006 - MOVEIS E UTENSILOS			4.592,00
Abert	Crédito	2.01.01.01.0001 - FORNECEDORES GERAIS			2.028,07
Abert	Crédito	2.01.02.02.0001 - INSS A RECOLHER			1.502,65
Abert	Crédito	2.01.02.02.0002 - FGTS A RECOLHER			1.036,91
Abert	Crédito	2.01.03.01.0006 - SIMPLES A RECOLHER			62.981,86
Abert	Crédito	2.04.01.01.0002 - CAPITAL INTEGTRALIZADO			180.000,00
Abert	Crédito	2.04.03.01.0001 - LUCROS ACUMULADOS			1.198.339,03
Abert	Crédito	2.04.04.01.0001 - LUCRO NO PERIODO			619.665,46
			Total Saldo de Abertura do ATIVO ==>		2.065.553,98
			Total Saldo de Abertura do PASSIVO ==>		2.065.553,98
02/01	1.0000	1.01.03.01.0004 - MATERIAS-PRIMAS 1.01.01.01.0001 - CAIXA MATRIZ 135 - Compra de Materia Prima p/ industrial.			1.550,00
02/01	580.0000	2.01.03.01.0006 - SIMPLES A RECOLHER 1.01.01.01.0001 - CAIXA MATRIZ 191 - Valores referentes a: Parcelamento SIMPLES			1.653,08
02/01	632.0000	2.04.04.01.0001 - LUCRO NO PERIODO 2.04.03.01.0001 - LUCROS ACUMULADOS 191 - Valores referentes a: transferência de saldo do balanço			619.665,46
			Total Débitos		622.868,52
			Total Créditos		622.868,52
05/01	2.0000	1.01.03.01.0004 - MATERIAS-PRIMAS 2.01.01.01.0001 - FORNECEDORES GERAIS 135 - Compra de Materia Prima p/ industrial.			939,42
05/01	3.0000	1.01.03.01.0004 - MATERIAS-PRIMAS 2.01.01.01.0001 - FORNECEDORES GERAIS 135 - Compra de Materia Prima p/ industrial.			40,00
05/01	20.0000	1.01.01.01.0001 - CAIXA MATRIZ 3.01.01.02.0001 - SERVIÇOS PRESTADOS 002 - Serviços Prestados Ref. NF Nº			99.054,10
05/01	21.0000	4.01.01.03.0002 - ISS 1.01.01.01.0001 - CAIXA MATRIZ 023 - Pagamento de DARM ISS ref. mês:			3.928,87
05/01	597.0000	4.01.01.01.0010 - FGTS 1.01.01.01.0001 - CAIXA MATRIZ 070 - Pagamento do FGTS ref. o mês			929,03
			Total Débitos		104.891,42
			Total Créditos		104.891,42
		A Transportar ==>	Débitos :	2.793.313,92	Créditos : 2.793.313,92

Comprovantes de regularidade da contratada. Doc. 86945/25. Data: 07/07/2025 10:18. Responsável: Maristela R. de Medeiros.
Impresso por convidado em 01/10/2025 03:15. Validação: 356B.B7C0.9D6B.F671.0847.8670.3542.06A8.

LIVRO DIÁRIO

C.P.L.
FIS. Nº 00034
VARZEA - PB

E&M CONSTRUCOES LTDA 0257

Severino Amaldo de Medeiros, 117 - Centro Cep : 58610-000
Sao Jose do Sabugi / PB
CNPJ / CEI : 40.714.462/0001-95 Inscrição Estadual: 163894469
Local de Registro : Jucep Pb Data do Registro : 04/02/2021 Nº do Registro : 25200926498
Período Movimento: 01/01/2024 a 31/12/2024 LIVRO : 0005 FOLHA: 2

Data	Lançamento	Conta Débito / Conta Crédito / Histórico / Complemento			Valor
		De Transporte ==> **Débitos :**	**2.793.313,92**	**Créditos :**	**2.793.313,92**
06/01	26.0000	2.01.01.01.0001 - FORNECEDORES GERAIS 1.01.01.01.0001 - CAIXA MATRIZ 134 - Pago Duplicata nesta data ref.			572,07
				Total Débitos	572,07
				Total Créditos	572,07
08/01	4.0000	4.01.01.02.0008 - SERVIÇOS PRESTADOS PESSOA JURIDICA 1.01.01.01.0001 - CAIXA MATRIZ 015 - Valores Pagos referentes NFSE 95889 LICITANET LICITACOES ELETRONICAS LTDA			134,00
				Total Débitos	134,00
				Total Créditos	134,00
11/01	5.0000	1.01.03.01.0004 - MATERIAS-PRIMAS 2.01.01.01.0001 - FORNECEDORES GERAIS 135 - Compra de Materia Prima p/ industrial.			623,60
11/01	566.0000	2.01.03.01.0006 - SIMPLES A RECOLHER 1.01.01.01.0001 - CAIXA MATRIZ 031 - Pagamento de DARF Simples ref. mês: 09/2023			17.364,88
				Total Débitos	17.988,48
				Total Créditos	17.988,48
12/01	29.0000	2.01.01.01.0001 - FORNECEDORES GERAIS 1.01.01.01.0001 - CAIXA MATRIZ 134 - Pago Duplicata nesta data ref.			819,00
				Total Débitos	819,00
				Total Créditos	819,00
17/01	6.0000	4.01.01.02.0008 - SERVIÇOS PRESTADOS PESSOA JURIDICA 1.01.01.01.0001 - CAIXA MATRIZ 015 - Valores Pagos referentes			45,27
17/01	7.0000	4.01.01.02.0008 - SERVIÇOS PRESTADOS PESSOA JURIDICA 1.01.01.01.0001 - CAIXA MATRIZ 015 - Valores Pagos referentes			24,94
17/01	8.0000	4.01.01.02.0008 - SERVIÇOS PRESTADOS PESSOA JURIDICA 1.01.01.01.0001 - CAIXA MATRIZ 015 - Valores Pagos referentes			19,93
17/01	9.0000	1.01.03.01.0004 - MATERIAS-PRIMAS 1.01.01.01.0001 - CAIXA MATRIZ 135 - Compra de Materia Prima p/ industrial.			380,00
17/01	10.0000	1.01.03.01.0004 - MATERIAS-PRIMAS 1.01.01.01.0001 - CAIXA MATRIZ 135 - Compra de Materia Prima p/ industrial.			760,00
		A Transportar ==> **Débitos :**	**2.814.057,61**	**Créditos :**	**2.814.057,61**

Comprovantes de regularidade da contratada. Doc. 86945/25. Data: 07/07/2025 10:18. Responsável: Maristela R. de Medeiros.
Impresso por convidado em 01/10/2025 03:15. Validação: 356B.B7C0.9D6B.F671.0847.8670.3542.06A8.

LIVRO DIÁRIO

CPL
Fls. nº 000349
VARZEA - PB

E&M CONSTRUCOES LTDA — 0257

Severino Arnaldo de Medeiros; 117 - Centro Cep : 58610-000
Sao Jose do Sabugi / PB
CNPJ / CEI : 40.714.462/0001-95 — Inscrição Estadual: 163894469
Local de Registro : Jucep Pb — Data do Registro : 04/02/2021 — Nº do Registro : 25200926498
Período Movimento: 01/01/2024 a 31/12/2024 — LIVRO : 0005 — FOLHA: 3

Data	Lançamento	Conta Débito / Conta Crédito / Histórico / Complemento			Valor
		De Transporte =====> Débitos :	**2.814.057,61**	**Créditos :**	**2.814.057,61**
17/01	22.0000	1.01.01.01.0001 - CAIXA MATRIZ 3.01.01.02.0001 - SERVIÇOS PRESTADOS 002 - Serviços Prestados Ref. NF N°			21.932,80
17/01	23.0000	4.01.01.03.0002 - ISS 1.01.01.01.0001 - CAIXA MATRIZ 023 - Pagamento de DARM ISS ref. mês:			1.096,64
17/01	24.0000	1.01.01.01.0001 - CAIXA MATRIZ 3.01.01.02.0001 - SERVIÇOS PRESTADOS 002 - Serviços Prestados Ref. NF N°			7.873,51
17/01	25.0000	4.01.01.03.0002 - ISS 1.01.01.01.0001 - CAIXA MATRIZ 023 - Pagamento de DARM ISS ref. mês:			393,68
				Total Débitos	32.526,77
				Total Créditos	32.526,77
18/01	11.0000	1.01.03.01.0004 - MATERIAS-PRIMAS 1.01.01.01.0001 - CAIXA MATRIZ 135 - Compra de Materia Prima p/ Industrial.			380,00
18/01	12.0000	1.01.03.01.0004 - MATERIAS-PRIMAS 1.01.01.01.0001 - CAIXA MATRIZ 135 - Compra de Materia Prima p/ Industrial.			240,00
				Total Débitos	620,00
				Total Créditos	620,00
19/01	13.0000	1.01.03.01.0004 - MATERIAS-PRIMAS 1.01.01.01.0001 - CAIXA MATRIZ 135 - Compra de Materia Prima p/ Industrial.			400,00
19/01	609.0000	4.01.01.01.0011 - INSS 1.01.01.01.0001 - CAIXA MATRIZ 055 - Pagamento de INSS ref. mês			1.794,58
				Total Débitos	2.194,58
				Total Créditos	2.194,58
21/01	30.0000	2.01.01.01.0001 - FORNECEDORES GERAIS 1.01.01.01.0001 - CAIXA MATRIZ 134 - Pago Duplicata nesta data ref.			126,66
				Total Débitos	126,66
				Total Créditos	126,66
22/01	567.0000	2.01.03.01.0006 - SIMPLES A RECOLHER 1.01.01.01.0001 - CAIXA MATRIZ 031 - Pagamento de DARF Simples ref. mês: 12/2023			10.955,43
				Total Débitos	10.955,43
				Total Créditos	10.955,43
		A Transportar =====> Débitos :	**2.859.250,91**	**Créditos :**	**2.859.250,91**

Comprovantes de regularidade da contratada. Doc. 86945/25. Data: 07/07/2025 10:18. Responsável: Maristela R. de Medeiros.
Impresso por convidado em 01/10/2025 03:15. Validação: 356B.B7C0.9D6B.F671.0847.8670.3542.06A8.

LIVRO DIÁRIO

GPI
Fls. nº 000350
VARZEA - PB

E&M CONSTRUCOES LTDA 0257

Severino Arnaldo de Medeiros, 117 - Centro Cep : 58610-000
Sao Jose do Sabugi / PB
CNPJ / CEI : 40.714.462/0001-95 Inscrição Estadual: 163894469
Local de Registro : Jucep Pb Data do Registro : 04/02/2021 Nº do Registro : 25200926498
Período Movimento: 01/01/2024 a 31/12/2024 LIVRO : 0005 FOLHA: 4

Data	Lançamento	Conta Débito / Conta Crédito / Histórico / Complemento			Valor
		De Transporte ====> Débitos :	**2.859.250,91**	**Créditos :**	**2.859.250,91**
23/01	14.0000	1.01.03.01.0004 - MATERIAS-PRIMAS 1.01.01.01.0001 - CAIXA MATRIZ 135 - Compra de Materia Prima p/ industrial.			920,00
				Total Débitos	920,00
				Total Créditos	920,00
25/01	15.0000	1.01.03.01.0004 - MATERIAS-PRIMAS 1.01.01.01.0001 - CAIXA MATRIZ 135 - Compra de Materia Prima p/ industrial.			6.300,00
				Total Débitos	6.300,00
				Total Créditos	6.300,00
27/01	31.0000	2.01.01.01.0001 - FORNECEDORES GERAIS 1.01.01.01.0001 - CAIXA MATRIZ 134 - Pago Duplicata nesta data ref.			979,42
				Total Débitos	979,42
				Total Créditos	979,42
28/01	32.0000	2.01.01.01.0001 - FORNECEDORES GERAIS 1.01.01.01.0001 - CAIXA MATRIZ 134 - Pago Duplicata nesta data ref.			383,68
				Total Débitos	383,68
				Total Créditos	383,68
29/01	26.0000	1.01.01.01.0001 - CAIXA MATRIZ 3.01.01.02.0001 - SERVIÇOS PRESTADOS 002 - Serviços Prestados Ref. NF Nº			46.512,90
29/01	27.0000	4.01.01.03.0002 - ISS 1.01.01.01.0001 - CAIXA MATRIZ 023 - Pagamento de DARM ISS ref. mês:			930,26
				Total Débitos	47.443,16
				Total Créditos	47.443,16
30/01	16.0000	1.01.03.01.0004 - MATERIAS-PRIMAS 2.01.01.01.0001 - FORNECEDORES GERAIS 135 - Compra de Materia Prima p/ industrial.			1.023,43
				Total Débitos	1.023,43
				Total Créditos	1.023,43
31/01	17.0000	1.01.03.01.0004 - MATERIAS-PRIMAS 2.01.01.01.0001 - FORNECEDORES GERAIS 135 - Compra de Materia Prima p/ industrial.			5.368,89
31/01	18.0000	1.01.03.01.0004 - MATERIAS-PRIMAS 1.01.01.01.0001 - CAIXA MATRIZ 135 - Compra de Materia Prima p/ industrial.			7.162,00
		A Transportar ====> Débitos :	**2.928.831,49**	**Créditos :**	**2.928.831,49**

Comprovantes de regularidade da contratada. Doc. 86945/25. Data: 07/07/2025 10:18. Responsável: Maristela R. de Medeiros.
Impresso por convidado em 01/10/2025 03:15. Validação: 356B.B7C0.9D6B.F671.0847.8670.3542.06A8.

CPL
Fls nº 000351
VARZEA-PB

LIVRO DIÁRIO

E&M CONSTRUCOES LTDA — **0257**

Severino Arnaldo de Medeiros, 117 - Centro Cep : 58610-000
Sao Jose do Sabugi / PB
CNPJ / CEI : 40.714.462/0001-95 Inscrição Estadual: 163894469
Local de Registro : Jucep Pb Data do Registro : 04/02/2021 Nº do Registro : 25200926498
Período Movimento: 01/01/2024 a 31/12/2024 LIVRO : 0005 FOLHA: 5

Data	Lançamento	Conta Débito / Conta Crédito / Histórico / Complemento			Valor
		De Transporte ====> Débitos :	**2.928.831,49**	**Créditos :**	**2.928.831,49**
31/01	19.0000	1.01.03.01.0004 - MATERIAS-PRIMAS 1.01.01.01.0001 - CAIXA MATRIZ 135 - Compra de Materia Prima p/ industrial.			380,00
31/01	33.0000	4.01.01.03.0012 - SIMPLES 2.01.03.01.0006 - SIMPLES A RECOLHER 140 - Provisão do Simples ref. mês:			14.170,46
31/01	581.0000	2.01.03.01.0006 - SIMPLES A RECOLHER 1.01.01.01.0001 - CAIXA MATRIZ 191 - Valores referentes a: Parcelamento SIMPLES			1.653,06
31/01	620.0000	4.01.01.01.0001 - SALARIOS 1.01.01.01.0001 - CAIXA MATRIZ 018 - Pagamento de Salários ref. o mês:			8.357,31
				Total Débitos	37.091,72
				Total Créditos	37.091,72
		Total do Mês ====> Débitos :	**2.953.392,32**	**Créditos :**	**2.953.392,32**
		A Transportar ====> Débitos :	**2.953.392,32**	**Créditos :**	**2.953.392,32**

Comprovantes de regularidade da contratada. Doc. 86945/25. Data: 07/07/2025 10:18. Responsável: Maristela R. de Medeiros.
Impresso por convidado em 01/10/2025 03:15. Validação: 356B.B7C0.9D6B.F671.0847.8670.3542.06A8.

GPL
Fls. nº 000352
VARZEA - PB

LIVRO DIÁRIO

E&M CONSTRUCOES LTDA 0257

Severino Amaldo de Medeiros, 117 - Centro Cep : 58610-000
Sao Jose do Sabugi / PB
CNPJ / CEI : 40.714.462/0001-95 Inscrição Estadual: 163894469
Local de Registro : Jucep Pb Data do Registro : 04/02/2021 Nº do Registro : 25200926498
Período Movimento: 01/01/2024 a 31/12/2024 LIVRO : 0005 FOLHA: 6

Data	Lançamento	Conta Débito / Conta Crédito / Histórico / Complemento			Valor
		De Transporte ======> Débitos :	**2.953.392,32**	**Créditos :**	**2.953.392,32**
01/02	34.0000	1.01.03.01.0004 - MATERIAS-PRIMAS 1.01.01.01.0001 - CAIXA MATRIZ 135 - Compra de Materia Prima p/ industrial.			380,00
01/02	62.0000	2.01.01.01.0001 - FORNECEDORES GERAIS 1.01.01.01.0001 - CAIXA MATRIZ 134 - Pago Duplicata nesta data ref.			623,60
				Total Débitos	1.003,60
				Total Créditos	1.003,60
03/02	35.0000	1.01.03.01.0004 - MATERIAS-PRIMAS 1.01.01.01.0001 - CAIXA MATRIZ 135 - Compra de Materia Prima p/ industrial.			8.100,00
				Total Débitos	8.100,00
				Total Créditos	8.100,00
05/02	36.0000	1.01.03.01.0004 - MATERIAS-PRIMAS 1.01.01.01.0001 - CAIXA MATRIZ 135 - Compra de Materia Prima p/ industrial.			8.100,00
				Total Débitos	8.100,00
				Total Créditos	8.100,00
06/02	37.0000	1.01.03.01.0004 - MATERIAS-PRIMAS 1.01.01.01.0001 - CAIXA MATRIZ 135 - Compra de Materia Prima p/ industrial.			808,00
06/02	38.0000	4.01.01.02.0008 - SERVIÇOS PRESTADOS PESSOA JURIDICA 1.01.01.01.0001 - CAIXA MATRIZ 015 - Valores Pagos referentes NFSE 99372 LICITANET LICITACOES ELETRONICAS LTDA			629,00
				Total Débitos	1.437,00
				Total Créditos	1.437,00
07/02	39.0000	1.01.03.01.0004 - MATERIAS-PRIMAS 1.01.01.01.0001 - CAIXA MATRIZ 135 - Compra de Materia Prima p/ industrial.			1.335,00
07/02	40.0000	1.01.03.01.0004 - MATERIAS-PRIMAS 1.01.01.01.0001 - CAIXA MATRIZ 135 - Compra de Materia Prima p/ industrial.			240,00
07/02	598.0000	4.01.01.01.0010 - FGTS 1.01.01.01.0001 - CAIXA MATRIZ 070 - Pagamento do FGTS ref. o mês			564,80
				Total Débitos	2.139,80
				Total Créditos	2.139,80
		A Transportar ======> Débitos :	**2.974.172,72**	**Créditos :**	**2.974.172,72**

Comprovantes de regularidade da contratada. Doc. 86945/25. Data: 07/07/2025 10:18. Responsável: Maristela R. de Medeiros.
Impresso por convidado em 01/10/2025 03:15. Validação: 356B.B7C0.9D6B.F671.0847.8670.3542.06A8.

CPL
Fls. nº 0003938
VARZEA-PB

LIVRO DIÁRIO

E&M CONSTRUCOES LTDA 0257

Severino Amaldo de Medeiros, 117 - Centro Cep : 58610-000
Sao Jose do Sabugi / PB
CNPJ / CEI : 40.714.462/0001-95 Inscrição Estadual: 163894469
Local de Registro : Jucep Pb Data do Registro : 04/02/2021 Nº do Registro : 25200926498
Período Movimento: 01/01/2024 a 31/12/2024 LIVRO : 0005 FOLHA: 7

Data	Lançamento	Conta Débito / Conta Crédito / Histórico / Complemento			Valor
		De Transporte ====> Débitos :	**2.974.172,72**	**Créditos :**	**2.974.172,72**
08/02	58.0000	1.01.01.01.0001 - CAIXA MATRIZ 3.01.01.02.0001 - SERVIÇOS PRESTADOS 002 - Serviços Prestados Ref. NF Nº			74.849,72
08/02	59.0000	4.01.01.03.0002 - ISS 1.01.01.01.0001 - CAIXA MATRIZ 023 - Pagamento de DARM ISS ref. mês:			1.496,99
				Total Débitos	76.346,71
				Total Créditos	76.346,71
09/02	41.0000	1.01.03.01.0004 - MATERIAS-PRIMAS 1.01.01.01.0001 - CAIXA MATRIZ 135 - Compra de Materia Prima p/ industrial.			6.300,00
09/02	42.0000	1.01.03.01.0004 - MATERIAS-PRIMAS 1.01.01.01.0001 - CAIXA MATRIZ 135 - Compra de Materia Prima p/ industrial.			6.300,00
				Total Débitos	12.600,00
				Total Créditos	12.600,00
14/02	43.0000	4.01.01.02.0008 - SERVIÇOS PRESTADOS PESSOA JURIDICA 1.01.01.01.0001 - CAIXA MATRIZ 015 - Valores Pagos referentes			24,94
14/02	44.0000	4.01.01.02.0008 - SERVIÇOS PRESTADOS PESSOA JURIDICA 1.01.01.01.0001 - CAIXA MATRIZ 015 - Valores Pagos referentes			45,27
14/02	45.0000	4.01.01.02.0008 - SERVIÇOS PRESTADOS PESSOA JURIDICA 1.01.01.01.0001 - CAIXA MATRIZ 015 - Valores Pagos referentes			19,93
				Total Débitos	90,14
				Total Créditos	90,14
15/02	46.0000	1.01.03.01.0004 - MATERIAS-PRIMAS 1.01.01.01.0001 - CAIXA MATRIZ 135 - Compra de Materia Prima p/ industrial.			445,00
15/02	47.0000	1.01.03.01.0004 - MATERIAS-PRIMAS 1.01.01.01.0001 - CAIXA MATRIZ 135 - Compra de Materia Prima p/ industrial.			2.720,00
15/02	63.0000	2.01.01.01.0001 - FORNECEDORES GERAIS 1.01.01.01.0001 - CAIXA MATRIZ 134 - Pago Duplicata nesta data ref.			1.023,43
				Total Débitos	4.188,43
				Total Créditos	4.188,43
		A Transportar ====> Débitos :	**3.067.398,00**	**Créditos :**	**3.067.398,00**

Comprovantes de regularidade da contratada. Doc. 86945/25. Data: 07/07/2025 10:18. Responsável: Maristela R. de Medeiros.
Impresso por convidado em 01/10/2025 03:15. Validação: 356B.B7C0.9D6B.F671.0847.8670.3542.06A8.

LIVRO DIÁRIO

CPL
Fls. nº 000354
VARZEA - PB

E&M CONSTRUCOES LTDA **0257**

Severino Arnaldo de Medeiros, 117 - Centro Cep : 58610-000
Sao Jose do Sabugi / PB
CNPJ / CEI : 40.714.462/0001-95 Inscrição Estadual: 163894469
Local de Registro : Jucep Pb Data do Registro : 04/02/2021 Nº do Registro : 25200926498
Período Movimento: 01/01/2024 a 31/12/2024 LIVRO : 0005 FOLHA: 8

Data	Lançamento	Conta Débito Conta Crédito Histórico / Complemento			Valor
		De Transporte ====> Débitos :	**3.067.398,00**	**Créditos :**	**3.067.398,00**
19/02	48.0000	1.01.03.01.0004 - MATERIAS-PRIMAS 1.01.01.01.0001 - CAIXA MATRIZ 135 - Compra de Materia Prima p/ industrial.			1.633,68
19/02	49.0000	1.01.03.01.0004 - MATERIAS-PRIMAS 1.01.01.01.0001 - CAIXA MATRIZ 135 - Compra de Materia Prima p/ industrial.			600,00
				Total Débitos	2.233,68
				Total Créditos	2.233,68
20/02	50.0000	1.01.03.01.0004 - MATERIAS-PRIMAS 1.01.01.01.0001 - CAIXA MATRIZ 135 - Compra de Materia Prima p/ industrial.			465,91
20/02	51.0000	1.01.03.01.0004 - MATERIAS-PRIMAS 1.01.01.01.0001 - CAIXA MATRIZ 135 - Compra de Materia Prima p/ industrial.			445,00
20/02	64.0000	2.01.01.01.0001 - FORNECEDORES GERAIS 1.01.01.01.0001 - CAIXA MATRIZ 134 - Pago Duplicata nesta data ref.			2.684,44
20/02	568.0000	2.01.03.01.0006 - SIMPLES A RECOLHER 1.01.01.01.0001 - CAIXA MATRIZ 031 - Pagamento de DARF Simples ref. mês: 10/2023			6.858,03
20/02	569.0000	2.01.03.01.0006 - SIMPLES A RECOLHER 1.01.01.01.0001 - CAIXA MATRIZ 031 - Pagamento de DARF Simples ref. mês: 11/2023			7.551,85
20/02	610.0000	4.01.01.01.0011 - INSS 1.01.01.01.0001 - CAIXA MATRIZ 055 - Pagamento de INSS ref. mês			1.526,69
				Total Débitos	19.531,92
				Total Créditos	19.531,92
21/02	52.0000	1.01.03.01.0004 - MATERIAS-PRIMAS 1.01.01.01.0001 - CAIXA MATRIZ 135 - Compra de Materia Prima p/ industrial.			270,00
21/02	65.0000	2.01.01.01.0001 - FORNECEDORES GERAIS 1.01.01.01.0001 - CAIXA MATRIZ 134 - Pago Duplicata nesta data ref.			126,66
				Total Débitos	396,66
				Total Créditos	396,66
23/02	53.0000	1.01.03.01.0004 - MATERIAS-PRIMAS 2.01.01.01.0001 - FORNECEDORES GERAIS 135 - Compra de Materia Prima p/ industrial.			400,00
		A Transportar ====> Débitos :	**3.089.960,26**	**Créditos :**	**3.089.960,26**

Comprovantes de regularidade da contratada. Doc. 86945/25. Data: 07/07/2025 10:18. Responsável: Maristela R. de Medeiros.
Impresso por convidado em 01/10/2025 03:15. Validação: 356B.B7C0.9D6B.F671.0847.8670.3542.06A8.

CPL
FLS. Nº 0003
VARZEA - PB

LIVRO DIÁRIO

E&M CONSTRUCOES LTDA 0257

Severino Amaldo de Medeiros, 117 - Centro Cep : 58610-000
Sao Jose do Sabugi / PB
CNPJ / CEI : 40.714.462/0001-95 Inscrição Estadual: 163894469
Local de Registro : Jucep Pb Data do Registro : 04/02/2021 Nº do Registro : 25200926498
Período Movimento: 01/01/2024 a 31/12/2024 LIVRO : 0005 FOLHA: 9

Data	Lançamento	Conta Débito / Conta Crédito / Histórico / Complemento			Valor
		De Transporte ====> Débitos :	**3.089.960,26**	**Créditos :**	**3.089.960,26**
23/02	60.0000	1.01.01.01.0001 - CAIXA MATRIZ 3.01.01.02.0001 - SERVIÇOS PRESTADOS 002 - Serviços Prestados Ref. NF Nº			29.528,94
23/02	61.0000	4.01.01.03.0002 - ISS 1.01.01.01.0001 - CAIXA MATRIZ 023 - Pagamento de DARM ISS ref. mês:			590,58
23/02	66.0000	2.01.01.01.0001 - FORNECEDORES GERAIS 1.01.01.01.0001 - CAIXA MATRIZ 134 - Pago Duplicata nesta data ref.			400,00
				Total Débitos	30.919,52
				Total Créditos	30.919,52
28/02	54.0000	1.01.03.01.0004 - MATERIAS-PRIMAS 1.01.01.01.0001 - CAIXA MATRIZ 135 - Compra de Materia Prima p/ industrial.			1.404,23
28/02	55.0000	1.01.03.01.0004 - MATERIAS-PRIMAS 1.01.01.01.0001 - CAIXA MATRIZ 135 - Compra de Materia Prima p/ industrial.			785,71
28/02	56.0000	1.01.03.01.0004 - MATERIAS-PRIMAS 1.01.01.01.0001 - CAIXA MATRIZ 135 - Compra de Materia Prima p/ industrial.			43,81
28/02	57.0000	1.01.03.01.0004 - MATERIAS-PRIMAS 1.01.01.01.0001 - CAIXA MATRIZ 135 - Compra de Materia Prima p/ industrial.			4.515,00
28/02	621.0000	4.01.01.01.0001 - SALARIOS 1.01.01.01.0001 - CAIXA MATRIZ 018 - Pagamento de Salários ref. o mês:			8.368,35
				Total Débitos	15.117,10
				Total Créditos	15.117,10
29/02	67.0000	4.01.01.03.0012 - SIMPLES 2.01.03.01.0006 - SIMPLES A RECOLHER 140 - Provisão do Simples ref. mês:			7.287,40
29/02	582.0000	2.01.03.01.0006 - SIMPLES A RECOLHER 1.01.01.01.0001 - CAIXA MATRIZ 191 - Valores referentes a: Parcelamento SIMPLES			1.668,36
				Total Débitos	8.955,76
				Total Créditos	8.955,76
		Total do Mês ====> Débitos :	**3.144.552,64**	**Créditos :**	**3.144.552,64**
		A Transportar ====> Débitos :	**3.144.552,64**	**Créditos :**	**3.144.552,64**

Comprovantes de regularidade da contratada. Doc. 86945/25. Data: 07/07/2025 10:18. Responsável: Maristela R. de Medeiros.
Impresso por convidado em 01/10/2025 03:15. Validação: 356B.B7C0.9D6B.F671.0847.8670.3542.06A8.

LIVRO DIÁRIO

E&M CONSTRUCOES LTDA **0257**

Severino Amaldo de Medeiros, 117 - Centro Cep : 58610-000
Sao Jose do Sabugi / PB
CNPJ / CEI : 40.714.462/0001-95 Inscrição Estadual: 163894469
Local de Registro : Jucep Pb Data do Registro : 04/02/2021 Nº do Registro : 25200926498
Período Movimento: 01/01/2024 a 31/12/2024 LIVRO : 0005 FOLHA: 10

Data	Lançamento	Conta Débito Conta Crédito Histórico / Complemento					Valor
		De Transporte ==========>	**Débitos :**	**3.144.552,64**	**Créditos :**		**3.144.552,64**
		A Transportar ==========>	**Débitos :**	**3.144.552,64**	**Créditos :**		**3.144.552,64**

CPL
Fls. nº 000356
VÁRZEA - PB

Comprovantes de regularidade da contratada. Doc. 86945/25. Data: 07/07/2025 10:18. Responsável: Maristela R. de Medeiros.
Impresso por convidado em 01/10/2025 03:15. Validação: 356B.B7C0.9D6B.F671.0847.8670.3542.06A8.

CPL
Fls. nº 000357
VARZEA - PB

LIVRO DIÁRIO

E&M CONSTRUCOES LTDA 0257

Severino Amaldo de Medeiros, 117 - Centro Cep : 58610-000
Sao Jose do Sabugi / PB
CNPJ / CEI : 40.714.462/0001-95 Inscrição Estadual: 163894469
Local de Registro : Jucep Pb Data do Registro : 04/02/2021 Nº do Registro : 25200926498
Período Movimento: 01/01/2024 a 31/12/2024 LIVRO : 0005 FOLHA: 11

Data	Lançamento	Conta Débito / Conta Crédito / Histórico / Complemento			Valor
		De Transporte ==> **Débitos :**	**3.144.552,64**	**Créditos :**	**3.144.552,64**
04/03	68.0000	1.01.03.01.0004 - MATERIAS-PRIMAS 1.01.01.01.0001 - CAIXA MATRIZ 135 - Compra de Materia Prima p/ industrial.			1.755,29
				Total Débitos	1.755,29
				Total Créditos	1.755,29
06/03	69.0000	1.01.03.01.0004 - MATERIAS-PRIMAS 1.01.01.01.0001 - CAIXA MATRIZ 135 - Compra de Materia Prima p/ industrial.			285,18
				Total Débitos	285,18
				Total Créditos	285,18
07/03	70.0000	1.01.03.01.0004 - MATERIAS-PRIMAS 1.01.01.01.0001 - CAIXA MATRIZ 135 - Compra de Materia Prima p/ industrial.			539,60
				Total Débitos	539,60
				Total Créditos	539,60
08/03	88.0000	1.01.01.01.0001 - CAIXA MATRIZ 3.01.01.02.0001 - SERVIÇOS PRESTADOS 002 - Serviços Prestados Ref. NF Nº			38.828,11
08/03	89.0000	4.01.01.03.0002 - ISS 1.01.01.01.0001 - CAIXA MATRIZ 023 - Pagamento de DARM ISS ref. mês:			776,56
				Total Débitos	39.604,67
				Total Créditos	39.604,67
11/03	71.0000	1.01.03.01.0004 - MATERIAS-PRIMAS 1.01.01.01.0001 - CAIXA MATRIZ 135 - Compra de Materia Prima p/ industrial.			517,00
11/03	98.0000	2.01.01.01.0001 - FORNECEDORES GERAIS 1.01.01.01.0001 - CAIXA MATRIZ 134 - Pago Duplicata nesta data ref.			2.684,45
11/03	599.0000	4.01.01.01.0010 - FGTS 1.01.01.01.0001 - CAIXA MATRIZ 070 - Pagamento do FGTS ref. o mês			595,86
				Total Débitos	3.797,31
				Total Créditos	3.797,31
12/03	72.0000	1.01.03.01.0004 - MATERIAS-PRIMAS 2.01.01.01.0001 - FORNECEDORES GERAIS 135 - Compra de Materia Prima p/ industrial.			2.128,00
				Total Débitos	2.128,00
				Total Créditos	2.128,00
		A Transportar ==> **Débitos :**	**3.192.662,69**	**Créditos :**	**3.192.662,69**

Comprovantes de regularidade da contratada. Doc. 86945/25. Data: 07/07/2025 10:18. Responsável: Maristela R. de Medeiros.
Impresso por convidado em 01/10/2025 03:15. Validação: 356B.B7C0.9D6B.F671.0847.8670.3542.06A8.

LIVRO DIÁRIO

GPL
Fls. nº 000373
VARZEA-PB

E&M CONSTRUCOES LTDA 0257

Severino Amaldo de Medeiros, 117 - Centro Cep : 58610-000
Sao Jose do Sabugi / PB
CNPJ / CEI : 40.714.462/0001-95 Inscrição Estadual: 163894469
Local de Registro : Jucep Pb Data do Registro : 04/02/2021 Nº do Registro : 25200926498
Período Movimento: 01/01/2024 a 31/12/2024 LIVRO : 0005 FOLHA: 12

Data	Lançamento	Conta Débito / Conta Crédito / Histórico / Complemento			Valor
		De Transporte ====> Débitos :	**3.192.662,69**	**Créditos :**	**3.192.662,69**
14/03	73.0000	1.01.03.01.0004 - MATERIAS-PRIMAS 1.01.01.01.0001 - CAIXA MATRIZ 135 - Compra de Materia Prima p/ industrial.			414,00
14/03	74.0000	4.01.01.02.0008 - SERVIÇOS PRESTADOS PESSOA JURIDICA 1.01.01.01.0001 - CAIXA MATRIZ 015 - Valores Pagos referentes			24,94
14/03	75.0000	4.01.01.02.0008 - SERVIÇOS PRESTADOS PESSOA JURIDICA 1.01.01.01.0001 - CAIXA MATRIZ 015 - Valores Pagos referentes			45,27
14/03	76.0000	4.01.01.02.0008 - SERVIÇOS PRESTADOS PESSOA JURÍDICA 1.01.01.01.0001 - CAIXA MATRIZ 015 - Valores Pagos referentes			19,93
14/03	77.0000	1.01.03.01.0004 - MATERIAS-PRIMAS 1.01.01.01.0001 - CAIXA MATRIZ 135 - Compra de Materia Prima p/ industrial.			2.345,00
				Total Débitos	2.849,14
				Total Créditos	2.849,14
15/03	90.0000	1.01.01.01.0001 - CAIXA MATRIZ 3.01.01.02.0001 - SERVIÇOS PRESTADOS 002 - Serviços Prestados Ref. NF N°			89.829,19
15/03	91.0000	4.01.01.03.0002 - ISS 1.01.01.01.0001 - CAIXA MATRIZ 023 - Pagamento de DARM ISS ref. mês:			1.796,58
				Total Débitos	91.625,77
				Total Créditos	91.625,77
18/03	92.0000	1.01.01.01.0001 - CAIXA MATRIZ 3.01.01.02.0001 - SERVIÇOS PRESTADOS 002 - Serviços Prestados Ref. NF N°			73.681,60
18/03	93.0000	4.01.01.03.0002 - ISS 1.01.01.01.0001 - CAIXA MATRIZ 023 - Pagamento de DARM ISS ref. mês:			3.526,10
				Total Débitos	77.207,70
				Total Créditos	77.207,70
20/03	78.0000	1.01.03.01.0004 - MATERIAS-PRIMAS 1.01.01.01.0001 - CAIXA MATRIZ 135 - Compra de Materia Prima p/ industrial.			3.140,00
20/03	570.0000	2.01.03.01.0006 - SIMPLES A RECOLHER 1.01.01.01.0001 - CAIXA MATRIZ 031 - Pagamento de DARF Simples ref. mês: 02/2024			7.287,40
		A Transportar ====> Débitos :	**3.374.772,70**	**Créditos :**	**3.374.772,70**

Comprovantes de regularidade da contratada. Doc. 86945/25. Data: 07/07/2025 10:18. Responsável: Maristela R. de Medeiros.
Impresso por convidado em 01/10/2025 03:15. Validação: 356B.B7C0.9D6B.F671.0847.8670.3542.06A8.

LIVRO DIÁRIO

CPL
Fls. nº 000359
VARZEA - PB

E&M CONSTRUCOES LTDA 0257

Severino Amaldo de Medeiros, 117 - Centro Cep : 58610-000
Sao Jose do Sabugi / PB
CNPJ / CEI : 40.714.462/0001-95 Inscrição Estadual: 163894469
Local de Registro : Jucep Pb Data do Registro : 04/02/2021 Nº do Registro: 25200926498
Período Movimento: 01/01/2024 a 31/12/2024 LIVRO : 0005 FOLHA: 13

Data	Lançamento	Conta Débito / Conta Crédito / Histórico / Complemento			Valor
		De Transporte ==>	**Débitos :** 3.374.772,70	**Créditos :**	3.374.772,70
20/03	611.0000	4.01.01.01.0011 - INSS 1.01.01.01.0001 - CAIXA MATRIZ 055 - Pagamento de INSS ref. mês			1.515,65
				Total Débitos	11.943,05
				Total Créditos	11.943,05
21/03	79.0000	1.01.03.01.0004 - MATERIAS-PRIMAS 1.01.01.01.0001 - CAIXA MATRIZ 135 - Compra de Materia Prima p/ industrial.			370,00
21/03	80.0000	1.01.03.01.0004 - MATERIAS-PRIMAS 2.01.01.01.0001 - FORNECEDORES GERAIS 135 - Compra de Materia Prima p/ industrial.			4.646,06
				Total Débitos	5.016,06
				Total Créditos	5.016,06
22/03	81.0000	1.01.03.01.0004 - MATERIAS-PRIMAS 2.01.01.01.0001 - FORNECEDORES GERAIS 135 - Compra de Materia Prima p/ industrial.			6.291,93
22/03	82.0000	1.01.03.01.0004 - MATERIAS-PRIMAS 1.01.01.01.0001 - CAIXA MATRIZ 135 - Compra de Materia Prima p/ industrial.			130,00
22/03	83.0000	1.01.03.01.0004 - MATERIAS-PRIMAS 1.01.01.01.0001 - CAIXA MATRIZ 135 - Compra de Materia Prima p/ industrial.			355,00
22/03	84.0000	1.01.03.01.0004 - MATERIAS-PRIMAS 1.01.01.01.0001 - CAIXA MATRIZ 135 - Compra de Materia Prima p/ industrial.			45,50
22/03	85.0000	1.01.03.01.0004 - MATERIAS-PRIMAS 2.01.01.01.0001 - FORNECEDORES GERAIS 135 - Compra de Materia Prima p/ industrial.			3.000,00
22/03	97.0000	2.01.01.01.0001 - FORNECEDORES GERAIS 1.01.01.01.0001 - CAIXA MATRIZ 134 - Pago Duplicata nesta data ref.			3.000,00
				Total Débitos	12.822,43
				Total Créditos	12.822,43
23/03	86.0000	1.01.03.01.0004 - MATERIAS-PRIMAS 1.01.01.01.0001 - CAIXA MATRIZ 135 - Compra de Materia Prima p/ industrial.			388,50
				Total Débitos	388,50
				Total Créditos	388,50
		A Transportar ==>	**Débitos :** 3.394.515,34	**Créditos :**	3.394.515,34

Comprovantes de regularidade da contratada. Doc. 86945/25. Data: 07/07/2025 10:18. Responsável: Maristela R. de Medeiros.
Impresso por convidado em 01/10/2025 03:15. Validação: 356B.B7C0.9D6B.F671.0847.8670.3542.06A8.

LIVRO DIÁRIO

CPL
Fls. nº 000300
VÁRZEA - PB

E&M CONSTRUCOES LTDA **0257**

Severino Arnaldo de Medeiros, 117 - Centro Cep : 58610-000
Sao Jose do Sabugi / PB
CNPJ / CEI : 40.714.462/0001-95 Inscrição Estadual: 163894469
Local de Registro : Jucep Pb Data do Registro : 04/02/2021 Nº do Registro : 25200926498
Período Movimento: 01/01/2024 a 31/12/2024 LIVRO : 0005 FOLHA: 14

Data	Lançamento	Conta Débito / Conta Crédito / Histórico / Complemento			Valor
		De Transporte ====> Débitos :	**3.394.515,34**	**Créditos :**	**3.394.515,34**
26/03	87.0000	1.01.03.01.0004 - MATERIAS-PRIMAS 1.01.01.01.0001 - CAIXA MATRIZ 135 - Compra de Materia Prima p/ industrial.			14,49
				Total Débitos	14,49
				Total Créditos	14,49
27/03	94.0000	1.01.01.01.0001 - CAIXA MATRIZ 3.01.01.02.0001 - SERVIÇOS PRESTADOS 002 - Serviços Prestados Ref. NF Nº			34.707,36
27/03	95.0000	4.01.01.03.0002 - ISS 1.01.01.01.0001 - CAIXA MATRIZ 023 - Pagamento de DARM ISS ref. mês:			694,15
				Total Débitos	35.401,51
				Total Créditos	35.401,51
28/03	583.0000	2.01.03.01.0006 - SIMPLES A RECOLHER 1.01.01.01.0001 - CAIXA MATRIZ 191 - Valores referentes a: Parcelamento SIMPLES			1.680,98
				Total Débitos	1.680,98
				Total Créditos	1.680,98
30/03	622.0000	4.01.01.01.0001 - SALARIOS 1.01.01.01.0001 - CAIXA MATRIZ 018 - Pagamento de Salários ref. o mês:			8.368,35
				Total Débitos	8.368,35
				Total Créditos	8.368,35
31/03	98.0000	4.01.01.03.0012 - SIMPLES 2.01.03.01.0006 - SIMPLES A RECOLHER 140 - Provisão do Simples ref. mês:			20.378,30
				Total Débitos	20.378,30
				Total Créditos	20.378,30
		Total do Mês ====> Débitos :	**3.460.358,97**	**Créditos :**	**3.460.358,97**
		A Transportar ====> Débitos :	**3.460.358,97**	**Créditos :**	**3.460.358,97**

Comprovantes de regularidade da contratada. Doc. 86945/25. Data: 07/07/2025 10:18. Responsável: Maristela R. de Medeiros.
Impresso por convidado em 01/10/2025 03:15. Validação: 356B.B7C0.9D6B.F671.0847.8670.3542.06A8.

CPL
FIS. 000361
VARZEA-PB

LIVRO DIÁRIO

E&M CONSTRUCOES LTDA 0257

Severino Arnaldo de Medeiros, 117 - Centro Cep : 58610-000
Sao Jose do Sabugi / PB
CNPJ / CEI : 40.714.462/0001-95 Inscrição Estadual: 163894469
Local de Registro : Jucep Pb Data do Registro : 04/02/2021 Nº do Registro : 25200926498
Período Movimento: 01/01/2024 a 31/12/2024 LIVRO : 0005 FOLHA: 15

Data	Lançamento	Conta Débito / Conta Crédito / Histórico / Complemento			Valor
		De Transporte ==> Débitos :	**3.460.358,97**	**Créditos :**	**3.460.358,97**
03/04	571.0000	2.01.03.01.0006 - SIMPLES A RECOLHER 1.01.01.01.0001 - CAIXA MATRIZ 031 - Pagamento de DARF Simples ref. mês: 01/2024			14.170,46
				Total Débitos	14.170,46
				Total Créditos	14.170,46
05/04	120.0000	1.01.01.01.0001 - CAIXA MATRIZ 3.01.01.02.0001 - SERVIÇOS PRESTADOS 002 - Serviços Prestados Ref. NF Nº			5.154,38
05/04	121.0000	4.01.01.03.0002 - ISS 1.01.01.01.0001 - CAIXA MATRIZ 023 - Pagamento de DARM ISS ref. mês:			103,09
05/04	122.0000	1.01.01.01.0001 - CAIXA MATRIZ 3.01.01.02.0001 - SERVIÇOS PRESTADOS 002 - Serviços Prestados Ref. NF Nº			3.633,44
05/04	123.0000	4.01.01.03.0002 - ISS 1.01.01.01.0001 - CAIXA MATRIZ 023 - Pagamento de DARM ISS ref. mês:			72,67
				Total Débitos	8.963,58
				Total Créditos	8.963,58
08/04	99.0000	1.01.03.01.0004 - MATERIAS-PRIMAS 1.01.01.01.0001 - CAIXA MATRIZ 135 - Compra de Materia Prima p/ industrial.			4.450,00
08/04	124.0000	1.01.01.01.0001 - CAIXA MATRIZ 3.01.01.02.0001 - SERVIÇOS PRESTADOS 002 - Serviços Prestados Ref. NF Nº			54.021,17
08/04	125.0000	4.01.01.03.0002 - ISS 1.01.01.01.0001 - CAIXA MATRIZ 023 - Pagamento de DARM ISS ref. mês:			1.080,42
				Total Débitos	59.551,59
				Total Créditos	59.551,59
09/04	100.0000	1.01.03.01.0004 - MATERIAS-PRIMAS 2.01.01.01.0001 - FORNECEDORES GERAIS 135 - Compra de Materia Prima p/ industrial.			1.344,00
				Total Débitos	1.344,00
				Total Créditos	1.344,00
10/04	129.0000	2.01.01.01.0001 - FORNECEDORES GERAIS 1.01.01.01.0001 - CAIXA MATRIZ 134 - Pago Duplicata nesta data ref.			1.548,68
				Total Débitos	1.548,68
		A Transportar ==> Débitos :	**3.545.937,28**	**Créditos :**	**3.545.937,28**

Comprovantes de regularidade da contratada. Doc. 86945/25. Data: 07/07/2025 10:18. Responsável: Maristela R. de Medeiros.
Impresso por convidado em 01/10/2025 03:15. Validação: 356B.B7C0.9D6B.F671.0847.8670.3542.06A8.

CPL
Fls. nº 000372
VARZEA - PB


LIVRO DIÁRIO

E&M CONSTRUCOES LTDA **0257**

Severino Amaldo de Medeiros, 117 - Centro Cep : 58610-000
Sao Jose do Sabugi / PB
CNPJ / CEI : 40.714.462/0001-95 Inscrição Estadual: 163894469
Local de Registro : Jucep Pb Data do Registro : 04/02/2021 Nº do Registro : 25200926498
Período Movimento: 01/01/2024 a 31/12/2024 LIVRO : 0005 FOLHA: 16

Data	Lançamento	Conta Débito Conta Crédito Histórico / Complemento			Valor
		De Transporte =====> Débitos :	**3.545.937,28**	**Créditos :**	**3.545.937,28**
				Total Créditos	1.548,68
11/04	101.0000	1.01.03.01.0004 - MATERIAS-PRIMAS 1.01.01.01.0001 - CAIXA MATRIZ 135 - Compra de Materia Prima p/ industrial.			1.600,00
11/04	130.0000	2.01.01.01.0001 - FORNECEDORES GERAIS 1.01.01.01.0001 - CAIXA MATRIZ 134 - Pago Duplicata nesta data ref.			2.128,00
				Total Débitos	3.928,00
				Total Créditos	3.928,00
12/04	102.0000	1.01.03.01.0004 - MATERIAS-PRIMAS 2.01.01.01.0001 - FORNECEDORES GERAIS 135 - Compra de Materia Prima p/ industrial.			383,73
				Total Débitos	383,73
				Total Créditos	383,73
16/04	103.0000	1.01.03.01.0004 - MATERIAS-PRIMAS 1.01.01.01.0001 - CAIXA MATRIZ 135 - Compra de Materia Prima p/ industrial.			2.847,00
16/04	126.0000	1.01.01.01.0001 - CAIXA MATRIZ 3.01.01.02.0001 - SERVIÇOS PRESTADOS 002 - Serviços Prestados Ref. NF Nº			5.500,00
				Total Débitos	8.347,00
				Total Créditos	8.347,00
19/04	104.0000	1.01.03.01.0004 - MATERIAS-PRIMAS 2.01.01.01.0001 - FORNECEDORES GERAIS 135 - Compra de Materia Prima p/ industrial.			24,00
19/04	105.0000	1.01.03.01.0004 - MATERIAS-PRIMAS 2.01.01.01.0001 - FORNECEDORES GERAIS 135 - Compra de Materia Prima p/ industrial.			1.428,00
19/04	600.0000	4.01.01.01.0010 - FGTS 1.01.01.01.0001 - CAIXA MATRIZ 070 - Pagamento do FGTS ref. o mês			564,80
				Total Débitos	2.016,80
				Total Créditos	2.016,80
20/04	131.0000	2.01.01.01.0001 - FORNECEDORES GERAIS 1.01.01.01.0001 - CAIXA MATRIZ 134 - Pago Duplicata nesta data ref.			2.097,31
20/04	132.0000	2.01.01.01.0001 - FORNECEDORES GERAIS 1.01.01.01.0001 - CAIXA MATRIZ 134 - Pago Duplicata nesta data ref.			1.548,69
		A Transportar =====> Débitos :	**3.564.258,81**	**Créditos :**	**3.564.258,81**

Comprovantes de regularidade da contratada. Doc. 86945/25. Data: 07/07/2025 10:18. Responsável: Maristela R. de Medeiros.
Impresso por convidado em 01/10/2025 03:15. Validação: 356B.B7C0.9D6B.F671.0847.8670.3542.06A8.

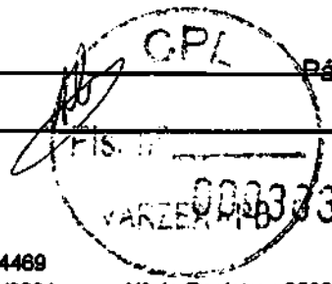

LIVRO DIÁRIO

E&M CONSTRUCOES LTDA 0257

Severino Arnaldo de Medeiros, 117 - Centro Cep : 58610-000
Sao Jose do Sabugi / PB
CNPJ / CEI : 40.714.462/0001-95 Inscrição Estadual: 163894469
Local de Registro : Jucep Pb Data do Registro : 04/02/2021 Nº do Registro : 25200926498
Período Movimento: 01/01/2024 a 31/12/2024 LIVRO : 0005 FOLHA: 17

Data	Lançamento	Conta Débito / Conta Crédito / Histórico / Complemento			Valor
		De Transporte ====> Débitos :	**3.564.258,81**	**Créditos :**	**3.564.258,81**
				Total Débitos	3.646,00
				Total Créditos	3.646,00
22/04	106.0000	1.01.03.01.0004 - MATERIAS-PRIMAS 1.01.01.01.0001 - CAIXA MATRIZ 135 - Compra de Materia Prima p/ industrial.			451,84
22/04	127.0000	1.01.01.01.0001 - CAIXA MATRIZ 3.01.01.02.0001 - SERVIÇOS PRESTADOS 002 - Serviços Prestados Ref. NF Nº			43.147,06
22/04	128.0000	4.01.01.03.0002 - ISS 1.01.01.01.0001 - CAIXA MATRIZ 023 - Pagamento de DARM ISS ref. mês:			1.324,66
				Total Débitos	44.923,56
				Total Créditos	44.923,56
23/04	107.0000	1.01.03.01.0004 - MATERIAS-PRIMAS 1.01.01.01.0001 - CAIXA MATRIZ 135 - Compra de Materia Prima p/ industrial.			4.680,00
23/04	612.0000	4.01.01.01.0011 - INSS 1.01.01.01.0001 - CAIXA MATRIZ 055 - Pagamento de INSS ref. mês			1.525,68
				Total Débitos	6.205,68
				Total Créditos	6.205,68
24/04	108.0000	1.01.03.01.0004 - MATERIAS-PRIMAS 1.01.01.01.0001 - CAIXA MATRIZ 135 - Compra de Materia Prima p/ industrial.			433,05
24/04	109.0000	1.01.03.01.0004 - MATERIAS-PRIMAS 2.01.01.01.0001 - FORNECEDORES GERAIS 135 - Compra de Materia Prima p/ industrial.			1.704,24
				Total Débitos	2.137,29
				Total Créditos	2.137,29
25/04	110.0000	1.01.03.01.0004 - MATERIAS-PRIMAS 1.01.01.01.0001 - CAIXA MATRIZ 135 - Compra de Materia Prima p/ industrial.			1.798,41
25/04	111.0000	1.01.03.01.0004 - MATERIAS-PRIMAS 1.01.01.01.0001 - CAIXA MATRIZ 135 - Compra de Materia Prima p/ industrial.			533,59
25/04	112.0000	1.01.03.01.0004 - MATERIAS-PRIMAS 1.01.01.01.0001 - CAIXA MATRIZ 135 - Compra de Materia Prima p/ industrial.			3.270,40
		A Transportar ====> Débitos :	**3.623.127,74**	**Créditos :**	**3.623.127,74**

Comprovantes de regularidade da contratada. Doc. 86945/25. Data: 07/07/2025 10:18. Responsável: Maristela R. de Medeiros.
Impresso por convidado em 01/10/2025 03:15. Validação: 356B.B7C0.9D6B.F671.0847.8670.3542.06A8.

CPL
Fls. nº 000304
VARZEA - PB

LIVRO DIÁRIO

E&M CONSTRUCOES LTDA — **0257**

Severino Amaldo de Medeiros, 117 - Centro Cep : 58610-000
Sao Jose do Sabugi / PB
CNPJ / CEI : 40.714.462/0001-95 Inscrição Estadual: 163894469
Local de Registro : Jucep Pb Data do Registro : 04/02/2021 Nº do Registro : 25200926498
Período Movimento: 01/01/2024 a 31/12/2024 LIVRO : 0005 FOLHA: 18

Data	Lançamento	Conta Débito / Conta Crédito / Histórico / Complemento			Valor
		De Transporte ====> Débitos :	**3.623.127,74**	**Créditos :**	**3.623.127,74**
25/04	113.0000	4.01.01.02.0008 - SERVIÇOS PRESTADOS PESSOA JURIDICA 1.01.01.01.0001 - CAIXA MATRIZ 015 - Valores Pagos referentes			25,94
25/04	114.0000	4.01.01.02.0008 - SERVIÇOS PRESTADOS PESSOA JURIDICA 1.01.01.01.0001 - CAIXA MATRIZ 015 - Valores Pagos referentes			47,08
25/04	115.0000	4.01.01.02.0008 - SERVIÇOS PRESTADOS PESSOA JURIDICA 1.01.01.01.0001 - CAIXA MATRIZ 015 - Valores Pagos referentes			20,73
				Total Débitos	5.696,15
				Total Créditos	5.696,15
26/04	116.0000	1.01.03.01.0004 - MATERIAS-PRIMAS 1.01.01.01.0001 - CAIXA MATRIZ 135 - Compra de Materia Prima p/ industrial.			187,43
				Total Débitos	187,43
				Total Créditos	187,43
29/04	117.0000	1.01.03.01.0004 - MATERIAS-PRIMAS 1.01.01.01.0001 - CAIXA MATRIZ 135 - Compra de Materia Prima p/ industrial.			240,00
29/04	118.0000	1.01.03.01.0004 - MATERIAS-PRIMAS 2.01.01.01.0001 - FORNECEDORES GERAIS 135 - Compra de Materia Prima p/ industrial.			1.200,06
				Total Débitos	1.440,06
				Total Créditos	1.440,06
30/04	119.0000	1.01.03.01.0004 - MATERIAS-PRIMAS 2.01.01.01.0001 - FORNECEDORES GERAIS 135 - Compra de Materia Prima p/ industrial.			1.274,88
30/04	133.0000	2.01.01.01.0001 - FORNECEDORES GERAIS 1.01.01.01.0001 - CAIXA MATRIZ 134 - Pago Duplicata nesta data ref.			1.548,69
30/04	134.0000	4.01.01.03.0012 - SIMPLES 2.01.03.01.0006 - SIMPLES A RECOLHER 140 - Provisão do Simples ref. mês:			8.027,26
30/04	623.0000	4.01.01.01.0001 - SALARIOS 1.01.01.01.0001 - CAIXA MATRIZ 018 - Pagamento de Salários ref. o mês:			8.368,35
				Total Débitos	19.219,18
				Total Créditos	19.219,18
		Total do Mês ====> Débitos :	**3.644.068,16**	**Créditos :**	**3.644.068,16**
		A Transportar ====> Débitos :	**3.644.068,16**	**Créditos :**	**3.644.068,16**

Comprovantes de regularidade da contratada. Doc. 86945/25. Data: 07/07/2025 10:18. Responsável: Maristela R. de Medeiros.
Impresso por convidado em 01/10/2025 03:15. Validação: 356B.B7C0.9D6B.F671.0847.8670.3542.06A8.

LIVRO DIÁRIO

E&M CONSTRUCOES LTDA **0257**

Severino Arnaldo de Medeiros, 117 - Centro Cep : 58610-000
Sao Jose do Sabugi / PB
CNPJ / CEI : 40.714.462/0001-95 Inscrição Estadual: 163884469
Local de Registro : Jucep Pb Data do Registro : 04/02/2021 Nº do Registro : 25200926498
Período Movimento: 01/01/2024 a 31/12/2024 LIVRO : 0005 FOLHA: 19

Data	Lançamento	Conta Débito Conta Crédito Histórico / Complemento				Valor
		De Transporte =====>	**Débitos :**	**3.644.068,16**	**Créditos :**	**3.644.068,16**
		A Transportar =====>	**Débitos :**	**3.644.068,16**	**Créditos :**	**3.644.068,16**

CPL
Fls. nº 000365
VARZEA - PB

Comprovantes de regularidade da contratada. Doc. 86945/25. Data: 07/07/2025 10:18. Responsável: Maristela R. de Medeiros.
Impresso por convidado em 01/10/2025 03:15. Validação: 356B.B7C0.9D6B.F671.0847.8670.3542.06A8.

LIVRO DIÁRIO

CPL
Fls. nº 000306
VARZEA - PB

E&M CONSTRUCOES LTDA 0257

Severino Amaldo de Medeiros, 117 - Centro Cep : 58610-000
Sao Jose do Sabugi / PB
CNPJ / CEI : 40.714.462/0001-95 Inscrição Estadual: 163894469
Local de Registro : Jucep Pb Data do Registro : 04/02/2021 Nº do Registro : 25200926498
Período Movimento: 01/01/2024 a 31/12/2024 LIVRO : 0005 FOLHA: 20

Data	Lançamento	Conta Débito Conta Crédito Histórico / Complemento			Valor
		De Transporte =====> Débitos :	**3.644.068,16**	**Créditos :**	**3.644.068,16**
02/05	159.0000	1.01.01.01.0001 - CAIXA MATRIZ 3.01.01.02.0001 - SERVIÇOS PRESTADOS 002 - Serviços Prestados Ref. NF Nº			53.917,47
02/05	160.0000	4.01.01.03.0002 - ISS 1.01.01.01.0001 - CAIXA MATRIZ 023 - Pagamento de DARM ISS ref. mês:			1.078,35
				Total Débitos	54.995,82
				Total Créditos	54.995,82
03/05	161.0000	1.01.01.01.0001 - CAIXA MATRIZ 3.01.01.02.0001 - SERVIÇOS PRESTADOS 002 - Serviços Prestados Ref. NF Nº			17.078,56
03/05	162.0000	4.01.01.03.0002 - ISS 1.01.01.01.0001 - CAIXA MATRIZ 023 - Pagamento de DARM ISS ref. mês:			341,57
03/05	163.0000	1.01.01.01.0001 - CAIXA MATRIZ 3.01.01.02.0001 - SERVIÇOS PRESTADOS 002 - Serviços Prestados Ref. NF Nº			37.548,38
03/05	164.0000	4.01.01.03.0002 - ISS 1.01.01.01.0001 - CAIXA MATRIZ 023 - Pagamento de DARM ISS ref. mês:			750,97
03/05	595.0000	4.01.01.01.0005 - FERIAS 1.01.01.01.0001 - CAIXA MATRIZ 018 - Pagamento de Salários ref. o mês: FERIAS			5.722,73
				Total Débitos	61.442,21
				Total Créditos	61.442,21
04/05	135.0000	1.01.03.01.0004 - MATERIAS-PRIMAS 1.01.01.01.0001 - CAIXA MATRIZ 135 - Compra de Materia Prima p/ industrial.			5.077,00
04/05	136.0000	1.01.03.01.0004 - MATERIAS-PRIMAS 1.01.01.01.0001 - CAIXA MATRIZ 135 - Compra de Materia Prima p/ industrial.			3.523,00
				Total Débitos	8.600,00
				Total Créditos	8.600,00
07/05	137.0000	1.01.03.01.0004 - MATERIAS-PRIMAS 1.01.01.01.0001 - CAIXA MATRIZ 135 - Compra de Materia Prima p/ industrial.			1.580,09
				Total Débitos	1.580,09
				Total Créditos	1.580,09
		A Transportar =====> Débitos :	**3.770.686,28**	**Créditos :**	**3.770.686,28**

Comprovantes de regularidade da contratada. Doc. 86945/25. Data: 07/07/2025 10:18. Responsável: Maristela R. de Medeiros.
Impresso por convidado em 01/10/2025 03:15. Validação: 356B.B7C0.9D6B.F671.0847.8670.3542.06A8.

LIVRO DIÁRIO

CPL
Fls. Nº 000367
VARZEA - PB

E&M CONSTRUCOES LTDA 0257

Severino Arnaldo de Medeiros, 117 - Centro Cep : 58610-000
Sao Jose do Sabugi / PB
CNPJ / CEI : 40.714.462/0001-95 Inscrição Estadual: 163894469
Local de Registro : Jucep Pb Data do Registro : 04/02/2021 Nº do Registro : 25200926498
Período Movimento: 01/01/2024 a 31/12/2024 LIVRO : 0005 FOLHA: 21

Data	Lançamento	Conta Débito / Conta Crédito / Histórico / Complemento			Valor
		De Transporte ====> Débitos :	**3.770.686,28**	**Créditos :**	**3.770.686,28**
08/05	138.0000	1.01.03.01.0004 - MATERIAS-PRIMAS 2.01.01.01.0001 - FORNECEDORES GERAIS 135 - Compra de Materia Prima p/ industrial.			885,00
08/05	171.0000	2.01.01.01.0001 - FORNECEDORES GERAIS 1.01.01.01.0001 - CAIXA MATRIZ 134 - Pago Duplicata nesta data ref.			885,00
				Total Débitos	1.770,00
				Total Créditos	1.770,00
09/05	165.0000	1.01.01.01.0001 - CAIXA MATRIZ 3.01.01.02.0001 - SERVIÇOS PRESTADOS 002 - Serviços Prestados Ref. NF Nº			27.165,86
09/05	166.0000	4.01.01.03.0002 - ISS 1.01.01.01.0001 - CAIXA MATRIZ 023 - Pagamento de DARM ISS ref. mês:			902,12
09/05	172.0000	2.01.01.01.0001 - FORNECEDORES GERAIS 1.01.01.01.0001 - CAIXA MATRIZ 134 - Pago Duplicata nesta data ref.			1.344,00
09/05	584.0000	2.01.03.01.0006 - SIMPLES A RECOLHER 1.01.01.01.0001 - CAIXA MATRIZ 191 - Valores referentes a: Parcelamento SIMPLES			1.708,12
				Total Débitos	31.120,10
				Total Créditos	31.120,10
12/05	173.0000	2.01.01.01.0001 - FORNECEDORES GERAIS 1.01.01.01.0001 - CAIXA MATRIZ 134 - Pago Duplicata nesta data ref.			383,73
				Total Débitos	383,73
				Total Créditos	383,73
14/05	139.0000	1.01.03.01.0004 - MATERIAS-PRIMAS 1.01.01.01.0001 - CAIXA MATRIZ 135 - Compra de Materia Prima p/ industrial.			2.684,00
				Total Débitos	2.684,00
				Total Créditos	2.684,00
15/05	140.0000	1.01.03.01.0004 - MATERIAS-PRIMAS 2.01.01.01.0001 - FORNECEDORES GERAIS 135 - Compra de Materia Prima p/ industrial.			4.999,50
15/05	141.0000	1.01.03.01.0004 - MATERIAS-PRIMAS 1.01.01.01.0001 - CAIXA MATRIZ 135 - Compra de Materia Prima p/ industrial.			1.499,86
				Total Débitos	6.499,36
				Total Créditos	6.499,36
		A Transportar ====> Débitos :	**3.813.143,47**	**Créditos :**	**3.813.143,47**

Comprovantes de regularidade da contratada. Doc. 86945/25. Data: 07/07/2025 10:18. Responsável: Maristela R. de Medeiros.
Impresso por convidado em 01/10/2025 03:15. Validação: 356B.B7C0.9D6B.F671.0847.8670.3542.06A8.

CPL
FIS. nº 000303
VARZEA - PB

LIVRO DIÁRIO

E&M CONSTRUCOES LTDA 0257

Severino Arnaldo de Medeiros, 117 - Centro Cep : 58610-000
Sao Jose do Sabugi / PB
CNPJ / CEI : 40.714.462/0001-95 Inscrição Estadual: 163894469
Local de Registro : Jucep Pb Data do Registro : 04/02/2021 Nº do Registro : 25200926498
Período Movimento: 01/01/2024 a 31/12/2024 LIVRO : 0005 FOLHA: 22

Data	Lançamento	Conta Débito Conta Crédito Histórico / Complemento			Valor
		De Transporte =====> Débitos :	**3.813.143,47**	**Créditos :**	**3.813.143,47**
16/05	174.0000	2.01.01.01.0001 - FORNECEDORES GERAIS 1.01.01.01.0001 - CAIXA MATRIZ 134 - Pago Duplicata nesta data ref.			484,00
				Total Débitos	484,00
				Total Créditos	484,00
17/05	142.0000	1.01.03.01.0004 - MATERIAS-PRIMAS 1.01.01.01.0001 - CAIXA MATRIZ 135 - Compra de Materia Prima p/ industrial.			325,00
17/05	143.0000	1.01.03.01.0004 - MATERIAS-PRIMAS 1.01.01.01.0001 - CAIXA MATRIZ 135 - Compra de Materia Prima p/ industrial.			2.650,00
17/05	167.0000	1.01.01.01.0001 - CAIXA MATRIZ 3.01.01.02.0001 - SERVIÇOS PRESTADOS 002 - Serviços Prestados Ref. NF Nº			33.017,66
17/05	168.0000	4.01.01.03.0002 - ISS 1.01.01.01.0001 - CAIXA MATRIZ 023 - Pagamento de DARM ISS ref. mês:			660,35
				Total Débitos	36.653,01
				Total Créditos	36.653,01
20/05	144.0000	1.01.03.01.0004 - MATERIAS-PRIMAS 1.01.01.01.0001 - CAIXA MATRIZ 135 - Compra de Materia Prima p/ industrial.			1.810,00
20/05	145.0000	1.01.03.01.0004 - MATERIAS-PRIMAS 2.01.01.01.0001 - FORNECEDORES GERAIS 135 - Compra de Materia Prima p/ industrial.			744,00
20/05	146.0000	1.01.03.01.0004 - MATERIAS-PRIMAS 2.01.01.01.0001 - FORNECEDORES GERAIS 135 - Compra de Materia Prima p/ industrial.			744,00
20/05	147.0000	4.01.01.02.0008 - SERVIÇOS PRESTADOS PESSOA JURIDICA 1.01.01.01.0001 - CAIXA MATRIZ 015 - Valores Pagos referentes			25,94
20/05	148.0000	4.01.01.02.0008 - SERVIÇOS PRESTADOS PESSOA JURIDICA 1.01.01.01.0001 - CAIXA MATRIZ 015 - Valores Pagos referentes			47,08
20/05	149.0000	4.01.01.02.0008 - SERVIÇOS PRESTADOS PESSOA JURIDICA 1.01.01.01.0001 - CAIXA MATRIZ 015 - Valores Pagos referentes			20,73
		A Transportar =====> Débitos :	**3.853.672,23**	**Créditos :**	**3.853.672,23**

Comprovantes de regularidade da contratada. Doc. 86945/25. Data: 07/07/2025 10:18. Responsável: Maristela R. de Medeiros.
Impresso por convidado em 01/10/2025 03:15. Validação: 356B.B7C0.9D6B.F671.0847.8670.3542.06A8.

LIVRO DIÁRIO

CPL
Fls. nº 000369
VÁRZEA - PB

E&M CONSTRUCOES LTDA 0257

Severino Arnaldo de Medeiros, 117 - Centro Cep : 58610-000
Sao Jose do Sabugi / PB
CNPJ / CEI : 40.714.462/0001-95 Inscrição Estadual: 163894469
Local de Registro : Jucep Pb Data do Registro : 04/02/2021 Nº do Registro : 25200926498
Período Movimento: 01/01/2024 a 31/12/2024 LIVRO : 0005 FOLHA: 23

Data	Lançamento	Conta Débito / Conta Crédito / Histórico / Complemento			Valor
		De Transporte ====> Débitos :	**3.853.672,23**	**Créditos :**	**3.853.672,23**
20/05	175.0000	2.01.01.01.0001 - FORNECEDORES GERAIS 1.01.01.01.0001 - CAIXA MATRIZ 134 - Pago Duplicata nesta data ref.			2.097,31
20/05	176.0000	2.01.01.01.0001 - FORNECEDORES GERAIS 1.01.01.01.0001 - CAIXA MATRIZ 134 - Pago Duplicata nesta data ref.			424,96
20/05	572.0000	2.01.03.01.0006 - SIMPLES A RECOLHER 1.01.01.01.0001 - CAIXA MATRIZ 031 - Pagamento de DARF Simples ref. mês: 04/2024			8.027,26
20/05	601.0000	4.01.01.01.0010 - FGTS 1.01.01.01.0001 - CAIXA MATRIZ 070 - Pagamento do FGTS ref. o mês			564,80
20/05	613.0000	4.01.01.01.0011 - INSS 1.01.01.01.0001 - CAIXA MATRIZ 055 - Pagamento de INSS ref. mês			1.515,65
				Total Débitos	16.021,73
				Total Créditos	16.021,73
21/05	150.0000	1.01.03.01.0004 - MATERIAS-PRIMAS 1.01.01.01.0001 - CAIXA MATRIZ 135 - Compra de Materia Prima p/ Industrial.			1.580,09
21/05	151.0000	1.01.03.01.0004 - MATERIAS-PRIMAS 1.01.01.01.0001 - CAIXA MATRIZ 135 - Compra de Materia Prima p/ Industrial.			1.068,00
				Total Débitos	2.648,09
				Total Créditos	2.648,09
23/05	152.0000	1.01.03.01.0004 - MATERIAS-PRIMAS 1.01.01.01.0001 - CAIXA MATRIZ 135 - Compra de Materia Prima p/ Industrial.			2.933,88
23/05	153.0000	1.01.03.01.0004 - MATERIAS-PRIMAS 1.01.01.01.0001 - CAIXA MATRIZ 135 - Compra de Materia Prima p/ Industrial.			6.213,07
23/05	169.0000	1.01.01.01.0001 - CAIXA MATRIZ 3.01.01.02.0001 - SERVIÇOS PRESTADOS 002 - Serviços Prestados Ref. NF Nº			62.858,93
23/05	170.0000	4.01.01.03.0002 - ISS 1.01.01.01.0001 - CAIXA MATRIZ 023 - Pagamento de DARM ISS ref. mês:			1.803,72
				Total Débitos	73.809,60
		A Transportar ====> Débitos :	**3.942.759,90**	**Créditos :**	**3.942.759,90**

Comprovantes de regularidade da contratada. Doc. 86945/25. Data: 07/07/2025 10:18. Responsável: Maristela R. de Medeiros.
Impresso por convidado em 01/10/2025 03:15. Validação: 356B.B7C0.9D6B.F671.0847.8670.3542.06A8.

LIVRO DIÁRIO

CPL
Fls. nº 000370
VÁRZEA - PB

E&M CONSTRUCOES LTDA 0257

Severino Arnaldo de Medeiros, 117 - Centro Cep : 58610-000
Sao Jose do Sabugi / PB
CNPJ / CEI : 40.714.462/0001-95 Inscrição Estadual: 163894469
Local de Registro : Jucep Pb Data do Registro : 04/02/2021 Nº do Registro : 25200926498
Período Movimento: 01/01/2024 a 31/12/2024 LIVRO : 0005 FOLHA: 24

Data	Lançamento	Conta Débito / Conta Crédito / Histórico / Complemento			Valor
		De Transporte =====> Débitos :	**3.942.759,90**	**Créditos :**	**3.942.759,90**
				Total Créditos	73.809,60
24/05	177.0000	2.01.01.01.0001 - FORNECEDORES GERAIS 1.01.01.01.0001 - CAIXA MATRIZ 134 - Pago Duplicata nesta data ref.			1.704,24
				Total Débitos	1.704,24
				Total Créditos	1.704,24
25/05	154.0000	1.01.03.01.0004 - MATERIAS-PRIMAS 1.01.01.01.0001 - CAIXA MATRIZ 135 - Compra de Materia Prima p/ industrial.			1.800,00
				Total Débitos	1.800,00
				Total Créditos	1.800,00
27/05	155.0000	1.01.03.01.0004 - MATERIAS-PRIMAS 1.01.01.01.0001 - CAIXA MATRIZ 135 - Compra de Materia Prima p/ industrial.			1.580,09
				Total Débitos	1.580,09
				Total Créditos	1.580,09
28/05	156.0000	1.01.03.01.0004 - MATERIAS-PRIMAS 1.01.01.01.0001 - CAIXA MATRIZ 135 - Compra de Materia Prima p/ industrial.			3.242,00
28/05	178.0000	2.01.01.01.0001 - FORNECEDORES GERAIS 1.01.01.01.0001 - CAIXA MATRIZ 134 - Pago Duplicata nesta data ref.			1.200,06
				Total Débitos	4.442,06
				Total Créditos	4.442,06
29/05	157.0000	1.01.03.01.0004 - MATERIAS-PRIMAS 1.01.01.01.0001 - CAIXA MATRIZ 135 - Compra de Materia Prima p/ industrial.			500,00
				Total Débitos	500,00
				Total Créditos	500,00
30/05	179.0000	2.01.01.01.0001 - FORNECEDORES GERAIS 1.01.01.01.0001 - CAIXA MATRIZ 134 - Pago Duplicata nesta data ref.			424,96
				Total Débitos	424,96
				Total Créditos	424,96
31/05	158.0000	1.01.03.01.0004 - MATERIAS-PRIMAS 1.01.01.01.0001 - CAIXA MATRIZ 135 - Compra de Materia Prima p/ industrial.			188,00
31/05	180.0000	4.01.01.03.0012 - SIMPLES 2.01.03.01.0006 - SIMPLES A RECOLHER 140 - Provisão do Simples ref. mês:			19.874,14
		A Transportar =====> Débitos :	**3.973.273,39**	**Créditos :**	**3.973.273,39**

Comprovantes de regularidade da contratada. Doc. 86945/25. Data: 07/07/2025 10:18. Responsável: Maristela R. de Medeiros.
Impresso por convidado em 01/10/2025 03:15. Validação: 356B.B7C0.9D6B.F671.0847.8670.3542.06A8.

LIVRO DIÁRIO

E&M CONSTRUCOES LTDA **0257**

Severino Arnaldo de Medeiros, 117 - Centro Cep : 58610-000
Sao Jose do Sabugi / PB
CNPJ / CEI : 40.714.462/0001-95 Inscrição Estadual: 163894469
Local de Registro : Jucep Pb Data do Registro : 04/02/2021 Nº do Registro : 25200926498
Período Movimento: 01/01/2024 a 31/12/2024 LIVRO : 0005 FOLHA: 25

Data	Lançamento	Conta Débito Conta Crédito Histórico / Complemento				Valor
		De Transporte =====>	**Débitos :**	**3.973.273,39**	**Créditos :**	**3.973.273,39**
31/05	585.0000	2.01.03.01.0006 - SIMPLES A RECOLHER 1.01.01.01.0001 - CAIXA MATRIZ 191 - Valores referentes a: Parcelamento SIMPLES				1.708,12
31/05	624.0000	4.01.01.01.0001 - SALARIOS 1.01.01.01.0001 - CAIXA MATRIZ 018 - Pagamento de Salários ref. o mês:				4.490,99
					Total Débitos	26.261,25
					Total Créditos	26.261,25
		Total do Mês =====>	**Débitos :**	**3.979.472,50**	**Créditos :**	**3.979.472,50**
		A Transportar =====>	**Débitos :**	**3.979.472,50**	**Créditos :**	**3.979.472,50**

CPL
000371
Fls. nº
VÁRZEA - PB

Comprovantes de regularidade da contratada. Doc. 86945/25. Data: 07/07/2025 10:18. Responsável: Maristela R. de Medeiros.
Impresso por convidado em 01/10/2025 03:15. Validação: 356B.B7C0.9D6B.F671.0847.8670.3542.06A8.

LIVRO DIÁRIO

CPL
Fls. nº 000372
VÁRZEA - PB

E&M CONSTRUCOES LTDA 0257

Severino Amaldo de Medeiros, 117 - Centro Cep : 58610-000
Sao Jose do Sabugi / PB
CNPJ / CEI : 40.714.462/0001-95 Inscrição Estadual: 163894469
Local de Registro : Jucep Pb Data do Registro : 04/02/2021 Nº do Registro : 25200926498
Período Movimento: 01/01/2024 a 31/12/2024 LIVRO : 0005 FOLHA: 26

Data	Lançamento	Conta Débito / Conta Crédito / Histórico / Complemento			Valor
		De Transporte =====> Débitos :	**3.979.472,50**	**Créditos :**	**3.979.472,50**
03/06	181.0000	1.01.03.01.0004 - MATERIAS-PRIMAS 2.01.01.01.0001 - FORNECEDORES GERAIS 135 - Compra de Materia Prima p/ industrial.			9.836,24
03/06	182.0000	1.01.03.01.0004 - MATERIAS-PRIMAS 1.01.01.01.0001 - CAIXA MATRIZ 135 - Compra de Materia Prima p/ industrial.			1.600,08
03/06	183.0000	1.01.03.01.0004 - MATERIAS-PRIMAS 1.01.01.01.0001 - CAIXA MATRIZ 135 - Compra de Materia Prima p/ industrial.			4.620,86
				Total Débitos	16.057,18
				Total Créditos	16.057,18
04/06	224.0000	2.01.01.01.0001 - FORNECEDORES GERAIS 1.01.01.01.0001 - CAIXA MATRIZ 134 - Pago Duplicata nesta data ref.			1.666,50
				Total Débitos	1.666,50
				Total Créditos	1.666,50
05/06	184.0000	1.01.03.01.0004 - MATERIAS-PRIMAS 1.01.01.01.0001 - CAIXA MATRIZ 135 - Compra de Materia Prima p/ industrial.			1.510,00
05/06	185.0000	1.01.03.01.0004 - MATERIAS-PRIMAS 2.01.01.01.0001 - FORNECEDORES GERAIS 135 - Compra de Materia Prima p/ industrial.			1.116,00
05/06	225.0000	2.01.01.01.0001 - FORNECEDORES GERAIS 1.01.01.01.0001 - CAIXA MATRIZ 134 - Pago Duplicata nesta data ref.			1.116,00
				Total Débitos	3.742,00
				Total Créditos	3.742,00
06/06	186.0000	1.01.03.01.0004 - MATERIAS-PRIMAS 2.01.01.01.0001 - FORNECEDORES GERAIS 135 - Compra de Materia Prima p/ industrial.			153,87
06/06	187.0000	1.01.03.01.0004 - MATERIAS-PRIMAS 2.01.01.01.0001 - FORNECEDORES GERAIS 135 - Compra de Materia Prima p/ industrial.			2.699,73
06/06	188.0000	1.01.03.01.0004 - MATERIAS-PRIMAS 1.01.01.01.0001 - CAIXA MATRIZ 135 - Compra de Materia Prima p/ industrial.			5.520,00
		A Transportar =====> Débitos :	**4.009.311,78**	**Créditos :**	**4.009.311,78**

Comprovantes de regularidade da contratada. Doc. 86945/25. Data: 07/07/2025 10:18. Responsável: Maristela R. de Medeiros.
Impresso por convidado em 01/10/2025 03:15. Validação: 356B.B7C0.9D6B.F671.0847.8670.3542.06A8.

LIVRO DIÁRIO

C.P.L. Fls. nº 000373 VÁRZEA - PB

E&M CONSTRUCOES LTDA 0257

Severino Arnaldo de Medeiros, 117 - Centro Cep : 58610-000
Sao Jose do Sabugi / PB
CNPJ / CEI : 40.714.462/0001-95 Inscrição Estadual: 163894469
Local de Registro : Jucep Pb Data do Registro : 04/02/2021 Nº do Registro : 25200926498
Período Movimento: 01/01/2024 a 31/12/2024 LIVRO : 0005 FOLHA: 27

Data	Lançamento	Conta Débito Conta Crédito Histórico / Complemento			Valor
		De Transporte =====> Débitos :	**4.009.311,78**	**Créditos :**	**4.009.311,78**
06/06	189.0000	1.01.03.01.0004 - MATERIAS-PRIMAS 1.01.01.01.0001 - CAIXA MATRIZ 135 - Compra de Materia Prima p/ industrial.			4.620,67
06/06	216.0000	1.01.01.01.0001 - CAIXA MATRIZ 3.01.01.02.0001 - SERVIÇOS PRESTADOS 002 - Serviços Prestados Ref. NF Nº			65.207,17
06/06	217.0000	4.01.01.03.0002 - ISS 1.01.01.01.0001 - CAIXA MATRIZ 023 - Pagamento de DARM ISS ref. mês:			1.304,14
				Total Débitos	79.505,58
				Total Créditos	79.505,58
07/06	190.0000	1.01.03.01.0004 - MATERIAS-PRIMAS 2.01.01.01.0001 - FORNECEDORES GERAIS 135 - Compra de Materia Prima p/ industrial.			1.792,00
07/06	191.0000	1.01.03.01.0004 - MATERIAS-PRIMAS 1.01.01.01.0001 - CAIXA MATRIZ 135 - Compra de Materia Prima p/ industrial.			11.370,32
				Total Débitos	13.162,32
				Total Créditos	13.162,32
09/06	226.0000	2.01.01.01.0001 - FORNECEDORES GERAIS 1.01.01.01.0001 - CAIXA MATRIZ 134 - Pago Duplicata nesta data ref.			424,96
				Total Débitos	424,96
				Total Créditos	424,96
10/06	192.0000	1.01.03.01.0004 - MATERIAS-PRIMAS 1.01.01.01.0001 - CAIXA MATRIZ 135 - Compra de Materia Prima p/ industrial.			1.580,09
10/06	193.0000	4.01.01.02.0008 - SERVIÇOS PRESTADOS PESSOA JURIDICA 1.01.01.01.0001 - CAIXA MATRIZ 015 - Valores Pagos referentes NFSE 6529 3F LTDA			1.898,10
10/06	194.0000	1.01.03.01.0004 - MATERIAS-PRIMAS 1.01.01.01.0001 - CAIXA MATRIZ 135 - Compra de Materia Prima p/ industrial.			791,00
10/06	218.0000	1.01.01.01.0001 - CAIXA MATRIZ 3.01.01.02.0001 - SERVIÇOS PRESTADOS 002 - Serviços Prestados Ref. NF Nº			60.406,11
10/06	219.0000	4.01.01.03.0002 - ISS 1.01.01.01.0001 - CAIXA MATRIZ 023 - Pagamento de DARM ISS ref. mês:			1.208,12
		A Transportar =====> Débitos :	**4.159.914,46**	**Créditos :**	**4.159.914,46**

Comprovantes de regularidade da contratada. Doc. 86945/25. Data: 07/07/2025 10:18. Responsável: Maristela R. de Medeiros.
Impresso por convidado em 01/10/2025 03:15. Validação: 356B.B7C0.9D6B.F671.0847.8670.3542.06A8.

LIVRO DIÁRIO

CPL
Fls. nº 05997
VÁRZEA - PB

E&M CONSTRUCOES LTDA 0257

Severino Arnaldo de Medeiros, 117 - Centro Cep : 58610-000
Sao Jose do Sabugi / PB
CNPJ / CEI : 40.714.462/0001-95 Inscrição Estadual: 163894469
Local de Registro : Jucep Pb Data do Registro : 04/02/2021 Nº do Registro : 25200926498
Período Movimento: 01/01/2024 a 31/12/2024 LIVRO : 0005 FOLHA: 28

Data	Lançamento	Conta Débito / Conta Crédito / Histórico / Complemento			Valor
		De Transporte ==> Débitos :	**4.159.914,46**	**Créditos :**	**4.159.914,46**
				Total Débitos	65.883,42
				Total Créditos	65.883,42
11/06	195.0000	4.01.01.02.0008 - SERVIÇOS PRESTADOS PESSOA JURIDICA 1.01.01.01.0001 - CAIXA MATRIZ 015 - Valores Pagos referentes			1.284,00
				Total Débitos	1.284,00
				Total Créditos	1.284,00
14/06	196.0000	1.01.03.01.0004 - MATERIAS-PRIMAS 1.01.01.01.0001 - CAIXA MATRIZ 135 - Compra de Materia Prima p/ industrial.			177,03
14/06	197.0000	1.01.03.01.0004 - MATERIAS-PRIMAS 1.01.01.01.0001 - CAIXA MATRIZ 135 - Compra de Materia Prima p/ industrial.			363,80
14/06	227.0000	2.01.01.01.0001 - FORNECEDORES GERAIS 1.01.01.01.0001 - CAIXA MATRIZ 134 - Pago Duplicata nesta data ref.			1.666,50
				Total Débitos	2.207,33
				Total Créditos	2.207,33
15/06	198.0000	1.01.03.01.0004 - MATERIAS-PRIMAS 1.01.01.01.0001 - CAIXA MATRIZ 135 - Compra de Materia Prima p/ industrial.			1.172,40
				Total Débitos	1.172,40
				Total Créditos	1.172,40
17/06	199.0000	1.01.03.01.0004 - MATERIAS-PRIMAS 2.01.01.01.0001 - FORNECEDORES GERAIS 135 - Compra de Materia Prima p/ industrial.			1.020,00
17/06	200.0000	1.01.03.01.0004 - MATERIAS-PRIMAS 1.01.01.01.0001 - CAIXA MATRIZ 135 - Compra de Materia Prima p/ industrial.			57,50
17/06	201.0000	4.01.01.02.0008 - SERVIÇOS PRESTADOS PESSOA JURIDICA 1.01.01.01.0001 - CAIXA MATRIZ 015 - Valores Pagos referentes			4.600,00
17/06	228.0000	2.01.01.01.0001 - FORNECEDORES GERAIS 1.01.01.01.0001 - CAIXA MATRIZ 134 - Pago Duplicata nesta data ref.			484,00
17/06	229.0000	2.01.01.01.0001 - FORNECEDORES GERAIS 1.01.01.01.0001 - CAIXA MATRIZ 134 - Pago Duplicata nesta data ref.			1.020,00
				Total Débitos	7.181,50
		A Transportar ==> Débitos :	**4.171.759,69**	**Créditos :**	**4.171.759,69**

Comprovantes de regularidade da contratada. Doc. 86945/25. Data: 07/07/2025 10:18. Responsável: Maristela R. de Medeiros.
Impresso por convidado em 01/10/2025 03:15. Validação: 356B.B7C0.9D6B.F671.0847.8670.3542.06A8.

CPL
Fls. nº 000375
VÁRZEA - PB

LIVRO DIÁRIO

E&M CONSTRUCOES LTDA 0257

Severino Amaldo de Medeiros, 117 - Centro Cep : 58610-000
Sao Jose do Sabugi / PB
CNPJ / CEI : 40.714.462/0001-95 Inscrição Estadual: 163894469
Local de Registro : Jucep Pb Data do Registro : 04/02/2021 Nº do Registro : 25200926498
Período Movimento: 01/01/2024 a 31/12/2024 LIVRO : 0005 FOLHA: 29

Data	Lançamento	Conta Débito / Conta Crédito / Histórico / Complemento			Valor
		De Transporte ====> Débitos :	**4.171.759,69**	**Créditos :**	**4.171.759,69**
				Total Créditos	7.181,50
18/06	202.0000	1.01.03.01.0004 - MATERIAS-PRIMAS 1.01.01.01.0001 - CAIXA MATRIZ 135 - Compra de Materia Prima p/ industrial.			2.299,77
18/06	203.0000	1.01.03.01.0004 - MATERIAS-PRIMAS 2.01.01.01.0001 - FORNECEDORES GERAIS 135 - Compra de Materia Prima p/ industrial.			4.999,50
18/06	204.0000	1.01.03.01.0004 - MATERIAS-PRIMAS 2.01.01.01.0001 - FORNECEDORES GERAIS 135 - Compra de Materia Prima p/ industrial.			190,00
18/06	230.0000	2.01.01.01.0001 - FORNECEDORES GERAIS 1.01.01.01.0001 - CAIXA MATRIZ 134 - Pago Duplicata nesta data ref.			190,00
				Total Débitos	7.679,27
				Total Créditos	7.679,27
19/06	205.0000	4.01.01.02.0008 - SERVIÇOS PRESTADOS PESSOA JURIDICA 1.01.01.01.0001 - CAIXA MATRIZ 015 - Valores Pagos referentes			25,94
19/06	206.0000	4.01.01.02.0008 - SERVIÇOS PRESTADOS PESSOA JURIDICA 1.01.01.01.0001 - CAIXA MATRIZ 015 - Valores Pagos referentes			47,08
19/06	207.0000	4.01.01.02.0008 - SERVIÇOS PRESTADOS PESSOA JURIDICA 1.01.01.01.0001 - CAIXA MATRIZ 015 - Valores Pagos referentes			20,73
19/06	220.0000	1.01.01.01.0001 - CAIXA MATRIZ 3.01.01.02.0001 - SERVIÇOS PRESTADOS 002 - Serviços Prestados Ref. NF N°			50.728,11
19/06	221.0000	4.01.01.03.0002 - ISS 1.01.01.01.0001 - CAIXA MATRIZ 023 - Pagamento de DARM ISS ref. mês:			1.695,17
19/06	222.0000	1.01.01.01.0001 - CAIXA MATRIZ 3.01.01.02.0001 - SERVIÇOS PRESTADOS 002 - Serviços Prestados Ref. NF N°			9.007,18
19/06	223.0000	4.01.01.03.0002 - ISS 1.01.01.01.0001 - CAIXA MATRIZ 023 - Pagamento de DARM ISS ref. mês:			450,36
		A Transportar ====> Débitos :	**4.241.413,53**	**Créditos :**	**4.241.413,53**

Comprovantes de regularidade da contratada. Doc. 86945/25. Data: 07/07/2025 10:18. Responsável: Maristela R. de Medeiros.
Impresso por convidado em 01/10/2025 03:15. Validação: 356B.B7C0.9D6B.F671.0847.8670.3542.06A8.

CPL
Fls. nº 000376
VÁRZEA - PB

LIVRO DIÁRIO

E&M CONSTRUCOES LTDA 0257

Severino Arnaldo de Medeiros, 117 - Centro Cep : 58610-000
Sao Jose do Sabugi / PB
CNPJ / CEI : 40.714.462/0001-95 Inscrição Estadual: 163894469
Local de Registro : Jucep Pb Data do Registro : 04/02/2021 Nº do Registro : 25200926498
Período Movimento: 01/01/2024 a 31/12/2024 LIVRO : 0005 FOLHA: 30

Data	Lançamento	Conta Débito / Conta Crédito / Histórico / Complemento			Valor
		De Transporte =====> Débitos :	**4.241.413,53**	**Créditos :**	**4.241.413,53**
19/06	231.0000	2.01.01.01.0001 - FORNECEDORES GERAIS 1.01.01.01.0001 - CAIXA MATRIZ 134 - Pago Duplicata nesta data ref.			2.097,31
19/06	232.0000	2.01.01.01.0001 - FORNECEDORES GERAIS 1.01.01.01.0001 - CAIXA MATRIZ 134 - Pago Duplicata nesta data ref.			744,00
19/06	233.0000	2.01.01.01.0001 - FORNECEDORES GERAIS 1.01.01.01.0001 - CAIXA MATRIZ 134 - Pago Duplicata nesta data ref.			744,00
				Total Débitos	65.559,88
				Total Créditos	65.559,88
20/06	208.0000	1.01.03.01.0004 - MATERIAS-PRIMAS 2.01.01.01.0001 - FORNECEDORES GERAIS 135 - Compra de Materia Prima p/ industrial.			1.380,00
20/06	209.0000	1.01.03.01.0004 - MATERIAS-PRIMAS 1.01.01.01.0001 - CAIXA MATRIZ 135 - Compra de Materia Prima p/ industrial.			1.400,12
				Total Débitos	2.780,12
				Total Créditos	2.780,12
21/06	210.0000	1.01.03.01.0004 - MATERIAS-PRIMAS 1.01.01.01.0001 - CAIXA MATRIZ 135 - Compra de Materia Prima p/ industrial.			9.320,83
				Total Débitos	9.320,83
				Total Créditos	9.320,83
23/06	234.0000	2.01.01.01.0001 - FORNECEDORES GERAIS 1.01.01.01.0001 - CAIXA MATRIZ 134 - Pago Duplicata nesta data ref.			3.278,76
				Total Débitos	3.278,76
				Total Créditos	3.278,76
24/06	235.0000	2.01.01.01.0001 - FORNECEDORES GERAIS 1.01.01.01.0001 - CAIXA MATRIZ 134 - Pago Duplicata nesta data ref.			1.666,50
				Total Débitos	1.666,50
				Total Créditos	1.666,50
25/06	602.0000	4.01.01.01.0010 - FGTS 1.01.01.01.0001 - CAIXA MATRIZ 070 - Pagamento do FGTS ref. o mês			733,57
				Total Débitos	733,57
				Total Créditos	733,57
		A Transportar =====> Débitos :	**4.262.778,62**	**Créditos :**	**4.262.778,62**

Comprovantes de regularidade da contratada. Doc. 86945/25. Data: 07/07/2025 10:18. Responsável: Maristela R. de Medeiros.
Impresso por convidado em 01/10/2025 03:15. Validação: 356B.B7C0.9D6B.F671.0847.8670.3542.06A8.

LIVRO DIÁRIO


CPL
Fls. nº 000317 0257
VÁRZEA - PB

E&M CONSTRUCOES LTDA

Severino Arnaldo de Medeiros, 117 - Centro Cep : 58610-000
Sao Jose do Sabugi / PB
CNPJ / CEI : 40.714.462/0001-95 Inscrição Estadual: 163894469
Local de Registro : Jucep Pb Data do Registro : 04/02/2021 Nº do Registro : 25200926498
Período Movimento: 01/01/2024 a 31/12/2024 LIVRO : 0005 FOLHA: 31

Data	Lançamento	Conta Débito Conta Crédito Histórico / Complemento			Valor
		De Transporte =====> Débitos :	**4.262.778,62**	**Créditos :**	**4.262.778,62**
26/06	211.0000	1.01.03.01.0004 - MATERIAS-PRIMAS 1.01.01.01.0001 - CAIXA MATRIZ 135 - Compra de Materia Prima p/ industrial.			944,10
26/06	212.0000	1.01.03.01.0004 - MATERIAS-PRIMAS 1.01.01.01.0001 - CAIXA MATRIZ 135 - Compra de Materia Prima p/ industrial.			65,70
26/06	213.0000	1.01.03.01.0004 - MATERIAS-PRIMAS 1.01.01.01.0001 - CAIXA MATRIZ 135 - Compra de Materia Prima p/ industrial.			2.030,70
26/06	214.0000	1.01.03.01.0004 - MATERIAS-PRIMAS 1.01.01.01.0001 - CAIXA MATRIZ 135 - Compra de Materia Prima p/ industrial.			3.006,00
26/06	236.0000	2.01.01.01.0001 - FORNECEDORES GERAIS 1.01.01.01.0001 - CAIXA MATRIZ 134 - Pago Duplicata nesta data ref.			951,20
				Total Débitos	6.997,70
				Total Créditos	6.997,70
28/06	215.0000	1.01.03.01.0004 - MATERIAS-PRIMAS 1.01.01.01.0001 - CAIXA MATRIZ 135 - Compra de Materia Prima p/ industrial.			2.204,40
				Total Débitos	2.204,40
				Total Créditos	2.204,40
29/06	625.0000	4.01.01.01.0001 - SALARIOS 1.01.01.01.0001 - CAIXA MATRIZ 018 - Pagamento de Salários ref. o mês:			9.397,30
				Total Débitos	9.397,30
				Total Créditos	9.397,30
30/06	237.0000	4.01.01.03.0012 - SIMPLES 2.01.03.01.0006 - SIMPLES A RECOLHER 140 - Provisão do Simples ref. mês:			15.977,35
				Total Débitos	15.977,35
				Total Créditos	15.977,35
		Total do Mês =====> Débitos :	**4.297.355,37**	**Créditos :**	**4.297.355,37**
		A Transportar =====> Débitos :	**4.297.355,37**	**Créditos :**	**4.297.355,37**

Comprovantes de regularidade da contratada. Doc. 86945/25. Data: 07/07/2025 10:18. Responsável: Maristela R. de Medeiros.
Impresso por convidado em 01/10/2025 03:15. Validação: 356B.B7C0.9D6B.F671.0847.8670.3542.06A8.

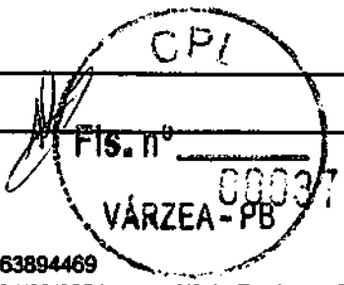

LIVRO DIÁRIO

E&M CONSTRUCOES LTDA — **0257**

Severino Arnaldo de Medeiros, 117 - Centro Cep : 58610-000
Sao Jose do Sabugi / PB
CNPJ / CEI : 40.714.462/0001-95 Inscrição Estadual: 163894469
Local de Registro : Jucep Pb Data do Registro : 04/02/2021 Nº do Registro : 25200926498
Período Movimento: 01/01/2024 a 31/12/2024 LIVRO : 0005 FOLHA: 32

Data	Lançamento	Conta Débito / Conta Crédito / Histórico / Complemento			Valor
		De Transporte ⟹ Débitos :	**4.297.355,37**	**Créditos :**	**4.297.355,37**
01/07	238.0000	1.01.03.01.0004 - MATERIAS-PRIMAS 1.01.01.01.0001 - CAIXA MATRIZ 135 - Compra de Materia Prima p/ industrial.			8,40
01/07	239.0000	1.01.03.01.0004 - MATERIAS-PRIMAS 1.01.01.01.0001 - CAIXA MATRIZ 135 - Compra de Materia Prima p/ industrial.			64,90
				Total Débitos	73,30
				Total Créditos	73,30
02/07	240.0000	1.01.03.01.0004 - MATERIAS-PRIMAS 1.01.01.01.0001 - CAIXA MATRIZ 135 - Compra de Materia Prima p/ industrial.			2.300,62
02/07	241.0000	1.01.03.01.0004 - MATERIAS-PRIMAS 2.01.01.01.0001 - FORNECEDORES GERAIS 135 - Compra de Materia Prima p/ industrial.			992,00
02/07	242.0000	1.01.03.01.0004 - MATERIAS-PRIMAS 1.01.01.01.0001 - CAIXA MATRIZ 135 - Compra de Materia Prima p/ industrial.			301,96
				Total Débitos	3.594,58
				Total Créditos	3.594,58
03/07	280.0000	2.01.01.01.0001 - FORNECEDORES GERAIS 1.01.01.01.0001 - CAIXA MATRIZ 134 - Pago Duplicata nesta data ref.			3.278,74
				Total Débitos	3.278,74
				Total Créditos	3.278,74
04/07	266.0000	1.01.01.01.0001 - CAIXA MATRIZ 3.01.01.02.0001 - SERVIÇOS PRESTADOS 002 - Serviços Prestados Ref. NF Nº			103.655,71
04/07	267.0000	4.01.01.03.0002 - ISS 1.01.01.01.0001 - CAIXA MATRIZ 023 - Pagamento de DARM ISS ref. mês:			2.073,11
				Total Débitos	105.728,82
				Total Créditos	105.728,82
05/07	243.0000	1.01.03.01.0004 - MATERIAS-PRIMAS 1.01.01.01.0001 - CAIXA MATRIZ 135 - Compra de Materia Prima p/ industrial.			14,80
05/07	244.0000	1.01.03.01.0004 - MATERIAS-PRIMAS 1.01.01.01.0001 - CAIXA MATRIZ 135 - Compra de Materia Prima p/ industrial.			250,00
				Total Débitos	264,80
		A Transportar ⟹ Débitos :	**4.410.295,61**	**Créditos :**	**4.410.295,61**

Comprovantes de regularidade da contratada. Doc. 86945/25. Data: 07/07/2025 10:18. Responsável: Maristela R. de Medeiros.
Impresso por convidado em 01/10/2025 03:15. Validação: 356B.B7C0.9D6B.F671.0847.8670.3542.06A8.

CPL
Fls. nº 05537
VÁRZEA - PB

LIVRO DIÁRIO

E&M CONSTRUCOES LTDA 0257

Severino Arnaldo de Medeiros, 117 - Centro Cep : 58610-000
Sao Jose do Sabugi / PB
CNPJ / CEI : 40.714.462/0001-95 Inscrição Estadual: 163894469
Local de Registro : Jucep Pb Data do Registro : 04/02/2021 Nº do Registro : 25200926498
Período Movimento: 01/01/2024 a 31/12/2024 LIVRO : 0005 FOLHA: 33

Data	Lançamento	Conta Débito / Conta Crédito / Histórico / Complemento			Valor
		De Transporte ====> Débitos :	**4.410.295,61**	**Créditos :**	**4.410.295,61**
				Total Créditos	264,80
06/07	281.0000	2.01.01.01.0001 - FORNECEDORES GERAIS 1.01.01.01.0001 - CAIXA MATRIZ 134 - Pago Duplicata nesta data ref.			951,20
				Total Débitos	951,20
				Total Créditos	951,20
07/07	282.0000	2.01.01.01.0001 - FORNECEDORES GERAIS 1.01.01.01.0001 - CAIXA MATRIZ 134 - Pago Duplicata nesta data ref.			1.792,00
				Total Débitos	1.792,00
				Total Créditos	1.792,00
08/07	245.0000	1.01.03.01.0004 - MATERIAS-PRIMAS 1.01.01.01.0001 - CAIXA MATRIZ 135 - Compra de Materia Prima p/ industrial.			4.932,58
08/07	246.0000	1.01.03.01.0004 - MATERIAS-PRIMAS 1.01.01.01.0001 - CAIXA MATRIZ 135 - Compra de Materia Prima p/ industrial.			64,95
08/07	247.0000	1.01.03.01.0004 - MATERIAS-PRIMAS 1.01.01.01.0001 - CAIXA MATRIZ 135 - Compra de Materia Prima p/ industrial.			770,02
08/07	283.0000	2.01.01.01.0001 - FORNECEDORES GERAIS 1.01.01.01.0001 - CAIXA MATRIZ 134 - Pago Duplicata nesta data ref.			1.666,50
				Total Débitos	7.434,05
				Total Créditos	7.434,05
09/07	248.0000	1.01.03.01.0004 - MATERIAS-PRIMAS 1.01.01.01.0001 - CAIXA MATRIZ 135 - Compra de Materia Prima p/ industrial.			1.848,90
09/07	249.0000	1.01.03.01.0004 - MATERIAS-PRIMAS 1.01.01.01.0001 - CAIXA MATRIZ 135 - Compra de Materia Prima p/ industrial.			5.865,98
				Total Débitos	7.714,88
				Total Créditos	7.714,88
10/07	250.0000	1.01.03.01.0004 - MATERIAS-PRIMAS 2.01.01.01.0001 - FORNECEDORES GERAIS 135 - Compra de Materia Prima p/ industrial.			389,94
				Total Débitos	389,94
				Total Créditos	389,94
		A Transportar ====> Débitos :	**4.428.577,68**	**Créditos :**	**4.428.577,68**

Comprovantes de regularidade da contratada. Doc. 86945/25. Data: 07/07/2025 10:18. Responsável: Maristela R. de Medeiros.
Impresso por convidado em 01/10/2025 03:15. Validação: 356B.B7C0.9D6B.F671.0847.8670.3542.06A8.

CPL
Fls. nº 000380
VÁRZEA - PB

LIVRO DIÁRIO

E&M CONSTRUCOES LTDA 0257

Severino Arnaldo de Medeiros, 117 - Centro Cep : 58610-000
Sao Jose do Sabugi / PB
CNPJ / CEI : 40.714.462/0001-95 Inscrição Estadual: 163894469
Local de Registro : Jucep Pb Data do Registro : 04/02/2021 Nº do Registro : 25200926498
Período Movimento: 01/01/2024 a 31/12/2024 LIVRO : 0005 FOLHA: 34

Data	Lançamento	Conta Débito Conta Crédito Histórico / Complemento			Valor
		De Transporte ==> Débitos :	**4.428.577,68**	**Créditos :**	**4.428.577,68**
11/07	268.0000	1.01.01.01.0001 - CAIXA MATRIZ 3.01.01.02.0001 - SERVIÇOS PRESTADOS 002 - Serviços Prestados Ref. NF Nº			3.577,02
11/07	269.0000	4.01.01.03.0002 - ISS 1.01.01.01.0001 - CAIXA MATRIZ 023 - Pagamento de DARM ISS ref. mês:			71,54
11/07	270.0000	1.01.01.01.0001 - CAIXA MATRIZ 3.01.01.02.0001 - SERVIÇOS PRESTADOS 002 - Serviços Prestados Ref. NF Nº			9.649,03
11/07	271.0000	4.01.01.03.0002 - ISS 1.01.01.01.0001 - CAIXA MATRIZ 023 - Pagamento de DARM ISS ref. mês:			192,98
11/07	272.0000	1.01.01.01.0001 - CAIXA MATRIZ 3.01.01.02.0001 - SERVIÇOS PRESTADOS 002 - Serviços Prestados Ref. NF Nº			7.659,39
11/07	273.0000	4.01.01.03.0002 - ISS 1.01.01.01.0001 - CAIXA MATRIZ 023 - Pagamento de DARM ISS ref. mês:			153,19
				Total Débitos	21.303,15
				Total Créditos	21.303,15
12/07	251.0000	1.01.03.01.0004 - MATERIAS-PRIMAS 2.01.01.01.0001 - FORNECEDORES GERAIS 135 - Compra de Materia Prima p/ industrial.			462,00
12/07	274.0000	1.01.01.01.0001 - CAIXA MATRIZ 3.01.01.02.0001 - SERVIÇOS PRESTADOS 002 - Serviços Prestados Ref. NF Nº			20.913,98
12/07	275.0000	4.01.01.03.0002 - ISS 1.01.01.01.0001 - CAIXA MATRIZ 023 - Pagamento de DARM ISS ref. mês:			950,38
				Total Débitos	22.326,36
				Total Créditos	22.326,36
13/07	284.0000	2.01.01.01.0001 - FORNECEDORES GERAIS 1.01.01.01.0001 - CAIXA MATRIZ 134 - Pago Duplicata nesta data ref.			3.278,74
				Total Débitos	3.278,74
				Total Créditos	3.278,74
15/07	252.0000	4.01.01.02.0008 - SERVIÇOS PRESTADOS PESSOA JURIDICA 1.01.01.01.0001 - CAIXA MATRIZ 015 - Valores Pagos referentes			25,94
		A Transportar ==> Débitos :	**4.475.511,87**	**Créditos :**	**4.475.511,87**

Comprovantes de regularidade da contratada. Doc. 86945/25. Data: 07/07/2025 10:18. Responsável: Maristela R. de Medeiros.
Impresso por convidado em 01/10/2025 03:15. Validação: 356B.B7C0.9D6B.F671.0847.8670.3542.06A8.

CPL
Fls. nº 0003301
VÁRZEA - PB

LIVRO DIÁRIO

E&M CONSTRUCOES LTDA 0257

Severino Amaldo de Medeiros, 117 - Centro Cep : 58610-000
Sao Jose do Sabugi / PB
CNPJ / CEI : 40.714.462/0001-95 Inscrição Estadual: 163894469
Local de Registro : Jucep Pb Data do Registro : 04/02/2021 Nº do Registro : 25200926498
Período Movimento: 01/01/2024 a 31/12/2024 LIVRO : 0005 FOLHA: 35

Data	Lançamento	Conta Débito Conta Crédito Histórico / Complemento			Valor
		De Transporte ====> Débitos :	**4.475.511,87**	**Créditos :**	**4.475.511,87**
15/07	253.0000	4.01.01.02.0008 - SERVIÇOS PRESTADOS PESSOA JURIDICA 1.01.01.01.0001 - CAIXA MATRIZ 015 - Valores Pagos referentes			47,08
15/07	254.0000	4.01.01.02.0008 - SERVIÇOS PRESTADOS PESSOA JURIDICA 1.01.01.01.0001 - CAIXA MATRIZ 015 - Valores Pagos referentes			20,73
16/07	285.0000	2.01.01.01.0001 - FORNECEDORES GERAIS 1.01.01.01.0001 - CAIXA MATRIZ 134 - Pago Duplicata nesta data ref.			484,00
				Total Débitos	577,75
				Total Créditos	577,75
16/07	255.0000	1.01.03.01.0004 - MATERIAS-PRIMAS 2.01.01.01.0001 - FORNECEDORES GERAIS 135 - Compra de Materia Prima p/ industrial.			433,67
16/07	256.0000	1.01.03.01.0004 - MATERIAS-PRIMAS 2.01.01.01.0001 - FORNECEDORES GERAIS 135 - Compra de Materia Prima p/ industrial.			402,44
16/07	257.0000	1.01.03.01.0004 - MATERIAS-PRIMAS 2.01.01.01.0001 - FORNECEDORES GERAIS 135 - Compra de Materia Prima p/ industrial.			700,81
16/07	286.0000	2.01.01.01.0001 - FORNECEDORES GERAIS 1.01.01.01.0001 - CAIXA MATRIZ 134 - Pago Duplicata nesta data ref.			951,20
16/07	586.0000	2.01.03.01.0006 - SIMPLES A RECOLHER 1.01.01.01.0001 - CAIXA MATRIZ 191 - Valores referentes a: Parcelamento SIMPLES			1.733,67
				Total Débitos	4.221,79
				Total Créditos	4.221,79
17/07	258.0000	1.01.03.01.0004 - MATERIAS-PRIMAS 2.01.01.01.0001 - FORNECEDORES GERAIS 135 - Compra de Materia Prima p/ industrial.			4.287,85
17/07	287.0000	2.01.01.01.0001 - FORNECEDORES GERAIS 1.01.01.01.0001 - CAIXA MATRIZ 134 - Pago Duplicata nesta data ref.			462,00
				Total Débitos	4.749,85
				Total Créditos	4.749,85
		A Transportar ====> Débitos :	**4.485.035,32**	**Créditos :**	**4.485.035,32**

Comprovantes de regularidade da contratada. Doc. 86945/25. Data: 07/07/2025 10:18. Responsável: Maristela R. de Medeiros.
Impresso por convidado em 01/10/2025 03:15. Validação: 356B.B7C0.9D6B.F671.0847.8670.3542.06A8.

LIVRO DIÁRIO

CPL
Fls. nº 000382 0257
VÁRZEA - PB

E&M CONSTRUCOES LTDA

Severino Arnaldo de Medeiros, 117 - Centro Cep : 58610-000
Sao Jose do Sabugi / PB
CNPJ / CEI : 40.714.462/0001-95 Inscrição Estadual: 163894469
Local de Registro : Jucep Pb Data do Registro : 04/02/2021 Nº do Registro : 25200926498
Período Movimento: 01/01/2024 a 31/12/2024 LIVRO : 0005 FOLHA: 36

Data	Lançamento	Conta Débito Conta Crédito Histórico / Complemento			Valor
		De Transporte ====> Débitos :	**4.485.035,32**	**Créditos :**	**4.485.035,32**
18/07	288.0000	2.01.01.01.0001 - FORNECEDORES GERAIS 1.01.01.01.0001 - CAIXA MATRIZ 134 - Pago Duplicata nesta data ref.			1.666,50
				Total Débitos	1.666,50
				Total Créditos	1.666,50
19/07	276.0000	1.01.01.01.0001 - CAIXA MATRIZ 3.01.01.02.0001 - SERVIÇOS PRESTADOS 002 - Serviços Prestados Ref. NF Nº			39.494,29
19/07	277.0000	4.01.01.03.0002 - ISS 1.01.01.01.0001 - CAIXA MATRIZ 023 - Pagamento de DARM ISS ref. mês:			789,89
19/07	596.0000	4.01.01.01.0005 - FERIAS 1.01.01.01.0001 - CAIXA MATRIZ 018 - Pagamento de Salários ref. o mês: FERIAS			870,74
19/07	603.0000	4.01.01.01.0010 - FGTS 1.01.01.01.0001 - CAIXA MATRIZ 070 - Pagamento do FGTS ref. o mês			1.128,97
19/07	614.0000	4.01.01.01.0011 - INSS 1.01.01.01.0001 - CAIXA MATRIZ 055 - Pagamento de INSS ref. mês			2.082,44
				Total Débitos	44.346,33
				Total Créditos	44.346,33
20/07	289.0000	2.01.01.01.0001 - FORNECEDORES GERAIS 1.01.01.01.0001 - CAIXA MATRIZ 134 - Pago Duplicata nesta data ref.			690,00
				Total Débitos	690,00
				Total Créditos	690,00
22/07	259.0000	1.01.03.01.0004 - MATERIAS-PRIMAS 1.01.01.01.0001 - CAIXA MATRIZ 135 - Compra de Materia Prima p/ industrial.			34,50
22/07	260.0000	1.01.03.01.0004 - MATERIAS-PRIMAS 1.01.01.01.0001 - CAIXA MATRIZ 135 - Compra de Materia Prima p/ industrial.			1.361,90
				Total Débitos	1.396,40
				Total Créditos	1.396,40
23/07	261.0000	1.01.03.01.0004 - MATERIAS-PRIMAS 2.01.01.01.0001 - FORNECEDORES GERAIS 135 - Compra de Materia Prima p/ industrial.			16.267,43
		A Transportar ====> Débitos :	**4.549.401,98**	**Créditos :**	**4.549.401,98**

Comprovantes de regularidade da contratada. Doc. 86945/25. Data: 07/07/2025 10:18. Responsável: Maristela R. de Medeiros.
Impresso por convidado em 01/10/2025 03:15. Validação: 356B.B7C0.9D6B.F671.0847.8670.3542.06A8.

CPL
Fls. nº 000303
VÁRZEA-PB

LIVRO DIÁRIO

E&M CONSTRUCOES LTDA 0257

Severino Arnaldo de Medeiros, 117 - Centro Cep : 58610-000
Sao Jose do Sabugi / PB
CNPJ / CEI : 40.714.462/0001-95 Inscrição Estadual: 163894469
Local de Registro : Jucep Pb Data do Registro : 04/02/2021 Nº do Registro : 25200926498
Período Movimento: 01/01/2024 a 31/12/2024 LIVRO : 0005 FOLHA: 37

Data	Lançamento	Conta Débito Conta Crédito Histórico / Complemento			Valor
		De Transporte =====> Débitos :	**4.549.401,98**	**Créditos :**	**4.549.401,98**
23/07	262.0000	1.01.03.01.0004 - MATERIAS-PRIMAS 2.01.01.01.0001 - FORNECEDORES GERAIS 135 - Compra de Materia Prima p/ industrial.			3.707,77
23/07	263.0000	1.01.03.01.0004 - MATERIAS-PRIMAS 1.01.01.01.0001 - CAIXA MATRIZ 135 - Compra de Materia Prima p/ industrial.			3.100,00
				Total Débitos	23.075,20
				Total Créditos	23.075,20
24/07	264.0000	1.01.03.01.0004 - MATERIAS-PRIMAS 1.01.01.01.0001 - CAIXA MATRIZ 135 - Compra de Materia Prima p/ industrial.			6.098,05
24/07	265.0000	1.01.03.01.0004 - MATERIAS-PRIMAS 1.01.01.01.0001 - CAIXA MATRIZ 135 - Compra de Materia Prima p/ industrial.			1.669,20
				Total Débitos	7.767,25
				Total Créditos	7.767,25
28/07	290.0000	2.01.01.01.0001 - FORNECEDORES GERAIS 1.01.01.01.0001 - CAIXA MATRIZ 134 - Pago Duplicata nesta data ref.			1.666,50
				Total Débitos	1.666,50
				Total Créditos	1.666,50
29/07	278.0000	1.01.01.01.0001 - CAIXA MATRIZ 3.01.01.02.0001 - SERVIÇOS PRESTADOS 002 - Serviços Prestados Ref. NF Nº			39.129,87
29/07	279.0000	4.01.01.03.0002 - ISS 1.01.01.01.0001 - CAIXA MATRIZ 023 - Pagamento de DARM ISS ref. mês:			782,60
				Total Débitos	39.912,47
				Total Créditos	39.912,47
31/07	291.0000	4.01.01.03.0012 - SIMPLES 2.01.03.01.0006 - SIMPLES A RECOLHER 140 - Provisão do Simples ref. mês:			18.670,88
31/07	587.0000	2.01.03.01.0006 - SIMPLES A RECOLHER 1.01.01.01.0001 - CAIXA MATRIZ 191 - Valores referentes a: Parcelamento SIMPLES			1.733,67
31/07	626.0000	4.01.01.01.0001 - SALARIOS 1.01.01.01.0001 - CAIXA MATRIZ 018 - Pagamento de Salários ref. o mês:			9.574,94
				Total Débitos	29.979,49
				Total Créditos	29.979,49
		A Transportar =====> Débitos :	**4.635.535,46**	**Créditos :**	**4.635.535,46**

Comprovantes de regularidade da contratada. Doc. 86945/25. Data: 07/07/2025 10:18. Responsável: Maristela R. de Medeiros.
Impresso por convidado em 01/10/2025 03:15. Validação: 356B.B7C0.9D6B.F671.0847.8670.3542.06A8.

LIVRO DIÁRIO

E&M CONSTRUCOES LTDA **0257**

Severino Arnaldo de Medeiros, 117 - Centro Cep : 58610-000
Sao Jose do Sabugi / PB
CNPJ / CEI : 40.714.462/0001-95 Inscrição Estadual: 163894469
Local de Registro : Jucep Pb Data do Registro : 04/02/2021 Nº do Registro : 25200926498
Período Movimento: 01/01/2024 a 31/12/2024 LIVRO : 0005 FOLHA: 38

Data	Lançamento	Conta Débito Conta Crédito Histórico / Complemento				Valor
		De Transporte ======>	**Débitos :**	**4.635.535,46**	**Créditos :**	**4.635.535,46**
		Total do Mês ======>	**Débitos :**	**4.635.535,46**	**Créditos :**	**4.635.535,46**

		A Transportar =====>	**Débitos :**	**4.635.535,46**	**Créditos :**	**4.635.535,46**

CPL
Fls. nº 000384
VÁRZEA - PB

Comprovantes de regularidade da contratada. Doc. 86945/25. Data: 07/07/2025 10:18. Responsável: Maristela R. de Medeiros.
Impresso por convidado em 01/10/2025 03:15. Validação: 356B.B7C0.9D6B.F671.0847.8670.3542.06A8.

LIVRO DIÁRIO

CPL
Fls. nº 000385
VÁRZEA - PB

E&M CONSTRUCOES LTDA 0257

Severino Amaldo de Medeiros, 117 - Centro Cep : 58610-000
Sao Jose do Sabugi / PB
CNPJ / CEI : 40.714.462/0001-95 Inscrição Estadual: 163894469
Local de Registro : Jucep Pb Data do Registro : 04/02/2021 Nº do Registro : 25200926498
Período Movimento: 01/01/2024 a 31/12/2024 LIVRO : 0005 FOLHA: 39

Data	Lançamento	Conta Débito Conta Crédito Histórico / Complemento			Valor
		De Transporte =====> Débitos :	**4.635.535,46**	**Créditos :**	**4.635.535,46**
01/08	292.0000	1.01.03.01.0004 - MATERIAS-PRIMAS 1.01.01.01.0001 - CAIXA MATRIZ 135 - Compra de Materia Prima p/ industrial.			1.063,02
01/08	323.0000	1.01.01.01.0001 - CAIXA MATRIZ 3.01.01.02.0001 - SERVIÇOS PRESTADOS 002 - Serviços Prestados Ref. NF Nº			101.268,45
01/08	324.0000	4.01.01.03.0002 - ISS 1.01.01.01.0001 - CAIXA MATRIZ 023 - Pagamento de DARM ISS ref. mês:			2.025,37
01/08	335.0000	2.01.01.01.0001 - FORNECEDORES GERAIS 1.01.01.01.0001 - CAIXA MATRIZ 134 - Pago Duplicata nesta data ref.			992,00
				Total Débitos	105.348,84
				Total Créditos	105.348,84
06/08	293.0000	1.01.03.01.0004 - MATERIAS-PRIMAS 2.01.01.01.0001 - FORNECEDORES GERAIS 135 - Compra de Materia Prima p/ industrial.			8.263,31
06/08	294.0000	1.01.03.01.0004 - MATERIAS-PRIMAS 1.01.01.01.0001 - CAIXA MATRIZ 135 - Compra de Materia Prima p/ industrial.			209,10
06/08	295.0000	1.01.03.01.0004 - MATERIAS-PRIMAS 1.01.01.01.0001 - CAIXA MATRIZ 135 - Compra de Materia Prima p/ industrial.			824,25
06/08	296.0000	1.01.03.01.0004 - MATERIAS-PRIMAS 1.01.01.01.0001 - CAIXA MATRIZ 135 - Compra de Materia Prima p/ industrial.			59,50
06/08	297.0000	1.01.03.01.0004 - MATERIAS-PRIMAS 2.01.01.01.0001 - FORNECEDORES GERAIS 135 - Compra de Materia Prima p/ industrial.			401,00
06/08	298.0000	1.01.03.01.0004 - MATERIAS-PRIMAS 2.01.01.01.0001 - FORNECEDORES GERAIS 135 - Compra de Materia Prima p/ industrial.			2.677,46
06/08	325.0000	1.01.01.01.0001 - CAIXA MATRIZ 3.01.01.02.0001 - SERVIÇOS PRESTADOS 002 - Serviços Prestados Ref. NF Nº			3.171,95
		A Transportar =====> Débitos :	**4.756.490,87**	**Créditos :**	**4.756.490,87**

Comprovantes de regularidade da contratada. Doc. 86945/25. Data: 07/07/2025 10:18. Responsável: Maristela R. de Medeiros.
Impresso por convidado em 01/10/2025 03:15. Validação: 356B.B7C0.9D6B.F671.0847.8670.3542.06A8.

LIVRO DIÁRIO

CPL
Fls. nº 000386
VÁRZEA - PB

E&M CONSTRUCOES LTDA 0257

Severino Amaldo de Medeiros, 117 - Centro Cep : 58610-000
Sao Jose do Sabugi / PB
CNPJ / CEI : 40.714.462/0001-95 Inscrição Estadual: 163894469
Local de Registro : Jucep Pb Data do Registro : 04/02/2021 Nº do Registro : 25200926498
Período Movimento: 01/01/2024 a 31/12/2024 LIVRO : 0005 FOLHA: 40

Data	Lançamento	Conta Débito Conta Crédito Histórico / Complemento			Valor
		De Transporte =====> Débitos :	**4.756.490,87**	**Créditos :**	**4.756.490,87**
06/08	326.0000	4.01.01.03.0002 - ISS 1.01.01.01.0001 - CAIXA MATRIZ 023 - Pagamento de DARM ISS ref. mês:			63,44
06/08	327.0000	1.01.01.01.0001 - CAIXA MATRIZ 3.01.01.02.0001 - SERVIÇOS PRESTADOS 002 - Serviços Prestados Ref. NF Nº			10.292,78
06/08	328.0000	4.01.01.03.0002 - ISS 1.01.01.01.0001 - CAIXA MATRIZ 023 - Pagamento de DARM ISS ref. mês:			205,86
				Total Débitos	26.168,65
				Total Créditos	26.168,65
07/08	299.0000	1.01.03.01.0004 - MATERIAS-PRIMAS 2.01.01.01.0001 - FORNECEDORES GERAIS 135 - Compra de Materia Prima p/ industrial.			1.529,84
07/08	300.0000	1.01.03.01.0004 - MATERIAS-PRIMAS 2.01.01.01.0001 - FORNECEDORES GERAIS 135 - Compra de Materia Prima p/ industrial.			7.879,86
07/08	301.0000	1.01.03.01.0004 - MATERIAS-PRIMAS 2.01.01.01.0001 - FORNECEDORES GERAIS 135 - Compra de Materia Prima p/ industrial.			2.240,00
07/08	302.0000	1.01.03.01.0004 - MATERIAS-PRIMAS 2.01.01.01.0001 - FORNECEDORES GERAIS 135 - Compra de Materia Prima p/ industrial.			12.178,84
				Total Débitos	23.828,54
				Total Créditos	23.828,54
08/08	303.0000	1.01.03.01.0004 - MATERIAS-PRIMAS 1.01.01.01.0001 - CAIXA MATRIZ 135 - Compra de Materia Prima p/ industrial.			44,00
08/08	304.0000	1.01.03.01.0004 - MATERIAS-PRIMAS 1.01.01.01.0001 - CAIXA MATRIZ 135 - Compra de Materia Prima p/ industrial.			334,99
08/08	305.0000	1.01.03.01.0004 - MATERIAS-PRIMAS 2.01.01.01.0001 - FORNECEDORES GERAIS 135 - Compra de Materia Prima p/ industrial.			258,00
08/08	306.0000	1.01.03.01.0004 - MATERIAS-PRIMAS 2.01.01.01.0001 - FORNECEDORES GERAIS 135 - Compra de Materia Prima p/ industrial.			210,00
				Total Débitos	846,99
				Total Créditos	846,99
		A Transportar =====> Débitos :	**4.791.728,48**	**Créditos :**	**4.791.728,48**

Comprovantes de regularidade da contratada. Doc. 86945/25. Data: 07/07/2025 10:18. Responsável: Maristela R. de Medeiros.
Impresso por convidado em 01/10/2025 03:15. Validação: 356B.B7C0.9D6B.F671.0847.8670.3542.06A8.

LIVRO DIÁRIO

CPL
Fls. nº 00038
VÁRZEA - PB

E&M CONSTRUCOES LTDA 0257

Severino Arnaldo de Medeiros, 117 - Centro Cep : 58610-000
Sao Jose do Sabugi / PB
CNPJ / CEI : 40.714.462/0001-95 Inscrição Estadual: 163894469
Local de Registro : Jucep Pb Data do Registro : 04/02/2021 Nº do Registro: 25200926498
Período Movimento: 01/01/2024 a 31/12/2024 LIVRO : 0005 FOLHA: 41

Data	Lançamento	Conta Débito / Conta Crédito / Histórico / Complemento			Valor
		De Transporte ==========> Débitos :	**4.791.728,48**	**Créditos :**	**4.791.728,48**
09/08	307.0000	1.01.03.01.0004 - MATERIAS-PRIMAS 1.01.01.01.0001 - CAIXA MATRIZ 135 - Compra de Materia Prima p/ industrial.			2.195,27
09/08	308.0000	1.01.03.01.0004 - MATERIAS-PRIMAS 2.01.01.01.0001 - FORNECEDORES GERAIS 135 - Compra de Materia Prima p/ industrial.			1.170,00
09/08	336.0000	2.01.01.01.0001 - FORNECEDORES GERAIS 1.01.01.01.0001 - CAIXA MATRIZ 134 - Pago Duplicata nesta data ref.			389,94
				Total Débitos	3.755,21
				Total Créditos	3.755,21
12/08	309.0000	1.01.03.01.0004 - MATERIAS-PRIMAS 1.01.01.01.0001 - CAIXA MATRIZ 135 - Compra de Materia Prima p/ industrial.			551,00
				Total Débitos	551,00
				Total Créditos	551,00
13/08	310.0000	1.01.03.01.0004 - MATERIAS-PRIMAS 2.01.01.01.0001 - FORNECEDORES GERAIS 135 - Compra de Materia Prima p/ industrial.			178,00
13/08	337.0000	2.01.01.01.0001 - FORNECEDORES GERAIS 1.01.01.01.0001 - CAIXA MATRIZ 134 - Pago Duplicata nesta data ref.			2.677,46
				Total Débitos	2.855,46
				Total Créditos	2.855,46
15/08	329.0000	1.01.01.01.0001 - CAIXA MATRIZ 3.01.01.02.0001 - SERVIÇOS PRESTADOS 002 - Serviços Prestados Ref. NF Nº			101.157,30
15/08	330.0000	4.01.01.03.0002 - ISS 1.01.01.01.0001 - CAIXA MATRIZ 023 - Pagamento de DARM ISS ref. mês:			2.023,15
15/08	338.0000	2.01.01.01.0001 - FORNECEDORES GERAIS 1.01.01.01.0001 - CAIXA MATRIZ 134 - Pago Duplicata nesta data ref.			175,20
15/08	339.0000	2.01.01.01.0001 - FORNECEDORES GERAIS 1.01.01.01.0001 - CAIXA MATRIZ 134 - Pago Duplicata nesta data ref.			402,44
15/08	340.0000	2.01.01.01.0001 - FORNECEDORES GERAIS 1.01.01.01.0001 - CAIXA MATRIZ 134 - Pago Duplicata nesta data ref.			433,67
		A Transportar ==========> Débitos :	**4.903.081,91**	**Créditos :**	**4.903.081,91**

Comprovantes de regularidade da contratada. Doc. 86945/25. Data: 07/07/2025 10:18. Responsável: Maristela R. de Medeiros.
Impresso por convidado em 01/10/2025 03:15. Validação: 356B.B7C0.9D6B.F671.0847.8670.3542.06A8.

LIVRO DIÁRIO

CPL
Fls. nº 000308
VÁRZEA - PB

E&M CONSTRUCOES LTDA 0257

Severino Amaldo de Medeiros, 117 - Centro Cep : 58610-000
Sao Jose do Sabugi / PB
CNPJ / CEI : 40.714.462/0001-95 Inscrição Estadual: 163894469
Local de Registro : Jucep Pb Data do Registro : 04/02/2021 Nº do Registro : 25200926498
Período Movimento: 01/01/2024 a 31/12/2024 LIVRO : 0005 FOLHA: 42

Data	Lançamento	Conta Débito Conta Crédito Histórico / Complemento			Valor
		De Transporte =====> Débitos :	**4.903.081,91**	**Créditos :**	**4.903.081,91**
				Total Débitos	104.191,76
				Total Créditos	104.191,76
16/08	341.0000	2.01.01.01.0001 - FORNECEDORES GERAIS 1.01.01.01.0001 - CAIXA MATRIZ 134 - Pago Duplicata nesta data ref.			1.429,28
				Total Débitos	1.429,28
				Total Créditos	1.429,28
19/08	311.0000	4.01.01.02.0008 - SERVIÇOS PRESTADOS PESSOA JURIDICA 1.01.01.01.0001 - CAIXA MATRIZ 015 - Valores Pagos referentes			24.277,50
19/08	342.0000	2.01.01.01.0001 - FORNECEDORES GERAIS 1.01.01.01.0001 - CAIXA MATRIZ 134 - Pago Duplicata nesta data ref.			690,00
19/08	573.0000	2.01.03.01.0006 - SIMPLES A RECOLHER 1.01.01.01.0001 - CAIXA MATRIZ 031 - Pagamento de DARF Simples ref. mês: 03/2024			20.378,30
19/08	615.0000	4.01.01.01.0011 - INSS 1.01.01.01.0001 - CAIXA MATRIZ 055 - Pagamento de INSS ref. mês			2.664,60
				Total Débitos	48.010,40
				Total Créditos	48.010,40
20/08	312.0000	1.01.03.01.0004 - MATERIAS-PRIMAS 1.01.01.01.0001 - CAIXA MATRIZ 135 - Compra de Materia Prima p/ industrial.			179,82
20/08	313.0000	1.01.03.01.0004 - MATERIAS-PRIMAS 2.01.01.01.0001 - FORNECEDORES GERAIS 135 - Compra de Materia Prima p/ industrial.			352,00
20/08	604.0000	4.01.01.01.0010 - FGTS 1.01.01.01.0001 - CAIXA MATRIZ 070 - Pagamento do FGTS ref. o mês			774,79
20/08	616.0000	4.01.01.01.0011 - INSS 1.01.01.01.0001 - CAIXA MATRIZ 055 - Pagamento de INSS ref. mês			2.353,45
				Total Débitos	3.660,06
				Total Créditos	3.660,06
21/08	314.0000	1.01.03.01.0004 - MATERIAS-PRIMAS 1.01.01.01.0001 - CAIXA MATRIZ 135 - Compra de Materia Prima p/ industrial.			9.415,03
		A Transportar =====> Débitos :	**4.965.596,68**	**Créditos :**	**4.965.596,68**

Comprovantes de regularidade da contratada. Doc. 86945/25. Data: 07/07/2025 10:18. Responsável: Maristela R. de Medeiros.
Impresso por convidado em 01/10/2025 03:15. Validação: 356B.B7C0.9D6B.F671.0847.8670.3542.06A8.

CPL
Fls. nº 000389
VÁRZEA - PB

LIVRO DIÁRIO

E&M CONSTRUCOES LTDA 0257

Severino Amaldo de Medeiros, 117 - Centro Cep : 58610-000
Sao Jose do Sabugi / PB
CNPJ / CEI : 40.714.462/0001-95 Inscrição Estadual: 163894469
Local de Registro : Jucep Pb Data do Registro : 04/02/2021 Nº do Registro : 25200926498
Período Movimento: 01/01/2024 a 31/12/2024 LIVRO : 0005 FOLHA: 43

Data	Lançamento	Conta Débito / Conta Crédito / Histórico / Complemento			Valor
		De Transporte ====> Débitos :	**4.965.596,68**	**Créditos :**	**4.965.596,68**
21/08	315.0000	4.01.01.02.0008 - SERVIÇOS PRESTADOS PESSOA JURIDICA 1.01.01.01.0001 - CAIXA MATRIZ 015 - Valores Pagos referentes			46,67
21/08	316.0000	4.01.01.02.0008 - SERVIÇOS PRESTADOS PESSOA JURIDICA 1.01.01.01.0001 - CAIXA MATRIZ 015 - Valores Pagos referentes			47,08
				Total Débitos	9.508,78
				Total Créditos	9.508,78
22/08	317.0000	1.01.03.01.0004 - MATERIAS-PRIMAS 1.01.01.01.0001 - CAIXA MATRIZ 135 - Compra de Materia Prima p/ industrial.			889,38
22/08	318.0000	1.01.03.01.0004 - MATERIAS-PRIMAS 1.01.01.01.0001 - CAIXA MATRIZ 135 - Compra de Materia Prima p/ industrial.			148,61
22/08	319.0000	1.01.03.01.0004 - MATERIAS-PRIMAS 1.01.01.01.0001 - CAIXA MATRIZ 135 - Compra de Materia Prima p/ industrial.			94,90
22/08	320.0000	1.01.03.01.0004 - MATERIAS-PRIMAS 2.01.01.01.0001 - FORNECEDORES GERAIS 135 - Compra de Materia Prima p/ industrial.			2.800,00
22/08	343.0000	2.01.01.01.0001 - FORNECEDORES GERAIS 1.01.01.01.0001 - CAIXA MATRIZ 134 - Pago Duplicata nesta data ref.			1.235,92
22/08	344.0000	2.01.01.01.0001 - FORNECEDORES GERAIS 1.01.01.01.0001 - CAIXA MATRIZ 134 - Pago Duplicata nesta data ref.			5.422,48
22/08	345.0000	2.01.01.01.0001 - FORNECEDORES GERAIS 1.01.01.01.0001 - CAIXA MATRIZ 134 - Pago Duplicata nesta data ref.			2.800,00
				Total Débitos	13.391,29
				Total Créditos	13.391,29
26/08	331.0000	1.01.01.01.0001 - CAIXA MATRIZ 3.01.01.02.0001 - SERVIÇOS PRESTADOS 002 - Serviços Prestados Ref. NF Nº			40.200,22
26/08	332.0000	4.01.01.03.0002 - ISS 1.01.01.01.0001 - CAIXA MATRIZ 023 - Pagamento de DARM ISS ref. mês:			804,00
				Total Débitos	41.004,22
		A Transportar ====> Débitos :	**5.020.085,94**	**Créditos :**	**5.020.085,94**

Comprovantes de regularidade da contratada. Doc. 86945/25. Data: 07/07/2025 10:18. Responsável: Maristela R. de Medeiros.
Impresso por convidado em 01/10/2025 03:15. Validação: 356B.B7C0.9D6B.F671.0847.8670.3542.06A8.

CPL
Fls. nº
VÁRZEA - PB

LIVRO DIÁRIO

E&M CONSTRUCOES LTDA 0257

Severino Amaldo de Medeiros, 117 - Centro Cep : 58610-000
Sao Jose do Sabugi / PB
CNPJ / CEI : 40.714.462/0001-95 Inscrição Estadual: 163894469
Local de Registro : Jucep Pb Data do Registro : 04/02/2021 Nº do Registro : 25200926498
Período Movimento: 01/01/2024 a 31/12/2024 LIVRO : 0005 FOLHA: 44

Data	Lançamento	Conta Débito Conta Crédito Histórico / Complemento			Valor
		De Transporte =====> Débitos :	**5.020.085,94**	**Créditos :**	**5.020.085,94**
				Total Créditos	41.004,22
27/08	321.0000	1.01.03.01.0004 - MATERIAS-PRIMAS 1.01.01.01.0001 - CAIXA MATRIZ 135 - Compra de Materia Prima p/ industrial.			2.392,00
27/08	322.0000	1.01.03.01.0004 - MATERIAS-PRIMAS 2.01.01.01.0001 - FORNECEDORES GERAIS 135 - Compra de Materia Prima p/ industrial.			1.872,00
27/08	346.0000	2.01.01.01.0001 - FORNECEDORES GERAIS 1.01.01.01.0001 - CAIXA MATRIZ 134 - Pago Duplicata nesta data ref.			2.626,62
27/08	347.0000	2.01.01.01.0001 - FORNECEDORES GERAIS 1.01.01.01.0001 - CAIXA MATRIZ 134 - Pago Duplicata nesta data ref.			509,94
27/08	348.0000	2.01.01.01.0001 - FORNECEDORES GERAIS 1.01.01.01.0001 - CAIXA MATRIZ 134 - Pago Duplicata nesta data ref.			4.059,62
				Total Débitos	11.460,18
				Total Créditos	11.460,18
28/08	349.0000	2.01.01.01.0001 - FORNECEDORES GERAIS 1.01.01.01.0001 - CAIXA MATRIZ 134 - Pago Duplicata nesta data ref.			176,00
				Total Débitos	176,00
				Total Créditos	176,00
30/08	333.0000	1.01.01.01.0001 - CAIXA MATRIZ 3.01.01.02.0001 - SERVIÇOS PRESTADOS 002 - Serviços Prestados Ref. NF Nº			44.976,79
30/08	334.0000	4.01.01.03.0002 - ISS 1.01.01.01.0001 - CAIXA MATRIZ 023 - Pagamento de DARM ISS ref. mês:			899,54
30/08	588.0000	2.01.03.01.0006 - SIMPLES A RECOLHER 1.01.01.01.0001 - CAIXA MATRIZ 191 - Valores referentes a: Parcelamento SIMPLES			1.748,03
				Total Débitos	47.624,36
				Total Créditos	47.624,36
31/08	350.0000	2.01.01.01.0001 - FORNECEDORES GERAIS 1.01.01.01.0001 - CAIXA MATRIZ 134 - Pago Duplicata nesta data ref.			468,00
		A Transportar =====> Débitos :	**5.079.816,48**	**Créditos :**	**5.079.816,48**

Comprovantes de regularidade da contratada. Doc. 86945/25. Data: 07/07/2025 10:18. Responsável: Maristela R. de Medeiros.
Impresso por convidado em 01/10/2025 03:15. Validação: 356B.B7C0.9D6B.F671.0847.8670.3542.06A8.

LIVRO DIÁRIO

E&M CONSTRUCOES LTDA **0257**

Severino Amaldo de Medeiros, 117 - Centro Cep : 58610-000
Sao Jose do Sabugi / PB
CNPJ / CEI : 40.714.462/0001-95 Inscrição Estadual: 163894469
Local de Registro : Jucep Pb Data do Registro : 04/02/2021 Nº do Registro : 25200926498
Período Movimento: 01/01/2024 a 31/12/2024 LIVRO : 0005 FOLHA: 45

Data	Lançamento	Conta Débito Conta Crédito Histórico / Complemento				Valor
		De Transporte ====>	**Débitos :**	**5.079.816,48**	**Créditos :**	**5.079.816,48**
31/08	351.0000	4.01.01.03.0012 - SIMPLES 2.01.03.01.0006 - SIMPLES A RECOLHER 140 - Provisão do Simples ref. mês:				23.137,21
31/08	627.0000	4.01.01.01.0001 - SALARIOS 1.01.01.01.0001 - CAIXA MATRIZ 018 - Pagamento de Salários ref. o mês:				10.970,09
					Total Débitos	34.575,30
					Total Créditos	34.575,30
		Total do Mês ====>	**Débitos :**	**5.113.923,78**	**Créditos :**	**5.113.923,78**
		A Transportar ====>	**Débitos :**	**5.113.923,78**	**Créditos :**	**5.113.923,78**

CPI
Fls. nº 00397
VÁRZEA - PB

Comprovantes de regularidade da contratada. Doc. 86945/25. Data: 07/07/2025 10:18. Responsável: Maristela R. de Medeiros.
Impresso por convidado em 01/10/2025 03:15. Validação: 356B.B7C0.9D6B.F671.0847.8670.3542.06A8.

LIVRO DIÁRIO

CPL
Fls. nº 0257
VÁRZEA - PB

E&M CONSTRUCOES LTDA

Severino Arnaldo de Medeiros, 117 - Centro Cep : 58610-000
Sao Jose do Sabugi / PB
CNPJ / CEI : 40.714.462/0001-95 Inscrição Estadual: 163894469
Local de Registro : Jucep Pb Data do Registro : 04/02/2021 Nº de Registro : 25200926498
Período Movimento: 01/01/2024 a 31/12/2024 LIVRO : 0005 FOLHA: 46

Data	Lançamento	Conta Débito Conta Crédito Histórico / Complemento			Valor
		De Transporte ====> Débitos :	**5.113.923,78**	**Créditos :**	**5.113.923,78**
03/09	352.0000	1.01.03.01.0004 - MATERIAS-PRIMAS 2.01.01.01.0001 - FORNECEDORES GERAIS 135 - Compra de Materia Prima p/ industrial.			1.170,00
				Total Débitos	1.170,00
				Total Créditos	1.170,00
04/09	375.0000	2.01.01.01.0001 - FORNECEDORES GERAIS 1.01.01.01.0001 - CAIXA MATRIZ 134 - Pago Duplicata nesta data ref.			2.754,44
				Total Débitos	2.754,44
				Total Créditos	2.754,44
05/09	367.0000	1.01.01.01.0001 - CAIXA MATRIZ 3.01.01.02.0001 - SERVIÇOS PRESTADOS 002 - Serviços Prestados Ref. NF Nº			50.046,85
05/09	368.0000	4.01.01.03.0002 - ISS 1.01.01.01.0001 - CAIXA MATRIZ 023 - Pagamento de DARM ISS ref. mês:			1.696,00
05/09	376.0000	2.01.01.01.0001 - FORNECEDORES GERAIS 1.01.01.01.0001 - CAIXA MATRIZ 134 - Pago Duplicata nesta data ref.			401,00
				Total Débitos	52.143,85
				Total Créditos	52.143,85
06/09	377.0000	2.01.01.01.0001 - FORNECEDORES GERAIS 1.01.01.01.0001 - CAIXA MATRIZ 134 - Pago Duplicata nesta data ref.			1.235,92
06/09	378.0000	2.01.01.01.0001 - FORNECEDORES GERAIS 1.01.01.01.0001 - CAIXA MATRIZ 134 - Pago Duplicata nesta data ref.			5.422,48
06/09	379.0000	2.01.01.01.0001 - FORNECEDORES GERAIS 1.01.01.01.0001 - CAIXA MATRIZ 134 - Pago Duplicata nesta data ref.			2.240,00
				Total Débitos	8.898,40
				Total Créditos	8.898,40
08/09	380.0000	2.01.01.01.0001 - FORNECEDORES GERAIS 1.01.01.01.0001 - CAIXA MATRIZ 134 - Pago Duplicata nesta data ref.			1.170,00
				Total Débitos	1.170,00
				Total Créditos	1.170,00
		A Transportar ====> Débitos :	**5.180.060,47**	**Créditos :**	**5.180.060,47**

Comprovantes de regularidade da contratada. Doc. 86945/25. Data: 07/07/2025 10:18. Responsável: Maristela R. de Medeiros.
Impresso por convidado em 01/10/2025 03:15. Validação: 356B.B7C0.9D6B.F671.0847.8670.3542.06A8.

CPL
Fls. nº 0257
VÁRZEA - PB

LIVRO DIÁRIO

E&M CONSTRUCOES LTDA

Severino Arnaldo de Medeiros, 117 - Centro Cep : 58610-000
Sao Jose do Sabugi / PB
CNPJ / CEI : 40.714.462/0001-95 Inscrição Estadual: 163894469
Local de Registro : Jucep Pb Data do Registro : 04/02/2021 Nº do Registro : 25200926498
Período Movimento: 01/01/2024 a 31/12/2024 LIVRO : 0005 FOLHA: 47

Data	Lançamento	Conta Débito / Conta Crédito / Histórico / Complemento			Valor
		De Transporte ==========> Débitos :	**5.180.060,47**	**Créditos :**	**5.180.060,47**
09/09	353.0000	1.01.03.01.0004 - MATERIAS-PRIMAS 1.01.01.01.0001 - CAIXA MATRIZ 135 - Compra de Materia Prima p/ industrial.			270,00
				Total Débitos	270,00
				Total Créditos	270,00
10/09	354.0000	1.01.03.01.0004 - MATERIAS-PRIMAS 2.01.01.01.0001 - FORNECEDORES GERAIS 135 - Compra de Materia Prima p/ industrial.			899,16
				Total Débitos	899,16
				Total Créditos	899,16
11/09	355.0000	1.01.03.01.0004 - MATERIAS-PRIMAS 1.01.01.01.0001 - CAIXA MATRIZ 135 - Compra de Materia Prima p/ industrial.			905,04
				Total Débitos	905,04
				Total Créditos	905,04
13/09	369.0000	1.01.01.01.0001 - CAIXA MATRIZ 3.01.01.02.0001 - SERVIÇOS PRESTADOS 002 - Serviços Prestados Ref. NF Nº			73.607,78
13/09	370.0000	4.01.01.03.0002 - ISS 1.01.01.01.0001 - CAIXA MATRIZ 023 - Pagamento de DARM ISS ref. mês:			1.472,16
				Total Débitos	75.079,94
				Total Créditos	75.079,94
14/09	381.0000	2.01.01.01.0001 - FORNECEDORES GERAIS 1.01.01.01.0001 - CAIXA MATRIZ 134 - Pago Duplicata nesta data ref.			175,20
				Total Débitos	175,20
				Total Créditos	175,20
16/09	356.0000	1.01.03.01.0004 - MATERIAS-PRIMAS 1.01.01.01.0001 - CAIXA MATRIZ 135 - Compra de Materia Prima p/ industrial.			2.273,68
16/09	357.0000	4.01.01.02.0008 - SERVIÇOS PRESTADOS PESSOA JURIDICA 1.01.01.01.0001 - CAIXA MATRIZ 015 - Valores Pagos referentes			46,67
16/09	358.0000	4.01.01.02.0008 - SERVIÇOS PRESTADOS PESSOA JURÍDICA 1.01.01.01.0001 - CAIXA MATRIZ 015 - Valores Pagos referentes			47,08
16/09	382.0000	2.01.01.01.0001 - FORNECEDORES GERAIS 1.01.01.01.0001 - CAIXA MATRIZ 134 - Pago Duplicata nesta data ref.			1.429,28
		A Transportar ==========> Débitos :	**5.261.186,52**	**Créditos :**	**5.261.186,52**

Comprovantes de regularidade da contratada. Doc. 86945/25. Data: 07/07/2025 10:18. Responsável: Maristela R. de Medeiros.
Impresso por convidado em 01/10/2025 03:15. Validação: 356B.B7C0.9D6B.F671.0847.8670.3542.06A8.

CPL
Fls. nº 000394
VÁRZEA - PB

LIVRO DIÁRIO

E&M CONSTRUCOES LTDA 0257

Severino Arnaldo de Medeiros, 117 - Centro Cep : 58610-000
Sao Jose do Sabugi / PB
CNPJ / CEI : 40.714.462/0001-95 Inscrição Estadual: 163894469
Local de Registro : Jucep Pb Data do Registro : 04/02/2021 Nº do Registro : 25200926498
Período Movimento: 01/01/2024 a 31/12/2024 LIVRO : 0005 FOLHA: 48

Data	Lançamento	Conta Débito / Conta Crédito / Histórico / Complemento			Valor
		De Transporte ======> Débitos :	**5.261.186,52**	**Créditos :**	**5.261.186,52**
16/09	383.0000	2.01.01.01.0001 - FORNECEDORES GERAIS 1.01.01.01.0001 - CAIXA MATRIZ 134 - Pago Duplicata nesta data ref.			2.626,62
16/09	384.0000	2.01.01.01.0001 - FORNECEDORES GERAIS 1.01.01.01.0001 - CAIXA MATRIZ 134 - Pago Duplicata nesta data ref.			509,95
16/09	385.0000	2.01.01.01.0001 - FORNECEDORES GERAIS 1.01.01.01.0001 - CAIXA MATRIZ 134 - Pago Duplicata nesta data ref.			4.059,61
				Total Débitos	10.992,89
				Total Créditos	10.992,89
17/09	359.0000	1.01.03.01.0004 - MATERIAS-PRIMAS 1.01.01.01.0001 - CAIXA MATRIZ 135 - Compra de Materia Prima p/ industrial.			1.128,00
				Total Débitos	1.128,00
				Total Créditos	1.128,00
18/09	360.0000	1.01.03.01.0004 - MATERIAS-PRIMAS 1.01.01.01.0001 - CAIXA MATRIZ 135 - Compra de Materia Prima p/ industrial.			497,20
18/09	361.0000	1.01.03.01.0004 - MATERIAS-PRIMAS 1.01.01.01.0001 - CAIXA MATRIZ 135 - Compra de Materia Prima p/ industrial.			84,00
18/09	362.0000	1.01.03.01.0004 - MATERIAS-PRIMAS 2.01.01.01.0001 - FORNECEDORES GERAIS 135 - Compra de Materia Prima p/ industrial.			2.682,00
				Total Débitos	3.263,20
				Total Créditos	3.263,20
19/09	363.0000	1.01.03.01.0004 - MATERIAS-PRIMAS 2.01.01.01.0001 - FORNECEDORES GERAIS 135 - Compra de Materia Prima p/ industrial.			1.083,78
19/09	386.0000	2.01.01.01.0001 - FORNECEDORES GERAIS 1.01.01.01.0001 - CAIXA MATRIZ 134 - Pago Duplicata nesta data ref.			352,00
				Total Débitos	1.435,78
				Total Créditos	1.435,78
20/09	364.0000	1.01.03.01.0004 - MATERIAS-PRIMAS 2.01.01.01.0001 - FORNECEDORES GERAIS 135 - Compra de Materia Prima p/ industrial.			1.040,00
		A Transportar ======> Débitos :	**5.275.249,68**	**Créditos :**	**5.275.249,68**

Comprovantes de regularidade da contratada. Doc. 86945/25. Data: 07/07/2025 10:18. Responsável: Maristela R. de Medeiros.
Impresso por convidado em 01/10/2025 03:15. Validação: 356B.B7C0.9D6B.F671.0847.8670.3542.06A8.

LIVRO DIÁRIO

CPL
Fls. nº 0257
VÁRZEA - PB

E&M CONSTRUCOES LTDA

Severino Amaldo de Medeiros, 117 - Centro Cep : 58610-000
Sao Jose do Sabugi / PB
CNPJ / CEI : 40.714.462/0001-95 Inscrição Estadual: 163894469
Local de Registro : Jucep Pb Data do Registro : 04/02/2021 Nº do Registro : 25200926498
Período Movimento: 01/01/2024 a 31/12/2024 LIVRO : 0005 FOLHA: 49

Data	Lançamento	Conta Débito / Conta Crédito / Histórico / Complemento			Valor
		De Transporte ==> Débitos :	**5.275.249,68**	**Créditos :**	**5.275.249,68**
20/09	365.0000	1.01.03.01.0004 - MATERIAS-PRIMAS 2.01.01.01.0001 - FORNECEDORES GERAIS 135 - Compra de Materia Prima p/ industrial.			352,00
20/09	366.0000	4.01.01.02.0008 - SERVIÇOS PRESTADOS PESSOA JURIDICA 1.01.01.01.0001 - CAIXA MATRIZ 015 - Valores Pagos referentes			1.500,00
				Total Débitos	2.892,00
				Total Créditos	2.892,00
21/09	367.0000	2.01.01.01.0001 - FORNECEDORES GERAIS 1.01.01.01.0001 - CAIXA MATRIZ 134 - Pago Duplicata nesta data ref.			1.235,93
21/09	368.0000	2.01.01.01.0001 - FORNECEDORES GERAIS 1.01.01.01.0001 - CAIXA MATRIZ 134 - Pago Duplicata nesta data ref.			5.422,47
				Total Débitos	6.658,40
				Total Créditos	6.658,40
24/09	371.0000	1.01.01.01.0001 - CAIXA MATRIZ 3.01.01.02.0001 - SERVIÇOS PRESTADOS 002 - Serviços Prestados Ref. NF Nº			40.659,00
24/09	372.0000	4.01.01.03.0002 - ISS 1.01.01.01.0001 - CAIXA MATRIZ 023 - Pagamento de DARM ISS ref. mês:			1.862,87
				Total Débitos	42.521,87
				Total Créditos	42.521,87
26/09	389.0000	2.01.01.01.0001 - FORNECEDORES GERAIS 1.01.01.01.0001 - CAIXA MATRIZ 134 - Pago Duplicata nesta data ref.			1.872,00
				Total Débitos	1.872,00
				Total Créditos	1.872,00
27/09	373.0000	1.01.01.01.0001 - CAIXA MATRIZ 3.01.01.02.0001 - SERVIÇOS PRESTADOS 002 - Serviços Prestados Ref. NF Nº			118.889,01
27/09	374.0000	4.01.01.03.0002 - ISS 1.01.01.01.0001 - CAIXA MATRIZ 023 - Pagamento de DARM ISS ref. mês:			2.377,78
27/09	574.0000	2.01.03.01.0006 - SIMPLES A RECOLHER 1.01.01.01.0001 - CAIXA MATRIZ 031 - Pagamento de DARF Simples ref. mês: 05/2024			19.874,14
		A Transportar ==> Débitos :	**5.469.294,88**	**Créditos :**	**5.469.294,88**

Comprovantes de regularidade da contratada. Doc. 86945/25. Data: 07/07/2025 10:18. Responsável: Maristela R. de Medeiros.
Impresso por convidado em 01/10/2025 03:15. Validação: 356B.B7C0.9D6B.F671.0847.8670.3542.06A8.

LIVRO DIÁRIO

E&M CONSTRUCOES LTDA 0257

Severino Amaldo de Medeiros, 117 - Centro Cep : 58610-000
Sao Jose do Sabugi / PB
CNPJ / CEI : 40.714.462/0001-95 Inscrição Estadual: 163894469
Local de Registro : Jucep Pb Data do Registro : 04/02/2021 Nº do Registro : 25200926498
Período Movimento: 01/01/2024 a 31/12/2024 LIVRO : 0005 FOLHA: 50

Data	Lançamento	Conta Débito / Conta Crédito / Histórico / Complemento			Valor
		De Transporte =====> Débitos :	**5.469.294,88**	**Créditos :**	**5.469.294,88**
27/09	575.0000	2.01.03.01.0006 - SIMPLES A RECOLHER 1.01.01.01.0001 - CAIXA MATRIZ 031 - Pagamento de DARF Simples ref. mês: 06/2024			15.977,35
27/09	576.0000	2.01.03.01.0006 - SIMPLES A RECOLHER 1.01.01.01.0001 - CAIXA MATRIZ 031 - Pagamento de DARF Simples ref. mês: 07/2024			18.670,88
27/09	605.0000	4.01.01.01.0010 - FGTS 1.01.01.01.0001 - CAIXA MATRIZ 070 - Pagamento do FGTS ref. o mês			918,52
27/09	617.0000	4.01.01.01.0011 - INSS 1.01.01.01.0001 - CAIXA MATRIZ 055 - Pagamento de INSS ref. mês			2.485,53
				Total Débitos	179.193,21
				Total Créditos	179.193,21
30/09	390.0000	4.01.01.03.0012 - SIMPLES 2.01.03.01.0006 - SIMPLES A RECOLHER 140 - Provisão do Simples ref. mês:			27.226,20
30/09	589.0000	2.01.03.01.0006 - SIMPLES A RECOLHER 1.01.01.01.0001 - CAIXA MATRIZ 191 - Valores referentes a: Parcelamento SIMPLES			1.761,76
30/09	628.0000	4.01.01.01.0001 - SALARIOS 1.01.01.01.0001 - CAIXA MATRIZ 018 - Pagamento de Salários ref. o mês:			11.188,94
				Total Débitos	40.176,90
				Total Créditos	40.176,90
		Total do Mês =====> Débitos :	**5.547.524,06**	**Créditos :**	**5.547.524,06**
		A Transportar =====> Débitos :	**5.547.524,06**	**Créditos :**	**5.547.524,06**

CPI
Fls. nº 000316
VÁRZEA - PB

Comprovantes de regularidade da contratada. Doc. 86945/25. Data: 07/07/2025 10:18. Responsável: Maristela R. de Medeiros.
Impresso por convidado em 01/10/2025 03:15. Validação: 356B.B7C0.9D6B.F671.0847.8670.3542.06A8.

CPI
Fls. nº 000397
VÁRZEA PB

LIVRO DIÁRIO

E&M CONSTRUCOES LTDA 0257

Severino Arnaldo de Medeiros, 117 - Centro Cep : 58610-000
Sao Jose do Sabugi / PB
CNPJ / CEI : 40.714.462/0001-95 Inscrição Estadual: 163894469
Local de Registro : Jucep Pb Data do Registro : 04/02/2021 Nº do Registro : 25200926498
Periodo Movimento: 01/01/2024 a 31/12/2024 LIVRO : 0005 FOLHA: 51

Data	Lançamento	Conta Débito / Conta Crédito / Histórico / Complemento			Valor
		De Transporte ====> Débitos :	**5.547.524,06**	**Créditos :**	**5.547.524,06**
01/10	391.0000	1.01.03.01.0004 - MATERIAS-PRIMAS 1.01.01.01.0001 - CAIXA MATRIZ 135 - Compra de Materia Prima p/ industrial.			4.022,95
01/10	392.0000	1.01.03.01.0004 - MATERIAS-PRIMAS 1.01.01.01.0001 - CAIXA MATRIZ 135 - Compra de Materia Prima p/ industrial.			7.350,15
				Total Débitos	11.373,10
				Total Créditos	11.373,10
03/10	393.0000	4.01.01.02.0008 - SERVIÇOS PRESTADOS PESSOA JURIDICA 1.01.01.01.0001 - CAIXA MATRIZ 015 - Valores Pagos referentes			5.100,00
03/10	413.0000	2.01.01.01.0001 - FORNECEDORES GERAIS 1.01.01.01.0001 - CAIXA MATRIZ 134 - Pago Duplicata nesta data ref.			1.170,00
				Total Débitos	6.270,00
				Total Créditos	6.270,00
04/10	414.0000	2.01.01.01.0001 - FORNECEDORES GERAIS 1.01.01.01.0001 - CAIXA MATRIZ 134 - Pago Duplicata nesta data ref.			2.754,44
				Total Débitos	2.754,44
				Total Créditos	2.754,44
06/10	415.0000	2.01.01.01.0001 - FORNECEDORES GERAIS 1.01.01.01.0001 - CAIXA MATRIZ 134 - Pago Duplicata nesta data ref.			2.626,62
06/10	416.0000	2.01.01.01.0001 - FORNECEDORES GERAIS 1.01.01.01.0001 - CAIXA MATRIZ 134 - Pago Duplicata nesta data ref.			509,95
06/10	417.0000	2.01.01.01.0001 - FORNECEDORES GERAIS 1.01.01.01.0001 - CAIXA MATRIZ 134 - Pago Duplicata nesta data ref.			4.059,61
				Total Débitos	7.196,18
				Total Créditos	7.196,18
08/10	409.0000	1.01.01.01.0001 - CAIXA MATRIZ 3.01.01.02.0001 - SERVIÇOS PRESTADOS 002 - Serviços Prestados Ref. NF Nº			33.942,56
08/10	410.0000	4.01.01.03.0002 - ISS 1.01.01.01.0001 - CAIXA MATRIZ 023 - Pagamento de DARM ISS ref. mês:			678,85
				Total Débitos	34.621,41
		A Transportar ====> Débitos :	**5.609.739,19**	**Créditos :**	**5.609.739,19**

Comprovantes de regularidade da contratada. Doc. 86945/25. Data: 07/07/2025 10:18. Responsável: Maristela R. de Medeiros.
Impresso por convidado em 01/10/2025 03:15. Validação: 356B.B7C0.9D6B.F671.0847.8670.3542.06A8.

CPI
Fls. nº 000398
VÁRZEA - PB

LIVRO DIÁRIO

E&M CONSTRUCOES LTDA 0257

Severino Arnaldo de Medeiros, 117 - Centro Cep : 58610-000
Sao Jose do Sabugi / PB
CNPJ / CEI : 40.714.462/0001-95 Inscrição Estadual: 163894469
Local de Registro : Jucep Pb Data do Registro : 04/02/2021 Nº do Registro : 25200926498
Período Movimento: 01/01/2024 a 31/12/2024 LIVRO : 0005 FOLHA: 52

Data	Lançamento	Conta Débito Conta Crédito Histórico / Complemento			Valor
		De Transporte =====> Débitos :	**5.609.739,19**	**Créditos :**	**5.609.739,19**
				Total Créditos	34.621,41
09/10	394.0000	1.01.03.01.0004 - MATERIAS-PRIMAS 2.01.01.01.0001 - FORNECEDORES GERAIS 135 - Compra de Materia Prima p/ industrial.			485,64
09/10	395.0000	1.01.03.01.0004 - MATERIAS-PRIMAS 2.01.01.01.0001 - FORNECEDORES GERAIS 135 - Compra de Materia Prima p/ industrial.			199,95
09/10	396.0000	1.01.03.01.0004 - MATERIAS-PRIMAS 1.01.01.01.0001 - CAIXA MATRIZ 135 - Compra de Materia Prima p/ industrial.			2.049,00
09/10	418.0000	2.01.01.01.0001 - FORNECEDORES GERAIS 1.01.01.01.0001 - CAIXA MATRIZ 134 - Pago Duplicata nesta data ref.			899,16
09/10	577.0000	2.01.03.01.0006 - SIMPLES A RECOLHER 1.01.01.01.0001 - CAIXA MATRIZ 031 - Pagamento de DARF Simples ref. mês: 08/2024			23.137,21
				Total Débitos	26.770,96
				Total Créditos	26.770,96
11/10	397.0000	1.01.03.01.0004 - MATERIAS-PRIMAS 1.01.01.01.0001 - CAIXA MATRIZ 135 - Compra de Materia Prima p/ industrial.			178,20
				Total Débitos	178,20
				Total Créditos	178,20
14/10	419.0000	2.01.01.01.0001 - FORNECEDORES GERAIS 1.01.01.01.0001 - CAIXA MATRIZ 134 - Pago Duplicata nesta data ref.			175,20
				Total Débitos	175,20
				Total Créditos	175,20
15/10	411.0000	1.01.01.01.0001 - CAIXA MATRIZ 3.01.01.02.0001 - SERVIÇOS PRESTADOS 002 - Serviços Prestados Ref. NF Nº			55.965,53
15/10	412.0000	4.01.01.03.0002 - ISS 1.01.01.01.0001 - CAIXA MATRIZ 023 - Pagamento de DARM ISS ref. mês:			1.119,31
15/10	420.0000	2.01.01.01.0001 - FORNECEDORES GERAIS 1.01.01.01.0001 - CAIXA MATRIZ 134 - Pago Duplicata nesta data ref.			1.429,29
				Total Débitos	58.514,13
				Total Créditos	58.514,13
		A Transportar =====> Débitos :	**5.695.377,68**	**Créditos :**	**5.695.377,68**

Comprovantes de regularidade da contratada. Doc. 86945/25. Data: 07/07/2025 10:18. Responsável: Maristela R. de Medeiros.
Impresso por convidado em 01/10/2025 03:15. Validação: 356B.B7C0.9D6B.F671.0847.8670.3542.06A8.

LIVRO DIÁRIO

CPL
Fls. nº000399
VÁRZEA - PB

E&M CONSTRUCOES LTDA 0257

Severino Arnaldo de Medeiros, 117 - Centro Cep : 58610-000
Sao Jose do Sabugi / PB
CNPJ / CEI : 40.714.462/0001-95 Inscrição Estadual: 163894469
Local de Registro : Jucep Pb Data do Registro : 04/02/2021 Nº do Registro : 25200926498
Período Movimento: 01/01/2024 a 31/12/2024 LIVRO : 0005 FOLHA: 53

Data	Lançamento	Conta Débito Conta Crédito Histórico / Complemento			Valor
		De Transporte =====> Débitos :	**5.695.377,68**	**Créditos :**	**5.695.377,68**
16/10	398.0000	4.01.01.02.0008 - SERVIÇOS PRESTADOS PESSOA JURIDICA 1.01.01.01.0001 - CAIXA MATRIZ 015 - Valores Pagos referentes			46,67
16/10	399.0000	4.01.01.02.0008 - SERVIÇOS PRESTADOS PESSOA JURIDICA 1.01.01.01.0001 - CAIXA MATRIZ 015 - Valores Pagos referentes			47,08
				Total Débitos	93,75
				Total Créditos	93,75
17/10	400.0000	1.01.03.01.0004 - MATERIAS-PRIMAS 1.01.01.01.0001 - CAIXA MATRIZ 135 - Compra de Materia Prima p/ industrial.			2.010,28
				Total Débitos	2.010,28
				Total Créditos	2.010,28
18/10	401.0000	1.01.03.01.0004 - MATERIAS-PRIMAS 1.01.01.01.0001 - CAIXA MATRIZ 135 - Compra de Materia Prima p/ industrial.			7.758,22
18/10	402.0000	1.01.03.01.0004 - MATERIAS-PRIMAS 1.01.01.01.0001 - CAIXA MATRIZ 135 - Compra de Materia Prima p/ industrial.			2.515,15
18/10	403.0000	1.01.03.01.0004 - MATERIAS-PRIMAS 2.01.01.01.0001 - FORNECEDORES GERAIS 135 - Compra de Materia Prima p/ industrial.			2.100,00
18/10	421.0000	2.01.01.01.0001 - FORNECEDORES GERAIS 1.01.01.01.0001 - CAIXA MATRIZ 134 - Pago Duplicata nesta data ref.			2.682,00
18/10	422.0000	2.01.01.01.0001 - FORNECEDORES GERAIS 1.01.01.01.0001 - CAIXA MATRIZ 134 - Pago Duplicata nesta data ref.			2.100,00
				Total Débitos	17.155,37
				Total Créditos	17.155,37
19/10	404.0000	1.01.03.01.0004 - MATERIAS-PRIMAS 2.01.01.01.0001 - FORNECEDORES GERAIS 135 - Compra de Materia Prima p/ industrial.			2.240,00
19/10	423.0000	2.01.01.01.0001 - FORNECEDORES GERAIS 1.01.01.01.0001 - CAIXA MATRIZ 134 - Pago Duplicata nesta data ref.			1.083,78
				Total Débitos	3.323,78
				Total Créditos	3.323,78
		A Transportar =====> Débitos :	**5.717.960,86**	**Créditos :**	**5.717.960,86**

Comprovantes de regularidade da contratada. Doc. 86945/25. Data: 07/07/2025 10:18. Responsável: Maristela R. de Medeiros.
Impresso por convidado em 01/10/2025 03:15. Validação: 356B.B7C0.9D6B.F671.0847.8670.3542.06A8.

CPI
Fls. nº 0257
VÁRZEA - PB

LIVRO DIÁRIO

E&M CONSTRUCOES LTDA

Severino Arnaldo de Medeiros, 117 - Centro Cep : 58610-000
Sao Jose do Sabugi / PB
CNPJ / CEI : 40.714.462/0001-95 Inscrição Estadual: 163894469
Local de Registro : Jucep Pb Data do Registro : 04/02/2021 Nº do Registro : 25200926498
Período Movimento: 01/01/2024 a 31/12/2024 LIVRO : 0005 FOLHA: 54

Data	Lançamento	Conta Débito / Conta Crédito / Histórico / Complemento			Valor
		De Transporte ==========> Débitos :	**5.717.960,86**	**Créditos :**	**5.717.960,86**
20/10	424.0000	2.01.01.01.0001 - FORNECEDORES GERAIS 1.01.01.01.0001 - CAIXA MATRIZ 134 - Pago Duplicata nesta data ref.			1.040,00
				Total Débitos	1.040,00
				Total Créditos	1.040,00
21/10	425.0000	2.01.01.01.0001 - FORNECEDORES GERAIS 1.01.01.01.0001 - CAIXA MATRIZ 134 - Pago Duplicata nesta data ref.			352,00
				Total Débitos	352,00
				Total Créditos	352,00
23/10	405.0000	1.01.03.01.0004 - MATERIAS-PRIMAS 2.01.01.01.0001 - FORNECEDORES GERAIS 135 - Compra de Materia Prima p/ industrial.			95,92
23/10	406.0000	1.01.03.01.0004 - MATERIAS-PRIMAS 2.01.01.01.0001 - FORNECEDORES GERAIS 135 - Compra de Materia Prima p/ industrial.			3.138,53
				Total Débitos	3.234,45
				Total Créditos	3.234,45
30/10	407.0000	1.01.03.01.0004 - MATERIAS-PRIMAS 2.01.01.01.0001 - FORNECEDORES GERAIS 135 - Compra de Materia Prima p/ industrial.			5.143,76
30/10	408.0000	1.01.03.01.0004 - MATERIAS-PRIMAS 2.01.01.01.0001 - FORNECEDORES GERAIS 135 - Compra de Materia Prima p/ industrial.			1.953,73
				Total Débitos	7.097,49
				Total Créditos	7.097,49
31/10	426.0000	4.01.01.03.0012 - SIMPLES 2.01.03.01.0006 - SIMPLES A RECOLHER 140 - Provisão do Simples ref. mês:			7.305,27
31/10	629.0000	4.01.01.01.0001 - SALARIOS 1.01.01.01.0001 - CAIXA MATRIZ 018 - Pagamento de Salários ref. o mês:			11.188,94
				Total Débitos	18.494,21
				Total Créditos	18.494,21
		Total do Mês ==========> Débitos :	**5.748.179,01**	**Créditos :**	**5.748.179,01**
		A Transportar ==========> Débitos :	**5.748.179,01**	**Créditos :**	**5.748.179,01**

Comprovantes de regularidade da contratada. Doc. 86945/25. Data: 07/07/2025 10:18. Responsável: Maristela R. de Medeiros.
Impresso por convidado em 01/10/2025 03:15. Validação: 356B.B7C0.9D6B.F671.0847.8670.3542.06A8.

CPL
Fls. nº 0257
VÁRZEA - PB

LIVRO DIÁRIO

E&M CONSTRUCOES LTDA

Severino Arnaldo de Medeiros, 117 - Centro Cep : 58610-000
Sao Jose do Sabugi / PB
CNPJ / CEI : 40.714.462/0001-95 Inscrição Estadual: 163894469
Local de Registro : Jucep Pb Data do Registro : 04/02/2021 Nº do Registro : 25200926498
Período Movimento: 01/01/2024 a 31/12/2024 LIVRO : 0005 FOLHA: 55

Data	Lançamento	Conta Débito / Conta Crédito / Histórico / Complemento			Valor
		De Transporte ====> Débitos :	**5.748.179,01**	**Créditos :**	**5.748.179,01**
01/11	427.0000	1.01.03.01.0004 - MATERIAS-PRIMAS 1.01.01.01.0001 - CAIXA MATRIZ 135 - Compra de Materia Prima p/ industrial.			5.190,99
				Total Débitos	5.190,99
				Total Créditos	5.190,99
03/11	465.0000	2.01.01.01.0001 - FORNECEDORES GERAIS 1.01.01.01.0001 - CAIXA MATRIZ 134 - Pago Duplicata nesta data ref.			2.754,43
				Total Débitos	2.754,43
				Total Créditos	2.754,43
05/11	426.0000	1.01.03.01.0004 - MATERIAS-PRIMAS 1.01.01.01.0001 - CAIXA MATRIZ 135 - Compra de Materia Prima p/ industrial.			123,50
05/11	449.0000	1.01.01.01.0001 - CAIXA MATRIZ 3.01.01.02.0001 - SERVIÇOS PRESTADOS 002 - Serviços Prestados Ref. NF Nº			11.725,53
05/11	450.0000	4.01.01.03.0002 - ISS 1.01.01.01.0001 - CAIXA MATRIZ 023 - Pagamento de DARM ISS ref. mês:			385,13
				Total Débitos	12.234,16
				Total Créditos	12.234,16
06/11	451.0000	1.01.01.01.0001 - CAIXA MATRIZ 3.01.01.02.0001 - SERVIÇOS PRESTADOS 002 - Serviços Prestados Ref. NF Nº			20.336,92
06/11	452.0000	4.01.01.03.0002 - ISS 1.01.01.01.0001 - CAIXA MATRIZ 023 - Pagamento de DARM ISS ref. mês:			406,74
				Total Débitos	20.743,66
				Total Créditos	20.743,66
07/11	453.0000	1.01.01.01.0001 - CAIXA MATRIZ 3.01.01.02.0001 - SERVIÇOS PRESTADOS 002 - Serviços Prestados Ref. NF Nº			109.703,41
07/11	454.0000	4.01.01.03.0002 - ISS 1.01.01.01.0001 - CAIXA MATRIZ 023 - Pagamento de DARM ISS ref. mês:			2.194,07
07/11	606.0000	4.01.01.01.0010 - FGTS 1.01.01.01.0001 - CAIXA MATRIZ 070 - Pagamento do FGTS ref. o mês			955,54
				Total Débitos	112.853,02
		A Transportar ====> Débitos :	**5.901.955,27**	**Créditos :**	**5.901.955,27**

Comprovantes de regularidade da contratada. Doc. 86945/25. Data: 07/07/2025 10:18. Responsável: Maristela R. de Medeiros.
Impresso por convidado em 01/10/2025 03:15. Validação: 356B.B7C0.9D6B.F671.0847.8670.3542.06A8.

CPL
Fls. nº 000402
0257
VÁRZEA - PB

LIVRO DIÁRIO

E&M CONSTRUCOES LTDA

Severino Arnaldo de Medeiros, 117 - Centro Cep : 58610-000
Sao Jose do Sabugi / PB
CNPJ / CEI : 40.714.462/0001-95 Inscrição Estadual: 163894469
Local de Registro : Jucep Pb Data do Registro : 04/02/2021 Nº do Registro : 25200926498
Período Movimento: 01/01/2024 a 31/12/2024 LIVRO : 0005 FOLHA: 56

Data	Lançamento	Conta Débito Conta Crédito Histórico / Complemento			Valor
		De Transporte ==> Débitos :	**5.901.955,27**	**Créditos :**	**5.901.955,27**
				Total Créditos	112.853,02
08/11	466.0000	2.01.01.01.0001 - FORNECEDORES GERAIS 1.01.01.01.0001 - CAIXA MATRIZ 134 - Pago Duplicata nesta data ref.			685,59
08/11	590.0000	2.01.03.01.0006 - SIMPLES A RECOLHER 1.01.01.01.0001 - CAIXA MATRIZ 191 - Valores referentes a: Parcelamento SIMPLES			1.789,68
08/11	618.0000	4.01.01.01.0011 - INSS 1.01.01.01.0001 - CAIXA MATRIZ 055 - Pagamento de INSS ref. mês			2.615,38
				Total Débitos	5.090,65
				Total Créditos	5.090,65
09/11	429.0000	1.01.03.01.0004 - MATERIAS-PRIMAS 2.01.01.01.0001 - FORNECEDORES GERAIS 135 - Compra de Materia Prima p/ industrial.			710,00
09/11	430.0000	1.01.03.01.0004 - MATERIAS-PRIMAS 2.01.01.01.0001 - FORNECEDORES GERAIS 135 - Compra de Materia Prima p/ industrial.			490,00
09/11	467.0000	2.01.01.01.0001 - FORNECEDORES GERAIS 1.01.01.01.0001 - CAIXA MATRIZ 134 - Pago Duplicata nesta data ref.			1.200,00
				Total Débitos	2.400,00
				Total Créditos	2.400,00
12/11	455.0000	1.01.01.01.0001 - CAIXA MATRIZ 3.01.01.02.0001 - SERVIÇOS PRESTADOS 002 - Serviços Prestados Ref. NF Nº			83.328,65
12/11	456.0000	4.01.01.03.0002 - ISS 1.01.01.01.0001 - CAIXA MATRIZ 023 - Pagamento de DARM ISS ref. mês:			1.666,57
12/11	468.0000	2.01.01.01.0001 - FORNECEDORES GERAIS 1.01.01.01.0001 - CAIXA MATRIZ 134 - Pago Duplicata nesta data ref.			1.046,17
				Total Débitos	86.041,39
				Total Créditos	86.041,39
13/11	431.0000	1.01.03.01.0004 - MATERIAS-PRIMAS 2.01.01.01.0001 - FORNECEDORES GERAIS 135 - Compra de Materia Prima p/ industrial.			1.763,41
		A Transportar ==> Débitos :	**5.997.250,72**	**Créditos :**	**5.997.250,72**

Comprovantes de regularidade da contratada. Doc. 86945/25. Data: 07/07/2025 10:18. Responsável: Maristela R. de Medeiros.
Impresso por convidado em 01/10/2025 03:15. Validação: 356B.B7C0.9D6B.F671.0847.8670.3542.06A8.

CPL
Fls. nº 0257
VÁRZEA - PB

LIVRO DIÁRIO

E&M CONSTRUCOES LTDA

Severino Arnaldo de Medeiros, 117 - Centro Cep : 58610-000
Sao Jose do Sabugi / PB
CNPJ / CEI : 40.714.462/0001-95 Inscrição Estadual: 163894469
Local de Registro : Jucep Pb Data do Registro : 04/02/2021 Nº do Registro : 25200926498
Período Movimento: 01/01/2024 a 31/12/2024 LIVRO : 0005 FOLHA: 57

Data	Lançamento	Conta Débito / Conta Crédito / Histórico / Complemento			Valor
		De Transporte ====> Débitos :	**5.997.250,72**	**Créditos :**	**5.997.250,72**
13/11	432.0000	1.01.03.01.0004 - MATERIAS-PRIMAS 2.01.01.01.0001 - FORNECEDORES GERAIS 135 - Compra de Materia Prima p/ industrial.			103,92
13/11	433.0000	1.01.03.01.0004 - MATERIAS-PRIMAS 2.01.01.01.0001 - FORNECEDORES GERAIS 135 - Compra de Materia Prima p/ industrial.			3.138,53
13/11	469.0000	2.01.01.01.0001 - FORNECEDORES GERAIS 1.01.01.01.0001 - CAIXA MATRIZ 134 - Pago Duplicata nesta data ref.			175,21
				Total Débitos	5.181,07
				Total Créditos	5.181,07
14/11	434.0000	1.01.03.01.0004 - MATERIAS-PRIMAS 2.01.01.01.0001 - FORNECEDORES GERAIS 135 - Compra de Materia Prima p/ industrial.			895,02
14/11	435.0000	1.01.03.01.0004 - MATERIAS-PRIMAS 1.01.01.01.0001 - CAIXA MATRIZ 135 - Compra de Materia Prima p/ industrial.			158,26
14/11	436.0000	1.01.03.01.0004 - MATERIAS-PRIMAS 2.01.01.01.0001 - FORNECEDORES GERAIS 135 - Compra de Materia Prima p/ industrial.			24,00
14/11	437.0000	1.01.03.01.0004 - MATERIAS-PRIMAS 2.01.01.01.0001 - FORNECEDORES GERAIS 135 - Compra de Materia Prima p/ industrial.			5.013,08
14/11	438.0000	1.01.03.01.0004 - MATERIAS-PRIMAS 1.01.01.01.0001 - CAIXA MATRIZ 135 - Compra de Materia Prima p/ industrial.			7.168,00
14/11	439.0000	1.01.03.01.0004 - MATERIAS-PRIMAS 1.01.01.01.0001 - CAIXA MATRIZ 135 - Compra de Materia Prima p/ industrial.			3.900,00
				Total Débitos	17.158,36
				Total Créditos	17.158,36
18/11	470.0000	2.01.01.01.0001 - FORNECEDORES GERAIS 1.01.01.01.0001 - CAIXA MATRIZ 134 - Pago Duplicata nesta data ref.			2.240,00
				Total Débitos	2.240,00
				Total Créditos	2.240,00
19/11	440.0000	1.01.03.01.0004 - MATERIAS-PRIMAS 1.01.01.01.0001 - CAIXA MATRIZ 135 - Compra de Materia Prima p/ industrial.			443,50
		A Transportar ====> Débitos :	**6.020.510,24**	**Créditos :**	**6.020.510,24**

Comprovantes de regularidade da contratada. Doc. 86945/25. Data: 07/07/2025 10:18. Responsável: Maristela R. de Medeiros.
Impresso por convidado em 01/10/2025 03:15. Validação: 356B.B7C0.9D6B.F671.0847.8670.3542.06A8.

CPL
Fls. nº 00010
VÁRZEA-PB

LIVRO DIÁRIO

E&M CONSTRUCOES LTDA 0257

Severino Arnaldo de Medeiros, 117 - Centro Cep : 58610-000
Sao Jose do Sabugi / PB
CNPJ / CEI : 40.714.462/0001-95 Inscrição Estadual: 163894469
Local de Registro : Jucep Pb Data do Registro : 04/02/2021 Nº do Registro : 25200926498
Período Movimento: 01/01/2024 a 31/12/2024 LIVRO : 0005 FOLHA: 58

Data	Lançamento	Conta Débito / Conta Crédito / Histórico / Complemento			Valor
		De Transporte =====> Débitos :	**6.020.510,24**	**Créditos :**	**6.020.510,24**
19/11	441.0000	1.01.03.01.0004 - MATERIAS-PRIMAS 1.01.01.01.0001 - CAIXA MATRIZ 135 - Compra de Materia Prima p/ industrial.			350,00
19/11	442.0000	4.01.01.02.0008 - SERVIÇOS PRESTADOS PESSOA JURIDICA 1.01.01.01.0001 - CAIXA MATRIZ 015 - Valores Pagos referentes			46,67
19/11	443.0000	4.01.01.02.0008 - SERVIÇOS PRESTADOS PESSOA JURIDICA 1.01.01.01.0001 - CAIXA MATRIZ 015 - Valores Pagos referentes			47,08
19/11	607.0000	4.01.01.01.0010 - FGTS 1.01.01.01.0001 - CAIXA MATRIZ 070 - Pagamento do FGTS ref. o mês			864,24
19/11	619.0000	4.01.01.01.0011 - INSS 1.01.01.01.0001 - CAIXA MATRIZ 055 - Pagamento de INSS ref. mês			2.438,15
				Total Débitos	4.189,64
				Total Créditos	4.189,64
21/11	457.0000	1.01.01.01.0001 - CAIXA MATRIZ 3.01.01.02.0001 - SERVIÇOS PRESTADOS 002 - Serviços Prestados Ref. NF Nº			30.138,44
21/11	458.0000	4.01.01.03.0002 - ISS 1.01.01.01.0001 - CAIXA MATRIZ 023 - Pagamento de DARM ISS ref. mês:			602,77
21/11	578.0000	2.01.03.01.0006 - SIMPLES A RECOLHER 1.01.01.01.0001 - CAIXA MATRIZ 031 - Pagamento de DARF Simples ref. mês: 10/2024			7.305,28
				Total Débitos	38.046,49
				Total Créditos	38.046,49
22/11	471.0000	2.01.01.01.0001 - FORNECEDORES GERAIS 1.01.01.01.0001 - CAIXA MATRIZ 134 - Pago Duplicata nesta data ref.			95,92
22/11	472.0000	2.01.01.01.0001 - FORNECEDORES GERAIS 1.01.01.01.0001 - CAIXA MATRIZ 134 - Pago Duplicata nesta data ref.			1.046,18
				Total Débitos	1.142,10
				Total Créditos	1.142,10
		A Transportar =====> Débitos :	**6.063.444,97**	**Créditos :**	**6.063.444,97**

Comprovantes de regularidade da contratada. Doc. 86945/25. Data: 07/07/2025 10:18. Responsável: Maristela R. de Medeiros.
Impresso por convidado em 01/10/2025 03:15. Validação: 356B.B7C0.9D6B.F671.0847.8670.3542.06A8.

CPL
Fls. nº _____
VÁRZEA - PB

LIVRO DIÁRIO

E&M CONSTRUCOES LTDA 0257

Severino Amaldo de Medeiros, 117 - Centro Cep : 58610-000
Sao Jose do Sabugi / PB
CNPJ / CEI : 40.714.462/0001-95 Inscrição Estadual: 163894469
Local de Registro : Jucep Pb Data do Registro : 04/02/2021 Nº do Registro : 25200926498
Período Movimento: 01/01/2024 a 31/12/2024 LIVRO : 0005 FOLHA: 59

Data	Lançamento	Conta Débito Conta Crédito Histórico / Complemento			Valor
		De Transporte ==========> Débitos :	**6.063.444,97**	**Créditos :**	**6.063.444,97**
26/11	444.0000	1.01.03.01.0004 - MATERIAS-PRIMAS 1.01.01.01.0001 - CAIXA MATRIZ 135 - Compra de Materia Prima p/ industrial.			2.881,20
26/11	445.0000	1.01.03.01.0004 - MATERIAS-PRIMAS 1.01.01.01.0001 - CAIXA MATRIZ 135 - Compra de Materia Prima p/ industrial.			21,40
26/11	446.0000	1.01.03.01.0004 - MATERIAS-PRIMAS 1.01.01.01.0001 - CAIXA MATRIZ 129 - Pago compra de Mercadorias conforme:			638,97
26/11	447.0000	1.01.03.01.0004 - MATERIAS-PRIMAS 2.01.01.01.0001 - FORNECEDORES GERAIS 135 - Compra de Materia Prima p/ industrial.			2.045,80
				Total Débitos	5.587,37
				Total Créditos	5.587,37
29/11	448.0000	1.01.03.01.0004 - MATERIAS-PRIMAS 2.01.01.01.0001 - FORNECEDORES GERAIS 135 - Compra de Materia Prima p/ industrial.			6.094,40
29/11	459.0000	1.01.01.01.0001 - CAIXA MATRIZ 3.01.01.02.0001 - SERVIÇOS PRESTADOS 002 - Serviços Prestados Ref. NF Nº			68.771,19
29/11	460.0000	4.01.01.03.0002 - ISS 1.01.01.01.0001 - CAIXA MATRIZ 023 - Pagamento de DARM ISS ref. mês:			1.375,42
29/11	461.0000	1.01.01.01.0001 - CAIXA MATRIZ 3.01.01.02.0001 - SERVIÇOS PRESTADOS 002 - Serviços Prestados Ref. NF Nº			68.831,37
29/11	462.0000	4.01.01.03.0002 - ISS 1.01.01.01.0001 - CAIXA MATRIZ 023 - Pagamento de DARM ISS ref. mês:			1.376,63
29/11	463.0000	1.01.01.01.0001 - CAIXA MATRIZ 3.01.01.02.0001 - SERVIÇOS PRESTADOS 002 - Serviços Prestados Ref. NF Nº			412,48
29/11	464.0000	4.01.01.03.0002 - ISS 1.01.01.01.0001 - CAIXA MATRIZ 023 - Pagamento de DARM ISS ref. mês:			8,25
29/11	473.0000	2.01.01.01.0001 - FORNECEDORES GERAIS 1.01.01.01.0001 - CAIXA MATRIZ 134 - Pago Duplicata nesta data ref.			1.774,37
		A Transportar ==========> Débitos :	**6.217.676,45**	**Créditos :**	**6.217.676,45**

Comprovantes de regularidade da contratada. Doc. 86945/25. Data: 07/07/2025 10:18. Responsável: Maristela R. de Medeiros.
Impresso por convidado em 01/10/2025 03:15. Validação: 356B.B7C0.9D6B.F671.0847.8670.3542.06A8.

LIVRO DIÁRIO


CPL
Fls. nº 000406
VÁRZEA - PB

E&M CONSTRUCOES LTDA 9257

Severino Arnaldo de Medeiros, 117 - Centro Cep : 58610-000
Sao Jose do Sabugi / PB
CNPJ / CEI : 40.714.462/0001-95 Inscrição Estadual: 163894469
Local de Registro : Jucep Pb Data do Registro : 04/02/2021 Nº do Registro : 25200926498
Período Movimento: 01/01/2024 a 31/12/2024 LIVRO : 0005 FOLHA: 60

Data	Lançamento	Conta Débito Conta Crédito Histórico / Complemento			Valor
		De Transporte ====> Débitos :	**6.217.676,45**	**Créditos :**	**6.217.676,45**
29/11	591.0000	2.01.03.01.0006 - SIMPLES A RECOLHER 1.01.01.01.0001 - CAIXA MATRIZ 191 - Valores referentes a: Parcelamento SIMPLES			1.789,68
				Total Débitos	150.433,79
				Total Créditos	150.433,79
30/11	474.0000	4.01.01.03.0012 - SIMPLES 2.01.03.01.0006 - SIMPLES A RECOLHER 140 - Provisão do Simples ref. mês:			32.091,23
30/11	593.0000	4.01.01.01.0006 - 13º SALARIO 1.01.01.01.0001 - CAIXA MATRIZ 018 - Pagamento de Salários ref. o mês: 13 SALÁRIO			338,56
30/11	630.0000	4.01.01.01.0001 - SALARIOS 1.01.01.01.0001 - CAIXA MATRIZ 018 - Pagamento de Salários ref. o mês:			11.188,94
				Total Débitos	43.618,73
				Total Créditos	43.618,73
		Total do Mês ====> Débitos :	**6.263.084,86**	**Créditos :**	**6.263.084,86**
		A Transportar ====> Débitos :	**6.263.084,86**	**Créditos :**	**6.263.084,86**

Comprovantes de regularidade da contratada. Doc. 86945/25. Data: 07/07/2025 10:18. Responsável: Maristela R. de Medeiros.
Impresso por convidado em 01/10/2025 03:15. Validação: 356B.B7C0.9D6B.F671.0847.8670.3542.06A8.

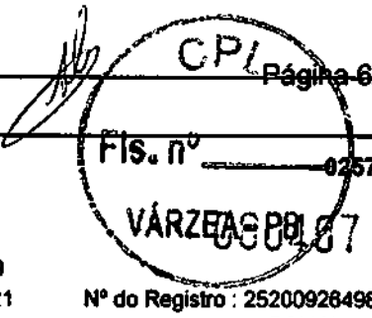

LIVRO DIÁRIO

E&M CONSTRUCOES LTDA

Severino Arnaldo de Medeiros, 117 - Centro Cep : 58610-000
Sao Jose do Sabugi / PB
CNPJ / CEI : 40.714.462/0001-95 Inscrição Estadual: 163894469
Local de Registro : Jucep Pb Data do Registro : 04/02/2021 Nº do Registro : 25200926498
Período Movimento: 01/01/2024 a 31/12/2024 LIVRO : 0005 FOLHA: 61

Data	Lançamento	Conta Débito / Conta Crédito / Histórico / Complemento			Valor
		De Transporte ====> Débitos :	**6.263.084,86**	**Créditos :**	**6.263.084,86**
02/12	475.0000	1.01.03.01.0004 - MATERIAS-PRIMAS 1.01.01.01.0001 - CAIXA MATRIZ 135 - Compra de Materia Prima p/ industrial.			379,20
02/12	476.0000	1.01.03.01.0004 - MATERIAS-PRIMAS 1.01.01.01.0001 - CAIXA MATRIZ 135 - Compra de Materia Prima p/ industrial.			228,00
02/12	477.0000	1.01.03.01.0004 - MATERIAS-PRIMAS 1.01.01.01.0001 - CAIXA MATRIZ 135 - Compra de Materia Prima p/ industrial.			460,40
02/12	478.0000	1.01.03.01.0004 - MATERIAS-PRIMAS 1.01.01.01.0001 - CAIXA MATRIZ 135 - Compra de Materia Prima p/ industrial.			30,00
02/12	479.0000	1.01.03.01.0004 - MATERIAS-PRIMAS 1.01.01.01.0001 - CAIXA MATRIZ 135 - Compra de Materia Prima p/ industrial.			178,00
02/12	480.0000	1.01.03.01.0004 - MATERIAS-PRIMAS 1.01.01.01.0001 - CAIXA MATRIZ 135 - Compra de Materia Prima p/ industrial.			692,56
02/12	548.0000	2.01.01.01.0001 - FORNECEDORES GERAIS 1.01.01.01.0001 - CAIXA MATRIZ 134 - Pago Duplicata nesta data ref.			1.046,18
				Total Débitos	3.014,34
				Total Créditos	3.014,34
03/12	481.0000	1.01.03.01.0004 - MATERIAS-PRIMAS 1.01.01.01.0001 - CAIXA MATRIZ 135 - Compra de Materia Prima p/ industrial.			359,82
03/12	482.0000	1.01.03.01.0004 - MATERIAS-PRIMAS 1.01.01.01.0001 - CAIXA MATRIZ 135 - Compra de Materia Prima p/ industrial.			14.184,61
03/12	483.0000	1.01.03.01.0004 - MATERIAS-PRIMAS 1.01.01.01.0001 - CAIXA MATRIZ 135 - Compra de Materia Prima p/ industrial.			265,39
03/12	484.0000	1.01.03.01.0004 - MATERIAS-PRIMAS 1.01.01.01.0001 - CAIXA MATRIZ 135 - Compra de Materia Prima p/ industrial.			350,00
		A Transportar ====> Débitos :	**6.281.259,02**	**Créditos :**	**6.281.259,02**

Comprovantes de regularidade da contratada. Doc. 86945/25. Data: 07/07/2025 10:18. Responsável: Maristela R. de Medeiros.
Impresso por convidado em 01/10/2025 03:15. Validação: 356B.B7C0.9D6B.F671.0847.8670.3542.06A8.

CPL
Fls. nº 0257
VÁRZEA - PB


LIVRO DIÁRIO

E&M CONSTRUCOES LTDA

Severino Arnaldo de Medeiros, 117 - Centro Cep : 58610-000
Sao Jose do Sabugi / PB
CNPJ / CEI : 40.714.462/0001-95 Inscrição Estadual: 163894469
Local de Registro : Jucep Pb Data do Registro : 04/02/2021 Nº do Registro : 25200926498
Período Movimento: 01/01/2024 a 31/12/2024 LIVRO : 0005 FOLHA: 62

Data	Lançamento	Conta Débito Conta Crédito Histórico / Complemento			Valor
		De Transporte =====> Débitos :	**6.281.259,02**	**Créditos :**	**6.281.259,02**
03/12	485.0000	1.01.03.01.0004 - MATERIAS-PRIMAS 1.01.01.01.0001 - CAIXA MATRIZ 135 - Compra de Materia Prima p/ industrial.			2.588,75
03/12	486.0000	1.01.03.01.0004 - MATERIAS-PRIMAS 2.01.01.01.0001 - FORNECEDORES GERAIS 135 - Compra de Materia Prima p/ industrial.			1.692,15
03/12	487.0000	1.01.03.01.0004 - MATERIAS-PRIMAS 2.01.01.01.0001 - FORNECEDORES GERAIS 135 - Compra de Materia Prima p/ industrial.			1.050,00
03/12	488.0000	1.01.03.01.0004 - MATERIAS-PRIMAS 2.01.01.01.0001 - FORNECEDORES GERAIS 135 - Compra de Materia Prima p/ industrial.			3.350,00
03/12	489.0000	1.01.03.01.0004 - MATERIAS-PRIMAS 2.01.01.01.0001 - FORNECEDORES GERAIS 135 - Compra de Materia Prima p/ industrial.			336,00
03/12	490.0000	1.01.03.01.0004 - MATERIAS-PRIMAS 2.01.01.01.0001 - FORNECEDORES GERAIS 135 - Compra de Materia Prima p/ industrial.			1.326,00
03/12	491.0000	1.01.03.01.0004 - MATERIAS-PRIMAS 2.01.01.01.0001 - FORNECEDORES GERAIS 135 - Compra de Materia Prima p/ industrial.			700,00
03/12	492.0000	1.01.03.01.0004 - MATERIAS-PRIMAS 1.01.01.01.0001 - CAIXA MATRIZ 135 - Compra de Materia Prima p/ industrial.			4.406,40
03/12	493.0000	1.01.03.01.0004 - MATERIAS-PRIMAS 1.01.01.01.0001 - CAIXA MATRIZ 135 - Compra de Materia Prima p/ industrial.			400,00
03/12	549.0000	2.01.01.01.0001 - FORNECEDORES GERAIS 1.01.01.01.0001 - CAIXA MATRIZ 134 - Pago Duplicata nesta data ref.			881,71
03/12	550.0000	2.01.01.01.0001 - FORNECEDORES GERAIS 1.01.01.01.0001 - CAIXA MATRIZ 134 - Pago Duplicata nesta data ref.			1.569,27
03/12	551.0000	2.01.01.01.0001 - FORNECEDORES GERAIS 1.01.01.01.0001 - CAIXA MATRIZ 134 - Pago Duplicata nesta data ref.			700,00
		A Transportar =====> Débitos :	**6.300.259,30**	**Créditos :**	**6.300.259,30**

Comprovantes de regularidade da contratada. Doc. 86945/25. Data: 07/07/2025 10:18. Responsável: Maristela R. de Medeiros.
Impresso por convidado em 01/10/2025 03:15. Validação: 356B.B7C0.9D6B.F671.0847.8670.3542.06A8.

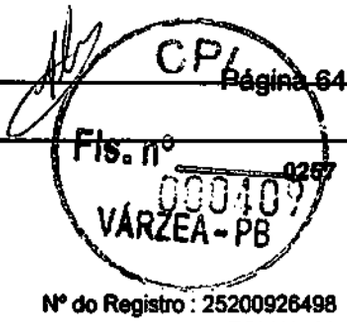

LIVRO DIÁRIO

E&M CONSTRUCOES LTDA

Severino Arnaldo de Medeiros, 117 - Centro Cep : 58610-000
Sao Jose do Sabugi / PB
CNPJ / CEI : 40.714.462/0001-95 Inscrição Estadual: 163894469
Local de Registro : Jucep Pb Data do Registro : 04/02/2021 Nº do Registro : 25200926498
Período Movimento: 01/01/2024 a 31/12/2024 LIVRO : 0005 FOLHA: 63

Data	Lançamento	Conta Débito / Conta Crédito / Histórico / Complemento			Valor
		De Transporte ====> Débitos :	**6.300.259,30**	**Créditos :**	**6.300.259,30**
03/12	552.0000	2.01.01.01.0001 - FORNECEDORES GERAIS 1.01.01.01.0001 - CAIXA MATRIZ 134 - Pago Duplicata nesta data ref.			4.400,00
03/12	553.0000	2.01.01.01.0001 - FORNECEDORES GERAIS 1.01.01.01.0001 - CAIXA MATRIZ 134 - Pago Duplicata nesta data ref.			1.662,00
				Total Débitos	40.222,10
				Total Créditos	40.222,10
04/12	494.0000	1.01.03.01.0004 - MATERIAS-PRIMAS 2.01.01.01.0001 - FORNECEDORES GERAIS 135 - Compra de Materia Prima p/ industrial.			1.084,68
04/12	495.0000	1.01.03.01.0004 - MATERIAS-PRIMAS 1.01.01.01.0001 - CAIXA MATRIZ 135 - Compra de Materia Prima p/ industrial.			1.234,25
04/12	496.0000	1.01.03.01.0004 - MATERIAS-PRIMAS 1.01.01.01.0001 - CAIXA MATRIZ 135 - Compra de Materia Prima p/ industrial.			9,80
04/12	497.0000	1.01.03.01.0004 - MATERIAS-PRIMAS 2.01.01.01.0001 - FORNECEDORES GERAIS 135 - Compra de Materia Prima p/ industrial.			2.384,00
04/12	554.0000	2.01.01.01.0001 - FORNECEDORES GERAIS 1.01.01.01.0001 - CAIXA MATRIZ 134 - Pago Duplicata nesta data ref.			1.679,03
				Total Débitos	6.391,76
				Total Créditos	6.391,76
05/12	498.0000	1.01.03.01.0004 - MATERIAS-PRIMAS 1.01.01.01.0001 - CAIXA MATRIZ 135 - Compra de Materia Prima p/ industrial.			1.150,20
05/12	499.0000	1.01.03.01.0004 - MATERIAS-PRIMAS 2.01.01.01.0001 - FORNECEDORES GERAIS 135 - Compra de Materia Prima p/ industrial.			116,55
05/12	500.0000	1.01.03.01.0004 - MATERIAS-PRIMAS 2.01.01.01.0001 - FORNECEDORES GERAIS 135 - Compra de Materia Prima p/ industrial.			220,00
05/12	501.0000	1.01.03.01.0004 - MATERIAS-PRIMAS 2.01.01.01.0001 - FORNECEDORES GERAIS 135 - Compra de Materia Prima p/ industrial.			342,00
		A Transportar ====> Débitos :	**6.314.541,81**	**Créditos :**	**6.314.541,81**

Comprovantes de regularidade da contratada. Doc. 86945/25. Data: 07/07/2025 10:18. Responsável: Maristela R. de Medeiros.
Impresso por convidado em 01/10/2025 03:15. Validação: 356B.B7C0.9D6B.F671.0847.8670.3542.06A8.

CPL
Fls. nº 0257
VÁRZEA - PB

LIVRO DIÁRIO

E&M CONSTRUCOES LTDA

Severino Arnaldo de Medeiros, 117 - Centro Cep : 58610-000
Sao Jose do Sabugi / PB
CNPJ / CEI : 40.714.462/0001-95 Inscrição Estadual: 163894469
Local de Registro : Jucep Pb Data do Registro : 04/02/2021 Nº do Registro : 25200926498
Período Movimento: 01/01/2024 a 31/12/2024 LIVRO : 0005 FOLHA: 64

Data	Lançamento	Conta Débito / Conta Crédito / Histórico / Complemento			Valor
		De Transporte ====> Débitos :	**6.314.541,81**	**Créditos :**	**6.314.541,81**
05/12	555.0000	2.01.01.01.0001 - FORNECEDORES GERAIS 1.01.01.01.0001 - CAIXA MATRIZ 134 - Pago Duplicata nesta data ref.			116,55
05/12	556.0000	2.01.01.01.0001 - FORNECEDORES GERAIS 1.01.01.01.0001 - CAIXA MATRIZ 134 - Pago Duplicata nesta data ref.			562,00
				Total Débitos	2.507,30
				Total Créditos	2.507,30
06/12	502.0000	1.01.03.01.0004 - MATERIAS-PRIMAS 1.01.01.01.0001 - CAIXA MATRIZ 135 - Compra de Materia Prima p/ industrial.			479,90
06/12	503.0000	1.01.03.01.0004 - MATERIAS-PRIMAS 1.01.01.01.0001 - CAIXA MATRIZ 135 - Compra de Materia Prima p/ industrial.			4.580,18
06/12	504.0000	1.01.03.01.0004 - MATERIAS-PRIMAS 1.01.01.01.0001 - CAIXA MATRIZ 135 - Compra de Materia Prima p/ industrial.			276,00
06/12	505.0000	1.01.03.01.0004 - MATERIAS-PRIMAS 1.01.01.01.0001 - CAIXA MATRIZ 135 - Compra de Materia Prima p/ industrial.			70,00
				Total Débitos	5.406,08
				Total Créditos	5.406,08
07/12	506.0000	1.01.03.01.0004 - MATERIAS-PRIMAS 1.01.01.01.0001 - CAIXA MATRIZ 135 - Compra de Materia Prima p/ industrial.			365,00
07/12	507.0000	1.01.03.01.0004 - MATERIAS-PRIMAS 2.01.01.01.0001 - FORNECEDORES GERAIS 135 - Compra de Materia Prima p/ industrial.			394,00
07/12	557.0000	2.01.01.01.0001 - FORNECEDORES GERAIS 1.01.01.01.0001 - CAIXA MATRIZ 134 - Pago Duplicata nesta data ref.			394,00
				Total Débitos	1.153,00
				Total Créditos	1.153,00
09/12	508.0000	1.01.03.01.0004 - MATERIAS-PRIMAS 1.01.01.01.0001 - CAIXA MATRIZ 135 - Compra de Materia Prima p/ industrial.			60,00
				Total Débitos	60,00
				Total Créditos	60,00
		A Transportar ====> Débitos :	**6.321.839,44**	**Créditos :**	**6.321.839,44**

Comprovantes de regularidade da contratada. Doc. 86945/25. Data: 07/07/2025 10:18. Responsável: Maristela R. de Medeiros.
Impresso por convidado em 01/10/2025 03:15. Validação: 356B.B7C0.9D6B.F671.0847.8670.3542.06A8.

CPL
Fls. nº 0267
VÁRZEA - PB


LIVRO DIÁRIO

E&M CONSTRUCOES LTDA

Severino Amaldo de Medeiros, 117 - Centro Cep : 58610-000
Sao Jose do Sabugi / PB
CNPJ / CEI : 40.714.462/0001-95 Inscrição Estadual: 163894469
Local de Registro : Jucep Pb Data do Registro : 04/02/2021 Nº do Registro : 25200926498
Período Movimento: 01/01/2024 a 31/12/2024 LIVRO : 0005 FOLHA: 65

Data	Lançamento	Conta Débito Conta Crédito Histórico / Complemento			Valor
		De Transporte ====> Débitos :	**6.321.839,44**	**Créditos :**	**6.321.839,44**
11/12	536.0000	1.01.01.01.0001 - CAIXA MATRIZ 3.01.01.02.0001 - SERVIÇOS PRESTADOS 002 - Serviços Prestados Ref. NF Nº			39.826,16
11/12	537.0000	4.01.01.03.0002 - ISS 1.01.01.01.0001 - CAIXA MATRIZ 023 - Pagamento de DARM ISS ref. mês:			1.064,79
11/12	538.0000	1.01.01.01.0001 - CAIXA MATRIZ 3.01.01.02.0001 - SERVIÇOS PRESTADOS 002 - Serviços Prestados Ref. NF Nº			30.945,22
11/12	539.0000	4.01.01.03.0002 - ISS 1.01.01.01.0001 - CAIXA MATRIZ 023 - Pagamento de DARM ISS ref. mês:			618,90
				Total Débitos	72.455,07
				Total Créditos	72.455,07
13/12	558.0000	2.01.01.01.0001 - FORNECEDORES GERAIS 1.01.01.01.0001 - CAIXA MATRIZ 134 - Pago Duplicata nesta data ref.			895,02
13/12	559.0000	2.01.01.01.0001 - FORNECEDORES GERAIS 1.01.01.01.0001 - CAIXA MATRIZ 134 - Pago Duplicata nesta data ref.			103,92
				Total Débitos	998,94
				Total Créditos	998,94
16/12	509.0000	1.01.03.01.0004 - MATERIAS-PRIMAS 1.01.01.01.0001 - CAIXA MATRIZ 135 - Compra de Materia Prima p/ industrial.			1.030,00
16/12	510.0000	1.01.03.01.0004 - MATERIAS-PRIMAS 2.01.01.01.0001 - FORNECEDORES GERAIS 135 - Compra de Materia Prima p/ industrial.			2.147,89
16/12	540.0000	1.01.01.01.0001 - CAIXA MATRIZ 3.01.01.02.0001 - SERVIÇOS PRESTADOS 002 - Serviços Prestados Ref. NF Nº			41.518,01
16/12	541.0000	4.01.01.03.0002 - ISS 1.01.01.01.0001 - CAIXA MATRIZ 023 - Pagamento de DARM ISS ref. mês:			830,36
				Total Débitos	45.526,26
				Total Créditos	45.526,26
17/12	511.0000	1.01.03.01.0004 - MATERIAS-PRIMAS 1.01.01.01.0001 - CAIXA MATRIZ 135 - Compra de Materia Prima p/ industrial.			567,00
		A Transportar ====> Débitos :	**6.441.386,71**	**Créditos :**	**6.441.386,71**

Comprovantes de regularidade da contratada. Doc. 86945/25. Data: 07/07/2025 10:18. Responsável: Maristela R. de Medeiros.
Impresso por convidado em 01/10/2025 03:15. Validação: 356B.B7C0.9D6B.F671.0847.8670.3542.06A8.

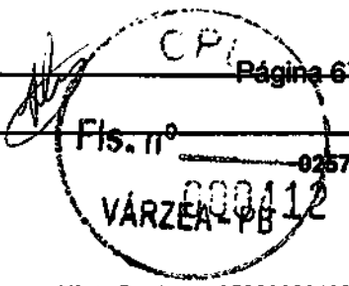

LIVRO DIÁRIO

E&M CONSTRUCOES LTDA

Severino Arnaldo de Medeiros, 117 - Centro Cep : 58610-000
Sao Jose do Sabugi / PB
CNPJ / CEI : 40.714.462/0001-95 Inscrição Estadual: 163894469
Local de Registro : Jucep Pb Data do Registro : 04/02/2021 Nº do Registro : 25200926498
Período Movimento: 01/01/2024 a 31/12/2024 LIVRO : 0005 FOLHA: 66

Data	Lançamento	Conta Débito Conta Crédito Histórico / Complemento			Valor
		De Transporte ==========> Débitos :	**6.441.386,71**	**Créditos :**	**6.441.386,71**
17/12	512.0000	1.01.03.01.0004 - MATERIAS-PRIMAS 1.01.01.01.0001 - CAIXA MATRIZ 135 - Compra de Materia Prima p/ industrial.			13.864,80
17/12	513.0000	1.01.03.01.0004 - MATERIAS-PRIMAS 1.01.01.01.0001 - CAIXA MATRIZ 135 - Compra de Materia Prima p/ industrial.			720,00
17/12	514.0000	4.01.01.02.0008 - SERVIÇOS PRESTADOS PESSOA JURIDICA 1.01.01.01.0001 - CAIXA MATRIZ 015 - Valores Pagos referentes			69,87
				Total Débitos	15.221,67
				Total Créditos	15.221,67
18/12	515.0000	1.01.03.01.0004 - MATERIAS-PRIMAS 2.01.01.01.0001 - FORNECEDORES GERAIS 135 - Compra de Materia Prima p/ industrial.			6.895,60
18/12	516.0000	1.01.03.01.0004 - MATERIAS-PRIMAS 1.01.01.01.0001 - CAIXA MATRIZ 135 - Compra de Materia Prima p/ industrial.			210,00
18/12	517.0000	1.01.03.01.0004 - MATERIAS-PRIMAS 1.01.01.01.0001 - CAIXA MATRIZ 135 - Compra de Materia Prima p/ industrial.			90,00
18/12	518.0000	4.01.01.02.0008 - SERVIÇOS PRESTADOS PESSOA JURIDICA 1.01.01.01.0001 - CAIXA MATRIZ 015 - Valores Pagos referentes			7,96
18/12	519.0000	4.01.01.02.0008 - SERVIÇOS PRESTADOS PESSOA JURIDICA 1.01.01.01.0001 - CAIXA MATRIZ 015 - Valores Pagos referentes			46,67
18/12	520.0000	4.01.01.02.0008 - SERVIÇOS PRESTADOS PESSOA JURIDICA 1.01.01.01.0001 - CAIXA MATRIZ 015 - Valores Pagos referentes			47,08
				Total Débitos	7.297,31
				Total Créditos	7.297,31
20/12	521.0000	1.01.03.01.0004 - MATERIAS-PRIMAS 1.01.01.01.0001 - CAIXA MATRIZ 135 - Compra de Materia Prima p/ industrial.			97,33
20/12	522.0000	1.01.03.01.0004 - MATERIAS-PRIMAS 1.01.01.01.0001 - CAIXA MATRIZ 135 - Compra de Materia Prima p/ industrial.			261,67
		A Transportar ==========> Débitos :	**6.463.697,69**	**Créditos :**	**6.463.697,69**

Comprovantes de regularidade da contratada. Doc. 86945/25. Data: 07/07/2025 10:18. Responsável: Maristela R. de Medeiros.
Impresso por convidado em 01/10/2025 03:15. Validação: 356B.B7C0.9D6B.F671.0847.8670.3542.06A8.

CPL
Fls. nº 0257
VÁRZEA - PB

LIVRO DIÁRIO

E&M CONSTRUCOES LTDA

Severino Arnaldo de Medeiros, 117 - Centro Cep : 58610-000
Sao Jose do Sabugi / PB
CNPJ / CEI : 40.714.462/0001-95 Inscrição Estadual: 163894469
Local de Registro : Jucep Pb Data do Registro : 04/02/2021 Nº do Registro : 25200926498
Período Movimento: 01/01/2024 a 31/12/2024 LIVRO : 0005 FOLHA: 67

Data	Lançamento	Conta Débito Conta Crédito Histórico / Complemento			Valor
		De Transporte ====> Débitos :	**6.463.697,69**	**Créditos :**	**6.463.697,69**
20/12	523.0000	1.01.03.01.0004 - MATERIAS-PRIMAS 2.01.01.01.0001 - FORNECEDORES GERAIS 135 - Compra de Materia Prima p/ industrial.			806,60
20/12	542.0000	1.01.01.01.0001 - CAIXA MATRIZ 3.01.01.02.0001 - SERVIÇOS PRESTADOS 002 - Serviços Prestados Ref. NF Nº			31.014,68
20/12	543.0000	4.01.01.03.0002 - ISS 1.01.01.01.0001 - CAIXA MATRIZ 023 - Pagamento de DARM ISS ref. mês:			620,29
20/12	579.0000	2.01.03.01.0006 - SIMPLES A RECOLHER 1.01.01.01.0001 - CAIXA MATRIZ 031 - Pagamento de DARF Simples ref. mês: 09/2024			27.226,20
20/12	594.0000	4.01.01.01.0006 - 13º SALARIO 1.01.01.01.0001 - CAIXA MATRIZ 018 - Pagamento de Salários ref. o mês: 13 SALÁRIO			2.874,34
				Total Débitos	62.901,11
				Total Créditos	62.901,11
21/12	524.0000	1.01.03.01.0004 - MATERIAS-PRIMAS 1.01.01.01.0001 - CAIXA MATRIZ 135 - Compra de Materia Prima p/ industrial.			38,40
21/12	525.0000	1.01.03.01.0004 - MATERIAS-PRIMAS 1.01.01.01.0001 - CAIXA MATRIZ 135 - Compra de Materia Prima p/ industrial.			45,80
21/12	526.0000	1.01.03.01.0004 - MATERIAS-PRIMAS 1.01.01.01.0001 - CAIXA MATRIZ 135 - Compra de Materia Prima p/ industrial.			398,92
21/12	527.0000	1.01.03.01.0004 - MATERIAS-PRIMAS 1.01.01.01.0001 - CAIXA MATRIZ 135 - Compra de Materia Prima p/ industrial.			277,08
				Total Débitos	760,20
				Total Créditos	760,20
23/12	528.0000	1.01.03.01.0004 - MATERIAS-PRIMAS 1.01.01.01.0001 - CAIXA MATRIZ 135 - Compra de Materia Prima p/ industrial.			1.074,00
23/12	529.0000	1.01.03.01.0004 - MATERIAS-PRIMAS 1.01.01.01.0001 - CAIXA MATRIZ 135 - Compra de Materia Prima p/ industrial.			330,77
		A Transportar ====> Débitos :	**6.528.404,77**	**Créditos :**	**6.528.404,77**

Comprovantes de regularidade da contratada. Doc. 86945/25. Data: 07/07/2025 10:18. Responsável: Maristela R. de Medeiros.
Impresso por convidado em 01/10/2025 03:15. Validação: 356B.B7C0.9D6B.F671.0847.8670.3542.06A8.

CPI
Fls. nº 0267
0003414
VÁRZEA - PB

LIVRO DIÁRIO

E&M CONSTRUCOES LTDA

Severino Arnaldo de Medeiros, 117 - Centro Cep : 58610-000
Sao Jose do Sabugi / PB
CNPJ / CEI : 40.714.462/0001-95 Inscrição Estadual: 163894469
Local de Registro : Jucep Pb Data do Registro : 04/02/2021 Nº do Registro : 25200926498
Período Movimento: 01/01/2024 a 31/12/2024 LIVRO : 0005 FOLHA: 68

Data	Lançamento	Conta Débito Conta Crédito Histórico / Complemento			Valor
		De Transporte =====> Débitos :	**6.528.404,77**	**Créditos :**	**6.528.404,77**
23/12	530.0000	1.01.03.01.0004 - MATERIAS-PRIMAS 1.01.01.01.0001 - CAIXA MATRIZ 135 - Compra de Materia Prima p/ industrial.			30,00
23/12	531.0000	1.01.03.01.0004 - MATERIAS-PRIMAS 1.01.01.01.0001 - CAIXA MATRIZ 135 - Compra de Materia Prima p/ industrial.			30,00
23/12	560.0000	2.01.01.01.0001 - FORNECEDORES GERAIS 1.01.01.01.0001 - CAIXA MATRIZ 134 - Pago Duplicata nesta data ref.			881,70
23/12	561.0000	2.01.01.01.0001 - FORNECEDORES GERAIS 1.01.01.01.0001 - CAIXA MATRIZ 134 - Pago Duplicata nesta data ref.			1.569,26
23/12	608.0000	4.01.01.01.0010 - FGTS 1.01.01.01.0001 - CAIXA MATRIZ 070 - Pagamento do FGTS ref. o mês			940,33
				Total Débitos	4.856,06
				Total Créditos	4.856,06
26/12	562.0000	2.01.01.01.0001 - FORNECEDORES GERAIS 1.01.01.01.0001 - CAIXA MATRIZ 134 - Pago Duplicata nesta data ref.			681,93
				Total Débitos	681,93
				Total Créditos	681,93
27/12	532.0000	1.01.03.01.0004 - MATERIAS-PRIMAS 1.01.01.01.0001 - CAIXA MATRIZ 135 - Compra de Materia Prima p/ industrial.			3.249,60
27/12	533.0000	1.01.03.01.0004 - MATERIAS-PRIMAS 1.01.01.01.0001 - CAIXA MATRIZ 135 - Compra de Materia Prima p/ industrial.			342,00
27/12	534.0000	1.01.03.01.0004 - MATERIAS-PRIMAS 2.01.01.01.0001 - FORNECEDORES GERAIS 135 - Compra de Materia Prima p/ industrial.			367,20
27/12	544.0000	1.01.01.01.0001 - CAIXA MATRIZ 3.01.01.02.0001 - SERVIÇOS PRESTADOS 002 - Serviços Prestados Ref. NF Nº			65.050,23
27/12	545.0000	4.01.01.03.0002 - ISS 1.01.01.01.0001 - CAIXA MATRIZ 023 - Pagamento de DARM ISS ref. mês:			2.953,31
		A Transportar =====> Débitos :	**6.604.500,33**	**Créditos :**	**6.604.500,33**

Comprovantes de regularidade da contratada. Doc. 86945/25. Data: 07/07/2025 10:18. Responsável: Maristela R. de Medeiros.
Impresso por convidado em 01/10/2025 03:15. Validação: 356B.B7C0.9D6B.F671.0847.8670.3542.06A8.

LIVRO DIÁRIO

Fls. nº 0257
000415
VÁRZEA - PB

E&M CONSTRUCOES LTDA

Severino Arnaldo de Medeiros, 117 - Centro Cep : 58610-000
Sao Jose do Sabugi / PB
CNPJ / CEI : 40.714.462/0001-95 Inscrição Estadual: 163894469
Local de Registro : Jucep Pb Data do Registro : 04/02/2021 Nº do Registro : 25200926498
Período Movimento: 01/01/2024 a 31/12/2024 LIVRO : 0005 FOLHA: 69

Data	Lançamento	Conta Débito Conta Crédito Histórico / Complemento			Valor
		De Transporte ====> Débitos :	**6.604.500,33**	**Créditos :**	**6.604.500,33**
				Total Débitos	71.962,34
				Total Créditos	71.962,34
29/12	563.0000	2.01.01.01.0001 - FORNECEDORES GERAIS 1.01.01.01.0001 - CAIXA MATRIZ 134 - Pago Duplicata nesta data ref.			1.774,37
29/12	564.0000	2.01.01.01.0001 - FORNECEDORES GERAIS 1.01.01.01.0001 - CAIXA MATRIZ 134 - Pago Duplicata nesta data ref.			1.523,60
				Total Débitos	3.297,97
				Total Créditos	3.297,97
30/12	535.0000	1.01.03.01.0004 - MATERIAS-PRIMAS 1.01.01.01.0001 - CAIXA MATRIZ 135 - Compra de Materia Prima p/ industrial.			40,00
30/12	546.0000	1.01.01.01.0001 - CAIXA MATRIZ 3.01.01.02.0001 - SERVIÇOS PRESTADOS 002 - Serviços Prestados Ref. NF Nº			11.357,63
30/12	547.0000	4.01.01.03.0002 - ISS 1.01.01.01.0001 - CAIXA MATRIZ 023 - Pagamento de DARM ISS ref. mês:			227,15
30/12	592.0000	2.01.03.01.0006 - SIMPLES A RECOLHER 1.01.01.01.0001 - CAIXA MATRIZ 191 - Valores referentes a: Parcelamento SIMPLES			1.802,14
30/12	631.0000	4.01.01.01.0001 - SALARIOS 1.01.01.01.0001 - CAIXA MATRIZ 018 - Pagamento de Salários ref. o mês:			11.188,94
				Total Débitos	24.615,86
				Total Créditos	24.615,86
31/12	565.0000	4.01.01.03.0012 - SIMPLES 2.01.03.01.0006 - SIMPLES A RECOLHER 140 - Provisão do Simples ref. mês:			19.282,88
31/12	633.0000	4.01.03.01.0002 - CUSTAS DE PRESTAÇÃO DE SERVIÇOS (CPS) 1.01.03.01.0004 - MATERIAS-PRIMAS 004 - Lucro Apurado No exercicio Compras de Mercadorias			539.824,82
31/12	634.0000	3.01.01.02.0001 - SERVIÇOS PRESTADOS 2.04.04.01.0001 - LUCRO NO PERIODO 004 - Lucro Apurado No exercicio			2.556.407,14
		A Transportar ====> Débitos :	**9.747.929,00**	**Créditos :**	**9.747.929,00**

Comprovantes de regularidade da contratada. Doc. 86945/25. Data: 07/07/2025 10:18. Responsável: Maristela R. de Medeiros.
Impresso por convidado em 01/10/2025 03:15. Validação: 356B.B7C0.9D6B.F671.0847.8670.3542.06A8.

CPI
Fls. nº 0257
000416
VÁRZEA - PB

LIVRO DIÁRIO

E&M CONSTRUCOES LTDA

Severino Amaldo de Medeiros, 117 - Centro Cep : 58610-000
Sao Jose do Sabugi / PB
CNPJ / CEI : 40.714.462/0001-95 Inscrição Estadual: 163894469
Local de Registro : Jucep Pb Data do Registro : 04/02/2021 Nº do Registro : 25200926498
Período Movimento: 01/01/2024 a 31/12/2024 LIVRO : 0005 FOLHA: 70

Data	Lançamento	Conta Débito Conta Crédito Histórico / Complemento			Valor
		De Transporte ====> Débitos :	**9.747.929,00**	**Créditos :**	**9.747.929,00**
31/12	635.0000	2.04.04.01.0001 - LUCRO NO PERIODO 4.01.01.01.0001 - SALARIOS 004 - Lucro Apurado No exercicio			112.651,44
31/12	636.0000	2.04.04.01.0001 - LUCRO NO PERIODO 4.01.01.01.0005 - FERIAS 004 - Lucro Apurado No exercicio			6.593,47
31/12	637.0000	2.04.04.01.0001 - LUCRO NO PERIODO 4.01.01.01.0006 - 13º SALARIO 004 - Lucro Apurado No exercicio			3.212,90
31/12	638.0000	2.04.04.01.0001 - LUCRO NO PERIODO 4.01.01.01.0010 - FGTS 004 - Lucro Apurado No exercicio			9.535,25
31/12	639.0000	2.04.04.01.0001 - LUCRO NO PERIODO 4.01.01.01.0011 - INSS 004 - Lucro Apurado No exercicio			22.497,80
31/12	640.0000	2.04.04.01.0001 - LUCRO NO PERIODO 4.01.01.02.0008 - SERVIÇOS PRESTADOS PESSOA JURIDICA 004 - Lucro Apurado No exercicio			40.614,60
31/12	641.0000	2.04.04.01.0001 - LUCRO NO PERIODO 4.01.01.03.0002 - ISS 004 - Lucro Apurado No exercicio			62.578,52
31/12	642.0000	2.04.04.01.0001 - LUCRO NO PERIODO 4.01.01.03.0012 - SIMPLES 004 - Lucro Apurado No exercicio			213.428,58
31/12	643.0000	2.04.04.01.0001 - LUCRO NO PERIODO 4.01.03.01.0002 - CUSTAS DE PRESTAÇÃO DE SERVIÇOS (CPS) 004 - Lucro Apurado No exercicio			539.824,82
				Total Débitos	4.126.452,22
				Total Créditos	4.126.452,22
		Total do Mês ====> Débitos :	**10.758.866,38**	**Créditos :**	**10.758.866,38**

SAO JOSE DO SABUGI/PB, 31 de DEZEMBRO de 2024

FELIZARDO TRINDADE DE FIGUEIREDO NETO
CONTABILISTA
C.P.F. :008.666.814-40 RG : 2.516.988-SSP/PB
C.R.C. :PB-PB006528O4

MANOEL DOMICIANO DANTAS FILHO
SOCIO
C.P.F. :102.547.034-61
R.G. :4006137

Comprovantes de regularidade da contratada. Doc. 86945/25. Data: 07/07/2025 10:18. Responsável: Maristela R. de Medeiros.
Impresso por convidado em 01/10/2025 03:15. Validação: 356B.B7C0.9D6B.F671.0847.8670.3542.06A8.

CPI
Fls. nº 000117
VÁRZEA - PB

BALANÇO PATRIMONIAL

0257

E&M CONSTRUCOES LTDA

Severino Arnaldo de Medeiros, 117 - Centro - Cep : 58610-000
SAO JOSE DO SABUGI / PB
CNPJ : 40.714.462/0001-95 Inscrição Estadual : 163884469
Local de Registro : Jucep Pb Data Registro : 04/02/2021 Número Registro: 25200926498
Período de Movimento : JANEIRO/2024 a DEZEMBRO/2024 Folha: 71

ATIVO

CIRCULANTE	3.618.836,84	D
DISPONIVEL	3.618.836,84	D
CAIXA	3.618.836,84	D
CAIXA MATRIZ	3.618.836,84	D
PERMANENTE	4.592,00	D
IMOBILIZADO	4.592,00	D
IMOBILIZADO EM USO	4.592,00	D
MOVEIS E UTENSILOS	4.592,00	D
TOTAL DO ATIVO ⟹	3.623.428,84	D

PASSIVO

CIRCULANTE	79.954,59	C
FORNECEDORES GERAIS	28.219,59	C
FORNECEDORES	28.219,59	C
FORNECEDORES GERAIS	28.219,59	C
OBRIGAÇÕES TRABALHISTAS	2.539,56	C
ENCARGOS SOCIAS A RECOLHER	2.539,56	C
INSS A RECOLHER	1.502,65	C
FGTS A RECOLHER	1.036,91	C
OBRIGAÇÕES TRIBUTARIAS	49.195,44	C
IMPOSTOS A RECOLHER	49.195,44	C
SIMPLES A RECOLHER	49.195,44	C
PATRIMONIO LÍQUIDO	3.543.474,25	C
CAPITAL SOCIAL	180.000,00	C
CAPITAL SOCIAL SUBSCRITO	180.000,00	C
CAPITAL INTEGTRALIZADO	180.000,00	C
LUCROS OU PREJUIZOS ACUMULADOS	1.818.004,49	C
LUCROS EXERCICIO ANTERIOR	1.818.004,49	C
LUCROS ACUMULADOS	1.818.004,49	C
LUCRO OU PREJUIZO NO EXERCICIO	1.545.469,76	C
LUCRO NO EXERCICIO	1.545.469,76	C
LUCRO NO PERIODO	1.545.469,76	C
TOTAL DO PASSIVO ⟹	3.623.428,84	C

AS INFORMAÇÃO QUE CONSTAM NESTE BALANCO PATRIMONIAL SÃO REFERENTES AS ESCRITURAÇÕES REGISTRADAS NO LIVRO DIÁRIO 05 DO PERÍODO DE 01/01/2024 A 31/12/2024. ESSE BALANÇO ESTÁ REGISTRADO NO LIVRO DIÁRIO 05 A PARTIR DA PÁGINA 71.

Reconhecemos a exatidão do presente BALANÇO PATRIMONIAL, totalizando tanto no Ativo como na soma do Passivo com o Patrimônio Líquido,

a importância de :

R$ 3.623.428,84 (Três Milhões e Seiscentos e Vinte e Três Mil e Quatrocentos e Vinte e Oito Reais e Oitenta e Quatro Centavos)

SAO JOSE DO SABUGI/PB, 31 de DEZEMBRO de 2024

FELIZARDO TRINDADE DE FIGUEIREDO NETO
CONTABILISTA
C.P.F. :008.666.814-40 RG : 2.516.986-SSP/PB
C.R.C. :PB-PB006528O4

MANOEL DOMICIANO DANTAS FILHO
SOCIO
C.P.F. :102.547.034-61
R.G. :4006137

Comprovantes de regularidade da contratada. Doc. 86945/25. Data: 07/07/2025 10:18. Responsável: Maristela R. de Medeiros.
Impresso por convidado em 01/10/2025 03:15. Validação: 356B.B7C0.9D6B.F671.0847.8670.3542.06A8.

CPL
VÁRZEA - PB

DEMONSTRAÇÃO DO RESULTADO DO EXERCÍCIO EM 31/12/2024

E&M CONSTRUCOES LTDA 0257

Severino Amaldo de Medeiros, 117 - Centro Cep : 58610-000
Sao Jose do Sabugi / PB
CNPJ / CEI : 40.714.462/0001-95 Inscrição Estadual: 163894469
Local de Registro: Jucep Pb Data do Registro: 04/02/2021 Nº do Registro: 25200926498
Período Movimento: JANEIRO/2024 a DEZEMBRO/2024 FOLHA: 72

Receita Bruta de vendas e/ou serviços		
RECEITAS DE PRESTAÇÃO DE SERVIÇOS		
SERVIÇOS PRESTADOS	2.556.407,14	2.556.407,14
(=) Receita Líquida de Vendas e/ou Serviços		**2.556.407,14**
(-) Custos de bens e/ou serviços vendidos		
CUSTOS DE VENDAS E SERVIÇOS		
CUSTAS DE PRESTAÇÃO DE SERVIÇOS (CPS)	539.824,82	539.824,82
(=) Lucro Bruto		**2.016.582,32**
(-) Despesas Operacionais		
DESPESAS COM PESOAL / MÃO-DE-OBRA		
SALARIOS	112.651,44	
FERIAS	6.593,47	
13º SALARIO	3.212,90	
FGTS	9.535,25	
INSS	22.497,80	154.490,86
DESPESAS ADMINISTRATIVAS		
SERVIÇOS PRESTADOS PESSOA JURIDICA	40.614,60	40.614,60
DESPESAS TRIBUTARIAS		
ISS	62.578,52	
SIMPLES	213.428,58	276.007,10
(=) Lucro Operacional antes do Resultado Financeiro		**1.545.469,76**
(=) LUCRO LÍQUIDO DO EXERCÍCIO		**1.545.469,76**

SAO JOSE DO SABUGI / PB, 31 de Dezembro de 2024

FELIZARDO TRINDADE DE FIGUEIREDO NETO
CONTABILISTA
C.P.F. :008.686.814-40 RG : 2.516.988-SSP/PB
C.R.C. :PB-PB006528O4

MANOEL DOMICIANO DANTAS FILHO
SOCIO
C.P.F. :102.547.034-61
R.G. :4006137

Comprovantes de regularidade da contratada. Doc. 86945/25. Data: 07/07/2025 10:18. Responsável: Maristela R. de Medeiros.
Impresso por convidado em 01/10/2025 03:15. Validação: 356B.B7C0.9D6B.F671.0847.8670.3542.06A8.

NOTAS EXPLICATIVAS

E&M CONSTRUCOES LTDA
Severino Arnaldo de Medeiros, 117 - Centro - Cep : 58610-000
SAO JOSE DO SABUGI / PB
CNPJ: 40.714.462/0001-95
Local de Registro: JUCEP PB
Nº do Registro: 25200926498

Inscrição Estadual: 163894469
Data de Registro: 04/02/2021

CPL
Fls. nº 000419
VÁRZEA - PB

NOTAS EXPLICATIVAS ÁS DEMONSTRAÇÕES CONTÁBEIS EM 31-12-2024

1. Contexto Operacional

NOTA 01 - A empresa E & M CONSTRUCOES LTDA, é uma Sociedade Empresária LTDA constituída em 04/02/2021 que possui como atividade principal o Serviço de Engenharia.
NOTA 02 - As Demonstrações Contábeis e finalmentes, foram elaboradas de conformidade com a Lei Nº 6.404/76..
NOTA 03 - A prática contábil é pelo regime de competência.
NOTA 04 - As receitas da entidade são apuradas e contabilizadas através de comprovantes de recebimento, como sejam avisos bancários e recibos.
NOTA 05 - As despesas da entidade são apuradas através de Notas Fiscais e Recibos de conformidade com as exigências da Legislação Fiscal.
NOTA 06 - Demonstrações Contábeis referentes movimentações escrituradas nos Livros Diários 05, do período compreendido entre 01/01/2024 a 31/12/2024.

SAO JOSE DO SABUGI/PB, 31 de DEZEMBRO de 2024

FELIZARDO TRINDADE DE FIGUEIREDO NETO
CONTABILISTA
C.P.F. :008.686.814-40 RG : 2.516.988-SSP/PB
C.R.C. :PB-PB006528O4

MANOEL DOMICIANO DANTAS FILHO
SOCIO
C.P.F. :102.547.034-61
R.G. :4006137

Comprovantes de regularidade da contratada. Doc. 86945/25. Data: 07/07/2025 10:18. Responsável: Maristela R. de Medeiros.
Impresso por convidado em 01/10/2025 03:15. Validação: 356B.B7C0.9D6B.F671.0847.8670.3542.06A8.

CPL
Fls. nº
VÁRZEA - PB

ANÁLISE DE DEMONSTRAÇÕES CONTÁBEIS

E&M CONSTRUCOES LTDA
Severino Amaldo de Medeiros, 117 - Centro - Cep : 58610-000
SAO JOSE DO SABUGI / PB
CNPJ: 40.714.462/0001-95 I.E.: 163894469
Local de Registro: Jucep Pb Data do Registro: 04/02/2021 Nº do Registro: 25200926498
Período Movimento: JANEIRO/2024 a DEZEMBRO/2024

ÍNDICE DE LÍQUIDEZ

ÍNDICE DE LÍQUIDEZ GERAL

$$ILG = \frac{\text{Ativo Circulante + Realizável a Longo Prazo}}{\text{Passivo Circulante + Passivo não Circulante}} \quad ILG = \frac{3.618.836,84}{79.954,59} \quad ILG: 45,2612$$

ÍNDICE DE LÍQUIDEZ CORRENTE

$$ILC = \frac{\text{Ativo Circulante}}{\text{Passivo Circulante}} \quad ILC = \frac{3.618.836,84}{79.954,59} \quad ILC: 45,2612$$

ÍNDICE DE LÍQUIDEZ SECA

$$ILS = \frac{\text{Ativo Circulante - Estoque}}{\text{Passivo Circulante}} \quad ILS = \frac{3.618.836,84}{79.954,59} \quad ILS: 45,2612$$

ÍNDICE DE LÍQUIDEZ IMEDIATA

$$ILI = \frac{\text{Disponível}}{\text{Passivo Circulante}} \quad ILI = \frac{3.618.836,84}{79.954,59} \quad ILI: 45,2612$$

ÍNDICE DE ESTRUTURA DO ATIVO

ÍNDICE DE PARTICIPAÇÃO DO DISPONÍVEL

$$IPD = \frac{\text{Disponível}}{\text{Ativo Circulante}} \quad IPD = \frac{3.618.836,84}{3.618.836,84} \quad IPD: 1$$

ÍNDICE DE PARTICIPAÇÃO DOS ESTOQUES

$$IPE = \frac{\text{Estoque}}{\text{Ativo Circulante}} \quad IPE = \frac{0,00}{3.618.836,84} \quad IPE: 0$$

ÍNDICE DE PARTICIPAÇÃO DO ATIVO CIRCULANTE

$$IPAC = \frac{\text{Ativo Circulante}}{\text{Ativo}} \quad IPAC = \frac{3.618.836,84}{3.623.428,84} \quad IPAC: 0,9987$$

ÍNDICE DE PARTICIPAÇÃO DE CREDORES

$$IPC = \frac{\text{Fornecedores}}{\text{Ativo Circulante}} \quad IPC = \frac{28.219,59}{3.618.836,84} \quad IPC: 0,0078$$

Comprovantes de regularidade da contratada. Doc. 86945/25. Data: 07/07/2025 10:18. Responsável: Maristela R. de Medeiros.
Impresso por convidado em 01/10/2025 03:15. Validação: 356B.B7C0.9D6B.F671.0847.8670.3542.06A8.

CPL
Fls. nº 000421
VÁRZEA - PB

ANÁLISE DE DEMONSTRAÇÕES CONTÁBEIS

E&M CONSTRUCOES LTDA
Severino Arnaldo de Medeiros, 117 - Centro - Cep : 58610-000
SAO JOSE DO SABUGI / PB
CNPJ: 40.714.462/0001-95 I.E.: 163894469
Local de Registro: Jucep Pb Data do Registro: 04/02/2021 Nº do Registro: 25200926498
Período Movimento: JANEIRO/2024 a DEZEMBRO/2024

ÍNDICE DE ESTRUTURA DO PASSIVO

ÍNDICE DE VARIAÇÃO DOS RECURSOS PRÓPRIOS

$$IVRP = \frac{\text{Patrimônio Líquido}}{\text{Patrimônio Líquido Anterior}} \quad IVRP = \frac{3.543.474,25}{1.998.004,49} \quad IVRP : 1,7735$$

ÍNDICE DE PARTICIPAÇÃO DO E.L.P.

$$IPELP = \frac{\text{Patrimônio Líquido}}{\text{Passivo não Circulante}} \quad IPELP = \frac{3.543.474,25}{0,00} \quad IPELP : 3543474,25$$

ÍNDICE DE PARTICIPAÇÃO DO EXIGÍVEL TOTAL

$$IPET = \frac{\text{Patrimônio Líquido}}{\text{Passivo Circulante}} \quad IPET = \frac{3.543.474,25}{79.954,59} \quad IPET : 44,3186$$

ÍNDICE DE PARTICIPAÇÃO DO PASSIVO

$$IPP = \frac{\text{Patrimônio Líquido}}{\text{Passivo}} \quad IPP = \frac{3.543.474,25}{3.623.428,84} \quad IPP : 0,9779$$

ÍNDICE DE CAPITAL DE GIRO

CAPITALIZAÇÃO

$$C = \frac{\text{Patrimônio Líquido} * 100}{\text{Ativo}} \quad C = \frac{354.347.425,00}{3.623.428,84} \quad C : 97,7934$$

IMOBILIZAÇÃO DO CAPITAL PRÓPRIO

$$IC = \frac{\text{Ativo Imobilizado} * 100}{\text{Patrimônio Líquido}} \quad IC = \frac{459.200,00}{3.543.474,25} \quad IC : 0,1296$$

LIQUIDEZ DOS RECURSOS PRÓPRIOS

$$LRP = \frac{\text{Capital de Giro}}{\text{Patrimônio Líquido}} \quad LRP = \frac{3.618.836,84}{3.543.474,25} \quad LRP : 1,0213$$

Comprovantes de regularidade da contratada. Doc. 86945/25. Data: 07/07/2025 10:18. Responsável: Maristela R. de Medeiros.
Impresso por convidado em 01/10/2025 03:15. Validação: 356B.B7C0.9D6B.F671.0847.8670.3542.06A8.

CPL
Fls. nº 000122
VÁRZEA-PB

ANÁLISE DE DEMONSTRAÇÕES CONTÁBEIS

E&M CONSTRUCOES LTDA
Severino Amaldo de Medeiros, 117 - Centro - Cep : 58610-000
SAO JOSE DO SABUGI / PB
CNPJ: 40.714.462/0001-95 I.E.: 163894469
Local de Registro: Jucep Pb Data do Registro: 04/02/2021 Nº do Registro: 25200926498
Período Movimento: JANEIRO/2024 a DEZEMBRO/2024

ÍNDICE DE ENDIVIDAMENTO

ÍNDICE DE ENDIVIDAMENTO GERAL

$$IEG = \frac{\text{Passivo Circulante + Passivo não Circulante}}{\text{Ativo}} \quad IEG = \frac{79.954,59}{3.623.428,84} \quad IEG : 0,0221$$

ÍNDICE DE ENDIVIDAMENTO CORRENTE

$$IEC = \frac{\text{Passivo Circulante}}{\text{Ativo}} \quad IEC = \frac{79.954,59}{3.623.428,84} \quad IEC : 0,0221$$

ÍNDICE DE CAPITAL DE TERCEIROS

$$ICT = \frac{\text{Passivo Circulante + Passivo não Circulante}}{\text{Patrimônio Líquido}} \quad ICT = \frac{79.954,59}{3.543.474,25} \quad ICT : 0,0226$$

ÍNDICE DE RENTABILIDADE

ÍNDICE DE GIRO DO ATIVO

$$IGA = \frac{\text{Receitas}}{\text{Ativo}} \quad IGA = \frac{2.556.407,14}{3.623.428,84} \quad IGA : 0,7055$$

MARGEM OPERACIONAL

$$MO = \frac{\text{Lucro/Prejuízo Operacional}}{\text{Receitas}} \quad MO = \frac{1.818.004,49}{2.556.407,14} \quad MO :),711156083690174$$

RENTABILIDADE DO ATIVO

$$RA = \frac{\text{Lucro/Prejuízo do Exercício}}{\text{Ativo}} \quad RA = \frac{1.545.469,76}{3.623.428,84} \quad RA : 0,4265$$

RENTABILIDADE DO PATRIMÔNIO LÍQUIDO

$$RPL = \frac{\text{Lucro/Prejuízo do Exercício * 100}}{\text{Patrimônio Líquido}} \quad RPL = \frac{154.546.976,00}{3.543.474,25} \quad RPL : 43,6145$$

ÍNDICE RECEITAS SOBRE DESPESAS

$$IRD = \frac{\text{Receitas}}{\text{Despesas}} \quad IRD = \frac{2.556.407,14}{1.010.937,38} \quad IRD : 2,5287$$

Comprovantes de regularidade da contratada. Doc. 86945/25. Data: 07/07/2025 10:18. Responsável: Maristela R. de Medeiros.
Impresso por convidado em 01/10/2025 03:15. Validação: 356B.B7C0.9D6B.F671.0847.8670.3542.06A8.

CPI
Fls. nº
VÁRZEA - PB

ANÁLISE DE DEMONSTRAÇÕES CONTÁBEIS

E&M CONSTRUCOES LTDA
Severino Amaldo de Medeiros, 117 - Centro - Cep : 58610-000
SAO JOSE DO SABUGI / PB
CNPJ: 40.714.462/0001-95 I.E.: 163894469
Local de Registro: Jucep Pb Data do Registro: 04/02/2021 Nº do Registro: 25200926498
Período Movimento: JANEIRO/2024 a DEZEMBRO/2024

ÍNDICE DE INDEPENDÊNCIA FINANCEIRA

ÍNDICE DE INDEPENDÊNCIA FINANCEIRA

$$IIF = \frac{\text{Patrimônio Líquido}}{\text{Ativo}} \quad IIF = \frac{3.543.474,25}{3.623.428,84} \quad IIF : 0,9779$$

ÍNDICE DE SOLVÊNCIA GERAL

ÍNDICE DE SOLVÊNCIA GERAL

$$ISG = \frac{\text{Ativo}}{\text{Passivo Circulante + Passivo não Circulante}} \quad ISG = \frac{3.623.428,84}{79.954,59} \quad ISG : 45,3186$$


ÍNDICE DE GRAU DE IMOBILIZAÇÃO

ÍNDICE DE GRAU DE IMOBILIZAÇÃO

$$IGI = \frac{\text{Ativo Imobilizado}}{\text{Patrimônio Líquido}} \quad IGI = \frac{4.592,00}{3.543.474,25} \quad IGI : 0,0013$$

SAO JOSE DO SABUGI/PB, 31 de DEZEMBRO de 2024

Comprovantes de regularidade da contratada. Doc. 86945/25. Data: 07/07/2025 10:18. Responsável: Maristela R. de Medeiros.
Impresso por convidado em 01/10/2025 03:15. Validação: 356B.B7C0.9D6B.F671.0847.8670.3542.06A8.

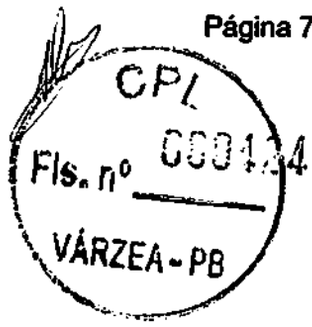

Termo de Encerramento

Nome do Livro: DIÁRIO

Nº de Ordem: 5

O presente livro do tipo DIÁRIO contém páginas numeradas, do nº 01 ao nº 79, e serviu para escrituração no período de 01/01/2024 a 31/12/2024, da empresa E&M CONSTRUCOES LTDA.

São José do Sabugi, 31/12/2024

FELIZARDO TRINDADE DE FIGUEIREDO NETO
PROFISSIONAL DA CONTABILIDADE
CRC/PB PB-006528/O-4

MANOEL DOMICIANO DANTAS FILHO
Administrador, Sócio
CPF 102.547.034-61

Comprovantes de regularidade da contratada. Doc. 86945/25. Data: 07/07/2025 10:18. Responsável: Maristela R. de Medeiros.
Impresso por convidado em 01/10/2025 03:15. Validação: 356B.B7C0.9D6B.F671.0847.8670.3542.06A8.

MINISTÉRIO DA ECONOMIA
Secretaria Especial de Desburocratização, Gestão e Governo Digital
Secretaria de Governo Digital
Departamento Nacional de Registro Empresarial e Integração

CPL
Fls. nº 00342
VÁRZEA - PB

ASSINATURA ELETRÔNICA

Certificamos que o ato da empresa E&M CONSTRUCOES LTDA consta assinado digitalmente por:

IDENTIFICAÇÃO DO(S) ASSINANTE(S)	
CPF/CNPJ	Nome
00868681440	
10254703461	

Comprovantes de regularidade da contratada. Doc. 86945/25. Data: 07/07/2025 10:18. Responsável: Maristela R. de Medeiros.
Impresso por convidado em 01/10/2025 03:15. Validação: 356B.B7C0.9D6B.F671.0847.8670.3542.06A8.

Ministério da Indústria e Comércio Exterior e Serviços
Secretaria Especial da Micro e Pequena Empresa
Departamento de Registro Empresarial e Integração

JUCEP
DIGITAL

TERMO DE AUTENTICAÇÃO - LIVRO DIGITAL

Declaro autenticados automaticamente os Termos de Abertura e de Encerramento do Livro Digital com características abaixo, em conformidade com o Art. 10 da IN DREI 82/2021 e com base nas informações prestadas pelo solicitante, sob a autenticidade nº 12508033188 em 16/05/2025, protocolo 252587863. Para validação de Autenticação dos Termos, deverá ser acessado o Portal de Serviços / verificação de documentos do Empreendedor (http://www.redesim.pb.gov.br) e informar o código de verificação.

Identificação de Empresa

Nome Empresarial:	E&M CONSTRUCOES LTDA
Número de Registro:	25200926498
CNPJ:	40714462000195
Município:	São José do Sabugi

Identificação de Livro Digital

Tipo de Livro:	DIÁRIO
Número de Ordem:	5
Período de Escrituração:	01/01/2024 - 31/12/2024

Assinante(s)	Nome	CRC/OAB
00868681440	FELIZARDO TRINDADE DE FIGUEIREDO NETO	PBPB-006528/O-4
10254703461	MANOEL DOMICIANO DANTAS FILHO	

CPL
Fls. nº 000426
VÁRZEA - PB

Comprovantes de regularidade da contratada. Doc. 86945/25. Data: 07/07/2025 10:18. Responsável: Maristela R. de Medeiros.
Impresso por convidado em 01/10/2025 03:15. Validação: 356B.B7C0.9D6B.F671.0847.8670.3542.06A8.

CRCPB
CONSELHO REGIONAL DE CONTABILIDADE DA PARAÍBA

CPL
Fls. nº 000127
VÁRZEA - PB

CONSELHO REGIONAL DE CONTABILIDADE DO ESTADO DA PARAÍBA
CERTIDÃO DE HABILITAÇÃO PROFISSIONAL

O CONSELHO REGIONAL DE CONTABILIDADE DO ESTADO DA PARAÍBA certifica que o(a) profissional identificado(a) no presente documento encontra-se habilitado para o exercício da profissão contábil.

IDENTIFICAÇÃO DO REGISTRO

NOME..... :	FELIZARDO TRINDADE DE FIGUEIREDO NETO
REGISTRO..... :	PB-006528/O-4
CATEGORIA..... :	TÉCNICO EM CONTABILIDADE
CPF..... :	***.686.814-**

A falsificação deste documento constitui-se em crime previsto no Código Penal Brasileiro, sujeitando o autor à respectiva ação penal.

Emissão: PARAÍBA, 13/06/2025 as 13:02:56.
Válido até: 11/09/2025.
Código de Controle: 0181.3335.7567.8927.

Para verificar a autenticidade deste documento consulte o site do CRCPB.

478
Comprovantes de regularidade da contratada. Doc. 86945/25. Data: 07/07/2025 10:18. Responsável: Maristela R. de Medeiros.
Impresso por convidado em 01/10/2025 03:15. Validação: 356B.B7C0.9D6B.F671.0847.8670.3542.06A8.

DIÁRIO OFICIAL

ESTADO DA PARAÍBA
PREFEITURA MUNICIPAL DE VÁRZEA

Lei Municipal Nº 003, de 14 de março de 1977 — Várzea- PB, 08 de maio de 2025

CPL 000452 VÁRZEA - PB

PORTARIA Nº 125/2025

O PREFEITO CONSTITUCIONAL DE VÁRZEA, Estado da Paraíba, usando das atribuições que lhe confere o Art. 61, Inciso VI da Lei Orgânica Municipal e Legislação posteriores.

R E S O L V E

Art. 1º - Nomear a Sra. **MARIA EDUARDA MARINHEIRO OLIVEIRA**, em comissão a Função de Fiscal de Contrato e o Sr. **JEAN DE FIGUEIREDO PEREIRA**, na Função de Gestor de Contrato, conforme preceitua a Lei 14.133/21

Art.2º - Esta portaria entra em vigor na data de sua publicação;

Art.3º - Revogam-se as disposições em contrário.

Gabinete do Prefeito Municipal de Várzea – PB, em 08 de maio de 2025.

Paulo Nóbrega de Medeiros
PREFEITO

Designação do fiscal administrativo do contrato. Doc. 86945/25. Data: 07/07/2025 10:18. Responsável: Maristela R. de Medeiros.
Impresso por convidado em 01/10/2025 03:15. Validação: 85F8.45C9.5C39.C326.E047.CACA.4C9E.4B65.

RECIBO DE PROTOCOLO

O Tribunal de Contas do Estado da Paraíba certifica que em 07/07/2025 às 10:18:50 foi protocolizado o documento sob o Nº 86973/25 da subcategoria Contratos , exercício 2025, referente a(o) Prefeitura Municipal de Várzea, mediante o recebimento de informações/arquivos eletrônicos encaminhados por Maristela Rocha de Medeiros.

Número do Contrato: 000201192025
Data da Publicação: 03/07/2025
Data da Assinatura: 01/07/2025
Data Final do Contrato: 31/12/2025
Valor Contratado: R$ 94.002,78
Situação do Contrato: Vigente
Objeto: Contratação de empresa especializada para execução da reforma e ampliação do CAE (Centro de Atendimento Especializado) do Município de Várzea/PB.
Contratado (Nome): E&M ADMINISTRAÇÃO DE IMOVEIS E CONTRUÇÕES LTDA
Contratado (CNPJ): 40.714.462/0001-95

[INFORMAÇÃO DO SISTEMA] Envio Fora do Prazo: Não

Documento	Informado?	Autenticação
Comprovante de publicidade	Sim	6220c38c3aa1305fcdc656b56d070d2f
Comprovantes de regularidade da contratada	Sim	356bb7c09d6bf67108478670354206a8
Comprovação da existência de dotação orçamentária	Sim	934d6047da6980e2f1153b91c633d0c5
Contrato ou instrumento equivalente	Sim	dcc7f8bbff98bde500987bf7b0819a24
Designação da fiscalização técnica do contrato	Não	
Designação do fiscal administrativo do contrato	Sim	85f845c95c39c326e047caca4c9e4b65
Designação do gestor do contrato	Sim	85f845c95c39c326e047caca4c9e4b65

João Pessoa, 07 de Julho de 2025

Assinado Eletronicamente
conforme LC 192/2024 e Regimento Interno - RN-TC nº 07/2024

Sistema de Processo Eletrônico do TCE-PB

RECIBO PROTOCOLO. Doc. 86945/25. Data: 07/07/2025 10:18. Responsável: tramita.
Impresso por convidado em 01/10/2025 03:15. Validação: 501D.6117.2768.FCF2.E68B.E292.556C.9887.

Documento: 86945/25
Subcategoria: Licitações
Jurisdicionado: Prefeitura Municipal de Várzea
Exercício: 2025

CERTIDÃO

CERTIDÃO DE ANEXAÇÃO

O Tribunal de Contas do Estado da Paraíba certifica que em 07/07/2025 às 10:18h o usuário TRAMITA (operação automática) anexou o Documento 86973/25 ao Documento 86945/25, tendo sido copiados os seguintes arquivos para os autos eletrônicos do Documento 86945/25:

Documento	Páginas	Autenticação
Contrato ou instrumento equivalente	202 - 210	dcc7f8bbff98bde500987bf7b0819a24
Comprovante de publicidade	211 - 213	6220c38c3aa1305fcdc656b56d070d2f
Designação do gestor do contrato	214	85f845c95c39c326e047caca4c9e4b65
Comprovação da existência de dotação orçamentária	215	934d6047da6980e2f1153b91c633d0c5
Comprovantes de regularidade da contratada	216 - 478	356bb7c09d6bf6710847867035420 6a8
Designação do fiscal administrativo do contrato	479	85f845c95c39c326e047caca4c9e4b65
RECIBO PROTOCOLO	480	501d61172768fcf2e68be292556c9887

João Pessoa, 07 de Julho de 2025

Assinado Eletronicamente
conforme LC 192/2024 e Regimento Interno - RN-TC nº 07/2024

Sistema de Processo Eletrônico do TCE-PB

ESTADO DA PARAÍBA
MUNICÍPIO DE VÁRZEA
PREFEITURA MUNICIPAL
CNPJ: 08.884.066/0001-01

OPL
FLS. nº 000482
VÁRZEA - PB

1º TERMO ADITIVO

AO CONTRATO Nº 20119/2025, REFERENTE A DISPENSA Nº 00019/2025, REFERENTE AO 1º TERMO ADITIVO A PREFEITURA MUNICIPAL DE VÁRZEA/PB E E&M CONSTRUÇÕES LTDA, PARA CONTRATAÇÃO DE EMPRESA ESPECIALIZADA PARA EXECUÇÃO DA REFORMA E AMPLIAÇÃO DO CAE – CENTRO DE ATENDIMENTO ESPECIALIZADO DO MUNICÍPIO DE VÁRZEA/PB.

Pelo presente instrumento particular de contrato, de um lado a **PREFEITURA MUNICIPAL DE VÁRZEA, ESTADO DA PARAÍBA,** CNPJ nº 08.884.066/0001-01, com sede na Rua Manoel Dantas, 279, Bairro Centro, nesta cidade de Várzea - PB - CEP Nº 58620-000, neste ato representada pelo Prefeito Municipal, o Sr. Paulo Nóbrega de Medeiros, brasileiro, casado, Professor, RG Nº 2366556 SSP/PB e CPF Nº 010.557.614-03, residente e domiciliado na Rua Izabel Leopoldina, nº 11 - Bairro Centro na cidade de Várzea-PB, infra-assinados doravante designado simplesmente CONTRATANTE, e de outro lado, como CONTRATADO, e assim denominado no presente instrumento, a empresa E&M Construções LTDA, CNPJ nº 40.714.462/0001-95 com sede na Rua Severino Arnaldo de Medeiros, nº 117, centro, São José do Sabugi/PB, CEP nº 58.610-000, neste ato representado por Manoel Domiciano Dantas Filho, brasileiro, empresário, inscrito no CPF sob nº 102.547.034-61 e RG nº 4006137 – SSDS/PB, têm entre si ajustado o presente Contrato, fundamentado na Lei n. 14.133/2021, conforme Dispensa nº 00019/2025, firmam o presente instrumento, nos termos do Art. 124 da Lei 14.133/2021, mediante termo aditivo de **Acréscimo de Quantitativos** e condições constantes das cláusulas seguintes e nas condições que reciprocamente outorgam e aceitam, a saber:

CLÁUSULA PRIMEIRA

O Presente TERMO ADITIVO tem por objetivo alterar a Cláusula Quarta, do Contrato Original estimado no valor R$ 94.002,78 (noventa e quatro mil e dois reais e setenta e oito centavos), sendo acrescido aditado o valor de R$ 23.461,39 (vinte e três mil quatrocentos e sessenta e um reais e trinta e nove centavos), que equivale a um percentual estimado de 24,9582%, passando o valor inicial para R$ 117.464,17 (cento e dezessete mil quatrocentos e sessenta e quatro reais e dezessete centavos), visando acrescer os serviços já existentes e novos serviços do mesmo objeto, o presente acréscimo está previsto na Cláusula Décima Quinta do contrato supracitado.

CLÁUSULA SEGUNDA

Dotação Orçamentária: 02.050 Secretaria de Saúde
10 301 1020 1077 - Contruir, Ampliar, Reformar e Equipar Obras de Infra-Estrutura na Saúde
1.500.0000 Recursos não Vinculados de Impostos
0824 4490.51 00 OBRAS E INSTALAÇÕES
1.500.1002 Recursos Vinculados de Impostos - ASPS
0825 4490.51 00 OBRAS E INSTALAÇÕES
02.051 Fundo Municipal de Saúde
10 302 1021 1020 - Construção, Ampliação, Reforma e Aquisição de Equipamentos para as Unidades Básicas de Saúde/Academia de Saúde.
1.500.1002 Recursos Vinculados de Impostos - ASPS
0988 4490.51 00 OBRAS E INSTALAÇÕES

Termo aditivo ou registro do apostilamento. Doc. 86945/25. Data: 29/08/2025 13:32. Responsável: Maristela R. de Medeiros.
Impresso por convidado em 01/10/2025 03:15. Validação: 86CA.0E53.2302.757F.2468.5FCA.5EC5.CD0E.

ESTADO DA PARAÍBA
MUNICÍPIO DE VÁRZEA
PREFEITURA MUNICIPAL
CNPJ: 08.884.066/0001-01

GPL
Fls. nº 000487
VÁRZEA-PB

CLÁUSULA TERCEIRA

Ficam mantidas as demais cláusulas do Contrato Original.

E por estarem de acordo, depois de lido e achado conforme o presente termo lavrado em 02 (duas) vias de igual teor e forma, assinaram as partes e as testemunhas abaixo.

Várzea/PB, 21 de agosto de 2025.

PREFEITURA MUNICIPAL DE VÁRZEA/PB – PB

PAULO NÓBREGA DE MEDEIROS
Prefeito Constitucional
CONTRATANTE

E&M Construções LTDA
CNPJ nº 40.714.462/0001-95
CONTRATADA

TESTEMUNHAS:

1) Maria Eliane de Araújo
NOME/CPF 700.677.394-66

2) Dijanny Grazielly de Assis Dantas
NOME/CPF 075.807.664-93

Termo aditivo ou registro do apostilamento. Doc. 86945/25. Data: 29/08/2025 13:32. Responsável: Maristela R. de Medeiros.
Impresso por convidado em 01/10/2025 03:15. Validação: 86CA.0E53.2302.757F.2468.5FCA.5EC5.CD0E.

ESTADO DA PARAÍBA
MUNICÍPIO DE VÁRZEA
PREFEITURA MUNICIPAL
CNPJ: 08.884.066/0001-01

CPL
Fls. nº 000490
VÁRZEA - PB

PREFEITURA MUNICIPAL DE VÁRZEA/PB – PB

EXTRATO DE TERMO ADITIVO 01 AO CONTRATO Nº 20119/2025
DISPENSA Nº 00019/2025
CONTRATANTE: PREFEITURA MUNICIPAL DE VÁRZEA/PB - PB, CNPJ Nº 08.884.066/0001-01.
CONTRATADA: E&M CONSTRUÇÕES LTDA, CNPJ Nº 40.714.462/0001-95.
OBJETO: O Presente TERMO ADITIVO tem por objetivo alterar a Cláusula Quarta, do Contrato Original estimado no valor R$ 94.002,78 (noventa e quatro mil e dois reais e setenta e oito centavos), sendo acrescido aditado o valor de R$ 23.461,39 (vinte e três mil quatrocentos e sessenta e um reais e trinta e nove centavos), que equivale a um percentual estimado de 24,9582%, passando o valor inicial para R$ 117.464,17 (cento e dezessete mil quatrocentos e sessenta e quatro reais e dezessete centavos), visando acrescer os serviços já existentes e novos serviços do mesmo objeto, o presente acréscimo está previsto na Cláusula Décima Quinta do contrato supracitado.
FUNDAMENTO: Art. 124 da Lei 14.133/2021 e alterações posteriores.

Várzea/PB, 21 de agosto de 2025.

PAULO NÓBREGA DE MEDEIROS
Prefeito Constitucional

Comprovante de publicidade. Doc. 86945/25. Data: 29/08/2025 13:32. Responsável: Maristela R. de Medeiros.
Impresso por convidado em 01/10/2025 03:15. Validação: D37E.D44D.439D.0327.8DD8.C183.F044.7542.

DIÁRIO OFICIAL

ESTADO DA PARAÍBA
PREFEITURA MUNICIPAL DE VÁRZEA

Lei Municipal Nº 003, de 14 de março de 1977 — Várzea- PB, 27 de agosto de 2025

EXTRATO DE TERMO ADITIVO 01
AO CONTRATO Nº 20119/2025
DISPENSA Nº 00019/2025

CONTRATANTE:PREFEITURA MUNICIPAL DE VÁRZEA/PB - PB, CNPJ Nº 08.884.066/0001-01.
CONTRATADA: E&M CONSTRUÇÕES LTDA, CNPJ Nº 40.714.462/0001-95.
OBJETO: O Presente TERMO ADITIVO tem por objetivo alterar a Cláusula Quarta, do Contrato Original estimado no valor R$ 94.002,78 (noventa e quatro mil e dois reais e setenta e oito centavos), sendo acrescido aditado o valor de R$ 23.461,39 (vinte e três mil quatrocentos e sessenta e um reais e trinta e nove centavos), que equivale a um percentual estimado de 24,9582%, passando o valor inicial para R$ 117.464,17 (cento e dezessete mil quatrocentos e sessenta e quatro reais e dezessete centavos), visando acrescer os serviços já existentes e novos serviços do mesmo objeto, o presente acréscimo está previsto na Cláusula Décima Quinta do contrato supracitado.
FUNDAMENTO: Art. 124 da Lei 14.133/2021 e alterações posteriores.

Várzea/PB, 21 de agosto de 2025.

PAULO NÓBREGA DE MEDEIROS
Prefeito Constitucional

CPL
000198
FLS. Nº
VÁRZEA - PB

Comprovante de publicidade. Doc. 86945/25. Data: 29/08/2025 13:32. Responsável: Maristela R. de Medeiros.
Impresso por convidado em 01/10/2025 03:15. Validação: D37E.D44D.439D.0327.8DD8.C183.F044.7542.

CPL
Fls. nº

Prefeitura Municipal de Solânea

LICITAÇÃO

PREFEITURA MUNICIPAL DE SOLÂNEA

AVISO DE LICITAÇÃO
PREGÃO ELETRÔNICO Nº 00072/2025

Torna público que fará realizar através do Pregoeiro Oficial e Equipe de Apoio, sediada na Rua Pernambuco, S/N - Centro - Solânea - PB, por meio do site www.portaldecompraspublicas.com.br, licitação modalidade Pregão Eletrônico, do tipo menor preço, para: Aquisição de Material pedagógico, esportivo, artístico e de apoio didático, para atender as necessidades da Escola de Tempo Integral Sônia Eliane, deste Município de Solânea/PB, exercício 2025. Abertura da sessão pública: 13:00 horas do dia 09 de Setembro de 2025. Início da fase de lances: para ocorrer nessa mesma sessão pública. Referência: horário de Brasília - DF. Recursos: previstos no orçamento vigente. Fundamento legal: Lei Federal nº 14.133/21; Lei Complementar nº 123/06; Instrução Normativa nº 73 SEGES/ME/22; e legislação pertinente, consideradas as alterações posteriores das referidas normas. Informações: das 08:00 as 12:00 horas dos dias úteis, no endereço supracitado. Telefone: (083) 3363-1285. E-mail: licitacaopms@solanea.pb.gov.br. Edital: www.solanea.pb.gov.br; www.tce.pb.gov.br; www.portaldecompraspublicas.com.br; www.gov.br/pncp.

Solânea - PB, 26 de Agosto de 2025

EDIVALDETE SILVA VIANA
PREGOEIRO OFICIAL

Prefeitura Municipal de Sossêgo

LICITAÇÕES

PREFEITURA MUNICIPAL DE SOSSÊGO

AVISO DE LICITAÇÃO
CONCORRÊNCIA ELETRÔNICA Nº 00005/2025

Torna público que fará realizar através do Agente de Contratação e Equipe de Apoio, sediada na Rua Horácio Ferreira, 167 - Centro - Sossego - PB, por meio do site www.licitasossego.com.br, licitação modalidade Concorrência Eletrônica, do tipo menor preço, para: CONTRATAÇÃO DE EMPRESA DE CONSTRUÇÃO CIVIL PARA EXECUÇÃO DE OBRA DE PAVIMENTAÇÃO DE VIAS NO CENTRO DA CIDADE DE SOSSEGO–PB, CONFORME PROJETO BÁSICO. Abertura da sessão pública: 09:00 horas do dia 10 de Setembro de 2025. Início da fase de lances: para ocorrer nessa mesma sessão pública. Referência: horário de Brasília - DF. Recursos: previstos no orçamento vigente. Fundamento legal: Lei Federal nº 14.133/21; Lei Complementar nº 123/06; Decreto Municipal nº 040/23; e legislação pertinente, consideradas as alterações posteriores das referidas normas. Informações: das 08:00 as 12:00 horas dos dias úteis, no endereço supracitado. Telefone: (083) 3643-1066. E-mail: cplsossego@gmail.com. Edital: www.sossego.pb.gov.br/licitacoes; www.tce.pb.gov.br; www.licitasossego.com.br; www.gov.br/pncp.

Sossêgo - PB, 26 de Agosto de 2025

VANUSA DA PAZ MEDEIROS
PREFEITA CONSTITUCIONAL

PREFEITURA MUNICIPAL DE SOSSÊGO

AVISO DE LICITAÇÃO
PREGÃO ELETRÔNICO Nº 00009/2025

Torna público que fará realizar através do Pregoeiro Oficial e Equipe de Apoio, sediada na Rua Horácio Ferreira, 167 - Centro - Sossego - PB, por meio do site www.licitasossego.com.br, licitação modalidade Pregão Eletrônico, do tipo menor preço, visando formar Sistema de Registro de Preços objetivando contratações futuras, para: SISTEMA DE REGISTRO DE PREÇOS VISANDO FUTURA E EVENTUAL CONTRATAÇÃO DE EMPRESA ESPECIALIZADA PARA FONECIMENTO DE COMBUSTÍVEIS, LUBRIFICANTES E GAS GLP, DE FORMA PARCELADA, PARA ATENDIMENTO DA DEMANDA DA ADMINISTRAÇÃO MUNICIPAL, CONFORME ESPECIFICAÇÕES DO TERMO DE REFERÊNCIA. Abertura da sessão pública: 09:00 horas do dia 17 de Setembro de 2025. Início da fase de lances: para ocorrer nessa mesma sessão pública. Referência: horário de Brasília - DF. Recursos: previstos no orçamento vigente. Fundamento legal: Lei Federal nº 14.133/21; Lei Complementar nº 123/06; Decreto Municipal nº 040/23; e legislação pertinente, consideradas as alterações posteriores das referidas normas. Informações: das 08:00 as 12:00 horas dos dias úteis, no endereço supracitado. Telefone: (083) 3643-1066. E-mail: cplsossego@gmail.com. Edital: www.sossego.pb.gov.br/licitacoes; www.tce.pb.gov.br; www.licitasossego.com.br; www.gov.br/pncp.

Sossêgo - PB, 26 de Agosto de 2025

VANUSA DA PAZ MEDEIROS
PREFEITA CONSTITUCIONAL

Prefeitura Municipal de Sousa

LICITAÇÕES

PREFEITURA MUNICIPAL DE SOUSA

PREGÃO ELETRÔNICO Nº 080/2025

O diretor interno torna público, para conhecimento dos interessados, que será realizado o procedimento licitatório na modalidade Pregão Eletrônico do tipo item por item. Objeto: **aquisição de materiais descartáveis, atendendo as necessidades das secretarias solicitantes, conforme as descrições, quantidades, especificações e condições descritas no Termo de Referência e do Edital.** Abertura das propostas dia 11 de setembro de 2025 as 08:30 horas (horário de Brasília), através do site www.portaldecompraspublicas.com.br.. Os interessados poderão obter o texto integral do edital através dos endereços eletrônicos www.tce.pb.gov.br e www.sousa.pb.gov.br (1.Transparência, 2.Sousa Transparente, 3.Licitações, Editais e Documentos de Licitação, 4.Pregão).

Sousa/PB 26 de agosto de 2025

JOSÉ MENDES CAVALCANTE NETO
DIRIGENTE-INTERNO DOS PROCESSOS LICITATÓRIOS

PREFEITURA MUNICIPAL DE SOUSA

PREGÃO ELETRÔNICO Nº 079/2025

O diretor interno torna público, para conhecimento dos interessados, que será realizado o procedimento licitatório na modalidade Pregão Eletrônico do tipo item por item. Objeto: **contratação de empresa para aquisição parcelada de materiais de limpeza e de higiene pessoal para atender as necessidades da secretaria municipal de saúde do município de Sousa/PB.** Abertura das propostas dia 12 de setembro de 2025 as 08:30 horas (horário de Brasília), através do site www.portaldecompraspublicas.com.br.. Os interessados poderão obter o texto integral do edital através dos endereços eletrônicos www.tce.pb.gov.br e www.sousa.pb.gov.br (1.Transparência, 2.Sousa Transparente, 3.Licitações, Editais e Documentos de Licitação, 4.Pregão).

Sousa/PB 26 de agosto de 2025

JOSÉ MENDES CAVALCANTE NETO
DIRIGENTE-INTERNO DOS PROCESSOS LICITATÓRIOS

Prefeitura Municipal de Várzea

EXTRATO

PREFEITURA MUNICIPAL DE VÁRZEA/PB

EXTRATO DE TERMO ADITIVO 01
AO CONTRATO Nº 20119/2025 DISPENSA Nº 00019/2025
CONTRATANTE: PREFEITURA MUNICIPAL DE VÁRZEA/PB - PB, CNPJ Nº 08.884.066/0001-01.
CONTRATADA: E&M CONSTRUÇÕES LTDA, CNPJ Nº 40.714.462/0001-95. OBJETO: O Presente TERMO ADITIVO tem por objetivo alterar a Cláusula Quarta, do Contrato Original estimado no valor R$ 94.002,78 (noventa e quatro mil e dois reais e setenta e oito centavos), sendo acrescido aditado o valor de R$ 23.461,39 (vinte e três mil quatrocentos e sessenta e um reais e trinta e nove centavos), que equivale a um percentual estimado de 24,9582%, passando o valor inicial para R$ 117.464,17 (cento e dezessete mil quatrocentos e sessenta e quatro reais e dezessete centavos), visando acrescer os serviços já existentes e novos serviços do mesmo objeto, o presente acréscimo está previsto na Cláusula Décima Quinta do contrato supracitado. FUNDAMENTO: Art. 124 da Lei 14.133/2021 e alterações posteriores.
Várzea/PB, 21 de agosto de 2025.
PAULO NÓBREGA DE MEDEIROS
PREFEITO CONSTITUCIONAL

ATOS EMPRESARIAIS

CONSELHO REGIONAL DE ECONOMIA 21ª REGIÃO - PB (CORECON - PB)

EDITAL DO XIV PRÊMIO PARAÍBA DE ECONOMIA PROFESSOR CELSO FURTADO

O Presidente do Conselho Regional de Economia 21ª Região-PB (CORECON-PB) torna público a realização do XIV Prêmio Paraíba de Economia Professor Celso Furtado.
1º - A premiação contemplará as três melhores monografias realizadas nos Cursos de Economia da Universidade Federal da Paraíba (UFPB) e Universidade Federal de Campina Grande (UFCG)
2º - Serão concedidos, conforme critérios previstos em Regulamento, os seguintes prêmios:
1º Lugar R$ 2.000,00
2º Lugar R$ 1.000,00
3º Lugar R$ 500,00
4ª Menção Honrosa
3º - O regulamento do concurso está disponível na sede do Corecon-PB, no site www.corecon-pb.org.br e nas Coordenações dos Cursos de Economia da UFPB e UFCG.

João Pessoa, 03 de Junho de 2025.

ECON. CELSO PINTO MANGUEIRA
PRESIDENTE CORECON - PB

ROTARY CLUB DE BAYEUX

CONVOCAÇÃO DE ASSEMBLEIA GERAL EXTRAORDINÁRIA PARA COMPOSIÇÃO DOS DIRIGENTES, CONSELHO DIRETOR E CONSELHO FISCAL DO ROTARY CLUB DE BAYEUX

O presidente do Rotary Club de Bayeux, no uso de suas atribuições estatutárias e considerando o trânsito em julgado do processo 0805519-67.2024.8.15.0751, que tramitou perante a 2a Vara Mista da Comarca de Bayeux, resolve Convocar Assembleia Geral Extraordinária para eleição dos Dirigentes, Conselho Diretor e Conselho Fiscal do Rotary Club de Bayeux, nos termos do artigo 11, seção 5, letras "a" e "b", que ocorrerá pelas 8h, do dia 30 de agosto de 2025, na sua sede, sito a Rua Diógenes Chianca, 118, Sesi, Bayeux, PB.

Bayeux, 25 de agosto de 2025.

EDIELSON GONÇALO GOMES
PRESIDENTE

Comprovante de publicidade. Doc. 86945/25. Data: 29/08/2025 13:32. Responsável: Maristela R. de Medeiros.
Impresso por convidado em 01/10/2025 03:15. Validação: D37E.D44D.439D.0327.8DD8.C183.F044.7542.

487

CAMPINA GRANDE

Gestores debatem finanças e saúde

Eventos atraem diversas lideranças políticas, a exemplo do ministro das Comunicações, Frederico Siqueira

Campina Grande está na rota de relevantes discussões sobre administração pública. A cidade sedia, nesta semana e no mês de setembro, eventos que analisarão desafios e avanços relacionados à gestão financeira/tributária e ao sistema público de saúde. Esse último tema mobilizará, inclusive, autoridades de outros estados e de projeção nacional, como o ministro das Comunicações, Frederico Siqueira.

De amanhã a sexta-feira (29), acontece o 7º Congresso Paraibano de Direito Tributário. O encontro reúne, no Garden Hotel, servidores públicos, profissionais de controles internos, gestores financeiros e tributários, advogados, auditores, administradores, contadores, consultores e integrantes de RH, além de estudantes e do público em geral.

Com apoio institucional da Federação das Associações de Municípios da Paraíba (Famup), o Congresso terá palestras e painéis conduzidos por profissionais com ampla experiência em suas áreas, que compartilharão conhecimentos e *insights* sobre temas fundamentais da atualidade, fomentando a discussão de soluções para um cenário econômico e jurídico em constante transformação.

Pelo *QR Code*, acesse a programação completa do Congresso

Saúde

Nos dias 18 e 19 de setembro, o debate se concentrará nas estratégias institucionais e estruturais para fortalecer o sistema de saúde, durante o Conecta Nordeste Saúde: Estratégias em Gestão, Inovação e Sustentabilidade.

O evento, que acontecerá no auditório da Federação das Indústrias do Estado da Paraíba (Fiepb), é voltado a secretários de saúde, gestores públicos e privados, empresas e instituições que atuam no setor e tem o objetivo de estimular a troca de conhecimentos sobre boas práticas, destacar iniciativas inovadoras e fomentar ações sustentáveis que contribuam para a melhoria dos serviços de saúde.

O senador paraibano Efraim Filho (União Brasil) participará do painel de abertura do encontro. Ele abordará o papel do Legislativo brasileiro na redução das desigualdades regionais em Saúde. O superintendente do Hospital Universitário Lauro Wanderley (UFPB), Alexandre Medeiros, e o presidente do Conselho Regional de Medicina (CRM-PB), Bruno Leandro, completarão a mesa-redonda, com contribuições sobre inovação em gestão hospitalar e desenvolvimento de políticas públicas, respectivamente. A presidente do Conselho de Secretarias Municipais de Saúde da Paraíba (Cosems-PB), Soraya Galdino, será a mediadora do debate.



Pedro Valter Campos/Agência Brasil

Frederico Siqueira falará sobre conectividade, inclusão digital e fortalecimento do SUS

"Nossa proposta é promover um debate realmente plural e integrado sobre os desafios e oportunidades da saúde na Paraíba e no Brasil. Com autoridades e especialistas da área, vamos criar um espaço onde seja possível compartilhar experiências e apontar caminhos para fortalecer as políticas públicas e a saúde como um todo", ressaltou Alexandra Vieira, da Premier Eventos, empresa organizadora do Conecta.

O primeiro dia do evento ainda contará com mais dois painéis. O diretor da Escola de Saúde Pública da Paraíba (ESP-PB), Matheus Sprícido, conduzirá o bate-papo com Amanda Ribeiro Cuencas, da Beneficência Portuguesa-SP, sobre gestão de pessoas na retenção e motivação de profissionais, e Eli Melo, presidente da Postal Saúde, que falará sobre liderança na saúde.

Na sequência, o secretário de Saúde de Cabedelo, Alexandre Cézar da Cruz Lima, mediará as apresentações de Heloísa Mirelli Diniz, do Sebrae-PB, que discutirá sustentabilidade local e bem-estar social; André Schmidt, da SGG, sobre inteligência artificial aplicada à gestão e segurança do trabalhador; e Ruy Dantas, da Sin Comunicação, que destacará a importância da comunicação eficiente para equipes de Saúde.

Já o segundo dia do Conecta terá cinco painéis. Quem abre a programação é o ministro das Comunicações, Frederico Siqueira, com a palestra "Avanços em conectividade, inclusão digital e transformação tecnológica para fortalecer o SUS e reduzir as desigualdades regionais", mediada pelo presidente da Fiepb, Cassiano Pascoal Pereira Neto.

Os interessados em participar do Conecta podem tirar dúvidas pelo telefone (83) 99334-4114 e consultar a programação completa pelo Instagram @siga.premier.

■ Congresso de Direito Tributário acontece nesta semana, enquanto o Conecta Nordeste Saúde ocorre em setembro

CPI
FLS. 000500
ARZEA - PB

PREFEITURA MUNICIPAL DE SÃO JOSÉ DO BONFIM
EXTRATO DE CONTRATO
CONCORRÊNCIA ELETRÔNICA Nº 90001/2025

OBJETO: Construção de Unidade de Triagem, Reciclagem, Compostagem e Célula para Disposição Final dos Rejeitos no Município de São José do Bonfim/PB. PARTES: Prefeitura Municipal de São José do Bonfim/PB, e as empresas: E L F TEDEIRA CONSTRUCOES E SERVICOS EIRELI – CNPJ Nº 17.580.794/0001-40 – VALOR: R$ 249.000,00.

São José do Bonfim /PB, 26 de Agosto de 2025

ROSALBA GOMES DA NÓBREGA MOTA
PREFEITA CONSTITUCIONAL

PREFEITURA MUNICIPAL DE SANTA LUZIA
EXTRATO DE TERMO ADITIVO 03 AO CONTRATO Nº 00164/2022
PREGÃO PRESENCIAL Nº 00008/2022

CONTRATANTE PREFEITURA MUNICIPAL DE SANTA LUZIA -PB, CNPJ Nº 09.080.055/0001-67.
CONTRATADA: AMETISTA CONSTRUTORA E EMPREITEIRA LTDA -CNPJ n.º 29.828.573/0001-16
OBJETO: O presente Termo Aditivo tem por objeto a prorrogação do prazo contratual e o reajuste contratual do Contrato n.º 00164/2022, conforme previsão no artigo 40, inciso XI, e artigos 55 e 57 da Lei nº 8.666/1993, em virtude da variação significativa do custo da mão de obra, reconhecida como o principal insumo para a prestação dos serviços contratados.
DO PRAZO DE PRORROGAÇÃO: Fica prorrogado o prazo do contrato por mais 06 (seis) meses, com vigência a partir de 26 de agosto de 2025 até 26 de fevereiro de 2026, conforme previsto na Cláusula Segunda do Contrato Original e no art. 57, II da Lei nº 8.666/1993. A emissão de nova autorização para execução dos serviços em decorrência de novo processo licitatório implicará a automática extinção desse contrato. A Contratada aceiteou sua concordância com os termos de prorrogação solicitada pela Secretaria de Planejamento e Infraestrutura, conforme consta nos autos processuais.
DO REAJUSTE CONTRATUAL: Conforme previsto na Cláusula Décima Segunda do Contrato n.º 00164/2022 e nos termos do art. 40, inciso XI, c/c art. 55, inciso III da Lei nº 8.666/1993, fica concedido o reajuste contratual com base na variação do custo da mão de obra, considerando que o objeto do contrato é a prestação de serviços continuados com predominância de mão de obra.
3.1 Para fins de reajuste, adota-se como índice a variação do salário-mínimo nacional.
3.2 O percentual de reajuste contratual solicitado será de 25,24%, proporcional ao aumento acumulado do salário-mínimo desde o início da contratação.
3.3 O valor mensal do contrato, anteriormente fixado em R$ 178.840,00 (cento e setenta e oito mil, oitocentos e quarenta reais), passará a ser de R$ 223.979,22 (duzentos e vinte e três mil, novecentos e setenta e nove reais e vinte e dois centavos), a partir de 26 de agosto de 2025.
3.4. O valor total estimado para o período de 06 (seis) meses da vigência prorrogada será de R$ 1.343.875,32 (um milhão, trezentos e quarenta e três mil, oitocentos e setenta e cinco reais e trinta e dois centavos).
3.5. O valor total do contrato original passará de R$ 2.148.080,00 para R$ 2.418.815,32 (dois milhões, quatrocentos e dezesseis mil, novecentos e quinze reais e trinta e dois centavos).
DOTAÇÃO ORÇAMENTÁRIA: Encontra-se estabelecida na Cláusula Quarta do Termo Aditivo 03
FUNDAMENTO: artigo 40, inciso XI, e artigos 55 e 57 da Lei nº 8.666/1993 e alterações posteriores.
DATA DO TERMO ADITIVO: 26 de agosto de 2025.

HENRY MALDINEY DE LIRA MÔSREGA
Prefeito Constitucional

PREFEITURA MUNICIPAL DE SANTANA DE MANGUEIRA
AVISO DE LICITAÇÃO
CONCORRÊNCIA ELETRÔNICA Nº 90002/2025

Torna público que fará realizar através do Agente de Contratação e Equipe de Apoio, sediada na Rua José Quirino Magalhães, S/N - Centro - Santana de Mangueira - PB, por meio do site https://www.portalsecompraspublicas.com.br/, licitação modalidade Concorrência Eletrônica, do tipo menor preço para: CONTRATAÇÃO DE EMPRESA ESPECIALIZADA DO RAMO DE CONSTRUÇÃO CIVIL PARA A EXECUÇÃO DOS SERVIÇOS DE CONSTRUÇÃO PASSAGENS MOLHADAS E ADEQUAÇÃO DE ESTRADAS VICINAIS, LOCALIZADAS NA ZONA RURAL, NO MUNICÍPIO DE SANTANA DE MANGUEIRA – PB, EM CONFORMIDADE COM A EMENDA PARLAMENTAR INDIVIDUAL IMPOSITIVA Nº 21640/0 2025, COM RECURSOS PROVENIENTES DO GOVERNO DO ESTADO DA PARAÍBA. Abertura da sessão pública 14:00 horas do dia 19 de Setembro de 2025, início da fase de lances para receber nessa mesma sessão pública. Referência: horário de Brasília - DF. Recursos: previstos no orçamento vigente. Fundamento legal: Lei Federal nº 14.133/21, Lei Complementar nº 123/06, Instrução Normativa nº 73 SEGES/ME/22, e legislação pertinente, consideradas as alterações posteriores das referidas normas. Informações: das 07:00 as 13:00 horas dos dias úteis, no endereço supracitado. Telefone: (083) 99915 9147. E-mail: santanademangueira.licitacoes@gmail.com. Edital: www.santanademangueira.pb.gov.br; www.tce.pb.gov.br; https://www.compraspovemelhoras.gov.br; www.gov.br/pncp.

Santana de Mangueira - PB, 25 de Agosto de 2025

MARINA DONÁRIA ALMARENGA DE LACERDA
Prefeita Municipal

PREFEITURA MUNICIPAL DE SÃO FRANCISCO
AVISO DE LICITAÇÃO
PREGÃO ELETRÔNICO Nº 90057/2025

Torna público que fará realizar através da Agente de Contratação e Equipe de Apoio, sediada na Rua José Domingos de Oliveira, 56 - Centro - São Francisco - PB, por meio do site www.portalsecompraspublicas.com.br, licitação modalidade Pregão Eletrônico, do tipo menor preço, para: CONTRATAÇÃO DE EMPRESA PARA AQUISIÇÃO PARCELADA DE MOBILIÁRIOS, EQUIPAMENTOS ELETRODOMÉSTICOS E ELETRÔNICOS, REFERENTE AOS PROCESSOS ELETRÔNICOS 00024/2025 E 00041/2025, NO QUAL RESTARAM ITENS SEM LICITAÇÃO, ATENDENDO ÀS NECESSIDADES DA PREFEITURA MUNICIPAL DE SÃO FRANCISCO/PB. Abertura da sessão pública: 09:00 horas do dia 10 de Setembro de 2025, início da fase de lances: 09:01 horas do dia 10 de Setembro de 2025. Referência: horário de Brasília - DF. Recursos: previstos no orçamento vigente. Fundamento legal: Lei Federal nº 14.133/21, Lei Complementar nº 123/06, Instrução Normativa nº 73 SEGES/ME/22, e legislação pertinente, consideradas as alterações posteriores das referidas normas. Informações: das 07:30 as 13:30 horas dos dias úteis, no endereço supracitado. Telefone: (083) 3545-1003. E-mail: cpl@saofrancisco.pb.gov.br. Edital: http://www.saofrancisco.pb.gov.br, www.tce.pb.gov.br; www.portalsecompraspublicas.com.br; www.gov.br/pncp.

São Francisco – PB, 26 de Agosto de 2025

FRANCISCO NASCIMENTO DA SILVA
Agente de Contratação

PREFEITURA MUNICIPAL DE VÁRZEA
EXTRATO DE TERMO ADITIVO 01
AO CONTRATO Nº 29119/2025 DISPENSA Nº 00019/2025

CONTRATANTE: PREFEITURA MUNICIPAL DE VÁRZEA/PB - PB, CNPJ Nº 08.854.068/0001-01 CONTRATADA: E&M Construções LTDA, CNPJ nº 40.714.462/0001-65. OBJETO: O Presente TERMO ADITIVO tem por objetivo alterar a Cláusula Quarta, do Contrato Original referido no valor R$ 84.002,78 (noventa e quatro mil e dois reais e setenta e oito centavos), passando o mesmo a ser acrescido no valor de R$ 23.461,32 (vinte e três mil quatrocentos e sessenta e um reais e trinta e nove centavos), que equivale a um percentual assimado de 24,8582%, passando o valor inicial para R$ 117.464,17 (cento e dezesseis mil quatrocentos e sessenta e quatro reais e dezessete centavos), visando acrescer os serviços já estabelecidos e novos serviços do mesmo objeto, o presente acréscimo está previsto na Cláusula Décima Quinta do contrato supracitado. FUNDAMENTO: Art. 124 da Lei 14.133/2021 e alterações posteriores.

Várzea/PB, 21 de agosto de 2025

PAULO NÓBREGA DE MEDEIROS
PREFEITURA MUNICIPAL DE SERTÃOZINHO

AVISO DE LICITAÇÃO
CONCORRÊNCIA ELETRÔNICA Nº 90006/2025

Torna público que fará realizar através do Agente de Contratação e Equipe de Apoio, sediada na Rua Dirson Andrade, 103 - Centro - Sertãozinho - PB, por meio do site https://tmc.org.br/sistema/, licitação modalidade Concorrência Eletrônica, do tipo menor preço, para: Contratação de empresa especializada na execução de obra de pavimentação com paralelepípedo de pedra granítica, em via pública localizada no sítio Canafístula, zona rural do município de Sertãozinho–PB. Abertura da via pública localizada no sítio Canafístula, zona rural do município de Sertãozinho–PB. Abertura da sessão pública: 09:00 horas do dia 10 de Setembro de 2025. Início da fase de lances: para ocorrer nessa mesma sessão pública. Referência: horário de Brasília - DF. Recursos: previstos no orçamento vigente. Fundamento legal: Lei Federal nº 14.133/21, Lei Complementar nº 123/06, Decreto Municipal nº 08/2023-23, Instrução Normativa nº 73 SEGES/ME/22, e legislação pertinente, consideradas as alterações posteriores das referidas normas. Informações: das 08:00 as 12:00 horas dos dias úteis, no endereço supracitado. Telefone: (83) 991.334.447. E-mail: licitacao@sertaozinho.pb.gov.br. Edital: http://sertaozinho.pb.gov.br/, www.tce.pb.gov.br; https://tmc.org.br/sistema/; www.gov.br/pncp.

Sertãozinho - PB, 27 de Agosto de 2025

ANTONIO MARCOS ANDRADE DA SILVA
Agente de Contratação

PREFEITURA MUNICIPAL DE SERRA BRANCA
EXTRATO DE ATA DE REGISTRO DE PREÇOS

OBJETO: LOCAÇÃO DE VEICULOS LEVES E MÉDIO, PARA ATENDER AS NECESSIDADES DA PREFEITURA MUNICIPAL DE SERRA BRANCA/PB. FUNDAMENTO LEGAL: Pregão Eletrônico nº 00012/2025. VIGÊNCIA: até 25/08/2026. PARTES: Prefeitura Municipal de Serra Branca e ARP Nº RP 0001620025 - 25.08.25 - 49.211.973/0001-69 CARLINE PEREIRA GOMES SILVA - R$ 665.400,00. INTEGRA DA ATA. Diário Oficial desta Órgão.

PREFEITURA MUNICIPAL DE SERRA BRANCA
ADJUDICAÇÃO E HOMOLOGAÇÃO
PREGÃO ELETRÔNICO Nº 00012/2025

Nos termos do relatório final apresentado pelo Pregoeiro e observado parecer da Assessoria Jurídica, referente ao Pregão Eletrônico nº 00012/2025, que objetiva: LOCAÇÃO DE VEICULOS LEVES E MÉDIO, PARA ATENDER AS NECESSIDADES DA PREFEITURA MUNICIPAL DE SERRA BRANCA/PB. ADJUDICO o objeto e HOMOLOGO a licitação com base nos elementos constantes do processo correspondente, que pelos apontam como proponente vencedor: 49.211.973 CARLINE PEREIRA GOMES SILVA - CNPJ 49.211.973/0001-69 - R$ 665.400,00

Serra Branca – PB, 25 de Agosto de 2025

MICHEL ALEXANDRE PEREIRA MARQUES
Prefeito

PREFEITURA MUNICIPAL DE SERRA BRANCA
RESULTADO DO CHAMAMENTO PÚBLICO PARA CREDENCIAMENTO
EDITAL Nº 00004/2025

A Presidente da Comissão de Contratação da Prefeitura Municipal de Serra Branca, Sr.ª GYANNA LYS ALMEIDA DE SOUSA TORRÃO, no uso de suas atribuições legais, torna público para conhecimento, o resultado do CHAMAMENTO PÚBLICO, para CREDENCIAMENTO DE INSTITUIÇÕES PRIVADAS, COM OU SEM FINS LUCRATIVOS, PRESTADORAS DE SERVIÇOS DE SAÚDE, INTERESSADAS EM PARTICIPAR, DE FORMA COMPLEMENTAR, DO SISTEMA ÚNICO DE SAÚDE DO MUNICÍPIO DE SERRA BRANCA PARA REALIZAÇÃO DE CONSULTAS ESPECIALIZADAS AOS USUÁRIOS DO SISTEMA ÚNICO DE SAÚDE DESTE MUNICÍPIO. EMPRESAS HABILITADAS: SAÚDE PRIME 53.274.584/0001-60 ANDOLTOR 33.575.059/0001-29 TOTAL MED - 43.173.559/0004-35, MEDWAS -43.131.876/0001-06, MAIS MED 37.465.981/0001-62. EMPRESAS INABILITADAS: SERTÃO SAÚDE 56.974.792/0001-71 - deixou de sanar ao deixado nos itens 5.1.4.2. Os médicos são os mesmos da empresa ULTRAMED, 5.1.5. ULTRAMED 53.055.765/0001-71 deixou de atender nos itens (Os médicos são os mesmos da empresa Sertão Saúde; 5.1.5; 5.1.4.1; 5.1.4.2. As razões encontram-se acostada no referido processo. Dos Atos Administrativos aqui praticados cabe Recurso conforme assegura o Artigo 165, da Lei Federal nº. 14.133/2021 e suas alterações.

Serra Branca (PB), 26 de Agosto de 2025

GYANNA LYS ALMEIDA DE SOUSA TORRÃO
Agente de Contratação

PREFEITURA MUNICIPAL DE SOSSÊGO
AVISO DE LICITAÇÃO
PREGÃO ELETRÔNICO Nº 90009/2025

Torna público que fará realizar através do Pregoeiro Oficial e Equipe de Apoio, sediada na Rua Horácio Ferreira, 167 - Centro - Sossego - PB, por meio do site www.licitacaosossego.com.br, licitação modalidade Pregão Eletrônico, do tipo menor preço, visando formar Sistema de Registro de Preços objetivando contratações futuras, para: SISTEMA DE REGISTRO DE PREÇOS VISANDO FUTURA E EVENTUAL CONTRATAÇÃO DE EMPRESA ESPECIALIZADA PARA FORNECIMENTO DE COMBUSTÍVEIS, LUBRIFICANTES E GAS GLP, DE FORMA PARCELADA, PARA ATENDIMENTO DA DEMANDA DA ADMINISTRAÇÃO MUNICIPAL, CONFORME ESPECIFICAÇÕES DO TERMO DE REFERÊNCIA. Abertura da sessão pública: 09:00 horas do dia 17 de Setembro de 2025, início da fase de lances, para ocorrer nessa mesma sessão pública. Referência: horário de Brasília - DF. Recursos: previstos no orçamento vigente. Fundamento legal: Lei Federal nº 14.133/21, Lei Complementar nº 123/06; Decreto Municipal nº 040/23, Decreto Municipal nº 040/23; e legislação pertinente, consideradas as alterações posteriores das referidas normas. Informações: das 08:00 as 12:00 horas dos dias úteis, no endereço supracitado Telefone: (083) 3643–1066. E-mail: cplsossego@gmail.com. Edital: www.sossego.pb.gov.br/licitacoes, www.tce.pb.gov.br www.licitacaosossego.com.br www.gov.br/pncp

Sossego - PB, 26 de Agosto de 2025

VANUSA DAS PAZ MEDEIROS
Prefeita Constitucional

PREFEITURA MUNICIPAL DE SOUSA
Pregão Eletrônico nº 886/2025

O diretor interno torna público, para conhecimento dos interessados que será realizado o procedimento licitatório na modalidade Pregão Eletrônico do tipo item por item. Objeto: aquisição de materiais descartáveis, atendendo as necessidades das secretarias solicitantes, conforme as descrições, quantidades, especificações e condições descritas no Termo de Referência e do Edital. Abertura das propostas dia 15 de setembro de 2025 as 08:30 horas (horário de Brasília), através do site www.portalsecompraspublicas.com.br. Os interessados poderão obter o teor integral do edital através dos endereços eletrônicos www.tce.pb.gov.br e www.sousa.pb.gov.br (1 Transparência, 2 Sousa Transparente, 3 Licitações, Editais e Documentos de Licitação, 4 Pregão).

Sousa/PB 26 de agosto de 2025

JOSÉ MENDES CAVALCANTE NETO
Dirigente Interno dos Processos Licitatórios

PREFEITURA MUNICIPAL DE SOUSA
Pregão Eletrônico nº 878/2025

O diretor interno torna público, para conhecimento dos interessados, que será realizado o procedimento licitatório na modalidade Pregão Eletrônico do tipo item por item. Objeto contratação de empresa para aquisição parcelada de materiais de limpeza e de higiene pessoal para atender as necessidades da secretaria municipal de saúde do município de Sousa/PB. Abertura das propostas dia 12 de setembro de 2025 as 08:30 horas (horário de Brasília) através do site www.portalsecompraspublicas.com.br. Os interessados poderão obter o teor integral do edital através dos endereços eletrônicos www.tce.pb.gov.br e www.sousa.pb.gov.br (1 Transparência, 2 Sousa Transparente, 3 Licitações, Editais e Documentos de Licitação, 4 Pregão).

Sousa/PB 26 de agosto de 2025

JOSÉ MENDES CAVALCANTE NETO
Dirigente Interno dos Processos Licitatórios
PREFEITURA MUNICIPAL DE SERRA BRANCA

EXTRATO DE CONTRATO

OBJETO: LOCAÇÃO DE VEÍCULOS LEVES E MÉDIO, PARA ATENDER AS NECESSIDADES DA PREFEITURA MUNICIPAL DE SERRA BRANCA/PB. FUNDAMENTO LEGAL: Pregão Eletrônico nº 00012/2025. DOTAÇÃO: Recursos não Vinculados de Impostos. 01.01 – GABINETE DO PREFEITO 04.121.2002.2002 MANUTENÇÃO DO GABINETE DO PREFEITO 500 – Recursos não Vinculados de Impostos 3.3.90.39.01 – OUTROS SERVIÇOS DE TERCEIROS – PESSOA JURÍDICA 02.01 – SECRETARIA DE ADMINISTRAÇÃO E FINANÇAS 04.122.2002.2005 – MANUTENÇÃO DAS ATIVIDADES DA SEC DE ADM E FINANÇAS 500 – Recursos não Vinculados de Impostos 3.3.90.39.01 – OUTROS SERVIÇOS DE TERCEIROS – PESSOA JURÍDICA 03.01 – SECRETARIA DE AGRICULTURA E AGROPECUARIA 20.122.2029.2014 – MANUTENÇÃO DAS ATIV DA SEC DE AGRICULTURA 500 – Recursos não Vinculados de Impostos 3.3.90.39.01 – OUTROS SERVIÇOS DE TERCEIROS – PESSOA JURÍDICA 12.361.2013.2027 – MANUTENÇÃO DO ENSINO FUNDAMENTAL – MDE 25% 500 – Recursos não Vinculados de Impostos 3.3.90.39.01 – OUTROS SERVIÇOS DE TERCEIROS – PESSOA JURÍDICA 12.361.2013.2052 – MANUENÇÃO DO ENSINO FUNDAMENTAL – FUNDEB 30% 540 – Transferências do FUNDEB – Impostos e Transferências de Impostos 3.3.90.39.01 – OUTROS SERVIÇOS DE TERCEIROS – PESSOA JURÍDICA 12.361.2025.2025 – MANUTENÇÃO DOS RECURSOS DO SALÁRIO EDUCAÇÃO 550 – Transferências do Salario Educação 3.3.90.39.01 – OUTROS SERVIÇOS DE TERCEIROS – PESSOA JURÍDICA 05.01 – SECRETARIA DE ASSISTENCIA SOCIAL, DES HUMANO, DIVERSIDADE E INCLUSÃO 08.122.2009.2033 – MANUTENÇÃO DA SECRETARIA DE ASSISTENCIA SOCIAL 500 – Recursos não Vinculados de Impostos 3.3.90.39.01 – OUTROS SERVIÇOS DE TERCEIROS – PESSOA JURÍDICA 08.243.2009.2035 – MANUTENÇÃO DO CONSELHO TUTELAR 500 – Recursos não Vinculados de Impostos 3.3.90.39.01 – OUTROS SERVIÇOS DE TERCEIROS – PESSOA JURÍDICA 08.243.2006.2036 MANUTENÇÃO DO PROGRAMA PETI (SCFV) 500 – Recursos não Vinculados de Impostos 3.3.90.39.01 – OUTROS SERVIÇOS DE TERCEIROS – PESSOA JURÍDICA 660 – Transferência de Recursos do Fundo Nacional de Assistência Social – FNAS 3.3.90.39.01 – OUTROS SERVIÇOS DE TERCEIROS – PESSOA JURÍDICA 08.243.2009.2675 – MANTER O PROGRAMA 1ª INFANCIA DO SUAS – CRIANÇA FELIZ 660 – Transferências de Recursos do Fundo Nacional de Assistência Social – FNAS 3.3.90.39.01 – OUTROS SERVIÇOS DE TERCEIROS – PESSOA JURÍDICA 08.243.2009.2033 GESTÃO DESCENTRALIZADA – IGD – BOLSA FAMILIA 500 – Recursos não Vinculados de Impostos 3.3.90.39.01 – OUTROS SERVIÇOS DE TERCEIROS – PESSOA JURÍDICA 660 – Transferência de Recursos do Fundo Nacional de Assistência Social – FNAS 3.3.90.39.01 – OUTROS SERVIÇOS DE TERCEIROS – PESSOA JURÍDICA 08.243.2009.2039 – MANUTENÇÃO DA CASA DA FAMILIA – CRAS 660 – Recursos não Vinculados de Impostos 3.3.90.39.01 – OUTROS SERVIÇOS DE TERCEIROS – PESSOA JURÍDICA 660 – Transferência de Recursos do Fundo Nacional de Assistência Social – FNAS 3.3.90.39.01 – OUTROS SERVIÇOS DE TERCEIROS – PESSOA JURÍDICA 08.244.2009.2359 – MANTER A GESTÃO IGD SUAS 660 – Transferências de Recursos do Fundo Nacional de Assistência Social – FNAS 3.3.90.39.01 – OUTROS SERVIÇOS DE TERCEIROS – PESSOA JURÍDICA 08.244.2009.2078 – MANTER O PROGRAMA DE COFINANCIAMENTO DE BENEFICIOS EVENTUAIS 661 – Transferências de Recursos dos Fundos Estaduais de Assistência Social 3.3.90.39.01 – OUTROS SERVIÇOS DE TERCEIROS – PESSOA JURÍDICA 501 – Outros Recursos não Vinculados 3.3.90.39.01 – OUTROS SERVIÇOS DE TERCEIROS – PESSOA JURÍDICA 07.01 SECRETARIA DE SAUDE? FMS 10.301.2004.2048 – MANUTENÇÃO DAS ATIVIDADES COM SAUDE PUBLICA 500 – Recursos não Vinculados de Impostos 3.3.90.39.01 – OUTROS SERVIÇOS DE TERCEIROS – PESSOA JURÍDICA 10.301.2004.2047 – MANUTENÇÃO DO PROGRAMA DE ATENÇÃO BÁSICA 600 – Transferências Fundo a Fundo de Recursos do SUS provenientes do Governo Federal? Bloco de Manutenção das Ações e Serviços Públicos de Saúde 3.3.90.39.01 – OUTROS SERVIÇOS DE TERCEIROS – PESSOA JURÍDICA 10.301.3022.2051 – MANUTENÇÃO DO PROGRAMA NASF 600 – Transferências Fundo a Fundo de Recursos do SUS provenientes do Governo Federal? Bloco de Manutenção das Ações e Serviços Públicos de Saúde 3.3.90.39.01 – OUTROS SERVIÇOS DE TERCEIROS – PESSOA JURÍDICA 09.01 – SECRETARIA DE CULTURA E TURISMO 23.695.2037.2016 – MANTER AS ATIVIDADES DA SECRETARIA DE CULTURA E TURISMO 500 – Recursos não Vinculados de Impostos 3.3.90.39.01 – OUTROS SERVIÇOS DE TERCEIROS – PESSOA JURÍDICA 10.01 – SECRETARIA DE DESENVOLVIMENTO RUST 18.122.2021.2077 – MANUTENÇÃO DAS ATIVIDADES DA SEC DO MEIO AMBIENTE 500 – Recursos não Vinculados de Impostos. VIGÊNCIA: até 25/08/2026. PARTES CONTRATANTE: Prefeitura Municipal de Serra Branca e CT Nº 00147/2025 - 25.08.25 - 49.211.973 CARLINE PEREIRA GOMES SILVA - CNPJ 49.211.973/0001-69 - R$ 665.400,00.

PREFEITURA MUNICIPAL DE BOLÂNEA
AVISO DE LICITAÇÃO
PREGÃO ELETRÔNICO Nº 00072/2025

Torna público que fará realizar através do Pregoeiro Oficial e Equipe de Apoio, sediada na Rua Pernambuco, S/N - Centro - Bolânea - PB, por meio do site www.portalsecompraspublicas.com.br, licitação modalidade Pregão Eletrônico, do tipo menor preço, para Aquisição de Material pedagógico, esportivo, artístico e de apoio didático, para atender as necessidades da Escola de Tempo Integral Sônia Eliane, deste Município de Bolânea/PB, exercício 2025. Abertura da sessão pública: 13:00 horas do dia 09 de Setembro de 2025. Início da fase de lances, para ocorrer nessa mesma sessão pública. Referência: horário de Brasília - DF. Recursos: previstos no orçamento vigente. Fundamento legal: Lei Federal nº 14.133/21, Lei Complementar nº 123/06, Instrução Normativa nº 73 SEGES/ME/22, e legislação pertinente, consideradas as alterações posteriores das referidas normas. Informações: das 08:00 as 12:00 horas dos dias úteis, no endereço supracitado. Telefone: (083) 3363-1285. E-mail: licitacaome@solanea.pb.gov.br. Edital: www.solanea.pb.gov.br; www.tce.pb.gov.br; www.portalsecompraspublicas.com.br; www.gov.br/pncp.

Solânea - PB, 26 de Agosto de 2025

EDIVALDETE SILVA VIANA
Pregoeiro Oficial

PREFEITURA MUNICIPAL DE SOSSÊGO
AVISO DE LICITAÇÃO
CONCORRÊNCIA ELETRÔNICA Nº 90005/2025

Torna público que fará realizar através do Agente de Contratação e Equipe de Apoio, sediada na Rua Horácio Ferreira, 167 - Centro - Sossego - PB, por meio do site www.licitacaosossego.com.br, licitação modalidade Concorrência Eletrônica, do tipo menor preço, para: CONTRATAÇÃO DE EMPRESA DE CONSTRUÇÃO CIVIL PARA EXECUÇÃO DE OBRA DE PAVIMENTAÇÃO DE VIAS NO CENTRO DA CIDADE DE SOSSEGO-PB, CONFORME PROJETO BÁSICO. Abertura da sessão pública: 09:00 horas do dia 10 de Setembro de 2025. Início da fase de lances, para ocorrer nessa mesma sessão pública. Referência: horário de Brasília - DF. Recursos: previstos no orçamento vigente. Fundamento legal: Lei Federal nº 14.133/21, Lei Complementar nº 123/06, Decreto Municipal nº 040/23, e legislação pertinente, consideradas as alterações posteriores das referidas normas. Informações: das 08:00 as 12:00 horas dos dias úteis, no endereço supracitado. Telefone: (083) 3643–1066. E-mail: cplsossego@gmail.com. Edital: www.sossego.pb.gov.br/licitacoes, www.tce.pb.gov.br; www.licitacaosossego.com.br; www.gov.br/pncp

Sossego - PB, 28 de Agosto de 2025

VANUSA DA PAZ MEDEIROS
Prefeita Constitucional

Comprovante de autenticidade. Doc. 86945/25. Data: 13:32. Responsável: Maristela R. de Medeiros.
Impresso por convidado em 01/10/2025 03:15. Validação: D37E.D44D.439D.0327.8DD8.C183.F044.7542.

CPL
Fls. nº 000459
VÁRZEA - PB

JUSTIFICATIVA TÉCNICA - REPROGRAMAÇÃO

OBRA: REFORMA E AMPLIAÇÃO DO CENTRO DE ATENDIMENTO ESPECIALIZADO (CAE) DO MUNICÍPIO DE VÁRZEA/PB.

DISPENSA Nº 00019/2025.

CONTRATO Nº 20119/2025.

CONTRATADA: E&M CONSTRUÇÕES LTDA.

Esta justificativa técnica visa expor as razões que fundamentam a necessidade de um aditivo para a execução de serviços e quantitativos extras que não estavam contemplados na planilha base da Reforma e Ampliação do CAE. Tais ajustes se deram em virtude de fatores técnicos e operacionais que impactaram diretamente na execução dos serviços planejados, em conformidade com as normas vigentes de licitação e contratos públicos no Brasil, especialmente conforme disposto na Lei nº 14.133/2021 e suas alterações subsequentes.

A reprogramação de valores se fundamenta na necessidade de adequar o projeto às realidades encontradas no campo, visando a otimização dos recursos e a eficiência na execução dos serviços.

Durante a execução da obra, verificou-se a necessidade de acréscimo dos seguintes quantitativos, não quantificados na planilha base:

PINTURA DE PISO COM TINTA ACRÍLICA, APLICAÇÃO MANUAL, 2 DEMÃOS;

JUSTIFICATIVA: Durante a execução dos serviços de pintura, durante a compra dos materiais pela contratada, foi verificado a necessidade de um acréscimo na quantidade de tinta, e verificado pela equipe técnica que uma das rampas precisaria de pintura;

APLICAÇÃO MANUAL DE TINTA LÁTEX ACRÍLICA EM PAREDE EXTERNAS DE CASAS;

JUSTIFICATIVA: A planilha base apresenta um quantitativo de considera a pintura externa do prédio, no entanto, durante a execução dos serviços identificou-se a necessidade de recuperação e revitalização da pintura interna da edificação, sendo necessário o acréscimo no quantitativo de pintura manual.

Impresso por convidado em

CPL
Fls. nº 000460
VÁRZEA - PB

APLICAÇÃO MANUAL DE FUNDO SELADOR ACRÍLICO EM PAREDES EXTERNAS DE CASAS.;

JUSTIFICATIVA: Para a aplicação do acréscimo de pintura, seria necessário então a aplicação do fundo selador para preparar as paredes revitalizadas, sendo assim, necessário também o acréscimo nesse quantitativo.

REFLETOR SLIM LED 100W DE POTÊNCIA, BRANCO FRIO, 6500K;

JUSTIFICATIVA: Foi identificado o acréscimo de um refletor para garantir a iluminação adequada da área externa da edificação, garantido que toda a área externa ficasse iluminada.

Verificou-se a necessidade de acréscimo dos seguintes serviços extras, não quantificados na planilha base:

FORNECIMENTO E INSTALAÇÃO DE PLACA DE OBRA COM CHAPA GALVANIZADA E ESTRUTURA DE MADEIRA. AF_03/2022_PS:

Este serviço não estava previsto na planilha base, mas sua inclusão se justifica como um item de serviço preliminar. A confecção e instalação da placa de identificação de obra é uma necessidade oriunda da administração, servindo para informar a população sobre o objeto da obra, os responsáveis técnicos, a empresa executora e outras informações relevantes, conforme exigência legal para obras públicas.

Regularização Manual:

Durante a vistoria no local, foi constatado que o terreno se apresentava extremamente desnivelado e irregular, com a presença de diversos buracos, o que inviabilizava a correta execução das próximas etapas da obra, como a pavimentação e o paisagismo. A regularização se faz necessária para garantir o alinhamento e nivelamento do solo, proporcionando a base adequada para a continuidade dos serviços e assegurando a qualidade e a segurança final da obra.

Aterro mecanizado com trator de esteira, inclusive compactação:

Este serviço, que não estava previsto na planilha base, é um complemento direto à regularização manual do terreno. Dada a topografia irregular e os grandes buracos encontrados na área, a simples regularização manual não seria suficiente para o nivelamento total do solo e para o preenchimento das depressões existentes, desta forma o aterro se faz indispensável para garantir a execução da pavimentação.

CPL
Fls. n 000461
VÁRZEA - PB

ESCAVAÇÃO MANUAL DE VALA. AF_09/2024:

Este serviço não constava na planilha original, mas será indispensável para garantir a solidez e a durabilidade da obra. Será necessária a escavação de valas para a execução de uma alvenaria de embasamento, que dará suporte às rampas de acessibilidade e aos canteiros de plantas. Além disso, as valas servirão para o travamento do piso intertravado, evitando deslocamentos e garantindo um assentamento seguro e nivelado.

ALVENARIA DE VEDAÇÃO DE BLOCOS CERÂMICOS FURADOS NA HORIZONTAL DE 19X19X29 CM:

A alvenaria de vedação de blocos cerâmicos, a ser executada nas valas de embasamento previamente escavadas, servirá como a fundação estrutural para a construção de rampas e canteiros. Além de sua função como embasamento, esta alvenaria será utilizada para o travamento do piso intertravado, formando uma barreira rígida que impedirá o deslocamento lateral das peças e garantirá a estabilidade e durabilidade do pavimento.

Cabo de cobre PP Cordplast 3 x 2,5 mm2:

Este serviço não considerado na planilha base se justifica tecnicamente por questões de segurança e melhor eficiência das instalações elétricas. Em trechos específicos, o cabo PP será utilizado para a ligação de equipamentos, pois, devido à sua blindagem e maior resistência, fornecerá maior proteção contra danos mecânicos e intempéries.

ELETRODUTO RÍGIDO ROSCÁVEL, PVC, DN 32 MM (1""):

A necessidade de se acrescer esse serviço, se justifica, pois em trechos específicos, os eletrodutos serão assentados de forma enterrada no piso, uma condição que exige maior resistência mecânica e proteção contra agentes externos. A utilização do eletroduto rígido roscável é a solução mais adequada, pois sua estrutura robusta e a capacidade de vedação por rosca irão proteger a fiação contra umidade, compressão e possíveis danos, assegurando a durabilidade e a confiabilidade do sistema elétrico.

LUMINÁRIA DE LED PARA ILUMINAÇÃO PÚBLICA, DE 33 W ATÉ 50 W:

Este serviço não constava na planilha base, mas sua execução se mostra essencial para aprimorar a funcionalidade e o conforto da área externa da edificação. As luminárias de LED serão instaladas para melhorar a iluminação na parte externa, que contará com bancos e servirá como um espaço de lazer para a população. A iluminação adequada é crucial para a segurança dos frequentadores durante a noite, tornando a área mais acessível.

QUADRO DE DISTRIBUIÇÃO DE ENERGIA EM PVC:

Esse serviço não foi incluído na planilha inicial, mas se justifica pela necessidade de substituir o quadro de distribuição de energia existente na edificação, que se encontrava obsoleto e em condições inadequadas. A instalação de um novo quadro de distribuição de PVC garantirá a segurança e a funcionalidade do sistema elétrico, permitindo uma melhor organização e proteção dos circuitos.

CPL
Fls. nº 000462
VÁRZEA - PB

CAIXA ENTERRADA ELÉTRICA RETANGULAR:

Este serviço não constava na planilha original com necessidade de ser aditivado, pois estas caixas permitirão a manutenção futura do sistema elétrico, proporcionando um ponto de inspeção seguro e facilitado. Além disso, a utilização de caixas enterradas protege os condutores contra danos mecânicos e agentes externos, garantindo a longevidade e a segurança da instalação.

PONTO DE CONSUMO TERMINAL DE ÁGUA FRIA (SUBRAMAL):

Este serviço não constava na planilha original e se mostra indispensável para a funcionalidade do projeto. A instalação de 3 cubas para escovação exigirá a alimentação com água fria, sendo necessário criar os pontos de consumo terminais.

Ponto de esgoto com tubo de pvc rígido soldável de 50 mm:

Este serviço não constava na planilha original e tem um quantitativo de 3,00 unidades a ser aditivado.

TUBO PVC SERIE NORMAL, ESGOTO PREDIAL DN 50 MM:

A inclusão deste serviço, que não estava previsto na planilha base, se mostrará essencial para o correto funcionamento das novas instalações hidráulicas. O tubo de PVC de 25mm será utilizado para alimentar, a partir do ramal principal, os novos pontos de consumo de água que serão instalados no local. Este serviço é indispensável para garantir o abastecimento de água nas cubas e a funcionalidade do espaço.

(COMPOSIÇÃO REPRESENTATIVA) EXECUÇÃO DE ESTRUTURAS DE CONCRETO ARMADO:

Será necessário adicionar elementos de concreto armado para uma estrutura que fornecesse segurança e resistência para a elevação de elementos vazados (cobogós) e para a fixação dos postes elétricos da área externa.

PINTURA COM TINTA ALQUIDICA DE ACABAMENTO:

A aplicação da tinta alquídica será utilizada para a pintura de portões, gradis da fachada e portas internas, garantindo a proteção contra o desgaste e a corrosão. A aplicação deste acabamento é crucial para a estética e a durabilidade dos elementos, finalizando a obra de forma completa e com excelência.

Diante das propostas de alterações, o valor global da obra foi alterado em R$ 23.461,39, correspondente a 24,9582% do valor do contrato original de R$ 94.002,78. O novo valor total do contrato passa a ser R$ 117.464,17.

A presente solicitação de aditivo demonstra um ajuste técnico necessário para garantir a eficiência e a qualidade da obra. A reprogramação é imprescindível para alinhar as previsões

CPL
Fls. nº 00463
VÁRZEA - PB

contratuais às condições reais de execução, garantindo a economicidade e a funcionalidade do projeto.

Diante do exposto, foi elaborada uma planilha de aditivo que segue em anexo a este documento, adequando todas as quantidades à realidade da obra. Justificamos tecnicamente o acréscimo de valores, mantendo o compromisso com a transparência e a legalidade, conforme os princípios norteadores da administração pública e a legislação vigente. Vale salientar que tal aditivo contratual está conforme a Lei Federal Nº 14.133/2021.

Várzea – PB, 18 de Agosto de 2025.

Hélvio Rickhardson Araújo de Almeida
Engenheiro Fiscal

GPL
Fls. nº 000464
VÁRZEA - PB

REPROGRAMAÇÃO

PREFEITURA MUNICIPAL DE VÁRZEA
RUA MANOEL DANTAS DE MEDEIROS, Nº 279, CENTRO
VÁRZEA - PB

LICITAÇÃO Nº:	CONTRATO:	Prazo:	Data de Início:
DISPENSA Nº 00019/2025	CONTRATO Nº 20119/2025	60 DIAS	02/07/2025

Objeto do Contrato / Localização :
REFORMA E AMPLIAÇÃO DO CENTRO DE ATENDIMENTO ESPEICIALIZADO (CAE)

CONTRATADA:
E & M CONSTRUÇÕES LTDA - CNPJ 40.712.462/0001-95

VALOR CONTRATADO	
R$	94.002,78

VALOR REPROGRAMADO	
R$	23.461,39

VALOR FINAL	
R$	117.464,17

ITEM	DESCRIÇÃO DOS SERVIÇOS	UN	CONTRATADO			REPROGRAMAÇÃO	
			QUANT.	VALOR	TOTAL (R$)	CÁLCULO	VALOR
1.0	SERVIÇOS INICIAIS						
1.1	LIMPEZA MANUAL DO TERRENO (C/ RASPAGEM SUPERFICIAL)	M²	469,085	R$ 5,40	R$ 2.533,05		
1.1	DEMOLIÇÃO DE ALVENARIA DE BLOCO FURADO, DE FORMA MANUAL, SEM REAPROVEITAMENTO. AF_09/2023	M³	0.2184	R$ 57,05	R$ 12,45		
2.0	PAREDES E PAINEIS						
2.1	ALVENARIA DE VEDAÇÃO COM ELEMENTO VAZADO DE CERÂMICA (COBOGÓ) DE 7X20X20CM E ARGAMASSA DE ASSENTAMENTO COM PREPARO EM BETONEIRA. AF_05/2020	M2	29,73	R$ 143,42	R$ 4.263,87		
2.1	CHAPISCO APLICADO EM ALVENARIA (SEM PRESENÇA DE VÃOS) E ESTRUTURAS DE CONCRETO DE FACHADA, COM COLHER DE PEDREIRO. ARGAMASSA TRAÇO 1:3 COM PREPARO MANUAL. AF_10/2022.	M2	85,9705	R$ 7,05	R$ 606,09		
2.1	EMBOÇO OU MASSA ÚNICA EM ARGAMASSA TRAÇO 1:2:8, PREPARO MECÂNICA COM BETONEIRA 400 L, APLICADA MANUALMENTE EM PANOS DE FACHADA COM PRESENÇA DE VÃOS, ESPESSURA DE 35 MM, ACESSO POR ANDAIME. AF_08/2022	M2	85,9705	R$ 61,05	R$ 5.248,49		
3.0	ESQUADRIAS						
3.1	KIT DE PORTA DE MADEIRA PARA PINTURA, SEMI-OCA (LEVE OU MÉDIA), PADRÃO MÉDIO, 80X210CM, ESPESSURA DE 3,5CM, ITENS INCLUSOS: DOBRADIÇAS, MONTAGEM E INSTALAÇÃO DO BATENTE, FECHADURA COM EXECUÇÃO DO FURO - FORNECIMENTO E INSTALAÇÃO. AF_12/2019	UN	1	R$ 959,04	R$ 959,04		
4.0	ELETRICA						
4.1	Refletor Slim LED 100W de potência, branco Frio, 6500k, Autovolt, marca G-light ou similar	UN	2	R$ 80,33	R$ 160,66	= Quantidade: 3,00 un Quantitativo Necessário: 3,00 un Na Planilha Consta: 2,00 un Quantitativo Excedente: 1,00 un Quantitativo a Ser Aditivado: 1,00 un	R$ 1,00
4.2	Arandela externa para parede em alumínio dois focos, cor preta, medidas 12 x 9 x 4.5 cm, para lâmpara em LED g9 halopin 60W 127V	UN	7	R$ 108,59	R$ 760,13		
4.3	Poste decorativo com 02 pétalas, em aço galvanizado com difusor em vidro transparente temperado, ref. PT-301/2, da Aladin ou similar, com 3,00m, inclusivelâmpada de led 10w	UN	8	R$ 892,94	R$ 7.143,52		
4.4	ELETRODUTO FLEXÍVEL CORRUGADO REFORÇADO, PVC, DN 25 MM (3/4"), PARA CIRCUITOS TERMINAIS, INSTALADO EM LAJE - FORNECIMENTO E INSTALAÇÃO. AF_03/2023	M	80	R$ 7,60	R$ 608,00		
4.5	Luminária tipo espeto para jardim com lâmpada led 3w	UN	2	R$ 64,60	R$ 129,20		
4.6	CABO DE COBRE FLEXÍVEL ISOLADO, 1,5 MM², ANTI-CHAMA 450/750 V, PARA CIRCUITOS TERMINAIS - FORNECIMENTO E INSTALAÇÃO. AF_03/2023	M	240	R$ 2,99	R$ 717,60		
4.7	DISJUNTOR MONOPOLAR TIPO DIN, CORRENTE NOMINAL DE 10A - FORNECIMENTO E INSTALAÇÃO. AF_10/2020	UN	1	R$ 9,70	R$ 9,70		
4.8	RELÊ FOTOELÉTRICO PARA COMANDO DE ILUMINAÇÃO EXTERNA 1000 W - FORNECIMENTO E INSTALAÇÃO. AF_02/2025	UN	1	R$ 31,95	R$ 31,95		

Hélvio Rickhardson Araújo de Almeida
Engeheiro Civil
CREA: 162035774-7

Justificativa técnica. Doc. 86945/25. Data: 29/08/2025 13:32. Responsável: Maristela R. de Medeiros.
Impresso por convidado em 01/10/2025 03:15. Validação: 127F.4B5D.B8BC.A847.CA92.B40B.588F.A9D6.

CPL
FIS. Nº 00485
VÁRZEA-PB

REPROGRAMAÇÃO

PREFEITURA MUNICIPAL DE VÁRZEA
RUA MANOEL DANTAS DE MEDEIROS, Nº 279, CENTRO
VÁRZEA - PB

LICITAÇÃO Nº:	CONTRATO:	Prazo:	Data de Início:
DISPENSA Nº 00019/2025	CONTRATO Nº 20119/2025	60 DIAS	02/07/2025

Objeto do Contrato / Localização :
REFORMA E AMPLIAÇÃO DO CENTRO DE ATENDIMENTO ESPECIALIZADO (CAE)

CONTRATADA:
E & M CONSTRUÇÕES LTDA - CNPJ 40.712.462/0001-95

VALOR CONTRATADO	
R$	94.002,78

VALOR REPROGRAMADO	
R$	23.481,39

VALOR FINAL	
R$	117.484,17

ITEM	DESCRIÇÃO DOS SERVIÇOS	UN	CONTRATADO			REPROGRAMAÇÃO	
			QUANT.	VALOR	TOTAL (R$)	CÁLCULO	VALOR
5.0	PINTURA						
5.1	PINTURA DE PISO COM TINTA ACRÍLICA, APLICAÇÃO MANUAL, 2 DEMÃOS, INCLUSO FUNDO PREPARADOR. AF_05/2021	M²	33,558	R$ 18,66	R$ 626,13	= Área: 33,558 m² + ((8x((2,00x0,50)+(0,10x(2,00+0,50+2,00+0,50)))) = 45,56 m² Quantitativo Necessário: 45,56 m² Na Planilha Consta: 33.558 m² Quantitativo Excedente: 12,00 m² Quantitativo a Ser Aditivado: 12,00 m²	R$ 12,00
5.2	APLICAÇÃO MANUAL DE TINTA LÁTEX ACRÍLICA EM PAREDE EXTERNAS DE CASAS, DUAS DEMÃOS. AF_03/2024	M²	420,42	R$ 14,25	R$ 5.990,98	= Área Externa: (((6,10+4,25+4,25)x 2,60)-((0,80x2,10)+(0,80x2,10)+(1,50x1,00)))+(((6,24+2,12+2,12)x1,20)-((1,50x1,00)+(0,80x2,10)))+(((18,00+6,10)x2,60)-((1,50x1,00)+(1,50x1,00)+(0,80x2,10)+(0,80x2,10)+(1,50x1,00)))+(((6,24+6,10)x2,80)-((1,50x1,00)+(0,80x2,10)))+(((4,40+6,10)x1,20)-((0,80x2,10)+(1,00x0,30)))+(((4,12+2,24)x1,20)-((1,00x0,30)+(0,60x2,10)))+(((4,12+2,24)x1,20)-((1,00x0,30)+(0,60x2,10)))-(((2,00+1,10+0,57)x2,80)-((0,60x2,10)+(((2,00+1,10+0,57)x2,80)-((0,60x2,10)))+(((6,40+4,00)x2,80)-((1,00x0,30)+(0,60x2,10)))+(((6,40+2,40)x1,20)-((1,00x0,30)+(0,60x2,10)))+(((6,40+2,00)x2,60)-((0,60x2,10)+(0,80x2,10)))+(((6,20+6,20)x2,80)-((1,50x1,00)+(0,60x2,10)+(0,80x2,10)))+(((6,20+6,20)x2,60)-((1,50x1,00)+(0,80x2,10)+(0,80x2,10)))+(((6,60+9,10+6,40+4,00+19,20)x2,80)-((0,80x2,10)+(0,80x2,10)+(0,80x2,10)+(0,80x2,10)+(0,80x2,10)+(0,80x2,10)+(0,80x2,10)+(0,80x2,10)+(0,80x2,10)+(1,40x2,10)+(0,70x2,10)+(0,70x2,10)))+(((19,00x1,40)+(4,00x3,20)+(3,20x2,00)+(3,20x3,10)+3,20x1,20)+(3,20x1,20)+(3,20x2,00)+(3,20x1,20)+(	R$ 394,18
5.1	EMASSAMENTO COM MASSA LÁTEX, APLICAÇÃO EM PAREDE, DUAS DEMÃOS, LIXAMENTO MANUAL. AF_04/2023	M²	420,42	R$ 15,78	R$ 6.634,22		
5.2	APLICAÇÃO MANUAL DE FUNDO SELADOR ACRÍLICO EM PAREDES EXTERNAS DE CASAS. AF_03/2024	M²	420,42	R$ 3,94	R$ 1.656,45	= Mesma área do Item 5.2, verificado in loco	R$ 394,18
6.0	PISO						
6.1	EXECUÇÃO DE PAVIMENTO EM PISO INTERTRAVADO, COM BLOCO RETANGULAR COLORIDO DE 20 X 10 CM, ESPESSURA 6 CM. AF_10/2022	M²	200	R$ 64,00	R$ 12.800,00		
6.2	PISO CIMENTADO, TRAÇO 1:3 (CIMENTO E AREIA), ACABAMENTO LISO, ESPESSURA 2,0 CM, PREPARO MECÂNICO DA ARGAMASSA. AF_09/2020	M²	75,76	R$ 34,05	R$ 2.579,62		
6.3	RAMPA DE ACESSIBILIDADE EM CONCRETO MOLDADO IN LOCO, EM CALÇADA NOVA COM LARGURA MENOR À 3,00 M, FCK 25MPA, COM PISO PODOTÁTIL. AF_03/2024	M²	60,275	R$ 110,59	R$ 6.665,81		
6.3	CONTRAPISO EM ARGAMASSA TRAÇO 1:4 (CIMENTO E AREIA), PREPARO MECÂNICO COM BETONEIRA 400 L, APLICADO EM ÁREAS MOLHADAS SOBRE IMPERMEABILIZAÇÃO, ACABAMENTO NÃO REFORÇADO, ESPESSURA 4CM. AF_07/2021	M²	75,76	R$ 52,40	R$ 3.969,82		
7.0	PAISAGISMO E URBANISMO						
7.1	PLANTIO DE PALMEIRA COM ALTURA DE MUDA MAIOR QUE 2,00 M E MENOR OU IGUAL A 4,00 M. AF_07/2024	UN	4	R$ 212,62	R$ 850,48		
7.2	Plantio de mudas de plantas com h=1,50m, sem fornecimento	UN	17	R$ 52,40	R$ 890,80		
7.3	PLANTIO DE GRAMA ESMERALDA OU SÃO CARLOS OU CURITIBANA, EM PLACAS. AF_07/2024	M²	171,263	R$ 18,55	R$ 3.176,92		
7.4	Banco de concreto em alvenaria de tijolos, assento em concreto armado, sem encosto, pintado com tinta acrílica, 2 demãos	M	16	R$ 211,68	R$ 3.386,88		
7.5	ESCORREGADOR GRANDE, CONFECÇÃO EM TUBO VAPOR E PINTURA ESMALTE SINTÉTICO	UN	1	R$ 871,83	R$ 871,83		
7.6	INSTALAÇÃO DE ESCORREGADOR METÁLICO EM TUBOS E CHAPAS DE AÇO CARBONO, INSTALADO SOBRE PISO DE CONCRETO EXISTENTE. AF_10/2021	UN	1	R$ 264,20	R$ 264,20		
8.0	ESQUADRIAS E METAIS						
8.1	Portão de abrir, 2 folhas, com quadro em tubo galvanizado 2", com barra quadrada de 3/4" na vertical e esticador redondo de 3/4", inclusive fechadura e dobradiças	M²	24,36	R$ 514,19	R$ 12.525,66		
8.2	CORRIMÃO SIMPLES, DIÂMETRO EXTERNO = 1 1/2", EM AÇO INOX. AF_04/2019	M	32,33	R$ 55,77	R$ 1.803,04		

Hélvio Rickhardson Araújo de Almeida
Engeheiro Civil
CREA: 162035774-7

Justificativa técnica. Doc. 86945/25. Data: 29/08/2025 13:32. Responsável: Maristela R. de Medeiros.
Impresso por convidado em 01/10/2025 03:15. Validação: 127F.4B5D.B8BC.A847.CA92.B40B.588F.A9D6.

CPL
FLS. Nº 000466
VARZEA - PB

REPROGRAMAÇÃO

PREFEITURA MUNICIPAL DE VARZEA
RUA MANOEL DANTAS DE MEDEIROS, Nº 279. CENTRO
VÁRZEA - PB

LICITAÇÃO Nº:	CONTRATO:	Prazo:	Data de Início:
DISPENSA Nº 00019/2025	CONTRATO Nº 20119/2025	60 DIAS	02/07/2025

Objeto do Contrato / Localização :
REFORMA E AMPLIAÇÃO DO CENTRO DE ATENDIMENTO ESPEICIALIZADO (CAE)

CONTRATADA:
E & M CONSTRUÇÕES LTDA - CNPJ 40.712.462/0001-95

VALOR CONTRATADO	VALOR REPROGRAMADO	VALOR FINAL
R$ 94.092,78	R$ 23.461,39	R$ 117.484,17

ITEM	DESCRIÇÃO DOS SERVIÇOS	UN	CONTRATADO			REPROGRAMAÇÃO	
			QUANT.	VALOR	TOTAL (R$)	CÁLCULO	VALOR
9.0	SERVIÇOS DIVERSOS						
9.1	Lotreiro em chapa galvanizada L=50cm, sem pintura ou plotagem em adesivo	UN	4	R$ 92,74	R$ 370,96		
9.1	Placa de inauguração em aluminio com Acrílico, 80x60cm,com logomarca e moldura	UN	1	R$ 1.162,94	R$ 1.162,94		
9.1	BANCADA GRANITO CINZA 150 X 60 CM, COM CUBA DE EMBUTIR DE AÇO, VÁLVULA AMERICANA EM METAL, SIFÃO FLEXÍVEL EM PVC, ENGATE FLEXÍVEL 30 CM, TORNEIRA CROMADA LONGA, DE PAREDE, 1/2" OU 3/4", P/ COZINHA, PADRÃO POPULAR - FORNEC. E INSTALAÇÃO. AF_01/2020	UN	3	R$ 958,46	R$ 2.875,38		
10	SERVIÇOS FINAIS						
8.1	LIMPEZA FINAL DA OBRA	M²	469,085	R$ 3,66	R$ 1.716,65		
11	SERVIÇOS EXTRAS						
11.1	SERVIÇOS PRELIMINARES						
11.1.1	FORNECIMENTO E INSTALAÇÃO DE PLACA DE OBRA COM CHAPA GALVANIZADA E ESTRUTURA DE MADEIRA. AF_03/2022_PS	M²		R$ 452,56	R$ -	= Área: 2,40x1,20 = 2,88 m² Quantitativo Necessário: 2,88 m² Na Planilha Consta: 0,00 m² Quantitativo Excedente: 2,88 m² Quantitativo a Ser Aditivado: 2,88 m²	R$ 2,88
11.2	EMBASAMENTO						
11.2.1	ESCAVAÇÃO MANUAL DE VALA. AF_09/2024	M³		R$ 67,69	R$ -	= Volume Escavado: (((11,00=0,20)+(5,60=0,25)+(16,00=0,20)+(6,10=0,20)+(11,60=0,25)+(6,80=0,25)+(3,90=0,20)+(11,60=0,20)+(3,50=0,20)+(5,00=0,20))x0,20) = 3,50 m³ Quantitativo Necessário: 3,50 m³ Na Planilha Consta: 0,00 m³ Quantitativo Excedente: 3,50 m³ Quantitativo a Ser Aditivado: 3,50 m³	R$ 3,50
11.2.2	ALVENARIA DE VEDAÇÃO DE BLOCOS CERÂMICOS FURADOS NA HORIZONTAL DE 19X19X29 CM (ESPESSURA 19 CM) E ARGAMASSA DE ASSENTAMENTO COM PREPARO EM BETONEIRA. AF_12/2021	M²		R$ 84,17	R$ -	= (((11,00=0,70)+(5,60=0,85)+(16,00=0,50)+(6,10=0,50)+(11,60=0,55)+(6,80=0,45)+(3,90=0,50)+(11,60=0,50)+(3,50=0,40)+(5,00=0,50))+(7,10=0,20)+(6,50=0,20)+(4,90=0,20)+(4,90=0,20)+(2,40=0,15))) = 48,76 m² Quantitativo Necessário: 48,76 m² Na Planilha Consta: 0,00 m² Quantitativo Excedente: 48,76 m² Quantitativo a Ser Aditivado: 48,76 m²	R$ 48,76

Hélvio Rickhardson Araújo de Almeida
Engeheiro Civil
CREA: 162035774-7

Justificativa técnica. Doc. 86945/25. Data: 29/08/2025 13:32. Responsável: Maristela R. de Medeiros.
Impresso por convidado em 01/10/2025 03:15. Validação: 127F.4B5D.B8BC.A847.CA92.B40B.588F.A9D6.

CPL
Fls. nº 000467
VÁRZEA - PB

REPROGRAMAÇÃO

PREFEITURA MUNICIPAL DE VÁRZEA
RUA MANOEL DANTAS DE MEDEIROS, Nº 279, CENTRO
VÁRZEA - PB

LICITAÇÃO Nº:	CONTRATO:	Prazo:	Data de Início:
DISPENSA Nº 00019/2025	CONTRATO Nº 20119/2025	60 DIAS	02/07/2025

Objeto do Contrato / Localização :
REFORMA E AMPLIAÇÃO DO CENTRO DE ATENDIMENTO ESPEICIALIZADO (CAE)

CONTRATADA:
E & M CONSTRUÇÕES LTDA - CNPJ 40.712.462/0001-95

VALOR CONTRATADO	
R$	94.002,78

VALOR REPROGRAMADO	
R$	23.461,39

VALOR FINAL	
R$	117.464,17

ITEM	DESCRIÇÃO DOS SERVIÇOS	UN	CONTRATADO			REPROGRAMAÇÃO	
			QUANT.	VALOR	TOTAL (R$)	CÁLCULO	VALOR
11.3	INSTALAÇÕES ELÉTRICAS						
11.3.1	Cabo de cobre PP Cordplast 3 x 2,5 mm2, 450/750v - fornecimento	M		R$ 8,51	R$ -	= Comprimento: 60,00 m Quantitativo Necessário: 60,00 m Na Planilha Consta: 0,00 m Quantitativo Excedente: 60,00 m Quantitativo a Ser Ativado: 60,00 m	R$ 60,00
11.3.2	ELETRODUTO RÍGIDO ROSCÁVEL, PVC, DN 32 MM (1"), PARA CIRCUITOS TERMINAIS, INSTALADO EM FORRO - FORNECIMENTO E INSTALAÇÃO. AF_03/2023	M		R$ 13,78	R$ -	= Comprimento: 50,00 m Quantitativo Necessário: 50,00 m Na Planilha Consta: 0,00 m Quantitativo Excedente: 50,00 m Quantitativo a Ser Ativado: 50,00 m	R$ 50,00
11.3.3	LUMINÁRIA DE LED PARA ILUMINAÇÃO PÚBLICA, DE 33 W ATÉ 50 W - FORNECIMENTO E INSTALAÇÃO. AF_02/2025_PS	UN		R$ 168,90	R$ -	= Quantidade: 8 unid x 2 = 16,00 unid Quantitativo Necessário: 16,00 unid Na Planilha Consta: 0,00 unid Quantitativo Excedente: 16,00 unid Quantitativo a Ser Ativado: 16,00 unid	R$ 16,00
11.3.4	QUADRO DE DISTRIBUIÇÃO DE ENERGIA EM PVC, DE EMBUTIR, SEM BARRAMENTO, PARA 6 DISJUNTORES - FORNECIMENTO E INSTALAÇÃO. AF_10/2020	UN		R$ 99,64	R$ -	= Quantidade: 1,00 un Quantitativo Necessário: 1,00 un Na Planilha Consta: 0,00 un Quantitativo Excedente: 1,00 un Quantitativo a Ser Ativado: 1,00 un	R$ 1,00
11.3.5	CAIXA ENTERRADA ELÉTRICA RETANGULAR, EM ALVENARIA COM TIJOLOS CERÂMICOS MACIÇOS, FUNDO COM BRITA, DIMENSÕES INTERNAS: 0,3X0,3X0,3 M. AF_12/2020	UN		R$ 132,82	R$ -	= Quantidade: 8,00 un Quantitativo Necessário: 8,00 un Na Planilha Consta: 0,00 un Quantitativo Excedente: 8,00 un Quantitativo a Ser Ativado: 8,00 un	R$ 8,00
11.4	INSTALAÇÕES HIDRÁULICAS E SANITÁRIAS						
11.4.1	PONTO DE CONSUMO TERMINAL DE ÁGUA FRIA (SUBRAMAL) COM TUBULAÇÃO DE PVC, DN 25 MM, INSTALADO EM RAMAL DE ÁGUA, INCLUSOS RASGO E CHUMBAMENTO EM ALVENARIA. AF_12/2014	UN		R$ 110,32	R$ -	= Quantidade: 3,00 un Quantitativo Necessário: 3,00 un Na Planilha Consta: 0,00 un Quantitativo Excedente: 3,00 un Quantitativo a Ser Ativado: 3,00 un	R$ 3,00
11.4.2	Ponto de esgoto com tubo de pvc rígido soldável de Ø 50 mm (pias de cozinha,máquinas de lavar, etc...)	UN		R$ 108,46	R$ -	= Quantidade: 3,00 un Quantitativo Necessário: 3,00 un Na Planilha Consta: 0,00 un Quantitativo Excedente: 3,00 un Quantitativo a Ser Ativado: 3,00 un	R$ 3,00
11.4.3	TUBO PVC, SERIE NORMAL, ESGOTO PREDIAL, DN 50 MM, FORNECIDO E INSTALADO EM RAMAL DE DESCARGA OU RAMAL DE ESGOTO SANITÁRIO. AF_08/2022	M		R$ 22,85	R$ -	= Comprimento: 10,00 m Quantitativo Necessário: 10,00 m Na Planilha Consta: 0,00 m Quantitativo Excedente: 10,00 m Quantitativo a Ser Ativado: 10,00 m	R$ 10,00
11.5	ESTRUTURA ELEMENTOS VAZADOS						
11.5.1	(COMPOSIÇÃO REPRESENTATIVA) EXECUÇÃO DE ESTRUTURAS DE CONCRETO ARMADO, PARA EDIFICAÇÃO INSTITUCIONAL TÉRREA, FCK = 25 MPA. AF_01/2017	M³		R$ 2.900,41	R$ -	= Volume: (13x(0,20x0,20x1,20))+(6x(0,40x0,40x0,50)) = 1,26 m³ Quantitativo Necessário: 1,26 m³ Na Planilha Consta: 0,00 m³ Quantitativo Excedente: 1,26 m³ Quantitativo a Ser Ativado: 1,26 m³	R$ 1,26

Hélvio Rickhardson Araújo de Almeida
Engeheiro Civil
CREA: 162035774-7

Justificativa técnica. Doc. 86945/25. Data: 29/08/2025 13:32. Responsável: Maristela R. de Medeiros.
Impresso por convidado em 01/10/2025 03:15. Validação: 127F.4B5D.B8BC.A847.CA92.B40B.588F.A9D6.

CPL
Fls. nº 000468
VÁRZEA - PB

REPROGRAMAÇÃO

PREFEITURA MUNICIPAL DE VÁRZEA
RUA MANOEL DANTAS DE MEDEIROS, Nº 279, CENTRO
VÁRZEA - PB

LICITAÇÃO Nº:	CONTRATO:	Prazo:	Data de Início:
DISPENSA Nº 00019/2025	CONTRATO Nº 20119/2025	60 DIAS	02/07/2025

Objeto do Contrato / Localização :
REFORMA E AMPLIAÇÃO DO CENTRO DE ATENDIMENTO ESPEICIALIZADO (CAE)

CONTRATADA:
E & M CONSTRUÇÕES LTDA - CNPJ 40.712.462/0001-95

VALOR CONTRATADO	VALOR REPROGRAMADO	VALOR FINAL
R$ 94.002,78	R$ 23.461,39	R$ 117.464,17

ITEM	DESCRIÇÃO DOS SERVIÇOS	UN	CONTRATADO			REPROGRAMAÇÃO	
			QUANT.	VALOR	TOTAL (R$)	CÁLCULO	VALOR
11.6	PINTURA						
11.6.2	PINTURA COM TINTA ALQUÍDICA DE ACABAMENTO (ESMALTE SINTÉTICO ACETINADO) PULVERIZADA SOBRE SUPERFÍCIES METÁLICAS (EXCETO PERFIL) EXECUTADO EM OBRA (POR DEMÃO). AF_01/2020_PE	M²		R$ 20,53	#REF!	= Área: (12x(1,50x2,00)) = 36,00 m² Quantitativo Necessário: 36,00 m² Na Planilha Consta: 0,00 m² Quantitativo Excedente: 36,00 m² Quantitativo a Ser Aditivado: 36,00 m²	R$ 36,00

Hélvio Rickhardson Araújo de Almeida
Engeheiro Civil
CREA: 162035774-7

Justificativa técnica. Doc. 86945/25. Data: 29/08/2025 13:32. Responsável: Maristela R. de Medeiros.
Impresso por convidado em 01/10/2025 03:15. Validação: 127F.4B5D.B8BC.A847.CA92.B40B.588F.A9D6.

CPL
Fls. nº 000467
VÁRZEA - PB

REPROGRAMAÇÃO

PREFEITURA MUNICIPAL DE VÁRZEA
RUA MANOEL DANTAS DE MEDEIROS, Nº 279, CENTRO
VÁRZEA - PB

LICITAÇÃO Nº:	CONTRATO:	Prazo:	Data de Início:
DISPENSA Nº 00013/2025	CONTRATO Nº 20119/2025	60 DIAS	02/07/2025

Objeto do Contrato / Localização :
REFORMA E AMPLIAÇÃO DO CENTRO DE ATENDIMENTO ESPECIALIZADO (CAE)

VALOR CONTRATADO
R$ 94.002,78

VALOR REPROGRAMADO
R$ 23.461,39

CONTRATADA:
E & M CONSTRUÇÕES LTDA - CNPJ 40.712.462/0001-35

VALOR FINAL
R$ 117.464,17

ITEM	DESCRIÇÃO DOS SERVIÇOS	UN	CONTRATADO			ADITIVO DE QUANTITATIVO			REPROGRAMAÇÃO			
			QUANT.	VALOR	TOTAL (R$)	QUANTIDADE	VALOR	REPROGRAMAÇÃO	QUANTIDADE	VALOR	TOTAL	
1.0	SERVIÇOS INICIAIS											
1.1	LIMPEZA MANUAL DO TERRENO (C/ RASPAGEM SUPERFICIAL)	M²	469,09	R$ 5,40	R$ 2.533,05	0,00	R$ 5,40	R$ -	469,09	R$ 5,40	R$	2.533,05
1.2	DEMOLIÇÃO DE ALVENARIA DE BLOCO FURADO, DE FORMA MANUAL, SEM REAPROVEITAMENTO. AF_09/2023	M³	0,219	R$ 57,05	R$ 12,45	0,00	R$ 57,05	R$ -	0,22	R$ 57,05	R$	12,45
			TOTAL		R$ 2.545,50			R$ -			R$	2.545,50
2.0	PAREDES E PAINEIS											
2.1	ALVENARIA DE VEDAÇÃO COM ELEVENTO VAZADO DE CERÂMICA (COBOGÓ) DE 7X20X20CM E ARGAMASSA DE ASSENTAMENTO COM PREPARO EM BETONEIRA. AF_05/2020	M2	29,73	R$ 143,42	R$ 4.263,87	0,00	R$ 143,42	R$ -	29,73	R$ 143,42	R$	4.263,87
2.2	CHAPISCO APLICADO EM ALVENARIA (SEM PRESENÇA DE VÃOS) E ESTRUTURAS DE CONCRETO DE FACHADA, COM COLHER DE PEDREIRO. ARGAMASSA TRAÇO 1:3 COM PREPARO MANUAL. AF_10/2022.	M2	85,97	R$ 7,05	R$ 606,09	0,00	R$ 7,05	R$ -	85,97	R$ 7,05	RS	606,09
2.3	EMBOÇO OU MASSA ÚNICA EM ARGAMASSA TRAÇO 1:2:8, PREPARO MECÂNICA COM BETONEIRA 400 L, APLICADA MANUALMENTE EM PANOS DE FACHADA COM PRESENÇA DE VÃOS, ESPESSURA DE 35 MM, ACESSO POR ANDAIME. AF_08/2022	M2	85,97	R$ 61,05	R$ 5.248,49	0,00	R$ 61,05	R$ -	85,97	R$ 61,05	R$	5.248,49
			TOTAL		R$ 10.118,45			R$ -			R$	10.118,45
3.0	ESQUADRIAS											
3.0	KIT DE PORTA DE MADEIRA PARA PINTURA, SEMI-OCA (LEVE OU MEDIA), PADRÃO MÉDIO, 60X210CM, ESPESSURA DE 3,5CM, ITENS INCLUSOS: DOBRADIÇAS, MONTAGEM E INSTALAÇÃO DO BATENTE, FECHADURA COM EXECUÇÃO DO FURO - FORNECIMENTO E INSTALAÇÃO. AF_12/2019	UN	1,00	R$ 959,04	R$ 959,04	0,00	R$ 959,04	R$ -	1,00	R$ 959,04	RS	959,04
			TOTAL		R$ 959,04			R$ -			R$	959,04
4.0	ELETRICA											
4.1	Refletor 50m LED 100W de potência, branco Frio, 6500k, Autovolt, marca G-light ou similar	UN	2,00	R$ 80,33	R$ 160,66	1,00	R$ 80,33	R$ 80,33	3,00	R$ 80,33	RS	240,99
4.2	Arandela externa para parede em aluminio dois focos, cor preta, medidas 12 x 9 x 4,5 cm, para lâmpada em LED g9 halopin 60W 127V	UN	7,00	R$ 100,59	R$ 703,13	3,00	R$ 100,59	R$ -	7,00	R$ 100,59	RS	703,13
4.3	Poste decorativo com 02 pétalas, em aço galvanizado com difusor em vidro transparente temperado, ref. PT-301/2, da Aladin ou similar, com 3,00m, inclusive lâmpada de led 10w	UN	8,00	R$ 892,94	R$ 7.143,52	0,00	R$ 892,94	R$ -	8,00	R$ 892,94	R$	7.143,52
4.4	ELETRODUTO FLEXÍVEL CORRUGADO REFORÇADO, PVC, DN 25 MM (3/4", PARA CIRCUITOS TERMINAIS, INSTALADO EM LAJE - FORNECIMENTO E INSTALAÇÃO. AF_03/2023	M	80,00	R$ 7,60	R$ 608,00	0,00	R$ 7,60	R$ -	80,00	R$ 7,60	RS	608,00
4.5	Luminária tipo espeto para jardim com lâmpada led 3w	UN	2,00	R$ 64,80	R$ 129,20	0,00	R$ 64,80	R$ -	2,00	R$ 64,80	RS	129,20
4.6	CABO DE COBRE FLEXÍVEL ISOLADO, 1,5 MM², ANTI-CHAMA 450/750 V, PARA CIRCUITOS TERMINAIS - FORNECIMENTO E INSTALAÇÃO. AF_03/2023	M	240,00	R$ 2,99	R$ 717,60	0,00	R$ 2,99	R$ -	240,00	R$ 2,99	RS	717,60
4.7	DISJUNTOR MONOPOLAR TIPO DIN, CORRENTE NOMINAL DE 10A - FORNECIMENTO E INSTALAÇÃO. AF_10/2020	UN	1,00	R$ 9,70	R$ 9,70	0,00	R$ 9,70	R$ -	1,00	R$ 9,70	R$	9,70
4.8	RELÉ FOTOELÉTRICO PARA COMANDO DE ILUMINAÇÃO EXTERNA 1000 W - FORNECIMENTO E INSTALAÇÃO. AF_02/2025	UN	1,00	R$ 31,95	R$ 31,95	0,00	R$ 31,95	R$ -	1,00	R$ 31,95	RS	31,95
			TOTAL		R$ 9.569,78			R$ 80,33			R$	9.641,08
5.0	PINTURA											
5.1	PINTURA DE PISO COM TINTA ACRÍLICA, APLICAÇÃO MANUAL, 2 DEMÃOS, INCLUSO FUNDO PREPARADOR. AF_05/2021	M²	33,56	R$ 18,66	R$ 626,19	12,00	R$ 18,66	R$ 223,92	45,56	R$ 18,68	RS	850,11
5.2	APLICAÇÃO MANUAL DE TINTA LÁTEX ACRÍLICA EM PAREDE EXTERNAS DE CASAS, DUAS DEMÃOS. AF_03/2024	M²	420,42	R$ 14,25	R$ 5.990,98	394,18	R$ 14,25	R$ 5.617,06	814,60	R$ 14,25	R$	11.609,04
5.3	EMASSAMENTO COM MASSA LÁTEX, APLICAÇÃO EM PAREDE, DUAS DEMÃOS, LIXAMENTO MANUAL. AF_04/2023	M²	420,42	R$ 15,78	R$ 6.634,22	0,00					R$	6.634,22
5.4	APLICAÇÃO MANUAL DE FUNDO SELADOR ACRÍLICO EM PAREDES EXTERNAS DE CASAS. AF_03/2024	M²	420,42	R$ 3,94	R$ 1.656,45	394,18	R$ 3,94	R$ 1.553,06	814,60	R$ 3,94	R$	3.209,51
			TOTAL		R$ 14.907,84			R$ 7.394,04			R$	22.301,88
6.0	PISO											
6.1	EXECUÇÃO DE PAVIMENTO EM PISO INTERTRAVADO, COM BLOCO RETANGULAR COLORIDO DE 20 X 10 CM, ESPESSURA 6 CM. AF_10/2022	M²	200,00	R$ 64,00	R$ 12.800,00	0,00	R$ 64,00	R$ -	200,00	R$ 64,00	R$	12.800,00
6.2	PISO CIMENTADO, TRAÇO 1:3 (CIMENTO E AREIA), ACABAMENTO LISO, ESPESSURA 2,0 CM, PREPARO MECÂNICO DA ARGAMASSA. AF_05/2020	M²	75,76	R$ 34,05	R$ 2.579,62	0,00	R$ 34,05	R$ -	75,76	R$ 34,05	R$	2.579,62
6.3	RAMPA DE ACESSIBILIDADE EM CONCRETO MOLDADO IN LOCO, EM CALÇADA NOVA COM LARGURA MENOR À 3,00 M, FCK 25MPA, COM PISO PODOTÁTIL. AF_03/2024	M²	60,28	R$ 110,59	R$ 6.665,81	0,00	R$ 110,59	R$ -	60,28	R$ 110,59	R$	6.665,81
6.4	CONTRAPISO EM ARGAMASSA TRAÇO 1:4 (CIMENTO E AREIA), PREPARO MECÂNICO COM BETONEIRA 400 L, APLICADO EM ÁREAS MOLHADAS SOBRE IMPERMEABILIZAÇÃO, ACABAMENTO NÃO REFORÇADO, ESPESSURA 4CM. AF_07/2021	M²	75,76	R$ 52,40	R$ 3.969,82	0,00	R$ 52,40	R$ -	75,76	R$ 52,40	R$	3.969,82
			TOTAL		R$ 26.015,25			R$ -			R$	26.015,25
7.0	PAISAGISMO E URBANISMO											
7.1	PLANTIO DE PALMEIRA COM ALTURA DE MUDA MAIOR QUE 2,00 M E MENOR OU IGUAL A 4,00 M. AF_07/2024	UN	4,00	R$ 212,62	R$ 850,48	0,00	R$ 212,62	R$ -	4,00	R$ 212,62	RS	850,48
7.2	Plantio de mudas de plantas com h=1,50m, sem fornecimento	UN	17,00	R$ 52,40	R$ 890,80	0,00	R$ 52,40	R$ -	17,00	R$ 52,40	RS	890,80
7.3	PLANTIO DE GRAMA ESMERALDA OU SÃO CARLOS OU CURITIBANA, EM PLACAS. AF_07/2024	M²	171,26	R$ 18,55	R$ 3.176,92	0,00	R$ 18,55	R$ -	171,26	R$ 18,55	R$	3.176,92
7.4	Banco de concreto em alvenaria de tijolos, assento em concreto armado, sem encosto, pintado com tinta acrílica, 2 demãos	M	16,00	R$ 211,68	R$ 3.386,88	0,00	R$ 167,33	R$ -	16,00	R$ 167,33	R$	3.386,88
7.5	ESCORREGADOR GRANDE, CONFECÇÃO EM TUBO VAPOR E PINTURA ESMALTE SINTÉTICO	UN	1,00	R$ 871,83	R$ 871,83	0,00	R$ 589,14	R$ -	1,00	R$ 589,14	RS	871,83
7.6	INSTALAÇÃO DE ESCORREGADOR METÁLICO EM TUBOS E CHAPAS DE AÇO CARBONO, INSTALADO SOBRE PISO DE CONCRETO EXISTENTE. AF_10/2021	UN	1,00	R$ 264,20	R$ 264,20	0,00	R$ 264,20	R$ -	1,00	R$ 264,20	RS	264,20
			TOTAL	R$	R$ 9.441,11			R$ -			R$	9.441,11
8.0	ESQUADRIAS E METAIS											
8.1	Portão de abrir, 2 folhas, com quadro em tubo galvanizado 2", com barra quadrada de 3/4" na vertical e esticador redondo de 3/4", inclusive fechadura e dobradiças	M²	24,36	R$ 514,19	R$ 12.525,56	0,00	R$ 514,19	R$ -	24,36	R$ 514,19	R$	12.525,56
8.2	CORRIMÃO SIMPLES, DIÂMETRO EXTERNO = 1 1/2", EM AÇO INOX. AF_04/2019	M	32,33	R$ 55,77	R$ 1.803,04	0,00	R$ 55,77	R$ -	32,33	R$ 55,77	R$	1.803,04
			TOTAL	R$	R$ 14.328,70						R$	14.328,70

Hélvio Rickhardson Araújo de Almeida
Engeheiro Civil
CREA: 162035774-7

Justificativa técnica. Doc. 86945/25. Data: 29/08/2025 13:32. Responsável: Maristela R. de Medeiros.
Impresso por convidado em 01/10/2025 03:15. Validação: 127F.4B5D.B8BC.A847.CA92.B40B.588F.A9D6.

CPL
Fls. 000470
VÁRZEA-PB

REPROGRAMAÇÃO

PREFEITURA MUNICIPAL DE VÁRZEA
RUA MANOEL DANTAS DE MEDEIROS, N° 279 CENTRO
VÁRZEA - PB

LICITAÇÃO Nº:	CONTRATO:	Prazo:	Data da Início:
DISPENSA Nº 00018/2025	CONTRATO Nº 20119/2025	60 DIAS	02/07/2025

Objeto do Contrato / Localização:
REFORMA E AMPLIAÇÃO DO CENTRO DE ATENDIMENTO ESPECIALIZADO (CAE)

CONTRATADA:
E & M CONSTRUÇÕES LTDA - CNPJ 40.712.452/0001-95

VALOR CONTRATADO	VALOR REPROGRAMADO	VALOR FINAL
R$ 94.002,78	R$ 23.481,39	R$ 117.484,17

ITEM	DESCRIÇÃO DOS SERVIÇOS	UN	CONTRATADO			ADITIVO DE QUANTITATIVO			REPROGRAMAÇÃO		
			QUANT.	VALOR	TOTAL (R$)	QUANTIDADE	VALOR	REPROGRAMAÇÃO	QUANTIDADE	VALOR	TOTAL
9.0	SERVIÇOS DIVERSOS										
9.1	Letreiro em chapa galvanizada L=50cm, com pintura ou plotagem em adesivo	UN	4,00	R$ 92,74	R$ 370,96	0,00	R$ 92,74	R$ -	4,00	R$ 92,74	R$ 370,96
9.2	Placa de inauguração em alumínio com Acrílico, 80x50cm,com logomarca e moldura	UN	1,00	R$ 1.162,94	R$ 1.162,94	0,00	R$ 1.162,94	R$ -	1,00	R$ 1.162,94	R$ 1.162,94
9.3	BANCADA GRANITO CINZA 150 X 60 CM, COM CUBA DE EMBUTIR DE AÇO, VÁLVULA AMERICANA EM METAL, SIFÃO FLEXÍVEL EM PVC, ENGATE FLEXÍVEL 30 CM, TORNEIRA CROMADA LONGA, DE PAREDE, 1/2" OU 3/4", P/ COZINHA, PADRÃO POPULAR - FORNEC. E INSTALAÇÃO. AF_01/2020	UN	3,00	R$ 958,46	R$ 2.875,38	0,00	R$ 958,46	R$ -	3,00	R$ 958,46	R$ 2.875,38
			TOTAL		R$ 4.409,28						R$ 4.409,28
10	SERVIÇOS FINAIS										
	LIMPEZA FINAL DA OBRA	M²	469,09	R$ 3,66	R$ 1.716,85	0,00	R$ 3,66	R$ -	469,09	R$ 3,66	R$ 1.716,85
			TOTAL		R$ 1.716,85						R$ 1.716,85
11	SERVIÇOS EXTRAS										
11.1	SERVIÇOS PRELIMINARES										
11.1.1	FORNECIMENTO E INSTALAÇÃO DE PLACA DE OBRA COM CHAPA GALVANIZADA E ESTRUTURA DE MADEIRA. AF_03/2022_PS	M²	-	R$ 452,56	R$ -	2,88	R$ 452,56	R$ 1.303,37	2,88	R$ 452,56	R$ 1.303,37
			TOTAL		R$ -			R$ 1.303,37			R$ 1.303,37
11.2	EMBASAMENTO										
11.2.1	ESCAVAÇÃO MANUAL DE VALA. AF_03/2024	M³	-	R$ 67,68	R$ -	3,50	R$ 67,68	R$ 236,88	3,50	R$ 67,68	R$ 236,88
11.2.2	ALVENARIA DE VEDAÇÃO DE BLOCOS CERÂMICOS FURADOS NA HORIZONTAL DE 19X19X29 CM (ESPESSURA 19 CM) E ARGAMASSA DE ASSENTAMENTO COM PREPARO EM BETONEIRA. AF_12/2021	M²	-	R$ 84,17	R$ -	48,76	R$ 84,17	R$ 4.104,13	48,76	R$ 84,17	R$ 4.104,13
			TOTAL		R$ -			R$ 4.341,01			R$ 4.341,01
11.3	INSTALAÇÕES ELÉTRICAS										
11.3.1	Cabo de cobre PP Cordplast 3 x 2,5 mm2, 450/750v - fornecimento	M	-	R$ 8,51	R$ -	60,00	R$ 8,51	R$ 510,60	60,00	R$ 8,51	R$ 510,60
11.3.2	ELETRODUTO RÍGIDO ROSCÁVEL, PVC, DN 32 MM (1"), PARA CIRCUITOS TERMINAIS, INSTALADO EM FORRO - FORNECIMENTO E INSTALAÇÃO. AF_03/2023	M	-	R$ 13,78	R$ -	50,00	R$ 13,78	R$ 689,00	50,00	R$ 13,78	R$ 689,00
11.3.3	LUMINÁRIA DE LED PARA ILUMINAÇÃO PUBLICA, DE 33 W ATÉ 50 W - FORNECIMENTO E INSTALAÇÃO. AF_02/2025_PS	UN	-	R$ 168,90	R$ -	16,00	R$ 168,90	R$ 2.702,40	16,00	R$ 168,90	R$ 2.702,40
11.3.4	QUADRO DE DISTRIBUIÇÃO DE ENERGIA EM PVC, DE EMBUTIR, SEM BARRAMENTO, PARA 6 DISJUNTORES - FORNECIMENTO E INSTALAÇÃO. AF_10/2020	UN	-	R$ 99,64	R$ -	1,00	R$ 99,64	R$ 99,64	1,00	R$ 99,64	R$ 99,64
11.3.5	CAIXA ENTERRADA ELÉTRICA RETANGULAR, EM ALVENARIA COM TIJOLOS CERÂMICOS MACIÇOS, FUNDO COM BRITA, DIMENSÕES INTERNAS: 0,3X0,3X0,3 M. AF_12/2020	UN	-	R$ 132,82	R$ -	8,00	R$ 132,82	R$ 1.062,56	8,00	R$ 132,82	R$ 1.062,56
			TOTAL		R$ -			R$ 5.064,20			R$ 5.064,20
11.4	INSTALAÇÕES HIDRÁULICAS E SANITÁRIAS										
11.4.1	PONTO DE CONSUMO TERMINAL DE ÁGUA FRIA (SUBRAMAL) COM TUBULAÇÃO DE PVC, DN 25 MM, INSTALADO EM RAMAL DE ÁGUA, INCLUSOS RASGO E CHUMBAMENTO EM ALVENARIA. AF_12/2014	UN	-	R$ 110,32	R$ -	3,00	R$ 110,32	R$ 330,96	3,00	R$ 110,32	R$ 330,96
11.4.2	Ponto de esgoto com tubo de pvc rígido soldável de D 50 mm (pias de cozinha,máquinas de lavar, etc...)	UN	-	R$ 108,46	R$ -	3,00	R$ 108,46	R$ 325,38	3,00	R$ 108,46	R$ 325,38
11.4.3	TUBO PVC, SERIE NORMAL, ESGOTO PREDIAL, DN 50 MM, FORNECIDO E INSTALADO EM RAMAL DE DESCARGA OU RAMAL DE ESGOTO SANITÁRIO. AF_08/2022	M	-	R$ 22,85	R$ -	10,00	R$ 22,85	R$ 228,50	10,00	R$ 22,85	R$ 228,50
			TOTAL		R$ -			R$ 884,84			R$ 884,84
11.5	ESTRUTURA ELEMENTOS VAZADOS										
11.5.1	(COMPOSIÇÃO REPRESENTATIVA) EXECUÇÃO DE ESTRUTURAS DE CONCRETO ARMADO, PARA EDIFICAÇÃO INSTITUCIONAL TÉRREA, FCK = 25 MPA. AF_01/2017	M³	-	R$ 2.900,41	R$ -	1,26	R$ 2.900,41	R$ 3.654,52	1,26	R$ 2.900,41	R$ 3.654,52
			TOTAL		R$ -			R$ 3.654,52			R$ 3.654,52
11.6	PINTURA										
11.6.2	PINTURA COM TINTA ALQUÍDICA DE ACABAMENTO (ESMALTE SINTÉTICO ACETINADO) PULVERIZADA SOBRE SUPERFÍCIES METÁLICAS (EXCETO PERFIL) EXECUTADO EM OBRA (POR DEMÃO). AF_01/2020_PE	M²	-	R$ 20,53	R$ -	36,00	R$ 20,53	R$ 739,08	36,00	R$ 20,53	R$ 739,08
			TOTAL		R$ -			R$ 739,08			R$ 739,08

	CONTRATADO	REPROGRAMADO	VALOR FINAL
TOTAIS GERAIS	R$ 94.002,78	R$ 23.481,39	R$ 117.484,17

Hélvio Rickhardson Araújo de Almeida
Engeheiro Civil
CREA: 162035774-7

Justificativa técnica. Doc. 86945/25. Data: 29/08/2025 13:32. Responsável: Maristela R. de Medeiros.
Impresso por convidado em 01/10/2025 03:15. Validação: 127F.4B5D.B8BC.A847.CA92.B40B.588F.A9D6.

CPL
Fls. nº 000499
VARZEA - PB

REPÚBLICA FEDERATIVA DO BRASIL

CADASTRO NACIONAL DA PESSOA JURÍDICA

NÚMERO DE INSCRIÇÃO	COMPROVANTE DE INSCRIÇÃO E DE SITUAÇÃO CADASTRAL	DATA DE ABERTURA
40.714.462/0001-95 MATRIZ		04/02/2021

NOME EMPRESARIAL
E&M CONSTRUCOES LTDA

TÍTULO DO ESTABELECIMENTO (NOME DE FANTASIA)	PORTE
E&M ADMINISTRACAO DE IMOVEIS E CONTRUCOES	ME

CODIGO E DESCRIÇÃO DA ATIVIDADE ECONÔMICA PRINCIPAL
71.12-0-00 - Serviços de engenharia

CODIGO E DESCRIÇÃO DAS ATIVIDADES ECONÔMICAS SECUNDÁRIAS
38.11-4-00 - Coleta de resíduos não-perigosos
42.11-1-01 - Construção de rodovias e ferrovias
42.13-8-00 - Obras de urbanização - ruas, praças e calçadas
42.21-9-03 - Manutenção de redes de distribuição de energia elétrica
42.99-5-01 - Construção de instalações esportivas e recreativas
42.99-5-99 - Outras obras de engenharia civil não especificadas anteriormente
43.13-4-00 - Obras de terraplenagem
43.21-5-00 - Instalação e manutenção elétrica
43.22-3-01 - Instalações hidráulicas, sanitárias e de gás
43.30-4-04 - Serviços de pintura de edifícios em geral
43.30-4-99 - Outras obras de acabamento da construção
43.99-1-01 - Administração de obras
43.99-1-02 - Montagem e desmontagem de andaimes e outras estruturas temporárias
43.99-1-03 - Obras de alvenaria
43.99-1-04 - Serviços de operação e fornecimento de equipamentos para transporte e elevação de cargas e pessoas para uso em obras
47.89-0-04 - Comércio varejista de animais vivos e de artigos e alimentos para animais de estimação (Dispensada *)

CÓDIGO E DESCRIÇÃO DA NATUREZA JURÍDICA
206-2 - Sociedade Empresária Limitada

LOGRADOURO	NÚMERO	COMPLEMENTO
R SEVERINO ARNALDO DE MEDEIROS	117	********

CEP	BAIRRO/DISTRITO	MUNICÍPIO	UF
58.610-000	CENTRO	SAO JOSE DO SABUGI	PB

ENDEREÇO ELETRÔNICO	TELEFONE
EEMADMCONSTRUCOES@GMAIL.COM	(83) 9634-9295

ENTE FEDERATIVO RESPONSÁVEL (EFR)
*****

SITUAÇÃO CADASTRAL	DATA DA SITUAÇÃO CADASTRAL
ATIVA	04/02/2021

MOTIVO DE SITUAÇÃO CADASTRAL

SITUAÇÃO ESPECIAL	DATA DA SITUAÇÃO ESPECIAL
********	********

(*) A dispensa de alvarás e licenças é direito do empreendedor que atende aos requisitos constantes na Resolução CGSIM nº 51, de 11 de junho de 2019, ou da legislação própria encaminhada ao CGSIM pelos entes federativos, não tendo a Receita Federal qualquer responsabilidade quanto às atividades dispensadas.

Aprovado pela Instrução Normativa RFB nº 2.119, de 06 de dezembro de 2022.

Emitido no dia **07/02/2025** às **13:53:08** (data e hora de Brasília). Página: **1/1**

Comprovantes de regularidade da contratada. Doc. 86945/25. Data: 29/08/2025 13:32. Responsável: Maristela R. de Medeiros.
Impresso por convidado em 01/10/2025 03:15. Validação: 19D5.6616.0236.0B14.4C08.366F.F83C.FEA3.

CPL
FIS. nº 000432
VARZEA - PB

GOVERNO DO ESTADO DA PARAÍBA
SECRETARIA DE ESTADO DA RECEITA - SER
CADASTRO DE CONTRIBUINTES DO ICMS

FICHA DE INSCRIÇÃO DO CONTRIBUINTE

NÚMERO DE INSCRIÇÃO	SITUAÇÃO	29/03/2021
16.389.446-9	ATIVO	Portaria 00833/2021/CAD - Portaria de Situação Cadastral - Restabelecimento Imediato - RESTABELECIMENTO DE INSCRIÇÃO SUSPENSA

FIRMA OU RAZÃO SOCIAL
E&M CONSTRUCOES LTDA

NOME FANTASIA
E&M ADMINISTRACAO DE IMOVEIS E CONTRUCOES

CNPJ/CPF	INSC. JUNTA COMERCIAL
40.714.462/0001-95	2520092649-8

LOGRADOURO	NÚMERO
R SEVERINO ARNALDO	117

COMPLEMENTO	BAIRRO
	CENTRO

MUNICÍPIO	CEP
SAO JOSE DO SABUGI	58610-000

ATIVIDADE ECONÔMICA

ICMS 4789-0/04	DENOMINAÇÃO COMERCIO VAREJISTA DE ANIMAIS VIVOS E DE ARTIGOS E ALIMENTOS PARA ANIMAIS DE ESTIMACAO
PRINCIPAL 7112-0/00	DENOMINAÇÃO SERVICOS DE ENGENHARIA
SECUNDÁRIO 4399-1/01	DENOMINAÇÃO ADMINISTRACAO DE OBRAS
4213-8/00	OBRAS DE URBANIZACAO RUAS, PRACAS E CALCADAS
3811-4/00	COLETA DE RESIDUOS NAOPERIGOSOS
4211-1/01	CONSTRUCAO DE RODOVIAS E FERROVIAS
4221-9/03	MANUTENCAO DE REDES DE DISTRIBUICAO DE ENERGIA ELETRICA
4299-5/01	CONSTRUCAO DE INSTALACOES ESPORTIVAS E RECREATIVAS
4299-5/99	OUTRAS OBRAS DE ENGENHARIA CIVIL NAO ESPECIFICADAS ANTERIORMENTE
4313-4/00	OBRAS DE TERRAPLENAGEM
4321-5/00	INSTALACAO E MANUTENCAO ELETRICA
4322-3/01	INSTALACOES HIDRAULICAS, SANITARIAS E DE GAS
4330-4/04	SERVICOS DE PINTURA DE EDIFICIOS EM GERAL
4330-4/99	OUTRAS OBRAS DE ACABAMENTO DA CONSTRUCAO
4399-1/02	MONTAGEM E DESMONTAGEM DE ANDAIMES E OUTRAS ESTRUTURAS TEMPORARIAS
4399-1/03	OBRAS DE ALVENARIA
4399-1/04	SERVICOS DE OPERACAO E FORNECIMENTO DE EQUIPAMENTOS PARA TRANSPORTE E ELEVACAO DE
4789-0/04	COMERCIO VAREJISTA DE ANIMAIS VIVOS E DE ARTIGOS E ALIMENTOS PARA ANIMAIS DE ESTIMACAO

NATUREZA JURÍDICA	COD. NATUREZA JURÍDICA
SOCIEDADE EMPRESÁRIA LIMITADA	2062

TIPO DE ESTABELECIMENTO
MATRIZ

TIPO DE UNIDADE
SEDE

FORMA DE ATUAÇÃO

REGIME DE RECOLHIMENTO	INÍCIO DE ATIVIDADE
SIMPLES NACIONAL	08/02/2021

QUADRO DE SÓCIOS E ADMINISTRADORES	CARGO
EMANUEL DE ARAUJO DOMICIANO DANTAS	SÓCIO-ADMINISTRADOR
MANOEL DOMICIANO DANTAS FILHO	SÓCIO-ADMINISTRADOR

REPARTIÇÃO FISCAL	VALIDADE
UNIDADE DE ATENDIMENTO AO CIDADÃO DA GR4 DA DIRETORIA	17/04/2024

CONTROLE	DATA DE EMISSÃO
202310170759261779	17/10/2023 07:59:26

AFIXAR EM LOCAL VISÍVEL

Comprovantes de regularidade da contratada. Doc. 86945/25. Data: 29/08/2025 13:32. Responsável: Maristela R. de Medeiros.
Impresso por convidado em 01/10/2025 03:15. Validação: 19D5.6616.0236.0B14.4C08.366F.F83C.FEA3.

CPL
Fls. nº 000496
VARZEA - PB

MINISTÉRIO DA FAZENDA
Secretaria da Receita Federal do Brasil
Procuradoria-Geral da Fazenda Nacional

CERTIDÃO POSITIVA COM EFEITOS DE NEGATIVA DE DÉBITOS RELATIVOS AOS TRIBUTOS FEDERAIS E À DÍVIDA ATIVA DA UNIÃO

Nome: E&M CONSTRUCOES LTDA
CNPJ: 40.714.462/0001-95

Ressalvado o direito de a Fazenda Nacional cobrar e inscrever quaisquer dívidas de responsabilidade do sujeito passivo acima identificado que vierem a ser apuradas, é certificado que:

1. constam débitos administrados pela Secretaria da Receita Federal do Brasil (RFB) com exigibilidade suspensa nos termos do art. 151 da Lei nº 5.172, de 25 de outubro de 1966 - Código Tributário Nacional (CTN), ou objeto de decisão judicial que determina sua desconsideração para fins de certificação da regularidade fiscal, ou ainda não vencidos; e

2. não constam inscrições em Dívida Ativa da União (DAU) na Procuradoria-Geral da Fazenda Nacional (PGFN).

Conforme disposto nos arts. 205 e 206 do CTN, este documento tem os mesmos efeitos da certidão negativa.

Esta certidão é válida para o estabelecimento matriz e suas filiais e, no caso de ente federativo, para todos os órgãos e fundos públicos da administração direta a ele vinculados. Refere-se à situação do sujeito passivo no âmbito da RFB e da PGFN e abrange inclusive as contribuições sociais previstas nas alíneas 'a' a 'd' do parágrafo único do art. 11 da Lei nº 8.212, de 24 de julho de 1991.

A aceitação desta certidão está condicionada à verificação de sua autenticidade na Internet, nos endereços <http://rfb.gov.br> ou <http://www.pgfn.gov.br>.

Certidão emitida gratuitamente com base na Portaria Conjunta RFB/PGFN nº 1.751, de 2/10/2014.
Emitida às 08:06:39 do dia 17/04/2025 <hora e data de Brasília>.
Válida até 14/10/2025.
Código de controle da certidão: **B7AA.8E30.55A8.3A64**
Qualquer rasura ou emenda invalidará este documento.

Comprovantes de regularidade da contratada. Doc. 86945/25. Data: 29/08/2025 13:32. Responsável: Maristela R. de Medeiros.
Impresso por convidado em 01/10/2025 03:15. Validação: 19D5.6616.0236.0B14.4C08.366F.F83C.FEA3.

GOVERNO DO ESTADO DA PARAÍBA
SECRETARIA DE ESTADO DA FAZENDA - SEFAZ

CPL
Fls. nº 000491
VARZEA - PB

CERTIDÃO

CÓDIGO: **5F4A.40DF.8B12.0458** Emitida no dia 08/08/2025 às 16:04:30

Nome Empresarial:
E&M CONSTRUCOES LTDA

Endereço:		Número:	Complemento:
SEVERINO ARNALDO		**117**	
Bairro:	Município:		CEP:
CENTRO	**SAO JOSE DO SABUGI**		**58610-000**
Inscr. Estadual:	Situação Cadastral:	CNPJ/CPF:	
16.389.446-9	**ATIVO**	**40.714.462/0001-95**	

Certifico, observadas as disposições da legislação vigente e de acordo com os assentamentos existentes neste órgão, que o Contribuinte supra identificado está em situação **REGULAR** perante a Fazenda Pública Estadual, **com relação a débitos fiscais administrativos definitivamente constituídos e inscritos em Dívida Ativa.**

A presente Certidão não compreende débitos cuja exigibilidade esteja suspensa, nem exclui o direito de a Fazenda Pública Estadual, a qualquer tempo, cobrar valores a ela porventura devidos pelo referido Contribuinte.

Esta certidão é válida **por 60 (sessenta) dias a partir da data de sua emissão,** devendo ser confirmada a sua autenticidade através do serviço *Validar Certidão de Débito* na página www.sefaz.pb.gov.br.

Certidão de Débito emitida via 'Internet'.

Comprovantes de regularidade da contratada. Doc. 86945/25. Data: 29/08/2025 13:32. Responsável: Maristela R. de Medeiros.
Impresso por convidado em 01/10/2025 03:15. Validação: 19D5.6616.0236.0B14.4C08.366F.F83C.FEA3.

CPL
Fls. nº 000492
VÁRZEA - PB

Prefeitura Municipal de sabugi

Rua Francisco Vicente de Morais, 123, CENTRO, SÃO JOSÉ DO SABUGI - 58610-000

CERTIDÃO NEGATIVA DE DÉBITOS MUNICIPAIS

Nº DE AUTENTICAÇÃO: 23506D37986D12000

IDENTIFICAÇÃO DO REQUERENTE

Nome / Razão Social:
E&M CONSTRUCOES LTDA - 40.714.462/0001-95

Endereço:
SEVERINO ARNALDO, 117, CENTRO - SÃO JOSÉ DO SABUGI (PB) - 58610-000

Ressalvado o direito de a Fazenda Pública Municipal lançar e inscrever quaisquer dívidas que vierem a ser apuradas, fica certificado que, até a presente data, não constam em nome do requerente acima qualificado pendências relativas às receitas municipais, inclusive as de natureza tributária ou não, inscritas ou não no Registro da Dívida Ativa do Municipal.

OBSERVAÇÕES

Esta certidão é valida por 60 dias, e sua aceitação está condicionada à inexistência de emendas ou rasuras, bem como à verificação de sua autenticidade na Internet, no portal da Prefeitura Municipal de sabugi.

Certidão emitida gratuitamente em 11/07/2025.

Utilize este QrCode para garantir a autenticidade desta certidão.

Consulta realizada gratuitamente em 11/07/2025 10:02:40.

Comprovantes de regularidade da contratada. Doc. 86945/25. Data: 29/08/2025 13:32. Responsável: Maristela R. de Medeiros.
Impresso por convidado em 01/10/2025 03:15. Validação: 19D5.6616.0236.0B14.4C08.366F.F83C.FEA3.

CPL
Fls. nº 000493
VÁRZEA - PB

Voltar Imprimir

CAIXA
CAIXA ECONÔMICA FEDERAL

Certificado de Regularidade do FGTS - CRF

Inscrição: 40.714.462/0001-95

Razão Social: EM CONSTRUCOES LTDA

Endereço: - RUA SEVERINO ARNALDO DE MEDEIROS 117 - / - / SAO JOSE DO SABUGI / PB / 58610-000

A Caixa Econômica Federal, no uso da atribuição que lhe confere o Art. 7, da Lei 8.036, de 11 de maio de 1990, certifica que, nesta data, a empresa acima identificada encontra-se em situação regular perante o Fundo de Garantia do Tempo de Servico - FGTS.

O presente Certificado não servirá de prova contra cobrança de quaisquer débitos referentes a contribuições e/ou encargos devidos, decorrentes das obrigações com o FGTS.

Validade:08/08/2025 a 06/09/2025

Certificação Número: 2025080819115573879419

Informação obtida em 08/08/2025 10:51:04

A utilização deste Certificado para os fins previstos em Lei esta condicionada a verificação de autenticidade no site da Caixa: **www.caixa.gov.br**

Comprovantes de regularidade da contratada. Doc. 86945/25. Data: 29/08/2025 13:32. Responsável: Maristela R. de Medeiros.
Impresso por convidado em 01/10/2025 03:15. Validação: 19D5.6616.0236.0B14.4C08.366F.F83C.FEA3.

CPL
Página 1 de 1
Fls. nº 000494
VÁRZEA-PB

PODER JUDICIÁRIO
JUSTIÇA DO TRABALHO

CERTIDÃO NEGATIVA DE DÉBITOS TRABALHISTAS

Nome: E&M CONSTRUCOES LTDA (MATRIZ E FILIAIS)
CNPJ: 40.714.462/0001-95
Certidão nº: 15464974/2025
Expedição: 17/03/2025, às 10:58:00
Validade: 13/09/2025 - 180 (cento e oitenta) dias, contados da data de sua expedição.

Certifica-se que **E&M CONSTRUCOES LTDA (MATRIZ E FILIAIS)**, inscrito(a) no CNPJ sob o nº **40.714.462/0001-95, NÃO CONSTA** como inadimplente no Banco Nacional de Devedores Trabalhistas.
Certidão emitida com base nos arts. 642-A e 883-A da Consolidação das Leis do Trabalho, acrescentados pelas Leis ns.º 12.440/2011 e 13.467/2017, e no Ato 01/2022 da CGJT, de 21 de janeiro de 2022.
Os dados constantes desta Certidão são de responsabilidade dos Tribunais do Trabalho.
No caso de pessoa jurídica, a Certidão atesta a empresa em relação a todos os seus estabelecimentos, agências ou filiais.
A aceitação desta certidão condiciona-se à verificação de sua autenticidade no portal do Tribunal Superior do Trabalho na Internet (http://www.tst.jus.br).
Certidão emitida gratuitamente.

INFORMAÇÃO IMPORTANTE
Do Banco Nacional de Devedores Trabalhistas constam os dados necessários à identificação das pessoas naturais e jurídicas inadimplentes perante a Justiça do Trabalho quanto às obrigações estabelecidas em sentença condenatória transitada em julgado ou em acordos judiciais trabalhistas, inclusive no concernente aos recolhimentos previdenciários, a honorários, a custas, a emolumentos ou a recolhimentos determinados em lei; ou decorrentes de execução de acordos firmados perante o Ministério Público do Trabalho, Comissão de Conciliação Prévia ou demais títulos que, por disposição legal, contiver força executiva.

Comprovantes de regularidade da contratada. Doc. 86945/25. Data: 29/08/2025 13:32. Responsável: Maristela R. de Medeiros.
Impresso por convidado em 01/10/2025 03:15. Validação: 19D5.6616.0236.0B14.4C08.366F.F83C.FEA3.

CPL
Fls. nº 000495
ARZEA - PB

PODER JUDICIÁRIO
TRIBUNAL DE JUSTIÇA DA PARAÍBA
TELEJUDICIÁRIO - CENTRAL DE CERTIDÕES
Praça João Pessoa, s/n - CEP 58013-902 - João Pessoa (PB)
Telefone: (83) 3216-1440

CERTIDÃO NEGATIVA

FALÊNCIA / RECUPERAÇÃO JUDICIAL E EXTRAJUDICIAL

Certificamos que, em pesquisa realizada nos registros de distribuição de feitos de falência e recuperação ativos nos cartórios comuns e/ou especializados, em todas as comarcas do Estado da Paraíba, **nada consta** contra:

CNPJ: 40.714.462/0001-95
Razão Social: E&MCONSTRUCOES LTDA
Nome Fantasia: E&MADMINISTRACAO DE IMOVEIS E CONSTRUCOES LTDA

Certidão emitida às 16:14 de 23/07/2025.

Validade 30 dias

1. Esta certidão foi expedida gratuitamente, através da Internet, com base na Resolução nº 17/2010, da Presidência do TJPB e na Resolução nº 121/2010 do CNJ.
2. O número do documento constante nesta certidão foi informado pelo próprio solicitante. Sua autenticidade deverá ser conferida pelo interessado confrontando com o documento original (ex: CPF e RG).
3. Esta certidão não tera validade para fins de instrução de processos judiciais, exceto ANTECEDENTES CRIMINAIS.
4. A pesquisa é restrita aos dados fornecidos pelo solicitante, ficando ressalvados os registros cadastrados de forma diversa.
5. A pesquisa foi realizada nos seguintes sistemas processuais: PJE1G.

Para confirmar a autenticidade deste documento acesse **http://app.tjpb.jus.br/certo/validarcertidao** e insira o código de validação: **YX1/W6nh.** Você pode também ler o codigo QR apresentado no cabeçalho.

Comprovantes de regularidade da contratada. Doc. 86945/25. Data: 29/08/2025 13:32. Responsável: Maristela R. de Medeiros.
Impresso por convidado em 01/10/2025 03:15. Validação: 19D5.6616.0236.0B14.4C08.366F.F83C.FEA3.

ESTADO DA PARAÍBA
MUNICÍPIO DE VÁRZEA
PREFEITURA MUNICIPAL
CNPJ: 08.884.066/0001-01

CPL
Fls. nº 000483
VÁRZEA - PB

PARECER JURÍDICO

PROCESSO LICITATÓRIO DISPENSA Nº 00019/2025
CONTRATO Nº 20119/2025
ORIGEM: SETOR JURÍDICO

A Assessoria Jurídica do Município de Várzea/PB- PB, atendendo solicitação do Ilmo. Sr. Prefeito deste Município emite parecer sobre viabilidade jurídica formalização de termo de aditivo contratual, para acrescer o valor inicial, com fundamento no Art. 124 da lei 14.133/21 atualizado, referente ao **Contrato nº 20119/2025**, firmado com a empresa **E&M Construções LTDA, CNPJ n° 40.714.462/0001-95,** cujo objeto é Contratação de empresa especializada para execução da reforma e ampliação do CAE – Centro de Atendimento Especializado do Município de Várzea/PB, pelo que emito o seguinte parecer:

Preliminarmente, quanto a qualquer alteração contratual, um dos requisitos para tal é que o contrato esteja em vigor conforme a doutrina e jurisprudência vigentes.

-Quanto à legalidade
A lei 14.133/21 no seu art. 124, inciso prevê:

> Art. 124. Os contratos regidos por esta Lei poderão ser alterados, com as devidas justificativas, nos seguintes casos:
>
> I - unilateralmente pela Administração:
>
> a) quando houver modificação do projeto ou das especificações, para melhor adequação técnica a seus objetivos;
>
> **b) quando for necessária a modificação do valor contratual em decorrência de acréscimo ou diminuição quantitativa de seu objeto, nos limites permitidos por esta Lei;**

Da leitura do referido dispositivo legal, conclui-se que a passagem em que o legislador menciona "acréscimos ou diminuição" conclui-se que a alteração é do tipo quantitativa. Logo a alínea b do art. 124, I da lei 14.133/21 diz respeito às alterações unilaterais quantitativas, isto é, aquelas que independem da concordância do contratado e que afetam a dimensão do objeto.

O valor original do contrato é de R$ 94.002,78 (noventa e quatro mil e dois reais e setenta e oito centavos), sendo acrescido aditado o valor de R$ 23.461,39 (vinte e três mil quatrocentos e sessenta e um reais e trinta e nove centavos), que equivale a um percentual estimado de 24,9582%, passando o valor inicial para R$ 117.464,17 (cento e dezessete mil quatrocentos e sessenta e quatro reais e dezessete centavos), visando acrescer os serviços já existentes e novos serviços do mesmo objeto, o presente acréscimo está previsto na Cláusula Décima Quinta do contrato supracitado.

Parecer jurídico. Doc. 86945/25. Data: 29/08/2025 13:32. Responsável: Maristela R. de Medeiros.
Impresso por convidado em 01/10/2025 03:15. Validação: 91D0.3911.B2DB.FCEA.F719.D334.FD49.3DA7.

ESTADO DA PARAÍBA
MUNICÍPIO DE VÁRZEA
PREFEITURA MUNICIPAL
CNPJ: 08.884.066/0001-01

CPL
Fls. nº 000424
VÁRZEA - PB

Cabe aqui destacar que não ocorre aqui a inclusão de serviços diferentes do contrato, pois assim o aditivo não seria juridicamente viável, mas sim ampliar os mesmos serviços.

Diante do exposto, visto que atende ao exposto no art. 124, inciso II da Lei 14.133/21, para acrescer em 24,9582%, o valor original do contrato, as Justificativas estão corretas enquadra-se dentro do que preceitua à Lei aqui apontada, pelo que o presente Processo pode e deva ter o curso normal.

SALVO MELHOR JUÍZO É O PARECER.

Várzea/PB – PB, 20 de Agosto de 2025.

POLLYANNA GUEDES OLIVEIRA
Assessoria Jurídica
OAB-PB 12.801

Parecer jurídico. Doc. 86945/25. Data: 29/08/2025 13:32. Responsável: Maristela R. de Medeiros.
Impresso por convidado em 01/10/2025 03:15. Validação: 91D0.3911.B2DB.FCEA.F719.D334.FD49.3DA7.

RECIBO DE PROTOCOLO

O Tribunal de Contas do Estado da Paraíba certifica que em 29/08/2025 às 13:31:57 foi protocolizado o documento sob o Nº 110324/25 da subcategoria Termo Aditivo de Contrato , exercício 2025, referente a(o) Prefeitura Municipal de Várzea, mediante o recebimento de informações/arquivos eletrônicos encaminhados por Maristela Rocha de Medeiros.

Nº de Ordem do Aditivo: 1º Aditivo
Data da Assinatura do Aditivo: 21/08/2025
Data de Publicação do Aditivo: 27/08/2025
Tipo do Aditivo: Aditivo de Valor
Valor Adicionado: R$ 23.461,39
Justificativa: Justifica-se pela ncessidade de execução de serviços e quantitativos extras que não estavam contemplados na planilha base da Reforma e Ampliação do Centro de Atendimento Especializado do Município de Várzea/PB. A reprogramação de valores se fundamenta na necessidade de adequar o projeto às realidades encontradas no campo, visando a otimização dos recursos e a eficiência na execução dos serviços.

[INFORMAÇÃO DO SISTEMA] Envio Fora do Prazo: Não

Documento	Informado?	Autenticação
Comprovante de publicidade	Sim	d37ed44d439d03278dd8c183f0447542
Comprovantes de regularidade da contratada	Sim	19d5661602360b144c08366ff83cfea3
Justificativa técnica	Sim	127f4b5db8bca847ca92b40b588fa9d6
Parecer jurídico	Sim	91d03911b2dbfceaf719d334fd493da7
Termo aditivo ou registro do apostilamento	Sim	86ca0e532302757f24685fca5ec5cd0e

João Pessoa, 29 de Agosto de 2025

Assinado Eletronicamente
conforme LC 192/2024 e Regimento Interno - RN-TC nº 07/2024

Sistema de Processo Eletrônico do TCE-PB

RECIBO PROTOCOLO. Doc. 86945/25. Data: 29/08/2025 13:32. Responsável: tramita.
Impresso por convidado em 01/10/2025 03:15. Validação: E734.AA7E.B07F.6523.5366.30D7.1AC2.5C01.

Documento: 86945/25
Subcategoria: Licitações
Jurisdicionado: Prefeitura Municipal de Várzea
Exercício: 2025

CERTIDÃO

CERTIDÃO DE ANEXAÇÃO

O Tribunal de Contas do Estado da Paraíba certifica que em 29/08/2025 às 13:32h o usuário TRAMITA (operação automática) anexou o Documento 110324/25 ao Documento 86945/25, tendo sido copiados os seguintes arquivos para os autos eletrônicos do Documento 86945/25:

Documento	Páginas	Autenticação
Termo aditivo ou registro do apostilamento	482 - 483	86ca0e532302757f24685fca5ec5cd0e
Comprovante de publicidade	484 - 487	d37ed44d439d03278dd8c183f0447542
Justificativa técnica	488 - 499	127f4b5db8bca847ca92b40b588fa9d6
Comprovantes de regularidade da contratada	500 - 507	19d5661602360b144c08366ff83cfea3
Parecer jurídico	508 - 509	91d03911b2dbfceaf719d334fd493da7
RECIBO PROTOCOLO	510	e734aa7eb07f6523536630d71ac25c01

João Pessoa, 29 de Agosto de 2025

Assinado Eletronicamente
conforme LC 192/2024 e Regimento Interno - RN-TC nº 07/2024

Sistema de Processo Eletrônico do TCE-PB

Certidão - ANEXAÇÃO. Doc. 86945/25. Data: 29/08/2025 13:32. Responsável: tramita.
Impresso por convidado em 01/10/2025 03:15. Validação: FFA9.0EE1.F2F4.5ADF.FF0F.65F9.1DC3.5876.