


**ESTADO DA PARAÍBA**
**PREFEITURA MUNICIPAL DE SERRA REDONDA**
**SETOR DE CONTRATAÇÃO**

# EDITAL - Licitação

**PROCESSO ADMINISTRATIVO Nº 261023CE00003**
**LICITAÇÃO Nº. 00003/2026**
MODALIDADE: CONCORRÊNCIA ELETRÔNICA
CRITÉRIO: MENOR PREÇO POR ITEM
LEGISLAÇÃO: LEI 14.133/2021

Órgão Realizador do Certame:
PREFEITURA MUNICIPAL DE SERRA REDONDA
RUA DOM ADAUTO, 11 - CENTRO - SERRA REDONDA - PB.
CEP: 58385-000 - E-mail: cplserraredondapb@gmail.com - Tel.: (83) 987215798.

O Órgão Realizador do Certame acima qualificado, inscrito no CNPJ 08.868.937/0001-95, doravante **denominado simplesmente ORC**, torna público para conhecimento de quantos possam interessar que fará realizar através do Agente de Contratação, assessorado por sua Equipe de Apoio, sediado no endereço acima, às 09:00 horas do dia 20 de Novembro de 2026, por meio do site abaixo indicado, licitação na modalidade Concorrência nº 00003/2026, na forma eletrônica, com critério de julgamento menor preço por item, e sob o regime de empreitada por preço global; tudo de acordo com este instrumento e em observância a Lei Federal nº 14.133, de 1º de Abril de 2021; Lei Complementar nº 123, de 14 de Dezembro de 2006; Instrução Normativa nº 73 SEGES/ME, de 30 de Setembro de 2022; e legislação pertinente, consideradas as alterações posteriores das referidas normas; conforme os critérios e procedimentos a seguir definidos, almejando obter a melhor proposta para: Contratação de empresa especializada para execução das obras de reforma e ampliação do Campo de Futebol O Gilbertão, em Serra Redonda/PB, conforme o Convênio de Repasse nº 941676/2023/MESP/CAIXA.

**Data de abertura da sessão pública: 20/11/2026. Horário: 09:00 - horário de Brasília.**
Data para início da fase de lances: 20/11/2026. Horário: 09:15 - horário de Brasília.
Local: www.portaldecompraspublicas.com.br

**1.0.DO OBJETO**
1.1.Constitui objeto da presente licitação: Contratação de empresa especializada para execução das obras de reforma e ampliação do Campo de Futebol O Gilbertão, em Serra Redonda/PB, conforme o Convênio de Repasse nº 941676/2023/MESP/CAIXA.
1.2.As especificações do objeto ora licitado - quantitativo e condições -, encontram-se devidamente detalhadas no correspondente Termo de Referência - Anexo I deste instrumento.
1.3.A licitação será realizada em um único item.
1.4.O critério de julgamento adotado será o menor preço, observadas as exigências contidas neste instrumento e seus anexos quanto às especificações do objeto.
1.5.A contratação acima descrita, que será processada nos termos deste instrumento convocatório, especificações técnicas e informações complementares que o acompanham, quando for o caso, justifica-se: Pela necessidade da devida efetivação de obra para suprir demanda específica - Contratação de empresa especializada para execução das obras de reforma e ampliação do Campo de Futebol O Gilbertão, em Serra Redonda/PB, conforme o Convênio de Repasse nº 941676/2023/MESP/CAIXA -, considerada oportuna e imprescindível, bem como relevante medida de interesse público; e ainda, pela necessidade de desenvolvimento de ações continuadas para a promoção de atividades pertinentes, visando à maximização dos recursos em relação aos objetivos programados, observadas as diretrizes e metas definidas nas ferramentas de planejamento aprovadas.
1.6.Na referida contratação será concedido tratamento diferenciado e simplificado para as Microempresas, Empresas de Pequeno Porte e Equiparados, nos limites previstos da Lei 123/06, consideradas as hipóteses e condições determinadas no Art. 4º, da Lei 14.133/21. Todavia, serão afastados os benefícios estabelecidos nos Arts. 47 e 48, por estarem presentes, de forma isolada ou simultânea, as situações previstas nos Incisos II e III, do Art. 49, todos da Lei 123/06.
1.7.Todas as referências de tempo neste Edital, no respectivo aviso e durante a sessão pública obedecerão ao horário de Brasília - DF.

**2.0.DA IMPUGNAÇÃO AO EDITAL E DO PEDIDO DE ESCLARECIMENTO**
2.1.Informações ou esclarecimentos sobre esta licitação, serão prestados nos horários normais de expediente: das 08:00 as 12:00 horas e 14:00 as 17:00 horas.
2.2.Qualquer pessoa - cidadão ou licitante - é parte legítima para impugnar o Edital deste certame por irregularidade ou para solicitar esclarecimento sobre os seus termos, devendo

encaminhar o respectivo pedido, dirigido ao Agente de Contratação, até 03 (três) dias úteis antes da data de abertura da sessão pública, por meio eletrônico, exclusivamente, da seguinte forma:
2.2.1.No endereço: www.portaldecompraspublicas.com.br.
2.3.O Agente de Contratação responderá aos pedidos de esclarecimentos ou impugnação no prazo de até três dias úteis, contado da data de seu recebimento, limitado ao último dia útil anterior à data da abertura do certame, e poderá requisitar subsídios formais aos responsáveis pela elaboração deste Edital e dos seus anexos.
2.4.A impugnação não possui efeito suspensivo, sendo a sua concessão medida excepcional que deverá ser motivada pelo Agente de Contratação, nos autos do processo de licitação.
2.5.Acolhida a impugnação contra o Edital, será definida e publicada nova data para realização do certame, observados os prazos fixados na norma vigente.
2.6.As respostas aos pedidos de esclarecimentos e impugnações serão divulgadas em sítio eletrônico oficial do ORC e no sistema, dentro do prazo estabelecido no item 2.3, e vincularão os participantes e a Administração.

**3.0.DOS ELEMENTOS PARA LICITAÇÃO**
3.1.Aos participantes serão fornecidos os seguintes elementos que integram este Edital para todos os fins e efeitos:
3.1.1.ANEXO I - TERMO DE REFERÊNCIA - ESPECIFICAÇÕES;
3.1.2.ANEXO II - MODELO DE DECLARAÇÃO - de não empregar menor;
3.1.3.ANEXO III - MODELO DE DECLARAÇÃO - que a proposta compreende a integralidade dos custos;
3.1.4.ANEXO IV - MINUTA DO CONTRATO;
3.1.5.ANEXO V - MODELOS DE DECLARAÇÕES - cumprimento de requisitos normativos.
3.2.A obtenção do Edital será feita da seguinte forma:
3.2.1.Pelos endereços eletrônicos:
3.2.1.1.https://serraredonda.pb.gov.br/;
3.2.1.2.www.tce.pb.gov.br;
3.2.1.3.www.portaldecompraspublicas.com.br; e
3.2.1.4.www.gov.br/pncp.

**4.0.DO SUPORTE LEGAL**
4.1.Esta licitação reger-se-á pela Lei Federal nº 14.133, de 1º de Abril de 2021; Lei Complementar nº 123, de 14 de Dezembro de 2006; Instrução Normativa nº 73 SEGES/ME, de 30 de Setembro de 2022; e legislação pertinente, consideradas as alterações posteriores das referidas normas; que ficam fazendo partes integrantes deste Edital, independente de transcrição.

**5.0.DO PRAZO E DOS RECURSOS ORÇAMENTÁRIOS**
5.1.O prazo máximo para a execução do objeto ora licitado, conforme suas características e as necessidades do ORC, e que admite prorrogação nas condições e hipóteses previstas na Lei 14.133/21, está abaixo indicado e será considerado a partir da emissão da Ordem de Serviço:
Início: 3 (três) dias;
Conclusão: 6 (seis) meses.
5.2.O prazo de vigência do correspondente contrato será determinado: 12 (doze) meses, considerado da data de sua assinatura; podendo ser prorrogado, nas hipóteses e nos termos dos Arts. 105 a 114, da Lei 14.133/21.
5.3.As despesas decorrentes do objeto deste certame, correrão por conta da seguinte dotação:
Recursos não Vinculados de Impostos:
02.007 SECRETARIA DE ESPORTES E LAZER
Convênio de Repasse nº 941676/2023/MESP/CAIXA ECONOMICA FEDERAL -
1087021-41
27 812 1005 1010 Construção Ampliação e Reforma de Espaços Esportivos
4490.51 99 OBRAS E INSTALAÇÕES
4490.51 99 OBRAS E INSTALAÇÕES
27 812 1005 2020 Manutenção das Atividades de Esporte
3390.39 99 OUTROS SERVIÇOS DE TERCEIROS - PESSOA JURÍDICA
17000000 - Outras Transferência de Convênios ou Instrumentos Congêneres da União
.

**6.0.DAS CONDIÇÕES DE PARTICIPAÇÃO**
6.1.A licitação será realizada à distância e em sessão pública, por meio do sistema disponível no endereço eletrônico: www.portaldecompraspublicas.com.br.
6.2.Deverão ser observadas as normas e procedimentos estabelecidos pelo provedor do sistema, disponíveis no referido sítio eletrônico para acesso ao sistema e operacionalização.
6.3.Caberá ao licitante interessado em participar deste certame, acompanhar as operações no sistema eletrônico durante o processo licitatório e responsabilizar-se pelo ônus decorrente da perda de negócios diante da inobservância de mensagens emitidas pela Administração ou de sua desconexão; e comunicar imediatamente ao provedor do sistema qualquer acontecimento que possa comprometer o sigilo ou a segurança, para imediato bloqueio de acesso.
6.4.A participação neste certame é aberta a quaisquer interessados, inclusive as Microempresas e Empresas de Pequeno Porte, nos termos da legislação vigente.
6.5.Não poderão participar os interessados:
6.5.1.Que não atendam às condições deste Edital e seus anexos;
6.5.2.Estrangeiros que não tenham representação legal no Brasil com poderes expressos para receber citação e responder administrativa ou judicialmente;

6.5.3.Que estejam sob falência, concurso de credores, concordata ou em processo de dissolução ou liquidação;
6.5.4.Proibidos de participar de licitações e celebrar contratos administrativos, na forma da legislação vigente;
6.5.5.Cujo estatuto ou contrato social não incluir o objeto desta licitação; e
6.5.6.Que se enquadrem nas vedações previstas no Art. 14, da Lei 14.133/21.
**6.6.O presente Edital não possibilitará a participação das pessoas físicas:** Consideradas as características e propriedades do objeto desta contratação, entende-se pela impossibilidade de participação da pessoa física, quer pelos próprios atributos do objeto, quer pelos requisitos exigidos para habilitação dos interessados; haja vista que para a sua devida execução, poderão ser demandados recursos financeiros ou uma estrutura de equipamentos e instalações, ou até a pluralidade de profissionais, incompatíveis para uma pessoa física. Portanto, conclui-se que a capacidade de uma pessoa física de garantir a execução da contratação, observadas ainda a dinâmica do mercado e a legislação pertinente, é bem menor que a de uma empresa, representando um potencial prejuízo para a Administração.
6.7.É permitida a participação de pessoas jurídicas que estejam reunidas em consórcio, observadas as seguintes normas:
6.7.1.Comprovação da existência de compromisso público ou particular de constituição de consórcio, subscrito pelos consorciados, com indicação da empresa líder do consórcio, que será responsável por sua representação perante o ORC;
6.7.2.Apresentação dos documentos de habilitação exigidos neste instrumento, por parte de cada consorciado, com admissão, quando for o caso, para efeito de habilitação técnica, do somatório dos quantitativos de cada consorciado e, para efeito de habilitação econômico-financeira, do somatório dos valores de cada consorciado:
6.7.2.1.Será estabelecido para o consórcio acréscimo de 30% (trinta por cento) sobre o valor exigido de licitante individual para a habilitação econômico-financeira. O referido acréscimo não se aplica aos consórcios compostos, em sua totalidade, de microempresas e pequenas empresas, assim definidas em lei;
6.7.3.Impedimento de a empresa consorciada participar, na mesma licitação, de mais de um consórcio ou de forma isolada;
6.7.4.Responsabilidade solidária dos integrantes pelos atos praticados em consórcio, tanto na fase de licitação quanto na de execução do contrato;
6.7.5.O licitante vencedor é obrigado a promover, antes da celebração do contrato, a constituição e o registro do consórcio, nos termos do respectivo compromisso anteriormente subscrito pelos consorciados;
6.7.6.A substituição de consorciado deverá ser expressamente autorizada pelo ORC e condicionada à comprovação de que a nova empresa do consórcio possui, no mínimo, os mesmos quantitativos para efeito de habilitação técnica e os mesmos valores para efeito de qualificação econômico-financeira apresentados pela empresa substituída para fins de habilitação do consórcio no processo licitatório que originou o contrato; e
6.7.7.A proposta será enviada pela empresa responsável pelo consórcio.
**6.8.Não será permitida a participação de sociedades cooperativas:** Pela natureza do objeto desta contratação e observado o modo como é usualmente executado no mercado em geral, entende-se presentes, de forma isolada ou simultânea, aspectos que desnaturam a atuação típica de uma cooperativa, seja pela própria natureza do objeto, seja a necessidade de subordinação jurídica entre o particular contratado e o obreiro, bem como de pessoalidade e habitualidade. Portanto, a participação de cooperativas potencializa a ocorrência de violação a princípios da licitação, como os da legalidade, economicidade e eficiência, expondo a Administração a vários riscos, dentre os quais o de enfrentar situações ambíguas e questionamentos legais, uma vez que as cooperativas possuem normas próprias das empresas tradicionais, afetando a segurança jurídica do certame; de ter que arcar com eventuais obrigações trabalhistas subsidiariamente; e a dificuldade de responsabilização e controle devido à natureza peculiar das cooperativas.

**6.9.CONDIÇÕES ESPECÍFICAS:** O licitante deverá atender aos requisitos abaixo e os respectivos comprovantes, obrigatoriamente, integrarão a documentação para fins de habilitação:
6.9.1.Comprovação de qualificação técnico-profissional, através da **apresentação de Profissional**, devidamente registrado no conselho profissional competente, detentor de atestado de responsabilidade técnica por execução de obra ou serviço de características semelhantes às parcelas de maior relevância ou valor significativo do objeto da presente licitação, que foram determinadas nos termos da norma vigente; abaixo indicadas. O referido atestado, que no caso é representado pela Certidão de Acervo Técnico - CAT emitida pelo conselho profissional competente, só será aceita se acompanhada da comprovação de que o Profissional apresentado pertence ao quadro da empresa ou dele fará parte caso seja vencedora do presente certame. Tal comprovação poderá ser feita através da apresentação de qualquer um dos seguintes documentos, a critério do licitante: a) cópia da Carteira de Trabalho e Previdência Social - CTPS assinada ou da ficha de Registro do Empregado; b) instrumento de contrato de prestação de serviços regido pela legislação civil comum, devidamente registrado no registro público, nos termos do Art. 221, da Lei Federal nº 10.406, de 10 de janeiro de 2002; c) ART Cargo-Função ou equivalente, emitido pelo conselho profissional competente; d) contrato social, alteração contratual ou equivalente na forma da lei, quando o responsável técnico for sócio da empresa; e) certidão de registro do licitante no conselho profissional competente, nos termos da norma vigente, dentro da data de sua validade e apenas quando essa trazer a indicação expressa do referido Profissional apresentado, como responsável técnico da empresa; f) declaração formal assinada pelo responsável técnico designado pelo licitante, detentor do correspondente acervo, contendo obrigatoriamente a identificação da empresa e do signatário, local e data, e basicamente com os seguintes termos: ► "DECLARO sob as penalidades da lei, que autorizei a apresentação do meu acervo para comprovação da capacidade

técnico-profissional exigida na Concorrência Eletrônica nº. 00003/2026 e que integrarei o quadro técnico da empresa, ou lhe prestarei serviços para obra específica, caso seja vencedora do referido certame, realizado pela Prefeitura Municipal de Serra Redonda - PB" ◄. Serão admitidos os atestados referentes à execução de obras ou serviços similares de complexidade tecnológica e operacional equivalente ou superior a: 1 - LAMBRADO PARA QUADRA POLIESPORTIVA, ESTRUTURADO POR TUBOS DE ACO GALVANIZADO, (MONTANTES COM DIAMETRO 2", TRAVESSAS E ESCORAS COM DIÂMETRO 1 ¼"), COM TELA DE ARAME GALVANIZADO, FIO 10 BWG E MALHA QUADRADA 5X5CM (EXCETO MURETA). AF_03/2021- 132 M² 2 - EMBOÇO OU MASSA ÚNICA EM ARGAMASSA INDUSTRIALIZADA, PREPARO MECÂNICO E APLICAÇÃO COM EQUIPAMENTO DE MISTURA E PROJEÇÃO DE 1,5 M3/H DE ARGAMASSA EM PANOS CEGOS DE FACHADA (SEM PRESENÇA DE VÃOS), ESPESSURA DE 25 MM. AF_08/2022- 204 M² .

6.9.1.1.O licitante poderá apresentar mais de um profissional e atestado para comprovação da sua capacidade técnico-profissional.

6.9.1.2.Os licitantes que venham a apresentar o mesmo Profissional para comprovação da capacidade técnico-profissional serão automaticamente inabilitados.

6.9.1.3.O referido profissional indicado pelo licitante deverá participar da execução da obra, e será admitida a sua substituição por profissional de experiência equivalente ou superior, desde que aprovada pelo ORC.

6.9.2.Comprovação de qualificação técnico-operacional, através de certidão ou atestado fornecido por pessoa jurídica de direito público ou privado, ou regularmente emitidos pelo conselho profissional competente, quando for o caso, **em favor do Licitante**, que demonstre a sua capacidade operacional na execução de serviços similares de complexidade tecnológica e operacional equivalente ou superior às parcelas de maior relevância ou valor significativo do objeto da presente licitação, que foram determinadas nos termos da norma vigente; abaixo indicadas. Serão admitidas as certidões ou os atestados referentes à execução de obras ou serviços similares de complexidade tecnológica e operacional equivalente ou superior a: 1 - LAMBRADO PARA QUADRA POLIESPORTIVA, ESTRUTURADO POR TUBOS DE ACO GALVANIZADO, (MONTANTES COM DIAMETRO 2", TRAVESSAS E ESCORAS COM DIÂMETRO 1 ¼"), COM TELA DE ARAME GALVANIZADO, FIO 10 BWG E MALHA QUADRADA 5X5CM (EXCETO MURETA). AF_03/2021- 132 M² 2 - EMBOÇO OU MASSA ÚNICA EM ARGAMASSA INDUSTRIALIZADA, PREPARO MECÂNICO E APLICAÇÃO COM EQUIPAMENTO DE MISTURA E PROJEÇÃO DE 1,5 M3/H DE ARGAMASSA EM PANOS CEGOS DE FACHADA (SEM PRESENÇA DE VÃOS), ESPESSURA DE 25 MM. AF_08/2022- 204 M² .

6.9.2.1.O licitante poderá apresentar mais de uma certidão ou atestado para comprovação da sua capacidade técnico-operacional.

**6.10.GARANTIA DE PROPOSTA:** O licitante deverá atender ao requisito abaixo e o respectivo comprovante encaminhado por meio do sistema eletrônico, quando solicitado pelo Agente de Contratação, como requisito de pré-habilitação:

6.10.1.Comprovação do recolhimento de quantia a título de garantia de proposta, no valor equivalente a R$ 3.825,22. Essa comprovação terá como referência o momento de apresentação da proposta, portanto, o prazo máximo para a "prestação" da referida garantia é **até a data e o horário previstos para abertura da sessão pública desta licitação.** Encerrada a etapa de envio de lances e após a avaliação da conformidade da proposta, em relação ao licitante provisoriamente vencedor, o referido comprovante deverá ser encaminhado por esse proponente no prazo de 2 (duas) horas, contado da solicitação do Agente de Contratação. Caberá ao licitante optar por uma das seguintes modalidades de garantia: a) caução em dinheiro ou em títulos da dívida pública emitidos sob a forma escritural, mediante registro em sistema centralizado de liquidação e de custódia autorizado pelo Banco Central do Brasil, e avaliados pelos seus valores econômicos, conforme definido pelo Ministério competente; b) seguro garantia; c) fiança bancária emitida por banco ou instituição financeira devidamente autorizada a operar no País pelo Banco Central do Brasil e deverá constar expressa renúncia do fiador aos benefícios do artigo 827 do Código Civil; d) título de capitalização custeado por pagamento único, com resgate pelo valor total, sob a modalidade de instrumento de garantia, emitido por sociedades de capitalização regulamente constituídas e autorizadas pelo Governo Federal. A referida garantia, quando na modalidade caução em dinheiro, deverá ser depositada na seguinte conta: Titular - PREFEITURA MUNICIPAL DE SERRA REDONDA. Banco - BANCO DO BRASIL. Agência - 1345-5. Conta Corrente - 23139. Na hipótese de o respectivo comprovante bancário apresentar alguma inconsistência que não permita a confirmação de depósito do valor referente à garantia, a proposta será desclassificada:

6.10.1.1.Nas modalidades de seguro garantia, fiança bancária e título de capitalização, o instrumento legal de comprovação apresentado deverá ter validade mínima de 60 (sessenta) dias, contados da data de apresentação das propostas, devendo ser renovada caso o prazo de validade da proposta seja prorrogado.

6.10.1.2.Na modalidade de caução em dinheiro ou em títulos da dívida pública, a garantia deverá permanecer vinculada à finalidade a que se destina, observadas as disposições deste Edital.

6.10.1.3.A garantia de proposta será devolvida ao licitante no prazo de 10 (dez) dias úteis, contado da assinatura do contrato ou da data em que for declarada fracassada a licitação;

6.10.1.4.Implicará execução do valor integral da garantia de proposta a recusa em assinar o contrato ou a não apresentação dos documentos para a contratação;

6.10.1.5.Não sendo comprovado o recolhimento da correspondente quantia a título de garantia de proposta conforme as disposições deste item, inclusive se for realizado posteriormente a data e o horário previstos para abertura da sessão pública desta licitação, a respectiva proposta será desclassificada.

**7.0.DO CREDENCIAMENTO**

7.1.Poderão participar desta Concorrência os interessados que estiverem previamente credenciados no sistema eletrônico de disputa à distância utilizado pelo ORC, acessando o seguinte endereço eletrônico: www.portaldecompraspublicas.com.br.

7.2.Os interessados deverão atender às condições e procedimento constantes do referido site, cujo credenciamento implica a responsabilidade do licitante ou de seu representante legal e a presunção de sua capacidade técnica para realização das transações inerentes ao certame.
7.3.O licitante responsabiliza-se exclusiva e formalmente pelas transações efetuadas em seu nome, assume como firmes e verdadeiras suas propostas e seus lances, inclusive os atos praticados, diretamente ou por seu representante, excluída a responsabilidade do provedor do sistema eletrônico ou do ORC por eventuais danos decorrentes de uso indevido das credenciais de acesso, ainda que por terceiros.
7.4.É de responsabilidade do cadastrado conferir a exatidão dos seus dados cadastrais no referido sistema e mantê-los atualizados junto aos órgãos responsáveis pela informação, devendo proceder, imediatamente, à correção ou à alteração dos registros tão logo identifique incorreção ou aqueles se tornem desatualizados.
7.5.A não observância do disposto no item anterior poderá ensejar desclassificação no momento da habilitação.

**8.0.DA APRESENTAÇÃO DA PROPOSTA**
8.1.Os licitantes encaminharão, exclusivamente por meio do sistema eletrônico, a proposta com o preço, conforme o critério de julgamento adotado neste Edital, até a data e o horário estabelecidos para abertura da sessão pública.
8.2.No cadastramento da proposta inicial, o licitante declarará, em campo próprio do sistema, relativamente às declarações necessárias e obrigatórias, sem prejuízo da exigência de outras declarações previstas em legislação específica e na Lei 14.133/21; tais como:
8.2.1.Que está ciente e concorda com as condições contidas no Edital e seus anexos, bem como de que a proposta apresentada compreende a integralidade dos custos para atendimento dos direitos trabalhistas assegurados na Constituição Federal, nas leis trabalhistas, nas normas infralegais, nas convenções coletivas de trabalho e nos termos de ajustamento de conduta vigentes na data de sua entrega em definitivo e que cumpre plenamente os requisitos de habilitação definidos no instrumento convocatório.
8.2.2.Que não emprega menor de 18 anos em trabalho noturno, perigoso ou insalubre e não emprega menor de 16 anos, salvo menor, a partir de 14 anos, na condição de aprendiz, nos termos do Art. 7°, XXXIII, da Constituição Federal.
8.2.3.Que não possui, em sua cadeia produtiva, empregados executando trabalho degradante ou forçado, observando o disposto nos Incisos III e IV, do Art. 1° e no Inciso III, do Art. 5° da Constituição Federal.
8.2.4.Que cumpre as exigências de reserva de cargos para pessoa com deficiência e para reabilitado da Previdência Social, previstas em Lei e em outras normas específicas.
8.3.O licitante enquadrado como Microempresa ou Empresa de Pequeno Porte deverá declarar, ainda, em campo próprio do sistema eletrônico, que cumpre os requisitos estabelecidos no Art. 3°, da Lei 123/06, estando apto a usufruir do tratamento favorecido previsto em seus Arts. 42 a 49, observado o disposto nos §§ 1° ao 3°, do Art. 4°, da Lei 14.133/21:
8.3.1.No item exclusivo para participação de microempresas e empresas de pequeno porte, a assinalação do campo "não" impedirá o prosseguimento no certame, para aquele item; e
8.3.2.Nos itens em que a participação não for exclusiva para microempresas e empresas de pequeno porte, a assinalação do campo "não" apenas produzirá o efeito de o licitante não ter direito ao tratamento favorecido previsto na Lei 123/06, mesmo que microempresa ou empresa de pequeno porte.
8.4.Os licitantes poderão retirar ou substituir a proposta, anteriormente inserida no sistema, até a abertura da sessão pública.
8.5.Não haverá ordem de classificação na etapa de apresentação da proposta pelo licitante, o que ocorrerá somente após os procedimentos de abertura da sessão pública e da fase de envio de lances.
8.6.Serão disponibilizados para acesso público os documentos que compõem a proposta dos licitantes convocados para apresentação de propostas finais, após a fase de envio de lances.
8.7.Desde que disponibilizada a funcionalidade no sistema, o licitante poderá parametrizar o seu valor final mínimo quando do cadastramento da proposta e obedecerá às seguintes regras:
8.7.1.A aplicação do intervalo mínimo de diferença de valores, que incidirá tanto em relação aos lances intermediários quanto em relação ao lance que cobrir a melhor oferta; e
8.7.2.Os lances serão de envio automático pelo sistema, respeitado o valor final mínimo estabelecido e o intervalo de que trata o subitem anterior.
8.8.O valor final mínimo parametrizado no sistema poderá ser alterado pelo fornecedor durante a fase de disputa, sendo vedado valor superior a lance já registrado por ele no sistema.
8.9.O valor final mínimo parametrizado possuirá caráter sigiloso para os demais licitantes e para o ORC, podendo ser disponibilizado estrita e permanentemente aos órgãos de controle externo e interno.
8.10.Caberá ao licitante acompanhar as operações no sistema eletrônico durante o processo licitatório e se responsabilizar pelo ônus decorrente da perda de negócios diante da inobservância de mensagens emitidas pela Administração ou de sua desconexão.
8.11.O licitante deverá comunicar imediatamente ao provedor do sistema qualquer acontecimento que possa comprometer o sigilo ou a segurança, para imediato bloqueio de acesso.
8.12.A falsidade de declaração relativa ao cumprimento de qualquer condição sujeitará o licitante às sanções previstas na Lei 14.133/21, e neste Edital. O Agente de Contratação poderá promover diligência destinada a esclarecer as informações declaradas.

**9.0.DO PREENCHIMENTO DA PROPOSTA**

9.1.O licitante deverá enviar sua **PROPOSTA** mediante o preenchimento, no sistema eletrônico, de todos os campos necessários e obrigatórios para o exame de forma objetiva da sua real adequação e exequibilidade, tais como:
9.1.1.Valor unitário do item: expresso em moeda corrente nacional;
9.1.2.Quantidade: conforme fixada no Termo de Referência - Anexo I;
9.1.3.Descrição do objeto: contendo as informações similares à especificação do Termo de Referência - Anexo I.
9.2.Todas as especificações do objeto contidas na proposta vinculam o Contratado.
9.3.Será cotado um único preço para cada item, com a utilização de duas casas decimais.
9.4.A quantidade de unidade a ser cotada está fixada no Termo de Referência - Anexo I.
9.5.A apresentação das propostas implica obrigatoriedade do cumprimento das disposições nelas contidas, em conformidade com o que dispõe este Edital e seus anexos, assumindo o proponente o compromisso de executar o objeto licitado nos seus termos, bem como de fornecer os materiais, equipamentos, ferramentas e utensílios necessários, em quantidades e qualidades adequadas à perfeita execução contratual, promovendo, quando requerido, sua substituição.
9.6.No valor proposto estará incluso todos os custos operacionais, encargos previdenciários, trabalhistas, tributários, comerciais e quaisquer outros que incidam direta ou indiretamente na execução dos serviços.
9.7.O preço ofertado, tanto na proposta inicial, quanto na etapa de lances, será de exclusiva responsabilidade do licitante, não lhe assistindo o direito de pleitear qualquer alteração, sob alegação de erro, omissão ou qualquer outro pretexto.
9.8.Se o regime tributário da empresa implicar o recolhimento de tributos em percentuais variáveis, a cotação adequada será a que corresponde à média dos efetivos recolhimentos da empresa nos últimos doze meses.
9.9.Independentemente do percentual de tributo inserido na planilha, no pagamento serão retidos na fonte os percentuais estabelecidos na legislação vigente.
9.10.Os licitantes devem respeitar os preços máximos estabelecidos nas normas de regência de contratações públicas federais, quando participarem de licitações públicas.
9.11.As propostas ficarão disponíveis no sistema eletrônico e **qualquer elemento que possa identificar o licitante importa desclassificação da proposta** correspondente, sem prejuízo das sanções previstas neste Edital.

**10.0.DA ABERTURA DA SESSÃO, CLASSIFICAÇÃO DAS PROPOSTAS E FORMULAÇÃO DE LANCES**
10.1.A abertura da presente licitação dar-se-á automaticamente em sessão pública, por meio de sistema eletrônico, na data, horário e local indicados neste Edital.
10.2.Os licitantes poderão retirar ou substituir a proposta, anteriormente inserida no sistema, até a abertura da sessão pública:
10.2.1.Será desclassificada a proposta que identifique o licitante;
10.2.2.A desclassificação será sempre fundamentada e registrada no sistema, com acompanhamento em tempo real por todos os participantes;
10.2.3.A não desclassificação da proposta não impede o seu julgamento definitivo em sentido contrário, levado a efeito na fase de aceitação.
10.3.O sistema ordenará automaticamente as propostas classificadas, sendo que somente estas participarão da fase de lances.
10.4.O sistema disponibilizará campo próprio para troca de mensagens entre o Agente de Contratação e os licitantes.
10.5.Iniciada a fase competitiva, os licitantes poderão encaminhar lances exclusivamente por meio do sistema eletrônico, sendo imediatamente informados do seu recebimento e do valor consignado no registro:
10.5.1.O lance deverá ser ofertado pelo valor unitário do item.
10.6.Os licitantes poderão oferecer lances sucessivos, observados o horário fixado para abertura da sessão e as regras estabelecidas neste Edital.
10.7.O licitante somente poderá oferecer lance de valor inferior ao último por ele ofertado e registrado pelo sistema:
10.7.1.O intervalo mínimo de diferença de valores entre os lances, que incidirá tanto em relação aos lances intermediários quanto em relação à proposta que cobrir a melhor oferta deverá ser de R$ 1,00 (um real).
10.8.Desde que disponibilizada a funcionalidade no sistema:
10.8.1.O licitante poderá, uma única vez, excluir seu último lance ofertado, no intervalo de quinze segundos após o registro no sistema, na hipótese de lance inconsistente ou inexequível;
10.8.2.O Agente de Contratação poderá, durante a disputa, como medida excepcional, excluir a proposta ou o lance que possa comprometer, restringir ou frustrar o caráter competitivo desse processo licitatório, mediante comunicação eletrônica automática via sistema. Eventual exclusão de proposta do licitante implica a retirada do licitante do certame, sem prejuízo do direito de defesa.
10.9.Será adotado para o envio de lances neste certame o modo de disputa "aberto", em que os licitantes apresentarão lances públicos e sucessivos, com prorrogações.
10.10.A etapa de lances da sessão pública terá duração de dez minutos e, após isso, será prorrogada automaticamente pelo sistema quando houver lance ofertado nos últimos dois minutos do período de duração da sessão pública.
10.11.A prorrogação automática da etapa de lances, de que trata o item anterior, será de dois minutos e ocorrerá sucessivamente sempre que houver lances enviados nesse período de prorrogação, inclusive no caso de lances intermediários.
10.12.Não havendo novos lances na forma estabelecida nos itens anteriores, a sessão pública encerrar-se-á automaticamente, e o sistema ordenará e divulgará os lances conforme a ordem final de classificação.

10.13.Definida a melhor proposta, se a diferença em relação à proposta classificada em segundo lugar for de pelo menos 5% (cinco por cento), o Agente de Contratação poderá admitir o reinício da disputa aberta, para a definição das demais colocações:
10.13.1.Após o reinício previsto no item acima, os licitantes serão convocados para apresentar lances intermediários.
10.14.Encerrada a etapa de que trata o subitem anterior, o sistema ordenará e divulgará os lances segundo a ordem crescente.
10.15.Não serão aceitos dois ou mais lances de mesmo valor, prevalecendo aquele que for recebido e registrado em primeiro lugar.
10.16.Durante o transcurso da sessão pública, os licitantes serão informados, em tempo real, do valor do melhor lance registrado, vedada a identificação do licitante.
10.17.No caso de desconexão com o Agente de Contratação, no decorrer da etapa competitiva da Concorrência, o sistema eletrônico poderá permanecer acessível aos licitantes para a recepção dos lances.
10.18.Quando a desconexão do sistema eletrônico para o Agente de Contratação persistir por tempo superior a dez minutos, a sessão pública será suspensa e reiniciada somente após decorridas vinte e quatro horas da comunicação do fato pelo Agente de Contratação aos participantes, no sítio eletrônico utilizado para divulgação.
10.19.Caso o licitante não apresente lances, concorrerá com o valor de sua proposta.
10.20.Em relação ao item não exclusivo para participação de microempresas e empresas de pequeno porte, uma vez encerrada a etapa de lances, será efetivada a verificação automática do porte da entidade empresarial. O sistema identificará em coluna própria as microempresas e empresas de pequeno porte participantes, procedendo à comparação com os valores da primeira colocada, se esta for empresa de maior porte, assim como das demais classificadas, para o fim de aplicar-se o disposto nos Arts. 44 e 45, da Lei 123/06.
10.21.Nessas condições, as propostas de microempresas e empresas de pequeno porte que se encontrarem na faixa de até dez por cento acima da melhor proposta ou do melhor lance, serão consideradas empatadas com a primeira colocada.
10.22.A melhor classificada nos termos do item anterior terá o direito de encaminhar uma última oferta para desempate, obrigatoriamente em valor inferior ao da primeira colocada, no prazo de cinco minutos controlados pelo sistema, contados após a comunicação automática para tanto.
10.23.Caso a microempresa ou a empresa de pequeno porte melhor classificada desista ou não se manifeste no prazo estabelecido, serão convocadas as demais licitantes microempresa e empresa de pequeno porte que se encontrem naquele intervalo de cinco por cento, na ordem de classificação, para o exercício do mesmo direito, no prazo estabelecido no item anterior.
10.24.No caso de equivalência dos valores apresentados pelas microempresas e empresas de pequeno porte que se encontrem nos intervalos estabelecidos nos itens anteriores, será realizado sorteio entre elas para que se identifique aquela que primeiro poderá apresentar melhor oferta.
10.25.Só poderá haver empate entre propostas iguais, não seguidas de lances.
10.26.Havendo eventual empate entre propostas ou lances, o critério de desempate será aquele previsto no Art. 60, da Lei 14.133/21, nesta ordem:
10.26.1.Disputa final, hipótese em que os licitantes empatados poderão apresentar nova proposta em ato contínuo à classificação;
10.26.2.Avaliação do desempenho contratual prévio dos licitantes, para a qual deverão preferencialmente ser utilizados registros cadastrais para efeito de atesto de cumprimento de obrigações previstos na Lei 14.133/21;
10.26.3.Desenvolvimento pelo licitante de ações de equidade entre homens e mulheres no ambiente de trabalho, conforme regulamento;
10.26.4.Desenvolvimento pelo licitante de programa de integridade, conforme orientações dos órgãos de controle.
10.27.Persistindo o empate, será assegurada preferência, sucessivamente, aos serviços prestados por:
10.27.1.Empresas estabelecidas no território do Estado ou do Distrito Federal do ORC;
10.27.2.Empresas brasileiras;
10.27.3.Empresas que invistam em pesquisa e no desenvolvimento de tecnologia no País;
10.27.4.Empresas que comprovem a prática de mitigação, nos termos da Lei nº 12.187/09.
10.28.Esgotados todos os demais critérios de desempate previstos em lei, a escolha do licitante vencedor ocorrerá por sorteio, em ato público, para o qual todos os licitantes serão convocados, vedado qualquer outro processo.
10.29.Encerrada a etapa de envio de lances da sessão pública, na hipótese da proposta do primeiro colocado permanecer acima do preço máximo definido para a contratação, o Agente de Contratação poderá negociar condições mais vantajosas, após definido o resultado do julgamento:
10.29.1.A negociação poderá ser feita com os demais licitantes, segundo a ordem de classificação inicialmente estabelecida, quando o primeiro colocado, mesmo após a negociação, for desclassificado em razão de sua proposta permanecer acima do preço máximo definido para a contratação;
10.29.2.A negociação será realizada por meio do sistema, podendo ser acompanhada pelos demais licitantes;
10.29.3.Concluída a negociação, se houver, o resultado será divulgado a todos os licitantes e registrado na ata da sessão pública, devendo esta ser anexada aos autos do processo;
10.29.4.O Agente de Contratação solicitará ao licitante melhor classificado que, no prazo de 24 (vinte e quatro) horas, envie a sua **proposta atualizada**, adequada ao último lance ofertado e após a negociação realizada, acompanhada, se for o caso, dos documentos complementares, quando necessários à confirmação daqueles exigidos neste Edital e já apresentados;

10.29.5.É facultado ao Agente de Contratação prorrogar o prazo estabelecido, a partir de solicitação fundamentada e aceita, feita também no sistema pelo licitante, antes de findo o prazo, ou de ofício, quando constatado que o prazo estabelecido não é suficiente.
10.30.Havendo necessidade, o Agente de Contratação suspenderá a sessão, informando no sistema a nova data e horário para a sua continuidade, observado o intervalo mínimo de vinte e quatro horas.
10.31.Após a negociação do preço, o Agente de Contratação iniciará a fase de julgamento da proposta.

**11.0.DA FASE DE JULGAMENTO**
11.1.Encerrada a etapa de negociação, o Agente de Contratação verificará se o licitante provisoriamente classificado em primeiro lugar atende às condições de participação no certame, conforme previsto no Art. 14, da Lei 14.133/2021, legislação correlata e neste Edital.
11.2.Caso o licitante provisoriamente classificado em primeiro lugar tenha se utilizado de algum tratamento favorecido às Microempresas e Empresas de Pequeno Porte, o Agente de Contratação verificará se faz jus ao benefício aplicado.
11.3.Verificadas as condições de participação e de utilização do tratamento favorecido, o Agente de Contratação examinará a conformidade da proposta provisoriamente classificada em primeiro lugar quanto à adequação ao objeto estipulado e à compatibilidade do preço final em relação ao estipulado para contratação, conforme definido neste Edital e em seus anexos.
11.4.O Agente de Contratação poderá convocar o licitante para enviar documento digital complementar, por meio do sistema, no prazo de 24 (vinte e quatro) horas, sob pena de não aceitação da proposta:
11.4.1.É facultado ao Agente de Contratação prorrogar o prazo estabelecido, a partir de solicitação fundamentada e aceita, feita também no sistema pelo licitante, antes de findo o prazo, ou de ofício, quando constatado que o prazo estabelecido não é suficiente;
11.5.Será desclassificada a proposta vencedora que:
11.5.1.Contiver vícios insanáveis;
11.5.2.Não obedecer às especificações técnicas contidas no Termo de Referência - Anexo I;
11.5.3.Apresentar preços inexequíveis ou permanecerem acima do preço máximo definido para a contratação;
11.5.4.Não tiverem sua exequibilidade demonstrada, quando exigido pela Administração;
11.5.5.Apresentar desconformidade com quaisquer outras exigências deste Edital ou seus anexos, desde que insanável.
11.6.Serão consideradas inexequíveis as propostas cujos valores forem inferiores a 75% (setenta e cinco por cento) do valor orçado pelo ORC; em tal situação, não sendo possível a imediata confirmação, será dada ao licitante a oportunidade de demonstrar a sua exequibilidade, sendo-lhe facultado o prazo de 24 (vinte e quatro) horas para apresentar, por meio do sistema eletrônico, a documentação que comprove a viabilidade da proposta:
11.6.1.É facultado ao Agente de Contratação prorrogar o prazo estabelecido, a partir de solicitação fundamentada e aceita, feita também no sistema pelo licitante, antes de findo o prazo, ou de ofício, quando constatado que o prazo estabelecido não é suficiente;
11.6.2.A inexequibilidade, nessa hipótese, só será considerada após diligência do Agente de Contratação, que comprove:
11.6.2.1.Que o custo do licitante ultrapassa o valor da proposta; e
11.6.2.2.Inexistirem custos de oportunidade capazes de justificar o vulto da oferta.
11.6.3.Será exigida garantia adicional do licitante vencedor cuja proposta for inferior a 85% (oitenta e cinco por cento) do valor orçado pelo ORC, equivalente à diferença entre este último e o valor da proposta, sem prejuízo das demais garantias exigíveis de acordo com a legislação vigente.
11.7.O Agente de Contratação poderá, no julgamento das propostas, sanar erros ou falhas que não alterem a sua substância e sua validade jurídica, atribuindo-lhes eficácia para fins de classificação.
11.8.Havendo necessidade, o Agente de Contratação suspenderá a sessão pública inclusive para a realização de diligências com vistas ao saneamento de eventuais erros e falhas das propostas. Em qualquer hipótese, o seu reinício somente poderá ocorrer mediante aviso prévio no sistema com, no mínimo, vinte e quatro horas de antecedência e a ocorrência será registrada em ata.
11.9.Encerrada a fase de julgamento, após verificada a conformidade da proposta classificada em primeiro lugar quanto à adequação ao objeto estipulado e compatibilidade do preço final em relação ao estimado para a contração, o Agente de Contratação verificará a documentação de habilitação do licitante, observado o disposto neste Edital. Antes, porém, como requisito de pré habilitação, será solicitado ao licitante provisoriamente vencedor a comprovação do recolhimento de quantia a título de garantia de proposta, nos termos do item 6.10 deste Edital.

**12.0.DA HABILITAÇÃO**
12.1.Os documentos previstos neste instrumento, necessários e suficientes para demonstrar a capacidade do licitante de realizar o objeto da licitação, serão exigidos para fins de habilitação, conforme as disposições dos Arts. 62 a 70, da Lei 14.133/21.
12.2.Os licitantes deverão encaminhar, nos termos deste Edital, a documentação relacionada nos itens a seguir, para fins de **HABILITAÇÃO:**

12.3.**PESSOA JURÍDICA:**
12.3.1.Prova de inscrição no Cadastro Nacional da Pessoa Jurídica - CNPJ.
12.3.2.Prova de inscrição no cadastro de contribuintes Distrital ou Municipal relativo à sede do licitante, pertinente ao seu ramo de atividade e compatível com o objeto contratual.

12.3.3.No caso de empresário individual: inscrição no Registro Público de Empresas Mercantis, a cargo da Junta Comercial da respectiva sede. Em se tratando de Microempreendedor Individual – MEI: Certificado da Condição de Microempreendedor Individual – CCMEI, cuja aceitação ficará condicionada à verificação da autenticidade no sítio www.portaldoempreendedor.gov.br. No caso de sociedade empresária, sociedade limitada unipessoal – SLU ou sociedade identificada como empresa individual de responsabilidade limitada – EIRELI: inscrição do ato constitutivo, estatuto ou contrato social no Registro Público de Empresas Mercantis, a cargo da Junta Comercial da respectiva sede, acompanhada de documento comprobatório de seus administradores. No caso de sociedade simples: inscrição do ato constitutivo no Registro Civil de Pessoas Jurídicas do local de sua sede, acompanhada de documento comprobatório de seus administradores. No caso de filial, sucursal ou agência de sociedade simples ou empresária: inscrição do ato constitutivo da filial, sucursal ou agência da sociedade simples ou empresária, respectivamente, no Registro Civil das Pessoas Jurídicas ou no Registro Público de Empresas Mercantis onde tem sede a matriz. Em se tratando de sociedade empresária estrangeira com atuação permanente no País: decreto de autorização para funcionamento no Brasil. Salienta-se que os documentos relacionados neste subitem deverão estar acompanhados de todas as alterações ou da consolidação respectiva.
12.3.4.Balanço patrimonial, demonstração de resultado de exercício e demais demonstrações contábeis dos dois últimos exercícios sociais. Os referidos documentos limitar-se-ão ao último exercício no caso de a pessoa jurídica ter sido constituída há menos de dois anos. As pessoas jurídicas criadas no exercício financeiro desta licitação deverão atender a todas as exigências da habilitação e poderão substituir os demonstrativos contábeis pelo balanço de abertura.
12.3.5.Prova de regularidade fiscal perante a Fazenda Nacional, mediante apresentação de certidão expedida conjuntamente pela Secretaria da Receita Federal do Brasil – RFB e pela Procuradoria-Geral da Fazenda Nacional – PGFN, referente a todos os créditos tributários federais e à Dívida Ativa da União – DAU por elas administrados, inclusive aqueles relativos à Seguridade Social, nos termos da Portaria Conjunta nº 1.751, de 02 de outubro de 2014, do Secretário da Receita Federal do Brasil e da Procuradora-Geral da Fazenda Nacional.
12.3.6.Prova de regularidade com a Fazenda Distrital ou Municipal da sede do licitante, relativa à atividade em cujo exercício contrata ou concorre, mediante apresentação de certidão negativa, ou outro equivalente, na forma da lei.
12.3.7.Comprovação de regularidade relativa ao Fundo de Garantia por Tempo de Serviço – FGTS, apresentando o respectivo Certificado de Regularidade fornecido pela Caixa Econômica Federal.
12.3.8.Prova de inexistência de débitos inadimplidos perante a Justiça do Trabalho, mediante a apresentação de Certidão Negativa de Débitos Trabalhistas CNDT, nos termos do Título VII-A da Consolidação das Leis do Trabalho, aprovada pelo Decreto-Lei nº 5.452, de 1º de maio de 1943.
12.3.9.Declaração do licitante atestando que não emprega menor de dezoito anos em trabalho noturno, insalubre ou perigoso e nem menor de dezesseis anos, em qualquer trabalho, podendo existir menor, a partir de quatorze anos, na condição de aprendiz, nos termos do Art. 7º, Inciso XXXIII, da Constituição Federal, conforme modelo – Anexo II.
12.3.10.Declaração do licitante, sob pena de desclassificação, de que sua proposta econômica compreende a integralidade dos custos para atendimento dos direitos trabalhistas assegurados na Constituição Federal, nas leis trabalhistas, nas normas infralegais, nas convenções coletivas de trabalho e nos termos de ajustamento de conduta vigentes na data de entrega das propostas, conforme modelo – Anexo III.
12.3.11.Registro ou inscrição, em compatibilidade com o objeto do presente certame, do licitante e seus responsáveis técnicos frente ao conselho regional de fiscalização profissional competente, da região da sede do licitante.
12.3.12.Certidão negativa de feitos sobre falência expedida pelo distribuidor da sede do licitante, no máximo 30 (trinta) dias da data prevista para abertura das propostas.
**12.3.13.Consultas Obrigatórias**
12.3.14.Consulta Consolidada de Pessoa Jurídica expedida pelo Tribunal de Contas da União, no máximo 30 (trinta) dias da data prevista para abertura das propostas, no endereço eletrônico: www.tcu.gov.br.
12.3.15.Certidão de Improbidade Administrativa e Inelegibilidade; é emitida gratuitamente pelo Conselho Nacional de Justiça (CNJ)
12.3.16.Certidão emitida pelo Tribunal de Contas do Estado da Paraíba – TCE/PB, comprovando a inexistência de impedimento para contratar com a Administração Pública, quando disponível;
12.3.17.Registro ou inscrição, em compatibilidade com o objeto do presente certame, do licitante e seus responsáveis técnicos frente ao conselho regional de fiscalização profissional competente, da região da sede do licitante.
12.3.18.Demais consultas aos cadastros oficiais de sanções e impedimentos previstos na legislação. Quando a documentação apresentada contiver restrições sanáveis ou exigir esclarecimentos, o setor de Contratação poderá promover diligências ou solicitar documentos complementares, desde que destinados exclusivamente à comprovação de situação preexistente à data da abertura da licitação, observando os princípios da razoabilidade, do formalismo moderado e da busca da proposta mais vantajosa. As microempresas e empresas de pequeno porte deverão apresentar toda a documentação exigida para habilitação, ainda que contenha restrição quanto à regularidade fiscal ou trabalhista, sendo-lhes assegurado o prazo previsto no art. 43 da Lei Complementar nº 123/2006 para regularização, sob pena de decadência do direito à contratação. A Comissão de Contratação poderá verificar, a qualquer tempo, a autenticidade dos documentos apresentados mediante consulta direta aos sítios eletrônicos dos órgãos emissores, dispensando-se a apresentação de documentos cuja emissão possa ser confirmada eletronicamente. Não serão aceitos documentos que apresentem rasuras, emendas, ilegibilidade, informações incompatíveis com o certame ou emitidos em nome de pessoa diversa da licitante, ressalvadas as hipóteses legalmente admitidas de emissão em nome da matriz ou filial. Verificado o atendimento de todas as exigências de habilitação, o licitante será declarado habilitado, prosseguindo-se o

procedimento na forma prevista na Lei Federal nº 14.133/2021. Caso seja constatado o não atendimento de qualquer requisito de habilitação, a Comissão de Contratação inabilitará o licitante e convocará o licitante subsequente, observada a ordem de classificação, repetindo-se sucessivamente os atos de julgamento e habilitação até a apuração de proposta apta e mais vantajosa para a Administração.
12.3.19.Comprovação do cumprimento de requisitos normativos, conforme modelos - Anexo V:
12.3.19.1.Declaração de ciência dos termos do Edital;
12.3.19.2.Declaração de inexistir fato impeditivo;
12.3.19.3.Declaração de não possuir no quadro societário servidor da ativa do ORC;
12.3.19.4.Declaração de não utilizar trabalho degradante ou forçado;
12.3.19.5.Declaração de cumprimento da reserva de cargo para deficiente e de acessibilidade; e
12.3.19.6.Declaração de observância do limite de contratação com a Administração Pública.

12.4.**Documentação específica - pessoa jurídica:**
12.4.1.Comprovação de qualificação técnico-profissional - item 6.9.1.
12.4.2.Comprovação de qualificação técnico-operacional - item 6.9.2.

12.5.**Documentação de licitantes reunidos em consórcio:**
12.5.1.A documentação de cada pessoa jurídica que estejam reunidas em consórcio, nos termos das disposições deste Edital, deverá ser apresentada pela empresa responsável pelo consórcio, quando solicitada pelo Agente de Contratação, correspondendo a:
12.5.1.1.Comprovação da existência de compromisso público ou particular de constituição de consórcio, subscrito pelos consorciados, com indicação da empresa líder do consórcio, que será responsável por sua representação perante o ORC;
12.5.1.2.Documentos de habilitação exigidos neste instrumento, por parte de cada consorciado, com admissão, quando for o caso, para efeito de habilitação técnica, do somatório dos quantitativos de cada consorciado e, para efeito de habilitação econômico-financeira, do somatório dos valores de cada consorciado:
12.5.1.2.1.Será estabelecido para o consórcio acréscimo de 30% (trinta por cento) sobre o valor exigido de licitante individual para a habilitação econômico-financeira. O referido acréscimo não se aplica aos consórcios compostos, em sua totalidade, de microempresas e pequenas empresas, assim definidas em lei.

12.6.Os documentos exigidos para habilitação serão enviados por meio do sistema, em formato digital, no prazo de 24 (vinte e quatro) horas, contado da solicitação do Agente de Contratação, prorrogável por igual período, nas seguintes situações:
12.6.1.Por solicitação do licitante, mediante justificativa aceita pelo Agente de Contratação; ou
12.6.2.De oficio, a critério do Agente de Contratação, quando constatado que o prazo estabelecido não é suficiente para o envio dos documentos exigidos.
12.7.Será exigida a apresentação dos documentos de habilitação apenas do licitante vencedor:
12.7.1.Os documentos relativos à regularidade fiscal constantes deste Edital, somente serão exigidos em momento posterior ao julgamento das propostas, e apenas do licitante mais bem classificado.
12.8.A verificação pelo Agente de Contratação, em sítios eletrônicos oficiais de órgãos e entidades emissores de certidões constitui meio legal de prova, para fins de habilitação.
12.9.Encerrado o prazo para envio da documentação de habilitação exigida neste certame, poderá ser admitida, mediante decisão fundamentada do Agente de Contratação, a apresentação de novos documentos de habilitação ou a complementação de informações acerca dos documentos já apresentados pelos licitantes, em até 24 (vinte e quatro) horas, para:
12.9.1.A aferição das condições de habilitação do licitante, desde que decorrentes de fatos existentes à época da abertura do certame;
12.9.2.Atualização de documentos cuja validade tenha expirado após a data de recebimento das propostas;
12.9.3.Suprimento da ausência de documento de cunho declaratório emitido unilateralmente pelo licitante; e
12.9.4.Suprimento da ausência de certidão e/ou documento de cunho declaratório expedido por órgão ou entidade cujos atos gozem de presunção de veracidade e fé pública.
12.10.Findo o prazo assinalado sem o envio da nova documentação, restará preclusa essa oportunidade conferida ao licitante, implicando sua inabilitação.
12.11.Na hipótese de o licitante não atender às exigências para habilitação, o Agente de Contratação examinará a proposta subsequente e assim sucessivamente, na ordem de classificação, até a apuração de uma proposta que atenda ao presente Edital, observados o prazo e os termos definidos neste instrumento para o envio da proposta e, se necessário, dos documentos complementares, adequada ao último lance ofertado:
12.11.1.Serão disponibilizados para acesso público os documentos de habilitação dos licitantes convocados para a apresentação da documentação habilitatória, após concluídos eventuais procedimentos da Comissão de Contratação, para sanar erros ou falhas que não alterem a substância dos documentos e a sua validade jurídica, observadas as disposições deste Edital.
12.12.A comprovação de regularidade fiscal e trabalhista das microempresas e empresas de pequeno porte somente será exigida para efeito de contratação, e não como condição para participação na licitação, observando-se o seguinte procedimento:
12.12.1.As microempresas e empresas de pequeno porte, por ocasião da participação nesta licitação, deverão apresentar toda a documentação exigida para comprovação de regularidade fiscal e trabalhista, dentre os documentos enumerados neste instrumento para efeito de habilitação, mesmo que esta apresente alguma restrição;

12.12.2.Na hipótese de haver alguma restrição relativa à regularidade fiscal e trabalhista quando da comprovação de que trata o subitem anterior, será assegurado prazo de cinco dias úteis, prorrogável por igual período, para a regularização da documentação, a realização do pagamento ou parcelamento do débito e a emissão de eventuais certidões negativas ou positivas com efeito de certidão negativa;
12.12.3.Para aplicação do disposto no subitem anterior, o prazo para regularização fiscal e trabalhista será contado a partir da divulgação do resultado da fase de habilitação. A prorrogação desse prazo poderá ser concedida, a critério do Agente de Contratação, quando requerida pelo licitante, mediante apresentação de justificativa;
12.12.4.A abertura da fase recursal em relação ao resultado do certame ocorrerá após o prazo de regularização fiscal e trabalhista de que tratam os dois subitens anteriores;
12.12.5.A não regularização da documentação, no prazo acima previsto, implicará decadência do direito à contratação, sem prejuízo das sanções previstas no Art. 156, da Lei 14.133/21, sendo facultado ao ORC convocar os licitantes remanescentes, na ordem de classificação, ou revogar a licitação;
12.12.6.Se, na ordem de classificação, seguir-se outra microempresa ou empresa de pequeno porte com alguma restrição na documentação fiscal e trabalhista, será concedido o mesmo prazo para regularização.
12.13.Somente haverá a necessidade de comprovação do preenchimento de requisitos, mediante apresentação dos documentos originais não digitais, quando houver alguma dúvida em relação à integridade do documento digital ou quando a lei expressamente o exigir.
12.14.Não serão aceitos documentos de habilitação com indicação de CNPJ/CPF diferentes, salvo aqueles legalmente permitidos:
12.14.1.Se o licitante for a matriz, todos os documentos deverão estar em nome da matriz, e se o licitante for a filial, todos os documentos deverão estar em nome da filial, exceto aqueles que, pela própria natureza, comprovadamente, forem emitidos somente em nome da matriz.
12.15.Os documentos exigidos para fins de habilitação no certame deverão ser organizados na ordem descrita neste instrumento, precedidos por índice correspondente, apresentados em original; ou por cópia autenticada por cartório competente, ou pelo Agente de Contratação, ou por membro da Equipe de Apoio ou da Comissão de Contratação; ou publicação em órgão da imprensa oficial. Estando perfeitamente legíveis, sem conter borrões, rasuras, emendas ou entrelinhas e dentro do prazo de validade, considerado o disposto neste Edital. A eventual ausência do referido índice não inabilitará o licitante, sendo que:
12.15.1.A prova de autenticidade de cópia de documento público ou particular poderá ser feita perante os agentes do ORC relacionados no item anterior, mediante apresentação de original ou de declaração de autenticidade por advogado, sob sua responsabilidade pessoal;
12.15.2.Quando o documento for obtido via Internet sua autenticidade será comprovada no endereço eletrônico nele indicado;
12.15.3.Poderá ser utilizada, a critério do Agente de Contratação, a documentação cadastral de fornecedor, constante dos arquivos do ORC, para comprovação da autenticidade de elementos apresentados pelo licitante.
12.16.Na análise dos documentos de habilitação, a Comissão de Contratação poderá sanar erros ou falhas, que não alterem a substância dos documentos e sua validade jurídica, mediante decisão fundamentada, registrada em ata e acessível a todos, atribuindo-lhes eficácia para fins de habilitação e classificação.
12.17.Havendo necessidade, o Agente de Contratação suspenderá a sessão pública inclusive para a realização de diligências com vistas ao saneamento de eventuais erros e falhas dos documentos de habilitação apresentados. Em qualquer hipótese, o seu reinício somente poderá ocorrer mediante aviso prévio no sistema com, no mínimo, vinte e quatro horas de antecedência e a ocorrência será registrada em ata.

**13.0.DO ENCAMINHAMENTO DA PROPOSTA VENCEDORA**
13.1.A proposta final do licitante declarado vencedor - **proposta atualizada** - deverá ser encaminhada no prazo de 24 (vinte e quatro) horas, a contar da solicitação do Agente de Contratação no sistema eletrônico, e deverá:
13.1.1.Ser elaborada em consonância com as especificações constantes deste Edital e seus Anexos, redigida em língua portuguesa e impressa em uma via em papel timbrado do proponente, quando for o caso, sem emendas, rasuras, entrelinhas ou ressalvas; datada e assinada pelo licitante ou seu representante legal, com indicação: do valor global da proposta; do prazo de execução; das condições de pagamento; e da sua validade;
13.1.2.Conter a indicação do banco, número da conta e agência do licitante vencedor, para fins de pagamento;
13.1.3.Estar adequada ao último lance ofertado e a negociação realizada, acompanhada, dos documentos complementares eventualmente solicitados, quando necessários à confirmação daqueles exigidos neste Edital e já apresentados; especialmente de:
13.1.3.1.Planilha de quantitativos e preços;
13.1.3.2.Cronograma físico-financeiro compatível com o prazo de execução dos serviços; e
13.1.3.3.Composição de custos unitários contendo, inclusive, o detalhamento da composição e da taxa de Bonificação ou Benefício de Despesas Indiretas - BDI e dos respectivos percentuais praticados, bem como o detalhamento dos Encargos Sociais - ES.
13.2.A planilha de quantitativos e preços, o cronograma físico-financeiro e a composição de custos unitários, deverão ser assinados por responsável técnico da empresa:
13.2.1.Erros no preenchimento da planilha não constituem motivo para a desclassificação da proposta. A planilha poderá ser ajustada pelo licitante, no prazo indicado pelo sistema, desde que não haja majoração do preço;

13.2.O ajuste de que trata este dispositivo se limita a sanar erros ou falhas que não alterem a substância da proposta.
13.3.Será cotado um único preço para cada item, com a utilização de duas casas decimais, sendo que, nesse último caso, a indicação em contrário está sujeita a correção, observando-se aos seguintes critérios:
13.3.1.Falta de dígitos: serão acrescidos zeros;
13.3.2.Excesso de dígitos: sendo o primeiro dígito excedente menor que cinco, todo o excesso será suprimido, caso contrário haverá o arredondamento do dígito anterior para mais e os demais excedentes suprimidos.
13.4.Os preços deverão ser expressos em moeda corrente nacional, o preço unitário e o total em algarismos e o valor global da proposta em algarismos e por extenso:
13.4.1.Existindo discrepância entre o preço unitário e total, resultado da multiplicação do preço unitário pela quantidade, o preço unitário prevalecerá;
13.4.2.No caso de divergência entre o valor numérico e o expresso por extenso, prevalecerá o valor expresso por extenso;
13.4.3.Fica estabelecido que havendo divergência de preços unitários para um mesmo serviço, prevalecerá o de menor valor.
13.5.A proposta obedecerá aos termos deste Edital e seus Anexos, não sendo considerada aquela que não corresponda às especificações ali contidas ou que estabeleça vínculo à proposta de outro licitante.
13.6.A oferta deverá ser firme e precisa, limitada, rigorosamente, ao objeto deste Edital, sem conter alternativas de preço ou de qualquer outra condição que induza o julgamento a mais de um resultado.
13.7.No valor proposto estará incluso todos os custos operacionais, encargos previdenciários, trabalhistas, tributários, comerciais e quaisquer outros que incidam direta ou indiretamente na execução dos serviços; inclusive a integralidade dos custos para atendimento dos direitos trabalhistas assegurados na Constituição Federal, nas leis trabalhistas, nas normas infralegais, nas convenções coletivas de trabalho e nos termos de ajustamento de conduta vigentes na data de entrega das propostas.
13.8.A proposta final deverá ser documentada nos autos e será levada em consideração no decorrer da execução do contrato e aplicação de eventual sanção ao Contratado:
13.8.1.Todas as especificações do objeto contidas na proposta vinculam o Contratado.
13.9.As propostas que contenham a descrição do objeto, o valor e os documentos complementares estarão disponíveis na internet, após a homologação.
13.10.O prazo de validade da proposta não será inferior a 60 (sessenta) dias, a contar da data de seu encaminhamento.

**14.0.DOS RECURSOS**
14.1.A interposição de recurso referente ao julgamento das propostas, à habilitação ou inabilitação de licitantes, à anulação ou revogação da licitação, observará o disposto no Art. 165, da Lei 14.133/21.
14.2.Qualquer licitante poderá, durante o prazo concedido na sessão pública, que no presente certame será de 30 (trinta) minutos, de forma imediata após o término do julgamento das propostas e do ato de habilitação ou inabilitação, em campo próprio do sistema eletrônico, manifestar sua intenção de recorrer.
14.3.Quando o recurso apresentado impugnar o julgamento das propostas ou o ato de habilitação ou inabilitação do licitante:
14.3.1.A intenção de recorrer deverá ser manifestada imediatamente, sob pena de preclusão;
14.3.2.O prazo para apresentação das razões recursais será iniciado na data de intimação ou de lavratura da ata de habilitação ou inabilitação.
14.4.O prazo recursal é de 03 (três) dias úteis, contados da data de intimação ou de lavratura da ata.
14.5.As razões do recurso deverão ser apresentadas, exclusivamente, da seguinte forma:
14.5.1.Em campo próprio do sistema eletrônico.
14.6.O recurso será dirigido à autoridade que tiver editado o ato ou proferido a decisão recorrida, a qual poderá reconsiderar o ato ou a decisão no prazo de 03 (três) dias úteis, ou, nesse mesmo prazo, encaminhar o recurso com a sua manifestação à autoridade superior, a qual deverá proferir sua decisão no prazo de 10 (dez) dias úteis, contado do recebimento dos autos.
14.7.Os recursos interpostos fora do prazo não serão conhecidos.
14.8.O prazo para apresentação de contrarrazões ao recurso pelos demais licitantes será de 03 (três) dias úteis, contados da data da intimação pessoal ou da divulgação da interposição do recurso, assegurada a vista imediata dos elementos indispensáveis à defesa de seus interesses.
14.9.O recurso e o pedido de reconsideração terão efeito suspensivo do ato ou da decisão recorrida até que sobrevenha decisão final da autoridade competente.
14.10.O acolhimento do recurso invalida tão somente os atos insuscetíveis de aproveitamento.
14.11.Os autos do processo permanecerão com vista franqueada aos interessados no seguinte sítio: www.portaldecompraspublicas.com.br.

**15.0.DA HOMOLOGAÇÃO**
15.1.Encerradas as fases de julgamento e habilitação, e exauridos os recursos administrativos, o processo licitatório será encaminhado à autoridade superior, que poderá:
15.1.1.Determinar o retorno dos autos para saneamento de irregularidades;
15.1.2.Revogar a licitação por motivo de conveniência e oportunidade;
15.1.3.Proceder à anulação da licitação, de ofício ou mediante provocação de terceiros, sempre que presente ilegalidade insanável;
15.2.4.Adjudicar o objeto e homologar a licitação.

**16.0.DO CONTRATO**

16.1.Após a homologação pela autoridade superior do ORC, o licitante vencedor será convocado para, dentro do prazo de 05 (cinco) dias consecutivos da data de recebimento da notificação, e nas condições estabelecidas neste Edital e seus anexos, assinar o respectivo contrato, podendo o mesmo sofrer alterações nos termos definidos pela Lei 14.133/21:

16.1.1.O prazo de convocação poderá ser prorrogado uma vez, por igual período, mediante solicitação da parte durante seu transcurso, devidamente justificada, e desde que o motivo apresentado seja aceito pela Administração;

16.1.2.A recusa injustificada do adjudicatário em assinar o contrato no prazo estabelecido pela Administração caracterizará o descumprimento total da obrigação assumida e o sujeitará às penalidades legalmente estabelecidas e à imediata perda da garantia de proposta em favor ORC:

16.1.2.1.A regra do subitem anterior não se aplicará aos licitantes remanescentes convocados na forma estabelecida neste dispositivo;

16.1.3.Decorrido o prazo de validade da proposta indicado neste Edital sem convocação para a contratação, ficarão os licitantes liberados dos compromissos assumidos.

16.2.Na hipótese de o vencedor da licitação não assinar o contrato no prazo e nas condições estabelecidas, outro licitante poderá ser convocado, respeitada a ordem de classificação, para celebrar a contratação, ou instrumento hábil, nas condições propostas pelo licitante vencedor, sem prejuízo da aplicação das sanções previstas na Lei 14.133/21, e em outras legislações aplicáveis.

16.3.Na assinatura do contrato será exigida a comprovação de todas as condições de habilitação consignadas neste Edital, que deverão ser mantidas pelo Contratado durante a vigência do referido contrato.

16.4.O contrato que eventualmente venha a ser assinado pelo licitante vencedor, poderá ser alterado com a devida justificativa, unilateralmente pelo Contratante ou por acordo entre as partes, nos casos e condições previstas nos Arts. 124 a 136 e sua extinção, formalmente motivada nos autos do processo, assegurados o contraditório e a ampla defesa, ocorrerá nas hipóteses e disposições dos Arts. 137 a 139, todos da Lei 14.133/21; e executado sob o regime de empreitada por preço global.

16.5.Nas alterações unilaterais a que se refere o inciso I, do caput do Art. 124, da Lei 14.133/21, o Contratado será obrigado a aceitar, nas mesmas condições contratuais, acréscimos ou supressões que se fizerem nas obras, de até o respectivo limite fixado no Art. 125, do mesmo diploma legal, do valor inicial atualizado do contrato. Nenhum acréscimo ou supressão poderá exceder o limite estabelecido, salvo as supressões resultantes de acordo celebrado entre os contratantes.

**16.6.Garantia da contratação:**

16.6.1.Será exigida garantia adicional de que trata o § 5º, do Art. 59, da Lei 14.133/21, do licitante vencedor cuja proposta for inferior a 85% (oitenta e cinco por cento) do valor orçado pelo ORC, equivalente à diferença entre este último e o valor da proposta. Portanto: garantia adicional = 85% do valor orçado - proposta correspondente.

16.6.2.Em caso de opção pelo seguro-garantia, a parte adjudicatária deverá apresentá-la, no prazo máximo de 01 (um) mês, contado da data de homologação da licitação, e anterior à assinatura do contrato:

16.6.2.1.A apólice de seguro-garantia deverá ter validade durante a vigência do contrato e por mais 90 (noventa) dias após término deste prazo de vigência, permanecendo em vigor mesmo que o Contratado não pague o prêmio nas datas convencionadas;

16.6.2.2.Caso o adjudicatário não apresente a apólice de seguro de garantia no prazo fixado, ocorrerá a preclusão do direito de escolha dessa modalidade de garantia;

16.6.2.3.A apólice de seguro-garantia deverá acompanhar as modificações referentes à vigência do contrato principal mediante a emissão do respectivo endosso pela seguradora;

16.6.2.4.Será permitida a substituição da apólice de seguro-garantia na data de renovação ou de aniversário, desde que mantidas as condições e coberturas da apólice vigente e nenhum período fique descoberto, ressalvados os períodos de suspensão contratual;

16.6.2.5.A apólice de seguro-garantia deverá ter cobertura para pagamento direto ao empregado após decisão definitiva em processo administrativo que apure montante líquido e certo a ele devido em razão de inadimplência do Contratado, independentemente de trânsito em julgado de decisão.

16.6.3.Caso o adjudicatário não opte pelo seguro-garantia ou não apresente a apólice de seguro de garantia nos termos deste instrumento, deverá apresentar, no prazo máximo de 5 (cinco) dias úteis, prorrogáveis por igual período, a critério do Contratante, contado da assinatura do contrato, comprovante de prestação de garantia nas modalidades de caução em dinheiro ou títulos da dívida pública, fiança bancária ou títulos de capitalização:

16.6.3.1.Quando a garantia em dinheiro for a modalidade escolhida pelo Contratado, deverá ser efetuada em favor do Contratante, em conta bancária específica de instituição financeira por ele indicada;

16.6.3.2.Optando por utilizar títulos da dívida pública, estes devem ter sido emitidos sob a forma escritural, mediante registro em sistema centralizado de liquidação e de custódia autorizado pelo Banco Central do Brasil, e avaliados pelos seus valores econômicos, conforme definido pelo Ministério competente;

16.6.3.3.No caso de garantia na modalidade de fiança bancária, deverá ser emitida por banco ou instituição financeira devidamente autorizada a operar no País pelo Banco Central do Brasil e deverá constar expressa renúncia do fiador aos benefícios do artigo 827 do Código Civil;

16.6.3.4.Na hipótese de opção pelo título de capitalização, a garantia deverá ser custeada por pagamento único, com resgate pelo valor total, sob a modalidade de instrumento de garantia,

emitido por sociedades de capitalização regulamente constituídas e autorizadas pelo Governo Federal. O título de capitalização deverá ser apresentado ao Contratante juntamente com as condições gerais e o número do processo administrativo sob o qual o plano de capitalização foi aprovado pela Superintendência de Seguros Privados SUSEP.
16.6.4.A garantia assegurará, qualquer que seja a modalidade escolhida, sob pena de não aceitação, o pagamento de:
16.6.4.1.Prejuízos advindos do não cumprimento do objeto do contrato e do não adimplemento das demais obrigações nele previstas;
16.6.4.2.Multas moratórias e punitivas aplicadas pela Administração ao Contratado; e
16.6.4.3.Obrigações trabalhistas e previdenciárias de qualquer natureza e para com o FGTS, não adimplidas pelo Contratado.
16.6.5.No caso de alteração do valor do contrato, ou prorrogação de sua vigência, a garantia deverá ser ajustada ou renovada, seguindo os mesmos parâmetros utilizados quando da contratação.
16.6.6.Na hipótese de suspensão do contrato por ordem ou inadimplemento do Contratante, o Contratado ficará desobrigado de renovar a garantia ou de endossar a apólice de seguro até a ordem de reinício da execução ou o adimplemento pela Administração.
16.6.7.Se o valor da garantia for utilizado total ou parcialmente em pagamento de qualquer obrigação, o Contratado obriga-se a fazer a respectiva reposição no prazo máximo de 5 (cinco) dias úteis, prorrogáveis por igual período, a critério do Contratante, contados da data em que for notificado.
16.6.8.O Contratante executará a garantia na forma prevista na legislação que rege a matéria:
16.6.8.1.O emitente da garantia ofertada pelo Contratado deverá ser notificado pelo Contratante quanto ao início de processo administrativo para apuração de descumprimento de cláusulas contratuais;
16.6.8.2.Caso se trate da modalidade seguro-garantia, ocorrido o sinistro durante a vigência da apólice, sua caracterização e comunicação poderão ocorrer fora desta vigência, não caracterizando fato que justifique a negativa do sinistro, desde que respeitados os prazos prescricionais aplicados ao contrato de seguro.
16.6.9.Extinguir-se-á a garantia com a restituição da carta fiança, autorização para a liberação de importâncias depositadas em dinheiro a título de garantia ou anuência ao resgate do título de capitalização, acompanhada de declaração do Contratante, mediante termo circunstanciado, de que o Contratado cumpriu todas as cláusulas do contrato:
16.6.9.1.A extinção da garantia na modalidade seguro-garantia observará a regulamentação da Superintendência de Seguros Privados SUSEP;
16.6.9.2.A Administração deverá apurar se há alguma pendência contratual antes do término da vigência da apólice.
16.6.10.A garantia somente será liberada ou restituída após a fiel execução do contrato ou após a sua extinção por culpa exclusiva do Contratante e, quando em dinheiro, será atualizada monetariamente.
16.6.11.O Contratado autoriza o Contratante a reter, a qualquer tempo, a garantia, na forma prevista neste instrumento.
16.6.12.O garantidor não é parte para figurar em processo administrativo instaurado pelo Contratante com o objetivo de apurar prejuízos e/ou aplicar sanções ao Contratado.
16.6.13.A garantia de execução é independente de eventual garantia do serviço prevista nesta contratação.

**17.0.DO REAJUSTAMENTO EM SENTIDO ESTRITO - REAJUSTE**
17.1.Os preços inicialmente contratados são fixos e irreajustáveis no prazo de um ano contado da data do orçamento estimado, em 29/12/2025.
17.2.Após o interregno de um ano, e independentemente de pedido do Contratado, os preços iniciais serão reajustados, mediante a aplicação, pelo Contratante, do seguinte parâmetro, exclusivamente para as obrigações iniciadas e concluídas após a ocorrência da anualidade: Índice Nacional de Custo da Construção INCC-FGV.
17.3.Nos reajustes subsequentes ao primeiro, o interregno mínimo de um ano será contado a partir dos efeitos financeiros do último reajuste.
17.4.No caso de atraso ou não divulgação do índice de reajustamento, o Contratante pagará ao Contratado a importância calculada pela última variação conhecida, liquidando a diferença correspondente tão logo seja divulgado o índice definitivo.
17.5.Nas aferições finais, o índice utilizado para reajuste será, obrigatoriamente, o definitivo.
17.6.Caso o índice estabelecido para reajustamento venha a ser extinto ou de qualquer forma não possa mais ser utilizado, será adotado, em substituição, o que vier a ser determinado pela legislação então em vigor.
17.7.Na ausência de previsão legal quanto ao índice substituto, as partes elegerão novo índice oficial, para reajustamento do preço do valor remanescente, por meio de termo aditivo.
17.8.O registro da variação do valor contratual para fazer face ao reajuste de preços poderá ser realizado por simples apostila.
17.9.O prazo para resposta ao pedido de restabelecimento do equilíbrio econômico-financeiro, quando for o caso, será de até um mês, contado da data do fornecimento da documentação comprobatória do fato imprevisível ou previsível de consequência incalculável, observadas as disposições dos Arts. 124 a 136, da Lei 14.133/21.

**18.0.DA COMPROVAÇÃO DE EXECUÇÃO E RECEBIMENTO DO OBJETO**
18.1.Executada a presente contratação e observadas as condições de adimplemento das obrigações pactuadas, os procedimentos e condições para receber o seu objeto pelo Contratante obedecerão, conforme o caso, às disposições do Art. 140, da Lei 14.133/21.

18.2.Por se tratar de obra, a assinatura do termo detalhado de recebimento provisório, se dará pelas partes, quando verificado o cumprimento das exigências de caráter técnico, até 15 (quinze) dias da comunicação escrita do Contatado. No caso do termo detalhado de recebimento definitivo, será emitido e assinado pelas partes, apenas após o decurso do prazo de observação ou vistoria, que comprove o atendimento das exigências contratuais, não podendo esse prazo ser superior a 90 (noventa) dias, salvo em casos excepcionais, devidamente justificados.
18.3.Serão designados pelo ORC representantes com atribuições de Gestor e Fiscal do respectivo contrato, nos termos da norma vigente, especialmente para acompanhar e fiscalizar a sua execução, respectivamente, permitida a contratação de terceiros para assistência e subsídio de informações pertinentes a essas atribuições.

**19.0.DAS OBRIGAÇÕES DO CONTRATANTE E DO CONTRATADO**
19.1.Obrigações do Contratante:
19.1.1.Efetuar o pagamento relativo ao objeto contratado efetivamente realizado, de acordo com as cláusulas do respectivo contrato ou outros instrumentos hábeis;
19.1.2.Proporcionar ao Contratado todos os meios necessários para a fiel execução do objeto da presente contratação, nos termos do correspondente instrumento de ajuste;
19.1.3.Notificar o Contratado sobre qualquer irregularidade encontrada quanto à qualidade dos produtos ou serviços, exercendo a mais ampla e completa fiscalização, o que não exime o Contratado de suas responsabilidades pactuadas e preceitos legais;
19.1.4.Outras obrigações estabelecidas e relacionadas na Minuta do Contrato - Anexo IV.

19.2.Obrigações do Contratado:
19.2.1.Responsabilizar-se por todos os ônus e obrigações concernentes à legislação fiscal, civil, tributária e trabalhista, bem como por todas as despesas e compromissos assumidos, a qualquer título, perante seus fornecedores ou terceiros em razão da execução do objeto contratado;
19.2.2.Substituir, arcando com as despesas decorrentes, os materiais ou serviços que apresentarem defeitos, alterações, imperfeições ou quaisquer irregularidades discrepantes às exigências do instrumento de ajuste pactuado, ainda que constatados somente após o recebimento ou pagamento;
19.2.3.Não transferir a outrem, no todo ou em parte, o objeto da contratação, salvo mediante prévia e expressa autorização do Contratante;
19.2.4.Manter, durante a vigência do contrato, em compatibilidade com as obrigações assumidas, todas as condições de habilitação e qualificação exigidas no respectivo processo licitatório, apresentando ao Contratante os documentos necessários, sempre que solicitado;
19.2.5.Emitir Nota Fiscal correspondente à sede ou filial da empresa que efetivamente participou do certame e consequentemente apresentou a documentação exigida na fase de habilitação;
19.2.6.Executar todas as obrigações assumidas sempre com observância a melhor técnica vigente, enquadrando-se, rigorosamente, dentro dos preceitos legais, normas e especificações técnicas correspondentes;
19.2.7.Outras obrigações estabelecidas e relacionadas na Minuta do Contrato - Anexo IV.

**20.0.DO PAGAMENTO**
20.1.O pagamento será realizado mediante processo regular e em observância às normas e procedimentos adotados pelo ORC, bem como as disposições dos Arts. 141 a 146 da Lei 14.133/21; da seguinte maneira: Para ocorrer no prazo de trinta dias, contados do período de adimplemento.
20.2.O desembolso máximo do período, não será superior ao valor do respectivo adimplemento, de acordo com o cronograma aprovado, quando for o caso, e sempre em conformidade com a disponibilidade de recursos financeiros.
20.3.Nenhum valor será pago ao Contratado enquanto pendente de liquidação qualquer obrigação financeira que lhe for imposta, em virtude de penalidade ou inadimplência, a qual poderá ser compensada com o pagamento pendente, sem que isso gere direito a acréscimo de qualquer natureza.
20.4.Nos casos de eventuais atrasos de pagamento nos termos deste instrumento, e desde que o Contratado não tenha concorrido de alguma forma para o atraso, será admitida a compensação financeira, devida desde a data limite fixada para o pagamento até a data correspondente ao efetivo pagamento da parcela. Os encargos moratórios devidos em razão do atraso no pagamento serão calculados com utilização da seguinte fórmula: EM = N × VP × I, onde: EM = encargos moratórios; N = número de dias entre a data prevista para o pagamento e a do efetivo pagamento; VP = valor da parcela a ser paga; e I = índice de compensação financeira, assim apurado: I = (TX ÷ 100) ÷ 365, sendo TX = percentual do IPCA-IBGE acumulado nos últimos doze meses ou, na sua falta, um novo índice adotado pelo Governo Federal que o substitua. Na hipótese do referido índice estabelecido para a compensação financeira venha a ser extinto ou de qualquer forma não possa mais ser utilizado, será adotado, em substituição, o que vier a ser determinado pela legislação então em vigor.

**21.0.DAS INFRAÇÕES ADMINISTRATIVAS E SANÇÕES**
21.1.O licitante ou o Contratado será responsabilizado administrativamente, facultada a defesa no prazo legal do interessado, pelas infrações previstas no Art. 155, da Lei 14.133/21 e serão aplicadas, na forma, condições, regras, prazos e procedimentos definidos nos Arts. 156 a 163, do mesmo diploma legal, as seguintes sanções: a - advertência aplicada exclusivamente pela infração administrativa de dar causa à inexecução parcial do contrato, quando não se justificar a imposição de penalidade mais grave; b - multa de mora de 0,5% (zero vírgula cinco por cento) aplicada sobre o valor do contrato, por dia de atraso injustificado na execução do objeto da contratação; c - multa de 10% (dez por cento) sobre o valor do contrato por qualquer das infrações administrativas previstas no referido Art. 155; d - impedimento de licitar e contratar no âmbito da Administração Pública direta e indireta do ente federativo que tiver aplicado a

sanção, pelo prazo máximo de três anos, aplicada ao responsável pelas infrações administrativas previstas nos incisos II, III, IV, V, VI e VII do caput do referido Art. 155, quando não se justificar a imposição de penalidade mais grave; e - declaração de inidoneidade para licitar ou contratar no âmbito da Administração Pública direta e indireta de todos os entes federativos, pelo prazo mínimo de três anos e máximo de seis anos, aplicada ao responsável pelas infrações administrativas previstas nos incisos VIII, IX, X, XI e XII do caput do referido Art. 155, bem como pelas infrações administrativas previstas nos incisos II, III, IV, V, VI e VII do caput do mesmo artigo que justifiquem a imposição de penalidade mais grave que a sanção referida no § 4º do referido Art. 156; f - aplicação cumulada de outras sanções previstas na Lei 14.133/21.
21.2.Se o valor da multa ou indenização devida não for recolhido no prazo de 15 (quinze) dias após a comunicação ao Contratado, será automaticamente descontado da primeira parcela do pagamento a que o Contratado vier a fazer jus, acrescido de juros moratórios de 1% (um por cento) ao mês, ou, quando for o caso, cobrado judicialmente.

**22.0.DAS OBRIGAÇÕES PERTINENTES À LGPD**
22.1.As partes contratantes deverão cumprir a Lei nº 13.709, de 14 de Agosto de 2018, que é a Lei Geral de Proteção de Dados Pessoais LGPD, quanto a todos os dados pessoais a que tenham acesso em razão deste certame ou do termo de ajuste que eventualmente venha a ser firmado, a partir da apresentação da proposta no procedimento de contratação, independentemente de declaração ou de aceitação expressa.
22.2.Os dados obtidos somente poderão ser utilizados para as finalidades que justificaram seu acesso e de acordo com a boa-fé e com os princípios do Art. 6º, da Lei 13.709/18.
22.3.É vedado o compartilhamento com terceiros de qualquer dado obtido, fora das hipóteses permitidas em Lei.
22.4.Outras obrigações estabelecidas e relacionadas na Minuta do Contrato - Anexo IV.

**23.0.DAS DISPOSIÇÕES GERAIS**
23.1.Será divulgada ata da sessão pública no sistema eletrônico.
23.2.Não havendo expediente ou ocorrendo qualquer fato superveniente que impeça a realização do certame na data marcada, a sessão será automaticamente transferida para o primeiro dia útil subsequente, no mesmo horário anteriormente estabelecido, desde que não haja comunicação em contrário, pelo Agente de Contratação.
23.3.Todas as referências de tempo no Edital, nos seus anexos, no aviso e durante a sessão pública observarão o horário de Brasília - DF.
23.4.A homologação do resultado desta licitação não implicará direito à contratação.
23.5.As normas disciplinadoras da licitação serão sempre interpretadas em favor da ampliação da disputa entre os interessados, desde que não comprometam o interesse do ORC, o princípio da isonomia, a finalidade e a segurança da contratação.
23.6.Os licitantes assumem todos os custos de preparação e apresentação de suas propostas e o ORC não será, em nenhum caso, responsável por esses custos, independentemente da condução ou do resultado do processo licitatório.
23.7.Para todos os efeitos, na contagem dos prazos estabelecidos neste Edital e seus anexos, excluir-se-á o dia do início e incluir-se-á o do vencimento. Só se iniciam e vencem os prazos em dias de expediente no ORC.
23.8.O desatendimento de exigências formais não essenciais não importará o afastamento do licitante, desde que seja possível o aproveitamento do ato, observados os princípios da isonomia e do interesse público.
23.9.Em caso de divergência entre disposições do Edital e de seus anexos ou demais peças que compõem o processo, prevalecerá as do Edital.
23.10.O Edital e seus anexos também estão disponibilizados na íntegra no endereço eletrônico: www.portaldecompraspublicas.com.br; no Portal Nacional de Contratações Públicas PNCP; e poderão ser lidos, e quando for o caso obtidos, mediante processo regular e observados os procedimentos definidos pelo ORC, no endereço: Rua Dom Adauto, 11 – Centro – Serra Redonda – PB, nos horários normais de expediente: das 08:00 as 12:00 horas e 14:00 as 17:00 horas; mesmo endereço e horário nos quais os autos do processo administrativo permanecerão com vista franqueada aos interessados.
23.11.Para dirimir eventuais controvérsias decorrentes deste certame, excluído qualquer outro, o foro competente é o da Ingá, Estado da Paraíba.

Serra Redonda - PB, 27 de Outubro de 2026.

FRANCISCO BERNARDO DOS SANTOS
Agente de Contratação

**ANEXO I - CONCORRÊNCIA ELETRÔNICA Nº 00003/2026**

TERMO DE REFERÊNCIA - ESPECIFICAÇÕES

**1.0.DO OBJETO**
1.1.Constitui objeto desta licitação: Contratação de empresa especializada para execução das obras de reforma e ampliação do Campo de Futebol O Gilbertão, em Serra Redonda/PB, conforme o Convênio de Repasse nº 941676/2023/MESP/CAIXA.

**2.0.DA JUSTIFICATIVA**
2.1.A contratação acima descrita, que será processada nos termos deste instrumento convocatório, especificações técnicas e informações complementares que o acompanham, quando for o caso, justifica-se: Pela necessidade da devida efetivação de obra para suprir demanda específica - Contratação de empresa especializada para execução das obras de reforma e ampliação do Campo de Futebol O Gilbertão, em Serra Redonda/PB, conforme o Convênio de Repasse nº 941676/2023/MESP/CAIXA -, considerada oportuna e imprescindível, bem como relevante medida de interesse público; e ainda, pela necessidade de desenvolvimento de ações continuadas para a promoção de atividades pertinentes, visando à maximização dos recursos em relação aos objetivos programados, observadas as diretrizes e metas definidas nas ferramentas de planejamento aprovadas.
2.2.As características e especificações do objeto ora licitado são:

| CÓDIGO | DISCRIMINAÇÃO | UNIDADE | QUANTIDADE | PREÇO UNIT. | PREÇO TOTAL |
|---|---|---|---|---|---|
| 1 | Contratação de empresa especializada para execução das obras de reforma e ampliação do Campo de Futebol O Gilbertão, em Serra Redonda/PB, conforme o Convênio de Repasse nº 941676/2023/MESP/CAIXA | UND | 1 | 382.522,69 | 382.522,69 |
| | | | | **TOTAL** | 382.522,69 |

**3.0.DAS OBRIGAÇÕES DO CONTRATANTE**
3.1.Efetuar o pagamento relativo ao objeto contratado efetivamente realizado, de acordo com as cláusulas do respectivo contrato ou outros instrumentos hábeis.
3.2.Proporcionar ao Contratado todos os meios necessários para a fiel execução do objeto da presente contratação, nos termos do correspondente instrumento de ajuste.
3.3.Notificar o Contratado sobre qualquer irregularidade encontrada quanto à qualidade dos produtos ou serviços, exercendo a mais ampla e completa fiscalização, o que não exime o Contratado de suas responsabilidades pactuadas e preceitos legais.
3.4.Outras obrigações estabelecidas e relacionadas na Minuta do Contrato - Anexo IV.

**4.0.DAS OBRIGAÇÕES DO CONTRATADO**
4.1.Responsabilizar-se por todos os ônus e obrigações concernentes à legislação fiscal, civil, tributária e trabalhista, bem como por todas as despesas e compromissos assumidos, a qualquer título, perante seus fornecedores ou terceiros em razão da execução do objeto contratado.
4.2.Substituir, arcando com as despesas decorrentes, os materiais ou serviços que apresentarem defeitos, alterações, imperfeições ou quaisquer irregularidades discrepantes às exigências do instrumento de ajuste pactuado, ainda que constatados somente após o recebimento ou pagamento.
4.3.Não transferir a outrem, no todo ou em parte, o objeto da contratação, salvo mediante prévia e expressa autorização do Contratante.
4.4.Manter, durante a vigência do contrato, em compatibilidade com as obrigações assumidas, todas as condições de habilitação e qualificação exigidas no respectivo processo licitatório, apresentando ao Contratante os documentos necessários, sempre que solicitado.
4.5.Emitir Nota Fiscal correspondente à sede ou filial da empresa que efetivamente participou do certame e consequentemente apresentou a documentação exigida na fase de habilitação.
4.6.Executar todas as obrigações assumidas sempre com observância a melhor técnica vigente, enquadrando-se, rigorosamente, dentro dos preceitos legais, normas e especificações técnicas correspondentes.
4.7.Outras obrigações estabelecidas e relacionadas na Minuta do Contrato - Anexo IV.

**5.0.DO PRAZO E DA VIGÊNCIA**
5.1.O prazo máximo para a execução do objeto ora licitado, conforme suas características e as necessidades do ORC, e que admite prorrogação nas condições e hipóteses previstas na Lei 14.133/21, está abaixo indicado e será considerado da emissão da Ordem de Serviço:
Início: 3 (três) dias;

Conclusão: 6 (seis) meses.
5.2.O prazo de vigência do correspondente contrato será determinado: 12 (doze) meses, considerado da data de sua assinatura; podendo ser prorrogado, nas hipóteses e nos termos dos Arts. 105 a 114, da Lei 14.133/21.

**6.0.DO REAJUSTAMENTO EM SENTIDO ESTRITO - REAJUSTE**
6.1.Os preços inicialmente contratados são fixos e irreajustáveis no prazo de um ano contado da data do orçamento estimado, em 29/12/2025.
6.2.Após o interregno de um ano, e independentemente de pedido do Contratado, os preços iniciais serão reajustados, mediante a aplicação, pelo Contratante, do seguinte parâmetro, exclusivamente para as obrigações iniciadas e concluídas após a ocorrência da anualidade: Índice Nacional de Custo da Construção INCC-FGV.
6.3.Nos reajustes subsequentes ao primeiro, o interregno mínimo de um ano será contado a partir dos efeitos financeiros do último reajuste.
6.4.No caso de atraso ou não divulgação do índice de reajustamento, o Contratante pagará ao Contratado a importância calculada pela última variação conhecida, liquidando a diferença correspondente tão logo seja divulgado o índice definitivo.
6.5.Nas aferições finais, o índice utilizado para reajuste será, obrigatoriamente, o definitivo.
6.6.Caso o índice estabelecido para reajustamento venha a ser extinto ou de qualquer forma não possa mais ser utilizado, será adotado, em substituição, o que vier a ser determinado pela legislação então em vigor.
6.7.Na ausência de previsão legal quanto ao índice substituto, as partes elegerão novo índice oficial, para reajustamento do preço do valor remanescente, por meio de termo aditivo.
6.8.O registro da variação do valor contratual para fazer face ao reajuste de preços poderá ser realizado por simples apostila.
6.9.O prazo para resposta ao pedido de restabelecimento do equilíbrio econômico-financeiro, quando for o caso, será de até um mês, contado da data do fornecimento da documentação comprobatória do fato imprevisível ou previsível de consequência incalculável, observadas as disposições dos Arts. 124 a 136, da Lei 14.133/21.

**7.0.DO PAGAMENTO**
7.1.O pagamento será realizado mediante processo regular e em observância às normas e procedimentos adotados pelo ORC, bem como as disposições dos Arts. 141 a 146 da Lei 14.133/21; da seguinte maneira: Para ocorrer no prazo de trinta dias, contados do período de adimplemento.
7.2.O desembolso máximo do período, não será superior ao valor do respectivo adimplemento, de acordo com o cronograma aprovado, quando for o caso, e sempre em conformidade com a disponibilidade de recursos financeiros.
7.3.Nenhum valor será pago ao Contratado enquanto pendente de liquidação qualquer obrigação financeira que lhe for imposta, em virtude de penalidade ou inadimplência, a qual poderá ser compensada com o pagamento pendente, sem que isso gere direito a acréscimo de qualquer natureza.

**8.0.DA COMPROVAÇÃO DE EXECUÇÃO E RECEBIMENTO DO OBJETO**
8.1.Executada a presente contratação e observadas as condições de adimplemento das obrigações pactuadas, os procedimentos e condições para receber o seu objeto pelo Contratante obedecerão, conforme o caso, às disposições do Art. 140, da Lei 14.133/21.
8.2.Por se tratar de obra, a assinatura do termo detalhado de recebimento provisório, se dará pelas partes, quando verificado o cumprimento das exigências de caráter técnico, até 15 (quinze) dias da comunicação escrita do Contatado. No caso do termo detalhado de recebimento definitivo, será emitido e assinatura pelas partes, apenas após o decurso do prazo de observação ou vistoria, que comprove o atendimento das exigências contratuais, não podendo esse prazo ser superior a 90 (noventa) dias, salvo em casos excepcionais, devidamente justificados.

**9.0.DOS PROCEDIMENTOS DE FISCALIZAÇÃO E GERENCIAMENTO**
9.1.Serão designados pelo Contratante representantes com atribuições de Gestor e Fiscal do contrato, nos termos da norma vigente, especialmente para acompanhar e fiscalizar a sua execução, respectivamente, permitida a contratação de terceiros para assistência e subsídio de pertinentes a essas atribuições.

**10.0.DAS INFRAÇÕES ADMINISTRATIVAS E SANÇÕES**
10.1.O licitante ou o Contratado será responsabilizado administrativamente, facultada a defesa no prazo legal do interessado, pelas infrações previstas no Art. 155, da Lei 14.133/21 e serão aplicadas, na forma, condições, regras, prazos e procedimentos definidos nos Arts. 156 a 163, do mesmo diploma legal, as seguintes sanções: a - advertência aplicada exclusivamente pela infração administrativa de dar causa à inexecução parcial do contrato, quando não se justificar a imposição de penalidade mais grave; b - multa de mora de 0,5% (zero vírgula cinco por cento) aplicada sobre o valor do contrato, por dia de atraso injustificado na execução do objeto da contratação; c - multa de 10% (dez por cento) sobre o valor do contrato por qualquer das infrações administrativas previstas no referido Art. 155; d - impedimento de licitar e contratar no âmbito da Administração Pública direta e indireta do ente federativo que tiver aplicado a sanção, pelo prazo máximo de três anos, aplicada ao responsável pelas infrações administrativas previstas nos incisos II, III, IV, V, VI e VII do caput do referido Art. 155, quando não se justificar a imposição de penalidade mais grave; e - declaração de inidoneidade para licitar ou contratar no âmbito da Administração Pública direta e indireta de todos os entes federativos, pelo prazo mínimo de três anos e máximo de seis anos, aplicada ao responsável pelas infrações administrativas previstas nos incisos VIII, IX, X, XI e XII do caput do referido Art. 155, bem como pelas infrações administrativas previstas nos incisos II, III, IV, V, VI e VII do caput do

mesmo artigo que justifiquem a imposição de penalidade mais grave que a sanção referida no § 4º do referido Art. 156; f - aplicação cumulada de outras sanções previstas na Lei 14.133/21.
10.2.Se o valor da multa ou indenização devida não for recolhido no prazo de 15 (quinze) dias após a comunicação ao Contratado, será automaticamente descontado da primeira parcela do pagamento a que o Contratado vier a fazer jus, acrescido de juros moratórios de 1% (um por cento) ao mês, ou, quando for o caso, cobrado judicialmente.

**11.0.DA COMPENSAÇÃO FINANCEIRA**
11.1.Nos casos de eventuais atrasos de pagamento nos termos deste instrumento, e desde que o Contratado não tenha concorrido de alguma forma para o atraso, será admitida a compensação financeira, devida desde a data limite fixada para o pagamento até a data correspondente ao efetivo pagamento da parcela. Os encargos moratórios devidos em razão do atraso no pagamento serão calculados com utilização da seguinte fórmula: EM = N × VP × I, onde: EM = encargos moratórios; N = número de dias entre a data prevista para o pagamento e a do efetivo pagamento; VP = valor da parcela a ser paga; e I = índice de compensação financeira, assim apurado: I = (TX ÷ 100) ÷ 365, sendo TX = percentual do IPCA-IBGE acumulado nos últimos doze meses ou, na sua falta, um novo índice adotado pelo Governo Federal que o substitua. Na hipótese do referido índice estabelecido para a compensação financeira venha a ser extinto ou de qualquer forma não possa mais ser utilizado, será adotado, em substituição, o que vier a ser determinado pela legislação então em vigor.

**12.0.DO MODELO DE PROPOSTA**
12.1.É parte integrante deste Termo de Referência o modelo de proposta correspondente, podendo o licitante utiliza-lo como referência - Anexo 01.

FRANCISCO BERNARDO DOS SANTOS:92783724472

Assinado de forma digital por FRANCISCO BERNARDO DOS SANTOS:92783724472
Dados: 2026.10.27 11:44:28 -03'00'

FRANCISCO BERNARDO DOS SANTOS
Agente de Contratação




**ESTADO DA PARAÍBA**
**PREFEITURA MUNICIPAL DE SERRA REDONDA**
**SETOR DE CONTRATAÇÃO**

**ANEXO 01 AO TERMO DE REFERÊNCIA - PROPOSTA**

CONCORRÊNCIA ELETRÔNICA Nº 00003/2026

# PROPOSTA

**REFERENTE: CONCORRÊNCIA ELETRÔNICA Nº 00003/2026**
PREFEITURA MUNICIPAL DE SERRA REDONDA – PB.

OBJETO: Contratação de empresa especializada para execução das obras de reforma e ampliação do Campo de Futebol O Gilbertão, em Serra Redonda/PB, conforme o Convênio de Repasse nº 941676/2023/MESP/CAIXA.

PROPONENTE:
CNPJ:

Prezados Senhores,

Nos termos da licitação em epígrafe, apresentamos proposta conforme abaixo:

| CÓDIGO | DISCRIMINAÇÃO | UNIDADE | QUANTIDADE | PREÇO UNIT. | PREÇO TOTAL |
|---|---|---|---|---|---|
| 1 | Contratação de empresa especializada para execução das obras de reforma e ampliação do Campo de Futebol O Gilbertão, em Serra Redonda/PB, conforme o Convênio de Repasse nº 941676/2023/MESP/CAIXA | UND | 1 | | |

VALOR GLOBAL DA PROPOSTA – R$

PRAZO DE EXECUÇÃO:
CONDIÇÕES DE PAGAMENTO:
VALIDADE DESTA PROPOSTA:

Dados bancários do proponente para fins de pagamento:
Banco:
Conta:

Local e Data.

NOME/CPF/ASSINATURA
Representante legal do proponente.

OBSERVAÇÃO: a proposta deverá ser elaborada em papel timbrado do proponente.

**ANEXO II - CONCORRÊNCIA ELETRÔNICA Nº 00003/2026**

MODELO DE DECLARAÇÃO - de não empregar menor

**REFERENTE: CONCORRÊNCIA ELETRÔNICA Nº 00003/2026**
PREFEITURA MUNICIPAL DE SERRA REDONDA – PB.

PROPONENTE
CNPJ

**1.0 - DECLARAÇÃO de não empregar menor.**
O proponente acima qualificado declara, sob as penas da Lei, que não emprega menor de dezoito anos em trabalho noturno, insalubre ou perigoso e nem menor de dezesseis anos, em qualquer trabalho, podendo existir menor, a partir de quatorze anos, na condição de aprendiz na forma da legislação vigente; em acatamento às disposições do Art. 7º, Inciso XXXIII, da Constituição Federal, acrescido pela Lei Federal nº 9.854, de 27 de outubro de 1999.

Local e Data.

NOME/CPF/ASSINATURA
Representante legal do proponente.

OBSERVAÇÃO: a declaração deverá ser elaborada em papel timbrado do proponente.

**ANEXO III - CONCORRÊNCIA ELETRÔNICA N° 00003/2026**

MODELO DE DECLARAÇÃO - que a proposta compreende a integralidade dos custos

**REFERENTE: CONCORRÊNCIA ELETRÔNICA N° 00003/2026**
PREFEITURA MUNICIPAL DE SERRA REDONDA – PB.

PROPONENTE
CNPJ

**1.0 - DECLARAÇÃO que a proposta econômica compreende a integralidade dos custos.**
O proponente acima qualificado declara, sob as penas da Lei, que sua proposta econômica compreende a integralidade dos custos para atendimento dos direitos trabalhistas assegurados na Constituição Federal, nas leis trabalhistas, nas normas infralegais, nas convenções coletivas de trabalho e nos termos de ajustamento de conduta vigentes na data de entrega das propostas.

Local e Data.

NOME/CPF/ASSINATURA
Representante legal do proponente.

OBSERVAÇÃO: a declaração deverá ser elaborada em papel timbrado do proponente.

**ANEXO IV - CONCORRÊNCIA ELETRÔNICA Nº 00003/2026**

MINUTA DO CONTRATO

**CONCORRÊNCIA ELETRÔNICA Nº 00003/2026**
PROCESSO ADMINISTRATIVO Nº 261023CE00003

**CONTRATO Nº: ..../...-SDC**

TERMO DE CONTRATO QUE ENTRE SI CELEBRAM A PREFEITURA MUNICIPAL DE SERRA REDONDA E ....., PARA EXECUÇÃO DE OBRA CONFORME DISCRIMINADO NESTE INSTRUMENTO NA FORMA ABAIXO:

Pelo presente instrumento de contrato, de um lado Prefeitura Municipal de Serra Redonda - Rua Dom Adalto, 11 - Centro - Serra Redonda - PB, CNPJ nº 08.868.937/0001-95, neste ato representada pelo Prefeito Francisco Bernardo dos Santos, Brasileiro, Casado, Gestor Público, residente e domiciliado na Rua Eufrásio Câmara, 23 - Centro - Serra Redonda - PB, CPF nº 927.837.244-72, Carteira de Identidade nº 1668521 SSPPB, doravante simplesmente CONTRATANTE, e do outro lado ..... - ..... - ..... - ..... - ..., CNPJ nº ....., neste ato representado por .... residente e domiciliado na ...., ..... - ..... - ..... - ..... - ..., CPF nº ....., Carteira de Identidade nº ...., doravante simplesmente CONTRATADO, decidiram as partes contratantes assinar o presente contrato, o qual se regerá pelas cláusulas e condições seguintes:

**CLÁUSULA PRIMEIRA - DOS FUNDAMENTOS:**
Este contrato decorre da licitação modalidade Concorrência Eletrônica nº 00003/2026, processada nos termos da Lei Federal nº 14.133, de 1º de Abril de 2021; Lei Complementar nº 123, de 14 de Dezembro de 2006; Instrução Normativa nº 73 SEGES/ME, de 30 de Setembro de 2022; e legislação pertinente, consideradas as alterações posteriores das referidas normas, às quais os contratantes estão sujeitos como também às cláusulas deste contrato.

**CLÁUSULA SEGUNDA - DO OBJETO:**
O presente contrato, cuja lavratura foi autorizada ..., tem por objeto: Contratação de empresa especializada para execução das obras de reforma e ampliação do Campo de Futebol O Gilbertão, em Serra Redonda/PB, conforme o Convênio de Repasse nº 941676/2023/MESP/CAIXA.

A obra deverá ser executada rigorosamente de acordo com as condições expressas neste instrumento, proposta apresentada, especificações técnicas correspondentes, processo de licitação modalidade Concorrência Eletrônica nº 00003/2026 e instruções do Contratante, documentos esses que ficam fazendo partes integrantes do presente contrato, independente de transcrição; e sob o regime de empreitada por preço global.

**CLÁUSULA TERCEIRA - DO VALOR E PREÇOS:**
O valor total deste contrato, a base do preço proposto, é de R$ ... (...).

**CLÁUSULA QUARTA - DO REAJUSTAMENTO EM SENTIDO ESTRITO - REAJUSTE:**
Os preços inicialmente contratados são fixos e irreajustáveis no prazo de um ano contado da data do orçamento estimado, em 29/12/2025.
Após o interregno de um ano, e independentemente de pedido do Contratado, os preços iniciais serão reajustados, mediante a aplicação, pelo Contratante, do seguinte parâmetro, exclusivamente para as obrigações iniciadas e concluídas após a ocorrência da anualidade: Índice Nacional de Custo da Construção INCC-FGV.
Nos reajustes subsequentes ao primeiro, o interregno mínimo de um ano será contado a partir dos efeitos financeiros do último reajuste.
No caso de atraso ou não divulgação do índice de reajustamento, o Contratante pagará ao Contratado a importância calculada pela última variação conhecida, liquidando a diferença correspondente tão logo seja divulgado o índice definitivo.
Nas aferições finais, o índice utilizado para reajuste será, obrigatoriamente, o definitivo.
Caso o índice estabelecido para reajustamento venha a ser extinto ou de qualquer forma não possa mais ser utilizado, será adotado, em substituição, o que vier a ser determinado pela legislação então em vigor.
Na ausência de previsão legal quanto ao índice substituto, as partes elegerão novo índice oficial, para reajustamento do preço do valor remanescente, por meio de termo aditivo.

O registro da variação do valor contratual para fazer face ao reajuste de preços poderá ser realizado por simples apostila.
O prazo para resposta ao pedido de restabelecimento do equilíbrio econômico-financeiro, quando for o caso, será de até um mês, contado da data do fornecimento da documentação comprobatória do fato imprevisível ou previsível de consequência incalculável, observadas as disposições dos Arts. 124 a 136, da Lei 14.133/21.

**CLÁUSULA QUINTA - DA DOTAÇÃO:**
As despesas correrão por conta da seguinte dotação, constante do orçamento vigente:
Recursos não Vinculados de Impostos:
02.007 SECRETARIA DE ESPORTES E LAZER
Convênio de Repasse nº 941676/2023/MESP/CAIXA ECONOMICA FEDERAL -
1087021-41
27 812 1005 1010 Construção Ampliação e Reforma de Espaços Esportivos
4490.51 99 OBRAS E INSTALAÇÕES
4490.51 99 OBRAS E INSTALAÇÕES
27 812 1005 2020 Manutenção das Atividades de Esporte
3390.39 99 OUTROS SERVIÇOS DE TERCEIROS - PESSOA JURÍDICA
17000000 - Outras Transferência de Convênios ou Instrumentos Congêneres da União

**CLÁUSULA SEXTA - DO PAGAMENTO:**
O pagamento será efetuado mediante processo regular e em observância às normas e procedimentos adotados pelo Contratante, bem como as disposições dos Arts. 141 a 146 da Lei 14.133/21; da seguinte maneira: Para ocorrer no prazo de trinta dias, contados do período de adimplemento.

**CLÁUSULA SÉTIMA - DOS PRAZOS E DA VIGÊNCIA:**
Os prazos máximos de início de etapas de execução e de conclusão do objeto ora contratado, que admitem prorrogação nas condições e hipóteses previstas na Lei 14.133/21, estão abaixo indicados e serão considerados da emissão da Ordem de Serviço:
a - Início: 3 (três) dias;
b - Conclusão: 6 (seis) meses.
A vigência do presente contrato será determinada: 12 (doze) meses, considerada da data de sua assinatura; podendo ser prorrogada, nas hipóteses e nos termos dos Arts. 105 a 114, da Lei 14.133/21.

**CLÁUSULA OITAVA - DAS OBRIGAÇÕES DO CONTRATANTE:**
a - Efetuar o pagamento relativo a execução da obra efetivamente realizada, de acordo com as respectivas cláusulas do presente contrato;
b - Proporcionar ao Contratado todos os meios necessários para a fiel execução da obra contratada;
c - Notificar o Contratado sobre qualquer irregularidade encontrada quanto à qualidade da obra, exercendo a mais ampla e completa fiscalização, o que não exime o Contratado de suas responsabilidades contratuais e legais;
d - Designar representantes com atribuições de Gestor e Fiscal deste contrato, conforme requisitos estabelecidos na norma vigente, ou pelos respectivos substitutos, especialmente para coordenar as atividades relacionadas à fiscalização e acompanhar e fiscalizar a sua execução, respectivamente, permitida a contratação de terceiros para assistência e subsídio da fiscalização com informações pertinentes a essa atribuição;
e - Observar, em compatibilidade com o objeto deste contrato, as disposições dos Arts. 115 a 123 da Lei 14.133/21.

**CLÁUSULA NONA - DAS OBRIGAÇÕES DO CONTRATADO:**
a - Executar devidamente a obra descrita na cláusula correspondente do presente contrato, dentro dos melhores parâmetros de qualidade estabelecidos para o ramo de atividade relacionada ao objeto contratual, com observância aos prazos estipulados;
b - Responsabilizar-se por todos os ônus e obrigações concernentes à legislação fiscal, civil, tributária e trabalhista, bem como por todas as despesas e compromissos assumidos, a qualquer título, perante seus fornecedores ou terceiros em razão da execução do objeto contratado;
c - Manter preposto capacitado e idôneo, aceito pelo Contratante, quando da execução do contrato, que o represente integralmente em todos os seus atos;
d - Permitir e facilitar a fiscalização do Contratante devendo prestar os informes e esclarecimentos solicitados;
e - Será responsável pelos danos causados diretamente ao Contratante ou a terceiros, decorrentes de sua culpa ou dolo na execução do contrato, não excluindo ou reduzindo essa responsabilidade a fiscalização ou o acompanhamento pelo órgão interessado;
f - Não ceder, transferir ou subcontratar, no todo ou em parte, o objeto deste instrumento, sem o conhecimento e a devida autorização expressa do Contratante;
g - Manter, durante a vigência do contrato, em compatibilidade com as obrigações assumidas, todas as condições de habilitação e qualificação exigidas no respectivo processo licitatório, apresentando ao Contratante os documentos necessários, sempre que solicitado;
h - Prestar garantia da contratação, quando exigida, observados os procedimentos, condições e prazo definidos na licitação modalidade Concorrência Eletrônica nº 00003/2026. Não ocorrendo a efetiva prestação de garantia na forma determinada, sujeitará o Contratado às penalidades estabelecidas neste contrato e na legislação pertinente, sem prejuízo da sua extinção;
i - Cumprir a reserva de cargos prevista em lei para pessoa com deficiência, para reabilitado da Previdência Social ou para aprendiz, bem como as reservas de cargos previstas em outras normas específicas, ao longo de toda a execução do contrato, e sempre que solicitado pelo

Contratante, deverá comprovar o cumprimento dessa reserva de cargos, com a indicação dos empregados que preencherem as referidas vagas;
j - Observar, em compatibilidade com o objeto deste contrato, as disposições dos Arts. 115 a 123 da Lei 14.133/21.

**CLÁUSULA DÉCIMA - DA ALTERAÇÃO E EXTINÇÃO:**
Este contrato poderá ser alterado com a devida justificativa, unilateralmente pelo Contratante ou por acordo entre as partes, nos casos e condições previstas nos Arts. 124 a 136 e sua extinção, formalmente motivada nos autos do processo, assegurados o contraditório e a ampla defesa, ocorrerá nas hipóteses e disposições dos Arts. 137 a 139, todos da Lei 14.133/21.
Nas alterações unilaterais a que se refere o inciso I, do caput do Art. 124, da Lei 14.133/21, o Contratado será obrigado a aceitar, nas mesmas condições contratuais, acréscimos ou supressões que se fizerem nas obras, de até o respectivo limite fixado no Art. 125, do mesmo diploma legal, do valor inicial atualizado do contrato. Nenhum acréscimo ou supressão poderá exceder o limite estabelecido, salvo as supressões resultantes de acordo celebrado entre os contratantes.

**CLÁUSULA DÉCIMA PRIMEIRA - DO RECEBIMENTO:**
Executada a presente contratação e observadas as condições de adimplemento das obrigações pactuadas, os procedimentos e condições para receber o seu objeto pelo Contratante obedecerão, conforme o caso, às disposições do Art. 140, da Lei 14.133/21.
Por se tratar de obra, a assinatura do termo detalhado de recebimento provisório, se dará pelas partes, quando verificado o cumprimento das exigências de caráter técnico, até 15 (quinze) dias da comunicação escrita do Contatado. No caso do termo detalhado de recebimento definitivo, será emitido e assinatura pelas partes, apenas após o decurso do prazo de observação ou vistoria, que comprove o atendimento das exigências contratuais, não podendo esse prazo ser superior a 90 (noventa) dias, salvo em casos excepcionais, devidamente justificados.

**CLÁUSULA DÉCIMA SEGUNDA - DAS PENALIDADES:**
O licitante ou o Contratado será responsabilizado administrativamente, facultada a defesa no prazo legal do interessado, pelas infrações previstas no Art. 155, da Lei 14.133/21 e serão aplicadas, na forma, condições, regras, prazos e procedimentos definidos nos Arts. 156 a 163, do mesmo diploma legal, as seguintes sanções: a - advertência aplicada exclusivamente pela infração administrativa de dar causa à inexecução parcial do contrato, quando não se justificar a imposição de penalidade mais grave; b - multa de mora de 0,5% (zero vírgula cinco por cento) aplicada sobre o valor do contrato, por dia de atraso injustificado na execução do objeto da contratação; c - multa de 10% (dez por cento) sobre o valor do contrato por qualquer das infrações administrativas previstas no referido Art. 155; d - impedimento de licitar e contratar no âmbito da Administração Pública direta e indireta do ente federativo que tiver aplicado a sanção, pelo prazo máximo de três anos, aplicada ao responsável pelas infrações administrativas previstas nos incisos II, III, IV, V, VI e VII do caput do referido Art. 155, quando não se justificar a imposição de penalidade mais grave; e - declaração de inidoneidade para licitar ou contratar no âmbito da Administração Pública direta e indireta de todos os entes federativos, pelo prazo mínimo de três anos e máximo de seis anos, aplicada ao responsável pelas infrações administrativas previstas nos incisos VIII, IX, X, XI e XII do caput do referido Art. 155, bem como pelas infrações administrativas previstas nos incisos II, III, IV, V, VI e VII do caput do mesmo artigo que justifiquem a imposição de penalidade mais grave que a sanção referida no § 4º do referido Art. 156; f - aplicação cumulada de outras sanções previstas na Lei 14.133/21.
Se o valor da multa ou indenização devida não for recolhido no prazo de 15 dias após a comunicação ao Contratado, será automaticamente descontado da primeira parcela do pagamento a que o Contratado vier a fazer jus, acrescido de juros moratórios de 1% (um por cento) ao mês, ou, quando for o caso, cobrado judicialmente.

**CLÁUSULA DÉCIMA TERCEIRA - DA COMPENSAÇÃO FINANCEIRA:**
Nos casos de eventuais atrasos de pagamento nos termos deste instrumento, e desde que o Contratado não tenha concorrido de alguma forma para o atraso, será admitida a compensação financeira, devida desde a data limite fixada para o pagamento até a data correspondente ao efetivo pagamento da parcela. Os encargos moratórios devidos em razão do atraso no pagamento serão calculados com utilização da seguinte fórmula: EM = N × VP × I, onde: EM = encargos moratórios; N = número de dias entre a data prevista para o pagamento e a do efetivo pagamento; VP = valor da parcela a ser paga; e I = índice de compensação financeira, assim apurado: I = (TX ÷ 100) ÷ 365, sendo TX = percentual do IPCA-IBGE acumulado nos últimos doze meses ou, na sua falta, um novo índice adotado pelo Governo Federal que o substitua. Na hipótese do referido índice estabelecido para a compensação financeira venha a ser extinto ou de qualquer forma não possa mais ser utilizado, será adotado, em substituição, o que vier a ser determinado pela legislação então em vigor.

**CLÁUSULA DÉCIMA QUARTA - DAS OBRIGAÇÕES PERTINENTES À LGPD:**
a - As partes contratantes deverão cumprir a Lei nº 13.709, de 14 de Agosto de 2018, que é a Lei Geral de Proteção de Dados Pessoais LGPD, quanto a todos os dados pessoais a que tenham acesso em razão deste contrato, independentemente de declaração ou de aceitação expressa.
b - Os dados obtidos somente poderão ser utilizados para as finalidades que justificaram seu acesso e de acordo com a boa-fé e com os princípios do Art. 6º, da Lei 13.709/18.
c - É vedado o compartilhamento com terceiros de qualquer dado obtido, fora das hipóteses permitidas em Lei.
d - Constitui atribuição do Contratado orientar e treinar seus empregados, quando for o caso, sobre os deveres, requisitos e responsabilidades decorrentes da LGPD.

**CLÁUSULA DÉCIMA QUINTA - DO FORO:**
Para dirimir as questões decorrentes deste contrato, as partes elegem o Foro da Comarca de Ingá.

E, por estarem de pleno acordo, foi lavrado o presente contrato em 02(duas) vias, o qual vai assinado pelas partes e por duas testemunhas.

Serra Redonda - PB, ... de ..... de .....

TESTEMUNHAS

_____

PELO CONTRATANTE

_____
.....

PELO CONTRATADO

_____
.....

**ANEXO V - CONCORRÊNCIA ELETRÔNICA Nº 00003/2026**

MODELOS DE DECLARAÇÕES - cumprimento de requisitos normativos

**REFERENTE: CONCORRÊNCIA ELETRÔNICA Nº 00003/2026**
PREFEITURA MUNICIPAL DE SERRA REDONDA – PB.

PROPONENTE
CNPJ

**1.0 - DECLARAÇÃO de ciência dos termos do Edital.**
O proponente acima qualificado, declara sob as penas da Lei, que está ciente e concorda com as condições contidas no Edital e seus anexos.

**2.0 - DECLARAÇÃO de inexistir fato impeditivo.**
O proponente acima qualificado declara, sob as penas da Lei, que inexiste até a presente data fato impeditivo no que diz respeito à habilitação/participação na presente licitação, estando ciente da obrigatoriedade de informar ocorrências posteriores.

**3.0 - DECLARAÇÃO de não possuir no quadro societário servidor da ativa do órgão.**
O proponente acima qualificado declara, sob as penas da Lei, que não possui em seu quadro societário e de funcionários, qualquer servidor efetivo ou comissionado ou empregado da Prefeitura Municipal de Serra Redonda, como também em nenhum outro órgão ou entidade a ela vinculada, exercendo funções técnicas, gerenciais, comerciais, administrativas ou societárias.

**4.0 - DECLARAÇÃO de não utilizar trabalho degradante ou forçado.**
O proponente acima qualificado, declara sob as penas da Lei, que não possui em sua cadeia produtiva, nos termos do Art. 1º, Incisos III e IV, e do Art. 5º, Inciso III, da Constituição Federal, empregados executando trabalho degradante ou forçado.

**5.0 - DECLARAÇÃO de cumprimento da reserva de cargo para deficiente e de acessibilidade.**
O proponente acima qualificado, declara sob as penas da Lei, que está ciente do cumprimento da reserva de cargo prevista na norma vigente, consoante Art. 93, da Lei Federal nº 8.213, de 24 de julho de 1991, para pessoa com deficiência ou para reabilitado da Previdência Social e que, se aplicado ao número de funcionário da empresa, atende às regras de acessibilidade previstas.

**6.0 - DECLARAÇÃO de observância do limite de contratação com a Administração Pública.**
O proponente acima qualificado declara, sob as penas da Lei, que, na condição de microempresa ou empresa de pequeno porte, no presente ano-calendário, ainda não celebrou contratos com a Administração Pública cujos valores somados extrapolem a receita bruta máxima admitida para fins de enquadramento como EPP, nos termos do Art. 4º, §§ 2º e 3º, da Lei 14.133/21.

Local e Data.

NOME/ASSINATURA/CARGO
Representante legal do proponente.

OBSERVAÇÃO: a declaração deverá ser elaborada em papel timbrado do proponente.

**ESTADO DA PARAÍBA**
**PREFEITURA MUNICIPAL DE SERRA REDONDA**
**CNPJ 08.868.937/0001-95**

ACERVO TÉCNICO – REFORMA DO CAMPO

**Objetivo**: REFORMA E AMPLIAÇÃO DO CAMPO DE FUTEBOL O GILBERTÃO NO MUNICÍPIO DE SERRA REDONDA - PB

**Acervo Técnico** para a Licitação

Solicito que seja cobrado na Licitação (Concorrência) os seguintes itens – Acervo Técnico Profissional e Operacional com a CAT.

- ALAMBRADO PARA QUADRA POLIESPORTIVA, ESTRUTURADO POR TUBOS DE ACO GALVANIZADO, (MONTANTES COM DIAMETRO 2", TRAVESSAS E ESCORAS COM DIÂMETRO 1 ¼"), COM TELA DE ARAME GALVANIZADO, FIO 10 BWG E MALHA QUADRADA 5X5CM (EXCETO MURETA). AF_03/2021– 132 M²

- EMBOÇO OU MASSA ÚNICA EM ARGAMASSA INDUSTRIALIZADA, PREPARO MECÂNICO E APLICAÇÃO COM EQUIPAMENTO DE MISTURA E PROJEÇÃO DE 1,5 M3/H DE ARGAMASSA EM PANOS CEGOS DE FACHADA (SEM PRESENÇA DE VÃOS), ESPESSURA DE 25 MM. AF_08/2022– 204 M²

Solicito também que Apólice Calção na Proposta.

**ESTADO DA PARAÍBA**
**PREFEITURA MUNICIPAL DE SERRA REDONDA**
**CNPJ 08.868.937/0001-95**

Atenciosamente,

Rafael Pereira da Silva Junior
Engenheiro Civil
CREA: 161600184-4

---

Rafael Pereira da Silva Junior

Engenheiro Civil-CREA:161600184-4

Riachão do Bacamarte – PB, em 19 de agosto de 2026.

PREFEITURA DE
SERRA REDONDA

# Memorial Descritivo da Reforma e Ampliação do Campo de Futebol “O Gilbertão”, em Serra Redonda/PB.

PREFEITURA DE
SERRA REDONDA

**SUMÁRIO**

1 CONSIDERAÇÕES GERAIS: 3
1.1 NORMAS ..... 3
2 ESTUDOS PRELIMINARES ..... 3
2.1 OBJETO ..... 3
2.2 METODOLOGIA ..... 3
2.3 LOCAL A SER IMPLANTADO ..... 3
2.4 ABREVIATURAS ..... 4
3 CAMPO DE FUTEBOL ..... 4
3.1 Serviços Preliminares ..... 4
3.2 Canteiro de Obra. ..... 4
3.3 Movimentação de terra. ..... 4
3.4 Alambrado. ..... 4
3.5 Sistema de Drenagem ..... 7
3.5.1 Preparo do subleito ..... 7
3.5.3 Abertura e limpeza de valetas ..... 8
3.5.4 Colocação de manta geotextil ..... 8
3.5.5 Colocação de brita 1 ..... 9
3.5.6 Colocação de tubo corrugado e perfurado para coleta e condução da água drenada ..... 9
3.5.7 Destino final ..... 10
3.6 Gramado ..... 10
3.7 Irrigação. ..... 10
3.8 Iluminação. ..... 11
4 CONSIDERAÇÕES FINAIS ..... 11

# MEMORIAL DESCRITIVO

**PROPRIETÁRIO:**

Prefeitura de Serra Redonda/PB.

**AUTOR DO PROJETO:**

Eng.º Civil José Joebson S. de Lima – CREA nº 161911050-4/PB

**EMPRESA RESPONSÁVEL:** JB Engenharia e Consultoria LTDA

**Resp. Técnico:** Eng.º Civil José Joebson S. de Lima – CREA nº 161911050-4/PB

## 1 CONSIDERAÇÕES GERAIS:

O presente memorial tem por finalidade estabelecer as diretrizes e fixar as características técnicas a serem observadas na apresentação das propostas para a Reforma e Ampliação do Campo de Futebol "O Gilbertão", onde a empresa JB Engenharia e Consultoria LTDA foi encarregada de elaborar os projetos executivos conforme as especificações, necessidades e características do objeto.

### 1.1 NORMAS:

Todos os materiais e suas aplicações e instalações, obedecem ao prescrito pelas Normas da ABNT (Associação Brasileira de Normas Técnicas), aplicáveis, ou outras, especificas para cada caso.

## 2 ESTUDOS PRELIMINARES

### 2.1 OBJETO

Estabelecer critérios de concepção, compatibilização, dimensionamento, padronização e execução dos projetos para execução do gramado e alambrado do município de Prainha/Pa.

### 2.2 METODOLOGIA

No dia 04 de março de 2025 foi vistoriada a área e levantada as necessidades para a execução de reforma e ampliação do campo de futebol municipal "O Gilbertão", visando estabelecer uma área com alambrado, vestiários e arquibancadas, melhorando toda a infraestrutura esportiva local.

### 2.3 LOCAL A SER IMPLANTADO

Município de Serra Redonda/PB.

## 2.4 ABREVIATURAS

**ABNT-** ASSOCIAÇÃO BRASILEIRA DE NORMAS TÉCNICAS

**NBR -** NORMA BRASILEIRA

**RN –** REFERÊNCIA

**V.F –** Vista Frontal

## 3 CAMPO DE FUTEBOL

### 3.1 Serviços Preliminares.

Preparação do canteiro de obra com a instalação da placa em chapa de aço galvanizado identificando os dados da obra, como valor total, prazo inicial e final, empresa, dentre outas informações necessárias. Ainda realizar a locação com levantamento topográfico da área de 7.008,79 m².

### 3.2 Canteiro de Obra.

Executar almoxarifado em madeira compensada, incluindo prateleiras, iluminação provisória trifásica para equipamentos que precisem de energia elétrica.

### 3.3 Movimentação de terra.

Haverá escavação manual de vala com profundidade menor ou igual a 1,20 m para a execução da fundação dos vestiários, arquibancasdas e da estrutura do alambrado.

Alambrado para quadra poliesportiva, estruturado por tubos de aço galvanizado, com costura, DIN 2440, diâmetro de 2''.com tela de arame galvanizado, fio 14 BWG e malha quadrada 5 x 5cm, sua fundação será cilíndrica do tipo bloco de concreto à 0,20 m de diâmetro e 0,70 m de profundidade.

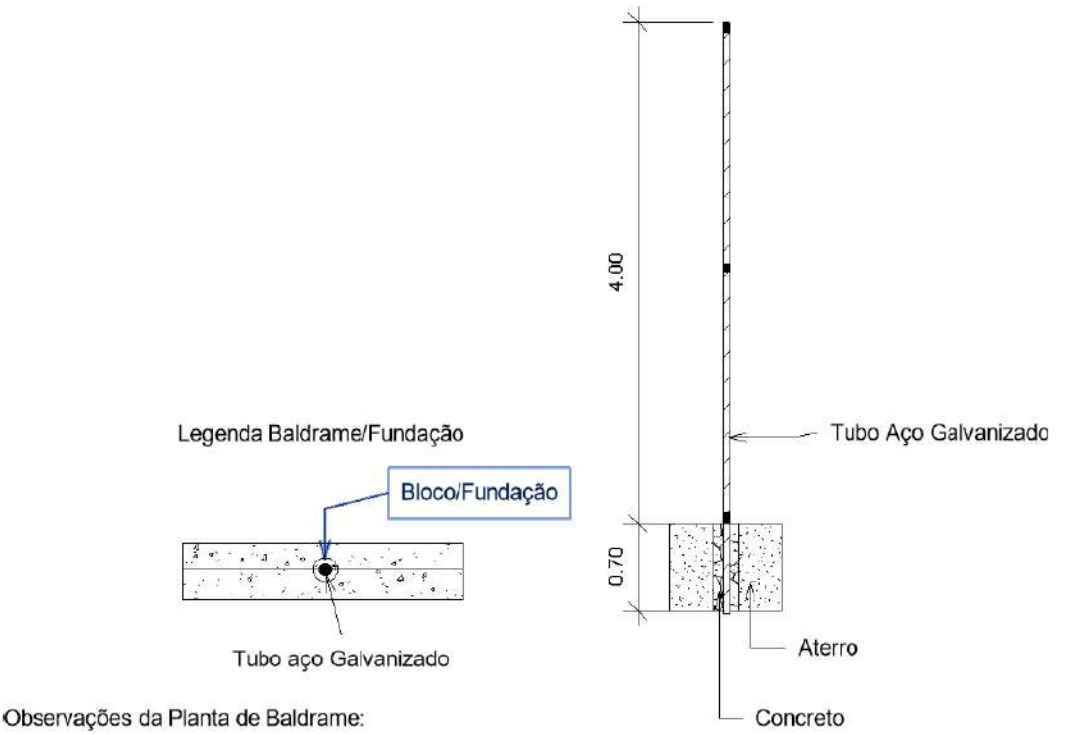



*Figura 1 –Detalhamento do baldrame – Adrian Wallace – Revit (2019).*

Obs:

1 - A fundação será cilíndrica do tipo bloco de concreto à 0,20 m de diâmetro e 0,70 m de profundidade.

2 - O Concreto será em preparo manual no traço 1: 3,4 : 3,5. (Cimento, Areia e Brita 1). FCK de 15 Mpa.

3- A estrutura do Alambrado será em tubos de aço galvanizado e malha quadrada 5 x 5 cm, com tela Arame Galvanizado, fio 14 BWG.

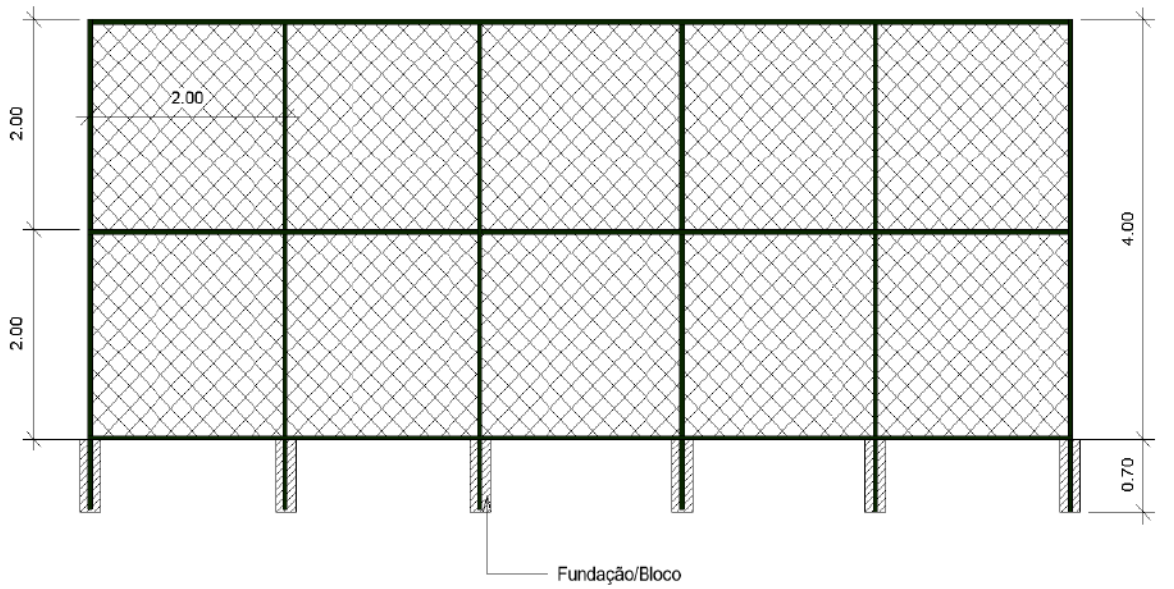



*Figura 2- Detalhamento do alambrado – Adrian Wallace – Revit (2019).*

A estrutura do Alambrado será em tubos de aço galvanizado e malha quadrada 5 x 5 cm. Os tubos estruturados galvanizado do Alambrado estar alocado a cada 2 metros de distância, com altura de 4 m conforme em planta. Verificar detalhamento do Alambrado Lateral de 14 m no projeto arquitetônico.

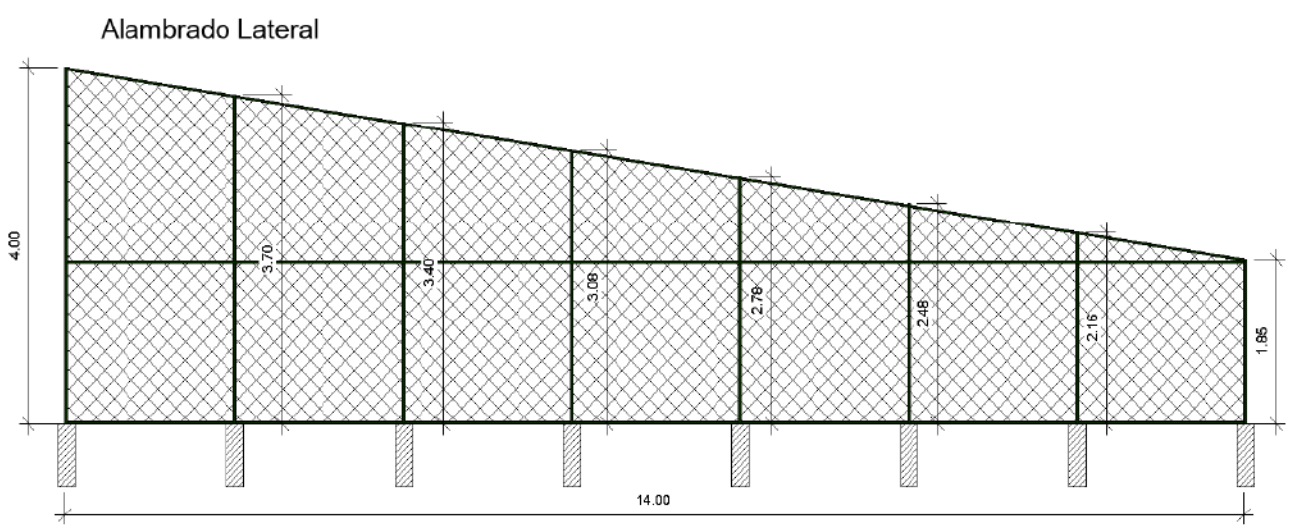




*Figura 3- Detalhamento do alambrado Lateral – Adrian Wallace – Revit (2019).*

Será executado o Alambrado atrás do "gol" com 76,50 m e na lateral com 14 m somente, nos dois lados e sentidos, esquerda e direita, horizontal e

vertical, conforme identificado no projeto arquitetônico em planta baixa executiva.

### 3.4 Vestiários


Os vestiários devem ser executados de acordo com as etapas comuns a execução de estruturas de concreto armado e alvenaria, conforme preconiza a NBR 6118:2014, tendo projeto de implantação

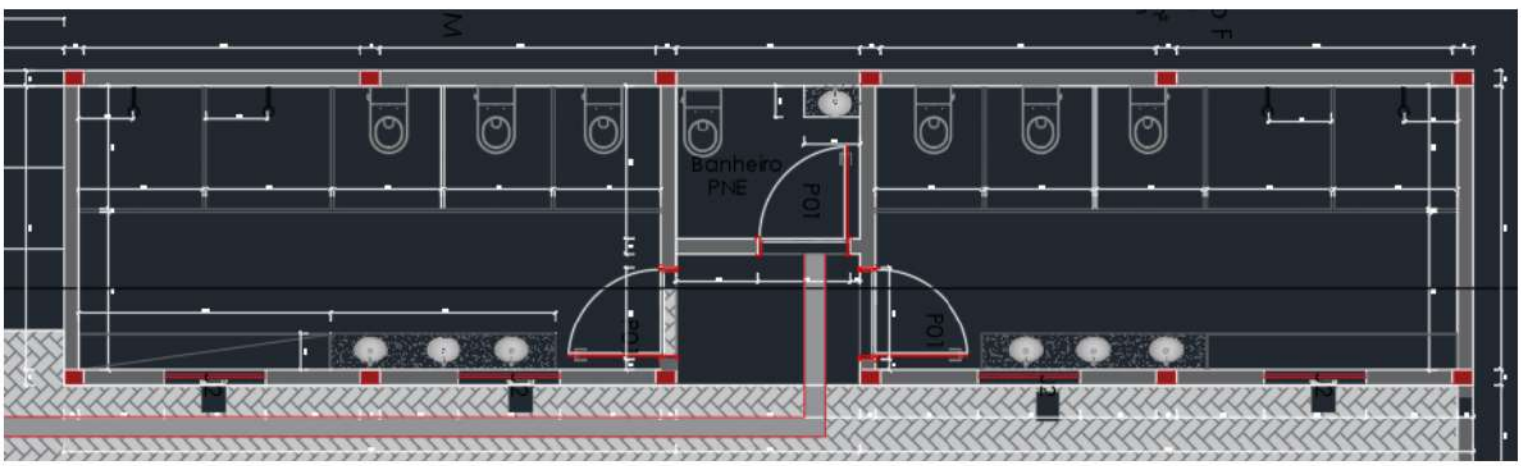


apresentado em detalhe a seguir:

Vestiários

*Figura 4- Detalhe/Planta Baixa dos Vestiários.*

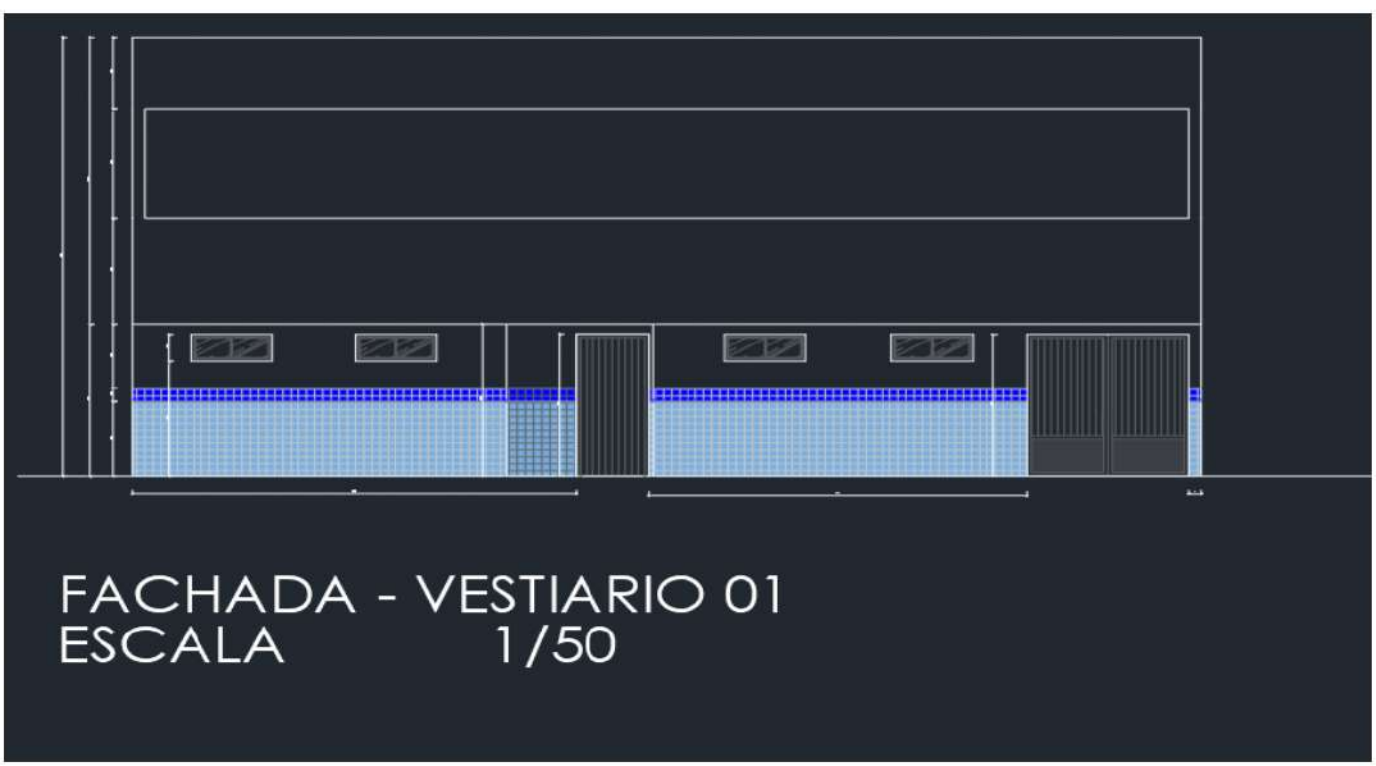



Vestiários – Fachada

*Figura 5 - Detalhe/Planta das Fachadas dos Vestiários*

### 3.5. Arquibancadas

As arquibancadas serão construídas em alvenaria e concreto armado, tendo em vista a necessidade de dispor de tal espaço, apresentaremos a seguir as tipologias esquemáticas construtivas.

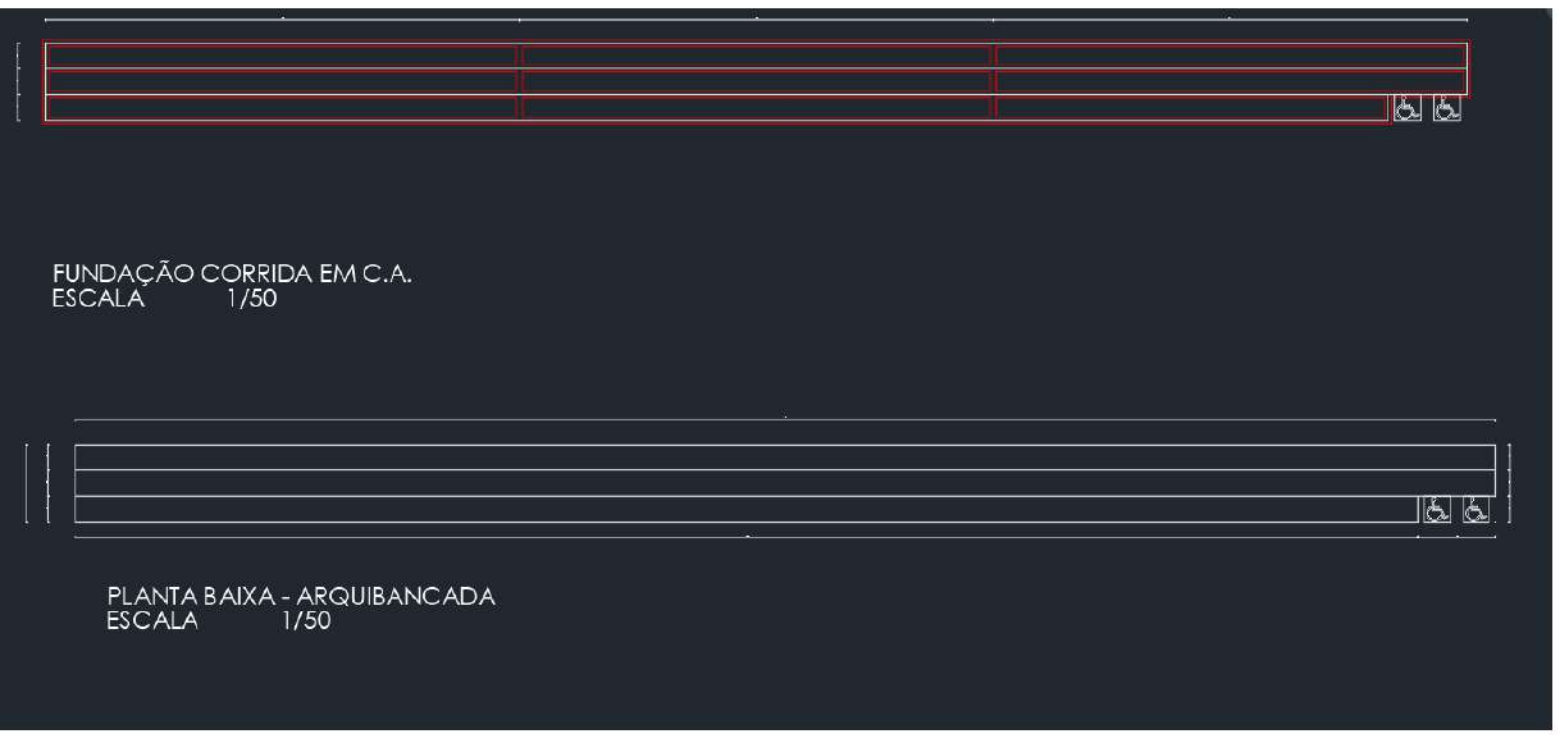


Arquibancadas

*Figura 6 - Detalhe/Planta de Fundação das Arquibancadas*

### 3.5 FUNDAÇÕES EM CONCRETO ARMADO – SAPATAS E VIGAS BALDRAMES

3.5.1 As fundações da edificação serão executadas em concreto armado, constituídas por sapatas isoladas/blocos de fundação e vigas baldrames, dimensionadas conforme projeto estrutural e em conformidade com as normas técnicas vigentes.

3.5.2 As escavações para execução das fundações deverão atingir solo firme, conforme indicação do projeto estrutural ou relatório de sondagem, mantendo-se rigorosamente as dimensões, cotas e níveis previstos em projeto.

3.5.3 O fundo das escavações deverá ser regularizado e compactado manualmente, sendo executada, quando especificado, uma camada de concreto magro, com espessura mínima de 5 cm, para regularização e limpeza da base.

3.5.4 As armaduras das sapatas deverão ser confeccionadas e posicionadas conforme detalhamento estrutural, utilizando aço CA-50 ou CA-60, devidamente

amarradas, espaçadas e com cobrimento mínimo conforme norma.

3.5.5 O concreto utilizado nas sapatas deverá possuir resistência característica mínima de fck ≥ 20 MPa, sendo lançado de forma contínua, adensado mecanicamente por vibrador de imersão e devidamente nivelado.

3.5.6 As vigas baldrames deverão ser executadas sobre as sapatas, conforme projeto estrutural, com formas bem escoradas, alinhadas e estanques, garantindo-se o correto posicionamento das armaduras longitudinais e transversais.

3.5.7 Após a concretagem das vigas baldrames, deverá ser respeitado o prazo mínimo de cura do concreto antes da execução do aterro interno.

## 3.6 ATERRO INTERNO E COMPACTAÇÃO

3.6.1 O aterro interno será executado após a conclusão das fundações e vigas baldrames, utilizando material selecionado, isento de matéria orgânica, entulhos ou materiais inadequados.

3.6.2 O aterro deverá ser executado em camadas sucessivas, com espessura máxima de 20 cm, devidamente umedecidas e compactadas.

3.6.3 A compactação deverá garantir estabilidade e capacidade de suporte ao piso da edificação.

## 3.7 SUPERESTRUTURA EM CONCRETO ARMADO – PILARES E VIGAS

3.7.1 A superestrutura será composta por pilares e vigas em concreto armado, executados conforme o projeto estrutural aprovado.

3.7.2 As armaduras dos pilares e vigas deverão ser montadas conforme detalhamento estrutural.

3.7.3 As formas deverão garantir resistência, estanqueidade e acabamento satisfatório.

3.7.4 O concreto utilizado deverá possuir resistência característica mínima de fck ≥ 25 MPa.

## 3.8 EXECUÇÃO DO CONCRETO PONTO A PONTO

3.8.1 A concretagem deverá ser realizada de forma ponto a ponto, conforme sequência construtiva.

3.8.2 Deverão ser evitadas juntas frias não previstas.

3.8.3 O controle tecnológico do concreto deverá ser realizado sempre que aplicável.

3.8.4 Deverá ser realizada a cura do concreto pelo período mínimo recomendado.

eixo central do campo longitudinalmente.

## 4 CONSIDERAÇÕES FINAIS

O propósito do presente projeto foi demonstrar as etapas de execução da execução de reforma e ampliação do campo de futebol municipal "O Gilbertão, com construção de vestiários, alambrados e arquibanacadas, preservando de forma sistemática as boas práticas de Engenharia e atendimento as normas vigentes.

JOSE JOEBSON SILVA DE LIMA:01762817462 Assinado de forma digital por JOSE JOEBSON SILVA DE LIMA:01762817462 Dados: 2025.12.29 00:07:36 -03'00'

José Joebson S. de Lima

Engenheiro Civil - CREA-PB 161.911.050-4

**BDI Padrão:** 24,630%

**ÓRGÃO: PREFEITURA MUNICIPAL DE SERRA REDONDA/PB**

**OBRA: REFORMA E AMPLIAÇÃO DO CAMPO DE FUTEBOL O GILBERTÃO NO MUNICÍPIO DE SERRA REDONDA - PB**

**Bancos:**
ORSE: SE 11/2024
SINAPI: PB 12/2024

## PLANILHA ORÇAMENTÁRIA - PO

| Item | Tipo | Banco | Código | Descrição | Un. | Qtd. | Preço Unit | Preço com BDI | Total sem BDI | Total |
|---|---|---|---|---|---|---|---|---|---|---|
| 1 | | | | SERVIÇOS PRELIMINARES | quatro mil, quinhentos e noventa e oito reais e oitenta centavos | | | | | 4.598,80 |
| 1.1 | Composição | SINAPI | 103689 | FORNECIMENTO E INSTALAÇÃO DE PLACA DE OBRA COM CHAPA GALVANIZADA E ESTRUTURA DE MADEIRA. AF_03/2022_PS | M2 | 8 | 461,25 | 574,85 | 3.690,00 | 4.598,80 |
| 2 | | | | ARQUIBANCADAS | cento e quatorze mil, cinquenta e dois reais e cinquenta e quatro centavos | | | | | 114.052,54 |
| 2.1 | | | | FUNDAÇÕES | vinte e dois mil, seiscentos e trinta e quatro reais e vinte e cinco centavos | | | | | 22.634,25 |
| 2.1.1 | | | | SAPATAS | treze mil, sessenta e dois reais e seis centavos | | | | | 13.062,06 |
| 2.1.1.1 | Composição | SINAPI | 93358 | ESCAVAÇÃO MANUAL DE VALA. AF_09/2024 | M3 | 14,336 | 79,78 | 99,42 | 1.143,72 | 1.425,28 |
| 2.1.1.2 | Composição | SINAPI(A) | 95957 | (COMPOSIÇÃO REPRESENTATIVA) EXECUÇÃO DE ESTRUTURAS DE CONCRETO ARMADO, PARA EDIFICAÇÃO INSTITUCIONAL TÉRREA, FCK = 25 MPA. AF_01/2017 | M3 | 3,1 | 3.011,96 | 3.753,80 | 9.337,07 | 11.636,78 |
| 2.1.2 | | | | VIGAS BALDRAMES | nove mil, quinhentos e setenta e dois reais e dezenove centavos | | | | | 9.572,19 |
| 2.1.2.1 | Composição | SINAPI(A) | 95957 | (COMPOSIÇÃO REPRESENTATIVA) EXECUÇÃO DE ESTRUTURAS DE CONCRETO ARMADO, PARA EDIFICAÇÃO INSTITUCIONAL TÉRREA, FCK = 25 MPA. AF_01/2017 | M3 | 2,55 | 3.011,96 | 3.753,80 | 7.680,49 | 9.572,19 |
| 2.2 | | | | SUPERESTRUTURA | sete mil, seiscentos e noventa e cinco reais e vinte e nove centavos | | | | | 7.695,29 |
| 2.2.1 | Composição | SINAPI(A) | 95957 | (COMPOSIÇÃO REPRESENTATIVA) EXECUÇÃO DE ESTRUTURAS DE CONCRETO ARMADO, PARA EDIFICAÇÃO INSTITUCIONAL TÉRREA, FCK = 25 MPA. AF_01/2017 | M3 | 2,05 | 3.011,96 | 3.753,80 | 6.174,51 | 7.695,29 |
| 2.3 | | | | ALVENARIAS | dezoito mil, duzentos e quarenta e seis reais e vinte e sete centavos | | | | | 18.246,27 |
| 2.3.1 | Composição | SINAPI | 103323 | ALVENARIA DE VEDAÇÃO DE BLOCOS CERÂMICOS FURADOS NA VERTICAL DE 9X19X39 CM (ESPESSURA 9 CM) E ARGAMASSA DE ASSENTAMENTO COM PREPARO MANUAL. AF_12/2021 | M2 | 256,16 | 57,16 | 71,23 | 14.642,10 | 18.246,27 |
| 2.4 | | | | REVESTIMENTOS E PINTURAS | cinquenta e cinco mil, quinhentos e quarenta e cinco reais e setenta e dois centavos | | | | | 55.545,72 |
| 2.4.1 | Composição | SINAPI | 104641 | PINTURA LÁTEX ACRÍLICA ECONÔMICA, APLICAÇÃO MANUAL EM PAREDES, DUAS DEMÃOS. AF_04/2023 | M2 | 512,32 | 8,71 | 10,85 | 4.462,30 | 5.558,67 |
| 2.4.2 | Composição | SINAPI | 87905 | CHAPISCO APLICADO EM ALVENARIA (COM PRESENÇA DE VÃOS) E ESTRUTURAS DE CONCRETO DE FACHADA, COM COLHER DE PEDREIRO. ARGAMASSA TRAÇO 1:3 COM PREPARO EM BETONEIRA 400L. AF_10/2022 | M2 | 512,32 | 7,36 | 9,17 | 3.770,67 | 4.697,97 |
| 2.4.3 | Composição | SINAPI | 87795 | EMBOÇO OU MASSA ÚNICA EM ARGAMASSA INDUSTRIALIZADA, PREPARO MECÂNICO E APLICAÇÃO COM EQUIPAMENTO DE MISTURA E PROJEÇÃO DE 1,5 M3/H DE ARGAMASSA EM PANOS CEGOS DE FACHADA (SEM PRESENÇA DE VÃOS), ESPESSURA DE 25 MM. AF_08/2022 | M2 | 512,32 | 70,93 | 88,40 | 36.338,85 | 45.289,08 |
| 2.5 | | | | ELEMENTOS AUXILIARES | nove mil, novecentos e trinta e um reais e um centavo | | | | | 9.931,01 |
| 2.5.1 | Composição | SINAPI | 99855 | CORRIMÃO SIMPLES, DIÂMETRO EXTERNO = 1 1/2", EM AÇO GALVANIZADO. AF_04/2019_PS | M | 30,8 | 104,76 | 130,56 | 3.226,60 | 4.021,24 |
| 2.5.2 | Composição | SINAPI | 102513 | PINTURA DE SÍMBOLOS E TEXTOS COM TINTA ACRÍLICA, DEMARCAÇÃO COM FITA ADESIVA E APLICAÇÃO COM ROLO. AF_05/2021 | M2 | 12,32 | 43,87 | 54,67 | 540,47 | 673,53 |
| 2.5.3 | Composição | SINAPI(A) | 74100/1 | PORTAO DE FERRO COM VARA 1/2", COM REQUADRO | M2 | 6,3 | 666,90 | 831,15 | 4.201,47 | 5.236,24 |
| 3 | | | | ÁREA DE JOGO | cento e quarenta e três mil, setecentos e quarenta e sete reais e sessenta e dois centavos | | | | | 143.747,62 |
| 3.1 | | | | ALAMBRADOS | cento e quarenta e três mil, setecentos e quarenta e sete reais e sessenta e dois centavos | | | | | 143.747,62 |
| 3.1.2 | Composição | SINAPI | 87878 | CHAPISCO APLICADO EM ALVENARIAS E ESTRUTURAS DE CONCRETO INTERNAS, COM COLHER DE PEDREIRO. ARGAMASSA TRAÇO 1:3 COM PREPARO MANUAL. AF_10/2022 | M2 | 166,14 | 4,62 | 5,75 | 767,56 | 955,30 |
| 3.1.3 | Composição | SINAPI | 104257 | EMBOÇO OU MASSA ÚNICA EM ARGAMASSA TRAÇO 1:2:8, PREPARO MECÂNICO COM BETONEIRA 400 L, APLICADA MANUALMENTE EM SUPERFÍCIES EXTERNAS DA SACADA, ESPESSURA DE 45 MM, ACESSO POR ANDAIME, SEM USO DE TELA METÁLICA. AF_08/2022 | M2 | 166,14 | 84,12 | 104,83 | 13.975,69 | 17.416,45 |
| 3.1.4 | Composição | SINAPI | 104642 | PINTURA LÁTEX ACRÍLICA STANDARD, APLICAÇÃO MANUAL EM PAREDES, DUAS DEMÃOS. AF_04/2023 | M2 | 166,14 | 9,99 | 12,45 | 1.659,73 | 2.068,44 |
| 3.1.5 | Composição | SINAPI | 102364 | ALAMBRADO PARA QUADRA POLIESPORTIVA, ESTRUTURADO POR TUBOS DE ACO GALVANIZADO, (MONTANTES COM DIAMETRO 2", TRAVESSAS E ESCORAS COM DIÂMETRO 1 ¼"), COM TELA DE ARAME GALVANIZADO, FIO 10 BWG E MALHA QUADRADA 5X5CM (EXCETO MURETA). AF_03/2021 | M2 | 332,28 | 192,05 | 239,35 | 63.814,37 | 79.531,21 |
| 3.1.6 | Composição | ORSE(A) | 4419 | Mureta de alvenaria 1,50 x 0,60m | un | 166,14 | 211,42 | 263,49 | 35.125,31 | 43.776,22 |
| 4 | | | | VESTIÁRIOS | cento e quatro mil, quinhentos e setenta e oito reais e sessenta e seis centavos | | | | | 104.578,66 |
| 4.1 | | | | FUNDAÇÕES: SAPATAS E VIGAS BALDRAMES | vinte e quatro mil, seiscentos e trinta e sete reais e trinta e dois centavos | | | | | 24.637,32 |
| 4.1.1 | Composição | SINAPI | 93358 | ESCAVAÇÃO MANUAL DE VALA. AF_09/2024 | M3 | 1 | 79,78 | 99,42 | 79,78 | 99,42 |
| 4.1.2 | Composição | SINAPI(A) | 95957 | (COMPOSIÇÃO REPRESENTATIVA) EXECUÇÃO DE ESTRUTURAS DE CONCRETO ARMADO, PARA EDIFICAÇÃO INSTITUCIONAL TÉRREA, FCK = 25 MPA. AF_01/2017 | M3 | 6,2 | 3.011,96 | 3.753,80 | 18.674,15 | 23.273,56 |
| 4.1.3 | Composição | SINAPI | 98557 | IMPERMEABILIZAÇÃO DE SUPERFÍCIE COM EMULSÃO ASFÁLTICA, 2 DEMÃOS. AF_09/2023 | M2 | 22 | 46,12 | 57,47 | 1.014,64 | 1.264,34 |
| 4.2 | | | | SUPERESTRUTURA E COBERTURA | vinte e nove mil, seiscentos e cinquenta e nove reais e noventa e oito centavos | | | | | 29.659,98 |
| 4.2.2 | Composição | SINAPI(A) | 95957 | (COMPOSIÇÃO REPRESENTATIVA) EXECUÇÃO DE ESTRUTURAS DE CONCRETO ARMADO, PARA EDIFICAÇÃO INSTITUCIONAL TÉRREA, FCK = 25 MPA. AF_01/2017 | M3 | 4,38 | 3.011,96 | 3.753,80 | 13.192,38 | 16.441,64 |
| 4.2.3 | Composição | SINAPI | 101964 | LAJE PRÉ-MOLDADA UNIDIRECIONAL, BIAPOIADA, PARA FORRO, ENCHIMENTO EM CERÂMICA, VIGOTA CONVENCIONAL, ALTURA TOTAL DA LAJE (ENCHIMENTO+CAPA) = (8+3). AF_11/2020_PA | M2 | 42,5 | 162,36 | 202,34 | 6.900,30 | 8.599,45 |
| 4.2.4 | Composição | SINAPI | 92543 | TRAMA DE MADEIRA COMPOSTA POR TERÇAS PARA TELHADOS DE ATÉ 2 ÁGUAS PARA TELHA ONDULADA DE FIBROCIMENTO, METÁLICA, PLÁSTICA OU TERMOACÚSTICA, INCLUSO TRANSPORTE VERTICAL. AF_07/2019 | M2 | 42,5 | 21,07 | 26,25 | 895,47 | 1.115,62 |
| 4.2.5 | Composição | SINAPI | 94210 | TELHAMENTO COM TELHA ONDULADA DE FIBROCIMENTO E = 6 MM, COM RECOBRIMENTO LATERAL DE 1 1/4 DE ONDA PARA TELHADO COM INCLINAÇÃO MÁXIMA DE 10°, COM ATÉ 2 ÁGUAS, INCLUSO IÇAMENTO. AF_07/2019 | M2 | 42,5 | 66,14 | 82,43 | 2.810,95 | 3.503,27 |
| 4.3 | | | | ALVENARIAS | trinta e cinco mil, trezentos e um reais e trinta e seis centavos | | | | | 35.301,36 |

| | | | | | | | | | | |
|---|---|---|---|---|---|---|---|---|---|---|
| 4.3.1 | Composição | SINAPI | 103323 | ALVENARIA DE VEDAÇÃO DE BLOCOS CERÂMICOS FURADOS NA VERTICAL DE 9X19X39 CM (ESPESSURA 9 CM) E ARGAMASSA DE ASSENTAMENTO COM PREPARO MANUAL. AF_12/2021 | M2 | 124,2 | 57,16 | 71,23 | 7.099,27 | 8.846,76 |
| 4.3.2 | Composição | SINAPI | 87908 | CHAPISCO APLICADO EM ALVENARIA (COM PRESENÇA DE VÃOS) E ESTRUTURAS DE CONCRETO DE FACHADA, COM EQUIPAMENTO DE PROJEÇÃO. ARGAMASSA TRAÇO 1:3 COM PREPARO EM BETONEIRA 400 L. AF_10/2022 | M2 | 248,4 | 5,82 | 7,25 | 1.445,68 | 1.800,90 |
| 4.3.3 | Composição | SINAPI | 87795 | EMBOÇO OU MASSA ÚNICA EM ARGAMASSA INDUSTRIALIZADA, PREPARO MECÂNICO E APLICAÇÃO COM EQUIPAMENTO DE MISTURA E PROJEÇÃO DE 1,5 M3/H DE ARGAMASSA EM PANOS CEGOS DE FACHADA (SEM PRESENÇA DE VÃOS), ESPESSURA DE 25 MM. AF_08/2022 | M2 | 248,4 | 70,93 | 88,40 | 17.619,01 | 21.958,56 |
| 4.3.4 | Composição | SINAPI | 104641 | PINTURA LÁTEX ACRÍLICA ECONÔMICA, APLICAÇÃO MANUAL EM PAREDES, DUAS DEMÃOS. AF_04/2023 | M2 | 248,4 | 8,71 | 10,85 | 2.163,56 | 2.695,14 |
| 4.4 | | | | INSTALAÇÕES HIDRÁULICAS | quatorze mil e novecentos e oitenta reais | | | | | 14.980,00 |
| 4.4.1 | Composição | SINAPI | 102623 | CAIXA D´ÁGUA EM POLIETILENO, 1000 LITROS (INCLUSOS TUBOS, CONEXÕES E TORNEIRA DE BÓIA) - FORNECIMENTO E INSTALAÇÃO. AF_06/2021 | UN | 2 | 825,89 | 1.029,30 | 1.651,78 | 2.058,60 |
| 4.4.2 | Composição | SINAPI | 103979 | TUBO, PVC, SOLDÁVEL, DE 50MM, INSTALADO EM RAMAL DE DISTRIBUIÇÃO DE ÁGUA - FORNECIMENTO E INSTALAÇÃO. AF_06/2022 | M | 18,5 | 28,05 | 34,95 | 518,92 | 646,57 |
| 4.4.3 | Composição | SINAPI | 89447 | TUBO, PVC, SOLDÁVEL, DE 32MM, INSTALADO EM PRUMADA DE ÁGUA - FORNECIMENTO E INSTALAÇÃO. AF_06/2022 | M | 32,8 | 10,36 | 12,91 | 339,80 | 423,44 |
| 4.4.4 | Composição | SINAPI | 89402 | TUBO, PVC, SOLDÁVEL, DE 25MM, INSTALADO EM RAMAL DE DISTRIBUIÇÃO DE ÁGUA - FORNECIMENTO E INSTALAÇÃO. AF_06/2022 | M | 18,4 | 11,45 | 14,27 | 210,68 | 262,56 |
| 4.4.5 | Composição | SINAPI(A) | 89957 | PONTO DE CONSUMO TERMINAL DE ÁGUA FRIA (SUBRAMAL) COM TUBULAÇÃO DE PVC, DN 25 MM, INSTALADO EM RAMAL DE ÁGUA, INCLUSOS RASGO E CHUMBAMENTO EM ALVENARIA. AF_12/2014 | UN | 2 | 125,65 | 156,59 | 251,30 | 313,18 |
| 4.4.6 | Composição | SINAPI | 100860 | CHUVEIRO ELÉTRICO COMUM CORPO PLÁSTICO, TIPO DUCHA - FORNECIMENTO E INSTALAÇÃO. AF_01/2020 | UN | 4 | 103,67 | 129,20 | 414,68 | 516,80 |
| 4.4.7 | Composição | SINAPI | 86934 | BANCADA DE MÁRMORE SINTÉTICO 120 X 60CM, COM CUBA INTEGRADA, INCLUSO SIFÃO TIPO FLEXÍVEL EM PVC, VÁLVULA EM PLÁSTICO CROMADO TIPO AMERICANA E TORNEIRA CROMADA LONGA, DE PAREDE, PADRÃO POPULAR - FORNECIMENTO E INSTALAÇÃO. AF_01/2020 | UN | 6 | 344,48 | 429,32 | 2.066,88 | 2.575,92 |
| 4.4.8 | Composição | SINAPI | 86914 | TORNEIRA CROMADA 1/2" OU 3/4" PARA TANQUE, PADRÃO MÉDIO - FORNECIMENTO E INSTALAÇÃO. AF_01/2020 | UN | 6 | 106,93 | 133,26 | 641,58 | 799,56 |
| 4.4.9 | Composição | ORSE(A) | 190 | Divisória em granito bege ipanema polido, e=3cm , inclusive montagem com ferragens | m2 | 10,2 | 580,81 | 723,86 | 5.924,26 | 7.383,37 |
| 5 | | | | INSTALAÇÕES SANITÁRIAS | oito mil, cento e quarenta e sete reais e setenta e dois centavos | | | | | 8.147,72 |
| 5.1 | Composição | SINAPI | 104085 | TUBO, PVC OCRE, JUNTA ELÁSTICA, DN 100 MM, PARA COLETOR PREDIAL DE ESGOTO. AF_06/2022 | M | 36,2 | 49,02 | 61,09 | 1.774,52 | 2.211,45 |
| 5.2 | Composição | SINAPI | 86888 | VASO SANITÁRIO SIFONADO COM CAIXA ACOPLADA LOUÇA BRANCA - FORNECIMENTO E INSTALAÇÃO. AF_01/2020 | UN | 6 | 496,66 | 618,98 | 2.979,96 | 3.713,88 |
| 5.3 | Composição | SINAPI | 95471 | VASO SANITARIO SIFONADO CONVENCIONAL PARA PCD SEM FURO FRONTAL COM LOUÇA BRANCA SEM ASSENTO - FORNECIMENTO E INSTALAÇÃO. AF_01/2020 | UN | 1 | 781,99 | 974,59 | 781,99 | 974,59 |
| 5.4 | Composição | SINAPI | 98108 | CAIXA DE GORDURA DUPLA (CAPACIDADE: 126 L), RETANGULAR, EM ALVENARIA COM BLOCOS DE CONCRETO, DIMENSÕES INTERNAS = 0,4X0,7 M, ALTURA INTERNA = 0,8 M. AF_12/2020 | UN | 2 | 459,39 | 572,53 | 918,78 | 1.145,06 |
| 5.5 | Composição | SINAPI | 89811 | CURVA CURTA 90 GRAUS, PVC, SERIE NORMAL, ESGOTO PREDIAL, DN 100 MM, JUNTA ELÁSTICA, FORNECIDO E INSTALADO EM PRUMADA DE ESGOTO SANITÁRIO OU VENTILAÇÃO. AF_08/2022 | UN | 2 | 41,22 | 51,37 | 82,44 | 102,74 |
| 6 | | | | GRADES, PORTÕES E ELEMENTOS DE ACESSIBILIDADE | sete mil, trezentos e setenta e quatro reais e sessenta e seis centavos | | | | | 7.374,66 |
| 6.1 | Composição | ORSE(A) | 8703 | Portão em tubo de ferro galvanizado com quadro de DN 2", e barras verticais de DN 1 1/2" a cada 10cm | m2 | 6,574278 | 742,12 | 924,90 | 4.878,90 | 6.080,54 |
| 6.2 | Composição | SINAPI | 105003 | RAMPA DE ACESSIBILIDADE EM CONCRETO MOLDADO IN LOCO, EM CALÇADA PRÉ EXISTENTE COM LARGURA MAIOR OU IGUAL À 3,00 M, FCK 25MPA, COM PISO PODOTÁTIL. AF_03/2024 | UN | 1 | 1.038,37 | 1.294,12 | 1.038,37 | 1.294,12 |

| | |
|---|---|
| **Total sem BDI** | **306.943,63** |
| **Total do BDI** | **75.579,06** |
| **Total** | **382.522,69** |

JOSE JOEBSON SILVA DE LIMA:01762817462 Assinado de forma digital por JOSE JOEBSON SILVA DE LIMA:01762817462 Dados: 2025.12.29 12:54:07 -03'00'

**Engº. Civil José Joebson S. de Lima**
**Responsável Técnico**
**CREA-PB 161.911.050-4**

CAIXA

**PLE - Planilha de Levantamento de Eventos**
Eventograma e Quantitativos

Grau de Sigilo
**#PUBLICO**

| Nº OPERAÇÃO | Nº SICONV | GIGOV | GESTOR | PROGRAMA | AÇÃO / MODALIDADE | DATA ASSINATURA |
|---|---|---|---|---|---|---|
| 1087021-41 | 941676 | GIGOV/JP | ME | Apoio a Implantacao e Modernizacao de | Apoio a Implantacao e Modernizacao de Infraestrutura para Esporte | 16/08/2023 |

| PROPONENTE / TOMADOR | MUNICÍPIO / UF | LOCALIDADE / ENDEREÇO | OBJETO |
|---|---|---|---|
| Prefeitura Municipal de Serra Redonda | Serra Redonda/PB | Serra Redonda/PB | Reforma e Ampliação do Campo de Futebol O Gilbertão no Municipio de Serra |

| Nº CTEF | EMPRESA EXECUTORA | CNPJ | OBJETO DO CTEF | INÍCIO DA OBRA |
|---|---|---|---|---|
| | | | Reforma e Ampliação do Campo de Futebol O Gilbertão no Municipio de Serra Redonda/PB | |

Valor Total do Orçamento: R$ 382.522,69

| Nível | Item | Descrição | Unid. | Qtde. | Preço Unit. (R$) | Preço Total (R$) | Agrupador de Eventos | Frentes de Obra: | Campo de Futebol O Gilbertão | | | | | |
|---|---|---|---|---|---|---|---|---|---|---|---|---|---|---|
| | | | | | | | | | 1 | 2 | 3 | 4 | 5 | 6 |
| Meta | 1 | SERVIÇOS PRELIMINARES | | | | | | | | | | | | |
| Serviço | 1.1 | FORNECIMENTO E INSTALAÇÃO DE PLACA DE OBRA COM CHAPA GALVANIZADA E ESTRUTURA DE MADEIRA. AF_03/2022_PS | M2 | 8,00 | 574,86 | 4.598,88 | 2-SERVIÇOS PRELIMINARES | | 8,00 | | | | | |
| Meta | 2 | ARQUIBANCADAS | | | | | | | | | | | | |
| Serviço | 2.1 | ESCAVAÇÃO MANUAL DE VALA. AF_09/2024 | M3 | 14,34 | 99,43 | 1.425,83 | 3-ARQUIBANCADAS - FUNDAÇÕES, SUPERESTRUTURA E ALVENARIAS | | 14,34 | | | | | |
| Serviço | 2.2 | (COMPOSIÇÃO REPRESENTATIVA) EXECUÇÃO DE ESTRUTURAS DE CONCRETO ARMADO, PARA EDIFICAÇÃO INSTITUCIONAL TÉRREA, FCK = 25 MPA. AF_01/2017 | M3 | 3,10 | 3.753,81 | 11.636,81 | 3-ARQUIBANCADAS - FUNDAÇÕES, SUPERESTRUTURA E ALVENARIAS | | 3,10 | | | | | |
| Serviço | 2.3 | (COMPOSIÇÃO REPRESENTATIVA) EXECUÇÃO DE ESTRUTURAS DE CONCRETO ARMADO, PARA EDIFICAÇÃO INSTITUCIONAL TÉRREA, FCK = 25 MPA. AF_01/2017 | M3 | 2,55 | 3.753,81 | 9.572,22 | 3-ARQUIBANCADAS - FUNDAÇÕES, SUPERESTRUTURA E ALVENARIAS | | 2,55 | | | | | |
| Serviço | 2.4 | (COMPOSIÇÃO REPRESENTATIVA) EXECUÇÃO DE ESTRUTURAS DE CONCRETO ARMADO, PARA EDIFICAÇÃO INSTITUCIONAL TÉRREA, FCK = 25 MPA. AF_01/2017 | M3 | 2,05 | 3.753,81 | 7.695,31 | 3-ARQUIBANCADAS - FUNDAÇÕES, SUPERESTRUTURA E ALVENARIAS | | 2,05 | | | | | |
| Serviço | 2.5 | ALVENARIA DE VEDAÇÃO DE BLOCOS CERÂMICOS FURADOS NA VERTICAL DE 9X19X39 CM (ESPESSURA 9 CM) E ARGAMASSA DE ASSENTAMENTO COM PREPARO MANUAL. AF_12/2021 | M2 | 256,16 | 71,24 | 18.248,84 | 3-ARQUIBANCADAS - FUNDAÇÕES, SUPERESTRUTURA E ALVENARIAS | | 256,16 | | | | | |
| Serviço | 2.6 | PINTURA LÁTEX ACRÍLICA ECONÔMICA, APLICAÇÃO MANUAL EM PAREDES, DUAS DEMÃOS. AF_04/2023 | M2 | 512,32 | 10,86 | 5.563,80 | 4-ARQUIBANCADAS - REVESTIMENTOS E PINTURAS E ELEMENTOS AUXILIARES | | 512,32 | | | | | |
| Serviço | 2.7 | CHAPISCO APLICADO EM ALVENARIA (COM PRESENÇA DE VÃOS) E ESTRUTURAS DE CONCRETO DE FACHADA, COM COLHER DE PEDREIRO. ARGAMASSA TRAÇO 1:3 COM PREPARO EM BETONEIRA 400L. AF_10/2022 | M2 | 512,32 | 9,17 | 4.697,97 | 4-ARQUIBANCADAS - REVESTIMENTOS E PINTURAS E ELEMENTOS AUXILIARES | | 512,32 | | | | | |
| Serviço | 2.8 | EMBOÇO OU MASSA ÚNICA EM ARGAMASSA INDUSTRIALIZADA, PREPARO MECÂNICO E APLICAÇÃO COM EQUIPAMENTO DE MISTURA E PROJEÇÃO DE 1,5 M3/H DE ARGAMASSA EM PANOS CEGOS DE FACHADA (SEM PRESENÇA DE VÃOS), ESPESSURA DE 25 MM. AF_08/2022 | M2 | 512,32 | 88,40 | 45.289,09 | 4-ARQUIBANCADAS - REVESTIMENTOS E PINTURAS E ELEMENTOS AUXILIARES | | 512,32 | | | | | |
| Serviço | 2.9 | CORRIMÃO SIMPLES, DIÂMETRO EXTERNO = 1 1/2", EM AÇO GALVANIZADO. AF_04/2019_PS | M | 30,80 | 130,56 | 4.021,25 | 4-ARQUIBANCADAS - REVESTIMENTOS E PINTURAS E ELEMENTOS AUXILIARES | | 30,80 | | | | | |
| Serviço | 2.10 | PINTURA DE SÍMBOLOS E TEXTOS COM TINTA ACRÍLICA, DEMARCAÇÃO COM FITA ADESIVA E APLICAÇÃO COM ROLO. AF_05/2021 | M2 | 12,32 | 54,68 | 673,66 | 4-ARQUIBANCADAS - REVESTIMENTOS E PINTURAS E ELEMENTOS AUXILIARES | | 12,32 | | | | | |

Valor Total do Orçamento: R$ 382.522,69

| | | | | | | | Frentes de Obra: | Campo de Futebol O Gilbertão | | | | | |
|---|---|---|---|---|---|---|---|---|---|---|---|---|---|
| Nível | Item | Descrição | Unid. | Qtde. | Preço Unit. (R$) | Preço Total (R$) | Agrupador de Eventos | 1 | 2 | 3 | 4 | 5 | 6 |
| Serviço | 2.11 | PORTAO DE FERRO COM VARA 1/2", COM REQUADRO | M2 | 6,30 | 831,16 | 5.236,31 | 4-ARQUIBANCADAS - REVESTIMENTOS E PINTURAS E ELEMENTOS AUXILIARES | 6,30 | | | | | |
| **Meta** | **3** | **ÁREA DE JOGO** | | | | | | | | | | | |
| Serviço | 3.1 | CHAPISCO APLICADO EM ALVENARIAS E ESTRUTURAS DE CONCRETO INTERNAS, COM COLHER DE PEDREIRO. ARGAMASSA TRAÇO 1:3 COM PREPARO MANUAL. AF_10/2022 | M2 | 166,14 | 5,76 | 956,97 | 5-ÁREA DE JOGO | 166,14 | | | | | |
| Serviço | 3.2 | EMBOÇO OU MASSA ÚNICA EM ARGAMASSA TRAÇO 1:2:8, PREPARO MECÂNICO COM BETONEIRA 400 L, APLICADA MANUALMENTE EM SUPERFÍCIES EXTERNAS DA SACADA, ESPESSURA DE 45 MM, ACESSO POR ANDAIME, SEM USO DE TELA METÁLICA. AF_08/2022 | M2 | 166,14 | 104,84 | 17.418,12 | 5-ÁREA DE JOGO | 166,14 | | | | | |
| Serviço | 3.3 | PINTURA LÁTEX ACRÍLICA STANDARD, APLICAÇÃO MANUAL EM PAREDES, DUAS DEMÃOS. AF_04/2023 | M2 | 166,14 | 12,45 | 2.068,44 | 5-ÁREA DE JOGO | 166,14 | | | | | |
| Serviço | 3.4 | ALAMBRADO PARA QUADRA POLIESPORTIVA, ESTRUTURADO POR TUBOS DE ACO GALVANIZADO, (MONTANTES COM DIAMETRO 2", TRAVESSAS E ESCORAS COM DIÂMETRO 1 ¼"), COM TELA DE ARAME GALVANIZADO, FIO 10 BWG E MALHA QUADRADA 5X5CM (EXCETO MURETA). AF_03/2021 | M2 | 332,28 | 239,35 | 79.531,22 | 5-ÁREA DE JOGO | 332,28 | | | | | |
| Serviço | 3.5 | Mureta de alvenaria 1,50 x 0,60m | un | 166,14 | 263,49 | 43.776,23 | 5-ÁREA DE JOGO | 166,14 | | | | | |
| **Meta** | **4** | **VESTIÁRIOS** | | | | | | | | | | | |
| Serviço | 4.1 | ESCAVAÇÃO MANUAL DE VALA. AF_09/2024 | M3 | 1,00 | 99,43 | 99,43 | 6-VESTIÁRIOS - FUNDAÇÕES: SAPATAS E VIGAS BALDRAMES E SUPERESTRUTURA E COBERTURA | 1,00 | | | | | |
| Serviço | 4.2 | (COMPOSIÇÃO REPRESENTATIVA) EXECUÇÃO DE ESTRUTURAS DE CONCRETO ARMADO, PARA EDIFICAÇÃO INSTITUCIONAL TÉRREA, FCK = 25 MPA. AF_01/2017 | M3 | 6,20 | 3.753,81 | 23.273,62 | 6-VESTIÁRIOS - FUNDAÇÕES: SAPATAS E VIGAS BALDRAMES E SUPERESTRUTURA E COBERTURA | 6,20 | | | | | |
| Serviço | 4.3 | IMPERMEABILIZAÇÃO DE SUPERFÍCIE COM EMULSÃO ASFÁLTICA, 2 DEMÃOS. AF_09/2023 | M2 | 22,00 | 57,48 | 1.264,56 | 6-VESTIÁRIOS - FUNDAÇÕES: SAPATAS E VIGAS BALDRAMES E SUPERESTRUTURA E COBERTURA | 22,00 | | | | | |
| Serviço | 4.4 | (COMPOSIÇÃO REPRESENTATIVA) EXECUÇÃO DE ESTRUTURAS DE CONCRETO ARMADO, PARA EDIFICAÇÃO INSTITUCIONAL TÉRREA, FCK = 25 MPA. AF_01/2017 | M3 | 4,38 | 3.753,81 | 16.441,69 | 6-VESTIÁRIOS - FUNDAÇÕES: SAPATAS E VIGAS BALDRAMES E SUPERESTRUTURA E COBERTURA | 4,38 | | | | | |
| Serviço | 4.5 | LAJE PRÉ-MOLDADA UNIDIRECIONAL, BIAPOIADA, PARA FORRO, ENCHIMENTO EM CERÂMICA, VIGOTA CONVENCIONAL, ALTURA TOTAL DA LAJE (ENCHIMENTO+CAPA) = (8+3). AF_11/2020_PA | M2 | 42,50 | 202,35 | 8.599,88 | 6-VESTIÁRIOS - FUNDAÇÕES: SAPATAS E VIGAS BALDRAMES E SUPERESTRUTURA E COBERTURA | 42,50 | | | | | |
| Serviço | 4.6 | TRAMA DE MADEIRA COMPOSTA POR TERÇAS PARA TELHADOS DE ATÉ 2 ÁGUAS PARA TELHA ONDULADA DE FIBROCIMENTO, METÁLICA, PLÁSTICA OU TERMOACÚSTICA, INCLUSO TRANSPORTE VERTICAL. AF_07/2019 | M2 | 42,50 | 26,26 | 1.116,05 | 6-VESTIÁRIOS - FUNDAÇÕES: SAPATAS E VIGAS BALDRAMES E SUPERESTRUTURA E COBERTURA | 42,50 | | | | | |
| Serviço | 4.7 | TELHAMENTO COM TELHA ONDULADA DE FIBROCIMENTO E = 6 MM, COM RECOBRIMENTO LATERAL DE 1 1/4 DE ONDA PARA TELHADO COM INCLINAÇÃO MÁXIMA DE 10°, COM ATÉ 2 ÁGUAS, INCLUSO IÇAMENTO. AF_07/2019 | M2 | 42,50 | 82,43 | 3.503,28 | 6-VESTIÁRIOS - FUNDAÇÕES: SAPATAS E VIGAS BALDRAMES E SUPERESTRUTURA E COBERTURA | 42,50 | | | | | |
| Serviço | 4.8 | ALVENARIA DE VEDAÇÃO DE BLOCOS CERÂMICOS FURADOS NA VERTICAL DE 9X19X39 CM (ESPESSURA 9 CM) E ARGAMASSA DE ASSENTAMENTO COM PREPARO MANUAL. AF_12/2021 | M2 | 124,20 | 71,24 | 8.848,01 | 7-VESTIÁRIOS - FUNDAÇÕES: ALVENARIAS | 124,20 | | | | | |

Valor Total do Orçamento: R$ 382.522,69

| | | | | | | | Frentes de Obra: | Campo de Futebol O Gilbertão | | | | | |
|---|---|---|---|---|---|---|---|---|---|---|---|---|---|
| Nível | Item | Descrição | Unid. | Qtde. | Preço Unit. (R$) | Preço Total (R$) | Agrupador de Eventos | 1 | 2 | 3 | 4 | 5 | 6 |
| Serviço | 4.9 | CHAPISCO APLICADO EM ALVENARIA (COM PRESENÇA DE VÃOS) E ESTRUTURAS DE CONCRETO DE FACHADA, COM EQUIPAMENTO DE PROJEÇÃO. ARGAMASSA TRAÇO 1:3 COM PREPARO EM BETONEIRA 400 L. AF_10/2022 | M2 | 248,40 | 7,25 | 1.800,90 | 7-VESTIÁRIOS - FUNDAÇÕES: ALVENARIAS | 248,40 | | | | | |
| Serviço | 4.10 | EMBOÇO OU MASSA ÚNICA EM ARGAMASSA INDUSTRIALIZADA, PREPARO MECÂNICO E APLICAÇÃO COM EQUIPAMENTO DE MISTURA E PROJEÇÃO DE 1,5 M3/H DE ARGAMASSA EM PANOS CEGOS DE FACHADA (SEM PRESENÇA DE VÃOS), ESPESSURA DE 25 MM. AF_08/2022 | M2 | 248,40 | 88,40 | 21.958,56 | 7-VESTIÁRIOS - FUNDAÇÕES: ALVENARIAS | 248,40 | | | | | |
| Serviço | 4.11 | PINTURA LÁTEX ACRÍLICA ECONÔMICA, APLICAÇÃO MANUAL EM PAREDES, DUAS DEMÃOS. AF_04/2023 | M2 | 248,40 | 10,86 | 2.697,62 | 7-VESTIÁRIOS - FUNDAÇÕES: ALVENARIAS | 248,40 | | | | | |
| Serviço | 4.12 | CAIXA D´ÁGUA EM POLIETILENO, 1000 LITROS (INCLUSOS TUBOS, CONEXÕES E TORNEIRA DE BÓIA) - FORNECIMENTO E INSTALAÇÃO. AF_06/2021 | UN | 2,00 | 1.029,31 | 2.058,62 | 8-VESTIÁRIOS - FUNDAÇÕES: INSTALAÇÕES HIDRÁULICAS | 2,00 | | | | | |
| Serviço | 4.13 | TUBO, PVC, SOLDÁVEL, DE 50MM, INSTALADO EM RAMAL DE DISTRIBUIÇÃO DE ÁGUA - FORNECIMENTO E INSTALAÇÃO. AF_06/2022 | M | 18,50 | 34,96 | 646,76 | 8-VESTIÁRIOS - FUNDAÇÕES: INSTALAÇÕES HIDRÁULICAS | 18,50 | | | | | |
| Serviço | 4.14 | TUBO, PVC, SOLDÁVEL, DE 32MM, INSTALADO EM PRUMADA DE ÁGUA - FORNECIMENTO E INSTALAÇÃO. AF_06/2022 | M | 32,80 | 12,91 | 423,45 | 8-VESTIÁRIOS - FUNDAÇÕES: INSTALAÇÕES HIDRÁULICAS | 32,80 | | | | | |
| Serviço | 4.15 | TUBO, PVC, SOLDÁVEL, DE 25MM, INSTALADO EM RAMAL DE DISTRIBUIÇÃO DE ÁGUA - FORNECIMENTO E INSTALAÇÃO. AF_06/2022 | M | 18,40 | 14,27 | 262,57 | 8-VESTIÁRIOS - FUNDAÇÕES: INSTALAÇÕES HIDRÁULICAS | 18,40 | | | | | |
| Serviço | 4.16 | PONTO DE CONSUMO TERMINAL DE ÁGUA FRIA (SUBRAMAL) COM TUBULAÇÃO DE PVC, DN 25 MM, INSTALADO EM RAMAL DE ÁGUA, INCLUSOS RASGO E CHUMBAMENTO EM ALVENARIA. AF_12/2014 | UN | 2,00 | 156,60 | 313,20 | 8-VESTIÁRIOS - FUNDAÇÕES: INSTALAÇÕES HIDRÁULICAS | 2,00 | | | | | |
| Serviço | 4.17 | CHUVEIRO ELÉTRICO COMUM CORPO PLÁSTICO, TIPO DUCHA - FORNECIMENTO E INSTALAÇÃO. AF_01/2020 | UN | 4,00 | 129,20 | 516,80 | 8-VESTIÁRIOS - FUNDAÇÕES: INSTALAÇÕES HIDRÁULICAS | 4,00 | | | | | |
| Serviço | 4.18 | BANCADA DE MÁRMORE SINTÉTICO 120 X 60CM, COM CUBA INTEGRADA, INCLUSO SIFÃO TIPO FLEXÍVEL EM PVC, VÁLVULA EM PLÁSTICO CROMADO TIPO AMERICANA E TORNEIRA CROMADA LONGA, DE PAREDE, PADRÃO POPULAR - FORNECIMENTO E INSTALAÇÃO. AF_01/2020 | UN | 6,00 | 429,33 | 2.575,98 | 8-VESTIÁRIOS - FUNDAÇÕES: INSTALAÇÕES HIDRÁULICAS | 6,00 | | | | | |
| Serviço | 4.19 | TORNEIRA CROMADA 1/2" OU 3/4" PARA TANQUE, PADRÃO MÉDIO - FORNECIMENTO E INSTALAÇÃO. AF_01/2020 | UN | 6,00 | 133,27 | 799,62 | 8-VESTIÁRIOS - FUNDAÇÕES: INSTALAÇÕES HIDRÁULICAS | 6,00 | | | | | |
| Serviço | 4.20 | Divisória em granito bege ipanema polido, e=3cm , inclusive montagem com ferragens | m2 | 10,20 | 723,86 | 7.383,37 | 8-VESTIÁRIOS - FUNDAÇÕES: INSTALAÇÕES HIDRÁULICAS | 10,20 | | | | | |
| **Meta** | **5** | **INSTALAÇÕES SANITÁRIAS** | | | | | | | | | | | |
| Serviço | 5.1 | TUBO, PVC OCRE, JUNTA ELÁSTICA, DN 100 MM, PARA COLETOR PREDIAL DE ESGOTO. AF_06/2022 | M | 36,20 | 61,09 | 2.211,46 | 9-INSTALAÇÕES SANITÁRIAS | 36,20 | | | | | |
| Serviço | 5.2 | VASO SANITÁRIO SIFONADO COM CAIXA ACOPLADA LOUÇA BRANCA - FORNECIMENTO E INSTALAÇÃO. AF_01/2020 | UN | 6,00 | 618,99 | 3.713,94 | 9-INSTALAÇÕES SANITÁRIAS | 6,00 | | | | | |
| Serviço | 5.3 | VASO SANITARIO SIFONADO CONVENCIONAL PARA PCD SEM FURO FRONTAL COM LOUÇA BRANCA SEM ASSENTO - FORNECIMENTO E INSTALAÇÃO. AF_01/2020 | UN | 1,00 | 974,59 | 974,59 | 9-INSTALAÇÕES SANITÁRIAS | 1,00 | | | | | |
| Serviço | 5.4 | CAIXA DE GORDURA DUPLA (CAPACIDADE: 126 L), RETANGULAR, EM ALVENARIA COM BLOCOS DE CONCRETO, DIMENSÕES INTERNAS = 0,4X0,7 M, ALTURA INTERNA = 0,8 M. AF_12/2020 | UN | 2,00 | 572,54 | 1.145,08 | 9-INSTALAÇÕES SANITÁRIAS | 2,00 | | | | | |

Valor Total do Orçamento: R$ 382.522,69

| Nível | Item | Descrição | Unid. | Qtde. | Preço Unit. (R$) | Preço Total (R$) | Agrupador de Eventos | Frentes de Obra: Campo de Futebol O Gilbertão | | | | | |
|---|---|---|---|---|---|---|---|---|---|---|---|---|---|
| | | | | | | | | 1 | 2 | 3 | 4 | 5 | 6 |
| Serviço | 5.5 | CURVA CURTA 90 GRAUS, PVC, SERIE NORMAL, ESGOTO PREDIAL, DN 100 MM, JUNTA ELÁSTICA, FORNECIDO E INSTALADO EM PRUMADA DE ESGOTO SANITÁRIO OU VENTILAÇÃO. AF_08/2022 | UN | 2,00 | 51,37 | 102,74 | 9-INSTALAÇÕES SANITÁRIAS | 2,00 | | | | | |
| **Meta** | **6** | **GRADES, PORTÕES E ELEMENTOS DE ACESSIBILIDADE** | | | | | | | | | | | |
| Serviço | 6.1 | Portão em tubo de ferro galvanizado com quadro de DN 2", e barras verticais de DN 1 1/2" a cada 10cm | m2 | 6,58 | 924,90 | 6.085,84 | 10-GRADES, PORTÕES E ELEMENTOS DE ACESSIBILIDADE | 6,58 | | | | | |
| Serviço | 6.2 | RAMPA DE ACESSIBILIDADE EM CONCRETO MOLDADO IN LOCO, EM CALÇADA PRÉ EXISTENTE COM LARGURA MAIOR OU IGUAL À 3,00 M, FCK 25MPA, COM PISO PODOTÁTIL. AF_03/2024 | UN | 1,00 | 1.294,12 | 1.294,12 | 10-GRADES, PORTÕES E ELEMENTOS DE ACESSIBILIDADE | 1,00 | | | | | |

JOSE JOEBSON SILVA DE LIMA:01762817462

Assinado de forma digital por JOSE JOEBSON SILVA DE LIMA:01762817462
Dados: 2025.12.29 12:46:02 -03'00'

Serra Redonda/PB, 28 de dezembro de 2025
Local e Data

Responsável Técnico: José Joebson Silva de Lima
CREA / CAU: 161911050-4

**PLE - Planilha de Levantamento de Eventos**
Detalhamento de Eventos

Grau de Sigilo
**#PUBLICO**

| Nº OPERAÇÃO | Nº SICONV | GIGOV | GESTOR | PROGRAMA | AÇÃO / MODALIDADE | DATA ASSINATURA |
|---|---|---|---|---|---|---|
| 1087021-41 | 941676 | GIGOV/JP | ME | Apoio a Implantacao e Modernizacao de | Apoio a Implantacao e Modernizacao de Infraestrutura para | 16/08/2023 |

| PROPONENTE / TOMADOR | MUNICÍPIO / UF | LOCALIDADE / ENDEREÇO | OBJETO |
|---|---|---|---|
| Prefeitura Municipal de Serra Redonda | Serra Redonda/PB | Serra Redonda/PB | Reforma e Ampliação do Campo de Futebol O Gilbertão no Municipio de Serra |

| Nº CTEF | EMPRESA EXECUTORA | CNPJ | OBJETO DO CTEF | INÍCIO DA OBRA |
|---|---|---|---|---|
| | | | Reforma e Ampliação do Campo de Futebol O Gilbertão no Municipio de Serra Redonda/PB | |

Serviços: Todos

Modo de Exibição: Eventos

Frente de Obra:

Valor de Investimento: R$ 0,00

| Evento | Item Orç | Título dos Eventos / Descrição Serviço | Unid. | Qtde. | Total por Frente (R$): | Campo de Futebol O Gilbertão | | | | | |
|---|---|---|---|---|---|---|---|---|---|---|---|
| | | | | | | 382.522,69 | - | - | - | - | - |
| | | | | | | 1 | 2 | 3 | 4 | 5 | 6 |
| 8 | 4.13 | TUBO, PVC, SOLDAVEL, DE 50MM, INSTALADO EM RAMAL DE | M | 18,50 | | 18,50 | - | - | - | - | - |
| 8 | 4.14 | TUBO, PVC, SOLDAVEL, DE 32MM, INSTALADO EM PRUMADA DE | M | 32,80 | | 32,80 | - | - | - | - | - |
| 8 | 4.15 | TUBO, PVC, SOLDAVEL, DE 25MM, INSTALADO EM RAMAL DE | M | 18,40 | | 18,40 | - | - | - | - | - |
| 8 | 4.16 | PONTO DE CONSUMO TERMINAL DE AGUA FRIA (SUBRAMAL) COM | UN | 2,00 | | 2,00 | - | - | - | - | - |
| 8 | 4.17 | CHUVEIRO ELETRICO COMUM CORPO PLASTICO, TIPO DUCHA - | UN | 4,00 | | 4,00 | - | - | - | - | - |

Serra Redonda/PB, 28 de dezembro de 2025
Local e Data

Responsável Técnico: José Joebson Silva de Lima
CREA / CAU: 161911050-4

JOSE JOEBSON SILVA DE LIMA:01762817462

Assinado de forma digital por JOSE JOEBSON SILVA DE LIMA:01762817462
Dados: 2025.12.29 12:46:14 -03'00'

CAIXA

**PLE - Planilha de Levantamento de Eventos**
Cronograma

Grau de Sigilo
**#PUBLICO**

| Nº OPERAÇÃO | Nº SICONV | GIGOV | GESTOR | PROGRAMA | AÇÃO / MODALIDADE | DATA ASSINATURA |
|---|---|---|---|---|---|---|
| 1087021-41 | 941676 | GIGOV/JP | ME | Apoio a Implantacao e Modernizacao de | Apoio a Implantacao e Modernizacao de Infraestrutura para | 16/08/2023 |

| PROPONENTE / TOMADOR | MUNICÍPIO / UF | LOCALIDADE / ENDEREÇO | OBJETO |
|---|---|---|---|
| Prefeitura Municipal de Serra Redonda | Serra Redonda/PB | Serra Redonda/PB | Reforma e Ampliação do Campo de Futebol O Gilbertão no Municipio de Serra |

| Nº CTEF | EMPRESA EXECUTORA | CNPJ | OBJETO DO CTEF | INÍCIO DA OBRA |
|---|---|---|---|---|
| | | | Reforma e Ampliação do Campo de Futebol O Gilbertão no Municipio de Serra Redonda/PB | |

| Nº do Evento | Título dos Eventos | Campo de Futebol O Gilbertão | 1 | 2 | 3 | 4 | 5 | 6 | 7 | 8 | 9 | 10 | 11 | 12 | 13 | 14 | 15 | 16 | 17 | 18 | 19 | 20 | 21 | 22 | 23 | 24 | 25 | 26 | 27 | 28 | 29 | 30 | 31 | 32 | 33 | 34 | 35 | 36 | 37 | 38 | 39 | 40 | 41 | 42 | 43 | 44 | 45 | 46 | 47 | 48 | 49 | 50 |
|---|
| | | Informe abaixo o NÚMERO DO PERÍODO em que os eventos serão concluídos (medição por eventos) | |
| 1 | Administração Local | A administração local será proporcional a execução dos demais eventos, independente de frentes de obra. | |
| 2 | SERVIÇOS PRELIMINARES | 1 | |
| 3 | ARQUIBANCADAS - FUNDAÇÕE | 1 | |
| 4 | ARQUIBANCADAS - REVESTIM | 2 | |
| 5 | ÁREA DE JOGO | 3 | |
| 6 | VESTIÁRIOS - FUNDAÇÕES: SA | 4 | |
| 7 | VESTIÁRIOS - FUNDAÇÕES: AL | 5 | |
| 8 | VESTIÁRIOS - FUNDAÇÕES: IN | 6 | |
| 9 | INSTALAÇÕES SANITÁRIAS | 6 | |
| 10 | GRADES, PORTÕES E ELEMEN | 6 | |

| Cronograma | | Mês 01 | Mês 02 | Mês 03 | Mês 04 | Mês 05 | Mês 06 | | | | | | |
|---|---|---|---|---|---|---|---|---|---|---|---|---|---|
| Parcela | % | 13,90% | 17,12% | 37,58% | 14,19% | 9,23% | 7,98% | | | | | | |
| | R$ | 53.177,89 | 65.482,08 | 143.750,98 | 54.298,51 | 35.305,09 | 30.508,14 | | | | | | |
| Acumulado | % | 13,90% | 31,02% | 68,60% | 82,79% | 92,02% | 100,00% | | | | | | |
| | R$ | 53.177,89 | 118.659,97 | 262.410,95 | 316.709,46 | 352.014,55 | 382.522,69 | | | | | | |

JOSE JOEBSON SILVA DE LIMA:01762817462
Assinado de forma digital por JOSE JOEBSON SILVA DE LIMA:01762817462
Dados: 2025.12.29 12:46:47 -03'00'

Serra Redonda/PB, 28 de dezembro de 2025
Local e Data

Responsável Técnico: José Joebson Silva d
CREA / CAU: 161911050-4

PREFEITURA DE SERRA REDONDA

**BDI: 24,63%**

# OBRA: REFORMA E AMPLIAÇÃO DO CAMPO DE FUTEBOL "O GILBERTÃO", EM SERRA REDONDA/PB

**Bancos:**
ORSE: SE 11/2024
SINAPI: PB 12/2024

## Planilha Analítica de custo unitário de serviço

| | SINAPI(A) | | 95957 | ARMADO, PARA EDIFICAÇÃO INSTITUCIONAL TÉRREA, FCK = 25 MPA. AF_01/2017 | FUES - FUNDACOES E ESTRUTURAS | M3 | | | 3.011,96 |
|---|---|---|---|---|---|---|---|---|---|
| Tipo | Banco | Código | | Descrição | Classe/Tipo | Unidade | Quantidade | Preço | Total |
| Insumo | SINAPI | | 1527 | CONCRETO USINADO BOMBEAVEL, CLASSE DE RESISTENCIA C25, BRITA 0 E 1, SLUMP = 100 +/- 20 MM, COM BOMBEAMENTO (DISPONIBILIZACAO DE BOMBA), SEM O LANCAMENTO (NBR 8953) | Material | M3 | 1,103 | 582,00 | 641,94 |
| Composição Auxil | SINAPI | | 92415 | MONTAGEM E DESMONTAGEM DE FÔRMA DE PILARES RETANGULARES E ESTRUTURAS SIMILARES, PÉ-DIREITO SIMPLES, EM CHAPA DE MADEIRA COMPENSADA RESINADA, 2 UTILIZAÇÕES. AF_09/2020 | FUES - FUNDACOES E ESTRUTURAS | M2 | 1,93 | 121,02 | 233,56 |
| Composição Auxil | SINAPI | | 92451 | MONTAGEM E DESMONTAGEM DE FÔRMA DE VIGA, ESCORAMENTO COM GARFO DE MADEIRA, PÉ-DIREITO SIMPLES, EM CHAPA DE MADEIRA RESINADA, 2 UTILIZAÇÕES. AF_09/2020 | FUES - FUNDACOES E ESTRUTURAS | M2 | 2,24 | 168,30 | 376,99 |
| Composição Auxil | SINAPI | | 92510 | MONTAGEM E DESMONTAGEM DE FÔRMA DE LAJE MACIÇA, PÉ-DIREITO SIMPLES, EM CHAPA DE MADEIRA COMPENSADA RESINADA, 2 UTILIZAÇÕES. AF_09/2020 | FUES - FUNDACOES E ESTRUTURAS | M2 | 4,97 | 48,32 | 240,15 |
| Composição Auxil | SINAPI | | 92759 | ARMAÇÃO DE PILAR OU VIGA DE ESTRUTURA CONVENCIONAL DE CONCRETO ARMADO UTILIZANDO AÇO CA-60 DE 5,0 MM - MONTAGEM. AF_06/2022 | FUES - FUNDACOES E ESTRUTURAS | KG | 4,05 | 14,00 | 56,70 |
| Composição Auxil | SINAPI | | 92760 | ARMAÇÃO DE PILAR OU VIGA DE ESTRUTURA CONVENCIONAL DE CONCRETO ARMADO UTILIZANDO AÇO CA-50 DE 6,3 MM - MONTAGEM. AF_06/2022 | FUES - FUNDACOES E ESTRUTURAS | KG | 2,3 | 13,35 | 30,70 |
| Composição Auxil | SINAPI | | 92761 | ARMAÇÃO DE PILAR OU VIGA DE ESTRUTURA CONVENCIONAL DE CONCRETO ARMADO UTILIZANDO AÇO CA-50 DE 8,0 MM - MONTAGEM. AF_06/2022 | FUES - FUNDACOES E ESTRUTURAS | KG | 1,6 | 12,64 | 20,22 |
| Composição Auxil | SINAPI | | 92762 | ARMAÇÃO DE PILAR OU VIGA DE ESTRUTURA CONVENCIONAL DE CONCRETO ARMADO UTILIZANDO AÇO CA-50 DE 10,0 MM - MONTAGEM. AF_06/2022 | FUES - FUNDACOES E ESTRUTURAS | KG | 12,73 | 11,34 | 144,35 |
| Composição Auxil | SINAPI | | 92763 | ARMAÇÃO DE PILAR OU VIGA DE ESTRUTURA CONVENCIONAL DE CONCRETO ARMADO UTILIZANDO AÇO CA-50 DE 12,5 MM - MONTAGEM. AF_06/2022 | FUES - FUNDACOES E ESTRUTURAS | KG | 5,86 | 9,57 | 56,08 |
| Composição Auxil | SINAPI | | 92764 | ARMAÇÃO DE PILAR OU VIGA DE ESTRUTURA CONVENCIONAL DE CONCRETO ARMADO UTILIZANDO AÇO CA-50 DE 16,0 MM - MONTAGEM. AF_06/2022 | FUES - FUNDACOES E ESTRUTURAS | KG | 8,38 | 9,28 | 77,76 |
| Composição Auxil | SINAPI | | 92765 | ARMAÇÃO DE PILAR OU VIGA DE ESTRUTURA CONVENCIONAL DE CONCRETO ARMADO UTILIZANDO AÇO CA-50 DE 20,0 MM - MONTAGEM. AF_06/2022 | FUES - FUNDACOES E ESTRUTURAS | KG | 8,46 | 10,59 | 89,59 |
| Composição Auxil | SINAPI | | 92766 | ARMAÇÃO DE PILAR OU VIGA DE ESTRUTURA CONVENCIONAL DE CONCRETO ARMADO UTILIZANDO AÇO CA-50 DE 25,0 MM - MONTAGEM. AF_06/2022 | FUES - FUNDACOES E ESTRUTURAS | KG | 1,75 | 10,48 | 18,34 |
| Composição Auxil | SINAPI | | 92768 | ARMAÇÃO DE LAJE DE ESTRUTURA CONVENCIONAL DE CONCRETO ARMADO UTILIZANDO AÇO CA-60 DE 5,0 MM - MONTAGEM. AF_06/2022 | FUES - FUNDACOES E ESTRUTURAS | KG | 3,28 | 13,54 | 44,41 |
| Composição Auxil | SINAPI | | 92769 | ARMAÇÃO DE LAJE DE ESTRUTURA CONVENCIONAL DE CONCRETO ARMADO UTILIZANDO AÇO CA-50 DE 6,3 MM - MONTAGEM. AF_06/2022 | FUES - FUNDACOES E ESTRUTURAS | KG | 14,57 | 12,88 | 187,66 |
| Composição Auxil | SINAPI | | 92770 | ARMAÇÃO DE LAJE DE ESTRUTURA CONVENCIONAL DE CONCRETO ARMADO UTILIZANDO AÇO CA-50 DE 8,0 MM - MONTAGEM. AF_06/2022 | FUES - FUNDACOES E ESTRUTURAS | KG | 11,44 | 12,18 | 139,33 |
| Composição Auxil | SINAPI | | 92771 | ARMAÇÃO DE LAJE DE ESTRUTURA CONVENCIONAL DE CONCRETO ARMADO UTILIZANDO AÇO CA-50 DE 10,0 MM - MONTAGEM. AF_06/2022 | FUES - FUNDACOES E ESTRUTURAS | KG | 9,97 | 10,91 | 108,77 |
| Composição Auxil | SINAPI | | 92772 | ARMAÇÃO DE LAJE DE ESTRUTURA CONVENCIONAL DE CONCRETO ARMADO UTILIZANDO AÇO CA-50 DE 12,5 MM - MONTAGEM. AF_06/2022 | FUES - FUNDACOES E ESTRUTURAS | KG | 5,09 | 9,19 | 46,77 |
| Composição Auxil | SINAPI | | 96533 | FABRICAÇÃO, MONTAGEM E DESMONTAGEM DE FÔRMA PARA VIGA BALDRAME, EM MADEIRA SERRADA, E=25 MM, 2 UTILIZAÇÕES. AF_01/2024 | FUES - FUNDACOES E ESTRUTURAS | M2 | 2,85 | 100,13 | 285,37 |
| Composição Auxil | SINAPI | | 96543 | ARMAÇÃO DE BLOCO UTILIZANDO AÇO CA-60 DE 5 MM - MONTAGEM. AF_01/2024 | FUES - FUNDACOES E ESTRUTURAS | KG | 1,07 | 19,30 | 20,65 |
| Composição Auxil | SINAPI | | 96544 | ARMAÇÃO DE BLOCO UTILIZANDO AÇO CA-50 DE 6,3 MM - MONTAGEM. AF_01/2024 | FUES - FUNDACOES E ESTRUTURAS | KG | 0,09 | 17,55 | 1,57 |
| Composição Auxil | SINAPI | | 96545 | ARMAÇÃO DE BLOCO UTILIZANDO AÇO CA-50 DE 8 MM - MONTAGEM. AF_01/2024 | FUES - FUNDACOES E ESTRUTURAS | KG | 2,85 | 15,96 | 45,48 |
| Composição Auxil | SINAPI | | 96546 | ARMAÇÃO DE BLOCO UTILIZANDO AÇO CA-50 DE 10 MM - MONTAGEM. AF_01/2024 | FUES - FUNDACOES E ESTRUTURAS | KG | 6,6 | 14,04 | 92,66 |
| Composição Auxil | SINAPI | | 104920 | ARMAÇÃO DE BLOCO, SAPATA ISOLADA, VIGA BALDRAME E SAPATA CORRIDA UTILIZANDO AÇO CA-50 DE 12,5 MM - MONTAGEM. AF_01/2024 | FUES - FUNDACOES E ESTRUTURAS | KG | 1,32 | 10,95 | 14,45 |
| Composição Auxil | SINAPI | | 103673 | LANÇAMENTO COM USO DE BOMBA, ADENSAMENTO E ACABAMENTO DE CONCRETO EM ESTRUTURAS. AF_02/2022 | FUES - FUNDACOES E ESTRUTURAS | M3 | 1 | 38,46 | 38,46 |

| | SINAPI | | 102364 | GALVANIZADO, (MONTANTES COM DIAMETRO 2", TRAVESSAS E ESCORAS COM | URBA - URBANIZACAO | M2 | | | 192,05 |
|---|---|---|---|---|---|---|---|---|---|
| Tipo | Banco | Código | | Descrição | Classe/Tipo | Unidade | Quantidade | Preço | Total |
| Insumo | SINAPI | | 7162 | TELA DE ARAME GALVANIZADA QUADRANGULAR / LOSANGULAR, FIO 3,4 MM (10 BWG), MALHA 5 X 5 CM, H = 2 M | Material | M2 | 1,0203 | 57,95 | 59,12 |
| Insumo | SINAPI | | 7696 | TUBO ACO GALVANIZADO COM COSTURA, CLASSE MEDIA, DN 2", E = *3,65* MM, PESO *5,10* KG/M (NBR 5580) | Material | M | 0,6105 | 75,21 | 45,91 |
| Insumo | SINAPI | | 7698 | TUBO ACO GALVANIZADO COM COSTURA, CLASSE MEDIA, DN 1.1/4", E = *3,25* MM, PESO *3,14* KG/M (NBR 5580) | Material | M | 0,8701 | 44,89 | 39,05 |
| Insumo | SINAPI | | 11002 | ELETRODO REVESTIDO AWS - E6013, DIAMETRO IGUAL A 2,50 MM | Material | KG | 0,0025 | 25,62 | 0,06 |
| Insumo | SINAPI | | 43130 | ARAME GALVANIZADO 12 BWG, D = 2,76 MM (0,048 KG/M) OU 14 BWG, D = 2,11 MM (0,026 KG/M) | Material | KG | 0,0797 | 25,00 | 1,99 |
| Composição Auxil | SINAPI | | 88315 | SERRALHEIRO COM ENCARGOS COMPLEMENTARES | SEDI - SERVICOS DIVERSOS | H | 0,9774 | 25,04 | 24,47 |
| Composição Auxil | SINAPI | | 88316 | SERVENTE COM ENCARGOS COMPLEMENTARES | SEDI - SERVICOS DIVERSOS | H | 0,9774 | 20,17 | 19,71 |
| Composição Auxil | SINAPI | | 94962 | CONCRETO MAGRO PARA LASTRO, TRAÇO 1:4,5:4,5 (EM MASSA SECA DE CIMENTO/ AREIA MÉDIA/ BRITA 1) - PREPARO MECÂNICO COM BETONEIRA 400 L. AF_05/2021 | FUES - FUNDACOES E ESTRUTURAS | M3 | 0,0045 | 388,01 | 1,74 |

| | SINAPI | | 103323 | 9X19X39 CM (ESPESSURA 9 CM) E ARGAMASSA DE ASSENTAMENTO COM PREPARO | PARE - PAREDES/PAINEIS | M2 | | | 57,16 |
|---|---|---|---|---|---|---|---|---|---|
| Tipo | Banco | Código | | Descrição | Classe/Tipo | Unidade | Quantidade | Preço | Total |
| Insumo | SINAPI | | 34557 | TELA DE ACO SOLDADA GALVANIZADA/ZINCADA PARA ALVENARIA, FIO D = *1,20 A 1,70* MM, MALHA 15 X 15 MM, (C X L) *50 X 7,5* CM | Material | M | 0,42 | 2,30 | 0,96 |
| Insumo | SINAPI | | 37395 | PINO DE ACO COM FURO, HASTE = 27 MM (ACAO DIRETA) | Material | CENTO | 0,005 | 44,28 | 0,22 |
| Insumo | SINAPI | | 37592 | BLOCO CERAMICO / TIJOLO VAZADO PARA ALVENARIA DE VEDACAO, FUROS NA VERTICAL DE 9 X 19 X 39 CM (L X A X C) | Material | UN | 13,6 | 2,05 | 27,88 |
| Composição Auxil | SINAPI | | 87369 | ARGAMASSA TRAÇO 1:2:8 (EM VOLUME DE CIMENTO, CAL E AREIA MÉDIA ÚMIDA) PARA EMBOÇO/MASSA ÚNICA/ASSENTAMENTO DE ALVENARIA DE VEDAÇÃO, PREPARO MANUAL. AF_08/2019 | SEDI - SERVICOS DIVERSOS | M3 | 0,0104 | 697,36 | 7,25 |
| Composição Auxil | SINAPI | | 88309 | PEDREIRO COM ENCARGOS COMPLEMENTARES | SEDI - SERVICOS DIVERSOS | H | 0,59 | 25,26 | 14,90 |
| Composição Auxil | SINAPI | | 88316 | SERVENTE COM ENCARGOS COMPLEMENTARES | SEDI - SERVICOS DIVERSOS | H | 0,295 | 20,17 | 5,95 |

| | SINAPI | | 86934 | SIFÃO TIPO FLEXÍVEL EM PVC, VÁLVULA EM PLÁSTICO CROMADO TIPO AMERICANA E | INHI - INSTALACOES HIDRO SANITARIAS | UN | | | 344,48 |
|---|---|---|---|---|---|---|---|---|---|
| Tipo | Banco | Código | | Descrição | Classe/Tipo | Unidade | Quantidade | Preço | Total |
| Composição Auxil | SINAPI | | 86880 | VÁLVULA EM PLÁSTICO CROMADO TIPO AMERICANA 3.1/2" X 1.1/2" SEM ADAPTADOR PARA PIA - FORNECIMENTO E INSTALAÇÃO. AF_01/2020 | INHI - INSTALACOES HIDRO SANITARIAS | UN | 1 | 25,14 | 25,14 |
| Composição Auxil | SINAPI | | 86883 | SIFÃO DO TIPO FLEXÍVEL EM PVC 1 X 1.1/2 - FORNECIMENTO E INSTALAÇÃO. AF_01/2020 | INHI - INSTALACOES HIDRO SANITARIAS | UN | 1 | 11,48 | 11,48 |
| Composição Auxil | SINAPI | | 86894 | BANCADA DE MÁRMORE SINTÉTICO, DE 120 X 60CM, COM CUBA INTEGRADA - FORNECIMENTO E INSTALAÇÃO. AF_01/2020 | INHI - INSTALACOES HIDRO SANITARIAS | UN | 1 | 212,54 | 212,54 |
| Composição Auxil | SINAPI | | 86911 | TORNEIRA CROMADA LONGA, DE PAREDE, 1/2" OU 3/4", PARA PIA DE COZINHA, PADRÃO POPULAR - FORNECIMENTO E INSTALAÇÃO. AF_01/2020 | INHI - INSTALACOES HIDRO SANITARIAS | UN | 1 | 95,32 | 95,32 |

| | SINAPI | | 98108 | COM BLOCOS DE CONCRETO, DIMENSÕES INTERNAS = 0,4X0,7 M, ALTURA INTERNA = | INHI - INSTALACOES HIDRO SANITARIAS | UN | | | 459,39 |
|---|---|---|---|---|---|---|---|---|---|
| Tipo | Banco | Código | | Descrição | Classe/Tipo | Unidade | Quantidade | Preço | Total |
| Insumo | SINAPI | | 650 | BLOCO DE VEDACAO DE CONCRETO, 9 X 19 X 39 CM (CLASSE C - NBR 6136) | Material | UN | 26,0438 | 3,00 | 78,13 |
| Insumo | SINAPI | | 2692 | DESMOLDANTE PROTETOR PARA FORMAS DE MADEIRA, DE BASE OLEOSA EMULSIONADA EM AGUA | Material | L | 0,0041 | 8,76 | 0,03 |
| Insumo | SINAPI | | 4491 | PONTALETE *7,5 X 7,5* CM EM PINUS, MISTA OU EQUIVALENTE DA REGIAO - BRUTA | Material | M | 0,0888 | 10,66 | 0,94 |
| Insumo | SINAPI | | 4517 | SARRAFO *2,5 X 7,5* CM EM PINUS, MISTA OU EQUIVALENTE DA REGIAO - BRUTA | Material | M | 0,1056 | 3,73 | 0,39 |
| Insumo | SINAPI | | 5069 | PREGO DE ACO POLIDO COM CABECA 17 X 27 (2 1/2 X 11) | Material | KG | 0,0094 | 20,74 | 0,19 |
| Insumo | SINAPI | | 6193 | TABUA NAO APARELHADA *2,5 X 20* CM, EM MACARANDUBA/MASSARANDUBA, ANGELIM OU EQUIVALENTE DA REGIAO - BRUTA | Material | M | 0,3312 | 16,84 | 5,57 |
| Composição Auxil | SINAPI | | 87316 | ARGAMASSA TRAÇO 1:4 (EM VOLUME DE CIMENTO E AREIA GROSSA ÚMIDA) PARA CHAPISCO CONVENCIONAL, PREPARO MECÂNICO COM BETONEIRA 400 L. AF_08/2019 | SEDI - SERVICOS DIVERSOS | M3 | 0,0195 | 460,04 | 8,97 |
| Composição Auxil | SINAPI | | 88309 | PEDREIRO COM ENCARGOS COMPLEMENTARES | SEDI - SERVICOS DIVERSOS | H | 4,6356 | 25,26 | 117,09 |
| Composição Auxil | SINAPI | | 88316 | SERVENTE COM ENCARGOS COMPLEMENTARES | SEDI - SERVICOS DIVERSOS | H | 3,6423 | 20,17 | 73,46 |
| Composição Auxil | SINAPI | | 94970 | CONCRETO FCK = 20MPA, TRAÇO 1:2,7:3 (EM MASSA SECA DE CIMENTO/ AREIA MÉDIA/ BRITA 1) - PREPARO MECÂNICO COM BETONEIRA 600 L. AF_05/2021 | FUES - FUNDACOES E ESTRUTURAS | M3 | 0,0502 | 452,31 | 22,70 |
| Composição Auxil | SINAPI | | 97733 | PEÇA RETANGULAR PRÉ-MOLDADA, VOLUME DE CONCRETO DE ATÉ 10 LITROS, TAXA DE AÇO APROXIMADA DE 30KG/M³. AF_03/2024 | FUES - FUNDACOES E ESTRUTURAS | M3 | 0,0112 | 3.089,97 | 34,60 |
| Composição Auxil | SINAPI | | 97734 | PEÇA RETANGULAR PRÉ-MOLDADA, VOLUME DE CONCRETO DE 10 A 30 LITROS, TAXA DE AÇO APROXIMADA DE 30KG/M³. AF_03/2024 | FUES - FUNDACOES E ESTRUTURAS | M3 | 0,0168 | 2.719,98 | 45,69 |
| Composição Auxil | SINAPI | | 100475 | ARGAMASSA TRAÇO 1:3 (EM VOLUME DE CIMENTO E AREIA MÉDIA ÚMIDA) COM ADIÇÃO DE IMPERMEABILIZANTE, PREPARO MECÂNICO COM BETONEIRA 400 L. AF_08/2019 | SEDI - SERVICOS DIVERSOS | M3 | 0,0928 | 728,01 | 67,55 |
| Composição Auxil | SINAPI | | 101616 | PREPARO DE FUNDO DE VALA COM LARGURA MENOR QUE 1,5 M (ACERTO DO SOLO NATURAL). AF_08/2020 | MOVT - MOVIMENTO DE TERRA | M2 | 0,7 | 5,84 | 4,08 |

| | SINAPI | | 102623 | TORNEIRA DE BÓIA) - FORNECIMENTO E INSTALAÇÃO. AF_06/2021 | INHI - INSTALACOES HIDRO SANITARIAS | UN | | | 825,89 |
|---|---|---|---|---|---|---|---|---|---|
| Tipo | Banco | Código | | Descrição | Classe/Tipo | Unidade | Quantidade | Preço | Total |
| Composição Auxil | SINAPI | | 94489 | REGISTRO DE ESFERA, PVC, SOLDÁVEL, COM VOLANTE, DN 25 MM - FORNECIMENTO E INSTALAÇÃO. AF_08/2021 | INHI - INSTALACOES HIDRO SANITARIAS | UN | 2 | 22,97 | 45,94 |
| Composição Auxil | SINAPI | | 94491 | REGISTRO DE ESFERA, PVC, SOLDÁVEL, COM VOLANTE, DN 40 MM - FORNECIMENTO E INSTALAÇÃO. AF_08/2021 | INHI - INSTALACOES HIDRO SANITARIAS | UN | 1 | 45,96 | 45,96 |
| Composição Auxil | SINAPI | | 94648 | TUBO, PVC, SOLDÁVEL, DE 25MM, INSTALADO EM RESERVAÇÃO PREDIAL DE ÁGUA - FORNECIMENTO E INSTALAÇÃO. AF_04/2024 | INHI - INSTALACOES HIDRO SANITARIAS | M | 1,8 | 6,38 | 11,48 |
| Composição Auxil | SINAPI | | 94650 | TUBO, PVC, SOLDÁVEL, DE 40MM, INSTALADO EM RESERVAÇÃO PREDIAL DE ÁGUA - FORNECIMENTO E INSTALAÇÃO. AF_04/2024 | INHI - INSTALACOES HIDRO SANITARIAS | M | 0,95 | 18,25 | 17,33 |

| | | | | | | | | |
|---|---|---|---|---|---|---|---|---|
| Composição Auxil | SINAPI | 94672 | JOELHO 90 GRAUS COM BUCHA DE LATÃO, PVC, SOLDÁVEL, DN 25 MM X 3/4", INSTALADO EM RESERVAÇÃO PREDIAL DE ÁGUA - FORNECIMENTO E INSTALAÇÃO. AF_04/2024 | INHI - INSTALACOES HIDRO SANITARIAS | UN | 2 | 5,39 | 10,78 |
| Composição Auxil | SINAPI | 94676 | JOELHO 90 GRAUS, PVC, SOLDÁVEL, DN 40 MM INSTALADO EM RESERVAÇÃO PREDIAL DE ÁGUA - FORNECIMENTO E INSTALAÇÃO. AF_04/2024 | INHI - INSTALACOES HIDRO SANITARIAS | UN | 1 | 11,73 | 11,73 |
| Composição Auxil | SINAPI | 94688 | TÊ, PVC, SOLDÁVEL, DN 25 MM INSTALADO EM RESERVAÇÃO PREDIAL DE ÁGUA - FORNECIMENTO E INSTALAÇÃO. AF_04/2024 | INHI - INSTALACOES HIDRO SANITARIAS | UN | 1 | 5,81 | 5,81 |
| Composição Auxil | SINAPI | 94692 | TÊ, PVC, SOLDÁVEL, DN 40 MM INSTALADO EM RESERVAÇÃO PREDIAL DE ÁGUA - FORNECIMENTO E INSTALAÇÃO. AF_04/2024 | INHI - INSTALACOES HIDRO SANITARIAS | UN | 1 | 17,20 | 17,20 |
| Composição Auxil | SINAPI | 94703 | ADAPTADOR COM FLANGE E ANEL DE VEDAÇÃO, PVC, SOLDÁVEL, DN 25 MM X 3/4", INSTALADO EM RESERVAÇÃO PREDIAL DE ÁGUA - FORNECIMENTO E INSTALAÇÃO. AF_04/2024 | INHI - INSTALACOES HIDRO SANITARIAS | UN | 3 | 18,56 | 55,68 |
| Composição Auxil | SINAPI | 94705 | ADAPTADOR COM FLANGE E ANEL DE VEDAÇÃO, PVC, SOLDÁVEL, DN 40 MM X 1 1/4", INSTALADO EM RESERVAÇÃO PREDIAL DE ÁGUA - FORNECIMENTO E INSTALAÇÃO. AF_04/2024 | INHI - INSTALACOES HIDRO SANITARIAS | UN | 1 | 34,54 | 34,54 |
| Composição Auxil | SINAPI | 94796 | TORNEIRA DE BOIA PARA CAIXA D'ÁGUA, ROSCÁVEL, 3/4" - FORNECIMENTO E INSTALAÇÃO. AF_08/2021 | INHI - INSTALACOES HIDRO SANITARIAS | UN | 1 | 46,42 | 46,42 |
| Composição Auxil | SINAPI | 102591 | FURO EM CAIXA D'ÁGUA COM ESPESSURA DE 2 ATÉ 5 MM E DIÂMETRO DE 25 MM. AF_06/2021 | INHI - INSTALACOES HIDRO SANITARIAS | UN | 3 | 3,81 | 11,43 |
| Composição Auxil | SINAPI | 102595 | FURO EM CAIXA D'ÁGUA COM ESPESSURA DE 2 ATÉ 5 MM E DIÂMETRO DE 40 MM. AF_06/2021 | INHI - INSTALACOES HIDRO SANITARIAS | UN | 1 | 4,86 | 4,86 |
| Composição Auxil | SINAPI | 102607 | CAIXA D´ÁGUA EM POLIETILENO, 1000 LITROS - FORNECIMENTO E INSTALAÇÃO. AF_06/2021 | INHI - INSTALACOES HIDRO SANITARIAS | UN | 1 | 506,73 | 506,73 |

| | | | | | | | | |
|---|---|---|---|---|---|---|---|---|
| | **SINAPI** | **87905** | **CONCRETO DE FACHADA, COM COLHER DE PEDREIRO. ARGAMASSA TRAÇO 1:3 COM** | **REVE - REVESTIMENTO E TRATAMENTO** | **M2** | | | **7,36** |
| Tipo | Banco | Código | Descrição | Classe/Tipo | Unidade | Quantidade | Preço | Total |
| Composição Auxil | SINAPI | 87313 | ARGAMASSA TRAÇO 1:3 (EM VOLUME DE CIMENTO E AREIA GROSSA ÚMIDA) PARA CHAPISCO CONVENCIONAL, PREPARO MECÂNICO COM BETONEIRA 400 L. AF_08/2019 | SEDI - SERVICOS DIVERSOS | M3 | 0,0037 | 503,03 | 1,86 |
| Composição Auxil | SINAPI | 88309 | PEDREIRO COM ENCARGOS COMPLEMENTARES | SEDI - SERVICOS DIVERSOS | H | 0,1724 | 25,26 | 4,35 |
| Composição Auxil | SINAPI | 88316 | SERVENTE COM ENCARGOS COMPLEMENTARES | SEDI - SERVICOS DIVERSOS | H | 0,0575 | 20,17 | 1,15 |

| | | | | | | | | |
|---|---|---|---|---|---|---|---|---|
| | **SINAPI** | **87908** | **CONCRETO DE FACHADA, COM EQUIPAMENTO DE PROJEÇÃO. ARGAMASSA TRAÇO** | **REVE - REVESTIMENTO E TRATAMENTO** | **M2** | | | **5,82** |
| Tipo | Banco | Código | Descrição | Classe/Tipo | Unidade | Quantidade | Preço | Total |
| Composição Auxil | SINAPI | 87313 | ARGAMASSA TRAÇO 1:3 (EM VOLUME DE CIMENTO E AREIA GROSSA ÚMIDA) PARA CHAPISCO CONVENCIONAL, PREPARO MECÂNICO COM BETONEIRA 400 L. AF_08/2019 | SEDI - SERVICOS DIVERSOS | M3 | 0,0037 | 503,03 | 1,86 |
| Composição Auxil | SINAPI | 88309 | PEDREIRO COM ENCARGOS COMPLEMENTARES | SEDI - SERVICOS DIVERSOS | H | 0,0955 | 25,26 | 2,41 |
| Composição Auxil | SINAPI | 88316 | SERVENTE COM ENCARGOS COMPLEMENTARES | SEDI - SERVICOS DIVERSOS | H | 0,0318 | 20,17 | 0,64 |
| Composição Auxil | SINAPI | 90668 | PROJETOR PNEUMÁTICO DE ARGAMASSA PARA CHAPISCO E REBOCO COM RECIPIENTE ACOPLADO, TIPO CANEQUINHA, COM COMPRESSOR DE AR REBOCÁVEL VAZÃO 89 PCM E MOTOR DIESEL DE 20 CV - CHP DIURNO. AF_05/2023 | CHOR - CUSTOS HORÁRIOS DE MÁQUINAS E EQUIPAMENTOS | CHP | 0,0023 | 32,84 | 0,07 |
| Composição Auxil | SINAPI | 90669 | PROJETOR PNEUMÁTICO DE ARGAMASSA PARA CHAPISCO E REBOCO COM RECIPIENTE ACOPLADO, TIPO CANEQUINHA, COM COMPRESSOR DE AR REBOCÁVEL VAZÃO 89 PCM E MOTOR DIESEL DE 20 CV - CHI DIURNO. AF_05/2023 | CHOR - CUSTOS HORÁRIOS DE MÁQUINAS E EQUIPAMENTOS | CHI | 0,0932 | 9,04 | 0,84 |

| | | | | | | | | |
|---|---|---|---|---|---|---|---|---|
| | **SINAPI** | **87878** | **COLHER DE PEDREIRO. ARGAMASSA TRAÇO 1:3 COM PREPARO MANUAL.** | **REVE - REVESTIMENTO E TRATAMENTO** | **M2** | | | **4,62** |
| Tipo | Banco | Código | Descrição | Classe/Tipo | Unidade | Quantidade | Preço | Total |
| Composição Auxil | SINAPI | 87377 | ARGAMASSA TRAÇO 1:3 (EM VOLUME DE CIMENTO E AREIA GROSSA ÚMIDA) PARA CHAPISCO CONVENCIONAL, PREPARO MANUAL. AF_08/2019 | SEDI - SERVICOS DIVERSOS | M3 | 0,0037 | 646,66 | 2,39 |
| Composição Auxil | SINAPI | 88309 | PEDREIRO COM ENCARGOS COMPLEMENTARES | SEDI - SERVICOS DIVERSOS | H | 0,0681 | 25,26 | 1,72 |
| Composição Auxil | SINAPI | 88316 | SERVENTE COM ENCARGOS COMPLEMENTARES | SEDI - SERVICOS DIVERSOS | H | 0,0255 | 20,17 | 0,51 |

| | | | | | | | | |
|---|---|---|---|---|---|---|---|---|
| | **SINAPI** | **100860** | **INSTALAÇÃO. AF_01/2020** | **INHI - INSTALACOES HIDRO SANITARIAS** | **UN** | | | **103,67** |
| Tipo | Banco | Código | Descrição | Classe/Tipo | Unidade | Quantidade | Preço | Total |
| Insumo | SINAPI | 1368 | CHUVEIRO COMUM EM PLASTICO BRANCO, COM CANO, 3 TEMPERATURAS, 5500 W (110/220 V) | Material | UN | 1 | 90,00 | 90,00 |
| Insumo | SINAPI | 3146 | FITA VEDA ROSCA EM ROLOS DE 18 MM X 10 M (L X C) | Material | UN | 0,021 | 2,00 | 0,04 |
| Composição Auxil | SINAPI | 88267 | ENCANADOR OU BOMBEIRO HIDRÁULICO COM ENCARGOS COMPLEMENTARES | SEDI - SERVICOS DIVERSOS | H | 0,4467 | 24,19 | 10,80 |
| Composição Auxil | SINAPI | 88316 | SERVENTE COM ENCARGOS COMPLEMENTARES | SEDI - SERVICOS DIVERSOS | H | 0,1407 | 20,17 | 2,83 |

| | | | | | | | | |
|---|---|---|---|---|---|---|---|---|
| | **SINAPI** | **99855** | **AF_04/2019_PS** | **ESQV -** | **M** | | | **104,76** |
| Tipo | Banco | Código | Descrição | Classe/Tipo | Unidade | Quantidade | Preço | Total |
| Insumo | SINAPI | 7568 | BUCHA DE NYLON SEM ABA S10, COM PARAFUSO DE 6,10 X 65 MM EM ACO ZINCADO COM ROSCA SOBERBA, CABECA CHATA E FENDA PHILLIPS | Material | UN | 3,273 | 0,61 | 1,99 |
| Insumo | SINAPI | 11002 | ELETRODO REVESTIDO AWS - E6013, DIAMETRO IGUAL A 2,50 MM | Material | KG | 0,004 | 25,62 | 0,10 |
| Insumo | SINAPI | 11033 | SUPORTE PARA CALHA DE 150 MM EM ACO GALVANIZADO | Material | UN | 1,091 | 8,27 | 9,02 |
| Insumo | SINAPI | 21012 | TUBO ACO GALVANIZADO COM COSTURA, CLASSE LEVE, DN 40 MM (1 1/2"), E = 3,00 MM, *3,48* KG/M (NBR 5580) | Material | M | 1,029 | 52,10 | 53,61 |
| Composição Auxil | SINAPI | 88251 | AUXILIAR DE SERRALHEIRO COM ENCARGOS COMPLEMENTARES | SEDI - SERVICOS DIVERSOS | H | 0,778 | 20,97 | 16,31 |
| Composição Auxil | SINAPI | 88315 | SERRALHEIRO COM ENCARGOS COMPLEMENTARES | SEDI - SERVICOS DIVERSOS | H | 0,948 | 25,04 | 23,73 |

| | | | | | | | | |
|---|---|---|---|---|---|---|---|---|
| | **SINAPI** | **89811** | **ELÁSTICA, FORNECIDO E INSTALADO EM PRUMADA DE ESGOTO SANITÁRIO OU** | **INHI - INSTALACOES HIDRO SANITARIAS** | **UN** | | | **41,22** |
| Tipo | Banco | Código | Descrição | Classe/Tipo | Unidade | Quantidade | Preço | Total |
| Insumo | SINAPI | 301 | ANEL BORRACHA PARA TUBO ESGOTO PREDIAL, DN 100 MM (NBR 5688) | Material | UN | 2 | 3,33 | 6,66 |
| Insumo | SINAPI | 1966 | CURVA PVC CURTA 90 GRAUS, DN 100 MM, PARA ESGOTO PREDIAL | Material | UN | 1 | 22,51 | 22,51 |
| Insumo | SINAPI | 20078 | PASTA LUBRIFICANTE PARA TUBOS E CONEXOES COM JUNTA ELASTICA, EMBALAGEM DE *400* GR (USO EM PVC, ACO, POLIETILENO E OUTROS) | Material | UN | 0,115 | 20,64 | 2,37 |
| Composição Auxil | SINAPI | 88248 | AUXILIAR DE ENCANADOR OU BOMBEIRO HIDRÁULICO COM ENCARGOS COMPLEMENTARES | SEDI - SERVICOS DIVERSOS | H | 0,2172 | 20,40 | 4,43 |
| Composição Auxil | SINAPI | 88267 | ENCANADOR OU BOMBEIRO HIDRÁULICO COM ENCARGOS COMPLEMENTARES | SEDI - SERVICOS DIVERSOS | H | 0,2172 | 24,19 | 5,25 |

| | | | | | | | | |
|---|---|---|---|---|---|---|---|---|
| | **ORSE(A)** | **190** | **ferragens** | **ORSE-SE - CLASSE ORSE-SE** | **m2** | | | **580,81** |
| Tipo | Banco | Código | Descrição | Classe/Tipo | Unidade | Quantidade | Preço | Total |
| Insumo | ORSE | 2511 | Perfil Aço Inox, Cantoneira abas iguais - 1" x 1/8" (1,19kg/m) | Material | m | 2,66 | 13,42 | 35,69 |
| Insumo | ORSE | 2523 | Granito bege ipanema polido e=2cm | Material | m2 | 1 | 444,22 | 444,22 |
| Insumo | SINAPI | 4750 | PEDREIRO (HORISTA) | Mão de Obra | H | 2,4 | 19,57 | 46,96 |
| Insumo | SINAPI | 6111 | SERVENTE DE OBRAS (HORISTA) | Mão de Obra | H | 2,4 | 14,72 | 35,32 |
| Composição Auxil | ORSE | 10549 | Encargos Complementares - Servente | ORSE-SE - CLASSE ORSE-SE | h | 2,4 | 3,93 | 9,43 |
| Composição Auxil | ORSE | 10550 | Encargos Complementares - Pedreiro | ORSE-SE - CLASSE ORSE-SE | h | 2,4 | 3,83 | 9,19 |

| | | | | | | | | |
|---|---|---|---|---|---|---|---|---|
| | **SINAPI** | **87795** | **MECÂNICO E APLICAÇÃO COM EQUIPAMENTO DE MISTURA E PROJEÇÃO DE 1,5 M3/H** | **REVE - REVESTIMENTO E TRATAMENTO** | **M2** | | | **70,93** |
| Tipo | Banco | Código | Descrição | Classe/Tipo | Unidade | Quantidade | Preço | Total |
| Insumo | SINAPI | 37411 | TELA DE ACO SOLDADA GALVANIZADA/ZINCADA PARA ALVENARIA, FIO D = *1,24 MM, MALHA 25 X 25 MM | Material | M2 | 0,1581 | 16,82 | 2,65 |
| Composição Auxil | SINAPI | 87407 | ARGAMASSA INDUSTRIALIZADA PARA REVESTIMENTOS, MISTURA E PROJEÇÃO DE 1,5 M³/H DE ARGAMASSA. AF_08/2019 | SEDI - SERVICOS DIVERSOS | M3 | 0,0293 | 1.753,95 | 51,39 |
| Composição Auxil | SINAPI | 88309 | PEDREIRO COM ENCARGOS COMPLEMENTARES | SEDI - SERVICOS DIVERSOS | H | 0,372 | 25,26 | 9,39 |
| Composição Auxil | SINAPI | 88316 | SERVENTE COM ENCARGOS COMPLEMENTARES | SEDI - SERVICOS DIVERSOS | H | 0,372 | 20,17 | 7,50 |

| | | | | | | | | |
|---|---|---|---|---|---|---|---|---|
| | **SINAPI** | **104257** | **COM BETONEIRA 400 L, APLICADA MANUALMENTE EM SUPERFÍCIES EXTERNAS DA** | **REVE - REVESTIMENTO E TRATAMENTO** | **M2** | | | **84,12** |
| Tipo | Banco | Código | Descrição | Classe/Tipo | Unidade | Quantidade | Preço | Total |
| Composição Auxil | SINAPI | 87292 | ARGAMASSA TRAÇO 1:2:8 (EM VOLUME DE CIMENTO, CAL E AREIA MÉDIA ÚMIDA) PARA EMBOÇO/MASSA ÚNICA/ASSENTAMENTO DE ALVENARIA DE VEDAÇÃO, PREPARO MECÂNICO COM BETONEIRA 400 L. AF_08/2019 | SEDI - SERVICOS DIVERSOS | M3 | 0,0493 | 559,40 | 27,57 |
| Composição Auxil | SINAPI | 88309 | PEDREIRO COM ENCARGOS COMPLEMENTARES | SEDI - SERVICOS DIVERSOS | H | 1,245 | 25,26 | 31,44 |
| Composição Auxil | SINAPI | 88316 | SERVENTE COM ENCARGOS COMPLEMENTARES | SEDI - SERVICOS DIVERSOS | H | 1,245 | 20,17 | 25,11 |

| | | | | | | | | |
|---|---|---|---|---|---|---|---|---|
| | **SINAPI** | **93358** | **ESCAVAÇÃO MANUAL DE VALA. AF_09/2024** | **MOVT - MOVIMENTO DE TERRA** | **M3** | | | **79,78** |
| Tipo | Banco | Código | Descrição | Classe/Tipo | Unidade | Quantidade | Preço | Total |
| Composição Auxil | SINAPI | 88316 | SERVENTE COM ENCARGOS COMPLEMENTARES | SEDI - SERVICOS DIVERSOS | H | 3,9557667 | 20,17 | 79,78 |

| | | | | | | | | |
|---|---|---|---|---|---|---|---|---|
| | **SINAPI** | **103689** | **ESTRUTURA DE MADEIRA. AF_03/2022_PS** | **PAVI - PAVIMENTACAO** | **M2** | | | **461,25** |
| Tipo | Banco | Código | Descrição | Classe/Tipo | Unidade | Quantidade | Preço | Total |
| Insumo | SINAPI | 4509 | SARRAFO *2,5 X 10* CM EM PINUS, MISTA OU EQUIVALENTE DA REGIAO - BRUTA | Material | M | 3,2083 | 5,41 | 17,35 |
| Insumo | SINAPI | 4813 | PLACA DE OBRA (PARA CONSTRUCAO CIVIL) EM CHAPA GALVANIZADA *N. 22*, ADESIVADA, DE *2,4 X 1,2* M (SEM POSTES PARA FIXACAO) | Material | M2 | 1 | 400,00 | 400,00 |
| Insumo | SINAPI | 5065 | PREGO DE ACO POLIDO COM CABECA 10 X 10 (7/8 X 17) | Material | KG | 0,0113 | 38,70 | 0,43 |
| Insumo | SINAPI | 5069 | PREGO DE ACO POLIDO COM CABECA 17 X 27 (2 1/2 X 11) | Material | KG | 0,0132 | 20,74 | 0,27 |
| Composição Auxil | SINAPI | 88262 | CARPINTEIRO DE FORMAS COM ENCARGOS COMPLEMENTARES | SEDI - SERVICOS DIVERSOS | H | 0,3729 | 24,68 | 9,20 |
| Composição Auxil | SINAPI | 88316 | SERVENTE COM ENCARGOS COMPLEMENTARES | SEDI - SERVICOS DIVERSOS | H | 1,1186 | 20,17 | 22,56 |
| Composição Auxil | SINAPI | 102234 | PINTURA IMUNIZANTE PARA MADEIRA, 2 DEMÃOS. AF_01/2021 | PINT - PINTURAS | M2 | 0,5 | 22,88 | 11,44 |

| | | | | | | | | |
|---|---|---|---|---|---|---|---|---|
| | **SINAPI** | **98557** | **AF_09/2023** | **IMPE - IMPERMEABILIZACOES E** | **M2** | | | **46,12** |
| Tipo | Banco | Código | Descrição | Classe/Tipo | Unidade | Quantidade | Preço | Total |
| Insumo | SINAPI | 626 | MANTA LIQUIDA DE BASE ASFALTICA MODIFICADA COM A ADICAO DE ELASTOMEROS DILUIDOS EM SOLVENTE ORGANICO, APLICACAO A FRIO (MEMBRANA DE EMULSAO ASFALTICA PARA IMPERMEABILIZACAO FLEXIVEL) | Material | KG | 1,5 | 22,16 | 33,24 |
| Composição Auxil | SINAPI | 88243 | AJUDANTE ESPECIALIZADO COM ENCARGOS COMPLEMENTARES | SEDI - SERVICOS DIVERSOS | H | 0,0969 | 21,05 | 2,03 |

| | | | | | | | | |
|---|---|---|---|---|---|---|---|---|
| Composição Auxil | SINAPI | 88270 | IMPERMEABILIZADOR COM ENCARGOS COMPLEMENTARES | SEDI - SERVICOS DIVERSOS | H | 0,4299 | 25,26 | 10,85 |

| | SINAPI | 101964 | CERÂMICA, VIGOTA CONVENCIONAL, ALTURA TOTAL DA LAJE (ENCHIMENTO+CAPA) = | FUES - FUNDACOES E ESTRUTURAS | M2 | | | 162,36 |
|---|---|---|---|---|---|---|---|---|
| Tipo | Banco | Código | Descrição | Classe/Tipo | Unidade | Quantidade | Preço | Total |
| Insumo | SINAPI | 3736 | LAJE PRE-MOLDADA CONVENCIONAL (LAJOTAS + VIGOTAS) PARA FORRO, UNIDIRECIONAL, SOBRECARGA DE 100 KG/M2, VAO ATE 4,00 M (SEM COLOCACAO) | Material | M2 | 1 | 47,00 | 47,00 |
| Insumo | SINAPI | 6193 | TABUA NAO APARELHADA *2,5 X 20* CM, EM MACARANDUBA/MASSARANDUBA, ANGELIM OU EQUIVALENTE DA REGIAO - BRUTA | Material | M | 1,87 | 16,84 | 31,49 |
| Insumo | SINAPI | 40304 | PREGO DE ACO POLIDO COM CABECA DUPLA 17 X 27 (2 1/2 X 11) | Material | KG | 0,04 | 25,11 | 1,00 |
| Composição Auxil | SINAPI | 88262 | CARPINTEIRO DE FORMAS COM ENCARGOS COMPLEMENTARES | SEDI - SERVICOS DIVERSOS | H | 0,501 | 24,68 | 12,36 |
| Composição Auxil | SINAPI | 88316 | SERVENTE COM ENCARGOS COMPLEMENTARES | SEDI - SERVICOS DIVERSOS | H | 0,354 | 20,17 | 7,14 |
| Composição Auxil | SINAPI | 92273 | FABRICAÇÃO DE ESCORAS DO TIPO PONTALETE, EM MADEIRA, PARA PÉ-DIREITO SIMPLES. AF_09/2020 | FUES - FUNDACOES E ESTRUTURAS | M | 0,97 | 17,97 | 17,43 |
| Composição Auxil | SINAPI | 92767 | ARMAÇÃO DE LAJE DE ESTRUTURA CONVENCIONAL DE CONCRETO ARMADO UTILIZANDO AÇO CA-60 DE 4,2 MM - MONTAGEM. AF_06/2022 | FUES - FUNDACOES E ESTRUTURAS | KG | 0,991 | 15,32 | 15,18 |
| Composição Auxil | SINAPI | 103674 | CONCRETAGEM DE VIGAS E LAJES, FCK=25 MPA, PARA LAJES PREMOLDADAS COM USO DE BOMBA - LANÇAMENTO, ADENSAMENTO E ACABAMENTO. AF_02/2022_PS | FUES - FUNDACOES E ESTRUTURAS | M3 | 0,044 | 699,16 | 30,76 |

| | ORSE(A) | 4419 | Mureta de alvenaria 1,50 x 0,60m | ORSE-SE - CLASSE ORSE-SE | un | | | 211,42 |
|---|---|---|---|---|---|---|---|---|
| Tipo | Banco | Código | Descrição | Classe/Tipo | Unidade | Quantidade | Preço | Total |
| Composição Auxil | ORSE | 91 | Alvenaria pedra calcárea argamassada c/ cimento e areia traço t-4 (1:5) - 1 saco cimento 50kg / 5 padiolas areia dim. 0,35z0,45x0,23m - Confecção mecânica e transporte | ORSE-SE - CLASSE ORSE-SE | m3 | 0,036 | 488,00 | 17,56 |
| Composição Auxil | ORSE | 96 | Concreto simples usinado fck=15mpa, bombeado, lançado e adensado em superestrura | ORSE-SE - CLASSE ORSE-SE | m3 | 0,006 | 570,34 | 3,42 |
| Composição Auxil | ORSE | 115 | Forma plana para estruturas, em compensado resinado de 12mm, 02 usos, inclusive escoramento - Rev 02_04/2022 | ORSE-SE - CLASSE ORSE-SE | m2 | 0,26 | 128,39 | 33,38 |
| Composição Auxil | ORSE | 140 | Aço CA - 50 Ø 6,3 a 12,5mm, inclusive corte, dobragem, montagem e colocacao de ferragens nas formas, para superestruturas e fundações - R1 | ORSE-SE - CLASSE ORSE-SE | kg | 0,48 | 13,41 | 6,43 |
| Composição Auxil | ORSE | 160 | Alvenaria bloco concreto vedação 9x19x39cm, e= 0,09m, com argamassa traço t5 - 1:2:8 (cimento/cal/areia), junta de 1,0cm - Rev.06 | ORSE-SE - CLASSE ORSE-SE | m2 | 0,9 | 73,43 | 66,08 |
| Composição Auxil | ORSE | 2497 | Escavação manual de vala ou cava em material de 1ª categoria, profundidade até 1,50m | ORSE-SE - CLASSE ORSE-SE | m3 | 0,024 | 55,95 | 1,34 |
| Composição Auxil | ORSE | 3310 | Chapisco em parede com argamassa traço t1 - 1:3 (cimento / areia) - Revisado 08/2015 | ORSE-SE - CLASSE ORSE-SE | m2 | 1,8 | 6,88 | 12,38 |
| Composição Auxil | ORSE | 3316 | Reboco ou emboço externo, de parede, com argamassa traço t5 - 1:2:8 (cimento / cal / areia), espessura 2,5 cm | ORSE-SE - CLASSE ORSE-SE | m2 | 1,8 | 39,35 | 70,83 |

| | SINAPI | 102513 | ADESIVA E APLICAÇÃO COM ROLO. AF_05/2021 | PINT - PINTURAS | M2 | | | 43,87 |
|---|---|---|---|---|---|---|---|---|
| Tipo | Banco | Código | Descrição | Classe/Tipo | Unidade | Quantidade | Preço | Total |
| Insumo | SINAPI | 7348 | TINTA ACRILICA PREMIUM PARA PISO | Material | L | 0,427 | 19,88 | 8,48 |
| Insumo | SINAPI | 12815 | FITA CREPE ROLO DE 25 MM X 50 M | Material | UN | 0,23 | 8,46 | 1,94 |
| Composição Auxil | SINAPI | 88310 | PINTOR COM ENCARGOS COMPLEMENTARES | SEDI - SERVICOS DIVERSOS | H | 0,96 | 26,45 | 25,39 |
| Composição Auxil | SINAPI | 88316 | SERVENTE COM ENCARGOS COMPLEMENTARES | SEDI - SERVICOS DIVERSOS | H | 0,4 | 20,17 | 8,06 |

| | SINAPI | 104641 | DEMÃOS. AF_04/2023 | PINT - PINTURAS | M2 | | | 8,71 |
|---|---|---|---|---|---|---|---|---|
| Tipo | Banco | Código | Descrição | Classe/Tipo | Unidade | Quantidade | Preço | Total |
| Insumo | SINAPI | 35693 | TINTA LATEX ACRILICA ECONOMICA, COR BRANCA | Material | L | 0,2678 | 12,37 | 3,31 |
| Composição Auxil | SINAPI | 88310 | PINTOR COM ENCARGOS COMPLEMENTARES | SEDI - SERVICOS DIVERSOS | H | 0,1631 | 26,45 | 4,31 |
| Composição Auxil | SINAPI | 88316 | SERVENTE COM ENCARGOS COMPLEMENTARES | SEDI - SERVICOS DIVERSOS | H | 0,0544 | 20,17 | 1,09 |

| | SINAPI | 104642 | DEMÃOS. AF_04/2023 | PINT - PINTURAS | M2 | | | 9,99 |
|---|---|---|---|---|---|---|---|---|
| Tipo | Banco | Código | Descrição | Classe/Tipo | Unidade | Quantidade | Preço | Total |
| Insumo | SINAPI | 35692 | TINTA LATEX ACRILICA STANDARD, COR BRANCA | Material | L | 0,2367 | 19,40 | 4,59 |
| Composição Auxil | SINAPI | 88310 | PINTOR COM ENCARGOS COMPLEMENTARES | SEDI - SERVICOS DIVERSOS | H | 0,1631 | 26,45 | 4,31 |
| Composição Auxil | SINAPI | 88316 | SERVENTE COM ENCARGOS COMPLEMENTARES | SEDI - SERVICOS DIVERSOS | H | 0,0544 | 20,17 | 1,09 |

| | SINAPI(A) | 89957 | PVC, DN 25 MM, INSTALADO EM RAMAL DE ÁGUA, INCLUSOS RASGO E | INHI - INSTALACOES HIDRO SANITARIAS | UN | | | 125,65 |
|---|---|---|---|---|---|---|---|---|
| Tipo | Banco | Código | Descrição | Classe/Tipo | Unidade | Quantidade | Preço | Total |
| Composição Auxil | SINAPI | 89356 | TUBO, PVC, SOLDÁVEL, DE 25MM, INSTALADO EM RAMAL OU SUB-RAMAL DE ÁGUA - FORNECIMENTO E INSTALAÇÃO. AF_06/2022 | INHI - INSTALACOES HIDRO SANITARIAS | M | 2,14 | 21,44 | 45,88 |
| Composição Auxil | SINAPI | 89362 | JOELHO 90 GRAUS, PVC, SOLDÁVEL, DN 25MM, INSTALADO EM RAMAL OU SUB-RAMAL DE ÁGUA - FORNECIMENTO E INSTALAÇÃO. AF_06/2022 | INHI - INSTALACOES HIDRO SANITARIAS | UN | 1,18 | 8,35 | 9,85 |
| Composição Auxil | SINAPI | 89366 | JOELHO 90 GRAUS COM BUCHA DE LATÃO, PVC, SOLDÁVEL, DN 25MM, X 3/4 INSTALADO EM RAMAL OU SUB-RAMAL DE ÁGUA - FORNECIMENTO E INSTALAÇÃO. AF_06/2022 | INHI - INSTALACOES HIDRO SANITARIAS | UN | 1 | 15,04 | 15,04 |
| Composição Auxil | SINAPI | 89395 | TE, PVC, SOLDÁVEL, DN 25MM, INSTALADO EM RAMAL OU SUB-RAMAL DE ÁGUA - FORNECIMENTO E INSTALAÇÃO. AF_06/2022 | INHI - INSTALACOES HIDRO SANITARIAS | UN | 0,89 | 11,52 | 10,25 |
| Composição Auxil | SINAPI | 90443 | RASGO LINEAR MANUAL EM ALVENARIA, PARA RAMAIS/ DISTRIBUIÇÃO DE INSTALAÇÕES HIDRÁULICAS, DIÂMETROS MENORES OU IGUAIS A 40 MM. AF_09/2023 | INHI - INSTALACOES HIDRO SANITARIAS | M | 2,14 | 7,01 | 15,00 |
| Composição Auxil | SINAPI | 90466 | CHUMBAMENTO LINEAR EM ALVENARIA PARA RAMAIS/DISTRIBUIÇÃO DE INSTALAÇÕES HIDRÁULICAS COM DIÂMETROS MENORES OU IGUAIS A 40 MM. AF_09/2023 | INHI - INSTALACOES HIDRO SANITARIAS | M | 2,14 | 13,85 | 29,63 |

| | SINAPI(A) | 74100/1 | PORTAO DE FERRO COM VARA 1/2", COM REQUADRO | ESQV - | M2 | | | 666,90 |
|---|---|---|---|---|---|---|---|---|
| Tipo | Banco | Código | Descrição | Classe/Tipo | Unidade | Quantidade | Preço | Total |
| Insumo | SINAPI | 367 | AREIA GROSSA - POSTO JAZIDA/FORNECEDOR (RETIRADO NA JAZIDA, SEM TRANSPORTE) | Material | M3 | 0,061 | 136,76 | 8,34 |
| Insumo | SINAPI | 1379 | CIMENTO PORTLAND COMPOSTO CP II-32 | Material | KG | 4,83 | 0,70 | 3,38 |
| Insumo | SINAPI | 4948 | PORTAO DE ABRIR / GIRO, EM GRADIL DE METALON REDONDO DE 3/4" VERTICAL, COM REQUADRO, ACABAMENTO NATURAL - COMPLETO | Material | M2 | 1 | 587,04 | 587,04 |
| Composição Auxil | SINAPI | 88309 | PEDREIRO COM ENCARGOS COMPLEMENTARES | SEDI - SERVICOS DIVERSOS | H | 1,5 | 25,26 | 37,89 |
| Composição Auxil | SINAPI | 88316 | SERVENTE COM ENCARGOS COMPLEMENTARES | SEDI - SERVICOS DIVERSOS | H | 1,5 | 20,17 | 30,25 |

| | ORSE(A) | 8703 | 1/2" a cada 10cm | ORSE-SE - CLASSE ORSE-SE | m2 | | | 742,12 |
|---|---|---|---|---|---|---|---|---|
| Tipo | Banco | Código | Descrição | Classe/Tipo | Unidade | Quantidade | Preço | Total |
| Insumo | SINAPI | 4750 | PEDREIRO (HORISTA) | Mão de Obra | H | 1 | 19,57 | 19,57 |
| Insumo | SINAPI | 6110 | SERRALHEIRO (HORISTA) | Mão de Obra | H | 2 | 19,57 | 39,14 |
| Insumo | SINAPI | 6111 | SERVENTE DE OBRAS (HORISTA) | Mão de Obra | H | 0,5 | 14,72 | 7,36 |
| Insumo | SINAPI | 6160 | SOLDADOR (HORISTA) | Mão de Obra | H | 2 | 19,33 | 38,66 |
| Insumo | SINAPI | 10997 | ELETRODO REVESTIDO AWS - E7018, DIAMETRO IGUAL A 4,00 MM | Material | KG | 0,42 | 26,68 | 11,20 |
| Insumo | SINAPI | 21012 | TUBO ACO GALVANIZADO COM COSTURA, CLASSE LEVE, DN 40 MM (1 1/2"), E = 3,00 MM, *3,48* KG/M (NBR 5580) | Material | M | 9 | 52,10 | 468,90 |
| Insumo | SINAPI | 21013 | TUBO ACO GALVANIZADO COM COSTURA, CLASSE LEVE, DN 50 MM (2"), E = 3,00 MM, *4,40* KG/M (NBR 5580) | Material | M | 1,98 | 67,99 | 134,62 |
| Composição Auxil | ORSE | 10549 | Encargos Complementares - Servente | ORSE-SE - CLASSE ORSE-SE | h | 0,5 | 3,93 | 1,96 |
| Composição Auxil | ORSE | 10550 | Encargos Complementares - Pedreiro | ORSE-SE - CLASSE ORSE-SE | h | 1 | 3,83 | 3,83 |
| Composição Auxil | ORSE | 10594 | Encargos Complementares - Serralheiro ou Operador de Equipamento Leve | ORSE-SE - CLASSE ORSE-SE | h | 2 | 3,75 | 7,50 |
| Composição Auxil | ORSE | 10603 | Encargos Complementares - Soldador | ORSE-SE - CLASSE ORSE-SE | h | 2 | 4,52 | 9,04 |
| Composição Auxil | ORSE | 12032 | Argamassa cal e areia traço 1:4 - Confecção mecânica e transporte | ORSE-SE - CLASSE ORSE-SE | m3 | 0,0008 | 435,32 | 0,34 |

| | SINAPI | 105003 | EXISTENTE COM LARGURA MAIOR OU IGUAL À 3,00 M, FCK 25MPA, COM PISO | URBA - URBANIZACAO | UN | | | 1.038,37 |
|---|---|---|---|---|---|---|---|---|
| Tipo | Banco | Código | Descrição | Classe/Tipo | Unidade | Quantidade | Preço | Total |
| Insumo | SINAPI | 4509 | SARRAFO *2,5 X 10* CM EM PINUS, MISTA OU EQUIVALENTE DA REGIAO - BRUTA | Material | M | 7,48 | 5,41 | 40,46 |
| Insumo | SINAPI | 4718 | PEDRA BRITADA N. 2 (19 A 38 MM) POSTO PEDREIRA/FORNECEDOR, SEM FRETE | Material | M3 | 0,1998 | 95,00 | 18,98 |
| Insumo | SINAPI | 5068 | PREGO DE ACO POLIDO COM CABECA 17 X 21 (2 X 11) | Material | KG | 0,036696 | 20,34 | 0,74 |
| Composição Auxil | SINAPI | 5795 | MARTELETE OU ROMPEDOR PNEUMÁTICO MANUAL, 28 KG, COM SILENCIADOR - CHP DIURNO. AF_07/2016 | CHOR - CUSTOS HORÁRIOS DE MÁQUINAS E EQUIPAMENTOS | CHP | 0,9539216 | 20,45 | 19,50 |
| Composição Auxil | SINAPI | 5952 | MARTELETE OU ROMPEDOR PNEUMÁTICO MANUAL, 28 KG, COM SILENCIADOR - CHI DIURNO. AF_07/2016 | CHOR - CUSTOS HORÁRIOS DE MÁQUINAS E EQUIPAMENTOS | CHI | 5,2258834 | 18,27 | 95,47 |
| Composição Auxil | SINAPI | 88309 | PEDREIRO COM ENCARGOS COMPLEMENTARES | SEDI - SERVICOS DIVERSOS | H | 2,325195 | 25,26 | 58,73 |
| Composição Auxil | SINAPI | 88316 | SERVENTE COM ENCARGOS COMPLEMENTARES | SEDI - SERVICOS DIVERSOS | H | 17,011 | 20,17 | 343,11 |
| Composição Auxil | SINAPI | 90964 | COMPRESSOR DE AR REBOCÁVEL, VAZÃO 89 PCM, PRESSÃO EFETIVA DE TRABALHO 102 PSI, MOTOR DIESEL, POTÊNCIA 20 CV - CHP DIURNO. AF_06/2015 | CHOR - CUSTOS HORÁRIOS DE MÁQUINAS E EQUIPAMENTOS | CHP | 0,9539216 | 32,76 | 31,25 |
| Composição Auxil | SINAPI | 90965 | COMPRESSOR DE AR REBOCÁVEL, VAZÃO 89 PCM, PRESSÃO EFETIVA DE TRABALHO 102 PSI, MOTOR DIESEL, POTÊNCIA 20 CV - CHI DIURNO. AF_06/2015 | CHOR - CUSTOS HORÁRIOS DE MÁQUINAS E EQUIPAMENTOS | CHI | 5,2258834 | 9,00 | 47,03 |
| Composição Auxil | SINAPI | 94965 | CONCRETO FCK = 25MPA, TRAÇO 1:2,3:2,7 (EM MASSA SECA DE CIMENTO/ AREIA MÉDIA/ BRITA 1) - PREPARO MECÂNICO COM BETONEIRA 400 L. AF_05/2021 | FUES - FUNDACOES E ESTRUTURAS | M3 | 0,6650246 | 479,91 | 319,15 |
| Composição Auxil | SINAPI | 104658 | PISO PODOTÁTIL DE ALERTA OU DIRECIONAL, DE CONCRETO, ASSENTADO SOBRE ARGAMASSA. AF_03/2024 | PISO - PISOS | M2 | 0,48 | 133,23 | 63,95 |

| | SINAPI | 94210 | RECOBRIMENTO LATERAL DE 1 1/4 DE ONDA PARA TELHADO COM INCLINAÇÃO | COBE - COBERTURA | M2 | | | 66,14 |
|---|---|---|---|---|---|---|---|---|
| Tipo | Banco | Código | Descrição | Classe/Tipo | Unidade | Quantidade | Preço | Total |
| Insumo | SINAPI | 1607 | CONJUNTO ARRUELAS DE VEDACAO 5/16" PARA TELHA FIBROCIMENTO (UMA ARRUELA METALICA E UMA ARRUELA PVC - CONICAS) | Material | CJ | 1,26 | 0,30 | 0,37 |
| Insumo | SINAPI | 4302 | PARAFUSO ZINCADO ROSCA SOBERBA, CABECA SEXTAVADA, 5/16" X 250 MM, PARA FIXACAO DE TELHA EM MADEIRA | Material | UN | 1,26 | 4,51 | 5,68 |
| Insumo | SINAPI | 7194 | TELHA DE FIBROCIMENTO ONDULADA E = 6 MM, DE 2,44 X 1,10 M (SEM AMIANTO) | Material | M2 | 1,357 | 39,33 | 53,37 |
| Composição Auxil | SINAPI | 88316 | SERVENTE COM ENCARGOS COMPLEMENTARES | SEDI - SERVICOS DIVERSOS | H | 0,166 | 20,17 | 3,34 |
| Composição Auxil | SINAPI | 88323 | TELHADISTA COM ENCARGOS COMPLEMENTARES | SEDI - SERVICOS DIVERSOS | H | 0,128 | 24,44 | 3,12 |

| | | | | | | | | |
|---|---|---|---|---|---|---|---|---|
| Composição Auxil | SINAPI | 93281 | GUINCHO ELÉTRICO DE COLUNA, CAPACIDADE 400 KG, COM MOTO FREIO, MOTOR TRIFÁSICO DE 1,25 CV - CHP DIURNO. AF_03/2016 | CHOR - CUSTOS HORÁRIOS DE MÁQUINAS E EQUIPAMENTOS | CHP | 0,0053 | 21,66 | 0,11 |
| Composição Auxil | SINAPI | 93282 | GUINCHO ELÉTRICO DE COLUNA, CAPACIDADE 400 KG, COM MOTO FREIO, MOTOR TRIFÁSICO DE 1,25 CV - CHI DIURNO. AF_03/2016 | CHOR - CUSTOS HORÁRIOS DE MÁQUINAS E EQUIPAMENTOS | CHI | 0,0073 | 20,82 | 0,15 |

| | SINAPI | 86914 | FORNECIMENTO E INSTALAÇÃO. AF_01/2020 | INHI - INSTALACOES HIDRO SANITARIAS | UN | | | 106,93 |
|---|---|---|---|---|---|---|---|---|
| Tipo | Banco | Código | Descrição | Classe/Tipo | Unidade | Quantidade | Preço | Total |
| Insumo | SINAPI | 3146 | FITA VEDA ROSCA EM ROLOS DE 18 MM X 10 M (L X C) | Material | UN | 0,021 | 2,00 | 0,04 |
| Insumo | SINAPI | 13417 | TORNEIRA METALICA CROMADA CANO CURTO, SEM BICO, SEM AREJADOR, DE PAREDE, PARA TANQUE E USO GERAL, 1/2" OU 3/4" (REF 1143) | Material | UN | 1 | 102,24 | 102,24 |
| Composição Auxil | SINAPI | 88267 | ENCANADOR OU BOMBEIRO HIDRÁULICO COM ENCARGOS COMPLEMENTARES | SEDI - SERVICOS DIVERSOS | H | 0,1525 | 24,19 | 3,68 |
| Composição Auxil | SINAPI | 88316 | SERVENTE COM ENCARGOS COMPLEMENTARES | SEDI - SERVICOS DIVERSOS | H | 0,0481 | 20,17 | 0,97 |

| | SINAPI | 92543 | PARA TELHA ONDULADA DE FIBROCIMENTO, METÁLICA, PLÁSTICA OU | COBE - COBERTURA | M2 | | | 21,07 |
|---|---|---|---|---|---|---|---|---|
| Tipo | Banco | Código | Descrição | Classe/Tipo | Unidade | Quantidade | Preço | Total |
| Insumo | SINAPI | 4425 | VIGA NAO APARELHADA *6 X 12* CM, EM MACARANDUBA/MASSARANDUBA, ANGELIM OU EQUIVALENTE DA REGIAO - BRUTA | Material | M | 0,634 | 25,21 | 15,98 |
| Insumo | SINAPI | 40568 | PREGO DE ACO POLIDO COM CABECA 22 X 48 (4 1/4 X 5) | Material | KG | 0,03 | 20,50 | 0,61 |
| Composição Auxil | SINAPI | 88239 | AJUDANTE DE CARPINTEIRO COM ENCARGOS COMPLEMENTARES | SEDI - SERVICOS DIVERSOS | H | 0,065 | 20,89 | 1,35 |
| Composição Auxil | SINAPI | 88262 | CARPINTEIRO DE FORMAS COM ENCARGOS COMPLEMENTARES | SEDI - SERVICOS DIVERSOS | H | 0,118 | 24,68 | 2,91 |
| Composição Auxil | SINAPI | 93281 | GUINCHO ELÉTRICO DE COLUNA, CAPACIDADE 400 KG, COM MOTO FREIO, MOTOR TRIFÁSICO DE 1,25 CV - CHP DIURNO. AF_03/2016 | CHOR - CUSTOS HORÁRIOS DE MÁQUINAS E EQUIPAMENTOS | CHP | 0,0046 | 21,66 | 0,09 |
| Composição Auxil | SINAPI | 93282 | GUINCHO ELÉTRICO DE COLUNA, CAPACIDADE 400 KG, COM MOTO FREIO, MOTOR TRIFÁSICO DE 1,25 CV - CHI DIURNO. AF_03/2016 | CHOR - CUSTOS HORÁRIOS DE MÁQUINAS E EQUIPAMENTOS | CHI | 0,0064 | 20,82 | 0,13 |

| | SINAPI | 104085 | AF_06/2022 | LIPR - LIGACOES PREDIAIS | M | | | 49,02 |
|---|---|---|---|---|---|---|---|---|
| Tipo | Banco | Código | Descrição | Classe/Tipo | Unidade | Quantidade | Preço | Total |
| Insumo | SINAPI | 20078 | PASTA LUBRIFICANTE PARA TUBOS E CONEXOES COM JUNTA ELASTICA, EMBALAGEM DE *400* GR (USO EM PVC, ACO, POLIETILENO E OUTROS) | Material | UN | 0,0298 | 20,64 | 0,61 |
| Insumo | SINAPI | 36365 | TUBO COLETOR DE ESGOTO PVC, JEI, DN 100 MM (NBR 7362) | Material | M | 1,05 | 38,75 | 40,68 |
| Composição Auxil | SINAPI | 88246 | ASSENTADOR DE TUBOS COM ENCARGOS COMPLEMENTARES | SEDI - SERVICOS DIVERSOS | H | 0,3413 | 16,22 | 5,53 |
| Composição Auxil | SINAPI | 88316 | SERVENTE COM ENCARGOS COMPLEMENTARES | SEDI - SERVICOS DIVERSOS | H | 0,1092 | 20,17 | 2,20 |

| | SINAPI | 89402 | ÁGUA - FORNECIMENTO E INSTALAÇÃO. AF_06/2022 | INHI - INSTALACOES HIDRO SANITARIAS | M | | | 11,45 |
|---|---|---|---|---|---|---|---|---|
| Tipo | Banco | Código | Descrição | Classe/Tipo | Unidade | Quantidade | Preço | Total |
| Insumo | SINAPI | 9868 | TUBO PVC, SOLDAVEL, DE 25 MM, AGUA FRIA (NBR-5648) | Material | M | 1,0493 | 4,12 | 4,32 |
| Insumo | SINAPI | 38383 | LIXA D'AGUA EM FOLHA, GRAO 100 | Material | UN | 0,037 | 2,06 | 0,07 |
| Composição Auxil | SINAPI | 88248 | AUXILIAR DE ENCANADOR OU BOMBEIRO HIDRÁULICO COM ENCARGOS COMPLEMENTARES | SEDI - SERVICOS DIVERSOS | H | 0,1586 | 20,40 | 3,23 |
| Composição Auxil | SINAPI | 88267 | ENCANADOR OU BOMBEIRO HIDRÁULICO COM ENCARGOS COMPLEMENTARES | SEDI - SERVICOS DIVERSOS | H | 0,1586 | 24,19 | 3,83 |

| | SINAPI | 89447 | FORNECIMENTO E INSTALAÇÃO. AF_06/2022 | INHI - INSTALACOES HIDRO SANITARIAS | M | | | 10,36 |
|---|---|---|---|---|---|---|---|---|
| Tipo | Banco | Código | Descrição | Classe/Tipo | Unidade | Quantidade | Preço | Total |
| Insumo | SINAPI | 9869 | TUBO PVC, SOLDAVEL, DE 32 MM, AGUA FRIA (NBR-5648) | Material | M | 1,0493 | 8,89 | 9,32 |
| Insumo | SINAPI | 38383 | LIXA D'AGUA EM FOLHA, GRAO 100 | Material | UN | 0,0055 | 2,06 | 0,01 |
| Composição Auxil | SINAPI | 88248 | AUXILIAR DE ENCANADOR OU BOMBEIRO HIDRÁULICO COM ENCARGOS COMPLEMENTARES | SEDI - SERVICOS DIVERSOS | H | 0,0235 | 20,40 | 0,47 |
| Composição Auxil | SINAPI | 88267 | ENCANADOR OU BOMBEIRO HIDRÁULICO COM ENCARGOS COMPLEMENTARES | SEDI - SERVICOS DIVERSOS | H | 0,0235 | 24,19 | 0,56 |

| | SINAPI | 103979 | ÁGUA - FORNECIMENTO E INSTALAÇÃO. AF_06/2022 | INHI - INSTALACOES HIDRO SANITARIAS | M | | | 28,05 |
|---|---|---|---|---|---|---|---|---|
| Tipo | Banco | Código | Descrição | Classe/Tipo | Unidade | Quantidade | Preço | Total |
| Insumo | SINAPI | 9875 | TUBO PVC, SOLDAVEL, DE 50 MM, AGUA FRIA (NBR-5648) | Material | M | 1,0493 | 15,31 | 16,06 |
| Insumo | SINAPI | 38383 | LIXA D'AGUA EM FOLHA, GRAO 100 | Material | UN | 0,0312 | 2,06 | 0,06 |
| Composição Auxil | SINAPI | 88248 | AUXILIAR DE ENCANADOR OU BOMBEIRO HIDRÁULICO COM ENCARGOS COMPLEMENTARES | SEDI - SERVICOS DIVERSOS | H | 0,2677 | 20,40 | 5,46 |
| Composição Auxil | SINAPI | 88267 | ENCANADOR OU BOMBEIRO HIDRÁULICO COM ENCARGOS COMPLEMENTARES | SEDI - SERVICOS DIVERSOS | H | 0,2677 | 24,19 | 6,47 |

| | SINAPI | 86888 | FORNECIMENTO E INSTALAÇÃO. AF_01/2020 | INHI - INSTALACOES HIDRO SANITARIAS | UN | | | 496,66 |
|---|---|---|---|---|---|---|---|---|
| Tipo | Banco | Código | Descrição | Classe/Tipo | Unidade | Quantidade | Preço | Total |
| Insumo | SINAPI | 4384 | PARAFUSO NIQUELADO COM ACABAMENTO CROMADO PARA FIXAR PECA SANITARIA, INCLUI PORCA CEGA, ARRUELA E BUCHA DE NYLON TAMANHO S-10 | Material | UN | 2 | 24,41 | 48,82 |
| Insumo | SINAPI | 6138 | ANEL DE VEDACAO, PVC FLEXIVEL, 100 MM, PARA SAIDA DE BACIA / VASO SANITARIO | Material | UN | 1 | 10,29 | 10,29 |
| Insumo | SINAPI | 10422 | BACIA SANITARIA (VASO) COM CAIXA ACOPLADA, SIFAO APARENTE, DE LOUCA BRANCA (SEM ASSENTO) | Material | UN | 1 | 400,94 | 400,94 |
| Insumo | SINAPI | 37329 | REJUNTE EPOXI, QUALQUER COR | Material | KG | 0,0881 | 101,41 | 8,93 |
| Composição Auxil | SINAPI | 88267 | ENCANADOR OU BOMBEIRO HIDRÁULICO COM ENCARGOS COMPLEMENTARES | SEDI - SERVICOS DIVERSOS | H | 0,7791 | 24,19 | 18,84 |
| Composição Auxil | SINAPI | 88316 | SERVENTE COM ENCARGOS COMPLEMENTARES | SEDI - SERVICOS DIVERSOS | H | 0,4384 | 20,17 | 8,84 |

| | SINAPI | 95471 | LOUÇA BRANCA SEM ASSENTO - FORNECIMENTO E INSTALAÇÃO. AF_01/2020 | INHI - INSTALACOES HIDRO SANITARIAS | UN | | | 781,99 |
|---|---|---|---|---|---|---|---|---|
| Tipo | Banco | Código | Descrição | Classe/Tipo | Unidade | Quantidade | Preço | Total |
| Insumo | SINAPI | 4384 | PARAFUSO NIQUELADO COM ACABAMENTO CROMADO PARA FIXAR PECA SANITARIA, INCLUI PORCA CEGA, ARRUELA E BUCHA DE NYLON TAMANHO S-10 | Material | UN | 2 | 24,41 | 48,82 |
| Insumo | SINAPI | 6138 | ANEL DE VEDACAO, PVC FLEXIVEL, 100 MM, PARA SAIDA DE BACIA / VASO SANITARIO | Material | UN | 1 | 10,29 | 10,29 |
| Insumo | SINAPI | 36520 | BACIA SANITARIA (VASO) CONVENCIONAL PARA PCD, SEM FURO FRONTAL, DE LOUCA BRANCA (SEM ASSENTO) | Material | UN | 1 | 674,82 | 674,82 |
| Insumo | SINAPI | 37329 | REJUNTE EPOXI, QUALQUER COR | Material | KG | 0,0881 | 101,41 | 8,93 |
| Composição Auxil | SINAPI | 88267 | ENCANADOR OU BOMBEIRO HIDRÁULICO COM ENCARGOS COMPLEMENTARES | SEDI - SERVICOS DIVERSOS | H | 1,154 | 24,19 | 27,91 |
| Composição Auxil | SINAPI | 88316 | SERVENTE COM ENCARGOS COMPLEMENTARES | SEDI - SERVICOS DIVERSOS | H | 0,5565 | 20,17 | 11,22 |

| | |
|---|---|
| **Total sem BDI** | **306.920,94** |
| **Total do BDI** | **75.579,06** |
| **Total** | **382.522,69** |

JOSE JOEBSON SILVA DE LIMA:01762817462

Assinado de forma digital por JOSE JOEBSON SILVA DE LIMA:01762817462
Dados: 2025.12.29 13:00:26 -03'00'

**Engº. Civil José Joebson S. de Lima**
**Responsável Técnico**
**CREA-PB 161.911.050-4**

## COMPOSIÇÃO ANALÍTICA DE BDI

**OBJETO:** REFORMA E AMPLIAÇÃO DO CAMPO DE FUTEBOL O GILBERTÃO NO MUNICÍPIO DE SERRA REDONDA - PB

**Nº do Processo:**

**Tipo de Obra:** Construção de Edifícios

**Faixa de BDI* (Acórdão 2622/2013 – TCU – Plenário):** **20,34% a 25,00%**

| DESCRIÇÃO | VALORES DE REFERÊNCIA - % | | | BDI ADOTADO - % (Inserir percentuais) |
|---|---|---|---|---|
| | 1º Quartil | Médio | 3º Quartil | |
| Administração Central (AC) | 3,00% | 4,00% | 5,50% | 3,00 |
| Seguro e Garantia (S+G) | 0,80% | 0,80% | 1,00% | 1,00 |
| Risco (R) | 0,97% | 1,27% | 1,27% | 1,27 |
| Despesas Financeiras (DF) | 0,59% | 1,23% | 1,39% | 0,59 |
| Lucro (L) | 6,16% | 7,40% | 8,96% | 8,69 |
| **Impostos** *(soma dos itens abaixo)* | | | | **7,65** |
| COFINS | Conforme Legislação específica. | | | 3,00 |
| PIS | | | | 0,65 |
| ISS*** | | | | 4,00 |
| INSS (Alíquota desoneração)**** | 4,50% | 4,50% | 4,50% | 0,00 |
| | | | **TOTAL*** | **24,63** |

*(*) Item 9.2.1 Acórdão 2622/2013 - TCU - Plenário: Quando a taxa de BDI indicada pelo Tomador estiver fora dos patamares estipulados, o detalhamento do BDI deve ser acompanhado de relatório técnico circunstanciado, justificando a adoção do percentual adotado para cada parcela do BDI, assinado pelo profissional responsável técnico do orçamento, usando como diretriz os percentuais apresentados na tabela acima.*

*(**) Os percentuais de Impostos a serem adotados devem ser indicados pelo Tomador, conforme legislação vigente.*

*(***) Item 9.3.2.3 Acórdão 2622/2013 - TCU - Plenário: Para o ISS, deverão ser definidos pelo Tomador, através de declaração informativa, conforme legislação tributária municipal, a* ***base de cálculo*** *e, sobre esta, a respectiva alíquota do ISS, que será um percentual entre 2% e 5%.*

*(****) A análise da planilha orçamentária COM Desoneração possibilita a consideração de alíquota de 4,5% na composição do BDI, no item tributos.*


Fonte da composição, valores de referência e fórmula do BDI: Acórdão 2622/2013 – TCU – Plenário

$$BDI = \frac{(1 + AC + S + R + G)(1 + DF)(1 + L)}{(1 - I)} - 1$$


Onde:
AC: Administração Central
S: Seguro
R: Risco
G: Garantia
DF: Despesas Financeiras
L: Lucro
I: Impostos

JOSE JOEBSON SILVA DE LIMA:01762817462 Assinado de forma digital por JOSE JOEBSON SILVA DE LIMA:01762817462 Dados: 2025.12.29 12:55:17 -03'00'


**José Joebson S. de Lima**
**Engenheiro Civil - CREA-PB 161.911.050-4**

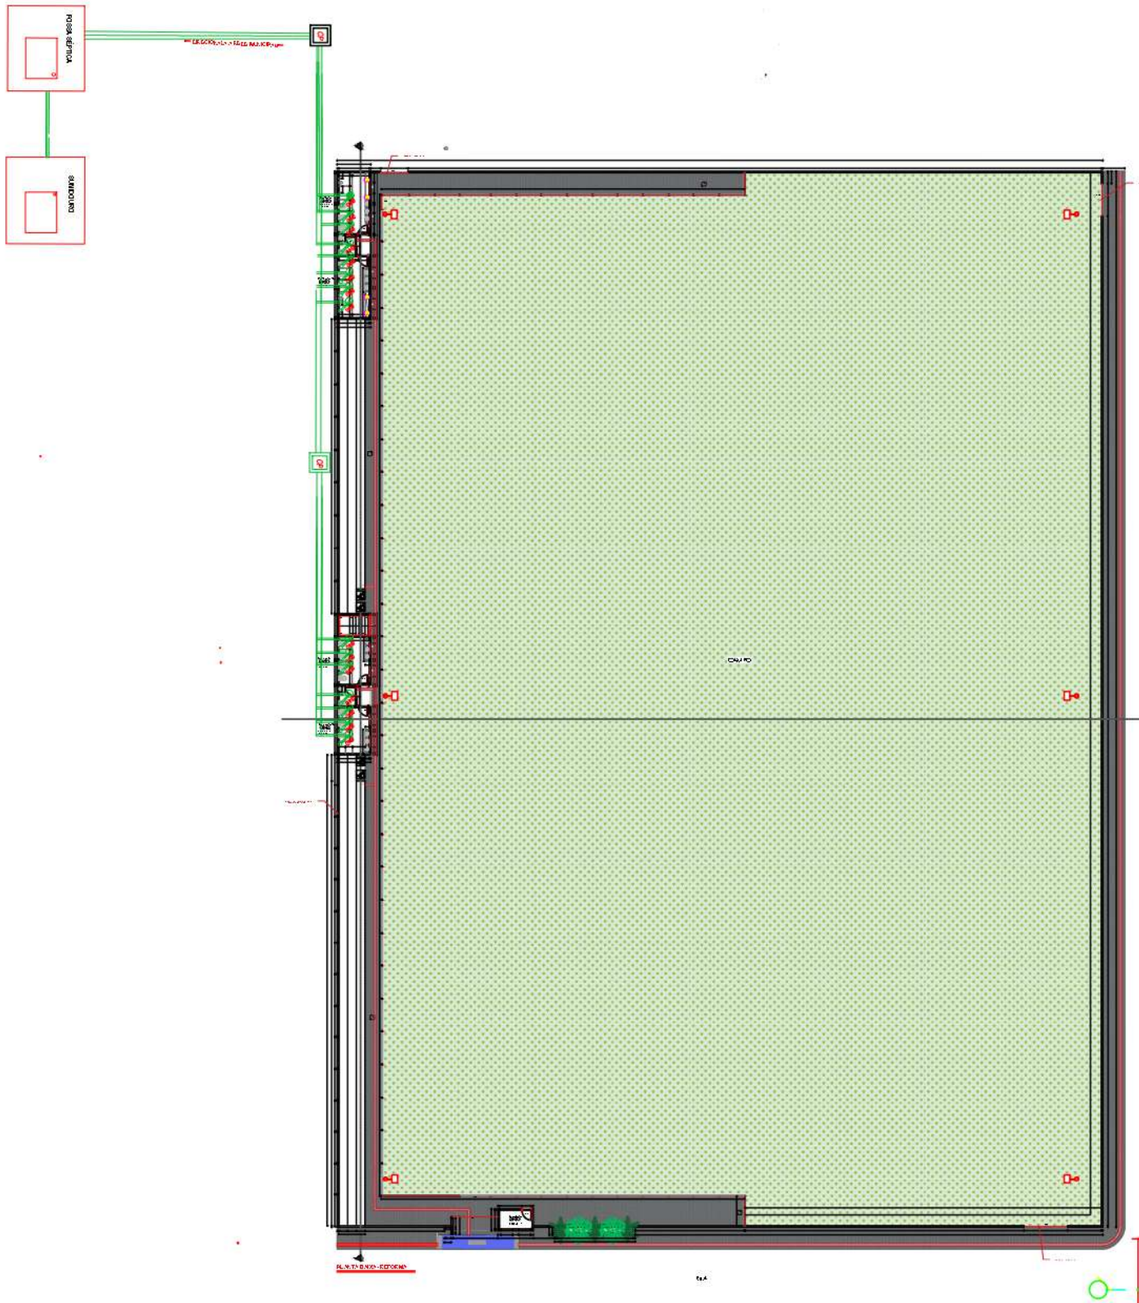



BACIA SANITARIA COM
CAIXA DE DESCARGA SOBREPOR

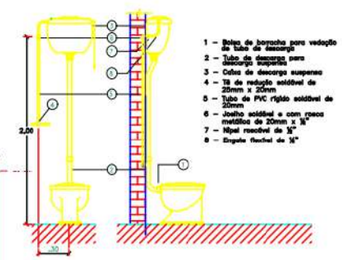



LIGAÇÃO DE ESGOTO
LAVATÓRIO COM SIFÃO

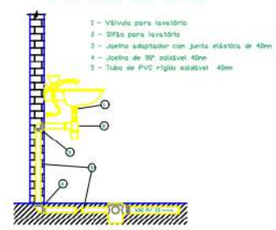


LIGAÇÃO HIDRAULICA
LAVATÓRIO COM SIFÃO

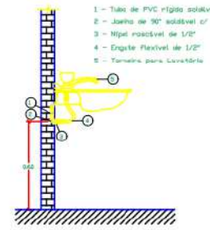


# DETALHES HIDROSSANITÁRIO

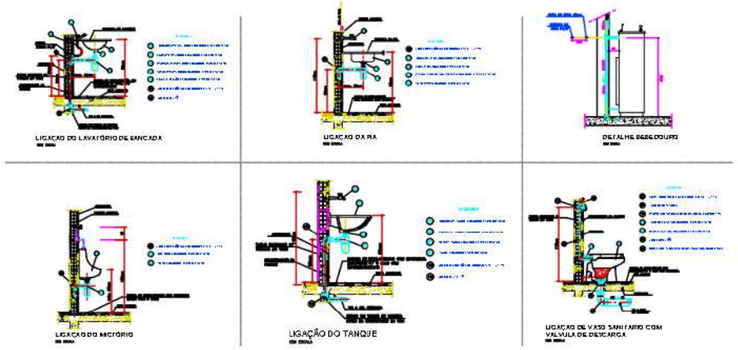



## LEGENDA HIDROSSANITÁRIA

- COLUNA DE ESGOTO SANITÁRIO DIÂMETRO INDICADO
- COLUNA DE VENTILAÇÃO DIÂMETRO INDICADO
- COLUNA DE ÁGUA PLUVIAL DIÂMETRO INDICADO
- CURVA 45° – C
- CURVA 90° – C
- JOELHO 45° – J
- JOELHO 90° – J
- TE 90° – T
- JUNÇÃO 45° – Y
- CRUZETA – CRZ
- TE COM SAÍDA PARA CIMA – TSC
- TE COM SAÍDA PARA BAIXO – TSB
- JOELHO OU CURVA P/ BAIXO
- JOELHO OU CURVA PARA CIMA
- RALO SIFONADO QUADRADO – RS
- RALO SECO QUADRADO – R
- RALO SIFONADO REDONDO – RS
- RALO SECO REDONDO – R
- CAIXA SIFONADA SIMPLES – CS
- VÁLVULA DE RETENÇÃO – VR
- JUNÇÃO PARA CIMA
- JUNÇÃO PARA BAIXO
- SIFÃO – S
- DECLIVIDADE INDICADA
- LAVATÓRIO – LV
- BIDÊ – BD
- VASO SANITÁRIO – VS
- TUBO QUE SOBE
- TUBO QUE DESCE
- ESGOTO PRIMÁRIO
- ESGOTO SECUNDÁRIO
- VENTILAÇÃO
- ÁGUA PLUVIAL
- CAIXA DE INSPEÇÃO – CI
- CAIXA SIFONADA – CS
- CAIXA RETENTORA DE GORDURA (simples) – CGS
- CAIXA RETENTORA DE GORDURA (duplo) – CGD
- FOSSA – F
- CAIXA DE PASSAGEM – CP
- POÇO DE VISITA – PV

## CAIXA DE GORDURA 60x60cm

ESCALA 1:01

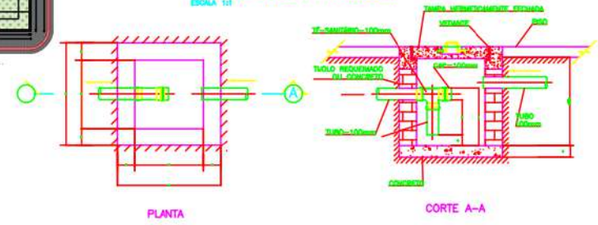


PLANTA

CORTE A–A

LOCALIZAÇÃO DA OBRA



SITUAÇÃO - Overlay
Sem Escala

N

INSCRIÇÃO NO CADASTRO IMOBILIÁRIO
ST | QD | LT | SL | CV

PROPRIETÁRIO


PROJETO

| | | | | |
|---|---|---|---|---|
| PRANCHA: ÚNICA | PROJETO: PROJETO HIDROSSANITÁRIO<br>PROPRIETÁRIO: PREFEITURA MUNICIPAL DE SERRA REDONDA/PB<br>ENDEREÇO: R. DOM ADAUTO, N. 11, CENTRO, SERRA REDONDA/PB | | | |
| | DATA | RESPONSÁVEL | INVC PMI. | RUBRICA |
| DESENHO | JAN/2026 | JOSE JOEBSON | | |
| CÓPIA | | | | |
| VISTO | | | | |
| RESPONSÁVEL TÉCNICO | | | | |

Assinado de forma digital por JOSE JOEBSON SILVA DE LIMA:07628174621 Dados: 2025.12.29 12:52:16 -03'00'


José Joebson S. de Lima
Engenheiro Civil
CREA - 181811/D
(83) 99312-6735 | eng.limajoebson10@gmail.com

| | | |
|---|---|---|
| ESCALAS: SEM ESC. | DESENHOS: PLANTA-BAIXA HIDROSSANITÁRIA E DETALHAMENTOS. | ÁREA TOTAL DO COMPLEXO: 7.008,79 m² |
| | | OBSERVAÇÕES: |

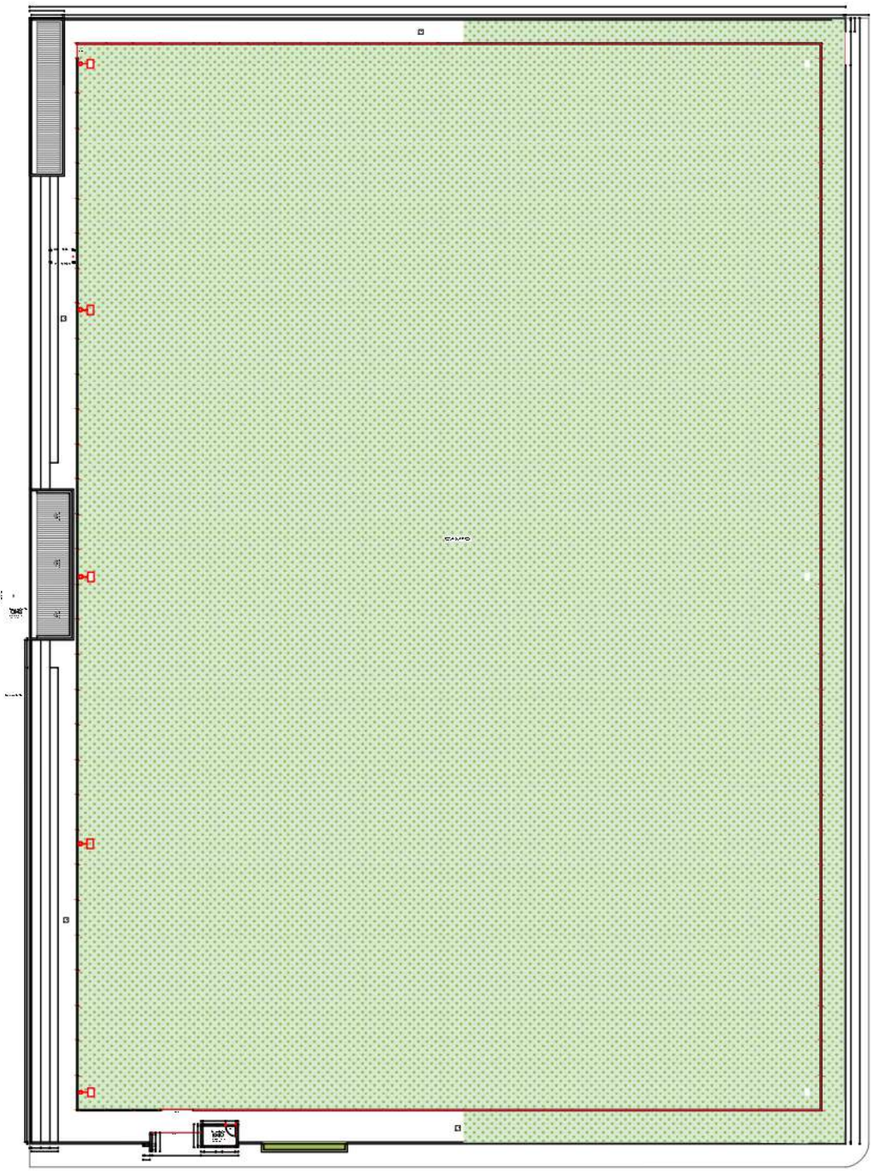





FUNDAÇÃO CORRIDA EI.1 C.A.
ESCALA 1/50

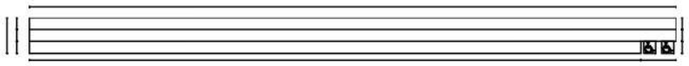

PLANTA BAIXA - ARQUIBANCADA
ESCALA 1/50

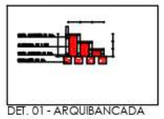

DET. 01 - ARQUIBANCADA
ESCALA 1/50

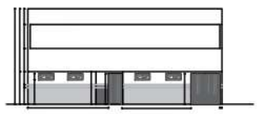


FACHADA - VESTIARIO 01
ESCALA 1/50



FACHADA - VESTIARIO 02
ESCALA 1/50



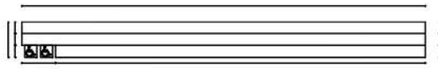




SITUAÇÃO - Overlay
Sem Escala

N

INSCRIÇÃO NO CADASTRO IMOBILIÁRIO
ST QD LT SL CV

PROPRIETÁRIO

PROJETO

PRANCHA:
**ÚNICA**

PROJETO: PROJ. ARQUITETÔNICO DE IMPLANT. REFORMA CAMPO DE FUTEBOL
PROPRIETÁRIO: PREFEITURA MUNICIPAL DE SERRA REDONDA/PB
ENDEREÇO: R. DOM ADAUTO, N. 11, CENTRO, SERRA REDONDA/PB.

| | DATA | RESPONSÁVEL | INSC. PMSL | RUBRICA |
|---|---|---|---|---|
| DESENHO | JAN/2024 | JOSE JOEBSON | | |
| CÓPIA | | | | |
| VISTO | | | | |

OBS.: VERIFICAR COTAS NO CAMPO.

**ESCALAS:**
SEM ESC.
SEM ESC.
SEM ESC.
SEM ESC.
SEM ESC.
SEM ESC.


DESENHOS:
PLANTA-BAIXA, ARQUITETURA DE IMPLANTAÇÃO 01/02.


JOSE JOEBSON SILVA DE LIMA01762817462
Assinado de forma digital por JOSE JOEBSON SILVA DE LIMA:01762817462 Dados: 2025.12.29 12:33:18 -03'00'


**José Joebson S. de Lima**
Engenheiro Civil
CREA 181911230-4
(83) 99132-0730 | engjoebsonsl@gmail.com

ÁREA TOTAL DO COMPLEXO: **7.008,79** m²


OBSERVAÇÕES:

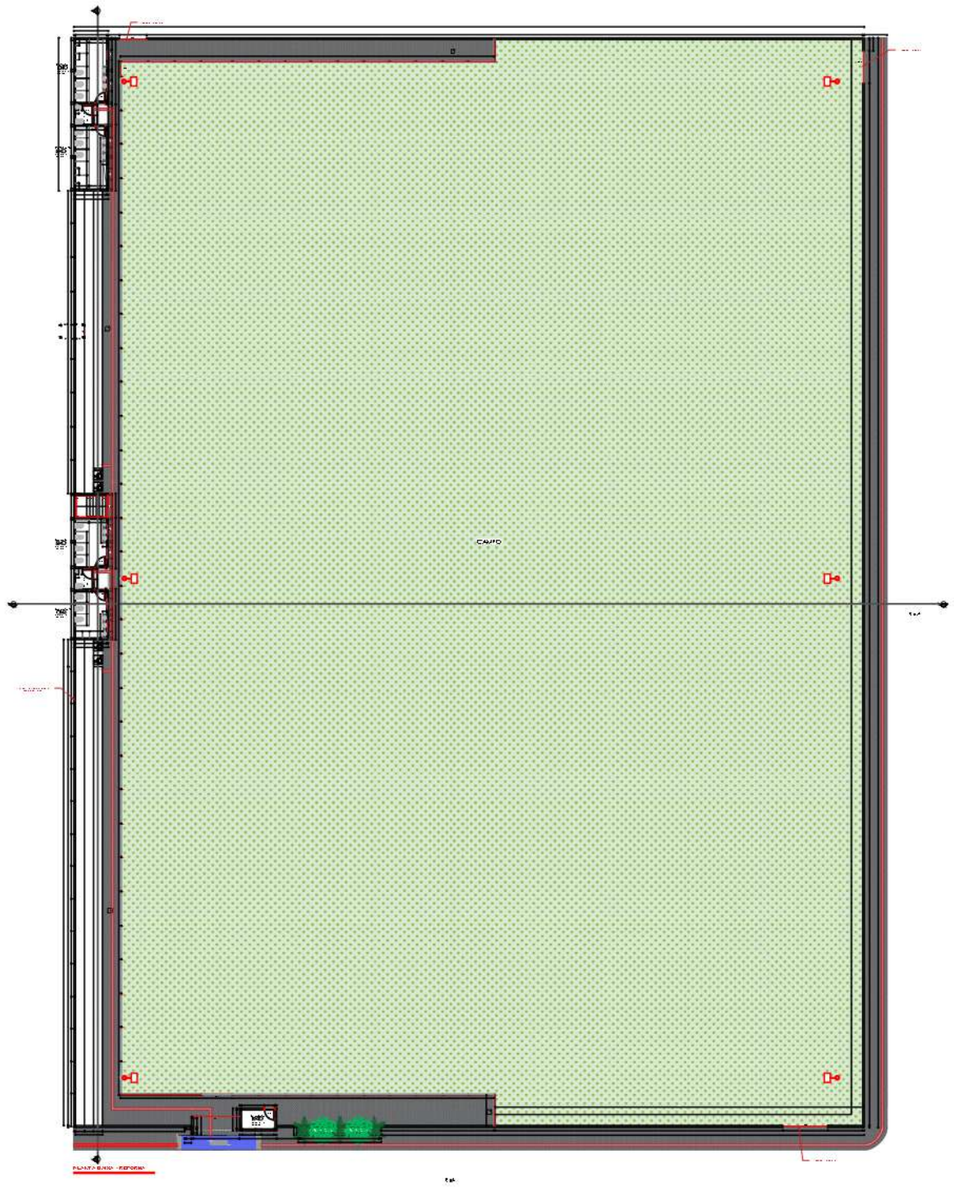

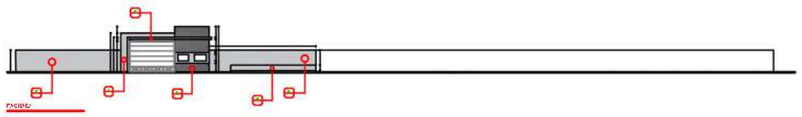

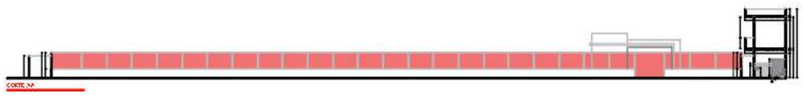



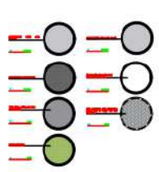



LOCALIZAÇÃO DA OBRA



SITUAÇÃO - Overlay
Sem Escala

N

INSCRIÇÃO NO CADASTRO IMOBILIÁRIO

| ST | QD | LT | SL | CV |
|---|---|---|---|---|
| | | | | |

PROPRIETÁRIO

PROJETO

PRANCHA:
**ÚNICA**

PROJETO: PROJETO DE IMPLANTAÇÃO - REFORMA CAMPO DE FUTEBOL
PROPRIETÁRIO: PREFEITURA MUNICIPAL DE SERRA REDONDA/PB
ENDEREÇO: R. DOM ADAUTO, N. 11, CENTRO, SERRA REDONDA/PB

| | DATA | RESPONSÁVEL | CREA | REGIÃO |
|---|---|---|---|---|
| DESENHO | JAN/2025 | JOSE JOEBSON | | |
| CÓPIA | | | | |
| VISTO | | | | |

OBS.: VERIFICAR COTAS E ESCALAS

ESCALAS:
SEM ESC.


DESENHOS:
PLANTA-BAIXA, ARQUITETURA 02/02.

JOSE JOEBSON SILVA DE LIMA:01762817462
Assinado de forma digital por JOSE JOEBSON SILVA DE LIMA:01762817462
Dados: 2025.12.29 13:32:24 -03'00'


**José Joebson S. de Lima**
Engenheiro Civil
CREA 181911804
(83) 99122-0738 | engjosejoebson@gmail.com

ÁREA TOTAL DO COMPLEXO: **7.008,79** m²


OBSERVAÇÕES:

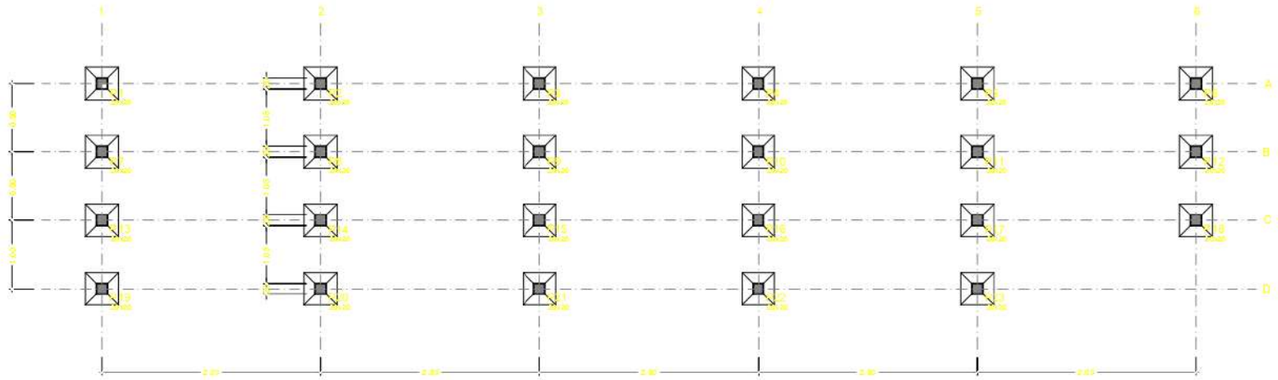



PLANTA DE LOCAÇÃO - FUNDAÇÃO
escala 1:25

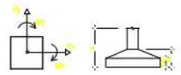

P1=P2=P3=P4=P5=P6=P7=P8=P9=P10=P11=P12=P13
=P14=P15=P16=P17=P18=P19=P20=P21=P22=P23

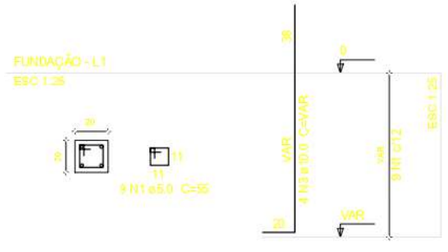


S1=S2=S3=S4=S5=S6=S7=S8=S9=S10=S11=S12=S13
=S14=S15=S16=S17=S18=S19=S20=S21=S22=S23

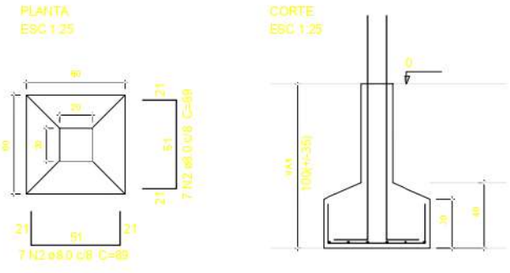


## Relação do aço

S1=S2=S3=S4=S5=S6=S7=S8=S9=S10=S11=S12=S13
=S14=S15=S16=S17=S18=S19=S20=S21=S22=S23

| AÇO | N | DIAM | Q | UNIT (cm) | C.TOTAL (cm) |
|---|---|---|---|---|---|
| CA50 | 1 | 5.0 | 263 | 55 | 13915 |
| | 2 | 8.0 | 322 | 89 | 28658 |
| CA50 | 3 | 10.0 | 92 | VAR | VAR |

## Resumo do aço

| AÇO | DIAM | C.TOTAL (m) | PESO + 10 % (kg) |
|---|---|---|---|
| CA50 | 5.0 | 26.66 | 12.4 |
| | 10.0 | 17.79 | 12.0 |
| CA60 | 5.0 | 10.91 | 5.4 |
| PESO TOTAL | | | |
| CA50 | 24.4 | | |
| CA60 | 5.4 | | |

Vol. de concreto total (C-25) = 3.71 m³
Área de forma total = 34.90 m²

Solo com capacidade de suporte > 1.69 kgf/cm²
Solo compactado sobre a sapata
peso específico > 1455.00 kgf/m³

LOCALIZAÇÃO DA OBRA

SITUAÇÃO - Overlay
Sem Escala

N

INSCRIÇÃO NO CADASTRO IMOBILIÁRIO
ST | QD | LT | SL | CV

PROPRIETÁRIO

PROJETO

PRANCHA:
**ÚNICA**

PROJETO: PROJETO ESTRUTURAL - REFORMA CAMPO DE FUTEBOL
PROPRIETÁRIO: PREFEITURA MUNICIPAL DE SERRA REDONDA/PB
ENDEREÇO: R. DOM ADAUTO, N. 11, CENTRO, SERRA REDONDA/PB

| | DATA | RESPONSÁVEL | INSC. PMSR | RUBRICA |
|---|---|---|---|---|
| DESENHO | JAN/2024 | JOSÉ JOEBSON | | |
| CÓPIA | | | | |
| VISTO | | | | |

OBS: VERIFICAR COTAS E NÍVEIS

ESCALAS:
SEM ESC.

DESENHOS:
PLANTA DE ESTRUTURA: FUNDAÇÃO E LOCAÇÃO 1/2


JOSE JOEBSON SILVA DE LIMA:01762817462
Assinado de forma digital por JOSE JOEBSON SILVA DE LIMA:01762817462
Dados: 2023.12.29 12:68:44 -03'00'

José Joebson S. de Lima
Engenheiro Civil
CREA: 181911256-6
(83) 99132-9738 | eng.lemajoebson10@gmail.com

ÁREA TOTAL DO COMPLEXO: **7.008,79** m²

OBSERVAÇÕES:


P1=P2=P3=P4=P5=P6=P7=P8=P9=P10=P11=P12=P13
=P14=P15=P16=P17=P18

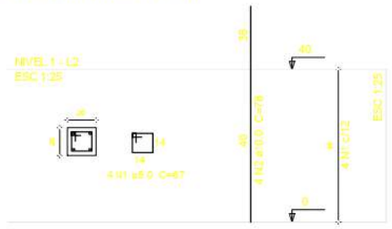



P19=P20=P21=P22=P23





P1=P2=P3=P4=P5=P6=P7=P8=P9=P10=P11=P12

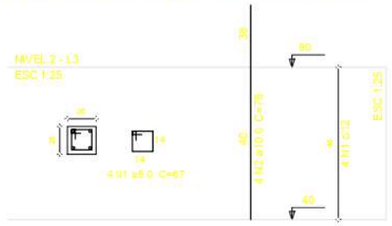


P13=P14=P15=P16=P17=P18

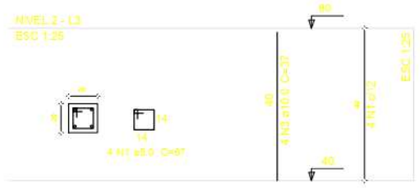


P1=P2=P3=P4=P5=P6=P7=P8=P9=P10=P11=P12

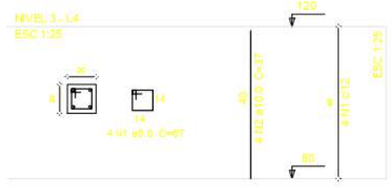


## Relação do aço

16xP1 5xP19

| AÇO | N | DIAM | Q | UNIT (cm) | C.TOTAL (cm) |
|---|---|---|---|---|---|
| CA50 | 1 | 5.0 | 92 | 67 | 6164 |
| | 2 | 10.0 | 72 | 70 | 5016 |
| CA60 | 3 | 10.0 | 30 | 25 | 745 |

### Resumo do aço

| AÇO | DIAM | C.TOTAL (m) | PESO + 10 % (kg) |
|---|---|---|---|
| CA50 | 10.0 | 50.0 | 43.1 |
| CA60 | 5.0 | 61.6 | 10.5 |
| PESO TOTAL | | | |
| CA50 | 43.1 | | |
| CA60 | 10.5 | | |

Vol. de concreto total (C-25) = 0.37 m³
Área de forma total = 7.38 m²

## Relação do aço

12xP1 6xP13

| AÇO | N | DIAM | Q | UNIT (cm) | C.TOTAL (cm) |
|---|---|---|---|---|---|
| CA50 | 1 | 5.0 | 72 | 67 | 4824 |
| | 2 | 10.0 | 48 | 78 | 3744 |
| CA60 | 3 | 10.0 | 24 | 37 | 888 |

### Resumo do aço

| AÇO | DIAM | C.TOTAL (m) | PESO + 10 % (kg) |
|---|---|---|---|
| CA50 | 10.0 | 46.3 | 31.4 |
| CA60 | 5.0 | 48.2 | 8.7 |
| PESO TOTAL | | | |
| CA50 | 31.4 | | |
| CA60 | 8.7 | | |

Vol. de concreto total (C-25) = 0.29 m³
Área de forma total = 5.76 m²

## Relação do aço

12xP1 6xP13

| AÇO | N | DIAM | Q | UNIT (cm) | C.TOTAL (cm) |
|---|---|---|---|---|---|
| CA50 | 1 | 5.0 | 48 | 67 | 3216 |
| CA60 | 2 | 10.0 | 48 | 37 | 1776 |

### Resumo do aço

| AÇO | DIAM | C.TOTAL (m) | PESO + 10 % (kg) |
|---|---|---|---|
| CA50 | 10.0 | 17.8 | 12.1 |
| CA60 | 5.0 | 32.0 | 5.8 |
| PESO TOTAL | | | |
| CA50 | 12.1 | | |
| CA60 | 5.8 | | |

Vol. de concreto total (C-25) = 0.18 m³
Área de forma total = 3.84 m²

LOCALIZAÇÃO DA OBRA

SITUAÇÃO - Overlay
Sem Escala

N

INSCRIÇÃO NO CADASTRO IMOBILIÁRIO

| ST | QD | LT | SL | CV |
|---|---|---|---|---|
| | | | | |

PROPRIETÁRIO

PROJETO

PRANCHA: **ÚNICA**

PROJETO: PROJETO ESTRUTURAL - REFORMA CAMPO DE FUTEBOL
PROPRIETÁRIO: PREFEITURA MUNICIPAL DE SERRA REDONDA/PB
ENDEREÇO: R. DOMADAUTO, N. 11, CENTRO, SERRA REDONDA/PB

| | DATA | RESPONSÁVEL | CREA - PNSR | ASSINATURA |
|---|---|---|---|---|
| DESENHO | JAN/2024 | JOSÉ JOEBSON | | |
| OBRA | | | | |
| VISTO | | | | |

OBS.: VERIFICAR COTAS NO CAMPO.

ESCALAS: SEM ESC.


DESENHOS: PLANTA DE ESTRUTURA; PILARES.

JOSE JOEBSON SILVA DE LIMA:01762817462
Assinado de forma digital por JOSE JOEBSON SILVA DE LIMA:01762817462
Dados: 2024.12.27 12:39:24 -03'00'

**José Joebson S. de Lima**
Engenheiro Civil
CREA: 181811058-4
(83) 99182-4728 | engjosejoebson@gmail.com


ÁREA TOTAL DO COMPLEXO: **7.008,79** m²

OBSERVAÇÕES:

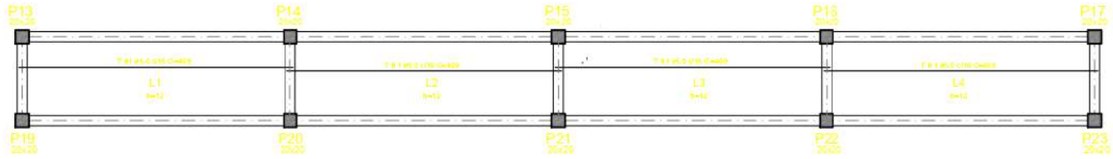


ARMAÇÃO POSITIVA DAS LAJES - NIVEL 1 (eixo x)

escala 1:50

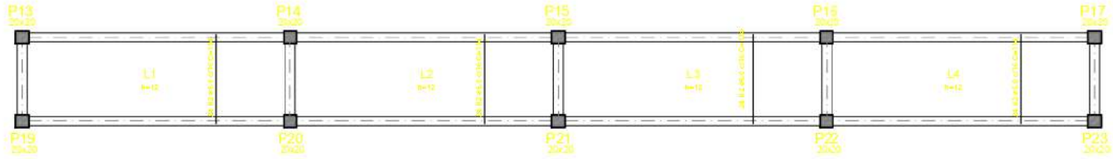



ARMAÇÃO POSITIVA DAS LAJES - NIVEL 1 (eixo y)

escala 1:50





ARMAÇÃO POSITIVA DAS LAJES - NIVEL 2 (eixo x)

escala 1:50

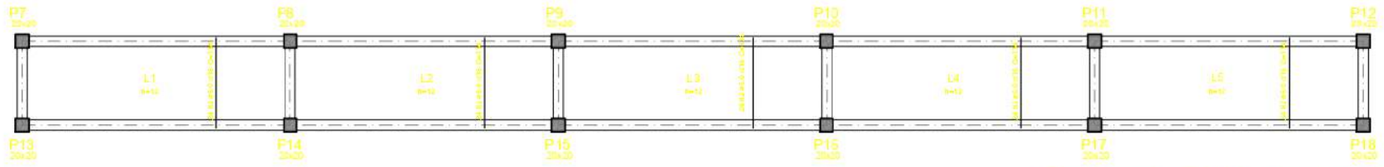



ARMAÇÃO POSITIVA DAS LAJES - NIVEL 2 (eixo y)

escala 1:50

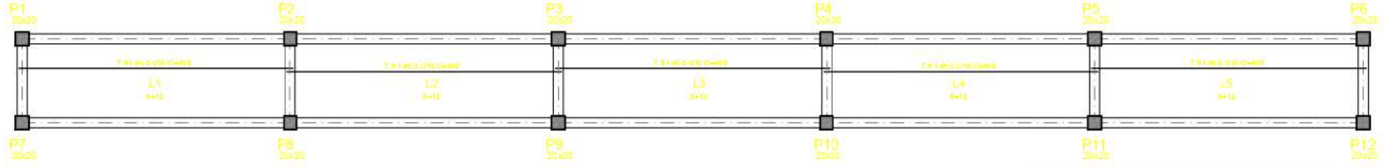


ARMAÇÃO POSITIVA DAS LAJES - NIVEL 3 (eixo x)

escala 1:50

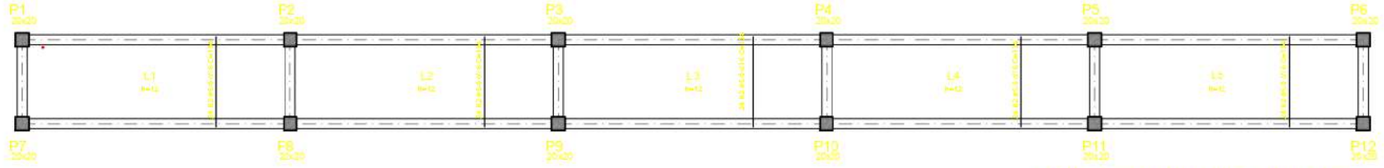


ARMAÇÃO POSITIVA DAS LAJES - NIVEL 3 (eixo y)

escala 1:50













LOCALIZAÇÃO DA OBRA



SITUAÇÃO - Overlay
Sem Escala

N

INSCRIÇÃO NO CADASTRO IMOBILIÁRIO

| ST | QD | LT | SL | CV |
|---|---|---|---|---|
| | | | | |

PROPRIETÁRIO

PROJETO

| PRANCHA: | PROJETO: | PROJETO ESTRUTURAL - REFORMA CAMPO DE FUTEBOL |
|---|---|---|
| ÚNICA | PROPRIETÁRIO: | PREFEITURA MUNICIPAL DE SERRA REDONDA/PB |
| | ENDEREÇO: | R. DOM ADAUTO, N. 11, CENTRO, SERRA REDONDA/PB |

| | DATA | RESPONSÁVEL | CREA | ASSINATURA |
|---|---|---|---|---|
| DESENHO | JAN/2024 | JOSE JOEBSON | | |
| CÓPIA | | | | |
| VISTO | | | | |

OBS.: VERIFICAR COTAS NO CAMPO

ESCALAS: SEM ESC.

DESENHOS: PLANTA DE ESTRUTURA: VIGAS E LAJES

JOSE JOEBSON SILVA DE LIMA:01762817462 — Assinado de forma digital por JOSE JOEBSON SILVA DE LIMA:01762817462 Dados: 2025.12.29 12:25:20 -03'00'

José Joebson S. de Lima
Engenheiro Civil
CREA 181918304-4
(83) 99132-4738 | engjoebsonsl@gmail.com

ÁREA TOTAL DO COMPLEXO: **7.008,79** m²

OBSERVAÇÕES:

| Grau de Sigilo |
| --- |
| #PÚBLICO |

**CONTRATO DE REPASSE Nº 941676/2023/MESP/CAIXA**

**CONTRATO DE REPASSE QUE ENTRE SI CELEBRAM A UNIÃO FEDERAL, POR INTERMÉDIO DO MINISTÉRIO DO ESPORTE, REPRESENTADO(A) PELA CAIXA ECONÔMICA FEDERAL, E O(A) MUNICÍPIO DE SERRA REDONDA, OBJETIVANDO A EXECUÇÃO DE AÇÕES RELATIVAS AO ESPORTE.**

Por este Instrumento Particular, as partes abaixo nominadas e qualificadas têm, entre si, justo e acordado o Contrato de Repasse de recursos orçamentários da União, em conformidade com este Contrato de Repasse e com a seguinte regulamentação: Decreto nº 93.872, de 23 de dezembro de 1986, e suas alterações, Decreto nº 6.170, de 25 de julho de 2007, e suas alterações, Portaria Interministerial MPDG/MF/CGU nº 424, de 30 de dezembro de 2016 e suas alterações, Instrução Normativa MPDG Nº 02, de 24 de janeiro de 2018 e suas alterações, Lei de Diretrizes Orçamentárias vigente, Diretrizes Operacionais do Gestor do Programa para o exercício, Contrato de Prestação de Serviços (CPS) firmado entre o Gestor do Programa e a Caixa Econômica Federal e demais normas que regulamentam a espécie, as quais os contratantes se sujeitam, desde já, na forma ajustada a seguir:

**SIGNATÁRIOS**

I – CONTRATANTE – A União Federal, por intermédio do Gestor do Programa MINISTÉRIO DO ESPORTE, representada pela Caixa Econômica Federal, instituição financeira sob a forma de empresa pública, dotada de personalidade jurídica de direito privado, criada pelo Decreto-Lei nº 759, de 12 de agosto de 1969 e constituída pelo Decreto nº 66.303, de 6 de março de 1970, regendo-se pelo Estatuto Social aprovado na Assembleia Geral de 19 de janeiro de 2018, em conformidade com o Decreto nº 8.945, de 27 de dezembro de 2016, e suas alterações, com sede no Setor Bancário Sul, Quadra 04, Lote 3/4, Brasília-DF, inscrita no CNPJ-MF sob o nº 00.360.305/0001-04, na qualidade de Mandatária da União, nos termos dos instrumentos supracitados, neste ato representada por JOVÂNIO GOMES DA SILVA, CPF nº 588.701.564-00, residente e domiciliado(a) em RUA ANTONIO DE SOUZA LEAO 132, APTO 1404 - JD OCEANIA - JOÃO PESSOA - PB, conforme subestabelecimento de procuração pública lavrada no 2º Tabelião de Notas e Protestos Brasilia -DF Tabelionato Borges Teixeira, no livro 3278-P folha 095 protocolo 046126, em 11/08/2017, doravante denominada simplesmente CONTRATANTE.



**SAC CAIXA:** 0800 726 0101 (informações, reclamações, sugestões e elogios)
**Para pessoas com deficiência auditiva ou de fala:** 0800 726 2492
**Ouvidoria:** 0800 725 7474
**caixa.gov.br**

II – CONTRATADO – MUNICÍPIO DE SERRA REDONDA, inscrito no CNPJ-MF sob o nº 08.868.937/0001-95, neste ato representado pelo respectivo Prefeito Municipal, Senhor FRANCISCO BERNARDO DOS SANTOS, CPF nº 927.837.244-72, residente e domiciliado(a) em RUA EUFRASIO CAMARA, SN, CENTRO, SERRA REDONDA/PB, CEP: 58385-000, doravante denominado(a) simplesmente CONTRATADO.

**CONDIÇÕES GERAIS**

I - OBJETO DO CONTRATO DE REPASSE

Reforma e Ampliação do Campo de Futebol O Gilbertão no Município de Serra Redonda/PB.

II – MUNICÍPIO(S) BENEFICIÁRIO(S)

SERRA REDONDA - PB.

III - CONTRATAÇÃO SOB LIMINAR

( x ) Não ( ) Sim

Apenas no caso de contratação sob liminar, aplica-se a Cláusula Décima Sétima desse Contrato de Repasse – Condições Gerais.

IV – CONTRATAÇÃO SOB CONDIÇÃO SUSPENSIVA

( ) Não ( x ) Sim

No caso de "SIM", informar:

Documentação: Área de Intervenção, Técnica de Engenharia e Licença Ambiental.

Prazo final para entrega da documentação pelo CONTRATADO: 30/10/2024.

Prazo final para análise pela CAIXA após apresentação da documentação: 30/11/2024.

V – DESCRIÇÃO FINANCEIRA E ORÇAMENTÁRIA

- Recursos do Repasse da União: R$ 382.000,00 (trezentos e oitenta e dois mil reais).
- Recursos da Contrapartida aportada pelo CONTRATADO E/OU UNIDADE EXECUTORA: R$ 500,00 (quinhentos reais).
- Valor de Investimento (Repasse + Contrapartida): R$ 382.500,00 (trezentos e oitenta e dois mil quinhentos reais).
- Nota de Empenho nº 2023NE000115, emitida em 21/06/2023, no valor de R$ 382.000,00 (trezentos e oitenta e dois mil reais), Unidade Gestora 180006, Gestão 00001.
- Programa de Trabalho: 27812502600SL0001.
- Natureza da Despesa: 444042.
- Conta Vinculada do CONTRATADO: agência nº 2221, conta nº 006.00647138-9.

VI – PRAZOS

- Término da Vigência Contratual: 16 de agosto de 2026.
- Prestação de Contas: até 60 dias após o término da vigência contratual ou conclusão da execução do objeto, o que ocorrer primeiro.



**SAC CAIXA:** 0800 726 0101 (informações, reclamações, sugestões e elogios)
**Para pessoas com deficiência auditiva ou de fala:** 0800 726 2492
**Ouvidoria:** 0800 725 7474
**caixa.gov.br**

27.941 v028 micro

- Arquivamento: 10 anos contados da apresentação da prestação de contas pelo CONTRATADO e/ou UNIDADE EXECUTORA e encerramento da operação do CR; ou da Tomada de Contas Especial, após julgamento das contas pelo TCU; ou após decorrido o prazo legal de guarda, o que ocorrer por último.

VII – FORO
Justiça Federal, Seção Judiciária do Estado da Paraíba.

VIII-A – ENDEREÇOS FÍSICOS
Endereço para entrega de correspondências ao CONTRATADO: RUA DOM ADAUTO, 11, CENTRO, SERRA REDONDA/PB - CEP 58385-000 - SERRA REDONDA - PB.

Endereço para entrega de correspondências à CONTRATANTE: AV GOV FLAVIO RIBEIRO COUTINHO 115 - 3. ANDAR João Pessoa/PB.

VIII-B – ENDEREÇOS ELETRÔNICOS
Endereço eletrônico do CONTRATADO: pmserraredondapb.epc@gmail.com; contato@prestcontas.com.br; bernadojuniortst@gmail.com; gabinetedoprefeitoserraredonda@gmail.com.

Endereço eletrônico da CONTRATANTE: gigovjp@caixa.gov.br.

Pelo presente instrumento, as partes nominadas no Contrato de Repasse, pactuam as cláusulas a seguir:

**CLÁUSULA PRIMEIRA – DO PLANO DE TRABALHO E DA CONDIÇÃO SUSPENSIVA**
1 – O Plano de Trabalho aprovado no Sistema de Gestão de Convênios e Contratos de Repasse (TRANSFEREGOV) é parte integrante do presente Contrato de Repasse, independente de transcrição.
1.1 – A eficácia deste Instrumento está condicionada à apresentação pelo CONTRATADO e/ou UNIDADE EXECUTORA de toda a documentação relacionada no item IV das Condições Gerais deste Contrato, bem como à análise favorável pela CONTRATANTE, dentro do prazo final para a análise estabelecido no mesmo item.
1.1.1 – O CONTRATADO E/OU UNIDADE EXECUTORA, desde já e por este Instrumento, reconhece e dá sua anuência que o não atendimento das exigências no prazo fixado ou a não aprovação da documentação pela CONTRATANTE implicará a:

a) Extinção do presente Contrato de Repasse independente de notificação, quando não houver liberação de recursos de repasse;
b) Rescisão imediata do presente Contrato de Repasse, com o ressarcimento de eventuais despesas para elaboração do projeto básico ou termo de referência custeadas com recursos do instrumento.

**CLÁUSULA SEGUNDA – DAS OBRIGAÇÕES**
2 – Como forma mútua de cooperação na execução do objeto do Contrato de Repasse, são obrigações das partes:



**SAC CAIXA**: 0800 726 0101 (informações, reclamações, sugestões e elogios)
**Para pessoas com deficiência auditiva ou de fala:** 0800 726 2492
**Ouvidoria:** 0800 725 7474
**caixa.gov.br**

2.1 – DA CONTRATANTE

I. Analisar e aceitar a documentação técnica, institucional e jurídica das propostas selecionadas;
II. Celebrar o Contrato de Repasse, após atendimento dos requisitos pelo CONTRATADO e/ou UNIDADE EXECUTORA, e publicar seu extrato, no Diário Oficial da União (DOU), e respectivas alterações, se for o caso;
III. Acompanhar e atestar a execução físico-financeira do objeto previsto no Plano de Trabalho, com os correspondentes registros nos sistemas da União, utilizando-se para tanto dos recursos humanos e tecnológicos da CONTRATANTE;
IV. Transferir ao CONTRATADO e/ou UNIDADE EXECUTORA os recursos financeiros, na forma do cronograma de desembolso aprovado, observado o disposto na Cláusula Quinta deste Instrumento;
V. Comunicar a assinatura e liberação de recursos ao Poder Legislativo na forma disposta na legislação;
VI. Monitorar e acompanhar a conformidade física e financeira durante a execução do presente instrumento;
VII. Analisar eventuais solicitações de reprogramação dos Anteprojetos, Projetos Técnicos ou Termos de Referência, submetendo-as, quando for o caso, ao Gestor do Programa, mediante o pagamento de taxa de reanálise;
VIII. Verificar a realização do procedimento licitatório pelo CONTRATADO, atendo-se à documentação no que tange: a contemporaneidade do certame, aos preços do licitante vencedor e sua compatibilidade com os preços de referência, ao respectivo enquadramento do objeto ajustado com o efetivamente licitado, ao fornecimento de declaração expressa firmada por representante legal do CONTRATADO e/ou UNIDADE EXECUTORA atestando o atendimento às disposições legais aplicáveis, ou registro na TRANSFEREGOV que a substitua;
IX. Aferir a execução do objeto pactuado, conforme pactuado no Plano de Trabalho, por meio da verificação da compatibilidade entre estes e o efetivamente executado, assim como verificar a regular aplicação das parcelas de recursos, de acordo com o disposto na Cláusula Quinta;
X. Verificar a existência da Anotação de Responsabilidade Técnica – ART, Registro de Responsabilidade Técnica – RRT ou, quando aplicável, Termo de Responsabilidade Técnica - TRT, quando se tratar de obras e serviços de engenharia;
XI. Designar, em 10 dias contados da assinatura do instrumento, os servidores ou empregados responsáveis pelo seu acompanhamento;
XII. Divulgar em sítio eletrônico institucional as informações referentes a valores devolvidos, bem como a causa da devolução, nos casos de não execução total do objeto pactuado, extinção ou rescisão do instrumento;
XIII. Fornecer, quando requisitadas pelos órgãos de controle externo e nos limites de sua competência específica, informações relativas ao Contrato de Repasse independente de autorização judicial;
XIV. Notificar previamente o CONTRATADO a inscrição como inadimplente na TRANSFEREGOV, quando detectadas impropriedades ou irregularidades no acompanhamento da execução do objeto do instrumento, devendo ser incluída no aviso a respectiva Secretaria da Fazenda ou secretaria similar, e o Poder Legislativo do órgão responsável pelo instrumento;



**SAC CAIXA**: 0800 726 0101 (informações, reclamações, sugestões e elogios)
**Para pessoas com deficiência auditiva ou de fala:** 0800 726 2492
**Ouvidoria:** 0800 725 7474
**caixa.gov.br**

XV. Receber e analisar a prestação de contas encaminhada pelo CONTRATADO e/ou UNIDADE EXECUTORA, bem como notificá-lo quando da não apresentação da Prestação de Contas no prazo fixado, e/ou quando constatada a má aplicação dos recursos, instaurando, se for o caso, a correspondente Tomada de Contas Especial;

XVI. Efetuar a devolução imediata dos saldos remanescentes da conta vinculada ao instrumento para a conta única do Tesouro Nacional, nos casos aplicáveis;

XVII. Ter a prerrogativa de assumir ou transferir a responsabilidade pela execução do objeto, no caso de paralisação ou de ocorrência de fato relevante, de modo a evitar sua descontinuidade;

XVIII. Realizar tempestivamente na TRANSFEREGOV os atos e os procedimentos relativos ao acompanhamento da execução do objeto, registrando aqueles que por sua natureza não possam ser realizados nesse Sistema, mantendo-o atualizado;

XIX. Quando da conclusão, denúncia, rescisão ou extinção do presente instrumento, providenciar o cancelamento dos saldos de empenho no prazo máximo de 60 (sessenta) dias.

2.2 – DO CONTRATADO

I. Consignar no Orçamento do exercício corrente ou, em lei que autorize sua inclusão, os recursos necessários para executar o objeto do Contrato de Repasse e, no caso de investimento que extrapole o exercício, consignar no Plano Plurianual os recursos para atender às despesas em exercícios futuros que, anualmente constarão do seu Orçamento;

II. Observar as condições para recebimento de recursos da União e para inscrição em restos a pagar estabelecidas pela Lei Complementar nº 101, de 04 de maio de 2000;

III. Comprometer-se, nos casos em que couber a instituição da contribuição de melhoria, nos termos do Código Tributário Nacional, a não efetuar cobrança que resulte em montante superior à contrapartida aportada ao Contrato de Repasse;

IV. Definir o regime de execução do objeto do Contrato de Repasse como indireto;

V. Elaborar os anteprojetos, nos termos da Lei nº 14.133/2021, ou os projetos técnicos relacionados ao objeto pactuado e apresentar toda documentação jurídica, técnica e institucional necessária à celebração do Contrato de Repasse, de acordo com os normativos do programa, bem como apresentar documentos de titularidade dominial da área de intervenção, licenças e aprovações de projetos emitidos pelo órgão ambiental competente e concessionárias de serviços públicos, conforme o caso, nos termos da legislação aplicável;

VI. Executar e fiscalizar os trabalhos necessários à consecução do objeto pactuado no Contrato de Repasse, observando prazos e custos, designando profissional habilitado e com experiência necessária ao acompanhamento e controle das obras e serviços com a respectiva ART, RRT ou, quando aplicável, TRT da prestação de serviços de fiscalização a serem realizados;

VII. Apresentar à CONTRATANTE declaração de capacidade técnica, indicando o servidor ou servidores que acompanharão a obra ou serviço de engenharia;

VIII. Apresentar declaração expressa atestando que possui setor específico com atribuições definidas para gestão, celebração, execução e prestação de contas dos instrumentos celebrados com a União, com lotação de, no mínimo, um servidor ou empregado público efetivo e quando não possuir setor específico para essa função, poderá atribuir as competências a setor já existente na sua estrutura administrativa,



**SAC CAIXA:** 0800 726 0101 (informações, reclamações, sugestões e elogios)
**Para pessoas com deficiência auditiva ou de fala:** 0800 726 2492
**Ouvidoria:** 0800 725 7474
**caixa.gov.br**

desde que tal setor conte com a lotação de, no mínimo, um servidor ou empregado público efetivo (PORTARIA INTERMINISTERIAL Nº 114, DE 7 DE MAIO DE 2018).

IX. Assegurar, na sua integralidade, a qualidade técnica dos anteprojetos ou projetos e da execução dos produtos e serviços contratados, em conformidade com as normas brasileiras e os normativos dos programas, ações e atividades, determinando a correção de vícios que possam comprometer a fruição do benefício pela população beneficiária, quando detectados pela CONTRATANTE ou pelos órgãos de controle;

X. Selecionar as áreas de intervenção e os beneficiários finais em conformidade com as diretrizes estabelecidas pelo Gestor do Programa, podendo estabelecer outras que busquem refletir situações de vulnerabilidade econômica e social, informando à CONTRATANTE sempre que houver alterações;

XI. Realizar o processo licitatório, sob sua inteira responsabilidade, assegurando a correção dos procedimentos legais, a suficiência do anteprojeto, nos termos da Lei nº 14.133/2021, do projeto básico ou do termo de referência, da planilha orçamentária discriminativa do percentual de Encargos Sociais Bonificação e Despesas Indiretas (BDI) utilizados, cada qual com o respectivo detalhamento de sua composição, por item de orçamento ou conjunto deles, além da disponibilização da contrapartida, quando for o caso;

XII. Apresentar declaração expressa firmada por representante legal do CONTRATADO e/ou UNIDADE EXECUTORA, ou registro na TRANSFEREGOV que a substitua, atestando o atendimento das disposições legais aplicáveis ao procedimento licitatório;

XIII. Exercer, na qualidade de contratante, a fiscalização sobre o CTEF – Contrato de Execução e Fornecimento de Obras ou Serviços ou Equipamentos;

XIV. Estimular a participação dos beneficiários finais na elaboração e implementação do objeto do Contrato de Repasse, bem como na manutenção do patrimônio gerado por estes investimentos;

XV. No caso dos Estados, Municípios e Distrito Federal, notificar os partidos políticos, os sindicatos de trabalhadores e as entidades empresariais com sede no município ou Distrito Federal quando ocorrer a liberação de recursos financeiros pela CONTRATANTE, em conformidade com a Lei nº 9.452, de 20 de março de 1997, facultada a notificação por meio eletrônico;

XVI. Operar, manter e conservar adequadamente o patrimônio público gerado pelos investimentos decorrentes do Contrato de Repasse, após sua execução, de forma a possibilitar a sua funcionalidade;

XVII. Prestar contas dos recursos transferidos pela CONTRATANTE destinados à consecução do objeto no prazo fixado no Contrato de Repasse;

XVIII. Fornecer à CONTRATANTE, a qualquer tempo, informações sobre as ações desenvolvidas para viabilizar o acompanhamento e avaliação do processo;

XIX. Prever no edital de licitação e no CTEF que a responsabilidade pela qualidade das obras, materiais e serviços executados/fornecidos é da empresa contratada para esta finalidade, inclusive a promoção de readequações, sempre que detectadas impropriedades que possam comprometer a consecução do objeto contratado;

XX. Realizar tempestivamente na TRANSFEREGOV os atos e os procedimentos relativos à formalização, execução, licitação, acompanhamento, prestação de contas e informações acerca de tomada de contas especial do Contrato de Repasse e registrar



**SAC CAIXA**: 0800 726 0101 (informações, reclamações, sugestões e elogios)
**Para pessoas com deficiência auditiva ou de fala:** 0800 726 2492
**Ouvidoria:** 0800 725 7474
**caixa.gov.br**

27.941 v028 micro

na TRANSFEREGOV os atos que por sua natureza não possam ser realizados nesse Sistema, mantendo-os atualizados;

XXI. Instaurar processo administrativo apuratório, inclusive processo administrativo disciplinar, quando constatado o desvio ou malversação de recursos públicos, irregularidade na execução do CTEF ou gestão financeira do Contrato de Repasse, comunicando tal fato à CONTRATANTE;

XXII. Registrar na TRANSFEREGOV o extrato do edital de licitação, o preço estimado pela Administração para a execução do serviço e a proposta de preço total ofertada por cada licitante com o seu respectivo CNPJ, o termo de homologação e adjudicação, o extrato do CTEF e seus respectivos aditivos, a ART, RRT ou, quando aplicável, TRT dos anteprojetos, dos projetos, dos executores e da fiscalização de obras, e os boletins de medições;

XXIII. Manter um canal de comunicação efetivo, ao qual se dará ampla publicidade, para o recebimento pela União de manifestações dos cidadãos relacionados ao convênio, possibilitando o registro de sugestões, elogios, solicitações, reclamações e denúncias;

XXIV. Incluir nas placas e adesivos indicativos das obras, quando o objeto do instrumento se referir à execução de obras de engenharia, informação sobre canal para o registro de denúncias, reclamações e elogios, conforme previsto no "Manual de Uso da Marca do Governo Federal - Obras" da Secretaria de Comunicação Social da Presidência da República;

XXV. Ao tomar ciência de qualquer irregularidade ou ilegalidade, dar ciência aos órgãos de controle e, havendo fundada suspeita de crime ou de improbidade administrativa, cientificar os Ministérios Público Federal e Estadual e a Advocacia Geral da União;

XXVI. Atender ao disposto nas Leis nº 10.048, de 08 de novembro de 2000, e 10.098, de 19 de dezembro de 2000, e no Decreto nº 5.296, de 02 de dezembro de 2004 e IN MPDG nº 02, de 24 de janeiro de 2018, relativamente à promoção de acessibilidade das pessoas portadoras de deficiência física ou com mobilidade reduzida;

XXVII. Compatibilizar o objeto do Contrato de Repasse com normas e procedimentos de preservação ambiental municipal, estadual ou federal, conforme o caso;

XXVIII. Prever no edital de licitação as composições de custos unitários e o detalhamento de encargos sociais e do BDI que integram o orçamento do anteprojeto, nos termos da Lei nº 14.133/2021, ou do projeto básico da obra e/ou serviço, em cumprimento ao previsto na legislação vigente e conforme a Súmula nº 258 do Tribunal de Contas da União, vedada a utilização de orçamento sigiloso;

XXIX. Nos casos de transferências a Estados, Distrito Federal e Municípios, observar o disposto no Decreto nº 7.983, de 08 de abril de 2013, e suas alterações, nas licitações que realizar, no caso de contratação de obras ou serviços de engenharia, bem como apresentar à CONTRATANTE declaração firmada pelo representante legal do CONTRATADO e/ou UNIDADE EXECUTORA acerca do atendimento ao disposto no referido Decreto;

XXX. Utilizar, para aquisição de bens e serviços comuns, a modalidade pregão, nos termos da Lei nº 10.520, de 17 de julho de 2002, e do regulamento previsto no Decreto nº 10.024, de 20 de setembro de 2019, obrigatoriamente a sua forma eletrônica, devendo ser justificada pelo CONTRATADO e/ou UNIDADE EXECUTORA a impossibilidade de sua utilização, vedada a utilização de orçamento sigiloso;

XXXI. Iniciar o procedimento licitatório em até 60 (sessenta) dias, prorrogável uma única vez, desde que motivado pelo CONTRATADO e aceito pela CONTRATANTE, contados:
   a) Da data de assinatura do presente instrumento, caso não possua cláusula suspensiva; ou
   b) Do aceite do termo de referência ou da emissão do Laudo de Análise Técnica, caso o presente instrumento possua cláusula suspensiva.

XXXII. Apresentar declaração expressa ou fornecer declaração emitida pela empresa vencedora da licitação, atestando que esta não possui em seu quadro societário servidor público da ativa, ou empregado de empresa pública ou de sociedade de economia mista, sendo de sua inteira responsabilidade a fiscalização dessa obrigação;

XXXIII. Registrar na TRANSFEREGOV as atas e as informações sobre os participantes e respectivas propostas das licitações, bem como as informações referentes às dispensas e inexigibilidades;

XXXIV. Inserir, quando da celebração de contratos com terceiros para execução do objeto do Contrato de Repasse, cláusula que obrigue o terceiro a permitir o livre acesso dos servidores dos órgãos ou entidades públicas contratantes, bem como dos órgãos de controle interno e externo, a seus documentos e registros contábeis;

XXXV. Atestar, por meio do Cadastro Nacional de Empresas Inidôneas e Suspensas (CEIS), a regularidade das empresas e/ou profissionais participantes do processo de licitação, em especial ao impedimento daquelas em contratar com o Poder Público, em atendimento ao disposto na Portaria CGU nº 516, de 15 de março de 2010;

XXXVI. Consultar no Sistema de Cadastramento Unificado de Fornecedores – SICAF a regularidade das empresas e/ou profissionais participantes do processo de licitação, em especial ao impedimento daquelas em contratar com o Poder Público, sendo vedada a participação na licitação ou contratação de empresa que consta como impedida ou suspensa;

XXXVII. Consultar no Cadastro Nacional de Condenações Civis a regularidade das empresas e/ou profissionais participantes do processo de licitação, no que tange a registro de ato de improbidade administrativa e inelegibilidade supervisionado pelo Conselho Nacional de Justiça;

XXXVIII. Apresentar à CONTRATANTE relatório de execução do empreendimento contendo informações sobre a execução físico-financeira do Contrato de Repasse, bem como da utilização da contrapartida, conforme o art. 18 da Portaria Interministerial MPDG/MF/CGU nº 424, de 30 de dezembro de 2016 e suas alterações;

XXXIX. Verificar, a cada pagamento de medição, a devida regularidade dos contratos de trabalho pelas empresas que prestam serviços, por meio de CTEF, através da exigência da apresentação das Guias de Recolhimento do FGTS e de Informações à Previdência Social (GFIP), relativas aos trabalhadores que prestaram serviços no período, no caso de contratação de obras de engenharia. (Ofício nº. 132/2021/AERIN/MAPA – Relatório de auditoria nº 201900014)

XL. Responsabilizar-se pela conclusão do empreendimento quando o objeto do Contrato de Repasse prever apenas sua execução parcial e for etapa de empreendimento maior, a fim de assegurar sua funcionalidade;



**SAC CAIXA**: 0800 726 0101 (informações, reclamações, sugestões e elogios)
**Para pessoas com deficiência auditiva ou de fala:** 0800 726 2492
**Ouvidoria:** 0800 725 7474
**caixa.gov.br**

27.941 v028 micro

XLI. Divulgar, em qualquer ação promocional relacionada ao objeto e/ou objetivo do Contrato de Repasse, o nome do Programa, a origem do recurso, o valor do repasse e o nome da CONTRATANTE e do Gestor do Programa, como entes participantes, obrigando-se o CONTRATADO e/ou UNIDADE EXECUTORA a comunicar expressamente à CAIXA a data, forma e local onde ocorrerá a ação promocional, com antecedência mínima de 72 horas, sob pena de suspensão da liberação dos recursos financeiros, observadas as limitações impostas pela Eleitoral nº 9.504, de 30 de setembro de 1997;

XLII. Comprometer-se a utilizar a assinatura do Gestor do Programa acompanhada da marca do Governo Federal nas publicações decorrentes do Contrato de Repasse, observadas as limitações impostas pela Lei Eleitoral nº 9.504, de 30 de setembro de 1997;

XLIII. Responder solidariamente, os entes consorciados, no caso da execução do objeto contratual por consórcios públicos;

XLIV. Aplicar, na TRANSFEREGOV, os recursos creditados na conta vinculada ao Contrato de Repasse em caderneta de poupança, se o prazo previsto para sua utilização for igual ou superior a um mês, e realizar os pagamentos de despesas do Contrato de Repasse também por intermédio da TRANSFEREGOV, observadas as disposições contidas na Cláusula Sétima deste Instrumento;

XLV. Estar ciente de que a CONTRATANTE está autorizada a efetuar a transferência dos recursos financeiros por ela repassados para a conta vinculada ao instrumento, bem como os seus rendimentos, para a conta única da União, caso os recursos não sejam utilizados no objeto da transferência pelo prazo de 180 dias;

XLVI. Estar ciente de que a CONTRATANTE está autorizada a efetuar o resgate dos saldos remanescentes da conta vinculada ao instrumento, nos casos em que não houver a devolução dos recursos no prazo previsto;

XLVII. Estar ciente sobre a não sujeição ao sigilo bancário, quanto a União e respectivos órgãos de controle, por se tratar de recurso público;

XLVIII. Dar ciência da celebração do Contrato de Repasse ao conselho local ou instância de controle social da área vinculada ao programa de governo que originou a transferência, quando houver;

XLIX. Divulgar em sítio eletrônico institucional as informações referentes a valores devolvidos, bem como a causa da devolução, nos casos de não execução total do objeto pactuado, extinção ou rescisão do instrumento;

L. Disponibilizar, em sítio oficial na internet, ou, na sua falta, em sua sede, em local de fácil visibilidade, consulta ao extrato do instrumento ou outro instrumento utilizado, contendo, pelo menos, o objeto, a finalidade, os valores e as datas de liberação e o detalhamento da aplicação dos recursos, bem como as contratações realizadas para a execução do objeto pactuado, podendo ser suprida a publicação na internet pela inserção de link na página oficial do CONTRATADO e/ou UNIDADE EXECUTORA que possibilite acesso direto ao Portal de Convênios;

LI. Indicar a obrigatoriedade de contabilização e guarda dos bens remanescentes e manifestar compromisso de utilização dos bens para assegurar a continuidade de programa governamental, estando claras as regras e diretrizes de utilização;

LII. Responder, na figura de seus titulares, na medida de seus atos, competências e atribuições o CONTRATADO e solidariamente, quando for o caso, a UNIDADE



**SAC CAIXA:** 0800 726 0101 (informações, reclamações, sugestões e elogios)
**Para pessoas com deficiência auditiva ou de fala:** 0800 726 2492
**Ouvidoria:** 0800 725 7474
**caixa.gov.br**

EXECUTORA, por desvio ou malversação de recursos públicos, irregularidade na execução do contrato ou gestão financeira do instrumento;

LIII. Apresentar, via TRANSFEREGOV, o Plano de Sustentabilidade do empreendimento ou equipamento a ser adquirido e comunicar ao respectivo Poder Legislativo o compromisso assumido;

LIV. Observar as condições para reprogramação estabelecidas na Portaria Interministerial MPDG/MF/CGU 424, de 30 de dezembro de 2016 e suas alterações, e IN MPDG nº 02, de 24 de janeiro de 2018 e suas alterações;

LV. Tomar outras providências necessárias à boa execução do objeto do Contrato de Repasse.

LVI. Caso seja instalada placa de inauguração de conclusão das obras, garantir sua conformidade com o Manual Visual de Placas e Adesivos de Obras, regulamentado e disponibilizado pelo Governo Federal.

LVI. Cumprir o disposto no art. 217, inciso II, da Constituição Federal, que versa sobre o dever do Estado de fomentar práticas desportivas formais e não-formais, como direito de cada um, observada a destinação de recursos públicos para a promoção prioritária do desporto educacional e, em casos específicos, para a do desporto de alto rendimento.

**CLÁUSULA TERCEIRA – DO VALOR**

3 – A CONTRATANTE transferirá, ao CONTRATADO e/ou UNIDADE EXECUTORA, até o limite do valor dos Recursos de Repasse descrito no item V das CONDIÇÕES GERAIS e de acordo com o cronograma de desembolso constante do Plano de Trabalho.

3.1 – O CONTRATADO aportará o valor dos Recursos de Contrapartida descrito no item V das CONDIÇÕES GERAIS, após o desbloqueio dos Recursos de Repasse e previamente ao pagamento dos fornecedores ou prestadores de serviços, de acordo com os percentuais e as condições estabelecidas na legislação vigente à conta de recursos alocados em seu orçamento.

3.2 – Os recursos transferidos pela União e os recursos do CONTRATADO destinados ao presente Contrato de Repasse, figurarão no Orçamento do CONTRATADO, obedecendo ao desdobramento por fontes de recursos e elementos de despesa.

3.3 – Quando o valor global inicialmente pactuado se demonstrar insuficiente para a execução do objeto, em função da atualização de preços praticados no mercado, poderão ser:

I. utilizados saldos de recursos ou rendimentos de aplicação no mercado financeiro;
II. aportados novos recursos do CONTRATADO; ou
III. reduzidas as metas e etapas, desde que a redução não comprometa a fruição ou funcionalidade do objeto pactuado.

3.4 – Toda a movimentação financeira deve ser efetuada, obrigatoriamente, na conta vinculada a este Contrato de Repasse, em agência da CAIXA, isenta de cobrança de tarifas bancárias.

**CLÁUSULA QUARTA – DA AUTORIZAÇÃO PARA INÍCIO DO OBJETO**

4 – O CONTRATADO e/ou UNIDADE EXECUTORA, por meio deste Instrumento, manifesta sua expressa concordância em aguardar a autorização escrita da CONTRATANTE para o início da execução do objeto deste Contrato de Repasse.



**SAC CAIXA**: 0800 726 0101 (informações, reclamações, sugestões e elogios)
**Para pessoas com deficiência auditiva ou de fala:** 0800 726 2492
**Ouvidoria:** 0800 725 7474
**caixa.gov.br**

27.941 v028 micro

4.1 – A autorização ocorrerá após a finalização do processo de análise pós contratual e, para Contrato de Repasse enquadrado no Nível I ou I-A, o crédito de recursos de repasse na conta vinculada, conforme diretrizes da Portaria Interministerial MPDG/MF/CGU 424, de 30 de dezembro de 2016 e suas alterações.
4.2 – Eventual execução do objeto realizada antes da autorização da CONTRATANTE não será objeto de medição para liberação de recursos até a emissão da autorização acima disposta.
4.3 – Caso a contratação seja efetuada no período pré-eleitoral, o CONTRATADO e/ou UNIDADE EXECUTORA declara estar ciente de que a autorização de início de objeto e a liberação dos recursos somente ocorrerá após finalizado o processo eleitoral a se realizar no mês de outubro, considerada, inclusive, a eventual ocorrência de segundo turno, em atendimento ao artigo 73, inciso VI, alínea "a" da Lei nº 9.504, de 30 de setembro de 1997.

**CLÁUSULA QUINTA – DO ACOMPANHAMENTO, LIBERAÇÃO E DESBLOQUEIO DE RECURSOS**

5 – A execução do objeto será acompanhada e fiscalizada de forma a garantir a regularidade dos atos praticados e a sua plena execução, respondendo o CONTRATADO e/ou UNIDADE EXECUTORA pelos danos causados a terceiros, decorrentes de culpa ou dolo na execução do instrumento, não cabendo a responsabilização da CONTRATANTE por inconformidades ou irregularidades praticadas pelo CONTRATADO e/ou UNIDADE EXECUTORA, salvo nos casos em que as falhas decorrerem de omissão de responsabilidade atribuída à CONTRATANTE.
5.1 – No acompanhamento da execução do objeto serão verificados:

I. A comprovação da boa e regular aplicação dos recursos, na forma da legislação aplicável;
II. A compatibilidade entre a execução do objeto, o que foi estabelecido no plano de trabalho, os desembolsos e pagamentos, conforme os cronogramas apresentados;
III. A regularidade das informações registradas pelo CONTRATADO na TRANSFEREGOV;
IV. O cumprimento das metas do plano de trabalho nas condições estabelecidas;
V. A conformidade financeira.

5.2 – A CONTRATANTE comunicará ao CONTRATADO e/ou UNIDADE EXECUTORA quaisquer irregularidades decorrentes do uso dos recursos ou outras pendências de ordem técnica apurados durante a execução do instrumento, suspendendo o desbloqueio de recursos, ficando estabelecido o prazo de 30 (trinta) dias para saneamento ou apresentação de informações e esclarecimentos, podendo ser prorrogado por igual período.
5.3 – A CONTRATANTE reportará decisão quanto à aceitação ou não das justificativas apresentadas e, se for o caso, realizará procedimento de apuração de dano ao erário, ensejando registro de inadimplência na TRANSFEREGOV e imediata instauração de Tomada de Contas Especial.
5.4 – A liberação dos recursos financeiros obedecerá ao cronograma de desembolso previsto no Plano de Trabalho e será realizada sob bloqueio, respeitando a disponibilidade financeira do Gestor do Programa e atendidas as exigências cadastrais vigentes.



**SAC CAIXA:** 0800 726 0101 (informações, reclamações, sugestões e elogios)
**Para pessoas com deficiência auditiva ou de fala:** 0800 726 2492
**Ouvidoria:** 0800 725 7474
**caixa.gov.br**

5.4.1 – A liberação de recursos deverá ocorrer da seguinte forma:

I. Para instrumentos enquadrados nos:
   a) Níveis I e I-A, preferencialmente em parcela única; e
   b) Níveis II e III, em no mínimo 3 (três) parcelas, sendo que a primeira não poderá exceder a 20% (vinte por cento) do valor global do instrumento.

II. A liberação da primeira parcela ou parcela única ficará condicionada à:
   a) Conclusão da análise técnica e aceite do processo licitatório pela CONTRATANTE;
   b) Adimplência no CAUC do CONTRATADO que possui até 50.000 habitantes e que estava inadimplente no momento da assinatura do presente Contrato de Repasse, caso a operação seja vinculada ao exercício financeiro de 2018 ou 2019.

III. Para a liberação das demais parcelas o CONTRATADO deverá estar em situação regular com a execução do Plano de Trabalho, com execução de no mínimo 70% das parcelas liberadas anteriormente.

5.4.2 – Não haverá a liberação da primeira parcela de recursos ao Contratado que possua instrumentos apoiados com recursos do Governo Federal sem execução financeira há mais de 180 dias.

5.5 – O cronograma de desembolso previsto no plano de trabalho deverá estar em consonância com as metas e fases ou etapas de execução do objeto do instrumento.

5.6 – Após a comprovação da homologação do processo licitatório pelo CONTRATADO, o cronograma de desembolso deverá ser ajustado em observação ao grau de execução estabelecido no referido processo licitatório.

5.7 – A autorização de desbloqueio dos recursos creditados na conta vinculada ocorrerá condicionada a:

I. Emissão da autorização para início do objeto;
II. Apresentação do relatório de execução compatível com o cronograma de desembolso aprovado, devidamente atestado pela fiscalização do CONTRATADO e/ou UNIDADE EXECUTORA;
III. Atendimento ao disposto nos Artigos 52 e 54 da Portaria Interministerial MPDG/MF/CGU nº 424, de 30 de dezembro de 2016 e suas alterações;
IV. Comprovação financeira da etapa anterior pelo CONTRATADO e/ou UNIDADE EXECUTORA;
V. Vistoria final in loco para constatação da execução do objeto, ou seja, após a entrega da obra, bem como do aceite formal do objeto executado, com apresentação de documento que comprove o recebimento do objeto do contrato de repasse para o desbloqueio da última parcela de recursos;
VI. Existência de placa de inauguração das obras, quando obrigatória, para o desbloqueio da última parcela de recursos;
VII. Conformidade da placa de inauguração das obras, caso seja instalada, com o Manual Visual de Placas e Adesivos de Obras, regulamentado e disponibilizado pelo Governo Federal.

5.7.1 – O servidor indicado pelo CONTRATADO responsável pelo acompanhamento e fiscalização da obra deverá assinar e carregar na TRANSFEREGOV o relatório de fiscalização referente a cada medição.



**SAC CAIXA**: 0800 726 0101 (informações, reclamações, sugestões e elogios)
**Para pessoas com deficiência auditiva ou de fala:** 0800 726 2492
**Ouvidoria:** 0800 725 7474
**caixa.gov.br**

27.941 v028 micro

5.7.2 – O CONTRATADO deverá verificar se os materiais aplicados e os serviços realizados atendem aos requisitos de qualidade estabelecidos pelas especificações técnicas dos anteprojetos e dos projetos de engenharia aceitos.
5.7.3 – A execução física será atestada conforme regramento disposto no Artigo 54 da Portaria Interministerial MPDG/MF/CGU nº 424, de 30 de dezembro de 2016 e suas alterações.
5.7.4 – A aferição da execução do objeto, suas metas e fases ou etapas será realizada por meio da verificação da compatibilidade entre o efetivamente executado e o pactuado no Plano de Trabalho.
5.8 – O instrumento será rescindido na hipótese de inexistência de execução financeira após 180 dias da liberação da primeira parcela ou sem comprovação da execução financeira por mais de 360 dias contados a partir do último desbloqueio de recursos.
5.9 – Os prazos de que tratam os itens 5.4.2 e 5.8 da Cláusula Quinta do presente Contrato de Repasse:

I. deverão ser suspensos nos casos em que a inexecução financeira for devida a atraso de liberação de parcelas pelo Concedente ou pela CONTRATANTE, ou nos casos em que a paralisação da execução se der por determinação judicial ou por recomendação ou determinação de órgãos de controle; e
II. poderão ser prorrogados, desde que sejam devidamente motivados, que não fique caracterizada culpa ou inércia do CONTRATADO, nos casos de que trata o inciso III do § 3º do art. 27 da Portaria Interministerial MPDG/MF/CGU nº 424, de 30 de dezembro de 2016 e suas alterações, e que seja autorizado pela CONTRATANTE.

5.10 – Cabe ao representante legal do CONTRATADO dar continuidade à execução dos Contratos de Repasse firmados pelos seus antecessores.
5.11 – A utilização de recursos do contrato de repasse para pagamento da remuneração variável, conforme previsto na Lei das Estatais (Lei nº 13.303, de 2016), é permitido somente nos casos em que os preços dos itens da Planilha Orçamentária do CTEF, aceita na VRPL - Verificação do Resultado do Processo Licitatório, correspondam aos limites máximos, incluindo a remuneração variável.

## CLÁUSULA SEXTA – DA CLASSIFICAÇÃO ORÇAMENTÁRIA E FINANCEIRA DOS RECURSOS

6 – As despesas com a execução do objeto do presente Contrato de Repasse correrão à conta de recursos alocados nos respectivos orçamentos dos contratantes.
6.1 – A emissão do empenho plurianual, quando for o caso, ocorrerá de acordo com determinação específica do Gestor do Programa, com incorporação ao presente Contrato de Repasse mediante Apostilamento.
6.2 – A eficácia deste Instrumento está condicionada à validade dos empenhos, que é determinada por instrumento legal, findo o qual, sem a total liberação dos recursos, o presente Contrato de Repasse fica automaticamente extinto.
6.2.1 – No caso de perda da validade dos empenhos por motivo de cancelamento de Restos a Pagar, o quantitativo físico-financeiro poderá ser reduzido até a etapa do objeto contratado que apresente funcionalidade.



**SAC CAIXA**: 0800 726 0101 (informações, reclamações, sugestões e elogios)
**Para pessoas com deficiência auditiva ou de fala:** 0800 726 2492
**Ouvidoria:** 0800 725 7474
**caixa.gov.br**

**CLÁUSULA SÉTIMA – DA EXECUÇÃO FINANCEIRA**

7 – Os recursos somente poderão ser utilizados para pagamento de despesas constantes do Plano de Trabalho ou para aplicação no mercado financeiro, nas hipóteses previstas em lei ou na Portaria Interministerial MPDG/MF/CGU nº 424, de 30 de dezembro de 2016 e suas alterações, vedada sua utilização em finalidade diversa da pactuada neste Instrumento.

7.1 – A programação e a execução financeira deverão ser realizadas em separado, de acordo com a natureza e a fonte de recursos, se for o caso.

7.2 – Antes da realização de cada pagamento, o CONTRATADO e/ou UNIDADE EXECUTORA incluirá na TRANSFEREGOV, no mínimo, as seguintes informações:

I. A destinação do recurso;
II. O nome e CNPJ ou CPF do fornecedor, quando for o caso;
III. O contrato a que se refere o pagamento realizado;
IV. A meta, etapa ou fase do Plano de Trabalho relativa ao pagamento;
V. Informações das notas fiscais ou documentos contábeis.

7.3 – Os pagamentos devem ser realizados mediante crédito na conta bancária de titularidade dos fornecedores e prestadores de serviços, facultada a dispensa deste procedimento nos casos citados abaixo, em que o crédito poderá ser realizado em conta bancária de titularidade do próprio CONTRATADO e/ou UNIDADE EXECUTORA, devendo ser registrado na TRANSFEREGOV o beneficiário final da despesa:

a) Por ato da autoridade máxima do Gestor do Programa;
b) No ressarcimento ao CONTRATADO e/ou UNIDADE EXECUTORA por pagamentos realizados às próprias custas decorrentes de atrasos na liberação de recursos pelo Gestor do Programa e em valores além da contrapartida pactuada.

7.3.1 – Excepcionalmente, poderá ser realizado, uma única vez no decorrer da vigência do presente Contrato de Repasse, pagamento a pessoa física que não possua conta bancária, desde que permitida a identificação do beneficiário pela CONTRATANTE, e observado o limite de R$ 1.200,00 (um mil e duzentos reais) por fornecedor ou prestador de serviços.

7.4 – Os recursos transferidos pela CONTRATANTE não poderão ser utilizados para despesas efetuadas em período anterior ou posterior à vigência do presente Contrato de Repasse, permitido o pagamento de despesas posteriormente desde que comprovadamente realizadas na vigência descrita no item VI das CONDIÇÕES GERAIS.

7.5 – Os recursos transferidos, enquanto não utilizados, serão aplicados em caderneta de poupança se o prazo previsto para sua utilização for igual ou superior a 1 mês, ou em fundo de aplicação financeira de curto prazo ou operação de mercado aberto lastreada em títulos da dívida pública federal, quando a sua utilização estiver prevista para prazo menor que 1 mês.

7.5.1 – A aplicação dos recursos, creditados na conta vinculada ao Contrato de Repasse, em fundo de curto prazo será automática, após assinatura pelo CONTRATADO e/ou UNIDADE EXECUTORA do respectivo Termo de Adesão ao fundo no ato de regularização da conta, ficando o CONTRATADO e/ou UNIDADE EXECUTORA responsável pela aplicação em caderneta de poupança por intermédio da TRANSFEREGOV, se o prazo previsto para utilização dos recursos transferidos for igual ou superior a 1 mês.



**SAC CAIXA**: 0800 726 0101 (informações, reclamações, sugestões e elogios)
**Para pessoas com deficiência auditiva ou de fala:** 0800 726 2492
**Ouvidoria:** 0800 725 7474
**caixa.gov.br**

27.941 v028 micro

7.5.2 – Todos os rendimentos provenientes da aplicação dos recursos das contas vinculadas devem ser devolvidos à conta única do Tesouro ao final da execução do objeto contratado, devendo constar de demonstrativo específico que integrará a prestação de contas.
7.5.3 – Na ocorrência de perdas financeiras decorrentes da aplicação dos recursos, que comprometam a execução do objeto contratual, fica o CONTRATADO obrigado ao aporte adicional de contrapartida.
7.5.4 – É permitida a utilização dos rendimentos de aplicação financeira para custear valores decorrentes de atualizações de preços, após pagamento de tarifa extraordinária, conforme Cláusula Décima Segunda, e alteração contratual, conforme Cláusula Décima Oitava, ficando vedada a sua utilização para ampliação ou acréscimo de metas ao plano de trabalho pactuado (Portaria Interministerial ME/CGU nº 4.481/2022, de 23/05/2022).
7.6 – Eventuais saldos financeiros verificados quando da conclusão, denúncia, rescisão ou extinção do Contrato de Repasse, inclusive os provenientes das receitas auferidas em aplicações financeiras, deverão ser restituídos integralmente à UNIÃO FEDERAL, no prazo improrrogável de 30 dias do evento, na forma indicada pela CONTRATANTE na época da restituição, sob pena da imediata instauração de Tomada de Contas Especial do responsável.
7.6.1 – Nos casos de descumprimento do prazo previsto no item 7.6, a CONTRATANTE solicitará à instituição financeira albergante da conta vinculada a devolução imediata dos saldos remanescentes à conta única do Tesouro Nacional.
7.7 – Deverão ser restituídos, ainda, os valores transferidos acrescidos de juros legais e atualizados monetariamente na forma da legislação aplicável, nos seguintes casos:

a) Quando não houver qualquer execução física referente ao objeto pactuado neste Instrumento nem utilização de recursos;
b) Quando for executado parcialmente o objeto pactuado neste Instrumento;
c) Quando não for apresentada, no prazo regulamentar, a respectiva prestação de contas parcial ou final;
d) Quando os recursos forem utilizados em desconformidade com o pactuado neste Instrumento;
e) Quando houver utilização dos valores resultantes de aplicações financeiras em desacordo com o estabelecido no item 7.5.2;
f) Quando houver impugnação de despesas, se realizadas em desacordo com as disposições do contrato celebrado.

7.7.1 – Os recursos que permanecerem na conta vinculada, sem terem sido desbloqueados em favor do CONTRATADO e/ou UNIDADE EXECUTORA, serão devolvidos acrescidos do resultado da aplicação financeira nos termos do item 7.5, no prazo de até 30 dias do vencimento da vigência do Contrato de Repasse, da conclusão, distrato, extinção ou rescisão contratual, sob pena da imediata instauração de TCE.
7.7.2 – Nos casos de conclusão, distrato, extinção ou rescisão contratual em que o objeto for executado parcialmente, o Convenente deve devolver os recursos utilizados na parte que não possua funcionalidade, devidamente atualizados, conforme exigido para a quitação de débitos para com a Fazenda Nacional, com base na variação da Taxa Referencial do Sistema Especial de Liquidação e de Custódia - SELIC, acumulada mensalmente, até o último dia do mês anterior ao da devolução dos recursos, acrescido



**SAC CAIXA**: 0800 726 0101 (informações, reclamações, sugestões e elogios)
**Para pessoas com deficiência auditiva ou de fala:** 0800 726 2492
**Ouvidoria:** 0800 725 7474
**caixa.gov.br**

esse montante de 1% (um por cento) no mês de efetivação da devolução dos recursos à conta única do Tesouro.
7.7.3 – Para aplicação do item 7.7.2, a funcionalidade da parte executada será verificada pela CONTRATANTE.
7.7.4 – Vencidos os prazos de devolução descritos no item 7.7.1, os valores devem ser devolvidos devidamente atualizados, conforme exigido para a quitação de débitos para com a Fazenda Nacional, com base na variação da Taxa Referencial do Sistema Especial de Liquidação e de Custódia – SELIC, acumulada mensalmente, até o último dia do mês anterior ao da devolução de recursos, acrescido a esse montante de 1% no mês de efetivação da devolução de recursos à conta única do Tesouro.
7.7.5 – Na hipótese prevista no item 7.7, alínea "c", os recursos devem ser devolvidos incluindo os rendimentos da aplicação no mercado financeiro, atualizados pela Taxa Referencial do Sistema Especial de Liquidação e de Custódia – SELIC.
7.7.6 – Na hipótese prevista no item 7.7, alínea "d", será instaurada Tomada de Contas Especial, além da devolução dos recursos liberados devidamente atualizados, conforme exigido para a quitação de débitos para com a Fazenda Nacional, com base na variação da Taxa Referencial do Sistema Especial de Liquidação e de Custódia – SELIC, acumulada mensalmente, até o último dia do mês anterior ao da devolução dos recursos, acrescido esse montante de 1% no mês de efetivação da devolução dos recursos à Conta Única do Tesouro Nacional.
7.8 – Para fins de efetivação da devolução dos recursos à União, a parcela de atualização referente à variação da SELIC será calculada proporcionalmente à quantidade de dias compreendida entre a data de referência (conforme IN TCU nº 76/2016, art. 9º) e a data de efetivo crédito do montante devido na conta única do Tesouro.

**CLÁUSULA OITAVA – DOS BENS REMANESCENTES AO TÉRMINO DA VIGÊNCIA CONTRATUAL**

8 – Os bens remanescentes decorrentes do Contrato de Repasse serão de propriedade do CONTRATADO e/ou UNIDADE EXECUTORA, quando da sua extinção, desde que vinculados à finalidade a que se destinam.

**CLÁUSULA NONA – DAS PRERROGATIVAS**

9 – O Gestor do Programa é a autoridade competente para coordenar e definir as diretrizes do Programa, cabendo à CONTRATANTE o acompanhamento e avaliação das ações constantes no Plano de Trabalho.
9.1 – Sempre que julgar conveniente, o Gestor do Programa poderá promover visitas *in loco* com o propósito do acompanhamento e avaliação dos resultados das atividades desenvolvidas em razão do Contrato de Repasse, observadas as normas legais e regulamentares pertinentes ao assunto.
9.2 – É prerrogativa da União, por intermédio do Gestor do Programa e da CONTRATANTE, promover a fiscalização físico-financeira das atividades referentes ao Contrato de Repasse, bem como, conservar, em qualquer hipótese, a faculdade de assumir ou transferir a responsabilidade da execução do objeto, no caso de sua paralisação ou de fato relevante que venha a ocorrer.
9.3 – As informações relativas à celebração, execução, acompanhamento, fiscalização e de prestação de contas, inclusive aquelas referentes à movimentação financeira dos



**SAC CAIXA**: 0800 726 0101 (informações, reclamações, sugestões e elogios)
**Para pessoas com deficiência auditiva ou de fala:** 0800 726 2492
**Ouvidoria:** 0800 725 7474
**caixa.gov.br**

27.941 v028 micro

instrumentos, serão públicas, exceto nas hipóteses legais de sigilo fiscal e bancário e nas situações classificadas como de acesso restrito, consoante o ordenamento jurídico.

**CLÁUSULA DÉCIMA – DOS DOCUMENTOS E DA CONTABILIZAÇÃO**

10 – Obriga-se o CONTRATADO e/ou UNIDADE EXECUTORA a registrar, em sua contabilidade analítica, em conta específica do grupo vinculado ao ativo financeiro, os recursos recebidos da CONTRATANTE, tendo como contrapartida conta adequada no passivo financeiro, com subcontas identificando o Contrato de Repasse e a especificação da despesa.

10.1 – As faturas, recibos, notas fiscais e quaisquer outros documentos comprobatórios de despesas serão emitidos em nome do CONTRATADO e/ou UNIDADE EXECUTORA, devidamente identificados com o nome do Programa e o número do Contrato de Repasse, e mantidos em arquivo, em ordem cronológica, no próprio local em que forem contabilizados, à disposição dos órgãos de controle interno e externo, pelo prazo fixado no Contrato de Repasse.

10.1.1 – O CONTRATADO e/ou UNIDADE EXECUTORA deverá disponibilizar cópias dos comprovantes de despesas ou de outros documentos à CONTRATANTE sempre que solicitado.

**CLÁUSULA DÉCIMA PRIMEIRA – DA PRESTAÇÃO DE CONTAS**

11 – A Prestação de Contas referente aos recursos financeiros deverá ser apresentada à CONTRATANTE no prazo descrito no item VI das CONDIÇÕES GERAIS.

11.1 – Quando a prestação de contas não for encaminhada no prazo fixado, a CONTRATANTE estabelecerá o prazo máximo de 45 dias para sua apresentação, ou recolhimento dos recursos, incluídos os rendimentos da aplicação no mercado financeiro, atualizados pela taxa SELIC.

11.2 – Caso o CONTRATADO e/ou UNIDADE EXECUTORA não apresente a prestação de contas nem devolva os recursos nos termos do item anterior, ao término do prazo estabelecido, a CONTRATANTE registrará a inadimplência na TRANSFEREGOV por omissão do dever de prestar contas e comunicará o fato ao órgão de contabilidade analítica, para fins de instauração de Tomada de Contas Especial sob aquele argumento e adoção de outras medidas para reparação do dano ao erário, sob pena de responsabilização solidária.

11.3 – Cabe ao representante legal do CONTRATADO prestar contas dos recursos provenientes dos Contratos de Repasse firmados pelos seus antecessores.

11.3.1 – Na impossibilidade de atender ao disposto no item anterior, deve apresentar, à CONTRATANTE, e inserir na TRANSFEREGOV documento com justificativas que demonstrem o impedimento e as medidas adotadas para o resguardo do patrimônio público.

11.3.2 – Quando a impossibilidade de prestar contas decorrer de ação ou omissão do antecessor, o novo administrador solicitará a instauração de Tomada de Contas Especial.

11.3.3 – Os casos fortuitos ou de força maior que impeçam o CONTRATADO e/ou UNIDADE EXECUTORA de prestar contas dos recursos recebidos e aplicados ensejarão o envio de documentos e justificativas à CONTRATANTE, para análise e manifestação do Gestor do Programa.



**SAC CAIXA:** 0800 726 0101 (informações, reclamações, sugestões e elogios)
**Para pessoas com deficiência auditiva ou de fala:** 0800 726 2492
**Ouvidoria:** 0800 725 7474
**caixa.gov.br**

27.941 v028 micro

**CLÁUSULA DÉCIMA SEGUNDA – DO RECOLHIMENTO DE TARIFAS EXTRAORDINÁRIAS**

12 – Haverá a cobrança de tarifa extraordinária do CONTRATADO e/ou UNIDADE EXECUTORA nos seguintes casos em que esse(s) der(em) causa:

| Descrição | Custo Unitário – Nível I |
|---|---|
| Reanálise do Plano de Trabalho | R$ 1.400,00 |
| Verificação do Resultado do Processo Licitatório inapta ou repetida | R$ 3.000,00 |
| Manutenção de contrato, cobrada mensalmente após 180 dias sem execução financeira | R$ 1.000,00 |
| Visita ou vistoria *in loco* em quantidade superior à prevista no Art. 54 da Portaria Interministerial MPDG/MF/ CGU nº 424/2016 e suas alterações | R$ 4.500,00 |
| Reabertura de PCF ou TCE | R$ 800,00 |
| Alteração de cronograma | R$ 1.700,00 |
| Atualização de orçamento | R$ 2.400,00 |
| Exclusão de meta | R$ 3.500,00 |
| Ajustes no anteprojeto ou projeto | R$ 0,00 |
| Reprogramação de Remanescente de obra | R$ 5.000,00 |
| Inclusão de meta | R$ 0,00 |
| Alteração de escopo | R$ 9.000,00 |

12.1 – Os valores dos serviços acima constam em tabela disponível no site do TRANSFEREGOV.

12.2 – O comprovante de pagamento da tarifa extraordinária é apresentado à CONTRATANTE previamente à realização do serviço.

**CLÁUSULA DÉCIMA TERCEIRA – DA AUDITORIA**

13 – Os serviços de auditoria serão realizados pelos órgãos de controle interno e externo da União, sem elidir a competência dos órgãos de controle interno e externo do CONTRATADO e/ou UNIDADE EXECUTORA, em conformidade com o Capítulo VI do Decreto nº 93.872, de 23 de dezembro de 1986.

13.1 – É livre o acesso, a qualquer tempo, de servidores do Sistema de Controle Interno ao qual esteja subordinada a CONTRATANTE e do Tribunal de Contas da União a todos os atos e fatos relacionados direta ou indiretamente com o Instrumento pactuado, bem como aos locais de execução das obras, quando em missão de fiscalização ou auditoria.

13.2 – Em sendo evidenciados pelos Órgãos de Controle ou Ministério Público vícios insanáveis que impliquem nulidade da licitação realizada, o CONTRATADO deverá adotar as medidas administrativas necessárias à recomposição do erário no montante atualizado da parcela já aplicada, o que pode incluir a reversão da aprovação da prestação de contas e a instauração de Tomada de Contas Especial, independentemente da comunicação do fato ao Tribunal de Contas da União e ao Ministério Público.



**SAC CAIXA:** 0800 726 0101 (informações, reclamações, sugestões e elogios)
**Para pessoas com deficiência auditiva ou de fala:** 0800 726 2492
**Ouvidoria:** 0800 725 7474
**caixa.gov.br**

**CLÁUSULA DÉCIMA QUARTA – DA IDENTIFICAÇÃO DAS OBRAS E DAS AÇÕES PROMOCIONAIS**

14 – É obrigatória a identificação do empreendimento com placa segundo modelo fornecido pela CONTRATANTE, durante o período de duração da obra, devendo ser afixada no prazo de até 15 dias, contados a partir da autorização da CONTRATANTE para o início dos trabalhos, sob pena de suspensão da liberação dos recursos financeiros, observadas as limitações impostas pela Lei Eleitoral nº 9.504, de 30 de setembro de 1997.

14.1 – Em qualquer ação promocional relacionada com o objeto do Contrato de Repasse será obrigatoriamente destacada a participação da CONTRATANTE, do Gestor do Programa, bem como o objeto de aplicação dos recursos, observado o disposto no §1º do art. 37 da Constituição Federal, sob pena de suspensão da liberação dos recursos financeiros, observadas as limitações impostas pela Lei Eleitoral nº 9.504, de 30 de setembro de 1997.

**CLÁUSULA DÉCIMA QUINTA – DA VIGÊNCIA**

15 – Este Instrumento produzirá efeitos a partir da assinatura de todas as partes e sua vigência iniciar-se-á na data de sua assinatura e encerrar-se-á no prazo descrito no item VI das CONDIÇÕES GERAIS, possibilitada a sua prorrogação mediante Termo Aditivo e aprovação da CONTRATANTE, conforme o disposto no Art. 27, Inciso V e § 3º, da Portaria Interministerial MPDG/MF/CGU nº 424, de 30 de dezembro de 2016 e suas alterações.

**CLÁUSULA DÉCIMA SEXTA – DA RESCISÃO E DA DENÚNCIA**

16 – O Contrato de Repasse poderá ser denunciado por qualquer das partes e rescindido a qualquer tempo, ficando os partícipes responsáveis pelas obrigações assumidas na sua vigência, creditando-se-lhes, igualmente, os benefícios adquiridos no mesmo período, aplicando, no que couber, a Portaria Interministerial MPDG/MF/CGU nº 424, de 30 de dezembro de 2016 e suas alterações, e demais normas pertinentes à matéria.

16.1 – Constitui motivo para rescisão do Contrato de Repasse o descumprimento de qualquer das cláusulas pactuadas, particularmente quando constatada pela CONTRATANTE:

I. A utilização dos recursos em desacordo com o Plano de Trabalho;
II. A inexistência de execução financeira após 180 dias da liberação da primeira parcela ou após 360 dias do último desbloqueio de recursos, à exemplo do descrito na Cláusula Quinta, item 5.8, desde que não se enquadre nas hipóteses de suspensão ou de prorrogação do prazo, nos termos do item 5.9;
III. A falsidade ou incorreção de informação de documento apresentado;
IV. A verificação de qualquer circunstância que enseje a instauração de Tomada de Contas Especial;
V. Não atendimento ao disposto no inciso XXX do item 2.2 do presente instrumento.

16.1.1 – A rescisão do Contrato de Repasse, na forma acima prevista e sem que tenham sido os valores restituídos à União Federal devidamente corrigidos, ensejará a instauração de Tomada de Contas Especial.



**SAC CAIXA**: 0800 726 0101 (informações, reclamações, sugestões e elogios)
**Para pessoas com deficiência auditiva ou de fala:** 0800 726 2492
**Ouvidoria:** 0800 725 7474
**caixa.gov.br**

**CLÁUSULA DÉCIMA SÉTIMA – DO PROVIMENTO JUDICIAL LIMINAR**

17 – A existência de restrição do CONTRATADO e/ou UNIDADE EXECUTORA não foi considerada óbice à celebração do presente instrumento, em razão da decisão liminar concedida nos termos especificados no Contrato de Repasse, a qual autorizou a celebração deste instrumento, condicionada à decisão final.

17.1 – Ainda que posteriormente regularizada a restrição apontada no Contrato de Repasse, a desistência da ação ou a decisão judicial desfavorável ao CONTRATADO e/ou UNIDADE EXECUTORA implicará a desconstituição dos efeitos da respectiva liminar, com a rescisão do presente contrato e a devolução de todos os recursos que eventualmente tenha recebido, atualizados na forma da legislação em vigor.

**CLÁUSULA DÉCIMA OITAVA – DA ALTERAÇÃO**

18 – O presente Contrato de Repasse poderá ser alterado mediante proposta, devidamente formalizada e justificada, a ser apresentada à CONTRATANTE, em no mínimo 60 (sessenta) dias antes do término da vigência, vedada a alteração do objeto do Contrato de Repasse.

18.1 – A alteração do prazo de vigência do Contrato de Repasse, em decorrência de atraso na liberação dos recursos por responsabilidade do Gestor do Programa, será promovida "de ofício" pela CONTRATANTE, limitada ao período do atraso verificado, fazendo disso imediato comunicado ao CONTRATADO e/ou UNIDADE EXECUTORA.

18.2 – A alteração contratual referente ao valor do Contrato de Repasse será feita por meio de Termo Aditivo, ficando a majoração dos recursos de repasse sob decisão unilateral exclusiva do órgão responsável pela concepção da política pública em execução.

18.3 – São vedadas as alterações da Contrapartida que resulte em valores inferiores ou superiores aos limites mínimos e máximos definidos na Lei de Diretrizes Orçamentárias.

18.4 – Nos casos em que é admitida a redução ou exclusão de meta ou etapa, é necessária a solicitação justificada do CONTRATADO e o atendimento das condições abaixo (Decreto nº 8.943/2016):

a) não represente prejuízo à funcionalidade do objeto pactuado;
b) haja a redução da participação financeira do valor de repasse proporcional à redução de metas e etapas, com a devolução dos recursos liberados relativos às etapas e às metas reduzidas, inclusive aqueles provenientes de sua aplicação financeira;
c) o CONTRATADO formalize compromisso de arcar com as despesas necessárias à imediata operacionalização do objeto, quando couber;
d) o novo Plano de Trabalho seja aprovado contemplando os ajustes propostos.

**CLÁUSULA DÉCIMA NONA – DAS VEDAÇÕES**

19 – Ao CONTRATADO é vedado:

I. Reformular os anteprojetos ou os projetos de engenharia das obras e serviços já aceitos pela CONTRATANTE, inclusive para os casos em que tenha sido aplicada a Lei nº. 13.303, de 30 de junho de 2016;
II. Realizar reprogramações decorrentes de ajustes ou adequações nos anteprojetos, nos projetos de engenharia ou nos termos de referência de serviços de engenharia dos instrumentos enquadrados nos Níveis I e I-A (§ 4º e



**SAC CAIXA**: 0800 726 0101 (informações, reclamações, sugestões e elogios)
**Para pessoas com deficiência auditiva ou de fala:** 0800 726 2492
**Ouvidoria:** 0800 725 7474
**caixa.gov.br**

27.941 v028 micro

no §8º do Art. 6º da Portaria Interministerial MPDG/MF/CGU nº 424, de 30 de dezembro de 2016), exceto no caso de atualização de preços, sem alteração de meta ou etapa ou repactuação de metas ou etapas em razão de insuficiência dos recursos originalmente pactuados, desde que observadas a funcionalidade do objeto e sua fruição (PORTARIA INTERMINISTERIAL ME/CGU Nº 4.481, DE 23 DE MAIO DE 2022);

III. Realizar despesas a título de taxa de administração ou similar;

IV. Pagar, a qualquer título, servidor ou empregado público, integrante de quadro de pessoal do órgão ou entidade pública da Administração Direta ou Indireta, salvo nas hipóteses previstas em leis federais específicas e na Lei de Diretrizes Orçamentárias;

V. Utilizar, ainda que em caráter emergencial, os recursos para finalidade diversa da estabelecida no instrumento;

VI. Realizar despesa em data anterior à vigência do instrumento;

VII. Efetuar pagamento em data posterior à vigência do instrumento, salvo se o fato gerador da despesa tenha ocorrido durante a vigência do instrumento pactuado;

VIII. Realizar despesas com taxas bancárias, multas, juros ou correção monetária, inclusive referentes a pagamentos ou recolhimentos fora dos prazos, exceto no que se refere às multas e aos juros decorrentes de atraso na transferência de recursos pela CONTRATANTE, e desde que os prazos para pagamento e os percentuais sejam os mesmos aplicados no mercado;

IX. Transferir recursos para clubes, associações de servidores ou quaisquer entidades congêneres, exceto para creches e escolas para o atendimento pré-escolar, quando for o caso;

X. Realizar despesas com publicidade, salvo a de caráter educativo, informativo ou de orientação social, da qual não constem nomes, símbolos ou imagens que caracterizem promoção pessoal e desde que previstas no plano de trabalho;

XI. Pagar, a qualquer título, a empresas privadas que tenham em seu quadro societário servidor público da ativa ou empregado de empresa pública, ou de sociedade de economia mista, do órgão celebrante, por serviços prestados, inclusive consultoria, assistência técnica ou assemelhados;

XII. Utilizar os recursos do presente Contrato de Repasse para construção de bem que desobedeça a Lei nº 6.454, de 1977;

XIII. Aproveitar rendimentos dos recursos do Contrato de Repasse;

XIV. Computar receitas oriundas dos rendimentos de aplicações no mercado financeiro como contrapartida;

XV. Adotar o regime de execução direta;

XVI. Utilizar licitação cujo edital tenha sido publicado antes da assinatura do presente Contrato de Repasse ou da emissão Laudo de Análise Técnica, que consubstancia a análise técnica de engenharia e a análise documental de objeto que envolva obra.

XVII. Utilizar CTEF exclusivo para aquisição de equipamentos ou para execução de custeio, que não atenda ao disposto no art. 50-A da Portaria Interministerial nº 424, de 30 de dezembro de 2016 e suas alterações.



**SAC CAIXA:** 0800 726 0101 (informações, reclamações, sugestões e elogios)
**Para pessoas com deficiência auditiva ou de fala:** 0800 726 2492
**Ouvidoria:** 0800 725 7474
**caixa.gov.br**

**CLÁUSULA VIGÉSIMA – DOS REGISTROS DE OCORRÊNCIAS E DAS COMUNICAÇÕES**

20 – Os documentos instrutórios ou comprobatórios relativos à execução do Contrato de Repasse deverão ser apresentados em original ou em cópia autenticada.

20.1 – As comunicações de fatos ou ocorrências relativas ao Contrato serão consideradas como regularmente feitas se inseridas na TRANSFEREGOV ou entregues por carta protocolada, telegrama, fax ou correspondência eletrônica, com comprovante de recebimento, nos endereços descritos no item VIII das CONDIÇÕES GERAIS.

**CLÁUSULA VIGÉSIMA PRIMEIRA – DA DIVULGAÇÃO DE DADOS PESSOAIS SEGUNDO A LGPD**

21 – Em observância aos preceitos da Lei Geral de Proteção de Dados Pessoais – LGPD – Lei 13.709/2018, os signatários autorizam a divulgação de seus dados pessoais constantes neste instrumento para fins de publicidade e transparência.

**CLÁUSULA VIGÉSIMA SEGUNDA – DA CONCILIAÇÃO E DO FORO**

22 – As partes comprometem-se a submeter eventuais controvérsias, decorrentes do presente ajuste, sempre que viável, à tentativa de conciliação perante a Câmara de Mediação e de Conciliação da Administração Federal (CCAF), da Advocacia-Geral da União, nos termos do art. 37 da Lei nº 13.140, de 2015, do art. 11 da Medida Provisória nº 2.180-35, de 24 de agosto de 2001, e do Decreto nº 11.174, de 16 de agosto de 2022. Não logrando êxito a conciliação, será competente para dirimir as questões decorrentes deste Contrato de Repasse, o foro da Justiça Federal, descrito no item VII das CONDIÇÕES GERAIS, por força do inciso I do art. 109 da Constituição Federal.



**SAC CAIXA:** 0800 726 0101 (informações, reclamações, sugestões e elogios)
**Para pessoas com deficiência auditiva ou de fala:** 0800 726 2492
**Ouvidoria:** 0800 725 7474
**caixa.gov.br**

CAIXA

Contrato de Repasse

E, por estarem assim justos e pactuados firmam este instrumento, que será assinado pelas partes e pelas testemunhas abaixo, para que surta seus efeitos jurídicos e legais, em juízo e fora dele, sendo extraídas as respectivas cópias, que terão o mesmo valor do original.

João Pessoa , 16 de agosto de 2023
Local/Data

Assinatura da CONTRATANTE
Nome: JOVANIO GOMES DA SILVA
CPF: 588.701.564-00

Assinatura do CONTRATADO
Nome: FRANCISCO BERNARDO DOS SANTOS
CPF: 927.837.244-72

**Testemunhas**

Edmilson de Souza
Nome:
CPF: 043.080.444-05

Nome: Anny Beatriz F Costa
CPF: 113.224 154-55

Assinatura do Supervisor ou Coordenador
(Contrato em Conformidade)
Nome:
CPF:

DINETE BATISTA DE ALMEIDA
CPF: 032.410.604-80



**SAC CAIXA**: 0800 726 0101 (informações, reclamações, sugestões e elogios)
**Para pessoas com deficiência auditiva ou de fala:** 0800 726 2492
**Ouvidoria:** 0800 725 7474
**caixa.gov.br**